



Planul amplasarii cosurilor de ventilare

sc. 1:100

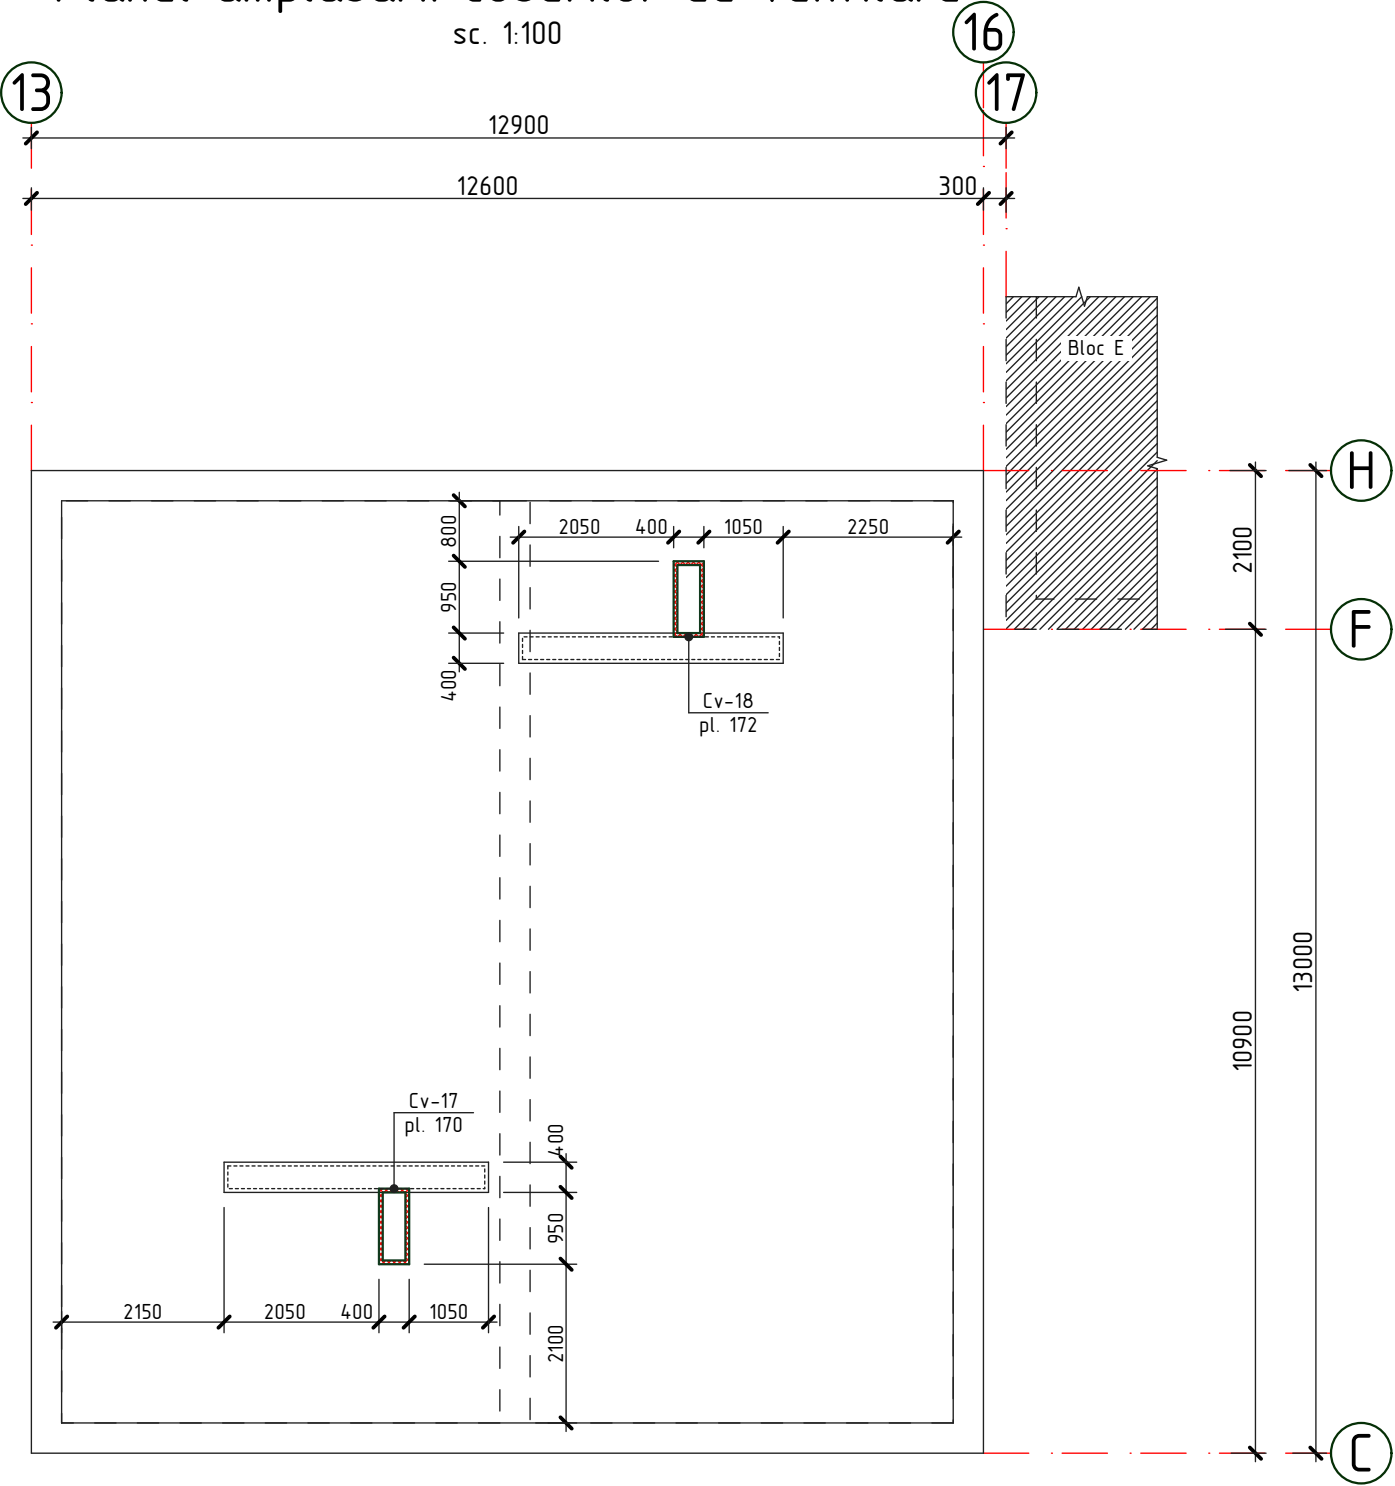

--- - Conturul peretilor capitali
——— - Conturul parapetului

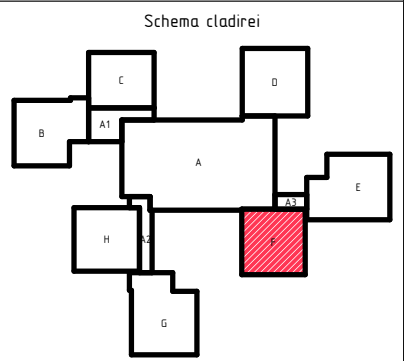

1. Cosurile de ventilare se vor executa inaintea montarii invelisului de acoperis.

2020	28.07-D/20-SAC			Reparatia capitala a acoperisului scolii primare nr. 21 "S. Vangheli" din str. Tudor Vladimirescu 16		
A.S.P	Mihaila V.		07.20	Scoala primara Bloc F	faza PE	plansa 169
I.S.P	Hihlat Em.		07.20			
Elaborat	Mihaila V.		07.20	Planul cosurilor de ventilare	"GEO-CAD-PROIECT" mun. Balti	