


Plan amenajare curte liceu - propunere Sc. 1:250

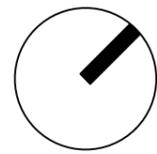

Proprietate

Delimitare Faza 1 de Faza 2

Teren de fotbal (existent)

A se vedea Detaliu suprafata
pentru exercitii fizice, pag. 6


Servitute

Proprietate

Nr. Inv. Orig.	
Semn. data	
In. Schimb. nr.	

Nota:

- 1) Specificatia lucrarilor de amenajare propuse a se vedea la pag. 11;
- 2) Nodulele N1(a) si N1(b) precum si detaliul 1 a se vedea la pag. 9

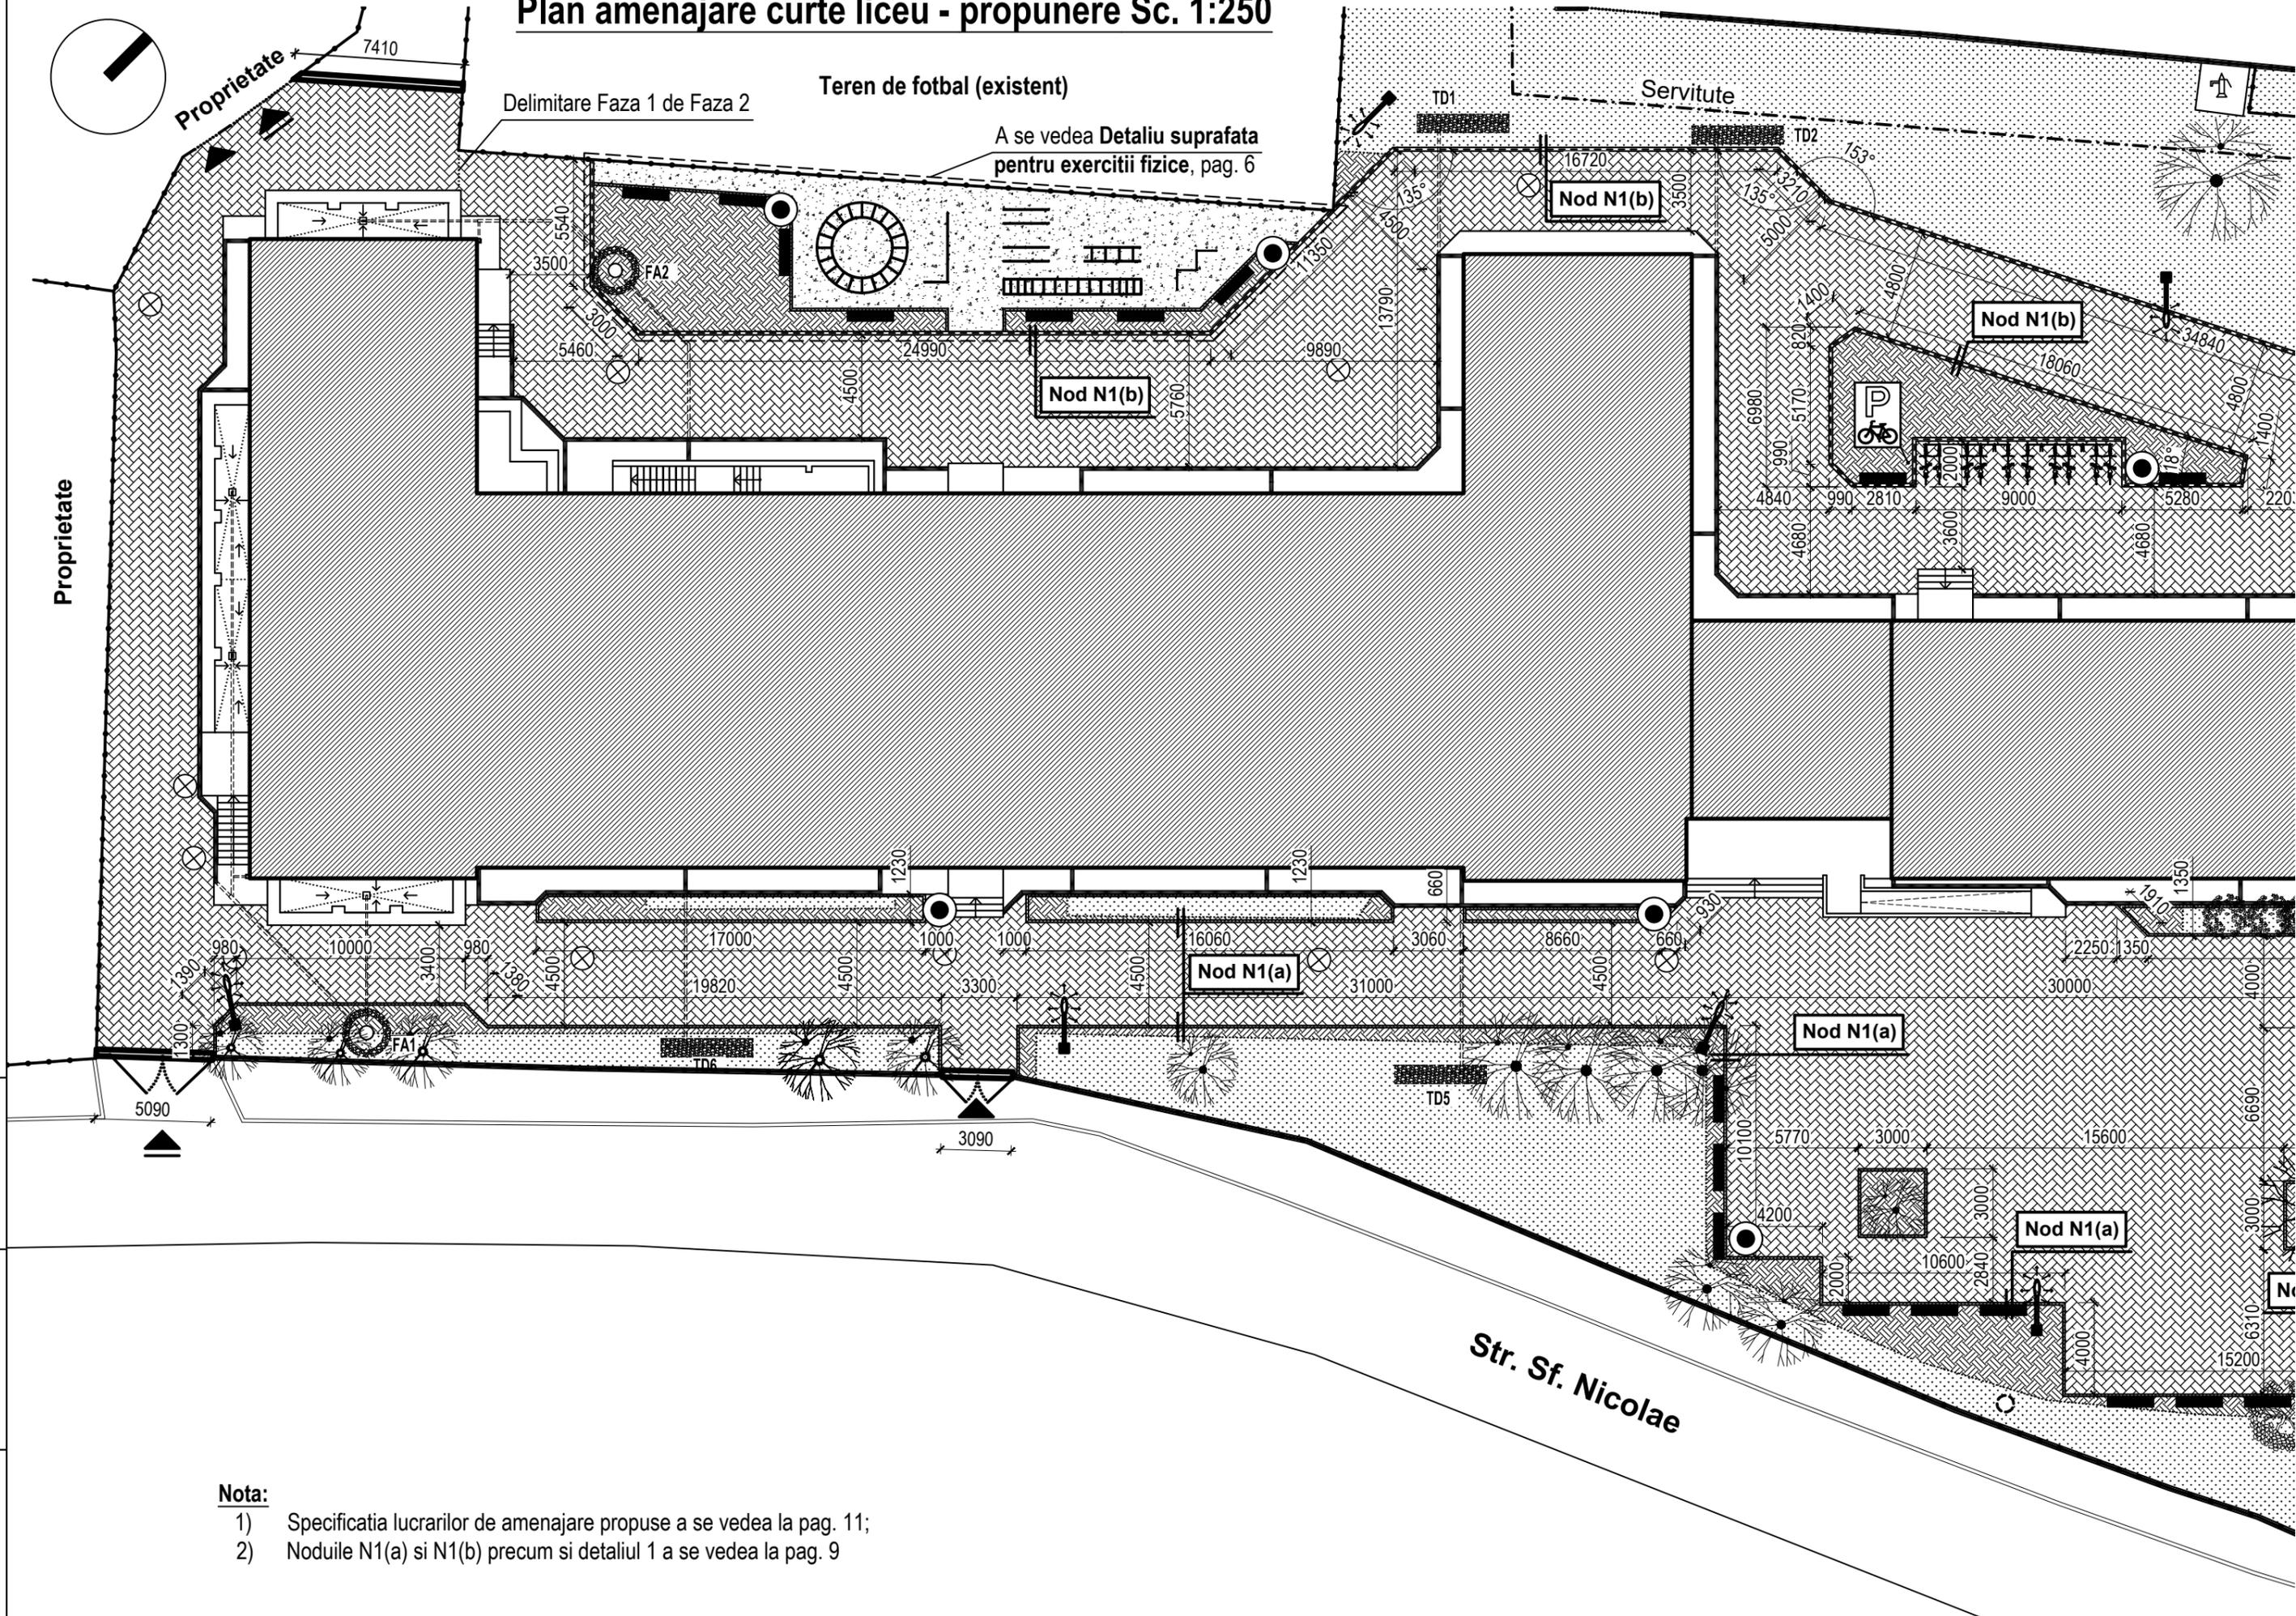

Str. Sf. Nicolae