



PLAN ETAJ V

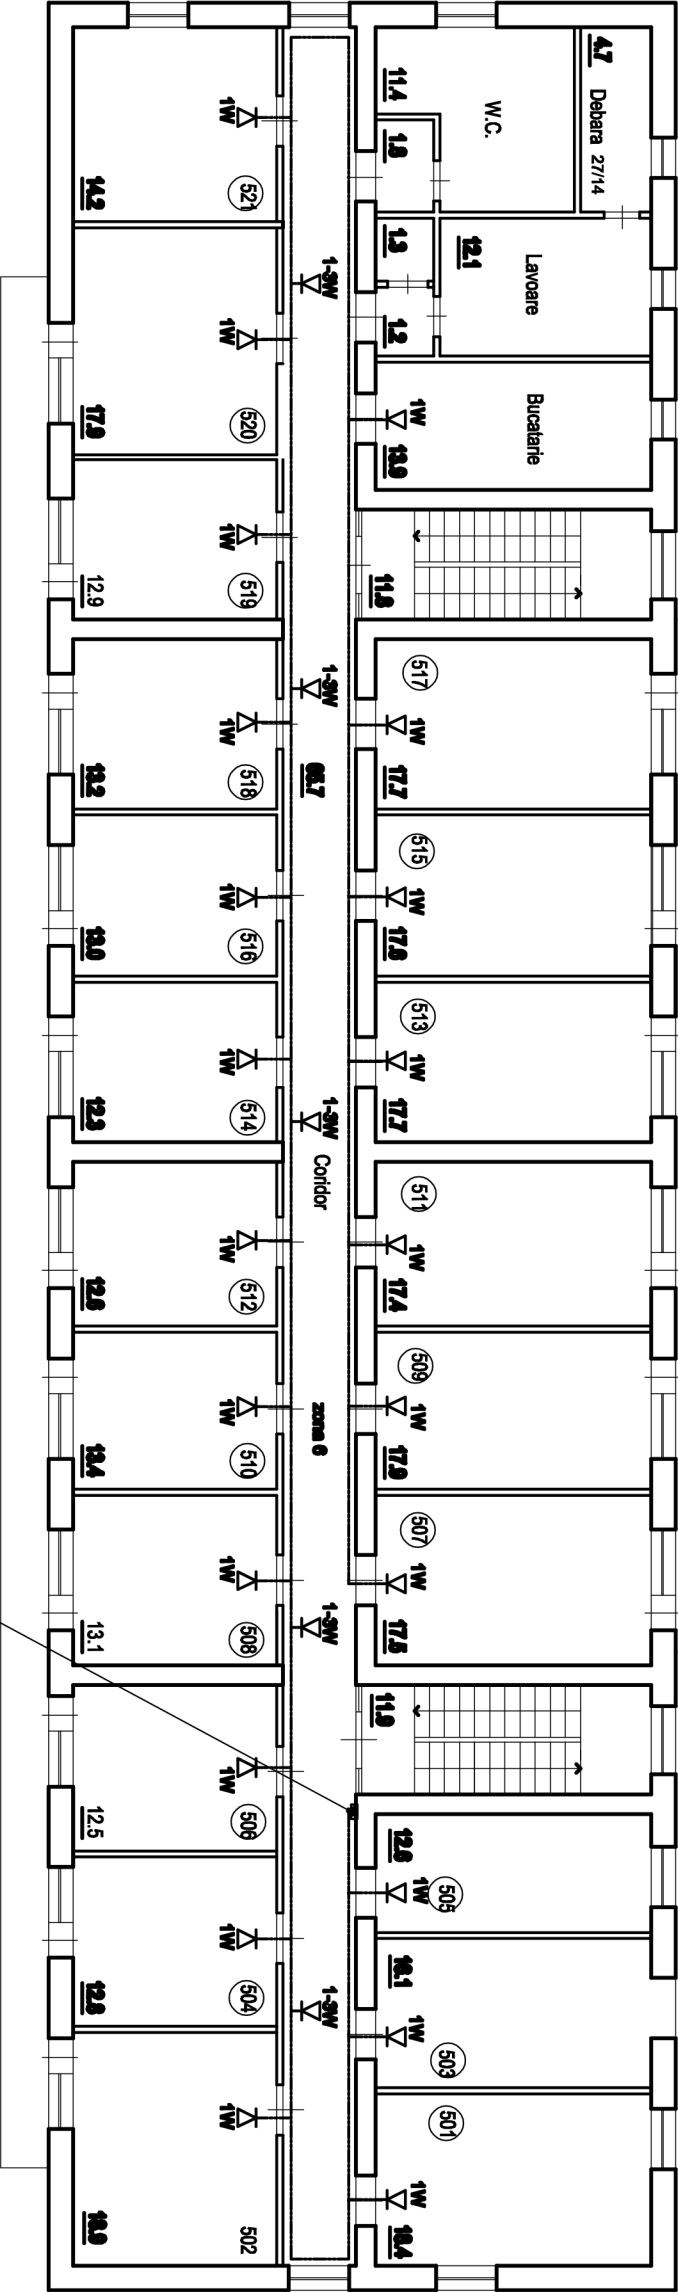

PLAN ETAJ IV

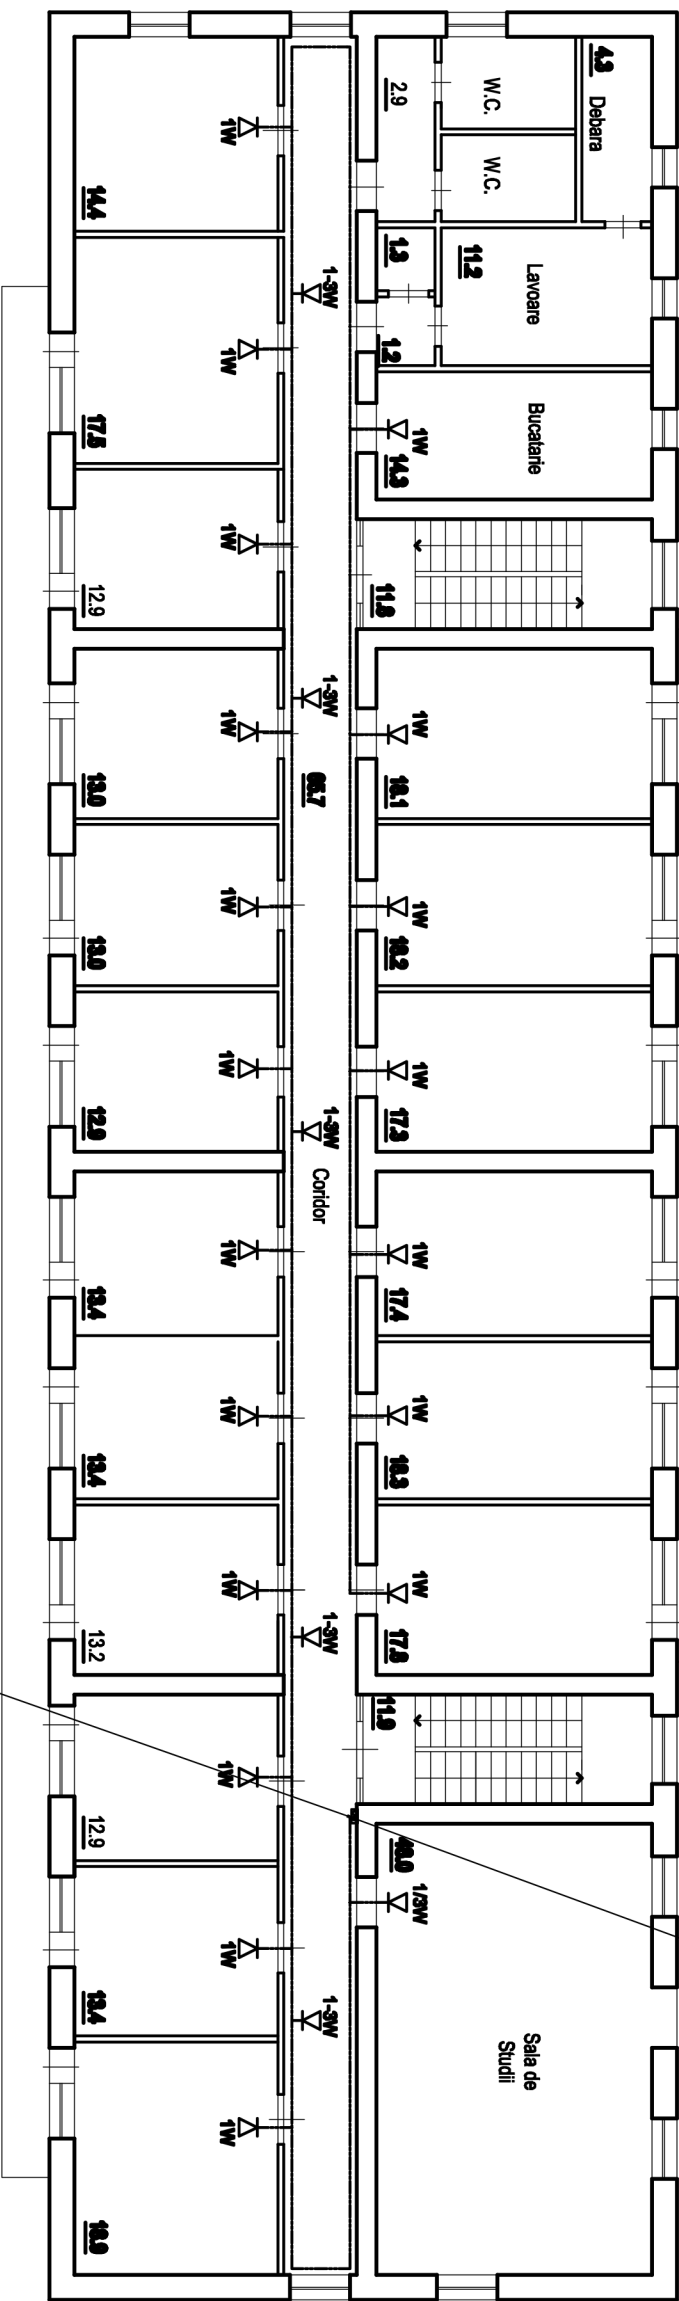

Marcare conventionala

Amplificator VELLEZ DMS01-48

Difuzor de perete 1/3 AC100 TH

Panou cu indicator

Cablu retele de avertizare

NOTA:

1. Planşa data de cînt împreună cu planşa S 1-1:2-4.
2. Reţelele îngrijite şi evacuare de incendiu de amplasat pe perete, în în cablu-canal.
3. Difuzorii de montat pe perete.
4. Evacuarea în caz de incendiu se începe de la etajul 5.

Jgheab metallic 60x80 x3000
zona 5/6
de la cota etajul 3

Jgheab metallic 60x80 x3000
zona 6
de la cota etajul 4

Jgheab metallic 60x80 x3000
zona 6
la cota etajul 5

Nr. 01/2020 - SI

Proiectarea sistemului de incendiu în Proiectul de Execuţie în
Economie şi Finanţe" din str. M. Coşbău nr. 28/1, mun. Chişinău

Camionul nr. 28/1

PE

10

Spec. princ.		Elaborat		Plan trasare reţele semnalizare de avertizării şi evacuare, etaj 4, şi etaj 5.	
mod.	Nr. sec.	planşă/ Nr. documentaţie	data	Faza	
				planşa	planşa