

ДИЗАЙН - ПРОЕКТ




г.Кишинев
"Dream Design" SRL
тел. +373 60 175 888

ВЕДОМОСТЬ РАБОЧИХ ЧЕРТЕЖЕЙ

- 1.Титульный лист
- 2.Ведомость рабочих чертежей
- 3.Обмерный план зона бара
- 4.План расположения мебели
- 5.План размещения электрики
- 6.План потолка и расстановки светильников
- 7.План отделки помещения
- 8.Кашпо
- 9.Витрина-пенал
- 10.Рабочая столешница 1
- 11.Полки декоративные
- 12.План барной стойки 1
- 13.План барной стойки 2
- 14.Сечение барной стойки
- 15.Барная стойка
- 16.План металлических конструкции
- 17.Металлические конструкции
- 18.Сечение металлических конструкции барной стойки 1
- 19.Сечение металлических конструкции барной стойки 2
- 20.Рабочая поверхность 2
- 21.Декоративная транспарентная перегородка
- 22.Решетка радиатора

- 23.Мягкая мебель. Стул и барный стул
- 24.Мягкая мебель. Диван
- 25.Спецификация мебели
- 26.Гардероб 1
- 27.Гардероб 2
- 28.План мебели на отметке +0.000
- 29.План мебели на отметке +8.780

ГДП	Тютюник Е.		Дизайн-проект	Стадия	Лист	Листов
Выполнил				ДП	2	
Заказчик			Ведомость рабочих чертежей	Dream Design	studio	

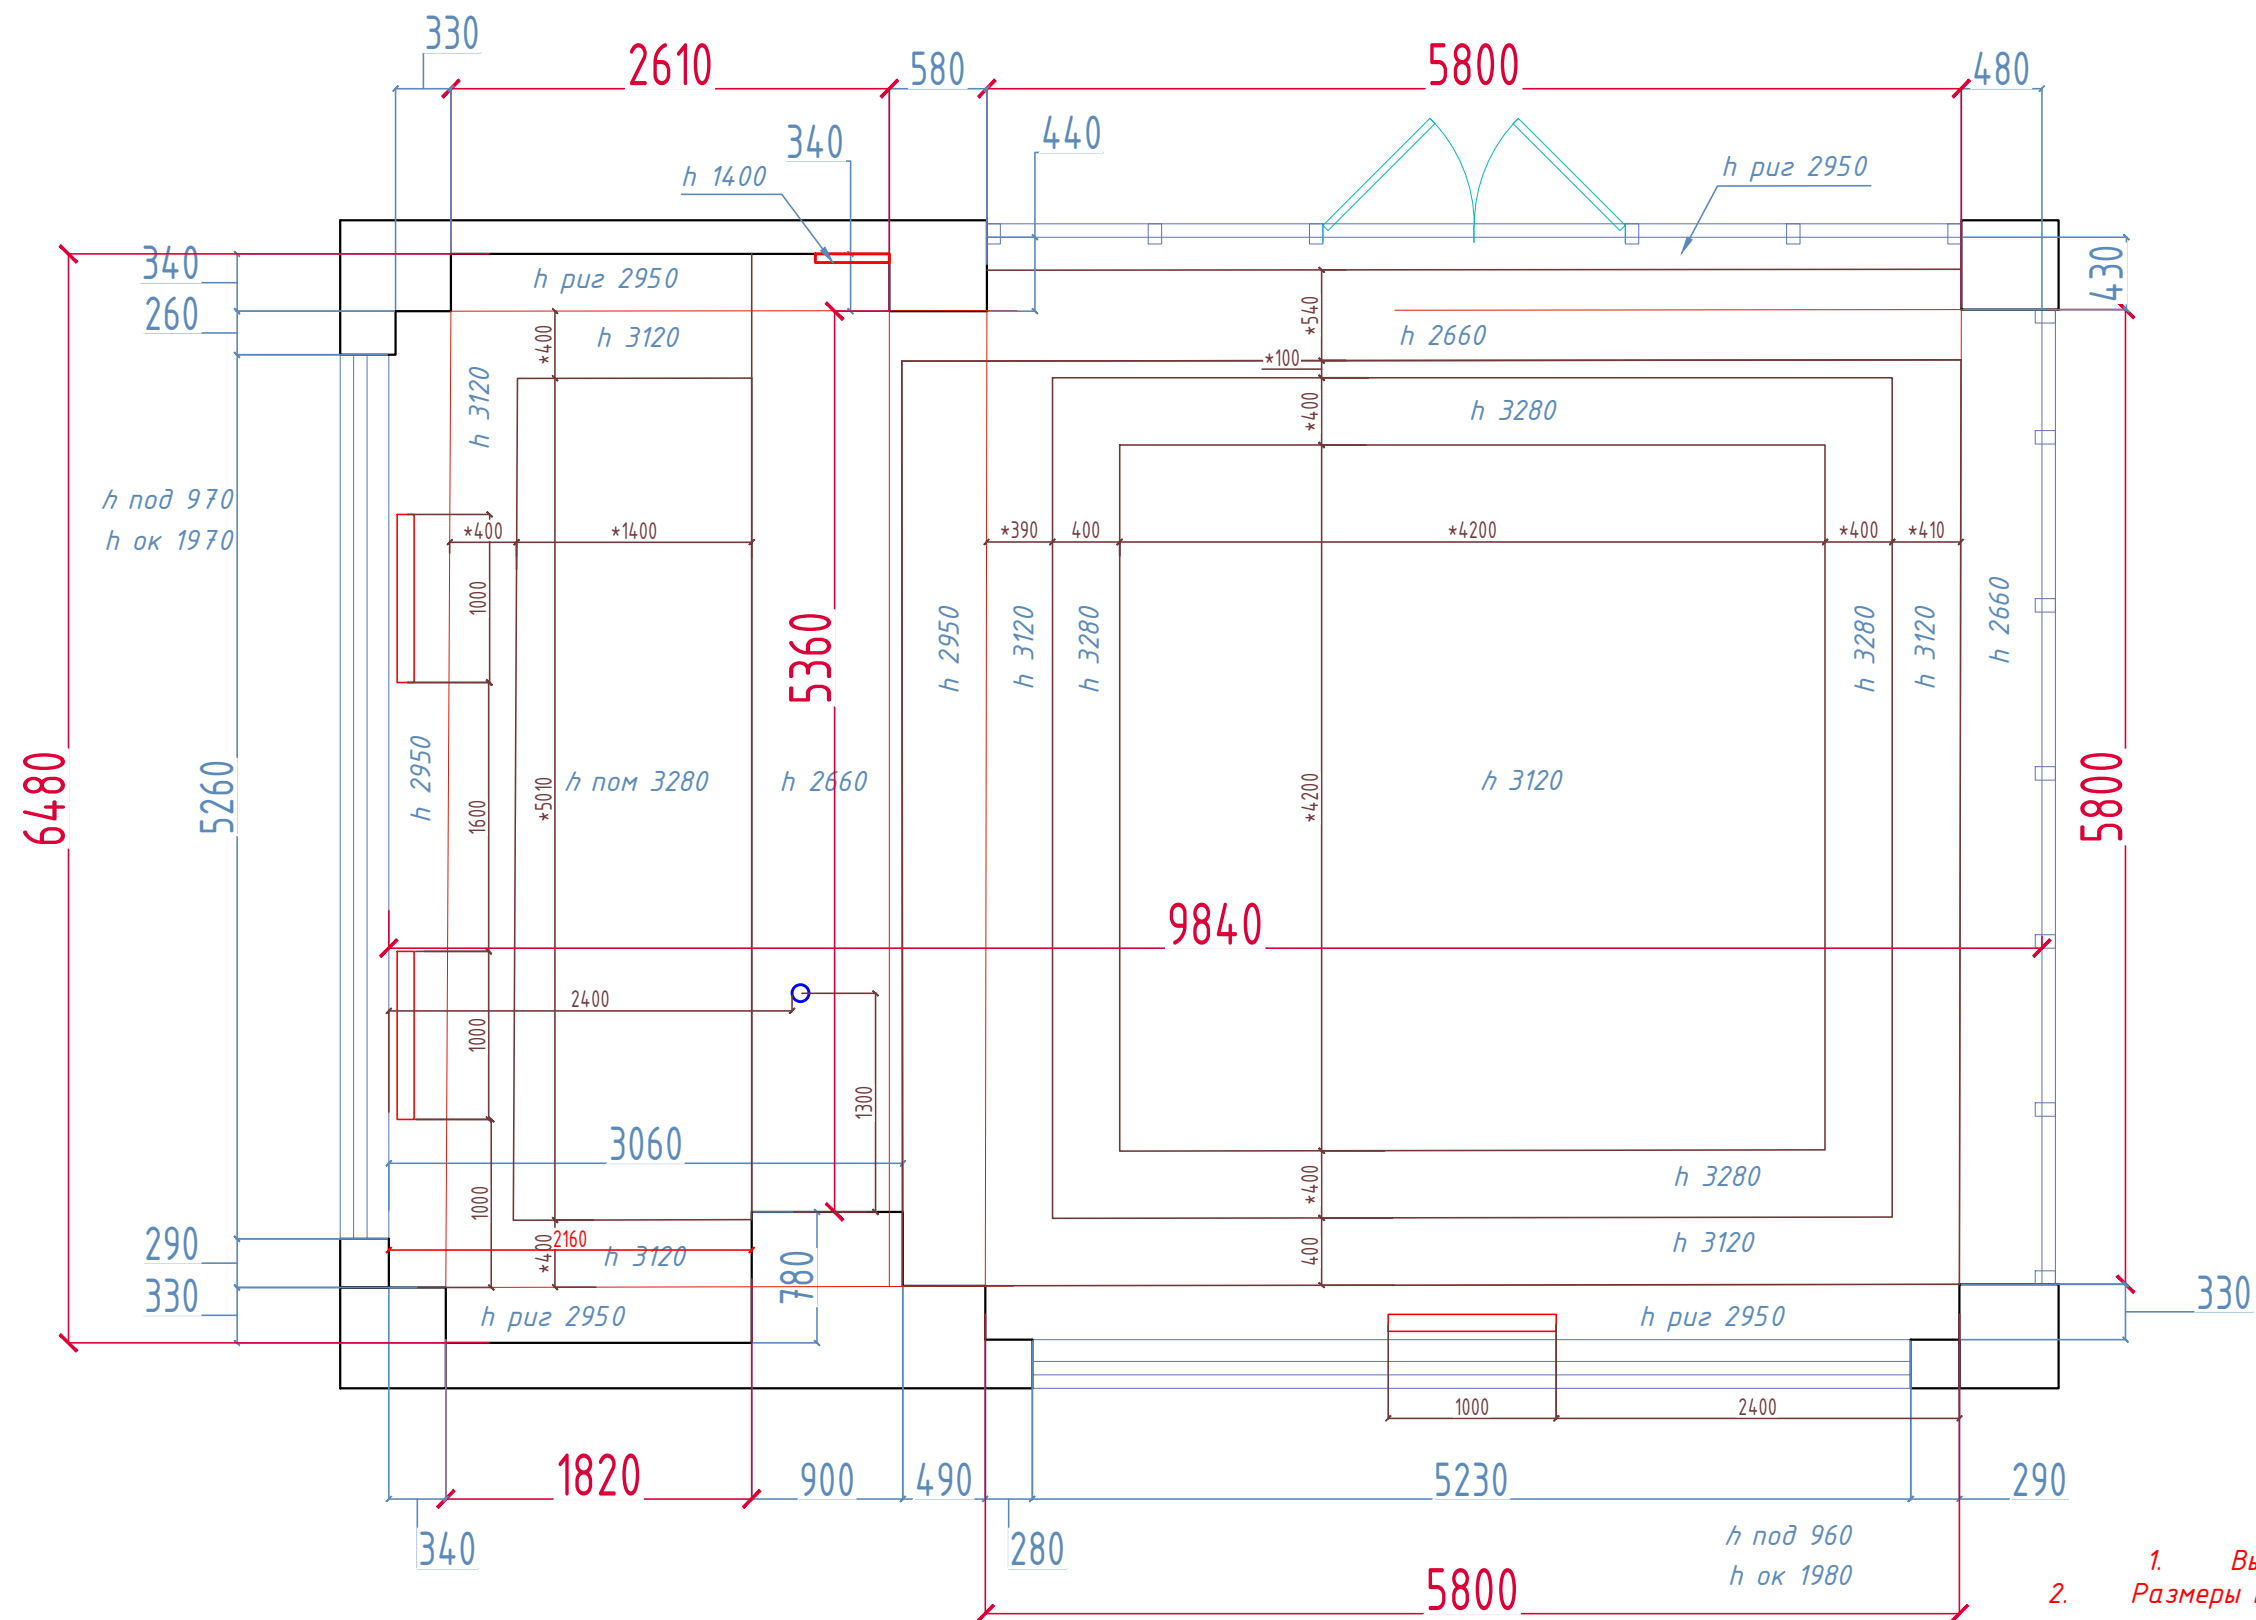


Условные обозначения:

- 1. Электрощит
- 2. Канализация
- 3. Батареи

- Примечание:
1. Высоты даны от уровня существующего пола
 2. Размеры потолка примерные для расположения декора.

ГДП	Тютюник Е.		Дизайн-проект	Стадия	Лист	Листов
Выполнил				ДП	3	
Заказчик			Обмерный план	Dream Design	studio	

**Фрагмент плана +0.000
 расстановка мебели и техники**

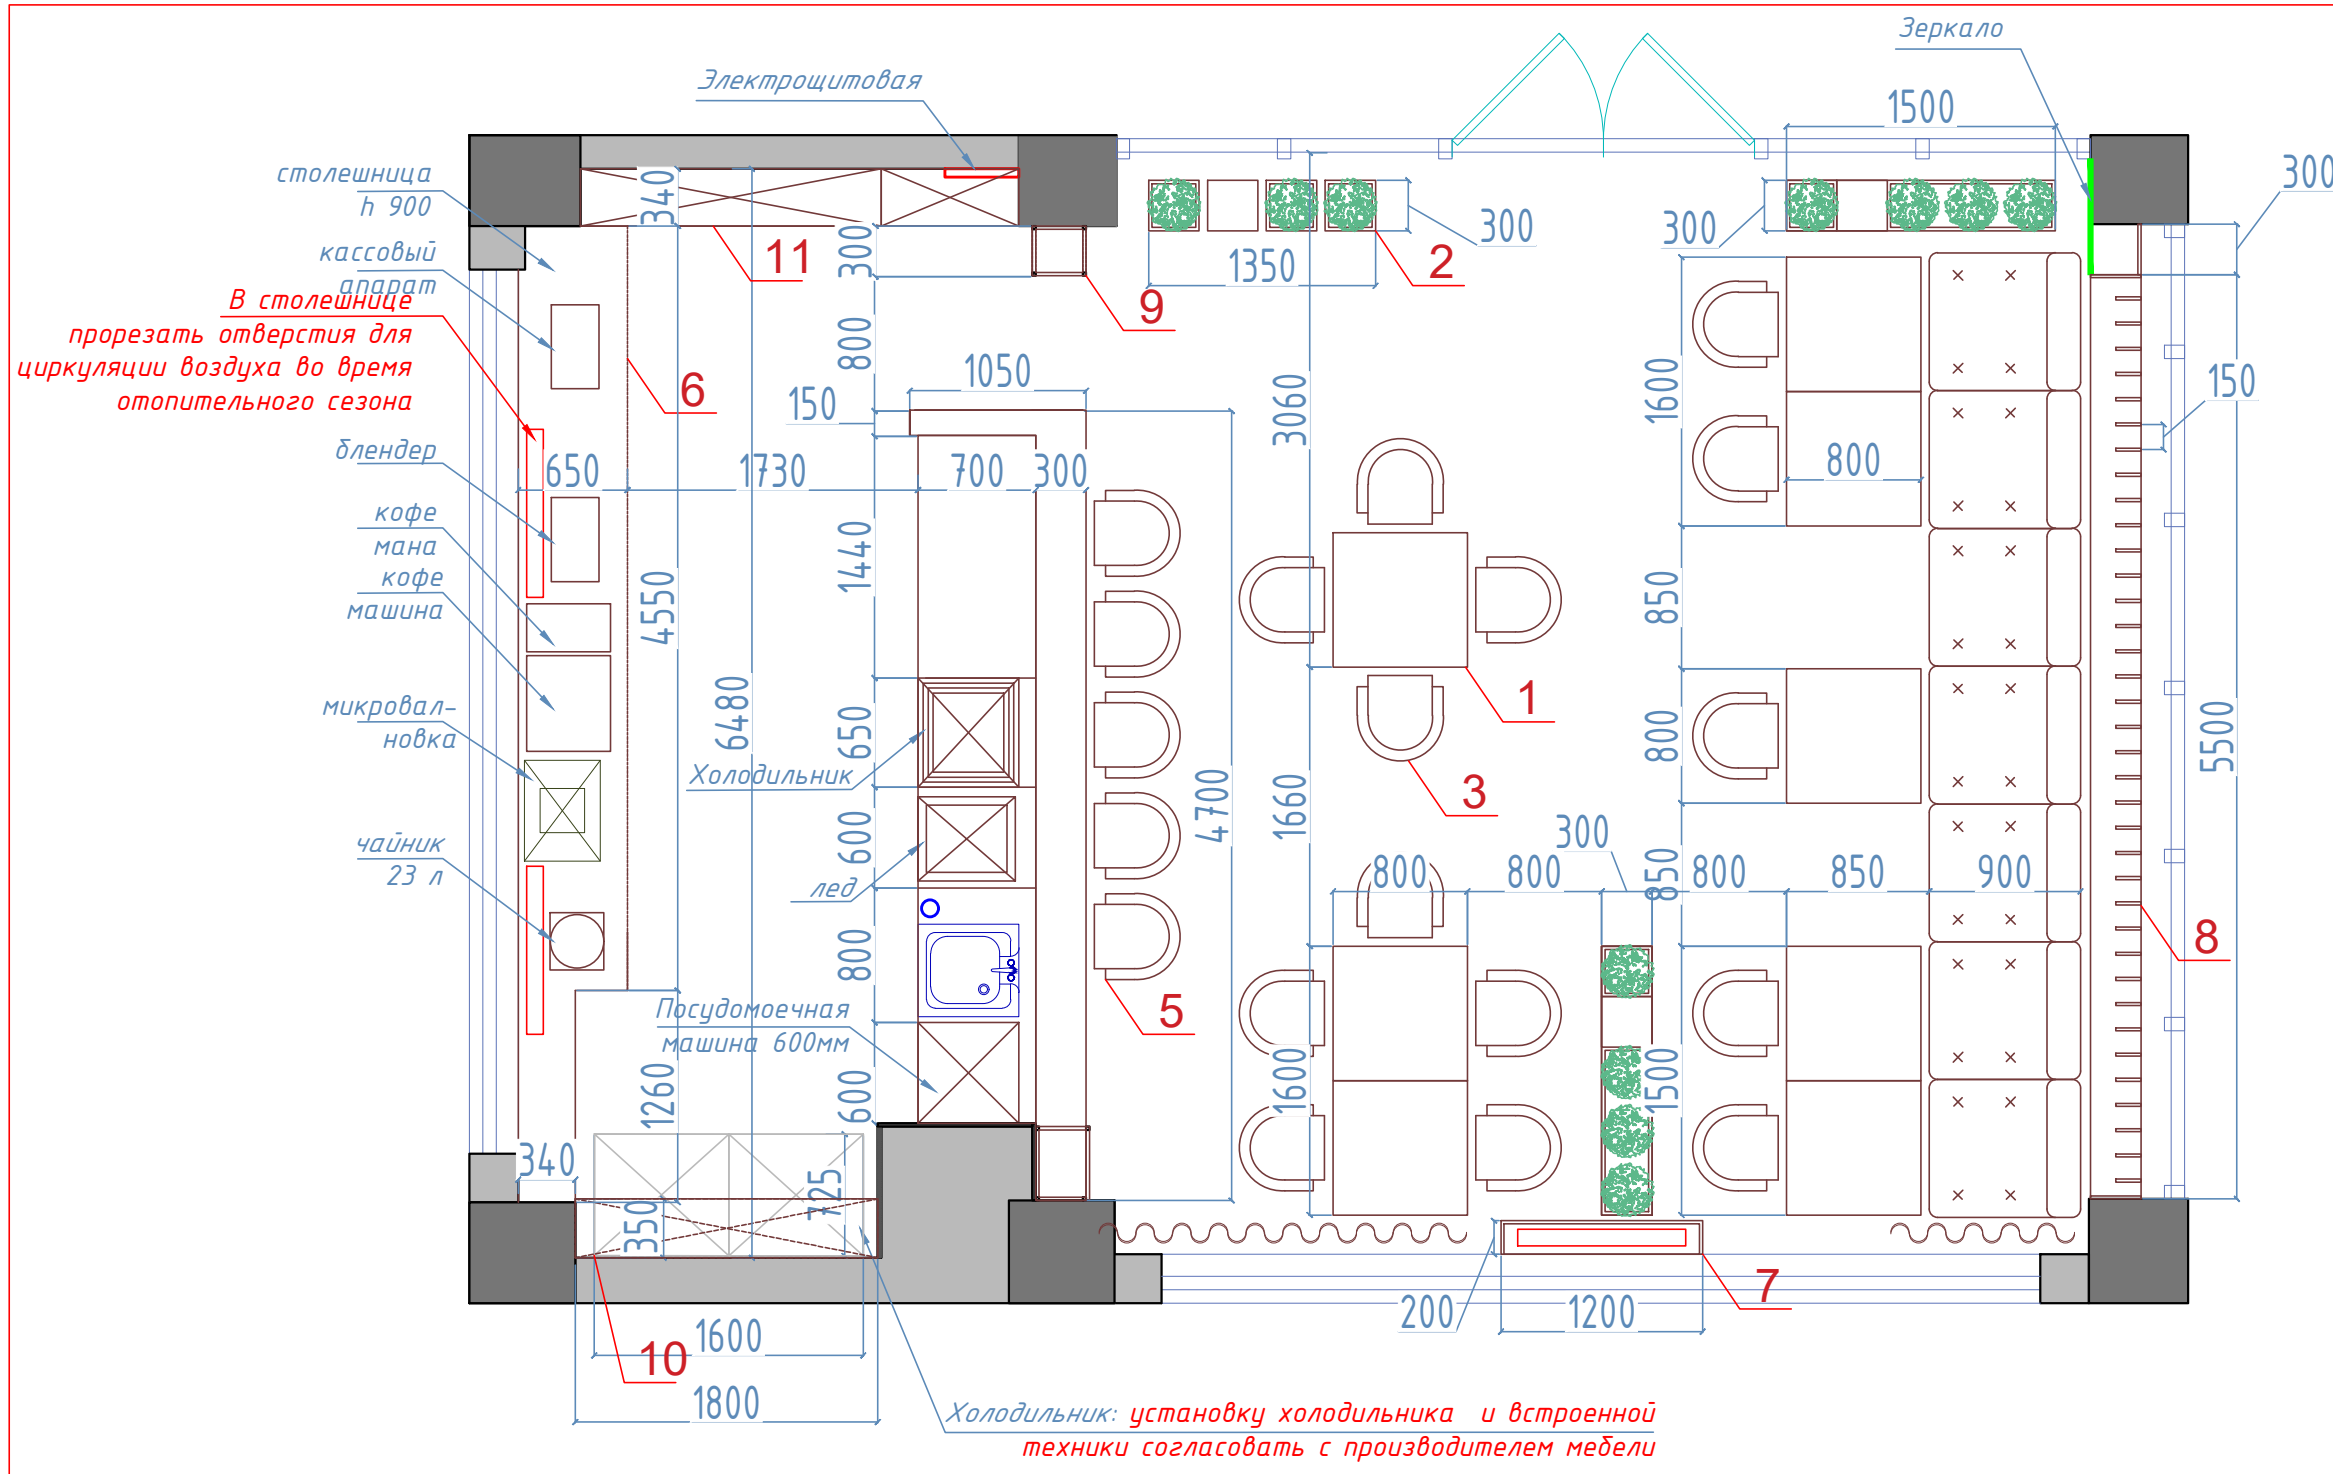


ЗОНА БАРА

1. Столов (800x800мм) - 8 шт.
2. Декоративные кашпо - 3 шт
3. Стул - 14 штук
4. Диван - 7 мест***
5. Стул барный - 6шт
6. Техническая зона бара
7. Короб радиатора
8. Декоративная прозрачная перегородка
9. Декоративная металлическая конструкция
10. Полки декоративные
11. Витрина-пенал

ИТОГО: 25 посадочных мест

ГДП	Тютюник Е.		Дизайн проект	Стадия	Лист	Листов
Выполнил				ДП	4	
Заказчик			План расстановки мебели	Dream Design	studio	

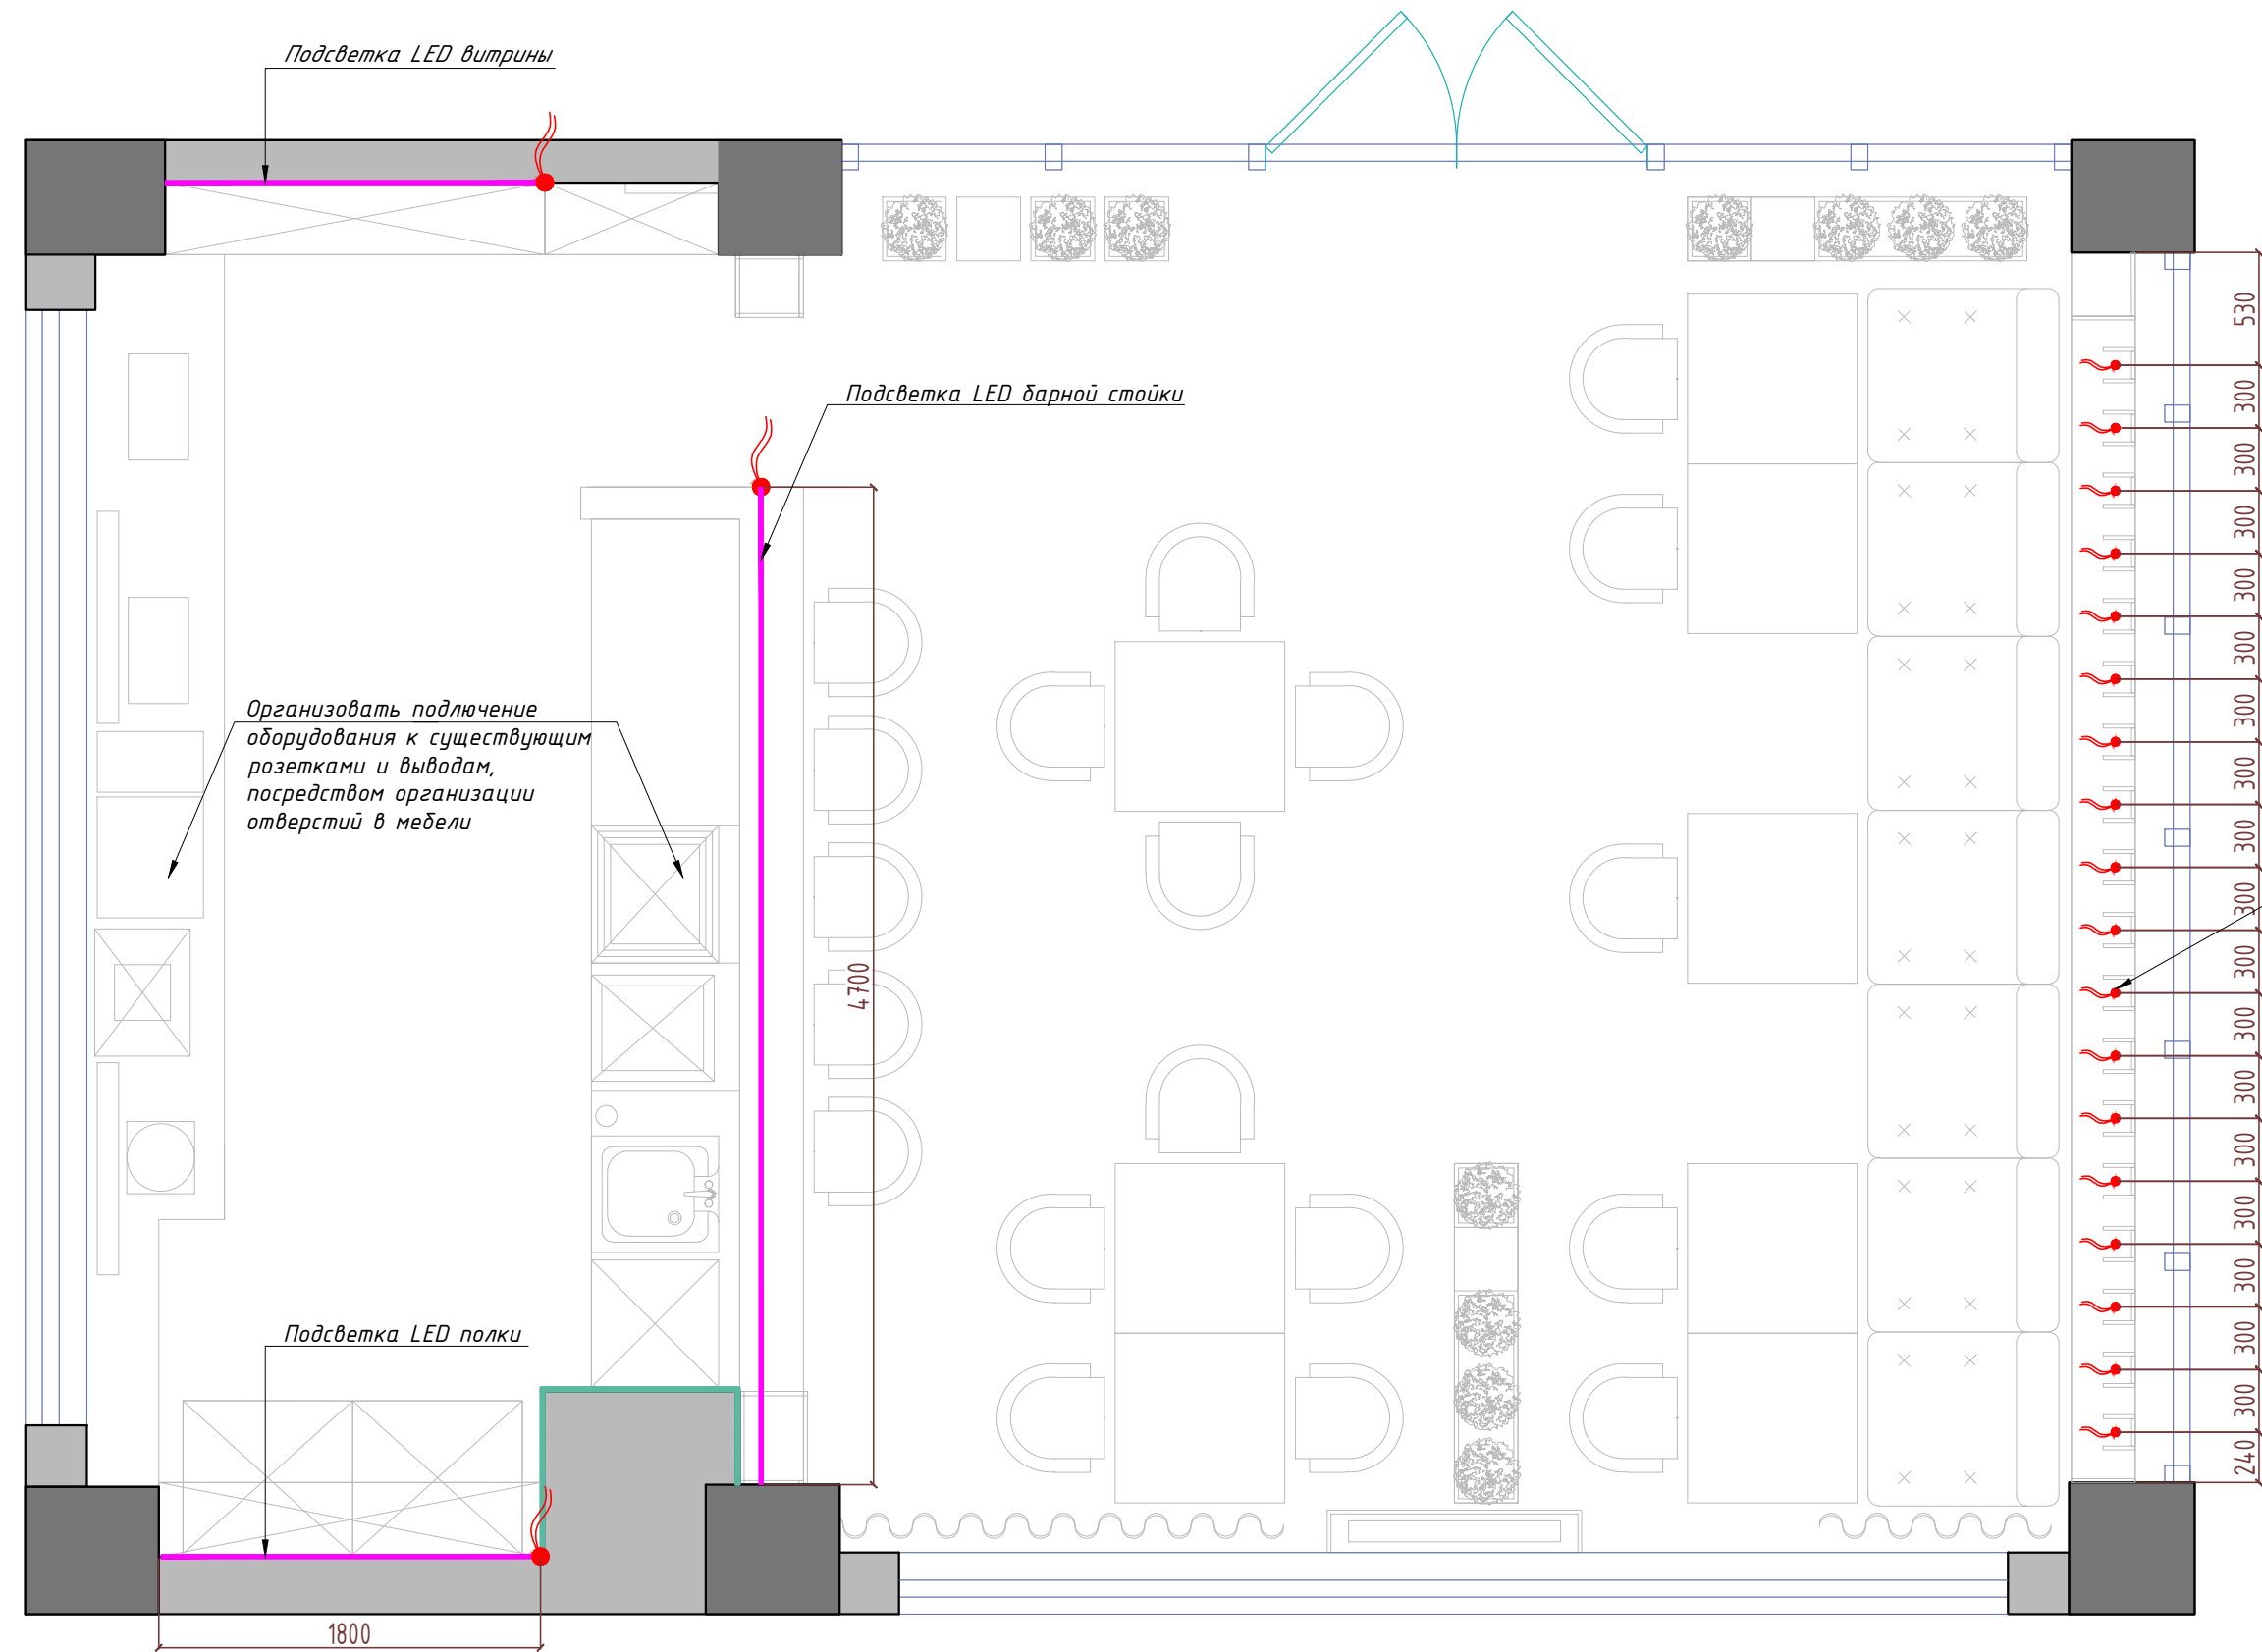

Организовать подключение оборудования к существующим розеткам и выводам, посредством организации отверстий в мебели

Встроенный светильник (18шт)
Мощность 11-15 Вт
Тон: 4000 К
H=100мм




DONOLUX
DL18571/01WW-White R Dim
(sau analogic)

Примечание:

1. Предусмотреть электровыводы из существующих розеток
2. Предусмотреть подключение всего оборудования из существующих розеток
3. **ДОПОЛНИТЕЛЬНУЮ ИНФОРМАЦИЮ СМОТРИ ВНИМАТЕЛЬНО В ОСТАЛЬНЫХ ЛИСТАХ ПРОЕКТА**

ГДП	Тютюник Е.		Дизайн-проект	Стадия	Лист	Листов
Выполнил				ДП	5	
Заказчик			План розеток и мебели	Dream Design	studio	

ПЛАН ПОТОЛКОВ М 1:40

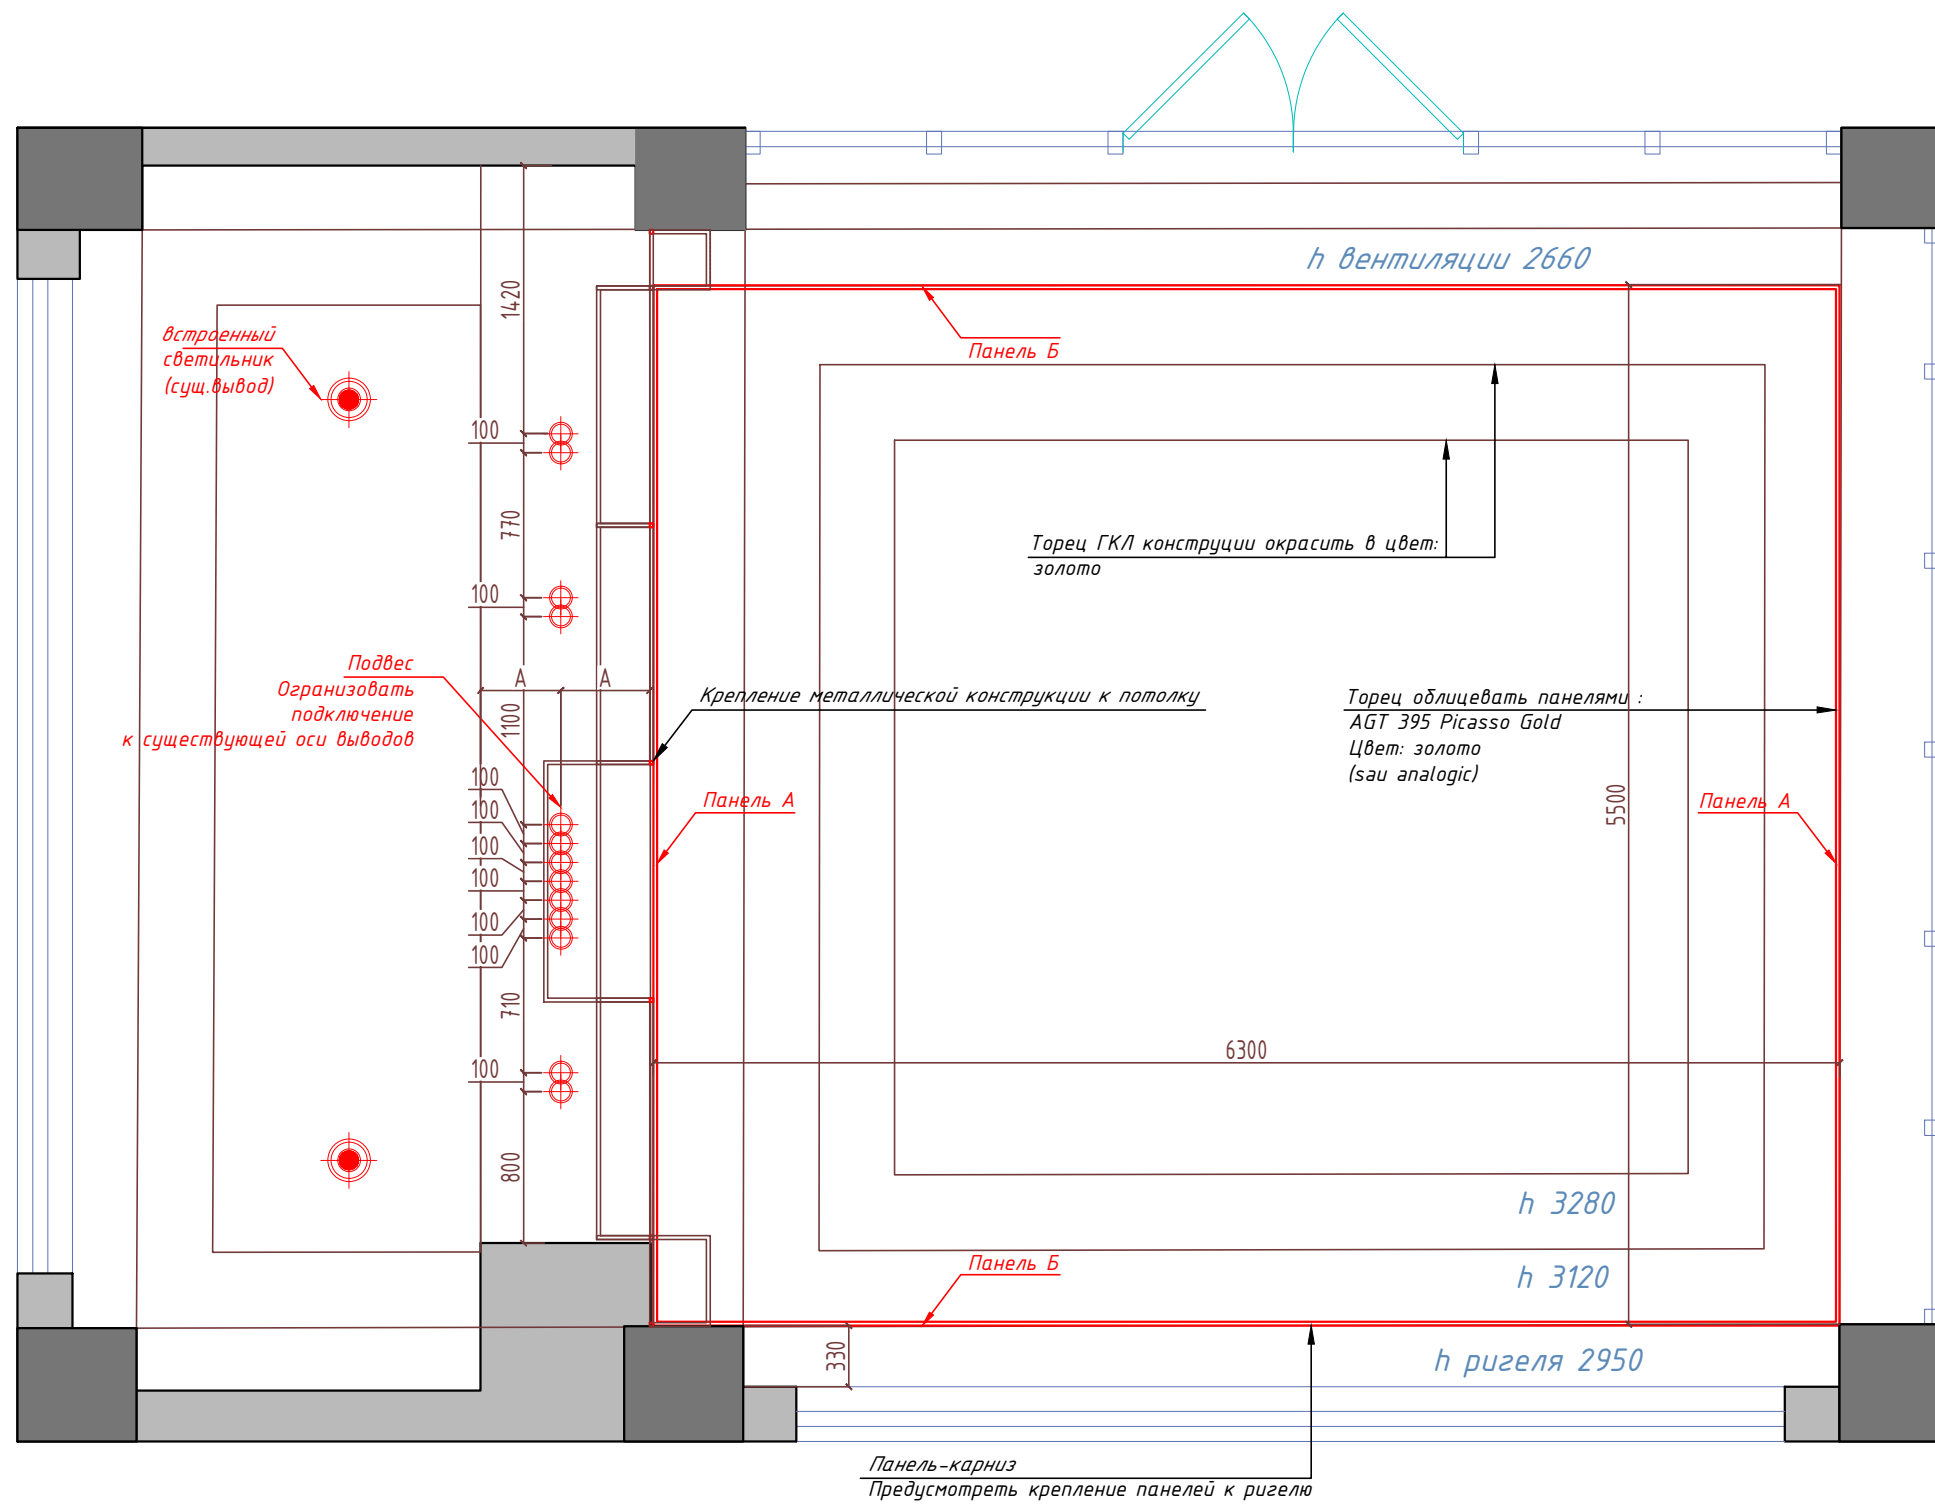

FAVOURITE (1шт.)
2006-1P
(sau analogic)

ПОДВЕС PENDENTI
РАЗМЕР: D55*H260/1250





DONOLUX (2шт.)
(sau analogic)

DL18571/01WW-White R Dim


Примечание:

1.Количество светильников, перед покупкой, пересчитывается мастером еще раз, на объекте.

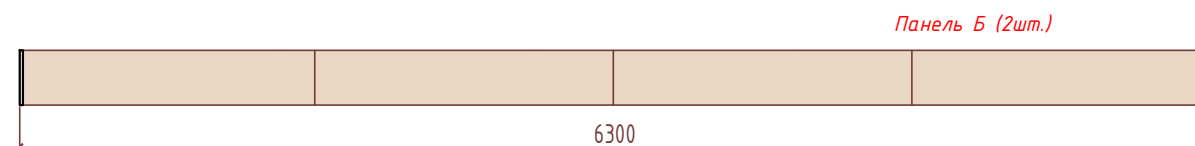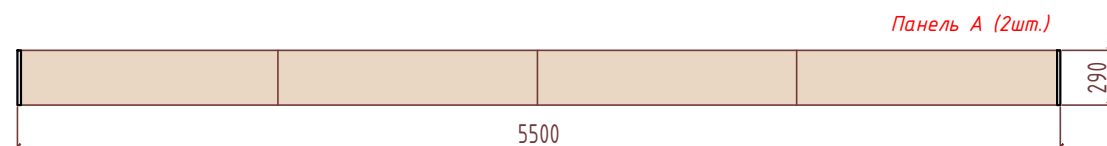

ГДП	Тютюник Е.		Дизайн-проект	Стадия	Лист	Листов
Выполнил				ДП	6	
Заказчик			План потолков	Dream Design	studio	

ПЛАН ОТДЕЛКИ СТЕН М 1:50

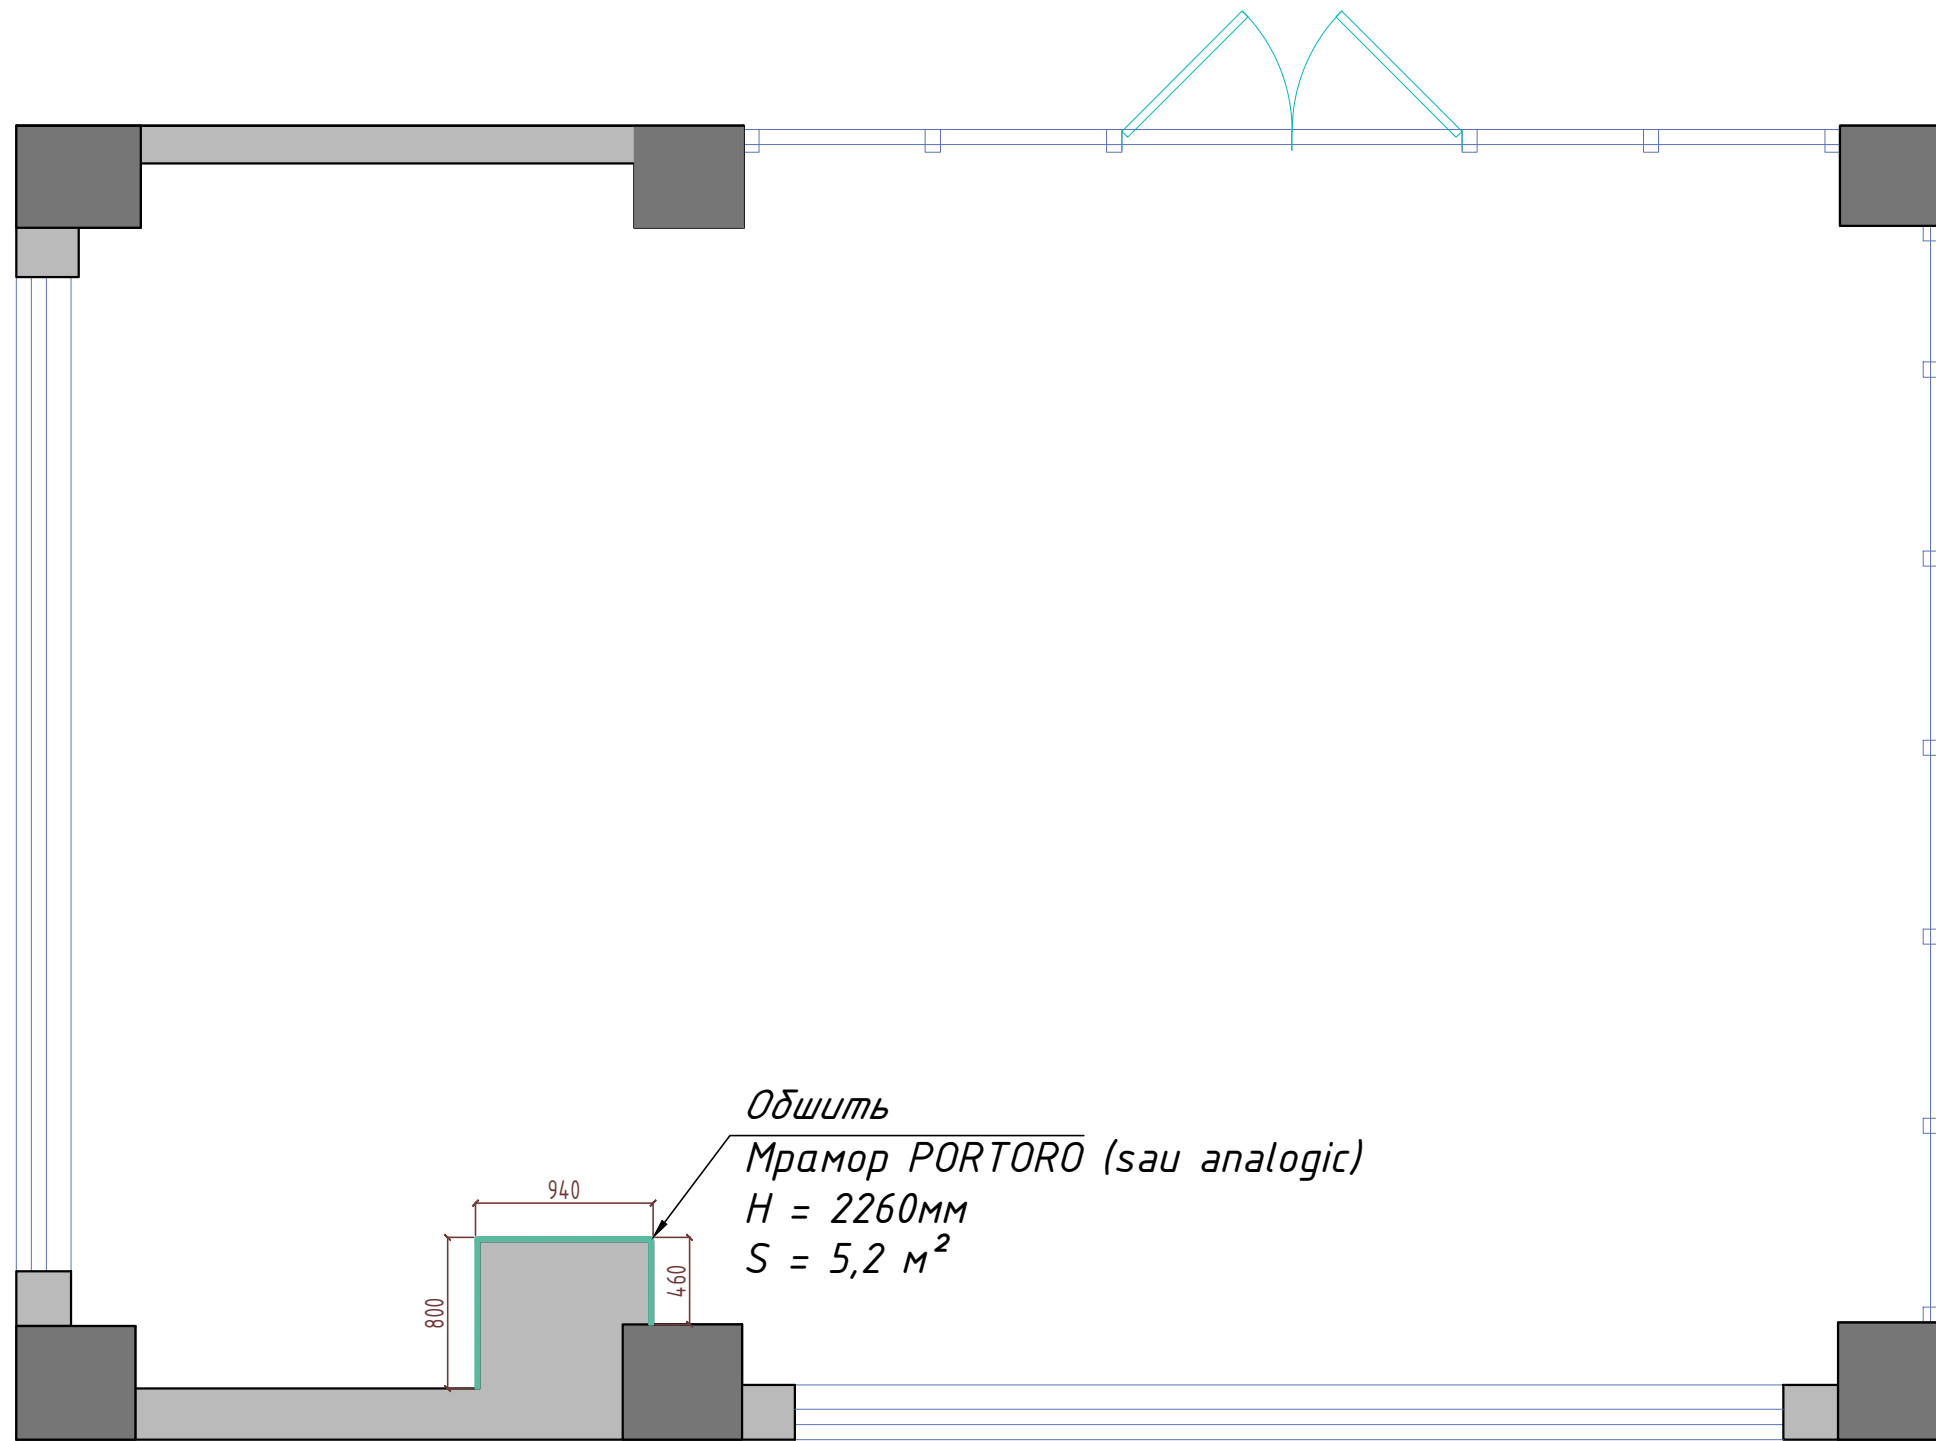


Примечание:

1.Количество материала посчитано без учета запаса


ГДП	Тютюник Е.		Дизайн-проект	Стадия	Лист	Листов
Выполнил				ДП	7	
Заказчик			План отделки стен	Dream Design	studio	

КАШПО ДЕТАЛИЗАЦИЯ
М 1:25

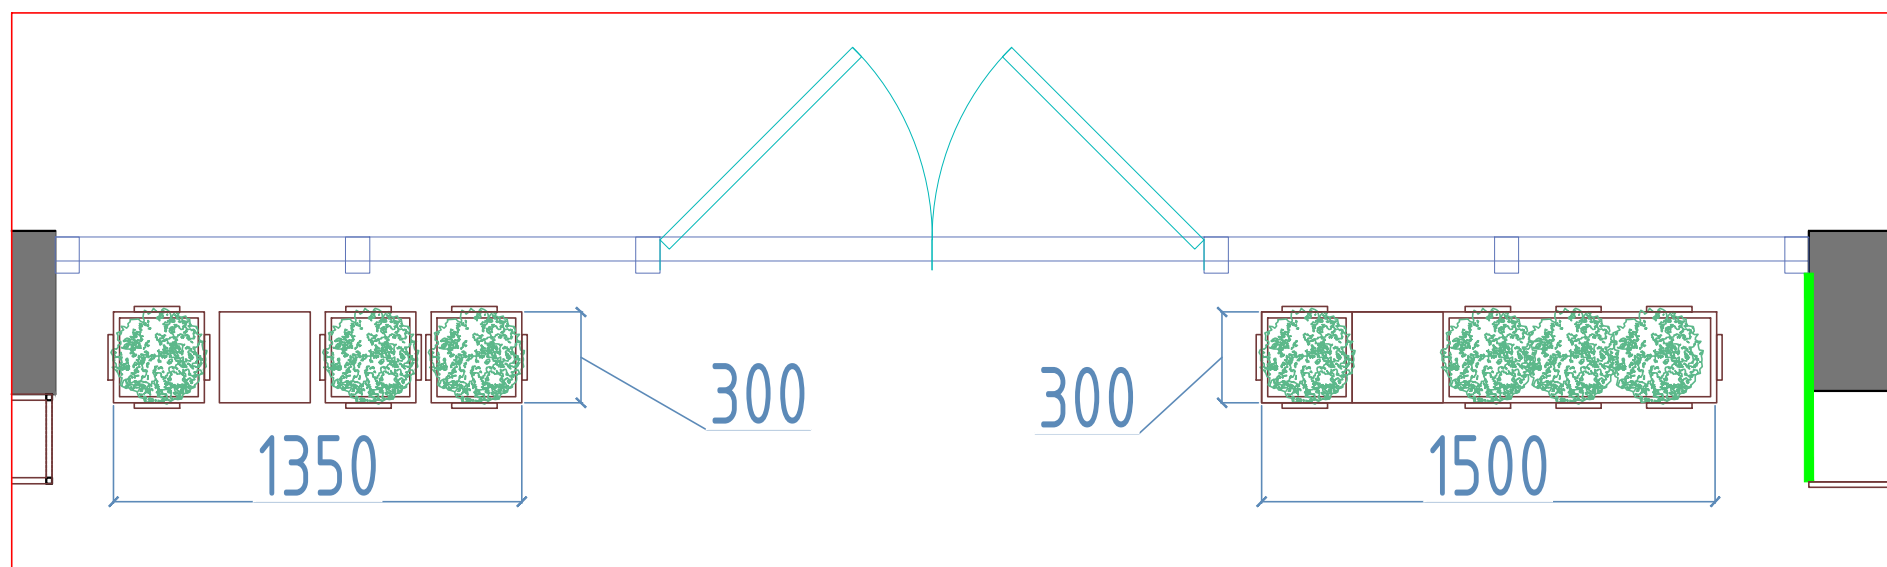


Кашпо-композиция
AGT 395 Picasso Gold
Цвет: золото
(sau analogic)

Кашпо-перегородка (2 шт.)
AGT 395 Picasso Gold
Цвет: золото
(sau analogic)


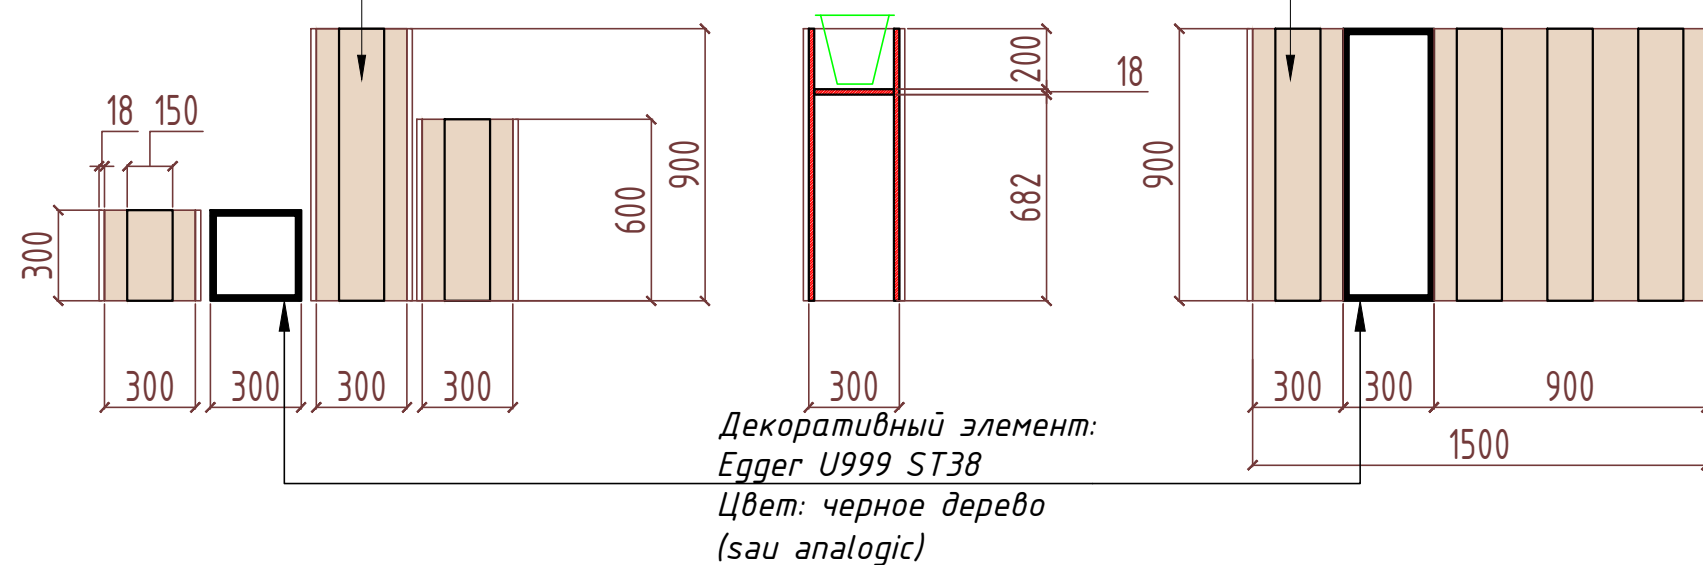


ГДП	Тютюник Е.		Дизайн-проект	Стадия	Лист	Листов
Выполнил				ДП	8	
Заказчик			Кашпо	Dream Design	studio	

СТЕЛЛАЖ - ВИТРИНА и ПЕНАЛ
М 1:30



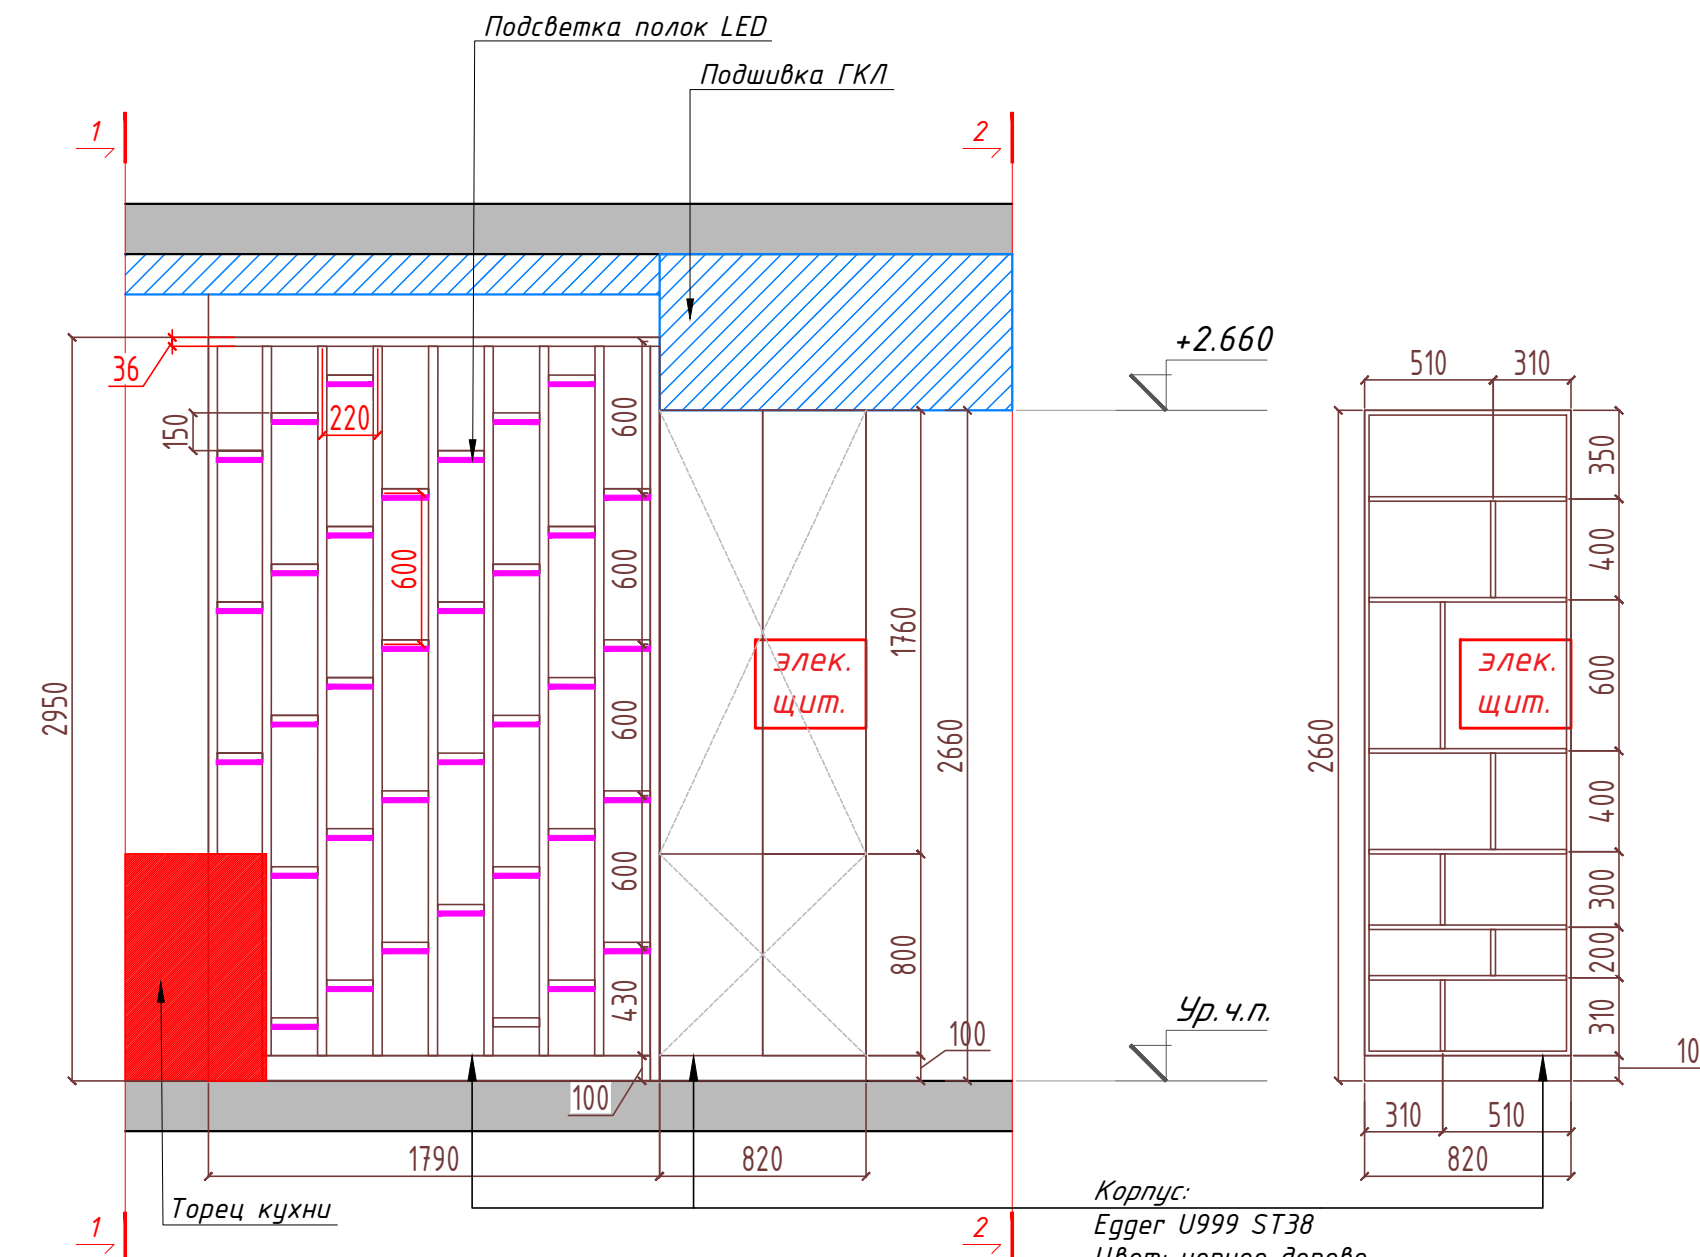


Корпус:
Egger U999 ST38
Цвет: черное дерево
(sau analogic)

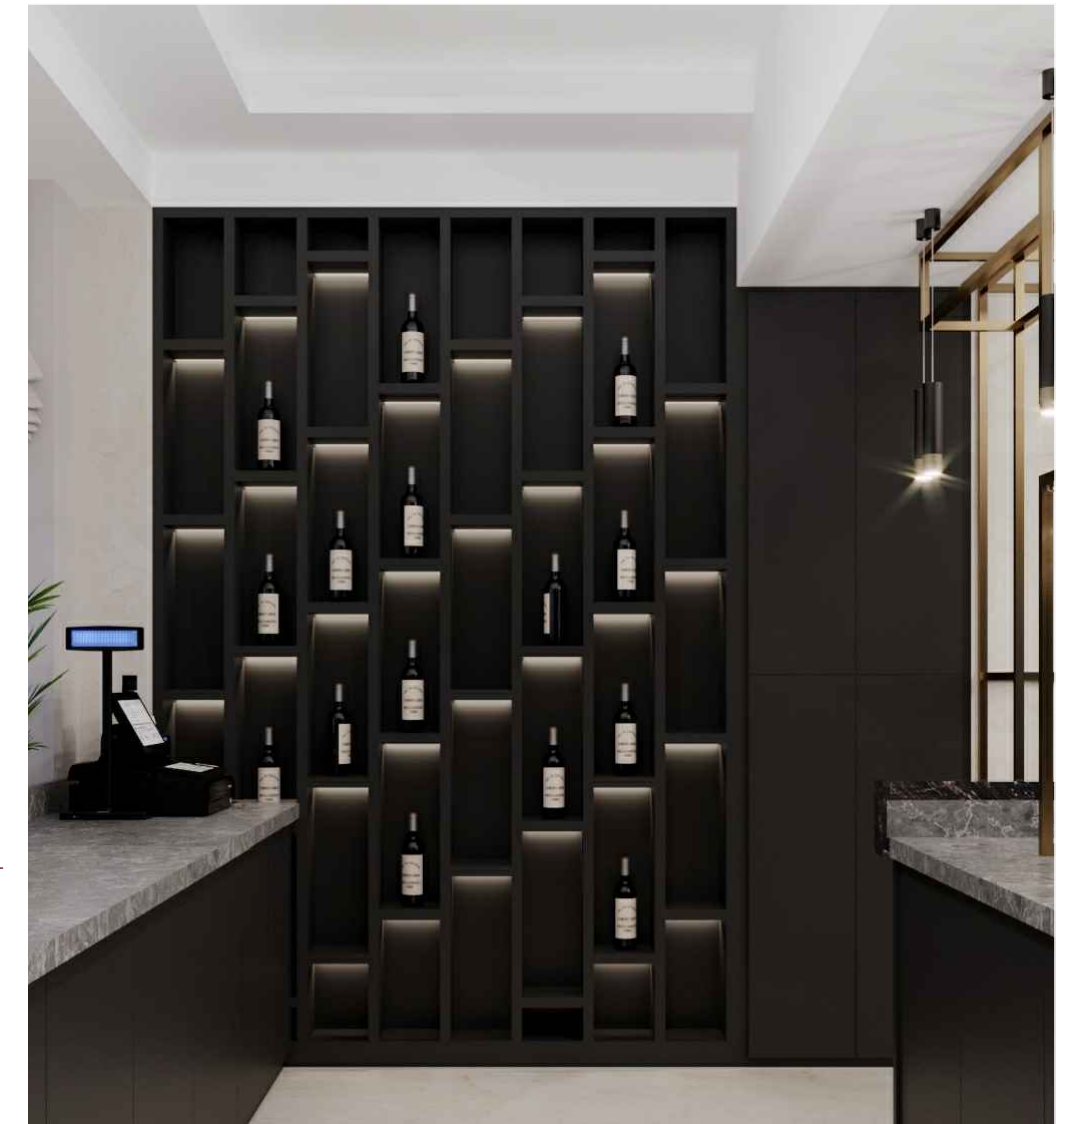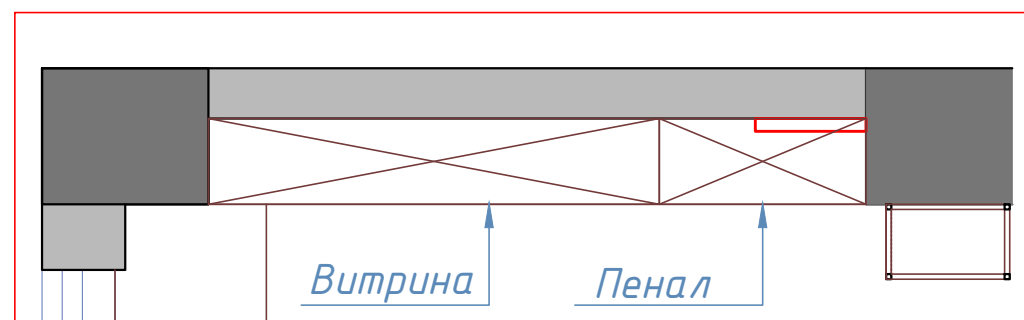



ГДП	Тютюник Е.	Дизайн-проект	Стадия	Лист	Листов
Выполнил			ДП	9	
Заказчик		Витрина	Dream Design	studio	

РАБОЧАЯ СТОЛЕШНИЦА
М 1:30

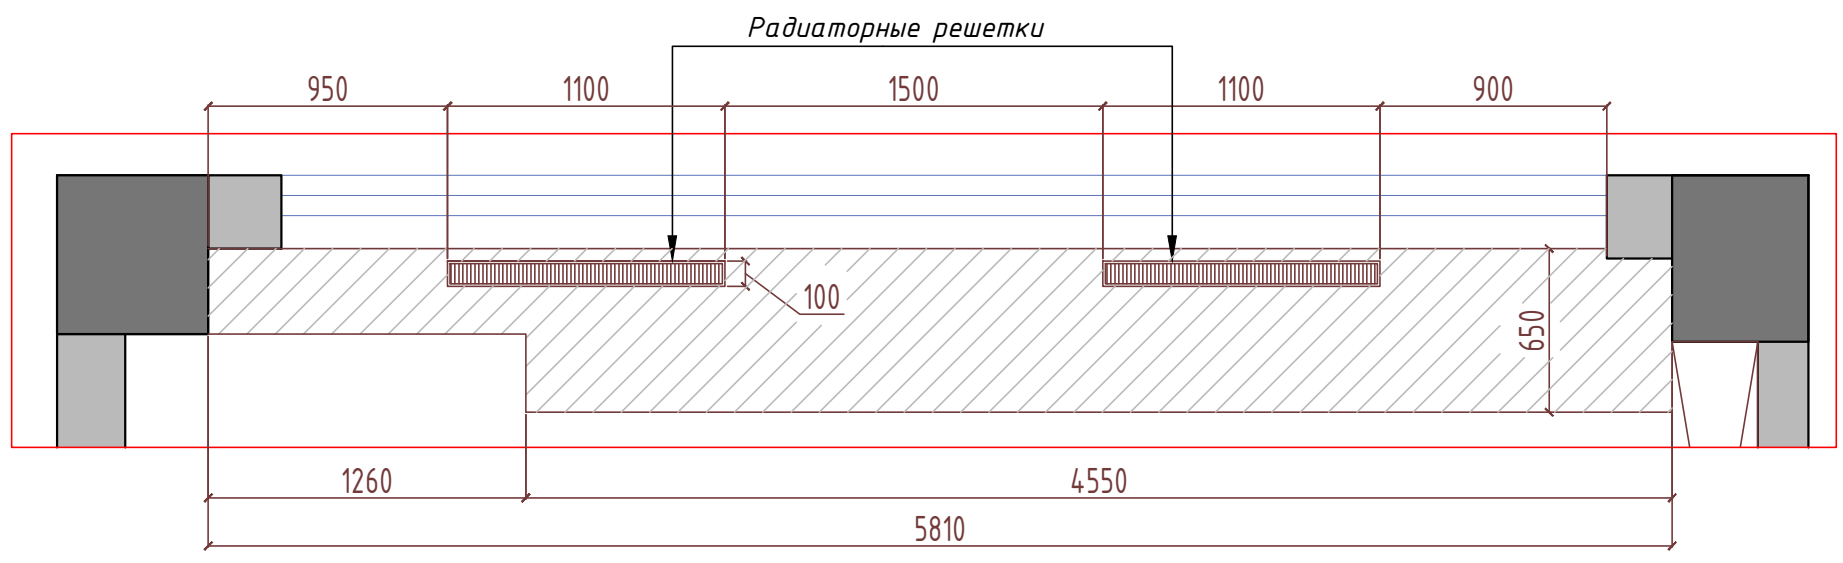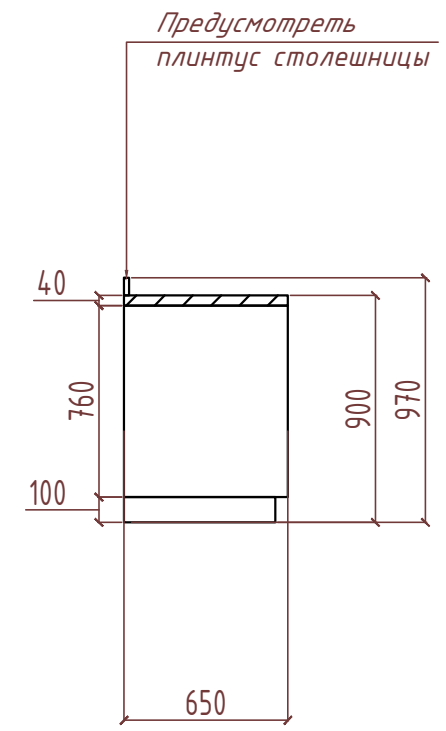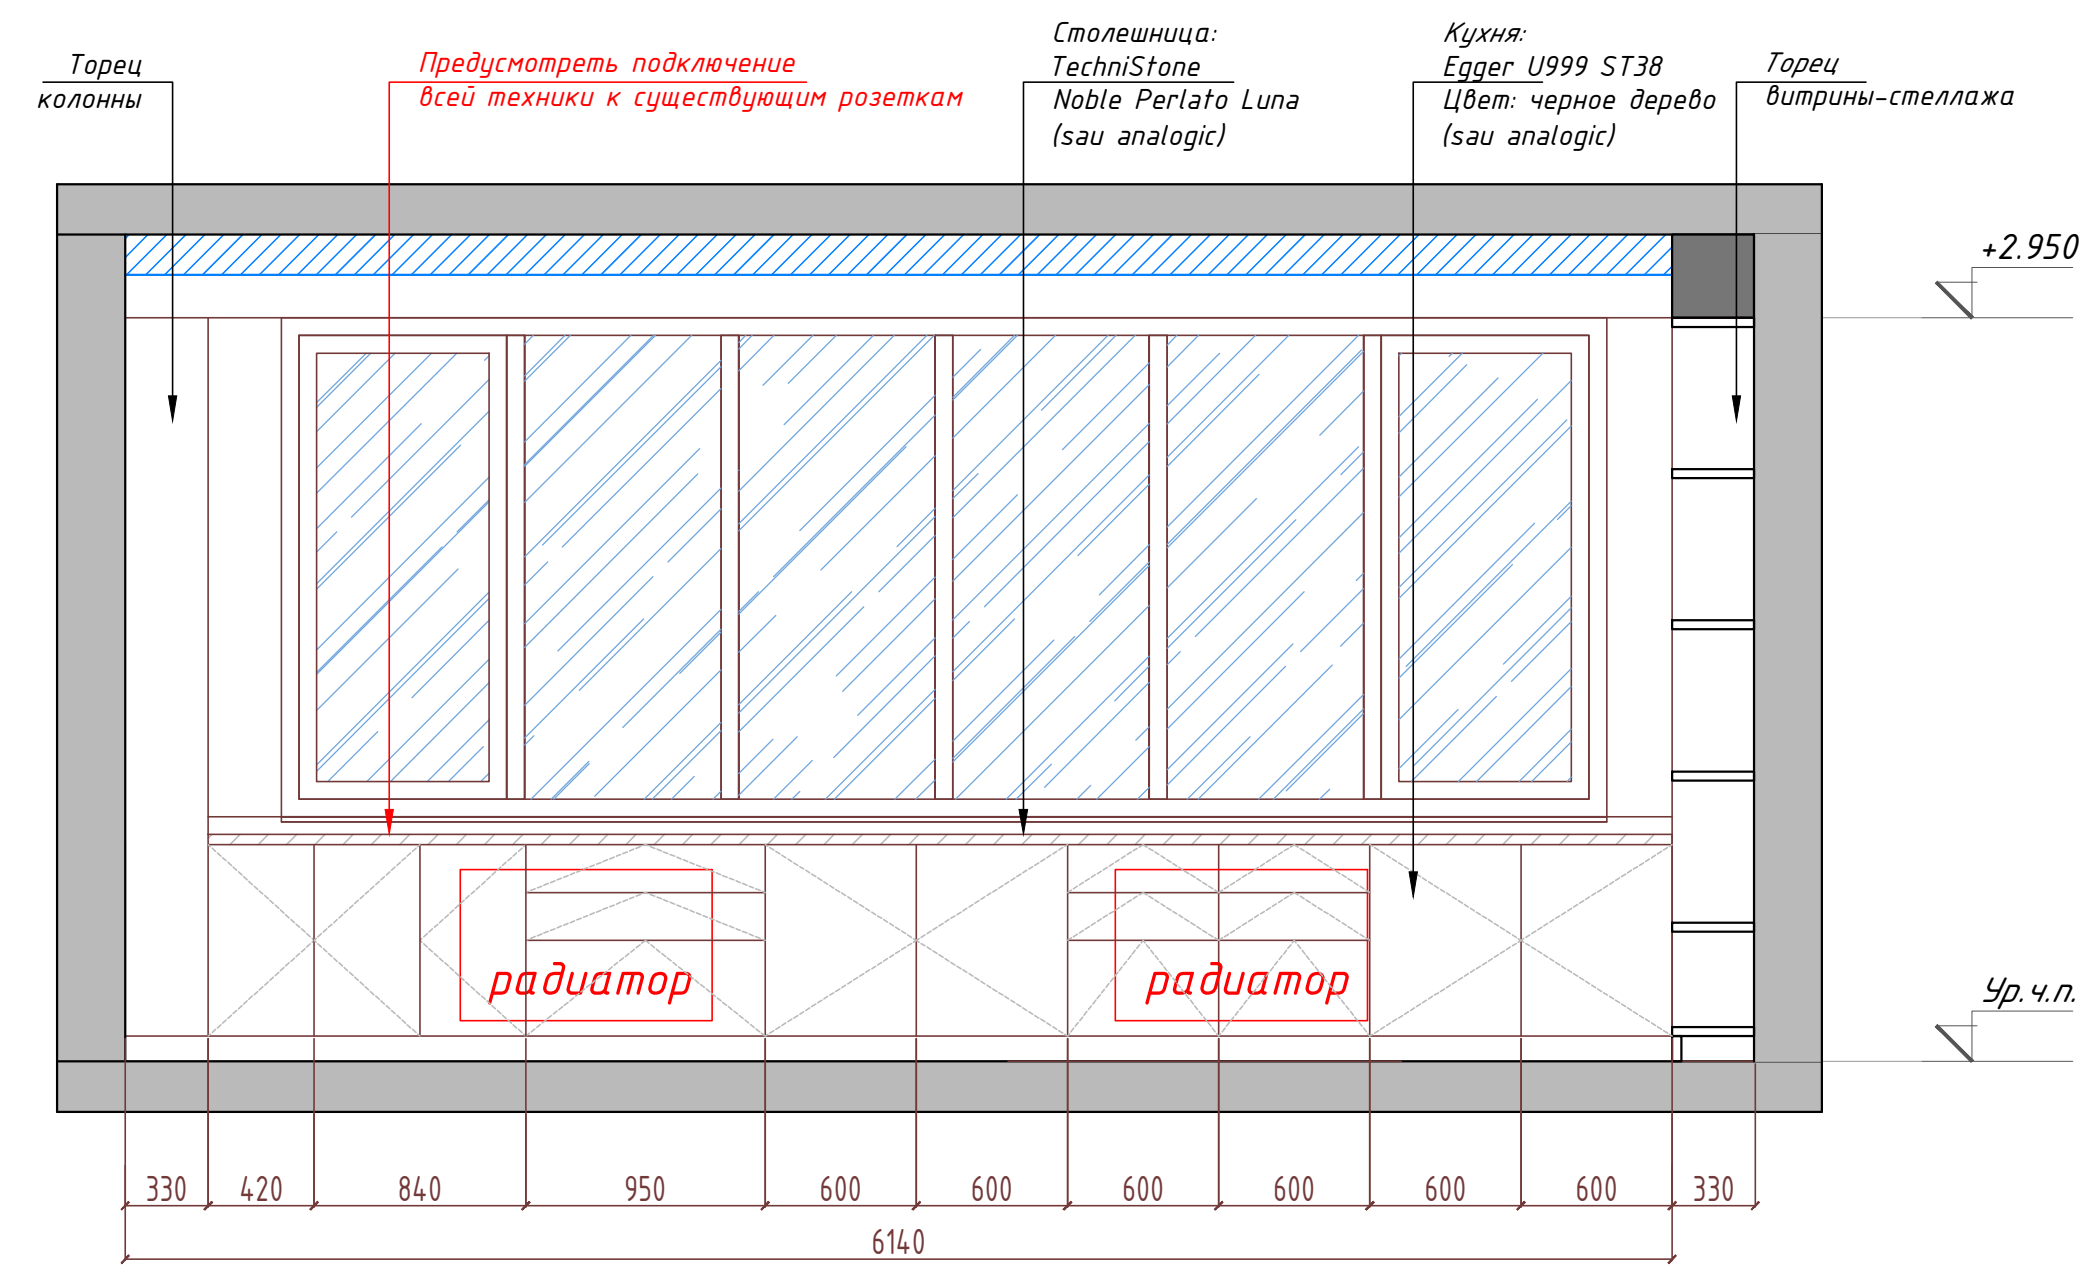

ГДП	Тютюник Е.		Дизайн-проект	Стадия	Лист	Листов
Выполнил				ДП	10	
Заказчик			Рабочая столешница 1	Dream Design	studio	

ДЕКОРАТИВНЫЕ ПОЛКИ М 1:30

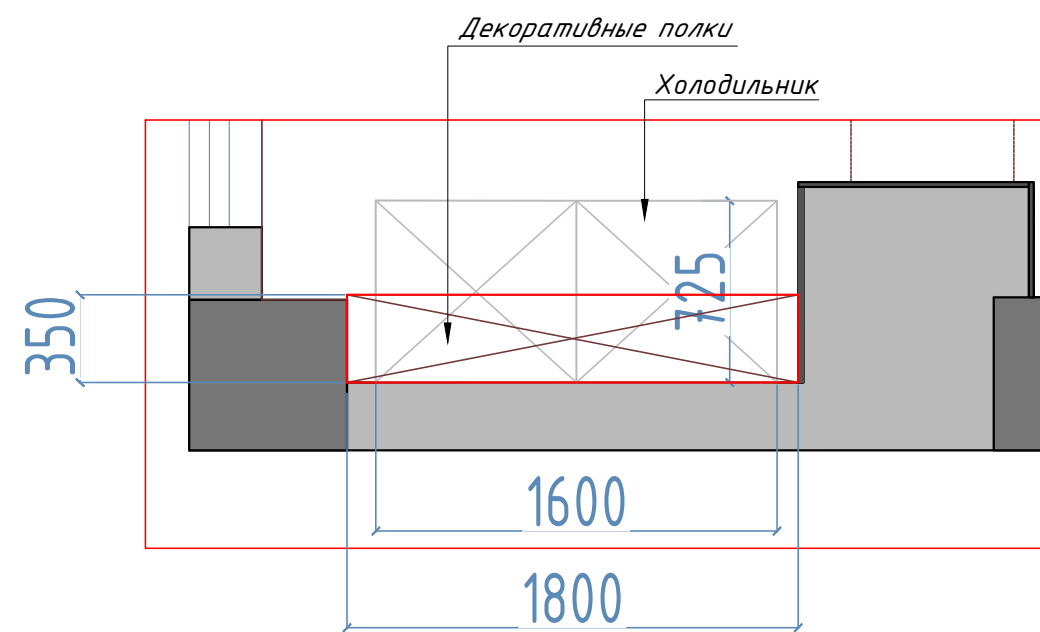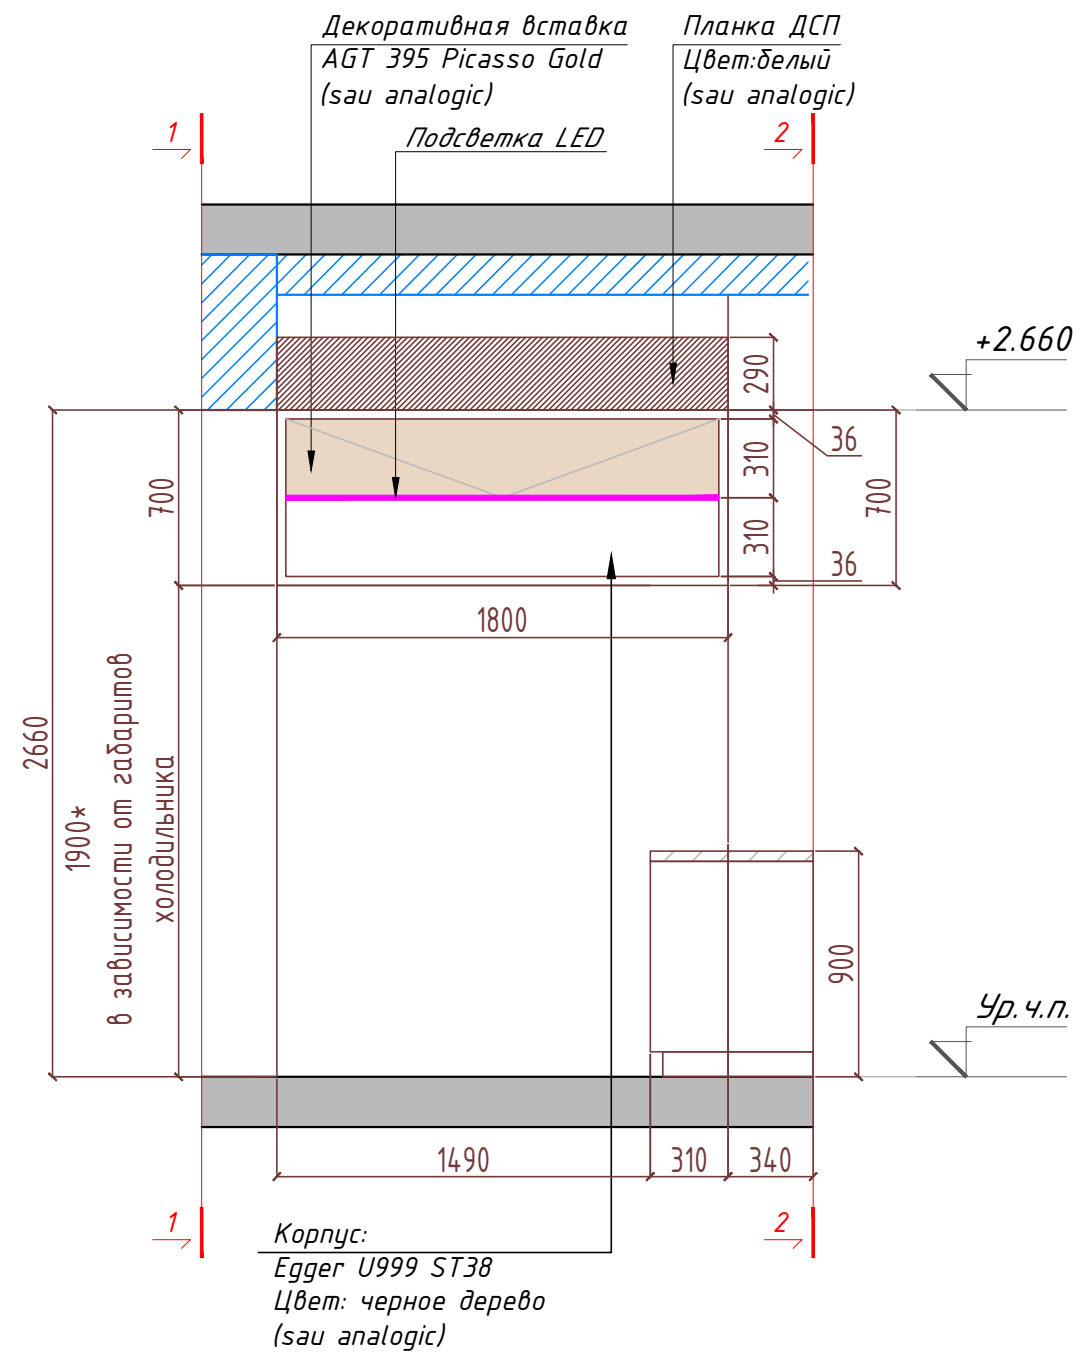


ГДП	Тютюник Е.		Дизайн-проект	Стадия	Лист	Листов
Выполнил				ДП	11	
Заказчик			Декоративные полки	Dream Design	studio	

Облицевать колонну:
Мрамор PORTORO 20мм
(sau analogic)

Основание стойки бара:
AGT 395 Picasso Gold
Цвет: золото
(sau analogic)

План барной стойки +0.300

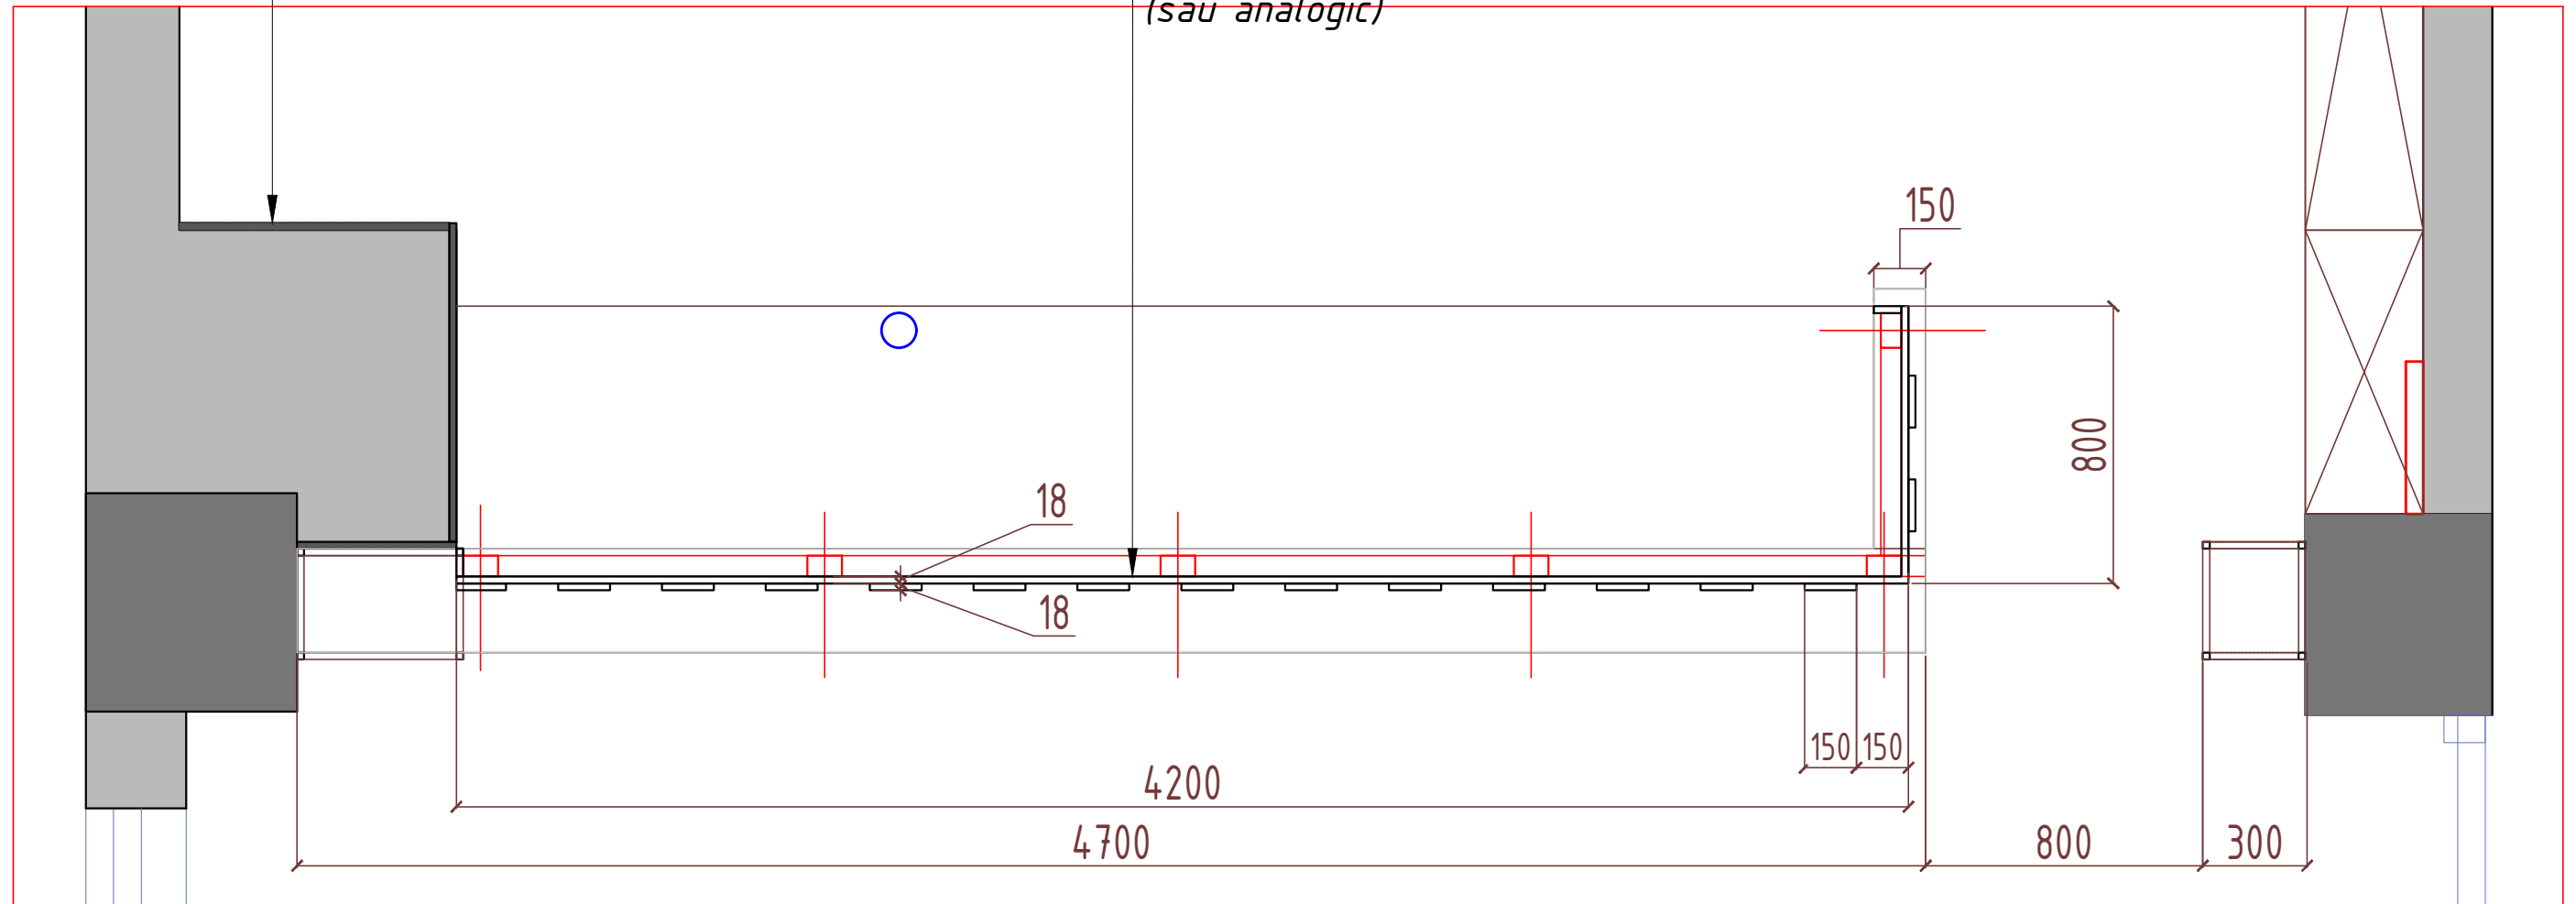

ГДП	Тютюник Е.		Дизайн-проект	Стадия	Лист	Листов
Выполнил				ДП	13	
Заказчик			План барной стойки 2	Dream Design	studio	

Сечение барной стойки

M:25

Столешница:
Мрамор PORTORO
(sau analogic)


Металлическая конструкция барной стойки

Профиль 100x60мм

Уточняется мастером по месту

LED в профиле
подсветка барной стойки

Столешница:
TechniStone
Noble Perlato Luna
(sau analogic)



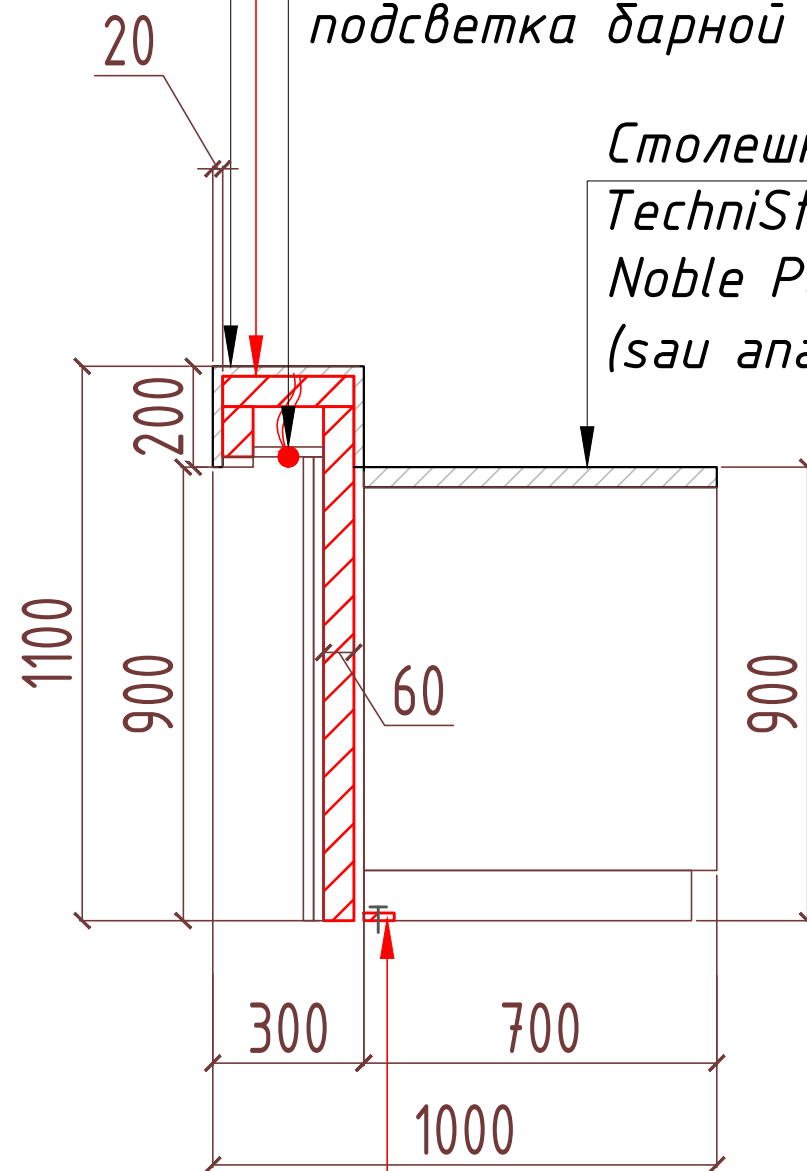


Монтаж металлической
конструкции в пол



ГДП	Тютюник Е.		Дизайн-проект	Стадия	Лист	Листов
Выполнил				ДП	14	
Заказчик			Сечение барной стойки 1-1	Dream Design	studio	

Барная стойка М:25

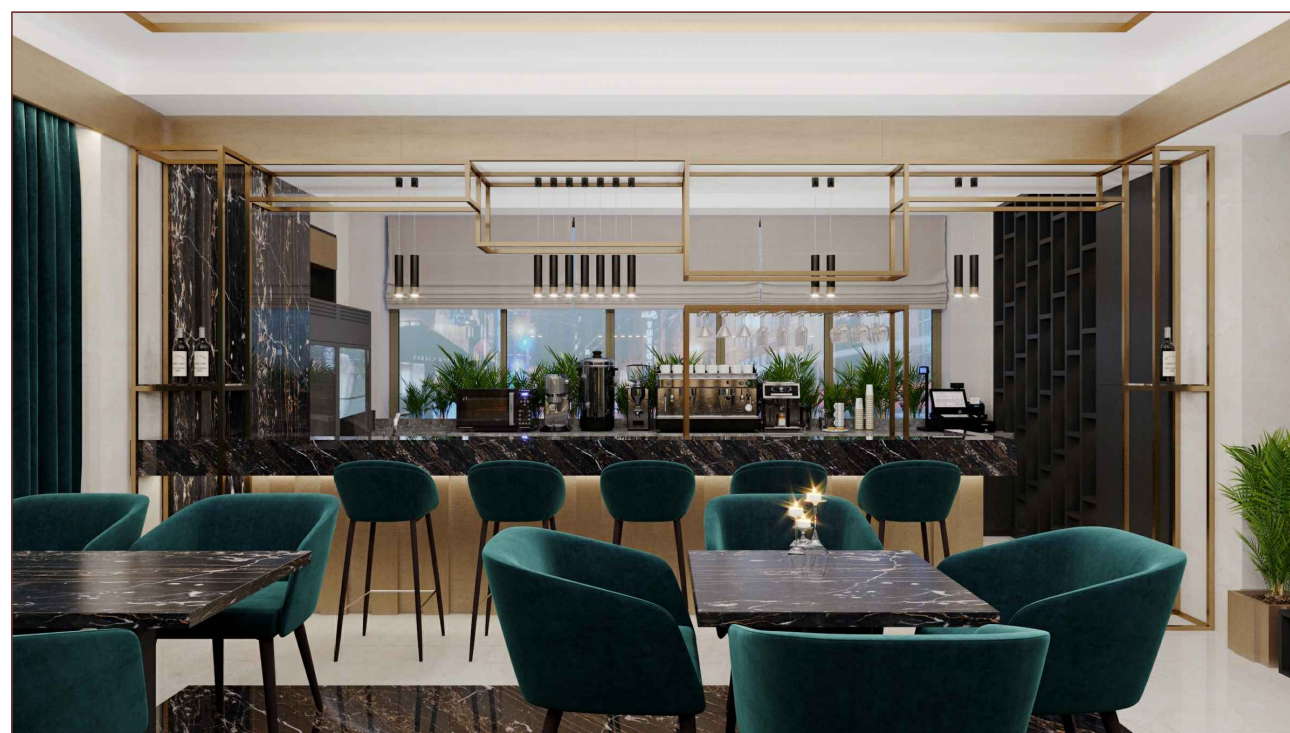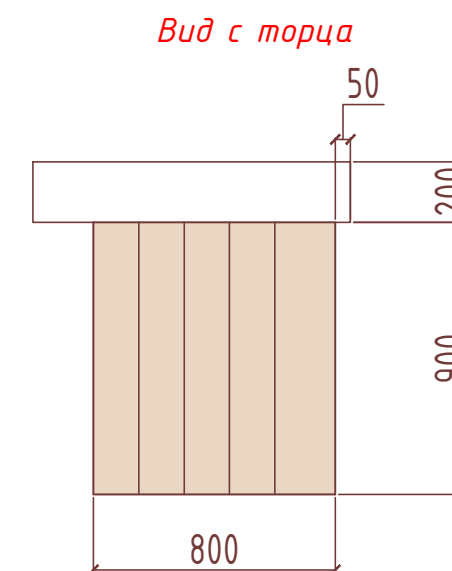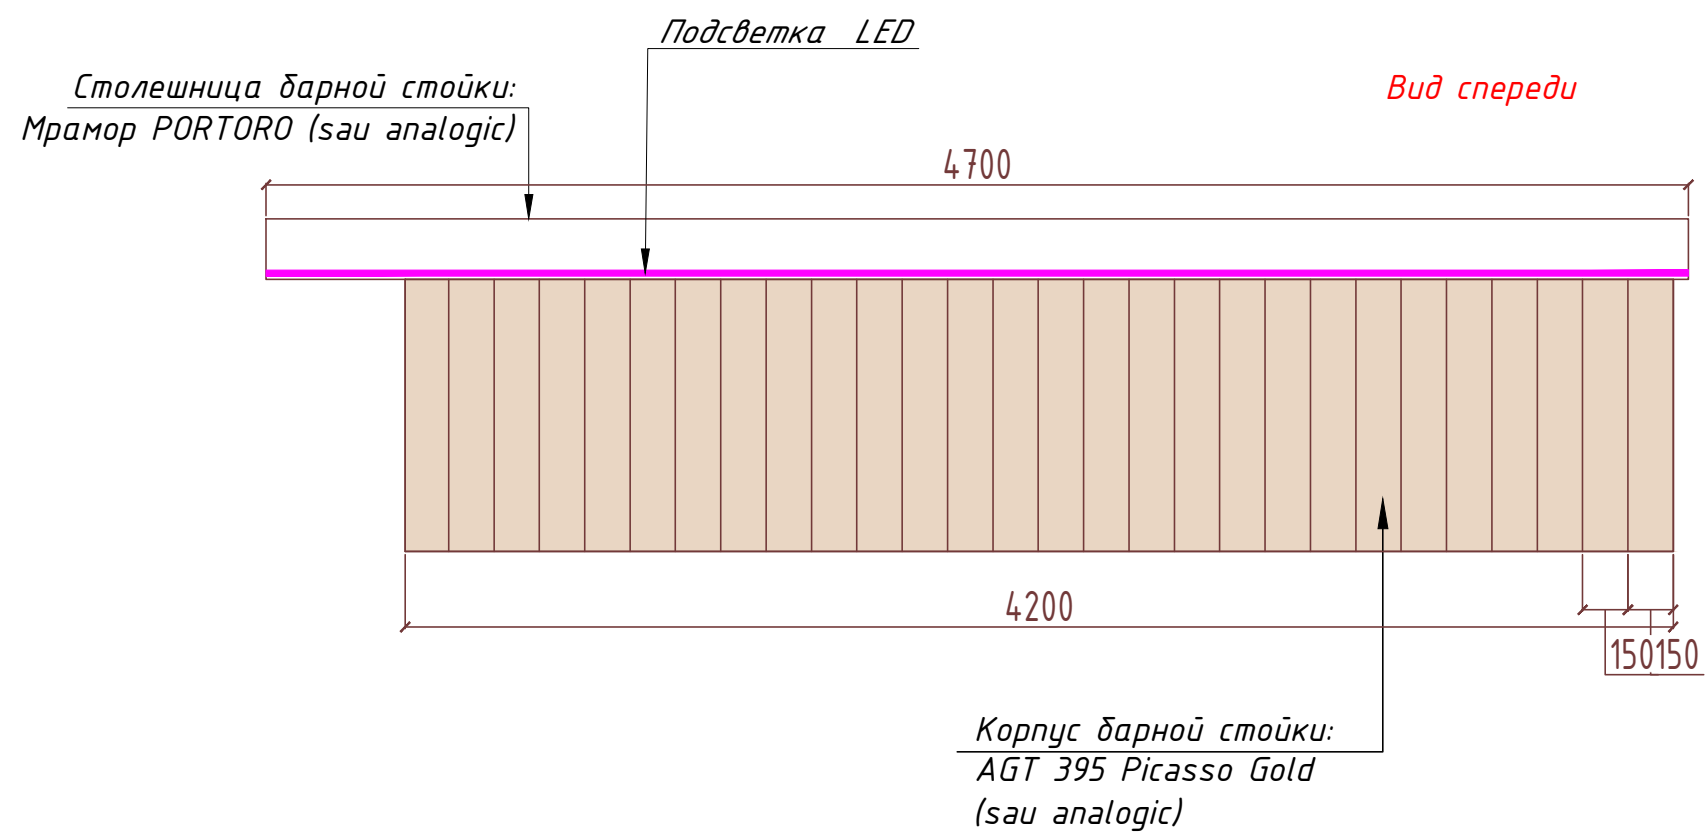


ГДП	Тютюник Е.		Дизайн-проект	Стадия	Лист	Листов
Выполнил				ДП	15	
Заказчик			Барная стойка	Dream Design	studio	

План

металлической конструкции


Облицевать колонну:
Мрамор PORTORO 20мм
(sau analogic)

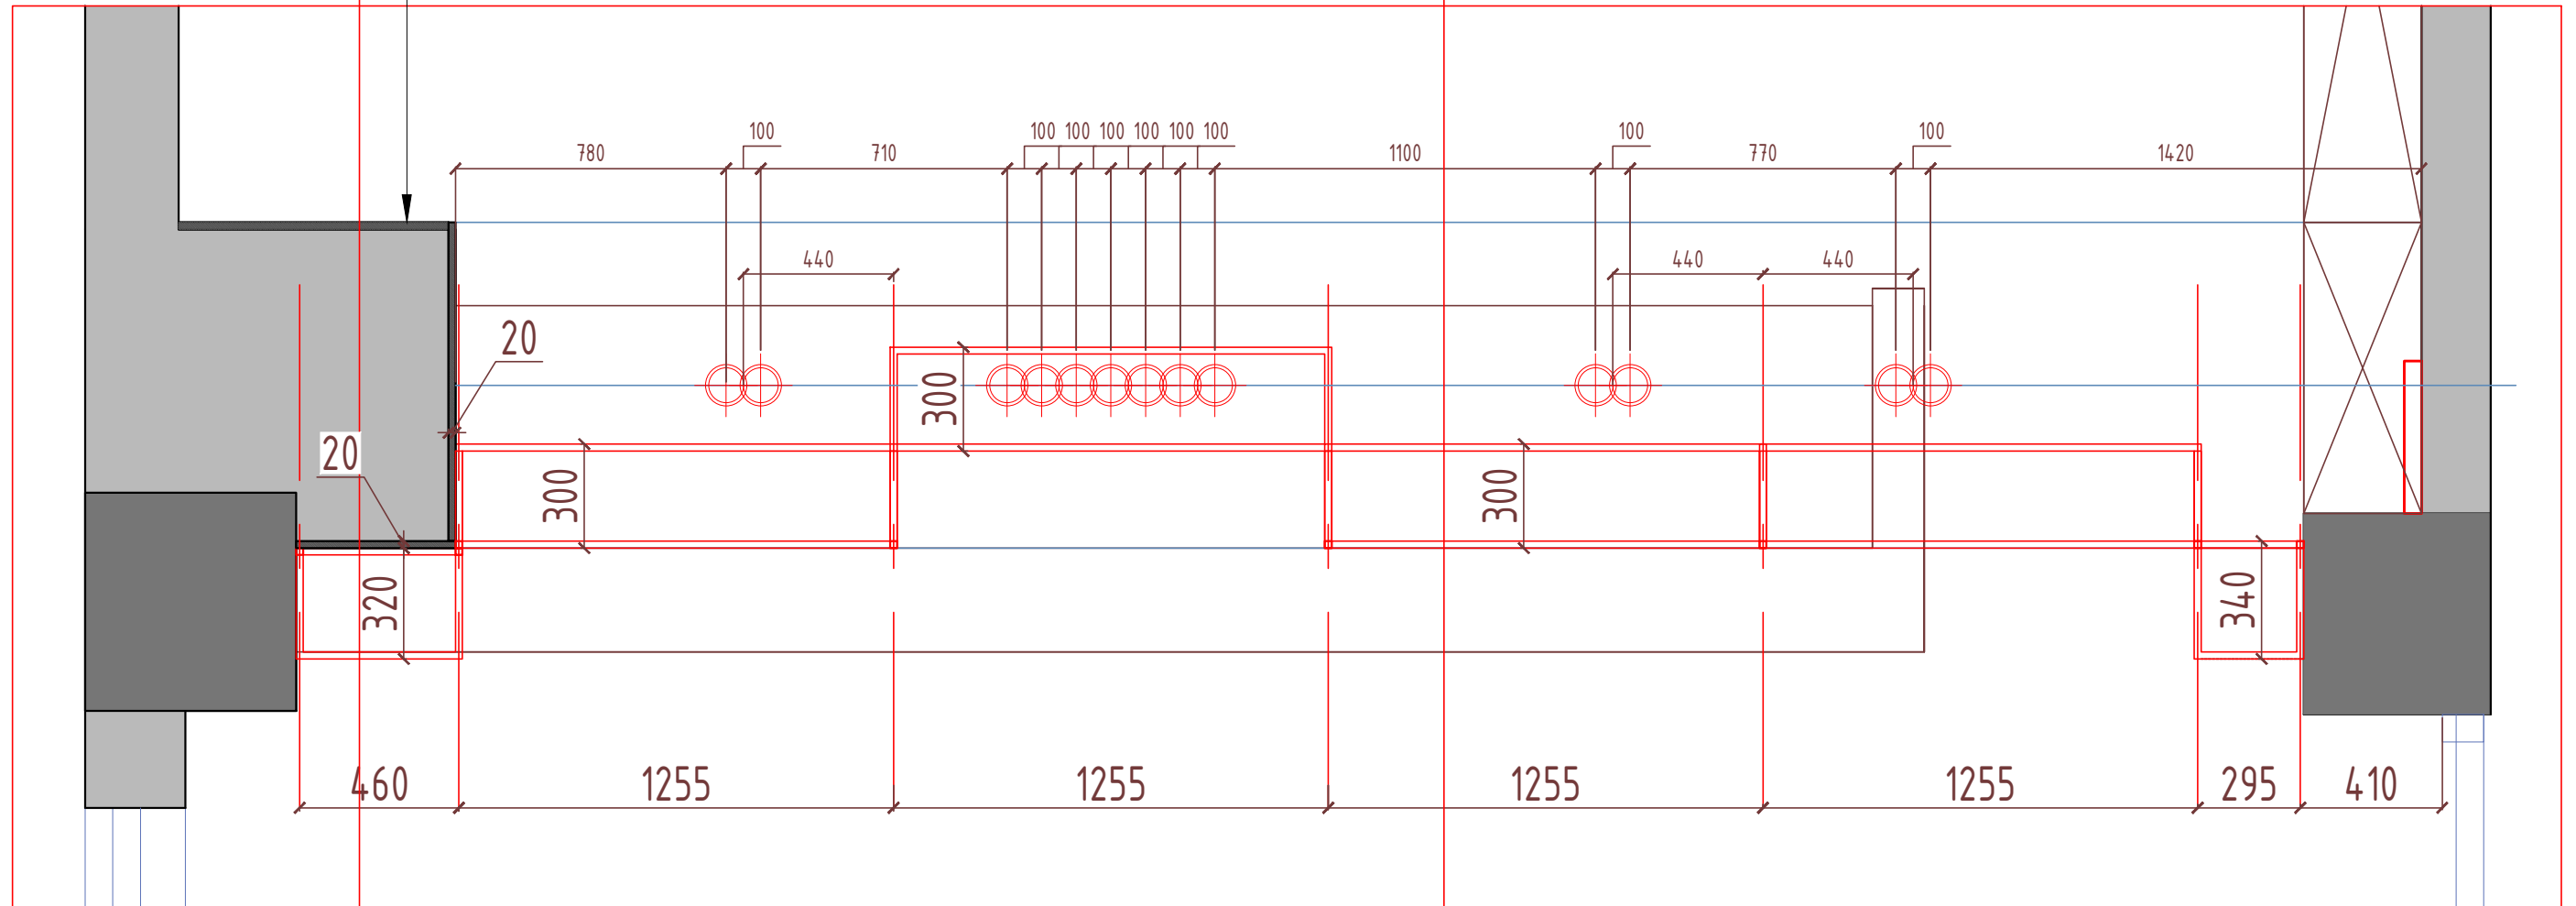

ГДП	Тютюник Е.	Дизайн-проект	Стадия	Лист	Листов
Выполнил			ДП	16	
Заказчик		План метал. консткукции	Dream Design	studio	



Металлические конструкции барной стойки

M:20

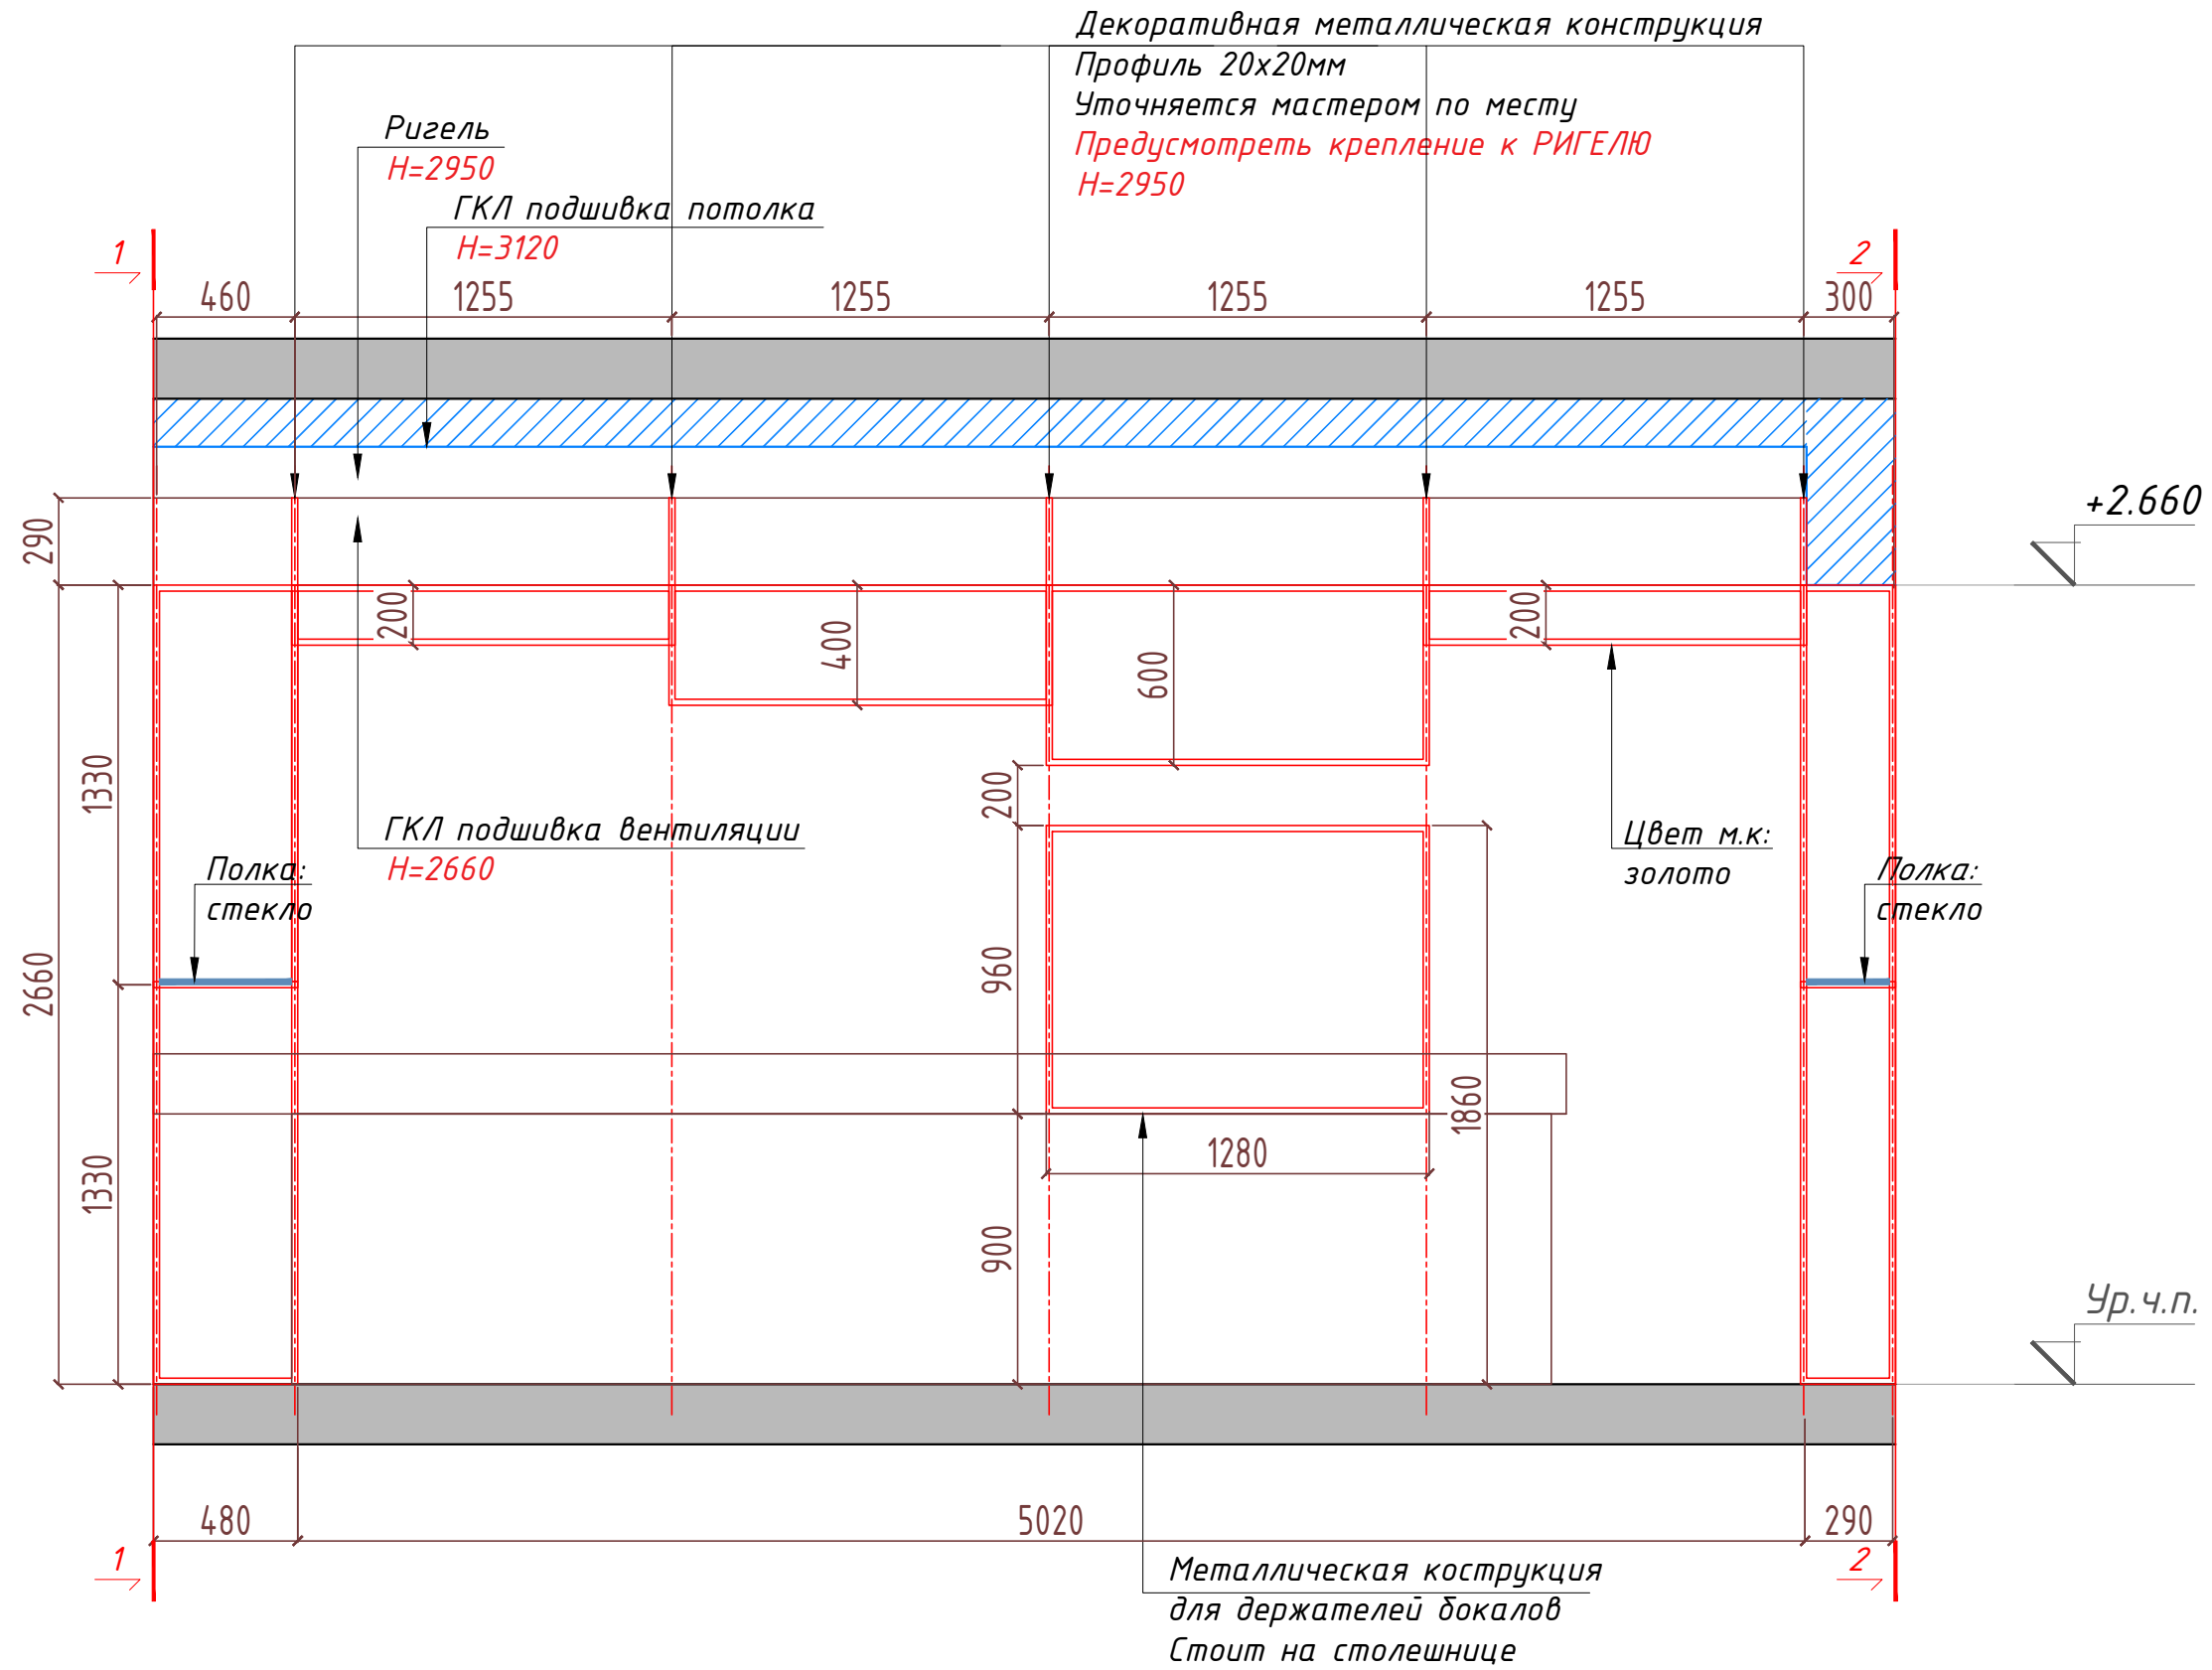



ГДП	Тютюник Е.		Дизайн-проект	Стадия	Лист	Листов
Выполнил				ДП	17	
Заказчик			Метал. конструкции барной стойки	Dream Design	studio	

Сечение барной стойки 1-1 Металлические конструкции М:20

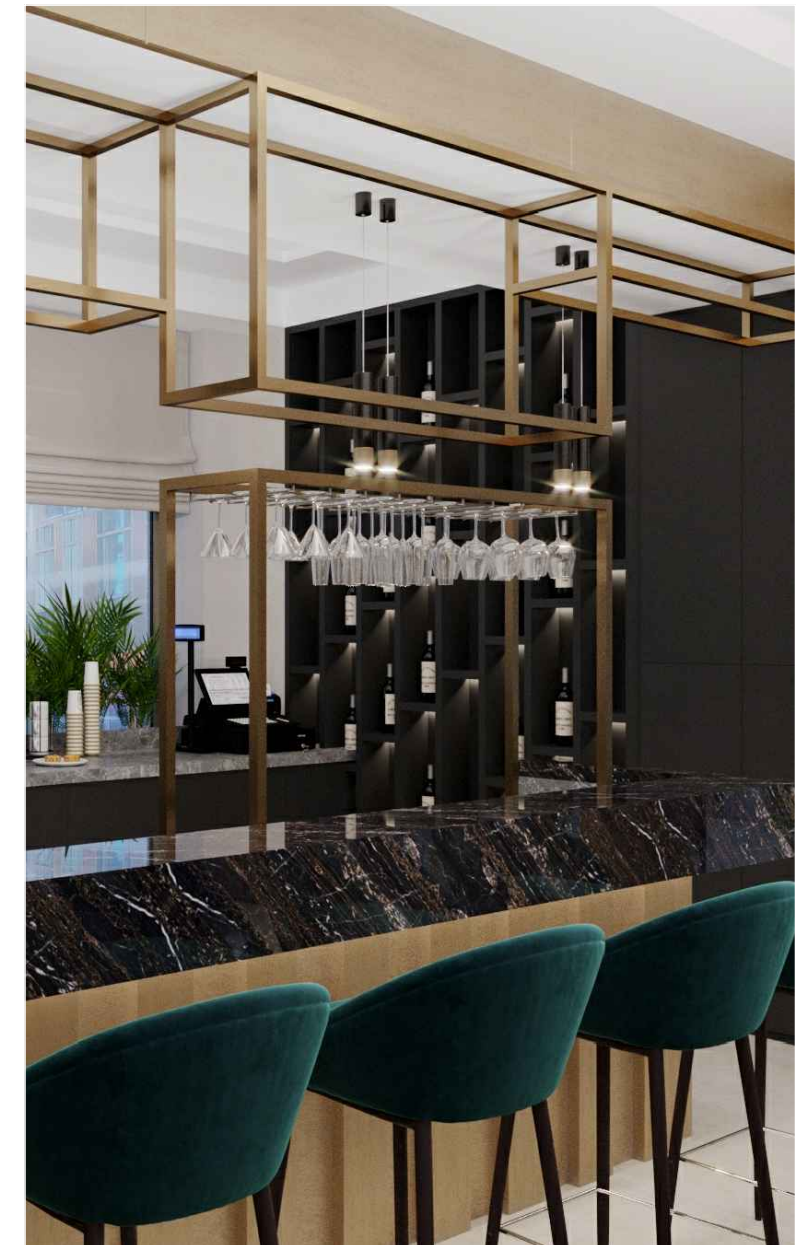
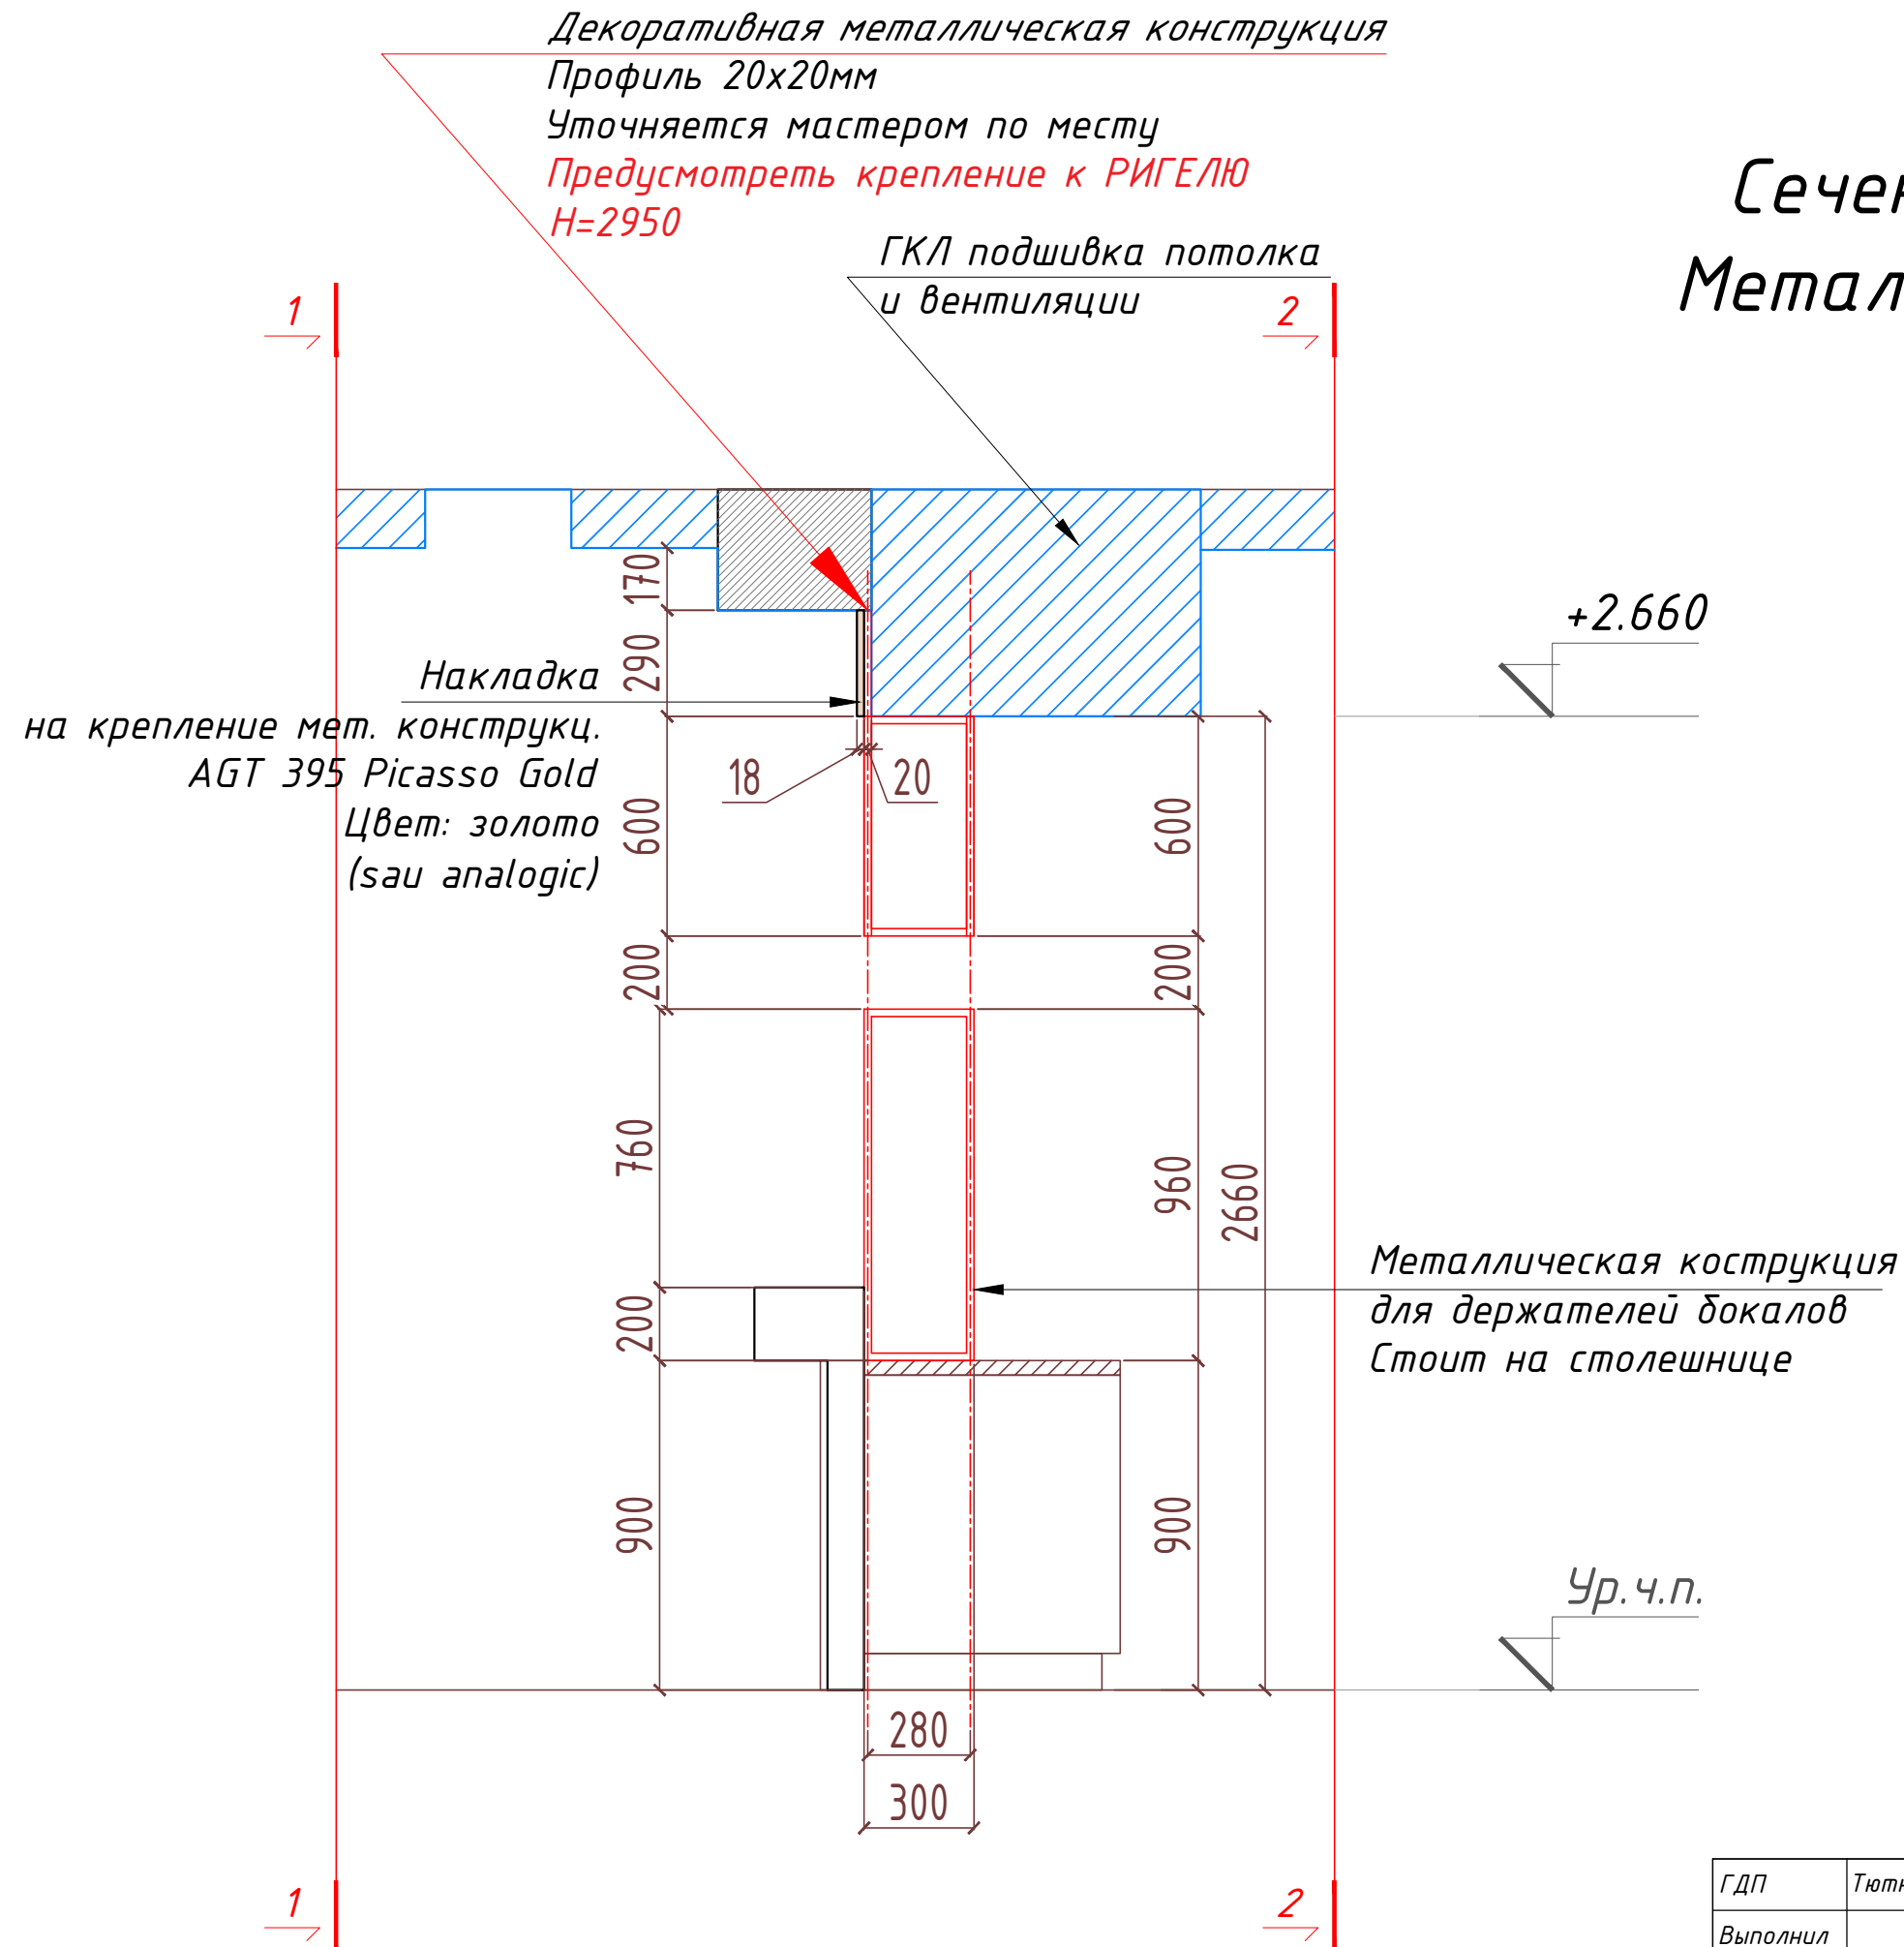


ГДП	Тютюник Е.		Дизайн-проект	Стадия	Лист	Листов
Выполнил				ДП	18	
Заказчик			Сечение барной стойки 1-1	Dream Design	studio	

Сечение барной стойки 2-2 Металлические конструкции М:20

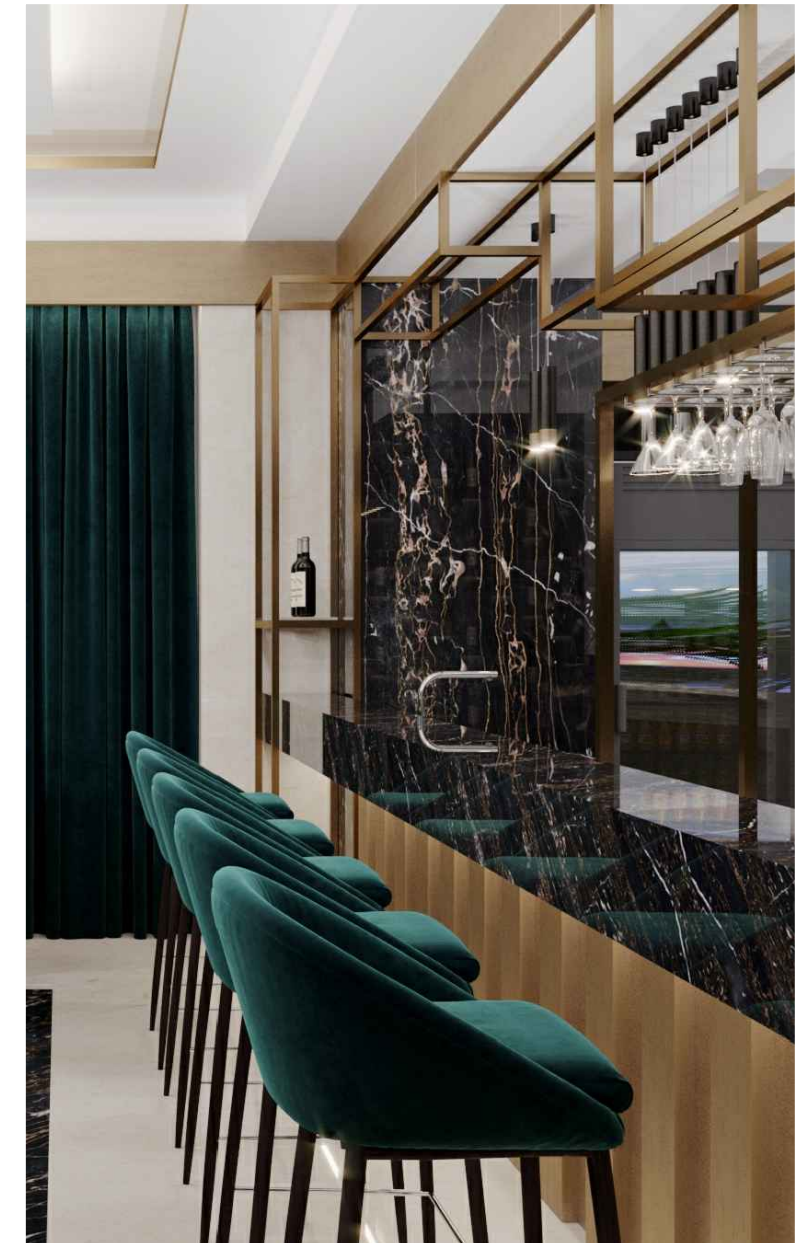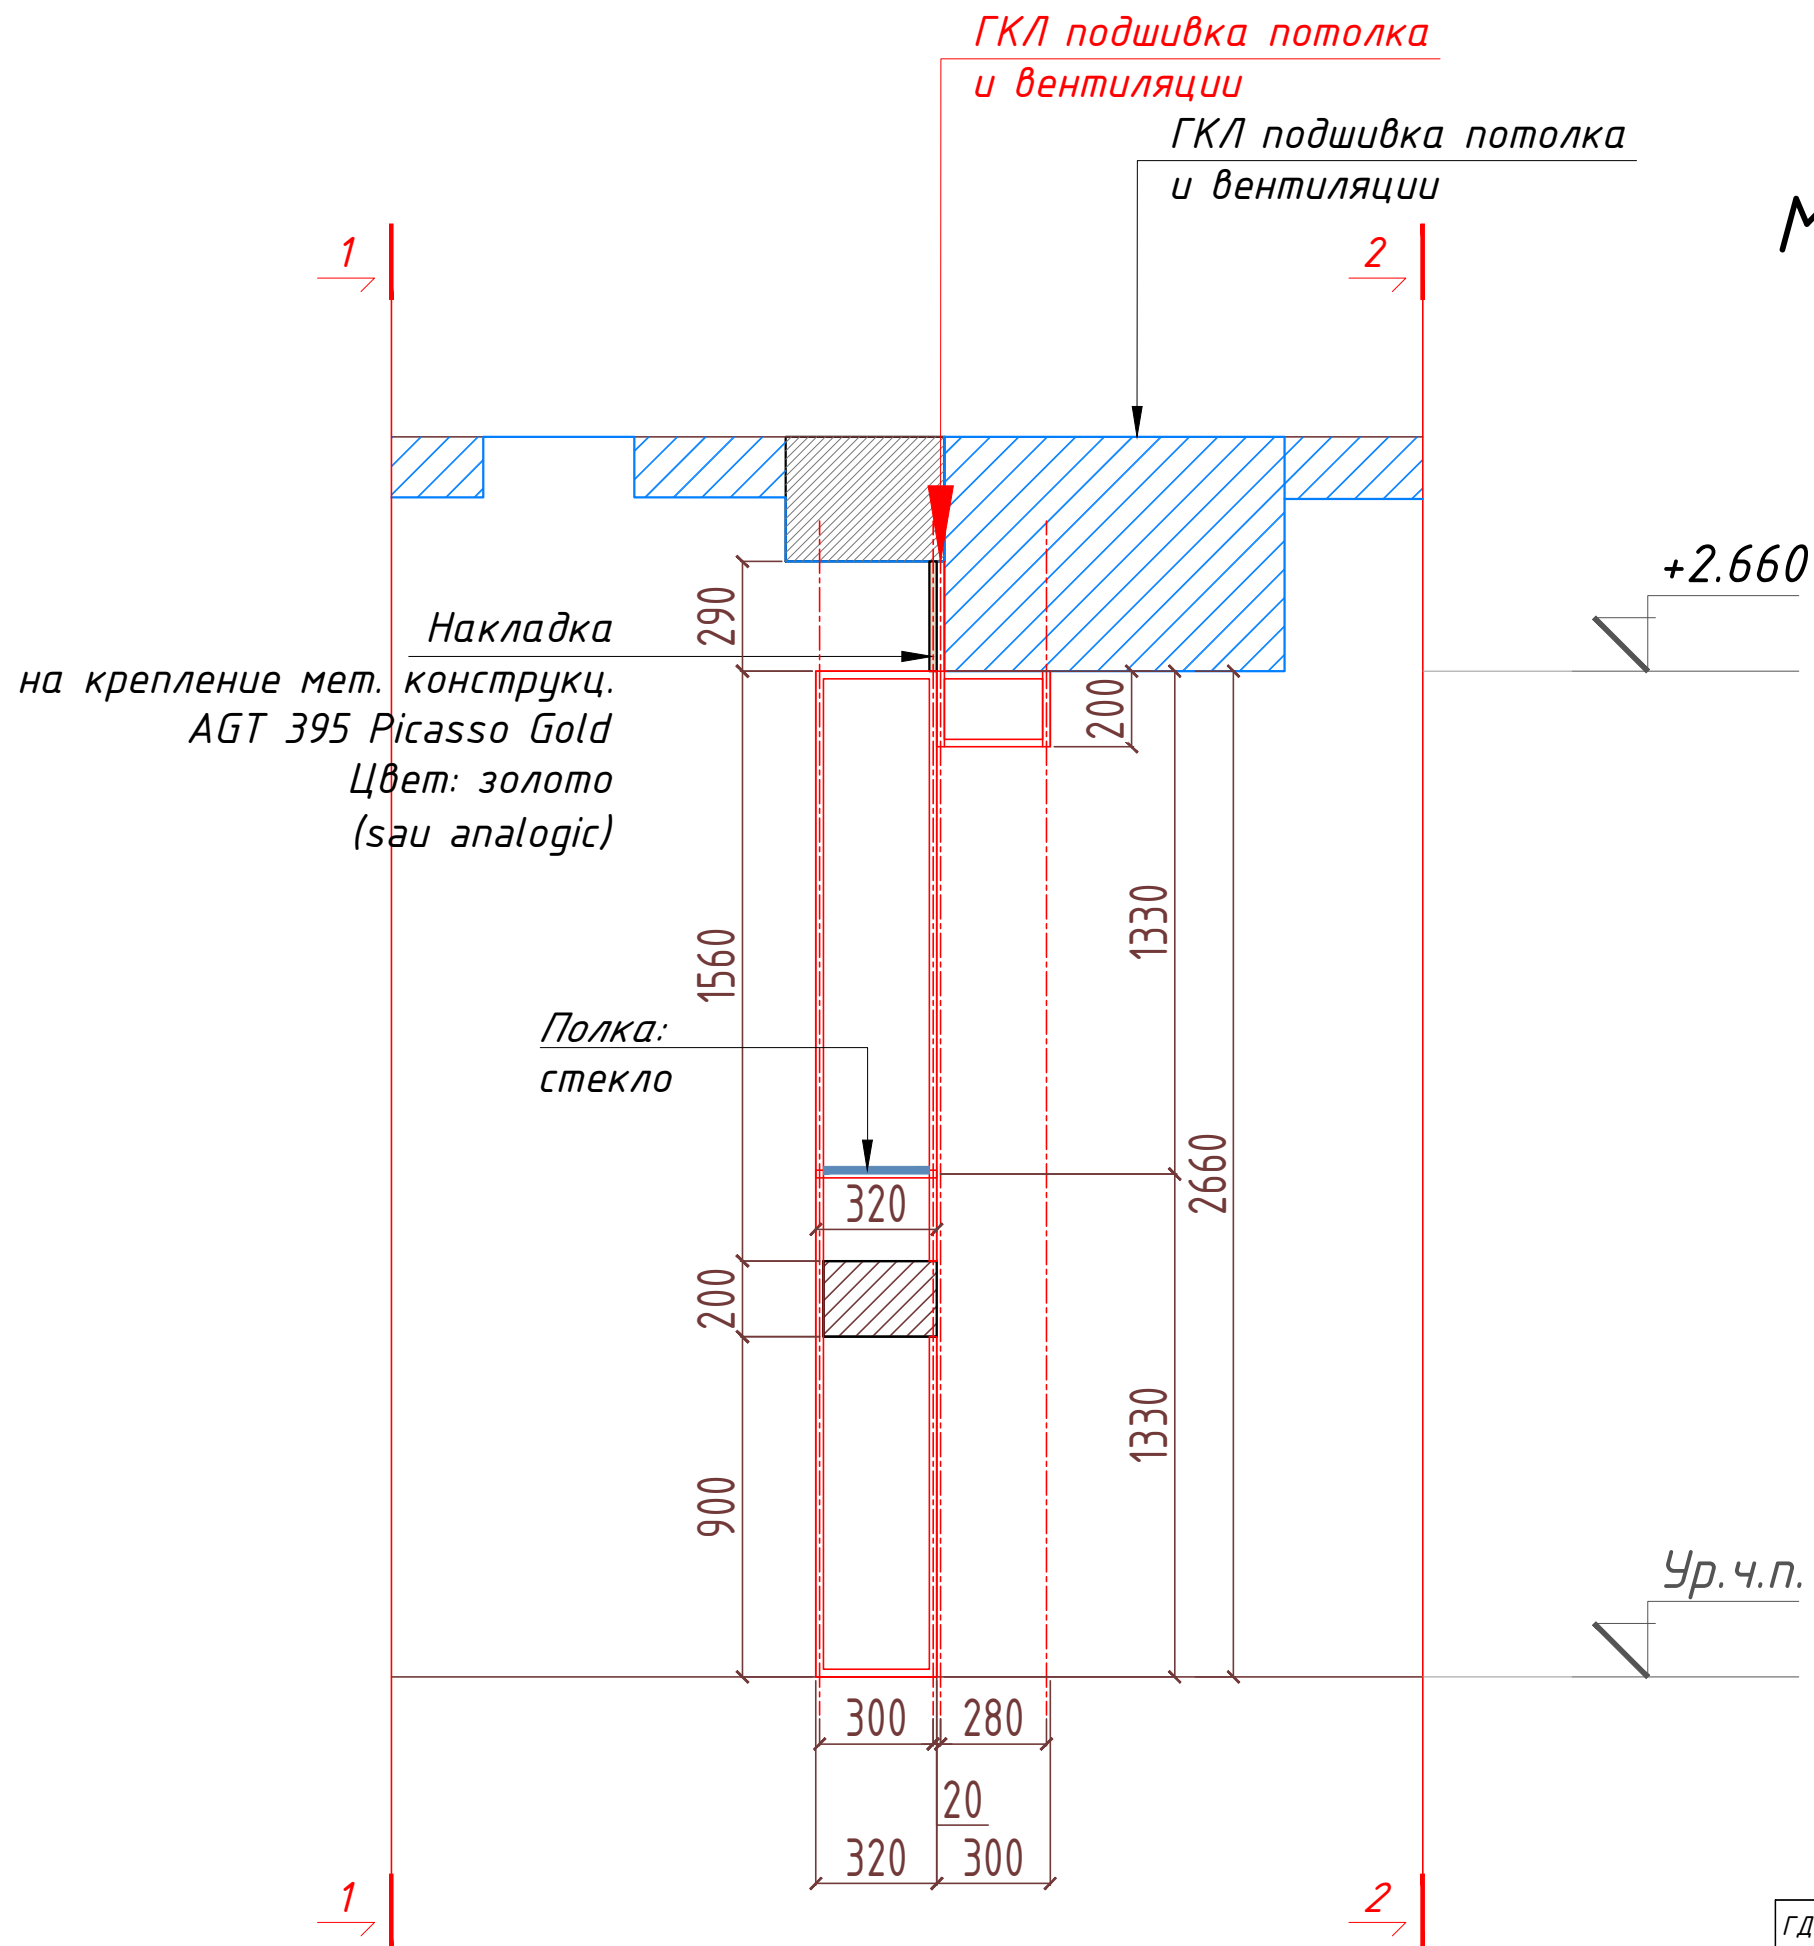


ГДП	Тютюник Е.	Дизайн-проект	Стадия	Лист	Листов
Выполнил			ДП	19	
Заказчик		Сечение барной стойки 2-2	Dream Design	studio	

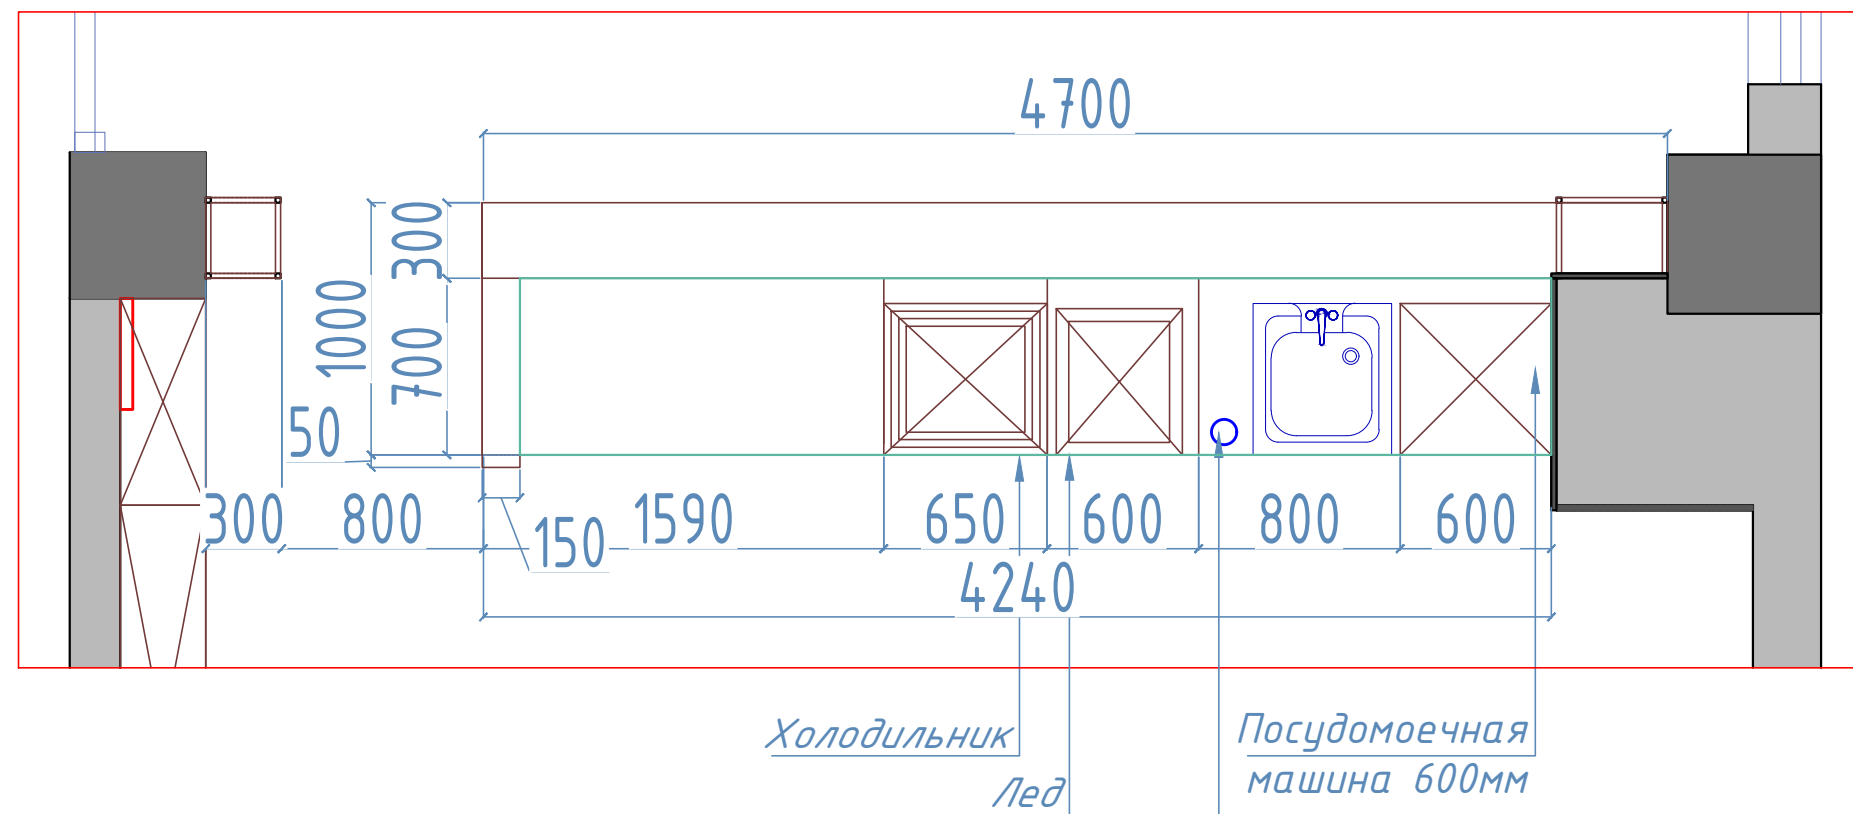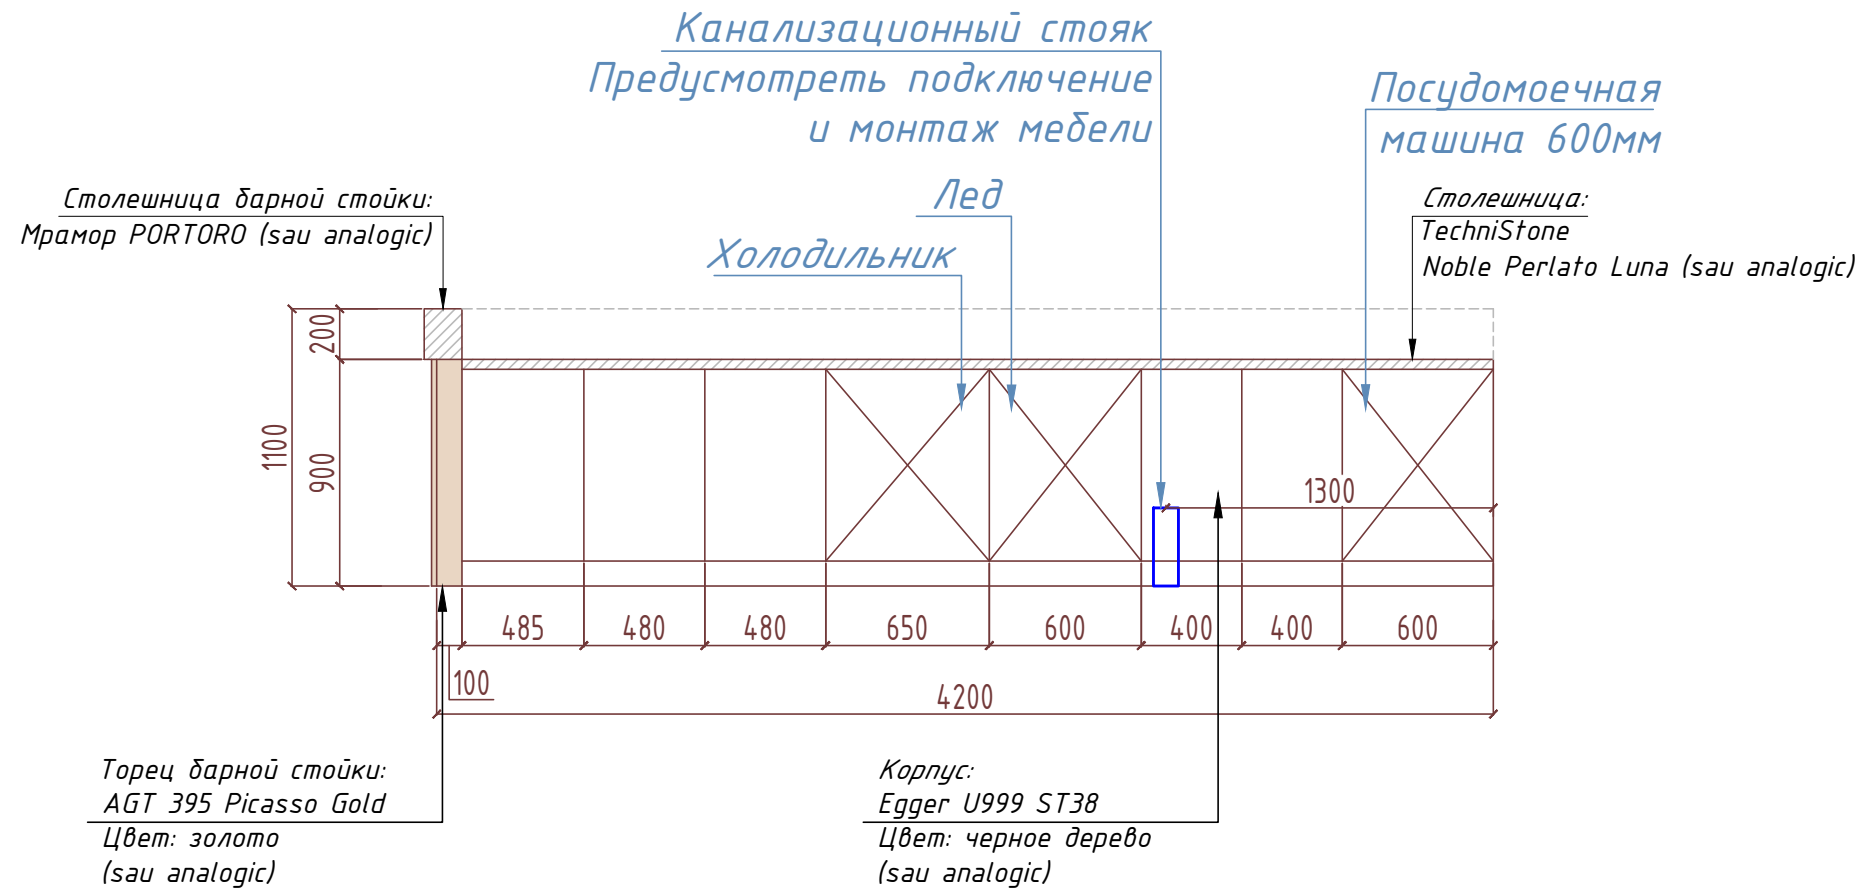


ГДП	Тютюник Е.		Дизайн-проект	Стадия	Лист	Листов
Выполнил				ДП	20	
Заказчик			Рабочая поверхность 2	Dream Design	studio	

ДЕКОРАТИВНАЯ ТРАНСПАРЕНТНАЯ ПЕРЕГОРОДКА М 1:30

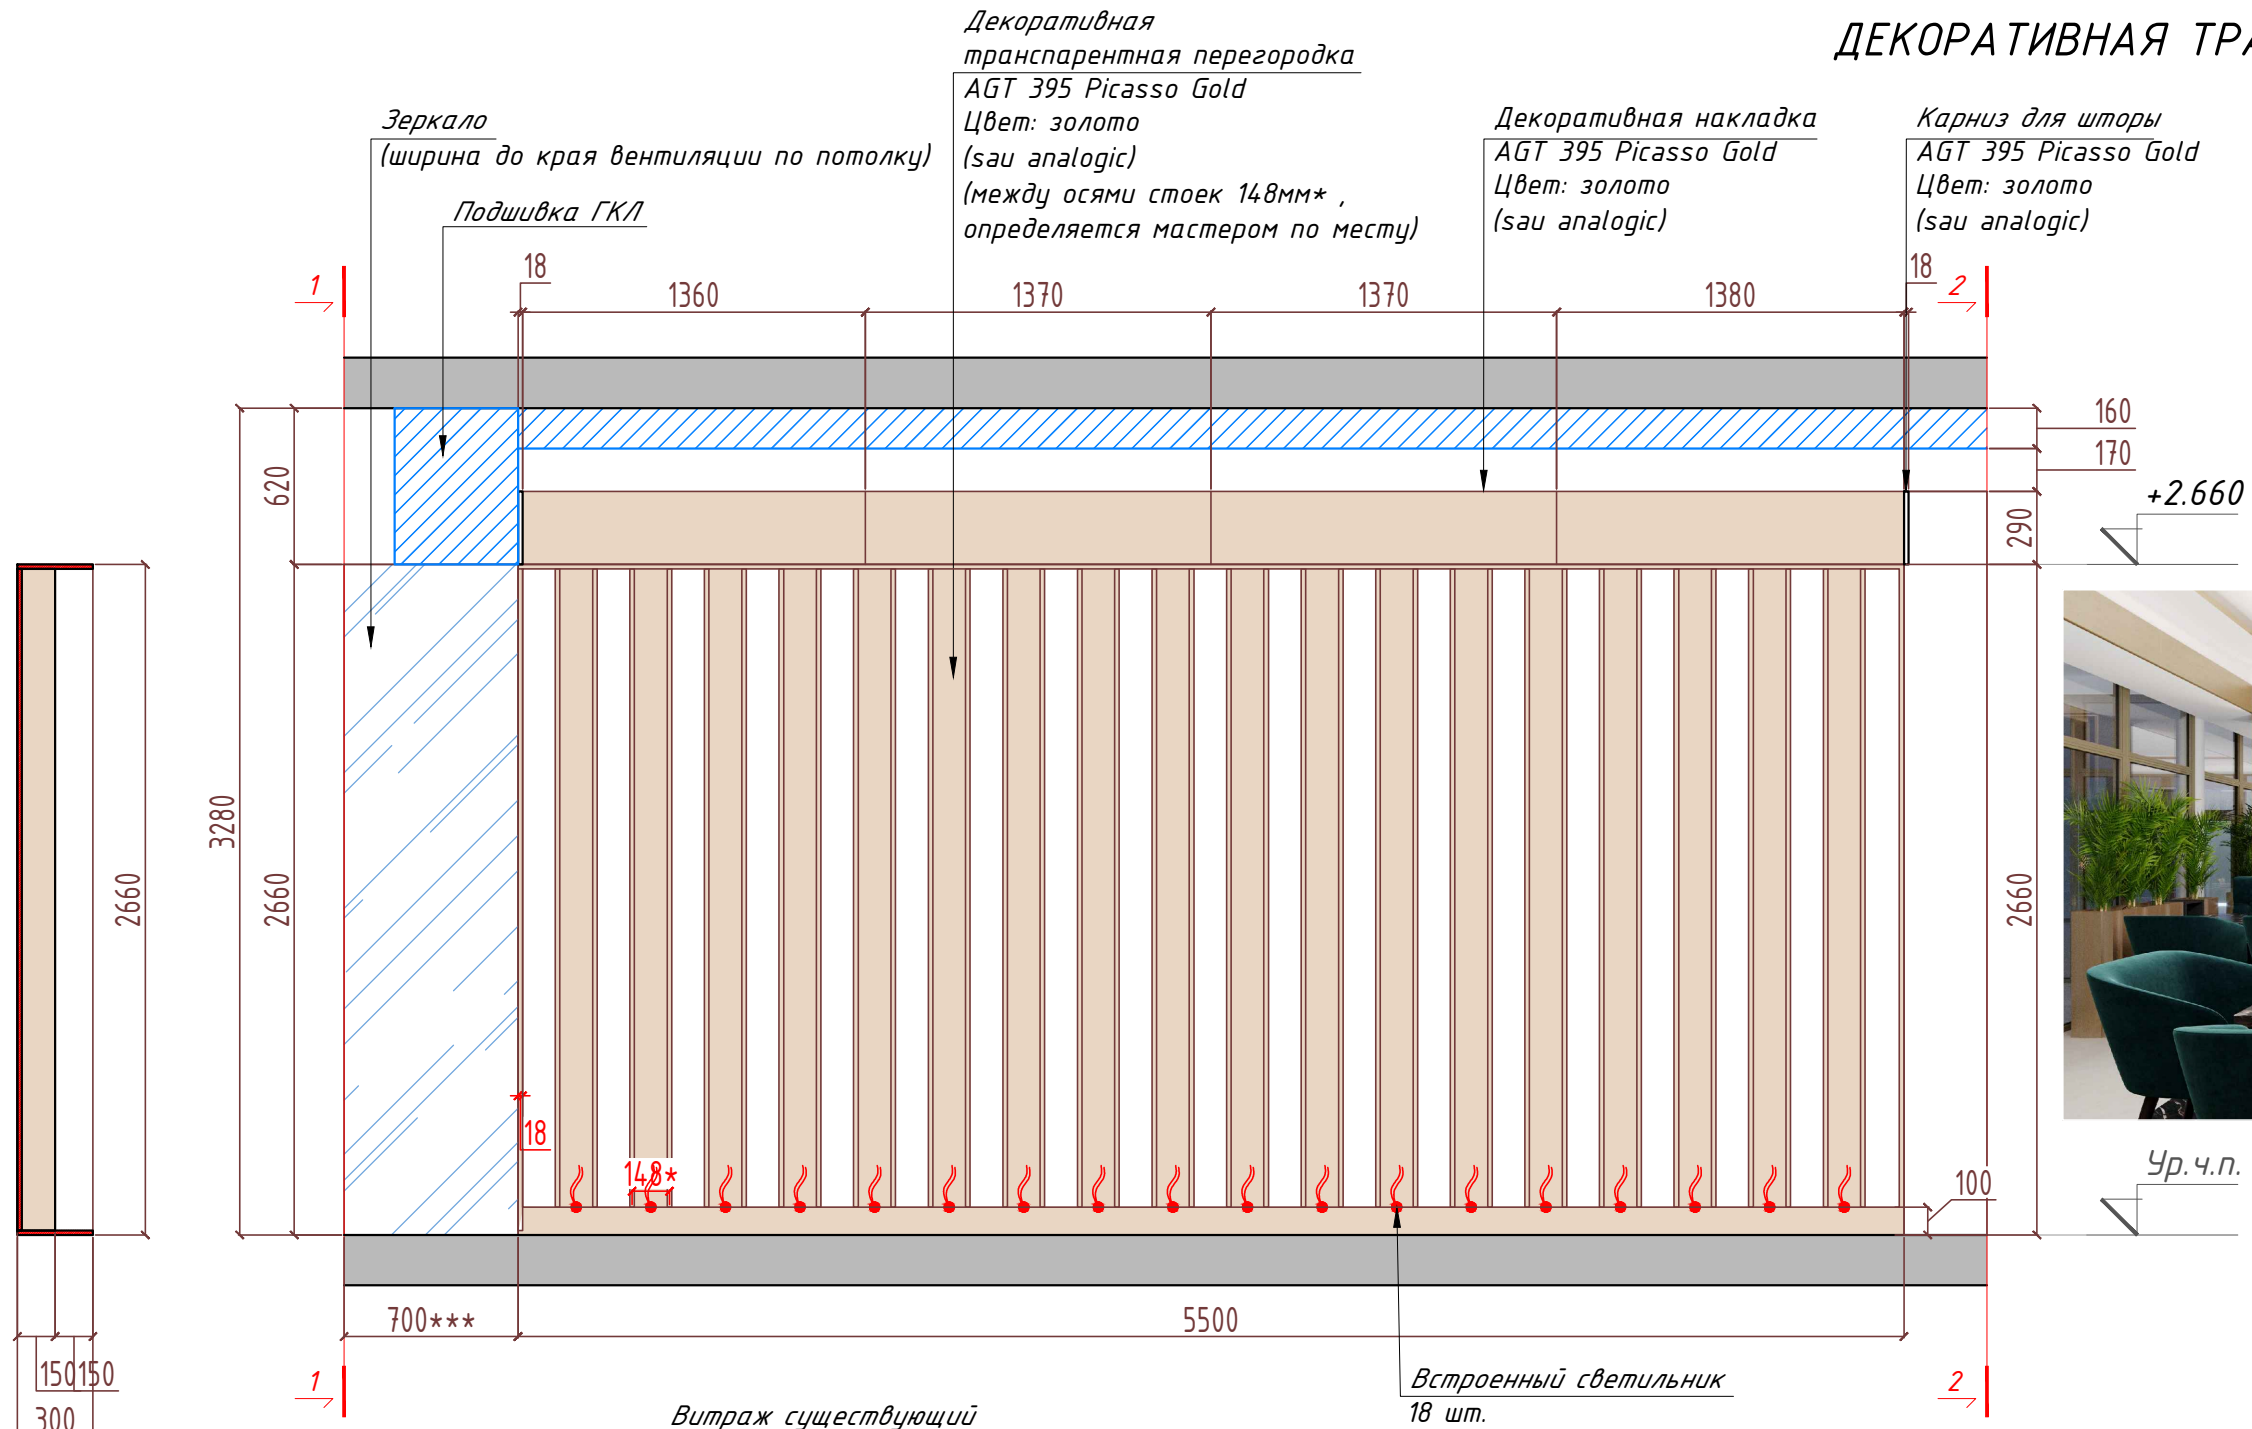



Ур. ч.п.

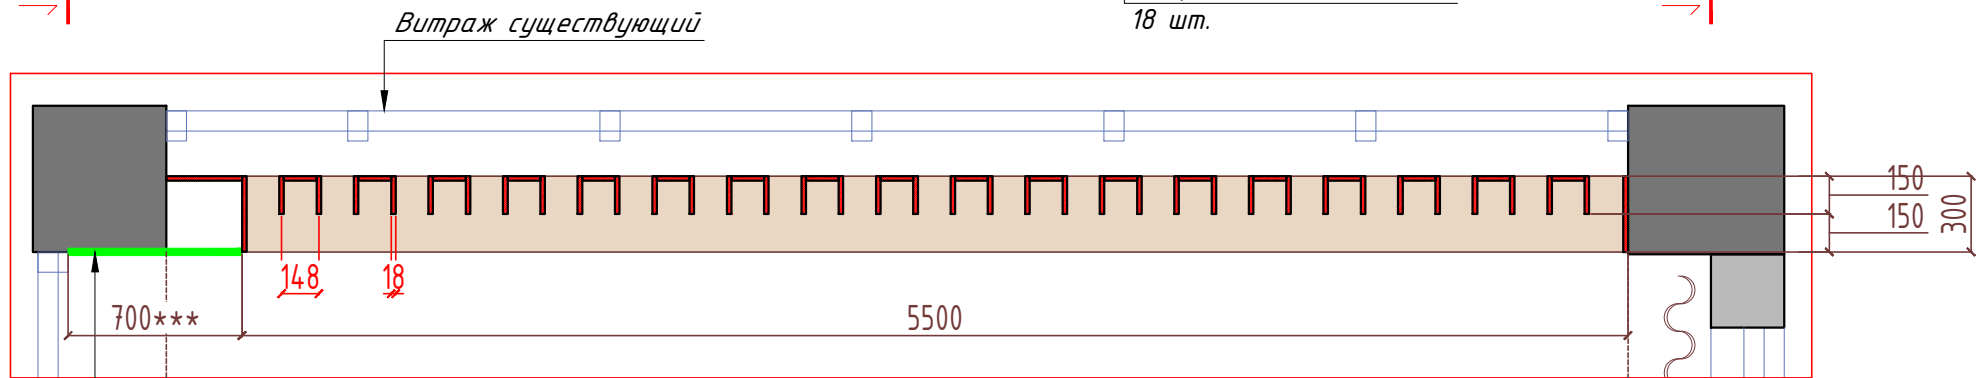

ГДП	Тютюник Е.	Дизайн-проект	Стадия	Лист	Листов
Выполнил			ДП	21	
Заказчик		Декоративная перегородка	Dream Design	studio	

Решетка радиатора М 1:30

Корпус:
Egger U999 ST38
Цвет: черное дерево
(sau analogic)

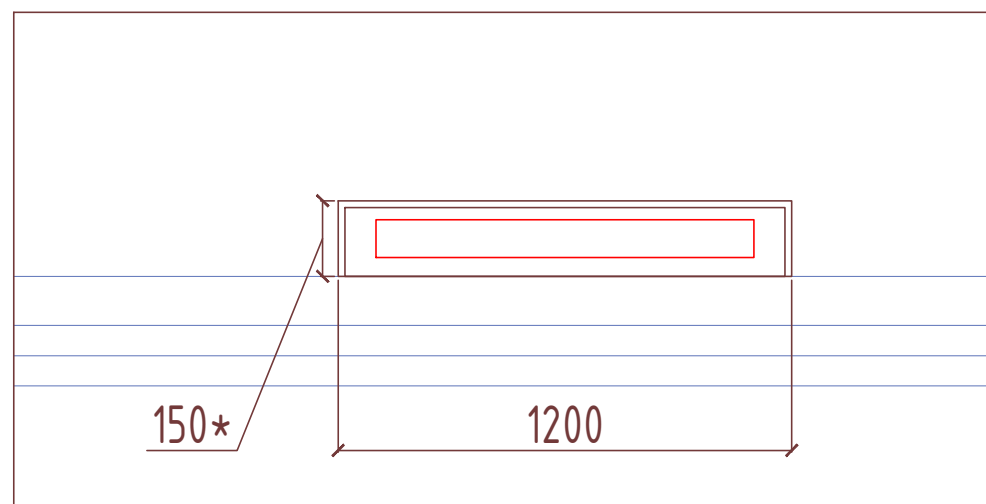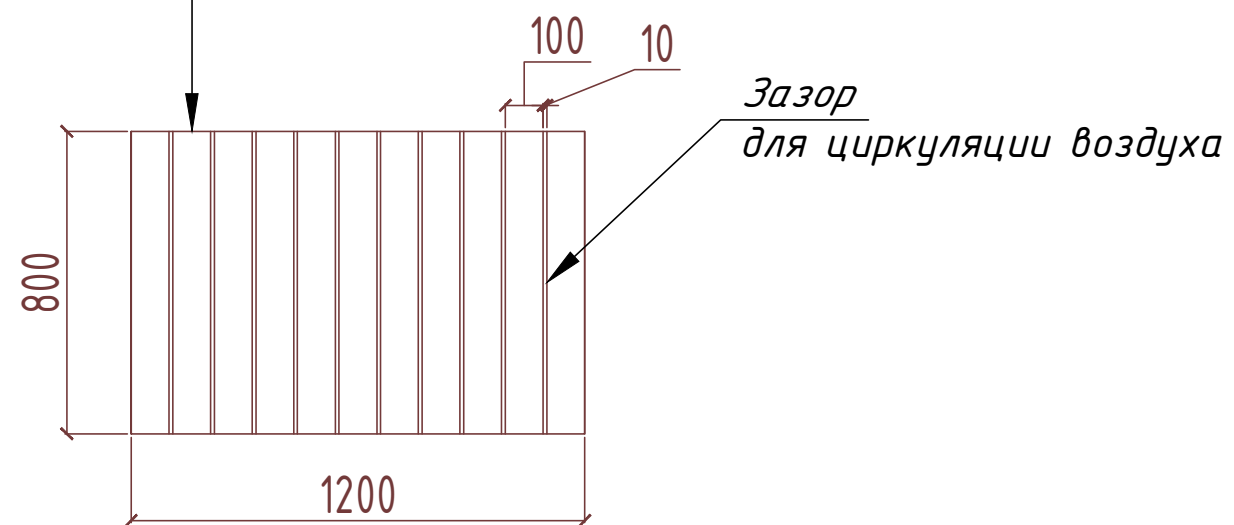

ГДП	Тютюник Е.		Дизайн-проект	Стадия	Лист	Листов
Выполнил				ДП	22	
Заказчик			Решетка радиатора	Dream Design	studio	

Мягкая мебель Стул и Барный стул
(изготовить на заказ)



Стул ELBE (14шт.)

58*59*75 см текстиль
Цвет: изумрудный

(sau analogic)



Стул барный ELBE (5шт.)


текстиль
Цвет: изумрудный

(sau analogic)





ГДП	Тютюник Е.		Дизайн-проект	Стадия	Лист	Листов
Выполнил				ДП	23	
Заказчик			Мягкая мебель	Dream Design	studio	

*Мягкая мебель - Диван
(изготовить на заказ)*

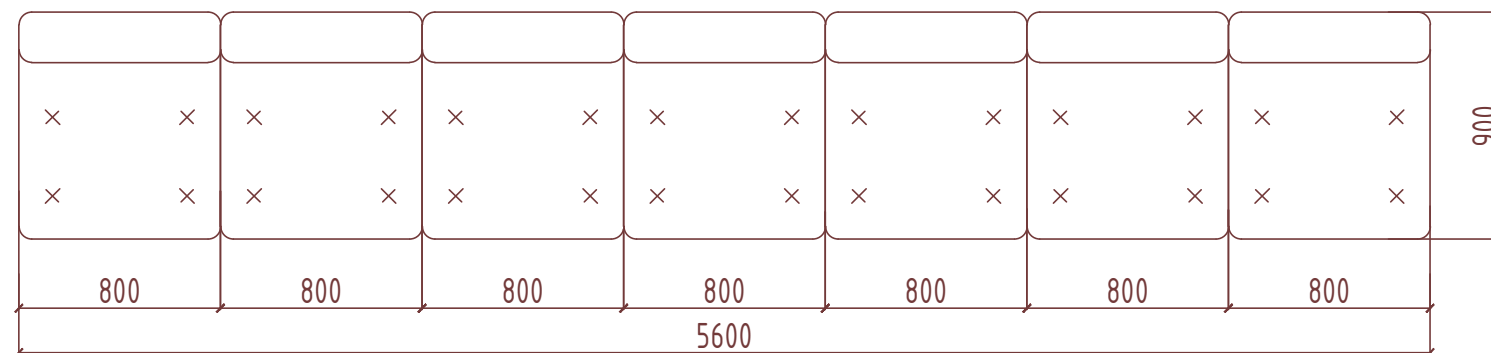

Диван ресторанный


*текстиль
Цвет: изумрудный
Цвет ножек: темное дерево
(sau analogic)*

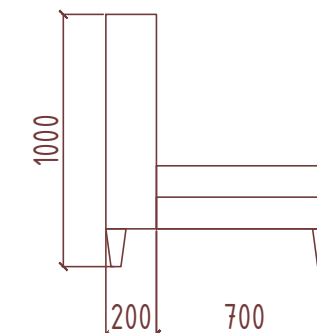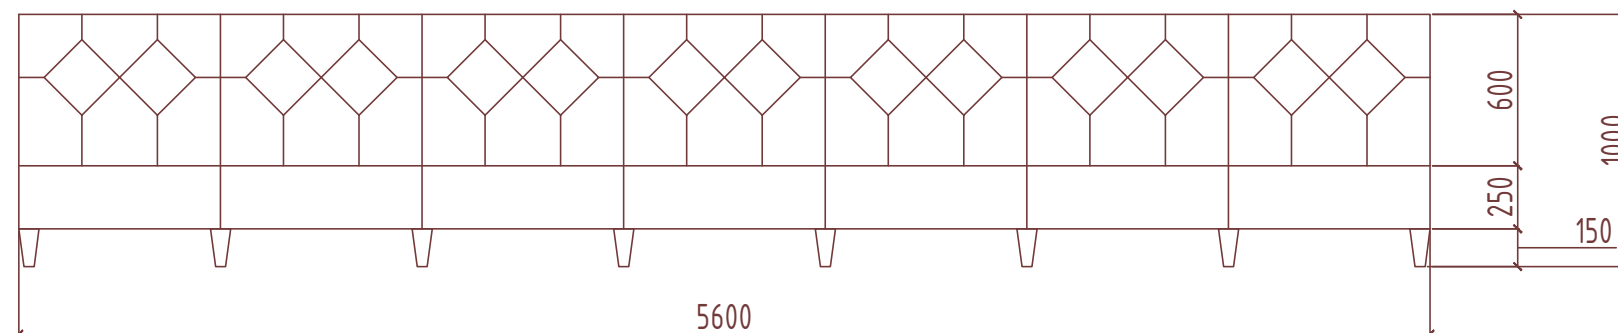


ГДП	Тютюник Е.	Дизайн-проект	Стадия	Лист	Листов
Выполнил			ДП	24	
Заказчик		Мягкая мебель	Dream Design	studio	




СТАНЦИЯ ОФИЦИАНТА
800x500 мм (10шт.)

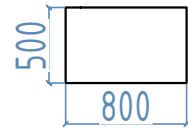

СТОЛ ФУРШЕТНЫЙ
600 мм (40шт.)

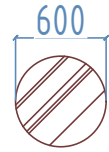


СТОЛ БАРНЫЙ (8шт.)
на 4 места
800x800 мм

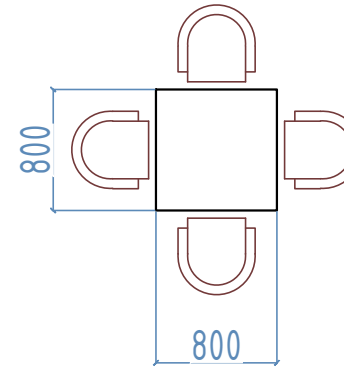

Мрамор PORTORO


Цвет: черный с золотыми прожилками
(sau analogic)

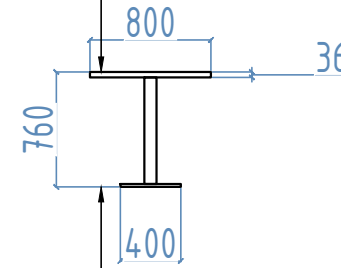

Ножка металлическая
Цвет: черный




СТОЛ МОДУЛЬНЫЙ (96 шт.)
на 4 места
800x800 мм


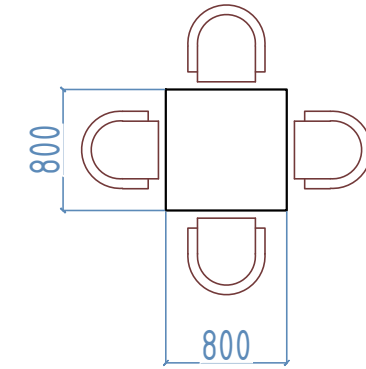


Egger U999 ST38

Цвет: черное дерево
(sau analogic)

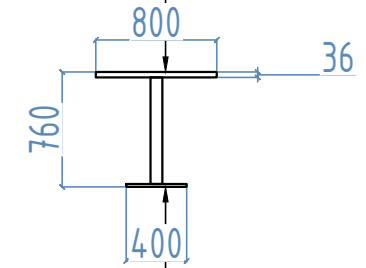


Ножка металлическая (разборная)
Цвет: черный

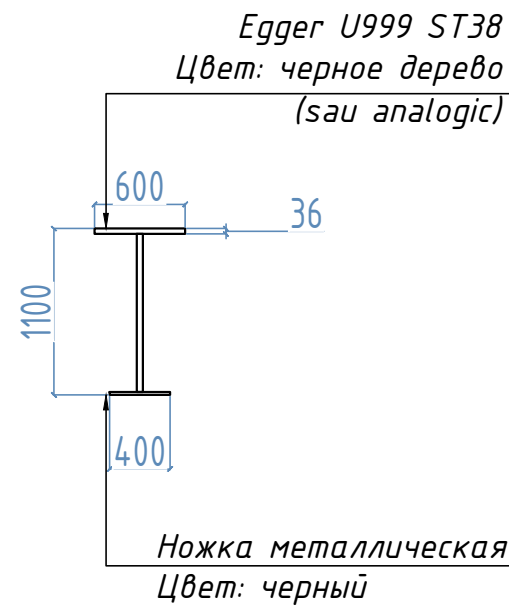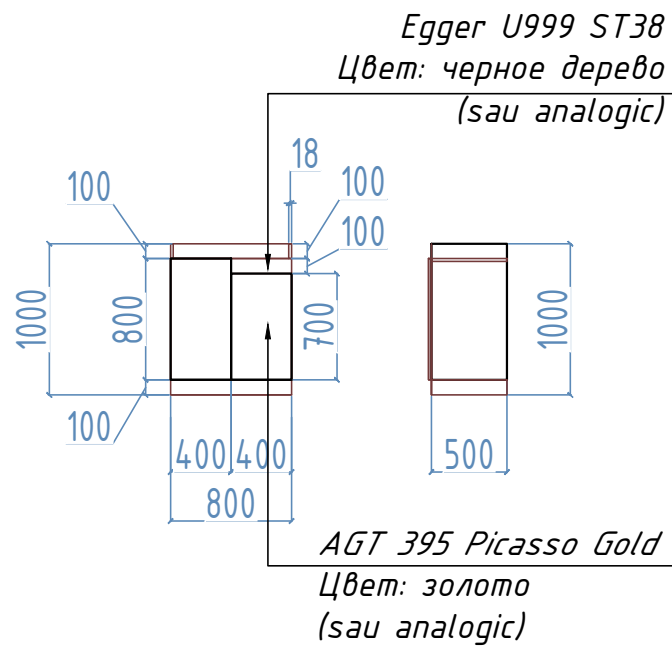

ГДП	Тютюник Е.		Дизайн-проект	Стадия	Лист	Листов
Выполнил				ДП	25	
Заказчик			Гардероб 1	Dream Design	studio	



ГАРДЕРОБ 1 (расположен на плане +0.000)

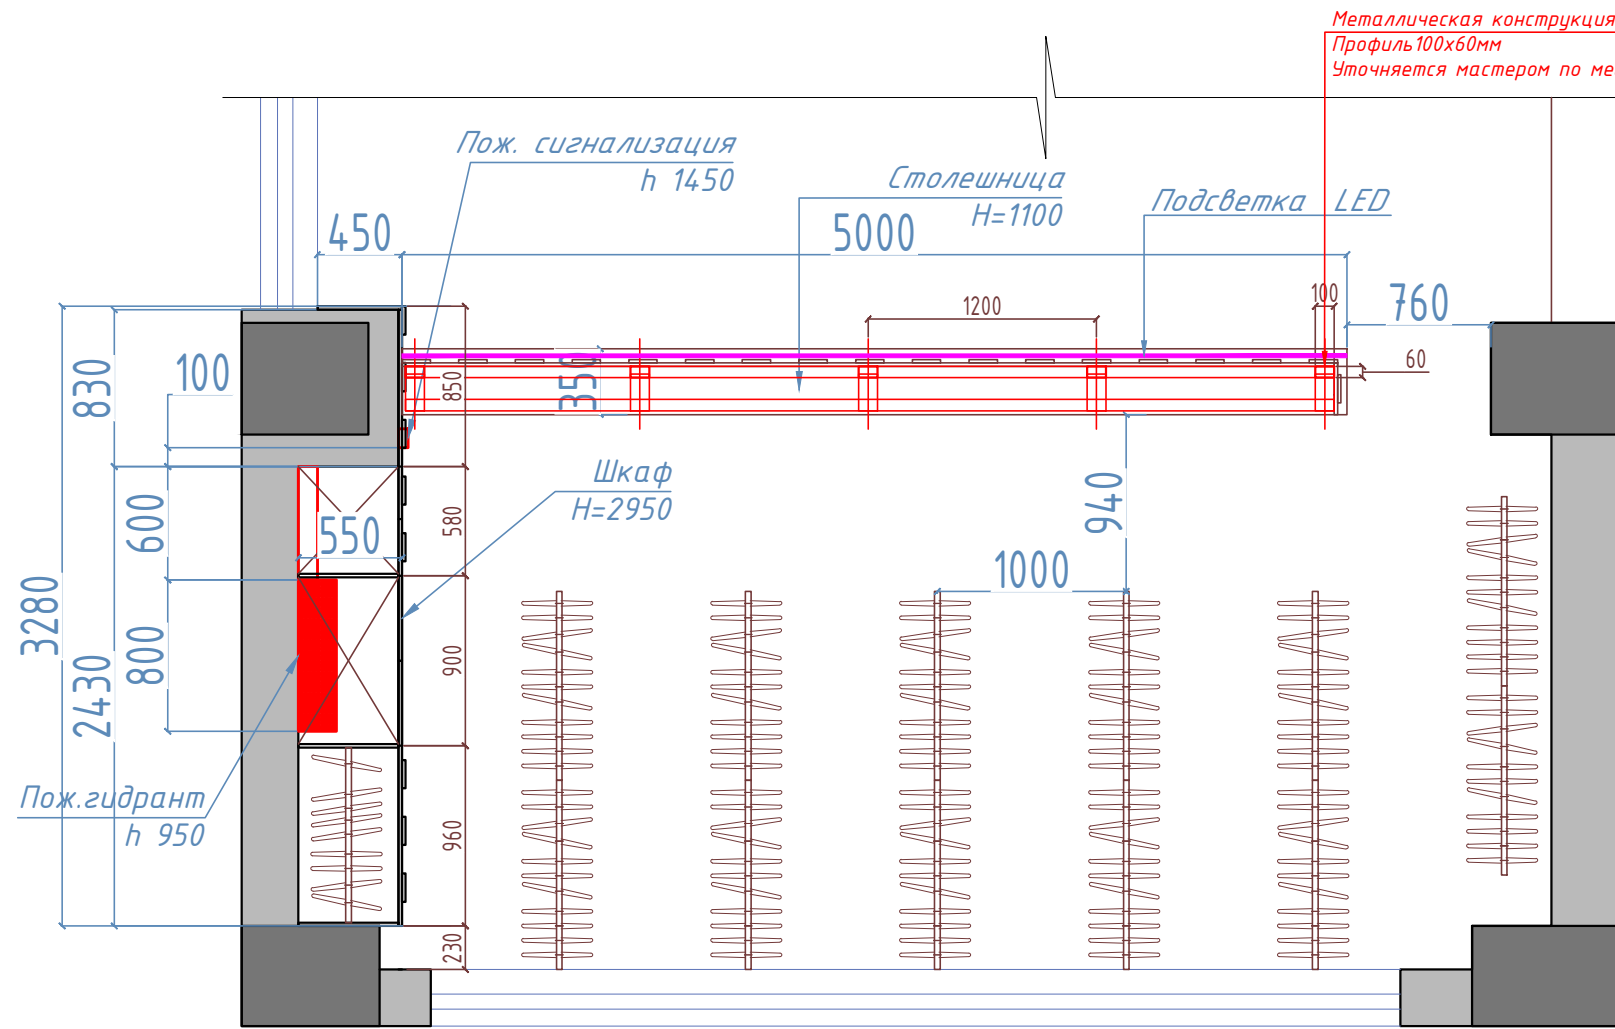



Стойка гардероба



Шкаф

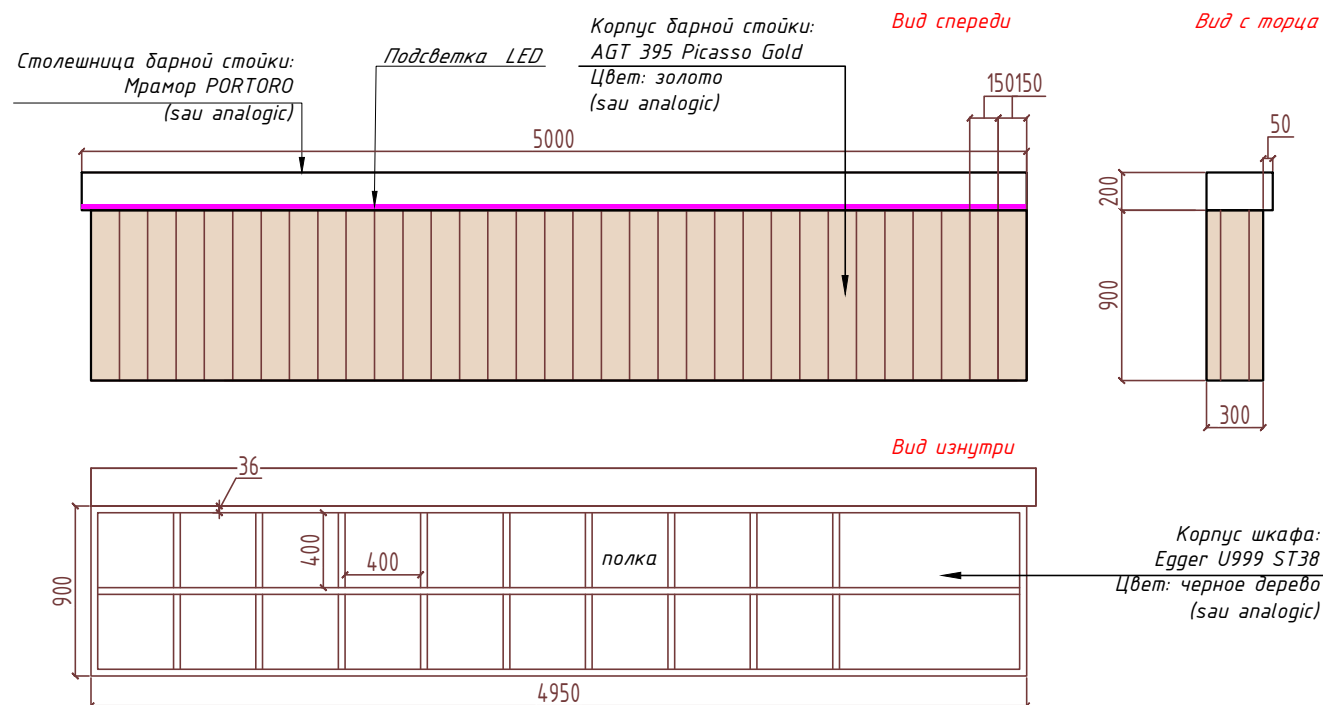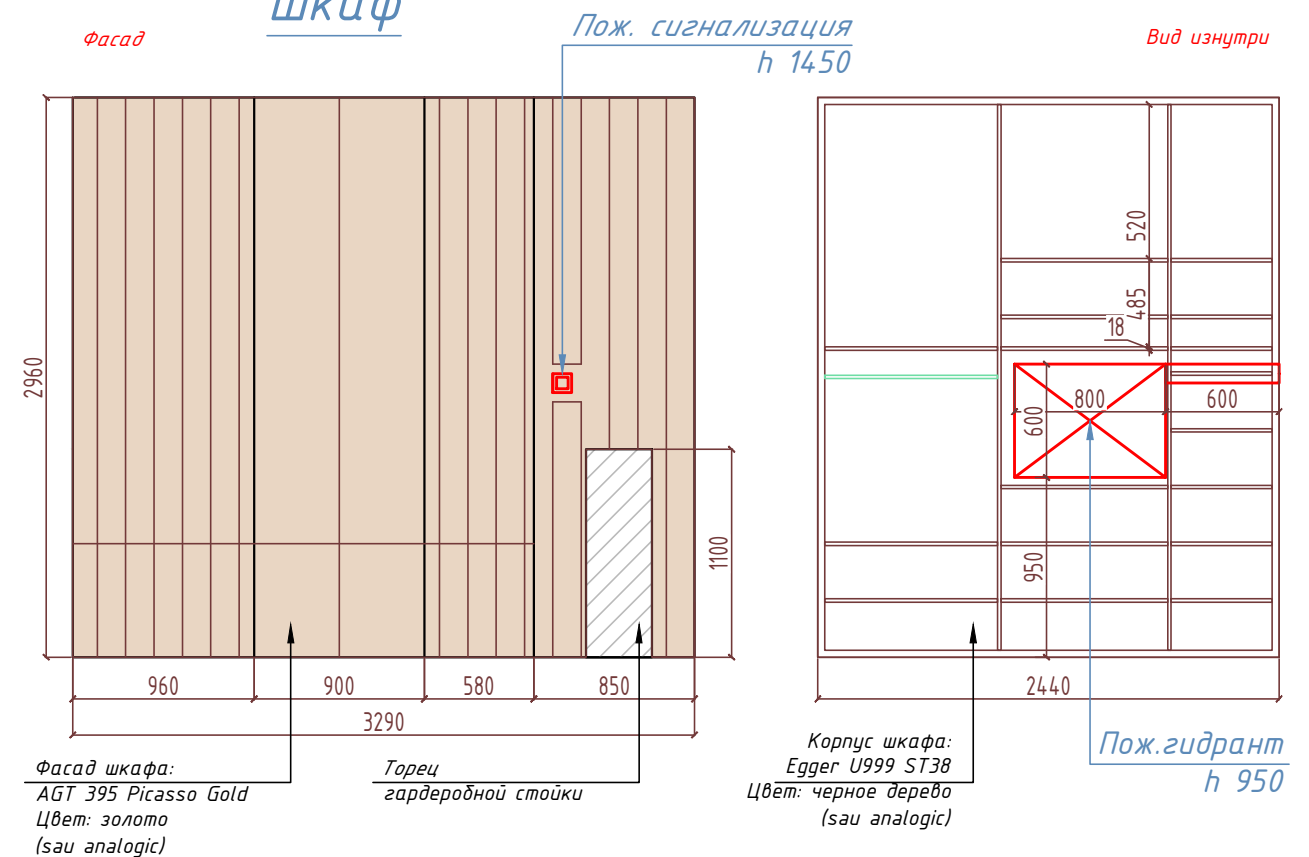

ГДП	Тютюник Е.	Дизайн-проект	Стадия	Лист	Листов
Выполнил			ДП	26	
Заказчик			Dream Design	studio	
			Гардероб 1		

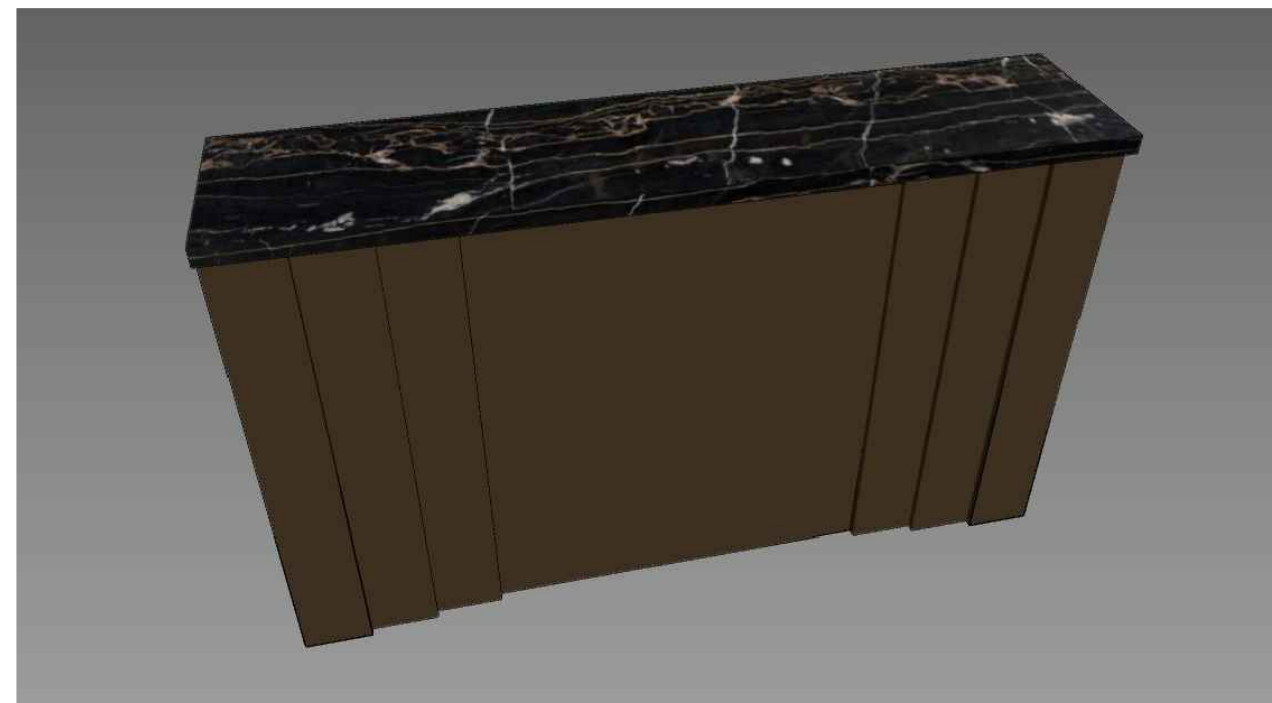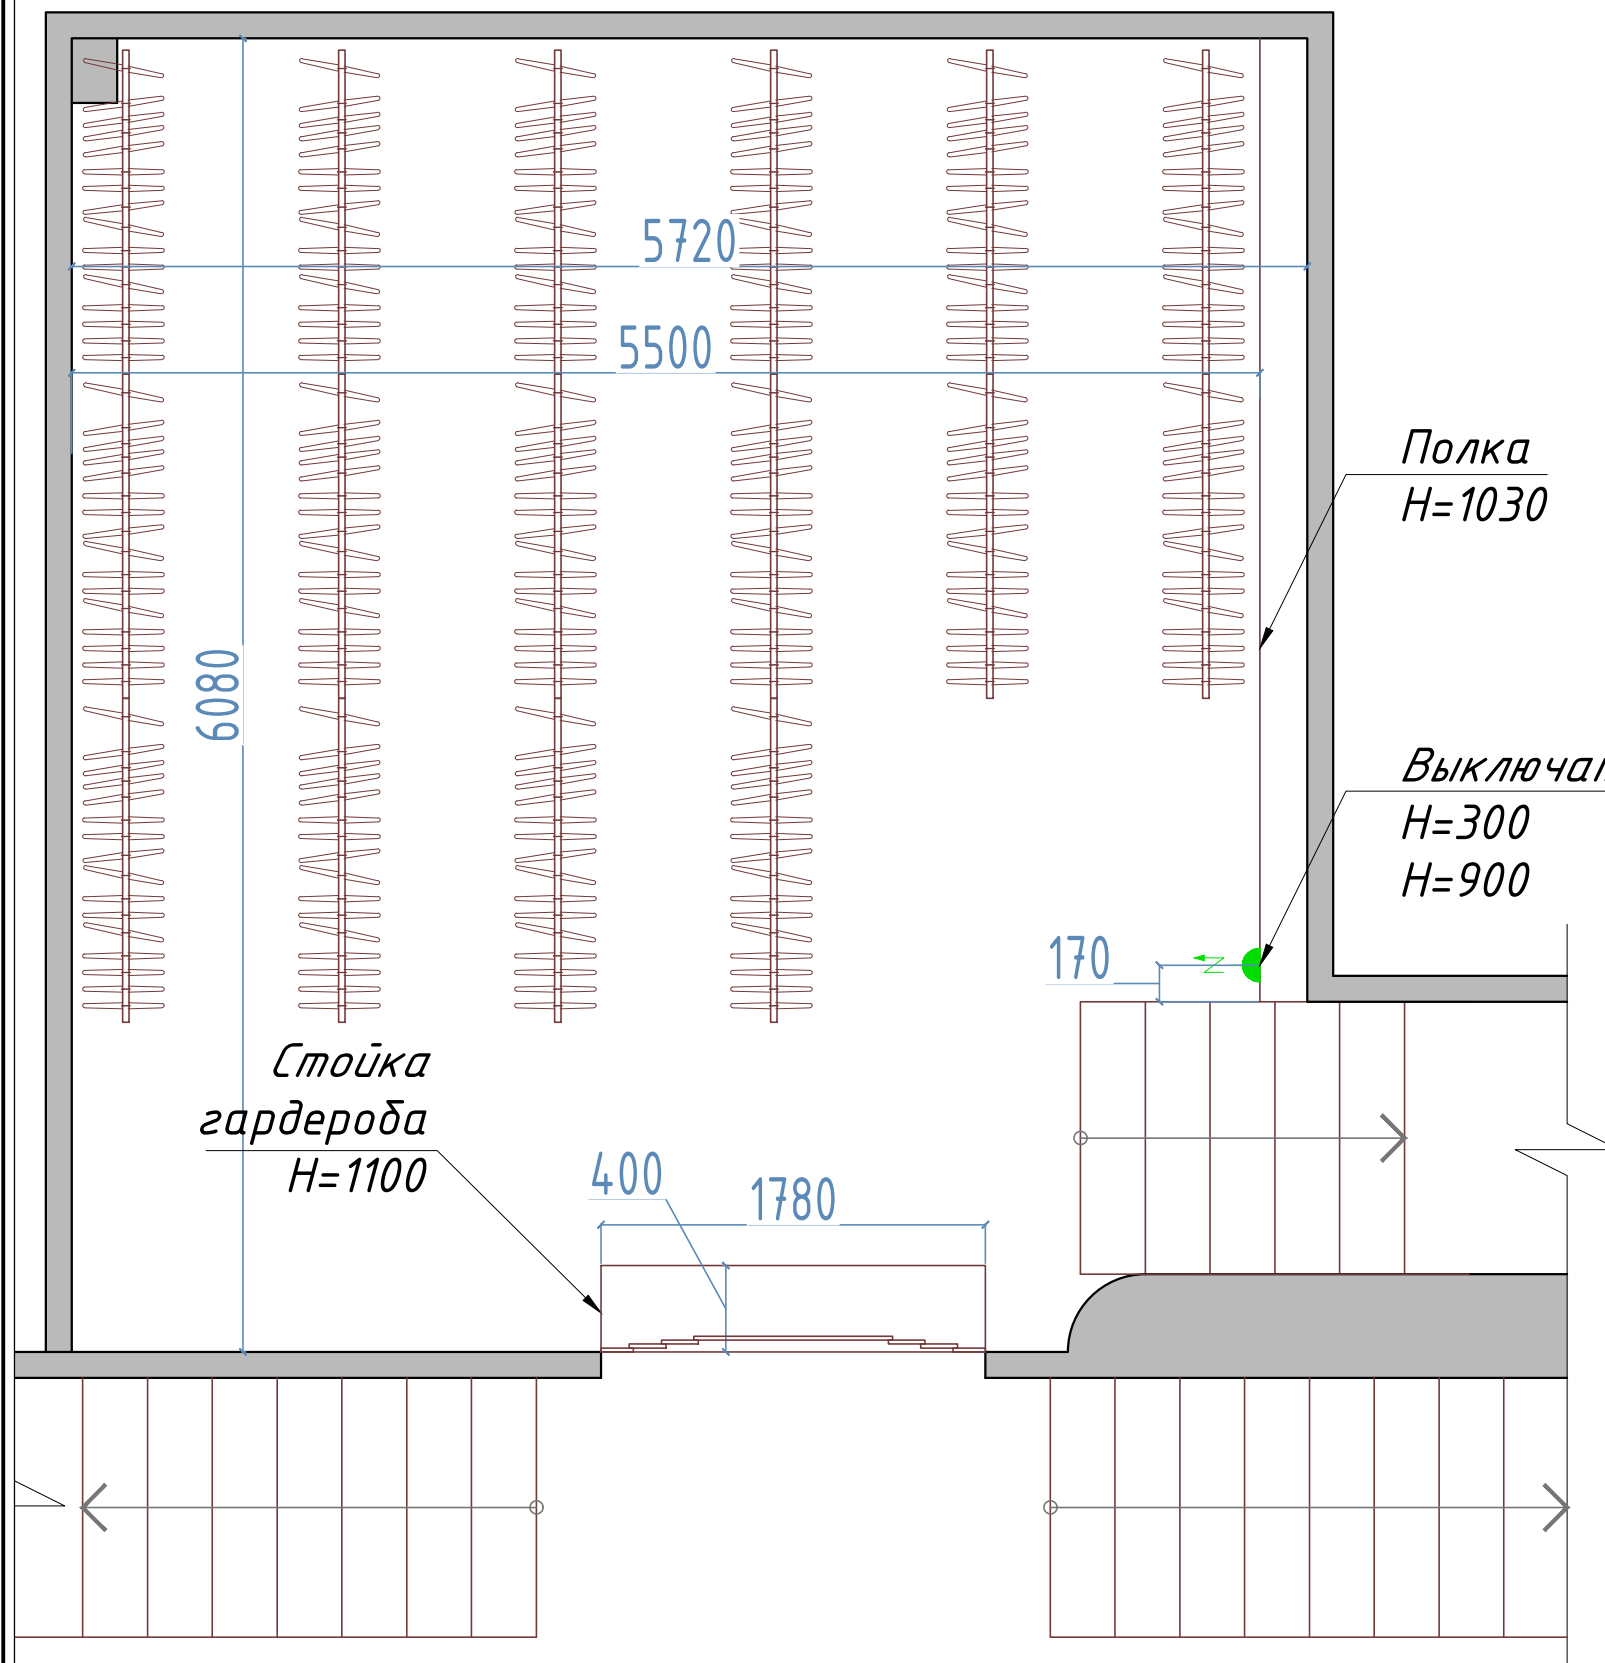

Полка
H=1030

Выключатели
H=300
H=900

6080

5720
5500


Стойка
гардероба
H=1100

400 1780

170


Вид спереди Торец Вид изнутри

СТОЛЕШНИЦА
Мрамор PORTORO
Цвет: черный с золотыми прожилками
(sau analogic)

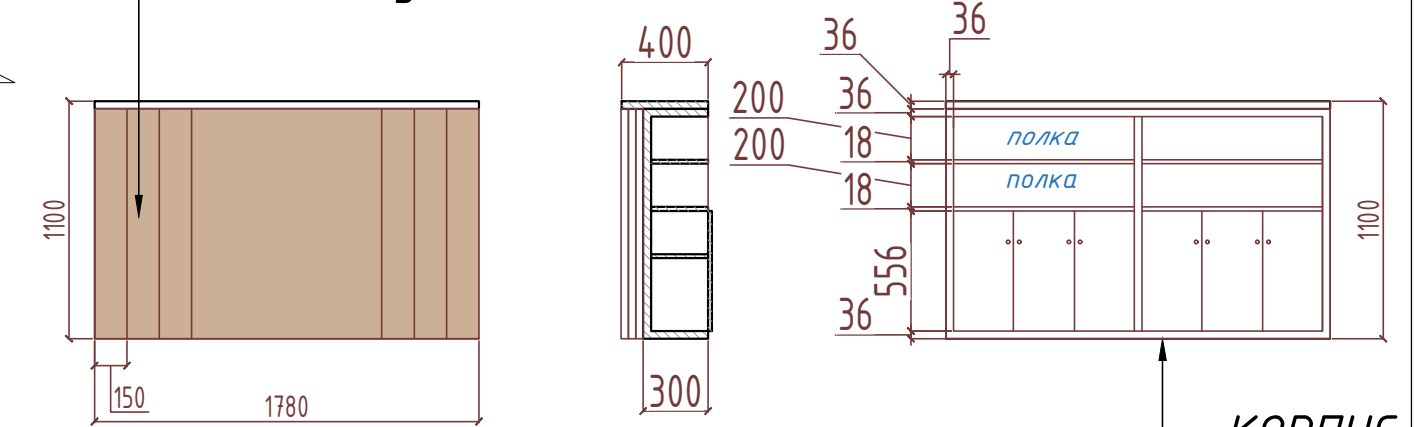


КОРПУС

Egger U999 ST38
Цвет: черное дерево
(sau analogic)

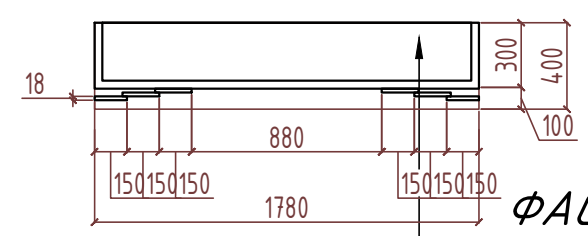

ФАСАД:
AGT 395 Picasso Gold
Цвет: золото
(sau analogic)

ГДП	Тютюник Е.	Дизайн-проект	Стадия	Лист	Листов
Выполнил			ДП	27	
Заказчик		Гардероб 2	Dream Design	studio	

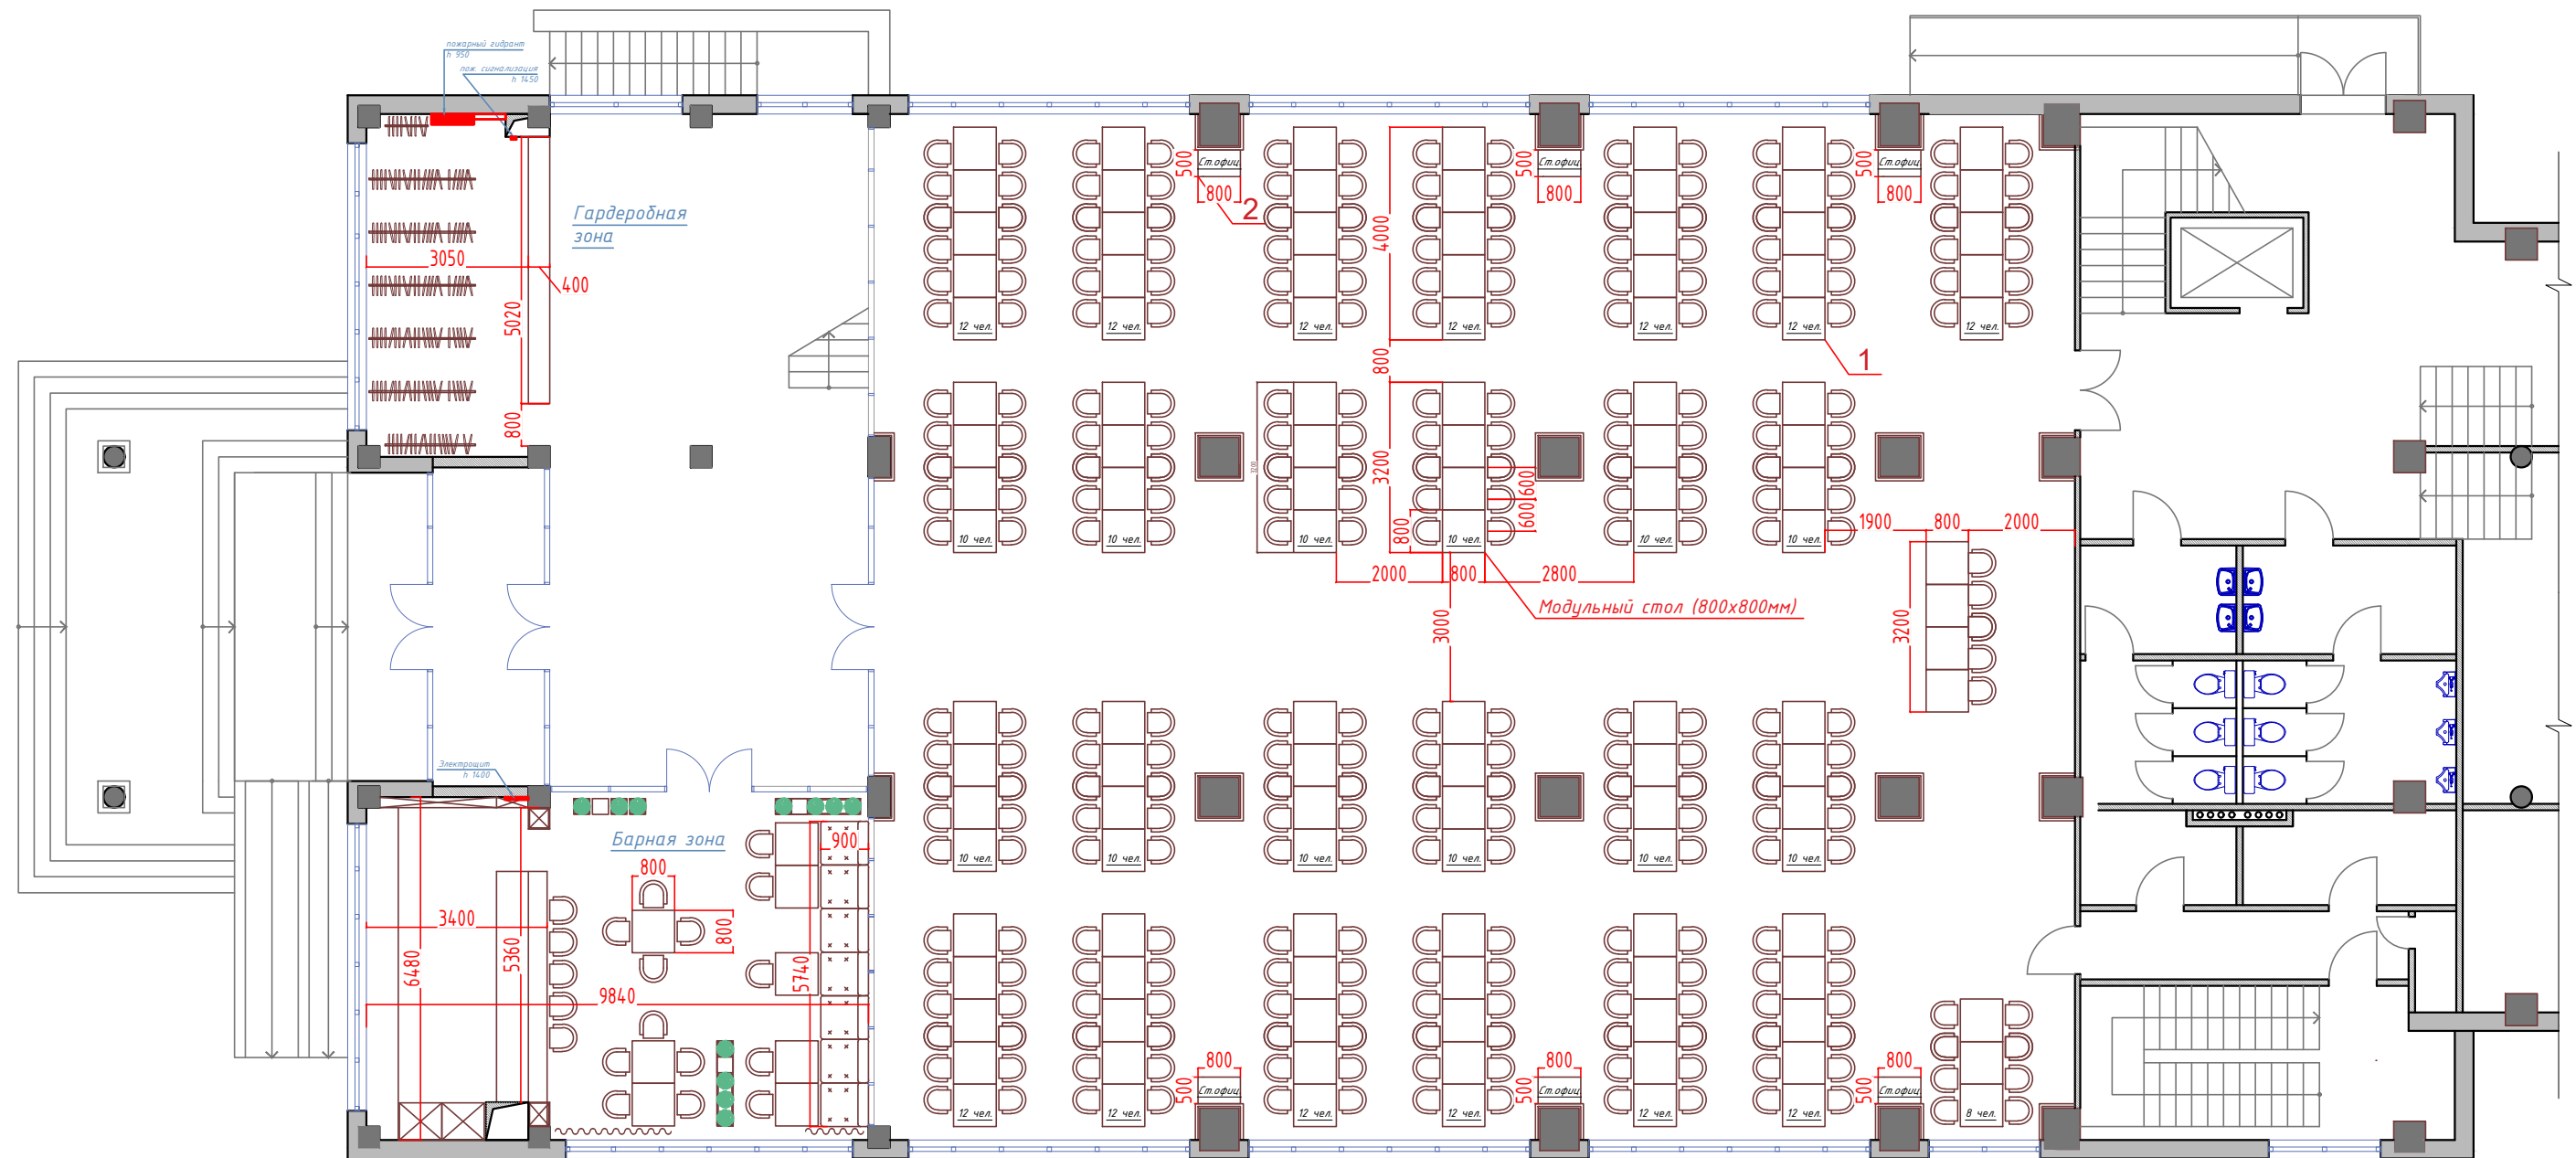


БАНКЕТНЫЙ ЗАЛ (модульные столы)

1. 96 столов (800x800мм) = 319 посадочных мест
2. 6 стоек официанта (800x500мм)

ИТОГО: 319 посадочных мест

ГДП	Тютюник Е.	Дизайн-проект	Стадия	Лист	Листов
Выполнил			ДП	28	
Заказчик		План на отметке +0.000	Dream Design	studio	

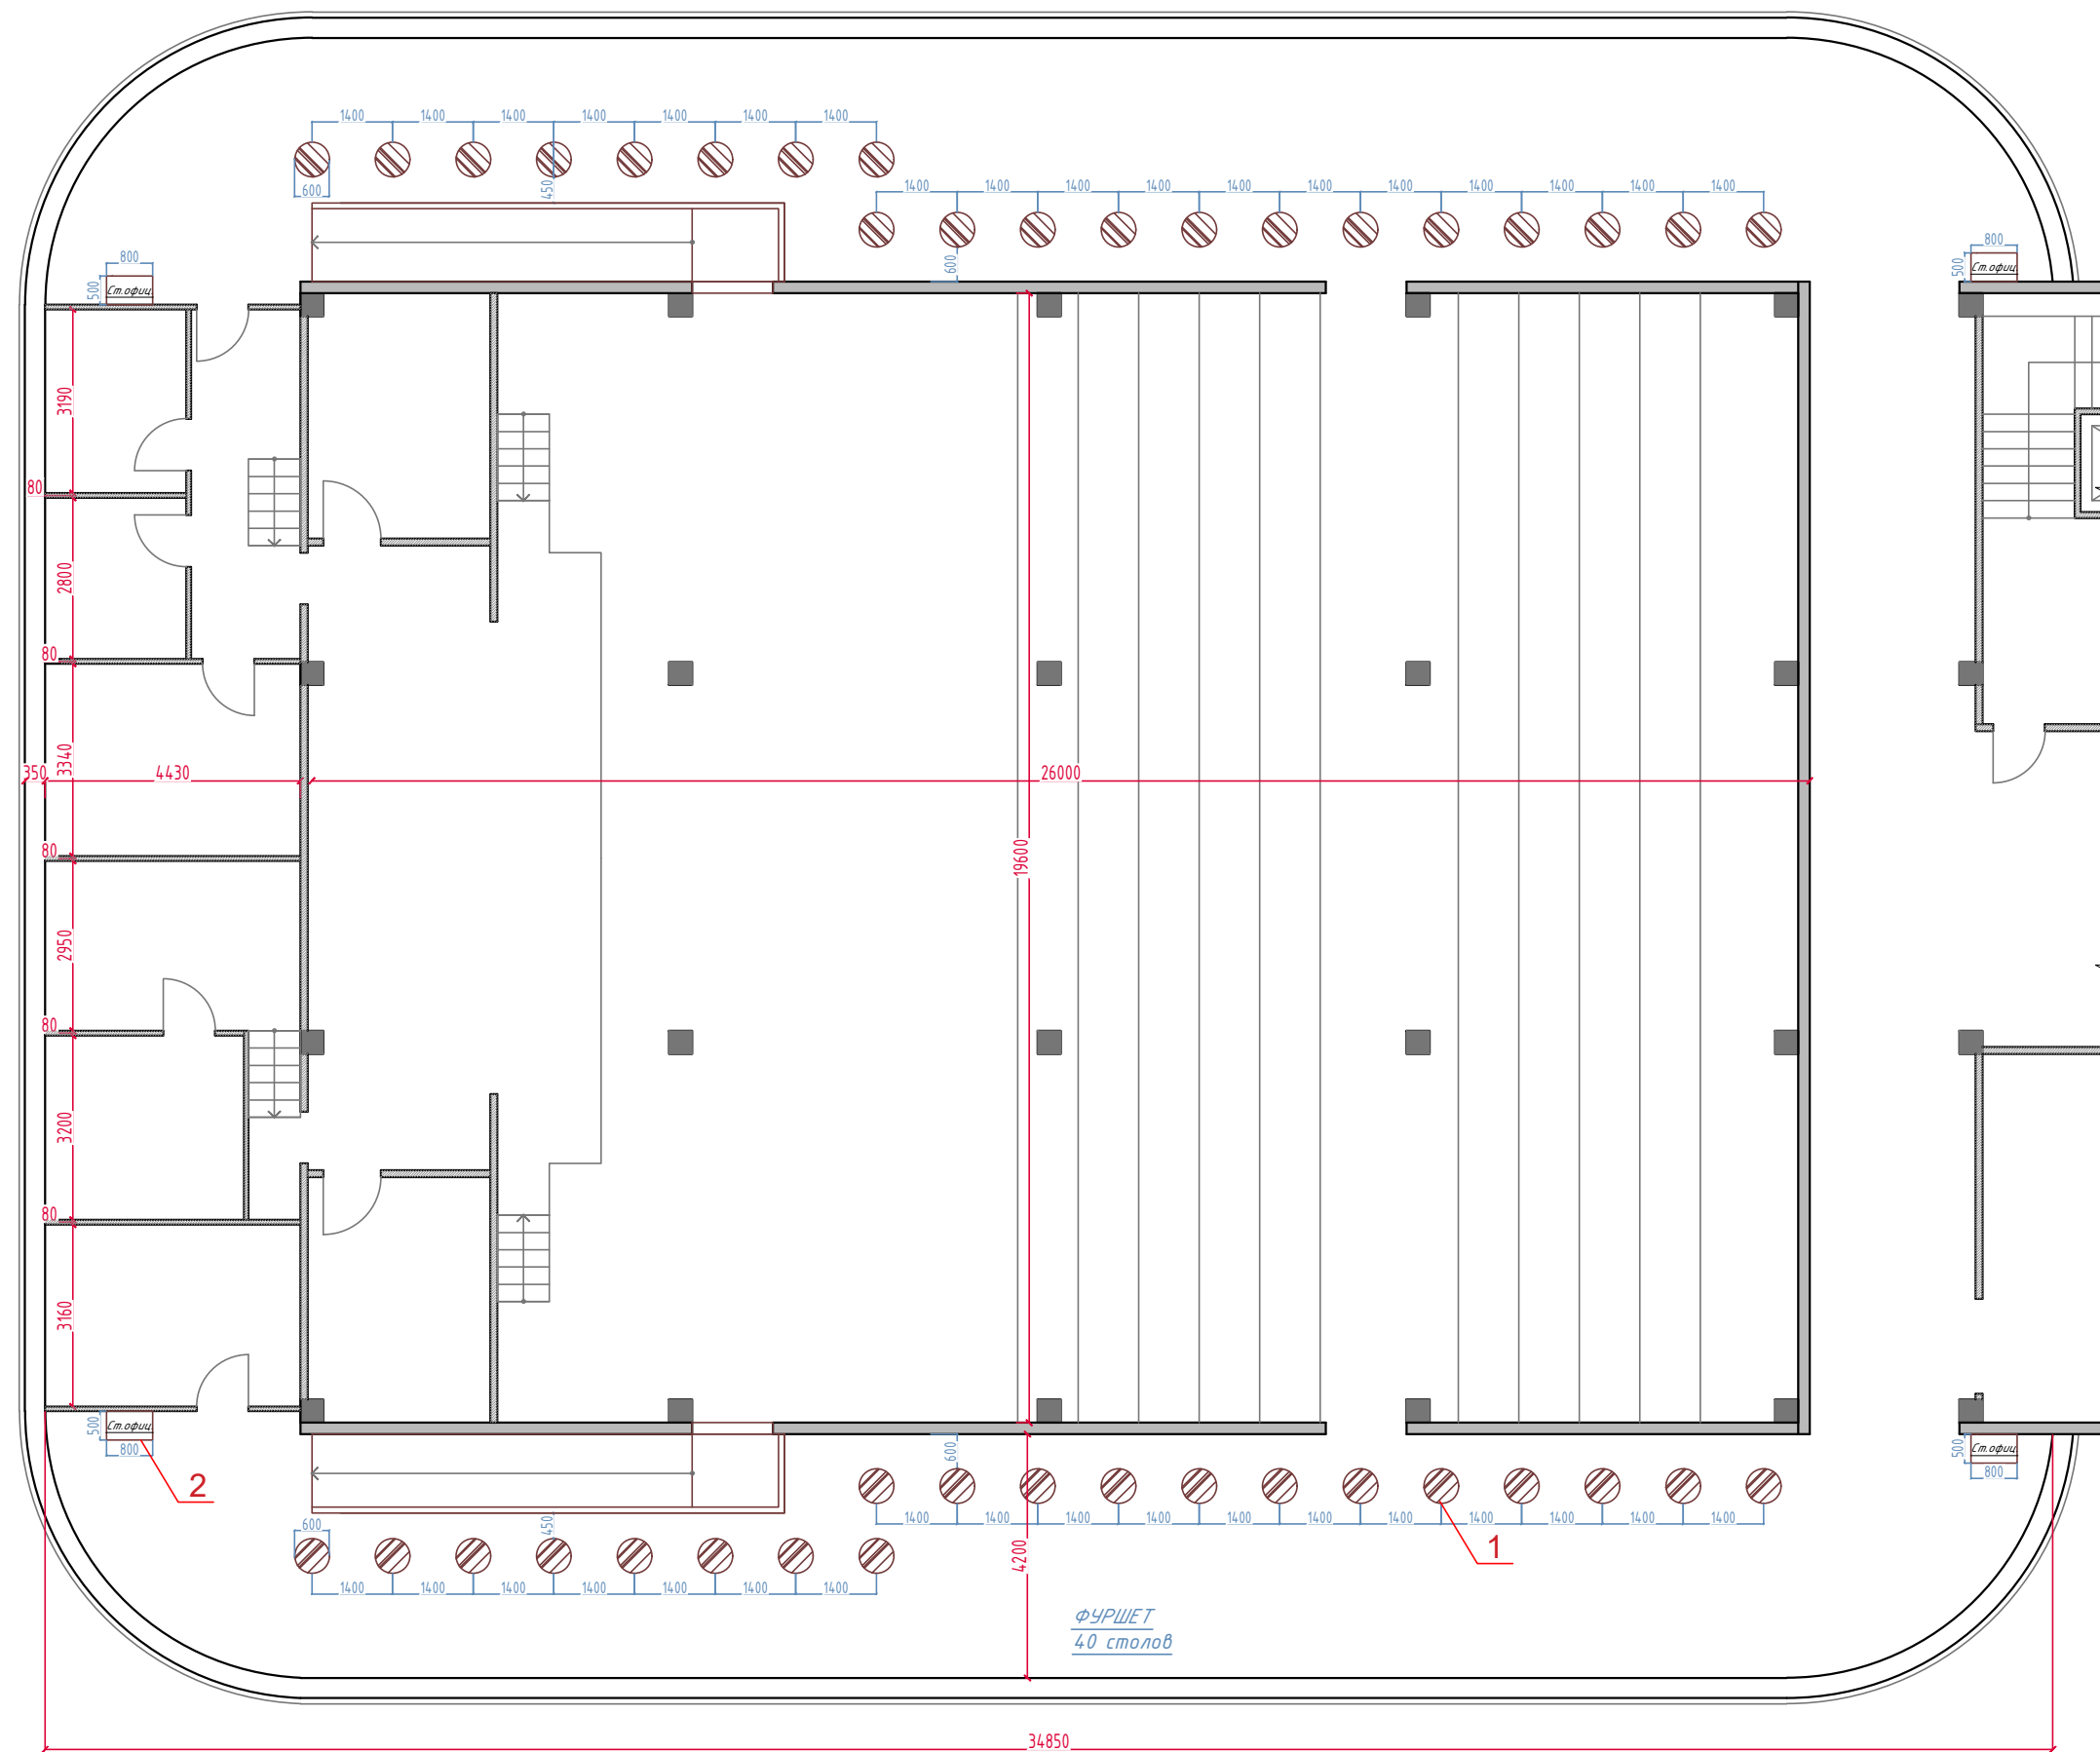

ФУРШЕТНЫЙ ЗАЛ

1. 40 столов (φ600мм)
2. 4 стойки официанта (800x500мм)

ГДП	Тютюник Е.	Дизайн-проект	Стадия	Лист	Листов
Выполнил			ДП	29	
Заказчик		План на отметке +8.780	Dream Design	studio	