

# PROIECT DE EXECUTIE

*Reconstructia/amenajarea din preajma blocurilor locative din str.  
Independentei nr. 128, 140, 142 din or. Singerei.*



*Beneficiar: Primaria Singerei  
Viceprimar: Cucos Andrei*

*Nr. proiect: 05-21-1*

*Conform certificatului de urbanism Nr. 03 din 13.01.2021*

**PLAN SITUATIE EXISTENTA S 1:500**



**Indici cantitativi si a volumelor de lucru**

Nr.	Denumirea	Unitatea de masura	Indici
1	Demontarea imbracamintei din beton asfaltic pentru transport	m.p.	670.0
2	Demontarea imbracamintei din beton pentru acces pietonal	m.p.	44.0
3	Demontarea imbracamintei din pavaj pentru acces pietonal	m.p.	194.0
4	Demontarea pietrei de bordura	m.l.	297.0

**SEMNE CONVENTIONALE**

- ① Bloc locativ (existent)
- ▨ Zona pavata
- ▨ Zona asfaltata

Beneficiar : Primaria Singerei  
Viceprimar, Cucos Andrei

05 - 21 - I - SA

Reconstructia/amenajarea din preajma blocurilor locative din str. Independentei nr. 128, 140, 142 din or. Singerei.


Faza	Plansa	Planse
P.E	3	

Plan situatie existenta S 1:500  
Indici cantitativi si a volumelor de



PLAN TRASARE S 1:500

**Borderoul materialelor**

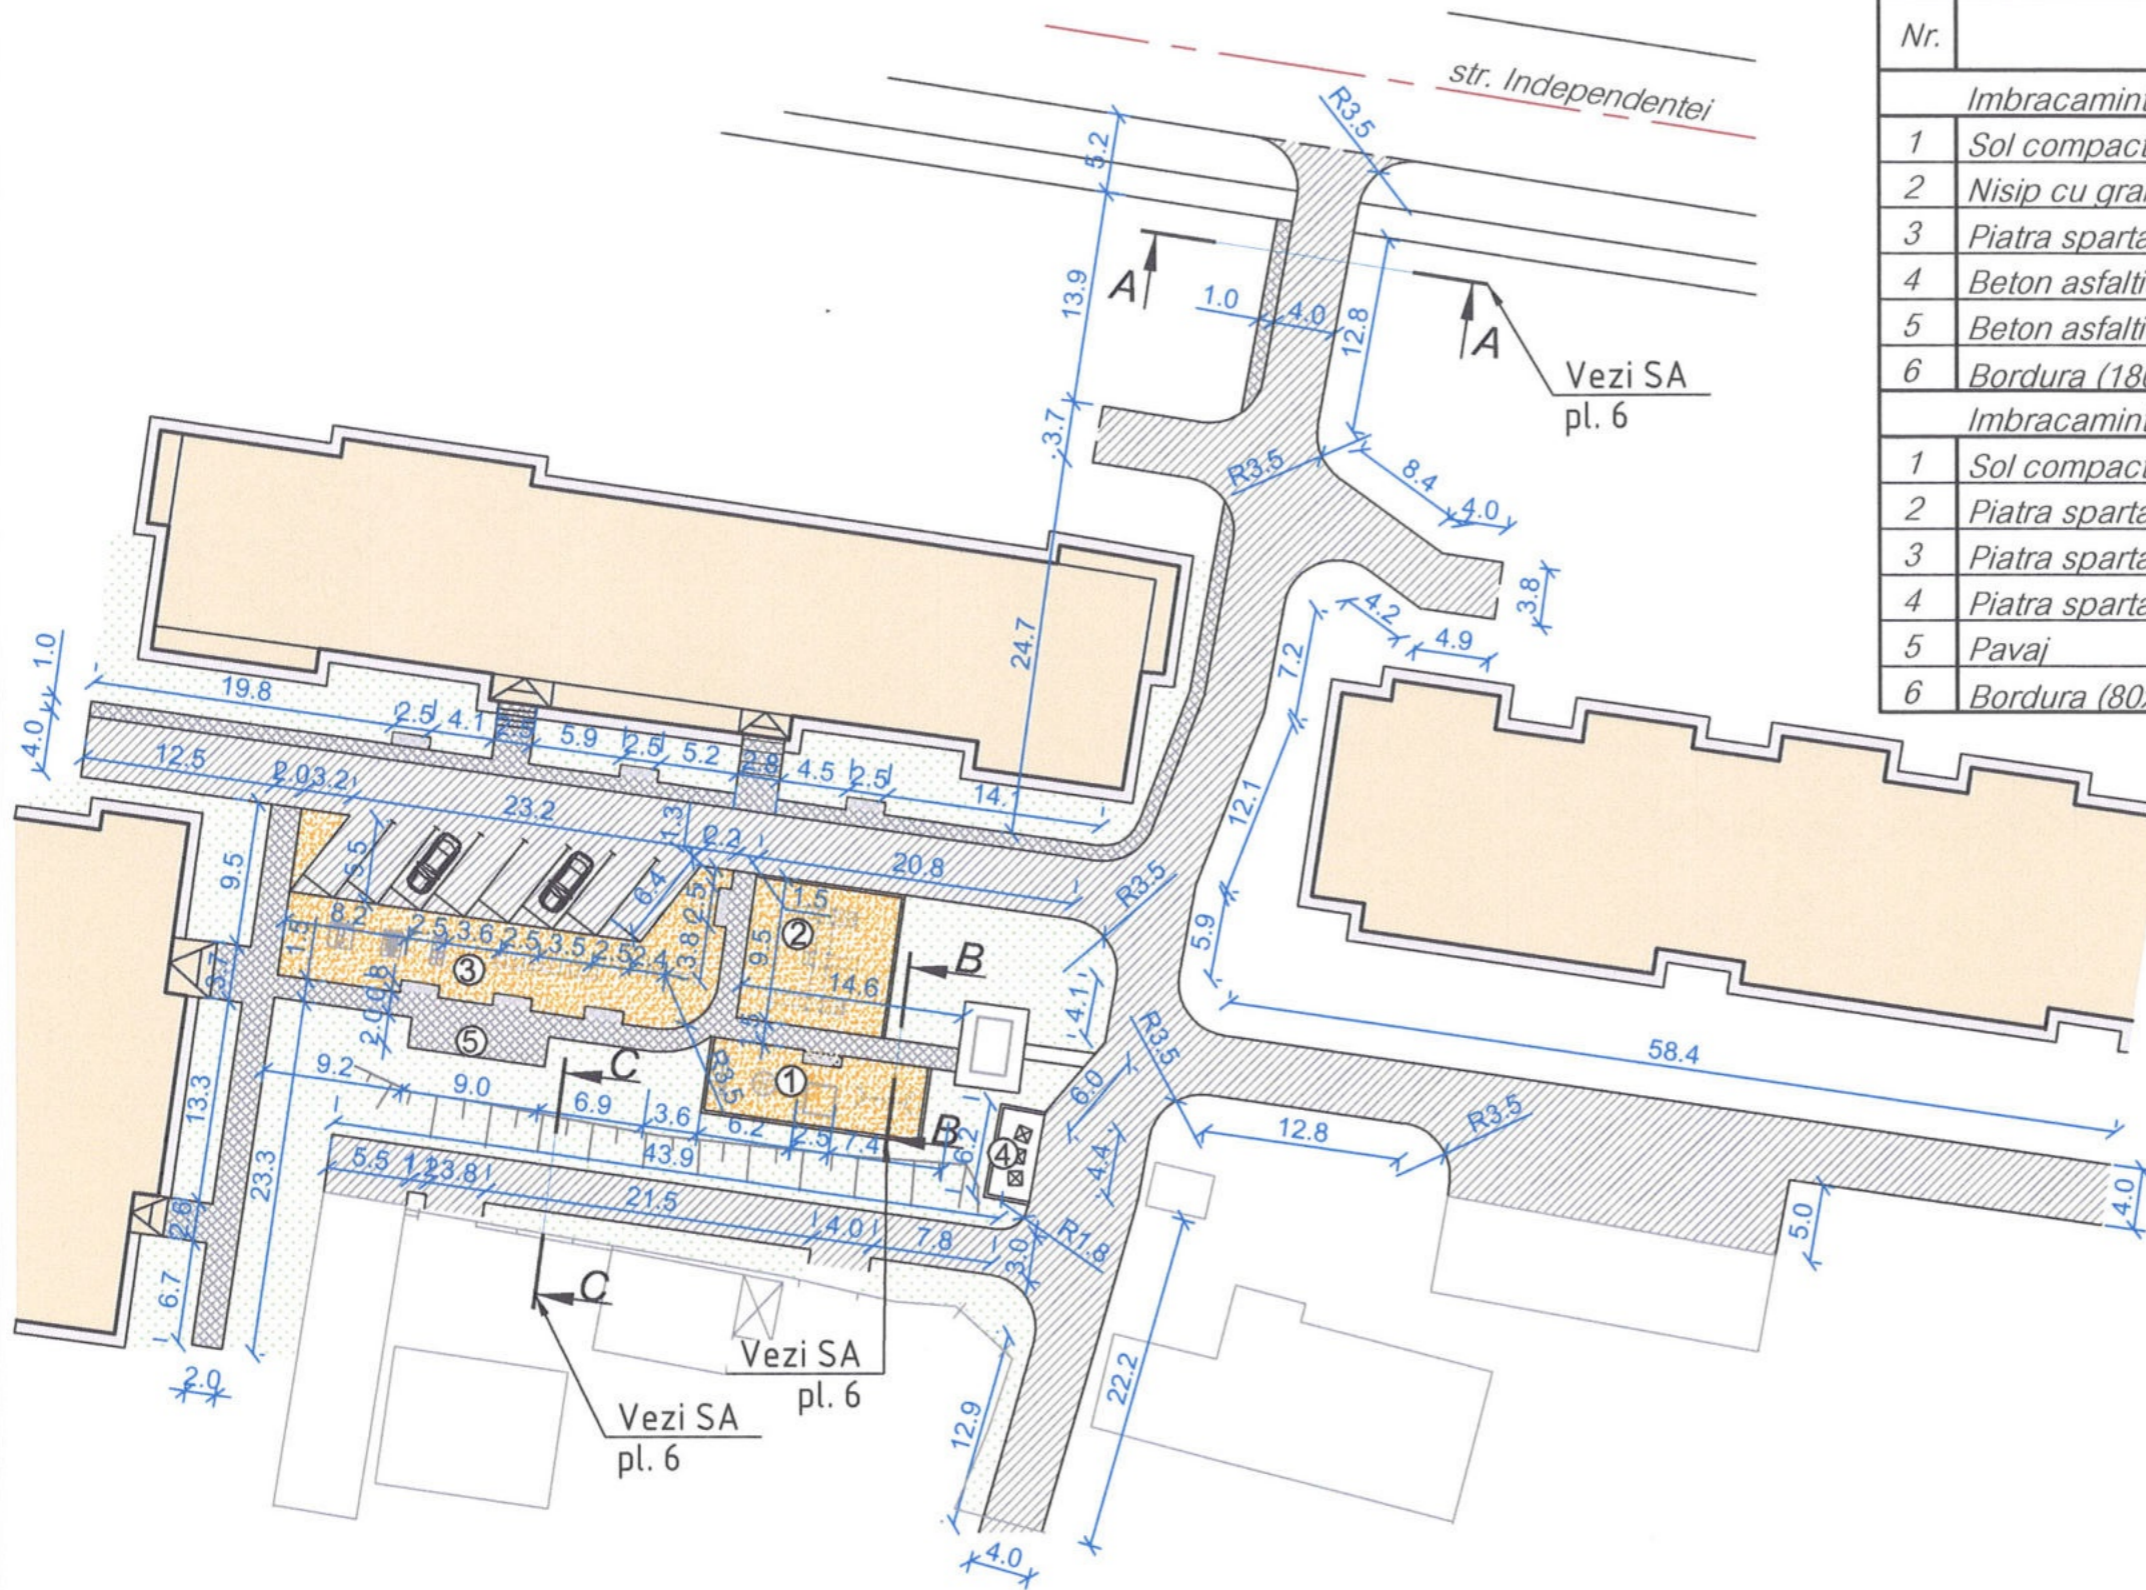

Nr.	Denumirea	U.M.	Cantitate
<i>Imbracaminte rutiera din beton asfaltic</i>			
1	Sol compactat	m.c.	576.8
2	Nisip cu granulatie mijlocie	m.c.	216.3
3	Piatra sparta, fractia 40x70	m.c.	216.3
4	Beton asfaltic cu granulatie mare	m.p.	1442
5	Beton asfaltic cu granulatie fina	m.p.	1442
6	Bordura (180x300)	m.l.	530
<i>Imbracaminte din pavaj</i>			
1	Sol compactat	m.c.	132
2	Piatra sparta, fractia 20x40	m.c.	16.5
3	Piatra sparta, fractia 5x20	m.c.	16.5
4	Piatra sparta, fractia 0x5	m.c.	6.6
5	Pavaj	m.p.	330
6	Bordura (80x200)	m.l.	308

**SEMNE CONVENTIONALE**

	Gazon		Pavaj
	Nisip		Imbracaminte rutiera din beton asfaltic

Beneficiar : Primaria Singerei Viceprimar, Cucos Andrei	05 - 21 - I - SA		
	Reconstructia/amenajarea din preajma blocurilor locale din str. Independentei nr. 128, 140, 142 din or. Singerei.		
	Faza	Plansa	Planse
	P.E	4	
Plan trasare S 1:500 Borderoul materialelor			