




Plan de situație, amplasare traseu

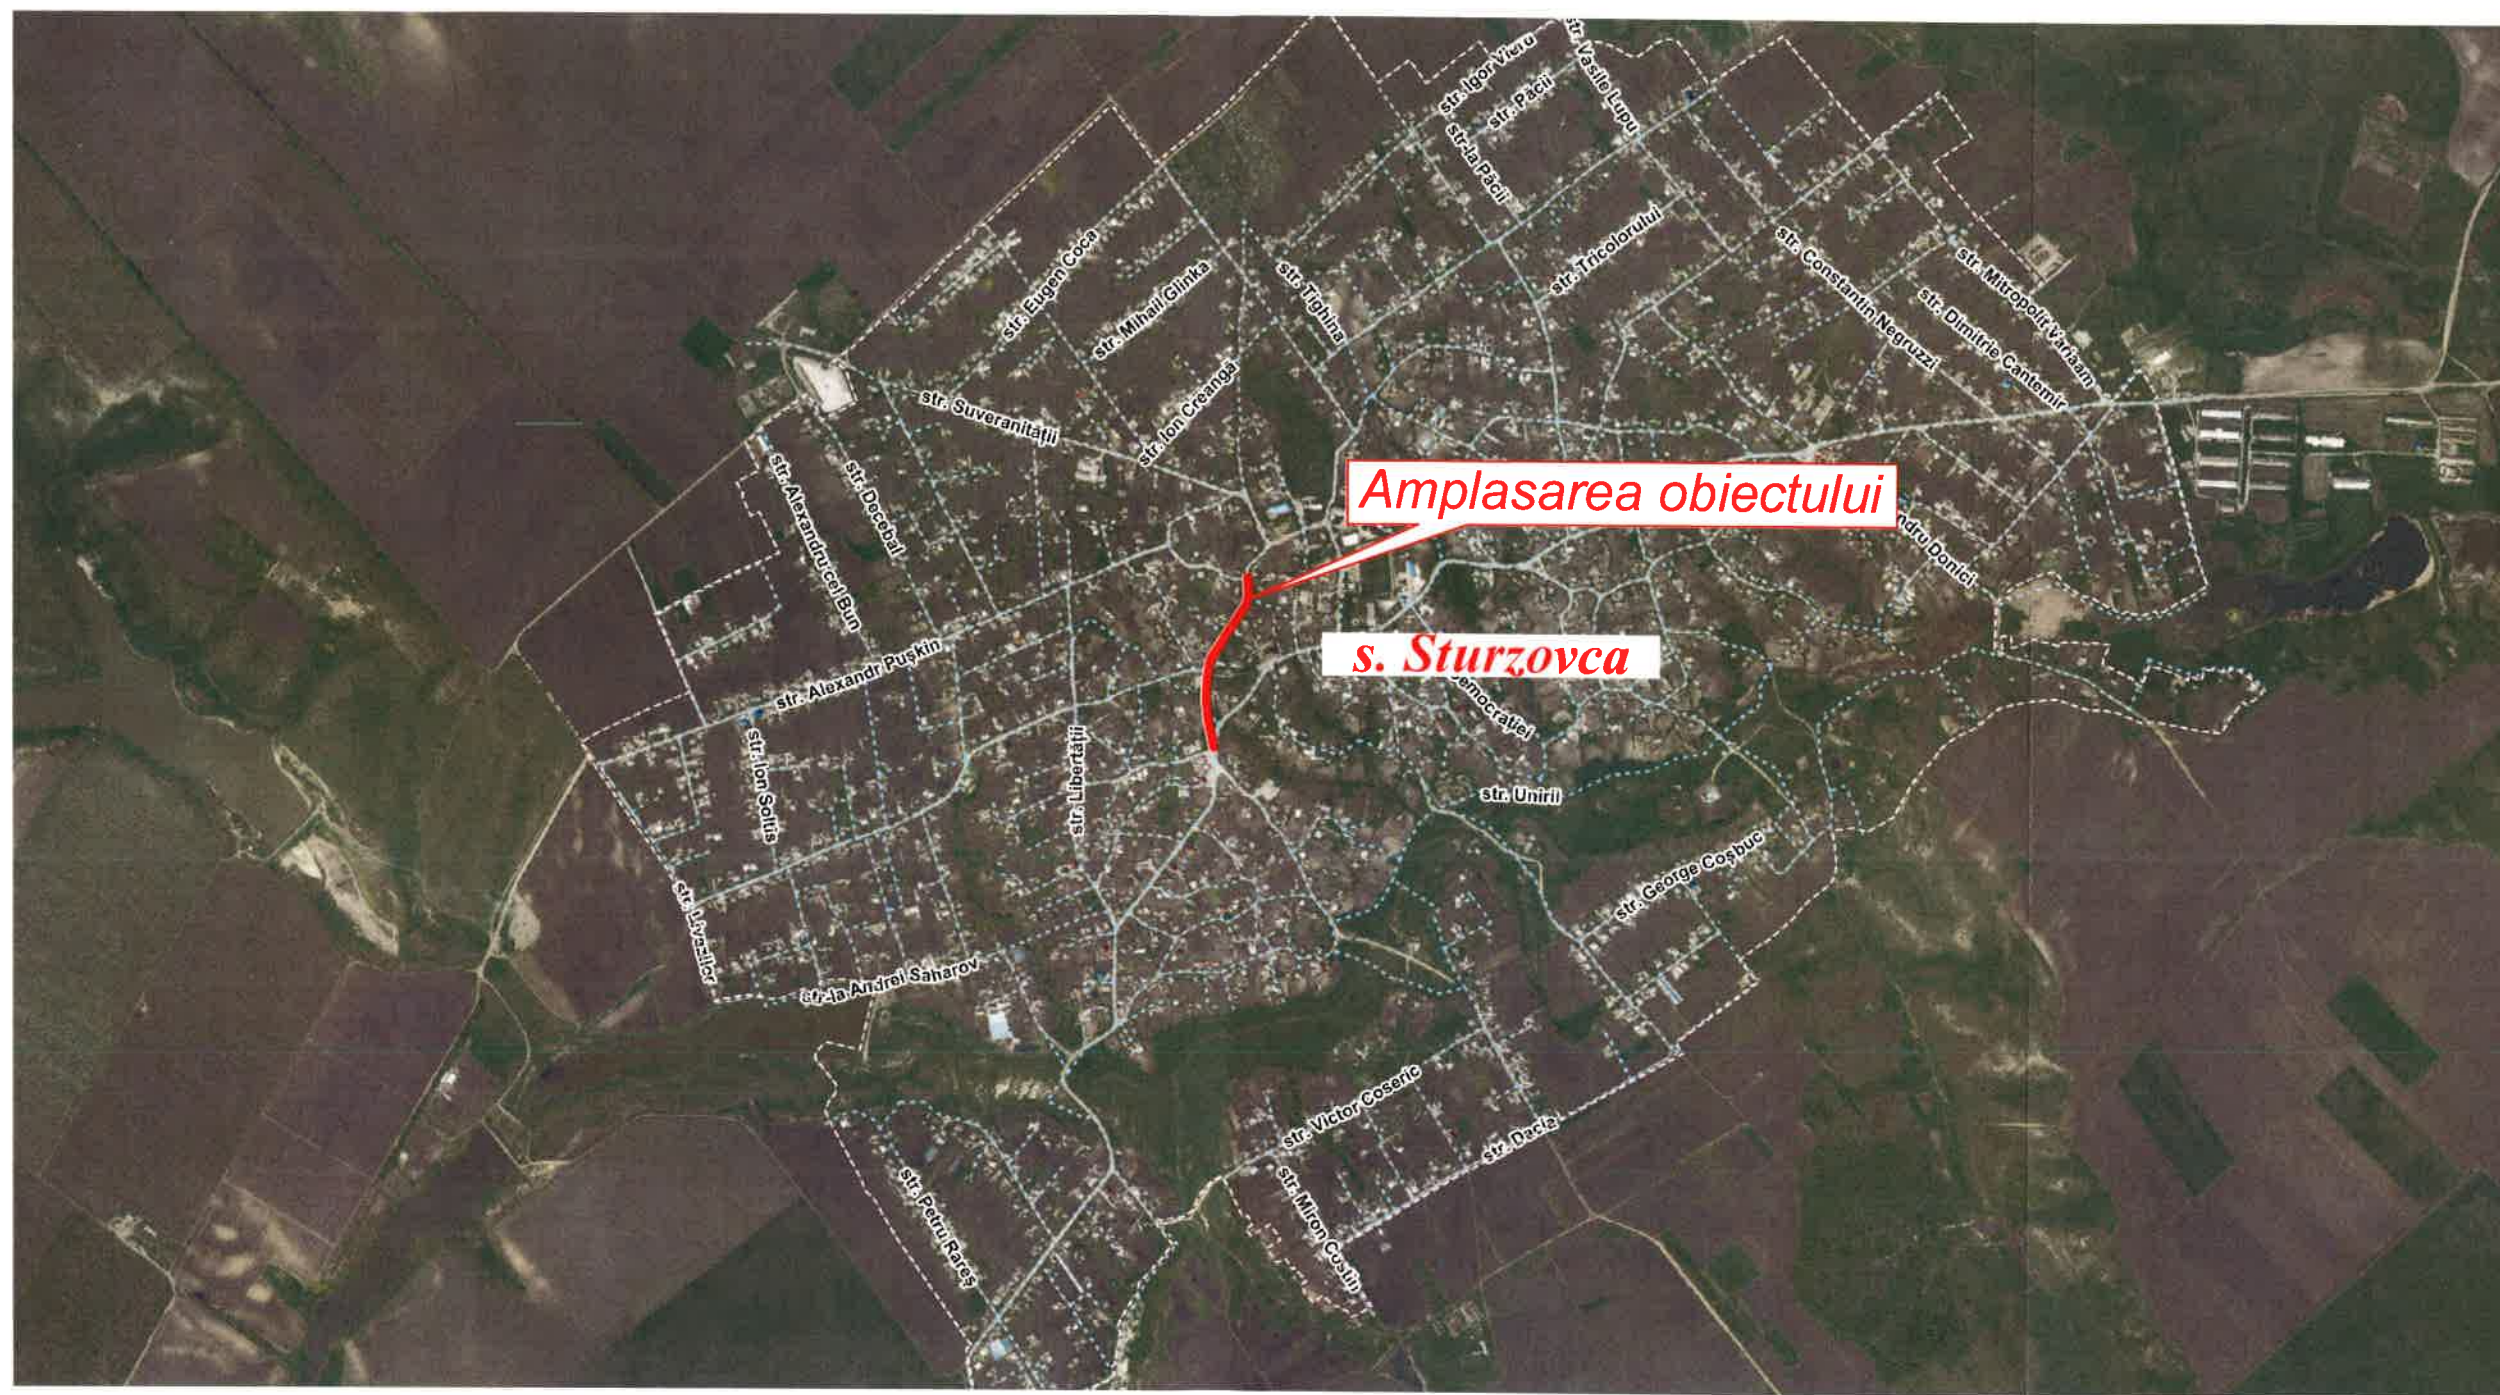


Inv. Nr	Semnatura si data	Scimb Inv. Nr

						Obiect nr.65/2025-SP		
						Reparație curentă a drumurilor publice locale din s. Sturzovca, raionul Glodeni		
Mod.	Nr.sec.	Coala	Nr.doc.	Semnătura	Data	Faza	Planșa	Planșe
I S P		N. Bogza		<i>Bogza</i>	04.25	PE		
Verificat		N. Bogza		<i>Bogza</i>	04.25			
Elaborat		N. Bogza		<i>Bogza</i>	04.25			
						Plan de situație, amplasare traseu. Sc. 1:500		
							S R L „BENE-PRO” or. Chișinău	



Secțiunea 1 - 1

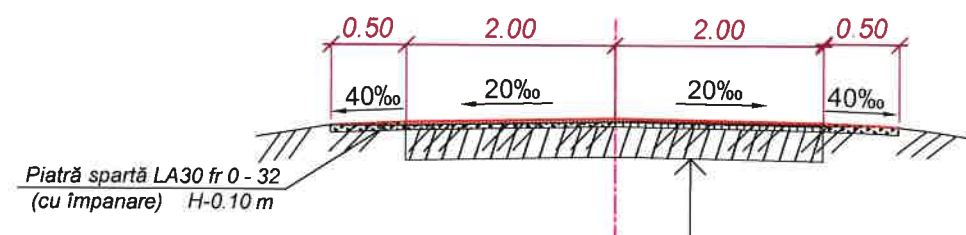

Strat de rulare din beton asfaltic cu criblură BA 16 rul, SM SR EN 13108-1:2016, bitum 50/70 SM SR EN 12591	- 0.06 m
Strat de egalizare din materiale granulare fr. 8-32, conform SM SR EN 13242+A1:2010, din pietris concasat, GA85 LA30	- 0.12 m
Sistemului rutier existent	

						Obiect nr.65/2025-SP		
						Reparație curentă a drumurilor publice locale din s. Sturzovca, raionul Glodeni		
Mod.	Nr. sec.	Coala	Nr. doc.	Semnătura	Data	Faza	Planșa	Planșe
I S P		N. Bogza		<i>N. Bogza</i>	04.25	PE		
Verificat		N. Bogza		<i>N. Bogza</i>	04.25			
Elaborat		N. Bogza		<i>N. Bogza</i>	04.25			
						Plan traseu. Sc. 1:500	 S R L „BENE-PRO” or. Chișinău	



Inv. Nr.	Semnatura si data	Scimb Inv. Nr