

INVESTITOR: PNUD Moldova, Guvernul RM

**PROCES-VERBAL
DE RECEPȚIE LA TERMINAREA LUCRĂRILOR**

Nr. 001/2018 din 21 decembrie 2018

privind lucrarea "Construcția punctului de trecere a frontierei de stat operat în comun "Palanca" pe teritoriul RM" executată la obiectul s. Palanca r-ul Ștefan Vodă extravilan, Punctului de trecere a frontierei de stat "Palanca" în cadrul contractului nr. ITB 17/1517 din 11 septembrie 2017 încheiat între PNUD Moldova și "Barzine Cons" SRL pentru lucrările de construcții – montaj

1. Lucrările au fost executate în baza autorizației nr. 01 din 10 aprilie 2017, eliberată de Autoritatea Publică Locală, Primăria s. Palanca r-ul Ștefan Vodă la 10.04.2017, cu valabilitate până la 18 luni calendaristice.

2. Comisia de recepție și-a desfășurat activitatea în baza Ordinului nr. 559-O din 15 decembrie 2018, în intervalul 17.12.2018 – 21.12.2018, fiind formată din:

<u>Președintele comisiei</u>	<u>Valentina Boguțcaia, Șef DSM al Serviciului vamal</u>
<u>Membrii comisiei</u>	<u>Vitalie Dodon, Șef adjunct al Biroului vamal Centru</u>
	<u>Zinaida Gorgos, Șef DFEC al Serviciului Vamal</u>
	<u>Nicolae Babin, Șef post vamal Palanca</u>
	<u>Valeriu Garștea, Inspector principal SAIP, specialist în construcții atestat</u>
<u>Membri afiliați</u>	<u>Ion Dermengi, Responsabil tehnic General</u>
	<u>Alexandru Răducan, Responsabil tehnic instalații încălzire</u>
	<u>Sergiu Noroc, Responsabil tehnic instalații și rețele electrice</u>
	<u>Eduard Rusnac, consultant JOBCP Palanca, rețele comunicații</u>

3. Au mai participat la recepție:

<u>Cernei Elena</u>	<u>Director "Barzine Cons" SRL Antreprenor general</u>
<u>Iurie Condrea</u>	<u>Administrator companiei de proiectare "IGC Construct</u>

Tudor Clapco
Maria Roșca

Arhitect – șef proiect, autor
Arhitect – șef Raionul Ștefan Vodă

4. Constatările comisiei de recepție:

- 1) din documentația scrisă și desenată, care trebuia prezentată, au lipsit sau sânt incomplete piesele cuprinse în lista-anexă nr. 1;
- 2) lucrările cuprinse în lista-anexă nr. 2 nu au fost executate;
- 3) în lucrările, cuprinse în lista-anexă nr.3, nu s-au respectat prevederile proiectului.

5. Comisia de recepție, în urma constatărilor făcute, propune:

în termenii stabiliți, până la semnarea procesului verbal de recepție finală, de exclus comentariile și obiecțiile stipulate în anexele nr. 1, 2 și 3 al prezentului proces-verbal

6. Comisia de recepție motivează propunerea făcută prin:

efectuarea controlului vizual de recepție a lucrărilor executate, controlul corespunderii proiectului, controlul Cărții tehnice a construcției la compartimentele A, B și C

7. Comisia de recepție recomandă următoarele:

obiectul "Construcția punctului de trecere a frontierei de stat operat în comun "Palanca" pe teritoriul RM" de a primi în exploatare cu termenul de garanție a lucrărilor conform contractului, care constituie un an din data semnării prezentului proces-verbal

7¹. Descrierea obiectului recomandat spre recepție:

Obiectul cu numărul cadastral 8526310.233, adresa poștală s. Palanca r-ul Ștefan Vodă, extravilan, destinația pentru construcții, compus din următoarele construcții:
8526310.233.04, suprafața la sol 640,2, suprafața totală, 1257,5, numărul de nivele 3,
8526310.233.05, suprafața la sol 28,1, suprafața totală, 47,1, numărul de nivele 2,
8526310.233.06, suprafața la sol 265,6, suprafața totală, 257,6, numărul de nivele 1,
8526310.233.07, suprafața la sol 28,2, suprafața totală, 46,5, numărul de nivele 2,
8526310.233.08, suprafața la sol 15,3, suprafața totală, 12,6, numărul de nivele 1,
8526310.233.09, suprafața la sol 15,1, suprafața totală, 12,4, numărul de nivele 1,
8526310.233.10, suprafața la sol 15,1, suprafața totală, 12,3, numărul de nivele 1,
8526310.233.11, suprafața la sol 14,8, suprafața totală, 12,3, numărul de nivele 1,
8526310.233.12, suprafața la sol 14,8, suprafața totală, 12,3, numărul de nivele 1,
8526310.233.13, suprafața la sol 14,8, suprafața totală, 12,3, numărul de nivele 1,
8526310.233.14, suprafața la sol 21,6, suprafața totală, 21,6, numărul de nivele 1,
8526310.233.15, suprafața la sol 46,3, suprafața totală, 46,3, numărul de nivele 1,
8526310.233.16, suprafața la sol 47,7, suprafața totală, 47,7, numărul de nivele 1,
conform certificatului despre rezultatele inspectării bunului imobil, anexat la prezentul proces-verbal.

8. Prezentul proces-verbal, conținând 13 file și 4 anexe numerotate, cu un total de 11 file, a fost încheiat astăzi 21 decembrie 2018 la Punctului de trecere a frontierei de stat "Palanca" în 5 exemplare.

Comisia de recepție:

Președinte: V. Loguș Valentina Boguțaia

Membri: Vitalie Dodon

Zinaida Gorgos

Nicolae Babin



Valeriu Garștea

Ion Dermengi

Alexandru Răducan

Sergiu Noroc

Eduard Rusnac

9. Concluzia Agenției pentru Supraveghere Tehnică:

L.Ș. (semnătura) (funcția, numele, prenumele)

10. Lucrarea este.

TRANSMISĂ:

EXECUTANTUL:

" " 199

L.Ș. E. Loguș (semnătura)



PRIMITĂ:


INVESTITORUL:


" " 199


L.Ș. (semnătura)

Lista pieselor din documentația scrisă și desenată a obiectului
care sunt lipsă sau incompletă

Documentația tehnică scrisă și desenată a obiectului a fost prezentată în volum
total cu includerea tuturor modificărilor.

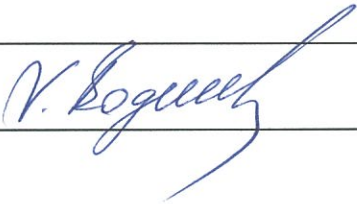Președinte:  Valentina Boguțcaia

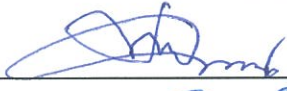Membri:  Vitalie Dodon

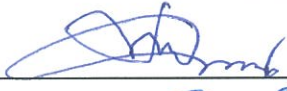
 Zinaida Gorgos

 Nicolae Babin

 Valeriu Garștea

 Ion Dermengi

 Alexandru Răducan

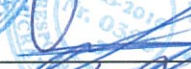 Sergiu Noroc

 Eduard Rusnac



Lista lucrărilor cuprinsă în documentația tehnică ce n – au fost executate la moment și
care vor fi terminate în timpul termenului de garanție

La momentul semnării procesului verbal sunt lucrări care necesită terminare:

	Denumirea obiectiilor	Termenul de remediere
1	Instalarea utilajului de ventilare-condiționare pe acoperiș clădirea administrativă	Februarie 19
2	Instalarea utilajului de evacuare a fumului în caz de incendiu clădirea administ.	Februarie 19
3	Montarea coșului de captare a impurităților mari la stația de pompare a WC	Februarie 19
4	La boxa de control aprofundat de instalat utilajul: a) Telfer b) Generator aer cald c) Ventilator pe rețeaua de aspirație	Februarie 19
5	Umplerea rezervoarelor antiincendiu cu apă	Februarie 19
6	Vopsirea țevelor pentru apa antiincendiu lângă cutiile antiincendiare (cl. administ.)	Februarie 19
7	Conectarea apei potabile pe schemă permanentă	Ianuarie 19
8	Montarea capace la cântarul static	Ianuarie 19
9	Fixarea radiatoarele de căldură în diferite încăperi	Ianuarie 19
10	Executarea marcajului rutier conform schemei aprobate	Mai 19 - ?
11	Aplicare șnur acril în jurul feroneriei ușilor	Februarie 19
12	Montare plasa la gard la poz. 6A (trecerea pietonală)	Ianuarie 19
13	De eliminat curgerea ferestrelor la et. 2 coridor (partea ucraineană)	Ianuarie 19
14	De instalat priză 380V pentru funcționarea Rapiscan	Februarie 19
16	De eliminat scurgere la copertina la trecerea pasagerilor	Ianuarie 19
17	De conectat utilajul stației de pompare antiincendiu	Ianuarie 19
18	De conectat sistemul de iluminare la pista pietonală	Ianuarie 19
19	Cântarul dinamic de pus în funcție, cauza fiind neregularități rutiere până la cântar	Iunie 19
20	Executarea scurgerilor de apă de pe podea în încăperile de duș sau instalarea cabinelor compacte de duș	Iunie 19
21	Finisarea interioară a pereților în locurile cu probleme de umiditate sporită	Decembrie 19
22	Remediarea lucrărilor executate necalitativ și cu abateri de la proiect	Decembrie 19

Președinte: V. Boguțcaia Valentina Boguțcaia

Membri: Vitalie Dodon Vitalie Dodon

Zinaida Gorgos Zinaida Gorgos

Nicolae Babin Nicolae Babin

Valeriu Garștea Valeriu Garștea

Ion Dermengi Ion Dermengi

Alexandru Răducan Alexandru Răducan

Sergiu Noroc Sergiu Noroc

Eduard Rusnac Eduard Rusnac

Lista lucrărilor cuprinsă în documentația tehnică la care
nu s – a respectat prevederile proiectului

Nu au fost depistate lucrări fără respectarea prevederilor proiectului.

Președinte: _____



Valentina Boguțcaia

Membri: _____




Vitalie Dodon



Zinaida Gorgos




Nicolae Babin

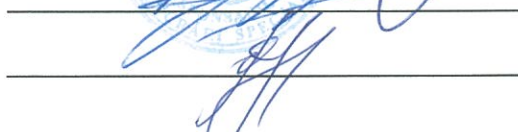

Valeriu Garștea



Ion Dermengi

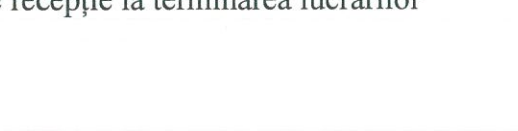

Alexandru Răducan



Sergiu Noroc

Eduard Rusnac



Primăria **Palanca**

municipiului, oraşului, comunei, satului

AUTORIZAȚIE DE CONSTRUIRE

nr.01 din 10 aprilie 2017

Ca urmare a cererii adresate de către *Serviciul Vamal al Republicii Moldova în persoana dlui Vitalie Vrabie-direcotor general*,
Cu sediul *municipiul Chişinău, strada N.Starostenco, nr30, MD-2065*,
Telefon de contact 022574254
În baza prevederilor Legii privind autorizarea executării lucrărilor de construcție,
se

AUTORIZEAZĂ:

Executarea lucrărilor de construcție a obiectului "*Construcția punctului de trecere a frontierei de stat operat în comun „Palanca”*",
în raionul *Ștefan Vodă*, satul *Palanca*,
sector *extravilan*, nr.cadastral 85263100210,
în următoarele condiții: *lucrările de construcție vor fi executate în baza autorizației prezente, declarației și strict proiectului. Înainte de a fi începute lucrările de construcție de instalat elemente de protecția mediului.*

Documentația de proiect a fost elaborată de către *SRL "IGC-Construct"*,
licența seria A MMII nr.034369 din 19.04.2015 .

Termenul de începere a lucrărilor de construcție este de 6 luni de la data eliberării prezentei autorizații.

Durata executării lucrărilor de construcție nu va depăși 18 luni din momentul începerii lucrărilor de construcție.

PRIMAR

 / L. Voloh/


SECRETAR


 / N. Morari/



ARHITECT-ŞEF

L.Ş.

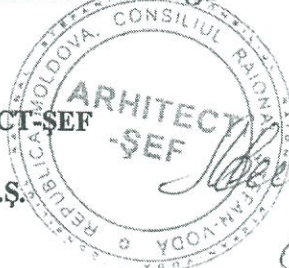

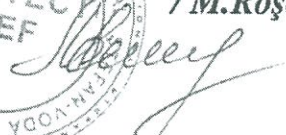 / M. Roșca/

CERTIFICAT DESPRE REZULTATELE INSPECTĂRII BUNULUI IMOBIL **(pentru clădiri nelocative)**

nr. 8501/18/22480 din 27.11.2018

Ca urmare a cererii adresate de către Serviciul Vamal al Republicii Moldova

(numele, prenumele, patronimicul sau denumirea completă a persoanei juridice)

specialistul Chiricoi Rodica a efectuat inspectarea și măsurarea bunului imobil și
(numele, prenumele)
a constatat următoarele:

1. Beneficiar/cota parte: Serviciul Vamal al Republicii Moldova

(numele, prenumele, patronimicul sau denumirea completă a persoanei juridice, cota-parte)

2. Adresa bunului imobil: s.Palanca r-ul Ștefan Vodă

3. Numărul cadastral al terenului: 8526310.0233

4. Construcția/reconstrucția efectuată în temeiul:

autorizației de construire nr.01 din 10.04.2017 despre permisiunea executării lucrărilor de Construcția punctului de trecere a frontierei de stat operat în comun "Palanca"

(denumirea obiectivului din autorizația de construire)

5. Descrierea clădirilor nelocative:

N/o	Denumirea indicatorului	Indicii		
1.	Numărul cadastral	8526310233.04	8526310233.05	8526310233.06
2.	Litera	3C	2E	F
3.	Modul de folosință	Clădire administrativă	Construcție	Construcție
4.	Volumul de construcție, m ³	6146	141	2019
5.	Numărul de nivele	3	2	1
	inclusiv: subsol			
	demisol			
	parter			
	mansardă			
	etaj tehnic			
6.	Suprafața la sol a clădirii, m ²	640,2	28.1	265.6
7.	Suprafața totală interioară a clădirii, m ²	1257,5	47,1	257,6

6. Descrierea clădirilor accesorii:

Numărul cadastral	Numărul	Modul de folosință	Suprafața la sol	Mențiuni
14	1	Șură/magazie	21,6	
15	2	WC	46.3	
16	3	WC	47.7	

7. Mențiuni:

Autorizație de construire 01 din 10.04.2017

Anexă: PLANUL CADASTRAL CU ANEXĂ

**CERTIFICAT DESPRE REZULTATELE INSPECTĂRII BUNULUI IMOBIL
(pentru clădiri nelocative)**

nr. 8501/18/22480 din 27.11.2018

Ca urmare a cererii adresate de către Serviciul Vamal al Republicii Moldova

(numele, prenumele, patronimicul sau denumirea completă a persoanei juridice)

specialistul Chiricoi Rodica

(numele, prenumele)

a efectuat inspectarea și măsurarea bunului imobil și

a constatat următoarele:

1. Beneficiar/cota parte: Serviciul Vamal al Republicii Moldova

(numele, prenumele, patronimicul sau denumirea completă a persoanei juridice, cota-parte)

2. Adresa bunului imobil: s.Palanca r-ul Ștefan Vodă

3. Numărul cadastral al terenului: 8526310.0233

4. Construcția/reconstrucția efectuată în temeiul:

autorizației de construire nr.01 din 10.04.2017 despre permisiunea executării lucrărilor de Construcția punctului de trecere a frontierei de stat operat în comun "Palanca"

(denumirea obiectivului din autorizația de construire)

5. Descrierea clădirilor nelocative:

N/o	Denumirea indicatorului	Indicii		
1.	Numărul-cadastral	8526310233.07	8526310233.08	8526310233.09
2.	Litera	2D	G	H
3.	Modul de folosință	Punct de control	Punct de control	Punct de control
4.	Volumul de construcție, m ³	141	38	39
5.	Numărul de nivele	2	1	1
	inclusiv: subsol			
	demisol			
	parter			
	mansardă			
	etaj tehnic			
6.	Suprafața la sol a clădirii, m ²	28.2	15.3	15.1
7.	Suprafața totală interioară a clădirii, m ²	46.5	12.6	12.4

6. Descrierea clădirilor accesorii:

Numărul cadastral	Numărul	Modul de folosință	Suprafața la sol	Mențiuni

7. Mențiuni:

Autorizație de construire 01 din 10.04.2017

Anexă: PLANUL CADASTRAL CU ANEXĂ

**CERTIFICAT DESPRE REZULTATELE INSPECTĂRII BUNULUI IMOBIL
(pentru clădiri nelocative)**

nr. 8501/18/22480 din 27.11.2018

Ca urmare a cererii adresate de către Serviciul Vamal al Republicii Moldova

(numele, prenumele, patronimicul sau denumirea completă a persoanei juridice)

specialistul Chiricoi Rodica

(numele, prenumele)

a efectuat inspectarea și măsurarea bunului imobil și

a constatat următoarele:

1. Beneficiar/cota parte: Serviciul Vamal al Republicii Moldova

(numele, prenumele, patronimicul sau denumirea completă a persoanei juridice, cota-parte)

2. Adresa bunului imobil: s.Palanca r-ul Ștefan Vodă

3. Numărul cadastral al terenului: 8526310.0233

4. Construcția/reconstrucția efectuată în temeiul:

autorizației de construire nr.01 din 10.04.2017 despre permisiunea executării lucrărilor de Construcția punctului de trecere a frontierei de stat operat în comun "Palanca"

(denumirea obiectivului din autorizația de construire)

5. Descrierea clădirilor nelocative:

N/o	Denumirea indicatorului	Indicii		
1.	Numărul cadastral	8526310233.10	8526310233.11	8526310233.12
2.	Litera	I	K	J
3.	Modul de folosință	Punct de control	Punct de control	Punct de control
4.	Volumul de construcție, m ³	39	38	38
5.	Numărul de nivele	1	1	1
	inclusiv: subsol			
	demisol			
	parter			
	mansardă			
	etaj tehnic			
6.	Suprafața la sol a clădirii, m ²	15.1	14.8	14.8
7.	Suprafața totală interioară a clădirii, m ²	12.3	12.3	12.3

6. Descrierea clădirilor accesorii:

Numărul cadastral	Numărul	Modul de folosință	Suprafața la sol	Mențiuni

7. Mențiuni:

Autorizație de construire 01 din 10.04.2017

Anexă: PLANUL CADASTRAL CU ANEXĂ

**CERTIFICAT DESPRE REZULTATELE INSPECTĂRII BUNULUI IMOBIL
(pentru clădiri nelocative)**

nr. 8501/18/22480 din 27.11.2018

Ca urmare a cererii adresate de către Serviciul Vamal al Republicii Moldova

(numele, prenumele, patronimicul sau denumirea completă a persoanei juridice)

specialistul Chiricoi Rodica
(numele, prenumele)

a efectuat inspectarea și măsurarea bunului imobil și

a constatat următoarele:

1. Beneficiar/cota parte: Serviciul Vamal al Republicii Moldova

(numele, prenumele, patronimicul sau denumirea completă a persoanei juridice, cota-parte)

2. Adresa bunului imobil: s.Palanca r-ul Ștefan Vodă

3. Numărul cadastral al terenului: 8526310.0233

4. Construcția/reconstrucția efectuată în temeiul:

autorizației de construire nr.01 din 10.04.2017 despre permisiunea executării lucrărilor de Construcția punctului de trecere a frontierei de stat operat în comun "Palanca"

(denumirea obiectivului din autorizația de construire)

5. Descrierea clădirilor nelocative:

N/o	Denumirea indicatorului	Indicii		
1.	Numărul cadastral	8526310233.13		
2.	Litera	J		
3.	Modul de folosință	Punct de control		
4.	Volumul de construcție, m ³	38		
5.	Numărul de nivele	1		
	inclusiv: subso			
	demisol			
	parter			
	mansardă			
	etaj tehnic			
6.	Suprafața la sol a clădirii, m ²	14,8		
7.	Suprafața totală interioară a clădirii, m ²	12.3		

6. Descrierea clădirilor accesorii:

Numărul cadastral	Numărul	Modul de folosință	Suprafața la sol	Mențiuni


7. Mențiuni:

Autorizație de construire 01 din 10.04.2017


Anexă: PLANUL CADASTRAL CU ANEXĂ₇₂

PLAN CADASTRAL

Numărul cadastral 8526310.233

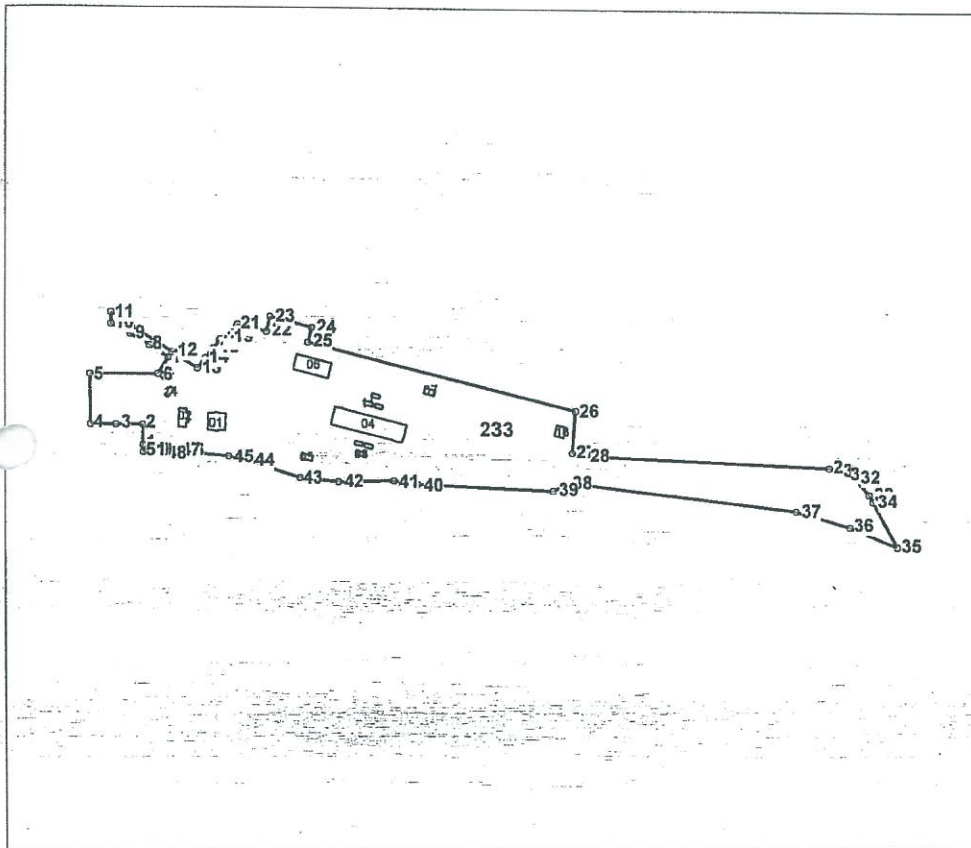

Amplasamentul bunului

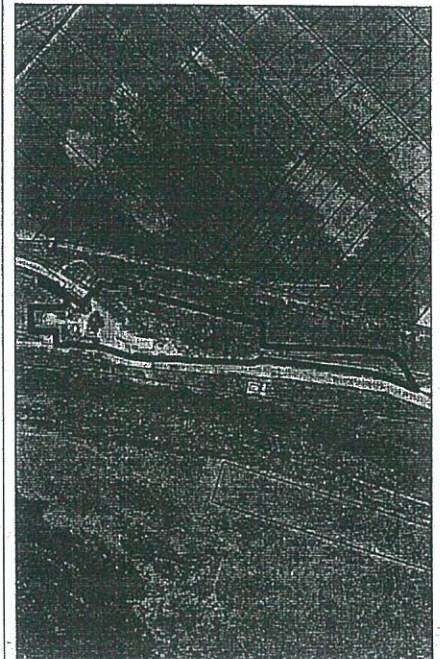

233 - numărul cadastral al terenului
01 - numărul cadastral al clădirii

Caracteristicile tehnice ale bunului imobil

Numar_cadastral	Tipul_bunului	Suprafata	Destinatia	Mod_de_folosinta
8526310.233	Teren	3.0155 ha	Pentru constructii	Pentru constructii
8526310.233.01	constructie	141.5 m.p.		Constructie (Clădirea administrativa)
8526310.233.02	constructie	72.2 m.p.		Constructie (Cazanerie)
8526310.233.04	constructie	640.2 m.p.		Constructie (Clădirea administrativa)
8526310.233.05	constructie	28.1 m.p.		Punct de control
8526310.233.06	constructie	265.6 m.p.		Punct de control
8526310.233.07	constructie	28.2 m.p.		Punct de control
8526310.233.08	constructie	15.3 m.p.		Punct de control
8526310.233.09	constructie	15.1 m.p.		Punct de control
8526310.233.10	constructie	15.1 m.p.		Punct de control
8526310.233.11	constructie	14.8 m.p.		Punct de control
8526310.233.12	constructie	14.8 m.p.		Punct de control
8526310.233.13	constructie	14.8 m.p.		Punct de control
8526310.233.14	constructie	21.6 m.p.		Punct de control
8526310.233.15	constructie	46.3 m.p.		WC
8526310.233.16	constructie	47.7 m.p.		WC

Numărul cadastral: 8526310.233

Parametri hotarului

Hotar	Distanța	Tipul_hotar
1-2	14,27	general
2-3	18,46	general
3-4	17,19	general
4-5	34,95	general
5-6	46,00	general
6-7	13,37	general
7-8	15,24	general
8-9	15,06	general
9-10	15,08	general
10-11	8,12	general
11-12	49,71	general
12-13	20,50	general
13-14	9,12	general
14-15	8,62	general
15-16	6,75	general
16-17	1,12	general
17-18	3,48	general
18-19	5,34	general
19-20	6,61	general
20-21	3,00	general
21-22	19,82	general
22-23	10,60	general
23-24	29,61	general
24-25	10,40	general
25-26	189,43	general
26-27	29,37	general
27-28	9,40	general
28-29	166,35	general
29-30	6,18	general
30-31	7,47	general
31-32	6,13	general
32-33	14,14	general
33-34	5,88	general
34-35	35,46	general
35-36	35,57	general

Hotar	Distanța	Tipul_hotar
36-37	37,86	general
37-38	155,90	general
38-39	12,80	general
39-40	92,52	general
40-41	16,28	general
41-42	38,21	general
42-43	26,88	general
43-44	35,92	general
44-45	14,87	general
45-46	33,06	general
46-47	3,04	general
47-48	8,99	general
48-49	8,69	general
49-50	3,60	general
50-51	1,18	general
51-1	4,63	general

Mențiuni:



IP "Agenția Servicii Publice"		
Serviciul cadastral teritorial Ștefan Vodă		
r-nul Ștefan Vodă, sat. Palanca, extravilan		
Conducător / Verificat	 (semnătura, ștampilă)	Sîrbu Anatolie (numele, prenumele)
Executant	 (semnătura)	Chiricoi Rodica (numele, prenumele)
Data eliberării: 10.12.2018	Sistem de coordonate: MoldRef99	Scara: 1:5000

I.P. "Agenția Servicii publice"

Serviciul cadastral teritorial Ștefan Vodă


PLANUL REPREZENTĂRII PĂRȚILOR COMPONENTE ALE CLĂDIRILOR

2



Numărul cadastral al terenului 8526310.233

Adresa bunului imobil: r-nul Ștefan Vodă, sat. Palanca, extravilan

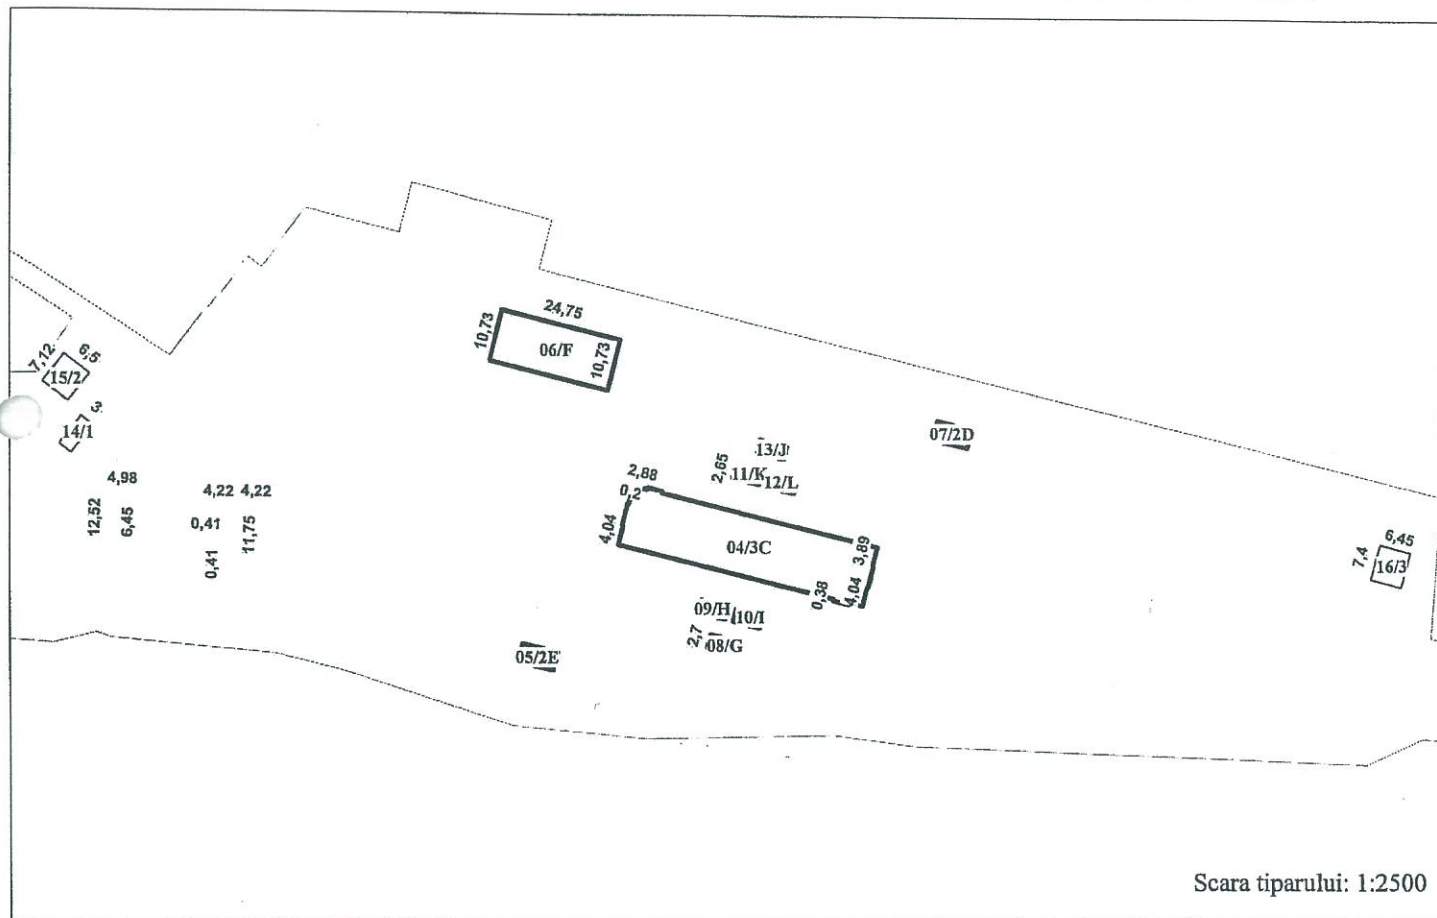

Scara tiparului: 1:2500

Caracteristicile:

Suprafata la sol(m.p.):

NrCadastral	Liter	Constructia	Componentul	Supr_mp	NrCadastral	Suprafata
8526310.233.01	3B	Constr.principala	Cladire administrativa	141,5	8526310.233.04	640,2
8526310.233.04	3C	Constr.principala	Partea principala	640,2	8526310.233.05	28,1
8526310.233.04	7	Constr.accessorie	Cazangerie	72,2	8526310.233.06	265,6
8526310.233.05	2E	Constr.principala	Partea principala	28,1	8526310.233.07	28,2
8526310.233.06	F	Constr.principala	Partea principala	265,6	8526310.233.08	15,3
8526310.233.07	2D	Constr.principala	Partea principala	28,2	8526310.233.09	15,1
8526310.233.08	G	Constr.principala	Partea principala	15,3	8526310.233.10	15,1
8526310.233.09	H	Constr.principala	Partea principala	15,1	8526310.233.11	14,8
8526310.233.10	I	Constr.principala	Partea principala	15,1	8526310.233.12	14,8
8526310.233.11	K	Constr.principala	Partea principala	14,8	8526310.233.13	14,8
8526310.233.12	L	Constr.principala	Partea principala	14,8	8526310.233.14	21,6
8526310.233.13	J	Constr.principala	Partea principala	14,8	8526310.233.15	46,3
8526310.233.14	1	Constr.accessorie	punct de trecere	21,6	8526310.233.16	47,7
8526310.233.15	2	Constr.accessorie	WC	46,3		
8526310.233.16	3	Constr.accessorie	WC	47,7		

Mențiuni: Autorizația de construire nr.01 din 10.04.2017

Data întocmirii planului : 10.12.2018

Executantul lucrărilor: Chiricoi Rodica

(numele, prenumele)

Verificat/Conducătorul întreprinderii: 3

(numele, prenumele)

Sîrbu Anatolie



INVESTITOR:
Serviciul Vamal al Republicii Moldova

Anexa nr. 1
la Regulamentul de recepție
a construcțiilor și instalațiilor
aferente

**PROCES-VERBAL
DE RECEPȚIE LA TERMINAREA LUCRĂRILOR**

Nr. _____ din _____

privind lucrarea „Construcția punctului de trecere a frontierei de stat operat în comun „Palanca” pe teritoriul RM” executată la obiectul „Construcția punctului de trecere a frontierei de stat operat în comun „Palanca” pe teritoriul RM” în cadrul contractului nr. ITB 17/1517 din 11.09.2017 din încheiat între PNUD Moldova și SC „Barzine Cons., SRL pentru lucrările de construcții montaj

1. Lucrările au fost executate în baza autorizației nr.01 din 10.04.2017, eliberată de **Primăria Palanca r-nul Ștefan Vodă la 10.04.2017.**

2. Comisia de recepție și-a desfășurat activitatea în intervalul 17.12.2018-20.12.2018, fiind formată din:

Președintele comisiei:

Valentina Bogutcaia – Șef DCM al Serviciului Vamal

Membrii comisiei:

Vitalie Dodon – Șef Adjunct al Biroului vamal Centru

Zinaida Gorgoz – Șef DFEC al Serviciul Vamal

Nicolai Babin – șef de post, Postul Vamal Palanca

Valeriu Garștea – Inspector principal SAIP, specialist în construcții atestat

Ion Dermengi – responsabil tehnic general

Alexandru Raducan - responsabil tehnic instalații încălzire

Sergiu Noroc - responsabil tehnic instalații și rețele electrice

Eduard Rusnac –consultan JOBCP Palanca – rețele comunicații

3. Au mai participat la recepție:

Iurie Condrea-administratorul companiei de proiectare IGC Construct, Tudor Clapco-arhitect-șef proiect, Maria Roșca- arhitect șef al raionului Ștefan Vodă

(numele, prenumele)

(calitatea)

4. Constatările comisiei de recepție:

1) din documentația scrisă și desenată, care trebuia prezentată, au lipsit sau sînt incomplete piesele cuprinse în lista-anexă nr. 1;

2) lucrările cuprinse în lista-anexă nr. 2 nu au fost executate;

3) în lucrările, cuprinse în lista-anexă nr.3, nu s-au respectat prevederile proiectului.

5. Comisia de recepție, în urma constatărilor făcute, propune:

recepția lucrărilor terminate

6. Comisia de recepție motivează propunerea făcută prin:

7. Comisia de recepție recomandă următoarele –

recepția lucrărilor terminate

7¹. Descrierea obiectului recomandat spre recepție:

Obiectul cu numărul cadastral _____, adresa poștală _____,
destinația _____, compus din următoarele construcții
_____, suprafața la sol _____, suprafața totală, _____,
numărul de etaje _____, conform certificatului despre rezultatele inspectării bunului
imobil, anexat la prezentul proces-verbal.

8. Prezentul proces-verbal, conținând **trei** file și **trei** anexe numerotate, cu un total de _____ file, a fost încheiat astăzi **21 decembrie 2018** la **11:00** în **șase** exemplare.

9. Concluzia Agenției pentru Supraveghere Tehnică: _____

Comisia de recepție:

Președinte:

Valentina Boguțcaia

Membri:

Vitalie Dodon

Zinaida Gorgoz

Nicolae Babin

Valeriu Garștea

Ion Dermengi

Alexandru Rducu

Sergiu Noroc

Eduard Rusnac

Specialiști:



10. Lucrarea „Construcția punctului de trecere a frontierei de stat operat în comun
„Palanca” pe teritoriul RM” este

TRANSMISĂ:

EXECUTANTUL:

SC „Barzine Cons., SRL

" _____ " _____ 2018

L.Ș. _____
(semnătura)

PRIMITĂ:

INVESTITORUL:

Serviciul Vamal al Republicii Moldova

" _____ " _____ 2018

L.Ș. _____
(semnătura)

Lista anexă nr.1
la procesul - verbal de recepție la
terminarea lucrărilor
nr. 001 din 21 decembrie 2018

**Documentația care a lipsit sau este incompletă
cuprinsă în lista-anexă nr. 1**

Documentația scrisă și desenată a fost prezentată în volum total.

Președintele comisiei: _____ Valentina Bogutcaia

Lucrările cuprinse în lista-anexa nr. 2 nu au fost executate

La momentul desfășurării recepției la terminarea lucrărilor toate lucrările au fost finalizate conform proiectului de execuție.

Președintele comisiei: _____ Valentina Bogutcaia

Lista anexă nr.3
la Procesul-verbal de recepție la
terminarea lucrărilor
nr. 001 din 21 decembrie 2018

**Lista lucrărilor la care nu s-au respectat prevederile proiectului cuprinse în
lista-anexă nr.3**

Toate lucrările au fost executate conform prevederilor din proiect. Lucrările executate cu abatere de la proiectul de execuție sunt înscrise în REGISTRU DE MONITORIZARE a obiectivului în construcție de către autorul proiectului.

Președintele comisiei: _____ Valentina Bogutcaia