



**ARCADA-LV SRL**

**ÎNTRERINDERE DE CREAȚIE ARHITECTURĂ ȘI PRODUCȚIE**

MD-2009, mun.Chișinău, str.Sfatul Țării, nr.4, Tel/fax. 022 23 84 14, GSM: 079583736, e-mail: arcada\_lv@yahoo.com

**Chișinău \* 2023 \***

Obiect nr.**0214/m**



**Construcția edificiului Teatrului Muzical-Dramatic "B.P.Hasdeu"**  
**din str.B.P.Hasdeu nr.6, or. Cahul**

**0214/M-1-DI-1. DESIGN INTERIOR**

**FOAIER CU ÎNCĂPERILE AUXILIARE. PLANȘE DESENATE**

Beneficiari: **Ministerul Culturii al RM,**  
**Teatrul Muzical-Dramatic "B.P.Hasdeu"**

| COMPONENȚA PROIECTULUI - DESIGN INTERIOR - <b>FOAIER -</b> |   |            |
|------------------------------------------------------------|---|------------|
| MARCA                                                      | DENUMIREA   | OBSERVATII |
| 0214/m-1-DI-1/3D                                           | Vizualizare 3D   | 23 planșe  |
| 0214/m-1-DI-1                                              | Planșe desenate (proiect de execuție)                                                                                    |            |
|                                                            |   |            |
| BORDEROU PLANȘE DESENATE - 0214/m-1-DI-1                   |   |            |
| PLANȘA                                                     | DENUMIREA   | OBSERVATII |
| 1                                                          | Date generale.   |            |
| 2                                                          | Plan parter, cota 0.000, sc.1:50. Secțiune 5-5 (desfășurata perete axa "4" în axele G - F)                               |            |
| 3                                                          | Plan atrium, cota 3,750, sc.1:50.                                                                                        |            |
| 4                                                          | Secțiune 1-1 (desfășurata perete axa "6" în axele G-C)                                                                   |            |
| 5                                                          | Desfășurata perete axa "6" în axele G-C:<br>detalii "A" ... "G". Oglindă Og-1. Grile decorative de ventilare Gv-1 (Gv-2) |            |
| 6                                                          | - II - : detalii "H" ... "L". Detaliu închidere gol "M". Specificație                                                    |            |
| 7                                                          | Secțiuni 2-2, 3-3 (desfășurate pereți axele "4" și "C").                                                                 |            |
| 8                                                          | Secțiunea 4-4 (desfășurată perete axa "D" în axele 6-1). Stâlp decorativ lemn St-1                                       |            |
| 9                                                          | Secțiuni 6-6 (desfășurată perete axa "2"), 7-7 (desfășurată perete axele "1"), 10-10 (desfășurată perete în axele 2-1)   |            |
| 10                                                         | Secțiuni 8-8, 9-9 (desfășurate pereți în axele "F", "G"). Finisare stâlpi                                                |            |
| 11                                                         | Plan tavan fals la cota 3,500. Secțiuni 1-1, A/4-A/4, B-B                                                                |            |
| 12                                                         | Plan tavan fals la cotele 6,500, 7,050. Plan fragment tavan la cota 7,600                                                |            |
| 13                                                         | Tavane false - secțiuni A - A, A/1-A/1, C*-C*. Detalii baghete din ipsos Bg-1...Bg3. Detaliu "3" - finisare tavane       |            |
| 14                                                         | Tavane false - secțiuni A/2-A/2, C - C, D-D.                                                                             |            |
| 15                                                         | Plan pardosele la cota 0,000, sc.1:50.                                                                                   |            |
| 16                                                         | Plan pardosele la cota 3,750, sc.1:50.                                                                                   |            |
| 17                                                         | WC pentru persoane cu dizabilități. Plan, plan tavan fals. Vederi pereți. Specificații                                   |            |
| 18                                                         | Balustradă atrium Bb-1, Bb-2 la cota 3,750. Specificații                                                                 |            |
| 19                                                         | Scara SI-1. Plane amplasare a segmentelor de balustradă Bs-1...Bs-7. Secțiuni 1-1...3-3                                  |            |
| 20                                                         | Scara SI-1: secțiuni 4-4...7-7. Fragmene "A", "B". Scara SI-3 - mâna curentă Mc-4                                        |            |
| 21                                                         | Uși interioare U-1 - U-7. Vederi, plane, secțiuni                                                                        |            |
| 22                                                         | Perete compartimentare V6. Ușițe UHI-1, UHI-2. Grile de ventilare Gv-1...Gv-4                                            |            |
| 23                                                         | Plan-fragment la cota -1.500. Vederi pereți 1-1 ... 3-3. Volum lucrări suplimentare                                      |            |
|                                                            |   |            |
|                                                            |   |            |

Prezentul proiect de amenajări interioare/design interior a foaiерului la proiectul "Construcția edificiului Teatrului Muzical-Dramatic B.P.Hașdeu" este elaborat în baza contractului de prestare servicii cu Ministerul Culturii al Republicii Moldova.

Proiectul de design interior al FOAIERULUI cuprinde și încăperile auxiliare: vestibulul, încăperea administrator sală și casa de bilete, garderoba, grupul sanitar pentru persoanele cu dizabilități (cota 0.000), grupul sanitar pentru spectatori (cota -1.500).

DESCRIEREA FINISĂJELOR EXISTENTE:

1. VESTIBUL, FOAIER, GARDEROBĂ, ÎNCĂPERE ADMINISTRATOR ȘI CASA BILETE (cota 0.000)
- Tavanul

- Peregii

- Pardoselele
- fals din plăci gips-carton pe structură metalică în mai multe nivele, nefinisat.




- tencuiți cu mortar ciment-nisip, pregătiți pentru finisare, parțial (foaier, axa "6") - câptușiți cu plăci gips-carton pe structură metalică.

- șapă din mortar ciment-nisip.
2. WC pentru persoanele cu dizabilități (cota 0.000) - *vezi pl.17.*
3. CORIDOR și WC pentru spectatori (cota -1.500) - *vezi pl.23.*

| LISTA LUCĂRILOR PRECONIZATE:                          |   |   |                   |    |
|-------------------------------------------------------|---|---|-------------------|----|
| Poz.                                                  | Denumirea lucrărilor   | Cantitatea   | Unitate de măsură |    |
| FOAIER, GARDEROBĂ (cota 0.000) și ATRIUM (cota 3.750) |   |   |                   |    |
| - PEREȚII -                                           |   |   |                   |    |
| 1.1                                                   | axa "4" între axele F-F/1 - zidărie din blocuri BCA (δ=200mm) - umplerea golului între stâlpi, (vezi secț. 2-2, 5-5, pl.2)   | 1,60   | m³                |    |
| 1.2                                                   | axa "D", sub scara SI-3 (secț. 4-4, pl.8)   | 1,30   | m²                |    |
|                                                       | - zidărie cu cărămidă obișnuită (δ=120mm),<br>- tencuire cu mortar ciment-nisip,   |   |                   |    |
| 1.3                                                   | axa "6" (vezi pl.4...6):   |   |                   |    |
|                                                       | - placare cu un strat de PGC (plăci gips-carton) δ=12,5mm pe structura metalică existentă,   | 8,50   | m²                |    |
|                                                       | - grunduirea suprafeței din PGC cu grund de pătrundere adâncă,<br>- placare cu panouri 3D pe adeziv pe bază de ipsos Perfifx,<br>- grunduirea suprafețelor cu grund-vopsea Grund Sadolin,<br>- zugrăveală cu vopsea lavabilă Bindo 20 Sadolin - culoare albă              | 20,00   | m²                |    |
|                                                       | - grunduirea suprafețelor din PGC cu grund de pătrundere adâncă,<br>- placare cu gresie Artic Moka δ=6mm   | 10,50   | m²                |    |
|                                                       | - grunduirea suprafețelor din PGC cu grund de pătrundere adâncă,<br>- placare cu plăci din marmură Crema Marfil δ=12 mm (COLIZEI VECHI SRL, str. Bucovinei 5, Chișinău)                                                                                                   | 10,40   | m²                |    |
|                                                       | - montarea panoului informativ din PAL melaminat δ=18 mm (textură stejar închis), dimensiuni 1,97 x 1,35(h) m   | 2,70   | m²                |    |
|                                                       | - montarea sticlei organice δ=5mm (acoperirea panoului informativ) cu dimensiuni 1,87 x 1,25(h) m pe elemente de fixare monopunct din inox (6 buc)   | 1 / 2,34   | buc / m²          |    |
|                                                       | 1.4   | căptușirea dulapurilor de incendiu - placarea cu un strat de gips-carton pe structură metalică la cotele 0,000 (axa "F") și 0,750 (axa "D"), 3,750 (axa "C"), vezi pl.7, 8, 10 | 11,10             | m² |
| 1.5                                                   | placarea stâlpilor Sf-1...Sf-3 conform desenelor din pl.10   | vezi pl.10   |                   |    |
| 1.6                                                   | închiderea golurilor între pereții cortină și planșeul intermediar conform det."M", pl.6   | vezi pl.6   |                   |    |
| 1.7                                                   | toate suprafețele:   |   |                   |    |
|                                                       | - finisare pereți, căptușiți cu plăci gips-carton, conform det."1" (pl.5)   | 48,00   | m²                |    |
|                                                       | - finisare pereți, tencuiți cu mortar ciment-nisip, conform det."2" (pl.5)   | 145,00   | m²                |    |
| 1.8                                                   | perete decorativ din stâlpi St-1 din lemn stratificat (închiderea scării SI-3 (axa "D") cota 0.000)   | vezi pl.8   |                   |    |
| 1.9                                                   | montarea grilelor de ventilație GV-1, GV-2, GV-4 pe axa "6" (pl.4) și axa "C" (pl.7):   | vezi borderou, pl.22   |                   |    |
| 1.10                                                  | procurarea și instalarea oglinzii Og-1 pe perete axa "4" între axele F-F/1 (secț.5-5, pl.2)   | vezi pl.5   |                   |    |
| 1.11                                                  | axa "C" - montarea sticlei organice δ=5mm (pentru expunerea afișelor) cu dimensiuni 0,7 x 1,2(h) m pe elemente de fixare monopunct din inox (6 buc.x11=66 buc.)   | 11 / 9,24   | buc / m²          |    |
| 1.12                                                  | montarea glafurilor GI-1, GI-2 (la cota 0.000, vezi pl.2), GI-3 (la cota 3,750, vezi pl.3 și conform det."M", pl.6) din marmură Emperador Light δ=20mm la ferestre și pereți cortină                                                                                      | vezi borderou, pl.3   |                   |    |
| - BALUSTRADA ATRIUMULUI (Bb-1, Bb-2) -                |   |   |                   |    |
| 2.1                                                   | vezi pl. 18   | vezi pl.18   |                   |    |
| - TAVANELE -                                          |   |   |                   |    |
| 3.1                                                   | în axele "4"- "6" și "F"- "G" (la cota 7.600) vezi plan-fragment și secțiunea 2-2 (pl.12) :   |   |                   |    |
|                                                       | - demontarea plăcilor din gips-carton la nivelul superior   | ~14,00   | m²                |    |
|                                                       | - desfacerea structurii metalice pe suprafața de 1,2x1,2m (pe centru)   | 1,44   |                   |    |
|                                                       | - montarea plăcilor din gips-carton conform plan-fragment și secțiunea 2-2   | ~12,56   |                   |    |
|                                                       | - finisarea tavanului din beton armat pe suprafața 1,2x1,2m conform det."4" (pl.12)   | 1,44   |                   |    |
| 3.2                                                   | în axele "1"- "4" și "F"- "G" (la cota 3.300), "1"- "2" și "D"- "G", "2"- "4" și "F"- "G" (la cota 6.650), pl.11, 12:   |   |                   |    |
|                                                       | - executarea nivelului doi suspendat pe centrul deschiderilor cu dimensiuni 2,4x2,4m cu un strat din plăci gips-carton δ=9,5mm pe structura metalică (fixarea profilelor UD 28x27 de tavanul existent - cu dibluri tip fluture) conform det."W", pl.11 și secț.A-A, pl.13 | 50,00   | m²                |    |
| 3.3                                                   | în axele "2"- "6" și "D"- "F" la cota 6.800, vezi planul pl.12 :   |   |                   |    |
|                                                       | - demontarea plăcilor din gips-carton pe perimetru   | 36,00   | m²                |    |
|                                                       | - placarea suprafețelor cu plăci PGC δ=9,5mm (36,0m² anterior demontate + 1,2m² noi) pe structura metalică cu executarea nișelor conform planului (pl.12) și secț.C-C, D-D (pl.14)                                                                                        | 37,20   | m²                |    |
| 3.4                                                   | în axele "2"- "6" și "C"- "D"; "D"- "F", în preajma axei "2" (cota 3.450) - vezi planul pl.11; "1"- "6" și "C"- "D" (cota 6.750) - vezi planul pl.12 :   |   |                   |    |
|                                                       | - demontarea placajului din plăci gips-carton, inclusiv a structurii metalice existente   | 16,00   | m²                |    |
|                                                       | - montarea plăcilor din gips-carton pe structură metalică nouă pentru încastrarea ulterioară a corpurilor LED liniare   |   |                   |    |
| 3.5                                                   | finisarea tuturor suprafețelor conform det."3", pl.13;   | 360,00   | m²                |    |
| 3.6                                                   | montarea membranei extensibile - model Ivoire rhodes, lucioasă (nr.15010 conform catalogului Demi-Lune) în axele 2-6 și D-F, vezi pl.12;   | 27,20   | m²                |    |
| 3.7                                                   | montarea baghetelor liniare din ipsos Bg-1 pe plan drept, vezi plan pl. 13   | 58,00   | ml                |    |
| 3.8                                                   | montarea baghetelor liniare din ipsos Bg-2 pe plan drept, vezi plan pl. 13   | 28,00   |                   |    |
|                                                       | montarea baghetelor liniare din ipsos Bg-2 pe cerc, vezi plan pl. 13   | 22,00   |                   |    |
| 3.9                                                   | montarea baghetelor liniare din ipsos Bg-3 pe plan drept, vezi plane pl.12, 13   | 344,00   |                   |    |


| prelungire                                          |   |                |                   |
|-----------------------------------------------------|---|----------------|-------------------|
| Poz.                                                | Denumirea lucrărilor   | Cantitatea     | Unitate de măsură |
| - PARDOSELELE -                                     |   |                |                   |
| 4.1                                                 | placare cu gresie conform desenelor și specificațiilor din pl.15,16   | vezi pl.15, 16 |                   |
| 4.2                                                 | placarea plintei cu benzi din gresie Duke Stone Pol, inclusiv montarea profilului din aluminiu terminație gresie și faianță, rotund, bronz, 10mm (vezi detaliu plintă, pl.16)                                |                |                   |
| - SCĂRILE INTERIOARE SI-1 și SI-3 (vezi pl.19,20) - |   |                |                   |
| 5.1                                                 | placarea cu plăci de marmură tip Crema Marfil δ=20mm,   | vezi pl.20     |                   |
| 5.2                                                 | finisarea suprafețelor inferioare și laterale conform det."4",   |                |                   |
| 5.3                                                 | confecționarea și montarea balustradelor   |                |                   |
| - PERETE DE COMPARTIMENTARE V-6 -                   |   |                |                   |
| 6.1                                                 | confecționarea și montarea pereților V-6.1 și V-6.2 din profile de aluminiu cu geam termopan și ușă în 2 canaturi egale cu deschidere batantă (în complet cu amortizoare)                                    | vezi pl.22     |                   |
| 6.2                                                 | închiderea golurilor între pereții din profile de aluminiu și planșeu conform secț."B-B", pl.11 și "C-C", pl.22                                                                                              |                |                   |
| - TÂMLĂRIA -                                        |   |                |                   |
| 7.1                                                 | montarea ușilor U-1...U-7 (total 7 buc.)   | vezi pl.21     |                   |
| 7.2                                                 | montarea ușitelor (mascarea dulapurilor de incendiu):<br>UHI-1 (1 buc.) - axa "C" la cota 3.750 (vezi secț.3-3, pl.7),<br>UHI-2 (2 buc.) - axele "D" și "F" la cota 0.000 (vezi secț.4-4,pl.8 și 8-8, pl.10) | vezi pl.22     |                   |
| VESTIBUL (cota 0.000)                               |   |                |                   |
| - PEREȚII -                                         |   |                |                   |
| 8.1                                                 | finisare pereți, câptușiți cu plăci gips-carton conform det."1" (pl.5)   | 3,40           | m²                |
|                                                     | finisare pereți, tencuiți cu mortar ciment-nisip, conform det."2" (pl.5)   | 23,50          |                   |
| 8.2                                                 | executarea pervazului și a ancadramentului la casa de bilete   | vezi pl.9      |                   |
| - TAVANELE -                                        |   |                |                   |
| 9.1                                                 | finisarea suprafețelor conform det."3", pl.13   | 24,00          | m²                |
| 9.2                                                 | montarea baghetelor din ipsos Bg-3, vezi pl.13   | 37,00          | ml                |
| - PARDOSELELE -                                     |   |                |                   |
| 10.1                                                | placare cu gresie conform desenelor și specificațiilor din pl.15   | vezi pl.15     |                   |
| 10.2                                                | placarea plintei cu benzi din gresie Duke Stone Pol, inclusiv montarea profilului din aluminiu terminație gresie și faianță, rotund, bronz, 10mm (vezi detaliu plintă, pl.16)                                |                |                   |
| - TÂMLĂRIE -                                        |   |                |                   |
| 11.1                                                | confecționarea și montarea ferestrei F-1 (vezi pl.9)   | vezi pl.9      |                   |
| ÎNCĂPERE ADMINISTRATOR ȘI CASA BILETE (cota 0.000)  |   |                |                   |
| - PEREȚII -                                         |   |                |                   |
| 12.1                                                | finisare pereți, tencuiți cu mortar ciment-nisip, conform det."2" (pl.5)   | 31,00          | m²                |
| - TAVANELE -                                        |   |                |                   |
| 13.1                                                | finisarea suprafețelor (plăci gips-carton) conform det."3", pl.13   | 9,00           | m²                |
| - PARDOSELELE -                                     |   |                |                   |
| 14.1                                                | placare cu gresie conform desenelor și specificațiilor   | vezi pl.15     |                   |
| 14.2                                                | placarea plintei cu benzi din gresie Duke Stone Pol, inclusiv montarea profilului din aluminiu terminație gresie și faianță, rotund, bronz, 10mm (vezi detaliu plintă, pl.16)                                |                |                   |
| WC PENTRU PERSOANE CU DIZABILITĂȚI (cota 0.000)     |   |                |                   |
| 15.1                                                | vezi pl. 17   | vezi pl.17     |                   |
| CORIDOR și WC pentru spectatori (cota -1.500)       |   |                |                   |
| 16.1                                                | vezi pl. 23   | vezi pl.23     |                   |
|                                                     |   |                |                   |

|        |          |         |         |           |       |   |  |                                                                                       |                              |
|--------|----------|---------|---------|-----------|-------|---|--|---------------------------------------------------------------------------------------|------------------------------|
|        |          |         |         |           |       | 0214/m - 1 - DI-1 (design interior)                                                                 |  |                                                                                       |                              |
|        |          |         |         |           |       | Construcția edificiului Teatrului Muzical-Dramatic "B.P.Hașdeu" din str. B.P.Hașdeu nr.6, or. Cahul |  |                                                                                       |                              |
| Modif. | Cant.s.  | Planșa  | Nr.doc. | Semnătura | Data  |   |  |                                                                                       |                              |
|        | AȘP      | Cojocar | S.      |           | 03.23 | Foaier                                                                                              |  | Faza PE                                                                               | Planșa 1                     |
|        | Arhitect | Cojocar | M.      |           | 03.23 |   |  |                                                                                       | Planșe 21                    |
|        |          |         |         |           |       | Date generale.                                                                                      |  |  | "ARCADA-LV" srl mun.Chișinău |
|        |          |         |         |           |       |   |  |                                                                                       |                              |

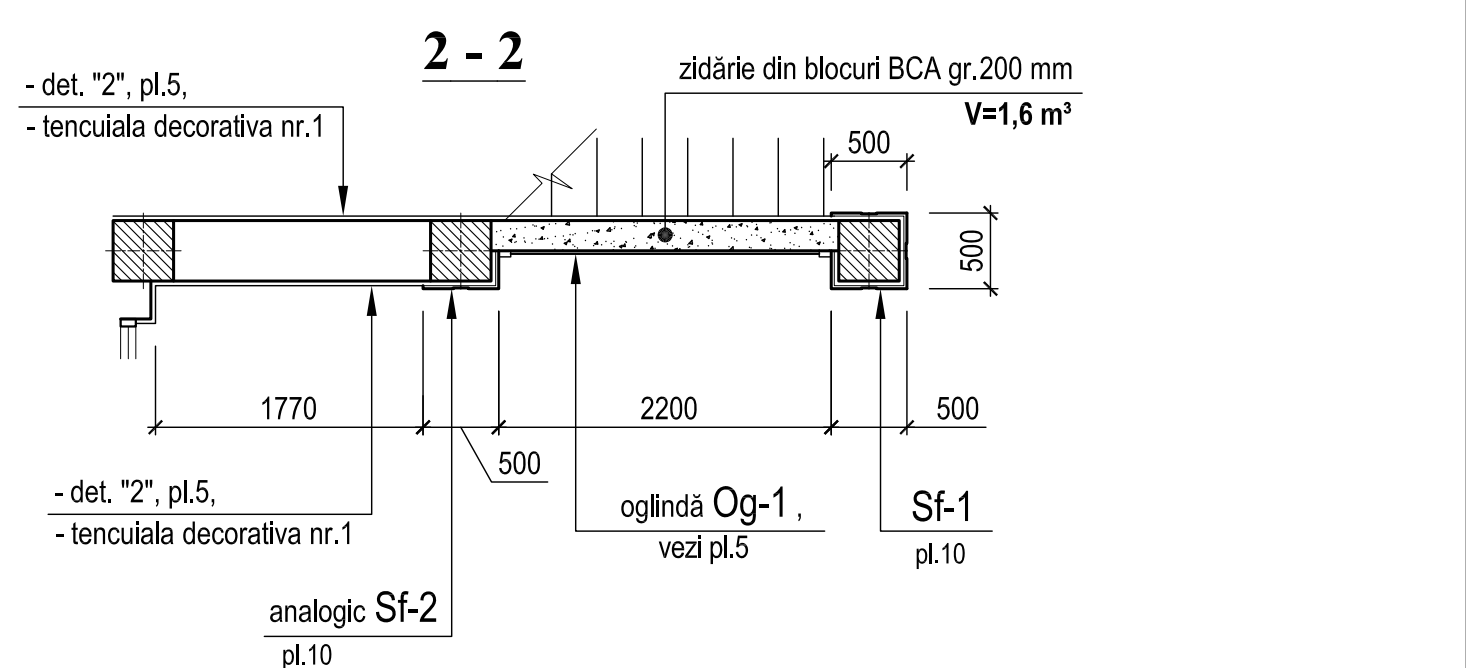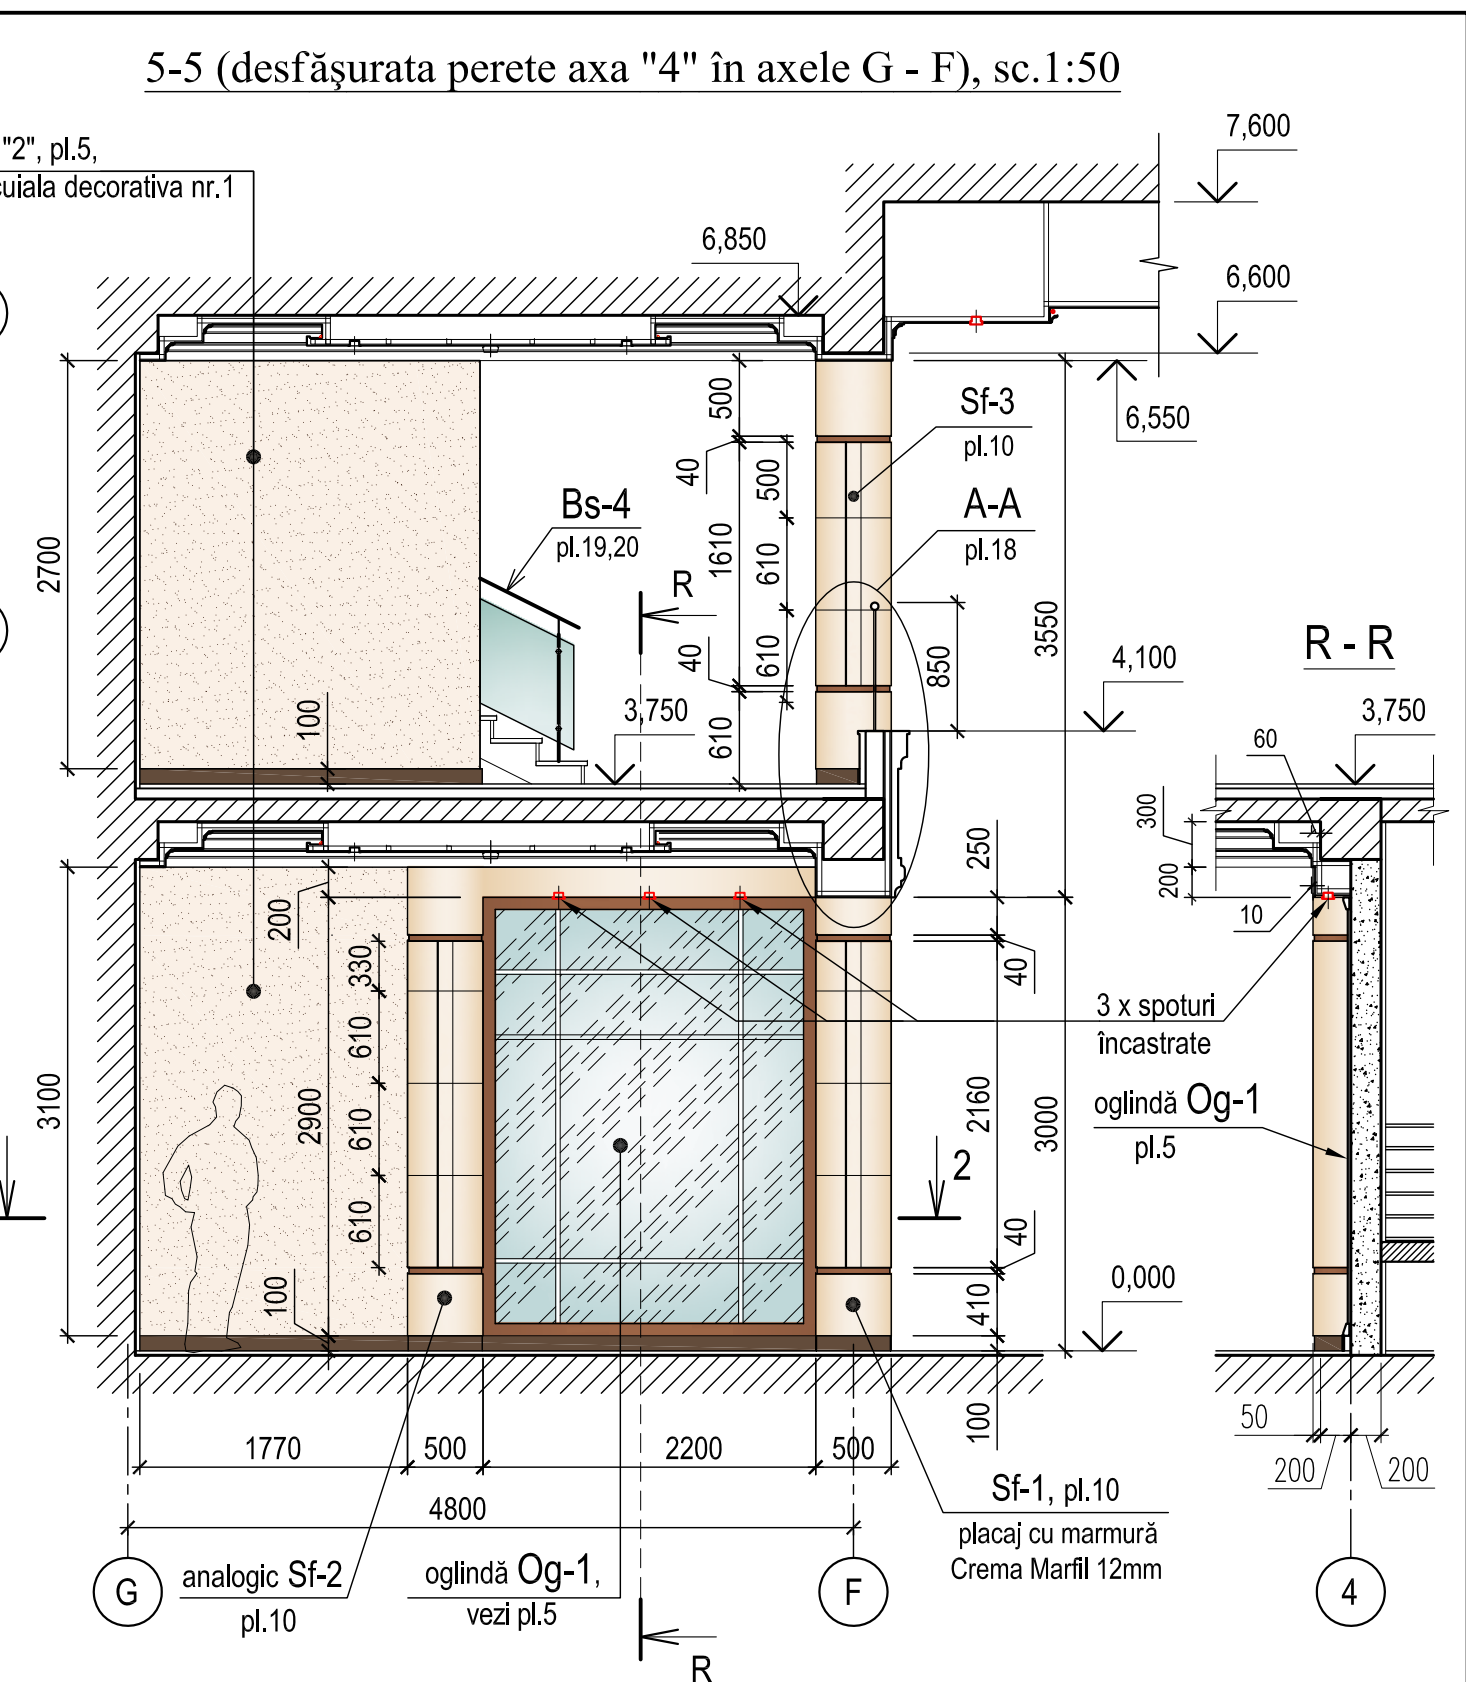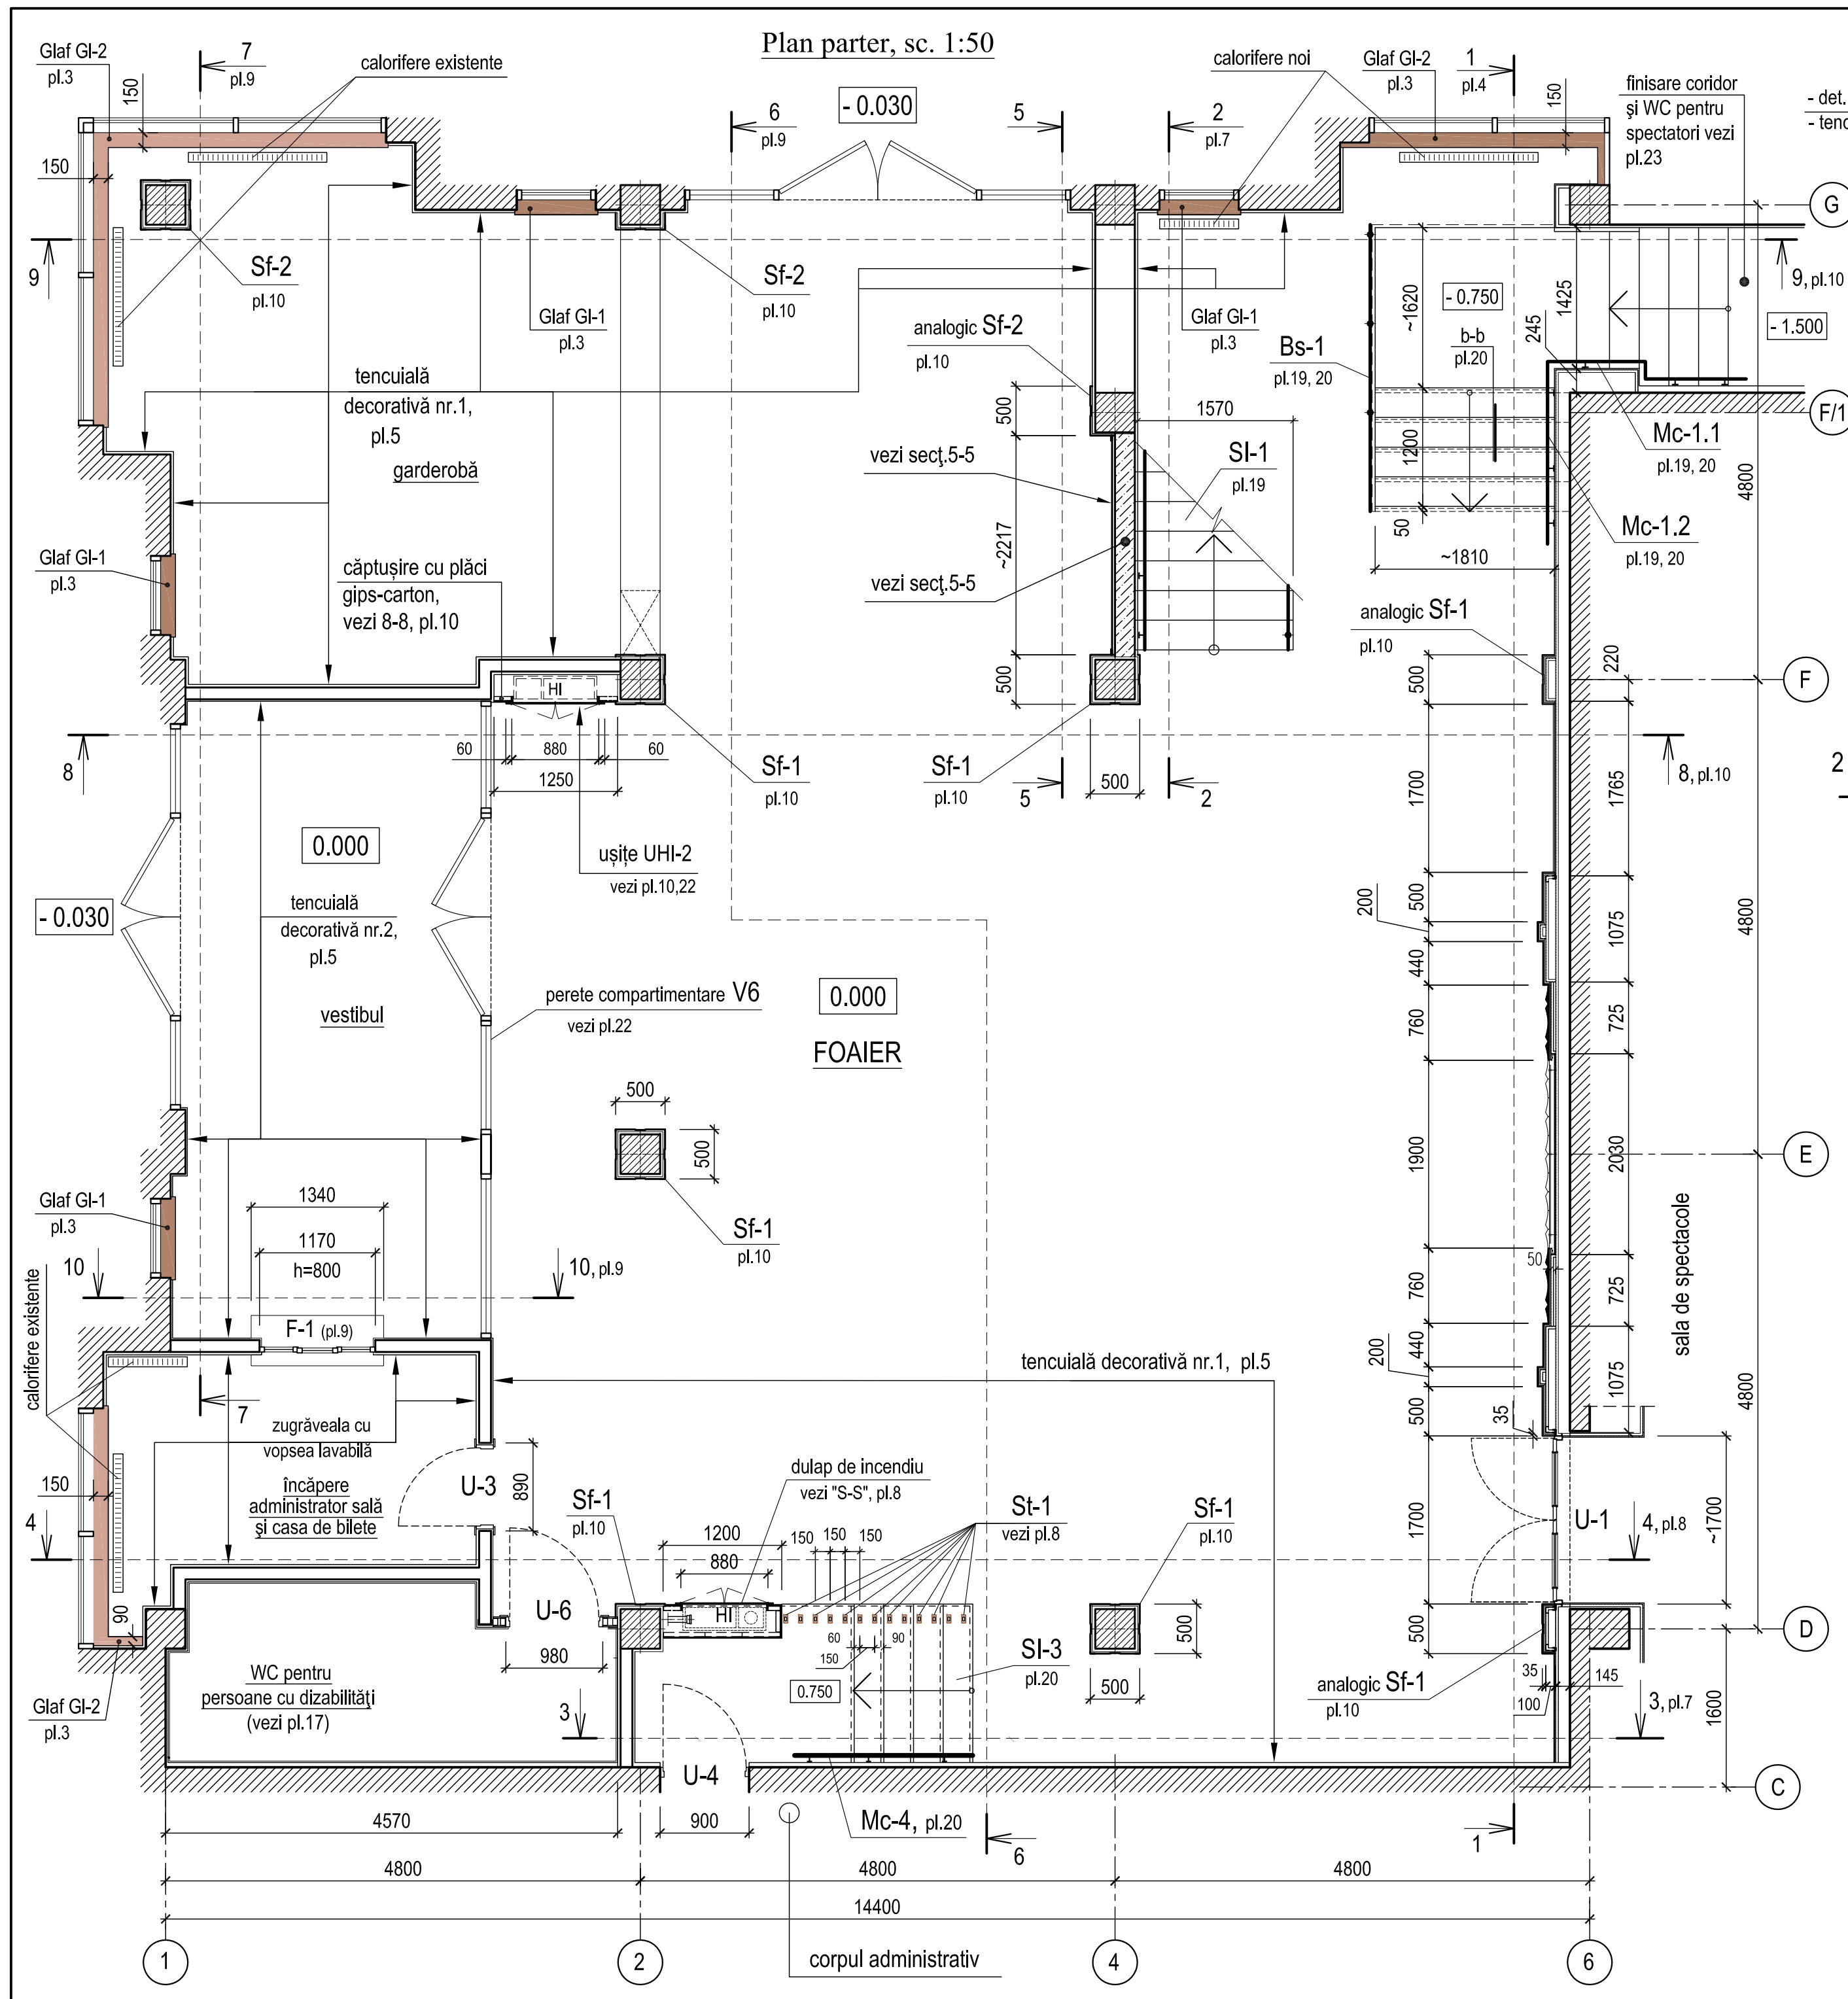

1. Descrierea finisajelor existente vezi pl.1.
2. Lista și volumul lucrărilor de finisare vezi tabela pl.1.
3. Tâmplăria vezi pl.21.

|   |             |        |         |                              |        |
|---|-------------|--------|---------|------------------------------|--------|
| 0214/m - 1 - DI-1 (design interior)                                                                 |             |        |         |                              |        |
| Construcția edificiului Teatrului Muzical-Dramatic "B.P.Hașdeu" din str. B.P.Hașdeu nr.6, or. Cahul |             |        |         |                              |        |
| Modif.                                                                                              | Cant.s.     | Planșa | Nr.doc. | Semnătura                    | Data   |
| AȘP                                                                                                 | Cojocaru S. |        |         |                              | 05.23  |
| Arhitect                                                                                            | Cojocaru M. |        |         |                              | 05.23  |
| Foaier cu încăperile auxiliare                                                                      |             |        |         | Faza                         | Planșa |
|   |             |        |         | PE                           | 2      |
| Plan parter, sc.1:50. Secțiune 5-5 (desfășurata perete axa "4" în axele G - F)                      |             |        |         | "ARCADA-LV" srl mun.Chișinău |        |

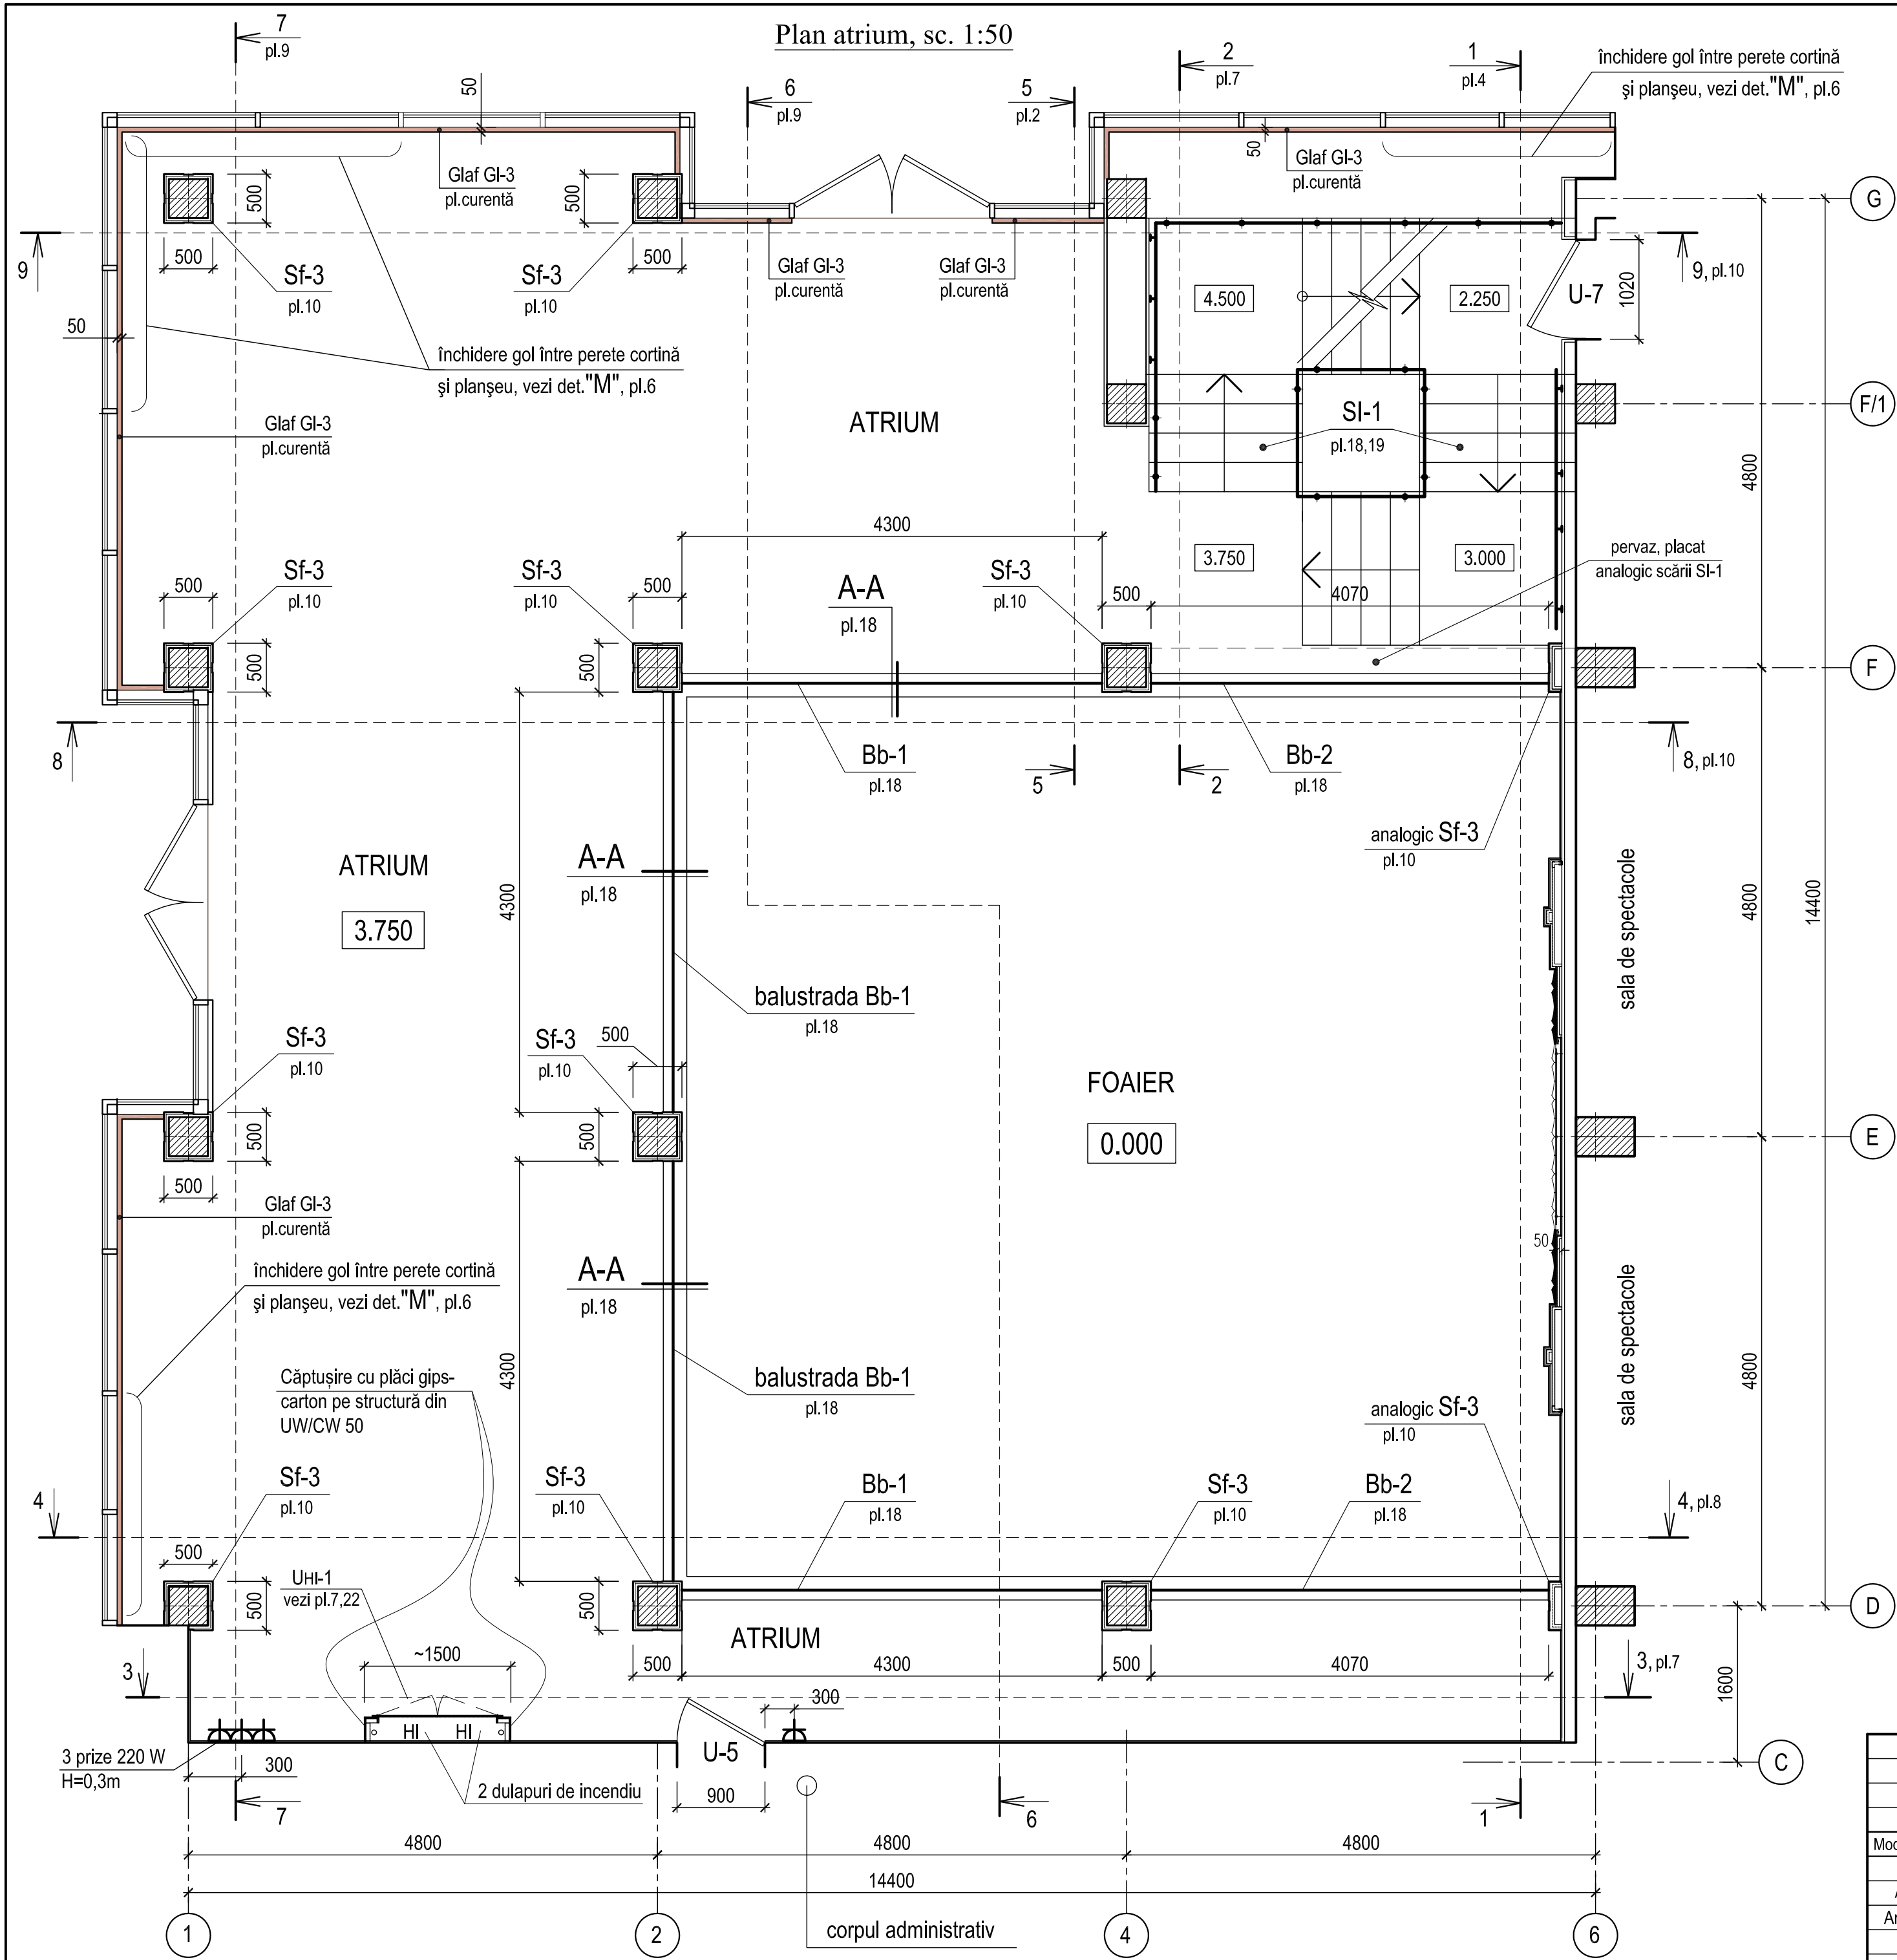

BORDEROU GLAFURI INTERIOARE din plăci granit Emperador Light,  $\delta=20\text{mm}$


| Indicativ<br>în plan | Denumirea                        | Lungimea,<br>m | Lățimea,<br>m | Cantitatea |       | Nota                                   |
|----------------------|----------------------------------|----------------|---------------|------------|-------|----------------------------------------|
|                      |                                  |                |               | 0.000      | 3.750 |                                        |
| GI-1                 | Glaf la ferestre (la cota 0.400) | 0,85           | 0,15          | 4          |       | prelucrare margini -<br>tip semibaston |
| GI-2                 | Glaf la pereți cortine           | 11,68          | 0,15          | 1          |       |                                        |
| GI-3                 | Glaf la pereți cortine           | 26,22          | 0,05          |            | 1     |                                        |

! - Dimensiunile se vor concretiza de compania specializată după efectuarea măsurărilor finale.


- Descrierea finisajelor existente vezi pl.1.
- Lista și volumul lucrărilor de finisare vezi tabela pl.1.
- Tâmplăria vezi pl.21.

|   |            |        |         |                                 |             |
|---|------------|--------|---------|---------------------------------|-------------|
| 0214/m - 1 - DI-1 (design interior)                                                                    |            |        |         |                                 |             |
| Construcția edificiului Teatrului Muzical-Dramatic "B.P.Hasdeu"<br>din str. B.P.Hasdeu nr.6, or. Cahul |            |        |         |                                 |             |
| Modif.                                                                                                 | Cant.s.    | Planşa | Nr.doc. | Semnătura                       | Data        |
| AŞP   | Cojocar S. |        |         |                                 | 05.23       |
| Arhitect                                                                                               | Cojocar M. |        |         |                                 | 05.23       |
| Foaier cu încăperile auxiliare                                                                         |            |        |         | Faza<br>PE                      | Planşa<br>3 |
| Plan atrium, sc.1:50.                                                                                  |            |        |         | "ARCADA-LV" srl<br>mun.Chişinău |             |


1-1 (desfășurata perete axa "6" în axele G - C), sc.1:50

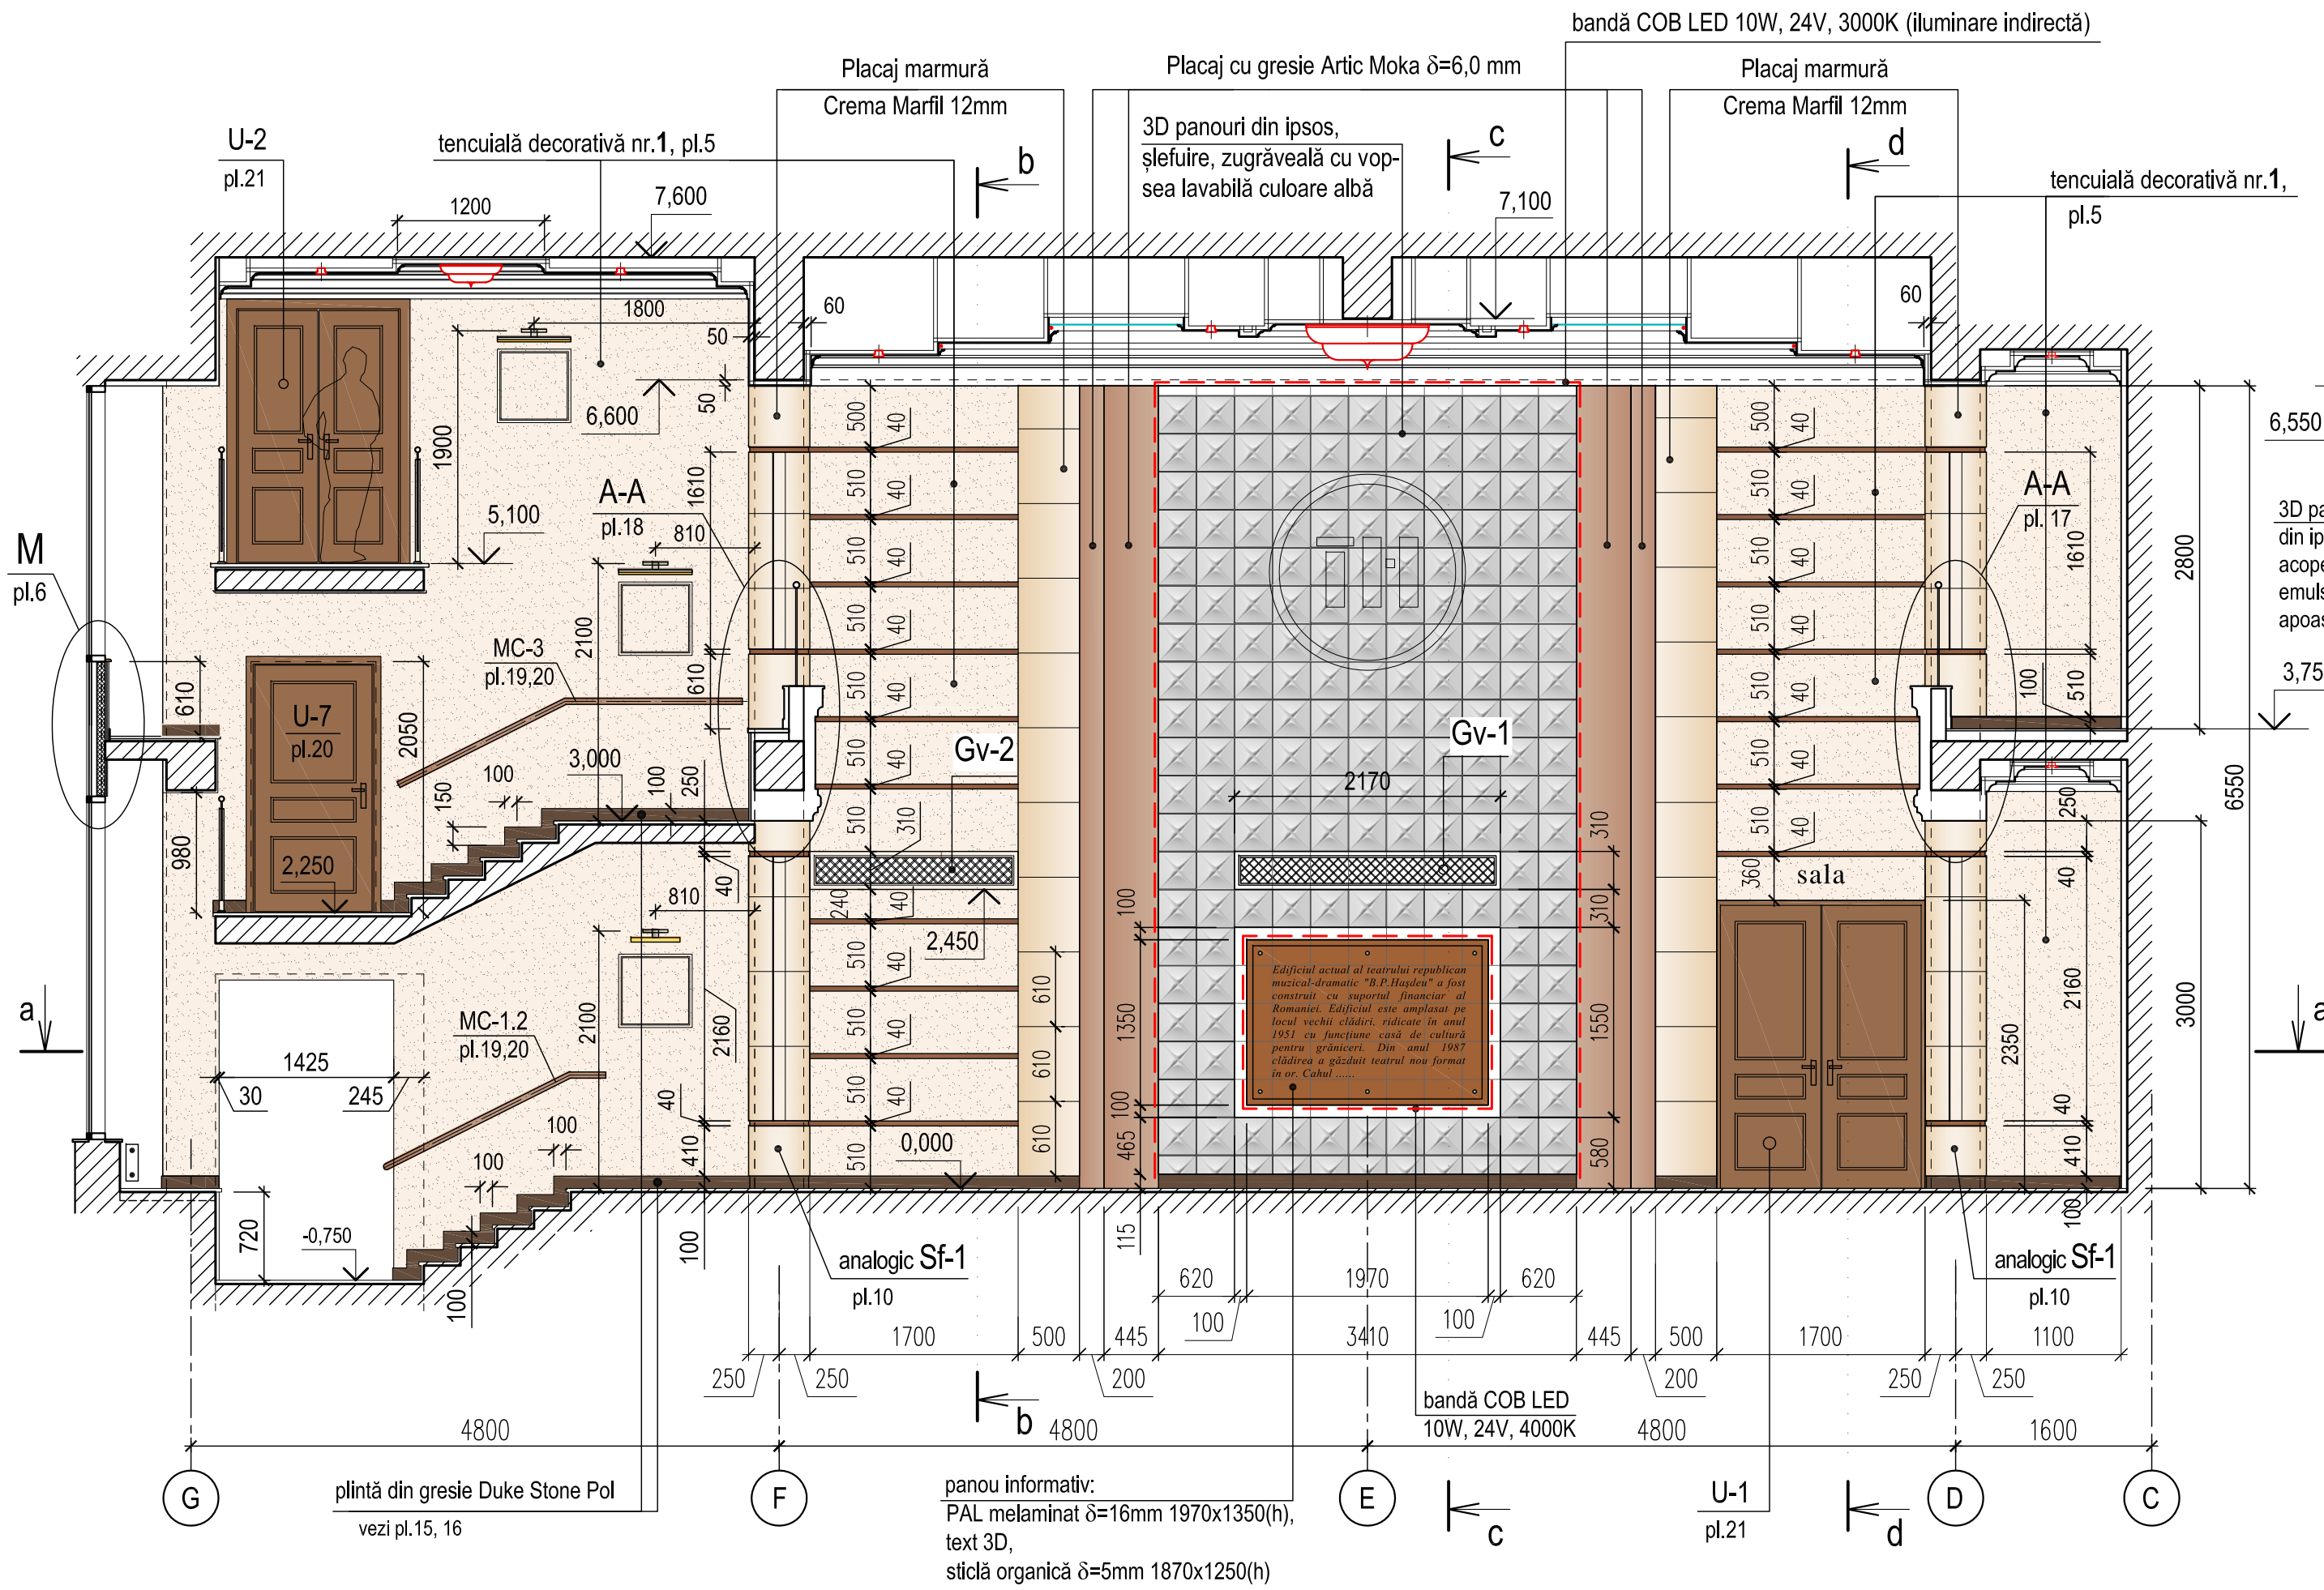


b - b, sc.1:50

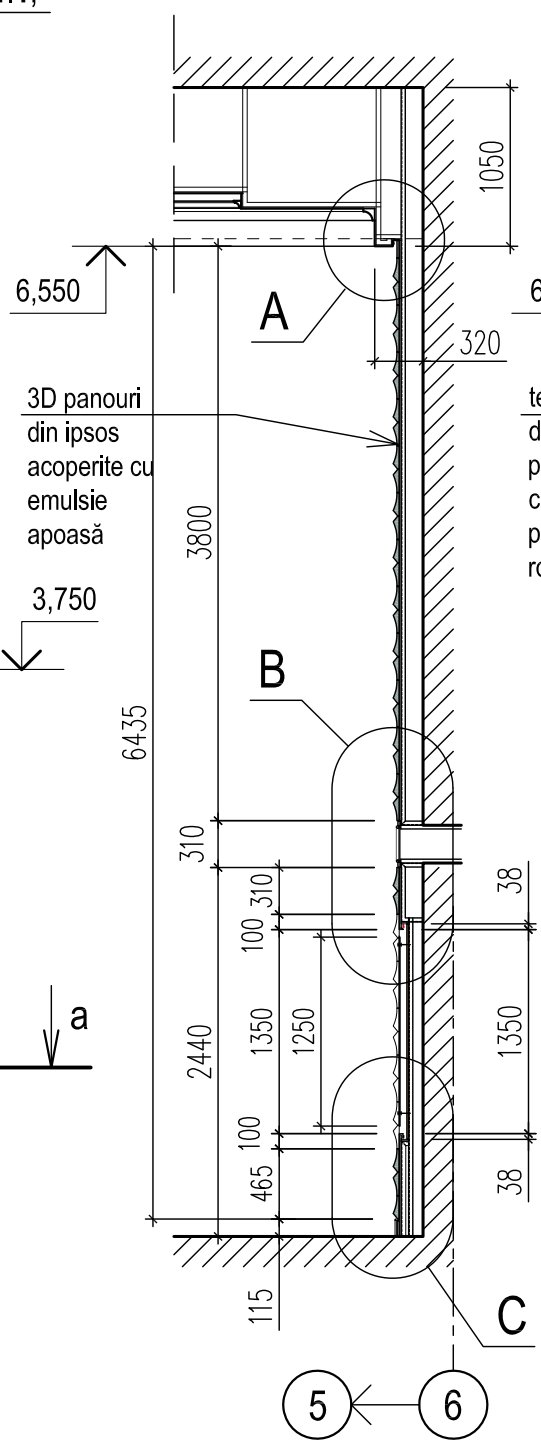


c - c, sc.1:50

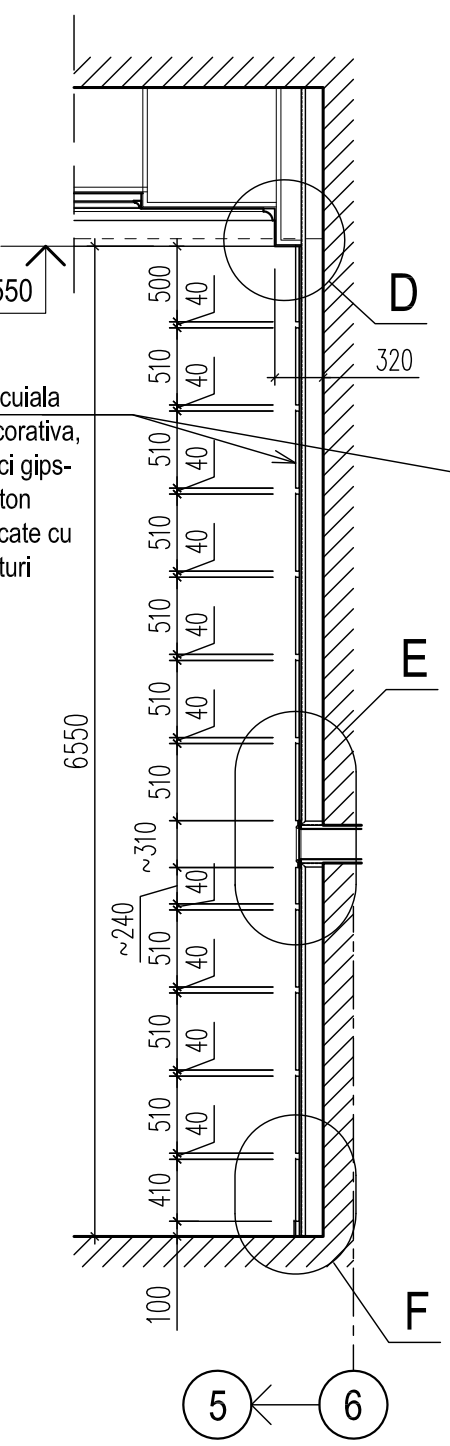


d - d, sc.1:50

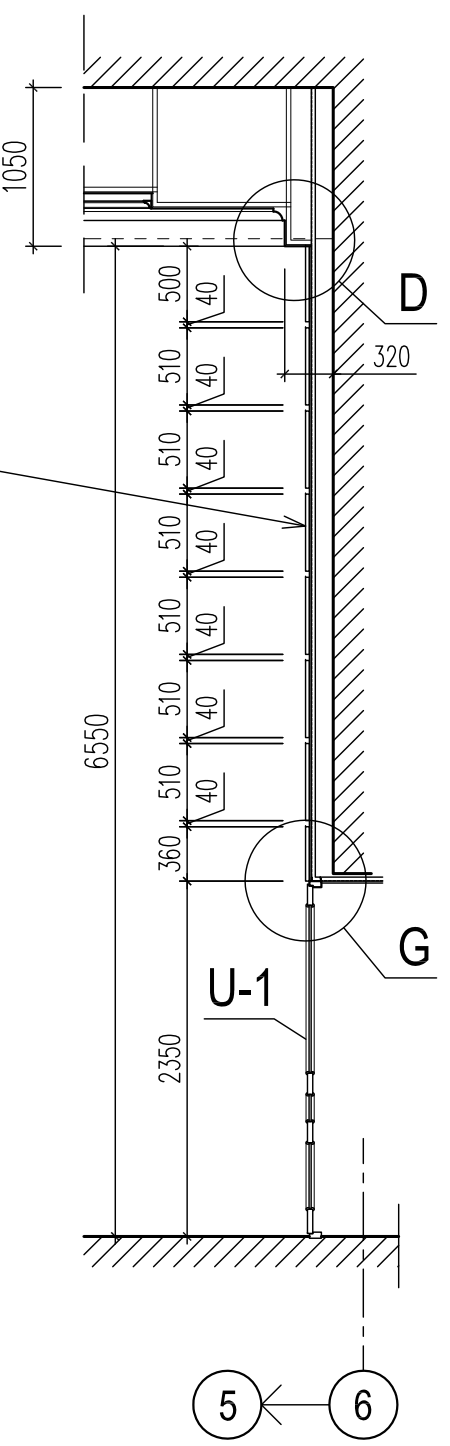

Panou 3D. Fragment




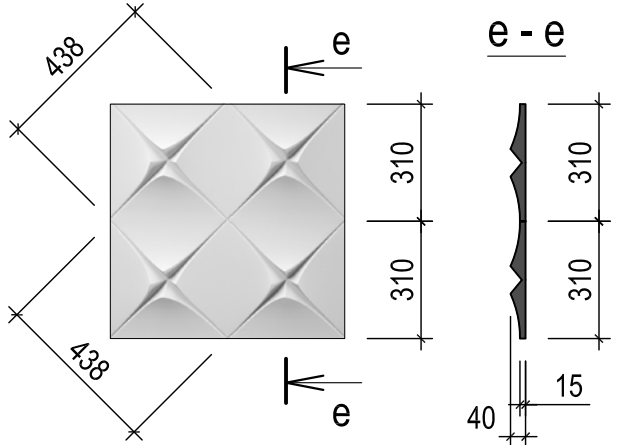


a - a

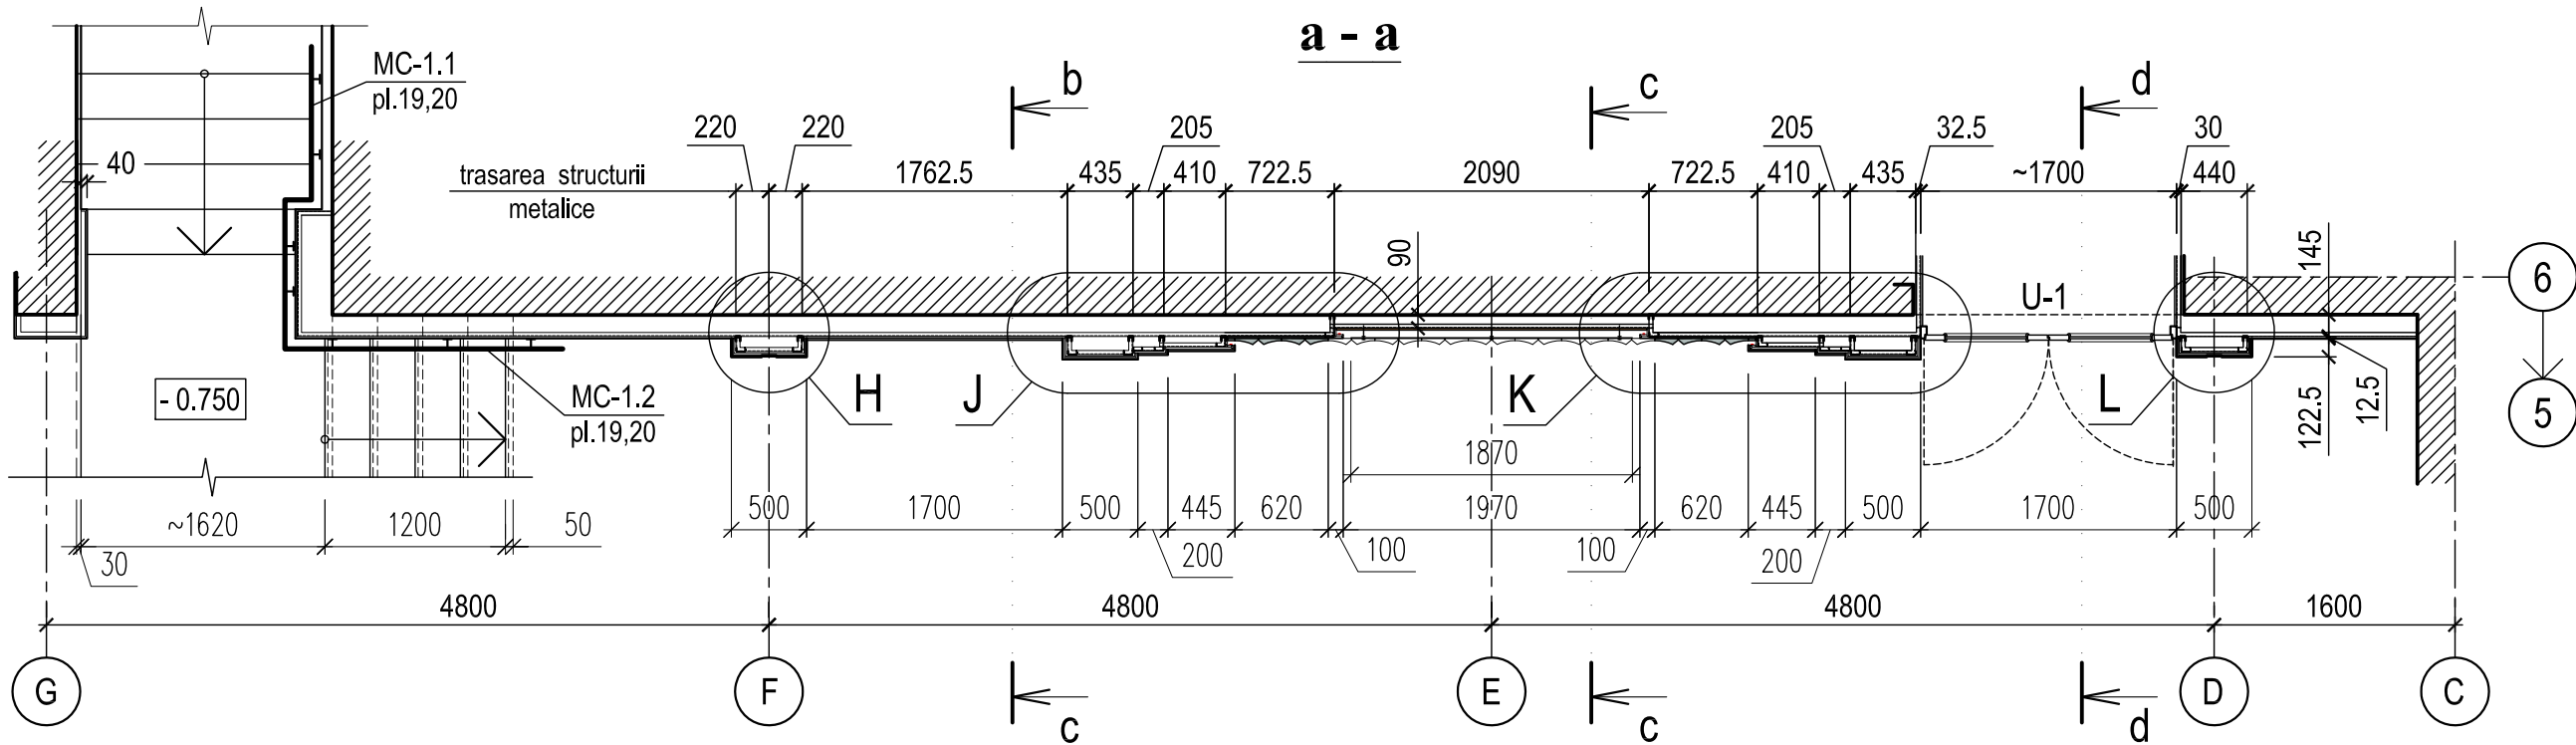

1. Lista și volumul lucrărilor de finisare vezi pl.1.
2. Detalii "A" ... "G" vezi pl.5.
3. Detalii "H" ... "M" vezi pl.6.
4. Grilele de ventilare Gv-1 și Gv-2 vezi pl.22.
5. Ușa U-1 vezi pl.21.

|   |            |        |         |                                 |             |
|---|------------|--------|---------|---------------------------------|-------------|
| 0214/m - 1 - DI-1 (design interior)                                                                    |            |        |         |                                 |             |
| Construcția edificiului Teatrului Muzical-Dramatic "B.P.Hasdeu"<br>din str. B.P.Hasdeu nr.6, or. Cahul |            |        |         |                                 |             |
| Modif.                                                                                                 | Cant.s.    | Planșa | Nr.doc. | Semnătura                       | Data        |
| AȘP   | Cojocar S. |        |         |                                 | 05.23       |
| Arhitect                                                                                               | Cojocar M. |        |         |                                 | 05.23       |
| Foaier cu încăperile auxiliare                                                                         |            |        |         | Faza<br>PE                      | Planșa<br>4 |
| Secțiune 1-1<br>(desfășurata perete axa "6" în axele G-C)                                              |            |        |         | "ARCADA-LV" srl<br>mun.Chișinău |             |

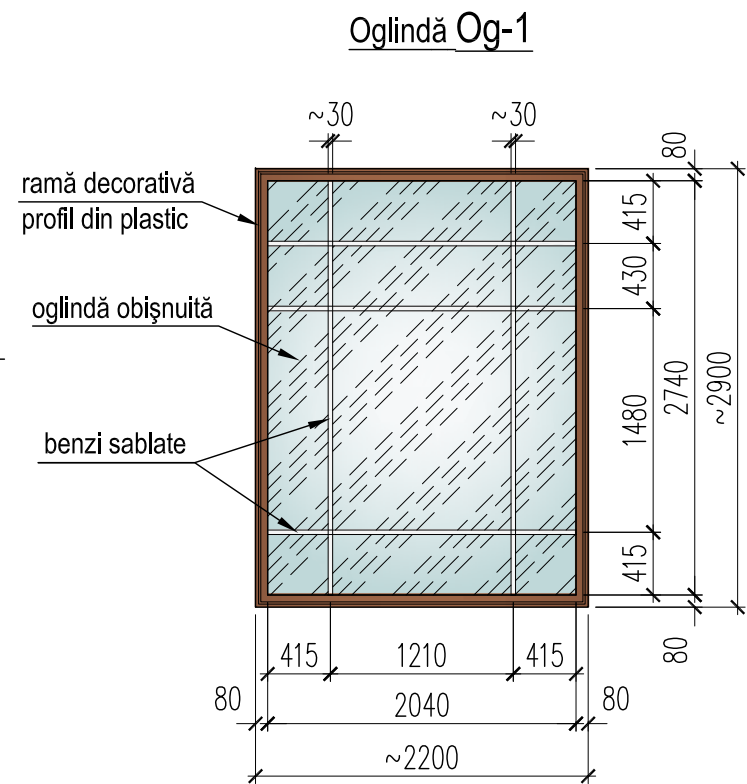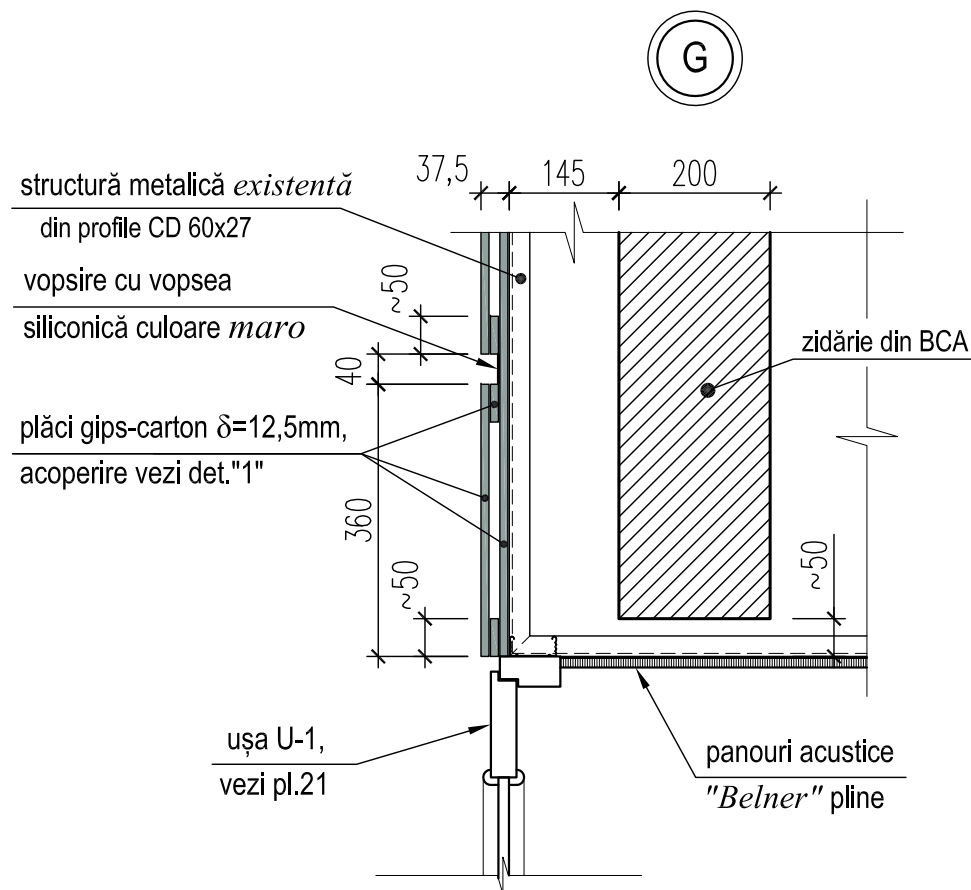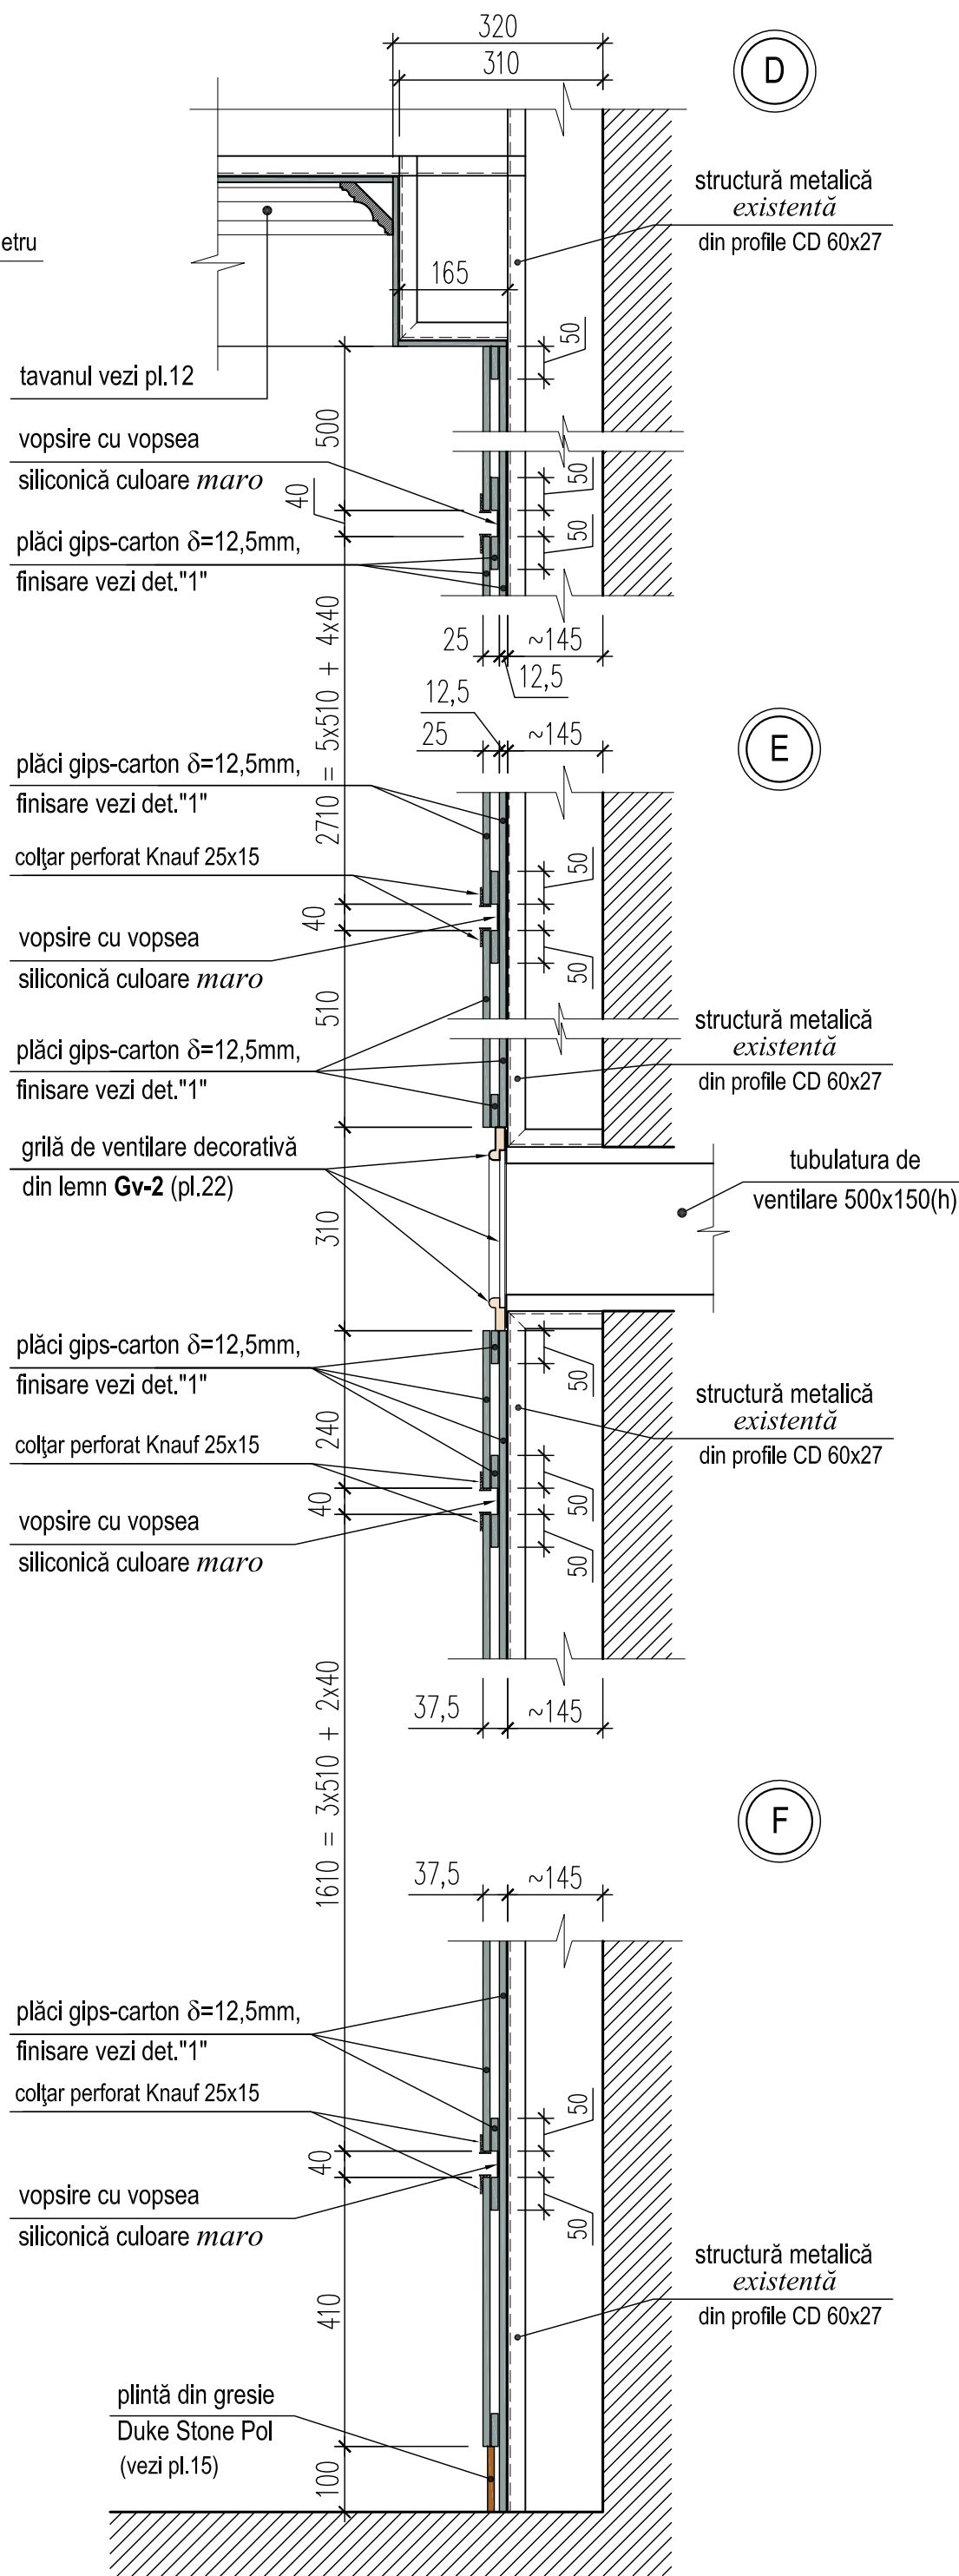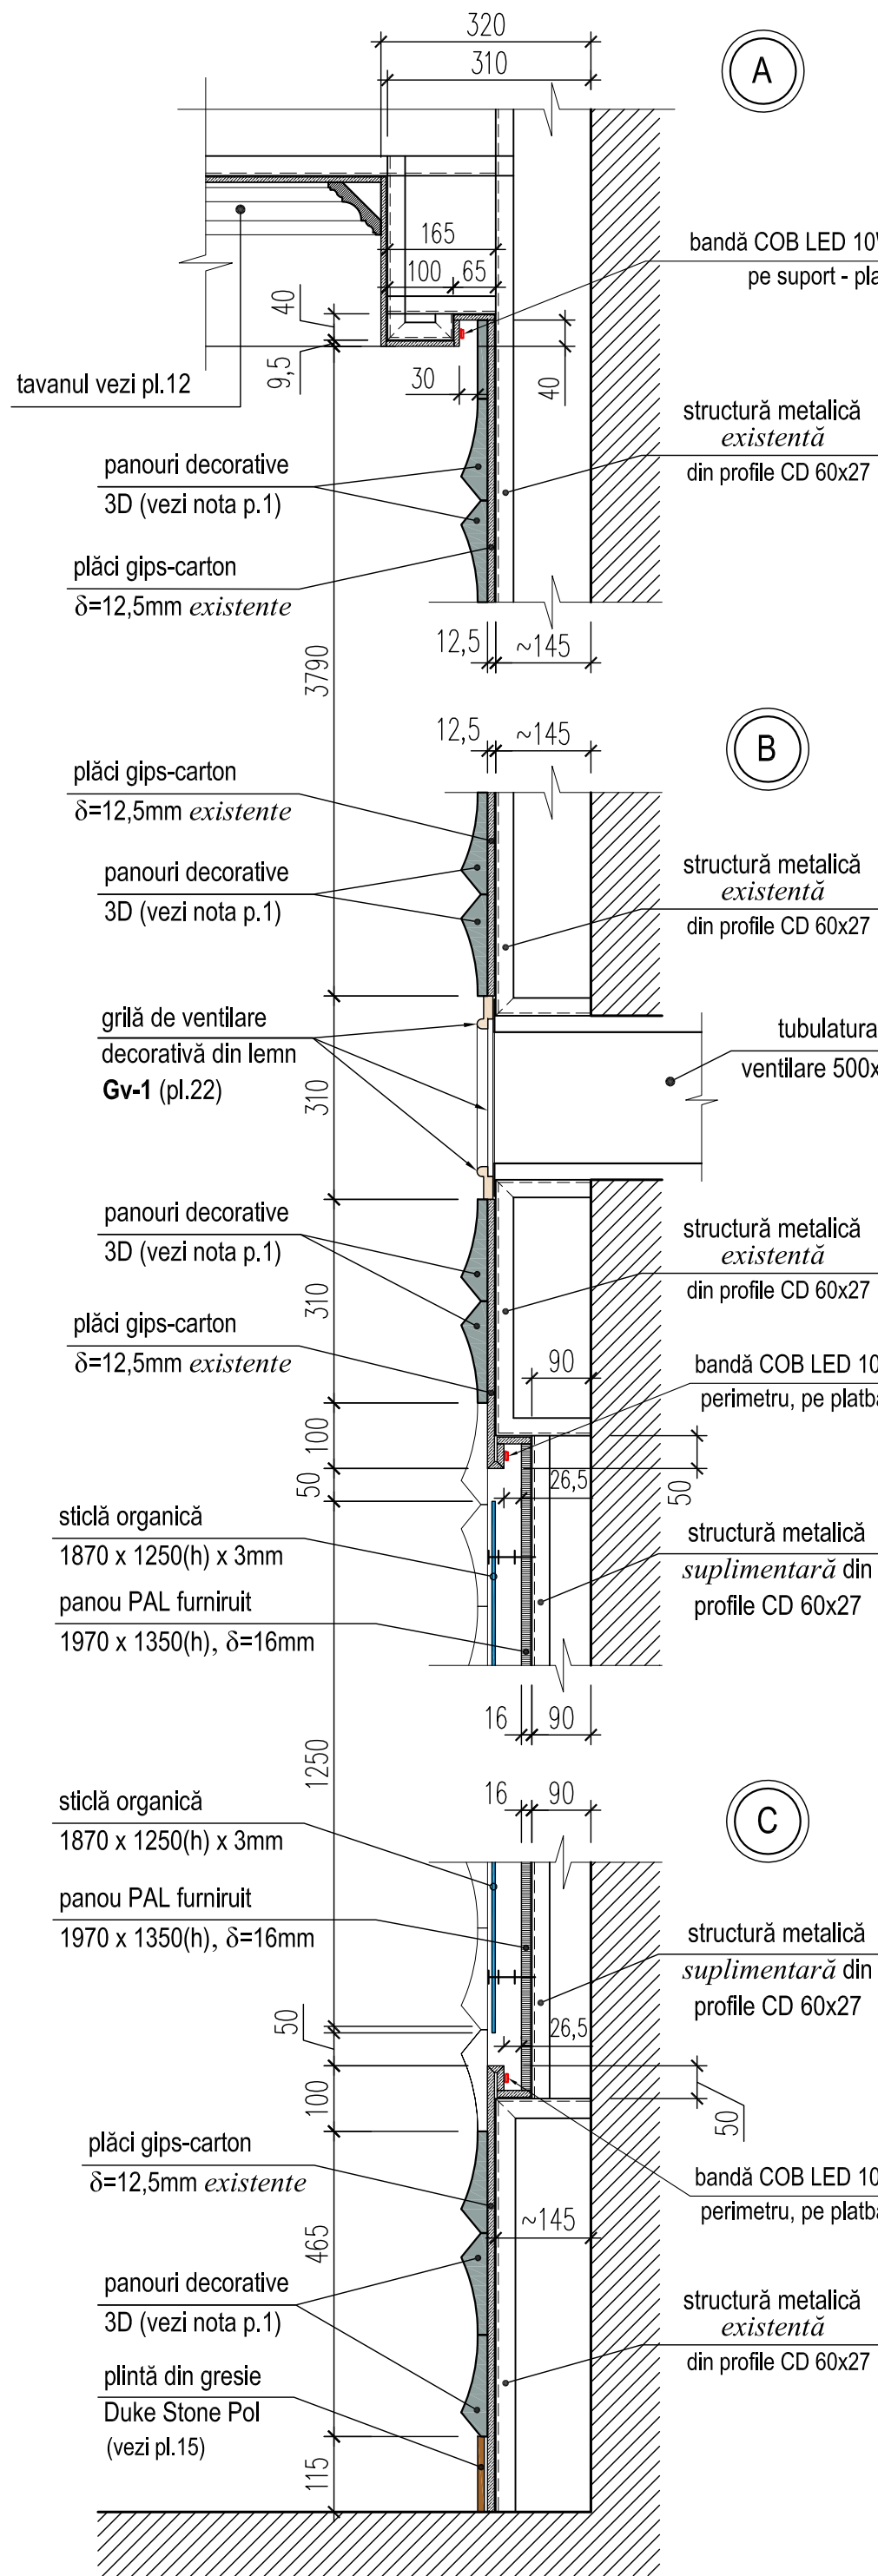

**1** - detaliu finisare pereți, căptușiți cu plăci gips-carton

- existent - plăci de gips-carton gr.12.5 mm pe structură metalică;
- umplerea rosturilor cu pastă de chituiră și nivelare, armată cu bandă din plasă de fibră de sticlă;
- grunduire cu amorsă-grund pentru suprafețe absorbante;
- chituire cu glet de finisaj pe bază de ipsos - 1 mm;
- amorsare cu amorsă-grund;
- aplicarea tencuielii decorative nr.1 (foaier, atrium)

**2** - detaliu finisare pereți, tencuiți cu mortar ciment-nisip


- existent - tencuială cu mortar ciment-nisip;
- grunduire cu amorsă-grund cu pătrundere adâncă,
- egalizare și nivelare cu glet grosier pe bază de ipsos - 5 mm,
- chituire cu glet de finisaj pe bază de ipsos - 1 mm,
- șlefuire cu hârtie abrazivă,
- amorsare cu amorsă-grund,
- aplicarea tencuielii decorative nr.1 (foaier, atrium), nr.2 (vestibul)

1. Volumul lucrărilor de finisare vezi pl.1.
2. 3D panourile decorative din ipsos se vor aplica pe adeziv pe bază de ipsos Perflif, rosturile se vor chitui și șlefui cu hârtie abrazivă, apoi toată suprafața se va grundui și acoperi cu vopsea lavabilă Bindo 20 Sadolin - culoare albă.
3. Marcarea detaliilor "A"... "G" vezi secțiunile b-b...d-d, pl.4.


|   |            |        |         |                              |          |
|---|------------|--------|---------|------------------------------|----------|
| 0214/m - 1 - DI-1 (design interior)                                                                                    |            |        |         |                              |          |
| Construcția edificiului Teatrului Muzical-Dramatic "B.P.Hasdeu" din str. B.P.Hasdeu nr.6, or. Cahul                    |            |        |         |                              |          |
| Modif.   | Cant.s.    | Planșa | Nr.doc. | Semnătura                    | Data     |
| AȘP   | Cojocar S. |        |         |                              | 05.23    |
| Arhitect   | Cojocar M. |        |         |                              | 05.23    |
| Foaier cu încăperile auxiliare                                                                                         |            |        |         | Faza PE                      | Planșa 5 |
| Desfășurata perete axa "6" în axele G-C: detalii "A" ... "G". Oglindă Og-1. Grile decorative de ventilare Gv-1 (Gv-2). |            |        |         | "ARCADA-LV" srl mun.Chișinău |          |




3-3 (desfășurată perete axa "C" în axele 6 - 1), sc.1:50

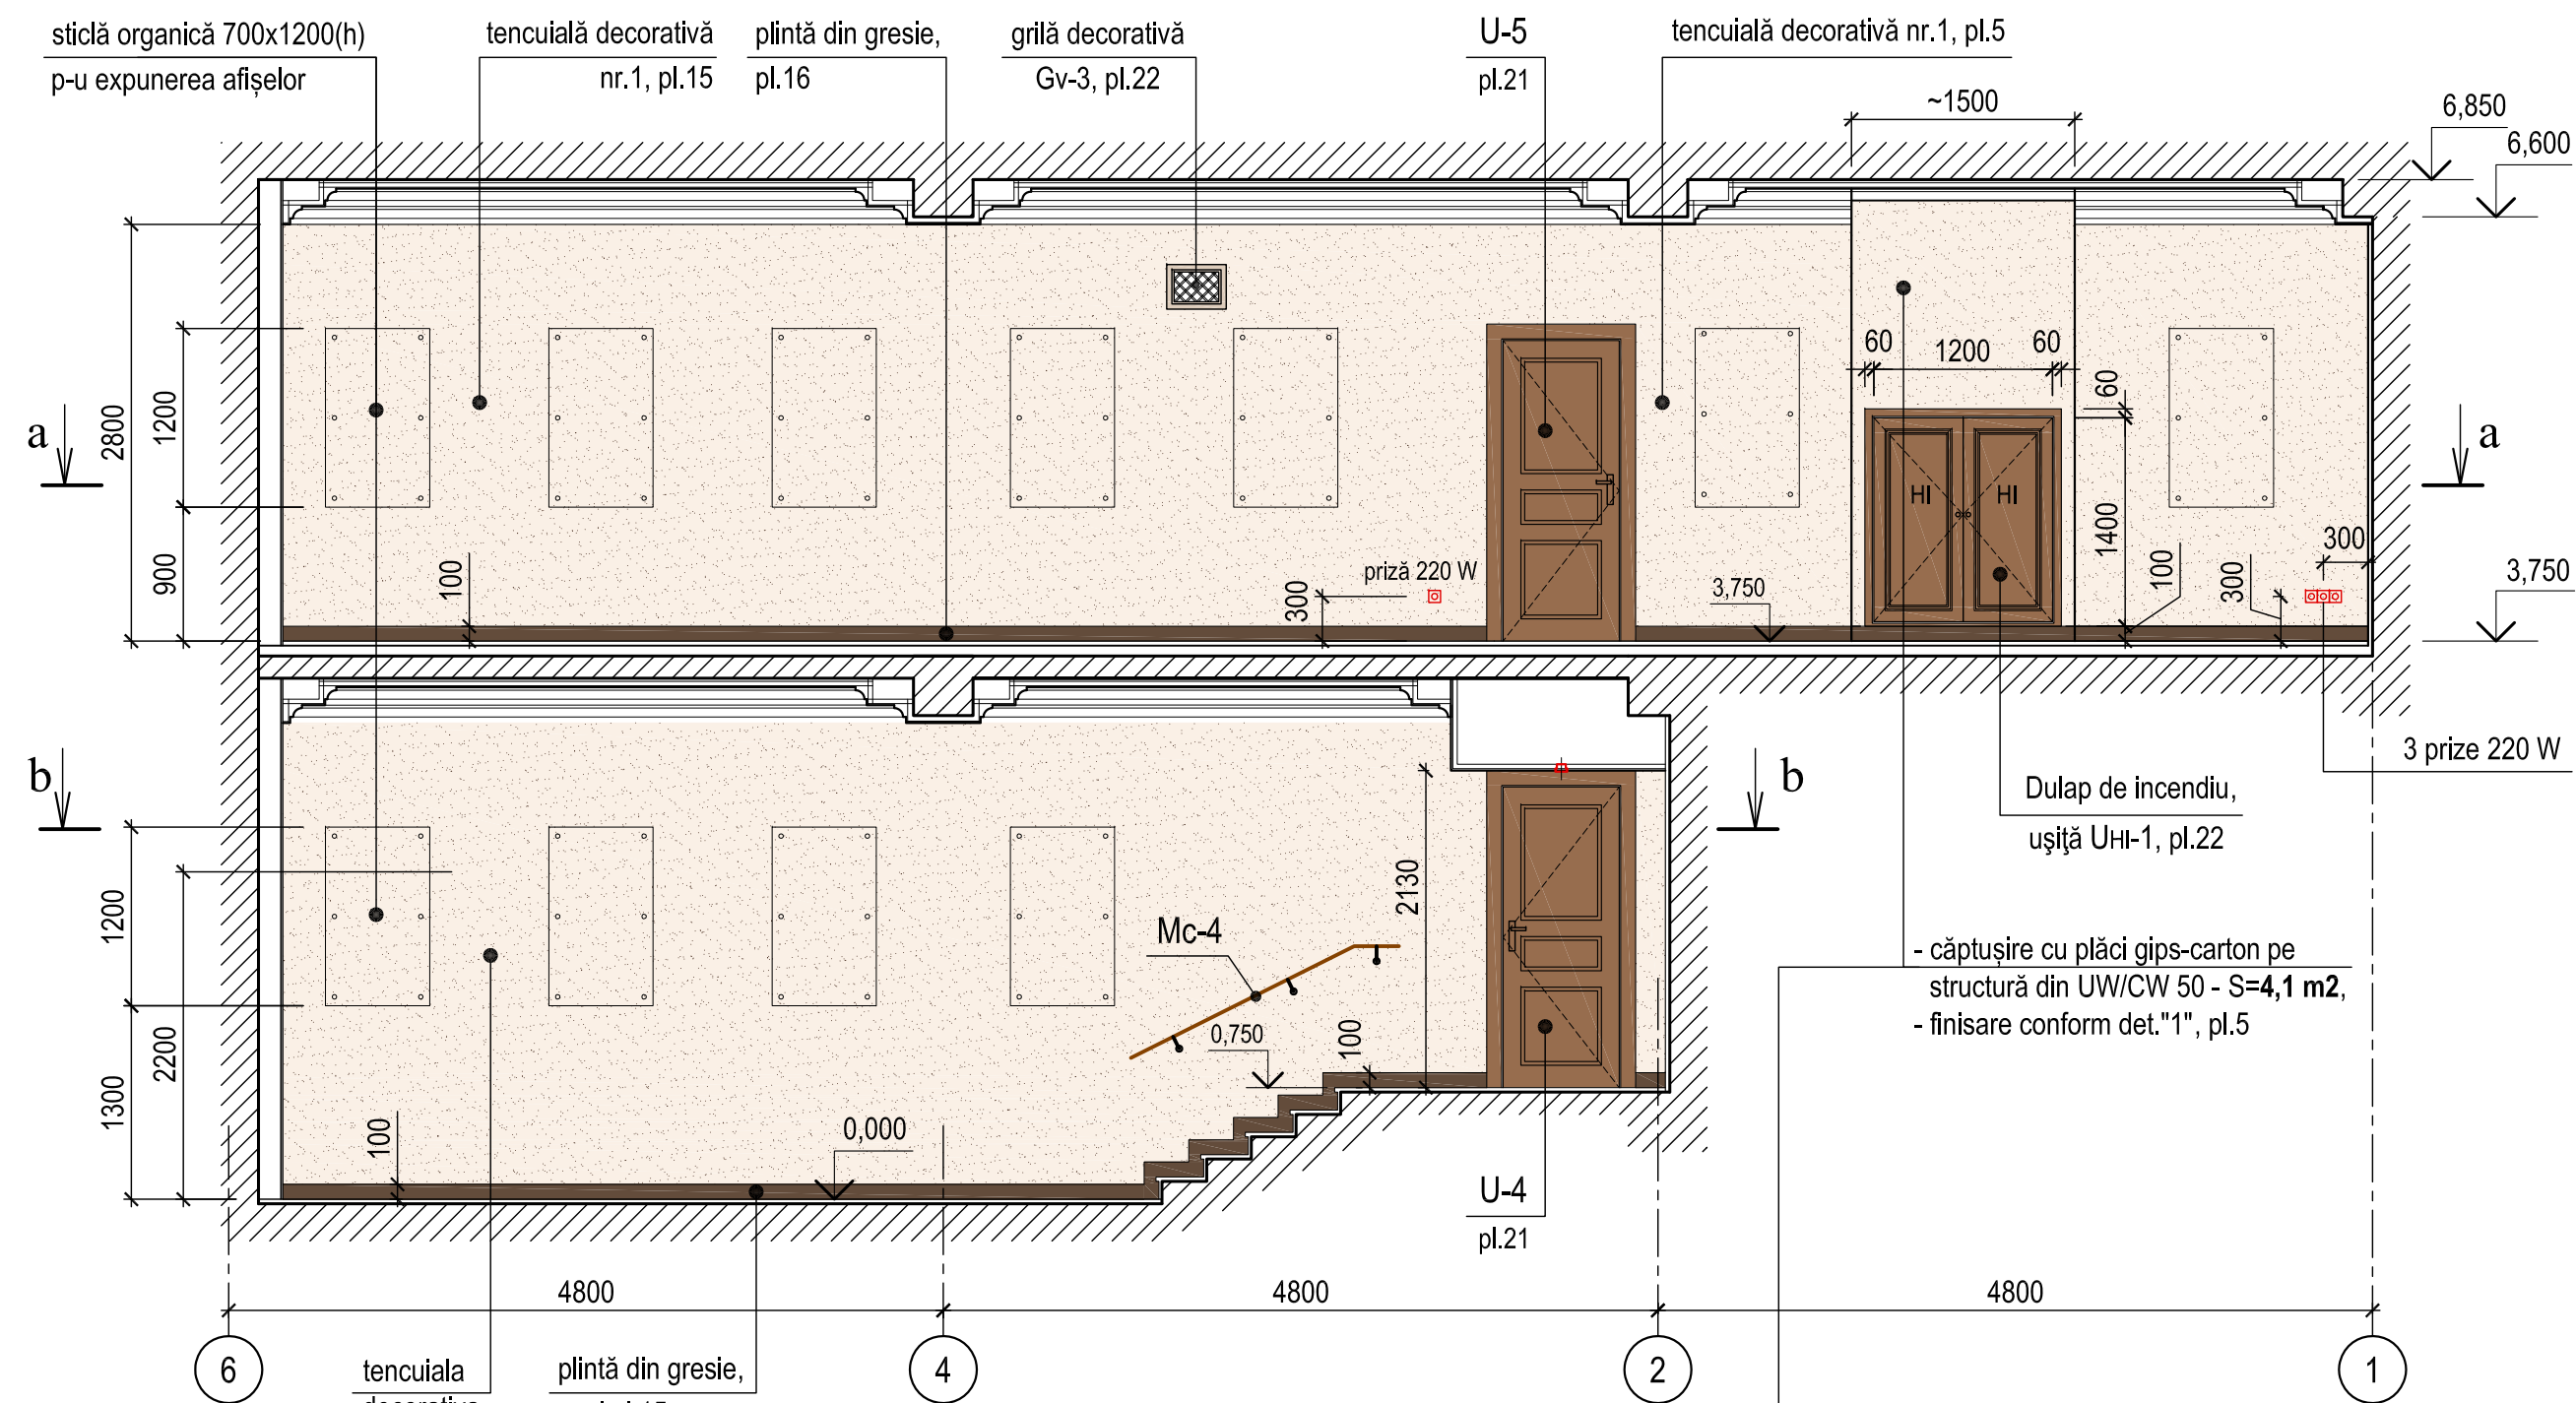



a - a

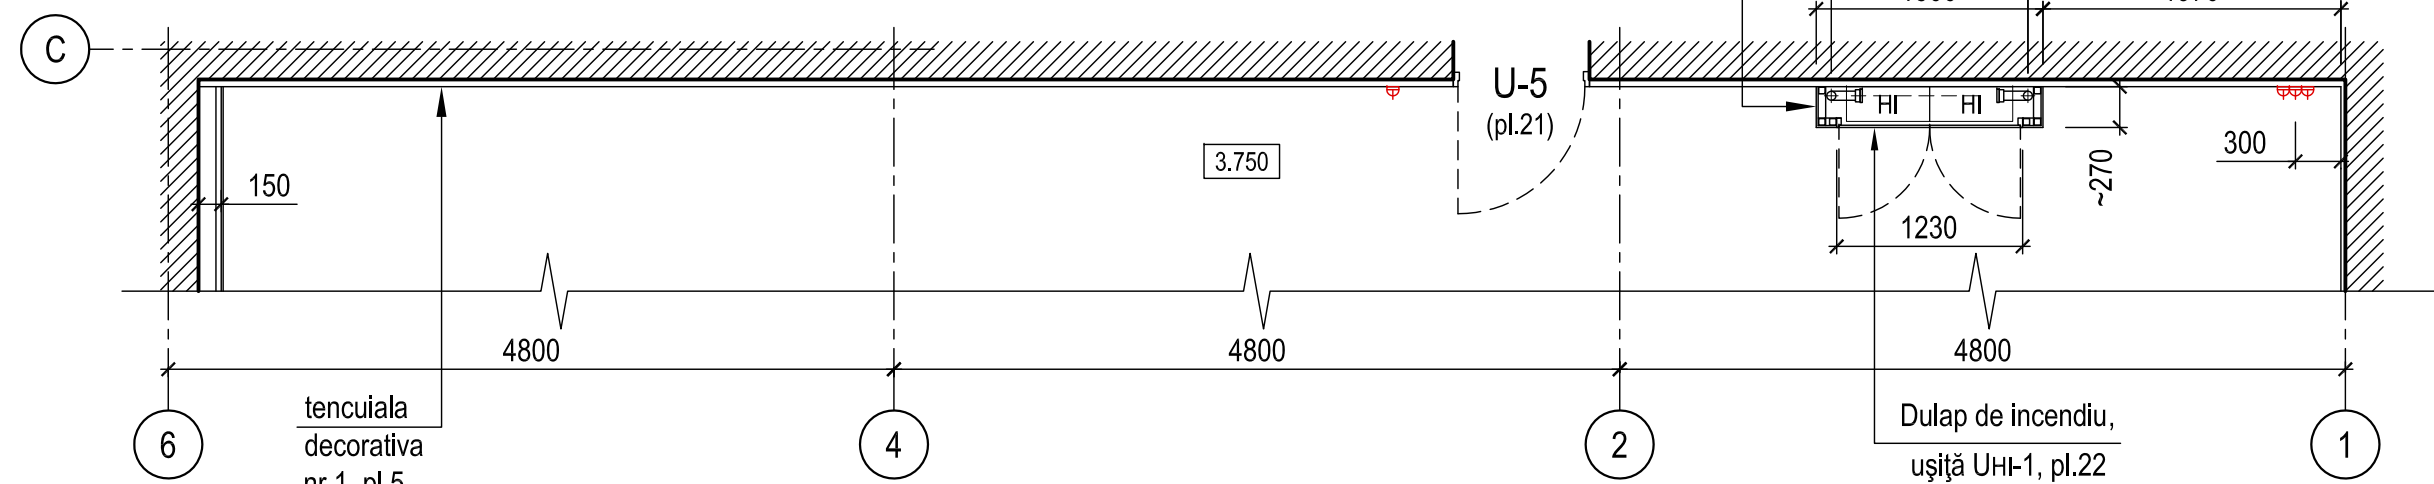

b - b

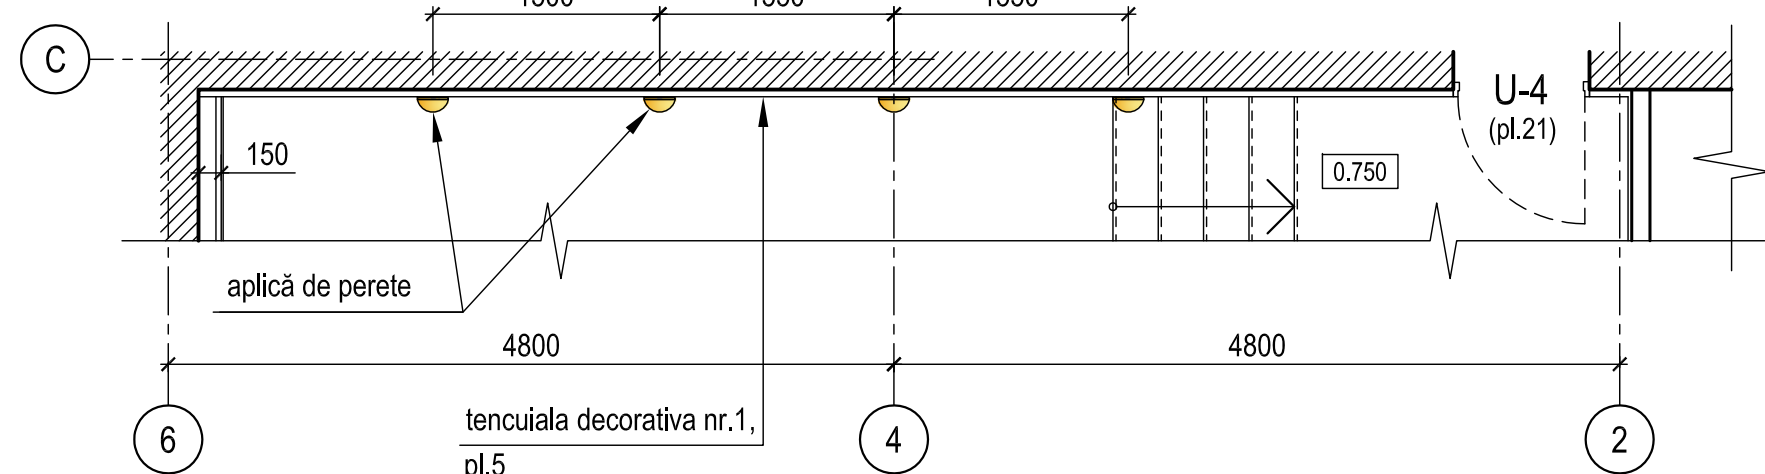

2-2 (desfășurata perete axa "4" în axele F - G), sc.1:50

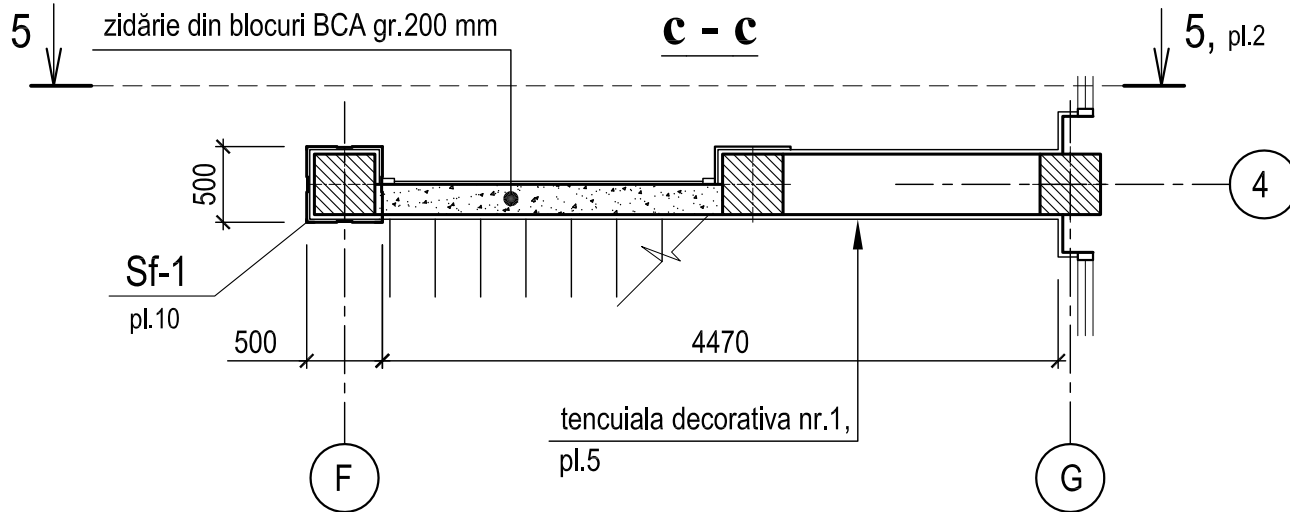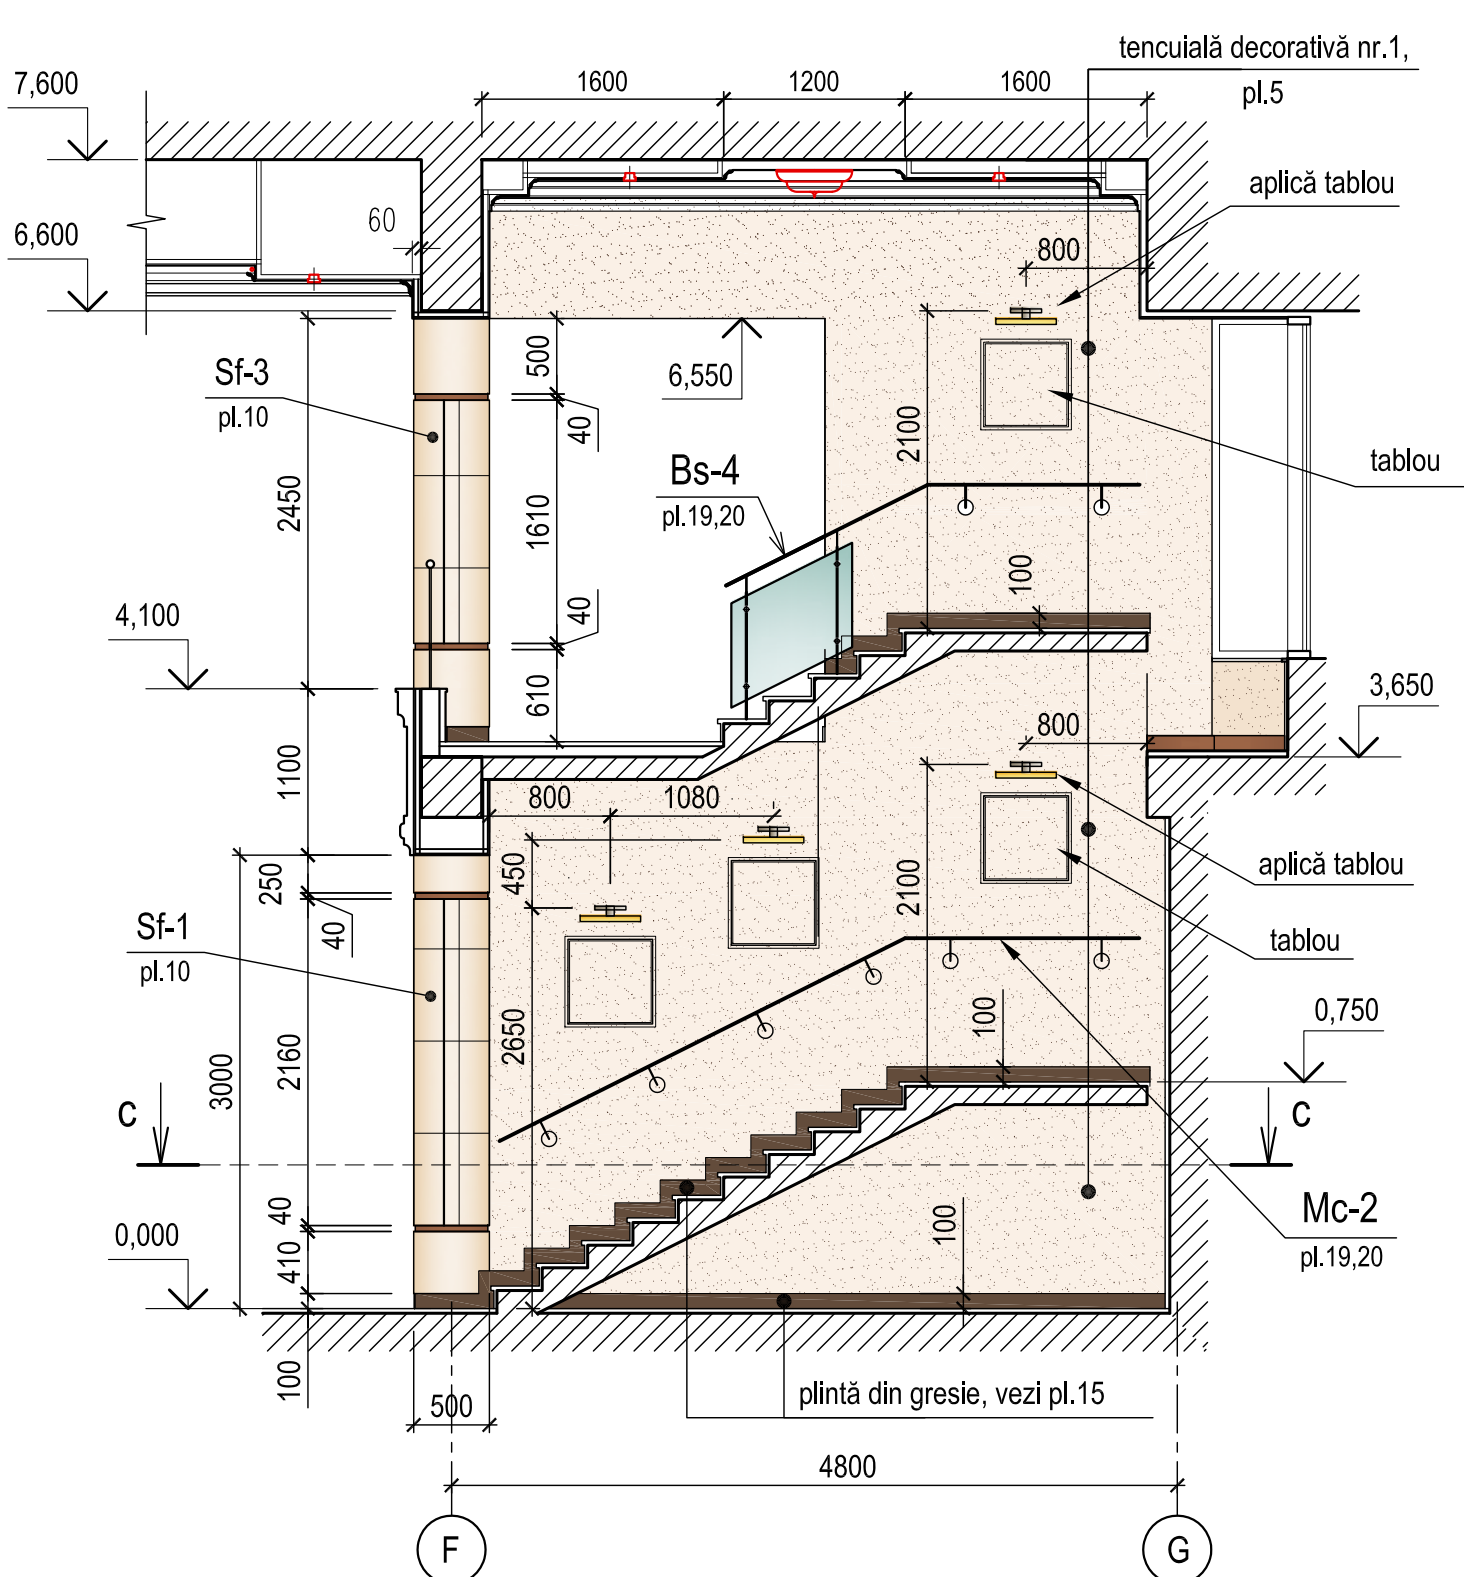

1. Lista și volumul lucrărilor de finisare vezi pl.1.

|   |            |        |         |                              |          |
|---|------------|--------|---------|------------------------------|----------|
| 0214/m - 1 - DI-1 (design interior)                                                                 |            |        |         |                              |          |
| Construcția edificiului Teatrului Muzical-Dramatic "B.P.Hașdeu" din str. B.P.Hașdeu nr.6, or. Cahul |            |        |         |                              |          |
| Modif.                                                                                              | Cant.s.    | Planșa | Nr.doc. | Semnătura                    | Data     |
| AȘP                                                                                                 | Cojocar S. |        |         |                              | 05.23    |
| Arhitect                                                                                            | Cojocar M. |        |         |                              | 05.23    |
| Foaier cu încăperile auxiliare                                                                      |            |        |         | Faza PE                      | Planșa 7 |
| Secțiuni 2-2, 3-3 (desfășurate pereți axele "4" și "C").                                            |            |        |         | "ARCADA-LV" srl mun.Chișinău |          |

**4-4 (desfășurată perete axa "D" în axele 6 - 1), sc.1:50**

- finisare conform det."2" pl.5,  
- tencuială decorativă nr.1 pl.5

vopsea lavabilă  
*tip Sadolin Bindo 20*  
- culoare albă

vopsea lavabilă  
*tip Sadolin Bindo 20*  
- culoare fistic deschis

tavan fals (vezi pl.12)

plintă din gresie  
Duke Stone Pol  
(vezi pl.16)

Dulap de incendiu,  
ușă UHI-1, pl.22

căptușire cu plăci gips-carton  
pe structură din CD60x27,  
finisare conform det."1", pl.6

finisare conform det."2" pl.6,  
tencuială decorativă nr.1

6,600

745 355 300 205 analogic Sf-3 pl.10

Sf-3 pl.10

Bb-2 pl.18

Bb-1 pl.18

A-A pl.18

1100 1500

Sf-3 pl.10

Sf-3 pl.10

1460

M pl.6

3,750

500 540 350 300

850 350

2160 2400 2350 2200 100 0,000

analogic Sf-1 pl.10

Sf-1 pl.10

St-1

1150 60 60 900 760 680 60 700 60

Ușiță UHI-2 pl.22

U-6 pl.21

incăpere administrativă (casa) -  
pereți și tavanul - zugrăveală  
cu vopsea lavabilă  
*tip Sadolin Bindo 20*

tavan fals existent din plăci gips-carton,  
- finisarea vezi det."3", pl.13

0,000

4800 4800 4800

6 4 2 1

plintă din gresie  
Duke Stone Pol  
(vezi pl.15)

plintă din gresie  
Duke Stone Pol  
(vezi pl.15)

zidărie din cărămidă δ=120mm.

**S-S, sc.1:10**  
(căptușirea dulapului de incendiu)

- Perete din plăci gips-carton  $\delta=12,5\text{mm}$   
pe structură din UW/CW 50 -  $S=4,0\text{ m}^2$ ,  
- finisarea vezi det."1", pl.5

$\varnothing 50$  (vezi comp.RAC) - ieșire din subsol

peste cota 0.000 (sub scară)

finisare - vezi det."2", pl.5

St-1

Ușă UHI-2  
pl.22

placaj cu marmură  
vezi Sf-1, pl.10

hidrant de incendiu  $\varnothing 50$

400

1170

230

900

1150

340

100

60

130

60

140

50

80

2

D

The drawing shows two cross-sections of a fireplace structure. The left section, labeled 'R', shows a wall with a fireplace opening. The right section, labeled 'R - R', shows a side view of the fireplace structure. The drawing includes dimensions for the height of the fireplace opening (2170...2770), the height of the chimney (2250...2850), and the width of the fireplace opening (40). The drawing also includes material specifications for the chimney (fermă din oțel laminat, se va elabora de către antreprenor), the support (suport din inox, se va elabora de către antreprenor în comun cu autorul proiectului), and the decorative chimney (stâlp decorativ lemn 100x40 confecționate din lemn stratificat, furniruite analogic ușilor). The drawing also includes a detail of the chimney support (suport din inox, se va elabora de către antreprenor) and a detail of the chimney (stâlp decorativ lemn 100x40).

**placare cu gips-carton**

**R**

**R - R**

fermă din oțel laminat , se va elabora de către antreprenor

suport din inox, se va elabora de către antreprenor în comun cu autorul proiectului

stâlp decorativ lemn 100x40  
confecționate din lemn stratificat, furniruite analogic ușilor

suport din inox, se va elabora de către antreprenor

**Specificație stâlpi decorativi din lemn stratificat St-1, acoperiți cu lac transparent:**

- L = 2,85 m - 2 buc.,
- L = 2,70 m - 2 buc.,
- L = 2,55 m - 2 buc.,
- L = 2,40 m - 2 buc.,
- L = 2,25 m - 5 buc.

**Profile suport din inox - total ≈ 60,0 kg**

**Oțel laminat pentru ferma suport ≈ 80,0 kg**

|          |         |            |         |           |       |   |  |                                                                                       |                                  |
|----------|---------|------------|---------|-----------|-------|---|--|---------------------------------------------------------------------------------------|----------------------------------|
|          |         |            |         |           |       | 0214/m - 1 - DI-1 (design interior)                                                                    |  |                                                                                       |                                  |
|          |         |            |         |           |       | Construcția edificiului Teatrului Muzical-Dramatic "B.P.Hașdeu"<br>din str. B.P.Hașdeu nr.6, or. Cahul |  |                                                                                       |                                  |
| Modif.   | Cant.s. | Planșa     | Nr.doc. | Semnătura | Data  |   |  |                                                                                       |                                  |
| AȘP      |         | Cojocar S. |         |           | 05.23 | Foaier cu încăperile auxiliare                                                                         |  | Faza                                                                                  | Planșa                           |
| Arhitect |         | Cojocar M. |         |           | 05.23 |   |  | PE                                                                                    | 8                                |
|          |         |            |         |           |       | Secțiuni 4-4 (desfășurată pe axa "D"<br>în axele 6-1). Stâlp decorativ lemn St-1                       |  |  | "ARCADA-LV" srl<br>mun. Chișinău |

10-10. Desfașurată perete în axele 2 - 1

Sf-3  
pl.10

A-A  
pl.18

sticlă organică 700x1200(h)  
p-u expunerea afișelor

UHI-1, pl.22

TV

2 prize 220 W  
h=2500

casa bilete

F-1

U-6  
pl.20

tencuială  
decorativă nr.2

± 0,000

70

90

2200

6,600

60

2400

1500

1460

850

350

1100

250

40

2160

1340

1100

120

120

300

1130

1430

740

840

100

4800

1540

2

1

7-7. Desfașurată perete axa "1" în axele 1 - 6

A-A (pl.13)

tencuială decorativă nr.1

Sf-3 pl.10

M pl.6

GI-3 pl.3

2900

900

200

100

2200

100

6,600

3,750

3,200

1

2700

P

GI-2 pl.3

0,000

1140

760

GI-1 pl.3

4800

100

4800

4800

4800

100

410

40

2160

40

450

GI-2 pl.3

0,000

GI-1 pl.3

Sf-2 pl.10

plintă din gresie pl.15

tencuială decorativă nr.2, pl.5

zugrăveală cu vopsea lavabilă

amenajare interior WC vezi pl.17

**peravaz din marmură -**  
**tip Emperor Light**

**P** marcarea vezi  
secț. 7-7

**placare cu plăci de marmură**  
**- tip Emperor Light**

**F-1**


ferastră PVC, imitație lemn - stejar închis

**Consum materiale**  
**pentru executarea peravazului și ancadramentului**


1. - placă de marmură (tip Emperor Light)  $\delta=20\text{mm}$  - 1,9 mp
2. - placă OSB  $\delta=15\text{mm}$  - 1,2 mp
3. - țevă 20x20x2 - 7,0 ml
4. - cornier 63x5, L=1100 - 2 buc
5. - platbandă - 5x60, L=80 - 6 buc
6. - tijă filetată  $\varnothing 10$  cu piuliță și șaibă - 3 buc

|          |        |            |         |           |       |   |                                                                                       |                                 |        |  |
|----------|--------|------------|---------|-----------|-------|---|---------------------------------------------------------------------------------------|---------------------------------|--------|--|
|          |        |            |         |           |       | 0214/m - 1 - DI-1 (design interior)                                                                                          |                                                                                       |                                 |        |  |
|          |        |            |         |           |       | Construcția edificiului Teatrului Muzical-Dramatic "B.P.Hașdeu"<br>din str. B.P.Hașdeu nr.6, or. Cahul                       |                                                                                       |                                 |        |  |
| Modif.   | Cants. | Planșa     | Nr.doc. | Semnătura | Data  |   |                                                                                       |                                 |        |  |
| AȘP      |        | Cojocar S. |         |           | 05.23 | Foaier cu încăperile auxiliare                                                                                               | Faza<br>PE                                                                            | Planșa<br>9                     | Planșe |  |
| Arhitect |        | Cojocar M. |         |           | 05.23 | Secțiuni 6-6 (desfășurată perete axa "2"),<br>7-7 (desfășurată perete axele "1"),<br>10-10 (desfășurată perete în axele 2-1) |  | "ARCADA-LV" srl<br>mun.Chișinău |        |  |
|          |        |            |         |           |       |   |                                                                                       |                                 |        |  |
|          |        |            |         |           |       |   |                                                                                       |                                 |        |  |


8-8 (desfășurată perete axa "F" în axele 1 - 6), sc.1:50

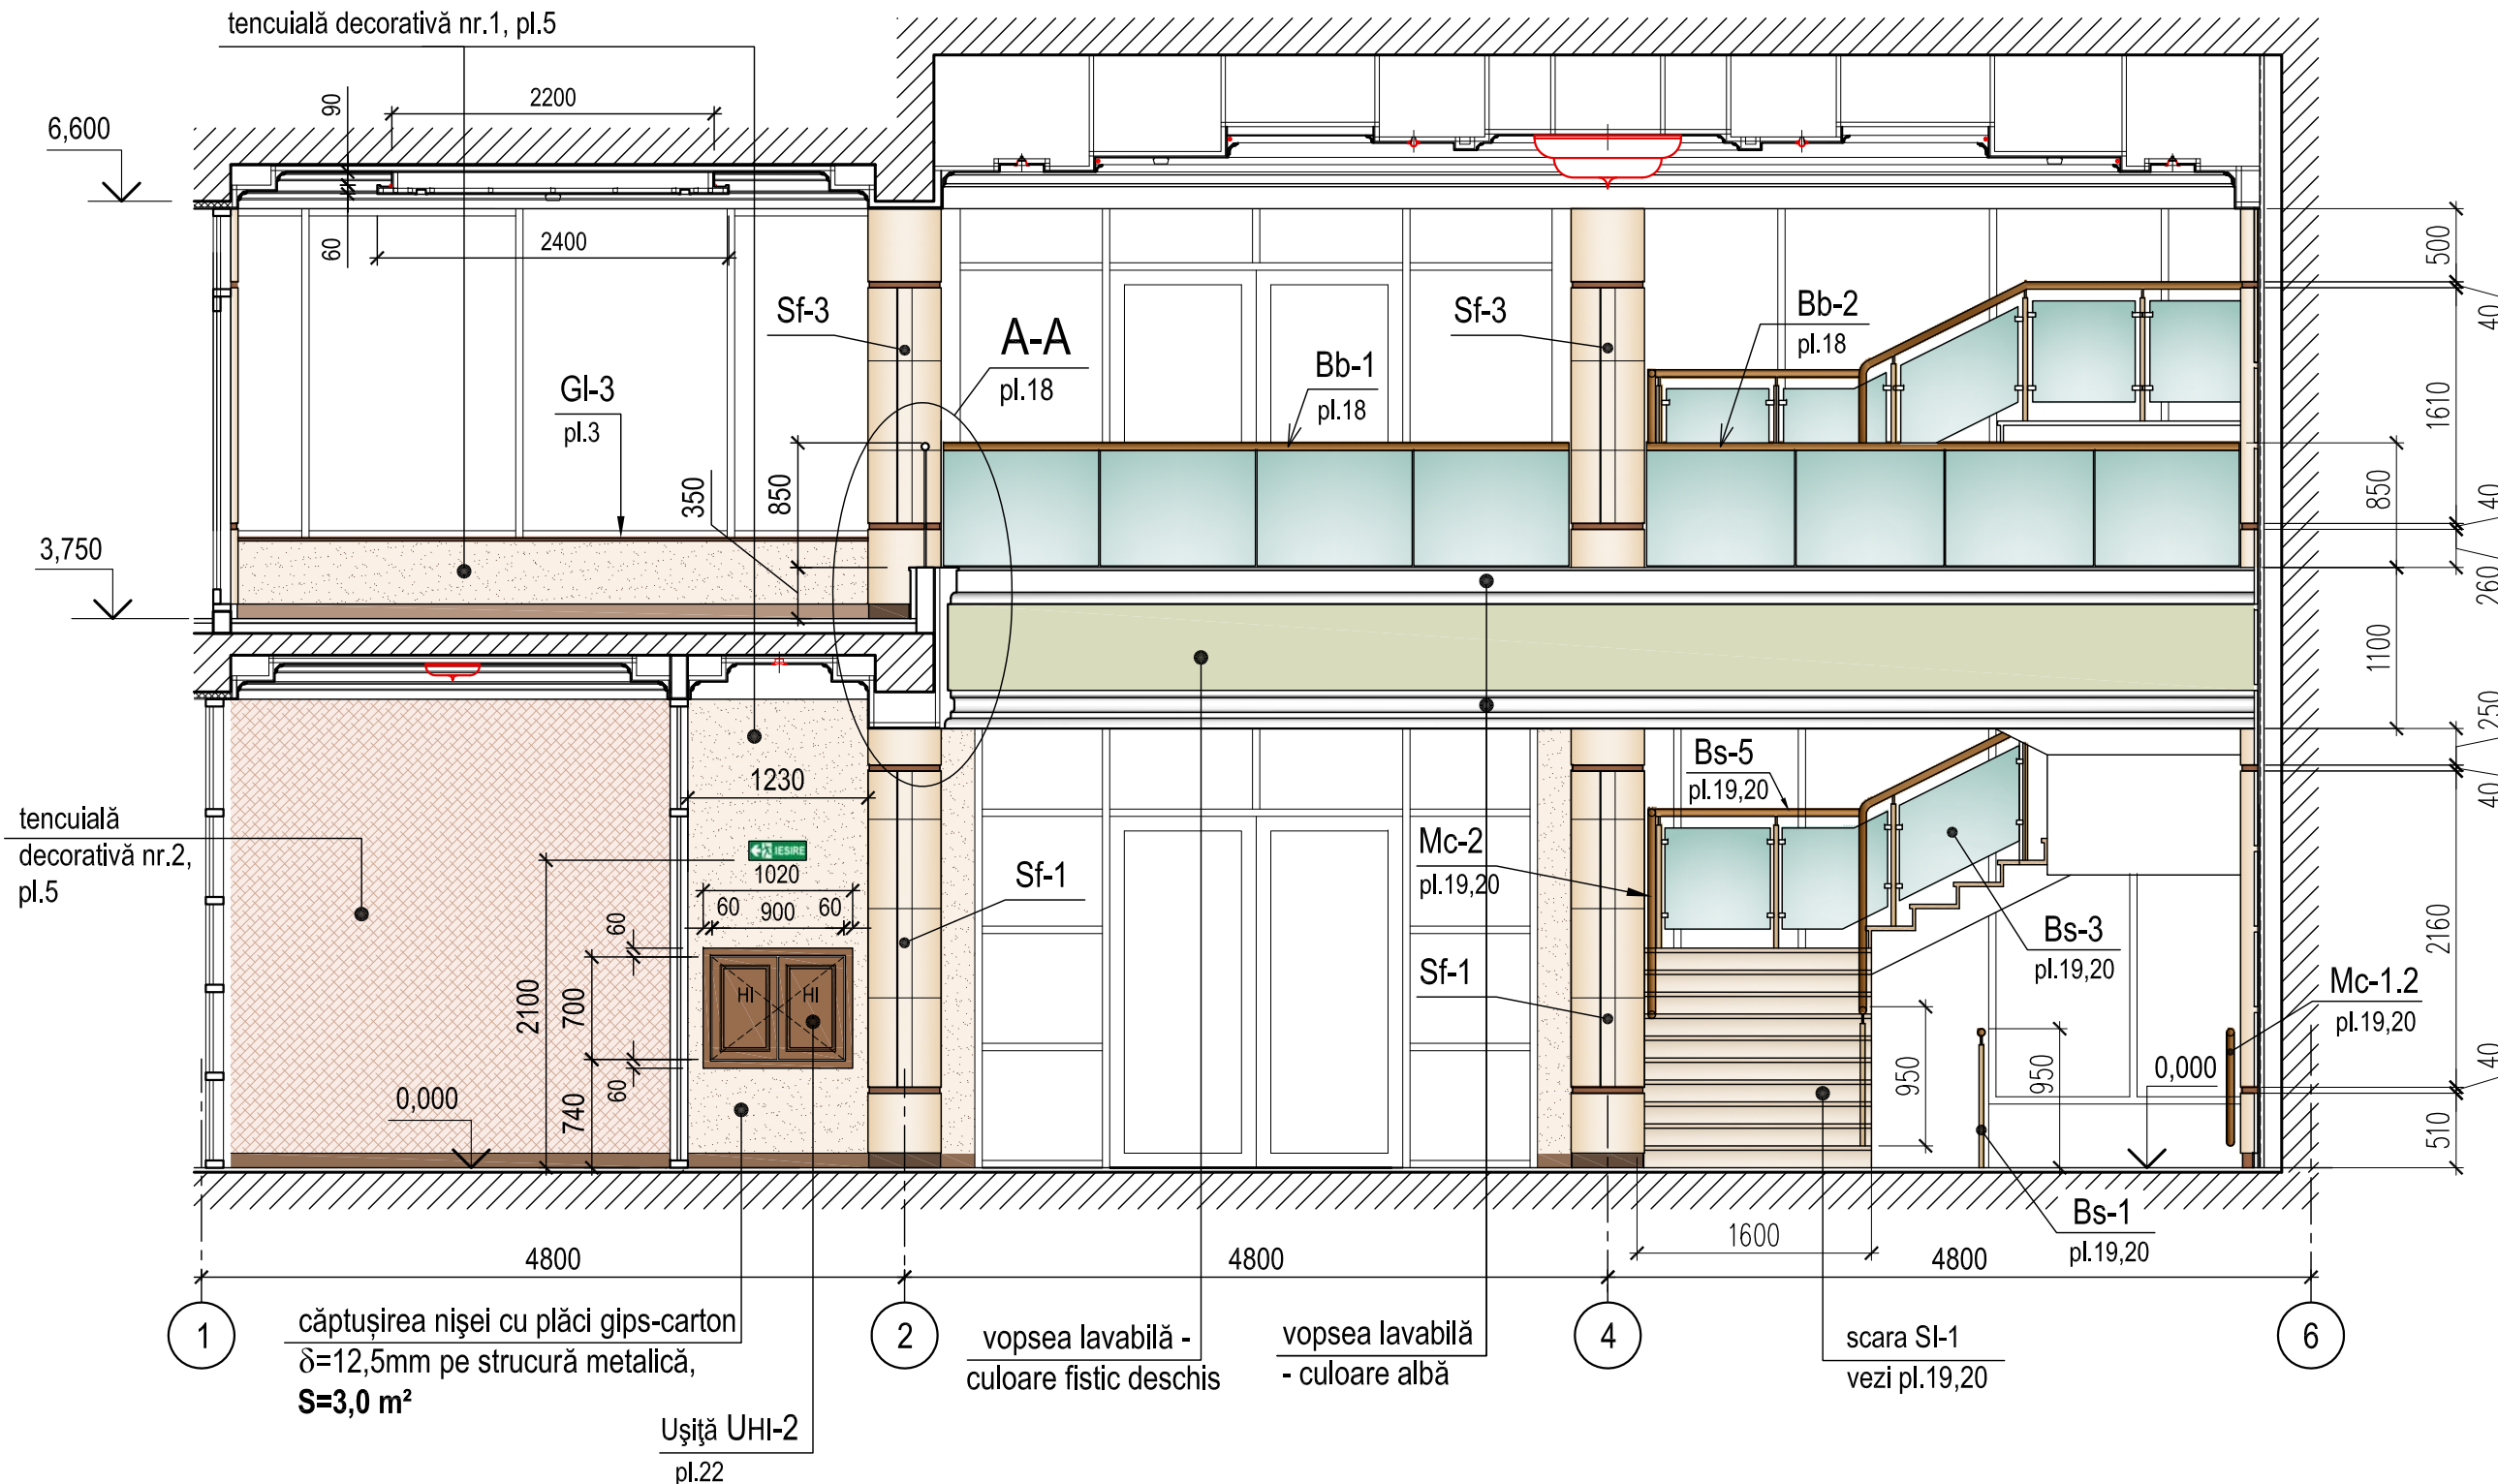


9-9 (desfășurată perete axa "G" în axele 1 - 6), sc.1:50

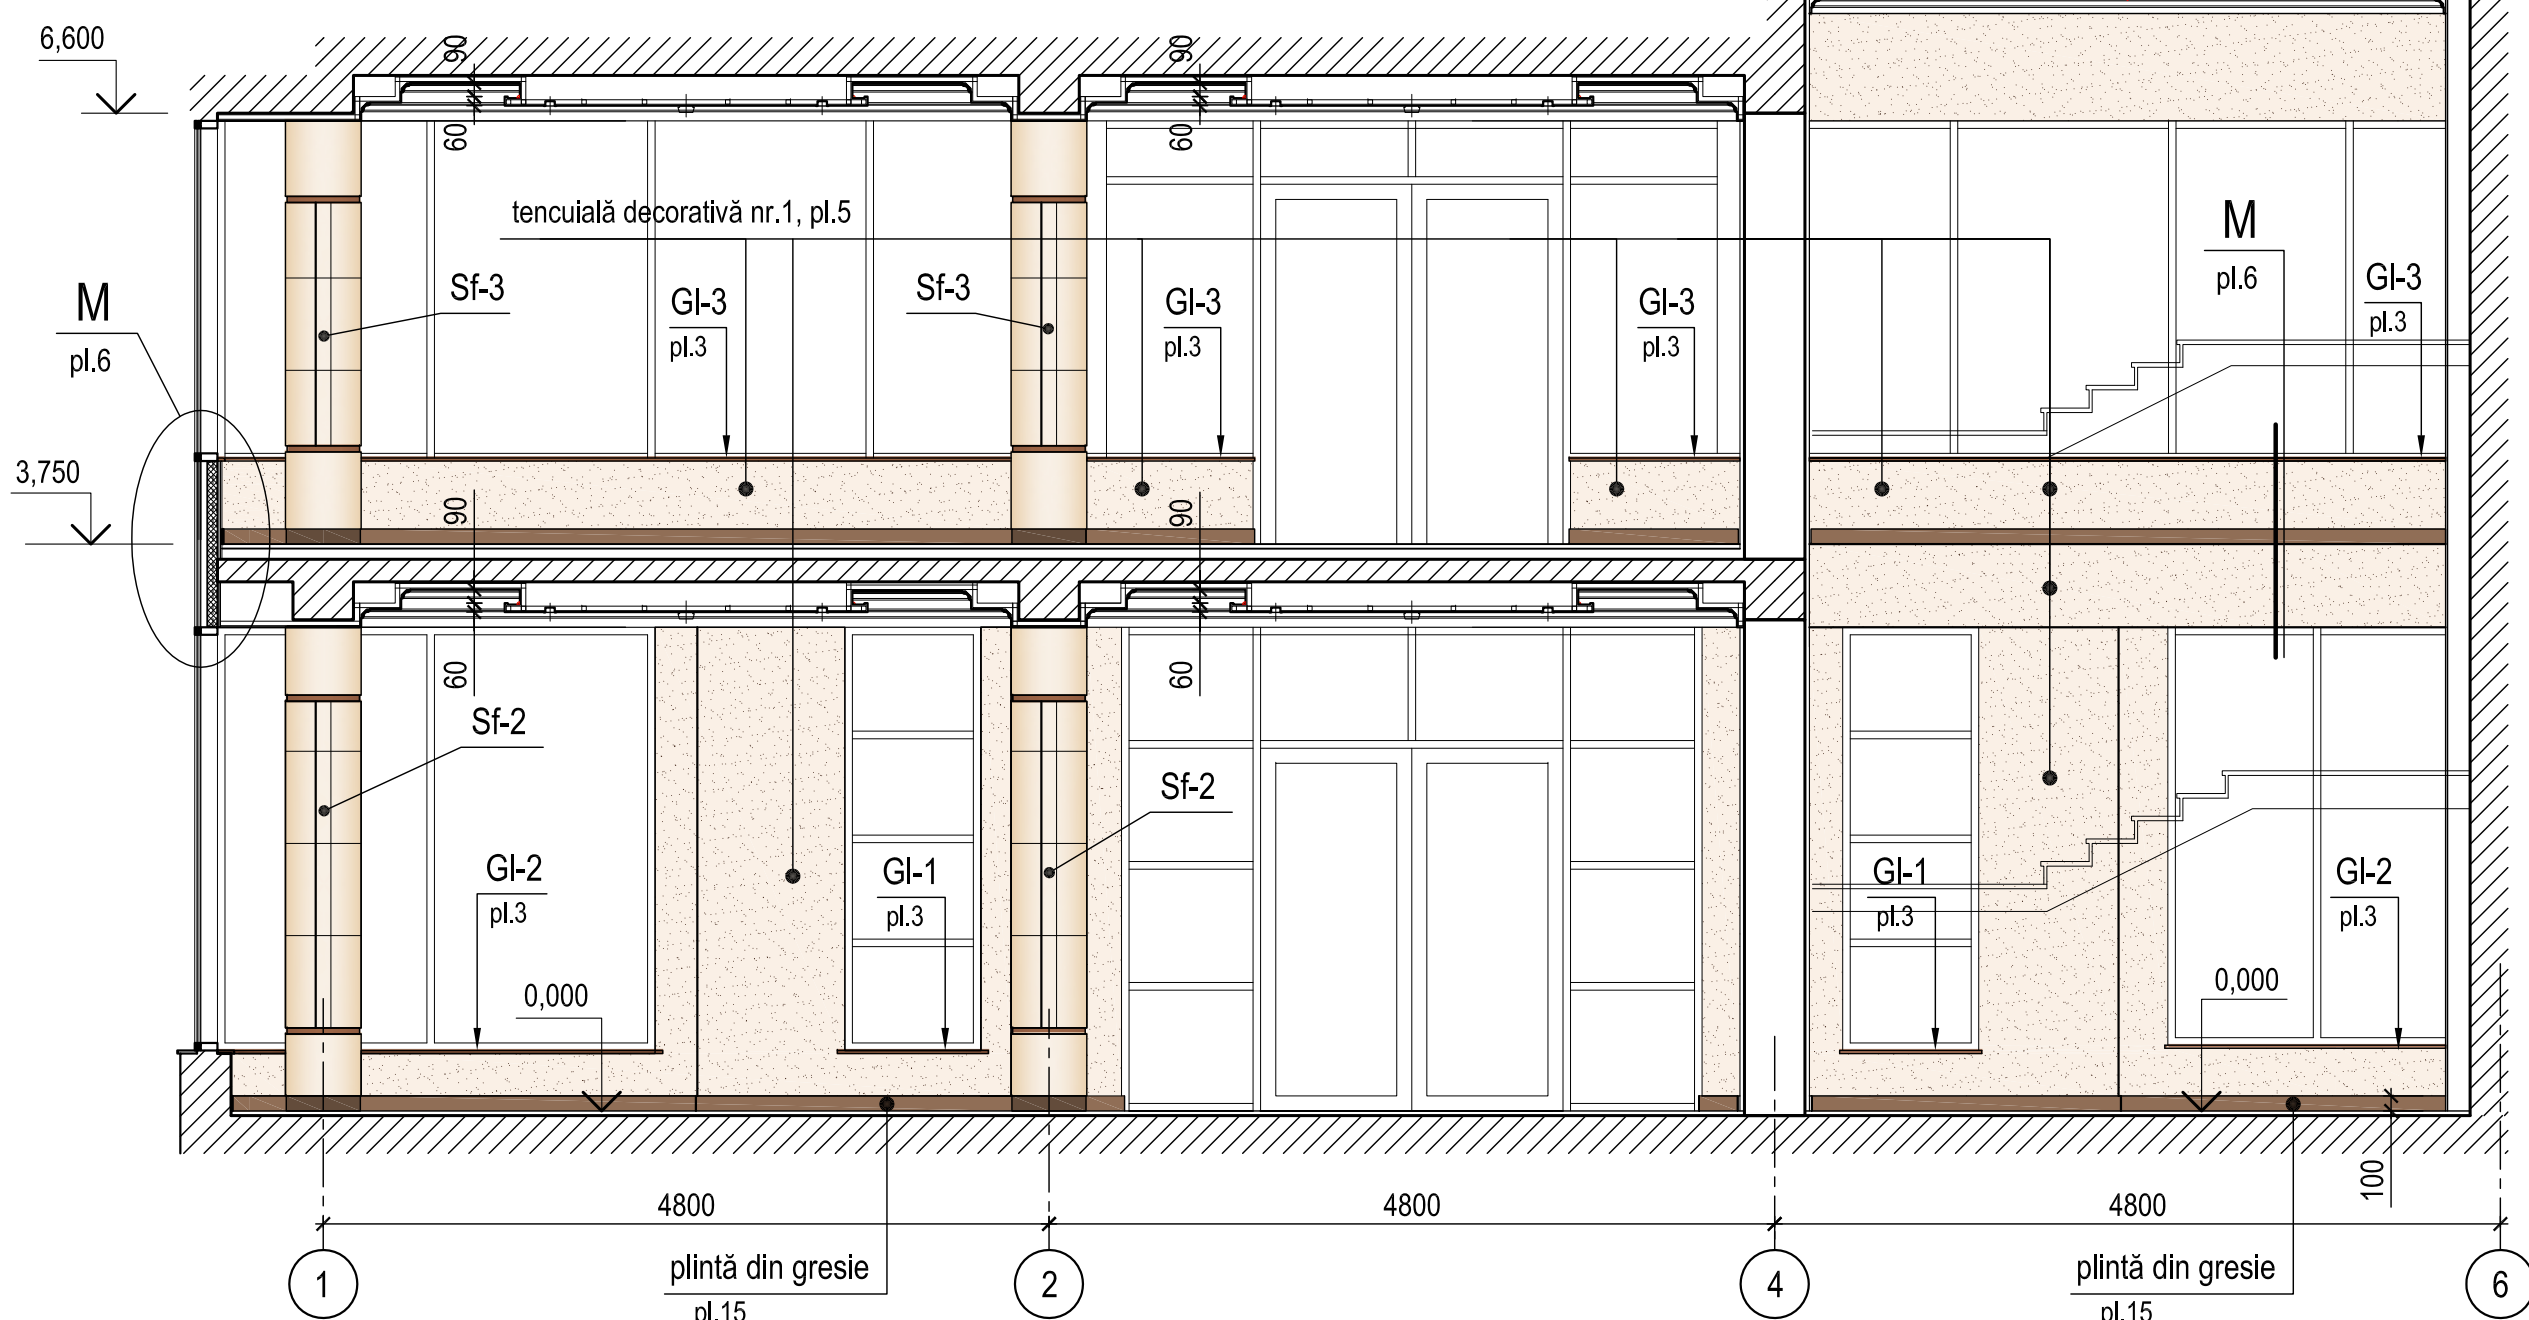

### Parter. Finisare stâlpi

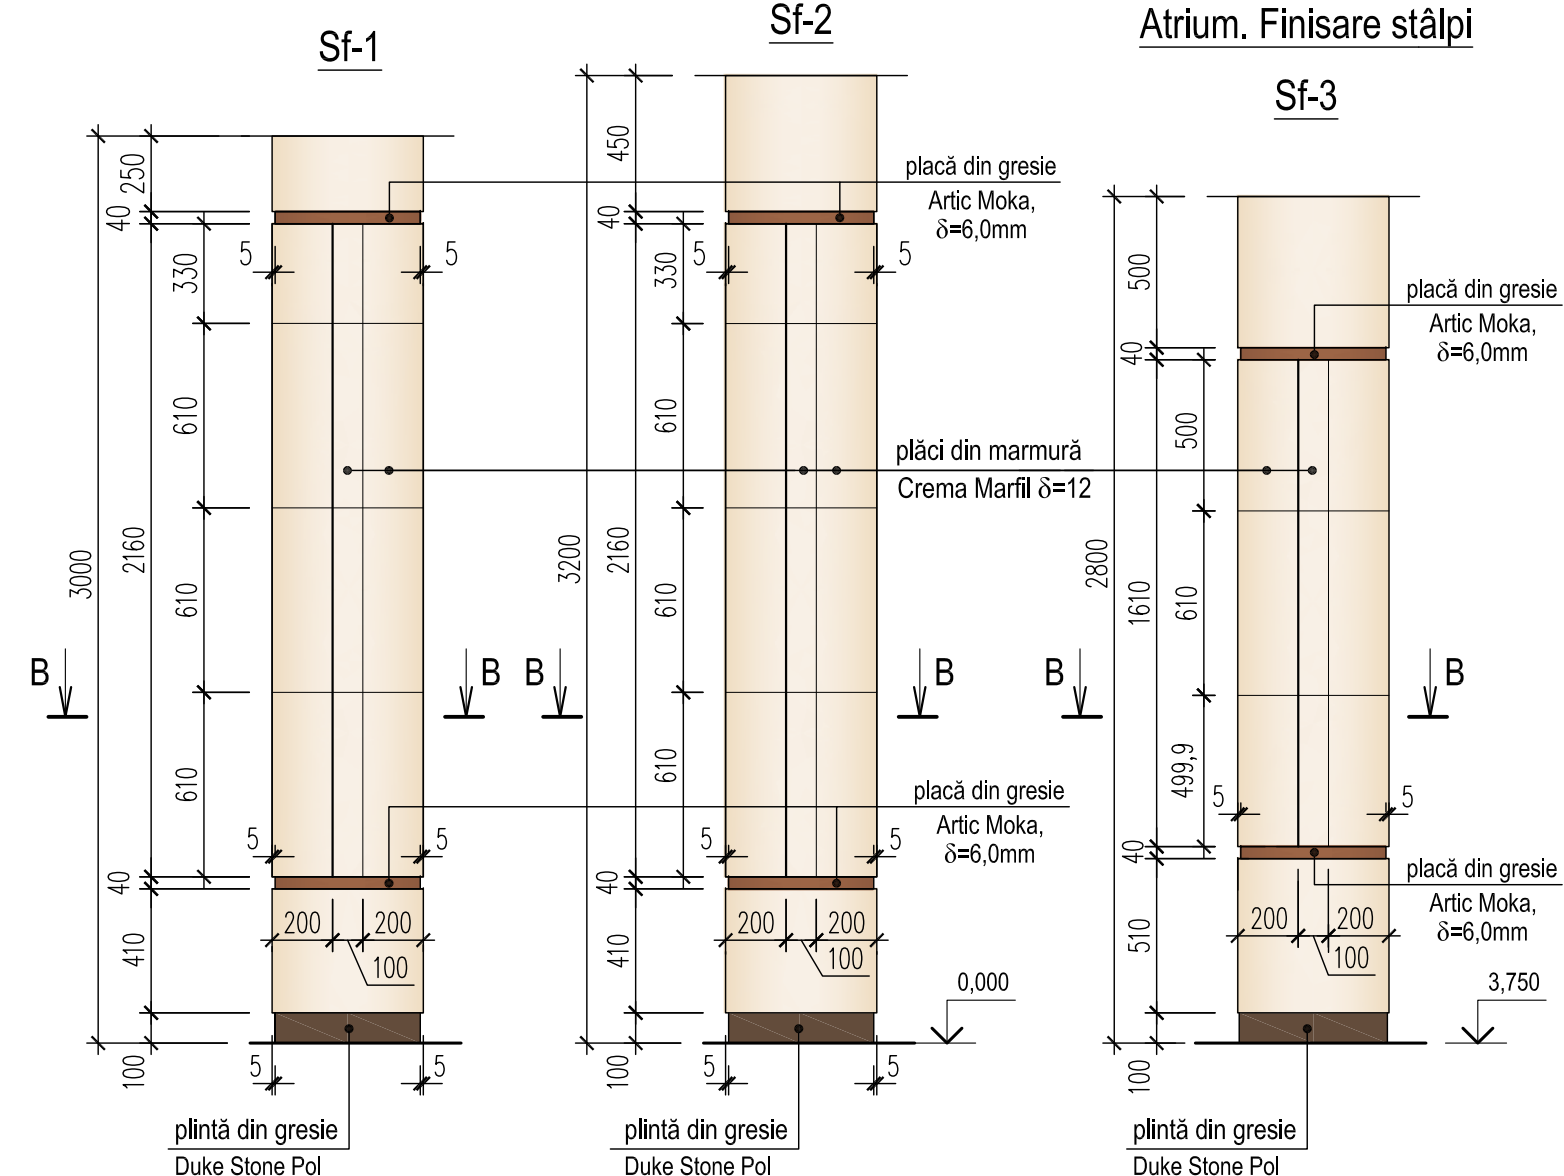

**B -**

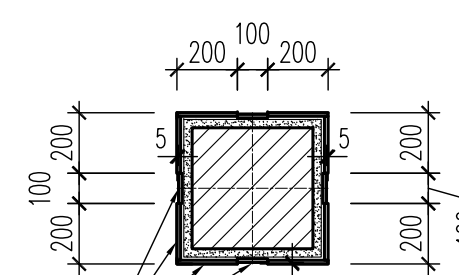

### Consum materiale

pentru finisarea stâlpilor, inclusiv pilaștrii (axele "4", "6"):


S placaj cu marmură Crema Marfil  $\delta=12\text{mm} = 106,0\text{ m}^2$ ,  
(la baza elaborării soluțiilor de placare s-au folosit  
plăcile de marmură cu dimensiuni 610x610, grosime  
12mm (COLIZIE VECHI SRL, str. Bucovinei 5,  
mun. Chișinău)).

S placaj cu gresie Artic Moka,  $\delta=6,0\text{mm} = 3,3 \text{ m}^2$ ,  
(îmbinarea gresiei la colțuri - prin tăiere la  $45^\circ$ )


S plintă din gresie Duke Stone Pol,  $\delta=8,0\text{mm} = 4,2 \text{ m}^2$  (42,0 ml),  
(îmbinarea gresiei la colțuri - prin tăiere la  $45^\circ$ )

1. Lista și volumul lucrărilor de finisare vezi pl.1.

|          |         |             |         |           |       | <b>0214/m - 1 - DI-1</b> (design interior)                                                                           |            |                                 |        |
|----------|---------|-------------|---------|-----------|-------|---|------------|---------------------------------|--------|
|          |         |             |         |           |       | <b>Construcția edificiului Teatrului Muzical-Dramatic "B.P.Haşdeu"</b><br><b>din str. B.P.Haşdeu nr.6, or. Cahul</b> |            |                                 |        |
| Modif.   | Cant.s. | Planşa      | Nr.doc. | Semnătura | Data  | Foaier cu încăperile auxiliare                                                                                       | Faza<br>PE | Planşa<br>10                    | Planşe |
| AŞP      |         | Cojocaru S. |         |           | 05.23 | Secţiuni 8-8, 9-9 (desfăşurate pereţi în axele "F", "G"). Finisare stâlpi                                            |            | "ARCADA-LV" srl<br>mun.Chişinău |        |
| Arhitect |         | Cojocaru M. |         |           | 05.23 |   |            |                                 |        |
|          |         |             |         |           |       |   |            |                                 |        |


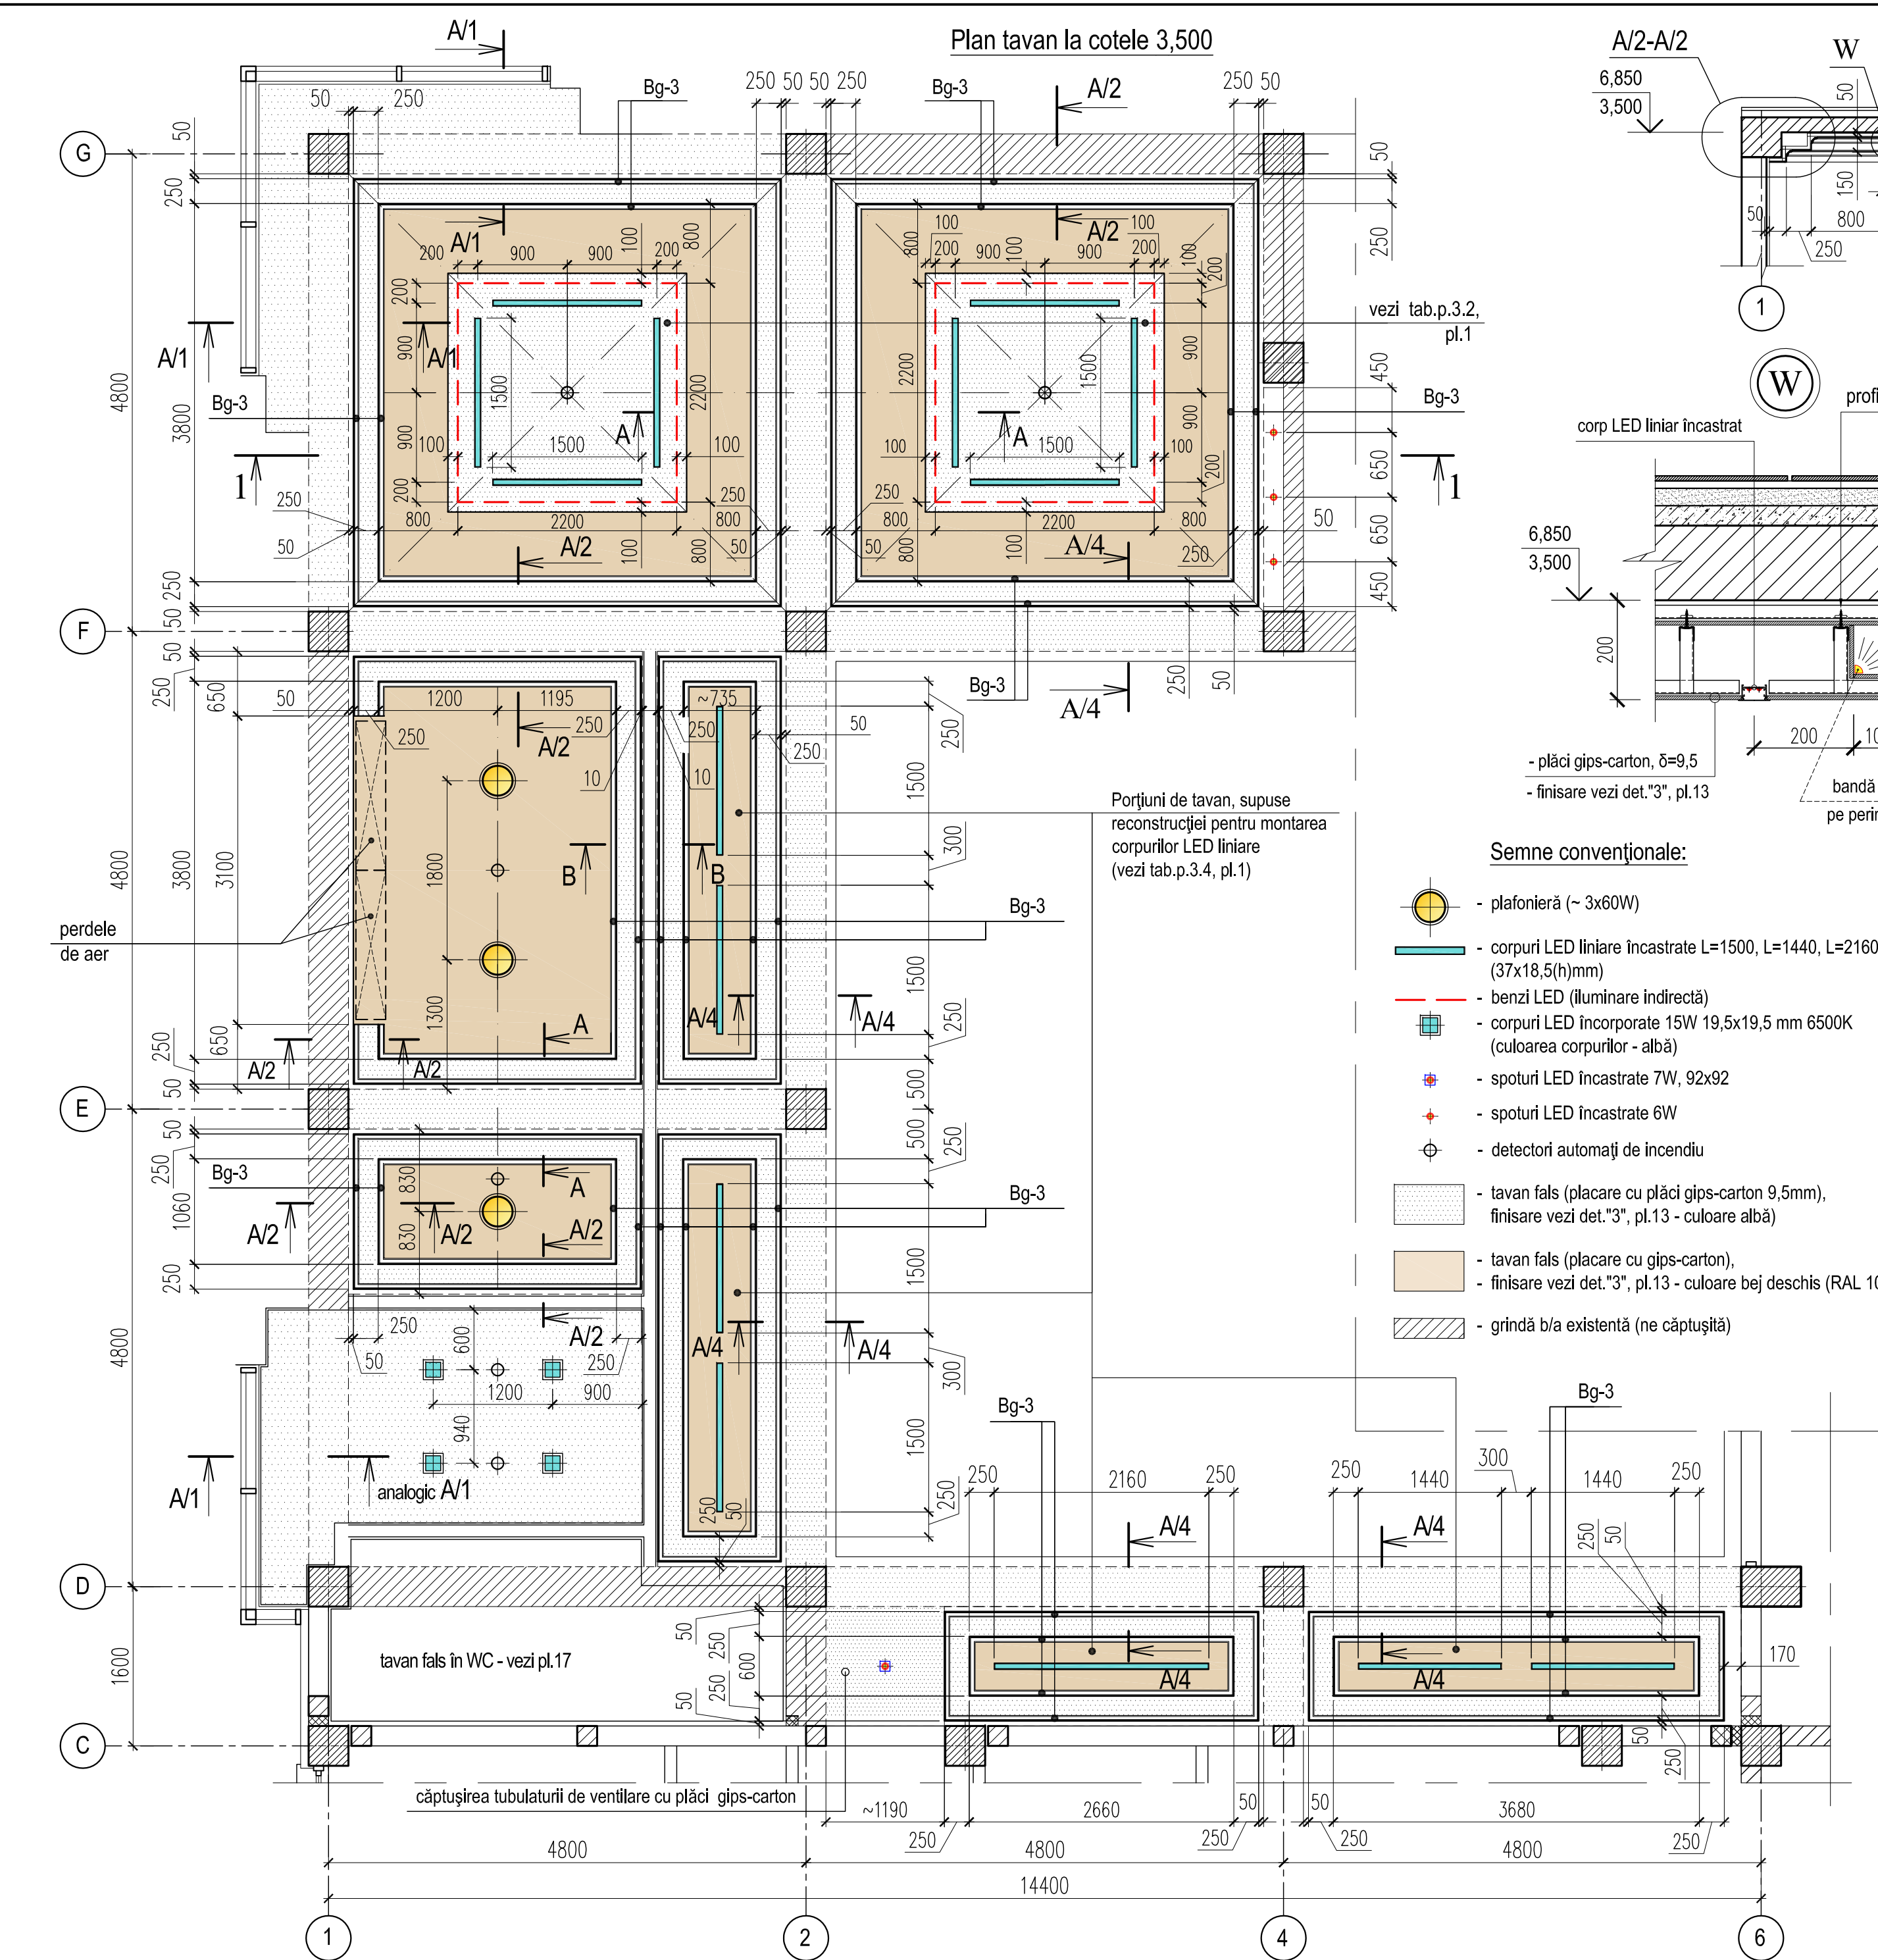


- Semne convenționale:
- plafonieră (~ 3x60W)
  - corpuri LED liniare încastate L=1500, L=1440, L=2160 (37x18,5(h)mm)
  - benzi LED (iluminare indirectă)
  - corpuri LED încastate 15W 19,5x19,5 mm 6500K (culoarea corpurilor - albă)
  - spoturi LED încastate 7W, 92x92
  - spoturi LED încastate 6W
  - detectori automați de incendiu
  - tavan fals (placare cu plăci gips-carton 9,5mm), finisare vezi det."3", pl.13 - culoare albă)
  - tavan fals (placare cu gips-carton), finisare vezi det."3", pl.13 - culoare bej deschis (RAL 1001)
  - grindă b/a existentă (ne căptușită)

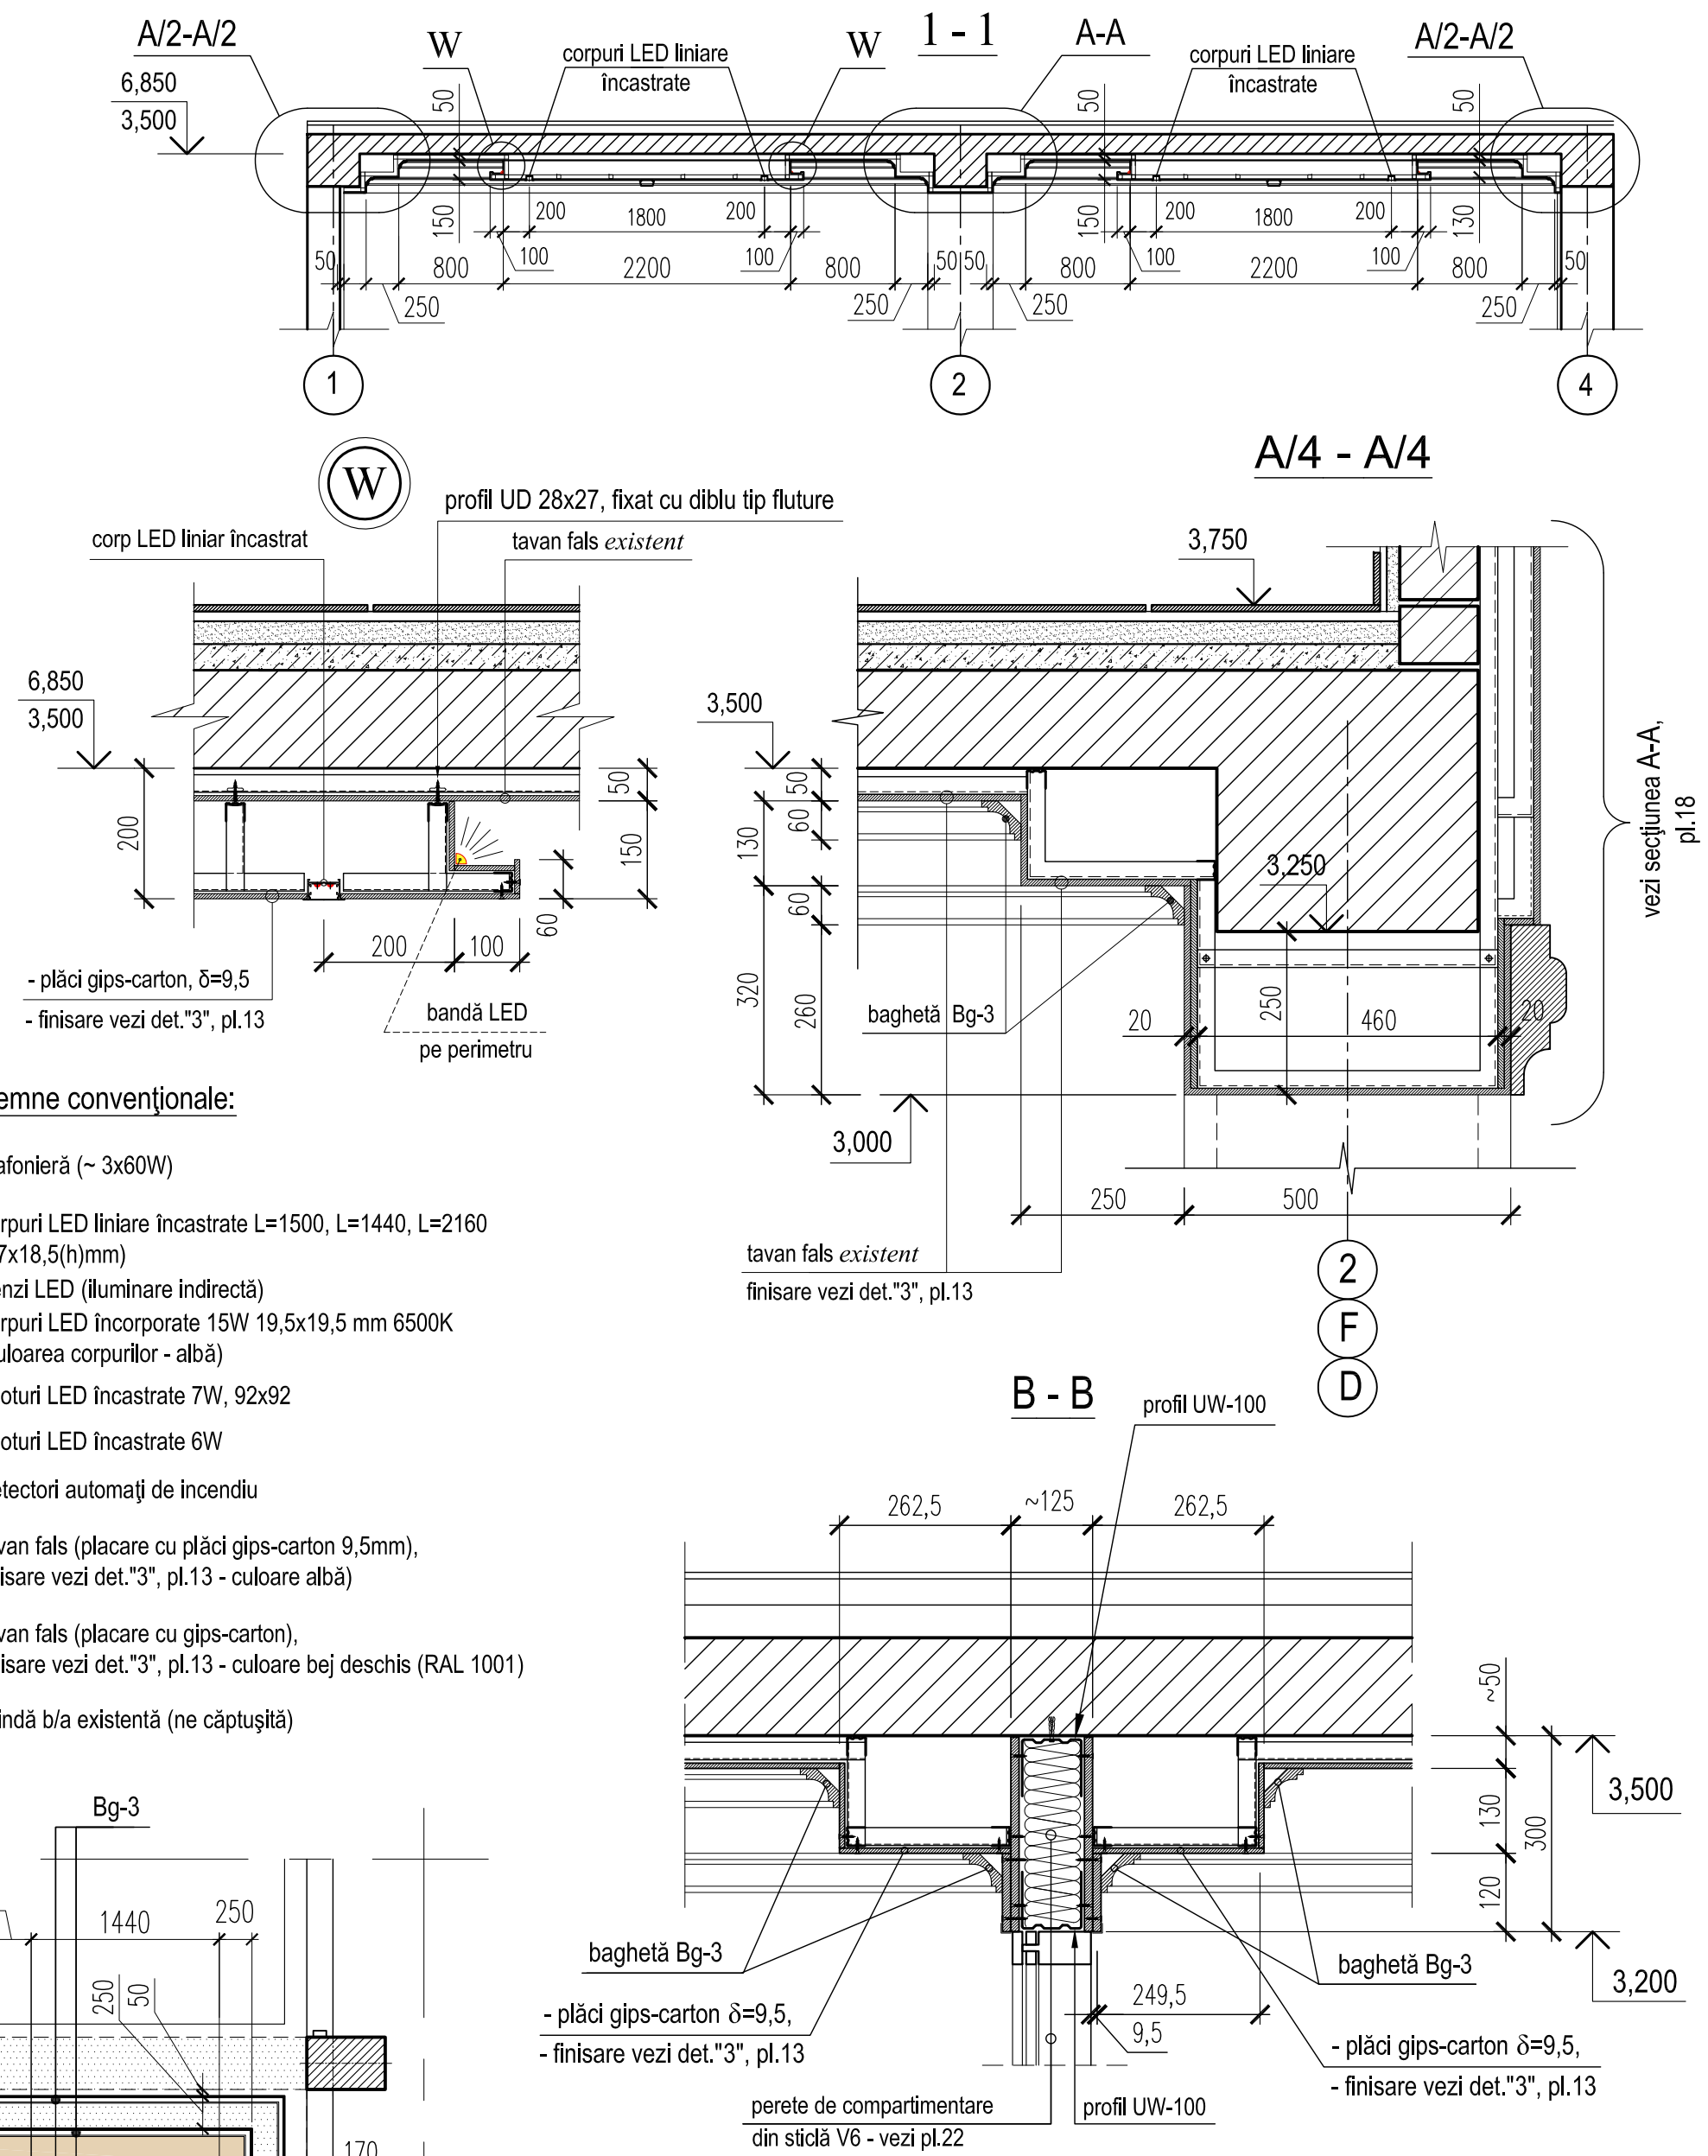

1. Descrierea finisajelor existente vezi pl.1.
2. Volumul lucrărilor pentru finisarea tavanelor vezi tabela pl.1.
3. Planșa dată se va citi concomitent cu pl. 13, 14.

|   |            |        |         |                              |           |
|---|------------|--------|---------|------------------------------|-----------|
| 0214/m - 1 - DI-1 (design interior)                                                                 |            |        |         |                              |           |
| Construcția edificiului Teatrului Muzical-Dramatic "B.P.Hasdeu" din str. B.P.Hasdeu nr.6, or. Cahul |            |        |         |                              |           |
| Modif.                                                                                              | Cant.s.    | Planșa | Nr.doc. | Semnătura                    | Data      |
| AȘP                                                                                                 | Cojocar S. |        |         |                              | 05.23     |
| Arhitect                                                                                            | Cojocar M. |        |         |                              | 05.23     |
| Foaier cu încăperile auxiliare                                                                      |            |        |         | Faza PE                      | Planșa 11 |
| Plan tavan fals la cota 3,500. Secțiuni 1-1, A/4-A/4, B-B                                           |            |        |         | "ARCADA-LV" srl mun.Chișinău |           |

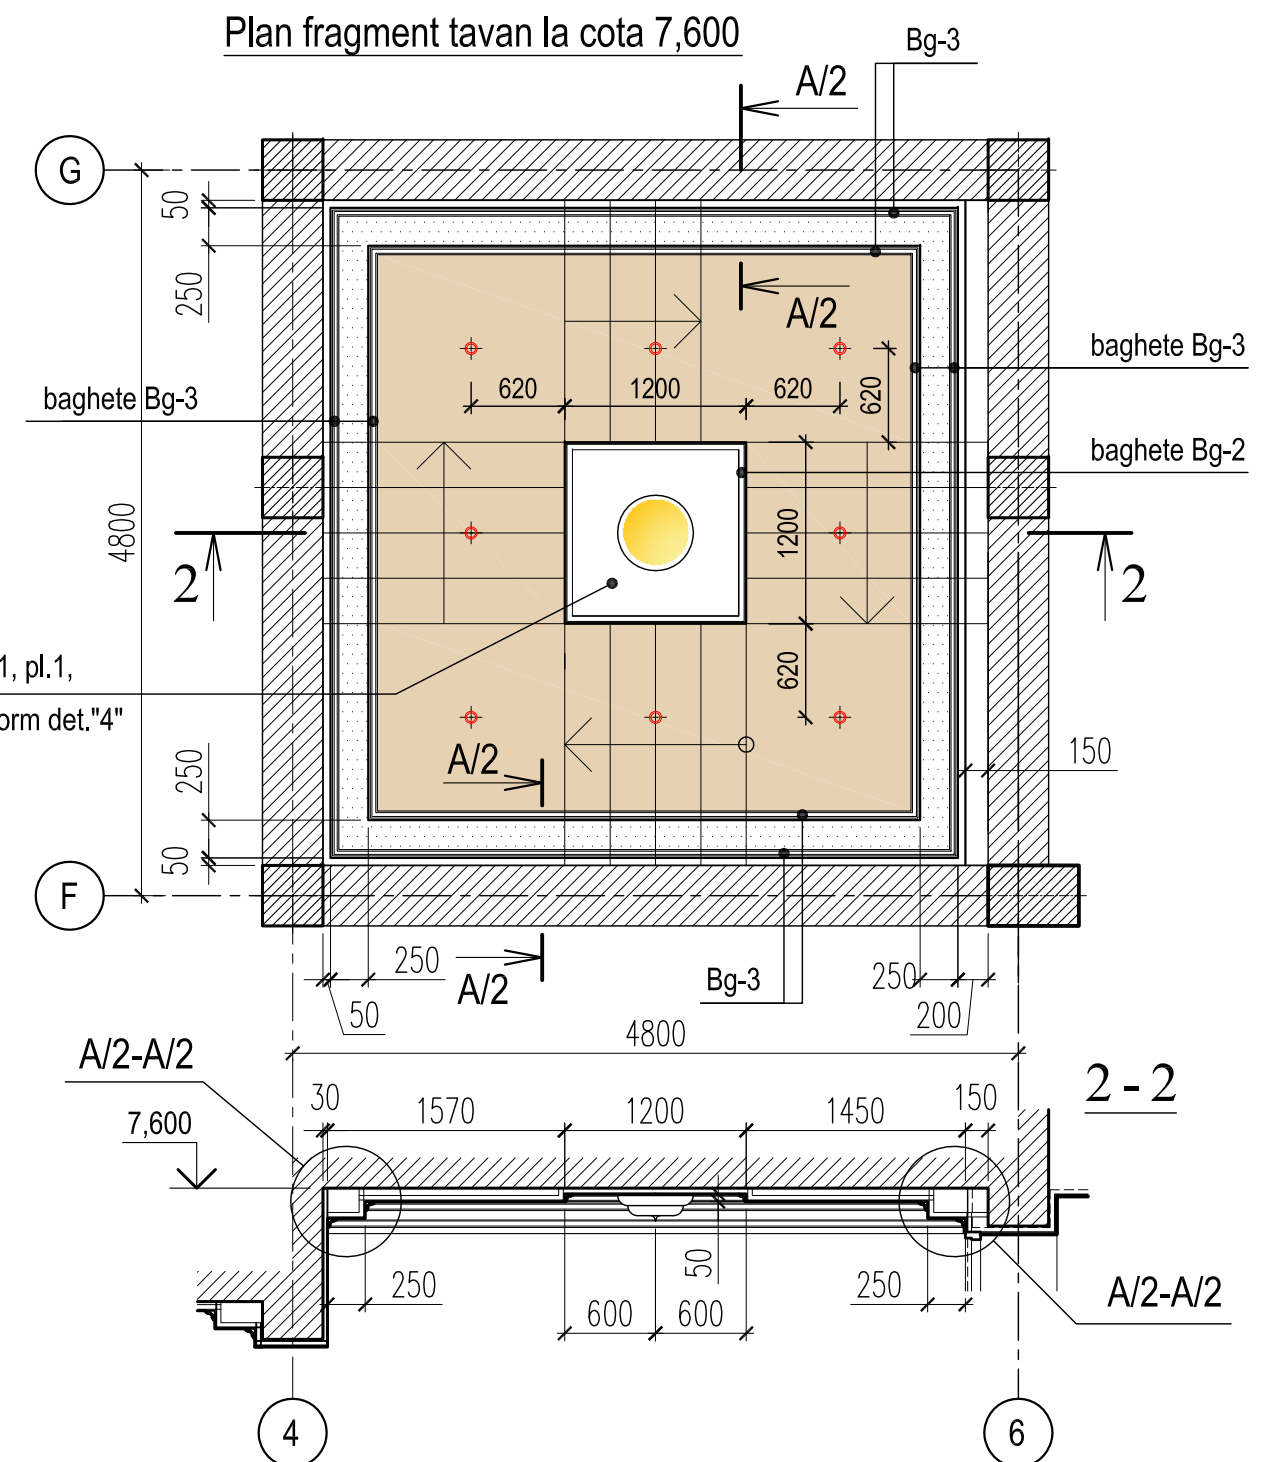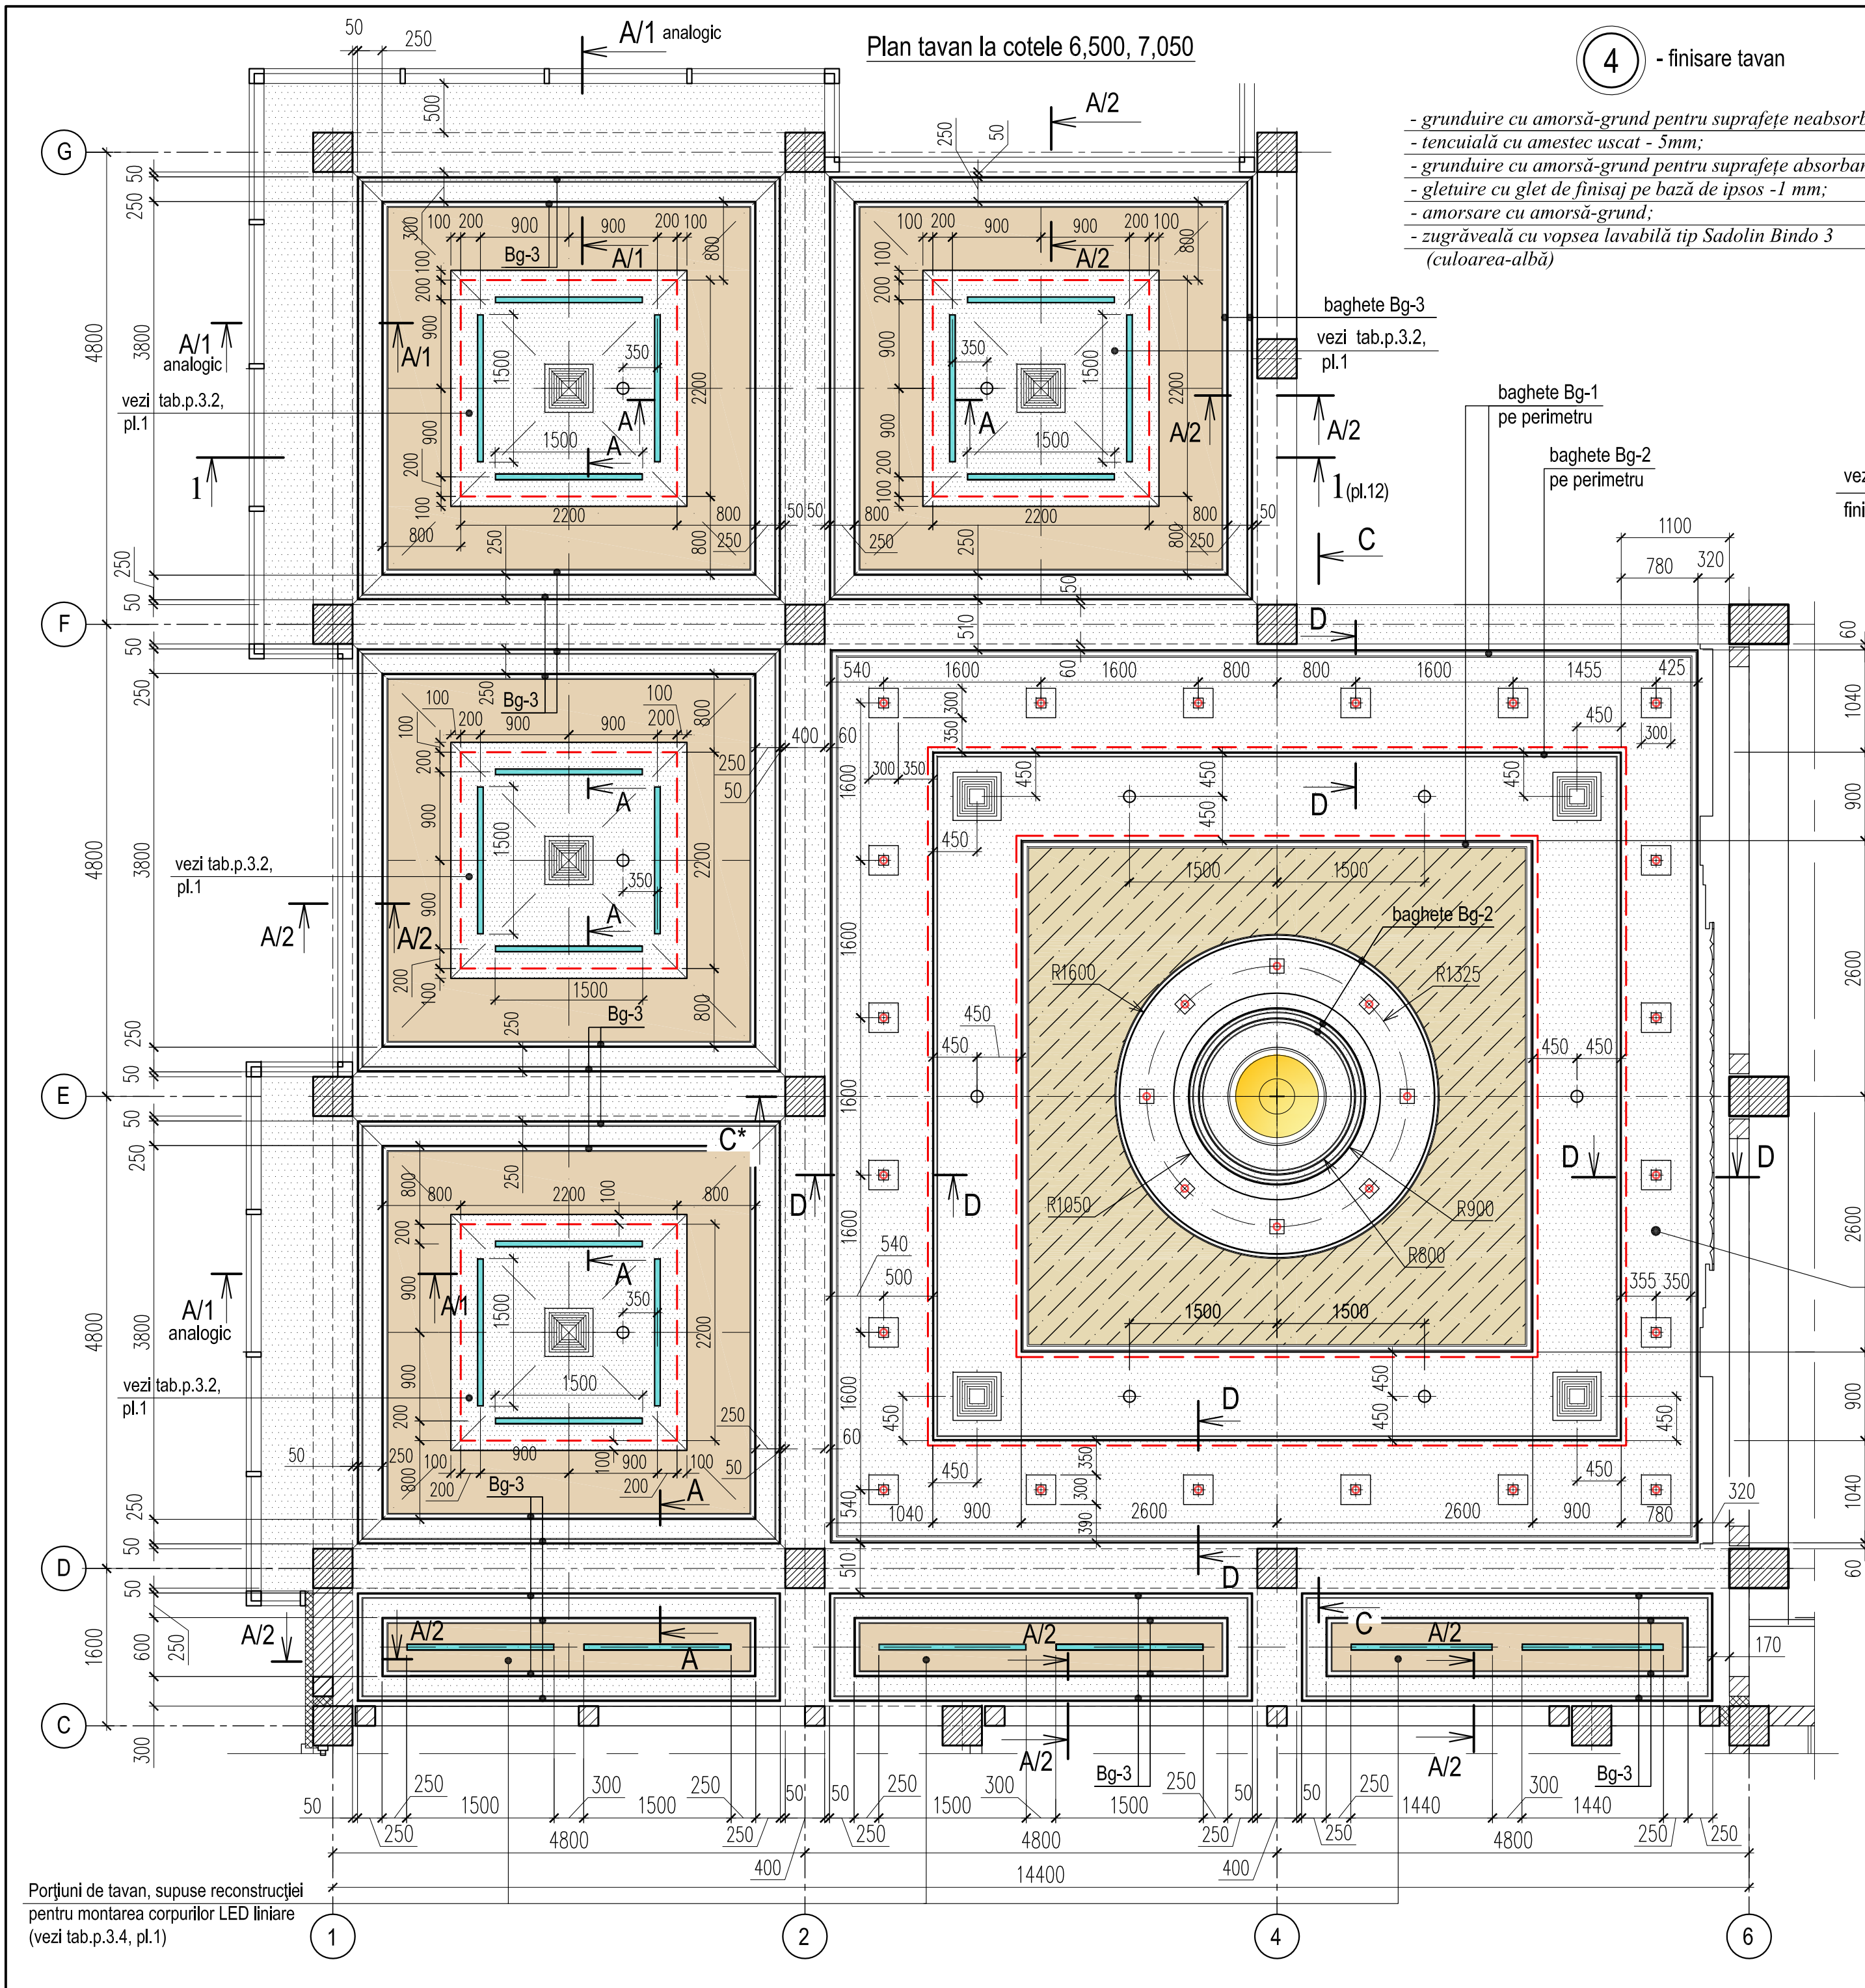

Semne convenționale:

- lustre (se vor achiziționa de către beneficiar)
- corpuri LED liniare încastate L=1500, 1440 (37x18,5(h)mm)
- spoturi LED încastate 7W, 92x92
- spoturi LED încastate 6W
- benzi LED (iluminare indirectă)
- anemostat (дифузор) patrat cu difuzie în 4 direcții
- detectori automați de incendiu
- tavan fals (placare cu plăci gips-carton), finisare vezi det. "3", pl.13 - culoare albă
- tavan fals (placare cu gips-carton), finisare vezi det. "3", pl.13 - culoare bej deschis (RAL 1001)
- tavan fals (membrană extensibilă - model Ivoire rhodes, lucioasă - nr.15010 conform catalogului Demi-Lune)
- grindă b/a existentă (ne captușită)


1. Descrierea finisajelor existente vezi pl.1.
2. Volumul lucrărilor pentru finisarea tavanelor vezi tabela pl.1.
3. Planșa dată se va citi concomitent cu pl. 13,14.

|   |            |        |         |                 |        |
|---|------------|--------|---------|-----------------|--------|
| 0214/m - 1 - DI-1 (design interior)                                                                 |            |        |         |                 |        |
| Construcția edificiului Teatrului Muzical-Dramatic "B.P.Hașdeu" din str. B.P.Hașdeu nr.6, or. Cahul |            |        |         |                 |        |
| Modif.                                                                                              | Cant.s.    | Planșa | Nr.doc. | Semnătura       | Data   |
| AȘP                                                                                                 | Cojocar S. |        |         |                 | 05.23  |
| Arhitect                                                                                            | Cojocar M. |        |         |                 | 05.23  |
| Foaier cu încăperile auxiliare                                                                      |            |        |         | Faza            | Planșa |
|   |            |        |         | PE              | 12     |
| Plan tavan fals la cotele 6,500, 7,050                                                              |            |        |         | "ARCADA-LV" srl |        |
| Plan fragment tavan la cota 7,600                                                                   |            |        |         | mun.Chișinău    |        |








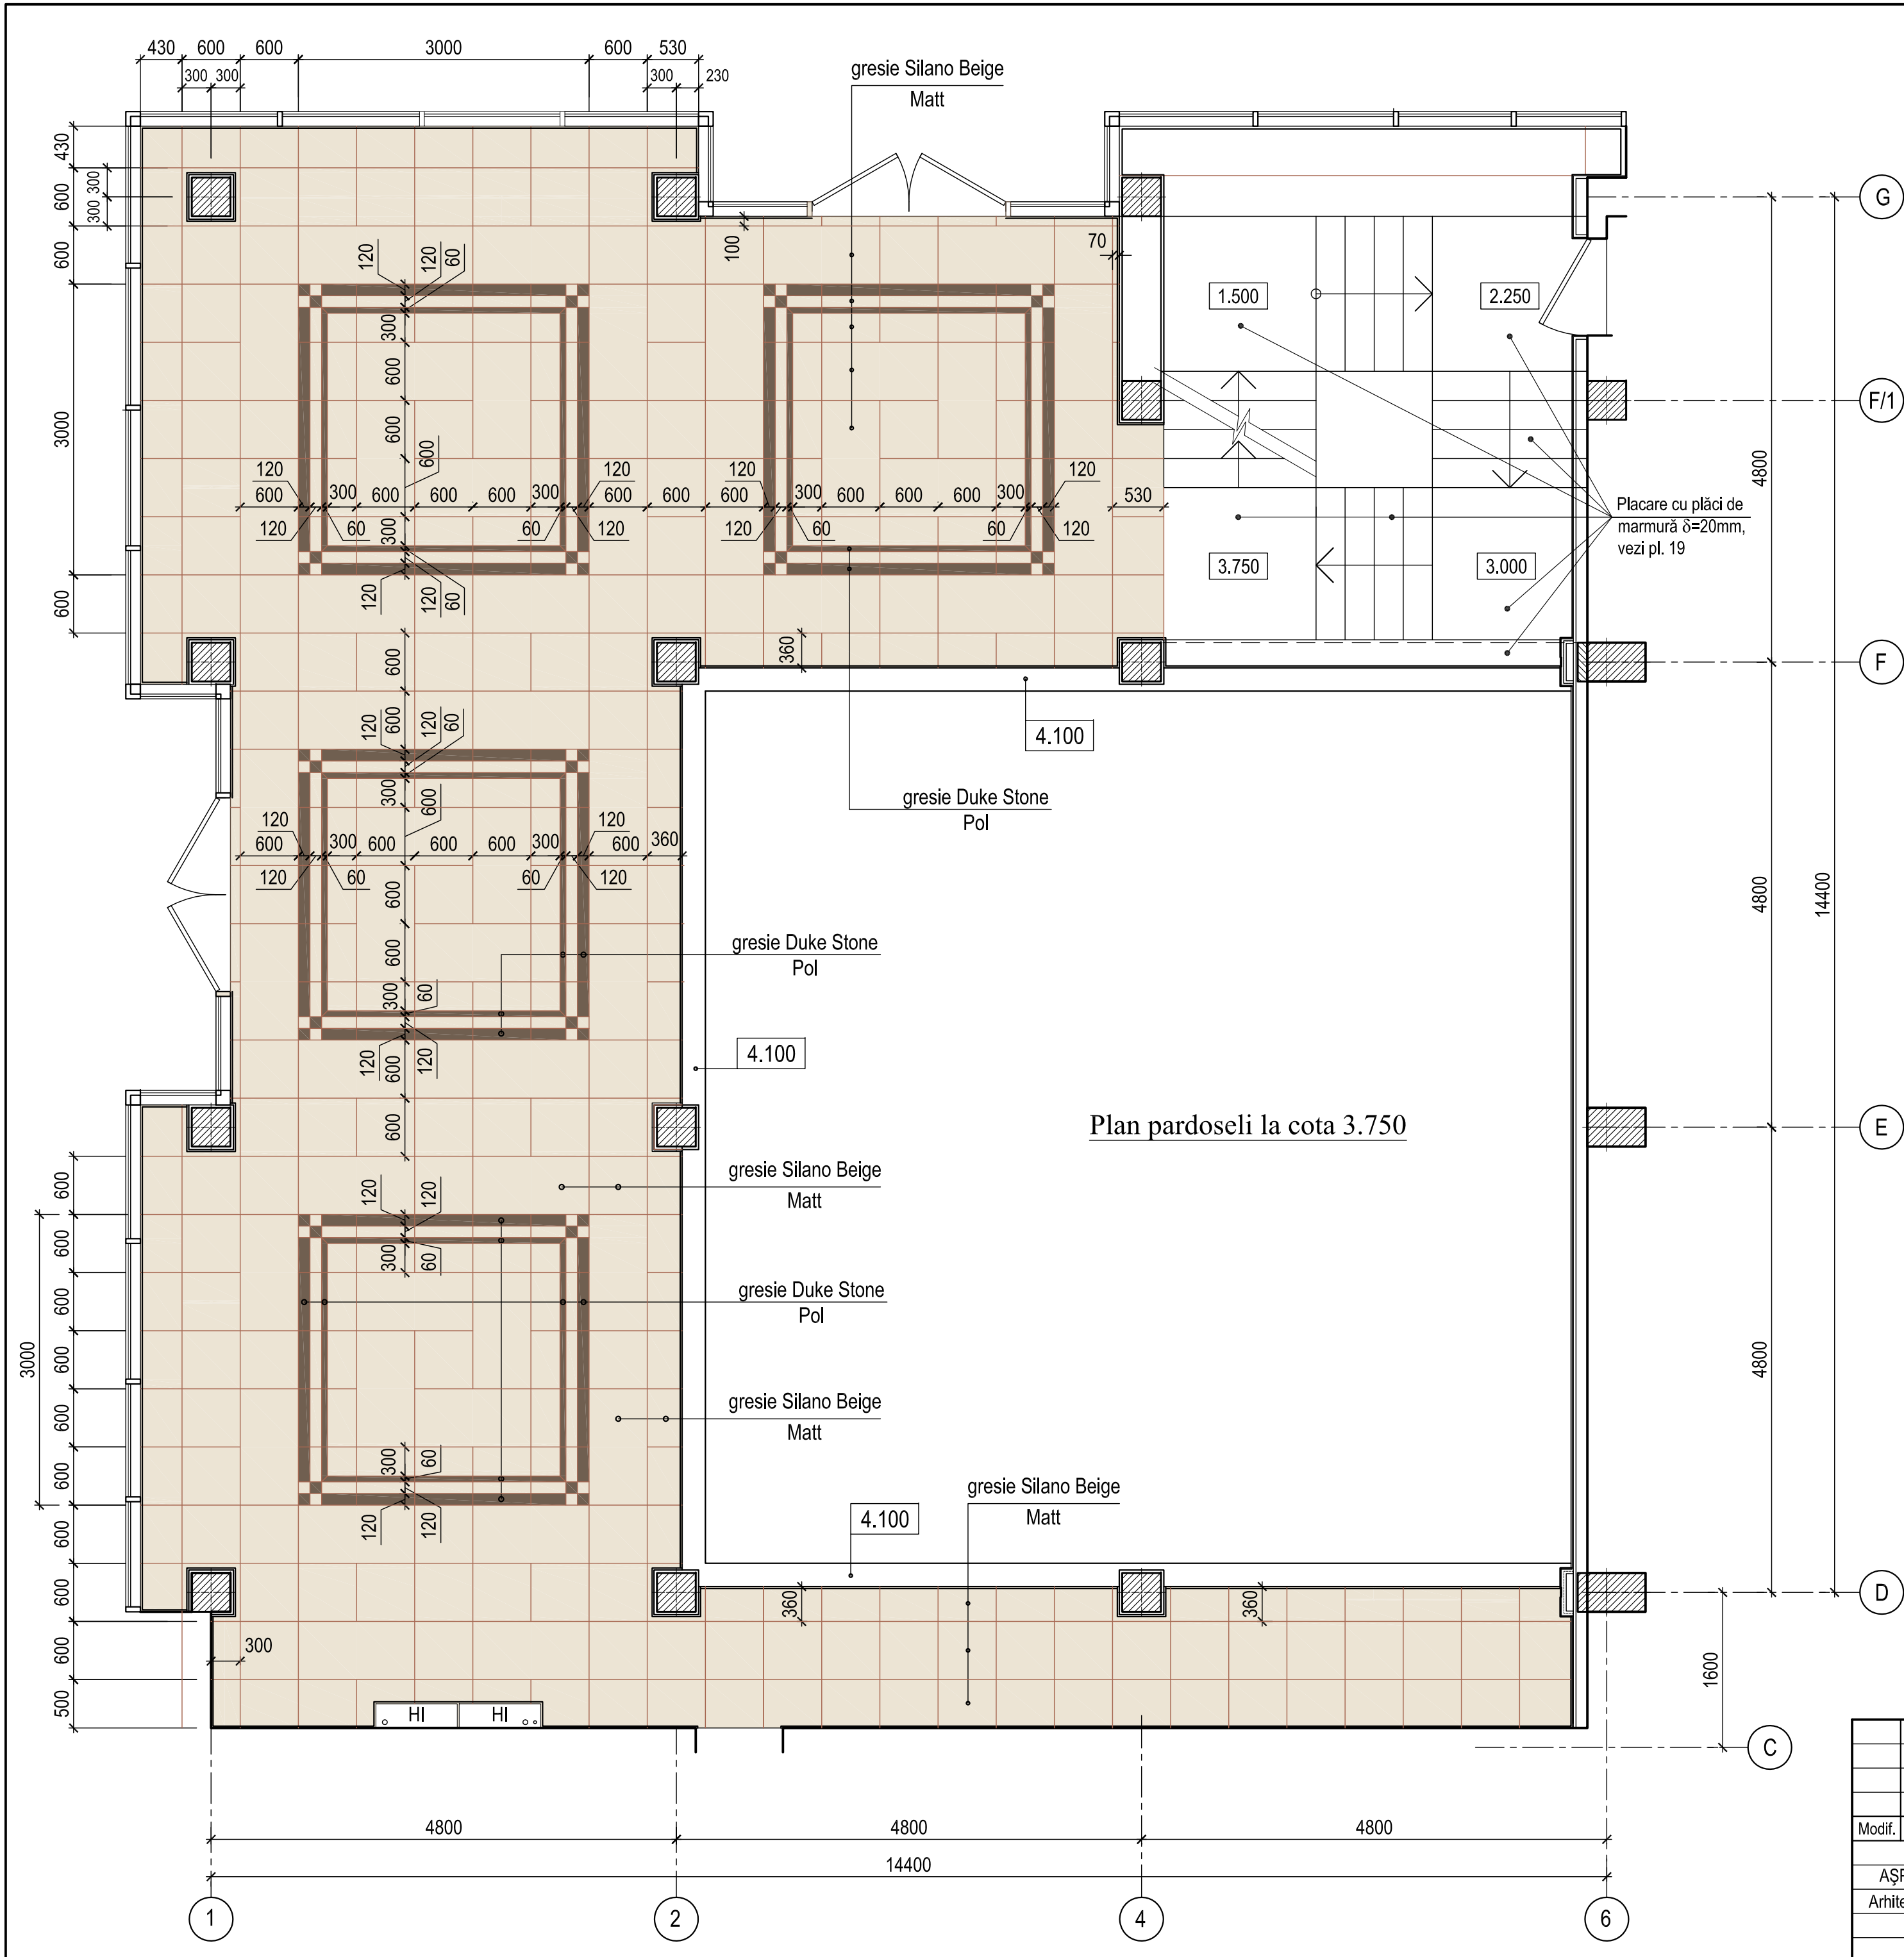

| Specificație materiale                                                               |                                       |                                                     |                   |                         |                                       |
|--------------------------------------------------------------------------------------|---------------------------------------|-----------------------------------------------------|-------------------|-------------------------|---------------------------------------|
| ATRIUM                                                                               |                                       |                                                     |                   |                         |                                       |
| Semne<br>conventionale<br>pe plan                                                    | Colecția                              | Denumirea gresiei                                   | Dimensiuni,<br>mm | Bucăți                  | Suprafața<br>desenată, m <sup>2</sup> |
|   | Tubadzin                              | Silano Beige Matt<br>(suprafața mată)<br>PEI 4, >R9 | 1198 x 598        | 50                      | 36,00                                 |
|   |                                       |                                                     | 598 x 598         | 104                     | 37,44                                 |
|   |                                       |                                                     | 598 x 298 *)      | 52                      | 9,36                                  |
|   |                                       |                                                     | 298 x 298 *)      | 16                      | 1,44                                  |
|   |                                       |                                                     | 598 x 118 *)      | 48                      | 3,46                                  |
|   |                                       |                                                     | 358 x 118 *)      | 32                      | 1,40                                  |
|   |                                       |                                                     | 118 x 118 *)      | 32                      | 0,46                                  |
|                                                                                      |                                       |                                                     |                   | dimensiuni<br>variabile |                                       |
| total                                                                                |                                       |                                                     |                   |                         | 115,20                                |
| tăiere cu get de apă și nisip                                                        |                                       |                                                     |                   |                         | 88,20 ml                              |
|   | Tubadzin                              | Duke Stone Pol<br>(suprafața lucioasă)              | 598 x 118 **)     | 48                      | 3,46                                  |
|   |                                       |                                                     | 598 x 58 **)      | 48                      | 1,73                                  |
|   |                                       |                                                     | 358 x 118 **)     | 32                      | 1,38                                  |
|   |                                       |                                                     | 358 x 58 **)      | 32                      | 0,69                                  |
|  |                                       |                                                     | 118 x 118 **)     | 32                      | 0,46                                  |
| total                                                                                |                                       |                                                     |                   |                         | 7,92                                  |
| tăiere cu get de apă și nisip                                                        |                                       |                                                     |                   |                         | 80,00 ml                              |
|                                                                                      |                                       |                                                     |                   |                         |                                       |
| Plintă                                                                               | Tubadzin                              | Duke Stone Pol<br>(suprafața lucioasă)              | 598 x 98 **)      |                         | 9,00                                  |
| Accesorii                                                                            | Profil terminație gresie, 10mm, bronz |                                                     |                   |                         | 90,00 ml                              |


\*) - se va tăia din 598 x 598  
\*\*) - se va tăia din 1198 x 598

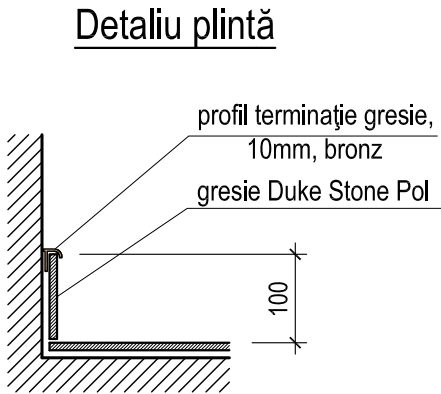


- Descrierea finisajelor existente vezi pl.1.
- Lista lucrărilor de finisare vezi tabela pl.1.

|   |            |        |         |                                 |              |
|---|------------|--------|---------|---------------------------------|--------------|
| 0214/m - 1 - DI-1 (design interior)                                                                    |            |        |         |                                 |              |
| Construcția edificiului Teatrului Muzical-Dramatic "B.P.Hasdeu"<br>din str. B.P.Hasdeu nr.6, or. Cahul |            |        |         |                                 |              |
| Modif.                                                                                                 | Cant.s.    | Planșa | Nr.doc. | Semnătura                       | Data         |
| AȘP   | Cojocar S. |        | 05.23   |                                 |              |
| Arhitect                                                                                               | Cojocar M. |        | 05.23   |                                 |              |
| Foaier cu încăperile auxiliare                                                                         |            |        |         | Faza<br>PE                      | Planșa<br>16 |
| Plan pardoseli la cota 3,750, sc.1:50                                                                  |            |        |         | "ARCADA-LV" srl<br>mun.Chișinău |              |


Vedere perete în axele 1-2, sc.1:50

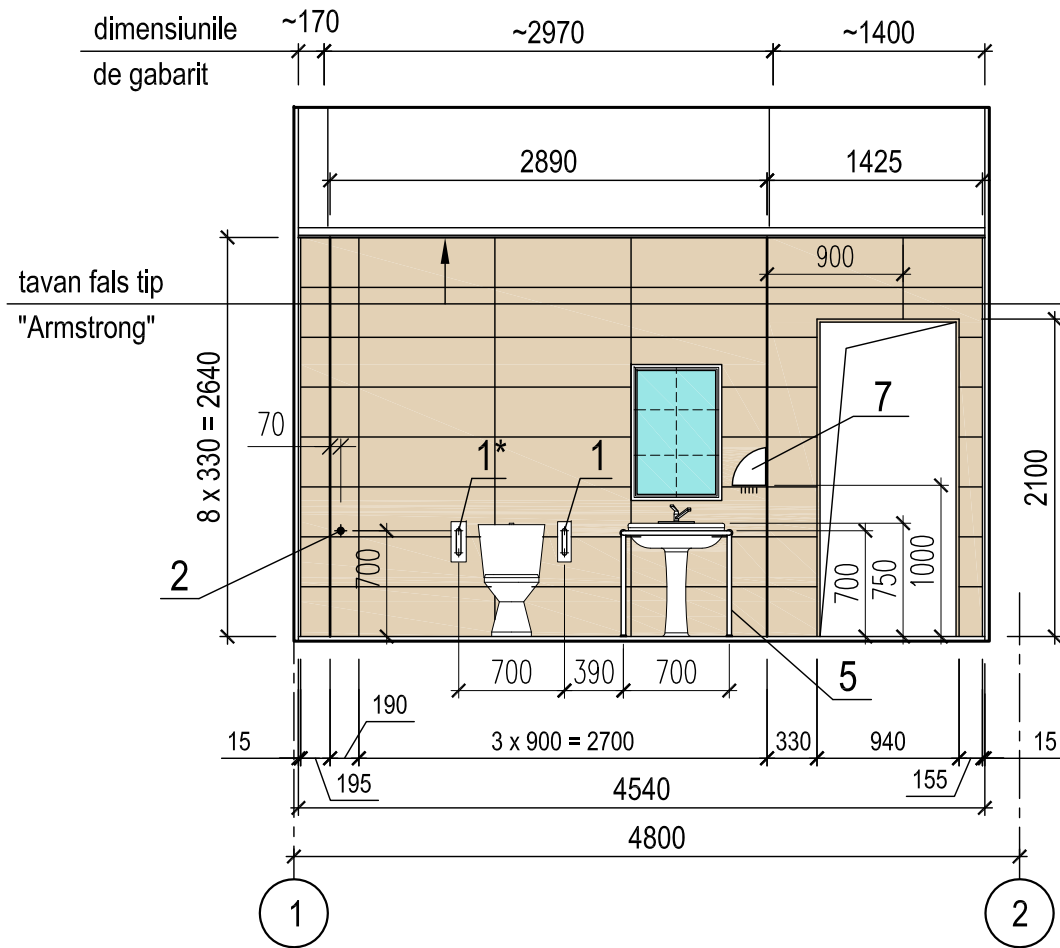


Vedere perete în axele 2-1, sc.1:50

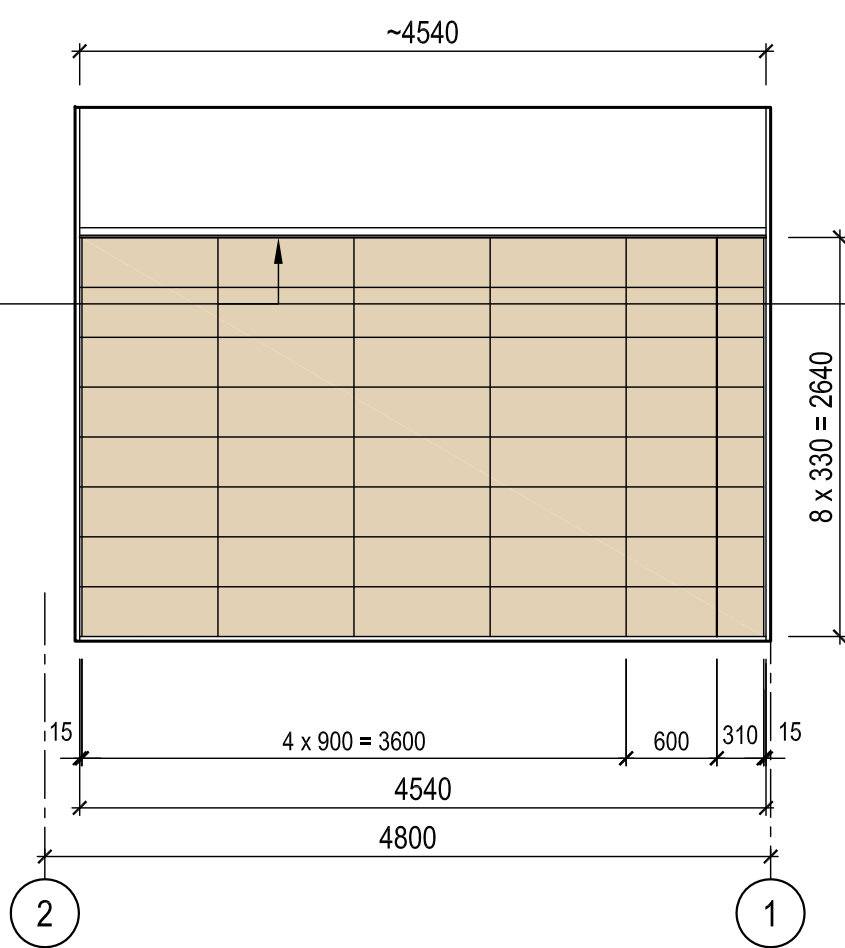

Vedere perete C-D, sc.1:50

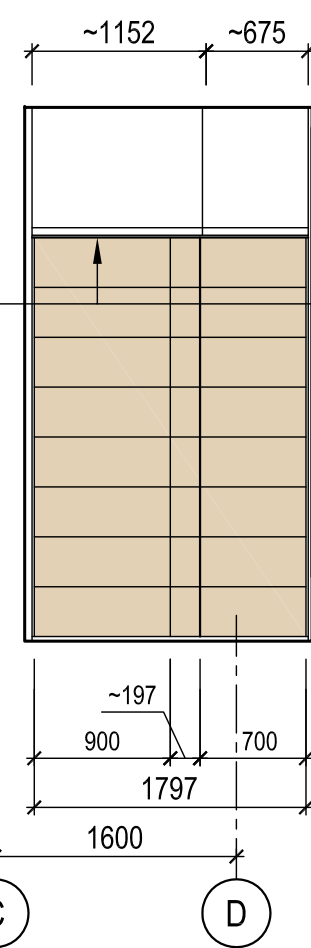

Vedere perete D-C, sc.1:50

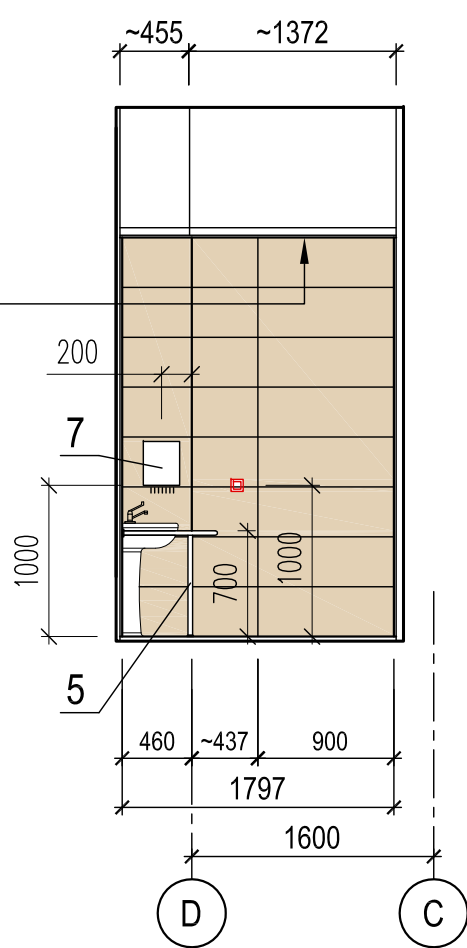

Borderou materiale pentru pereți și pardoseală, sc.1:50

| Semne convenționale | Colecția | Denumirea                       | Dimensiuni, cm | Suprafața desenată, m <sup>2</sup> |
|---------------------|----------|---------------------------------|----------------|------------------------------------|
| pereți              |          |                                 |                |                                    |
|                     | Tubadzin | Faianță PRAVIA matt             | 32,8 x 89,8    | 42.00                              |
| pardoseală          |          |                                 |                |                                    |
|                     | Tubadzin | Gresie PRAVIA MATT, PEI 4, > R9 | 59,8 x 59,8    | 8.00                               |


## DESCRIEREA FINISĂRILOR EXISTENTE:

- Tavanul - planșeu monolit din beton armat, nefinisat.
- Pereții - tencuiți cu mortar ciment-nisip, pregătiți pentru placare.
- Pardoselele - șapă din mortar ciment-nisip.


## VOLUM lucrări pentru finisarea WC pentru persoane cu dizabilități :

1. TAVANUL - tavan fals casetat tip "Armstrong" (vezi planul) - **8,00** m²,
2. PEREȚII - grunduirea suprafețelor cu grund de pătrundere adâncă - **42,0** m²,  
- placare cu faianță mată (vezi borderou),
3. PARDOSELI - placare cu faianță mată (vezi borderou),
4. Instalarea utilajului pentru persoane cu dizabilități.

Plan, sc.1:50

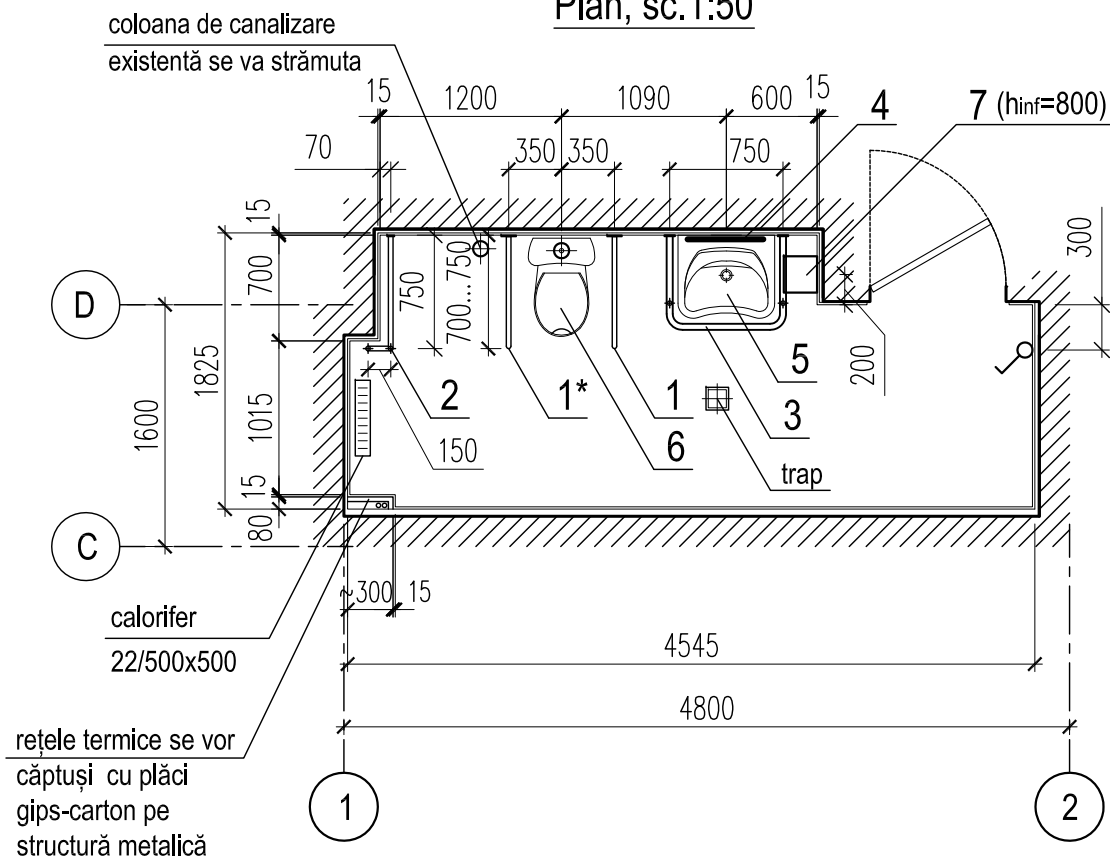

Plan tavan fals, sc.1:50

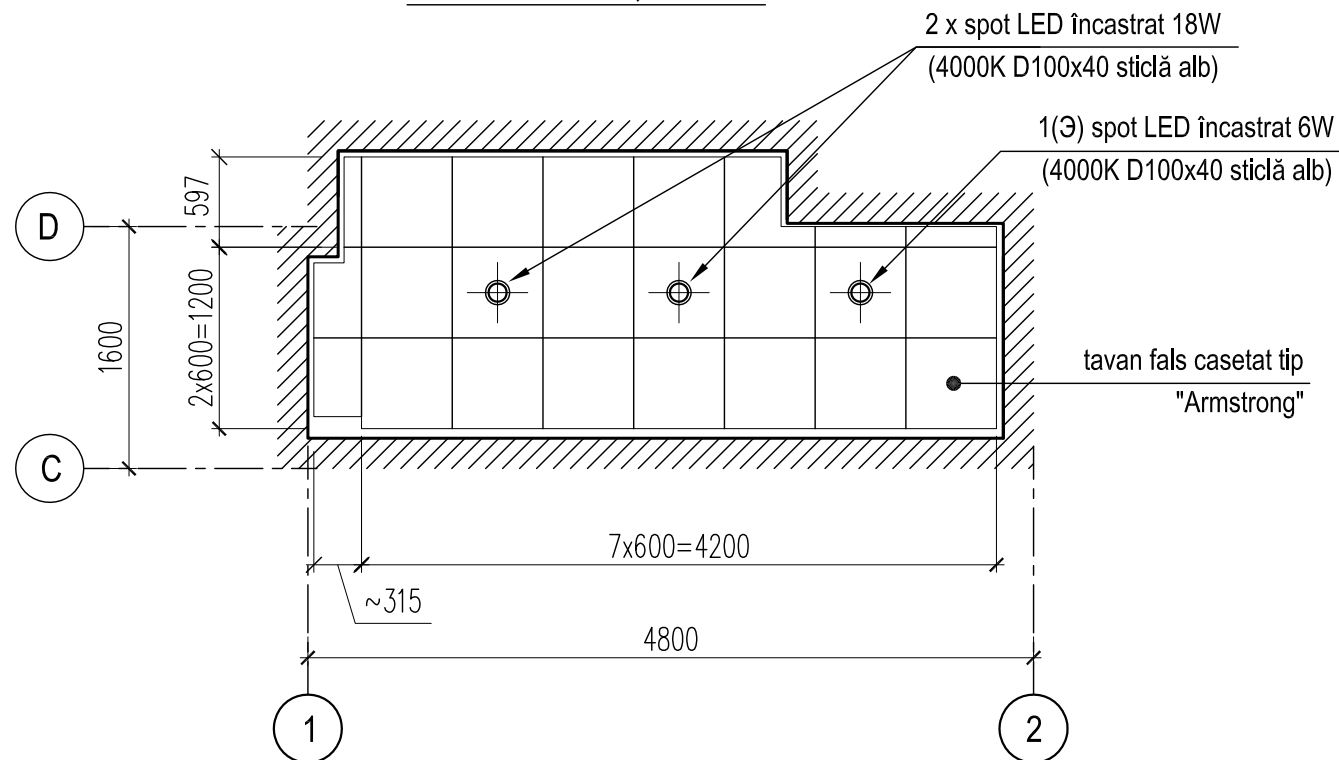

schemă utilaj

|    |               |  |
|----|---------------|--|
|    | schemă utilaj |  |
| 1  |               |  |
| 1* |               |  |
| 2  |               |  |
| 3  |               |  |

Borderou utilaj p-u grup sanitar persoane cu dizabilități


| Poz. | Denumirea   | Dimensiuni, BxH, mm | Nivelul instalării, H, mm | unit. mas. | cant. | Nota          |
|------|---|---------------------|---------------------------|------------|-------|---------------|
| 1    | Bară de siguranță rabatabilă                                                                                            | 800 x 200           | 700 - 750                 | buc.       | 1     | din oțel inox |
| 1*   | Bară de siguranță rabatabilă cu porthârtie                                                                              | - II -              | - II -                    | buc.       | 1     |               |
| 2    | Bară de siguranță Ø 32, 90°, fixare 3 puncte, perete-pardoseală                                                         | vezi schema         |                           | buc.       | 1     |               |
| 3    | Bară de siguranță Ø 32 pentru lavoar, fixare 4 puncte, perete-pardoseală (dimensiunile conform parametrilor lavoarului) | vezi schema         | 750                       | buc.       | 1     |               |
| 4    | Oglindă sanitară cu ramă mobilă ~(500x700x120)                                                                          |                     | 1000                      | buc.       | 1     |               |
| 5    | Lavoar ceramic pt persoane cu dizabilități                                                                              | ~ 640 x 550         | 750                       | buc.       | 1     |               |
|      | Baterie lavoar pt persoane cu dizabilități                                                                              |                     |                           | buc.       | 1     |               |
| 6    | Vas WC ceramic pt persoane cu dizabilități                                                                              |                     |                           | buc.       | 1     |               |
| 7    | Uscător de mâini (pornire automată)                                                                                     |                     | 1000                      | buc.       | 1     |               |

0214/m - 1 - DI-1 (design interior)


Construcția edificiului Teatrului Muzical-Dramatic "B.P.Hașdeu"  
din str. B.P.Hașdeu nr.6, or. Cahul

| Modif.   | Cant.s. | Planșa     | Nr.doc. | Semnătura | Data  | Faza                                                                                   | Planșa | Planșe |
|----------|---------|------------|---------|-----------|-------|----------------------------------------------------------------------------------------|--------|--------|
| AȘP      |         | Cojocar S. |         |           | 05.23 | PE                                                                                     | 17     |        |
| Arhitect |         | Cojocar M. |         |           | 05.23 | WC pentru persoane cu dizabilități. Plan, plan tavan fals. Vederi pereți. Specificații |        |        |
|          |         |            |         |           |       | "ARCADA-LV" srl mun.Chișinău                                                           |        |        |


Balustrada atrium Bb-1 - cota 3,750  
total - 4 segmente identice

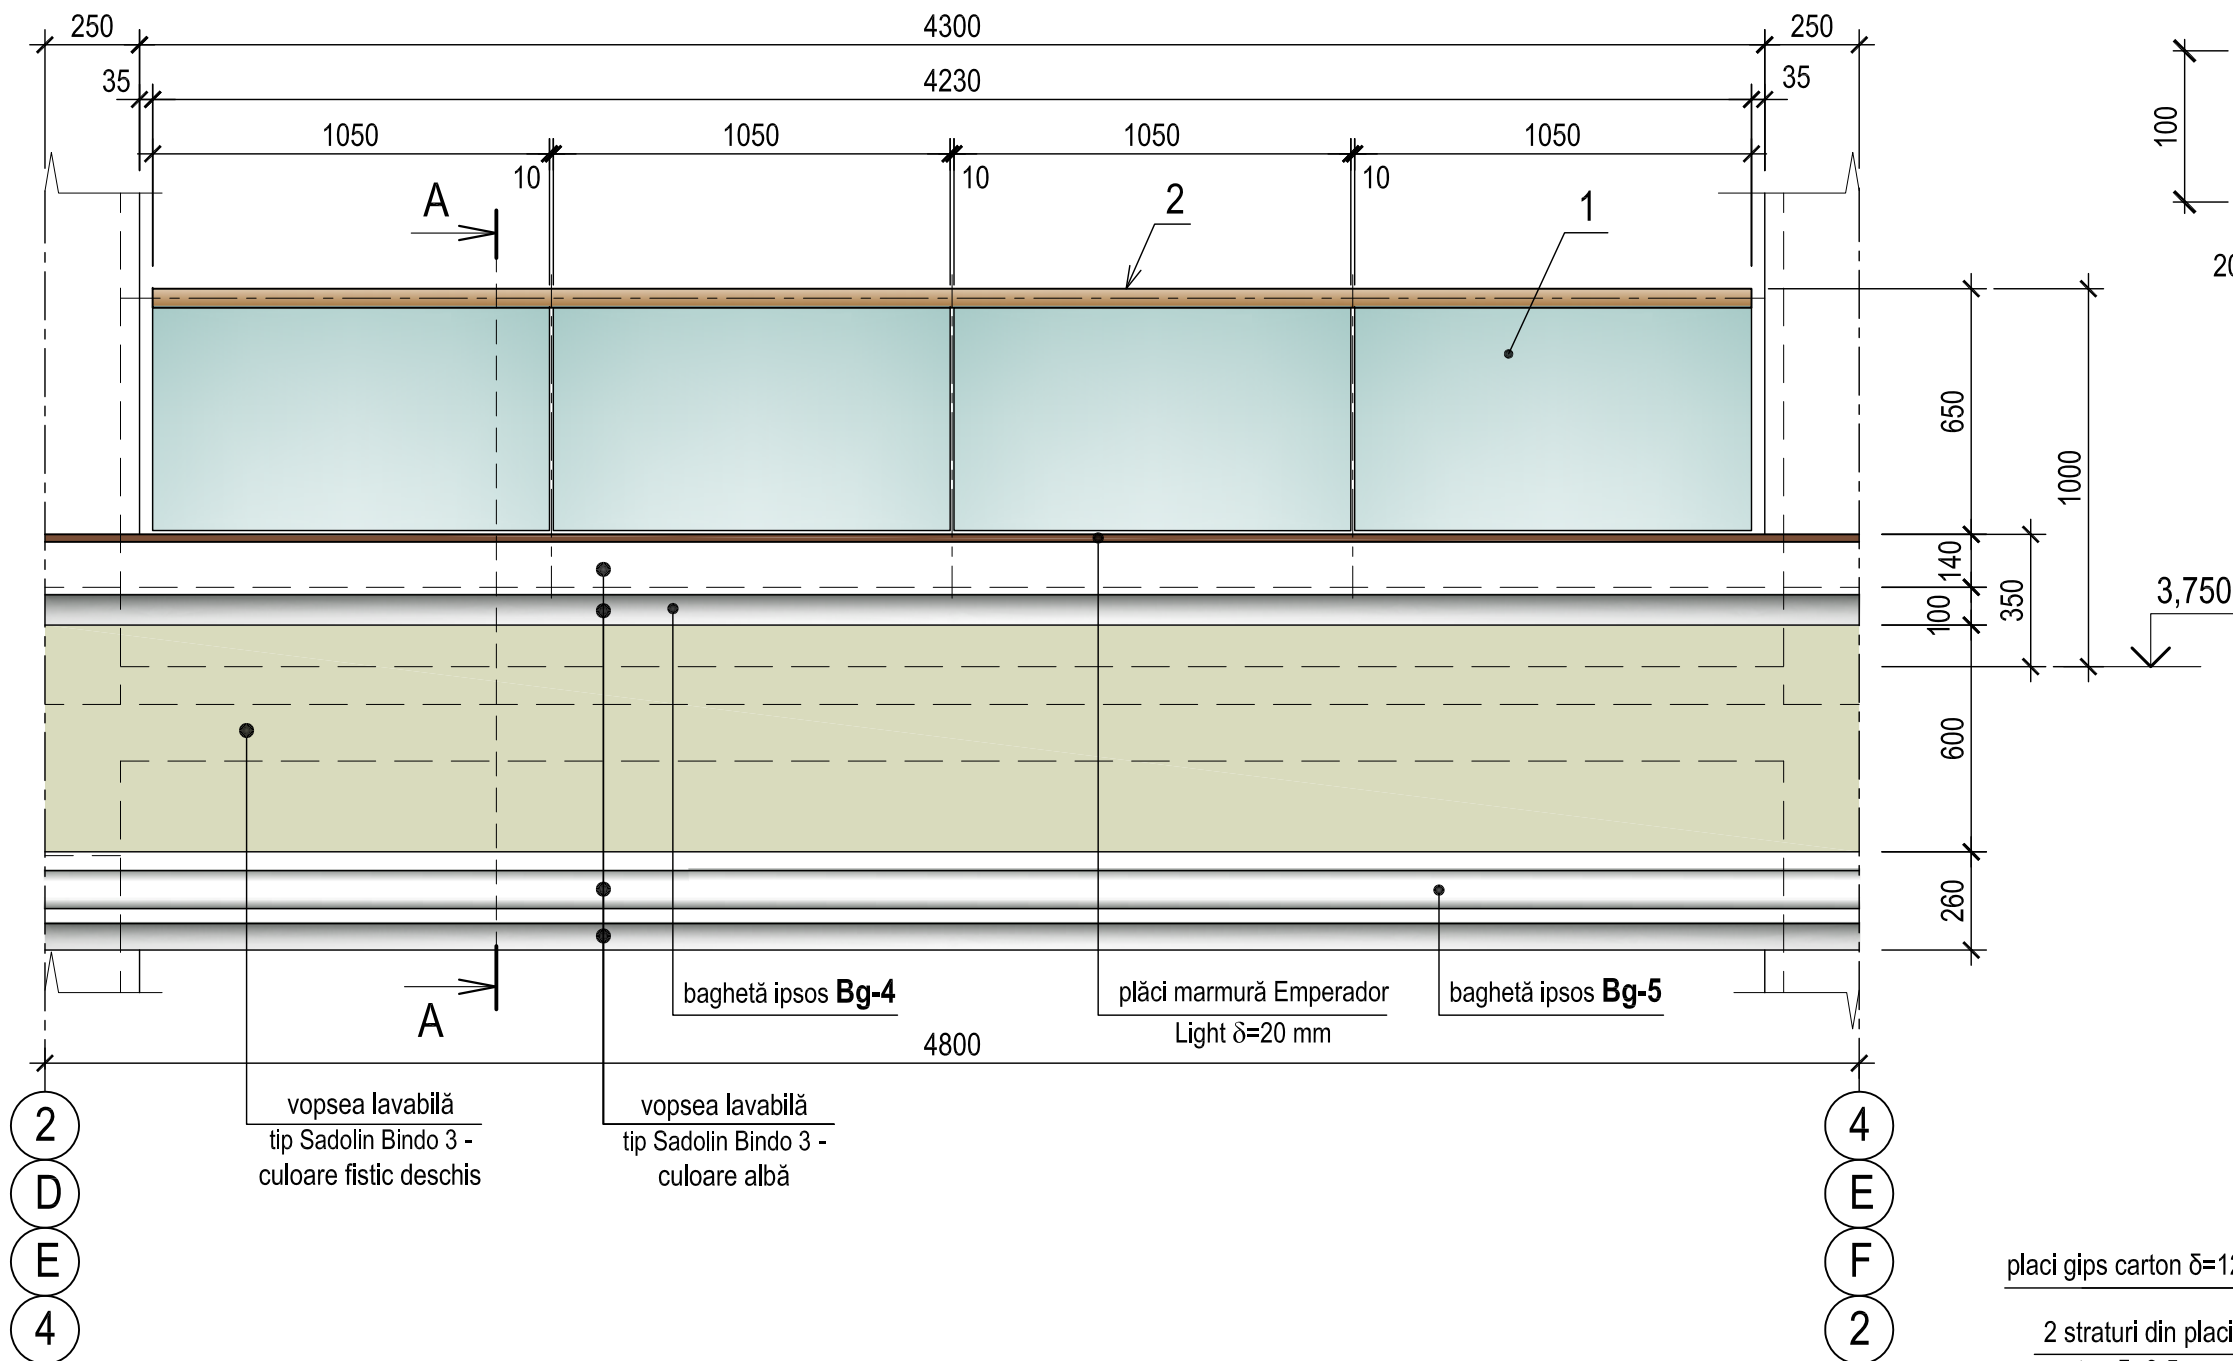


Balustrada atrium Bb-2 - cota 3,750  
total - 2 segmente identice

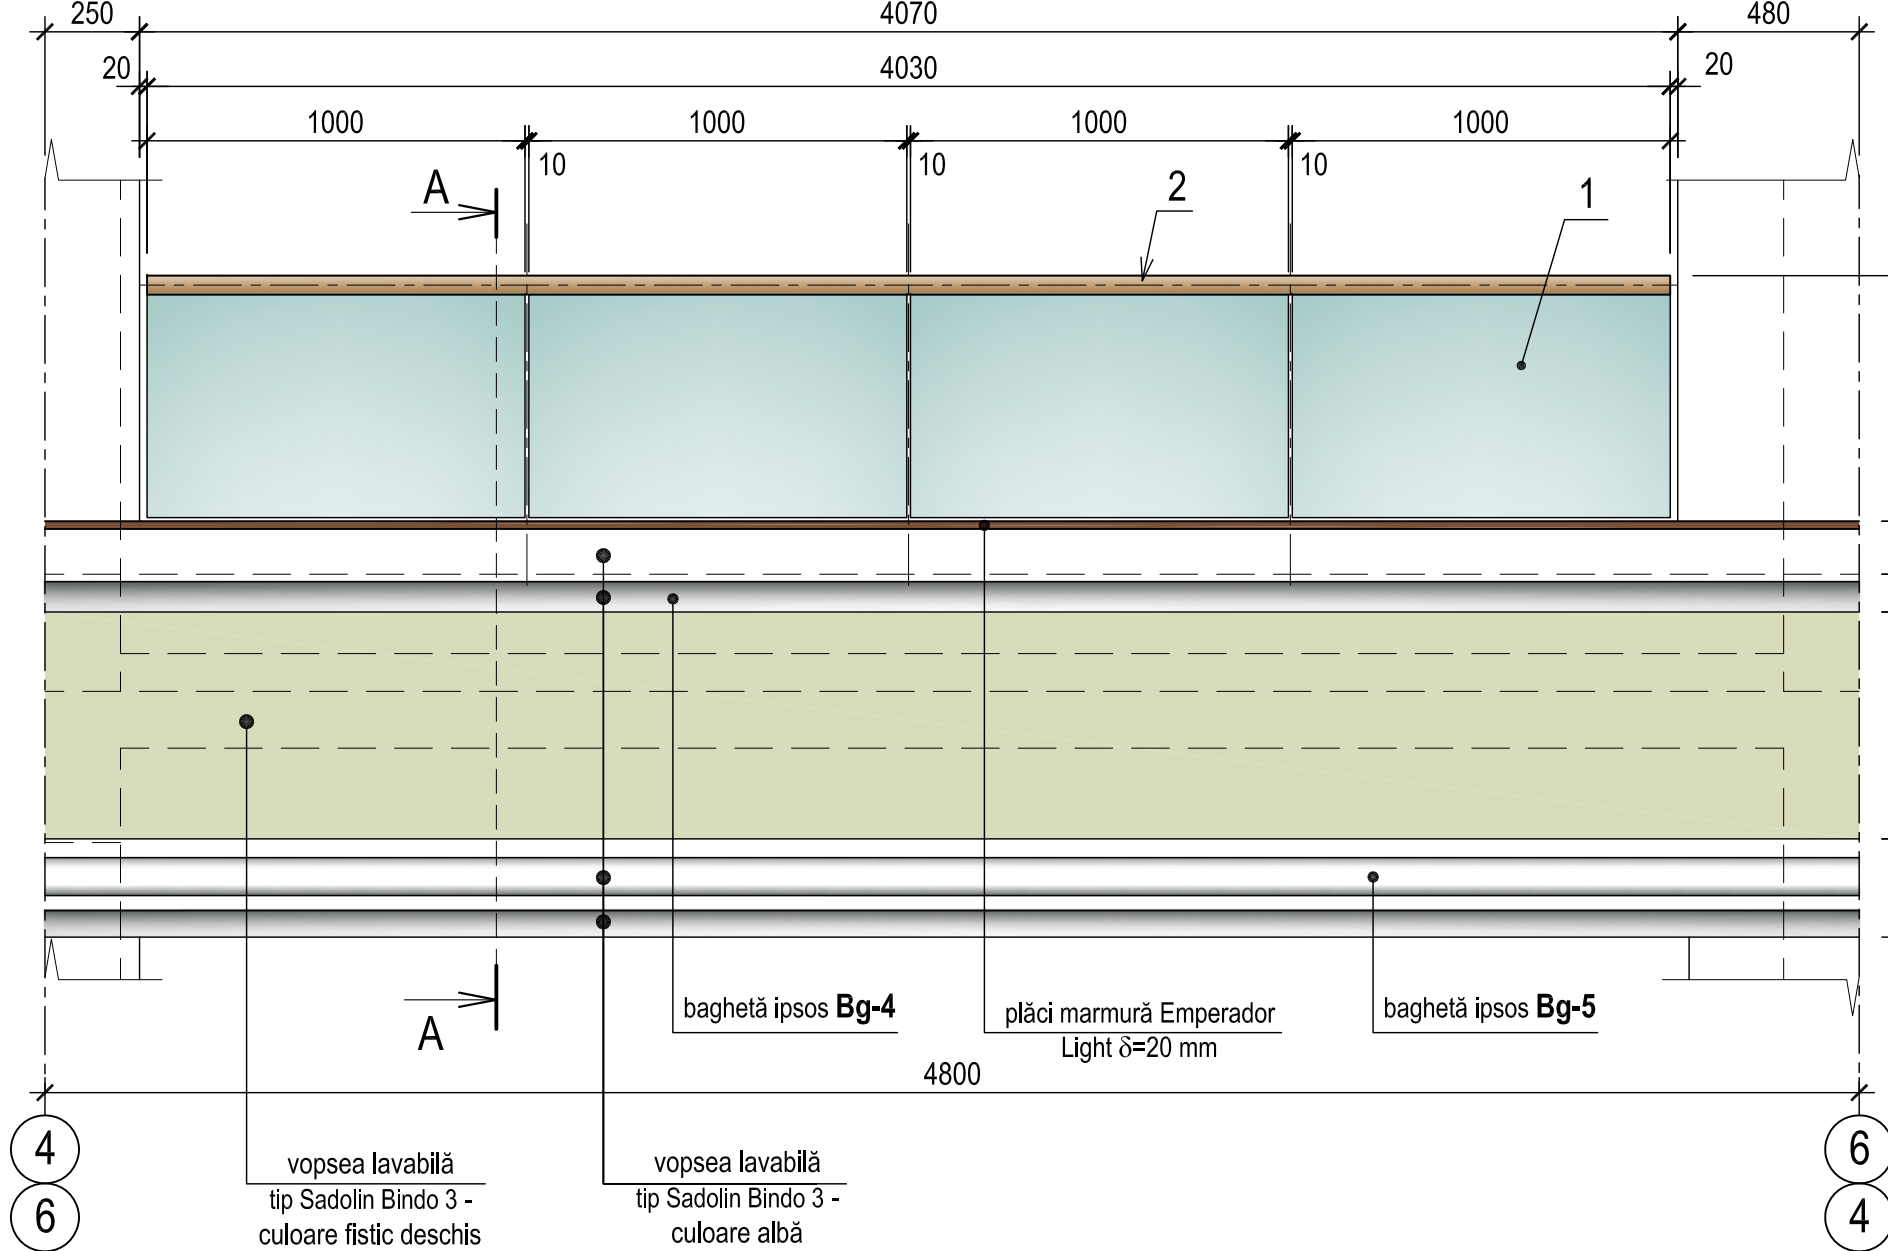

Bg-4

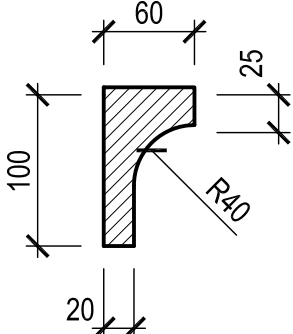

Bg-5

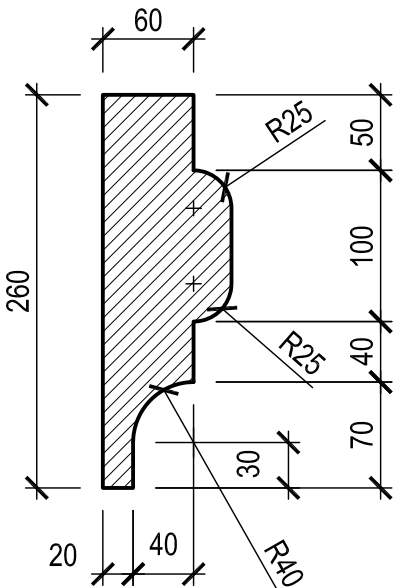

A - A  
(soluția finală)

Specificație materiale suplimentare pentru executarea balustradei atriumului

| Poz.                                                                              | Indicație                     | Denumirea                                       | Canti-tatea | Greut., 1 buc., kg. | Observații                          |
|-----------------------------------------------------------------------------------|-------------------------------|-------------------------------------------------|-------------|---------------------|-------------------------------------|
| Parapet                                                                           |                               |                                                 |             |                     |                                     |
|                                                                                   |                               | Beton cl.B20,                                   | m³          | 0,50                |                                     |
|                                                                                   |                               | Ø 12 AIII, FOCT 5781-82*                        | ml          | 108,00              | 0,888                               |
|                                                                                   |                               | Ø 6 AI, FOCT 5781-82*                           | ml          | 75,00               | 0,222                               |
|                                                                                   | marmură Emperor Light         | Plăci δ=20 mm, b= 60mm,                         | ml          | 25,40               |                                     |
|                                                                                   |                               | Plăci δ=20 mm, b=190mm,                         | ml          | 26,80               | tip prelucrare canturi - semibaston |
|                                                                                   |                               |                                                 |             |                     |                                     |
|                                                                                   | confecționare manuală         | Baghetă din ipsos Bg-4,                         | ml          | 28,00               |                                     |
|                                                                                   |                               | Baghetă din ipsos Bg-5,                         | ml          | 28,00               |                                     |
| Balustrade - Bb-1, L=4,3m (total - 4 segmente); Bb-2, L=4,1m (total - 2 segmente) |                               |                                                 |             |                     |                                     |
| 1                                                                                 |                               | Sticlă securizată transparentă 8+8mm            |             |                     | transparentă                        |
| 2                                                                                 |                               | Mană curentă Ø 50 din aluminiu eloxat bronz     |             |                     | culoare bronz                       |
| 3                                                                                 | sistem tip menghină, încadrat | Sistem de aluminiu suport balustrada din sticlă |             |                     |                                     |
|                                                                                   |                               |                                                 |             |                     |                                     |


PENTRU REALIZAREA BALUSTRADEI ATRIUMULUI SE PROPUN URMĂTOARELE LUCRĂRI:

Lucrări de demolare:

- Demontarea placajului din plăci gips-carton pe structură metalică - **S=20,80 m²**.
- Desfacerea tencuiei din mortar ciment-nisip pe suprafața interioară - **S=8,60 m²**.
- Desfacerea a 2 rânduri de zidărie din cărămidă - **V=0,65 m³**.

Lucrări de construcție:




- Executarea brâului din beton armat pe tot perimetru - consumul vezi tabela.
- Tencuială cu mortar ciment-nisip pe suprafața interioară - **S=6,40 m²**.
- Montarea balustradei cu sistem din sticlă tip menghină, încadrat în parapet cu mână curentă din aluminiu eloxat bronz - vezi tabela.
- Placarea cu plăci gips-carton δ=9,5mm pe structură metalică conform secț.A-A - **S=29,00 m²**.
- Placarea parapetului cu plăci de marmură Emperor Light δ=20mm - vezi tabela.
- Montarea baghetelor din ipsos Bg-4 și Bg-5 - vezi tabela.
- Finisarea suprafeței verticale (fațadei) conform det."3", pl.13 (excepție - stratul de zugrăveală) - **S=18,20 m²**.
- Zugrăveală cu vopsea lavabilă tip Sadolin Bindo 3 a suprafeței verticale (fațadei), inclusiv a baghetelor (culoarea - vezi vederile pe planșa curentă) - **S=30,00 m²**.

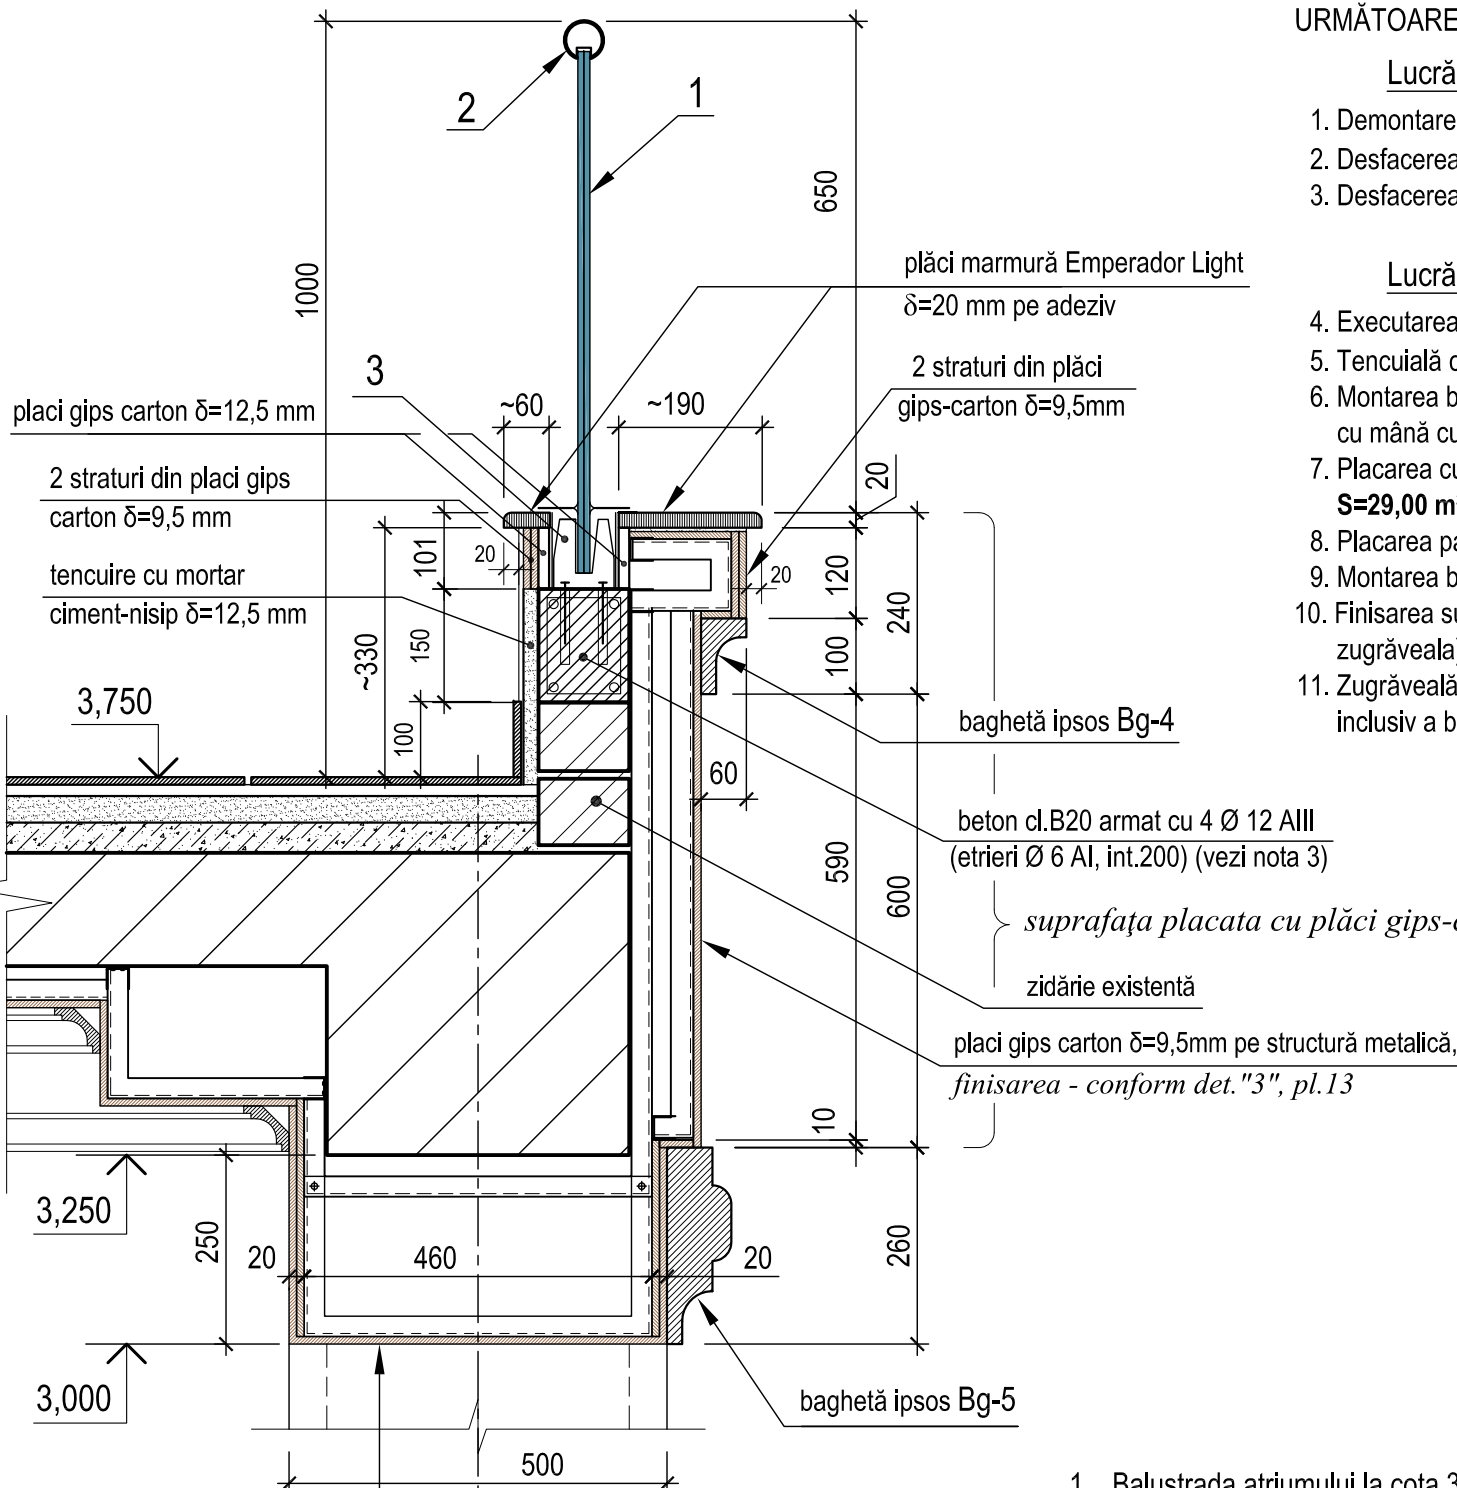

existent - placi gips carton pe structură metalică, finisarea - vezi det."3", pl.13 (consum - inclus în tabela pl.1)





- Balustrada atriumului la cota 3,750 în foaier se va confecționa la comandă cu sistem din sticlă tip menghină, încadrat în parapet cu mână curentă din aluminiu eloxat bronz.

|   |            |        |         |                               |        |
|---|------------|--------|---------|-------------------------------|--------|
| 0214/m - 1 - DI-1 (design interior)                                                                 |            |        |         |                               |        |
| Construcția edificiului Teatrului Muzical-Dramatic "B.P.Hașdeu" din str. B.P.Hașdeu nr.6, or. Cahul |            |        |         |                               |        |
| Modif.                                                                                              | Cant.s.    | Planșa | Nr.doc. | Semnătura                     | Data   |
| AȘP                                                                                                 | Cojocar S. |        |         |                               | 05.23  |
| Arhitect                                                                                            | Cojocar M. |        |         |                               | 05.23  |
| Foaier cu încăperile auxiliare                                                                      |            |        |         | Faza                          | Planșa |
|   |            |        |         | PE                            | 18     |
| Balustradă atrium Bb-1, Bb-2 la cota 3,750. Specificații                                            |            |        |         | "ARCADA-LV" srl mun. Chișinău |        |

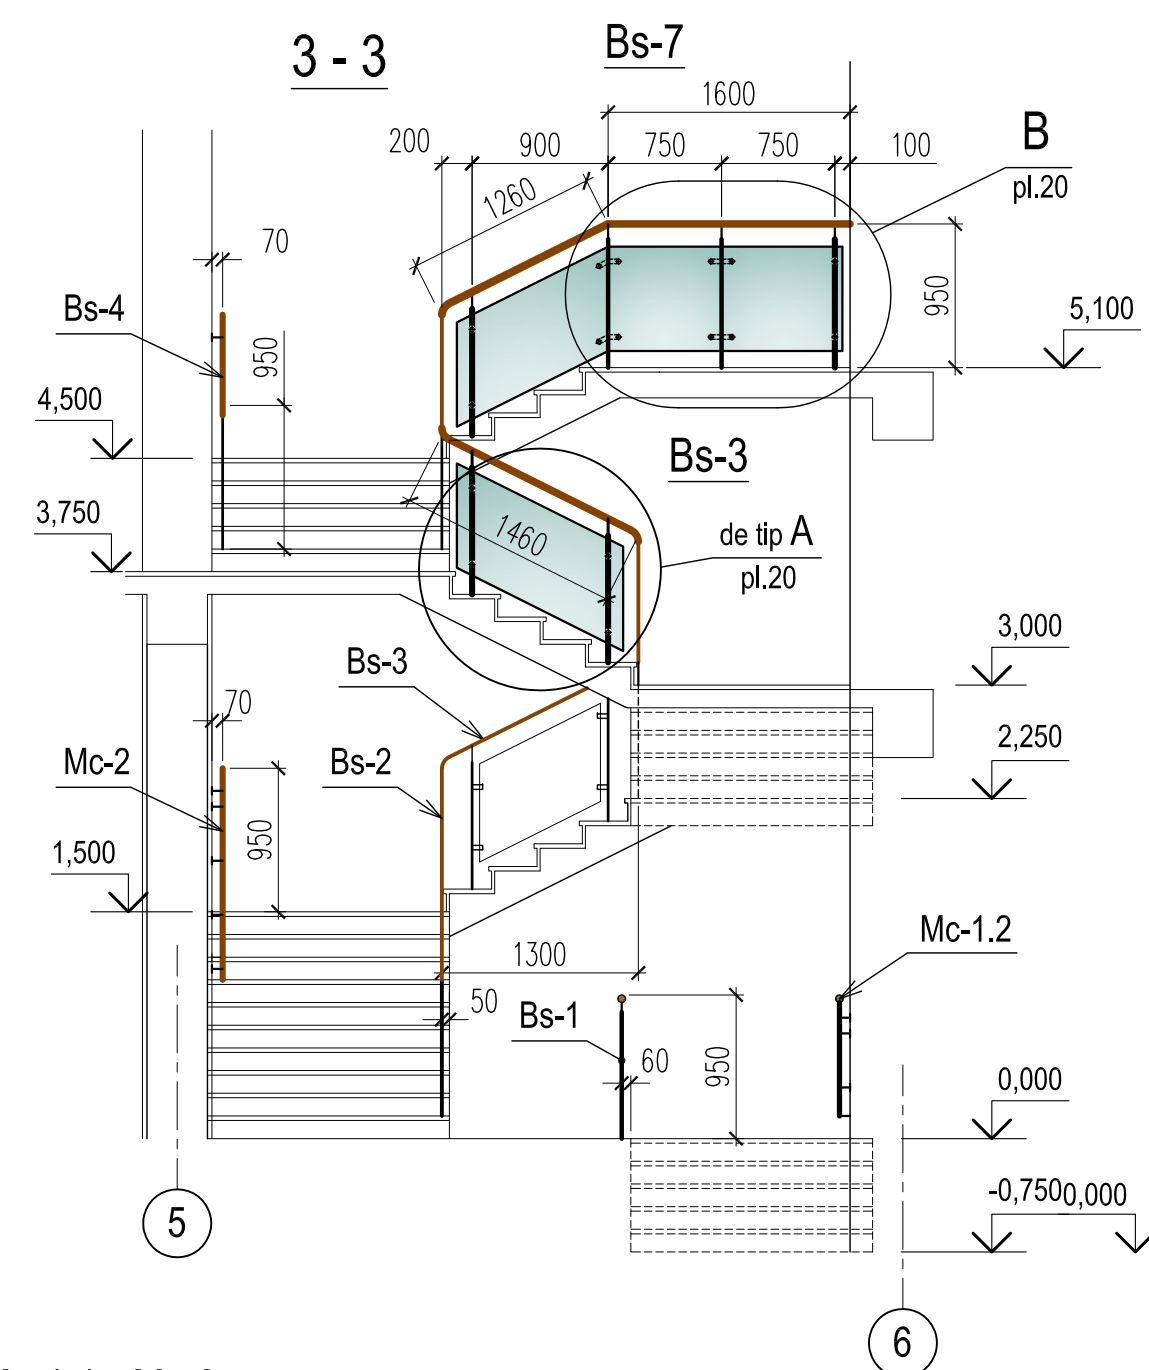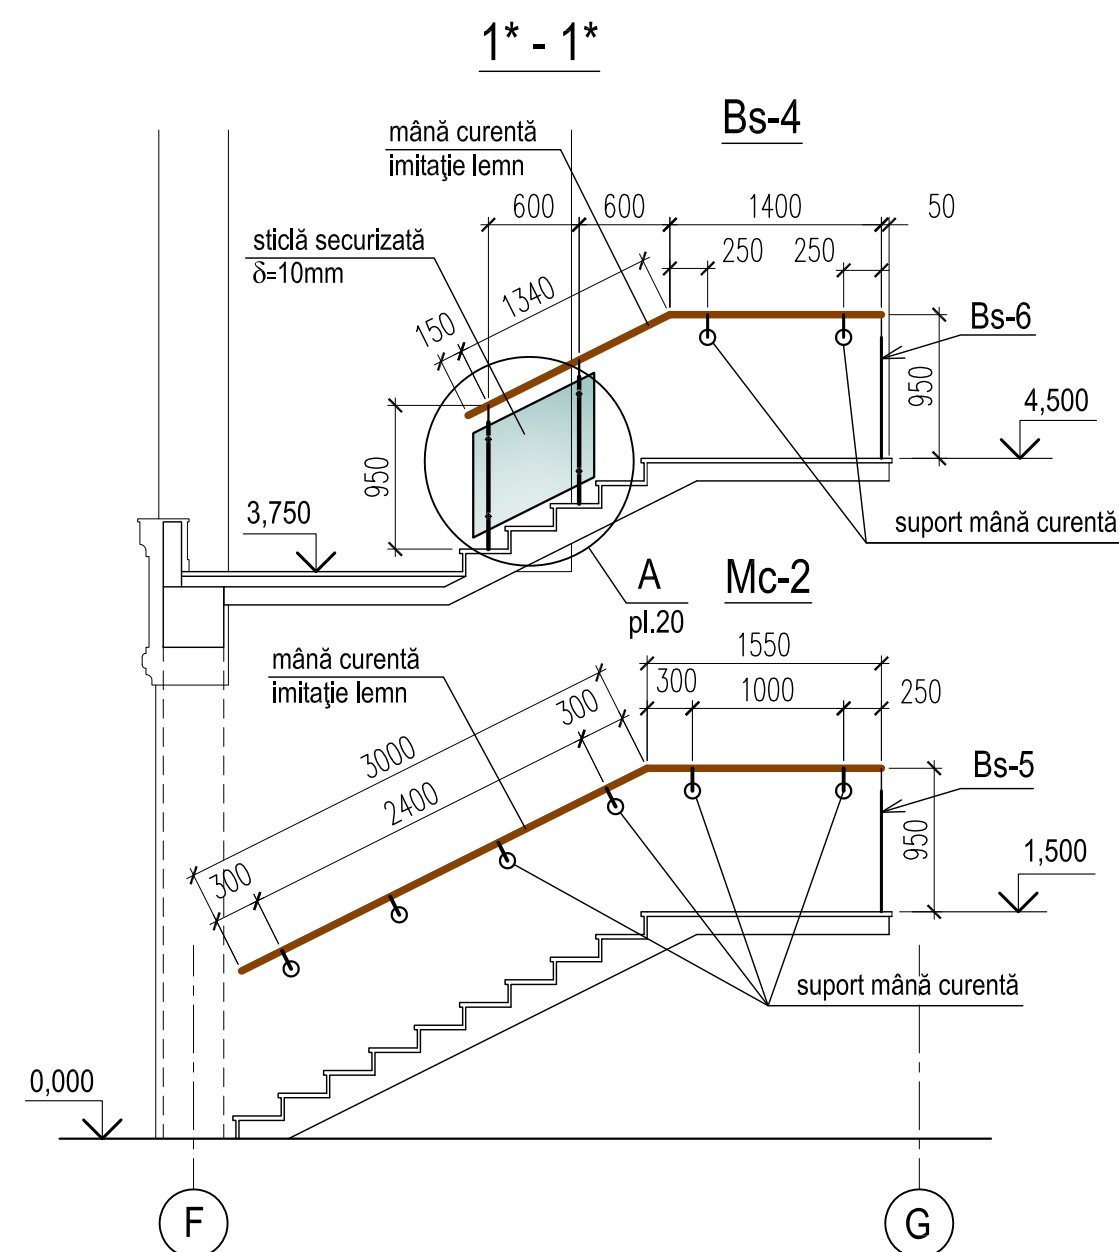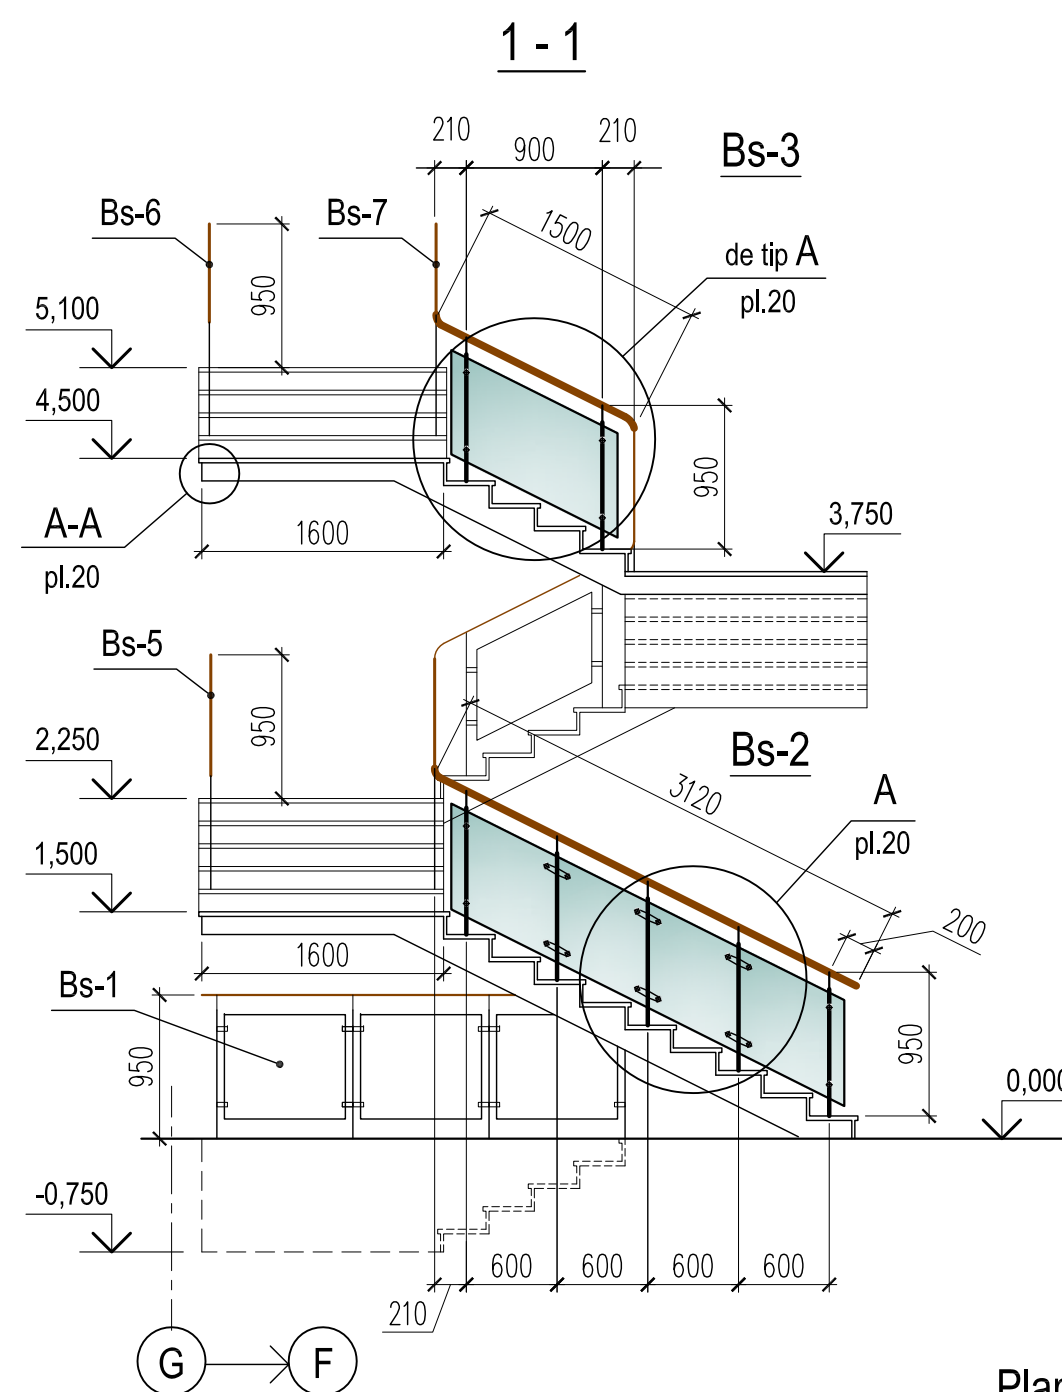

**SCARA SI-1.**





Plane amplasare a segmentelor de balustrade Bs-1...Bs-7, mâinilor curente Mc-1.1 - Mc-3

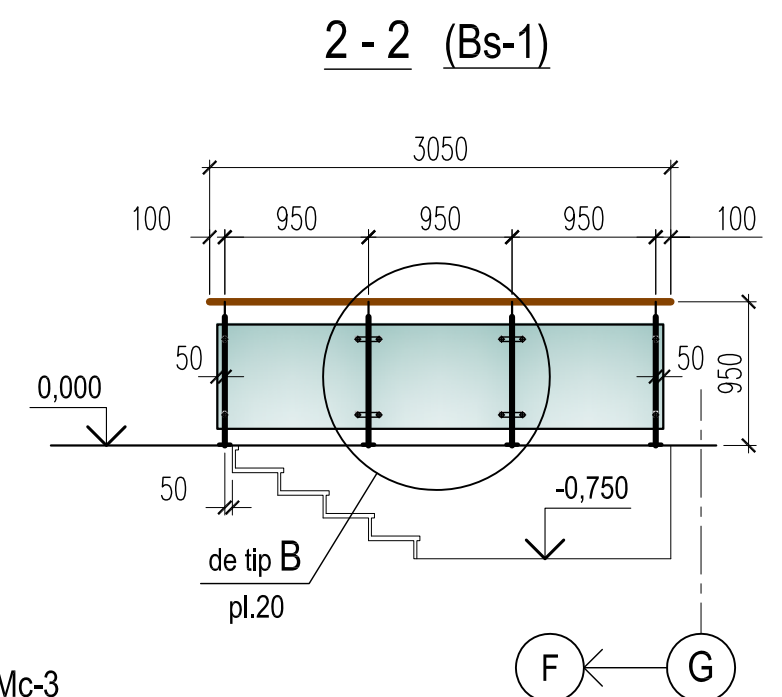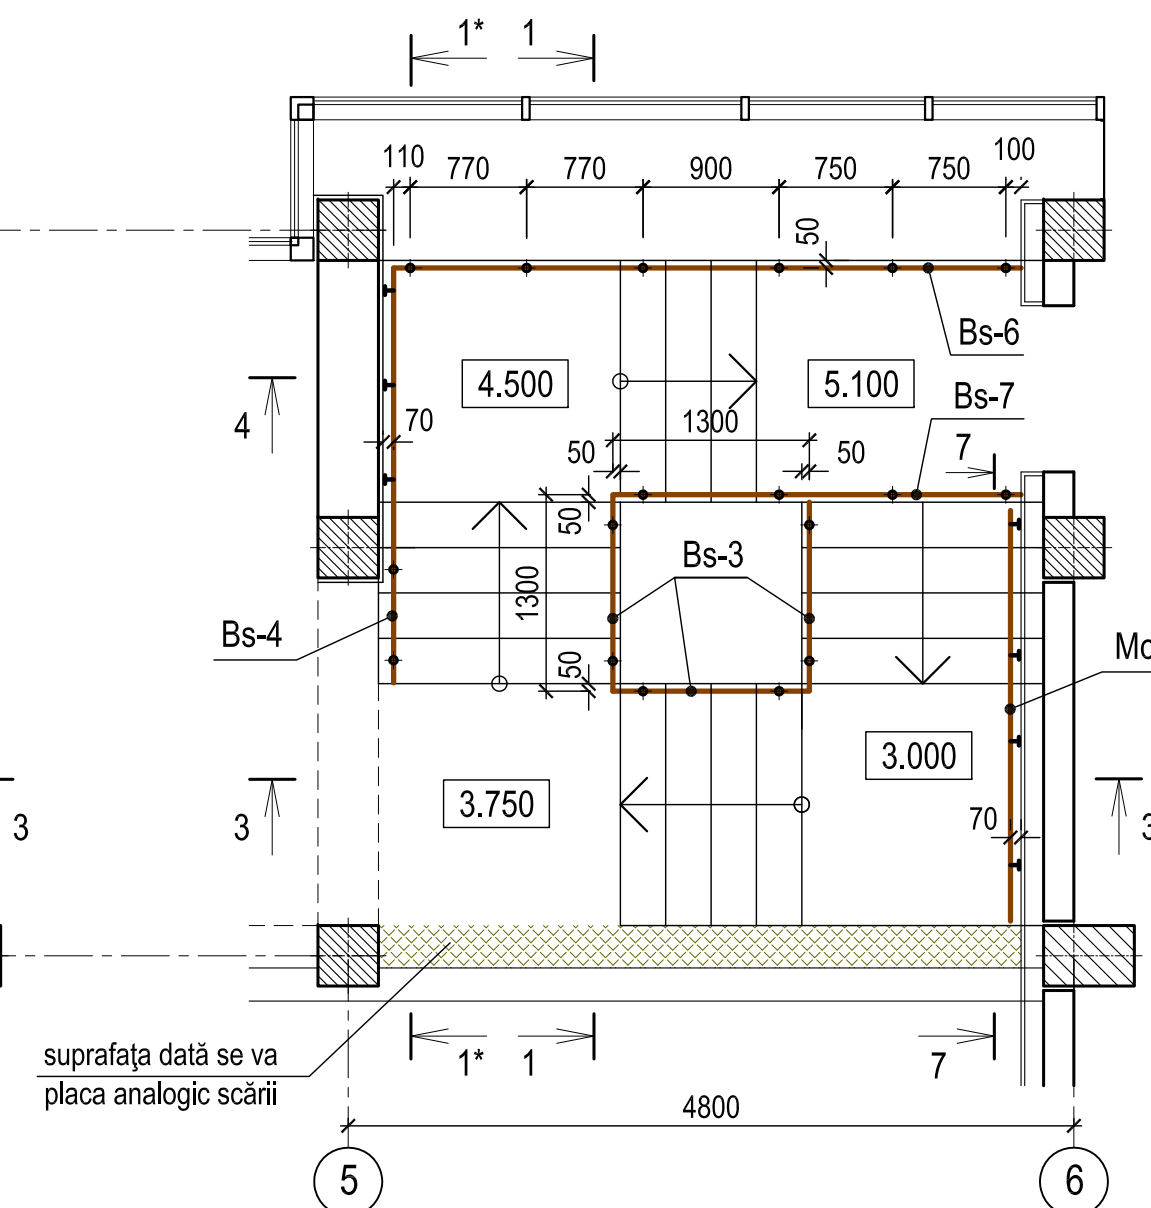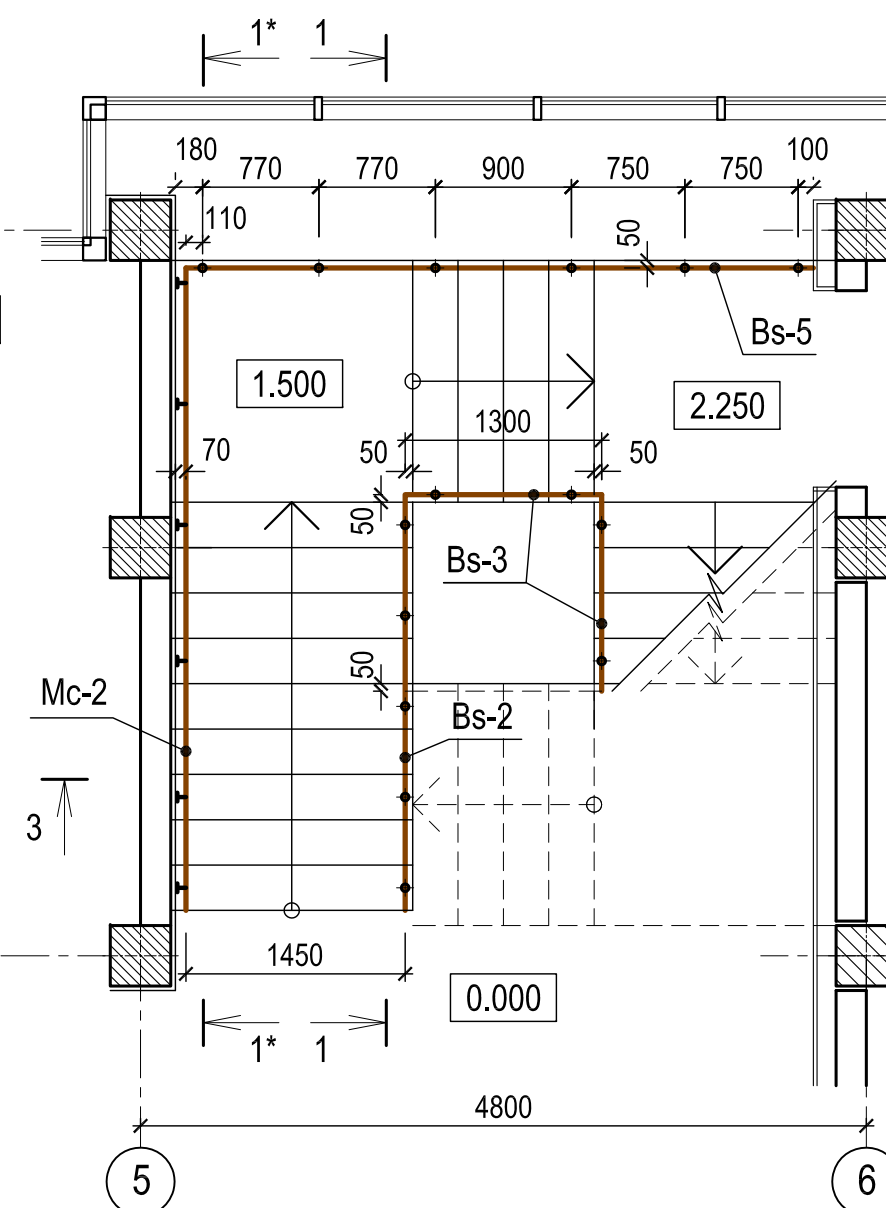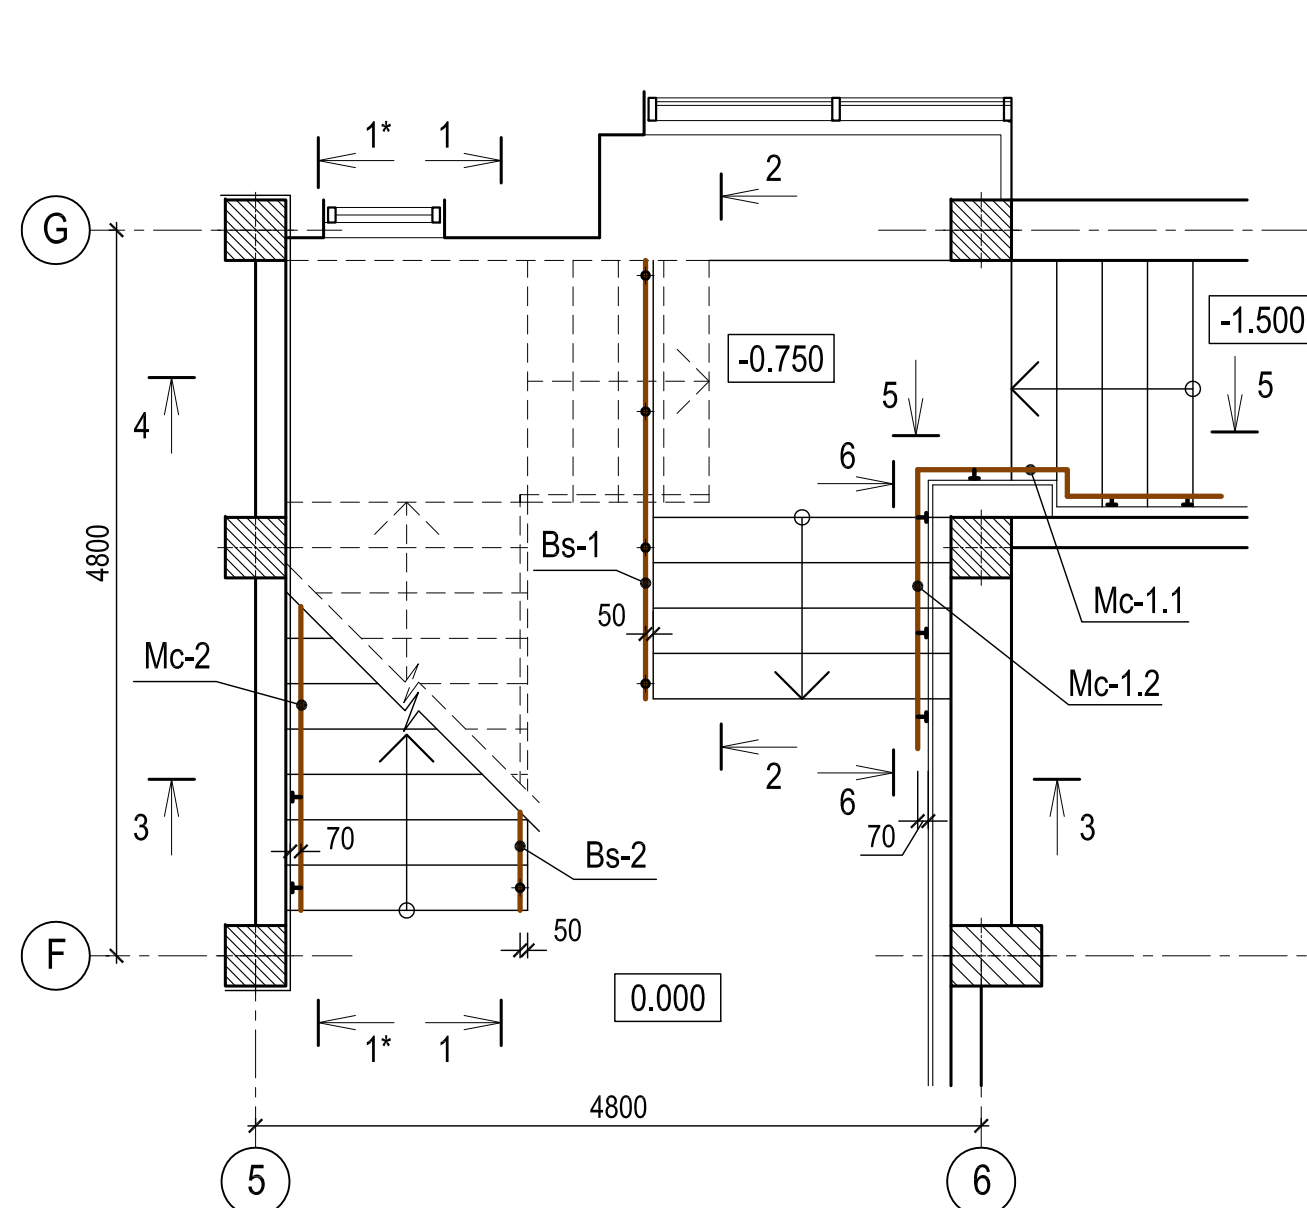


1. Planșa dată se va citi concomitent cu pl.20.

|          |         |        |         |           |       |   |  |                                                                                       |                                  |
|----------|---------|--------|---------|-----------|-------|---|--|---------------------------------------------------------------------------------------|----------------------------------|
|          |         |        |         |           |       | 0214/m - 1 - DI-1 (design interior)                                                                    |  |                                                                                       |                                  |
|          |         |        |         |           |       | Construcția edificiului Teatrului Muzical-Dramatic "B.P.Hașdeu"<br>din str. B.P.Hașdeu nr.6, or. Cahul |  |                                                                                       |                                  |
| Modif.   | Cant.s. | Planșa | Nr.doc. | Semnătura | Data  |   |  |                                                                                       |                                  |
| AȘP      | Cojocar | S.     |         |           | 05.23 | Foaie cu încăperile auxiliare                                                                          |  | Faza<br>PE                                                                            | Planșa<br>19                     |
| Arhitect | Cojocar | M.     |         |           | 05.23 | Scara SI-1.<br>Plane amplasate a segmentelor de<br>balustradă Bs-1...Bs-7, Secțiuni 1-1...3-3          |  |  | "ARCADA-LV" srl<br>mun. Chișinău |
|          |         |        |         |           |       |   |  |                                                                                       |                                  |


SCARA SI-1. 4 - 4

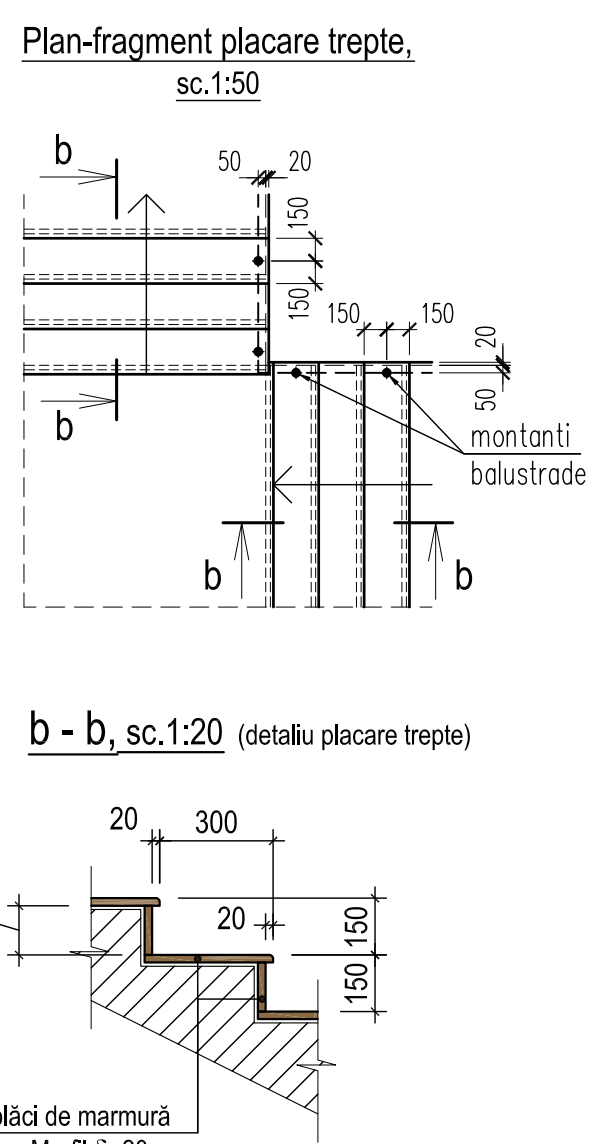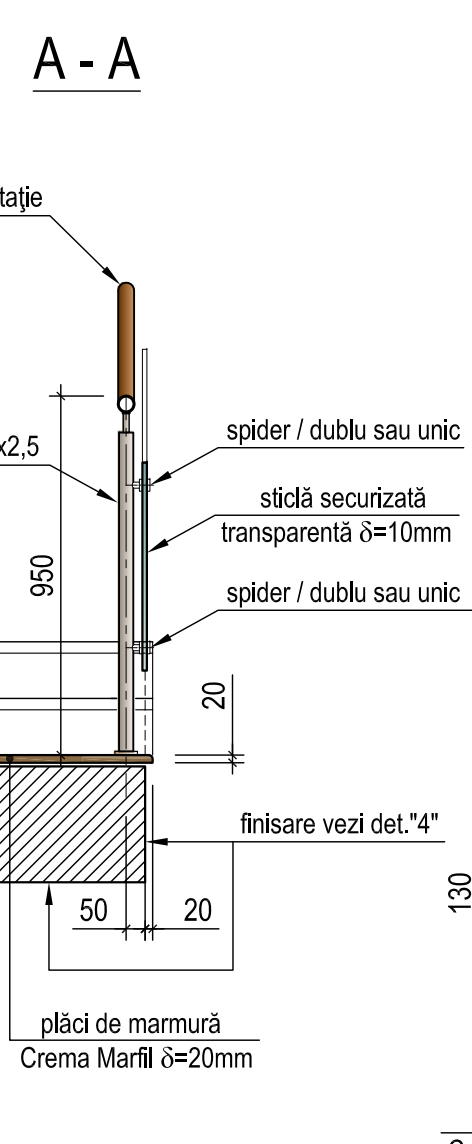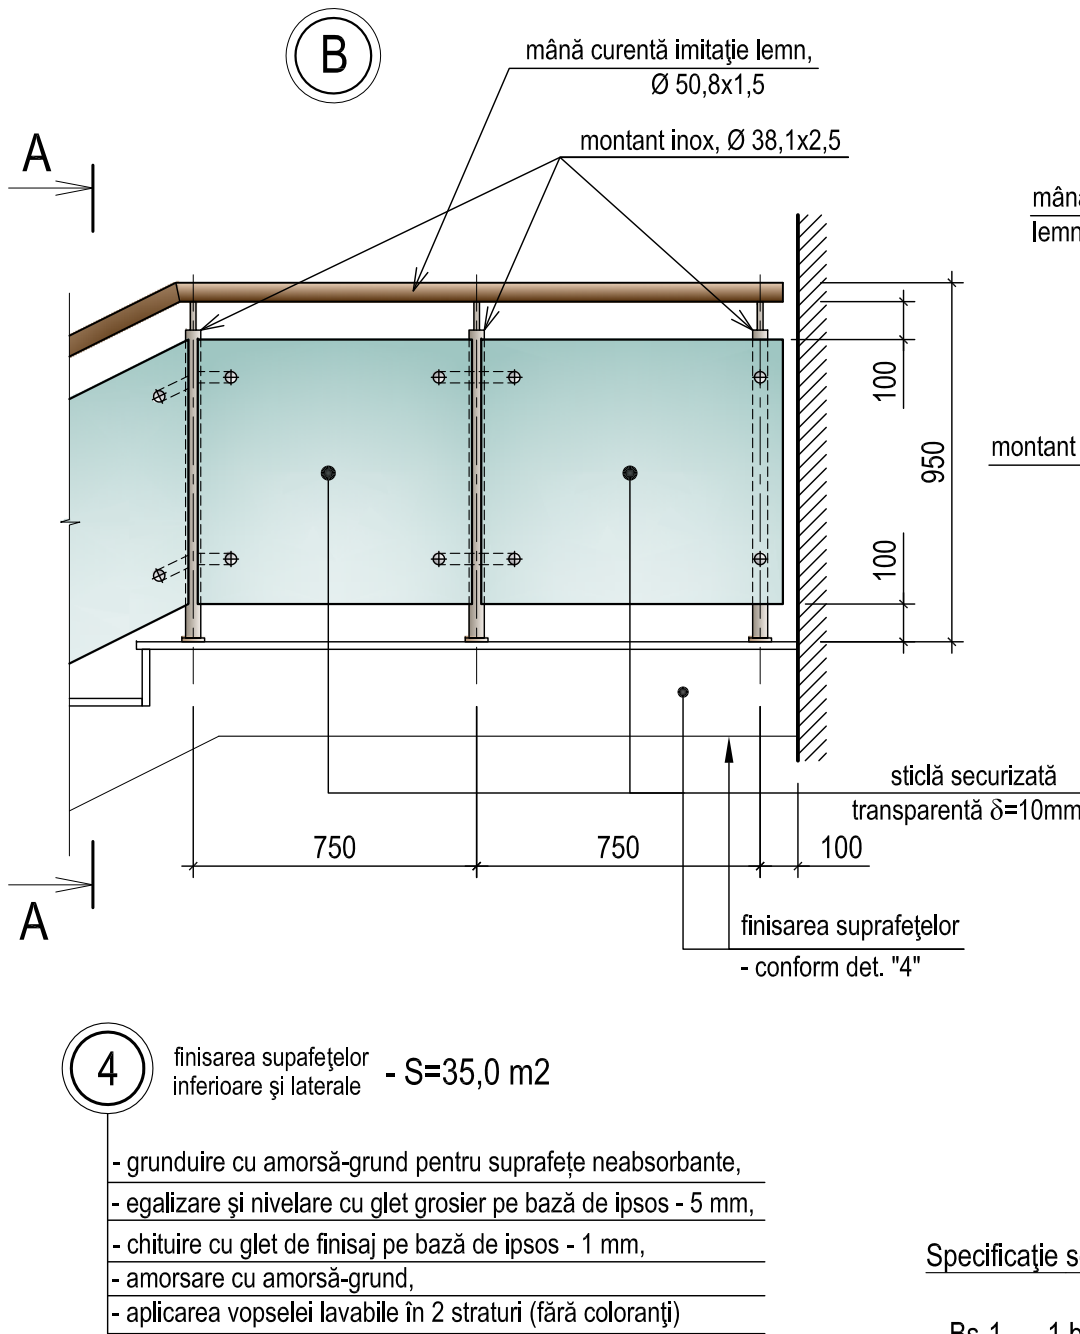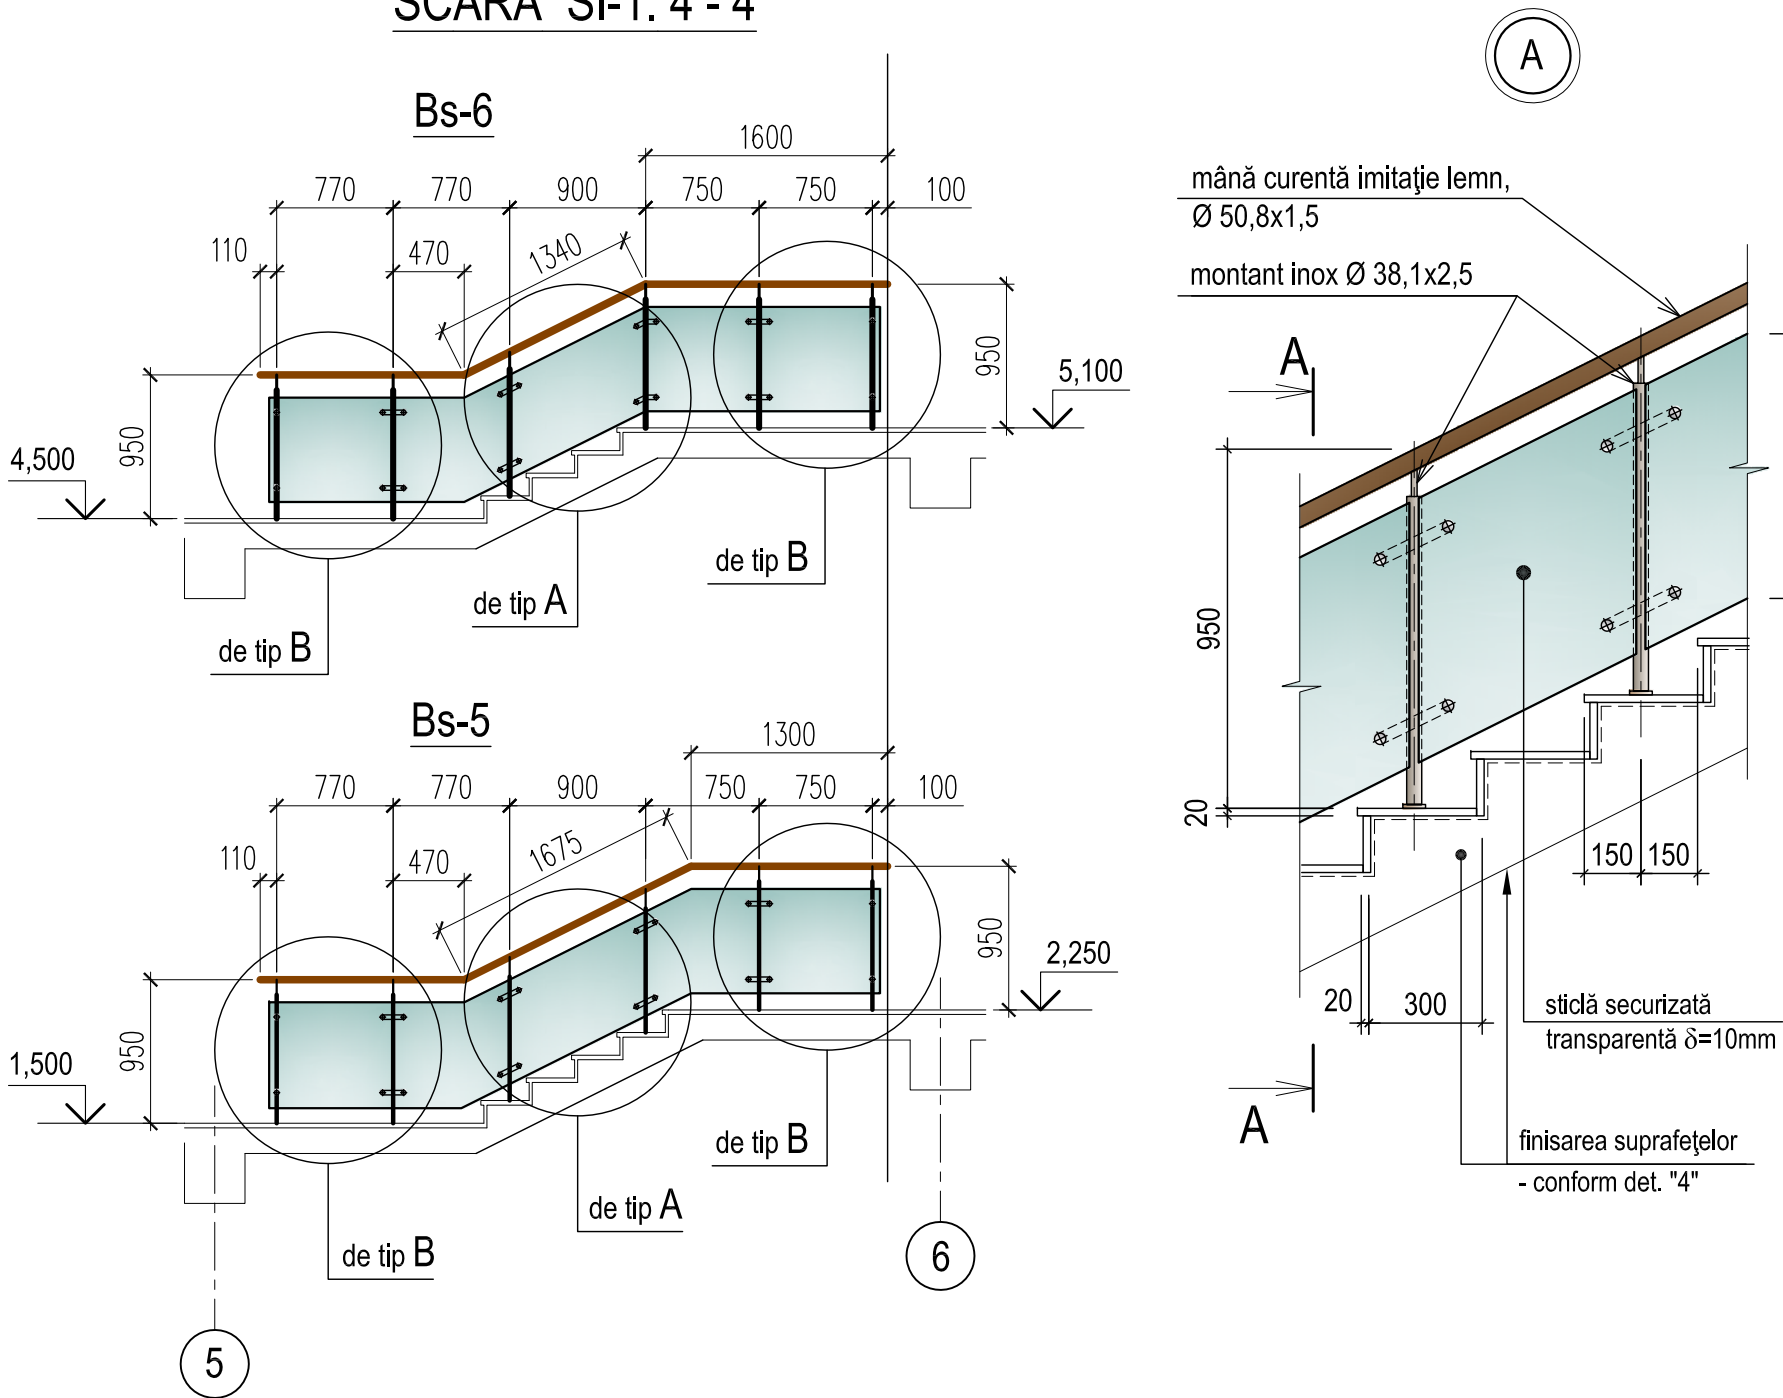

5 - 5 (Mc-1.1)

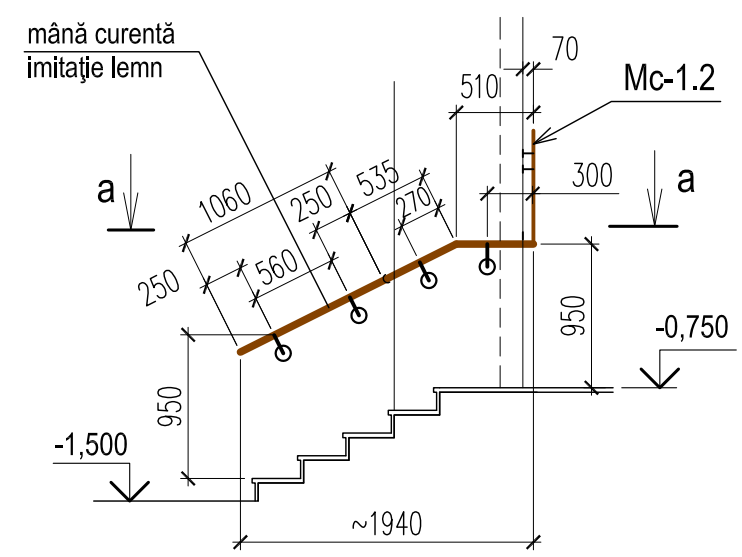


6 - 6 (Mc-1.2)

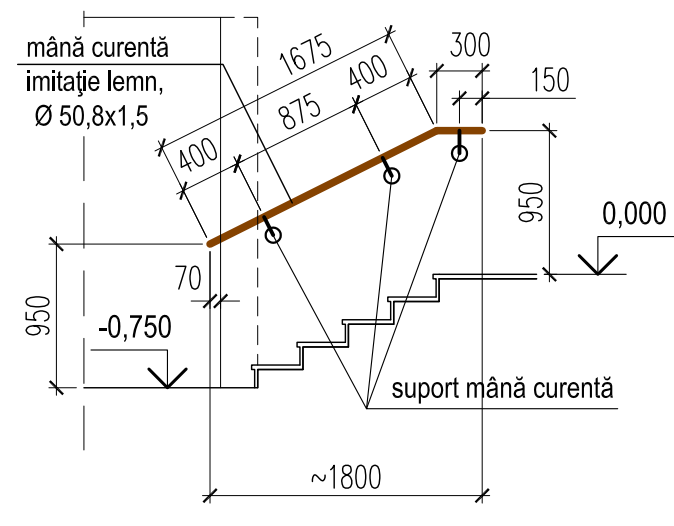


Scara SI-3


Mână curentă (Mc-4)

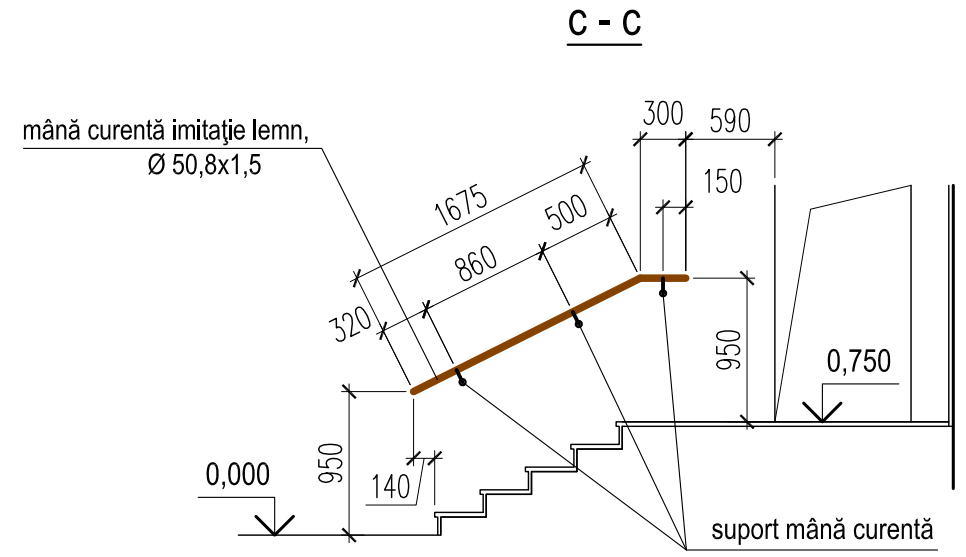


a - a

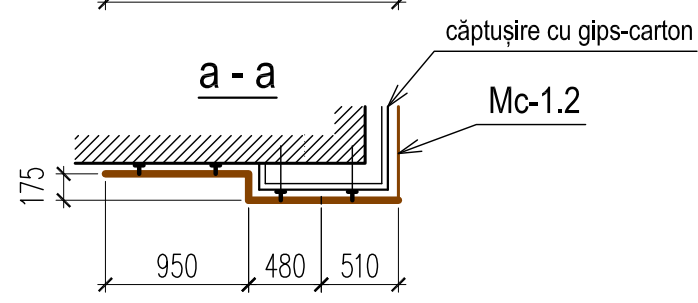

7 - 7 (Mc-3)

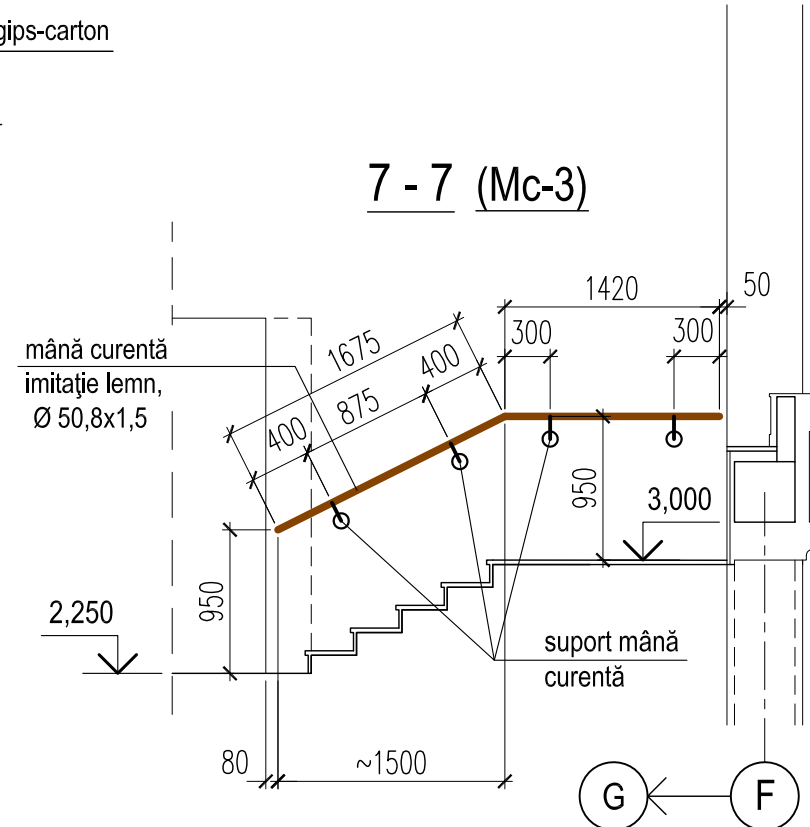

Plan SI-3

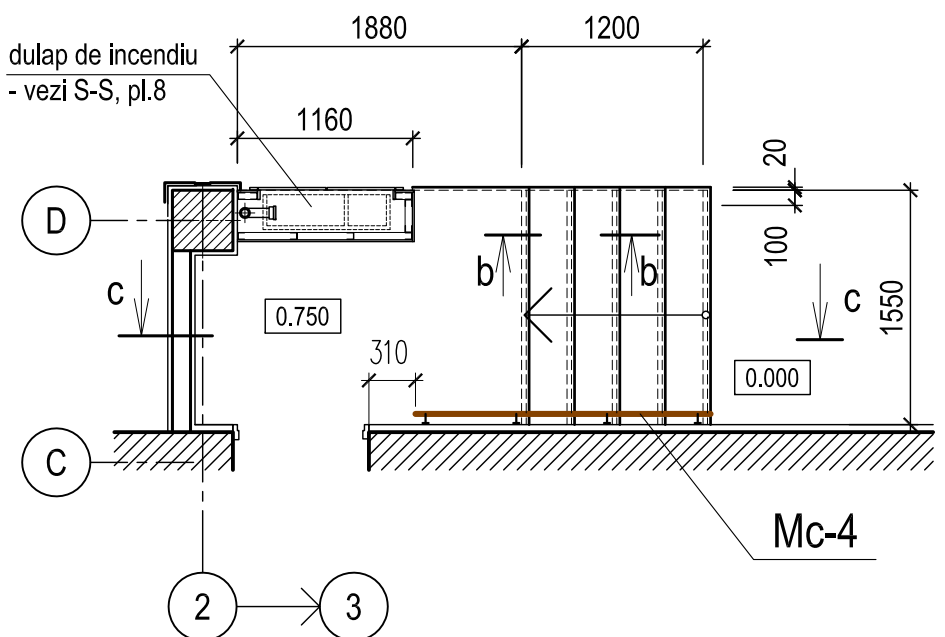

Specificație segmente pentru balustrada scării interioare SI-1:

- Bs-1 - 1 buc. (2 950 x 950 (h))
- Bs-2 - 1 buc. (2 600 x 950 (h))
- Bs-3 - 4 buc. (1 100 x 950 (h))
- Bs-4 - 1 buc. (2 600 x 950 (h))
- Bs-5 - 1 buc. (4 100 x 950 (h))
- Bs-6 - 1 buc. (4 100 x 950 (h))
- Bs-7 - 1 buc. (2 600 x 950 (h))
- TOTAL L~23,30 ml









- Mc-1.1 - 1 buc. L=2 280
- Mc-1.2 - 1 buc. L=1 975
- Mc-2 - 1 buc. L=4 550
- Mc-3 - 1 buc. L=3 095
- TOTAL L~11,90 ml

SI-3:

- Mc-4 - 1 buc. L= 2,20 ml

- Podestele, treptele și contratreptele scărilor SI-1, SI-3 se vor placa cu plăci de marmură tip Crema Marfil (δ=20mm).  
Tipul de prelucrare a canturilor - *semibaston, lustruit*.  
Scara SI-1: suprafața totală = 53,3 mp, lungimea canturilor (marginilor) pentru prelucrare - 101,8 ml.  
Scara SI-3: suprafața totală = 6,2 mp, lungimea canturilor (marginilor) pentru prelucrare - 10,8 ml.
- Balustrada scări interioare SI-1 se va confecționa la comandă din sisteme modulare cu montanți verticali din inox (fixare pe pardoseală) cu sticlă securizată transparentă (δ=10mm) și mână curentă (imitație lemn). Fixarea sticlei cu conectori tip spider.  
Înălțimea balustradelor - 950mm.  
Mănușile curente Mc-1.1...Mc-4 la scările SI-1 și SI-3 se vor confecționa la comandă din țevi de aluminiu laminate imitație lemn cu îmbinări și suporturi din inox.
- Planșa dată se va citi concomitent cu pl.19.





|   |            |        |         |                              |           |
|---|------------|--------|---------|------------------------------|-----------|
| 0214/m - 1 - DI-1 (design interior)                                                                 |            |        |         |                              |           |
| Construcția edificiului Teatrului Muzical-Dramatic "B.P.Hașdeu" din str. B.P.Hașdeu nr.6, or. Cahul |            |        |         |                              |           |
| Modif.                                                                                              | Cant.s.    | Planșa | Nr.doc. | Semnătura                    | Data      |
| AȘP                                                                                                 | Cojocar S. |        |         |                              | 05.23     |
| Arhitect                                                                                            | Cojocar M. |        |         |                              | 05.23     |
| Foaier cu încăperile auxiliare                                                                      |            |        |         | Faza PE                      | Planșa 20 |
| Scara SI-1: secțiuni 4-4...7-7. Fragmene "A", "B". Scara SI-3 - mână curentă Mc-4                   |            |        |         | "ARCADA-LV" srl mun.Chișinău |           |

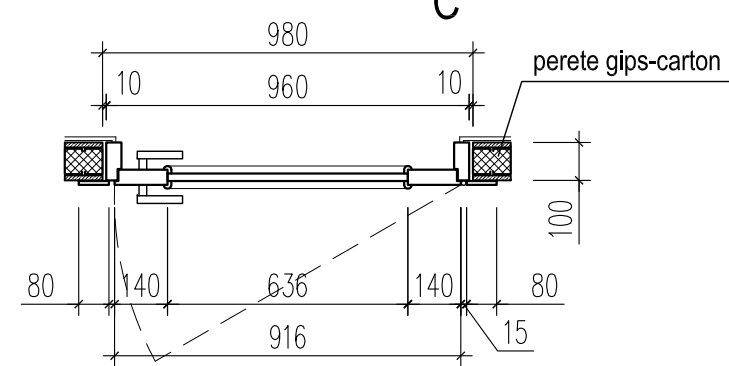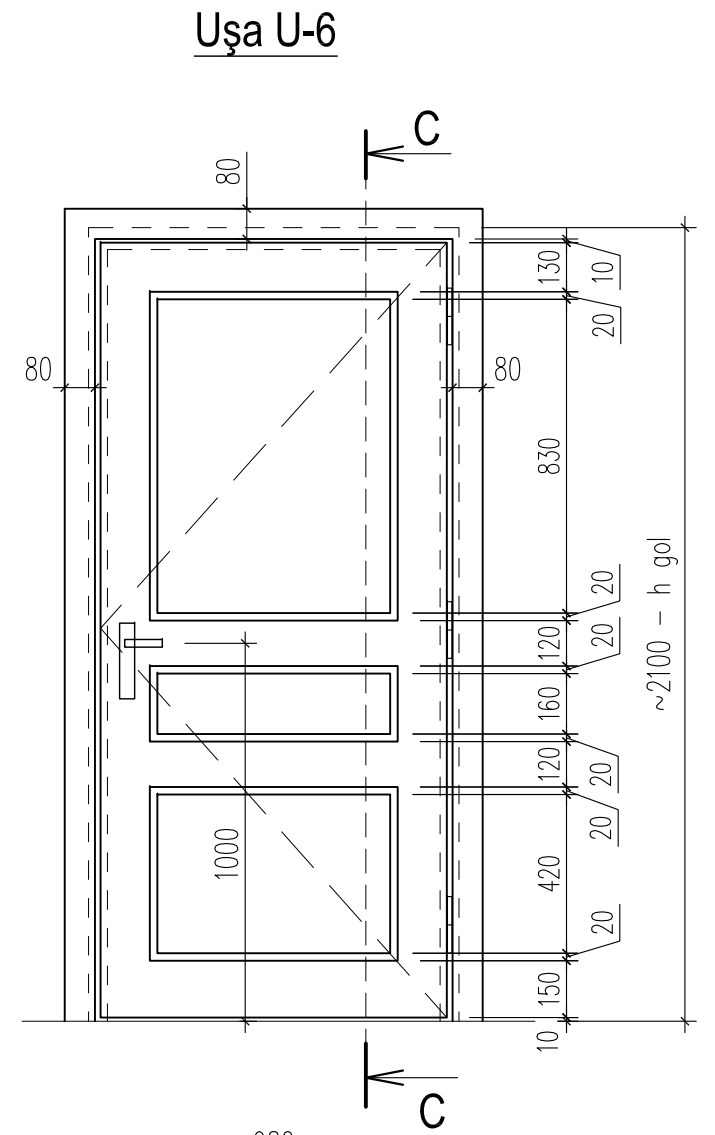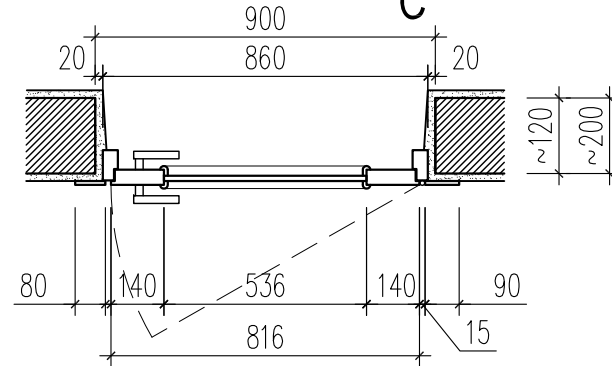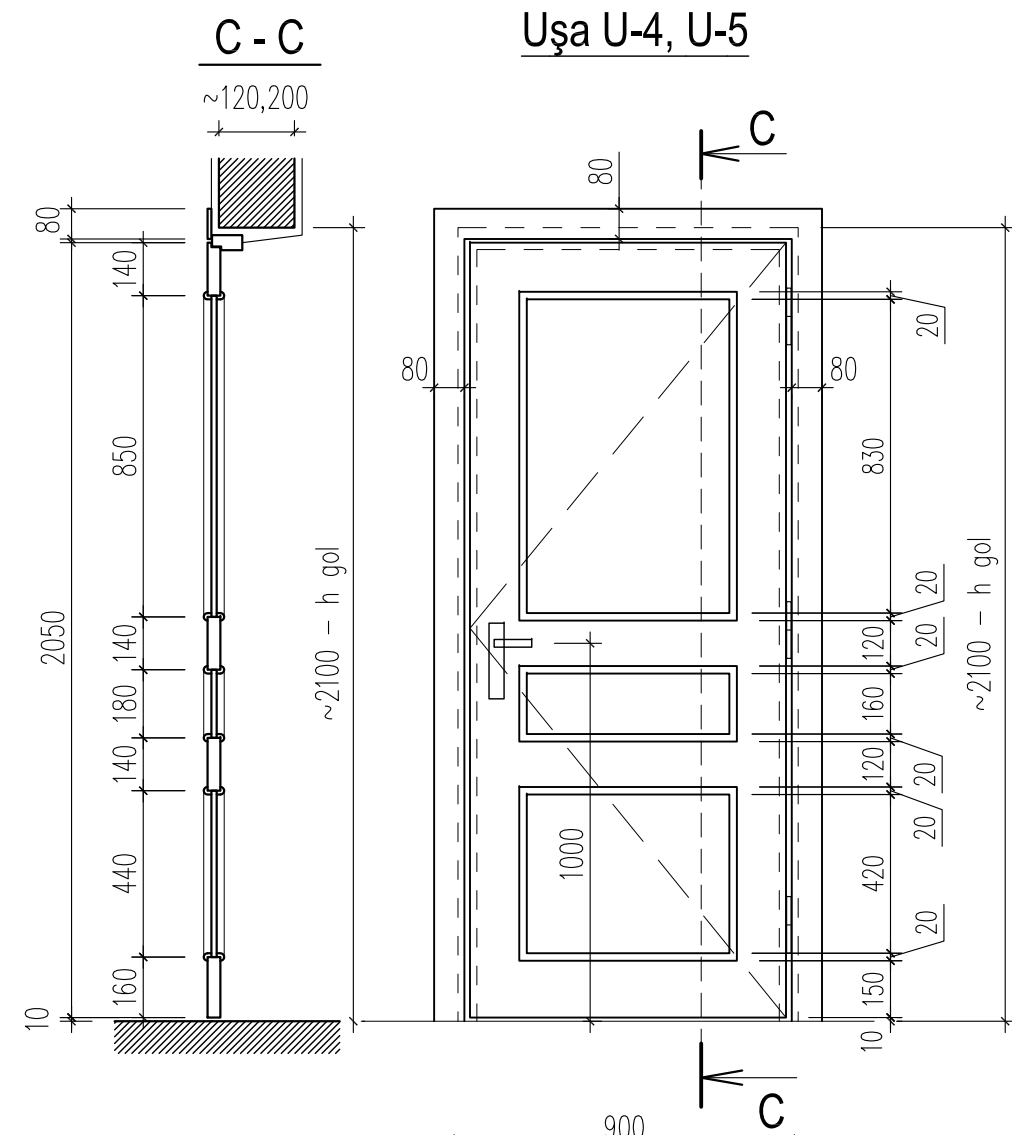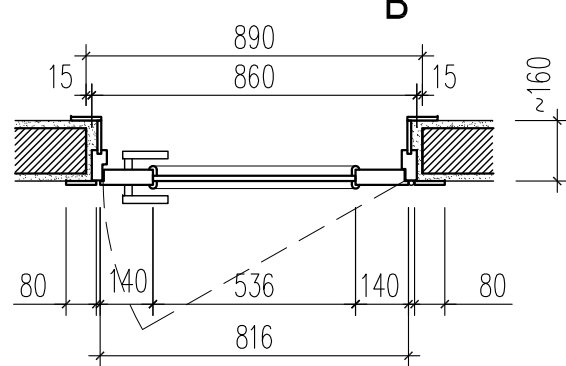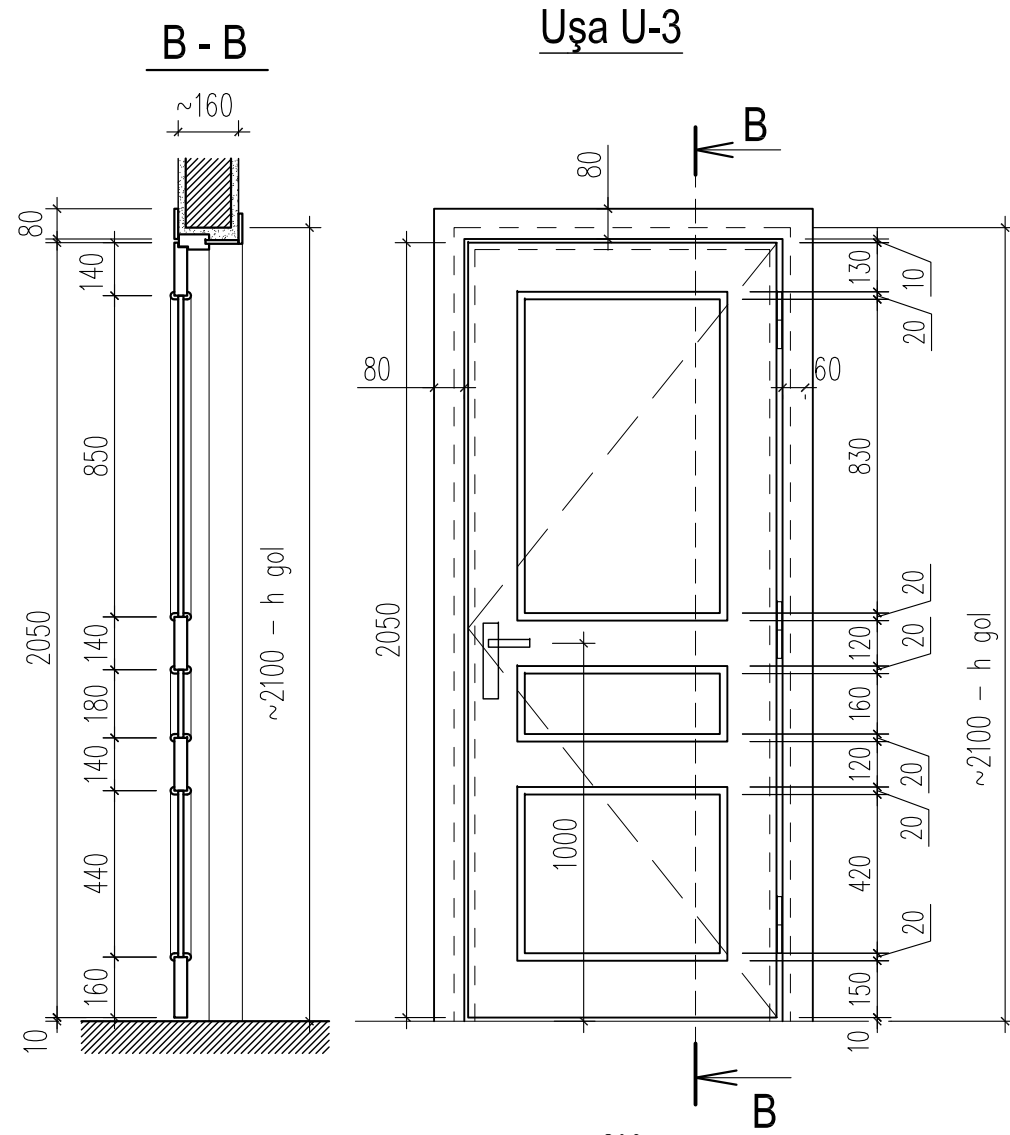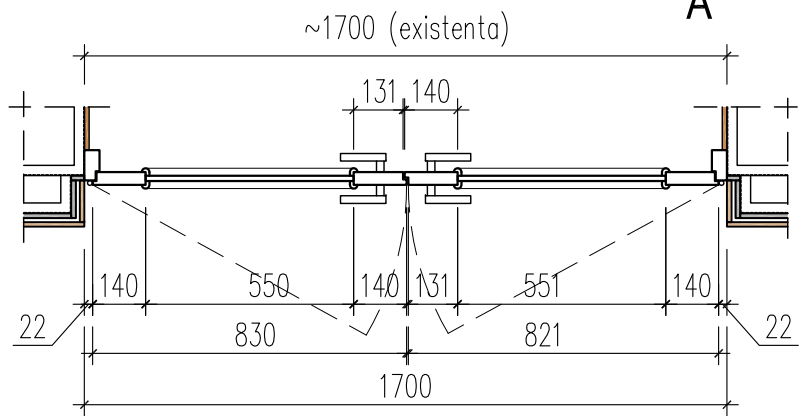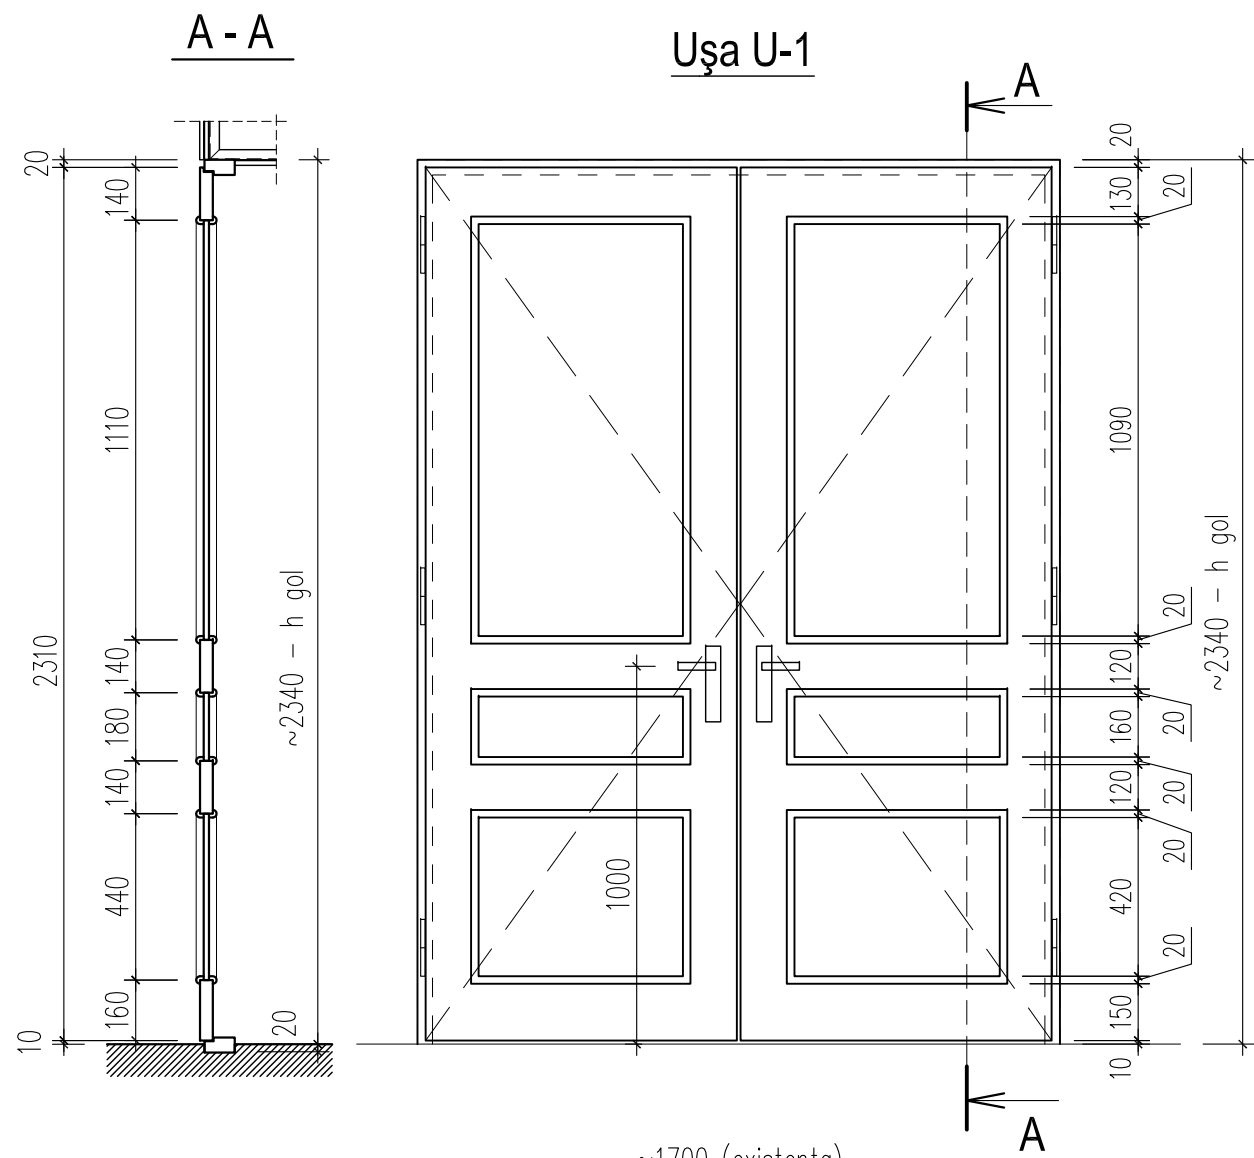

**BORDEROU TÂMLĂRIE**


| Indicativ<br>in plan                                                 | Denumirea                                                                                      | Dimensiuni de<br>gabarit, B x H | Canti-<br>tatea | Nota                                                                 |
|----------------------------------------------------------------------|------------------------------------------------------------------------------------------------|---------------------------------|-----------------|----------------------------------------------------------------------|
| <b>Uși pline, în tăblii, din lemn stratificat sau MDF, furnizute</b> |                                                                                                |                                 |                 |                                                                      |
| U-1                                                                  | - II - , în două canate egale, cu prag, cu toc simplu, fără pervazuri                          | 1 700 x 2 360                   | 1               | cota 0.000 - intrarea în sala de spectacole                          |
| U-2                                                                  | - II - , în două canate egale, cu prag, cu toc simplu, cu pervazuri pe o față                  | 1 350 x 2 170                   | 1               | cota 5.100 - intrarea la balconul sălii de spectacole                |
| U-3                                                                  | - II - , într-un canat, fără prag, cu toc reglabil, cu pervazuri pe 2 fețe, deschidere dreapta | 860 x 2 070                     | 1               | cota 0.000 - intrarea în încăperea administrator sală și casa bilete |
| U-4                                                                  | - II - , într-un canat, fără prag, cu toc simplu, cu pervazuri pe o față, deschidere dreapta   | 860 x 2 070                     | 1               | cota 0.750 - trecerea în corpul administrativ                        |
|                                                                      |                                                                                                |                                 | 1               | cota -1.500 - WC pentru spectatori                                   |
| U-5                                                                  | - II - , într-un canat, fără prag, cu toc simplu, cu pervazuri pe o față, deschidere stânga    | 860 x 2 070                     | 1               | cota 3.750 - trecerea în corpul administrativ                        |
|                                                                      |                                                                                                |                                 | 4               | cota -1.500 - WC pentru spectatori                                   |
| U-6                                                                  | - II - , într-un canat, fără prag, cu toc simplu, cu pervazuri pe o față, deschidere dreapta   | 960 x 2 070                     | 1               | cota 0.000 - acces la WC pentru persoane cu dizabilități             |
| U-7                                                                  | - II - , într-un canat, fără prag, cu toc simplu, cu pervazuri pe o față, deschidere dreapta   | 1 020 x 2 070                   | 1               | cota 2.250 - acces în sala de spectacole                             |

1. Dimensiunile se vor concretiza de compania specializată după efectuarea măsurărilor finale și în dependență de tehnologia de fabricare și asamblare a tâmplăriei.

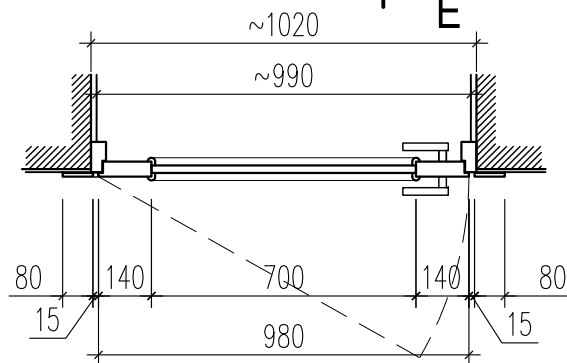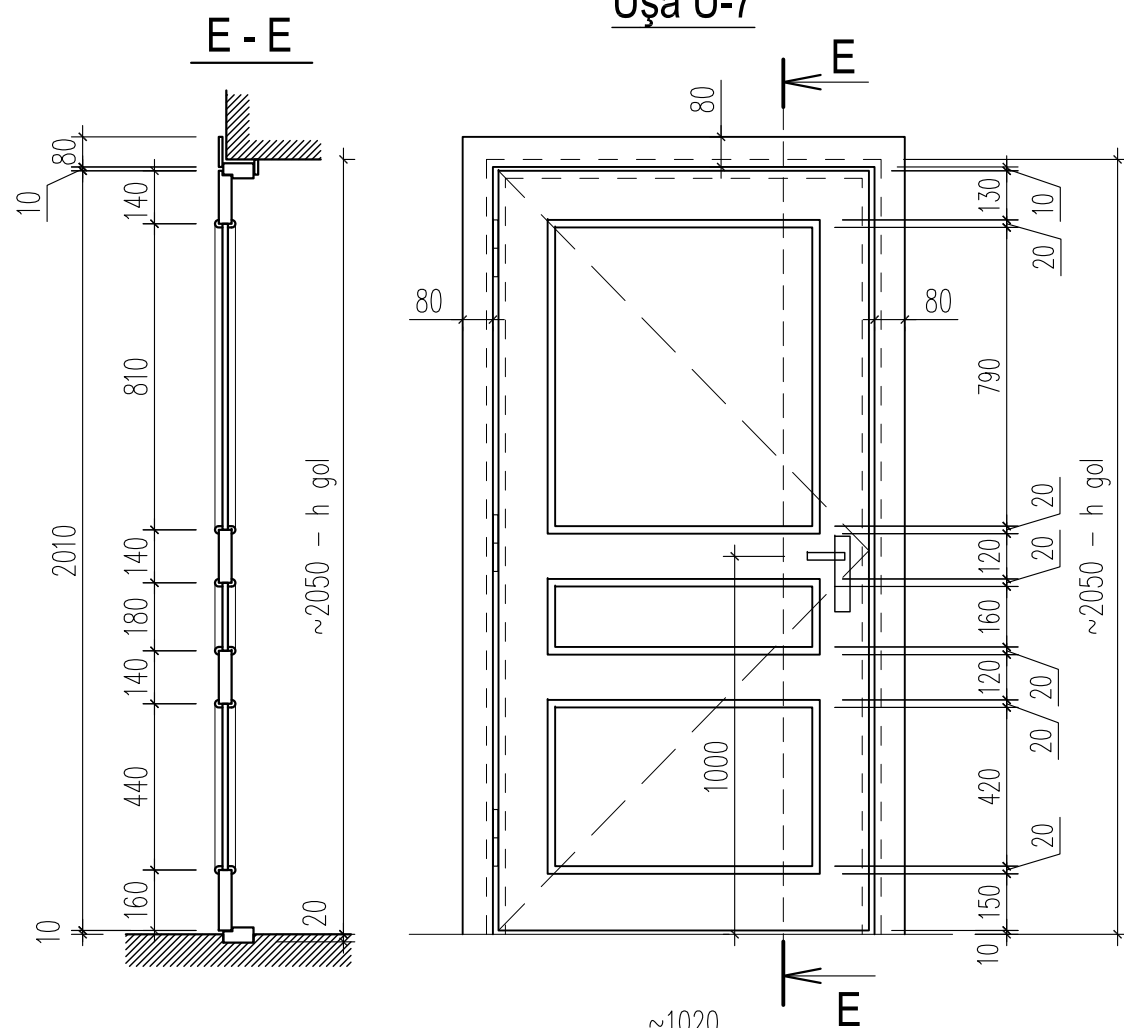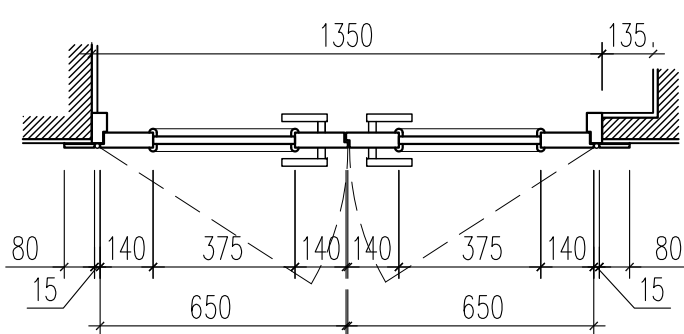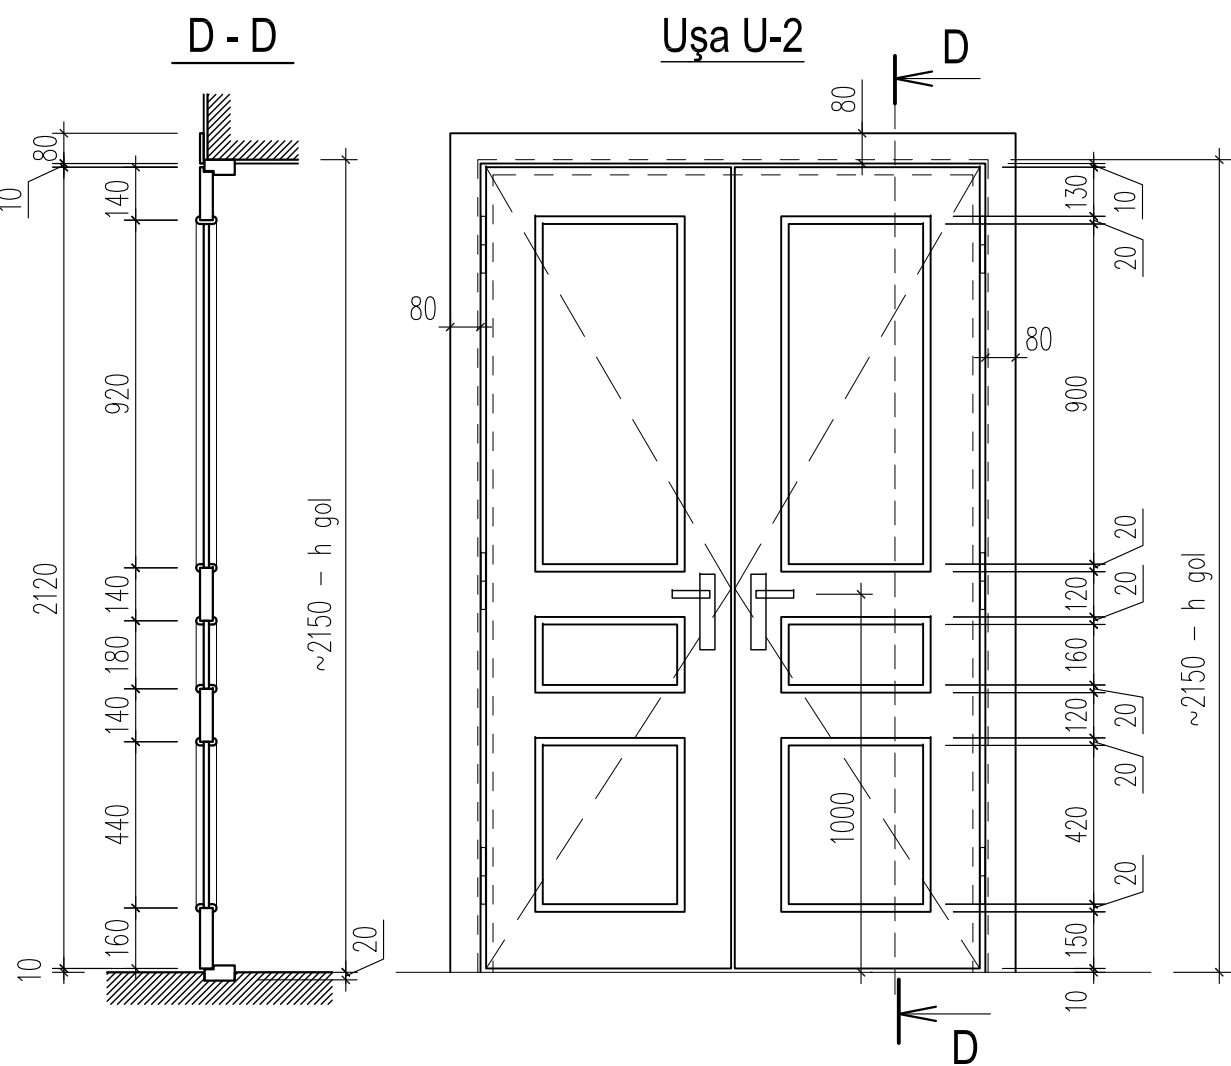

|          |            |        |         |           |       |                                                   |   |
|----------|------------|--------|---------|-----------|-------|---------------------------------------------------|---|
|          |            |        |         |           |       |                                                   | 0214/m - 1 - DI-1 (design interior)                                                                 |
|          |            |        |         |           |       |                                                   | Construcția edificiului Teatrului Muzical-Dramatic "B.P.Hașdeu" din str. B.P.Hașdeu nr.6, or. Cahul |
| Modif.   | Cant.s.    | Planșa | Nr.doc. | Semnătura | Data  |                                                   |   |
| AȘP      | Cojocar S. |        |         |           | 05.23 | Foaier cu încăperile auxiliare                    | Faza PE                                                                                             |
| Arhitect | Cojocar M. |        |         |           | 05.23 |                                                   | Planșa 21                                                                                           |
|          |            |        |         |           |       | Uși interioare U-1 - U-7. Vederi, plane, secțiuni | Planșe                                                                                              |
|          |            |        |         |           |       |                                                   | "ARCADA-LV" srl mun.Chișinău                                                                        |

Perete de compartimentare V-6

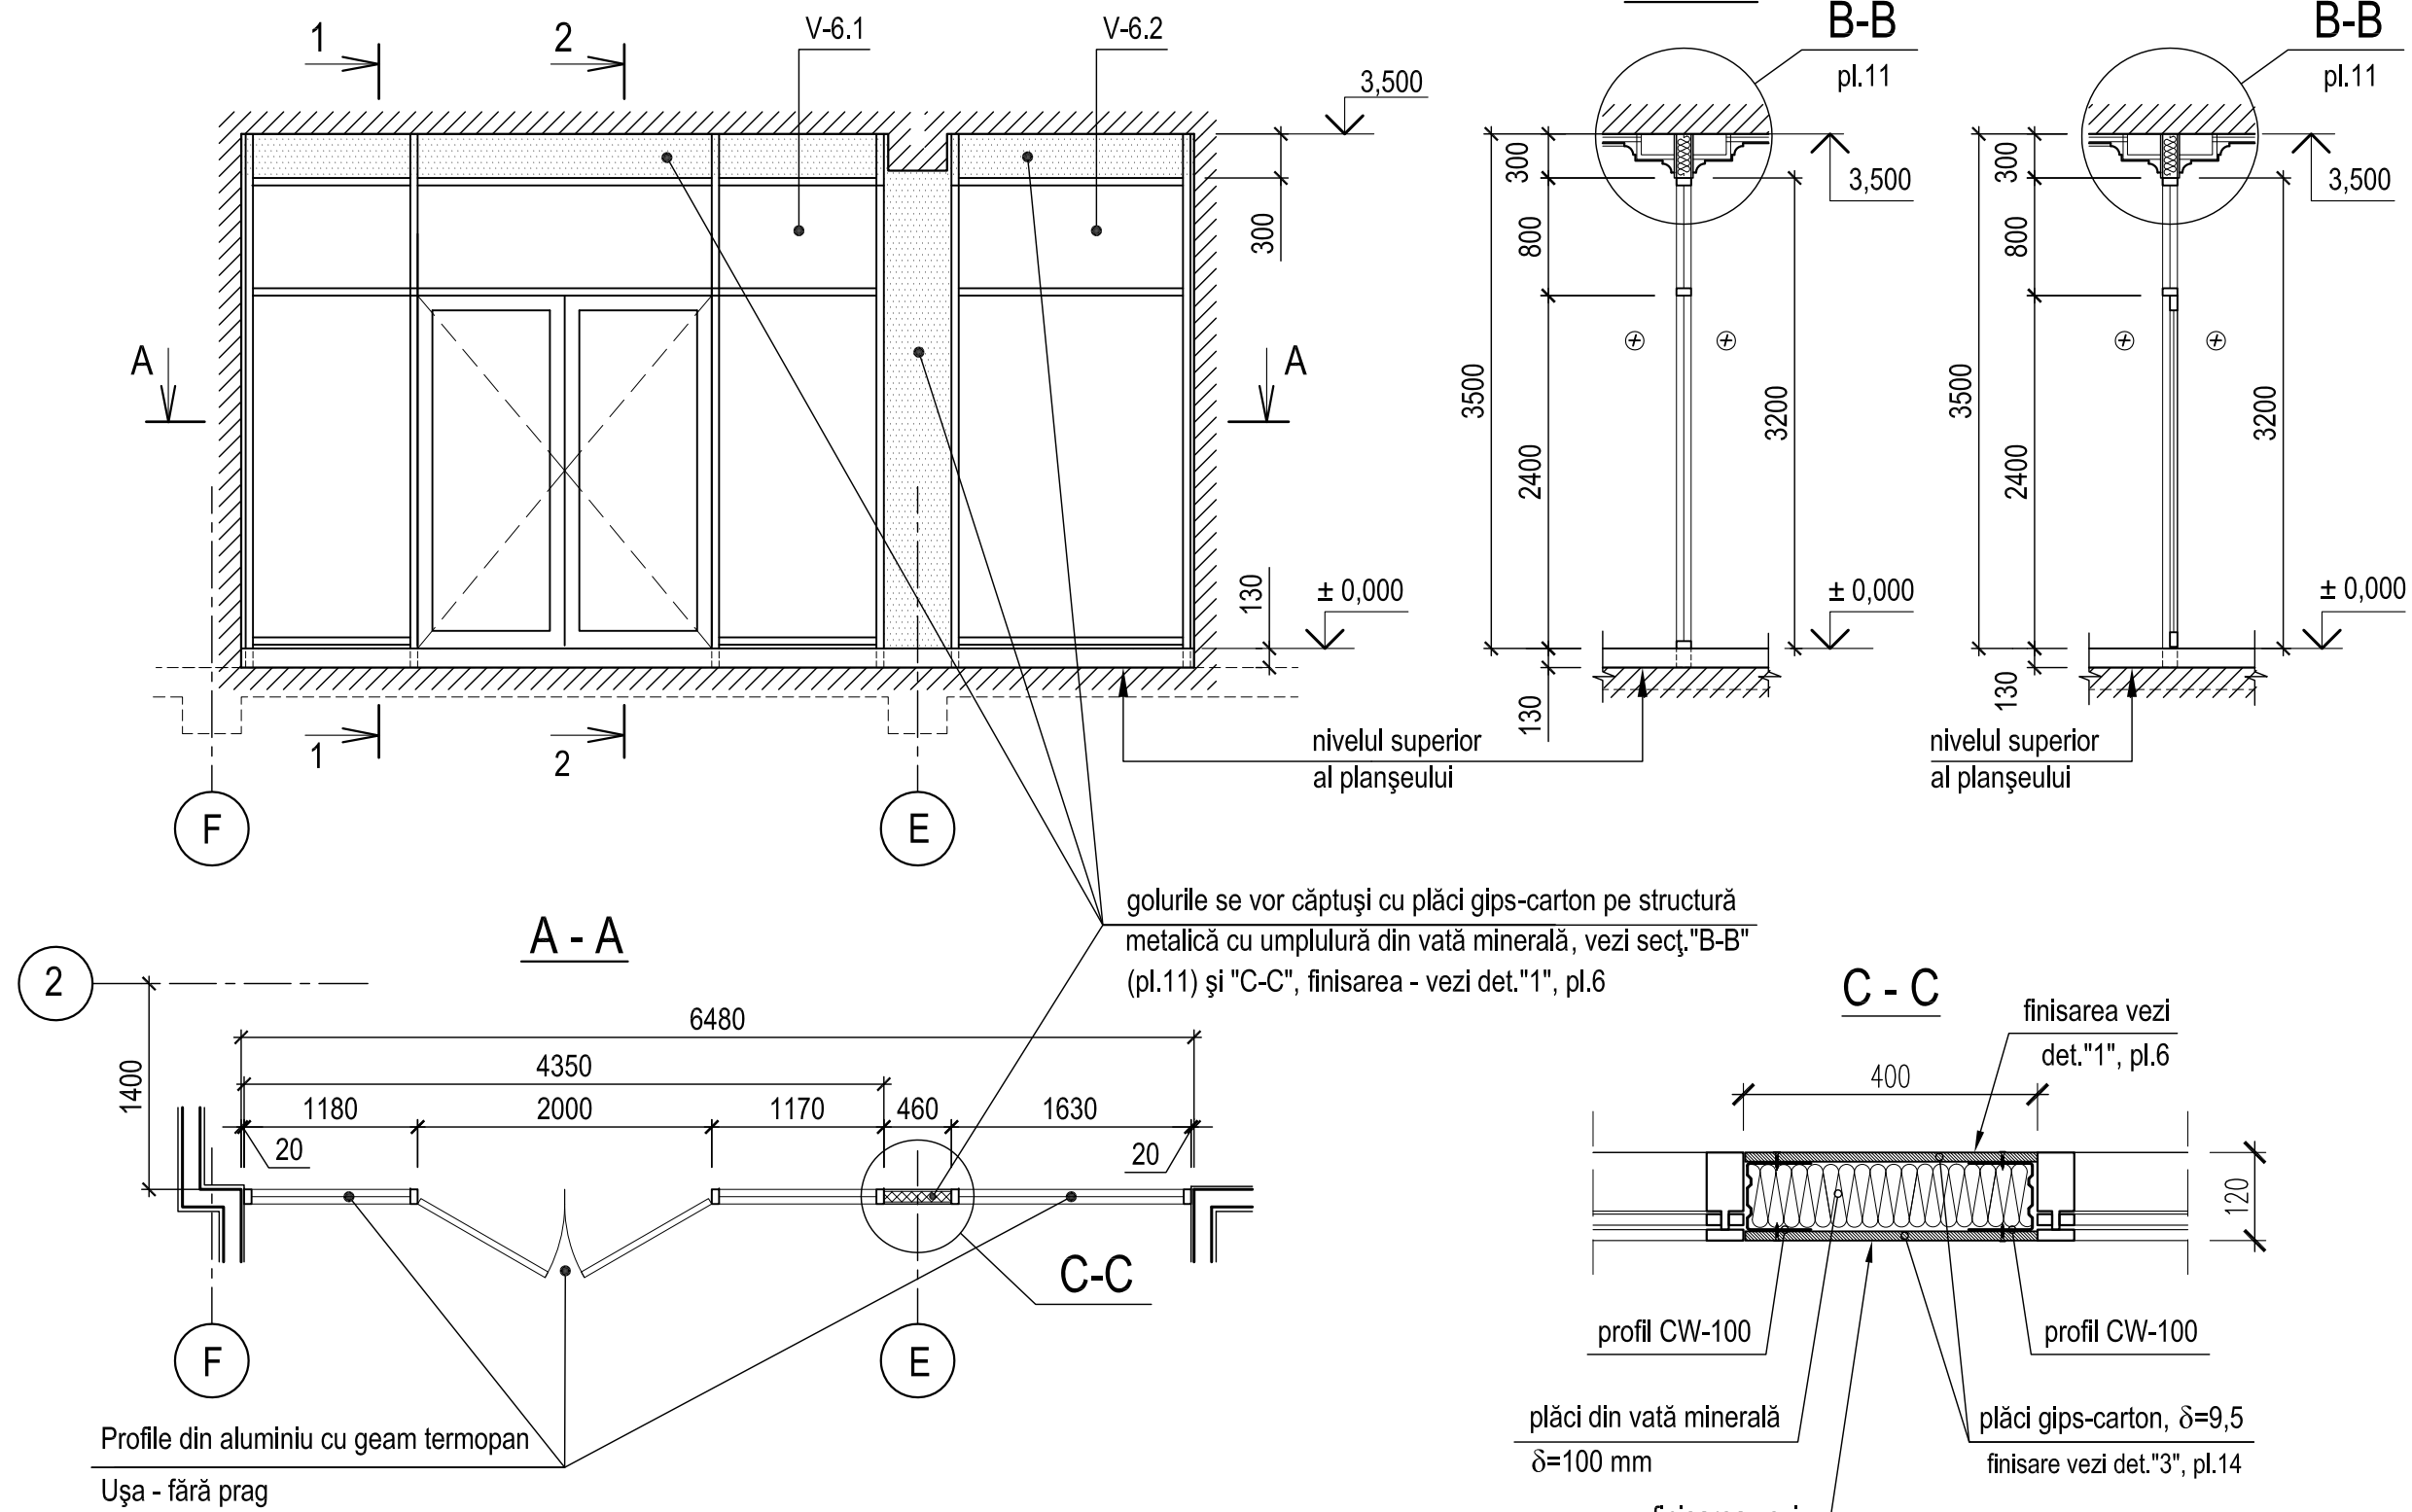

SPECIFICAȚIE MATERIALE pentru perete de compartimentare V-6

| Poz.                                                                                    | Indicație | Denumirea   | Canti-tatea | Greut., 1 buc., kg. | Observații                                             |
|-----------------------------------------------------------------------------------------|-----------|---|-------------|---------------------|--------------------------------------------------------|
| V-6.1                                                                                   |           | Perete de compartimentare din profile de aluminiu cu barieră termică și geam termopan 4,35x3,50(h) cu ușă în 2 canaturi egale cu deschidere batantă și ușă în 2 canaturi egale cu deschidere batantă (în complet cu amorti-zoare) | 15,23       |                     | culoarea maro, analogic profilelor de fațadă existente |
| V-6.2                                                                                   |           | Perete de compartimentare din profile de aluminiu cu barieră termică și geam termopan 1,63x3,50(h)   | 5,70        |                     |                                                        |
| Specificație materiale pentru închiderea golurilor conform secț. "B-B", "C-C" - S=3,6 m |           |   |             |                     |                                                        |
|                                                                                         |           | Profile zincate UW-100 (δ≥0,5mm)   | ml          | 13,0                |                                                        |
|                                                                                         |           | Profile zincate CW-100 (δ≥0,5mm)   | ml          | 6,5                 |                                                        |
|                                                                                         |           | Plăci gips carton δ=12,5 mm   | m²          | 7,64                |                                                        |
|                                                                                         |           | Plăci din vată minerală δ=100 mm   | m²          | 3,10                | γ ≥ 45 kg/m³                                           |


BORDEROU UȘIȚE / masca dulapurilor de incendiu

| Indicativ in plan | Denumirea   | Dimensiuni de gabarit, B x H | Canti-tatea | Nota                                                              |
|-------------------|---|------------------------------|-------------|-------------------------------------------------------------------|
| UHI-1             | Ușițe din MDF 18mm furniruit frezat, în două canate egale, cu toc și pervaze din MDF 18mm furniruit, cu bălămăli Hettich (textura și culoarea furnirului va fi identică ușilor U-1...U-7) | 1 320 x 1 460                | 2           | în coridor (cota -1.500) și atrium - axa "C" (cota 3.750)         |
| UHI-2             |   | 1 020 x 820                  | 2           | în foaier (cota 0.000) - la intersecția axelor "2"- "D", "2"- "F" |

BORDEROU GRILE DECORATIVE DE VENTILARE


| Indicativ in plan | Denumirea                                                                                | Dimensiuni de gabarit, B x H | Canti-tatea | Nota                          |
|-------------------|------------------------------------------------------------------------------------------|------------------------------|-------------|-------------------------------|
| Gv-1              | Grila de ventilare cu ramă din lemn masiv și grilă din lamele 12x3mm cu ochiuri ~15x15mm | 2 170 x 310                  | 1           | foaier - axa "6" (cota 0.000) |
| Gv-2              |                                                                                          | 1 700 x 310                  | 1           |                               |
| Gv-4              |                                                                                          | 400 x 310                    | 1           | atrium - axa "C" (cota 3.750) |

Grile decorative de ventilare Gv-1, (Gv-2), [Gv-4].  
(dimensiunile se vor concretiza suplimentar la fața locului)

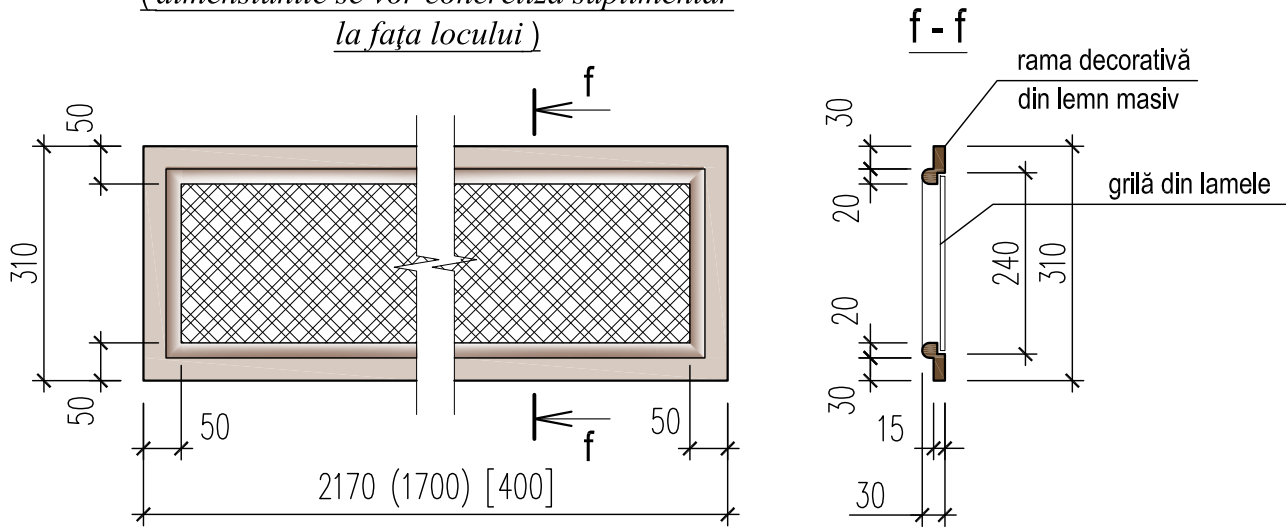


1. Planșa dată se va citi concomitent cu pl. 43, 45, 47.

|          |            |        |         |           |       |                                                                               |         |   |
|----------|------------|--------|---------|-----------|-------|-------------------------------------------------------------------------------|---------|---|
|          |            |        |         |           |       |                                                                               |         | 0214/m - 1 - DI-1 (design interior)                                                                 |
|          |            |        |         |           |       |                                                                               |         | Construcția edificiului Teatrului Muzical-Dramatic "B.P.Hașdeu" din str. B.P.Hașdeu nr.6, or. Cahul |
| Modif.   | Cant.s.    | Planșa | Nr.doc. | Semnătura | Data  |                                                                               |         |   |
| AȘP      | Cojocar S. |        |         |           | 05.23 | Foaiet cu încăperile auxiliare                                                | Faza PE | Planșa 22                                                                                           |
| Arhitect | Cojocar M. |        |         |           | 05.23 | Perete compartimentare V6. Ușițe UHI-1, UHI-2. Grile de ventilare Gv-1...Gv-4 |         |   |
|          |            |        |         |           |       |                                                                               |         | "ARCADA-LV" srl mun. Chișinău                                                                       |

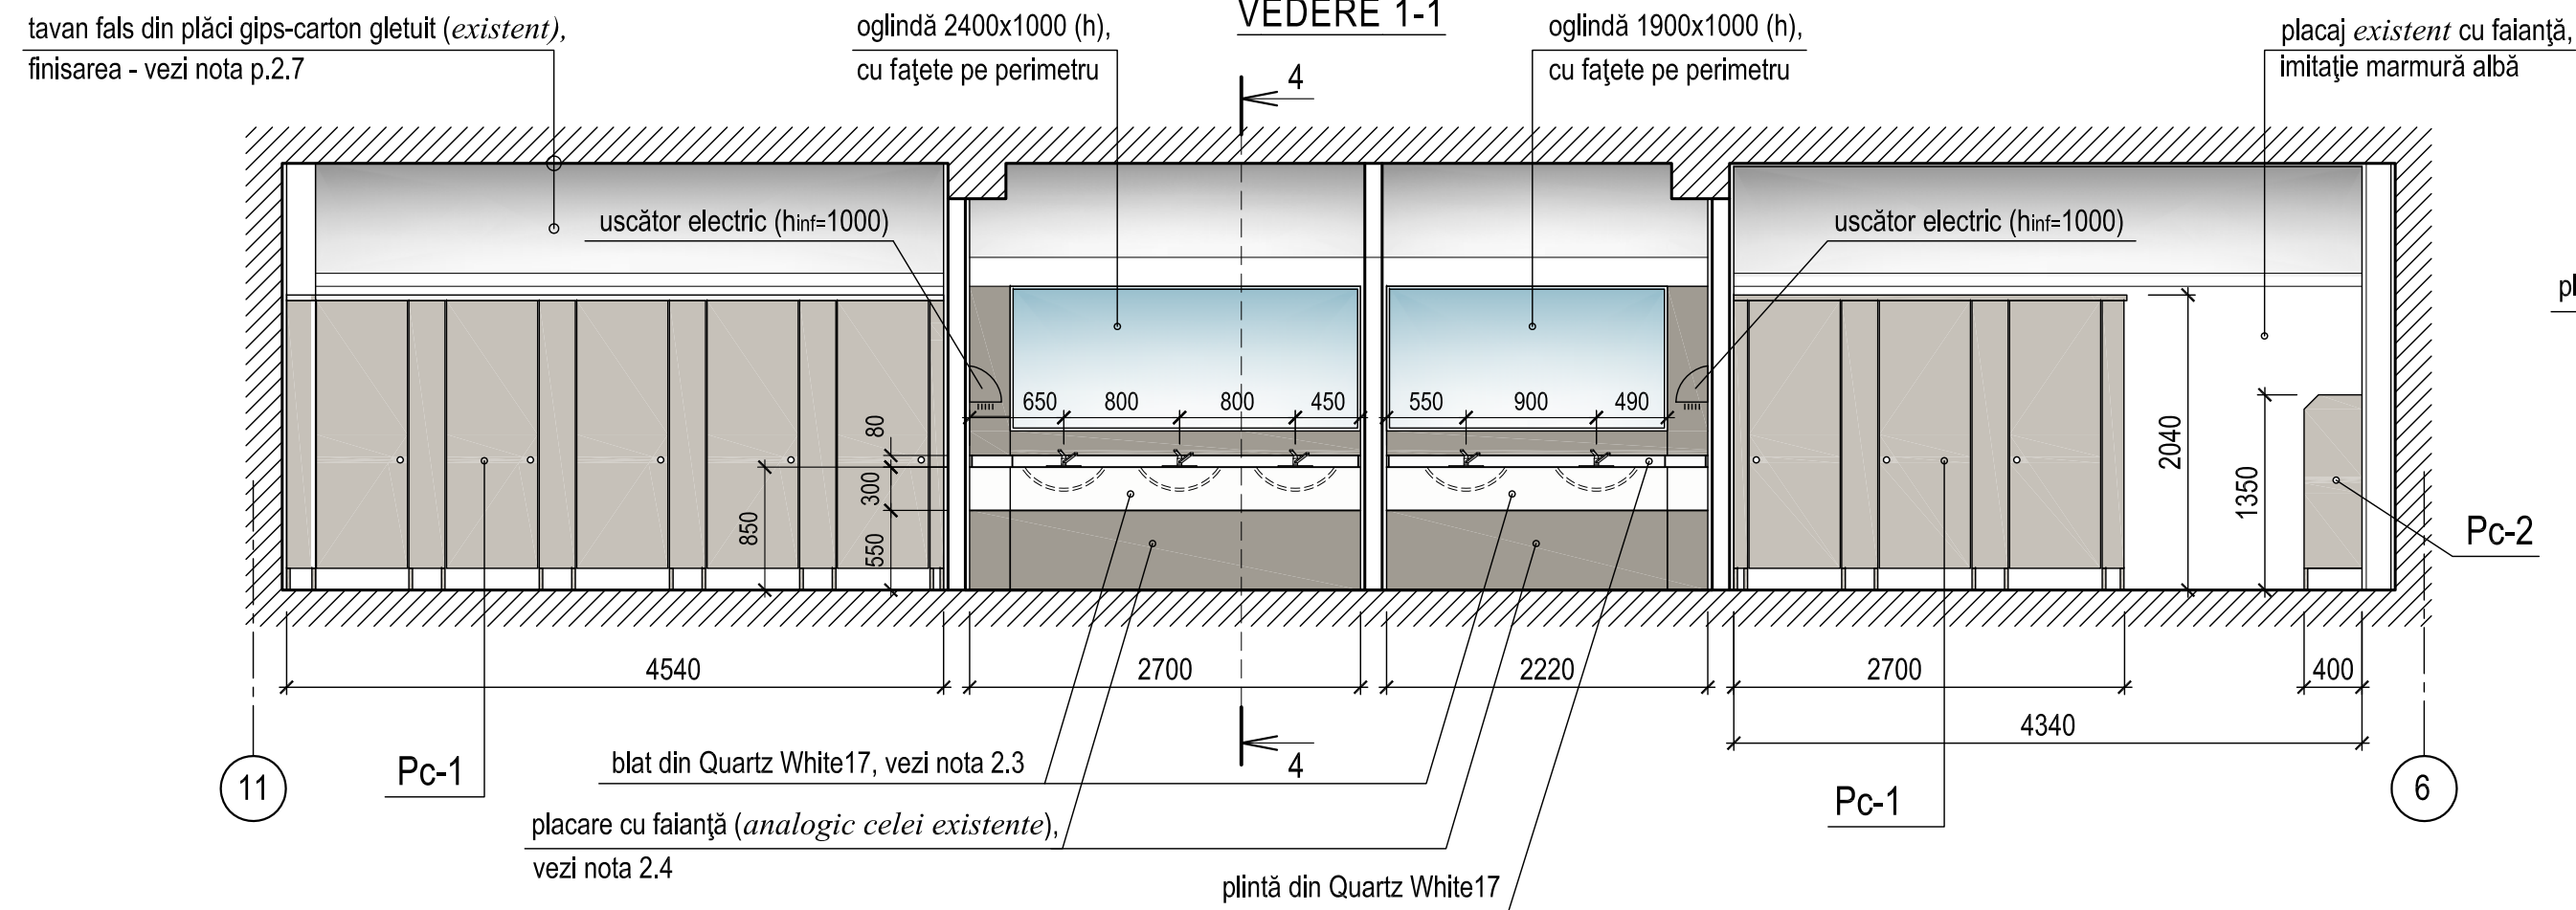

## Secțiunea 4 - 4

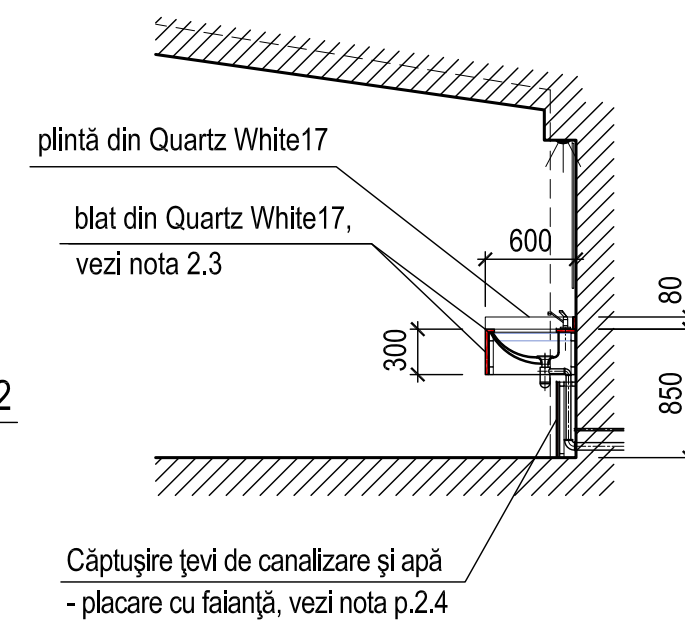

## DESCRIEREA FINISĂRIILOR EXISTENTE:

### CORIDOR

- Tavanul - fals din plăci gips-carton, gletuit și pregătit pentru zugrăveală.
- Pereții - tencuiți cu mortar ciment-nisip, pregătiți pentru placare.
- Pardoselele - finisate - acoperite cu gresie.

### WC-urile


- Tavanul - fals din plăci gips-carton, gletuit și pregătit pentru zugrăveală.
- Pereții - finisați - placaj cu gresie, imitație marmură albă.
- Pardoselele - finisate - acoperite cu gresie.

## 1. Volum lucrări pentru *finisarea coridorului la cota -1,500* :


- 1.1. Căptușirea nișei pentru instalarea dulapului de incendiu pe perimetru cu plăci din gips-carton  $\delta=12,5\text{mm}$  hidrofug pe structură metalică - **S=2,4 mp.**
- 1.2. Finisare pereți - **S=50,0 mp:**
  - Grunduirea suprafețelor cu grund cu pătrundere adâncă,
  - Placarea cu faianță porțelanată lucioasă cu dimensiuni 600x1200(h) JOLIE WARM 60x120 Rect Pulido.
- 1.3. Finisare tavan - **S=17,4 mp:**
  - Grunduirea suprafețelor cu grund cu pătrundere adâncă,
  - Zugrăveală cu vopsea lavabilă tip *Bindo 3 Sadolin*.
- 1.4. Instalarea ușilor U-5 (3 buc.), vezi borderou pl. 21.
- 1.5. Instalarea ușiței UH-1 (masca dulapului de incendiu), vezi pl. 22.

## 2. Volum lucrări pentru *finisarea WC-urilor la cota -1,500* :

- 2.1. **Pc-1** - pereți de compartimentare din profil de aluminiu, model Venus, cu umplutura din HPL 12mm (compact-plastic) H=2 000 mm cu uși incorporate - culoare **gri** - 38,0 mp.
- 2.2. **Pc-2** - pereți de divizare pisoare din profil de aluminiu cu umplutura din HPL 12mm (compact-plastic), 400 x 1350(h) mm - culoare **gri** - 2 buc.
- 2.3. Confecționarea și montarea blaturilor (pentru lavoare sublat) din Quartz Miami White17 cu dimensiuni 2,2x0,6x0,3(h) m și 2,7x0,6x0,3(h) m pe suport metalic, inclusiv placarea pe perimetru a plintei h=80mm (L=7,3ml).
- 2.4. Căptușirea țevilor de canalizare și de apă sub lavoare - **S=2,7 m²:**
  - placare cu plăci gips-carton hidrofug pe suport metalic,
  - amorsarea cu grund cu pătrundere adâncă,
  - placare cu faianță (textură analogic celei existente).
- 2.5. Procurarea și insatalarea oglinzii cu dimensiuni 2400x1000 (h) cu fațete pe perimetru - **1 buc.**,
- 2.6. - II - 1900x1000 (h) cu fațete pe perimetru - **1 buc.**
- 2.7. Tavanul - **S=44,0 mp:** - grunduire cu grund cu pătrundere adâncă ,
  - zugrăvire cu vopsea lavabilă tip *Bindo 3 Sadolin*.
- 2.8. Instalarea ușilor U-4 (1 buc.) și U-5 (1 buc.), vezi borderou pl. 21.

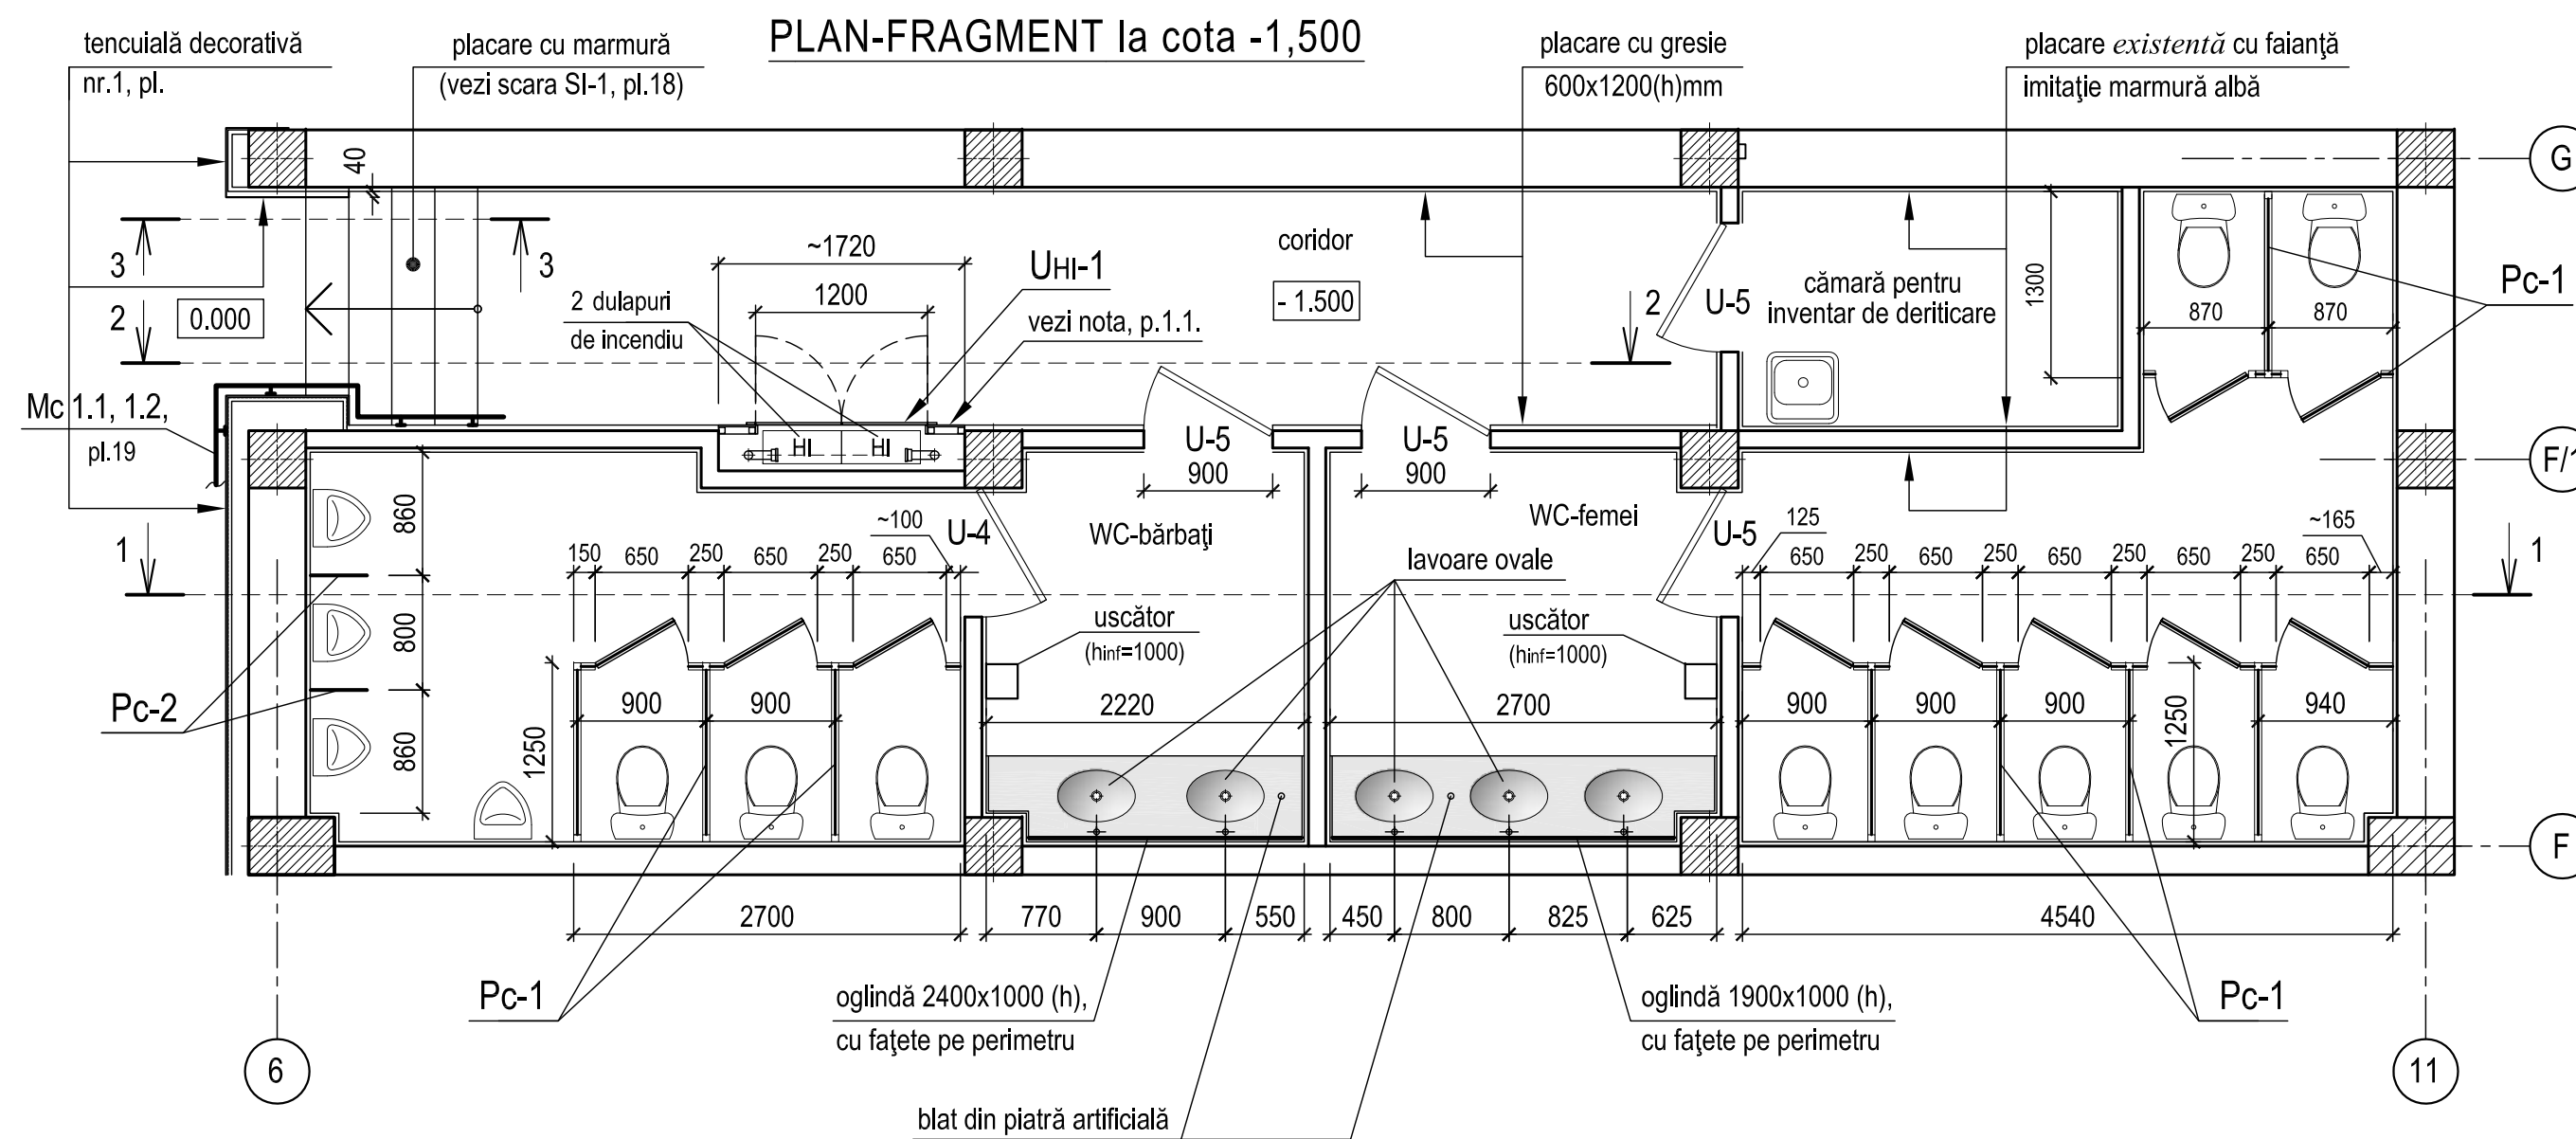


## Vedere 3-3

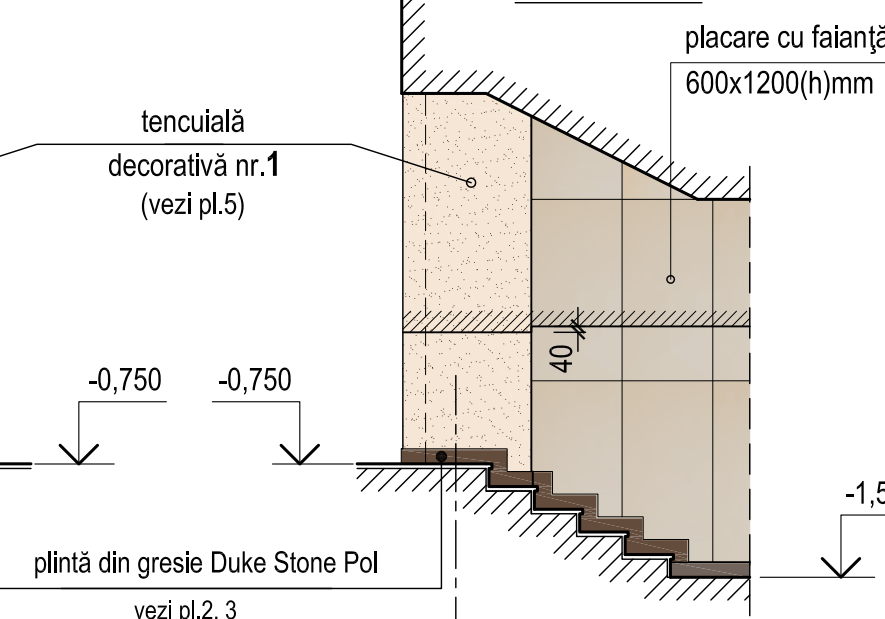

tavan fals din plăci de gips-carton *existent*,  
finisarea vezi nota p.1.3

placare cu faianță 600x1200(h)mm pe  
suprafață tencuită *existentă*,  
vezi nota p.1.3

## Coridor. Vedere 2-2

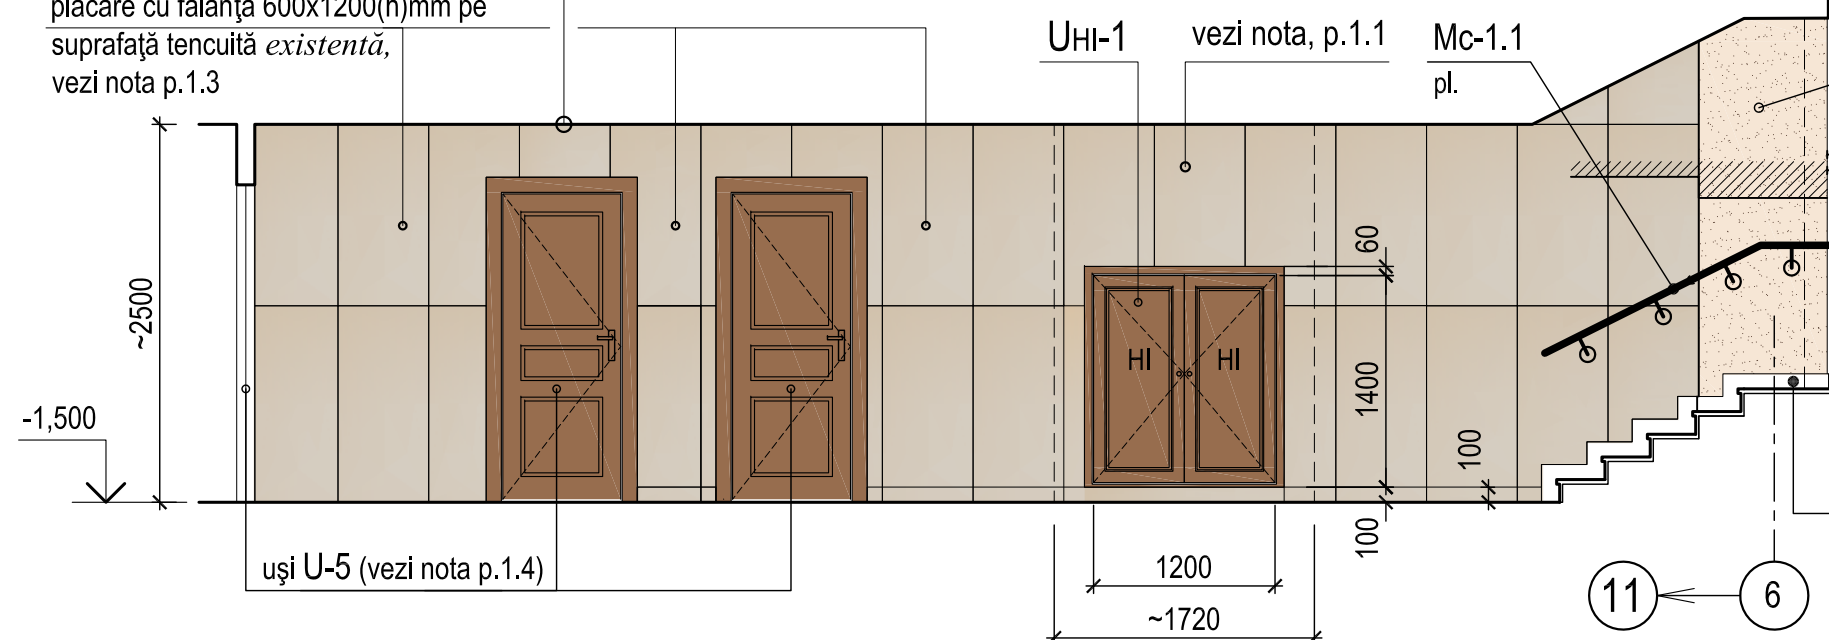

## 0214/m - 1 - DI-1 (design interior)

Construcția edificiului Teatrului Muzical-Dramatic "B.P.Hasdeu"  
din str. B.P.Hasdeu nr.6, or. Cahul

| Modif.                 | Cant.s. | Planșa     | Nr.doc. | Semnătura | Data  | Faza                                                                                   | Planșa | Planșe |
|------------------------|---------|------------|---------|-----------|-------|----------------------------------------------------------------------------------------|--------|--------|
| AȘP                    |         | Cojocar S. |         |           | 03.23 | PE                                                                                     | 23     |        |
| Arhitect               |         | Cojocar M. |         |           | 03.23 |                                                                                        |        |        |
| Demisol la cota -1.500 |         |            |         |           |       | Plan-fragment la cota -1.500. Vederi pereți<br>1-1 ... 3-3. Volum lucrări suplimentare |        |        |
|                        |         |            |         |           |       | "ARCADA-LV" srl<br>mun.Chișinău                                                        |        |        |