






Все работы выполнять, соблюдая правила ПТБЭС, СНиП 3.05.06-85 и ПУЭ.
Заказчику перед началом производства работ необходимо:
1) Для осуществления выноса в натуру прокладываемых инженерных коммуникаций получить от исполнителя закрепленные репера строительных конструкций объекта с составлением акта приема-передачи (СНиП 3.01.03-84);
2) Оформить разрешение на производство работ в установленном порядке;
3) После прокладки инженерных коммуникаций, до их засыпки, необходимо выполнить исполнительную съемку (СНиП 3.01.03-84)
До начала земляных работ отшурфовать пересекаемые проектируемыми электросетями и близко находящиеся от них существующие коммуникации, уточнить их месторасположение.
После чего, если будет в этом необходимость откорректировать проект.
Вызов представителя электросетей с составлением актов необходим:
- для допуска перед производством кабельных работ;
- для приемки траншеи перед прокладкой кабеля;
- для приемки траншеи после прокладки кабеля перед засыпкой.

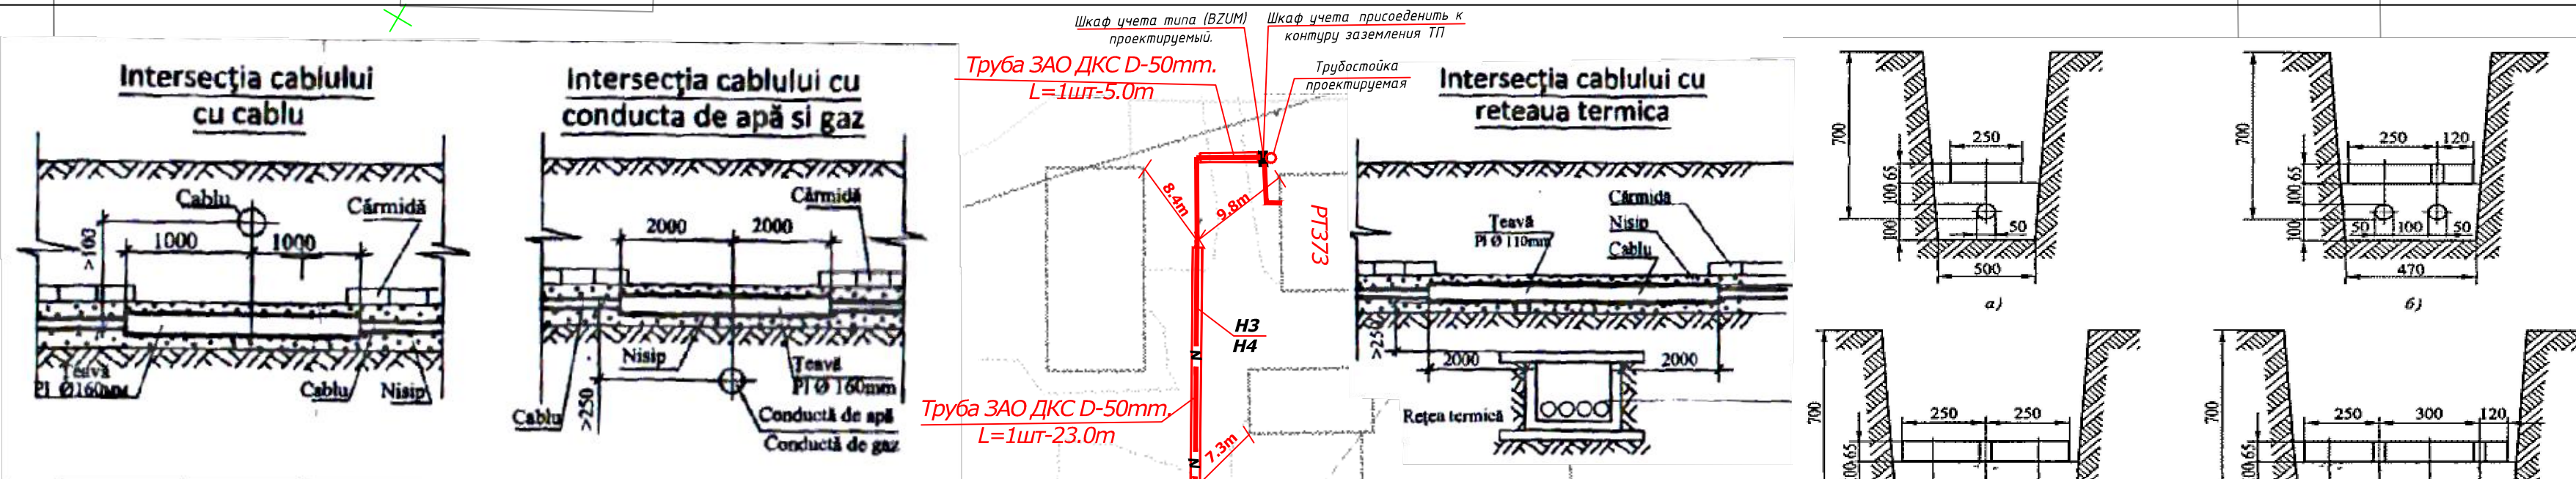

5 6 7

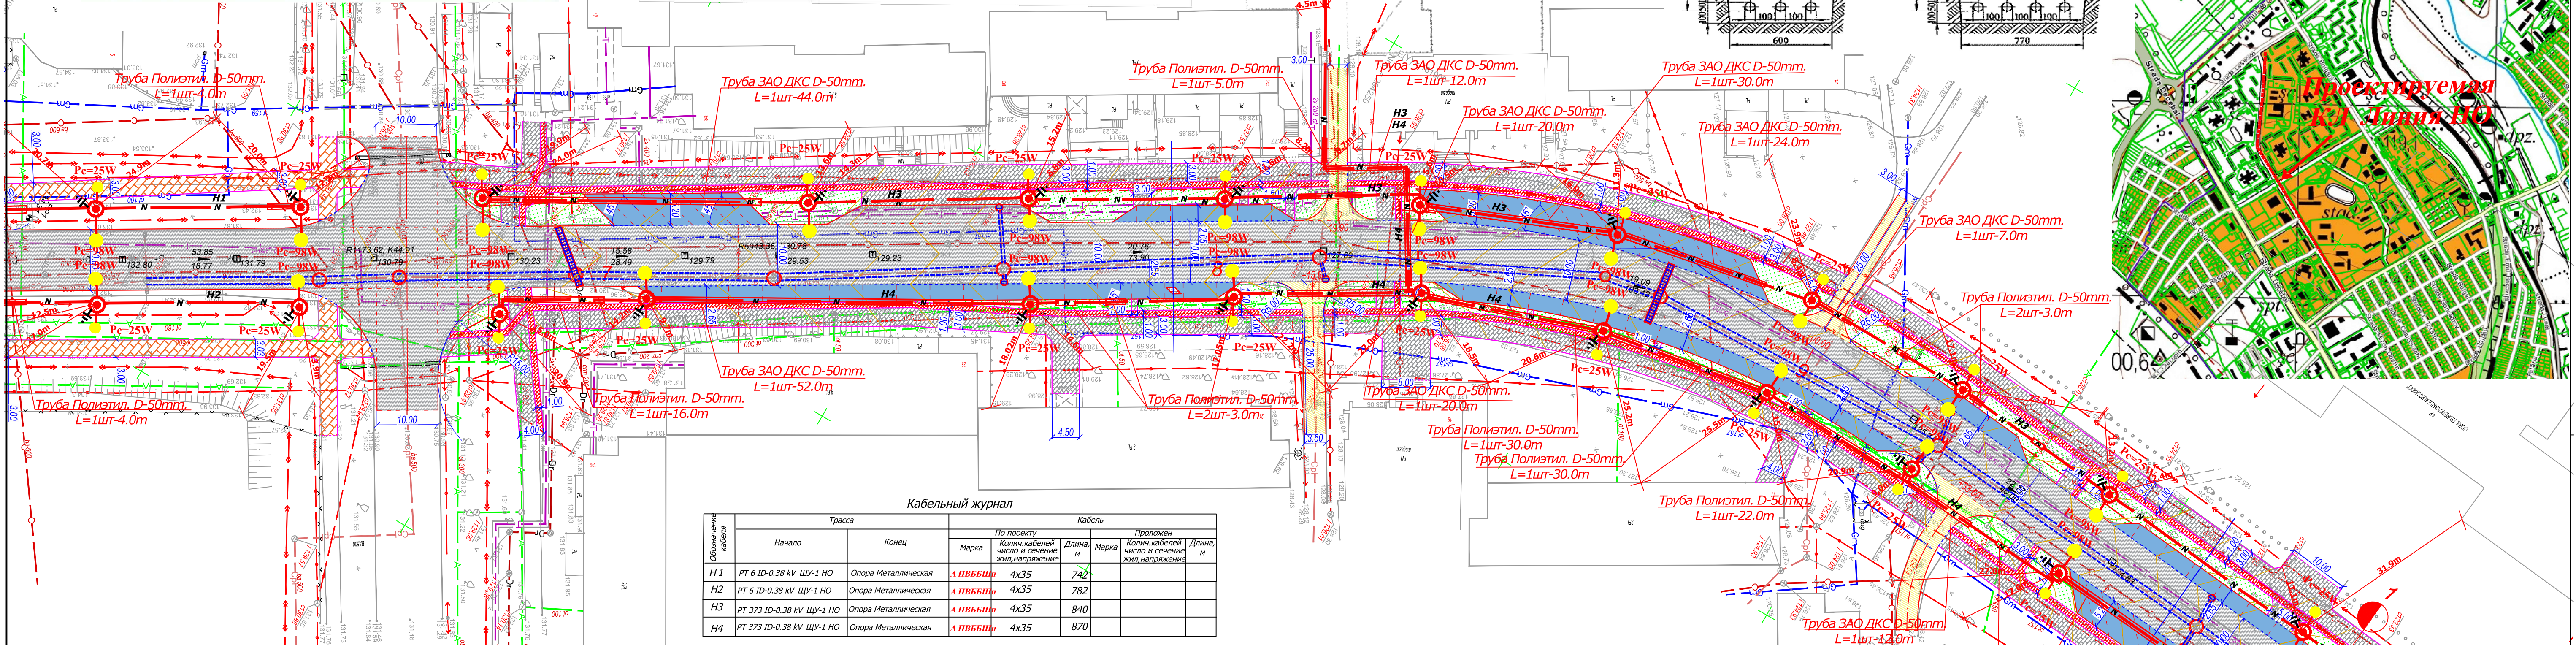

Трасса		Кабель			
Начало	Конец	Марка	Количество кабелей, число и сечение жил, напряжение	Длина, м	Проложен
H1	PT 6 ID-0.38 kV ШД-1 HO	Опора Металлическая	АПВББШН 4x35	742	
H2	PT 6 ID-0.38 kV ШД-1 HO	Опора Металлическая	АПВББШН 4x35	782	
H3	PT 373 ID-0.38 kV ШД-1 HO	Опора Металлическая	АПВББШН 4x35	840	
H4	PT 373 ID-0.38 kV ШД-1 HO	Опора Металлическая	АПВББШН 4x35	870	

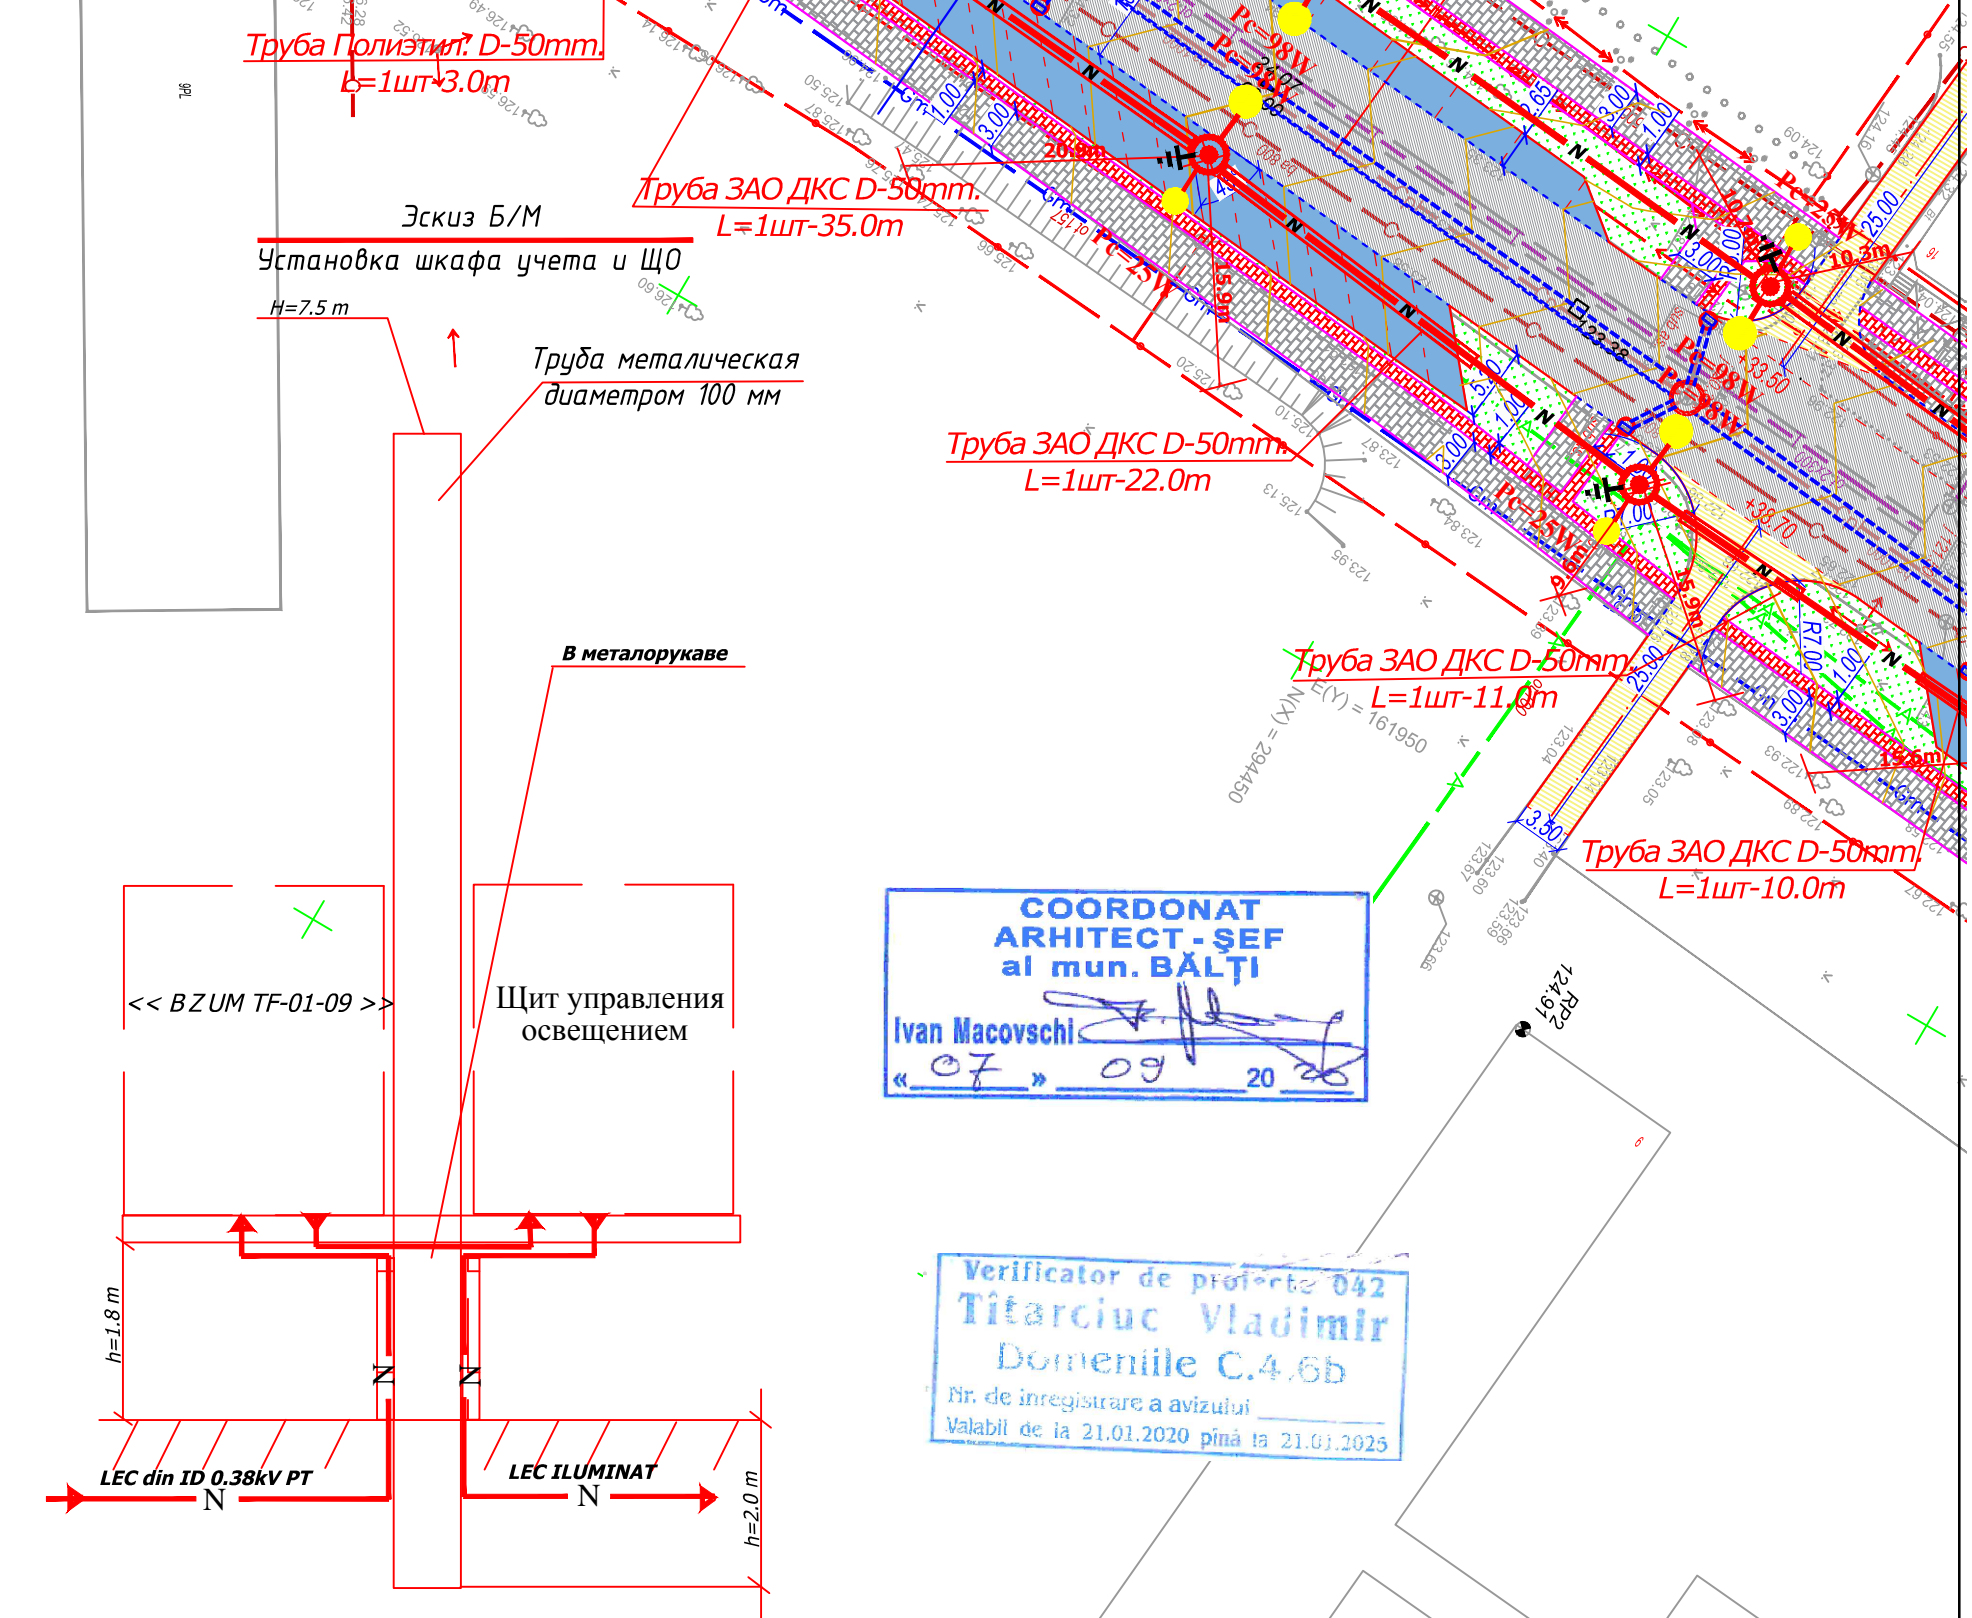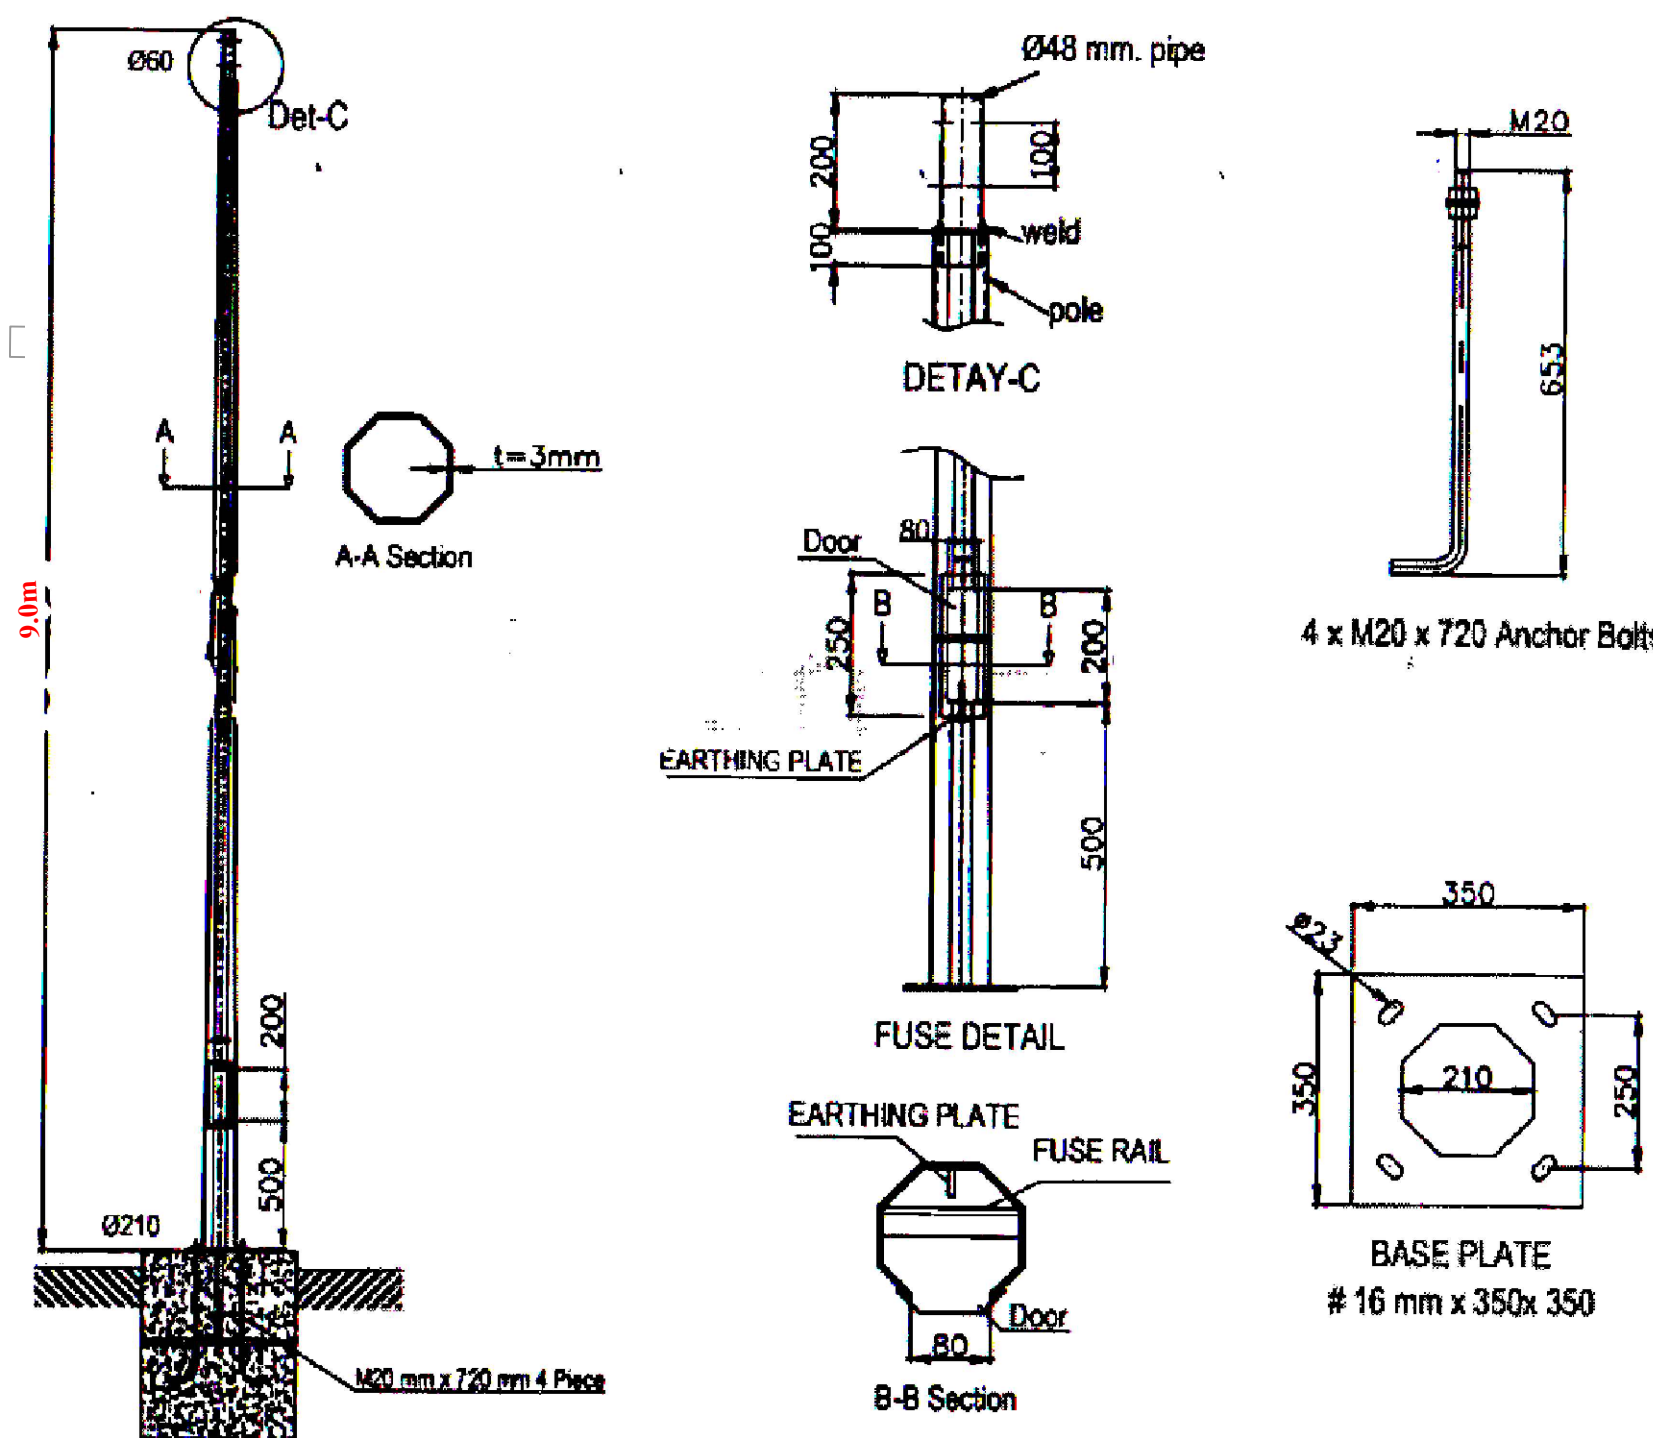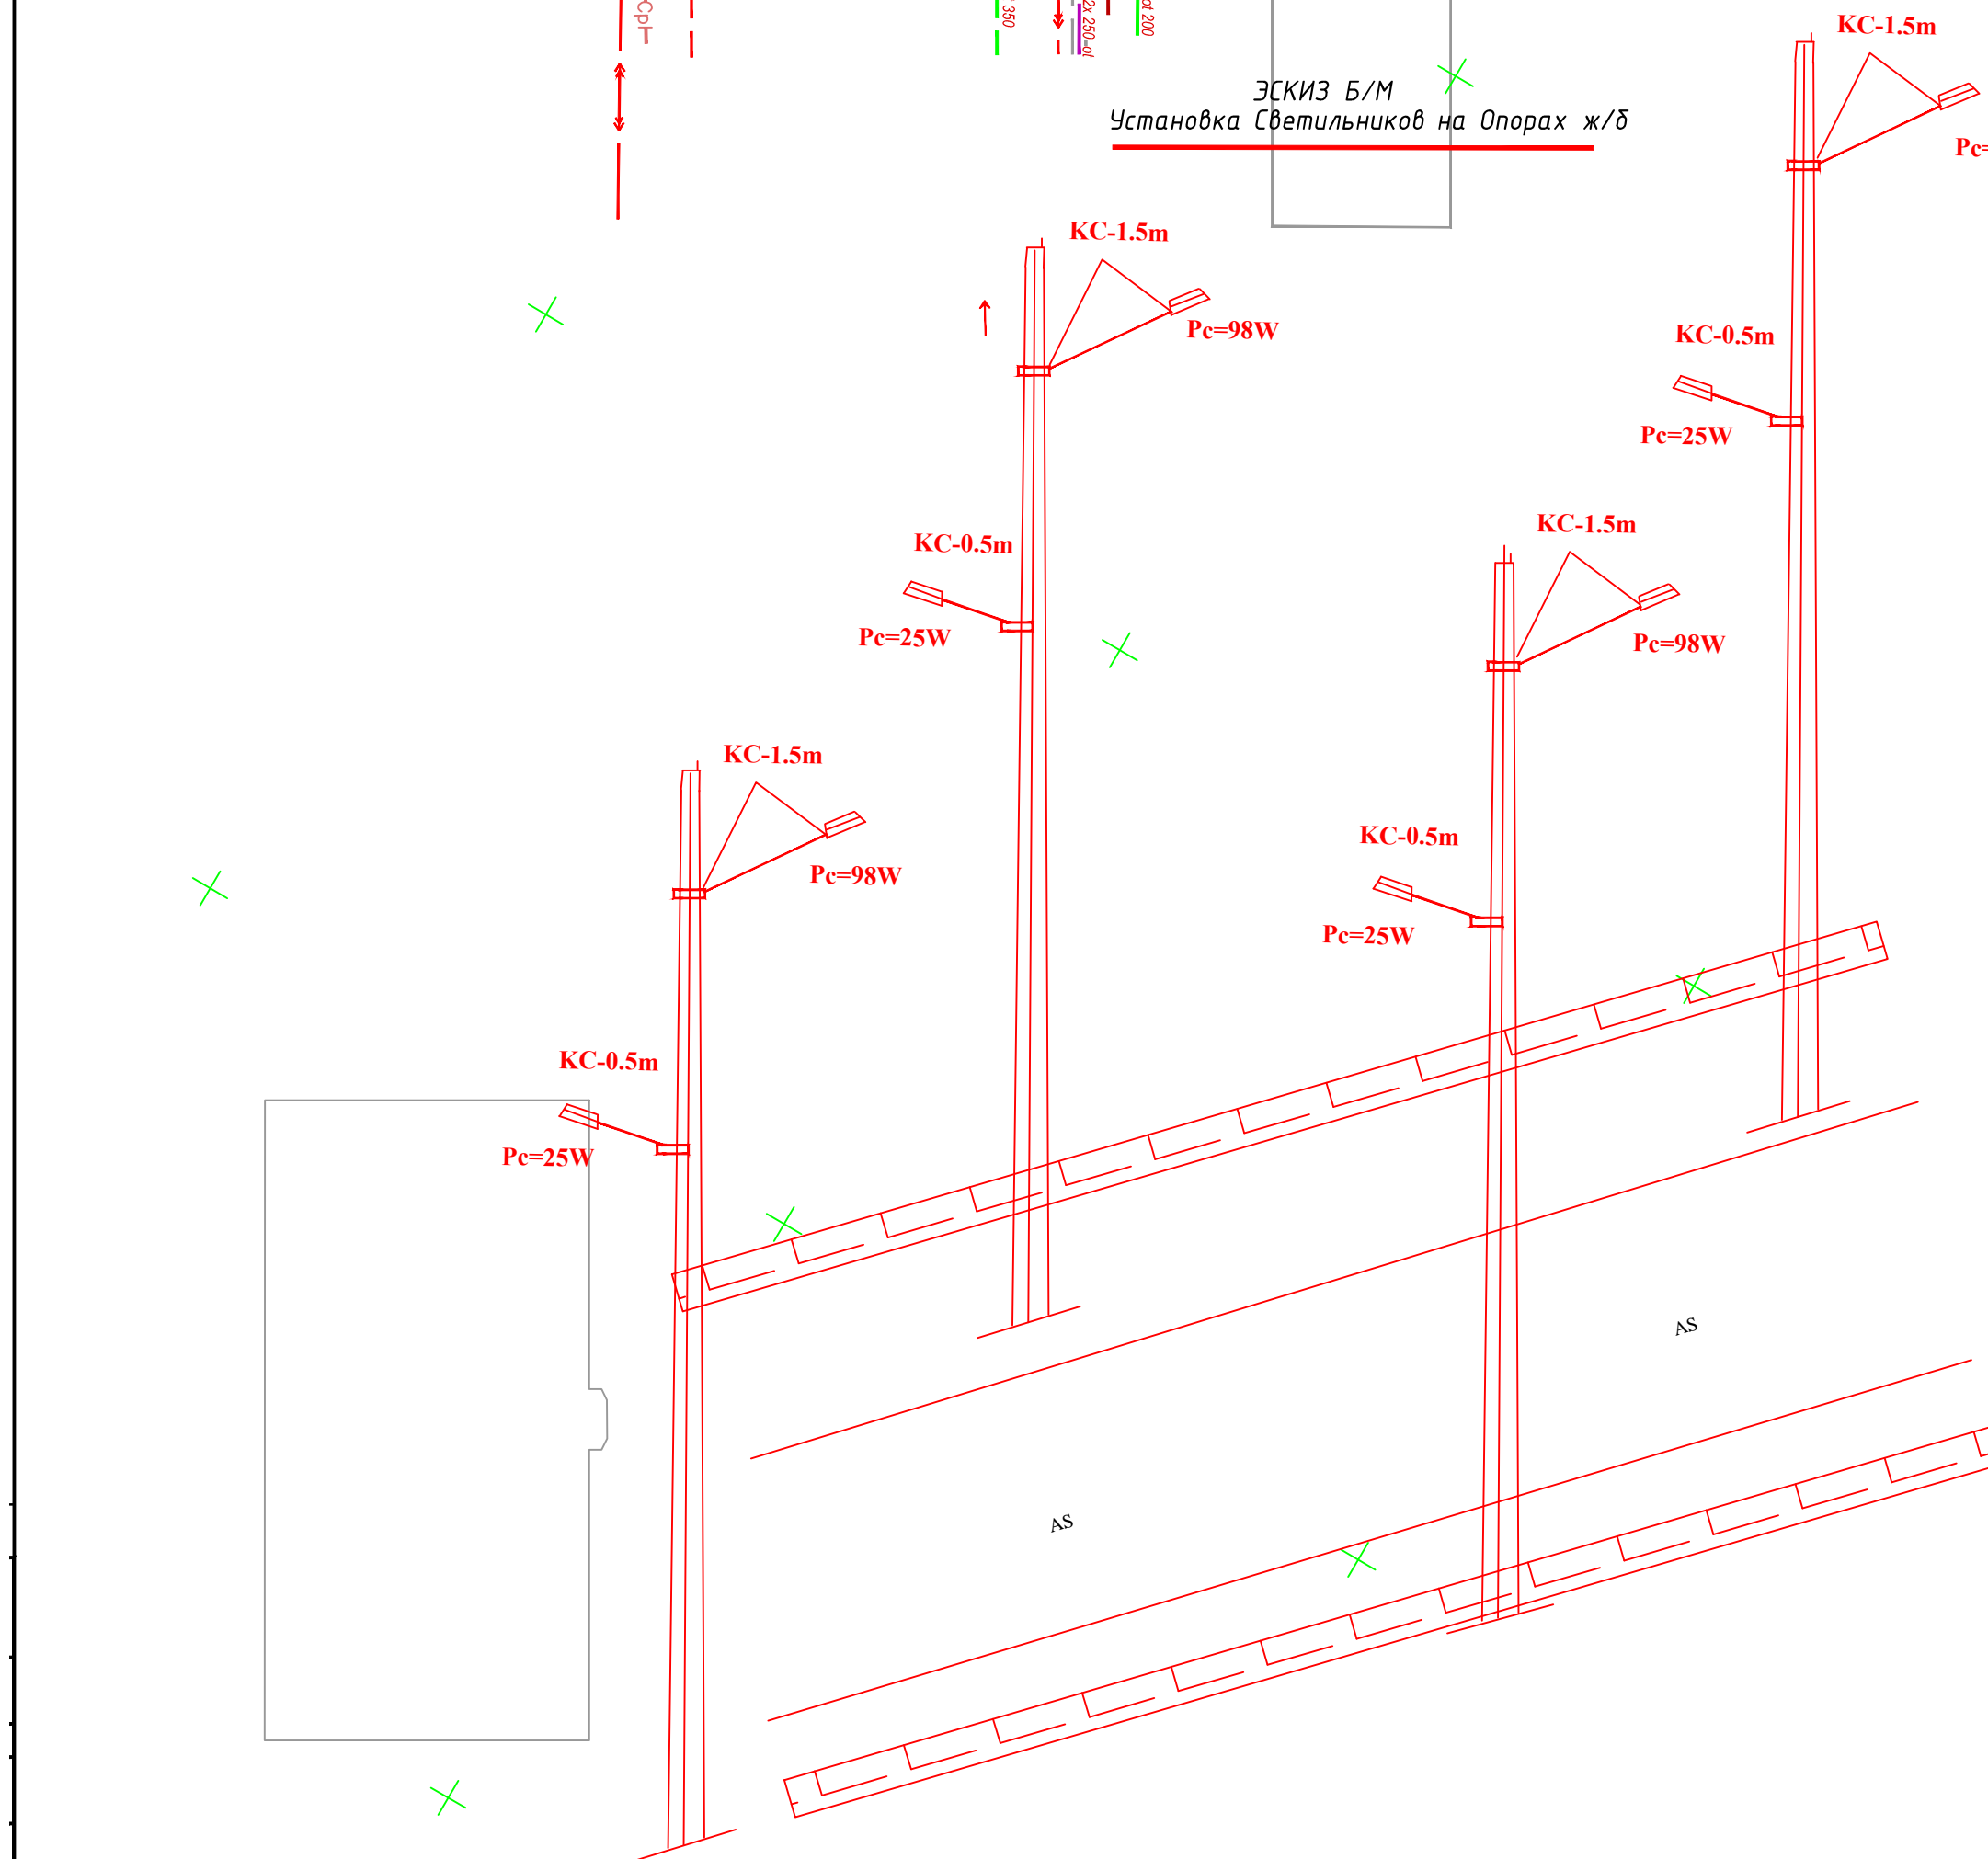

COORDONAT ARHITECT - ȘEF al mun. BĂLȚI
Ivan Macovschi
CF 09 20 26

Verificator de proiect 042
Titarcuc Vladimir
Domeniile C.4.6b
Pn. de înregistrare a avizului
Valabil de la 21.01.2020 până la 21.01.2025

ATENȚIE EXECUTANTUL DE LUCRĂRI
Până la începerea lucrărilor solicitați prezența reprezentantului **MOLDETECOM**

ATENȚIE EXECUTANTUL DE LUCRĂRI
Până la începerea lucrărilor solicitați prezența reprezentantului **"GAZ"**

ATENȚIE EXECUTANTUL DE LUCRĂRI
Până la începerea lucrărilor solicitați prezența reprezentantului **Primaria**

ATENȚIE EXECUTANTUL DE LUCRĂRI
Până la începerea lucrărilor solicitați prezența reprezentantului **TERNOCOM**

ATENȚIE EXECUTANTUL DE LUCRĂRI
Până la începerea lucrărilor solicitați prezența reprezentantului **POLITIA RUTIERA**

Сертификат серии 2017P № 1648 от 22.06.2017			
44/2020-JEE			
Reconstrucția și Modernizarea Iluminatului stradal strada Konev mun. Bălți			
Электрические сети напряжением 0,38 кВ	Стадия	Лист	Листов
План трассы. М1: 500	РП	7	
S.R.L. "ENERGIE PROJECT EXPERT"			
Глав. Спец. Ивашин			