


EXPLICATIA CLADIRILOR SI OBIECTIVELOR

Pozitia pe plan	Denumirea	Suprafata, m ²	Nota
1	Constructie cu 1 nivel	162,6	Existenta
2	Anexa	14,3	Proiectata
3	Anexa	23,5	Proiectata
4	Hazna	5m ³	Proiectata
5	Parcare auto 6 locuri		Proiectata
6	Zid de sprijin	30,0m	Proiectat

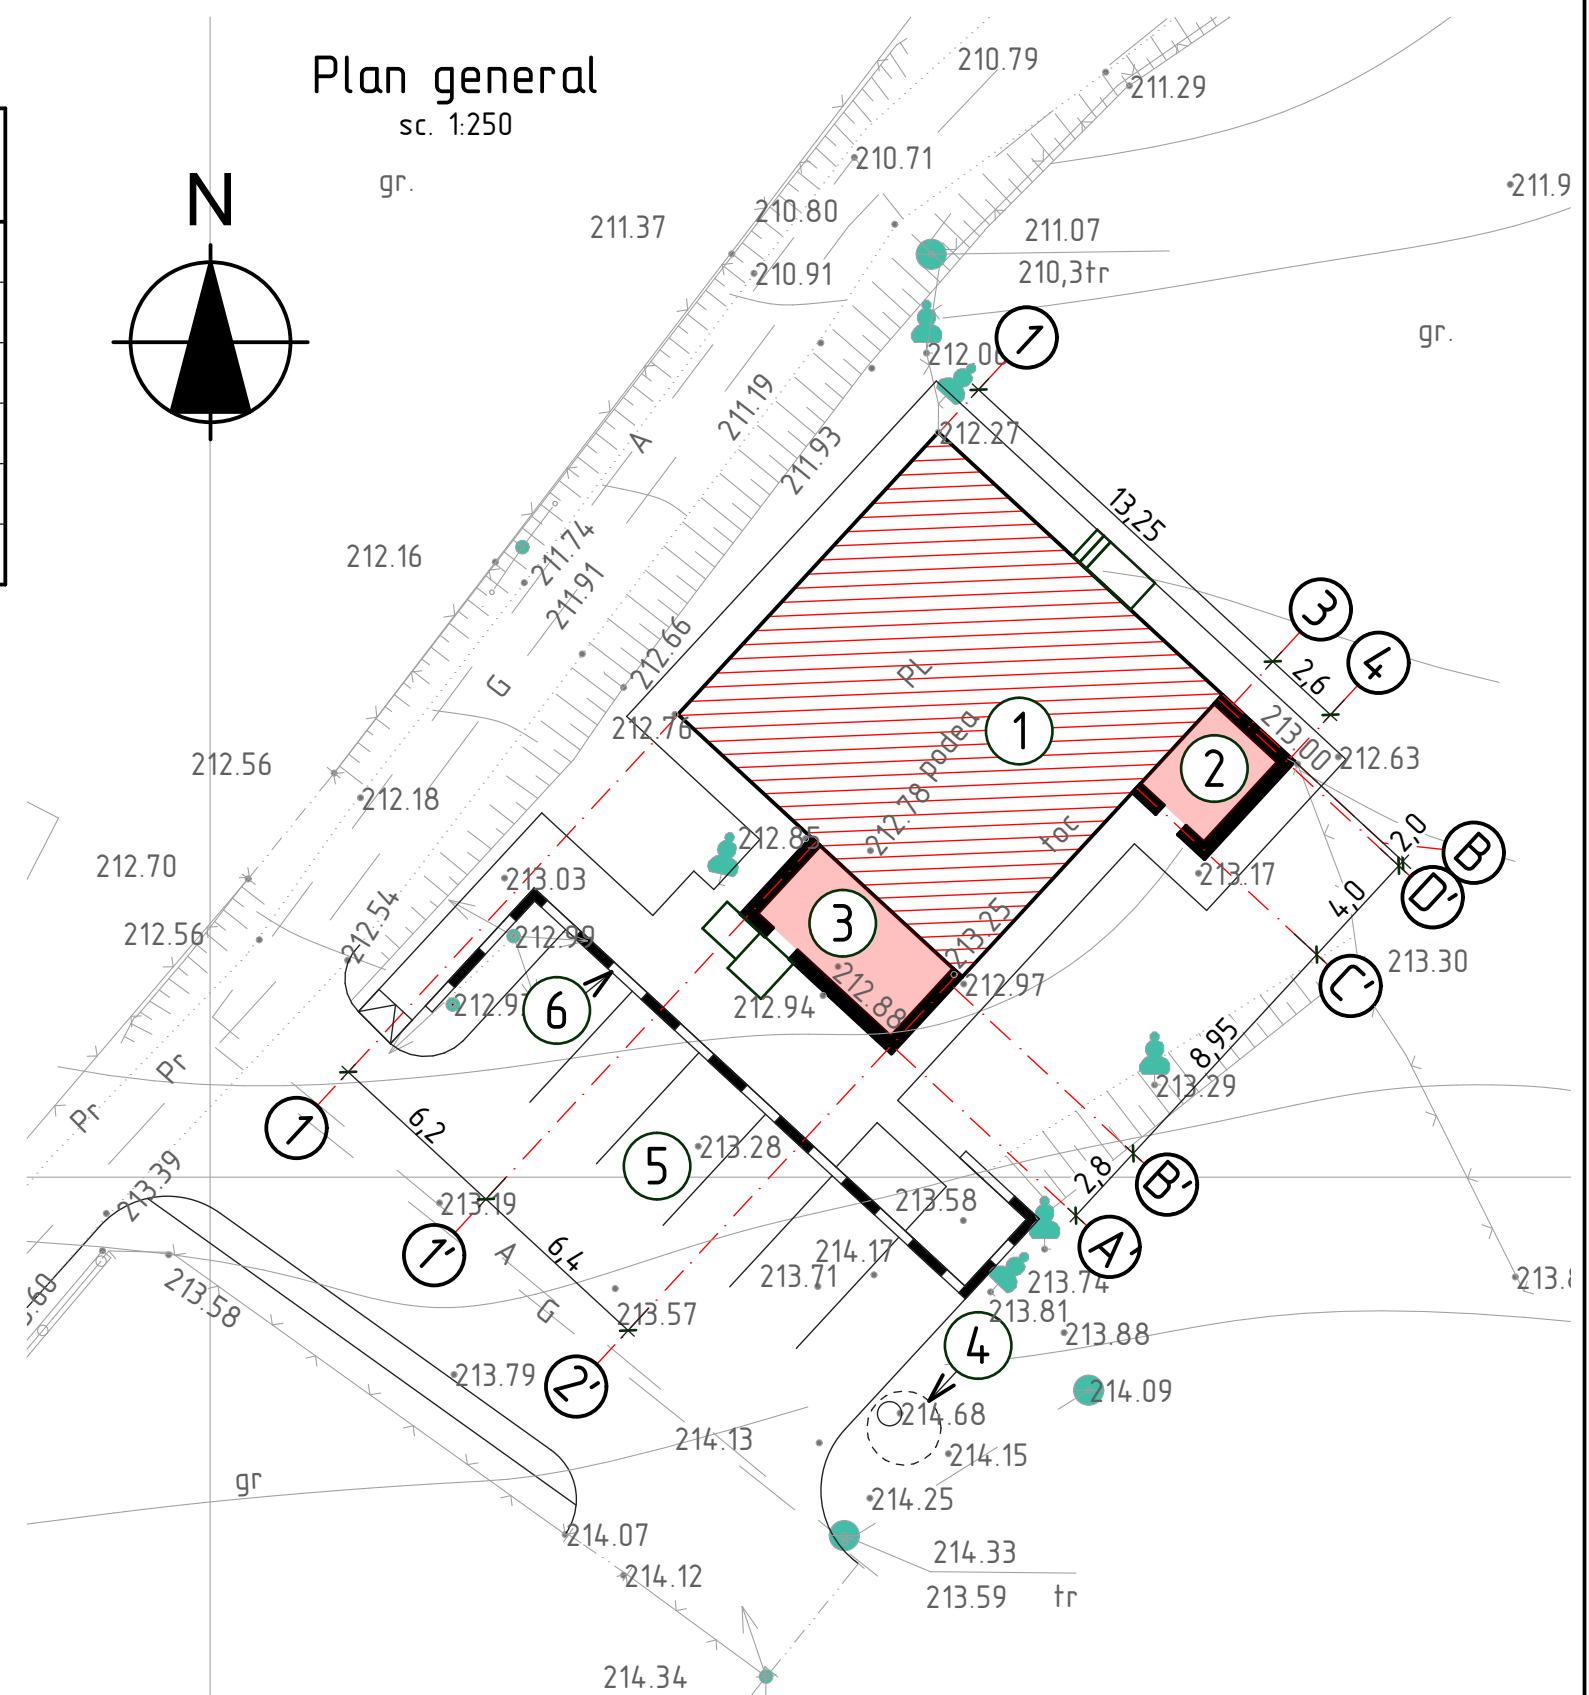

						OBIECTIV NR. - 20.02-D/20-PG			
						Reparatia cladirii cu nr. cadastral 412810932, gazificarea si aprovizionarea cu energie electrica din s. Gaspar, r-ul Edinet			
Mod.	Can.	Foia	Nr.d.	Semnat.	Data				
						Reparatia cladirii	faza	plansa	planse
ASP		Mihaila V.			05.20		PE	2	
ISP		Hihlat E.			05.20				
Elaborat		Ciobanu V.			05.20	Plan general	SRL "Geo-Cad-Proiect" mun. Balti		

1. Planul general este elaborat in baza certificatului de urbanism Nr. 1 din 20.02.2020.
2. Suprafata terenului in proprietate publica 692,0m².