


ONE ART STUDIO SRL

## SCHIȚĂ DE PROIECT

"Reconstrucția Parcului "Scuarul Codru" str. Costiujeni-Grenoble din or. Codru, mun. Chișinău"

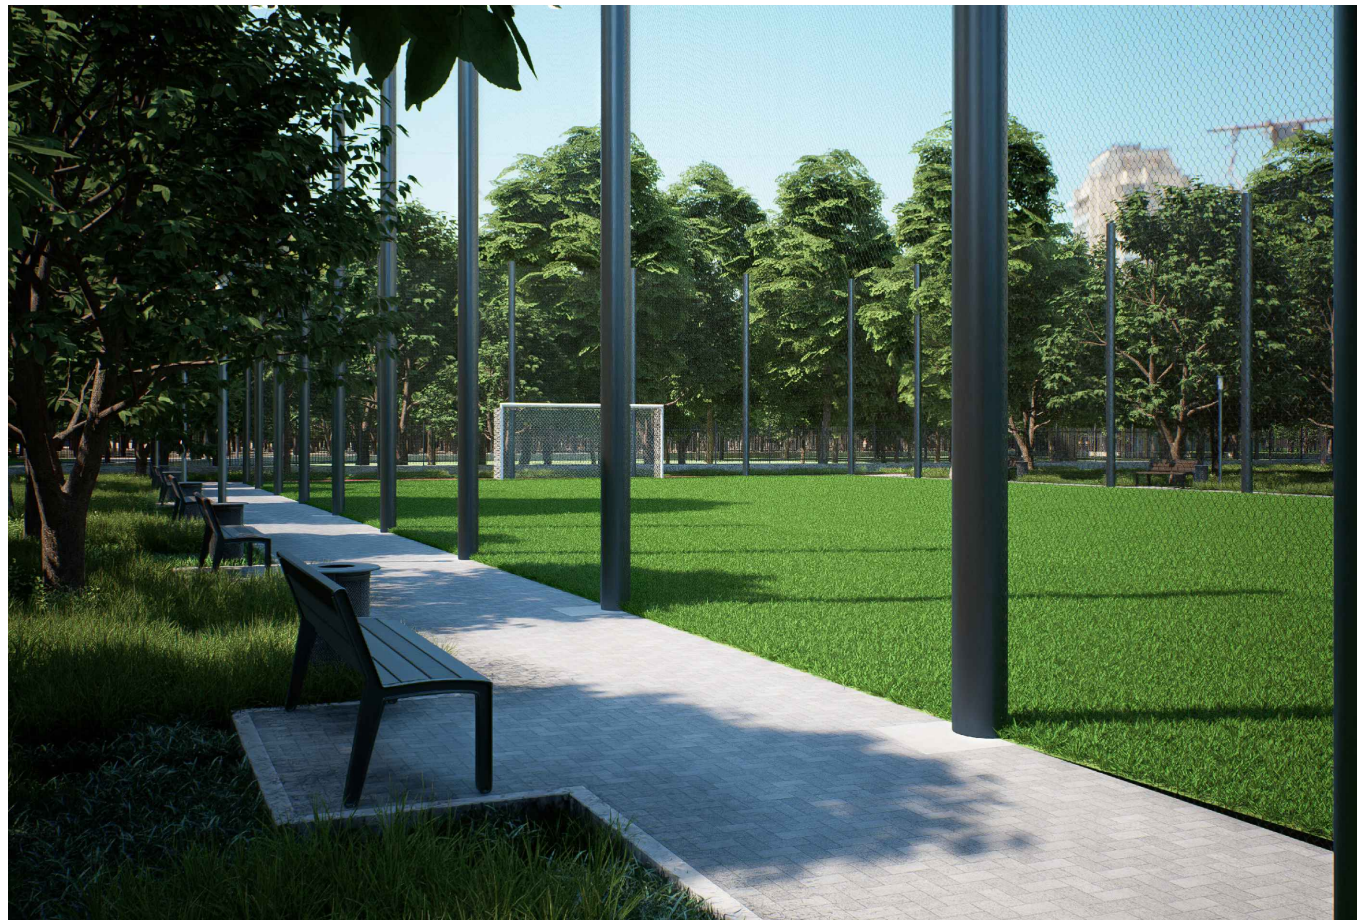

Beneficiar : Primăria or. Codru

CHIȘINĂU, 2024

**BORDEROU PLANSE COMPARTIMENT ARHITECTURA**

PLANSA	DENUMIRE	NOTE
<b>ME- DATE GENERALE</b>		
1	DATE GENERALE. BORDEROUL SUPRAFEȚELOR AMENAJATE(PROPUSE)	ME
2	DATE GENERALE.	ME
3	PLAN DEMONTĂRI SC. 1:1000 BORDEROUL VOLUMELOR DE DEMONTARE	ME
4-5	FOTOFIXARE	ME
6	DATE GENERALE. EVIDENȚA MATERIALELOR P/U AMENAJARE	ME
<b>PG</b>		
7	PLAN AMPLASARE/ÎNCADRARE ÎN TERITORIU SC. 1:2000	PG
8	PLAN GENERAL SC. 1:500	PG
9	PLAN AMENAJARE(FRAGMENT 1) SC. 1:200	PG
10	PLAN AMENAJARE(FRAGMENT 2) SC. 1:200	PG
11	PLAN AMENAJARE(FRAGMENT 3) SC. 1:200	PG
12	PLAN AMENAJARE(FRAGMENT 4) SC. 1:200	PG
13	PLAN AMENAJARE(FRAGMENT 5) SC. 1:200	PG
14	SECȚIUNI ACOPERIRE TEREN	PG
15	DETALII TEHNICE MONTARE PAVAJ	PG
16	PLAN TRASARE TEREN. SPORTIV(FOTBAL).	PG
1718	VIZUALIZARI	PG

**BORDEROUL SUPRAFEȚELOR AMENAJATE(PROPUSE)**

PLANȘA	DENUMIRE	Aria	Unitate de măsură
1	Trotuare	3368,50	m <sup>2</sup>
2	Piste de alergare	1323,40	m <sup>2</sup>
3	Teren de fotbal 25x15m	375,00	m <sup>2</sup>
4	Teren de fitness	154,00	m <sup>2</sup>
5	Terenuri de joc pentru copii	394,00	m <sup>2</sup>
6	Scenă pentru activități culturale în aer liber (ETAPA 2)	368,00	m <sup>2</sup>
7	Spații verzi amenajate (gazon)	1545,5	m <sup>2</sup>
8	Spații verzi neamenajate	2.1903	m <sup>2</sup>
9	Veceu pentru Dame și Bărbați	1	buc
10	Stație pentru transport public	1	buc
11	Butic patiserie	1	buc
12	Butic vânzare flori	3	buc
13	Suprafața totală a terenului	3.2830	ha

PROIECTUL ESTE ELABORAT ÎN BAZA URMĂTOARELOR DOCUMENTE NORMATIVE:

- NCM B.01.00-2016 - Urbanism. Sistemizarea și amenajarea localităților
- NCM A.07.02-2012 - Instrucțiuni cu privire la procedura de elaborare, avizare, aprobare și conținutul cadru al documentației de proiect pentru construcții
- NCM B.01.05:2019 Urbanism. Sistemizarea și amenajarea localităților urbane și rurale,
- CP C.01.05 - 2012 "Parcaje-garaje pentru autoturismele cetățenilor. Ghid de proiectare",
- CP D.02.11 – 2014 "Recomandări privind proiectarea străzilor și drumurilor din localități urbane și rurale",
- NCM D.02.01:2015 "Proiectarea drumurilor publice".

MATERIALE P/U PROIECTARE

În calitate de date inițiale pentru elaborarea proiectului de execuție au fost folosite:

- Tema de Proiect aprobată de beneficiar;
- Contractul de proiectare, încheiat cu beneficiarul.

**DATE GENERALE**

Condițiile climaterice a terenului se caracterizează cu următoarele caracteristici:

- raionul construcției se referă zonei climaterice conform СНиП 2.01.01-82 - IIIБ
- zona de umiditate conform СНиП 3-79\* - uscată
- temperatura calculată a aerului exterior conform СНиП 2.01.01-82 - 16°C
- adâncimea de îngheț a solului conform СНиП 2.01.01-82 - 0,8m
- presiunea vântului - 70kg/m<sup>2</sup>
- greutatea stratului de zăpadă - 100kg/m<sup>2</sup> 4. Pentru proiectul dat sînt caracteristicile normative și sarcinile :
- temperatura calculată a aerului exterior - 16°C
- seismicitatea calculată al terenului de construcție - 7 grade
- cota relativă a terenului variază 182.00-188.00 pe plan general,

Desenele de execuție sunt elaborate în corespundere cu normele și regulile în vigoare și asigurare criteriile principale ale calității reglementate de Legea privind calitatea în construcții.

- A - siguranță în exploatare
- B - siguranță la foc
- C - igienă, sănătatea oamenilor, refacerea și protecția mediului
- D - izolație termică, hidrofură și economic de energie
- E - protecție contra zgomotului
- G- utilizarea materialelor sustenabile

AȘP

Osoianu D.

Certificat AȘP Osoianu Dinu Seria 2023-P Nr. 0952 din 01.03.2023

Beneficiar : Primăria or. Codru									
						<b>"Reconstrucția Parcului "Scurul Codru" str. Costiujeni-Grenoble din or. Codru, mun. Chișinău"</b>			
						<b>PROIECT SCHIȚĂ</b>	Stadiu	Foia	Foi
A.Ș.P.	D. Osoianu		07.24				PS	1	
Arhitect	E. Rîbac					DATE GENERALE. BORDEROUL VOLUMELOR DE LUCRARI	<b>ONE ART STUDIO SRL</b>		

Proiectul dat prevede Revitalizarea „Suarul Europei” din adiacența străzilor Grenoble și Costiujeni situat în mun. Chișinău, or. Codru.

La baza elaborării proiectului au stat principiile de baza a funcționalității în amenajarea spațiului public de odihnă și recreere. Designul parcului trebuie să fie armonios și să îmbine funcționalitatea cu estetica. Alegerea culorilor, formelor și materialelor utilizate este esențială pentru a crea un mediu plăcut și atrăgător.

Scuarul va îmbina în sine

- odihna activă : piste de alergare, trotuare pentru promenadă, teren de fotbal, teren de fitness, terenuri de joc pentru copii
- odihna pasivă, pentru care vor fi amenajate bănci, spații verzi amenajate și neamenajate pentru picnic
- zona comercială : butic patiserie, butic vânzare flori
- zona de agrement: scenă pentru activități culturale în aer liber (etapa următoare)

Trotuarele sunt proiectate în așa fel încât să fie comode și accesibile pentru toți utilizatorii. Declivități longitudinale ale trotuarelor și acceselor pe diferență de nivel maximă între trotuar și carosabil va fi de 20 cm. În aceste condiții pantă rampei va avea o înclinare recomandată de 8%, dar nu mai mare de 15%. La joncțiunea între carosabil și rampă de acces pietonală nu trebuie să existe diferență de nivel mai mare de 2 cm. Această diferență maximă de 2 cm va fi realizată cu muchie teșita sau rotunjită. Toate trecerile de pietoni vor fi amenajate cu rampe de acces pietonale între trotuar și carosabil.

Pentru zonele verzi amenajate alegerea plantelor și florilor potrivite este deosebit de importantă. Trebuie alese plante rezistente la condițiile locale de climă și sol, astfel încât să se dezvolte sănătos și să arate bine pe tot parcursul anului. important în îmbunătățirea calității mediului dintr-un parc. Este binecunoscut faptul că vegetația are capacitatea de a filtra poluanții din aer, poate reduce zgomotul generat de trafic și poate ajuta la reglarea temperaturii. Pentru ca parcul să rămână atractiv pe termen lung, este necesară implementarea unui program de întreținere a plantelor. Acesta ar trebui să includă etape reluate cu regularitate: udarea, tăierea, îngrijirea și aplicarea soluțiilor speciale pentru combaterea bolilor și dăunătorilor.

La situația existentă pe teritoriul scuarului sunt 20 de stâlpi de iluminare care vor fi utilizați în continuare, rețeaua electrică însă va fi trasată din nou la fel ca și la stâlpii noi. Implementarea unui sistem de iluminat eficient este esențială pentru asigurarea unei vizibilități adecvate în parc pe timp de noapte, cu rol în îmbunătățirea siguranței și accesibilității. Acesta trebuie să fie durabil, să consume puțină energie și să necesite întreținere minimă. Alegerea iluminatului potrivit poate evidenția caracteristicile parcului, cum ar fi statuile, fântânile sau aleile, adăugând astfel o notă estetică și deosebită.

Senzorii de mișcare sau sistemele de iluminat cu LED pot ajuta la reducerea consumului de energie și la monitorizarea eficientă a activităților din parc. De asemenea, aplicațiile mobile pot fi utilizate pentru a raporta probleme de siguranță, sau pentru a oferi acces la conținut audio-video despre obiectivele din acest perimetru.

#### În prima fază a lucrărilor vor avea loc lucrările de:

- demontarea băncilor existente
- demontarea urnelor
- demontarea utilajului de la terenul de joc și echipamentul sportiv de la terenul de fitness existent și depozitarea acestora
- demolarea trotuarelor și bordurii existente, care se află în stare avariata
- Înlăturarea stratului de pietriș de la terenul de joacă, grosimea 15 cm


#### În faza a doua se vor executa următoarele lucrări:

- lucrări de săpare pentru lărgirea trotuarelor existente și efectuarea pistelor de alergare
- lucrări de terasament la teren de fotbal, teren de fitness
- trasarea rețelelor electrice
- trasarea rețelelor de apă
- lucrări de betonare a gardului terenului de fotbal, fundația bordurii.
- executarea straturilor trotuarelor, pistei de alergat
- montarea gardului de metal a terenului sportiv

#### În a treia fază :

- executarea irigației gazonului
- montarea corpurilor de iluminat noi și reamplarea celor vechi
- remontarea utilajului vechi pe terenul de fitness nou
- remontarea utilajului vechi pe terenul de joc nou
- efectuare lucrărilor de curățire sau defrișare a tufișurilor și crengilor ce prezintă semne de degradare sădirea gazonului și plantelor noi
- montarea băncilor și urnelor
- montarea porților de fotbal
- executarea marcajelor pe teren de fotbal și pistelor de alergare
- montarea buticurilor modulare pentru flori și patiserie
- montarea veceurilor

Beneficiar : Primăria or. Codru									
						"Reconstrucția Parcului "Suarul Codru" str. Costiujeni-Grenoble din or. Codru, mun. Chișinău"			
						PROIECT SCHIȚĂ	Stadiu	Foaia	Foi
A.Ș.P.	D. Osoianu			07.24			PS	2	
Arhitect	E. Ribac					DATE GENERALE.			
						ONE ART STUDIO SRL			

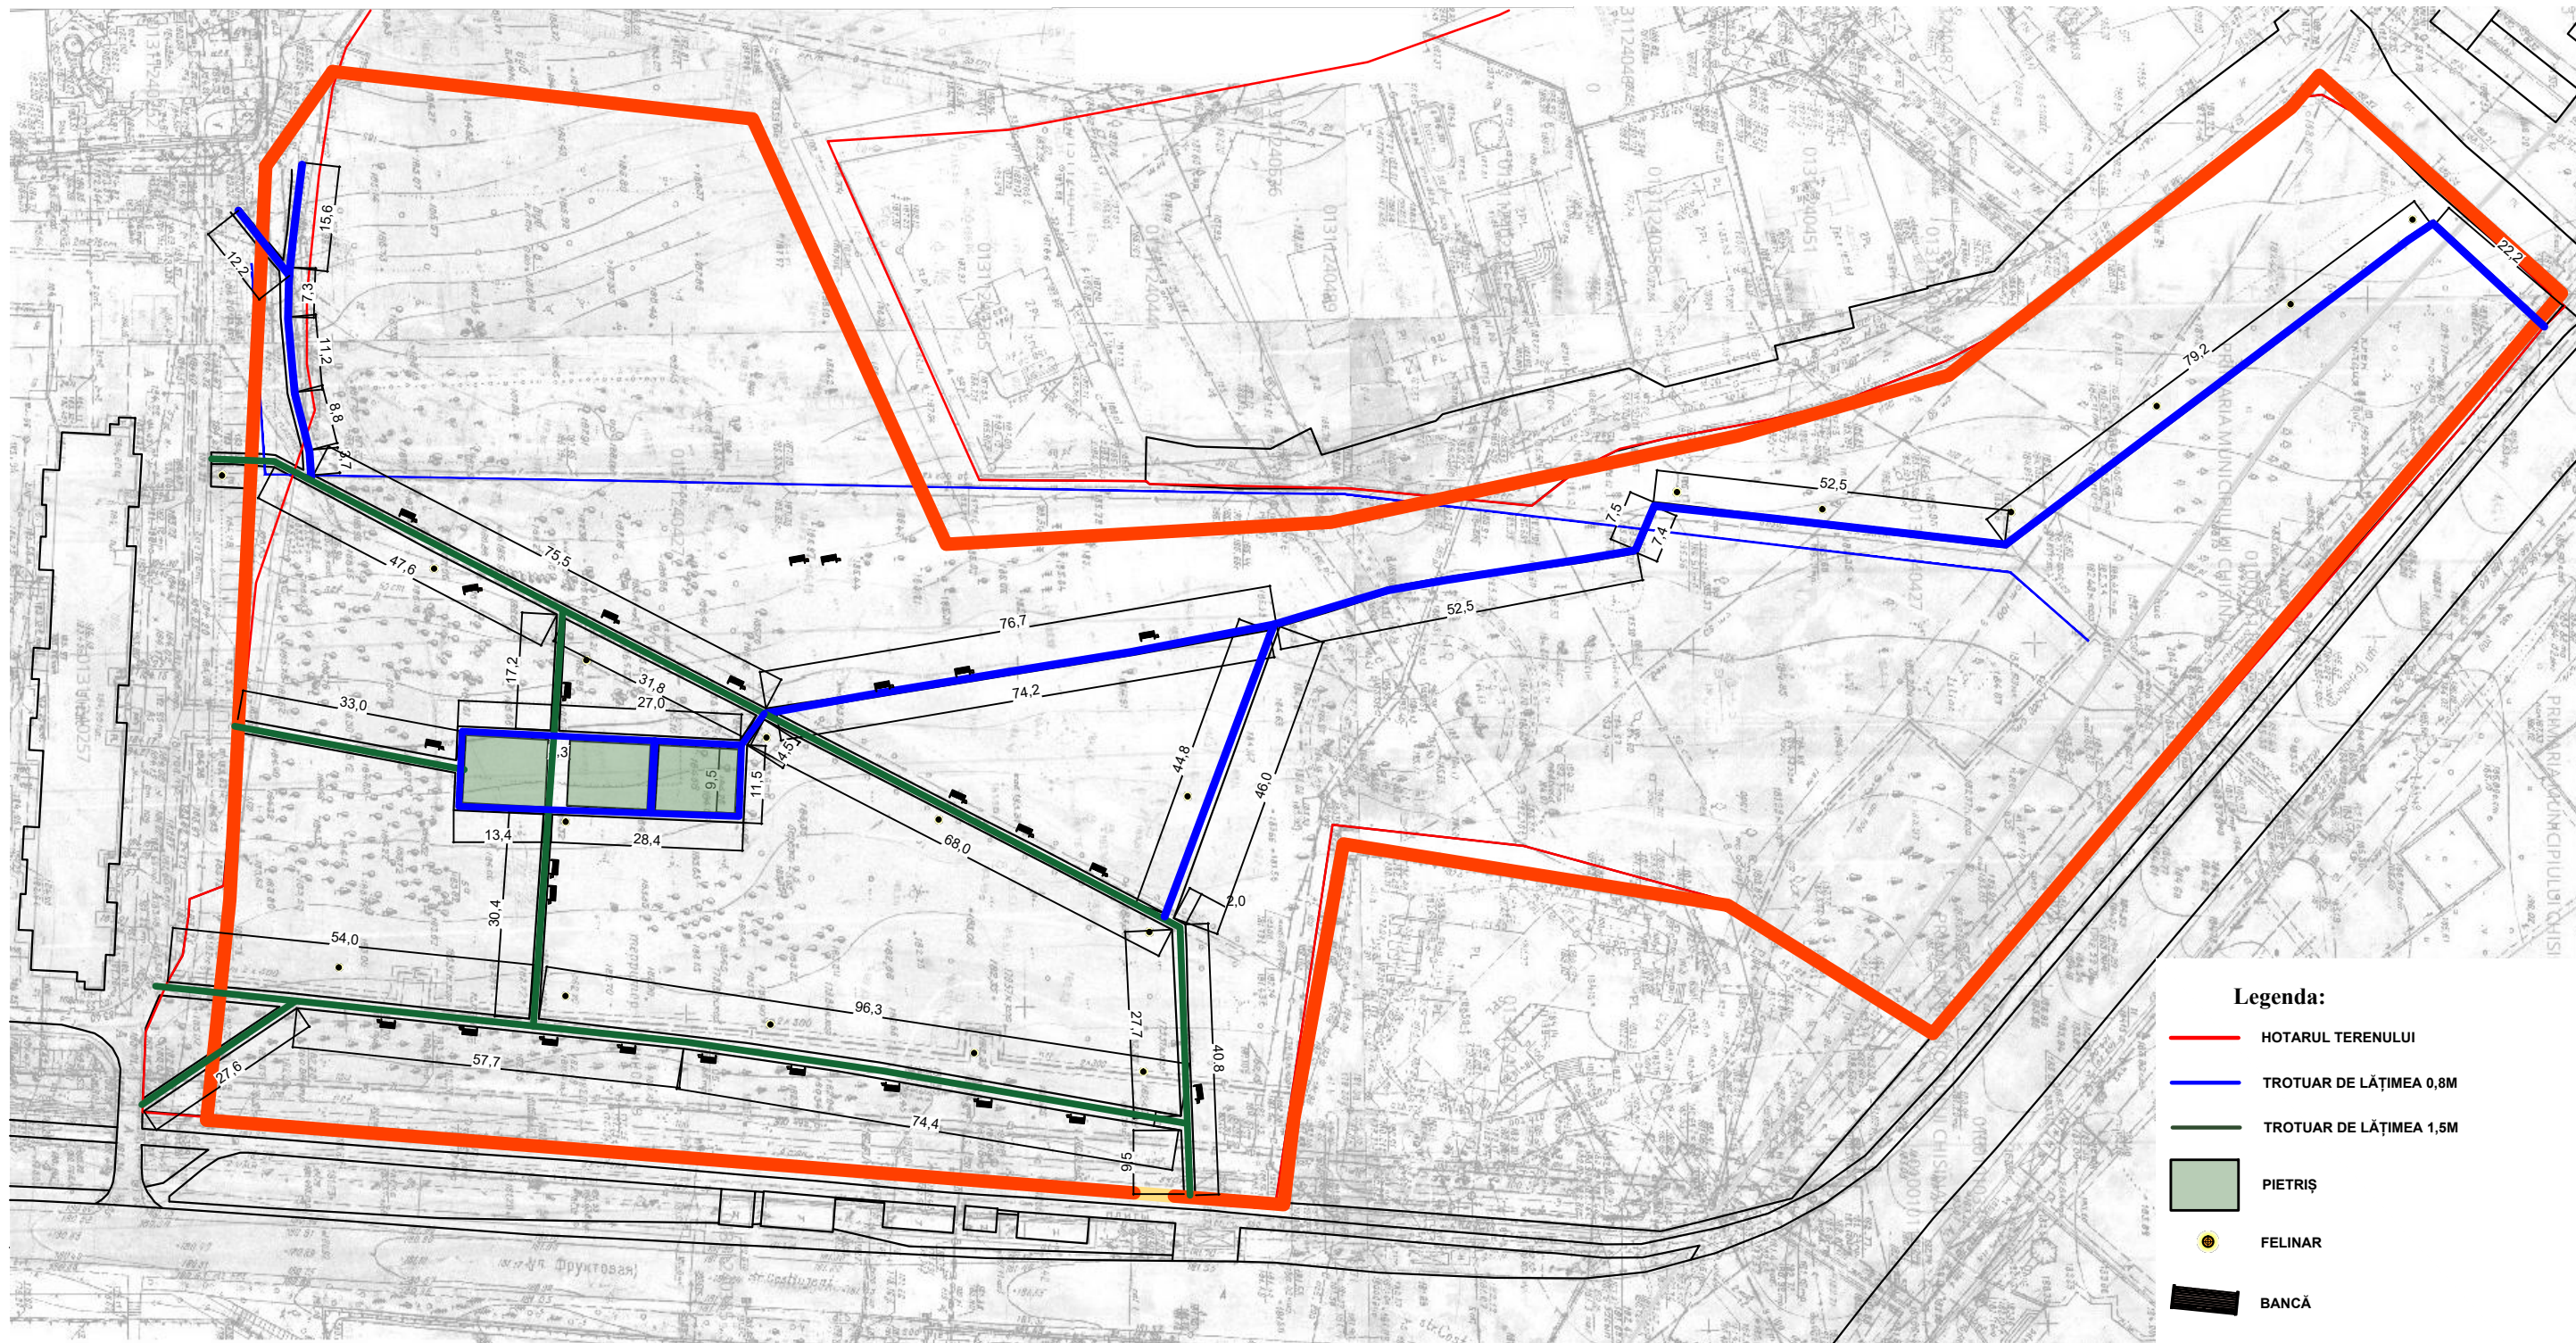

- Legenda:**
- HOTARUL TERENULUI
  - TROTUAR DE LĂȚIMEA 0,8M
  - TROTUAR DE LĂȚIMEA 1,5M
  - PIETRIȘ
  - FELINAR
  - BANCĂ
  - URNĂ

Nr.	DENUMIRE	UN. DE MASURA	CANT.
1	Desfacerea pavajului din plăci din beton 300x300mm	m <sup>2</sup> /m <sup>3</sup>	1183,0/70,98
2	Desfacerea pietrei de bordură	m.l.	2054
3	Demontarea fundației bordurei	m <sup>3</sup>	184,86
4	Înlăturarea stratului de pietriș de la terenul de joacă, grosimea 15 cm	m <sup>2</sup> /m <sup>3</sup>	351,0/52,65
5	Demontarea băncilor	buc.	26
6	Demontarea urnelor	buc.	25

Beneficiar : Primăria or. Codru				"Reconstrucția Parcului "Scurul Codru" str. Costiujeni-Grenoble din or. Codru, mun. Chișinău"		
				PROIECT SCHIȚĂ		
A.Ș.P.	D. Osoianu	07.24		Stadiu	Foia	Foi
Arhitect	E. Rîbac			PS	3	
				PLAN DEMONTĂRI SC.1:1000 BORDEROUL VOLUMELOR DE LUCRĂRI DE DEMONTARE		
				ONE ART STUDIO SRL		


TROTUAR ÎNGUST ȘI DEGRADAT



URNE AVARIATE



LIPSA ACCESULUI PAVAT CĂTRE BANCĂ

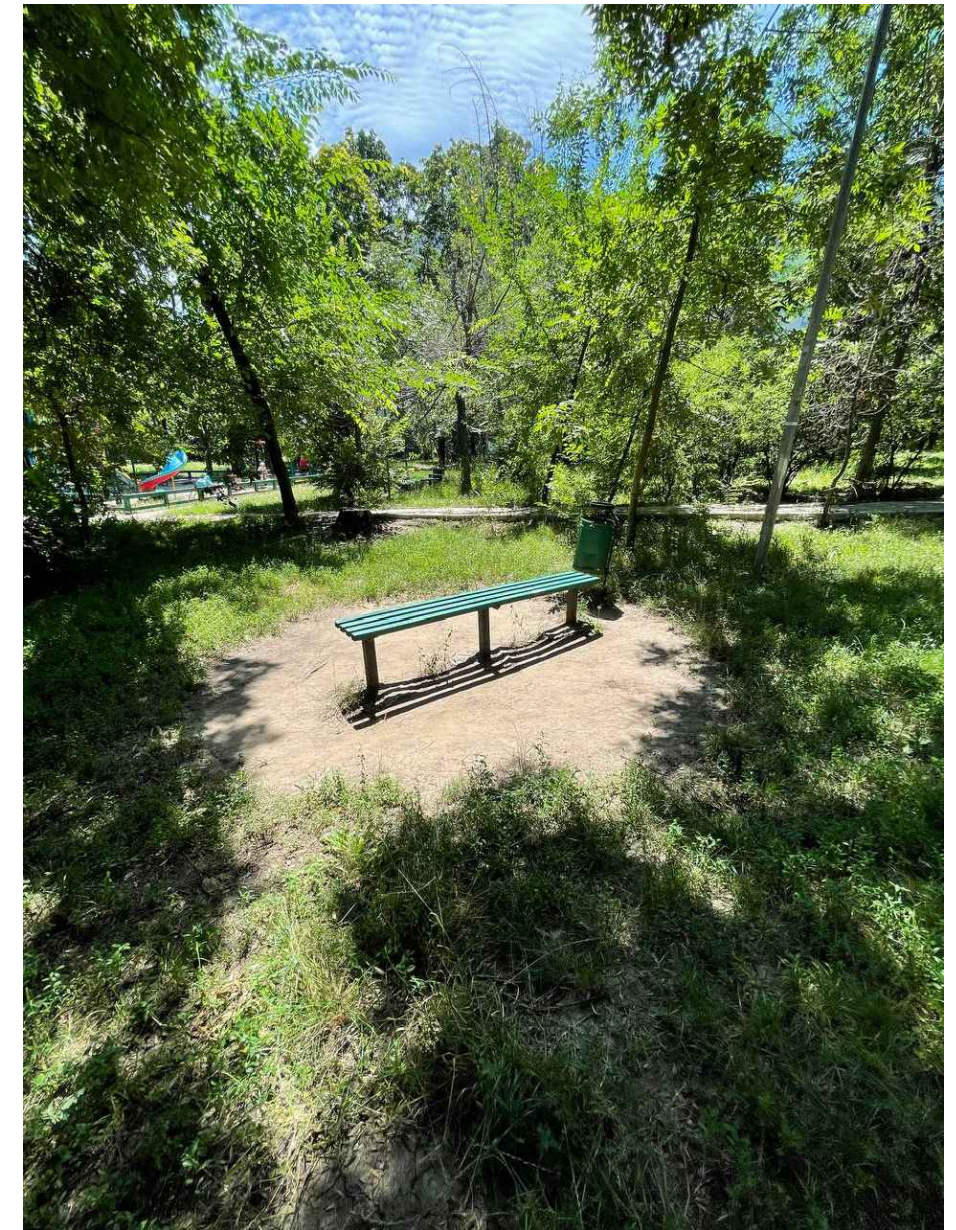

Beneficiar : Primăria or. Codru							
				"Reconstrucția Parcului "Suarul Codru" str. Costiujeni-Grenoble din or. Codru, mun. Chișinău"			
				PROIECT SCHIȚĂ	Stadiu	Foaia	Foi
A.Ș.P.	D. Osoianu		07.24		PS	4	
Arhitect	E. Rîbac			FOTOFIXĂRI (ÎNCEPUT)	ONE ART STUDIO SRL		

BORDURĂ DEGRADATĂ



PAVAJ DENIVELAT



FUNDAȚIA BORDURII DEZGOLITĂ



Beneficiar : Primăria or. Codru							
				"Reconstrucția Parcului "Scurul Codru" str. Costiujeni-Grenoble din or. Codru, mun. Chișinău"			
				PROIECT SCHIȚĂ	Stadiu	Foaia	Foi
A.Ș.P.	D. Osoianu		07.24		PS	5	
Arhitect	E. Rîbac			FOTOFIXĂRI (SFÂRȘIT)	ONE ART STUDIO SRL		

Acest proiect prevede reamenajarea trotuarelor. Trotuarul existent e de lățimea de 0,8 și 1,5m. Lungimea trotuarului cu lățimea de 1,5m se întinde pe o lungime de 488,5m iar trotuarul îngust are lungimea de 538,5m. Trotuarele noi a arterelor principale vor fi lărgite astfel în cât ai aibă lățimea egală cu 2,2m, iar cele secundare de 1,5m. Volumul maselor de pământ extrase pentru lărgirea trotuarelor vechi și trasarea celor noi este de 655,5m<sup>3</sup>, pentru instalarea fundației bordurilor și șanțului pentru cablul electric pentru iluminatul stradal, este de 290 m<sup>3</sup>. Volumul total de deșeuri de construcții care vor fi transportate într-o zonă specială destinată colectării deșeurilor de construcții este de 945,5 m<sup>3</sup>.

Acest volum de deșeuri de construcții va fi eliminat de către un basculant de tip KAMAZ 43255, a căruicapacitate a caroseriei este de 6 m<sup>3</sup>. Astfel, gunoiul va fi luat de pe teritoriu imediat după efectuarea lucrărilor și practic nu va ocupa teritoriul trotuarului, conform Codului practic în constructii CP A.09. 04. 2014 Gestionarea deșeurilor din construcții și demolări."

Gestionarea deșeurilor din construcții și demolări, cu aplicarea ierarhiei deșeurilor în ordinea priorităților, cuprinde activitățile de:








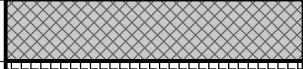
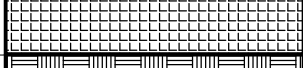



- prevenire/minimizare generare deșeuri;
- pregătire pentru reutilizare;
- reciclare;
- alte operațiuni de valorificare (de exemplu valorificarea energetică, etc);
- eliminarea deșeurilor care nu pot fi valorificate.

1. Deșeurile lemnoase vor fi curățite, tăiate și folosite pentru generare de energie.
2. Deșeurile din beton vor fi mărunțite și utilizate ca structură de umplere, sau ca agregat pentru beton, după caz.
3. Blocurile din calcar, vor fi utilizate pentru pereți noi, iar cele cu un grad înalt de uzură și deformări mecanice - mărunțite și utilizate ca umplutură.
4. Deșeurile din vegetație vor fi mărunțite și utilizate ca compost.


Deșeurile rezultate din construcții, care nu sunt poluante, cum ar fi pamântul și rocile excavate în cadrul lucrărilor de săpătură, pot fi utilizate, cu acordul autorităților de mediu, la alte lucrări de construcție, în amenajări hidrotehnice, construcția drumurilor etc.

Containerele în care se precolează produsele rezultate din construcții și demolări care au caracter periculos trebuie să fie prevăzute cu semne convenționale distinctive utilizate pentru avertizare. Aceste containere se depozitează numai pe domeniul aparținând producătorului de deșeu, în spațiu îngrădit.

**EVIDENȚA MATERIALELOR PENTRU AMENAJAREA TERITORIULUI.**

Nr	MARCA	DENUMIRE	CANTITATEA	NOTE
1		Coș de gunoi	63 buc	
		Bancă cu spetează	45 buc	
2		Bancă fără spetează	18 buc	
		Felinar	70 buc	20 existenți
3		Mesteacăn	22 buc	
4		Molid	13 buc	
7		Gazon natural	1545,5 m <sup>2</sup>	
8		Pavaj	3368,5 m <sup>2</sup>	
9		Acoperire sintetică	1698,4 m <sup>2</sup>	
10		Pietriș	548,0 m <sup>2</sup>	
11		bordură	2980ml	
12		Gard teren de fotbal stâlpi de metal 100x100x6000 plasă de metal	24 buc 480 m <sup>2</sup>	

**Îmbrăcămintă existentă din pavaj**

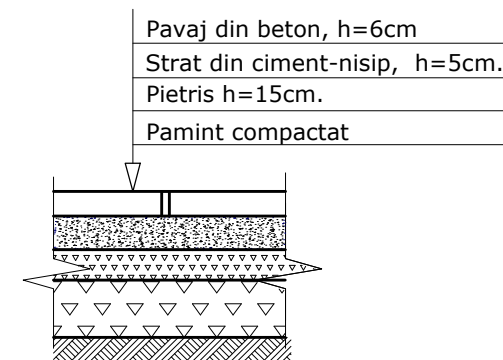


Beneficiar : Primăria or. Codru						
				"Reconstrucția Parcului "Scurul Codru" str. Costiujeni-Grenoble din or. Codru, mun. Chișinău"		
				PROIECT SCHIȚĂ		Stadiu PS
				DATE GENERALE EVIDENȚA MATERIALELOR P/U AMENAJARE		Foaia 6
				ONE ART STUDIO SRL		

PLAN AMPLASARE SC. 1:5000 mun.Chișinău, or.Codru.



PLAN GEOMETRIC SC. 1:2000

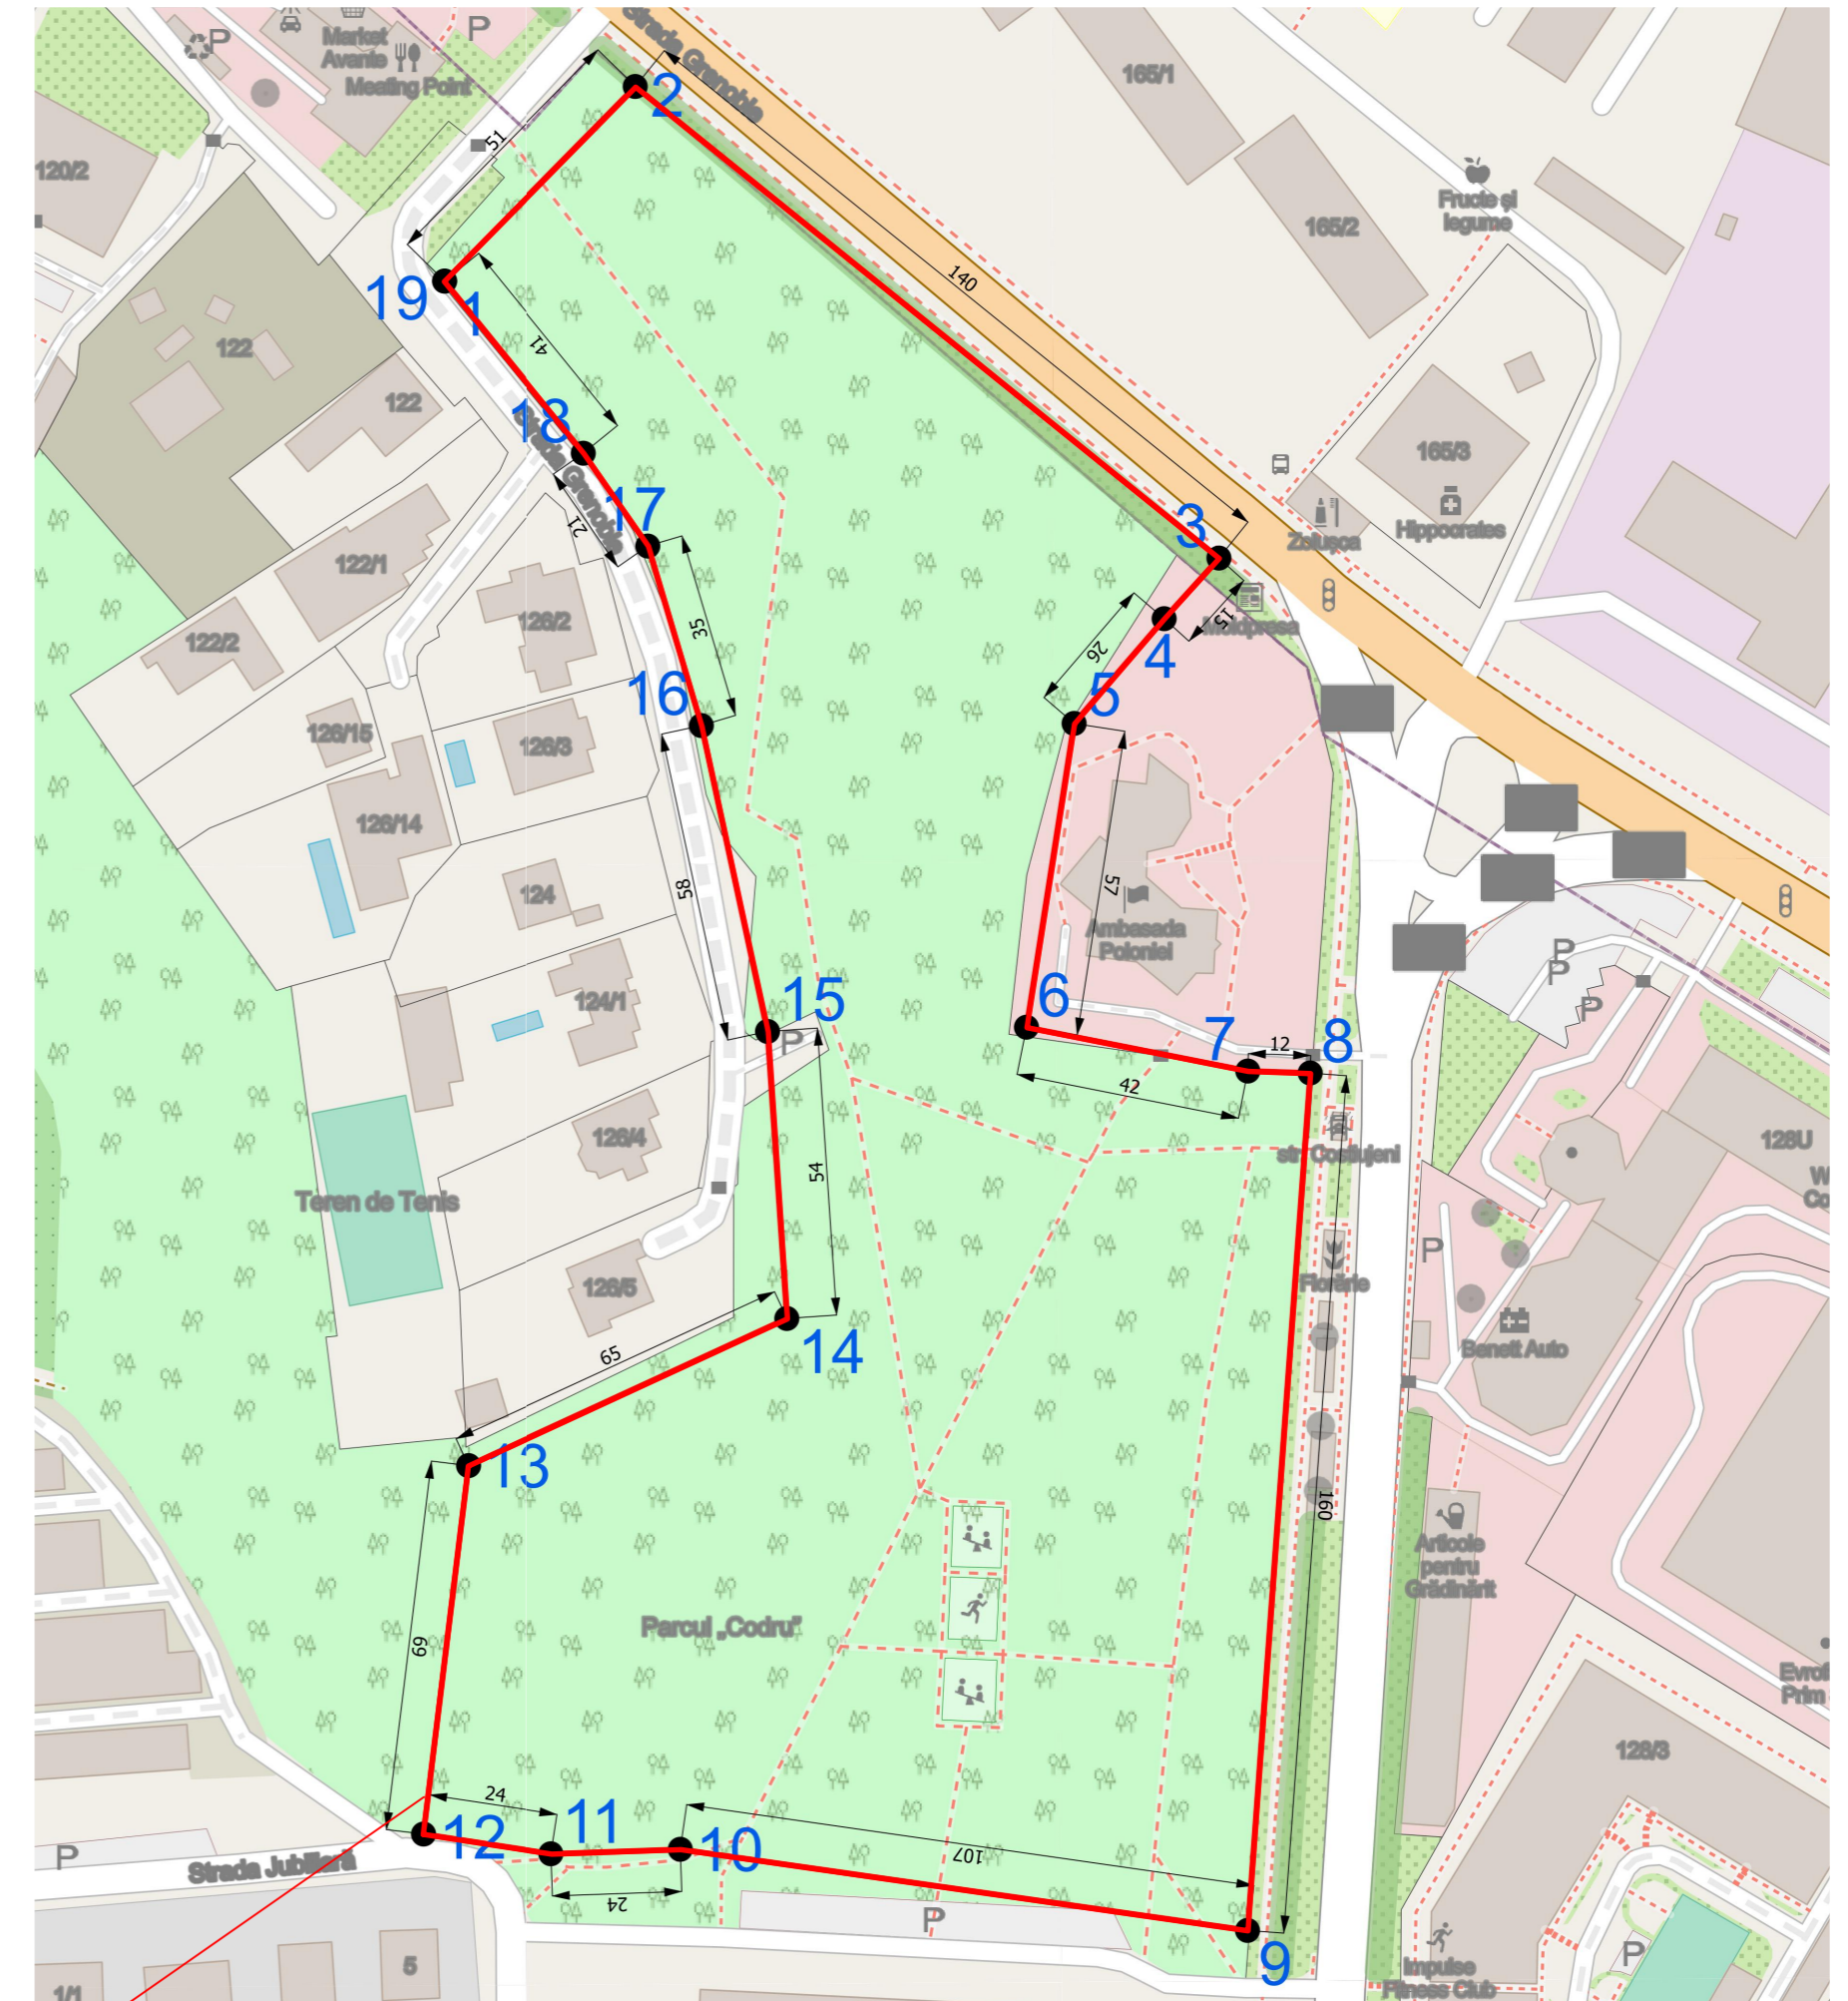

Hotarul terenului


Terenul face parte conform nomenclatorului din **Terenuri fondului silvic/forestier G 2.1.3** Terenuri activităților conexe parcuri, grădini publice, scuaruri, spații verzi cu funcții de protecție, dendrării. cu construcții și amenajări activității conexe conform schemei funcționale a obiectivului. UTR cu evidența suprafeței hotarelor ,punctelor de cotitură, și parametrii actele normative cadastrului silvic. parametrii documentației de urbanism

**COORDONATELE TERENULUI**

Punct	x	y	10	233127,4122	204856,48
1	233083,3926	205148,1702	11	233103,3404	204855,6458
2	233119,0272	205184,3694	12	233079,4812	204859,3118
3	233227,5616	205096,652	13	233087,837	204927,8446
4	233217,3733	205085,3785	14	233147,2188	204955,2116
5	233200,63	205009,392	15	233143,633	205008,6046
6	233191,771	205009,392	16	233131,33	205065,4928
7	233232,927	205001,236	17	233121,3664	205098,8866
8	233244,517	205000,8748	18	233109,3737	205116,1551
9	233232,869	204841,3878	19	233083,3926	205148,1702

Beneficiar : Primăria or. Codru			"Reconstrucția Parcului "Scuarul Codru" str. Costiujeni-Grenoble din or. Codru, mun. Chișinău"			
A.Ș.P.	D. Osoianu	07.24				
Arhitect	E. Ribac		PROIECT SCHIȚĂ	Stadiu	Foia	Foi
				PS	7	
PLAN AMPLASARE PLAN DE INCADRARE ÎN TERITORIU				ONE ART STUDIO SRL		



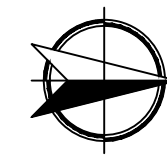

**BORDEROUL LUCRĂRILOR ȘI A MATERIALELOR**

Nr.	Denumirea lucrărilor	Nr.plan	Marcaj
1.	Accese pietonale (pavaj de beton 60x100x200)	1	
2.	Pistă de alergare	2	
3.	Pietriș decorativ	3	
4.	Spații verzi amenajate(gazon)	4	
5.	Bordură	5	
6.	Scenă de vară cu copertină metalică (etapa 2)	6	
7.	Bancă din lemn tip 1	7	
8.	Bancă din lemn tip 2	8	
9.	Urne	9	
10.	Piloni de iluminare	10	
11.	Spațiu pentru gherete	11	
12.	Teren de fotbal	12	
13.	Teren de fitness	13	
14.	Teren de joc p/u copii	14	
15.	WC	15	
16.	Monument/sculptură	16	





— Reprezentarea schematică a rețelei de apă  
 — Reprezentarea schematică a rețelei electrice

Beneficiar : Primăria or. Codru				"Reconstrucția Parcului "Scurul Codru" str. Costiujeni-Grenoble din or. Codru, mun. Chișinău"		
A.Ș.P.	D. Osoianu	07.24	PROIECT SCHIȚĂ	Stadiu	Foala	Foi
Arhitect	E. Rîbac		PLAN GENERAL SC.1:500	PS	8	
				ONE ART STUDIO SRL		



PLAN AMENAJARE SC. 1:200 (PROPUNERE) FRAGMENT 1

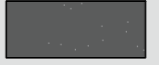Legendă:

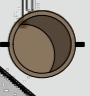
-  BORDURI 100.20.8
-  PAVAJ NOU dimensiuni 0,2x0,1x 0,06 m
-  ZONĂ VERDE
-  PIETRIȘ DECORATIV
-  PILONI DE ILUMINAT
-  BANCĂ CU SPTEAZĂ
-  URNĂ




Beneficiar : Primăria or. Codru				"Reconstrucția Parcului "Scurul Codru" str. Costiujeni-Grenoble din or. Codru, mun. Chișinău"		
A.Ș.P.	D. Osoianu	07.24	PROIECT SCHIȚĂ	Stadiu	Foia	Foi
Arhitect	E. Rîbac			PS	9	
PLAN AMENAJARE(FRAGMENT 1) SC.1:200				ONE ART STUDIO SRL		



PLAN AMENAJARE SC. 1:200 (PROPUNERE)  
FRAGMENT 2

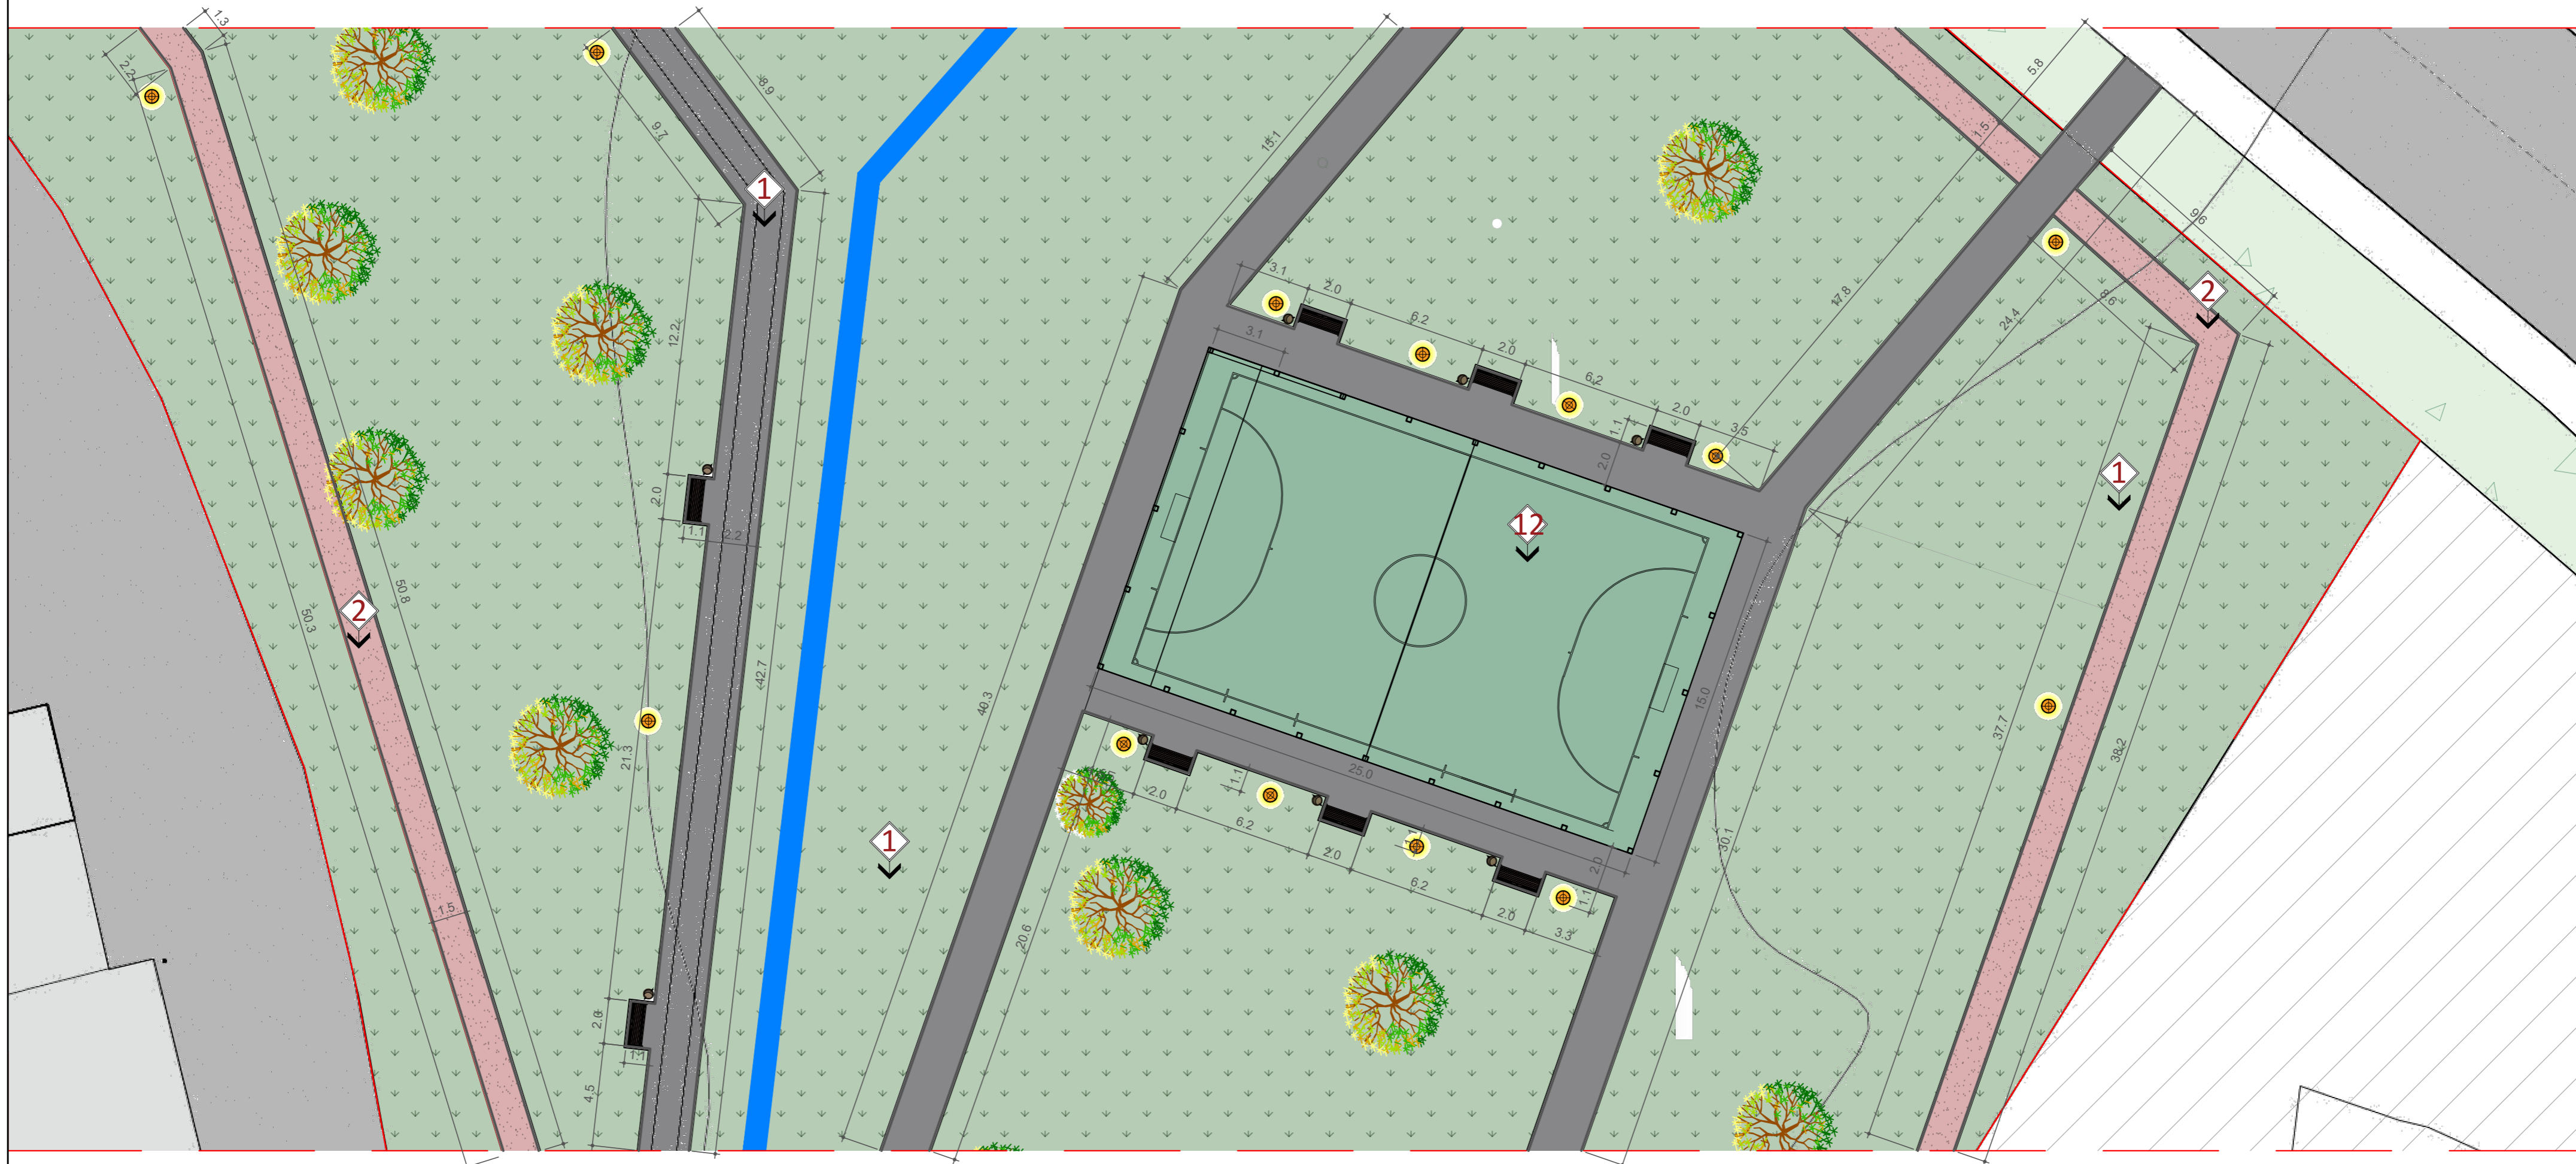

Legendă:

-  BORDURI 100.20.8
-  PAVAJ NOU dimensiuni 0,2x0,1x 0,06 m
-  ZONĂ VERDE
-  PIETRIȘ DECORATIV
-  PILONI DE ILUMINAT
-  BANCĂ CU SPTEAZĂ
-  URNĂ

Beneficiar : Primăria or. Codru				Revitalizarea „Suarul Europei” din adiacența străzilor Grenoble și Costiujeni situat în mun. Chișinău, or. Codru.		
A.Ș.P.	D. Osoianu	07.24	PROIECT SCHIȚĂ			
Arhitect	E. Rîbac		PS	Foia	Foi	
PLAN AMENAJARE(FRAGMENT 2) SC.1:200			ONE ART STUDIO SRL			



PLAN AMENAJARE SC. 1:200 (PROPUNERE)  
FRAGMENT 3



**Legendă:**

- BORDURI 100.20.8
- PAVAJ NOU dimensiuni 0,2x0,1x 0,06 m
- ZONĂ VERDE
- PIETRIȘ DECORATIV
- PILONI DE ILUMINAT
- URNĂ
- BANCĂ CU SPTEAZĂ
- BANCĂ FĂRĂ SPTEAZĂ


Beneficiar : Primăria or. Codru			<b>"Reconstrucția Parcului "Scurul Codru" str. Costiujeni-Grenoble din or. Codru, mun. Chișinău"</b>		
			PROIECT SCHIȚĂ		
A.Ș.P. D. Osoianu 07.24			Stadiu	Foia	Foi
Arhitect E. Rîbac			PS	11	
PLAN AMENAJARE(FRAGMENT 3) SC.1:200			ONE ART STUDIO SRL		

**PLAN AMENAJARE SC. 1:200  
(PROPUNERE)  
FRAGMENT 4**




Beneficiar : Primăria or. Codru	"Reconstrucția Parcului "Suarul Codru" str. Costiujeni-Grenoble din or. Codru, mun. Chișinău"		
	Stadiu	Foala	Foi
A.S.P. D. Osolanu Arhitect E. Ribac	PS	12	
PROIECT SCHIȚĂ		PLAN AMENAJARE(FRAGMENT 4) ONE ART STUDIO SRL	
			SC.1:200

**PLAN AMENAJARE SC. 1:200  
(PROPUNERE)  
FRAGMENT 5**

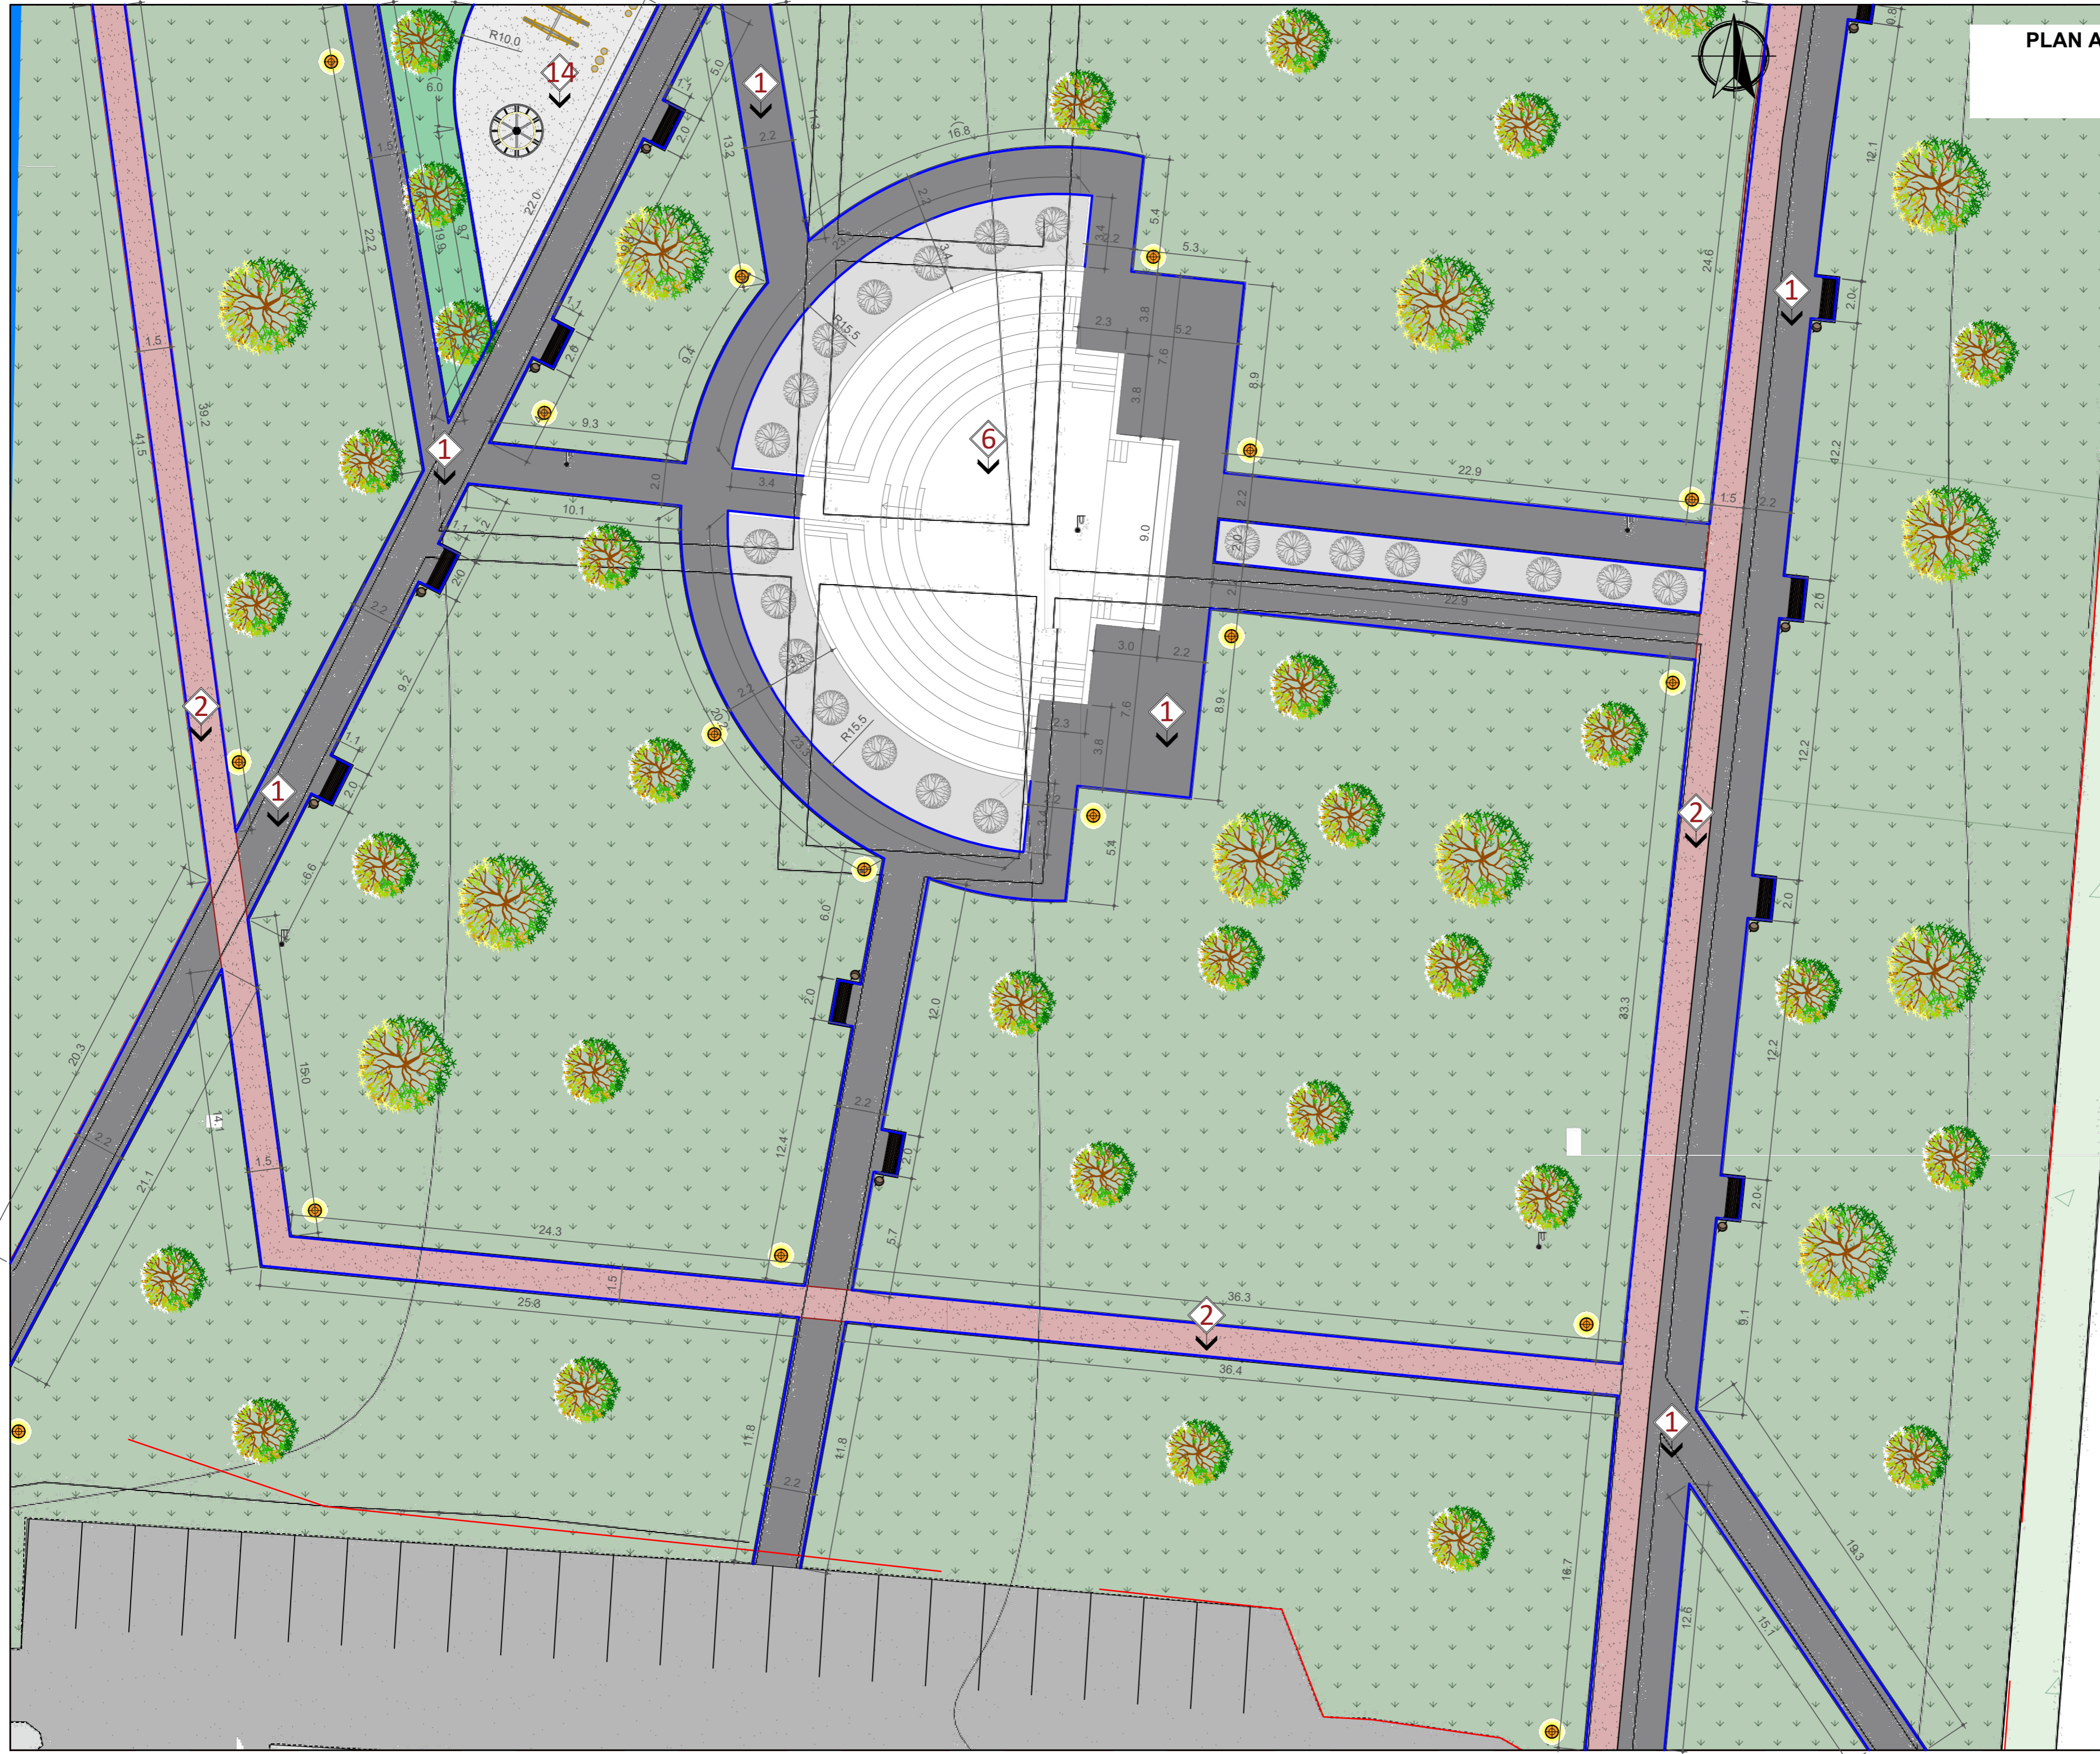


Beneficiar : Primăria or. Codru	"Reconstrucția Parcului "Scauarul Codru" str. Costiujeni-Grenoble din or. Codru, mun. Chișinău"		
A.S.P. D. Osolanu Arhitect E. Ribac	07.24	PROIECT SCHIȚĂ	
		Stadiu	Foi
		PS	13
		PLAN AMENAJARE(FRAGMENT 5) ONE ART STUDIO SRL	
		SC.1:200	


SPAȚII VERZI AMENAJATE.  
GAZON NATURAL.

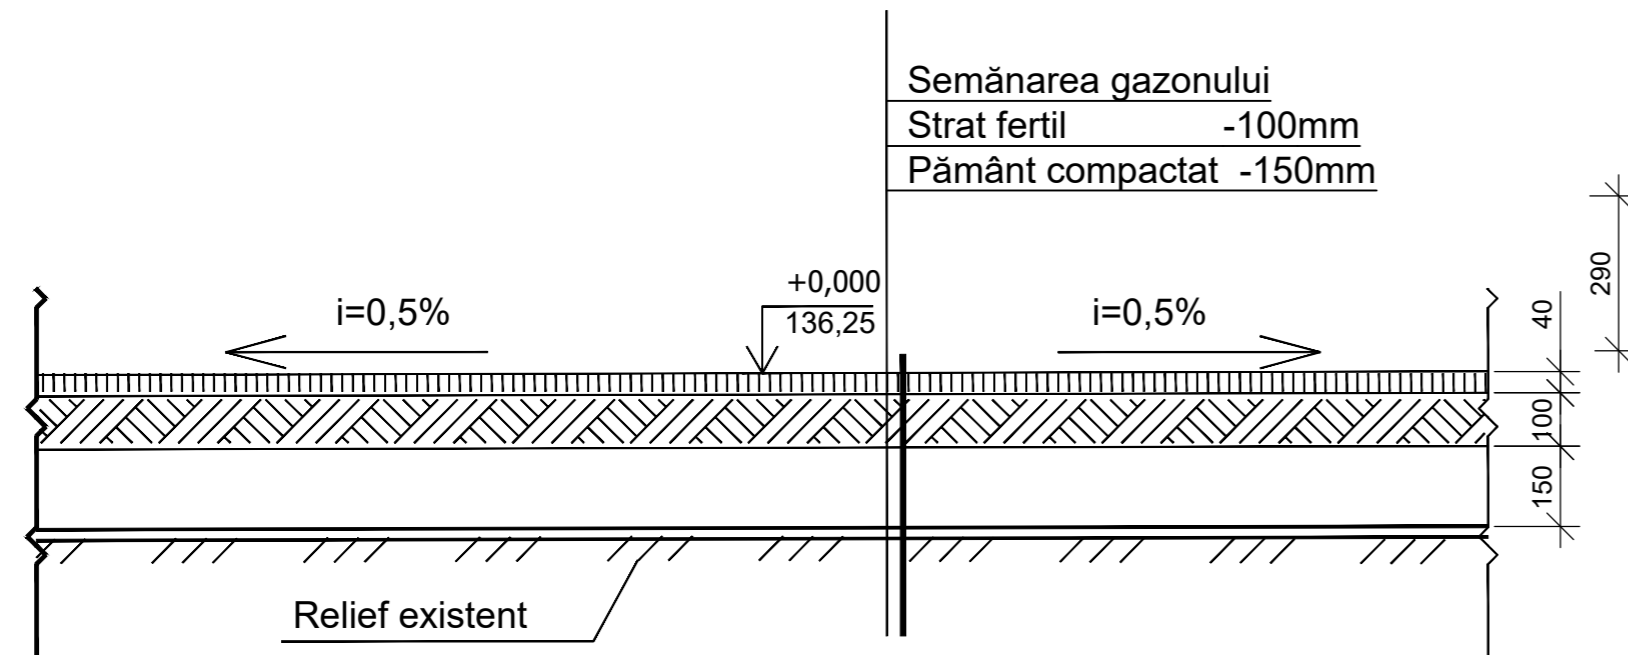

PISTA DE ALERGAT. TEREN DE FOTBAL.

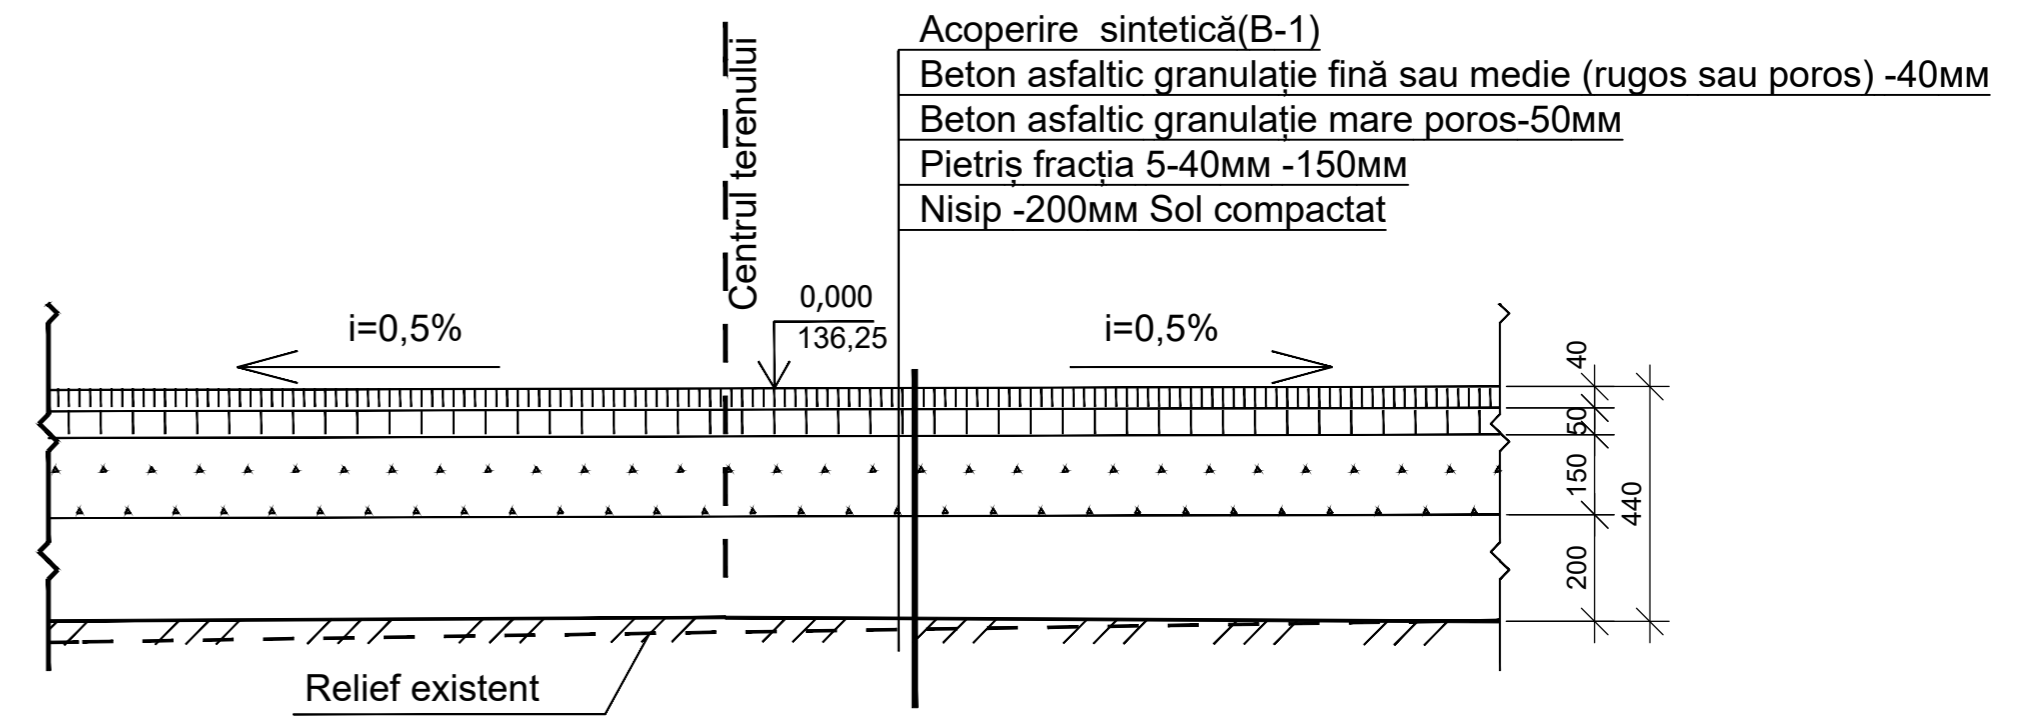

TEREN DE JOC. TEREN DE FITNESS. SCENA.

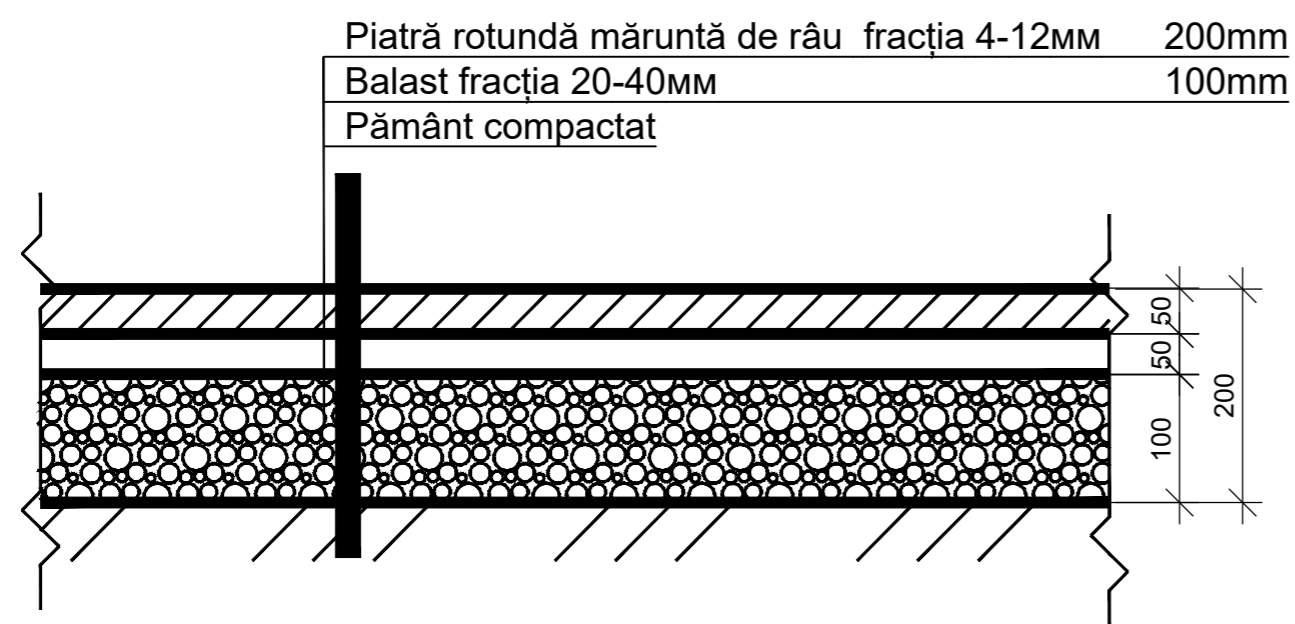


Acoperirile sintetice sunt așezate pe un strat de beton asfaltic dublu cu o grosime de 9 cm, calitatea suprafeței pavajului depinzând de acesta. În acest sens, se acordă o atenție deosebită calității suprafeței de asfalt-beton, având în vedere că jumătatea de canelură cu o lungime de 3 m nu trebuie să depășească 5 mm, iar coeficientul de compactare trebuie să fie de 0,98.


Observație: 1. Acoperirea sintetică este așezată deasupra unui strat de asfalt-beton cu granulație fină sau medie.

Beneficiar : Primăria or. Codru								
				Revitalizarea „Suarul Europei” din adiacența străzilor Grenoble și Costiujeni situat în mun. Chișinău, or. Codru.				
				PROIECT SCHIȚĂ		Stadiu	Foaia	Foi
A.Ș.P.	D. Osoianu		07.24			PS	14	
Arhitect	E. Rîbac							
				SECȚIUNI ACOPERIRE TEREN		ONE ART STUDIO SRL		


### SECTIUNEA A-A

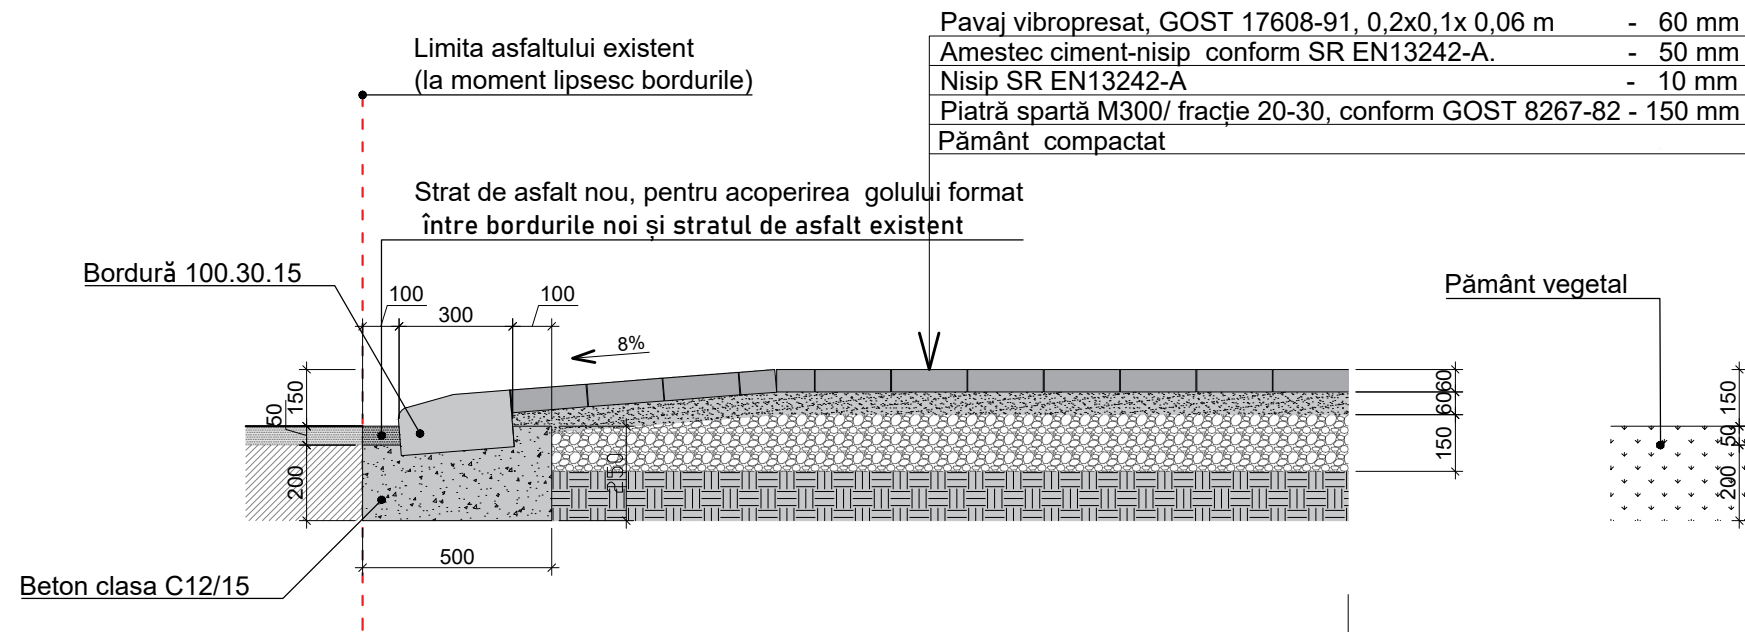



### SECTIUNEA B-B

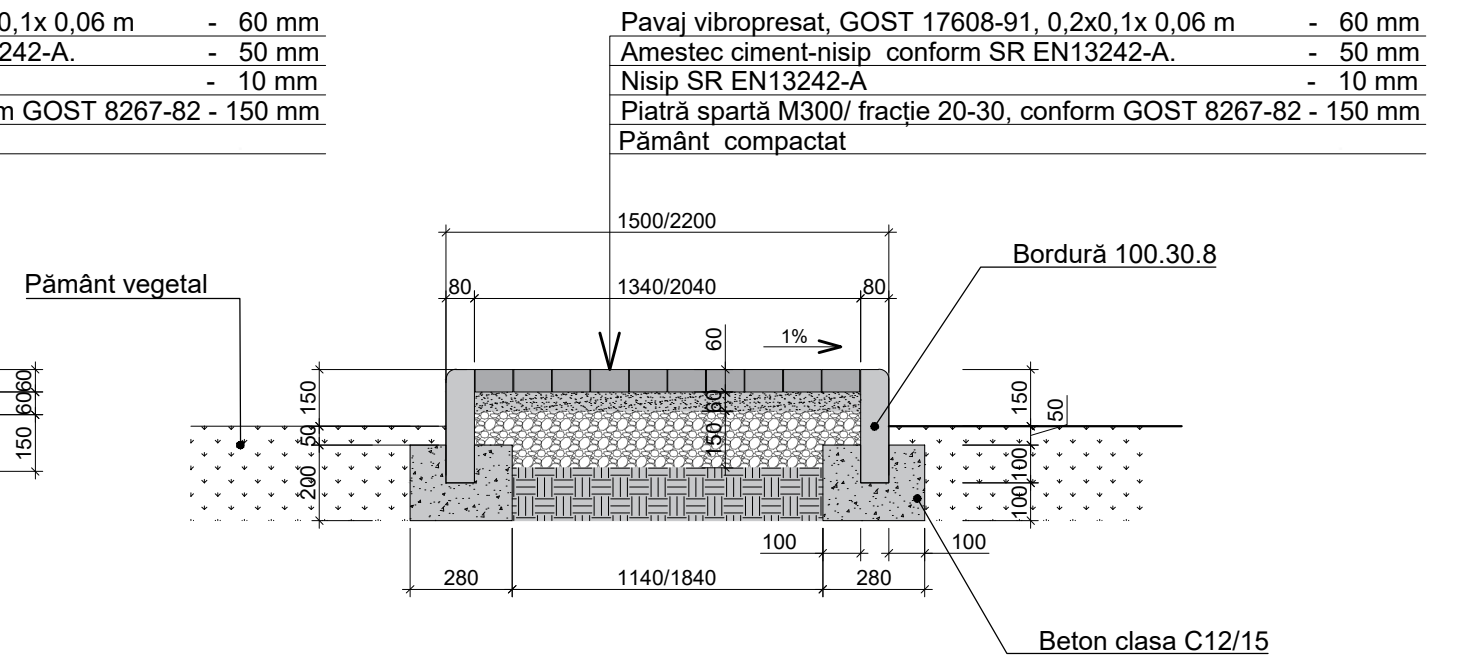

### DETALIU DE PAVAJ COBORÂT

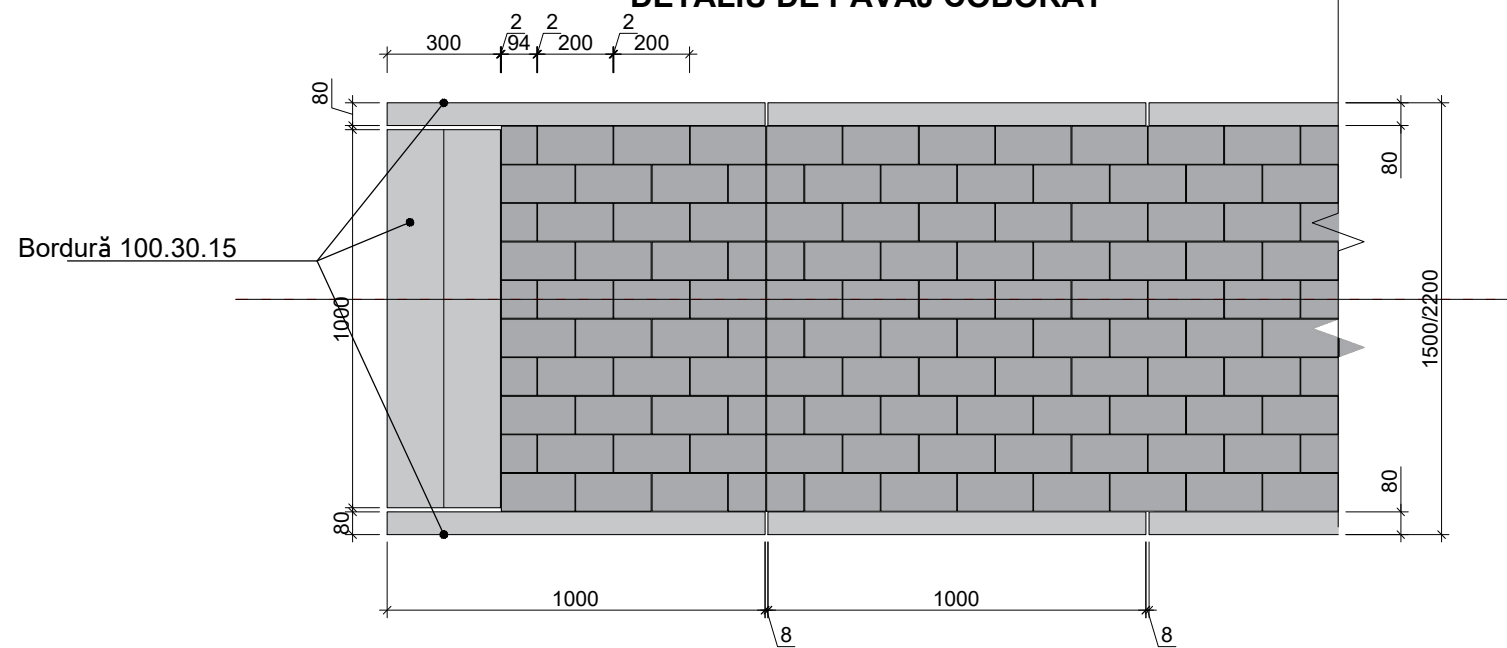


### DETALIU TIPIC DE AMENAJARE A TROTUARULUI

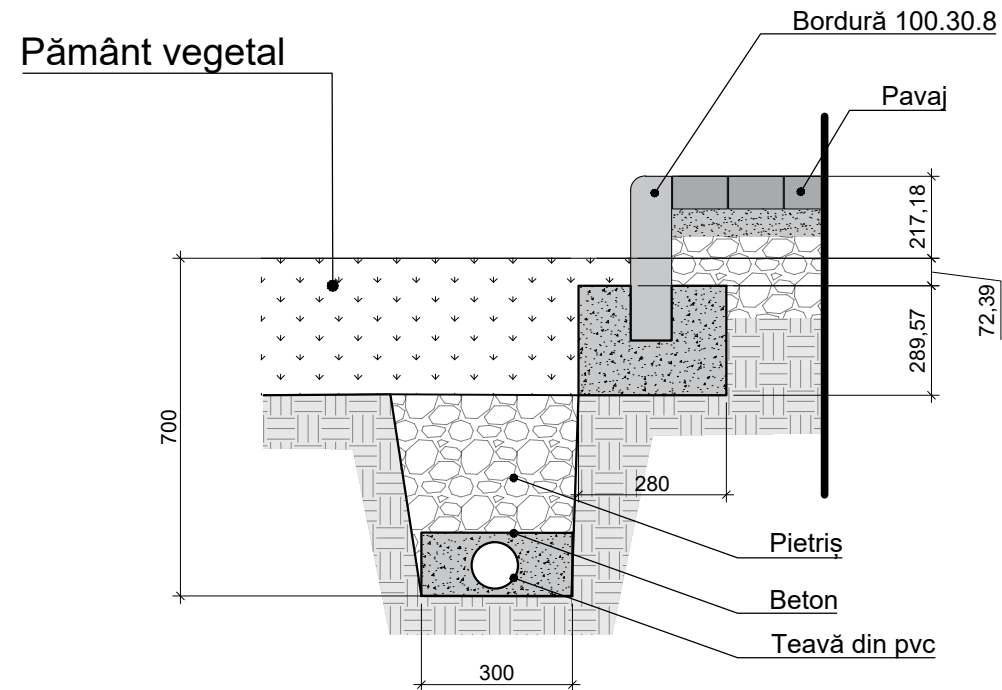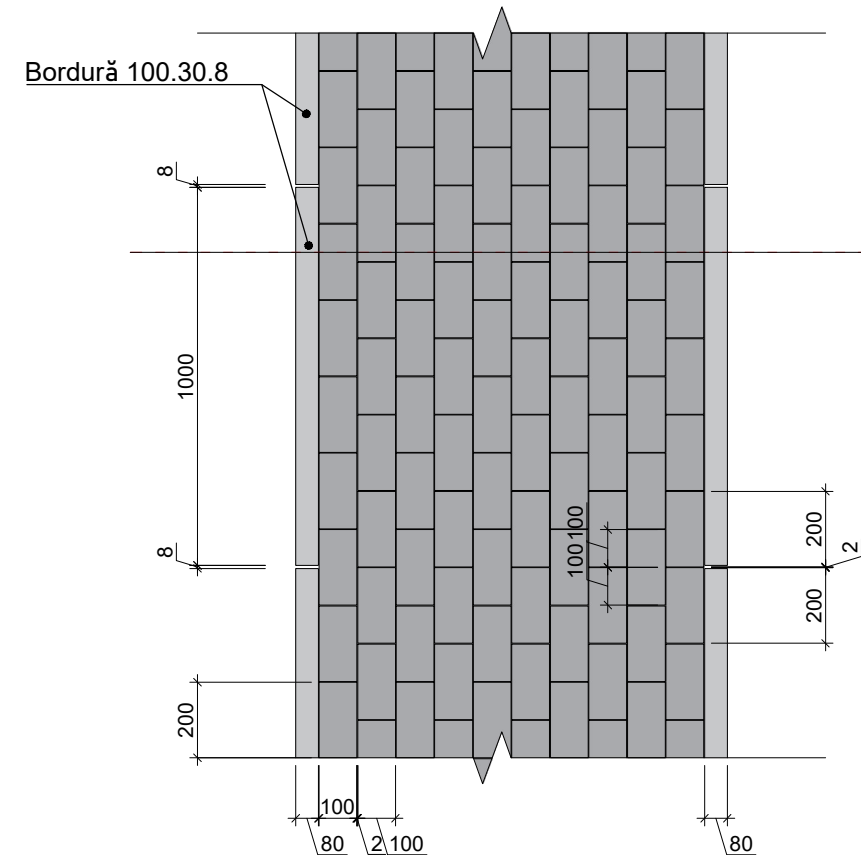


Beneficiar : Primăria or. Codru				"Reconstrucția Parcului "Suarul Codru" str. Costiujeni-Grenoble din or. Codru, mun. Chișinău"		
A.Ș.P.	D. Osoianu	07.24		PROIECT SCHIȚĂ		
Arhitect	E. Rîbac			PS	15	
DETALII TEHNICE MONTARE PAVAJ				ONE ART STUDIO SRL		





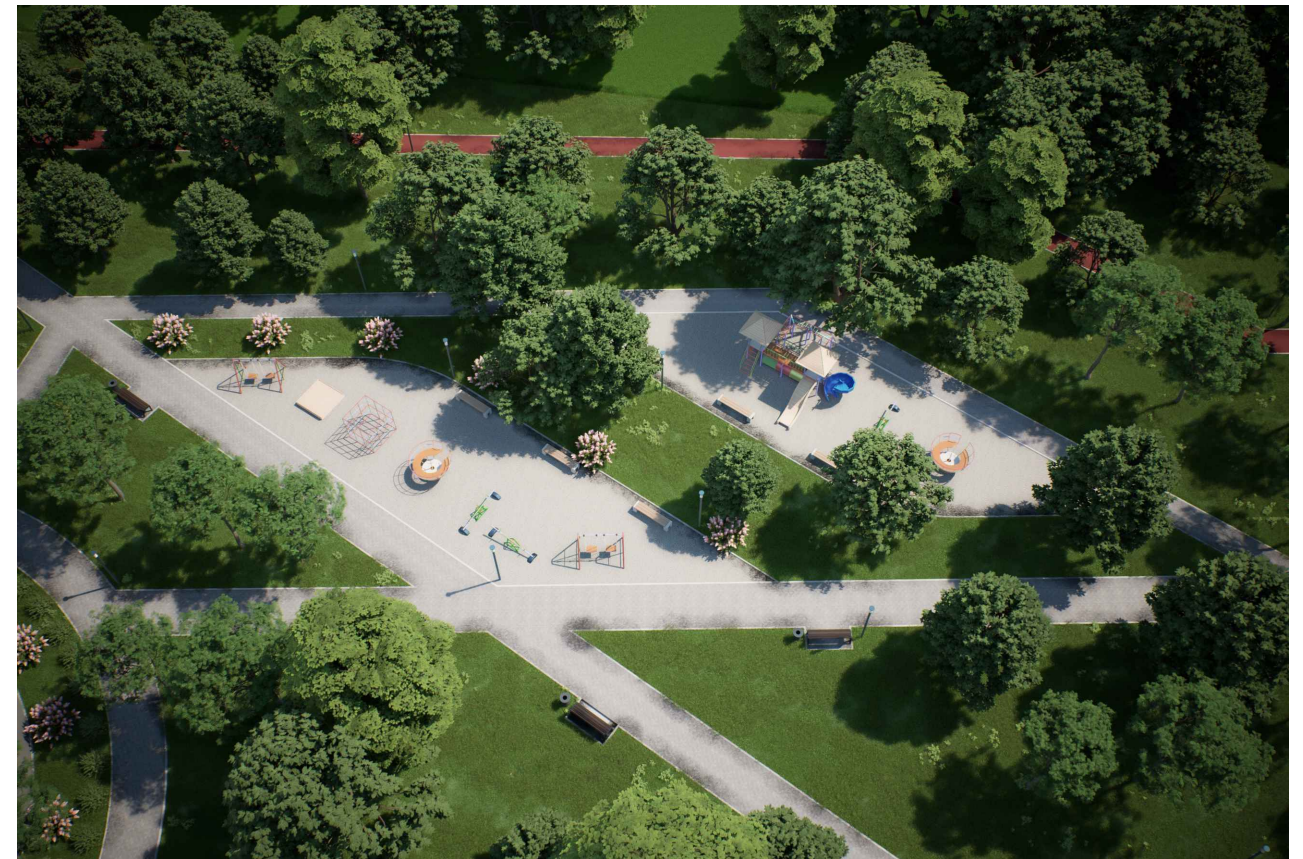

Beneficiar : Primăria or. Codru				"Reconstrucția Parcului "Suarul Codru" str. Costiujeni-Grenoble din or. Codru, mun. Chișinău"			
A.Ș.P.	D. Osoianu		07.24	PROIECT SCHIȚĂ	Stadiu	Foia	Foi
Arhitect	E. Rîbac				PS	17	
				VIZUALIZĂRI	ONE ART STUDIO SRL		

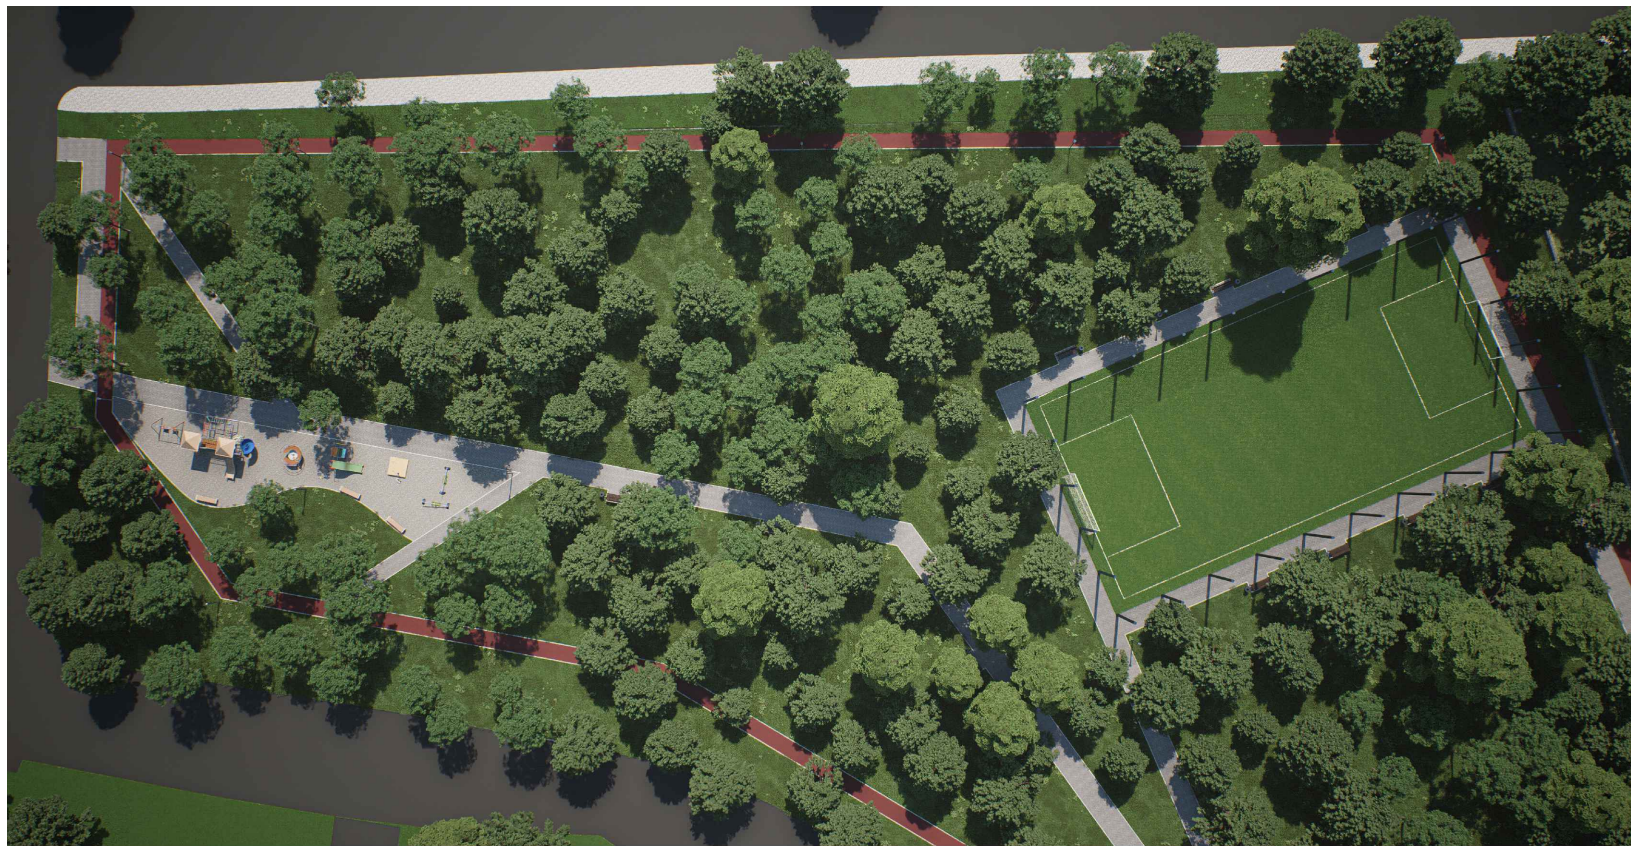

Beneficiar : Primăria or. Codru				"Reconstrucția Parcului "Suarul Codru" str. Costiujeni-Grenoble din or. Codru, mun. Chișinău"			
A.Ș.P.	D. Osoianu		07.24	PROIECT SCHIȚĂ	Stadiu	Foaia	Foi
Arhitect	E. Rîbac				PS	18	
				VIZUALIZĂRI	ONE ART STUDIO SRL		