


Schema reparației str. Alexandr Pușkin s. Sturzovca r. Glodeni

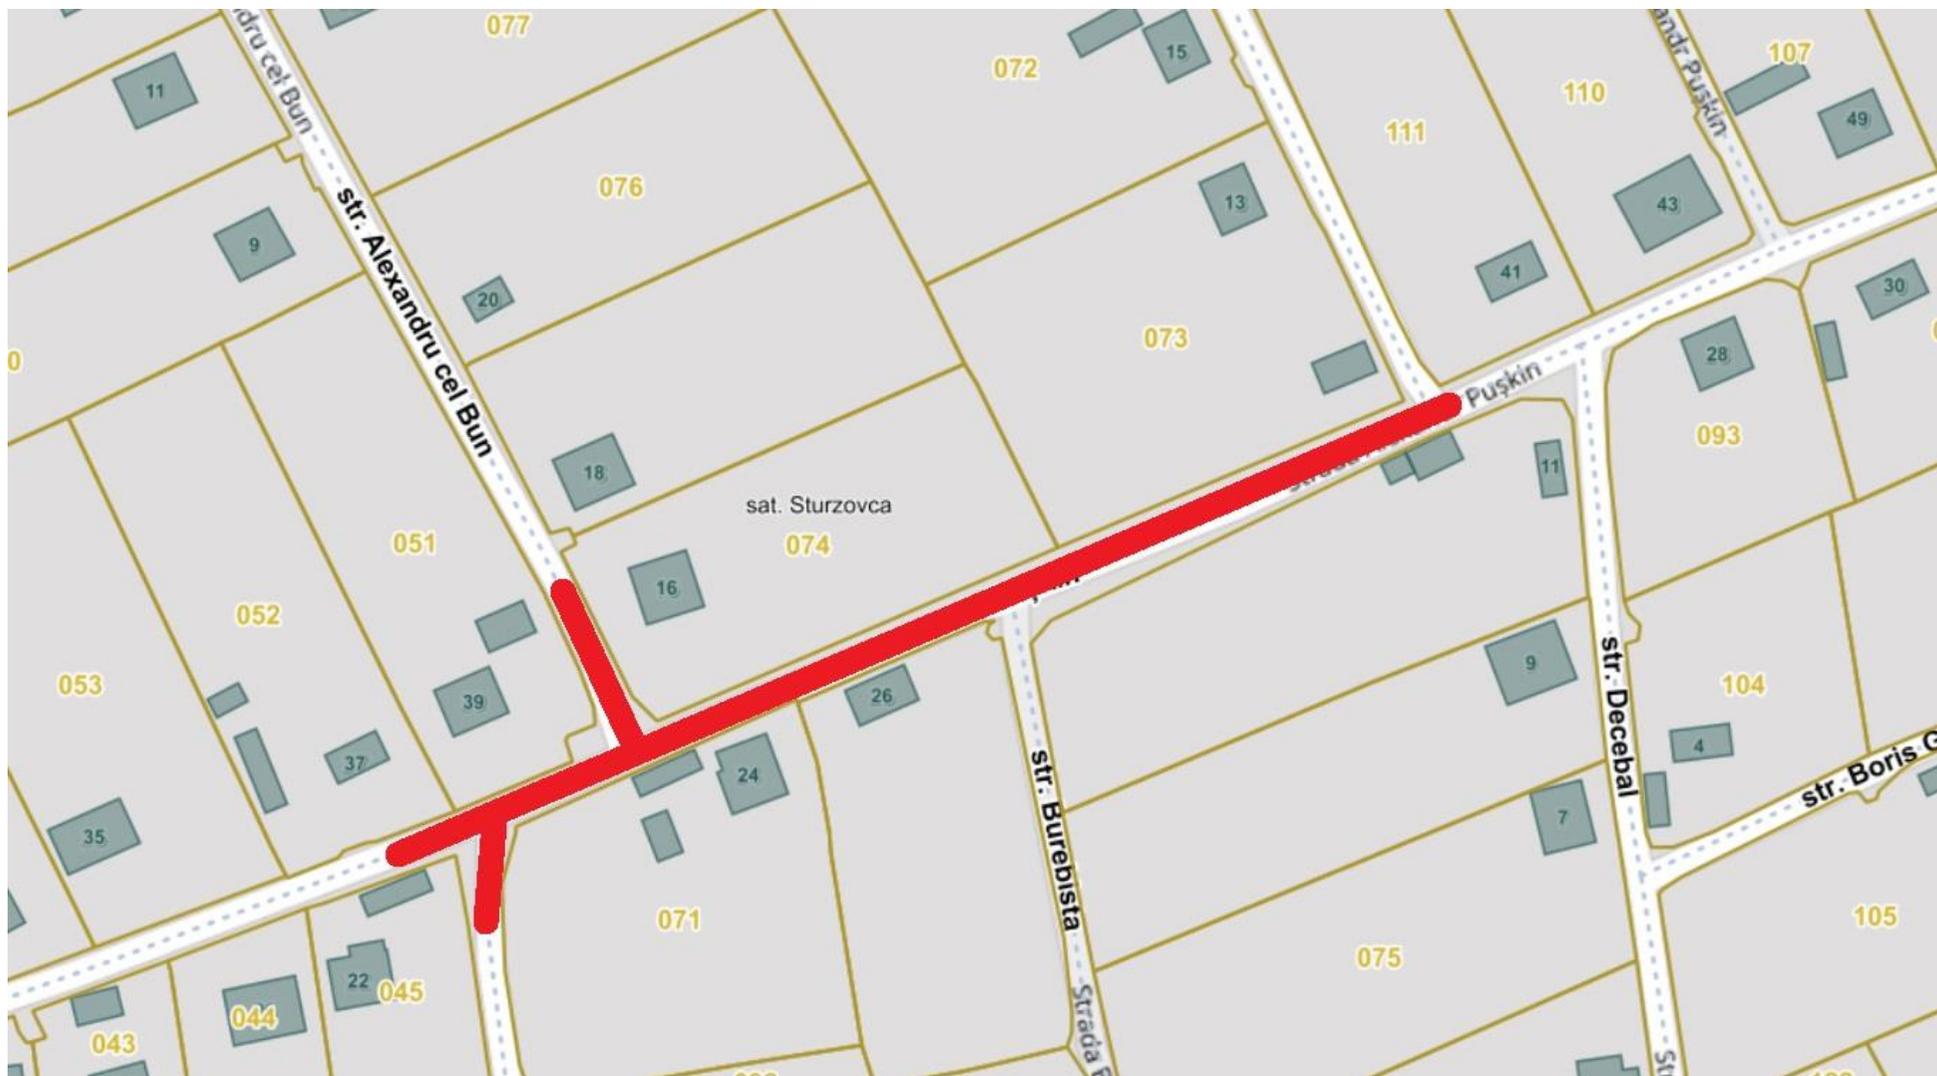

L=205,0 m

b=3,5 m

Stotal (inclusiv racordările)=777,5 m²

Elaborat: Breșișter Dumitru _____