



*SEJ. Premier Energy SA  
 se coordoneaza cu conditiile respective  
 carintelare NAT si repulcauului de proiectare  
 a retelei electrice Sug. Sef. 21.05.2025*

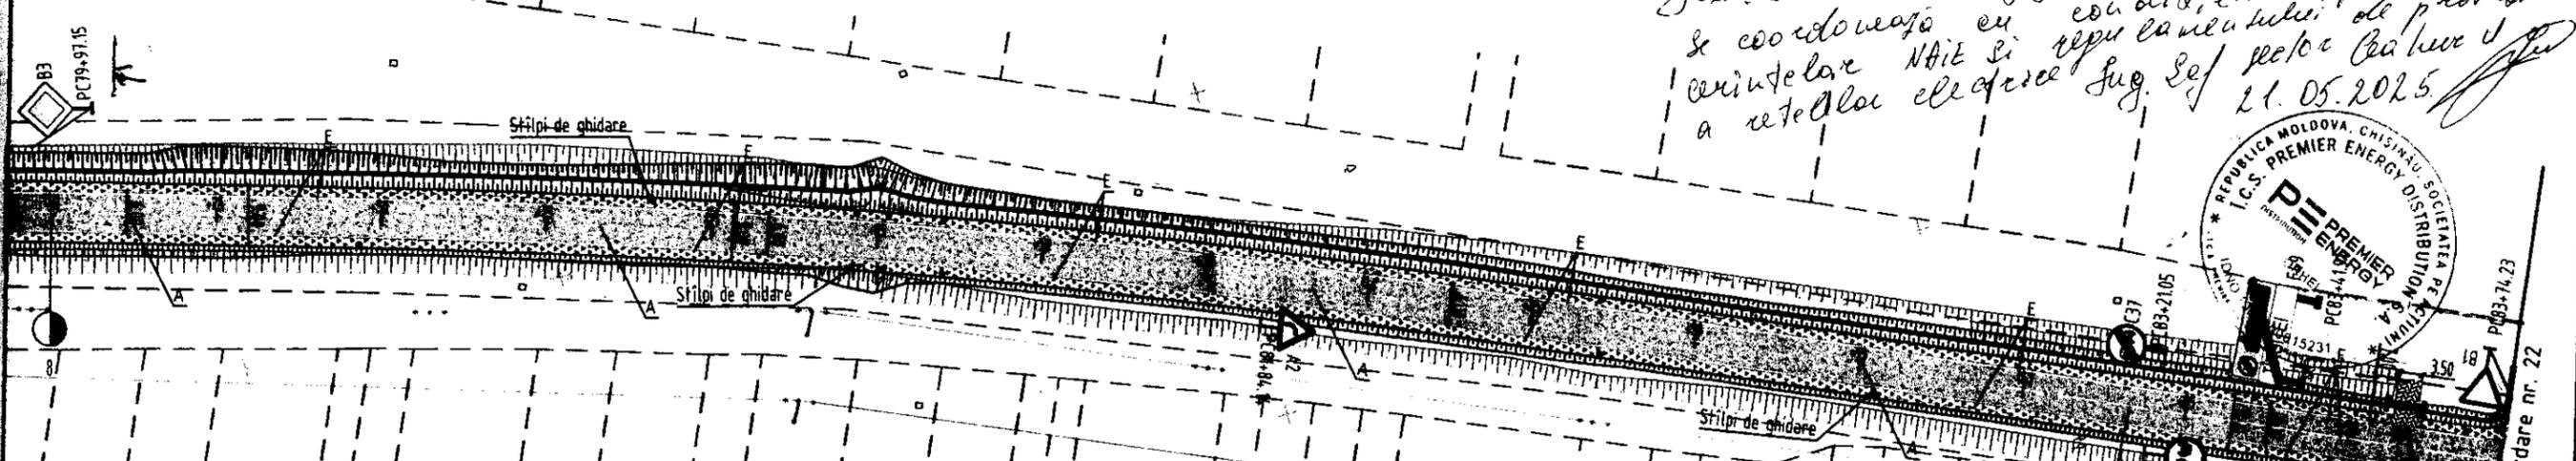


*Pe aceasta portiune de drum din  
 intravilanul com. Tarsitei nu  
 sunt retele de canalizare*



*Pe portiunea de drum  
 retele sunt  
 nu sunt*

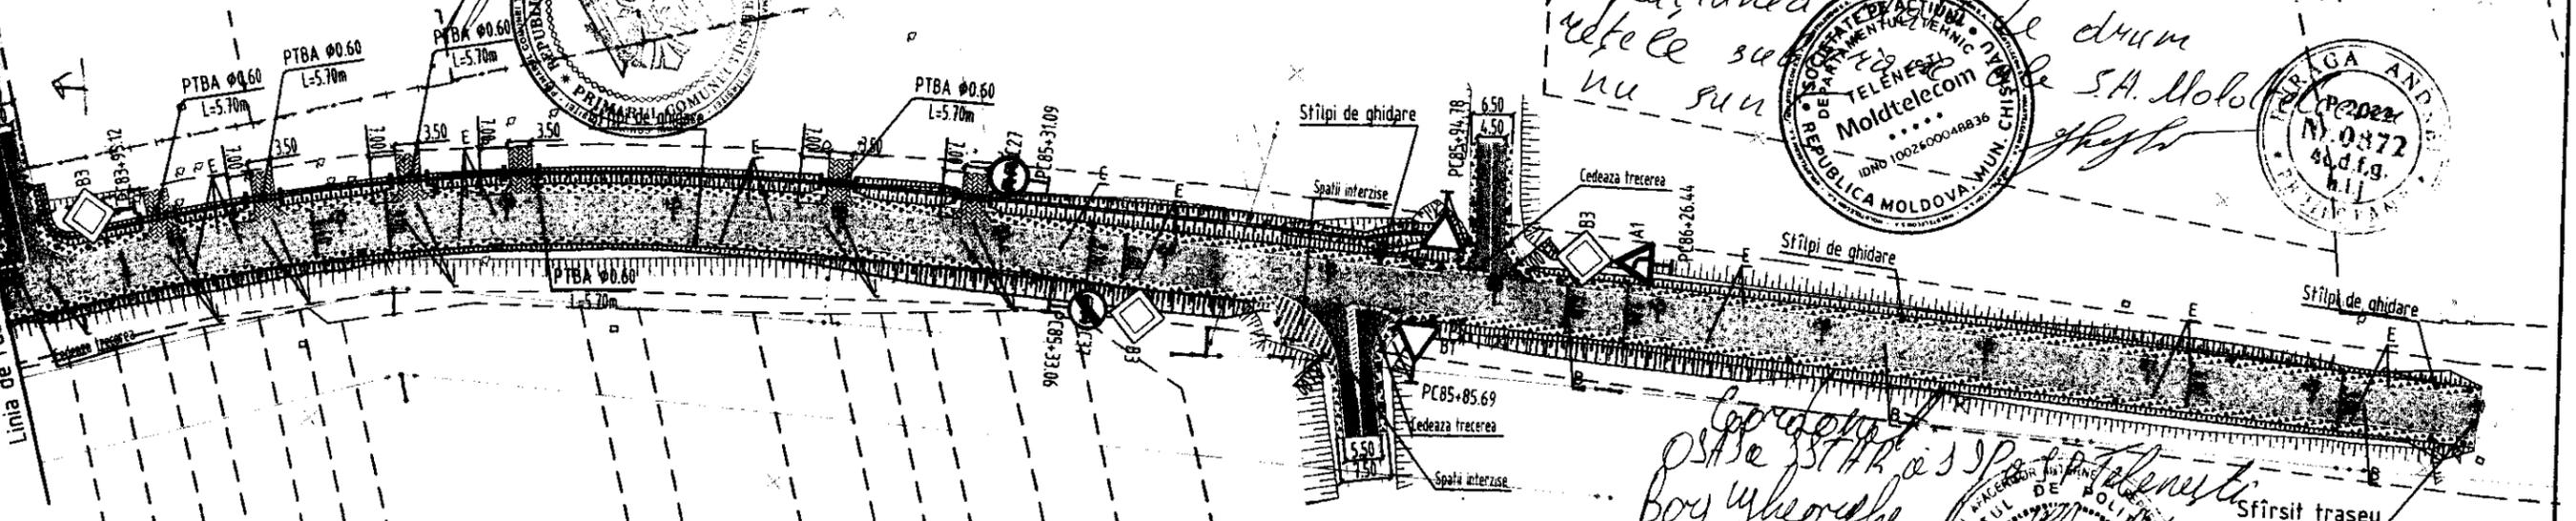

*Coordonator  
 OSA se STAH o's Spatiu tehnice  
 Boy, yheorge*

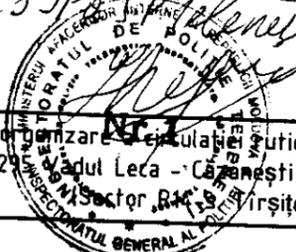

Mod.	Nr.sec	Coala	Nr.doc	Semnat.	Data	Plan de organizare a executiei si traseu S1:1000 drum L22, strada Leca - Cazanesti - Tarsitei Sector B4 (S. Tarsitei)	Coala 146
------	--------	-------	--------	---------	------	---	--------------