



N inv. original	Semnatura, data	In loc. N inv.

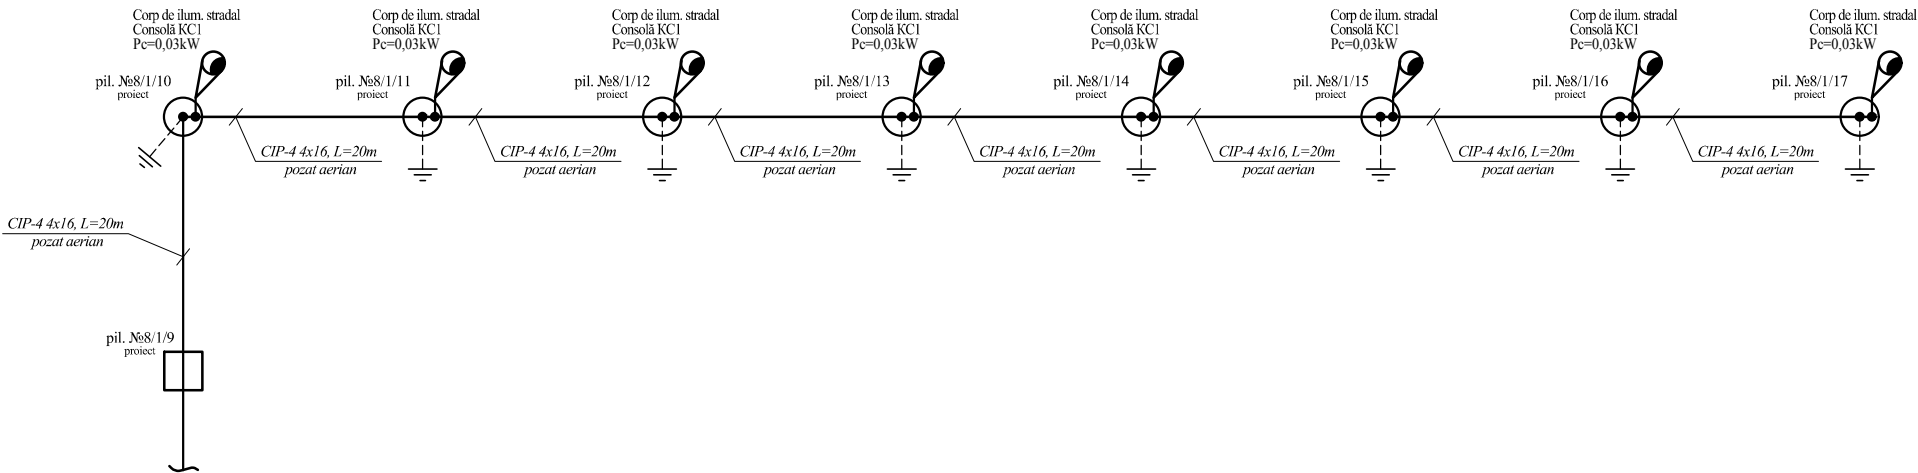

Schema electrică de conectare a CI la CIP (monofazat)

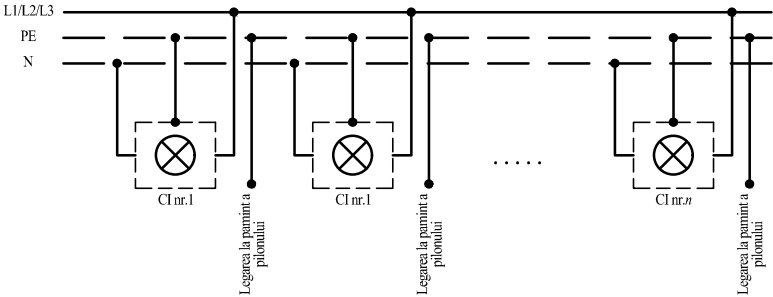

Notă:
1. Pentru segmentul dat de LEA-0.23 kV se va folosi sistemul de legare la pământ TN-C-S. Toate construcțiile metalice vor fi legate la conductorul PE.
2. Lucrările de construcție și montare a LEA-0.23/0,4 kV cu cablu CIP vor fi executate conform normelor tehnice și în construcții în vigoare.

						12/4/10-2018-IEE			
						Extinderea sistemului de iluminat stradal amplasat în mun. Bălți, str. B. Glavan (între str. Victoriei și regiunea podului peste calea ferată)			
Modif.	Cant.	Planșa	№doc.	Semn.	Data	Iluminat electric exterior	Etapă	Coala	Coli
SP		Pulbere Ed.			10.18		PE	4	16
Elaborat		Pulbere Ed.			10.18	Schema electrică monofilară de calcul. Sfârșit.	SC „PROIECT ENERGETIC” SRL Licența: seria A MMII nr.049773 din 04.09.2015		