
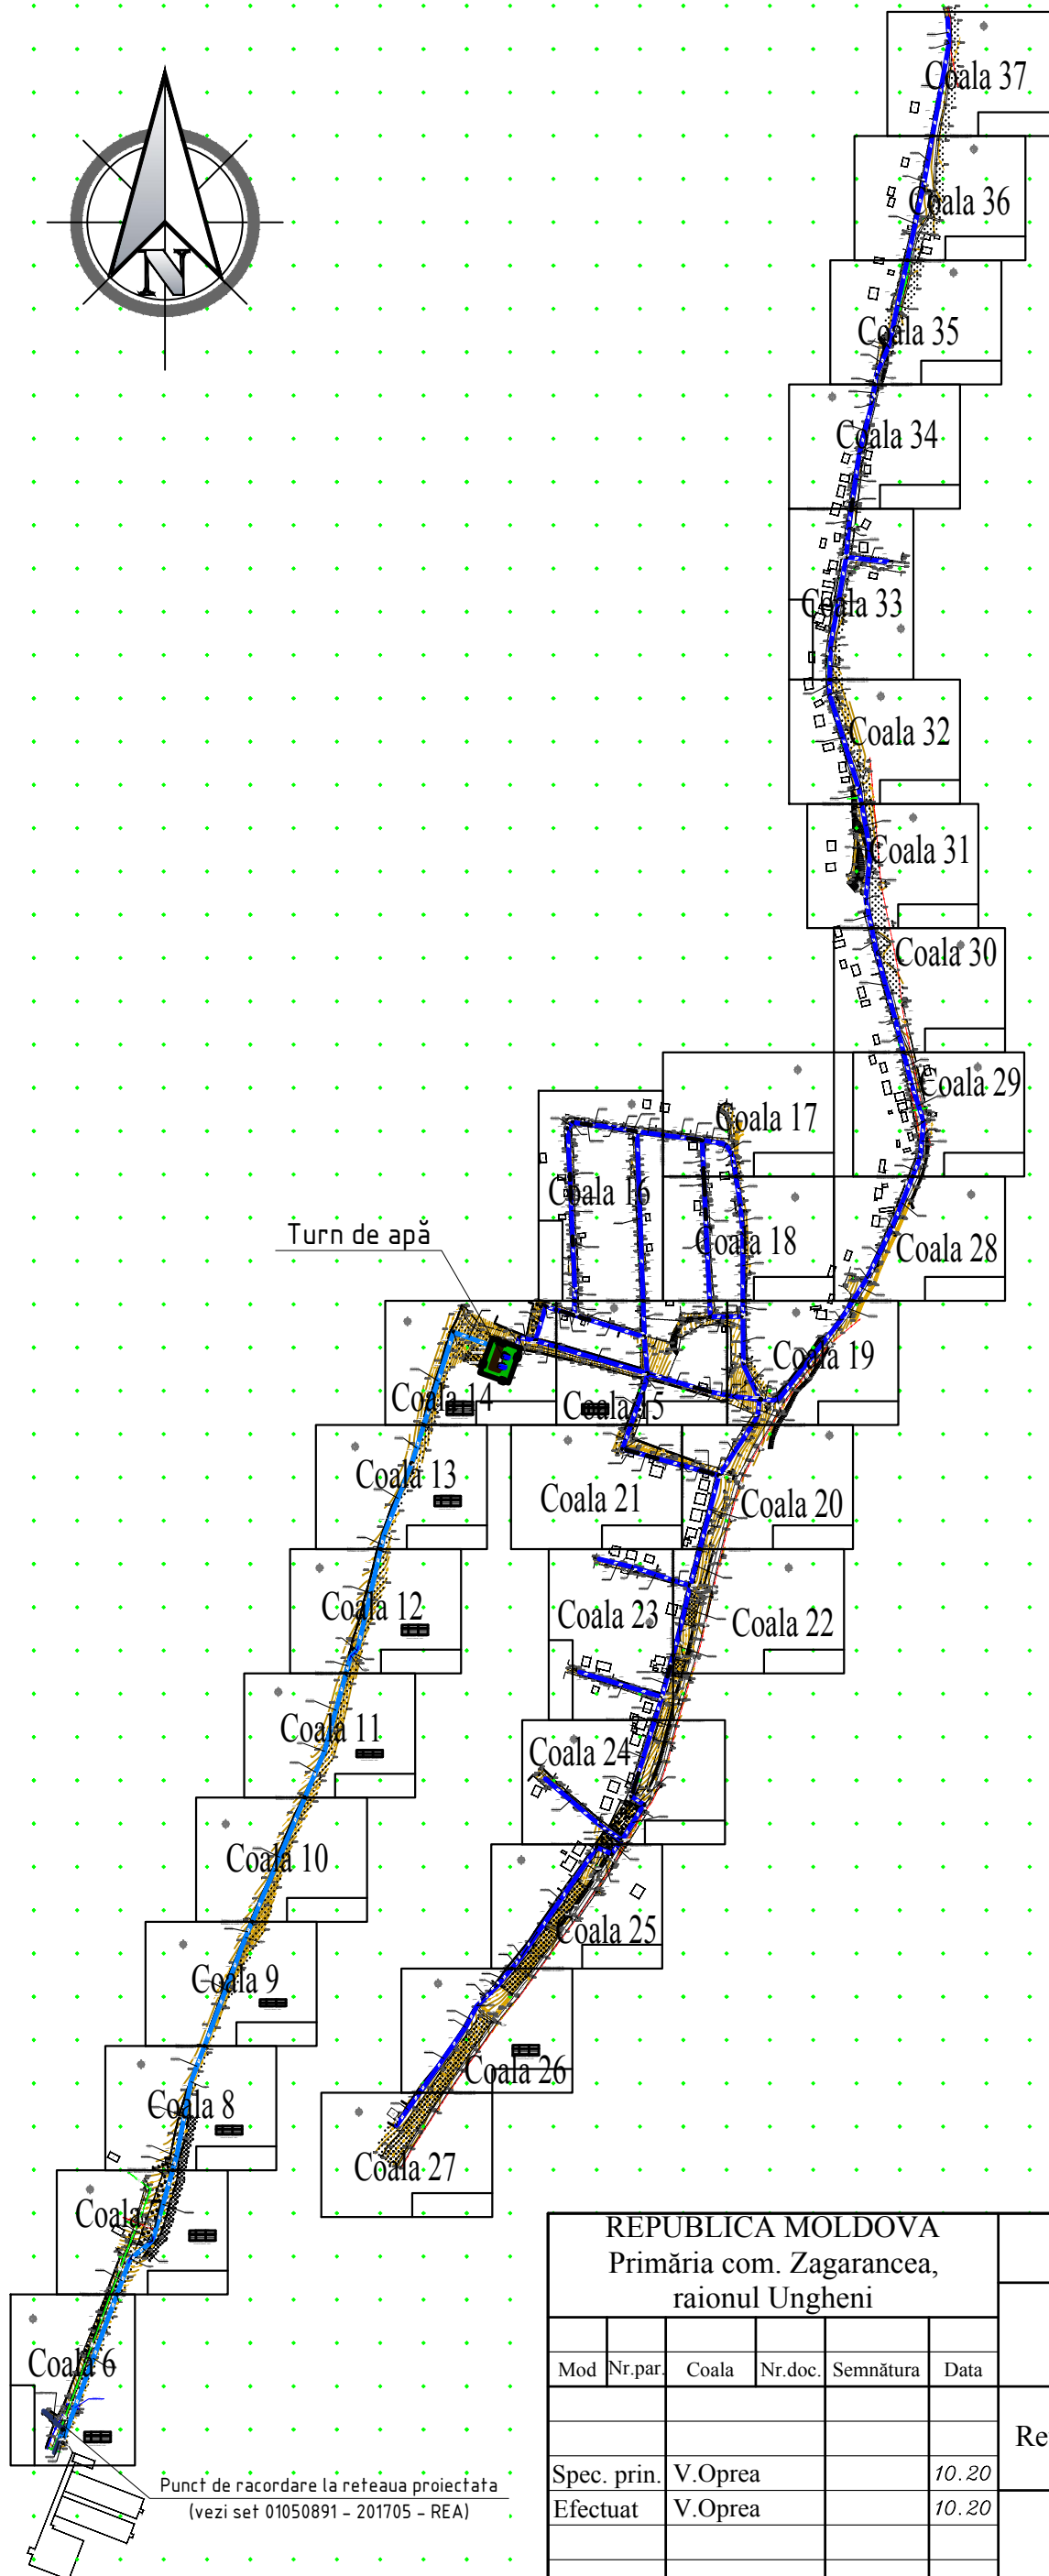


Nr. de inv. orig.	Data și semnătura	În schimb. Nr. de inv.

Schema împărțirii pe coli.

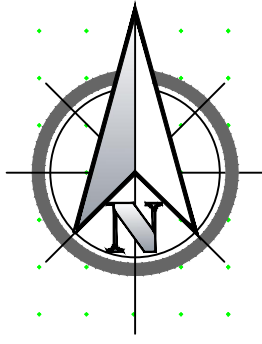

REPUBLICA MOLDOVA Primăria com. Zagarancea, raionul Ungheni						02/20-AE																				
<table border="1"> <thead> <tr> <th>Mod</th> <th>Nr.par.</th> <th>Coala</th> <th>Nr.doc.</th> <th>Semnătura</th> <th>Data</th> </tr> </thead> <tbody> <tr> <td>Spec. prin.</td> <td></td> <td>V.Oprea</td> <td></td> <td></td> <td>10.20</td> </tr> <tr> <td>Efectuat</td> <td></td> <td>V.Oprea</td> <td></td> <td></td> <td>10.20</td> </tr> </tbody> </table>						Mod	Nr.par.	Coala	Nr.doc.	Semnătura	Data	Spec. prin.		V.Oprea			10.20	Efectuat		V.Oprea			10.20	Construirea rețelei de apeduct a s. Elizavetovca, r. Ungheni		
Mod	Nr.par.	Coala	Nr.doc.	Semnătura	Data																					
Spec. prin.		V.Oprea			10.20																					
Efectuat		V.Oprea			10.20																					
Rețea exterioară de alimentare cu apă						Faza	Coala	Coli																		
Schema împărțirii pe coli.						PE	3																			
Î.I. "Goian Eduard" mun. Chișinău, 2020 Licența: AMMII nr.039089																										