



Plan releveu pod cota 10.650

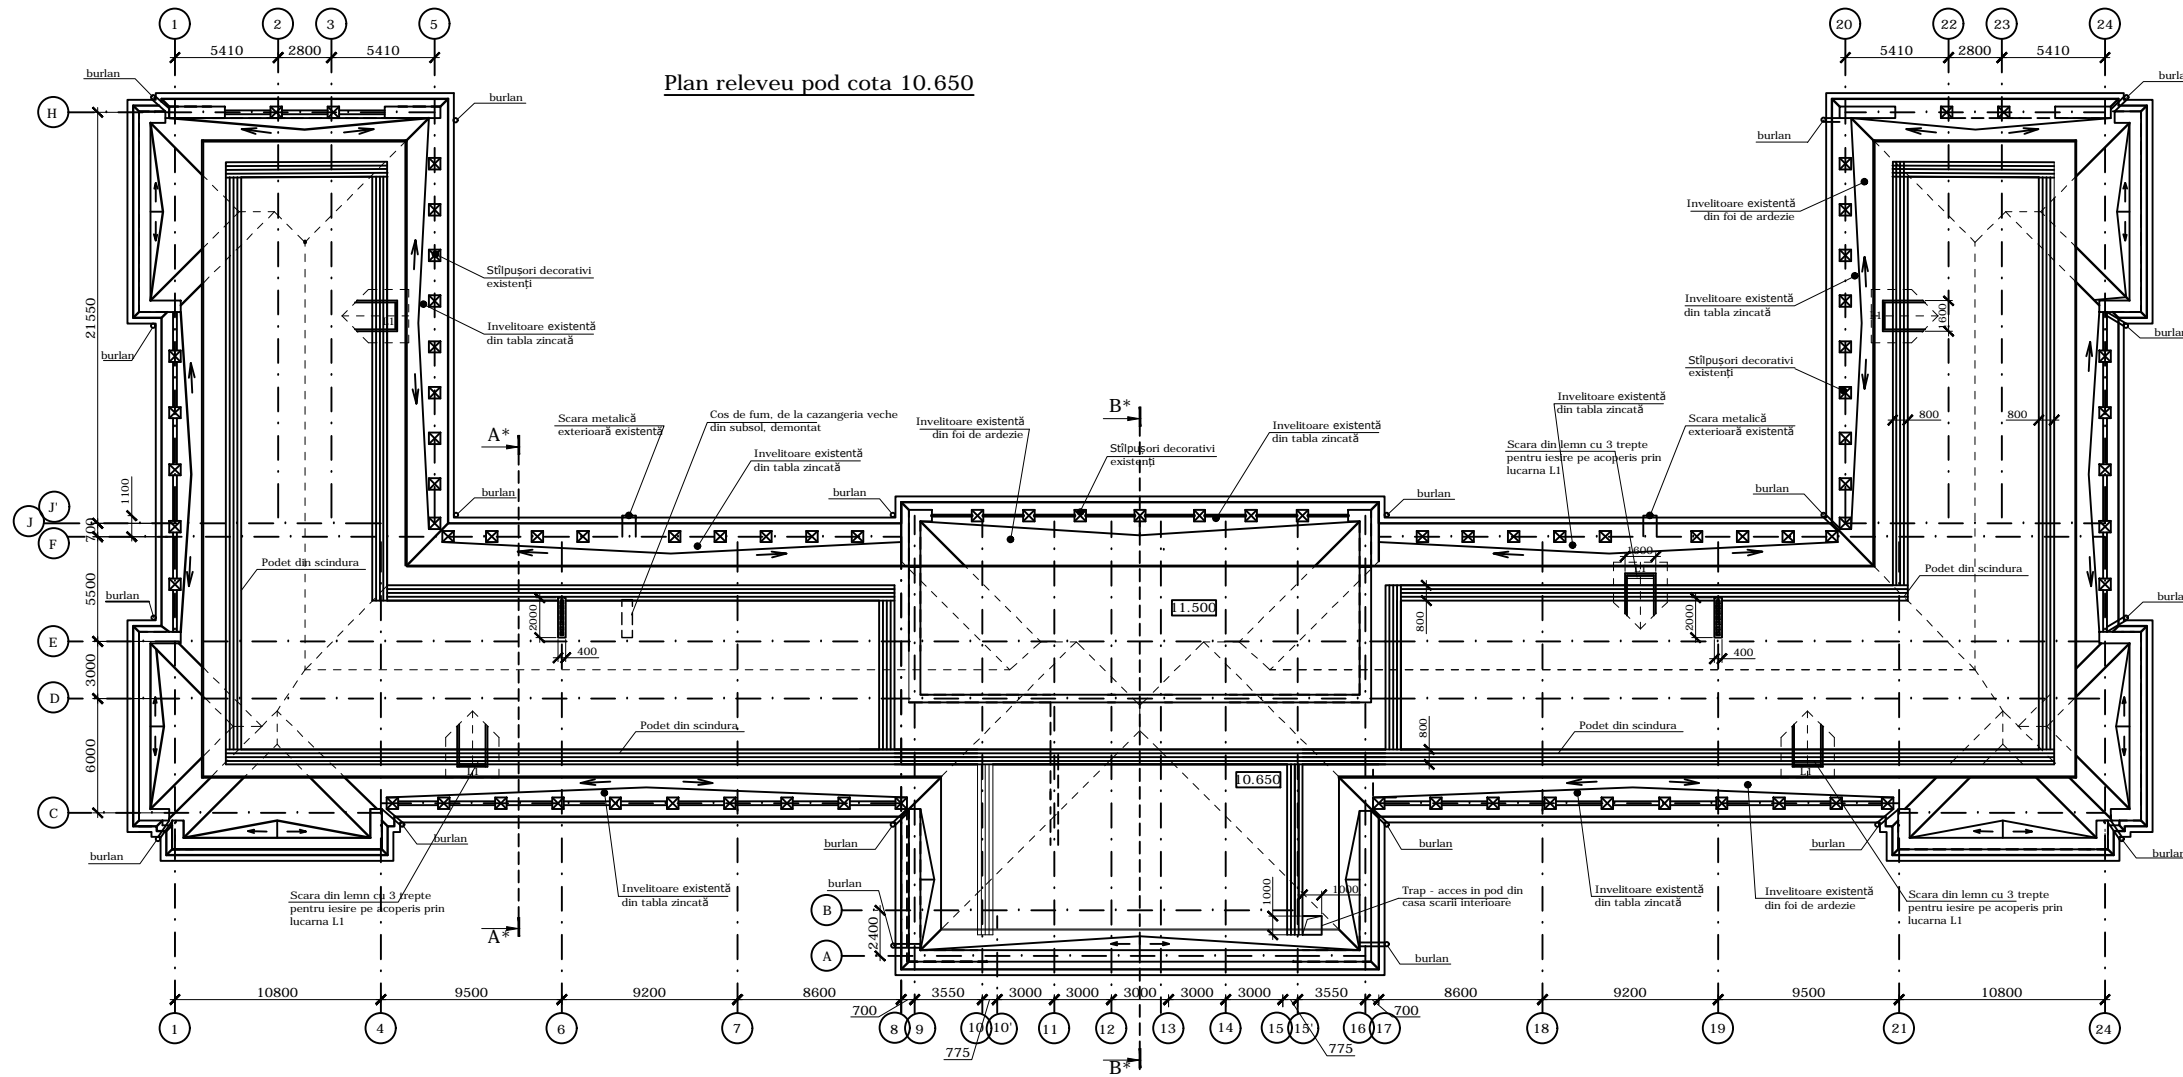

Lucarna existenta L1 - 5 buc.

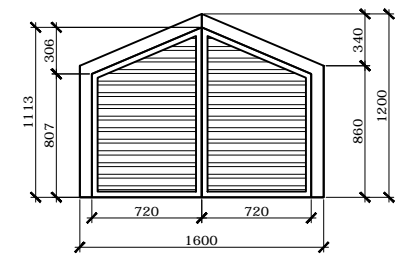

1. Secţiunea A\*-A\*, B\*-B\* (releveu) vezi pl.8.
2. Secţiunea A\*-A\*, B\*-B\* (demontare) vezi pl.9.

Beneficiar: Universitatea de Stat "B.P.Hasdeu" Cahul					002 / 2018	SAC
Modif	sect	plansa	nr.doc	semnat	data	Reparația acoperișului Blocului de studii nr.1 a Universității de Stat "B.P.Hasdeu" din Piața Independenței nr.1, or.Cahul
ASP		V.Zagorodnii			01.18	Faza
ISP		A.Zagorodnii			01.18	Plansa
Elaborat		V.Zagorodnii			01.18	Planse
Plan releveu pod cota 10.650, sc.1:200.						SC"Arca-Clasic" SRL Licența A.M.M.II nr.023464 din 19.01.2007