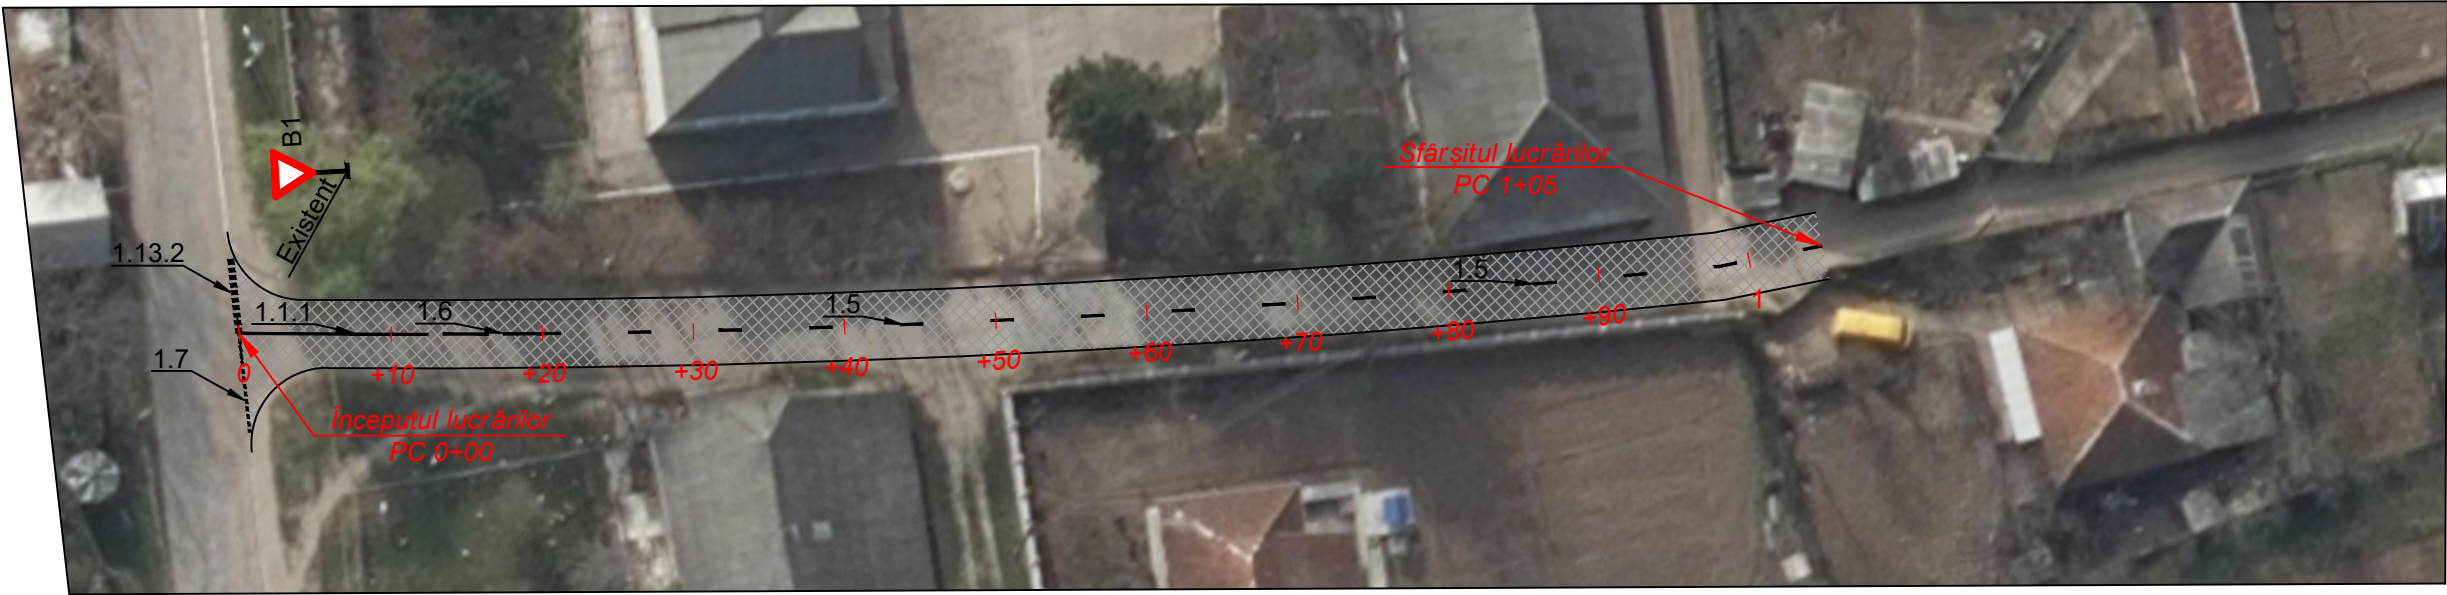
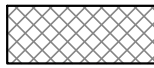
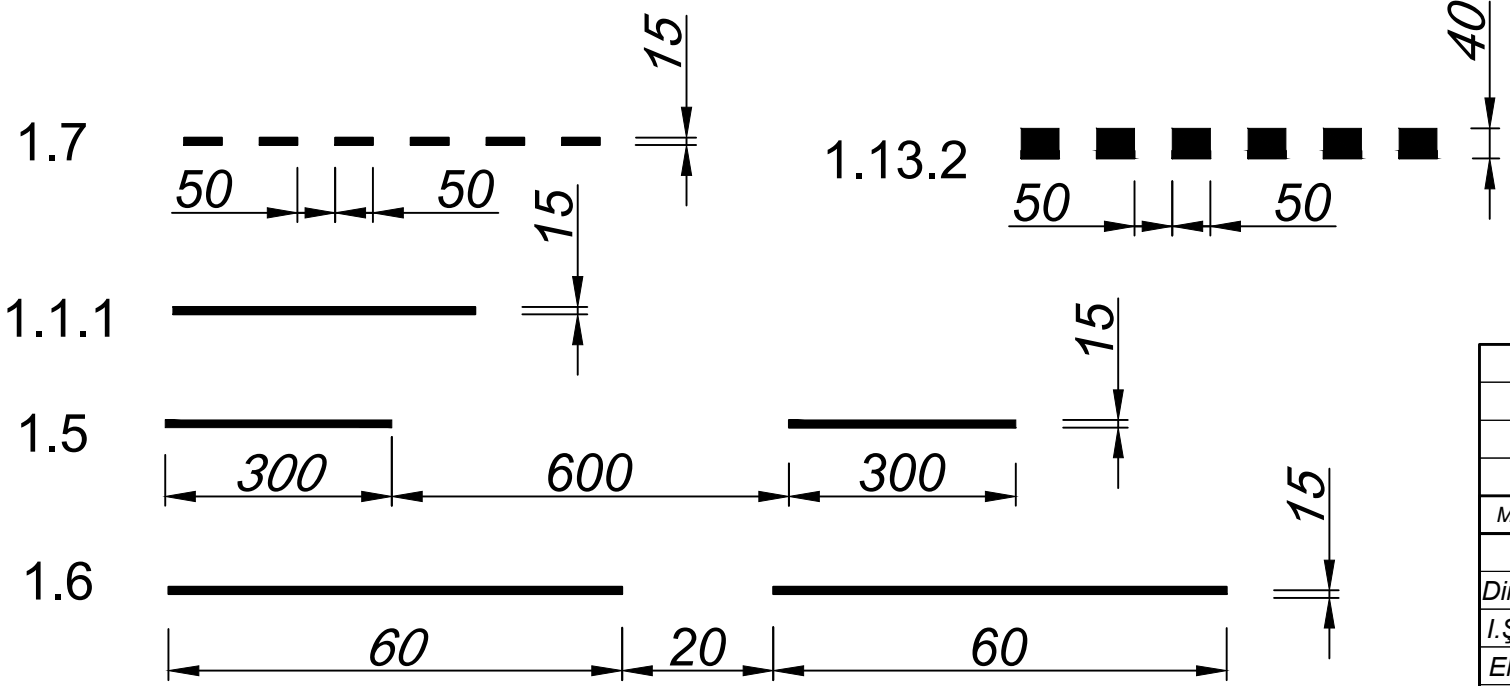




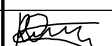
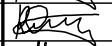
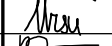
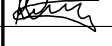
 Partea carosabilă



B1(2.1)
Cedeaza trecerea



Inv. Nr.	Semnatura si data	Schimb Inv. Nr.

Obiect Nr. 142/47/2025-SP-D-SL					
Satul Răciula, raionul Călărași					
Mod.	Nr.sec.	Coala	Nr.doc.	Semnătură	Data
Director	C. Rosca				04.25
I.Ș.P.	C. Rosca				04.25
Elaborat	O. Ursu				04.25
Contr. Norm.	C. Rosca				04.25
Plan OSCR PC 0+00 - PC 1+05 Sc. 1:500				Faza	Planșa
				SP	4
				"CONSTANT-PROIECT" S.R.L. A MMII Nr. 055566	