


Inv. Nr	Semnatura si data	Schimb Inv. Nr

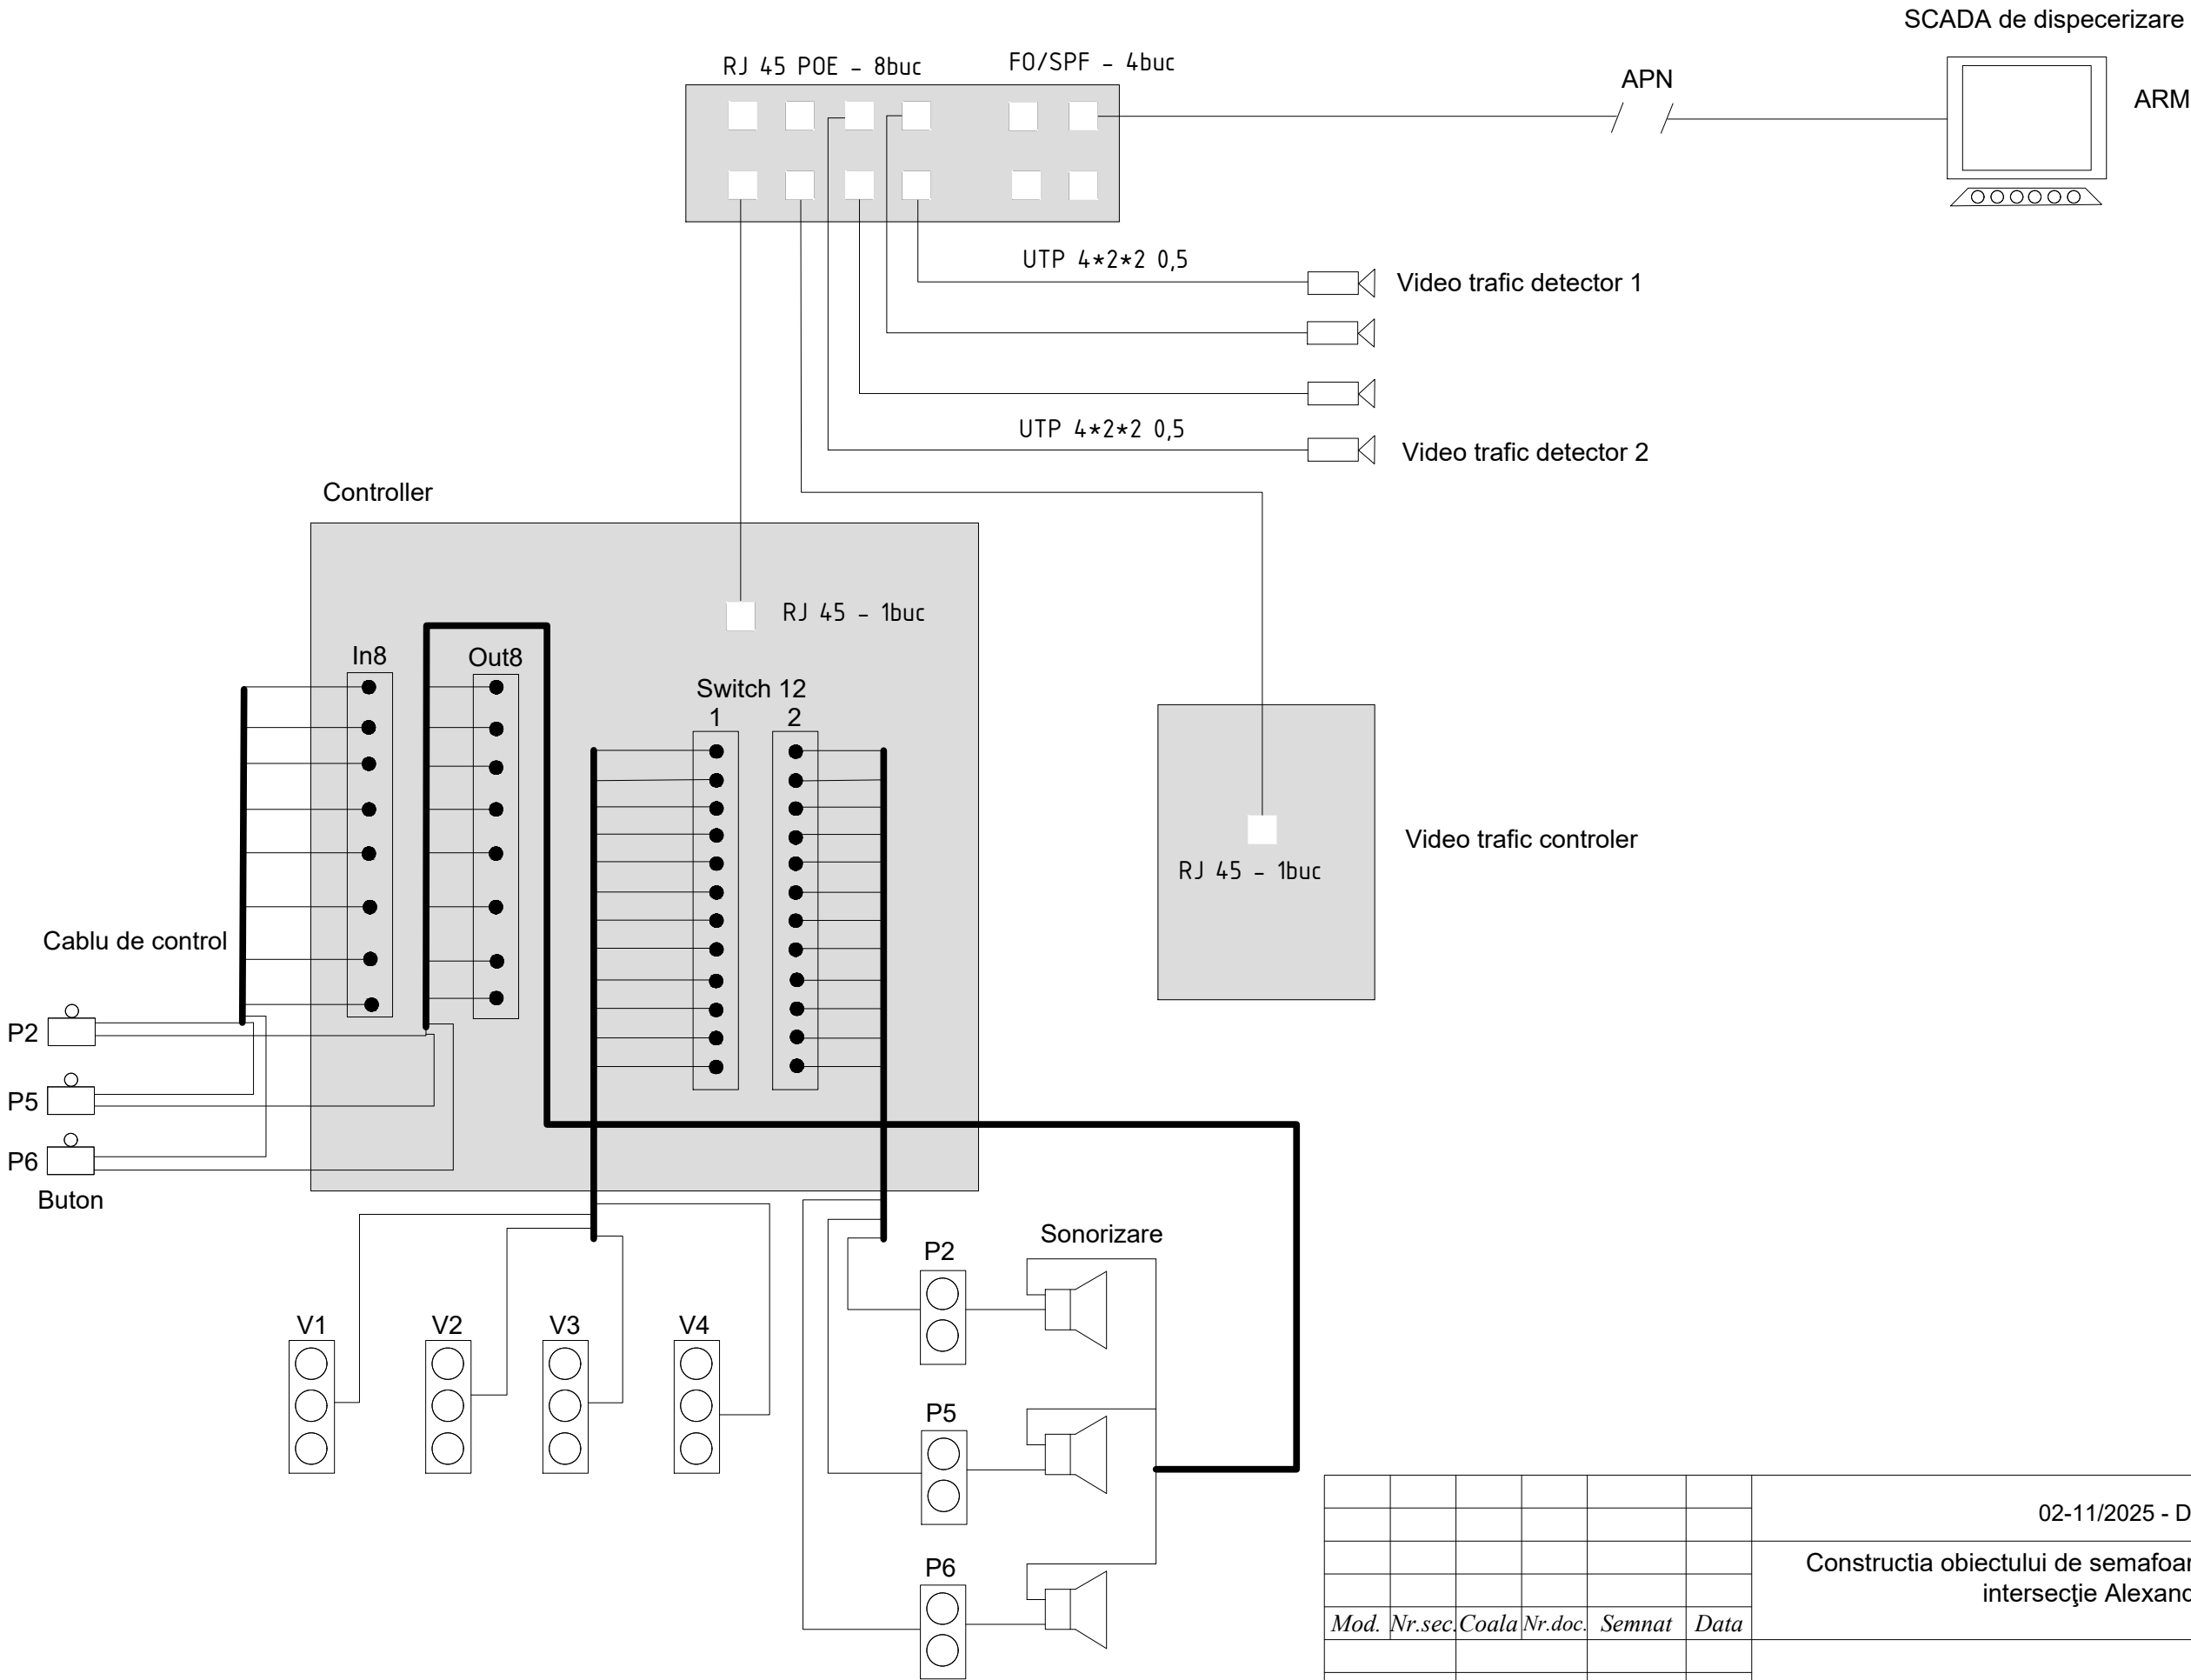

						02-11/2025 - DCR			
						Constructia obiectului de semafoare Ialoveni, Liviu Rebreanu intersecție Alexandru cel Bun			
Mod.	Nr.sec.	Coala	Nr.doc.	Semnat	Data	Beneficiar: Primăria Orașului Ialoveni	Faza	Coala	Coli
							PE	11	11
Manag.proiect	Malicenco N.				11.25	Schema modulara de baza a conexiunii unitatilor de control	"NetSistem"SRL		
Aprobat	Malicenco N.				11.25				
Elaborat	Mosorete V.				11.25				