


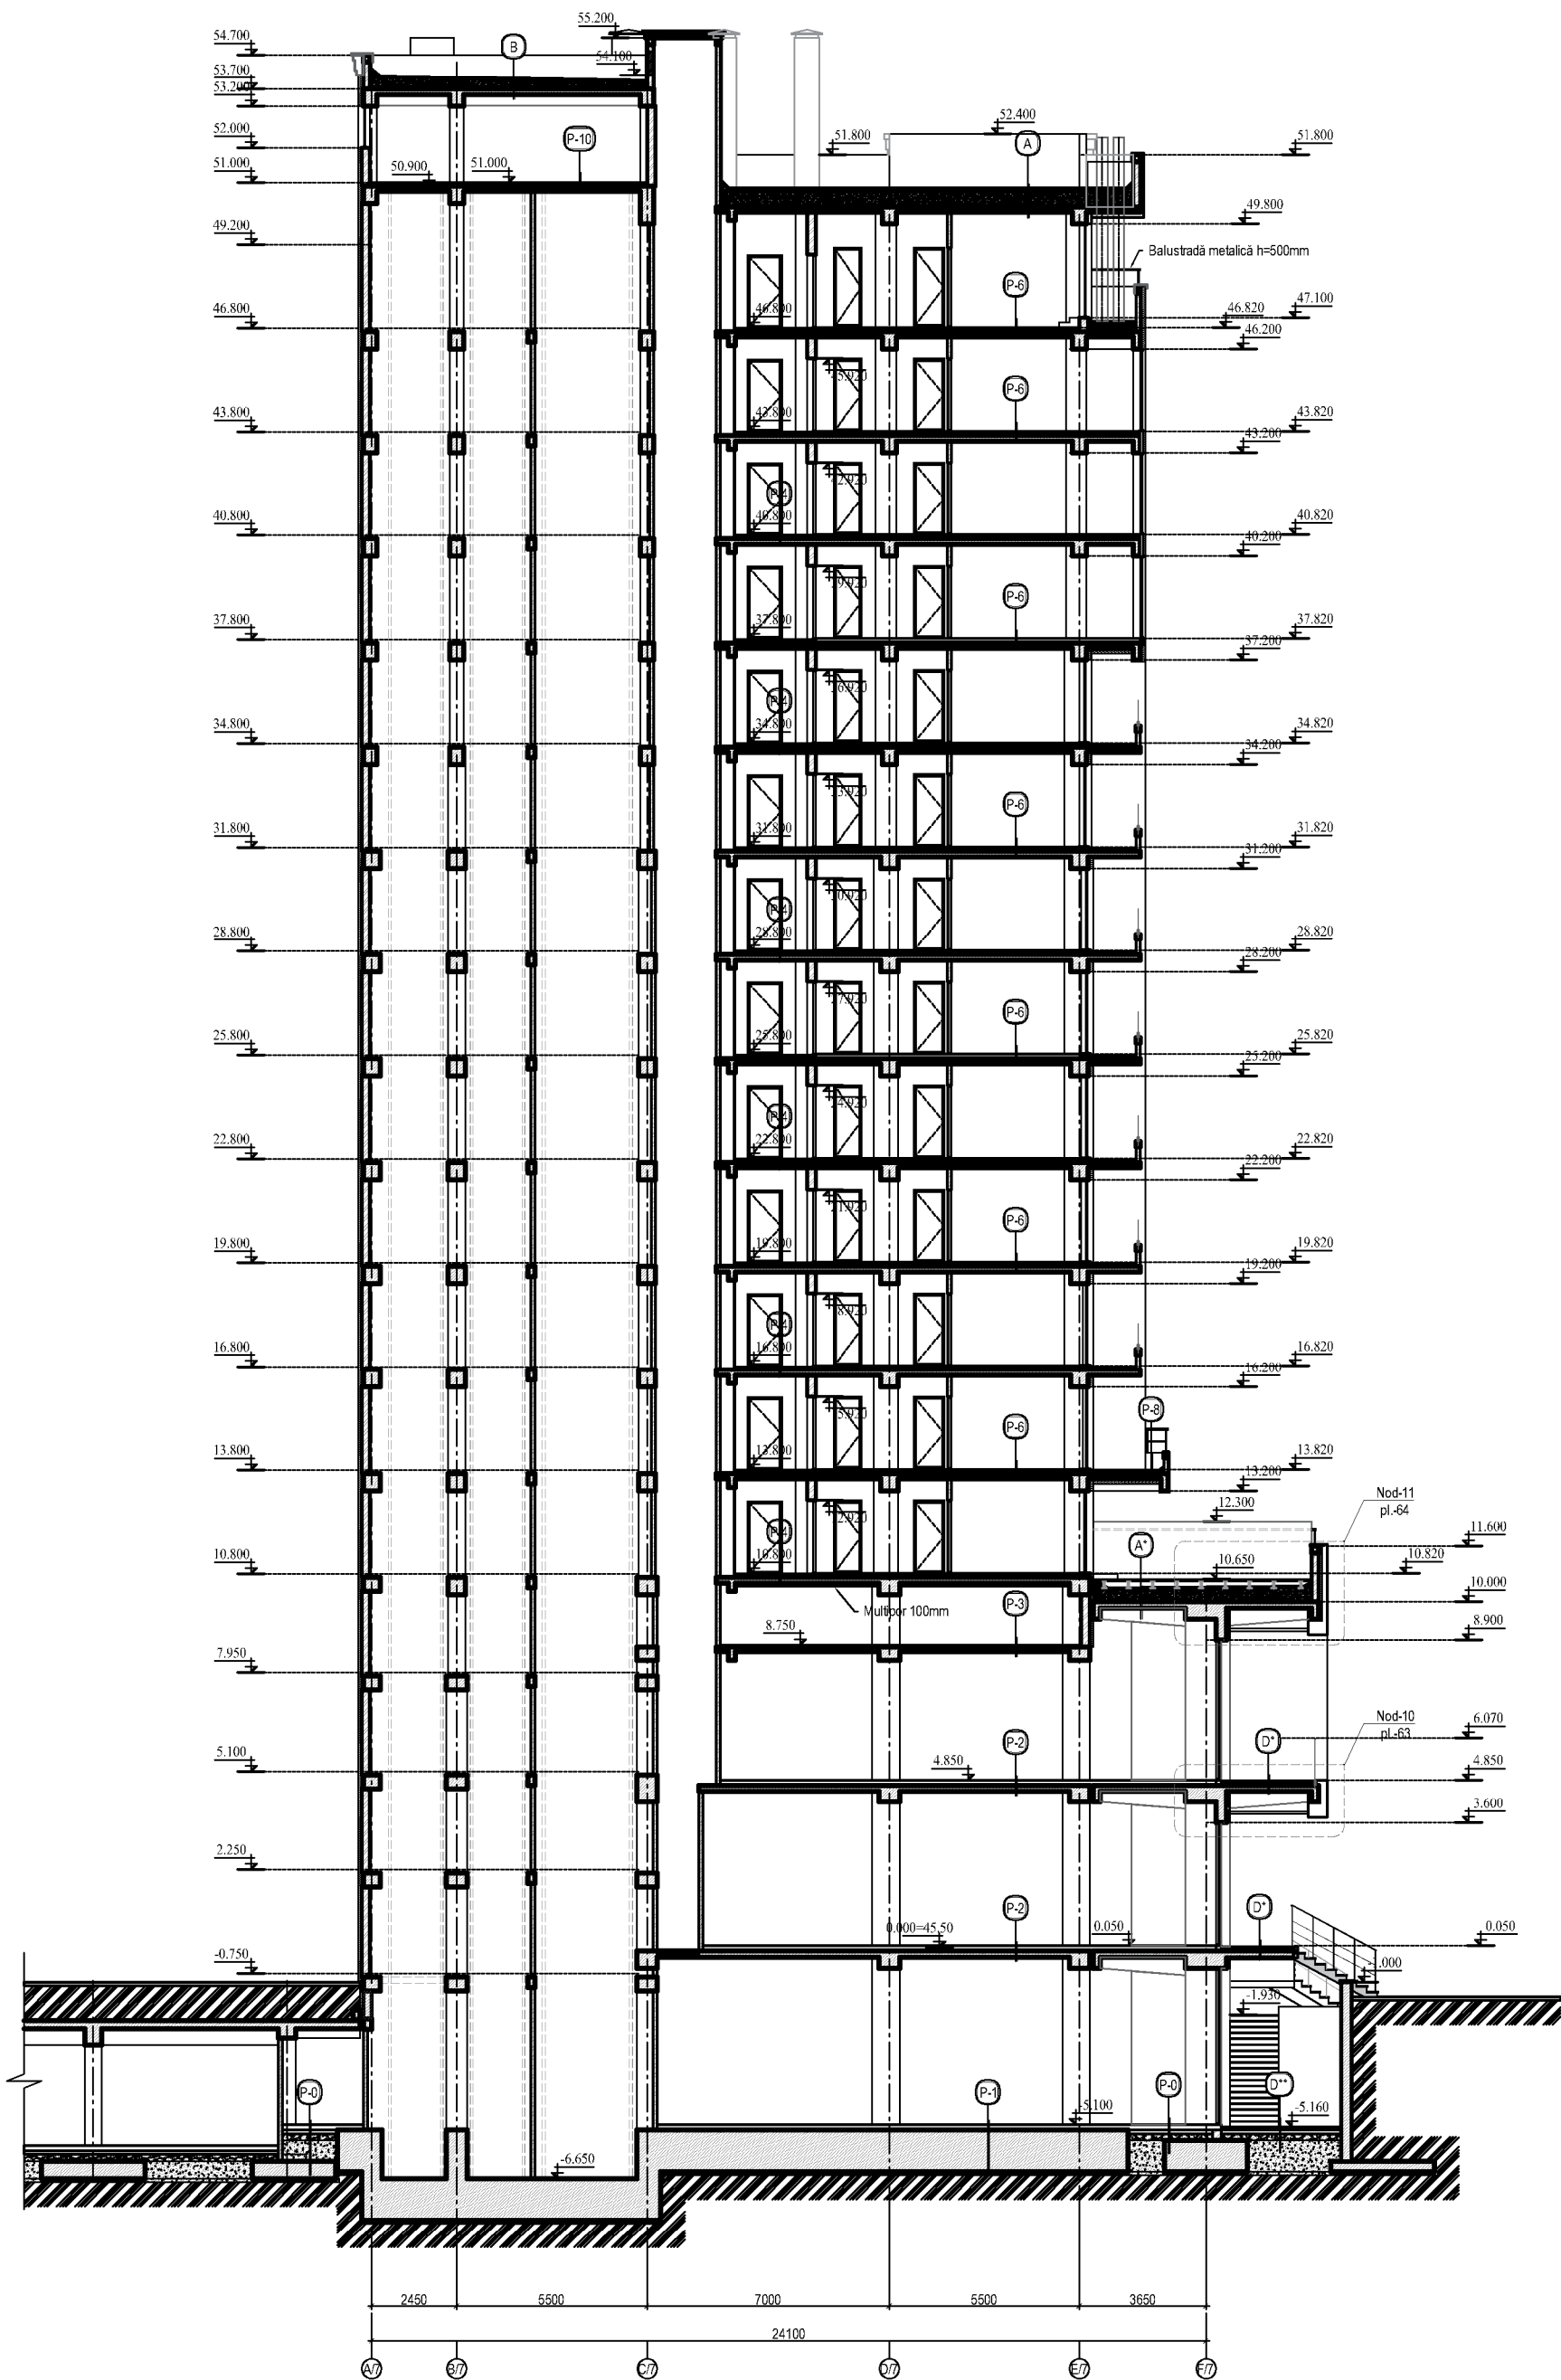

				345/21-7-SA		
				Construirea, în tranșe, a unui ansamblu rezidențial, cu obiective comerciale și servicii, parcare auto subterană și parcare auto supraetajată (modificarea documentației de proiect) pe terenul cu nr.cad.0100423.203, 0100423.540, 0100423.541 din mun.Chieșinău, str. Tudor Vladimirescu 1/8.		
	Nume	Semnal	Data	TRANSA II	Faza	Planta
A Ș P	L. Carșov		12.23		PE	49
Arhitect	V. Comarzan		12.23			68
Arhitect	L. Crețu		12.23			
				SECȚIUNE 3 - 3, sc.1:100		
				"Axis Mundi" S.R.L. Licența Nr. 041781 seria A NMII din 06.04.13		