Suport fix SF-2

Plan. Sc.1:40

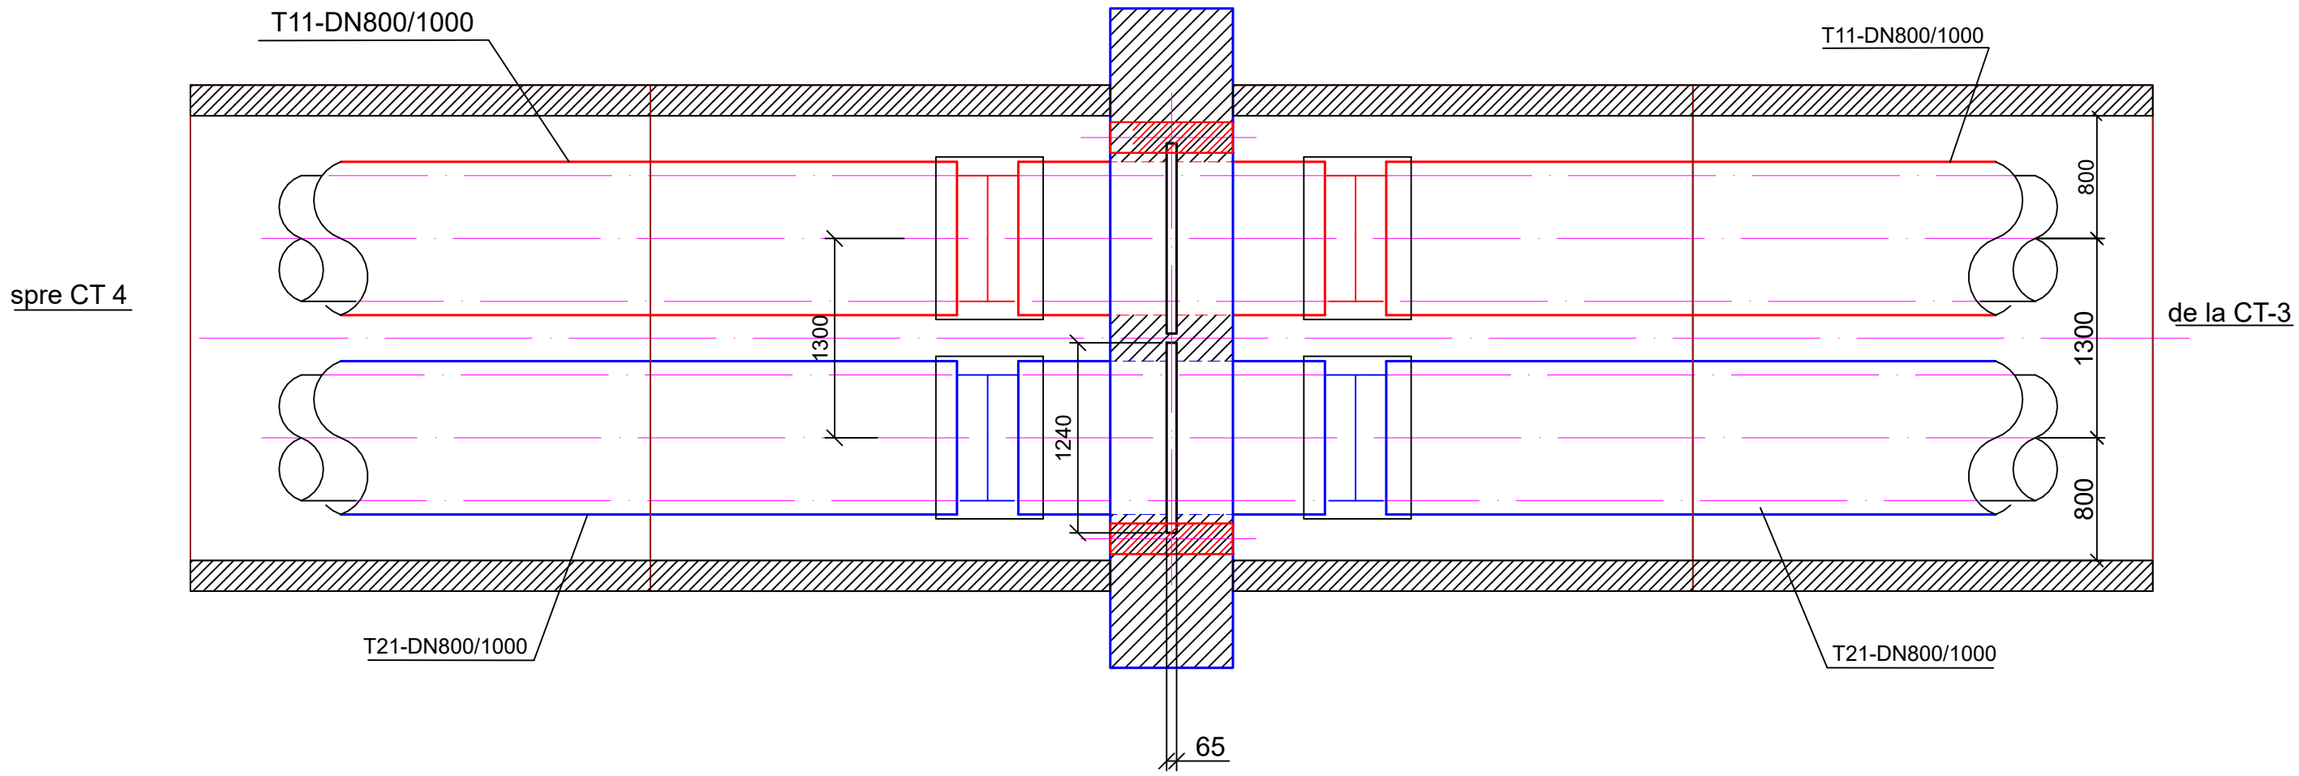

				08/26-RT		
				Reamplasarea rețelelor termice supraterane D 800 mm (segmentul PL 304 PL 342) pe terenul cu nr. cadastral 0100423.203, 0100423.540, 0100423.541 situat în mun. Chișinău, str. Tudor Vladimirescu, 1/8		
				Reţele termice	Faza	Coala	Coli
					PE	20	
Sp.princip.	Laba		04.26	Suport fix SF-2 Plan	TERMOELECTRICA-S-A-		

În schimb Nr. inv	
Semnătura şi Data	
Nr. de inventar	