

INDICATII GENERALE :


1. Acoperisul blocurilor cladirii Scolii Primare a Liceului Teoretic "Mihai Eminescu" este solutionat de tip sarpani pe structura de rezistenta din lemn cu invelitoarea din tabla cutata tip H49,C5 "Topanel", culoare visiniu, analogic blocului nr. II, deja cu acoperis reconstruit
2. Unghiul de inclinare a sarpaniei este primit de 26 grade, pentru casa scarii,anexe si copertine cu unghiul de la min. 7 grade.
3. Sarpaniele blocurilor de baza sunt executate in patru ape cu stresina de 700mm pe perimetrul peretilor portanti.
4. Stresina se va captusi cu scandura geluta, zugravita de 2-ua ori cu lac special pentru lemn si exterior, culoarea alba.
5. Lucrarile de montare de executat in corespundere cu cerintele si instructiunile firmii producatoare.
Montarea de executat cu toate atributiile de expozare , inclusiv elemente de retinere aa zapaci, ventilare .
6. Pentru colectare a apelor pluviale de montat, sistemul de burtane si igheburii prefabricate, cu elementele principale(burtane si igheburii) cu d=120mm, si toate elementele de montare si consolidare de peretii cladirii.

CONSUM DE MATERIALE PENTRU INVELITOARE :

1. Suprafata totala a invelitoarei , tabla cutata colorata tip H49,C5"Topanel"-1960,0m.p., inclusiv pelicula hidrofuga - 1960,0m.p. ;
2. Montare sistemul de colectare a apelor pluviale prefabricate :
- burtane d=120, L. tot .-188,0m.l.;
- igheburii d=120.L.tot.-445,0m.l.
3. Montare lucarne L-1(executie PVC) cu S= 1,3m.p. - 12 unitati (S.tot= 15,6m.p.)
4. Montare usi infundate(executie PVC), intrari in pod-scoas din exterior-6unitati cu S.tot= 5,40m.p.;
5. Montarea stratului termolizant din vata minerala cu gr. 100mm a planseului - S.tot -1600,0 m.p.;

BORDEROU TIMPLARIE				
Poz.	DENUMIREA	Schita	Arta. unit. m.p.	Nota
1.	Lucarna L-1 (executie PVC)		1,30 m.p.	12
2.	Usa infundata (executie PVC)		0,90m.p.	6
			Arta totala m.p.	

PLAN INVELITOARE
Sc. 1: 100

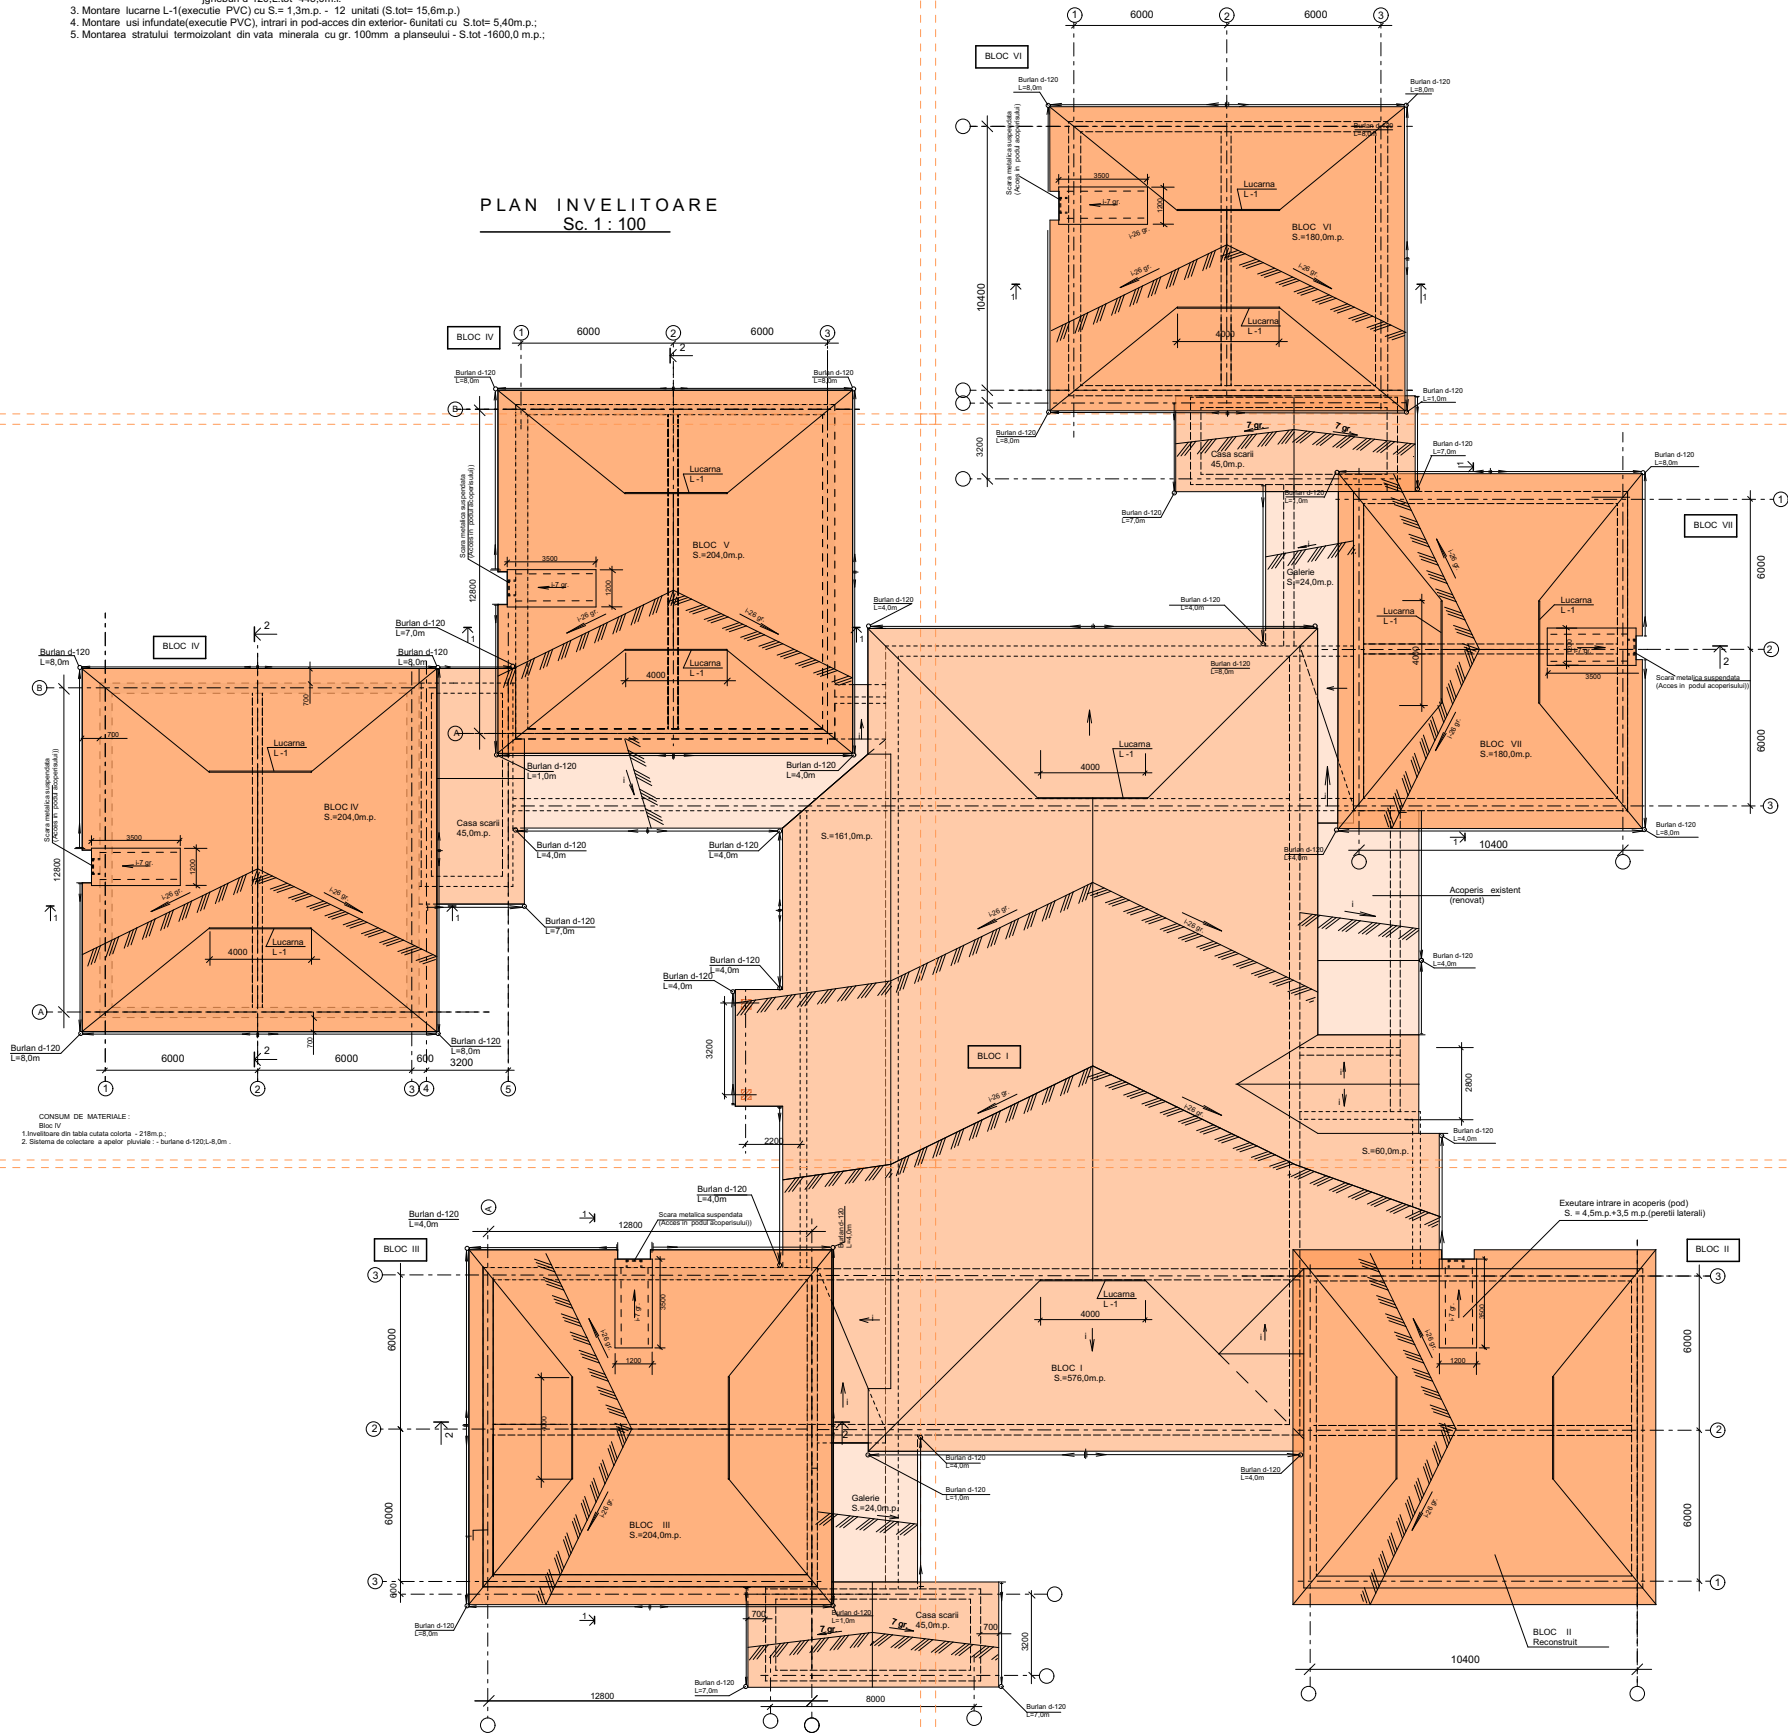

CONDUS DE MATERIALE:
Bloc IV
1. Invelitoare din tabla cutata colorata - 218m.p.;
2. Sistemul de colectare a apelor pluviale - burtane d=120x188,0m.

				Obiect nr. 05/03-20		
				Beneficiar: Institutul Public Liceu Teoretic "Mihai Eminescu"		
				din mun. Bistrita		
				Proiectarea reparatiei capitale a acoperisului constructiei de invatamant si educatie LT "Mihai Eminescu" din str. Al. Puskin 26		
Manager	Cecan A.	2020		Faza	Planul	Planul
A.S.P.	Cecan A.			PE	14	
I.S.P.	Foca Iul.					
Elaborat	Cecan A.					
				PLAN INVELITOARE, Sc. 1:100		
				Intreprinderea de proiectare "A.F. CECAN" I.I. mun. Bistrita		