"FLUXPROIECT" S.R.L.

Beneficiar: Consiliul Raional Singerei

CONSTRUCTIA RETELELOR MAGISTRALE DE ALIMENTARE CU APA PENTRU LOCALITATILE VRANESTI-BREJENI-CIUCIUIENI-IEZARENII VECHI-CHISCARENI-SLOBOZIA CHISCARENI-FLAMINZENI-DUMBRAVITA RAIONUL SINGEREI DIN CONDUCTA MAGISTRALA SOROCA-BALTI-SINGEREI

obiect nr.56/24

DOCUMENTATIE DE PROIECT

Piese desenate

VOLUMUL II

Chisinau 2024

"FLUXPROIECT" S.R.L.

Beneficiar: Consiliul Raional Singerei

CONSTRUCTIA RETELELOR MAGISTRALE DE ALIMENTARE CU APA PENTRU LOCALITATILE VRANESTI-BREJENI-CIUCIUIENI-IEZARENII VECHI-CHISCARENI-SLOBOZIA CHISCARENI-FLAMINZENI-DUMBRAVITA RAIONUL SINGEREI DIN CONDUCTA MAGISTRALA SOROCA-BALTI-SINGEREI

obiect nr.56/24-AE

DOCUMENTATIE DE PROIECT

Piese desenate

SISTEMUL ALIMENTARE CU APA

Chisinau 2024

BORDEROUL SETURILOR PRINCIPALE ALE DESENELOR DE EXECUTIE

Setul	Denumirea setului	Nota
56/24-AE	Sistemul de alimentare cu apa	
56/24-A-PG	Planul general (Statia de pompare a apei SP-1)	
56/24-A-1-TH	Tehnologia constructiilor (Statia de pompare a apei SP-1)	
56/24-A-AEE	Retele electrice exterioare (Statia de pompare a apei SP-1)	
56/24-B-PG	Planul general (castel de apa V=50m^3, Hp=18,0m)	
56/24-B-1-TH	Tehnologia constructiilor (castel de apa V=50m^3, Hp=18,0m)	
56/24-B-1-CBA	Constructii beton/armat (castel de apa V=50m^3, Hp=18,0m)	
56/24-C-PG	Planul general (Statia de pompare a apei SP-2)	
56/24-C-1-TH	Tehnologia constructiilor (Statia de pompare a apei SP-2)	
56/24-C-AEE	Retele electrice exterioare (Statia de pompare a apei SP-2)	
56/24-D-PG	Planul general (castel de apa V=50m^3, Hp=18,0m)	
56/24-D-1-TH	Tehnologia constructiilor (castel de apa V=50m^3, Hp=18,0m)	
56/24-D-1-CBA	Constructii beton/armat (castel de apa V=50m^3, Hp=18,0m)	
56/24-E-PG	Planul general (castel de apa V=50m^3, Hp=18,0m)	
56/24-E-1-TH	Tehnologia constructiilor (castel de apa V=50m^3, Hp=18,0m)	
56/24-E-1-CBA	Constructii beton/armat (castel de apa V=50m^3, Hp=18,0m)	
56/24-F-PG	Planul general (Statia de pompare a apei SP-3)	
56/24-F-1-TH	Tehnologia constructiilor (Statia de pompare a apei SP-3)	
56/24-F-AEE	Retele electrice exterioare (Statia de pompare a apei SP-3)	
56/24-G-PG	Planul general (castel de apa V=50m^3, Hp=18,0m)	
56/24-G-1-TH	Tehnologia constructiilor (castel de apa V=50m^3, Hp=18,0m)	
56/24-G-1-CBA	Constructii beton/armat (castel de apa V=50m^3, Hp=18,0m)	
56/24-OLC	Organizarea lucrarilor de constructie	

BORDEROUL DESENELOR DE EXECUTIE A SETULUI PRINCIPAL

Coala	Denumirea	Nota
1	Date generale (inceput)	
2	Date generale (continuare)	
3	Date generale (sfirsit)	
4	Plan de situatie (Sc 1:30000)	
5	Planul de trasare a sistemului alimentare cu apa (Sc 1:500)	
6	Planul de trasare a sistemului alimentare cu apa (Sc 1:500)	
7	Planul de trasare a sistemului alimentare cu apa (Sc 1:500)	
8	Planul de trasare a sistemului alimentare cu apa (Sc 1:500)	
9	Planul de trasare a sistemului alimentare cu apa (Sc 1:500)	
10	Planul de trasare a sistemului alimentare cu apa (Sc 1:500)	
11	Planul de trasare a sistemului alimentare cu apa (Sc 1:500)	
12	Planul de trasare a sistemului alimentare cu apa (Sc 1:500)	
13	Planul de trasare a sistemului alimentare cu apa (Sc 1:500)	
14	Planul de trasare a sistemului alimentare cu apa (Sc 1:500)	
15	Planul de trasare a sistemului alimentare cu apa (Sc 1:500)	
16	Planul de trasare a sistemului alimentare cu apa (Sc 1:500)	
17	Planul de trasare a sistemului alimentare cu apa (Sc 1:500)	
18	Planul de trasare a sistemului alimentare cu apa (Sc 1:500)	
19	Planul de trasare a sistemului alimentare cu apa (Sc 1:500)	
20	Planul de trasare a sistemului alimentare cu apa (Sc 1:500)	
21	Planul de trasare a sistemului alimentare cu apa (Sc 1:500)	
22	Planul de trasare a sistemului alimentare cu apa (Sc 1:500)	

Documentatia de proiect este elaborata conform normativelor in construcrii in vigoare in Republica Moldova cu asigurarea criteriilor de calitate in construcrii respectind exigentele esentiale:
A – rezistenta si stabilitatea;
B – siguranta in exploatare;
C – securitatea la foc;
D – igiena, sanatatea oamenilor, refacerea si protectia mediului inconjurator;
E – izolare termica, hidrofuga si economie de energie;
F – protectia impotriva zgomotului;
G – utilizare sustenabila a resurselor naturale.

Manager de proiect /Rosca Constantin/

Coordonat

Nr. inventar Semnatura si data

BORDEROUL DESENELOR DE EXECUTIE A SETULUI PRINCIPAL

Coala	Denumirea	Nota
23	Planul de trasare a sistemului alimentare cu apa (Sc 1:500)	
24	Planul de trasare a sistemului alimentare cu apa (Sc 1:500)	
25	Planul de trasare a sistemului alimentare cu apa (Sc 1:500)	
26	Planul de trasare a sistemului alimentare cu apa (Sc 1:500)	
27	Planul de trasare a sistemului alimentare cu apa (Sc 1:500)	
28	Planul de trasare a sistemului alimentare cu apa (Sc 1:500)	
29	Planul de trasare a sistemului alimentare cu apa (Sc 1:500)	
30	Planul de trasare a sistemului alimentare cu apa (Sc 1:500)	
31	Planul de trasare a sistemului alimentare cu apa (Sc 1:500)	
32	Planul de trasare a sistemului alimentare cu apa (Sc 1:500)	
33	Planul de trasare a sistemului alimentare cu apa (Sc 1:500)	
34	Planul de trasare a sistemului alimentare cu apa (Sc 1:500)	
35	Planul de trasare a sistemului alimentare cu apa (Sc 1:500)	
36	Planul de trasare a sistemului alimentare cu apa (Sc 1:500)	
37	Planul de trasare a sistemului alimentare cu apa (Sc 1:500)	
38	Planul de trasare a sistemului alimentare cu apa (Sc 1:500)	
39	Planul de trasare a sistemului alimentare cu apa (Sc 1:500)	
40	Planul de trasare a sistemului alimentare cu apa (Sc 1:500)	
41	Planul de trasare a sistemului alimentare cu apa (Sc 1:500)	
42	Planul de trasare a sistemului alimentare cu apa (Sc 1:500)	
43	Planul de trasare a sistemului alimentare cu apa (Sc 1:500)	
108	Planul de trasare a sistemului alimentare cu apa (Sc 1:500)	
109	Planul de trasare a sistemului alimentare cu apa (Sc 1:500)	
110	Planul de trasare a sistemului alimentare cu apa (Sc 1:500)	
111	Planul de trasare a sistemului alimentare cu apa (Sc 1:500)	
112	Calculul hidraulic al sistemului de alimentare cu apa in ora consumului maxim: aductiunea apei (inceput)	
113	Calculul hidraulic al sistemului de alimentare cu apa in ora consumului maxim: aductiunea apei (continuare)	
114	Calculul hidraulic al sistemului de alimentare cu apa in ora consumului maxim: aductiunea apei (sfirsit)	
115	Profilul longitudinal al aductiunii apei (de la F-1 pana la F-5)	Profilul 1
116	Profilul longitudinal al aductiunii apei (de la F-1 pana la F-5)	Profilul 1
117	Profilul longitudinal al aductiunii apei (de la F-1 pana la F-5)	Profilul 1
118	Profilul longitudinal al aductiunii apei (de la F-1 pana la F-5)	Profilul 1
119	Profilul longitudinal al aductiunii apei (de la F-1 pana la F-5)	Profilul 1
120	Profilul longitudinal al aductiunii apei (de la F-1 pana la F-5)	Profilul 1
121	Profilul longitudinal al aductiunii apei (de la F-1 pana la F-5)	Profilul 1
122	Profilul longitudinal al aductiunii apei (de la F-1 pana la F-5)	Profilul 1
123	Profilul longitudinal al aductiunii apei (de la F-1 pana la F-5)	Profilul 1
124	Profilul longitudinal al aductiunii apei (de la F-1 pana la F-5)	Profilul 1
125	Profilul longitudinal al aductiunii apei (de la F-1 pana la F-5)	Profilul 1
126	Profilul longitudinal al aductiunii apei (de la F-1 pana la F-5)	Profilul 1
127	Profilul longitudinal al aductiunii apei (de la F-1 pana la F-5)	Profilul 1
128	Profilul longitudinal al aductiunii apei (de la F-5 pana la Fex-1)	Profilul 2
129	Profilul longitudinal al aductiunii apei (de la F-5 pana la Fex-1)	Profilul 2
130	Profilul longitudinal al aductiunii apei (de la F-5 pana la Fex-1)	Profilul 2
131	Profilul longitudinal al aductiunii apei (de la F-5 pana la Fex-1)	Profilul 2
132	Profilul longitudinal al aductiunii apei (de la F-5 pana la Fex-1)	Profilul 2
133	Profilul longitudinal al aductiunii apei (de la F-5 pana la Fex-1)	Profilul 2
134	Profilul longitudinal al aductiunii apei (de la F-5 pana la Fex-1)	Profilul 2
134a	Profilul longitudinal al aductiunii apei (de la F-5 pana la Fex-1)	Profilul 2
135	Profilul longitudinal al aductiunii apei (de la F-5 pana la Fex-1)	Profilul 2

BORDEROUL DESENELOR DE EXECUTIE A SETULUI PRINCIPAL

Coala	Denumirea	Nota
136	Profilul longitudinal al aductiunii apei (de la F-5 pana la Fex-1)	Profilul 2
137	Profilul longitudinal al aductiunii apei (de la F-5 pana la Fex-1)	Profilul 2
138	Profilul longitudinal al aductiunii apei (de la F-5 pana la F-18)	Profilul 3
139	Profilul longitudinal al aductiunii apei (de la F-5 pana la F-18)	Profilul 3
140	Profilul longitudinal al aductiunii apei (de la F-5 pana la F-18)	Profilul 3
141	Profilul longitudinal al aductiunii apei (de la F-5 pana la F-18)	Profilul 3
142	Profilul longitudinal al aductiunii apei (de la F-5 pana la F-18)	Profilul 3
143	Profilul longitudinal al aductiunii apei (de la F-5 pana la F-18)	Profilul 3
144	Profilul longitudinal al aductiunii apei (de la F-5 pana la F-18)	Profilul 3
145	Profilul longitudinal al aductiunii apei (de la F-5 pana la F-18)	Profilul 3
146	Profilul longitudinal al aductiunii apei (de la F-5 pana la F-18)	Profilul 3
147	Profilul longitudinal al aductiunii apei (de la F-5 pana la F-18)	Profilul 3
148	Profilul longitudinal al aductiunii apei (de la F-5 pana la F-18)	Profilul 3
149	Profilul longitudinal al aductiunii apei (de la F-5 pana la F-18)	Profilul 3
150	Profilul longitudinal al aductiunii apei (de la F-5 pana la F-18)	Profilul 3
151	Profilul longitudinal al aductiunii apei (de la F-5 pana la F-18)	Profilul 3
152	Profilul longitudinal al aductiunii apei (de la F-5 pana la F-18)	Profilul 3
153	Profilul longitudinal al aductiunii apei (de la F-5 pana la F-18)	Profilul 3
154	Profilul longitudinal al aductiunii apei (de la F-5 pana la F-18)	Profilul 3
155	Profilul longitudinal al aductiunii apei (de la F-5 pana la F-18)	Profilul 3
156	Profilul longitudinal al aductiunii apei (de la F-5 pana la F-18)	Profilul 3
157	Profilul longitudinal al aductiunii apei (de la F-5 pana la F-18)	Profilul 3
158	Profilul longitudinal al aductiunii apei (de la F-5 pana la F-18)	Profilul 3
159	Profilul longitudinal al aductiunii apei (de la F-5 pana la F-18)	Profilul 3
160	Profilul longitudinal al aductiunii apei (de la F-5 pana la F-18)	Profilul 3
161	Profilul longitudinal al aductiunii apei (de la F-5 pana la F-18)	Profilul 3
162	Profilul longitudinal al aductiunii apei (de la F-5 pana la F-18)	Profilul 3
163	Profilul longitudinal al aductiunii apei (de la F-5 pana la F-18)	Profilul 3
164	Profilul longitudinal al aductiunii apei (de la F-5 pana la F-18)	Profilul 3
165	Profilul longitudinal al aductiunii apei (de la F-5 pana la F-18)	Profilul 3
166	Profilul longitudinal al aductiunii apei (de la F-5 pana la F-18)	Profilul 3
167	Profilul longitudinal al aductiunii apei (de la F-5 pana la F-18)	Profilul 3
168	Profilul longitudinal al aductiunii apei (de la F-5 pana la F-18)	Profilul 3
169	Profilul longitudinal al aductiunii apei (de la F-5 pana la F-18)	Profilul 3
170	Profilul longitudinal al aductiunii apei (de la F-5 pana la F-18)	Profilul 3
171	Profilul longitudinal al aductiunii apei (de la F-5 pana la F-18)	Profilul 3
172	Profilul longitudinal al aductiunii apei (de la F-5 pana la F-18)	Profilul 3
173	Profilul longitudinal al aductiunii apei (de la F-5 pana la F-18)	Profilul 3
174	Profilul longitudinal al aductiunii apei (de la F-18 pana la Fex-2); Profilul longitudinal al aductiunii apei (de la F-18 pana la F-18a)	Profilul 4; Profilul 5
175	Profilul longitudinal al aductiunii apei (de la F-18a pana la SP-1)	Profilul 6
176	Profilul longitudinal al aductiunii apei (de la SP-1 pana la F-19)	Profilul 7
177	Profilul longitudinal al aductiunii apei (de la SP-1 pana la F-19)	Profilul 7
Beneficiar: Consiliul Raional Singerei
Certificat pe numele ROSCA Constantin Seria 2024-P nr.1235 din 16.08.2024

						56/24-AE
						Constructia retelelor magistrale de alimentare cu apa pentru localitatile Vranesti-Brejeni-Ciuciuieni-Iezarenii Vechi-Chiscareni-Slobozia Chiscareni-Flaminzeni-Dumbravita raionul Singerei din conducta Soroca-Balti-Singerei
Sch.	Cant.	Coala	Nr.doc.	Semn.	Data	
Director		Cretu I.			12.24	Sistemul de alimentare cu apa
Manager pr.		Rosca C.			12.24	
Sp. princ.		Rosca C.			12.24	
Elaborat		Cretu I.			12.24	Date generale (inceput)

Etapa	Coala	Coli
PE	1	368

"FLUXPROIECT" S.R.L.

BORDEROUL DESENELOR DE EXECUTIE A SETULUI PRINCIPAL

Coala	Denumirea	Nota
186	Profilul longitudinal al aductiunii apei (de la SP-1 pana la F-19)	Profilul 7
187	Profilul longitudinal al aductiunii apei (de la SP-1 pana la F-19)	Profilul 7
188	Profilul longitudinal al aductiunii apei (de la SP-1 pana la F-19)	Profilul 7
189	Profilul longitudinal al aductiunii apei (de la SP-1 pana la F-19)	Profilul 7
190	Profilul longitudinal al aductiunii apei (de la F-19 pana la F-20)	Profilul 8
191	Profilul longitudinal al aductiunii apei (de la F-19 pana la F-21)	Profilul 9
192	Profilul longitudinal al aductiunii apei (de la F-19 pana la F-21)	Profilul 9
193	Profilul longitudinal al aductiunii apei (de la F-19 pana la F-21)	Profilul 9
194	Profilul longitudinal al aductiunii apei (de la F-19 pana la F-21)	Profilul 9
195	Profilul longitudinal al aductiunii apei (de la F-21 pana la F-29)	Profilul 10
196	Profilul longitudinal al aductiunii apei (de la F-21 pana la F-29)	Profilul 10
197	Profilul longitudinal al aductiunii apei (de la F-21 pana la F-29)	Profilul 10
198	Profilul longitudinal al aductiunii apei (de la F-21 pana la F-29)	Profilul 10
199	Profilul longitudinal al aductiunii apei (de la F-21 pana la F-29)	Profilul 10
200	Profilul longitudinal al aductiunii apei (de la F-21 pana la F-29)	Profilul 10
201	Profilul longitudinal al aductiunii apei (de la F-21 pana la F-29)	Profilul 10
202	Profilul longitudinal al aductiunii apei (de la F-21 pana la F-29)	Profilul 10
203	Profilul longitudinal al aductiunii apei (de la F-21 pana la F-29)	Profilul 10
204	Profilul longitudinal al aductiunii apei (de la F-21 pana la F-29)	Profilul 10
205	Profilul longitudinal al aductiunii apei (de la F-21 pana la F-29)	Profilul 10
206	Profilul longitudinal al aductiunii apei (de la F-21 pana la F-29)	Profilul 10
207	Profilul longitudinal al aductiunii apei (de la F-21 pana la F-29)	Profilul 10
208	Profilul longitudinal al aductiunii apei (de la F-21 pana la F-29)	Profilul 10
209	Profilul longitudinal al aductiunii apei (de la F-21 pana la F-29)	Profilul 10
210	Profilul longitudinal al aductiunii apei (de la F-21 pana la F-29)	Profilul 10
211	Profilul longitudinal al aductiunii apei (de la F-21 pana la F-29)	Profilul 10
212	Profilul longitudinal al aductiunii apei (de la F-21 pana la F-29)	Profilul 10
213	Profilul longitudinal al aductiunii apei (de la F-21 pana la F-29)	Profilul 10
214	Profilul longitudinal al aductiunii apei (de la F-21 pana la F-29)	Profilul 10
215	Profilul longitudinal al aductiunii apei (de la F-29 pana la Fex-3)	Profilul 11
216	Profilul longitudinal al aductiunii apei (de la F-29 pana la SP-2)	Profilul 12
217	Profilul longitudinal al aductiunii apei (de la F-29 pana la SP-2)	Profilul 12
218	Profilul longitudinal al aductiunii apei (de la F-29 pana la SP-2)	Profilul 12
219	Profilul longitudinal al aductiunii apei (de la F-29 pana la SP-2)	Profilul 12
220	Profilul longitudinal al aductiunii apei (de la F-29 pana la SP-2)	Profilul 12
221	Profilul longitudinal al aductiunii apei (de la F-29 pana la SP-2)	Profilul 12
222	Profilul longitudinal al aductiunii apei (de la F-29 pana la SP-2)	Profilul 12
223	Profilul longitudinal al aductiunii apei (de la F-29 pana la SP-2)	Profilul 12
224	Profilul longitudinal al aductiunii apei (de la F-29 pana la SP-2)	Profilul 12
225	Profilul longitudinal al aductiunii apei (de la F-29 pana la SP-2)	Profilul 12
226	Profilul longitudinal al aductiunii apei (de la F-29 pana la SP-2)	Profilul 12
227	Profilul longitudinal al aductiunii apei (de la F-29 pana la SP-2)	Profilul 12
228	Profilul longitudinal al aductiunii apei (de la F-29 pana la SP-2)	Profilul 12
229	Profilul longitudinal al aductiunii apei (de la F-29 pana la SP-2)	Profilul 12
230	Profilul longitudinal al aductiunii apei (de la F-29 pana la SP-2)	Profilul 12
231	Profilul longitudinal al aductiunii apei (de la F-29 pana la SP-2)	Profilul 12
232	Profilul longitudinal al aductiunii apei (de la F-29 pana la SP-2)	Profilul 12
233	Profilul longitudinal al aductiunii apei (de la F-29 pana la SP-2)	Profilul 12
234	Profilul longitudinal al aductiunii apei (de la F-29 pana la SP-2)	Profilul 12
235	Profilul longitudinal al aductiunii apei (de la F-29 pana la SP-2)	Profilul 12
236	Profilul longitudinal al aductiunii apei (de la F-29 pana la SP-2)	Profilul 12
237	Profilul longitudinal al aductiunii apei (de la F-29 pana la SP-2)	Profilul 12
238	Profilul longitudinal al aductiunii apei (de la F-29 pana la SP-2)	Profilul 12
239	Profilul longitudinal al aductiunii apei (de la F-29 pana la SP-2)	Profilul 12
240	Profilul longitudinal al aductiunii apei (de la F-29 pana la SP-2)	Profilul 12
241	Profilul longitudinal al aductiunii apei (de la SP-2 pana la F-39)	Profilul 13
242	Profilul longitudinal al aductiunii apei (de la F-39 pana la F-43)	Profilul 14

BORDEROUL DESENELOR DE EXECUTIE A SETULUI PRINCIPAL

Coala	Denumirea	Nota
243	Profilul longitudinal al aductiunii apei (de la F-39 pana la F-43)	Profilul 14
244	Profilul longitudinal al aductiunii apei (de la F-39 pana la F-43)	Profilul 14
254	Profilul longitudinal al aductiunii apei (de la F-39 pana la F-45)	Profilul 15
255	Profilul longitudinal al aductiunii apei (de la F-39 pana la F-45)	Profilul 15
256	Profilul longitudinal al aductiunii apei (de la F-39 pana la F-45)	Profilul 15
257	Profilul longitudinal al aductiunii apei (de la F-39 pana la F-45)	Profilul 15
258	Profilul longitudinal al aductiunii apei (de la F-39 pana la F-45)	Profilul 15
259	Profilul longitudinal al aductiunii apei (de la F-39 pana la F-45)	Profilul 15
260	Profilul longitudinal al aductiunii apei (de la F-39 pana la F-45)	Profilul 15
261	Profilul longitudinal al aductiunii apei (de la F-39 pana la F-45)	Profilul 15
262	Profilul longitudinal al aductiunii apei (de la F-39 pana la F-45)	Profilul 15
263	Profilul longitudinal al aductiunii apei (de la F-39 pana la F-45)	Profilul 15
264	Profilul longitudinal al aductiunii apei (de la F-39 pana la F-45)	Profilul 15
265	Profilul longitudinal al aductiunii apei (de la F-21 pana la F-50)	Profilul 16
266	Profilul longitudinal al aductiunii apei (de la F-21 pana la F-50)	Profilul 16
267	Profilul longitudinal al aductiunii apei (de la F-21 pana la F-50)	Profilul 16
268	Profilul longitudinal al aductiunii apei (de la F-21 pana la F-50)	Profilul 16
269	Profilul longitudinal al aductiunii apei (de la F-21 pana la F-50)	Profilul 16
270	Profilul longitudinal al aductiunii apei (de la F-21 pana la F-50)	Profilul 16
271	Profilul longitudinal al aductiunii apei (de la F-21 pana la F-50)	Profilul 16
272	Profilul longitudinal al aductiunii apei (de la F-21 pana la F-50)	Profilul 16
273	Profilul longitudinal al aductiunii apei (de la F-21 pana la F-50)	Profilul 16
274	Profilul longitudinal al aductiunii apei (de la F-21 pana la F-50)	Profilul 16
275	Profilul longitudinal al aductiunii apei (de la F-21 pana la F-50)	Profilul 16
276	Profilul longitudinal al aductiunii apei (de la F-21 pana la F-50)	Profilul 16
277	Profilul longitudinal al aductiunii apei (de la F-21 pana la F-50)	Profilul 16
278	Profilul longitudinal al aductiunii apei (de la F-21 pana la F-50)	Profilul 16
279	Profilul longitudinal al aductiunii apei (de la F-21 pana la F-50)	Profilul 16
280	Profilul longitudinal al aductiunii apei (de la F-21 pana la F-50)	Profilul 16
281	Profilul longitudinal al aductiunii apei (de la F-21 pana la F-50)	Profilul 16
282	Profilul longitudinal al aductiunii apei (de la F-21 pana la F-50)	Profilul 16
283	Profilul longitudinal al aductiunii apei (de la F-21 pana la F-50)	Profilul 16
284	Profilul longitudinal al aductiunii apei (de la F-21 pana la F-50)	Profilul 16
285	Profilul longitudinal al aductiunii apei (de la F-21 pana la F-50)	Profilul 16
286	Profilul longitudinal al aductiunii apei (de la F-21 pana la F-50)	Profilul 16
287	Profilul longitudinal al aductiunii apei (de la F-21 pana la F-50)	Profilul 16
288	Profilul longitudinal al aductiunii apei (de la F-21 pana la F-50)	Profilul 16
289	Profilul longitudinal al aductiunii apei (de la F-21 pana la F-50)	Profilul 16
290	Profilul longitudinal al aductiunii apei (de la F-21 pana la F-50)	Profilul 16
291	Profilul longitudinal al aductiunii apei (de la F-21 pana la F-50)	Profilul 16
292	Profilul longitudinal al aductiunii apei (de la F-21 pana la F-50)	Profilul 16
293	Profilul longitudinal al aductiunii apei (de la F-21 pana la F-50)	Profilul 16
294	Profilul longitudinal al aductiunii apei (de la F-21 pana la F-50)	Profilul 16
295	Profilul longitudinal al aductiunii apei (de la F-50 pana la Fex-4)	Profilul 17
296	Profilul longitudinal al aductiunii apei (de la F-50 pana la SP-3)	Profilul 18
297	Profilul longitudinal al aductiunii apei (de la F-50 pana la SP-3)	Profilul 18
298	Profilul longitudinal al aductiunii apei (de la F-50 pana la SP-3)	Profilul 18
299	Profilul longitudinal al aductiunii apei (de la F-50 pana la SP-3)	Profilul 18

BORDEROUL DESENELOR DE EXECUTIE A SETULUI PRINCIPAL

Coala	Denumirea	Nota
300	Profilul longitudinal al aductiunii apei (de la F-50 pana la SP-3)	Profilul 18
301	Profilul longitudinal al aductiunii apei (de la F-50 pana la SP-3)	Profilul 18
302	Profilul longitudinal al aductiunii apei (de la F-50 pana la SP-3)	Profilul 18
303	Profilul longitudinal al aductiunii apei (de la F-50 pana la SP-3)	Profilul 18
304	Profilul longitudinal al aductiunii apei (de la F-50 pana la SP-3)	Profilul 18
305	Profilul longitudinal al aductiunii apei (de la F-50 pana la SP-3)	Profilul 18
306	Profilul longitudinal al aductiunii apei (de la F-50 pana la SP-3)	Profilul 18
307	Profilul longitudinal al aductiunii apei (de la F-50 pana la SP-3)	Profilul 18
308	Profilul longitudinal al aductiunii apei (de la F-50 pana la SP-3)	Profilul 18
309	Profilul longitudinal al aductiunii apei (de la F-50 pana la SP-3)	Profilul 18
310	Profilul longitudinal al aductiunii apei (de la F-50 pana la SP-3)	Profilul 18
311	Profilul longitudinal al aductiunii apei (de la SP-3 pana la F-58)	Profilul 19
312	Profilul longitudinal al aductiunii apei (de la SP-3 pana la F-58)	Profilul 19
313	Profilul longitudinal al aductiunii apei (de la F-58 pana la F-63)	Profilul 20
314	Profilul longitudinal al aductiunii apei (de la F-58 pana la F-63)	Profilul 20
326	Profilul longitudinal al aductiunii apei (de la F-58 pana la F-67)	Profilul 21
327	Profilul longitudinal al aductiunii apei (de la F-58 pana la F-67)	Profilul 21
328	Profilul longitudinal al aductiunii apei (de la F-58 pana la F-67)	Profilul 21
329	Profilul longitudinal al aductiunii apei (de la F-58 pana la F-67)	Profilul 21
330	Profilul longitudinal al aductiunii apei (de la F-58 pana la F-67)	Profilul 21
331	Profilul longitudinal al aductiunii apei (de la F-58 pana la F-67)	Profilul 21
332	Profilul longitudinal al aductiunii apei (de la F-58 pana la F-67)	Profilul 21
333	Profilul longitudinal al aductiunii apei (de la F-58 pana la F-67)	Profilul 21
334	Profilul longitudinal al aductiunii apei (de la F-58 pana la F-67)	Profilul 21
335	Profilul longitudinal al aductiunii apei (de la F-67 pana la Fex-5)	Profilul 22
336	Profilul longitudinal al aductiunii apei (de la F-67 pana la Fex-5)	Profilul 22
337	Profilul longitudinal al aductiunii apei (de la F-67 pana la Fex-5)	Profilul 22
338	Profilul longitudinal al aductiunii apei (de la F-67 pana la Fex-5)	Profilul 22
339	Profilul longitudinal al aductiunii apei (de la F-67 pana la Fex-5)	Profilul 22
340	Tabelul caminelor de vizitare	
341	Tabelul caminelor de vizitare	
342	Tabelul caminelor de vizitare	
343	Tabelul caminelor de vizitare	
344	Tabelul caminelor de vizitare	
345	Tabelul caminelor de vizitare	
346	Tabelul caminelor de vizitare	
347	Tabelul caminelor de vizitare	
348	Tabelul caminelor de vizitare	
349	Tabelul caminelor de vizitare	
350	Detalierea caminelor de golire	
351	Detalierea caminelor de golire	
352	Detalierea caminelor de golire	
353	Detalierea caminelor de golire	
354	Detalierea caminelor de golire	
355	Detalierea caminelor de golire	
356	Detalierea caminelor de golire	

BORDEROUL DESENELOR DE EXECUTIE A SETULUI PRINCIPAL

Coala	Denumirea	Nota
357	Schema de montare a elementelor de imbinare MC	
358	Schema de asamblare a scarilor	
359	Supapa de sens DN150	
360	Supapa de sens DN80	
361	Supapa de sens DN65	
362	Supapa de sens DN50	
363	Tabelul marimilor sprijinelor pentru coturi	
364	Tabelul marimilor sprijinelor pentru coturi	
365	Tabelul marimilor sprijinelor pentru coturi	
366	Tabelul marimilor sprijinelor pentru coturi	
367	Tabelul marimilor sprijinelor pentru coturi	
368	Tabelul marimilor sprijinelor pentru coturi	
369		
370		

INDICII PRINCIPALI

Denumirea	Debitul de calcul				Nota
	m^3/zi	m^3/h	l/s	pentru combaterea incendiului, l/s	
Sistemul A9 (raionul Singerei)	1219,32	50,78	14,10		
Sistemul A9 (raionul Telenesti)	1331,26	55,45	15,40		

LEGENDA

—— Gi ——	Retele de gazificare de presiune inalta existente
—— Gm ——	Retele de gazificare de presiune medie existente
—— Gj ——	Retele de gazificare de presiune joasa existente
←→←→←→	Cablu electric existent
—•—•—•—	Cablu telefonic existent
—— A ——	Retele de distributie a apei existente
—— C ——	Retele de canalizare gravitationala existente
—— A9 ——	Aductiunea apei proiectata
—○— F-1	Camin de vizitare proiectat
—○— CA-1	Camin de aerisire/dezaerisire proiectat
—○— CG-1	Camin de golire proiectat
—○— Fap-1	Camin de vizitare cu nod apometric proiectat
—○— F/RP-1	Camin de vizitare cu reductor de presiune proiectat
—○— C/VE-1	Camin de vizitare cu robinet electric proiectat
—○— CC-1	Camin de control proiectat
—○— SP-1	Statia de pompare a apei proiectata

Coordonat

Semnatura si data

Nr. inventar

						56/24-AE
						Constructia retelelor magistrale de alimentare cu apa pentru localitatile Vranesti-Brejeni-Ciuciuieni-Iezarenii Vechi-Chiscareni-Slobozia Chiscareni-Flaminzeni-Dumbravita raionul Singerei din conducta Soroca-Balti-Singerei
Sch.	Cant.	Coala	Nr.doc.	Semn.	Data	
						Sistemul de alimentare cu apa — Etapa: PE; Coala: 2; Coli:
Sp. princ.		Rosca C.			12.24	
Elaborat		Cretu I.			12.24	Date generale (continuare) — "FLUXPROIECT" S.R.L.

DATE GENERALE

1. Documentația de proiect a fost elaborată conform cerințelor NCM G.03.02.2015 "Releie si instalații de canalizare"; NCM B.01.03.2016 "Sisteme/amenajări de alimentare cu apă pentru localități"; Proiectare nr.02 din 03.12.2024 elaborat de către Prestatorul Consiliul Raional Ungheni; Prospecțiunile topografice (Sc 1:500) de geodezie executate de către S.R.L. „GEOLUXPRIM".
2. Conform condițiilor geologice și hidrogeologice ale terenului din raionul Ungheni gradul de seismicitate – 7 grade; terenul fezabil, corespunde categoriei I după fezabilitate; adâncimea apelor subterane: forajul 2 – de la 2,10 m; forajul 3 – de la 2,10 m; altitudinea de teren: lipsesc.
3. Documentația de proiect prevede executarea următoarelor amenajări: pentru alimentarea cu apa a satului Vrănești, orașul Ungheni; a satului Brăgeni și a satului Ciuciuleni, comuna Ciuciuleni; a satului Izvoarele, comuna Vechi; a satului Chișcăreni și a satului Slobozia-Chișcăreni, comuna Chișcăreni; a satului Coșcodeni și a satului Flămânzeni, comuna Coșcodeni; a satului Șumbăreni și a satului Bocarea-Școală, comuna Șumbăreni din raionul Ungheni în detaliul magistral Sorcova-Bălți-Ungheni.
4. Documentația a fost elaborată în baza următoarelor documente: Certificatul de urbanism nr. 2025SMm, emis de Primăria orașului Ungheni în privința proiectării alimentării cu apa a localităților menționate, după cum urmează:
   Sursa de alimentare cu apă – apa din subteran (rețeaua Nistru); gospodăriile magistralei Sorcova-Bălți-Ungheni, cu diametrul conductei de D355mm, amplasat în apropierea orașului Ungheni în partea de nord a satului Vrănești.
   Punctul de conectare: cămin de vizitare proiectat (I-1).
   Din cămin de vizitare proiectat (F-1) – conducta de aducțiune a apei proiectată în trei PEID PE100 RC SDR17 PN16 D225mm înglobată în pământ până la rezervorul proiectat (F-5).
   Din cămin de vizitare proiectat (F-5), prin-o – conducta de aducțiune a apei proiectată în trei PEID PE100 RC SDR17 PN10 D63mm înglobată în pământ până la rezervorul proiectat (F-5), pentru alimentarea cu apă a satului Vrănești, orașul Ungheni.
   Din cămin de vizitare proiectat (F-5), prin-o – conducta de aducțiune a apei proiectată în trei PEID PE100 RC SDR17 PN16 D225mm înglobată în pământ până la rezervorul proiectat (F-18).
   Din cămin de vizitare proiectat (F-18), prin-o – conducta de aducțiune a apei proiectată în trei PEID PE100 RC SDR17 PN10 D63mm înglobată în pământ până la rezervorul proiectat (SP-1), pentru alimentarea cu apă a satului Vrănești, comuna Ciuciuleni.
   Din cămin de vizitare proiectat (F-18), prin-o – conducta de aducțiune a apei proiectată în trei PEID PE100 RC SDR17 PN10 D225mm înglobată în pământ până la rezervorul proiectat (F-18a).
   Din cămin de vizitare proiectat (F-18a), se prevede alimentarea utilizatorilor din raionul Telenești: orașul Telenești, satul Ciuciuleni; comuna Mândrești și comuna Zgardești.
   Din cămin de vizitare proiectat (F-18a), prin-o – conducta de aducțiune a apei proiectată în trei PEID PE100 RC SDR17 PN10 D160mm înglobată în pământ până la rezervorul proiectat (SP-1), pentru alimentarea cu apă a satului Ciuciuleni, comuna Ciuciuleni.
   Din cămin de vizitare proiectat (F-18a), prin-o – conducta de aducțiune a apei proiectată în trei PEID PE100 RC SDR17 PN10 D63mm înglobată în pământ până la rezervorul proiectat (SP-2), pentru alimentarea cu apă a satului Bocarea-Școală, comuna Șumbăreni.
   Din cămin de vizitare proiectat (F-18a), prin-o – conducta de aducțiune a apei proiectată în trei PEID PE100 RC SDR17 PN10 D90mm înglobată în pământ până la rezervorul proiectat (F-21), pentru alimentarea cu apă a satului Flămânzeni, comuna Coșcodeni.
   Din cămin de vizitare proiectat (F-21), prin-o – conducta de aducțiune a apei proiectată în trei PEID PE100 RC SDR17 PN10 D110mm înglobată în pământ până la rezervorul proiectat (F-50), pentru alimentarea cu apă a satului Slobozia-Chișcăreni, comuna Chișcăreni.
   Din cămin de vizitare proiectat (F-50), prin-o – conducta de aducțiune a apei proiectată în trei PEID PE100 RC SDR17 PN10 D125mm înglobată în pământ până la rezervorul proiectat (A-36), pentru alimentarea cu apă a satului Chișcăreni, comuna Chișcăreni.
   Din cămin de vizitare proiectat (A-36), prin-o – conducta de aducțiune a apei proiectată în trei PEID PE100 RC SDR17 PN10 D160mm înglobată în pământ până la rezervorul proiectat (A-50), pentru alimentarea cu apă a satului Coșcodeni, comuna Coșcodeni.
   Din cămin de vizitare proiectat (A-50), prin-o – conducta de aducțiune a apei proiectată în trei PEID PE100 RC SDR17 PN10 D75mm înglobată în pământ până la rezervorul proiectat (A-50), pentru alimentarea cu apă a satului Șumbăreni, comuna Șumbăreni.
   Din cămin de vizitare proiectat (A-50), prin-o – conducta de aducțiune a apei proiectată în trei PEID PE100 RC SDR17 PN10 D90mm înglobată în pământ până la rezervorul proiectat (F-50), pentru alimentarea cu apă a satului Flămânzeni, comuna Coșcodeni.
   Din cămin de vizitare proiectat (F-50), prin-o – conducta de aducțiune a apei proiectată în trei PEID PE100 RC SDR17 PN10 D110mm înglobată în pământ până la rezervorul proiectat (F-50), pentru alimentarea cu apă a satului Vlădeni, comuna Șumbăreni.
   Din cămin de vizitare proiectat (F-50), prin-o – conducta de aducțiune a apei proiectată în trei PEID PE100 RC SDR17 PN10 D125mm înglobată în pământ până la rezervorul proiectat (F-58), pentru alimentarea cu apă a satului Bălți, comuna Șumbăreni.
   Din cămin de vizitare proiectat (F-58), prin-o – conducta de aducțiune a apei proiectată în trei PEID PE100 RC SDR17 PN16 D90mm înglobată în pământ până la rezervorul proiectat (F-58a), pentru alimentarea cu apă a satului Bălți, comuna Șumbăreni.
   Din cămin de vizitare proiectat (F-58a), prin-o – conducta de aducțiune a apei proiectată în trei PEID PE100 RC SDR17 PN16 D110mm înglobată în pământ până la rezervorul proiectat (F-58b), pentru alimentarea cu apă a satului Bălți, comuna Șumbăreni.
   Din cămin de vizitare proiectat (F-58b), prin-o – conducta de aducțiune a apei proiectată în trei PEID PE100 RC SDR17 PN16 D125mm înglobată în pământ până la rezervorul proiectat (A-50), pentru alimentarea cu apă a satului Bocarea-Școală, comuna Șumbăreni.
   Din cămin de vizitare proiectat (A-50), prin-o – conducta de aducțiune a apei proiectată în trei PEID PE100 RC SDR17 PN16 D160mm înglobată în pământ până la rezervorul proiectat (A-50), pentru alimentarea cu apă a satului Șumbăreni, comuna Șumbăreni.
   Din cămin de vizitare proiectat (A-50), prin-o – conducta de aducțiune a apei proiectată în trei PEID PE100 RC SDR17 PN10 D75mm înglobată în pământ până la rezervorul proiectat (F-67), pentru alimentarea cu apă a satului Vlădeni, comuna Șumbăreni.
   Din cămin de vizitare proiectat (F-67), prin-o – conducta de aducțiune a apei proiectată în trei PEID PE100 RC SDR17 PN10 D63mm înglobată în pământ până la rezervorul proiectat (F-67), pentru alimentarea cu apă a satului Flămânzeni, comuna Coșcodeni.
   Din cămin de vizitare proiectat (F-67), se prevede alimentarea utilizatorilor din raionul Ungheni: satul Coșcodeni, comuna Coșcodeni și satul Bursucani, comuna Bursucani.
4. Documentația de proiect prevede proiectarea aducțiunii apei din conducta PEID PE100 RC triplustrat (tip 2, standard de sanit destins fără pat de nisip.
   conform p.7.3.2. din CP G.03.02-2006 „Proiectarea și montarea conductelor sistemelor de alimentare cu apă și canalizare din materiale de polimeri", metoda de îmbinare a conductelor PEID RC PE100 triplustrat (tip 2, specificația tehnică: PAS 10751; pentru diametrele D225mm, D160mm, D125mm, D110mm, sudură cap la cap; pentru diametrele D90mm, D75mm, D63mm: mufă electrosudabilă.
   Adâncimea medie de pozare a aducțiunii apei este de 1,20m, cu condiția respectării pe verticală a distanței minime normativă între rețelele inginerești subterane conform p.6.1.5(e), p.6.1.5(f) și p.6.1.5(g) din NCM B.01.03:2016 "Sistematizarea teritorială și localități". Pământ generale ale interprindetor industriale în construcții".
5. Montarea conductelor din PEID PE100 RC pe elevațiuni: în pământuri umede – pe pat din piatră spartă h=150 mm, cu asigurarea ulterioară mecanizată cu sol local moale și care nu conține adaos fare (piatra, pruncis și pietriș)
   Rambleierea inversă se va executa prin compactarea treptată în straturi cu umiditatea optimă a solului (greosimea 15-20 cm) până la densitatea solului uscat nu mai mica de 1,60 t/m³.
6. Conform p.7.6 din ÇNUI 3.05.04–85 "Наружные сети и сооружения водоснабжения и канализации", verificarea rețelelor de distribuție a apei se va executa prin încercări hidraulice la presiune în două etape, după cum urmează:
   – presiunea hidraulică de încercare (la rezistență), dezvoltată inainte de umplerea transeului si montarea armaturilor (hidranților, ventilelor de aerisire, capetelor de aerisire, căpetelor de terminare (la locul lor, pe perioada interceptor hidraulice, se va monta dopuri), va fi egala cu 1,5xPlucru.
   – presiunea hidraulica pentru receptia finala (la efectuarea dupa umplerea transeului si dupa montarea tuturor lucrarilor, dar inainte de montarea tuturor hidranților, ventilelor de aerisire, căpetelor de inverse (la locul lor, pe perioada interceptor hidraulice, se va monta dopuri), va fi egala cu 1,3xPlucru.
7. Camerele de vizitare circulare sunt proiectate conform prevederilor proiectului tip TI 901-09-118.4 "Колодцы водопроводные круглые из сборного железобетона для ржб труб Ду=50-600мм". Camerele de vizitare rectangulare sunt proiectate conform prevederilor proiectului tip TI 901-09-118.4 albumul IV "Колодцы водопроводные прямоугольные из сборного железобетона для ржб труб Ду=50-1200мм".
   Camerele de vizitare sunt proiectate conform prevederilor standardului SM SR EN 1917-2010/AC:2010 „Camine de vizitare si camine racord sau de inspecție din beton simplu, beton armat si beton armat".
   Țevile conducelor prin pereții camerelor de vizitare se va face prin tub de protecție.
8. In jurul elementelor prefabricate din beton armat ale camerelor de vizitare rambleiere inversa se va executa prin compactarea treptată în straturi cu umiditatea optimă a solului (15,0-20,0cm grosime) pana la o densitate de cel puțin 1,60T/m³. In jurul gurii de acces a camerelor de vizitare amplasate în afara drumului carosabil, sa va executa un perete din beton cu latimea de 1,00m si o panta de 0,05 de la gura de acces.
   Hidroizolarea interioara a camerelor de vizitare se va executa cu penetron in doua (2) straturi. Hidroizolarea exterioara a camerelor de vizitare se va executa cu bitum.
   Pereții interiori ai camerelor de vizitare vor fi prelucrate cu mălaiul de calciu.

Diametrul conductei, mm	Lățimea transeului, m
D225	700
D160	700
D125	700
D110	700
D90	700
D75	700
D63	700

SECȚIUNEA 2-2
Pozarea rețelelor de distribuție a apei în transeu cu pereți verticali, în sol uned

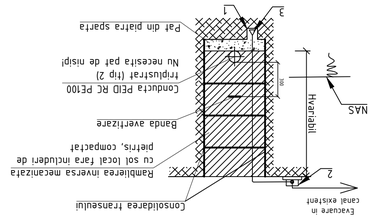

Diametrul conductei, mm	Lățimea transeului, m
D225	900
D160	900
D125	900
D110	900
D90	900
D75	900
D63	900

SECȚIUNEA 1-1
Pozarea rețelelor de distribuție a apei în transeu cu pereți verticali, în sol uscat

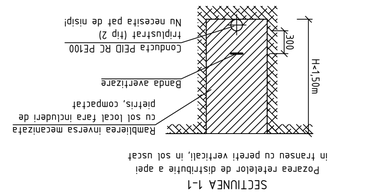

DATE GENERALE

9. Conducte le și armăturile din oțel montate în încăperi s/au camine de vizitare trebuie curățate și protejate împotriva coroziunii cu vopsea dupa montarea lor. Vopseaua anticorozivă trebuie sa conțină grund epoxidic bogat în zinc, vopsea epoxidica și vopsea antiaș-poliuretanica. Tehnologia și procesul de acoperire a acestei vopsele trebuie sa fie certificata în Republica Moldova. Performanța anticorozivă trebuie sa respecte anexa C4, C5 și ISO12944.
10. Realizarea drumurilor din asfalt, a drumurilor din piatra, etc. se va efectua în conformitate cu cerințele NCM B.01.03–2016 "Sistematizarea teritorială și a localităților. Planul general ale întreprinderilor industriale în construcții"; CP D.02.08–2014 "Dimensionarea structurilor rutiere suple" și CP D.02.11–2014 "Recomandări privind proiectarea străzilor și drumurilor din localități urbane și rurale".
11. Montarea sistemului de alimentare cu apă de efectuat în conformitate cu cerințele ÇNUI 3.05.04–85 "Наружные сети и сооружения водоснабжения и канализации" și cele indicate în considerațiile NCM A.08.02.2014 „Securitatea în sănătate și securitate în timpul lucrului în construcții".
12. Reprezentanții organizațiilor, care exploatează rețelele tehnico-edilitare subterane (rutiere), conducte, canale de protecție pentru cabluri electrice sau de telecomunicații, conducte de gaze, apa, canalizare, termoficare, canale ecranate pentru cabluri electrice sau de telecomunicații, conducte de gaze, apa, canalizare, termoficare, canale ecranate pentru curenți de dispersie, precum și ai conductei, cazane sau rezervoare care au sunt vizibile la suprafață, etc.) sunt obligate până la începutul lucrărilor de trasament să anunțeze beneficiul cu indicarea locului vizibile a axelor și hotarele acestor construcții. Beneficiarul solului în trasee și cazul intersecțiilor cu rețele ingrijite de rețele tehnico-edilitare subterane este permis cu acordul în forma scrisă al Organizației exploatare a acestor comunicații.
13. Conform p.9.1 din NCM A.06.02.2015 "Executarea lucrărilor geodezice în construcții" și conform Legii nr.778 din 27.12.2001 cu privire la geodezie, cartografie și geoinformatică, înainte de începerea lucrărilor de trasare se va efectua ridicarea topografică de control, o ridicare topografică specială pentru a determina corectitudinea dimensiunilor planimetrice ale construcției, reconstituirea pe teren, pentru a determina coordonatelor și cotelor absolute ale elementelor semnificative ale construcției, precum și a altor date numerice necesare pentru întocmirea planului topografic de control, care face parte din documentația prezentată obligatoriu de către întreprinzător la recepția obiectului construit.

DATE GENERALE

1. Documentația de proiect a fost elaborată conform certificatului de urbanism nr. 2025SMm, emis de Primăria orașului Ungheni în privința proiectării alimentării cu apă a localităților menționate după cum urmează:
   Sursa de alimentare cu apă – apa din subteran (rețeaua Nistru); gospodăriile magistralei Sorcova-Bălți-Ungheni, cu diametrul conductei de D355mm, amplasat în apropierea orașului Ungheni în partea de nord a satului Vrănești.
   Punctul de conectare: cămin de vizitare proiectat (I-1).
   Din cămin de vizitare proiectat (F-1) – conducta de aducțiune a apei proiectată în trei PEID PE100 RC SDR17 PN16 D225mm înglobată în pământ până la rezervorul proiectat (F-5).
   Din cămin de vizitare proiectat (F-5), prin-o – conducta de aducțiune a apei proiectată în trei PEID PE100 RC SDR17 PN10 D63mm înglobată în pământ până la rezervorul proiectat (SP-1), pentru alimentarea cu apă a satului Vrănești, orașul Ungheni.
   Din cămin de vizitare proiectat (F-5), prin-o – conducta de aducțiune a apei proiectată în trei PEID PE100 RC SDR17 PN16 D225mm înglobată în pământ până la rezervorul proiectat (F-18).
   Din cămin de vizitare proiectat (F-18), prin-o – conducta de aducțiune a apei proiectată în trei PEID PE100 RC SDR17 PN10 D63mm înglobată în pământ până la rezervorul proiectat (SP-1), pentru alimentarea cu apă a satului Ciuciuleni, comuna Ciuciuleni.
   Din cămin de vizitare proiectat (F-18), prin-o – conducta de aducțiune a apei proiectată în trei PEID PE100 RC SDR17 PN10 D225mm înglobată în pământ până la rezervorul proiectat (F-18a).
   Din cămin de vizitare proiectat (F-18a), se prevede alimentarea utilizatorilor din raionul Telenești: orașul Telenești, satul Ciuciuleni; comuna Mândrești și comuna Zgardești.
   Din cămin de vizitare proiectat (F-18a), prin-o – conducta de aducțiune a apei proiectată în trei PEID PE100 RC SDR17 PN10 D160mm înglobată în pământ până la rezervorul proiectat (SP-1), pentru alimentarea cu apă a satului Ciuciuleni, comuna Ciuciuleni.
   Din cămin de vizitare proiectat (F-18a), prin-o – conducta de aducțiune a apei proiectată în trei PEID PE100 RC SDR17 PN10 D63mm înglobată în pământ până la rezervorul proiectat (SP-2), pentru alimentarea cu apă a satului Bocarea-Școală, comuna Șumbăreni.
   Din cămin de vizitare proiectat (F-18a), prin-o – conducta de aducțiune a apei proiectată în trei PEID PE100 RC SDR17 PN10 D90mm înglobată în pământ până la rezervorul proiectat (F-21), pentru alimentarea cu apă a satului Flămânzeni, comuna Coșcodeni.
   Din cămin de vizitare proiectat (F-21), prin-o – conducta de aducțiune a apei proiectată în trei PEID PE100 RC SDR17 PN10 D110mm înglobată în pământ până la rezervorul proiectat (F-50), pentru alimentarea cu apă a satului Slobozia-Chișcăreni, comuna Chișcăreni.
   Din cămin de vizitare proiectat (F-50), prin-o – conducta de aducțiune a apei proiectată în trei PEID PE100 RC SDR17 PN10 D125mm înglobată în pământ până la rezervorul proiectat (A-36), pentru alimentarea cu apă a satului Chișcăreni, comuna Chișcăreni.
   Din cămin de vizitare proiectat (A-36), prin-o – conducta de aducțiune a apei proiectată în trei PEID PE100 RC SDR17 PN10 D160mm înglobată în pământ până la rezervorul proiectat (A-50), pentru alimentarea cu apă a satului Coșcodeni, comuna Coșcodeni.
   Din cămin de vizitare proiectat (A-50), prin-o – conducta de aducțiune a apei proiectată în trei PEID PE100 RC SDR17 PN10 D75mm înglobată în pământ până la rezervorul proiectat (A-50), pentru alimentarea cu apă a satului Șumbăreni, comuna Șumbăreni.
   Din cămin de vizitare proiectat (A-50), prin-o – conducta de aducțiune a apei proiectată în trei PEID PE100 RC SDR17 PN10 D90mm înglobată în pământ până la rezervorul proiectat (F-50), pentru alimentarea cu apă a satului Vlădeni, comuna Șumbăreni.
   Din cămin de vizitare proiectat (F-50), prin-o – conducta de aducțiune a apei proiectată în trei PEID PE100 RC SDR17 PN10 D110mm înglobată în pământ până la rezervorul proiectat (F-50), pentru alimentarea cu apă a satului Bălți, comuna Șumbăreni.
   Din cămin de vizitare proiectat (F-50), prin-o – conducta de aducțiune a apei proiectată în trei PEID PE100 RC SDR17 PN10 D125mm înglobată în pământ până la rezervorul proiectat (F-58), pentru alimentarea cu apă a satului Bălți, comuna Șumbăreni.
   Din cămin de vizitare proiectat (F-58), prin-o – conducta de aducțiune a apei proiectată în trei PEID PE100 RC SDR17 PN16 D90mm înglobată în pământ până la rezervorul proiectat (F-58a), pentru alimentarea cu apă a satului Bălți, comuna Șumbăreni.
   Din cămin de vizitare proiectat (F-58a), prin-o – conducta de aducțiune a apei proiectată în trei PEID PE100 RC SDR17 PN16 D110mm înglobată în pământ până la rezervorul proiectat (F-58b), pentru alimentarea cu apă a satului Bălți, comuna Șumbăreni.
   Din cămin de vizitare proiectat (F-58b), prin-o – conducta de aducțiune a apei proiectată în trei PEID PE100 RC SDR17 PN16 D125mm înglobată în pământ până la rezervorul proiectat (A-50), pentru alimentarea cu apă a satului Bocarea-Școală, comuna Șumbăreni.
   Din cămin de vizitare proiectat (A-50), prin-o – conducta de aducțiune a apei proiectată în trei PEID PE100 RC SDR17 PN16 D160mm înglobată în pământ până la rezervorul proiectat (A-50), pentru alimentarea cu apă a satului Șumbăreni, comuna Șumbăreni.
   Din cămin de vizitare proiectat (A-50), prin-o – conducta de aducțiune a apei proiectată în trei PEID PE100 RC SDR17 PN10 D75mm înglobată în pământ până la rezervorul proiectat (F-67), pentru alimentarea cu apă a satului Vlădeni, comuna Șumbăreni.
   Din cămin de vizitare proiectat (F-67), prin-o – conducta de aducțiune a apei proiectată în trei PEID PE100 RC SDR17 PN10 D63mm înglobată în pământ până la rezervorul proiectat (F-67), pentru alimentarea cu apă a satului Flămânzeni, comuna Coșcodeni.
   Din cămin de vizitare proiectat (F-67), se prevede alimentarea utilizatorilor din raionul Ungheni: satul Coșcodeni, comuna Coșcodeni și satul Bursucani, comuna Bursucani.
2. Documentația de proiect prevede proiectarea următoarelor amenajări: pentru alimentarea cu apă a satului Vrănești, orașul Ungheni; a satului Brăgeni și a satului Ciuciuleni, comuna Ciuciuleni; a satului Izvoarele, comuna Vechi; a satului Chișcăreni și a satului Slobozia-Chișcăreni, comuna Chișcăreni; a satului Coșcodeni și a satului Flămânzeni, comuna Coșcodeni; a satului Șumbăreni și a satului Bocarea-Școală, comuna Șumbăreni din raionul Ungheni în detaliul magistral Sorcova-Bălți-Ungheni.
   Schema sistemului din dotarea alimentarea cu apa a localităților menționate, după cum urmează:
3. Rețelele inginerești subterane conform p.6.1.5(e), p.6.1.5(f) și p.6.1.5(g) din NCM B.01.03:2016 "Sistematizarea teritorială și localități". Planul general ale întreprinderilor industriale în construcții".
4. Adâncimea medie de pozare a aducțiunii apei este de 1,20m, cu condiția respectării pe verticală a distanței minime normativă între
   sant destins fără pat de nisip.
   conform p.7.3.2. din CP G.03.02-2006 „Proiectarea și montarea conductelor sistemelor de alimentare cu apă și canalizare din materiale de polimeri", metoda de îmbinare a conductelor PEID RC PE100 triplustrat (tip 2, specificația tehnică: PAS 10751; pentru diametrele D225mm, D160mm, D125mm, D110mm, sudură cap la cap; pentru diametrele D90mm, D75mm, D63mm: mufă electrosudabilă.
   Adâncimea medie de pozare a aducțiunii apei este de 1,20m, cu condiția respectării pe verticală a distanței minime normativă între rețelele inginerești subterane conform p.6.1.5(e), p.6.1.5(f) și p.6.1.5(g) din NCM B.01.03:2016 "Sistematizarea teritorială și localități". Planul general ale întreprinderilor industriale în construcții".
5. Montarea conductelor din PEID PE100 RC pe elevațiuni: în pământuri umede – pe pat din piatră spartă h=150 mm, cu asigurarea ulterioară mecanizată cu sol local moale și care nu conține adaos fare (piatra, pruncis și pietriș)
   Rambleierea inversa se va executa prin compactarea treptată în straturi cu umiditatea optimă a solului (greosimea 15-20 cm) până la densitatea solului uscat nu mai mica de 1,60 t/m³.
6. Conform p.7.6 din ÇNUI 3.05.04–85 "Наружные сети и сооружения водоснабжения и канализации", verificarea rețelelor de distribuție a apei se va executa prin încercări hidraulice la presiune în două etape, după cum urmează:
   – presiunea hidraulică de încercare (la rezistență), dezvoltată inainte de umplerea transeului si montarea armaturilor (hidranților, ventilelor de aerisire, căpetelor de aerisire, căpetelor de terminare (la locul lor, pe perioada interceptor hidraulice, se va monta dopuri), va fi egala cu 1,5xPlucru.
   – presiunea hidraulica pentru receptia finala (la efectuarea dupa umplerea transeului si dupa montarea tuturor lucrarilor, dar inainte de montarea tuturor hidranților, ventilelor de aerisire, căpetelor de inverse (la locul lor, pe perioada interceptor hidraulice, se va monta dopuri), va fi egala cu 1,3xPlucru.
7. Camerele de vizitare circulare sunt proiectate conform prevederilor proiectului tip TI 901-09-118.4 "Колодцы водопроводные круглые из сборного железобетона для ржб труб Ду=50-600мм". Camerele de vizitare rectangulare sunt proiectate conform prevederilor proiectului tip TI 901-09-118.4 albumul IV "Колодцы водопроводные прямоугольные из сборного железобетона для ржб труб Ду=50-1200мм".
   Camerele de vizitare sunt proiectate conform prevederilor standardului SM SR EN 1917-2010/AC:2010 „Camine de vizitare si camine racord sau de inspecție din beton simplu, beton armat si beton armat".
   Țevile conducelor prin pereții camerelor de vizitare se va face prin tub de protecție.
8. In jurul elementelor prefabricate din beton armat ale camerelor de vizitare rambleiere inversa se va executa prin compactarea treptată în straturi cu umiditatea optimă a solului (15,0-20,0cm grosime) pana la o densitate de cel puțin 1,60T/m³. In jurul gurii de acces a camerelor de vizitare amplasate în afara drumului carosabil, sa va executa un perete din beton cu latimea de 1,00m si o panta de 0,05 de la gura de acces.
   Hidroizolarea interioara a camerelor de vizitare se va executa cu penetron in doua (2) straturi. Hidroizolarea exterioara a camerelor de vizitare se va executa cu bitum.
   Pereții interiori ai camerelor de vizitare vor fi prelucrate cu mălaiul de calciu.

Sch.	Lanț	Coala	Nr.doc.	Semn.	Data	Construcția rețelelor magistrale de alimentare cu apa pentru localitățile Vrănești–Brăgeni–Ciuciuleni–Izvoarele–Vechi–Chișcăreni–Slobozia Chișcăreni–Flămânzeni–Dumbrăvița rională Ungheni din conducta Sorcova-Bălți-Ungheni	56/24-AE	

PLANUL DE SITUATIE (Sc 1:30000)

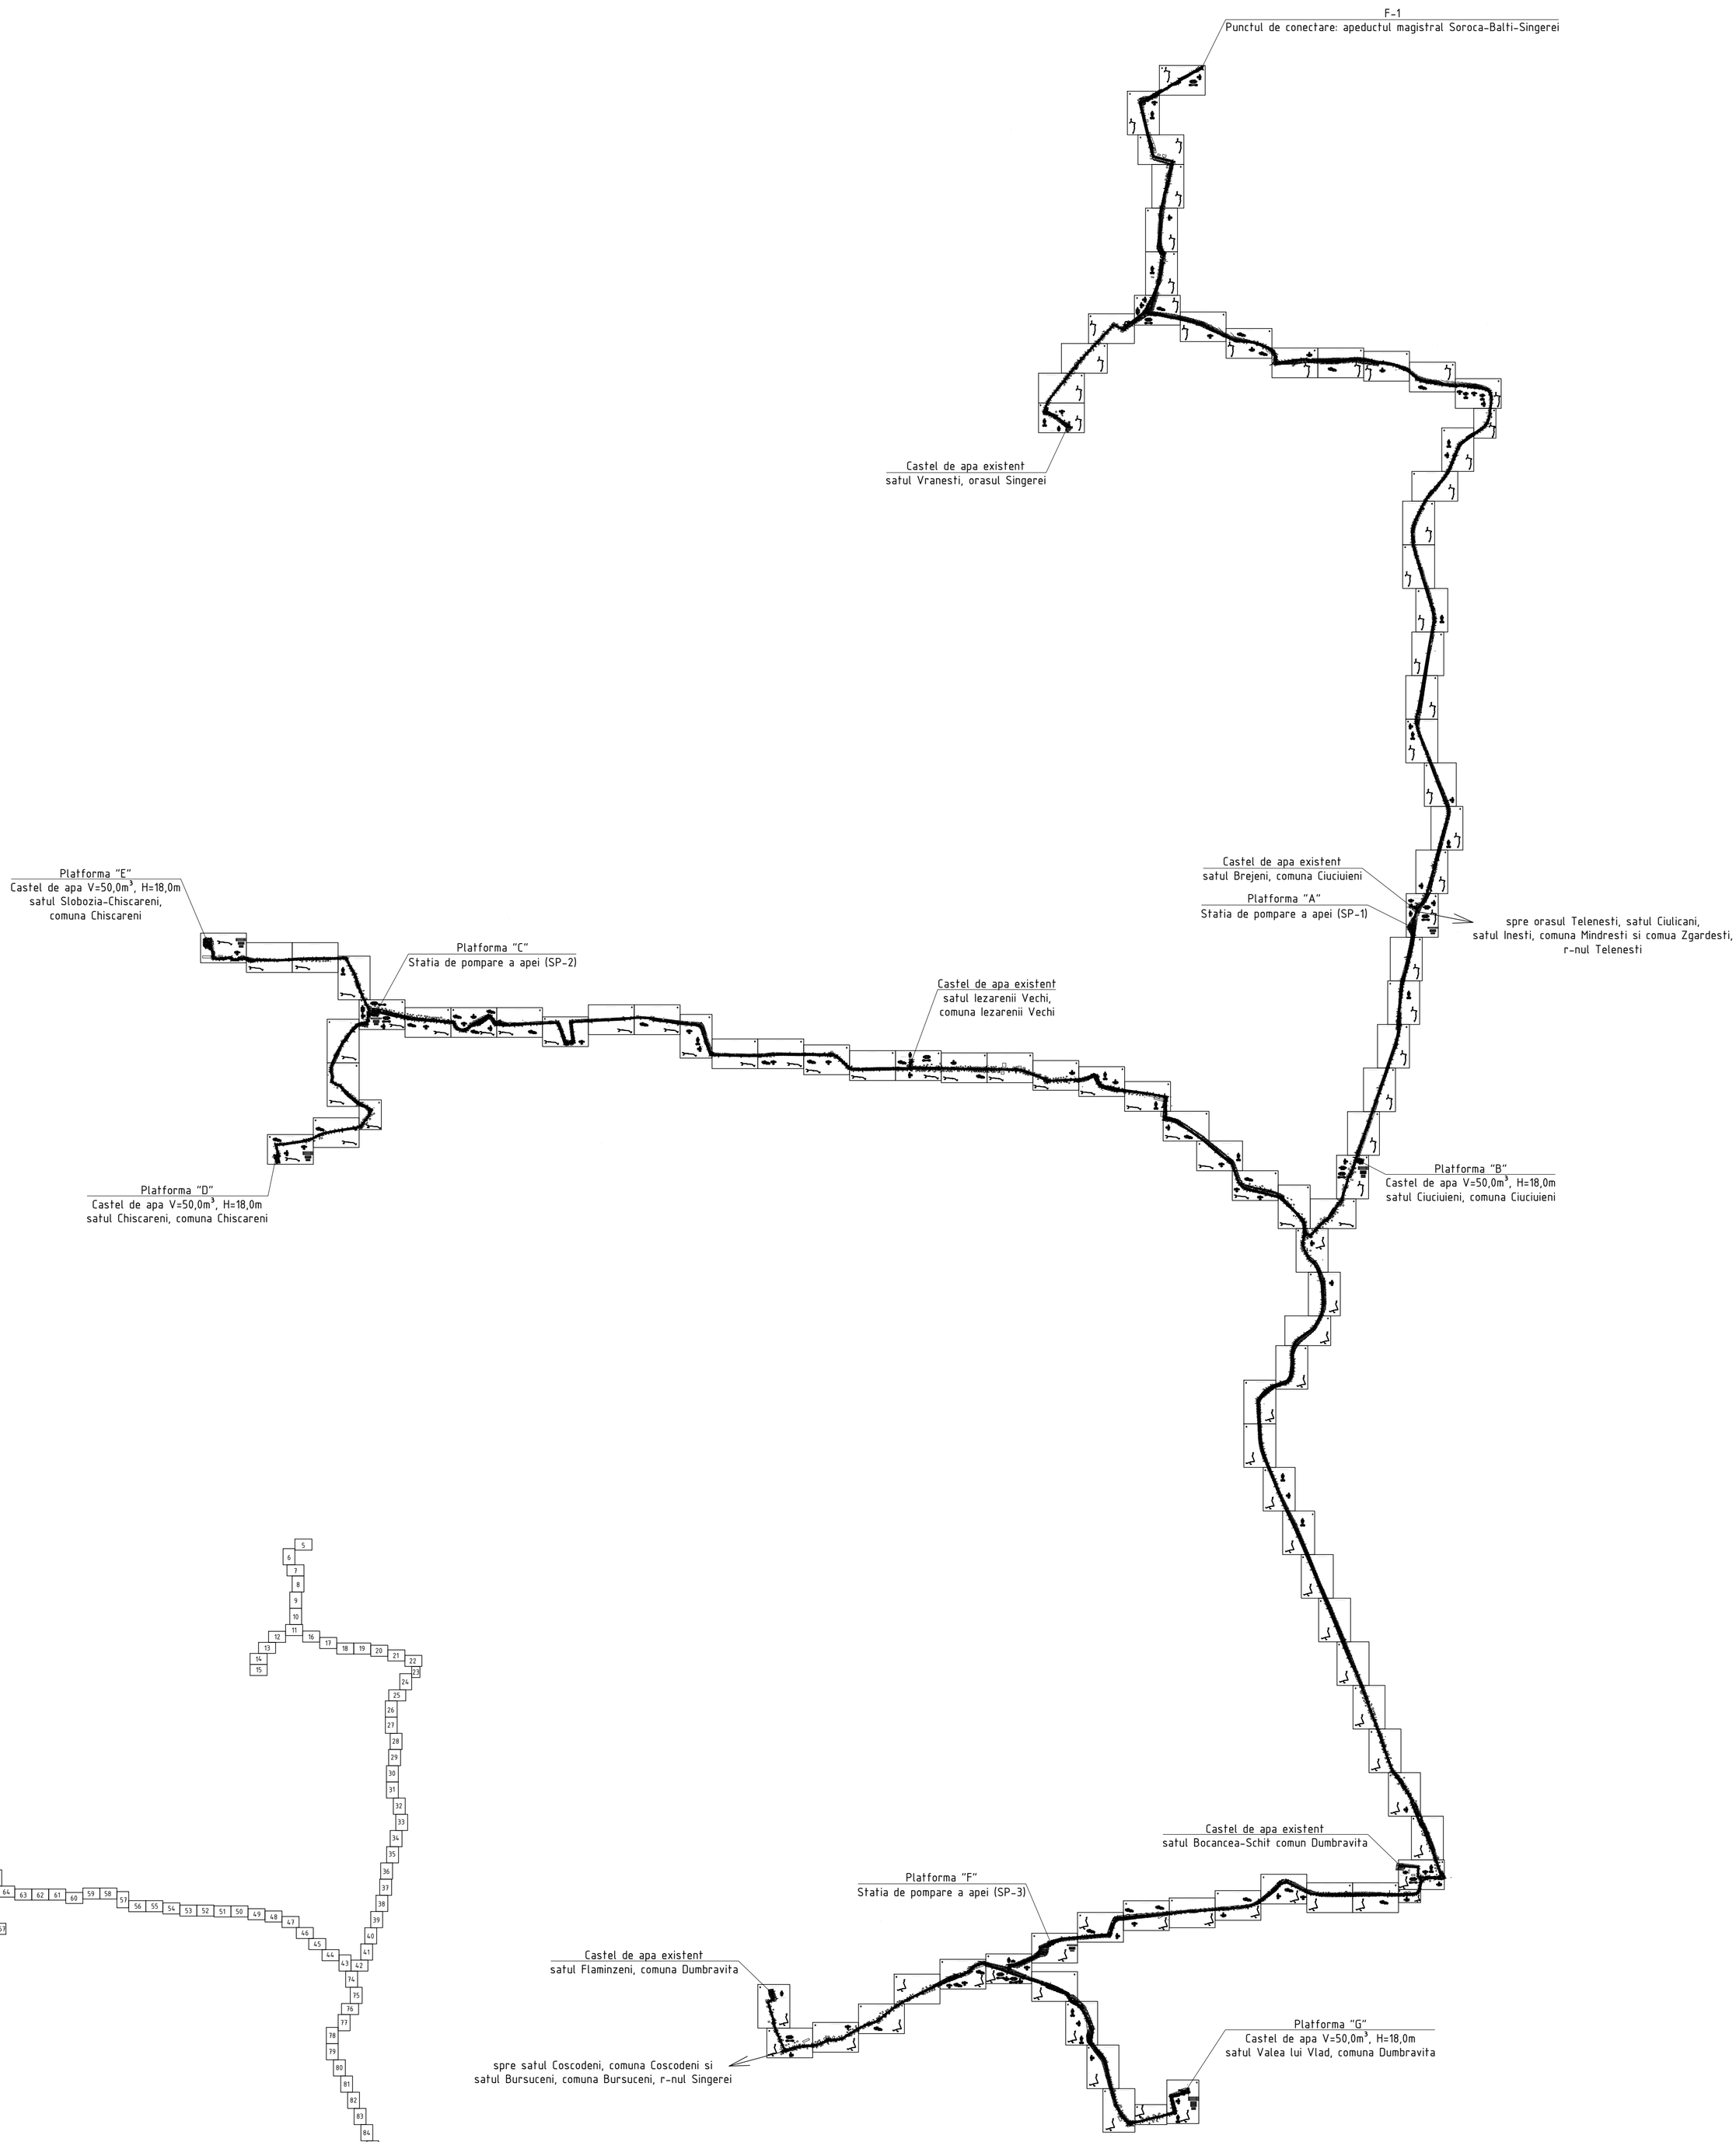

Coordonat

Semnatura si data

Nr. inventar

Sch.	Cant.	Coala	Nr.doc.	Semn.	Data
Sp. princ.		Rosca C.			12.24
Elaborat		Cretu I.			12.24

56/24-AE

Constructia retelelor magistrale de alimentare cu apa pentru localitatile Vranesti-Brejeni-Ciuciuieni-Iezarenii Vechi-Chiscareni-Slobozia Chiscareni-Flaminzeni-Dumbravita raionul Singerei din conducta Soroca-Balti-Singerei

Sistemul de alimentare cu apa	Etapa	Coala	Coli
	PE	4	

Planul de situatie (Sc 1:30000)

"FLUXPROIECT" S.R.L.

PLANUL DE TRASARE A SISTEMULUI DE ALIMENTARE CU APA (Sc 1:500)

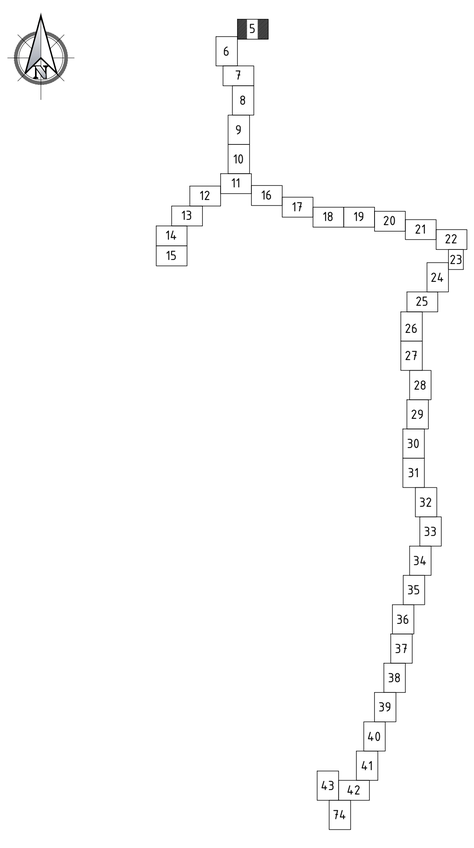

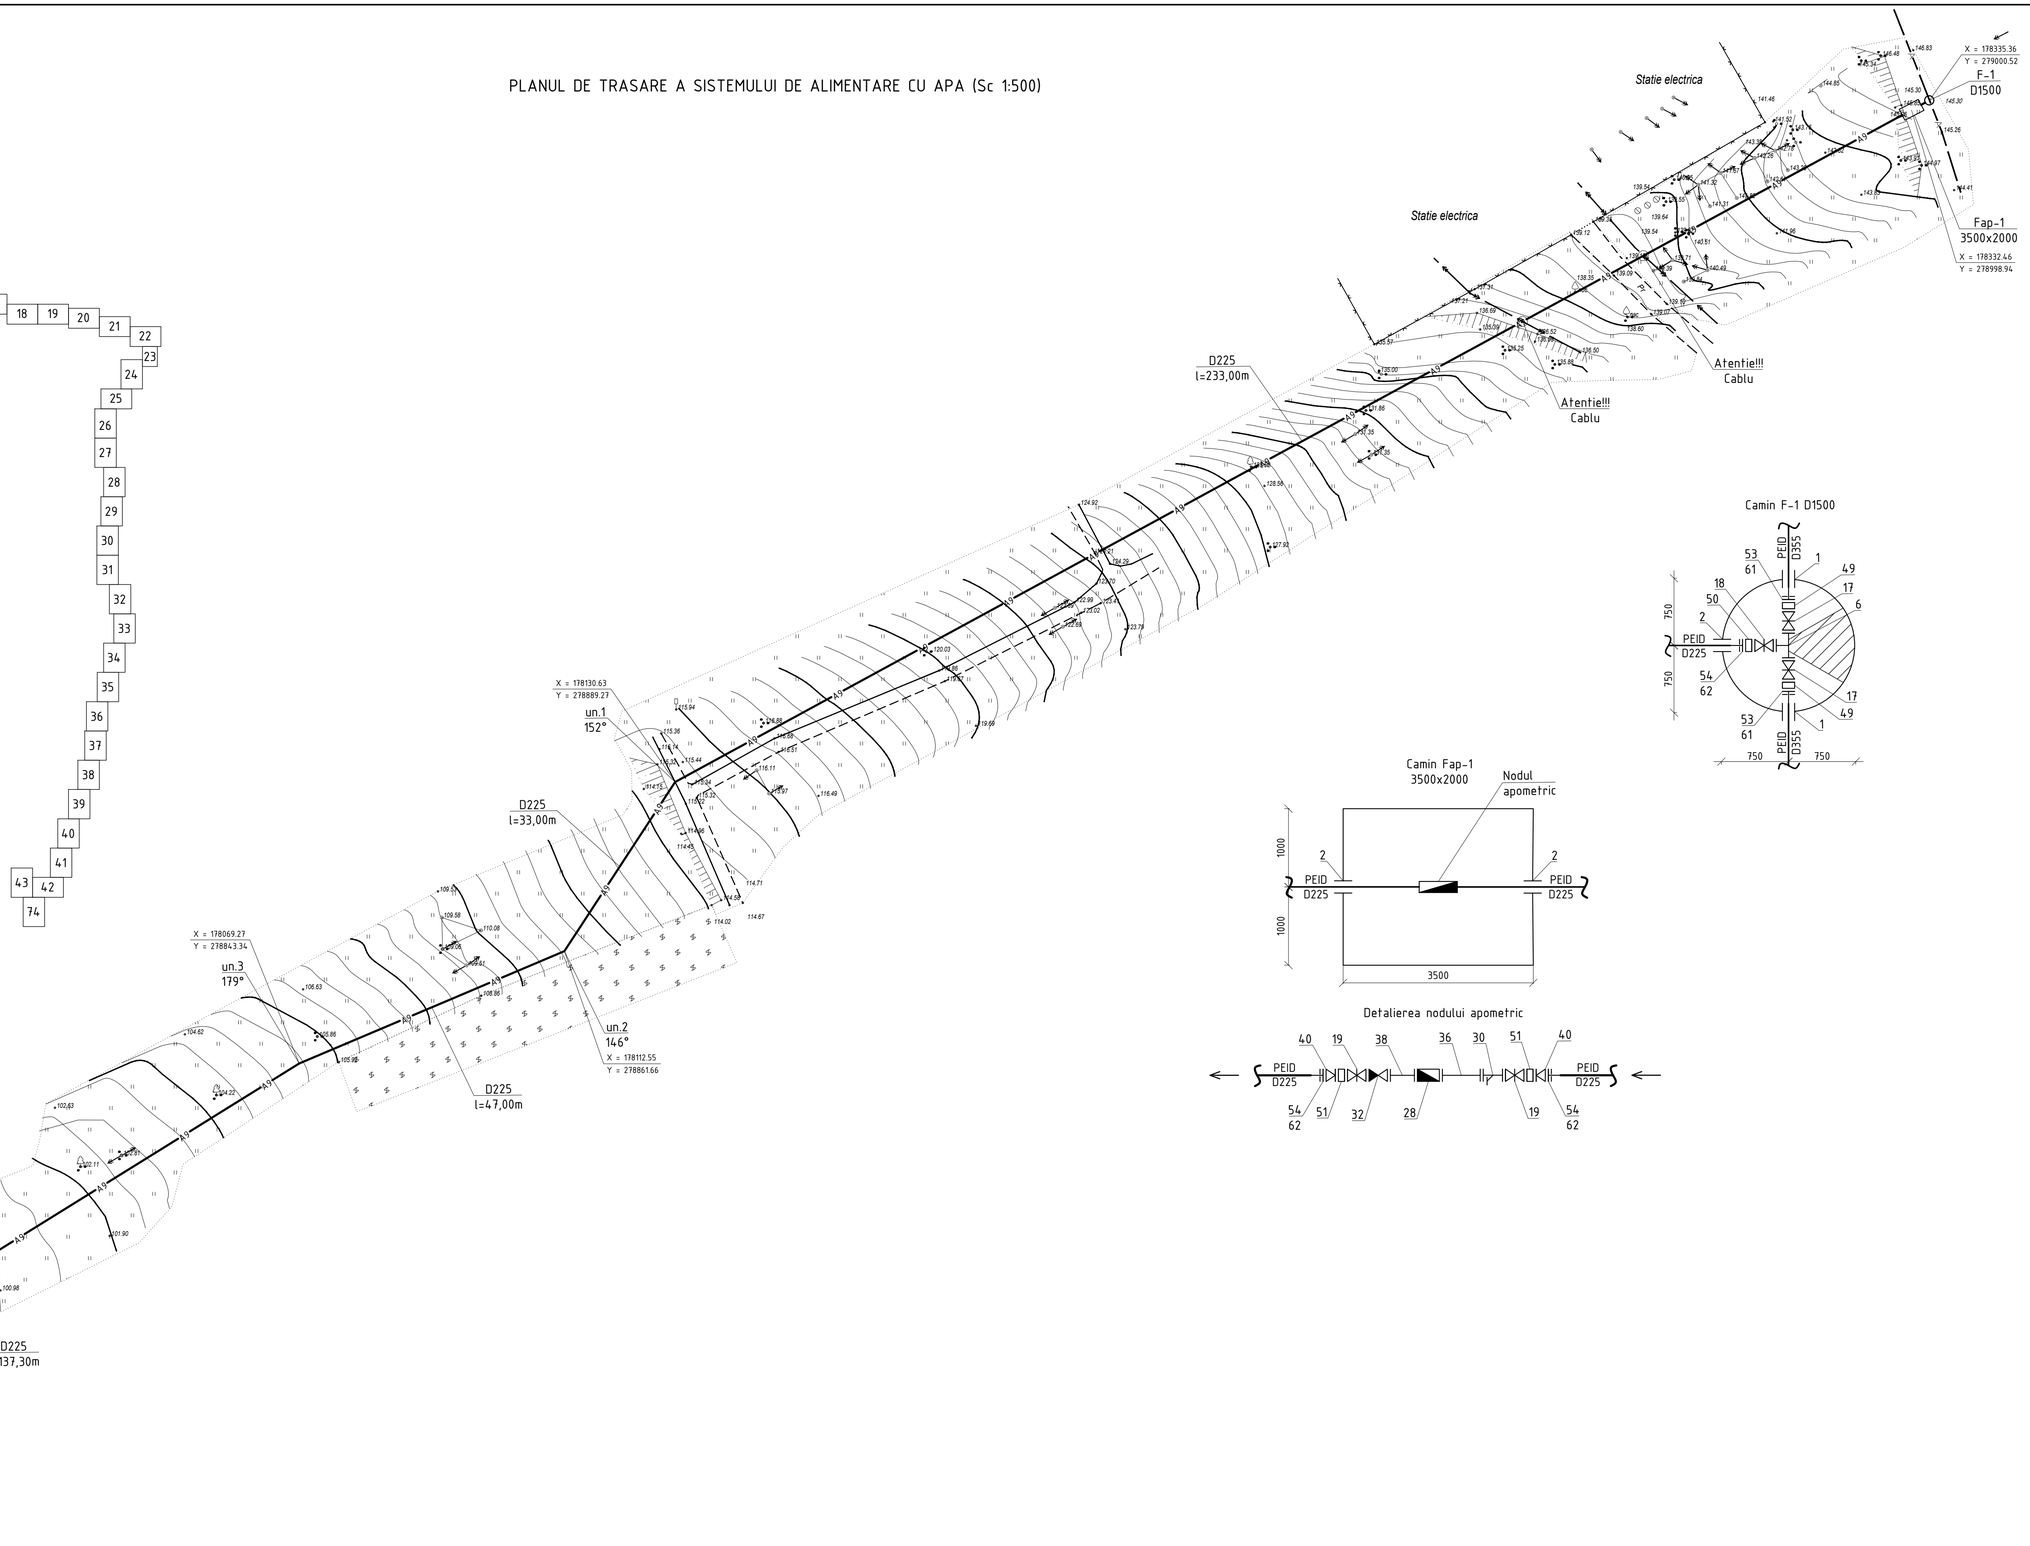

Camin F-1 D1500

Camin Fap-1
3500x2000

Detalierea nodului apometric

Sistemul de coordonate: "MOLDREFF-99"
Sistemul de altitudini: Baltic

Profilul longitudinal al aductiunii apei de la F-1 pina la F-5 vezi coala 115, 116, 117, 118, 119, 120, 121, 122, 123, 124, 125, 126, 127

Sch.	Cant.	Coala	Nr.doc.	Semn.	Data
Sp. princ.		Rosca C.			12.24
Elaborat		Cretu I.			12.24

56/24-AE

Constructia retelelor magistrale de alimentare cu apa pentru localitatile Vranesti-Brejeni-Ciuciuieni-Iezarenii Vechi-Chiscareni-Slobozia Chiscareni-Flaminzeni-Dumbravita raionul Singerei din conducta Soroca-Balti-Singerei

Sistemul de alimentare cu apa	Etapa	Coala	Coli
	PE	5	

Planul de trasare a sistemului de alimentare cu apa (Sc 1:500)

"FLUXPROIECT" S.R.L.

Coordonat

Semnatura si data

Nr. inventar

PLANUL DE TRASARE A SISTEMULUI DE ALIMENTARE CU APA (Sc 1:500)

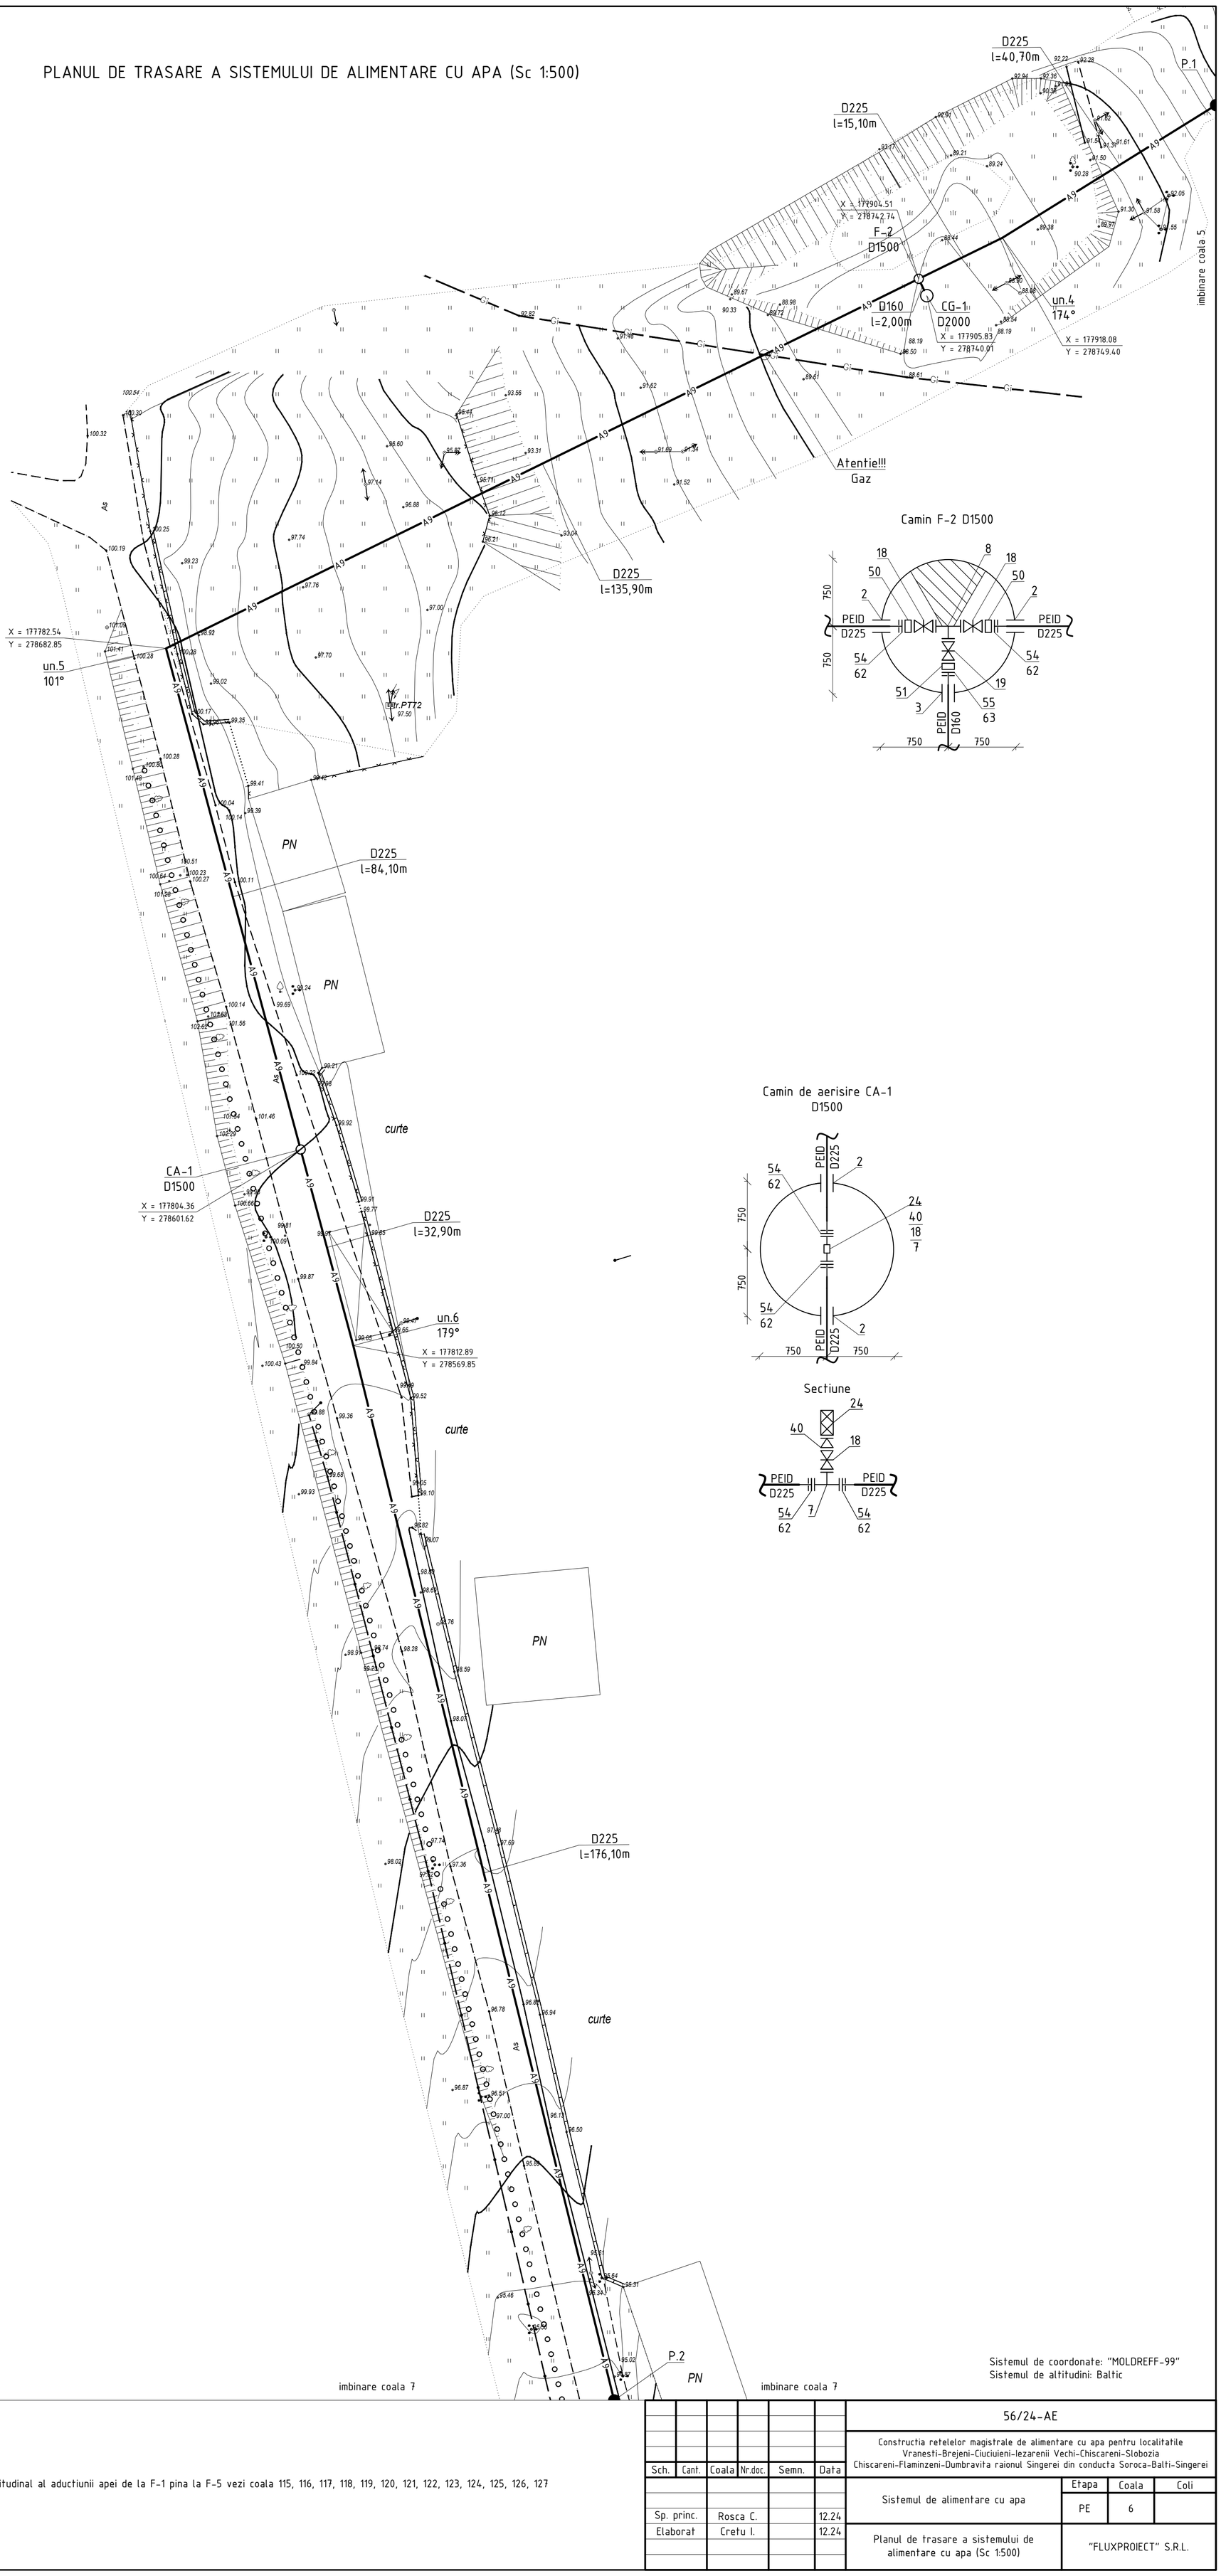

Camin F-2 D1500

Camin de aerisire CA-1
D1500

Sectiune

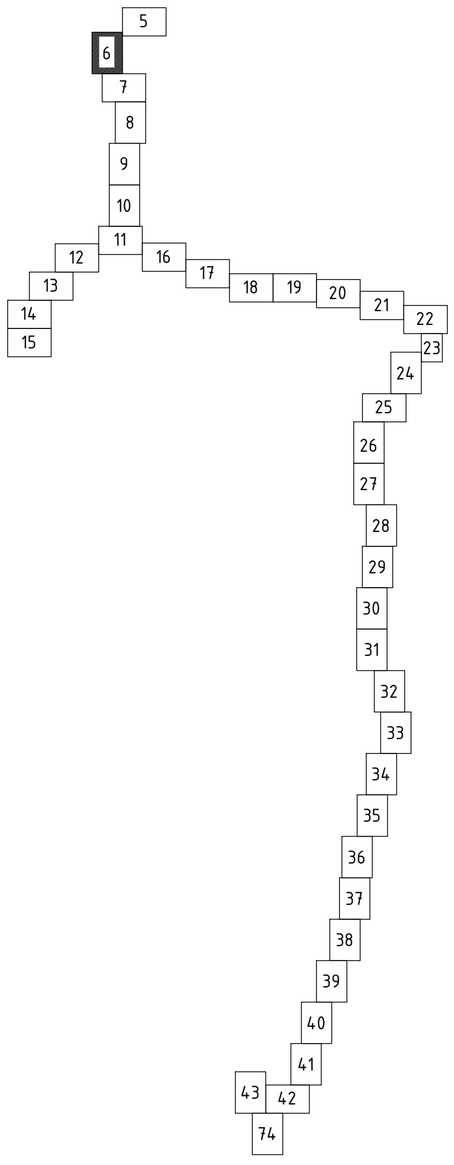

Coordonat

Semnatura si data

Nr. inventar

Sistemul de coordonate: "MOLDREFF-99"
Sistemul de altitudini: Baltic

Profilul longitudinal al aductiunii apei de la F-1 pina la F-5 vezi coala 115, 116, 117, 118, 119, 120, 121, 122, 123, 124, 125, 126, 127

Sch.	Cant.	Coala	Nr.doc.	Semn.	Data
Sp. princ.		Rosca C.			12.24
Elaborat		Cretu I.			12.24

56/24-AE

Constructia retelelor magistrale de alimentare cu apa pentru localitatile Vranesti-Brejeni-Ciuciuieni-Iezarenii Vechi-Chiscareni-Slobozia Chiscareni-Flaminzeni-Dumbravita raionul Singerei din conducta Soroca-Balti-Singerei

Sistemul de alimentare cu apa	Etapa	Coala	Coli
	PE	6	

Planul de trasare a sistemului de alimentare cu apa (Sc 1:500)

"FLUXPROIECT" S.R.L.

PLANUL DE TRASARE A SISTEMULUI DE ALIMENTARE CU APA (Sc 1:500)

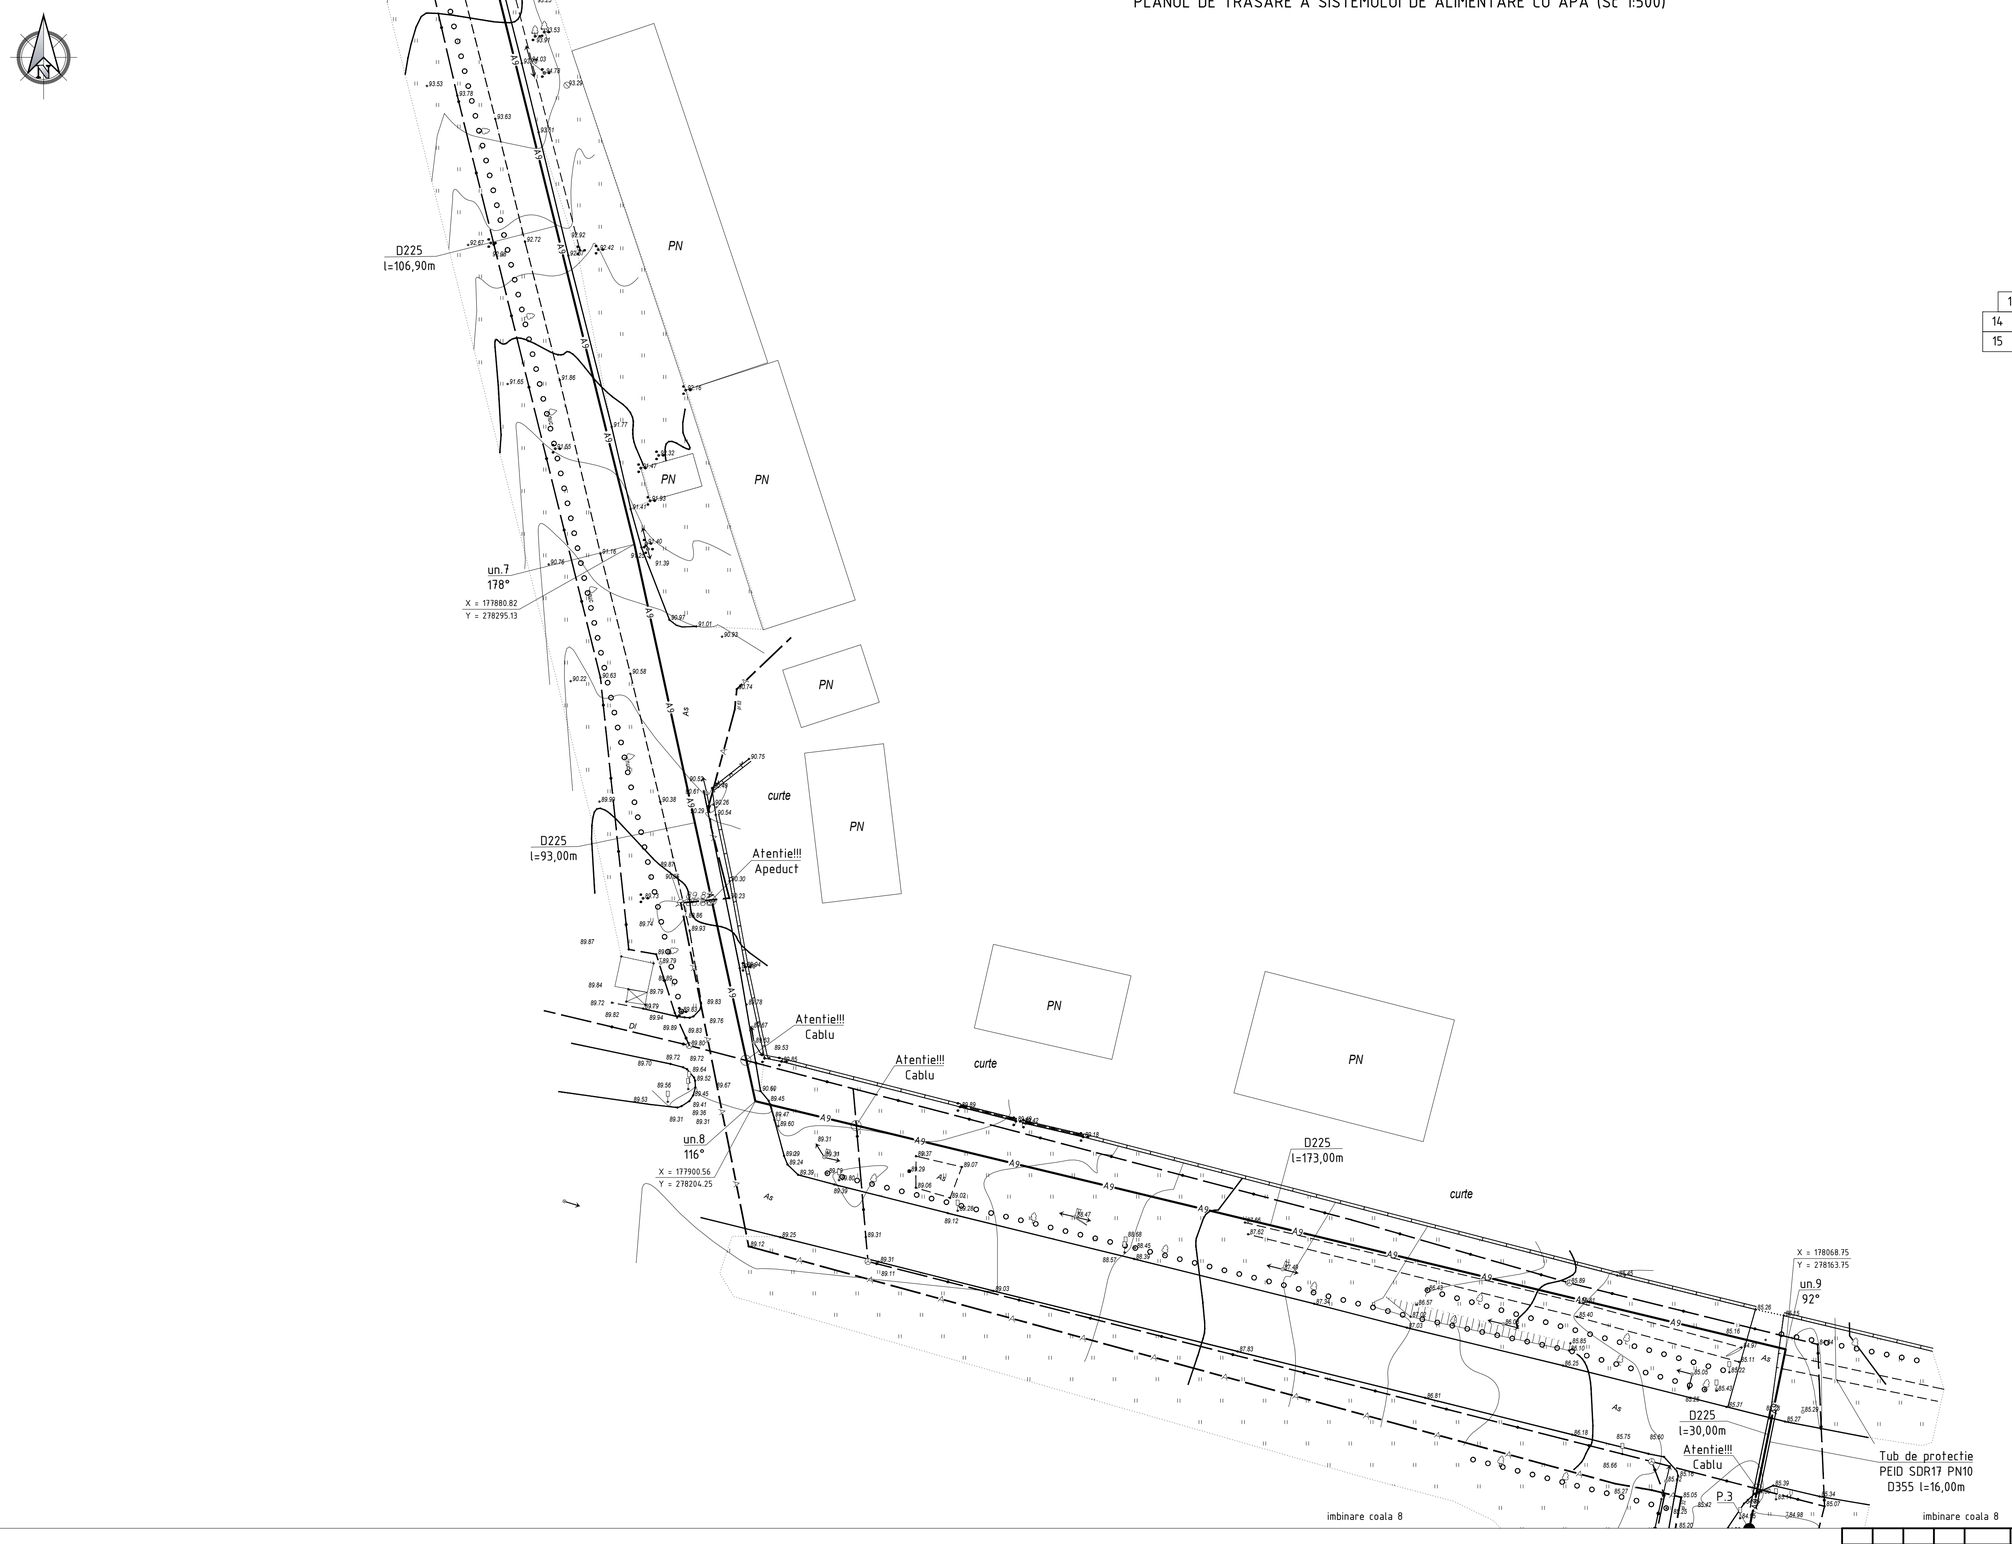

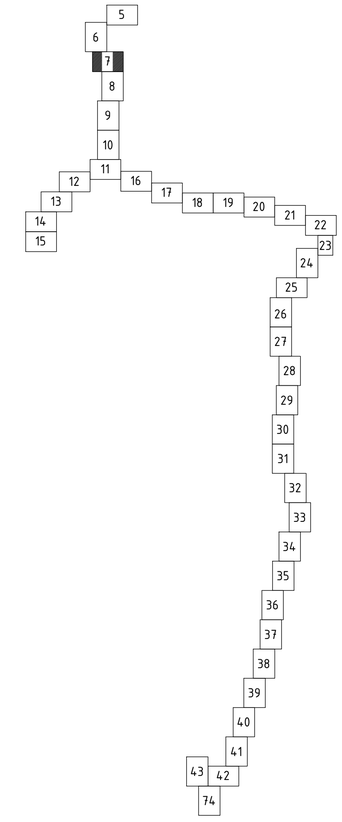

Profilul longitudinal al aductiunii apei de la F-1 pina la F-5 vezi coala 115, 116, 117, 118, 119, 120, 121, 122, 123, 124, 125, 126, 127

Sistemul de coordonate: "MOLDREFF-99"
Sistemul de altitudini: Baltic

Coordonat | Semnatura si data | Nr. inventar

Sch.	Cant.	Coala	Nr.doc.	Semn.	Data
Sp. princ.		Rosca C.			12.24
Elaborat		Cretu I.			12.24

56/24-AE

Constructia retelelor magistrale de alimentare cu apa pentru localitatile Vranesti-Brejeni-Ciuciuieni-Iezarenii Vechi-Chiscareni-Slobozia Chiscareni-Flaminzeni-Dumbravita raionul Singerei din conducta Soroca-Balti-Singerei

Sistemul de alimentare cu apa	Etapa	Coala	Coli
	PE	7	

Planul de trasare a sistemului de alimentare cu apa (Sc 1:500)

"FLUXPROIECT" S.R.L.

PLANUL DE TRASARE A SISTEMULUI DE ALIMENTARE CU APA (Sc 1:500)

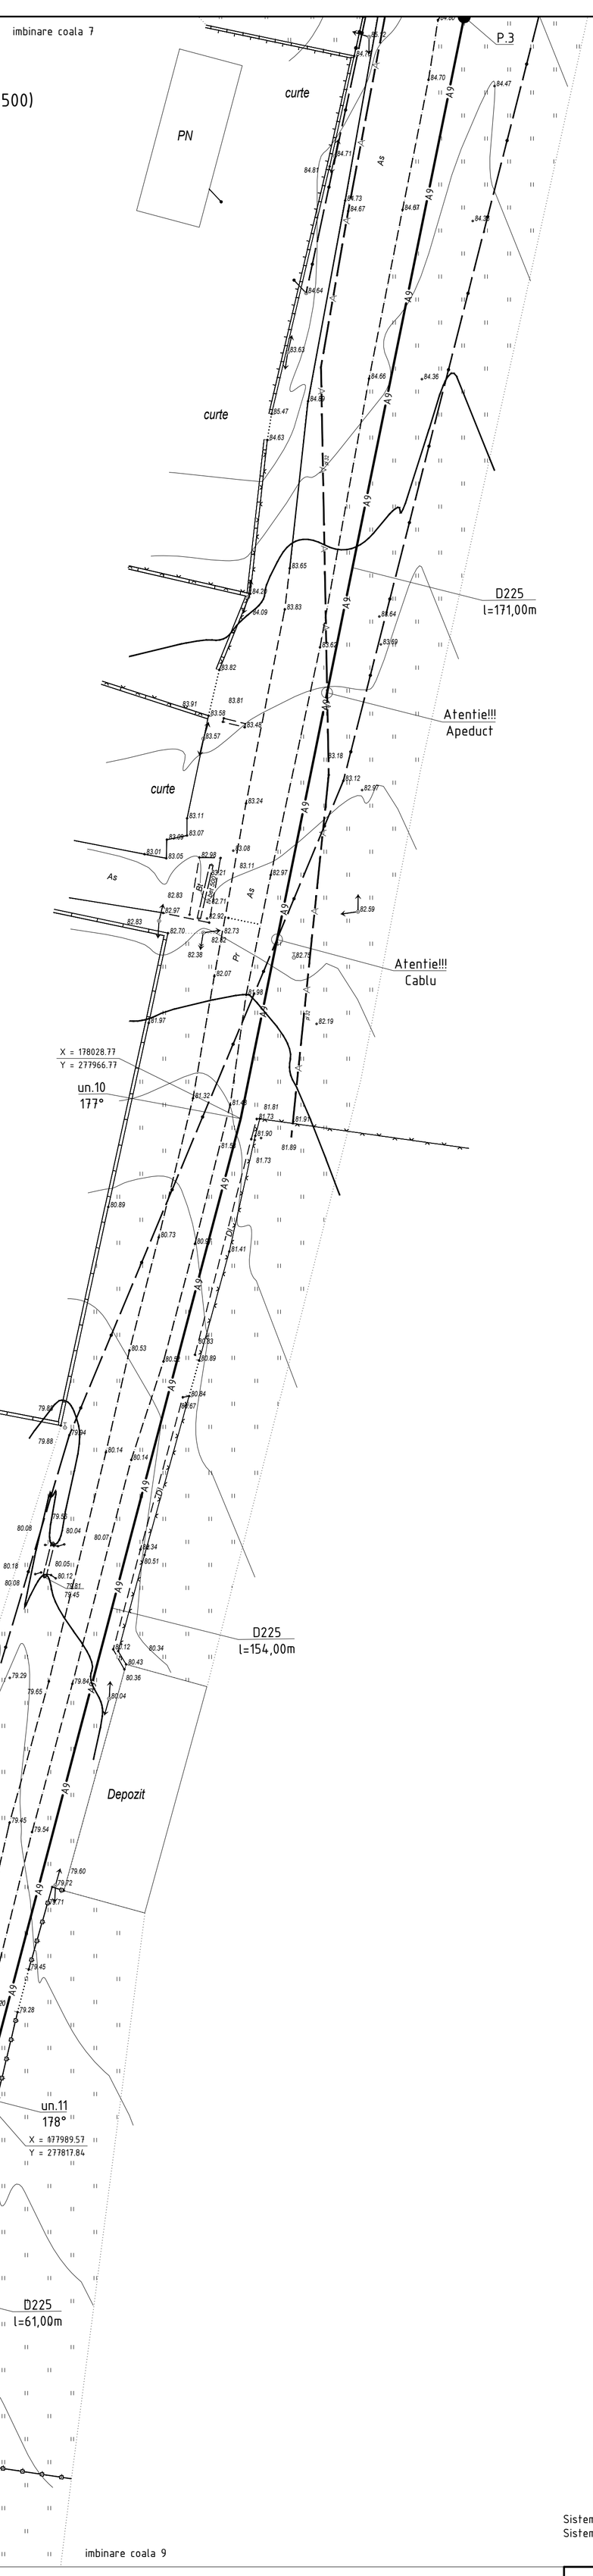

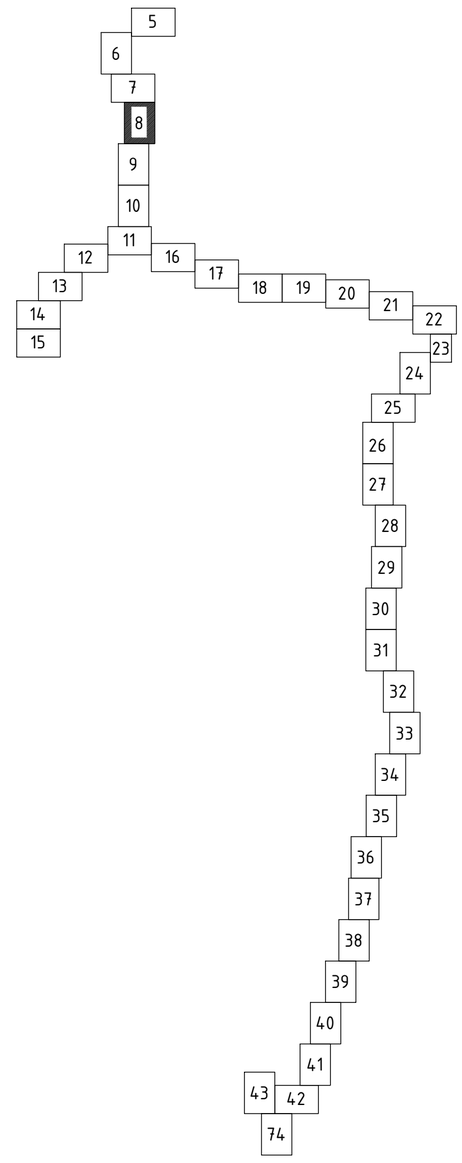

Sistemul de coordonate: "MOLDREFF-99"
Sistemul de altitudini: Baltic

Profilul longitudinal al aductiunii apei de la F-1 pina la F-5 vezi coala 115, 116, 117, 118, 119, 120, 121, 122, 123, 124, 125, 126, 127

Sch.	Cant.	Coala	Nr.doc.	Semn.	Data
Sp. princ.		Rosca C.			12.24
Elaborat		Cretu I.			12.24

56/24-AE

Constructia retelelor magistrale de alimentare cu apa pentru localitatile Vranesti-Brejeni-Ciuciuieni-Iezarenii Vechi-Chiscareni-Slobozia Chiscareni-Flaminzeni-Dumbravita raionul Singerei din conducta Soroca-Balti-Singerei

Sistemul de alimentare cu apa	Etapa	Coala	Coli
	PE	8	

Planul de trasare a sistemului de alimentare cu apa (Sc 1:500)

"FLUXPROIECT" S.R.L.

Coordonat

Semnatura si data

Nr. inventar

imbinare coala 8

imbinare coala 8

PLANUL DE TRASARE A SISTEMULUI DE ALIMENTARE CU APA (Sc 1:500)

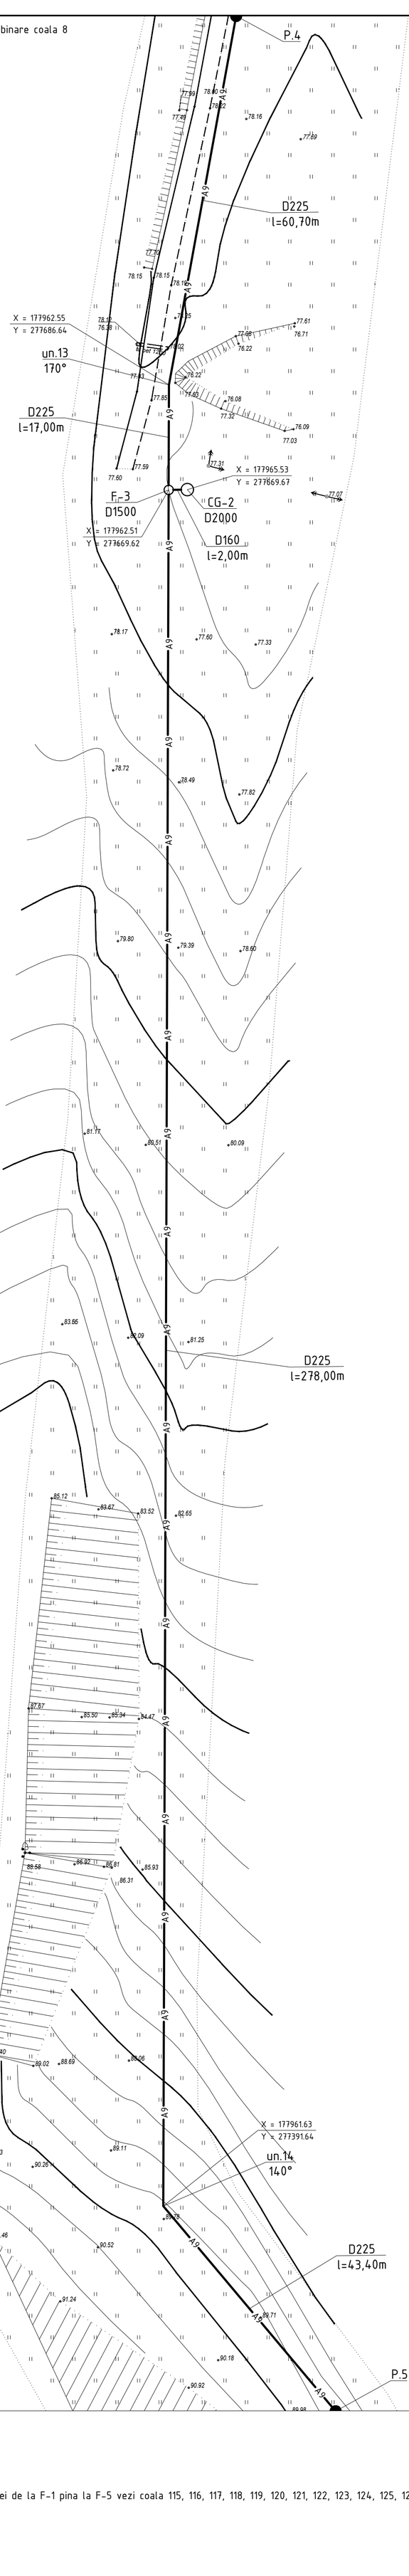

Camin F-3 D1500

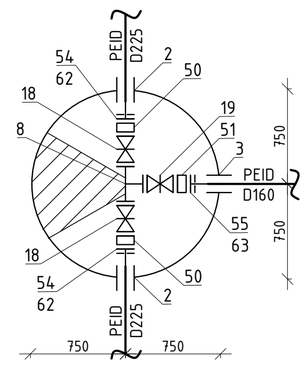

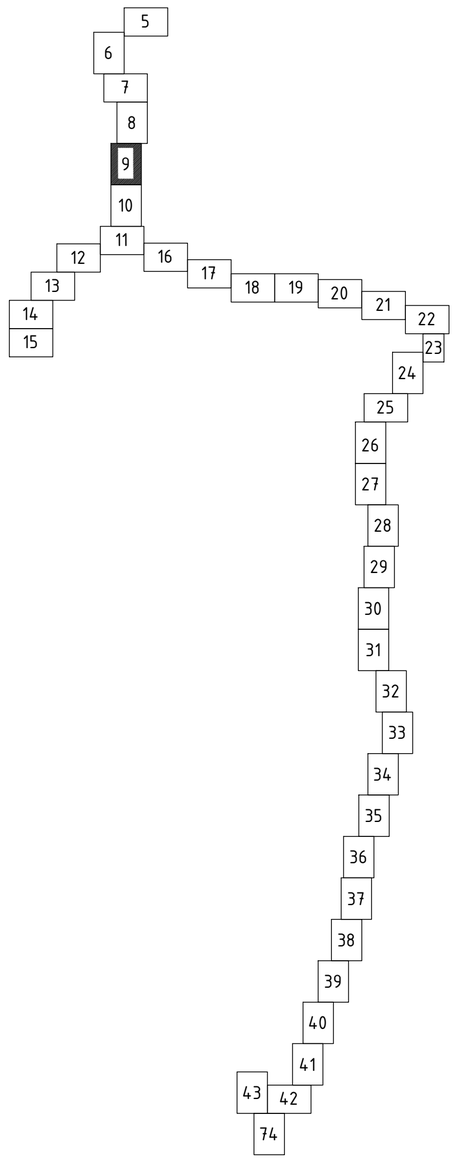

Sistemul de coordonate: "MOLDREFF-99"
Sistemul de altitudini: Baltic

imbinare coala 10

imbinare coala 10

Profilul longitudinal al aductiunii apei de la F-1 pina la F-5 vezi coala 115, 116, 117, 118, 119, 120, 121, 122, 123, 124, 125, 126, 127

Sch.	Cant.	Coala	Nr.doc.	Semn.	Data
Sp. princ.		Rosca C.			12.24
Elaborat		Cretu I.			12.24

56/24-AE

Constructia retelelor magistrale de alimentare cu apa pentru localitatile Vranesti-Brejeni-Ciuciuieni-Iezarenii Vechi-Chiscareni-Slobozia Chiscareni-Flaminzeni-Dumbravita raionul Singerei din conducta Soroca-Balti-Singerei

Sistemul de alimentare cu apa	Etapa	Coala	Coli
	PE	9	

Planul de trasare a sistemului de alimentare cu apa (Sc 1:500)

"FLUXPROIECT" S.R.L.

Coordonat

Semnatura si data

Nr. inventar

PLANUL DE TRASARE A SISTEMULUI DE ALIMENTARE CU APA (Sc 1:500)

imbinare coala 9

imbinare coala 9

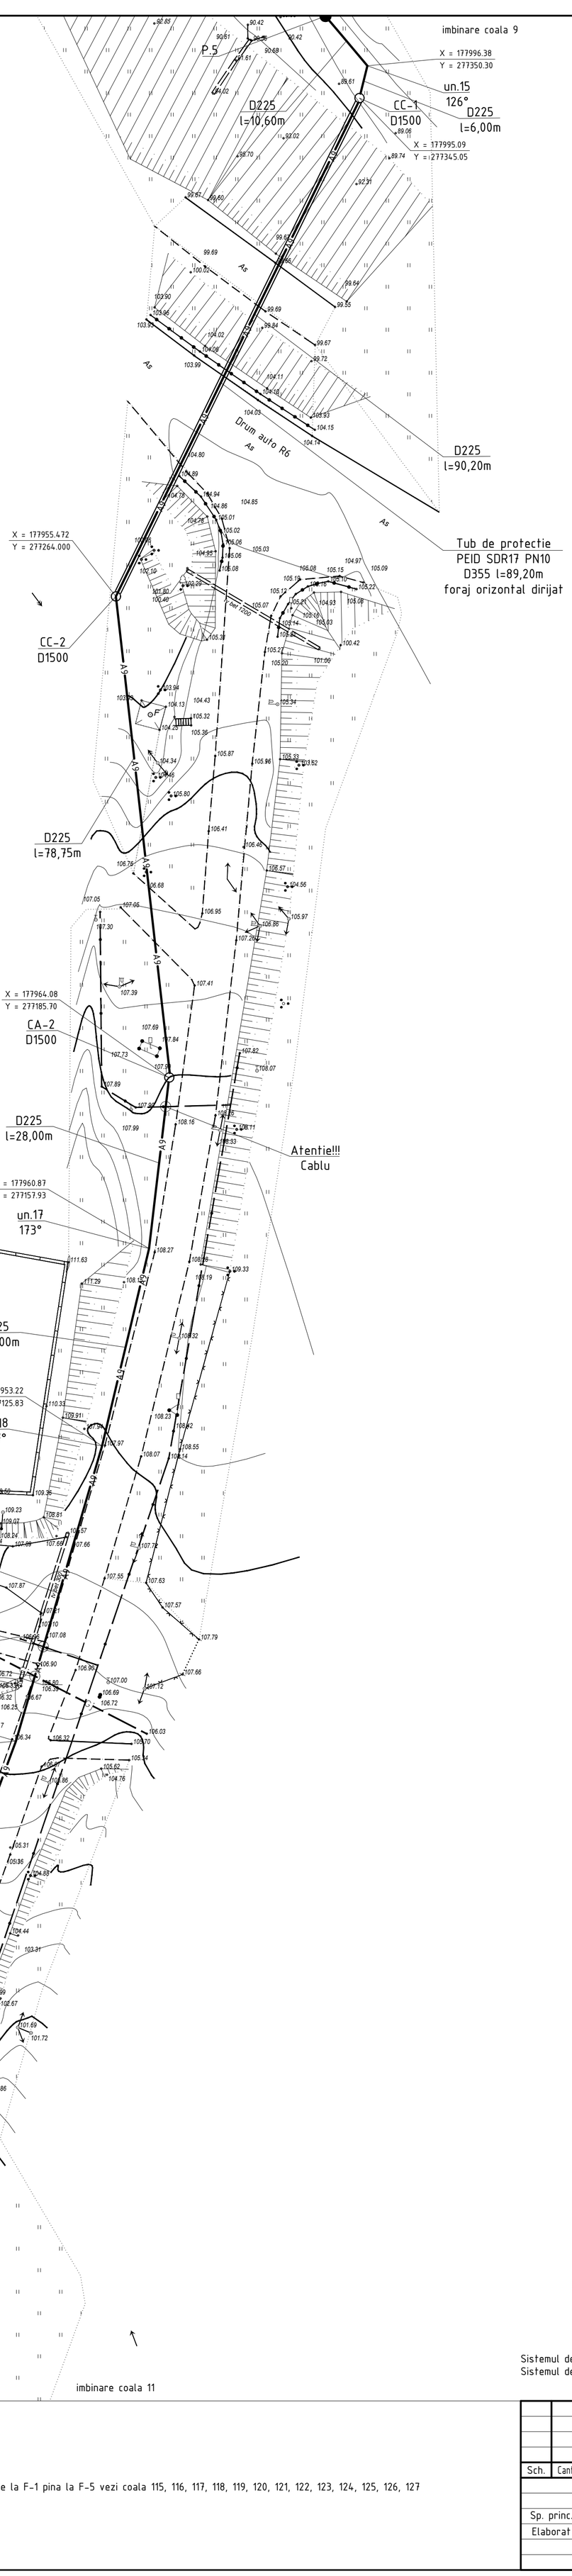

Camin de aerisire CA-2
D1500

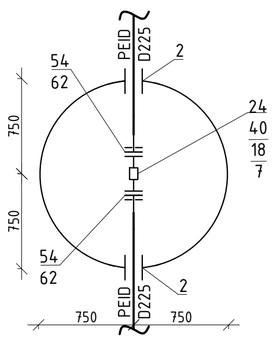

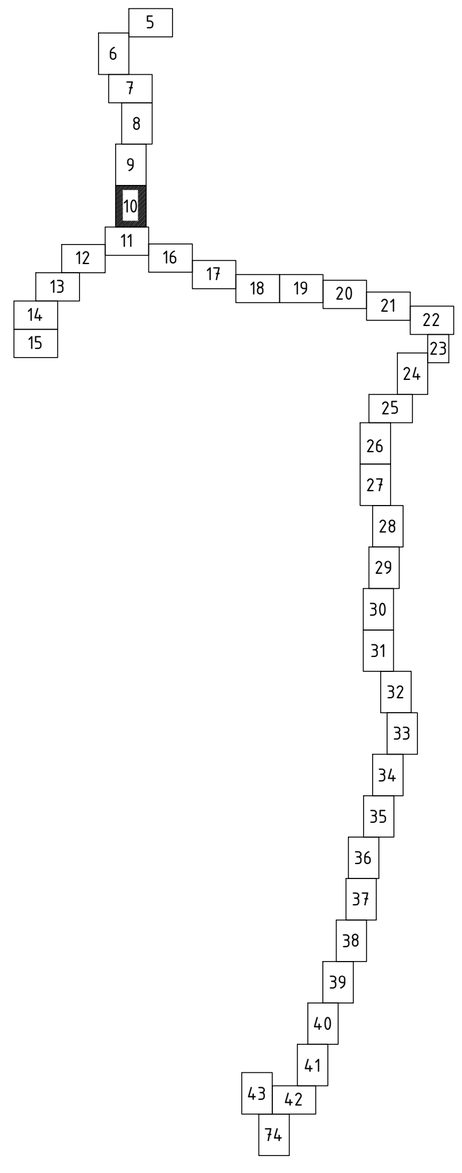

Sistemul de coordonate: "MOLDREFF-99"
Sistemul de altitudini: Baltic

imbinare coala 11

imbinare coala 11

Profilul longitudinal al aductiunii apei de la F-1 pina la F-5 vezi coala 115, 116, 117, 118, 119, 120, 121, 122, 123, 124, 125, 126, 127

						56/24-AE	
						Constructia retelelor magistrale de alimentare cu apa pentru localitatile Vranesti-Brejeni-Ciuciuieni-Iezarenii Vechi-Chiscareni-Slobozia Chiscareni-Flaminzeni-Dumbravita raionul Singerei din conducta Soroca-Balti-Singerei	
Sch.	Cant.	Coala	Nr.doc.	Semn.	Data		
						Sistemul de alimentare cu apa	Etapa: PE; Coala: 10; Coli:
Sp. princ.		Rosca C.			12.24		
Elaborat		Cretu I.			12.24	Planul de trasare a sistemului de alimentare cu apa (Sc 1:500)	"FLUXPROIECT" S.R.L.

Coordonat

Semnatura si data

Nr. inventar

PLANUL DE TRASARE A SISTEMULUI DE ALIMENTARE CU APA (Sc 1:500)

imbinare coala 10

imbinare coala 10

imbinare coala 12

imbinare coala 12

imbinare coala 16

imbinare coala 16

Camin F-4 D1500

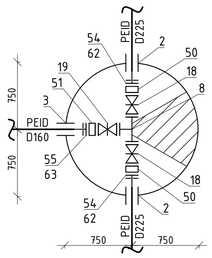

Camin F-5 D1500

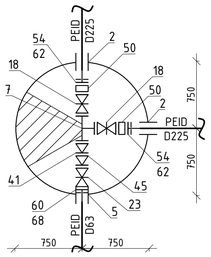

Camin F/RP-1 2500x2000

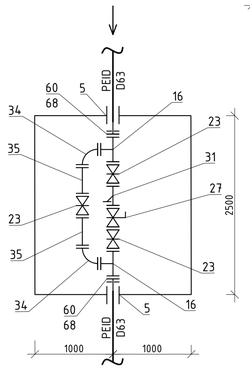

Camin de aerisire CA-4 D1500

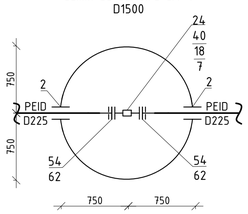

Sectiune

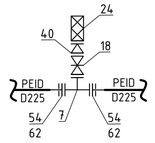

Camin Fap-2 2500x2000

Nodul apometric

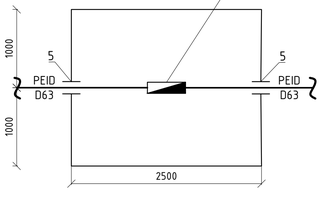

Detalierea nodului apometric

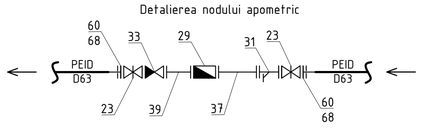

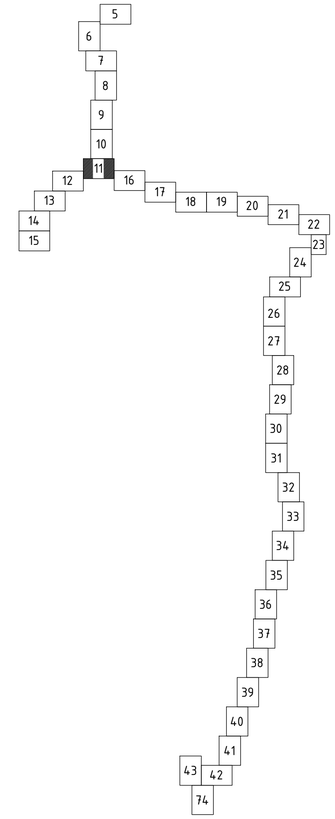

Sistemul de coordonate: "MOLDREFF-99"
Sistemul de altitudini: Baltic

Profilul longitudinal al aductiunii apei de la F-1 pina la F-5 vezi coala 115, 116, 117, 118, 119, 120, 121, 122, 123, 124, 125, 126, 127

Profilul longitudinal al aductiunii apei de la F-5 pina la Fex-1 vezi coala 128, 129, 130, 131, 132, 133, 134, 134a, 135, 136, 137

Profilul longitudinal al aductiunii apei de la F-5 pina la F-18 vezi coala 138, 139, 140, 141, 142, 143, 144, 145, 146, 147, 148, 149, 150, 151, 152, 153, 154, 155, 156, 157, 158, 159, 160, 161, 162, 163, 164, 165, 166, 167, 168, 169, 170, 171, 172, 173

Sch.	Cant.	Coala	Nr.doc.	Semn.	Data
Sp. princ.		Rosca C.			12.24
Elaborat		Cretu I.			12.24

56/24-AE

Constructia retelelor magistrale de alimentare cu apa pentru localitatile Vranesti-Brejeni-Ciuciuieni-Iezarenii Vechi-Chiscareni-Slobozia Chiscareni-Flaminzeni-Dumbravita raionul Singerei din conducta Soroca-Balti-Singerei

Sistemul de alimentare cu apa

Etapa	Coala	Coli
PE	11	

Planul de trasare a sistemului de alimentare cu apa (Sc 1:500)

"FLUXPROIECT" S.R.L.

Coordonat

Semnatura si data

Nr. inventar

PLANUL DE TRASARE A SISTEMULUI DE ALIMENTARE CU APA (Sc 1:500)

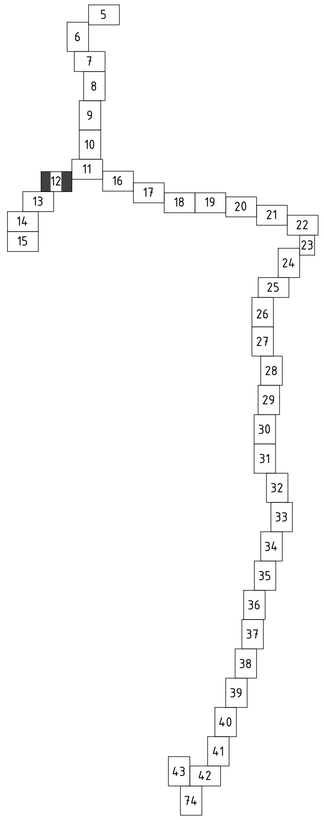

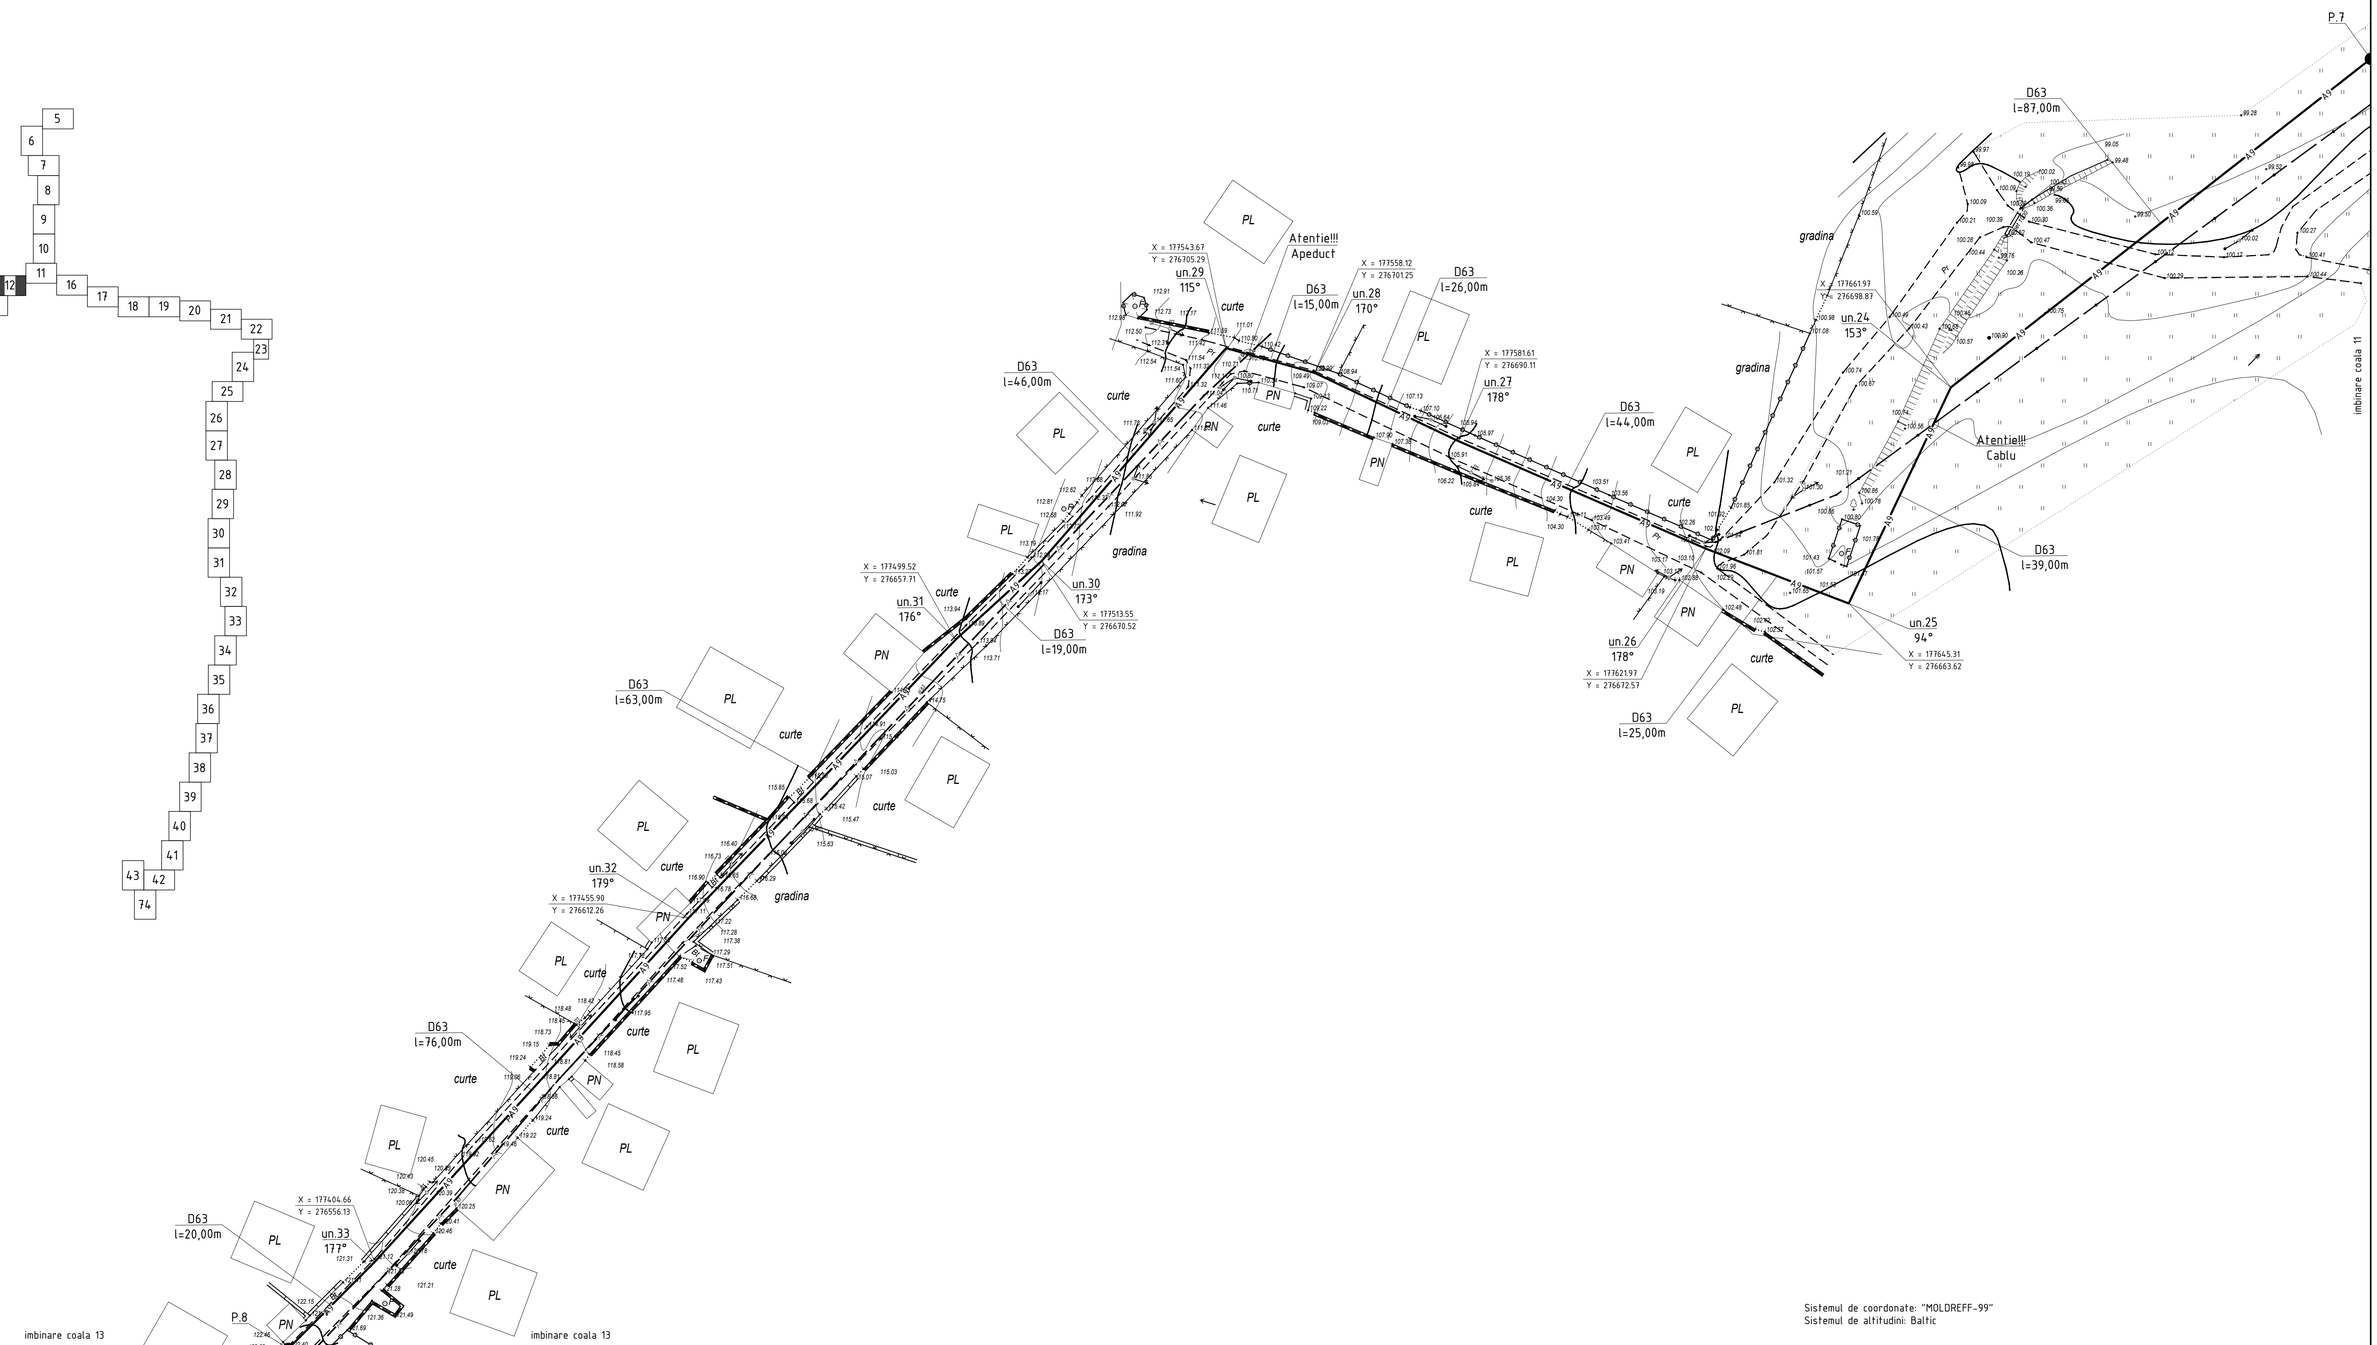

Sistemul de coordonate: "MOLDREFF-99"
Sistemul de altitudini: Baltic

Profilul longitudinal al aductiunii apei de la F-5 pina la Fex-1 vezi coala 128, 129, 130, 131, 132, 133, 134, 134a, 135, 136, 137

Sch.	Cant.	Coala	Nr.doc.	Semn.	Data
Sp. princ.		Rosca C.			12.24
Elaborat		Cretu I.			12.24

56/24-AE

Constructia retelelor magistrale de alimentare cu apa pentru localitatile Vranesti-Brejeni-Cucuieni-Iezarenii Vechi-Chiscareni-Slobozia Chiscareni-Flaminzeni-Dumbravita raionul Singerei din conducta Soroca-Balti-Singerei

Sistemul de alimentare cu apa	Etapa	Coala	Coli
	PE	12	

Planul de trasare a sistemului de alimentare cu apa (Sc 1:500)

"FLUXPROIECT" S.R.L.

Coordonat | Semnatura si data | Nr. inventar

PLANUL DE TRASARE A SISTEMULUI DE ALIMENTARE CU APA (Sc 1:500)

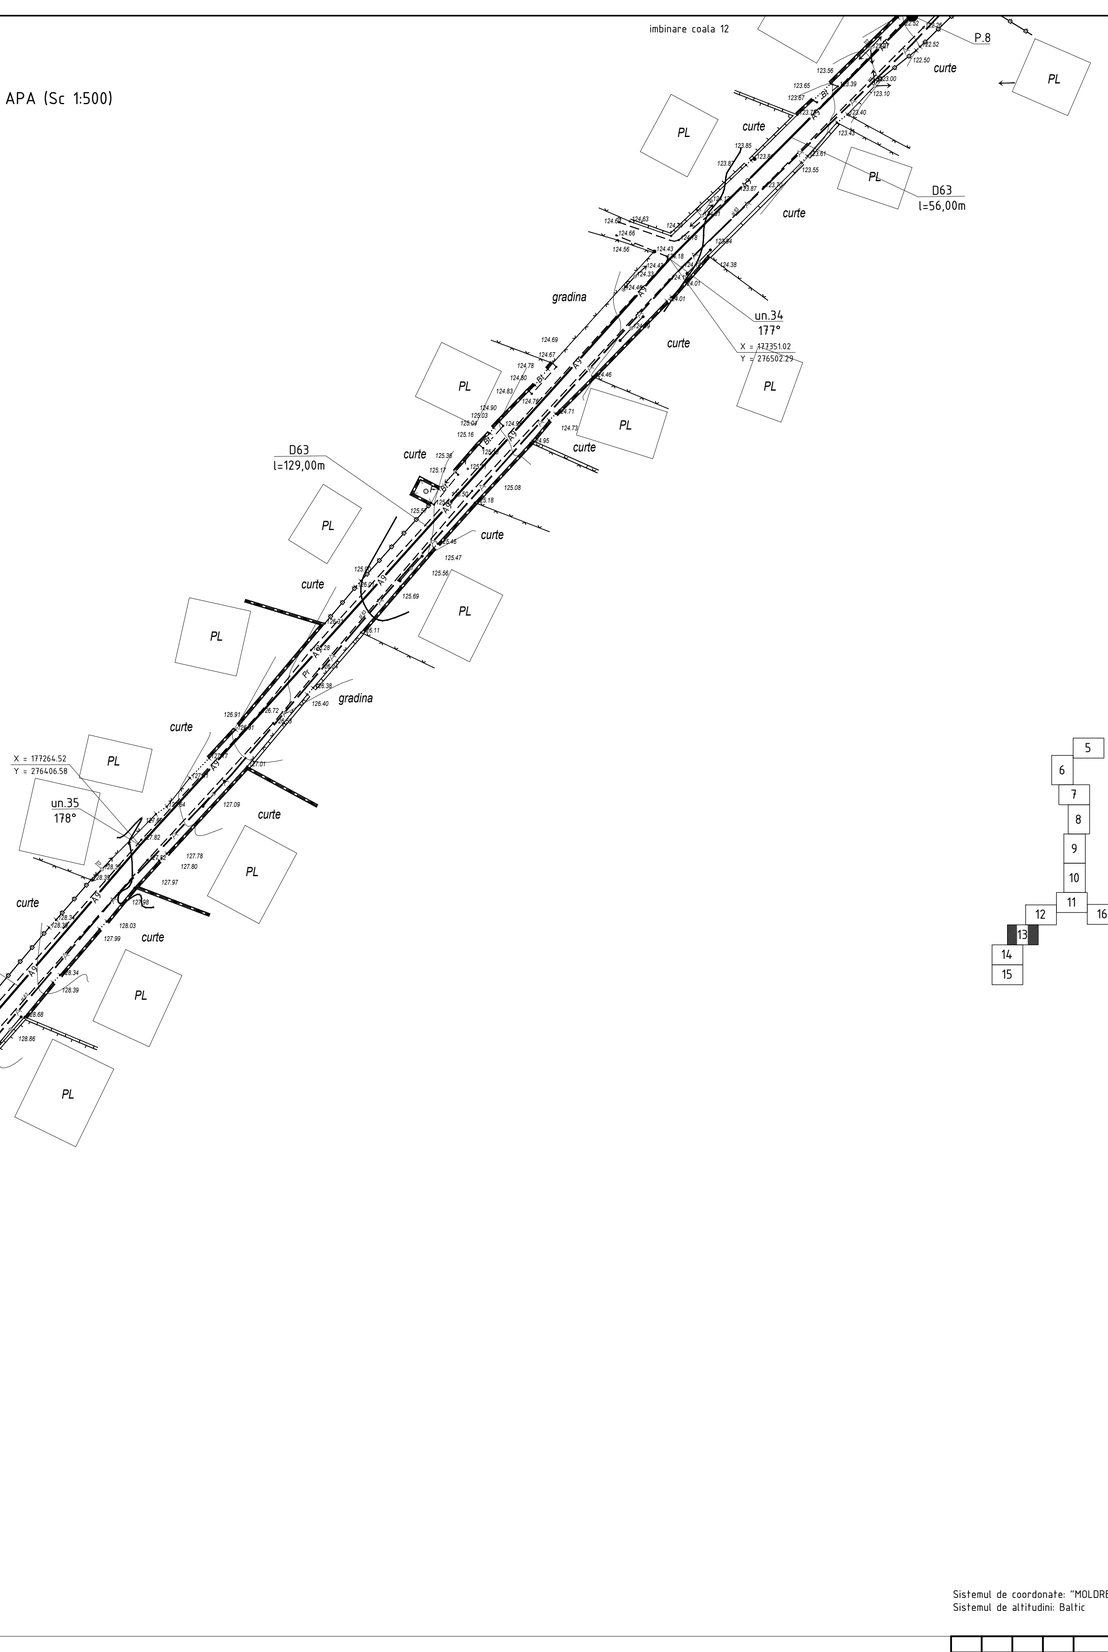

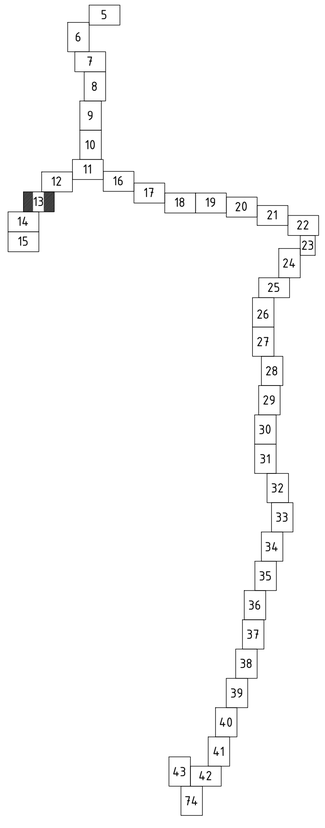

Sistemul de coordonate: "MOLDREFF-99"
Sistemul de altitudini: Baltic

Profilul longitudinal al aductiunii apei de la F-5 pina la Fex-1 vezi coala 128, 129, 130, 131, 132, 133, 134, 134a, 135, 136, 137

Coordonat

Semnatura si data

Nr. inventar.

						56/24-AE
						Constructia retelelor magistrale de alimentare cu apa pentru localitatile Vranesti-Brejeni-Ciuciuieni-Iezarenii Vechi-Chiscareni-Slobozia Chiscareni-Flaminzeni-Dumbravita raionul Singerei din conducta Soroca-Balti-Singerei
Sch.	Cant.	Coala	Nr.doc.	Semn.	Data	
						Sistemul de alimentare cu apa — Etapa: PE; Coala: 13; Coli:
Sp. princ.		Rosca C.			12.24	
Elaborat		Cretu I.			12.24	Planul de trasare a sistemului de alimentare cu apa (Sc 1:500) — "FLUXPROIECT" S.R.L.

PLANUL DE TRASARE A SISTEMULUI DE ALIMENTARE CU APA (Sc 1:500)

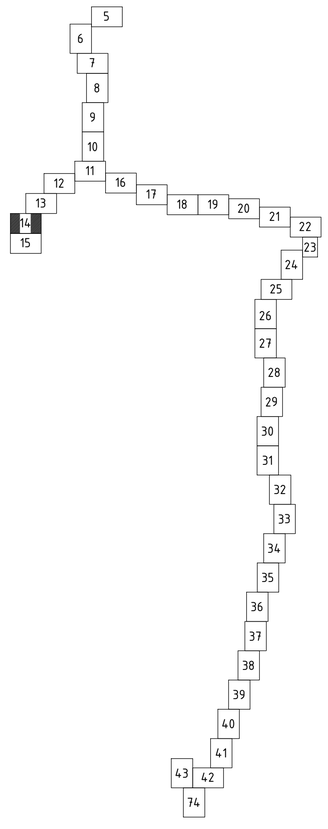

Sistemul de coordonate: "MOLDREFF-99"
Sistemul de altitudini: Baltic

Profilul longitudinal al aductiunii apei de la F-5 pina la Fex-1 vezi coala 128, 129, 130, 131, 132, 133, 134, 134a, 135, 136, 137

Coordonat
Semnatura si data
Nr. inventar

Sch.	Cant.	Coala	Nr.doc.	Semn.	Data
Sp. princ.		Rosca C.			12.24
Elaborat		Cretu I.			12.24

56/24-AE

Constructia retelelor magistrale de alimentare cu apa pentru localitatile Vraneshti-Brejeni-Ciuciuieni-Iezareni-Vechi-Chiscareni-Slobozia Chiscareni-Flaminzeni-Dumbravita raionul Singerei din conducta Soroca-Balti-Singerei

Sistemul de alimentare cu apa	Etapa	Coala	Coli
	PE	14	
Planul de trasare a sistemului de alimentare cu apa (Sc 1:500)	"FLUXPROIECT" S.R.L.		

PLANUL DE TRASARE A SISTEMULUI DE ALIMENTARE CU APA (Sc 1:500)

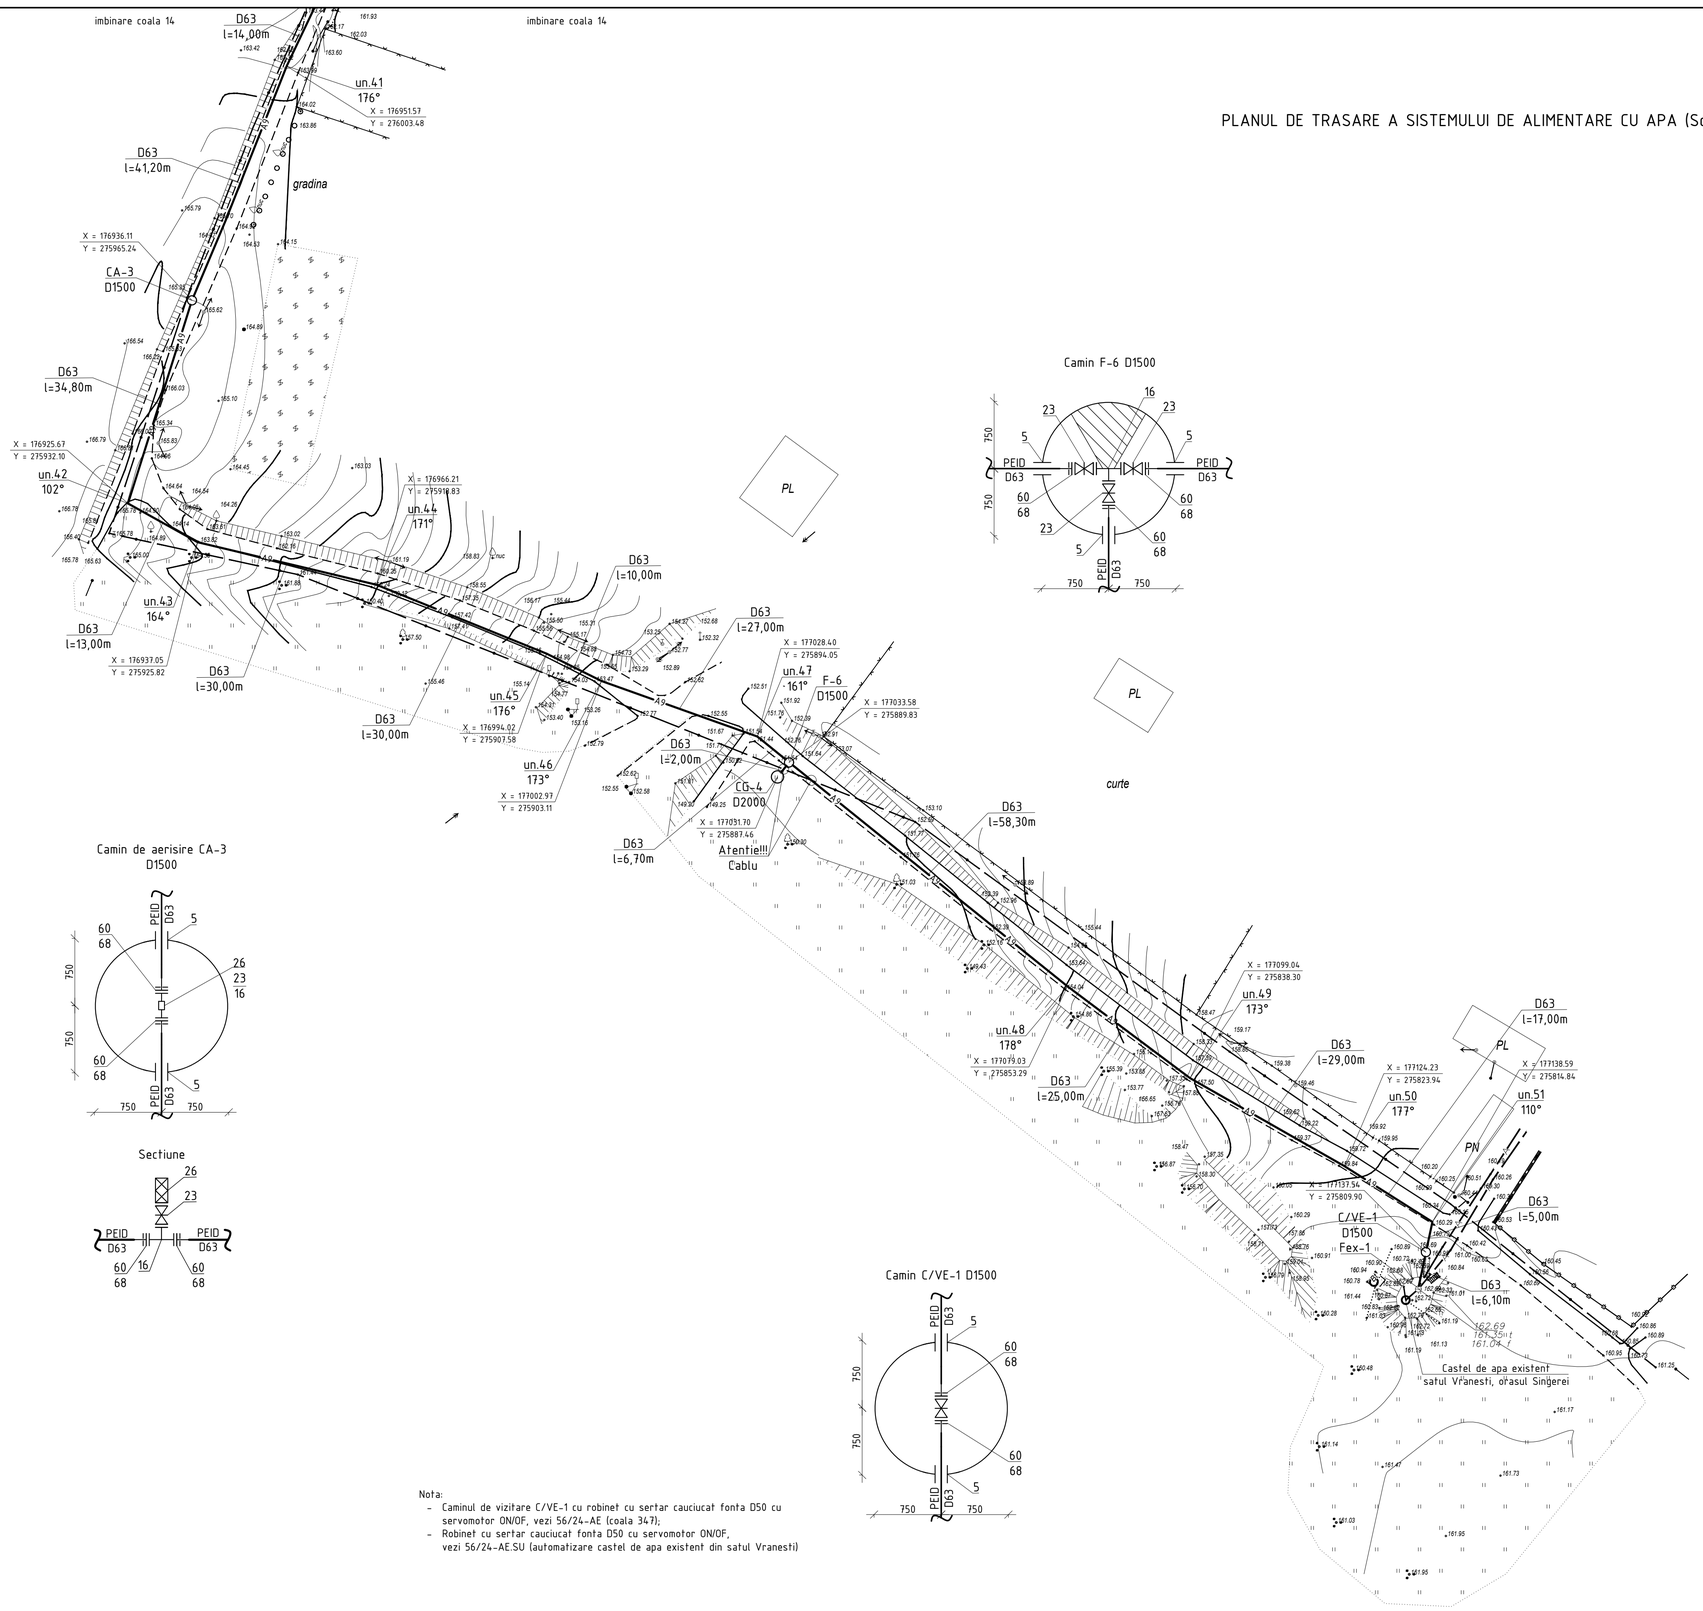

Camin F-6 D1500

Camin de aerisire CA-3 D1500

Sectiune

Camin C/VE-1 D1500

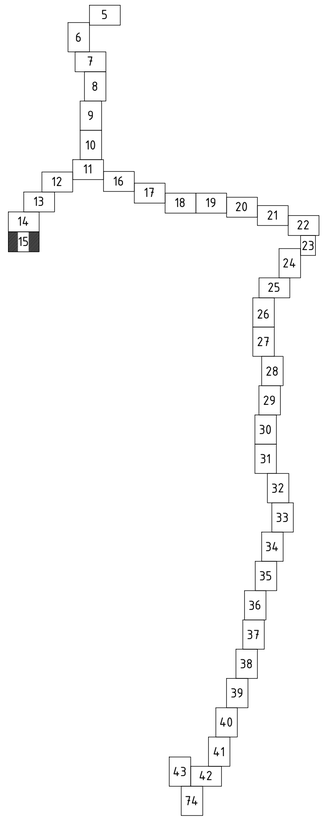

Nota:
- Caminul de vizitare C/VE-1 cu robinet cu sertar cauciucat fonta D50 cu servomotor ON/OF, vezi 56/24-AE (coala 347);
- Robinet cu sertar cauciucat fonta D50 cu servomotor ON/OF, vezi 56/24-AE.SU (automatizare castel de apa existent din satul Vranesti)

Profilul longitudinal al aductiunii apei de la F-5 pina la Fex-1 vezi coala 128, 129, 130, 131, 132, 133, 134, 134a, 135, 136, 137

Sistemul de coordonate: "MOLDREFF-99"
Sistemul de altitudini: Baltic

Sch.	Cant.	Coala	Nr.doc.	Semn.	Data
Sp. princ.		Rosca C.			12.24
Elaborat		Cretu I.			12.24

56/24-AE

Constructia retelelor magistrale de alimentare cu apa pentru localitatile Vranesti-Brejeni-Ciucuieni-Iezarenii Vechi-Chiscareni-Slobozia Chiscareni-Flaminzeni-Dumbravita raionul Singerei din conducta Soroca-Balti-Singerei

Sistemul de alimentare cu apa	Etapa	Coala	Coli
	PE	15	
Planul de trasare a sistemului de alimentare cu apa (Sc 1:500)	"FLUXPROIECT" S.R.L.		

Coordonat
Semnatura si data
Nr. inventar

PLANUL DE TRASARE A SISTEMULUI DE ALIMENTARE CU APA (Sc 1:500)

imbinare coala 11

imbinare coala 11

P.10

A9

D225
l=156,50m

Atentie!!!
Cablu

un.54
176°
X = 178291.23
Y = 276724.61

Tub de protectie
otel D355,6x7mm l=14,00m

D225
l=51,00m

un.55
169°
X = 178340.18
Y = 276710.11

D225
l=89,40m

X = 178419.66
Y = 276669.36

F-7
D1500

D160
l=2,00m

CG-5
D2000
X = 178418.19
Y = 276666.29

D225
l=142,60m

P.11

imbinare coala 17

imbinare coala 17

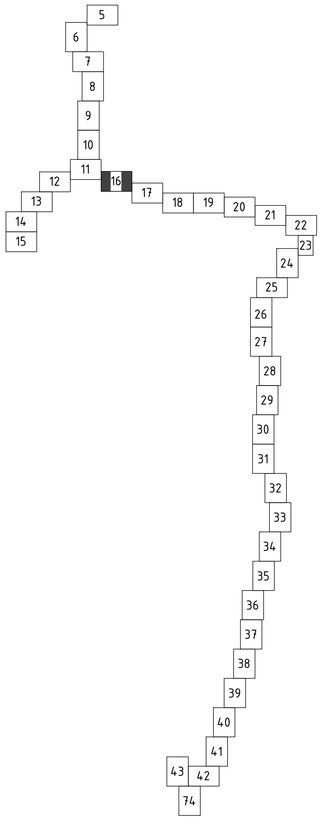

Camin F-7 D1500

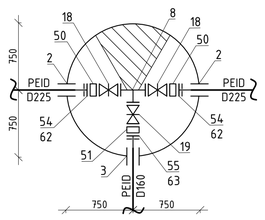

Sistemul de coordonate: "MOLDREFF-99"
Sistemul de altitudini: Baltic

Profilul longitudinal al aductiunii apei de la F-5 pina la F-18 vezi coala 138, 139, 140, 141, 142, 143, 144, 145, 146, 147, 148, 149, 150, 151, 152, 153, 154, 155, 156, 157, 158, 159, 160, 161, 162, 163, 164, 165, 166, 167, 168, 169, 170, 171, 172, 173

Coordonat

Semnatura si data

Nr. inventar.

Sch.	Cant.	Coala	Nr.doc.	Semn.	Data
Sp. princ.		Rosca C.			12.24
Elaborat		Cretu I.			12.24

56/24-AE

Constructia retelelor magistrale de alimentare cu apa pentru localitatile Vranesti-Brejeni-Ciuciuieni-Iezarenii Vechi-Chiscareni-Slobozia Chiscareni-Flaminzeni-Dumbravita raionul Singerei din conducta Soroca-Balti-Singerei

Sistemul de alimentare cu apa	Etapa	Coala	Coli
	PE	16	

Planul de trasare a sistemului de alimentare cu apa (Sc 1:500)

"FLUXPROIECT" S.R.L.

PLANUL DE TRASARE A SISTEMULUI DE ALIMENTARE CU APA (Sc 1:500)

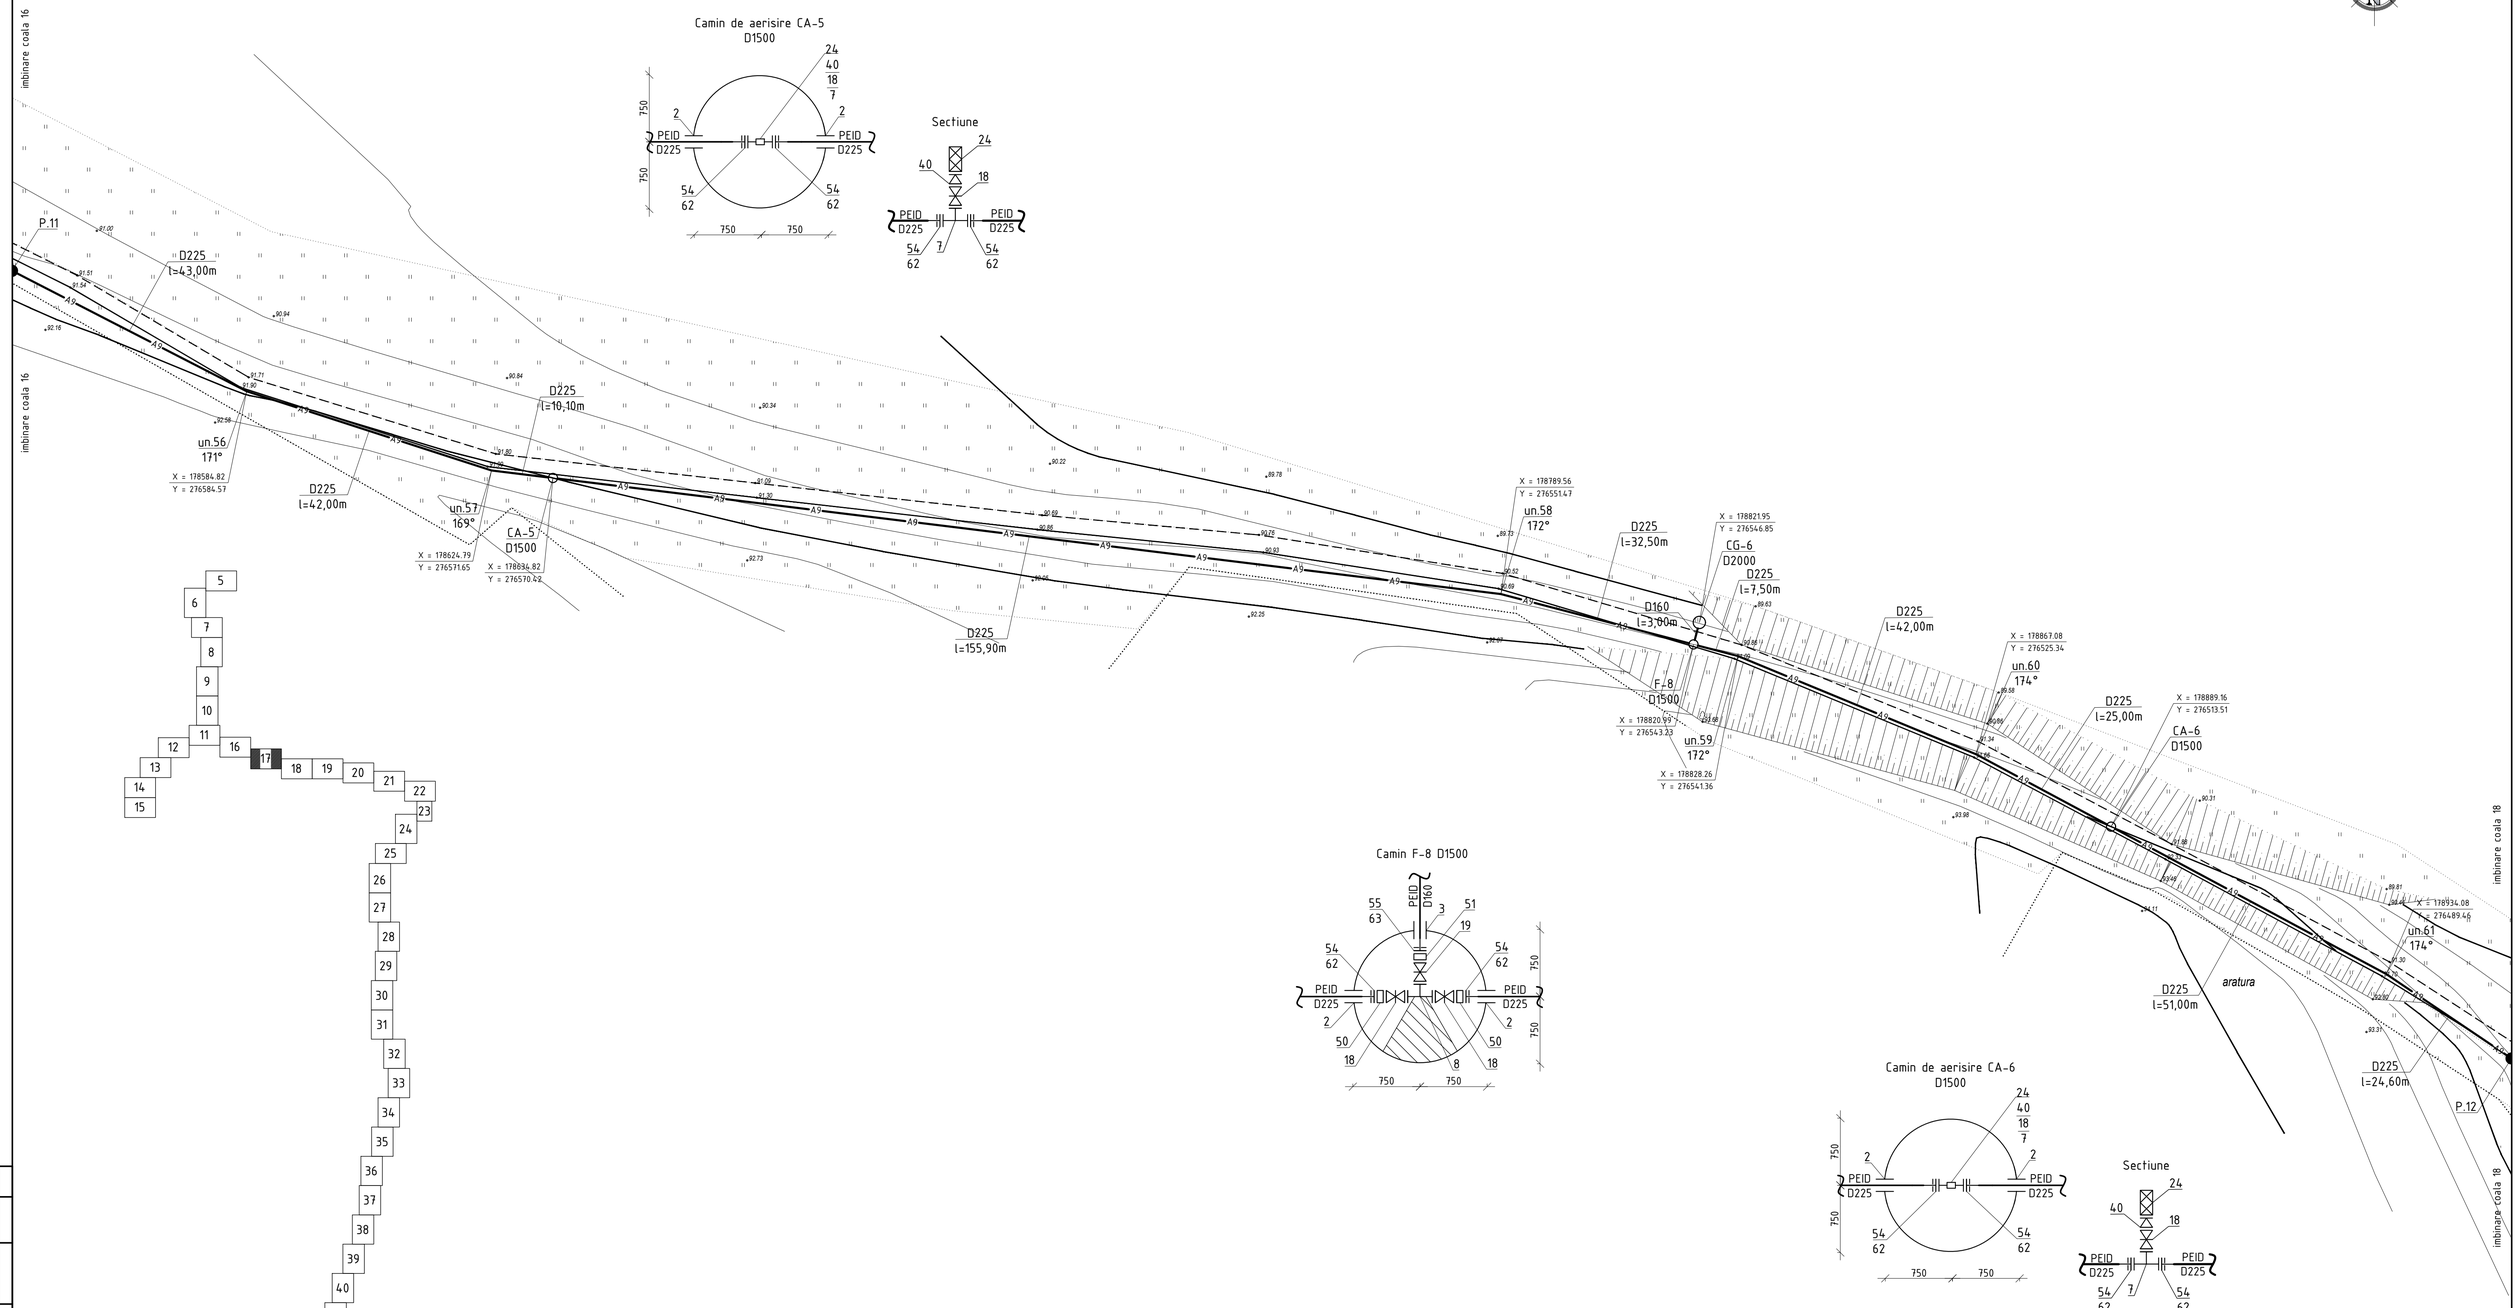

Sistemul de coordonate: "MOLDREFF-99"
Sistemul de altitudini: Baltic

Profilul longitudinal al aductiunii apei de la F-5 pina la F-18 vezi coala 138, 139, 140, 141, 142, 143, 144, 145, 146, 147, 148, 149, 150, 151, 152, 153, 154, 155, 156, 157, 158, 159, 160, 161, 162, 163, 164, 165, 166, 167, 168, 169, 170, 171, 172, 173

Sch.	Cant.	Coala	Nr.doc.	Semn.	Data
Sp. princ.		Rosca C.			12.24
Elaborat		Cretu I.			12.24

56/24-AE

Constructia retelelor magistrale de alimentare cu apa pentru localitatile Vranesti-Brejeni-Ciuciuieni-Iezarenii Vechi-Chiscareni-Slobozia Chiscareni-Flaminzeni-Dumbravita raionul Singerei din conducta Soroca-Balti-Singerei

Sistemul de alimentare cu apa	Etapa	Coala	Coli
	PE	17	
Planul de trasare a sistemului de alimentare cu apa (Sc 1:500)	"FLUXPROIECT" S.R.L.		

Coordonat | Semnatura si data | Nr. inventar

PLANUL DE TRASARE A SISTEMULUI DE ALIMENTARE CU APA (Sc 1:500)

P.12
D225
l=10,40m
un.62
150°
X = 178963.10
Y = 276469.90
D225
l=58,00m
un.63
161°
X = 178988.47
Y = 276417.74
D225
l=47,00m
X = 178994.16
Y = 276371.09
un.64
90°
D225
l=228,00m
X = 179220.37
Y = 276399.55
un.65
177°
D225
l=39,00m
X = 179259.25
Y = 276402.68
un.66
149°
Atentie!!!
Cablu
D225
l=30,00m
X = 179286.08
Y = 276389.26
un.67
158°
CG-7
D2000
D160
l=3,00m
D225
l=21,70m
F-9
D1500
X = 179307.68
Y = 276387.68
D225
l=55,00m
P.13
X = 179308.18
Y = 276391.37
imbinare coala 17
imbinare coala 19
imbinare coala 19
aratura

Camin F-9 D1500

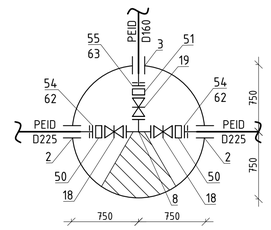

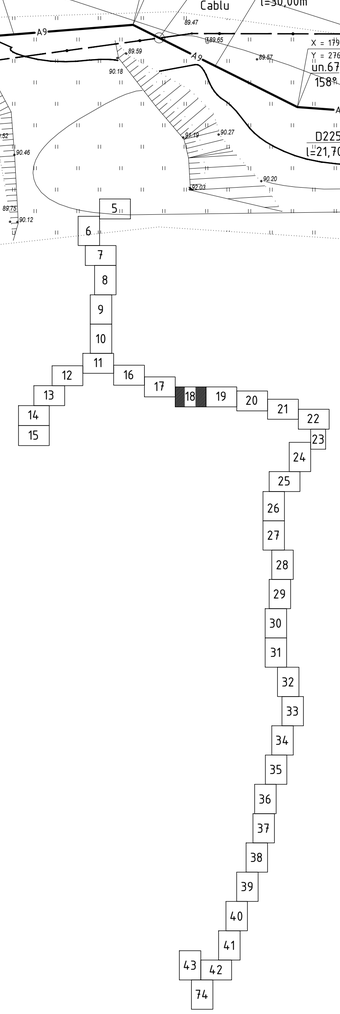

Sistemul de coordonate: "MOLDREFF-99"
Sistemul de altitudini: Baltic

Profilul longitudinal al aductiunii apei de la F-5 pina la F-18 vezi coala 138, 139, 140, 141, 142, 143, 144, 145, 146, 147, 148, 149, 150, 151, 152, 153, 154, 155, 156, 157, 158, 159, 160, 161, 162, 163, 164, 165, 166, 167, 168, 169, 170, 171, 172, 173

Coordonat
Semnatura si data
Nr. inventar

Sch.	Cant.	Coala	Nr.doc.	Semn.	Data
Sp. princ.		Rosca C.			12.24
Elaborat		Cretu I.			12.24

56/24-AE

Constructia retelelor magistrale de alimentare cu apa pentru localitatile Vranesti-Brejeni-Ciuciuieni-Iezarenii Vechi-Chiscareni-Slobozia Chiscareni-Flaminzeni-Dumbravita raionul Singerei din conducta Soroca-Balti-Singerei

Sistemul de alimentare cu apa	Etapa	Coala	Coli
	PE	18	

Planul de trasare a sistemului de alimentare cu apa (Sc 1:500)

"FLUXPROIECT" S.R.L.

PLANUL DE TRASARE A SISTEMULUI DE ALIMENTARE CU APA (Sc 1:500)

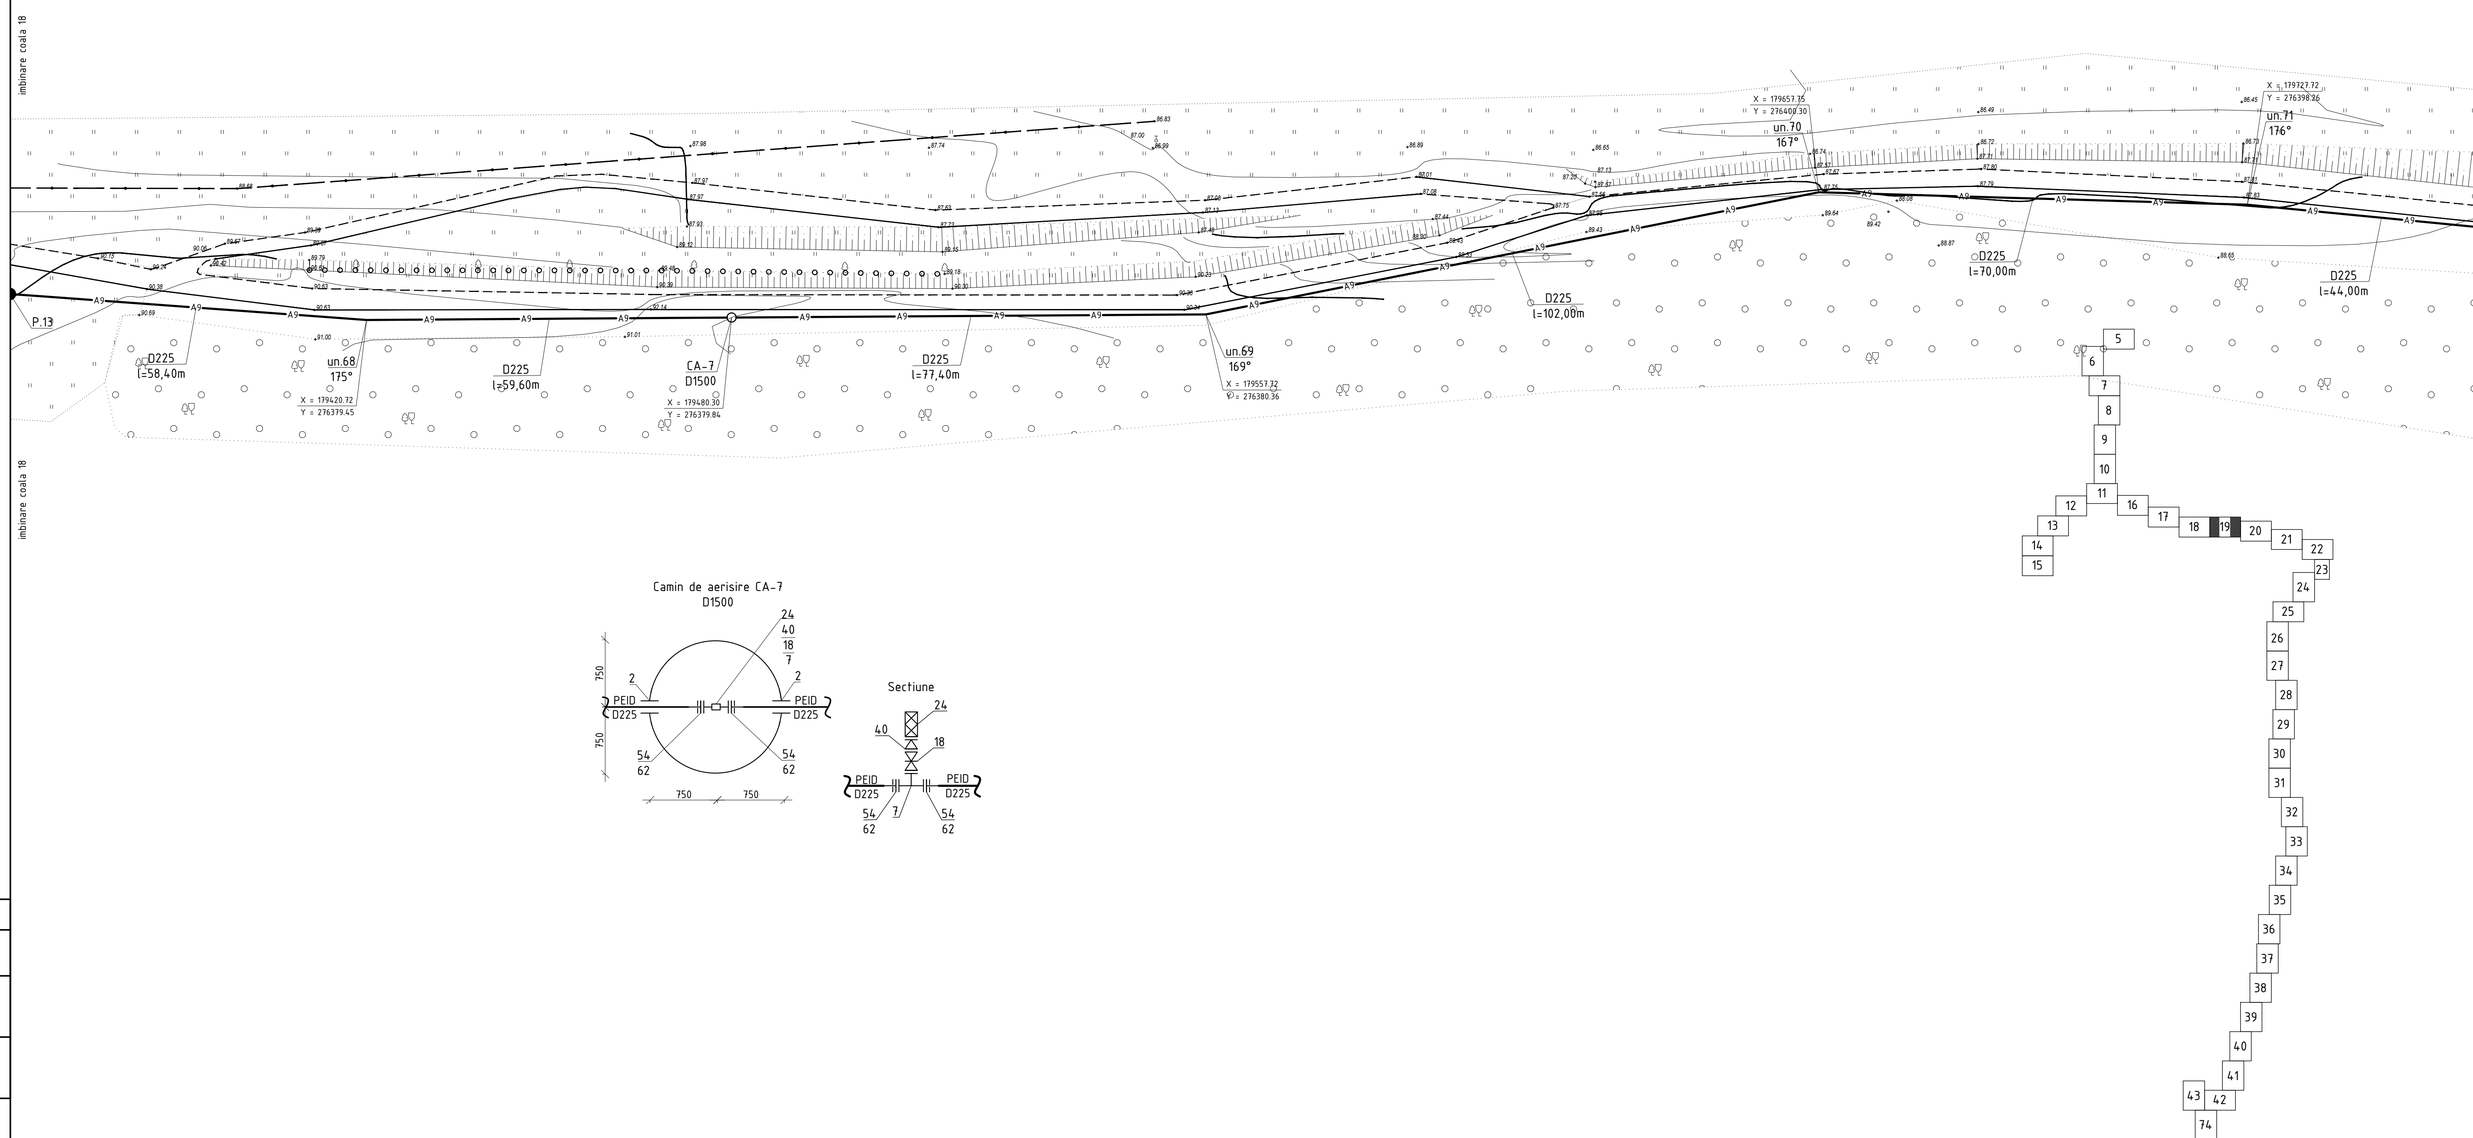

Camin de aerisire CA-7
D1500

Sistemul de coordonate: "MOLDREFF-99"
Sistemul de altitudini: Baltic

Profilul longitudinal al aductiunii apei de la F-5 pina la F-18 vezi coala 138, 139, 140, 141, 142, 143, 144, 145, 146, 147, 148, 149, 150, 151, 152, 153, 154, 155, 156, 157, 158, 159, 160, 161, 162, 163, 164, 165, 166, 167, 168, 169, 170, 171, 172, 173

Sch.	Cant.	Coala	Nr.doc.	Semn.	Data
Sp. princ.		Rosca C.			12.24
Elaborat		Cretu I.			12.24

56/24-AE

Constructia retelelor magistrale de alimentare cu apa pentru localitatile Vranesti-Brejeni-Ciuciuieni-Iezarenii Vechi-Chiscareni-Slobozia Chiscareni-Flaminzeni-Dumbravita raionul Singerei din conducta Soroca-Balti-Singerei

Sistemul de alimentare cu apa	Etapa	Coala	Coli
	PE	19	
Planul de trasare a sistemului de alimentare cu apa (Sc 1:500)	"FLUXPROIECT" S.R.L.		

Coordonat
Semnatura si data
Nr. inventar

PLANUL DE TRASARE A SISTEMULUI DE ALIMENTARE CU APA (Sc 1:500)

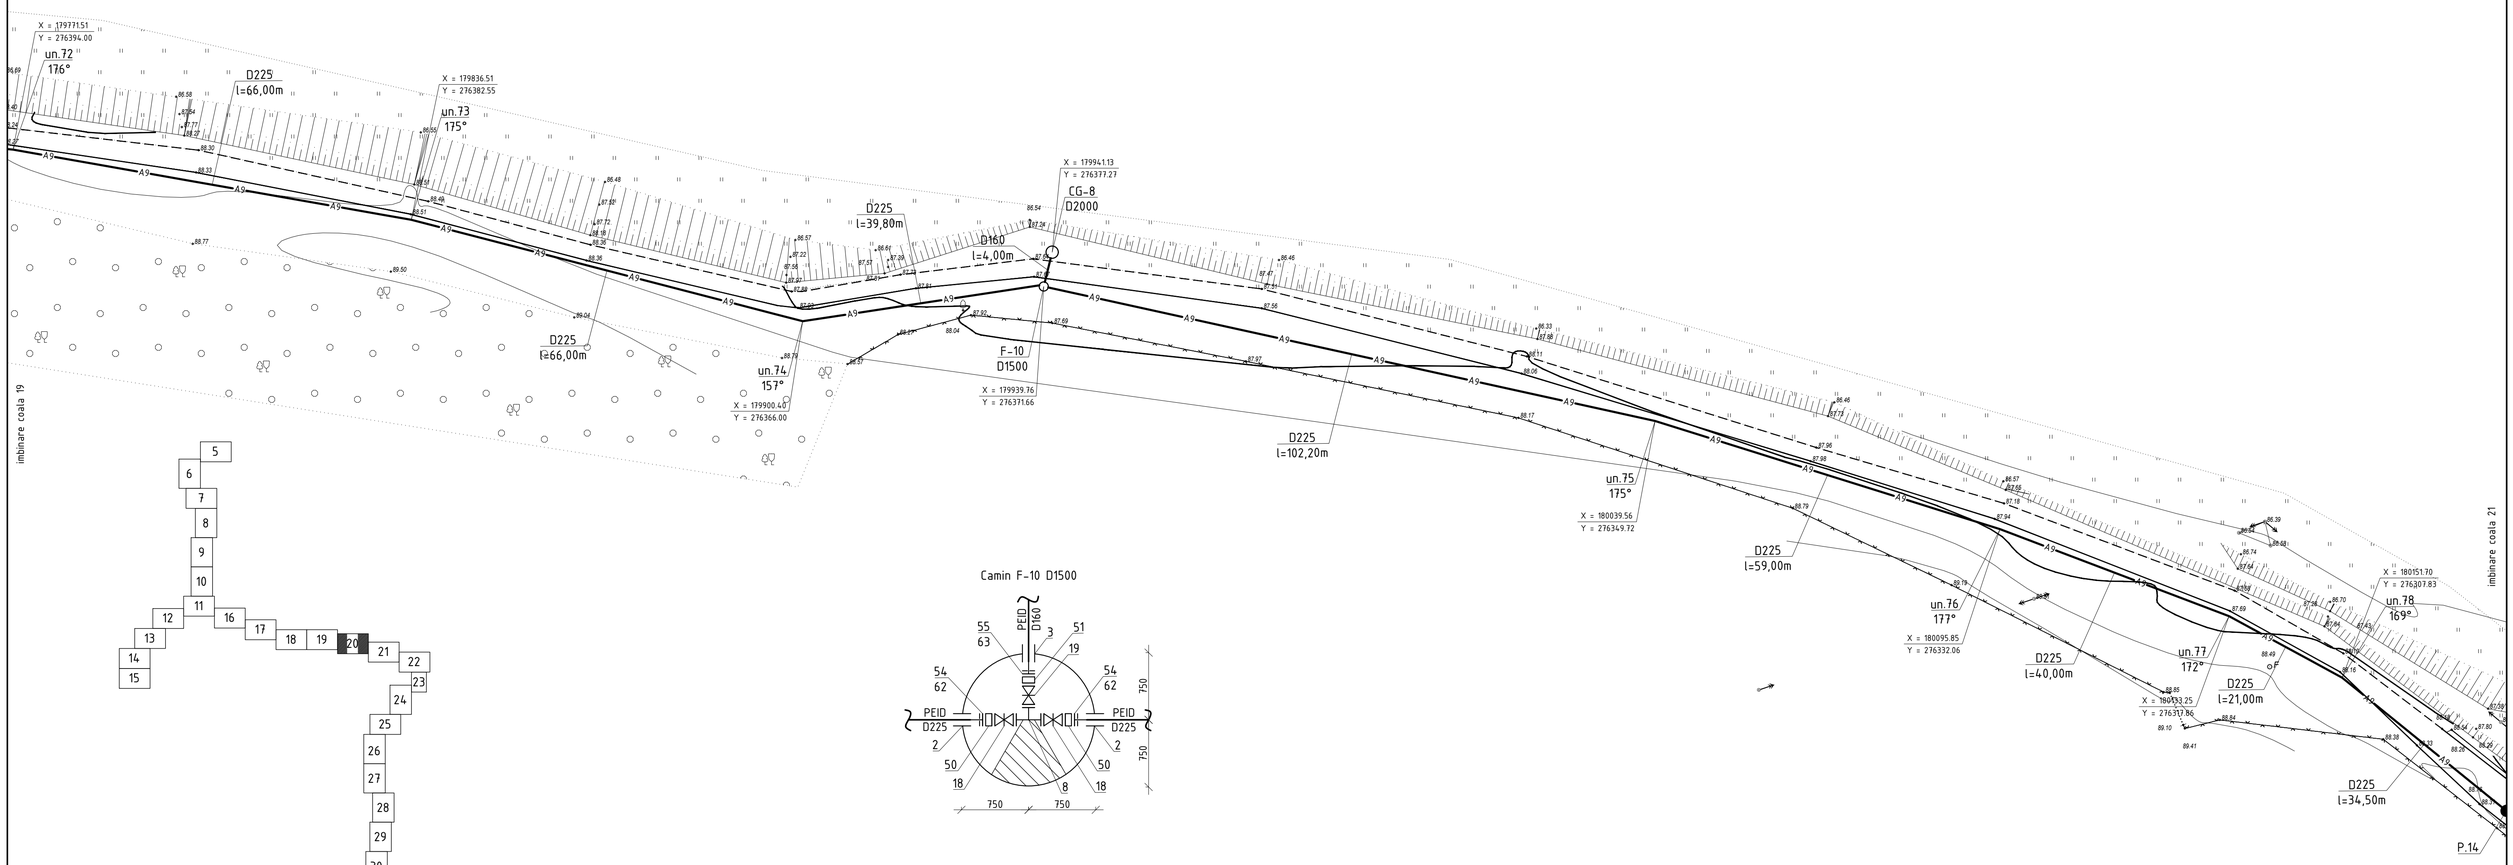

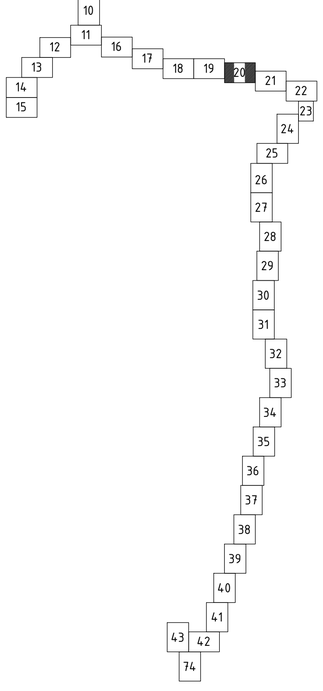

Camin F-10 D1500

Sistemul de coordonate: "MOLDREFF-99"
Sistemul de altitudini: Baltic

Profilul longitudinal al aductiunii apei de la F-5 pina la F-18 vezi coala 138, 139, 140, 141, 142, 143, 144, 145, 146, 147, 148, 149, 150, 151, 152, 153, 154, 155, 156, 157, 158, 159, 160, 161, 162, 163, 164, 165, 166, 167, 168, 169, 170, 171, 172, 173

Sch.	Cant.	Coala	Nr.doc.	Semn.	Data
Sp. princ.		Rosca C.			12.24
Elaborat		Cretu I.			12.24

56/24-AE

Constructia retelelor magistrale de alimentare cu apa pentru localitatile Vranesti-Brejeni-Ciuciuieni-Iezarenii Vechi-Chiscareni-Slobozia Chiscareni-Flaminzeni-Dumbravita raionul Singerei din conducta Soroca-Balti-Singerei

Etapa	Coala	Coli
PE	20	

Sistemul de alimentare cu apa

Planul de trasare a sistemului de alimentare cu apa (Sc 1:500)

"FLUXPROIECT" S.R.L.

Coordonat

Semnatura si data

Nr. inventar

PLANUL DE TRASARE A SISTEMULUI DE ALIMENTARE CU APA (Sc 1:500)

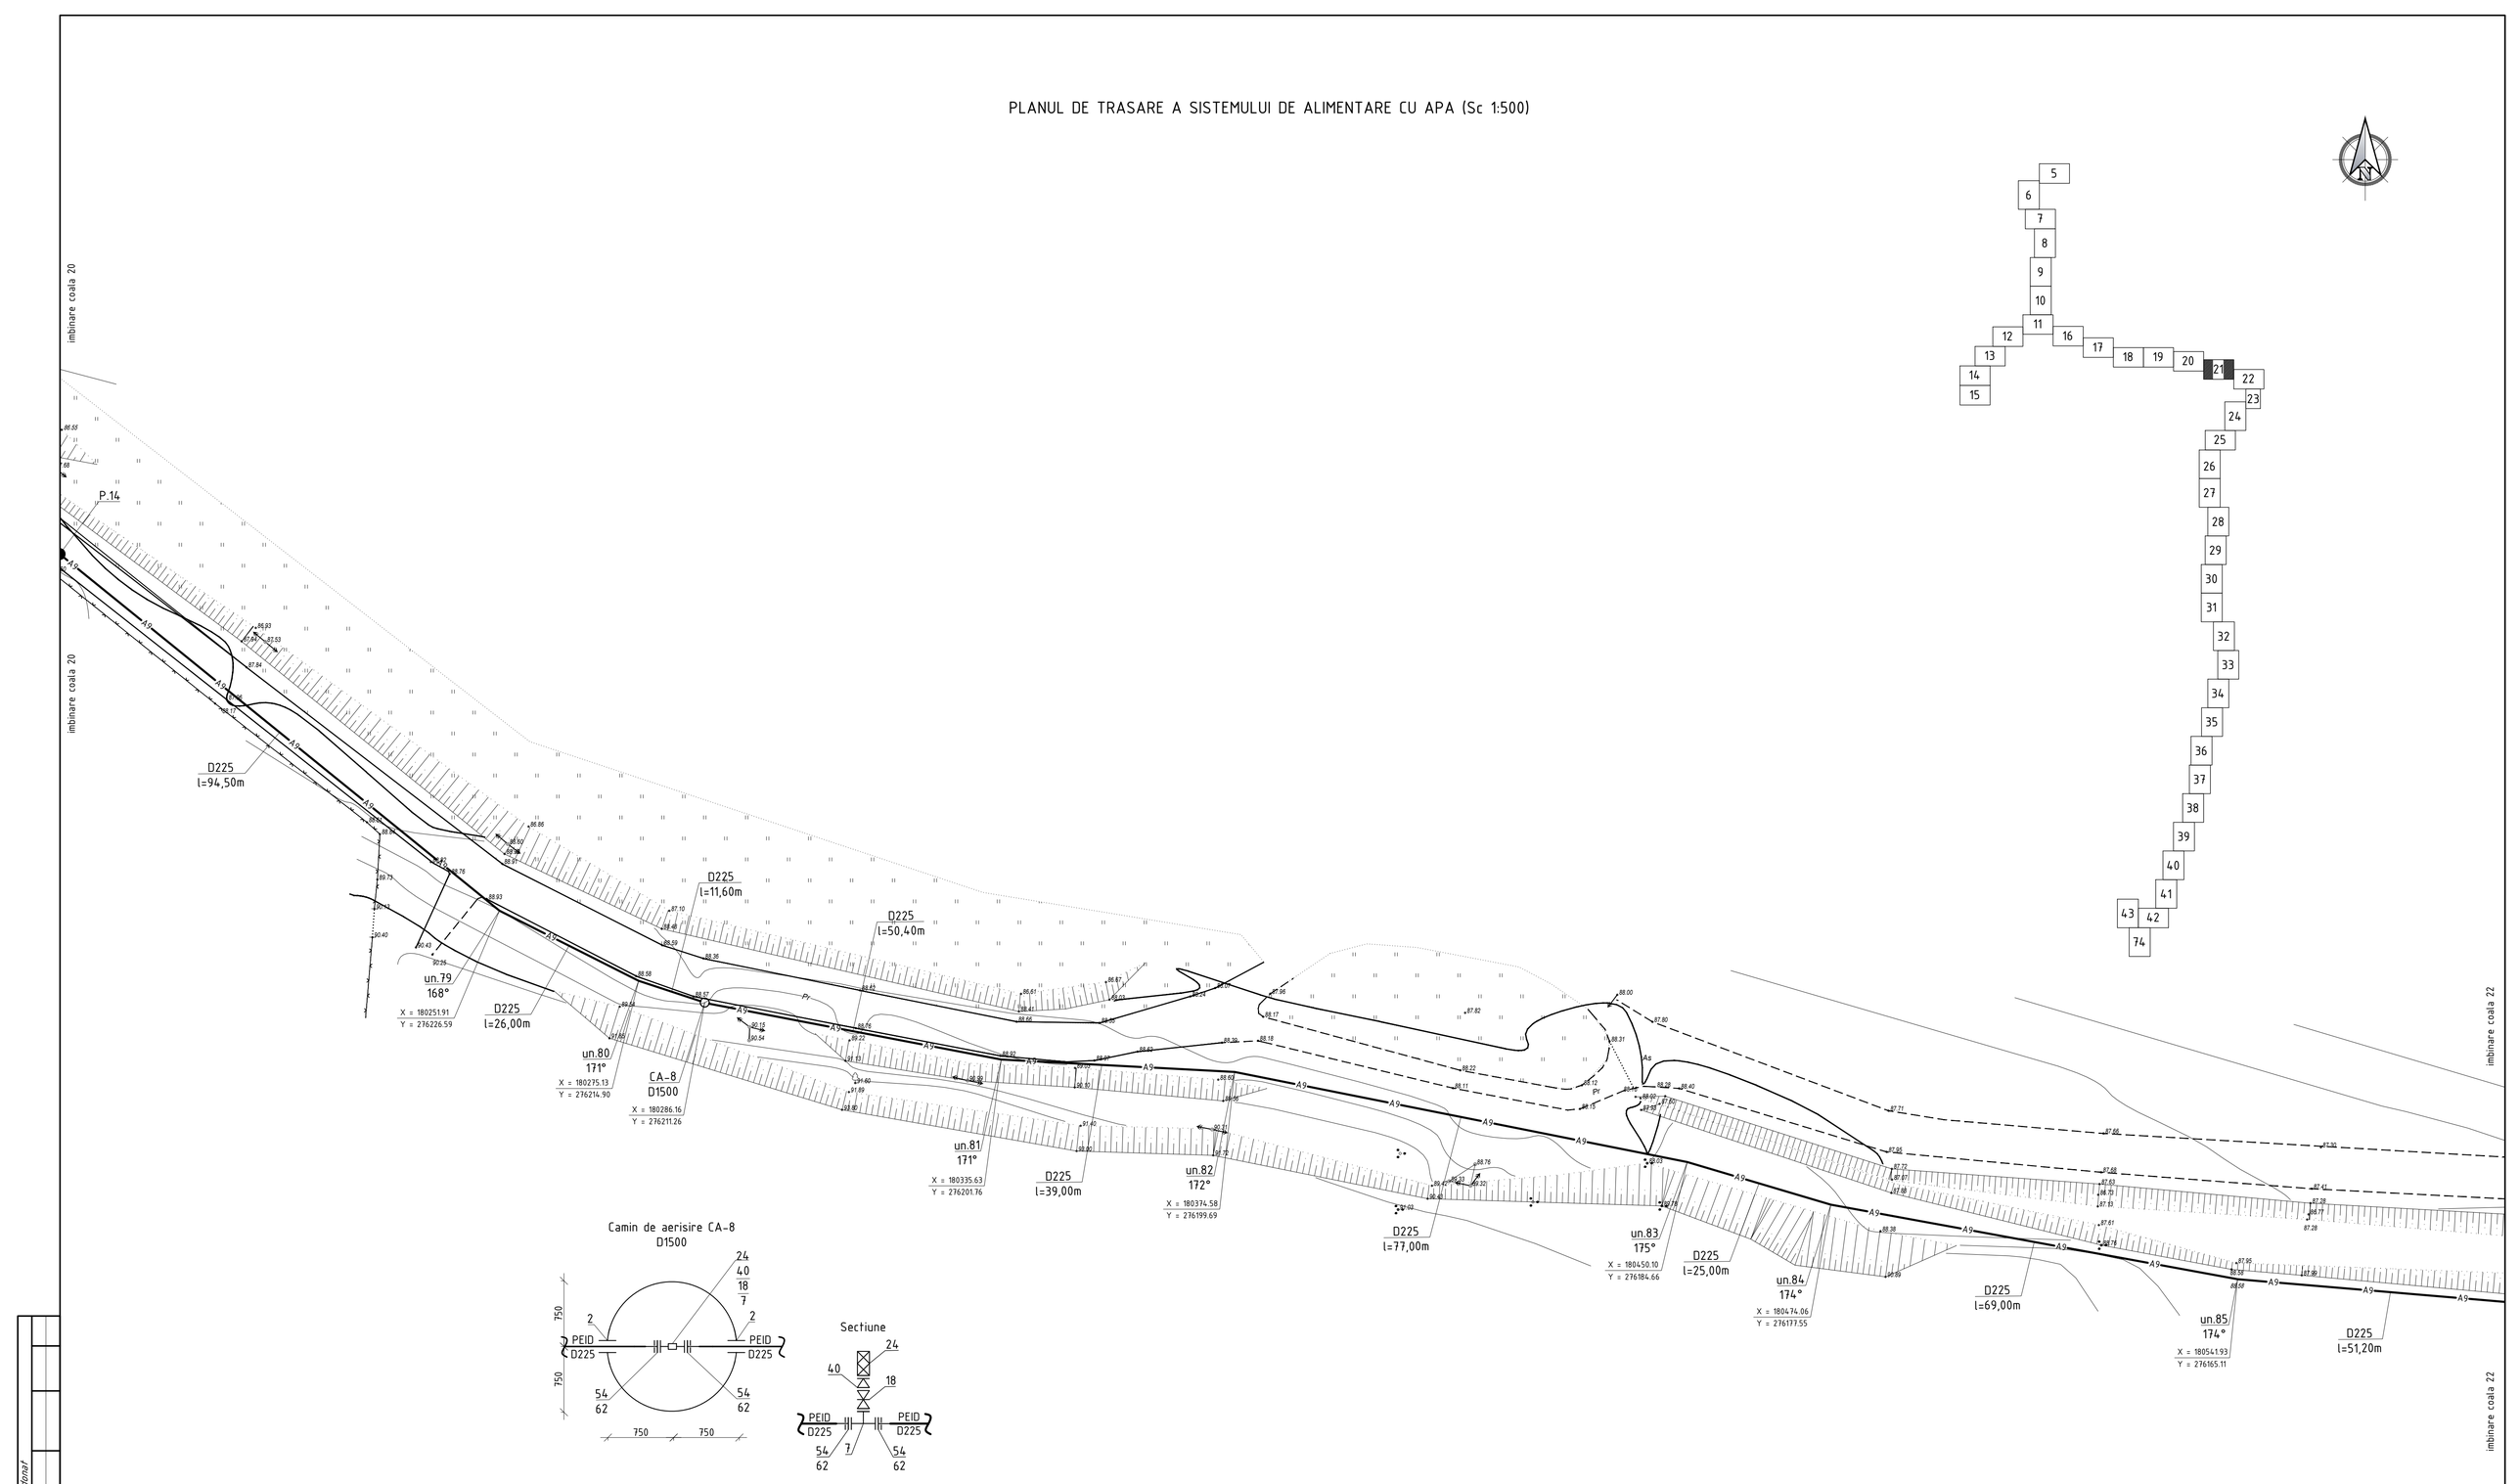

Camin de aerisire CA-8
D1500

Sistemul de coordonate: "MOLDREFF-99"
Sistemul de altitudini: Baltic

Profilul longitudinal al aductiunii apei de la F-5 pina la F-18 vezi coala 138, 139, 140, 141, 142, 143, 144, 145, 146, 147, 148, 149, 150, 151, 152, 153, 154, 155, 156, 157, 158, 159, 160, 161, 162, 163, 164, 165, 166, 167, 168, 169, 170, 171, 172, 173

Sch.	Cant.	Coala	Nr.doc.	Semn.	Data
Sp. princ.		Rosca C.			12.24
Elaborat		Cretu I.			12.24

56/24-AE

Constructia retelelor magistrale de alimentare cu apa pentru localitatile Vranesti-Brejeni-Ciuciuieni-Iezarenii Vechi-Chiscareni-Slobozia Chiscareni-Flaminzeni-Dumbravita raionul Singerei din conducta Soroca-Balti-Singerei

Sistemul de alimentare cu apa	Etapa	Coala	Coli
	PE	21	
Planul de trasare a sistemului de alimentare cu apa (Sc 1:500)	"FLUXPROIECT" S.R.L.		

Coordonat
Semnatura si data
Nr. inventar

PLANUL DE TRASARE A SISTEMULUI DE ALIMENTARE CU APA (Sc 1:500)

imbinare coala 21

imbinare coala 21

F-11
D2000
X = 180592.78
Y = 276157.00

D160
l=3,00m

CG-9
D2000
X = 180592.94
Y = 276160.79

un.86
165°

D225
l=36,80m

D225
l=41,20m

CA-9
D1500
X = 180670.15
Y = 276165.06

D225
l=17,80m

D225
l=17,00m

un.87
154°
X = 180687.93
Y = 276163.90

un.88
156°
X = 180702.62
Y = 276155.35

D225
l=60,80m

D160
l=3,00m

CG-10
D2000
X = 180762.98
Y = 276145.48

F-12
D2000
X = 180763.15
Y = 276149.17

D225
l=41,20m

un.89
175°
X = 180804.11
Y = 276145.13

D225
l=31,00m

un.90
171°
X = 180834.56
Y = 276139.34

D225
l=29,00m

CA-10
D1500
X = 180861.83
Y = 276129.46

un.91
129°

D225
l=20,00m

un.92
162°

D225
l=20,00m

D225
l=21,00m

F-13
D2000

D160
l=3,00m

CG-11
D2000

D225
l=29,00m

un.93
172°

D225
l=23,00m

un.94
174°

D225
l=34,00m

un.95
177°

D225
l=44,60m

P.15

imbinare coala 23

imbinare coala 23

Camin F-11 D2000

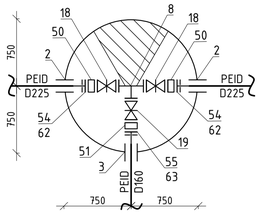

Camin de aerisire CA-9
D1500

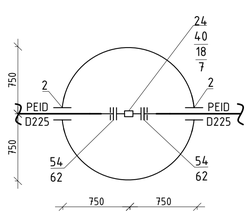

Sectiune

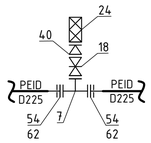

Camin F-12 D2000

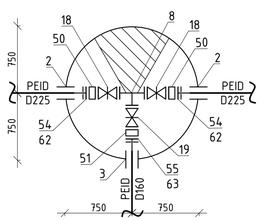

Camin de aerisire CA-10
D1500

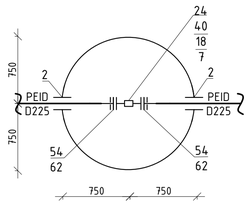

Sectiune

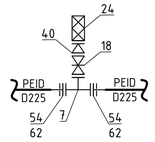

Camin F-13 D2000

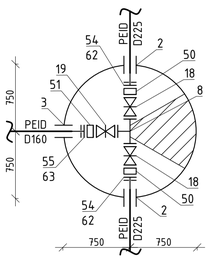

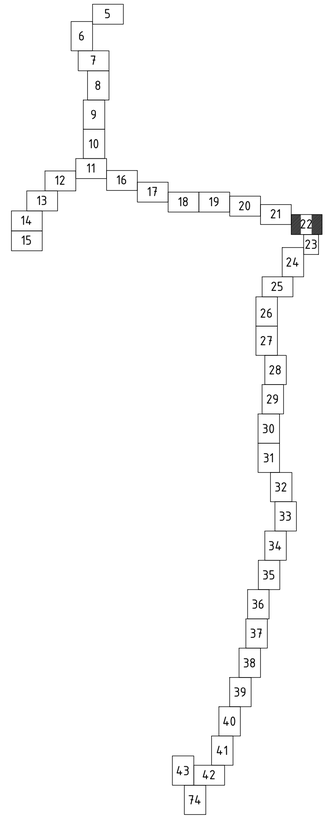

Sistemul de coordonate: "MOLDREFF-99"
Sistemul de altitudini: Baltic

Profilul longitudinal al aductiunii apei de la F-5 pina la F-18 vezi coala 138, 139, 140, 141, 142, 143, 144, 145, 146, 147, 148, 149, 150, 151, 152, 153, 154, 155, 156, 157, 158, 159, 160, 161, 162, 163, 164, 165, 166, 167, 168, 169, 170, 171, 172, 173

Sch.	Cant.	Coala	Nr.doc.	Semn.	Data
Sp. princ.		Rosca C.			12.24
Elaborat		Cretu I.			12.24

56/24-AE

Constructia retelelor magistrale de alimentare cu apa pentru localitatile Vranesti-Brejeni-Ciuciuieni-Iezarenii Vechi-Chiscareni-Slobozia Chiscareni-Flaminzeni-Dumbravita raionul Singerei din conducta Soroca-Balti-Singerei

Sistemul de alimentare cu apa	Etapa	Coala	Coli
	PE	22	
Planul de trasare a sistemului de alimentare cu apa (Sc 1:500)	"FLUXPROIECT" S.R.L.		

Coordonat

Semnatura si data

Nr. inventar

PLANUL DE TRASARE A SISTEMULUI DE ALIMENTARE CU APA (Sc 1:500)

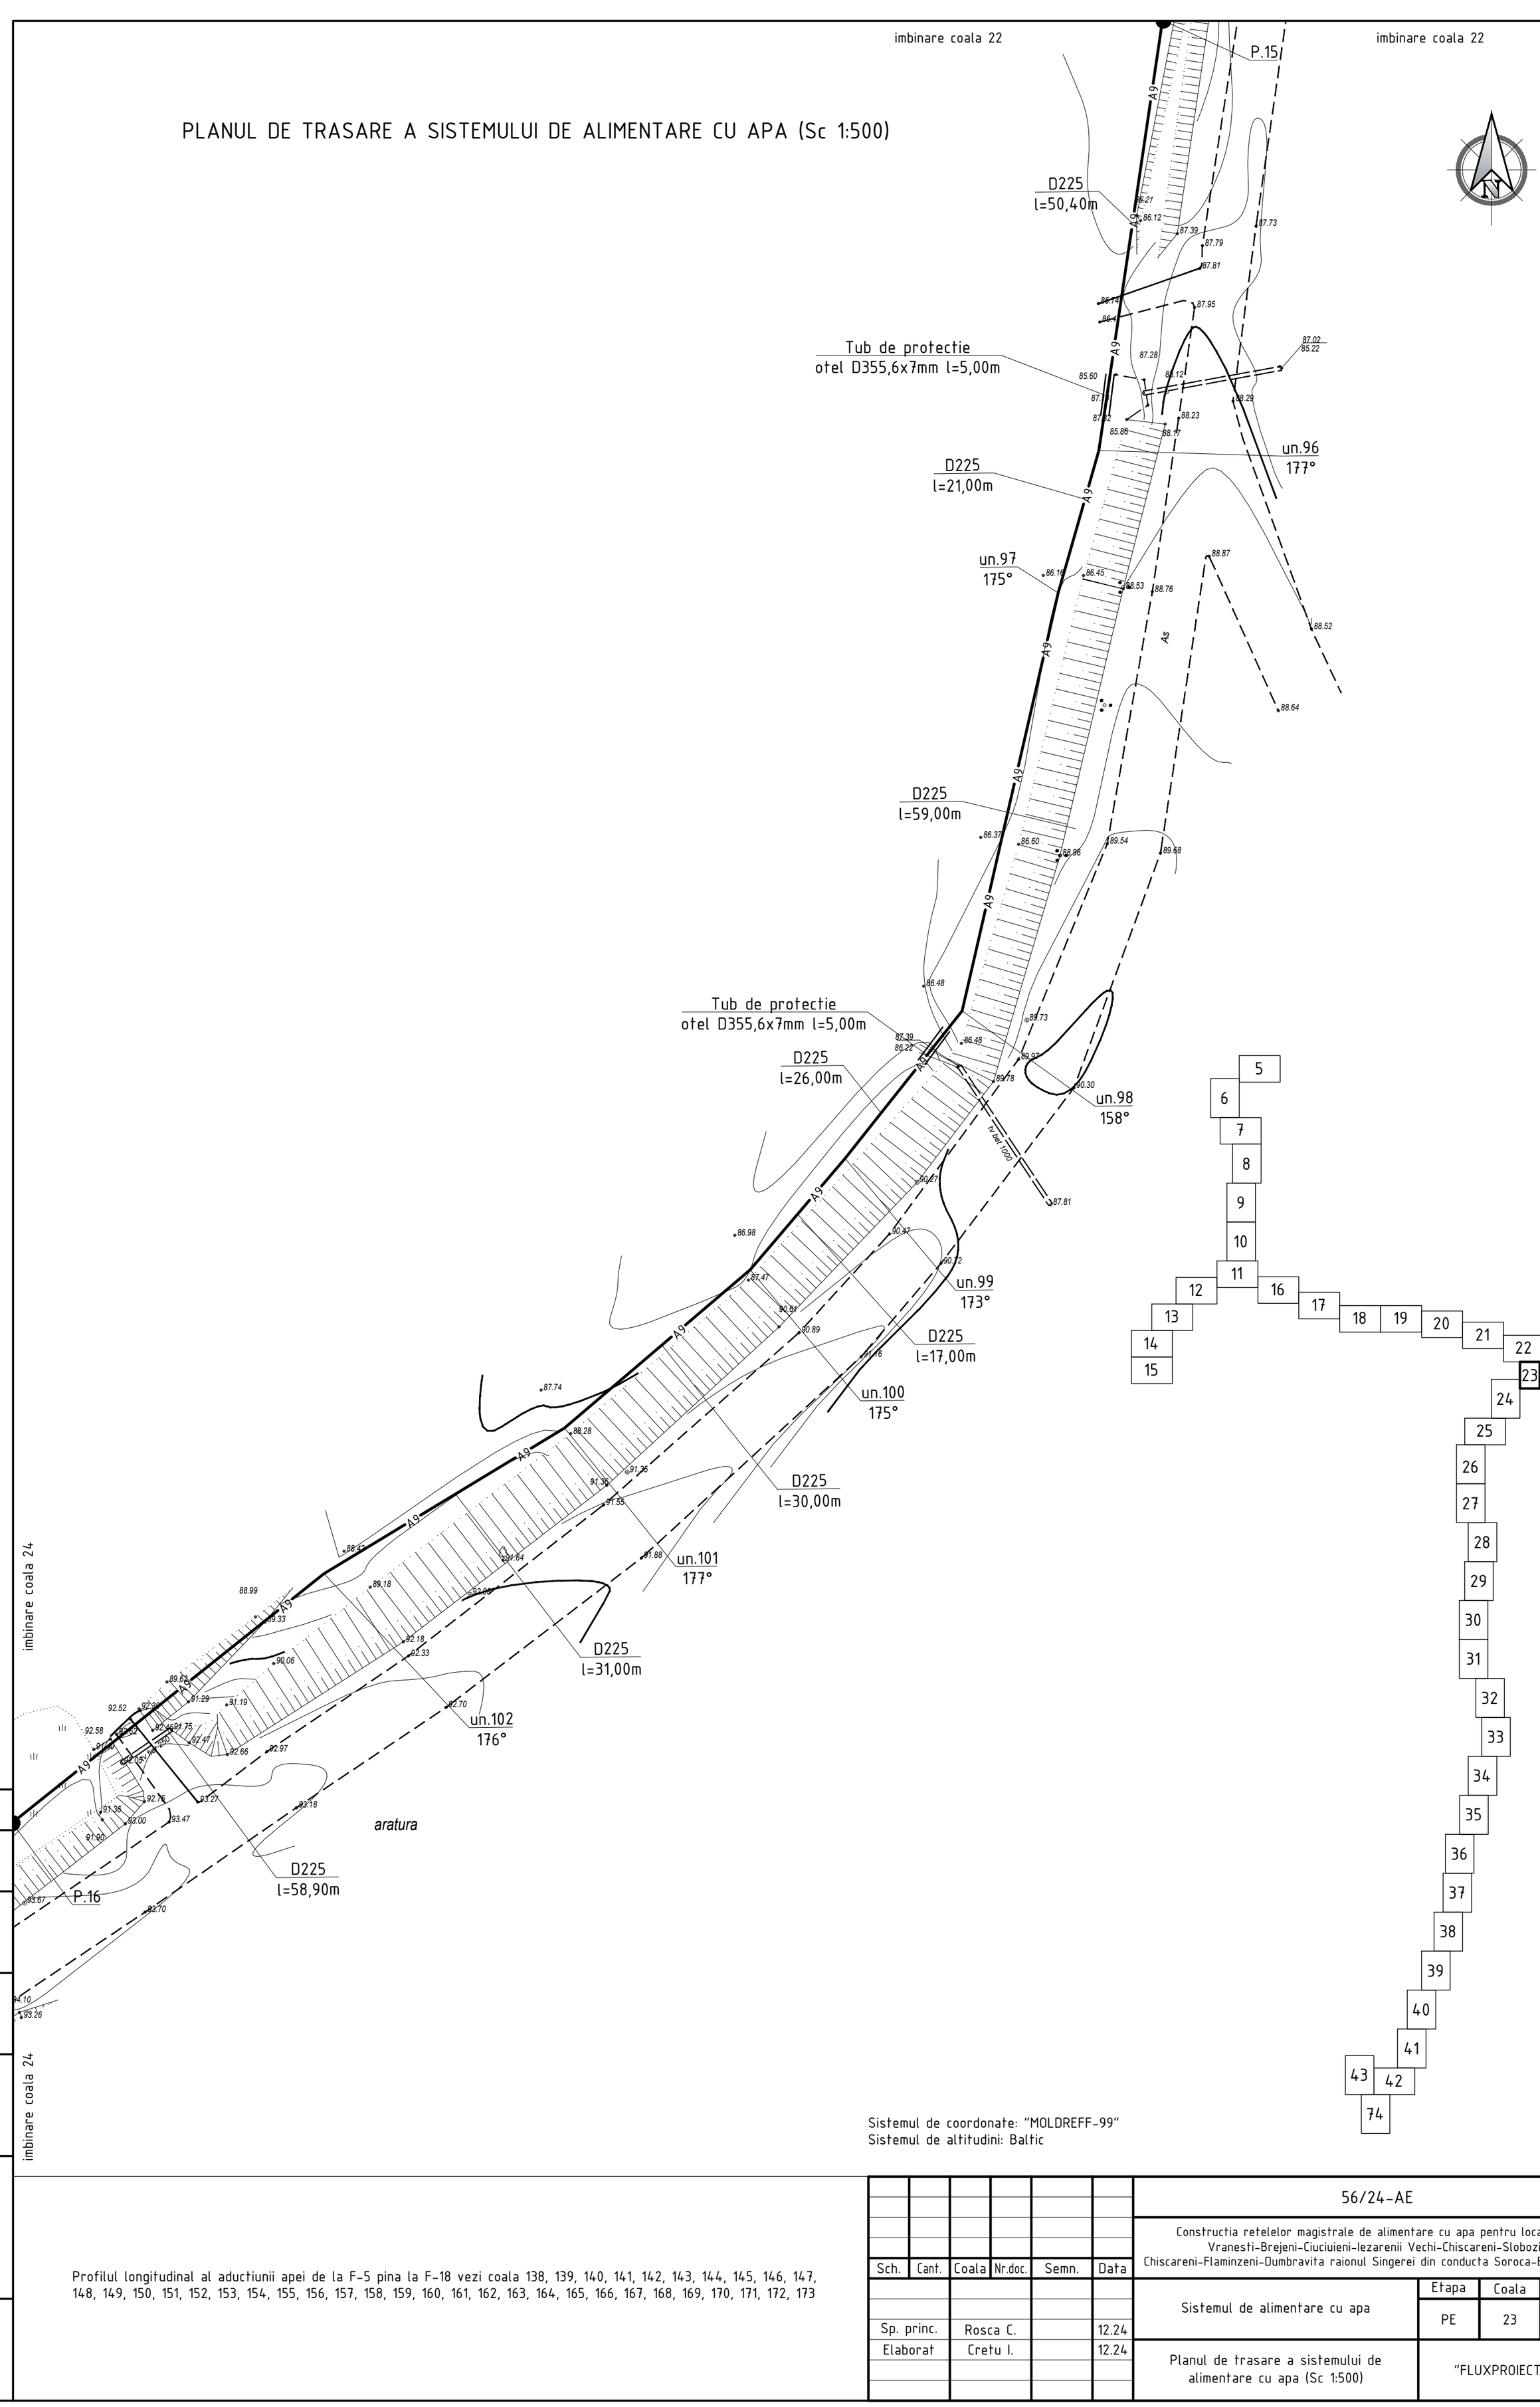

Profilul longitudinal al aductiunii apei de la F-5 pina la F-18 vezi coala 138, 139, 140, 141, 142, 143, 144, 145, 146, 147, 148, 149, 150, 151, 152, 153, 154, 155, 156, 157, 158, 159, 160, 161, 162, 163, 164, 165, 166, 167, 168, 169, 170, 171, 172, 173

Sch.	Cant.	Coala	Nr.doc.	Semn.	Data
Sp. princ.		Rosca C.			12.24
Elaborat		Cretu I.			12.24

56/24-AE

Constructia retelelor magistrale de alimentare cu apa pentru localitatile Vranesti-Brejeni-Ciuciuieni-Iezarenii Vechi-Chiscareni-Slobozia Chiscareni-Flaminzeni-Dumbravita raionul Singerei din conducta Soroca-Balti-Singerei

Sistemul de alimentare cu apa	Etapa	Coala	Coli
	PE	23	
Planul de trasare a sistemului de alimentare cu apa (Sc 1:500)	"FLUXPROIECT" S.R.L.		

PLANUL DE TRASARE A SISTEMULUI DE ALIMENTARE CU APA (Sc 1:500)

Camin de aerisire CA-11
D1500

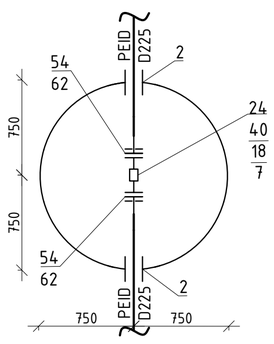

Sectiune

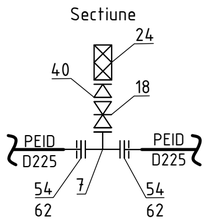

Camin F-14 D2000

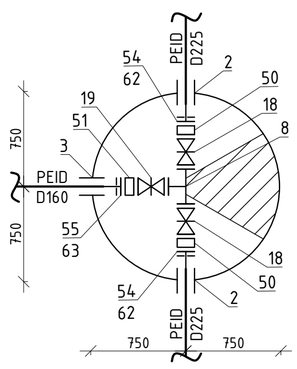

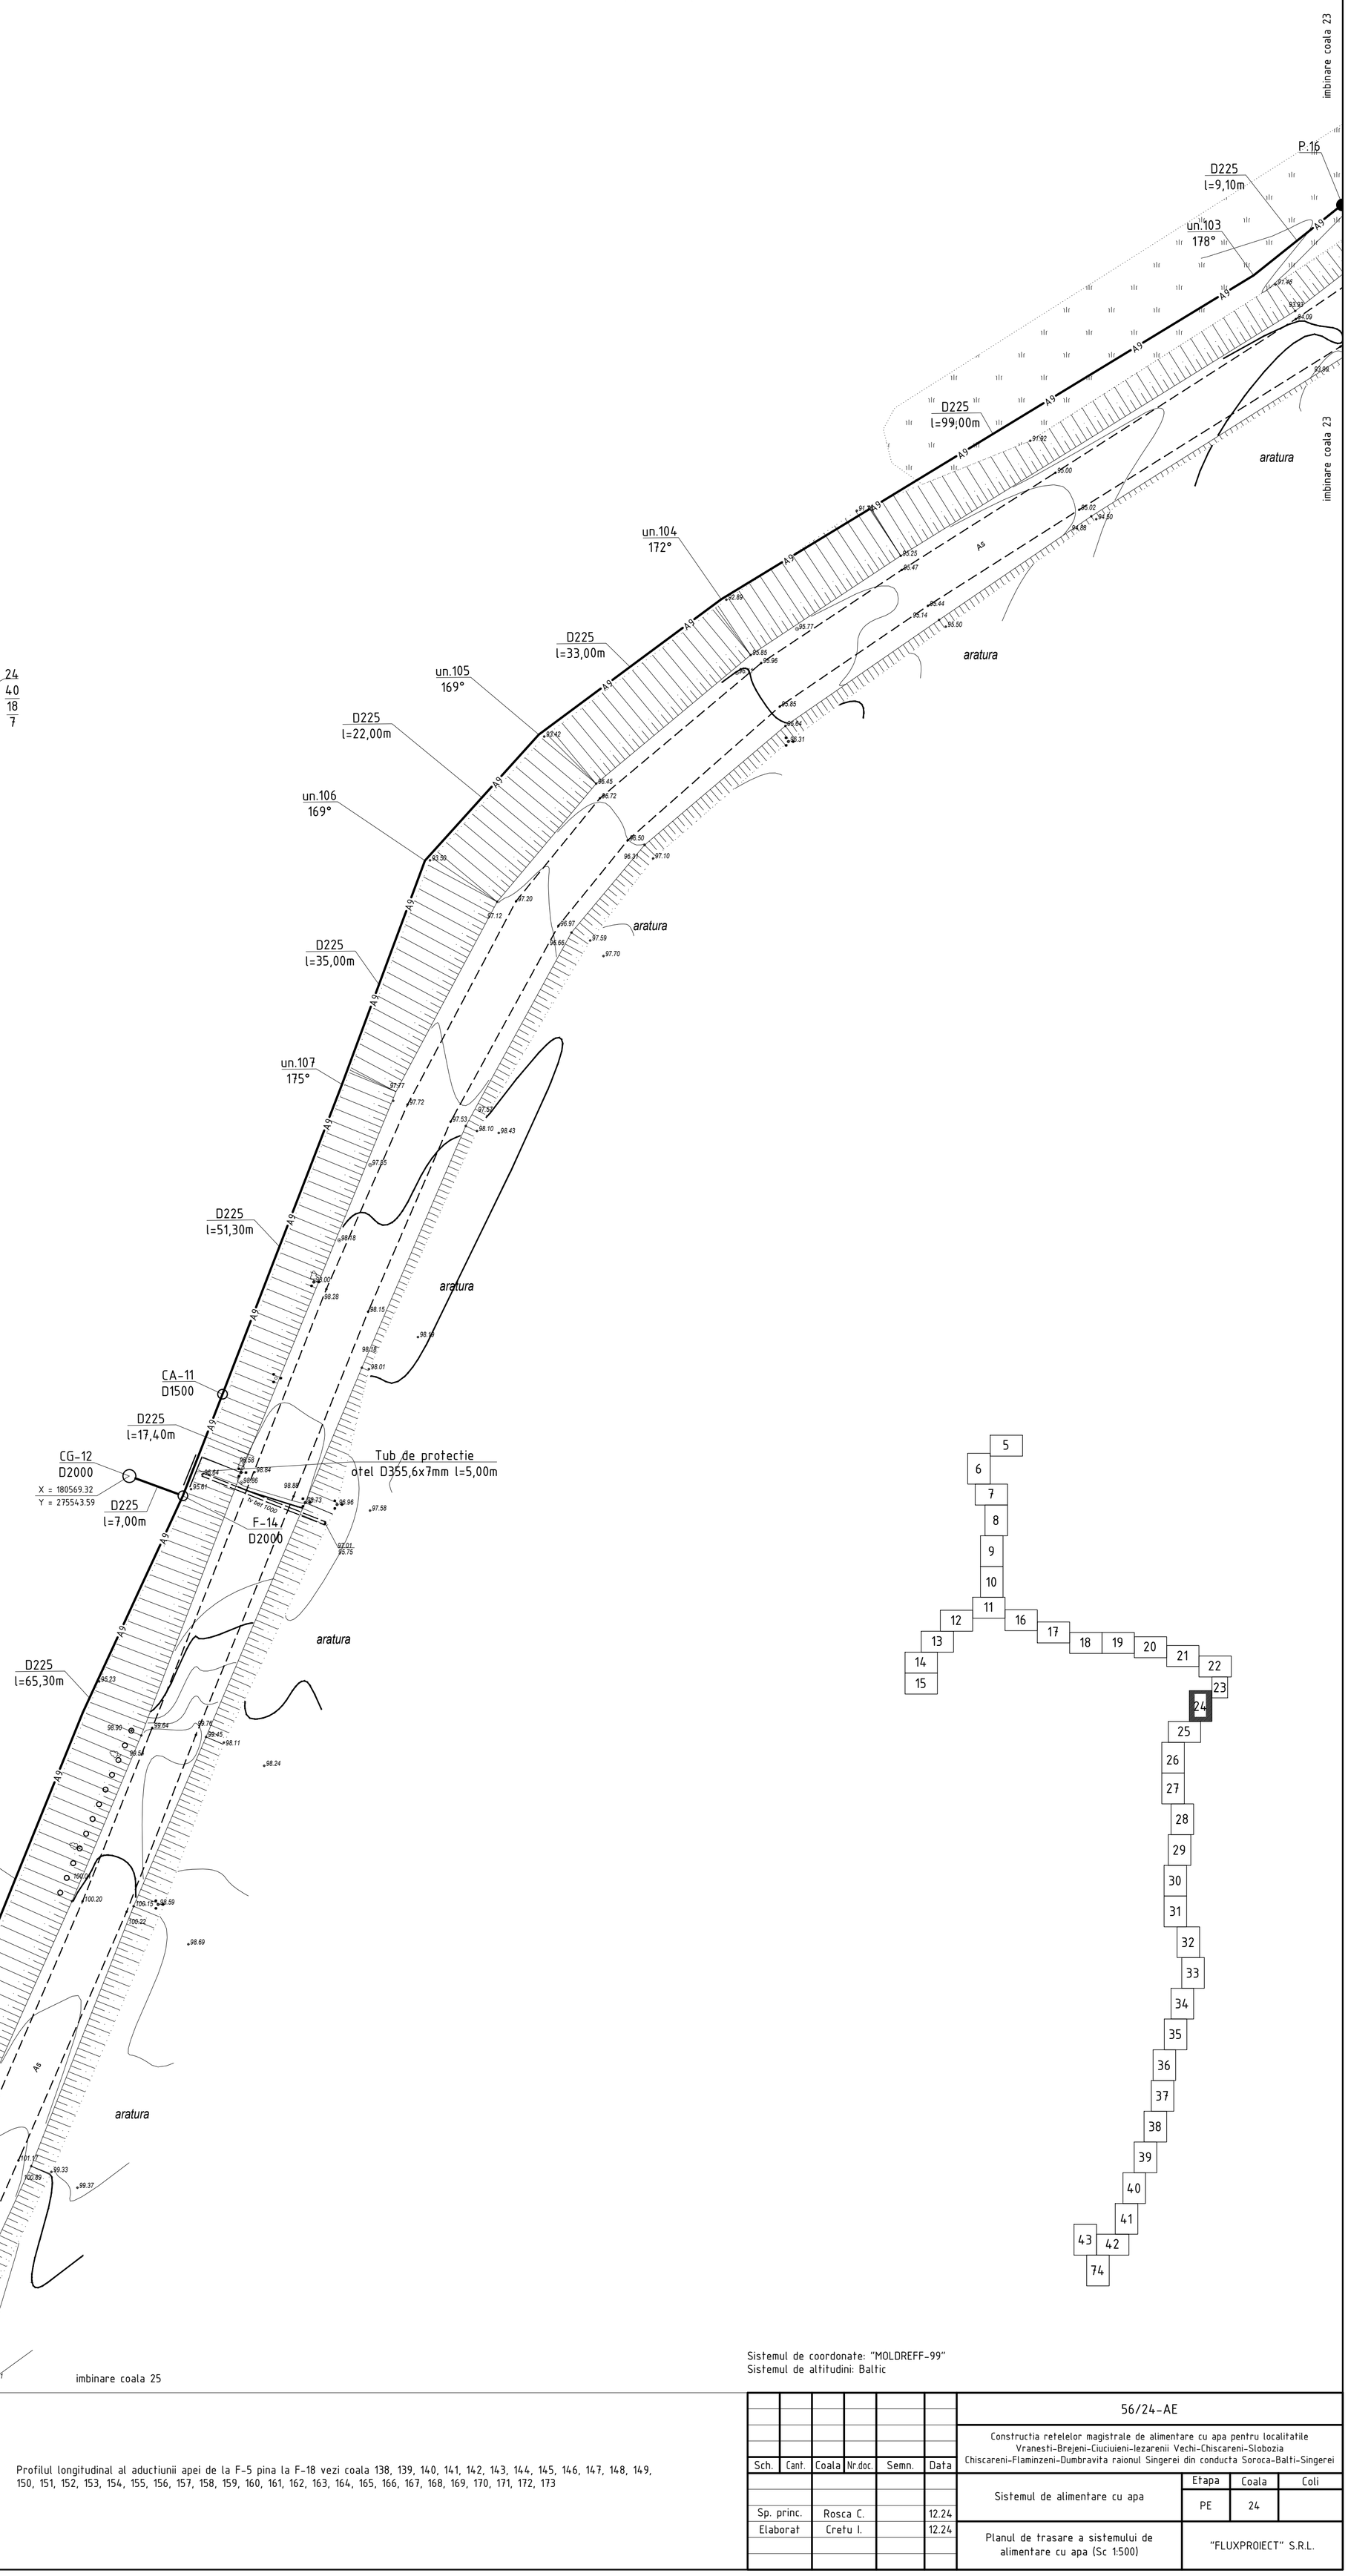

Sistemul de coordonate: "MOLDREFF-99"
Sistemul de altitudini: Baltic

Profilul longitudinal al aductiunii apei de la F-5 pina la F-18 vezi coala 138, 139, 140, 141, 142, 143, 144, 145, 146, 147, 148, 149, 150, 151, 152, 153, 154, 155, 156, 157, 158, 159, 160, 161, 162, 163, 164, 165, 166, 167, 168, 169, 170, 171, 172, 173

Sch.	Cant.	Coala	Nr.doc.	Semn.	Data
Sp. princ.		Rosca C.			12.24
Elaborat		Cretu I.			12.24

56/24-AE

Constructia retelelor magistrale de alimentare cu apa pentru localitatile Vranesti-Brejeni-Ciuciuleni-Iezarenii Vechi-Chiscareni-Slobozia Chiscareni-Flaminzeni-Dumbravita raionul Singerei din conducta Soroca-Balti-Singerei

Sistemul de alimentare cu apa	Etapa	Coala	Coli
	PE	24	

Planul de trasare a sistemului de alimentare cu apa (Sc 1:500)

"FLUXPROIECT" S.R.L.

Coordonat

Semnatura si data

Nr. inventar

PLANUL DE TRASARE A SISTEMULUI DE ALIMENTARE CU APA (Sc 1:500)

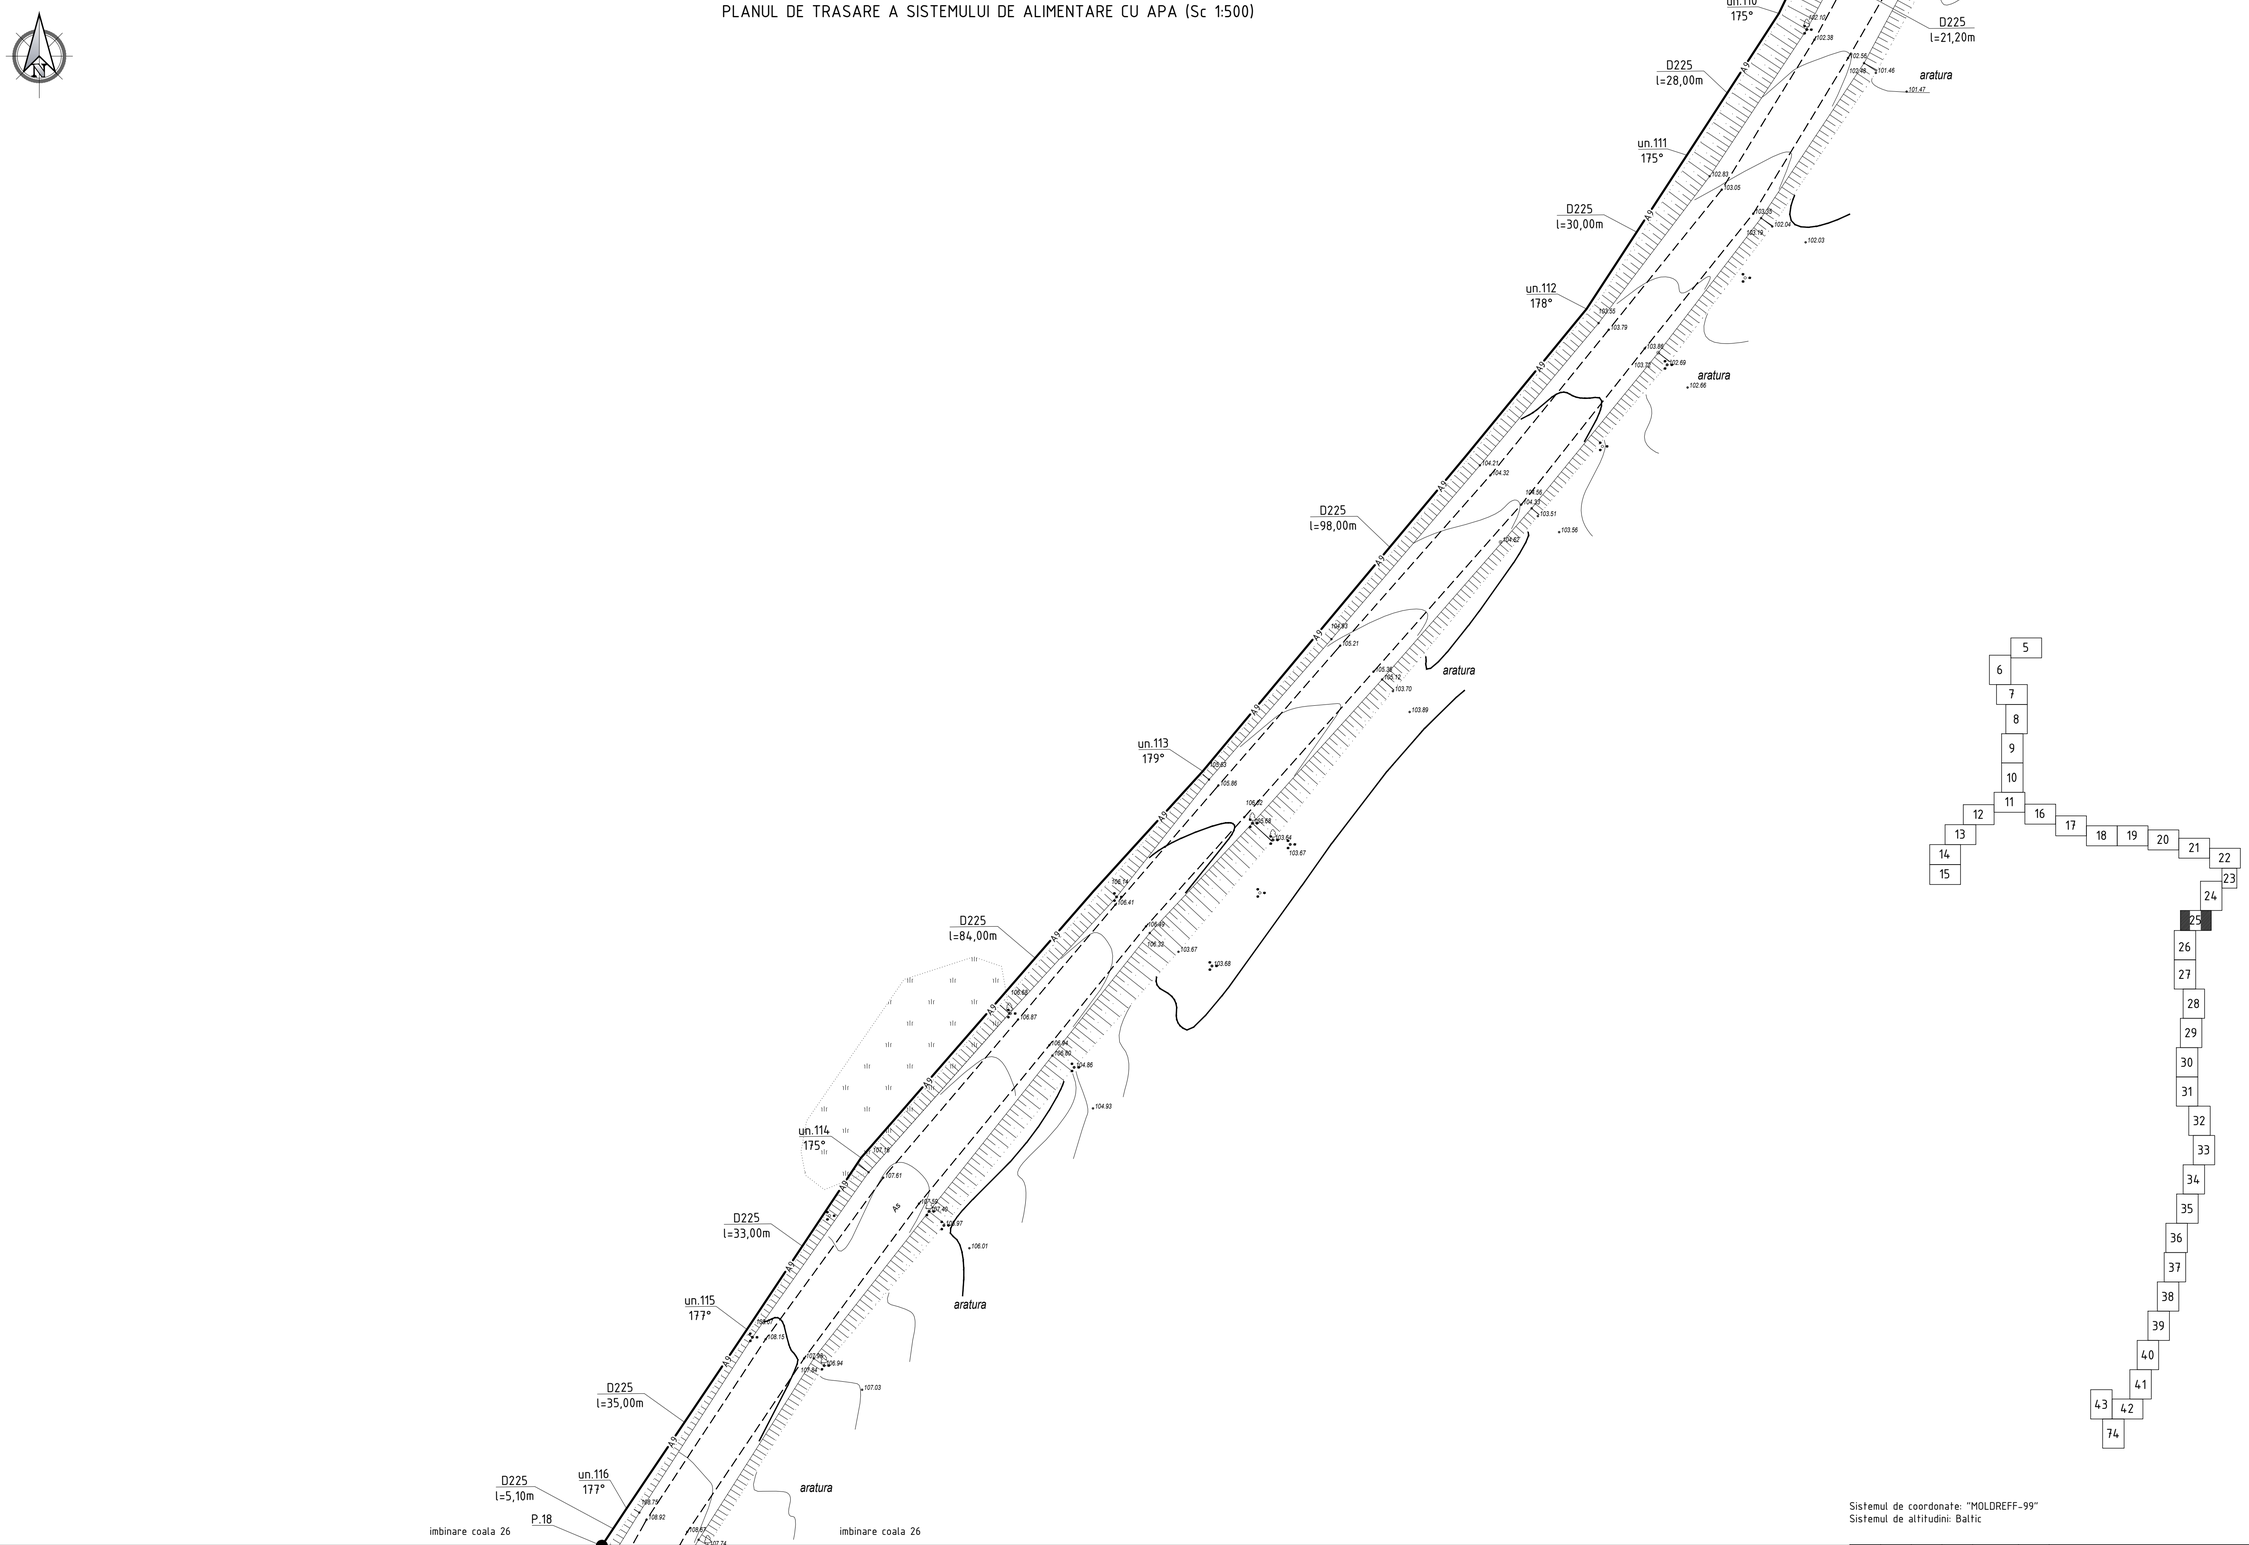

Sistemul de coordonate: "MOLDREFF-99"
Sistemul de altitudini: Baltic

Profilul longitudinal al aductiunii apei de la F-5 pina la F-18 vezi coala 138, 139, 140, 141, 142, 143, 144, 145, 146, 147, 148, 149, 150, 151, 152, 153, 154, 155, 156, 157, 158, 159, 160, 161, 162, 163, 164, 165, 166, 167, 168, 169, 170, 171, 172, 173

Sch.	Cant.	Coala	Nr.doc.	Semn.	Data
Sp. princ.		Rosca C.			12.24
Elaborat		Cretu I.			12.24

56/24-AE

Constructia retelelor magistrale de alimentare cu apa pentru localitatile Vranesti-Brejeni-Ciuciuieni-Iezarenii Vechi-Chiscareni-Slobozia Chiscareni-Flaminzeni-Dumbravita raionul Singerei din conducta Soroca-Balti-Singerei

Sistemul de alimentare cu apa	Etapa	Coala	Coli
	PE	25	
Planul de trasare a sistemului de alimentare cu apa (Sc 1:500)	"FLUXPROIECT" S.R.L.		

Coordonat
Semnatura si data
Nr. inventar

PLANUL DE TRASARE A SISTEMULUI DE ALIMENTARE CU APA (Sc 1:500)

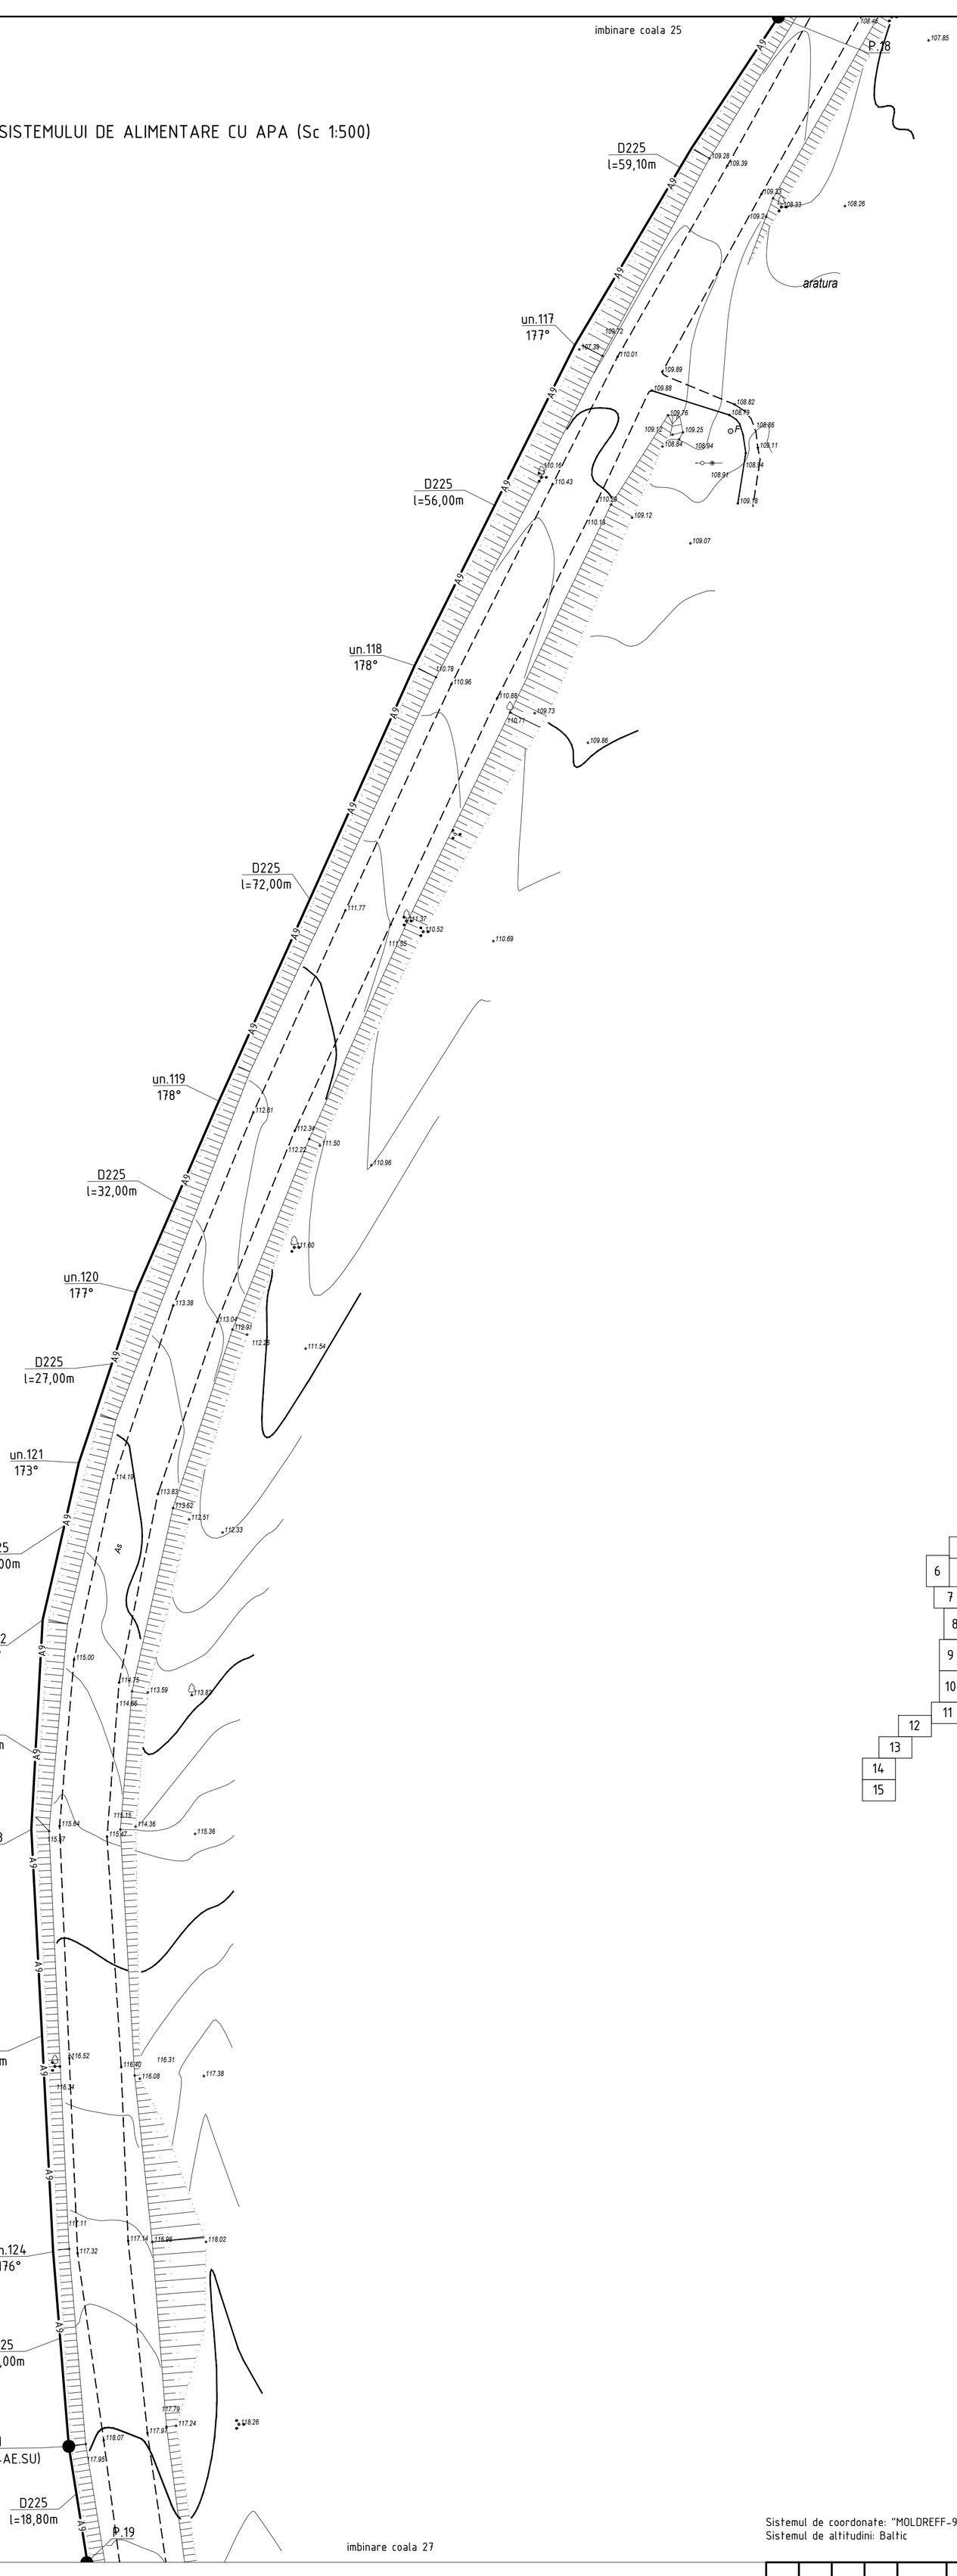

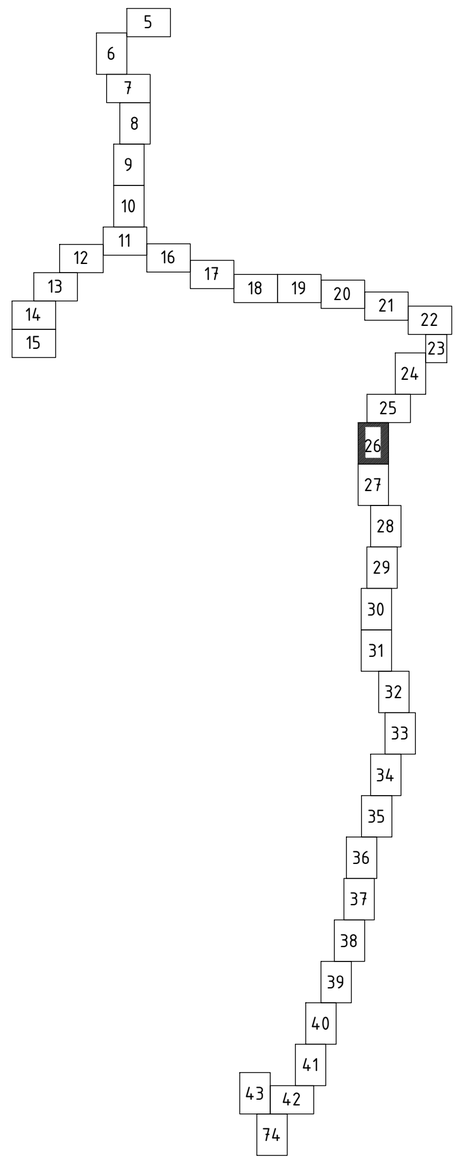

Sistemul de coordonate: "MOLDREFF-99"
Sistemul de altitudini: Baltic

Profilul longitudinal al aductiunii apei de la F-5 pina la F-18 vezi coala 138, 139, 140, 141, 142, 143, 144, 145, 146, 147, 148, 149, 150, 151, 152, 153, 154, 155, 156, 157, 158, 159, 160, 161, 162, 163, 164, 165, 166, 167, 168, 169, 170, 171, 172, 173

Sch.	Cant.	Coala	Nr.doc.	Semn.	Data
Sp. princ.		Rosca C.			12.24
Elaborat		Cretu I.			12.24

56/24-AE

Constructia retelelor magistrale de alimentare cu apa pentru localitatile Vranesti-Brejeni-Ciuciuieni-Iezarenii Vechi-Chiscareni-Slobozia Chiscareni-Flaminzeni-Dumbravita raionul Singerei din conducta Soroca-Balti-Singerei

Sistemul de alimentare cu apa	Etapa	Coala	Coli
	PE	26	

Planul de trasare a sistemului de alimentare cu apa (Sc 1:500)

"FLUXPROIECT" S.R.L.

Coordonat

Semnatura si data

Nr. inventar

PLANUL DE TRASARE A SISTEMULUI DE ALIMENTARE CU APA (Sc 1:500)

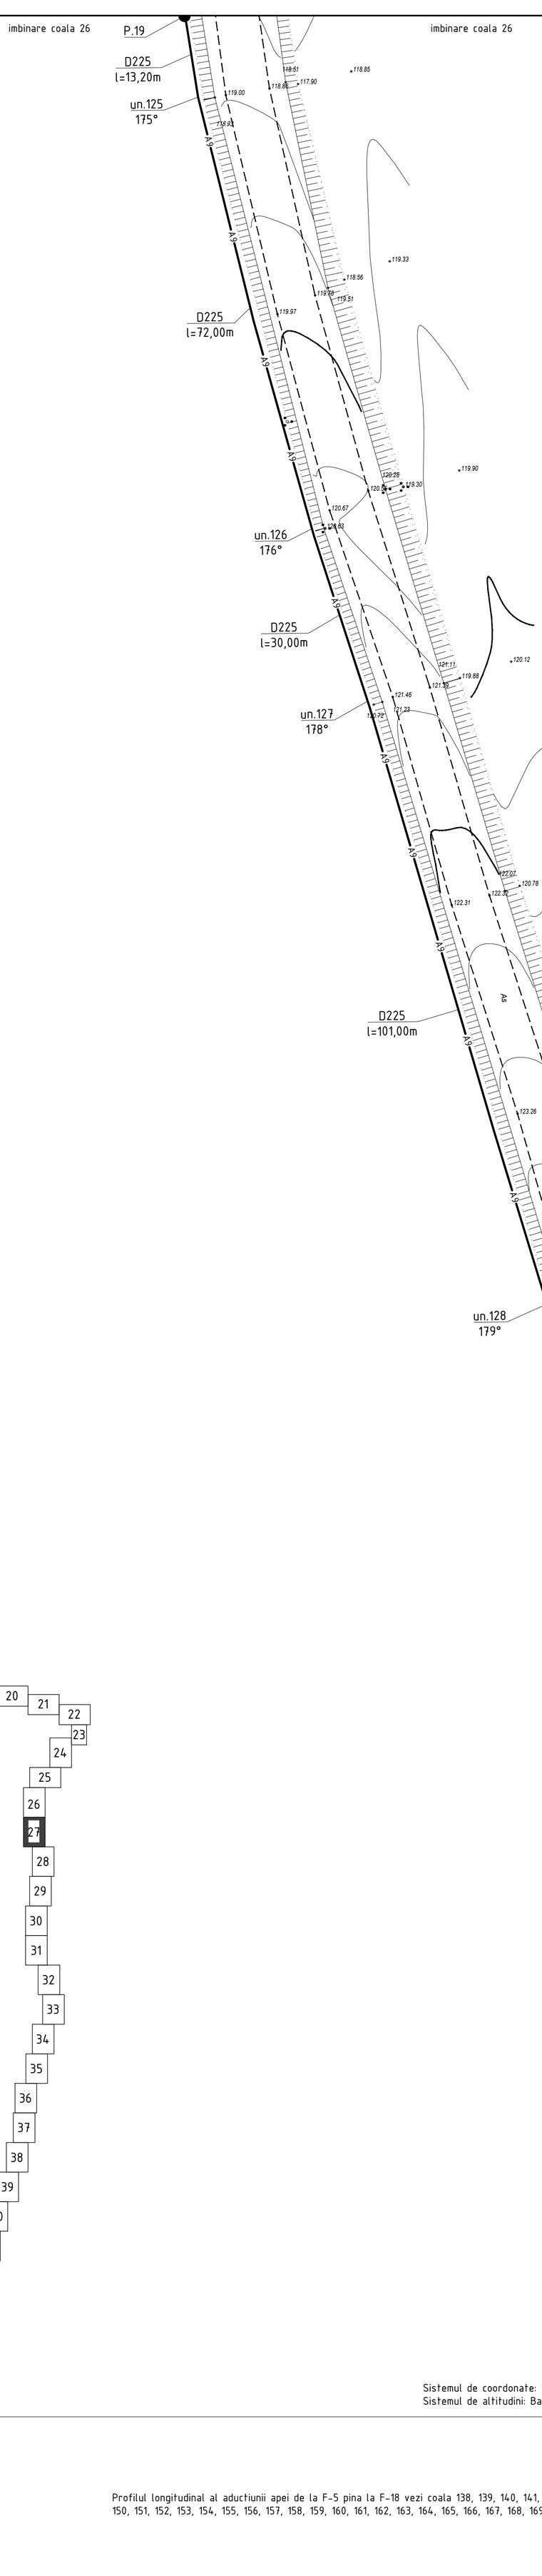

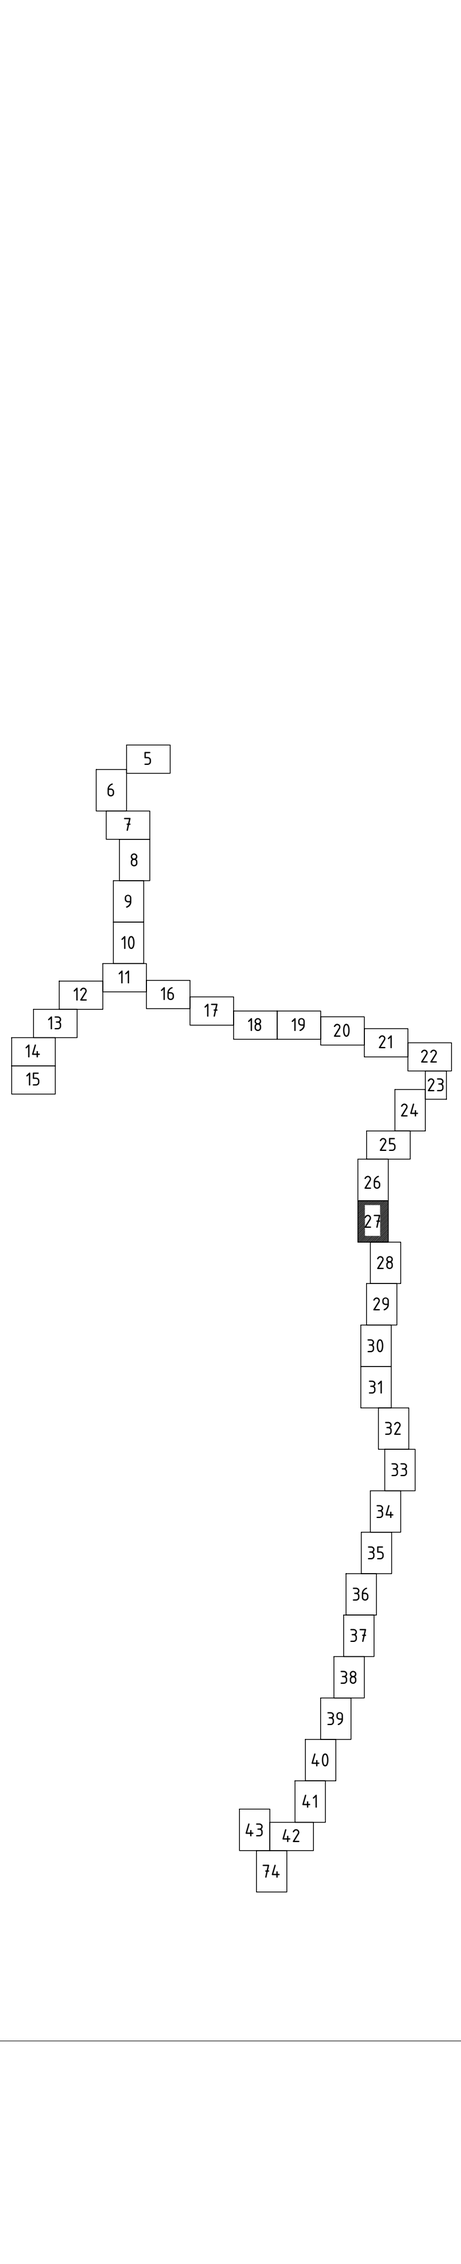

Sistemul de coordonate: "MOLDREFF-99"
Sistemul de altitudini: Baltic

Profilul longitudinal al aductiunii apei de la F-5 pina la F-18 vezi coala 138, 139, 140, 141, 142, 143, 144, 145, 146, 147, 148, 149, 150, 151, 152, 153, 154, 155, 156, 157, 158, 159, 160, 161, 162, 163, 164, 165, 166, 167, 168, 169, 170, 171, 172, 173

Sch.	Cant.	Coala	Nr.doc.	Semn.	Data
Sp. princ.		Rosca C.			12.24
Elaborat		Cretu I.			12.24

56/24-AE

Constructia retelelor magistrale de alimentare cu apa pentru localitatile Vranesti-Brejeni-Ciuciuieni-Iezarenii Vechi-Chiscareni-Slobozia Chiscareni-Flaminzeni-Dumbravita raionul Singerei din conducta Soroca-Balti-Singerei

Sistemul de alimentare cu apa	Etapa	Coala	Coli
	PE	27	

Planul de trasare a sistemului de alimentare cu apa (Sc 1:500)

"FLUXPROIECT" S.R.L.

Coordonat

Semnatura si data

Nr. inventar

PLANUL DE TRASARE A SISTEMULUI DE ALIMENTARE CU APA (Sc 1:500)

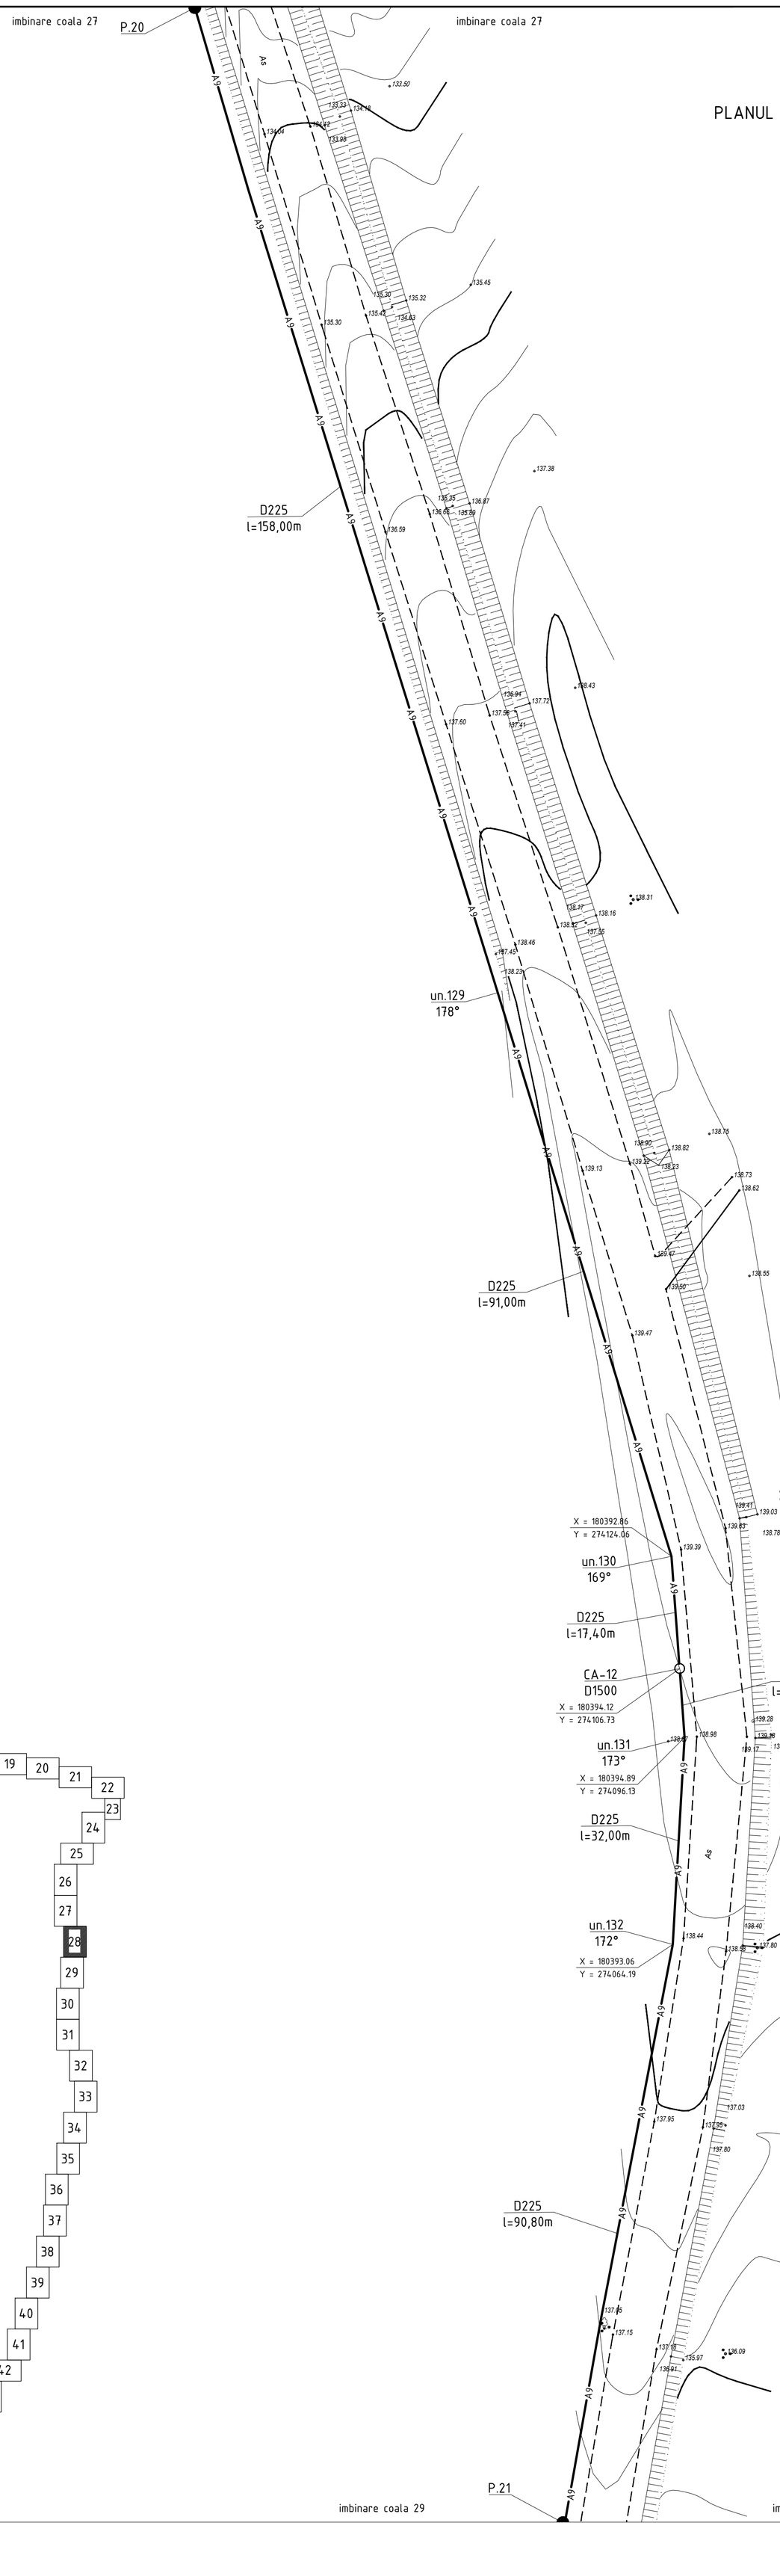

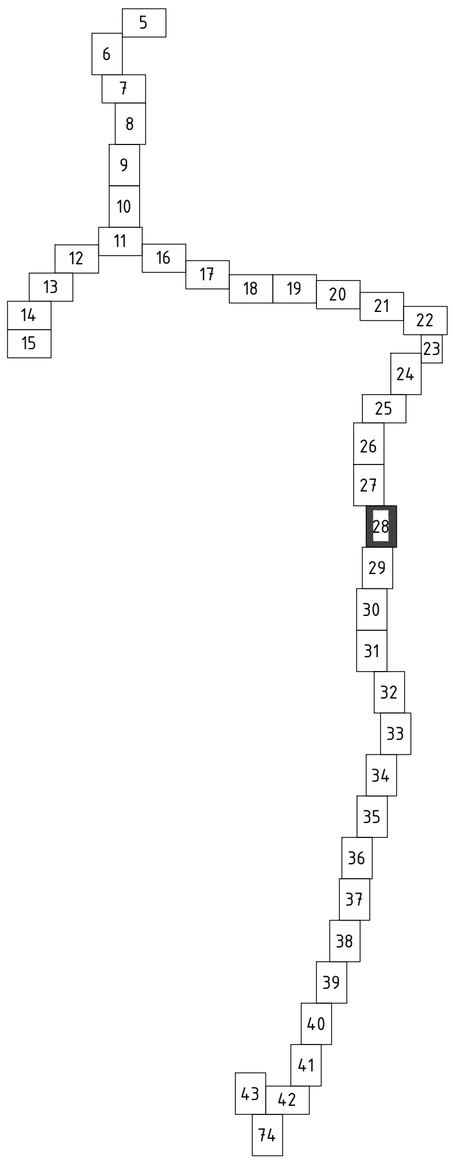

Camin de aerisire CA-12
D1500

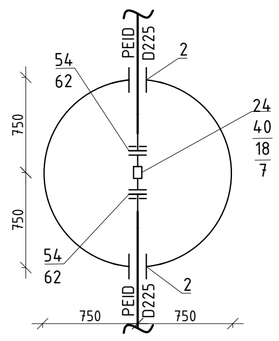

Sectiune

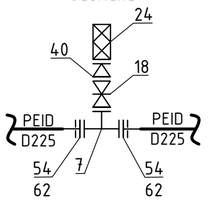

Sistemul de coordonate: "MOLDREFF-99"
Sistemul de altitudini: Baltic

Profilul longitudinal al aductiunii apei de la F-5 pina la F-18 vezi coala 138, 139, 140, 141, 142, 143, 144, 145, 146, 147, 148, 149, 150, 151, 152, 153, 154, 155, 156, 157, 158, 159, 160, 161, 162, 163, 164, 165, 166, 167, 168, 169, 170, 171, 172, 173

Sch.	Cant.	Coala	Nr.doc.	Semn.	Data	56/24-AE			
						Constructia retelelor magistrale de alimentare cu apa pentru localitatile Vranesti-Brejeni-Ciuciuieni-Iezarenii Vechi-Chiscareni-Slobozia Chiscareni-Flaminzeni-Dumbravita raionul Singerei din conducta Soroca-Balti-Singerei			
						Sistemul de alimentare cu apa	Etapa	Coala	Coli
							PE	28	
Sp. princ.		Rosca C.			12.24				
Elaborat		Cretu I.			12.24	Planul de trasare a sistemului de alimentare cu apa (Sc 1:500)	"FLUXPROIECT" S.R.L.		

Coordonat | Semnatura si data | Nr. inventar

PLANUL DE TRASARE A SISTEMULUI DE ALIMENTARE CU APA (Sc 1:500)

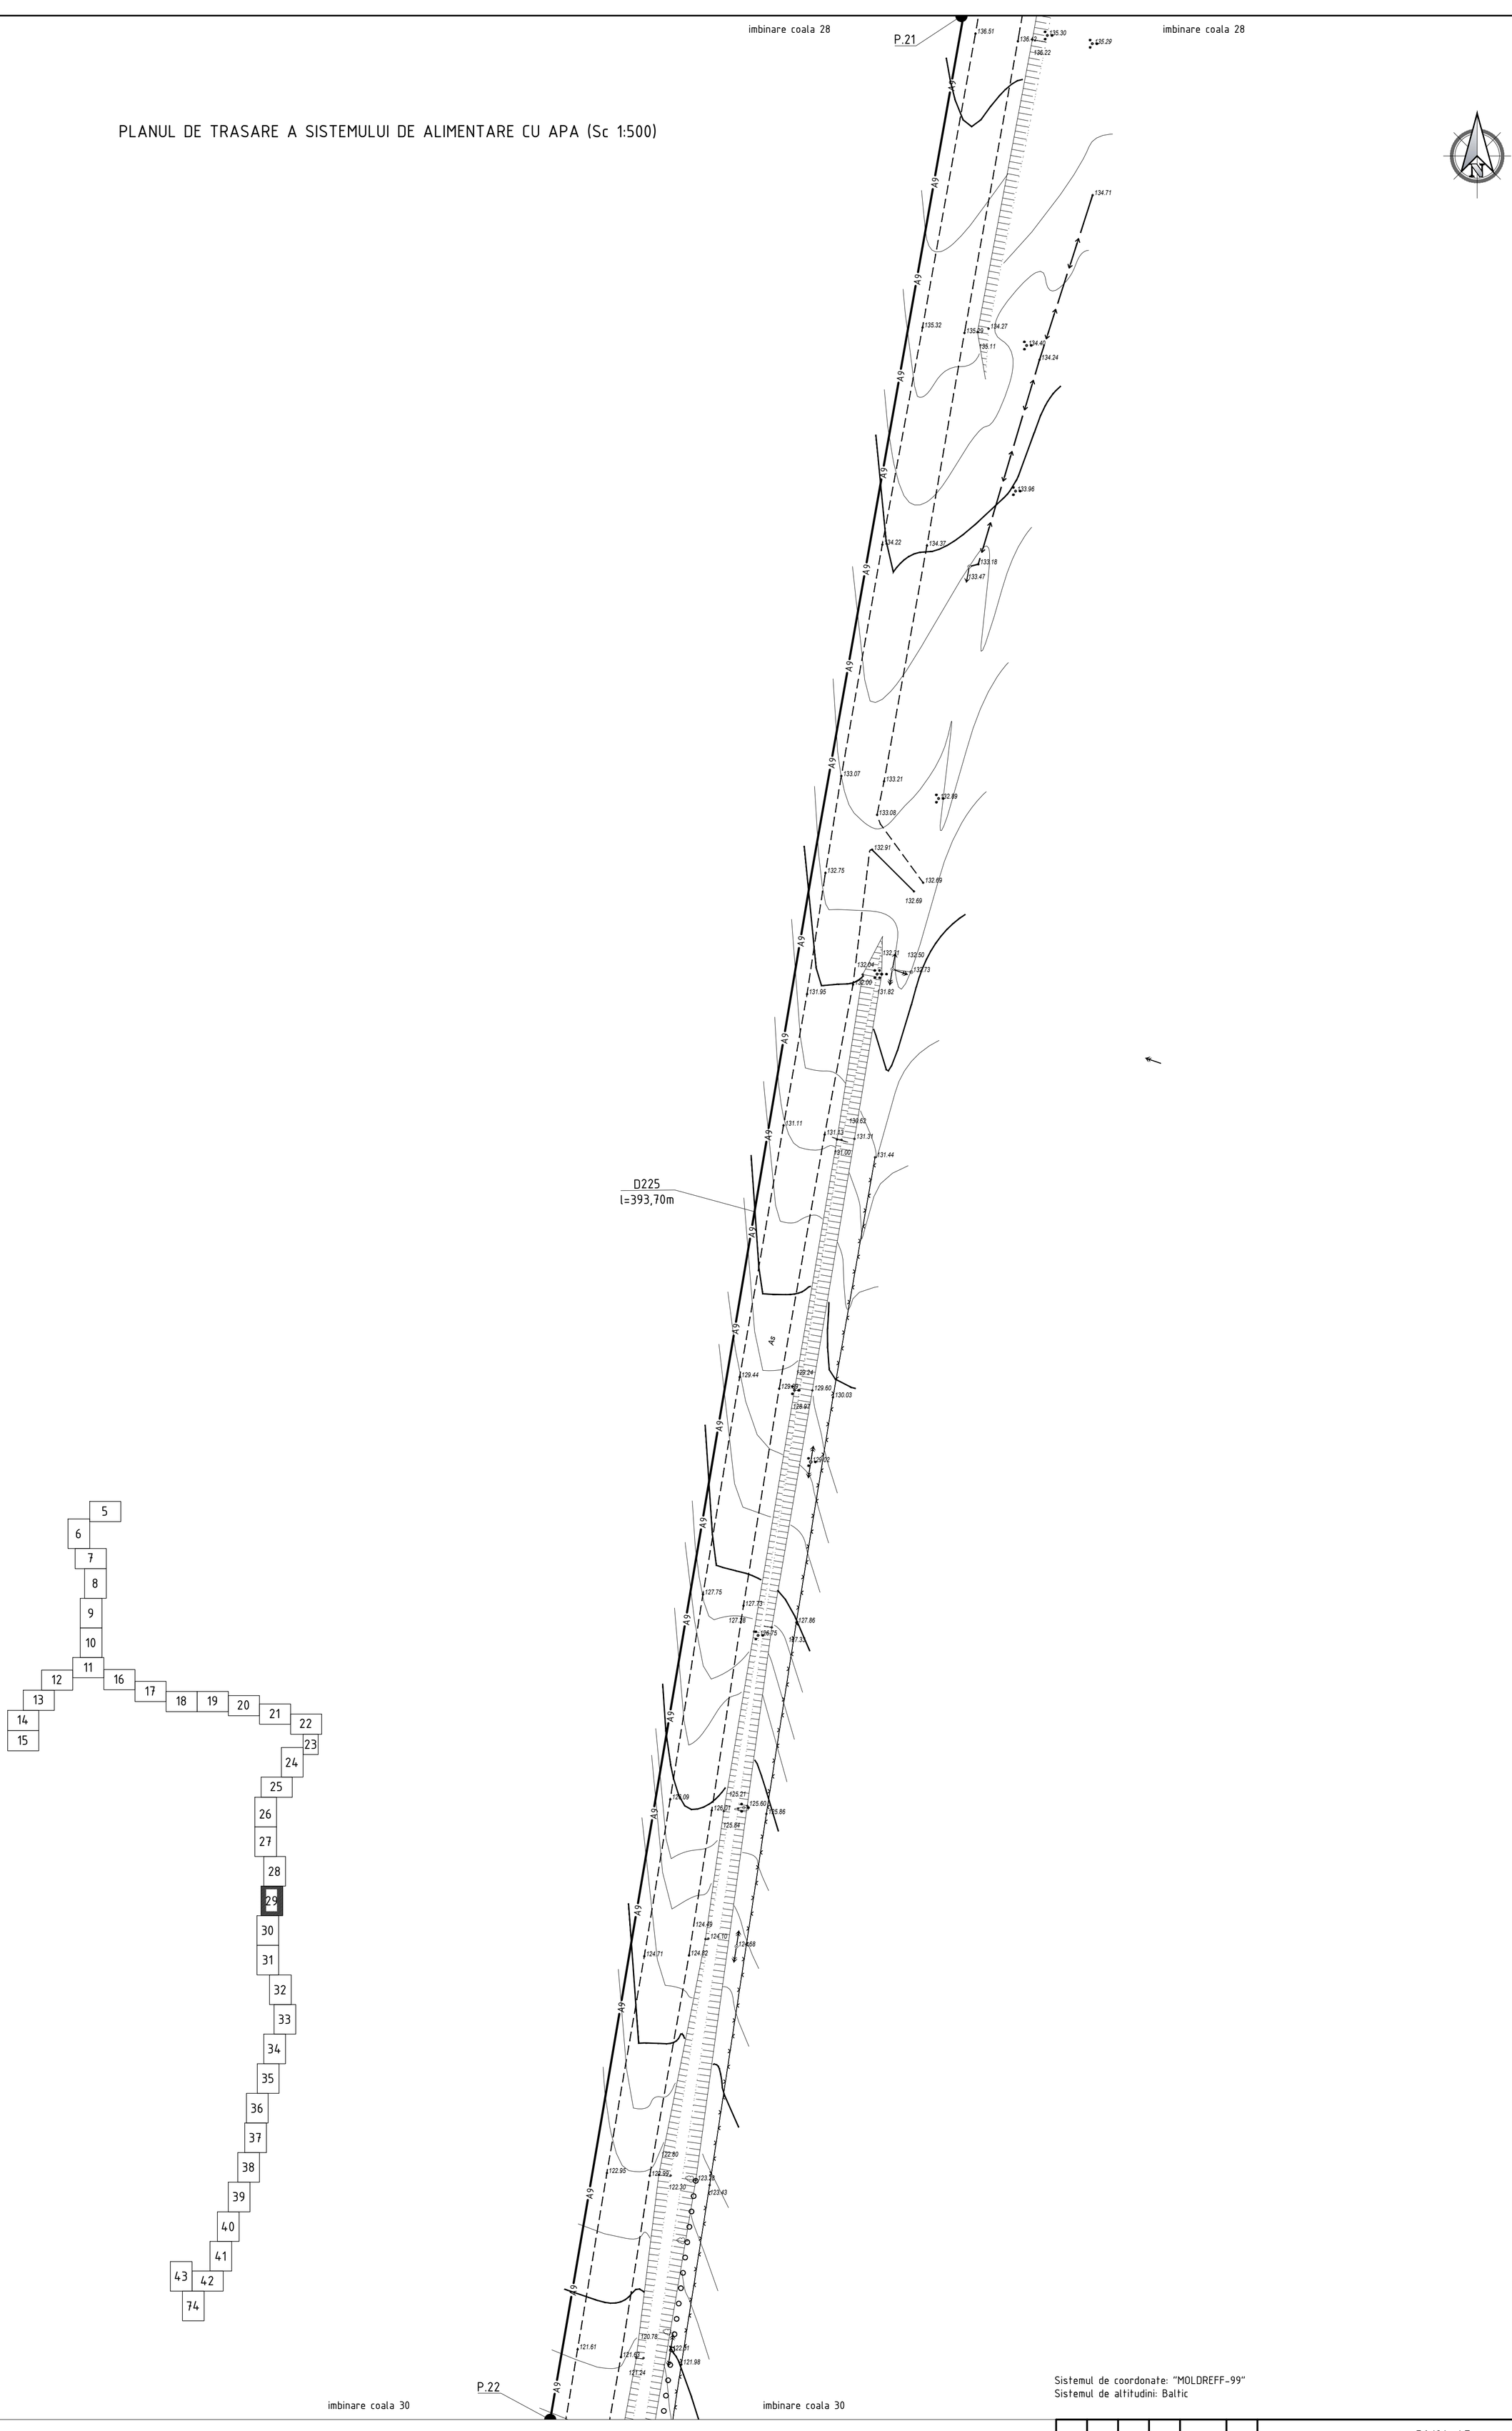

Profilul longitudinal al aductiunii apei de la F-5 pina la F-18 vezi coala 138, 139, 140, 141, 142, 143, 144, 145, 146, 147, 148, 149, 150, 151, 152, 153, 154, 155, 156, 157, 158, 159, 160, 161, 162, 163, 164, 165, 166, 167, 168, 169, 170, 171, 172, 173

Sistemul de coordonate: "MOLDREFF-99"
Sistemul de altitudini: Baltic

						56/24-AE	
						Constructia retelelor magistrale de alimentare cu apa pentru localitatile Vranesti-Brejeni-Ciuciuieni-Iezareni Vechi-Chiscareni-Slobozia Chiscareni-Flaminzeni-Dumbravita raionul Singerei din conducta Soroca-Balti-Singerei	
Sch.	Cant.	Coala	Nr.doc.	Semn.	Data		
						Sistemul de alimentare cu apa	Etapa: PE; Coala: 29; Coli:
Sp. princ.		Rosca C.			12.24		
Elaborat		Cretu I.			12.24	Planul de trasare a sistemului de alimentare cu apa (Sc 1:500)	"FLUXPROIECT" S.R.L.

Coordonat

Semnatura si data

Nr. inventar

PLANUL DE TRASARE A SISTEMULUI DE ALIMENTARE CU APA (Sc 1:500)

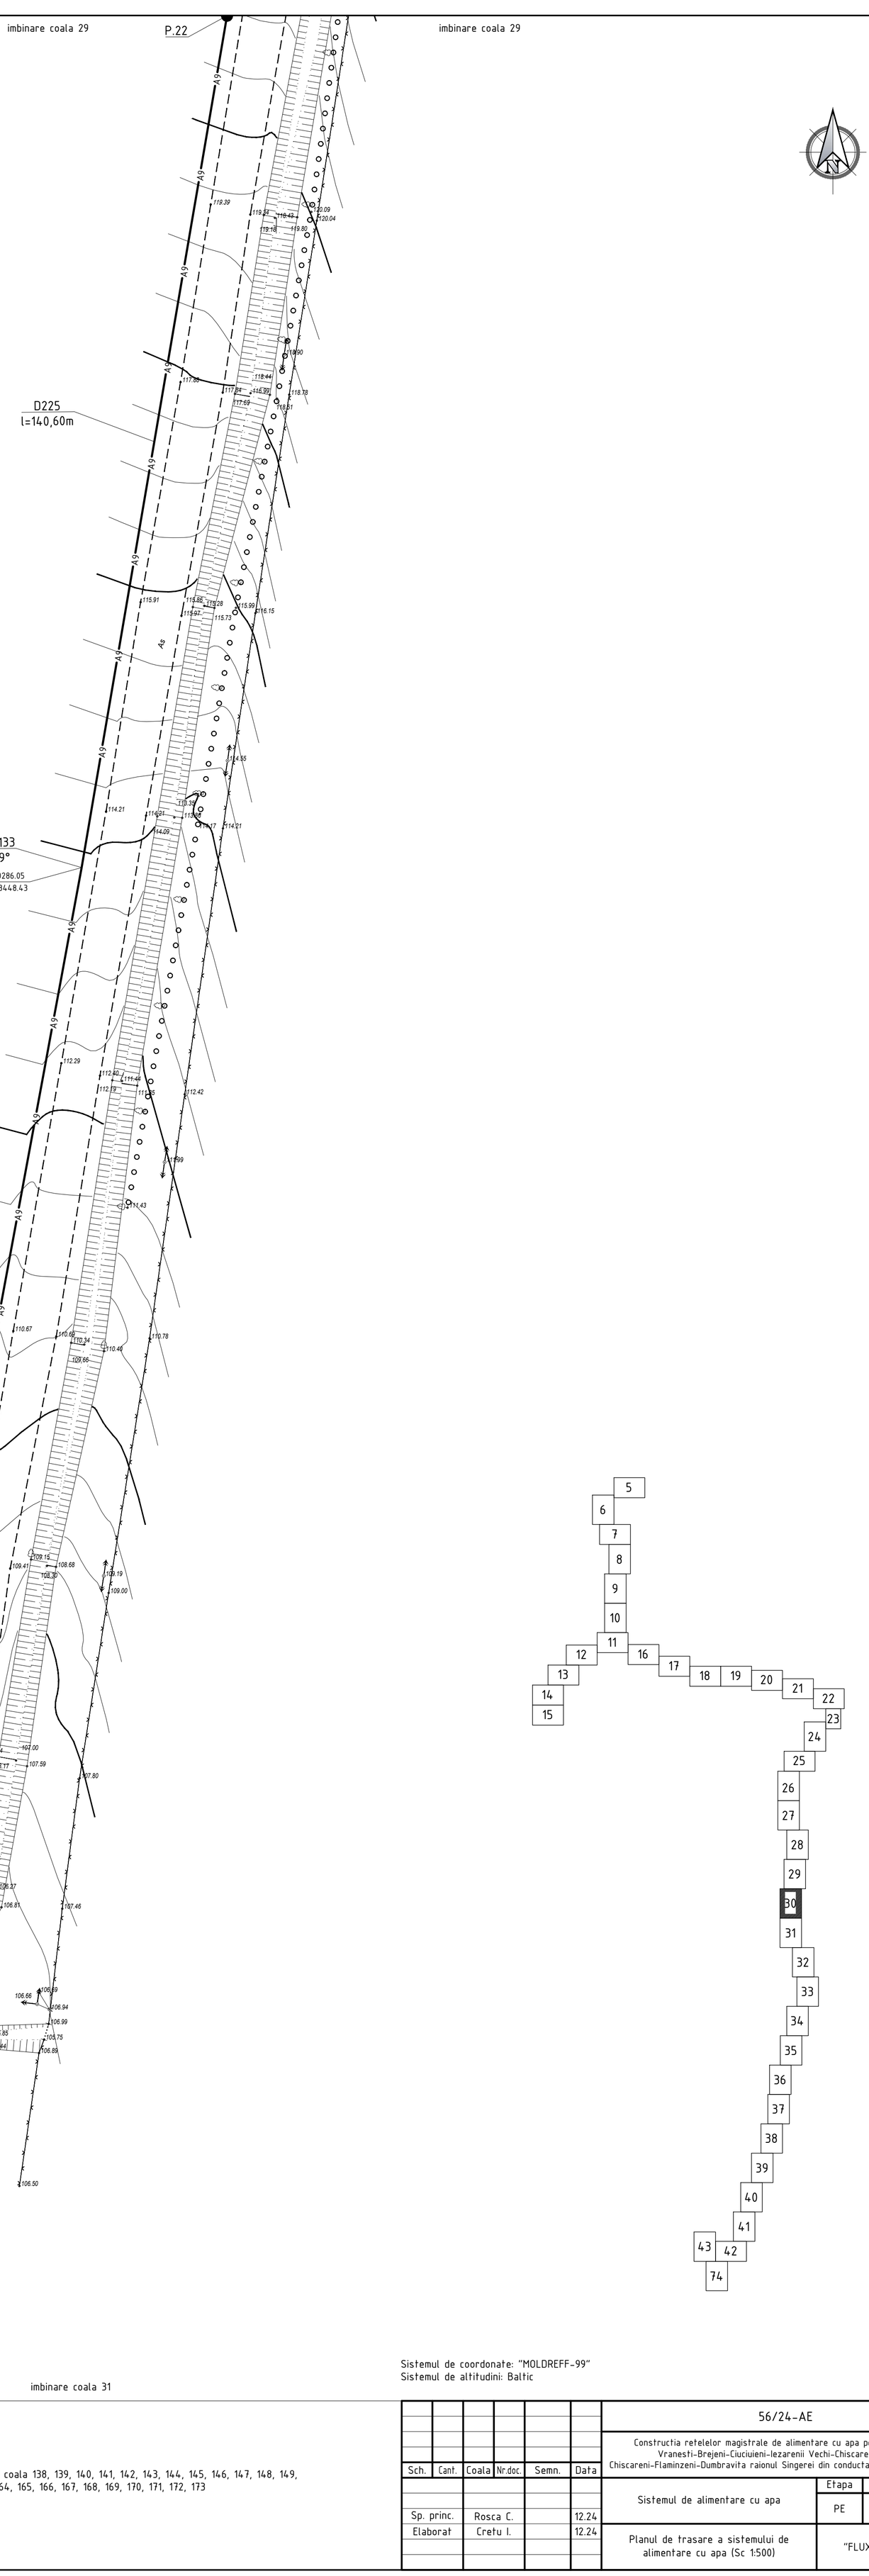

Sistemul de coordonate: "MOLDREFF-99"
Sistemul de altitudini: Baltic

Profilul longitudinal al aductiunii apei de la F-5 pina la F-18 vezi coala 138, 139, 140, 141, 142, 143, 144, 145, 146, 147, 148, 149, 150, 151, 152, 153, 154, 155, 156, 157, 158, 159, 160, 161, 162, 163, 164, 165, 166, 167, 168, 169, 170, 171, 172, 173

Sch.	Cant.	Coala	Nr.doc.	Semn.	Data
Sp. princ.		Rosca C.			12.24
Elaborat		Cretu I.			12.24

56/24-AE

Constructia retelelor magistrale de alimentare cu apa pentru localitatile Vranesti-Brejeni-Ciuciuieni-Iezarenii Vechi-Chiscareni-Slobozia Chiscareni-Flaminzeni-Dumbravita raionul Singerei din conducta Soroca-Balti-Singerei

Sistemul de alimentare cu apa	Etapa	Coala	Coli
	PE	30	
Planul de trasare a sistemului de alimentare cu apa (Sc 1:500)	"FLUXPROIECT" S.R.L.		

Coordonat

Semnatura si data

Nr. inventar

PLANUL DE TRASARE A SISTEMULUI DE ALIMENTARE CU APA (Sc 1:500)

imbinare coala 30

imbinare coala 30

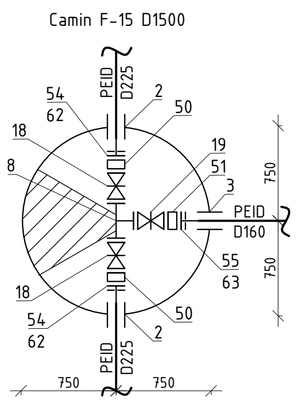

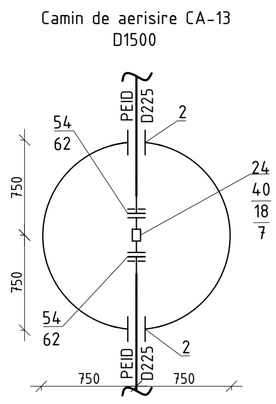

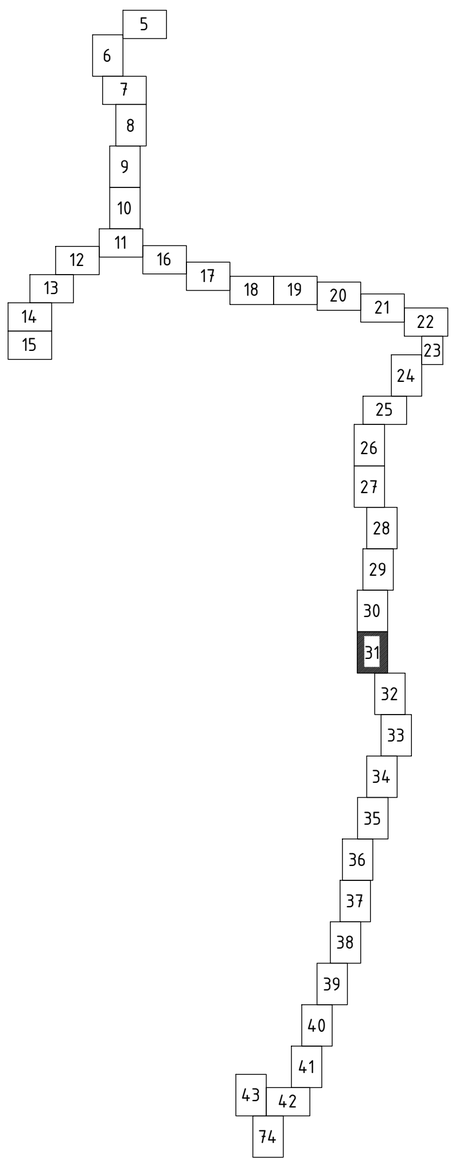

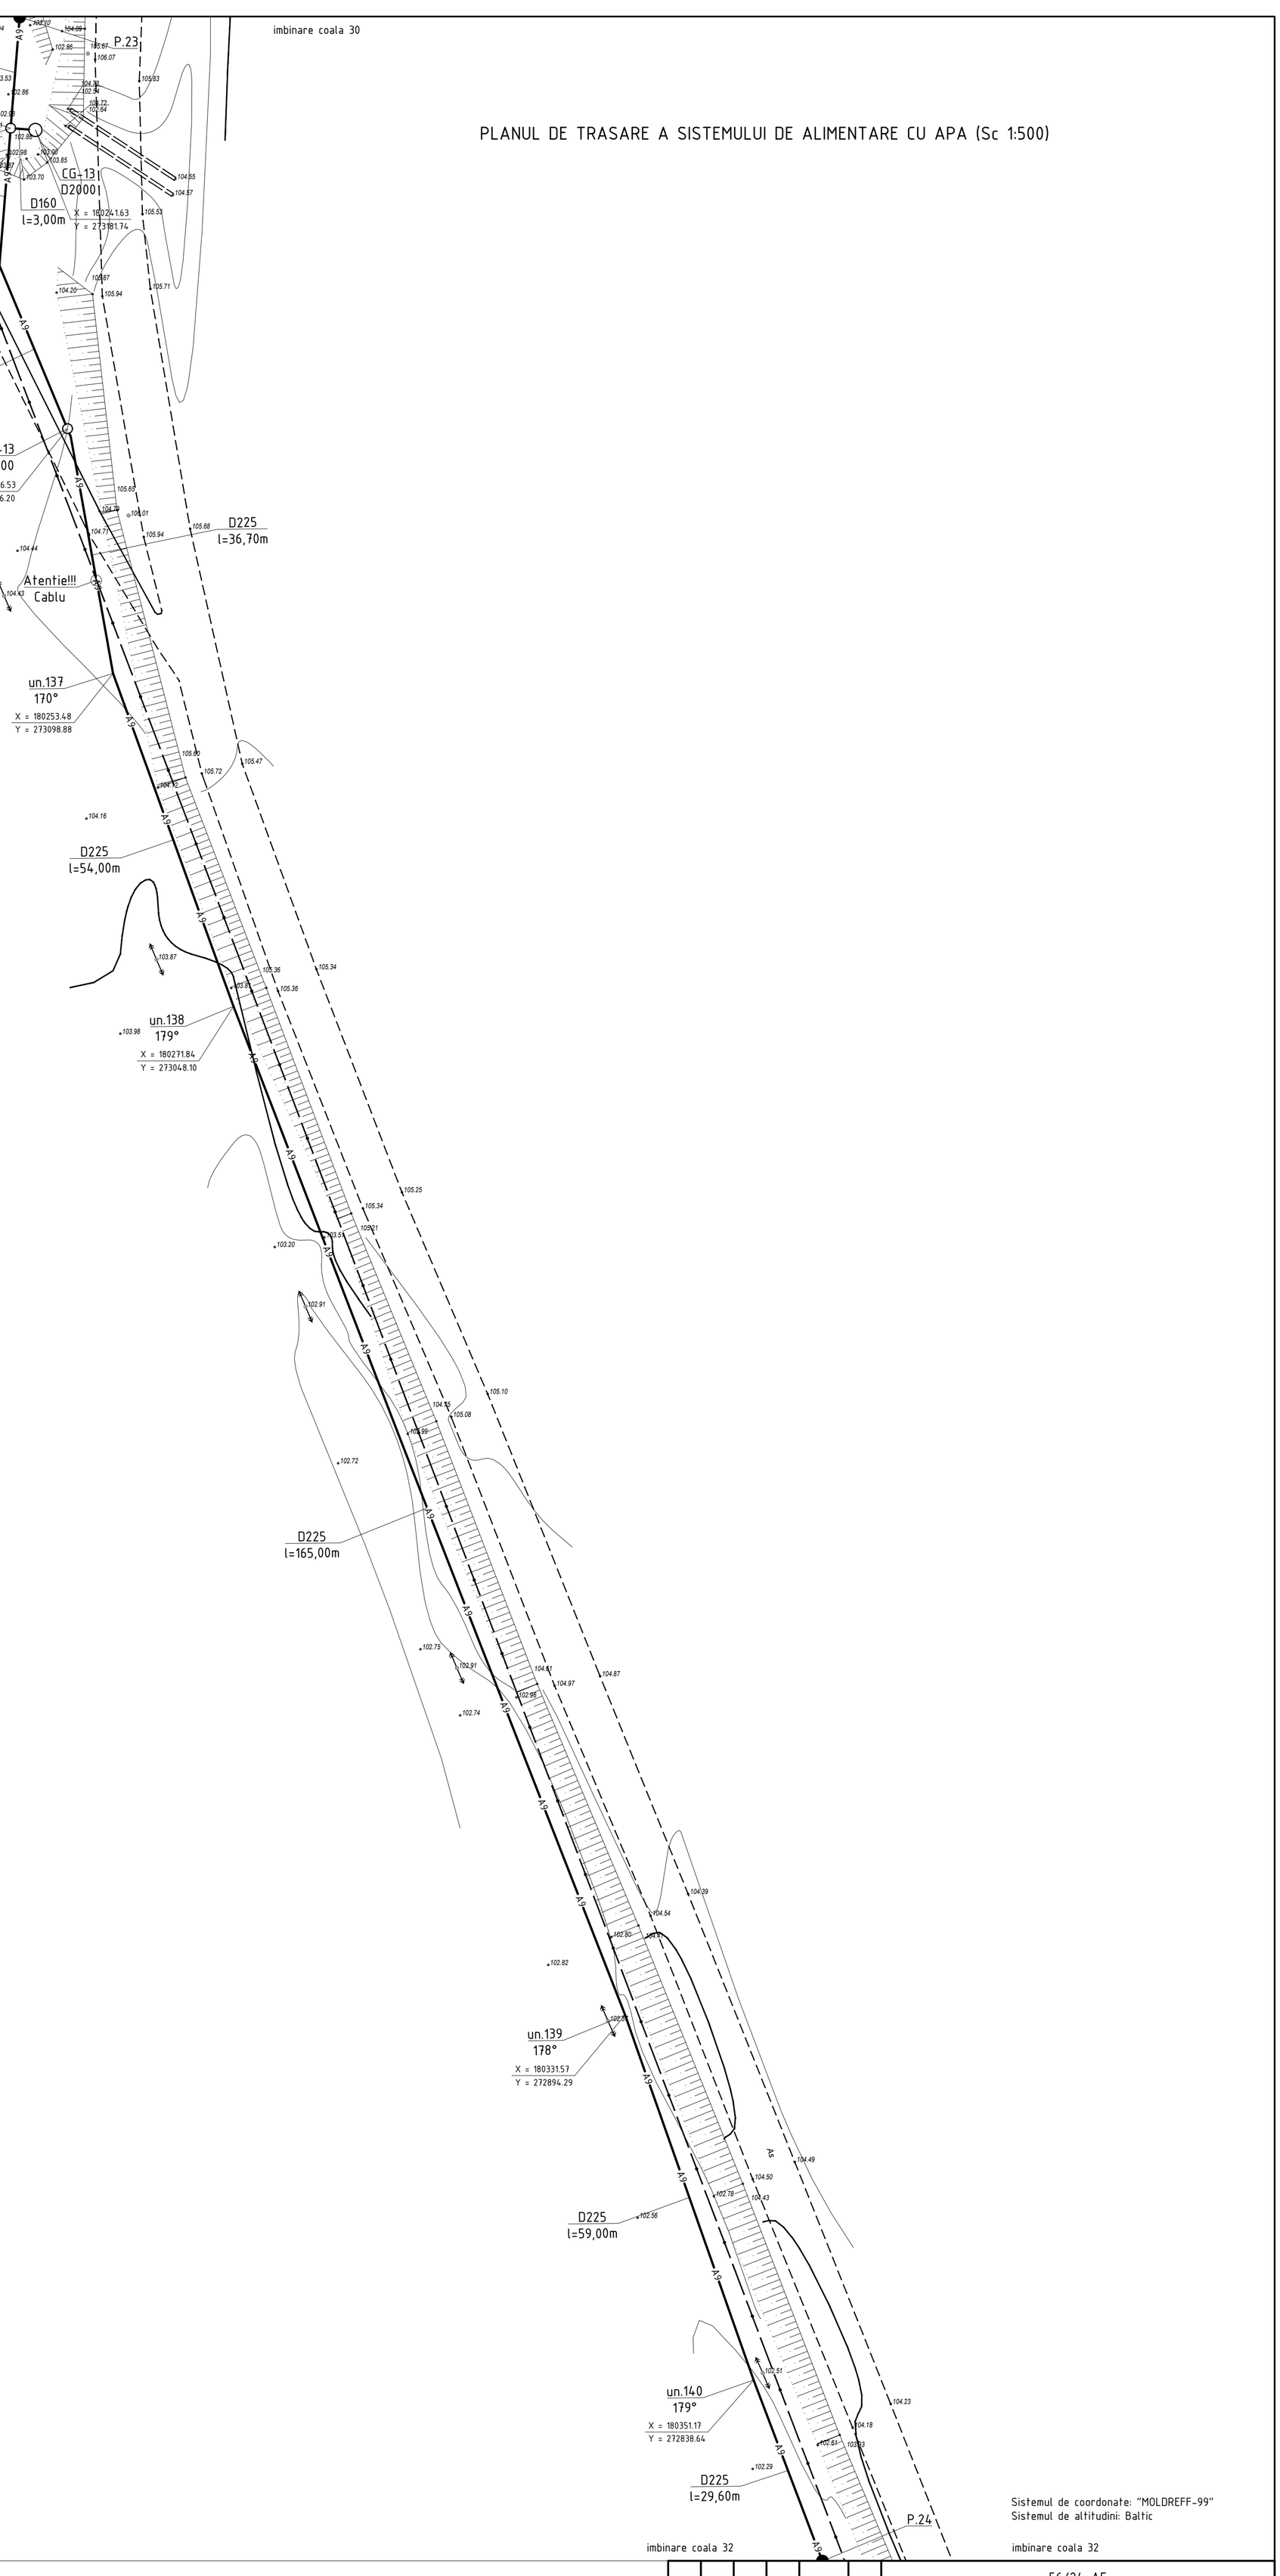

Profilul longitudinal al aductiunii apei de la F-5 pina la F-18 vezi coala 138, 139, 140, 141, 142, 143, 144, 145, 146, 147, 148, 149, 150, 151, 152, 153, 154, 155, 156, 157, 158, 159, 160, 161, 162, 163, 164, 165, 166, 167, 168, 169, 170, 171, 172, 173

Sistemul de coordonate: "MOLDREFF-99"
Sistemul de altitudini: Baltic

imbinare coala 32

imbinare coala 32

Sch.	Cant.	Coala	Nr.doc.	Semn.	Data
Sp. princ.		Rosca C.			12.24
Elaborat		Cretu I.			12.24

56/24-AE

Constructia retelelor magistrale de alimentare cu apa pentru localitatile Vranesti-Brejeni-Ciuciuieni-Iezarenii Vechi-Chiscareni-Slobozia Chiscareni-Flaminzeni-Dumbravita raionul Singerei din conducta Soroca-Balti-Singerei

Sistemul de alimentare cu apa	Etapa	Coala	Coli
	PE	31	
Planul de trasare a sistemului de alimentare cu apa (Sc 1:500)	"FLUXPROIECT" S.R.L.		

Coordonat

Semnatura si data

Nr. inventar

PLANUL DE TRASARE A SISTEMULUI DE ALIMENTARE CU APA (Sc 1:500)

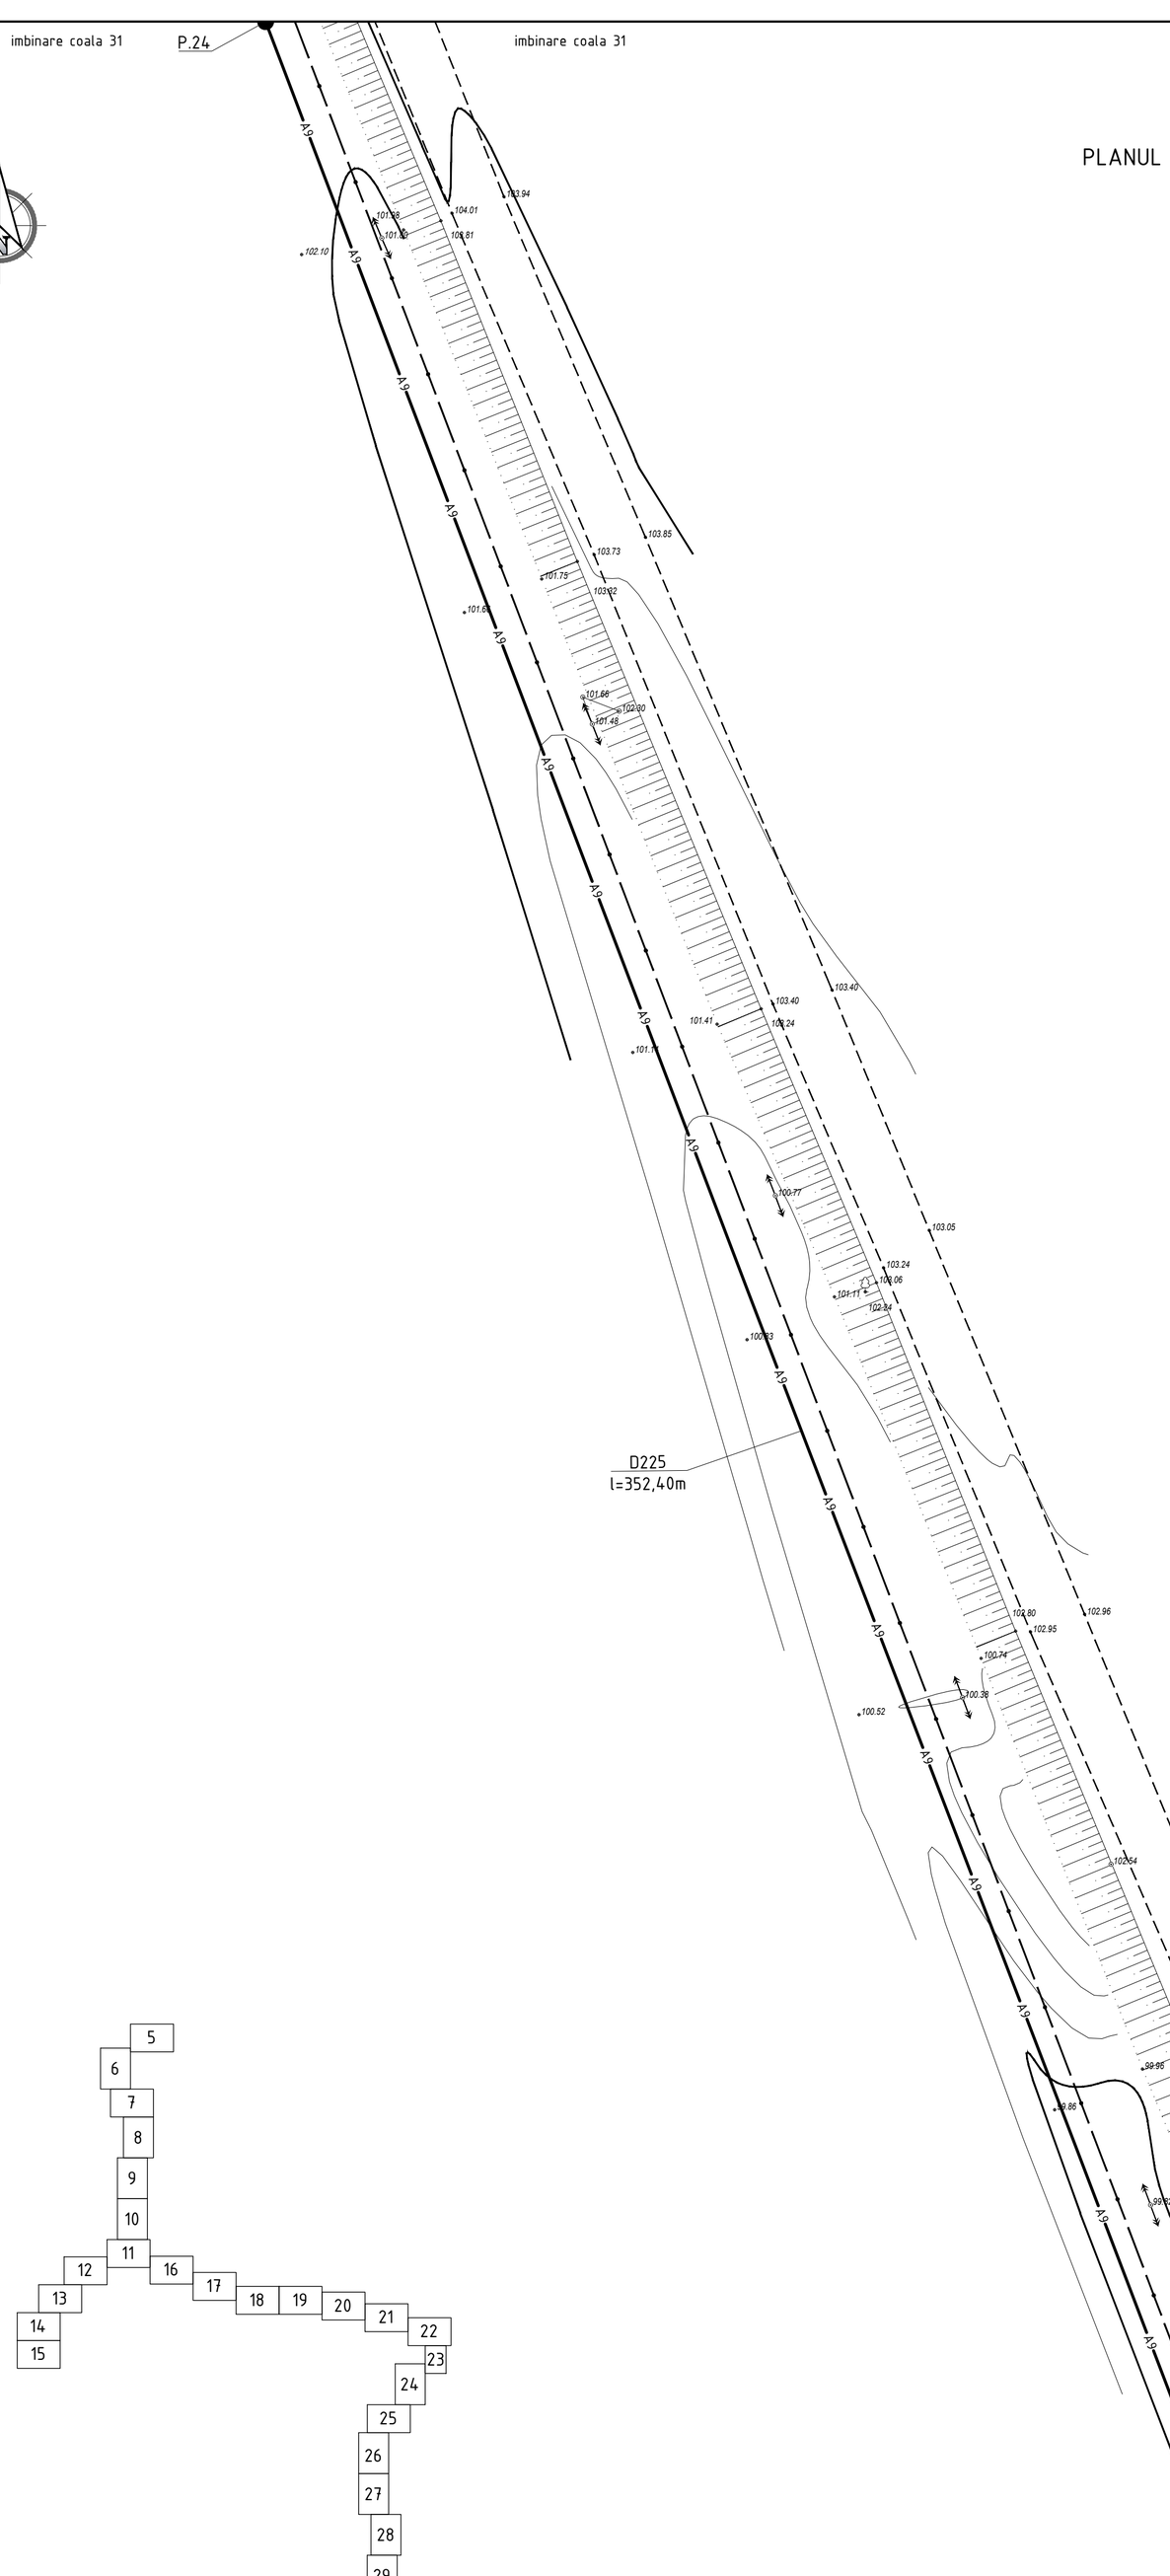

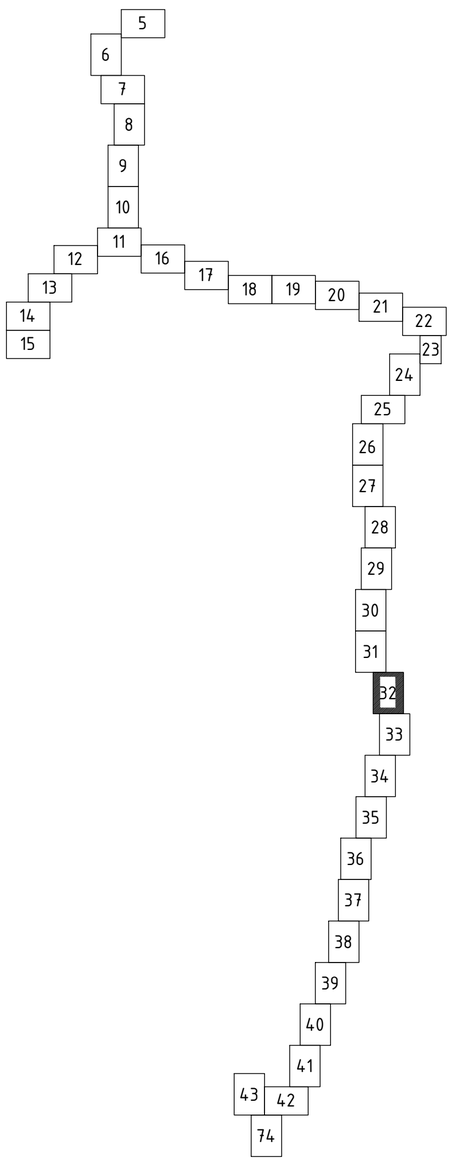

Sistemul de coordonate: "MOLDREFF-99"
Sistemul de altitudini: Baltic

Profilul longitudinal al aductiunii apei de la F-5 pina la F-18 vezi coala 138, 139, 140, 141, 142, 143, 144, 145, 146, 147, 148, 149, 150, 151, 152, 153, 154, 155, 156, 157, 158, 159, 160, 161, 162, 163, 164, 165, 166, 167, 168, 169, 170, 171, 172, 173

Sch.	Cant.	Coala	Nr.doc.	Semn.	Data
Sp. princ.		Rosca C.			12.24
Elaborat		Cretu I.			12.24

56/24-AE

Constructia retelelor magistrale de alimentare cu apa pentru localitatile Vranesti-Brejeni-Ciuciuieni-Iezareniі Vechi-Chiscareni-Slobozia Chiscareni-Flaminzeni-Dumbravita raionul Singerei din conducta Soroca-Balti-Singerei

Sistemul de alimentare cu apa	Etapa	Coala	Coli
	PE	32	

Planul de trasare a sistemului de alimentare cu apa (Sc 1:500)

"FLUXPROIECT" S.R.L.

Coordonat

Semnatura si data

Nr. inventar

PLANUL DE TRASARE A SISTEMULUI DE ALIMENTARE CU APA (Sc 1:500)

imbinare coala 32

imbinare coala 32

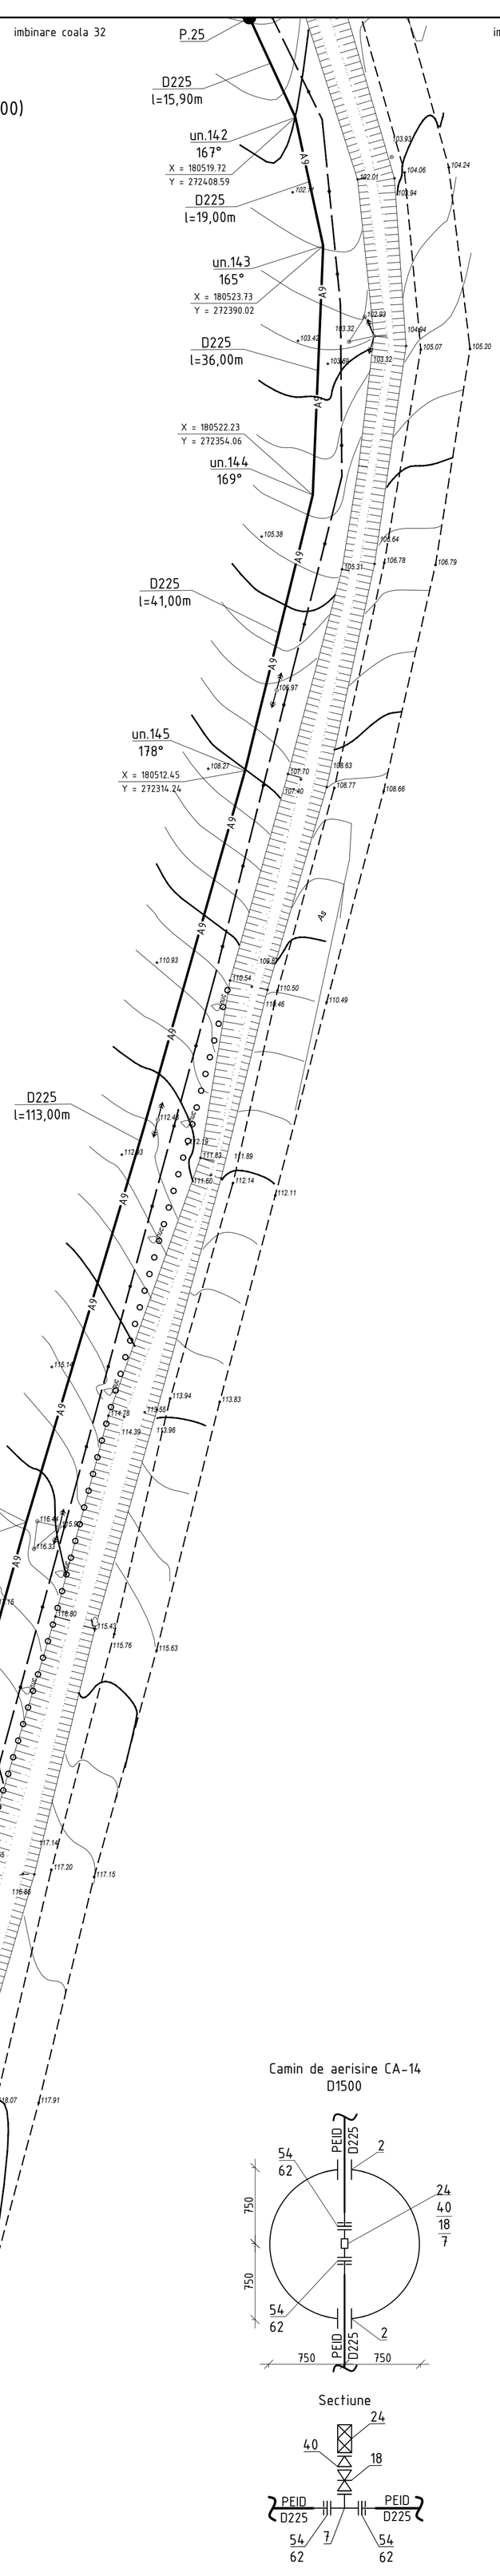

Camin de aerisire CA-14
D1500

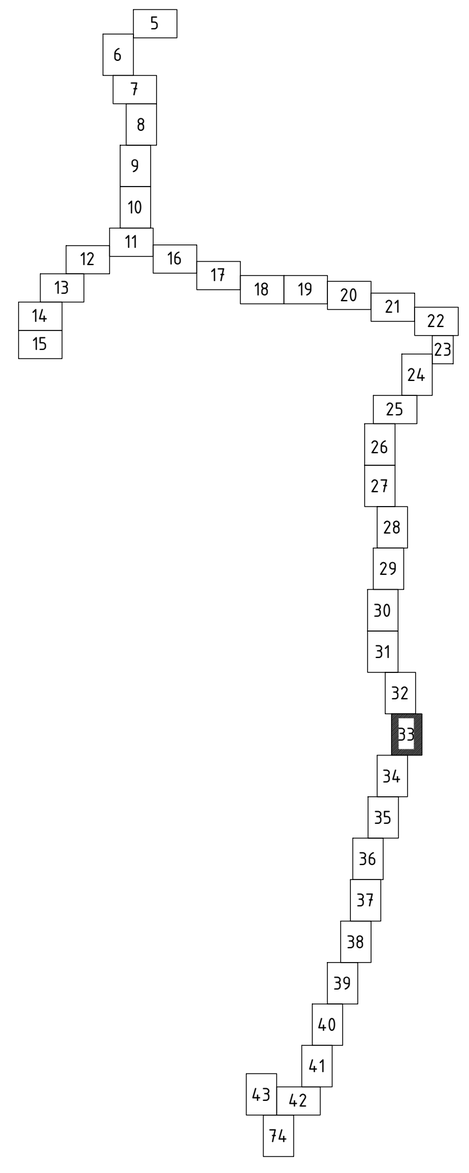

Sistemul de coordonate: "MOLDREFF-99"
Sistemul de altitudini: Baltic

imbinare coala 34

imbinare coala 34

Profilul longitudinal al aductiunii apei de la F-5 pina la F-18 vezi coala 138, 139, 140, 141, 142, 143, 144, 145, 146, 147, 148, 149, 150, 151, 152, 153, 154, 155, 156, 157, 158, 159, 160, 161, 162, 163, 164, 165, 166, 167, 168, 169, 170, 171, 172, 173

Sch.	Cant.	Coala	Nr.doc.	Semn.	Data
Sp. princ.		Rosca C.			12.24
Elaborat		Cretu I.			12.24

56/24-AE

Constructia retelelor magistrale de alimentare cu apa pentru localitatile Vranesti-Brejeni-Ciuciuieni-Iezarenii Vechi-Chiscareni-Slobozia Chiscareni-Flaminzeni-Dumbravita raionul Singerei din conducta Soroca-Balti-Singerei

Sistemul de alimentare cu apa	Etapa	Coala	Coli
	PE	33	

Planul de trasare a sistemului de alimentare cu apa (Sc 1:500)

"FLUXPROIECT" S.R.L.

Coordonat

Semnatura si data

Nr. inventar

PLANUL DE TRASARE A SISTEMULUI DE ALIMENTARE CU APA (Sc 1:500)

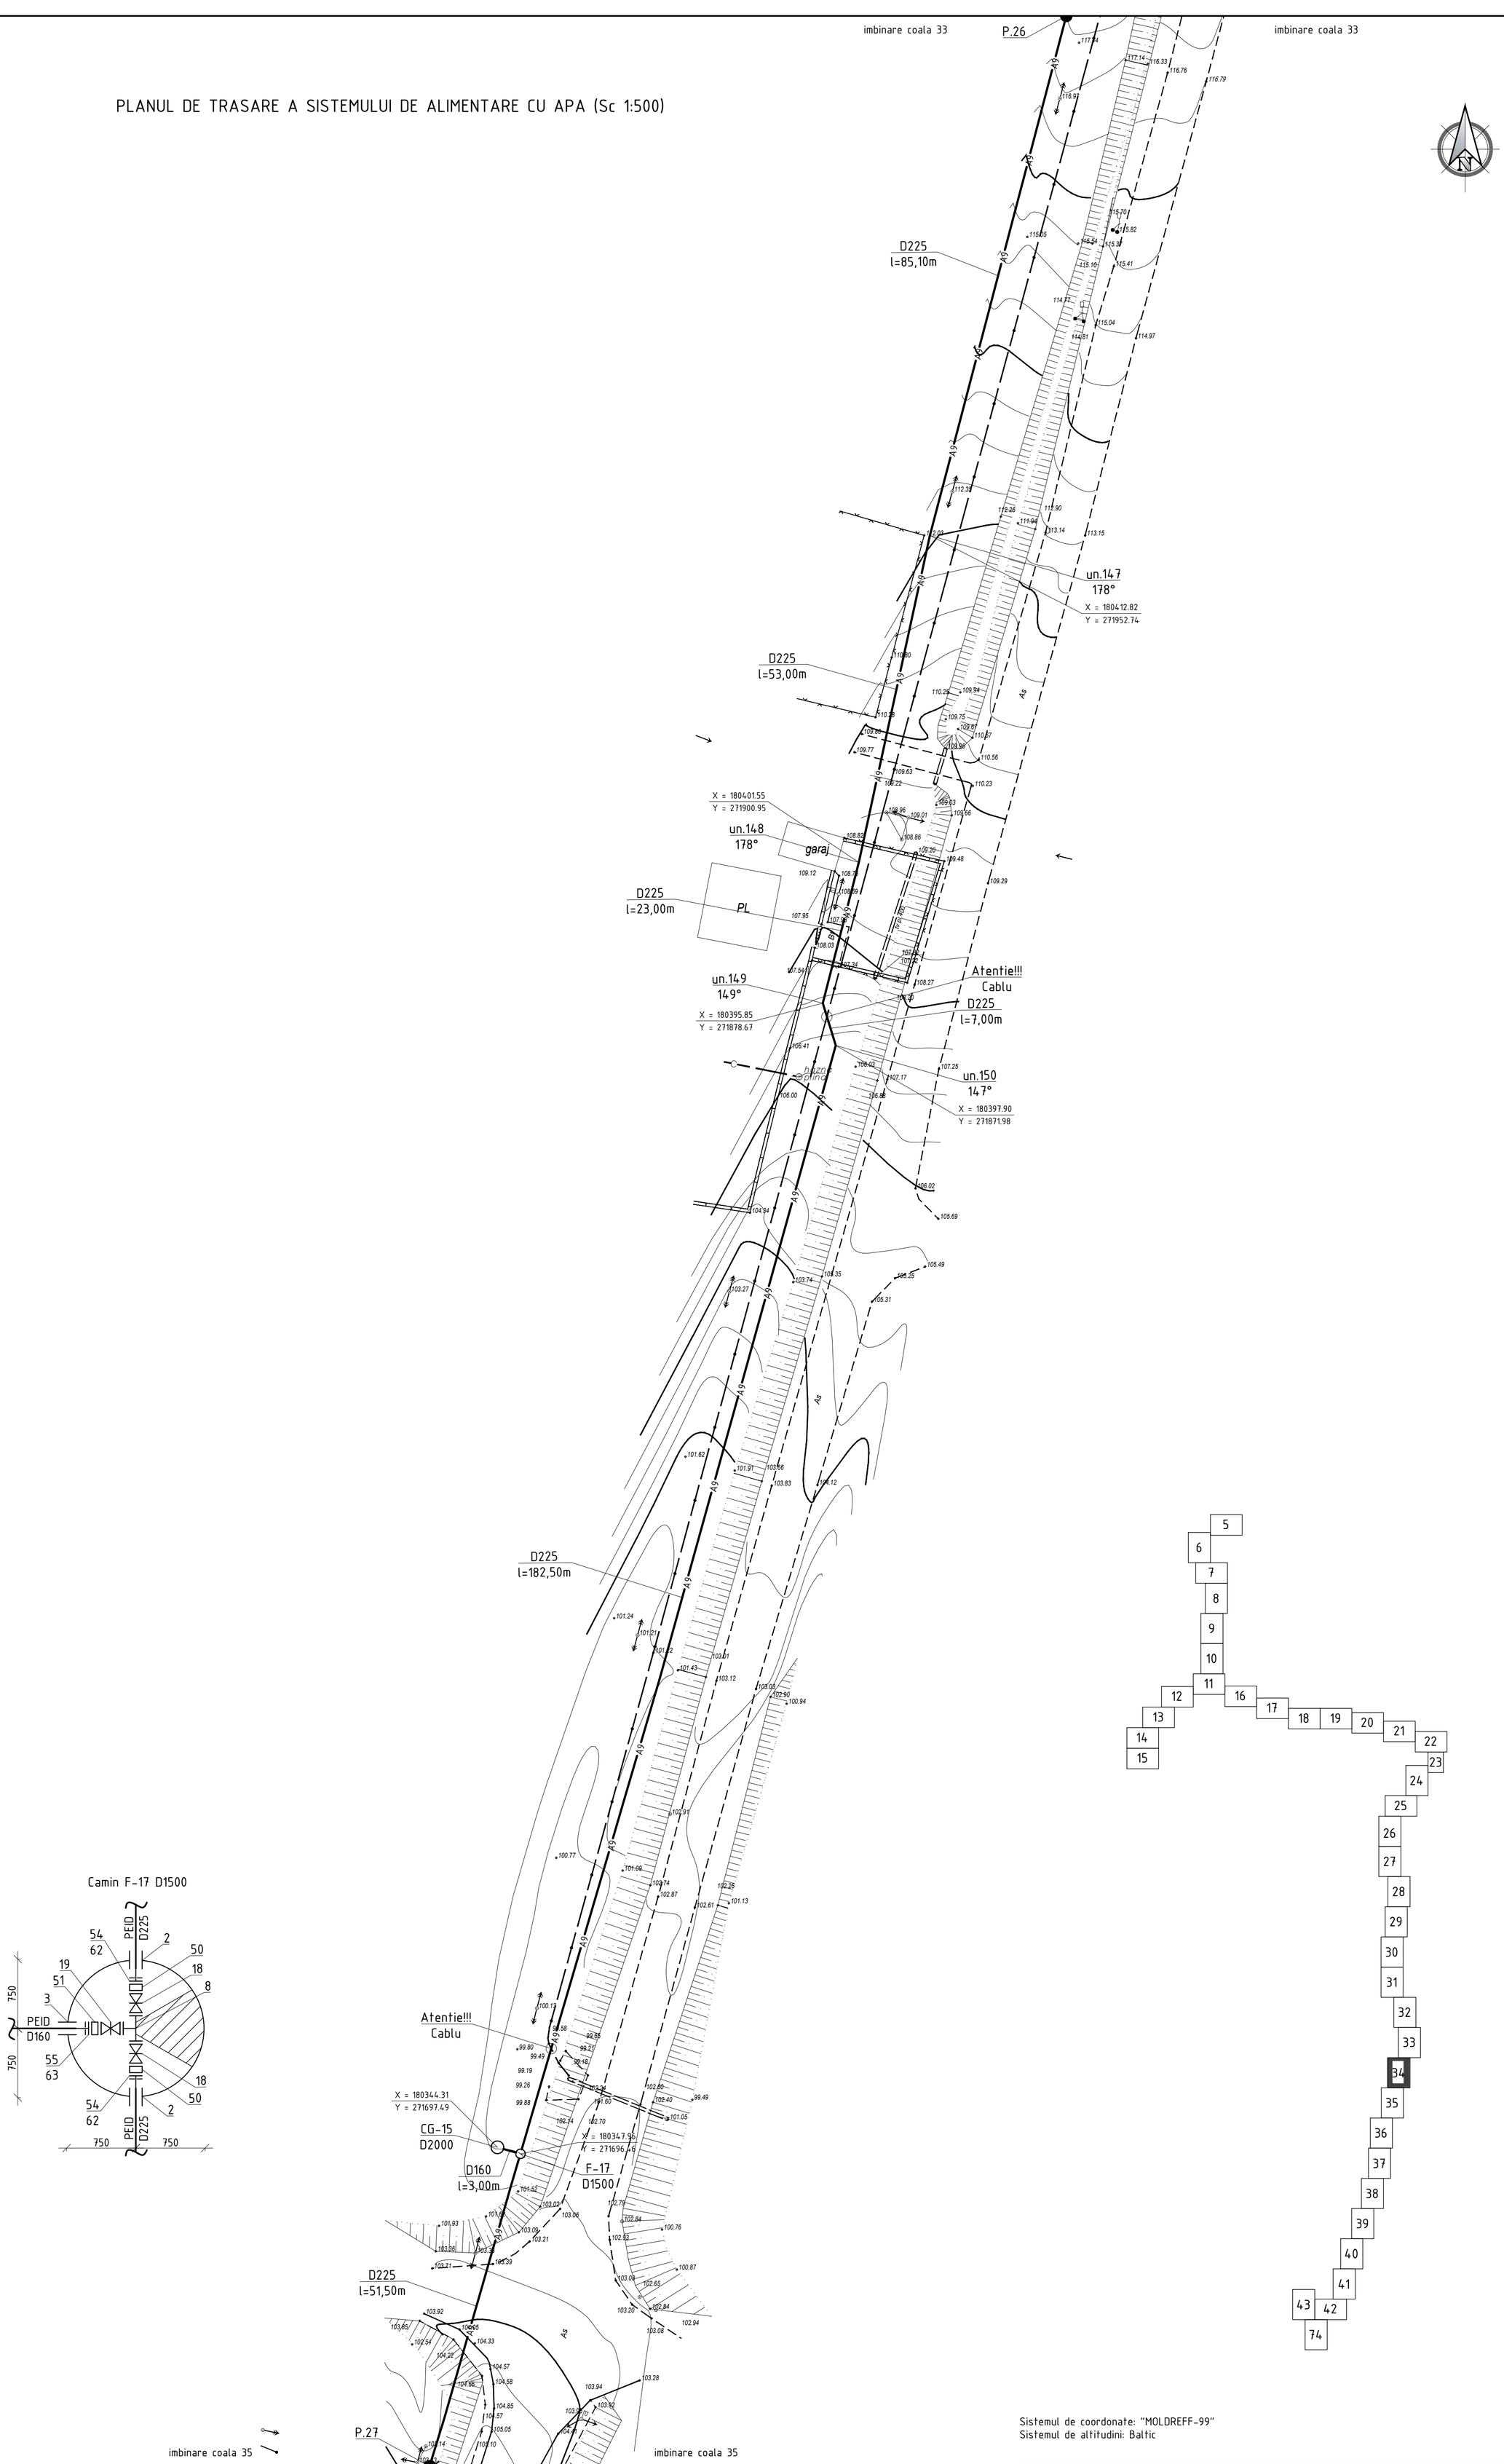

Camin F-17 D1500

Sistemul de coordonate: "MOLDREFF-99"
Sistemul de altitudini: Baltic

Profilul longitudinal al aductiunii apei de la F-5 pina la F-18 vezi coala 138, 139, 140, 141, 142, 143, 144, 145, 146, 147, 148, 149, 150, 151, 152, 153, 154, 155, 156, 157, 158, 159, 160, 161, 162, 163, 164, 165, 166, 167, 168, 169, 170, 171, 172, 173

Sch.	Cant.	Coala	Nr.doc.	Semn.	Data
Sp. princ.		Rosca C.			12.24
Elaborat		Cretu I.			12.24

56/24-AE

Constructia retelelor magistrale de alimentare cu apa pentru localitatile Vranesti-Brejeni-Ciuciuieni-Iezarenii Vechi-Chiscareni-Slobozia Chiscareni-Flaminzeni-Dumbravita raionul Singerei din conducta Soroca-Balti-Singerei

Sistemul de alimentare cu apa

Etapa	Coala	Coli
PE	34	

Planul de trasare a sistemului de alimentare cu apa (Sc 1:500)

"FLUXPROIECT" S.R.L.

Coordonat

Semnatura si data

Nr. inventar

PLANUL DE TRASARE A SISTEMULUI DE ALIMENTARE CU APA (Sc 1:500)

Nota:
- Caminul de vizitare C/VE-2 cu robinet cu sertar cauciucat fonta D50 cu servomotor ON/OF, vezi 56/24-AE (coala 347);
- Robinet cu sertar cauciucat fonta D50 cu servomotor ON/OF, vezi 56/24-AE.SU (automatizare castel de apa existent din satul Brejeni, comuna Ciuciuieni)

Camin C/VE-2
D1500

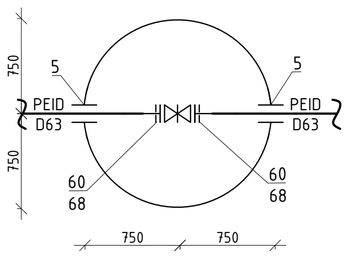

Camin F-18 D1500

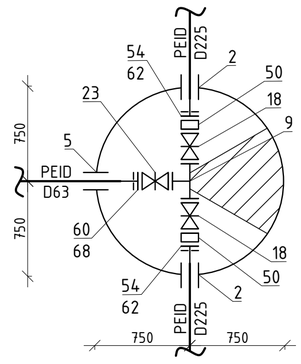

Camin F/RP-2 2500x2000

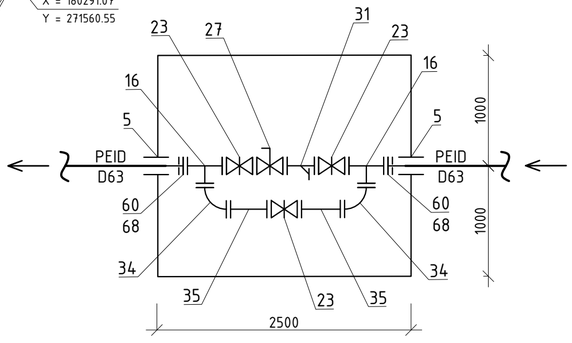

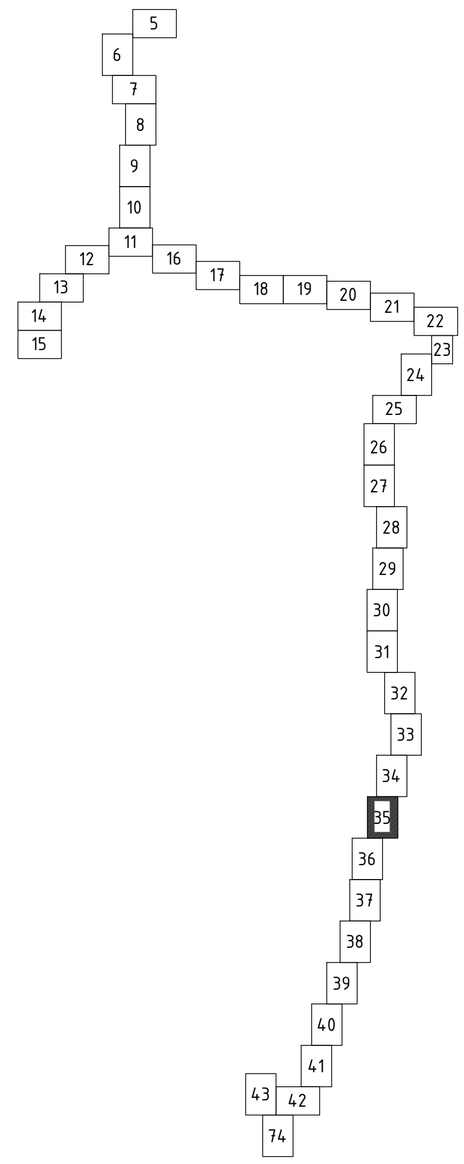

Camin F-18a D1500

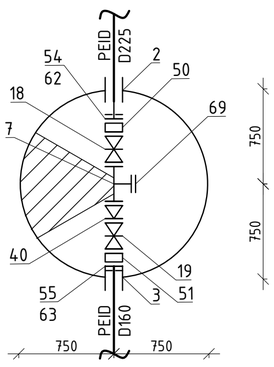

Camin Fap-3
2500x2000

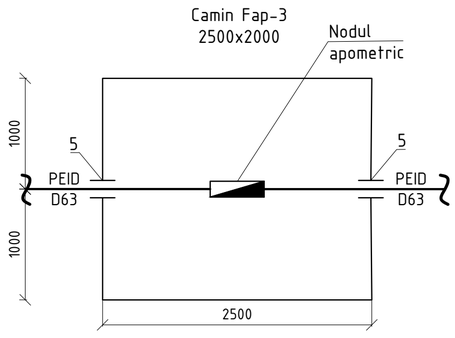

Detalierea nodului apometric

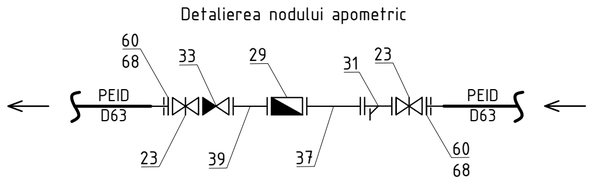

imbinare coala 34

imbinare coala 34

D225
l=22,00m

D225
l=45,00m

D225
l=30,00m

D225
l=39,00m

D225
l=21,00m

D225
l=29,00m

D63
l=5,00m

D63
l=61,30m

D160
l=145,00m

D160
l=12,00m

D160
l=67,00m

D160
l=15,40m

un.151
173°
X = 180327.09
Y = 271625.98

un.152
169°
X = 180308.39
Y = 271585.04

un.153
176°
X = 180291.07
Y = 271560.55

un.154
172°
X = 180247.64
Y = 271517.10

un.155
145°
X = 180189.54
Y = 271537.17

un.156
154°
X = 180213.89
Y = 271274.13

C/VE-2
D1500
X = 180192.66
Y = 271537.10

F/RP-2
2500x2000

Fap-3
2500x2000
X = 180244.30
Y = 271518.53

F-18
D1500
X = 180251.15
Y = 271515.88

F-18a
D1500
X = 180240.05
Y = 271489.09

P.27

P.28

PL

PN

curte

statie

Fex-2

Castel de apa existent
satul Brejeni, comuna Ciuciuieni

Atentie!!!
Apeduct

Platforma "A"

Zona de ingradire
proiectata

Spre localitatile din raionul Telenesti: orasul Telenesti; satul Ciulicani; satul Inesti; comuna Mindresti si comuna Zgardesti

EXPLICATIA CONSTRUCTIILOR PLATFORMA "A" cota 0.000 = 120.500

	Denumirea	Nota
1	Statia de pompare a apei (SP-1)	Proiectat (56/24-A-1-TH)

Zona de ingradire proiectata Platforma "A"

Pozitia	Coordonata X	Coordonata Y	Hotar	Distanta, m
1	180182.57	271336.57	1-2	30,00
2	180185.47	271366.43	2-3	30,00
3	180215.33	271363.53	3-4	30,00
4	180212.43	271333.67	4-1	30,00

Pozitia	Coordonata X	Coordonata Y
SP-1	180198.94	271350.05
un.155	180195.49	271338.55

Sistemul de coordonate: "MOLDREFF-99"
Sistemul de altitudini: Baltic

Profilul longitudinal al aductiunii apei de la F-5 pina la F-18 vezi coala 138, 139, 140, 141, 142, 143, 144, 145, 146, 147, 148, 149, 150, 151, 152, 153, 154, 155, 156, 157, 158, 159, 160, 161, 162, 163, 164, 165, 166, 167, 168, 169, 170, 171, 172, 173

Profilul longitudinal al aductiunii apei de la F-18 pina la Fex-2 vezi coala 174

Profilul longitudinal al aductiunii apei de la F-18 pina la F-18a vezi coala 174

Profilul longitudinal al aductiunii apei de la F-18a pina la SP-1 vezi coala 175

Profilul longitudinal al aductiunii apei de la SP-1 pina la F-19 vezi coala 176, 177, 178, 179, 180, 181, 182, 183, 184, 185, 186, 187, 188, 189

Sch.	Cant.	Coala	Nr.doc.	Semn.	Data
Sp. princ.		Rosca C.			12.24
Elaborat		Cretu I.			12.24

56/24-AE

Constructia retelelor magistrale de alimentare cu apa pentru localitatile Vranesti-Brejeni-Ciuciuieni-Iezarenii Vechi-Chiscareni-Slobozia Chiscareni-Flaminzeni-Dumbravita raionul Singerei din conducta Soroca-Balti-Singerei

Sistemul de alimentare cu apa	Etapa	Coala	Coli
	PE	35	

Planul de trasare a sistemului de alimentare cu apa (Sc 1:500)

"FLUXPROIECT" S.R.L.

Coordonat

Semnatura si data

Nr. inventar

PLANUL DE TRASARE A SISTEMULUI DE ALIMENTARE CU APA (Sc 1:500)

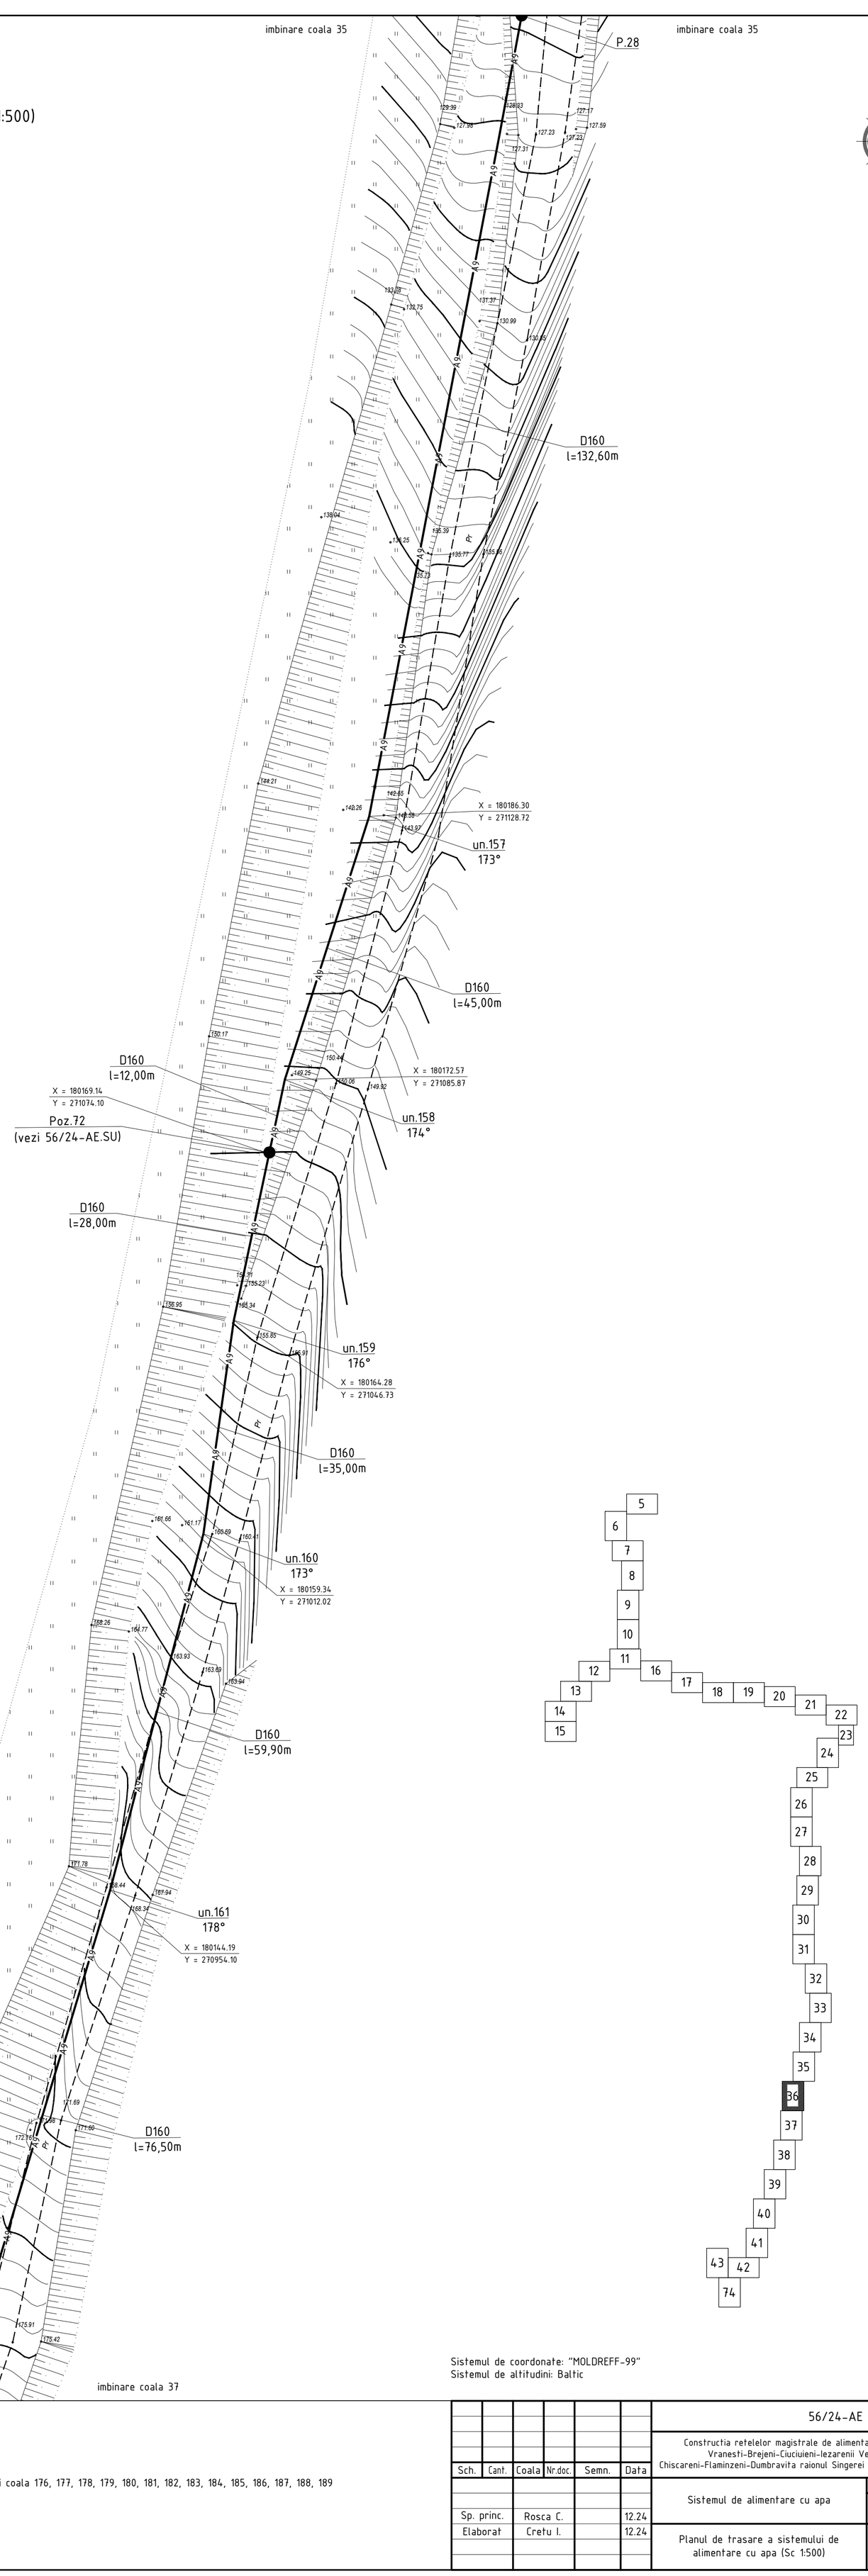

Sistemul de coordonate: "MOLDREFF-99"
Sistemul de altitudini: Baltic

Profilul longitudinal al aductiunii apei de la SP-1 pina la F-19 vezi coala 176, 177, 178, 179, 180, 181, 182, 183, 184, 185, 186, 187, 188, 189

Sch.	Cant.	Coala	Nr.doc.	Semn.	Data
Sp. princ.		Rosca C.			12.24
Elaborat		Cretu I.			12.24

56/24-AE

Constructia retelelor magistrale de alimentare cu apa pentru localitatile Vranesti-Brejeni-Ciuciuieni-Iezarenii Vechi-Chiscareni-Slobozia Chiscareni-Flaminzeni-Dumbravita raionul Singerei din conducta Soroca-Balti-Singerei

Sistemul de alimentare cu apa	Etapa	Coala	Coli
	PE	36	
Planul de trasare a sistemului de alimentare cu apa (Sc 1:500)	"FLUXPROIECT" S.R.L.		

Coordonat

Semnatura si data

Nr. inventar

imbinare coala 36

imbinare coala 36

PLANUL DE TRASARE A SISTEMULUI DE ALIMENTARE CU APA (Sc 1:500)

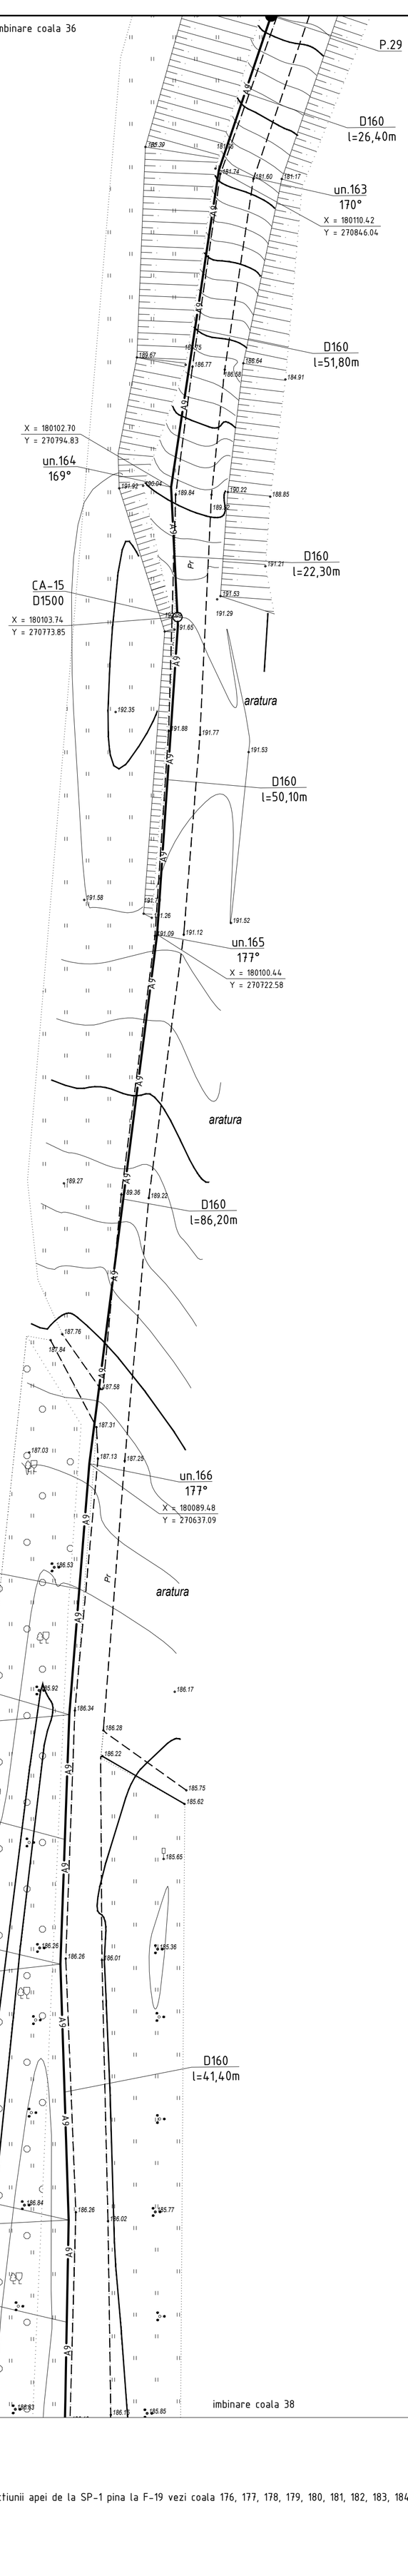

Camin de aerisire CA-15
D1500

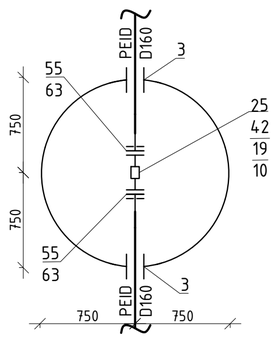

Sectiune

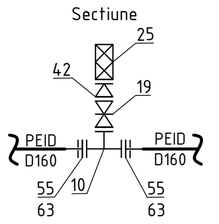

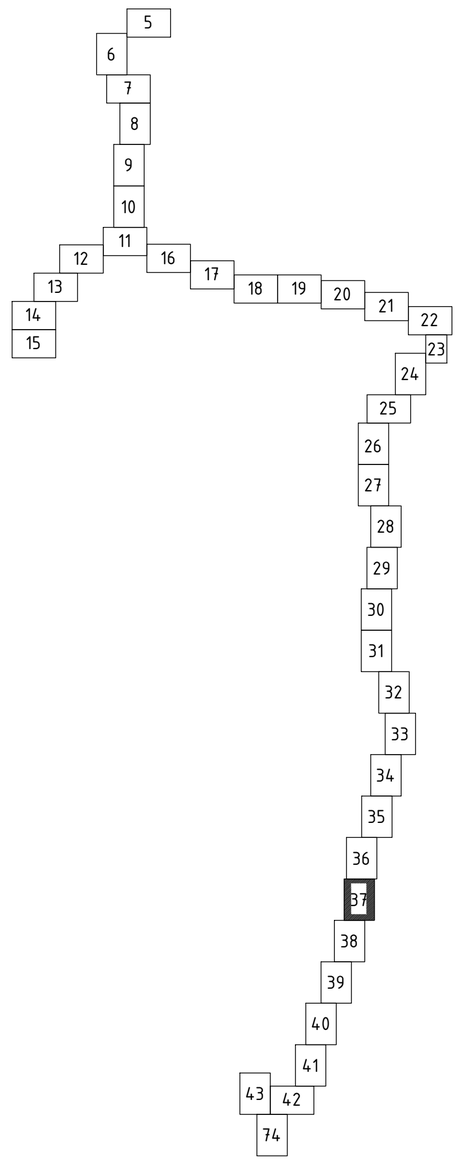

Sistemul de coordonate: "MOLDREFF-99"
Sistemul de altitudini: Baltic

imbinare coala 38

imbinare coala 38

Profilul longitudinal al aductiunii apei de la SP-1 pina la F-19 vezi coala 176, 177, 178, 179, 180, 181, 182, 183, 184, 185, 186, 187, 188, 189

Sch.	Cant.	Coala	Nr.doc.	Semn.	Data	56/24-AE		
						Constructia retelelor magistrale de alimentare cu apa pentru localitatile Vranesti-Brejeni-Ciuciuieni-Iezarenii Vechi-Chiscareni-Slobozia Chiscareni-Flaminzeni-Dumbravita raionul Singerei din conducta Soroca-Balti-Singerei		
						Sistemul de alimentare cu apa	Etapa: PE	Coala: 37 / Coli:
Sp. princ.		Rosca C.			12.24			
Elaborat		Cretu I.			12.24	Planul de trasare a sistemului de alimentare cu apa (Sc 1:500)	"FLUXPROIECT" S.R.L.	

Coordonat

Semnatura si data

Nr. inventar

PLANUL DE TRASARE A SISTEMULUI DE ALIMENTARE CU APA (Sc 1:500)

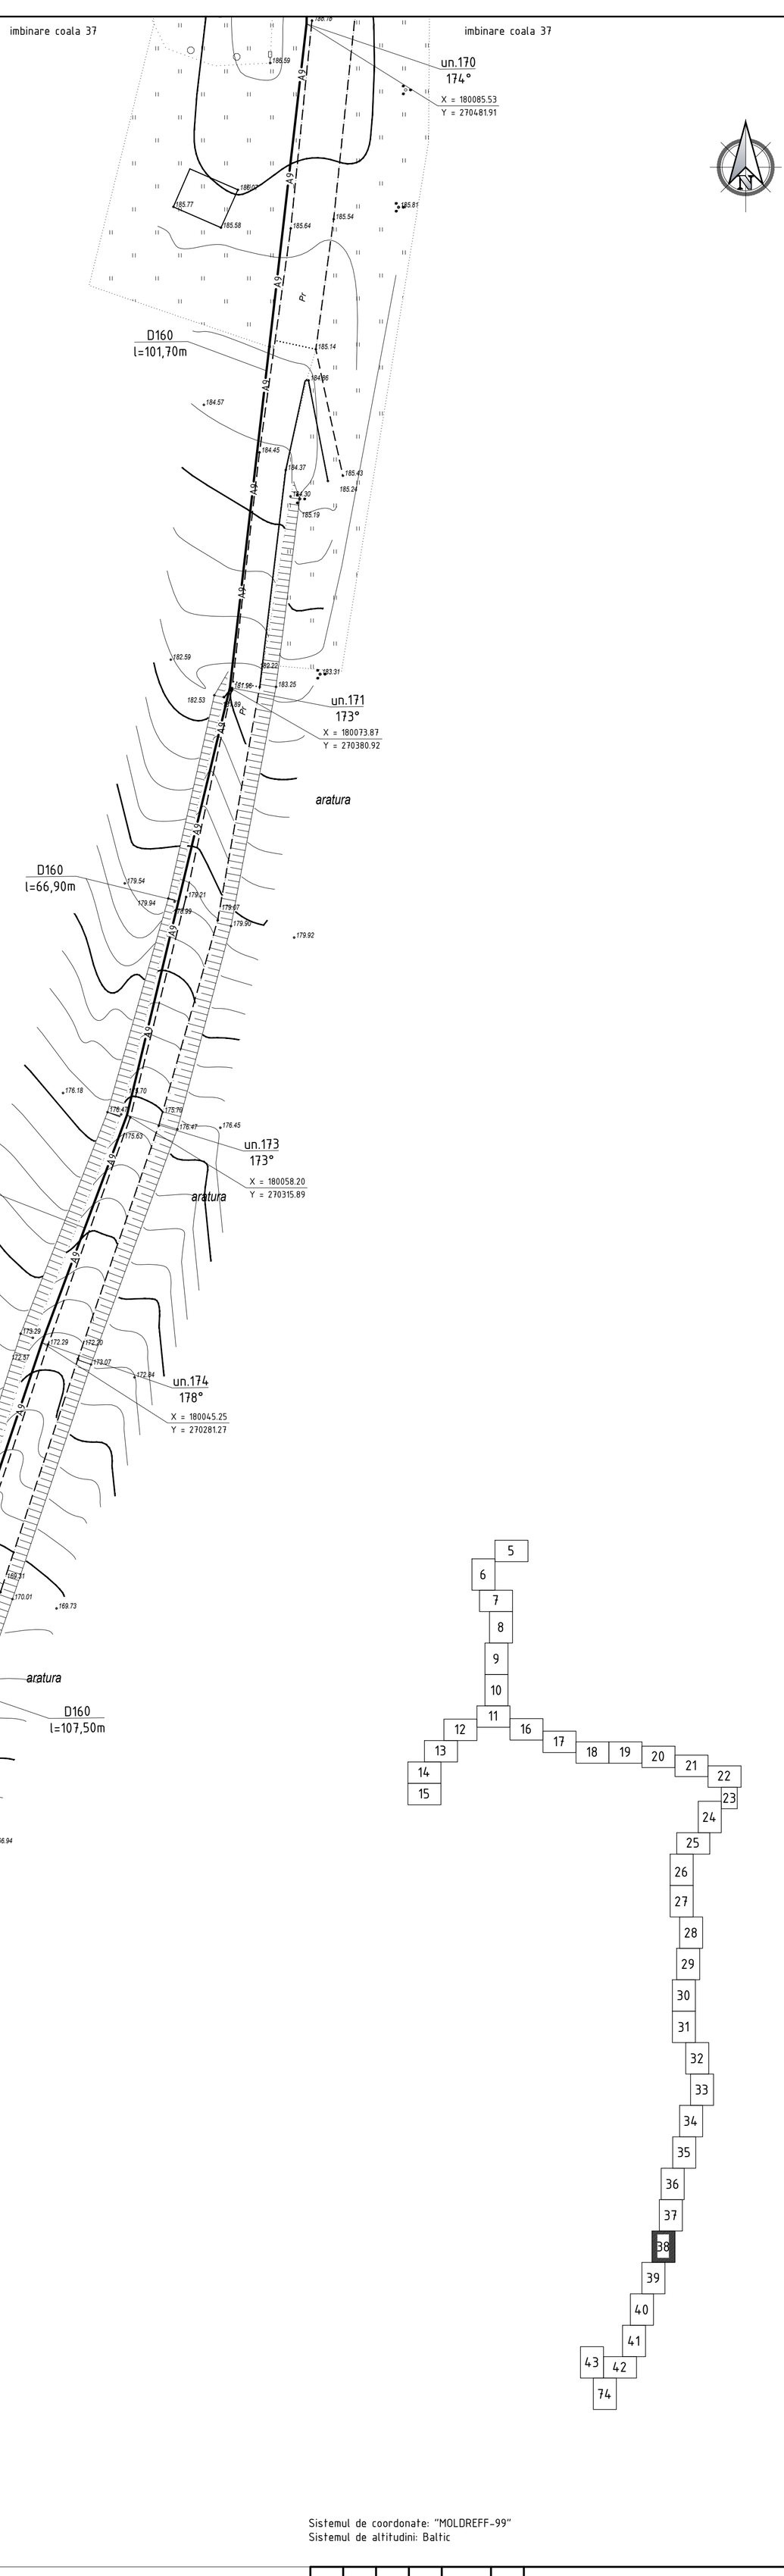

Sistemul de coordonate: "MOLDREFF-99"
Sistemul de altitudini: Baltic

Profilul longitudinal al aductiunii apei de la SP-1 pina la F-19 vezi coala 176, 177, 178, 179, 180, 181, 182, 183, 184, 185, 186, 187, 188, 189

Sch.	Cant.	Coala	Nr.doc.	Semn.	Data
Sp. princ.		Rosca C.			12.24
Elaborat		Cretu I.			12.24

56/24-AE

Constructia retelelor magistrale de alimentare cu apa pentru localitatile Vranesti-Brejeni-Ciuciuieni-Iezarenii Vechi-Chiscareni-Slobozia Chiscareni-Flaminzeni-Dumbravita raionul Singerei din conducta Soroca-Balti-Singerei

Sistemul de alimentare cu apa	Etapa	Coala	Coli
	PE	38	
Planul de trasare a sistemului de alimentare cu apa (Sc 1:500)	"FLUXPROIECT" S.R.L.		

Coordonat | Semnatura si data | Nr. inventar

PLANUL DE TRASARE A SISTEMULUI DE ALIMENTARE CU APA (Sc 1:500)

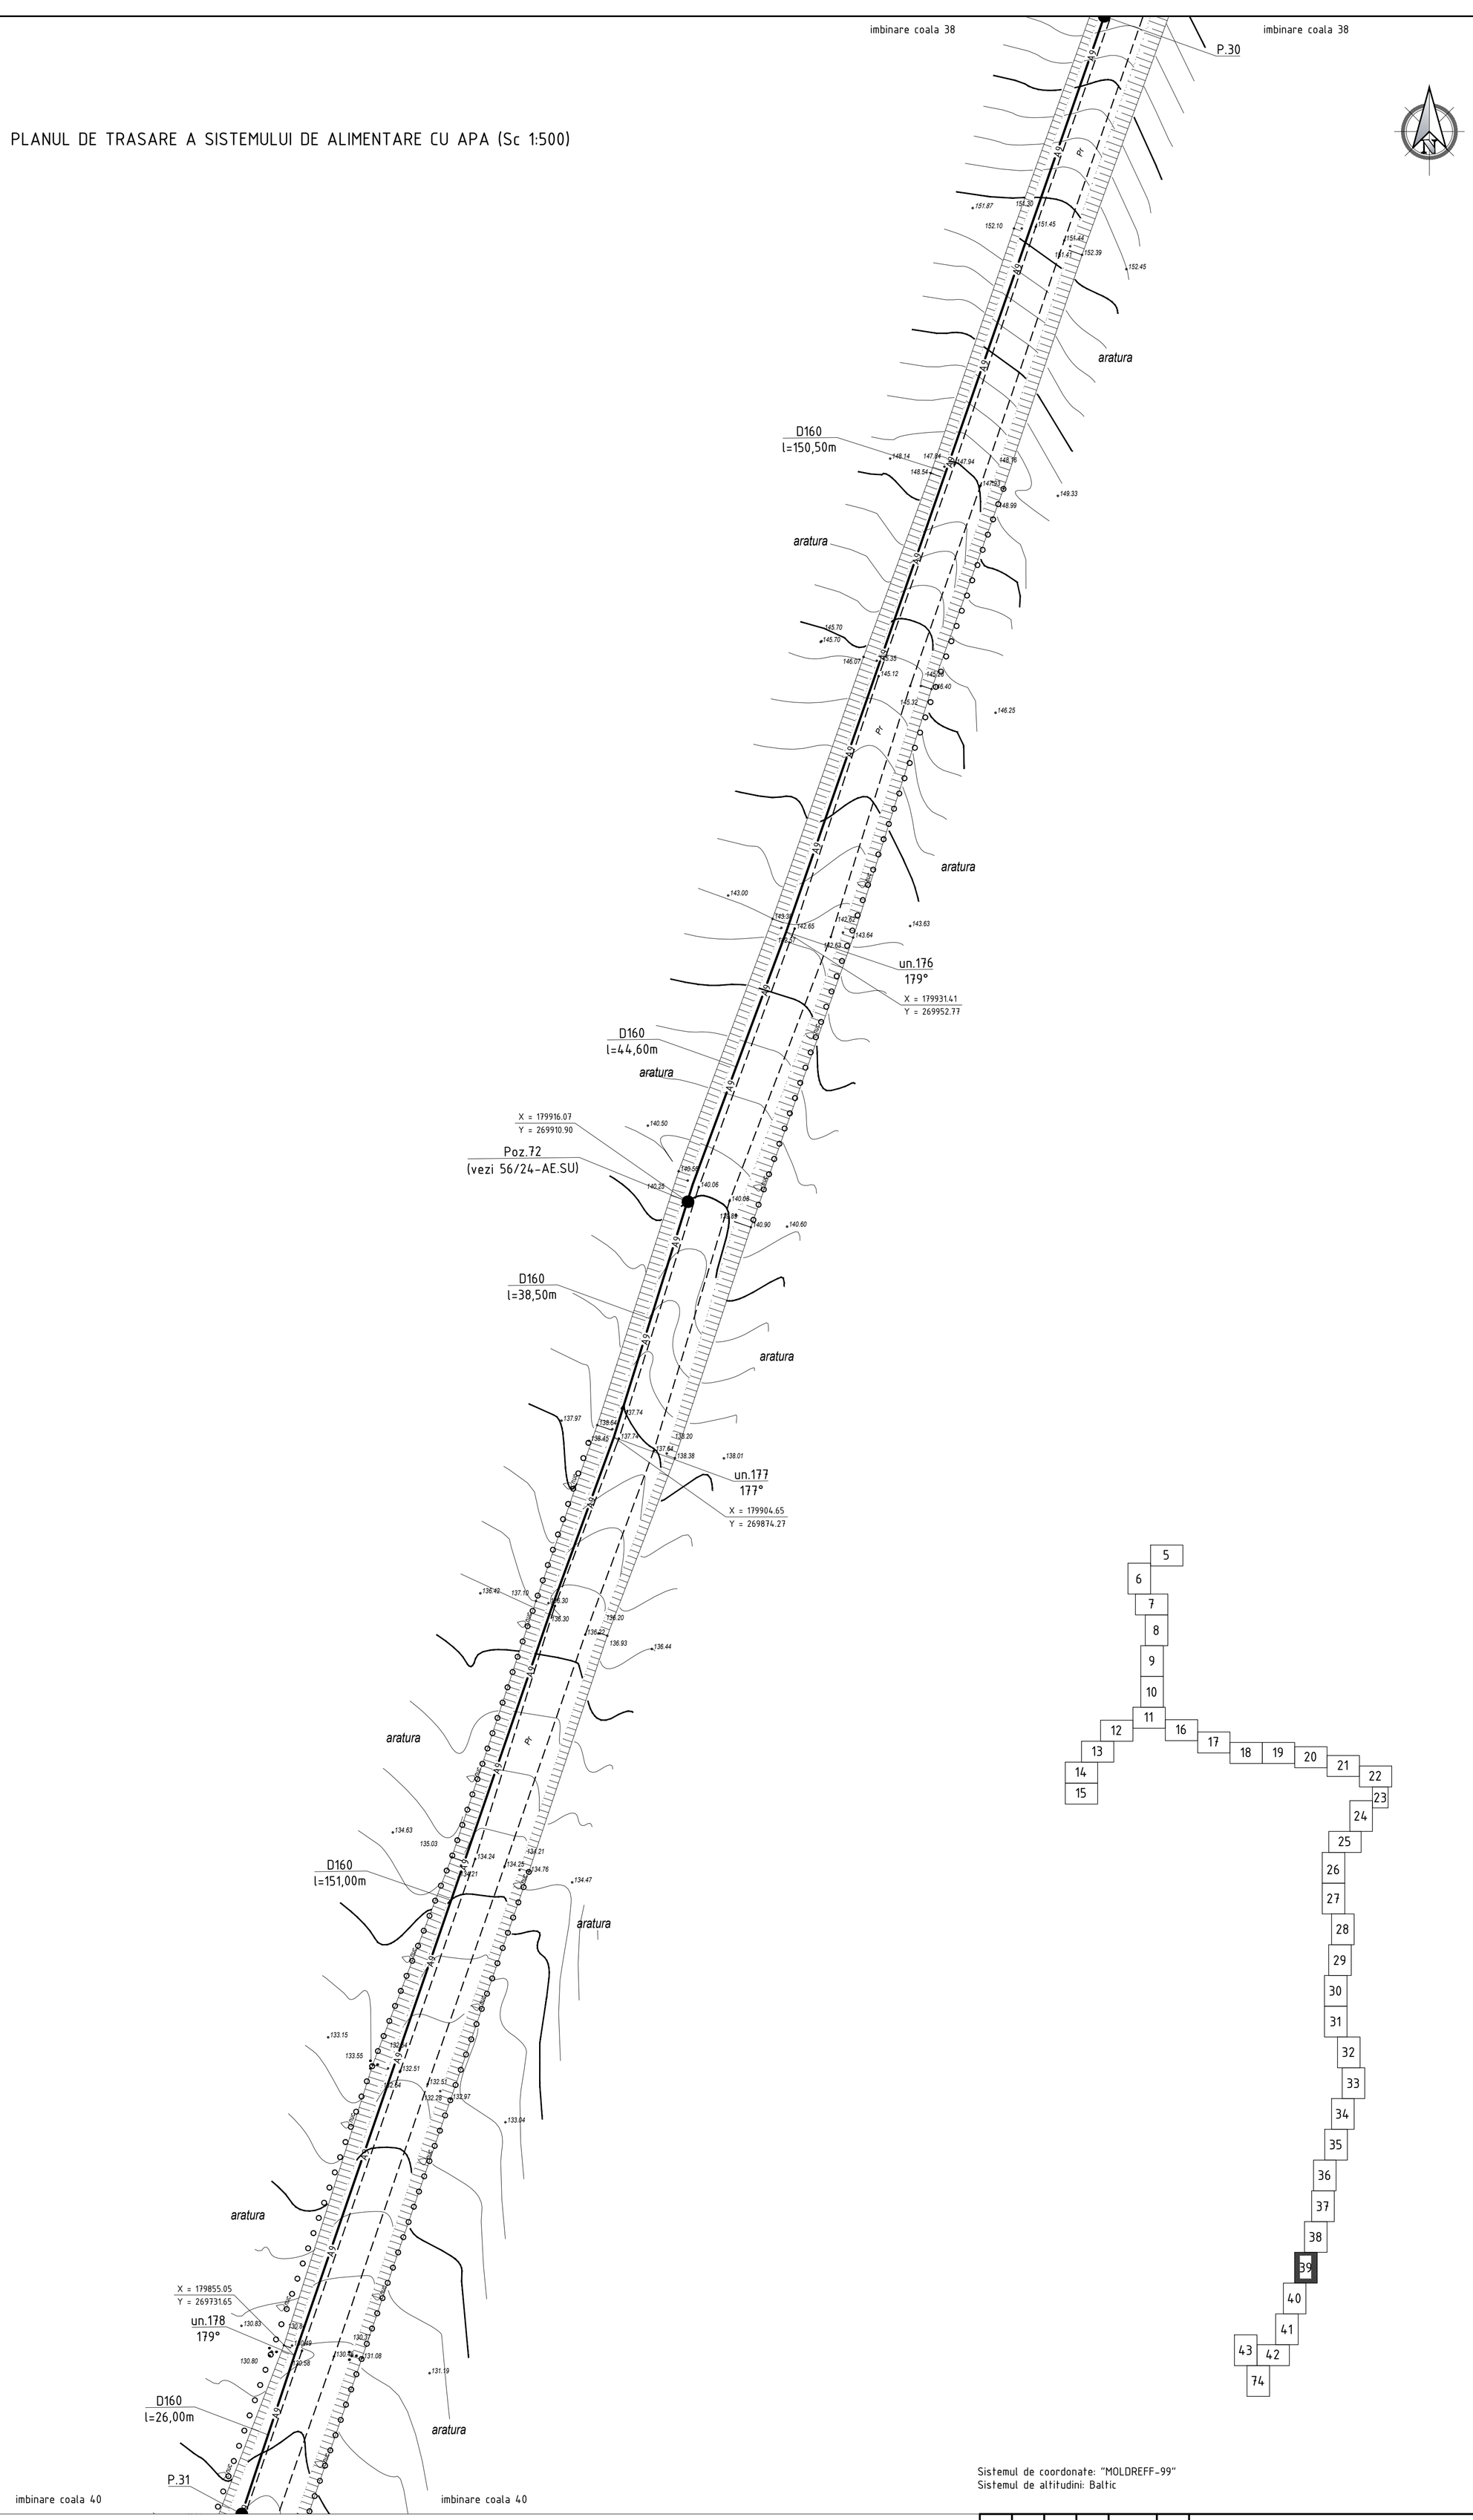

Sistemul de coordonate: "MOLDREFF-99"
Sistemul de altitudini: Baltic

Profilul longitudinal al aductiunii apei de la SP-1 pina la F-19 vezi coala 176, 177, 178, 179, 180, 181, 182, 183, 184, 185, 186, 187, 188, 189

Coordonat | Semnatura si data | Nr. inventar

Sch.	Cant.	Coala	Nr.doc.	Semn.	Data
Sp. princ.		Rosca C.			12.24
Elaborat		Cretu I.			12.24

56/24-AE

Constructia retelelor magistrale de alimentare cu apa pentru localitatile Vranesti-Brejeni-Ciuciuieni-Iezarenii Vechi-Chiscareni-Slobozia Chiscareni-Flaminzeni-Dumbravita raionul Singerei din conducta Soroca-Balti-Singerei

Sistemul de alimentare cu apa	Etapa	Coala	Coli
	PE	39	

Planul de trasare a sistemului de alimentare cu apa (Sc 1:500)

"FLUXPROIECT" S.R.L.

PLANUL DE TRASARE A SISTEMULUI DE ALIMENTARE CU APA (Sc 1:500)

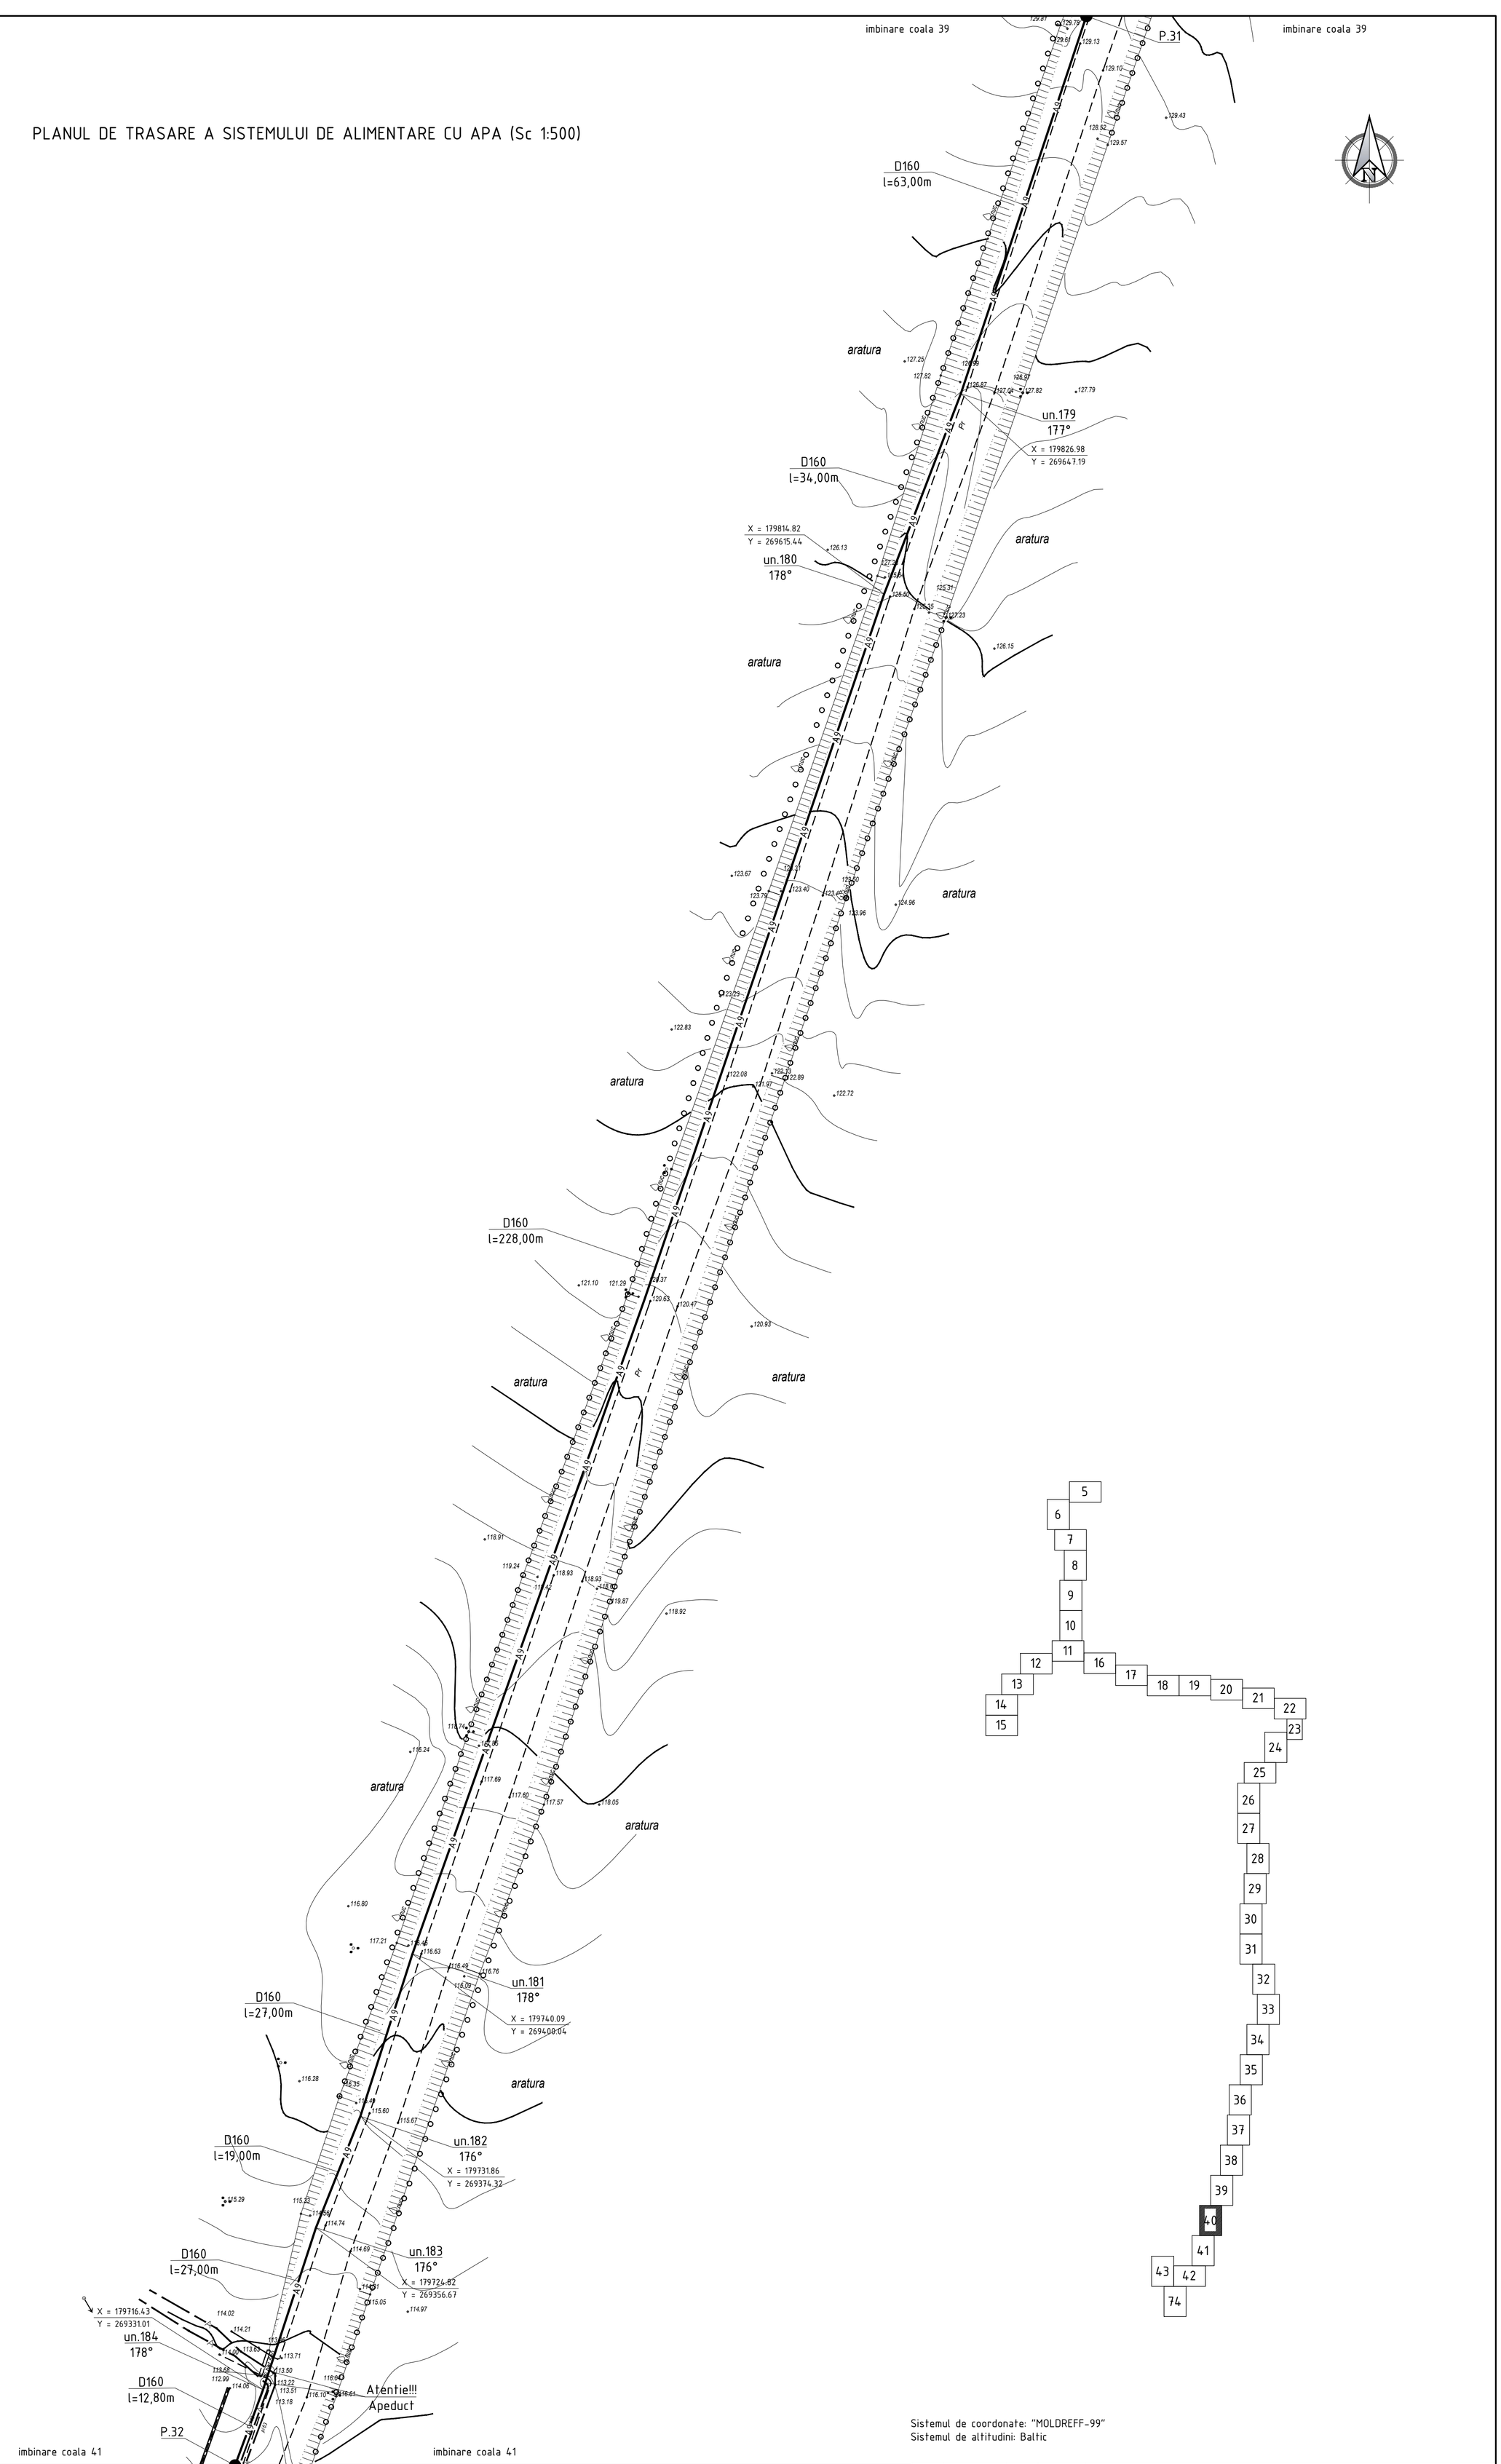

Sistemul de coordonate: "MOLDREFF-99"
Sistemul de altitudini: Baltic

Profilul longitudinal al aductiunii apei de la SP-1 pina la F-19 vezi coala 176, 177, 178, 179, 180, 181, 182, 183, 184, 185, 186, 187, 188, 189

Sch.	Cant.	Coala	Nr.doc.	Semn.	Data
Sp. princ.		Rosca C.			12.24
Elaborat		Cretu I.			12.24

56/24-AE

Constructia retelelor magistrale de alimentare cu apa pentru localitatile Vranesti-Brejeni-Ciuciuieni-Iezarenii Vechi-Chiscareni-Slobozia Chiscareni-Flaminzeni-Dumbravita raionul Singerei din conducta Soroca-Balti-Singerei

Sistemul de alimentare cu apa	Etapa	Coala	Coli
	PE	40	

Planul de trasare a sistemului de alimentare cu apa (Sc 1:500)

"FLUXPROIECT" S.R.L.

Coordonat

Semnatura si data

Nr. inventar

PLANUL DE TRASARE A SISTEMULUI DE ALIMENTARE CU APA (Sc 1:500)

Camin F-19 D1500

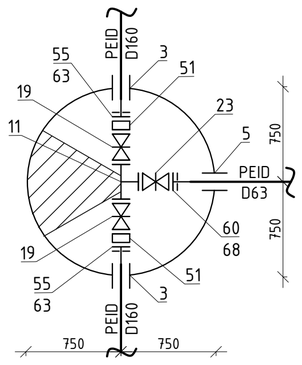

Camin F/RP-3 2500x2000

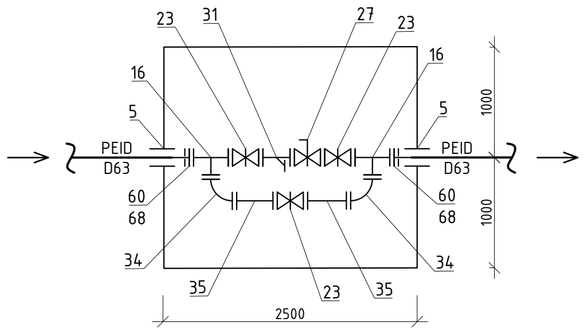

Camin Fap-4
2500x2000

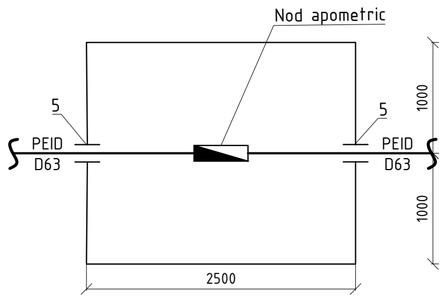

Detalierea nodului apometric

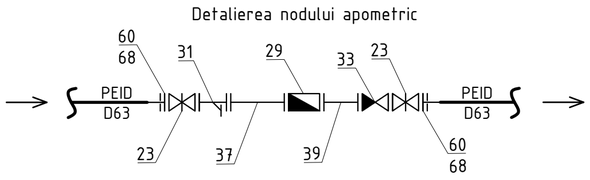

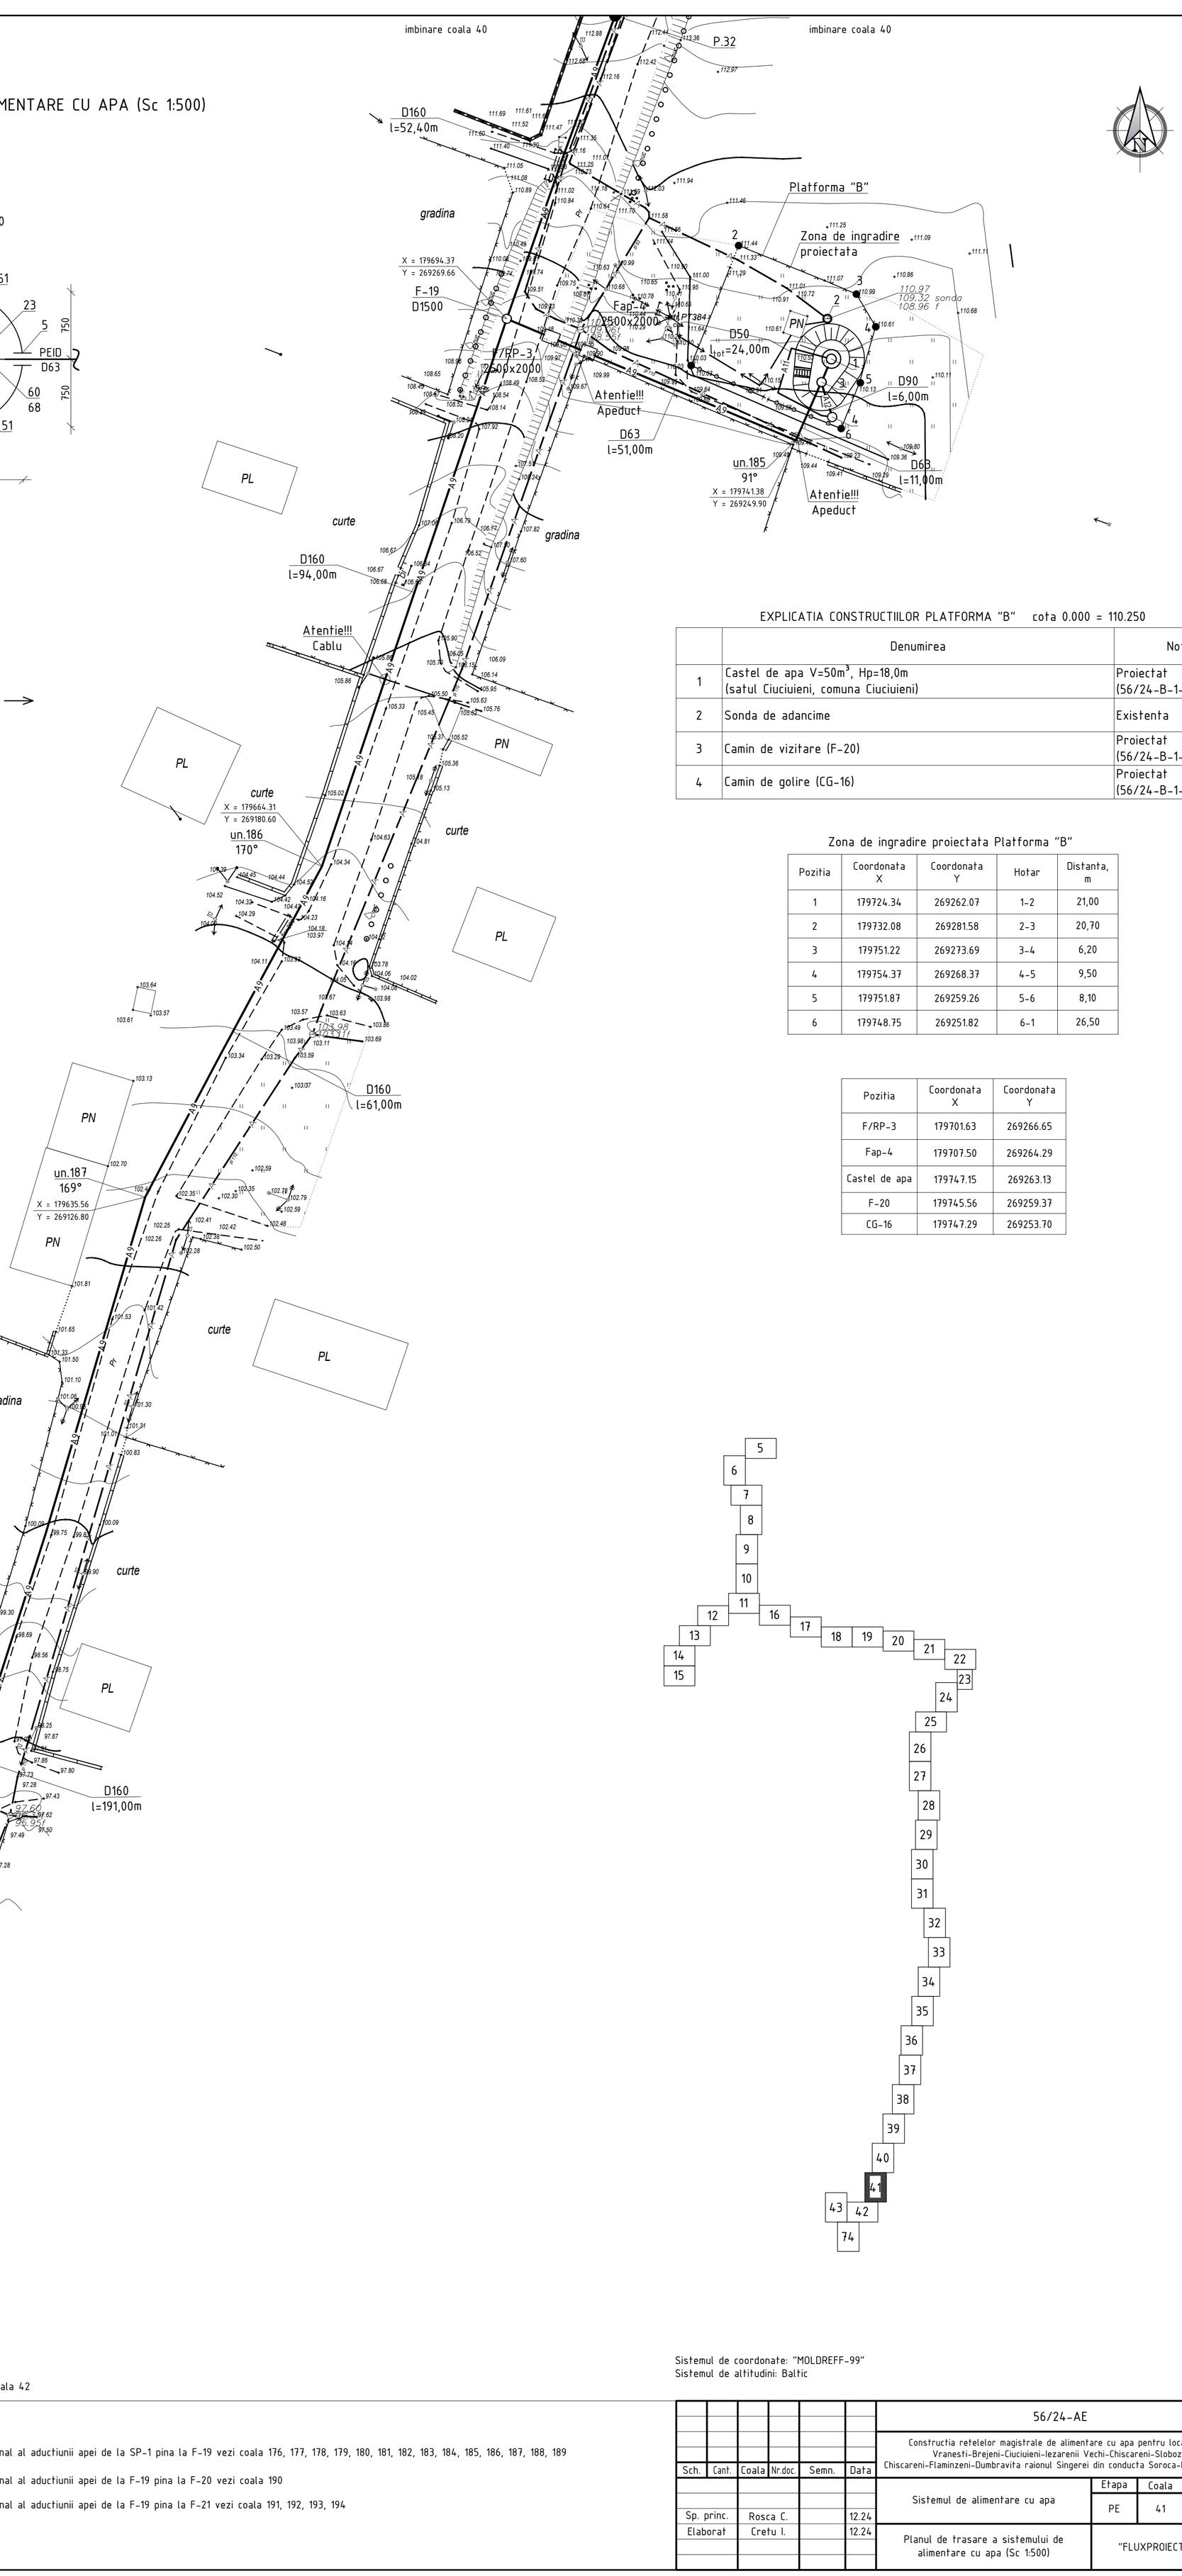

EXPLICATIA CONSTRUCTIILOR PLATFORMA "B" cota 0.000 = 110.250

	Denumirea	Nota
1	Castel de apa V=50m³, Hp=18,0m (satul Ciuciuieni, comuna Ciuciuieni)	Proiectat (56/24-B-1-TH)
2	Sonda de adancime	Existenta
3	Camin de vizitare (F-20)	Proiectat (56/24-B-1-TH)
4	Camin de golire (CG-16)	Proiectat (56/24-B-1-TH)

Zona de ingradire proiectata Platforma "B"

Pozitia	Coordonata X	Coordonata Y	Hotar	Distanta, m
1	179724.34	269262.07	1-2	21,00
2	179732.08	269281.58	2-3	20,70
3	179751.22	269273.69	3-4	6,20
4	179754.37	269268.37	4-5	9,50
5	179751.87	269259.26	5-6	8,10
6	179748.75	269251.82	6-1	26,50

Pozitia	Coordonata X	Coordonata Y
F/RP-3	179701.63	269266.65
Fap-4	179707.50	269264.29
Castel de apa	179747.15	269263.13
F-20	179745.56	269259.37
CG-16	179747.29	269253.70

Sistemul de coordonate: "MOLDREFF-99"
Sistemul de altitudini: Baltic

Profilul longitudinal al aductiunii apei de la SP-1 pina la F-19 vezi coala 176, 177, 178, 179, 180, 181, 182, 183, 184, 185, 186, 187, 188, 189

Profilul longitudinal al aductiunii apei de la F-19 pina la F-20 vezi coala 190

Profilul longitudinal al aductiunii apei de la F-19 pina la F-21 vezi coala 191, 192, 193, 194

Sch.	Cant.	Coala	Nr.doc.	Semn.	Data
Sp. princ.		Rosca C.			12.24
Elaborat		Cretu I.			12.24

56/24-AE

Constructia retelelor magistrale de alimentare cu apa pentru localitatile Vranesti-Brejeni-Ciuciuieni-Iezarenii Vechi-Chiscareni-Slobozia Chiscareni-Flaminzeni-Dumbravita raionul Singerei din conducta Soroca-Balti-Singerei

Sistemul de alimentare cu apa

Etapa	Coala	Coli
PE	41	

Planul de trasare a sistemului de alimentare cu apa (Sc 1:500)

"FLUXPROIECT" S.R.L.

Coordonat | Semnatura si data | Nr. inventar

PLANUL DE TRASARE A SISTEMULUI DE ALIMENTARE CU APA (Sc 1:500)

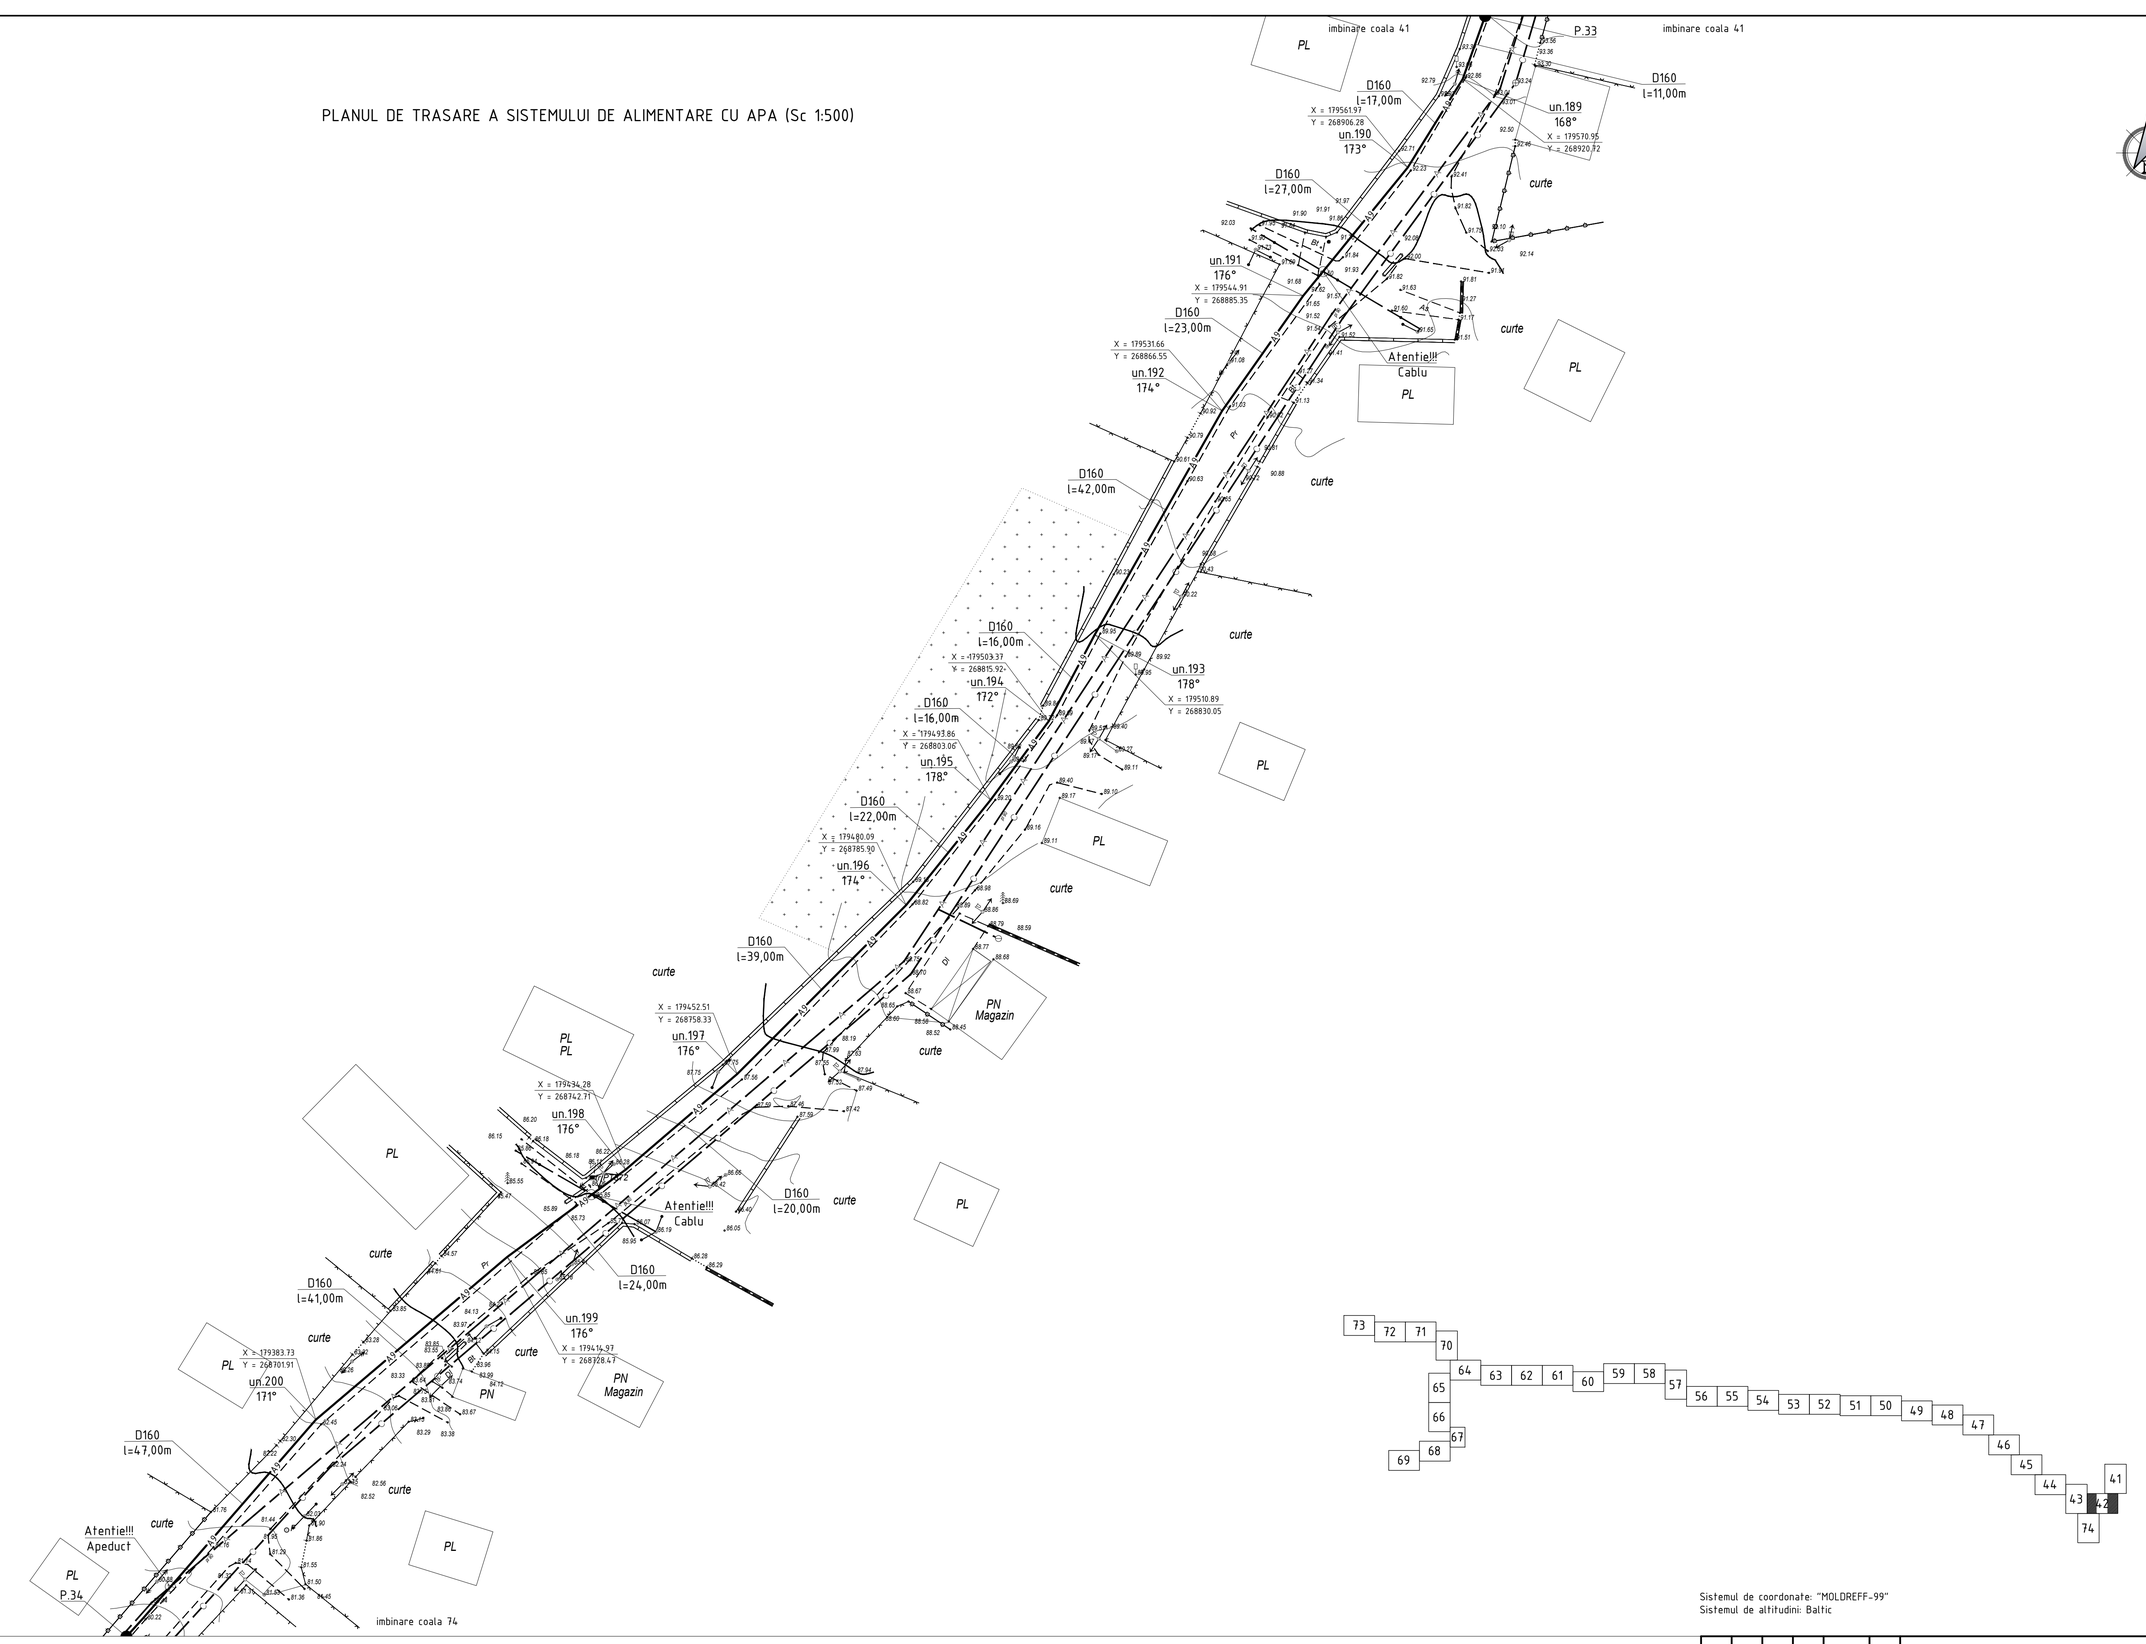

Sistemul de coordonate: "MOLDREFF-99"
Sistemul de altitudini: Baltic

Profilul longitudinal al aductiunii apei de la F-19 pina la F-21 vezi coala 191, 192, 193, 194

						56/24-AE
						Constructia retelelor magistrale de alimentare cu apa pentru localitatile Vranesti-Brejeni-Ciuciuieni-Iezarenii Vechi-Chiscareni-Slobozia Chiscareni-Flaminzeni-Dumbravita raionul Singerei din conducta Soroca-Balti-Singerei
Sch.	Cant.	Coala	Nr.doc.	Semn.	Data	
						Sistemul de alimentare cu apa — Etapa: PE; Coala: 42; Coli:
Sp. princ.		Rosca C.			12.24	
Elaborat		Cretu I.			12.24	Planul de trasare a sistemului de alimentare cu apa (Sc 1:500) — "FLUXPROIECT" S.R.L.

Coordonat

Semnatura si data

Nr. inventar

PLANUL DE TRASARE A SISTEMULUI DE ALIMENTARE CU APA (Sc 1:500)

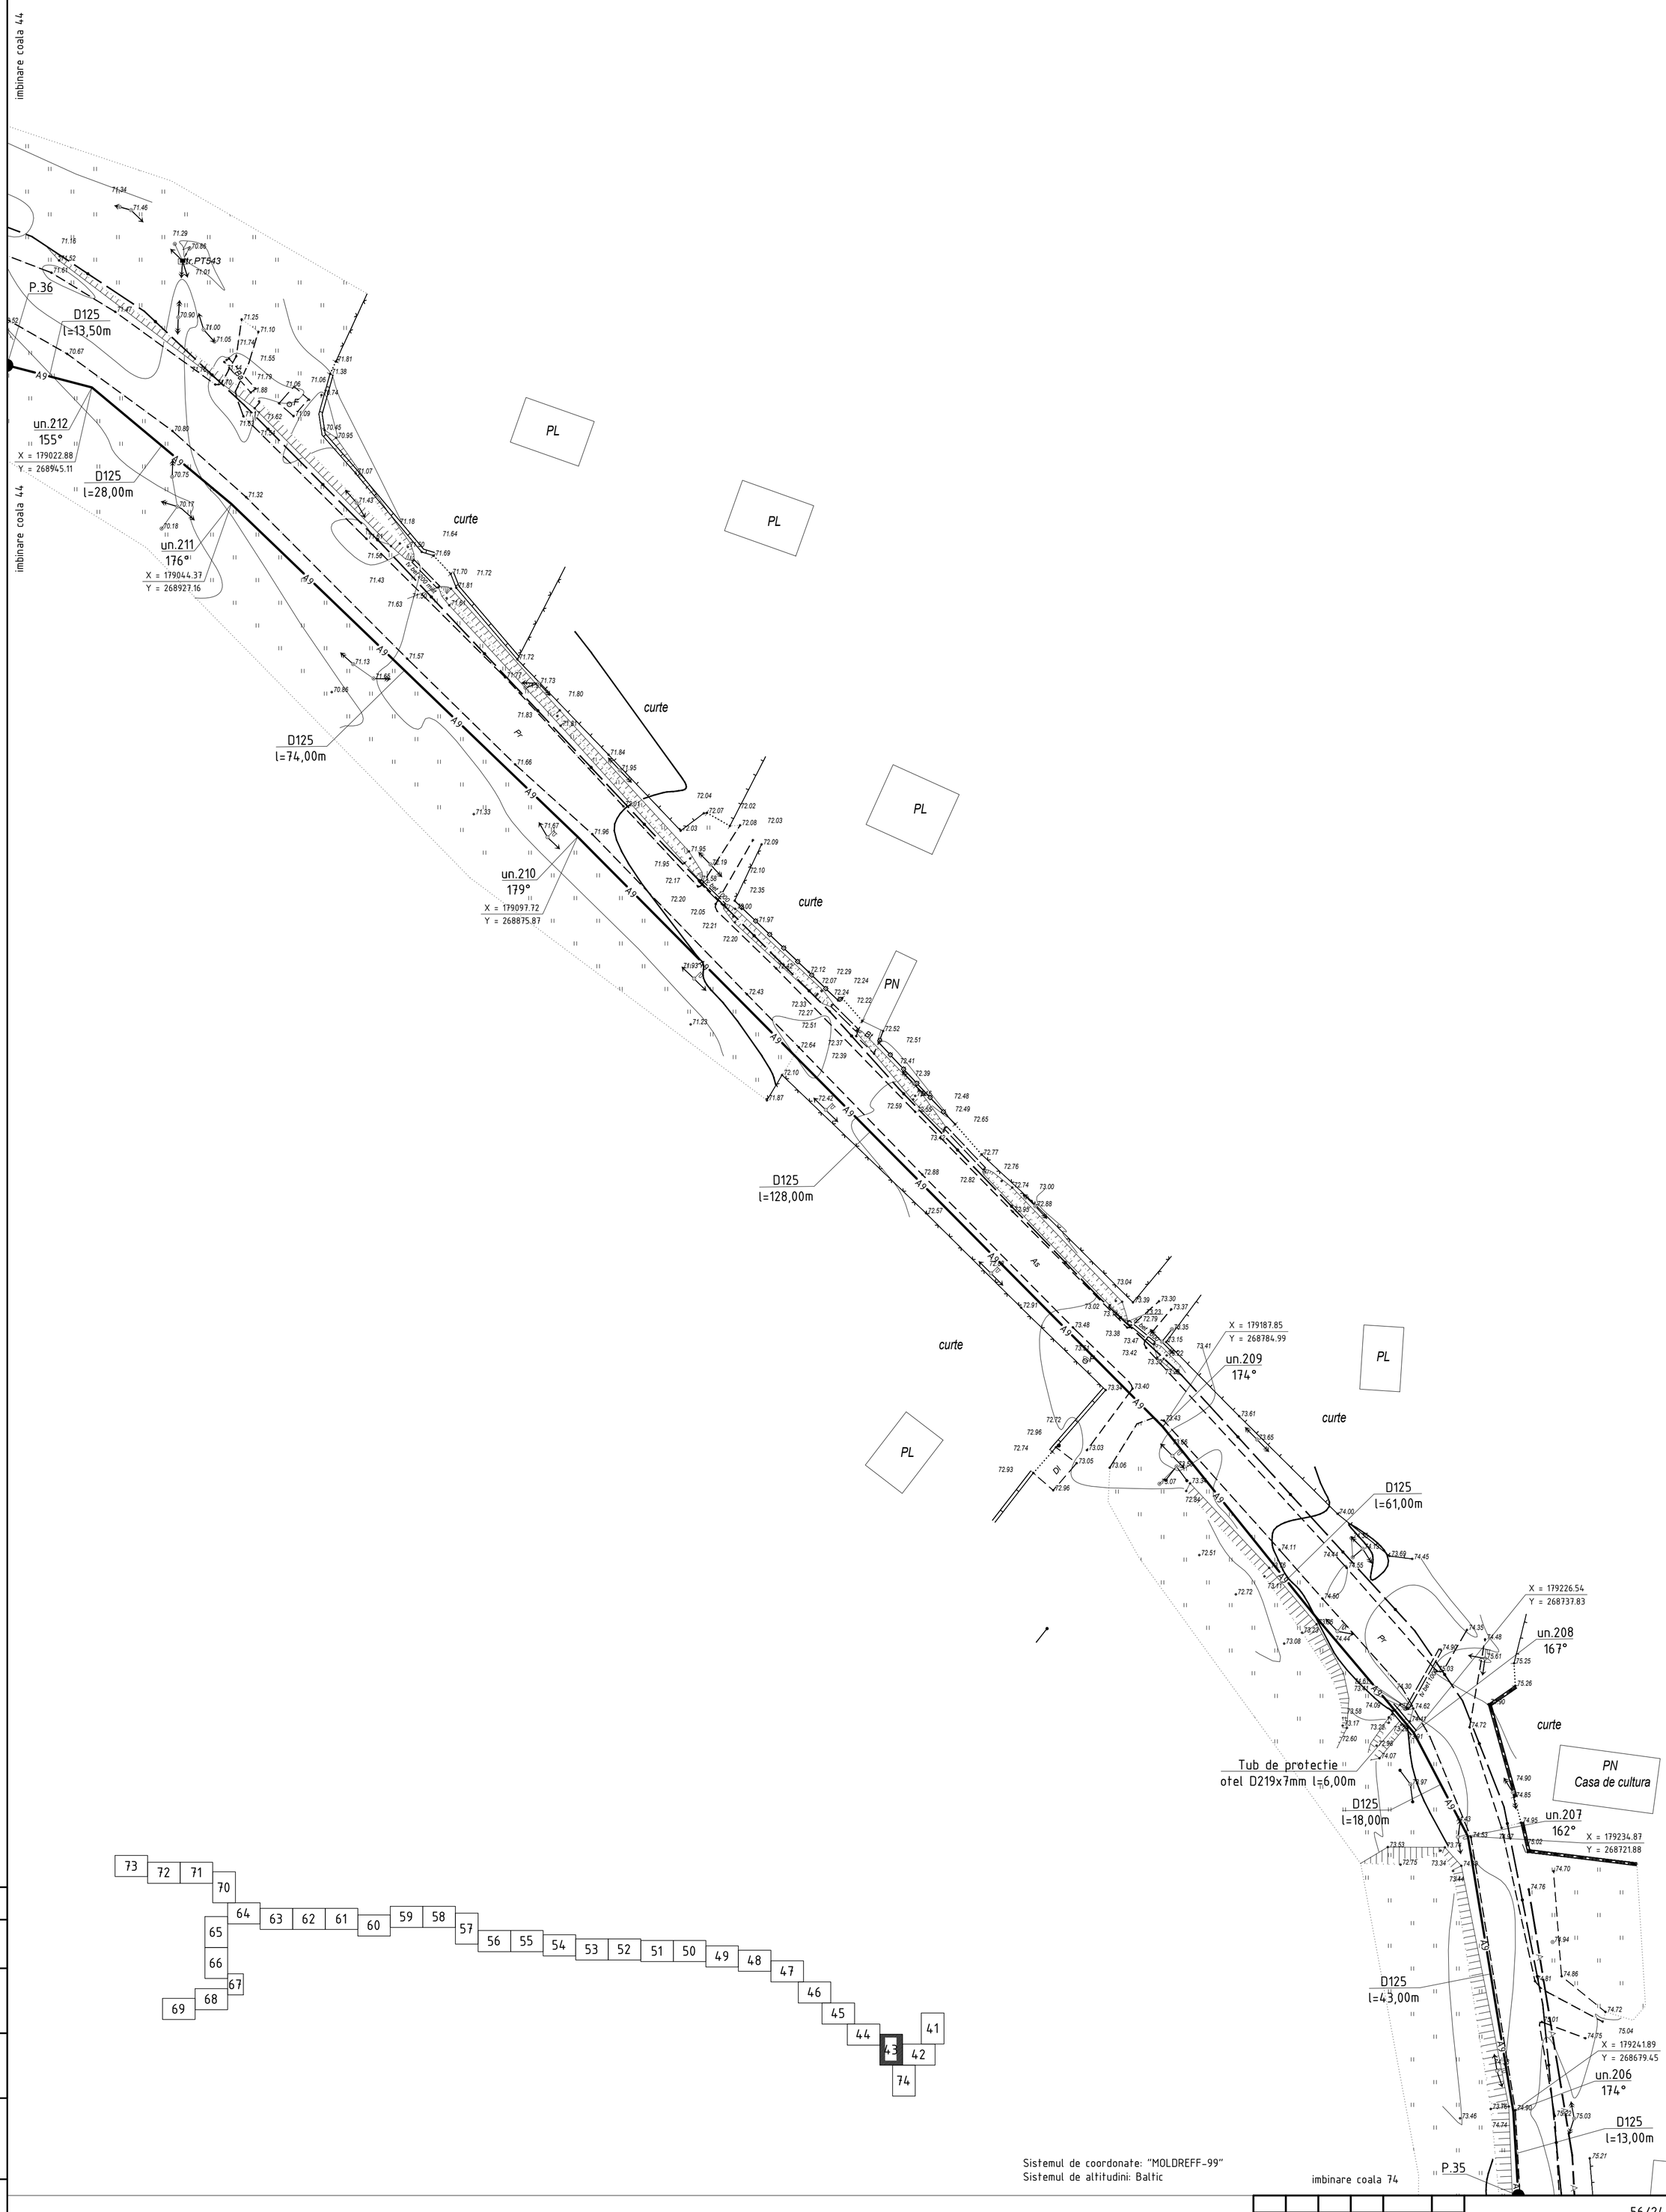

Sistemul de coordonate: "MOLDREFF-99"
Sistemul de altitudini: Baltic

Profilul longitudinal al aductiunii apei de la F-21 pina la F-29 vezi coala 195, 196, 197, 198, 199, 200, 201, 202, 203, 204, 205, 26, 207, 208, 209, 210, 211, 212, 213, 214

Sch.	Cant.	Coala	Nr.doc.	Semn.	Data
Sp. princ.		Rosca C.			12.24
Elaborat		Cretu I.			12.24

56/24-AE

Constructia retelelor magistrale de alimentare cu apa pentru localitatile Vranesti-Brejeni-Ciuciuieni-Iezarenii Vechi-Chiscareni-Slobozia Chiscareni-Flaminzeni-Dumbravita raionul Singerei din conducta Soroca-Balti-Singerei

Sistemul de alimentare cu apa	Etapa	Coala	Coli
	PE	43	

Planul de trasare a sistemului de alimentare cu apa (Sc 1:500)

"FLUXPROIECT" S.R.L.

Coordonat

Semnatura si data

Nr. inventar

PLANUL DE TRASARE A SISTEMULUI DE ALIMENTARE CU APA (Sc 1:500)

imbinare coala 45

P.37

D125
l=70,50m

un.218
178°
X = 178643.68
Y = 269115.14

D125
l=32,00m

un.217
168°
X = 178655.86
Y = 269085.55

D125
l=24,00m

D90
l=3,00m

CG-18
D2000
X = 178670.65
Y = 269061.82

X = 178669.45
Y = 269085.48

D125
l=8,10m

F-23
D1500

CA-16
D1500
X = 178676.58
Y = 269057.38

D125
l=34,10m

PL

curte

Camin de aerisire CA-16
D1500

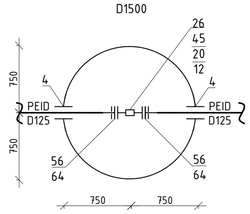

Sectiune

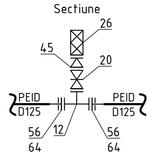

Camin F-23 D1500

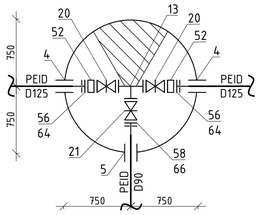

un.216
176°
X = 178700.92
Y = 269036.60

D125
l=17,00m

un.215
158°
X = 178712.64
Y = 269024.29

D125
l=28,00m

un.214
163°
X = 178738.06
Y = 269012.54

D125
l=57,00m

un.213
173°
X = 178794.51
Y = 269004.62

Atentie!!!
Cablu

D125
l=117,40m

F-22
D1500
X = 178908.11
Y = 268975.01

D90
l=3,00m

CG-17
D2000
X = 178906.49
Y = 26897158

Tub de protectie
otel D219x7mm l=10,00m

D125
l=105,10m

P.36

imbinare coala 43

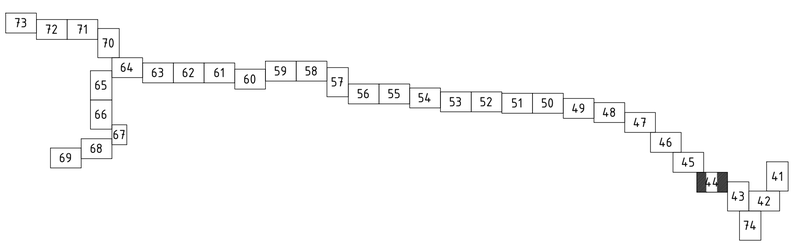

Camin F-22 D1500

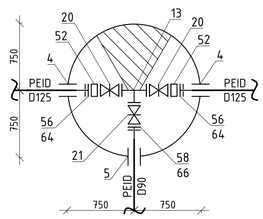

Sistemul de coordonate: "MOLDREFF-99"
Sistemul de altitudini: Baltic

Profilul longitudinal al aductiunii apei de la F-21 pina la F-29 vezi coala 195, 196, 197, 198, 199, 200, 201, 202, 203, 204, 205, 26, 207, 208, 209, 210, 211, 212, 213, 214

Sch.	Cant.	Coala	Nr.doc.	Semn.	Data
Sp. princ.		Rosca C.			12.24
Elaborat		Cretu I.			12.24

56/24-AE

Constructia retelelor magistrale de alimentare cu apa pentru localitatile Vranesti-Brejeni-Ciuciuieni-Iezarenii Vechi-Chiscareni-Slobozia Chiscareni-Flaminzeni-Dumbravita raionul Singerei din conducta Soroca-Balti-Singerei

Sistemul de alimentare cu apa	Etapa	Coala	Coli
	PE	44	

Planul de trasare a sistemului de alimentare cu apa (Sc 1:500)

"FLUXPROIECT" S.R.L.

Coordonat

Semnatura si data

Nr. inventar

PLANUL DE TRASARE A SISTEMULUI DE ALIMENTARE CU APA (Sc 1:500)

imbinare coala 46

imbinare coala 46

D125
l=146,00m

un.220
177°
X = 178457.14
Y = 269352.78

D125
l=137,00m

D90
l=3,00m

F-24
D1500
X = 178565.12
Y = 269268.38

CG-19
D2000
X = 178563.00
Y = 269265.16

D125
l=40,00m

un.219
148°
X = 178596.62
Y = 269243.80

D125
l=23,30m

CA-17
D1500
X = 178604.61
Y = 269221.94

D125
l=43,20m

P.37

imbinare coala 44

imbinare coala 44

Camin de aerisire CA-17
D1500

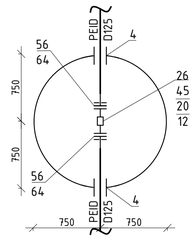

Sectiune

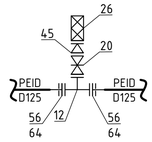

Camin F-24 D1500

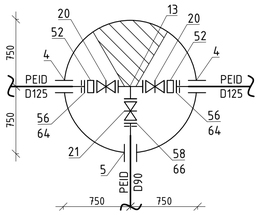

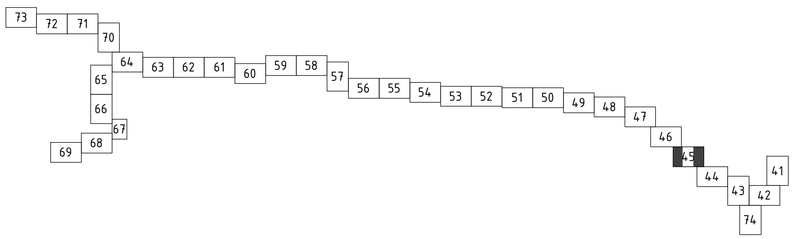

Sistemul de coordonate: "MOLDREFF-99"
Sistemul de altitudini: Baltic

Profilul longitudinal al aductiunii apei de la F-21 pina la F-29 vezi coala 195, 196, 197, 198, 199, 200, 201, 202, 203, 204, 205, 26, 207, 208, 209, 210, 211, 212, 213, 214

Sch.	Cant.	Coala	Nr.doc.	Semn.	Data
Sp. princ.		Rosca C.			12.24
Elaborat		Cretu I.			12.24

56/24-AE

Construcția rețelelor magistrale de alimentare cu apa pentru localitățile Vranești-Brejeni-Ciuciuieni-Iezarenii Vechi-Chiscareni-Slobozia Chiscareni-Flaminzeni-Dumbrăvița raionul Singerei din conducta Soroca-Bălți-Singerei

Sistemul de alimentare cu apa	Etapa	Coala	Coli
	PE	45	

Planul de trasare a sistemului de alimentare cu apa (Sc 1:500)

"FLUXPROIECT" S.R.L.

Coordonat | Semnatura si data | Nr. inventar

PLANUL DE TRASARE A SISTEMULUI DE ALIMENTARE CU APA (Sc 1:500)

imbinare coala 47

P.38

imbinare coala 47

D125
l=58,00m

Atentie!!! Gaz

Atentie!!! Cablu

F-25
D1500

X = 178018.80
Y = 269652.40

Tub de protectie
PEID SDR17 PN10
D250 l=15,00m

X = 178007.98
Y = 269652.29

CG-20
D2000

D125
l=15,60m

D90
l=3,00m

un.226
94°

X = 178011.98
Y = 269636.78

D125
l=28,00m

un.225
174°

X = 178039.92
Y = 269635.00

Tub de protectie
otel D219x7mm l=5,00m

D125
l=26,00m

un.224
175°

X = 178065.50
Y = 269638.59

D125
l=25,00m

un.223
169°

X = 178089.69
Y = 269624.09

D125
l=42,00m

un.222
171°

X = 178127.40
Y = 269605.59

D125
l=217,50m

CA-18
D1500

X = 178304.67
Y = 269479.49

D125
l=52,50m

X = 178347.41
Y = 269449.09

un.221
174°

imbinare coala 45

Camin F-25 D1500

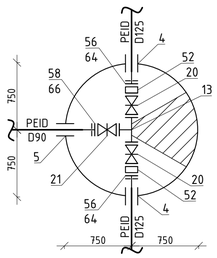

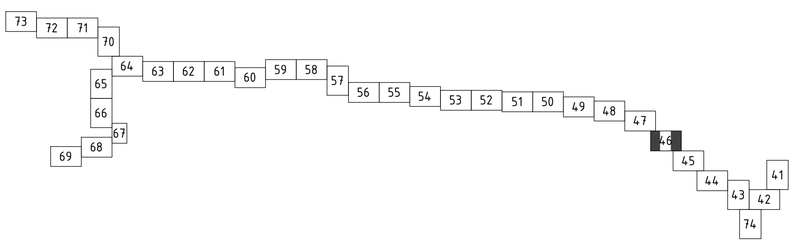

Camin de aerisire CA-18
D1500

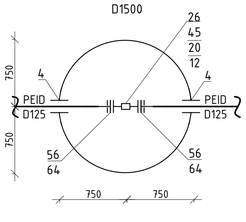

Sectiune

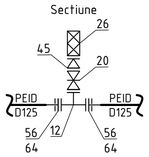

Sistemul de coordonate: "MOLDREFF-99"
Sistemul de altitudini: Baltic

Profilul longitudinal al aductiunii apei de la F-21 pina la F-29 vezi coala 195, 196, 197, 198, 199, 200, 201, 202, 203, 204, 205, 26, 207, 208, 209, 210, 211, 212, 213, 214

Coordonat | Semnatura si data | Nr. inventar

Sch.	Cant.	Coala	Nr.doc.	Semn.	Data
Sp. princ.		Rosca C.			12.24
Elaborat		Cretu I.			12.24

56/24-AE

Constructia retelelor magistrale de alimentare cu apa pentru localitatile Vranesti-Brejeni-Ciuciuieni-Iezarenii Vechi-Chiscareni-Slobozia Chiscareni-Flaminzeni-Dumbravita raionul Singerei din conducta Soroca-Balti-Singerei

Sistemul de alimentare cu apa	Etapa	Coala	Coli
	PE	46	
Planul de trasare a sistemului de alimentare cu apa (Sc 1:500)	"FLUXPROIECT" S.R.L.		

PLANUL DE TRASARE A SISTEMULUI DE ALIMENTARE CU APA (Sc 1:500)

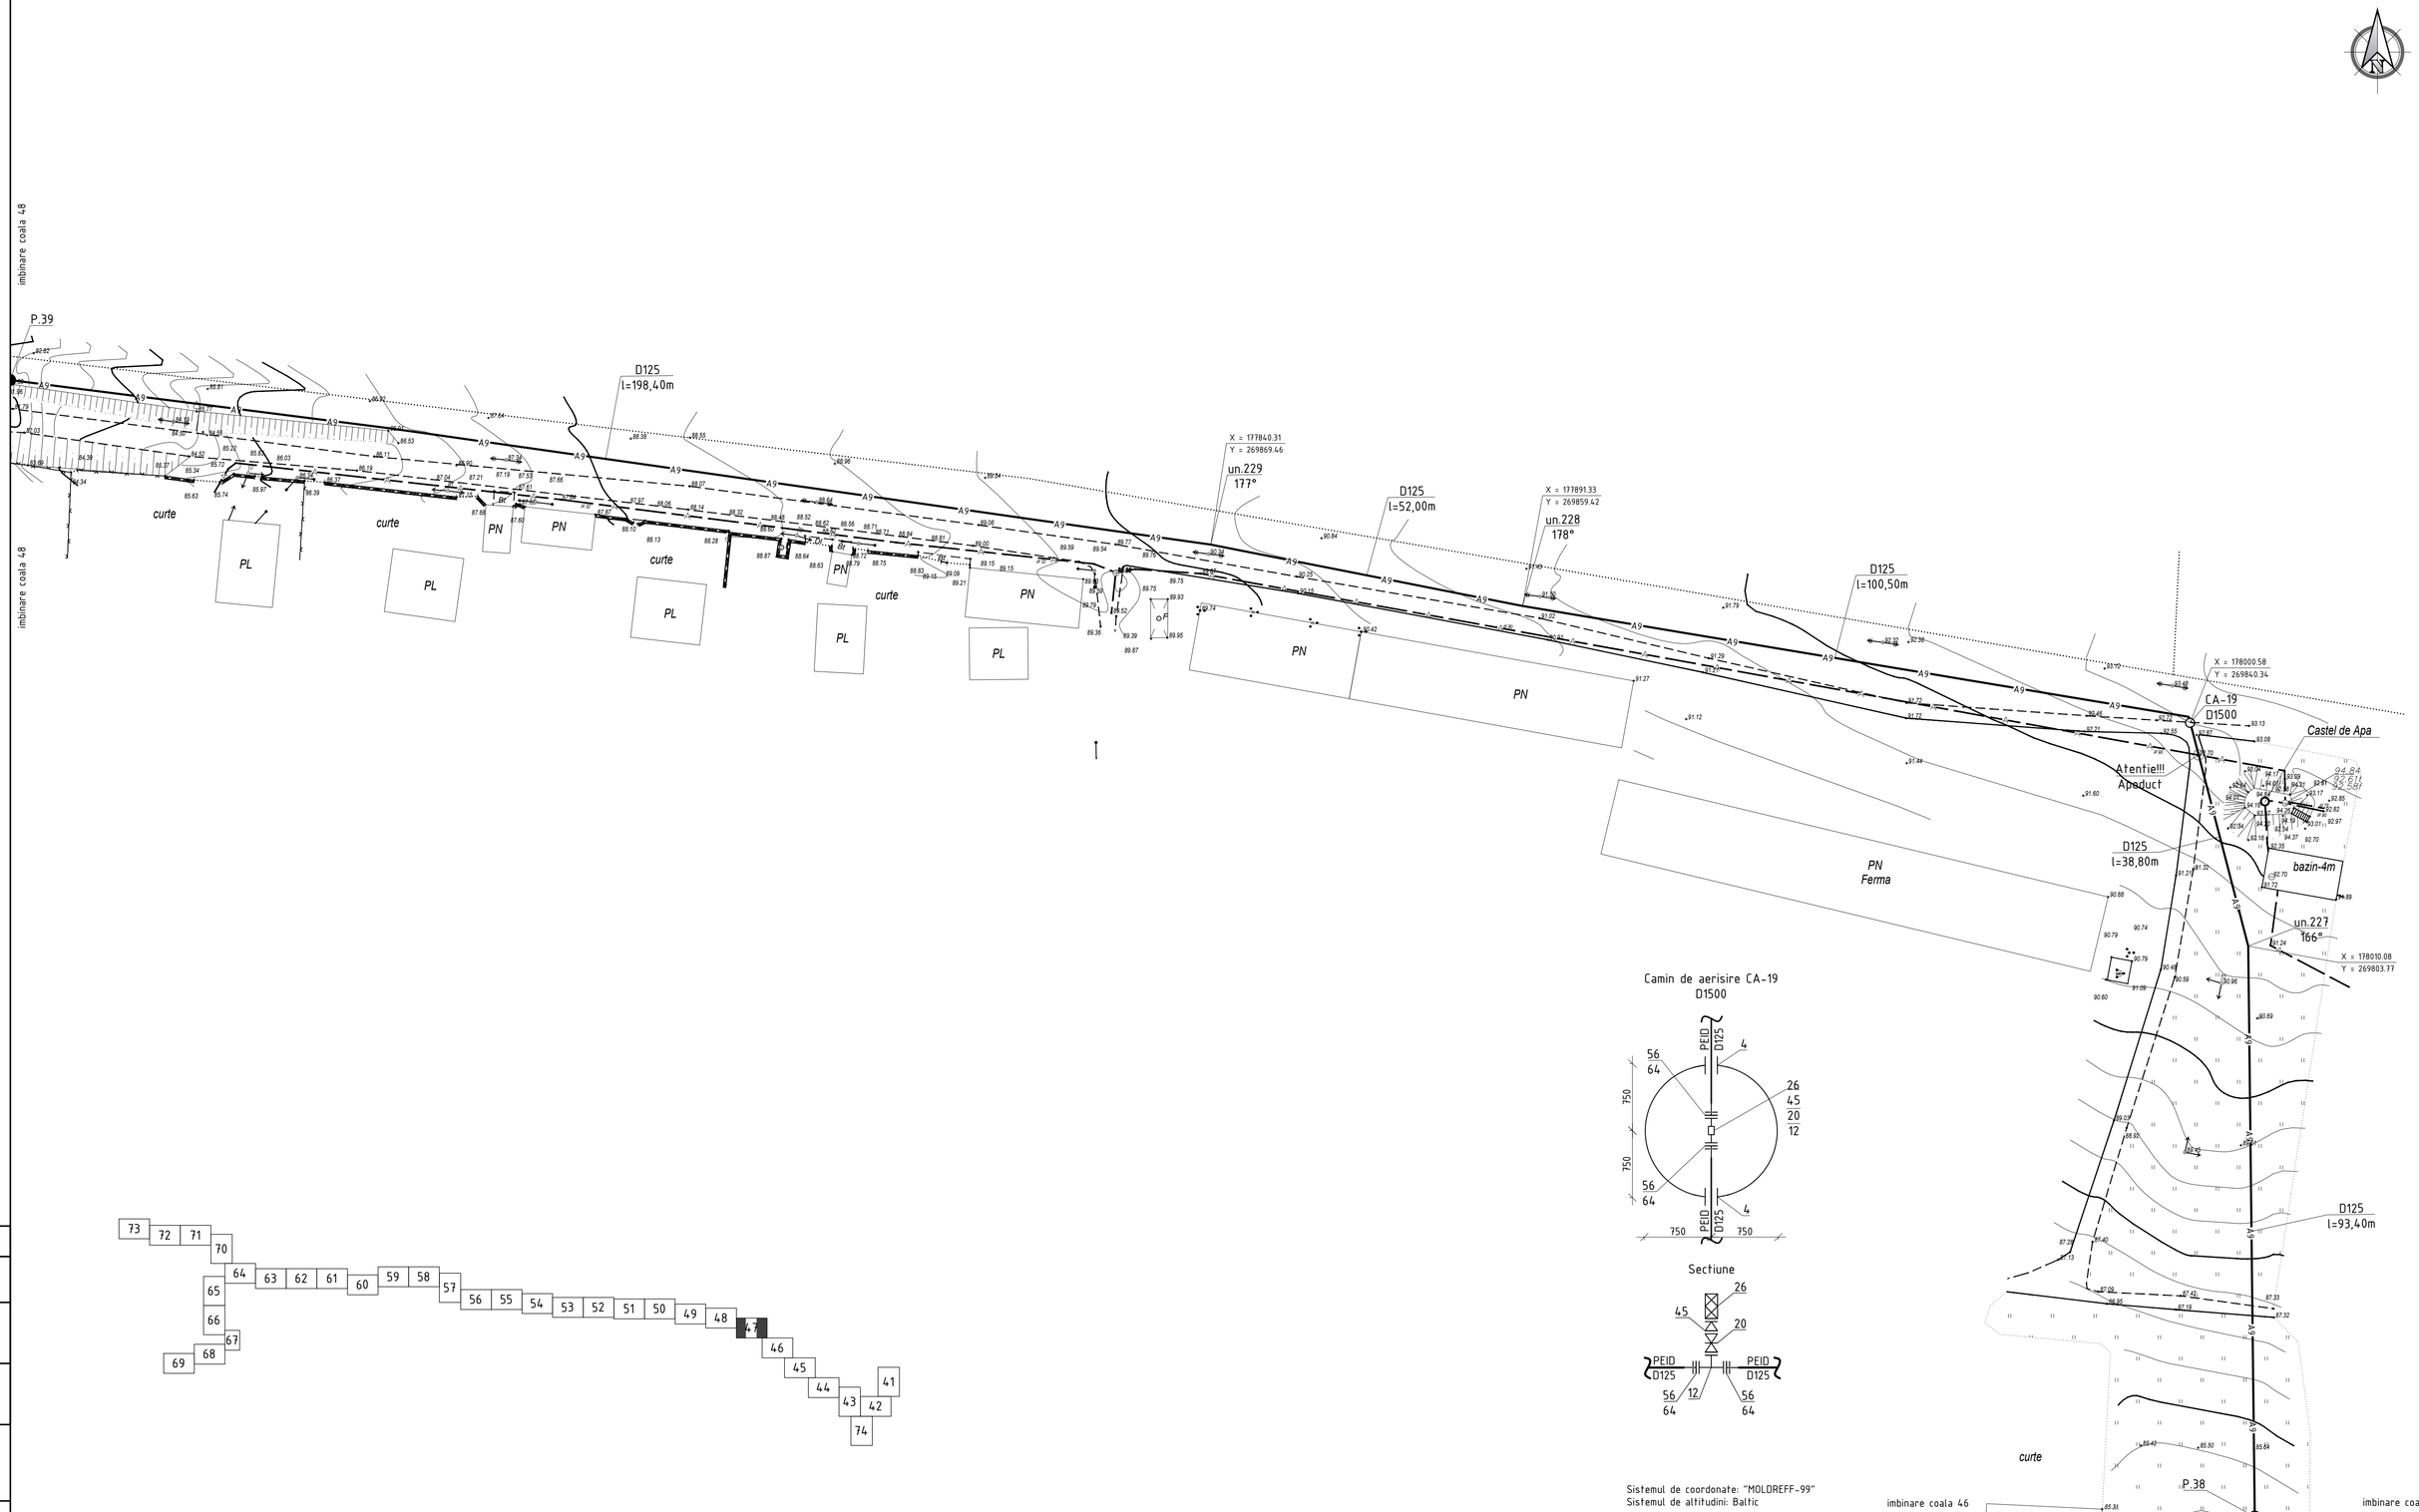

Camin de aerisire CA-19
D1500

Sistemul de coordonate: "MOLDREFF-99"
Sistemul de altitudini: Baltic

Profilul longitudinal al aductiunii apei de la F-21 pina la F-29 vezi coala 195, 196, 197, 198, 199, 200, 201, 202, 203, 204, 205, 26, 207, 208, 209, 210, 211, 212, 213, 214

Sch.	Cant.	Coala	Nr.doc.	Semn.	Data
Sp. princ.		Rosca C.			12.24
Elaborat		Cretu I.			12.24

56/24-AE

Constructia retelelor magistrale de alimentare cu apa pentru localitatile Vranesti-Brejeni-Ciuciuieni-Iezarenii Vechi-Chiscareni-Slobozia Chiscareni-Flaminzeni-Dumbravita raionul Singerei din conducta Soroca-Balti-Singerei

Sistemul de alimentare cu apa	Etapa	Coala	Coli
	PE	47	
Planul de trasare a sistemului de alimentare cu apa (Sc 1:500)	"FLUXPROIECT" S.R.L.		

Coordonat
Semnatura si data
Nr. inventar

PLANUL DE TRASARE A SISTEMULUI DE ALIMENTARE CU APA (Sc 1:500)

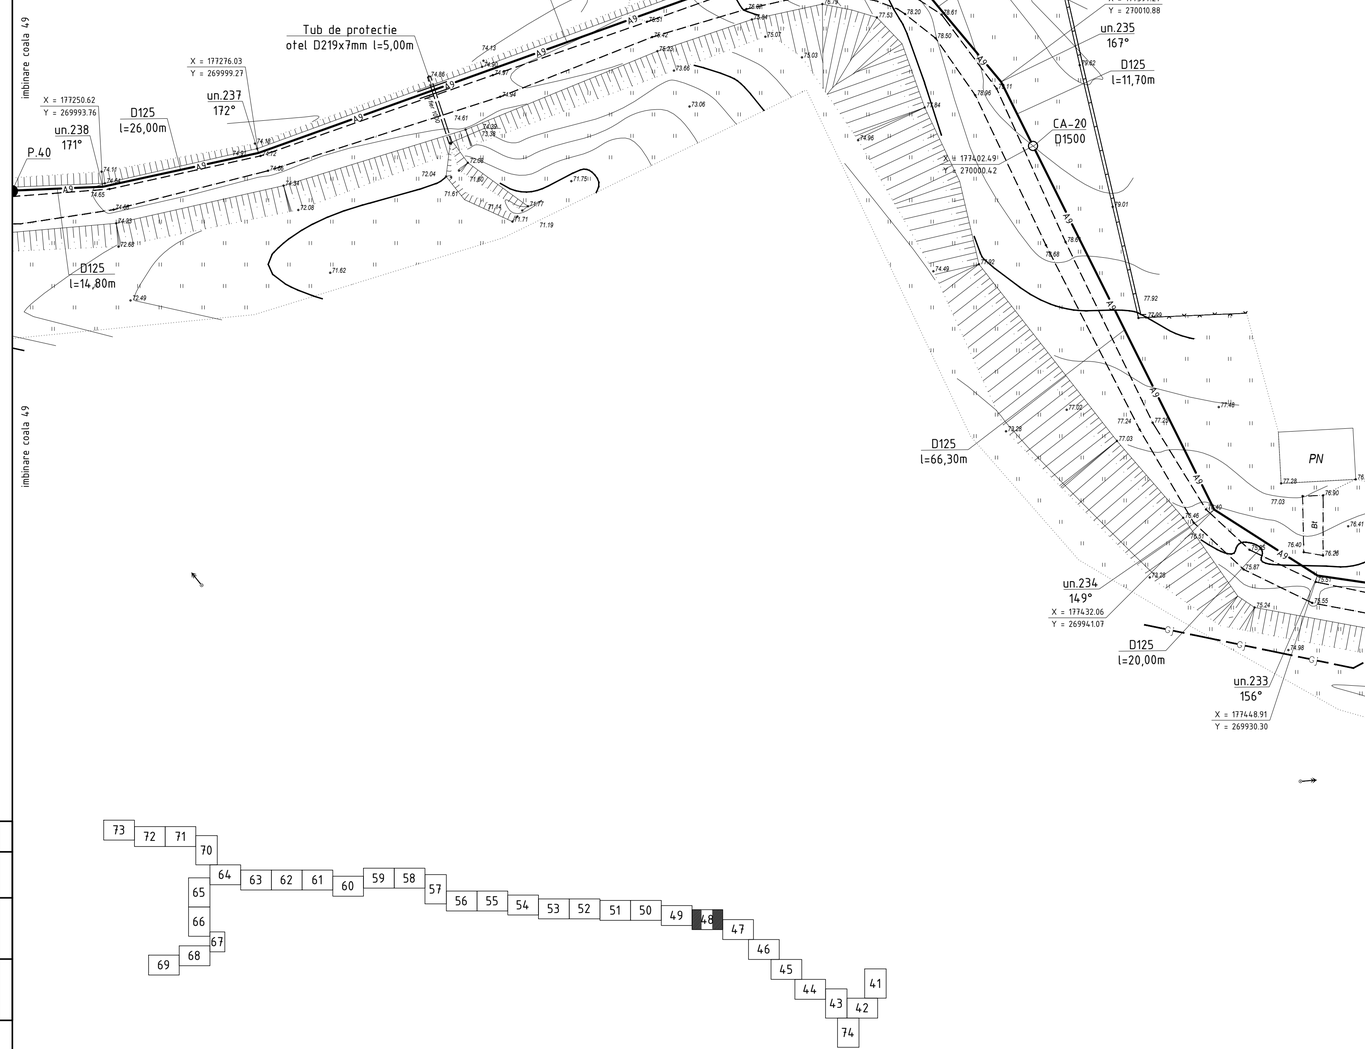

Camin de aerisire CA-20
D1500

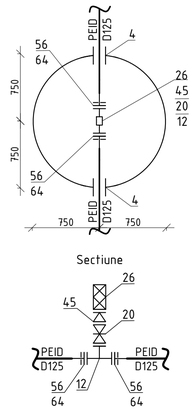

Camin F-26 D1500

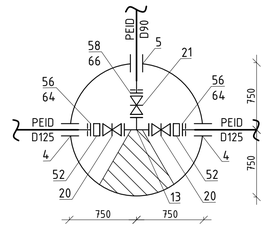

Sistemul de coordonate: "MOLDREFF-99"
Sistemul de altitudini: Baltic

Profilul longitudinal al aductiunii apei de la F-21 pina la F-29 vezi coala 195, 196, 197, 198, 199, 200, 201, 202, 203, 204, 205, 26, 207, 208, 209, 210, 211, 212, 213, 214

Sch.	Cant.	Coala	Nr.doc.	Semn.	Data
Sp. princ.		Rosca C.			12.24
Elaborat		Cretu I.			12.24

56/24-AE

Constructia retelelor magistrale de alimentare cu apa pentru localitatile Vranesti-Brejeni-Ciuciuieni-Iezarenii Vechi-Chiscareni-Slobozia Chiscareni-Flaminzeni-Dumbravita raionul Singerei din conducta Soroca-Balti-Singerei

Sistemul de alimentare cu apa	Etapa	Coala	Coli
	PE	48	
Planul de trasare a sistemului de alimentare cu apa (Sc 1:500)	"FLUXPROIECT" S.R.L.		

Coordonat
Semnatura si data
Nr. inventar

PLANUL DE TRASARE A SISTEMULUI DE ALIMENTARE CU APA (Sc 1:500)

imbinare coala 50

imbinare coala 48

P.41

D125
l=119,00m

Tub de protectie
PEID SDR17 PN10
D250 l=17,00m

X = 176938.53
Y = 269997.61
un.243
147°

D125
l=14,00m

X = 176946.72
Y = 269986.25
un.242
144°

D125
l=15,00m

X = 176968.96
Y = 269980.92
un.240
171°

Atentie!!!
Apeduct

X = 176961.00
Y = 269981.65
un.241
167°

D125
l=8,00m

D125
l=143,00m

X = 177111.68
Y = 269989.84
un.239
178°

D125
l=92,40m

X = 177204.29
Y = 269995.67
CG-22
D2000

D90
l=3,00m

D125
l=31,80m

P.40

Tub de protectie
PEID SDR17 PN10
D250 l=16,00m

F-27
D1500

X = 177204.06
Y = 269991.82

curte

PL

PN

Camin F-27 D1500

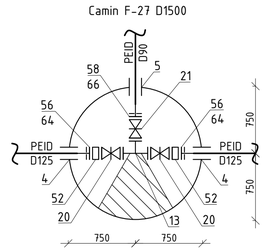

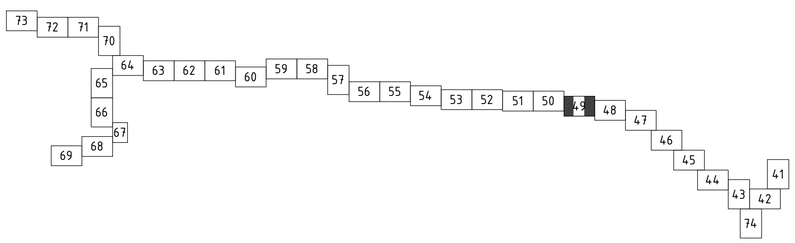

Sistemul de coordonate: "MOLDREFF-99"
Sistemul de altitudini: Baltic

Profilul longitudinal al aductiunii apei de la F-21 pina la F-29 vezi coala 195, 196, 197, 198, 199, 200, 201, 202, 203, 204, 205, 26, 207, 208, 209, 210, 211, 212, 213, 214

Sch.	Cant.	Coala	Nr.doc.	Semn.	Data
Sp. princ.		Rosca C.			12.24
Elaborat		Cretu I.			12.24

56/24-AE

Constructia retelelor magistrale de alimentare cu apa pentru localitatile Vranesti-Brejeni-Ciuciuieni-Iezarenii Vechi-Chiscareni-Slobozia Chiscareni-Flaminzeni-Dumbravita raionul Singerei din conducta Soroca-Balti-Singerei

Sistemul de alimentare cu apa	Etapa	Coala	Coli
	PE	49	
Planul de trasare a sistemului de alimentare cu apa (Sc 1:500)	"FLUXPROIECT" S.R.L.		

Coordonat

Semnatura si data

Nr. inventar

PLANUL DE TRASARE A SISTEMULUI DE ALIMENTARE CU APA (Sc 1:500)

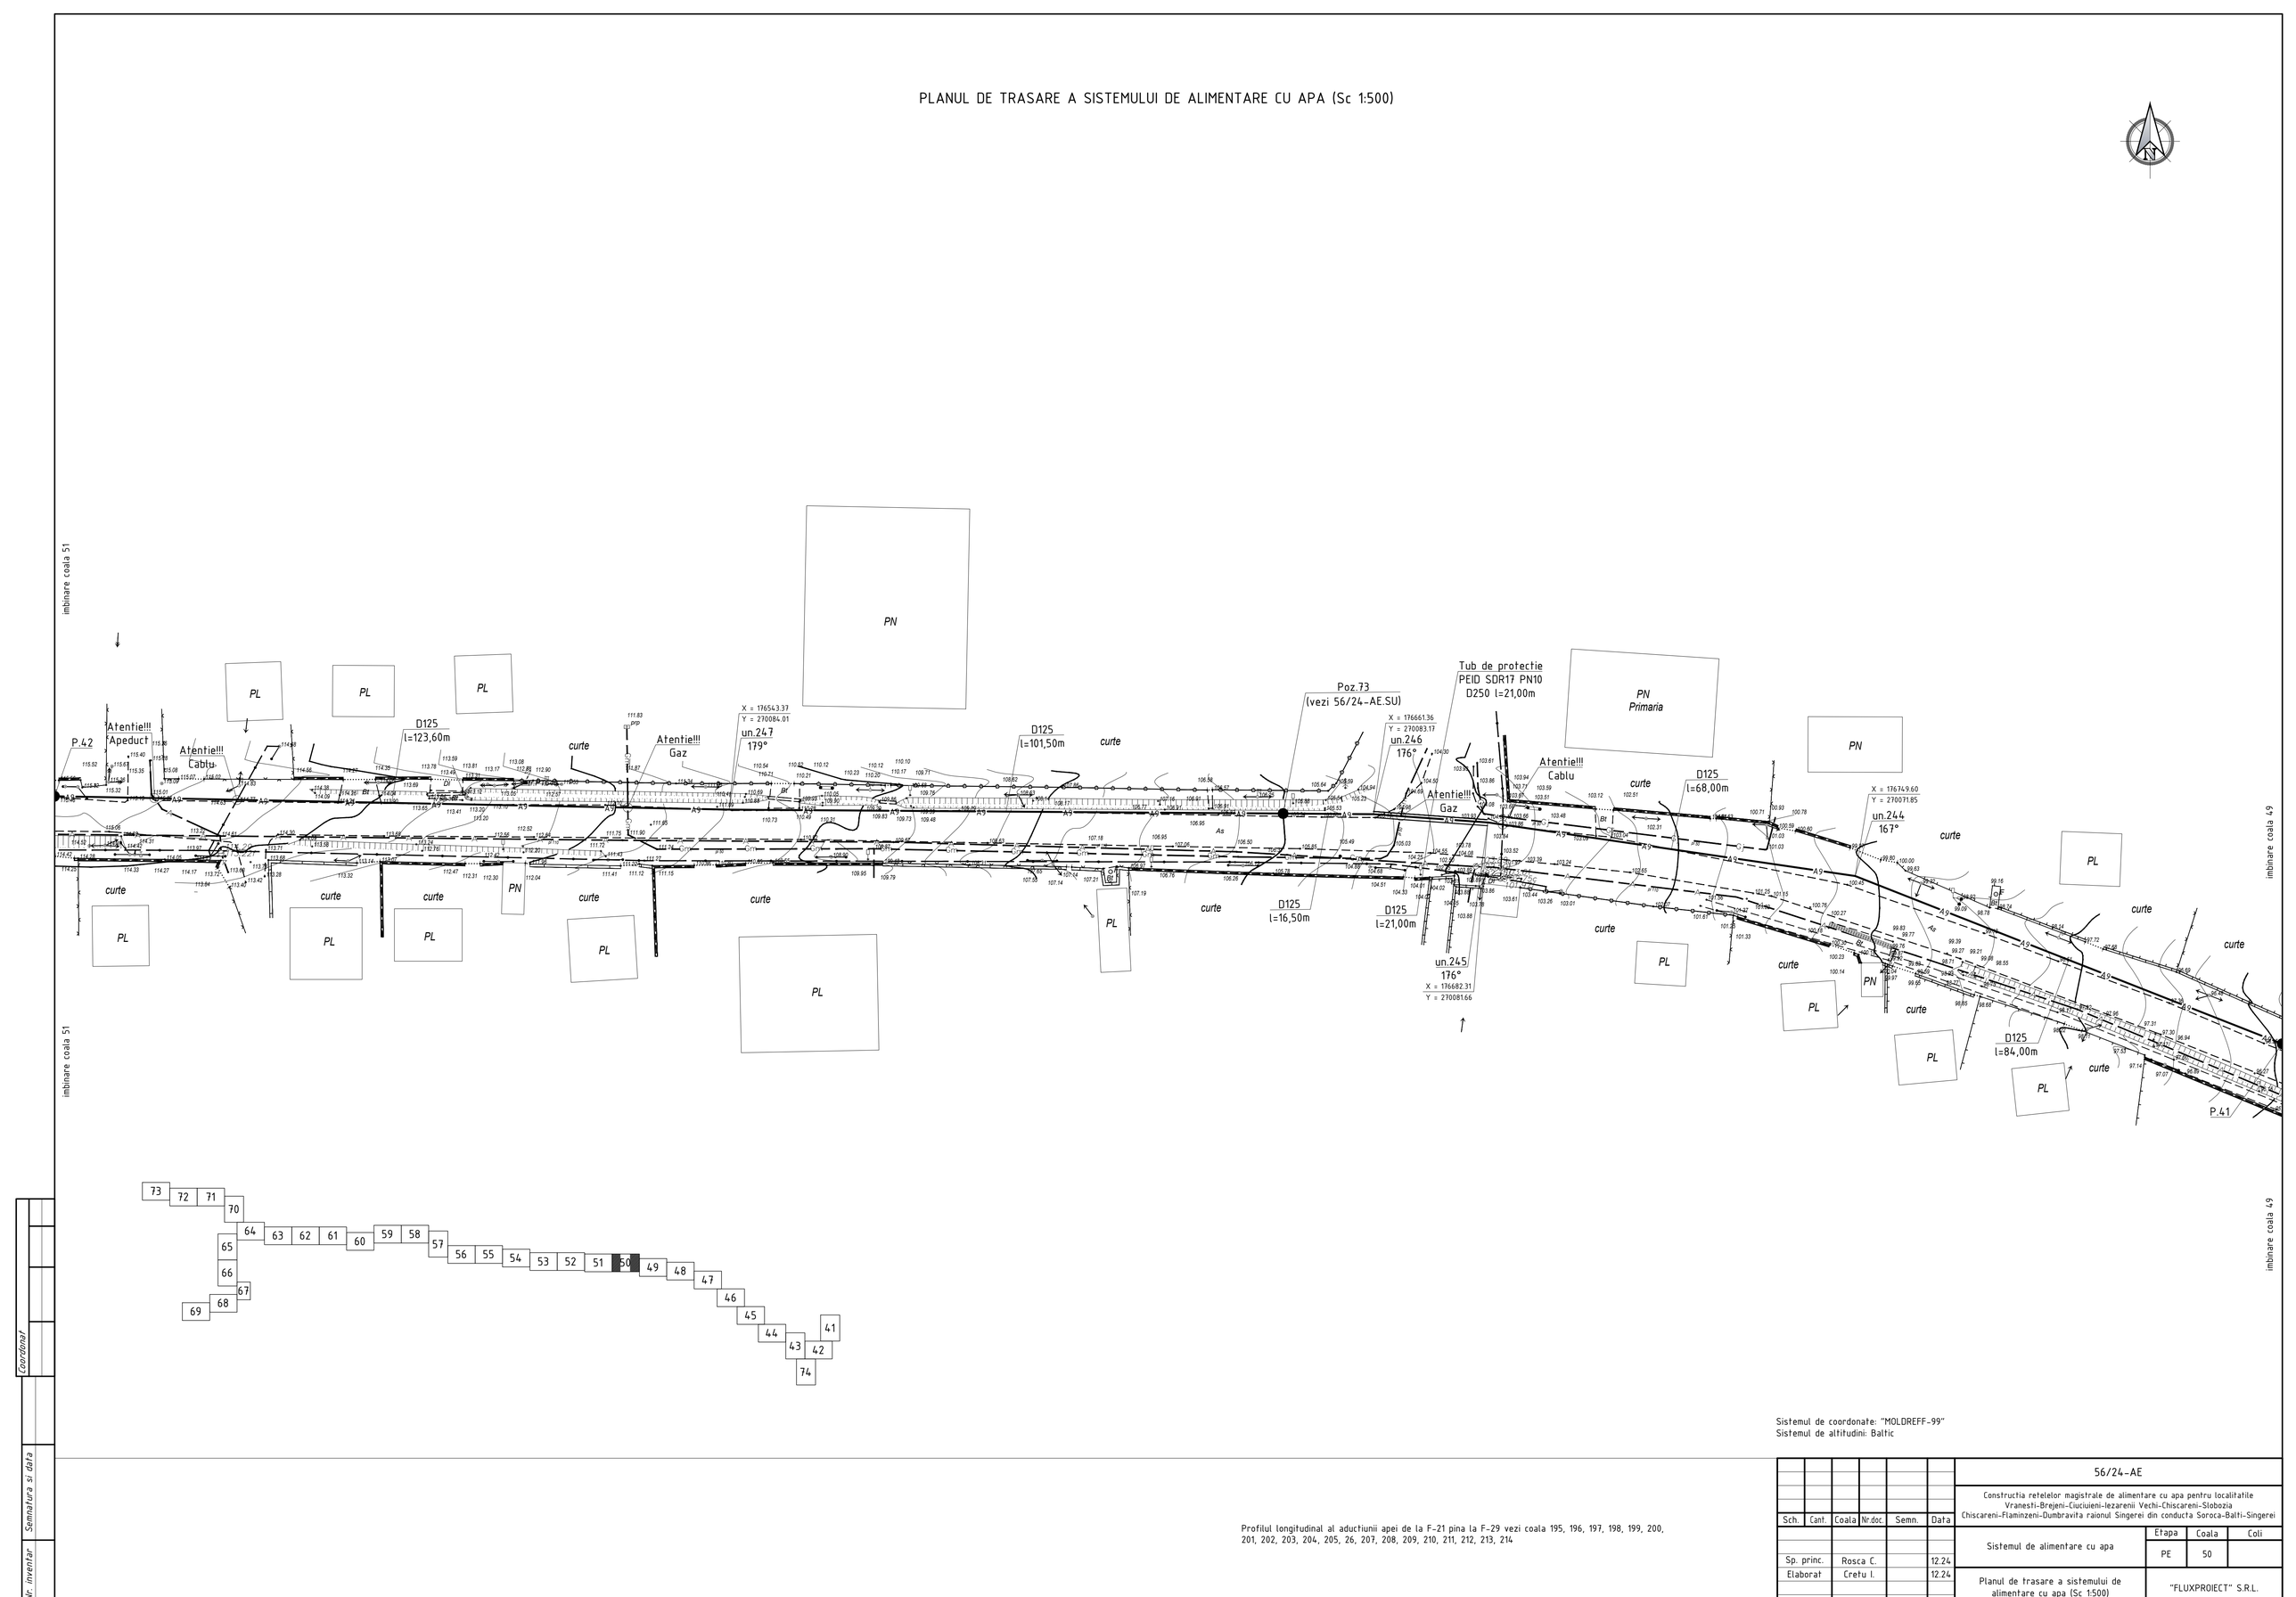

Sistemul de coordonate: "MOLDREFF-99"
Sistemul de altitudini: Baltic

Profilul longitudinal al aductiunii apei de la F-21 pina la F-29 vezi coala 195, 196, 197, 198, 199, 200, 201, 202, 203, 204, 205, 26, 207, 208, 209, 210, 211, 212, 213, 214

Sch.	Cant.	Coala	Nr.doc.	Semn.	Data
Sp. princ.		Rosca C.			12.24
Elaborat		Cretu I.			12.24

56/24-AE

Constructia retelelor magistrale de alimentare cu apa pentru localitatile Vranesti-Brejeni-Ciuciuieni-Iezarenii Vechi-Chiscareni-Slobozia Chiscareni-Flaminzeni-Dumbravita raionul Singerei din conducta Soroca-Balti-Singerei

Sistemul de alimentare cu apa	Etapa	Coala	Coli
	PE	50	
Planul de trasare a sistemului de alimentare cu apa (Sc 1:500)	"FLUXPROIECT" S.R.L.		

Coordonat | Semnatura si data | Nr. inventar

PLANUL DE TRASARE A SISTEMULUI DE ALIMENTARE CU APA (Sc 1:500)

Camin F-28 D1500

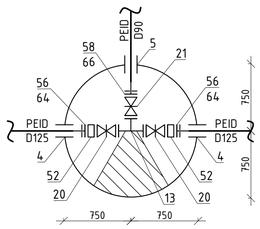

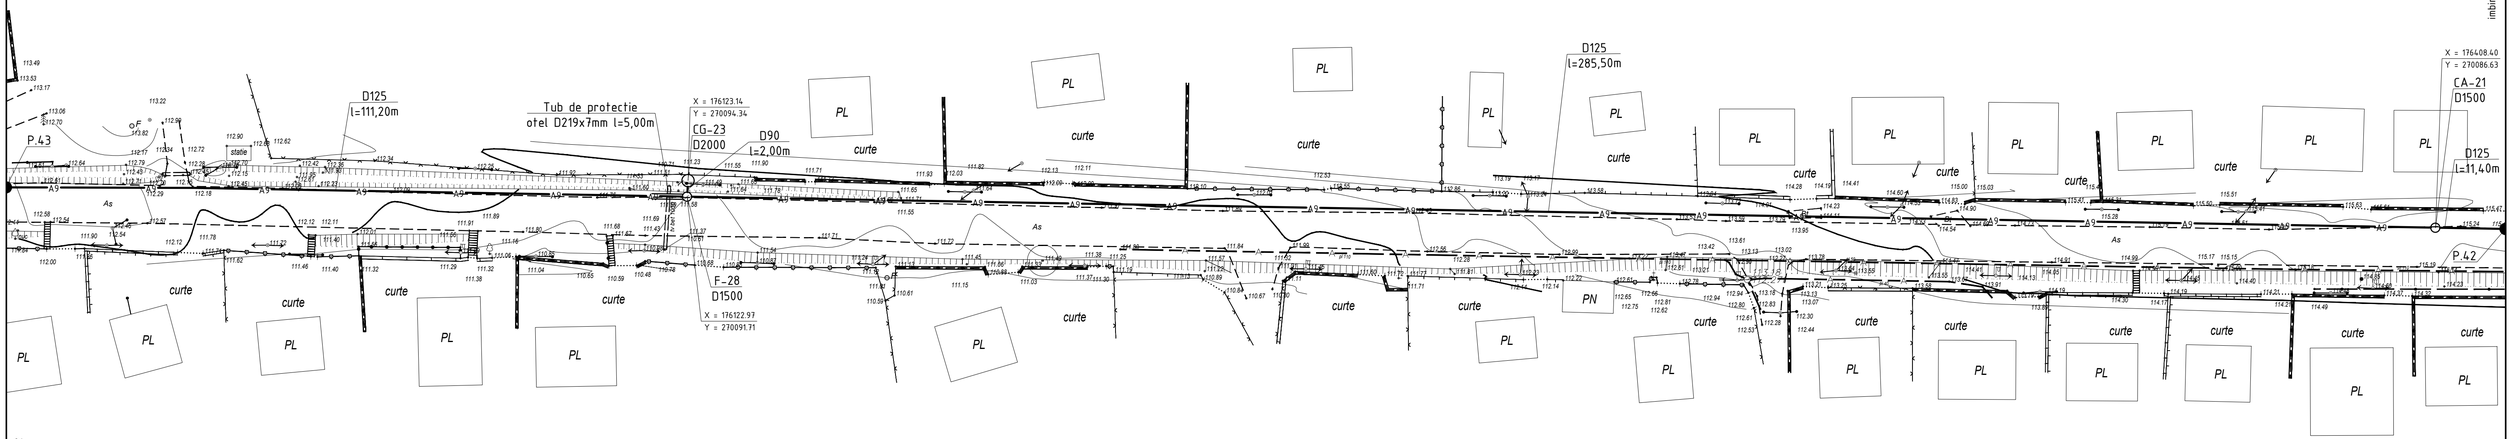

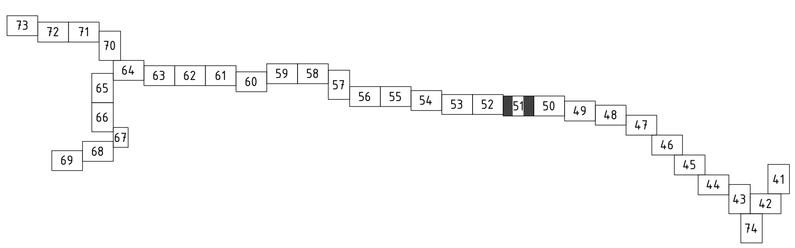

Camin de aerisire CA-21
D1500

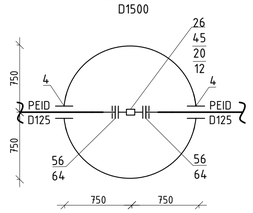

Sectiune

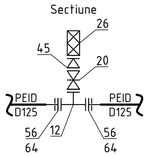

Sistemul de coordonate: "MOLDREFF-99"
Sistemul de altitudini: Baltic

Profilul longitudinal al aductiunii apei de la F-21 pina la F-29 vezi coala 195, 196, 197, 198, 199, 200, 201, 202, 203, 204, 205, 26, 207, 208, 209, 210, 211, 212, 213, 214

Sch.	Cant.	Coala	Nr.doc.	Semn.	Data
Sp. princ.		Rosca C.			12.24
Elaborat		Cretu I.			12.24

56/24-AE

Constructia retelelor magistrale de alimentare cu apa pentru localitatile Vranesti-Brejeni-Ciuciuieni-Iezarenii Vechi-Chiscareni-Slobozia Chiscareni-Flaminzeni-Dumbravita raionul Singerei din conducta Soroca-Balti-Singerei

Sistemul de alimentare cu apa	Etapa	Coala	Coli
	PE	51	

Planul de trasare a sistemului de alimentare cu apa (Sc 1:500)

"FLUXPROIECT" S.R.L.

Coordonat

Semnatura si data

Nr. inventar

PLANUL DE TRASARE A SISTEMULUI DE ALIMENTARE CU APA (Sc 1:500)

Nota:
- Caminul de vizitare C/VE-3 cu robinet cu sertar cauciucat fonta D65 cu servomotor ON/OF, vezi 56/24-AE (coala 347);
- Robinet cu sertar cauciucat fonta D65 cu servomotor ON/OF, vezi 56/24-AE.SU (automatizare castel de apa existent din satul Iezarenii Vechi, comuna Iezarenii Vechi)

Camin C/VE-3 D1500

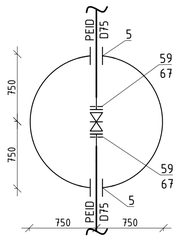

Camin Fap-5
2500x2000

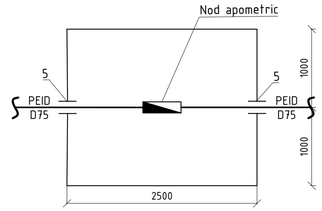

Detalierea nodului apometric

Camin de aerisire CA-22
D1500

Sectiune

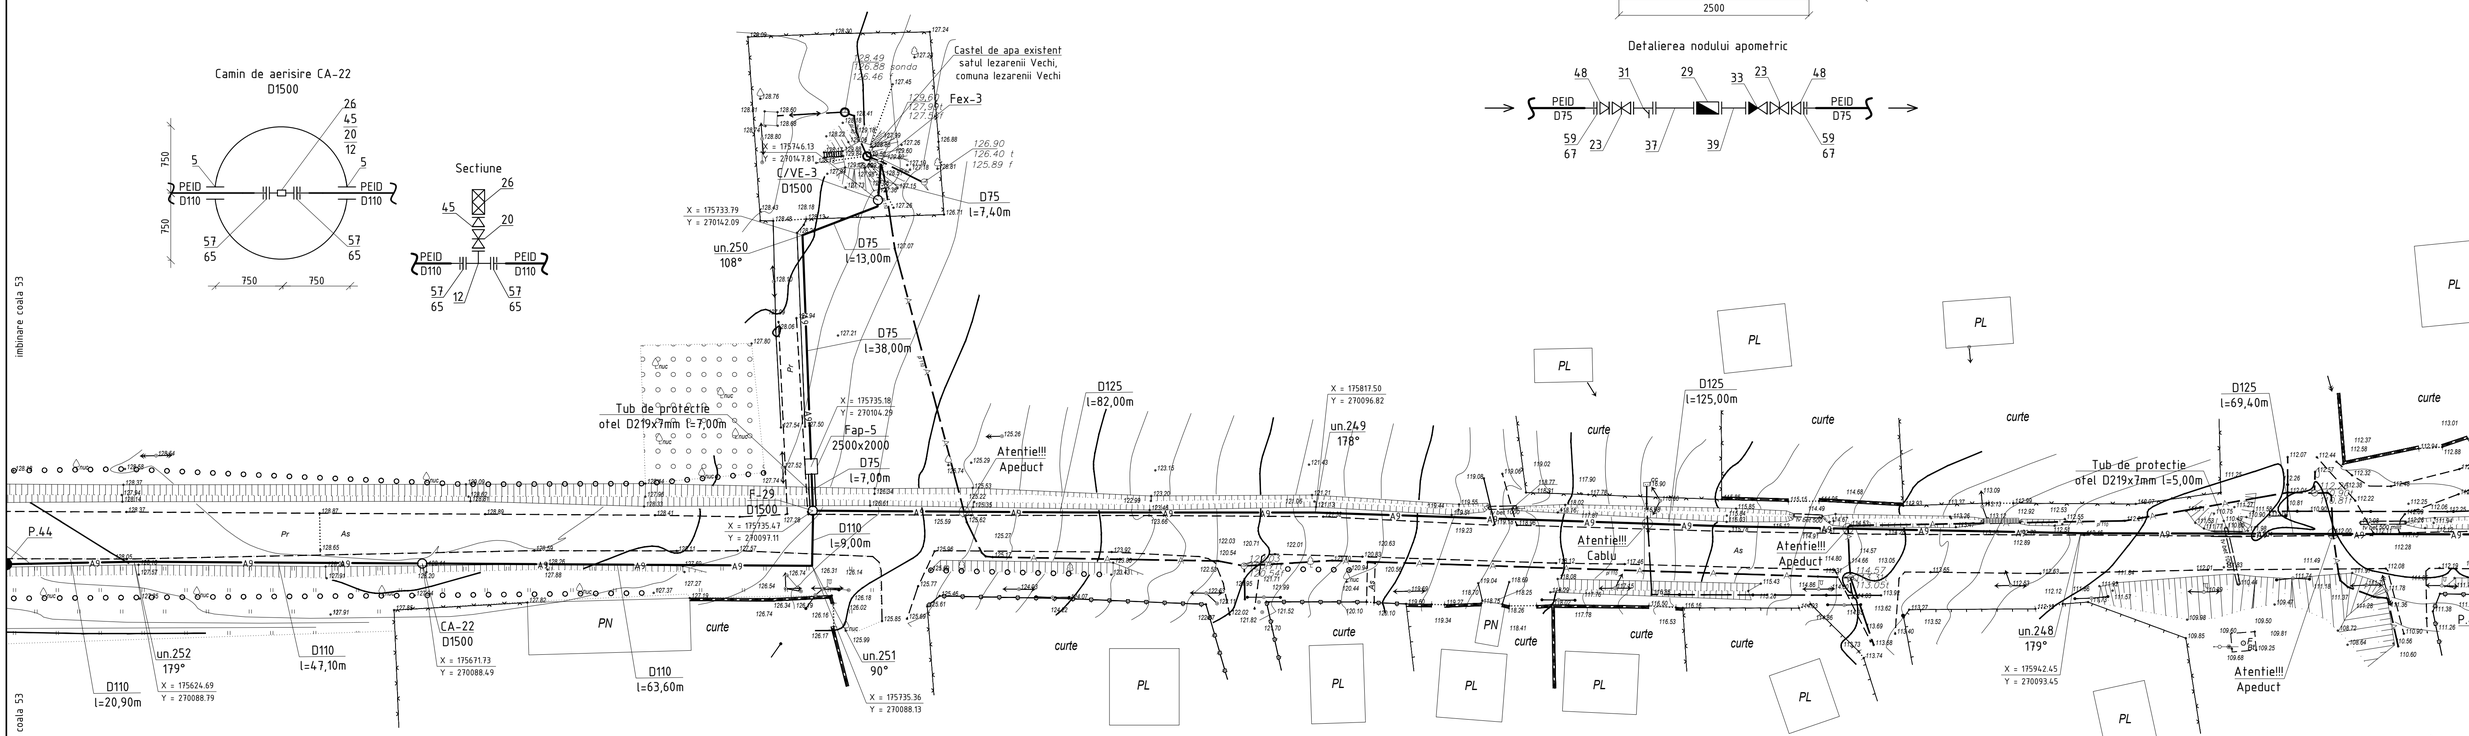

Camin F-29 D1500

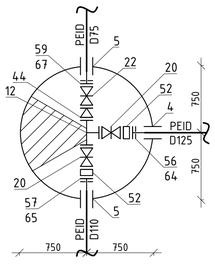

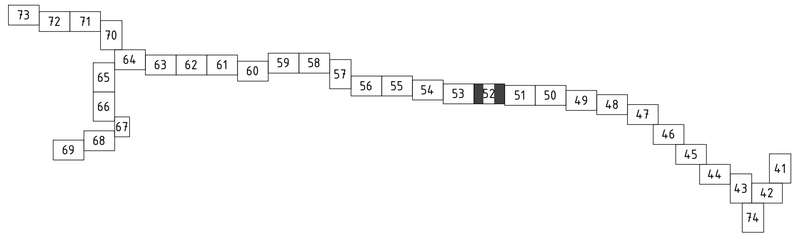

Sistemul de coordonate: "MOLDREFF-99"
Sistemul de altitudini: Baltic

Profilul longitudinal al aductiunii apei de la F-21 pina la F-29 vezi coala 195, 196, 197, 198, 199, 200, 201, 202, 203, 204, 205, 26, 207, 208, 209, 210, 211, 212, 213, 214

Profilul longitudinal al aductiunii apei de la F-29 pina la Fex-3 vezi coala 215

Profilul longitudinal al aductiunii apei de la F-29 pina la SP-2 vezi coala 216, 217, 218, 219, 220, 221, 222, 223, 224, 225, 226, 227, 228, 229, 230, 231, 232, 233, 234, 235, 236, 237, 238, 239, 240

Sch.	Cant.	Coala	Nr.doc.	Semn.	Data
Sp. princ.		Rosca C.			12.24
Elaborat		Cretu I.			12.24

56/24-AE

Constructia retelelor magistrale de alimentare cu apa pentru localitatile Vranesti-Brejeni-Ciuciuieni-Iezarenii Vechi-Chiscareni-Slobozia Chiscareni-Flaminzeni-Dumbravita raionul Singerei din conducta Soroca-Balti-Singerei

Sistemul de alimentare cu apa	Etapa	Coala	Coli
	PE	52	
Planul de trasare a sistemului de alimentare cu apa (Sc 1:500)	"FLUXPROIECT" S.R.L.		

Coordonat | Semnatura si data | Nr. inventar

PLANUL DE TRASARE A SISTEMULUI DE ALIMENTARE CU APA (Sc 1:500)

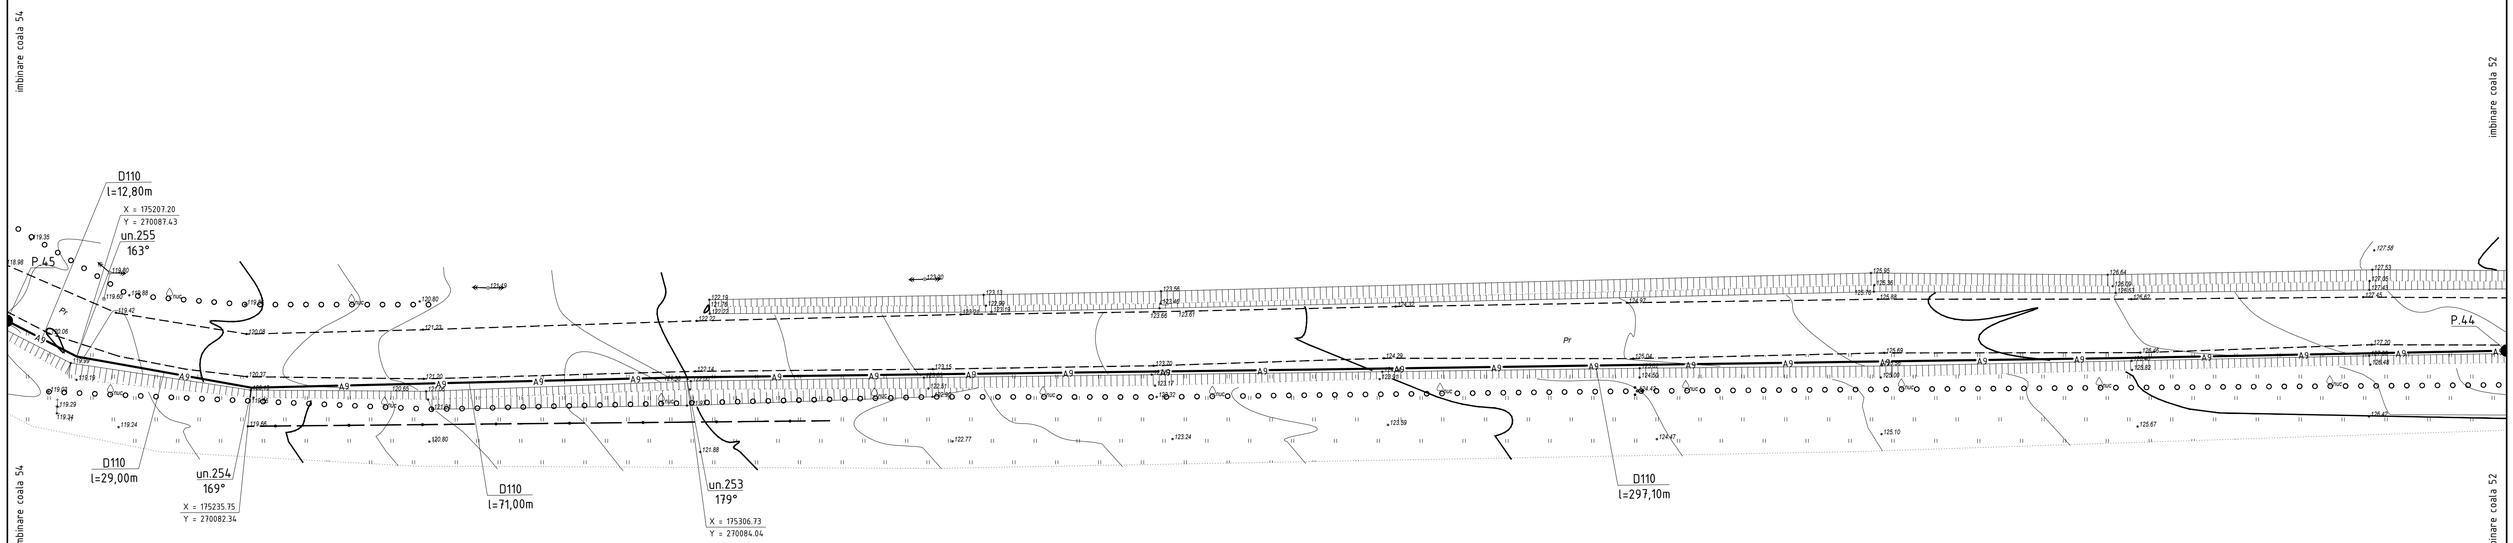

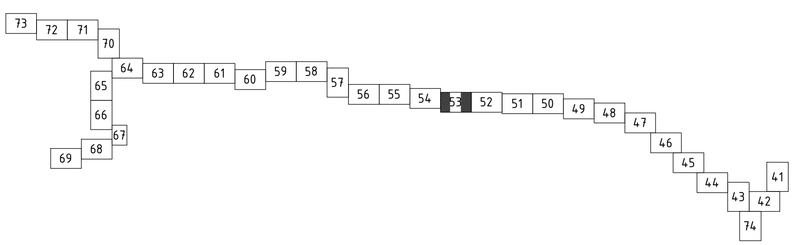

Sistemul de coordonate: "MOLDREFF-99"
Sistemul de altitudini: Baltic

Profilul longitudinal al aductiunii apei de la F-29 pina la SP-2 vezi coala 216, 217, 218, 219, 220, 221, 222, 223, 224, 225, 226, 227, 228, 229, 230, 231, 232, 233, 234, 235, 236, 237, 238, 239, 240

Coordonat
Semnatura si data
Nr. inventar

Sch.	Cant.	Coala	Nr.doc.	Semn.	Data
Sp. princ.		Rosca C.			12.24
Elaborat		Cretu I.			12.24

56/24-AE

Constructia retelelor magistrale de alimentare cu apa pentru localitatile Vranesti-Brejeni-Ciuciuieni-Iezarenii Vechi-Chiscareni-Slobozia Chiscareni-Flaminzeni-Dumbravita raionul Singerei din conducta Soroca-Balti-Singerei

Sistemul de alimentare cu apa	Etapa	Coala	Coli
	PE	53	
Planul de trasare a sistemului de alimentare cu apa (Sc 1:500)	"FLUXPROIECT" S.R.L.		

PLANUL DE TRASARE A SISTEMULUI DE ALIMENTARE CU APA (Sc 1:500)

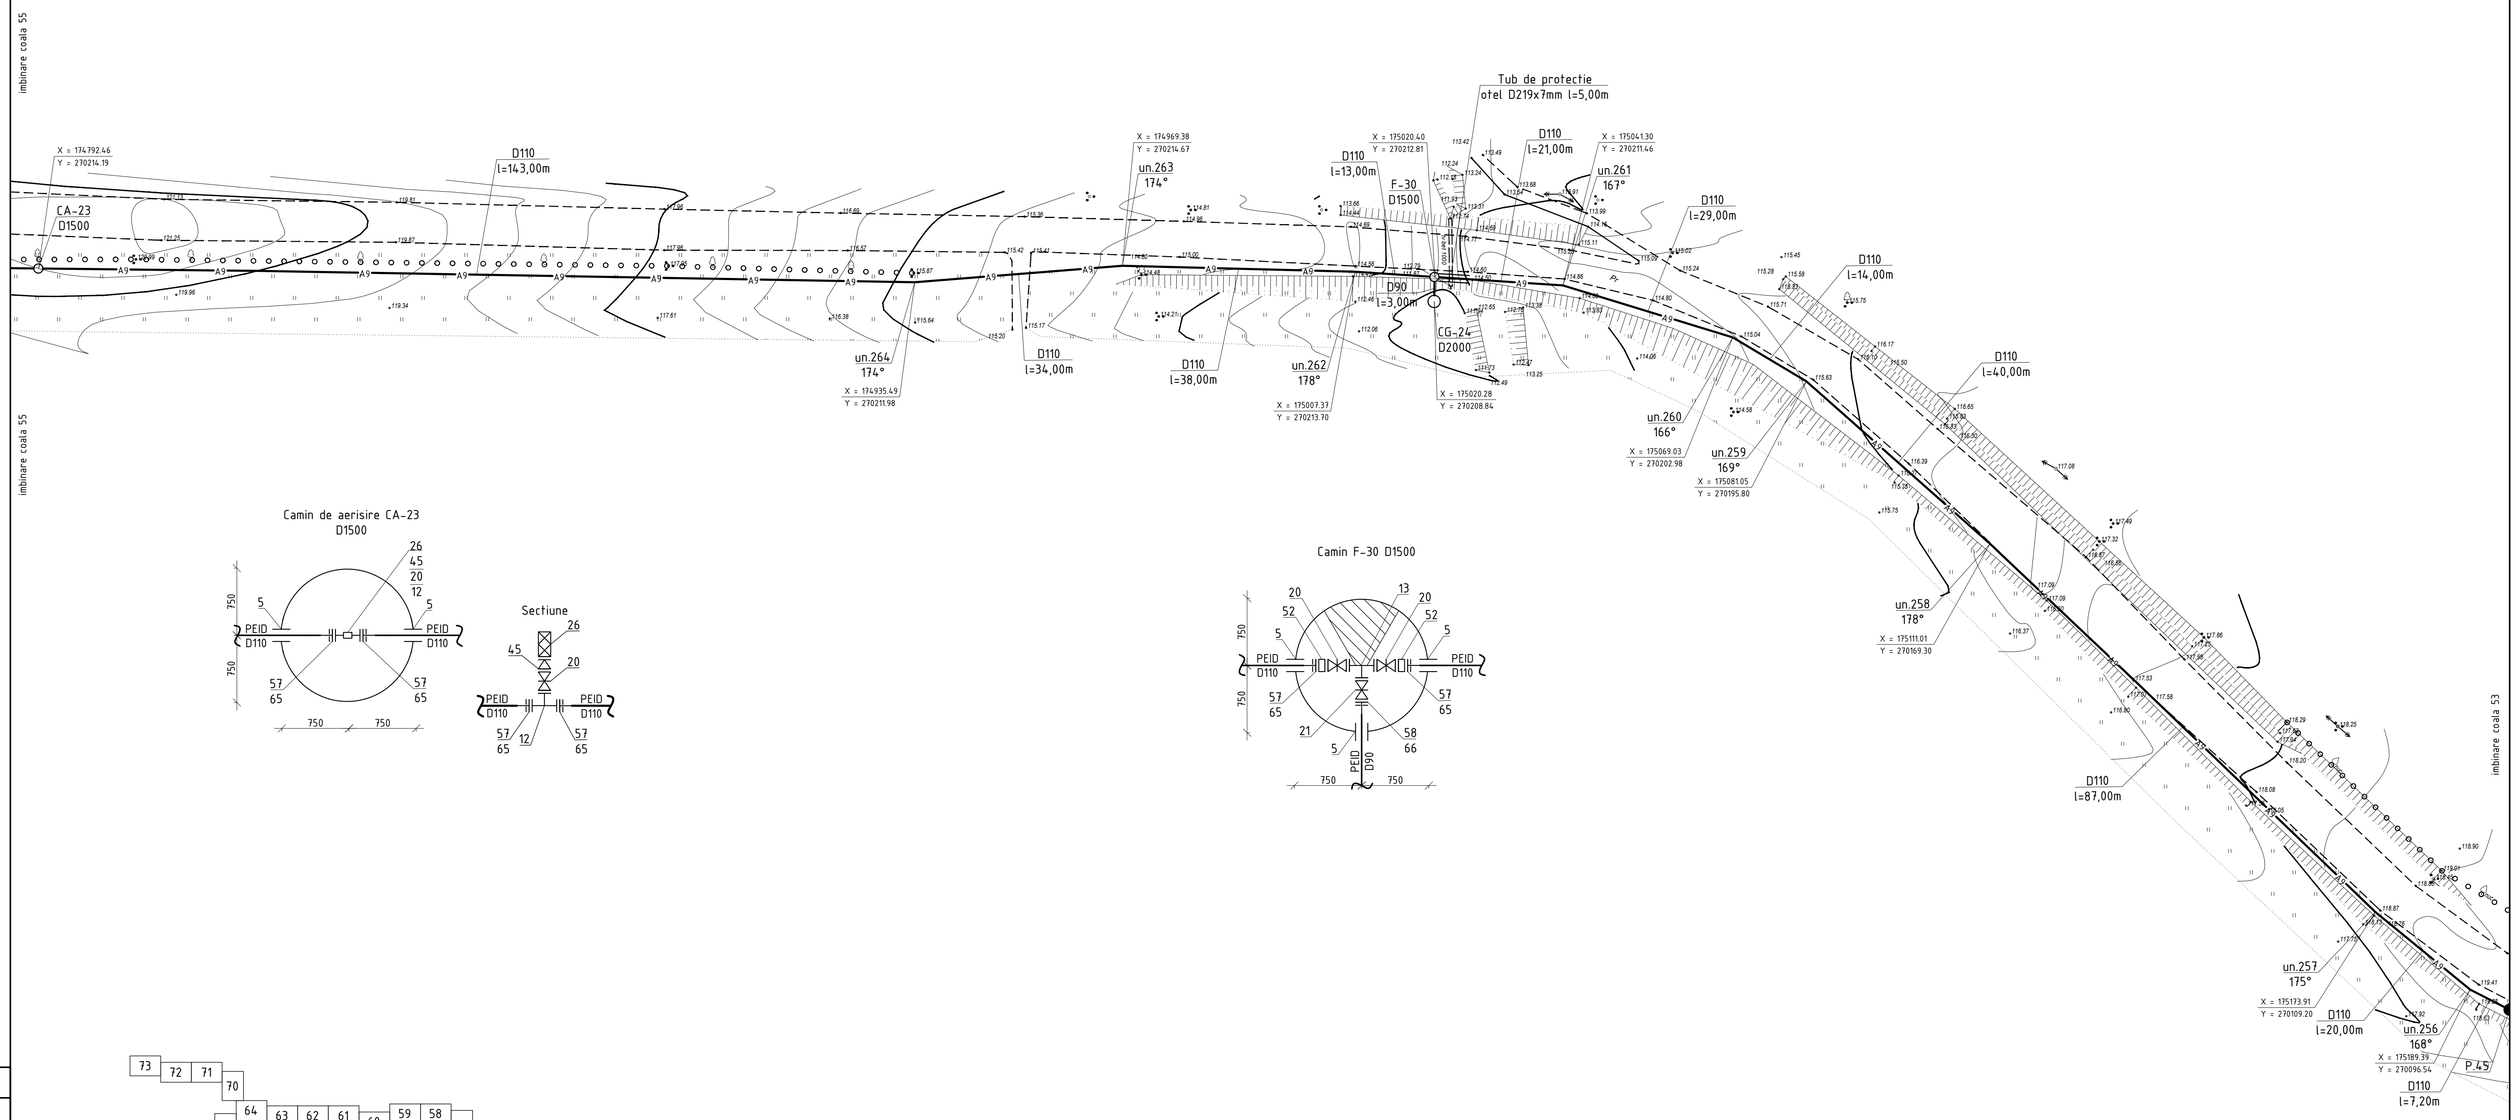

Camin de aerisire CA-23
D1500

Camin F-30 D1500

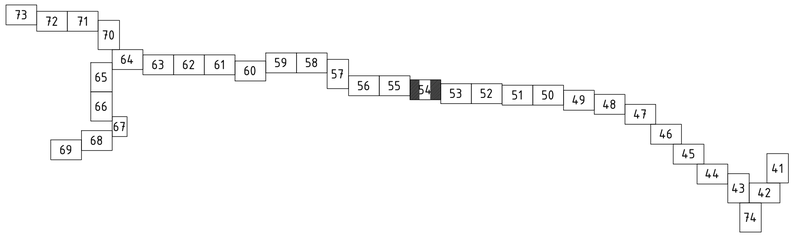

Sistemul de coordonate: "MOLDREFF-99"
Sistemul de altitudini: Baltic

Profilul longitudinal al aductiunii apei de la F-29 pina la SP-2 vezi coala 216, 217, 218, 219, 220, 221, 222, 223, 224, 225, 226, 227, 228, 229, 230, 231, 232, 233, 234, 235, 236, 237, 238, 239, 240

Sch.	Cant.	Coala	Nr.doc.	Semn.	Data
Sp. princ.		Rosca C.			12.24
Elaborat		Cretu I.			12.24

56/24-AE

Constructia retelelor magistrale de alimentare cu apa pentru localitatile Vranesti-Brejeni-Ciuciuieni-Iezarenii Vechi-Chiscareni-Slobozia Chiscareni-Flaminzeni-Dumbravita raionul Singerei din conducta Soroca-Balti-Singerei

Sistemul de alimentare cu apa	Etapa	Coala	Coli
	PE	54	
Planul de trasare a sistemului de alimentare cu apa (Sc 1:500)	"FLUXPROIECT" S.R.L.		

Coordonat | Semnatura si data | Nr. inventar

PLANUL DE TRASARE A SISTEMULUI DE ALIMENTARE CU APA (Sc 1:500)

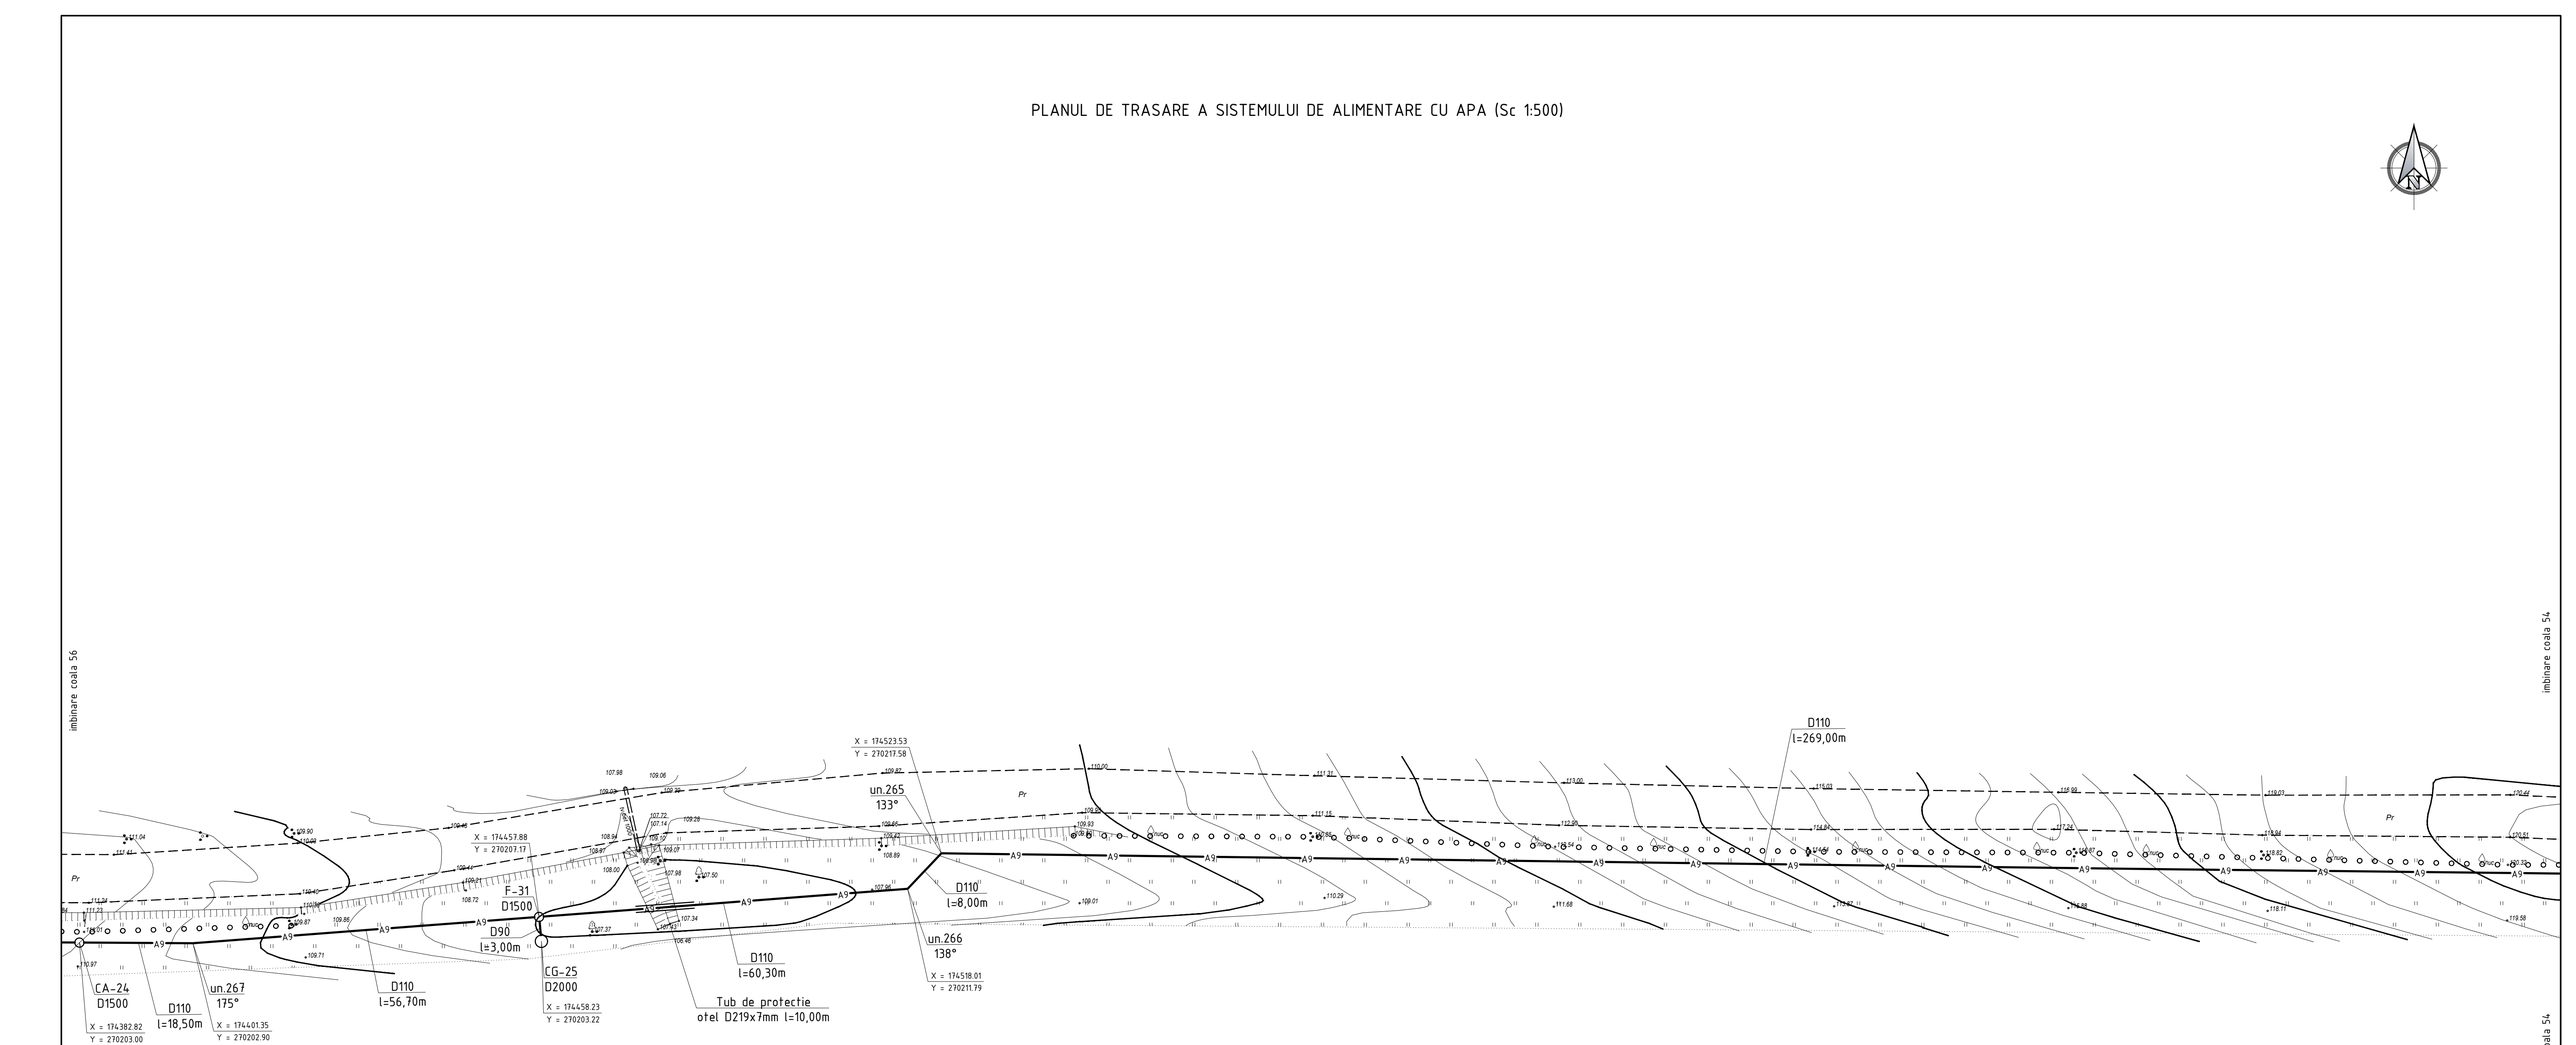

Camin de aerisire CA-24
D1500

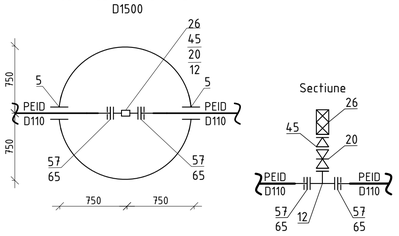

Sectiune

Camin F-31 D1500

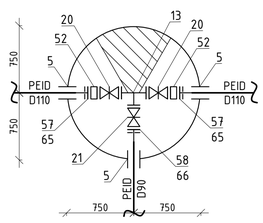

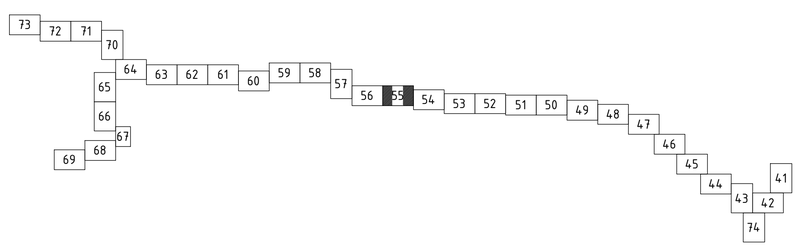

Sistemul de coordonate: "MOLDREFF-99"
Sistemul de altitudini: Baltic

Profilul longitudinal al aductiunii apei de la F-29 pina la SP-2 vezi coala 216, 217, 218, 219, 220, 221, 222, 223, 224, 225, 226, 227, 228, 229, 230, 231, 232, 233, 234, 235, 236, 237, 238, 239, 240

Sch.	Cant.	Coala	Nr.doc.	Semn.	Data
Sp. princ.		Rosca C.			12.24
Elaborat		Cretu I.			12.24

56/24-AE

Constructia retelelor magistrale de alimentare cu apa pentru localitatile Vraneşti-Brejeni-Ciucuieni-Iezarenii Vechi-Chiscareni-Slobozia Chiscareni-Flaminzeni-Dumbravita raionul Singerei din conducta Soroca-Balti-Singerei

Sistemul de alimentare cu apa	Etapa	Coala	Coli
	PE	55	

Planul de trasare a sistemului de alimentare cu apa (Sc 1:500)

"FLUXPROIECT" S.R.L.

Coordonat

Semnatura si data

Nr. inventar

PLANUL DE TRASARE A SISTEMULUI DE ALIMENTARE CU APA (Sc 1:500)

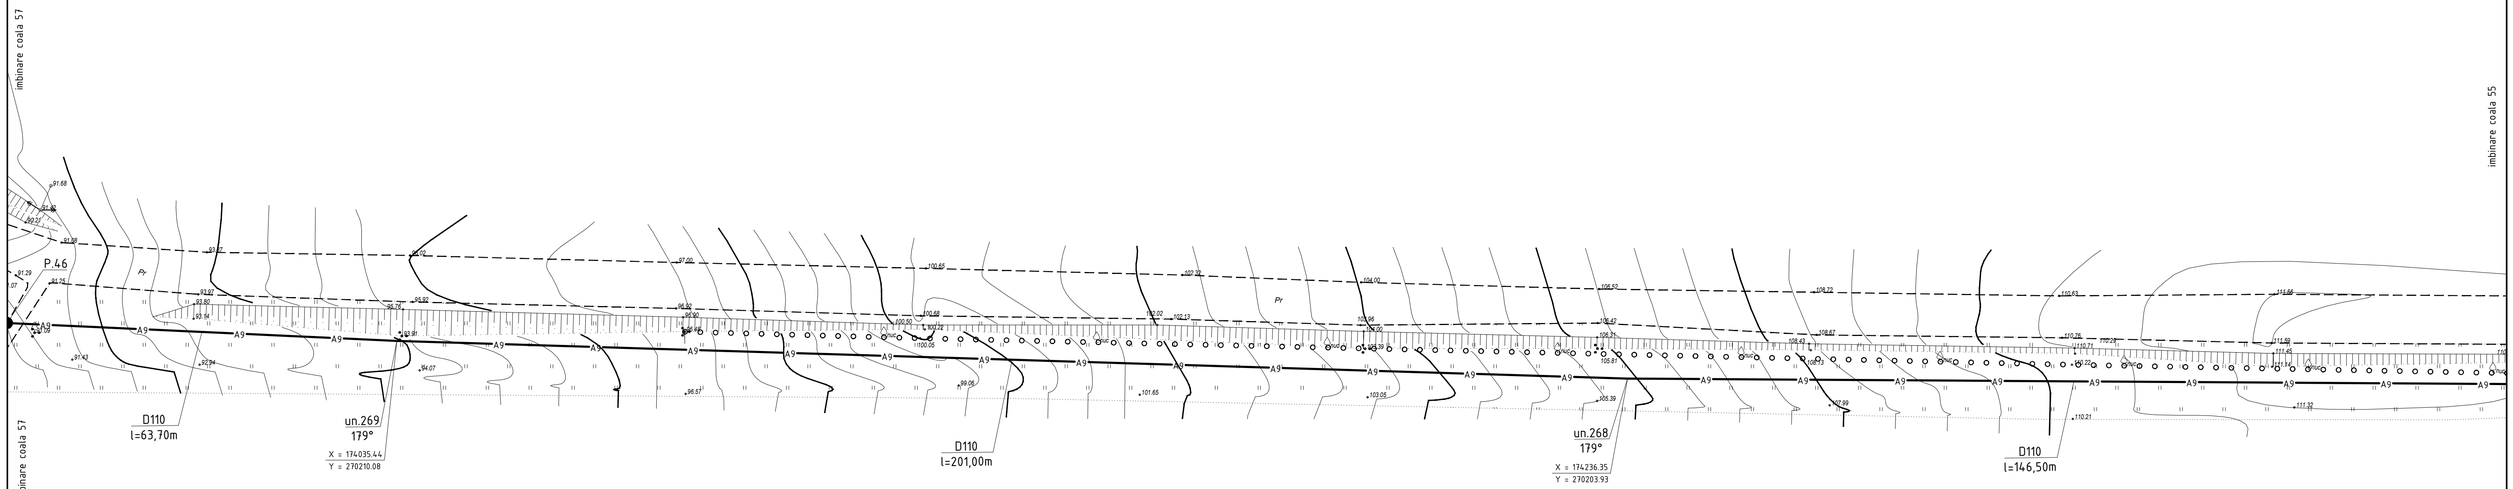

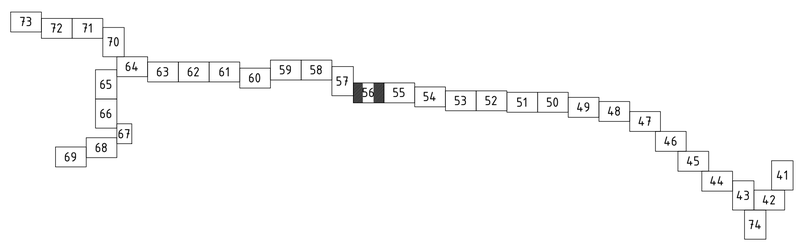

Sistemul de coordonate: "MOLDREFF-99"
Sistemul de altitudini: Baltic

Profilul longitudinal al aductiunii apei de la F-29 pina la SP-2 vezi coala 216, 217, 218, 219, 220, 221, 222, 223, 224, 225, 226, 227, 228, 229, 230, 231, 232, 233, 234, 235, 236, 237, 238, 239, 240

Sch.	Cant.	Coala	Nr.doc.	Semn.	Data
Sp. princ.		Rosca C.			12.24
Elaborat		Cretu I.			12.24

56/24-AE

Constructia retelelor magistrale de alimentare cu apa pentru localitatile Vranesti-Brejeni-Cucuieni-Iezarenii Vechi-Chiscareni-Slobozia Chiscareni-Flaminzeni-Dumbravita raionul Singerei din conducta Soroca-Balti-Singerei

Sistemul de alimentare cu apa	Etapa	Coala	Coli
	PE	56	
Planul de trasare a sistemului de alimentare cu apa (Sc 1:500)	"FLUXPROIECT" S.R.L.		

Coordonat | Semnatura si data | Nr. inventar

PLANUL DE TRASARE A SISTEMULUI DE ALIMENTARE CU APA (Sc 1:500)

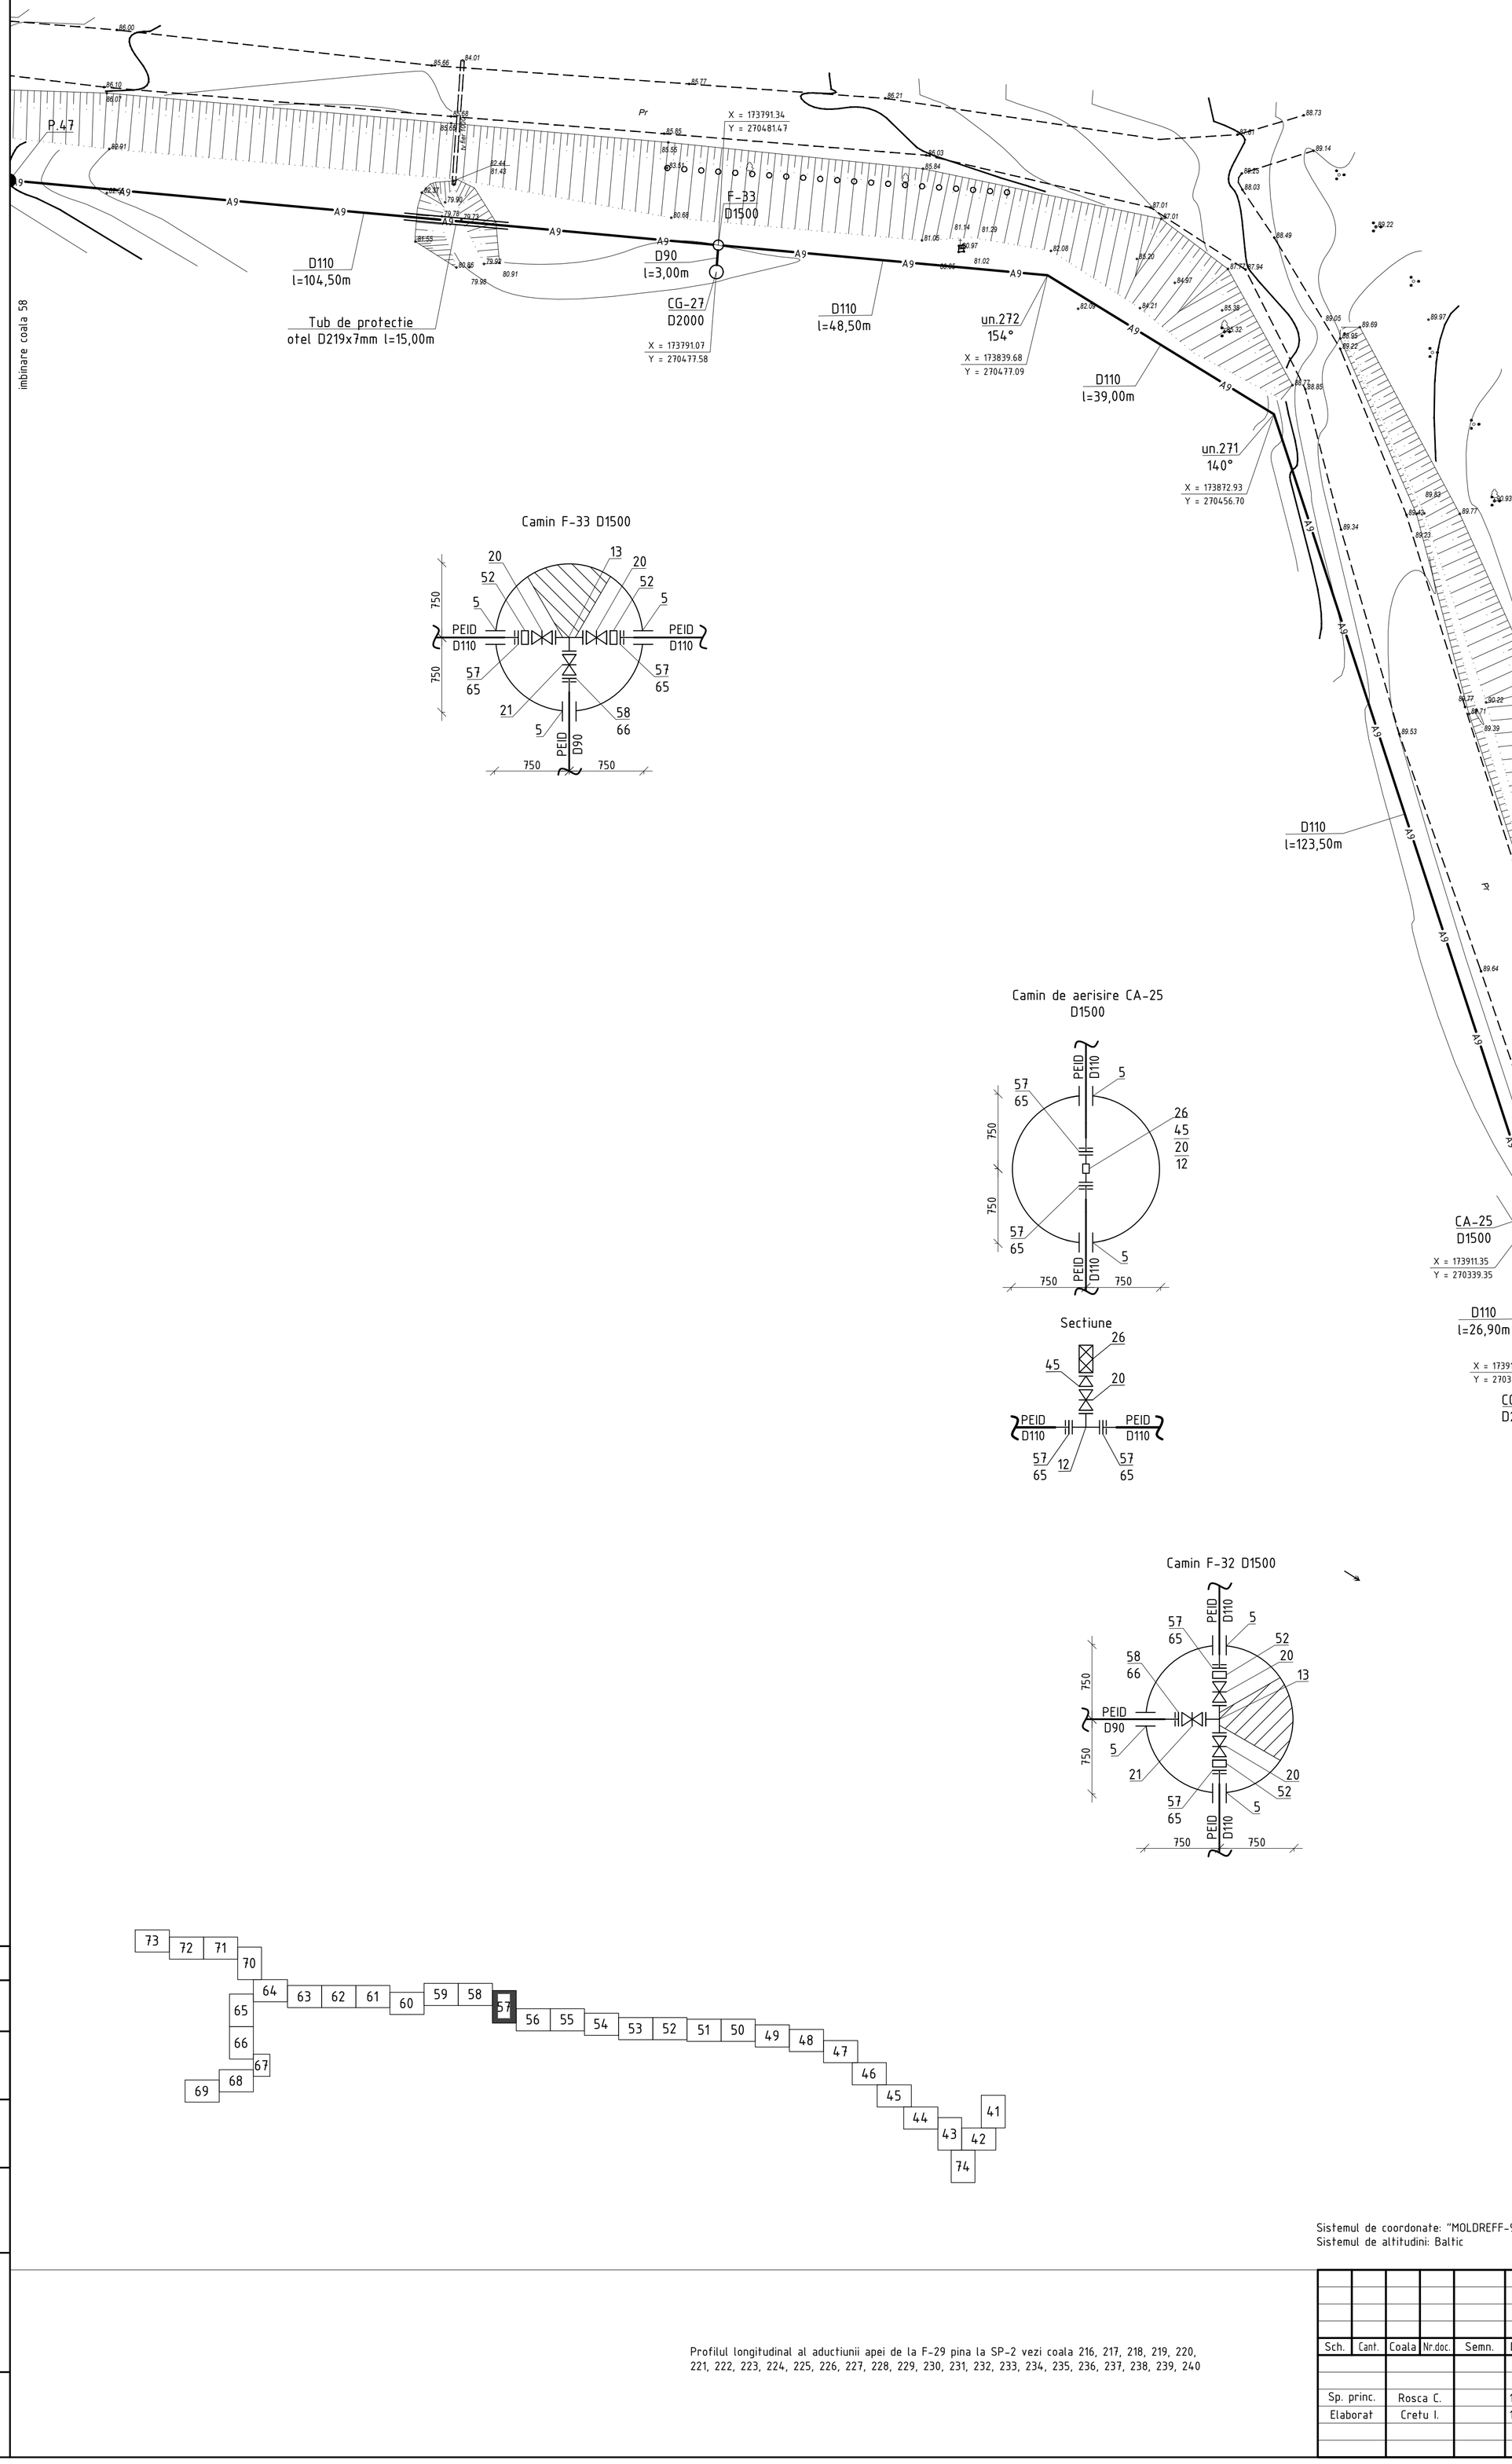

Camin F-33 D1500

Camin de aerisire CA-25
D1500

Sectiune

Camin F-32 D1500

Sistemul de coordonate: "MOLDREFF-99"
Sistemul de altitudini: Baltic

Profilul longitudinal al aductiunii apei de la F-29 pina la SP-2 vezi coala 216, 217, 218, 219, 220, 221, 222, 223, 224, 225, 226, 227, 228, 229, 230, 231, 232, 233, 234, 235, 236, 237, 238, 239, 240

Sch.	Cant.	Coala	Nr.doc.	Semn.	Data
Sp. princ.		Rosca C.			12.24
Elaborat		Cretu I.			12.24

56/24-AE

Constructia retelelor magistrale de alimentare cu apa pentru localitatile Vranesti-Brejeni-Ciuciuieni-Iezarenii Vechi-Chiscareni-Slobozia Chiscareni-Flaminzeni-Dumbravita raionul Singerei din conducta Soroca-Balti-Singerei

Sistemul de alimentare cu apa	Etapa	Coala	Coli
	PE	57	
Planul de trasare a sistemului de alimentare cu apa (Sc 1:500)	"FLUXPROIECT" S.R.L.		

Coordonat | Semnatura si data | Nr. inventar

PLANUL DE TRASARE A SISTEMULUI DE ALIMENTARE CU APA (Sc 1:500)

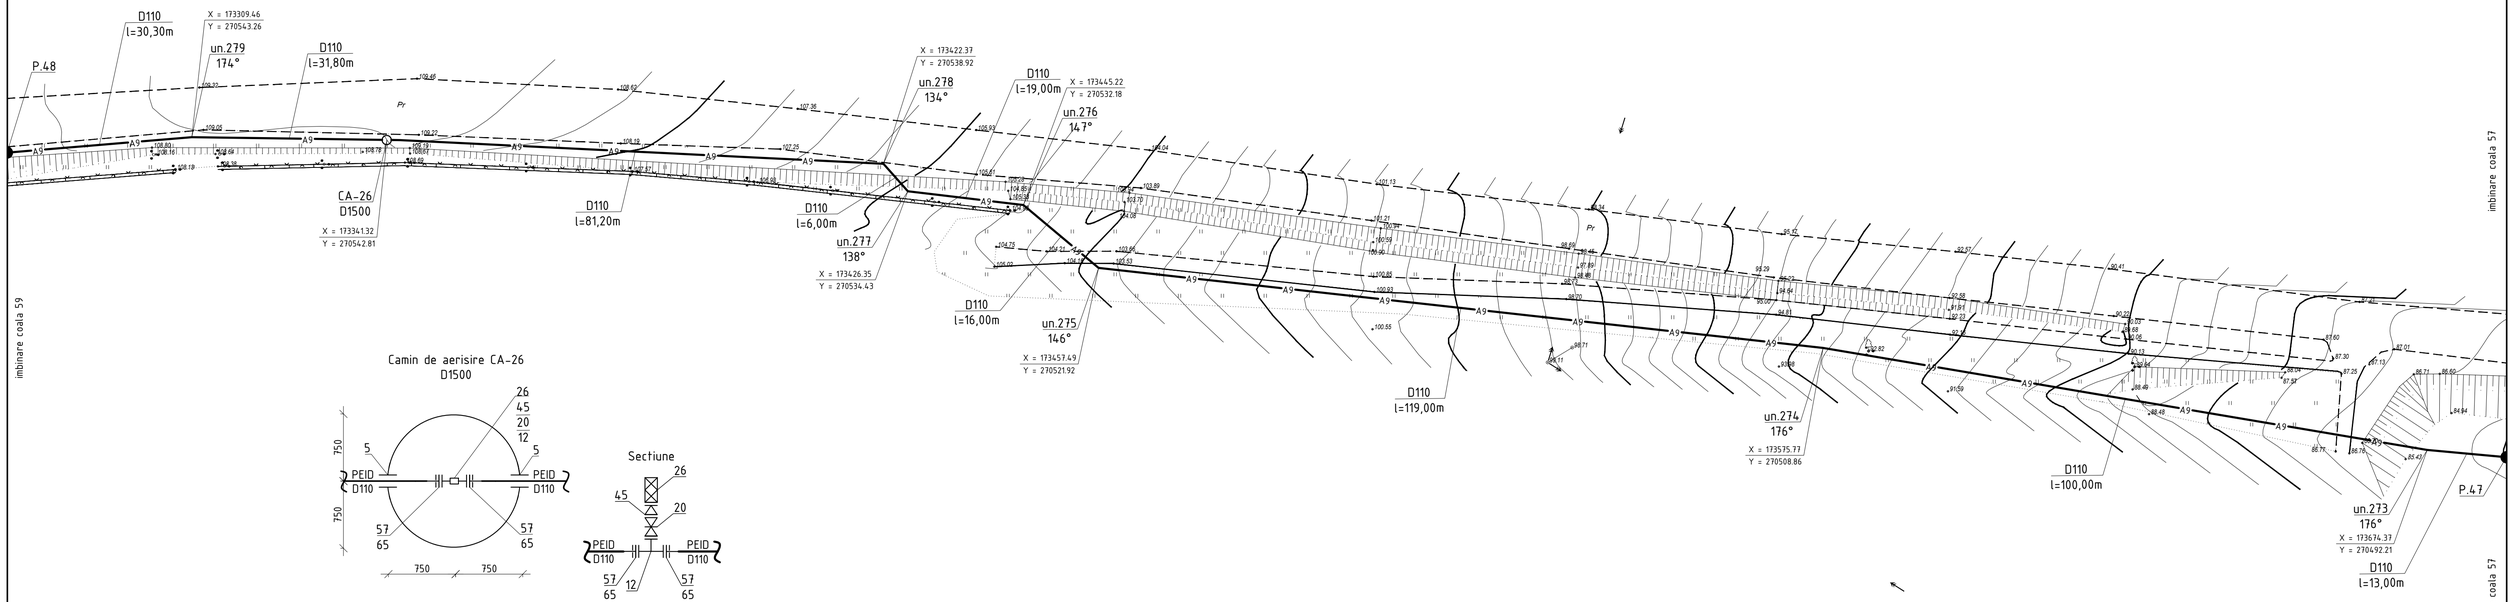

Camin de aerisire CA-26
D1500

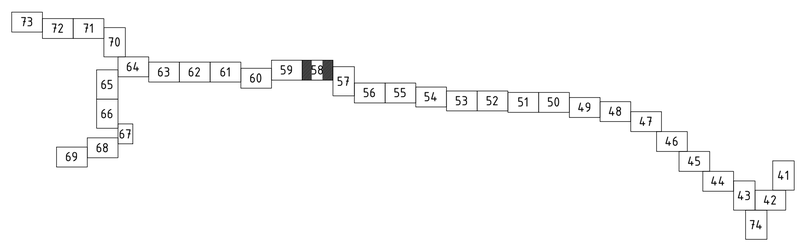

Sistemul de coordonate: "MOLDREFF-99"
Sistemul de altitudini: Baltic

Profilul longitudinal al aductiunii apei de la F-29 pina la SP-2 vezi coala 216, 217, 218, 219, 220, 221, 222, 223, 224, 225, 226, 227, 228, 229, 230, 231, 232, 233, 234, 235, 236, 237, 238, 239, 240

Sch.	Cant.	Coala	Nr.doc.	Semn.	Data
Sp. princ.		Rosca C.			12.24
Elaborat		Cretu I.			12.24

56/24-AE

Constructia retelelor magistrale de alimentare cu apa pentru localitatile Vranesti-Brejeni-Ciuciuieni-Iezarenii Vechi-Chiscareni-Slobozia Chiscareni-Flaminzeni-Dumbravita raionul Singerei din conducta Soroca-Balti-Singerei

Sistemul de alimentare cu apa	Etapa	Coala	Coli
	PE	58	

Planul de trasare a sistemului de alimentare cu apa (Sc 1:500)

"FLUXPROIECT" S.R.L.

Coordonat
Semnatura si data
Nr. inventar

PLANUL DE TRASARE A SISTEMULUI DE ALIMENTARE CU APA (Sc 1:500)

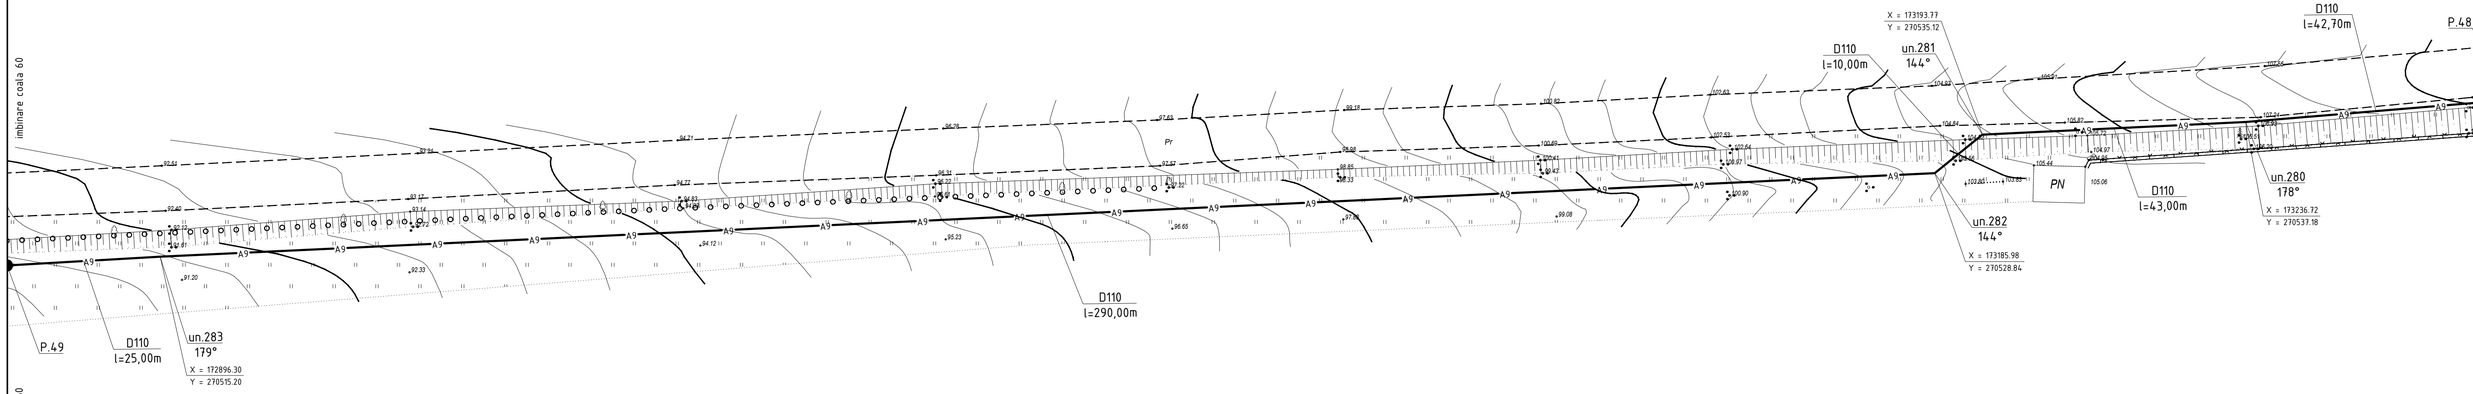

Sistemul de coordonate: "MOLDREFF-99"
Sistemul de altitudini: Baltic

Profilul longitudinal al aductiunii apei de la F-29 pina la SP-2 vezi coala 216, 217, 218, 219, 220, 221, 222, 223, 224, 225, 226, 227, 228, 229, 230, 231, 232, 233, 234, 235, 236, 237, 238, 239, 240

Sch.	Cant.	Coala	Nr.doc.	Semn.	Data
Sp. princ.		Rosca C.			12.24
Elaborat		Cretu I.			12.24

56/24-AE

Constructia retelelor magistrale de alimentare cu apa pentru localitatile Vranesti-Brejeni-Ciuciuieni-Iezarenii Vechi-Chiscareni-Slobozia Chiscareni-Flaminzeni-Dumbravita raionul Singerei din conducta Soroca-Balti-Singerei

Sistemul de alimentare cu apa	Etapa	Coala	Coli
	PE	59	
Planul de trasare a sistemului de alimentare cu apa (Sc 1:500)	"FLUXPROIECT" S.R.L.		

Coordonat | Semnatura si data | Nr. inventar

PLANUL DE TRASARE A SISTEMULUI DE ALIMENTARE CU APA (Sc 1:500)

imbinare coala 61

imbinare coala 59

X = 172589.70
Y = 270499.88

un.289
115°

P.50

D110
l=126,60m

Atentie!!!
Cablu

D110
l=58,00m

un.288
170°
X = 172616.55
Y = 270448.46

D110
l=147,00m

un.287
92°
X = 172661.80
Y = 270308.60

CC-3
D1500

X = 172666.73
Y = 270309.99

D110
l=5,20m

Drum auto M5

Tub de protectie
PEID SDR17 PN10
D200 l=69,00m
foraj orizontal dirijat

D110
l=69,80m

X = 172734.02
Y = 270328.78

F-34
D1500

D90
l=3,00m
CG-28
D2000

X = 172734.94
Y = 270324.94

X = 172744.72
Y = 270331.00

un.286
98°

D110
l=8,00m

X = 172739.56
Y = 270506.27

un.284
159°

D110
l=132,00m

P.49

un.285
107°
X = 172720.41
Y = 270497.64

D110
l=21,00m

D110
l=168,00m

Camin F-34 D1500

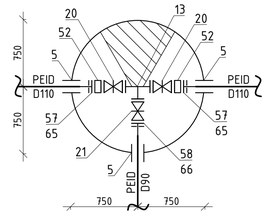

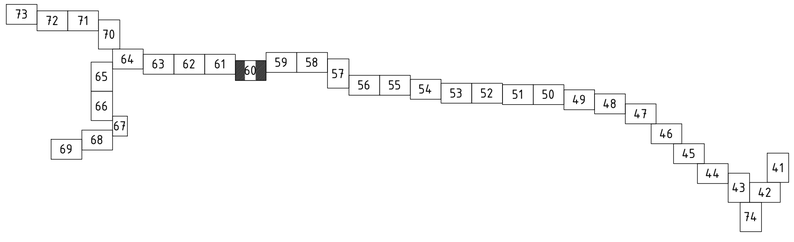

Profilul longitudinal al aductiunii apei de la F-29 pina la SP-2 vezi coala 216, 217, 218, 219, 220, 221, 222, 223, 224, 225, 226, 227, 228, 229, 230, 231, 232, 233, 234, 235, 236, 237, 238, 239, 240

Sistemul de coordonate: "MOLDREFF-99"
Sistemul de altitudini: Baltic

Sch.	Cant.	Coala	Nr.doc.	Semn.	Data
Sp. princ.		Rosca C.			12.24
Elaborat		Cretu I.			12.24

56/24-AE

Constructia retelelor magistrale de alimentare cu apa pentru localitatile Vranesti-Brejeni-Ciuciuieni-Iezarenii Vechi-Chiscareni-Slobozia Chiscareni-Flaminzeni-Dumbravita raionul Singerei din conducta Soroca-Balti-Singerei

Sistemul de alimentare cu apa	Etapa	Coala	Coli
	PE	60	
Planul de trasare a sistemului de alimentare cu apa (Sc 1:500)	"FLUXPROIECT" S.R.L.		

Coordonat

Semnatura si data

Nr. inventar

PLANUL DE TRASARE A SISTEMULUI DE ALIMENTARE CU APA (Sc 1:500)

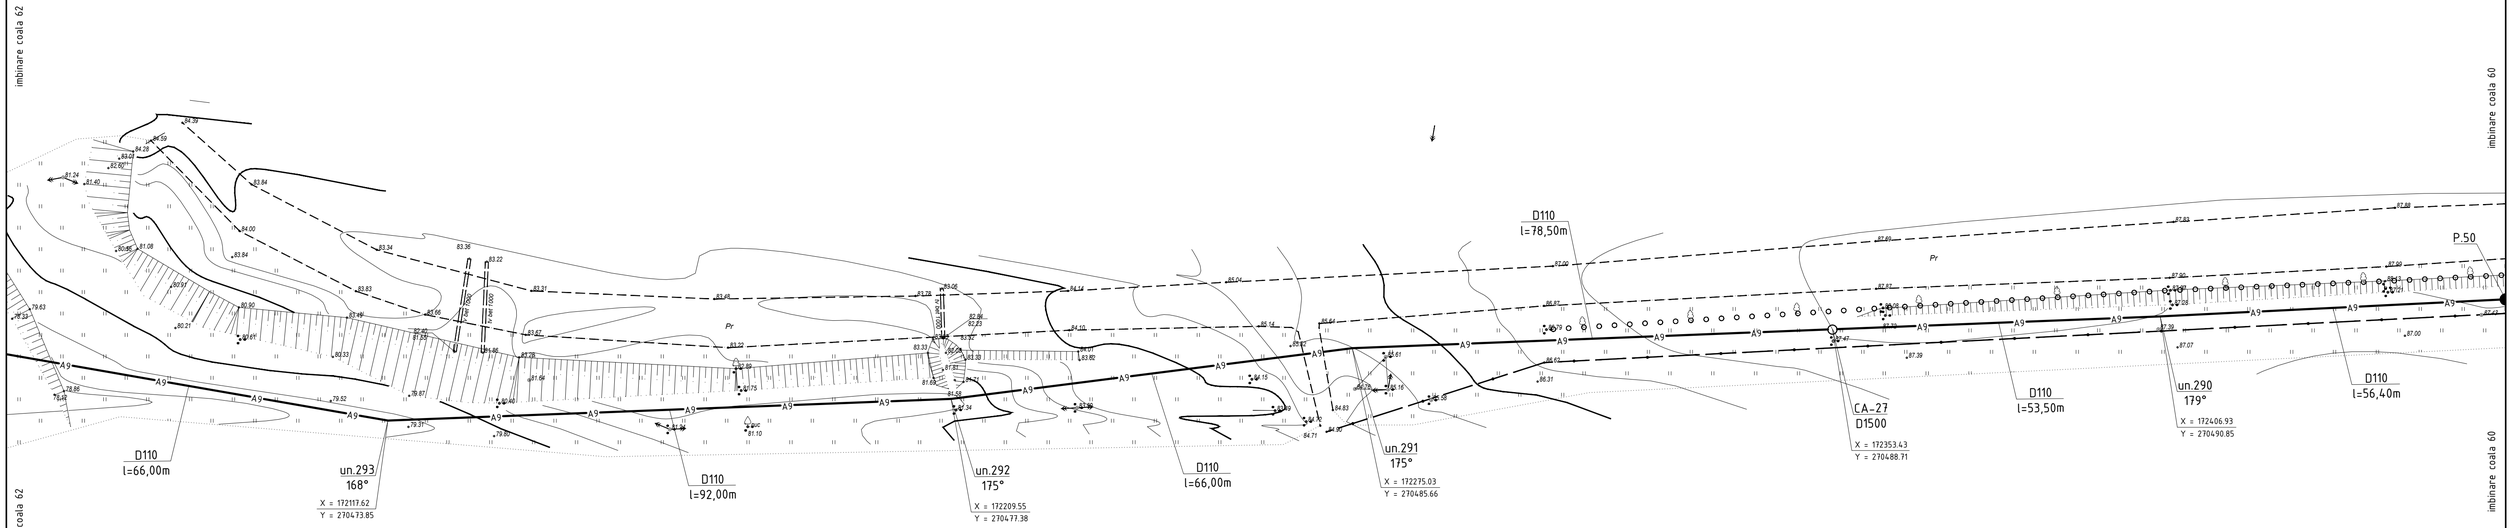

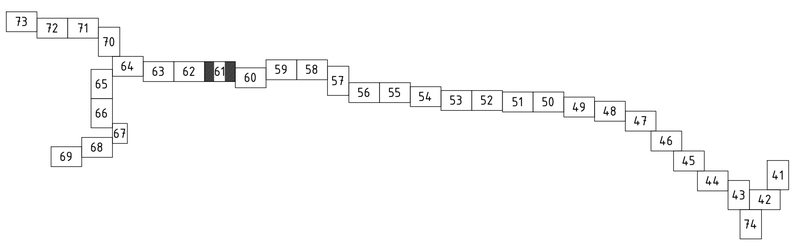

Camin de aerisire CA-27
D1500

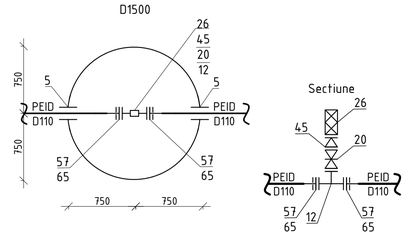

Sectiune

Sistemul de coordonate: "MOLDREFF-99"
Sistemul de altitudini: Baltic

Profilul longitudinal al aductiunii apei de la F-29 pina la SP-2 vezi coala 216, 217, 218, 219, 220, 221, 222, 223, 224, 225, 226, 227, 228, 229, 230, 231, 232, 233, 234, 235, 236, 237, 238, 239, 240

Sch.	Cant.	Coala	Nr.doc.	Semn.	Data
Sp. princ.		Rosca C.			12.24
Elaborat		Cretu I.			12.24

56/24-AE

Constructia retelelor magistrale de alimentare cu apa pentru localitatile Vranesti-Brejeni-Ciuciuieni-Iezarenii Vechi-Chiscareni-Slobozia Chiscareni-Flaminzeni-Dumbravita raionul Singerei din conducta Soroca-Balti-Singerei

Sistemul de alimentare cu apa	Etapa	Coala	Coli
	PE	61	
Planul de trasare a sistemului de alimentare cu apa (Sc 1:500)	"FLUXPROIECT" S.R.L.		

Coordonat
Semnatura si data
Nr. inventar

PLANUL DE TRASARE A SISTEMULUI DE ALIMENTARE CU APA (Sc 1:500)

Camin de aerisire CA-30
D1500

Sectiune

Camin de aerisire CA-28
D1500

Sectiune

Camin F-36 D1500

Camin F-37 D1500

Camin de aerisire CA-29
D1500

Sectiune

Camin F-35 D1500

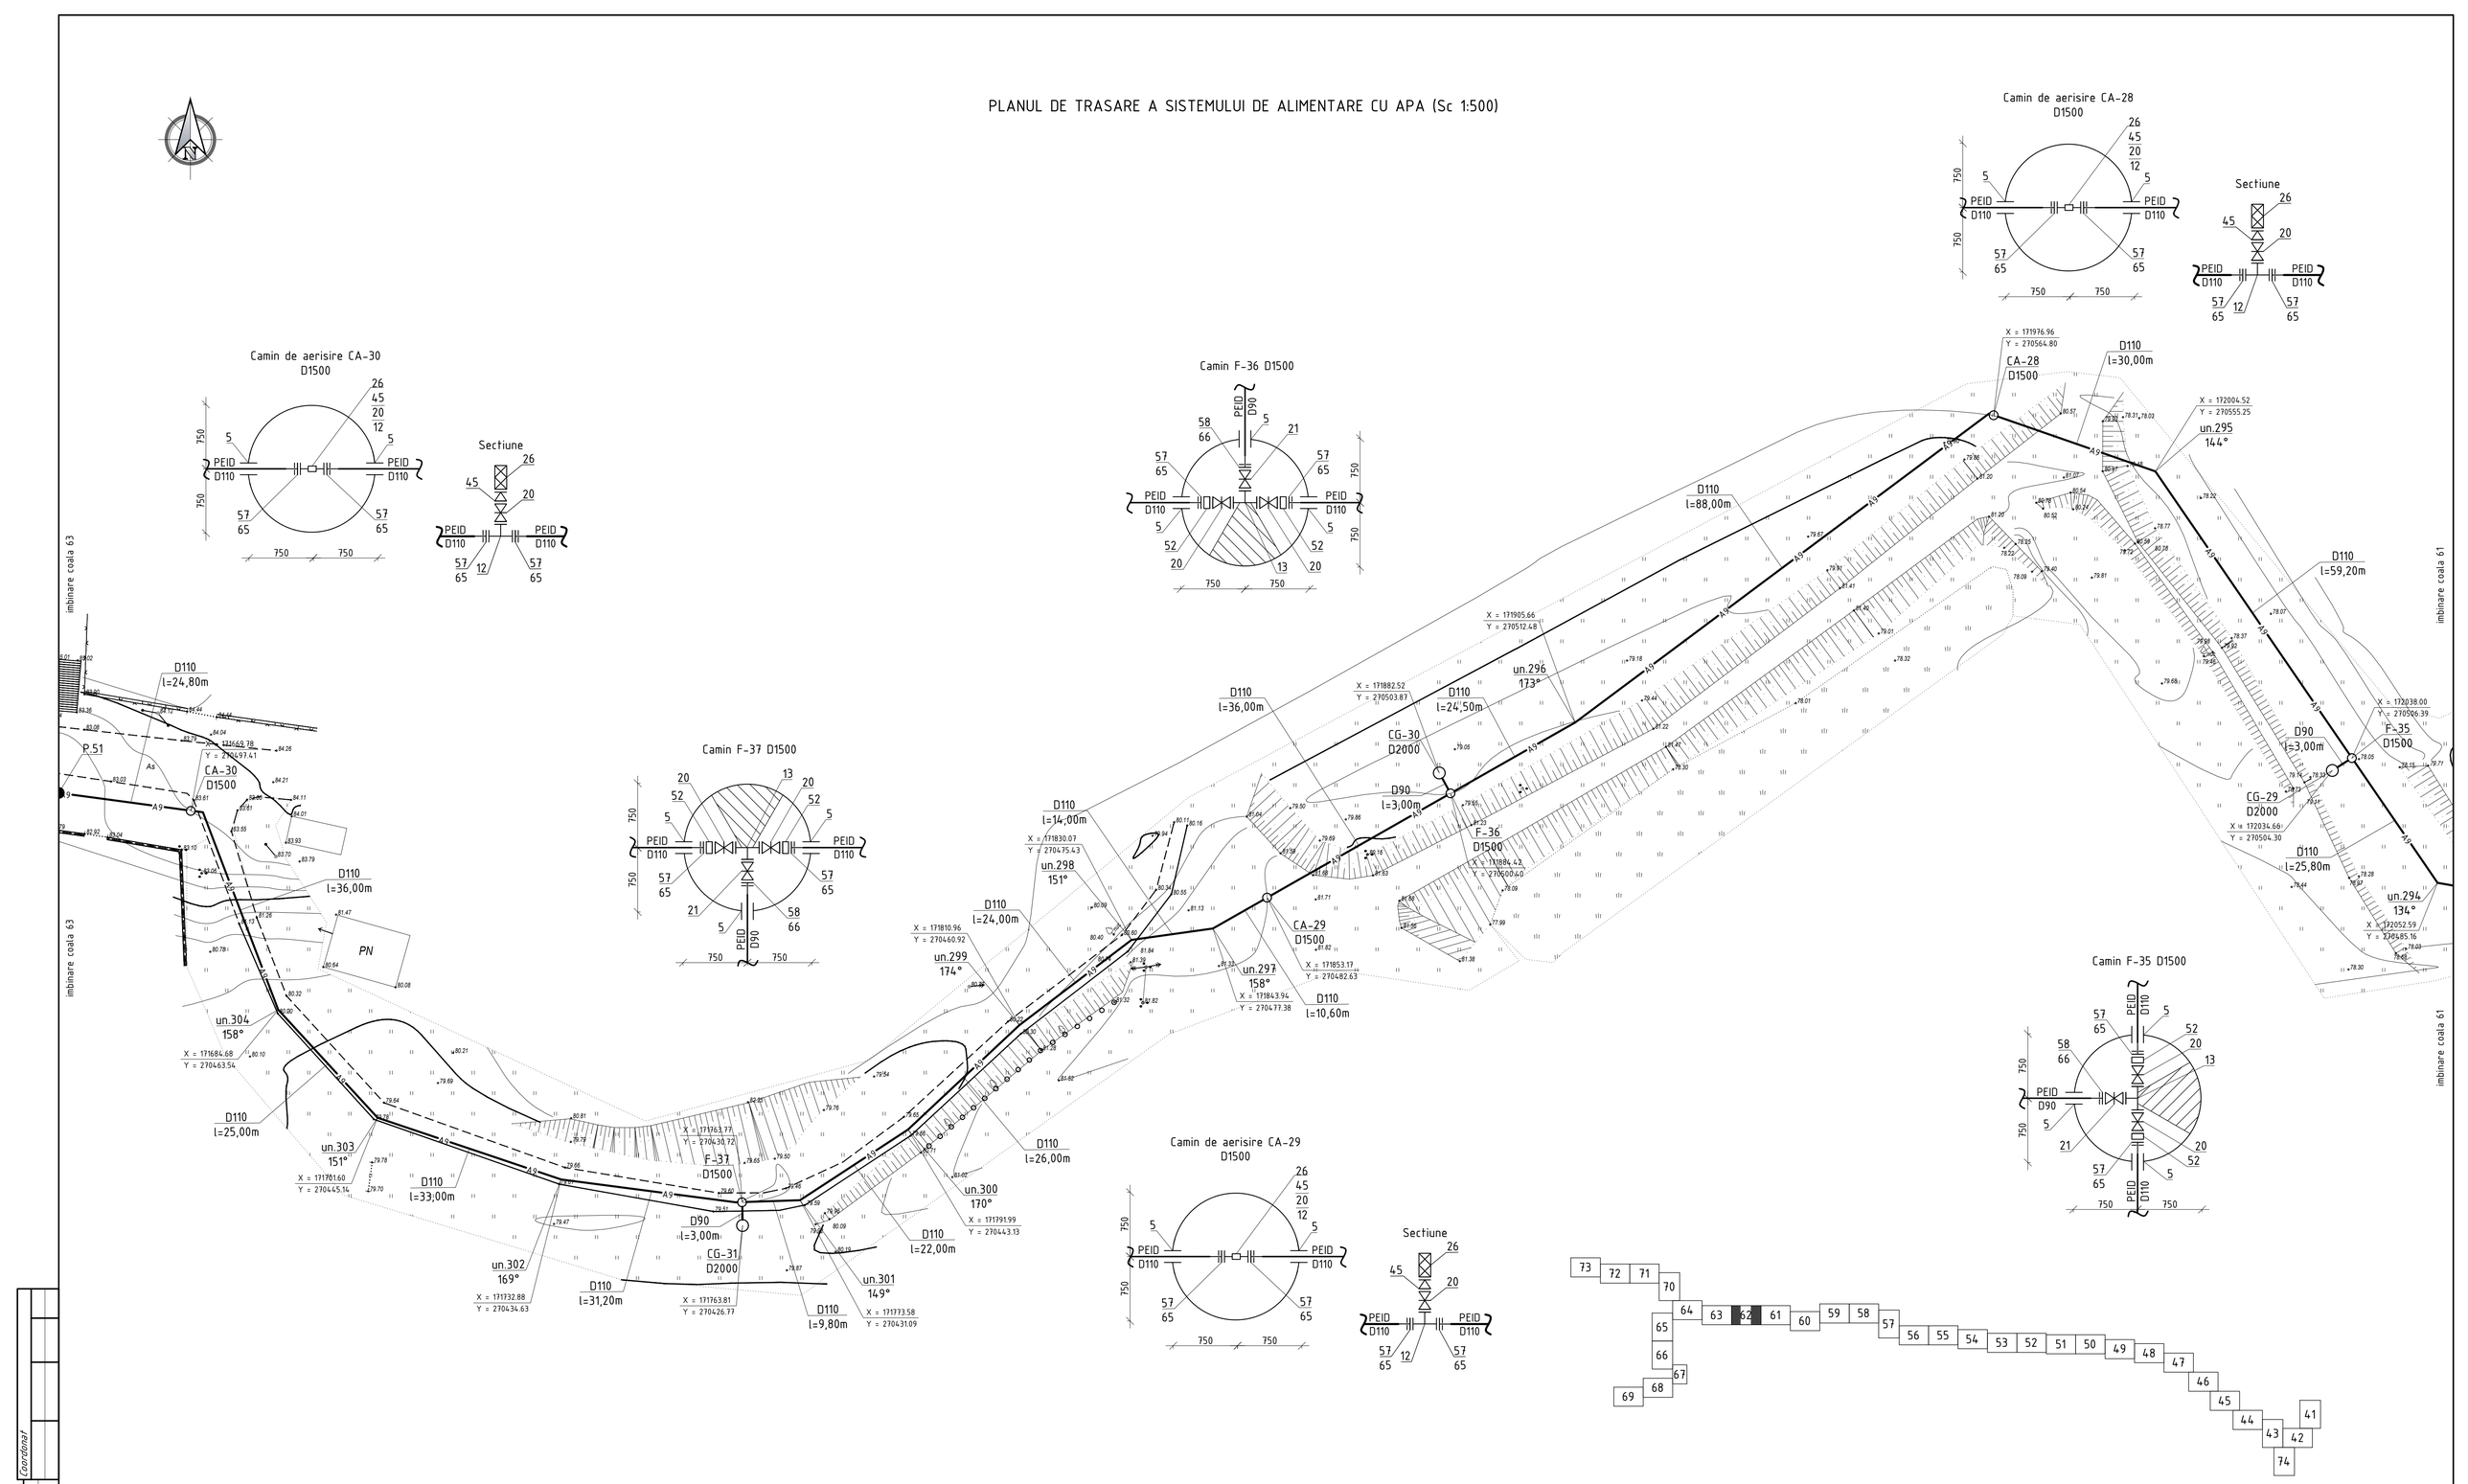

Sistemul de coordonate: "MOLDREFF-99"
Sistemul de altitudini: Baltic

Profilul longitudinal al aductiunii apei de la F-29 pina la SP-2 vezi coala 216, 217, 218, 219, 220, 221, 222, 223, 224, 225, 226, 227, 228, 229, 230, 231, 232, 233, 234, 235, 236, 237, 238, 239, 240

Sch.	Cant.	Coala	Nr.doc.	Semn.	Data
Sp. princ.		Rosca C.			12.24
Elaborat		Cretu I.			12.24

56/24-AE

Constructia retelelor magistrale de alimentare cu apa pentru localitatile Vranesti-Brejeni-Ciuciuieni-Iezarenii Vechi-Chiscareni-Slobozia Chiscareni-Flaminzeni-Dumbravita raionul Singerei din conducta Soroca-Balti-Singerei

Sistemul de alimentare cu apa	Etapa	Coala	Coli
	PE	62	
Planul de trasare a sistemului de alimentare cu apa (Sc 1:500)	"FLUXPROIECT" S.R.L.		

Coordonat
Semnatura si data
Nr. inventar

PLANUL DE TRASARE A SISTEMULUI DE ALIMENTARE CU APA (Sc 1:500)

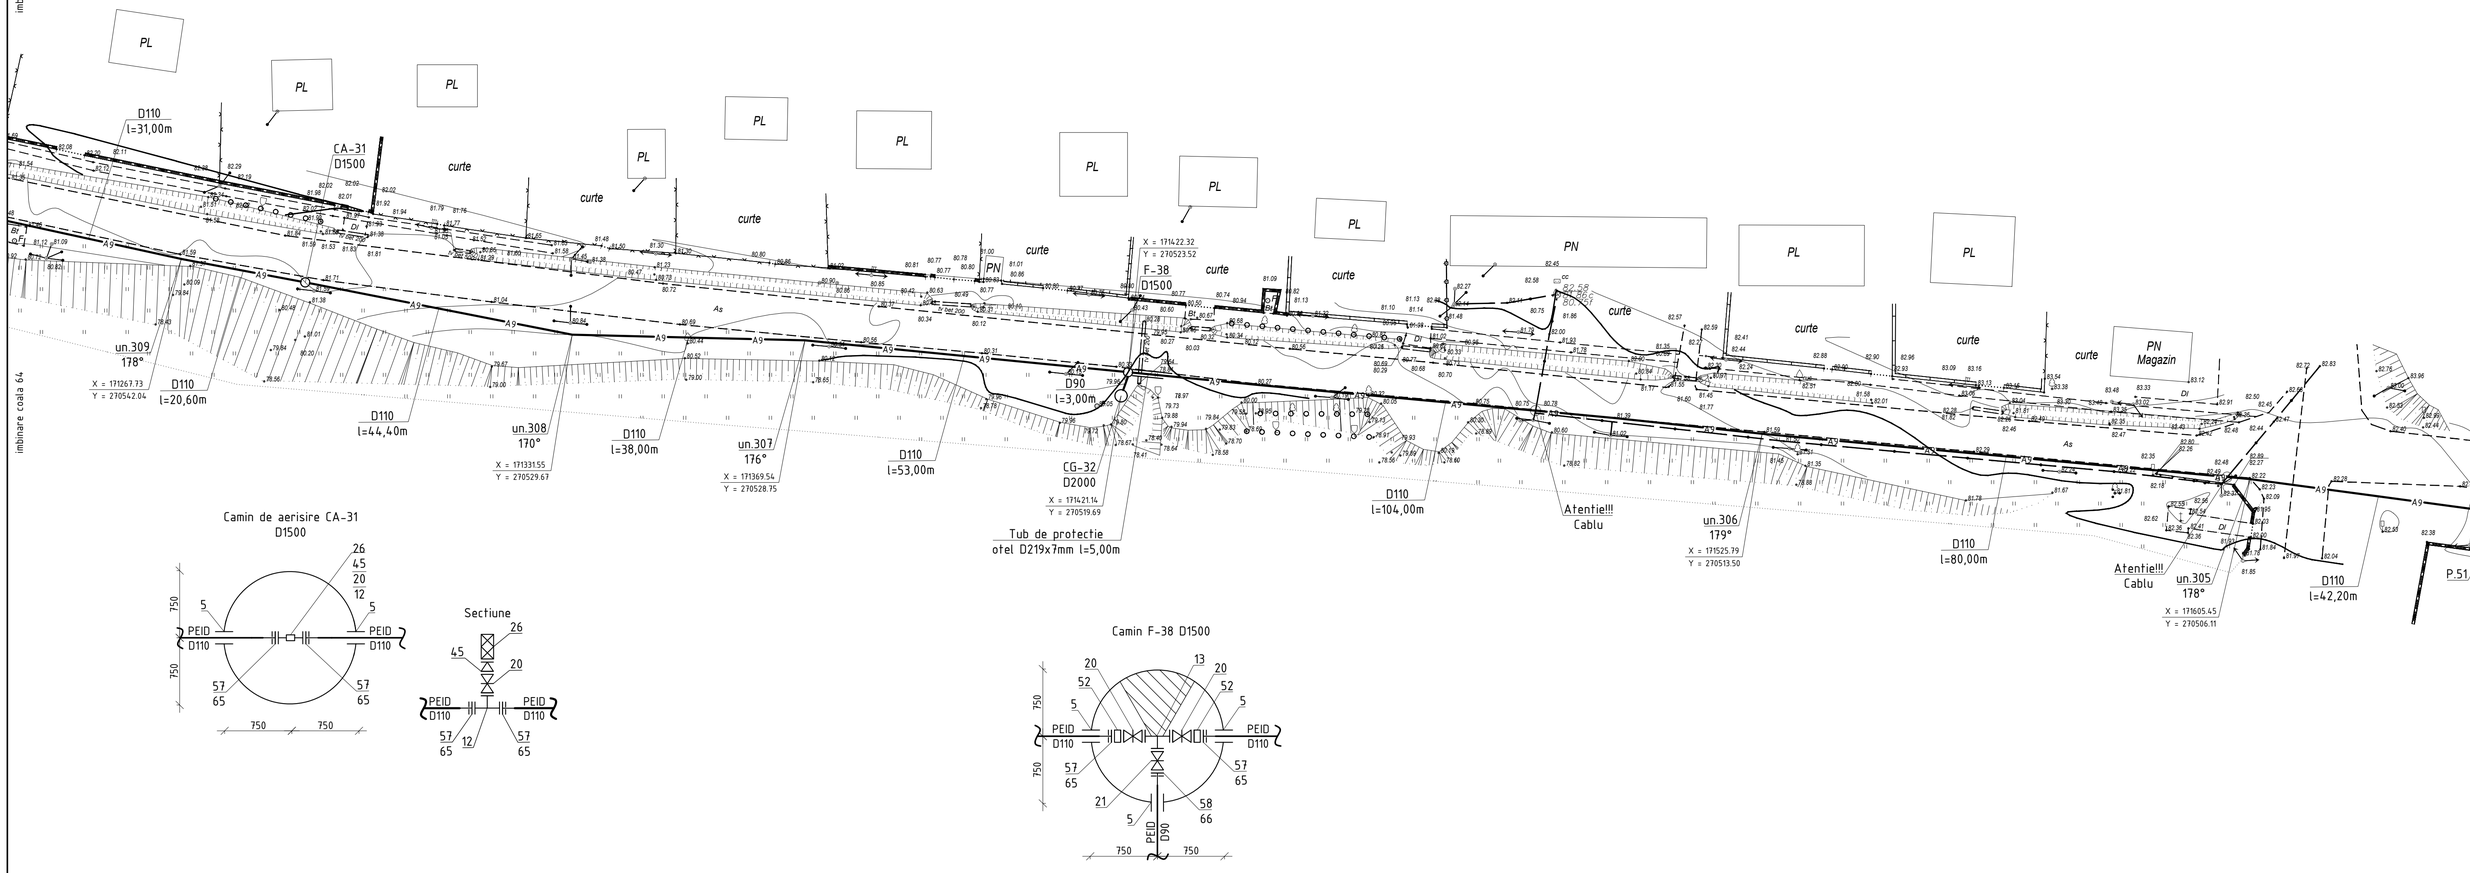

Camin de aerisire CA-31 D1500

Sectiune

Camin F-38 D1500

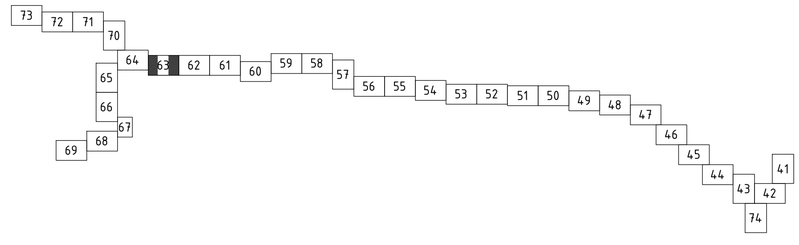

Sistemul de coordonate: "MOLDREFF-99"
Sistemul de altitudini: Baltic

Profilul longitudinal al aductiunii apei de la F-29 pina la SP-2 vezi coala 216, 217, 218, 219, 220, 221, 222, 223, 224, 225, 226, 227, 228, 229, 230, 231, 232, 233, 234, 235, 236, 237, 238, 239, 240

Sch.	Cant.	Coala	Nr.doc.	Semn.	Data
Sp. princ.		Rosca C.			12.24
Elaborat		Cretu I.			12.24

56/24-AE

Constructia retelelor magistrale de alimentare cu apa pentru localitatile Vranesti-Brejeni-Ciuciuieni-Iezarenii Vechi-Chiscareni-Slobozia Chiscareni-Flaminzeni-Dumbravita raionul Singerei din conducta Soroca-Balti-Singerei

Sistemul de alimentare cu apa	Etapa	Coala	Coli
	PE	63	
Planul de trasare a sistemului de alimentare cu apa (Sc 1:500)	"FLUXPROIECT" S.R.L.		

Coordonat | Semnatura si data | Nr. inventar

PLANUL DE TRASARE A SISTEMULUI DE ALIMENTARE CU APA (Sc 1:500)

imbinare coala 70

imbinare coala 70

imbinare coala 63

imbinare coala 65

imbinare coala 65

P.56

P.52

curte

PL

PN

D63
l=51,40m

D63
l=48,00m

D63
l=42,00m

D110
l=63,20m

D110
l=72,90m

D110
l=59,00m

D110
l=21,00m

D110
l=12,00m

D110
l=181,00m

D110
l=29,00m

D110
l=15,00m

D110
l=27,00m

D110
l=15,80m

Tub de protectie
otel D219x7mm l=22,00m

D90
l=3,00m

Atentie!!!
Cablu

un.360
143°
X = 170920.21
Y = 270613.88

un.361
178°
X = 170898.36
Y = 270656.62

un.314
119°

un.315
132°

un.316
111°
X = 170902.38
Y = 270494.22

un.312
134°
X = 171182.20
Y = 270540.36

un.313
134°
X = 171170.05
Y = 270552.31

un.311
177°
X = 171210.91
Y = 270553.64

un.310
178°
X = 171237.45
Y = 270548.64

Fap-7
2500x2000
X = 170913.63
Y = 270575.13

F/RP-4
2500x2000

F-39
D1500
X = 170913.05
Y = 270572.46

Fap-6
2500x2000
X = 170912.58
Y = 270569.12

CG-33
D2000

F-40
D1500
X = 170904.52
Y = 270509.81

X = 170900.49
Y = 270509.78

X = 170914.11
Y = 270578.73

Platforma "C"

Zona de ingradire
proiectata

Camin Fap-7
2500x2000

Nod apometric

Detalierea nodului apometric

Camin F/RP-4 2500x2000

Camin F-39 D1500

Camin Fap-6
2500x2000

Nodul
apometric

Detalierea nodului apometric

Camin F-40 D1500

PEID D63

PEID D110

PEID D90

2500

1000

750

EXPLICATIA CONSTRUCTIILOR PLATFORMA "C" cota 0.000 = 78.500

	Denumirea	Nota
1	Statia de pompare a apei (SP-2)	Proiectat (56/24-C-1-TH)

Zona de ingradire proiectata Platforma "C"

Pozitia	Coordonata X	Coordonata Y	Hotar	Distanta, m
1	170964.32	270563.55	1-2	30,00
2	170965.88	270593.51	2-3	30,00
3	170995.84	270591.95	3-4	30,00
4	170994.28	270561.99	4-1	30,00

Pozitia	Coordonata X	Coordonata Y
un.314	170993.83	270593.63
SP-2	170980.08	270577.76
un.315	170971.93	270568.94

Profilul longitudinal al aductiunii apei de la F-29 pina la SP-2 vezi coala 216, 217, 218, 219, 220, 221, 222, 223, 224, 225, 226, 227, 228, 229, 230, 231, 232, 233, 234, 235, 236, 237, 238, 239, 240

Profilul longitudinal al aductiunii apei de la SP-2 pina la F-39 vezi coala 241

Profilul longitudinal al aductiunii apei de la F-39 pina la F-43 vezi coala 242, 243, 244, 245, 246, 247, 248, 249, 250, 251, 252, 253

Profilul longitudinal al aductiunii apei de la F-39 pina la F-45 vezi coala 254, 255, 256, 257, 258, 259, 260, 261, 262, 263, 264

Sistemul de coordonate: "MOLDREFF-99"
Sistemul de altitudini: Baltic

Sch.	Cant.	Coala	Nr.doc.	Semn.	Data
Sp. princ.		Rosca C.			12.24
Elaborat		Cretu I.			12.24

56/24-AE

Constructia retelelor magistrale de alimentare cu apa pentru localitatile Vranesti-Brejeni-Ciuciuieni-Iezarenii Vechi-Chiscareni-Slobozia Chiscareni-Flaminzeni-Dumbravita raionul Singerei din conducta Soroca-Balti-Singerei

Sistemul de alimentare cu apa

Etapa	Coala	Coli
PE	64	

Planul de trasare a sistemului de alimentare cu apa (Sc 1:500)

"FLUXPROIECT" S.R.L.

Coordonat

Semnatura si data

Nr. inventar

PLANUL DE TRASARE A SISTEMULUI DE ALIMENTARE CU APA (Sc 1:500)

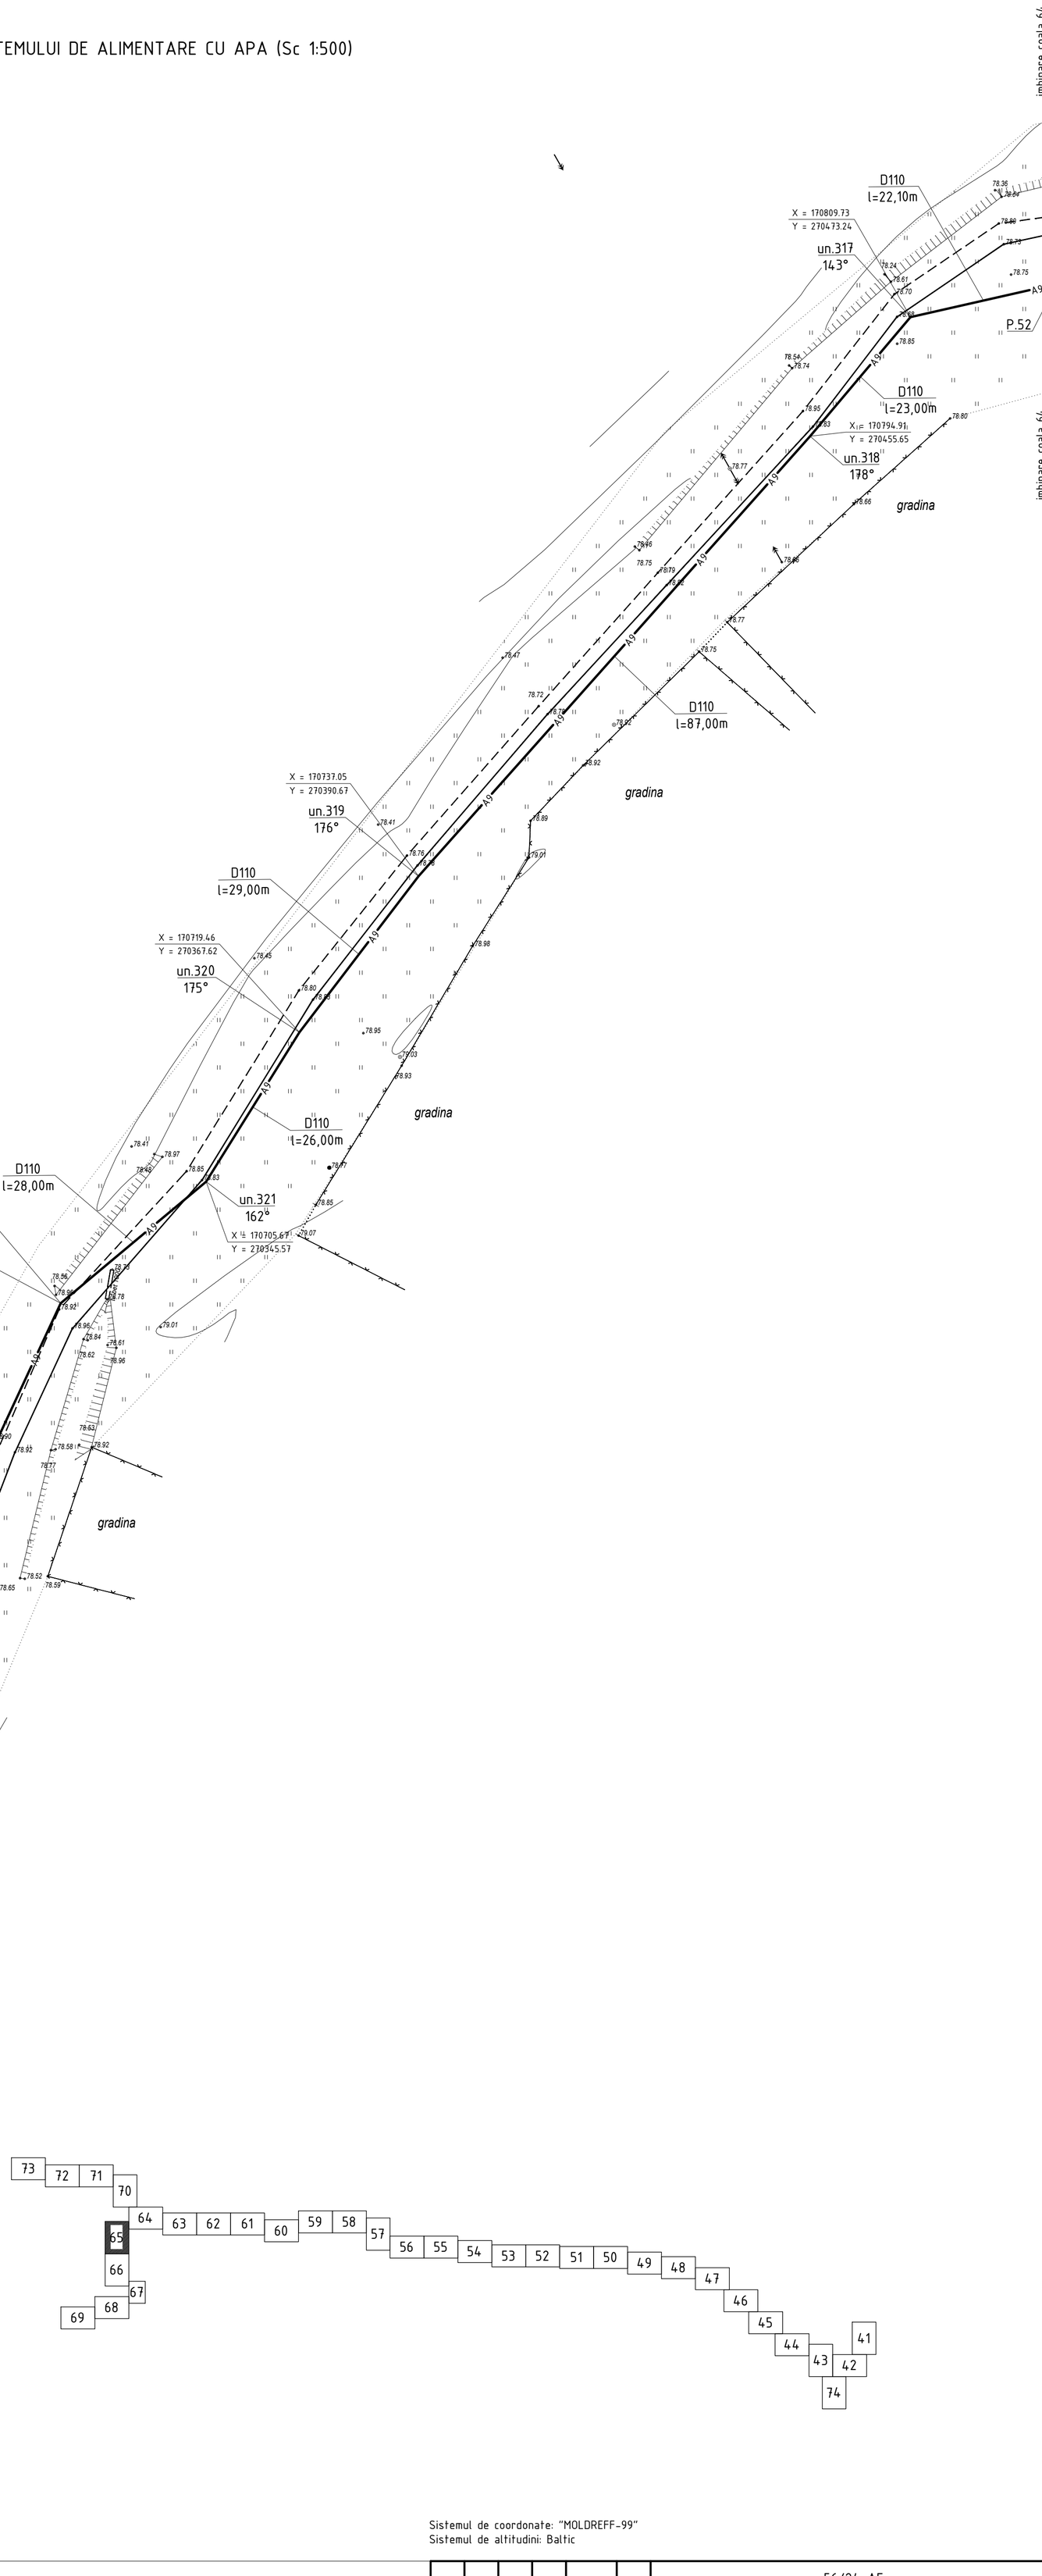

Sistemul de coordonate: "MOLDREFF-99"
Sistemul de altitudini: Baltic

Profilul longitudinal al aductiunii apei de la F-39 pina la F-43 vezi coala 242, 243, 244, 245, 246, 247, 248, 249, 250, 251, 252, 253

Sch.	Cant.	Coala	Nr.doc.	Semn.	Data
Sp. princ.		Rosca C.			12.24
Elaborat		Cretu I.			12.24

56/24-AE

Constructia retelelor magistrale de alimentare cu apa pentru localitatile Vranesti-Brejeni-Ciuciuieni-Iezarenii Vechi-Chiscareni-Slobozia Chiscareni-Flaminzeni-Dumbravita raionul Singerei din conducta Soroca-Balti-Singerei

Sistemul de alimentare cu apa	Etapa	Coala	Coli
	PE	65	

Planul de trasare a sistemului de alimentare cu apa (Sc 1:500)

"FLUXPROIECT" S.R.L.

Coordonat

Semnatura si data

Nr. inventar

PLANUL DE TRASARE A SISTEMULUI DE ALIMENTARE CU APA (Sc 1:500)

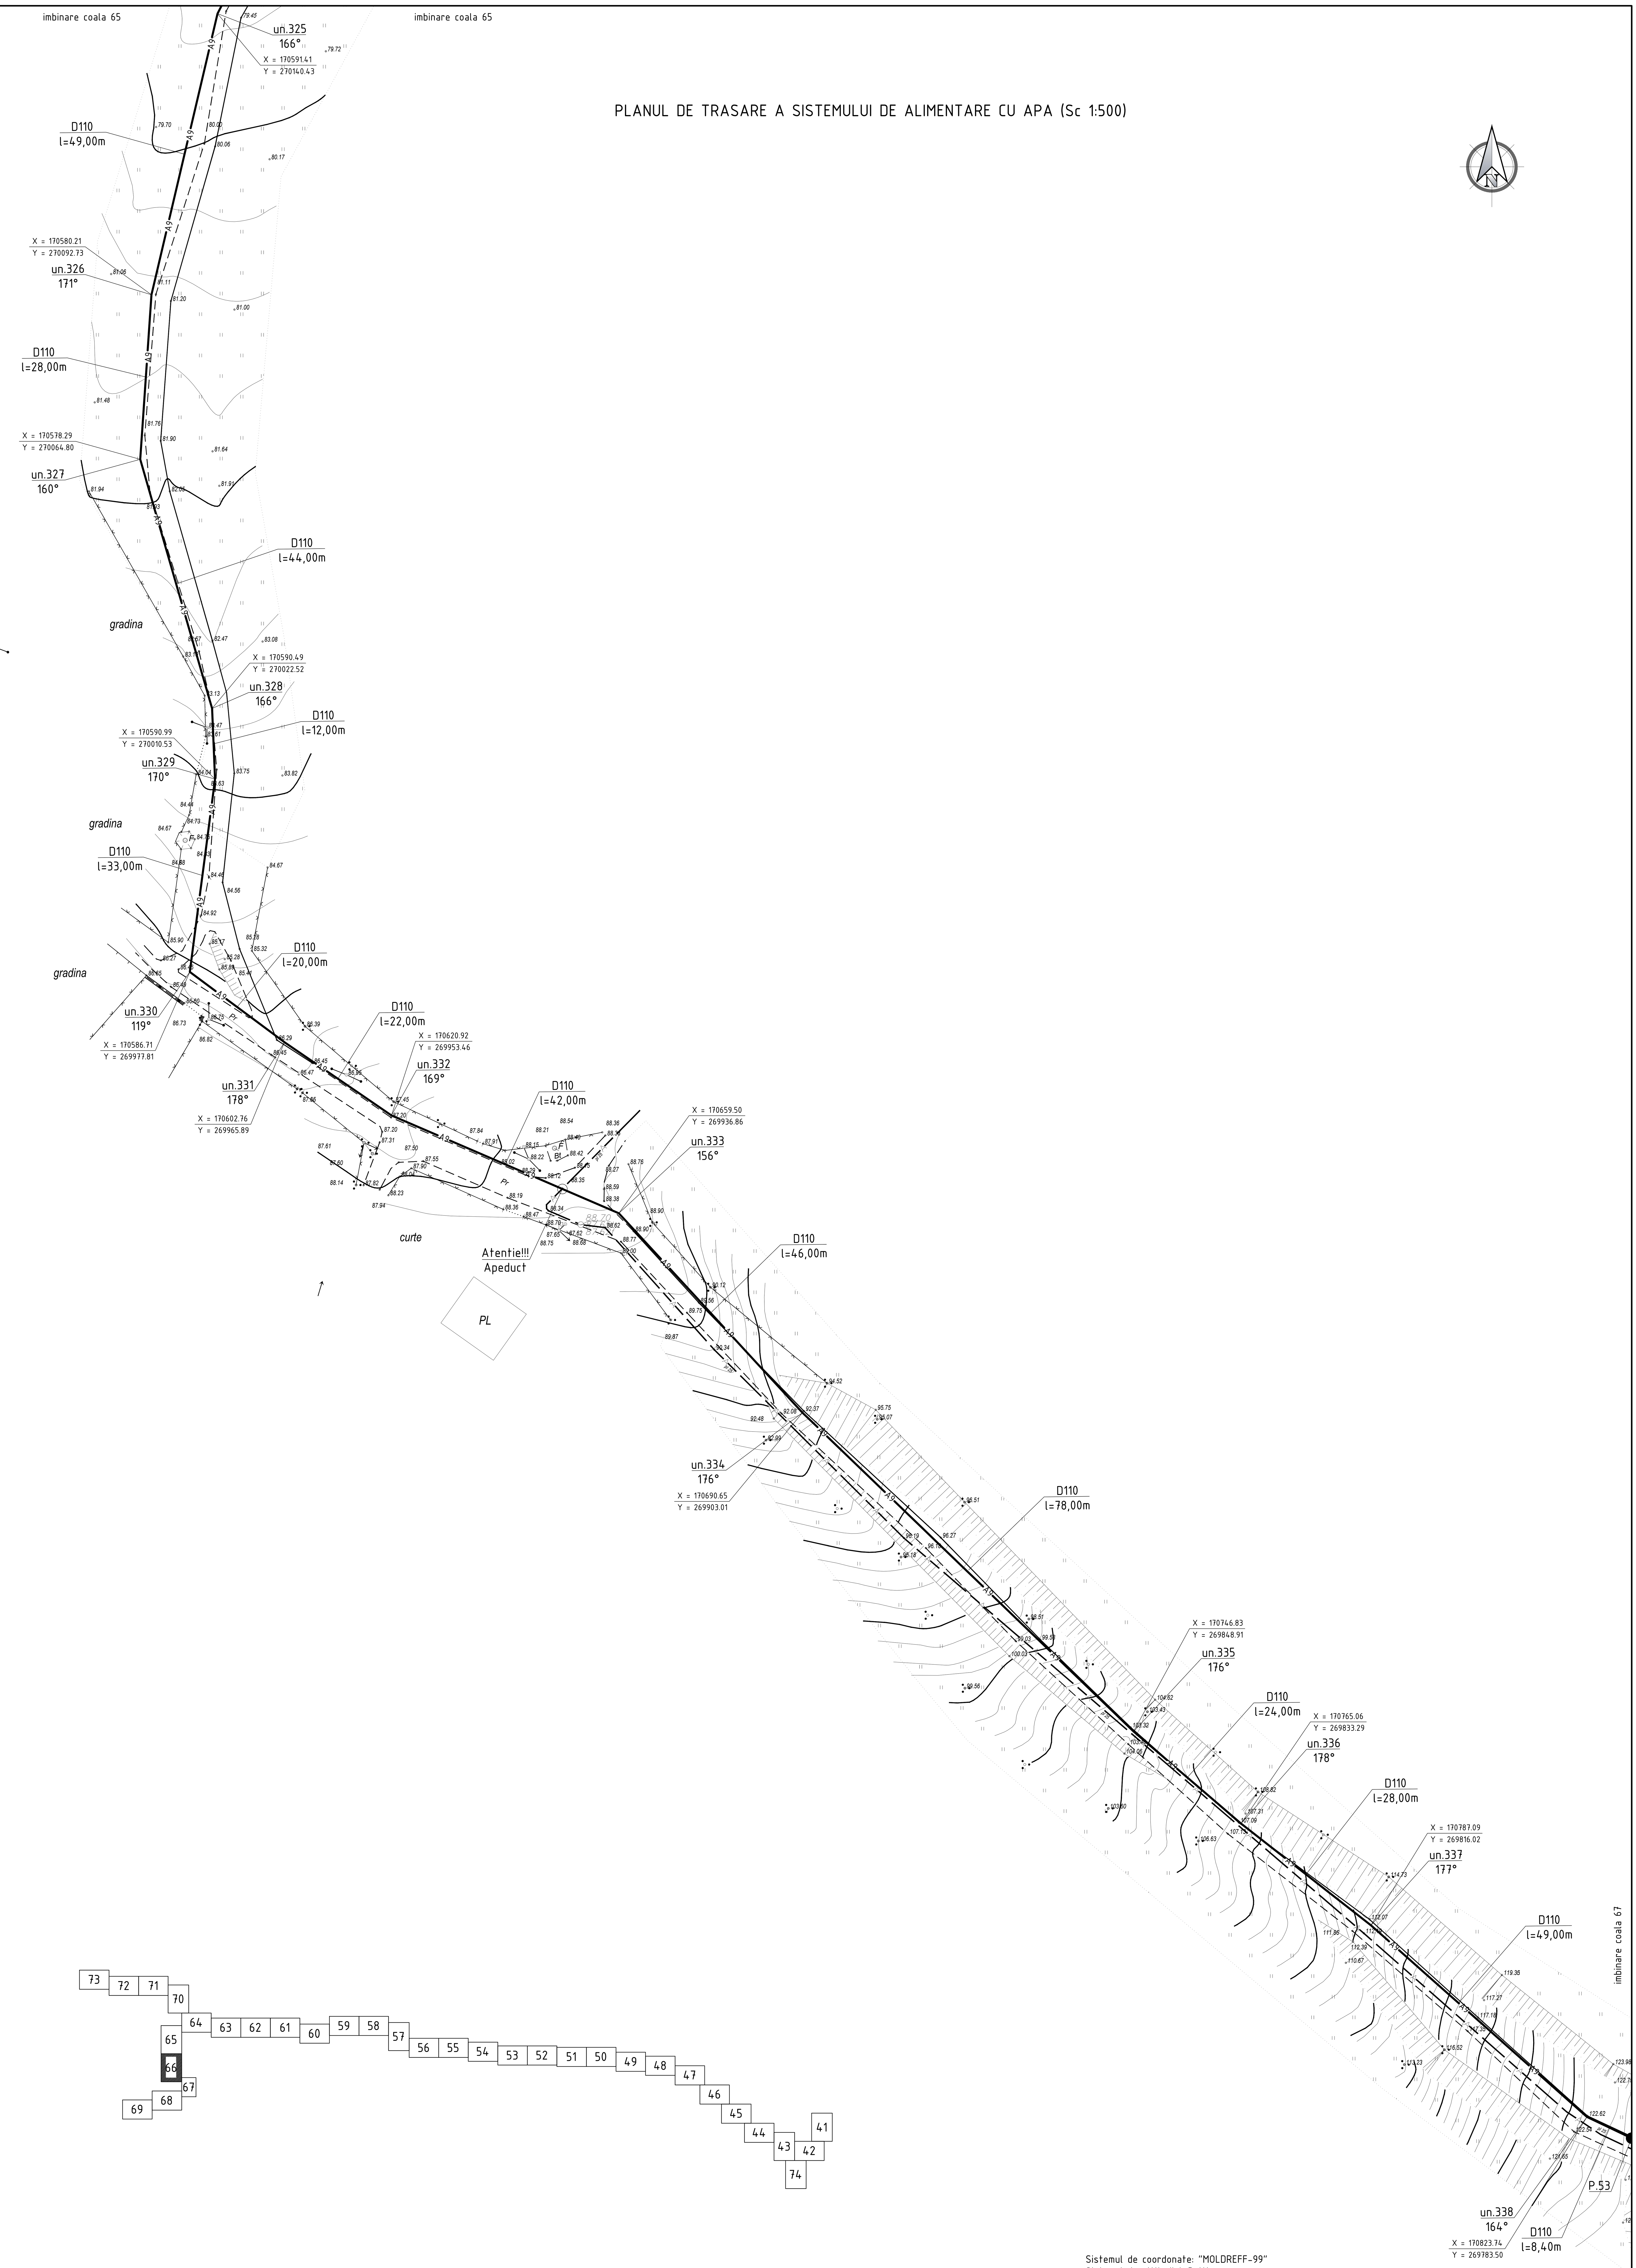

Sistemul de coordonate: "MOLDREFF-99"
Sistemul de altitudini: Baltic

Profilul longitudinal al aductiunii apei de la F-39 pina la F-43 vezi coala 242, 243, 244, 245, 246, 247, 248, 249, 250, 251, 252, 253

Sch.	Cant.	Coala	Nr.doc.	Semn.	Data	
						56/24-AE
						Constructia retelelor magistrale de alimentare cu apa pentru localitatile Vranesti-Brejeni-Ciuciuieni-Iezarenii Vechi-Chiscareni-Slobozia Chiscareni-Flaminzeni-Dumbravita raionul Singerei din conducta Soroca-Balti-Singerei
Sp. princ.		Rosca C.			12.24	Sistemul de alimentare cu apa — Etapa: PE; Coala: 66; Coli:
Elaborat		Cretu I.			12.24	Planul de trasare a sistemului de alimentare cu apa (Sc 1:500) — "FLUXPROIECT" S.R.L.

Coordonat

Semnatura si data

Nr. inventar

PLANUL DE TRASARE A SISTEMULUI DE ALIMENTARE CU APA (Sc 1:500)

Sistemul de coordonate: "MOLDREFF-99"
Sistemul de altitudini: Baltic

Profilul longitudinal al aductiunii apei de la F-39 pina la F-43 vezi coala 242, 243, 244, 245, 246, 247, 248, 249, 250, 251, 252, 253

Sch.	Cant.	Coala	Nr.doc.	Semn.	Data
Sp. princ.		Rosca C.			12.24
Elaborat		Cretu I.			12.24

56/24-AE

Constructia retelelor magistrale de alimentare cu apa pentru localitatile Vranesti-Brejeni-Ciuciuieni-Iezarenii Vechi-Chiscareni-Slobozia Chiscareni-Flaminzeni-Dumbravita raionul Singerei din conducta Soroca-Balti-Singerei

Sistemul de alimentare cu apa	Etapa	Coala	Coli
	PE	67	
Planul de trasare a sistemului de alimentare cu apa (Sc 1:500)	"FLUXPROIECT" S.R.L.		

Coordonat | Semnatura si data | Nr. inventar

PLANUL DE TRASARE A SISTEMULUI DE ALIMENTARE CU APA (Sc 1:500)

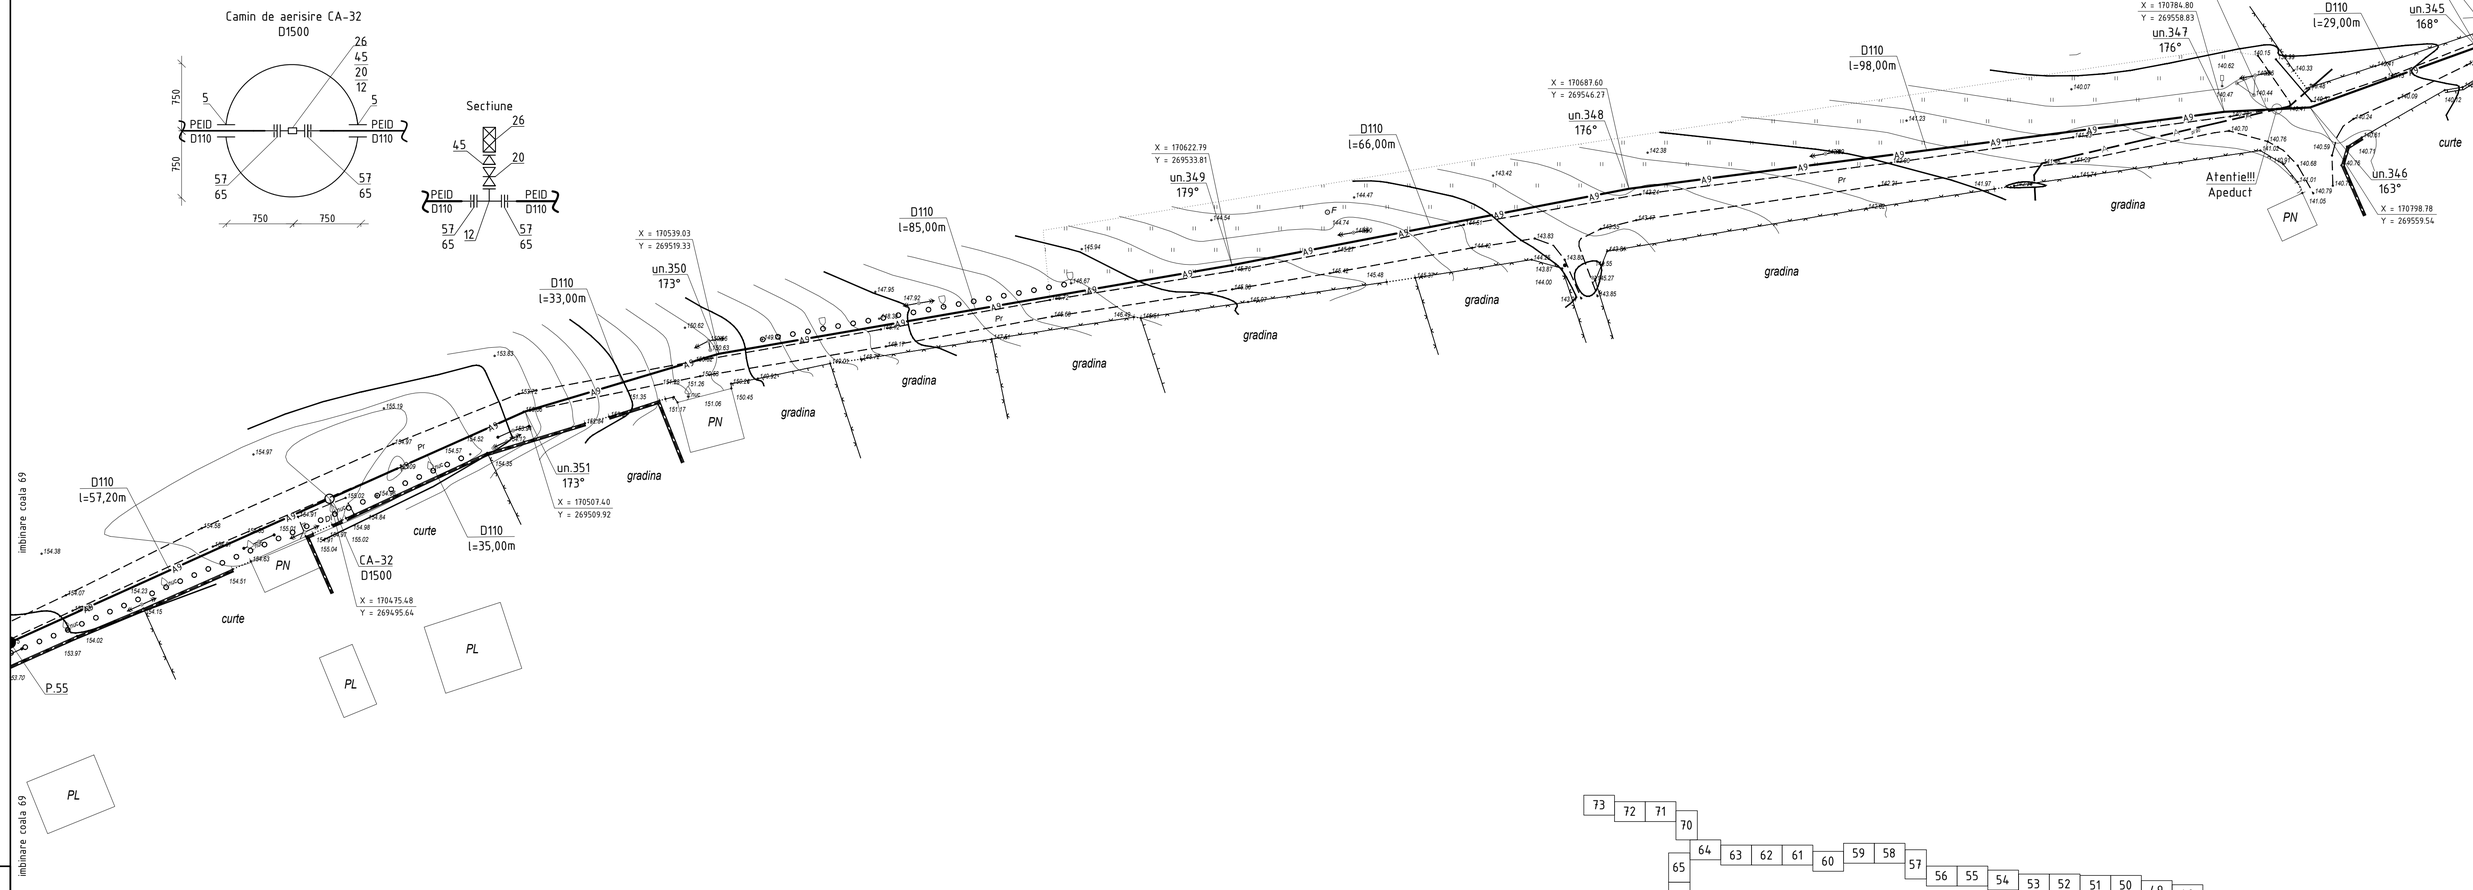

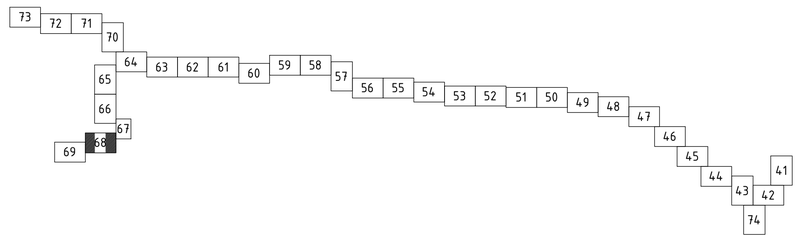

Sistemul de coordonate: "MOLDREFF-99"
Sistemul de altitudini: Baltic

Profilul longitudinal al aductiunii apei de la F-39 pina la F-43 vezi coala 242, 243, 244, 245, 246, 247, 248, 249, 250, 251, 252, 253

						56/24-AE
						Constructia retelelor magistrale de alimentare cu apa pentru localitatile Vranesti-Brejeni-Ciucsueni-Iezarenii Vechi-Chiscareni-Slobozia Chiscareni-Flaminzeni-Dumbravita raionul Singerei din conducta Soroca-Balti-Singerei
Sch.	Cant.	Coala	Nr.doc.	Semn.	Data	
						Sistemul de alimentare cu apa — Etapa: PE; Coala: 68; Coli:
Sp. princ.		Rosca C.			12.24	
Elaborat		Cretu I.			12.24	Planul de trasare a sistemului de alimentare cu apa (Sc 1:500) — "FLUXPROIECT" S.R.L.

Coordonat | Semnatura si data | Nr. inventar

PLANUL DE TRASARE A SISTEMULUI DE ALIMENTARE CU APA (Sc 1:500)

imbinare coala 68

imbinare coala 68

Camin de aerisire CA-33
D1500

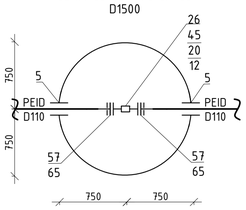

Sectiune

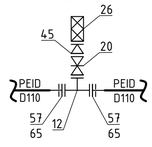

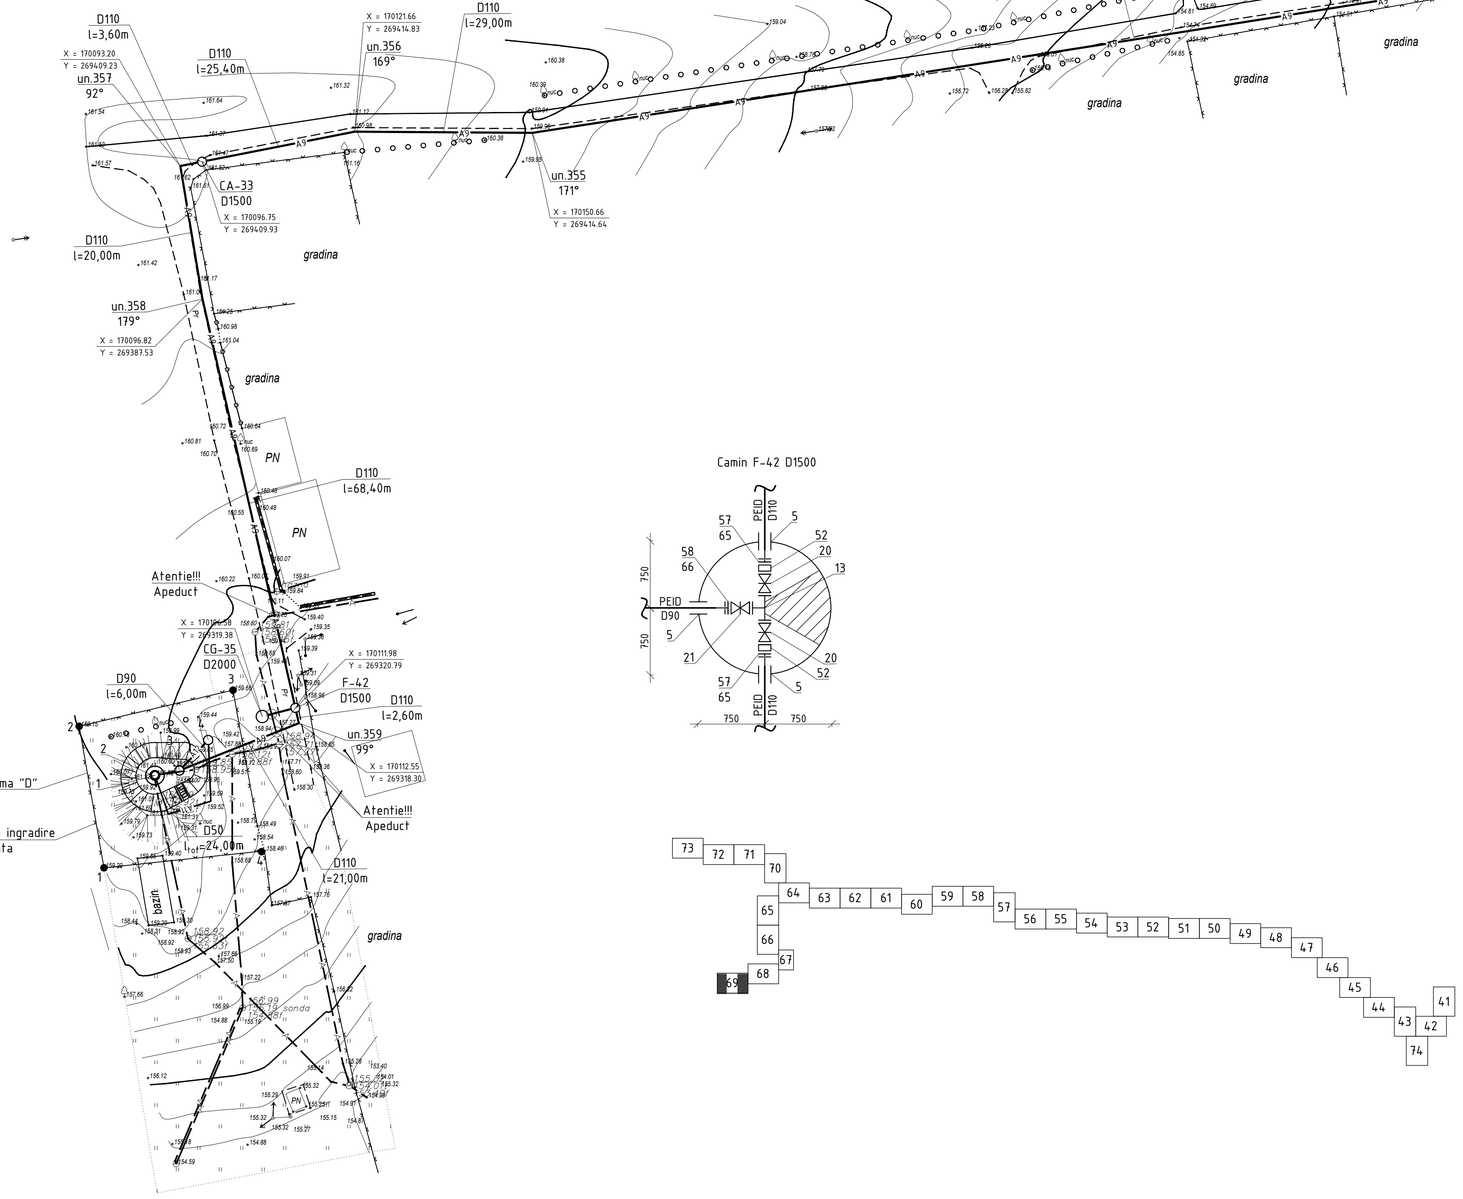

Camin F-41 D1500

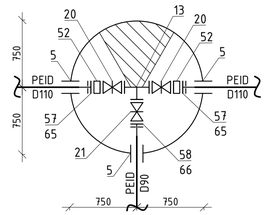

Camin F-42 D1500

EXPLICATIA CONSTRUCTIILOR PLATFORMA "D" cota 0.000 = 160.000

	Denumirea	Nota
1	Castel de apa V=50m³, Hp=18,0m (satul Chiscareni, comuna Chiscareni)	Proiectat (56/24-D-1-TH)
2	Castel de apa existent	Spre demolare
3	Camin de vizitare (F-43)	Proiectat (56/24-D-1-TH)
4	Camin de golire (CG-36)	Proiectat (56/24-D-1-TH)

Zona de ingradire proiectata Platforma "D"

Pozitia	Coordonata X	Coordonata Y	Hotar	Distanta, m
1	170080.74	269294.69	1-2	23,50
2	170076.69	269317.80	2-3	25,80
3	170101.80	269323.69	3-4	26,80
4	170106.46	269297.32	4-1	26,00

Pozitia	Coordonata X	Coordonata Y
Castel de apa	170089.06	269309.80
F-43	170093.06	269310.57
CG-36	170097.75	269315.55

Sistemul de coordonate: "MOLDREFF-99"
Sistemul de altitudini: Baltic

Profilul longitudinal al aductiunii apei de la F-39 pina la F-43 vezi coala 242, 243, 244, 245, 246, 247, 248, 249, 250, 251, 252, 253

Sch.	Cant.	Coala	Nr.doc.	Semn.	Data			
Sp. princ.		Rosca C.			12.24	56/24-AE		
Elaborat		Cretu I.			12.24	Constructia retelelor magistrale de alimentare cu apa pentru localitatile Vranesti-Brejeni-Ciuciuieni-Iezarenii Vechi-Chiscareni-Slobozia Chiscareni-Flaminzeni-Dumbravita raionul Singerei din conducta Soroca-Balti-Singerei		
						Sistemul de alimentare cu apa	Etapa: PE	Coala: 69	Coli:
						Planul de trasare a sistemului de alimentare cu apa (Sc 1:500)	"FLUXPROIECT" S.R.L.	

Coordonat

Semnatura si data

Nr. inventar

PLANUL DE TRASARE A SISTEMULUI DE ALIMENTARE CU APA (Sc 1:500)

imbinare coala 71

X = 170652.98
Y = 271069.58
P.57
un.374
178°
D63
l=9,00m
D63
l=57,00m
X = 170709.92
Y = 271072.13
un.373
120°
D63
l=3,50m
D63
l=14,50m
CA-34
D1500
X = 170711.81
Y = 271069.15
un.372
177°
X = 170719.56
Y = 271056.93
D63
l=48,00m
un.371
176°
X = 170743.08
Y = 271015.05
D63
l=30,00m
un.370
177°
X = 170756.03
Y = 270988.02
D63
l=22,00m
un.369
177°
X = 170766.55
Y = 270968.70
D63
l=29,00m
D63
l=11,00m
un.368
172°
X = 170781.67
Y = 270943.95
un.367
176°
X = 170785.99
Y = 270933.83
Atentie!!!
Apeduct
D63
l=66,00m
un.366
171°
X = 170807.78
Y = 270871.53
D63
l=19,00m
X = 170811.29
Y = 270852.86
un.365
176°
D63
l=13,00m
un.364
173°
X = 170814.50
Y = 270840.26
D63
l=26,00m
un.363
177°
X = 170823.79
Y = 270815.98
D63
l=89,00m
X = 170859.62
Y = 270734.51
un.362
177°
D63
l=35,60m
Atentie!!!
Apeduct
P.56
imbinare coala 64
imbinare coala 64

PL
curte
A9
PI
PN
Dl

Camin de aerisire CA-34
D1500

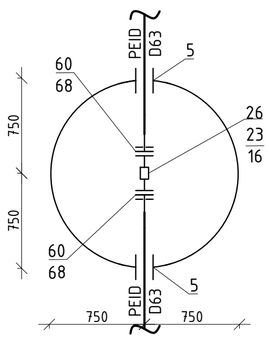

Sectiune

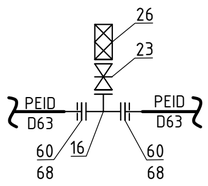

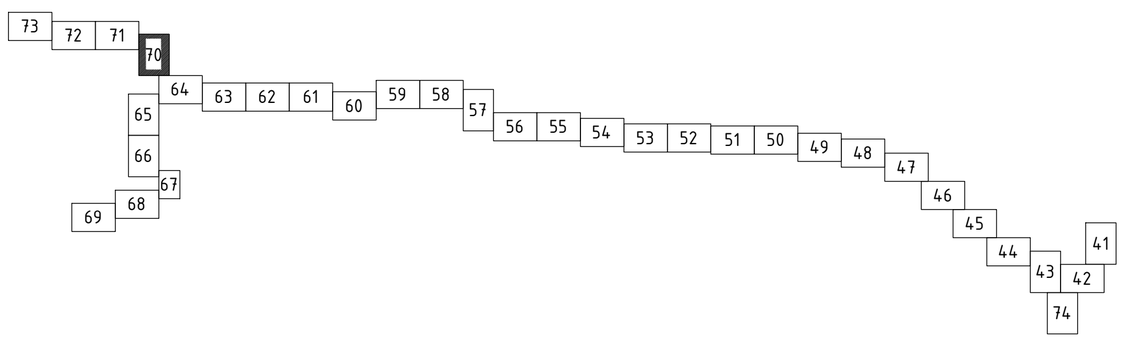

Sistemul de coordonate: "MOLDREFF-99"
Sistemul de altitudini: Baltic

Profilul longitudinal al aductiunii apei de la F-39 pina la F-45 vezi coala 254, 255, 256, 257, 258, 259, 260, 261, 262, 263, 264

Coordonat
Semnatura si data
Nr. inventar

Sch.	Cant.	Coala	Nr.doc.	Semn.	Data
Sp. princ.		Rosca C.			12.24
Elaborat		Cretu I.			12.24

56/24-AE

Constructia retelelor magistrale de alimentare cu apa pentru localitatile Vranesti-Brejeni-Ciuciuieni-Iezarenii Vechi-Chiscareni-Slobozia Chiscareni-Flaminzeni-Dumbravita raionul Singerei din conducta Soroca-Balti-Singerei

Sistemul de alimentare cu apa	Etapa	Coala	Coli
	PE	70	

Planul de trasare a sistemului de alimentare cu apa (Sc 1:500)

"FLUXPROIECT" S.R.L.

PLANUL DE TRASARE A SISTEMULUI DE ALIMENTARE CU APA (Sc 1:500)

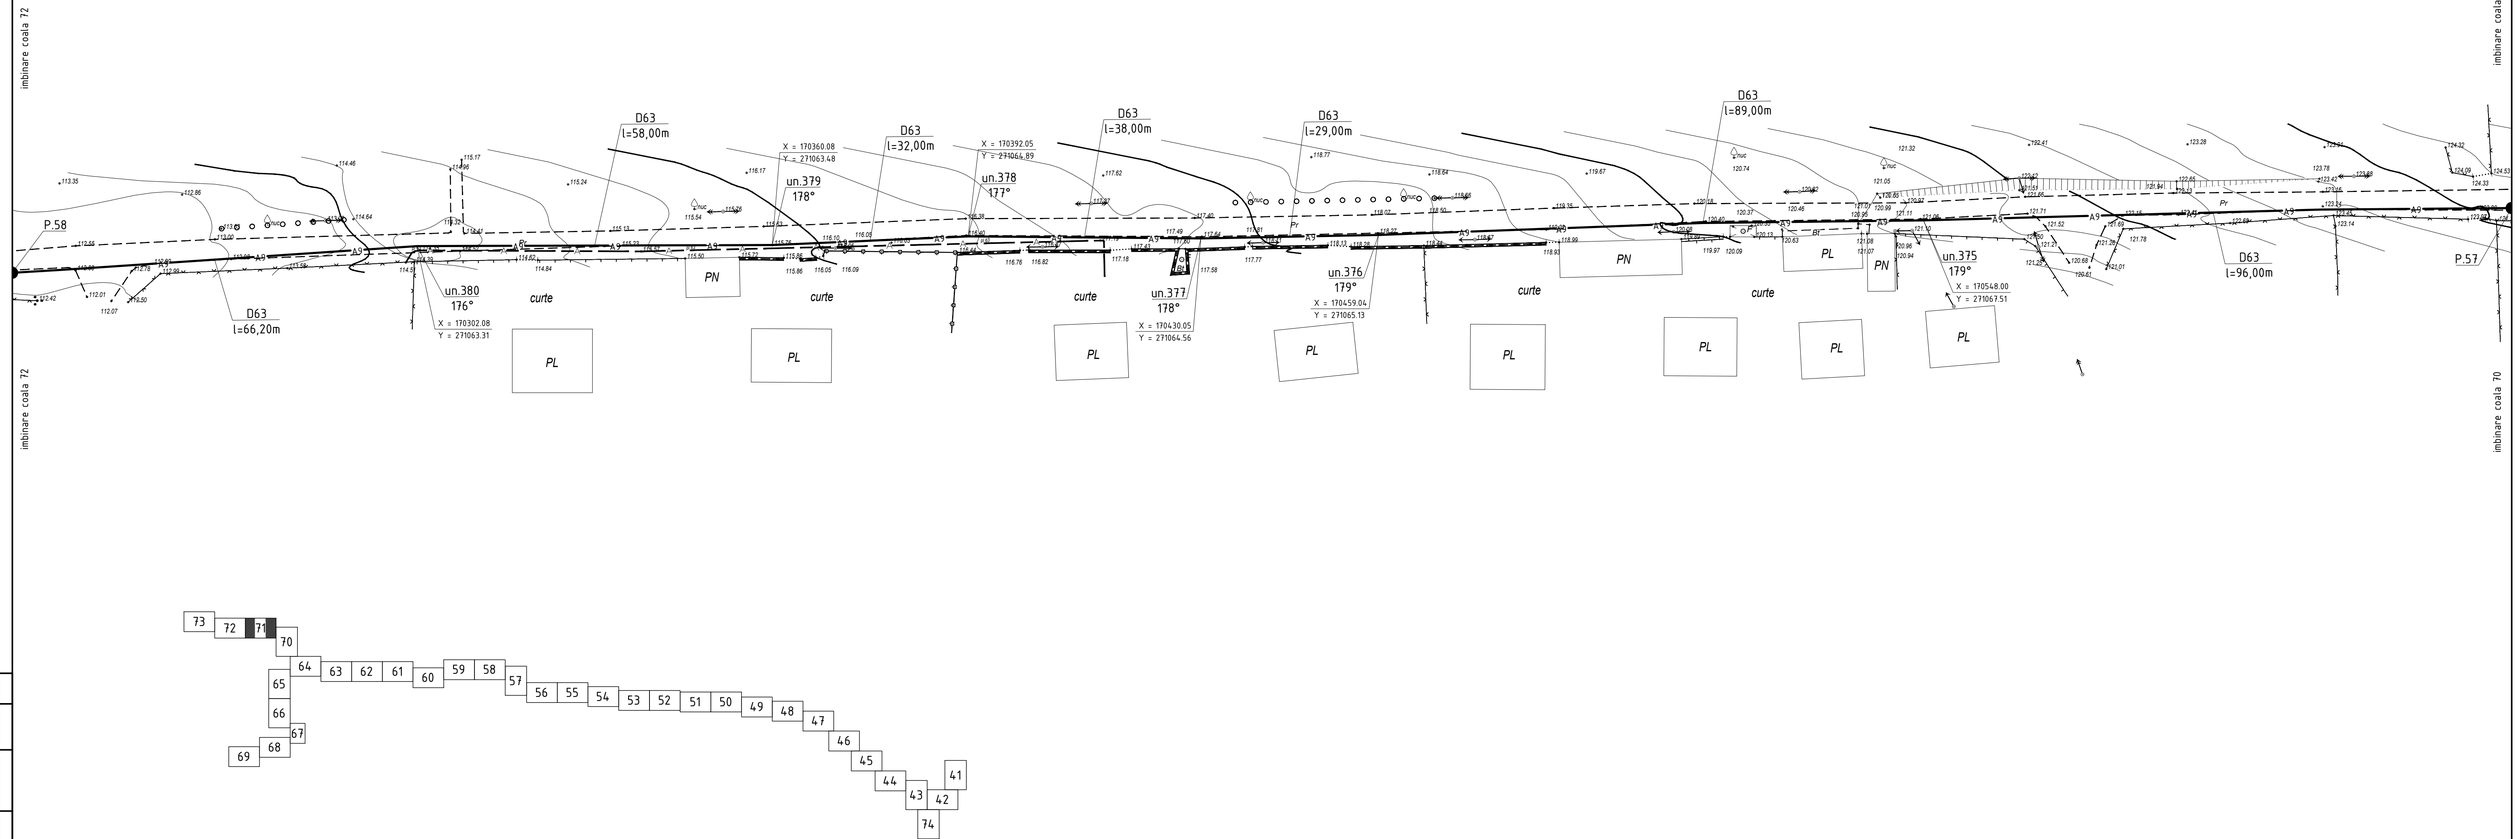

Sistemul de coordonate: "MOLDREFF-99"
Sistemul de altitudini: Baltic

Profilul longitudinal al aductiunii apei de la F-39 pina la F-45 vezi coala 254, 255, 256, 257, 258, 259, 260, 261, 262, 263, 264

Sch.	Cant.	Coala	Nr.doc.	Semn.	Data
Sp. princ.		Rosca C.			12.24
Elaborat		Cretu I.			12.24

56/24-AE

Constructia retelelor magistrale de alimentare cu apa pentru localitatile Vraneşti-Brejeni-Ciuciuieni-Iezareni Vechi-Chiscareni-Slobozia Chiscareni-Flaminzeni-Dumbravita raionul Singerei din conducta Soroca-Balti-Singerei

Sistemul de alimentare cu apa	Etapa	Coala	Coli
	PE	71	
Planul de trasare a sistemului de alimentare cu apa (Sc 1:500)	"FLUXPROIECT" S.R.L.		

Coordonat
Semnatura si data
Nr. inventar

PLANUL DE TRASARE A SISTEMULUI DE ALIMENTARE CU APA (Sc 1:500)

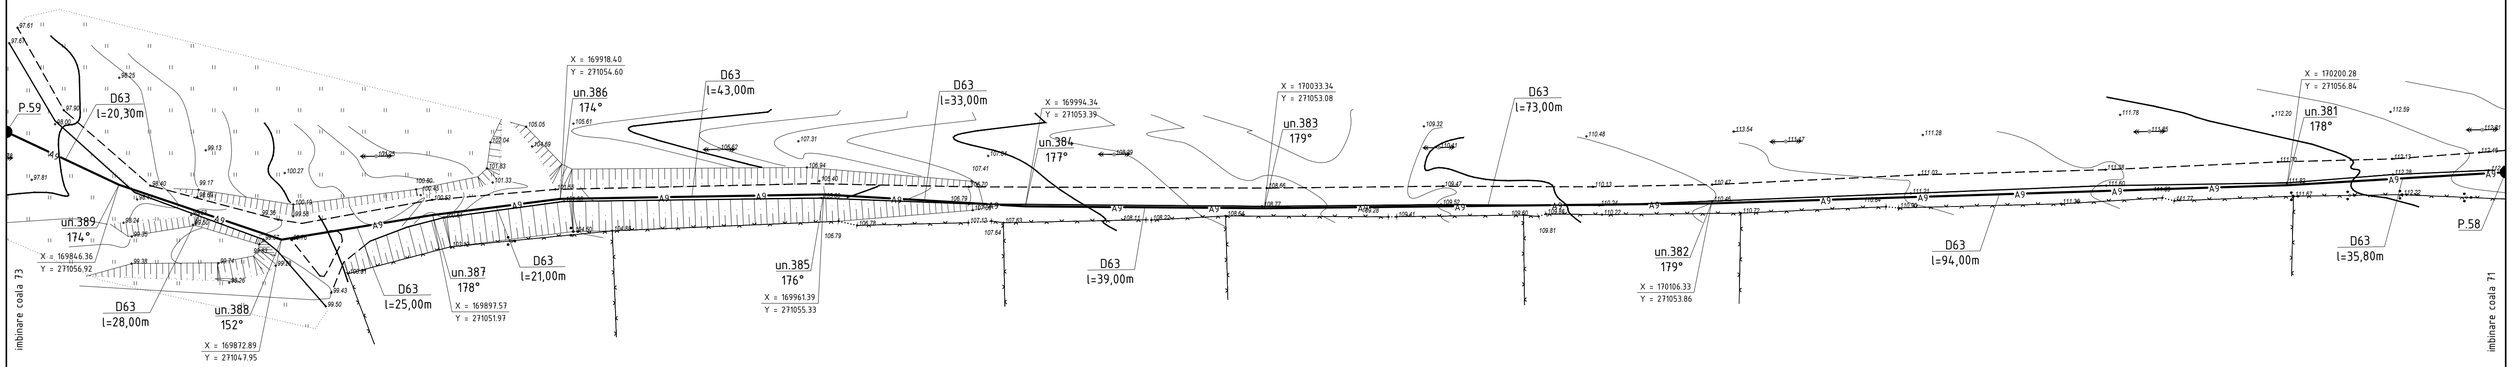

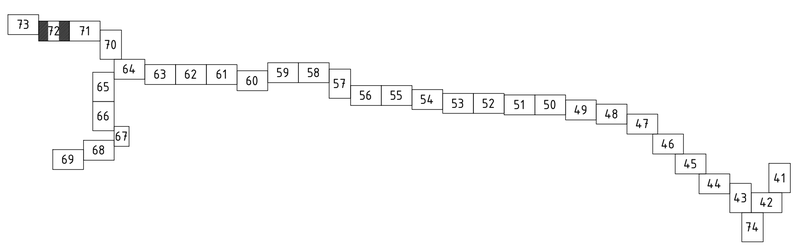

Sistemul de coordonate: "MOLDREFF-99"
Sistemul de altitudini: Baltic

Profilul longitudinal al aductiunii apei de la F-39 pina la F-45 vezi coala 254, 255, 256, 257, 258, 259, 260, 261, 262, 263, 264

Sch.	Cant.	Coala	Nr.doc.	Semn.	Data
Sp. princ.		Rosca C.			12.24
Elaborat		Cretu I.			12.24

56/24-AE

Constructia retelelor magistrale de alimentare cu apa pentru localitatile Vranesti-Brejeni-Ciuciuieni-Iezarenii Vechi-Chiscareni-Slobozia Chiscareni-Flaminzeni-Dumbravita raionul Singerei din conducta Soroca-Balti-Singerei

Sistemul de alimentare cu apa	Etapa	Coala	Coli
	PE	72	
Planul de trasare a sistemului de alimentare cu apa (Sc 1:500)	"FLUXPROIECT" S.R.L.		

Coordonat

Semnatura si data

Nr. inventar

PLANUL DE TRASARE A SISTEMULUI DE ALIMENTARE CU APA (Sc 1:500)

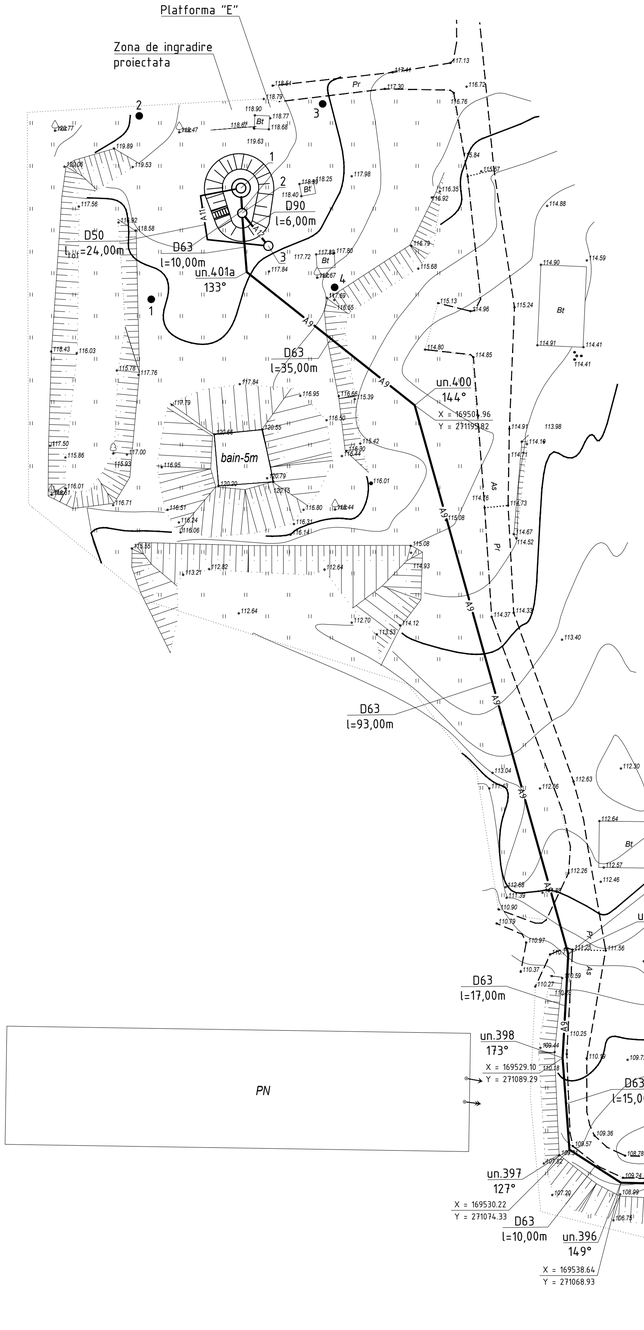

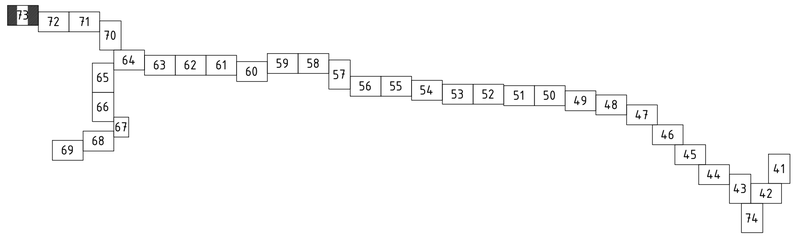

EXPLICATIA CONSTRUCTIILOR PLATFORMA "E" cota 0.000 = 118.500

	Denumirea	Nota
1	Castel de apa V=50m^3, Hp=18,0m (satul Slobozia-Chiscareni, comuna Chiscareni)	Proiectat (56/24-E-1-TH)
2	Camin de vizitare (F-45)	Proiectat (56/24-E-1-TH)
3	Camin de golire (CG-38)	Proiectat (56/24-E-1-TH)

Zona de ingradire proiectata Platforma "E"

Pozitia	Coordonata X	Coordonata Y	Hotar	Distanta, m
1	169461.95	271213.11	1-2	30,00
2	169459.99	271243.05	2-3	30,00
3	169489.93	271245.00	3-4	30,00
4	169491.89	271215.07	4-1	30,00

Pozitia	Coordonata X	Coordonata Y
Castel de apa	169476.60	271231.27
F-45	169476.81	271227.19
CG-38	169481.07	271221.84
un.401	169477.54	271217.57

Camin F-44 D1500

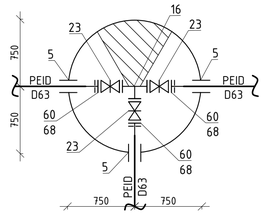

Sistemul de coordonate: "MOLDREFF-99"
Sistemul de altitudini: Baltic

Profilul longitudinal al aductiunii apei de la F-39 pina la F-45 vezi coala 254, 255, 256, 257, 258, 259, 260, 261, 262, 263, 264

Sch.	Cant.	Coala	Nr.doc.	Semn.	Data			
						56/24-AE		
						Constructia retelelor magistrale de alimentare cu apa pentru localitatile Vranesti-Brejeni-Ciuciuieni-Iezarenii Vechi-Chiscareni-Slobozia Chiscareni-Flaminzeni-Dumbravita raionul Singerei din conducta Soroca-Balti-Singerei		
						Sistemul de alimentare cu apa	Etapa: PE	Coala: 73	Coli:
Sp. princ.		Rosca C.			12.24				
Elaborat		Cretu I.			12.24	Planul de trasare a sistemului de alimentare cu apa (Sc 1:500)	"FLUXPROIECT" S.R.L.		

Coordonat | Semnatura si data | Nr. inventar

imbinare coala 43 | imbinare coala 43 | imbinare coala 42 | imbinare coala 42

PLANUL DE TRASARE
A SISTEMULUI DE ALIMENTARE CU APA (Sc 1:500)

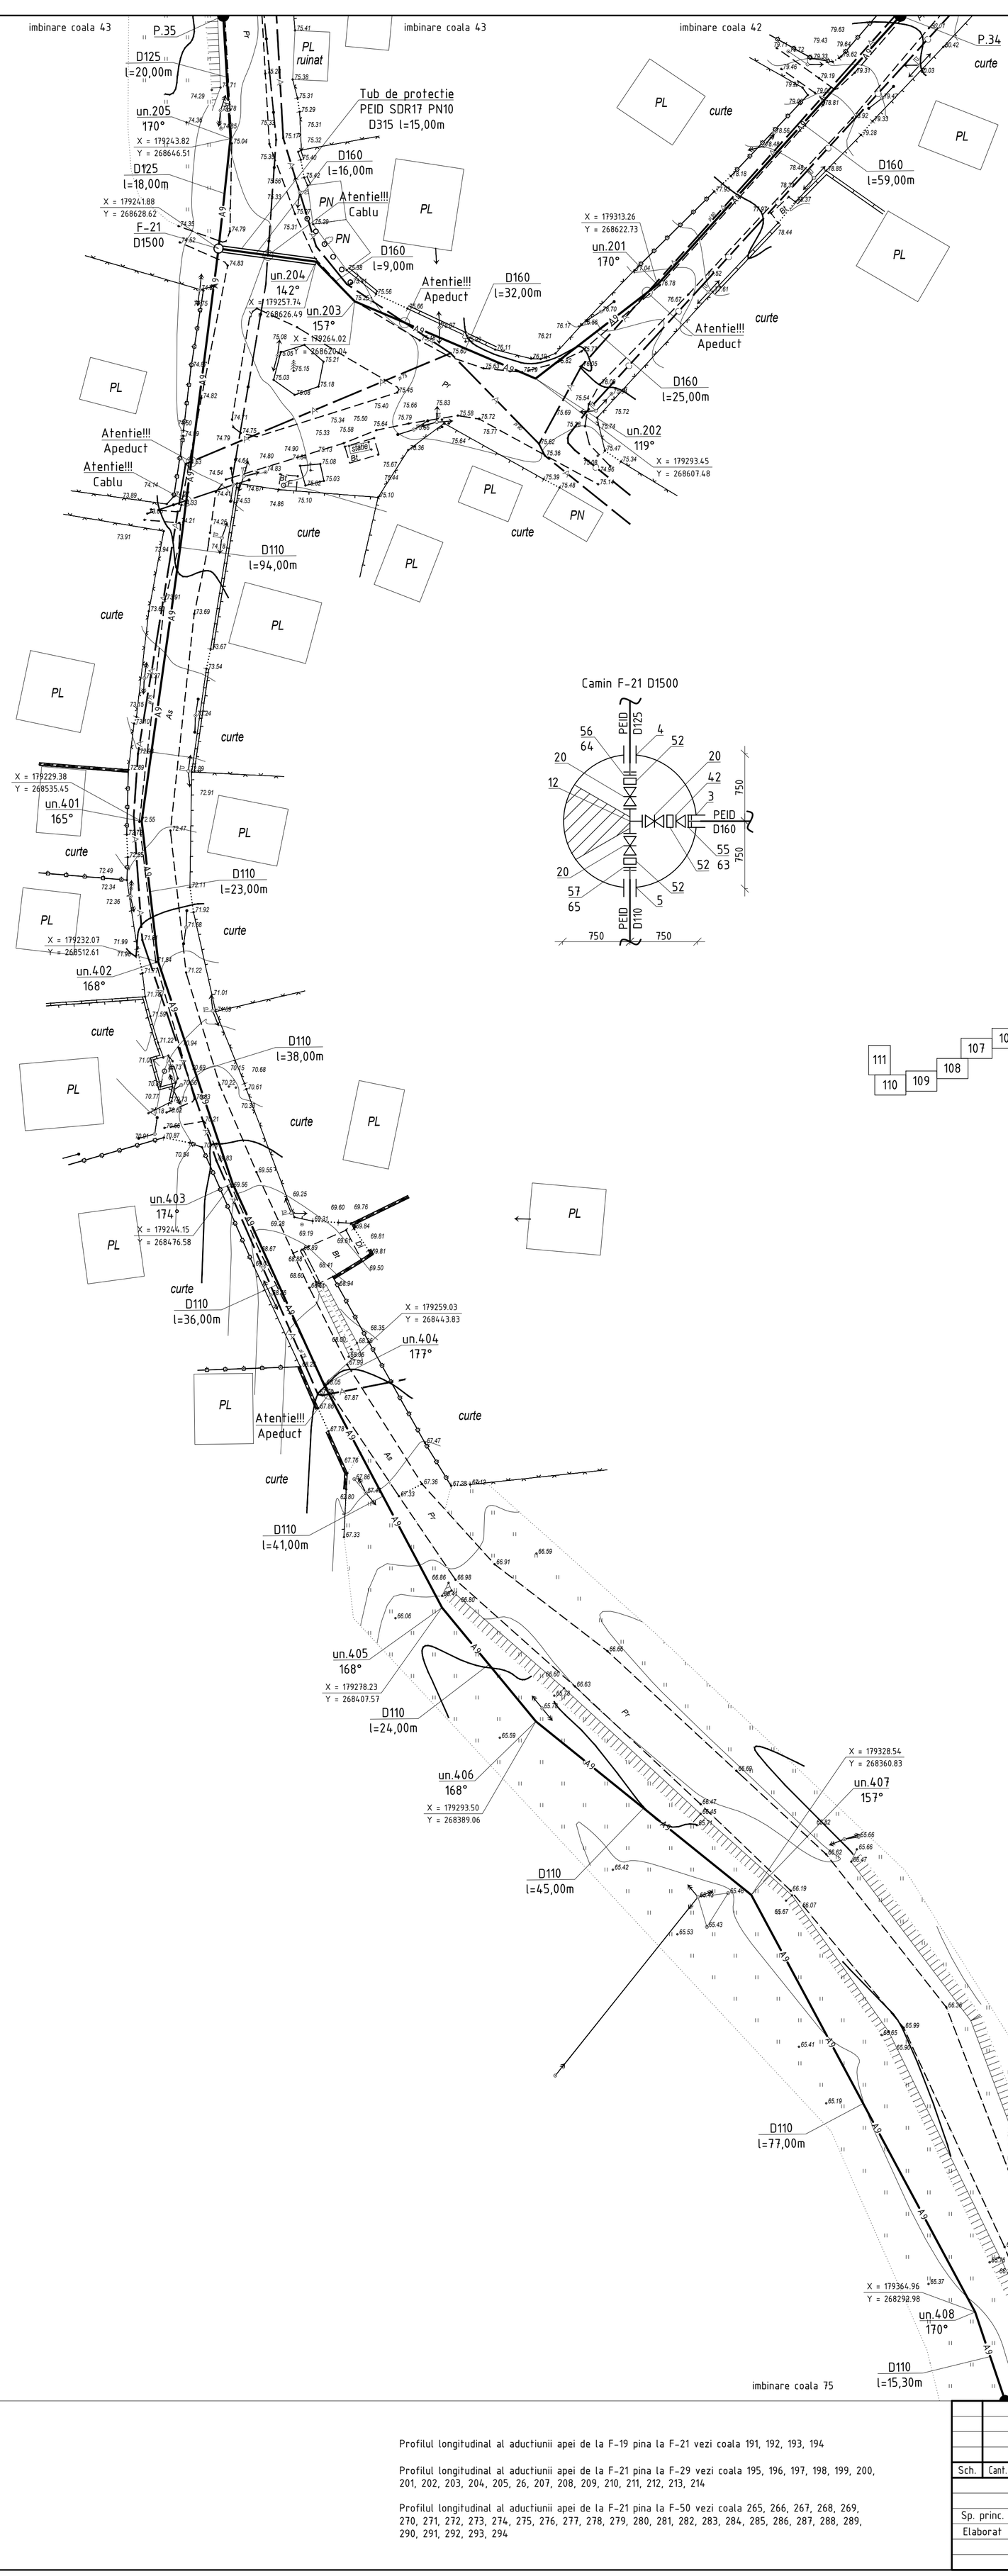

Camin F-21 D1500

Coordonat | Semnatura si data | Nr. inventar

Profilul longitudinal al aductiunii apei de la F-19 pina la F-21 vezi coala 191, 192, 193, 194

Profilul longitudinal al aductiunii apei de la F-21 pina la F-29 vezi coala 195, 196, 197, 198, 199, 200, 201, 202, 203, 204, 205, 26, 207, 208, 209, 210, 211, 212, 213, 214

Profilul longitudinal al aductiunii apei de la F-21 pina la F-50 vezi coala 265, 266, 267, 268, 269, 270, 271, 272, 273, 274, 275, 276, 277, 278, 279, 280, 281, 282, 283, 284, 285, 286, 287, 288, 289, 290, 291, 292, 293, 294

Sistemul de coordonate: "MOLDREFF-99"
Sistemul de altitudini: Baltic

imbinare coala 75

imbinare coala 75

Sch.	Cant.	Coala	Nr.doc.	Semn.	Data
Sp. princ.		Rosca C.			12.24
Elaborat		Cretu I.			12.24

56/24-AE

Constructia retelelor magistrale de alimentare cu apa pentru localitatile Vranesti-Brejeni-Ciuciuieni-Iezarenii Vechi-Chiscareni-Slobozia Chiscareni-Flaminzeni-Dumbravita raionul Singerei din conducta Soroca-Balti-Singerei

Sistemul de alimentare cu apa	Etapa	Coala	Coli
	PE	74	
Planul de trasare a sistemului de alimentare cu apa (Sc 1:500)	"FLUXPROIECT" S.R.L.		

PLANUL DE TRASARE A SISTEMULUI DE ALIMENTARE CU APA (Sc 1:500)

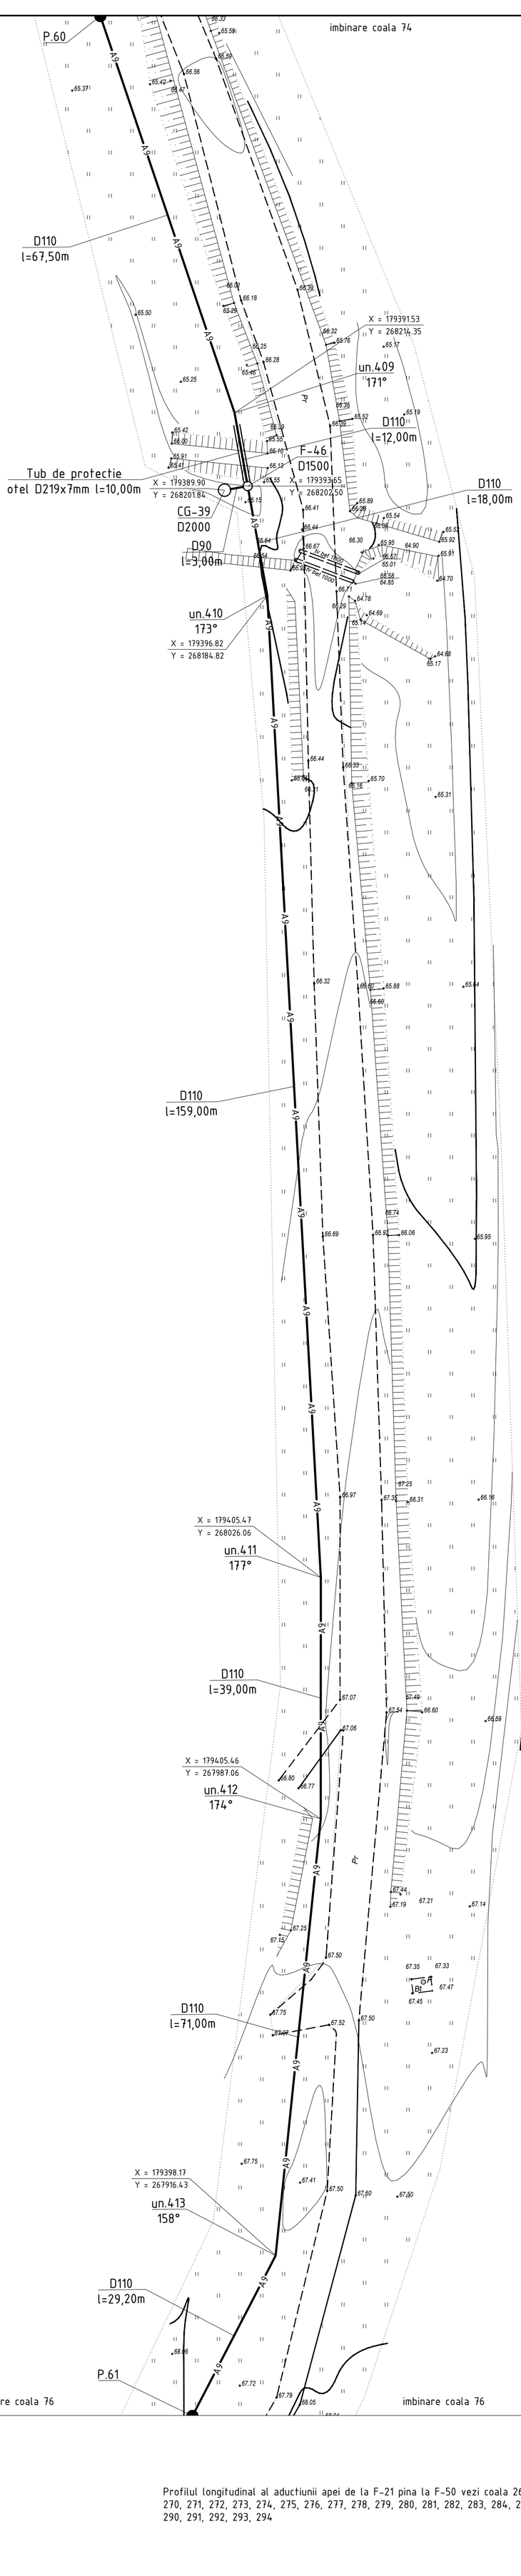

Camin F-46 D1500

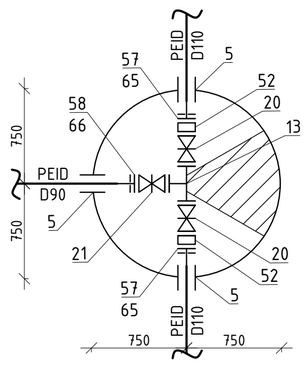

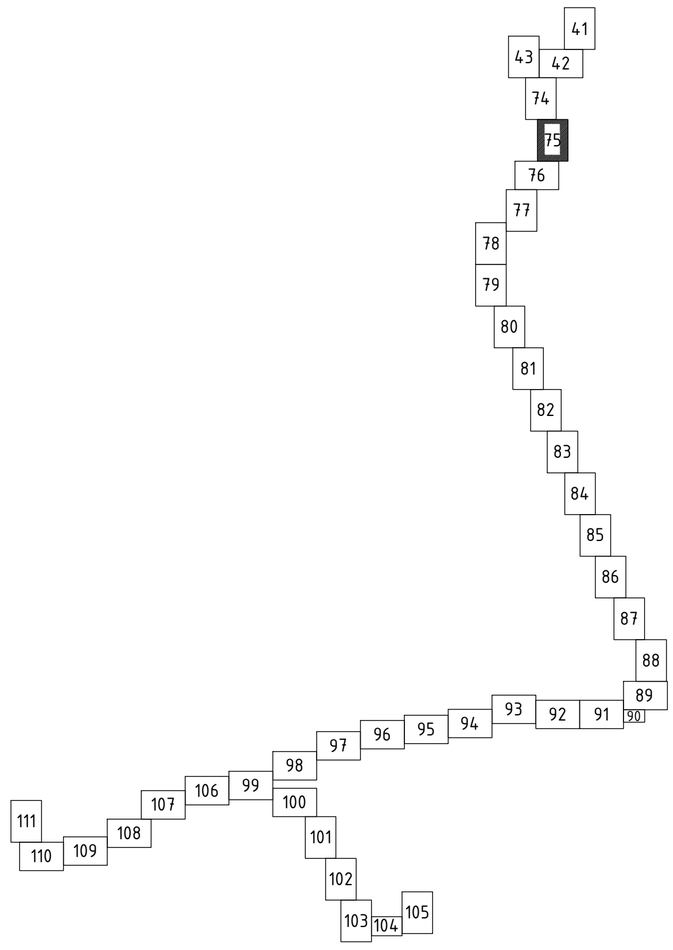

Sistemul de coordonate: "MOLDREFF-99"
Sistemul de altitudini: Baltic

Profilul longitudinal al aductiunii apei de la F-21 pina la F-50 vezi coala 265, 266, 267, 268, 269, 270, 271, 272, 273, 274, 275, 276, 277, 278, 279, 280, 281, 282, 283, 284, 285, 286, 287, 288, 289, 290, 291, 292, 293, 294

Sch.	Cant.	Coala	Nr.doc.	Semn.	Data
Sp. princ.		Rosca C.			12.24
Elaborat		Cretu I.			12.24

56/24-AE

Constructia retelelor magistrale de alimentare cu apa pentru localitatile Vranesti-Brejeni-Ciuciuieni-Iezarenii Vechi-Chiscareni-Slobozia Chiscareni-Flaminzeni-Dumbravita raionul Singerei din conducta Soroca-Balti-Singerei

Sistemul de alimentare cu apa	Etapa	Coala	Coli
	PE	75	

Planul de trasare a sistemului de alimentare cu apa (Sc 1:500)

"FLUXPROIECT" S.R.L.

Coordonat | Semnatura si data | Nr. inventar

PLANUL DE TRASARE A SISTEMULUI DE ALIMENTARE CU APA (Sc 1:500)

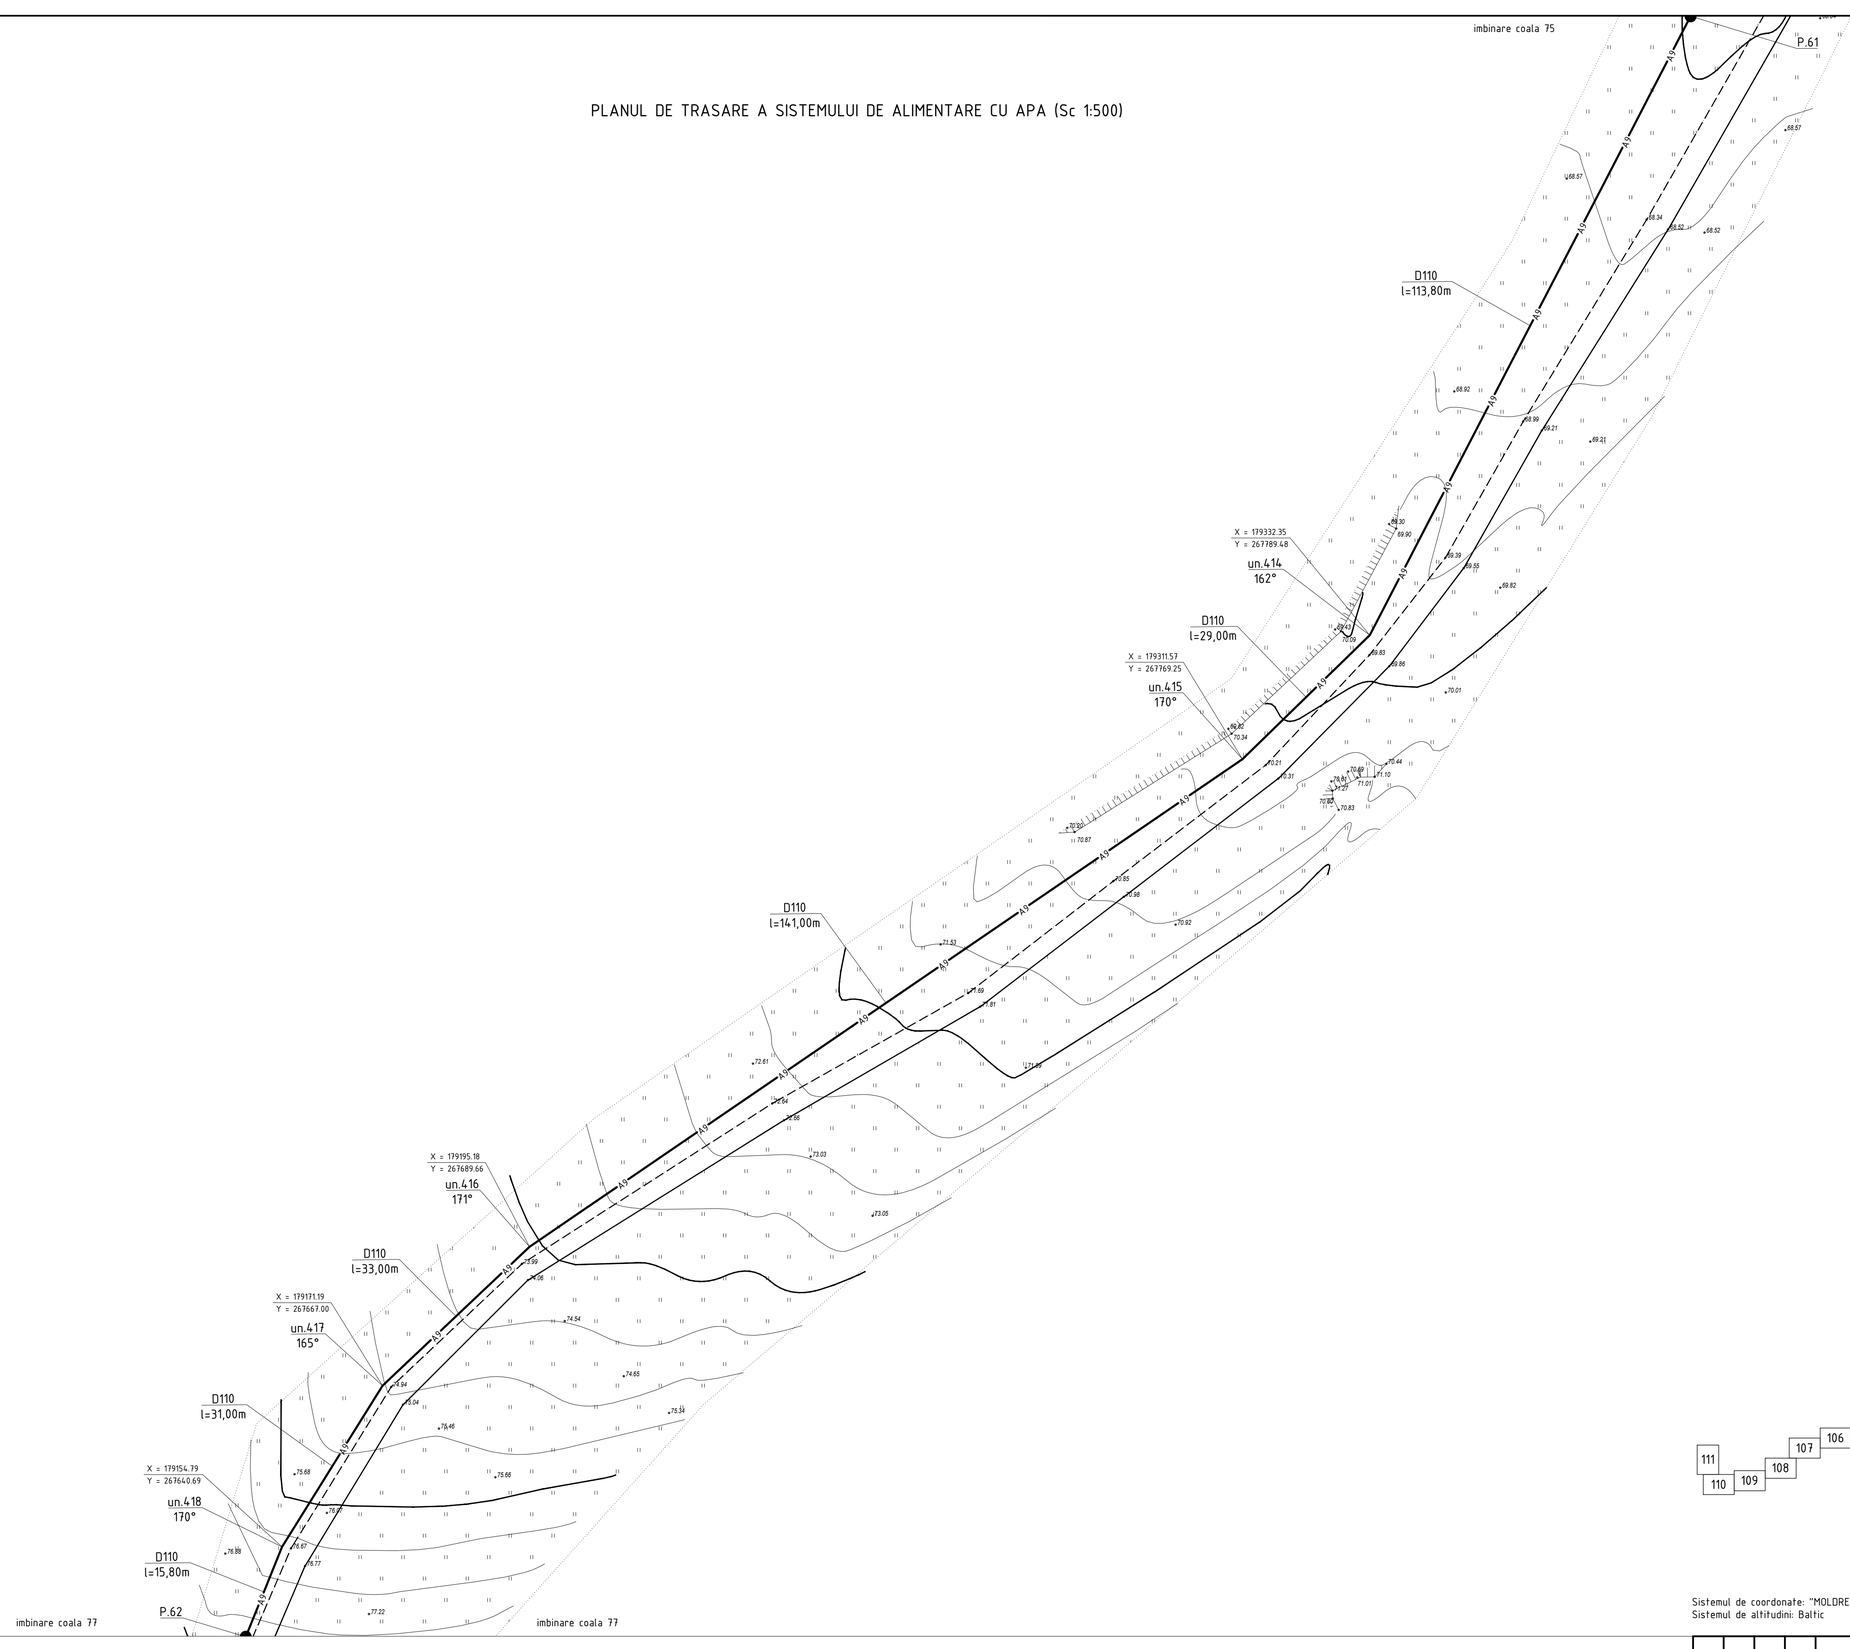

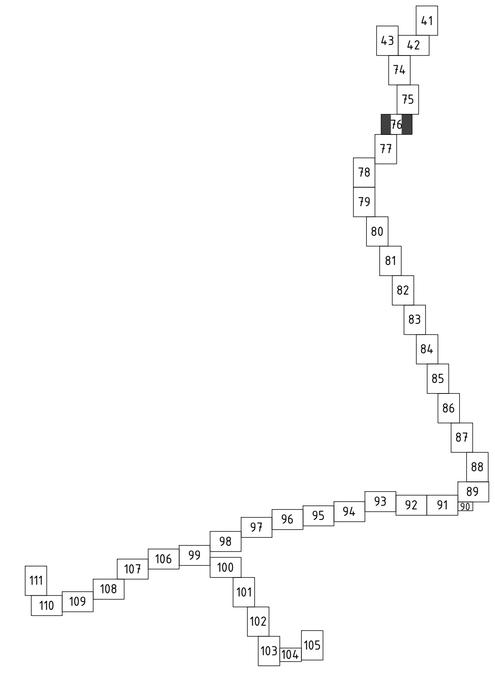

Sistemul de coordonate: "MOLDREFF-99"
Sistemul de altitudini: Baltic

Profilul longitudinal al aductiunii apei de la F-21 pina la F-50 vezi coala 265, 266, 267, 268, 269, 270, 271, 272, 273, 274, 275, 276, 277, 278, 279, 280, 281, 282, 283, 284, 285, 286, 287, 288, 289, 290, 291, 292, 293, 294

Sch.	Cant.	Coala	Nr.doc.	Semn.	Data
Sp. princ.		Rosca C.			12.24
Elaborat		Cretu I.			12.24

56/24-AE

Constructia retelelor magistrale de alimentare cu apa pentru localitatile Vranesti-Brejeni-Ciuciuieni-Iezarenii Vechi-Chiscareni-Slobozia Chiscareni-Flaminzeni-Dumbravita raionul Singerei din conducta Soroca-Balti-Singerei

Sistemul de alimentare cu apa	Etapa	Coala	Coli
	PE	76	
Planul de trasare a sistemului de alimentare cu apa (Sc 1:500)	"FLUXPROIECT" S.R.L.		

Coordonat

Semnatura si data

Nr. inventar

PLANUL DE TRASARE A SISTEMULUI DE ALIMENTARE CU APA (Sc 1:500)

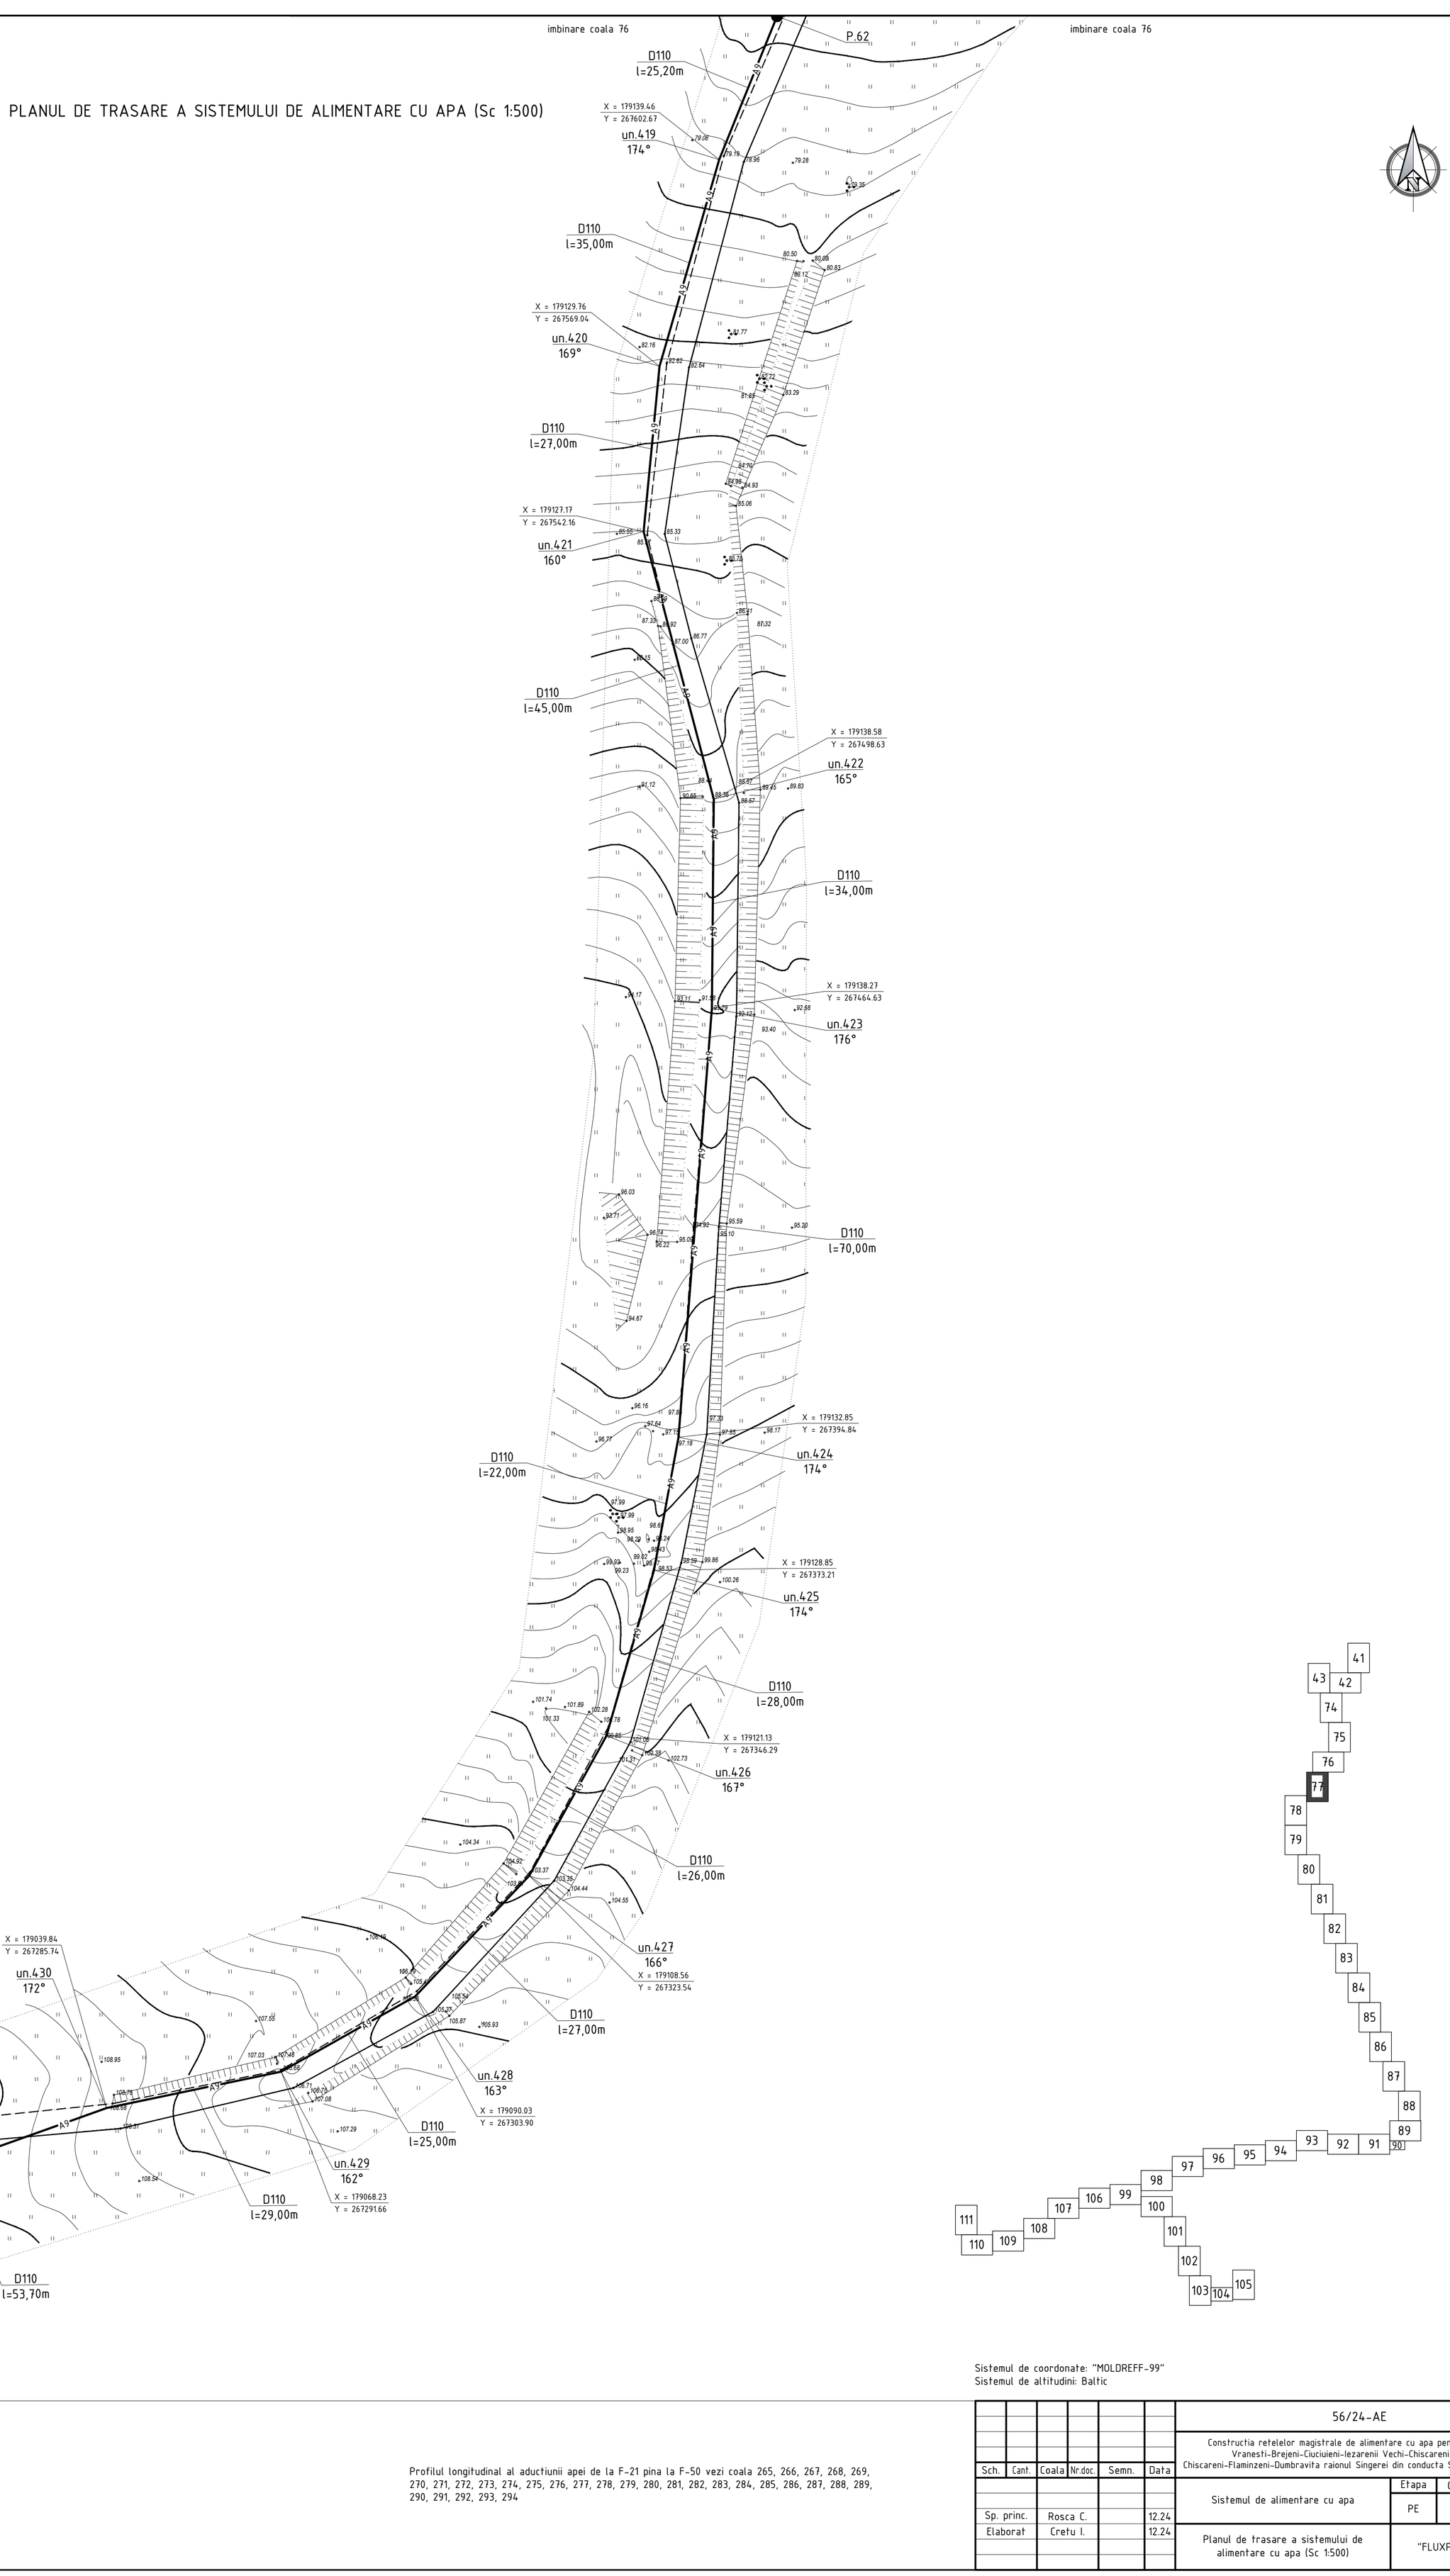

Sistemul de coordonate: "MOLDREFF-99"
Sistemul de altitudini: Baltic

Profilul longitudinal al aductiunii apei de la F-21 pina la F-50 vezi coala 265, 266, 267, 268, 269, 270, 271, 272, 273, 274, 275, 276, 277, 278, 279, 280, 281, 282, 283, 284, 285, 286, 287, 288, 289, 290, 291, 292, 293, 294

Sch.	Cant.	Coala	Nr.doc.	Semn.	Data
Sp. princ.		Rosca C.			12.24
Elaborat		Cretu I.			12.24

56/24-AE

Constructia retelelor magistrale de alimentare cu apa pentru localitatile Vranesti-Brejeni-Ciuciuieni-Iezarenii Vechi-Chiscareni-Slobozia Chiscareni-Flaminzeni-Dumbravita raionul Singerei din conducta Soroca-Balti-Singerei

Sistemul de alimentare cu apa	Etapa	Coala	Coli
	PE	77	

Planul de trasare a sistemului de alimentare cu apa (Sc 1:500)

"FLUXPROIECT" S.R.L.

Coordonat

Semnatura si data

Nr. inventar

PLANUL DE TRASARE A SISTEMULUI DE ALIMENTARE CU APA (Sc 1:500)

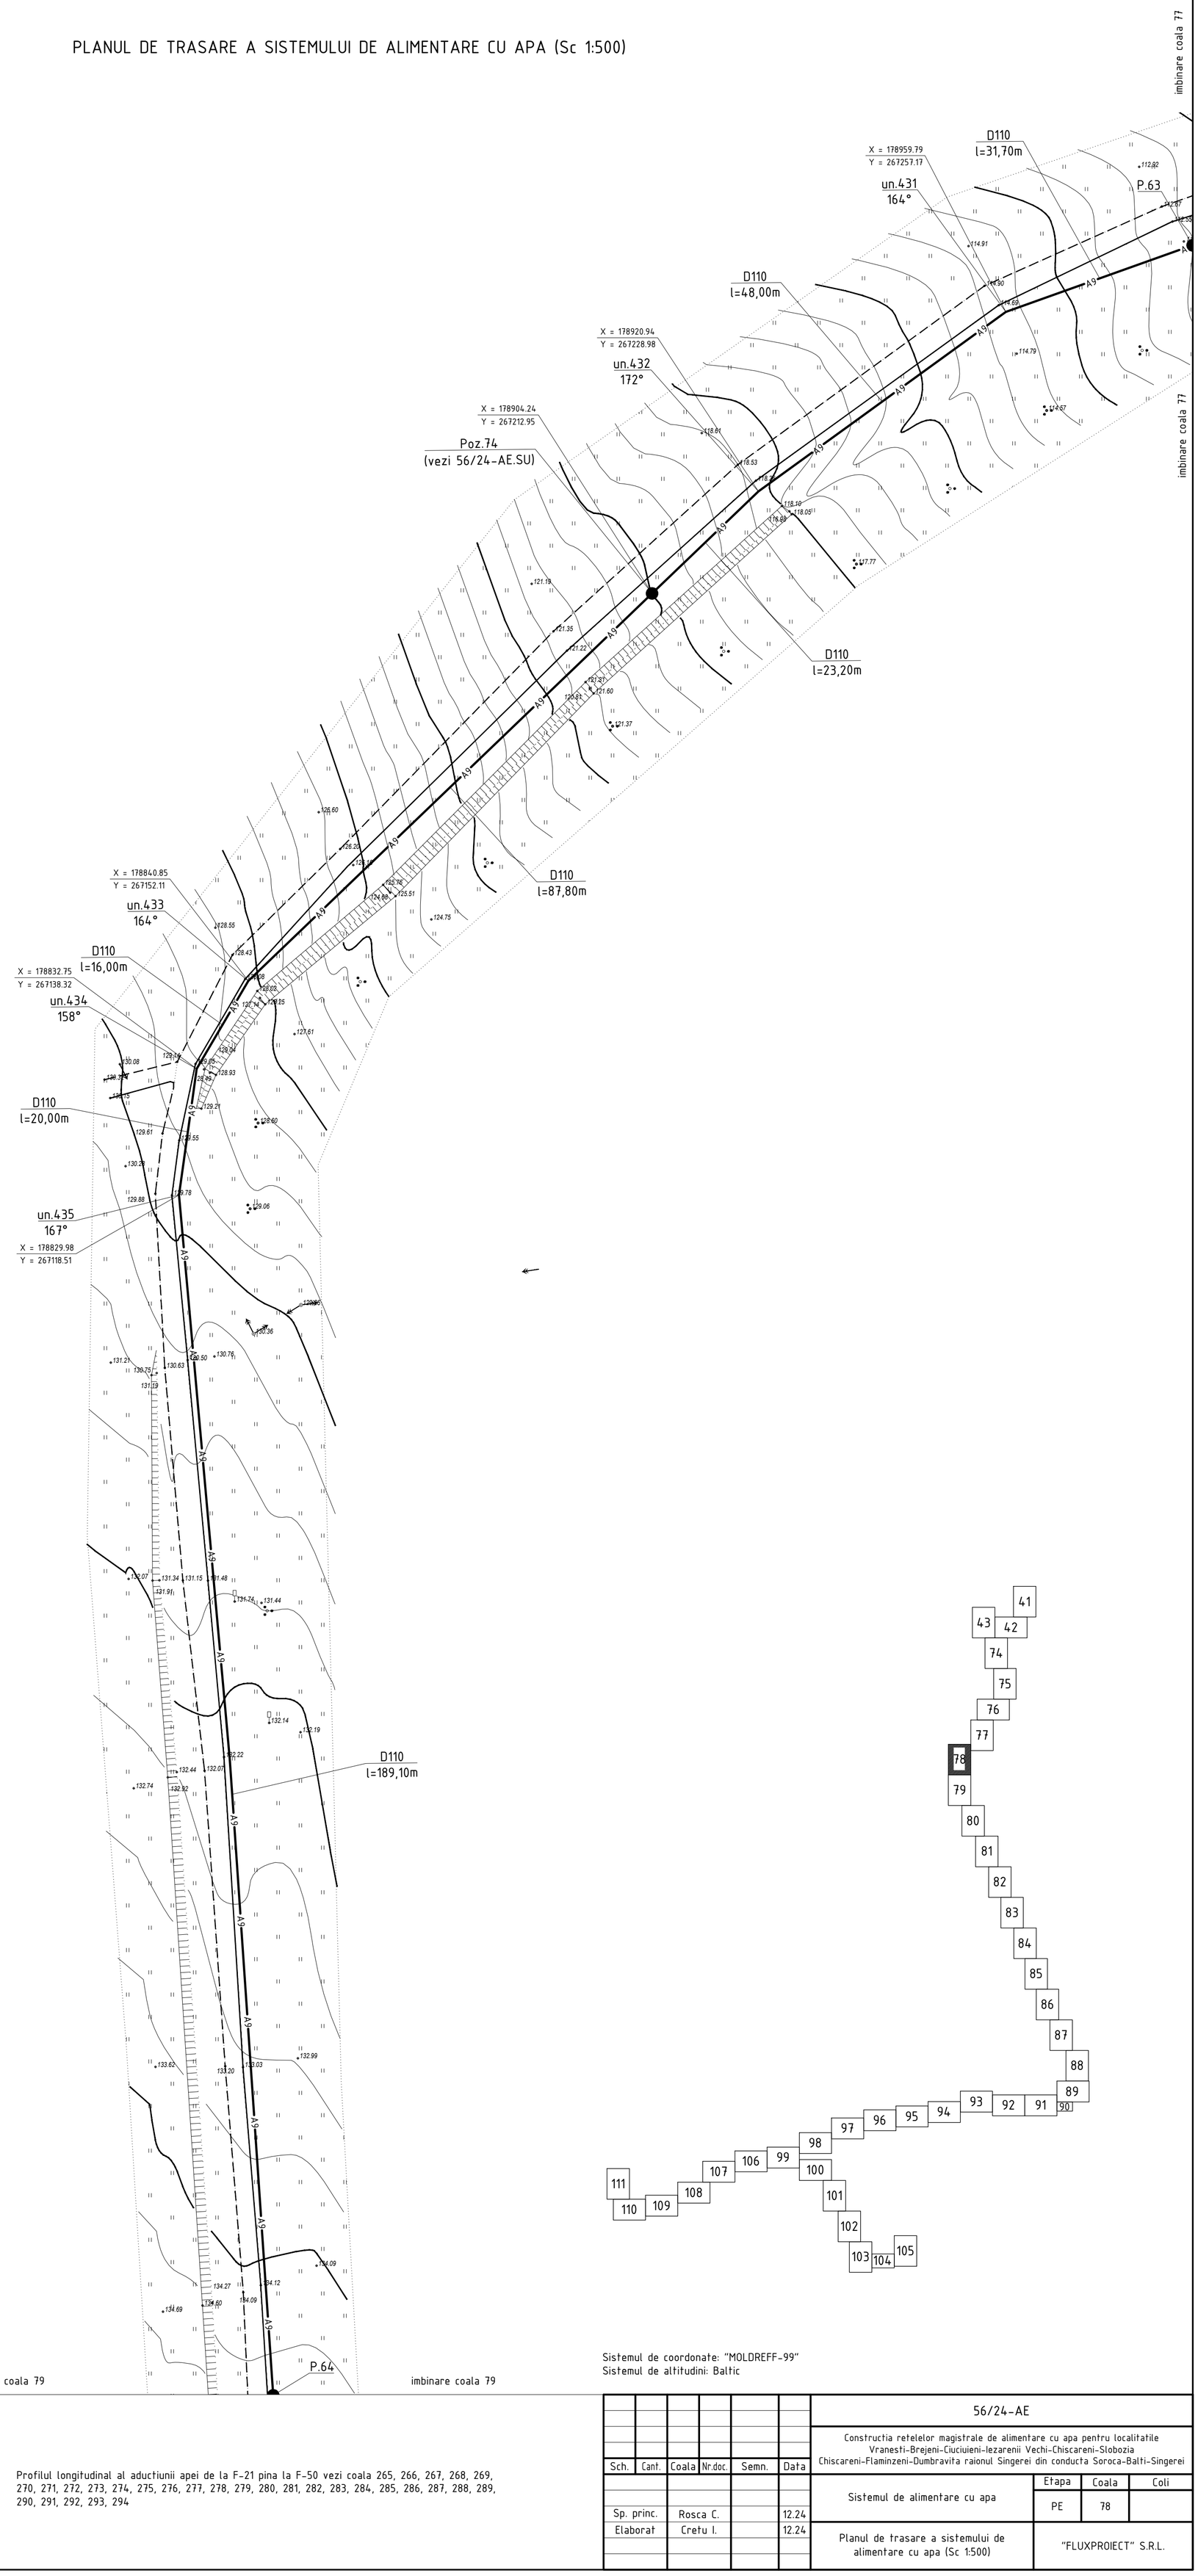

Sistemul de coordonate: "MOLDREFF-99"
Sistemul de altitudini: Baltic

imbinare coala 79

imbinare coala 79

Profilul longitudinal al aductiunii apei de la F-21 pina la F-50 vezi coala 265, 266, 267, 268, 269, 270, 271, 272, 273, 274, 275, 276, 277, 278, 279, 280, 281, 282, 283, 284, 285, 286, 287, 288, 289, 290, 291, 292, 293, 294

Sch.	Cant.	Coala	Nr.doc.	Semn.	Data
Sp. princ.		Rosca C.			12.24
Elaborat		Cretu I.			12.24

56/24-AE

Constructia retelelor magistrale de alimentare cu apa pentru localitatile Vranesti-Brejeni-Ciuciuieni-Iezarenii Vechi-Chiscareni-Slobozia Chiscareni-Flaminzeni-Dumbravita raionul Singerei din conducta Soroca-Balti-Singerei

Sistemul de alimentare cu apa	Etapa	Coala	Coli
	PE	78	
Planul de trasare a sistemului de alimentare cu apa (Sc 1:500)	"FLUXPROIECT" S.R.L.		

Coordonat

Semnatura si data

Nr. inventar

PLANUL DE TRASARE A SISTEMULUI DE ALIMENTARE CU APA (Sc 1:500)

imbinare coala 78

imbinare coala 78

P.64

D110
l=20,90m

un.436
179°
X = 178846.20
Y = 266909.15

D110
l=159,00m

X = 178860.23
Y = 266750.77
un.437
175°

D110
l=51,00m

X = 178868.84
Y = 266700.50
un.438
175°

D110
l=55,00m

X = 178883.01
Y = 266647.36
un.439
174°

D110
l=43,00m

un.440
178°
X = 178898.05
Y = 266607.07

D110
l=70,60m

P.65

imbinare coala 80

Sistemul de coordonate: "MOLDREFF-99"
Sistemul de altitudini: Baltic

Profilul longitudinal al aductiunii apei de la F-21 pina la F-50 vezi coala 265, 266, 267, 268, 269, 270, 271, 272, 273, 274, 275, 276, 277, 278, 279, 280, 281, 282, 283, 284, 285, 286, 287, 288, 289, 290, 291, 292, 293, 294

Sch.	Cant.	Coala	Nr.doc.	Semn.	Data
Sp. princ.		Rosca C.			12.24
Elaborat		Cretu I.			12.24

56/24-AE

Constructia retelelor magistrale de alimentare cu apa pentru localitatile Vranesti-Brejeni-Ciuciuieni-Iezarenii Vechi-Chiscareni-Slobozia Chiscareni-Flaminzeni-Dumbravita raionul Singerei din conducta Soroca-Balti-Singerei

Sistemul de alimentare cu apa	Etapa	Coala	Coli
	PE	79	
Planul de trasare a sistemului de alimentare cu apa (Sc 1:500)	"FLUXPROIECT" S.R.L.		

Coordonat

Semnatura si data

Nr. inventar

PLANUL DE TRASARE A SISTEMULUI DE ALIMENTARE CU APA (Sc 1:500)

imbinare coala 79

imbinare coala 79

P.65

D110
l=50,90m

X = 178945.95
Y = 266495.39

CA-35
D1500

D110
l=69,50m

X = 178972.42
Y = 266431.16

un.441
178°

D110
l=43,00m

X = 178987.72
Y = 266390.97

un.442
169°

D110
l=14,00m

un.443
169°

X = 178990.16
Y = 266377.19

D110
l=59,00m

un.444
176°

X = 179011.78
Y = 266322.29

D110
l=38,40m

D90
l=3,00m

CG-40
D2000

X = 179024.94
Y = 266286.19

X = 179028.45
Y = 266287.67

F-47
D1500

D110
l=83,60m

un.445
179°

X = 179062.03
Y = 266211.14

D110
l=62,80m

P.66

imbinare coala 81

Camin de aerisire CA-35
D1500

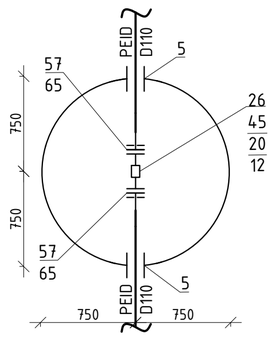

Camin F-47 D1500

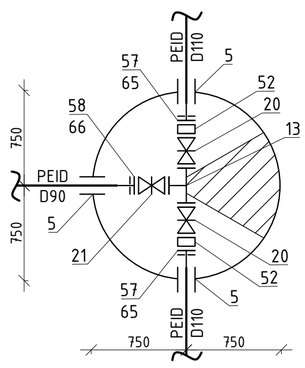

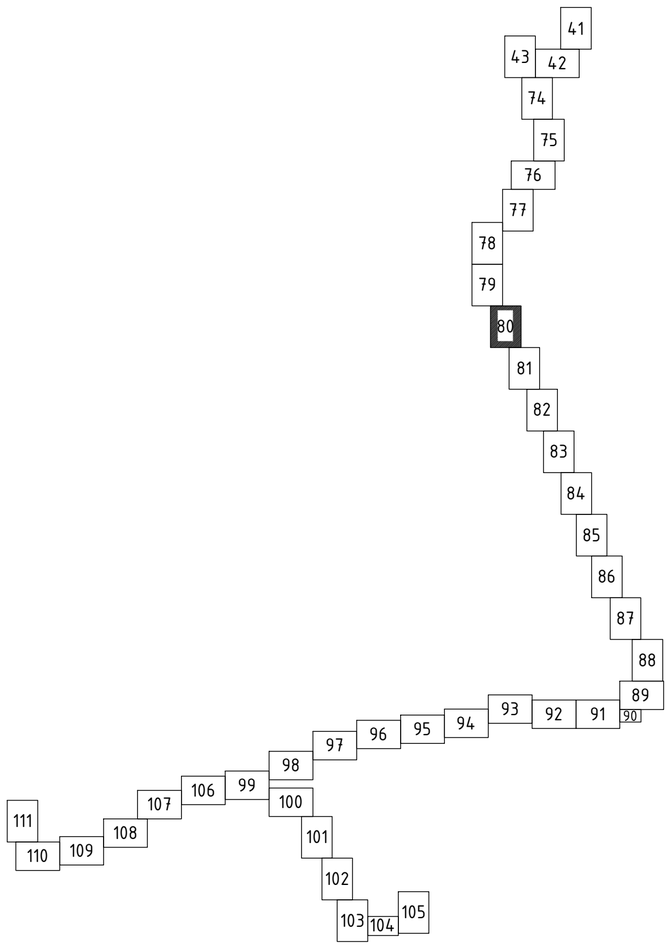

Sistemul de coordonate: "MOLDREFF-99"
Sistemul de altitudini: Baltic

Profilul longitudinal al aductiunii apei de la F-21 pina la F-50 vezi coala 265, 266, 267, 268, 269, 270, 271, 272, 273, 274, 275, 276, 277, 278, 279, 280, 281, 282, 283, 284, 285, 286, 287, 288, 289, 290, 291, 292, 293, 294

Sch.	Cant.	Coala	Nr.doc.	Semn.	Data
Sp. princ.		Rosca C.			12.24
Elaborat		Cretu I.			12.24

56/24-AE

Constructia retelelor magistrale de alimentare cu apa pentru localitatile Vranesti-Brejeni-Ciuciuieni-Iezarenii Vechi-Chiscareni-Slobozia Chiscareni-Flaminzeni-Dumbravita raionul Singerei din conducta Soroca-Balti-Singerei

Sistemul de alimentare cu apa

Etapa	Coala	Coli
PE	80	

Planul de trasare a sistemului de alimentare cu apa (Sc 1:500)

"FLUXPROIECT" S.R.L.

Coordonat

Semnatura si data

Nr. inventar

PLANUL DE TRASARE A SISTEMULUI DE ALIMENTARE CU APA (Sc 1:500)

imbinare coala 80

imbinare coala 80

P.66

D110
l=72,90m

CA-36
D1500
X = 179119.46
Y = 266088.18

D90
l=172,30m

un.446
177°
X = 179193.94
Y = 265932.83

D90
l=181,10m

imbinare coala 82

P.67

imbinare coala 82

Camin de aerisire CA-36
D1500

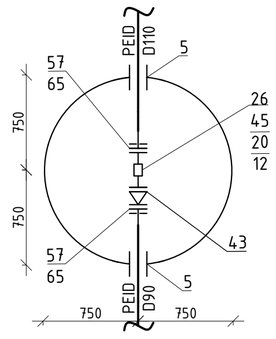

Sectiune

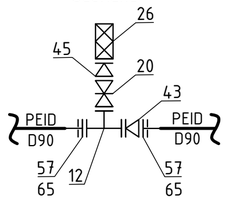

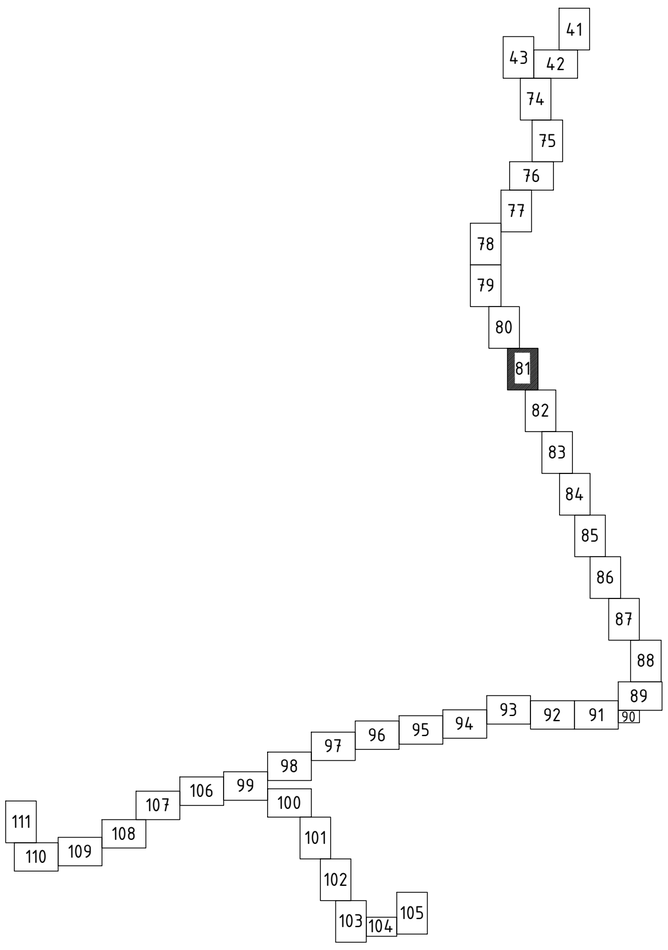

Sistemul de coordonate: "MOLDREFF-99"
Sistemul de altitudini: Baltic

Profilul longitudinal al aductiunii apei de la F-21 pina la F-50 vezi coala 265, 266, 267, 268, 269, 270, 271, 272, 273, 274, 275, 276, 277, 278, 279, 280, 281, 282, 283, 284, 285, 286, 287, 288, 289, 290, 291, 292, 293, 294

Sch.	Cant.	Coala	Nr.doc.	Semn.	Data
Sp. princ.		Rosca C.			12.24
Elaborat		Cretu I.			12.24

56/24-AE

Constructia retelelor magistrale de alimentare cu apa pentru localitatile Vranesti-Brejeni-Ciuciuieni-Iezarenii Vechi-Chiscareni-Slobozia Chiscareni-Flaminzeni-Dumbravita raionul Singerei din conducta Soroca-Balti-Singerei

Sistemul de alimentare cu apa	Etapa	Coala	Coli
	PE	81	

Planul de trasare a sistemului de alimentare cu apa (Sc 1:500)

"FLUXPROIECT" S.R.L.

Coordonat

Semnatura si data

Nr. inventar

PLANUL DE TRASARE A SISTEMULUI DE ALIMENTARE CU APA (Sc 1:500)

imbinare coala 81

P.67

imbinare coala 81

D90
l=136,90m

un.447
179°
X = 179316.46
Y = 265639.38

D90
l=156,00m

un.448
179°
X = 179377.14
Y = 265495.67

D90
l=127,80m

P.68

imbinare coala 83

Sistemul de coordonate: "MOLDREFF-99"
Sistemul de altitudini: Baltic

imbinare coala 83

41 43 42 74 75 76 77 78 79 80 81 82 83 84 85 86 87 88 89 90 91 92 93 94 95 96 97 98 99 100 101 102 103 104 105 106 107 108 109 110 111

Profilul longitudinal al aductiunii apei de la F-21 pina la F-50 vezi coala 265, 266, 267, 268, 269, 270, 271, 272, 273, 274, 275, 276, 277, 278, 279, 280, 281, 282, 283, 284, 285, 286, 287, 288, 289, 290, 291, 292, 293, 294

Sch.	Cant.	Coala	Nr.doc.	Semn.	Data
Sp. princ.		Rosca C.			12.24
Elaborat		Cretu I.			12.24

56/24-AE

Constructia retelelor magistrale de alimentare cu apa pentru localitatile Vranesti-Brejeni-Ciuciuieni-Iezarenii Vechi-Chiscareni-Slobozia Chiscareni-Flaminzeni-Dumbravita raionul Singerei din conducta Soroca-Balti-Singerei

Sistemul de alimentare cu apa	Etapa	Coala	Coli
	PE	82	

Planul de trasare a sistemului de alimentare cu apa (Sc 1:500)

"FLUXPROIECT" S.R.L.

Coordonat

Semnatura si data

Nr. inventar

PLANUL DE TRASARE A SISTEMULUI DE ALIMENTARE CU APA (Sc 1:500)

imbinare coala 82

imbinare coala 82

P.68

D90
l=89,30m

un.449
179°
X = 179461.57
Y = 265295.77

D90
l=173,00m

un.450
179°
X = 179527.86
Y = 265135.98

D90
l=150,00m

X = 179585.42
Y = 264997.47
un.451
179°
D90
l=8,00m

P.69

imbinare coala 84

Sistemul de coordonate: "MOLDREFF-99"
Sistemul de altitudini: Baltic

imbinare coala 84

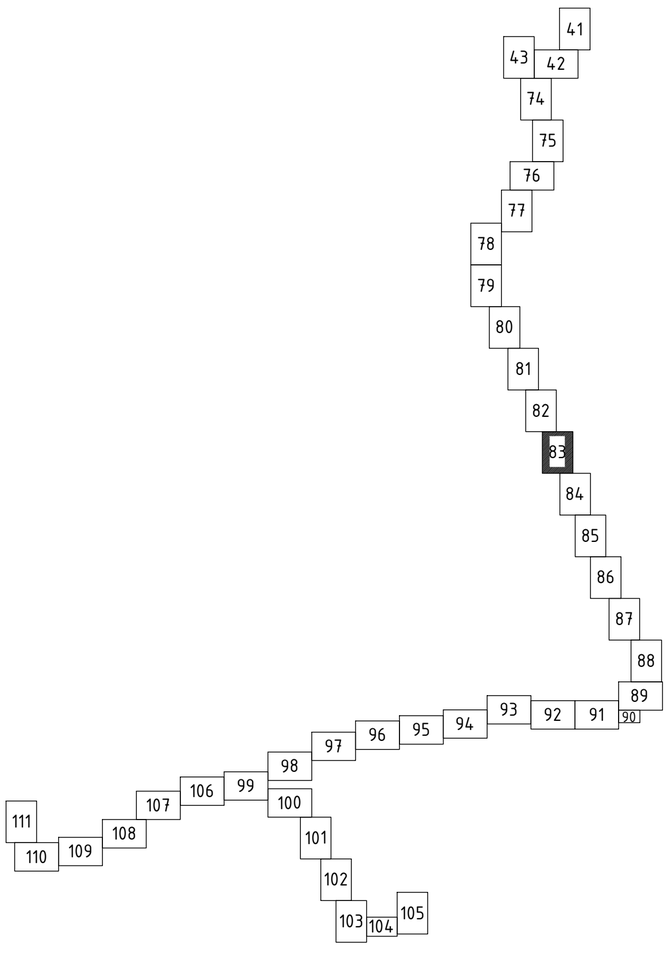

Profilul longitudinal al aductiunii apei de la F-21 pina la F-50 vezi coala 265, 266, 267, 268, 269, 270, 271, 272, 273, 274, 275, 276, 277, 278, 279, 280, 281, 282, 283, 284, 285, 286, 287, 288, 289, 290, 291, 292, 293, 294

Sch.	Cant.	Coala	Nr.doc.	Semn.	Data
Sp. princ.		Rosca C.			12.24
Elaborat		Cretu I.			12.24

56/24-AE

Constructia retelelor magistrale de alimentare cu apa pentru localitatile Vranesti-Brejeni-Ciuciuieni-Iezarenii Vechi-Chiscareni-Slobozia Chiscareni-Flaminzeni-Dumbravita raionul Singerei din conducta Soroca-Balti-Singerei

Sistemul de alimentare cu apa	Etapa	Coala	Coli
	PE	83	
Planul de trasare a sistemului de alimentare cu apa (Sc 1:500)	"FLUXPROIECT" S.R.L.		

Coordonat

Semnatura si data

Nr. inventar

PLANUL DE TRASARE A SISTEMULUI DE ALIMENTARE CU APA (Sc 1:500)

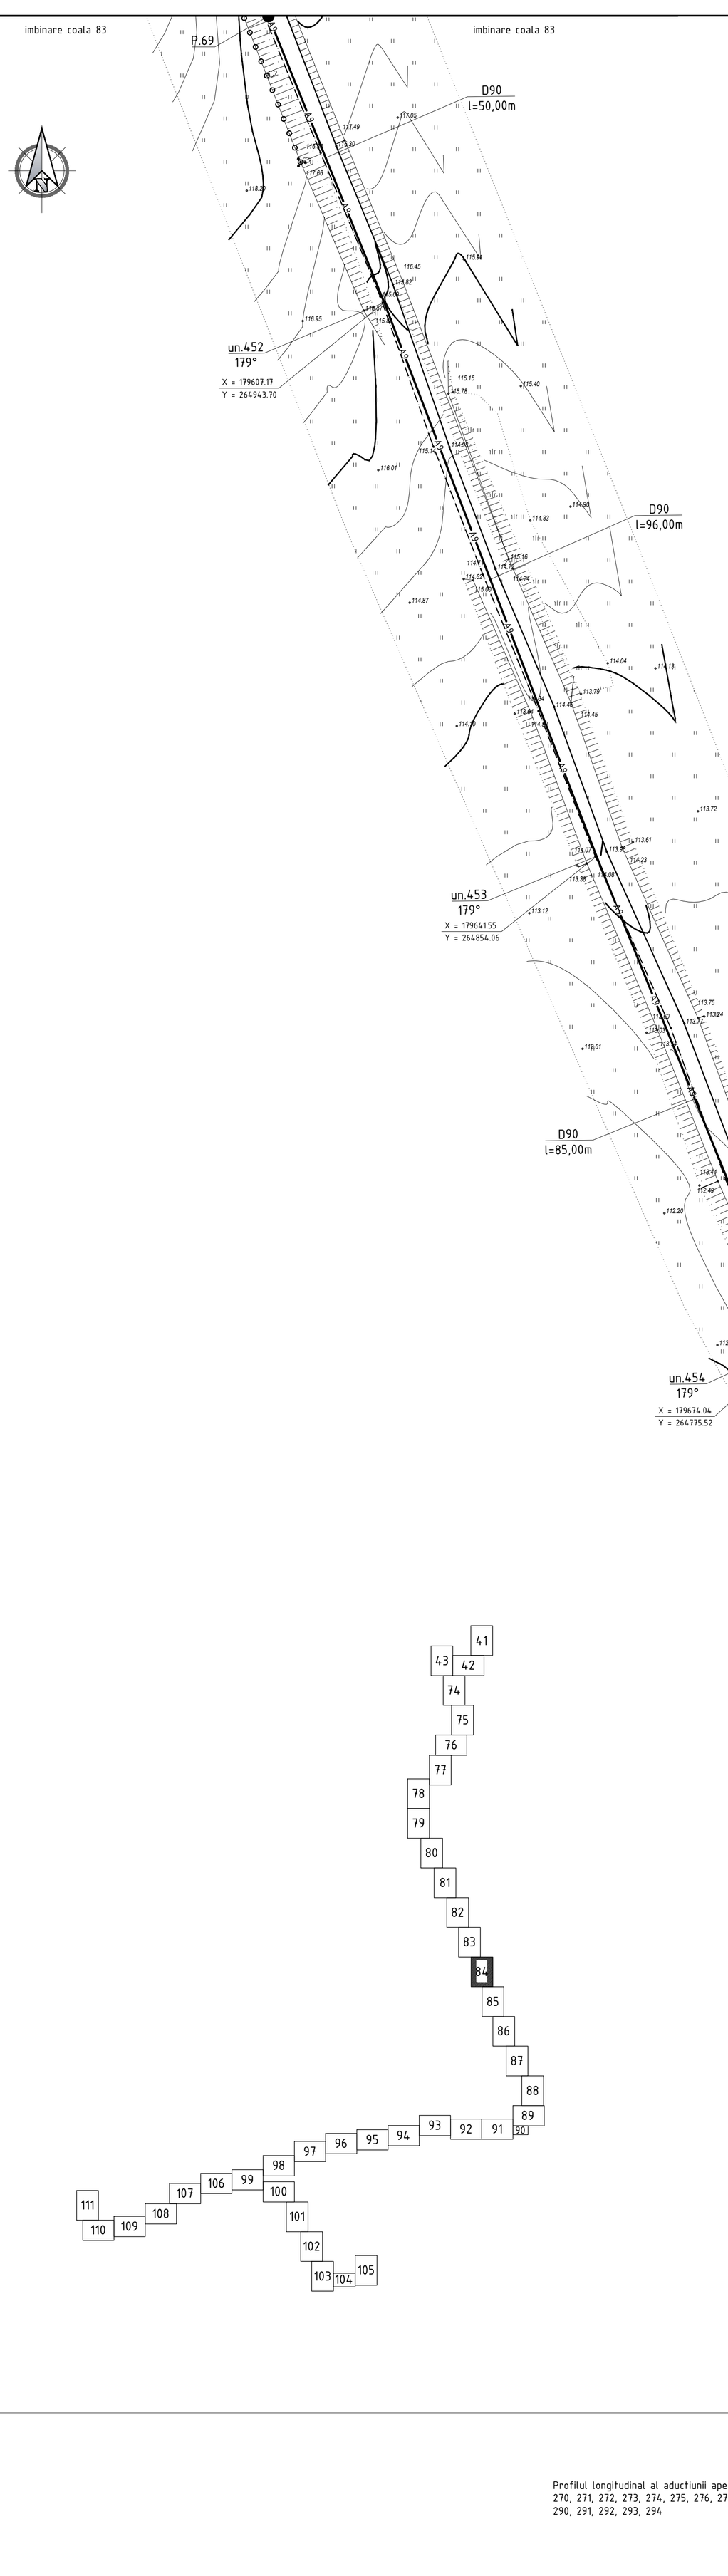

Sistemul de coordonate: "MOLDREFF-99"
Sistemul de altitudini: Baltic

Profilul longitudinal al aductiunii apei de la F-21 pina la F-50 vezi coala 265, 266, 267, 268, 269, 270, 271, 272, 273, 274, 275, 276, 277, 278, 279, 280, 281, 282, 283, 284, 285, 286, 287, 288, 289, 290, 291, 292, 293, 294

Sch.	Cant.	Coala	Nr.doc.	Semn.	Data
Sp. princ.		Rosca C.			12.24
Elaborat		Cretu I.			12.24

56/24-AE

Constructia retelelor magistrale de alimentare cu apa pentru localitatile Vranesti-Brejeni-Ciuciuieni-Iezarenii Vechi-Chiscareni-Slobozia Chiscareni-Flaminzeni-Dumbravita raionul Singerei din conducta Soroca-Balti-Singerei

Sistemul de alimentare cu apa	Etapa	Coala	Coli
	PE	84	

Planul de trasare a sistemului de alimentare cu apa (Sc 1:500)

"FLUXPROIECT" S.R.L.

Coordonat

Semnatura si data

Nr. inventar

PLANUL DE TRASARE A SISTEMULUI DE ALIMENTARE CU APA (Sc 1:500)

imbinare coala 84

imbinare coala 84

un.456
175°
X = 179749.17
Y = 264601.04

un.457
177°
X = 179761.55
Y = 264561.95

D90
l=41,00m

D90
l=371,50m

curte

PL

garaj

A9

A5

Atentie!!!
Apeduct

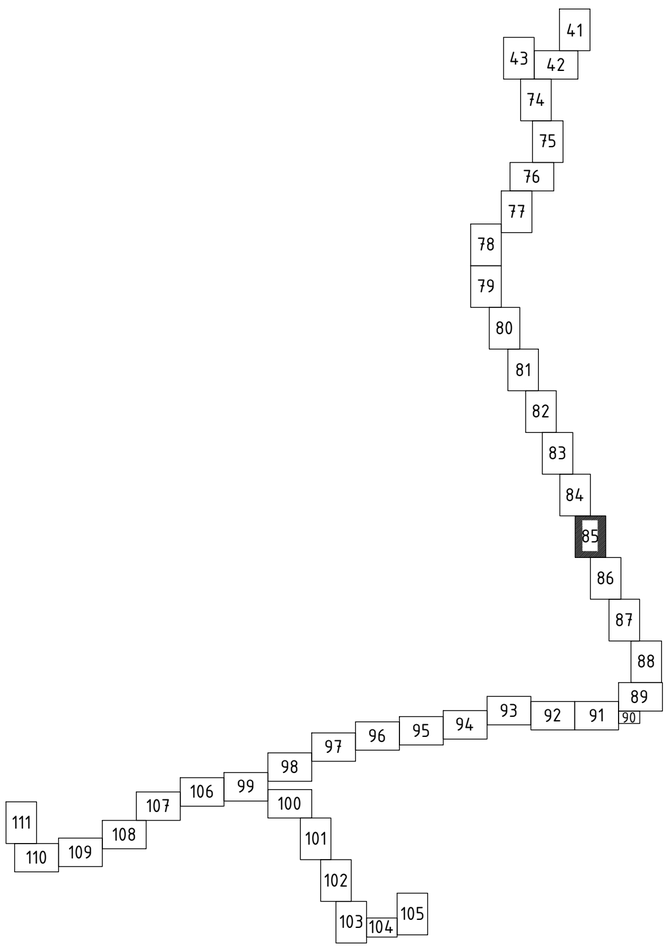

imbinare coala 86

Sistemul de coordonate: "MOLDREFF-99"
Sistemul de altitudini: Baltic

imbinare coala 86

Profilul longitudinal al aductiunii apei de la F-21 pina la F-50 vezi coala 265, 266, 267, 268, 269, 270, 271, 272, 273, 274, 275, 276, 277, 278, 279, 280, 281, 282, 283, 284, 285, 286, 287, 288, 289, 290, 291, 292, 293, 294

Sch.	Cant.	Coala	Nr.doc.	Semn.	Data
Sp. princ.		Rosca C.			12.24
Elaborat		Cretu I.			12.24

56/24-AE

Constructia retelelor magistrale de alimentare cu apa pentru localitatile Vranesti-Brejeni-Ciuciuieni-Iezarenii Vechi-Chiscareni-Slobozia Chiscareni-Flaminzeni-Dumbravita raionul Singerei din conducta Soroca-Balti-Singerei

Sistemul de alimentare cu apa	Etapa	Coala	Coli
	PE	85	

Planul de trasare a sistemului de alimentare cu apa (Sc 1:500)

"FLUXPROIECT" S.R.L.

Coordonat

Semnatura si data

Nr. inventar

PLANUL DE TRASARE A SISTEMULUI DE ALIMENTARE CU APA (Sc 1:500)

imbinare coala 85

imbinare coala 85

P.70

D90
l=55,50m

X = 179910.94
Y = 264161.94
un.458
179°

curte

PL

PN

D90
l=107,00m

PL

PL

curte

X = 179946.61
Y = 264061.06
un.459
179°

Atentie!!!
Apeduct

PN

curte

PL

garaj

curte

PL

PL

curte

PL

D90
l=205,00m

PL

PL

curte

curte

PL

curte

un.460
178°
X = 180014.62
Y = 263867.69

D90
l=20,00m

curte

D90
l=12,00m

un.461
172°
X = 180022.17
Y = 263849.16

D90
l=15,50m

PL

un.462
176°
X = 180028.23
Y = 263838.81

P.71

imbinare coala 87

imbinare coala 87

41
43 42
74
75
76
77
78
79
80
81
82
83
84
85
86
87
88
89 90
93 92 91
94
95
96
97
98
99 100
106 101
107 102
108 103 104
109 105
110
111

Sistemul de coordonate: "MOLDREFF-99"
Sistemul de altitudini: Baltic

Profilul longitudinal al aductiunii apei de la F-21 pina la F-50 vezi coala 265, 266, 267, 268, 269, 270, 271, 272, 273, 274, 275, 276, 277, 278, 279, 280, 281, 282, 283, 284, 285, 286, 287, 288, 289, 290, 291, 292, 293, 294

Sch.	Cant.	Coala	Nr.doc.	Semn.	Data
Sp. princ.		Rosca C.			12.24
Elaborat		Cretu I.			12.24

56/24-AE

Constructia retelelor magistrale de alimentare cu apa pentru localitatile Vranesti-Brejeni-Ciuciuieni-Iezarenii Vechi-Chiscareni-Slobozia Chiscareni-Flaminzeni-Dumbravita raionul Singerei din conducta Soroca-Balti-Singerei

Sistemul de alimentare cu apa	Etapa	Coala	Coli
	PE	86	

Planul de trasare a sistemului de alimentare cu apa (Sc 1:500)

"FLUXPROIECT" S.R.L.

Coordonat

Semnatura si data

Nr. inventar

PLANUL DE TRASARE A SISTEMULUI DE ALIMENTARE CU APA (Sc 1:500)

imbinare coala 86

imbinare coala 86

P.71

D90
l=50,50m

X = 180065.50
Y = 263784.34

un.463
178°

Atentie!!!
Apeduct

PN

PL

curte

D90
l=108,00m

Intr.PT327

PN
Punct medical

un.464
179°
X = 180127.09
Y = 263695.63

Atentie!!!
Apeduct

D90
l=90,00m

un.465
177°
X = 180175.52
Y = 263619.78

D90
l=55,00m

X = 180201.69
Y = 263571.41

un.466
113°

D90
l=10,00m

un.467
119°
X = 180195.40
Y = 263563.64

D90
l=48,20m

F-48
D1500
X = 180213.12
Y = 263518.86

D90
l=3,00m

CG-41
D2000
X = 180209.79
Y = 263517.61

D90
l=87,00m

P.72

imbinare coala 88

Sistemul de coordonate: "MOLDREFF-99"
Sistemul de altitudini: Baltic

Camin F-48 D1500

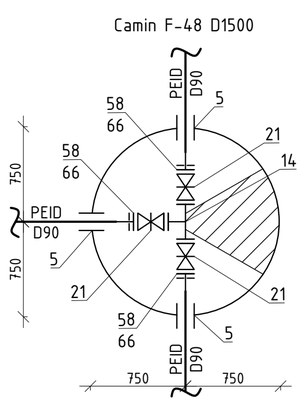

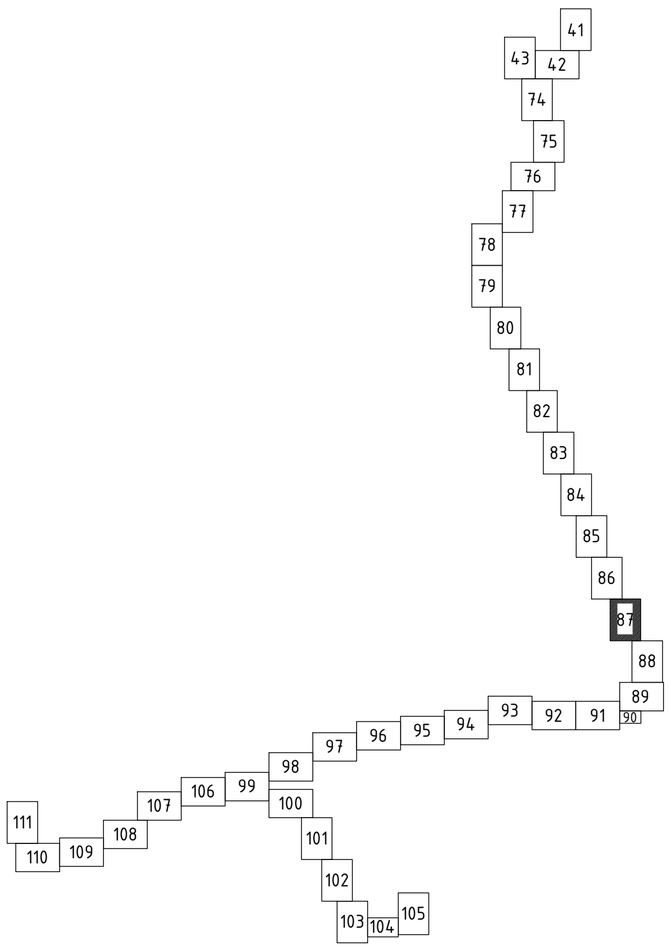

Profilul longitudinal al aductiunii apei de la F-21 pina la F-50 vezi coala 265, 266, 267, 268, 269, 270, 271, 272, 273, 274, 275, 276, 277, 278, 279, 280, 281, 282, 283, 284, 285, 286, 287, 288, 289, 290, 291, 292, 293, 294

Sch.	Cant.	Coala	Nr.doc.	Semn.	Data
Sp. princ.		Rosca C.			12.24
Elaborat		Cretu I.			12.24

56/24-AE

Constructia retelelor magistrale de alimentare cu apa pentru localitatile Vranesti-Brejeni-Ciuciuieni-Iezarenii Vechi-Chiscareni-Slobozia Chiscareni-Flaminzeni-Dumbravita raionul Singerei din conducta Soroca-Balti-Singerei

Sistemul de alimentare cu apa	Etapa	Coala	Coli
	PE	87	

Planul de trasare a sistemului de alimentare cu apa (Sc 1:500)

"FLUXPROIECT" S.R.L.

Coordonat

Semnatura si data

Nr. inventar

PLANUL DE TRASARE A SISTEMULUI DE ALIMENTARE CU APA (Sc 1:500)

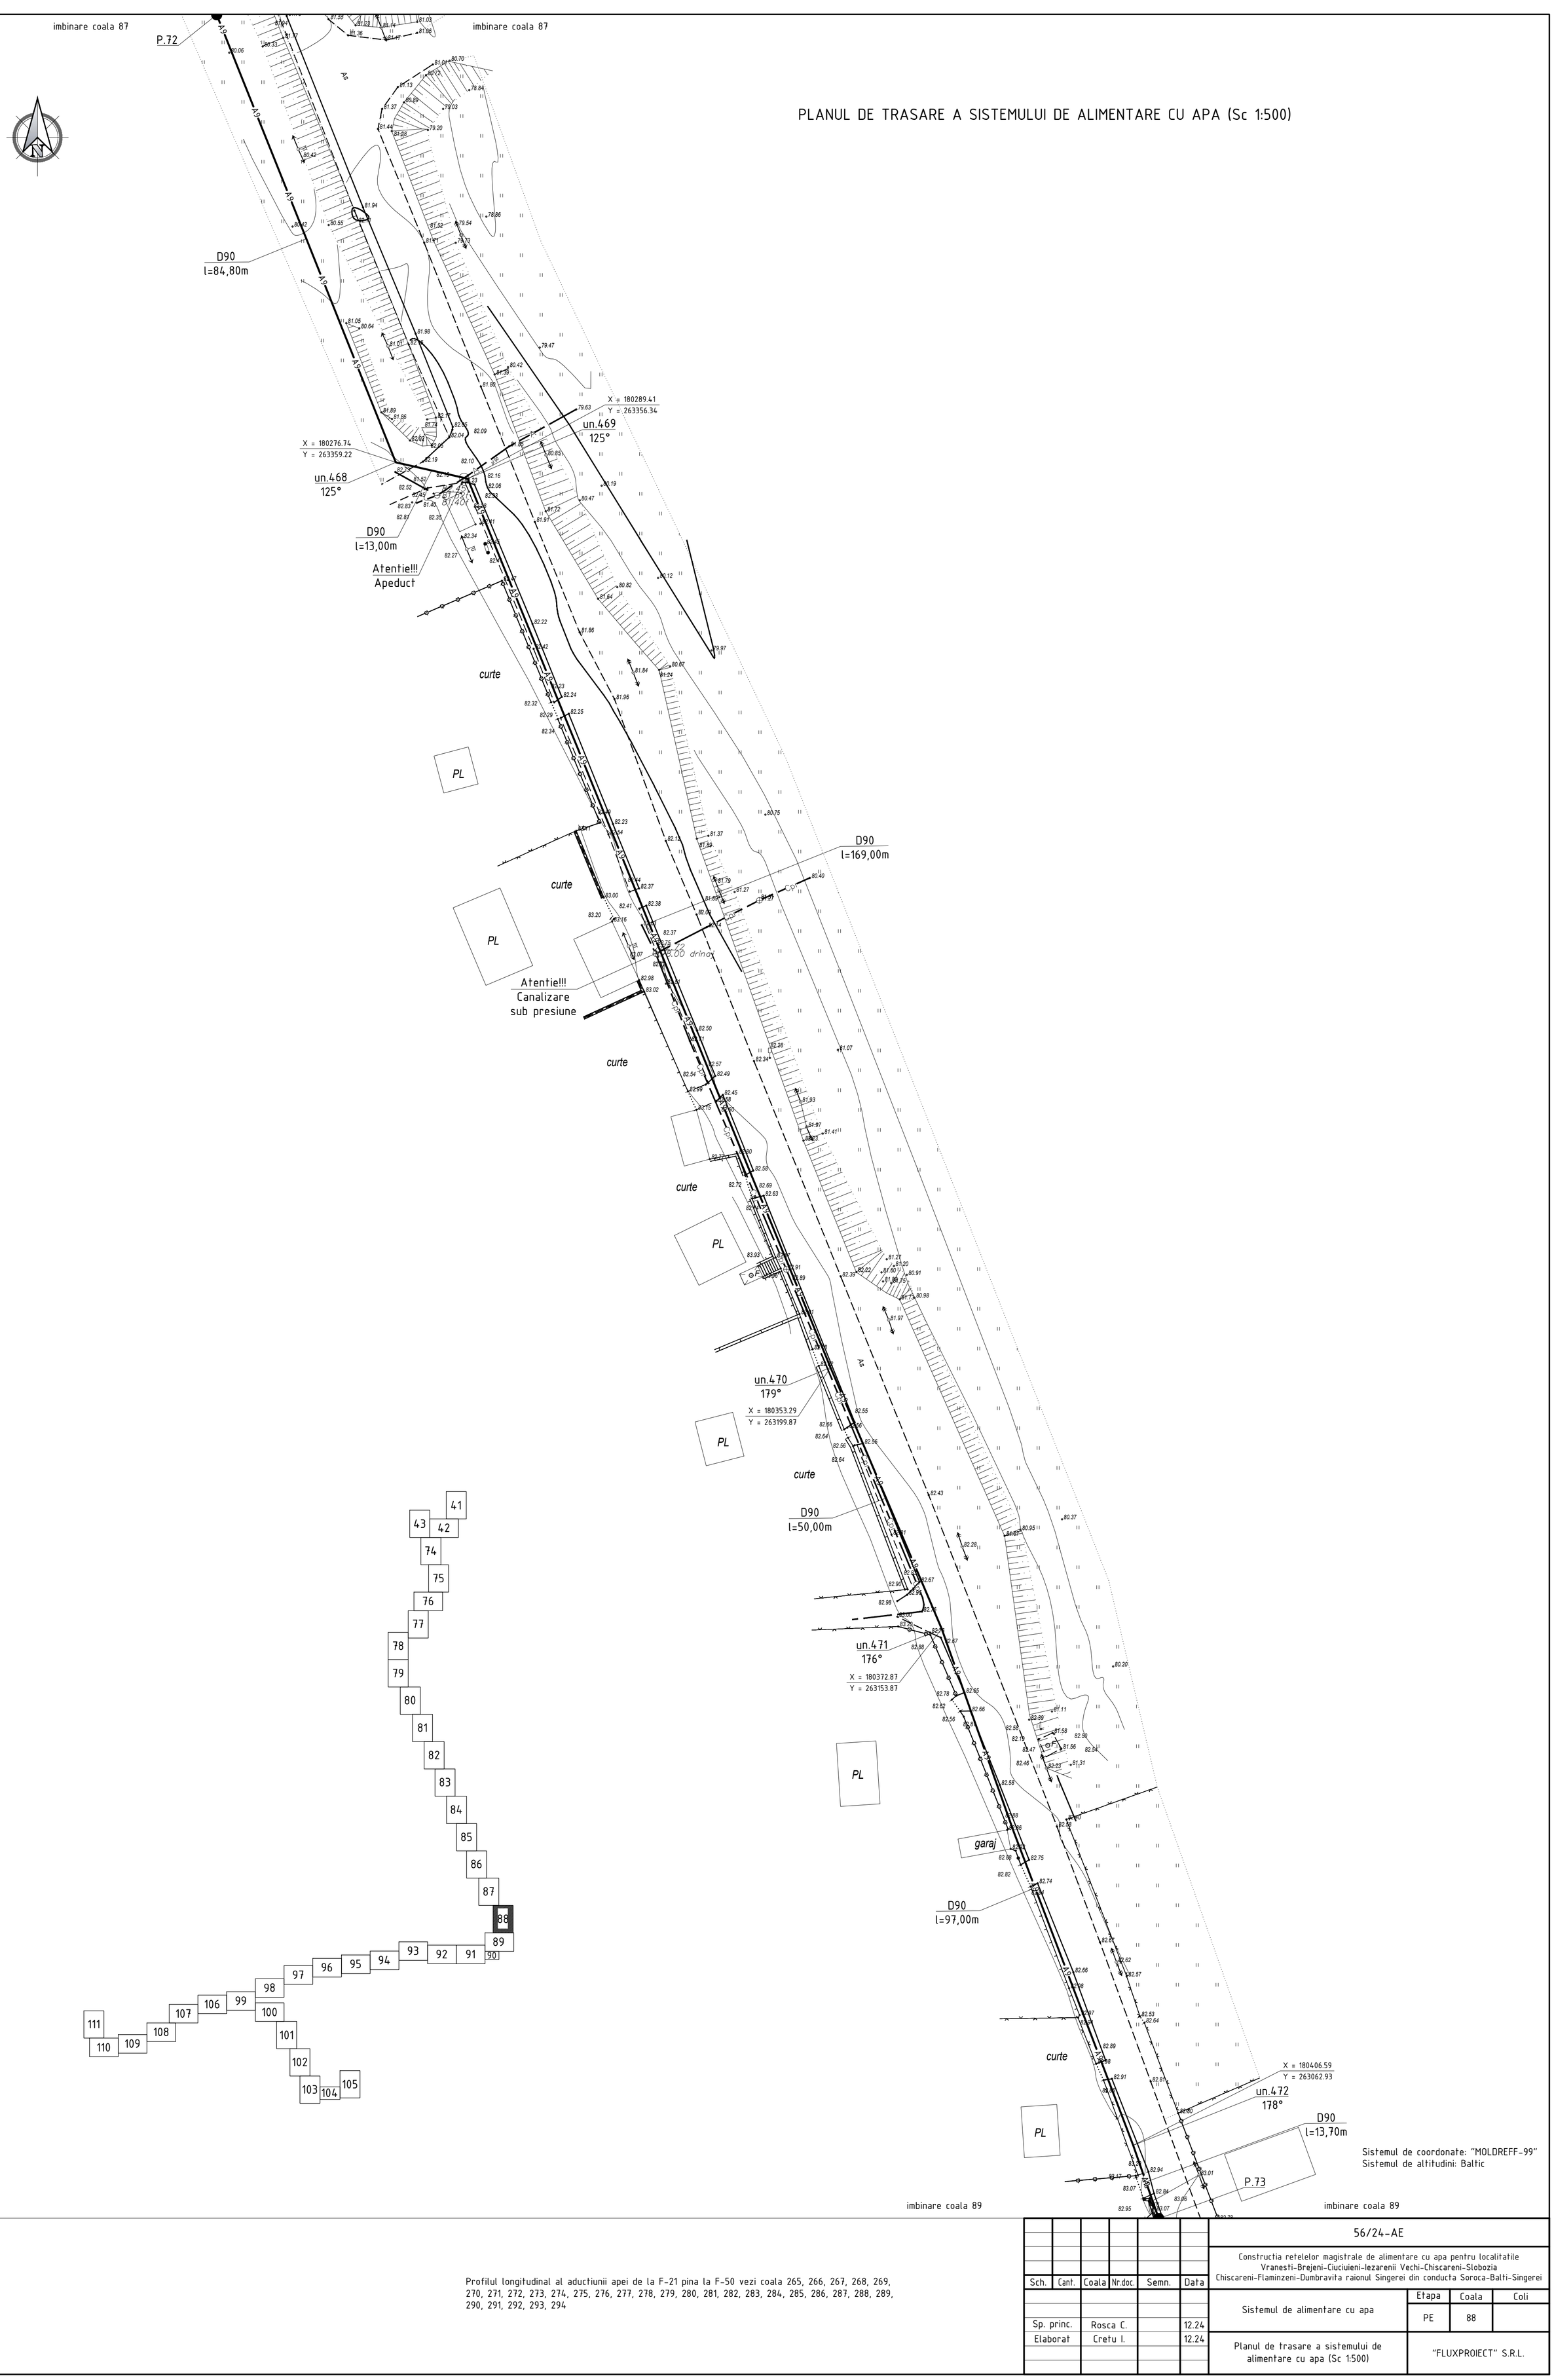

Sistemul de coordonate: "MOLDREFF-99"
Sistemul de altitudini: Baltic

Profilul longitudinal al aductiunii apei de la F-21 pina la F-50 vezi coala 265, 266, 267, 268, 269, 270, 271, 272, 273, 274, 275, 276, 277, 278, 279, 280, 281, 282, 283, 284, 285, 286, 287, 288, 289, 290, 291, 292, 293, 294

Sch.	Cant.	Coala	Nr.doc.	Semn.	Data
Sp. princ.		Rosca C.			12.24
Elaborat		Cretu I.			12.24

56/24-AE

Constructia retelelor magistrale de alimentare cu apa pentru localitatile Vranesti-Brejeni-Ciuciuieni-Iezarenii Vechi-Chiscareni-Slobozia Chiscareni-Flaminzeni-Dumbravita raionul Singerei din conducta Soroca-Balti-Singerei

Sistemul de alimentare cu apa	Etapa	Coala	Coli
	PE	88	
Planul de trasare a sistemului de alimentare cu apa (Sc 1:500)	"FLUXPROIECT" S.R.L.		

Coordonat

Semnatura si data

Nr. inventar

PLANUL DE TRASARE A SISTEMULUI DE ALIMENTARE CU APA (Sc 1:500)

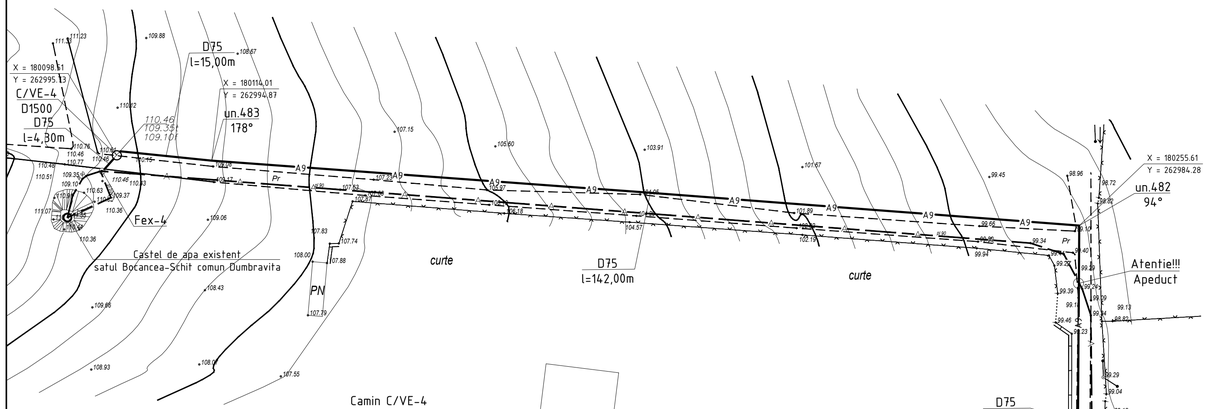

Nota:
- Caminul de vizitare C/VE-4 cu robinet cu sertar cauciucat fonta D65 cu servomotor ON/OF, vezi 56/24-AE (coala 347);
- Robinet cu sertar cauciucat fonta D65 cu servomotor ON/OF, vezi 56/24-AE.SU (automatizare castel de apa existent din satul Bocancea-Schit, comuna Dumbravita)

Camin C/VE-4
D1500

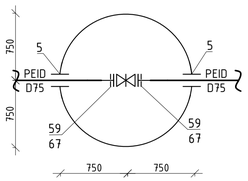

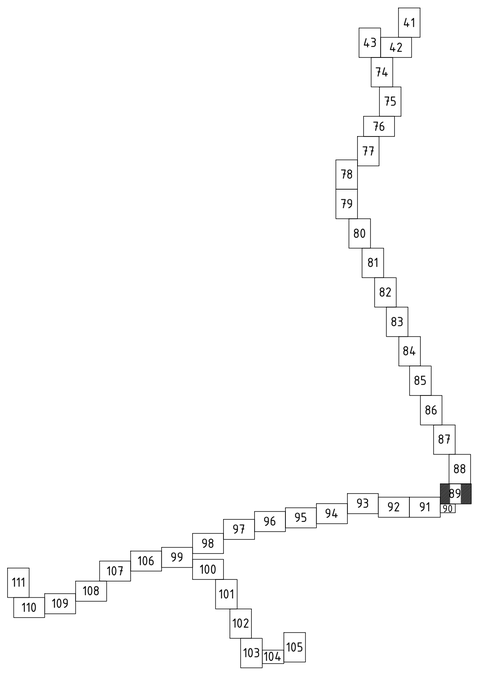

Camin Fap-8
2500x2000

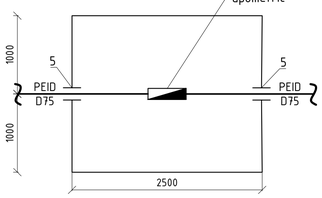

Detalierea nodului apometric

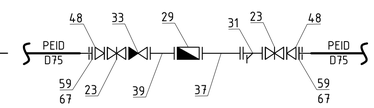

Camin F-50 D1500

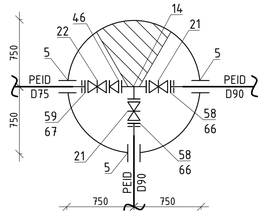

Camin de aerisire CA-37
D1500

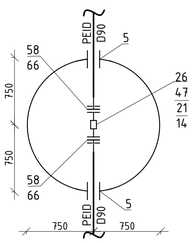

Sectiune

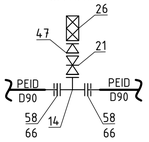

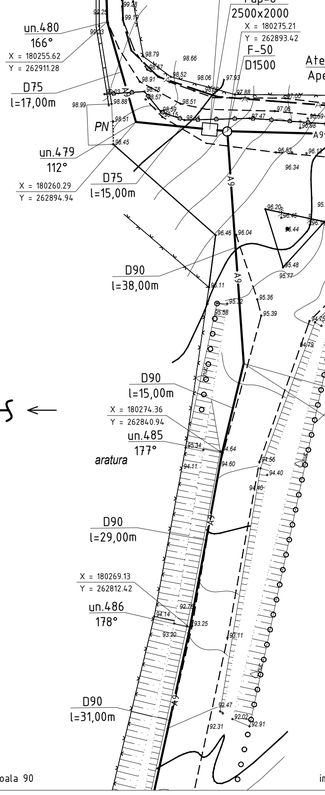

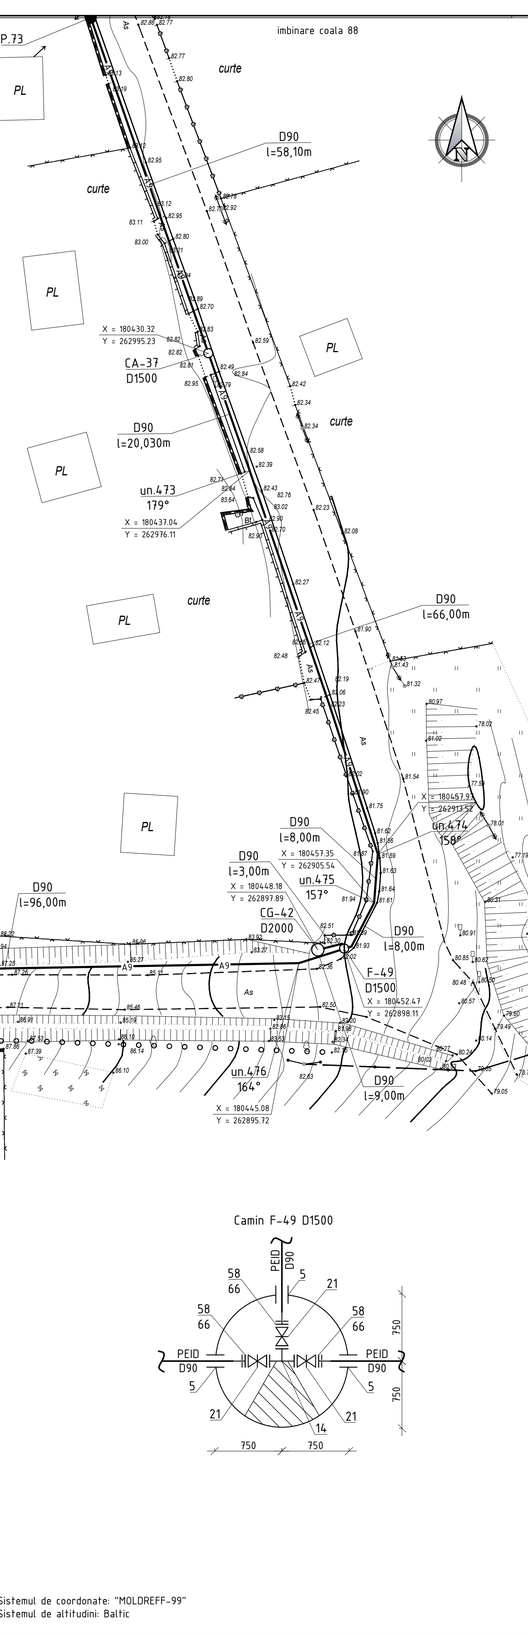

Camin F-49 D1500

Sistemul de coordonate: "MOLDREFF-99"
Sistemul de altitudini: Baltic

Profilul longitudinal al aductiunii apei de la F-21 pina la F-50 vezi coala 265, 266, 267, 268, 269, 270, 271, 272, 273, 274, 275, 276, 277, 278, 279, 280, 281, 282, 283, 284, 285, 286, 287, 288, 289, 290, 291, 292, 293, 294

Profilul longitudinal al aductiunii apei de la F-50 pina la Fex-4 vezi coala 295

Profilul longitudinal al aductiunii apei de la F-50 pina la SP-3 vezi coala 296, 297, 298, 299, 300, 301, 302, 303, 304, 305, 306, 307, 308, 309, 310

Sch.	Cant.	Coala	Nr.doc.	Semn.	Data
Sp. princ.		Rosca C.			12.24
Elaborat		Cretu I.			12.24

56/24-AE

Construcția rețelelor magistrale de alimentare cu apa pentru localitățile Vranesti-Brejeni-Ciuciuieni-Iezarenii Vechi-Chiscareni-Slobozia Chiscareni-Flaminzeni-Dumbravita raionul Singerei din conducta Soroca-Balti-Singerei

Sistemul de alimentare cu apa	Etapa	Coala	Coli
	PE	89	

Planul de trasare a sistemului de alimentare cu apa (Sc 1:500)

"FLUXPROIECT" S.R.L.

Coordonat | Semnatura si data | Nr. inventar

PLANUL DE TRASARE A SISTEMULUI DE ALIMENTARE CU APA (Sc 1:500)

imbinare coala 91

imbinare coala 89

aratura

aratura

X = 180125.85
Y = 262745.23
un.493
114°

D90
l=33,60m

X = 180159.50
Y = 262747.02
CG-43
D2000

Tub de protectie
otel D219x7mm l=5,00m

D90
l=42,40m

D90
l=16,00m

D90
l=16,00m

D90
l=12,00m

D90
l=21,00m

D90
l=12,00m

un.487
163°
X = 180262.49
Y = 262782.13

un.488
165°
X = 180252.17
Y = 262763.85

un.489
165°
X = 180243.70
Y = 262755.35

un.490
162°
X = 180233.35
Y = 262749.28

un.491
174°
X = 180217.72
Y = 262745.83

un.492
172°
X = 180201.84
Y = 262743.92

D90
l=2,00m

Tub de protectie
PEID SDR17 PN10
D200 l=10,00m

D90
l=10,00m

F-51
D1500

X = 180159.47
Y = 262744.65

tv bet 1000

D90
l=41,20m

un.494
114°
X = 180121.62
Y = 262736.16

P.74

As

A9

nuc

Camin F-51 D1500

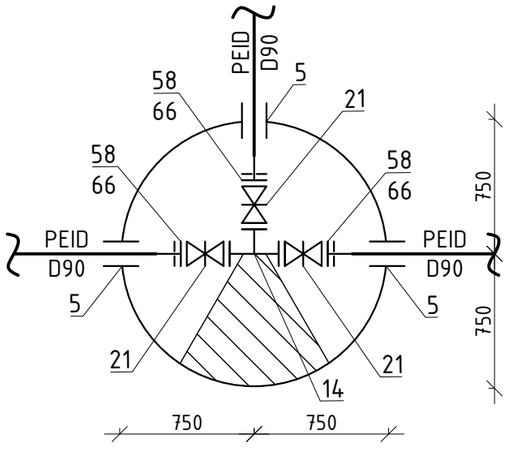

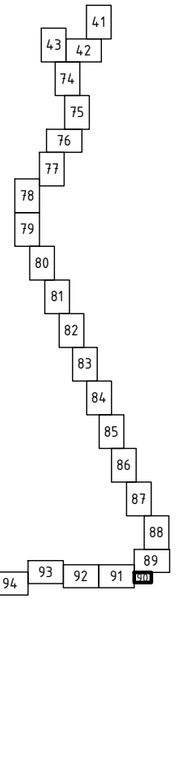

Sistemul de coordonate: "MOLDREFF-99"
Sistemul de altitudini: Baltic

Profilul longitudinal al aductiunii apei de la F-50 pina la SP-3 vezi coala 296, 297, 298, 299, 300, 301, 302, 303, 304, 305, 306, 307, 308, 309, 310

Sch.	Cant.	Coala	Nr.doc.	Semn.	Data
Sp. princ.		Rosca C.			12.24
Elaborat		Cretu I.			12.24

56/24-AE

Constructia retelelor magistrale de alimentare cu apa pentru localitatile Vranesti-Brejeni-Ciuciuieni-Iezarenii Vechi-Chiscareni-Slobozia Chiscareni-Flaminzeni-Dumbravita raionul Singerei din conducta Soroca-Balti-Singerei

Sistemul de alimentare cu apa	Etapa	Coala	Coli
	PE	90	

Planul de trasare a sistemului de alimentare cu apa (Sc 1:500)

"FLUXPROIECT" S.R.L.

Coordonat

Semnatura si data

Nr. inventar

PLANUL DE TRASARE A SISTEMULUI DE ALIMENTARE CU APA (Sc 1:500)

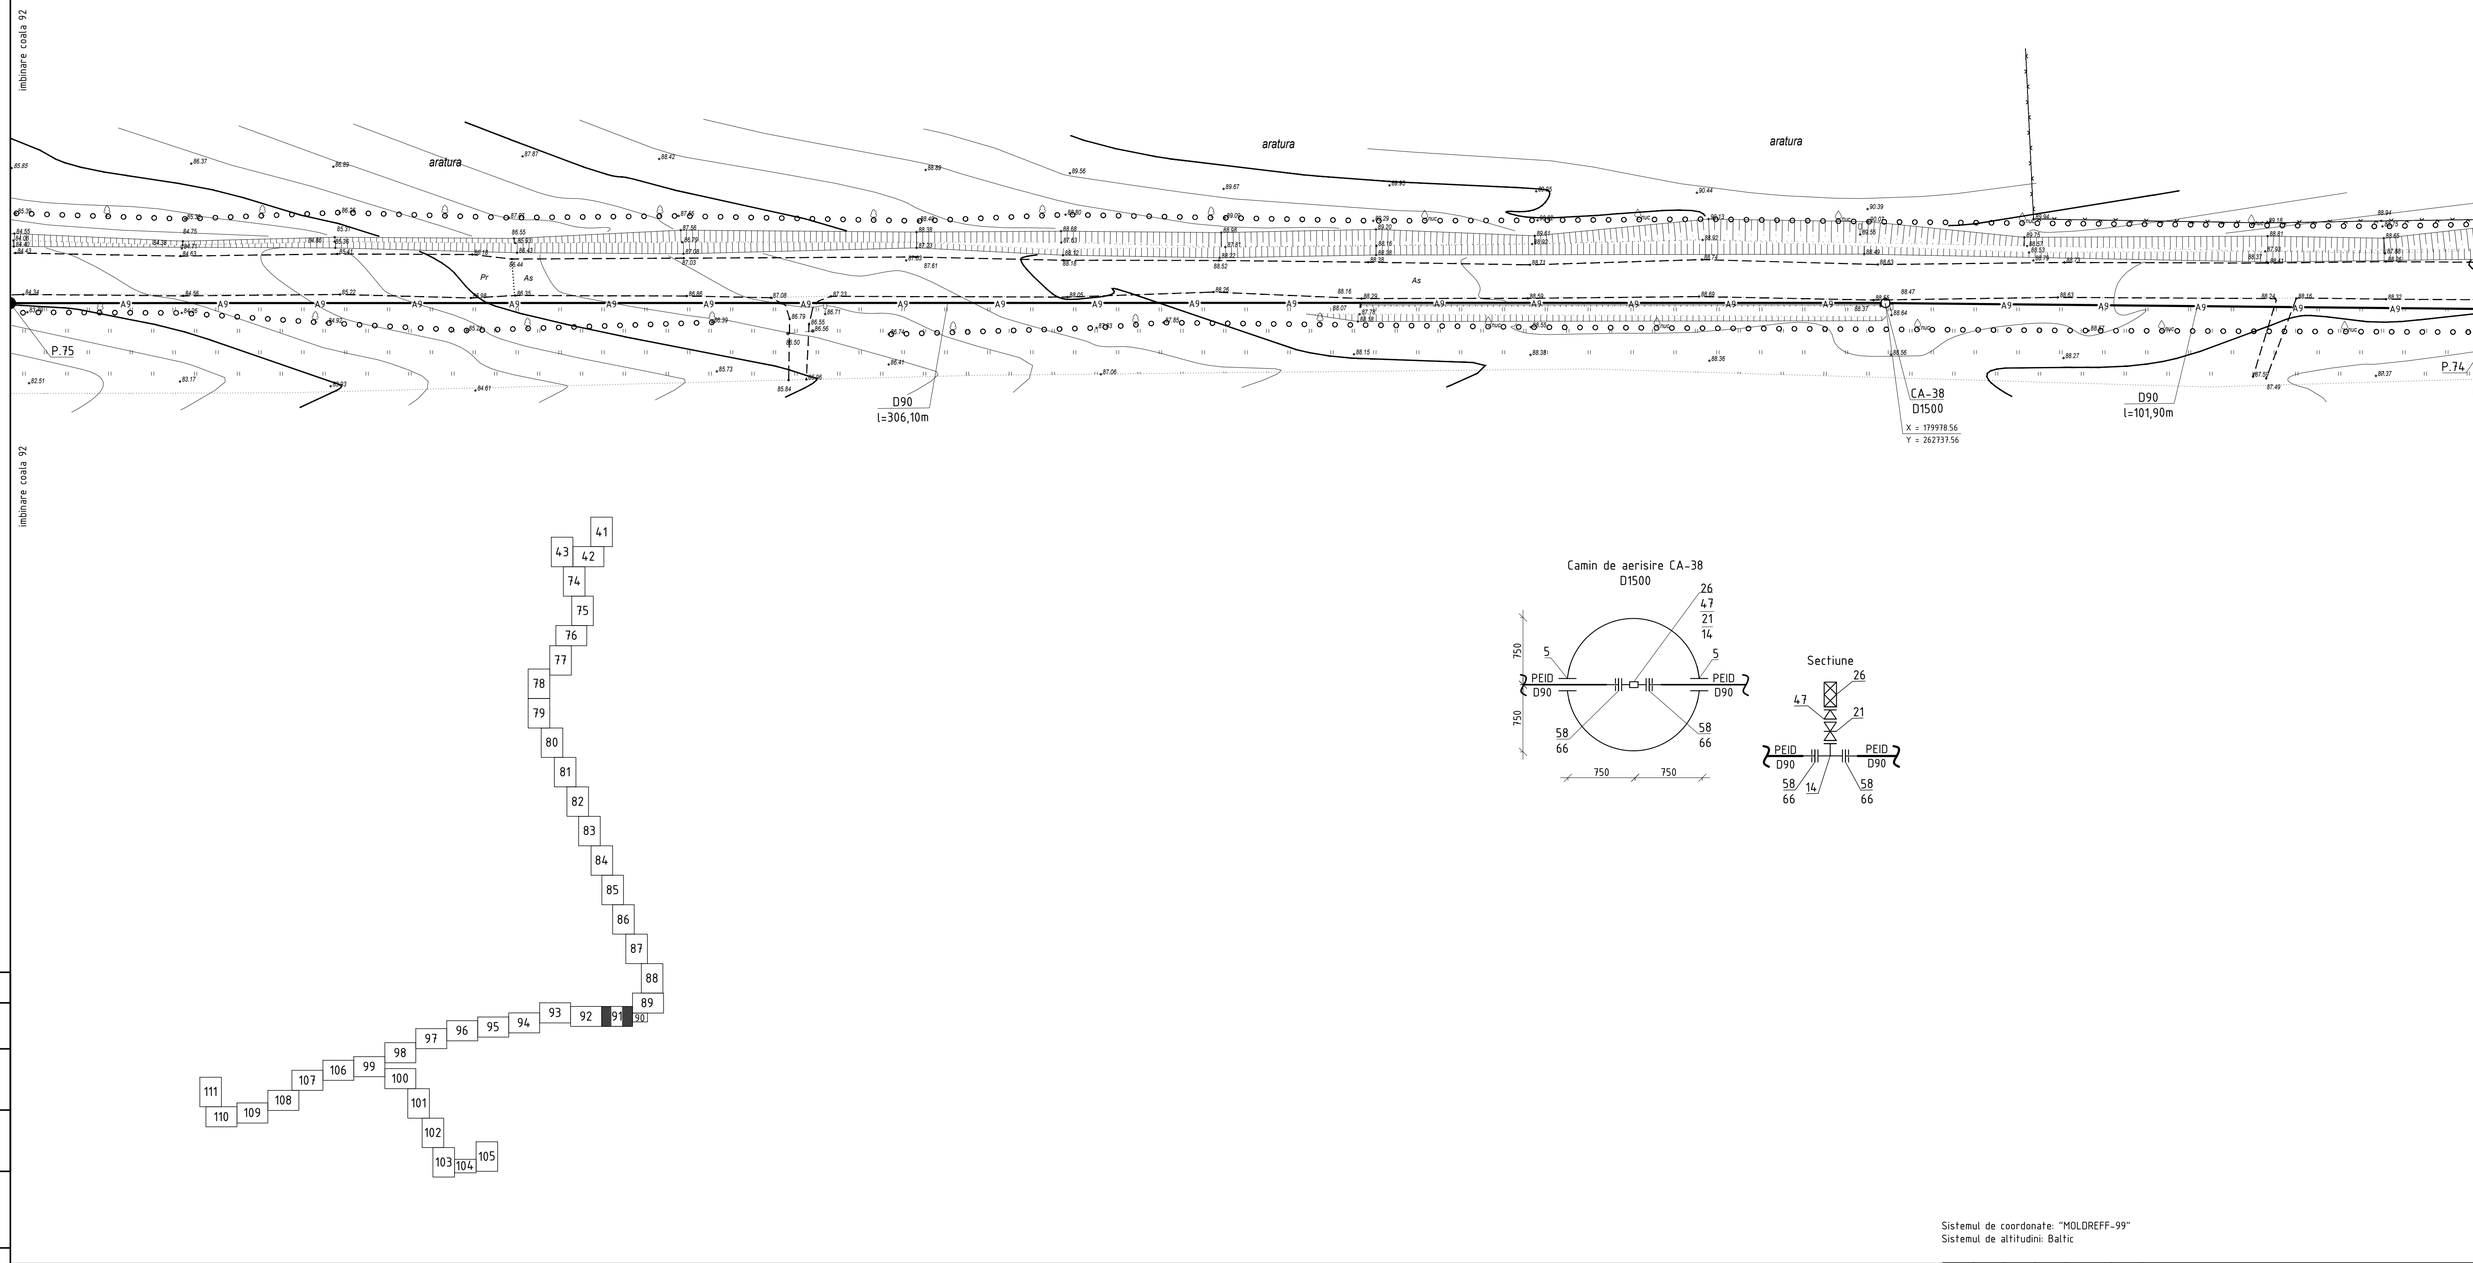

Camin de aerisire CA-38
D1500

Sectiune

Sistemul de coordonate: "MOLDREFF-99"
Sistemul de altitudini: Baltic

Profilul longitudinal al aductiunii apei de la F-50 pina la SP-3 vezi coala 296, 297, 298, 299, 300, 301, 302, 303, 304, 305, 306, 307, 308, 309, 310

Sch.	Cant.	Coala	Nr.doc.	Semn.	Data
Sp. princ.		Rosca C.			12.24
Elaborat		Cretu I.			12.24

56/24-AE

Constructia retelelor magistrale de alimentare cu apa pentru localitatile Vranesti-Brejeni-Ciuciuieni-Iezarenii Vechi-Chiscareni-Slobozia Chiscareni-Flaminzeni-Dumbravita raionul Singerei din conducta Soroca-Balti-Singerei

Sistemul de alimentare cu apa	Etapa	Coala	Coli
	PE	91	

Planul de trasare a sistemului de alimentare cu apa (Sc 1:500)

"FLUXPROIECT" S.R.L.

Coordonat | Semnatura si data | Nr. inventar.

PLANUL DE TRASARE A SISTEMULUI DE ALIMENTARE CU APA (Sc 1:500)

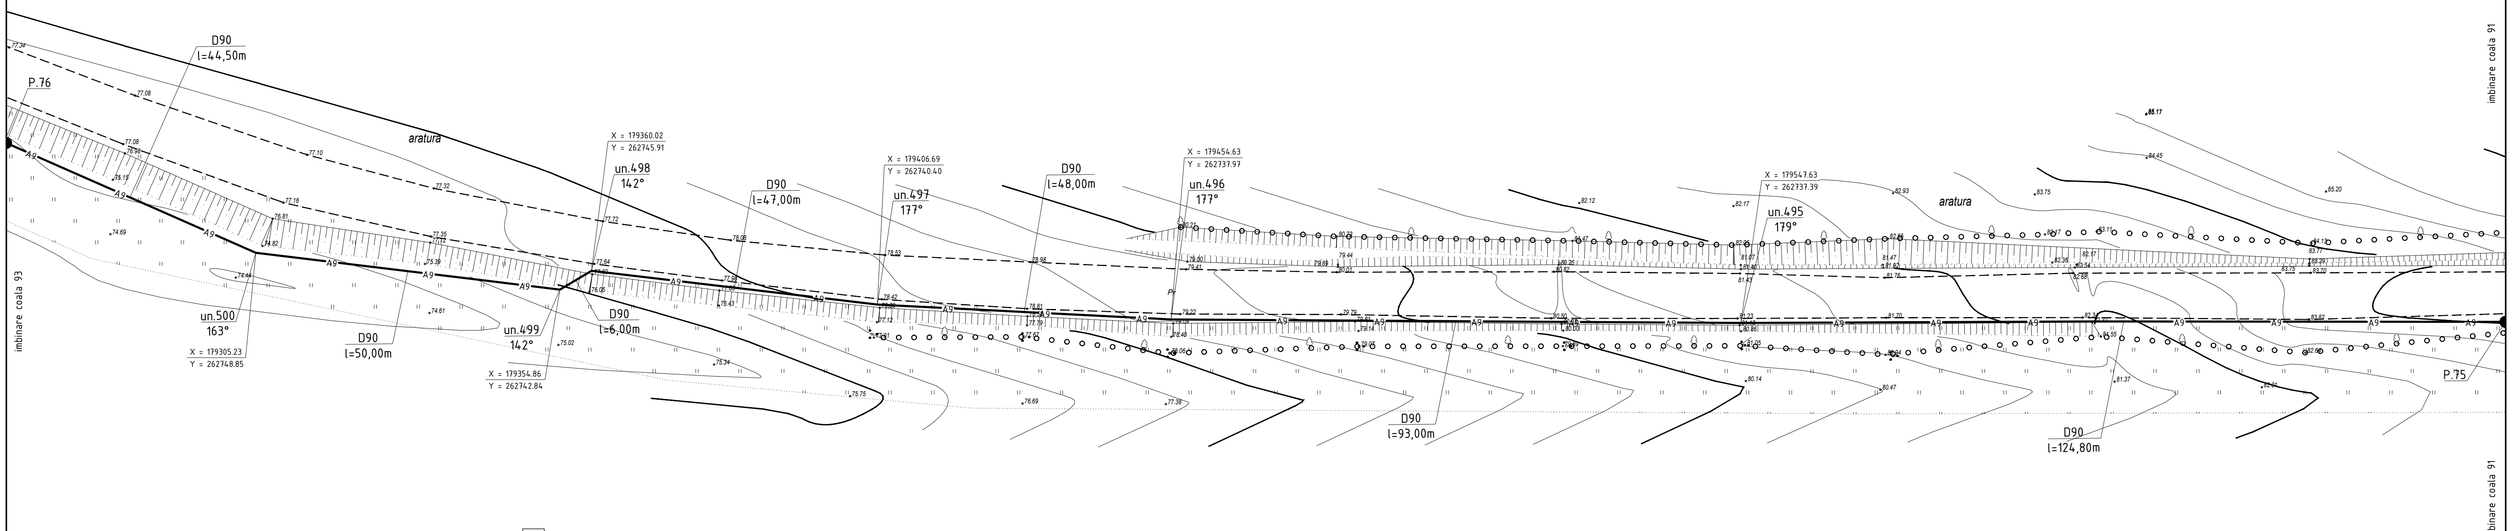

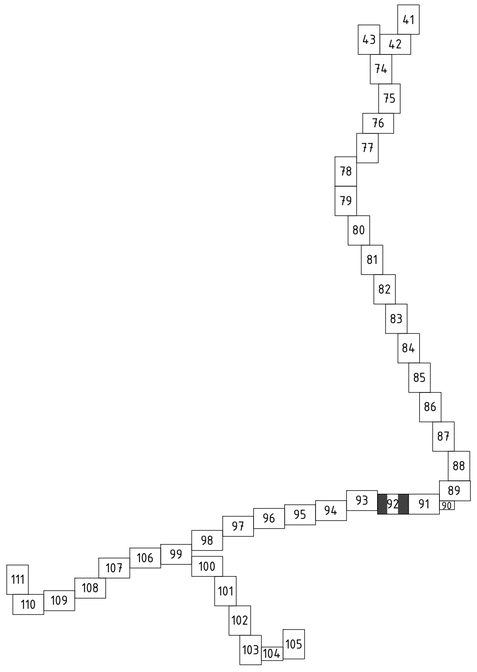

Sistemul de coordonate: "MOLDREFF-99"
Sistemul de altitudini: Baltic

Profilul longitudinal al aductiunii apei de la F-50 pina la SP-3 vezi coala 296, 297, 298, 299, 300, 301, 302, 303, 304, 305, 306, 307, 308, 309, 310

Sch.	Cant.	Coala	Nr.doc.	Semn.	Data
Sp. princ.		Rosca C.			12.24
Elaborat		Cretu I.			12.24

56/24-AE

Constructia retelelor magistrale de alimentare cu apa pentru localitatile Vranesti-Brejeni-Ciuciuieni-Iezarenii Vechi-Chiscareni-Slobozia Chiscareni-Flaminzeni-Dumbravita raionul Singerei din conducta Soroca-Balti-Singerei

Sistemul de alimentare cu apa	Etapa	Coala	Coli
	PE	92	
Planul de trasare a sistemului de alimentare cu apa (Sc 1:500)	"FLUXPROIECT" S.R.L.		

Coordonat
Semnatura si data
Nr. inventar

PLANUL DE TRASARE A SISTEMULUI DE ALIMENTARE CU APA (Sc 1:500)

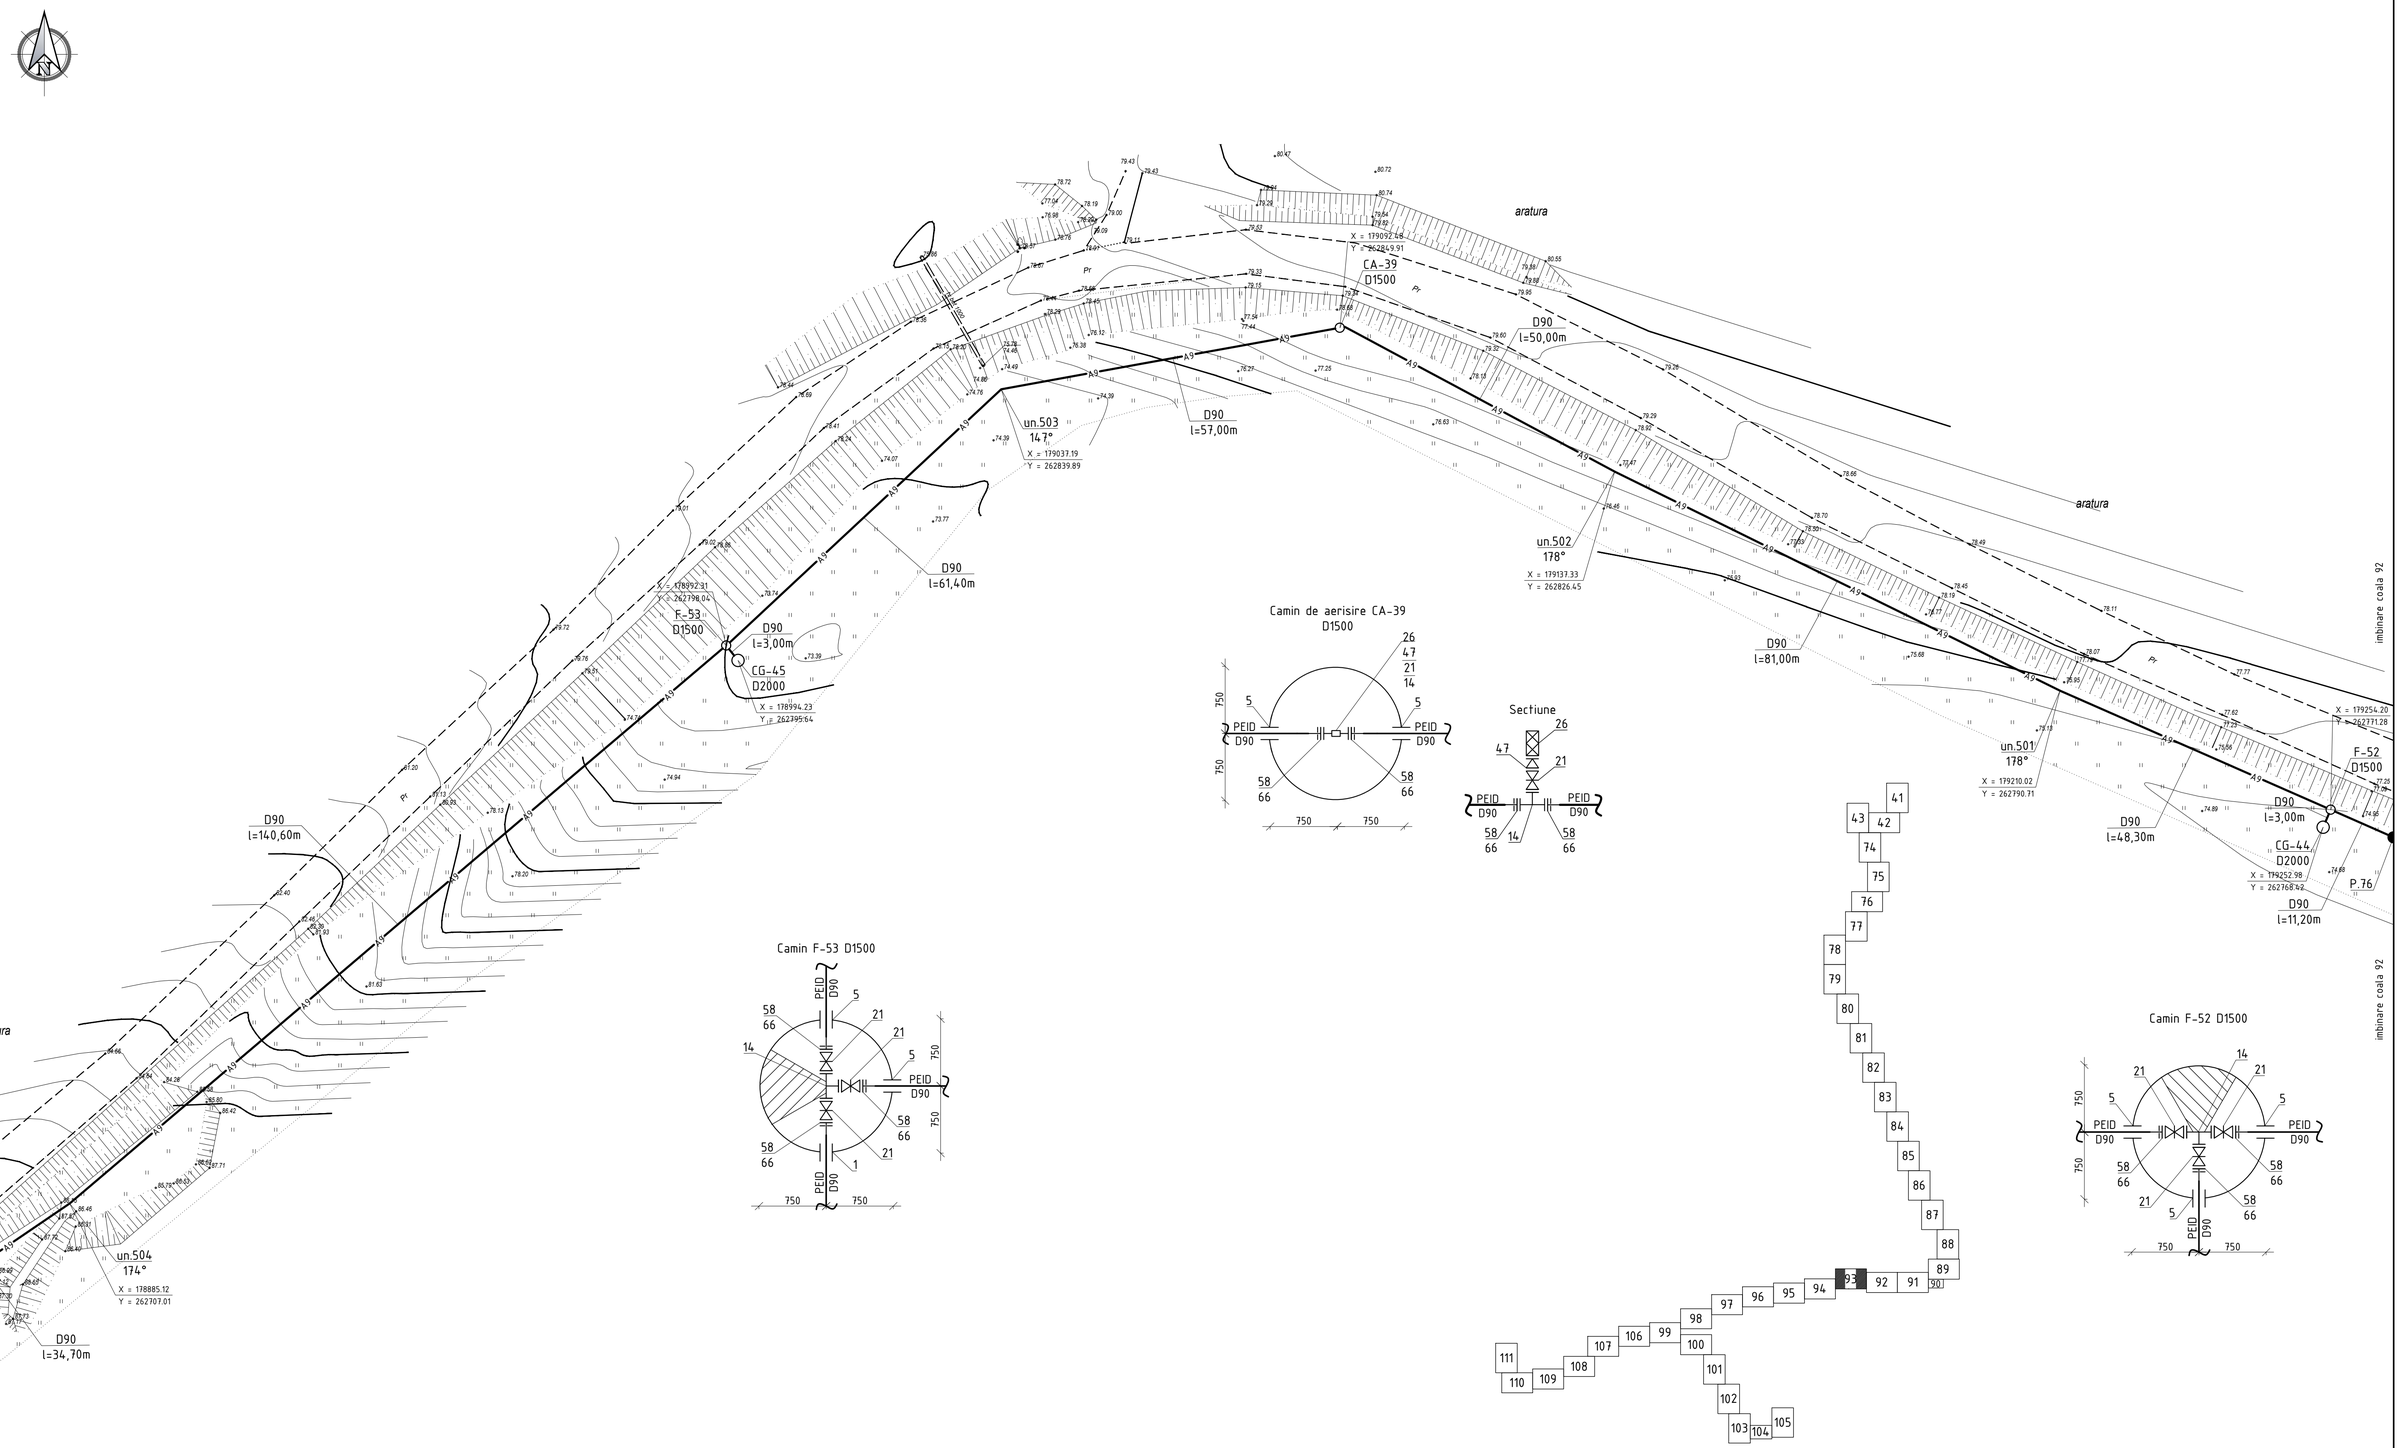

Camin de aerisire CA-39
D1500

Sectiune

Camin F-53 D1500

Camin F-52 D1500

Sistemul de coordonate: "MOLDREFF-99"
Sistemul de altitudini: Baltic

Profilul longitudinal al aductiunii apei de la F-50 pina la SP-3 vezi coala 296, 297, 298, 299, 300, 301, 302, 303, 304, 305, 306, 307, 308, 309, 310

Sch.	Cant.	Coala	Nr.doc.	Semn.	Data
Sp. princ.		Rosca C.			12.24
Elaborat		Cretu I.			12.24

56/24-AE

Constructia retelelor magistrale de alimentare cu apa pentru localitatile Vranesti-Brejeni-Cucuieni-Iezarenii Vechi-Chiscareni-Slobozia Chiscareni-Flaminzeni-Dumbravita raionul Singerei din conducta Soroca-Balti-Singerei

Sistemul de alimentare cu apa	Etapa	Coala	Coli
	PE	93	
Planul de trasare a sistemului de alimentare cu apa (Sc 1:500)	"FLUXPROIECT" S.R.L.		

Coordonat | Semnatura si data | Nr. inventar

PLANUL DE TRASARE A SISTEMULUI DE ALIMENTARE CU APA (Sc 1:500)

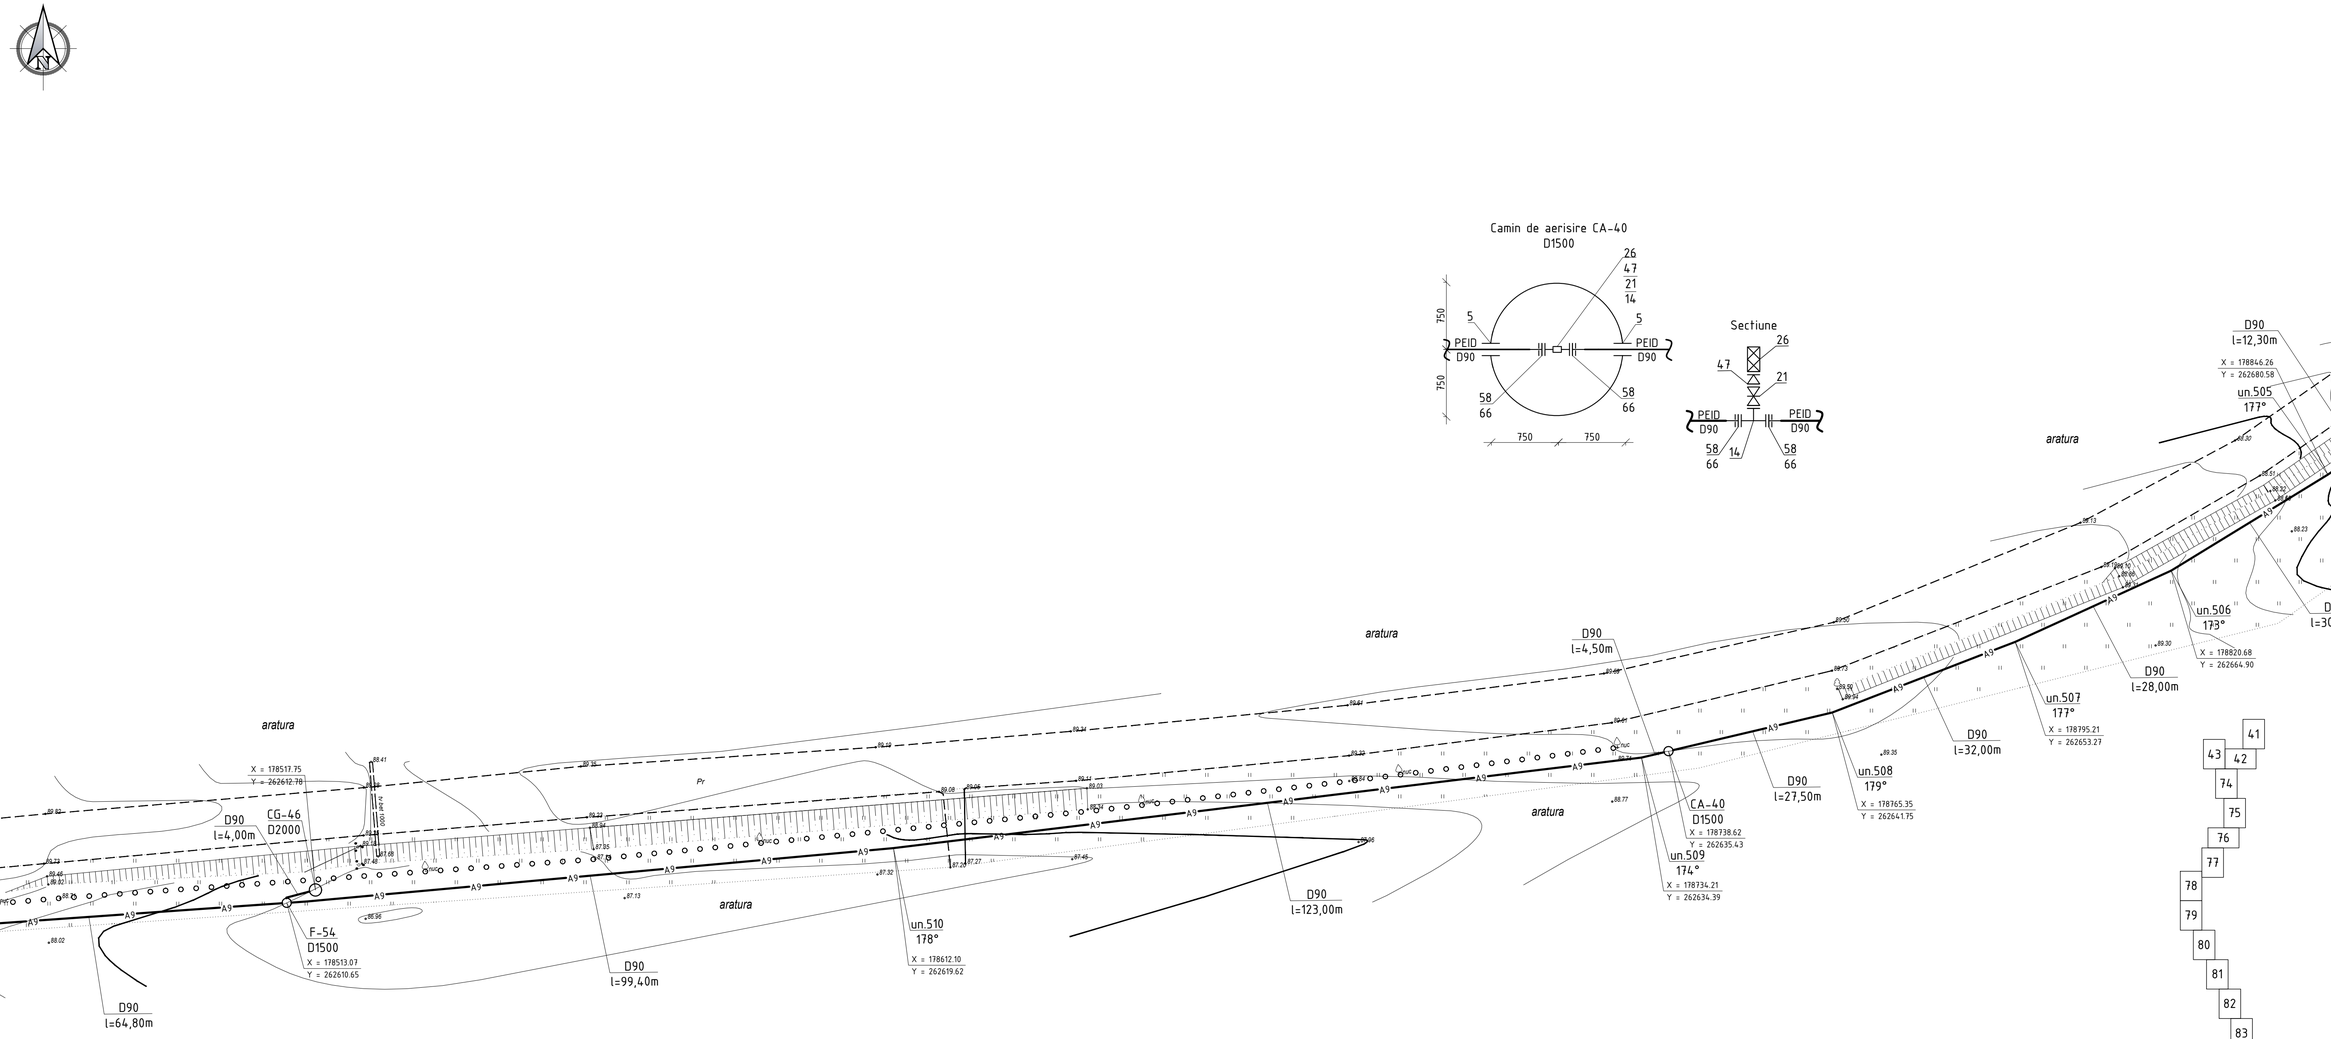

Sistemul de coordonate: "MOLDREFF-99"
Sistemul de altitudini: Baltic

Profilul longitudinal al aductiunii apei de la F-50 pina la SP-3 vezi coala 296, 297, 298, 299, 300, 301, 302, 303, 304, 305, 306, 307, 308, 309, 310

Sch.	Cant.	Coala	Nr.doc.	Semn.	Data
Sp. princ.		Rosca C.			12.24
Elaborat		Cretu I.			12.24

56/24-AE

Constructia retelelor magistrale de alimentare cu apa pentru localitatile Vranesti-Brejeni-Ciuciuieni-Iezarenii Vechi-Chiscareni-Slobozia Chiscareni-Flaminzeni-Dumbravita raionul Singerei din conducta Soroca-Balti-Singerei

Sistemul de alimentare cu apa	Etapa	Coala	Coli
	PE	94	
Planul de trasare a sistemului de alimentare cu apa (Sc 1:500)	"FLUXPROIECT" S.R.L.		

Coordonat | Semnatura si data | Nr. inventar

PLANUL DE TRASARE A SISTEMULUI DE ALIMENTARE CU APA (Sc 1:500)

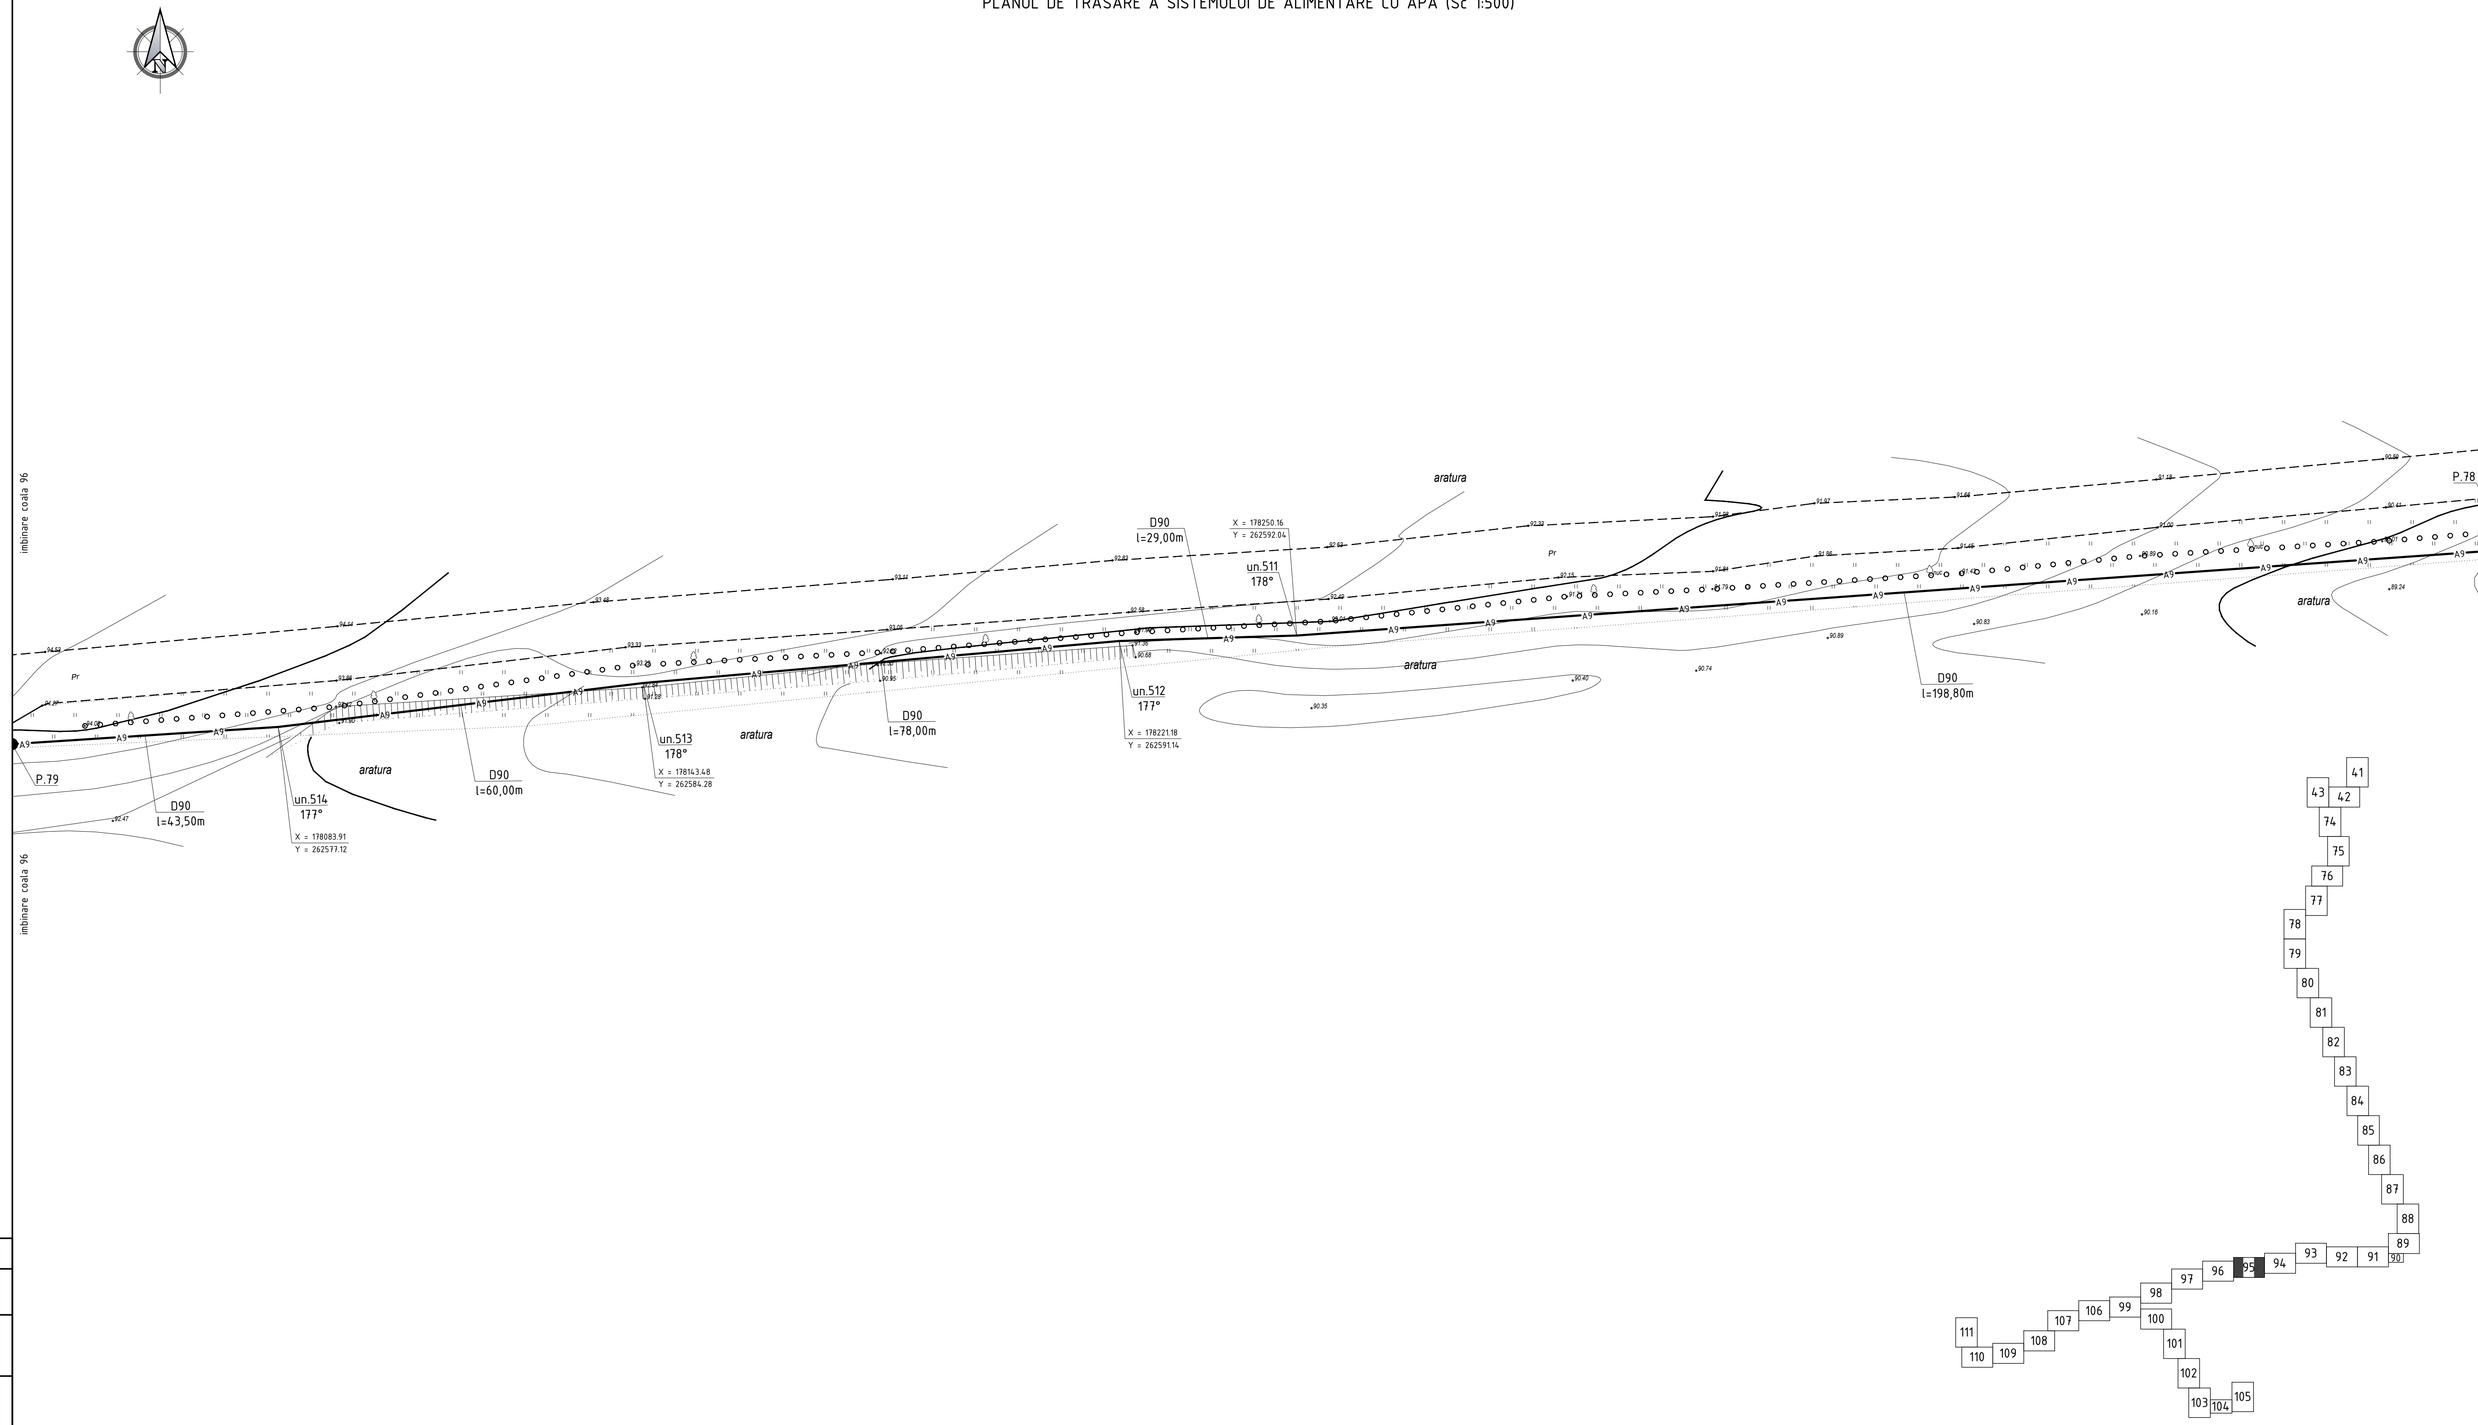

Sistemul de coordonate: "MOLDREFF-99"
Sistemul de altitudini: Baltic

Profilul longitudinal al aductiunii apei de la F-50 pina la SP-3 vezi coala 296, 297, 298, 299, 300, 301, 302, 303, 304, 305, 306, 307, 308, 309, 310

Sch.	Cant.	Coala	Nr.doc.	Semn.	Data
Sp. princ.		Rosca C.			12.24
Elaborat		Cretu I.			12.24

56/24-AE

Constructia retelelor magistrale de alimentare cu apa pentru localitatile Vranesti-Brejeni-Ciuciuieni-Iezarenii Vechi-Chiscareni-Slobozia Chiscareni-Flaminzeni-Dumbravita raionul Singerei din conducta Soroca-Balti-Singerei

Sistemul de alimentare cu apa	Etapa	Coala	Coli
	PE	95	
Planul de trasare a sistemului de alimentare cu apa (Sc 1:500)	"FLUXPROIECT" S.R.L.		

Coordonat
Semnatura si data
Nr. inventar

PLANUL DE TRASARE A SISTEMULUI DE ALIMENTARE CU APA (Sc 1:500)

Camin de aerisire CA-42
D1500

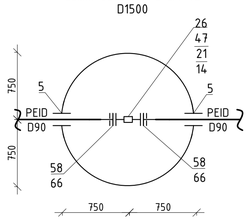

Camin de aerisire CA-41
D1500

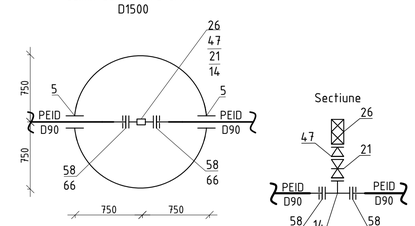

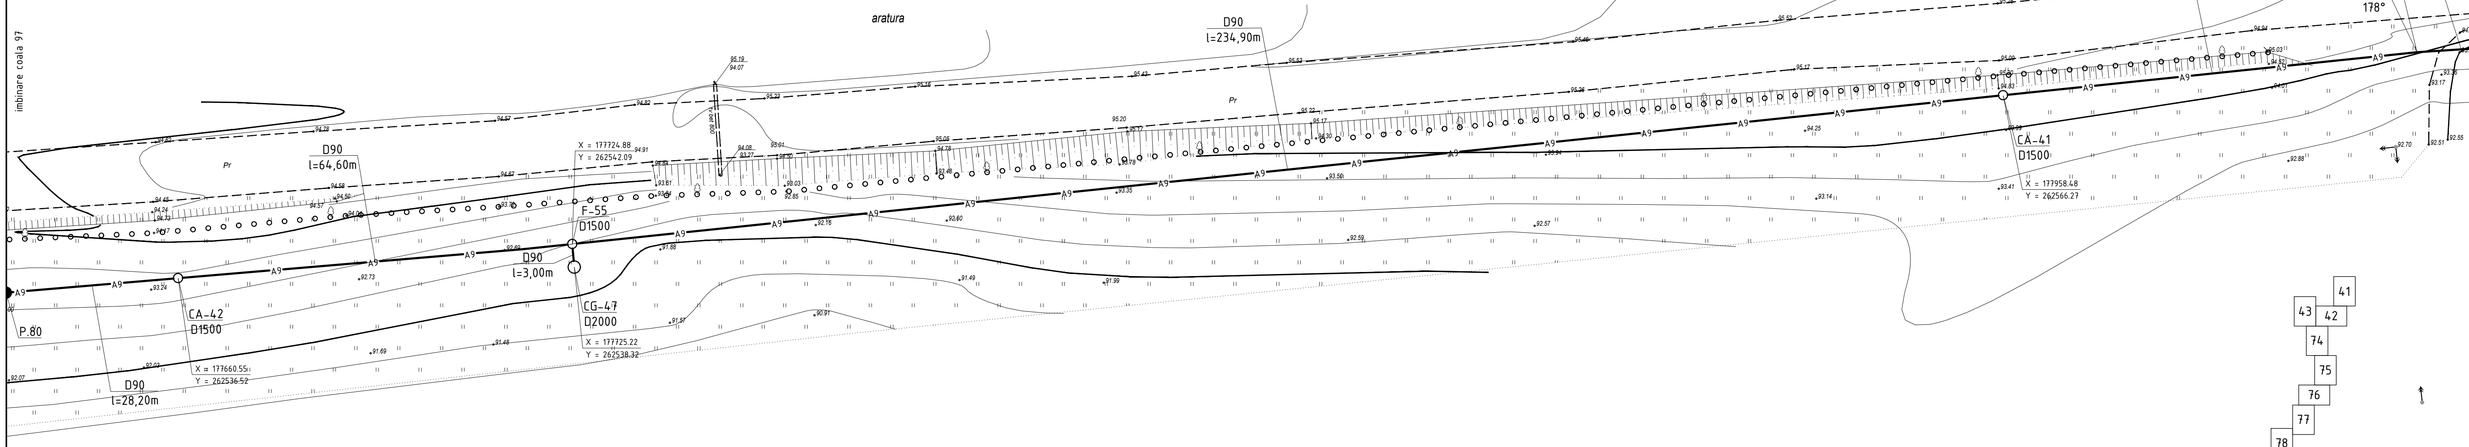

Camin F-55 D1500

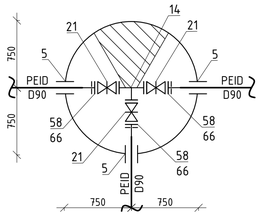

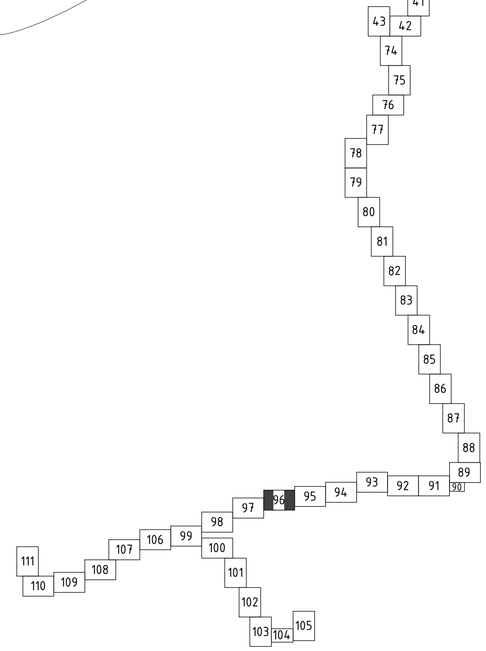

Sistemul de coordonate: "MOLOREFF-99"
Sistemul de altitudini: Baltic

Profilul longitudinal al aductiunii apei de la F-50 pina la SP-3 vezi coala 296, 297, 298, 299, 300, 301, 302, 303, 304, 305, 306, 307, 308, 309, 310

Sch.	Cant.	Coala	Nr.doc.	Semn.	Data
Sp. princ.		Rosca C.			12.24
Elaborat		Cretu I.			12.24

56/24-AE

Constructia retelelor magistrale de alimentare cu apa pentru localitatile Vranesti-Brejeni-Ciuciuieni-Iezarenii Vechi-Chiscareni-Slobozia Chiscareni-Flaminzeni-Dumbravita raionul Singerei din conducta Soroca-Balti-Singerei

Sistemul de alimentare cu apa	Etapa	Coala	Coli
	PE	96	
Planul de trasare a sistemului de alimentare cu apa (Sc 1:500)	"FLUXPROIECT" S.R.L.		

Coordonat
Semnatura si data
Nr. inventar

PLANUL DE TRASARE A SISTEMULUI DE ALIMENTARE CU APA (Sc 1:500)

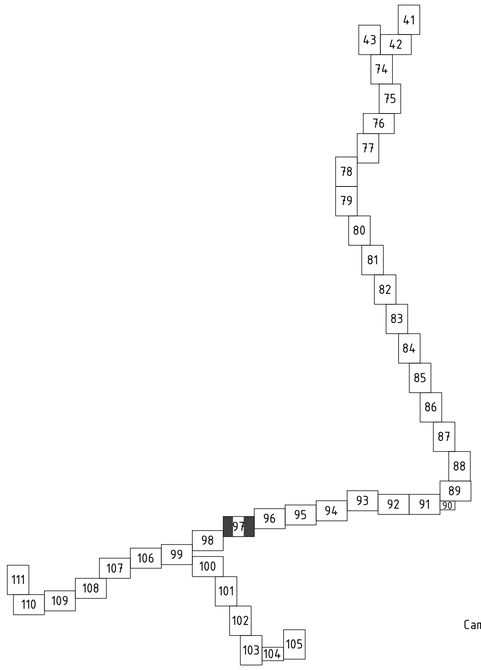

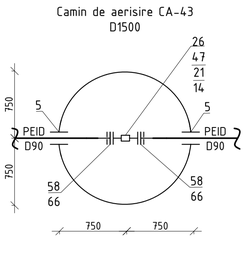

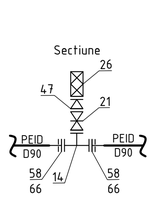

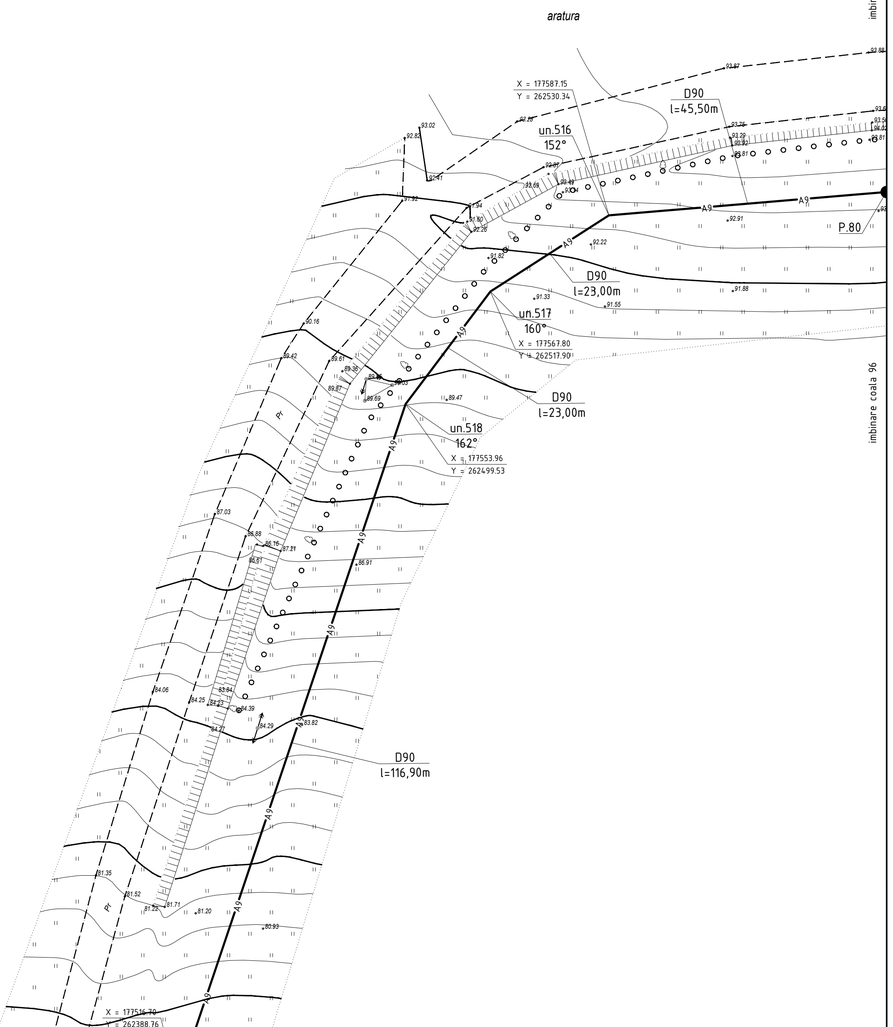

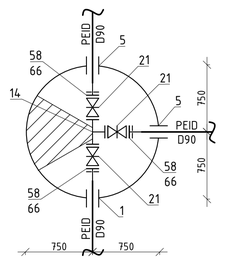

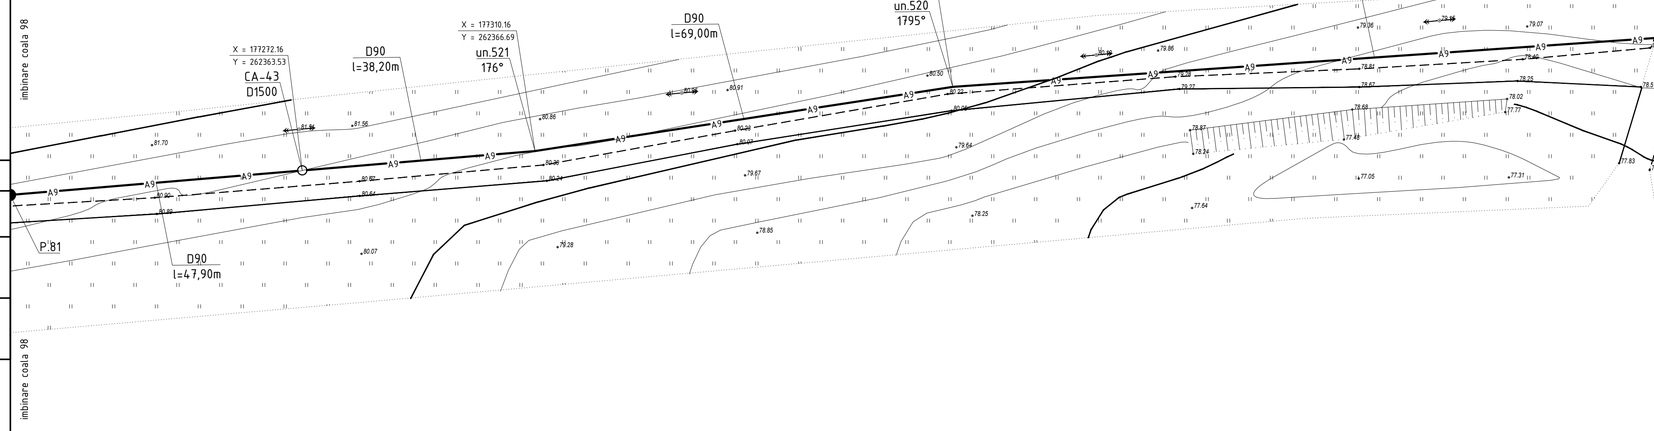

Coordonat

Semnatura si data

Nr. inventar

Sistemul de coordonate: "MOLDREFF-99"
Sistemul de altitudini: Baltic

Profilul longitudinal al aductiunii apei de la F-50 pina la SP-3 vezi coala 296, 297, 298, 299, 300, 301, 302, 303, 304, 305, 306, 307, 308, 309, 310

Sch.	Cant.	Coala	Nr.doc.	Semn.	Data
Sp. princ.		Rosca C.			12.24
Elaborat		Cretu I.			12.24

56/24-AE

Constructia retelelor magistrale de alimentare cu apa pentru localitatile Vranesti-Brejeni-Ciuciuieni-Iezarenii Vechi-Chiscareni-Slobozia Chiscareni-Flaminzeni-Dumbravita raionul Singerei din conducta Soroca-Balti-Singerei

Sistemul de alimentare cu apa	Etapa	Coala	Coli
	PE	97	

Planul de trasare a sistemului de alimentare cu apa (Sc 1:500)

"FLUXPROIECT" S.R.L.

PLANUL DE TRASARE A SISTEMULUI DE ALIMENTARE CU APA (Sc 1:500)

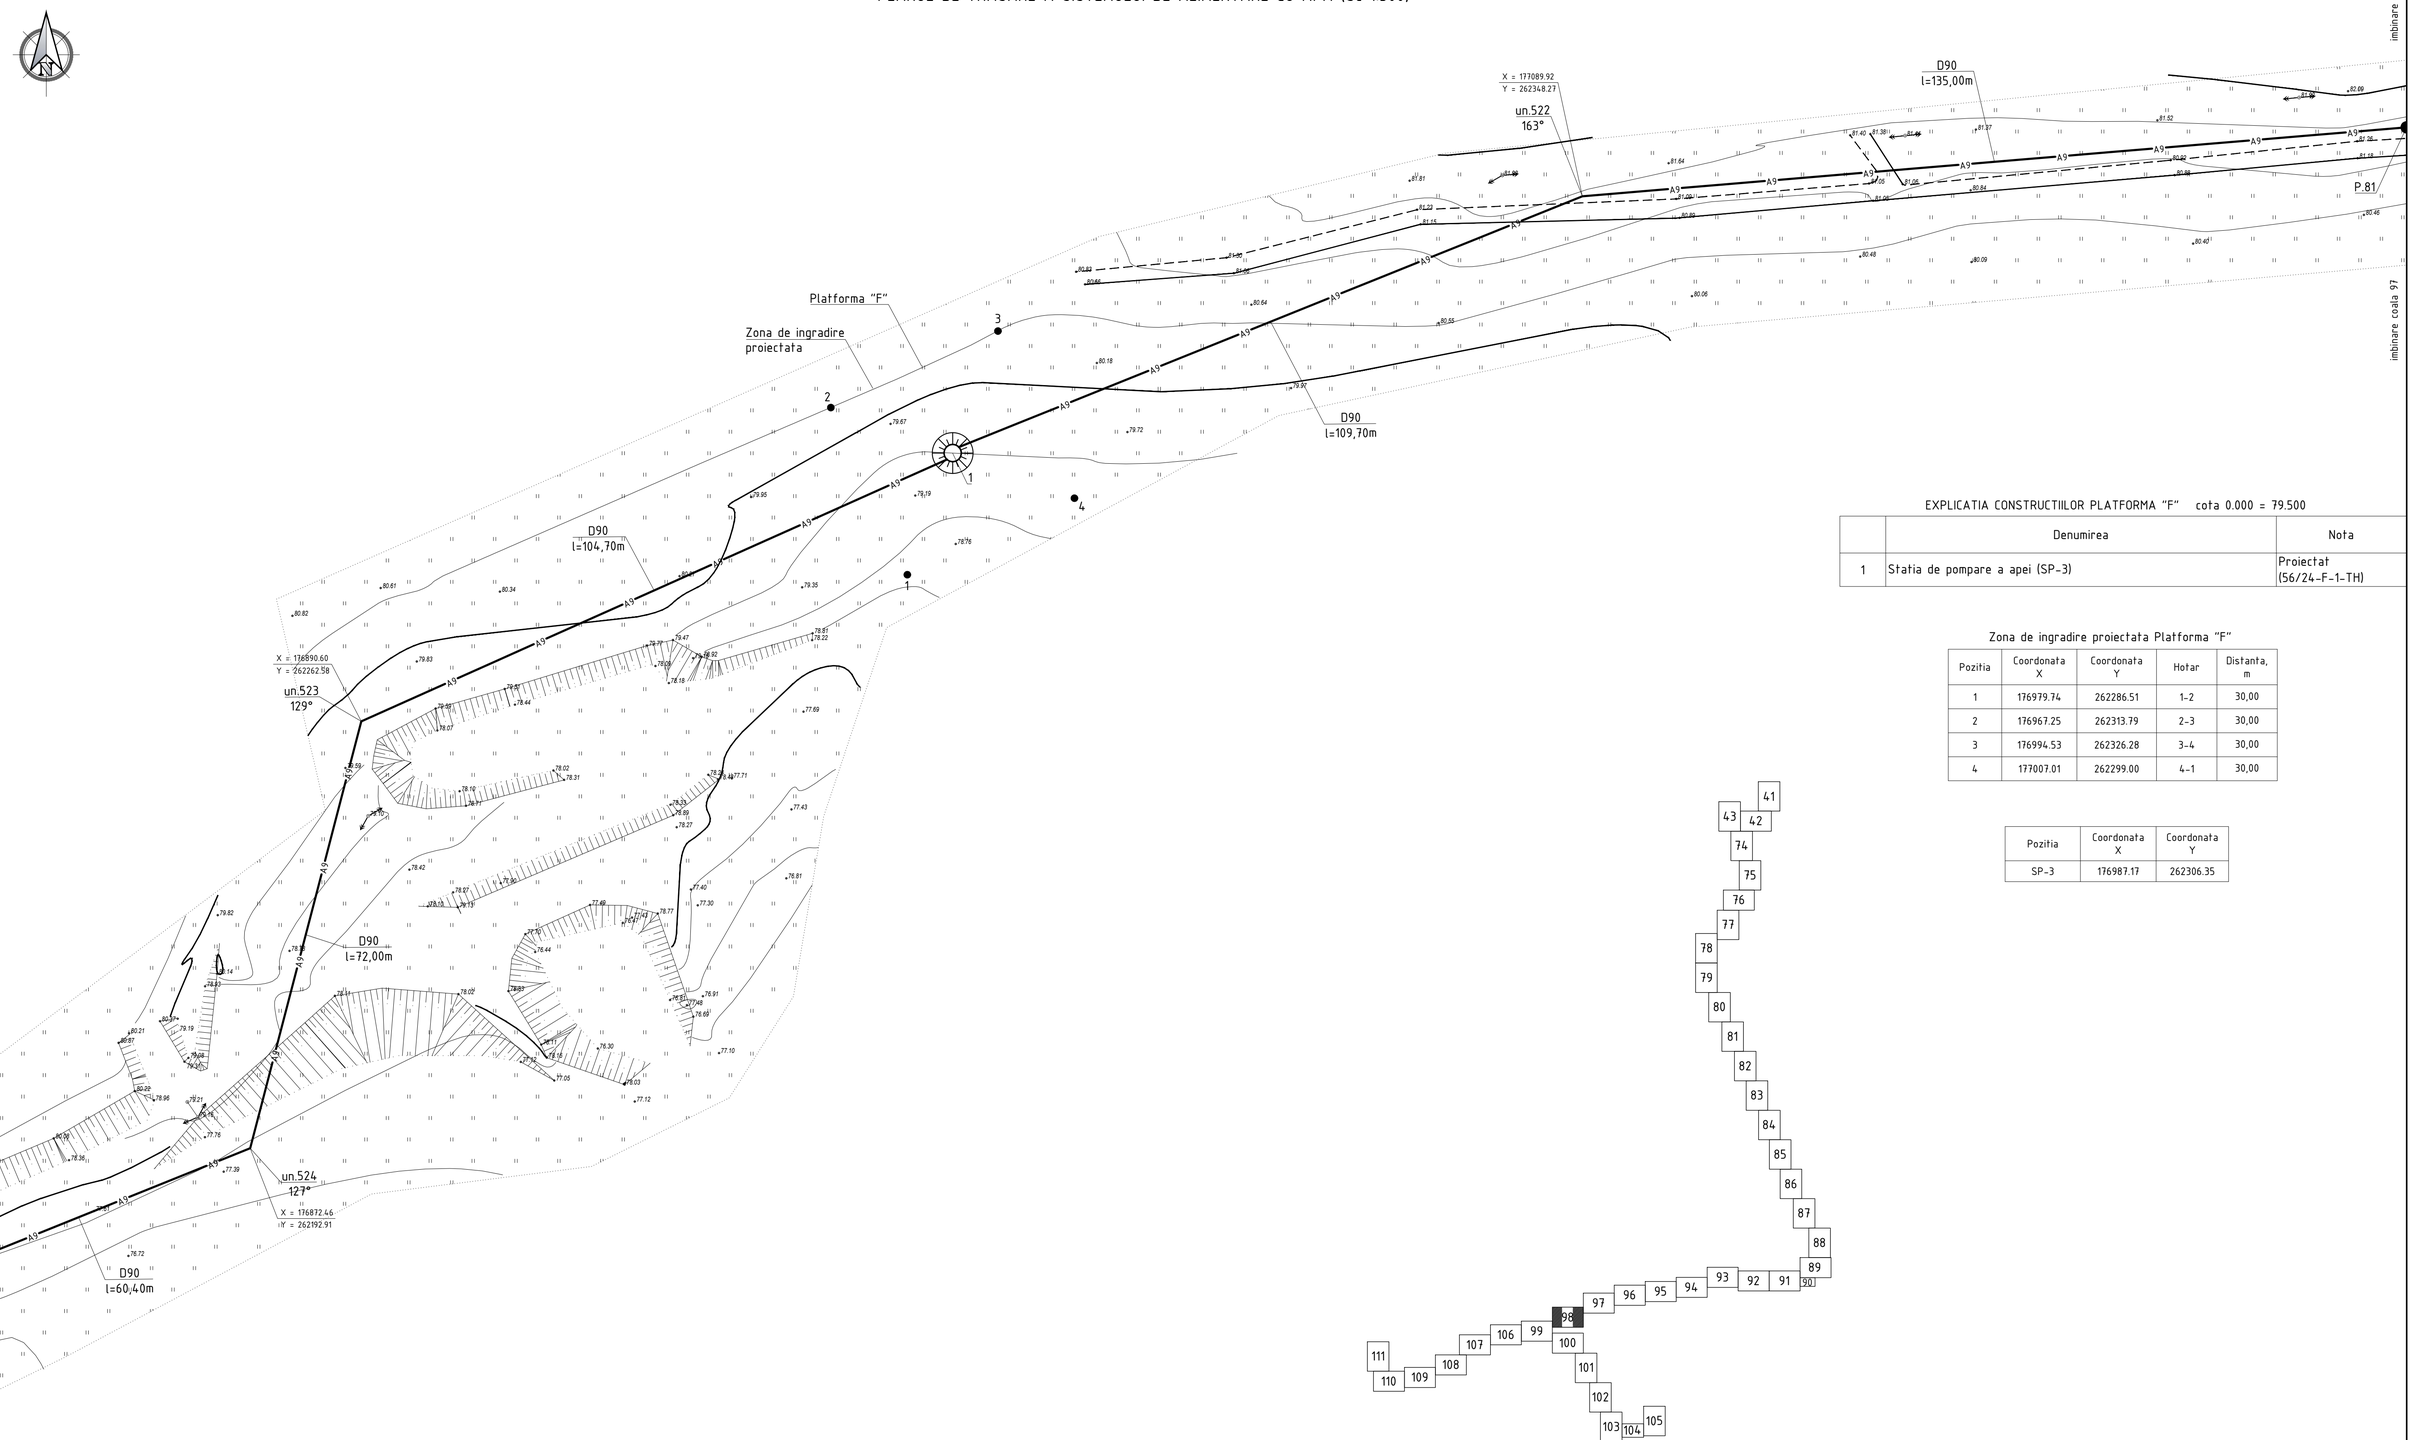

EXPLICATIA CONSTRUCTIILOR PLATFORMA "F" cota 0.000 = 79.500

	Denumirea	Nota
1	Statia de pompare a apei (SP-3)	Proiectat (56/24-F-1-TH)

Zona de ingradire proiectata Platforma "F"

Pozitia	Coordonata X	Coordonata Y	Hotar	Distanta, m
1	176979.74	262286.51	1-2	30,00
2	176967.25	262313.79	2-3	30,00
3	176994.53	262326.28	3-4	30,00
4	177007.01	262299.00	4-1	30,00

Pozitia	Coordonata X	Coordonata Y
SP-3	176987.17	262306.35

Sistemul de coordonate: "MOLDREFF-99"
Sistemul de altitudini: Baltic

Profilul longitudinal al aductiunii apei de la F-50 pina la SP-3 vezi coala 296, 297, 298, 299, 300, 301, 302, 303, 304, 305, 306, 307, 308, 309, 310

Profilul longitudinal al aductiunii apei de la SP-3 pina la F-58 vezi coala 311, 312

Sch.	Cant.	Coala	Nr.doc.	Semn.	Data
Sp. princ.		Rosca C.			12.24
Elaborat		Cretu I.			12.24

56/24-AE

Constructia retelelor magistrale de alimentare cu apa pentru localitatile Vranesti-Brejeni-Cucuieni-Iezarenii Vechi-Chiscareni-Slobozia Chiscareni-Flaminzeni-Dumbravita raionul Singerei din conducta Soroca-Balti-Singerei

Sistemul de alimentare cu apa	Etapa	Coala	Coli
	PE	98	
Planul de trasare a sistemului de alimentare cu apa (Sc 1:500)	"FLUXPROIECT" S.R.L.		

Coordonat | Semnatura si data | Nr. inventar

PLANUL DE TRASARE A SISTEMULUI DE ALIMENTARE CU APA (Sc 1:500)

imbinare coala 106

imbinare coala 98

imbinare coala 100

Camin de aerisire CA-44
D1500

Sectiune

Camin F-57 D1500

Camin Fap-10
2500x2000

Camin F-58 D1500

Camin Fap-9
2500x2000

Camin F-59 D1500

Detalierea nodului apometric

Nodul apometric

Nod apometric

Drum auto M5

Tub de protectie
PEID SDR17 PN10
D200 l=62,00m
foraj orizontal dirijat

Tub de protectie
otel D219x7mm l=20,00m

Sistemul de coordonate: "MOLDREFF-99"
Sistemul de altitudini: Baltic

Profilul longitudinal al aductiunii apei de la SP-3 pina la F-58 vezi coala 311, 312

Profilul longitudinal al aductiunii apei de la F-58 pina la F-63 vezi coala 313, 314, 315, 316, 317, 318, 319, 320, 321, 322, 323, 324, 325

Profilul longitudinal al aductiunii apei de la F-58 pina la F-67 vezi coala 326, 327, 328, 329, 330, 331, 332, 333, 334

						56/24-AE
						Constructia retelelor magistrale de alimentare cu apa pentru localitatile Vranesti-Brejeni-Ciuciuieni-Iezarenii Vechi-Chiscareni-Slobozia Chiscareni-Flaminzeni-Dumbravita raionul Singerei din conducta Soroca-Balti-Singerei
Sch.	Cant.	Coala	Nr.doc.	Semn.	Data	Sistemul de alimentare cu apa — Etapa: PE; Coala: 99; Coli:
Sp. princ.		Rosca C.			12.24	
Elaborat		Cretu I.			12.24	Planul de trasare a sistemului de alimentare cu apa (Sc 1:500) — "FLUXPROIECT" S.R.L.

Coordonat

Semnatura si data

Nr. inventar

PLANUL DE TRASARE A SISTEMULUI DE ALIMENTARE CU APA (Sc 1:500)

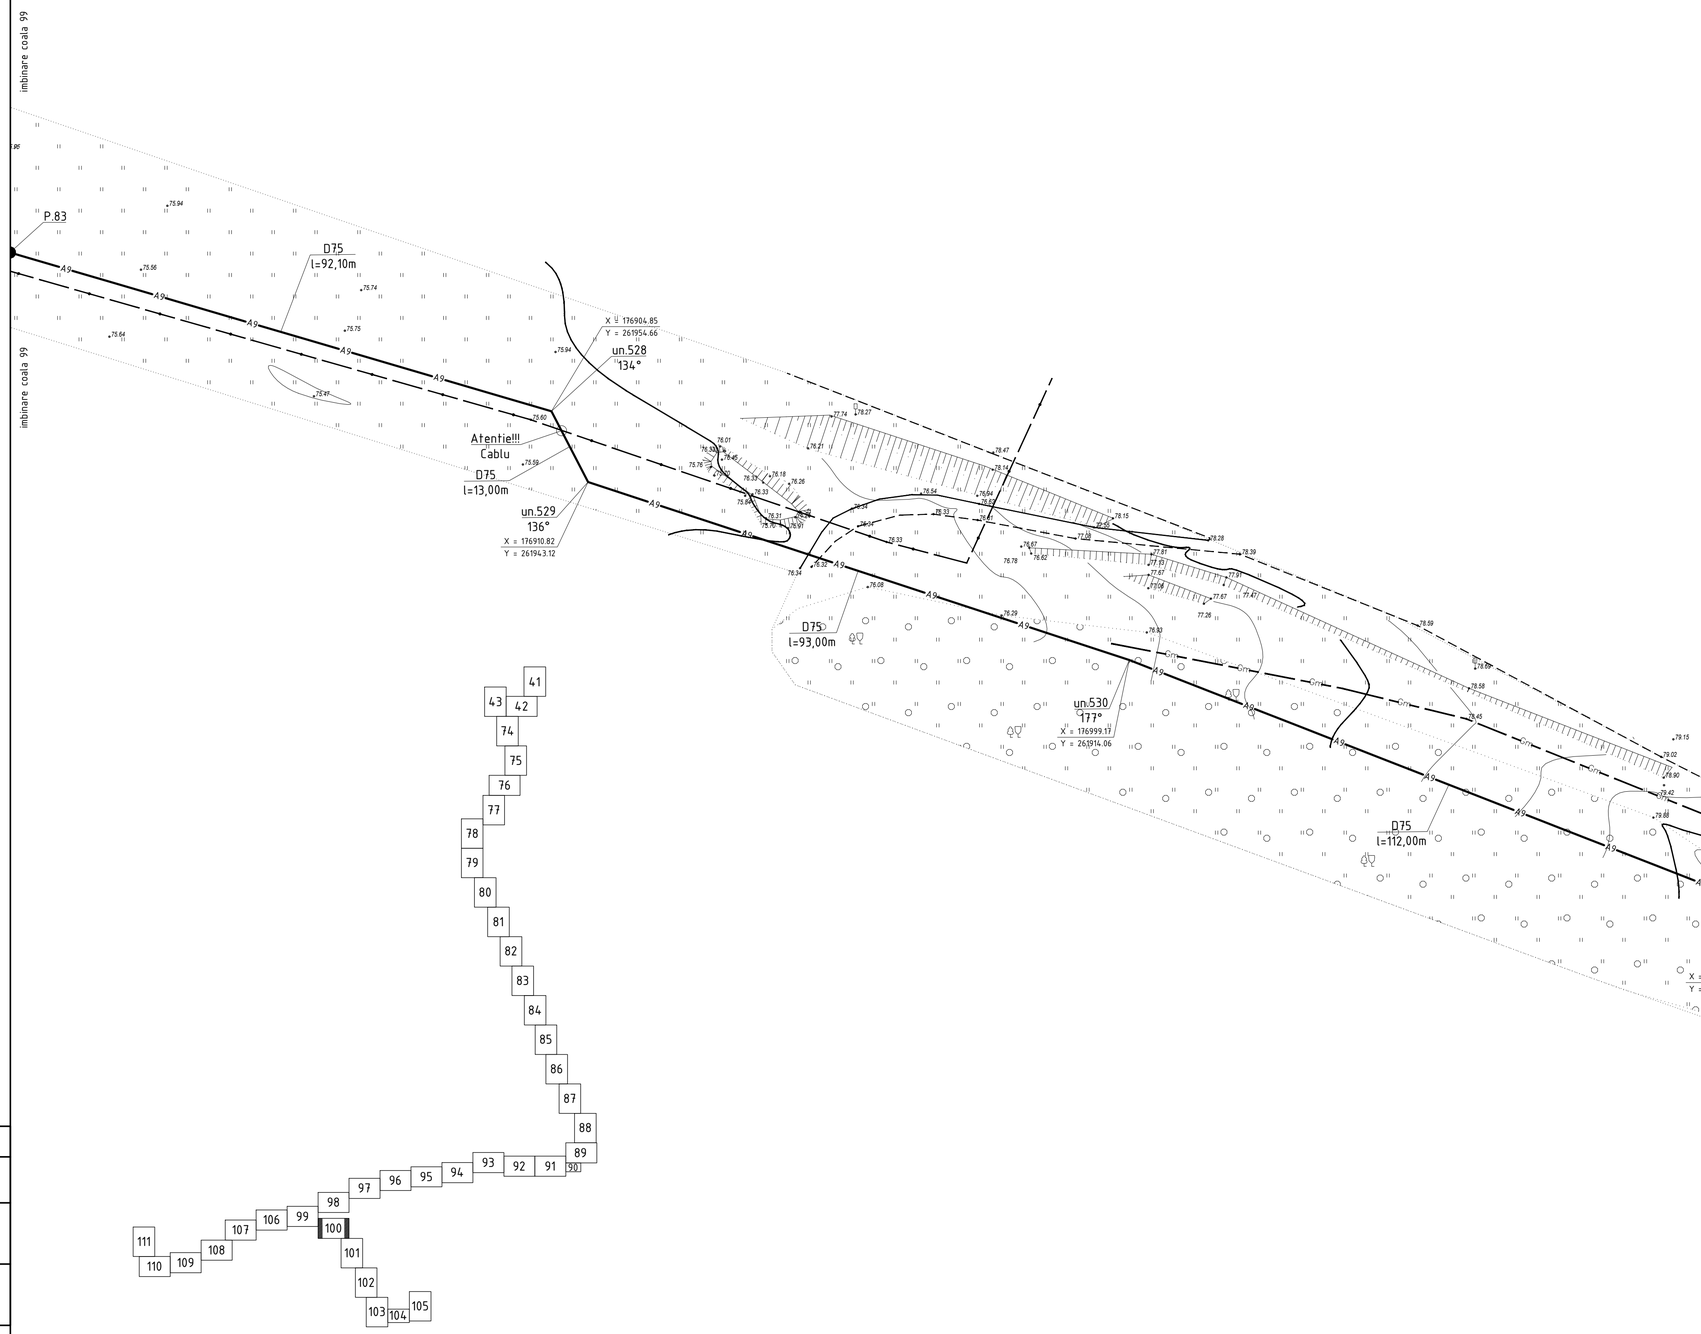

Sistemul de coordonate: "MOLDREFF-99"
Sistemul de altitudini: Baltic

Profilul longitudinal al aductiunii apei de la F-58 pina la F-63 vezi coala 313, 314, 315, 316, 317, 318, 319, 320, 321, 322, 323, 324, 325

Sch.	Cant.	Coala	Nr.doc.	Semn.	Data
Sp. princ.		Rosca C.			12.24
Elaborat		Cretu I.			12.24

56/24-AE

Constructia retelelor magistrale de alimentare cu apa pentru localitatile Vranesti-Brejeni-Ciuciuieni-Iezarenii Vechi-Chiscareni-Slobozia Chiscareni-Flaminzeni-Dumbravita raionul Singerei din conducta Soroca-Balti-Singerei

Sistemul de alimentare cu apa	Etapa	Coala	Coli
	PE	100	

Planul de trasare a sistemului de alimentare cu apa (Sc 1:500)

"FLUXPROIECT" S.R.L.

Coordonat | Semnatura si data | Nr. inventar

PLANUL DE TRASARE A SISTEMULUI DE ALIMENTARE CU APA (Sc 1:500)

imbinare coala 100

imbinare coala 100

P.84

D75
l=11,00m

un.534
173°
X = 177185.94
Y = 261785.73

D75
l=32,00m

un.535
170°
X = 177212.81
Y = 261768.37

D75
l=30,70m

CA-45
D1500
X = 177235.37
Y = 261747.55

D75
l=30,30m

un.536
163°
X = 177257.67
Y = 261727.03

D75
l=94,00m

Atentie!!!
Gaz

un.537
171°
X = 177304.73
Y = 261645.65

D75
l=19,40m

D75
l=3,00m

F-60
D1500
X = 177311.70
Y = 261627.54

CG-51
D2000
X = 177308.14
Y = 261626.21

D75
l=125,60m

X = 177356.83
Y = 261510.34

un.538
150°

D75
l=81,00m

X = 177344.46
Y = 261430.29

un.539
132°

D75
l=30,10m

X = 177363.27
Y = 261406.82

CA-46
D1500

imbinare coala 102

imbinare coala 102

Camin de aerisire CA-45
D1500

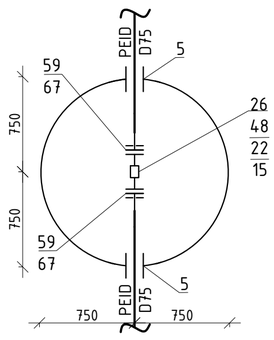

Sectiune

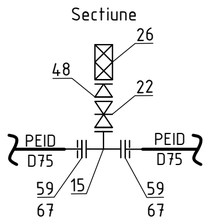

Camin F-60 D1500

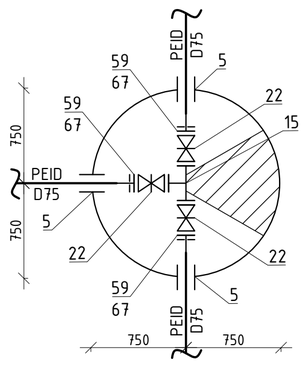

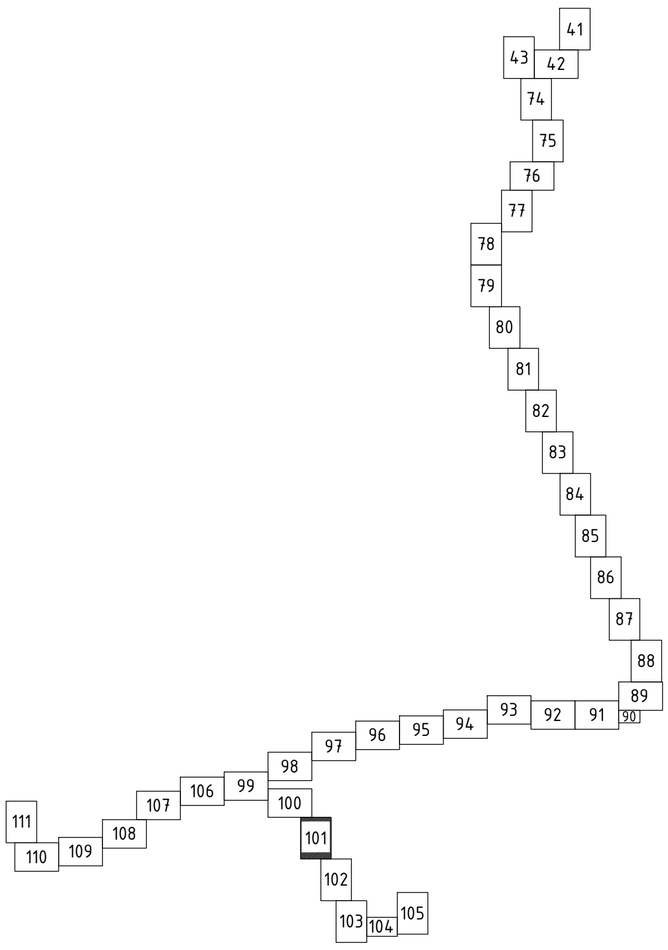

Camin de aerisire CA-46
D1500

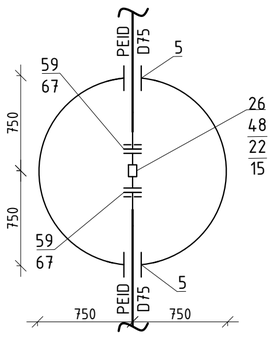

Sectiune

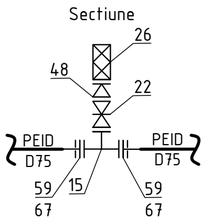

Sistemul de coordonate: "MOLDREFF-99"
Sistemul de altitudini: Baltic

Profilul longitudinal al aductiunii apei de la F-58 pina la F-63 vezi coala 313, 314, 315, 316, 317, 318, 319, 320, 321, 322, 323, 324, 325

						56/24-AE
						Constructia retelelor magistrale de alimentare cu apa pentru localitatile Vranesti-Brejeni-Ciuciuieni-Iezarenii Vechi-Chiscareni-Slobozia Chiscareni-Flaminzeni-Dumbravita raionul Singerei din conducta Soroca-Balti-Singerei
Sch.	Cant.	Coala	Nr.doc.	Semn.	Data	
						Sistemul de alimentare cu apa — Etapa: PE; Coala: 101; Coli:
Sp. princ.		Rosca C.			12.24	
Elaborat		Cretu I.			12.24	Planul de trasare a sistemului de alimentare cu apa (Sc 1:500) — "FLUXPROIECT" S.R.L.

Coordonat

Semnatura si data

Nr. inventar

PLANUL DE TRASARE A SISTEMULUI DE ALIMENTARE CU APA (Sc 1:500)

imbinare coala 101

imbinare coala 101

D75
l=73,30m

X = 177412.21
Y = 261351.82
CG-52
D2000

D75
l=3,00m

D75
l=23,70m

F-61
D1500
X = 177409.11
Y = 261349.63

X = 177423.93
Y = 261331.23
un.540
169°

D75
l=24,00m

X = 177442.18
Y = 261315.64
un.541
161°

D75
l=44,00m

X = 177464.82
Y = 261277.91
un.542
166°

D75
l=37,00m

X = 177475.74
Y = 261242.56
un.543
175°

D75
l=138,00m

X = 177505.09
Y = 261107.72
un.544
178°

D75
l=36,00m

X = 177511.67
Y = 261072.33
un.545
176°

D75
l=59,80m

P.85

Camin F-61 D1500

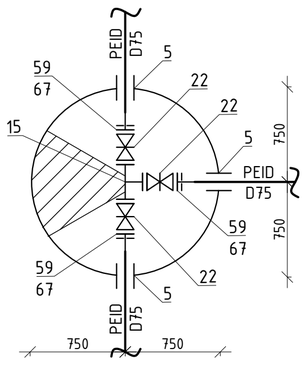

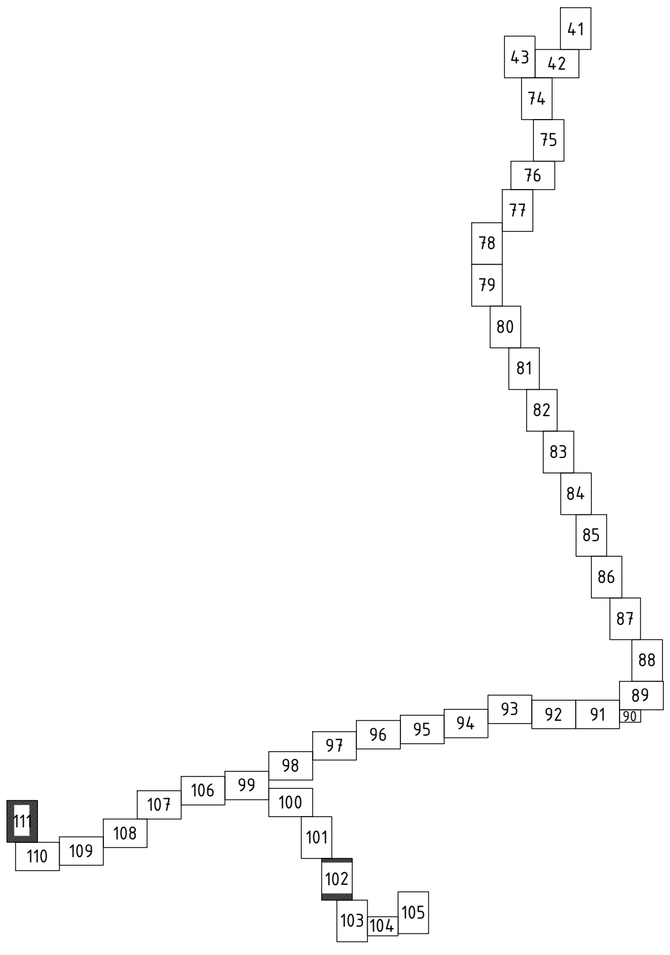

Sistemul de coordonate: "MOLDREFF-99"
Sistemul de altitudini: Baltic

imbinare coala 103

imbinare coala 103

Profilul longitudinal al aductiunii apei de la F-58 pina la F-63 vezi coala 313, 314, 315, 316, 317, 318, 319, 320, 321, 322, 323, 324, 325

Sch.	Cant.	Coala	Nr.doc.	Semn.	Data
Sp. princ.		Rosca C.			12.24
Elaborat		Cretu I.			12.24

56/24-AE

Constructia retelelor magistrale de alimentare cu apa pentru localitatile Vranesti-Brejeni-Ciuciuieni-Iezarenii Vechi-Chiscareni-Slobozia Chiscareni-Flaminzeni-Dumbravita raionul Singerei din conducta Soroca-Balti-Singerei

Sistemul de alimentare cu apa

Etapa	Coala	Coli
PE	102	

Planul de trasare a sistemului de alimentare cu apa (Sc 1:500)

"FLUXPROIECT" S.R.L.

Coordonat

Semnatura si data

Nr. inventar

PLANUL DE TRASARE A SISTEMULUI DE ALIMENTARE CU APA (Sc 1:500)

imbinare coala 102

imbinare coala 102

P.85

D75
l=38,20m

PN

X = 177536.30
Y = 260977.47

un.546
176°

D75
l=22,00m

X = 177543.11
Y = 260956.55

un.547
176°

D75
l=25,00m

X = 177549.09
Y = 260932.28

un.548
176°

D75
l=51,00m

X = 177564.25
Y = 260883.59

un.549
178°

D75
l=27,00m

X = 177572.93
Y = 260858.02

un.550
175°

PN

curte

D75
l=65,00m

gradina

un.551
171°

X = 177599.37
Y = 260798.64

D75
l=29,00m

un.552
177°

X = 177615.23
Y = 260774.36

PN

un.553
175°

X = 177628.83
Y = 260755.81

curte

D75
l=70,00m

D75
l=23,00m

PN

D75
l=54,00m

X = 177728.76
Y = 260709.72

un.555
172°

X = 177675.14
Y = 260703.32

un.554
124°

gradina

PN

curte

Tub de protectie
otel D219x7mm l=5,00m

imbinare coala 104

imbinare coala 104

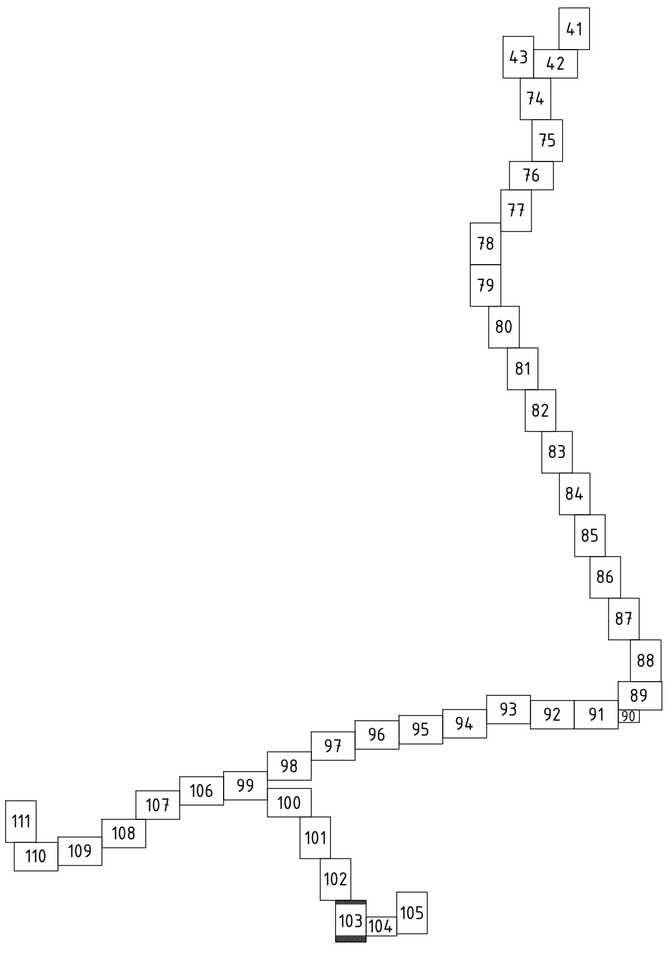

Sistemul de coordonate: "MOLDREFF-99"
Sistemul de altitudini: Baltic

Profilul longitudinal al aductiunii apei de la F-58 pina la F-63 vezi coala 313, 314, 315, 316, 317, 318, 319, 320, 321, 322, 323, 324, 325

Sch.	Cant.	Coala	Nr.doc.	Semn.	Data
Sp. princ.		Rosca C.			12.24
Elaborat		Cretu I.			12.24

56/24-AE

Constructia retelelor magistrale de alimentare cu apa pentru localitatile Vranesti-Brejeni-Ciuciuieni-Iezarenii Vechi-Chiscareni-Slobozia Chiscareni-Flaminzeni-Dumbravita raionul Singerei din conducta Soroca-Balti-Singerei

Sistemul de alimentare cu apa	Etapa	Coala	Coli
	PE	103	

Planul de trasare a sistemului de alimentare cu apa (Sc 1:500)

"FLUXPROIECT" S.R.L.

Coordonat

Semnatura si data

Nr. inventar

PLANUL DE TRASARE A SISTEMULUI DE ALIMENTARE CU APA (Sc 1:500)

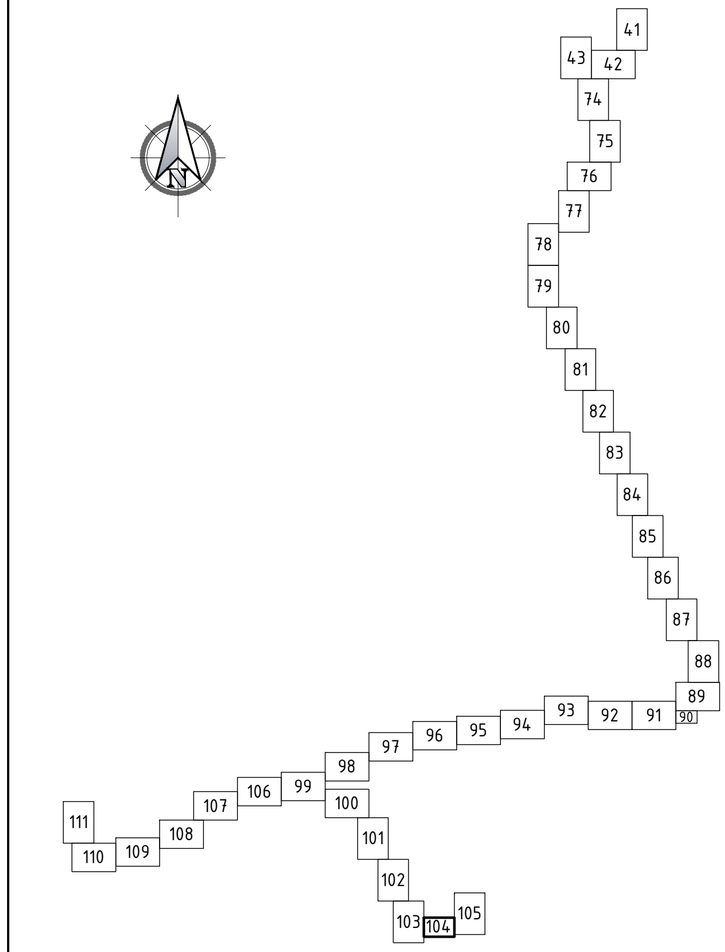

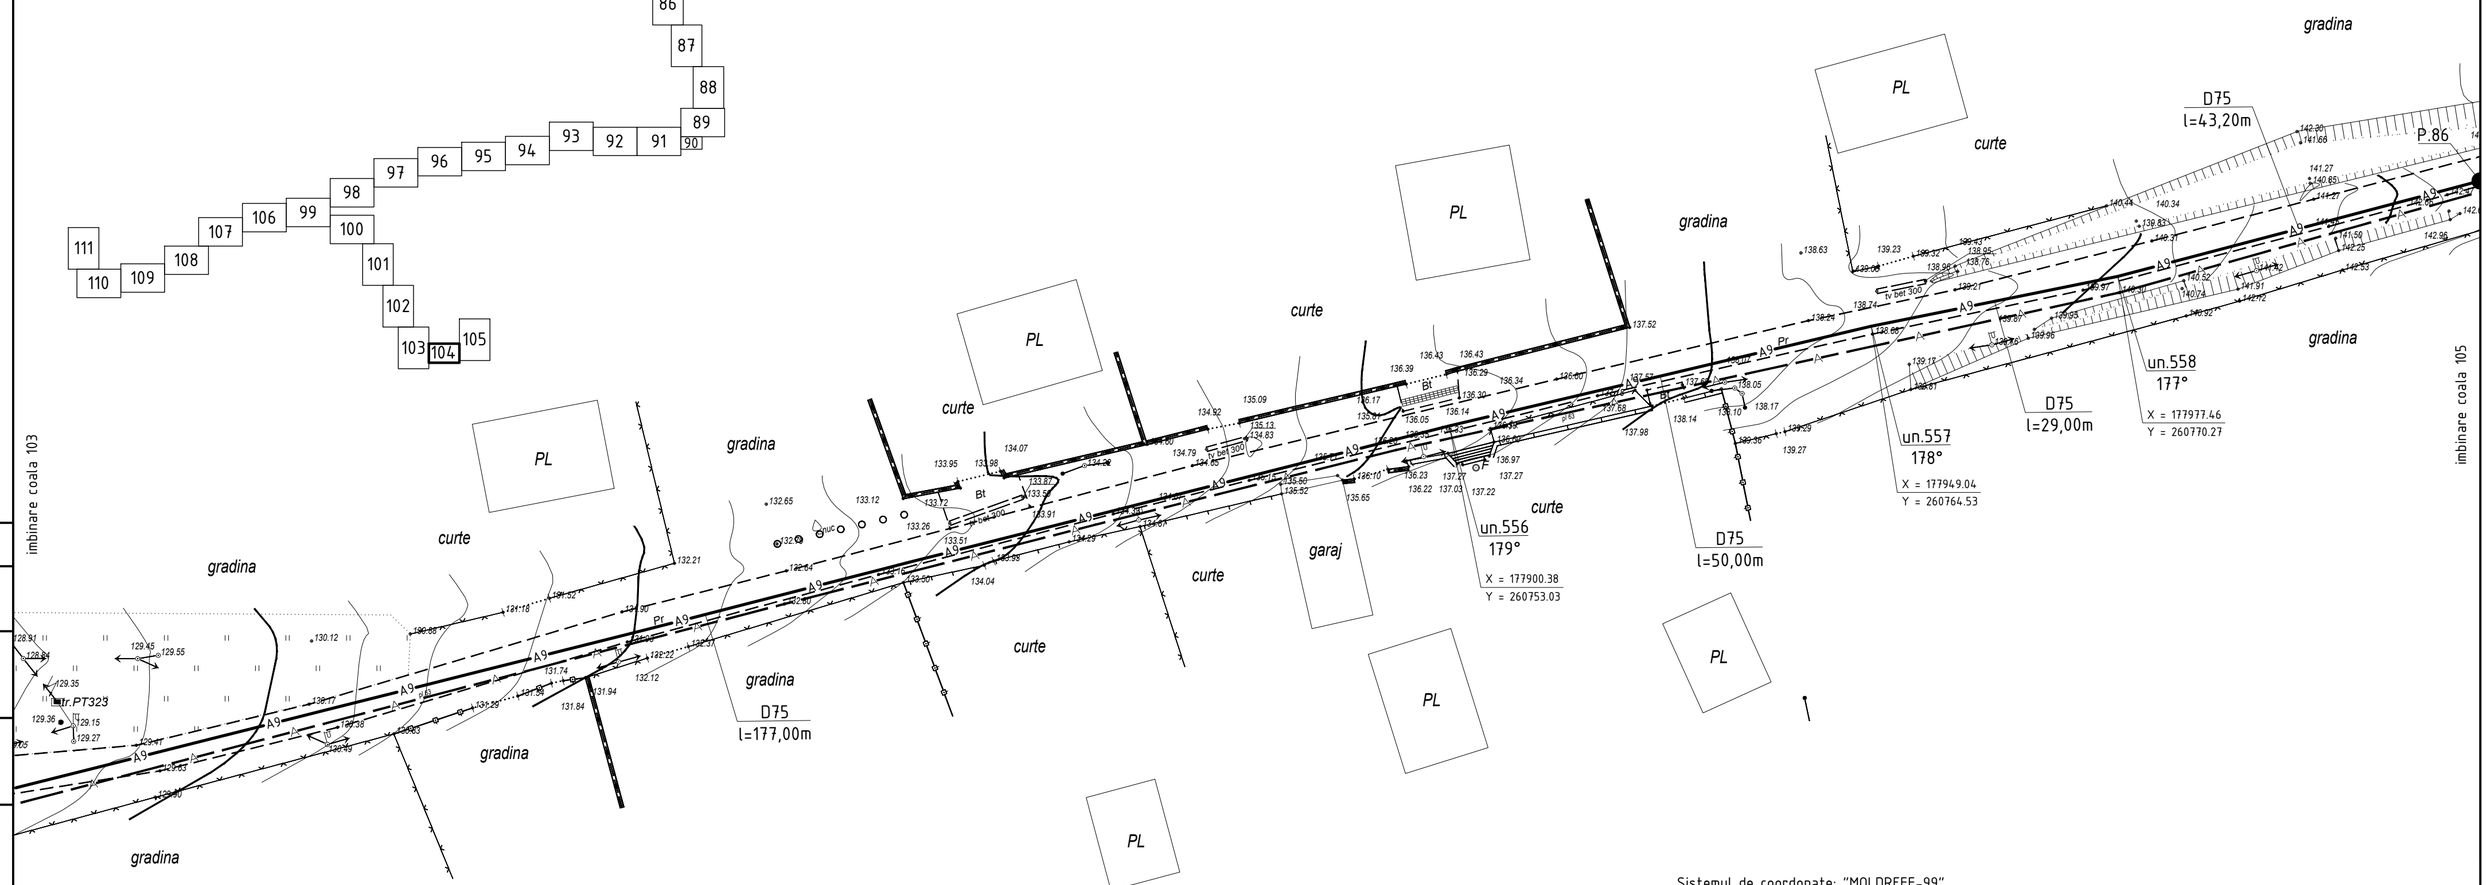

Sistemul de coordonate: "MOLDREFF-99"
Sistemul de altitudini: Baltic

Profilul longitudinal al aductiunii apei de la F-58 pina la F-63 vezi coala 313, 314, 315, 316, 317, 318, 319, 320, 321, 322, 323, 324, 325

Sch.	Cant.	Coala	Nr.doc.	Semn.	Data
Sp. princ.		Rosca C.			12.24
Elaborat		Cretu I.			12.24

56/24-AE

Constructia retelelor magistrale de alimentare cu apa pentru localitatile Vranesti-Brejeni-Ciuciuieni-Iezarenii Vechi-Chiscareni-Slobozia Chiscareni-Flaminzeni-Dumbravita raionul Singerei din conducta Soroca-Balti-Singerei

Sistemul de alimentare cu apa	Etapa	Coala	Coli
	PE	104	

Planul de trasare a sistemului de alimentare cu apa (Sc 1:500)

"FLUXPROIECT" S.R.L.

Coordonat

Semnatura si data

Nr. inventar

PLANUL DE TRASARE A SISTEMULUI DE ALIMENTARE CU APA (Sc 1:500)

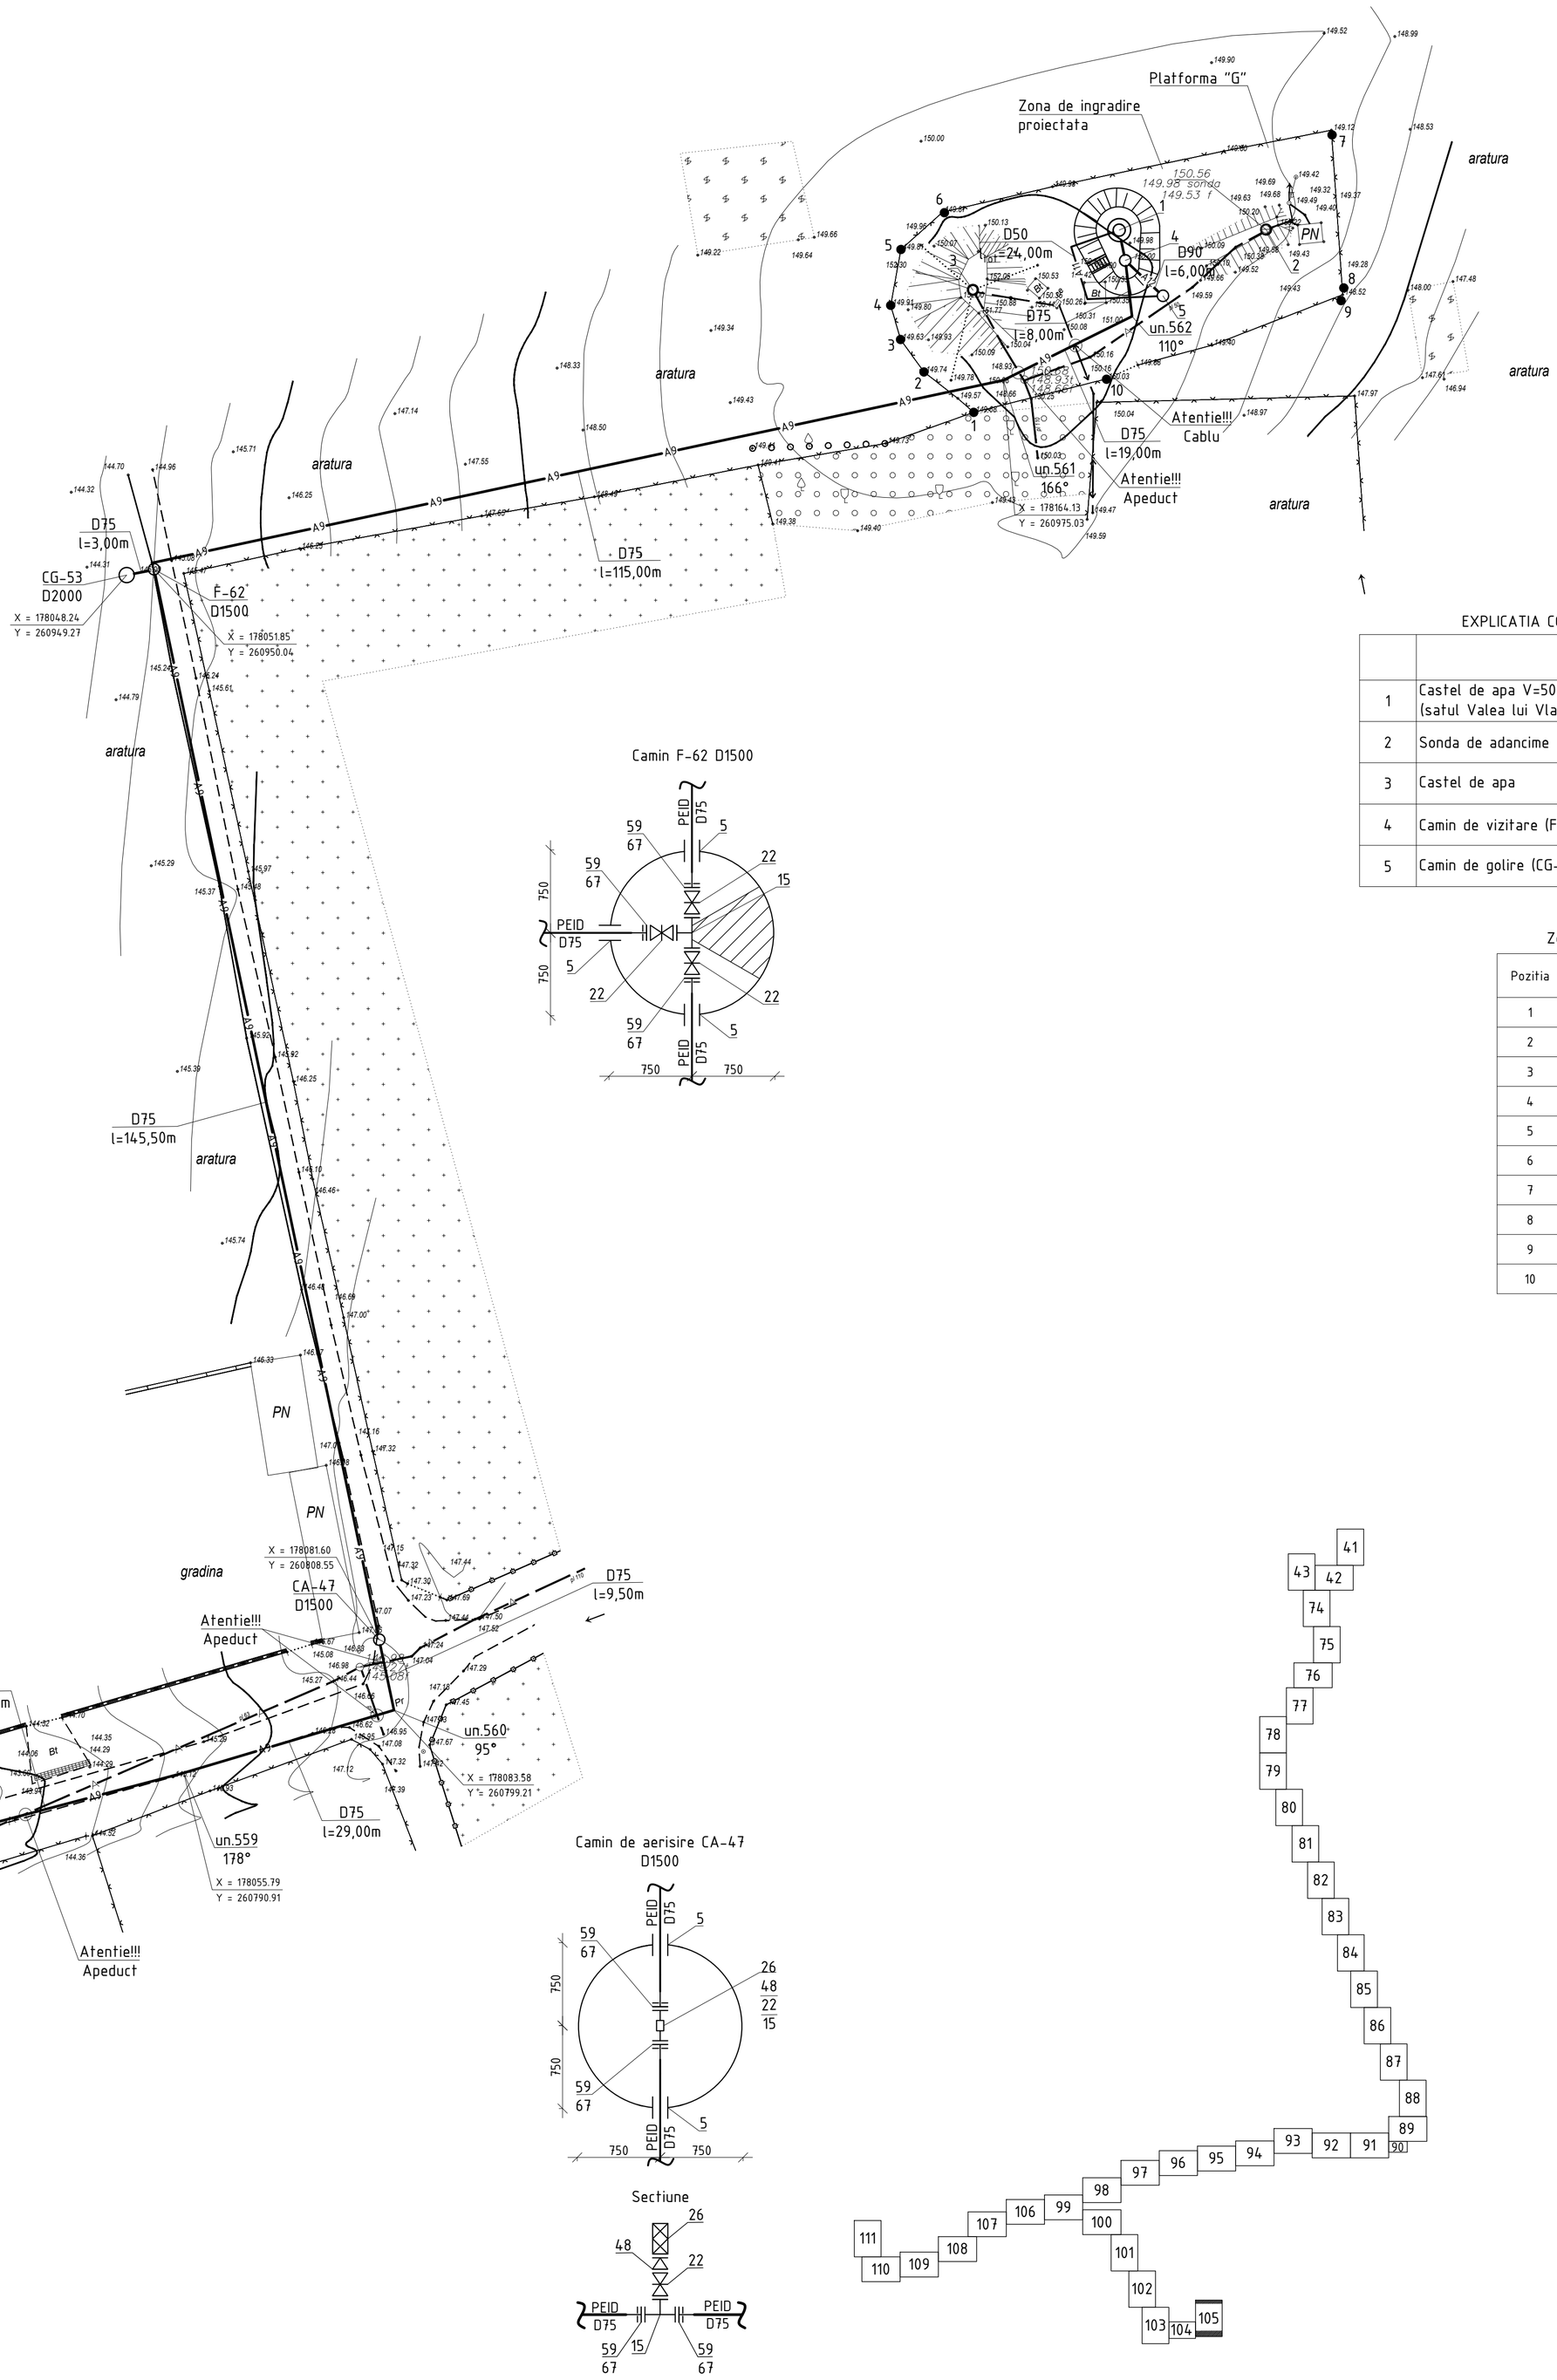

Camin F-62 D1500

Camin de aerisire CA-47 D1500

Sectiune

EXPLICATIA CONSTRUCTIILOR PLATFORMA "G" cota 0.000 = 150.000

	Denumirea	Nota
1	Castel de apa V=50m^3, Hp=18,0m (satul Valea lui Vlad, comuna Dumbravita)	Proiectat (56/24-G-1-TH)
2	Sonda de adancime	Existenta
3	Castel de apa	Existent
4	Camin de vizitare (F-63)	Proiectat (56/24-G-1-TH)
5	Camin de golire (CG-54)	Proiectat (56/24-G-1-TH)

Zona de ingradire proiectata Platforma "G"

Pozitia	Coordonata X	Coordonata Y	Hotar	Distanta, m
1	178160.22	260970.94	1-2	8,50
2	178153.79	260976.13	2-3	5,30
3	178150.55	260980.42	3-4	4,70
4	178149.25	260984.93	4-5	7,50
5	178150.60	260992.32	5-6	7,50
6	178156.34	260997.18	6-7	52,30
7	178207.59	261007.47	7-8	20,30
8	178209.14	260987.24	8-9	1,70
9	178208.78	260985.56	9-10	32,70
10	178177.77	260975.16	10-1	18,10

Pozitia	Coordonata X	Coordonata Y
Castel de apa	178179.45	260994.88
F-63	178180.24	260990.87
CG-54	178185.23	260986.19
un.562	178181.14	260983.48

Sistemul de coordonate: "MOLDREFF-99"
Sistemul de altitudini: Baltic

Profilul longitudinal al aductiunii apei de la F-58 pina la F-63 vezi coala 313, 314, 315, 316, 317, 318, 319, 320, 321, 322, 323, 324, 325

Sch.	Cant.	Coala	Nr.doc.	Semn.	Data
Sp. princ.		Rosca C.			12.24
Elaborat		Cretu I.			12.24

56/24-AE

Constructia retelelor magistrale de alimentare cu apa pentru localitatile Vranesti-Brejeni-Ciuciuieni-Iezarenii Vechi-Chiscareni-Slobozia Chiscareni-Flaminzeni-Dumbravita raionul Singerei din conducta Soroca-Balti-Singerei

Sistemul de alimentare cu apa	Etapa	Coala	Coli
	PE	105	

Planul de trasare a sistemului de alimentare cu apa (Sc 1:500)

"FLUXPROIECT" S.R.L.

Coordonat | Semnatura si data | Nr. inventar

PLANUL DE TRASARE A SISTEMULUI DE ALIMENTARE CU APA (Sc 1:500)

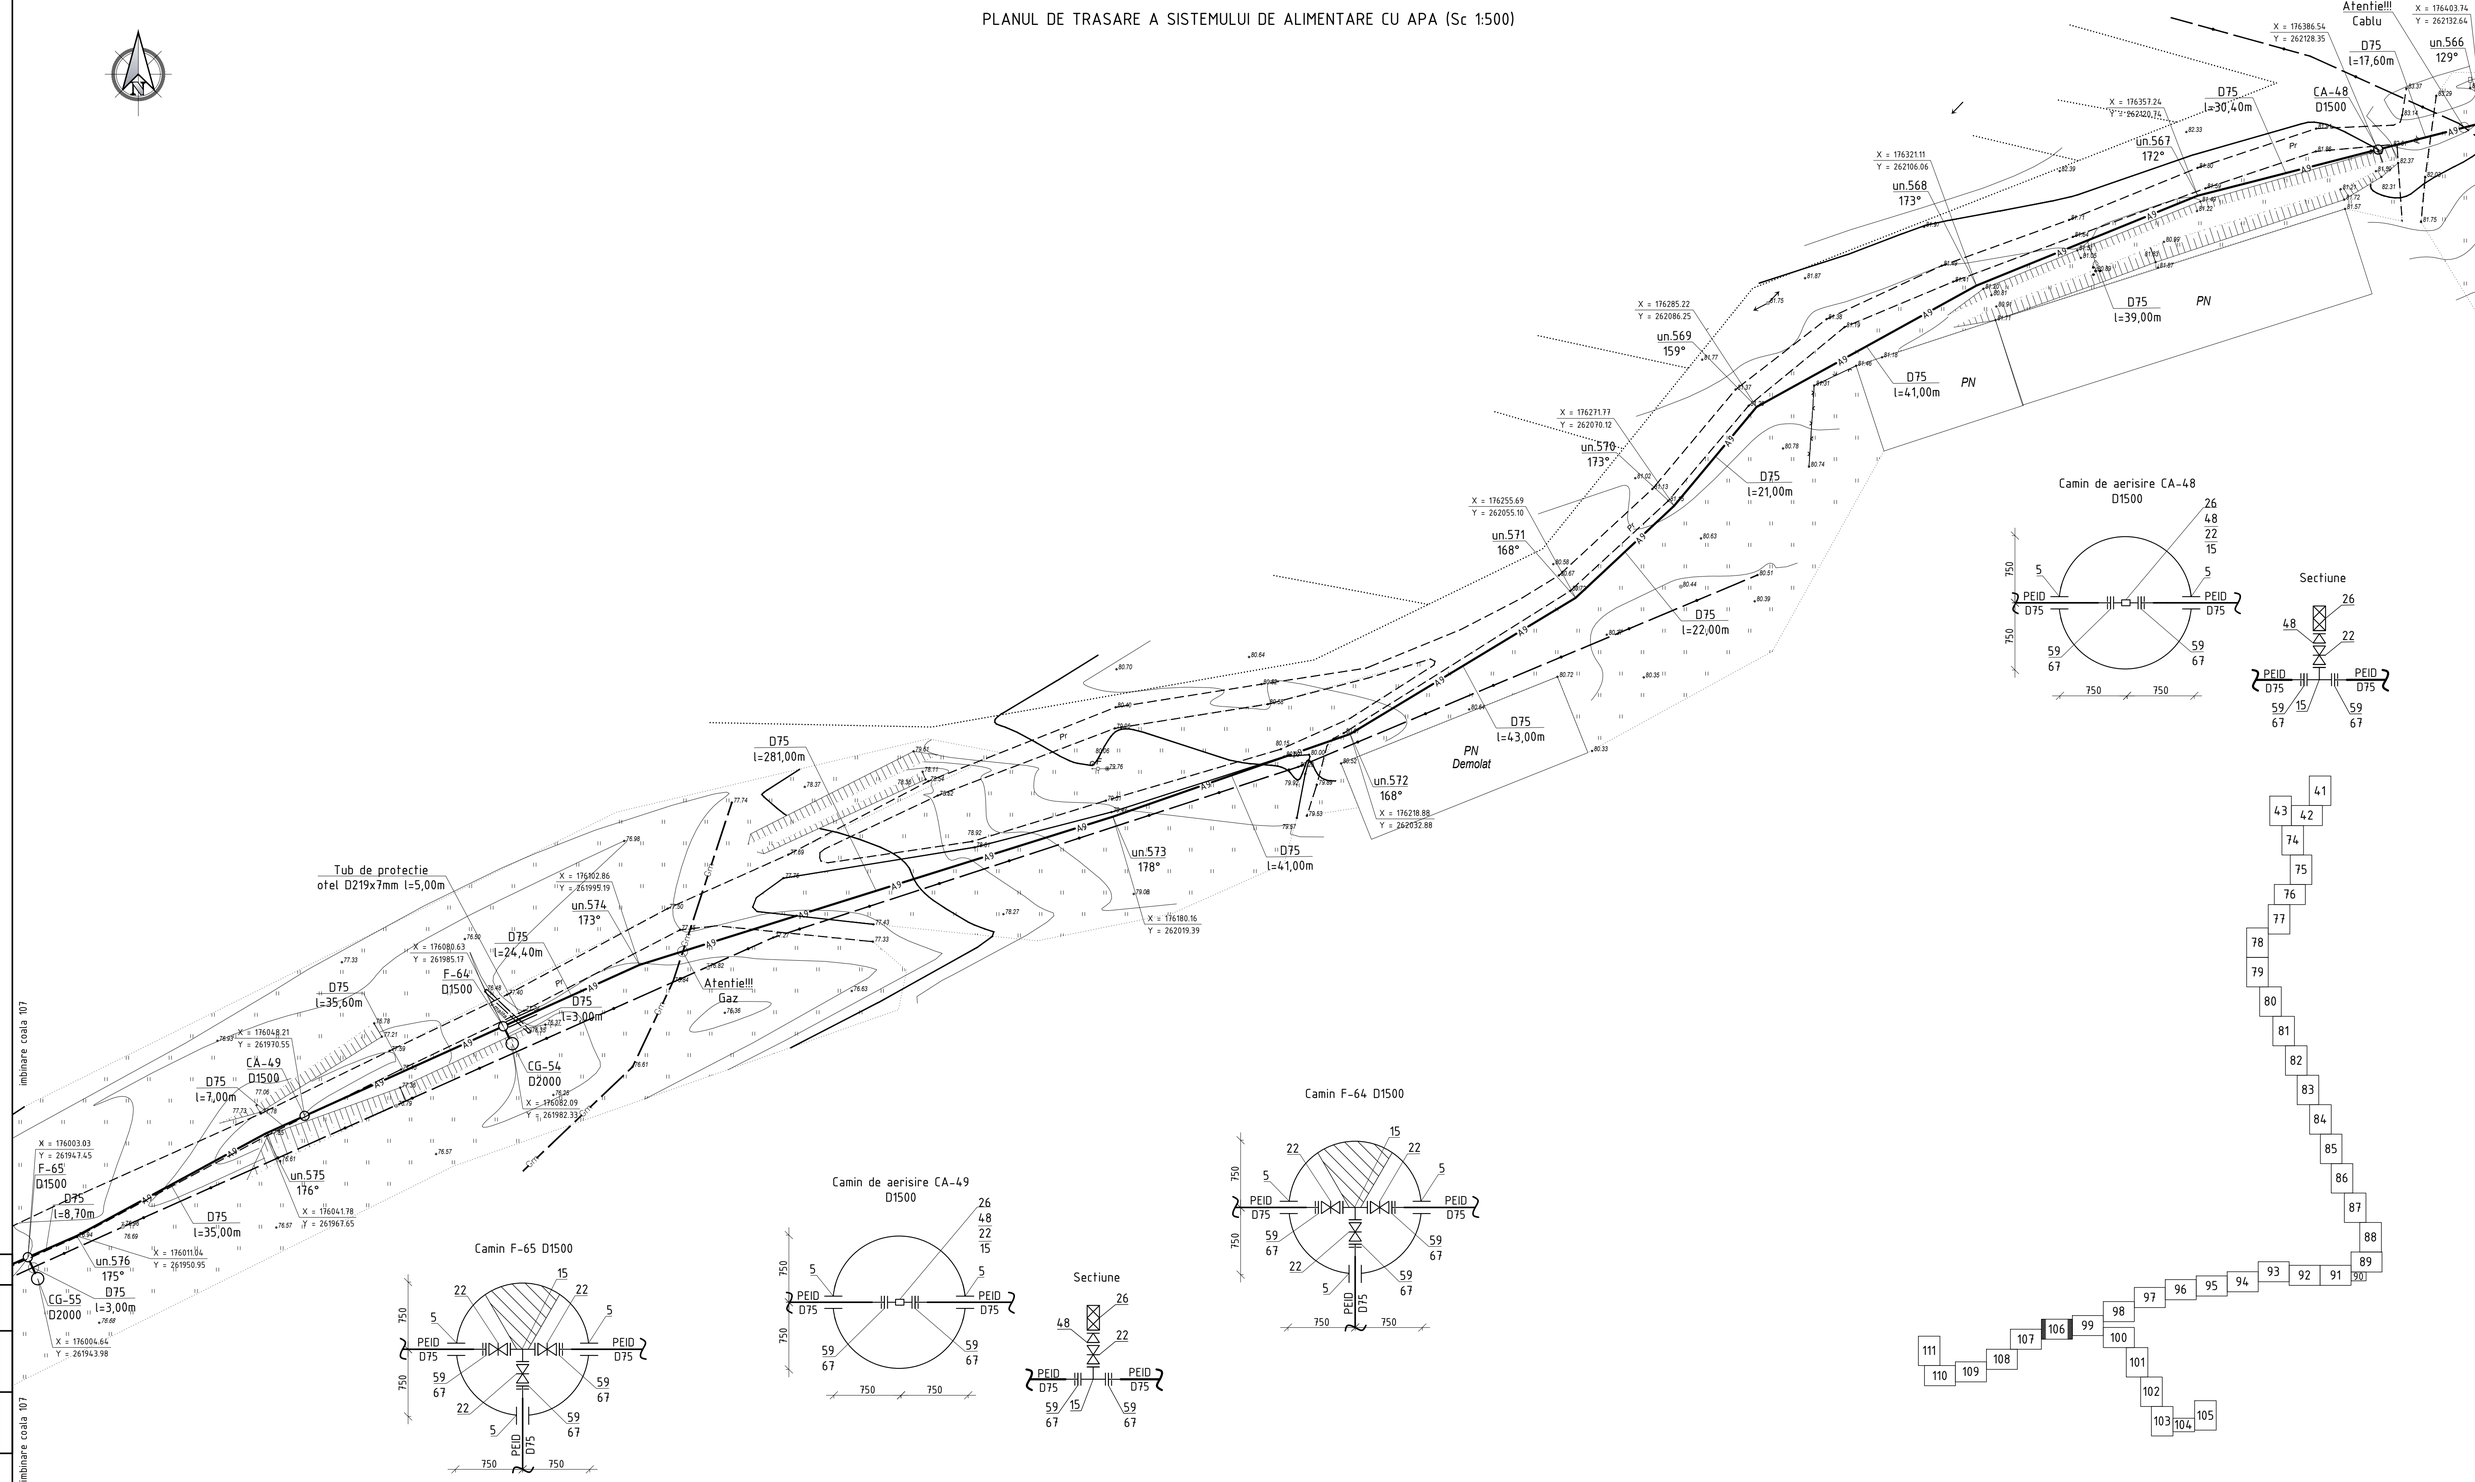

Camin de aerisire CA-49
D1500

Camin F-65 D1500

Sectiune

Camin F-64 D1500

Camin de aerisire CA-48
D1500

Sectiune

Sistemul de coordonate: "MOLDREFF-99"
Sistemul de altitudini: Baltic

Profilul longitudinal al aductiunii apei de la F-58 pina la F-67 vezi coala 326, 327, 328, 329, 330, 331, 332, 333, 334

Sch.	Cant.	Coala	Nr.doc.	Semn.	Data	56/24-AE		
						Constructia retelelor magistrale de alimentare cu apa pentru localitatile Vranesti-Brejeni-Ciuciuieni-Iezarenii Vechi-Chiscareni-Slobozia Chiscareni-Flaminzeni-Dumbravita raionul Singerei din conducta Soroca-Balti-Singerei		
Sp. princ.		Rosca C.			12.24	Sistemul de alimentare cu apa	Etapa: PE	Coala: 106 / Coli:
Elaborat		Cretu I.			12.24	Planul de trasare a sistemului de alimentare cu apa (Sc 1:500)	"FLUXPROIECT" S.R.L.	

Coordonat | Semnatura si data | Nr. inventar

PLANUL DE TRASARE A SISTEMULUI DE ALIMENTARE CU APA (Sc 1:500)

Sistemul de coordonate: "MOLDREFF-99"
Sistemul de altitudini: Baltic

Profilul longitudinal al aductiunii apei de la F-58 pina la F-67 vezi coala 326, 327, 328, 329, 330, 331, 332, 333, 334

Coordonat

Semnatura si data

Nr. inventar

Sch.	Cant.	Coala	Nr.doc.	Semn.	Data	56/24-AE		
						Constructia retelelor magistrale de alimentare cu apa pentru localitatile Vranesti-Brejeni-Ciuciuieni-Iezarenii Vechi-Chiscareni-Slobozia Chiscareni-Flaminzeni-Dumbravita raionul Singerei din conducta Soroca-Balti-Singerei		
Sp. princ.	Rosca C.				12.24	Sistemul de alimentare cu apa	Etapa: PE	Coala: 107 / Coli:
Elaborat	Cretu I.				12.24	Planul de trasare a sistemului de alimentare cu apa (Sc 1:500)	"FLUXPROIECT" S.R.L.	

PLANUL DE TRASARE A SISTEMULUI DE ALIMENTARE CU APA (Sc 1:500)

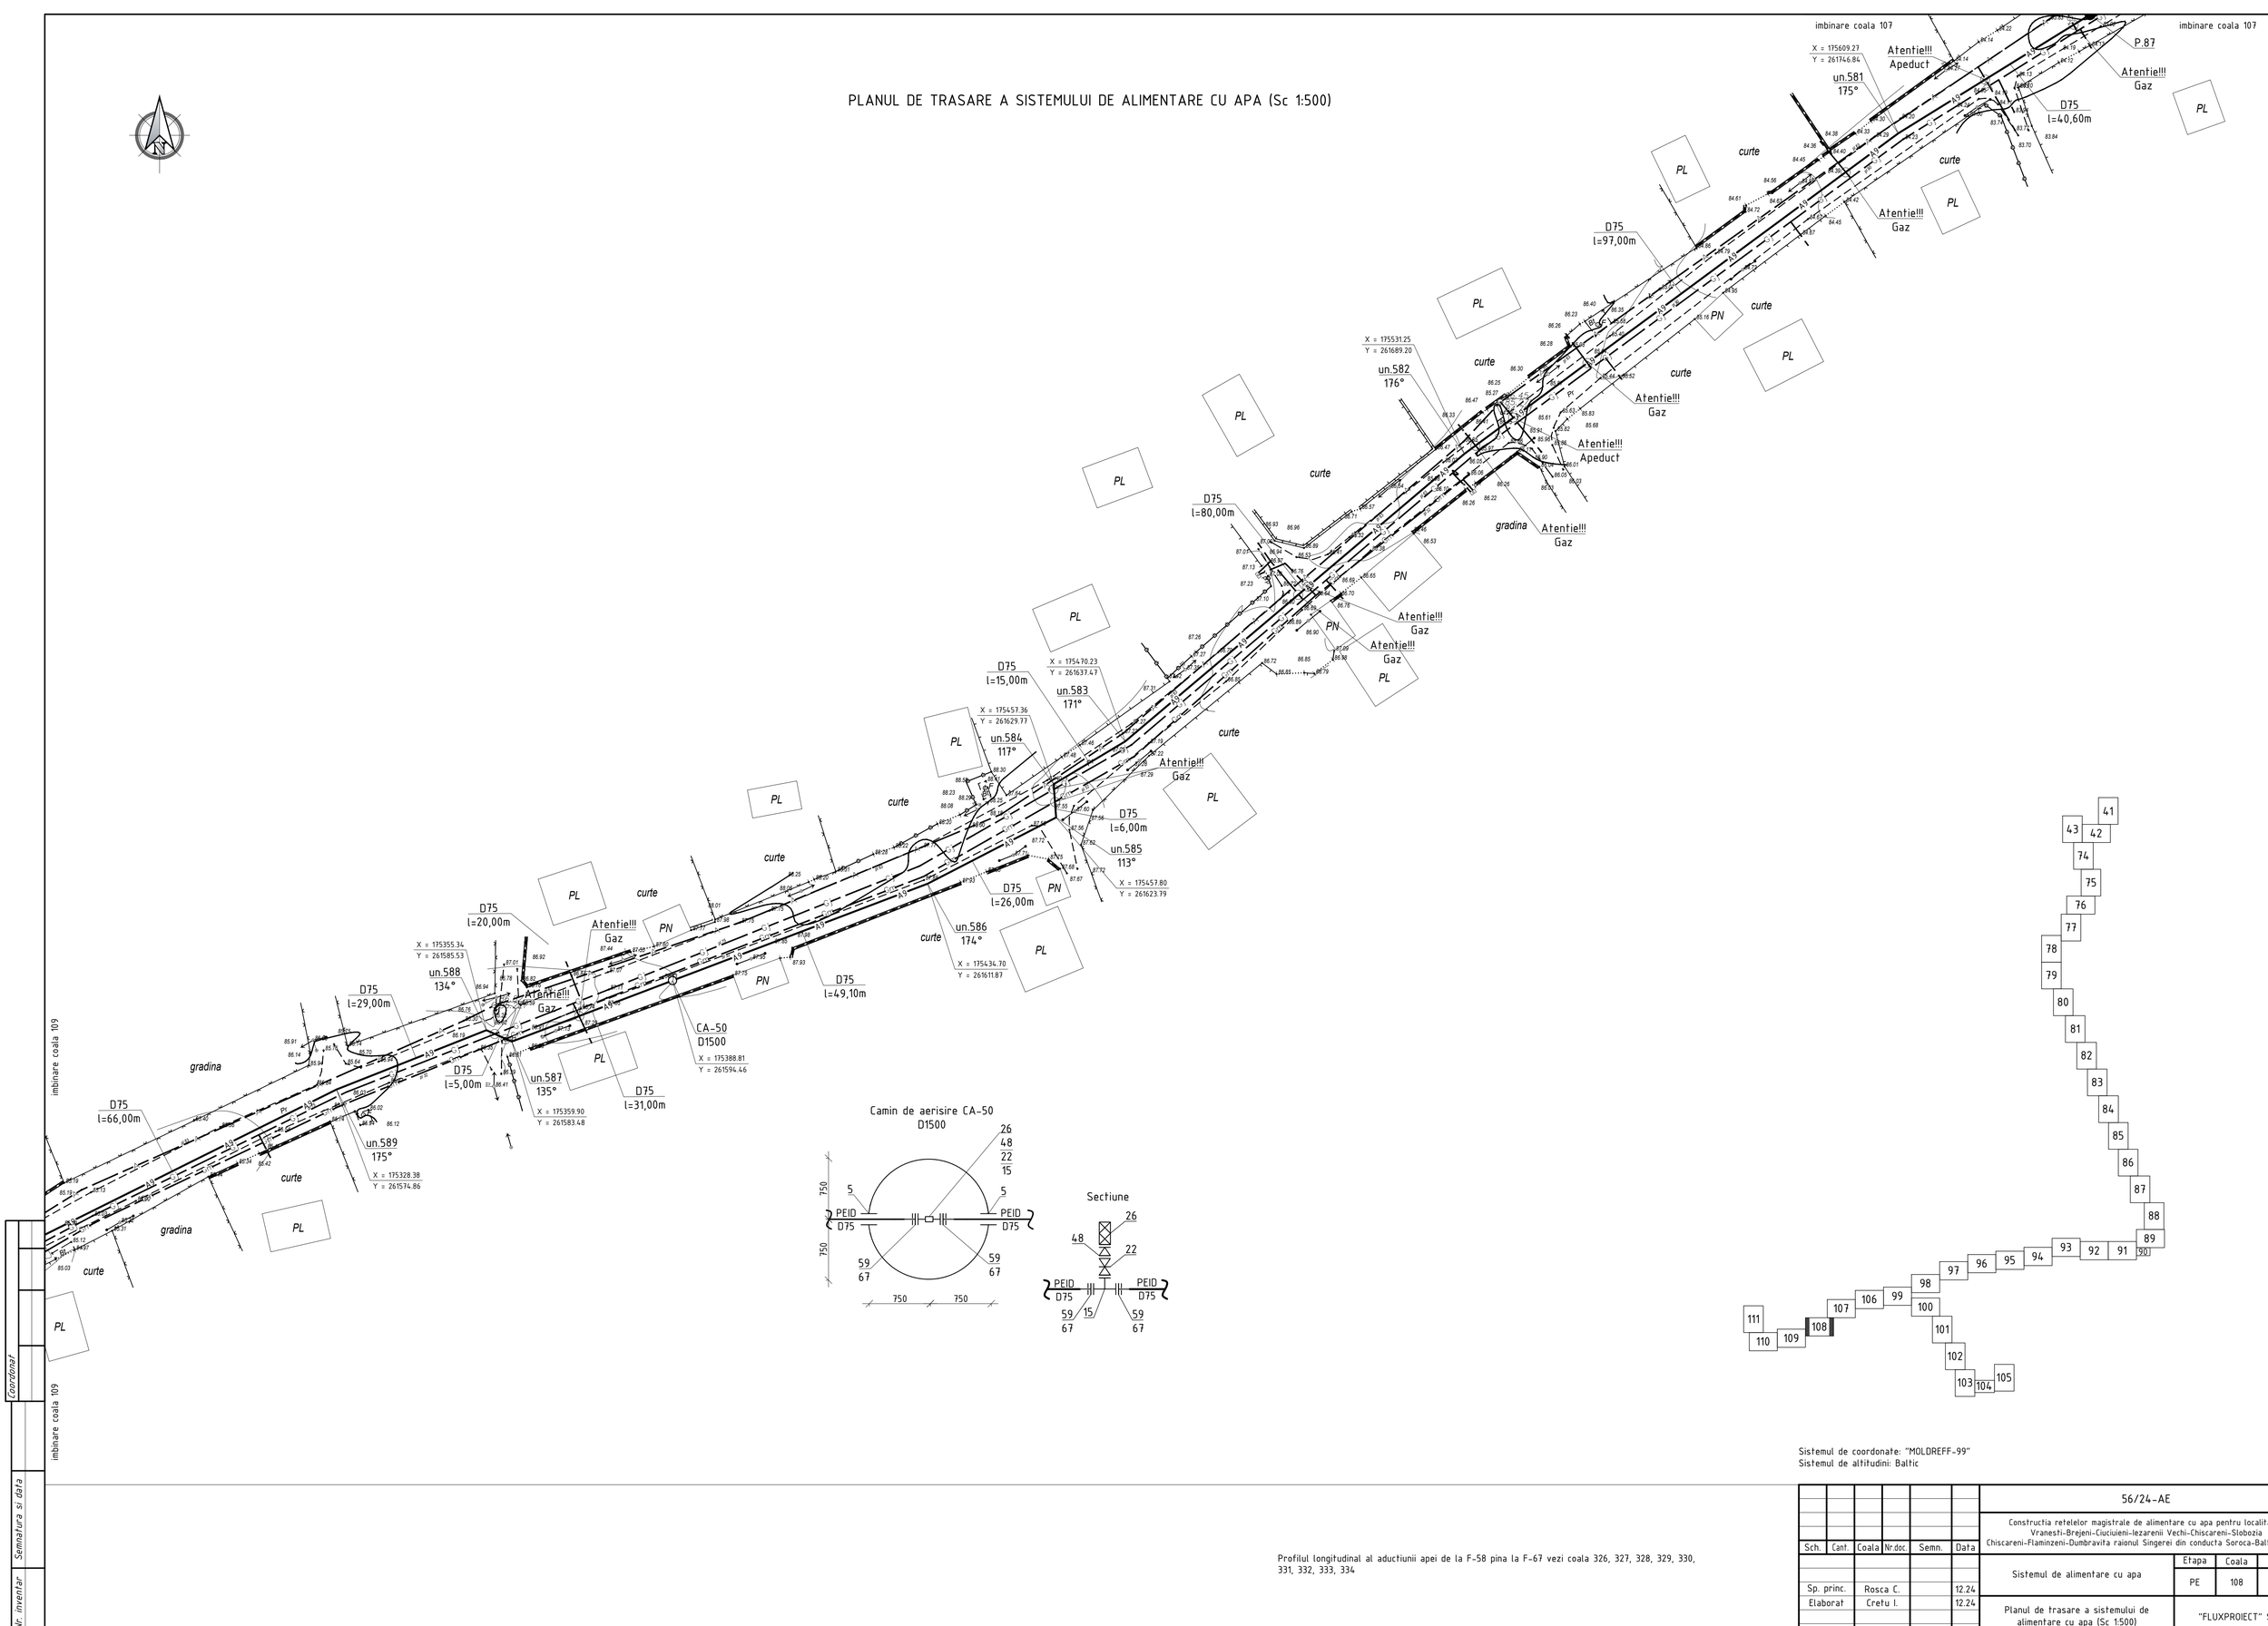

Sistemul de coordonate: "MOLDREFF-99"
Sistemul de altitudini: Baltic

Profilul longitudinal al aductiunii apei de la F-58 pina la F-67 vezi coala 326, 327, 328, 329, 330, 331, 332, 333, 334

Sch.	Cant.	Coala	Nr.doc.	Semn.	Data
Sp. princ.		Rosca C.			12.24
Elaborat		Cretu I.			12.24

56/24-AE

Constructia retelelor magistrale de alimentare cu apa pentru localitatile Vranesti-Brejeni-Ciuciuieni-Iezarenii Vechi-Chiscareni-Slobozia Chiscareni-Flaminzeni-Dumbravita raionul Singerei din conducta Soroca-Balti-Singerei

Sistemul de alimentare cu apa	Etapa	Coala	Coli
	PE	108	
Planul de trasare a sistemului de alimentare cu apa (Sc 1:500)	"FLUXPROIECT" S.R.L.		

Coordonat
Semnatura si data
Nr. inventar

PLANUL DE TRASARE A SISTEMULUI DE ALIMENTARE CU APA (Sc 1:500)

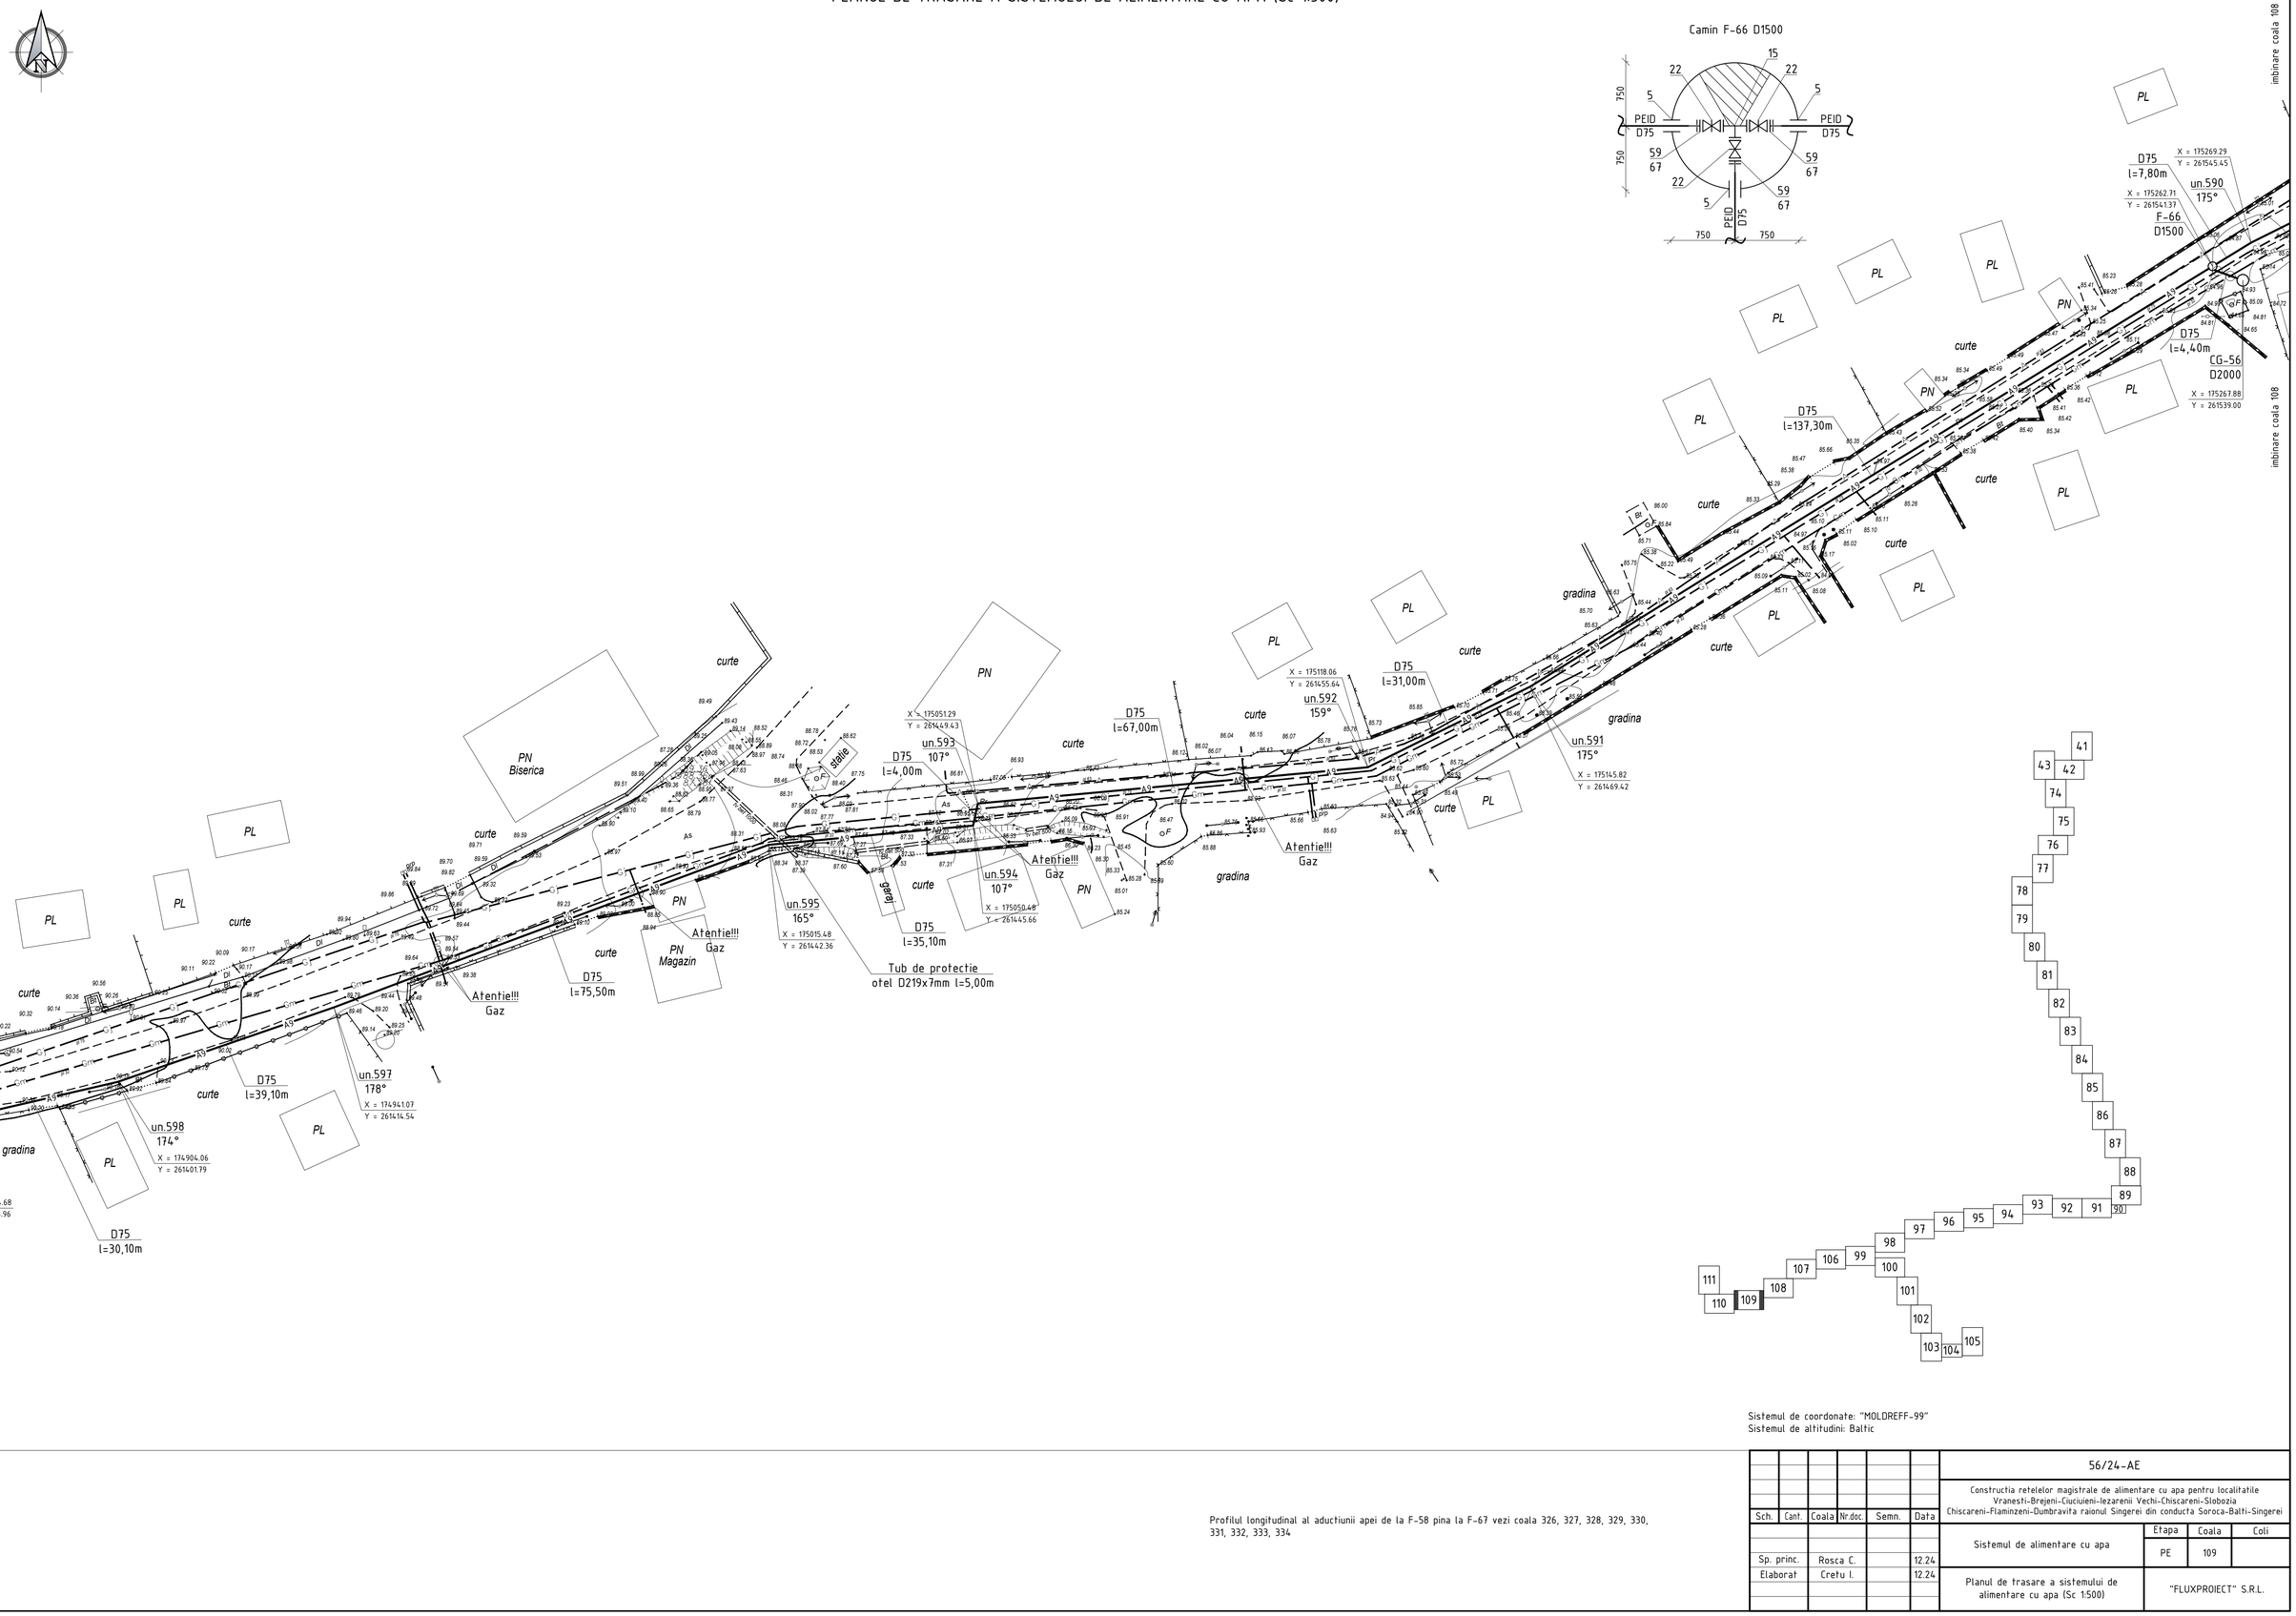

Sistemul de coordonate: "MOLDREFF-99"
Sistemul de altitudini: Baltic

Profilul longitudinal al aductiunii apei de la F-58 pina la F-67 vezi coala 326, 327, 328, 329, 330, 331, 332, 333, 334

Sch.	Cant.	Coala	Nr.doc.	Semn.	Data
Sp. princ.		Rosca C.			12.24
Elaborat		Cretu I.			12.24

56/24-AE

Constructia retelelor magistrale de alimentare cu apa pentru localitatile Vranesti-Brejeni-Ciuciuieni-Iezarenii Vechi-Chiscareni-Slobozia Chiscareni-Flaminzeni-Dumbravita raionul Singerei din conducta Soroca-Balti-Singerei

Sistemul de alimentare cu apa	Etapa	Coala	Coli
	PE	109	
Planul de trasare a sistemului de alimentare cu apa (Sc 1:500)	"FLUXPROIECT" S.R.L.		

Coordonat
Semnatura si data
Nr. inventar

PLANUL DE TRASARE A SISTEMULUI DE ALIMENTARE CU APA (Sc 1:500)

imbinare coala 111

imbinare coala 111

imbinare coala 109

imbinare coala 109

P.88

curte

D75
l=29,10m

un.607
173°
X = 174542.72
Y = 261525.34

PL

PN

Atentie!!!
Gaz

D75
l=20,00m

curte

D75
l=16,00m

un.606
175°
X = 174551.52
Y = 261507.38

un.605
178°
X = 174557.39
Y = 261492.50

gradina

gradina

PL

D75
l=60,00m

curte

PL

Atentie!!!
Gaz

curte

PL

PL

un.604
178°
X = 174581.40
Y = 261437.51

curte

gradina

PL

D75
l=83,20m

curte

PL

curte

X = 174617.22
Y = 261362.29

Fap-11
2500x2000

Atentie!!!
Cablu

Atentie!!!
Gaz

D75
l=15,00m

Tub de protectie
PEID SDR17 PN10
D200 l=13,00m
foraj orizontal dirijat

Drum auto G63

PN

F-67
D1500
X = 174624.02
Y = 261348.01

curte

curte

PL

PL

curte

un.603
176°
X = 174672.16
Y = 261365.20

D75
l=51,10m

PL

curte

X = 174714.24
Y = 261377.43

un.602
175°

D75
l=43,80m

curte

PL

curte

X = 174754.37
Y = 261385.35

un.601
177°

D75
l=33,80m

curte

X = 174787.79
Y = 261390.26

un.600
175°

curte

PN

curte

PL

curte

D75
l=40,90m

PL

PL

PN

D75
l=87,00m

Atentie!!!
Canalizare

curte

PL

PL

Camin Fap-11
2500x2000

Nodul
apometric

1000
1000
2500
5
5
PEID
D75
PEID
D75

Detalierea nodului apometric

48 33 29 31 23 48
PEID D75 PEID D75
59 23 39 37 59
67 67

Camin F-67 D1500

59
67
PEID
D75
5
22
70
59
67
PEID
D75
5
22
15
750
750
750
750

41 42 43 74 75 76 77 78 79 80 81 82 83 84 85 86 87 88 89 90 91 92 93 94 95 96 97 98 99 100 101 102 103 104 105 106 107 108 109 110 111

Spre localitatile din raionul Singerei: satul Coscodeni, comuna Coscodeni si satul Bursuceni, comuna Bursuceni

Sistemul de coordonate: "MOLDREFF-99"
Sistemul de altitudini: Baltic

Profilul longitudinal al aductiunii apei de la F-58 pina la F-67 vezi coala 326, 327, 328, 329, 330, 331, 332, 333, 334

Profilul longitudinal al aductiunii apei de la F-67 pina la Fex-5 vezi coala 335, 336, 337, 338, 339

Sch.	Cant.	Coala	Nr.doc.	Semn.	Data
Sp. princ.		Rosca C.			12.24
Elaborat		Cretu I.			12.24

56/24-AE

Constructia retelelor magistrale de alimentare cu apa pentru localitatile Vranesti-Brejeni-Cucuieni-Iezarenii Vechi-Chiscareni-Slobozia Chiscareni-Flaminzeni-Dumbravita raionul Singerei din conducta Soroca-Balti-Singerei

Sistemul de alimentare cu apa	Etapa	Coala	Coli
	PE	110	

Planul de trasare a sistemului de alimentare cu apa (Sc 1:500)

"FLUXPROIECT" S.R.L.

Coordonat

Semnatura si data

Nr. inventar

PLANUL DE TRASARE A SISTEMULUI DE ALIMENTARE CU APA (Sc 1:500)

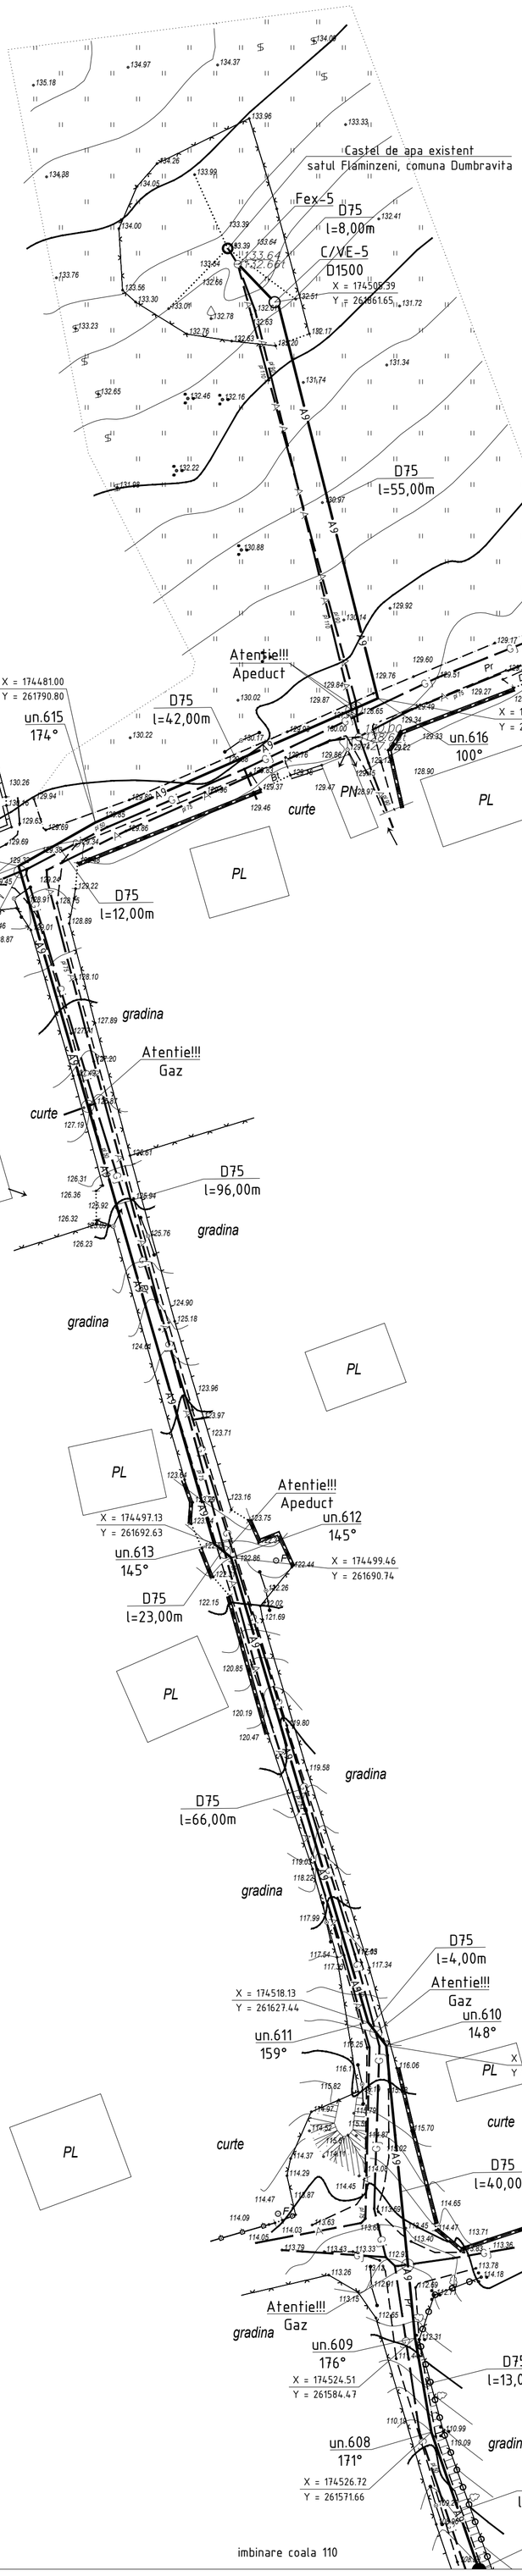

Camin C/VE-5 D1500

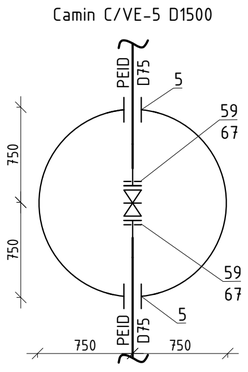

Nota:
- Caminul de vizitare C/VE-5 cu robinet cu sertar cauciucat fonta D65 cu servomotor ON/OF, vezi 56/24-AE (coala 347);
- Robinet cu sertar cauciucat fonta D65 cu servomotor ON/OF, vezi 56/24-AE.SU (automatizare castel de apa existent satul Flaminzeni, comuna Dumbravita)

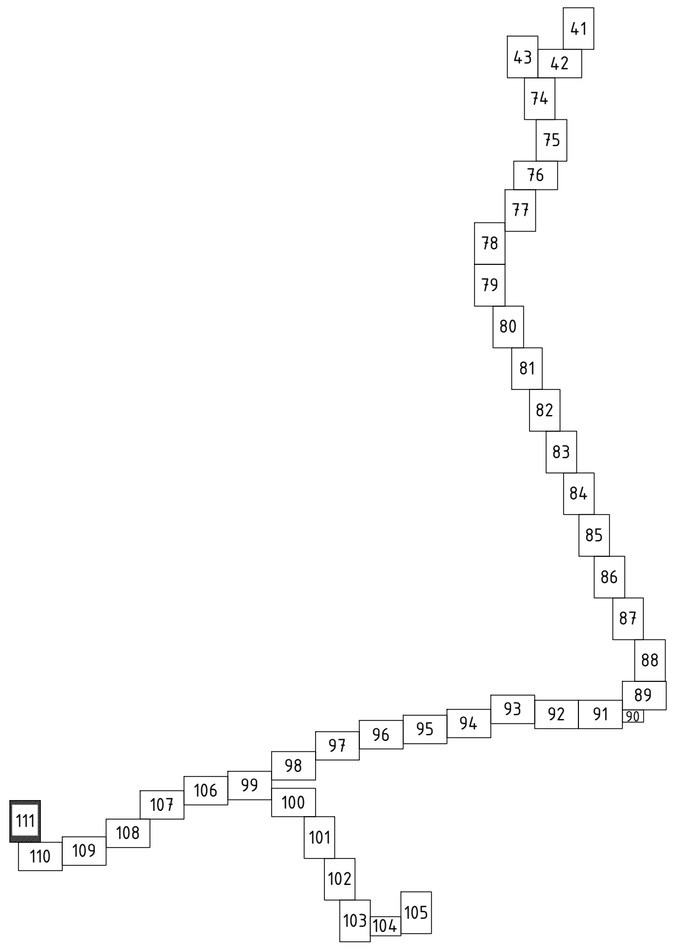

imbinare coala 110

Sistemul de coordonate: "MOLDREFF-99"
Sistemul de altitudini: Baltic

Profilul longitudinal al aductiunii apei de la F-67 pina la Fex-5 vezi coala 335, 336, 337, 338, 339

Sch.	Cant.	Coala	Nr.doc.	Semn.	Data
Sp. princ.		Rosca C.			12.24
Elaborat		Cretu I.			12.24

56/24-AE

Constructia retelelor magistrale de alimentare cu apa pentru localitatile Vranesti-Brejeni-Ciuciuieni-Iezarenii Vechi-Chiscareni-Slobozia Chiscareni-Flaminzeni-Dumbravita raionul Singerei din conducta Soroca-Balti-Singerei

Sistemul de alimentare cu apa	Etapa	Coala	Coli
	PE	111	

Planul de trasare a sistemului de alimentare cu apa (Sc 1:500)

"FLUXPROIECT" S.R.L.

Coordonat | Semnatura si data | Nr. inventar

CALCULUL HIDRAULIC AL SISTEMULUI DE ALIMENTARE CU APA IN ORA CONSUMULUI MAXIM, ADUCTIUNEA APEI (INCEPUT)

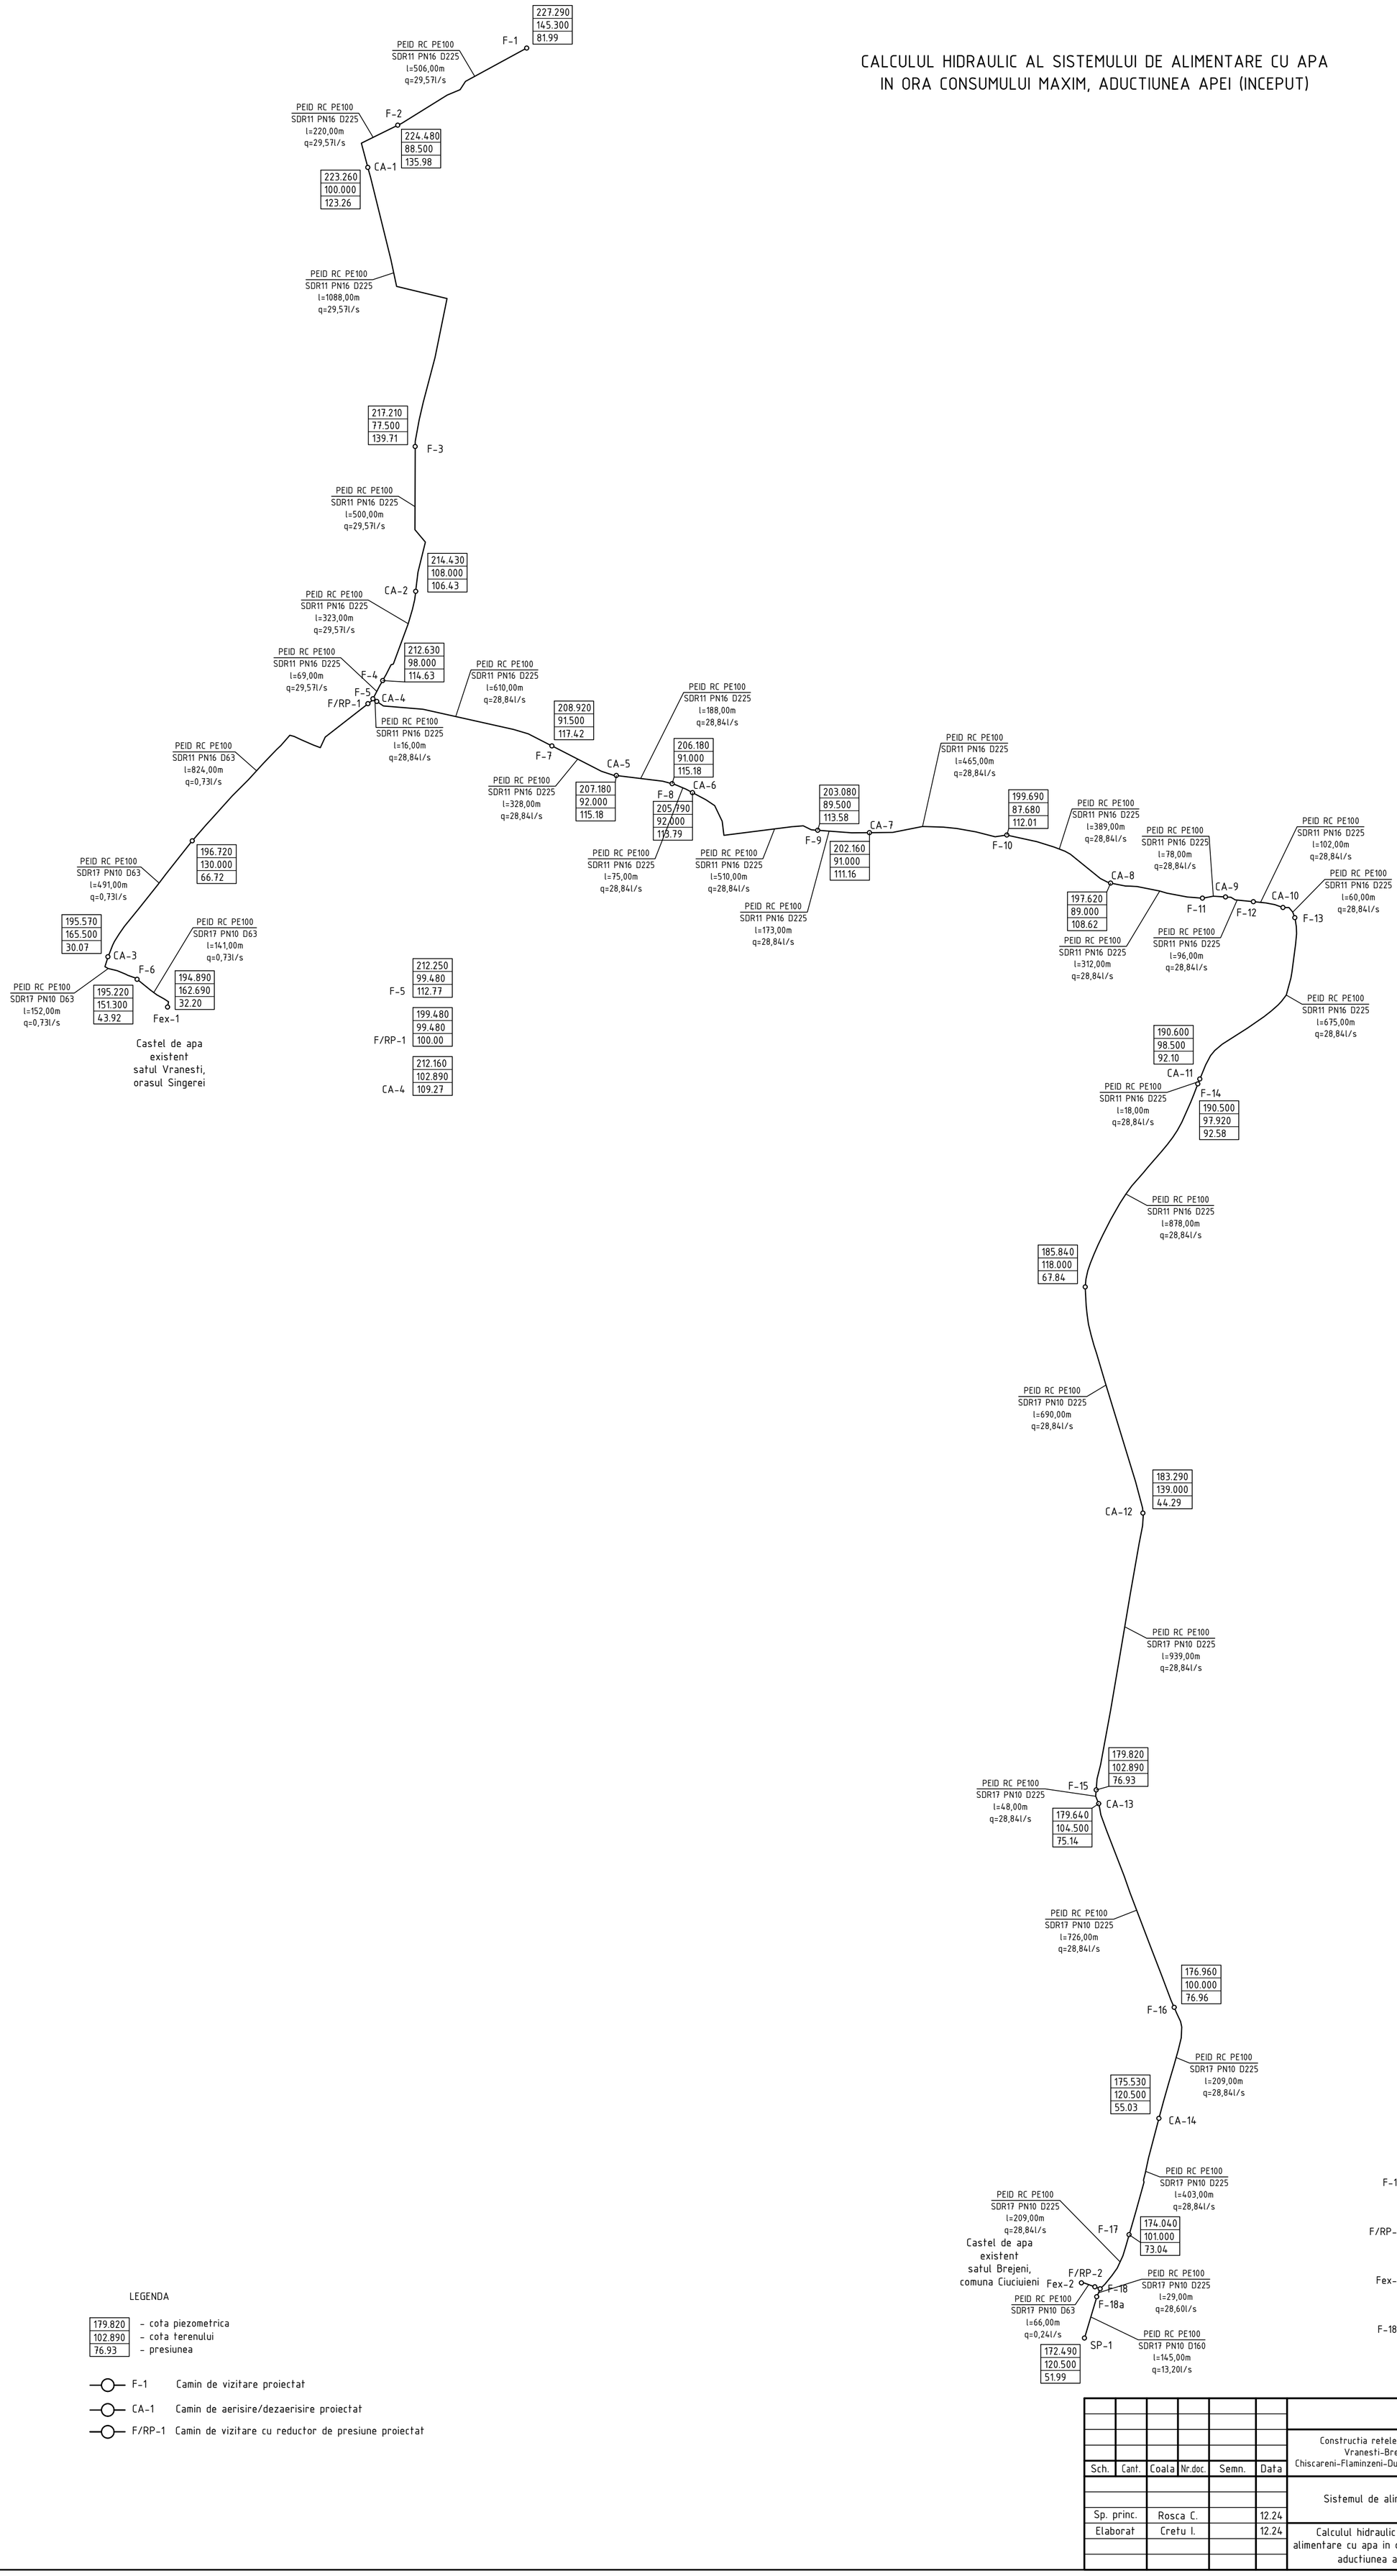

LEGENDA

179.820	- cota piezometrica
102.890	- cota terenului
76.93	- presiunea

F-1 Camin de vizitare proiectat

CA-1 Camin de aerisire/dezaerisire proiectat

F/RP-1 Camin de vizitare cu reductor de presiune proiectat

Sch.	Cant.	Coala	Nr.doc.	Semn.	Data	56/24-AE			
						Constructia retelelor magistrale de alimentare cu apa pentru localitatile Vranesti-Brejeni-Ciuciuieni-Iezarenii Vechi-Chiscareni-Slobozia Chiscareni-Flaminzeni-Dumbravita raionul Singerei din conducta Soroca-Balti-Singerei			
						Sistemul de alimentare cu apa	Etapa	Coala	Coli
							PE	112	
Sp. princ.		Rosca C.			12.24				
Elaborat		Cretu I.			12.24	Calculul hidraulic al sistemului de alimentare cu apa in ora consumului maxim: aductiunea apei (inceput)	"FLUXPROIECT" S.R.L.		

Coordonat

Semnatura si data

Nr. inventar

CALCULUL HIDRAULIC AL SISTEMULUI DE ALIMENTARE CU APA
IN ORA CONSUMULUI MAXIM, ADUCTIUNEA APEI (CONTINUARE)

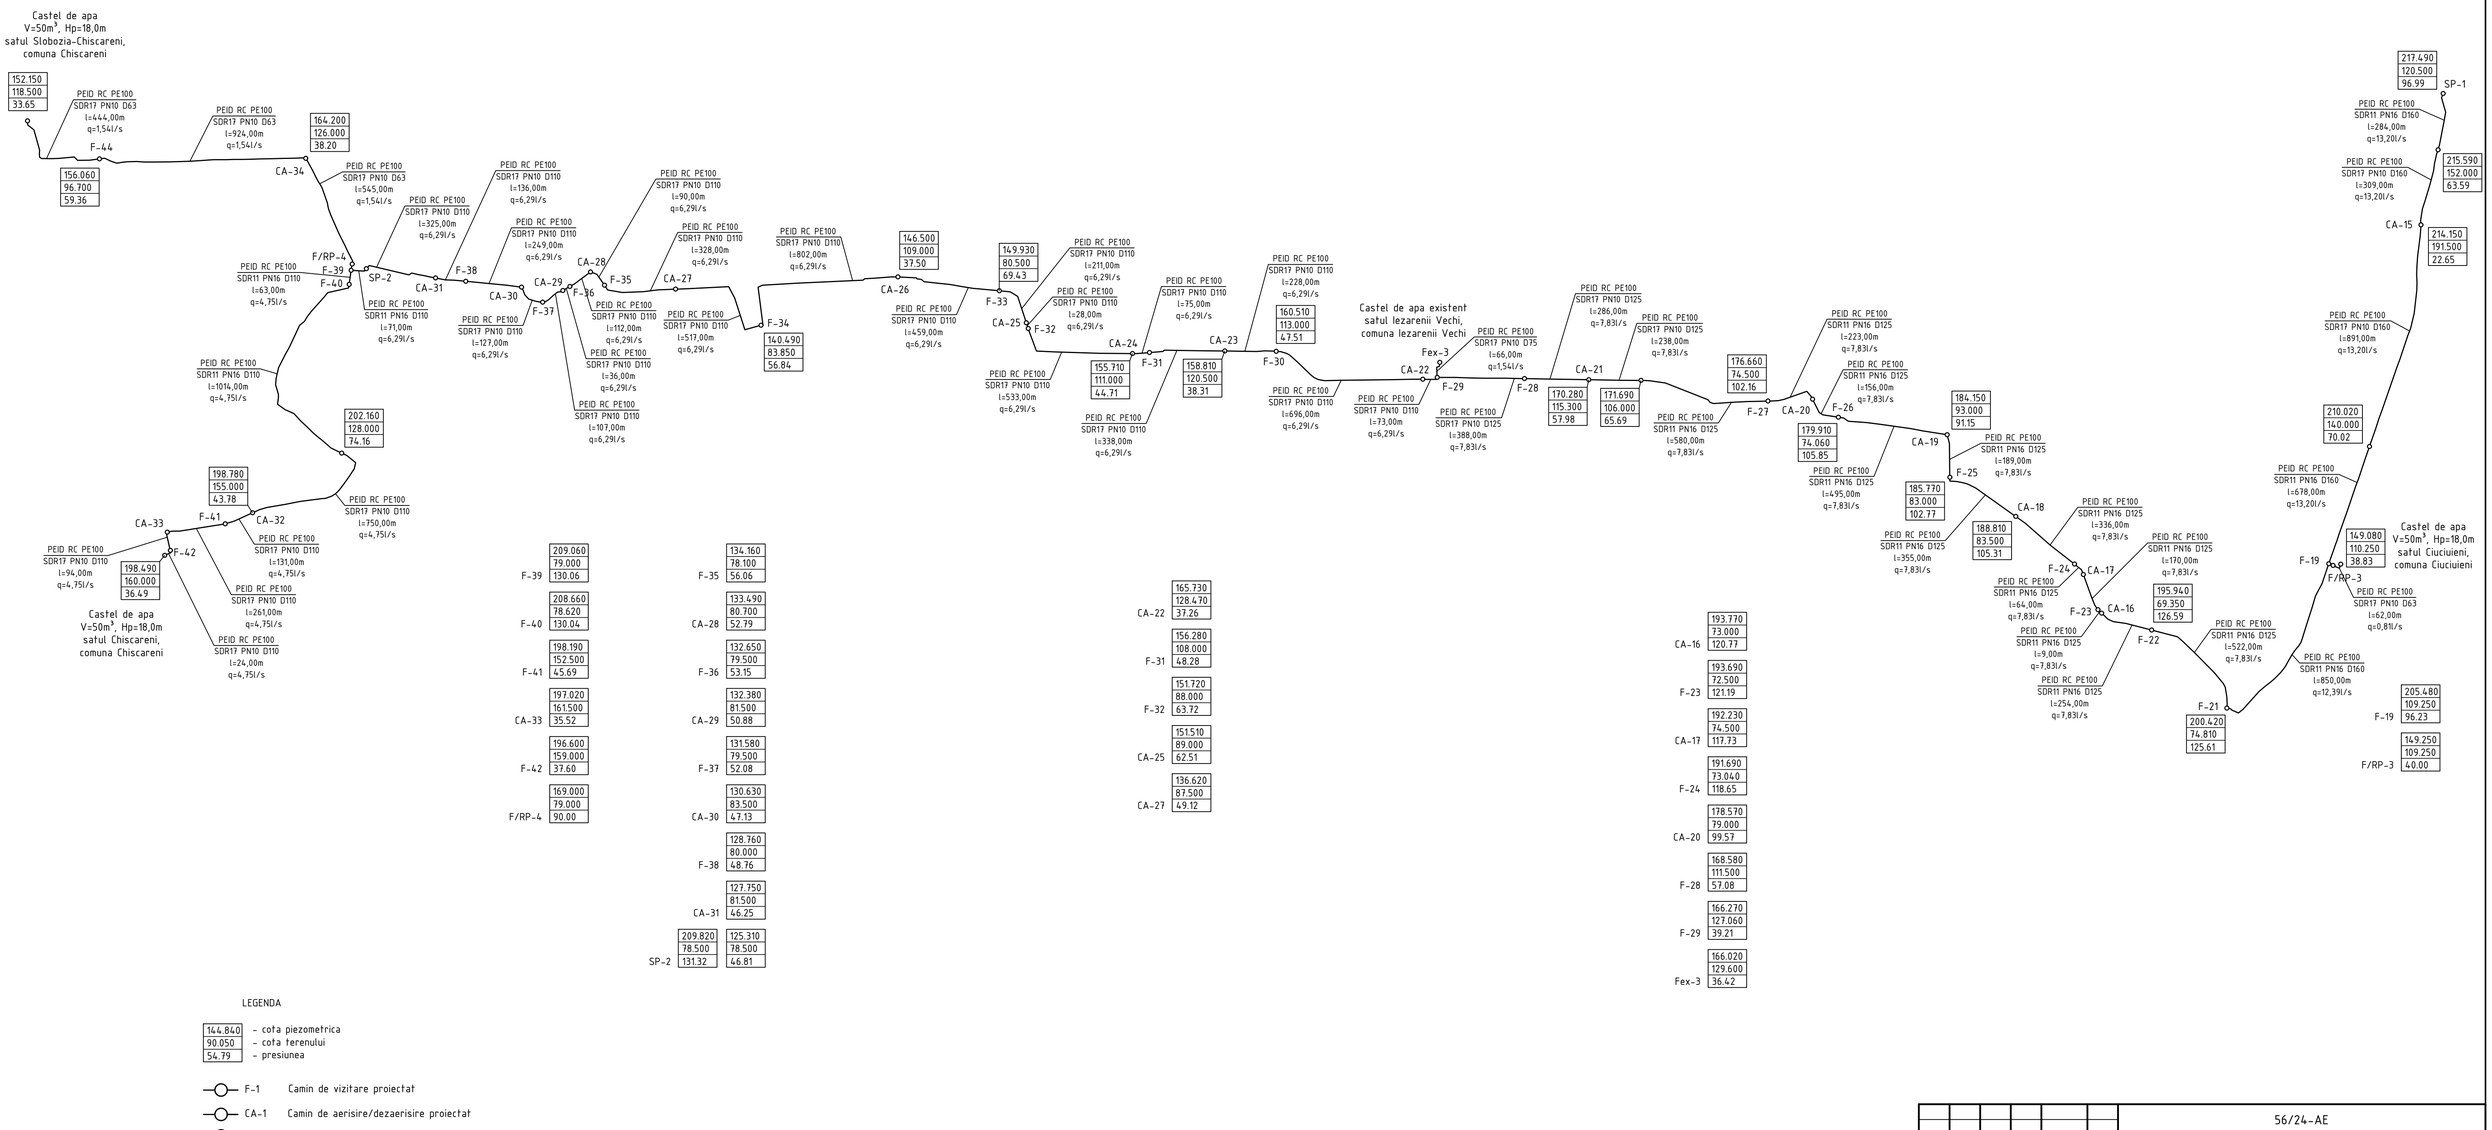

Sch.	Cant.	Coala	Nr.doc.	Semn.	Data	56/24-AE			
						Constructia retelelor magistrale de alimentare cu apa pentru localitatile Vranesti-Brejeni-Ciuciuieni-Iezarenii Vechi-Chiscareni-Slobozia Chiscareni-Flaminzeni-Dumbravita raionul Singerei din conducta Soroca-Balti-Singerei			
						Sistemul de alimentare cu apa	Etapa	Coala	Coli
							PE	113	
Sp. princ.		Rosca C.			12.24				
Elaborat		Cretu I.			12.24	Calculul hidraulic al sistemului de alimentare cu apa in ora consumului maxim: aductiunea apei (continuare)	"FLUXPROIECT" S.R.L.		

Coordonat

Semnatura si data

Nr. inventar

CALCULUL HIDRAULIC AL SISTEMULUI DE ALIMENTARE CU APA IN ORA CONSUMULUI MAXIM, ADUCTIUNEA APEI (SFIRSIT)

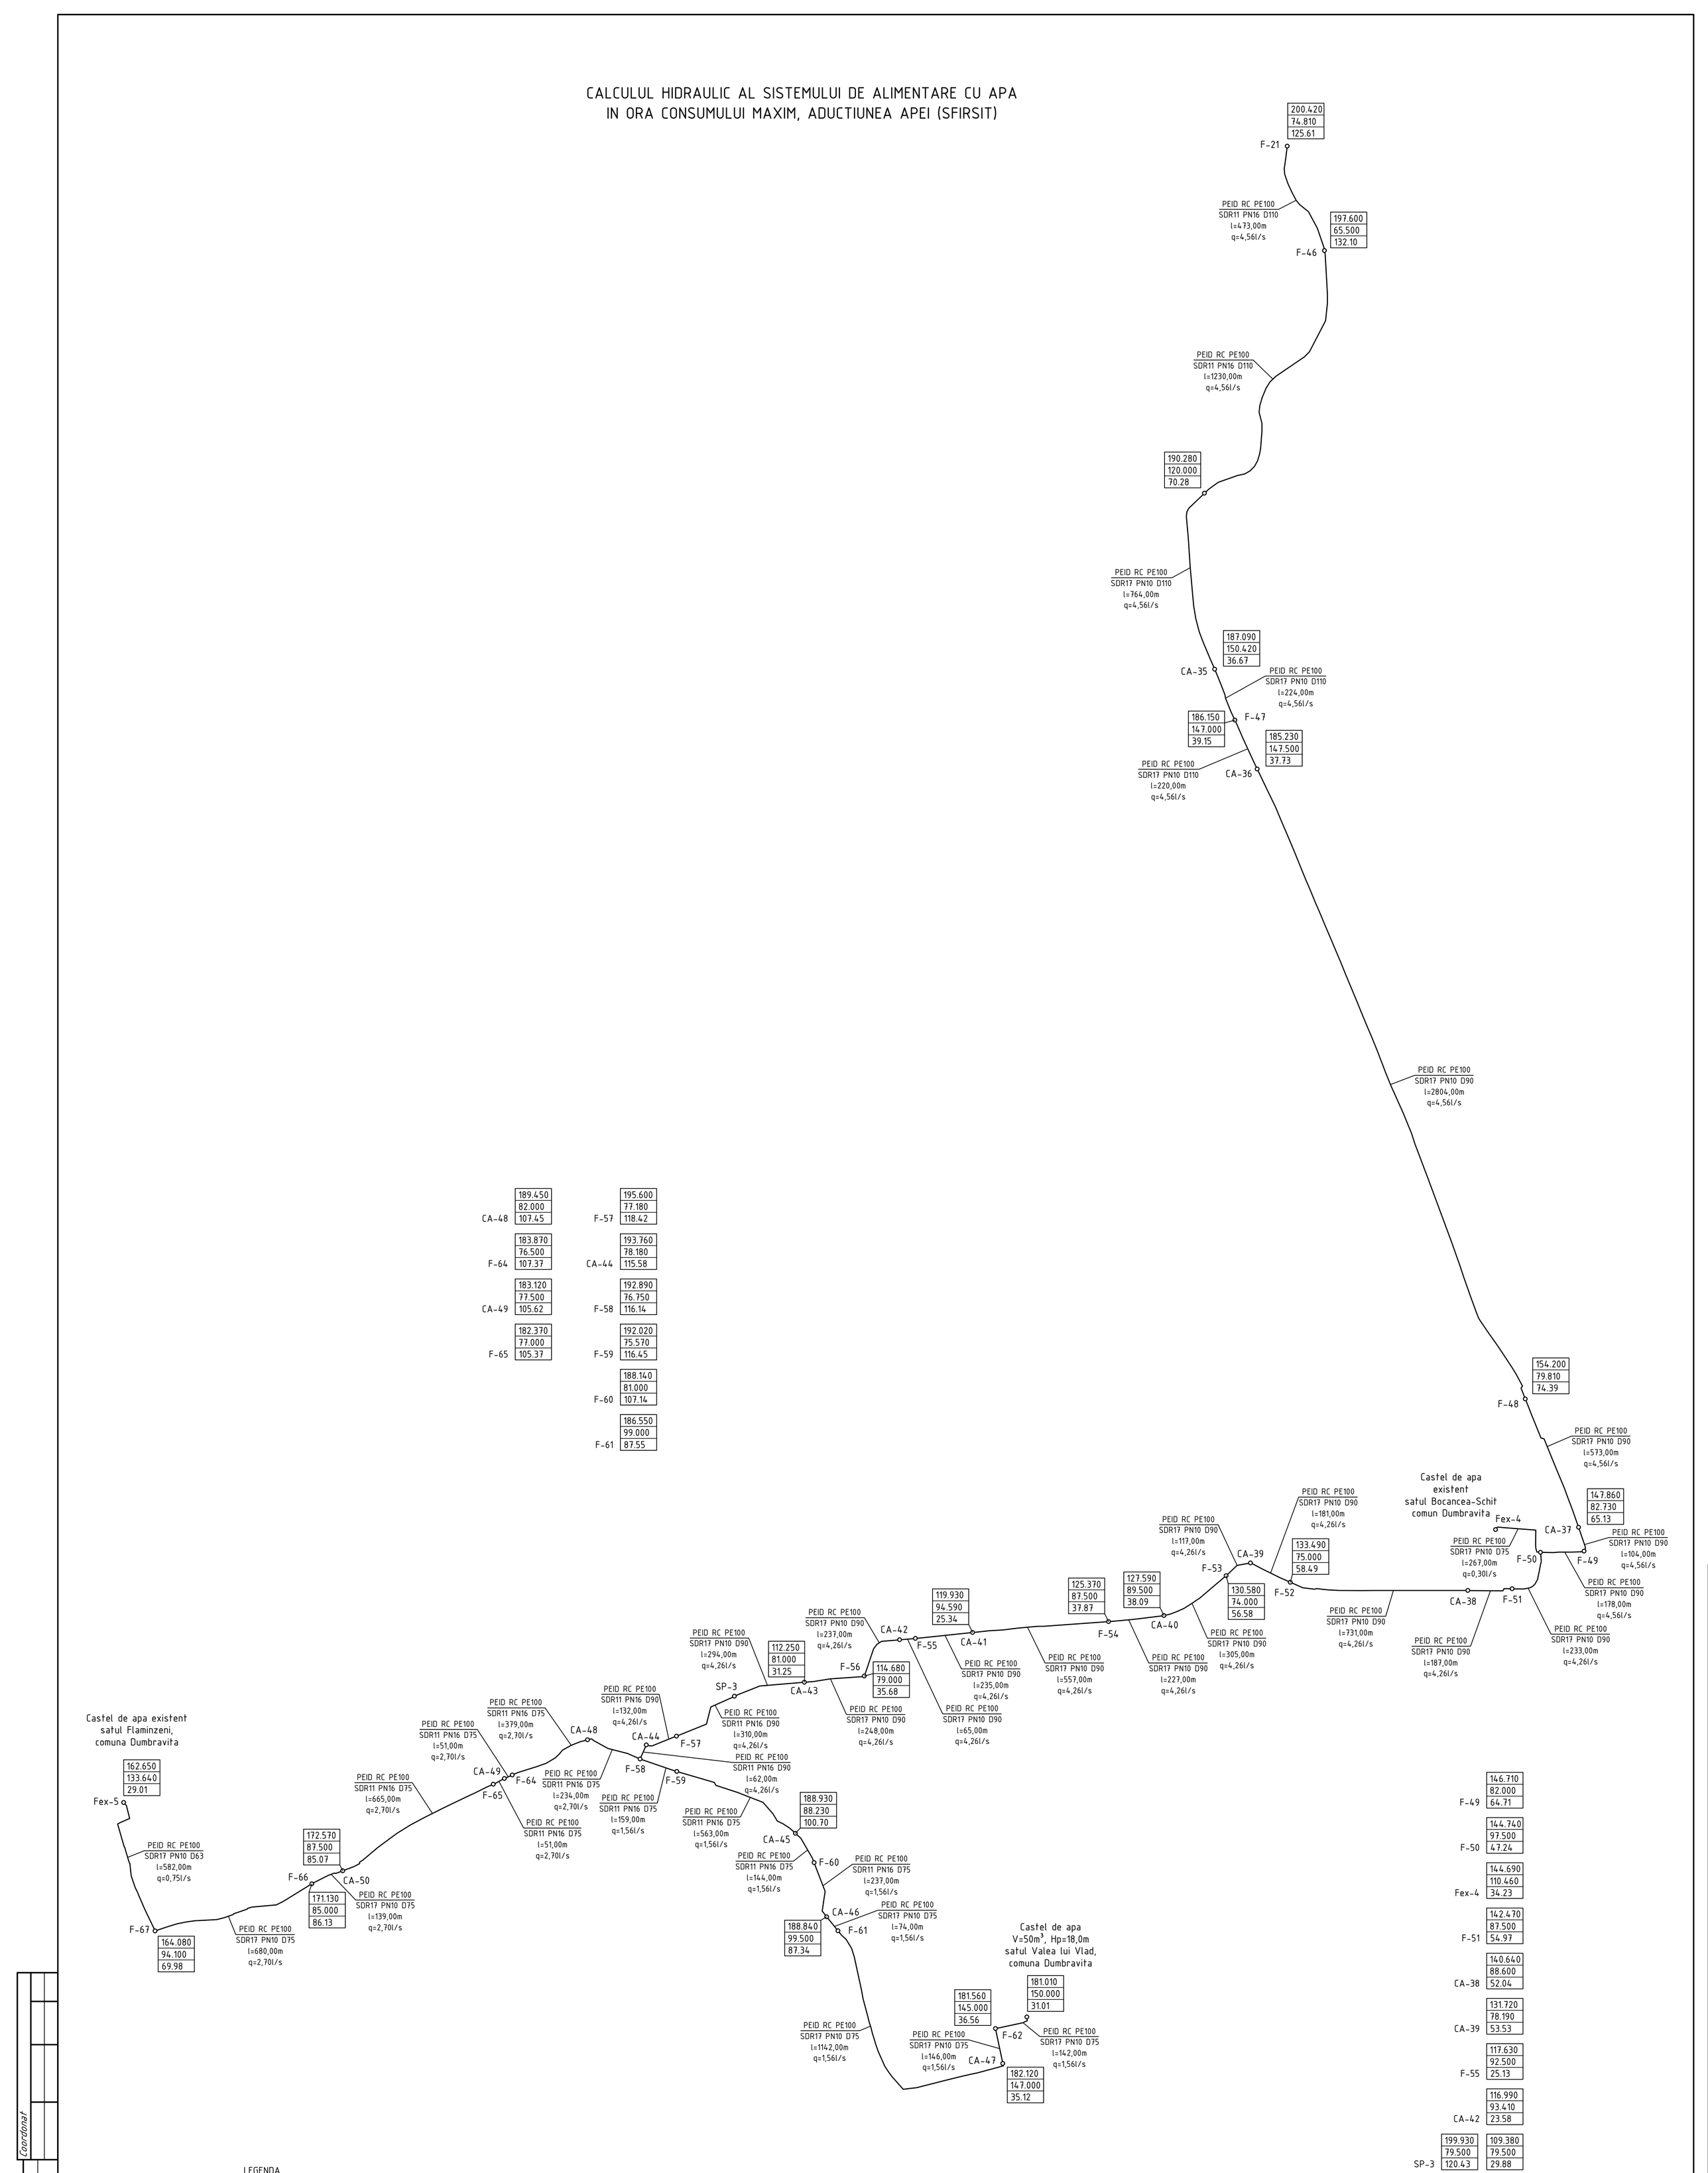

LEGENDA

144.840	- cota piezometrica
90.050	- cota terenului
54.79	- presiunea

F-1 Camin de vizitare proiectat

CA-1 Camin de aerisire/dezaerisire proiectat

F/RP-1 Camin de vizitare cu reductor de presiune proiectat

Sch.	Cant.	Coala	Nr.doc.	Semn.	Data	56/24-AE			
						Constructia retelelor magistrale de alimentare cu apa pentru localitatile Vranesti-Brejeni-Ciuciuieni-Iezarenii Vechi-Chiscareni-Slobozia Chiscareni-Flaminzeni-Dumbravita raionul Singerei din conducta Soroca-Balti-Singerei			
						Sistemul de alimentare cu apa	Etapa	Coala	Coli
							PE	114	
Sp. princ.		Rosca C.			12.24				
Elaborat		Cretu I.			12.24	Calculul hidraulic al sistemului de alimentare cu apa in ora consumului maxim: aductiunea apei (sfirsit)	"FLUXPROIECT" S.R.L.		

Coordonat

Semnatura si data

Nr. inventar

PROFILUL LONGITUDINAL AL ADUCTIUNII APEI

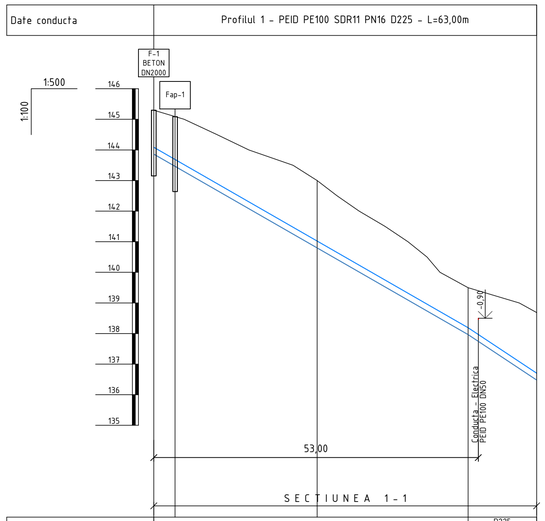

Panta [‰]		D225 - Is=-115.0‰		D225 Is=-132.5‰
Cota teren [m]	145.30	143.00	139.50	138.68
Distante Partiale [m]		26.66	24.64	11.19
Distante Cumulate [m]	0.00	26.66	51.31	62.50
Acoperire [m]	1.21	1.98	1.31	1.98
Cota inferior tub [m]	143.86	140.80	137.96	136.48
Adancime sapatura [m]	1.44	2.20	1.54	2.20
Cota excavatie [m]	143.86	140.80	137.96	136.48
Profil [km+m]	0+000	0+027	0+051	0+063

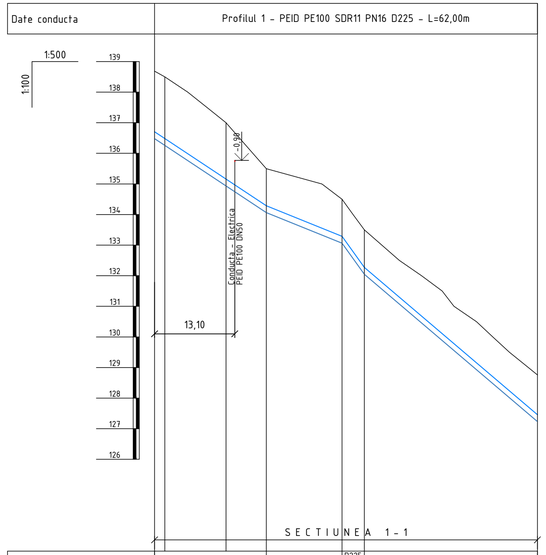

Panta [‰]		D225 - Is=-132.5‰		D225 - Is=-80.9‰	D225 Is=-278.9‰	D225 - Is=-170.3‰
Cota teren [m]	138.68	138.50	137.00	135.50	134.50	133.50	128.76
Distante Partiale [m]		1.66	9.99	6.59	12.36	3.64	28.26
Distante Cumulate [m]	62.50	64.16	74.15	80.74	93.10	96.74	125.00
Acoperire [m]	1.98	2.01	1.84	1.21	1.21	1.23	1.30
Cota inferior tub [m]	136.48	136.26	134.94	134.06	133.06	132.05	127.24
Adancime sapatura [m]	2.20	2.24	2.06	1.44	1.44	1.45	1.52
Cota excavatie [m]	136.48	136.26	134.94	134.06	133.06	132.05	127.24
Profil [km+m]	0+063	0+064	0+074	0+081	0+093	0+097	0+125

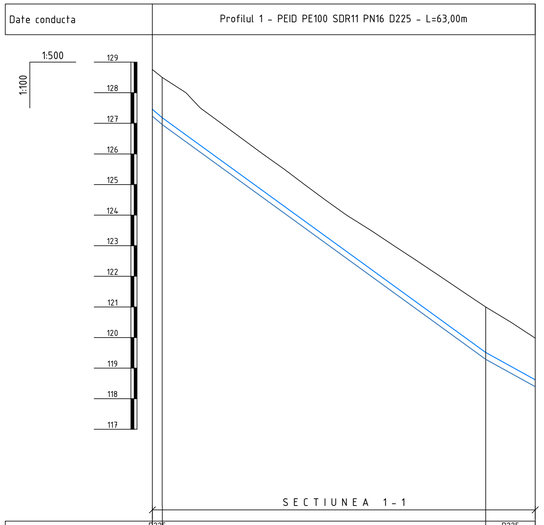

Panta [‰]		D225 Is=-70.3‰	D225 - Is=-145.3‰	D225 Is=-110.3‰
Cota teren [m]	128.76	126.50	121.00	119.98
Distante Partiale [m]		1.61	52.80	8.09
Distante Cumulate [m]	125.00	126.61	179.41	187.50
Acoperire [m]	1.30	1.31	1.49	1.36
Cota inferior tub [m]	127.24	125.96	119.29	118.40
Adancime sapatura [m]	1.52	1.54	1.71	1.59
Cota excavatie [m]	127.24	125.96	119.29	118.40
Profil [km+m]	0+125	0+127	0+179	0+188

Planul aductiunii apei de la F-1 pana la F-5 vezi coala 5, 6, 7, 8, 9, 10, 11

Nota:
Reprezentantii organizatiilor, care exploateaza retelele ingineresti subterane sunt obligati inainte de inceperea lucrarilor de excavare sa marcheze teritoriul cu indicatoare clar vizibile ale axelor si limitelor acestor retele.

						56/24-AE
						Constructia retelelor magistrale de alimentare cu apa pentru localitatile Vranesti-Brejeni-Ciuciuieni-Iezarenii Vechi-Chiscareni-Slobozia Chiscareni-Flaminzeni-Dumbravita raionul Singerei din conducta Soroca-Balti-Singerei
Sch.	Cant.	Coala	Nr.doc.	Semn.	Data	Sistemul de alimentare cu apa — Etapa: PE; Coala: 115; Coli:
Sp. princ.		Rosca C.			12.24	
Elaborat		Cretu I.			12.24	Profilul longitudinal al aductiunii apei (de la F-1 pana la F-5) — "FLUXPROIECT" S.R.L.

PROFILUL LONGITUDINAL AL ADUCTIUNII APEI

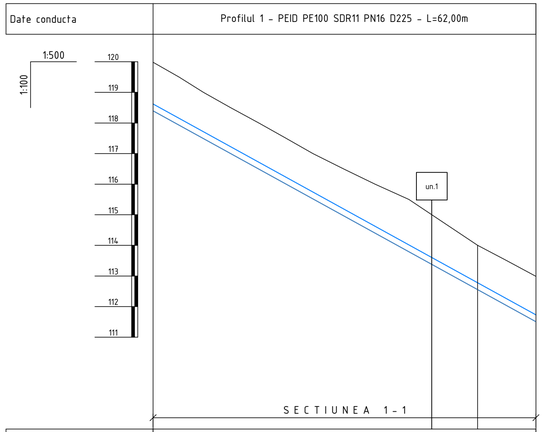

| | | |

PROFILUL LONGITUDINAL AL ADUCTIUNII APEI

| Date conducta | Profilul 1 - PEID PE100 SDR11 PN16 D225 - L=63,00m | | |

PROFILUL LONGITUDINAL AL ADUCTIUNII APEI

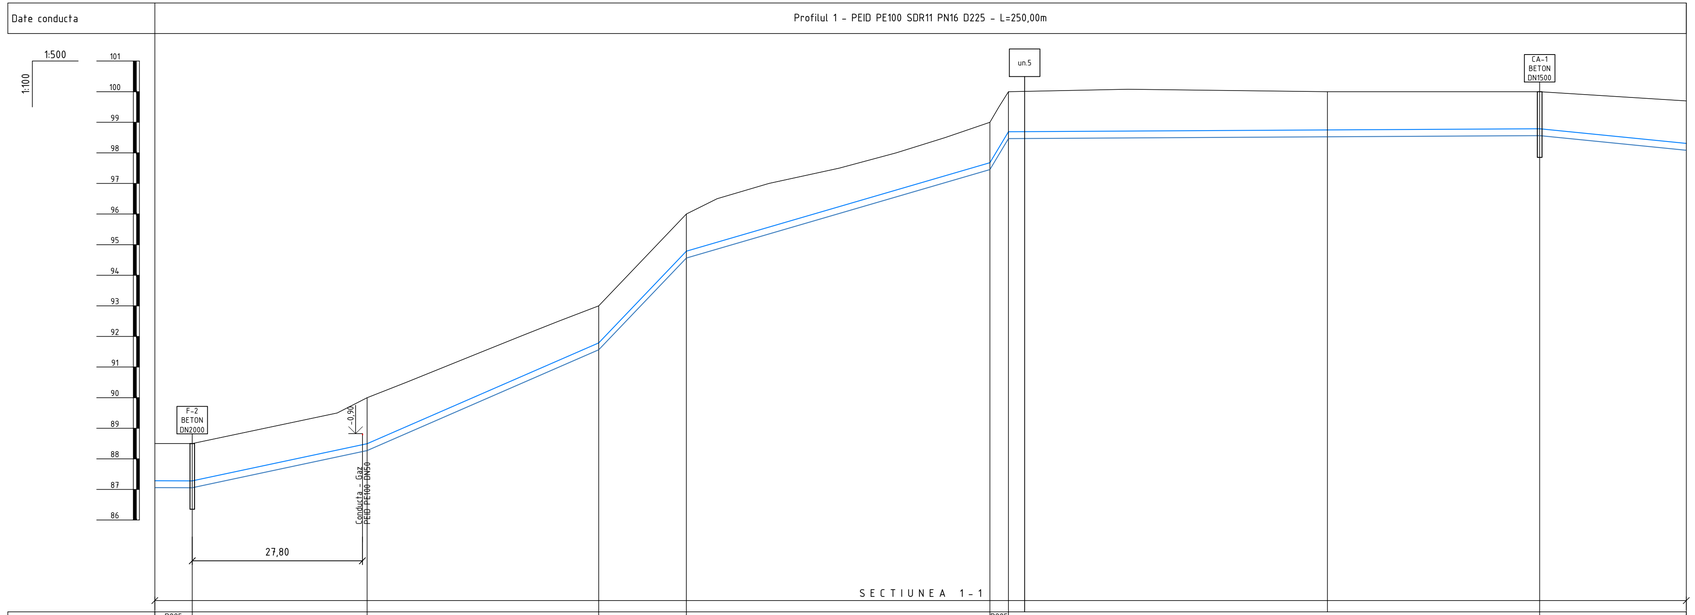

Date conducta	Profilul 1 - PEID PE100 SR11 PN16 D225 - L=250,00m									
Panta [‰]		D225 I=-1.0‰	D225 - I=42.5‰	D225 - I=87.1‰	D225 - I=209.7‰	D225 - I=58.4‰	D225 I=332.6‰	D225 - I=1.1‰		D225 - I=-20.1‰
Cota teren [m]	88.50	88.50	90.00	93.00	96.00	99.00	100.00	100.00	100.00	99.70
Distante - Partiale [m]		6.11	28.55	37.39	14.31	49.55	3.03	52.08	34.64	23.93
Distante - Cumulate [m]	500.00	506.11	534.66	572.46	586.76	636.32	639.35	691.43	726.07	750.00
Acoperire [m]	1.21	1.22	1.51	1.21	1.21	1.32	1.31	1.25	1.21	1.39
Cota inferior tub [m]	87.06	87.05	88.27	91.56	94.56	97.45	98.46	98.52	98.56	98.08
Adancime sapatura [m]	1.44	1.45	1.73	1.44	1.44	1.55	1.54	1.48	1.44	1.61
Cota excavatie [m]	87.06	87.05	88.27	91.56	94.56	97.45	98.46	98.52	98.56	98.08
Profil [km+m]	0+500	0+506	0+535	0+572	0+587	0+636	0+639	0+691	0+726	0+750

Planul aductiunii apei de la F-1 pana la F-5 vezi coala 5, 6, 7, 8, 9, 10, 11

Nota:
Reprezentantii organizatiilor, care exploateaza retelele ingineresti subterane sunt obligati inainte de inceperea lucrarilor de excavare sa marcheze teritoriul cu indicatoare clar vizibile ale axelor si limitelor acestor retele.

						56/24-AE
						Constructia retelelor magistrale de alimentare cu apa pentru localitatile Vranesti-Brejeni-Ciuciuieni-Iezarenii Vechi-Chiscareni-Slobozia Chiscareni-Flaminzeni-Dumbravita raionul Singerei din conducta Soroca-Balti-Singerei
Sch.	Cant.	Coala	Nr.doc.	Semn.	Data	
						Sistemul de alimentare cu apa — Etapa: PE; Coala: 118; Coli:
Sp. princ.		Rosca C.			12.24	
Elaborat		Cretu I.			12.24	Profilul longitudinal al aductiunii apei (de la F-1 pana la F-5) — "FLUXPROIECT" S.R.L.

PROFILUL LONGITUDINAL AL ADUCTIUNII APEI

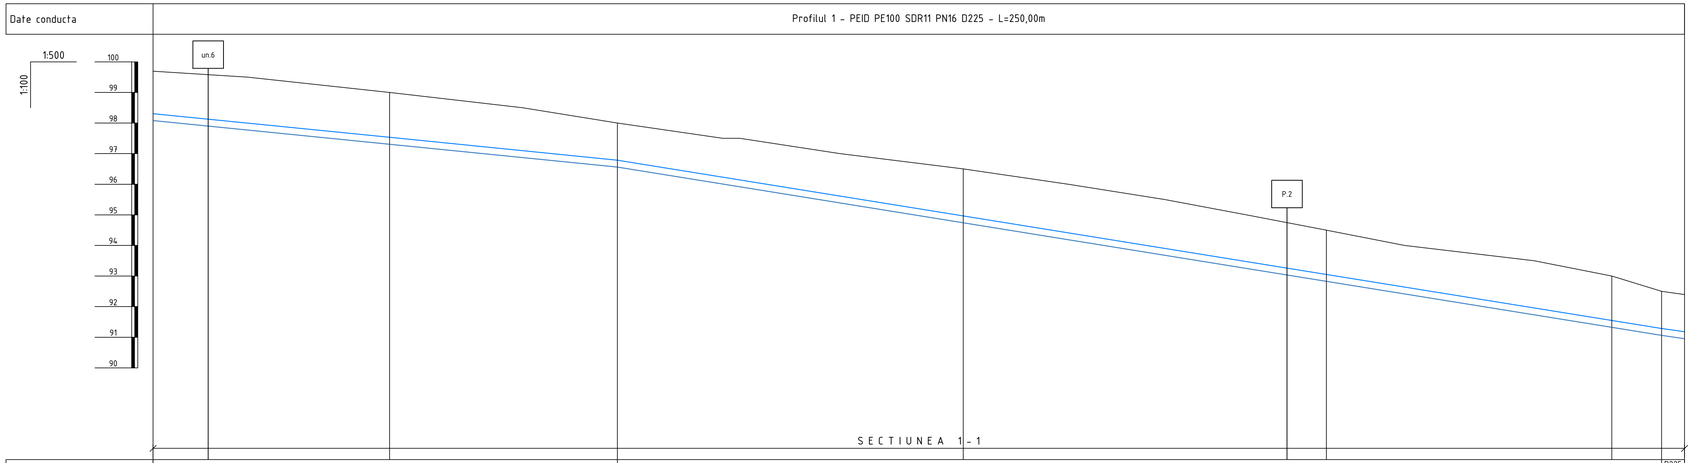

Date conducta									
Panta [‰]			D225 - I=-20.1‰			D225 - I=-32.3‰			D225 I=-29.1‰
Cota teren [m]	99.70	99.00	98.00	96.50	94.50	93.00	92.50	92.39	
Distante	Partiale [m]		38.61	37.19	56.45	59.28	46.60	8.12	3.76
	Cumulate [m] 750.00		788.61	825.81	882.25	941.53	988.13	996.26	1000.00
Acoperire [m]	1.39	1.47	1.21	1.53	1.45	1.45	1.21	1.22	
Cota inferior tub [m]	98.08	97.31	96.56	94.74	92.83	91.32	91.06	90.95	
Adancime sapatura [m]	1.61	1.69	1.44	1.76	1.67	1.68	1.44	1.44	
Cota excavatie [m]	98.08	97.31	96.56	94.74	92.83	91.32	91.06	90.95	
Profil [km+m]	0+750	0+789	0+826	0+882	0+942	0+988	0+996	1+000	

Planul aductiunii apei de la F-1 pana la F-5 vezi coala 5, 6, 7, 8, 9, 10, 11

Nota:
Reprezentantii organizatiilor, care exploateaza retelele ingineresti subterane sunt obligati inainte de inceperea lucrarilor de excavare sa marcheze teritoriul cu indicatoare clar vizibile ale axelor si limitelor acestor retele.

						56/24-AE
						Constructia retelelor magistrale de alimentare cu apa pentru localitatile Vranesti-Brejeni-Ciuciuieni-Iezarenii Vechi-Chiscareni-Slobozia Chiscareni-Flaminzeni-Dumbravita raionul Singerei din conducta Soroca-Balti-Singerei
Sch.	Cant.	Coala	Nr.doc.	Semn.	Data	
						Sistemul de alimentare cu apa — Etapa: PE; Coala: 119; Coli:
Sp. princ.		Rosca C.			12.24	
Elaborat		Cretu I.			12.24	Profilul longitudinal al aductiunii apei (de la F-1 pana la F-5) — "FLUXPROIECT" S.R.L.

PROFILUL LONGITUDINAL AL ADUCTIUNII APEI

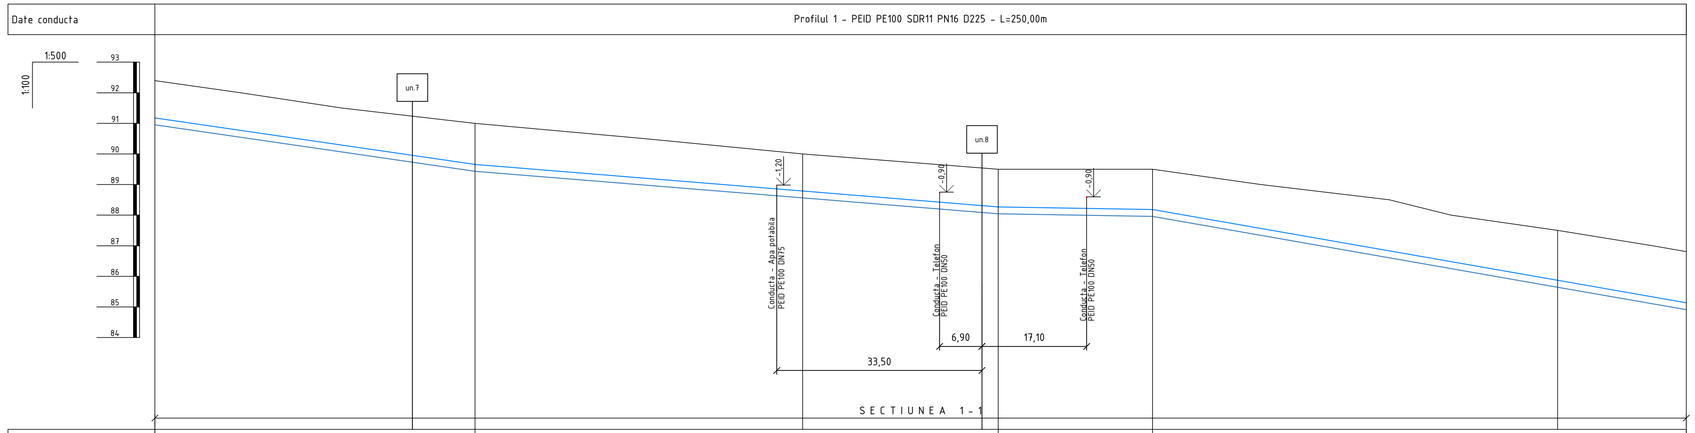

Panta (‰)			D225 - Ie=-29.1‰		D225 - Ie=-16.2‰		D225 - Ie=-3.3‰	D225 - Ie=-35.0‰	
Cota teren [m]		92.39	91.00		90.00	89.50	89.50	87.50	86.81
Distante	Partiale [m]		52.26		53.49	31.91	25.20	66.13	21.01
	Cumulate [m]	1000.00	1052.26		1105.75	1137.66	1162.86	1228.99	1250.00
Acoperire [m]		1.22	1.34		1.21	1.23	1.31	1.63	1.67
Cota inferior tub [m]		90.95	89.43		88.56	88.04	87.96	85.64	84.91
Adancime sapatura [m]		1.44	1.57		1.44	1.46	1.54	1.86	1.90
Cota excavatie [m]		90.95	89.43		88.56	88.04	87.96	85.64	84.91
Profil [km+m]		1+000	1+052		1+106	1+138	1+163	1+229	1+250

Planul aductiunii apei de la F-1 pana la F-5 vezi coala 5, 6, 7, 8, 9, 10, 11

Nota:
Reprezentantii organizatiilor, care exploateaza retelele ingineresti subterane sunt obligati inainte de inceperea lucrarilor de excavare sa marcheze teritoriul cu indicatoare clar vizibile ale axelor si limitelor acestor retele.

						56/24-AE		
						Constructia retelelor magistrale de alimentare cu apa pentru localitatile Vranesti-Brejeni-Ciuciuieni-Iezarenii Vechi-Chiscareni-Slobozia Chiscareni-Flaminzeni-Dumbravita raionul Singerei din conducta Soroca-Balti-Singerei		
Sch.	Cant.	Coala	Nr.doc.	Semn.	Data			
						Sistemul de alimentare cu apa	Etapa: PE	Coala: 120	Coli:
Sp. princ.		Rosca C.			12.24				
Elaborat		Cretu I.			12.24	Profilul longitudinal al aductiunii apei (de la F-1 pana la F-5)	"FLUXPROIECT" S.R.L.		

PROFILUL LONGITUDINAL AL ADUCTIUNII APEI

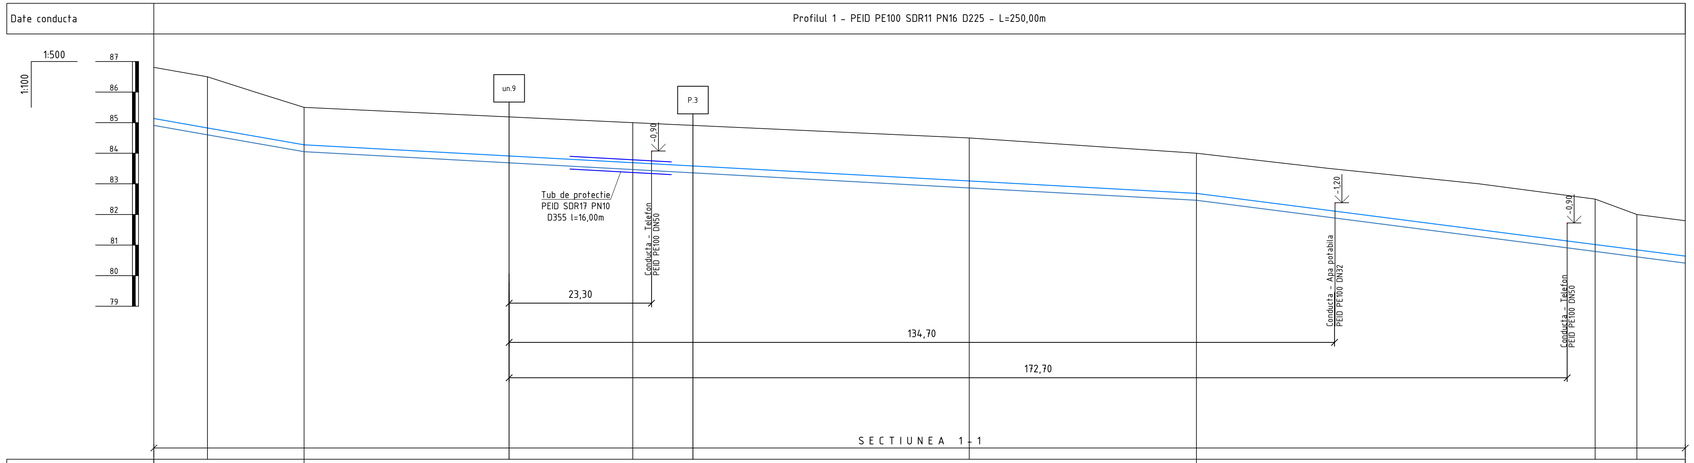

| | | |

PROFILUL LONGITUDINAL AL ADUCTIUNII APEI

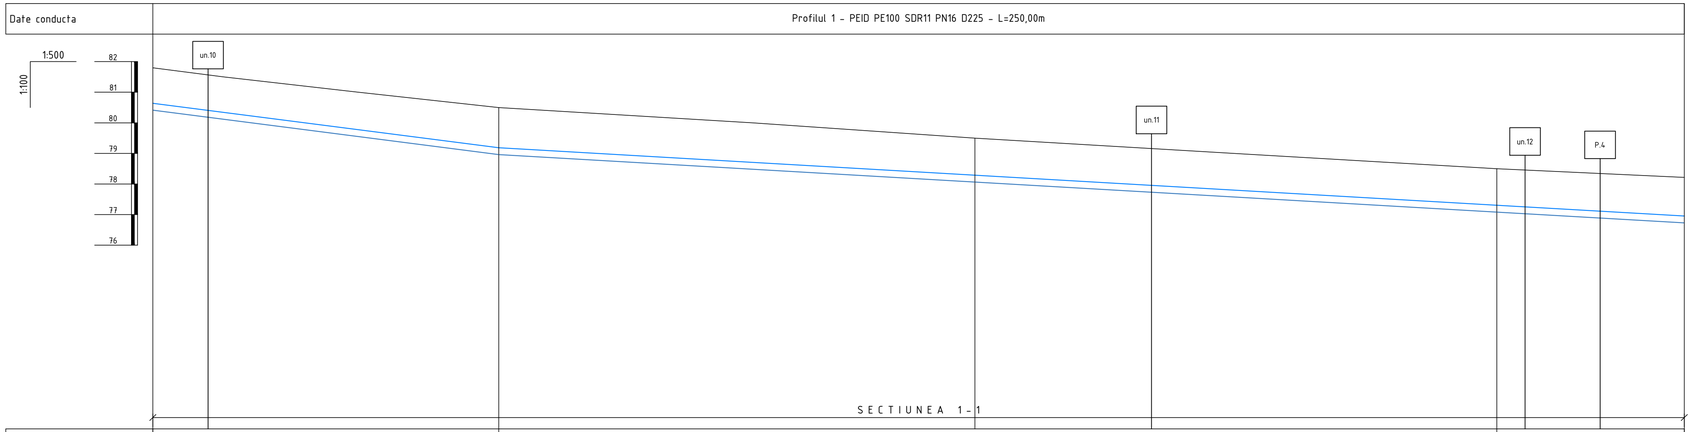

Panta [‰]			D225 - I=-25.7‰		D225 - I=-11.5‰	
Cota teren [m]	81.80	80.50		79.50	78.50	78.22
Distante	Partiale [m]		56.47	77.72	85.21	30.60
	Cumulate [m] 1500.00		1556.47	1634.19	1719.40	1750.00
Acoperire [m]	1.16	1.31		1.21	1.19	1.26
Cota inferior tub [m]	80.41	78.96		78.07	77.08	76.73
Adancime sapatura [m]	1.38	1.54		1.43	1.42	1.49
Cota excavatie [m]	80.41	78.96		78.07	77.08	76.73
Profil [km+m]	1+500	1+556		1+634	1+719	1+750

Planul aductiunii apei de la F-1 pana la F-5 vezi coala 5, 6, 7, 8, 9, 10, 11

Nota:
Reprezentantii organizatiilor, care exploateaza retelele ingineresti subterane sunt obligati inainte de inceperea lucrarilor de excavare sa marcheze teritoriul cu indicatoare clar vizibile ale axelor si limitelor acestor retele.

						56/24-AE
						Constructia retelelor magistrale de alimentare cu apa pentru localitatile Vranesti-Brejeni-Ciuciuieni-Iezarenii Vechi-Chiscareni-Slobozia Chiscareni-Flaminzeni-Dumbravita raionul Singerei din conducta Soroca-Balti-Singerei
Sch.	Cant.	Coala	Nr.doc.	Semn.	Data	
						Sistemul de alimentare cu apa — Etapa: PE; Coala: 122; Coli:
Sp. princ.		Rosca C.			12.24	
Elaborat		Cretu I.			12.24	Profilul longitudinal al aductiunii apei (de la F-1 pana la F-5) — "FLUXPROIECT" S.R.L.

PROFILUL LONGITUDINAL AL ADUCTIUNII APEI

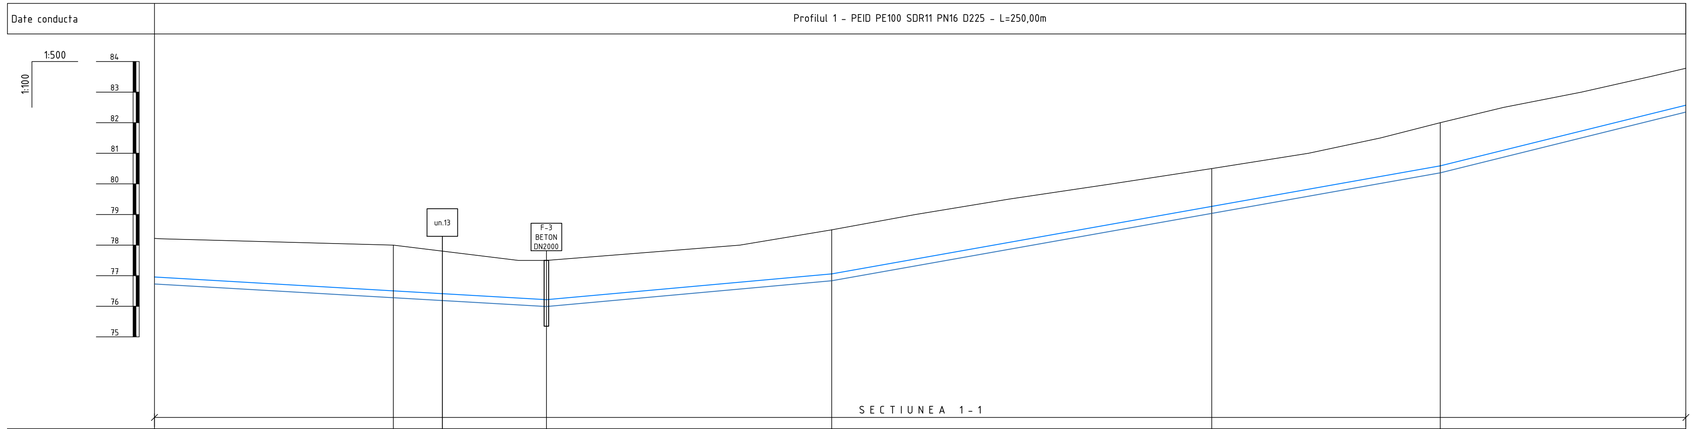

Panta [‰]			D225 - I=-11.5‰		D225 - I=18.0‰	D225 - I=35.5‰		D225 - I=49.5‰
Cota teren [m]		78.22	78.00	77.50	78.50	80.50	82.00	83.78
Distante	Partiale [m]		38.99	24.99	46.58	62.04	37.30	40.09
	Cumulate [m]	1750.00	1788.99	1813.98	1860.57	1922.61	1959.91	2000.00
Acoperire [m]		1.26	1.49	1.28	1.44	1.24	1.41	1.20
Cota inferior tub [m]		76.73	76.28	75.99	76.83	79.04	80.36	82.35
Adancime sapatura [m]		1.49	1.72	1.51	1.67	1.46	1.64	1.43
Cota excavatie [m]		76.73	76.28	75.99	76.83	79.04	80.36	82.35
Profil [km+m]		1+750	1+789	1+814	1+861	1+923	1+960	2+000

Planul aductiunii apei de la F-1 pana la F-5 vezi coala 5, 6, 7, 8, 9, 10, 11

Nota:
Reprezentantii organizatiilor, care exploateaza retelele ingineresti subterane sunt obligati inainte de inceperea lucrarilor de excavare sa marcheze teritoriul cu indicatoare clar vizibile ale axelor si limitelor acestor retele.

						56/24-AE
						Constructia retelelor magistrale de alimentare cu apa pentru localitatile Vranesti-Brejeni-Ciuciuieni-Iezarenii Vechi-Chiscareni-Slobozia Chiscareni-Flaminzeni-Dumbravita raionul Singerei din conducta Soroca-Balti-Singerei
Sch.	Cant.	Coala	Nr.doc.	Semn.	Data	
						Sistemul de alimentare cu apa — Etapa: PE; Coala: 123; Coli:
Sp. princ.		Rosca C.			12.24	
Elaborat		Cretu I.			12.24	Profilul longitudinal al aductiunii apei (de la F-1 pana la F-5) — "FLUXPROIECT" S.R.L.

PROFILUL LONGITUDINAL AL ADUCTIUNII APEI

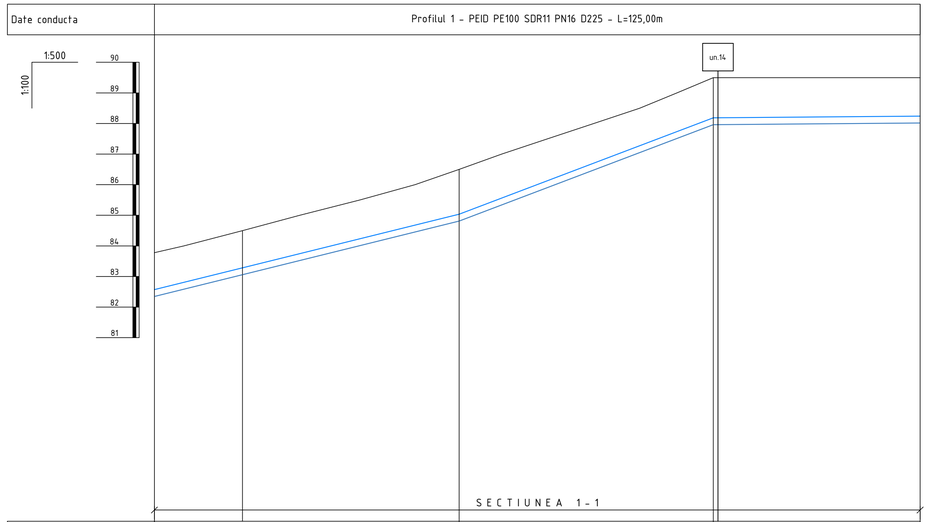

Panta [‰]			D225 - I=49.5‰	D225 - I=75.9‰	D225 - I=1.7‰	
Cota teren [m]	83.78	84.50	86.50	89.50	89.50	
Distante	Partiale [m]		14.38	35.37	41.49	33.77
	Cumulate [m]	2000.00	2014.38	2049.75	2091.23	2125.00
Acoperire [m]	1.20	1.22	1.46	1.32	1.26	
Cota inferior tub [m]	82.35	83.06	84.81	87.96	88.02	
Adancime sapatura [m]	1.43	1.44	1.69	1.54	1.48	
Cota excavatie [m]	82.35	83.06	84.81	87.96	88.02	
Profil [km+m]	2+000	2+014	2+050	2+091	2+125	

Planul aductiunii apei de la F-1 pana la F-5 vezi coala 5, 6, 7, 8, 9, 10, 11

Nota:
Reprezentantii organizatiilor, care exploateaza retelele ingineresti subterane sunt obligati inainte de inceperea lucrarilor de excavare sa marcheze teritoriul cu indicatoare clar vizibile ale axelor si limitelor acestor retele.

						56/24-AE
						Constructia retelelor magistrale de alimentare cu apa pentru localitatile Vranesti-Brejeni-Ciuciuieni-Iezarenii Vechi-Chiscareni-Slobozia Chiscareni-Flaminzeni-Dumbravita raionul Singerei din conducta Soroca-Balti-Singerei
Sch.	Cant.	Coala	Nr.doc.	Semn.	Data	
						Sistemul de alimentare cu apa — Etapa: PE; Coala: 124; Coli:
Sp. princ.		Rosca C.			12.24	
Elaborat		Cretu I.			12.24	Profilul longitudinal al aductiunii apei (de la F-1 pana la F-5) — "FLUXPROIECT" S.R.L.

PROFILUL LONGITUDINAL AL ADUCTIUNII APEI

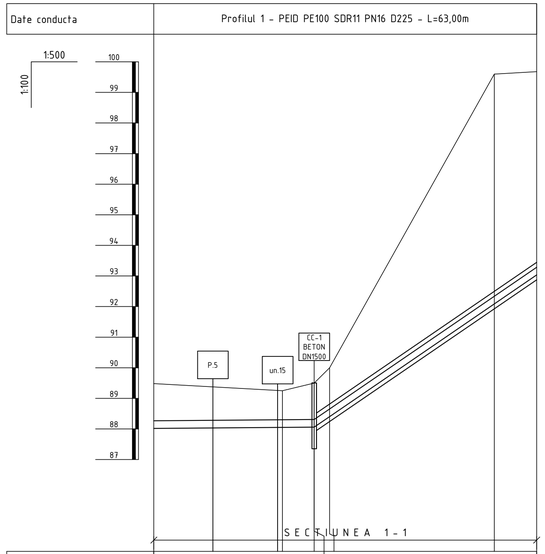

| | | |

PROFILUL LONGITUDINAL AL ADUCTIUNII APEI

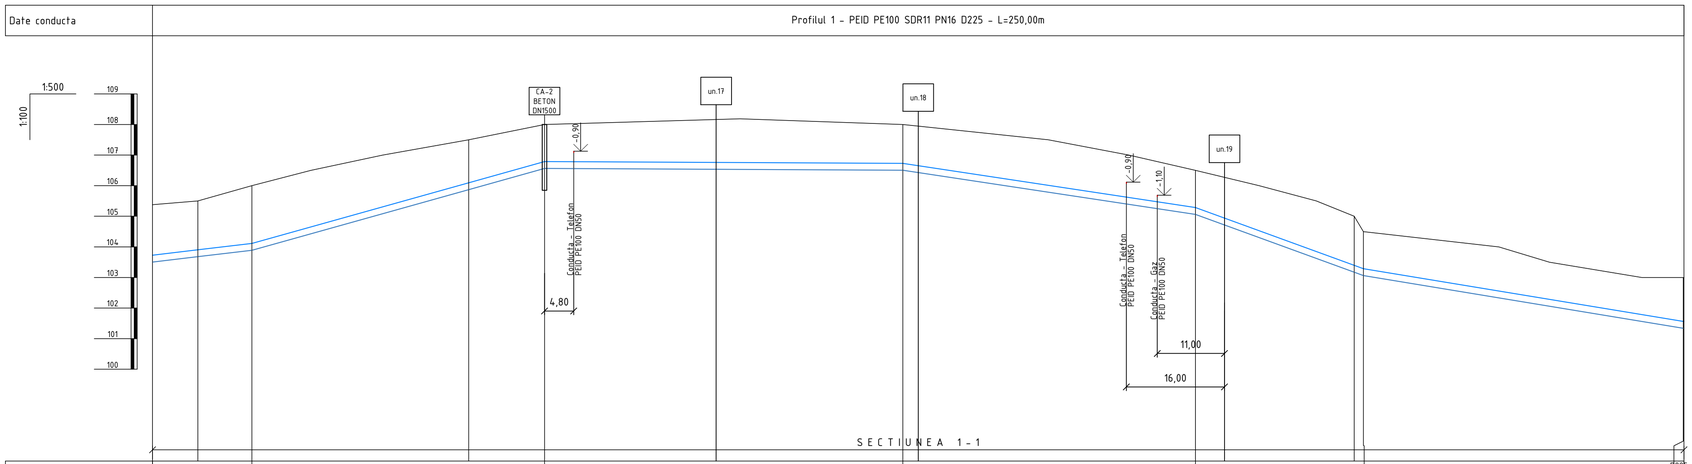

| | | |

PROFILUL LONGITUDINAL AL ADUCTIUNII APEI

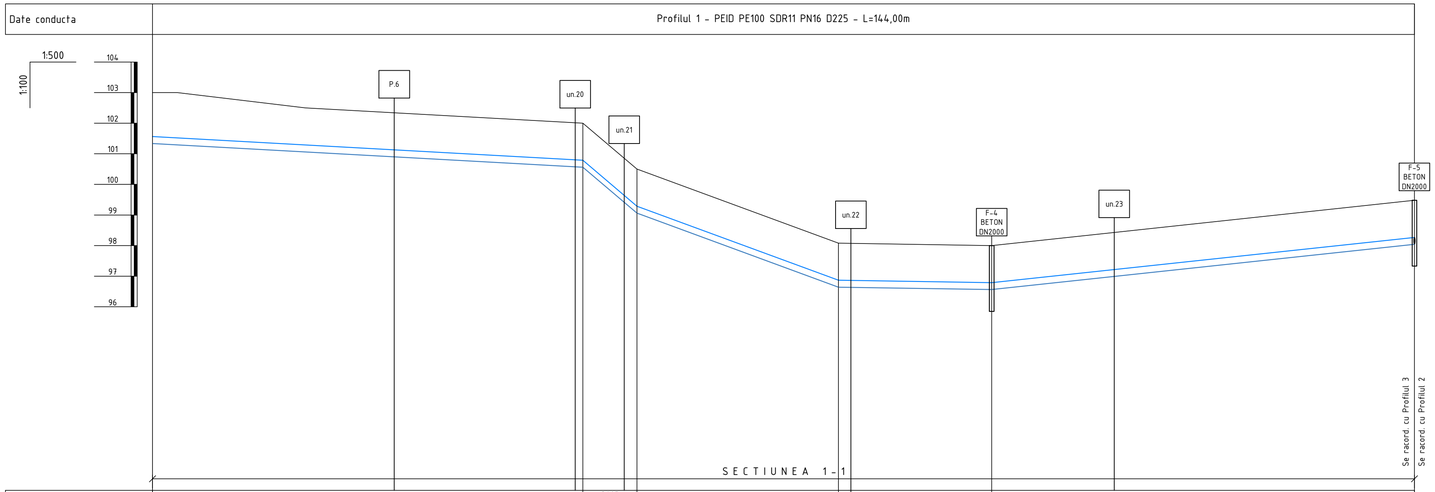

| | | |

PROFILUL LONGITUDINAL AL ADUCTIUNII APEI

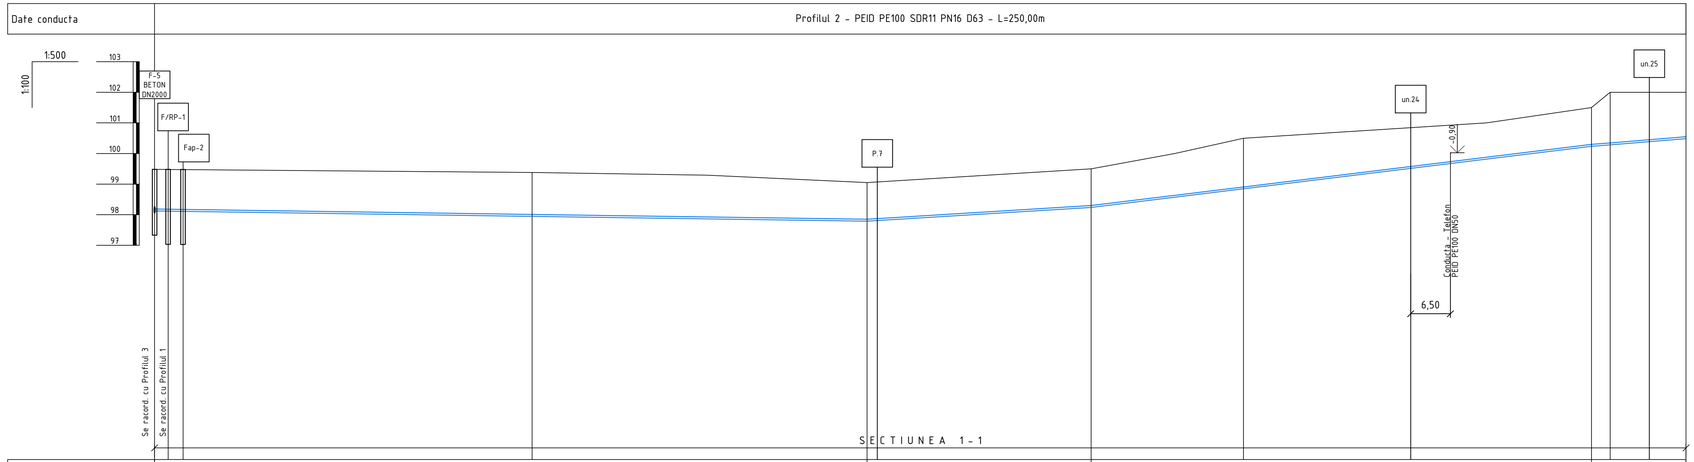

| | | |

PROFILUL LONGITUDINAL AL ADUCTIUNII APEI

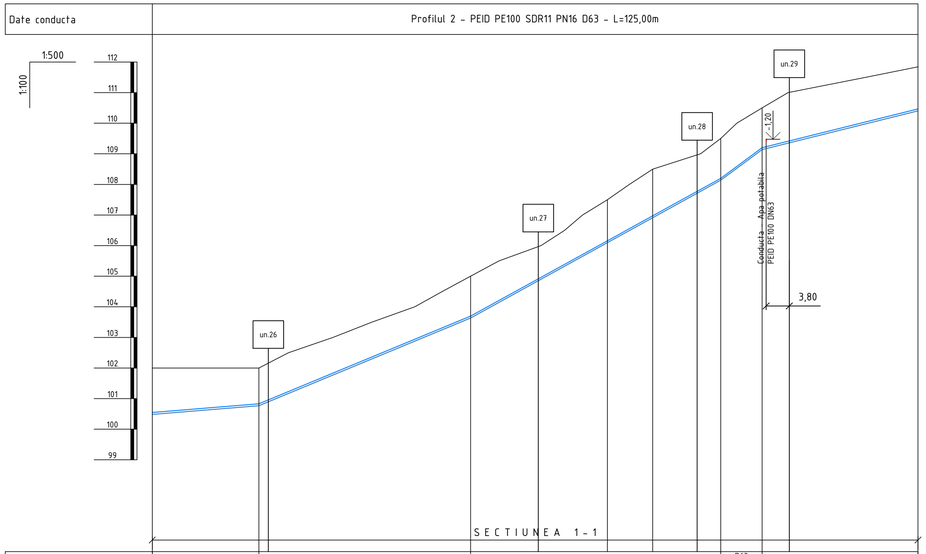

Panta [‰]			D63 - I=16.2‰		D63 - I=83.0‰		D63 - I=110.2‰		D63 I=148.1‰	D63 - I=49.8‰
Cota teren [m]		102.00	102.00	105.00	107.50	108.50	109.50	110.50		111.84
Distante	Partiale [m]		17.41	34.56	22.33	7.39	11.12	6.76		25.44
	Cumulate [m]	250.00	267.41	301.97	324.29	331.69	342.81	349.56		375.00
Acoperire [m]		1.45	1.17	1.30	1.34	1.53	1.30	1.30		1.38
Cota inferior tub [m]		100.48	100.77	103.63	106.10	106.91	108.14	109.14		110.40
Adancime sapatura [m]		1.52	1.23	1.37	1.40	1.59	1.36	1.36		1.44
Cota excavatie [m]		100.48	100.77	103.63	106.10	106.91	108.14	109.14		110.40
Profil [km+m]		0+250	0+267	0+302	0+324	0+332	0+343	0+350		0+375

Planul aductiunii apei de la F-5 pana la Fex-1 vezi coala 11, 12, 13, 14, 15

Nota:
Reprezentantii organizatiilor, care exploateaza retelele ingineresti subterane sunt obligati inainte de inceperea lucrarilor de excavare sa marcheze teritoriul cu indicatoare clar vizibile ale axelor si limitelor acestor retele.

						56/24-AE
						Constructia retelelor magistrale de alimentare cu apa pentru localitatile Vranesti-Brejeni-Ciuciuleni-Iezarenii Vechi-Chiscareni-Slobozia Chiscareni-Flaminzeni-Dumbravita raionul Singerei din conducta Soroca-Balti-Singerei
Sch.	Cant.	Coala	Nr.doc.	Semn.	Data	
						Sistemul de alimentare cu apa
Sp. princ.		Rosca C.			12.24	
Elaborat		Cretu I.			12.24	Profilul longitudinal al aductiunii apei (de la F-5 pana la Fex-1)

Etapa	Coala	Coli
PE	129	

"FLUXPROIECT" S.R.L.

PROFILUL LONGITUDINAL AL ADUCTIUNII APEI

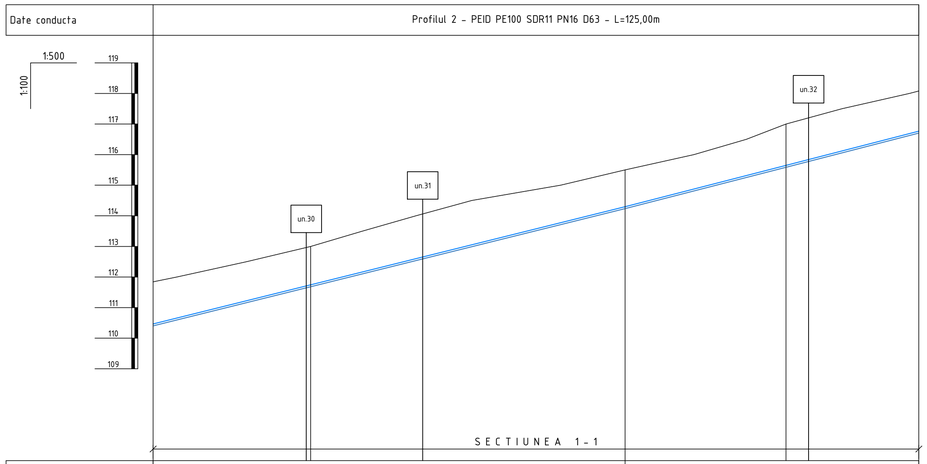

Panta [‰]			D63 - I=49.8‰			D63 - I=51.4‰			
Cota teren [m]		111.84	113.00		115.50	117.00			118.08
Distante	Partiale [m]		25.71		51.34	26.27		21.69	
	Cumulate [m]	375.00	400.71		452.05	478.31			500.00
Acoperire [m]		1.98	1.25		1.20	1.35			1.31
Cota inferior tub [m]		110.40	111.68		114.24	115.59			116.70
Adancime sapatura [m]		1.44	1.32		1.26	1.41			1.38
Cota excavatie [m]		110.40	111.68		114.24	115.59			116.70
Profil [km+m]		0+375	0+401		0+452	0+478			0+500

Planul aductiunii apei de la F-5 pana la Fex-1 vezi coala 11, 12, 13, 14, 15

Nota:
Reprezentantii organizatiilor, care exploateaza retelele ingineresti subterane sunt obligati inainte de inceperea lucrarilor de excavare sa marcheze teritoriul cu indicatoare clar vizibile ale axelor si limitelor acestor retele.

						56/24-AE
						Constructia retelelor magistrale de alimentare cu apa pentru localitatile Vranesti-Brejeni-Ciuciuieni-Iezarenii Vechi-Chiscareni-Slobozia Chiscareni-Flaminzeni-Dumbravita raionul Singerei din conducta Soroca-Balti-Singerei
Sch.	Cant.	Coala	Nr.doc.	Semn.	Data	
						Sistemul de alimentare cu apa
Sp. princ.		Rosca C.			12.24	
Elaborat		Cretu I.			12.24	Profilul longitudinal al aductiunii apei (de la F-5 pana la Fex-1)

Etapa	Coala	Coli
PE	130	

"FLUXPROIECT" S.R.L.

PROFILUL LONGITUDINAL AL ADUCTIUNII APEI

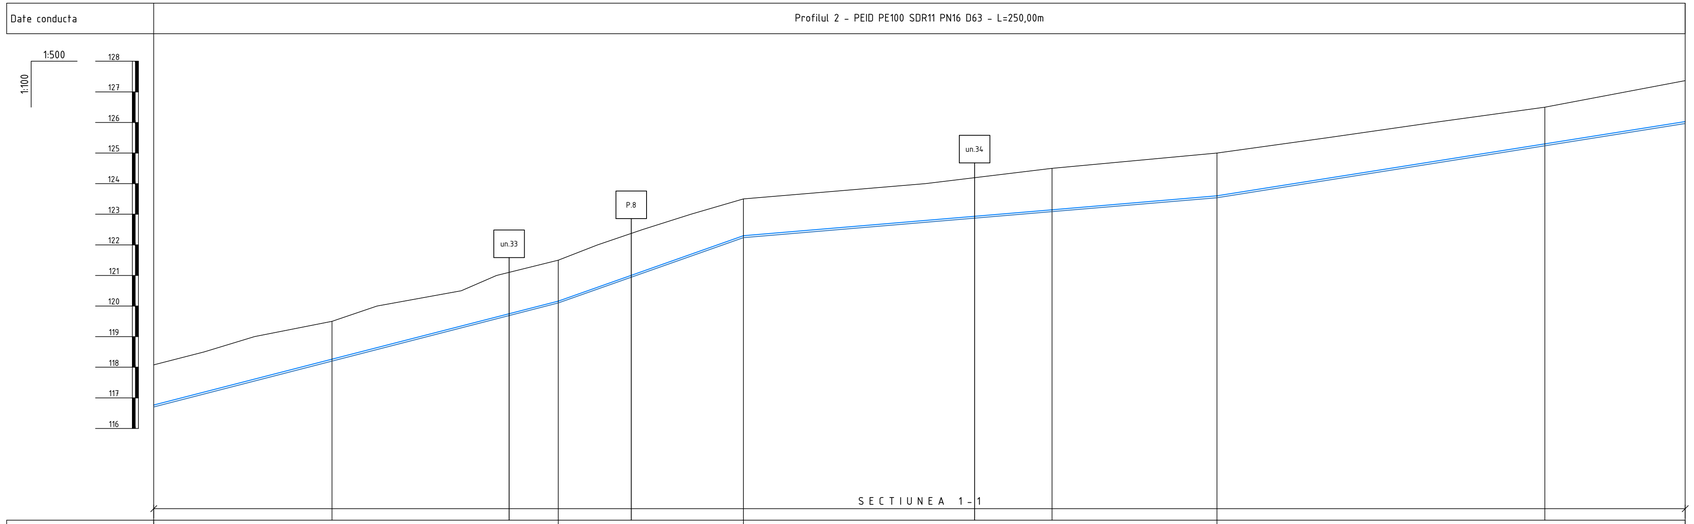

| | | |

PROFILUL LONGITUDINAL AL ADUCTIUNII APEI

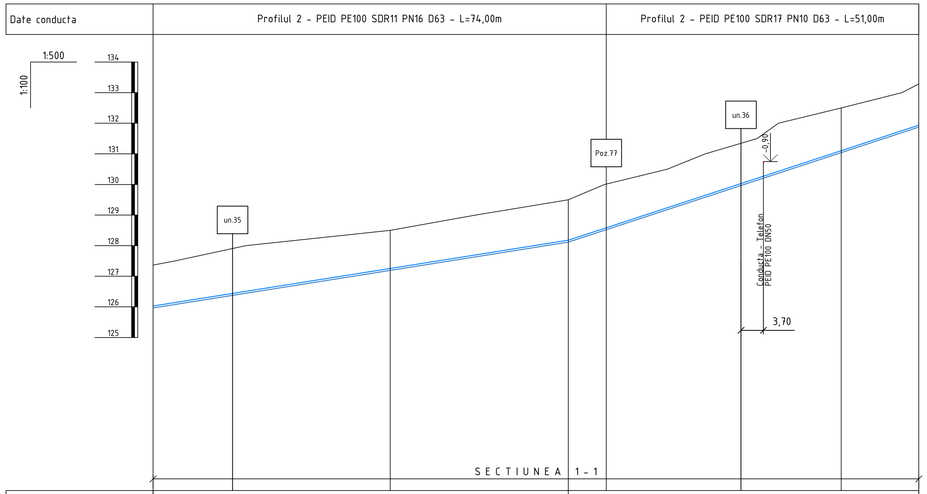

Date conducta			Profilul 2 - PEID PE100 SDR11 PN16 D63 - L=74,00m			Profilul 2 - PEID PE100 SDR17 PN10 D63 - L=51,00m		
Panta [‰]			D63 - I=31.7‰			D63 - I=65.7‰		
Cota teren [m]		127.37	128.50	129.50	130.01	132.50	132.29	
Distante	Partiale [m]		38.72	29.06	6.20	38.35	12.67	
	Cumulate [m]	750.00	788.72	817.78	823.98	862.33	875.00	
Acoperire [m]		1.34	1.24	1.32	1.43	1.40	1.35	
Cota inferior tub [m]		125.96	127.19	128.12	128.52	131.04	130.87	
Adancime sapatura [m]		1.40	1.31	1.38	1.49	1.46	1.41	
Cota excavatie [m]		125.96	127.19	128.12	128.52	131.04	130.87	
Profil [km+m]		0+750	0+789	0+818	0+824	0+862	0+875	

Planul aductiunii apei de la F-5 pana la Fex-1 vezi coala 11, 12, 13, 14, 15

Nota:
Poz.77 - Mufa electrosudabila PE100 SDR11 D63 (vezi 56/24-AE.SU)

Nota:
Reprezentantii organizatiilor, care exploateaza retelele ingineresti subterane sunt obligati inainte de inceperea lucrarilor de excavare sa marcheze teritoriul cu indicatoare clar vizibile ale axelor si limitelor acestor retele.

						56/24-AE		
						Constructia retelelor magistrale de alimentare cu apa pentru localitatile Vranesti-Brejeni-Ciuciuieni-Iezarenii Vechi-Chiscareni-Slobozia Chiscareni-Flaminzeni-Dumbravita raionul Singerei din conducta Soroca-Balti-Singerei		
Sch.	Cant.	Coala	Nr.doc.	Semn.	Data			
						Sistemul de alimentare cu apa	Etapa	Coala	Coli
							PE	132	
Sp. princ.		Rosca C.			12.24				
Elaborat		Cretu I.			12.24	Profilul longitudinal al aductiunii apei (de la F-5 pana la Fex-1)	"FLUXPROIECT" S.R.L.		

PROFILUL LONGITUDINAL AL ADUCTIUNII APEI

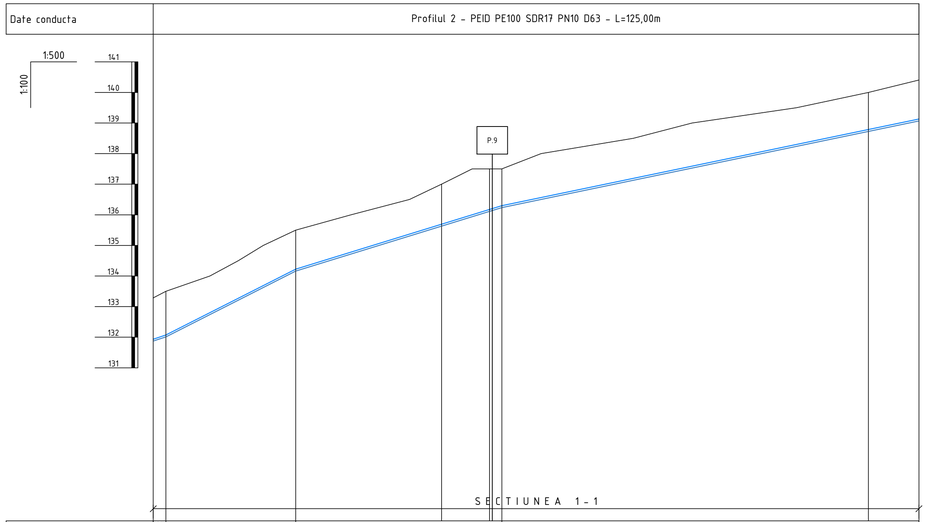

| | | |

PROFILUL LONGITUDINAL AL ADUCTIUNII APEI

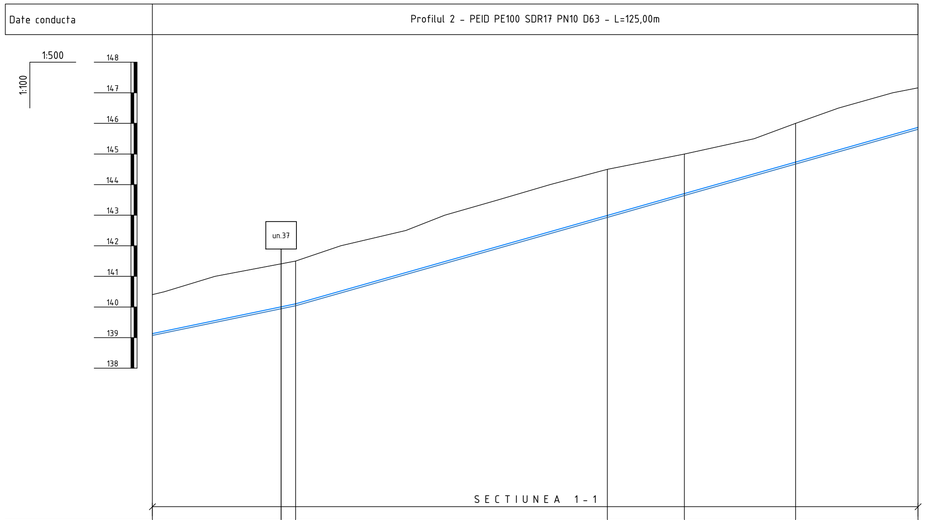

Panta [‰]			D63 - I=41.6‰	D63 - I=56.7‰			
Cota teren [m]	140.40		141.50	144.50	145.00	146.00	147.16
Distante	Partiale [m]		23.40	50.88	12.58	18.16	19.99
	Cumulate [m]	1000.00	1023.40	1074.27	1086.85	1105.01	1125.00
Acoperire [m]	1.27		1.39	1.51	1.29	1.26	1.29
Cota inferior tub [m]	139.07		140.04	142.93	143.64	144.67	145.81
Adancime sapatura [m]	1.34		1.46	1.57	1.36	1.33	1.36
Cota excavatie [m]	139.07		140.04	142.93	143.64	144.67	145.81
Profil [km+m]	1+000		1+023	1+074	1+087	1+105	1+125

Planul aductiunii apei de la F-5 pana la Fex-1 vezi coala 11, 12, 13, 14, 15

Nota:
Reprezentantii organizatiilor, care exploateaza retelele ingineresti subterane sunt obligati inainte de inceperea lucrarilor de excavare sa marcheze teritoriul cu indicatoare clar vizibile ale axelor si limitelor acestor retele.

						56/24-AE
						Constructia retelelor magistrale de alimentare cu apa pentru localitatile Vranesti-Brejeni-Ciuciuieni-Iezarenii Vechi-Chiscareni-Slobozia Chiscareni-Flaminzeni-Dumbravita raionul Singerei din conducta Soroca-Balti-Singerei
Sch.	Cant.	Coala	Nr.doc.	Semn.	Data	
						Sistemul de alimentare cu apa
Sp. princ.		Rosca C.			12.24	
Elaborat		Cretu I.			12.24	Profilul longitudinal al aductiunii apei (de la F-5 pana la Fex-1)

Etapa	Coala	Coli
PE	134	

"FLUXPROIECT" S.R.L.

PROFILUL LONGITUDINAL AL ADUCTIUNII APEI

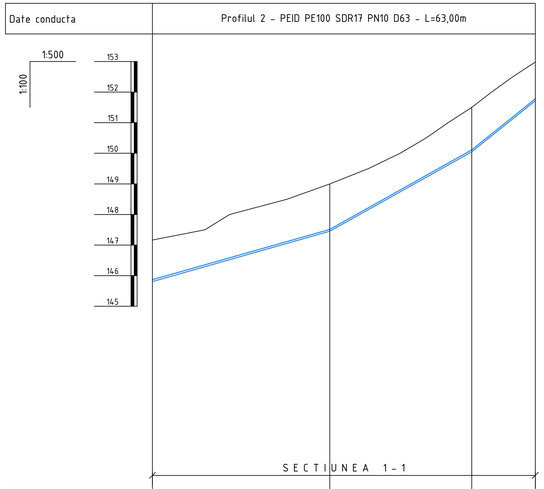

Panta [‰]		D63 - I=56.7‰		D63 - I=112.0‰	D63 I=160.8‰
Cota teren [m]	147.16	149.00		151.50	152.98
Distante	Partiale [m]	28.95		23.17	10.38
	Cumulate [m] 1125.00	1153.95		1177.12	1187.50
Acoperire [m]	1.29	1.49		1.39	1.20
Cota inferior tub [m]	145.87	147.65		150.05	151.72
Adancime sapatura [m]	1.36	1.55		1.45	1.27
Cota excavatie [m]	145.81	147.45		150.05	151.72
Profil [km+m]	1+125	1+154		1+177	1+188

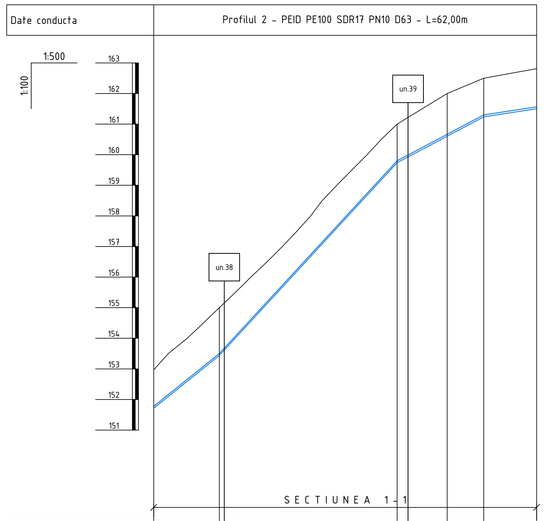

Panta [‰]		D63 I=160.8‰	D63 - I=217.0‰		D63 - I=106.0‰		D63 I=30.3‰
Cota teren [m]	152.98	155.00	161.00		162.00	162.50	162.81
Distante	Partiale [m]	10.71	29.02		8.17	5.98	8.62
	Cumulate [m] 1187.50	1198.21		1227.23	1235.40	1241.38	1250.00
Acoperire [m]	1.20	1.50	1.20		1.33	1.20	1.25
Cota inferior tub [m]	151.72	153.44	159.74		160.60	161.24	161.50
Adancime sapatura [m]	1.27	1.56	1.26		1.40	1.26	1.31
Cota excavatie [m]	151.72	153.44	159.74		160.60	161.24	161.50
Profil [km+m]	1+188	1+198	1+227		1+235	1+241	1+250

Planul aductiunii apei de la F-5 pana la Fex-1 vezi coala 11, 12, 13, 14, 15

Nota:
Reprezentantii organizatiilor, care exploateaza retelele ingineresti subterane sunt obligati inainte de inceperea lucrarilor de excavare sa marcheze teritoriul cu indicatoare clar vizibile ale axelor si limitelor acestor retele.

						56/24-AE
						Constructia retelelor magistrale de alimentare cu apa pentru localitatile Vranesti-Brejeni-Ciuciuieni-Iezarenii Vechi-Chiscareni-Slobozia Chiscareni-Flaminzeni-Dumbravita raionul Singerei din conducta Soroca-Balti-Singerei
Sch.	Cant.	Coala	Nr.doc.	Semn.	Data	
						Sistemul de alimentare cu apa — Etapa: PE; Coala: 134a; Coli:
Sp. princ.		Rosca C.			12.24	
Elaborat		Cretu I.			12.24	Profilul longitudinal al aductiunii apei (de la F-5 pana la Fex-1) — "FLUXPROIECT" S.R.L.

PROFILUL LONGITUDINAL AL ADUCTIUNII APEI

Date conducta	Profilul 2 - PEID PE100 SDR17 PN10 D63 - L=125,00m						
Panta [‰]	D63 - I=30.3‰	D63 - I=48.9‰			D63 - I=-1.0‰	D63 - I=-68.9‰	D63 - I=-119.8‰
Cota teren [m] 162.81	163.50	165.00	165.00	165.50	165.50	164.50	162.73
Distante Partiale [m]	24.36	22.69	4.79	13.38	26.52	14.10	19.15
Distante Cumulate [m] 1250.00	1274.36	1297.05	1301.84	1315.22	1341.74	1355.85	1375.00
Acoperire [m] 1.25	1.20	1.59	1.35	1.20	1.23	1.20	1.23
Cota inferior tub [m] 161.50	162.24	163.35	163.58	164.24	164.21	163.24	160.94
Adancime sapatura [m] 1.31	1.26	1.65	1.42	1.26	1.29	1.26	1.33
Cota excavatie [m] 161.50	162.24	163.35	163.58	164.24	164.21	163.24	160.94
Profil [km+m] 1+250	1+274	1+297	1+302	1+315	1+342	1+356	1+375

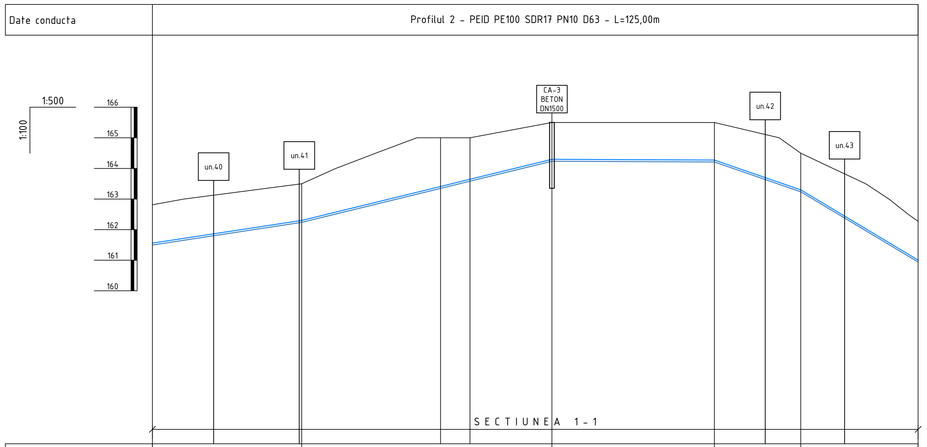

Planul aductiunii apei de la F-5 pana la Fex-1 vezi coala 11, 12, 13, 14, 15

Nota:
Reprezentantii organizatiilor, care exploateaza retelele ingineresti subterane sunt obligati inainte de inceperea lucrarilor de excavare sa marcheze teritoriul cu indicatoare clar vizibile ale axelor si limitelor acestor retele.

						56/24-AE
						Constructia retelelor magistrale de alimentare cu apa pentru localitatile Vranesti-Brejeni-Ciuciuieni-Iezarenii Vechi-Chiscareni-Slobozia Chiscareni-Flaminzeni-Dumbravita raionul Singerei din conducta Soroca-Balti-Singerei
Sch.	Cant.	Coala	Nr.doc.	Semn.	Data	
						Sistemul de alimentare cu apa — Etapa: PE; Coala: 135; Coli:
Sp. princ.		Rosca C.			12.24	
Elaborat		Cretu I.			12.24	Profilul longitudinal al aductiunii apei (de la F-5 pana la Fex-1) — "FLUXPROIECT" S.R.L.

PROFILUL LONGITUDINAL AL ADUCTIUNII APEI

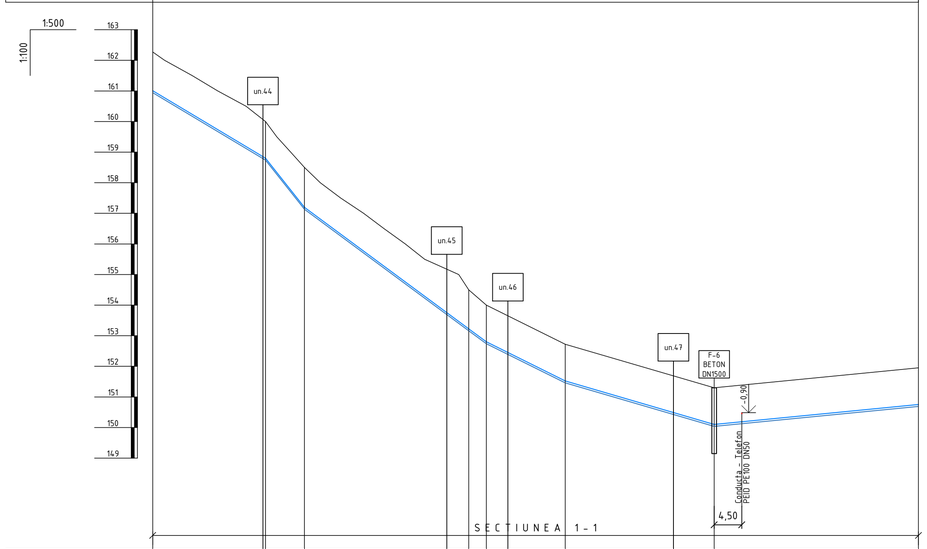

Panta [‰]			D63 - I=-119.8‰	D63 I=-251.8‰	D63 - I=-148.1‰	D63 - I=-99.2‰	D63 - I=-58.5‰	D63 - I=19.6‰
Cota teren [m]		162.27	160.00	158.50	154.50	154.00	153.72	151.30	151.95
Distante	Partiale [m]		18.41	6.36	26.81	2.88	12.88	24.31	33.35
	Cumulate [m]	1375.00	1393.41	1399.77	1426.58	1429.46	1442.34	1466.65	1500.00
Acoperire [m]		1.27	1.20	1.30	1.27	1.20	1.20	1.20	1.20
Cota inferior tub [m]		160.94	158.74	157.13	153.16	152.74	151.46	150.04	150.69
Adancime sapatura [m]		1.33	1.26	1.37	1.34	1.26	1.26	1.26	1.26
Cota excavatie [m]		160.94	158.74	157.13	153.16	152.74	151.46	150.04	150.69
Profil [km+m]		1+375	1+393	1+400	1+427	1+429	1+442	1+467	1+500

Planul aductiunii apei de la F-5 pana la Fex-1 vezi coala 11, 12, 13, 14, 15

Nota:
Reprezentantii organizatiilor, care exploateaza retelele ingineresti subterane sunt obligati inainte de inceperea lucrarilor de excavare sa marcheze teritoriul cu indicatoare clar vizibile ale axelor si limitelor acestor retele.

						56/24-AE
						Constructia retelelor magistrale de alimentare cu apa pentru localitatile Vranesti-Brejeni-Ciuciuieni-Iezarenii Vechi-Chiscareni-Slobozia Chiscareni-Flaminzeni-Dumbravita raionul Singerei din conducta Soroca-Balti-Singerei
Sch.	Cant.	Coala	Nr.doc.	Semn.	Data	
						Sistemul de alimentare cu apa — Etapa: PE; Coala: 136; Coli:
Sp. princ.		Rosca C.			12.24	
Elaborat		Cretu I.			12.24	Profilul longitudinal al aductiunii apei (de la F-5 pana la Fex-1) — "FLUXPROIECT" S.R.L.

PROFILUL LONGITUDINAL AL ADUCTIUNII APEI

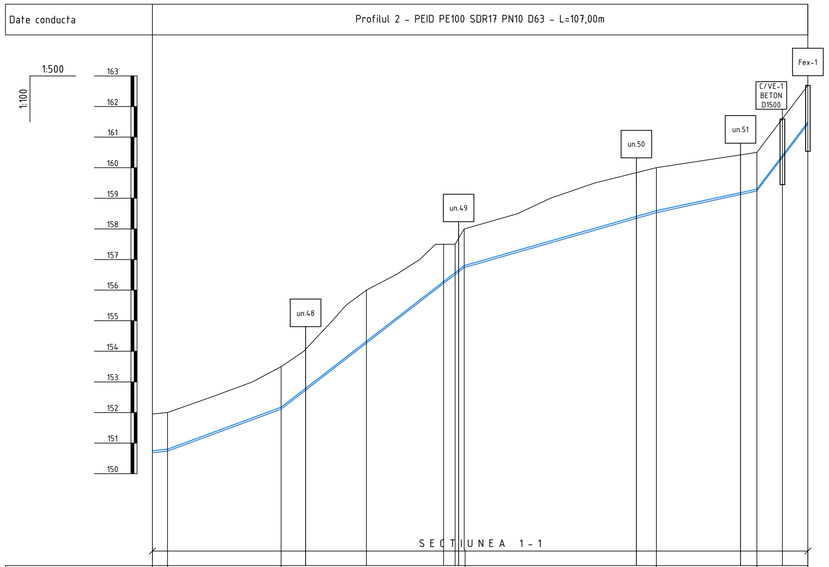

| | | |

PROFILUL LONGITUDINAL AL ADUCTIUNII APEI

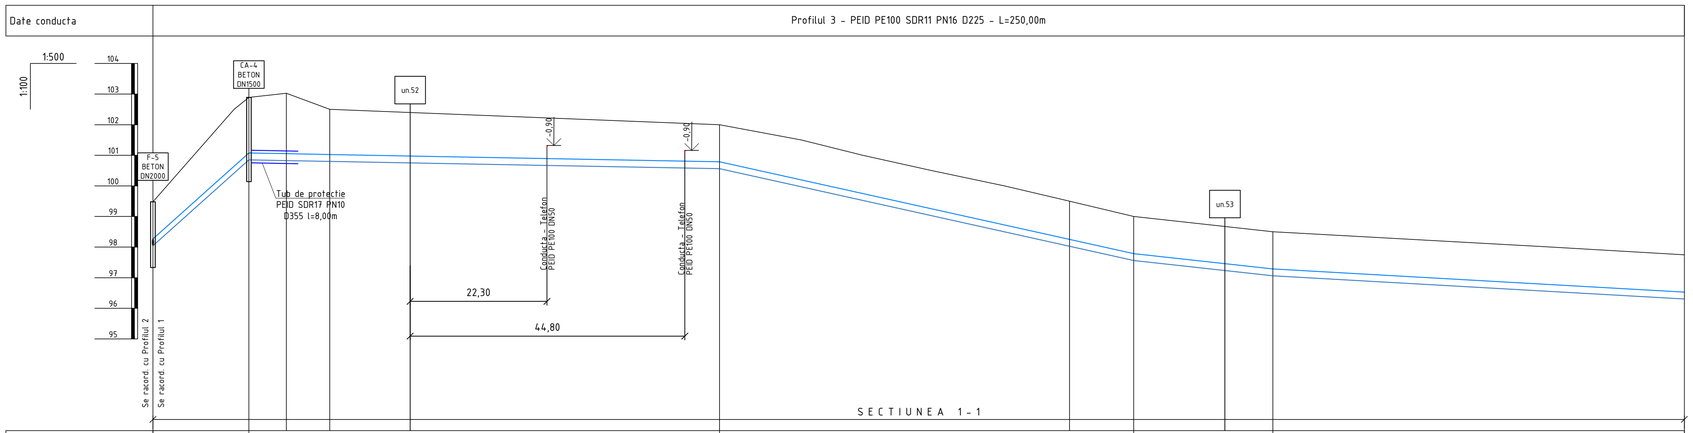

| | | |

PROFILUL LONGITUDINAL AL ADUCTIUNII APEI

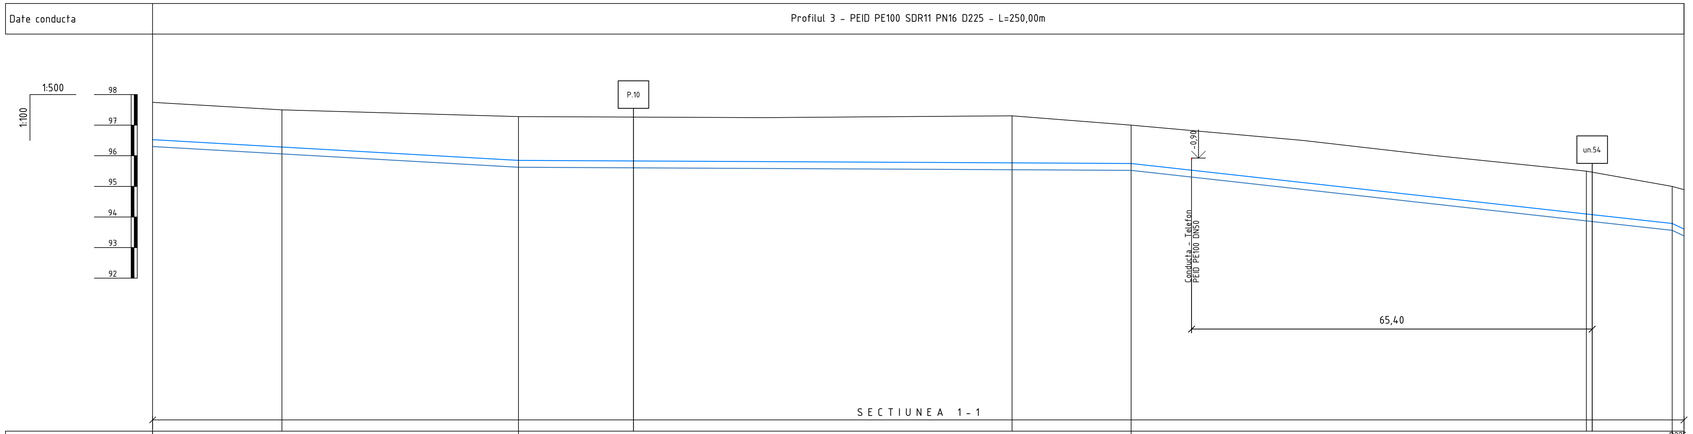

| | | |

PROFILUL LONGITUDINAL AL ADUCTIUNII APEI

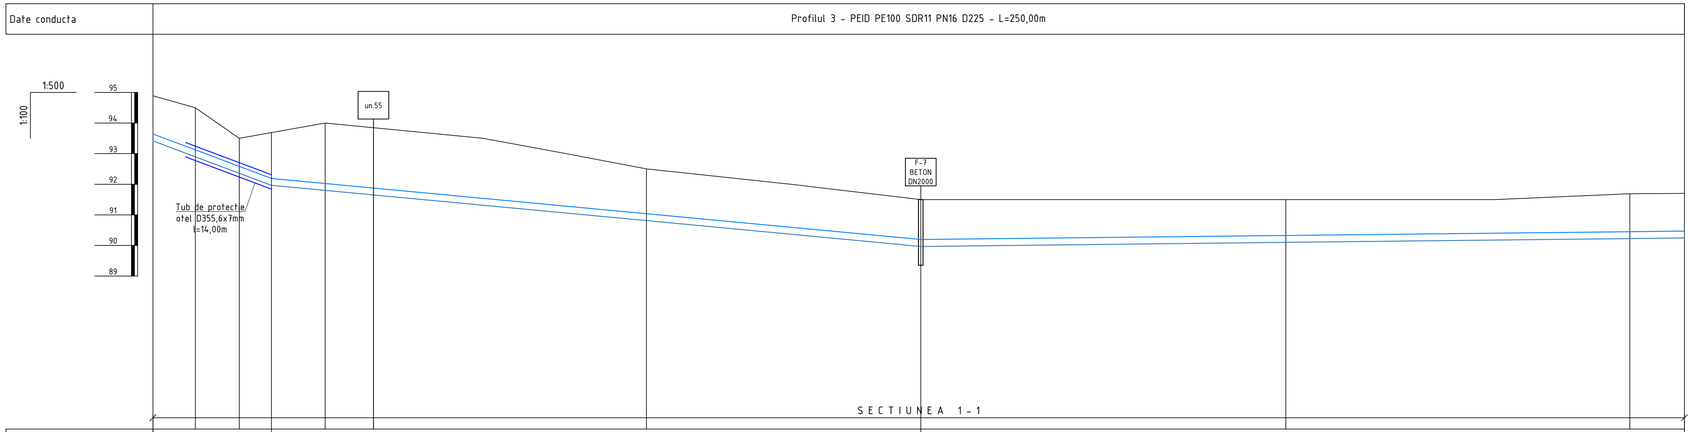

| | | |

PROFILUL LONGITUDINAL AL ADUCTIUNII APEI

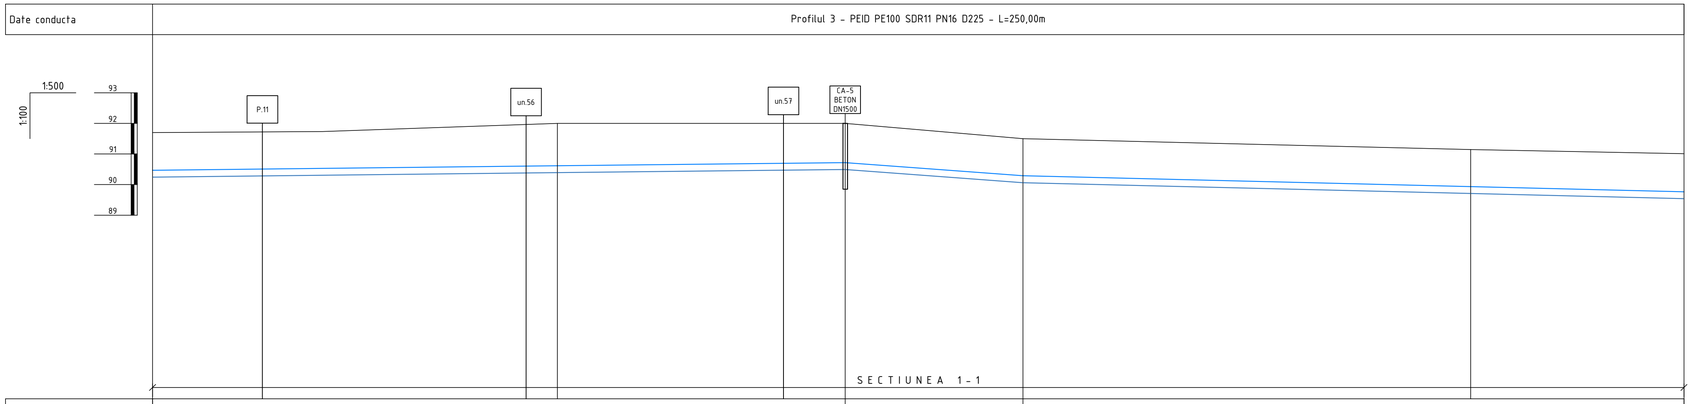

Panta [‰]		D225 - I=2.2‰			D225 - I=-14.9‰	D225 - I=-4.9‰	
Cota teren [m]	91.70	92.00	92.00	92.00	91.50	91.15	91.01
Distante Partiale [m]		66.08	47.00		29.02	73.08	34.82
Distante Cumulate [m]	750.00	816.08	863.08		892.10	965.18	1000.00
Acoperire [m]	1.23	1.39	1.28		1.21	1.21	1.24
Cota inferior tub [m]	90.24	90.39	90.49		90.06	89.71	89.54
Adancime sapatura [m]	1.46	1.61	1.51		1.44	1.44	1.47
Cota excavatie [m]	90.24	90.39	90.49		90.06	89.71	89.54
Profil [km+m]	0+750	0+816	0+863		0+892	0+965	1+000

Planul aductiunii apei de la F-5 pana la F-18 vezi coala 11, 16, 17, 18, 19, 20, 21, 22, 23, 24, 25, 26, 27, 28, 29, 30, 31, 32, 33, 34, 35

Nota:
Reprezentantii organizatiilor, care exploateaza retelele ingineresti subterane sunt obligati inainte de inceperea lucrarilor de excavare sa marcheze teritoriul cu indicatoare clar vizibile ale axelor si limitelor acestor retele.

						56/24-AE		
						Constructia retelelor magistrale de alimentare cu apa pentru localitatile Vranesti-Brejeni-Ciuciuieni-Iezarenii Vechi-Chiscareni-Slobozia Chiscareni-Flaminzeni-Dumbravita raionul Singerei din conducta Soroca-Balti-Singerei		
Sch.	Cant.	Coala	Nr.doc.	Semn.	Data			
						Sistemul de alimentare cu apa	Etapa	Coala	Coli
							PE	14.1	
Sp. princ.		Rosca C.			12.24				
Elaborat		Cretu I.			12.24	Profilul longitudinal al aductiunii apei (de la F-5 pana la F-18)	"FLUXPROIECT" S.R.L.		

PROFILUL LONGITUDINAL AL ADUCTIUNII APEI

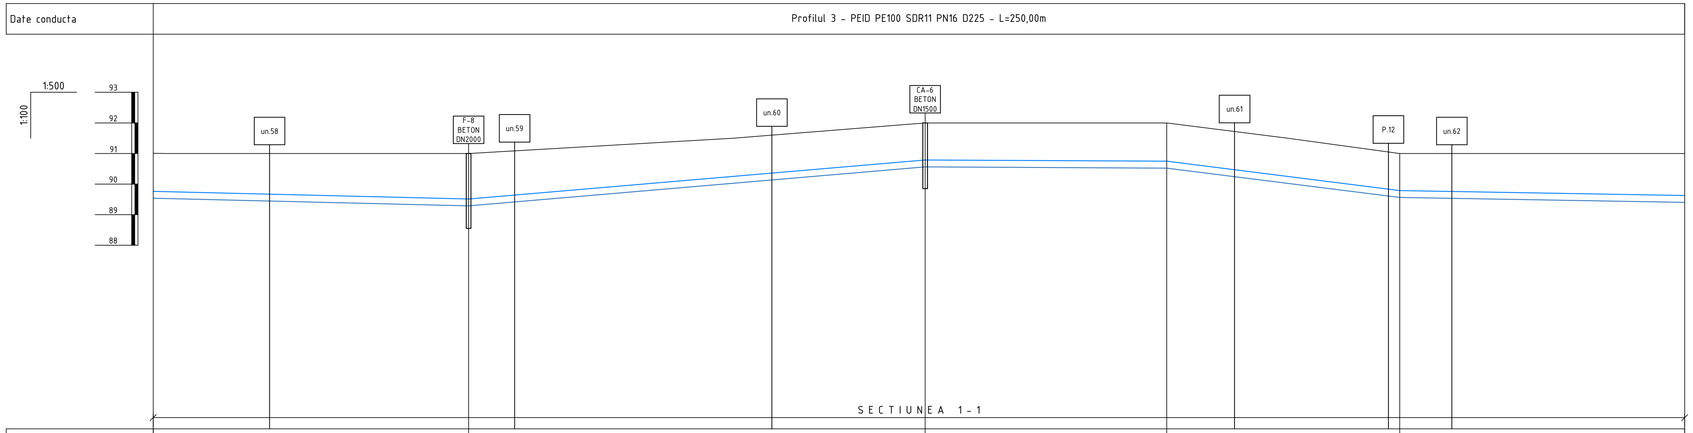

Panta (‰)			D225 - I=-4.9‰	D225 - I=17.1‰	D225 - I=-1.0‰	D225 - I=-25.2‰	D225 - I=-3.5‰
Cota teren [m]		91.01	91.00	92.00	92.00	91.00	91.00
Distante	Partiale [m]		51.49	74.52	39.44	38.04	46.51
	Cumulate [m]	1000.00	1051.49	1126.01	1165.45	1203.49	1250.00
Acoperire [m]		1.24	1.49	1.21	1.25	1.21	1.37
Cota inferior tub [m]		89.54	89.29	90.56	90.52	89.56	89.40
Adancime sapatura [m]		1.47	1.71	1.44	1.48	1.44	1.60
Cota excavatie [m]		89.54	89.29	90.56	90.52	89.56	89.40
Profil [km+m]		1+000	1+051	1+126	1+165	1+203	1+250

Planul aductiunii apei de la F-5 pana la F-18 vezi coala 11, 16, 17, 18, 19, 20, 21, 22, 23, 24, 25, 26, 27, 28, 29, 30, 31, 32, 33, 34, 35

Nota:
Reprezentantii organizatiilor, care exploateaza retelele ingineresti subterane sunt obligati inainte de inceperea lucrarilor de excavare sa marcheze teritoriul cu indicatoare clar vizibile ale axelor si limitelor acestor retele.

						56/24-AE
						Constructia retelelor magistrale de alimentare cu apa pentru localitatile Vranesti-Brejeni-Ciuciuieni-Iezarenii Vechi-Chiscareni-Slobozia Chiscareni-Flaminzeni-Dumbravita raionul Singerei din conducta Soroca-Balti-Singerei
Sch.	Cant.	Coala	Nr.doc.	Semn.	Data	
						Sistemul de alimentare cu apa — Etapa: PE; Coala: 142; Coli:
Sp. princ.		Rosca C.			12.24	
Elaborat		Cretu I.			12.24	Profilul longitudinal al aductiunii apei (de la F-5 pana la F-18) — "FLUXPROIECT" S.R.L.

PROFILUL LONGITUDINAL AL ADUCTIUNII APEI

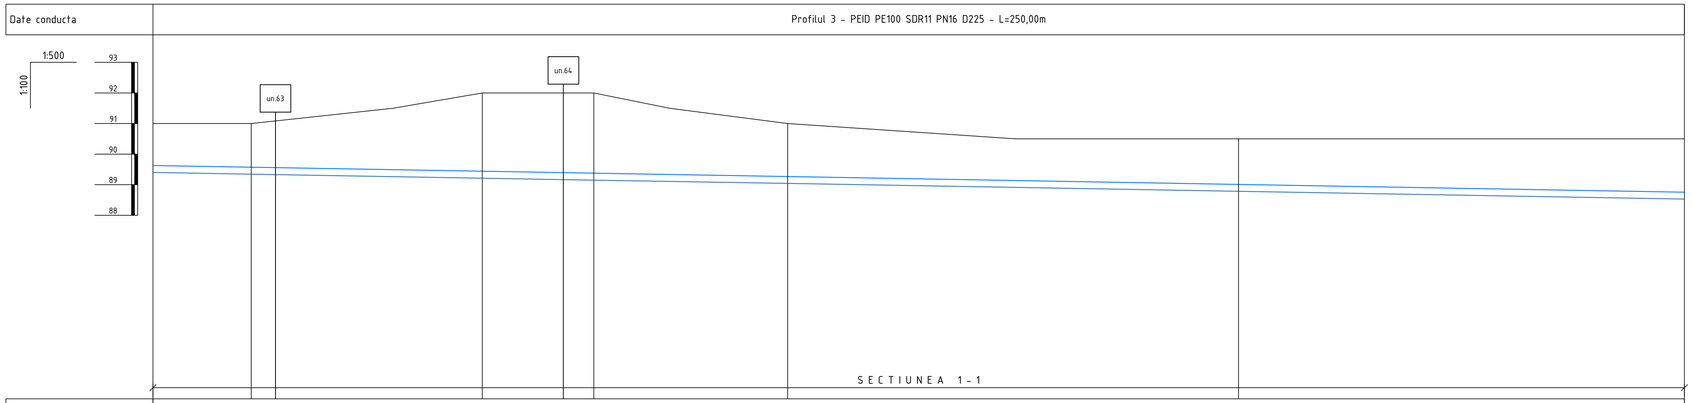

Panta [‰]			D225 - I=-3.5‰					
Cota teren [m]	91.00	91.00	92.00	92.00	91.00	90.50	90.50	
Distante	Partiale [m]		16.04	37.73	18.19	31.65	73.61	72.78
	Cumulate [m]	1250.00	1266.04	1303.77	1321.96	1353.61	1427.22	1500.00
Acoperire [m]	1.37	1.43	2.56	2.62	1.73	1.49	1.74	
Cota inferior tub [m]	89.40	89.35	89.21	89.15	89.04	88.78	88.53	
Adancime sapatura [m]	1.60	1.65	2.79	2.85	1.96	1.72	1.97	
Cota excavatie [m]	89.40	89.35	89.21	89.15	89.04	88.78	88.53	
Profil [km+m]	1+250	1+266	1+304	1+322	1+354	1+427	1+500	

Planul aductiunii apei de la F-5 pana la F-18 vezi coala 11, 16, 17, 18, 19, 20, 21, 22, 23, 24, 25, 26, 27, 28, 29, 30, 31, 32, 33, 34, 35

Nota:
Reprezentantii organizatiilor, care exploateaza retelele ingineresti subterane sunt obligati inainte de inceperea lucrarilor de excavare sa marcheze teritoriul cu indicatoare clar vizibile ale axelor si limitelor acestor retele.

						56/24-AE			
						Constructia retelelor magistrale de alimentare cu apa pentru localitatile Vranesti-Brejeni-Ciuciuieni-Iezarenii Vechi-Chiscareni-Slobozia Chiscareni-Flaminzeni-Dumbravita raionul Singerei din conducta Soroca-Balti-Singerei			
Sch.	Cant.	Coala	Nr.doc.	Semn.	Data				
						Sistemul de alimentare cu apa	Etapa	Coala	Coli
							PE	143	
Sp. princ.		Rosca C.			12.24				
Elaborat		Cretu I.			12.24	Profilul longitudinal al aductiunii apei (de la F-5 pana la F-18)	"FLUXPROIECT" S.R.L.		

PROFILUL LONGITUDINAL AL ADUCTIUNII APEI

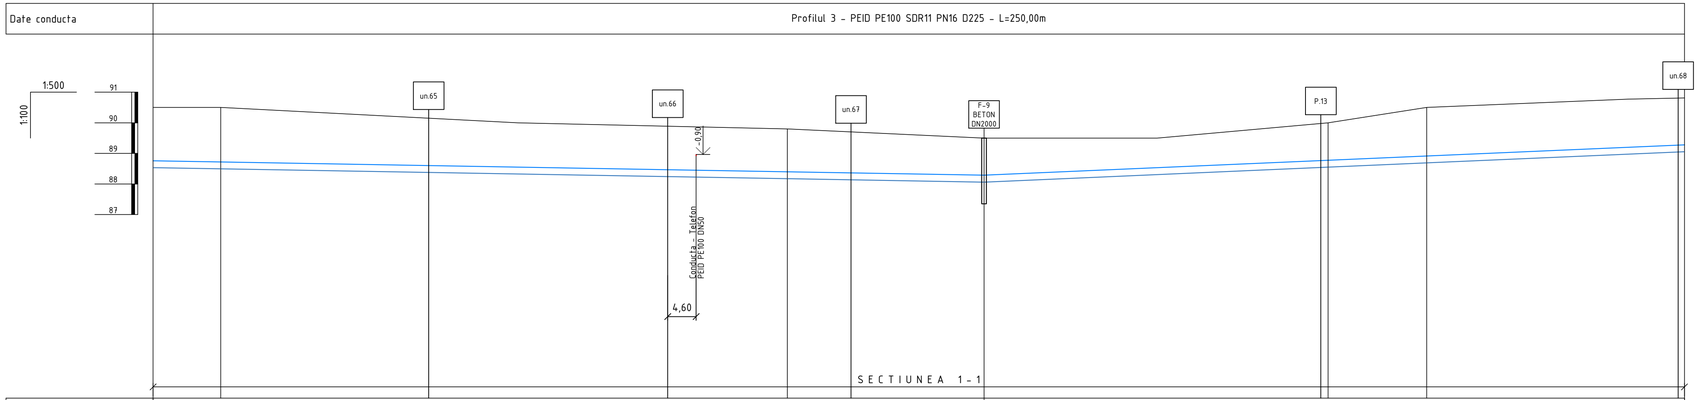

| | | |

PROFILUL LONGITUDINAL AL ADUCTIUNII APEI

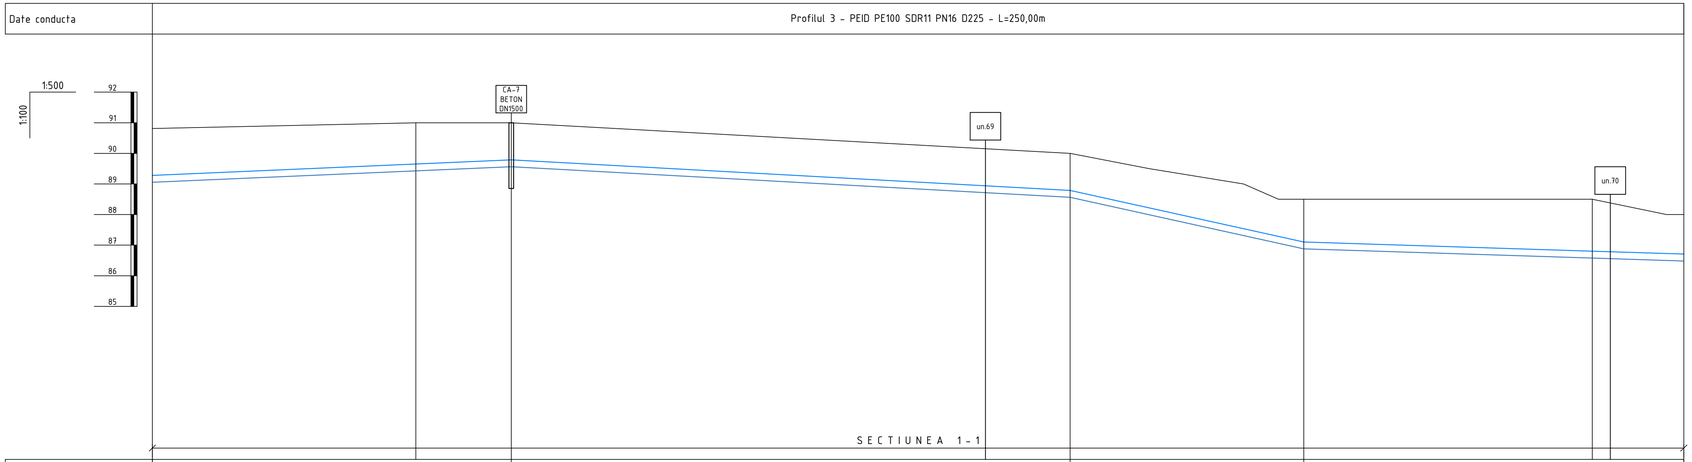

Panta [‰]			D225 - I=8.7‰		D225 - I=-11.0‰		D225 - I=-44.1‰	D225 - I=-6.4‰
Cota teren [m]	90.81	91.00	91.00	90.00	88.50	88.50	88.00	
Distante	Partiale [m]		43.01	15.57	91.23	38.15	47.09	14.95
	Cumulate [m]	1750.00	1793.01	1808.59	1899.81	1937.96	1985.05	2000.00
Acoperire [m]	1.53	1.35	1.21	1.21	1.39	1.70	1.29	
Cota inferior tub [m]	89.05	89.43	89.56	88.56	86.88	86.58	86.48	
Adancime sapatura [m]	1.76	1.57	1.44	1.44	1.62	1.92	1.52	
Cota excavatie [m]	89.05	89.43	89.56	88.56	86.88	86.58	86.48	
Profil [km+m]	1+750	1+793	1+809	1+900	1+938	1+985	2+000	

Planul aductiunii apei de la F-5 pana la F-18 vezi coala 11, 16, 17, 18, 19, 20, 21, 22, 23, 24, 25, 26, 27, 28, 29, 30, 31, 32, 33, 34, 35

Nota:
Reprezentantii organizatiilor, care exploateaza retelele ingineresti subterane sunt obligati inainte de inceperea lucrarilor de excavare sa marcheze teritoriul cu indicatoare clar vizibile ale axelor si limitelor acestor retele.

						56/24-AE
						Constructia retelelor magistrale de alimentare cu apa pentru localitatile Vranesti-Brejeni-Ciuciuieni-Iezarenii Vechi-Chiscareni-Slobozia Chiscareni-Flaminzeni-Dumbravita raionul Singerei din conducta Soroca-Balti-Singerei
Sch.	Cant.	Coala	Nr.doc.	Semn.	Data	
						Sistemul de alimentare cu apa — Etapa: PE; Coala: 145; Coli:
Sp. princ.		Rosca C.			12.24	
Elaborat		Cretu I.			12.24	Profilul longitudinal al aductiunii apei (de la F-5 pana la F-18) — "FLUXPROIECT" S.R.L.

PROFILUL LONGITUDINAL AL ADUCTIUNII APEI

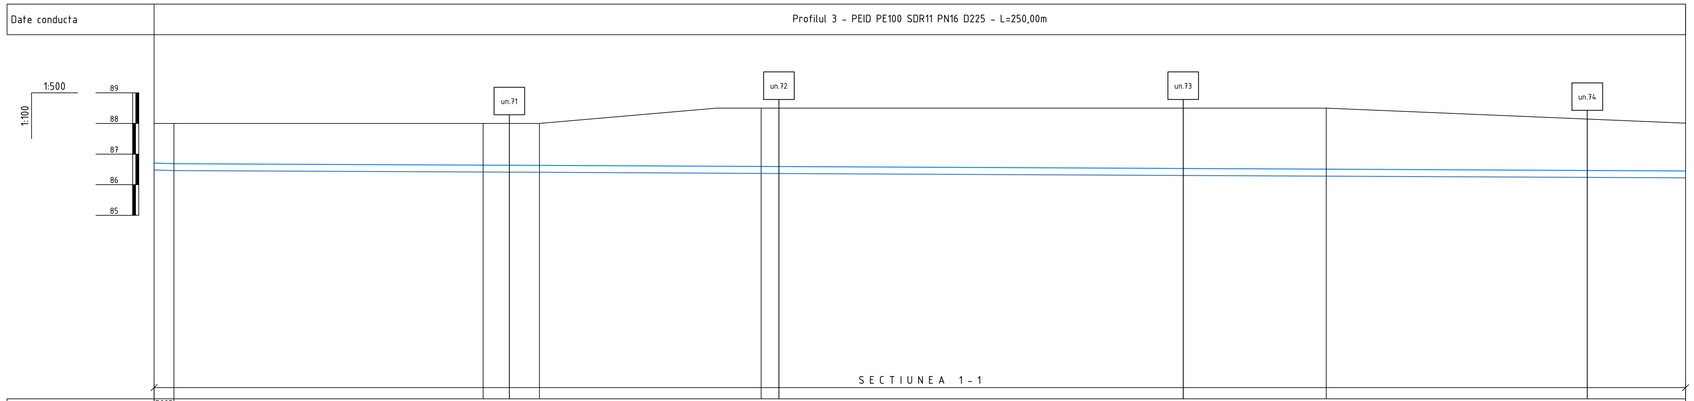

| Date conducta | | |

PROFILUL LONGITUDINAL AL ADUCTIUNII APEI

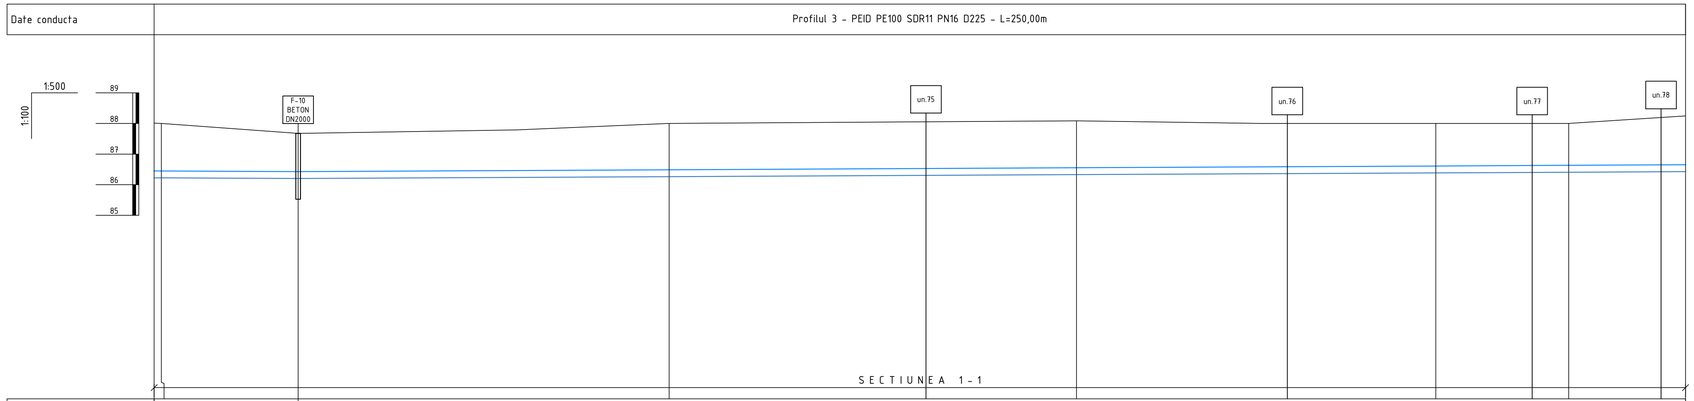

Date conducta		Profilul 3 - PEID PE100 SDR11 PN16 D225 - L=250,00m							
Panta [‰]		D225 - I=-1.0‰			D225 - I=1.0‰				
Cota teren [m]	88.01	88.00	87.68	88.00	88.09	88.00	88.00	88.25	
Distante	Partiale [m]	1.12	22.32	60.57	66.51	58.65	21.69	19.08	
	Cumulate [m]	2250.00	2264.19	2273.51	2334.08	2400.59	2459.24	2480.92	2500.00
Acoperire [m]	1.56	1.55	1.25	1.51	1.53	1.39	1.37	1.60	
Cota inferior tub [m]	86.22	86.22	86.20	86.26	86.33	86.39	86.41	86.43	
Adancime sapatura [m]	1.79	1.78	1.48	1.74	1.76	1.61	1.59	1.82	
Cota excavatie [m]	86.22	86.22	86.20	86.26	86.33	86.39	86.41	86.43	
Profil [km+m]	2+250	2+251	2+274	2+334	2+401	2+459	2+481	2+500	

Planul aductiunii apei de la F-5 pana la F-18 vezi coala 11, 16, 17, 18, 19, 20, 21, 22, 23, 24, 25, 26, 27, 28, 29, 30, 31, 32, 33, 34, 35

Nota:
Reprezentantii organizatiilor, care exploateaza retelele ingineresti subterane sunt obligati inainte de inceperea lucrarilor de excavare sa marcheze teritoriul cu indicatoare clar vizibile ale axelor si limitelor acestor retele.

						56/24-AE
						Constructia retelelor magistrale de alimentare cu apa pentru localitatile Vranesti-Brejeni-Ciuciuieni-Iezarenii Vechi-Chiscareni-Slobozia Chiscareni-Flaminzeni-Dumbravita raionul Singerei din conducta Soroca-Balti-Singerei
Sch.	Cant.	Coala	Nr.doc.	Semn.	Data	
						Sistemul de alimentare cu apa — Etapa: PE; Coala: 147; Coli:
Sp. princ.		Rosca C.			12.24	
Elaborat		Cretu I.			12.24	Profilul longitudinal al aductiunii apei (de la F-5 pana la F-18) — "FLUXPROIECT" S.R.L.

PROFILUL LONGITUDINAL AL ADUCTIUNII APEI

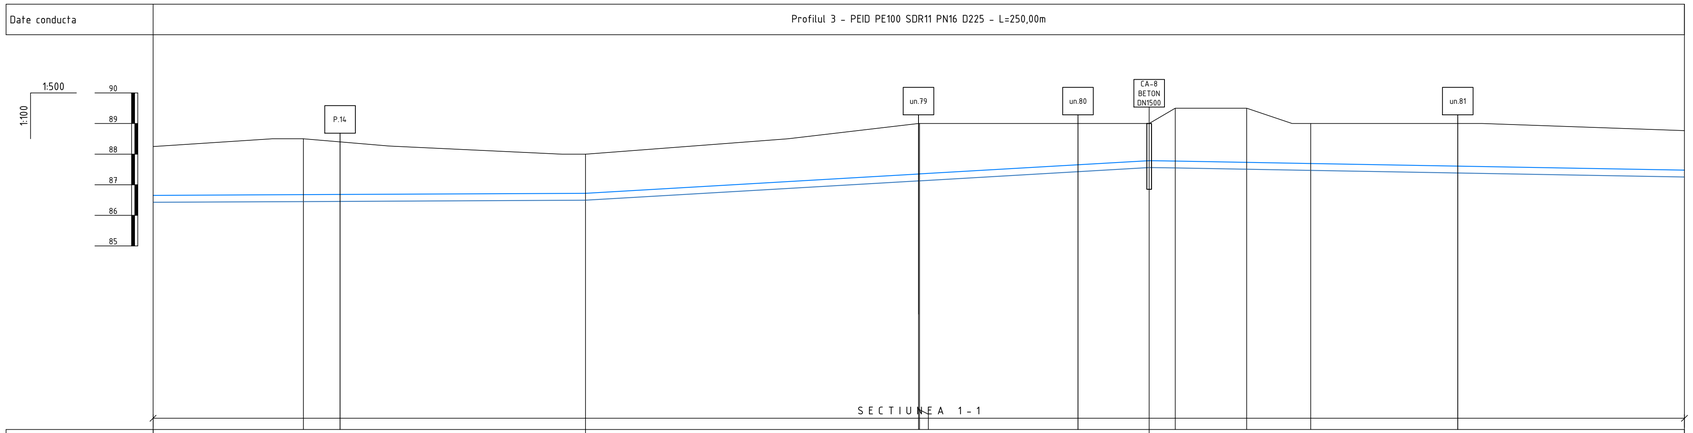

| | | |

PROFILUL LONGITUDINAL AL ADUCTIUNII APEI

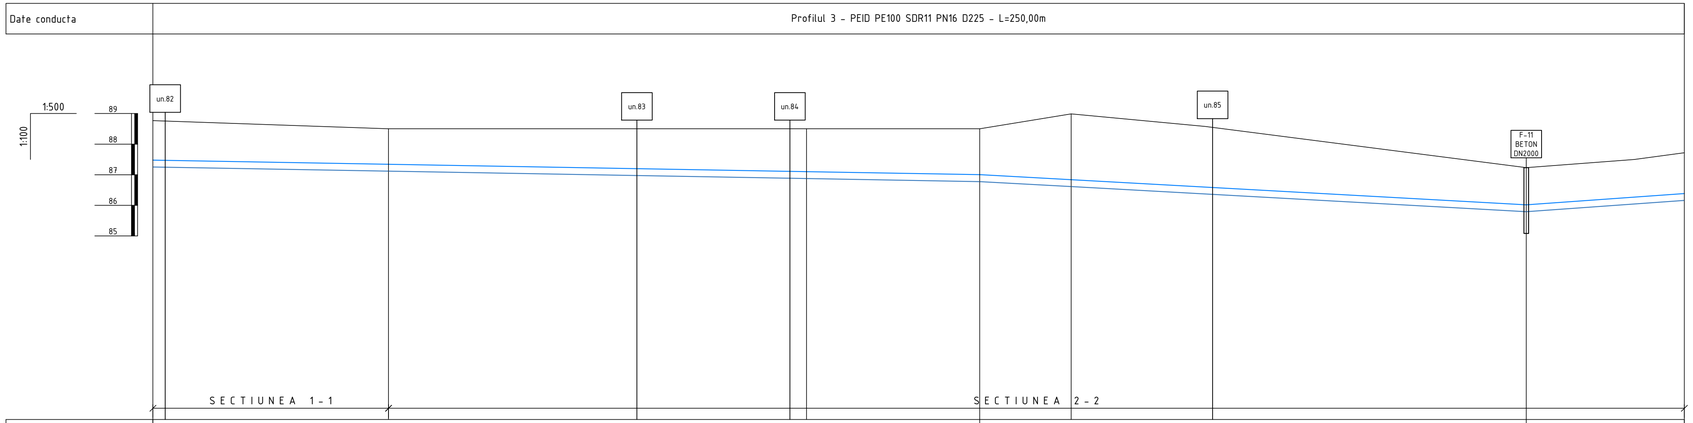

Panta (‰)			D225 - I=-3.5‰			D225 - I=-11.0‰	D225 - I=14.2‰	
Cota teren (m)	88.77	88.50	88.50	88.50	88.93	87.23	87.72	
Distante	Partiale (m)		38.46	68.24	28.28	14.92	74.28	25.81
	Cumulate (m) 2750.00	2788.46	2856.70	2884.98	2899.90	2974.19	3000.00	
Acoperire (m)	1.29	1.16	1.40	1.50	2.15	1.21	1.33	
Cota inferior tub (m)	87.25	87.12	86.88	86.78	86.61	85.79	86.16	
Adancime sapatura (m)	1.52	1.38	1.62	1.72	2.38	1.44	1.56	
Cota excavatie (m)	87.25	87.12	86.88	86.78	86.61	85.79	86.16	
Profil (km+m)	2+750	2+788	2+857	2+885	2+900	2+974	3+000	

Planul aductiunii apei de la F-5 pana la F-18 vezi coala 11, 16, 17, 18, 19, 20, 21, 22, 23, 24, 25, 26, 27, 28, 29, 30, 31, 32, 33, 34, 35

Nota:
Reprezentantii organizatiilor, care exploateaza retelele ingineresti subterane sunt obligati inainte de inceperea lucrarilor de excavare sa marcheze teritoriul cu indicatoare clar vizibile ale axelor si limitelor acestor retele.

						56/24-AE
						Constructia retelelor magistrale de alimentare cu apa pentru localitatile Vranesti-Brejeni-Ciuciuieni-Iezarenii Vechi-Chiscareni-Slobozia Chiscareni-Flaminzeni-Dumbravita raionul Singerei din conducta Soroca-Balti-Singerei
Sch.	Cant.	Coala	Nr.doc.	Semn.	Data	
						Sistemul de alimentare cu apa — Etapa: PE; Coala: 149; Coli:
Sp. princ.		Rosca C.			12.24	
Elaborat		Cretu I.			12.24	Profilul longitudinal al aductiunii apei (de la F-5 pana la F-18) — "FLUXPROIECT" S.R.L.

PROFILUL LONGITUDINAL AL ADUCTIUNII APEI

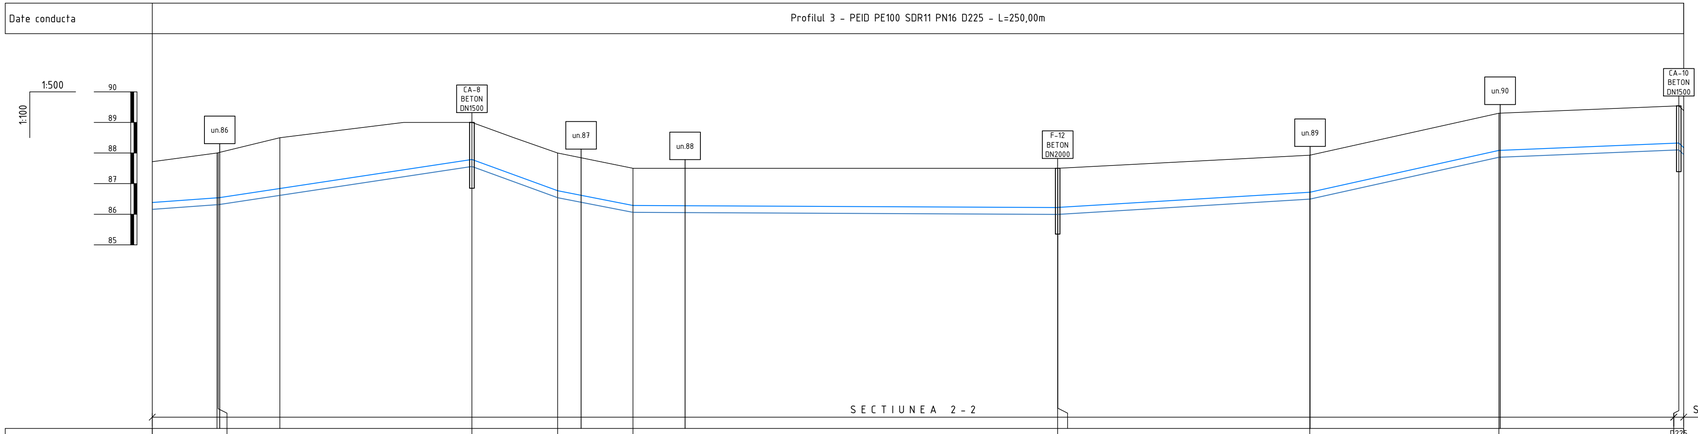

| | | |

PROFILUL LONGITUDINAL AL ADUCTIUNII APEI

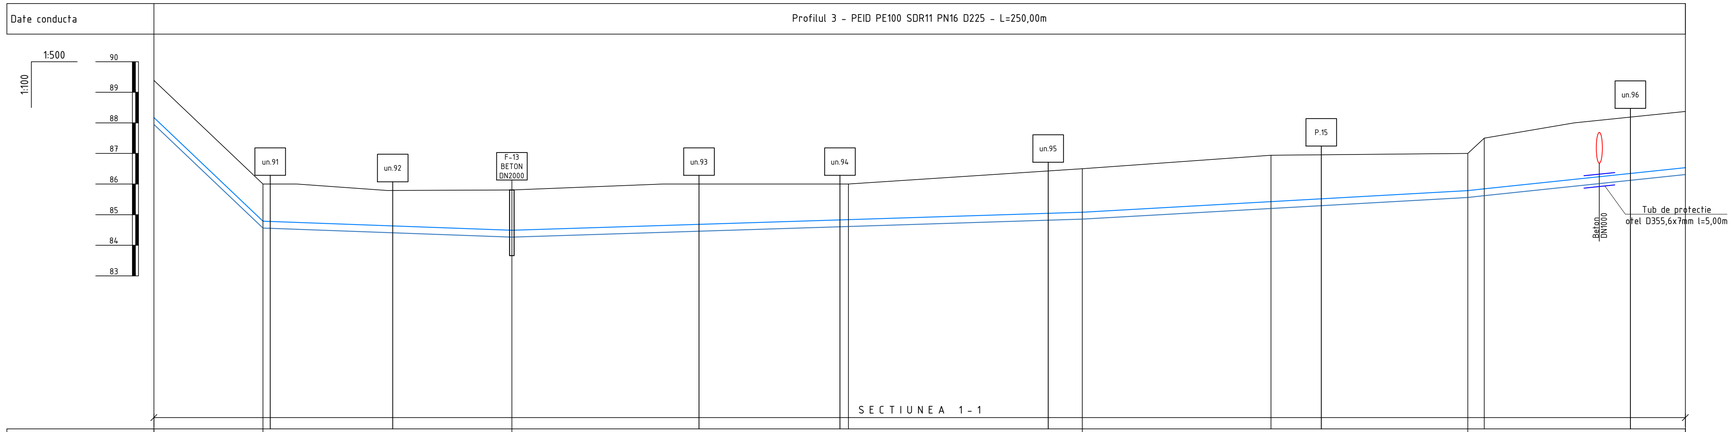

| | | |

PROFILUL LONGITUDINAL AL ADUCTIUNII APEI

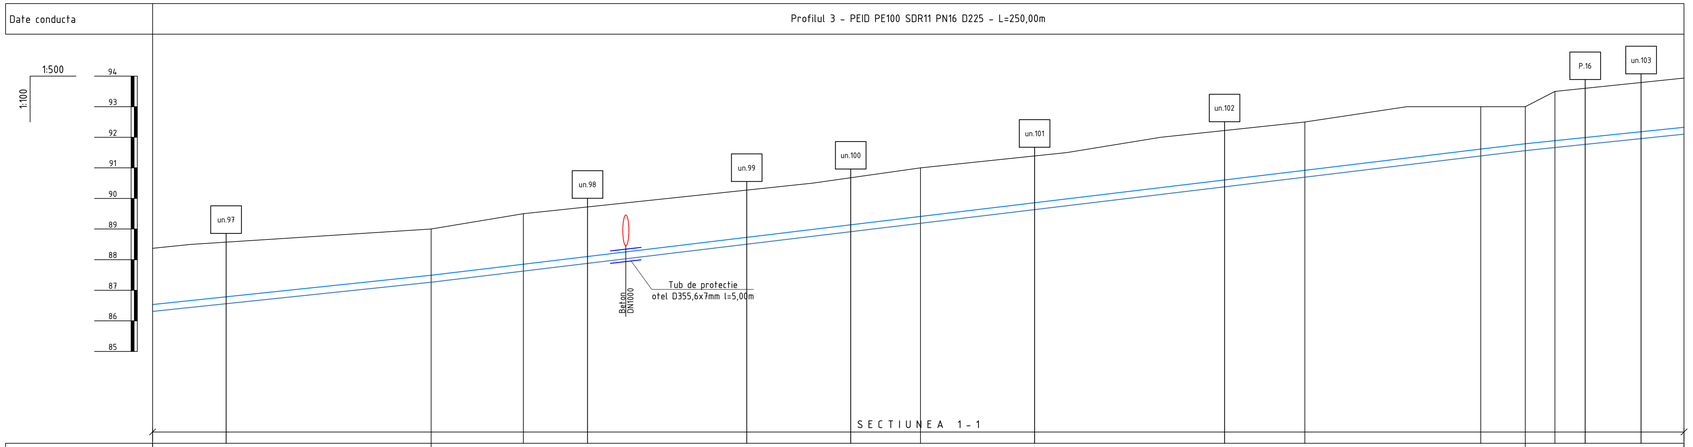

| | | |

PROFILUL LONGITUDINAL AL ADUCTIUNII APEI

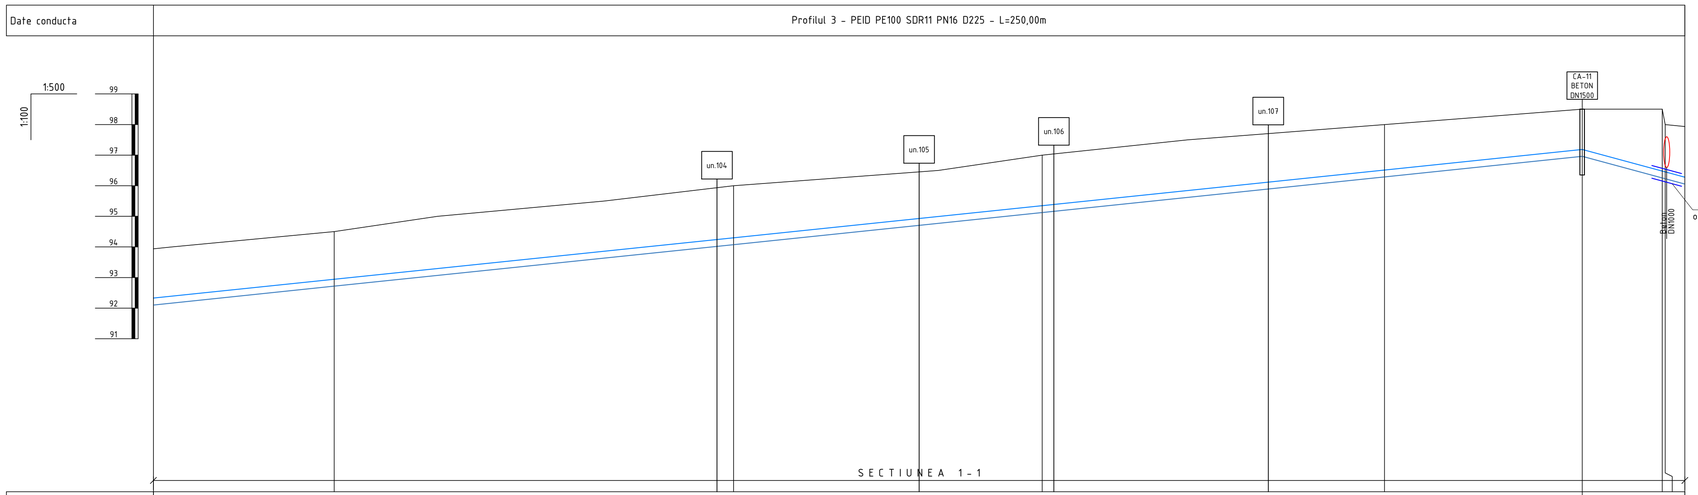

| | | |

PROFILUL LONGITUDINAL AL ADUCTIUNII APEI

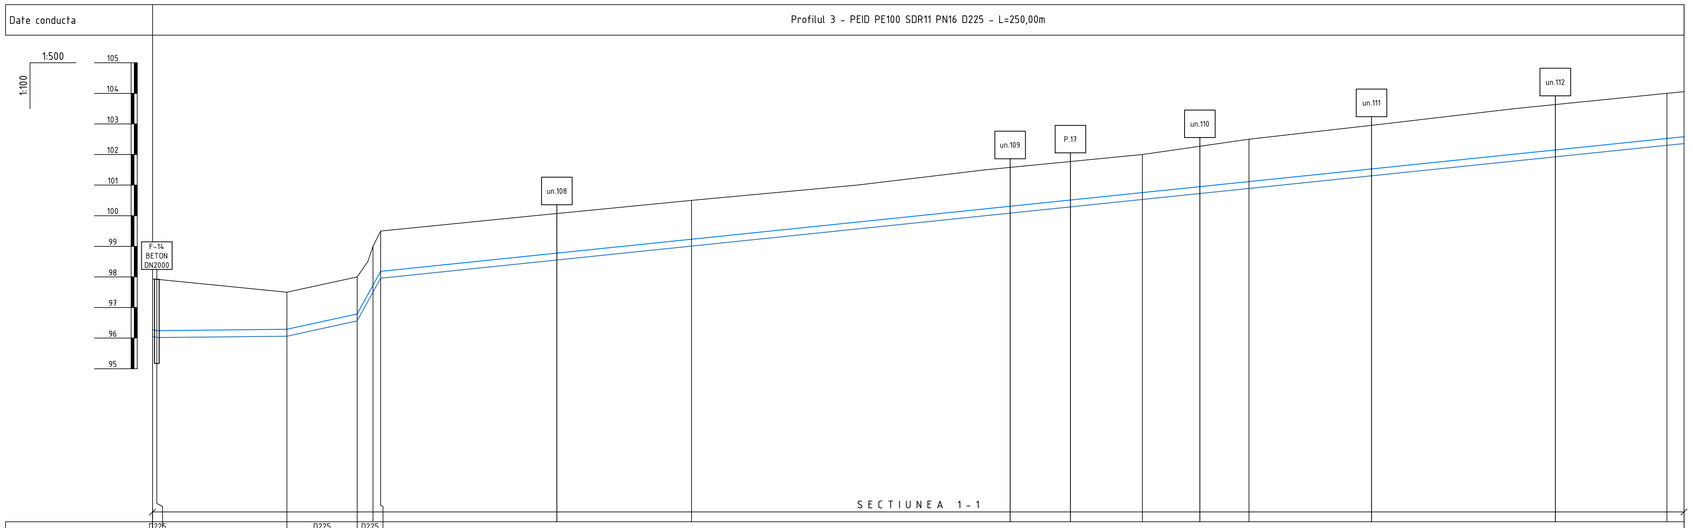

| | | |

PROFILUL LONGITUDINAL AL ADUCTIUNII APEI

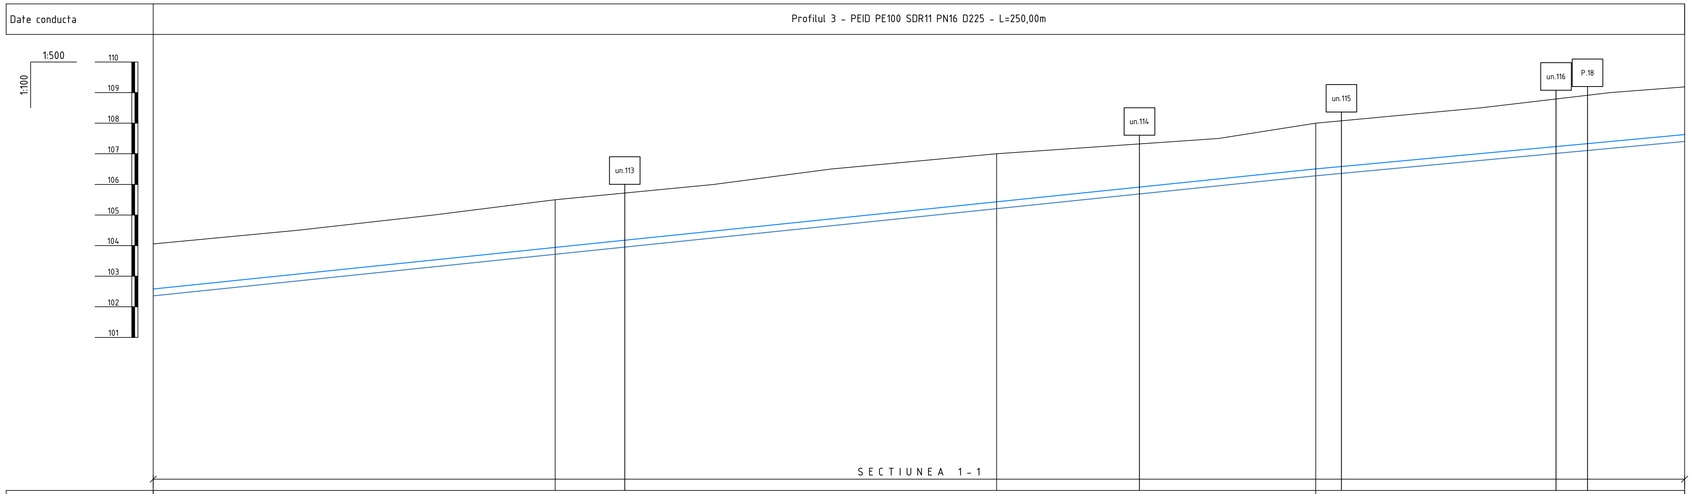

| | | |

PROFILUL LONGITUDINAL AL ADUCTIUNII APEI

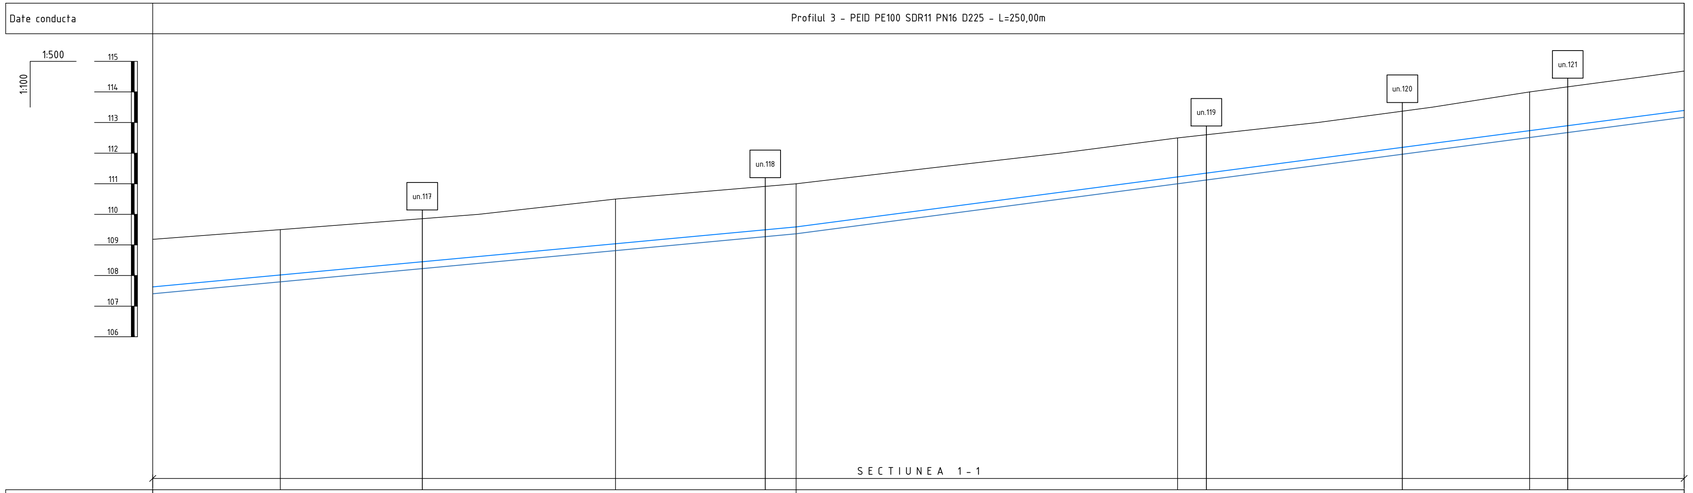

Panta [‰]			D225 - I=18.6‰				D225 - I=26.3‰						
Cota teren [m]	109.18	109.50		110.50		111.00		112.50		114.00		114.68	
Distante	Partiale [m]		20.83		54.72		29.50		62.26		57.48		25.22
	Cumulate [m]	4500.00	4520.83		4575.54		4605.04		4667.30		4724.78		4750.00
Acoperire [m]	1.55	1.48		1.46		1.41		1.28		1.27		1.29	
Cota inferior tub [m]	107.40	107.79		108.81		109.36		111.00		112.51		113.17	
Adancime sapatura [m]	1.78	1.71		1.69		1.64		1.50		1.49		1.51	
Cota excavatie [m]	107.40	107.79		108.81		109.36		111.00		112.51		113.17	
Profil [km+m]	4+500	4+521		4+576		4+605		4+667		4+725		4+750	

Planul aductiunii apei de la F-5 pana la F-18 vezi coala 11, 16, 17, 18, 19, 20, 21, 22, 23, 24, 25, 26, 27, 28, 29, 30, 31, 32, 33, 34, 35

Nota:
Reprezentantii organizatiilor, care exploateaza retelele ingineresti subterane sunt obligati inainte de inceperea lucrarilor de excavare sa marcheze teritoriul cu indicatoare clar vizibile ale axelor si limitelor acestor retele.

						56/24-AE
						Constructia retelelor magistrale de alimentare cu apa pentru localitatile Vranesti-Brejeni-Ciuciuieni-Iezarenii Vechi-Chiscareni-Slobozia Chiscareni-Flaminzeni-Dumbravita raionul Singerei din conducta Soroca-Balti-Singerei
Sch.	Cant.	Coala	Nr.doc.	Semn.	Data	
						Sistemul de alimentare cu apa — Etapa: PE; Coala: 156; Coli:
Sp. princ.		Rosca C.			12.24	
Elaborat		Cretu I.			12.24	Profilul longitudinal al aductiunii apei (de la F-5 pana la F-18) — "FLUXPROIECT" S.R.L.

PROFILUL LONGITUDINAL AL ADUCTIUNII APEI

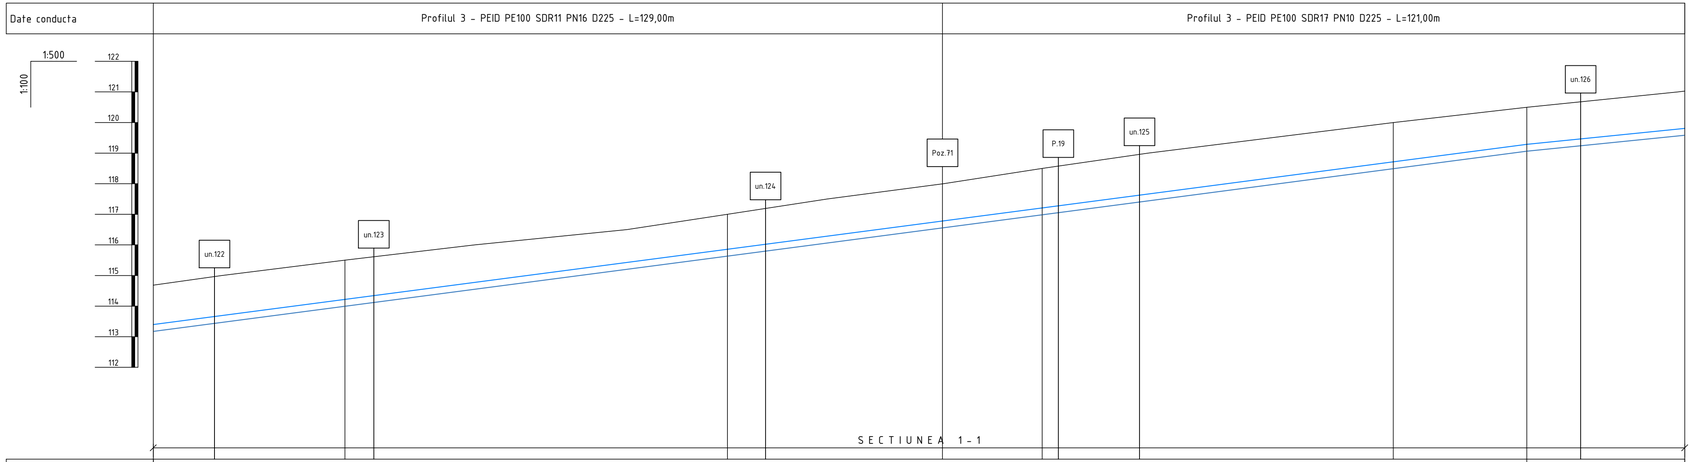

Date conducta			Profilul 3 - PEID PE100 SDR11 PN16 D225 - L=129,00m				Profilul 3 - PEID PE100 SDR17 PN10 D225 - L=121,00m			
Panta (‰)			D225 - I=26.3‰							D225 - I=20.2‰
Cota teren [m]		114.68	115.50		117.00	118.80	118.50	120.00	120.50	121.63
Distante	Partiale [m]		31.30		62.44	35.10	16.26	57.31	21.81	25.78
	Cumulate [m]	4750.00	4781.30		4843.74	4878.83	4895.10	4952.41	4974.22	5000.00
Acoperire [m]		1.29	1.28		1.14	1.21	1.29	1.29	1.21	1.22
Cota inferior tub [m]		113.17	113.99		115.63	116.56	116.98	118.49	119.06	119.58
Adancime sapatura [m]		1.51	1.51		1.37	1.44	1.52	1.51	1.44	1.44
Cota excavatie [m]		113.17	113.99		115.63	116.56	116.98	118.49	119.06	119.58
Profil [km+m]		4+750	4+781		4+844	4+879	4+895	4+952	4+974	5+000

Planul aductiunii apei de la F-5 pana la F-18 vezi coala 11, 16, 17, 18, 19, 20, 21, 22, 23, 24, 25, 26, 27, 28, 29, 30, 31, 32, 33, 34, 35

Nota:
Poz.71 - Mufa electrosudabila PE100 SDR11 D225 (vezi 56/24-AE.SU)

Nota:
Reprezentantii organizatiilor, care exploateaza retelele ingineresti subterane sunt obligati inainte de inceperea lucrarilor de excavare sa marcheze teritoriul cu indicatoare clar vizibile ale axelor si limitelor acestor retele.

						56/24-AE
						Constructia retelelor magistrale de alimentare cu apa pentru localitatile Vranesti-Brejeni-Ciuciuieni-Iezarenii Vechi-Chiscareni-Slobozia Chiscareni-Flaminzeni-Dumbravita raionul Singerei din conducta Soroca-Balti-Singerei
Sch.	Cant.	Coala	Nr.doc.	Semn.	Data	
						Sistemul de alimentare cu apa — Etapa: PE; Coala: 157; Coli:
Sp. princ.		Rosca C.			12.24	
Elaborat		Cretu I.			12.24	Profilul longitudinal al aductiunii apei (de la F-5 pana la F-18) — "FLUXPROIECT" S.R.L.

PROFILUL LONGITUDINAL AL ADUCTIUNII APEI

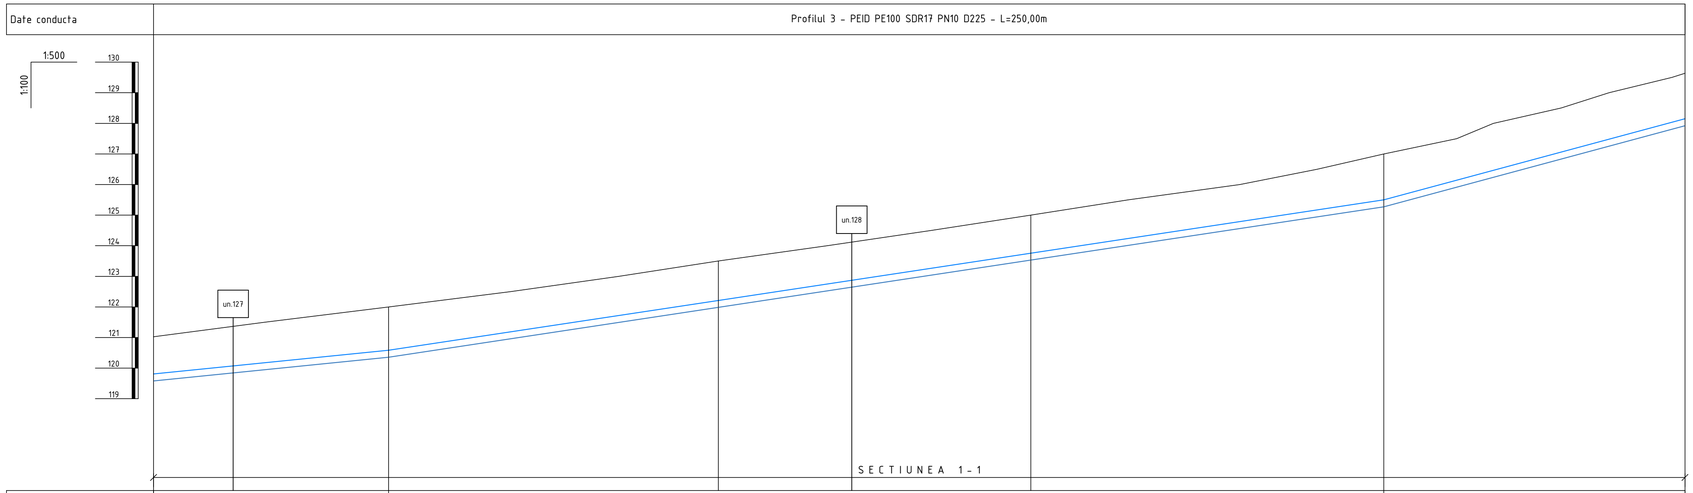

Panta [‰]			D225 - I=20.2‰		D225 - I=30.3‰		D225 - I=53.9‰
Cota teren [m]	121.03	122.00	123.50	125.00	127.00	129.64	
Distante	Partiale [m]		38.37	53.84	51.02	57.61	49.16
	Cumulate [m]	5000.00	5038.37	5092.21	5143.22	5200.84	5250.00
Acoperire [m]	1.22	1.42	1.29	1.24	1.50	1.49	
Cota inferior tub [m]	119.58	120.36	121.99	123.53	125.27	127.92	
Adancime sapatura [m]	1.44	1.64	1.51	1.47	1.73	1.71	
Cota excavatie [m]	119.58	120.36	121.99	123.53	125.27	127.92	
Profil [km+m]	5+000	5+038	5+092	5+143	5+201	5+250	

Planul aductiunii apei de la F-5 pana la F-18 vezi coala 11, 16, 17, 18, 19, 20, 21, 22, 23, 24, 25, 26, 27, 28, 29, 30, 31, 32, 33, 34, 35

Nota:
Reprezentantii organizatiilor, care exploateaza retelele ingineresti subterane sunt obligati inainte de inceperea lucrarilor de excavare sa marcheze teritoriul cu indicatoare clar vizibile ale axelor si limitelor acestor retele.

						56/24-AE
						Constructia retelelor magistrale de alimentare cu apa pentru localitatile Vranesti-Brejeni-Ciuciuieni-Iezarenii Vechi-Chiscareni-Slobozia Chiscareni-Flaminzeni-Dumbravita raionul Singerei din conducta Soroca-Balti-Singerei
Sch.	Cant.	Coala	Nr.doc.	Semn.	Data	
						Sistemul de alimentare cu apa — Etapa: PE; Coala: 158; Coli:
Sp. princ.		Rosca C.			12.24	
Elaborat		Cretu I.			12.24	Profilul longitudinal al aductiunii apei (de la F-5 pana la F-18) — "FLUXPROIECT" S.R.L.

PROFILUL LONGITUDINAL AL ADUCTIUNII APEI

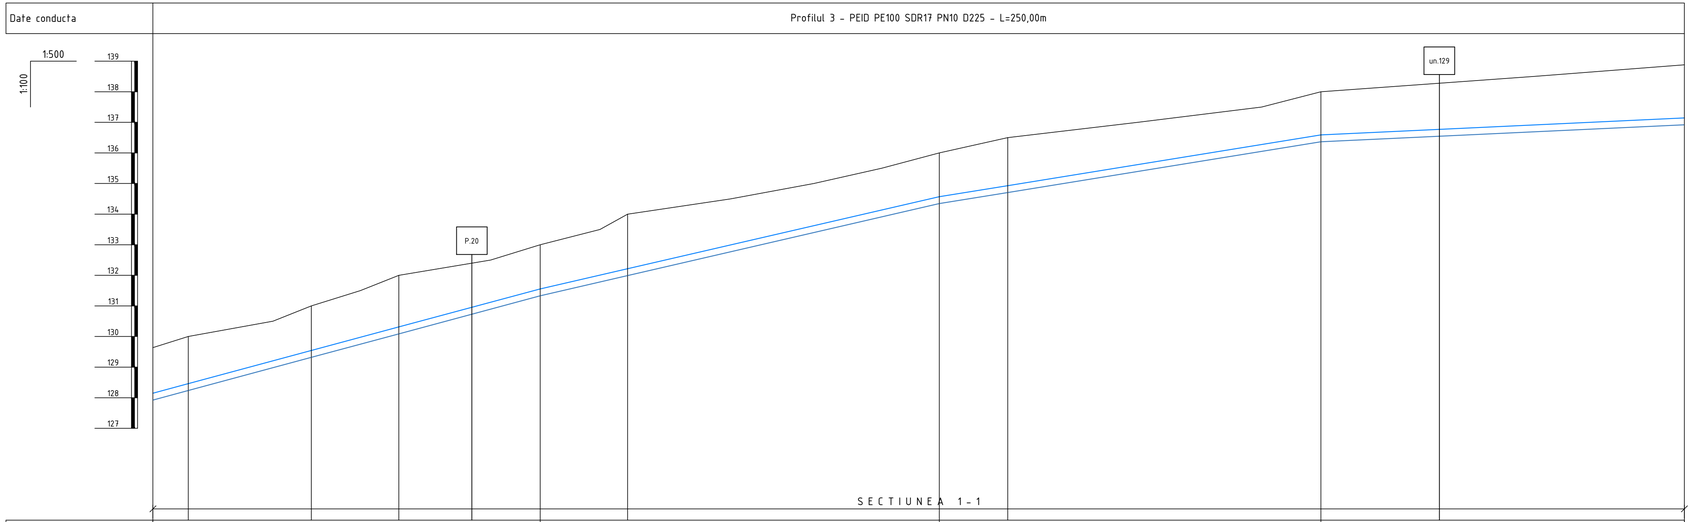

| | | |

PROFILUL LONGITUDINAL AL ADUCTIUNII APEI

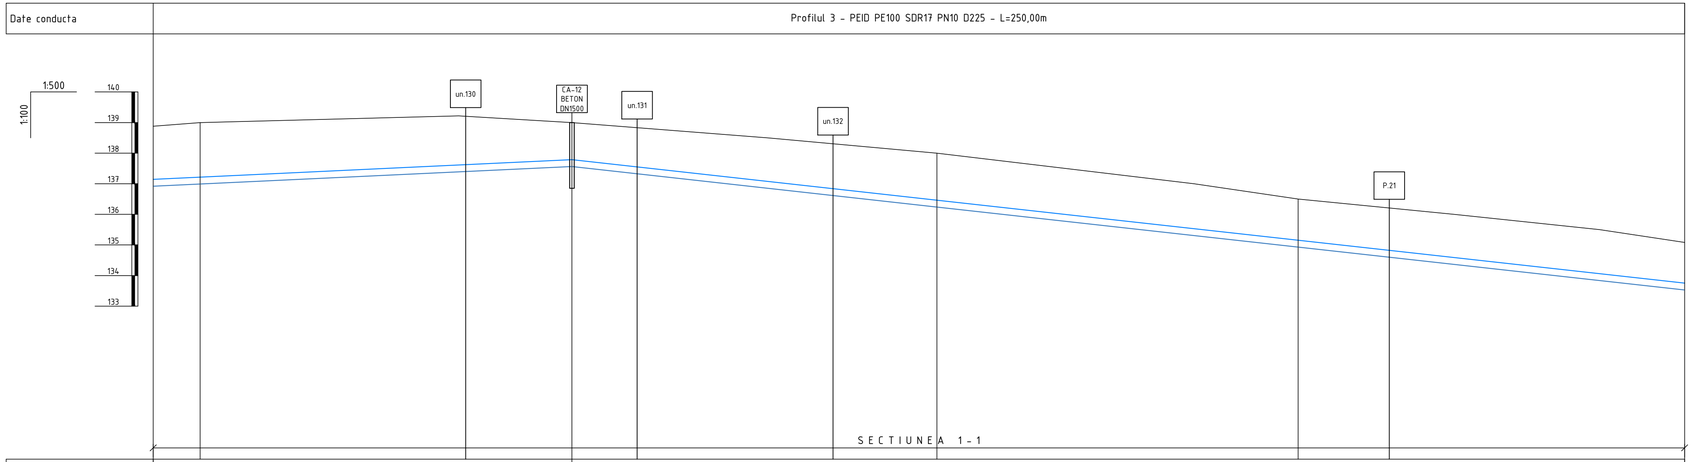

| | | |

PROFILUL LONGITUDINAL AL ADUCTIUNII APEI

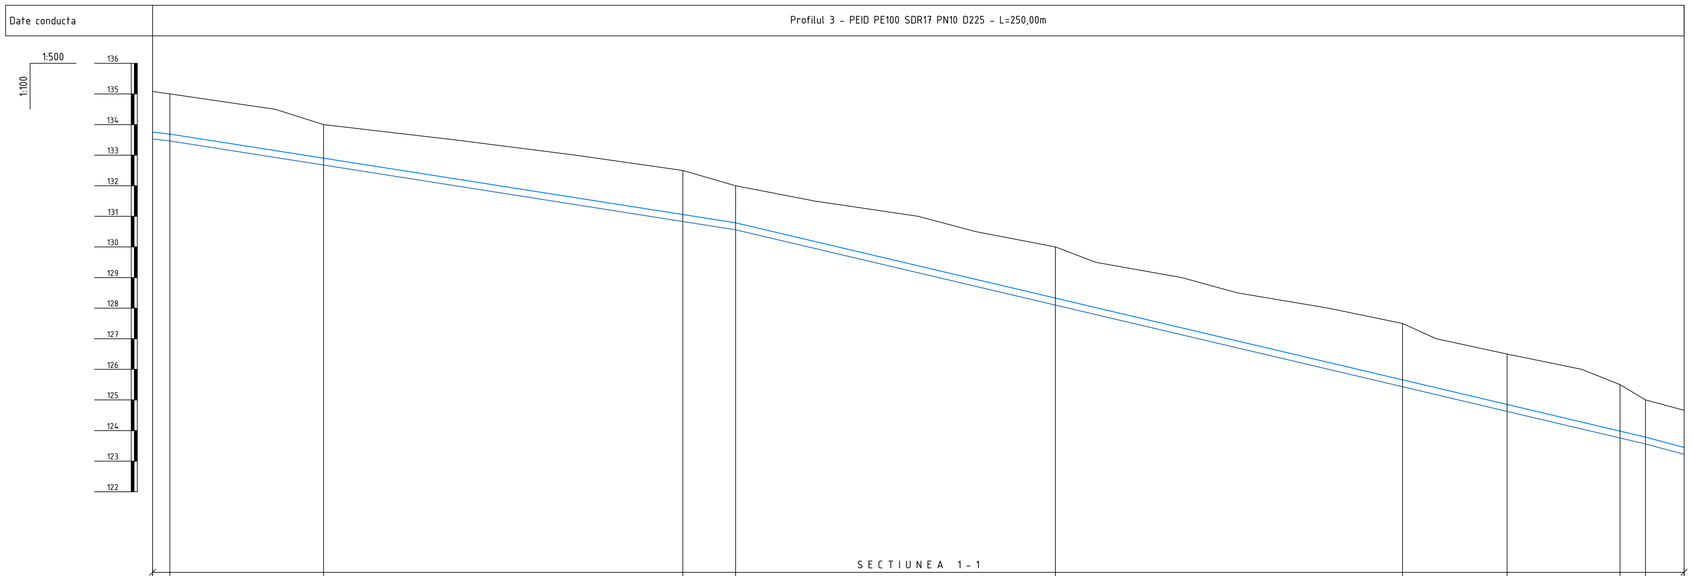

| | | |

PROFILUL LONGITUDINAL AL ADUCTIUNII APEI

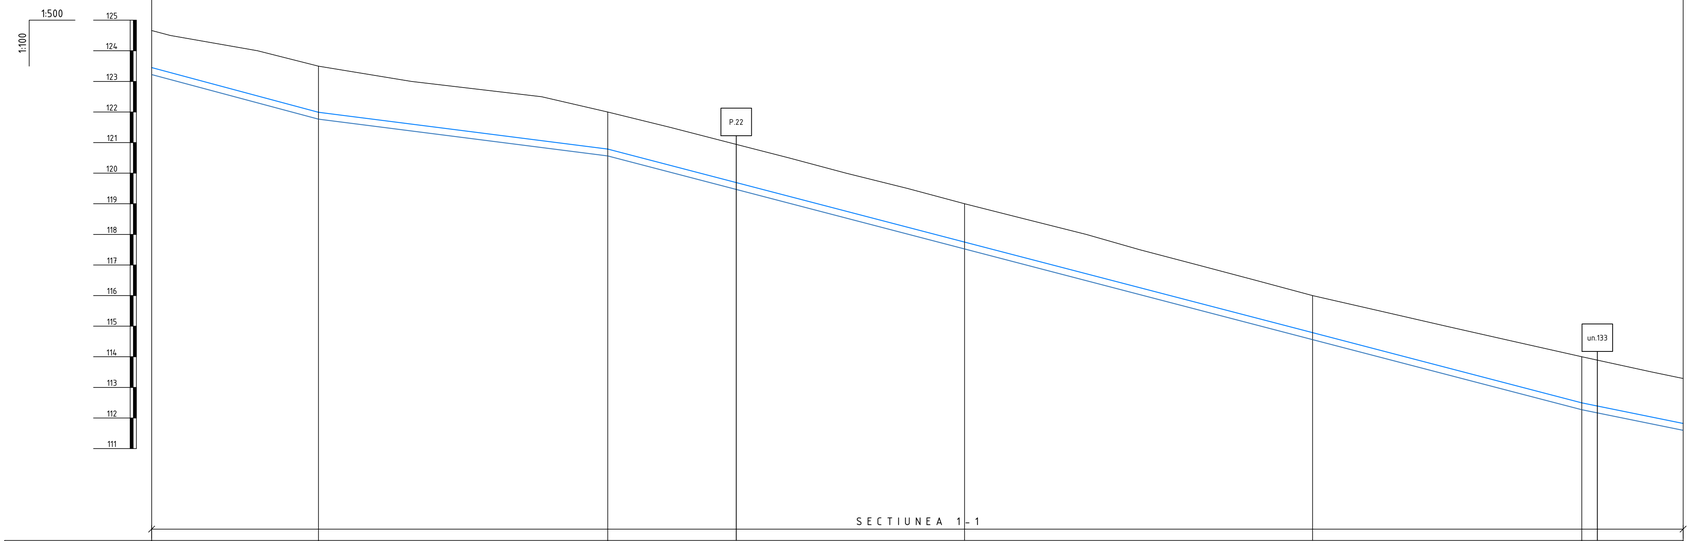

Panta [‰]		D225 - Is=-53.5‰	D225 - Is=-25.5‰	D225 - Is=-52.2‰			D225 - Is=-40.8‰
Cota teren [m]	124.66	123.50	122.00	119.00	116.00	114.00	113.29
Distante Partiale [m]		27.23	47.22	58.24	56.81	43.94	16.55
Distante Cumulate [m]	6000.00	6027.23	6074.45	6132.69	6189.50	6233.45	6250.00
Acoperire [m]	1.21	1.51	1.21	1.25	1.21	1.50	1.47
Cota inferior tub [m]	123.22	121.73	120.56	117.53	114.56	112.27	111.60
Adancime sapatura [m]	1.44	1.73	1.44	1.47	1.44	1.73	1.69
Cota excavatie [m]	123.22	121.73	120.56	117.53	114.56	112.27	111.60
Profil [km+m]	6+000	6+027	6+074	6+133	6+190	6+233	6+250

Planul aductiunii apei de la F-5 pana la F-18 vezi coala 11, 16, 17, 18, 19, 20, 21, 22, 23, 24, 25, 26, 27, 28, 29, 30, 31, 32, 33, 34, 35

Nota:
Reprezentantii organizatiilor, care exploateaza retelele ingineresti subterane sunt obligati inainte de inceperea lucrarilor de excavare sa marcheze teritoriul cu indicatoare clar vizibile ale axelor si limitelor acestor retele.

						56/24-AE
						Constructia retelelor magistrale de alimentare cu apa pentru localitatile Vranesti-Brejeni-Ciuciuieni-Iezarenii Vechi-Chiscareni-Slobozia Chiscareni-Flaminzeni-Dumbravita raionul Singerei din conducta Soroca-Balti-Singerei
Sch.	Cant.	Coala	Nr.doc.	Semn.	Data	
						Sistemul de alimentare cu apa — Etapa: PE; Coala: 162; Coli:
Sp. princ.		Rosca C.			12.24	
Elaborat		Cretu I.			12.24	Profilul longitudinal al aductiunii apei (de la F-5 pana la F-18) — "FLUXPROIECT" S.R.L.

PROFILUL LONGITUDINAL AL ADUCTIUNII APEI

Date conducta

Profilul 3 - PEID PE100 SDR17 PN10 D225 - L=250,00m

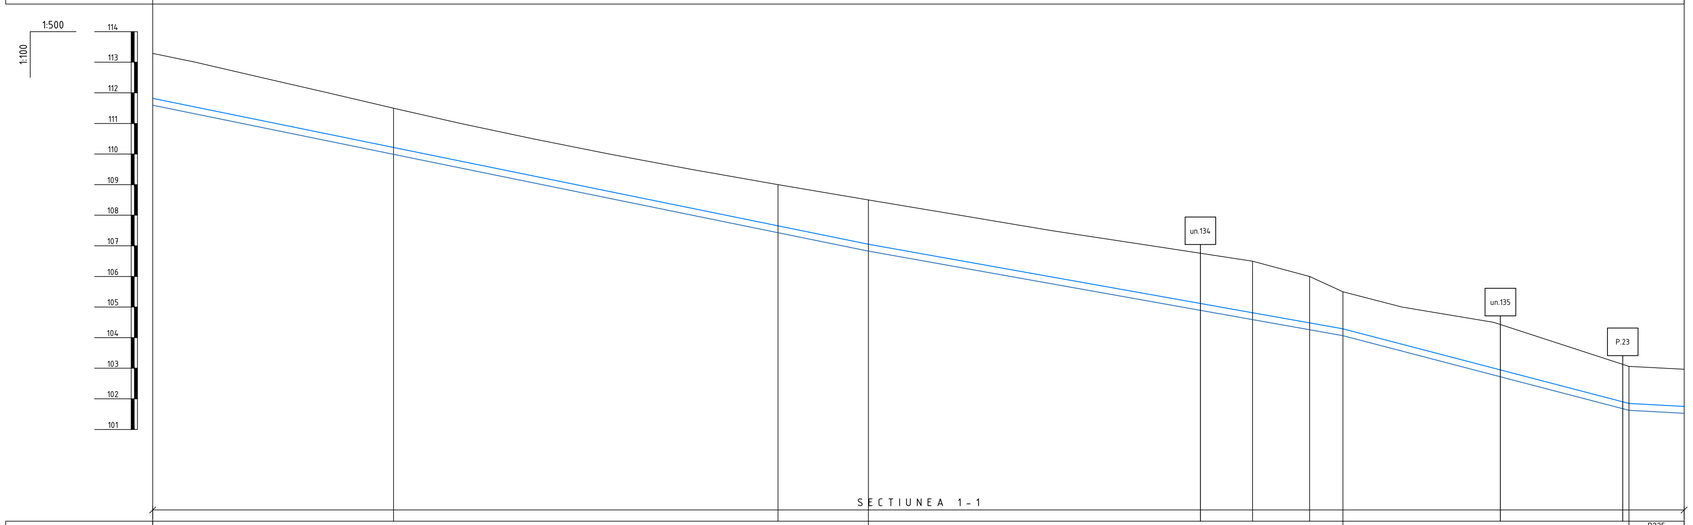

| | | |

PROFILUL LONGITUDINAL AL ADUCTIUNII APEI

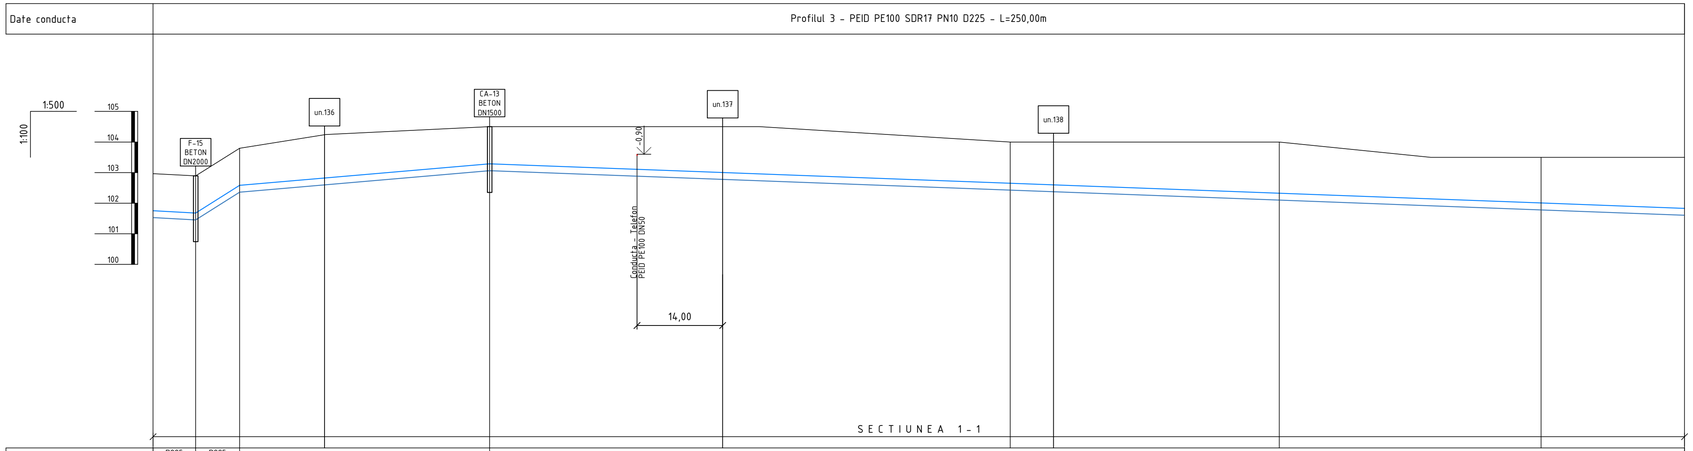

Date conducta										
Panta [‰]			D225 I=-10.6‰	D225 I=126.2‰	D225 - I=17.3‰		D225 - I=-7.5‰			
Cota teren [m]	102.93		102.89	103.39	104.50	104.00	104.00	103.50	103.50	
Distante	Partiale [m]		6.96	7.16	40.83	84.99	43.91	42.74	23.42	
	Cumulate [m]	6500.00	6506.96	6514.12	6554.95	6639.94	6683.84	6726.58	6750.00	
Acoperire [m]	1.21		1.21	1.21	1.21	1.35	1.67	1.49	1.67	
Cota inferior tub [m]	101.53		101.45	102.36	103.06	102.43	102.10	101.78	101.61	
Adancime sapatura [m]	1.44		1.44	1.44	1.44	1.57	1.90	1.72	1.89	
Cota excavatie [m]	101.53		101.45	102.36	103.06	102.43	102.10	101.78	101.61	
Profil [km+m]	6+500		6+507	6+514	6+555	6+640	6+684	6+727	6+750	

Planul aductiunii apei de la F-5 pana la F-18 vezi coala 11, 16, 17, 18, 19, 20, 21, 22, 23, 24, 25, 26, 27, 28, 29, 30, 31, 32, 33, 34, 35

Nota:
Reprezentantii organizatiilor, care exploateaza retelele ingineresti subterane sunt obligati inainte de inceperea lucrarilor de excavare sa marcheze teritoriul cu indicatoare clar vizibile ale axelor si limitelor acestor retele.

						56/24-AE		
						Constructia retelelor magistrale de alimentare cu apa pentru localitatile Vranesti-Brejeni-Ciuciuieni-Iezarenii Vechi-Chiscareni-Slobozia Chiscareni-Flaminzeni-Dumbravita raionul Singerei din conducta Soroca-Balti-Singerei		
Sch.	Cant.	Coala	Nr.doc.	Semn.	Data			
						Sistemul de alimentare cu apa	Etapa	Coala	Coli
							PE	164	
Sp. princ.		Rosca C.			12.24				
Elaborat		Cretu I.			12.24	Profilul longitudinal al aductiunii apei (de la F-5 pana la F-18)	"FLUXPROIECT" S.R.L.		

PROFILUL LONGITUDINAL AL ADUCTIUNII APEI

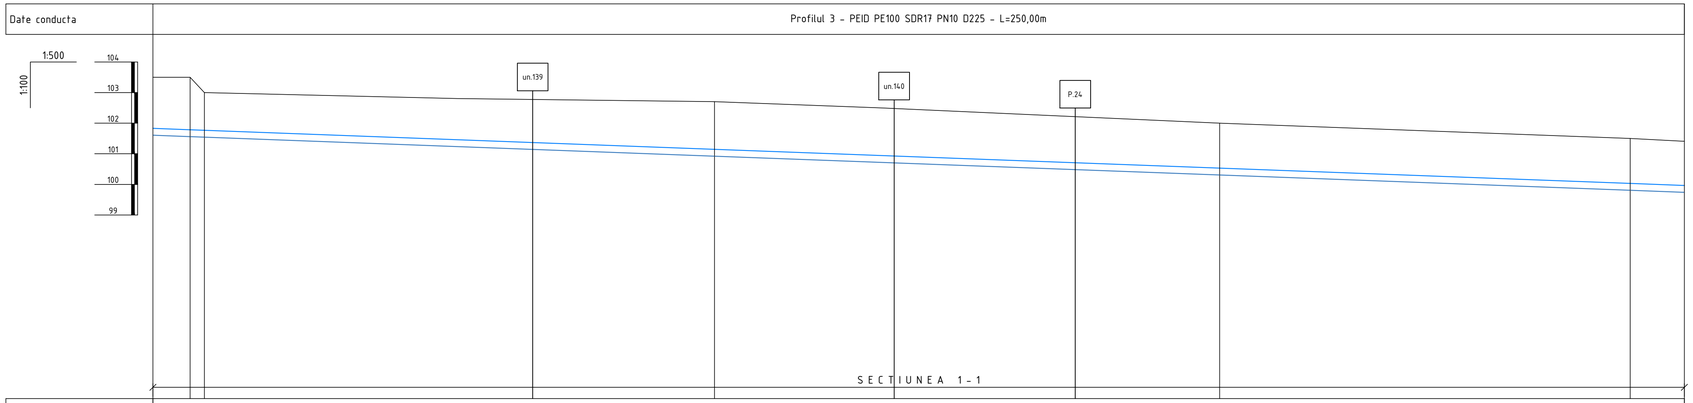

Panta (‰)		D225 - i=-7.5‰											
Cota teren [m]		103.50	103.50	103.00	102.70	102.00	101.50	101.41					
Distante	Partiale [m]		6.07	2.34	83.26	82.46	67.03	8.84					
	Cumulate [m]	6750.00	6756.07	6758.41	6841.67	6924.13	6991.16	7000.00					
Acoperire [m]		1.67	1.71	1.23	1.56	1.47	1.47	1.46					
Cota inferior tub [m]		101.61	101.56	101.54	100.92	100.31	99.81	99.74					
Adancime sapatura [m]		1.89	1.94	1.46	1.78	1.69	1.69	1.67					
Cota excavatie [m]		101.61	101.56	101.54	100.92	100.31	99.81	99.74					
Profil [km+m]		6+750	6+756	6+758	6+842	6+924	6+991	7+000					

Planul aductiunii apei de la F-5 pana la F-18 vezi coala 19, 16, 17, 16, 15, 20, 21, 22, 23, 24, 25, 26, 27, 28, 29, 30, 31, 32, 33, 34, 35

Nota:
Reprezentantii organizatiilor, care exploateaza retelele ingineresti subterane sunt obligati inainte de inceperea lucrarilor de excavare sa marcheze teritoriul cu indicatoare clar vizibile ale axelor si limitelor acestor retele.

							56/24-AE			
							Constructia retelelor magistrale de alimentare cu apa pentru localitatile Vranesti-Brejeni-Ciuciuieni-Iezarenii Vechi-Chiscareni-Slobozia Chiscareni-Flaminzeni-Dumbravita raionul Singerei din conducta Soroca-Balti-Singerei				
Sch.	Cant.	Coala	Nr.doc.	Semn.	Data					
						Sistemul de alimentare cu apa	Etapa	Coala	Coli	
							PE	165		
Sp. princ.		Rosca C.			12.24					
Elaborat		Cretu I.			12.24	Profilul longitudinal al aductiunii apei (de la F-5 pana la F-18)	"FLUXPROIECT" S.R.L.			

PROFILUL LONGITUDINAL AL ADUCTIUNII APEI

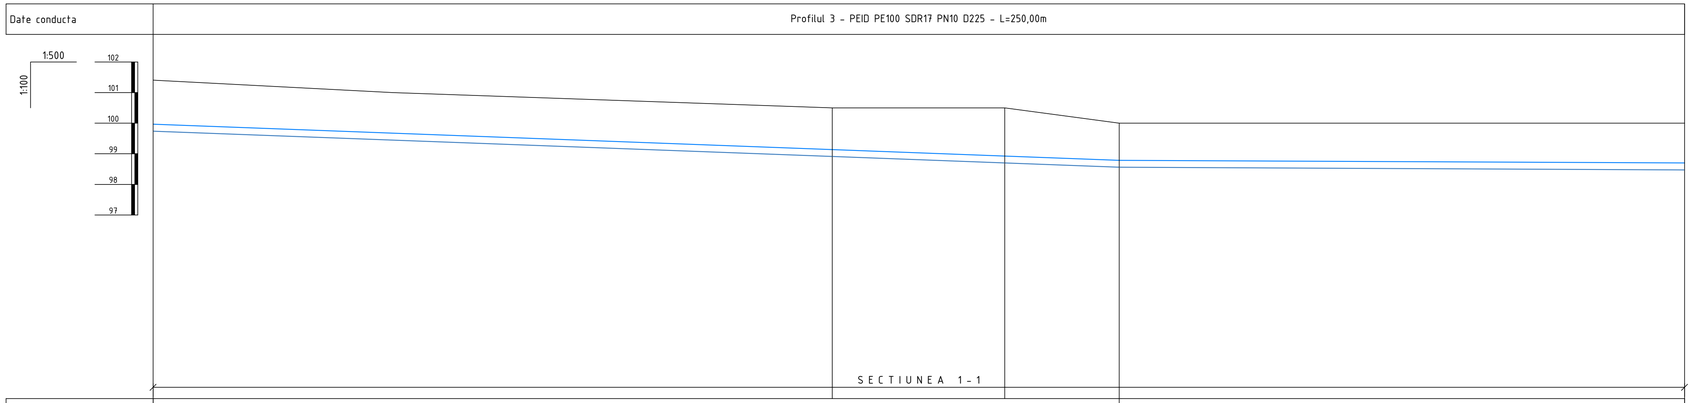

Panta [‰]			D225 - i=-7.5‰			D225 - i=-1.0‰
Cota teren [m]	101.41	100.50	100.50	100.00		100.00
Distante	Partiale [m]		110.88	28.16	18.67	92.29
	Cumulate [m] 7000.00	7110.88	7139.04	7157.71		7250.00
Acoperire [m]	1.44	1.36	1.57	1.21		1.30
Cota inferior tub [m]	99.74	98.91	98.70	98.56		98.47
Adancime sapatura [m]	1.67	1.59	1.80	1.44		1.53
Cota excavatie [m]	99.74	98.91	98.70	98.56		98.47
Profil [km+m]	7+000	7+111	7+139	7+158		7+250

Planul aductiunii apei de la F-5 pana la F-18 vezi coala 11, 16, 17, 18, 19, 20, 21, 22, 23, 24, 25, 26, 27, 28, 29, 30, 31, 32, 33, 34, 35

Nota:
Reprezentantii organizatiilor, care exploateaza retelele ingineresti subterane sunt obligati inainte de inceperea lucrarilor de excavare sa marcheze teritoriul cu indicatoare clar vizibile ale axelor si limitelor acestor retele.

						56/24-AE
						Constructia retelelor magistrale de alimentare cu apa pentru localitatile Vranesti-Brejeni-Ciuciuieni-Iezarenii Vechi-Chiscareni-Slobozia Chiscareni-Flaminzeni-Dumbravita raionul Singerei din conducta Soroca-Balti-Singerei
Sch.	Cant.	Coala	Nr.doc.	Semn.	Data	
						Sistemul de alimentare cu apa — Etapa: PE; Coala: 166; Coli:
Sp. princ.		Rosca C.			12.24	
Elaborat		Cretu I.			12.24	Profilul longitudinal al aductiunii apei (de la F-5 pana la F-18) — "FLUXPROIECT" S.R.L.

PROFILUL LONGITUDINAL AL ADUCTIUNII APEI

Date conducta	Profilul 3 - PEID PE100 SDR17 PN10 D225 - L=125,00m

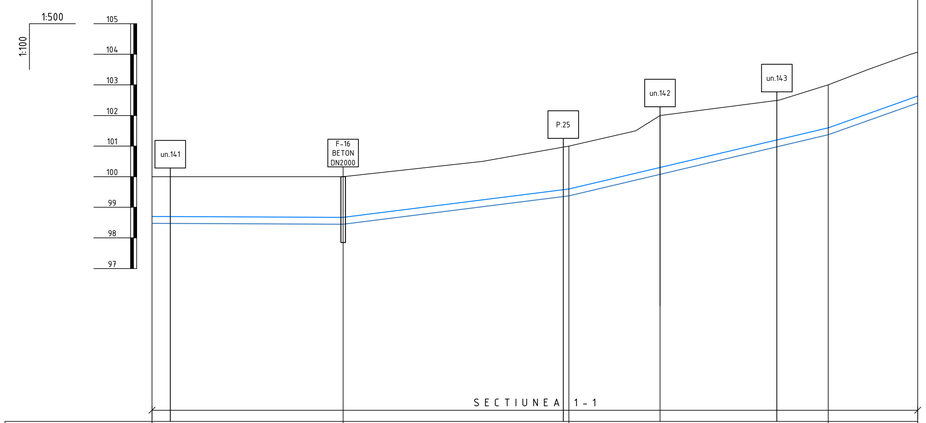

Panta [‰]			D225 - I=-1.0‰	D225 - I=25.2‰	D225 - I=47.2‰		D225 - I=71.1‰
Cota teren [m]		100.00	100.00	101.00	102.00	103.00	104.07
Distante	Partiale [m]		31.20	36.84	14.89	27.45	14.62
	Cumulate [m]	7250.00	7281.20	7318.04	7332.93	7360.38	7375.00
Acoperire [m]		1.30	1.73	1.40	1.70	1.40	1.43
Cota inferior tub [m]		98.47	98.44	99.37	100.08	101.37	102.41
Adancime sapatura [m]		1.53	1.56	1.63	1.92	1.63	1.66
Cota excavatie [m]		98.47	98.44	99.37	100.08	101.37	102.41
Profil [km+m]		7+250	7+281	7+318	7+333	7+360	7+375

Planul aductiunii apei de la F-5 pana la F-18 vezi coala 11, 16, 17, 18, 19, 20, 21, 22, 23, 24, 25, 26, 27, 28, 29, 30, 31, 32, 33, 34, 35

Nota:
Reprezentantii organizatiilor, care exploateaza retelele ingineresti subterane sunt obligati inainte de inceperea lucrarilor de excavare sa marcheze teritoriul cu indicatoare clar vizibile ale axelor si limitelor acestor retele.

						56/24-AE		
						Constructia retelelor magistrale de alimentare cu apa pentru localitatile Vranesti-Brejeni-Ciuciuieni-Iezarenii Vechi-Chiscareni-Slobozia Chiscareni-Flaminzeni-Dumbravita raionul Singerei din conducta Soroca-Balti-Singerei		
Sch.	Cant.	Coala	Nr.doc.	Semn.	Data			
						Sistemul de alimentare cu apa	Etapa	Coala	Coli
							PE	167	
Sp. princ.		Rosca C.			12.24				
Elaborat		Cretu I.			12.24	Profilul longitudinal al aductiunii apei (de la F-5 pana la F-18)	"FLUXPROIECT" S.R.L.		

PROFILUL LONGITUDINAL AL ADUCTIUNII APEI

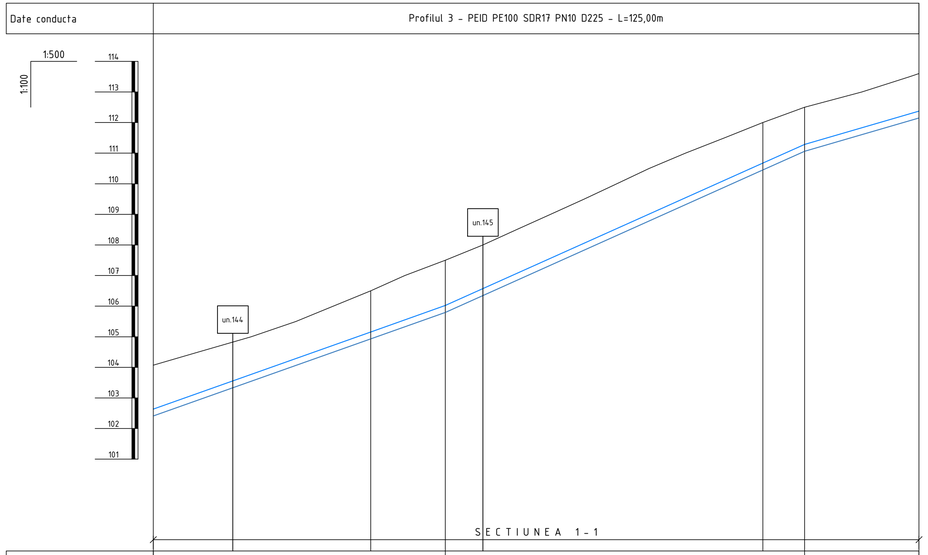

| | | |

PROFILUL LONGITUDINAL AL ADUCTIUNII APEI

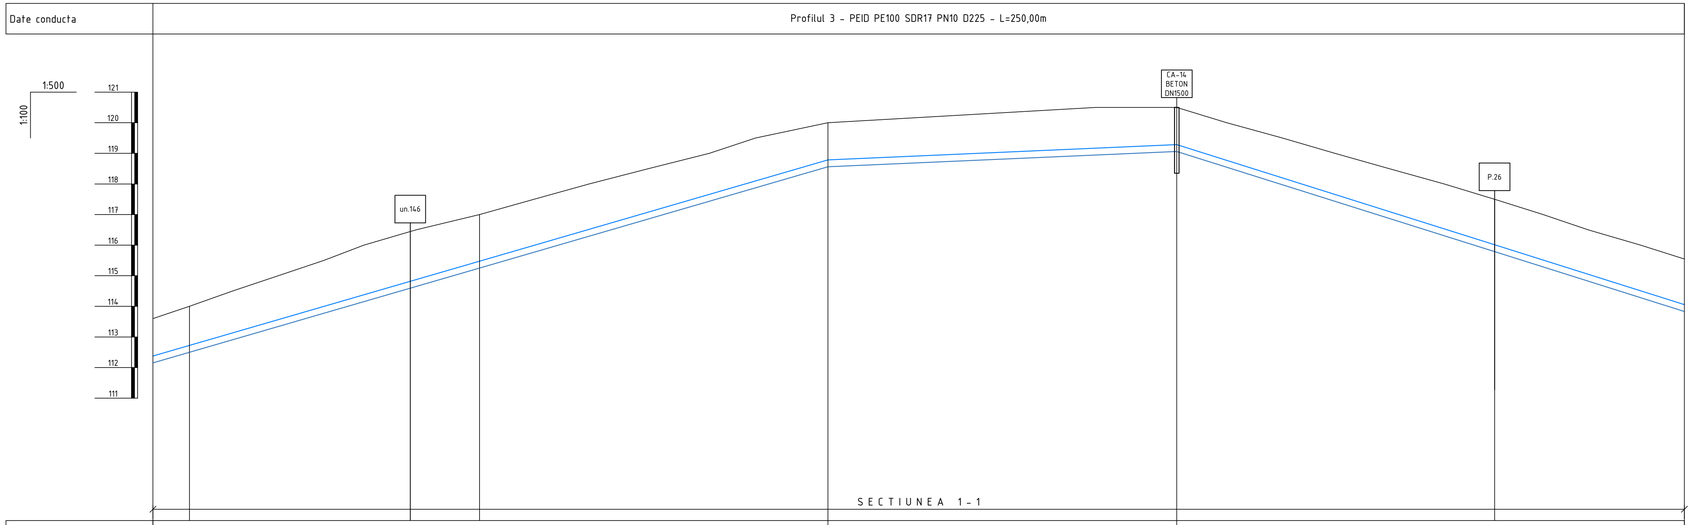

Date conducta		Profilul 3 - PEID PE100 SDR17 PN10 D225 - L=250,00m						
Panta [‰]			D225 - I=58.2‰		D225 - I=8.8‰	D225 - I=-63.1‰		
Cota teren [m]	113.60	114.00	117.00	120.00	120.50	117.50	115.55	
Distante	Partiale [m]	5.97	47.34	56.89	56.94	51.88	30.98	
	Cumulate [m] 7500.00	7505.97	7553.30	7610.19	7667.13	7719.02	7750.00	
Acoperire [m]	1.23	1.28	1.52	1.21	1.21	1.49	1.49	
Cota inferior tub [m]	112.35	112.50	115.25	118.56	119.06	115.79	113.83	
Adancime sapatura [m]	1.45	1.50	1.75	1.44	1.44	1.71	1.71	
Cota excavatie [m]	112.35	112.50	115.25	118.56	119.06	115.79	113.83	
Profil [km+m]	7+500	7+506	7+553	7+610	7+667	7+719	7+750	

Planul aductiunii apei de la F-5 pana la F-18 vezi coala 11, 16, 17, 18, 19, 20, 21, 22, 23, 24, 25, 26, 27, 28, 29, 30, 31, 32, 33, 34, 35

Nota:
Reprezentantii organizatiilor, care exploateaza retelele ingineresti subterane sunt obligati inainte de inceperea lucrarilor de excavare sa marcheze teritoriul cu indicatoare clar vizibile ale axelor si limitelor acestor retele.

						56/24-AE
						Constructia retelelor magistrale de alimentare cu apa pentru localitatile Vranesti-Brejeni-Ciuciuieni-Iezarenii Vechi-Chiscareni-Slobozia Chiscareni-Flaminzeni-Dumbravita raionul Singerei din conducta Soroca-Balti-Singerei
Sch.	Cant.	Coala	Nr.doc.	Semn.	Data	
						Sistemul de alimentare cu apa — Etapa: PE; Coala: 169; Coli:
Sp. princ.		Rosca C.			12.24	
Elaborat		Cretu I.			12.24	Profilul longitudinal al aductiunii apei (de la F-5 pana la F-18) — "FLUXPROIECT" S.R.L.

PROFILUL LONGITUDINAL AL ADUCTIUNII APEI

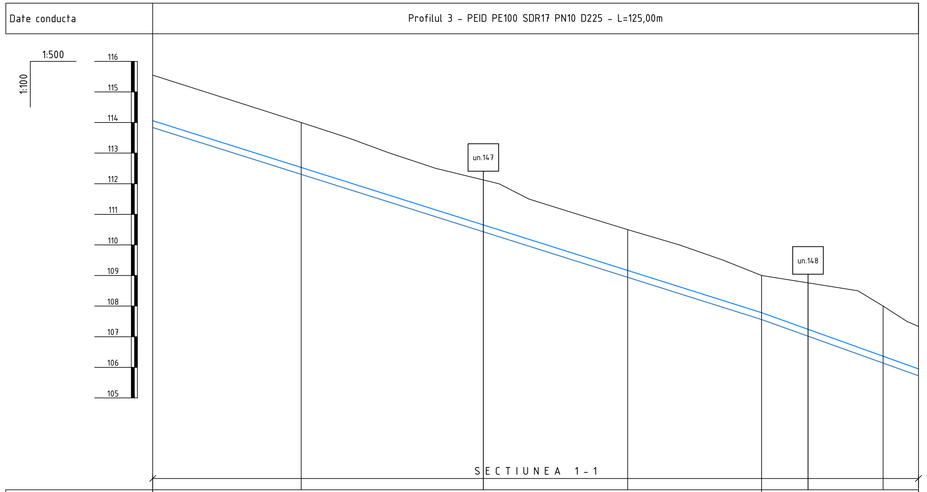

Panta [‰]			D225 - I=-63.1‰			D225 - I=-71.9‰	
Cota teren [m]	115.55	114.00	110.50	109.00		108.00	107.34
Distante	Partiale [m]	24.22	53.30	21.87		19.83	5.78
	Cumulate [m] 7750.00	7774.22	7827.52	7849.39		7869.22	7875.00
Acoperire [m]	1.49	1.47	1.33	1.21		1.64	1.39
Cota inferior tub [m]	113.83	112.31	108.94	107.56		106.14	105.72
Adancime sapatura [m]	1.71	1.69	1.56	1.44		1.86	1.61
Cota excavatie [m]	113.83	112.31	108.94	107.56		106.14	105.72
Profil [km+m]	7+750	7+774	7+828	7+849		7+869	7+875

Planul aductiunii apei de la F-5 pana la F-18 vezi coala 11, 16, 17, 18, 19, 20, 21, 22, 23, 24, 25, 26, 27, 28, 29, 30, 31, 32, 33, 34, 35

Nota:
Reprezentantii organizatiilor, care exploateaza retelele ingineresti subterane sunt obligati inainte de inceperea lucrarilor de excavare sa marcheze teritoriul cu indicatoare clar vizibile ale axelor si limitelor acestor retele.

						56/24-AE
						Constructia retelelor magistrale de alimentare cu apa pentru localitatile Vranesti-Brejeni-Ciuciuieni-Iezarenii Vechi-Chiscareni-Slobozia Chiscareni-Flaminzeni-Dumbravita raionul Singerei din conducta Soroca-Balti-Singerei
Sch.	Cant.	Coala	Nr.doc.	Semn.	Data	
						Sistemul de alimentare cu apa — Etapa: PE; Coala: 170; Coli:
Sp. princ.		Rosca C.			12.24	
Elaborat		Cretu I.			12.24	Profilul longitudinal al aductiunii apei (de la F-5 pana la F-18) — "FLUXPROIECT" S.R.L.

PROFILUL LONGITUDINAL AL ADUCTIUNII APEI

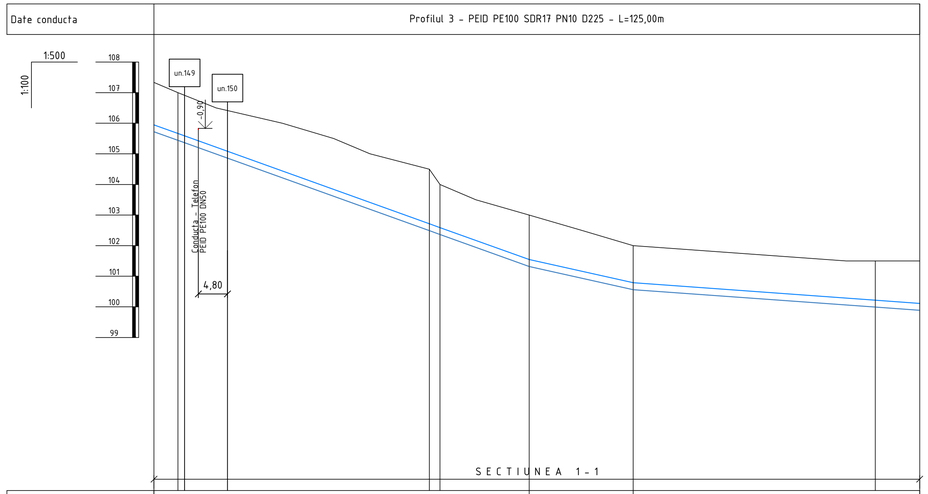

| | | |

PROFILUL LONGITUDINAL AL ADUCTIUNII APEI

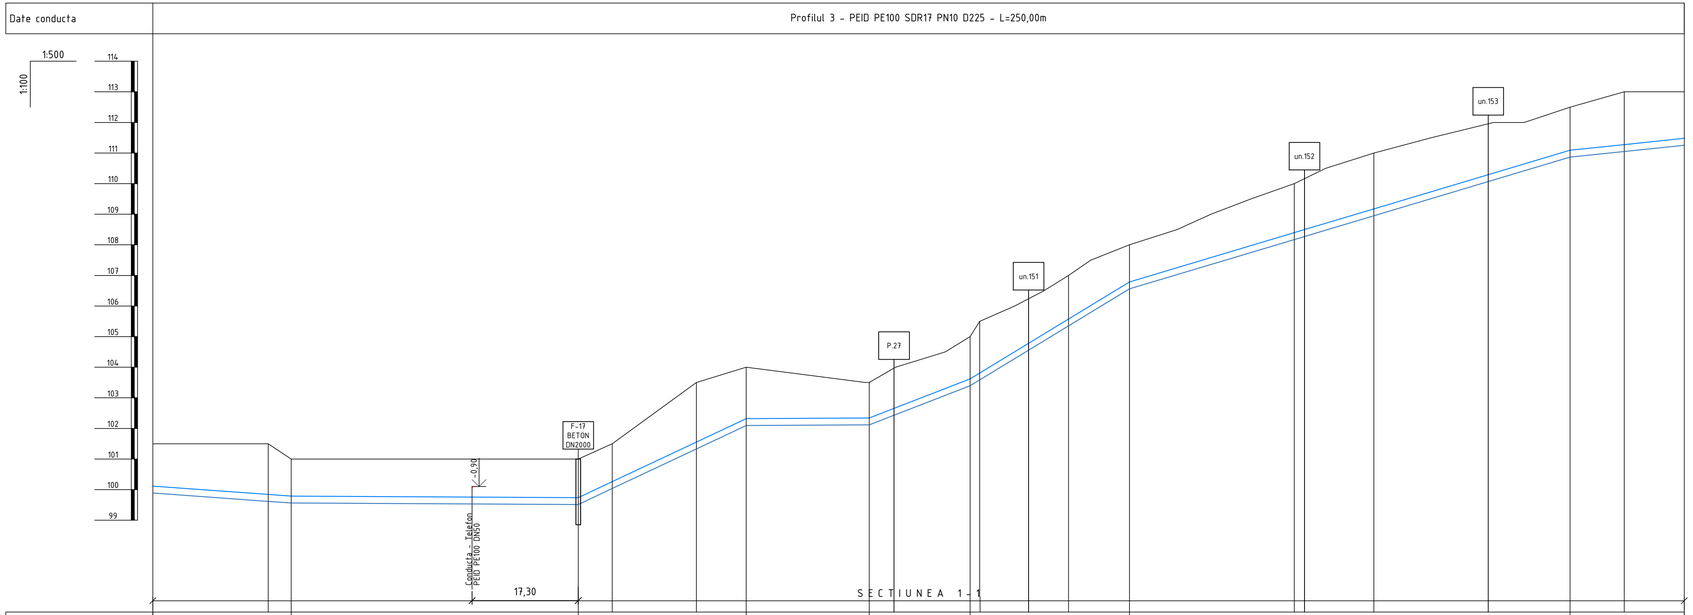

| | | |

PROFILUL LONGITUDINAL AL ADUCTIUNII APEI

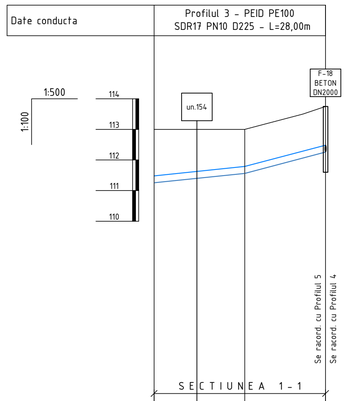

Date conducta			Profilul 3 - PEID PE100 SDR17 PN10 D225 - L=28,00m	
Panta [‰]			D225 - I=20.8‰	D225 - I=52.8‰
Cota teren [m]		113.00	113.00	113.75
Distante	Partiale [m]		14.81	13.19
	Cumulate [m]	8250.00	8264.81	8278.00
Acoperire [m]		1.52	1.21	1.27
Cota inferior tub [m]		111.26	111.56	112.26
Adancime sapatura [m]		1.74	1.44	1.49
Cota excavatie [m]		111.26	111.56	112.26
Profil [km+m]		8+250	8+265	8+278

Planul aductiunii apei de la F-5 pana la F-18 vezi coala 11, 16, 17, 18, 19, 20, 21, 22, 23, 24, 25, 26, 27, 28, 29, 30, 31, 32, 33, 34, 35

Nota:
Reprezentantii organizatiilor, care exploateaza retelele ingineresti subterane sunt obligati inainte de inceperea lucrarilor de excavare sa marcheze teritoriul cu indicatoare clar vizibile ale axelor si limitelor acestor retele.

Coordonat

Semnatura si data

Nr. inventar

						56/24-AE
						Constructia retelelor magistrale de alimentare cu apa pentru localitatile Vranesti-Brejeni-Ciuciuieni-Iezarenii Vechi-Chiscareni-Slobozia Chiscareni-Flaminzeni-Dumbravita raionul Singerei din conducta Soroca-Balti-Singerei
Sch.	Cant.	Coala	Nr.doc.	Semn.	Data	
						Sistemul de alimentare cu apa
Sp. princ.		Rosca C.			12.24	
Elaborat		Cretu I.			12.24	Profilul longitudinal al aductiunii apei (de la F-5 pana la F-18)

Etapa	Coala	Coli
PE	173	

"FLUXPROIECT" S.R.L.

PROFILUL LONGITUDINAL AL ADUCTIUNII APEI

Date conducta	Profilul 4 - PEID PE100 SDR17 PN10 D63 - L=66,00m	
Panta [‰]	D63 - I=61.4‰	D63 - I=19.3‰
Cota teren [m]	113.75 / 116.00 / 116.52	
Distante Partiale [m]	39.03 / 26.97	
Distante Cumulate [m]	0.00 / 39.03 / 66.00	
Acoperire [m]	1.35 / 1.20 / 1.20	
Cota inferior tub [m]	112.34 / 114.74 / 115.26	
Adancime sapatura [m]	1.41 / 1.26 / 1.26	
Cota excavatie [m]	112.34 / 114.74 / 115.26	
Profil [km+m]	0+000 / 0+039 / 0+066	

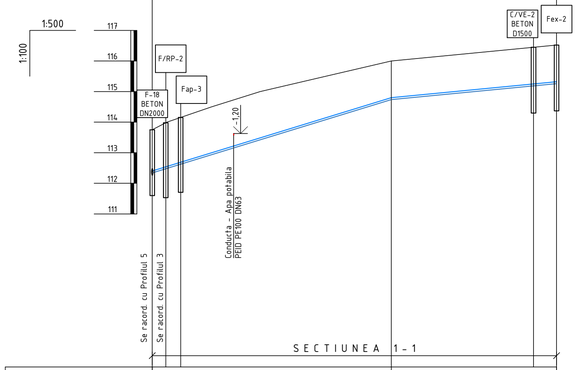

Date conducta	Profilul 5 - PEID PE100 SDR17 PN10 D225 - L=29,00m		
Panta [‰]	D225 - I=1.0‰	D225 - I=6.7‰	
Cota teren [m]	113.75 / 113.50 / 113.81		
Distante Partiale [m]	12.77 / 16.23		
Distante Cumulate [m]	0.00 / 12.77 / 29.00		
Acoperire [m]	1.27 / 1.00 / 1.20		
Cota inferior tub [m]	112.26 / 112.27 / 112.38		
Adancime sapatura [m]	1.49 / 1.23 / 1.43		
Cota excavatie [m]	112.26 / 112.27 / 112.38		
Profil [km+m]	0+000 / 0+013 / 0+029		

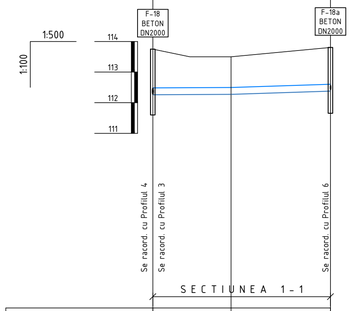

Planul aductiunii apei de la F-18 pana la Fex-2 vezi coala 35
Planul aductiunii apei de la F-18 pana la F-18a vezi coala 35

Nota:
Reprezentantii organizatiilor, care exploateaza retelele ingineresti subterane sunt obligati inainte de inceperea lucrarilor de excavare sa marcheze teritoriul cu indicatoare clar vizibile ale axelor si limitelor acestor retele.

						56/24-AE		
						Constructia retelelor magistrale de alimentare cu apa pentru localitatile Vranesti-Brejeni-Ciuciuieni-Iezarenii Vechi-Chiscareni-Slobozia Chiscareni-Flaminzeni-Dumbravita raionul Singerei din conducta Soroca-Balti-Singerei		
Sch.	Cant.	Coala	Nr.doc.	Semn.	Data	Sistemul de alimentare cu apa	Etapa	Coala / Coli
							PE	174
Sp. princ.		Rosca C.			12.24			
Elaborat		Cretu I.			12.24	Profilul longitudinal al aductiunii apei (de la F-18 pana la Fex-2; de la F-18 pana la F-18a)	"FLUXPROIECT" S.R.L.	

PROFILUL LONGITUDINAL AL ADUCTIUNII APEI

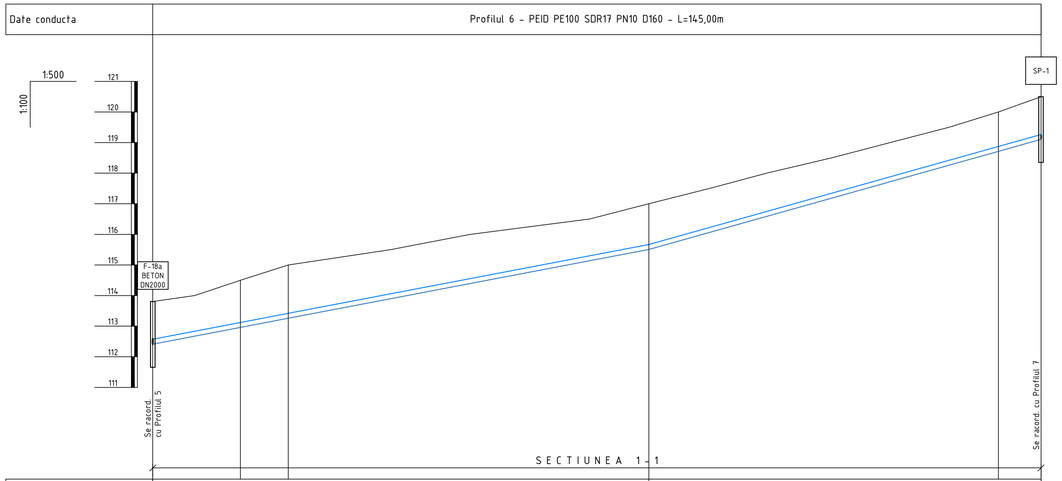

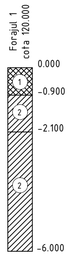

Panta [‰]			D160 - I=38.2‰			D160 - I=56.2‰		
Cota teren [m]	113.81	114.50	115.00	117.00		120.00	120.50	
Distante	Partiale [m]		14.30	7.80	58.87		57.08	6.94
	Cumulate [m]	0.00	14.30	22.11	80.98		138.06	145.00
Acoperire [m]	1.23	1.38	1.58	1.33		1.13	1.24	
Cota inferior tub [m]	112.41	112.96	113.26	115.51		118.71	119.10	
Adancime saptatura [m]	1.39	1.54	1.74	1.49		1.29	1.40	
Cota excavatie [m]	112.41	112.96	113.26	115.51		118.71	119.10	
Profil [km+m]	0+000	0+014	0+022	0+081		0+138	0+145	

Planul aductiunii apei de la F-18a pana la SP-1 vezi coala 35

Nota:
Reprezentantii organizatiilor, care exploateaza retelele ingineresti subterane sunt obligati inainte de inceperea lucrarilor de excavare sa marcheze teritoriul cu indicatoare clar vizibile ale axelor si limitelor acestor retele.

						56/24-AE
						Constructia retelelor magistrale de alimentare cu apa pentru localitatile Vranesti-Brejeni-Ciuciuieni-Iezarenii Vechi-Chiscareni-Slobozia Chiscareni-Flaminzeni-Dumbravita raionul Singerei din conducta Soroca-Balti-Singerei
Sch.	Cant.	Coala	Nr.doc.	Semn.	Data	
						Sistemul de alimentare cu apa
Sp. princ.		Rosca C.			12.24	
Elaborat		Cretu I.			12.24	Profilul longitudinal al aductiunii apei (de la F-18a pana la SP-1)

Etapa	Coala	Coli
PE	175	

"FLUXPROIECT" S.R.L.

PROFILUL LONGITUDINAL AL ADUCTIUNII APEI

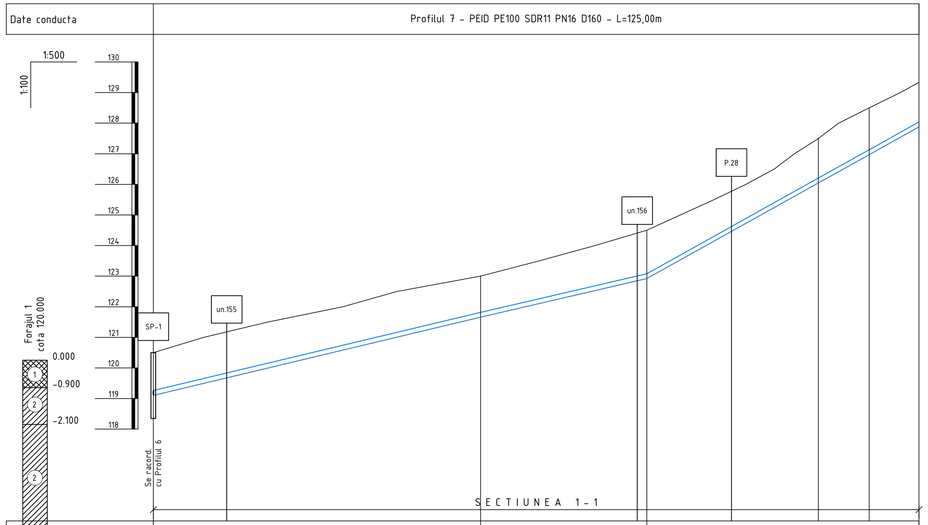

Panta (‰)			D160 - I=47.8‰		D160 - I=46.5‰	D160 - I=111.6‰	
Cota teren [m]		120.50	123.00		124.50	127.50	128.50	129.33
Distante	Partiale [m]		53.42		27.14	28.01	8.29	8.14
	Cumulate [m]	0.00	53.42		80.56	108.57	116.86	125.00
Acoperire [m]		1.24	1.18		1.42	1.29	1.37	1.30
Cota inferior tub [m]		119.10	121.66		122.92	126.05	126.97	127.88
Adancime sapatura [m]		1.40	1.34		1.58	1.45	1.53	1.46
Cota excavatie [m]		119.10	121.66		122.92	126.05	126.97	127.88
Profil (km+m)		0+000	0+053		0+081	0+109	0+117	0+125

Planul aductiunii apei de la SP-1 pana la F-19 vezi coala 35, 36, 37, 38, 39, 40, 41

Nota:
Reprezentantii organizatiilor, care exploateaza retelele ingineresti subterane sunt obligati inainte de inceperea lucrarilor de excavare sa marcheze teritoriul cu indicatoare clar vizibile ale axelor si limitelor acestor retele.

						56/24-AE
						Constructia retelelor magistrale de alimentare cu apa pentru localitatile Vranesti-Brejeni-Ciuciuieni-Iezarenii Vechi-Chiscareni-Slobozia Chiscareni-Flaminzeni-Dumbravita raionul Singerei din conducta Soroca-Balti-Singerei
Sch.	Cant.	Coala	Nr.doc.	Semn.	Data	
						Sistemul de alimentare cu apa
Sp. princ.		Rosca C.			12.24	
Elaborat		Cretu I.			12.24	Profilul longitudinal al aductiunii apei (de la SP-1 pana la F-19)

Etapa	Coala	Coli
PE	176	

"FLUXPROIECT" S.R.L.

PROFILUL LONGITUDINAL AL ADUCTIUNII APEI

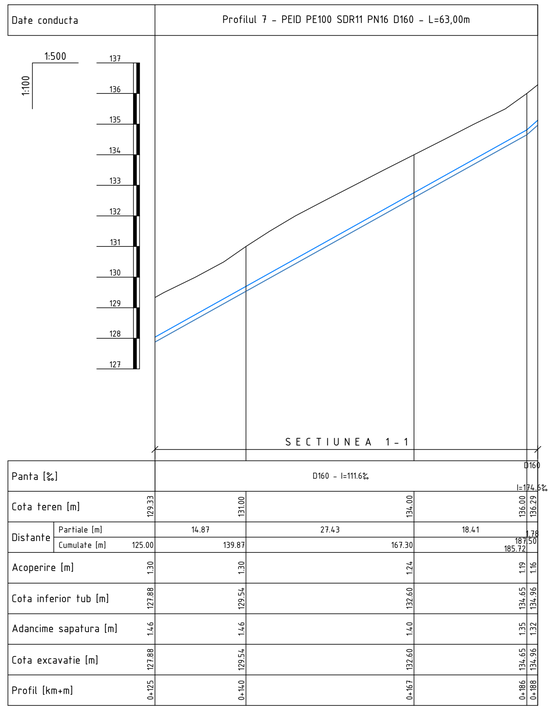

Panta [‰]		D160 - I=111.6‰			D160 I=174.6‰
Cota teren [m]	129.33	131.00	134.00	136.00	136.29
Distante Partiale [m]		14.87	27.43	18.41	1.78 187.50
Distante Cumulate [m]	125.00	139.87	167.30	185.72	
Acoperire [m]	1.30	1.30	1.24	1.19	1.16
Cota inferior tub [m]	127.88	129.54	132.60	134.65	134.96
Adancime sapatura [m]	1.46	1.46	1.40	1.35	1.32
Cota excavatie [m]	127.88	129.54	132.60	134.65	134.96
Profil [km+m]	0+125	0+140	0+167	0+186	0+188

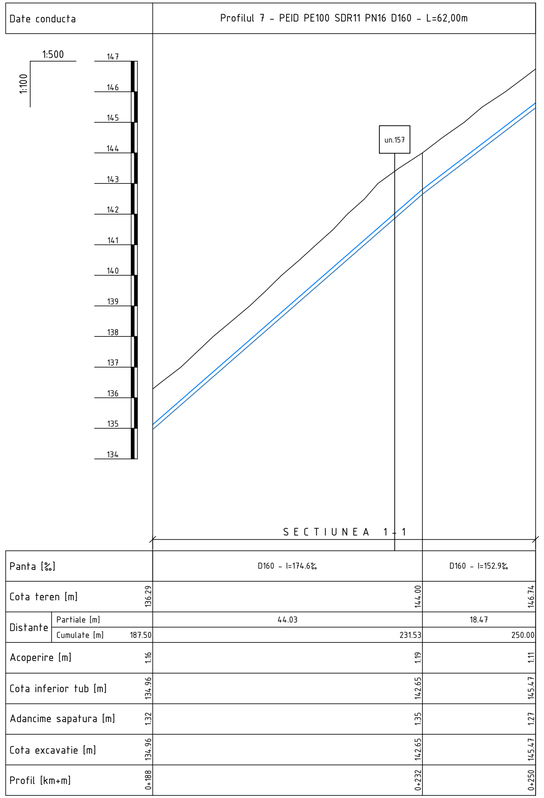

Panta [‰]		D160 - I=174.6‰	D160 - I=152.9‰
Cota teren [m]	136.29	144.00	146.74
Distante Partiale [m]		44.03	18.47
Distante Cumulate [m]	187.50	231.53	250.00
Acoperire [m]	1.16	1.19	1.11
Cota inferior tub [m]	134.96	142.65	145.47
Adancime sapatura [m]	1.32	1.35	1.27
Cota excavatie [m]	134.96	142.65	145.47
Profil [km+m]	0+188	0+232	0+250

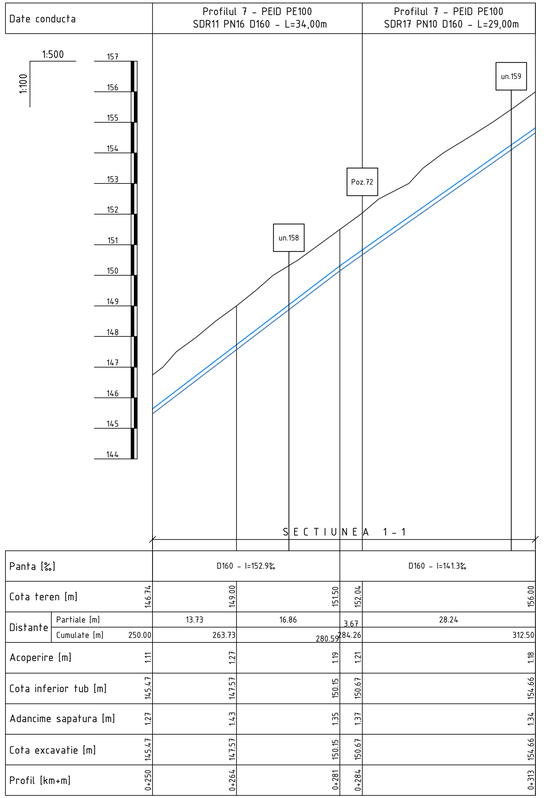

Panta [‰]		D160 - I=152.9‰		D160 - I=141.3‰
Cota teren [m]	146.74	149.00	151.50	152.04 156.00
Distante Partiale [m]		13.73	16.86	3.67 28.24
Distante Cumulate [m]	250.00	263.73	280.59	284.26 312.50
Acoperire [m]	1.11	1.27	1.19	1.21 1.18
Cota inferior tub [m]	145.47	147.57	150.15	150.67 154.66
Adancime sapatura [m]	1.27	1.43	1.35	1.37 1.34
Cota excavatie [m]	145.47	147.57	150.15	150.67 154.66
Profil [km+m]	0+250	0+264	0+281	0+284 0+313

Planul aductiunii apei de la SP-1 pana la F-19 vezi coala 35, 36, 37, 38, 39, 40, 41

Nota:
Poz.72 - Mufa electrosudabila PE100 SDR11 D160 (vezi 56/24-AE.SU)

Nota:
Reprezentantii organizatiilor, care exploateaza retelele ingineresti subterane sunt obligati inainte de inceperea lucrarilor de excavare sa marcheze teritoriul cu indicatoare clar vizibile ale axelor si limitelor acestor retele.

						56/24-AE		
						Constructia retelelor magistrale de alimentare cu apa pentru localitatile Vranesti-Brejeni-Ciuciuieni-Iezarenii Vechi-Chiscareni-Slobozia Chiscareni-Flaminzeni-Dumbravita raionul Singerei din conducta Soroca-Balti-Singerei		
Sch.	Cant.	Coala	Nr.doc.	Semn.	Data			
						Sistemul de alimentare cu apa	Etapa	Coala	Coli
							PE	177	
Sp. princ.		Rosca C.			12.24				
Elaborat		Cretu I.			12.24	Profilul longitudinal al aductiunii apei (de la SP-1 pana la F-19)	"FLUXPROIECT" S.R.L.		

PROFILUL LONGITUDINAL AL ADUCTIUNII APEI

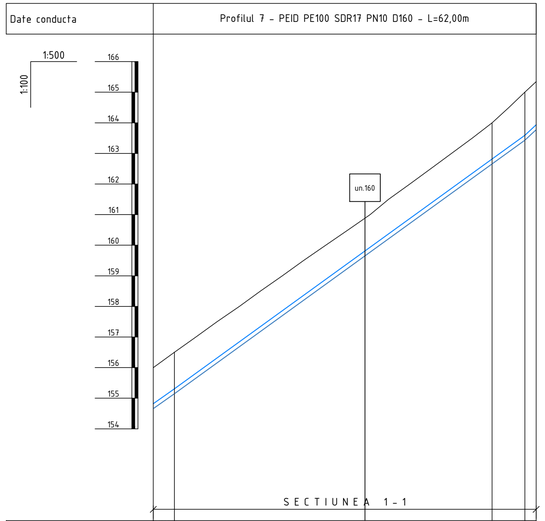

| | | |

Date conducta	Profilul 7 - PEID PE100 SDR17 PN10 D160 - L=125,00m

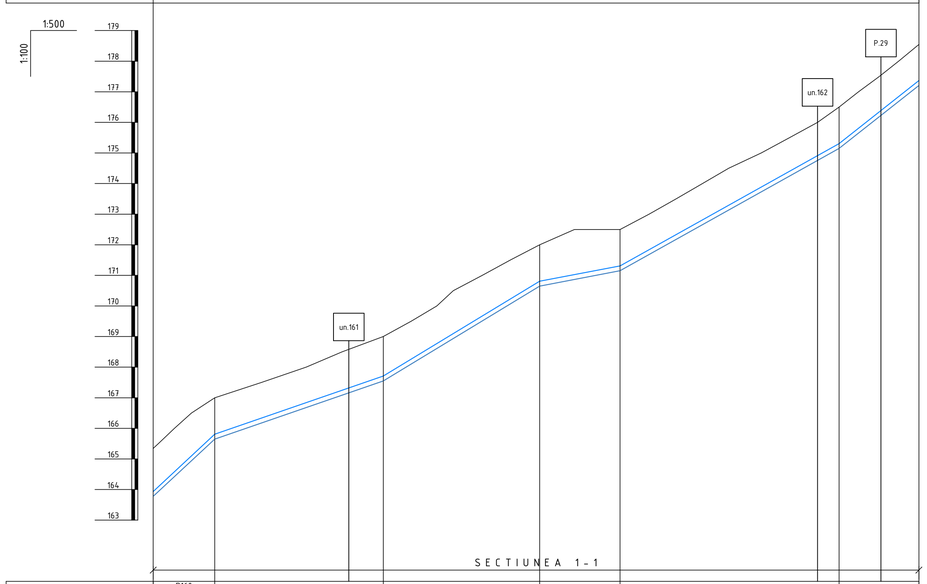

SECTIUNEA 1-1

Panta [‰]			D160 I=186.73‰	D160 - I=69.0‰	D160 - I=121.4‰	D160 - I=38.1‰	D160 - I=111.8‰	D160 - I=158.0‰
Cota teren [m]		165.34	167.00	169.00	172.00	172.50	176.50	178.54
Distante	Partiale [m]		10.04	27.51	25.54	13.13	35.74	13.04
	Cumulate [m]	375.00	385.04	412.56	438.09	451.22	486.96	500.00
Acoperire [m]		1.41	1.19	1.29	1.19	1.19	1.19	1.18
Cota inferior tub [m]		163.77	165.65	167.55	170.65	171.15	175.15	177.21
Adancime sapatura [m]		1.57	1.35	1.45	1.35	1.35	1.35	1.34
Cota excavatie [m]		163.77	165.65	167.55	170.65	171.15	175.15	177.21
Profil [km+m]		0+375	0+385	0+413	0+438	0+451	0+487	0+500

PROFILUL LONGITUDINAL AL ADUCTIUNII APEI

Planul aductiunii apei de la SP-1 pana la F-19 vezi coala 35, 36, 37, 38, 39, 40, 41

Nota:
Reprezentantii organizatiilor, care exploateaza retelele ingineresti subterane sunt obligati inainte de inceperea lucrarilor de excavare sa marcheze teritoriul cu indicatoare clar vizibile ale axelor si limitelor acestor retele.

						56/24-AE
						Constructia retelelor magistrale de alimentare cu apa pentru localitatile Vranesti-Brejeni-Ciuciuieni-Iezarenii Vechi-Chiscareni-Slobozia Chiscareni-Flaminzeni-Dumbravita raionul Singerei din conducta Soroca-Balti-Singerei
Sch.	Cant.	Coala	Nr.doc.	Semn.	Data	
						Sistemul de alimentare cu apa
Sp. princ.		Rosca C.			12.24	
Elaborat		Cretu I.			12.24	Profilul longitudinal al aductiunii apei (de la SP-1 pana la F-19)

Etapa	Coala	Coli
PE	179	

"FLUXPROIECT" S.R.L.

PROFILUL LONGITUDINAL AL ADUCTIUNII APEI

Date conducta	Profilul 7 - PEID PE100 SDR17 PN10 D160 - L=63,00m			
Panta [‰]		D160 - I=158.0‰		D160 I=132.0‰
Cota teren [m] 178.54		184.50	187.00	188.32
Distante Partiale [m]		37.02	16.43	9.06
Distante Cumulate [m] 500.00		537.02	553.44	562.50
Acoperire [m] 1.18		1.28	1.19	1.32
Cota inferior tub [m] 177.21		183.06	185.65	186.85
Adancime sapatura [m] 1.34		1.44	1.35	1.48
Cota excavatie [m] 177.21		183.06	185.65	186.85
Profil [km+m] 0+500		0+537	0+553	0+563

Date conducta	Profilul 7 - PEID PE100 SDR17 PN10 D160 - L=62,00m			
Panta [‰]		D160 - I=132.0‰	D160 - I=76.4‰	D160 - I=-1.0‰
Cota teren [m] 188.32		190.50	191.50	191.50
Distante Partiale [m]		17.46	12.88	32.16
Distante Cumulate [m] 562.50		579.96	592.84	625.00
Acoperire [m] 1.32		1.19	1.21	1.24
Cota inferior tub [m] 186.85		189.15	190.13	190.10
Adancime sapatura [m] 1.48		1.35	1.37	1.40
Cota excavatie [m] 186.85		189.15	190.13	190.10
Profil [km+m] 0+563		0+580	0+593	0+625

Planul aductiunii apei de la SP-1 pana la F-19 vezi coala 35, 36, 37, 38, 39, 40, 41

Nota:
Reprezentantii organizatiilor, care exploateaza retelele ingineresti subterane sunt obligati inainte de inceperea lucrarilor de excavare sa marcheze teritoriul cu indicatoare clar vizibile ale axelor si limitelor acestor retele.

						56/24-AE
						Constructia retelelor magistrale de alimentare cu apa pentru localitatile Vranesti-Brejeni-Ciuciuieni-Iezarenii Vechi-Chiscareni-Slobozia Chiscareni-Flaminzeni-Dumbravita raionul Singerei din conducta Soroca-Balti-Singerei
Sch.	Cant.	Coala	Nr.doc.	Semn.	Data	
						Sistemul de alimentare cu apa — Etapa: PE; Coala: 180; Coli:
Sp. princ.		Rosca C.			12.24	
Elaborat		Cretu I.			12.24	Profilul longitudinal al aductiunii apei (de la SP-1 pana la F-19) — "FLUXPROIECT" S.R.L.

PROFILUL LONGITUDINAL AL ADUCTIUNII APEI

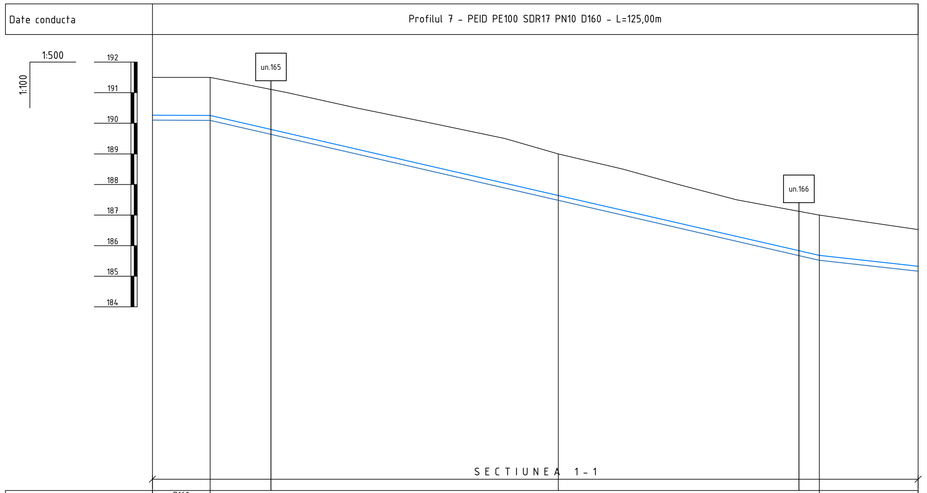

Panta [‰]			D160 I=-1.0‰	D160 - I=-46.0‰		D160 - I=-21.9‰
Cota teren [m]		191.50	191.50	189.00	187.00	186.52
Distante	Partiale [m]		9.43	56.83	42.62	16.13
	Cumulate [m]	625.00	634.43	691.26	733.87	750.00
Acoperire [m]		1.24	1.25	1.36	1.32	1.20
Cota inferior tub [m]		190.10	190.09	187.48	185.52	185.17
Adancime sapatura [m]		1.40	1.41	1.52	1.48	1.36
Cota excavatie [m]		190.10	190.09	187.48	185.52	185.17
Profil [km+m]		0+625	0+634	0+691	0+734	0+750

Planul aductiunii apei de la SP-1 pana la F-19 vezi coala 35, 36, 37, 38, 39, 40, 41

Nota:
Reprezentantii organizatiilor, care exploateaza retelele ingineresti subterane sunt obligati inainte de inceperea lucrarilor de excavare sa marcheze teritoriul cu indicatoare clar vizibile ale axelor si limitelor acestor retele.

						56/24-AE
						Constructia retelelor magistrale de alimentare cu apa pentru localitatile Vranesti-Brejeni-Ciuciuieni-Iezarenii Vechi-Chiscareni-Slobozia Chiscareni-Flaminzeni-Dumbravita raionul Singerei din conducta Soroca-Balti-Singerei
Sch.	Cant.	Coala	Nr.doc.	Semn.	Data	
						Sistemul de alimentare cu apa — Etapa: PE; Coala: 181; Coli:
Sp. princ.		Rosca C.			12.24	
Elaborat		Cretu I.			12.24	Profilul longitudinal al aductiunii apei (de la SP-1 pana la F-19) — "FLUXPROIECT" S.R.L.

PROFILUL LONGITUDINAL AL ADUCTIUNII APEI

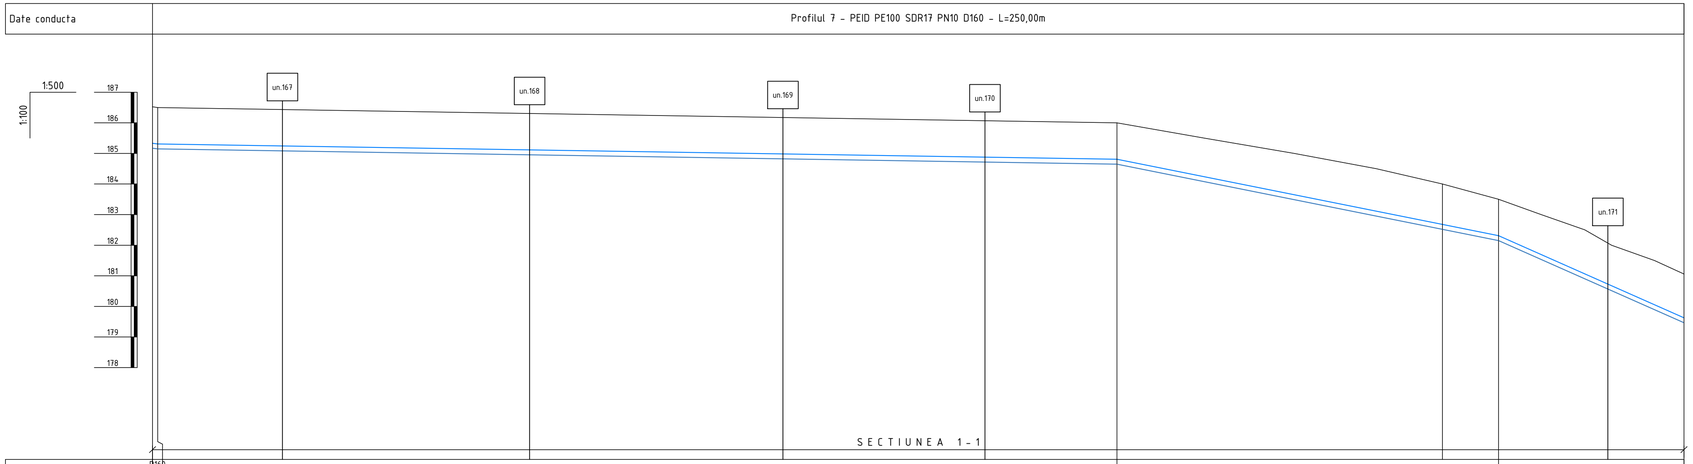

| | | |

PROFILUL LONGITUDINAL AL ADUCTIUNII APEI

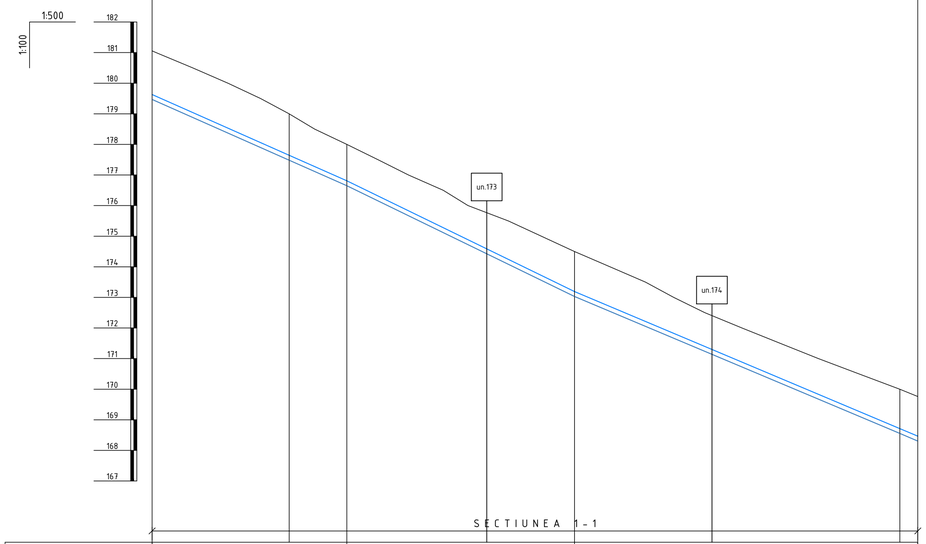

Date conducta			Profilul 7 - PEID PE100 SDR17 PN10 D160 - L=125,00m				
Panta [‰]			D160 - I=-88.6‰		D160 - I=-97.4‰	D160 - I=-84.3‰	
Cota teren [m]		181.06	179.00	178.00	174.50	170.00	169.76
Distante	Partiale [m]		22.38	9.43	37.17	53.09	2.93
	Cumulate [m]	1000.00	1022.38	1031.80	1068.97	1122.07	1125.00
Acoperire [m]		1.43	1.35	1.19	1.31	1.29	1.29
Cota inferior tub [m]		179.47	177.49	176.65	173.03	168.55	168.31
Adancime sapatura [m]		1.59	1.51	1.35	1.47	1.45	1.45
Cota excavatie [m]		179.47	177.49	176.65	173.03	168.55	168.31
Profil [km+m]		1+000	1+022	1+032	1+069	1+122	1+125

Planul aductiunii apei de la SP-1 pana la F-19 vezi coala 35, 36, 37, 38, 39, 40, 41

Nota:
Reprezentantii organizatiilor, care exploateaza retelele ingineresti subterane sunt obligati inainte de inceperea lucrarilor de excavare sa marcheze teritoriul cu indicatoare clar vizibile ale axelor si limitelor acestor retele.

						56/24-AE		
						Constructia retelelor magistrale de alimentare cu apa pentru localitatile Vranesti-Brejeni-Ciuciuieni-Iezarenii Vechi-Chiscareni-Slobozia Chiscareni-Flaminzeni-Dumbravita raionul Singerei din conducta Soroca-Balti-Singerei		
Sch.	Cant.	Coala	Nr.doc.	Semn.	Data			
						Sistemul de alimentare cu apa	Etapa	Coala	Coli
							PE	183	
Sp. princ.		Rosca C.			12.24				
Elaborat		Cretu I.			12.24	Profilul longitudinal al aductiunii apei (de la SP-1 pana la F-19)	"FLUXPROIECT" S.R.L.		

PROFILUL LONGITUDINAL AL ADUCTIUNII APEI

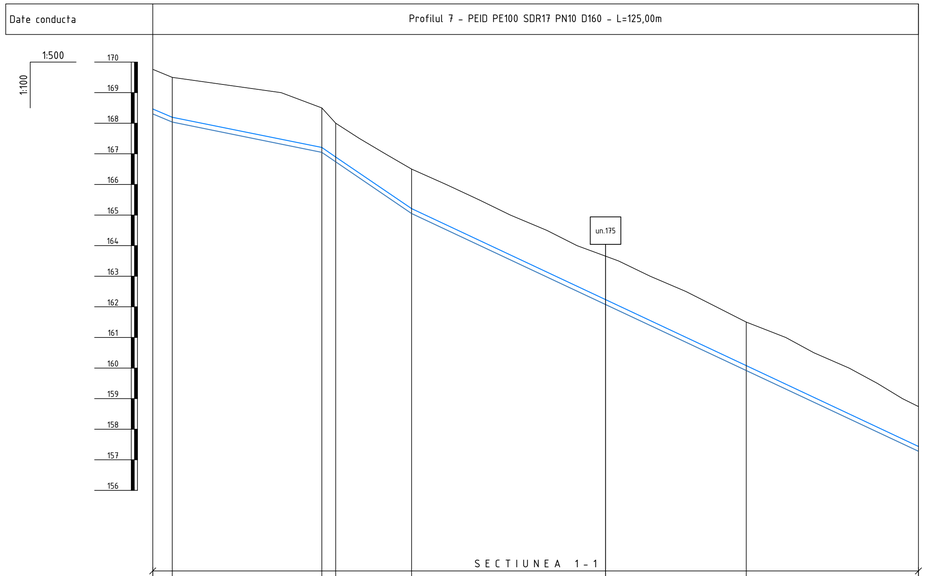

Panta [‰]		D160 I=-84.3‰	D160 - I=-40.5‰	D160 - I=-136.3‰	D160 - I=-93.9‰		
Cota teren [m]		169.76 / 169.50	168.50	168.00	166.50	161.50	158.74
Distante	Partiale [m]	3.18	24.42	2.28	12.37	54.64	28.11
	Cumulate [m]	1125.00 / 1128.18	1152.60	1154.88	1167.25	1221.89	1250.00
Acoperire [m]		1.29 / 1.30	1.29	1.10	1.29	1.42	1.30
Cota inferior tub [m]		168.31 / 168.04	167.05	166.74	165.05	159.92	157.28
Adancime sapatura [m]		1.45 / 1.46	1.45	1.26	1.45	1.58	1.46
Cota excavatie [m]		168.31 / 168.04	167.05	166.74	165.05	159.92	157.28
Profil [km+m]		1+125 / 1+128	1+153	1+155	1+167	1+222	1+250

Planul aductiunii apei de la SP-1 pana la F-19 vezi coala 35, 36, 37, 38, 39, 40, 41

Nota:
Reprezentantii organizatiilor, care exploateaza retelele ingineresti subterane sunt obligati inainte de inceperea lucrarilor de excavare sa marcheze teritoriul cu indicatoare clar vizibile ale axelor si limitelor acestor retele.

						56/24-AE
						Constructia retelelor magistrale de alimentare cu apa pentru localitatile Vranesti-Brejeni-Ciuciuieni-Iezarenii Vechi-Chiscareni-Slobozia Chiscareni-Flaminzeni-Dumbravita raionul Singerei din conducta Soroca-Balti-Singerei
Sch.	Cant.	Coala	Nr.doc.	Semn.	Data	
						Sistemul de alimentare cu apa — Etapa: PE; Coala: 184; Coli:
Sp. princ.		Rosca C.			12.24	
Elaborat		Cretu I.			12.24	Profilul longitudinal al aductiunii apei (de la SP-1 pana la F-19) — "FLUXPROIECT" S.R.L.

PROFILUL LONGITUDINAL AL ADUCTIUNII APEI

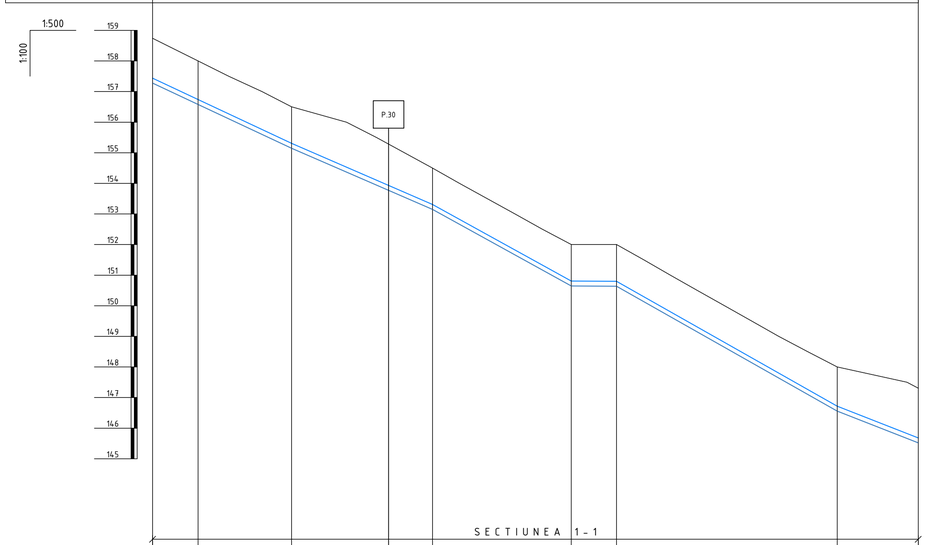

Panta [‰]			D160 - I=-93.9‰	D160 - I=-86.7‰	D160 - I=-110.6‰	D160 I=-1.0‰	D160 - I=-113.4‰	D160 - I=-78.4‰
Cota teren [m]		158.74	158.00	156.50	154.50	152.00	152.00	148.00	147.31
Distante	Partiale [m]		7.45	15.25	23.02	22.63	7.40	36.02	13.23
	Cumulate [m]	1250.00	1257.45	1272.70	1295.72	1318.35	1325.75	1361.77	1375.00
Acoperire [m]		1.39	1.26	1.19	1.19	1.19	1.20	1.28	1.63
Cota inferior tub [m]		157.28	156.58	155.15	153.15	150.65	150.64	146.56	145.52
Adancime sapatura [m]		1.46	1.42	1.35	1.35	1.35	1.36	1.44	1.79
Cota excavatie [m]		157.28	156.58	155.15	153.15	150.65	150.64	146.56	145.52
Profil [km+m]		1+250	1+257	1+273	1+296	1+318	1+326	1+362	1+375

Planul aductiunii apei de la SP-1 pana la F-19 vezi coala 35, 36, 37, 38, 39, 40, 41

Nota:
Reprezentantii organizatiilor, care exploateaza retelele ingineresti subterane sunt obligati inainte de inceperea lucrarilor de excavare sa marcheze teritoriul cu indicatoare clar vizibile ale axelor si limitelor acestor retele.

						56/24-AE
						Constructia retelelor magistrale de alimentare cu apa pentru localitatile Vranesti-Brejeni-Ciuciuieni-Iezarenii Vechi-Chiscareni-Slobozia Chiscareni-Flaminzeni-Dumbravita raionul Singerei din conducta Soroca-Balti-Singerei
Sch.	Cant.	Coala	Nr.doc.	Semn.	Data	
						Sistemul de alimentare cu apa — Etapa: PE; Coala: 185; Coli:
Sp. princ.		Rosca C.			12.24	
Elaborat		Cretu I.			12.24	Profilul longitudinal al aductiunii apei (de la SP-1 pana la F-19) — "FLUXPROIECT" S.R.L.

PROFILUL LONGITUDINAL AL ADUCTIUNII APEI

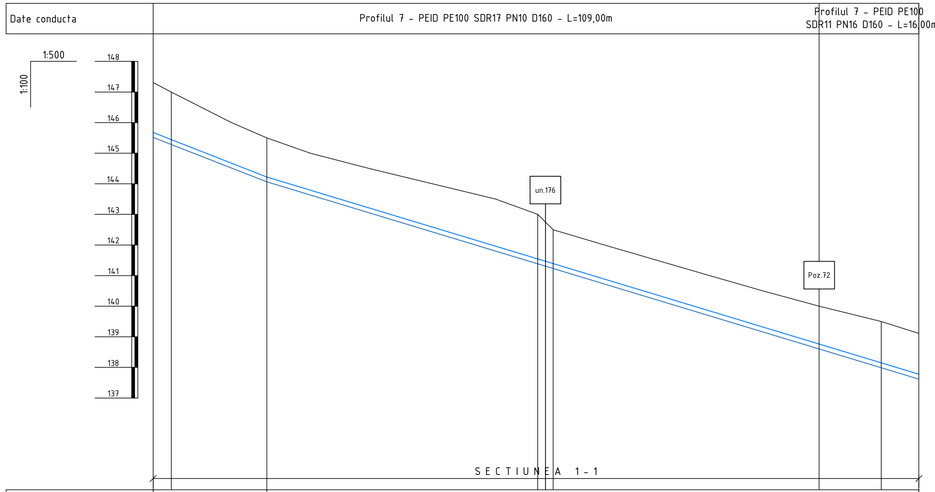

Panta [‰]			D160 - i=-78.4‰		D160 - i=-60.6‰					
Cota teren [m]	147.31	147.00	145.50	143.00	142.50	140.00	139.50	139.11		
Distante	Partiale [m]		2.97	15.59	44.22	2.53	43.42	10.13	6.14	
	Cumulate [m]	1375.00	1377.97	1393.56	1437.78	1440.31	1483.72	1493.86	1500.00	
Acoperire [m]	1.63	1.55	1.28	1.46	1.11	1.24	1.35	1.33		
Cota inferior tub [m]	145.52	145.29	144.06	141.38	141.23	138.60	137.99	137.62		
Adancime sapatura [m]	1.79	1.71	1.44	1.62	1.27	1.40	1.51	1.49		
Cota excavatie [m]	145.52	145.29	144.06	141.38	141.23	138.60	137.99	137.62		
Profil [km+m]	1+375	1+378	1+394	1+438	1+440	1+484	1+494	1+500		

Planul aductiunii apei de la SP-1 pana la F-19 vezi coala 35, 36, 37, 38, 39, 40, 41

Nota:
Poz.72 - Mufa electrosudabila PE100 SDR11 D160 (vezi 56/24-AE.SU)

Nota:
Reprezentantii organizatiilor, care exploateaza retelele ingineresti subterane sunt obligati inainte de inceperea lucrarilor de excavare sa marcheze teritoriul cu indicatoare clar vizibile ale axelor si limitelor acestor retele.

							56/24-AE		
							Constructia retelelor magistrale de alimentare cu apa pentru localitatile Vranesti-Brejeni-Ciuciuieni-Iezarenii Vechi-Chiscareni-Slobozia Chiscareni-Flaminzeni-Dumbravita raionul Singerei din conducta Soroca-Balti-Singerei			
Sch.	Cant.	Coala	Nr.doc.	Semn.	Data				
						Sistemul de alimentare cu apa	Etapa	Coala	Coli
							PE	186	
Sp. princ.		Rosca C.			12.24				
Elaborat		Cretu I.			12.24	Profilul longitudinal al aductiunii apei (de la SP-1 pana la F-19)	"FLUXPROIECT" S.R.L.		

PROFILUL LONGITUDINAL AL ADUCTIUNII APEI

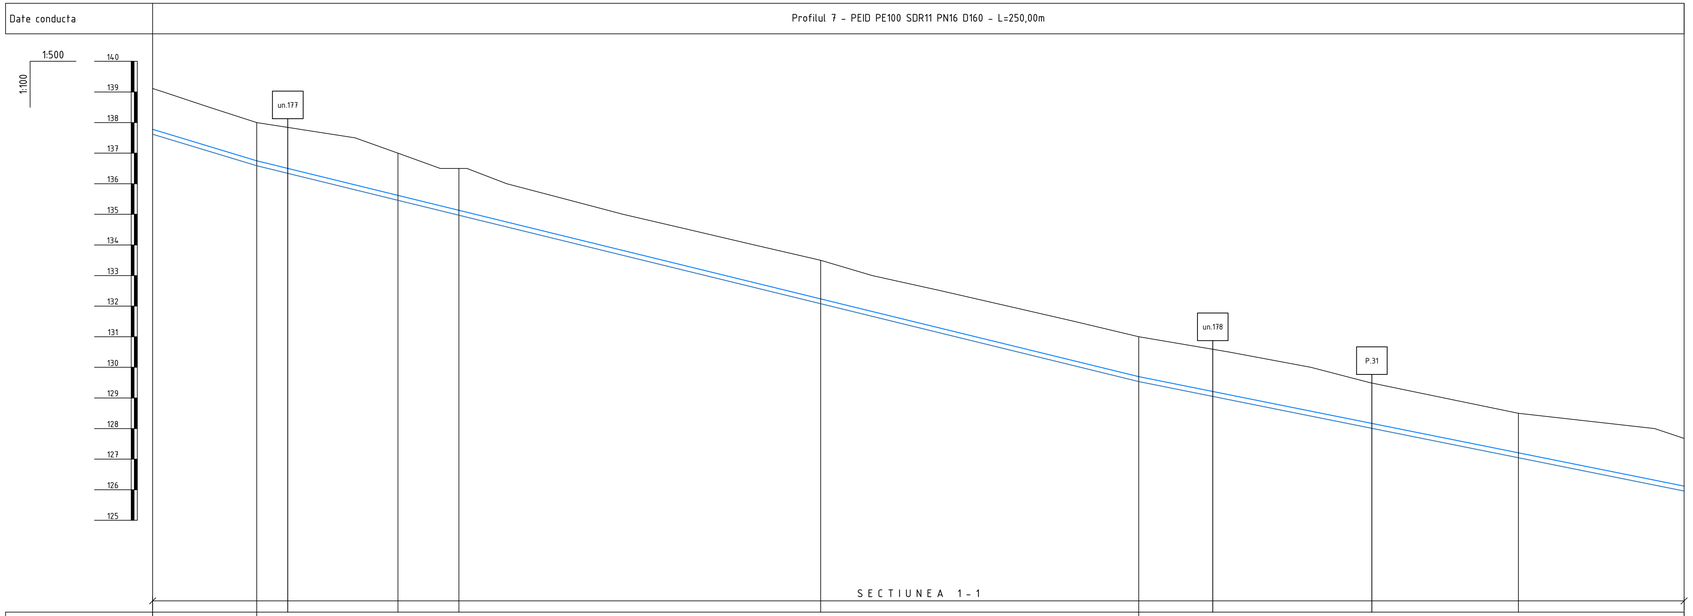

Panta [‰]			D160 - Is=60.6‰			D160 - Is=49.0‰			D160 - Is=40.2‰		
Cota teren [m]		139.11	138.00	137.00	136.50	133.50	131.00	128.50	127.68		
Distante	Partiale [m]		16.99	23.06	9.94	59.06	51.91	61.97	27.06		
	Cumulate [m]	1500.00	1516.99	1540.05	1549.99	1609.05	1660.97	1722.94	1750.00		
Acoperire [m]		1.33	1.25	1.38	1.37	1.26	1.30	1.29	1.56		
Cota inferior tub [m]		137.62	136.59	135.46	134.97	132.08	129.54	127.05	125.96		
Adancime sapatura [m]		1.49	1.41	1.54	1.53	1.42	1.46	1.45	1.72		
Cota excavatie [m]		137.62	136.59	135.46	134.97	132.08	129.54	127.05	125.96		
Profil [km+m]		1+500	1+517	1+540	1+550	1+609	1+661	1+723	1+750		

Planul aductiunii apei de la SP-1 pana la F-19 vezi coala 35, 36, 37, 38, 39, 40, 41

Nota:
Reprezentantii organizatiilor, care exploateaza retelele ingineresti subterane sunt obligati inainte de inceperea lucrarilor de excavare sa marcheze teritoriul cu indicatoare clar vizibile ale axelor si limitelor acestor retele.

						56/24-AE
						Constructia retelelor magistrale de alimentare cu apa pentru localitatile Vranesti-Brejeni-Ciuciuieni-Iezarenii Vechi-Chiscareni-Slobozia Chiscareni-Flaminzeni-Dumbravita raionul Singerei din conducta Soroca-Balti-Singerei
Sch.	Cant.	Coala	Nr.doc.	Semn.	Data	
						Sistemul de alimentare cu apa — Etapa: PE; Coala: 187; Coli:
Sp. princ.		Rosca C.			12.24	
Elaborat		Cretu I.			12.24	Profilul longitudinal al aductiunii apei (de la SP-1 pana la F-19) — "FLUXPROIECT" S.R.L.

PROFILUL LONGITUDINAL AL ADUCTIUNII APEI

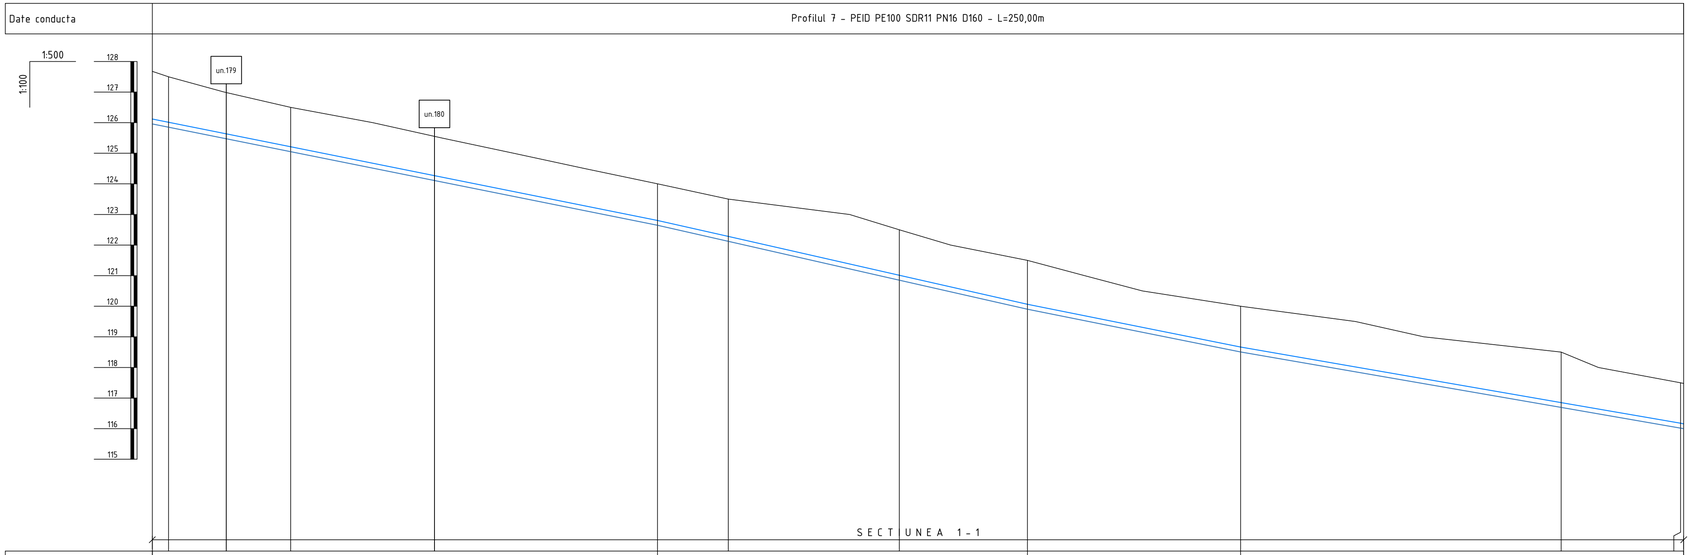

| | | |

PROFILUL LONGITUDINAL AL ADUCTIUNII APEI

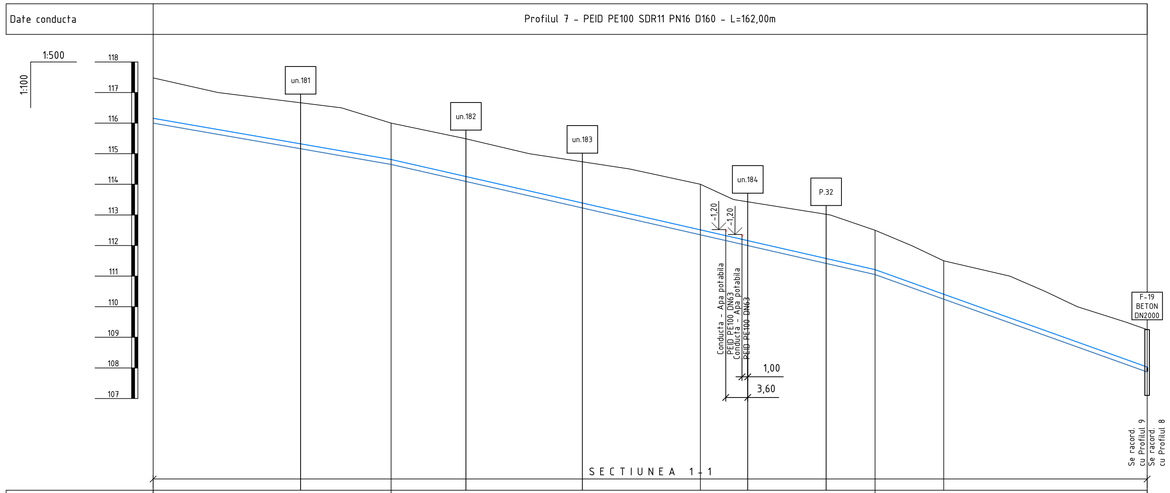

Panta [‰]			D160 - I=-34.7‰		D160 - I=-45.5‰			D160 - I=-71.7‰				
Cota teren [m]		117.68	116.00		114.00		112.50	111.50		109.25		
Distante	Partiale [m]		38.84		50.50		28.51	11.21		33.21		
	Cumulate [m]	2000.00	2038.84		2089.34		2117.85	2129.06		2162.27		
Acoperire [m]		1.32	1.19		1.49		1.29	1.09		1.12		
Cota inferior tub [m]		116.00	114.65		112.35		111.05	110.25		107.87		
Adancime sapatura [m]		1.68	1.35		1.65		1.45	1.25		1.38		
Cota excavatie [m]		116.00	114.65		112.35		111.05	110.25		107.87		
Profil [km+m]		2+000	2+039		2+089		2+118	2+129		2+162		

Planul aductiunii apei de la SP-1 pana la F-19 vezi coala 35, 36, 37, 38, 39, 40, 41

Nota:
Reprezentantii organizatiilor, care exploateaza retelele ingineresti subterane sunt obligati inainte de inceperea lucrarilor de excavare sa marcheze teritoriul cu indicatoare clar vizibile ale axelor si limitelor acestor retele.

						56/24-AE
						Constructia retelelor magistrale de alimentare cu apa pentru localitatile Vranesti-Brejeni-Ciuciuieni-Iezarenii Vechi-Chiscareni-Slobozia Chiscareni-Flaminzeni-Dumbravita raionul Singerei din conducta Soroca-Balti-Singerei
Sch.	Cant.	Coala	Nr.doc.	Semn.	Data	
						Sistemul de alimentare cu apa
Sp. princ.		Rosca C.			12.24	
Elaborat		Cretu I.			12.24	Profilul longitudinal al aductiunii apei (de la SP-1 pana la F-19)

Etapa	Coala	Coli
PE	189	

"FLUXPROIECT" S.R.L.

PROFILUL LONGITUDINAL AL ADUCTIUNII APEI

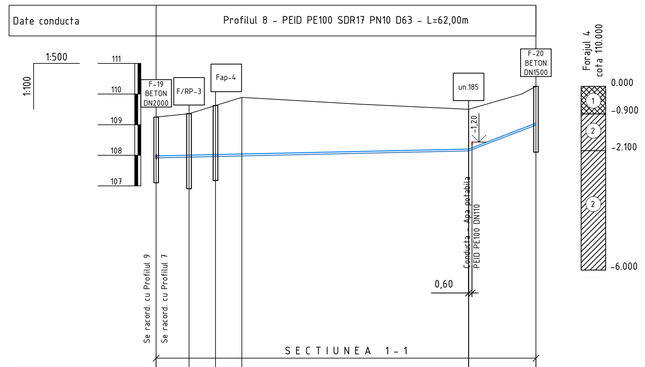

Date conducta		Profilul 8 - PEID PE100 SDR17 PN10 D63 - L=62,00m					
Panta [‰]		D63 - I=4.44‰					D63 I=76.65‰
Cota teren [m]		109.25	109.36	109.89	109.50		110.75
Distante	Partiale [m]		5.37	8.62	37.00		11.00
	Cumulate [m]	0.00	5.37	14.00	51.00		62.00
Acoperire [m]		1.27	1.36	1.85	1.30		1.20
Cota inferior tub [m]		107.91	107.94	107.98	108.14		108.98
Adancime sapatura [m]		1.34	1.42	1.91	1.36		1.27
Cota excavatie [m]		107.91	107.94	107.98	108.14		108.98
Profil [km+m]		0+000	0+005	0+014	0+051		0+062

Planul aductiunii apei de la F-19 pana la F-20 vezi coala 41

Nota:
Reprezentantii organizatiilor, care exploateaza retelele ingineresti subterane sunt obligati inainte de inceperea lucrarilor de excavare sa marcheze teritoriul cu indicatoare clar vizibile ale axelor si limitelor acestor retele.

Coordonat

Semnatura si data

Nr. inventar

						56/24-AE
						Constructia retelelor magistrale de alimentare cu apa pentru localitatile Vranesti-Brejeni-Ciuciuleni-Iezarenii Vechi-Chiscareni-Slobozia Chiscareni-Flaminzeni-Dumbravita raionul Singerei din conducta Soroca-Balti-Singerei
Sch.	Cant.	Coala	Nr.doc.	Semn.	Data	
Sp. princ.		Rosca C.			12.24	Sistemul de alimentare cu apa
Elaborat		Cretu I.			12.24	Profilul longitudinal al aductiunii apei (de la F-19 pana la F-20)

Etapa	Coala	Coli
PE	190	

"FLUXPROIECT" S.R.L.

PROFILUL LONGITUDINAL AL ADUCTIUNII APEI

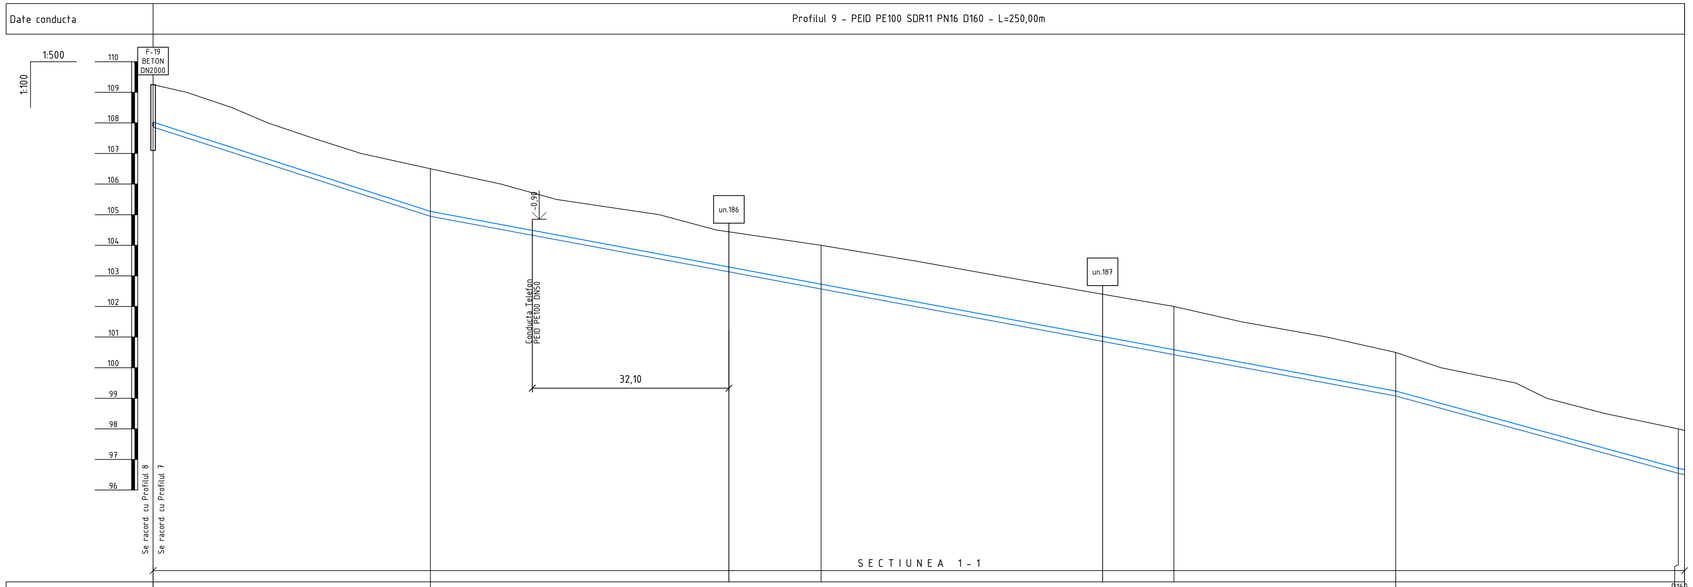

Date conducta							
Panta [‰]		D160 - I=-64.5‰		D160 - I=-37.2‰		D160 - I=-54.9‰	D160 I=-4.1‰
Cota teren [m]	109.25	106.50	104.60	102.00	100.50	98.00	97.95
Distante Partiale [m]		45.27	63.78	57.60	36.20	46.12	1.02
Distante Cumulate [m]	0.00	45.27	109.05	166.65	202.85	248.98	250.00
Acoperire [m]	1.22	1.39	1.27	1.41	1.26	1.29	1.29
Cota inferior tub [m]	107.87	104.95	102.57	100.43	99.08	96.55	96.51
Adancime sapatura [m]	1.38	1.55	1.43	1.57	1.42	1.45	1.45
Cota excavatie [m]	107.87	104.95	102.57	100.43	99.08	96.55	96.51
Profil [km+m]	0+000	0+045	0+109	0+167	0+203	0+249	0+250

Planul aductiunii apei de la F-19 pana la F-21 vezi coala 41, 42, 74

Nota:
Reprezentantii organizatiilor, care exploateaza retelele ingineresti subterane sunt obligati inainte de inceperea lucrarilor de excavare sa marcheze teritoriul cu indicatoare clar vizibile ale axelor si limitelor acestor retele.

Sch.	Cant.	Coala	Nr.doc.	Semn.	Data	56/24-AE			
						Constructia retelelor magistrale de alimentare cu apa pentru localitatile Vranesti-Brejeni-Ciuciuieni-Iezarenii Vechi-Chiscareni-Slobozia Chiscareni-Flaminzeni-Dumbravita raionul Singerei din conducta Soroca-Balti-Singerei			
						Sistemul de alimentare cu apa	Etapa	Coala	Coli
							PE	191	
Sp. princ.		Rosca C.			12.24				
Elaborat		Cretu I.			12.24	Profilul longitudinal al aductiunii apei (de la F-19 pana la F-21)	"FLUXPROIECT" S.R.L.		

PROFILUL LONGITUDINAL AL ADUCTIUNII APEI

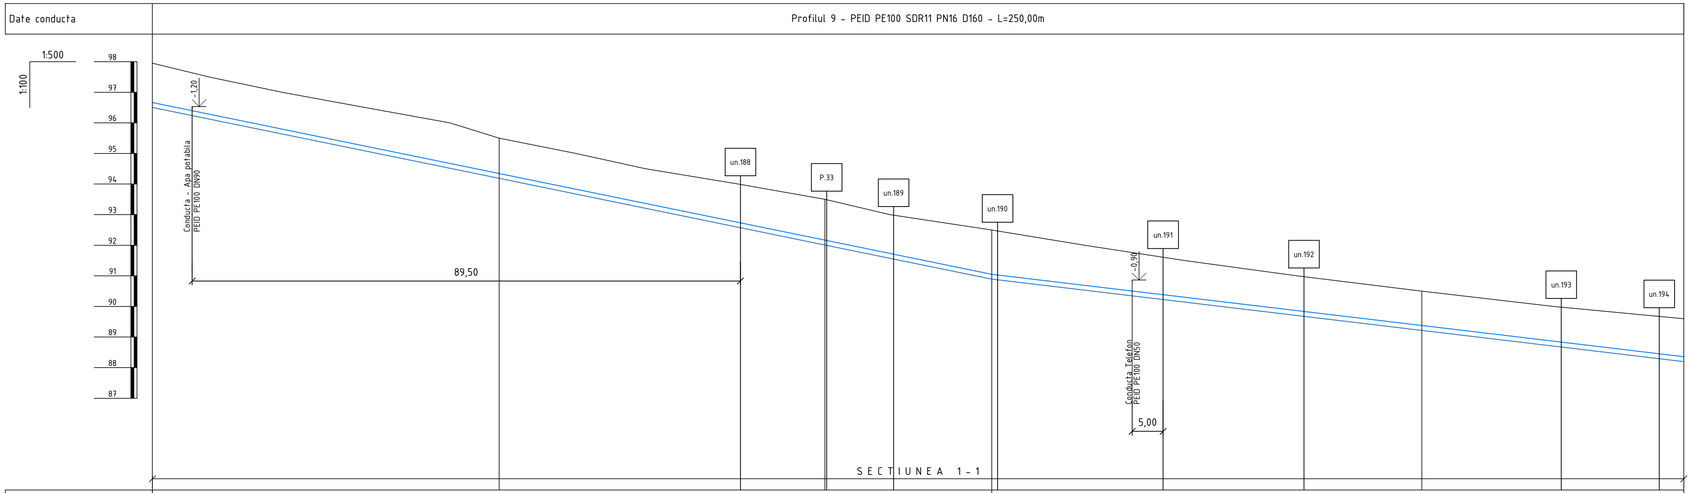

Panta [‰]			D160 - I=-41.0‰			D160 - I=-23.9‰	
Cota teren [m]		97.95	95.50	93.50	92.50	90.50	89.60
Distante	Partiale [m]		56.63	53.16	27.25	70.21	42.76
	Cumulate [m]	250.00	306.63	359.78	387.04	457.24	500.00
Acoperire [m]		1.29	1.15	1.33	1.45	1.12	1.24
Cota inferior tub [m]		96.51	94.19	92.01	90.89	89.22	88.20
Adancime sapatura [m]		1.45	1.31	1.49	1.61	1.28	1.40
Cota excavatie [m]		96.51	94.19	92.01	90.89	89.22	88.20
Profil [km+m]		0+250	0+307	0+360	0+387	0+457	0+500

Planul aductiunii apei de la F-19 pana la F-21 vezi coala 41, 42, 74

Nota:
Reprezentantii organizatiilor, care exploateaza retelele ingineresti subterane sunt obligati inainte de inceperea lucrarilor de excavare sa marcheze teritoriul cu indicatoare clar vizibile ale axelor si limitelor acestor retele.

						56/24-AE	
						Constructia retelelor magistrale de alimentare cu apa pentru localitatile Vranesti-Brejeni-Ciuciuieni-Iezarenii Vechi-Chiscareni-Slobozia Chiscareni-Flaminzeni-Dumbravita raionul Singerei din conducta Soroca-Balti-Singerei	
Sch.	Cant.	Coala	Nr.doc.	Semn.	Data		
						Sistemul de alimentare cu apa	Etapa: PE; Coala: 192; Coli:
Sp. princ.		Rosca C.			12.24		
Elaborat		Cretu I.			12.24	Profilul longitudinal al aductiunii apei (de la F-19 pana la F-21)	"FLUXPROIECT" S.R.L.

PROFILUL LONGITUDINAL AL ADUCTIUNII APEI

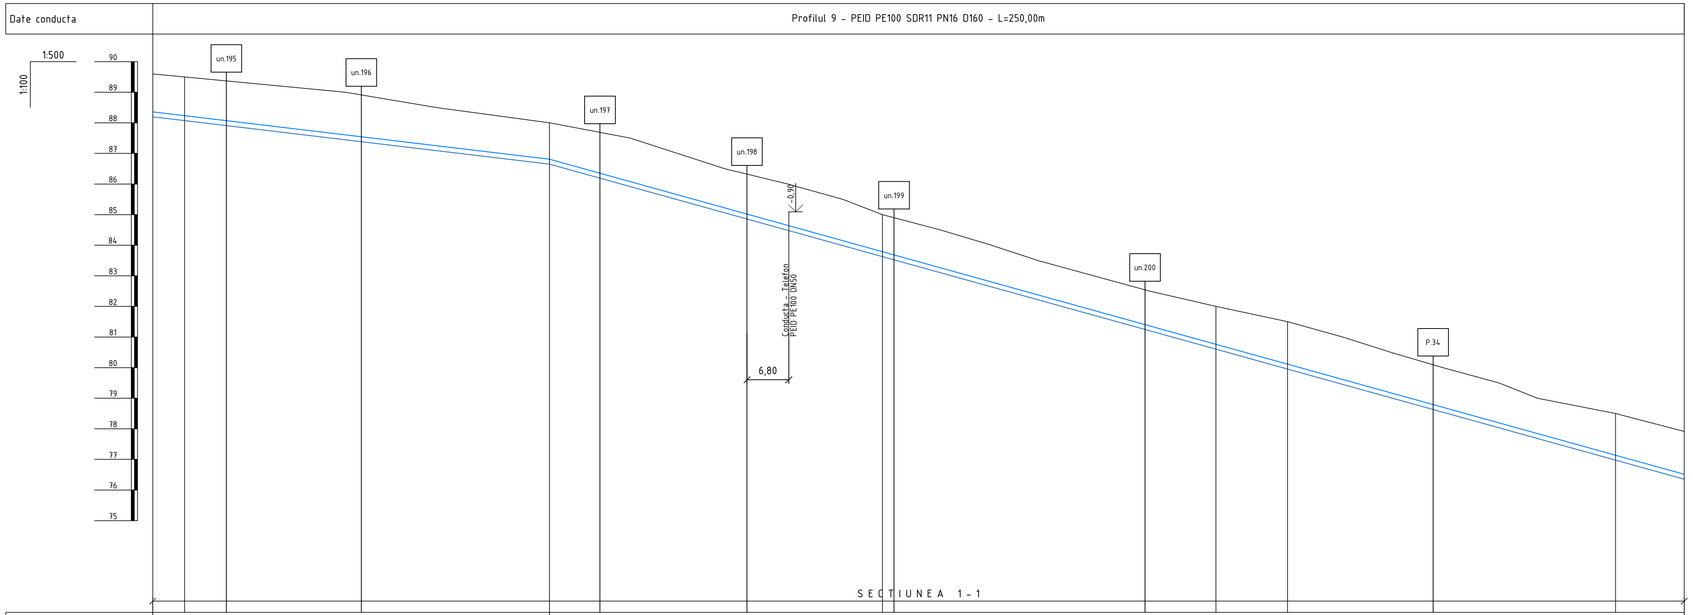

Panta [‰]			D160 - I=-23.9‰			D160 - I=-55.6‰				
Cota teren [m]	89.60	89.50		88.00		85.00	82.00	81.50	78.50	77.91
Distante	Partiale [m]	5.19		59.58		54.36	54.43	11.68	53.57	11.20
	Cumulate [m] 500.00	505.19		564.76		619.12	673.55	685.23	738.80	750.00
Acoperire [m]	1.24	1.27		1.19		1.21	1.24	1.39	1.36	1.40
Cota inferior tub [m]	88.20	88.07		86.65		83.63	80.60	79.95	76.98	76.35
Adancime sapatura [m]	1.40	1.43		1.35		1.37	1.40	1.55	1.52	1.56
Cota excavatie [m]	88.20	88.07		86.65		83.63	80.60	79.95	76.98	76.35
Profil (km+m)	0+500	0+505		0+565		0+619	0+674	0+685	0+739	0+750

Planul aductiunii apei de la F-19 pana la F-21 vezi coala 41, 42, 74

Nota:
Reprezentantii organizatiilor, care exploateaza retelele ingineresti subterane sunt obligati inainte de inceperea lucrarilor de excavare sa marcheze teritoriul cu indicatoare clar vizibile ale axelor si limitelor acestor retele.

						56/24-AE		
						Constructia retelelor magistrale de alimentare cu apa pentru localitatile Vranesti-Brejeni-Ciuciuieni-Iezarenii Vechi-Chiscareni-Slobozia Chiscareni-Flaminzeni-Dumbravita raionul Singerei din conducta Soroca-Balti-Singerei		
Sch.	Cant.	Coala	Nr.doc.	Semn.	Data			
						Sistemul de alimentare cu apa	Etapa: PE	Coala: 193	Coli:
Sp. princ.		Rosca C.			12.24			
Elaborat		Cretu I.			12.24	Profilul longitudinal al aductiunii apei (de la F-19 pana la F-21)	"FLUXPROIECT" S.R.L.	

PROFILUL LONGITUDINAL AL ADUCTIUNII APEI

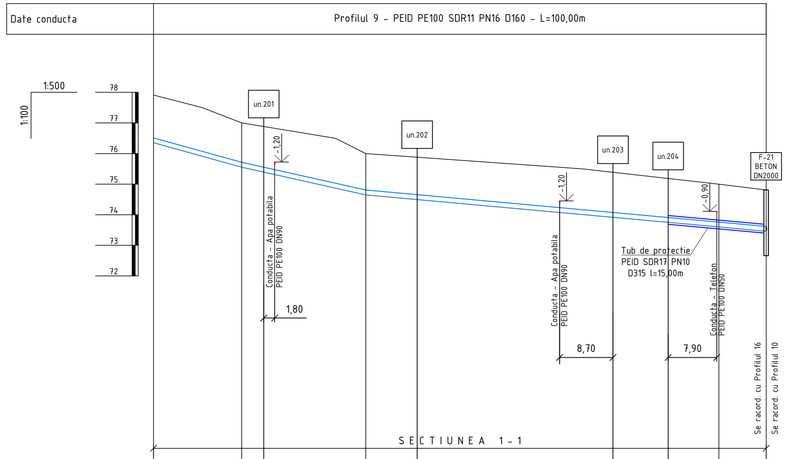

Date conducta		Profilul 9 - PEID PE100 SDR11 PN16 D160 - L=100,00m				
Panta [‰]		D160 - I=-55.6‰	D160 - I=-44.6‰	D160 - I=-18.2‰		
Cota teren [m]	77.91	77.00	76.00	75.00		74.81
Distante	Partiale [m]	14.38	20.27	57.64		7.72
	Cumulate [m] 750.00	764.38	784.65	842.28		850.00
Acoperire [m]	1.40	1.29	1.19	1.24		1.19
Cota inferior tub [m]	76.35	75.55	74.65	73.60		73.46
Adancime sapatura [m]	1.56	1.45	1.35	1.40		1.35
Cota excavatie [m]	76.35	75.55	74.65	73.60		73.46
Profil [km+m]	0+750	0+764	0+785	0+842		0+850

Planul aductiunii apei de la F-19 pana la F-21 vezi coala 41, 42, 74

Nota:
Reprezentantii organizatiilor, care exploateaza retelele ingineresti subterane sunt obligati inainte de inceperea lucrarilor de excavare sa marcheze teritoriul cu indicatoare clar vizibile ale axelor si limitelor acestor retele.

						56/24-AE
						Constructia retelelor magistrale de alimentare cu apa pentru localitatile Vranesti-Brejeni-Ciuciuieni-Iezarenii Vechi-Chiscareni-Slobozia Chiscareni-Flaminzeni-Dumbravita raionul Singerei din conducta Soroca-Balti-Singerei
Sch.	Cant.	Coala	Nr.doc.	Semn.	Data	
						Sistemul de alimentare cu apa
Sp. princ.		Rosca C.			12.24	
Elaborat		Cretu I.			12.24	Profilul longitudinal al aductiunii apei (de la F-19 pana la F-21)

Etapa	Coala	Coli
PE	194	

"FLUXPROIECT" S.R.L.

PROFILUL LONGITUDINAL AL ADUCTIUNII APEI

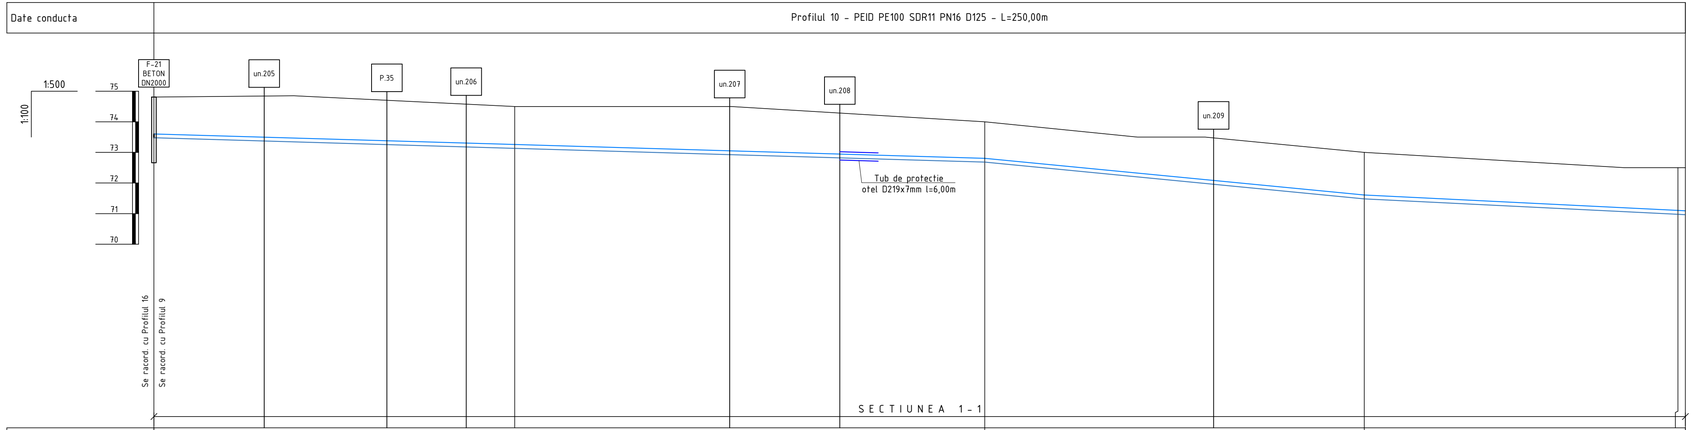

| | | |

PROFILUL LONGITUDINAL AL ADUCTIUNII APEI

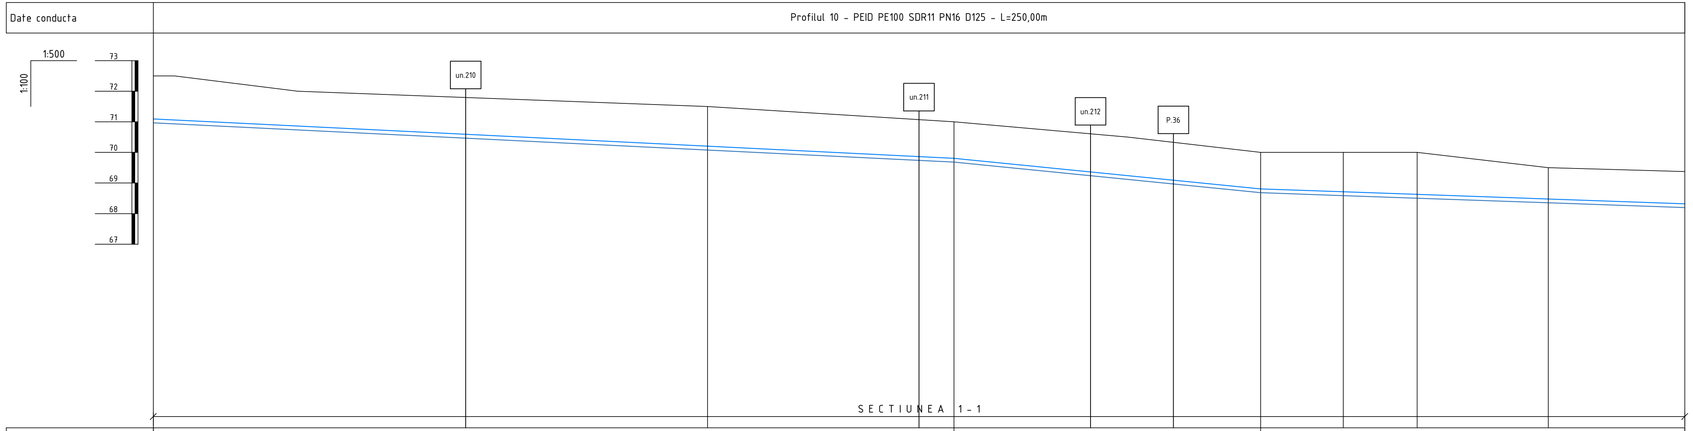

Panta [‰]			D125 - I=-9.8‰			D125 - I=-20.0‰			D125 - I=-7.0‰	
Cota teren [m]	72.50	71.50	71.00	70.00	70.00	70.00	69.50	69.37		
Distante	Partiale [m]	90.46	40.26	50.05	13.50	12.07	21.39	22.28		
	Cumulate [m] 250.00	340.46	380.72	430.76	444.26	456.33	477.72	500.00		
Acoperire [m]	1.41	1.30	1.19	1.19	1.29	1.37	1.02	1.05		
Cota inferior tub [m]	70.97	70.08	69.68	68.68	68.59	68.50	68.35	68.20		
Adancime sapatura [m]	1.53	1.42	1.32	1.32	1.41	1.50	1.35	1.18		
Cota excavatie [m]	70.97	70.08	69.68	68.68	68.59	68.50	68.35	68.20		
Profil [km+m]	0+250	0+340	0+381	0+431	0+444	0+456	0+478	0+500		

Planul aductiunii apei de la F-21 pana la F-29 vezi coala 74, 43, 44, 45, 46, 47, 48, 49, 50, 51, 52

Nota:
Reprezentantii organizatiilor, care exploateaza retelele ingineresti subterane sunt obligati inainte de inceperea lucrarilor de excavare sa marcheze teritoriul cu indicatoare clar vizibile ale axelor si limitelor acestor retele.

						56/24-AE		
						Constructia retelelor magistrale de alimentare cu apa pentru localitatile Vranesti-Brejeni-Ciuciuieni-Iezarenii Vechi-Chiscareni-Slobozia Chiscareni-Flaminzeni-Dumbravita raionul Singerei din conducta Soroca-Balti-Singerei		
Sch.	Cant.	Coala	Nr.doc.	Semn.	Data			
						Sistemul de alimentare cu apa	Etapa: PE	Coala: 196 / Coli:
Sp. princ.		Rosca C.			12.24			
Elaborat		Cretu I.			12.24	Profilul longitudinal al aductiunii apei (de la F-21 pana la F-29)	"FLUXPROIECT" S.R.L.	

PROFILUL LONGITUDINAL AL ADUCTIUNII APEI

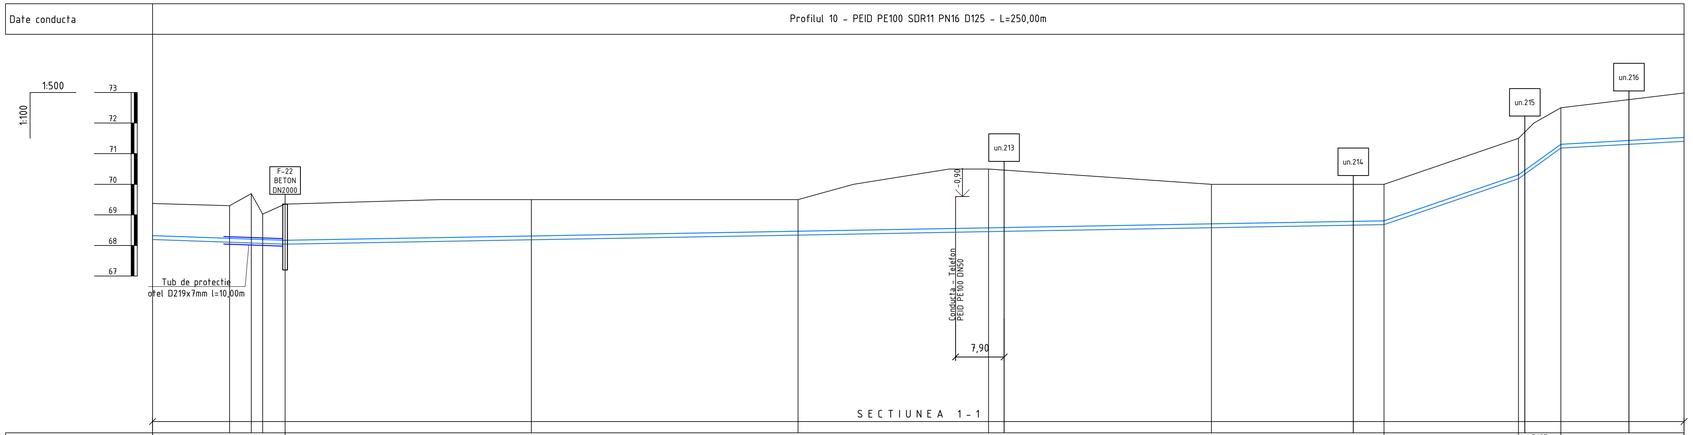

| Date conducta | | |

PROFILUL LONGITUDINAL AL ADUCTIUNII APEI

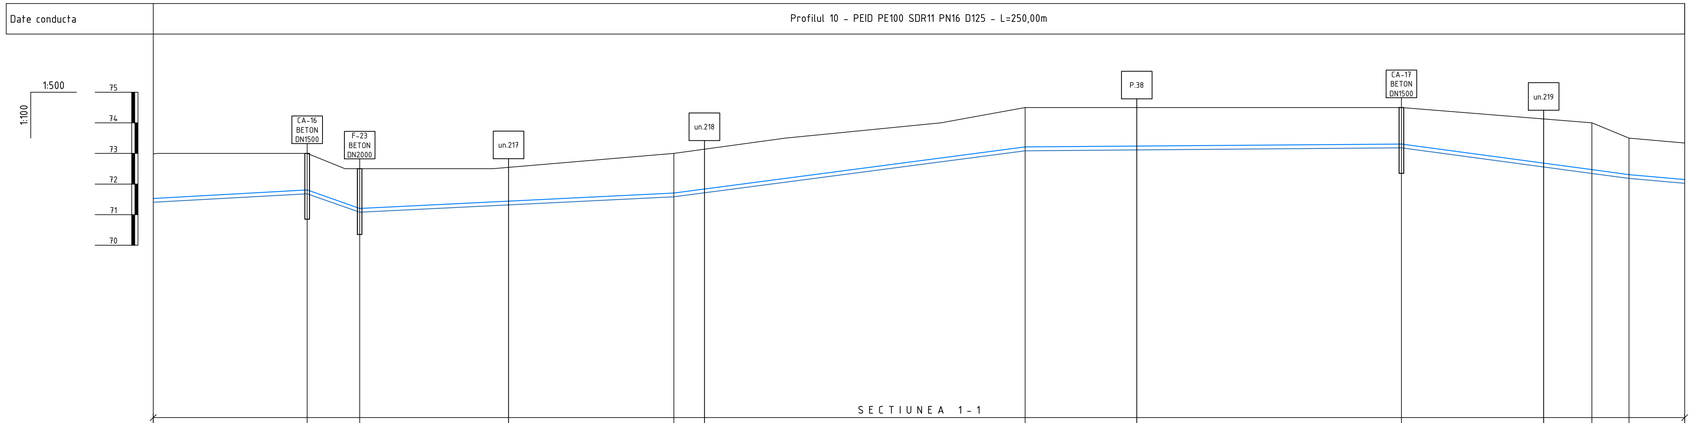

| | | |

PROFILUL LONGITUDINAL AL ADUCTIUNII APEI

Date conducta	Profilul 10 - PEID PE100 SDR11 PN16 D125 - L=250,00m

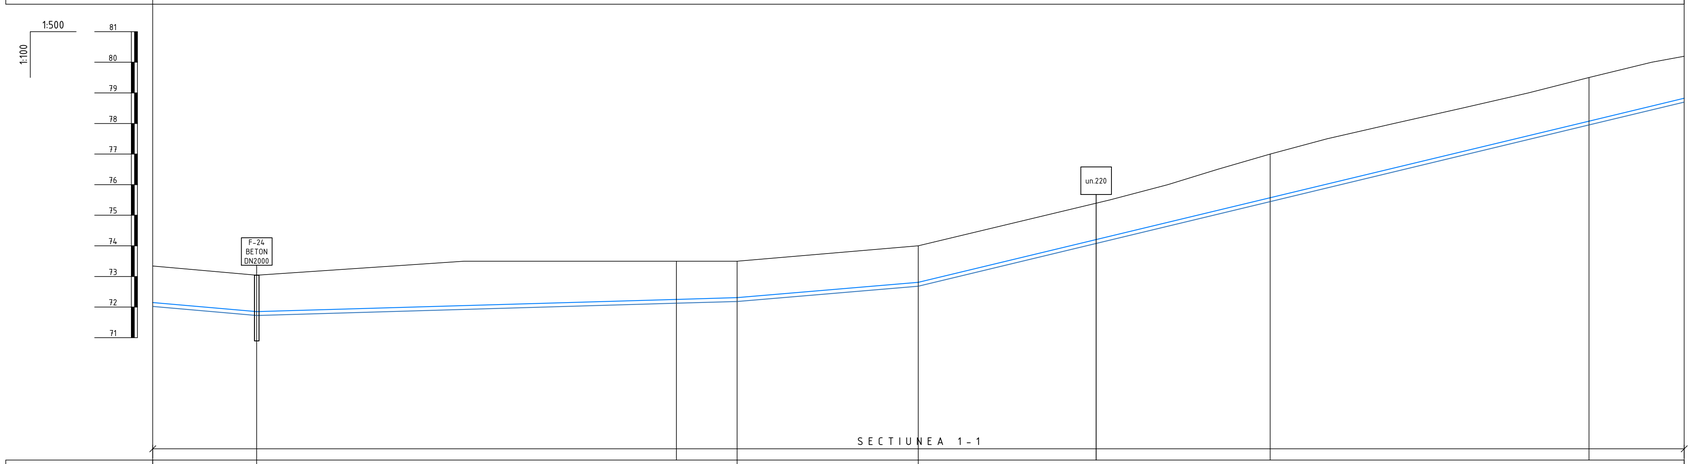

Panta [‰]			D125 - I=-17.6‰		D125 - I=5.8‰		D125 - I=16.9‰	D125 - I=48.1‰		
Cota teren [m]	73.34	73.04		73.50		73.50	74.00	77.00	79.50	80.20
Distante Partiale [m]		16.98		68.50		9.91	29.56	57.46	52.04	15.55
Distante Cumulate [m]	1000.00	1016.98		1085.48		1095.39	1124.95	1182.41	1234.45	1250.00
Acoperire [m]	1.19	1.19		1.25		1.19	1.19	1.43	1.42	1.37
Cota inferior tub [m]	72.02	71.72		72.12		72.18	72.68	75.45	77.95	78.70
Adancime sapatura [m]	1.32	1.32		1.38		1.32	1.32	1.55	1.55	1.50
Cota excavatie [m]	72.02	71.72		72.12		72.18	72.68	75.45	77.95	78.70
Profil [km+m]	1+000	1+017		1+085		1+095	1+125	1+182	1+234	1+250

Planul aductiunii apei de la F-21 pana la F-29 vezi coala 74, 43, 44, 45, 46, 47, 48, 49, 50, 51, 52

Nota:
Reprezentantii organizatiilor, care exploateaza retelele ingineresti subterane sunt obligati inainte de inceperea lucrarilor de excavare sa marcheze teritoriul cu indicatoare clar vizibile ale axelor si limitelor acestor retele.

						56/24-AE
						Constructia retelelor magistrale de alimentare cu apa pentru localitatile Vranesti-Brejeni-Ciuciuieni-Iezarenii Vechi-Chiscareni-Slobozia Chiscareni-Flaminzeni-Dumbravita raionul Singerei din conducta Soroca-Balti-Singerei
Sch.	Cant.	Coala	Nr.doc.	Semn.	Data	
						Sistemul de alimentare cu apa — Etapa: PE; Coala: 199; Coli:
Sp. princ.		Rosca C.			12.24	
Elaborat		Cretu I.			12.24	Profilul longitudinal al aductiunii apei (de la F-21 pana la F-29) — "FLUXPROIECT" S.R.L.

PROFILUL LONGITUDINAL AL ADUCTIUNII APEI

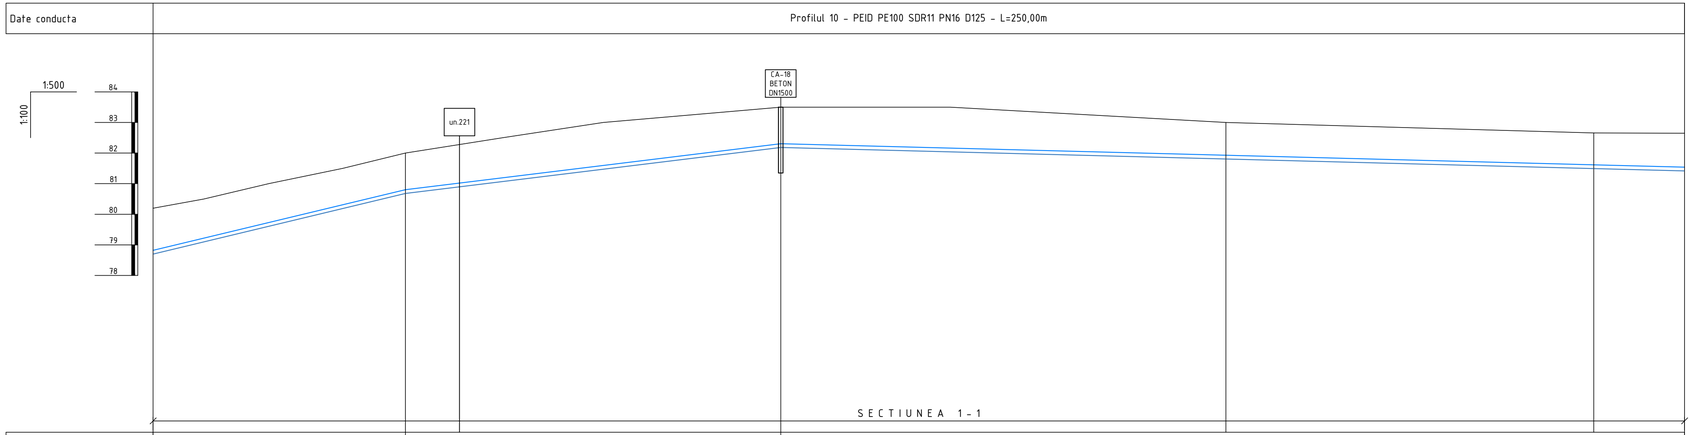

Panta [‰]			D125 - I=48.1‰	D125 - I=24.5‰	D125 - I=-5.2‰		
Cota teren [m]		80.20	82.00	83.50	83.00	82.66	82.65
Distante	Partiale [m]		41.19	61.27	72.68	60.04	14.83
	Cumulate [m]	1250.00	1291.19	1352.45	1425.14	1485.17	1500.00
Acoperire [m]		1.37	1.19	1.19	1.07	1.04	1.11
Cota inferior tub [m]		78.70	80.68	82.18	81.80	81.49	81.42
Adancime sapatura [m]		1.50	1.32	1.32	1.20	1.17	1.23
Cota excavatie [m]		78.70	80.68	82.18	81.80	81.49	81.42
Profil [km+m]		1+250	1+291	1+352	1+425	1+485	1+500

Planul aductiunii apei de la F-21 pana la F-29 vezi coala 74, 43, 44, 45, 46, 47, 48, 49, 50, 51, 52

Nota:
Reprezentantii organizatiilor, care exploateaza retelele ingineresti subterane sunt obligati inainte de inceperea lucrarilor de excavare sa marcheze teritoriul cu indicatoare clar vizibile ale axelor si limitelor acestor retele.

						56/24-AE
						Constructia retelelor magistrale de alimentare cu apa pentru localitatile Vranesti-Brejeni-Ciuciuieni-Iezarenii Vechi-Chiscareni-Slobozia Chiscareni-Flaminzeni-Dumbravita raionul Singerei din conducta Soroca-Balti-Singerei
Sch.	Cant.	Coala	Nr.doc.	Semn.	Data	
						Sistemul de alimentare cu apa — Etapa: PE; Coala: 200; Coli:
Sp. princ.		Rosca C.			12.24	
Elaborat		Cretu I.			12.24	Profilul longitudinal al aductiunii apei (de la F-21 pana la F-29) — "FLUXPROIECT" S.R.L.

PROFILUL LONGITUDINAL AL ADUCTIUNII APEI

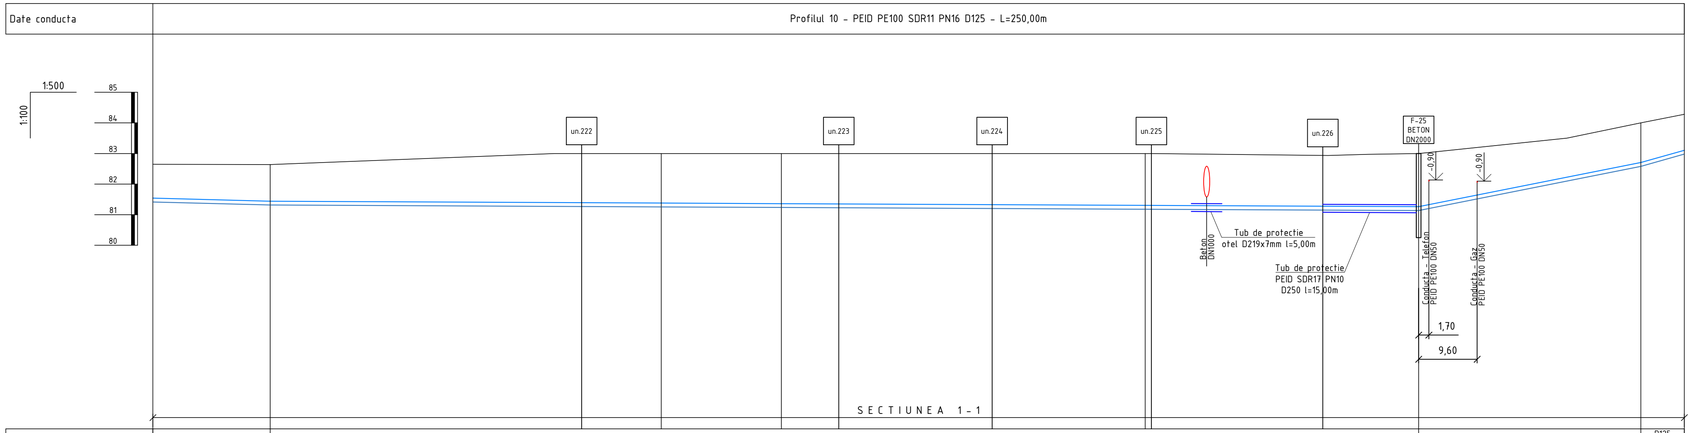

Date conducta		Profilul 10 - PEID PE100 SDR11 PN16 D125 - L=250,00m							
Panta [‰]		D125 - I=-5.2‰	D125 - I=-1.0‰					D125 - I=39.8‰	D125 I=56.3‰
Cota teren [m]	82.65	82.64	83.00	83.00	83.00	83.00	83.00	84.00	84.28
Distante Partiale [m]		19.15	63.84	19.61	59.39	44.65	36.27	7.10	
Distante Cumulate [m]	1500.00	1519.15	1582.99	1602.59	1661.98	1706.63	1742.90	1750.00	
Acoperire [m]	1.11	1.20	1.62	1.64	1.70	1.74	1.29	1.18	
Cota inferior tub [m]	81.42	81.32	81.25	81.24	81.18	81.14	82.58	82.98	
Adancime sapatura [m]	1.23	1.32	1.75	1.76	1.82	1.86	1.42	1.30	
Cota excavatie [m]	81.42	81.32	81.25	81.24	81.18	81.14	82.58	82.98	
Profil [km+m]	1+500	1+519	1+583	1+603	1+662	1+707	1+743	1+750	

Planul aductiunii apei de la F-21 pana la F-29 vezi coala 74, 43, 44, 45, 46, 47, 48, 49, 50, 51, 52

Nota:
Reprezentantii organizatiilor, care exploateaza retelele ingineresti subterane sunt obligati inainte de inceperea lucrarilor de excavare sa marcheze teritoriul cu indicatoare clar vizibile ale axelor si limitelor acestor retele.

						56/24-AE
						Constructia retelelor magistrale de alimentare cu apa pentru localitatile Vranesti-Brejeni-Ciuciuieni-Iezarenii Vechi-Chiscareni-Slobozia Chiscareni-Flaminzeni-Dumbravita raionul Singerei din conducta Soroca-Balti-Singerei
Sch.	Cant.	Coala	Nr.doc.	Semn.	Data	
						Sistemul de alimentare cu apa — Etapa: PE; Coala: 201; Coli:
Sp. princ.		Rosca C.			12.24	
Elaborat		Cretu I.			12.24	Profilul longitudinal al aductiunii apei (de la F-21 pana la F-29) — "FLUXPROIECT" S.R.L.

PROFILUL LONGITUDINAL AL ADUCTIUNII APEI

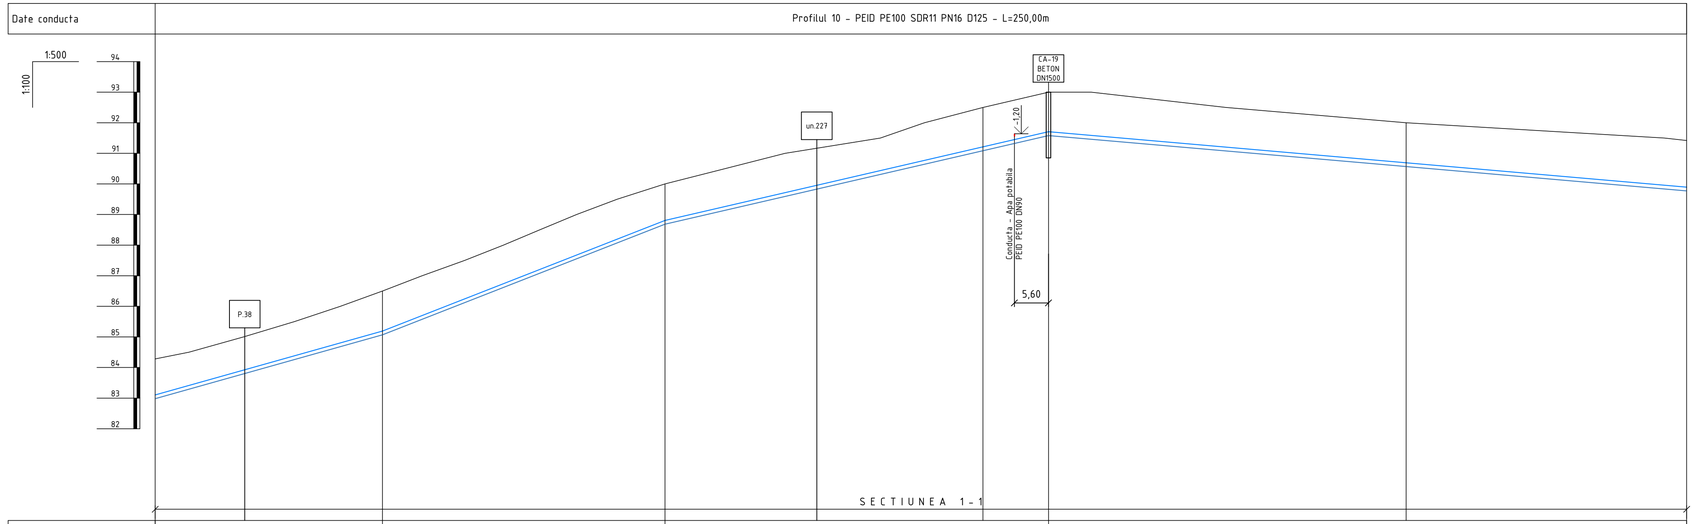

Panta [‰]			D125 - I=56.3‰		D125 - I=78.4‰	D125 - I=46.3‰		D125 - I=-17.4‰
Cota teren [m]	84.28	86.50		90.00	92.50	93.00	92.00	91.42
Distante Partiale [m]		37.09		46.12	51.90	10.71	58.38	45.79
Distante Cumulate [m]	1750.00	1787.09		1833.21	1885.12	1895.82	1954.21	2000.00
Acoperire [m]	1.18	1.31		1.19	1.29	1.29	1.31	1.52
Cota inferior tub [m]	82.98	85.07		88.68	91.09	91.58	90.57	89.77
Adancime sapatura [m]	1.30	1.43		1.32	1.41	1.42	1.43	1.65
Cota excavatie [m]	82.98	85.07		88.68	91.09	91.58	90.57	89.77
Profil [km+m]	1+750	1+787		1+833	1+885	1+896	1+954	2+000

Planul aductiunii apei de la F-21 pana la F-29 vezi coala 74, 43, 44, 45, 46, 47, 48, 49, 50, 51, 52

Nota:
Reprezentantii organizatiilor, care exploateaza retelele ingineresti subterane sunt obligati inainte de inceperea lucrarilor de excavare sa marcheze teritoriul cu indicatoare clar vizibile ale axelor si limitelor acestor retele.

						56/24-AE	
						Constructia retelelor magistrale de alimentare cu apa pentru localitatile Vranesti-Brejeni-Ciuciuieni-Iezarenii Vechi-Chiscareni-Slobozia Chiscareni-Flaminzeni-Dumbravita raionul Singerei din conducta Soroca-Balti-Singerei	
Sch.	Cant.	Coala	Nr.doc.	Semn.	Data		
						Sistemul de alimentare cu apa	Etapa: PE; Coala: 202; Coli:
Sp. princ.		Rosca C.			12.24		
Elaborat		Cretu I.			12.24	Profilul longitudinal al aductiunii apei (de la F-21 pana la F-29)	"FLUXPROIECT" S.R.L.

PROFILUL LONGITUDINAL AL ADUCTIUNII APEI

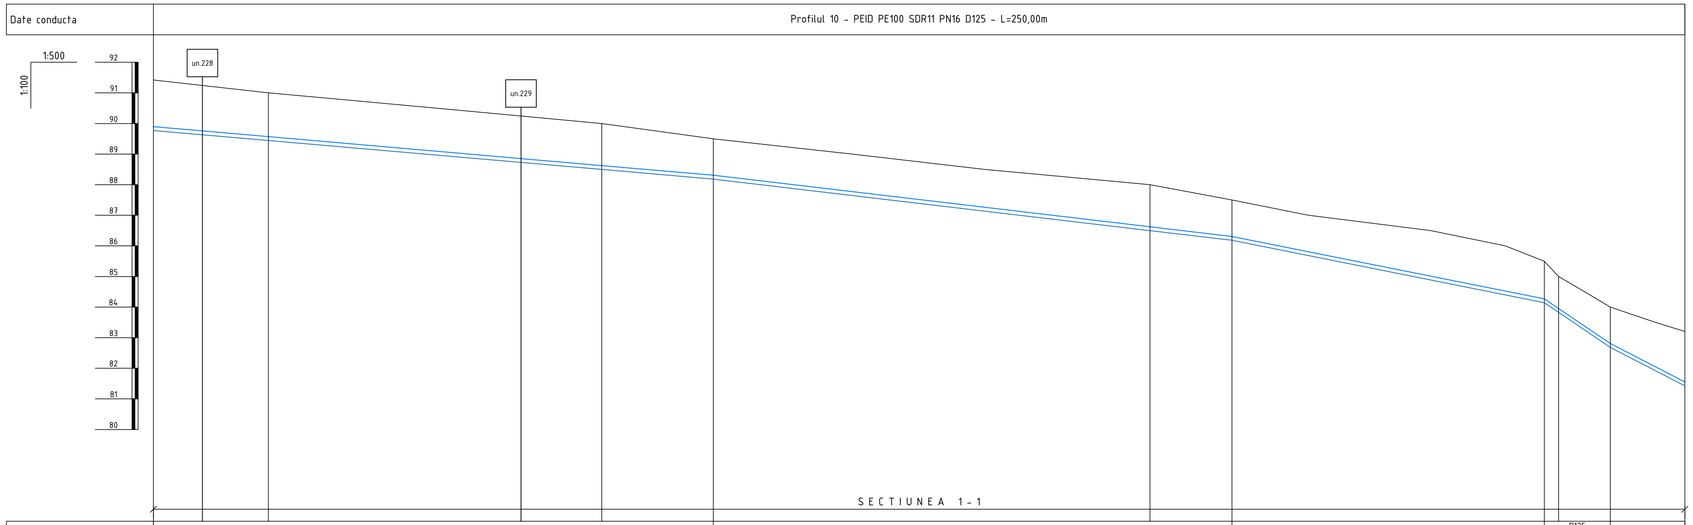

| | | |

PROFILUL LONGITUDINAL AL ADUCTIUNII APEI

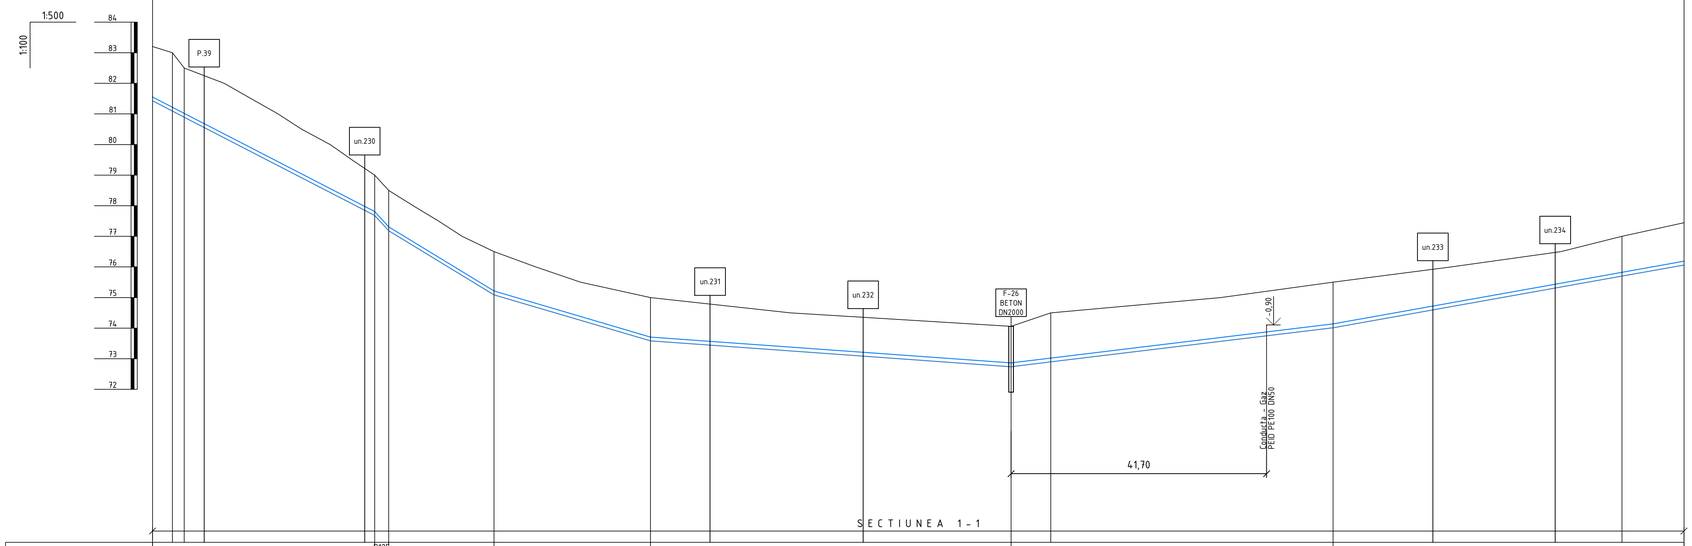

| | | |

PROFILUL LONGITUDINAL AL ADUCTIUNII APEI

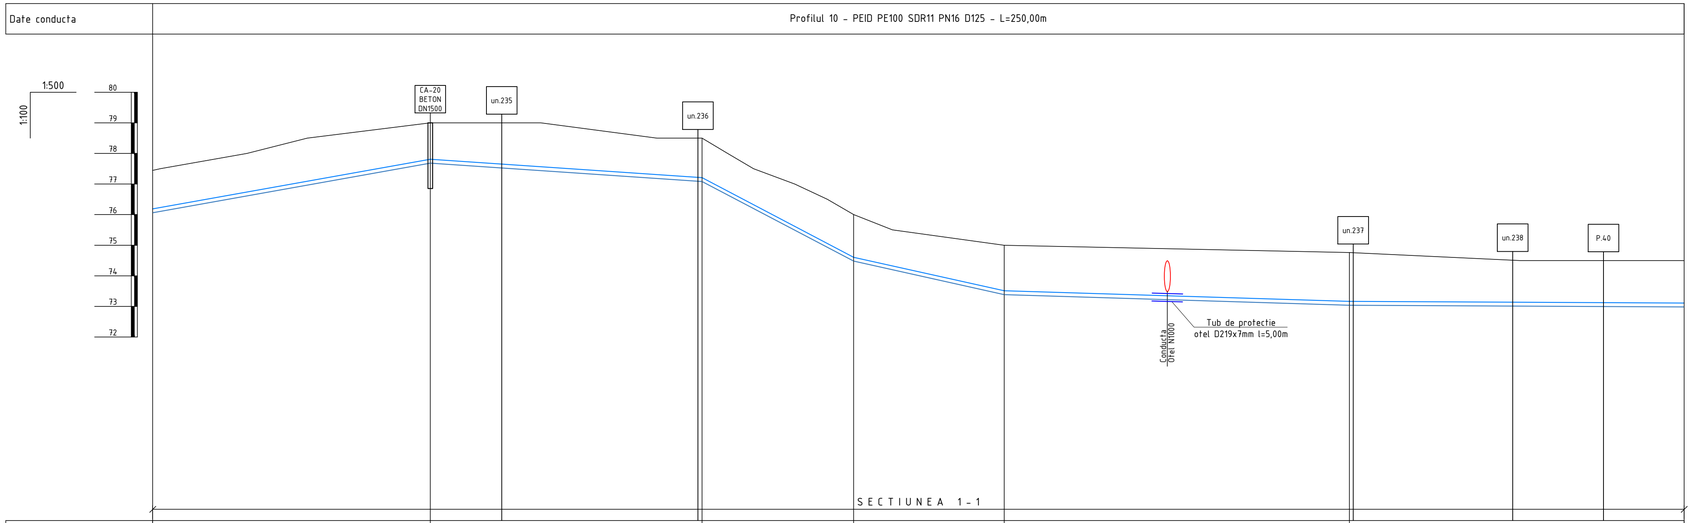

Panta [‰]			D125 - I=35.8‰		D125 - I=-13.5‰		D125 - I=-105.1‰		D125 - I=-44.6‰		D125 - I=-6.2‰		D125 - I=-1.0‰
Cota teren [m]	77.45		79.00		78.50		76.00		75.00		74.76		74.50
Distante	Partiale [m]		45.31		44.37		24.75		24.56		56.36		54.65
	Cumulate [m]	2500.00	2545.31		2589.67		2614.43		2638.98		2695.35		2750.00
Acoperire [m]	1.26		1.19		1.29		1.39		1.49		1.60		1.39
Cota inferior tub [m]	76.06		77.68		77.08		74.48		73.39		73.04		72.98
Adancime sapatura [m]	1.38		1.32		1.42		1.52		1.61		1.72		1.52
Cota excavatie [m]	76.06		77.68		77.08		74.48		73.39		73.04		72.98
Profil [km+m]	2+500		2+545		2+590		2+614		2+639		2+695		2+750

Planul aductiunii apei de la F-21 pana la F-29 vezi coala 74, 43, 44, 45, 46, 47, 48, 49, 50, 51, 52

Nota:
Reprezentantii organizatiilor, care exploateaza retelele ingineresti subterane sunt obligati inainte de inceperea lucrarilor de excavare sa marcheze teritoriul cu indicatoare clar vizibile ale axelor si limitelor acestor retele.

						56/24-AE
						Constructia retelelor magistrale de alimentare cu apa pentru localitatile Vranesti-Brejeni-Ciuciuieni-Iezarenii Vechi-Chiscareni-Slobozia Chiscareni-Flaminzeni-Dumbravita raionul Singerei din conducta Soroca-Balti-Singerei
Sch.	Cant.	Coala	Nr.doc.	Semn.	Data	
						Sistemul de alimentare cu apa — Etapa: PE; Coala: 205; Coli:
Sp. princ.		Rosca C.			12.24	
Elaborat		Cretu I.			12.24	Profilul longitudinal al aductiunii apei (de la F-21 pana la F-29) — "FLUXPROIECT" S.R.L.

PROFILUL LONGITUDINAL AL ADUCTIUNII APEI

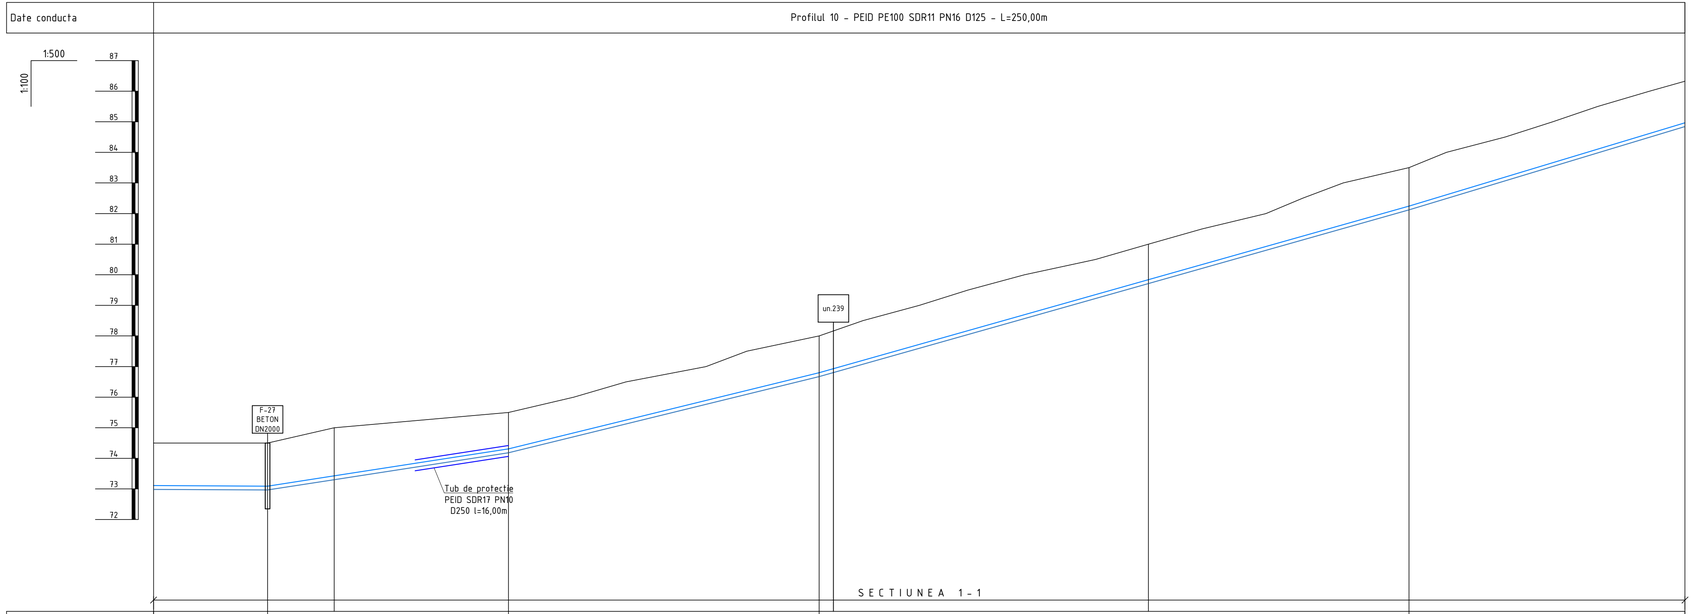

Panta [‰]			D125 - I=-1.0‰	D125 - I=30.9‰		D125 - I=49.1‰	D125 - I=56.6‰		D125 - I=60.4‰
Cota teren [m]		74.50	74.50	75.00	75.50	78.00	81.00	83.50	86.32
Distante	Partiale [m]		18.61	10.88	28.45	50.71	53.74	42.56	45.05
	Cumulate [m]	2750.00	2768.61	2779.49	2807.94	2858.65	2912.40	2954.95	3000.00
Acoperire [m]		1.39	1.41	1.57	1.19	1.20	1.16	1.26	1.36
Cota inferior tub [m]		72.98	72.97	73.30	74.18	76.67	79.71	80.72	84.84
Adancime sapatura [m]		1.52	1.53	1.70	1.32	1.33	1.29	1.38	1.48
Cota excavatie [m]		72.98	72.97	73.30	74.18	76.67	79.71	80.72	84.84
Profil [km+m]		2+750	2+769	2+779	2+808	2+859	2+912	2+955	3+000

Planul aductiunii apei de la F-21 pana la F-29 vezi coala 74, 43, 44, 45, 46, 47, 48, 49, 50, 51, 52

Nota:
Reprezentantii organizatiilor, care exploateaza retelele ingineresti subterane sunt obligati inainte de inceperea lucrarilor de excavare sa marcheze teritoriul cu indicatoare clar vizibile ale axelor si limitelor acestor retele.

						56/24-AE
						Constructia retelelor magistrale de alimentare cu apa pentru localitatile Vranesti-Brejeni-Ciuciuieni-Iezarenii Vechi-Chiscareni-Slobozia Chiscareni-Flaminzeni-Dumbravita raionul Singerei din conducta Soroca-Balti-Singerei
Sch.	Cant.	Coala	Nr.doc.	Semn.	Data	
						Sistemul de alimentare cu apa — Etapa: PE; Coala: 206; Coli:
Sp. princ.		Rosca C.			12.24	
Elaborat		Cretu I.			12.24	Profilul longitudinal al aductiunii apei (de la F-21 pana la F-29) — "FLUXPROIECT" S.R.L.

PROFILUL LONGITUDINAL AL ADUCTIUNII APEI

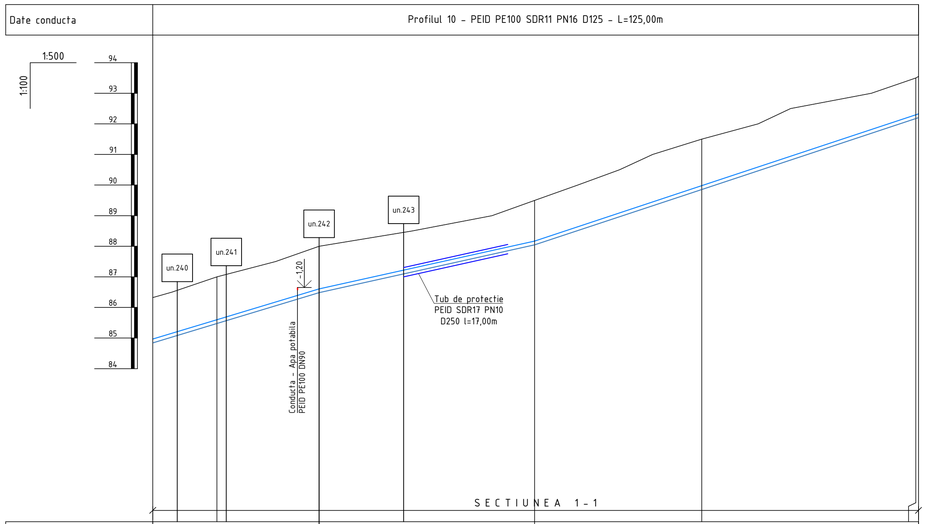

Panta [‰]			D125 - I=60.4‰			D125 - I=44.4‰			D125 - I=66.3‰				
Cota teren [m]	86.32		87.00		88.00		89.50		91.50		93.50		93.55
Distante Partiale [m]			10.49		16.67		35.18		27.29		34.94		0.44
Distante Cumulate [m]	3000.00		3010.49		3027.15		3062.33		3089.62		3124.56		3125.00
Acoperire [m]	1.36		1.40		1.39		1.33		1.52		1.20		1.22
Cota inferior tub [m]	84.84		85.48		86.48		88.04		89.86		92.17		92.20
Adancime sapatura [m]	1.48		1.52		1.52		1.46		1.64		1.33		1.35
Cota excavatie [m]	84.84		85.48		86.48		88.04		89.86		92.17		92.20
Profil [km+m]	3+000		3+010		3+027		3+062		3+090		3+125		3+125

Planul aductiunii apei de la F-21 pana la F-29 vezi coala 74, 43, 44, 45, 46, 47, 48, 49, 50, 51, 52

Nota:
Reprezentantii organizatiilor, care exploateaza retelele ingineresti subterane sunt obligati inainte de inceperea lucrarilor de excavare sa marcheze teritoriul cu indicatoare clar vizibile ale axelor si limitelor acestor retele.

						56/24-AE
						Constructia retelelor magistrale de alimentare cu apa pentru localitatile Vranesti-Brejeni-Ciuciuieni-Iezarenii Vechi-Chiscareni-Slobozia Chiscareni-Flaminzeni-Dumbravita raionul Singerei din conducta Soroca-Balti-Singerei
Sch.	Cant.	Coala	Nr.doc.	Semn.	Data	
						Sistemul de alimentare cu apa — Etapa: PE; Coala: 207; Coli:
Sp. princ.		Rosca C.			12.24	
Elaborat		Cretu I.			12.24	Profilul longitudinal al aductiunii apei (de la F-21 pana la F-29) — "FLUXPROIECT" S.R.L.

PROFILUL LONGITUDINAL AL ADUCTIUNII APEI

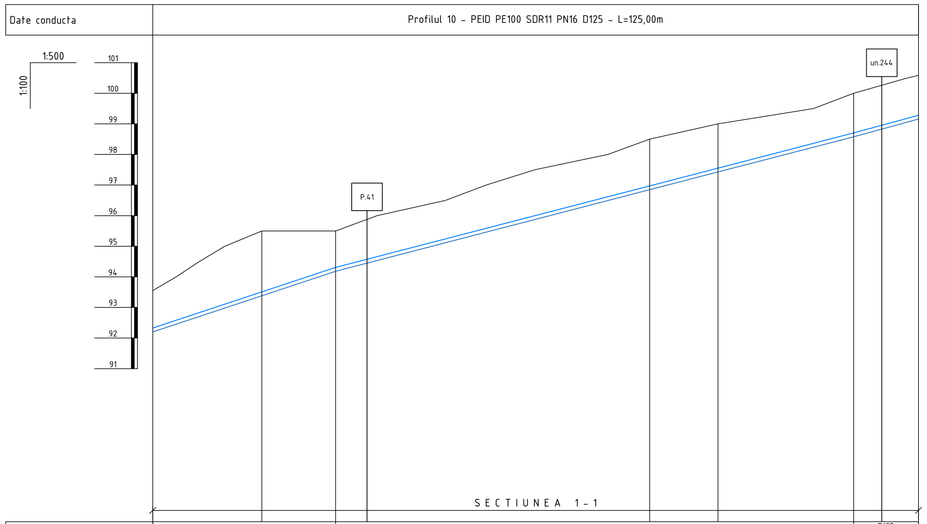

Panta [‰]			D125 - I=66.3‰		D125 - I=52.0‰			D125 I=54.5‰
Cota teren [m]		93.55	95.50	95.50	98.50	99.00	100.00	100.59
Distante	Partiale [m]		17.81	12.04	51.27	11.15	22.14	10.59
	Cumulate [m]	3125.00	3142.81	3154.85	3206.12	3217.27	3239.41	3250.00
Acoperire [m]		1.22	1.99	1.19	1.53	1.45	1.30	1.30
Cota inferior tub [m]		92.20	93.38	94.18	96.85	97.43	98.58	99.16
Adancime sapatura [m]		1.35	2.12	1.32	1.65	1.57	1.42	1.43
Cota excavatie [m]		92.20	93.38	94.18	96.85	97.43	98.58	99.16
Profil [km+m]		3+125	3+143	3+155	3+206	3+217	3+239	3+250

Planul aductiunii apei de la F-21 pana la F-29 vezi coala 74, 43, 44, 45, 46, 47, 48, 49, 50, 51, 52

Nota:
Reprezentantii organizatiilor, care exploateaza retelele ingineresti subterane sunt obligati inainte de inceperea lucrarilor de excavare sa marcheze teritoriul cu indicatoare clar vizibile ale axelor si limitelor acestor retele.

Sch.	Cant.	Coala	Nr.doc.	Semn.	Data	56/24-AE			
						Constructia retelelor magistrale de alimentare cu apa pentru localitatile Vranesti-Brejeni-Ciuciuieni-Iezarenii Vechi-Chiscareni-Slobozia Chiscareni-Flaminzeni-Dumbravita raionul Singerei din conducta Soroca-Balti-Singerei			
						Sistemul de alimentare cu apa	Etapa	Coala	Coli
							PE	208	
Sp. princ.		Rosca C.			12.24				
Elaborat		Cretu I.			12.24	Profilul longitudinal al aductiunii apei (de la F-21 pana la F-29)	"FLUXPROIECT" S.R.L.		

PROFILUL LONGITUDINAL AL ADUCTIUNII APEI

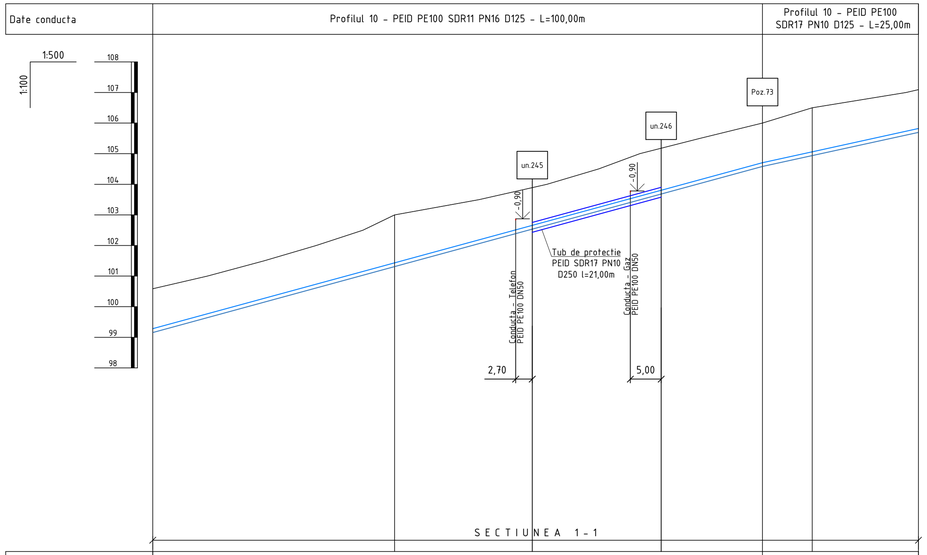

Panta [‰]			D125 - I=54.5‰					D125 - I=43.8‰		
Cota teren [m]		100.59	103.00			106.00		106.50		107.09
Distante	Partiale [m]		39.48			60.06		8.11		17.35
	Cumulate [m]	3250.00	3289.48			3349.54		3357.65		3375.00
Acoperire [m]		1.30	1.57			1.29		1.44		1.27
Cota inferior tub [m]		99.16	101.31			104.58		104.94		105.70
Adancime sapatura [m]		1.43	1.69			1.42		1.56		1.40
Cota excavatie [m]		99.16	101.31			104.58		104.94		105.70
Profil [km+m]		3+250	3+289			3+350		3+358		3+375

Planul aductiunii apei de la F-21 pana la F-29 vezi coala 74, 43, 44, 45, 46, 47, 48, 49, 50, 51, 52

Nota:
Poz.73 - Mufa electrosudabila PE100 SDR11 D125 (vezi 56/24-AE.SU)

Nota:
Reprezentantii organizatiilor, care exploateaza retelele ingineresti subterane sunt obligati inainte de inceperea lucrarilor de excavare sa marcheze teritoriul cu indicatoare clar vizibile ale axelor si limitelor acestor retele.

						56/24-AE		
						Constructia retelelor magistrale de alimentare cu apa pentru localitatile Vranesti-Brejeni-Ciuciuieni-Iezarenii Vechi-Chiscareni-Slobozia Chiscareni-Flaminzeni-Dumbravita raionul Singerei din conducta Soroca-Balti-Singerei			
Sch.	Cant.	Coala	Nr.doc.	Semn.	Data				
						Sistemul de alimentare cu apa	Etapa	Coala	Coli
							PE	209	
Sp. princ.		Rosca C.			12.24				
Elaborat		Cretu I.			12.24	Profilul longitudinal al aductiunii apei (de la F-21 pana la F-29)	"FLUXPROIECT" S.R.L.		

PROFILUL LONGITUDINAL AL ADUCTIUNII APEI

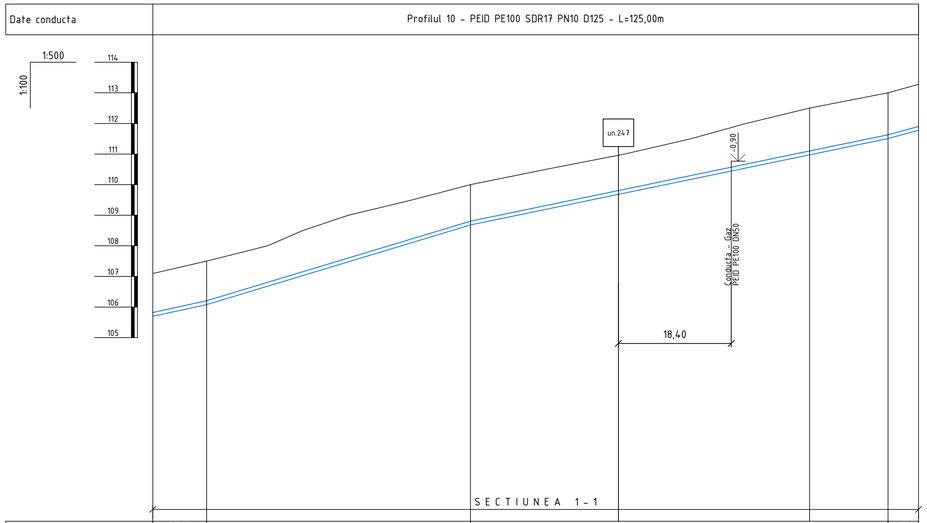

| | | |

PROFILUL LONGITUDINAL AL ADUCTIUNII APEI

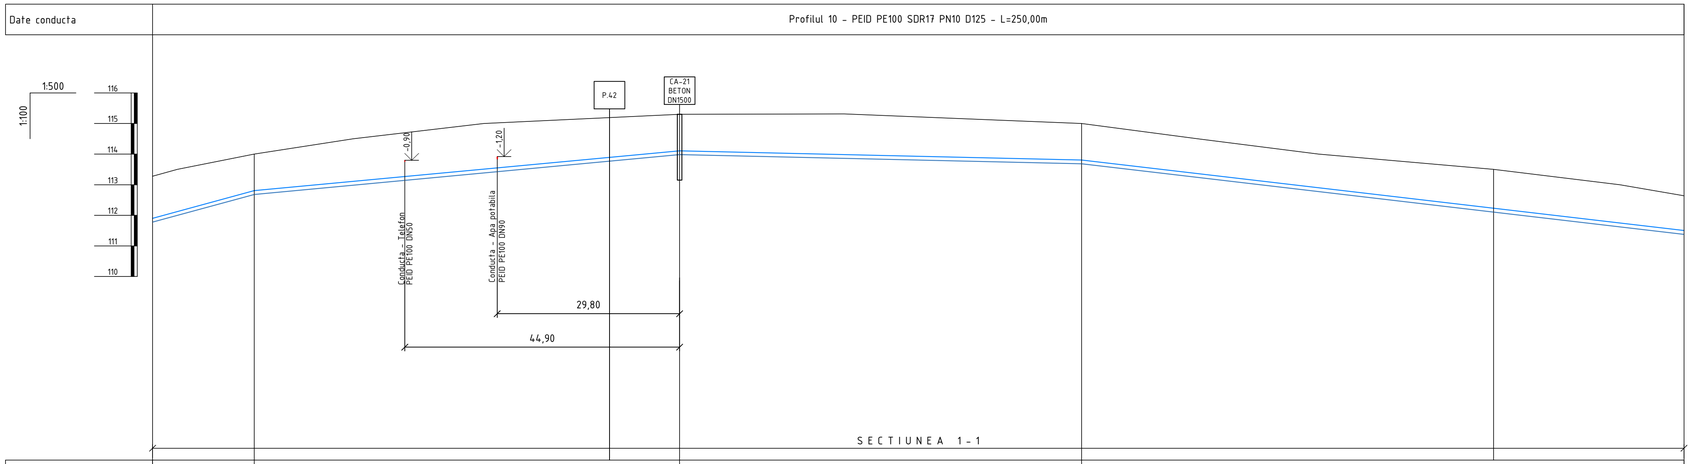

Panta [‰]			D125 - I=54.6‰	D125 - I=18.7‰	D125 - I=-4.6‰	D125 - I=-23.4‰	
Cota teren [m]	113.28	114.00	115.20	115.00	113.50	112.64	
Distante	Partiale [m]		16.59	69.44	65.64	67.25	31.08
	Cumulate [m]	3500.00	3516.59	3586.04	3651.67	3718.92	3750.00
Acoperire [m]		1.37	1.19	1.19	1.19	1.27	1.13
Cota inferior tub [m]		111.78	112.68	113.98	113.68	112.11	111.38
Adancime sapatura [m]		1.50	1.32	1.32	1.32	1.39	1.26
Cota excavatie [m]		111.78	112.68	113.98	113.68	112.11	111.38
Profil [km+m]		3+500	3+517	3+586	3+652	3+719	3+750

Planul aductiunii apei de la F-21 pana la F-29 vezi coala 74, 43, 44, 45, 46, 47, 48, 49, 50, 51, 52

Nota:
Reprezentantii organizatiilor, care exploateaza retelele ingineresti subterane sunt obligati inainte de inceperea lucrarilor de excavare sa marcheze teritoriul cu indicatoare clar vizibile ale axelor si limitelor acestor retele.

						56/24-AE
						Constructia retelelor magistrale de alimentare cu apa pentru localitatile Vranesti-Brejeni-Ciuciuieni-Iezarenii Vechi-Chiscareni-Slobozia Chiscareni-Flaminzeni-Dumbravita raionul Singerei din conducta Soroca-Balti-Singerei
Sch.	Cant.	Coala	Nr.doc.	Semn.	Data	
						Sistemul de alimentare cu apa — Etapa: PE; Coala: 211; Coli:
Sp. princ.		Rosca C.			12.24	
Elaborat		Cretu I.			12.24	Profilul longitudinal al aductiunii apei (de la F-21 pana la F-29) — "FLUXPROIECT" S.R.L.

PROFILUL LONGITUDINAL AL ADUCTIUNII APEI

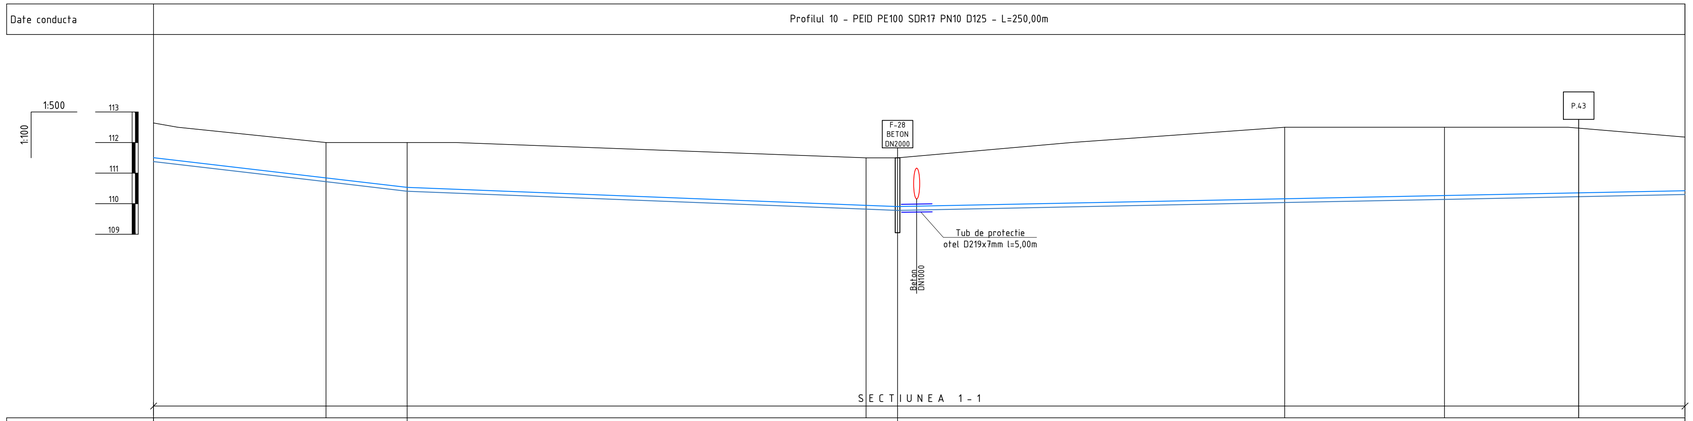

Date conducta			Profilul 10 - PEID PE100 SDR17 PN10 D125 - L=250,00m							
Panta [‰]			D125 - I=-23.4‰			D125 - I=-7.8‰		D125 - I=4.0‰		
Cota teren [m]		112.64	112.00	112.00		111.50	111.50	112.50	112.50	112.17
Distante	Partiale [m]		28.15	13.23		74.92	5.14	63.21	26.08	39.27
	Cumulate [m]	3750.00	3778.15	3791.38		3866.30	3871.45	3934.66	3960.73	4000.00
Acoperire [m]		1.13	1.16	1.47		1.55	1.59	2.34	2.23	1.75
Cota inferior tub [m]		111.38	110.72	110.41		109.82	109.78	110.04	110.14	110.30
Adancime sapatura [m]		1.26	1.28	1.59		1.68	1.72	2.46	2.36	1.87
Cota excavatie [m]		111.38	110.72	110.41		109.82	109.78	110.04	110.14	110.30
Profil [km+m]		3+750	3+778	3+791		3+866	3+871	3+935	3+961	4+000

Planul aductiunii apei de la F-21 pana la F-29 vezi coala 74, 43, 44, 45, 46, 47, 48, 49, 50, 51, 52

Nota:
Reprezentantii organizatiilor, care exploateaza retelele ingineresti subterane sunt obligati inainte de inceperea lucrarilor de excavare sa marcheze teritoriul cu indicatoare clar vizibile ale axelor si limitelor acestor retele.

						56/24-AE
						Constructia retelelor magistrale de alimentare cu apa pentru localitatile Vranesti-Brejeni-Ciuciuieni-Iezarenii Vechi-Chiscareni-Slobozia Chiscareni-Flaminzeni-Dumbravita raionul Singerei din conducta Soroca-Balti-Singerei
Sch.	Cant.	Coala	Nr.doc.	Semn.	Data	
						Sistemul de alimentare cu apa — Etapa: PE; Coala: 212; Coli:
Sp. princ.		Rosca C.			12.24	
Elaborat		Cretu I.			12.24	Profilul longitudinal al aductiunii apei (de la F-21 pana la F-29) — "FLUXPROIECT" S.R.L.

PROFILUL LONGITUDINAL AL ADUCTIUNII APEI

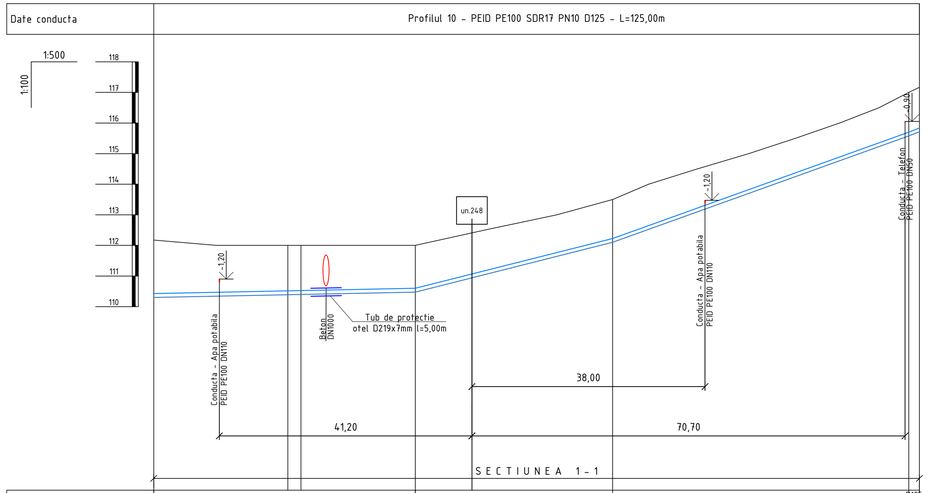

| Date conducta | | | Profilul 10 - PEID PE100 SDR17 PN10 D125 - L=125,00m | | |

PROFILUL LONGITUDINAL AL ADUCTIUNII APEI

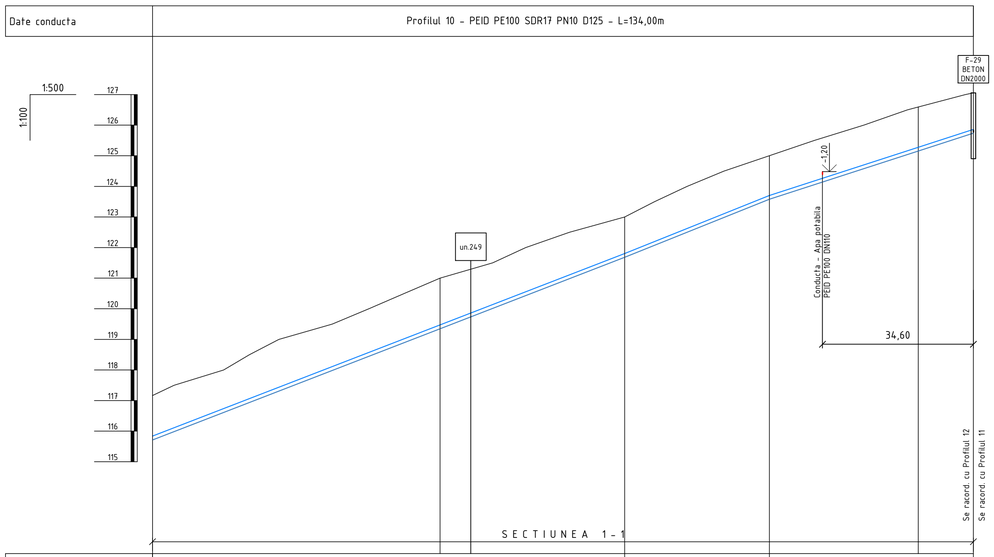

Date conducta			Profilul 10 - PEID PE100 SDR17 PN10 D125 - L=134,00m				
Panta (‰)			D125 - I=77.4‰		D125 - I=80.3‰	D125 - I=64.8‰	
Cota teren (m)		117.17	121.00	123.00	125.00	126.59	127.66
Distante	Partiale (m)		46.93	30.15	23.61	24.31	9.00
	Cumulate (m)	4125.00	4171.93	4202.08	4225.69	4250.00	4259.00
Acoperire (m)		1.33	1.53	1.19	1.30	1.31	1.19
Cota inferior tub (m)		115.71	119.35	121.68	123.58	125.15	125.74
Adancime sapatura (m)		1.45	1.65	1.32	1.42	1.44	1.32
Cota excavatie (m)		115.71	119.35	121.68	123.58	125.15	125.74
Profil (km+m)		4+125	4+172	4+202	4+226	4+250	4+259

Planul aductiunii apei de la F-21 pana la F-29 vezi coala 74, 43, 44, 45, 46, 47, 48, 49, 50, 51, 52

Nota:
Reprezentantii organizatiilor, care exploateaza retelele ingineresti subterane sunt obligati inainte de inceperea lucrarilor de excavare sa marcheze teritoriul cu indicatoare clar vizibile ale axelor si limitelor acestor retele.

						56/24-AE
						Constructia retelelor magistrale de alimentare cu apa pentru localitatile Vranesti-Brejeni-Ciuciuieni-Iezarenii Vechi-Chiscareni-Slobozia Chiscareni-Flaminzeni-Dumbravita raionul Singerei din conducta Soroca-Balti-Singerei
Sch.	Cant.	Coala	Nr.doc.	Semn.	Data	
						Sistemul de alimentare cu apa
Sp. princ.		Rosca C.			12.24	
Elaborat		Cretu I.			12.24	Profilul longitudinal al aductiunii apei (de la F-21 pana la F-29)

Etapa	Coala	Coli
PE	214	

"FLUXPROIECT" S.R.L.

PROFILUL LONGITUDINAL AL ADUCTIUNII APEI

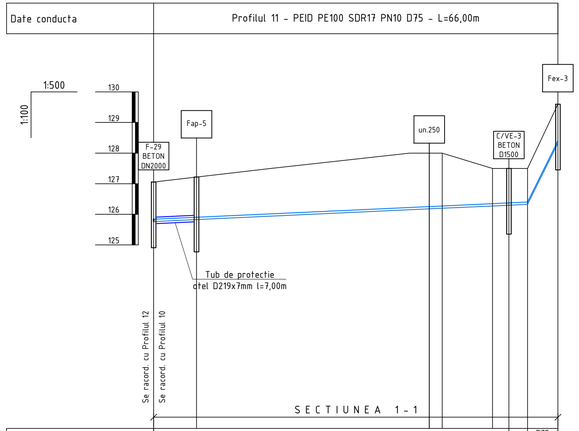

Panta [‰]			D75 - I=9.2‰					D75 =402.6‰	
Cota teren [m]	127.06		128.00		127.50		127.50		129.60
Distante	Partiale [m]		47.12		8.21		5.70	4.97	
	Cumulate [m]	0.00	47.12		55.33		61.03		66.00
Acoperire [m]	1.22		1.73		1.15		1.10		1.70
Cota inferior tub [m]	125.76		126.20		126.27		126.32		128.33
Adancime sapatura [m]	1.29		1.80		1.23		1.18		1.28
Cota excavatie [m]	125.76		126.20		126.27		126.32		128.33
Profil [km+m]	0+000		0+047		0+055		0+061		0+066

Planul aductiunii apei de la F-29 pana la Fex-3 vezi coala 52

Nota:
Reprezentantii organizatiilor, care exploateaza retelele ingineresti subterane sunt obligati inainte de inceperea lucrarilor de excavare sa marcheze teritoriul cu indicatoare clar vizibile ale axelor si limitelor acestor retele.

						56/24-AE
						Constructia retelelor magistrale de alimentare cu apa pentru localitatile Vranesti-Brejeni-Ciuciuieni-Iezarenii Vechi-Chiscareni-Slobozia Chiscareni-Flaminzeni-Dumbravita raionul Singerei din conducta Soroca-Balti-Singerei
Sch.	Cant.	Coala	Nr.doc.	Semn.	Data	
						Sistemul de alimentare cu apa
Sp. princ.		Rosca C.			12.24	
Elaborat		Cretu I.			12.24	Profilul longitudinal al aductiunii apei (de la F-29 pana la Fex-3)

Etapa	Coala	Coli
PE	215	

"FLUXPROIECT" S.R.L.

Coordonat

Semnatura si data

Nr. inventar

PROFILUL LONGITUDINAL AL ADUCTIUNII APEI

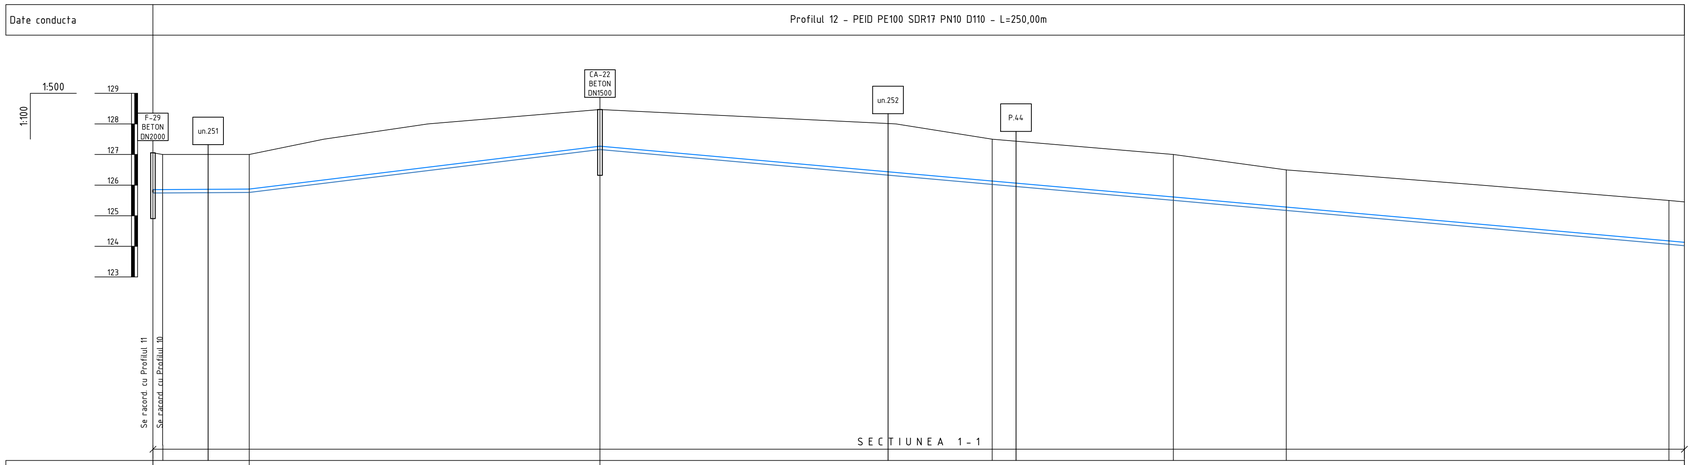

| Date conducta | | Profilul 12 - PEID PE100 SDR17 PN10 D110 - L=250,00m | | |

PROFILUL LONGITUDINAL AL ADUCTIUNII APEI

Date conducta	Profilul 12 - PEID PE100 SDR17 PN10 D110 - L=250,00m

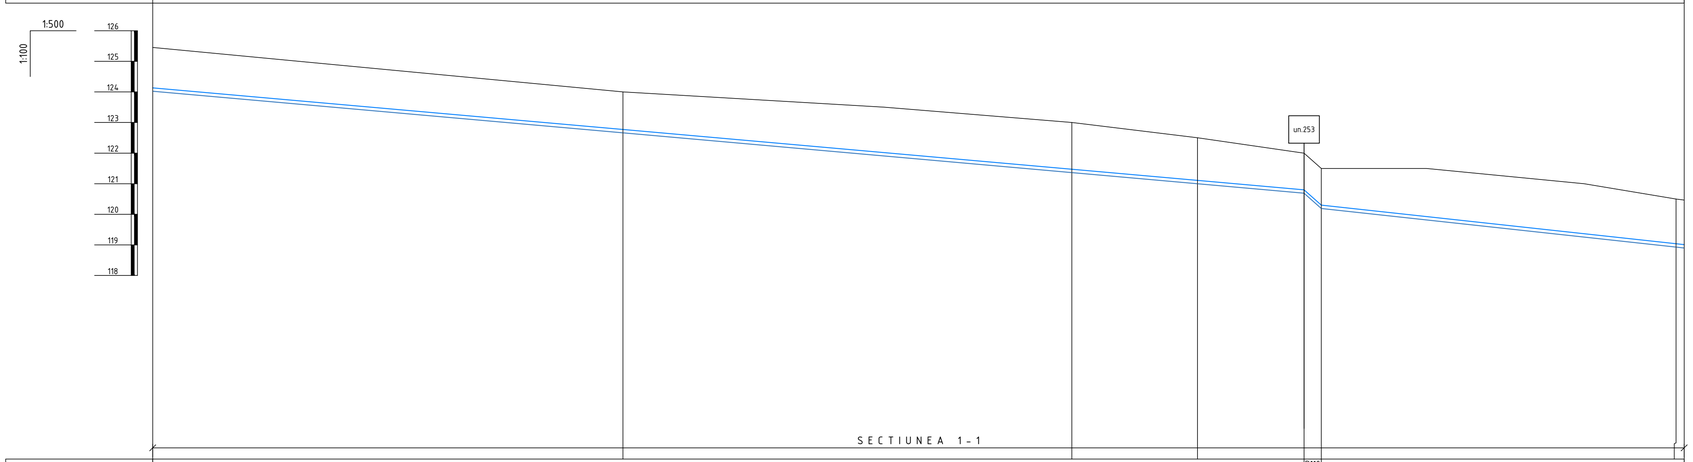

| | | |

PROFILUL LONGITUDINAL AL ADUCTIUNII APEI

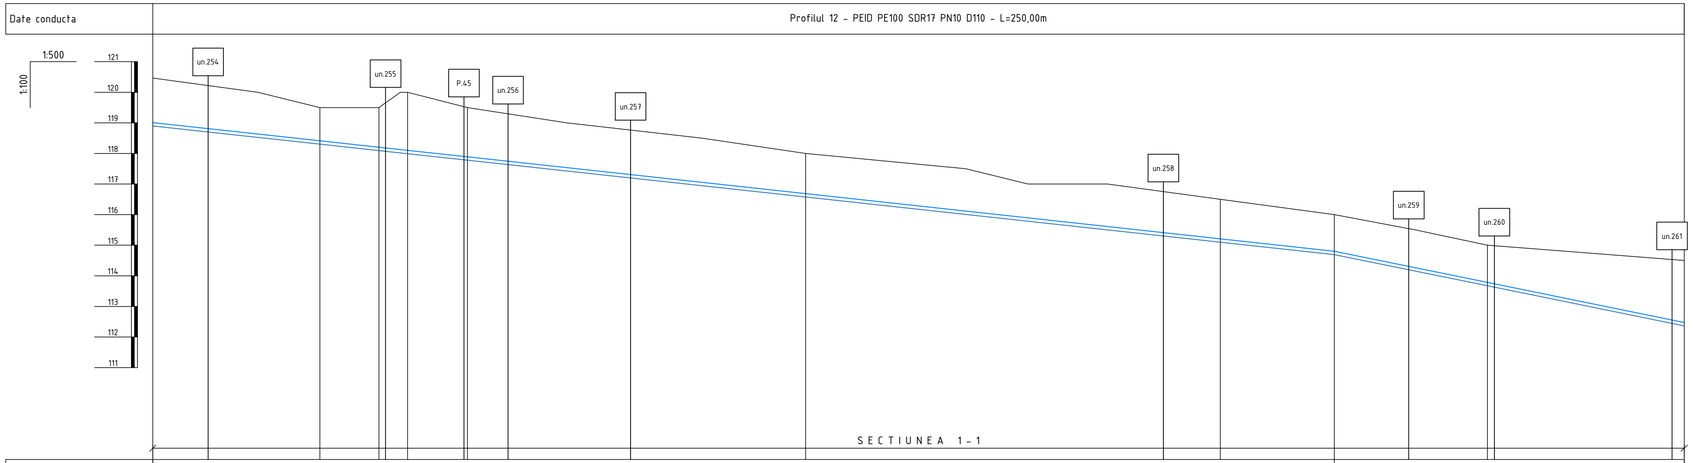

| | | |

PROFILUL LONGITUDINAL AL ADUCTIUNII APEI

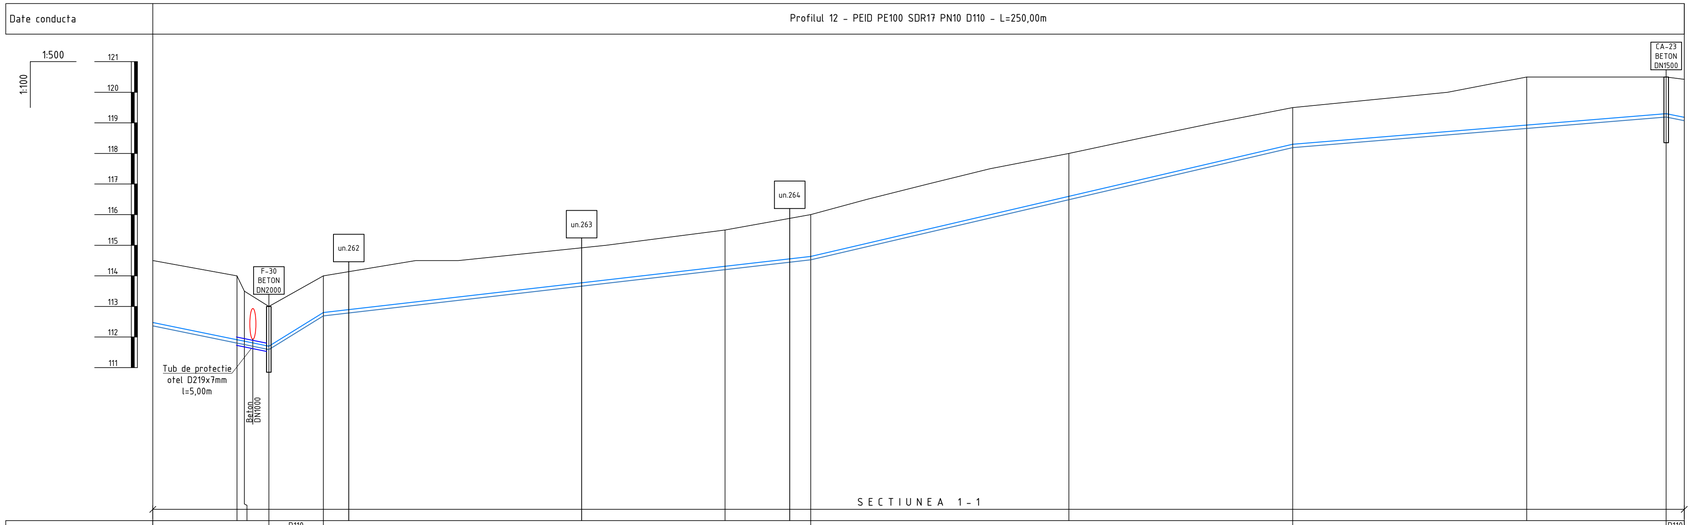

| | | |

PROFILUL LONGITUDINAL AL ADUCTIUNII APEI

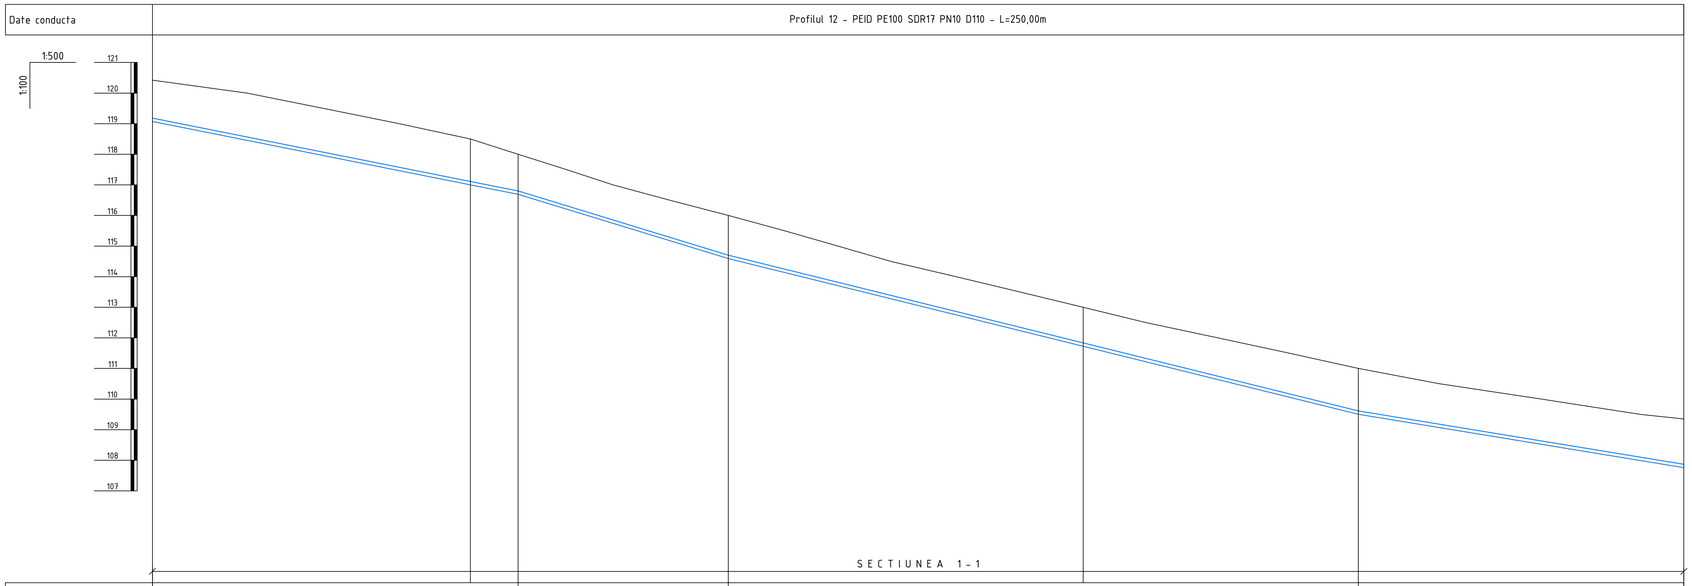

| | | |

PROFILUL LONGITUDINAL AL ADUCTIUNII APEI

Date conducta	Profilul 12 - PEID PE100 SDR17 PN10 D110 - L=250,00m

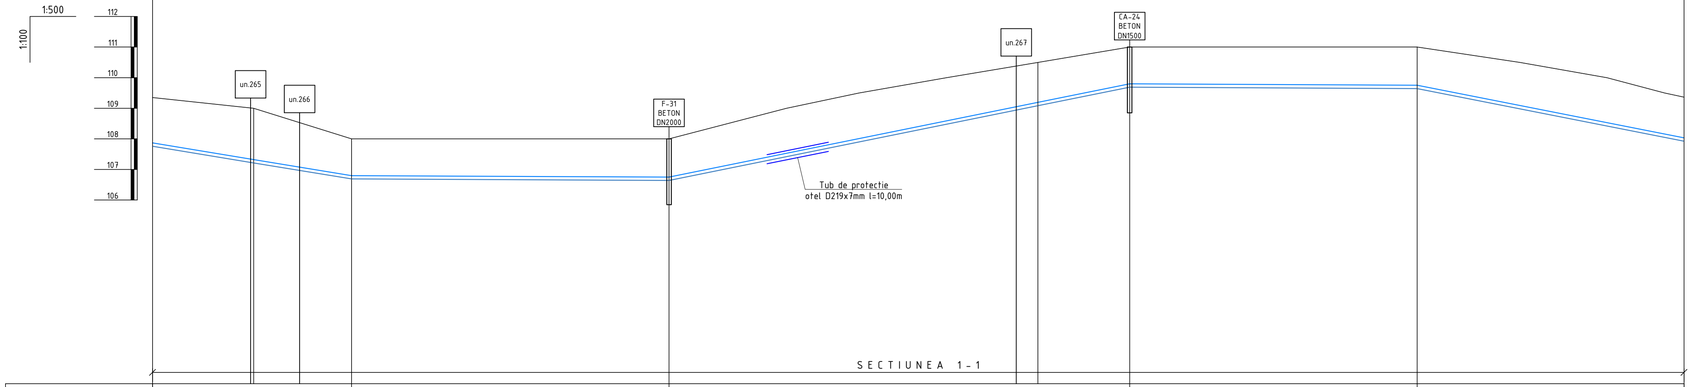

Panta [%]			D110 - I=-32.8%		D110 - I=-1.0%	D110 - I=40.6%	D110 - I=-1.0%	D110 - I=-39.4%
Cota teren [m]	109.35	109.00	108.00	108.00	110.50	111.00	111.00	109.36
Distante Partiale [m]		16.51	15.98	51.83	60.21	14.98	46.93	43.55
Distante Cumulate [m]	1250.00	1266.51	1282.49	1334.32	1394.53	1409.51	1456.45	1500.00
Acoperire [m]	1.48	1.68	1.20	1.25	1.31	1.20	1.25	1.33
Cota inferior tub [m]	107.76	107.21	106.69	106.64	109.08	109.69	109.64	107.93
Adancime sapatura [m]	1.59	1.79	1.31	1.36	1.42	1.31	1.36	1.44
Cota excavatie [m]	107.76	107.21	106.69	106.64	109.08	109.69	109.64	107.93
Profil [km+m]	1+250	1+267	1+282	1+334	1+395	1+410	1+456	1+500

Planul aductiunii apei de la F-29 pana la SP-2 vezi coala 52, 53, 54, 55, 56, 57, 58, 59, 60, 61, 62, 63, 64

Nota:
Reprezentantii organizatiilor, care exploateaza retelele ingineresti subterane sunt obligati inainte de inceperea lucrarilor de excavare sa marcheze teritoriul cu indicatoare clar vizibile ale axelor si limitelor acestor retele.

						56/24-AE		
						Constructia retelelor magistrale de alimentare cu apa pentru localitatile Vranesti-Brejeni-Ciuciuieni-Iezarenii Vechi-Chiscareni-Slobozia Chiscareni-Flaminzeni-Dumbravita raionul Singerei din conducta Soroca-Balti-Singerei		
Sch.	Cant.	Coala	Nr.doc.	Semn.	Data			
						Sistemul de alimentare cu apa	Etapa: PE	Coala: 221 / Coli:
Sp. princ.		Rosca C.			12.24			
Elaborat		Cretu I.			12.24	Profilul longitudinal al aductiunii apei (de la F-29 pana la SP-2)	"FLUXPROIECT" S.R.L.	

PROFILUL LONGITUDINAL AL ADUCTIUNII APEI

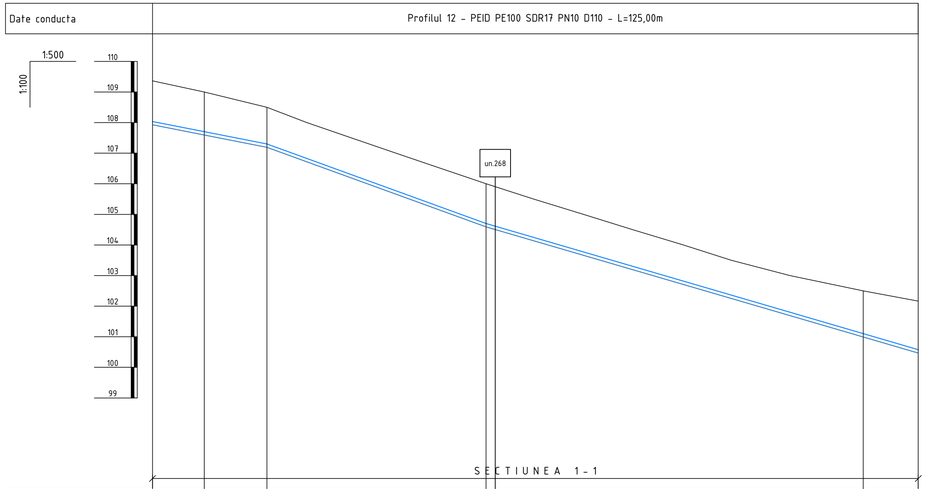

Panta [‰]			D110 - I=-39.4‰		D110 - I=-72.6‰		D110 - I=-58.5‰		
Cota teren [m]		109.36	109.00	108.50	106.00		102.50	102.17	
Distante	Partiale [m]		8.44	10.22	35.79		61.57	8.97	
	Cumulate [m]	1500.00	1508.44	1518.66	1554.45		1616.03	1625.00	
Acoperire [m]		1.33	1.30	1.20	1.30		1.40	1.59	
Cota inferior tub [m]		107.93	107.59	107.19	104.59		100.99	100.47	
Adancime sapatura [m]		1.44	1.41	1.31	1.41		1.51	1.70	
Cota excavatie [m]		107.93	107.59	107.19	104.59		100.99	100.47	
Profil [km+m]		1+500	1+508	1+519	1+554		1+616	1+625	

Planul aductiunii apei de la F-29 pana la SP-2 vezi coala 52, 53, 54, 55, 56, 57, 58, 59, 60, 61, 62, 63, 64

Nota:
Reprezentantii organizatiilor, care exploateaza retelele ingineresti subterane sunt obligati inainte de inceperea lucrarilor de excavare sa marcheze teritoriul cu indicatoare clar vizibile ale axelor si limitelor acestor retele.

						56/24-AE
						Constructia retelelor magistrale de alimentare cu apa pentru localitatile Vranesti-Brejeni-Ciuciuieni-Iezarenii Vechi-Chiscareni-Slobozia Chiscareni-Flaminzeni-Dumbravita raionul Singerei din conducta Soroca-Balti-Singerei
Sch.	Cant.	Coala	Nr.doc.	Semn.	Data	
						Sistemul de alimentare cu apa — Etapa: PE; Coala: 222; Coli:
Sp. princ.		Rosca C.			12.24	
Elaborat		Cretu I.			12.24	Profilul longitudinal al aductiunii apei (de la F-29 pana la SP-2) — "FLUXPROIECT" S.R.L.

PROFILUL LONGITUDINAL AL ADUCTIUNII APEI

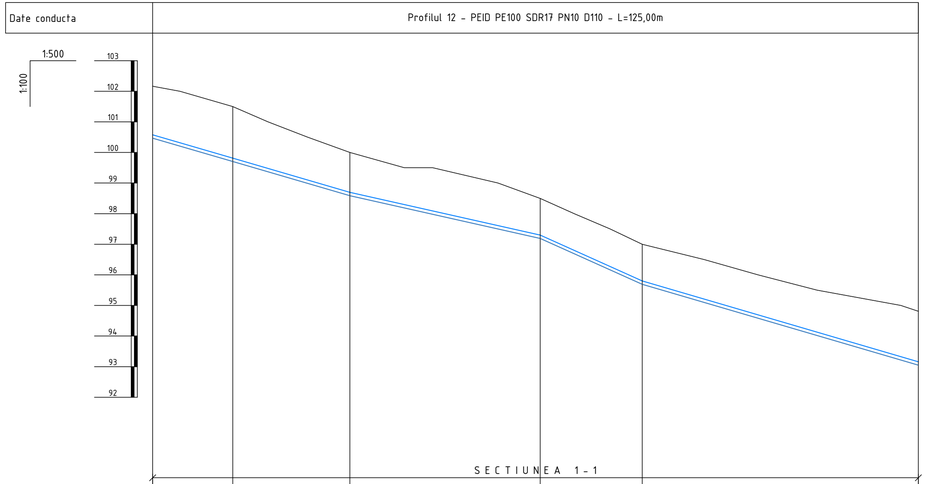

Date conducta			Profilul 12 - PEID PE100 SDR17 PN10 D110 - L=125,00m					
Panta [‰]			D110 - I=-58.5‰		D110 - I=-44.9‰		D110 - I=-90.0‰	D110 - I=-58.6‰
Cota teren [m]		102.17	101.50	100.00	98.50	97.00		94.81
Distante	Partiale [m]		13.08	19.12	31.07	16.67	45.06	
	Cumulate [m]	1625.00	1638.08	1657.19	1688.27	1704.94	1750.00	
Acoperire [m]		1.59	1.69	1.30	1.20	1.20	1.65	
Cota inferior tub [m]		100.47	99.70	98.59	97.19	95.69	93.05	
Adancime sapatura [m]		1.70	1.80	1.41	1.31	1.31	1.76	
Cota excavatie [m]		100.47	99.70	98.59	97.19	95.69	93.05	
Profil [km+m]		1+625	1+638	1+657	1+688	1+705	1+750	

Planul aductiunii apei de la F-29 pana la SP-2 vezi coala 52, 53, 54, 55, 56, 57, 58, 59, 60, 61, 62, 63, 64

Nota:
Reprezentantii organizatiilor, care exploateaza retelele ingineresti subterane sunt obligati inainte de inceperea lucrarilor de excavare sa marcheze teritoriul cu indicatoare clar vizibile ale axelor si limitelor acestor retele.

						56/24-AE
						Constructia retelelor magistrale de alimentare cu apa pentru localitatile Vranesti-Brejeni-Ciuciuieni-Iezarenii Vechi-Chiscareni-Slobozia Chiscareni-Flaminzeni-Dumbravita raionul Singerei din conducta Soroca-Balti-Singerei
Sch.	Cant.	Coala	Nr.doc.	Semn.	Data	
						Sistemul de alimentare cu apa — Etapa: PE; Coala: 223; Coli:
Sp. princ.		Rosca C.			12.24	
Elaborat		Cretu I.			12.24	Profilul longitudinal al aductiunii apei (de la F-29 pana la SP-2) — "FLUXPROIECT" S.R.L.

PROFILUL LONGITUDINAL AL ADUCTIUNII APEI

Profilul 12 - PEID PE100 SDR17 PN10 D110 - L=250,00m

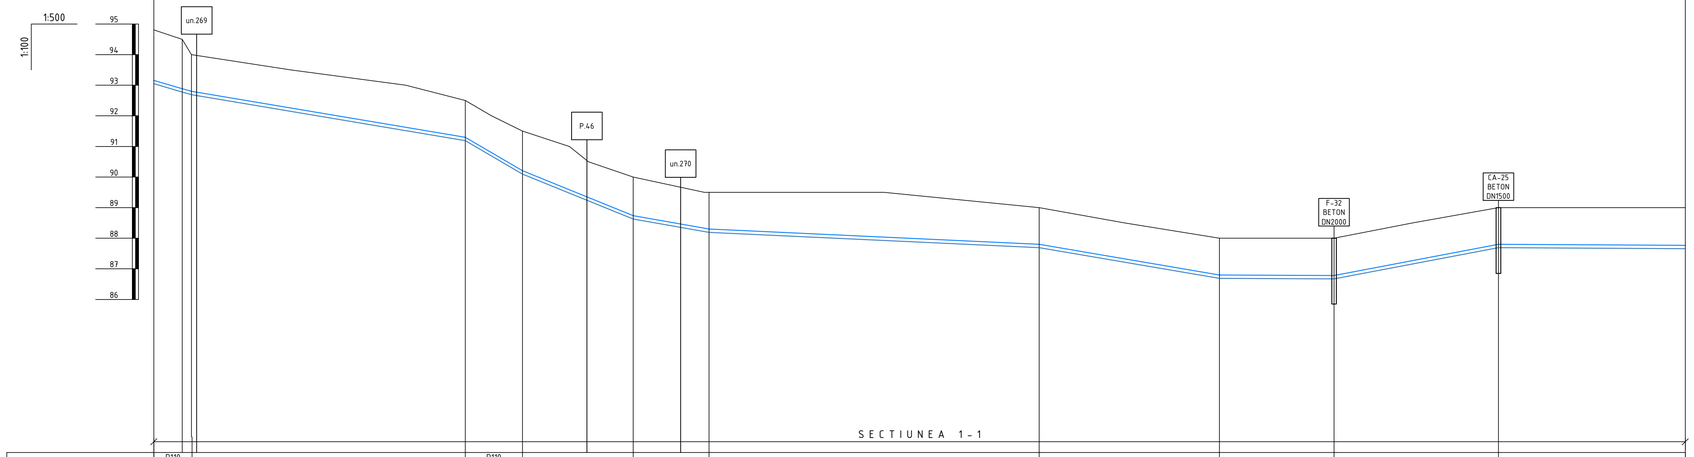

| | | |

PROFILUL LONGITUDINAL AL ADUCTIUNII APEI

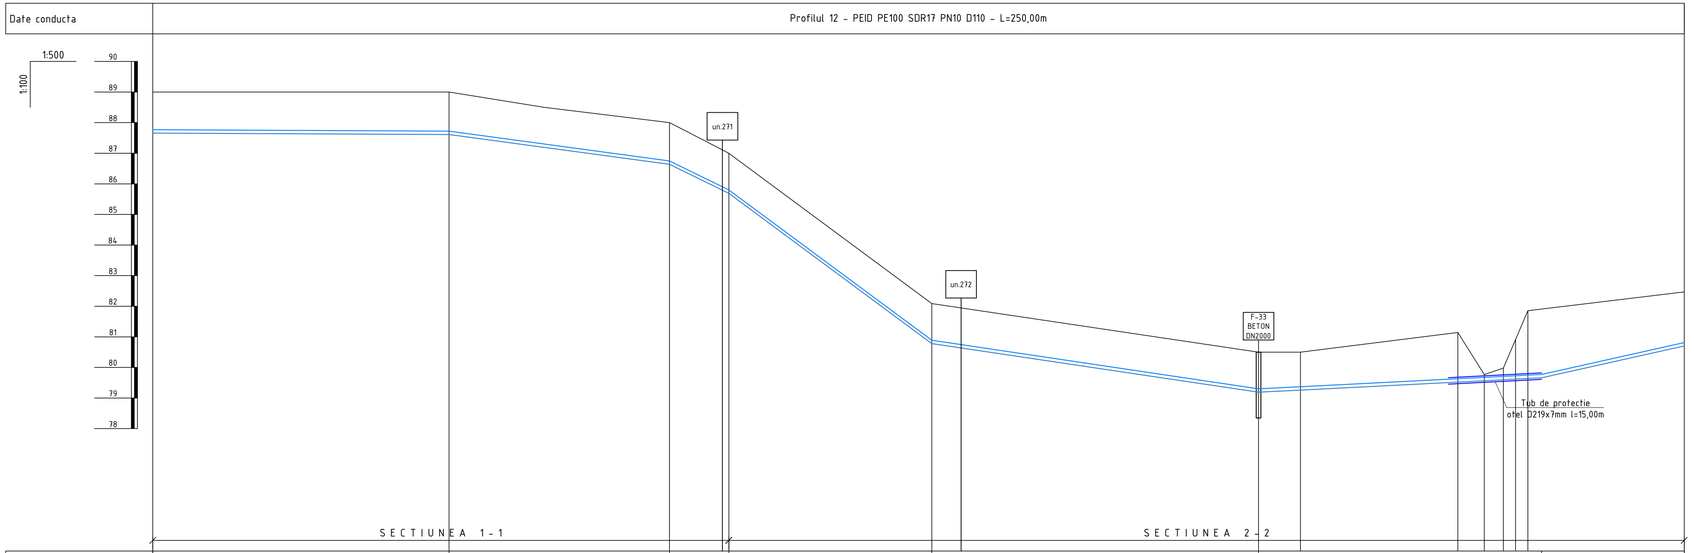

| | | |

PROFILUL LONGITUDINAL AL ADUCTIUNII APEI

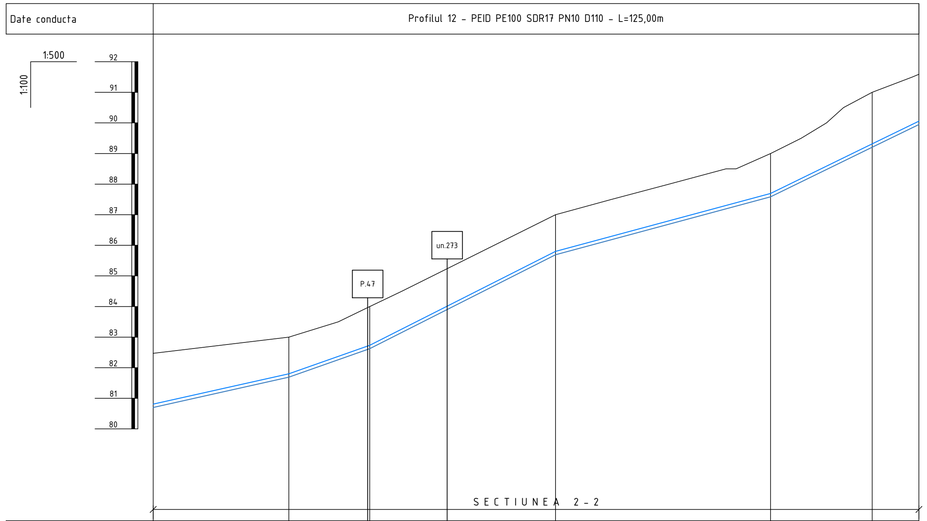

Panta [‰]			D110 - I=44.7‰	D110 - I=70.3‰	D110 - I=101.3‰	D110 - I=54.0‰	D110 - I=97.5‰	
Cota teren [m]	87.47	83.00	84.00	87.00	89.00	91.00	91.59	
Distante	Partiale [m]		22.14	13.22	30.32	35.10	16.59	7.63
	Cumulate [m]	2250.00	2272.14	2285.36	2315.68	2350.78	2367.37	2375.00
Acoperire [m]	1.66	1.20	1.27	1.20	1.30	1.69	1.53	
Cota inferior tub [m]	80.70	81.69	82.62	85.69	87.59	89.20	89.95	
Adancime sapatura [m]	1.77	1.31	1.38	1.31	1.41	1.80	1.64	
Cota excavatie [m]	80.70	81.69	82.62	85.69	87.59	89.20	89.95	
Profil [km+m]	2+250	2+272	2+285	2+316	2+351	2+367	2+375	

Planul aductiunii apei de la F-29 pana la SP-2 vezi coala 52, 53, 54, 55, 56, 57, 58, 59, 60, 61, 62, 63, 64

Nota:
Reprezentantii organizatiilor, care exploateaza retelele ingineresti subterane sunt obligati inainte de inceperea lucrarilor de excavare sa marcheze teritoriul cu indicatoare clar vizibile ale axelor si limitelor acestor retele.

						56/24-AE
						Constructia retelelor magistrale de alimentare cu apa pentru localitatile Vranesti-Brejeni-Ciuciuieni-Iezarenii Vechi-Chiscareni-Slobozia Chiscareni-Flaminzeni-Dumbravita raionul Singerei din conducta Soroca-Balti-Singerei
Sch.	Cant.	Coala	Nr.doc.	Semn.	Data	
						Sistemul de alimentare cu apa — Etapa: PE; Coala: 226; Coli:
Sp. princ.		Rosca C.			12.24	
Elaborat		Cretu I.			12.24	Profilul longitudinal al aductiunii apei (de la F-29 pana la SP-2) — "FLUXPROIECT" S.R.L.

PROFILUL LONGITUDINAL AL ADUCTIUNII APEI

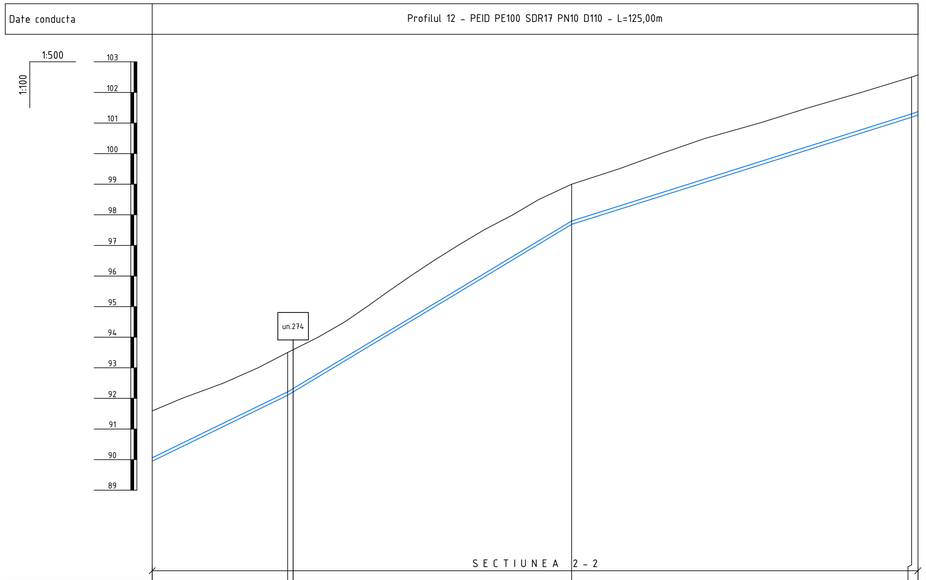

Panta [‰]		D110 - I=97.5‰	D110 - I=120.5‰	D110 - I=63.1‰	D110 I=68.7‰
Cota teren [m]	91.59	93.50	99.00	102.50	102.57
Distante Partiale [m]		22.12	46.34	55.50	1.04
Distante Cumulate [m]	2375.00	2397.12	2443.46	2500.00	2498.96
Acoperire [m]	1.53	1.28	1.20	1.20	1.20
Cota inferior tub [m]	89.95	92.11	97.69	101.19	101.26
Adancime sapatura [m]	1.64	1.39	1.31	1.31	1.31
Cota excavatie [m]	89.95	92.11	97.69	101.19	101.26
Profil [km+m]	2+375	2+397	2+443	2+499	2+500

Planul aductiunii apei de la F-29 pana la SP-2 vezi coala 52, 53, 54, 55, 56, 57, 58, 59, 60, 61, 62, 63, 64

Nota:
Reprezentantii organizatiilor, care exploateaza retelele ingineresti subterane sunt obligati inainte de inceperea lucrarilor de excavare sa marcheze teritoriul cu indicatoare clar vizibile ale axelor si limitelor acestor retele.

						56/24-AE
						Constructia retelelor magistrale de alimentare cu apa pentru localitatile Vranesti-Brejeni-Ciuciuieni-Iezarenii Vechi-Chiscareni-Slobozia Chiscareni-Flaminzeni-Dumbravita raionul Singerei din conducta Soroca-Balti-Singerei
Sch.	Cant.	Coala	Nr.doc.	Semn.	Data	
						Sistemul de alimentare cu apa — Etapa: PE; Coala: 227; Coli:
Sp. princ.		Rosca C.			12.24	
Elaborat		Cretu I.			12.24	Profilul longitudinal al aductiunii apei (de la F-29 pana la SP-2) — "FLUXPROIECT" S.R.L.

PROFILUL LONGITUDINAL AL ADUCTIUNII APEI

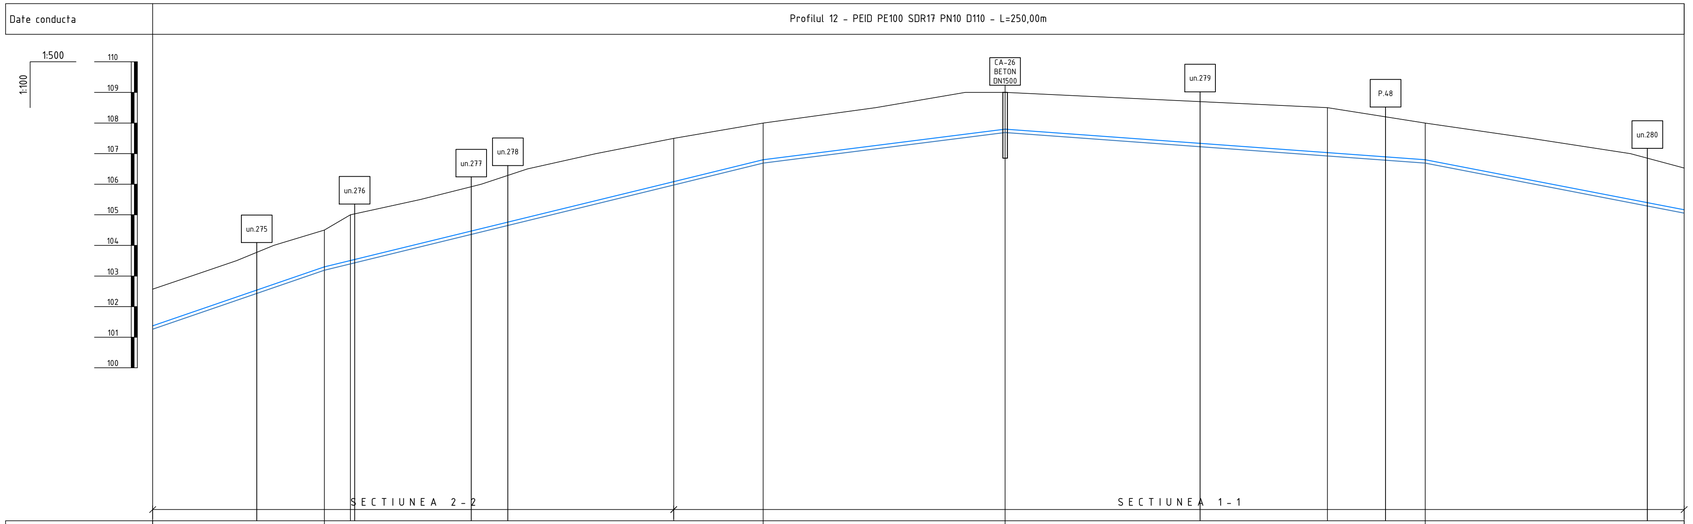

| | | |

PROFILUL LONGITUDINAL AL ADUCTIUNII APEI

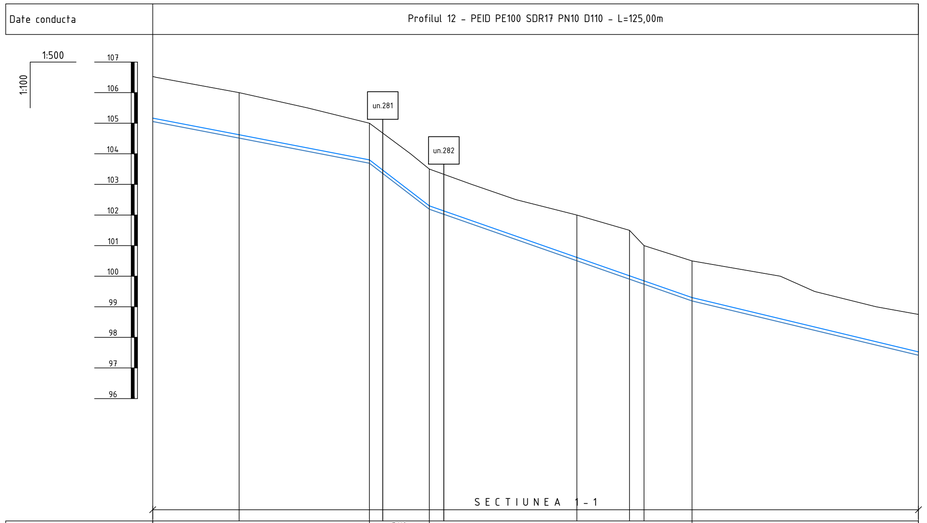

| | | |

PROFILUL LONGITUDINAL AL ADUCTIUNII APEI

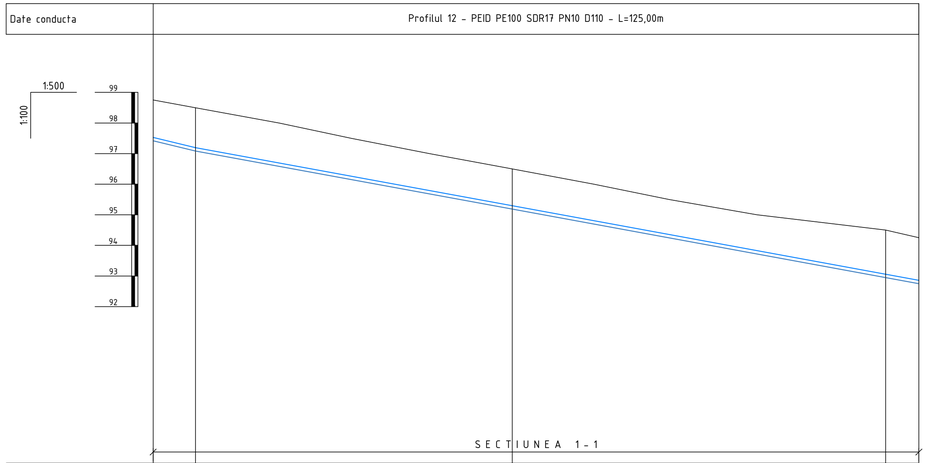

Panta [‰]			D110 I=-48.0‰	D110 - I=-36.7‰		
Cota teren [m]	98.35	98.50	96.50		94.50	94.75
Distante Partiale [m]		6.90	51.72	60.97		5.41
Distante Cumulate [m]	2875.00	2881.90	2933.62	2994.59		3000.00
Acoperire [m]	1.22	1.30	1.20		1.44	1.39
Cota inferior tub [m]	97.42	97.09	95.19		92.95	92.75
Adancime sapatura [m]	1.33	1.41	1.31		1.55	1.50
Cota excavatie [m]	97.42	97.09	95.19		92.95	92.75
Profil [km+m]	2+875	2+882	2+934		2+995	3+000

Planul aductiunii apei de la F-29 pana la SP-2 vezi coala 52, 53, 54, 55, 56, 57, 58, 59, 60, 61, 62, 63, 64

Nota:
Reprezentantii organizatiilor, care exploateaza retelele ingineresti subterane sunt obligati inainte de inceperea lucrarilor de excavare sa marcheze teritoriul cu indicatoare clar vizibile ale axelor si limitelor acestor retele.

						56/24-AE
						Constructia retelelor magistrale de alimentare cu apa pentru localitatile Vranesti-Brejeni-Ciuciuieni-Iezarenii Vechi-Chiscareni-Slobozia Chiscareni-Flaminzeni-Dumbravita raionul Singerei din conducta Soroca-Balti-Singerei
Sch.	Cant.	Coala	Nr.doc.	Semn.	Data	
						Sistemul de alimentare cu apa — Etapa: PE; Coala: 230; Coli:
Sp. princ.		Rosca C.			12.24	
Elaborat		Cretu I.			12.24	Profilul longitudinal al aductiunii apei (de la F-29 pana la SP-2) — "FLUXPROIECT" S.R.L.

PROFILUL LONGITUDINAL AL ADUCTIUNII APEI

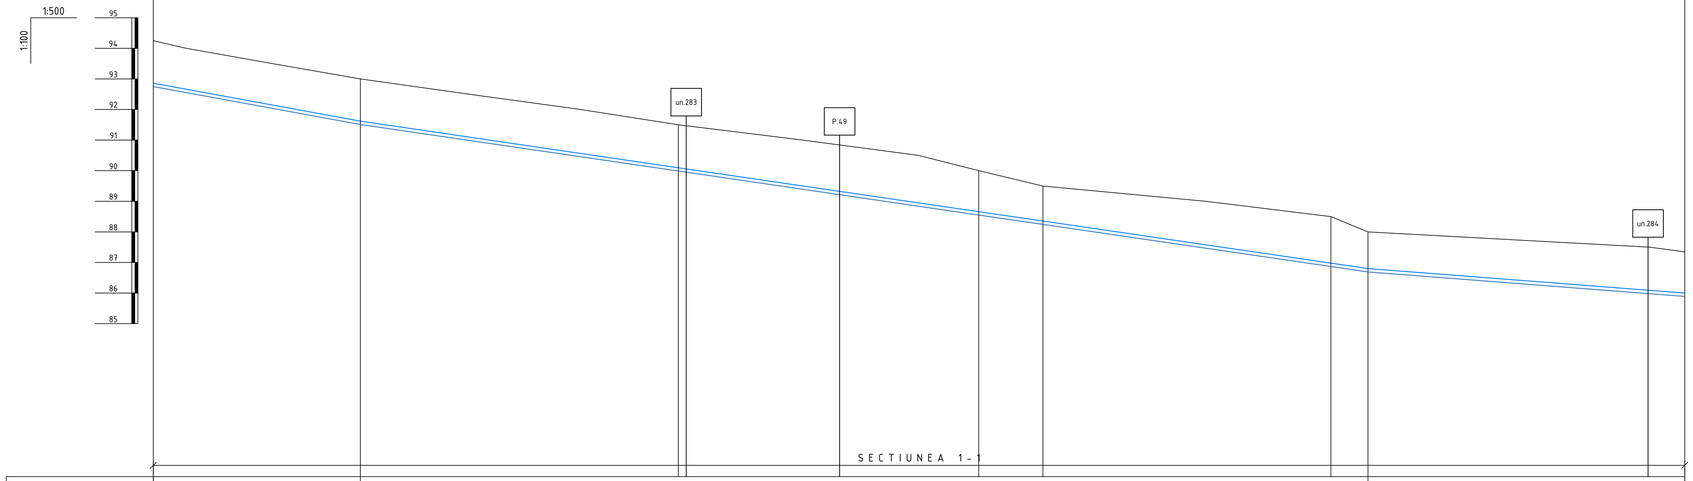

| | | |

PROFILUL LONGITUDINAL AL ADUCTIUNII APEI

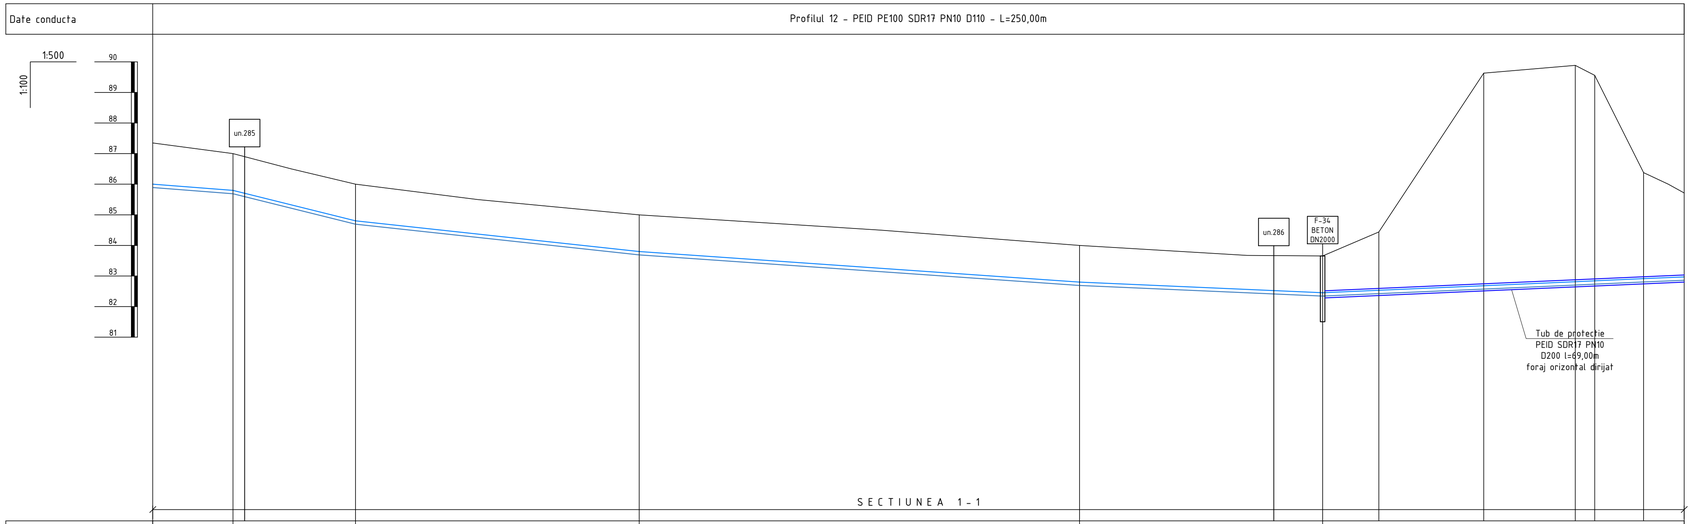

Date conducta														
Panta [‰]		D110 - I=-15.4‰	D110 - I=-49.9‰	D110 - I=-21.6‰	D110 - I=-13.9‰	D110 - I=-8.8‰	D110 - I=8.8‰							
Cota teren [m]	87.35	87.00	86.00	85.00	84.00	83.65	84.44	89.63	89.88	89.56	86.38	85.71		
Distante	Partiale [m]	13.10	19.99	46.32	71.88	39.68	9.17	17.13	14.95	3.17	8.00	6.63		
	Cumulate [m] 3250.00	3263.10	3283.09	3329.41	3401.29	3440.97	3450.14	3467.26	3482.21	3485.38	3493.37	3500.00		
Acoperire [m]	1.35	1.20	1.20	1.20	1.20	1.20	1.91	6.95	7.07	6.71	3.46	2.74		
Cota inferior tub [m]	85.89	85.69	84.69	83.69	82.69	82.34	82.42	82.57	82.71	82.73	82.80	82.86		
Adancime sapatura [m]	1.46	1.31	1.31	1.31	1.31	1.31	2.02	7.06	7.18	6.82	3.57	2.85		
Cota excavatie [m]	85.89	85.69	84.69	83.69	82.69	82.34	82.42	82.57	82.71	82.73	82.80	82.86		
Profil [km+m]	3+250	3+263	3+283	3+329	3+401	3+441	3+450	3+467	3+482	3+485	3+493	3+500		

Planul aductiunii apei de la F-29 pana la SP-2 vezi coala 52, 53, 54, 55, 56, 57, 58, 59, 60, 61, 62, 63, 64

Nota:
Reprezentantii organizatiilor, care exploateaza retelele ingineresti subterane sunt obligati inainte de inceperea lucrarilor de excavare sa marcheze teritoriul cu indicatoare clar vizibile ale axelor si limitelor acestor retele.

						56/24-AE	
						Constructia retelelor magistrale de alimentare cu apa pentru localitatile Vranesti-Brejeni-Ciuciuieni-Iezarenii Vechi-Chiscareni-Slobozia Chiscareni-Flaminzeni-Dumbravita raionul Singerei din conducta Soroca-Balti-Singerei	
Sch.	Cant.	Coala	Nr.doc.	Semn.	Data		
						Sistemul de alimentare cu apa	Etapa: PE; Coala: 232; Coli:
Sp. princ.		Rosca C.			12.24		
Elaborat		Cretu I.			12.24	Profilul longitudinal al aductiunii apei (de la F-29 pana la SP-2)	"FLUXPROIECT" S.R.L.

PROFILUL LONGITUDINAL AL ADUCTIUNII APEI

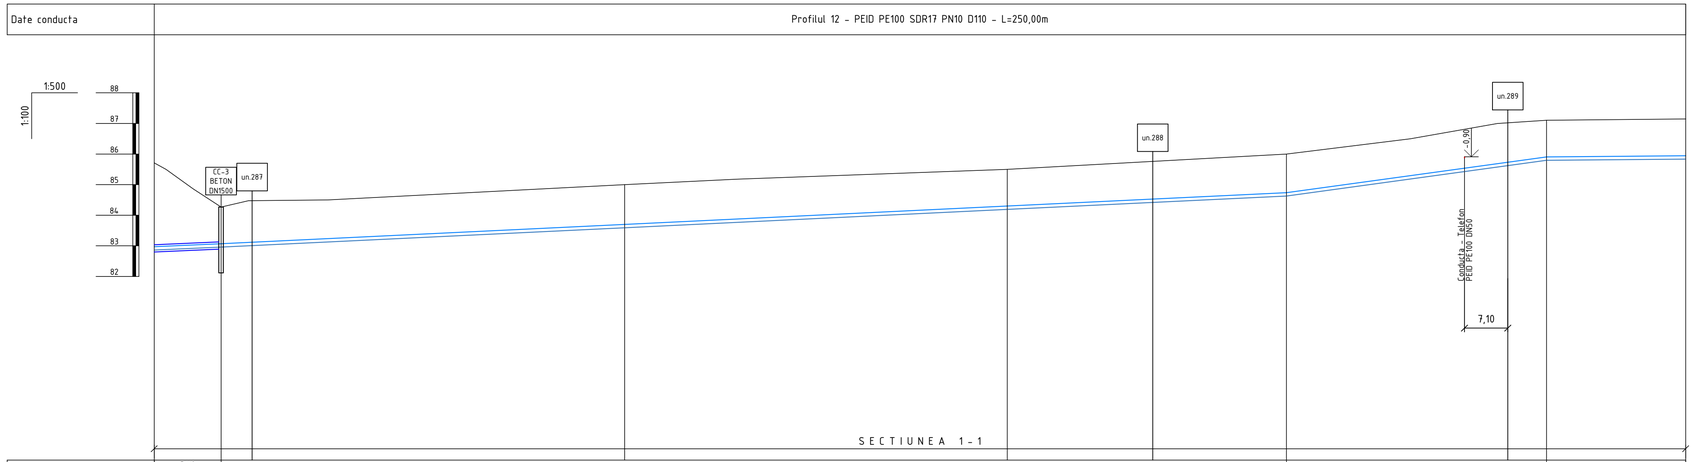

Date conducta			Profilul 12 - PEID PE100 SDR17 PN10 D110 - L=250,00m				
Panta [‰]		D110 I=8.8‰	D110 - I=9.6‰			D110 - I=27.5‰	D110 - I=1.7‰
Cota teren [m]	85.71	84.27	85.00	85.50	86.00	89.11	87.95
Distante - Partiale [m]		10.92	65.89	62.46	45.57	42.45	22.71
Distante - Cumulate [m]	3500.00	3510.92	3576.80	3639.26	3684.83	3727.29	3750.00
Acoperire [m]	2.74	1.20	1.30	1.20	1.26	1.20	1.20
Cota inferior tub [m]	82.86	82.96	83.59	84.19	84.63	85.80	85.83
Adancime sapatura [m]	2.85	1.31	1.41	1.31	1.37	1.31	1.31
Cota excavatie [m]	82.86	82.96	83.59	84.19	84.63	85.80	85.83
Profil [km+m]	3+500	3+511	3+577	3+639	3+685	3+727	3+750

Planul aductiunii apei de la F-29 pana la SP-2 vezi coala 52, 53, 54, 55, 56, 57, 58, 59, 60, 61, 62, 63, 64

Nota:
Reprezentantii organizatiilor, care exploateaza retelele ingineresti subterane sunt obligati inainte de inceperea lucrarilor de excavare sa marcheze teritoriul cu indicatoare clar vizibile ale axelor si limitelor acestor retele.

						56/24-AE
						Constructia retelelor magistrale de alimentare cu apa pentru localitatile Vranesti-Brejeni-Ciuciuieni-Iezarenii Vechi-Chiscareni-Slobozia Chiscareni-Flaminzeni-Dumbravita raionul Singerei din conducta Soroca-Balti-Singerei
Sch.	Cant.	Coala	Nr.doc.	Semn.	Data	
						Sistemul de alimentare cu apa — Etapa: PE; Coala: 233; Coli:
Sp. princ.		Rosca C.			12.24	
Elaborat		Cretu I.			12.24	Profilul longitudinal al aductiunii apei (de la F-29 pana la SP-2) — "FLUXPROIECT" S.R.L.

PROFILUL LONGITUDINAL AL ADUCTIUNII APEI

Date conducta	Profilul 12 - PEID PE100 SDR17 PN10 D110 - L=250,00m					

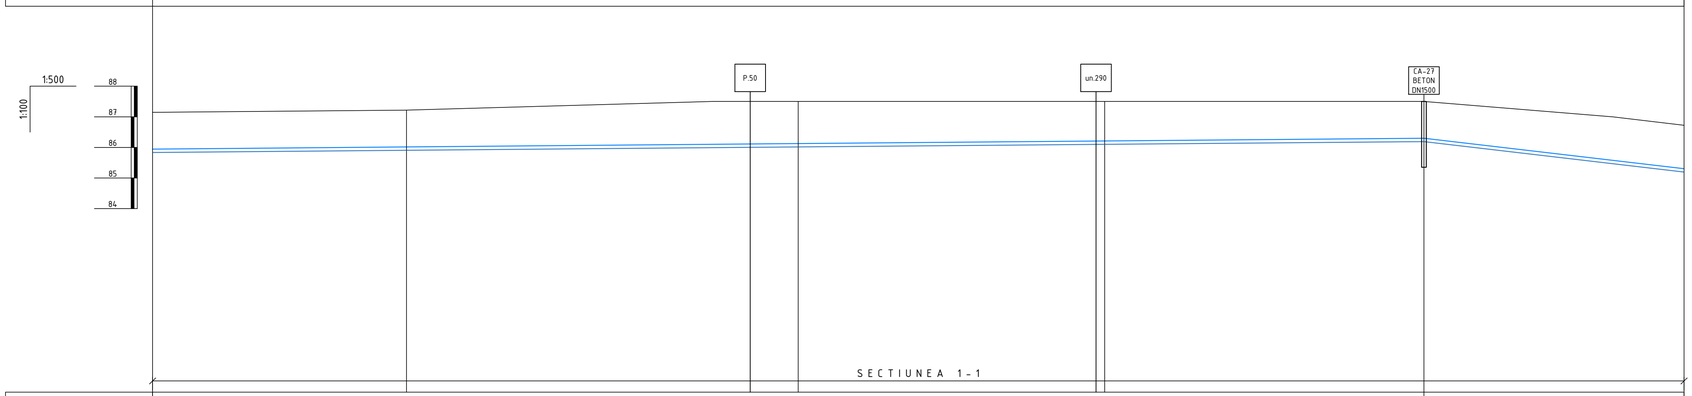

Panta [‰]		D110 - I=1.7‰					D110 - I=-23.4‰
Cota teren [m]	87.15	87.22	87.50	87.50	87.50	87.50	86.72
Distante	Partiale [m]	41.44	63.95	50.03	52.13	42.46	
	Cumulate [m] 3750.00	3791.44	3855.39	3905.42	3957.54	4000.00	
Acoperire [m]	1.70	1.70	1.38	1.79	1.20	1.42	
Cota inferior tub [m]	85.83	85.91	86.01	86.10	86.19	85.20	
Adancime sapatura [m]	1.31	1.31	1.49	1.40	1.31	1.53	
Cota excavatie [m]	85.83	85.91	86.01	86.10	86.19	85.20	
Profil [km+m]	3+750	3+791	3+855	3+905	3+958	4+000	

Planul aductiunii apei de la F-29 pana la SP-2 vezi coala 52, 53, 54, 55, 56, 57, 58, 59, 60, 61, 62, 63, 64

Nota:
Reprezentantii organizatiilor, care exploateaza retelele ingineresti subterane sunt obligati inainte de inceperea lucrarilor de excavare sa marcheze teritoriul cu indicatoare clar vizibile ale axelor si limitelor acestor retele.

							56/24-AE	
							Constructia retelelor magistrale de alimentare cu apa pentru localitatile Vranesti-Brejeni-Ciuciuieni-Iezarenii Vechi-Chiscareni-Slobozia Chiscareni-Flaminzeni-Dumbravita raionul Singerei din conducta Soroca-Balti-Singerei		
Sch.	Cant.	Coala	Nr.doc.	Semn.	Data			
						Sistemul de alimentare cu apa	Etapa	Coala	Coli
							PE	234	
Sp. princ.		Rosca C.			12.24				
Elaborat		Cretu I.			12.24	Profilul longitudinal al aductiunii apei (de la F-29 pana la SP-2)	"FLUXPROIECT" S.R.L.		

PROFILUL LONGITUDINAL AL ADUCTIUNII APEI

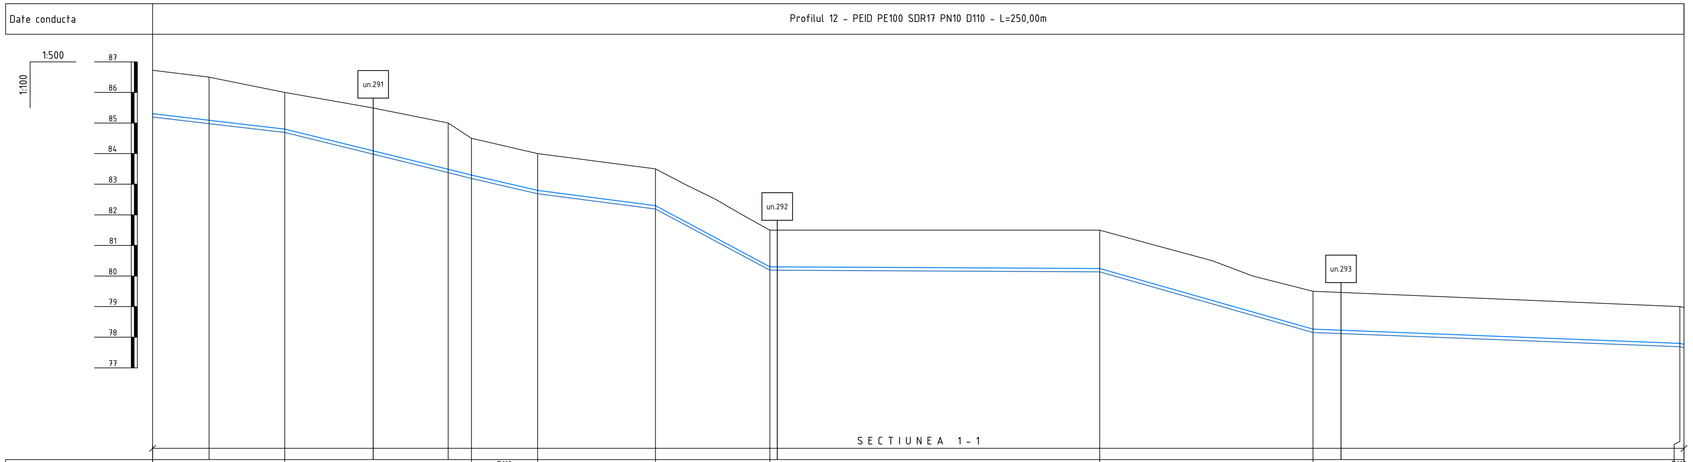

| | | |

PROFILUL LONGITUDINAL AL ADUCTIUNII APEI

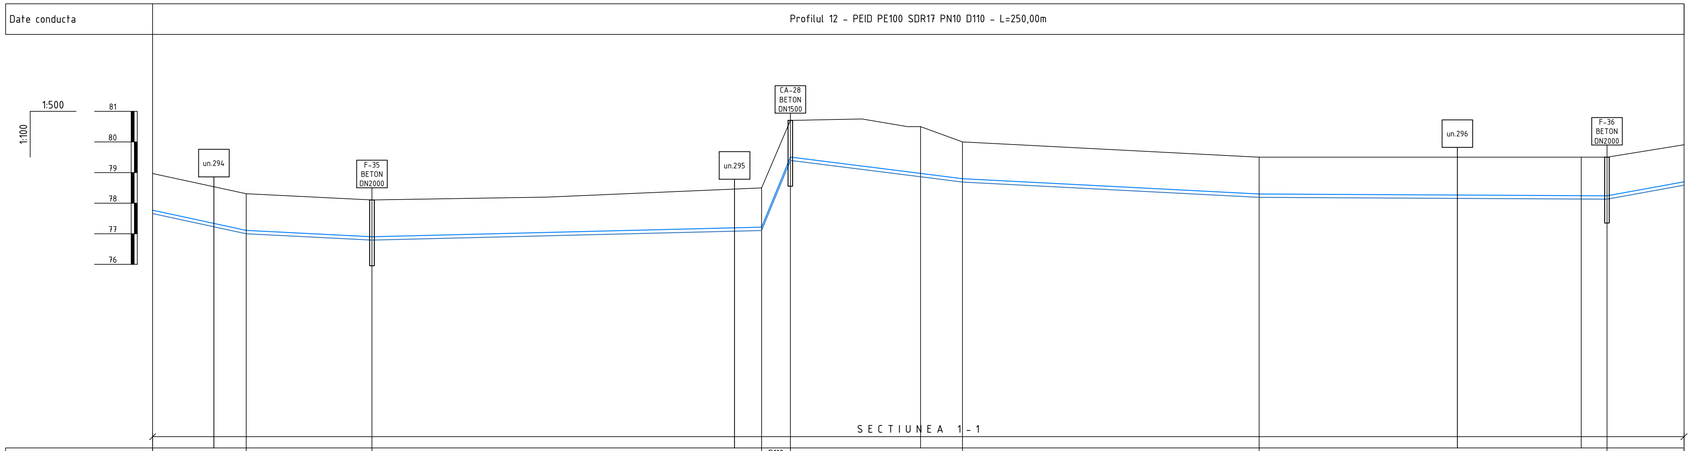

| | | |

PROFILUL LONGITUDINAL AL ADUCTIUNII APEI

Date conducta

Profilul 12 - PEID PE100 SDR17 PN10 D110 - L=250,00m

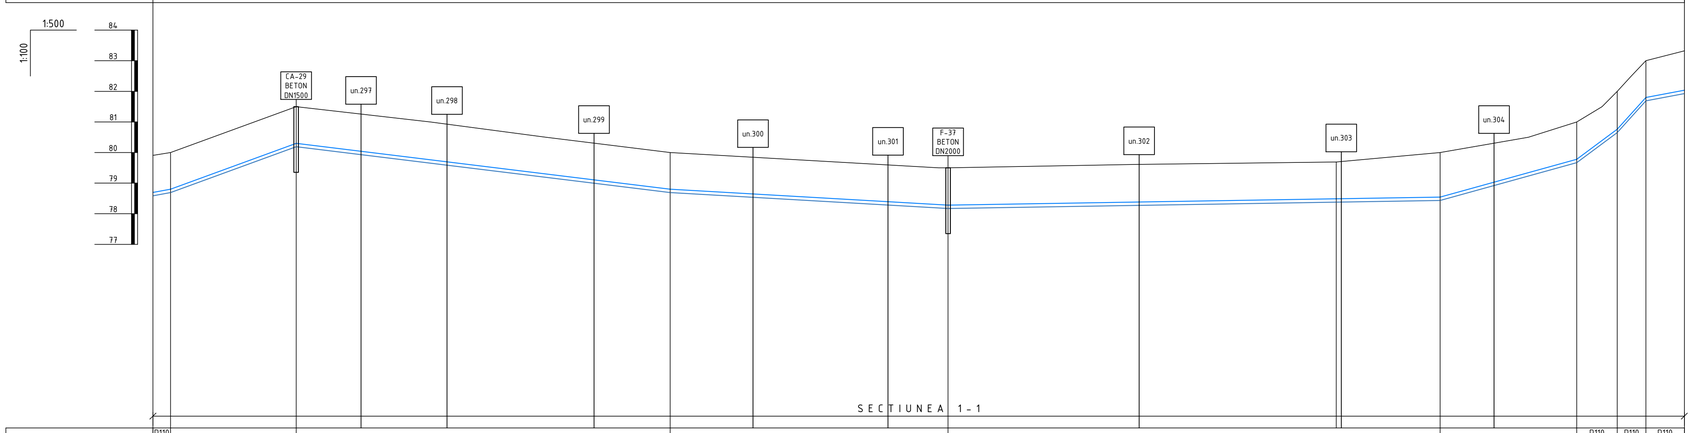

| | | |

PROFILUL LONGITUDINAL AL ADUCTIUNII APEI

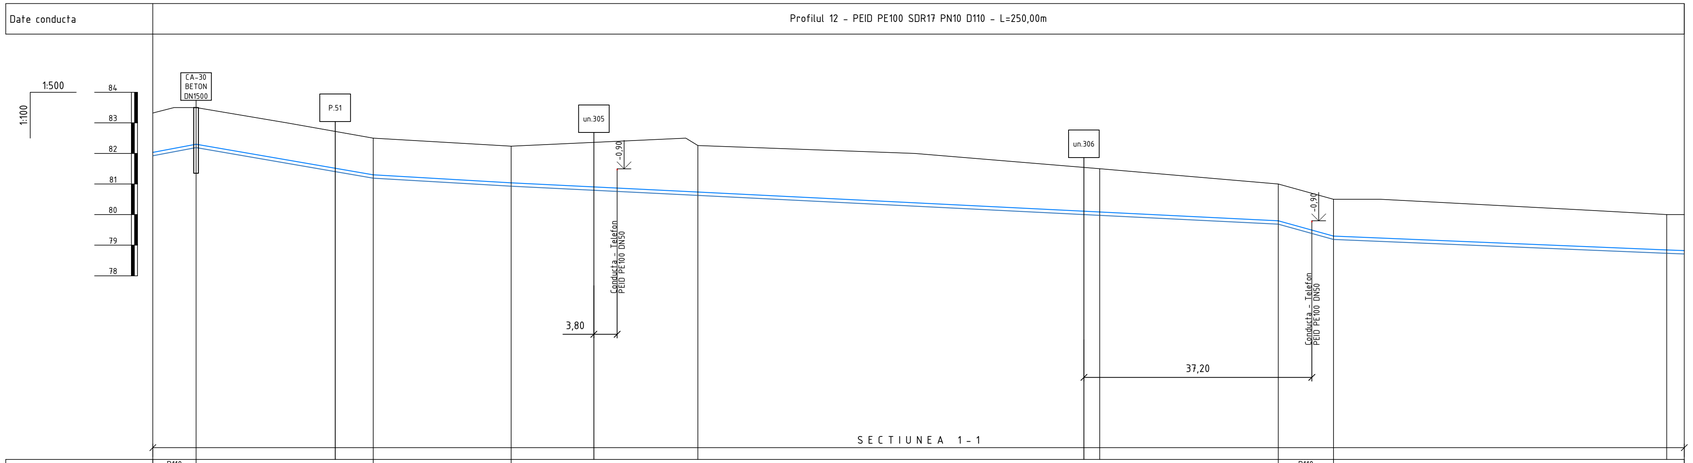

Panta [‰]		D110 I=37.5‰	D110 - I=-34.6‰	D110 - I=-11.7‰	D110 - I=-9.9‰			D110 I=-55.4‰	D110 - I=-8.3‰			
Cota teren [m]	83.32	83.50	82.50	82.24	82.26	81.50	81.00	80.50	80.00	80.00		
Distante Partiale [m]		7.06	28.91	22.53	30.48	65.60	29.13	9.03	54.39	2.86		
Distante Cumulate [m]	4750.00	4757.06	4785.97	4808.50	4838.98	4904.58	4933.72	4942.75	4997.14	5000.00		
Acoperire [m]	1.29	1.20	1.20	1.20	1.52	1.41	1.20	1.20	1.15	1.18		
Cota inferior tub [m]	81.93	82.19	81.19	80.93	80.63	79.98	79.69	79.19	78.74	78.71		
Adancime sapatura [m]	1.40	1.31	1.31	1.31	1.63	1.52	1.31	1.31	1.26	1.29		
Cota excavatie [m]	81.93	82.19	81.19	80.93	80.63	79.98	79.69	79.19	78.74	78.71		
Profil [km+m]	4+750	4+757	4+786	4+809	4+839	4+905	4+934	4+943	4+997	5+000		

Planul aductiunii apei de la F-29 pana la SP-2 vezi coala 52, 53, 54, 55, 56, 57, 58, 59, 60, 61, 62, 63, 64

Nota:
Reprezentantii organizatiilor, care exploateaza retelele ingineresti subterane sunt obligati inainte de inceperea lucrarilor de excavare sa marcheze teritoriul cu indicatoare clar vizibile ale axelor si limitelor acestor retele.

Sch.	Cant.	Coala	Nr.doc.	Semn.	Data	56/24-AE			
						Constructia retelelor magistrale de alimentare cu apa pentru localitatile Vranesti-Brejeni-Ciuciuieni-Iezarenii Vechi-Chiscareni-Slobozia Chiscareni-Flaminzeni-Dumbravita raionul Singerei din conducta Soroca-Balti-Singerei			
						Sistemul de alimentare cu apa	Etapa	Coala	Coli
							PE	238	
Sp. princ.		Rosca C.			12.24				
Elaborat		Cretu I.			12.24	Profilul longitudinal al aductiunii apei (de la F-29 pana la SP-2)	"FLUXPROIECT" S.R.L.		

PROFILUL LONGITUDINAL AL ADUCTIUNII APEI

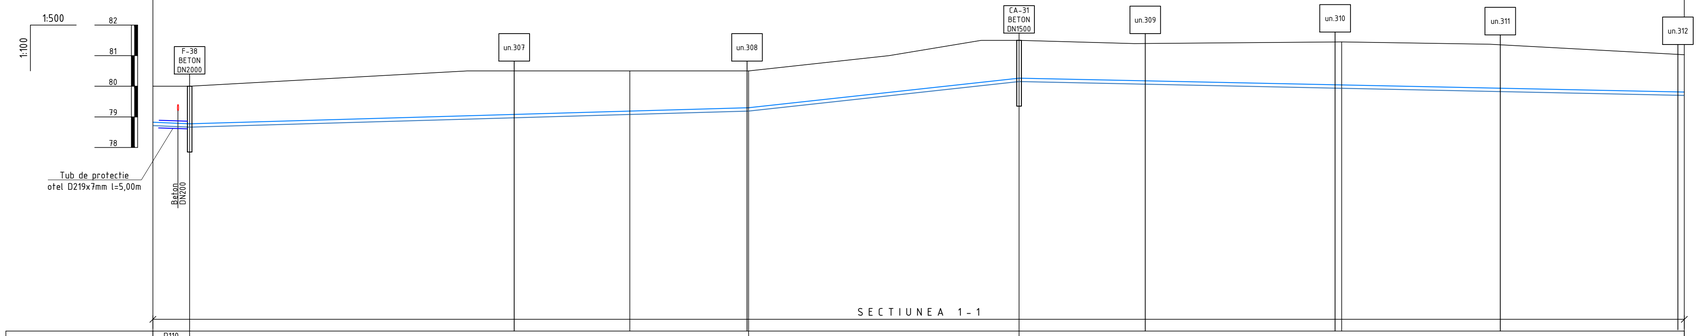

| | | |

PROFILUL LONGITUDINAL AL ADUCTIUNII APEI

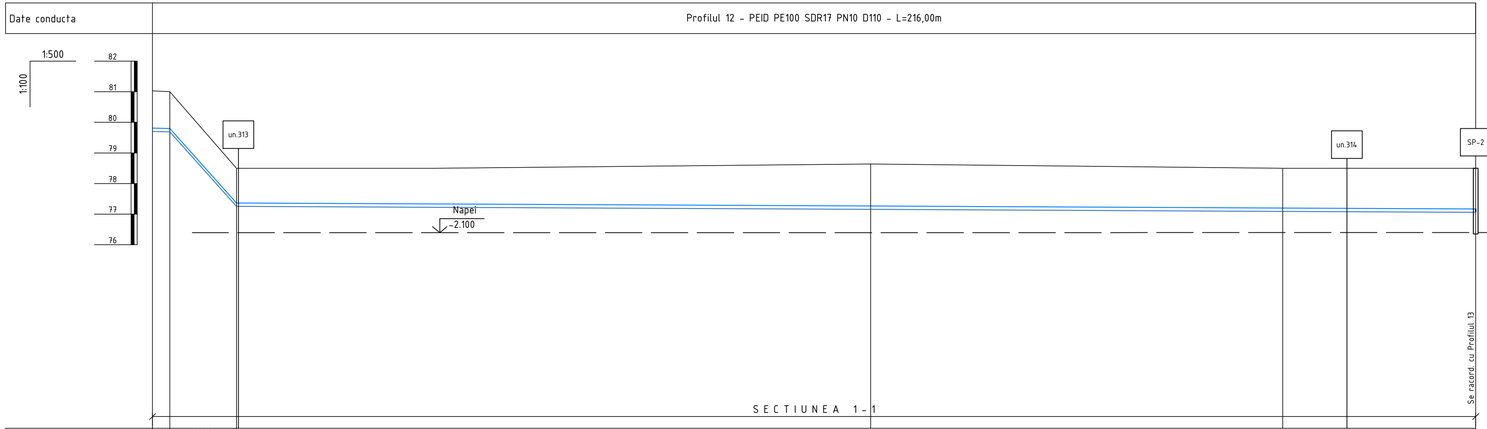

| Date conducta | | |

PROFILUL LONGITUDINAL AL ADUCTIUNII APEI

Date conducta	Profilul 13 - PEID PE100 SDR11 PN16 D110 - L=71,00m			
Panta [‰]		D110 - I=3.7‰	D110 - I=13.9‰	
Cota teren [m]	78.50	78.50	79.50	79.00
Distante Partiale [m]		35.15	30.12	5.73
Distante Cumulate [m]	0.00	35.15	65.27	71.00
Acoperire [m]	1.33	1.20	1.78	1.20
Cota inferior tub [m]	77.06	77.19	77.61	77.69
Adancime sapatura [m]	1.44	1.31	1.89	1.31
Cota excavatie [m]	77.06	77.19	77.61	77.69
Profil [km+m]	0+000	0+035	0+065	0+071

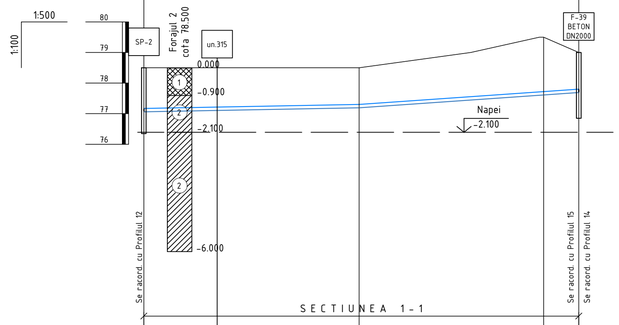

Planul aductiunii apei de la SP-2 pana la F-39 vezi coala 64

Nota:
Reprezentantii organizatiilor, care exploateaza retelele ingineresti subterane sunt obligati inainte de inceperea lucrarilor de excavare sa marcheze teritoriul cu indicatoare clar vizibile ale axelor si limitelor acestor retele.

						56/24-AE
						Constructia retelelor magistrale de alimentare cu apa pentru localitatile Vranesti-Brejeni-Ciuciuleni-Iezarenii Vechi-Chiscareni-Slobozia Chiscareni-Flaminzeni-Dumbravita raionul Singerei din conducta Soroca-Balti-Singerei
Sch.	Cant.	Coala	Nr.doc.	Semn.	Data	
						Sistemul de alimentare cu apa — Etapa: PE; Coala: 241; Coli:
Sp. princ.		Rosca C.			12.24	
Elaborat		Cretu I.			12.24	Profilul longitudinal al aductiunii apei (de la SP-2 pana la F-39) — "FLUXPROIECT" S.R.L.

Coordonat | Semnatura si data | Nr. inventar

PROFILUL LONGITUDINAL AL ADUCTIUNII APEI

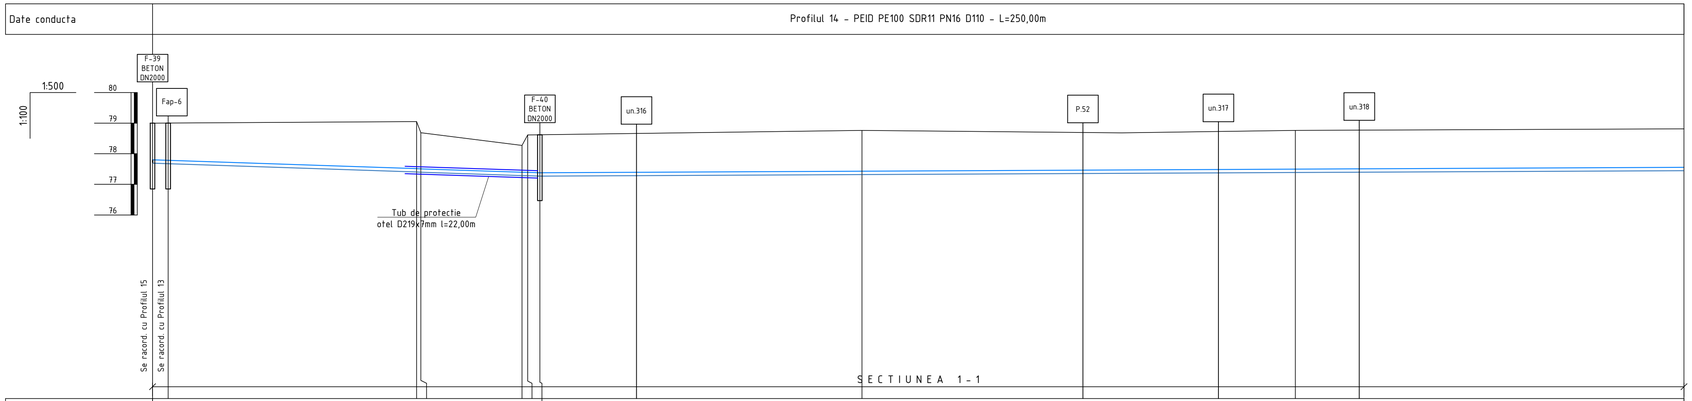

Date conducta		Profilul 14 - PEID PE100 SDR11 PN16 D110 - L=250,00m									
Panta [‰]		D110 - I=-6.7‰						D110 - I=1.0‰			
Cota teren [m]	79.00	79.05	78.69	78.27	78.41	78.62	78.76	78.76	78.82		
Distante Partiale [m]		43.10		0.78	16.52	0.53	0.98	52.59	70.74	63.45	
Distante Cumulate [m]	0.00	43.10	43.80	60.32	61.05	63.23	64.21	115.81	186.55	250.00	
Acoperire [m]	1.20	1.54	1.18	0.88	1.29	1.24	1.33	1.27	1.26		
Cota inferior tub [m]	77.69	77.40	77.40	77.29	77.28	77.27	77.32	77.39	77.45		
Adancime sapatura [m]	1.31	1.65	1.29	0.99	1.30	1.35	1.44	1.38	1.37		
Cota excavatie [m]	77.69	77.40	77.40	77.29	77.28	77.27	77.32	77.39	77.45		
Profil [km+m]	0+000	0+043	0+044	0+060	0+061	0+063	0+116	0+187	0+250		

Planul aductiunii apei de la F-39 pana la F-43 vezi coala 64, 65, 66, 67, 68, 69

Nota:
Reprezentantii organizatiilor, care exploateaza retelele ingineresti subterane sunt obligati inainte de inceperea lucrarilor de excavare sa marcheze teritoriul cu indicatoare clar vizibile ale axelor si limitelor acestor retele.

						56/24-AE
						Constructia retelelor magistrale de alimentare cu apa pentru localitatile Vranesti-Brejeni-Ciuciuieni-Iezarenii Vechi-Chiscareni-Slobozia Chiscareni-Flaminzeni-Dumbravita raionul Singerei din conducta Soroca-Balti-Singerei
Sch.	Cant.	Coala	Nr.doc.	Semn.	Data	
						Sistemul de alimentare cu apa — Etapa: PE; Coala: 242; Coli:
Sp. princ.		Rosca C.			12.24	
Elaborat		Cretu I.			12.24	Profilul longitudinal al aductiunii apei (de la F-39 pana la F-43) — "FLUXPROIECT" S.R.L.

PROFILUL LONGITUDINAL AL ADUCTIUNII APEI

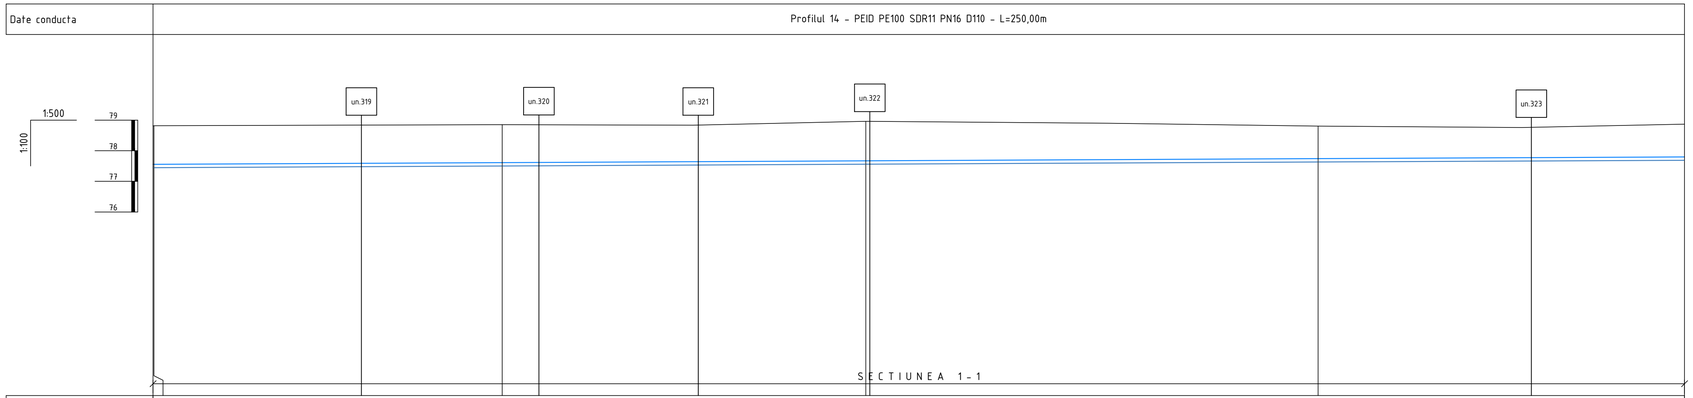

Panta [‰]			D110 - I=1.0‰				
Cota teren [m]	78.82	78.82	78.85	78.96	78.80	78.87	
Distante	Partiale [m]	0.14	56.85	59.35	73.83	59.83	
	Cumulate [m]	0.14	306.99	366.34	440.17	500.00	
Acoperire [m]	1.26	1.26	1.24	1.29	1.06	1.07	
Cota inferior tub [m]	77.65	77.65	77.50	77.56	77.63	77.69	
Adancime sapatura [m]	1.37	1.37	1.35	1.40	1.17	1.98	
Cota excavatie [m]	77.65	77.65	77.50	77.56	77.63	77.69	
Profil [km+m]	0+250	0+250	0+307	0+366	0+440	0+500	

Planul aductiunii apei de la F-39 pana la F-43 vezi coala 64, 65, 66, 67, 68, 69

Nota:
Reprezentantii organizatiilor, care exploateaza retelele ingineresti subterane sunt obligati inainte de inceperea lucrarilor de excavare sa marcheze teritoriul cu indicatoare clar vizibile ale axelor si limitelor acestor retele.

						56/24-AE		
						Constructia retelelor magistrale de alimentare cu apa pentru localitatile Vranesti-Brejeni-Ciuciuieni-Iezarenii Vechi-Chiscareni-Slobozia Chiscareni-Flaminzeni-Dumbravita raionul Singerei din conducta Soroca-Balti-Singerei		
Sch.	Cant.	Coala	Nr.doc.	Semn.	Data			
						Sistemul de alimentare cu apa	Etapa	Coala	Coli
							PE	243	
Sp. princ.		Rosca C.			12.24				
Elaborat		Cretu I.			12.24	Profilul longitudinal al aductiunii apei (de la F-39 pana la F-43)	"FLUXPROIECT" S.R.L.		

PROFILUL LONGITUDINAL AL ADUCTIUNII APEI

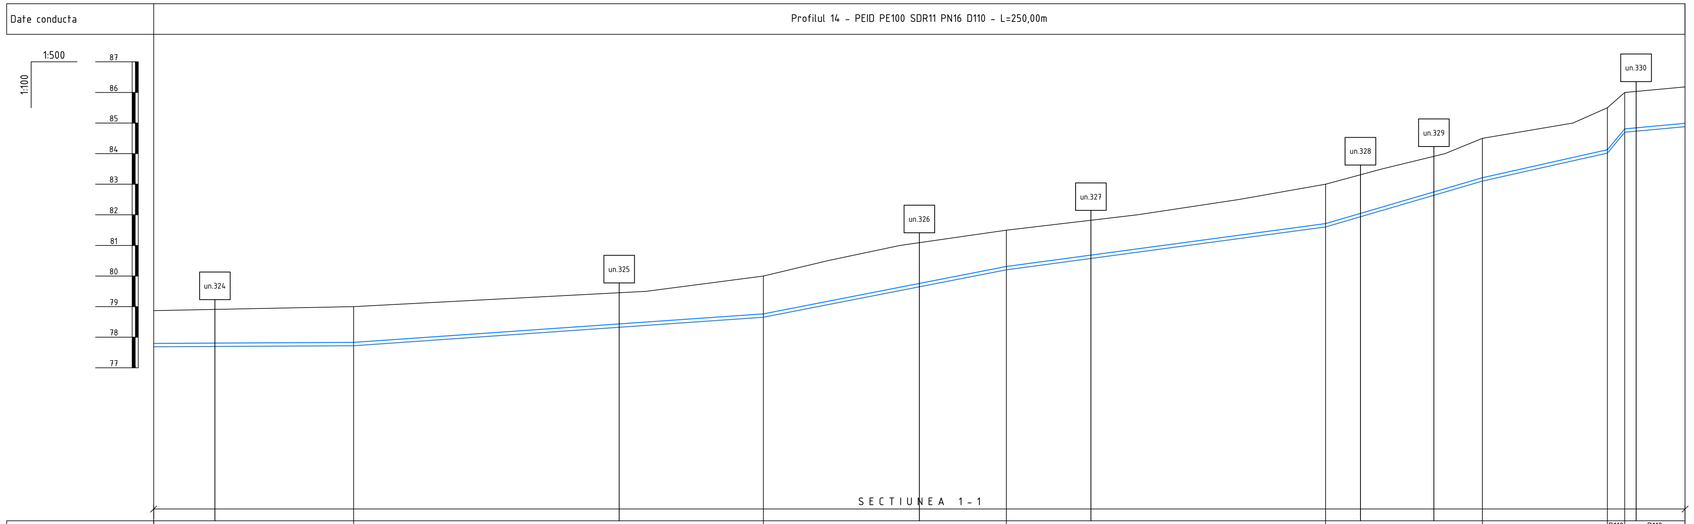

Panta [‰]			D110 - I=1.0‰	D110 - I=14.0‰	D110 - I=39.0‰	D110 - I=26.9‰	D110 - I=58.5‰	D110 - I=44.9‰	D110 I=240.9‰	D110 I=18.2‰
Cota teren [m]		78.87	79.00	80.00	81.50	83.00	84.50	85.50	86.00	86.18
Distante	Partiale [m]		32.66	66.88	39.66	52.12	25.59	20.39	2.83	9.86
	Cumulate [m]	500.00	532.66	599.54	639.20	691.32	716.91	737.30	740.14	750.00
Acoperire [m]		1.07	1.17	1.24	1.19	1.29	1.29	1.37	1.19	1.19
Cota inferior tub [m]		77.69	77.72	78.65	80.20	81.60	83.10	84.02	84.70	84.88
Adancime sapatura [m]		1.18	1.28	1.35	1.30	1.40	1.40	1.48	1.30	1.30
Cota excavatie [m]		77.69	77.72	78.65	80.20	81.60	83.10	84.02	84.70	84.88
Profil [km+m]		0+500	0+533	0+600	0+639	0+691	0+717	0+737	0+740	0+750

Planul aductiunii apei de la F-39 pana la F-43 vezi coala 64, 65, 66, 67, 68, 69

Nota:
Reprezentantii organizatiilor, care exploateaza retelele ingineresti subterane sunt obligati inainte de inceperea lucrarilor de excavare sa marcheze teritoriul cu indicatoare clar vizibile ale axelor si limitelor acestor retele.

						56/24-AE
						Constructia retelelor magistrale de alimentare cu apa pentru localitatile Vranesti-Brejeni-Ciuciuieni-Iezarenii Vechi-Chiscareni-Slobozia Chiscareni-Flaminzeni-Dumbravita raionul Singerei din conducta Soroca-Balti-Singerei
Sch.	Cant.	Coala	Nr.doc.	Semn.	Data	
						Sistemul de alimentare cu apa — Etapa: PE; Coala: 244; Coli:
Sp. princ.		Rosca C.			12.24	
Elaborat		Cretu I.			12.24	Profilul longitudinal al aductiunii apei (de la F-39 pana la F-43) — "FLUXPROIECT" S.R.L.

PROFILUL LONGITUDINAL AL ADUCTIUNII APEI

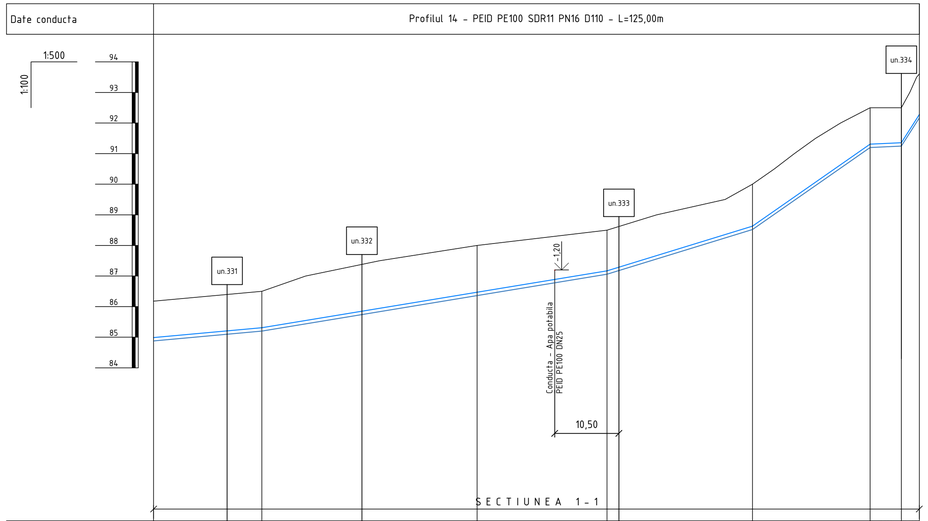

| | | |

Date conducta | Profilul 14 - PEID PE100 SDR11 PN16 D110 - L=63,00m

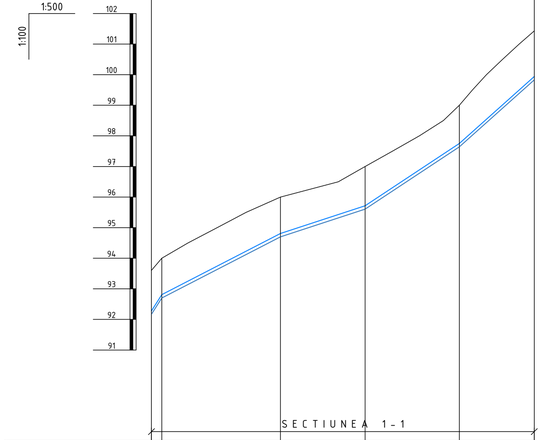

SECTIUNEA 1 - 1

Panta [‰]		D110 I=315.6‰	D110 - I=103.2‰	D110 - I=65.3‰	D110 - I=132.5‰	D110 - I=179.0‰
Cota teren [m]		93.60	94.00	96.00	97.00	99.00	101.43
Distante	Partiale [m]	1.69	19.38	13.82	15.38	12.23	
	Cumulate [m]	876.69	896.06	909.89	925.27	937.50	
Acoperire [m]		1.33	1.19	1.19	1.29	1.25	1.49
Cota inferior tub [m]		92.17	92.70	94.70	95.60	97.64	99.83
Adancime sapatura [m]		1.44	1.30	1.30	1.40	1.36	1.60
Cota excavatie [m]		92.17	92.70	94.70	95.60	97.64	99.83
Profil [km+m]		0+875	0+897	0+896	0+910	0+925	0+938

Date conducta | Profilul 14 - PEID PE100 SDR11 PN16 D110 - L=62,00m

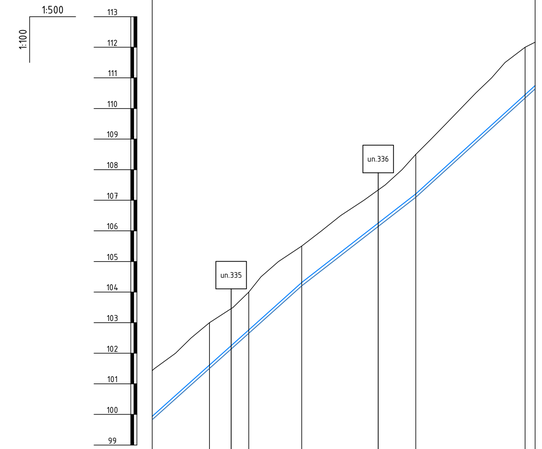

SECTIUNEA 1 - 1

Panta [‰]		D110 - I=179.0‰		D110 - I=155.5‰	D110 - I=181.8‰	
Cota teren [m]		101.43	103.00	104.00	105.50	108.50	112.00	112.17
Distante	Partiale [m]	9.36	6.41	8.65	18.62	17.84	4.63
	Cumulate [m]	937.50	946.86	953.26	961.91	980.53	998.37	1000.00
Acoperire [m]		1.49	1.38	1.24	1.19	1.29	1.55	1.42
Cota inferior tub [m]		99.83	101.51	102.65	104.20	107.10	110.34	110.64
Adancime sapatura [m]		1.60	1.49	1.35	1.30	1.40	1.66	1.53
Cota excavatie [m]		99.83	101.51	102.65	104.20	107.10	110.34	110.64
Profil [km+m]		0+938	0+947	0+953	0+962	0+981	0+998	1+000

Date conducta | Profilul 14 - PEID PE100 SDR11 PN16 D110 - L=63,00m

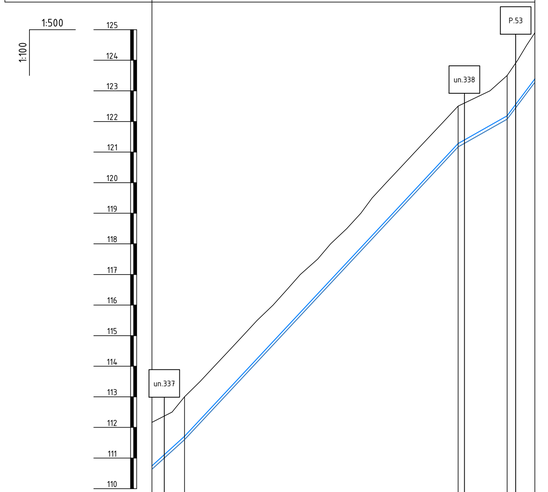

SECTIUNEA 1 - 1

Panta [‰]		D110 I=181.8‰	D110 - I=214.2‰		D110 I=113.3‰	D110 I=266.8‰
Cota teren [m]		112.17	113.00	122.50	123.50	124.90
Distante	Partiale [m]	5.31	44.68	8.00	4.52
	Cumulate [m]	1000.00	1005.31	1049.98	1057.98	1062.50
Acoperire [m]		1.42	1.29	1.22	1.31	1.51
Cota inferior tub [m]		110.64	111.60	121.17	122.08	123.28
Adancime sapatura [m]		1.53	1.40	1.33	1.42	1.62
Cota excavatie [m]		110.64	111.60	121.17	122.08	123.28
Profil [km+m]		1+000	1+005	1+050	1+058	1+083

PROFILUL LONGITUDINAL AL ADUCTIUNII APEI

Planul aductiunii apei de la F-39 pana la F-43 vezi coala 64, 65, 66, 67, 68, 69

Nota:
Reprezentantii organizatiilor, care exploateaza retelele ingineresti subterane sunt obligati inainte de inceperea lucrarilor de excavare sa marcheze teritoriul cu indicatoare clar vizibile ale axelor si limitelor acestor retele.

						56/24-AE
						Constructia retelelor magistrale de alimentare cu apa pentru localitatile Vranesti-Brejeni-Ciuciuieni-Iezarenii Vechi-Chiscareni-Slobozia Chiscareni-Flaminzeni-Dumbravita raionul Singerei din conducta Soroca-Balti-Singerei
Sch.	Cant.	Coala	Nr.doc.	Semn.	Data	
						Sistemul de alimentare cu apa — Etapa: PE; Coala: 246; Coli:
Sp. princ.		Rosca C.			12.24	
Elaborat		Cretu I.			12.24	Profilul longitudinal al aductiunii apei (de la F-39 pana la F-43) — "FLUXPROIECT" S.R.L.

PROFILUL LONGITUDINAL AL ADUCTIUNII APEI

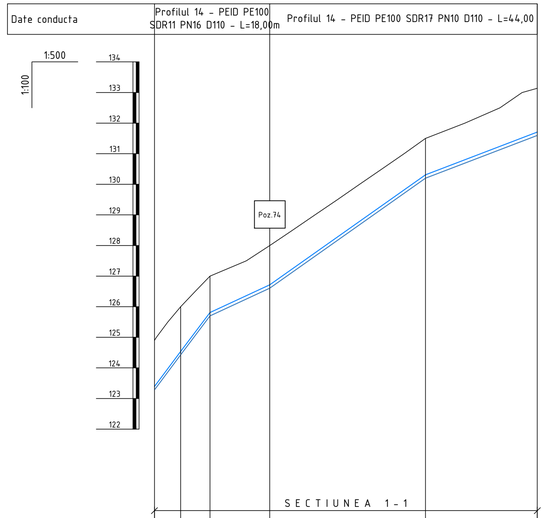

Panta [‰]			D110 i=266.8‰	D110 i=92.5‰	D110 - i=141.5‰	D110 - i=76.6‰	
Cota teren [m]	124.90	126.00	127.00	128.00	131.50	133.14	
Distante	Partiale [m]		4.39	4.77	9.77	25.40	18.26
	Cumulate [m]	1062.50	1066.80	1071.56	1081.34	1106.74	1125.00
Acoperire [m]	1.51	1.46	1.19	1.29	1.19	1.43	
Cota inferior tub [m]	123.28	124.43	125.70	126.60	130.20	131.60	
Adancime sapatura [m]	1.62	1.57	1.30	1.40	1.30	1.54	
Cota excavatie [m]	123.28	124.43	125.70	126.60	130.20	131.60	
Profil [km+m]	1+063	1+067	1+072	1+081	1+107	1+125	

Planul aductiunii apei de la F-39 pana la F-43 vezi coala 64, 65, 66, 67, 68, 69

Nota:
Poz.74 - Mufa electrosudabila PE100 SDR11 D110 (vezi 56/24-AE.SU)

Nota:
Reprezentantii organizatiilor, care exploateaza retelele ingineresti subterane sunt obligati inainte de inceperea lucrarilor de excavare sa marcheze teritoriul cu indicatoare clar vizibile ale axelor si limitelor acestor retele.

Coordonat

Semnatura si data

Nr. inventar

						56/24-AE
						Constructia retelelor magistrale de alimentare cu apa pentru localitatile Vranesti-Brejeni-Ciuciuleni-Iezarenii Vechi-Chiscareni-Slobozia Chiscareni-Flaminzeni-Dumbravita raionul Singerei din conducta Soroca-Balti-Singerei
Sch.	Cant.	Coala	Nr.doc.	Semn.	Data	
Sp. princ.		Rosca C.			12.24	Sistemul de alimentare cu apa — Etapa: PE; Coala: 247; Coli:
Elaborat		Cretu I.			12.24	Profilul longitudinal al aductiunii apei (de la F-39 pana la F-43) — "FLUXPROIECT" S.R.L.

PROFILUL LONGITUDINAL AL ADUCTIUNII APEI

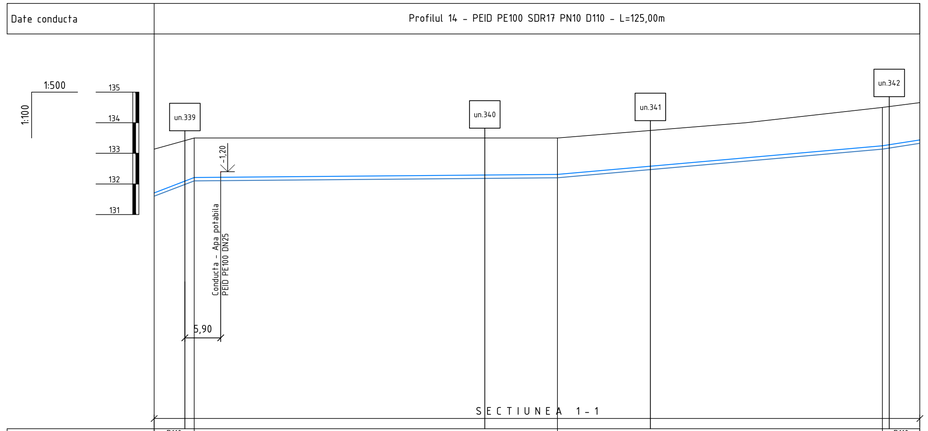

| | | |

PROFILUL LONGITUDINAL AL ADUCTIUNII APEI

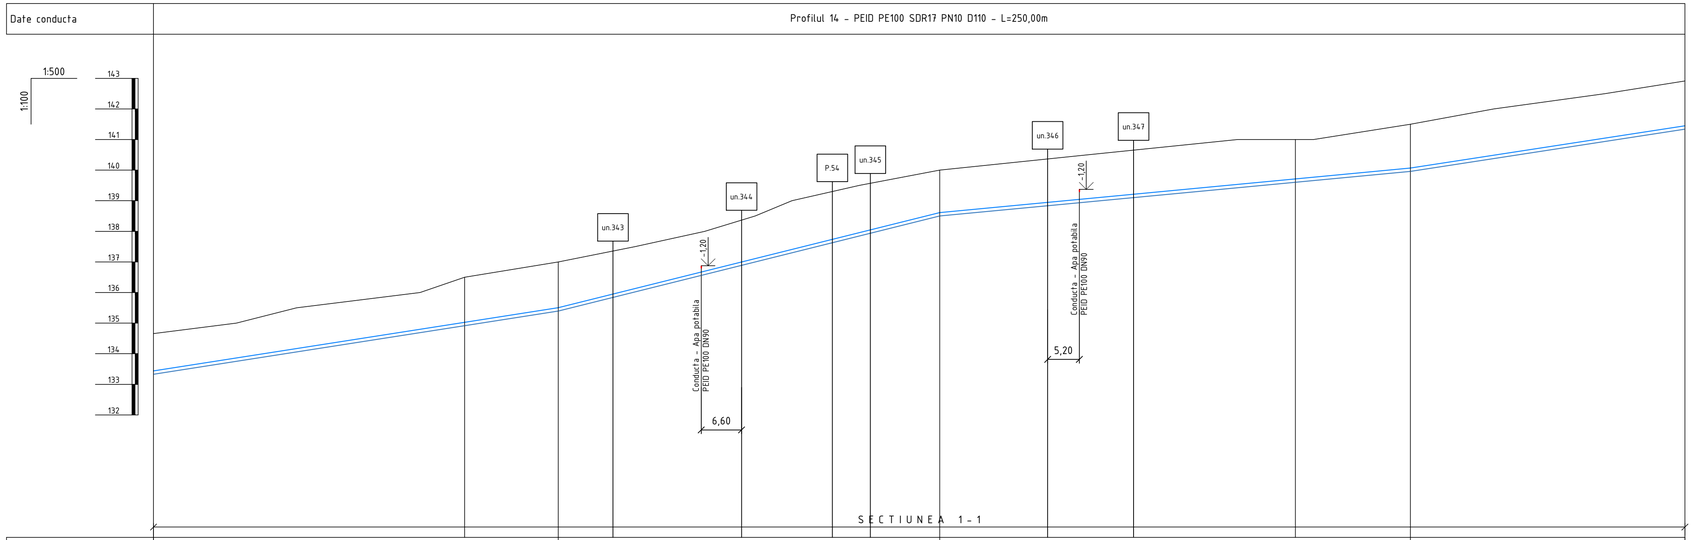

Panta [‰]			D110 - I=31.3‰		D110 - I=49.9‰	D110 - I=19.0‰	D110 - I=30.8‰
Cota teren [m]	134.66	136.50	137.00	140.00	141.00	141.50	142.92
Distante - Partiale [m]		50.78	15.28	62.28	58.06	18.77	44.82
Distante - Cumulate [m]	1250.00	1300.78	1316.07	1378.35	1436.41	1455.18	1500.00
Acoperire [m]	1.72	1.47	1.49	1.39	1.29	1.43	1.47
Cota inferior tub [m]	133.33	134.92	135.40	138.50	139.60	139.96	141.34
Adancime sapatura [m]	1.33	1.58	1.60	1.50	1.40	1.54	1.58
Cota excavatie [m]	133.33	134.92	135.40	138.50	139.60	139.96	141.34
Profil [km+m]	1+250	1+301	1+316	1+378	1+436	1+455	1+500

Planul aductiunii apei de la F-39 pana la F-43 vezi coala 64, 65, 66, 67, 68, 69

Nota:
Reprezentantii organizatiilor, care exploateaza retelele ingineresti subterane sunt obligati inainte de inceperea lucrarilor de excavare sa marcheze teritoriul cu indicatoare clar vizibile ale axelor si limitelor acestor retele.

						56/24-AE
						Constructia retelelor magistrale de alimentare cu apa pentru localitatile Vranesti-Brejeni-Ciuciuieni-Iezarenii Vechi-Chiscareni-Slobozia Chiscareni-Flaminzeni-Dumbravita raionul Singerei din conducta Soroca-Balti-Singerei
Sch.	Cant.	Coala	Nr.doc.	Semn.	Data	
						Sistemul de alimentare cu apa — Etapa: PE; Coala: 249; Coli:
Sp. princ.		Rosca C.			12.24	
Elaborat		Cretu I.			12.24	Profilul longitudinal al aductiunii apei (de la F-39 pana la F-43) — "FLUXPROIECT" S.R.L.

PROFILUL LONGITUDINAL AL ADUCTIUNII APEI

Date conducta	Profilul 14 - PEID PE100 SDR17 PN10 D110 - L=125,00m

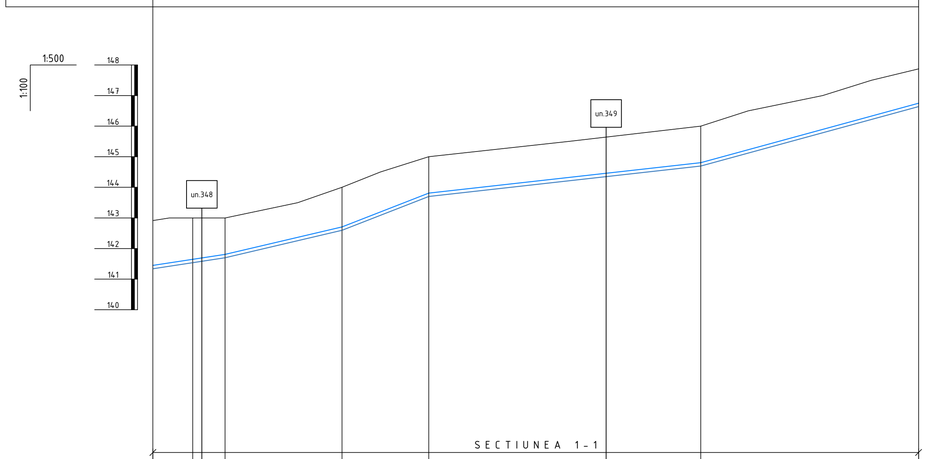

Panta [‰]			D110 i=30.8‰		D110 - i=46.9‰	D110 - i=78.0‰	D110 - i=22.4‰	D110 - i=54.6‰
Cota teren [m]		142.92	143.00	143.00	144.00	145.00	146.00	147.87
Distante	Partiale [m]		6.52	5.26	19.10	14.16	44.39	35.56
	Cumulate [m]	1500.00	1506.52	1511.78	1530.89	1545.05	1589.44	1625.00
Acoperire [m]		1.47	1.35	1.19	1.29	1.19	1.19	1.12
Cota inferior tub [m]		141.34	141.54	141.70	142.60	143.70	144.70	146.64
Adancime sapatura [m]		1.58	1.46	1.30	1.40	1.30	1.30	1.23
Cota excavatie [m]		141.34	141.54	141.70	142.60	143.70	144.70	146.64
Profil [km+m]		1+500	1+507	1+512	1+531	1+545	1+589	1+625

Planul aductiunii apei de la F-39 pana la F-43 vezi coala 64, 65, 66, 67, 68, 69

Nota:
Reprezentantii organizatiilor, care exploateaza retelele ingineresti subterane sunt obligati inainte de inceperea lucrarilor de excavare sa marcheze teritoriul cu indicatoare clar vizibile ale axelor si limitelor acestor retele.

						56/24-AE		
						Constructia retelelor magistrale de alimentare cu apa pentru localitatile Vranesti-Brejeni-Ciuciuieni-Iezarenii Vechi-Chiscareni-Slobozia Chiscareni-Flaminzeni-Dumbravita raionul Singerei din conducta Soroca-Balti-Singerei		
Sch.	Cant.	Coala	Nr.doc.	Semn.	Data			
						Sistemul de alimentare cu apa	Etapa	Coala	Coli
							PE	250	
Sp. princ.		Rosca C.			12.24				
Elaborat		Cretu I.			12.24	Profilul longitudinal al aductiunii apei (de la F-39 pana la F-43)	"FLUXPROIECT" S.R.L.		

PROFILUL LONGITUDINAL AL ADUCTIUNII APEI

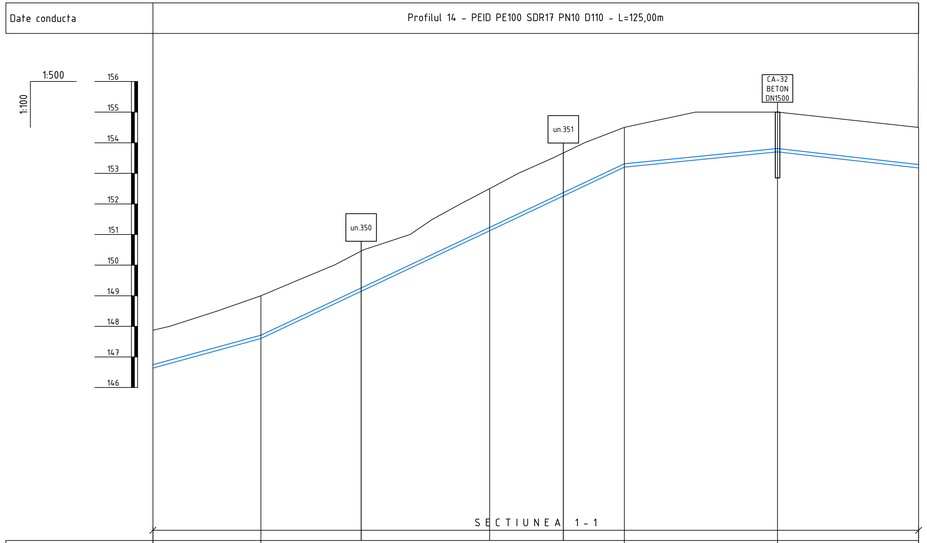

Panta [‰]			D110 - I=54.6‰	D110 - I=94.4‰		D110 - I=20.0‰	D110 - I=-22.6‰
Cota teren [m]		147.87	149.00	152.50	154.50	155.00	154.50
Distante	Partiale [m]		17.64	37.34	21.99	25.00	23.03
	Cumulate [m]	1625.00	1642.64	1679.98	1701.97	1726.97	1750.00
Acoperire [m]		1.12	1.79	1.27	1.19	1.19	1.21
Cota inferior tub [m]		146.64	147.60	151.12	153.20	153.70	153.18
Adancime sapatura [m]		1.23	1.40	1.38	1.30	1.30	1.32
Cota excavatie [m]		146.64	147.60	151.12	153.20	153.70	153.18
Profil [km+m]		1+625	1+643	1+680	1+702	1+727	1+750

Planul aductiunii apei de la F-39 pana la F-43 vezi coala 64, 65, 66, 67, 68, 69

Nota:
Reprezentantii organizatiilor, care exploateaza retelele ingineresti subterane sunt obligati inainte de inceperea lucrarilor de excavare sa marcheze teritoriul cu indicatoare clar vizibile ale axelor si limitelor acestor retele.

						56/24-AE
						Constructia retelelor magistrale de alimentare cu apa pentru localitatile Vranesti-Brejeni-Ciuciuieni-Iezarenii Vechi-Chiscareni-Slobozia Chiscareni-Flaminzeni-Dumbravita raionul Singerei din conducta Soroca-Balti-Singerei
Sch.	Cant.	Coala	Nr.doc.	Semn.	Data	
						Sistemul de alimentare cu apa — Etapa: PE; Coala: 251; Coli:
Sp. princ.		Rosca C.			12.24	
Elaborat		Cretu I.			12.24	Profilul longitudinal al aductiunii apei (de la F-39 pana la F-43) — "FLUXPROIECT" S.R.L.

PROFILUL LONGITUDINAL AL ADUCTIUNII APEI

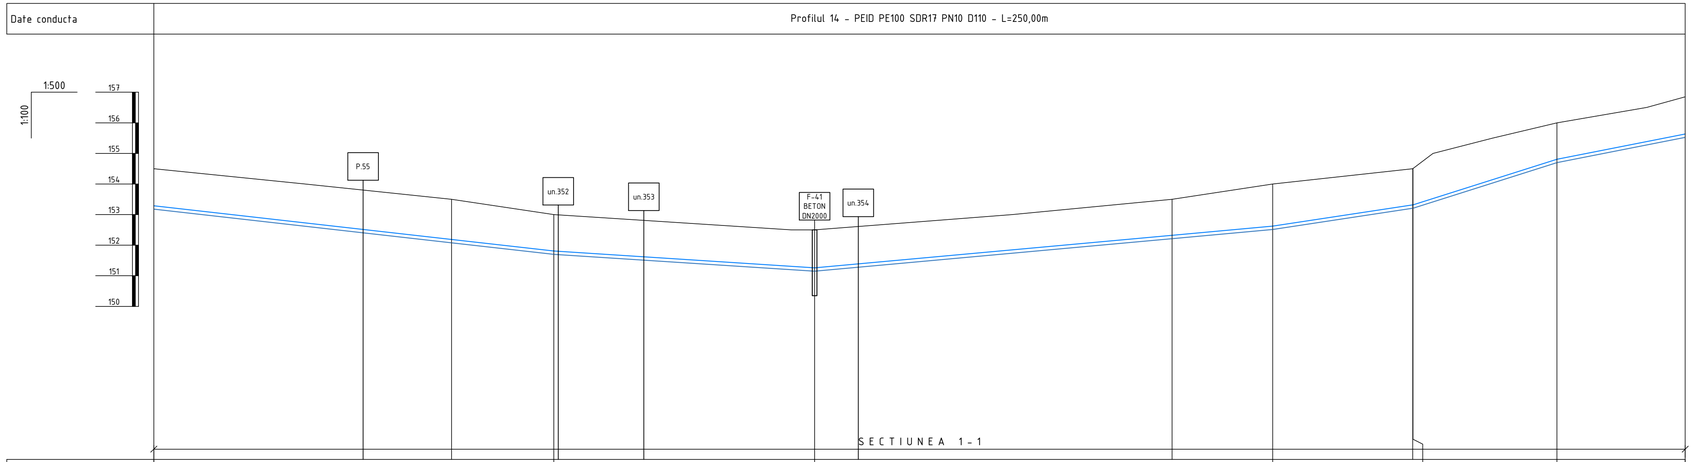

| | | |

PROFILUL LONGITUDINAL AL ADUCTIUNII APEI

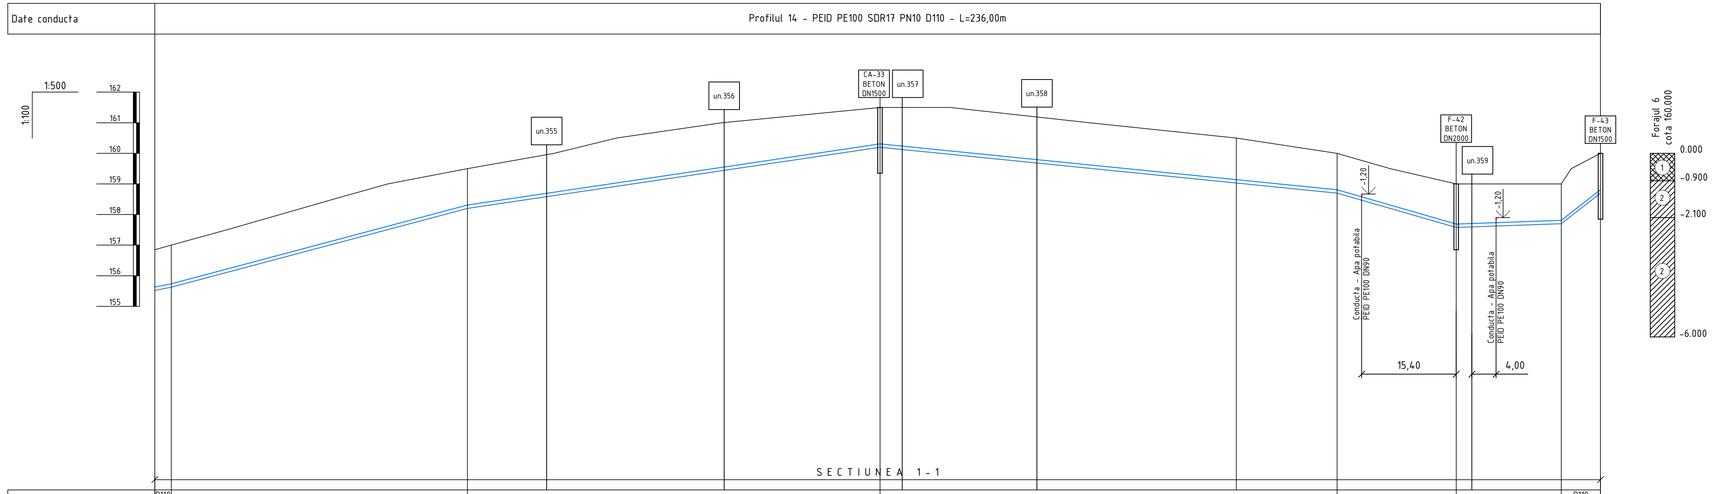

| | | |

PROFILUL LONGITUDINAL AL ADUCTIUNII APEI

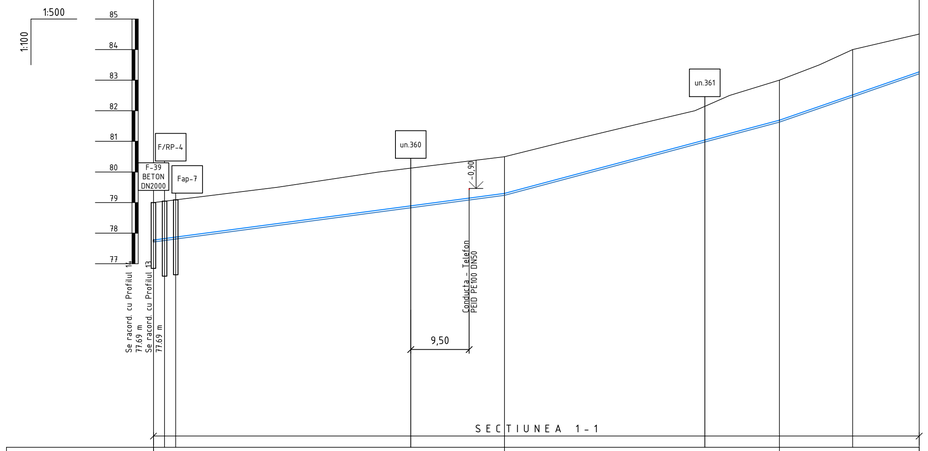

Date conducta			Profilul 15 - PEID PE100 SDR17 PN10 D63 - L=125,00m			
Panta [%.]			D63 - I=26.5‰	D63 - I=53.4‰	D63 - I=69.1‰	
Cota teren [m]		79.00	80.50	83.00	84.00	84.51
Distante	Partiale [m]		57.32	44.86	11.96	10.86
	Cumulate [m]	0.00	57.32	102.18	114.14	125.00
Acoperire [m]		1.22	1.20	1.31	1.48	1.24
Cota inferior tub [m]		77.71	79.24	81.63	82.46	83.21
Adancime sapatura [m]		1.29	1.26	1.37	1.54	1.30
Cota excavatie [m]		77.71	79.24	81.63	82.46	83.21
Profil [km+m]		0+000	0+057	0+102	0+114	0+125

Planul aductiunii apei de la F-39 pana la F-45 vezi coala 64, 70, 71, 72, 73

Nota:
Reprezentantii organizatiilor, care exploateaza retelele ingineresti subterane sunt obligati inainte de inceperea lucrarilor de excavare sa marcheze teritoriul cu indicatoare clar vizibile ale axelor si limitelor acestor retele.

						56/24-AE		
						Constructia retelelor magistrale de alimentare cu apa pentru localitatile Vranesti-Brejeni-Ciuciuieni-Iezarenii Vechi-Chiscareni-Slobozia Chiscareni-Flaminzeni-Dumbravita raionul Singerei din conducta Soroca-Balti-Singerei		
Sch.	Cant.	Coala	Nr.doc.	Semn.	Data			
						Sistemul de alimentare cu apa	Etapa	Coala	Coli
							PE	254	
Sp. princ.		Rosca C.			12.24				
Elaborat		Cretu I.			12.24	Profilul longitudinal al aductiunii apei (de la F-39 pana la F-45)	"FLUXPROIECT" S.R.L.		

PROFILUL LONGITUDINAL AL ADUCTIUNII APEI

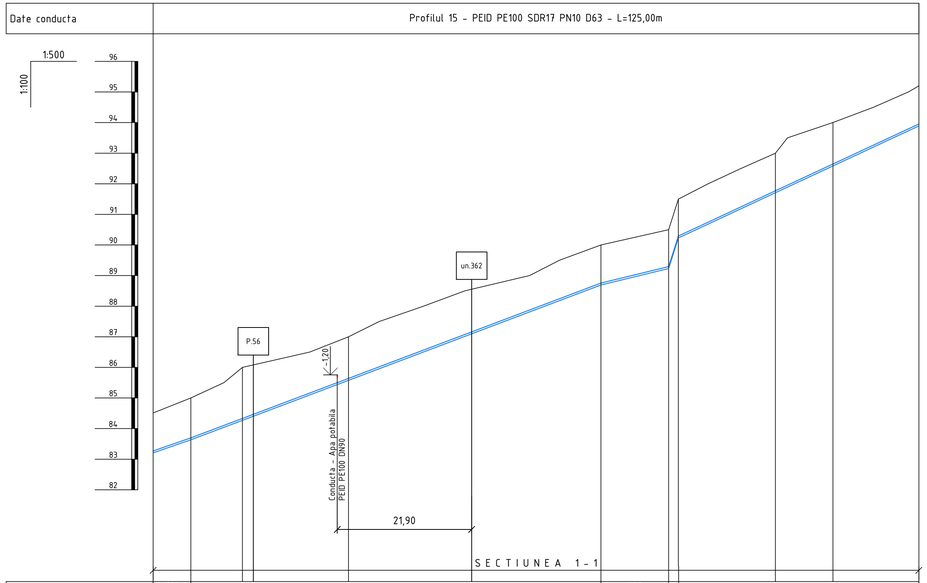

Panta [‰]			D63 i=69.1‰	D63 - i=75.6‰				D63 i=48.9‰	D63 i=631.5‰	D63 - i=93.2‰		
Cota teren [m]		84.51	85.00	86.00	87.00	90.00		90.00	97.50	93.00	94.00	95.70
Distante	Partiale [m]		6.15	8.42	17.33	41.21		11.04	2.58	15.85	9.38	14.04
	Cumulate [m]	125.00	131.15	139.57	156.90	198.11		209.15	211.73	226.58	235.96	250.00
Acoperire [m]		1.24	1.31	1.67	1.36	1.25		1.21	1.21	1.23	1.35	1.25
Cota inferior tub [m]		83.21	83.63	84.27	85.58	88.69		89.23	90.23	91.71	92.58	93.89
Adancime sapatura [m]		1.30	1.37	1.73	1.42	1.31		1.27	1.27	1.29	1.42	1.31
Cota excavatie [m]		83.21	83.63	84.27	85.58	88.69		89.23	90.23	91.71	92.58	93.89
Profil [km+m]		0+125	0+131	0+140	0+157	0+198		0+209	0+211	0+227	0+236	0+250

Planul aductiunii apei de la F-39 pana la F-45 vezi coala 64, 70, 71, 72, 73

Nota:
Reprezentantii organizatiilor, care exploateaza retelele ingineresti subterane sunt obligati inainte de inceperea lucrarilor de excavare sa marcheze teritoriul cu indicatoare clar vizibile ale axelor si limitelor acestor retele.

						56/24-AE
						Constructia retelelor magistrale de alimentare cu apa pentru localitatile Vranesti-Brejeni-Ciuciuieni-Iezarenii Vechi-Chiscareni-Slobozia Chiscareni-Flamînzeni-Dumbravita raionul Singerei din conducta Soroca-Balti-Singerei
Sch.	Cant.	Coala	Nr.doc.	Semn.	Data	
						Sistemul de alimentare cu apa — Etapa: PE; Coala: 255; Coli:
Sp. princ.		Rosca C.			12.24	
Elaborat		Cretu I.			12.24	Profilul longitudinal al aductiunii apei (de la F-39 pana la F-45) — "FLUXPROIECT" S.R.L.

PROFILUL LONGITUDINAL AL ADUCTIUNII APEI

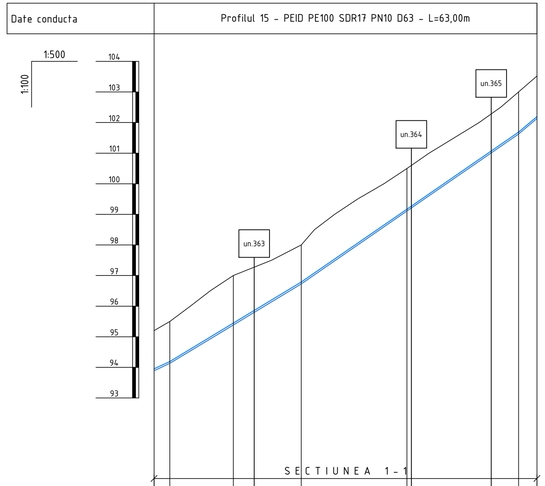

Panta [‰]		D63 I=93.2‰	D63 - I=121.1‰	D63 - I=138.0‰		D63 I=169.4‰	
Cota teren [m]		95.20	95.50	97.00	98.00	100.50	103.00	103.52
Distante	Partiale [m]	250.00	2.56	10.37	11.10	17.24	18.24	2.99
	Cumulate [m]		252.56	262.93	274.03	291.27	309.51	312.50
Acoperire [m]		1.25	1.31	1.55	1.21	1.33	1.31	1.33
Cota inferior tub [m]		93.89	94.13	95.38	96.73	99.11	101.63	102.13
Adancime sapatura [m]		1.31	1.37	1.62	1.27	1.39	1.37	1.39
Cota excavatie [m]		93.89	94.13	95.38	96.73	99.11	101.63	102.13
Profil [km+m]		0+250	0+253	0+263	0+274	0+291	0+310	0+313

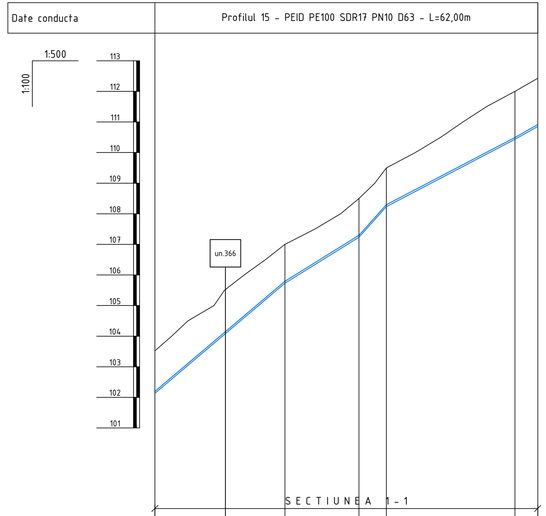

Panta [‰]		D63 - I=169.4‰	D63 - I=124.3‰		D63 I=223.8‰	D63 - I=104.8‰	D63 I=113.2‰
Cota teren [m]		103.52	107.00	108.50	109.50	112.00	112.43
Distante	Partiale [m]	21.24	12.07	4.47	21.01	3.71	
	Cumulate [m]	312.50	333.74	345.81	350.28	371.29	375.00
Acoperire [m]		1.33	1.21	1.21	1.21	1.51	1.51
Cota inferior tub [m]		102.13	105.73	107.23	108.23	110.43	110.85
Adancime sapatura [m]		1.39	1.27	1.27	1.27	1.57	1.58
Cota excavatie [m]		102.13	105.73	107.23	108.23	110.43	110.85
Profil [km+m]		0+313	0+334	0+346	0+350	0+371	0+375

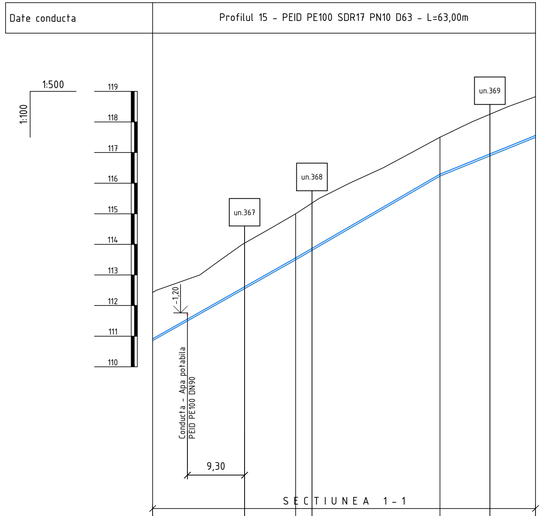

Panta [‰]		D63 - I=113.2‰	D63 - I=116.2‰	D63 - I=81.2‰
Cota teren [m]		112.43	115.00	117.50	118.83
Distante	Partiale [m]	375.00	23.35	23.55	15.60
	Cumulate [m]		398.35	421.90	437.50
Acoperire [m]		1.51	1.44	1.21	1.26
Cota inferior tub [m]		110.85	113.50	116.23	117.50
Adancime sapatura [m]		1.58	1.50	1.27	1.33
Cota excavatie [m]		110.85	113.50	116.23	117.50
Profil [km+m]		0+375	0+398	0+422	0+438

Planul aductiunii apei de la F-39 pana la F-45 vezi coala 64, 70, 71, 72, 73

Nota:
Reprezentantii organizatiilor, care exploateaza retelele ingineresti subterane sunt obligati inainte de inceperea lucrarilor de excavare sa marcheze teritoriul cu indicatoare clar vizibile ale axelor si limitelor acestor retele.

							56/24-AE
							Constructia retelelor magistrale de alimentare cu apa pentru localitatile Vranesti-Brejeni-Ciuciuieni-Iezarenii Vechi-Chiscareni-Slobozia Chiscareni-Flaminzeni-Dumbravita raionul Singerei din conducta Soroca-Balti-Singerei
Sch.	Cant.	Coala	Nr.doc.	Semn.	Data		
						Sistemul de alimentare cu apa	Etapa: PE; Coala: 256; Coli:
Sp. princ.		Rosca C.			12.24		
Elaborat		Cretu I.			12.24	Profilul longitudinal al aductiunii apei (de la F-39 pana la F-45)	"FLUXPROIECT" S.R.L.

PROFILUL LONGITUDINAL AL ADUCTIUNII APEI

Date conducta	Profilul 15 - PEID PE100 SDR17 PN10 D63 - L=62,00m			
Panta [‰]		D63 - i=81.2‰		D63 i=54.6‰
Cota teren [m]	118.93	120.50	123.00	123.60
Distante - Partiale [m]		19.41	32.71	10.37
Distante - Cumulate [m]	437.50	456.91	489.63	500.00
Acoperire [m]	1.26	1.36	1.20	1.24
Cota inferior tub [m]	117.50	119.08	121.73	122.30
Adancime sapatura [m]	1.33	1.42	1.27	1.30
Cota excavatie [m]	117.50	119.08	121.73	122.30
Profil [km+m]	0+438	0+457	0+490	0+500

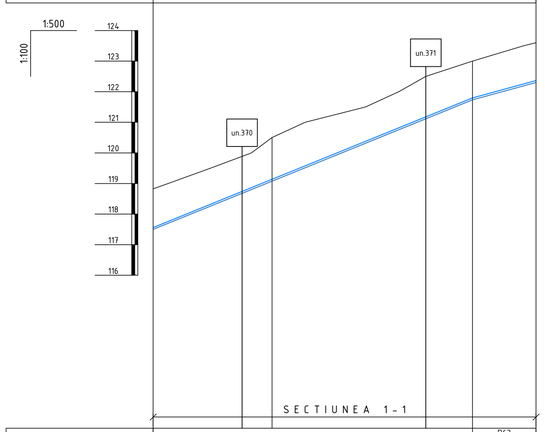

Planul aductiunii apei de la F-39 pana la F-45 vezi coala 64, 70, 71, 72, 73

Nota:
Reprezentantii organizatiilor, care exploateaza retelele ingineresti subterane sunt obligati inainte de inceperea lucrarilor de excavare sa marcheze teritoriul cu indicatoare clar vizibile ale axelor si limitelor acestor retele.

						56/24-AE
						Constructia retelelor magistrale de alimentare cu apa pentru localitatile Vranesti-Brejeni-Ciuciuieni-Iezarenii Vechi-Chiscareni-Slobozia Chiscareni-Flaminzeni-Dumbravita raionul Singerei din conducta Soroca-Balti-Singerei
Sch.	Cant.	Coala	Nr.doc.	Semn.	Data	
						Sistemul de alimentare cu apa — Etapa: PE; Coala: 257; Coli:
Sp. princ.		Rosca C.			12.24	
Elaborat		Cretu I.			12.24	Profilul longitudinal al aductiunii apei (de la F-39 pana la F-45) — "FLUXPROIECT" S.R.L.

Coordonat

Semnatura si data

Nr. inventar

PROFILUL LONGITUDINAL AL ADUCTIUNII APEI

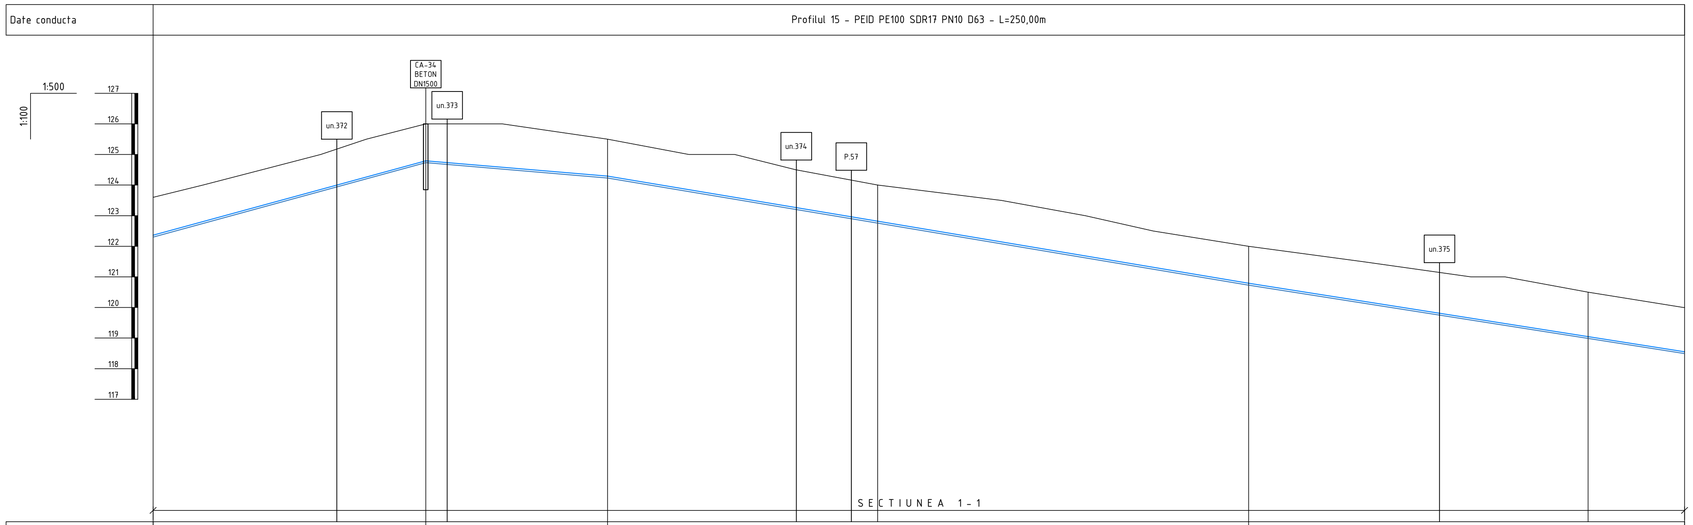

Panta (‰)			D63 - I=54.6‰		D63 - I=-16.9‰		D63 - I=-33.4‰	D63 - I=-31.5‰
Cota teren [m]		123.60	126.60	125.50	124.00	122.00	120.50	120.00
Distante	Partiale [m]		44.51	29.68	44.10	60.55	55.43	15.74
	Cumulate [m]	500.00	544.51	574.19	618.29	678.84	734.26	750.00
Acoperire [m]		1.24	1.20	1.21	1.18	1.21	1.45	1.45
Cota inferior tub [m]		122.30	124.73	124.23	122.76	120.73	118.99	118.49
Adancime sapatura [m]		1.30	1.27	1.27	1.24	1.27	1.51	1.51
Cota excavatie [m]		122.30	124.73	124.23	122.76	120.73	118.99	118.49
Profil [km+m]		0+500	0+545	0+574	0+618	0+679	0+734	0+750

Planul aductiunii apei de la F-39 pana la F-45 vezi coala 64, 70, 71, 72, 73

Nota:
Reprezentantii organizatiilor, care exploateaza retelele ingineresti subterane sunt obligati inainte de inceperea lucrarilor de excavare sa marcheze teritoriul cu indicatoare clar vizibile ale axelor si limitelor acestor retele.

							56/24-AE		
							Constructia retelelor magistrale de alimentare cu apa pentru localitatile Vranesti-Brejeni-Ciuciuieni-Iezarenii Vechi-Chiscareni-Slobozia Chiscareni-Flaminzeni-Dumbravita raionul Singerei din conducta Soroca-Balti-Singerei		
Sch.	Cant.	Coala	Nr.doc.	Semn.	Data				
						Sistemul de alimentare cu apa	Etapa	Coala	Coli
							PE	258	
Sp. princ.		Rosca C.			12.24				
Elaborat		Cretu I.			12.24	Profilul longitudinal al aductiunii apei (de la F-39 pana la F-45)	"FLUXPROIECT" S.R.L.		

PROFILUL LONGITUDINAL AL ADUCTIUNII APEI

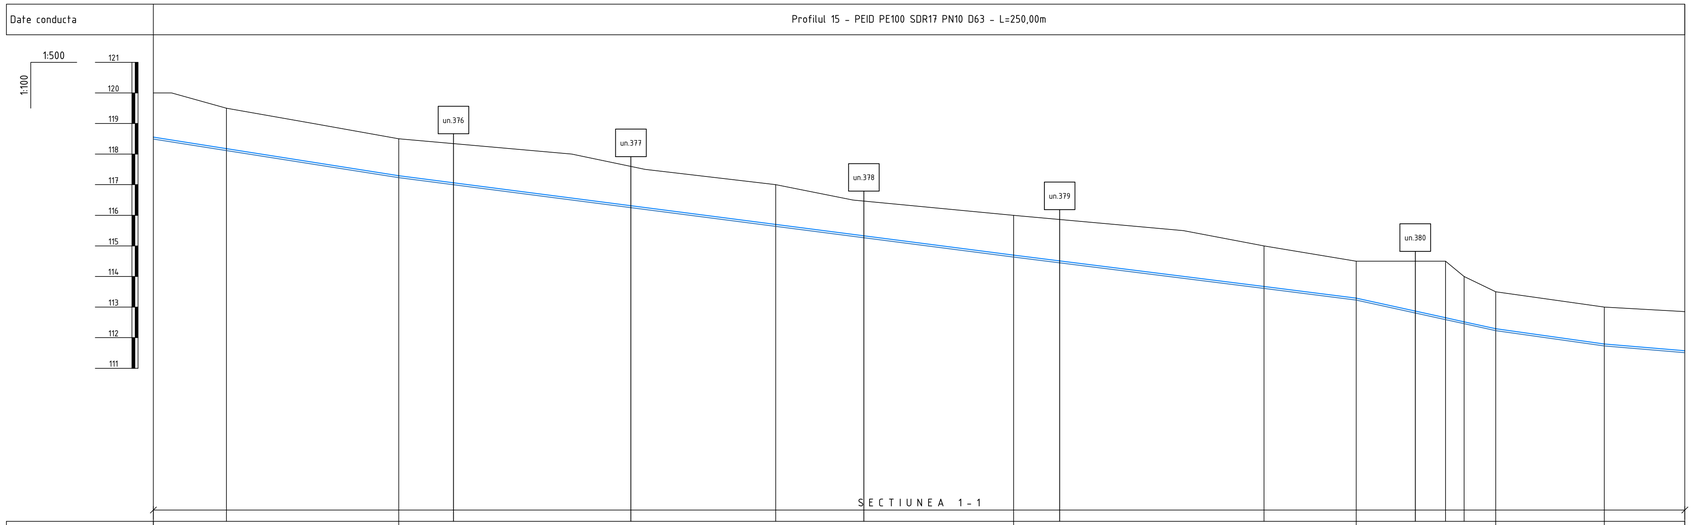

| | | |

PROFILUL LONGITUDINAL AL ADUCTIUNII APEI

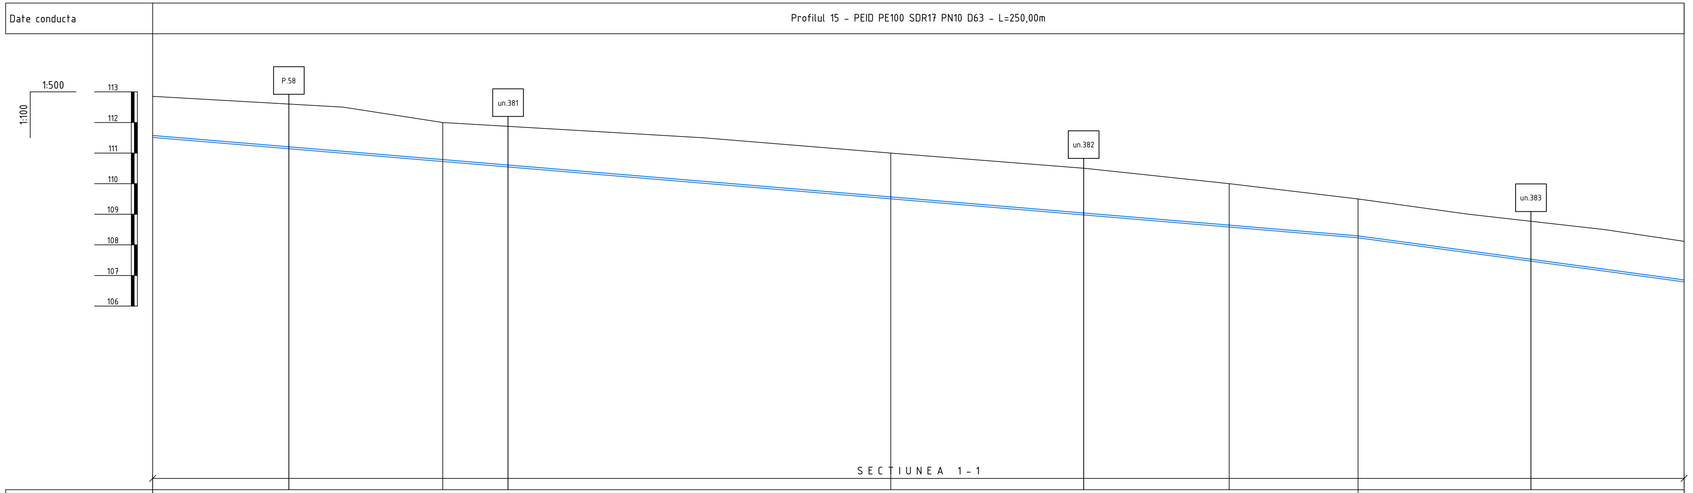

Panta [‰]			D63 - I=-16.7‰				D63 - I=-27.0‰
Cota teren [m]	112.85	112.00		111.00	110.00	109.50	108.11
Distante Partiale [m]		47.36		73.12	55.25	21.03	53.24
Distante Cumulate [m]	1000.00	1047.36		1120.48	1175.73	1196.76	1250.00
Acoperire [m]	1.28	1.21		1.43	1.36	1.21	1.26
Cota inferior tub [m]	111.51	110.72		109.50	108.58	108.23	106.79
Adancime sapatura [m]	1.34	1.28		1.50	1.42	1.27	1.32
Cota excavatie [m]	111.51	110.72		109.50	108.58	108.23	106.79
Profil [km+m]	1+000	1+047		1+120	1+176	1+197	1+250

Planul aductiunii apei de la F-39 pana la F-45 vezi coala 64, 70, 71, 72, 73

Nota:
Reprezentantii organizatiilor, care exploateaza retelele ingineresti subterane sunt obligati inainte de inceperea lucrarilor de excavare sa marcheze teritoriul cu indicatoare clar vizibile ale axelor si limitelor acestor retele.

						56/24-AE	
						Constructia retelelor magistrale de alimentare cu apa pentru localitatile Vranesti-Brejeni-Ciuciuieni-Iezarenii Vechi-Chiscareni-Slobozia Chiscareni-Flaminzeni-Dumbravita raionul Singerei din conducta Soroca-Balti-Singerei	
Sch.	Cant.	Coala	Nr.doc.	Semn.	Data		
						Sistemul de alimentare cu apa	Etapa: PE; Coala: 260; Coli:
Sp. princ.		Rosca C.			12.24		
Elaborat		Cretu I.			12.24	Profilul longitudinal al aductiunii apei (de la F-39 pana la F-45)	"FLUXPROIECT" S.R.L.

PROFILUL LONGITUDINAL AL ADUCTIUNII APEI

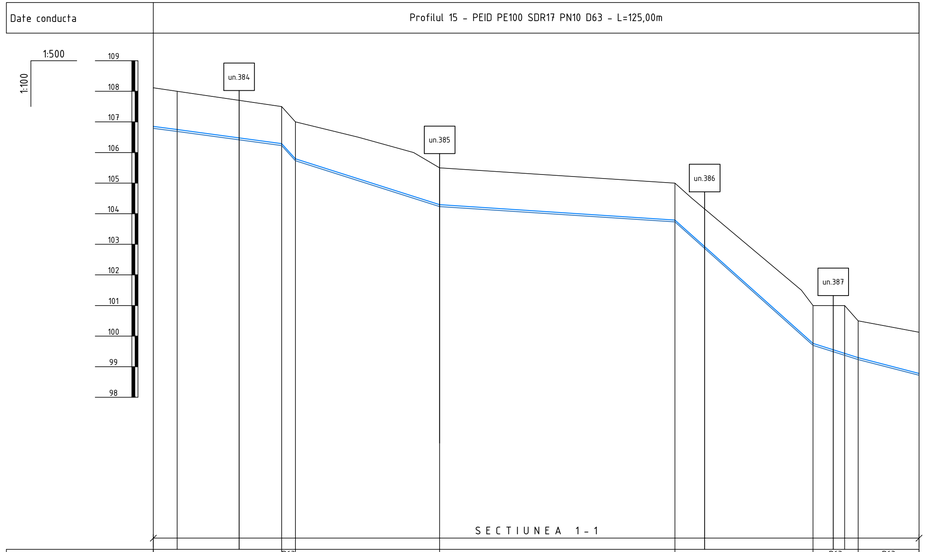

| | | |

PROFILUL LONGITUDINAL AL ADUCTIUNII APEI

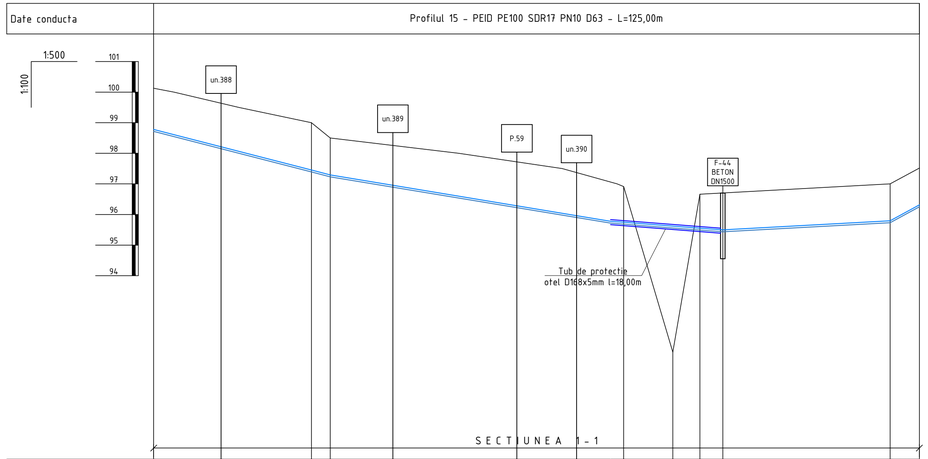

| | | |

PROFILUL LONGITUDINAL AL ADUCTIUNII APEI

Date conducta

Profilul 15 - PEID PE100 SDR17 PN10 D63 - L=250,00m

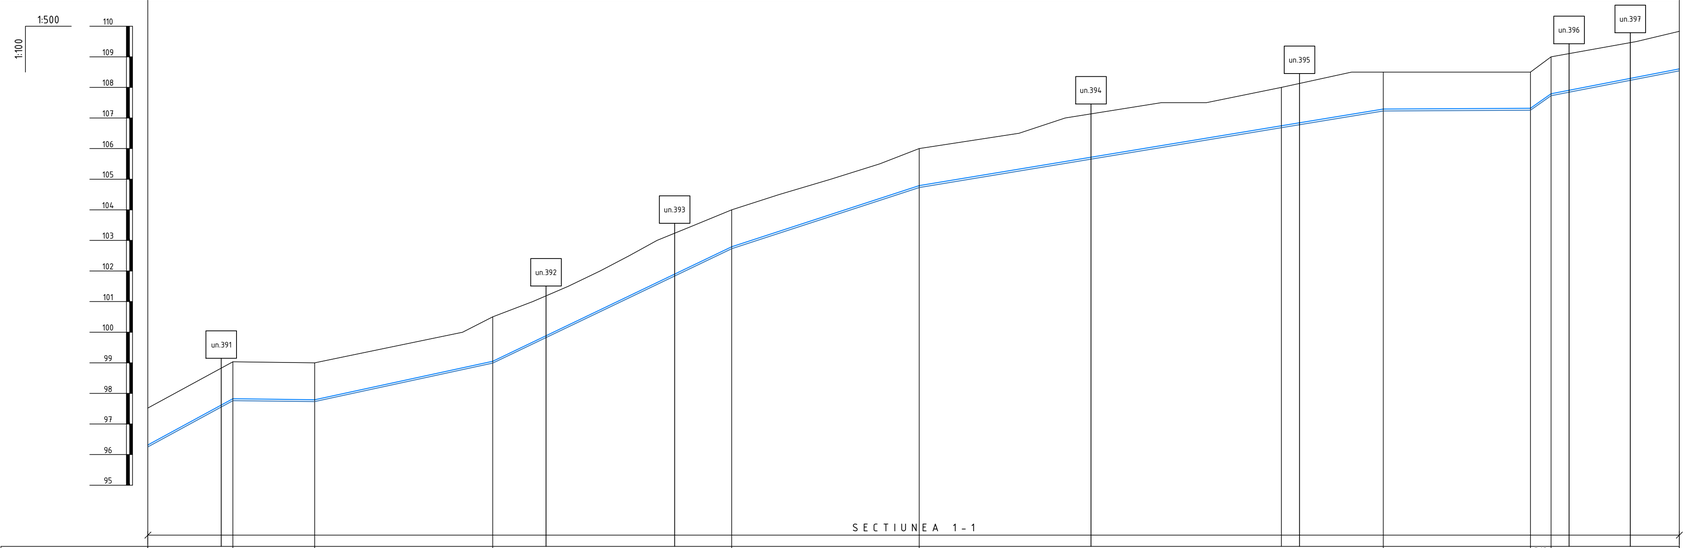

| | | |

Date conducta

Profilul 15 - PEID PE100 SDR17 PN10 D63 - L=162,00m

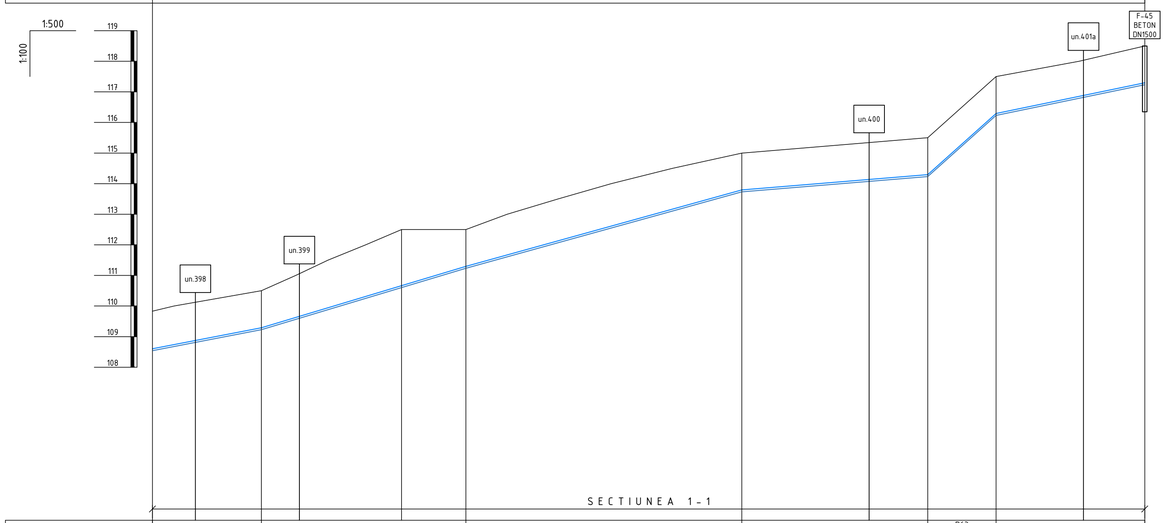

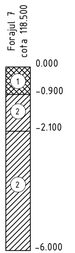

PROFILUL LONGITUDINAL AL ADUCTIUNII APEI

Panta [‰]			D63 - I=38.7‰		D63 - I=60.1‰		D63 - I=55.4‰	D63 - I=16.5‰	D63 I=179.1‰	D63 - I=41.4‰	
Cota teren [m]		109.83	110.50	112.50	112.50	115.00	115.50	117.50	118.50		
Distante	Partiale [m]		17.78	22.90	10.48	45.05	30.35	11.16	24.27		
	Cumulate [m]	1750.00	1767.78	1790.68	1801.16	1846.21	1876.56	1887.73	1911.99		
Acoperire [m]		1.23	1.21	1.83	1.20	1.21	1.21	1.21	1.20		
Cota inferior tub [m]		108.54	109.23	110.60	111.23	113.73	114.23	116.23	117.24		
Adancime sapatura [m]		1.29	1.27	1.90	1.27	1.27	1.27	1.27	1.26		
Cota excavatie [m]		108.54	109.23	110.60	111.23	113.73	114.23	116.23	117.24		
Profil [km+m]		1+750	1+768	1+791	1+801	1+846	1+877	1+888	1+912		

Planul aductiunii apei de la F-39 pana la F-45 vezi coala 64, 70, 71, 72, 73

Nota:
Reprezentantii organizatiilor, care exploateaza retelele ingineresti subterane sunt obligati inainte de inceperea lucrarilor de excavare sa marcheze teritoriul cu indicatoare clar vizibile ale axelor si limitelor acestor retele.

						56/24-AE
						Constructia retelelor magistrale de alimentare cu apa pentru localitatile Vranesti-Brejeni-Ciuciuieni-Iezarenii Vechi-Chiscareni-Slobozia Chiscareni-Flaminzeni-Dumbravita raionul Singerei din conducta Soroca-Balti-Singerei
Sch.	Cant.	Coala	Nr.doc.	Semn.	Data	Sistemul de alimentare cu apa — Etapa: PE; Coala: 264; Coli:
Sp. princ.		Rosca C.			12.24	
Elaborat		Cretu I.			12.24	Profilul longitudinal al aductiunii apei (de la F-39 pana la F-45) — "FLUXPROIECT" S.R.L.

PROFILUL LONGITUDINAL AL ADUCTIUNII APEI

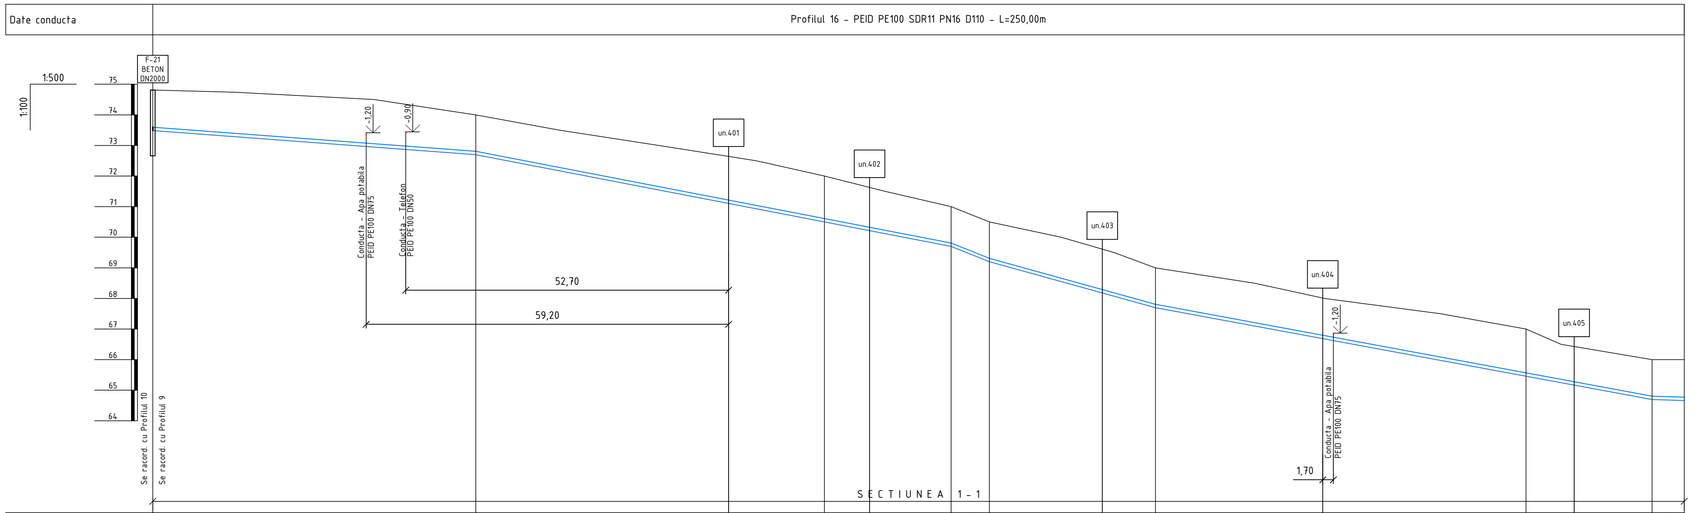

| | | |

PROFILUL LONGITUDINAL AL ADUCTIUNII APEI

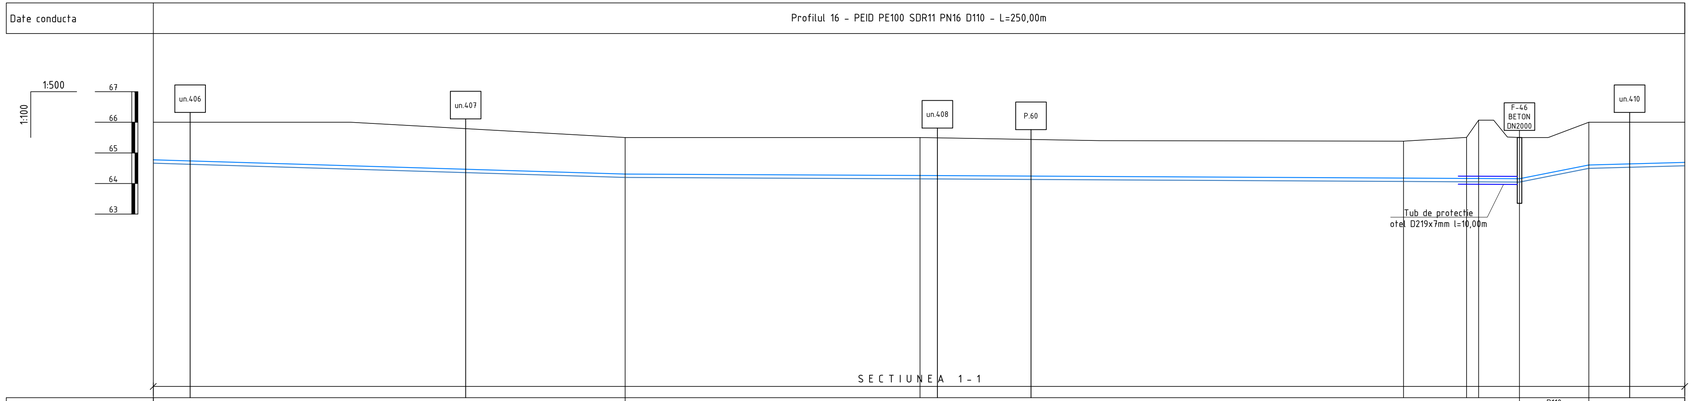

Date conducta		Profilul 16 - PEID PE100 SDR11 PN16 D110 - L=250,00m									
Panta [‰]		D110 - I=-6.0‰			D110 - I=-1.0‰				D110 I=39.7‰	D110 - I=5.3‰	
Cota teren [m]	66.00	65.50		65.50		65.38	65.51	66.07	65.50	66.00	66.00
Distante Partiale [m]		77.03		48.14		78.92	10.28	1.97	6.68	11.31	15.66
Distante Cumulate [m]	250.00	327.03		375.17		454.10	464.38	466.35	473.03	484.34	500.00
Acoperire [m]	1.23	1.19		1.24		1.21	1.34	1.91	1.34	1.39	1.31
Cota inferior tub [m]	64.66	64.20		64.15		64.07	64.06	64.05	64.05	64.50	64.58
Adancime sapatura [m]	1.34	1.30		1.35		1.32	1.45	2.02	1.45	1.50	1.42
Cota excavatie [m]	64.66	64.20		64.15		64.07	64.06	64.05	64.05	64.50	64.58
Profil [km+m]	0+250	0+327		0+375		0+454	0+464	0+466	0+473	0+484	0+500

Planul aductiunii apei de la F-21 pana la F-50 vezi coala 74, 75, 76, 77, 78, 79, 80, 81, 82, 83, 84, 85, 86, 87, 88, 89

Nota:
Reprezentantii organizatiilor, care exploateaza retelele ingineresti subterane sunt obligati inainte de inceperea lucrarilor de excavare sa marcheze teritoriul cu indicatoare clar vizibile ale axelor si limitelor acestor retele.

						56/24-AE
						Constructia retelelor magistrale de alimentare cu apa pentru localitatile Vranesti-Brejeni-Ciuciuieni-Iezarenii Vechi-Chiscareni-Slobozia Chiscareni-Flaminzeni-Dumbravita raionul Singerei din conducta Soroca-Balti-Singerei
Sch.	Cant.	Coala	Nr.doc.	Semn.	Data	
						Sistemul de alimentare cu apa — Etapa: PE; Coala: 266; Coli:
Sp. princ.		Rosca C.			12.24	
Elaborat		Cretu I.			12.24	Profilul longitudinal al aductiunii apei (de la F-21 pana la F-50) — "FLUXPROIECT" S.R.L.

PROFILUL LONGITUDINAL AL ADUCTIUNII APEI

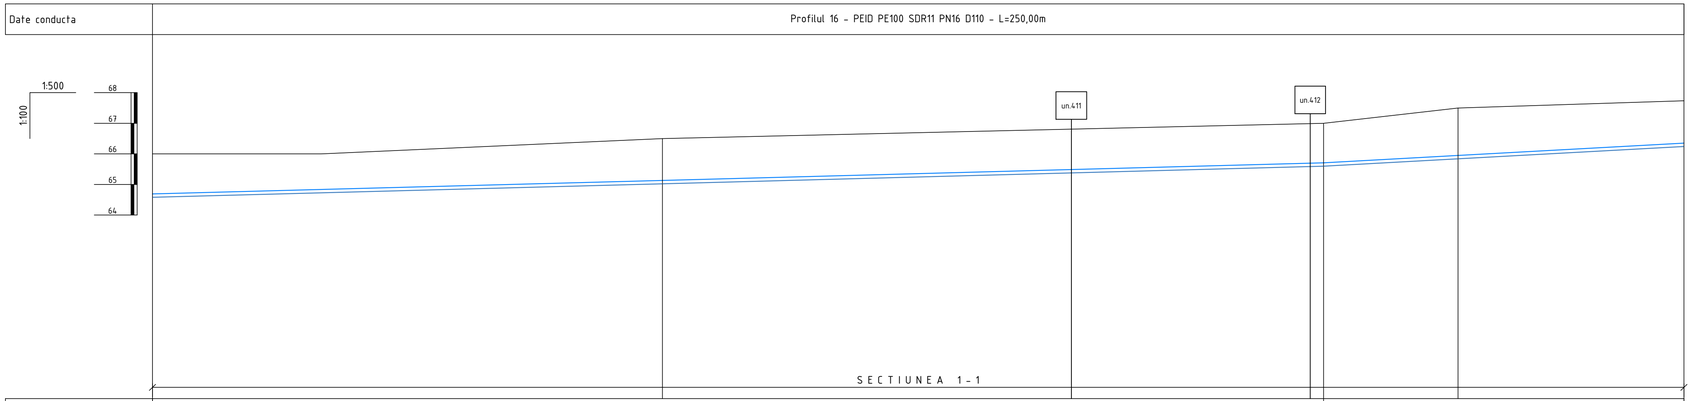

Date conducta							
Panta [‰]			D110 - I=5.3‰			D110 - I=10.9‰	
Cota teren [m]	66.00	66.50		67.00	67.50		67.73
Distante	Partiale [m]		83.24		107.93	21.95	36.87
	Cumulate [m] 500.00		583.24		691.17	713.13	750.00
Acoperire [m]	1.31	1.37		1.29	1.55		1.38
Cota inferior tub [m]	64.58	65.02		65.60	65.84		66.24
Adancime sapatura [m]	1.42	1.48		1.40	1.66		1.49
Cota excavatie [m]	64.58	65.02		65.60	65.84		66.24
Profil [km+m]	0+500	0+583		0+691	0+713		0+750

Planul aductiunii apei de la F-21 pana la F-50 vezi coala 74, 75, 76, 77, 78, 79, 80, 81, 82, 83, 84, 85, 86, 87, 88, 89

Nota:
Reprezentantii organizatiilor, care exploateaza retelele ingineresti subterane sunt obligati inainte de inceperea lucrarilor de excavare sa marcheze teritoriul cu indicatoare clar vizibile ale axelor si limitelor acestor retele.

						56/24-AE
						Constructia retelelor magistrale de alimentare cu apa pentru localitatile Vranesti-Brejeni-Ciuciuieni-Iezarenii Vechi-Chiscareni-Slobozia Chiscareni-Flaminzeni-Dumbravita raionul Singerei din conducta Soroca-Balti-Singerei
Sch.	Cant.	Coala	Nr.doc.	Semn.	Data	
						Sistemul de alimentare cu apa — Etapa: PE; Coala: 267; Coli:
Sp. princ.		Rosca C.			12.24	
Elaborat		Cretu I.			12.24	Profilul longitudinal al aductiunii apei (de la F-21 pana la F-50) — "FLUXPROIECT" S.R.L.

PROFILUL LONGITUDINAL AL ADUCTIUNII APEI

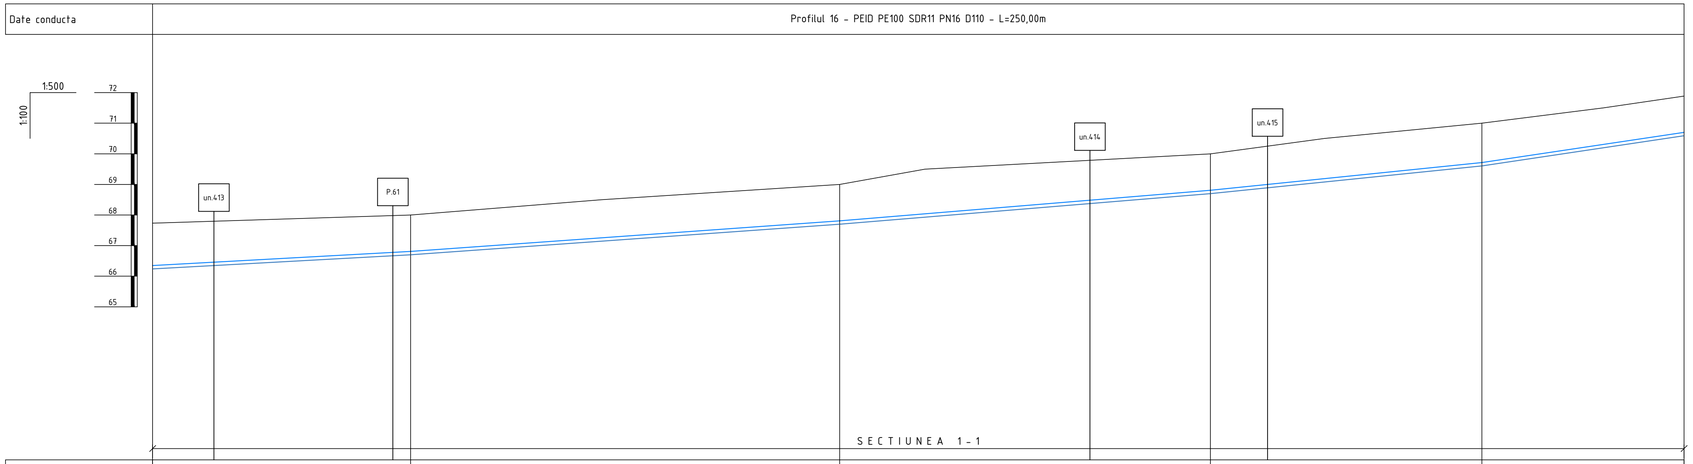

Panta [‰]		D110 - I=10.9‰	D110 - I=14.3‰	D110 - I=16.5‰	D110 - I=20.4‰	D110 - I=30.0‰
Cota teren [m]	67.73	68.00	69.00	70.00	71.00	71.89
Distante	Partiale [m]	42.11	70.04	60.52	44.32	33.00
	Cumulate [m] 750.00	792.11	862.15	922.68	967.00	1000.00
Acoperire [m]	1.38	1.19	1.19	1.19	1.29	1.18
Cota inferior tub [m]	66.24	66.70	67.70	68.70	69.60	70.59
Adancime sapatura [m]	1.49	1.30	1.30	1.30	1.40	1.29
Cota excavatie [m]	66.24	66.70	67.70	68.70	69.60	70.59
Profil [km+m]	0+750	0+792	0+862	0+923	0+967	1+000

Planul aductiunii apei de la F-21 pana la F-50 vezi coala 74, 75, 76, 77, 78, 79, 80, 81, 82, 83, 84, 85, 86, 87, 88, 89

Nota:
Reprezentantii organizatiilor, care exploateaza retelele ingineresti subterane sunt obligati inainte de inceperea lucrarilor de excavare sa marcheze teritoriul cu indicatoare clar vizibile ale axelor si limitelor acestor retele.

						56/24-AE
						Constructia retelelor magistrale de alimentare cu apa pentru localitatile Vranesti-Brejeni-Ciuciuieni-Iezarenii Vechi-Chiscareni-Slobozia Chiscareni-Flaminzeni-Dumbravita raionul Singerei din conducta Soroca-Balti-Singerei
Sch.	Cant.	Coala	Nr.doc.	Semn.	Data	
						Sistemul de alimentare cu apa — Etapa: PE; Coala: 268; Coli:
Sp. princ.		Rosca C.			12.24	
Elaborat		Cretu I.			12.24	Profilul longitudinal al aductiunii apei (de la F-21 pana la F-50) — "FLUXPROIECT" S.R.L.

PROFILUL LONGITUDINAL AL ADUCTIUNII APEI

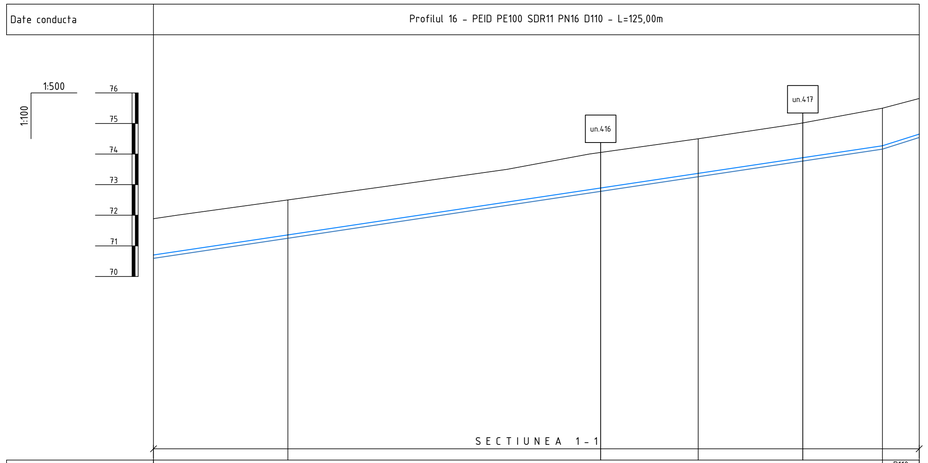

Panta [‰]			D110 - I=30.0‰			D110 I=63.8‰	
Cota teren [m]	71.89	72.50	74.50	75.50	75.82		
Distante	Partiale [m]		21.94	66.98	30.07	6.02	
	Cumulate [m]	1000.00	1021.94	1088.91	1118.98	1125.00	
Acoperire [m]	1.18	1.14	1.13	1.23	1.16		
Cota inferior tub [m]	70.59	71.25	73.26	74.16	74.54		
Adancime sapatura [m]	1.29	1.25	1.24	1.34	1.27		
Cota excavatie [m]	70.59	71.25	73.26	74.16	74.54		
Profil [km+m]	1+000	1+022	1+089	1+119	1+125		

Planul aductiunii apei de la F-21 pana la F-50 vezi coala 74, 75, 76, 77, 78, 79, 80, 81, 82, 83, 84, 85, 86, 87, 88, 89

Nota:
Reprezentantii organizatiilor, care exploateaza retelele ingineresti subterane sunt obligati inainte de inceperea lucrarilor de excavare sa marcheze teritoriul cu indicatoare clar vizibile ale axelor si limitelor acestor retele.

						56/24-AE		
						Constructia retelelor magistrale de alimentare cu apa pentru localitatile Vranesti-Brejeni-Ciuciuieni-Iezarenii Vechi-Chiscareni-Slobozia Chiscareni-Flaminzeni-Dumbravita raionul Singerei din conducta Soroca-Balti-Singerei		
Sch.	Cant.	Coala	Nr.doc.	Semn.	Data			
						Sistemul de alimentare cu apa	Etapa	Coala	Coli
							PE	269	
Sp. princ.		Rosca C.			12.24				
Elaborat		Cretu I.			12.24	Profilul longitudinal al aductiunii apei (de la F-21 pana la F-50)	"FLUXPROIECT" S.R.L.		

PROFILUL LONGITUDINAL AL ADUCTIUNII APEI

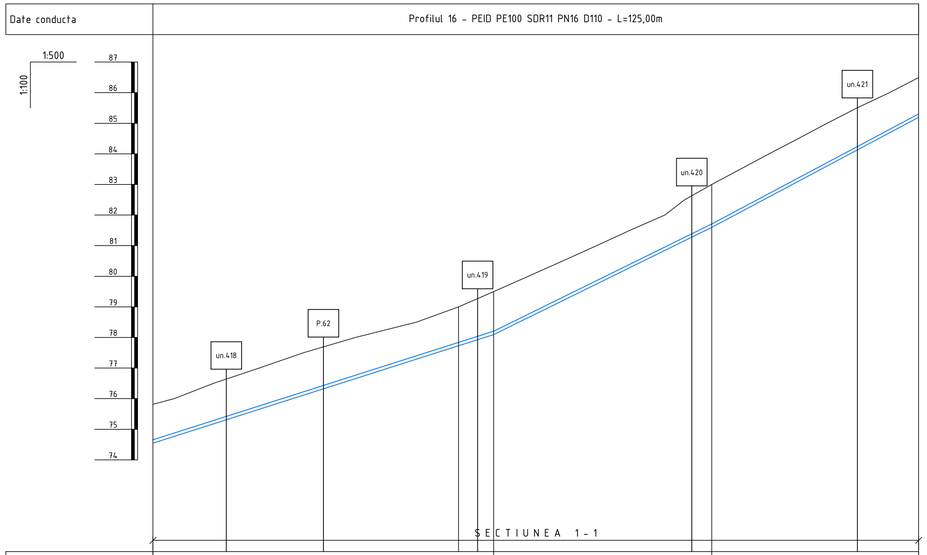

Panta [‰]			D110 - I=63.8‰		D110 - I=98.4‰	D110 - I=106.5‰
Cota teren [m]		75.82	79.00	79.50	83.00	86.49
Distante	Partiale [m]		49.90	5.73	35.61	33.77
	Cumulate [m]	1125.00	1174.90	1180.63	1216.23	1250.00
Acoperire [m]		1.16	1.16	1.29	1.29	1.19
Cota inferior tub [m]		74.54	77.73	78.10	81.60	85.19
Adancime sapatura [m]		1.27	1.27	1.40	1.40	1.30
Cota excavatie [m]		74.54	77.73	78.10	81.60	85.19
Profil [km+m]		1+125	1+175	1+181	1+216	1+250

Planul aductiunii apei de la F-21 pana la F-50 vezi coala 74, 75, 76, 77, 78, 79, 80, 81, 82, 83, 84, 85, 86, 87, 88, 89

Nota:
Reprezentantii organizatiilor, care exploateaza retelele ingineresti subterane sunt obligati inainte de inceperea lucrarilor de excavare sa marcheze teritoriul cu indicatoare clar vizibile ale axelor si limitelor acestor retele.

						56/24-AE
						Constructia retelelor magistrale de alimentare cu apa pentru localitatile Vranesti-Brejeni-Ciuciuieni-Iezarenii Vechi-Chiscareni-Slobozia Chiscareni-Flaminzeni-Dumbravita raionul Singerei din conducta Soroca-Balti-Singerei
Sch.	Cant.	Coala	Nr.doc.	Semn.	Data	
						Sistemul de alimentare cu apa
Sp. princ.		Rosca C.			12.24	
Elaborat		Cretu I.			12.24	Profilul longitudinal al aductiunii apei (de la F-21 pana la F-50)

Etapa	Coala	Coli
PE	270	

"FLUXPROIECT" S.R.L.

PROFILUL LONGITUDINAL AL ADUCTIUNII APEI

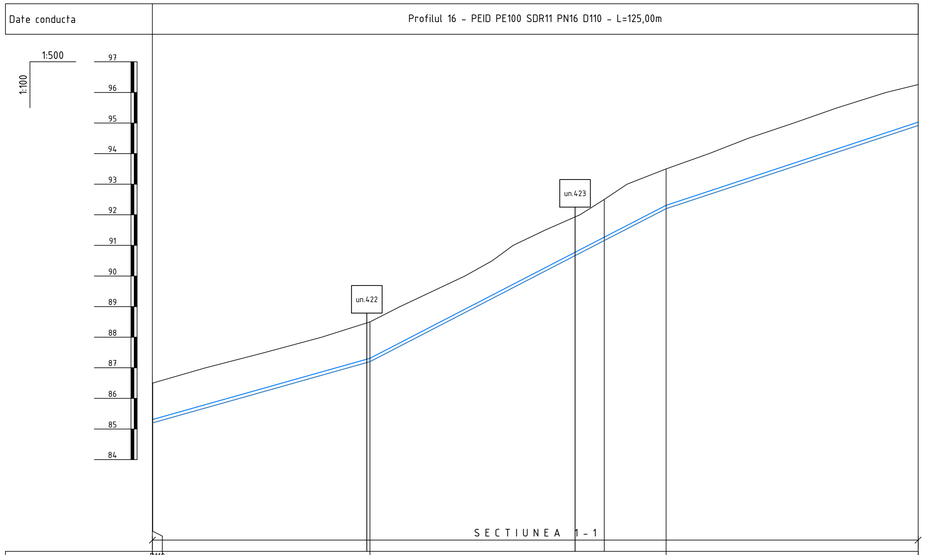

Panta [‰]		D110 i=106.5‰	D110 - i=56.4‰	D110 - i=103.4‰	D110 - i=66.1‰	
Cota teren [m]		86.42 / 86.50	88.50	92.50	93.50	96.26
Distante	Partiale [m]	0.06	35.45	38.26	10.09	41.15
	Cumulate [m]	125.00 / 1250.06	1285.51	1323.76	1333.85	1375.00
Acoperire [m]		1.19 / 1.19	1.19	1.23	1.19	1.23
Cota inferior tub [m]		85.19 / 85.20	87.20	91.16	92.20	94.92
Adancime sapatura [m]		1.30 / 1.30	1.30	1.34	1.30	1.34
Cota excavatie [m]		85.19 / 85.20	87.20	91.16	92.20	94.92
Profil [km+m]		1+250 / 1+250	1+286	1+324	1+334	1+375

Planul aductiunii apei de la F-21 pana la F-50 vezi coala 74, 75, 76, 77, 78, 79, 80, 81, 82, 83, 84, 85, 86, 87, 88, 89

Nota:
Reprezentantii organizatiilor, care exploateaza retelele ingineresti subterane sunt obligati inainte de inceperea lucrarilor de excavare sa marcheze teritoriul cu indicatoare clar vizibile ale axelor si limitelor acestor retele.

						56/24-AE
						Constructia retelelor magistrale de alimentare cu apa pentru localitatile Vranesti-Brejeni-Ciuciuieni-Iezarenii Vechi-Chiscareni-Slobozia Chiscareni-Flamanzeni-Dumbravita raionul Singerei din conducta Soroca-Balti-Singerei
Sch.	Cant.	Coala	Nr.doc.	Semn.	Data	
						Sistemul de alimentare cu apa — Etapa: PE; Coala: 271; Coli:
Sp. princ.		Rosca C.			12.24	
Elaborat		Cretu I.			12.24	Profilul longitudinal al aductiunii apei (de la F-21 pana la F-50) — "FLUXPROIECT" S.R.L.

PROFILUL LONGITUDINAL AL ADUCTIUNII APEI

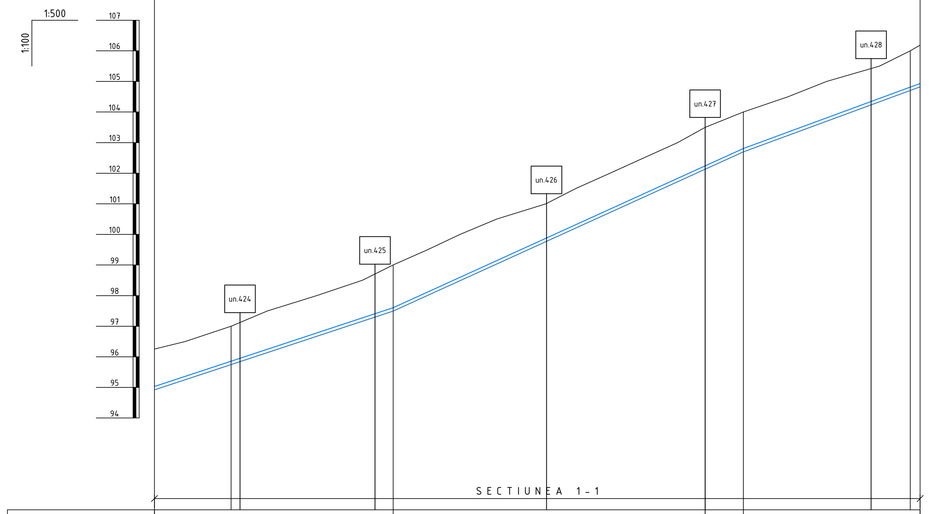

| | | |

PROFILUL LONGITUDINAL AL ADUCTIUNII APEI

Date conducta	Profilul 16 - PEID PE100 SDR11 PN16 D110 - L=125,00m

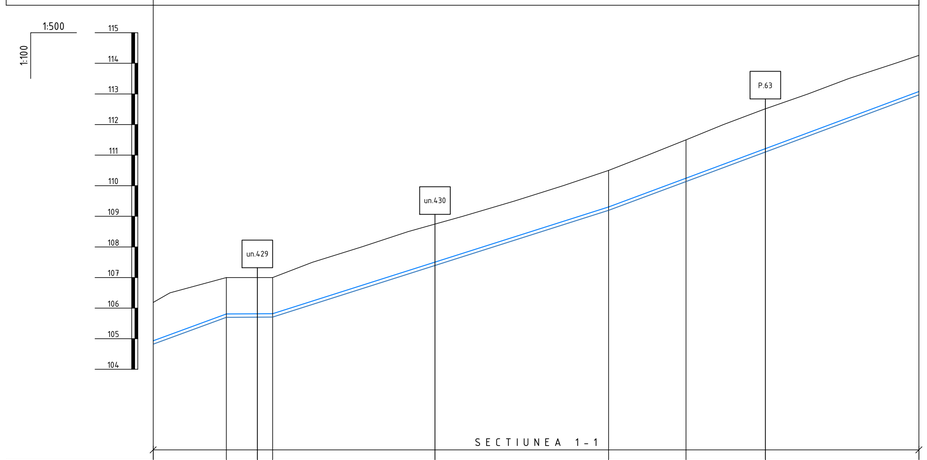

Panta [‰]			D110 I=73.6‰		D110 I=1.0‰		D110 - I=63.6‰		D110 - I=74.5‰		
Cota teren [m]		106.19		107.00		107.00		110.50		111.50	114.26
Distante	Partiale [m]		11.94		7.55		54.85		12.64		38.02
	Cumulate [m]	1500.00		1511.94		1519.50		1574.34		1586.98	1625.00
Acoperire [m]		1.25		1.19		1.18		1.19		1.25	1.18
Cota inferior tub [m]		104.82		105.70		105.71		109.20		110.14	112.97
Adancime sapatura [m]		1.36		1.30		1.29		1.30		1.36	1.29
Cota excavatie [m]		104.82		105.70		105.71		109.20		110.14	112.97
Profil [km+m]		1+500		1+512		1+519		1+574		1+587	1+625

Planul aductiunii apei de la F-21 pana la F-50 vezi coala 74, 75, 76, 77, 78, 79, 80, 81, 82, 83, 84, 85, 86, 87, 88, 89

Nota:
Reprezentantii organizatiilor, care exploateaza retelele ingineresti subterane sunt obligati inainte de inceperea lucrarilor de excavare sa marcheze teritoriul cu indicatoare clar vizibile ale axelor si limitelor acestor retele.

						56/24-AE
						Constructia retelelor magistrale de alimentare cu apa pentru localitatile Vranesti-Brejeni-Ciuciuieni-Iezarenii Vechi-Chiscareni-Slobozia Chiscareni-Flaminzeni-Dumbravita raionul Singerei din conducta Soroca-Balti-Singerei
Sch.	Cant.	Coala	Nr.doc.	Semn.	Data	
						Sistemul de alimentare cu apa — Etapa: PE; Coala: 273; Coli:
Sp. princ.		Rosca C.			12.24	
Elaborat		Cretu I.			12.24	Profilul longitudinal al aductiunii apei (de la F-21 pana la F-50) — "FLUXPROIECT" S.R.L.

PROFILUL LONGITUDINAL AL ADUCTIUNII APEI

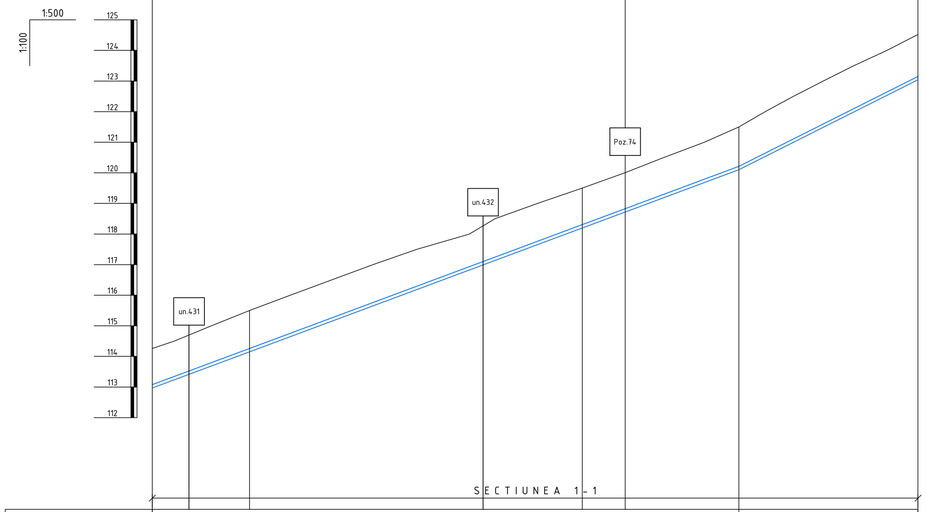

Date conducta			Profilul 16 - PEID PE100 SDR11 PN16 D110 - L=77,00m				Profilul 16 - PEID PE100 SDR17 PN10 D110 - L=48,00m	
Panta [‰]			D110 - I=74.5‰					D110 - I=100.5‰
Cota teren [m]		114.26	115.50		119.50	120.01	121.50	124.52
Distante	Partiale [m]		15.88		54.31	7.01	18.57	29.23
	Cumulate [m]	1625.00	1640.88		1695.19	1702.21	1720.77	1750.00
Acoperire [m]		1.18	1.24		1.19	1.18	1.29	1.37
Cota inferior tub [m]		112.93	114.15		118.20	118.72	120.10	123.04
Adancime sapatura [m]		1.29	1.35		1.30	1.29	1.40	1.48
Cota excavatie [m]		112.97	114.15		118.20	118.72	120.10	123.04
Profil [km+m]		1+625	1+641		1+695	1+702	1+721	1+750

Planul aductiunii apei de la F-21 pana la F-50 vezi coala 74, 75, 76, 77, 78, 79, 80, 81, 82, 83, 84, 85, 86, 87, 88, 89

Nota:
Poz.74 - Mufa electrosudabila PE100 SDR11 D110 (vezi 56/24-AE.SU)

Nota:
Reprezentantii organizatiilor, care exploateaza retelele ingineresti subterane sunt obligati inainte de inceperea lucrarilor de excavare sa marcheze teritoriul cu indicatoare clar vizibile ale axelor si limitelor acestor retele.

						56/24-AE			
						Constructia retelelor magistrale de alimentare cu apa pentru localitatile Vranesti-Brejeni-Ciuciuleni-Iezarenii Vechi-Chiscareni-Slobozia Chiscareni-Flaminzeni-Dumbravita raionul Singerei din conducta Soroca-Balti-Singerei			
Sch.	Cant.	Coala	Nr.doc.	Semn.	Data				
						Sistemul de alimentare cu apa	Etapa	Coala	Coli
							PE	274	
Sp. princ.		Rosca C.			12.24				
Elaborat		Cretu I.			12.24	Profilul longitudinal al aductiunii apei (de la F-21 pana la F-50)	"FLUXPROIECT" S.R.L.		

PROFILUL LONGITUDINAL AL ADUCTIUNII APEI

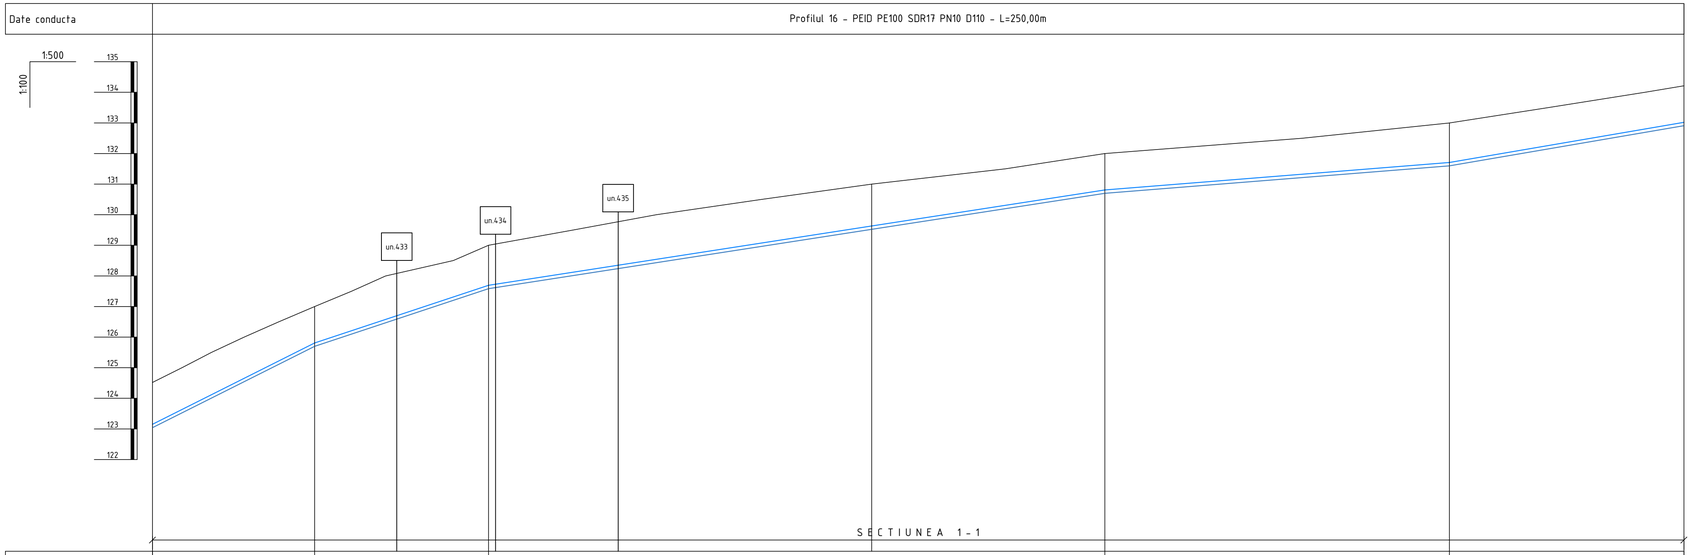

Panta [‰]			D110 - I=100.5‰	D110 - I=66.3‰	D110 - I=31.0‰		D110 - I=16.0‰	D110 - I=34.2‰
Cota teren [m]		124.52	127.00	129.00	131.00	132.00	133.00	134.21
Distante	Partiale [m]		26.49	28.38	62.55	38.05	56.24	38.29
	Cumulate [m]	1750.00	1776.49	1804.87	1867.42	1905.47	1961.71	2000.00
Acoperire [m]		1.37	1.19	1.31	1.37	1.19	1.29	1.20
Cota inferior tub [m]		123.04	125.70	127.58	129.52	130.70	131.60	132.91
Adancime sapatura [m]		1.48	1.30	1.42	1.48	1.30	1.40	1.31
Cota excavatie [m]		123.04	125.70	127.58	129.52	130.70	131.60	132.91
Profil [km+m]		1+750	1+776	1+805	1+867	1+905	1+962	2+000

Planul aductiunii apei de la F-21 pana la F-50 vezi coala 74, 75, 76, 77, 78, 79, 80, 81, 82, 83, 84, 85, 86, 87, 88, 89

Nota:
Reprezentantii organizatiilor, care exploateaza retelele ingineresti subterane sunt obligati inainte de inceperea lucrarilor de excavare sa marcheze teritoriul cu indicatoare clar vizibile ale axelor si limitelor acestor retele.

						56/24-AE
						Constructia retelelor magistrale de alimentare cu apa pentru localitatile Vranesti-Brejeni-Ciuciuieni-Iezarenii Vechi-Chiscareni-Slobozia Chiscareni-Flaminzeni-Dumbravita raionul Singerei din conducta Soroca-Balti-Singerei
Sch.	Cant.	Coala	Nr.doc.	Semn.	Data	
						Sistemul de alimentare cu apa — Etapa: PE; Coala: 275; Coli:
Sp. princ.		Rosca C.			12.24	
Elaborat		Cretu I.			12.24	Profilul longitudinal al aductiunii apei (de la F-21 pana la F-50) — "FLUXPROIECT" S.R.L.

PROFILUL LONGITUDINAL AL ADUCTIUNII APEI

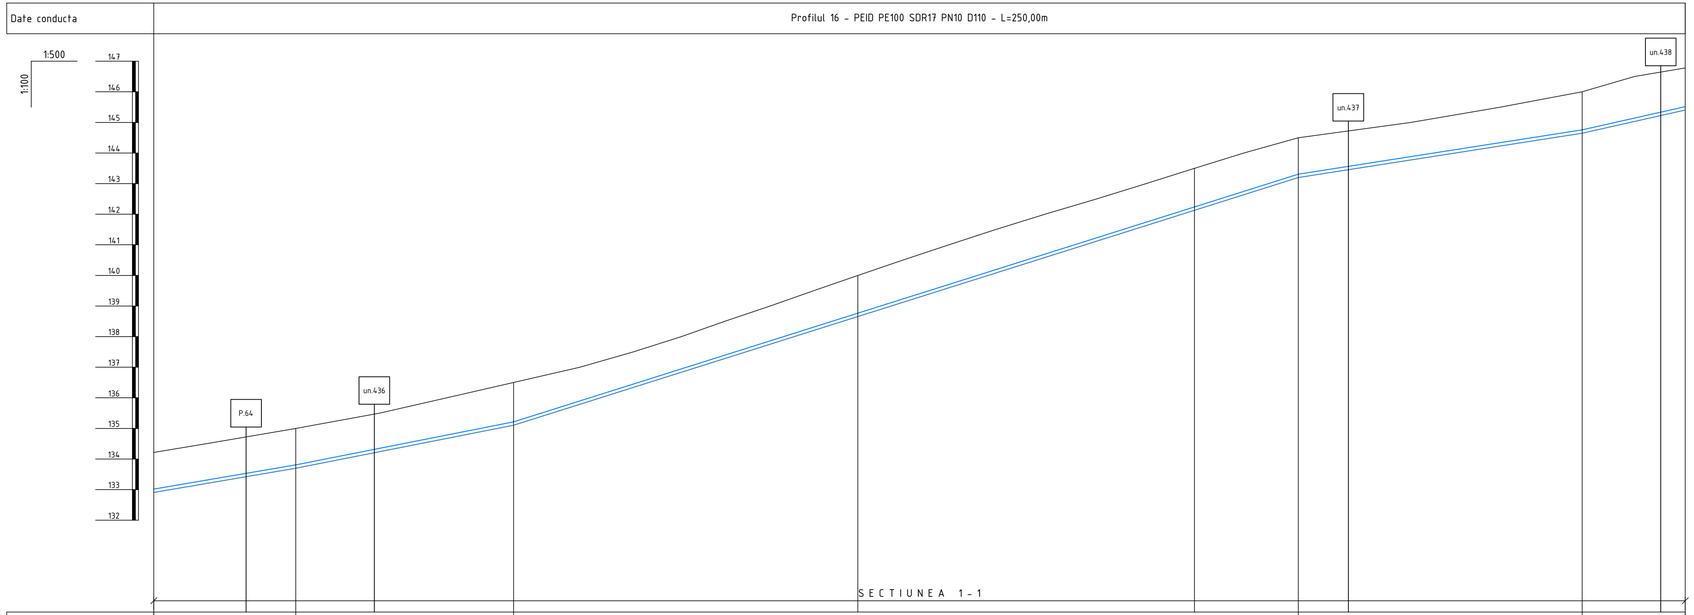

Panta [‰]			D110 - I=34.2‰	D110 - I=39.5‰	D110 - I=63.2‰			D110 - I=31.3‰	D110 - I=45.0‰
Cota teren [m]		134.21	135.00	136.59	140.00	143.50	144.50	146.00	146.78
Distante	Partiale [m]		23.16	35.58	56.19	54.95	16.95	46.33	16.83
	Cumulate [m]	2000.00	2023.16	2058.74	2114.93	2169.88	2186.83	2233.17	2250.00
Acoperire [m]		1.20	1.19	1.29	1.23	1.26	1.19	1.24	1.26
Cota inferior tub [m]		132.91	133.70	135.30	138.66	142.13	143.20	144.65	145.41
Adancime sapatura [m]		1.31	1.30	1.40	1.34	1.37	1.30	1.35	1.37
Cota excavatie [m]		132.91	133.70	135.30	138.66	142.13	143.20	144.65	145.41
Profil [km+m]		2+000	2+023	2+059	2+115	2+170	2+187	2+233	2+250

Planul aductiunii apei de la F-21 pana la F-50 vezi coala 74, 75, 76, 77, 78, 79, 80, 81, 82, 83, 84, 85, 86, 87, 88, 89

Nota:
Reprezentantii organizatiilor, care exploateaza retelele ingineresti subterane sunt obligati inainte de inceperea lucrarilor de excavare sa marcheze teritoriul cu indicatoare clar vizibile ale axelor si limitelor acestor retele.

						56/24-AE
						Constructia retelelor magistrale de alimentare cu apa pentru localitatile Vranesti-Brejeni-Ciuciuieni-Iezarenii Vechi-Chiscareni-Slobozia Chiscareni-Flaminzeni-Dumbravita raionul Singerei din conducta Soroca-Balti-Singerei
Sch.	Cant.	Coala	Nr.doc.	Semn.	Data	
						Sistemul de alimentare cu apa — Etapa: PE; Coala: 276; Coli:
Sp. princ.		Rosca C.			12.24	
Elaborat		Cretu I.			12.24	Profilul longitudinal al aductiunii apei (de la F-21 pana la F-50) — "FLUXPROIECT" S.R.L.

PROFILUL LONGITUDINAL AL ADUCTIUNII APEI

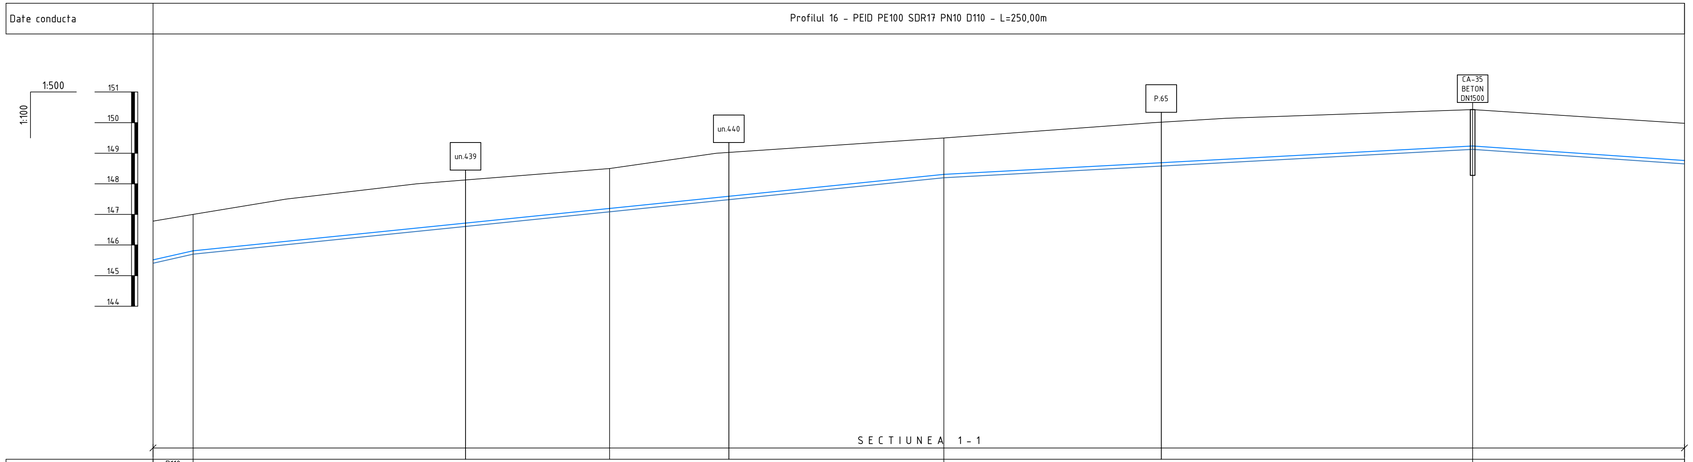

| | | |

PROFILUL LONGITUDINAL AL ADUCTIUNII APEI

Date conducta	Profilul 16 - PEID PE100 SDR17 PN10 D110 - L=250,00m						

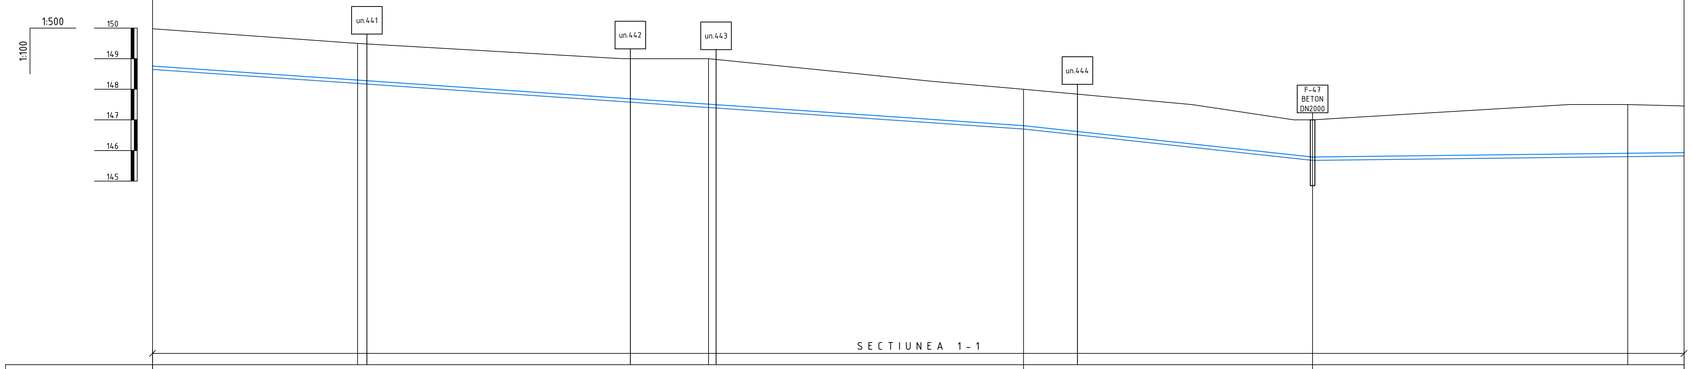

Panta [‰]		D110 - I=-13.7‰				D110 - I=-21.7‰	D110 - I=2.4‰	
Cota teren [m]	149.98	149.50		149.00	148.00	147.00	147.50	147.46
Distante Partiale [m]		33.47		57.30	51.40	47.20	51.45	9.18
Distante Cumulate [m]	2500.00	2533.47		2590.78	2642.18	2689.38	2740.82	2750.00
Acoperire [m]	1.22	1.20		1.49	1.19	1.21	1.59	1.53
Cota inferior tub [m]	148.65	148.19		147.40	146.70	145.68	145.80	145.82
Adancime sapatura [m]	1.33	1.31		1.60	1.30	1.32	1.70	1.64
Cota excavatie [m]	148.65	148.19		147.40	146.70	145.68	145.80	145.82
Profil [km+m]	2+500	2+533		2+591	2+642	2+689	2+741	2+750

Planul aductiunii apei de la F-21 pana la F-50 vezi coala 74, 75, 76, 77, 78, 79, 80, 81, 82, 83, 84, 85, 86, 87, 88, 89

Nota:
Reprezentantii organizatiilor, care exploateaza retelele ingineresti subterane sunt obligati inainte de inceperea lucrarilor de excavare sa marcheze teritoriul cu indicatoare clar vizibile ale axelor si limitelor acestor retele.

						56/24-AE
						Constructia retelelor magistrale de alimentare cu apa pentru localitatile Vranesti-Brejeni-Ciuciuieni-Iezarenii Vechi-Chiscareni-Slobozia Chiscareni-Flaminzeni-Dumbravita raionul Singerei din conducta Soroca-Balti-Singerei
Sch.	Cant.	Coala	Nr.doc.	Semn.	Data	
						Sistemul de alimentare cu apa — Etapa: PE; Coala: 278; Coli:
Sp. princ.		Rosca C.			12.24	
Elaborat		Cretu I.			12.24	Profilul longitudinal al aductiunii apei (de la F-21 pana la F-50) — "FLUXPROIECT" S.R.L.

PROFILUL LONGITUDINAL AL ADUCTIUNII APEI

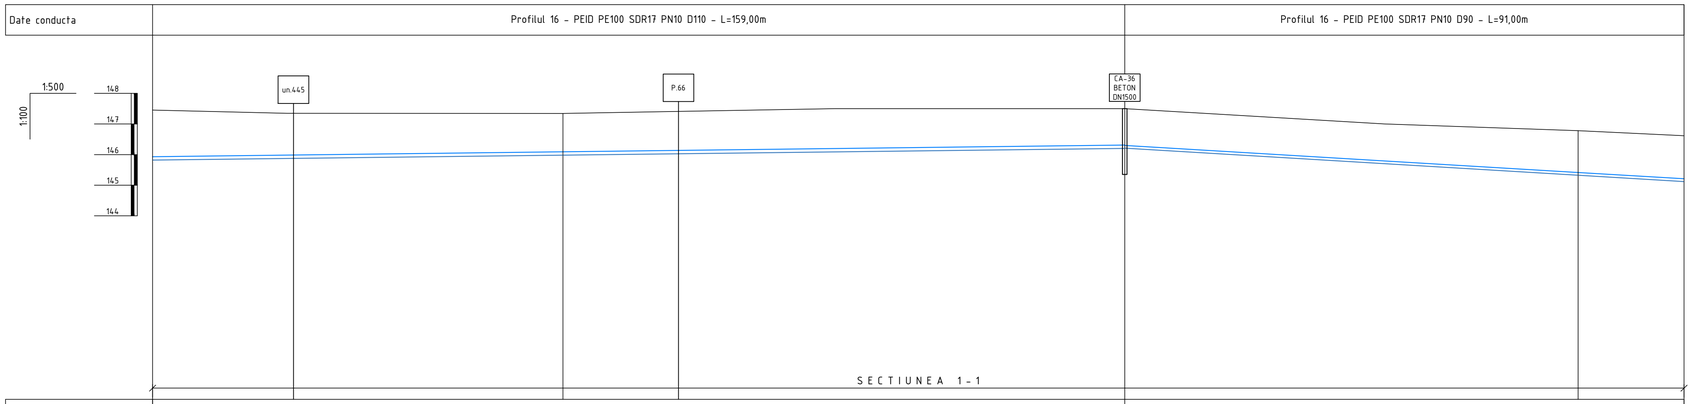

Panta (‰)			D110 - I=2.42‰		D90 - I=-12.01‰	
Cota teren [m]	147.46	147.34	147.50	146.78	146.62	
Distante	Partiale [m]		66.98	91.72	74.00	17.30
	Cumulate [m]	2750.00	2816.98	2908.70	2982.70	3000.00
Acoperire [m]	1.53	1.25	1.19	1.33	1.41	
Cota inferior tub [m]	145.92	145.98	146.20	145.33	145.12	
Adancime sapatura [m]	1.64	1.36	1.30	1.46	1.59	
Cota excavatie [m]	145.82	145.98	146.20	145.33	145.12	
Profil [km+m]	2+750	2+817	2+909	2+983	3+000	

Planul aductiunii apei de la F-21 pana la F-50 vezi coala 74, 75, 76, 77, 78, 79, 80, 81, 82, 83, 84, 85, 86, 87, 88, 89

Nota:
Reprezentantii organizatiilor, care exploateaza retelele ingineresti subterane sunt obligati inainte de inceperea lucrarilor de excavare sa marcheze teritoriul cu indicatoare clar vizibile ale axelor si limitelor acestor retele.

						56/24-AE
						Constructia retelelor magistrale de alimentare cu apa pentru localitatile Vranesti-Brejeni-Ciuciuieni-Iezarenii Vechi-Chiscareni-Slobozia Chiscareni-Flaminzeni-Dumbravita raionul Singerei din conducta Soroca-Balti-Singerei
Sch.	Cant.	Coala	Nr.doc.	Semn.	Data	
						Sistemul de alimentare cu apa — Etapa: PE; Coala: 279; Coli:
Sp. princ.		Rosca C.			12.24	
Elaborat		Cretu I.			12.24	Profilul longitudinal al aductiunii apei (de la F-21 pana la F-50) — "FLUXPROIECT" S.R.L.

PROFILUL LONGITUDINAL AL ADUCTIUNII APEI

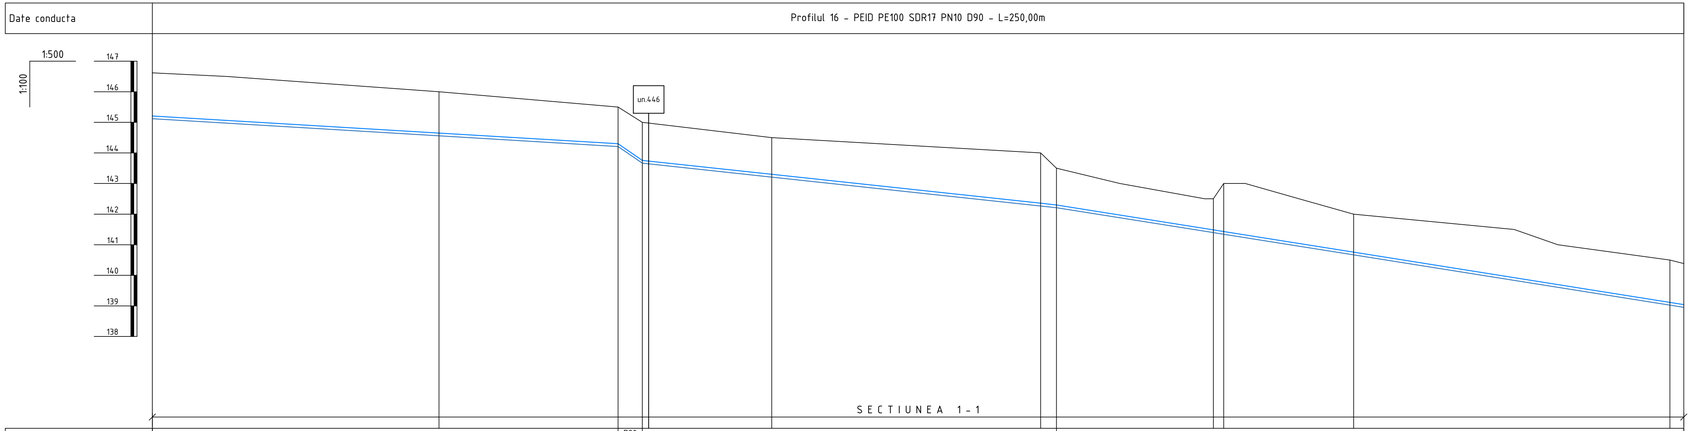

| | | |

PROFILUL LONGITUDINAL AL ADUCTIUNII APEI

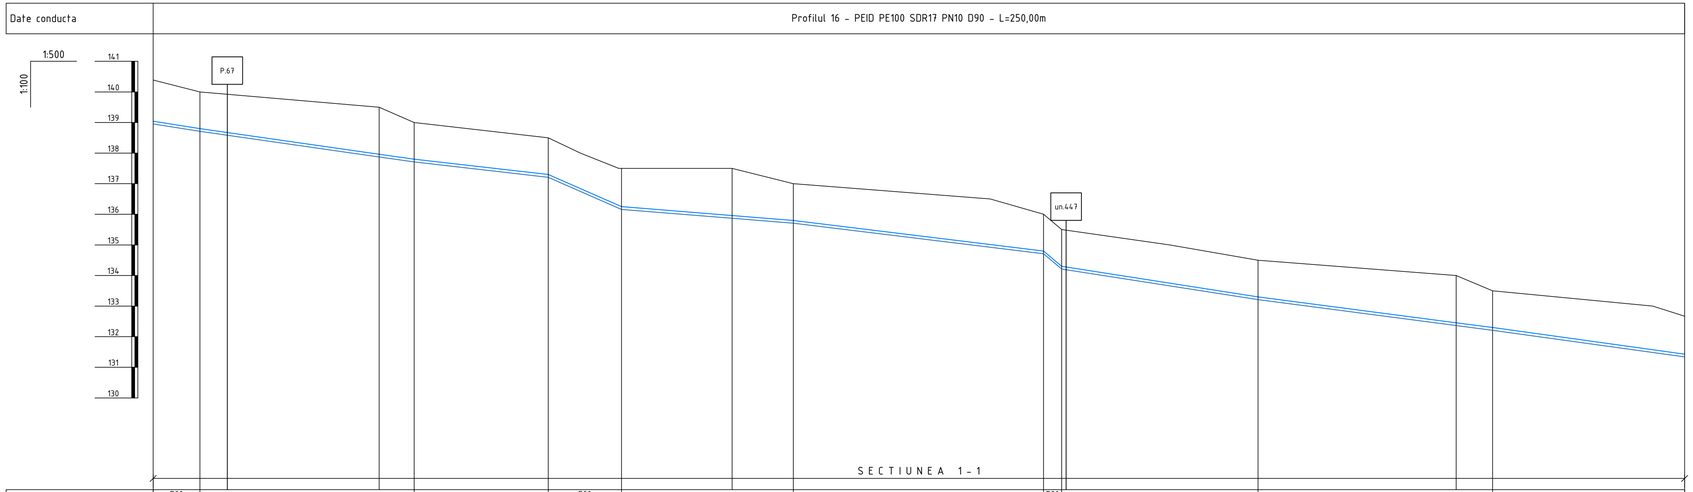

| | | |

PROFILUL LONGITUDINAL AL ADUCTIUNII APEI

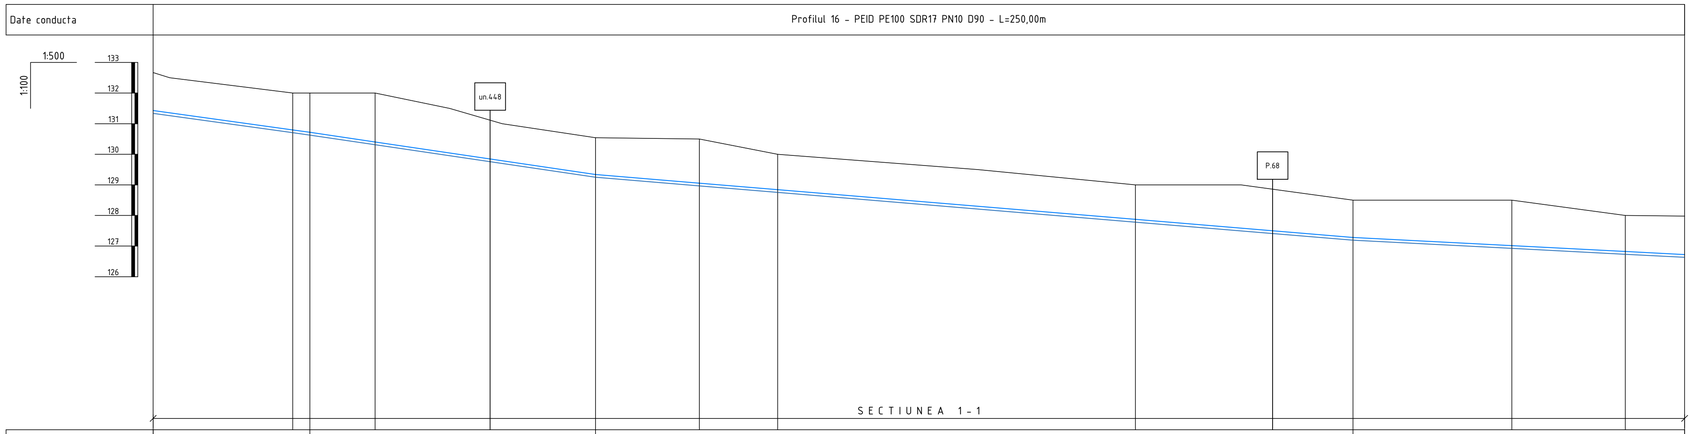

| | | |

PROFILUL LONGITUDINAL AL ADUCTIUNII APEI

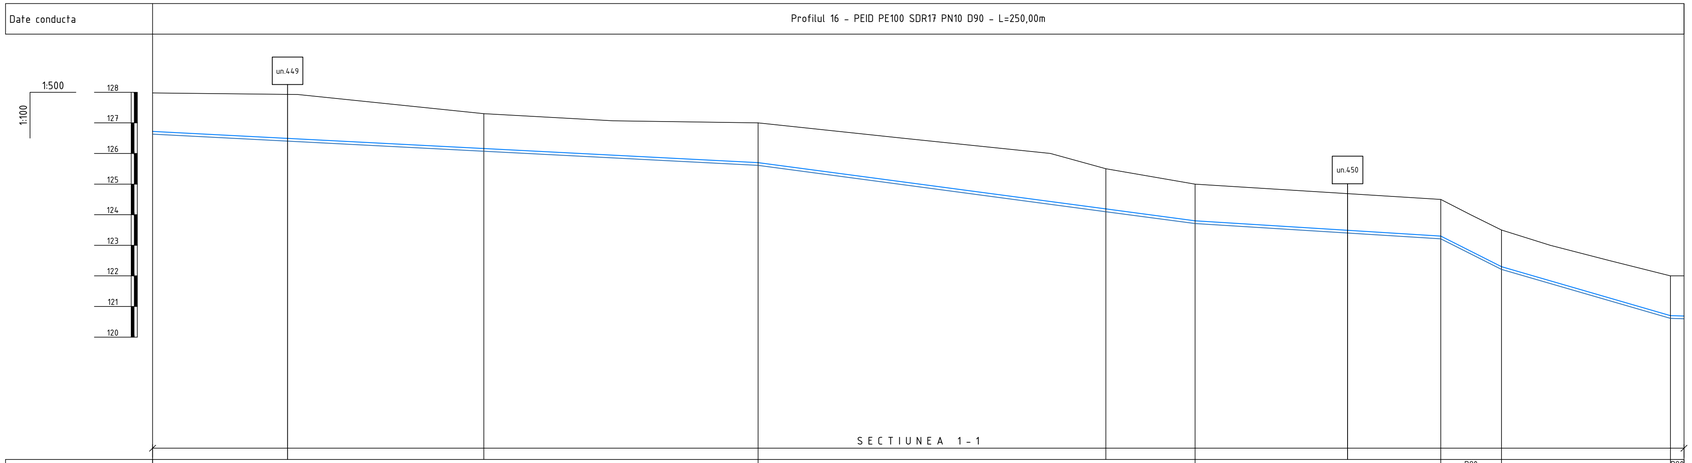

| | | |

PROFILUL LONGITUDINAL AL ADUCTIUNII APEI

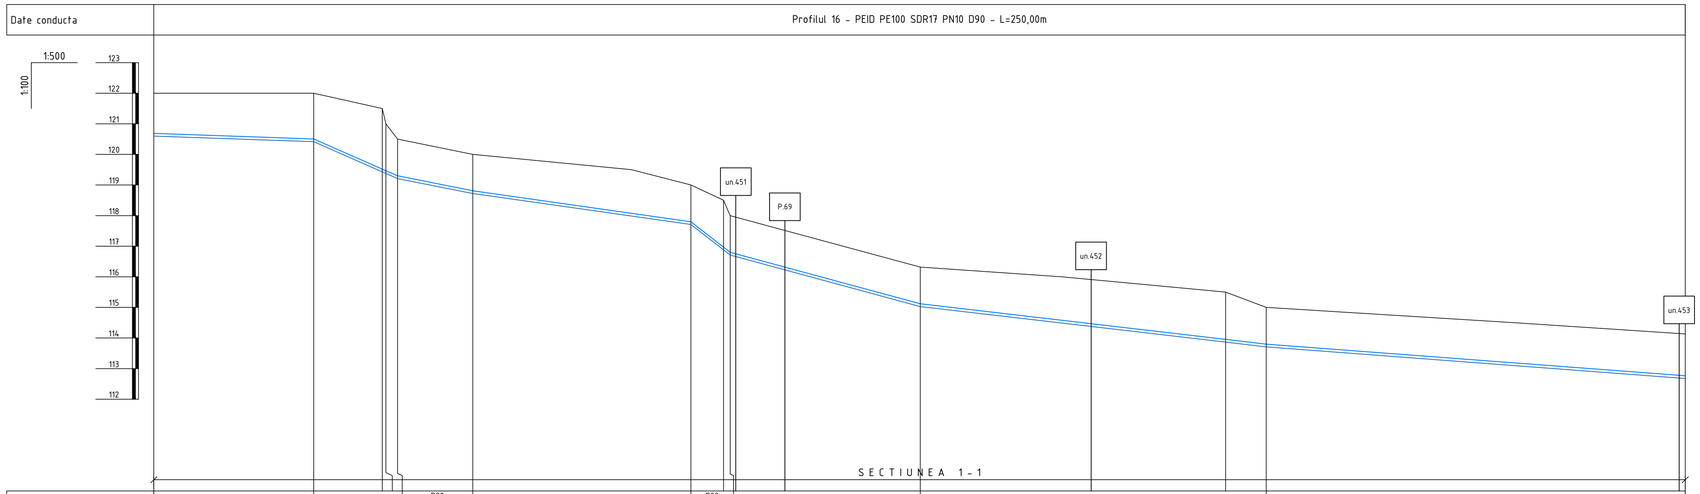

| | | |

PROFILUL LONGITUDINAL AL ADUCTIUNII APEI

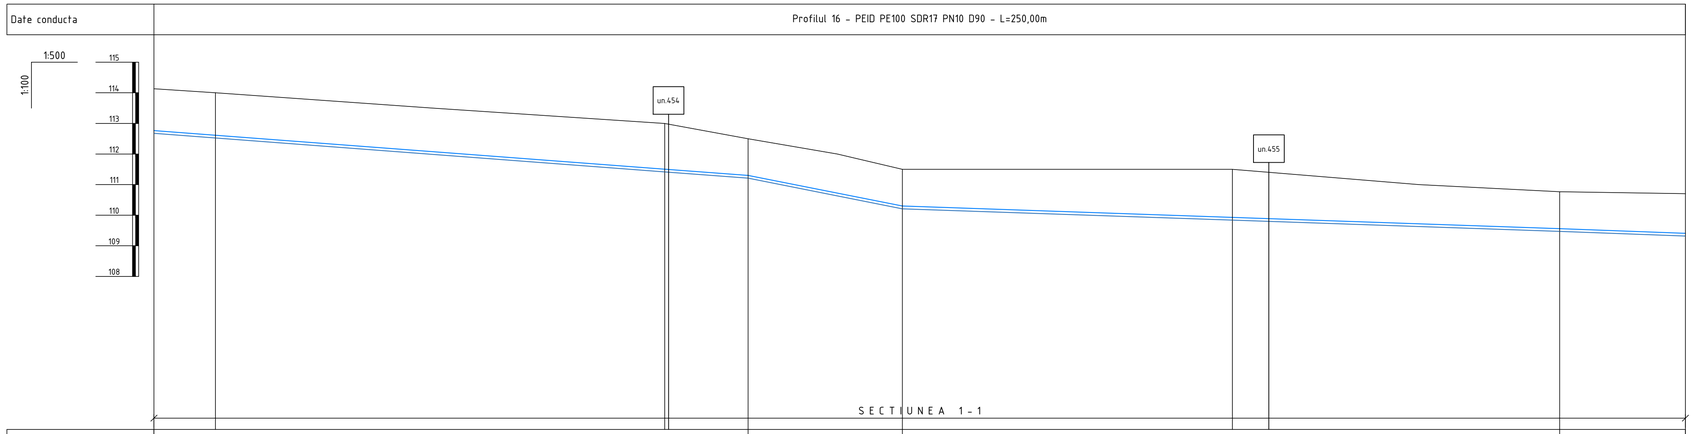

Panta (‰)			D90 - I=-15.1‰			D90 - I=-39.7‰		D90 - I=-6.9‰		D90 - I=-7.5‰
Cota teren [m]	114.13	114.00	113.00	112.50	111.50	111.50	110.77	110.70		
Distante	Partiale [m]		10.03	73.35	13.59	25.19	53.87	53.43	20.53	
	Cumulate [m]	4250.00	4260.03	4333.38	4346.98	4372.17	4426.04	4479.47	4500.00	
Acoperire [m]	1.37	1.39	1.49	1.50	1.50	1.57	1.50	1.29		
Cota inferior tub [m]	112.68	112.52	111.42	111.21	110.21	109.84	109.47	109.32		
Adancime sapatura [m]	1.46	1.48	1.58	1.29	1.29	1.66	1.29	1.38		
Cota excavatie [m]	112.68	112.52	111.42	111.21	110.21	109.84	109.47	109.32		
Profil [km+m]	4+250	4+260	4+333	4+347	4+372	4+426	4+479	4+500		

Planul aductiunii apei de la F-21 pana la F-50 vezi coala 74, 75, 76, 77, 78, 79, 80, 81, 82, 83, 84, 85, 86, 87, 88, 89

Nota:
Reprezentantii organizatiilor, care exploateaza retelele ingineresti subterane sunt obligati inainte de inceperea lucrarilor de excavare sa marcheze teritoriul cu indicatoare clar vizibile ale axelor si limitelor acestor retele.

						56/24-AE
						Constructia retelelor magistrale de alimentare cu apa pentru localitatile Vranesti-Brejeni-Ciuciuieni-Iezarenii Vechi-Chiscareni-Slobozia Chiscareni-Flaminzeni-Dumbravita raionul Singerei din conducta Soroca-Balti-Singerei
Sch.	Cant.	Coala	Nr.doc.	Semn.	Data	
						Sistemul de alimentare cu apa — Etapa: PE; Coala: 285; Coli:
Sp. princ.		Rosca C.			12.24	
Elaborat		Cretu I.			12.24	Profilul longitudinal al aductiunii apei (de la F-21 pana la F-50) — "FLUXPROIECT" S.R.L.

PROFILUL LONGITUDINAL AL ADUCTIUNII APEI

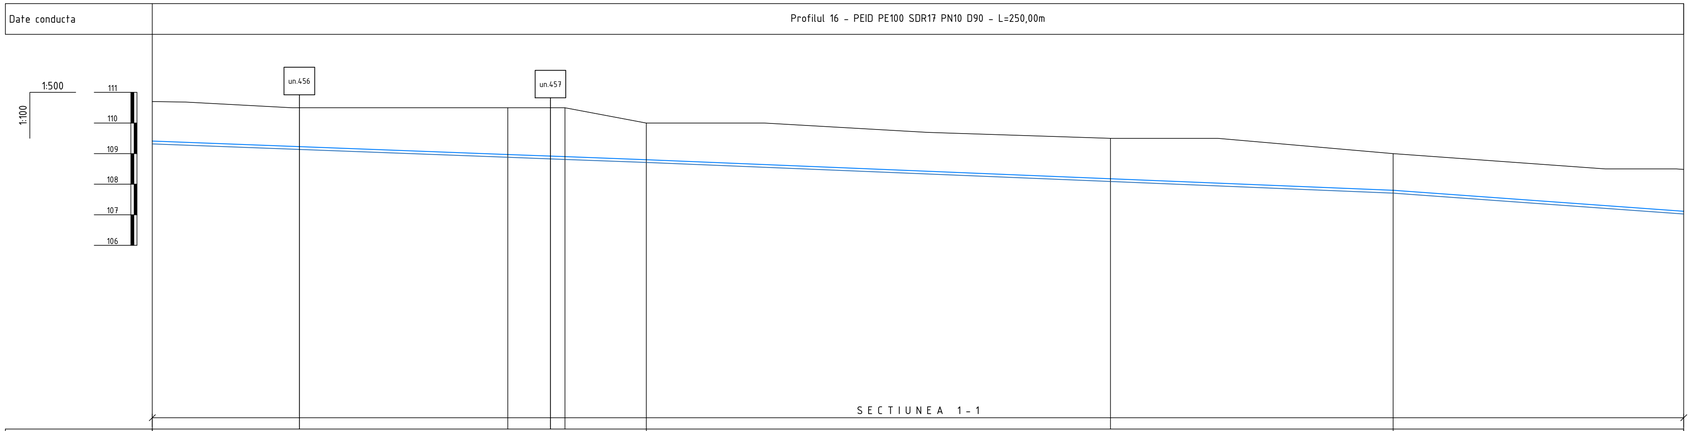

| | | |

PROFILUL LONGITUDINAL AL ADUCTIUNII APEI

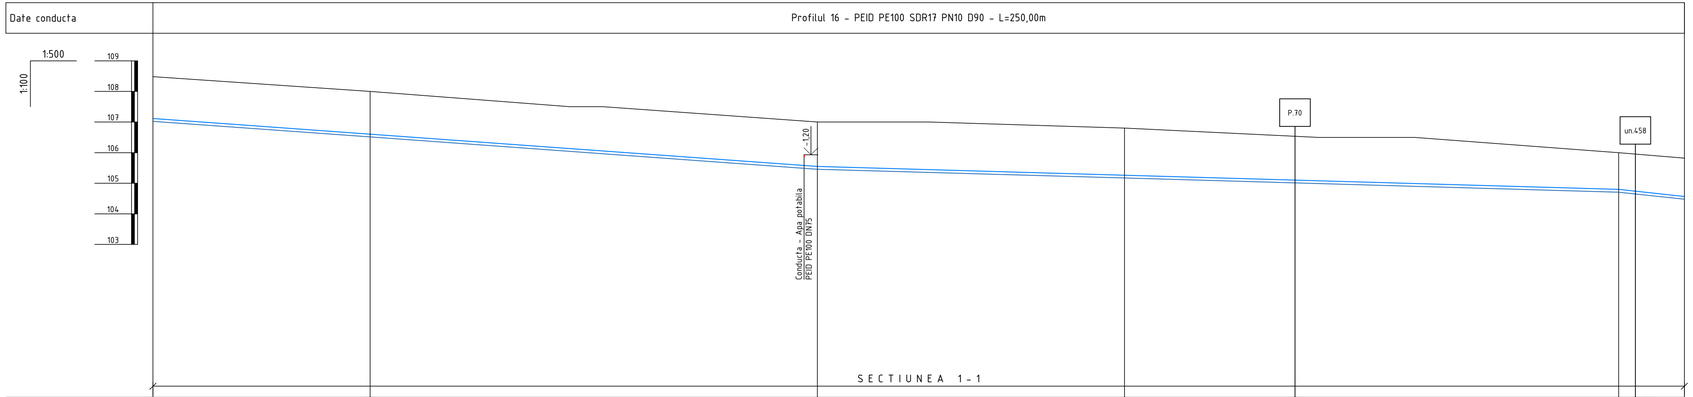

| | | |

PROFILUL LONGITUDINAL AL ADUCTIUNII APEI

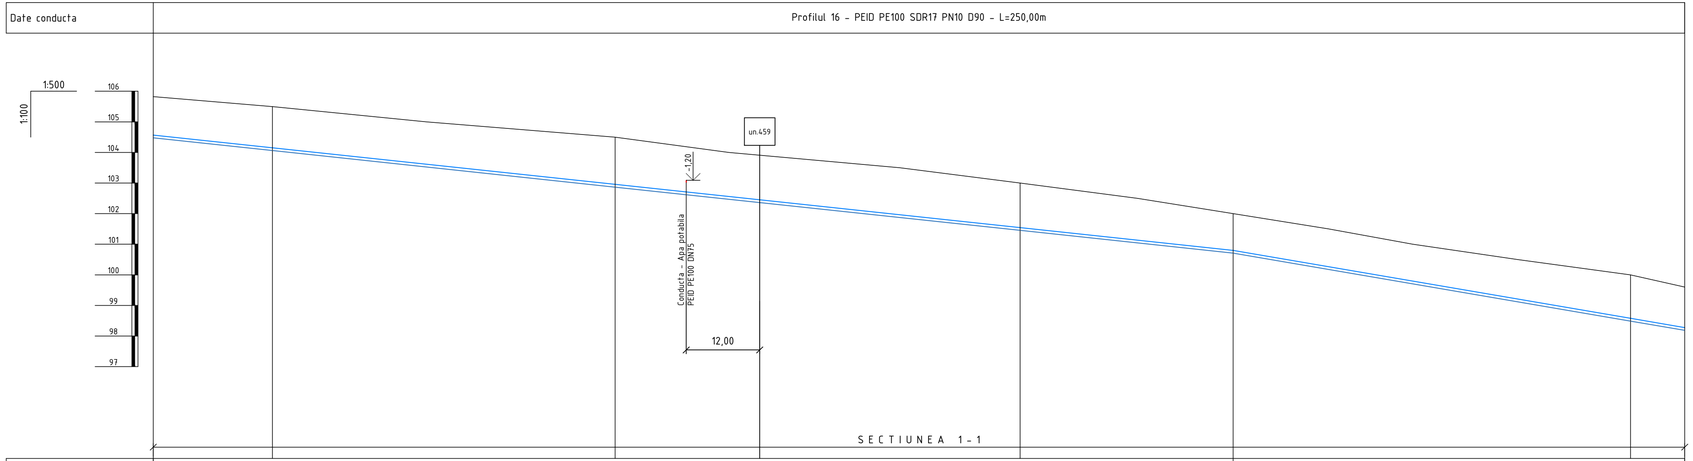

Panta [‰]			D90 - I=-21.4‰					D90 - I=-34.2‰		
Cota teren [m]	105.82	105.50	104.50	103.00	102.00	102.00	100.00	99.60		
Distante	Partiale [m]		19.44	55.96	66.10	34.76	64.89	8.85		
	Cumulate [m]	5000.00	5019.44	5075.41	5141.50	5176.27	5241.16	5250.00		
Acoperire [m]	1.25	1.35	1.54	1.46	1.20	1.42	1.32			
Cota inferior tub [m]	104.48	104.06	102.87	101.45	100.71	98.49	98.19			
Adancime sapatura [m]	1.34	1.44	1.63	1.55	1.29	1.51	1.41			
Cota excavatie [m]	104.48	104.06	102.87	101.45	100.71	98.49	98.19			
Profil [km+m]	5+000	5+019	5+075	5+142	5+176	5+241	5+250			

Planul aductiunii apei de la F-21 pana la F-50 vezi coala 74, 75, 76, 77, 78, 79, 80, 81, 82, 83, 84, 85, 86, 87, 88, 89

Nota:
Reprezentantii organizatiilor, care exploateaza retelele ingineresti subterane sunt obligati inainte de inceperea lucrarilor de excavare sa marcheze teritoriul cu indicatoare clar vizibile ale axelor si limitelor acestor retele.

						56/24-AE		
						Constructia retelelor magistrale de alimentare cu apa pentru localitatile Vranesti-Brejeni-Ciuciuieni-Iezarenii Vechi-Chiscareni-Slobozia Chiscareni-Flaminzeni-Dumbravita raionul Singerei din conducta Soroca-Balti-Singerei		
Sch.	Cant.	Coala	Nr.doc.	Semn.	Data			
						Sistemul de alimentare cu apa	Etapa: PE	Coala: 288 / Coli:
Sp. princ.		Rosca C.			12.24			
Elaborat		Cretu I.			12.24	Profilul longitudinal al aductiunii apei (de la F-21 pana la F-50)	"FLUXPROIECT" S.R.L.	

PROFILUL LONGITUDINAL AL ADUCTIUNII APEI

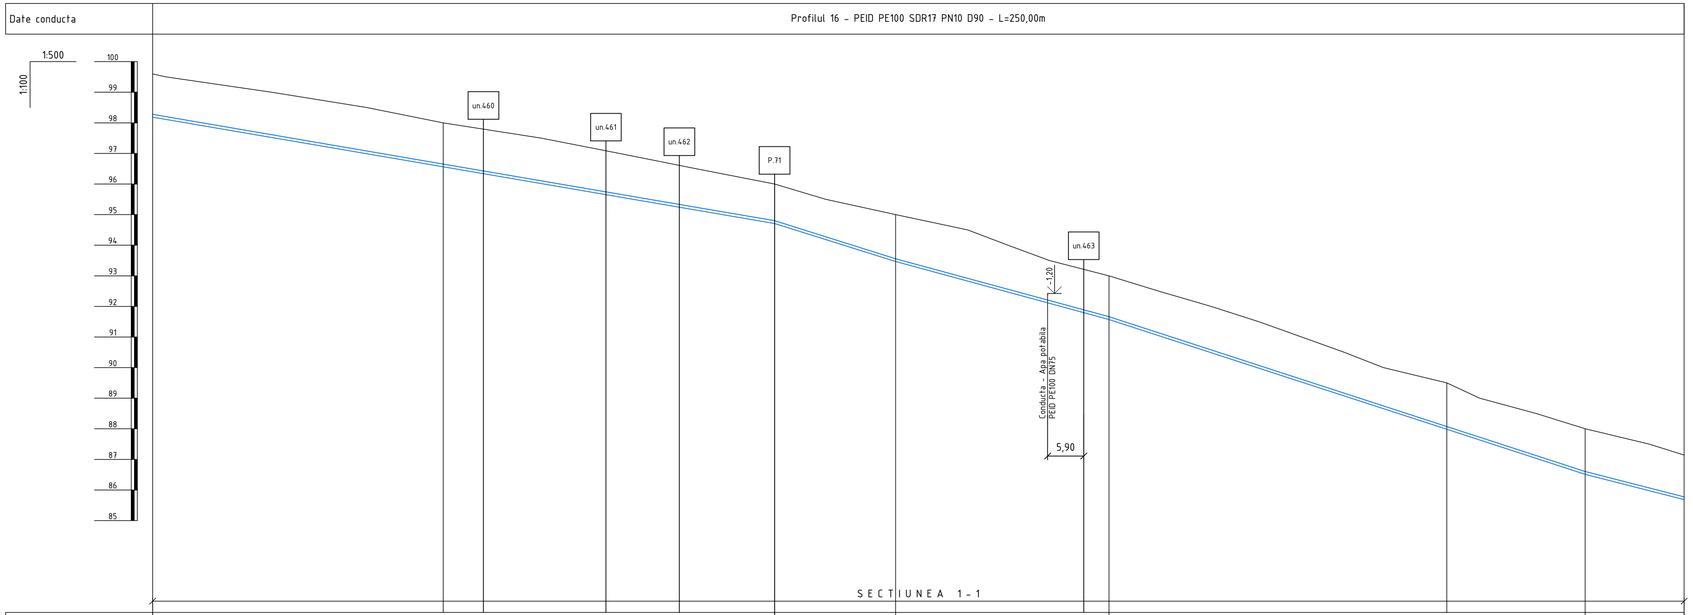

Panta [‰]			D90 - I=-34.2‰			D90 - I=-62.8‰	D90 - I=-54.4‰	D90 - I=-65.1‰		D90 - I=-51.1‰
Cota teren [m]		99.60	98.00		96.00	95.00	93.00	89.50	88.00	87.14
Distante	Partiale [m]		47.44		54.09	19.75	34.85	55.13	22.59	16.16
	Cumulate [m]	5250.00	5297.44		5351.52	5371.28	5406.12	5461.25	5483.84	5500.00
Acoperire [m]		1.32	1.35		1.20	1.44	1.34	1.43	1.40	1.37
Cota inferior tub [m]		98.19	96.56		94.71	93.47	91.57	87.98	86.51	85.69
Adancime sapatura [m]		1.41	1.44		1.29	1.53	1.43	1.52	1.49	1.46
Cota excavatie [m]		98.19	96.56		94.71	93.47	91.57	87.98	86.51	85.69
Profil [km+m]		5+250	5+297		5+352	5+371	5+406	5+461	5+484	5+500

Planul aductiunii apei de la F-21 pana la F-50 vezi coala 74, 75, 76, 77, 78, 79, 80, 81, 82, 83, 84, 85, 86, 87, 88, 89

Nota:
Reprezentantii organizatiilor, care exploateaza retelele ingineresti subterane sunt obligati inainte de inceperea lucrarilor de excavare sa marcheze teritoriul cu indicatoare clar vizibile ale axelor si limitelor acestor retele.

						56/24-AE
						Constructia retelelor magistrale de alimentare cu apa pentru localitatile Vranesti-Brejeni-Ciuciuieni-Iezarenii Vechi-Chiscareni-Slobozia Chiscareni-Flaminzeni-Dumbravita raionul Singerei din conducta Soroca-Balti-Singerei
Sch.	Cant.	Coala	Nr.doc.	Semn.	Data	
						Sistemul de alimentare cu apa — Etapa: PE; Coala: 289; Coli:
Sp. princ.		Rosca C.			12.24	
Elaborat		Cretu I.			12.24	Profilul longitudinal al aductiunii apei (de la F-21 pana la F-50) — "FLUXPROIECT" S.R.L.

PROFILUL LONGITUDINAL AL ADUCTIUNII APEI

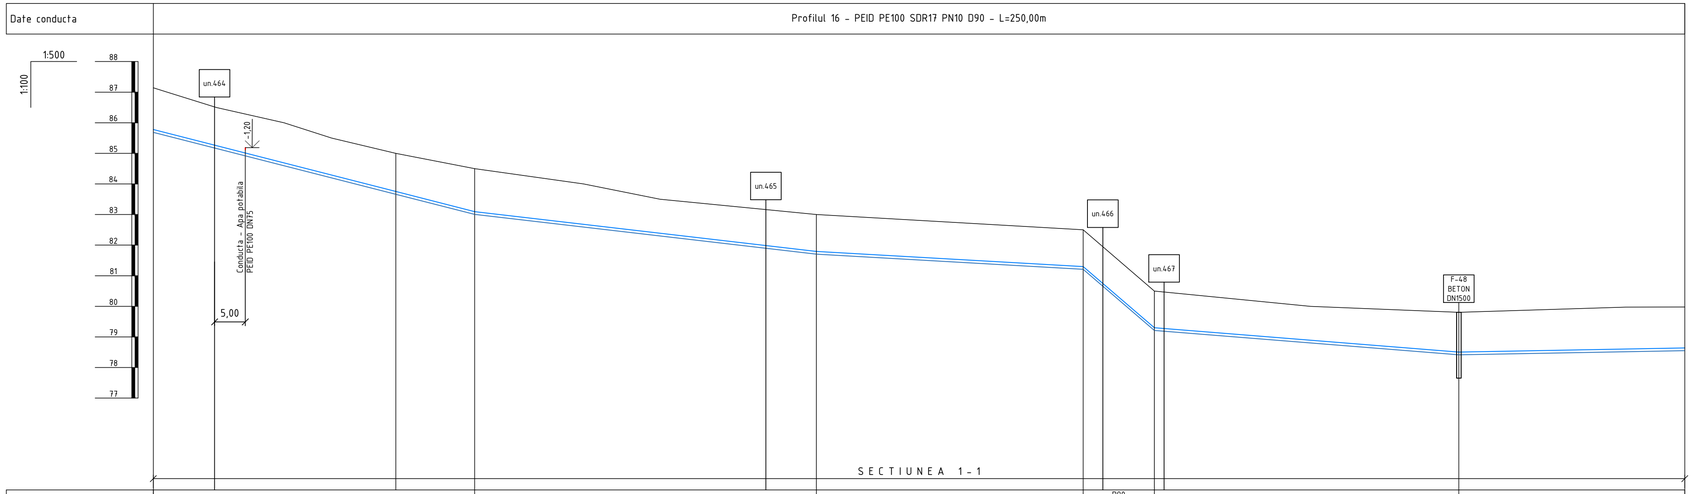

Panta [‰]			D90 - I=-51.1‰		D90 - I=-23.3‰		D90 - I=-11.4‰	D90 I=-172.1‰	D90 - I=-16.0‰	D90 - I=3.7‰	
Cota teren [m]	87.14	85.00		84.50	83.00		82.50	80.50	79.81	79.98	
Distante Partiale [m]		39.59		12.86	55.77		43.56	11.62	49.71	36.88	
Distante Cumulate [m]	5500.00	5539.59		5552.45	5608.23		5651.79	5663.41	5713.12	5750.00	
Acoperire [m]	1.37	1.25		1.40	1.20		1.20	1.20	1.30	1.34	
Cota inferior tub [m]	85.69	83.66		83.01	81.71		81.21	79.21	78.41	78.55	
Adancime sapatura [m]	1.46	1.34		1.49	1.29		1.29	1.29	1.39	1.43	
Cota excavatie [m]	85.69	83.66		83.01	81.71		81.21	79.21	78.41	78.55	
Profil [km+m]	5+500	5+540		5+552	5+608		5+652	5+663	5+713	5+750	

Planul aductiunii apei de la F-21 pana la F-50 vezi coala 74, 75, 76, 77, 78, 79, 80, 81, 82, 83, 84, 85, 86, 87, 88, 89

Nota:
Reprezentantii organizatiilor, care exploateaza retelele ingineresti subterane sunt obligati inainte de inceperea lucrarilor de excavare sa marcheze teritoriul cu indicatoare clar vizibile ale axelor si limitelor acestor retele.

						56/24-AE
						Constructia retelelor magistrale de alimentare cu apa pentru localitatile Vranesti-Brejeni-Ciuciuieni-Iezarenii Vechi-Chiscareni-Slobozia Chiscareni-Flaminzeni-Dumbravita raionul Singerei din conducta Soroca-Balti-Singerei
Sch.	Cant.	Coala	Nr.doc.	Semn.	Data	Sistemul de alimentare cu apa — Etapa: PE; Coala: 290; Coli:
Sp. princ.		Rosca C.			12.24	
Elaborat		Cretu I.			12.24	Profilul longitudinal al aductiunii apei (de la F-21 pana la F-50) — "FLUXPROIECT" S.R.L.

PROFILUL LONGITUDINAL AL ADUCTIUNII APEI

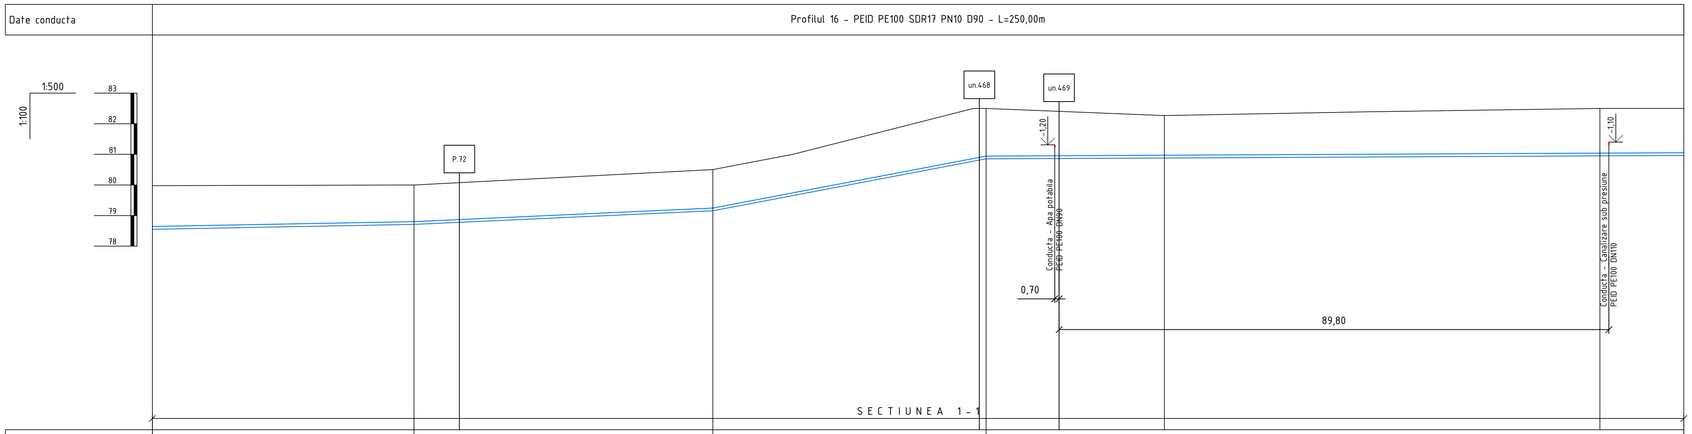

| | | |

PROFILUL LONGITUDINAL AL ADUCTIUNII APEI

Date conducta

Profilul 16 - PEID PE100 SDR17 PN10 D90 - L=250,00m

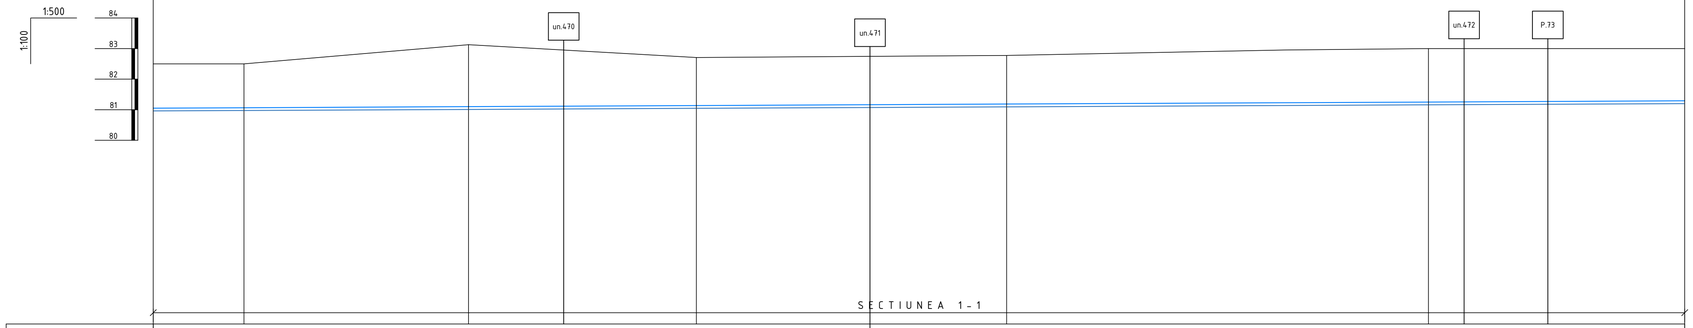

Panta [‰]						D90 - i=1.0‰			
Cota teren [m]	82.50	82.50	83.13	82.71		82.77	83.00	83.00	
Distante	Partiale [m]		14.82	36.66	37.19	50.63		68.87	41.83
	Cumulate [m]	6000.00	6014.82	6051.48	6088.67		6139.31	6208.17	6250.00
Acoperire [m]	1.45	1.43	2.02	1.57		1.59	1.75	1.71	
Cota inferior tub [m]	80.96	80.98	81.01	81.05		81.10	81.16	81.20	
Adancime sapatura [m]	1.54	1.52	2.11	1.66		1.68	1.84	1.80	
Cota excavatie [m]	80.96	80.98	81.01	81.05		81.10	81.16	81.20	
Profil [km+m]	6+000	6+015	6+051	6+089		6+139	6+208	6+250	

Planul aductiunii apei de la F-21 pana la F-50 vezi coala 74, 75, 76, 77, 78, 79, 80, 81, 82, 83, 84, 85, 86, 87, 88, 89

Nota:
Reprezentantii organizatiilor, care exploateaza retelele ingineresti subterane sunt obligati inainte de inceperea lucrarilor de excavare sa marcheze teritoriul cu indicatoare clar vizibile ale axelor si limitelor acestor retele.

						56/24-AE		
						Constructia retelelor magistrale de alimentare cu apa pentru localitatile Vranesti-Brejeni-Ciuciuieni-Iezarenii Vechi-Chiscareni-Slobozia Chiscareni-Flaminzeni-Dumbravita raionul Singerei din conducta Soroca-Balti-Singerei		
Sch.	Cant.	Coala	Nr.doc.	Semn.	Data			
						Sistemul de alimentare cu apa	Etapa	Coala	Coli
							PE	292	
Sp. princ.		Rosca C.			12.24				
Elaborat		Cretu I.			12.24	Profilul longitudinal al aductiunii apei (de la F-21 pana la F-50)	"FLUXPROIECT" S.R.L.		

PROFILUL LONGITUDINAL AL ADUCTIUNII APEI

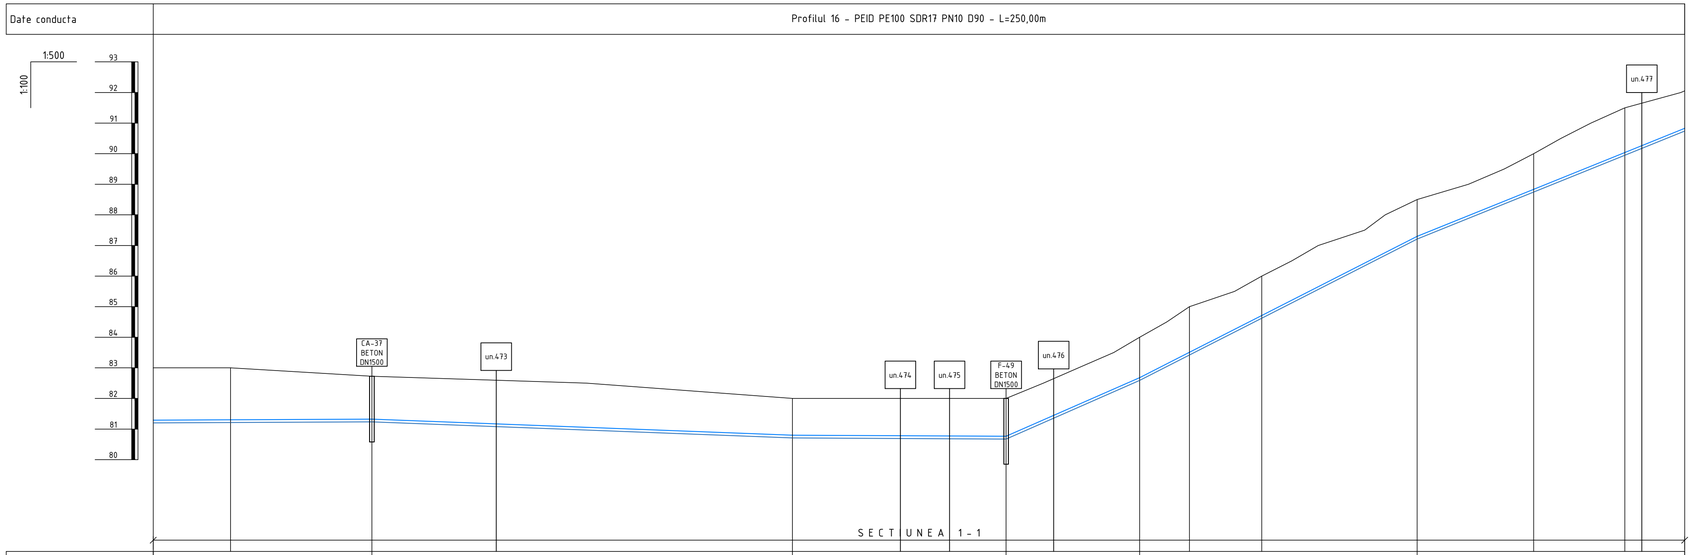

| | | |

PROFILUL LONGITUDINAL AL ADUCTIUNII APEI

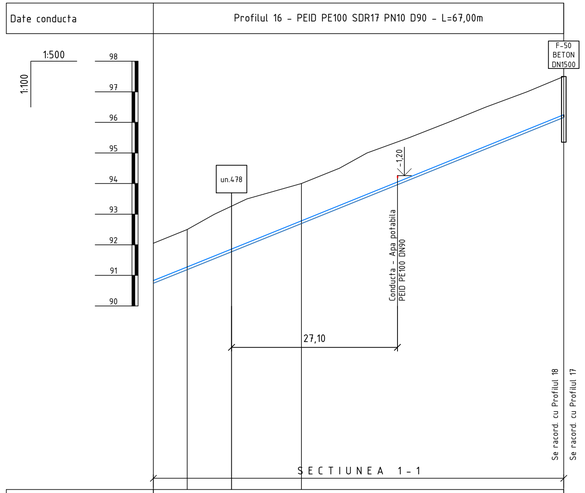

Date conducta					
Panta [‰]			D90 - I=80.9‰		
Cota teren [m]	92.05	92.59	94.00	97.59	
Distante	Partiale [m]	5.53	18.64	42.84	
	Cumulate [m] 6500.00	6505.53	6524.16	6567.00	
Acoperire [m]	1.22	1.22	1.22	1.25	
Cota inferior tub [m]	90.74	91.19	92.69	96.16	
Adancime sapatura [m]	1.31	1.31	1.31	1.34	
Cota excavatie [m]	90.74	91.19	92.69	96.16	
Profil [km+m]	6+500	6+506	6+524	6+567	

Planul aductiunii apei de la F-21 pana la F-50 vezi coala 74, 75, 76, 77, 78, 79, 80, 81, 82, 83, 84, 85, 86, 87, 88, 89

Nota:
Reprezentantii organizatiilor, care exploateaza retelele ingineresti subterane sunt obligati inainte de inceperea lucrarilor de excavare sa marcheze teritoriul cu indicatoare clar vizibile ale axelor si limitelor acestor retele.

						56/24-AE		
						Constructia retelelor magistrale de alimentare cu apa pentru localitatile Vranesti-Brejeni-Ciuciuieni-Iezarenii Vechi-Chiscareni-Slobozia Chiscareni-Flaminzeni-Dumbravita raionul Singerei din conducta Soroca-Balti-Singerei		
Sch.	Cant.	Coala	Nr.doc.	Semn.	Data			
						Sistemul de alimentare cu apa	Etapa	Coala	Coli
							PE	294	
Sp. princ.		Rosca C.			12.24				
Elaborat		Cretu I.			12.24	Profilul longitudinal al aductiunii apei (de la F-21 pana la F-50)	"FLUXPROIECT" S.R.L.		

PROFILUL LONGITUDINAL AL ADUCTIUNII APEI

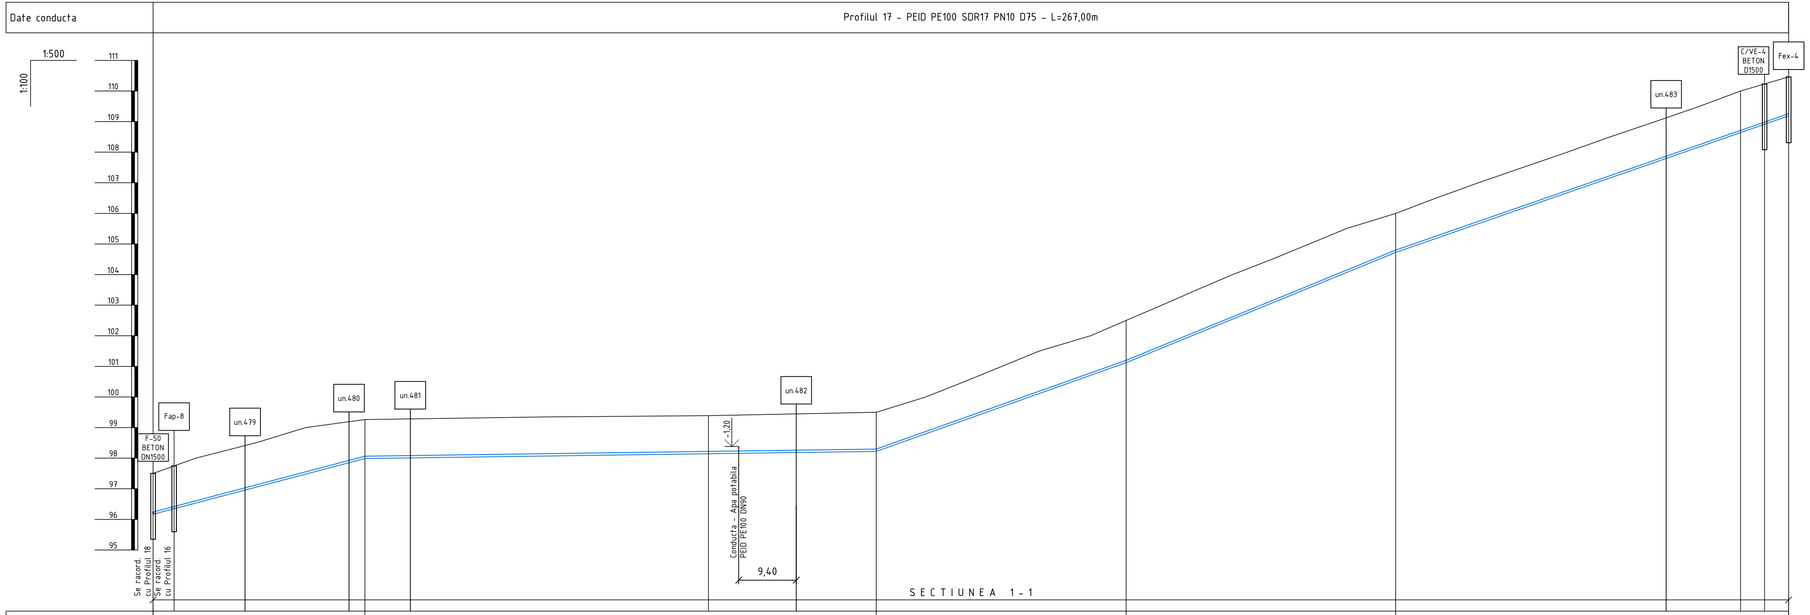

Panta [‰]		D75 - I=52.7‰		D75 - I=2.8‰			D75 - I=71.2‰		D75 - I=81.8‰		D75 - I=69.5‰		
Cota teren [m]	97.50		99.26		99.39	99.50		102.50		106.00		110.00	110.46
Distante Partiale [m]		34.58		56.08		27.39	40.79		44.01		56.30		7.85
Distante Cumulate [m]	0.00		34.58		90.66	118.05		158.84		202.85		259.15	267.00
Acoperire [m]	1.36		1.20		1.17	1.20		1.30		1.20		1.29	1.20
Cota inferior tub [m]	96.17		97.99		98.14	98.22		101.12		104.73		108.64	109.19
Adancime sapatura [m]	1.33		1.28		1.24	1.28		1.38		1.28		1.36	1.28
Cota excavatie [m]	96.17		97.99		98.14	98.22		101.12		104.73		108.64	109.19
Profil [km+m]	0+000		0+035		0+091	0+118		0+159		0+203		0+259	0+267

Planul aductiunii apei de la F-50 pana la Fex-4 vezi coala 89

Nota:
Reprezentantii organizatiilor, care exploateaza retelele ingineresti subterane sunt obligati inainte de inceperea lucrarilor de excavare sa marcheze teritoriul cu indicatoare clar vizibile ale axelor si limitelor acestor retele.

						56/24-AE		
						Constructia retelelor magistrale de alimentare cu apa pentru localitatile Vranesti-Brejeni-Ciuciuieni-Iezarenii Vechi-Chiscareni-Slobozia Chiscareni-Flaminzeni-Dumbravita raionul Singerei din conducta Soroca-Balti-Singerei			
Sch.	Cant.	Coala	Nr.doc.	Semn.	Data				
						Sistemul de alimentare cu apa	Etapa	Coala	Coli
							PE	295	
Sp. princ.		Rosca C.			12.24				
Elaborat		Cretu I.			12.24	Profilul longitudinal al aductiunii apei (de la F-50 pana la Fex-4)	"FLUXPROIECT" S.R.L.		

PROFILUL LONGITUDINAL AL ADUCTIUNII APEI

Planul aductiunii apei de la F-50 pana la SP-3 vezi coala 89, 90, 91, 92, 93, 4, 95, 96, 97, 98

Nota:
Reprezentantii organizatiilor, care exploateaza retelele ingineresti subterane sunt obligati inainte de inceperea lucrarilor de excavare sa marcheze teritoriul cu indicatoare clar vizibile ale axelor si limitelor acestor retele.

Profilul 18 - PEID PE100 SDR17 PN10 D90 - L=250,00m

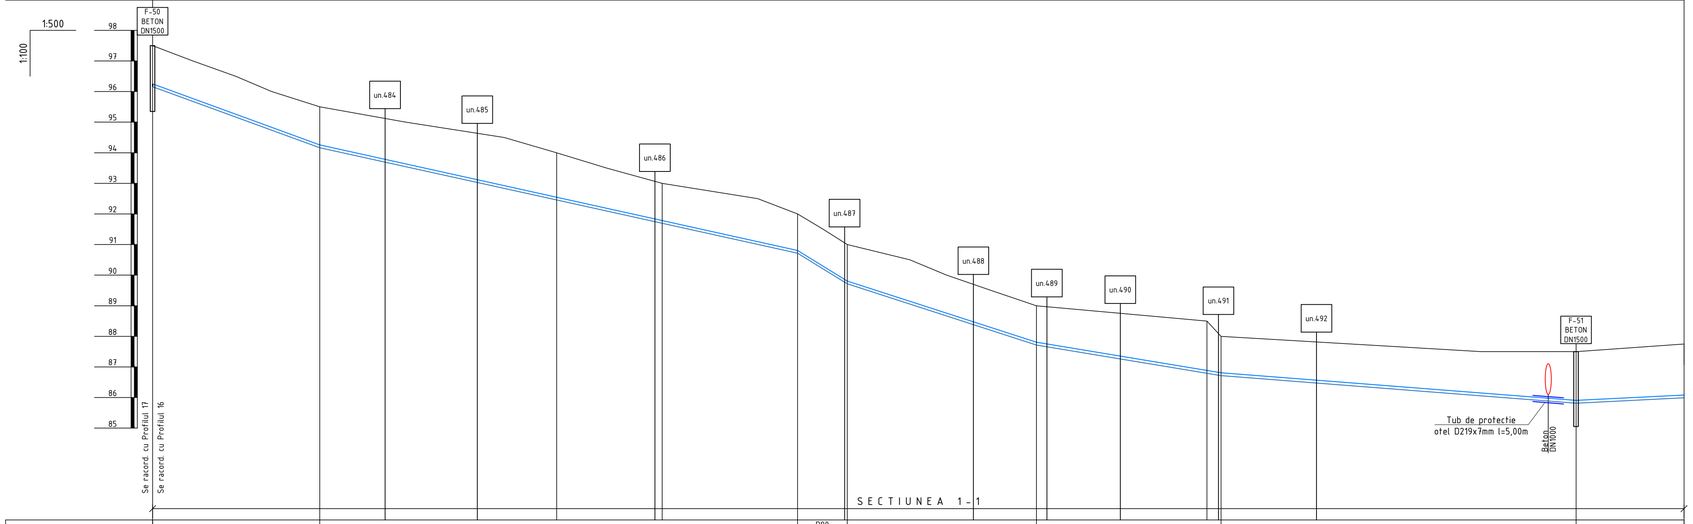

Panta [‰]		D90 - I=-73.0‰		D90 - I=-44.2‰			D90 I=-123.5‰	D90 - I=-64.7‰	D90 - I=-33.2‰		D90 - I=-15.6‰		D90 - I=9.9‰
Cota teren [m]	97.50	95.50		94.00	93.00	92.00	91.00	89.00	88.50	88.00	87.50		87.75
Distante	Partiale [m]	27.30		38.66	17.24	22.09	8.10	30.89	27.83	2.30	57.96		17.63
	Cumulate [m] 0.00	27.30		65.96	83.20	105.29	113.39	144.28	172.12	174.42	232.37		250.00
Acoperire [m]	1.25	1.24		1.45	1.22	1.19	1.19	1.19	1.62	1.19	1.19		1.62
Cota inferior tub [m]	96.16	94.17		92.46	91.69	90.72	89.72	87.72	86.79	86.72	85.82		85.99
Adancime sapatura [m]	1.34	1.33		1.54	1.31	1.28	1.28	1.28	1.71	1.28	1.68		1.76
Cota excavatie [m]	96.16	94.17		92.46	91.69	90.72	89.72	87.72	86.79	86.72	85.82		85.99
Profil [km+m]	0+000	0+027		0+065	0+083	0+105	0+113	0+144	0+172	0+174	0+232		0+250

						56/24-AE
						Constructia retelelor magistrale de alimentare cu apa pentru localitatile Vranesti-Brejeni-Ciuciuieni-Iezarenii Vechi-Chiscareni-Slobozia Chiscareni-Flaminzeni-Dumbravita raionul Singerei din conducta Soroca-Balti-Singerei
Sch.	Cant.	Coala	Nr.doc.	Semn.	Data	
						Sistemul de alimentare cu apa — Etapa: PE; Coala: 296; Coli:
Sp. princ.		Rosca C.			12.24	
Elaborat		Cretu I.			12.24	Profilul longitudinal al aductiunii apei (de la F-50 pana la SP-3) — "FLUXPROIECT" S.R.L.

PROFILUL LONGITUDINAL AL ADUCTIUNII APEI

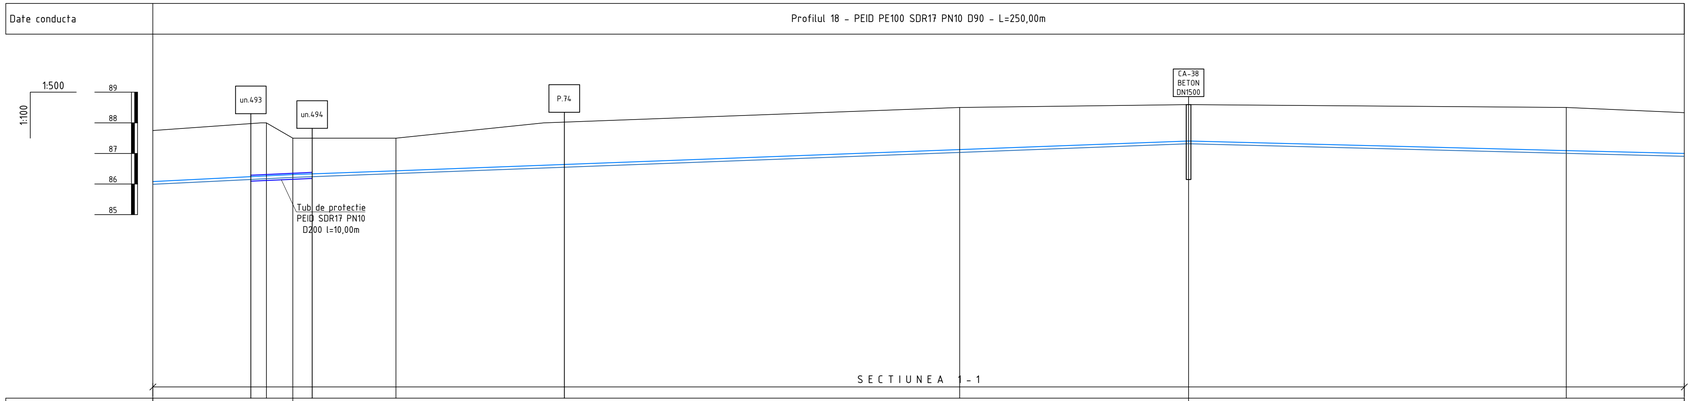

| | | |

PROFILUL LONGITUDINAL AL ADUCTIUNII APEI

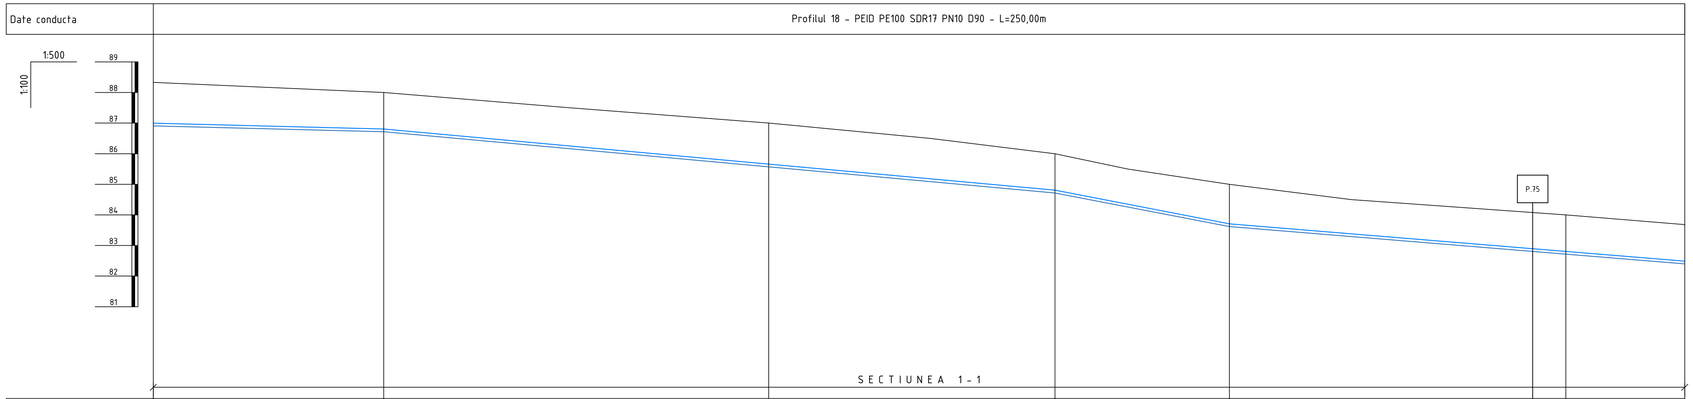

Panta [‰]			D90 - I=-5.0‰	D90 - I=-18.3‰		D90 - I=-38.6‰	D90 - I=-16.4‰	
Cota teren [m]	88.33	88.00	87.00	86.00	85.00	84.00	83.68	
Distante	Partiale [m]		37.62	62.84	46.74	28.45	54.95	19.40
	Cumulate [m]	500.00	537.62	600.46	647.20	675.65	730.60	750.00
Acoperire [m]	1.33	1.19	1.34	1.19	1.29	1.19	1.19	
Cota inferior tub [m]	86.91	86.72	85.57	84.72	83.62	82.72	82.40	
Adancime sapatura [m]	1.42	1.28	1.43	1.28	1.38	1.28	1.28	
Cota excavatie [m]	86.91	86.72	85.57	84.72	83.62	82.72	82.40	
Profil [km+m]	0+500	0+538	0+600	0+647	0+676	0+731	0+750	

Planul aductiunii apei de la F-50 pana la SP-3 vezi coala 89, 90, 91, 92, 93, 4, 95, 96, 97, 98

Nota:
Reprezentantii organizatiilor, care exploateaza retelele ingineresti subterane sunt obligati inainte de inceperea lucrarilor de excavare sa marcheze teritoriul cu indicatoare clar vizibile ale axelor si limitelor acestor retele.

						56/24-AE
						Constructia retelelor magistrale de alimentare cu apa pentru localitatile Vranesti-Brejeni-Ciuciuieni-Iezarenii Vechi-Chiscareni-Slobozia Chiscareni-Flaminzeni-Dumbravita raionul Singerei din conducta Soroca-Balti-Singerei
Sch.	Cant.	Coala	Nr.doc.	Semn.	Data	
						Sistemul de alimentare cu apa — Etapa: PE; Coala: 298; Coli:
Sp. princ.		Rosca C.			12.24	
Elaborat		Cretu I.			12.24	Profilul longitudinal al aductiunii apei (de la F-50 pana la SP-3) — "FLUXPROIECT" S.R.L.

PROFILUL LONGITUDINAL AL ADUCTIUNII APEI

Date conducta	Profilul 18 - PEID PE100 SDR17 PN10 D90 - L=250,00m							

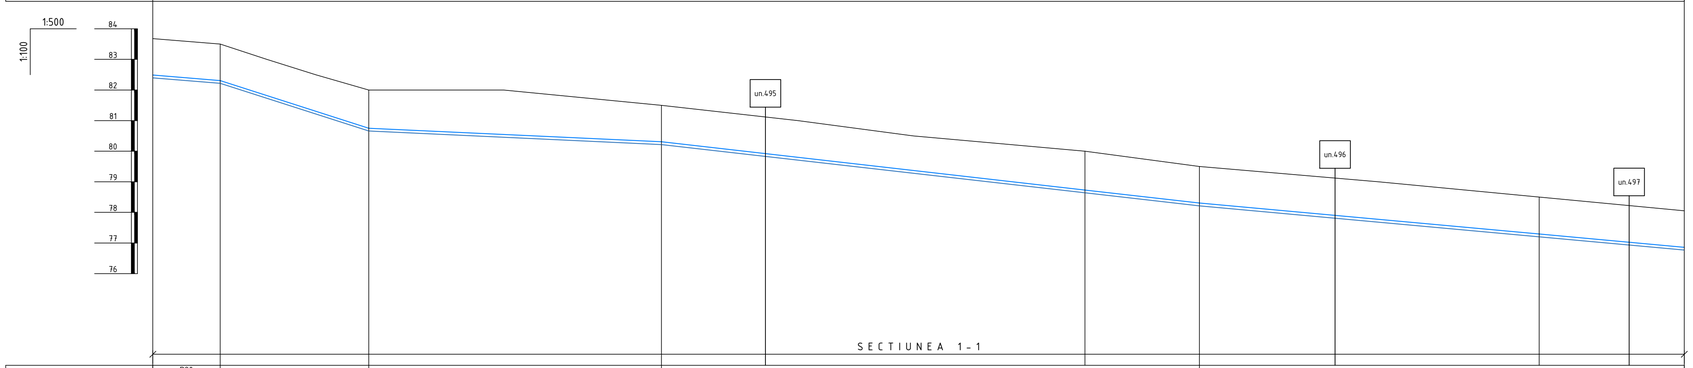

Panta [‰]		D90 I=-16.4‰	D90 - I=-64.3‰	D90 - I=-9.2‰	D90 - I=-22.8‰		D90 - I=-18.3‰		
Cota teren [m]	83.68	83.50	82.00	81.50	80.00	79.50	78.50	78.05	
Distante Partiale [m]		11.00	24.25	47.77	69.13	18.70	55.46	23.68	
Distante Cumulate [m]	750.00	761.00	785.25	833.03	902.16	920.86	976.32	1000.00	
Acoperire [m]	1.19	1.19	1.25	1.19	1.27	1.20	1.21	1.19	
Cota inferior tub [m]	82.40	82.22	80.66	80.22	78.64	78.21	77.20	76.77	
Adancime sapatura [m]	1.28	1.28	1.34	1.28	1.36	1.29	1.30	1.28	
Cota excavatie [m]	82.40	82.22	80.66	80.22	78.64	78.21	77.20	76.77	
Profil [km+m]	0+750	0+761	0+785	0+833	0+902	0+921	0+976	1+000	

Planul aductiunii apei de la F-50 pana la SP-3 vezi coala 89, 90, 91, 92, 93, 4, 95, 96, 97, 98

Nota:
Reprezentantii organizatiilor, care exploateaza retelele ingineresti subterane sunt obligati inainte de inceperea lucrarilor de excavare sa marcheze teritoriul cu indicatoare clar vizibile ale axelor si limitelor acestor retele.

						56/24-AE
						Constructia retelelor magistrale de alimentare cu apa pentru localitatile Vranesti-Brejeni-Ciuciuieni-Iezarenii Vechi-Chiscareni-Slobozia Chiscareni-Flaminzeni-Dumbravita raionul Singerei din conducta Soroca-Balti-Singerei
Sch.	Cant.	Coala	Nr.doc.	Semn.	Data	
						Sistemul de alimentare cu apa — Etapa: PE; Coala: 299; Coli:
Sp. princ.		Rosca C.			12.24	
Elaborat		Cretu I.			12.24	Profilul longitudinal al aductiunii apei (de la F-50 pana la SP-3) — "FLUXPROIECT" S.R.L.

PROFILUL LONGITUDINAL AL ADUCTIUNII APEI

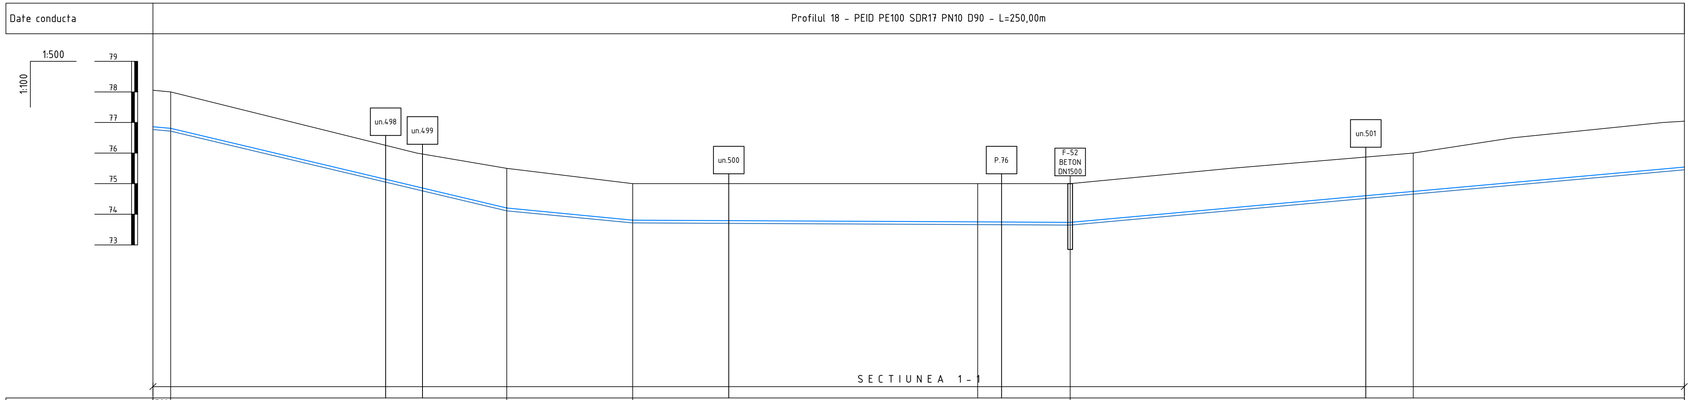

| | | |

PROFILUL LONGITUDINAL AL ADUCTIUNII APEI

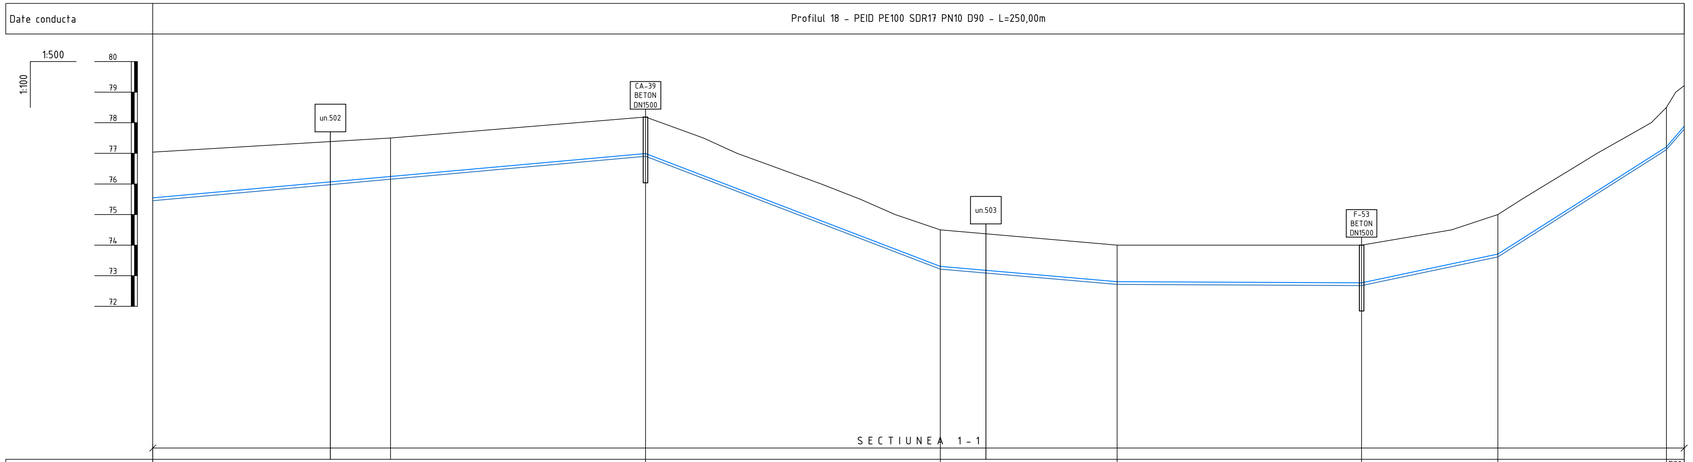

Panta [‰]			D90 - I=18.0‰		D90 - I=-76.6‰		D90 - I=-17.3‰	D90 - I=-1.0‰	D90 - I=42.2‰	D90 - I=127.3‰	D90 I=231.5‰		
Cota teren [m]		77.84	77.50		78.19		74.50	74.00	74.00	75.00	78.50	79.21	
Distante	Partiale [m]		38.81		41.63		48.13	28.86	39.91	22.23	27.52	2.90	
	Cumulate [m]	1250.00	1288.81		1330.44		1378.57	1407.43	1447.34	1469.58	1497.10	1500.00	
Acoperire [m]		1.50	1.26		1.19		1.19	1.19	1.23	1.29	1.29	1.33	
Cota inferior tub [m]		75.45	76.15		76.90		73.22	72.72	72.68	73.62	77.12	77.79	
Adancime sapatura [m]		1.59	1.35		1.28		1.28	1.28	1.32	1.38	1.38	1.42	
Cota excavatie [m]		75.45	76.15		76.90		73.22	72.72	72.68	73.62	77.12	77.79	
Profil [km+m]		1+250	1+289		1+330		1+379	1+407	1+447	1+470	1+497	1+500	

Planul aductiunii apei de la F-50 pana la SP-3 vezi coala 89, 90, 91, 92, 93, 4, 95, 96, 97, 98

Nota:
Reprezentantii organizatiilor, care exploateaza retelele ingineresti subterane sunt obligati inainte de inceperea lucrarilor de excavare sa marcheze teritoriul cu indicatoare clar vizibile ale axelor si limitelor acestor retele.

						56/24-AE
						Constructia retelelor magistrale de alimentare cu apa pentru localitatile Vranesti-Brejeni-Ciuciuieni-Iezarenii Vechi-Chiscareni-Slobozia Chiscareni-Flaminzeni-Dumbravita raionul Singerei din conducta Soroca-Balti-Singerei
Sch.	Cant.	Coala	Nr.doc.	Semn.	Data	
						Sistemul de alimentare cu apa — Etapa: PE; Coala: 301; Coli:
Sp. princ.		Rosca C.			12.24	
Elaborat		Cretu I.			12.24	Profilul longitudinal al aductiunii apei (de la F-50 pana la SP-3) — "FLUXPROIECT" S.R.L.

PROFILUL LONGITUDINAL AL ADUCTIUNII APEI

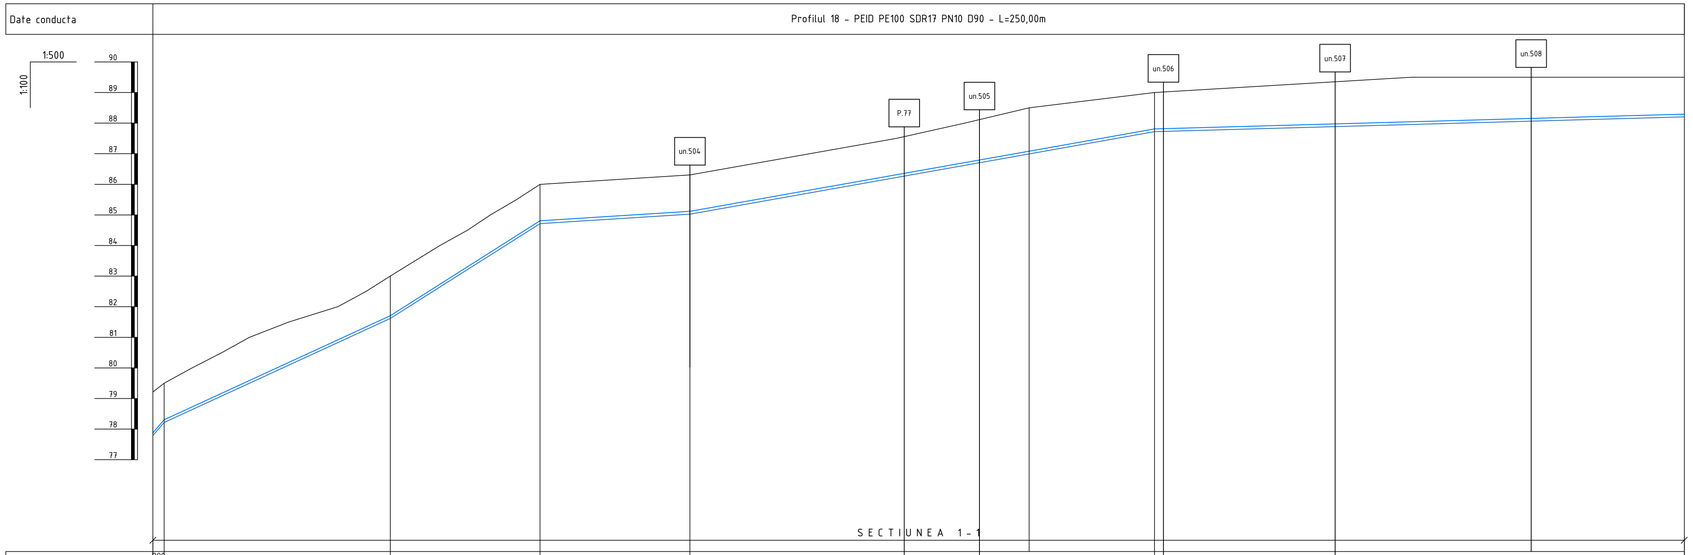

| | | |

PROFILUL LONGITUDINAL AL ADUCTIUNII APEI

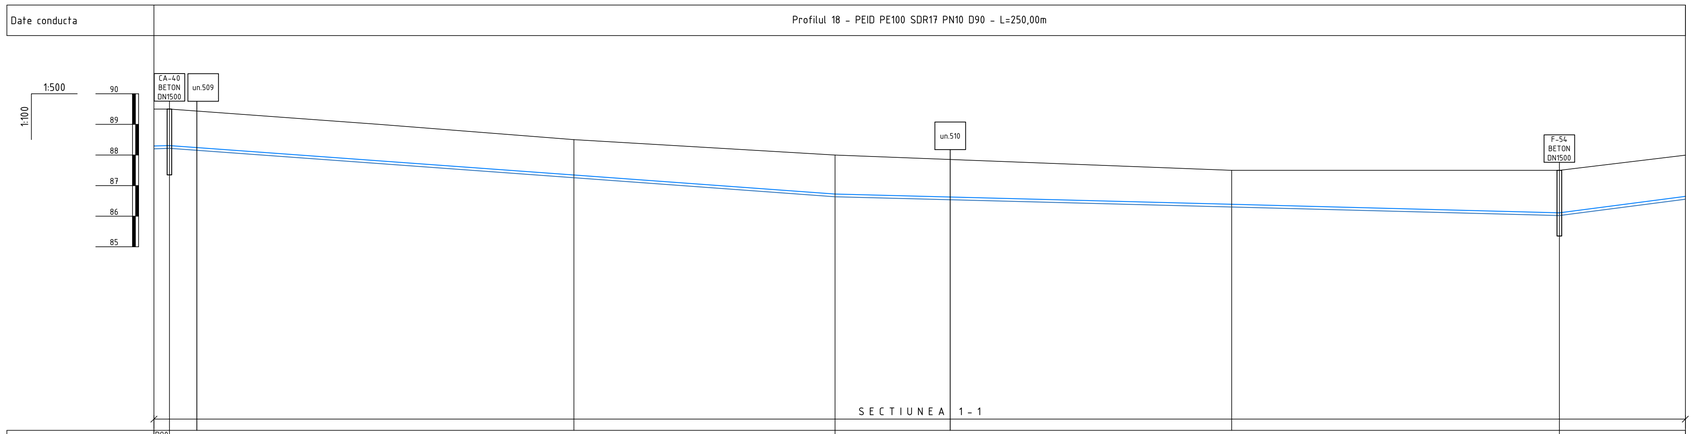

| | | |

PROFILUL LONGITUDINAL AL ADUCTIUNII APEI

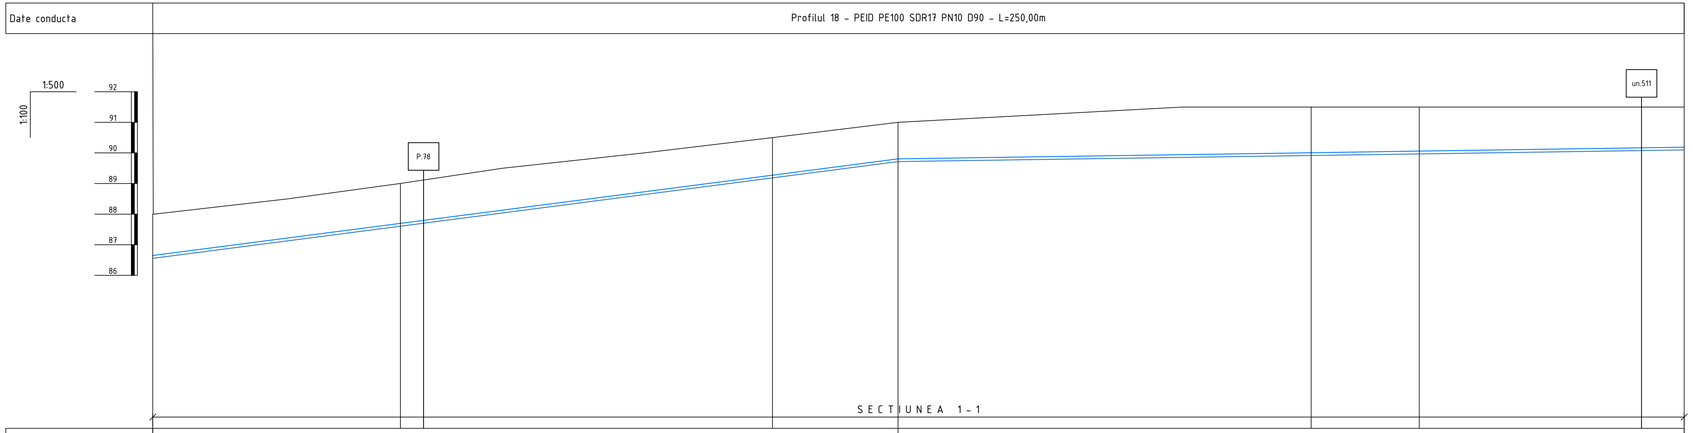

Panta [‰]			D90 - I=26.0‰			D90 - I=3.0‰			
Cota teren [m]	88.00	89.00		90.50	91.00	91.50	91.50	91.50	
Distante	Partiale [m]		40.42	60.74	20.51	67.43	17.67	43.23	
	Cumulate [m] 2000.00	2040.42		2101.16	2121.67	2189.10	2206.77	2250.00	
Acoperire [m]	1.35	1.30		1.23	1.19	1.49	1.44	1.31	
Cota inferior tub [m]	86.56	87.61		89.18	89.72	89.92	89.97	90.10	
Adancime sapatura [m]	1.44	1.39		1.32	1.28	1.58	1.53	1.40	
Cota excavatie [m]	86.56	87.61		89.18	89.72	89.92	89.97	90.10	
Profil [km+m]	2+000	2+040		2+101	2+122	2+189	2+207	2+250	

Planul aductiunii apei de la F-50 pana la SP-3 vezi coala 89, 90, 91, 92, 93, 4, 95, 96, 97, 98

Nota:
Reprezentantii organizatiilor, care exploateaza retelele ingineresti subterane sunt obligati inainte de inceperea lucrarilor de excavare sa marcheze teritoriul cu indicatoare clar vizibile ale axelor si limitelor acestor retele.

						56/24-AE
						Constructia retelelor magistrale de alimentare cu apa pentru localitatile Vranesti-Brejeni-Ciuciuieni-Iezarenii Vechi-Chiscareni-Slobozia Chiscareni-Flaminzeni-Dumbravita raionul Singerei din conducta Soroca-Balti-Singerei
Sch.	Cant.	Coala	Nr.doc.	Semn.	Data	
						Sistemul de alimentare cu apa — Etapa: PE; Coala: 304; Coli:
Sp. princ.		Rosca C.			12.24	
Elaborat		Cretu I.			12.24	Profilul longitudinal al aductiunii apei (de la F-50 pana la SP-3) — "FLUXPROIECT" S.R.L.

PROFILUL LONGITUDINAL AL ADUCTIUNII APEI

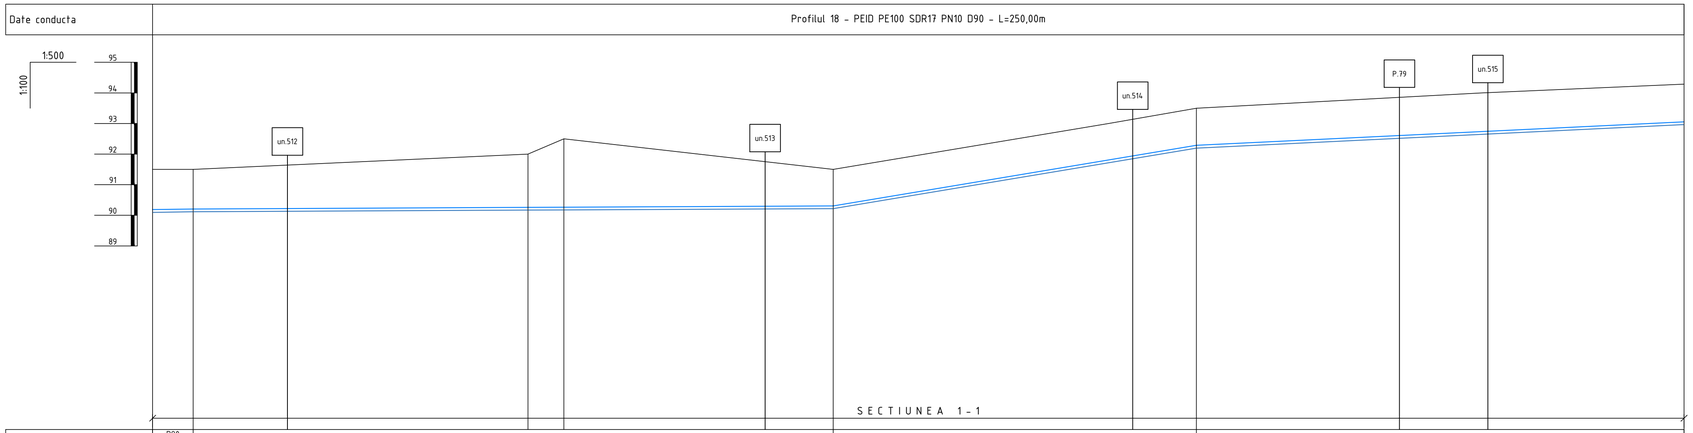

| | | |

PROFILUL LONGITUDINAL AL ADUCTIUNII APEI

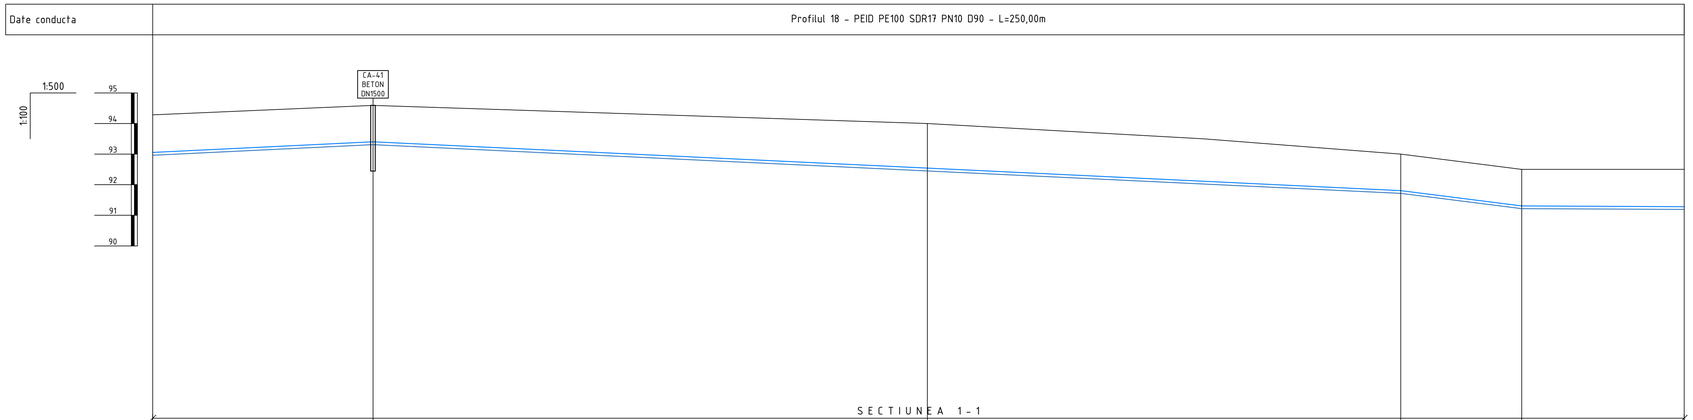

Panta [‰]			D90 - I=9.6‰	D90 - I=-9.5‰		D90 - I=-25.3‰	D90 - I=-1.0‰
Cota teren [m]		94.28	94.59	94.00	93.00	92.50	92.50
Distante	Partiale [m]		35.95	90.49	77.29	19.74	26.52
	Cumulate [m]	2500.00	2535.95	2626.44	2703.74	2723.48	2750.00
Acoperire [m]		1.23	1.19	1.46	1.19	1.19	1.22
Cota inferior tub [m]		92.96	93.31	92.45	91.72	91.22	91.19
Adancime sapatura [m]		1.32	1.28	1.55	1.28	1.28	1.31
Cota excavatie [m]		92.96	93.31	92.45	91.72	91.22	91.19
Profil [km+m]		2+500	2+536	2+626	2+704	2+723	2+750

Planul aductiunii apei de la F-50 pana la SP-3 vezi coala 89, 90, 91, 92, 93, 4, 95, 96, 97, 98

Nota:
Reprezentantii organizatiilor, care exploateaza retelele ingineresti subterane sunt obligati inainte de inceperea lucrarilor de excavare sa marcheze teritoriul cu indicatoare clar vizibile ale axelor si limitelor acestor retele.

						56/24-AE		
						Constructia retelelor magistrale de alimentare cu apa pentru localitatile Vranesti-Brejeni-Ciuciuieni-Iezarenii Vechi-Chiscareni-Slobozia Chiscareni-Flaminzeni-Dumbravita raionul Singerei din conducta Soroca-Balti-Singerei		
Sch.	Cant.	Coala	Nr.doc.	Semn.	Data			
						Sistemul de alimentare cu apa	Etapa	Coala	Coli
							PE	306	
Sp. princ.		Rosca C.			12.24				
Elaborat		Cretu I.			12.24	Profilul longitudinal al aductiunii apei (de la F-50 pana la SP-3)	"FLUXPROIECT" S.R.L.		

PROFILUL LONGITUDINAL AL ADUCTIUNII APEI

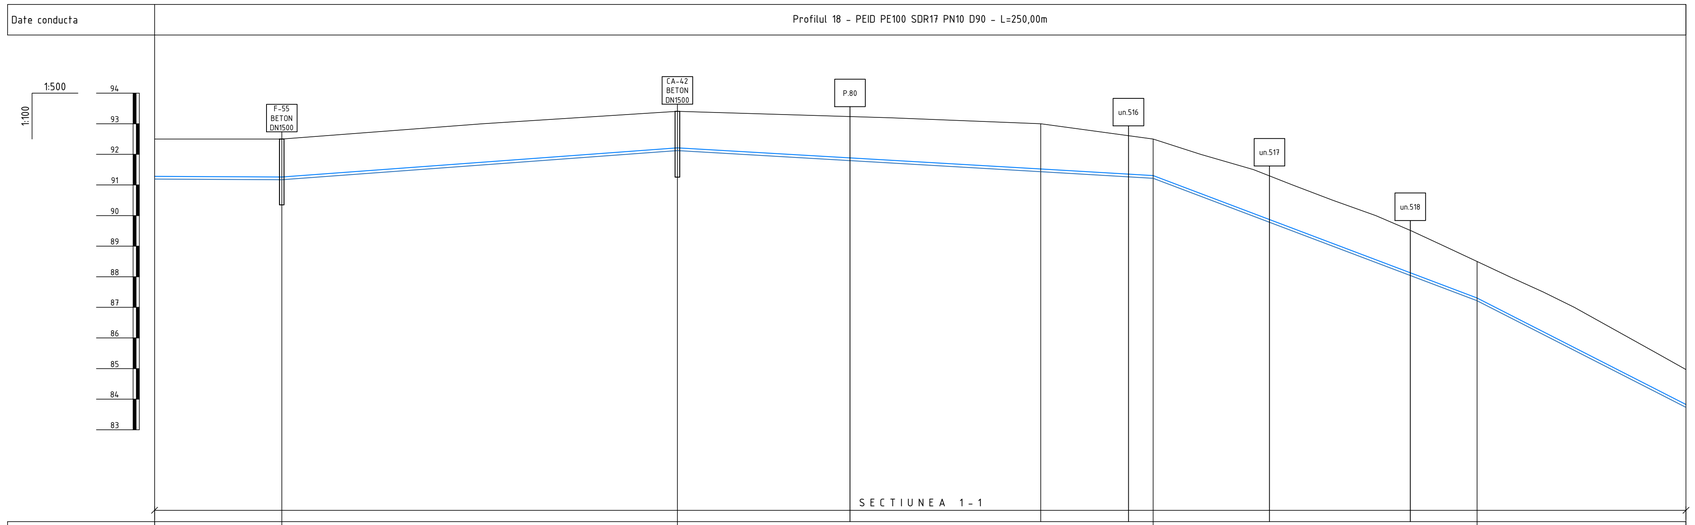

Panta [‰]			D90 - I=-1.0‰	D90 - I=14.7‰	D90 - I=-11.7‰		D90 - I=-75.6‰	D90 - I=-102.2‰
Cota teren [m]	92.50	92.50		93.41	93.00	92.50	88.50	84.97
Distante	Partiale [m]		20.76	64.59	59.31	18.36	52.89	34.10
	Cumulate [m]	2750.00	2770.76	2835.35	2894.66	2913.01	2965.90	3000.00
Acoperire [m]	1.22	1.24		1.19	1.48	1.19	1.19	1.15
Cota inferior tub [m]	91.19	91.17		92.12	91.43	91.22	87.22	83.73
Adancime sapatura [m]	1.31	1.33		1.28	1.57	1.28	1.28	1.24
Cota excavatie [m]	91.19	91.17		92.12	91.43	91.22	87.22	83.73
Profil [km+m]	2+750	2+771		2+835	2+895	2+913	2+966	3+000

Planul aductiunii apei de la F-50 pana la SP-3 vezi coala 89, 90, 91, 92, 93, 4, 95, 96, 97, 98

Nota:
Reprezentantii organizatiilor, care exploateaza retelele ingineresti subterane sunt obligati inainte de inceperea lucrarilor de excavare sa marcheze teritoriul cu indicatoare clar vizibile ale axelor si limitelor acestor retele.

						56/24-AE	
						Constructia retelelor magistrale de alimentare cu apa pentru localitatile Vranesti-Brejeni-Ciuciuieni-Iezarenii Vechi-Chiscareni-Slobozia Chiscareni-Flaminzeni-Dumbravita raionul Singerei din conducta Soroca-Balti-Singerei	
Sch.	Cant.	Coala	Nr.doc.	Semn.	Data		
						Sistemul de alimentare cu apa	Etapa: PE; Coala: 307; Coli:
Sp. princ.		Rosca C.			12.24		
Elaborat		Cretu I.			12.24	Profilul longitudinal al aductiunii apei (de la F-50 pana la SP-3)	"FLUXPROIECT" S.R.L.

PROFILUL LONGITUDINAL AL ADUCTIUNII APEI

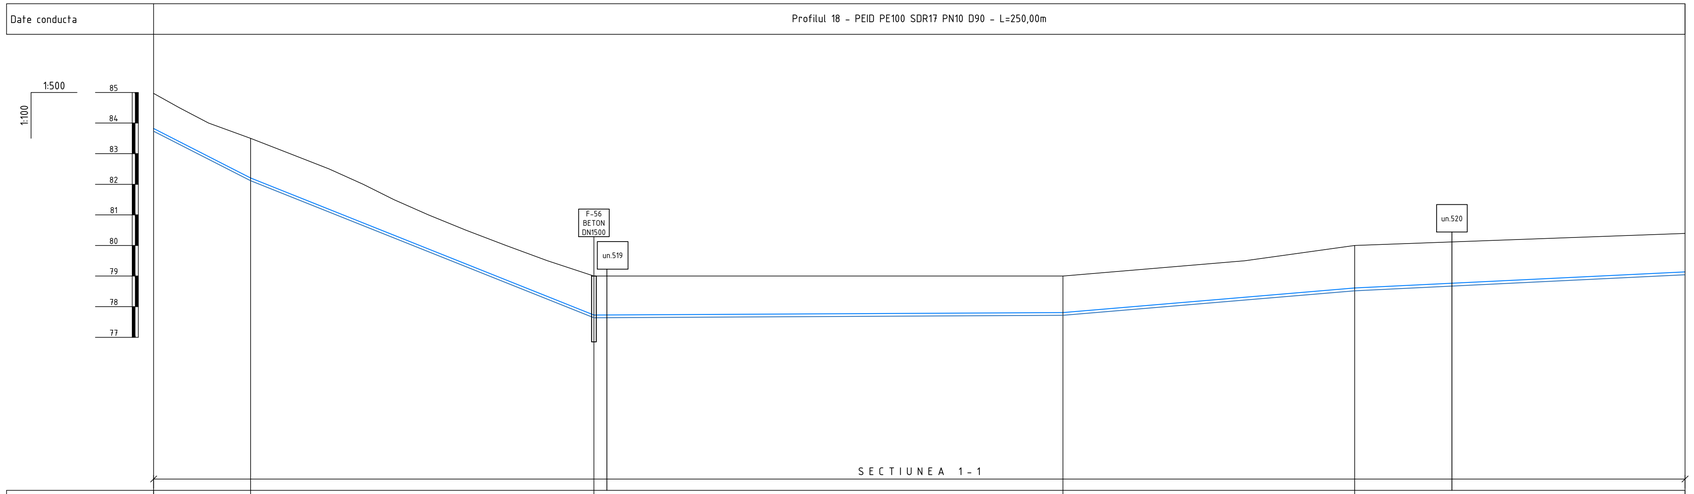

Panta [‰]			D90 - I=-102.2‰	D90 - I=-79.9‰	D90 - I=1.1‰	D90 - I=16.8‰	D90 - I=9.7‰
Cota teren [m]	84.97	83.50	79.00	79.00	80.00	80.40
Distante	Partiale [m]		15.84	56.05	76.56	47.63	53.93
	Cumulate [m]	3000.00	3015.84	3071.88	3148.44	3196.07	3250.00
Acoperire [m]	1.15	1.29	1.27	1.19	1.39	1.26
Cota inferior tub [m]	83.73	82.12	77.64	77.72	78.52	79.04
Adancime sapatura [m]	1.24	1.38	1.36	1.28	1.48	1.35
Cota excavatie [m]	83.73	82.12	77.64	77.72	78.52	79.04
Profil [km+m]	3+000	3+016	3+072	3+148	3+196	3+250

Planul aductiunii apei de la F-50 pana la SP-3 vezi coala 89, 90, 91, 92, 93, 4, 95, 96, 97, 98

Nota:
Reprezentantii organizatiilor, care exploateaza retelele ingineresti subterane sunt obligati inainte de inceperea lucrarilor de excavare sa marcheze teritoriul cu indicatoare clar vizibile ale axelor si limitelor acestor retele.

						56/24-AE
						Constructia retelelor magistrale de alimentare cu apa pentru localitatile Vranesti-Brejeni-Ciuciuieni-Iezarenii Vechi-Chiscareni-Slobozia Chiscareni-Flaminzeni-Dumbravita raionul Singerei din conducta Soroca-Balti-Singerei
Sch.	Cant.	Coala	Nr.doc.	Semn.	Data	
						Sistemul de alimentare cu apa — Etapa: PE; Coala: 308; Coli:
Sp. princ.		Rosca C.			12.24	
Elaborat		Cretu I.			12.24	Profilul longitudinal al aductiunii apei (de la F-50 pana la SP-3) — "FLUXPROIECT" S.R.L.

PROFILUL LONGITUDINAL AL ADUCTIUNII APEI

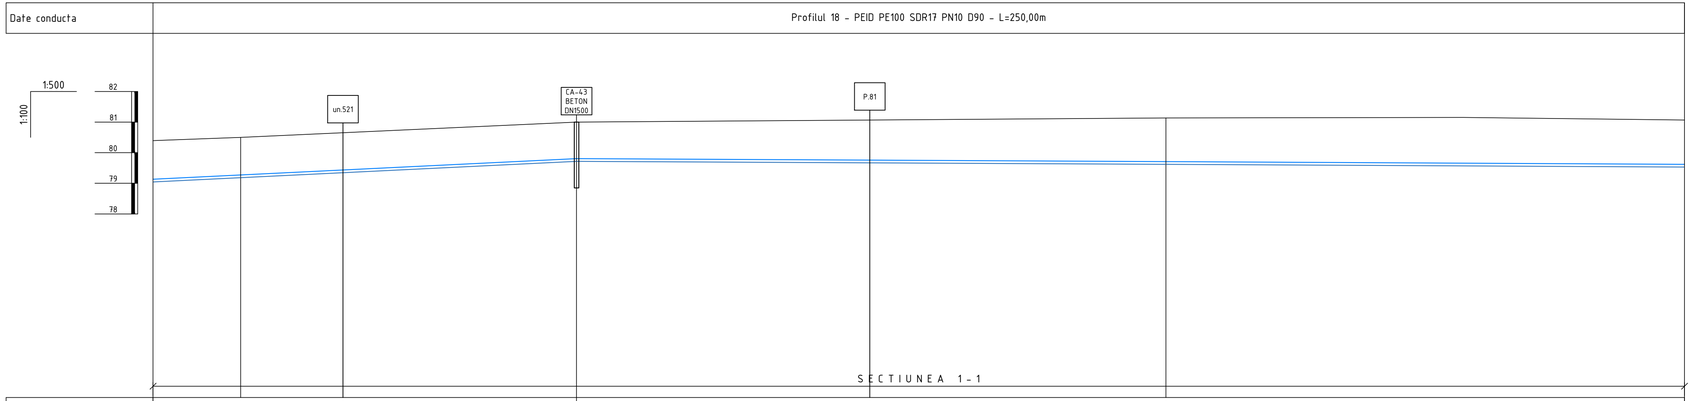

Panta [‰]			D90 - I=9.7‰		D90 - I=-1.0‰	
Cota teren [m]	80.40	80.50	81.00	81.14	81.07	
Distante	Partiale [m]		14.30	54.83	96.22	84.65	
	Cumulate [m]	3250.00	3264.30	3319.13	3415.35	3500.00
Acoperire [m]	1.26	1.23	1.19	1.43	1.45	
Cota inferior tub [m]	79.04	79.18	79.72	79.62	79.53	
Adancime sapatura [m]	1.35	1.32	1.28	1.52	1.54	
Cota excavatie [m]	79.04	79.18	79.72	79.62	79.53	
Profil [km+m]	3+250	3+264	3+319	3+415	3+500	

Planul aductiunii apei de la F-50 pana la SP-3 vezi coala 89, 90, 91, 92, 93, 4, 95, 96, 97, 98

Nota:
Reprezentantii organizatiilor, care exploateaza retelele ingineresti subterane sunt obligati inainte de inceperea lucrarilor de excavare sa marcheze teritoriul cu indicatoare clar vizibile ale axelor si limitelor acestor retele.

						56/24-AE
						Constructia retelelor magistrale de alimentare cu apa pentru localitatile Vranesti-Brejeni-Ciuciuieni-Iezarenii Vechi-Chiscareni-Slobozia Chiscareni-Flaminzeni-Dumbravita raionul Singerei din conducta Soroca-Balti-Singerei
Sch.	Cant.	Coala	Nr.doc.	Semn.	Data	
						Sistemul de alimentare cu apa — Etapa: PE; Coala: 309; Coli:
Sp. princ.		Rosca C.			12.24	
Elaborat		Cretu I.			12.24	Profilul longitudinal al aductiunii apei (de la F-50 pana la SP-3) — "FLUXPROIECT" S.R.L.

PROFILUL LONGITUDINAL AL ADUCTIUNII APEI

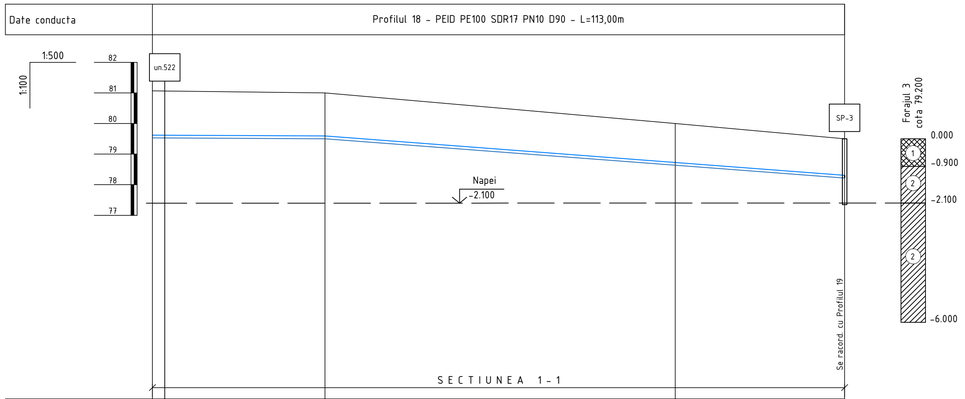

Panta [‰]			D90 - I=-1.0‰	D90 - I=-15.1‰	
Cota teren [m]		81.07	81.00	80.00	79.50
Distante	Partiale [m]		28.17	57.17	27.66
	Cumulate [m]	3500.00	3528.17	3585.34	3613.00
Acoperire [m]		1.45	1.41	1.27	1.19
Cota inferior tub [m]		79.53	79.50	78.64	78.22
Adancime sapatura [m]		1.54	1.50	1.36	1.28
Cota excavatie [m]		79.53	79.50	78.64	78.22
Profil [km+m]		3+500	3+528	3+585	3+613

Planul aductiunii apei de la F-50 pana la SP-3 vezi coala 89, 90, 91, 92, 93, 4, 95, 96, 97, 98

Nota:
Reprezentantii organizatiilor, care exploateaza retelele ingineresti subterane sunt obligati inainte de inceperea lucrarilor de excavare sa marcheze teritoriul cu indicatoare clar vizibile ale axelor si limitelor acestor retele.

						56/24-AE
						Constructia retelelor magistrale de alimentare cu apa pentru localitatile Vranesti-Brejeni-Ciuciuieni-Iezarenii Vechi-Chiscareni-Slobozia Chiscareni-Flaminzeni-Dumbravita raionul Singerei din conducta Soroca-Balti-Singerei
Sch.	Cant.	Coala	Nr.doc.	Semn.	Data	
						Sistemul de alimentare cu apa — Etapa: PE; Coala: 310; Coli:
Sp. princ.		Rosca C.			12.24	
Elaborat		Cretu I.			12.24	Profilul longitudinal al aductiunii apei (de la F-50 pana la SP-3) — "FLUXPROIECT" S.R.L.

PROFILUL LONGITUDINAL AL ADUCTIUNII APEI

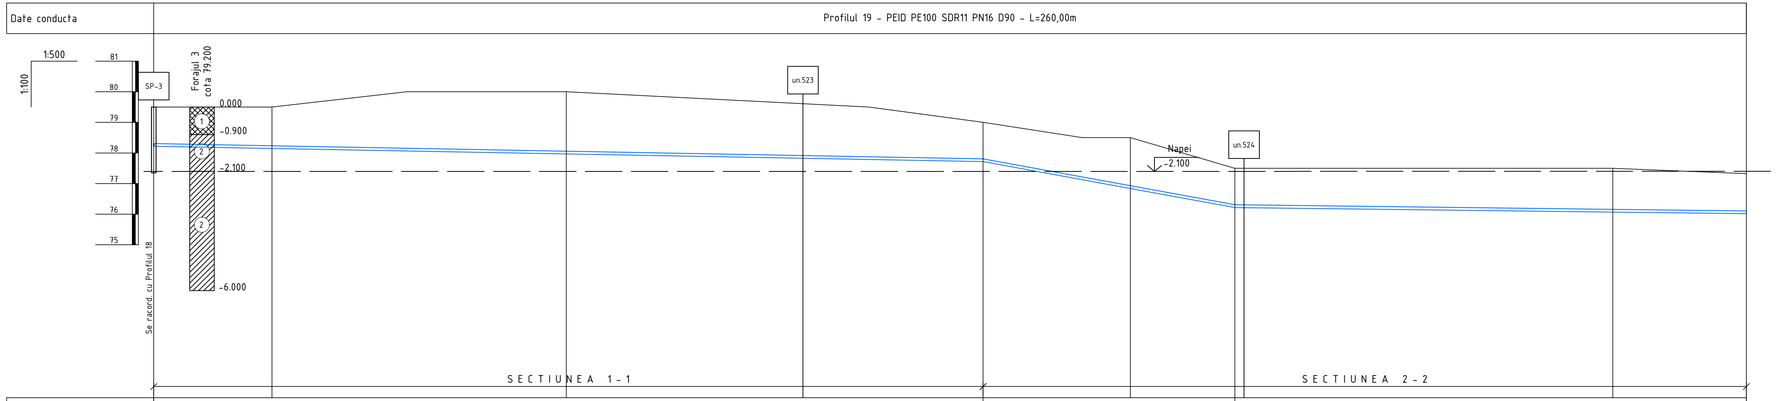

| | | |

PROFILUL LONGITUDINAL AL ADUCTIUNII APEI

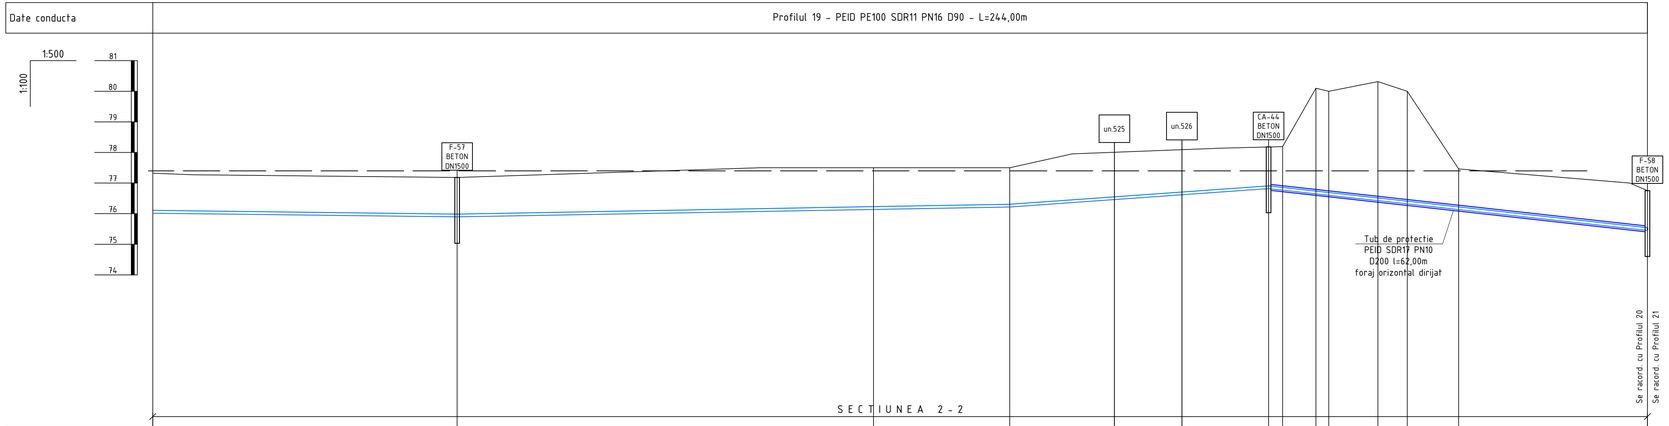

| | | |

PROFILUL LONGITUDINAL AL ADUCTIUNII APEI

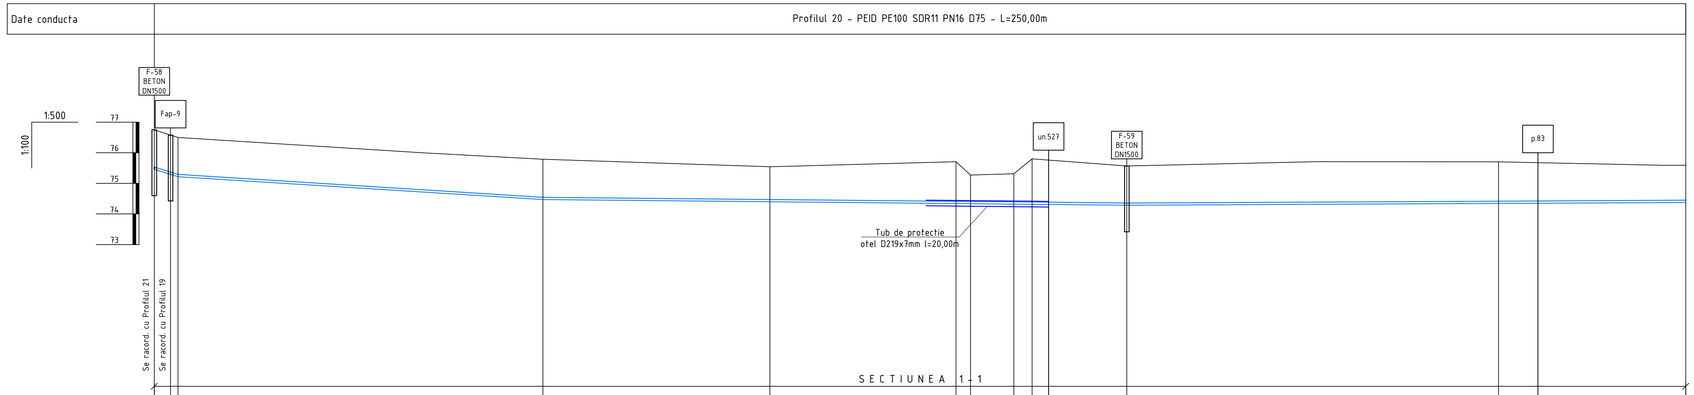

Date conducta		Profilul 20 - PEID PE100 SDR11 PN16 D75 - L=250,00m										
Panta [%]		D75 I=-62.4%	D75 - I=-12.5%		D75 - I=-2.0%				D75 - I=1.0%			
Cota teren [m]	76.75	76.50	75.79	75.54	75.71	75.27	75.32	75.80	75.57	75.71	75.60	
Distante Partiale [m]		3.87	59.57	37.07	30.37	2.36	7.07	2.98	15.46	60.67	30.57	
Distante Cumulate [m]	0.00	3.87	63.43	100.51	130.87	133.24	140.31	143.29	158.75	219.43	250.00	
Acoperire [m]	1.22	1.21	1.24	1.07	1.29	0.86	0.92	1.41	1.21	1.29	1.15	
Cota inferior tub [m]	75.46	75.22	74.47	74.40	74.34	74.33	74.32	74.31	74.28	74.34	74.37	
Adancime sapatura [m]	1.29	1.28	1.32	1.15	1.37	0.94	1.00	1.49	1.28	1.36	1.22	
Cota excavatie [m]	75.46	75.22	74.47	74.40	74.34	74.33	74.32	74.31	74.28	74.34	74.37	
Profil [km+m]	0+000	0+004	0+063	0+101	0+131	0+133	0+140	0+143	0+159	0+219	0+250	

Planul aductiunii apei de la F-58 pana la F-63 vezi coala 99, 100, 101, 102, 103, 104, 105

Nota:
Reprezentantii organizatiilor, care exploateaza retelele ingineresti subterane sunt obligati inainte de inceperea lucrarilor de excavare sa marcheze teritoriul cu indicatoare clar vizibile ale axelor si limitelor acestor retele.

						56/24-AE
						Constructia retelelor magistrale de alimentare cu apa pentru localitatile Vranesti-Brejeni-Ciuciuieni-Iezarenii Vechi-Chiscareni-Slobozia Chiscareni-Flaminzeni-Dumbravita raionul Singerei din conducta Soroca-Balti-Singerei
Sch.	Cant.	Coala	Nr.doc.	Semn.	Data	
Sp. princ.		Rosca C.			12.24	Sistemul de alimentare cu apa — Etapa: PE; Coala: 313; Coli:
Elaborat		Cretu I.			12.24	Profilul longitudinal al aductiunii apei (de la F-58 pana la F-63) — "FLUXPROIECT" S.R.L.

PROFILUL LONGITUDINAL AL ADUCTIUNII APEI

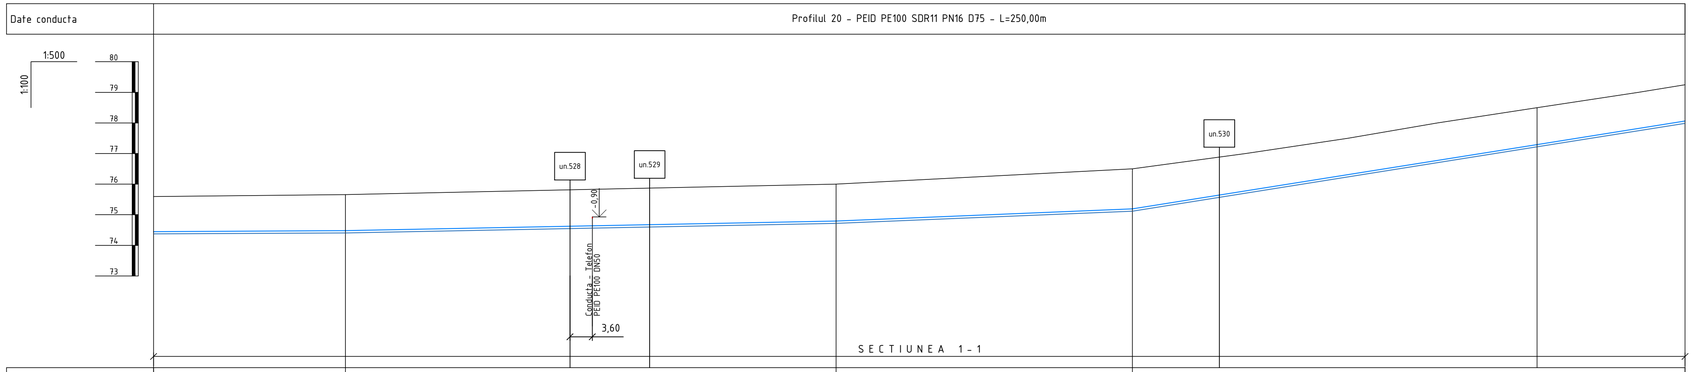

Date conducta							
Panta [‰]			D75 - I=1.0‰	D75 - I=3.9‰	D75 - I=8.3‰	D75 - I=31.8‰	
Cota teren [m]		75.60	75.66	76.00	76.50	78.50	79.25
Distante	Partiale [m]		31.32	80.10	48.38	66.06	24.14
	Cumulate [m]	250.00	281.32	361.42	409.80	475.86	500.00
Acoperire [m]		1.15	1.18	1.21	1.31	1.21	1.19
Cota inferior tub [m]		74.37	74.40	74.72	75.12	77.22	77.99
Adancime sapatura [m]		1.22	1.26	1.28	1.38	1.28	1.26
Cota excavatie [m]		74.37	74.40	74.72	75.12	77.22	77.99
Profil [km+m]		0+250	0+281	0+361	0+410	0+476	0+500

Planul aductiunii apei de la F-58 pana la F-63 vezi coala 99, 100, 101, 102, 103, 104, 105

Nota:
Reprezentantii organizatiilor, care exploateaza retelele ingineresti subterane sunt obligati inainte de inceperea lucrarilor de excavare sa marcheze teritoriul cu indicatoare clar vizibile ale axelor si limitelor acestor retele.

						56/24-AE	
						Constructia retelelor magistrale de alimentare cu apa pentru localitatile Vranesti-Brejeni-Ciuciuieni-Iezarenii Vechi-Chiscareni-Slobozia Chiscareni-Flaminzeni-Dumbravita raionul Singerei din conducta Soroca-Balti-Singerei	
Sch.	Cant.	Coala	Nr.doc.	Semn.	Data		
						Sistemul de alimentare cu apa	Etapa: PE; Coala: 314; Coli:
Sp. princ.		Rosca C.			12.24		
Elaborat		Cretu I.			12.24	Profilul longitudinal al aductiunii apei (de la F-58 pana la F-63)	"FLUXPROIECT" S.R.L.

PROFILUL LONGITUDINAL AL ADUCTIUNII APEI

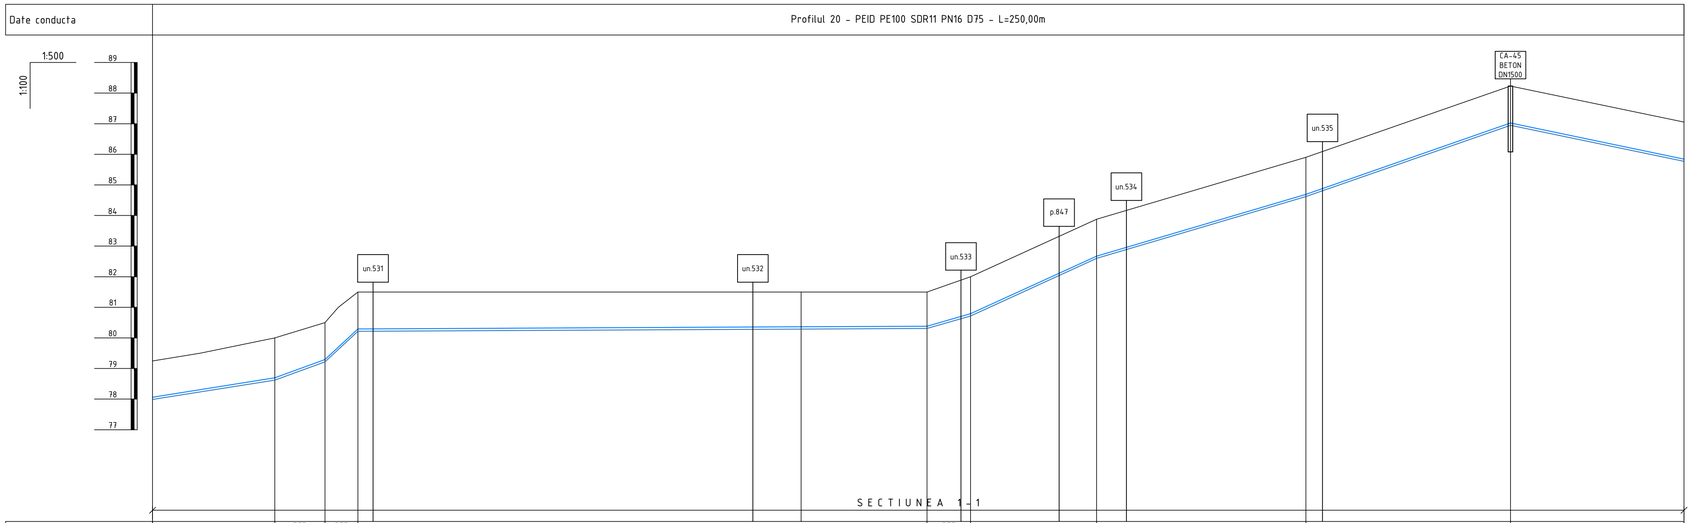

Date conducta			Profilul 20 - PEID PE100 SDR11 PN16 D75 - L=250,00m									
Panta [‰]			D75 - I=31.8‰	D75 I=72.7‰	D75 I=186.2‰	D75 - I=1.0‰	D75 I=57.6‰	D75 - I=91.4‰	D75 - I=59.1‰	D75 - I=69.8‰	D75 - I=-41.6‰	
Cota teren [m]		79.25	80.00	80.50	81.50	81.50	82.00	83.88	85.90	88.23	87.65	
Distante	Partiale [m]		19.95	8.19	5.37	72.37	20.54	7.12	20.57	34.17	33.40	28.33
	Cumulate [m]	500.00	519.95	528.14	533.51	605.88	626.41	633.53	654.10	688.27	721.67	750.00
Acoperire [m]		1.19	1.30	1.21	1.21	1.14	1.12	1.21	1.21	1.21	1.21	1.21
Cota inferior tub [m]		77.99	78.62	79.22	80.22	80.29	80.31	80.72	82.60	84.62	86.95	85.77
Adancime sapatura [m]		1.26	1.38	1.28	1.28	1.21	1.19	1.28	1.28	1.28	1.28	1.28
Cota excavatie [m]		77.99	78.62	79.22	80.22	80.29	80.31	80.72	82.60	84.62	86.95	85.77
Profil [km+m]		0+500	0+520	0+528	0+534	0+606	0+626	0+634	0+654	0+688	0+722	0+750

Planul aductiunii apei de la F-58 pana la F-63 vezi coala 99, 100, 101, 102, 103, 104, 105

Nota:
Reprezentantii organizatiilor, care exploateaza retelele ingineresti subterane sunt obligati inainte de inceperea lucrarilor de excavare sa marcheze teritoriul cu indicatoare clar vizibile ale axelor si limitelor acestor retele.

						56/24-AE	
						Constructia retelelor magistrale de alimentare cu apa pentru localitatile Vranesti-Brejeni-Ciuciuieni-Iezarenii Vechi-Chiscareni-Slobozia Chiscareni-Flaminzeni-Dumbravita raionul Singerei din conducta Soroca-Balti-Singerei	
Sch.	Cant.	Coala	Nr.doc.	Semn.	Data		
						Sistemul de alimentare cu apa	Etapa: PE; Coala: 315; Coli:
Sp. princ.		Rosca C.			12.24		
Elaborat		Cretu I.			12.24	Profilul longitudinal al aductiunii apei (de la F-58 pana la F-63)	"FLUXPROIECT" S.R.L.

PROFILUL LONGITUDINAL AL ADUCTIUNII APEI

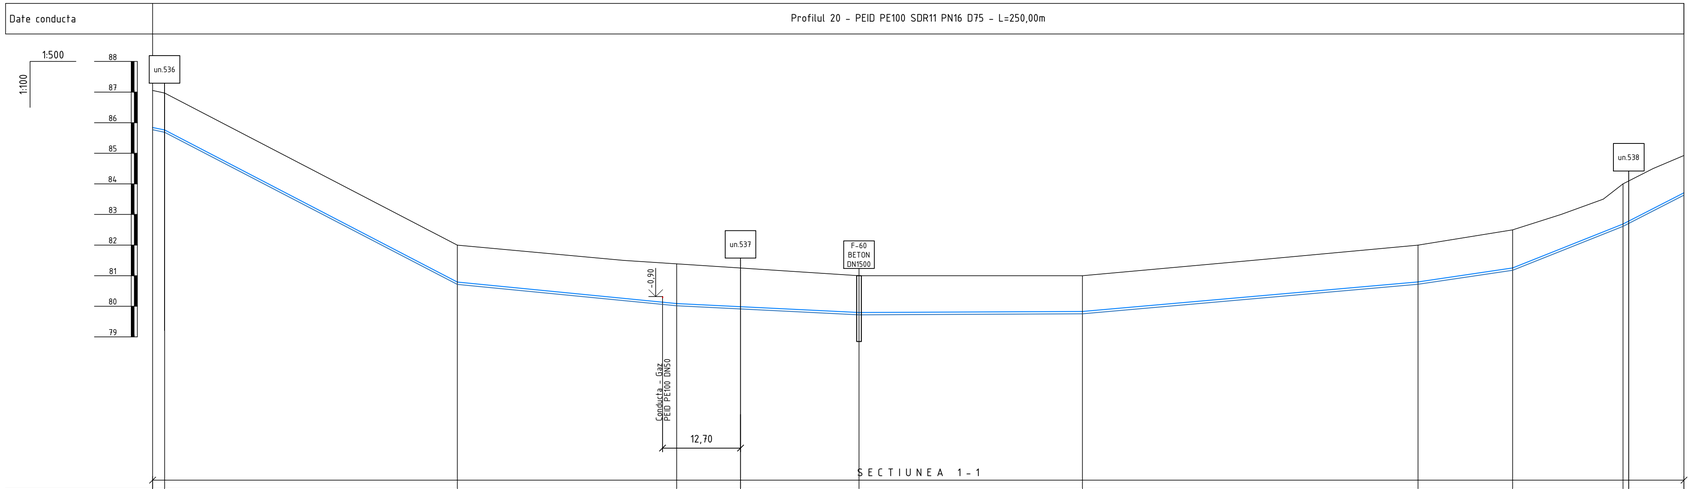

Panta [‰]		D75 I=-41.6‰	D75 - I=-104.0‰	D75 - I=-19.6‰	D75 - I=-9.9‰	D75 - I=1.0‰	D75 - I=17.6‰	D75 - I=29.5‰	D75 - I=79.8‰	D75 I=102.4‰
Cota teren [m]		87.65 86.97	82.00	81.39	81.00	81.00	82.00	82.50	84.00	84.93
Distante	Partiale [m]	1.97	47.78	35.81	29.76	36.47	54.78	15.45	18.02	9.96
	Cumulate [m]	750.00 751.97	799.74	835.56	865.32	901.79	956.57	972.02	990.04	1000.00
Acoperire [m]		1.21 1.21	1.21	1.30	1.20	1.17	1.20	1.25	1.31	1.22
Cota inferior tub [m]		85.73 85.69	80.72	80.02	79.72	79.76	80.72	81.18	82.61	83.63
Adancime sapatura [m]		1.28 1.28	1.28	1.37	1.28	1.24	1.28	1.32	1.39	1.29
Cota excavatie [m]		85.73 85.69	80.72	80.02	79.72	79.76	80.72	81.18	82.61	83.63
Profil [km+m]		0.750 0.752	0.800	0.836	0.865	0.902	0.957	0.972	0.990	1.000

Planul aductiunii apei de la F-58 pana la F-63 vezi coala 99, 100, 101, 102, 103, 104, 105

Nota:
Reprezentantii organizatiilor, care exploateaza retelele ingineresti subterane sunt obligati inainte de inceperea lucrarilor de excavare sa marcheze teritoriul cu indicatoare clar vizibile ale axelor si limitelor acestor retele.

						56/24-AE	
						Constructia retelelor magistrale de alimentare cu apa pentru localitatile Vranesti-Brejeni-Ciuciuieni-Iezarenii Vechi-Chiscareni-Slobozia Chiscareni-Flaminzeni-Dumbravita raionul Singerei din conducta Soroca-Balti-Singerei	
Sch.	Cant.	Coala	Nr.doc.	Semn.	Data		
						Sistemul de alimentare cu apa	Etapa: PE; Coala: 316; Coli:
Sp. princ.		Rosca C.			12.24		
Elaborat		Cretu I.			12.24	Profilul longitudinal al aductiunii apei (de la F-58 pana la F-63)	"FLUXPROIECT" S.R.L.

PROFILUL LONGITUDINAL AL ADUCTIUNII APEI

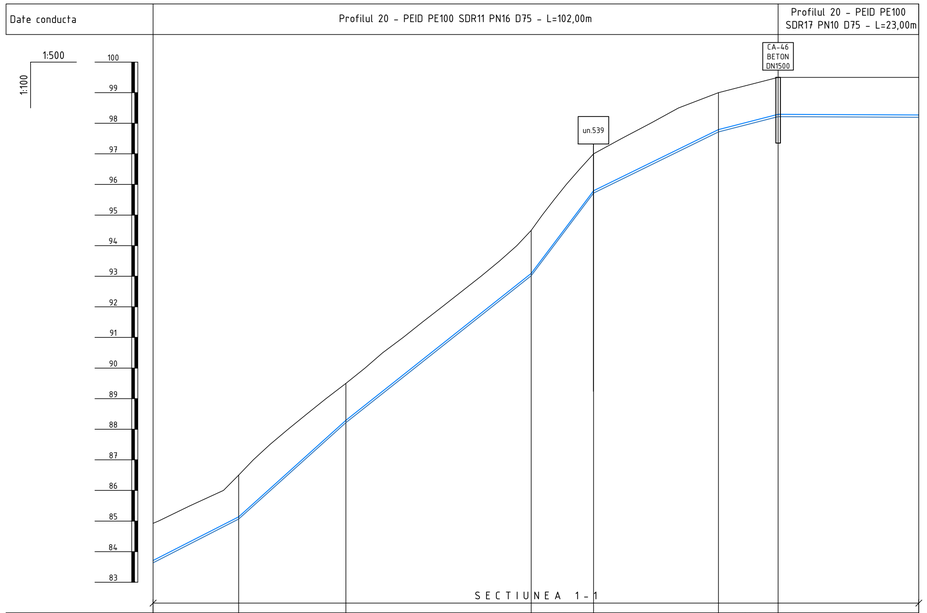

Panta [‰]			D75 - I=102.4‰	D75 - I=179.9‰	D75 - I=158.8‰	D75 I=265.0‰	D75 - I=98.1‰	D75 I=51.3‰	D75 - I=-1.0‰
Cota teren [m]		84.93	86.50	89.50	94.50	97.00	99.00	99.50	99.50
Distante	Partiale [m]		13.96	17.53	30.23	10.18	20.39	9.74	22.97
	Cumulate [m]	1000.00	1013.96	1031.49	1061.72	1071.90	1092.29	1102.03	1125.00
Acoperire [m]		1.72	1.36	1.21	1.41	1.21	1.21	1.21	1.23
Cota inferior tub [m]		83.63	85.06	88.22	93.02	95.72	97.72	98.22	98.19
Adancime sapatura [m]		1.29	1.44	1.28	1.48	1.28	1.28	1.28	1.31
Cota excavatie [m]		83.63	85.06	88.22	93.02	95.72	97.72	98.22	98.19
Profil [km+m]		1+000	1+014	1+031	1+062	1+072	1+092	1+102	1+125

Planul aductiunii apei de la F-58 pana la F-63 vezi coala 99, 100, 101, 102, 103, 104, 105

Nota:
Reprezentantii organizatiilor, care exploateaza retelele ingineresti subterane sunt obligati inainte de inceperea lucrarilor de excavare sa marcheze teritoriul cu indicatoare clar vizibile ale axelor si limitelor acestor retele.

						56/24-AE
						Constructia retelelor magistrale de alimentare cu apa pentru localitatile Vranesti-Brejeni-Ciuciuieni-Iezarenii Vechi-Chiscareni-Slobozia Chiscareni-Flaminzeni-Dumbravita raionul Singerei din conducta Soroca-Balti-Singerei
Sch.	Cant.	Coala	Nr.doc.	Semn.	Data	
						Sistemul de alimentare cu apa — Etapa: PE; Coala: 317; Coli:
Sp. princ.		Rosca C.			12.24	
Elaborat		Cretu I.			12.24	Profilul longitudinal al aductiunii apei (de la F-58 pana la F-63) — "FLUXPROIECT" S.R.L.

PROFILUL LONGITUDINAL AL ADUCTIUNII APEI

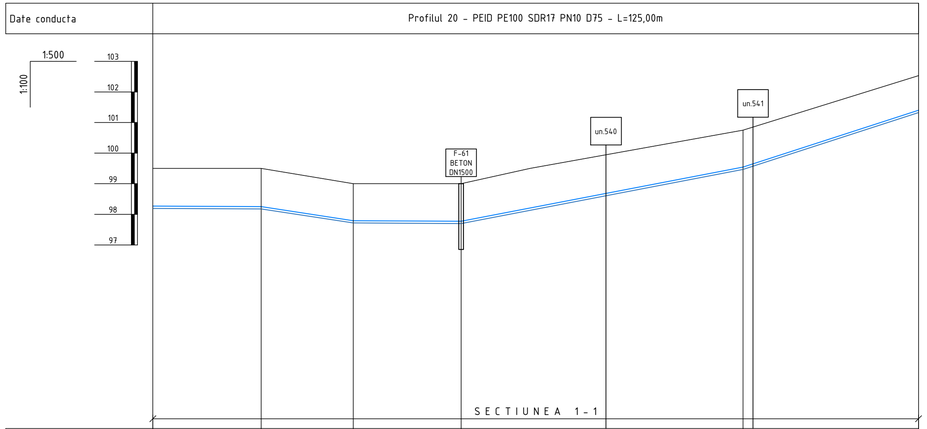

Panta [‰]			D75 - I=-1.0‰	D75 - I=-30.6‰	D75 - I=-1.0‰	D75 - I=38.4‰	D75 - I=64.9‰
Cota teren [m]		99.50	99.50	99.00	99.00	100.75	102.53
Distante	Partiale [m]		17.69	15.04	17.60	46.03	28.64
	Cumulate [m]	1125.00	1142.69	1157.73	1175.33	1221.36	1250.00
Acoperire [m]		1.23	1.25	1.21	1.23	1.21	1.13
Cota inferior tub [m]		98.19	98.18	97.72	97.70	99.47	101.33
Adancime sapatura [m]		1.31	1.32	1.28	1.30	1.28	1.21
Cota excavatie [m]		98.19	98.18	97.72	97.70	99.47	101.33
Profil [km+m]		1+125	1+143	1+158	1+175	1+221	1+250

Planul aductiunii apei de la F-58 pana la F-63 vezi coala 99, 100, 101, 102, 103, 104, 105

Nota:
Reprezentantii organizatiilor, care exploateaza retelele ingineresti subterane sunt obligati inainte de inceperea lucrarilor de excavare sa marcheze teritoriul cu indicatoare clar vizibile ale axelor si limitelor acestor retele.

						56/24-AE		
						Constructia retelelor magistrale de alimentare cu apa pentru localitatile Vranesti-Brejeni-Ciuciuieni-Iezarenii Vechi-Chiscareni-Slobozia Chiscareni-Flamanzeni-Dumbravita raionul Singerei din conducta Soroca-Balti-Singerei		
Sch.	Cant.	Coala	Nr.doc.	Semn.	Data			
						Sistemul de alimentare cu apa	Etapa	Coala	Coli
							PE	318	
Sp. princ.		Rosca C.			12.24				
Elaborat		Cretu I.			12.24	Profilul longitudinal al aductiunii apei (de la F-58 pana la F-63)	"FLUXPROIECT" S.R.L.		

PROFILUL LONGITUDINAL AL ADUCTIUNII APEI

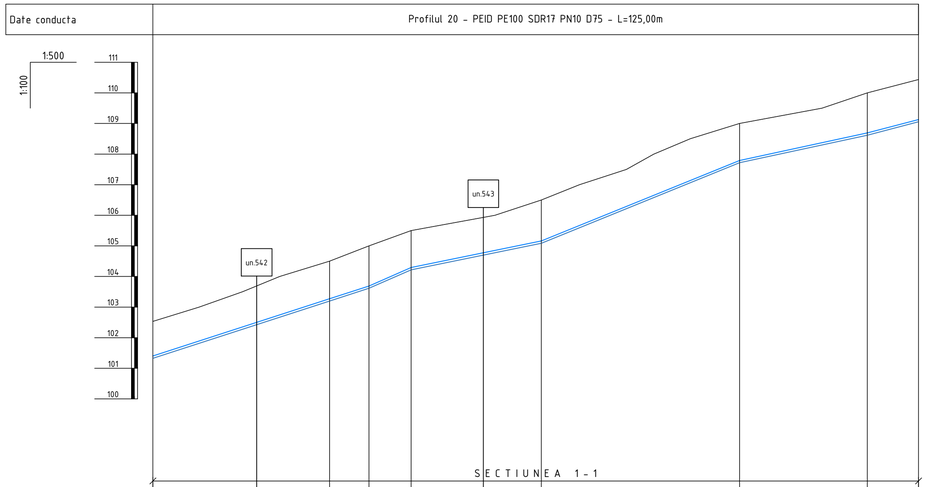

| Date conducta | | |

PROFILUL LONGITUDINAL AL ADUCTIUNII APEI

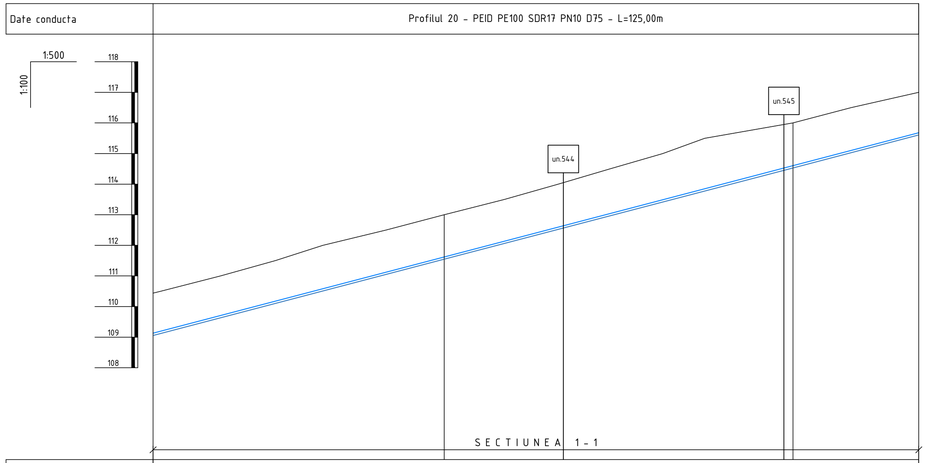

Panta [‰]			D75 - I=52.4‰		
Cota teren [m]	110.44	113.00	116.00	117.00	
Distante	Partiale [m]		47.53	56.93	20.54
	Cumulate [m]	1375.00	1422.53	1479.46	1500.00
Acoperire [m]	1.31	1.38	1.40	1.32	
Cota inferior tub [m]	109.06	111.55	114.53	115.61	
Adancime sapatura [m]	1.38	1.45	1.47	1.39	
Cota excavatie [m]	109.06	111.55	114.53	115.61	
Profil [km+m]	1+375	1+423	1+479	1+500	

Planul aductiunii apei de la F-58 pana la F-63 vezi coala 99, 100, 101, 102, 103, 104, 105

Nota:
Reprezentantii organizatiilor, care exploateaza retelele ingineresti subterane sunt obligati inainte de inceperea lucrarilor de excavare sa marcheze teritoriul cu indicatoare clar vizibile ale axelor si limitelor acestor retele.

						56/24-AE
						Constructia retelelor magistrale de alimentare cu apa pentru localitatile Vranesti-Brejeni-Ciuciuieni-Iezarenii Vechi-Chiscareni-Slobozia Chiscareni-Flaminzeni-Dumbravita raionul Singerei din conducta Soroca-Balti-Singerei
Sch.	Cant.	Coala	Nr.doc.	Semn.	Data	
						Sistemul de alimentare cu apa — Etapa: PE; Coala: 320; Coli:
Sp. princ.		Rosca C.			12.24	
Elaborat		Cretu I.			12.24	Profilul longitudinal al aductiunii apei (de la F-58 pana la F-63) — "FLUXPROIECT" S.R.L.

PROFILUL LONGITUDINAL AL ADUCTIUNII APEI

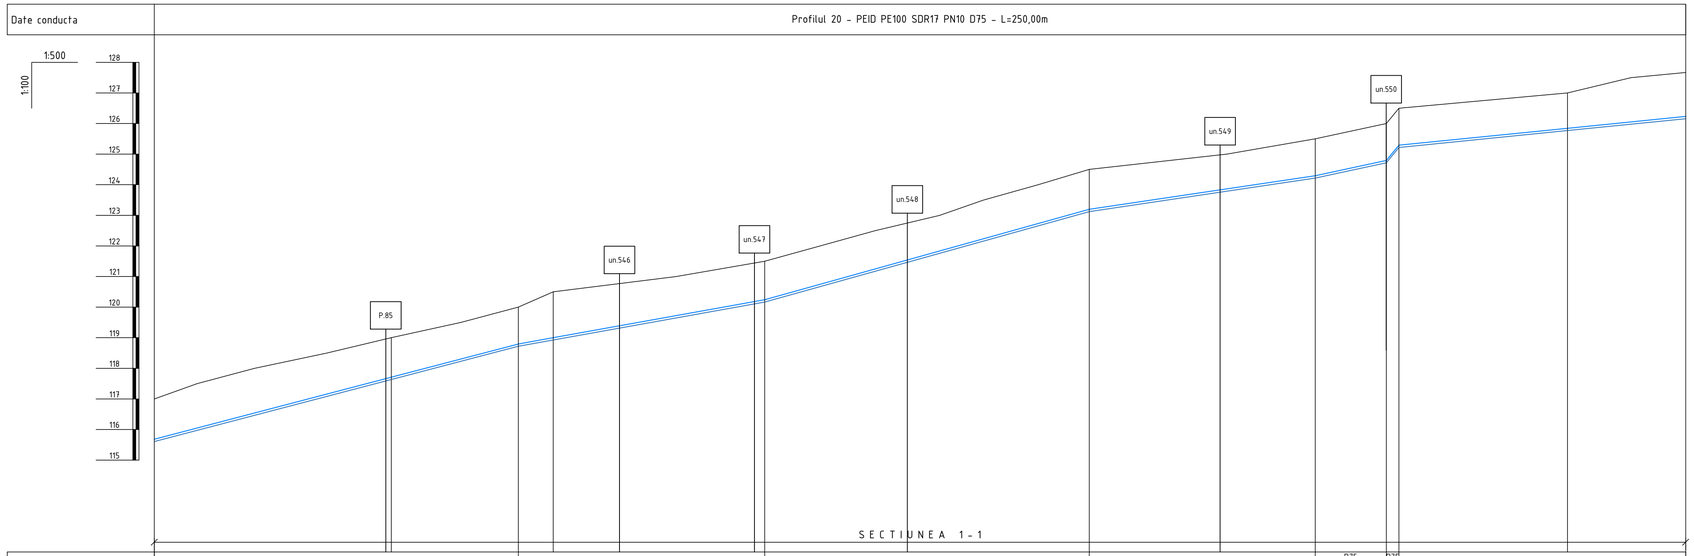

| | | |

PROFILUL LONGITUDINAL AL ADUCTIUNII APEI

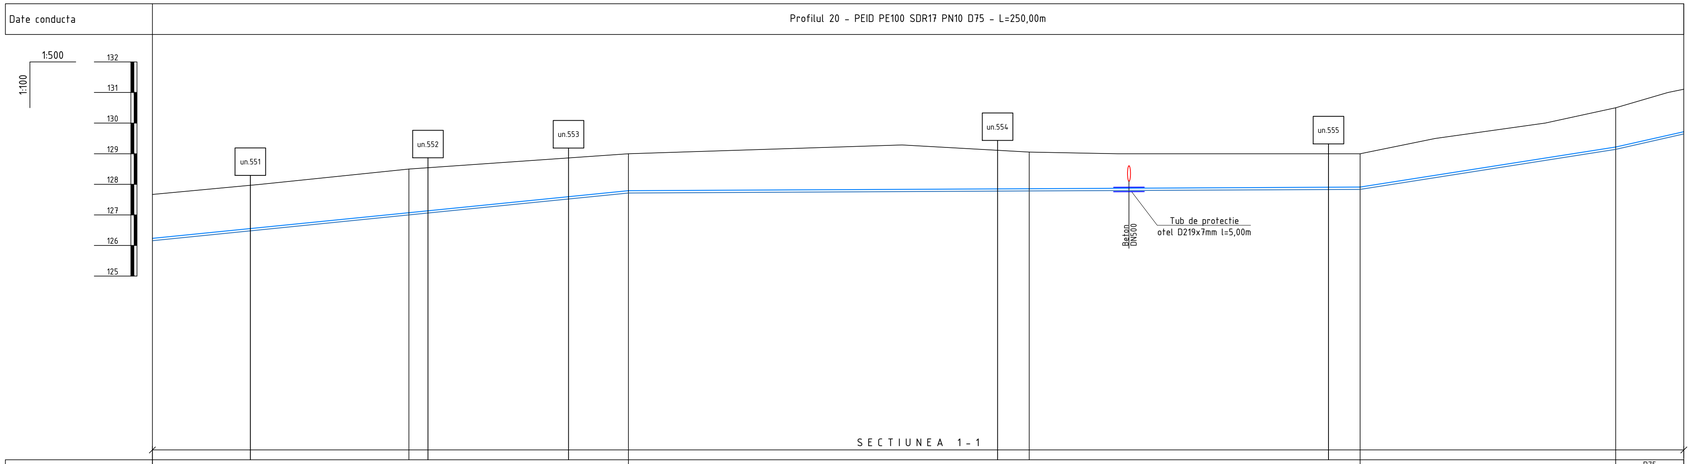

Panta [‰]			D75 - I=20.1‰		D75 - I=1.0‰		D75 - I=31.3‰	D75 I=45.2‰
Cota teren [m]	127.67	128.50	129.00	129.05	129.00	130.50	131.11	
Distante Partiale [m]		41.89	35.83	65.42	54.02	41.73	11.12	
Distante Cumulate [m]	1750.00	1791.89	1827.71	1893.14	1947.15	1988.88	2000.00	
Acoperire [m]	1.44	1.43	1.21	1.20	1.09	1.28	1.39	
Cota inferior tub [m]	126.96	127.00	127.72	127.78	127.84	129.14	129.65	
Adancime sapatura [m]	1.51	1.50	1.28	1.27	1.16	1.36	1.46	
Cota excavatie [m]	126.96	127.00	127.72	127.78	127.84	129.14	129.65	
Profil (km+m)	1+750	1+792	1+828	1+893	1+947	1+989	2+000	

Planul aductiunii apei de la F-58 pana la F-63 vezi coala 99, 100, 101, 102, 103, 104, 105

Nota:
Reprezentantii organizatiilor, care exploateaza retelele ingineresti subterane sunt obligati inainte de inceperea lucrarilor de excavare sa marcheze teritoriul cu indicatoare clar vizibile ale axelor si limitelor acestor retele.

						56/24-AE
						Constructia retelelor magistrale de alimentare cu apa pentru localitatile Vranesti-Brejeni-Ciuciuieni-Iezarenii Vechi-Chiscareni-Slobozia Chiscareni-Flaminzeni-Dumbravita raionul Singerei din conducta Soroca-Balti-Singerei
Sch.	Cant.	Coala	Nr.doc.	Semn.	Data	
						Sistemul de alimentare cu apa — Etapa: PE; Coala: 322; Coli:
Sp. princ.		Rosca C.			12.24	
Elaborat		Cretu I.			12.24	Profilul longitudinal al aductiunii apei (de la F-58 pana la F-63) — "FLUXPROIECT" S.R.L.

PROFILUL LONGITUDINAL AL ADUCTIUNII APEI

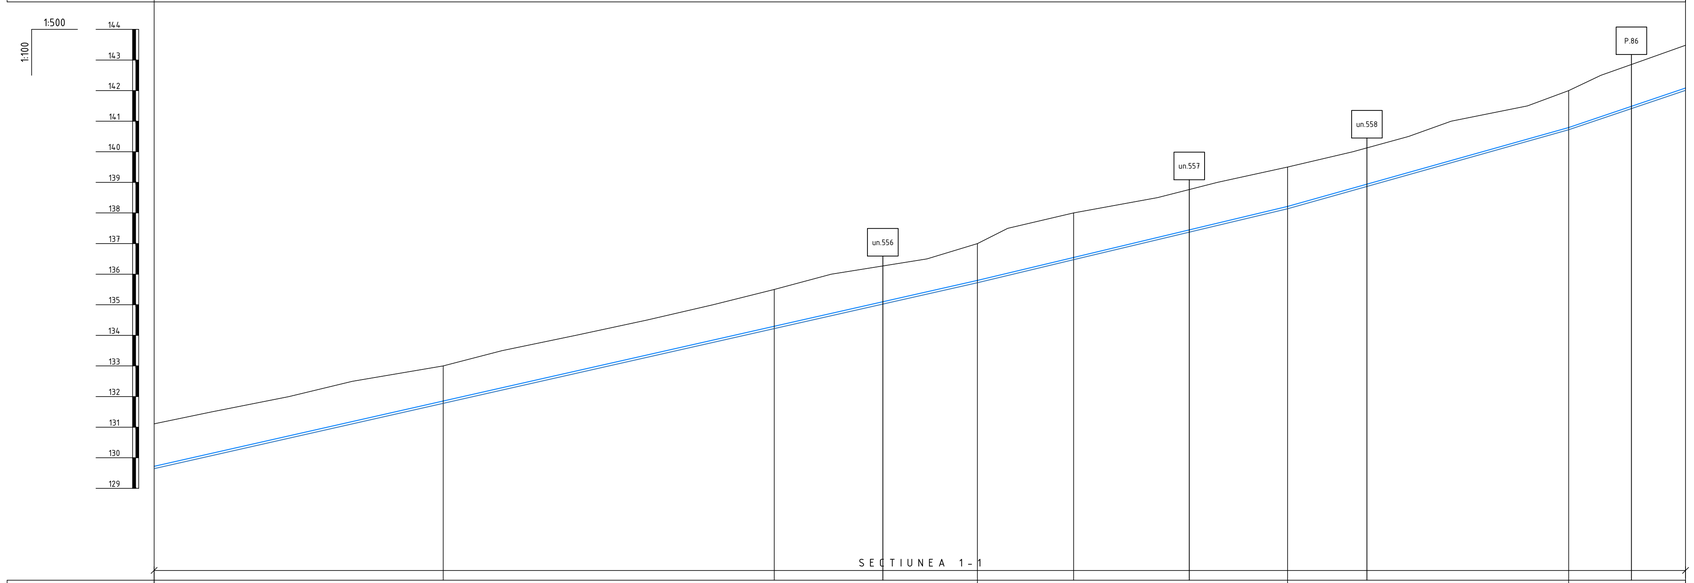

Panta [‰]			D75 - I=45.2‰			D75 - I=47.7‰			D75 - I=56.2‰	D75 - I=67.5‰
Cota teren [m]	131.11	133.00		135.50	137.00	138.00	139.50		142.00	143.48
Distante Partiale [m]		47.20		54.03		33.17	15.71	34.91	45.90	19.08
Distante Cumulate [m]	2000.00	2047.20		2101.23	2134.41	2150.11	2185.02		2230.92	2250.00
Acoperire [m]	1.39	1.15		1.20	1.20	1.45	1.29		1.21	1.40
Cota inferior tub [m]	129.65	131.78		134.22	135.72	136.47	138.14		140.72	142.01
Adancime sapatura [m]	1.46	1.22		1.28	1.28	1.53	1.36		1.28	1.47
Cota excavatie [m]	129.65	131.78		134.22	135.72	136.47	138.14		140.72	142.01
Profil [km+m]	2+000	2+047		2+101	2+134	2+150	2+185		2+231	2+250

Planul aductiunii apei de la F-58 pana la F-63 vezi coala 99, 100, 101, 102, 103, 104, 105

Nota:
Reprezentantii organizatiilor, care exploateaza retelele ingineresti subterane sunt obligati inainte de inceperea lucrarilor de excavare sa marcheze teritoriul cu indicatoare clar vizibile ale axelor si limitelor acestor retele.

						56/24-AE
						Constructia retelelor magistrale de alimentare cu apa pentru localitatile Vranesti-Brejeni-Ciuciuieni-Iezarenii Vechi-Chiscareni-Slobozia Chiscareni-Flaminzeni-Dumbravita raionul Singerei din conducta Soroca-Balti-Singerei
Sch.	Cant.	Coala	Nr.doc.	Semn.	Data	
						Sistemul de alimentare cu apa — Etapa: PE; Coala: 323; Coli:
Sp. princ.		Rosca C.			12.24	
Elaborat		Cretu I.			12.24	Profilul longitudinal al aductiunii apei (de la F-58 pana la F-63) — "FLUXPROIECT" S.R.L.

PROFILUL LONGITUDINAL AL ADUCTIUNII APEI

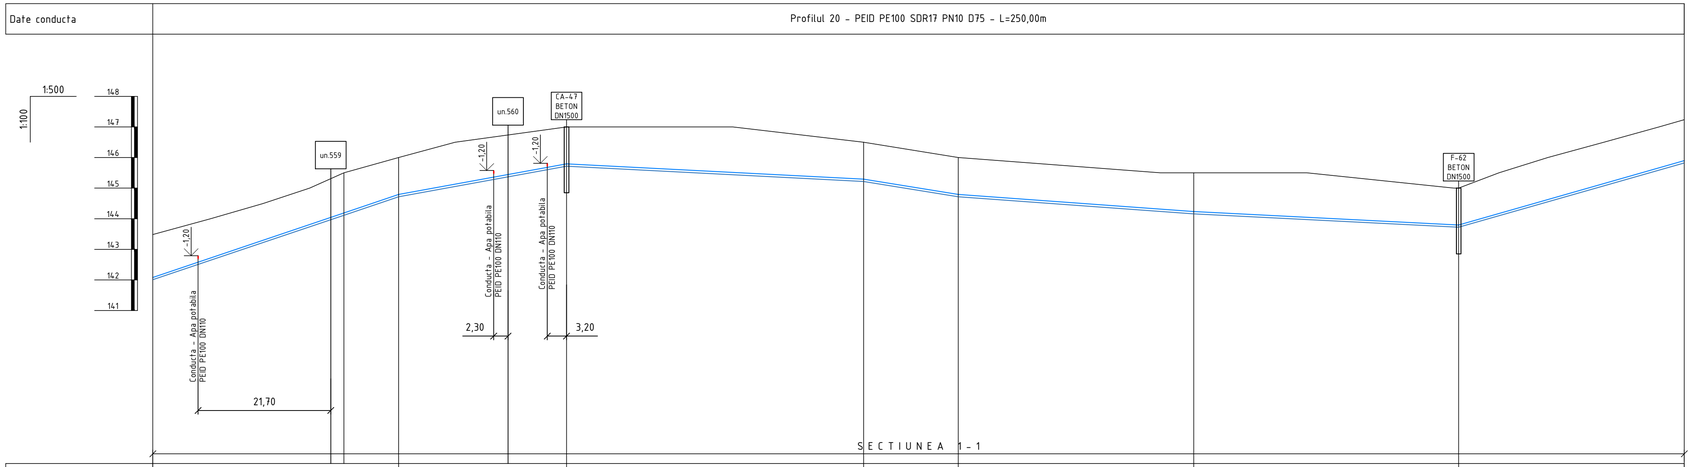

Panta [‰]			D75 - I=67.5‰		D75 - I=36.5‰		D75 - I=-10.3‰	D75 - I=-32.4‰	D75 - I=-14.5‰	D75 - I=-10.1‰	D75 - I=57.1‰
Cota teren [m]	143.48		145.50	146.00	146.70		146.50	146.00	145.50	145.00	146.74
Distante Partiale [m]			31.20	8.93	27.40		48.49	15.45	38.44	43.26	36.83
Distante Cumulate [m]	2250.00		2281.20	2290.14	2317.54		2366.03	2381.48	2419.92	2463.17	2500.00
Acoperire [m]	1.40		1.31	1.21	1.21		1.21	1.21	1.26	1.20	1.34
Cota inferior tub [m]	142.01		144.11	144.72	145.72		145.22	144.72	144.16	143.72	145.82
Adancime sapatura [m]	1.47		1.39	1.28	1.28		1.28	1.28	1.34	1.28	1.41
Cota excavatie [m]	142.01		144.11	144.72	145.72		145.22	144.72	144.16	143.72	145.82
Profil [km+m]	2+250		2+281	2+290	2+318		2+366	2+381	2+420	2+463	2+500

Planul aductiunii apei de la F-58 pana la F-63 vezi coala 99, 100, 101, 102, 103, 104, 105

Nota:
Reprezentantii organizatiilor, care exploateaza retelele ingineresti subterane sunt obligati inainte de inceperea lucrarilor de excavare sa marcheze teritoriul cu indicatoare clar vizibile ale axelor si limitelor acestor retele.

						56/24-AE
						Constructia retelelor magistrale de alimentare cu apa pentru localitatile Vranesti-Brejeni-Ciuciuieni-Iezarenii Vechi-Chiscareni-Slobozia Chiscareni-Flaminzeni-Dumbravita raionul Singerei din conducta Soroca-Balti-Singerei
Sch.	Cant.	Coala	Nr.doc.	Semn.	Data	
						Sistemul de alimentare cu apa — Etapa: PE; Coala: 324; Coli:
Sp. princ.		Rosca C.			12.24	
Elaborat		Cretu I.			12.24	Profilul longitudinal al aductiunii apei (de la F-58 pana la F-63) — "FLUXPROIECT" S.R.L.

PROFILUL LONGITUDINAL AL ADUCTIUNII APEI

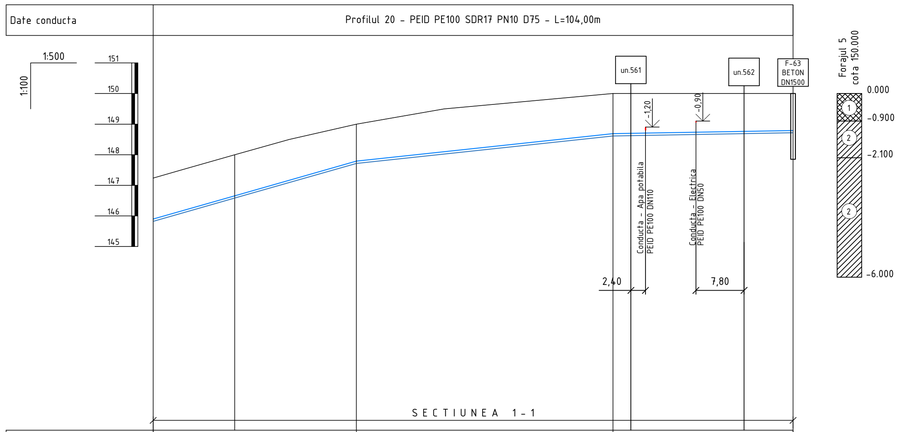

Date conducta			Profilul 20 - PEID PE100 SDR17 PN10 D75 - L=104,00m				
Panta [‰]			D75 - I=57.1‰		D75 - I=21.4‰	D75 - I=3.5‰	
Cota teren [m]		147.74	148.00	149.00	150.00	150.00	
Distante	Partiale [m]		13.31	19.86	41.88	29.40	
	Cumulate [m]	2500.00	2513.31	2533.17	2575.06	2604.46	
Acoperire [m]		1.34	1.34	1.21	1.31	1.21	
Cota inferior tub [m]		145.82	146.58	147.72	148.61	148.72	
Adancime sapatura [m]		1.41	1.42	1.28	1.39	1.28	
Cota excavatie [m]		145.82	146.58	147.72	148.61	148.72	
Profil [km+m]		2+500	2+513	2+533	2+575	2+604	

Planul aductiunii apei de la F-58 pana la F-63 vezi coala 99, 100, 101, 102, 103, 104, 105

Nota:
Reprezentantii organizatiilor, care exploateaza retelele ingineresti subterane sunt obligati inainte de inceperea lucrarilor de excavare sa marcheze teritoriul cu indicatoare clar vizibile ale axelor si limitelor acestor retele.

						56/24-AE		
						Constructia retelelor magistrale de alimentare cu apa pentru localitatile Vranesti-Brejeni-Ciuciuieni-Iezarenii Vechi-Chiscareni-Slobozia Chiscareni-Flaminzeni-Dumbravita raionul Singerei din conducta Soroca-Balti-Singerei		
Sch.	Cant.	Coala	Nr.doc.	Semn.	Data			
						Sistemul de alimentare cu apa	Etapa	Coala	Coli
							PE	325	
Sp. princ.		Rosca C.			12.24				
Elaborat		Cretu I.			12.24	Profilul longitudinal al aductiunii apei (de la F-58 pana la F-63)	"FLUXPROIECT" S.R.L.		

PROFILUL LONGITUDINAL AL ADUCTIUNII APEI

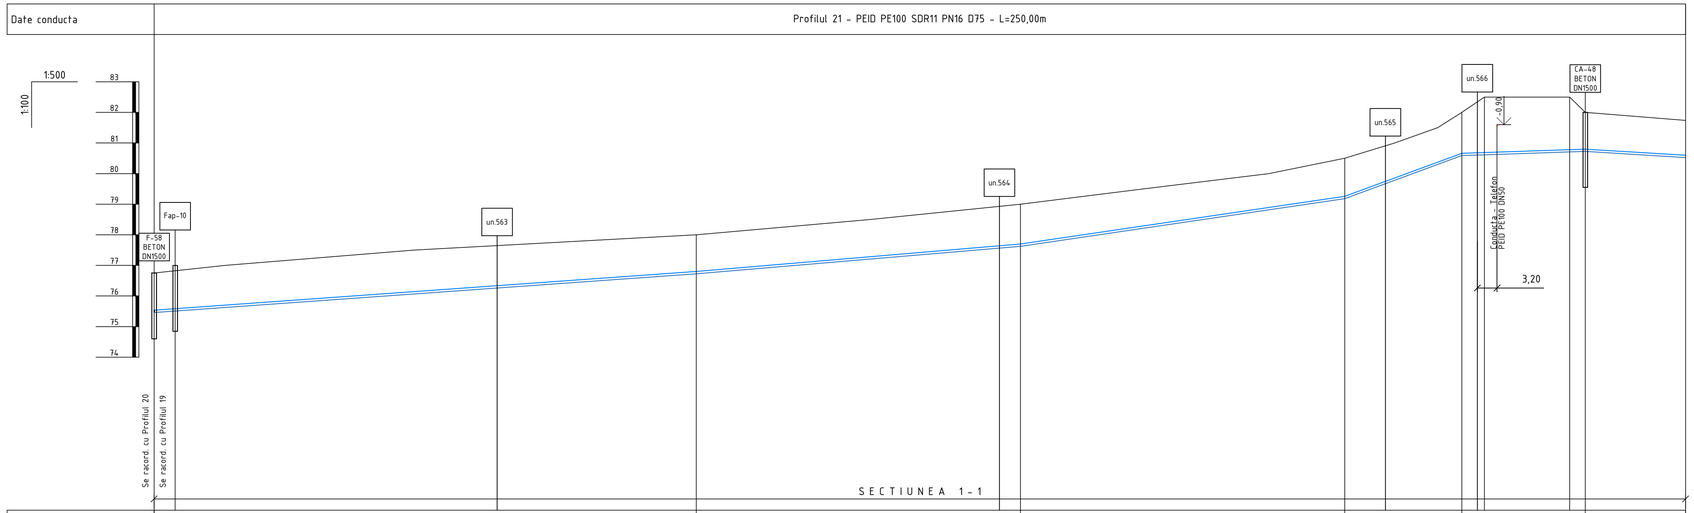

| | | |

PROFILUL LONGITUDINAL AL ADUCTIUNII APEI

Date conducta

Profilul 21 - PEID PE100 SDR11 PN16 D75 - L=250,00m

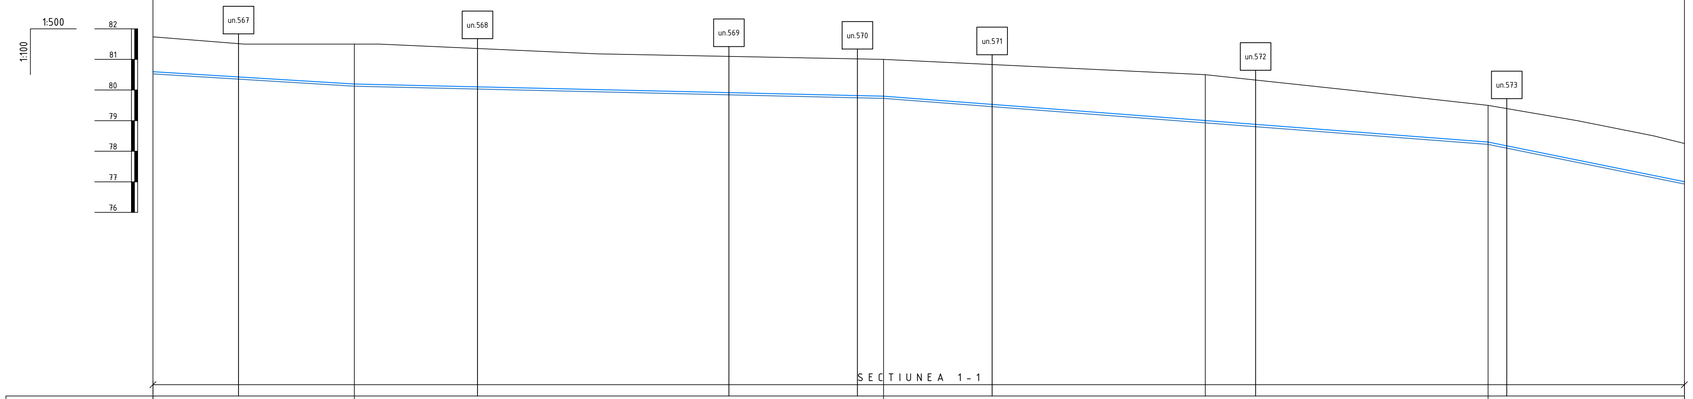

Panta [‰]			D75 - I=-12.2‰		D75 - I=-4.6‰	D75 - I=-15.2‰	D75 - I=-40.4‰
Cota teren [m]	81.14		81.50		81.00	80.50	79.50	78.25
Distante	Partiale [m]		32.87		86.41	52.52	46.15	32.04
	Cumulate [m]	250.00	282.87		369.29	421.81	467.96	500.00
Acoperire [m]	1.14		1.30		1.20	1.50	1.20	1.25
Cota inferior tub [m]	80.52		80.12		79.73	78.93	78.23	76.93
Adancime sapatura [m]	1.21		1.38		1.28	1.57	1.28	1.32
Cota excavatie [m]	80.52		80.12		79.73	78.93	78.23	76.93
Profil [km+m]	0+250		0+283		0+369	0+422	0+468	0+500

Planul aductiunii apei de la F-58 pana la F-67 vezi coala 99, 106, 107, 108, 109, 110

Nota:
Reprezentantii organizatiilor, care exploateaza retelele ingineresti subterane sunt obligati inainte de inceperea lucrarilor de excavare sa marcheze teritoriul cu indicatoare clar vizibile ale axelor si limitelor acestor retele.

						56/24-AE
						Constructia retelelor magistrale de alimentare cu apa pentru localitatile Vranesti-Brejeni-Ciuciuieni-Iezarenii Vechi-Chiscareni-Slobozia Chiscareni-Flaminzeni-Dumbravita raionul Singerei din conducta Soroca-Balti-Singerei
Sch.	Cant.	Coala	Nr.doc.	Semn.	Data	
						Sistemul de alimentare cu apa — Etapa: PE; Coala: 327; Coli:
Sp. princ.		Rosca C.			12.24	
Elaborat		Cretu I.			12.24	Profilul longitudinal al aductiunii apei (de la F-58 pana la F-67) — "FLUXPROIECT" S.R.L.

PROFILUL LONGITUDINAL AL ADUCTIUNII APEI

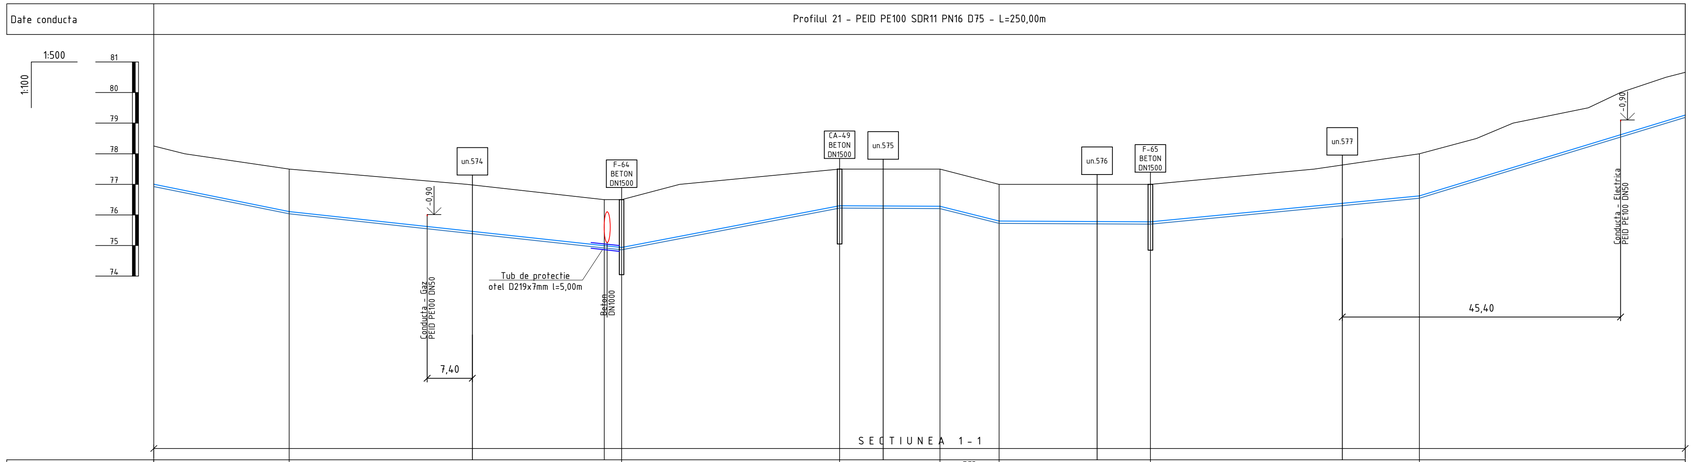

| | | |

PROFILUL LONGITUDINAL AL ADUCTIUNII APEI

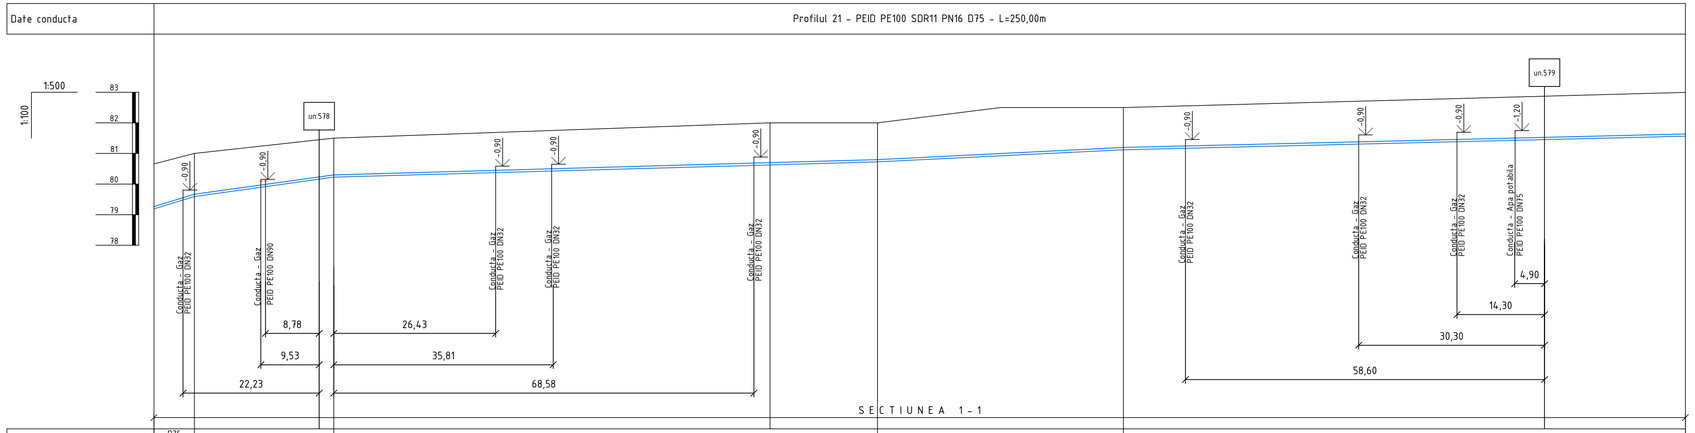

Date conducta								
Panta [‰]		D75 i=60.9‰	D75 - i=27.8‰	D75 - i=5.6‰	D75 - i=9.9‰	D75 - i=4.8‰		
Cota teren [m]	80.66	81.00	81.50	82.00	82.00	82.50	82.99	
Distante	Partiale [m]	6.61	22.74	71.21	17.56	40.13	91.75	
	Cumulate [m] 750.00	756.61	779.36	850.56	868.12	908.25	1000.00	
Acoperire [m]	1.40	1.33	1.20	1.30	1.20	1.30	1.36	
Cota inferior fub [m]	79.19	79.59	80.23	80.63	80.73	81.12	81.56	
Adancime sapatura [m]	1.47	1.41	1.28	1.37	1.28	1.38	1.43	
Cota excavatie [m]	79.19	79.59	80.23	80.63	80.73	81.12	81.56	
Profil [km+m]	0+750	0+757	0+779	0+851	0+868	0+908	1+000	

Planul aductiunii apei de la F-58 pana la F-67 vezi coala 99, 106, 107, 108, 109, 110

Nota:
Reprezentantii organizatiilor, care exploateaza retelele ingineresti subterane sunt obligati inainte de inceperea lucrarilor de excavare sa marcheze teritoriul cu indicatoare clar vizibile ale axelor si limitelor acestor retele.

						56/24-AE
						Constructia retelelor magistrale de alimentare cu apa pentru localitatile Vranesti-Brejeni-Ciuciuieni-Iezarenii Vechi-Chiscareni-Slobozia Chiscareni-Flaminzeni-Dumbravita raionul Singerei din conducta Soroca-Balti-Singerei
Sch.	Cant.	Coala	Nr.doc.	Semn.	Data	
						Sistemul de alimentare cu apa — Etapa: PE; Coala: 329; Coli:
Sp. princ.		Rosca C.			12.24	
Elaborat		Cretu I.			12.24	Profilul longitudinal al aductiunii apei (de la F-58 pana la F-67) — "FLUXPROIECT" S.R.L.

PROFILUL LONGITUDINAL AL ADUCTIUNII APEI

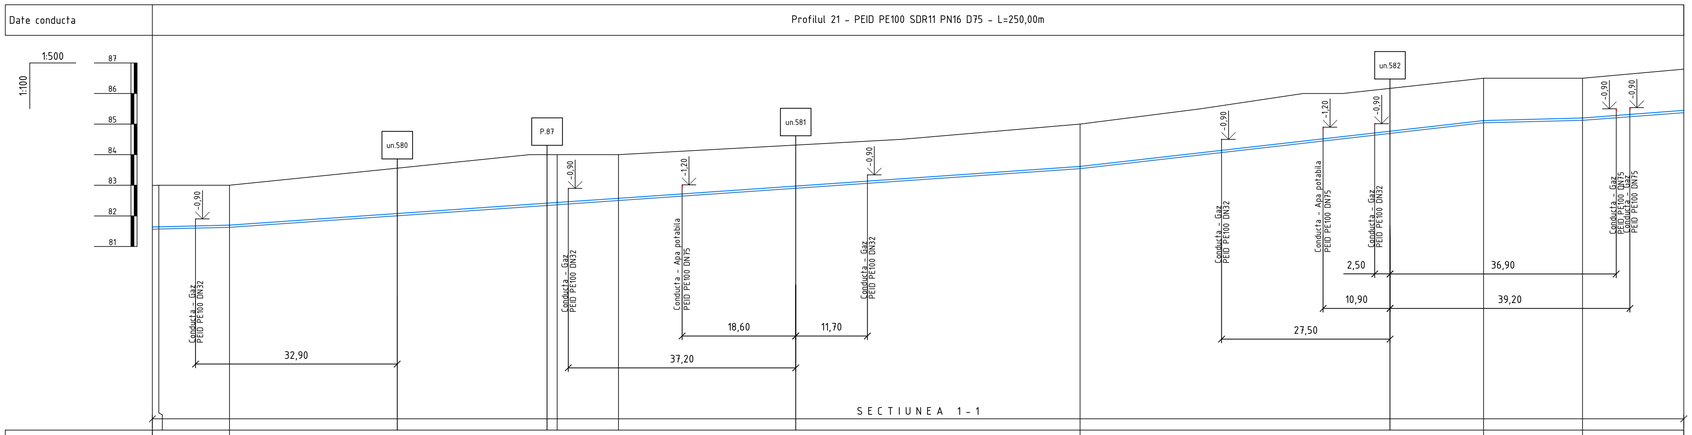

| | | |

PROFILUL LONGITUDINAL AL ADUCTIUNII APEI

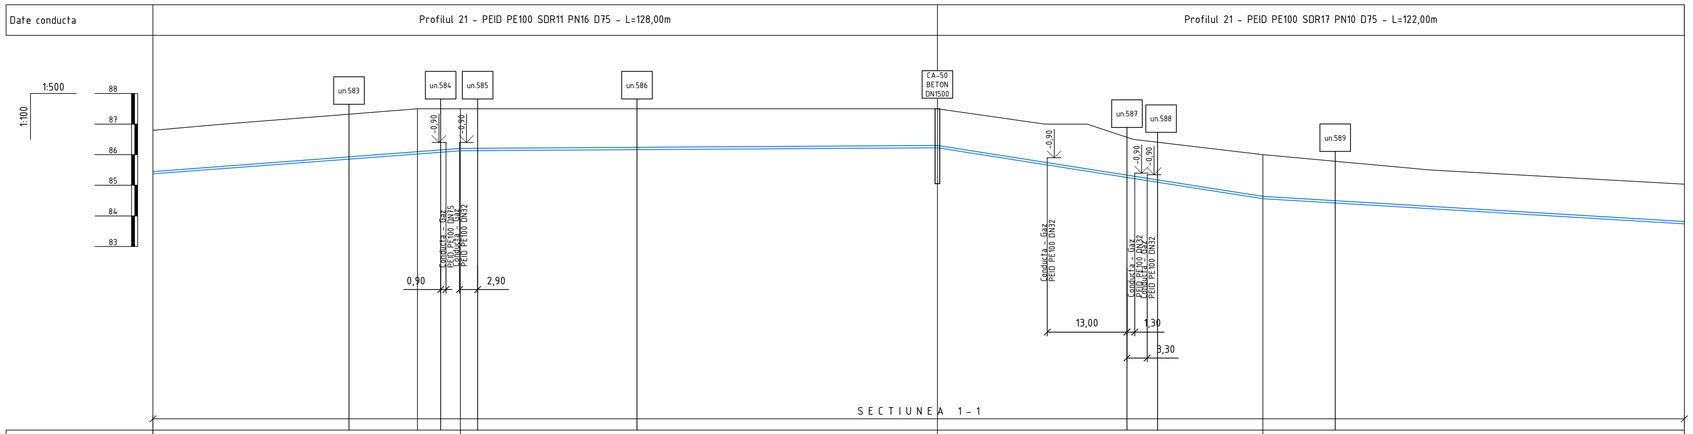

| | | |

PROFILUL LONGITUDINAL AL ADUCTIUNII APEI

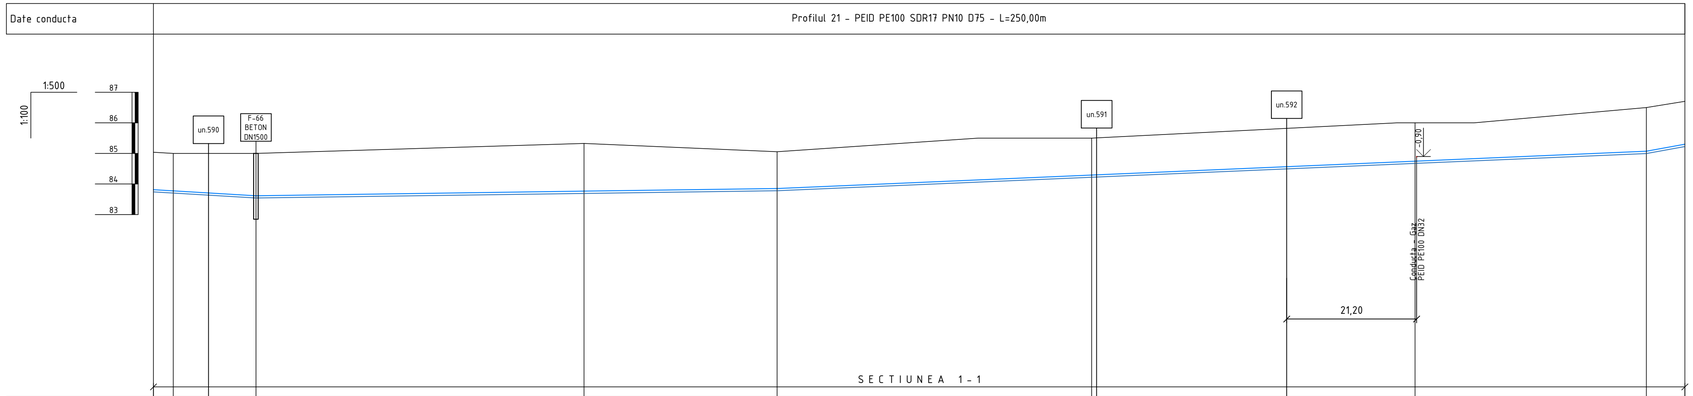

Panta [‰]		D75 - I=-11.9‰		D75 - I=2.8‰		D75 - I=8.6‰				D75 I=36.2‰
Cota teren [m]	85.04	85.00	85.00	85.33	85.05	85.50	86.00	86.50	86.70	
Distante	Partiale [m]	3.23	13.51	53.55	31.52	51.36	52.79	37.75	6.29	
	Cumulate [m] 1500.00	1503.23	1516.73	1570.29	1601.81	1653.16	1705.95	1743.71	1750.00	
Acoperire [m]	1.22	1.22	1.38	1.56	1.70	1.71	1.75	1.43	1.40	
Cota inferior tub [m]	83.74	83.70	83.54	83.69	83.78	84.22	84.67	85.00	85.22	
Adancime sapatura [m]	1.30	1.30	1.46	1.63	1.28	1.28	1.33	1.50	1.48	
Cota excavatie [m]	83.74	83.70	83.54	83.69	83.78	84.22	84.67	85.00	85.22	
Profil [km+m]	1+500	1+503	1+517	1+570	1+602	1+653	1+706	1+744	1+750	

Planul aductiunii apei de la F-58 pana la F-67 vezi coala 99, 106, 107, 108, 109, 110

Nota:
Reprezentantii organizatiilor, care exploateaza retelele ingineresti subterane sunt obligati inainte de inceperea lucrarilor de excavare sa marcheze teritoriul cu indicatoare clar vizibile ale axelor si limitelor acestor retele.

							56/24-AE	
							Constructia retelelor magistrale de alimentare cu apa pentru localitatile Vranesti-Brejeni-Ciuciuieni-Iezarenii Vechi-Chiscareni-Slobozia Chiscareni-Flaminzeni-Dumbravita raionul Singerei din conducta Soroca-Balti-Singerei		
Sch.	Cant.	Coala	Nr.doc.	Semn.	Data			
						Sistemul de alimentare cu apa	Etapa: PE	Coala: 332	Coli:
Sp. princ.		Rosca C.			12.24				
Elaborat		Cretu I.			12.24	Profilul longitudinal al aductiunii apei (de la F-58 pana la F-67)	"FLUXPROIECT" S.R.L.		

PROFILUL LONGITUDINAL AL ADUCTIUNII APEI

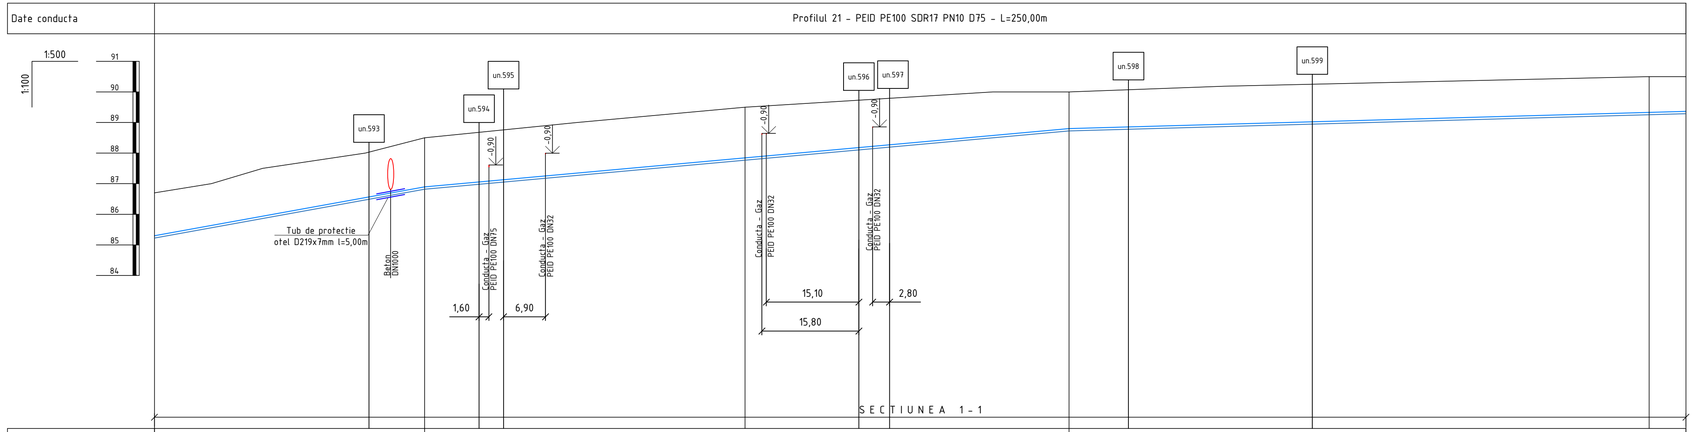

| | | |

PROFILUL LONGITUDINAL AL ADUCTIUNII APEI

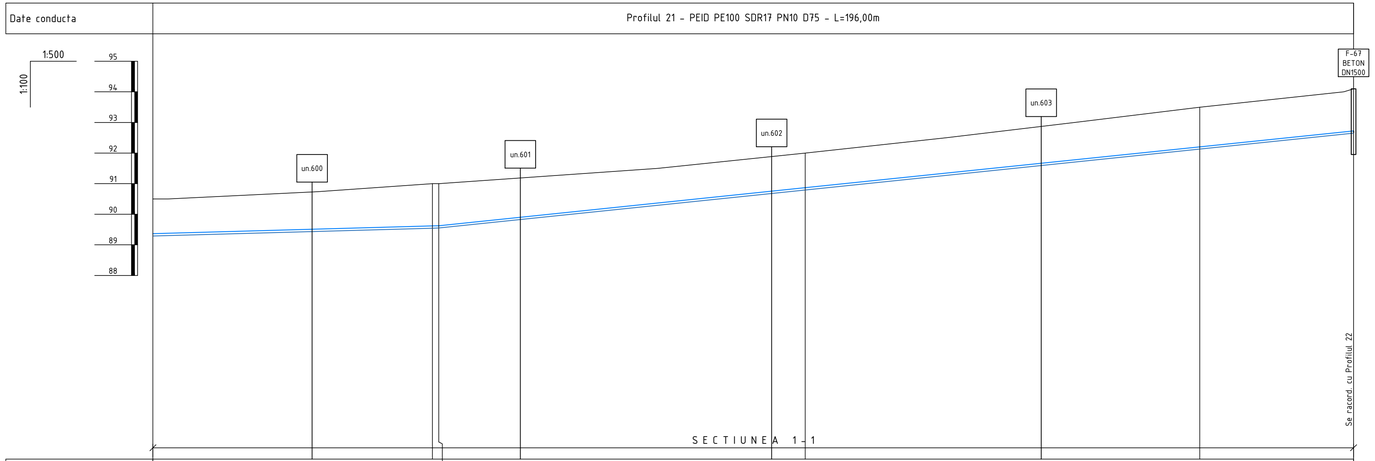

Panta [‰]			D75 - I=5.6‰			D75 - I=20.8‰		
Cota teren [m]		90.50	91.00	91.00	92.00	93.50	94.10	
Distante	Partiale [m]		45.62	1.05	59.81	64.42	25.11	
	Cumulate [m]	2000.00	2045.62	2046.67	2106.48	2170.89	2196.00	
Acoperire [m]		1.14	1.38	1.37	1.13	1.30	1.38	
Cota inferior tub [m]		89.29	89.54	89.55	90.79	92.13	92.65	
Adancime sapatura [m]		1.21	1.46	1.45	1.21	1.37	1.45	
Cota excavatie [m]		89.29	89.54	89.55	90.79	92.13	92.65	
Profil [km+m]		2+000	2+045	2+047	2+106	2+171	2+196	

Planul aductiunii apei de la F-58 pana la F-67 vezi coala 99, 106, 107, 108, 109, 110

Nota:
Reprezentantii organizatiilor, care exploateaza retelele ingineresti subterane sunt obligati inainte de inceperea lucrarilor de excavare sa marcheze teritoriul cu indicatoare clar vizibile ale axelor si limitelor acestor retele.

							56/24-AE		
							Constructia retelelor magistrale de alimentare cu apa pentru localitatile Vranesti-Brejeni-Ciuciuieni-Iezarenii Vechi-Chiscareni-Slobozia Chiscareni-Flaminzeni-Dumbravita raionul Singerei din conducta Soroca-Balti-Singerei			
Sch.	Cant.	Coala	Nr.doc.	Semn.	Data				
						Sistemul de alimentare cu apa	Etapa	Coala	Coli
							PE	334	
Sp. princ.		Rosca C.			12.24				
Elaborat		Cretu I.			12.24	Profilul longitudinal al aductiunii apei (de la F-58 pana la F-67)	"FLUXPROIECT" S.R.L.		

PROFILUL LONGITUDINAL AL ADUCTIUNII APEI

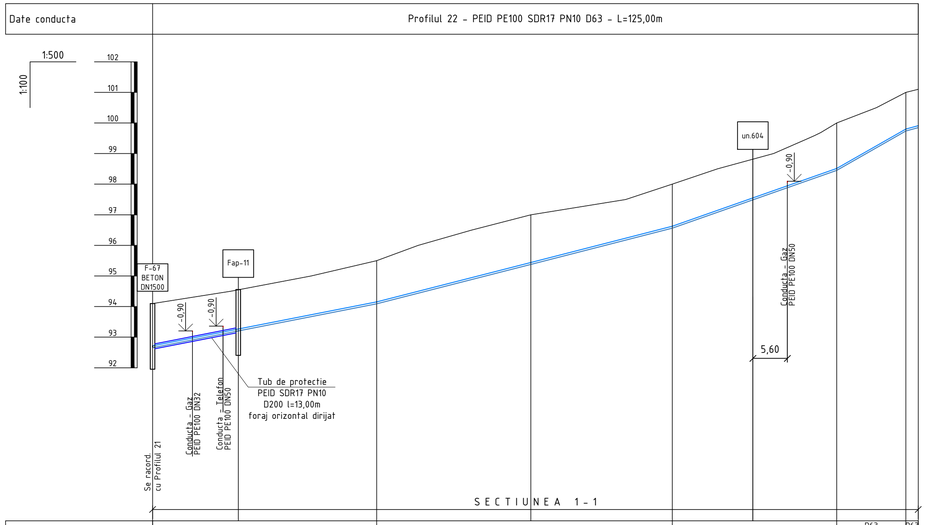

Panta [‰]		D63 - I=39.2‰			D63 - I=51.2‰			D63 - I=70.3‰			D63 I=114.2‰		D63 I=53.8‰
Cota teren [m]	94.10	95.50		97.00		98.00		100.00		101.00	101.10		
Distante Partiale [m]		36.59		25.17		23.09		26.85		11.28	2.82		
Distante Cumulate [m]	0.00	36.59		61.76		84.85		111.69		122.97	125.00		
Acoperire [m]	1.38	1.35		1.56		1.38		1.49		1.70	1.79		
Cota inferior tub [m]	92.66	94.09		95.38		96.56		98.45		99.74	99.85		
Adancime sapatura [m]	1.44	1.41		1.62		1.44		1.55		1.26	1.26		
Cota excavatie [m]	92.66	94.09		95.38		96.56		98.45		99.74	99.85		
Profil [km+m]	0+000	0+037		0+062		0+085		0+112		0+123	0+125		

Planul aductiunii apei de la F-67 pana la Fex-5 vezi coala 110, 111

Nota:
Reprezentantii organizatiilor, care exploateaza retelele ingineresti subterane sunt obligati inainte de inceperea lucrarilor de excavare sa marcheze teritoriul cu indicatoare clar vizibile ale axelor si limitelor acestor retele.

						56/24-AE
						Constructia retelelor magistrale de alimentare cu apa pentru localitatile Vranesti-Brejeni-Ciuciuieni-Iezarenii Vechi-Chiscareni-Slobozia Chiscareni-Flaminzeni-Dumbravita raionul Singerei din conducta Soroca-Balti-Singerei
Sch.	Cant.	Coala	Nr.doc.	Semn.	Data	Sistemul de alimentare cu apa — Etapa: PE; Coala: 335; Coli:
Sp. princ.		Rosca C.			12.24	
Elaborat		Cretu I.			12.24	Profilul longitudinal al aductiunii apei (de la F-67 pana la Fex-5)
						"FLUXPROIECT" S.R.L.

PROFILUL LONGITUDINAL AL ADUCTIUNII APEI

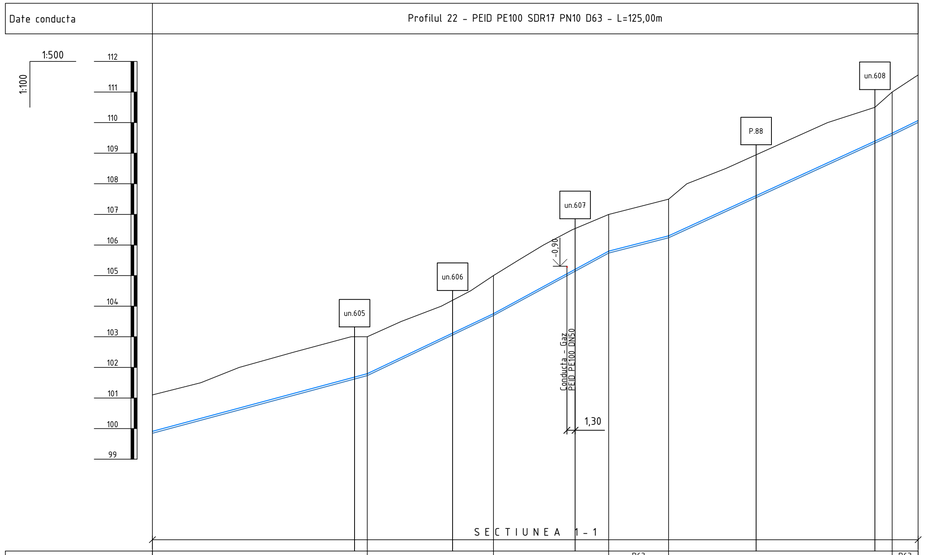

| | | |

Date conducta	Profilul 22 - PEID PE100 SDR17 PN10 D63 - L=125,00m

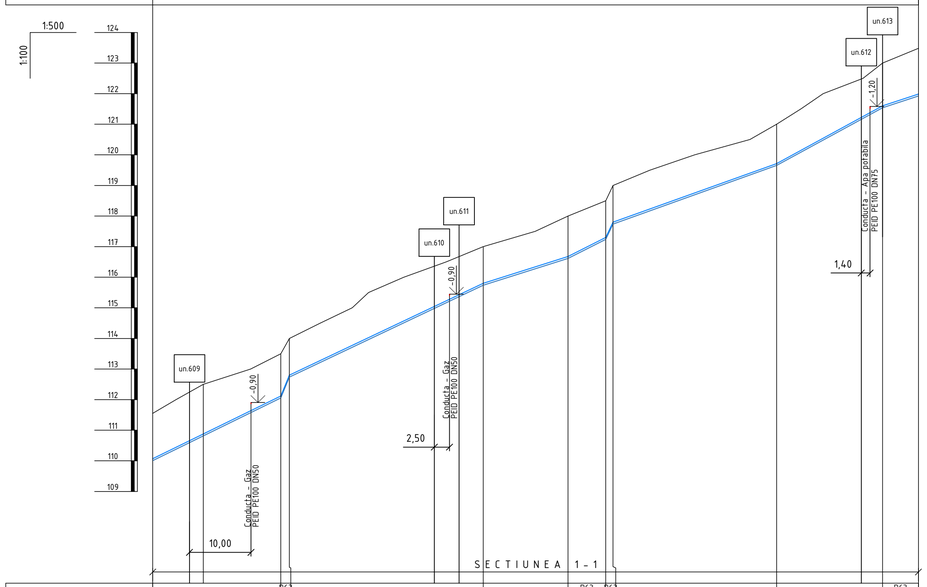

| | | |

PROFILUL LONGITUDINAL AL ADUCTIUNII APEI

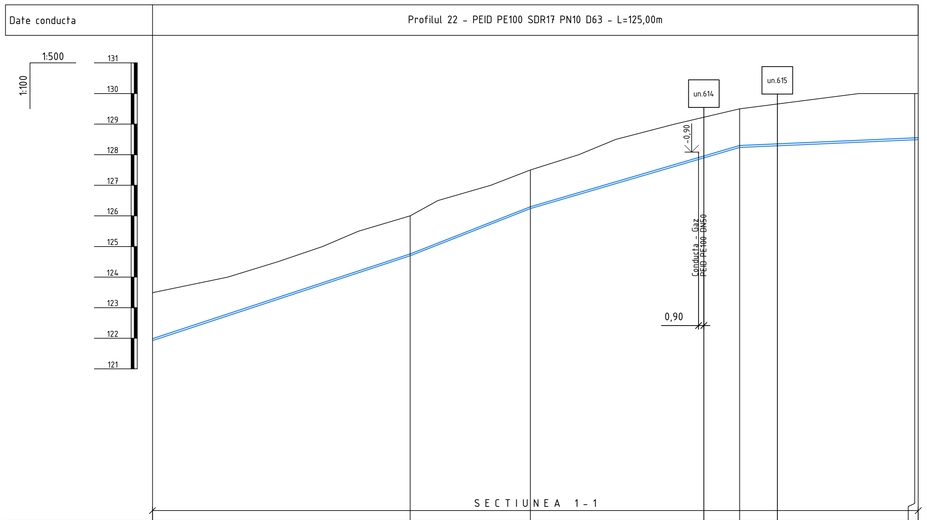

| | | |

PROFILUL LONGITUDINAL AL ADUCTIUNII APEI

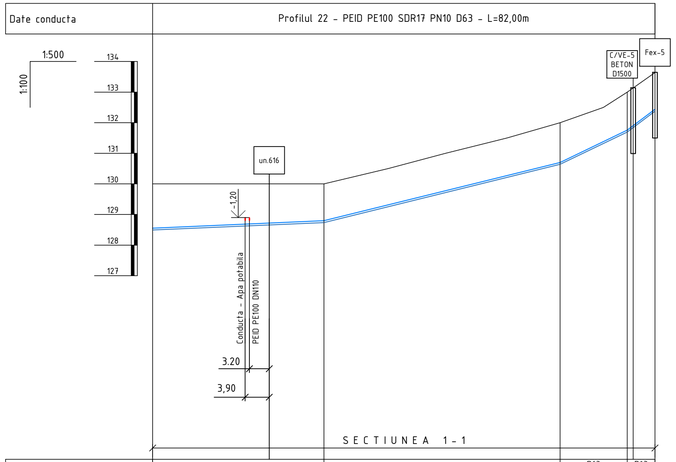

Panta [‰]			D63 - I=8.8‰		D63 - I=49.3‰		D63 I=96.5‰	D63 I=150.2‰	
Cota teren [m]		130.00	130.00		132.00		133.00	133.64	
Distante	Partiale [m]		27.96		38.55		10.95	4.54	
	Cumulate [m]	500.00	527.96		566.51		577.46	582.00	
Acoperire [m]		1.41	1.20		1.30		1.24	1.20	
Cota inferior tub [m]		128.49	128.74		130.64		131.70	132.38	
Adancime sapatura [m]		1.51	1.26		1.36		1.30	1.26	
Cota excavatie [m]		128.49	128.74		130.64		131.70	132.38	
Profil [km+m]		0+500	0+528		0+567		0+577	0+582	

Planul aductiunii apei de la F-67 pana la Fex-5 vezi coala 110, 111

Nota:
Reprezentantii organizatiilor, care exploateaza retelele ingineresti subterane sunt obligati inainte de inceperea lucrarilor de excavare sa marcheze teritoriul cu indicatoare clar vizibile ale axelor si limitelor acestor retele.

						56/24-AE
						Constructia retelelor magistrale de alimentare cu apa pentru localitatile Vranesti-Brejeni-Ciuciuieni-Iezarenii Vechi-Chiscareni-Slobozia Chiscareni-Flaminzeni-Dumbravita raionul Singerei din conducta Soroca-Balti-Singerei
Sch.	Cant.	Coala	Nr.doc.	Semn.	Data	
						Sistemul de alimentare cu apa — Etapa: PE; Coala: 339; Coli:
Sp. princ.		Rosca C.			12.24	
Elaborat		Cretu I.			12.24	Profilul longitudinal al aductiunii apei (de la F-67 pana la Fex-5) — "FLUXPROIECT" S.R.L.

Nr. caminului conform planului	Marca caminelor privind conditiile de teren	Diametrul conductelor mm		Diametrul caminelor Dc, mm	Adincimea totala a caminelor, H1 mm	Inaltimea partilor de lucru H, mm	Nr. schemelor de constructie-asamblare	Inaltimea gurei de acces, Hg mm	Volumul beton M100 pentru masiv ancoraj, mm^3	Consumul materialelor																							Hidroizolare interioara, m^2	Hidroizolare exterioara, m^2	Consumul de metale pentru consolidarea caminului, kg
										Fundatie			Partea de lucru												Placa de acoperire					Gura de acces			Capac	Scara	Pereu, m^2			
										Ansamblarea elementelor din beton armat Seria 3.900-3 Editia 7																											
		Dmax	Dmin							КЦД-10	КЦД-15	КЦД-20	КЦ-10-6	КЦ-10-9	КЦ-10-9а	КЦ-15-6	КЦ-15-6а	КЦ-15-9	КЦ-15-9а	КЦ-20-6	КЦ-20-6а	КЦ-20-9	КЦ-20-9а	КЦП1-10-1	КЦП1-15-1	КЦП2-15-1	КЦП1-20-1	КЦП2-20-1	КЦО-1	КЦ-7-3	КЦ-7-9						
F-1	A-2	225	225	2000	2150	1500	CM-4	650	0,09			1									1	1						1		3	1		B125	C-1	5,0	+	+	21,12
F-2	A-2	225	160	2000	2150	1500	CM-4	650	0,09			1									1	1						1		3	1		B125	C-1	5,0	+	+	21,12
CG-1	A-2	160		2000	4250	3600	CM-15	650				1									1	3						1		3	1		B125	C-7	5,0	+	+	37,52
CA-1	A-2	225	225	1500	2100	1500	CM-2	600			1						1	1							1					2	1		D400	C-1		+	+	20,80
F-3	A-2	225	160	2000	2150	1500	CM-4	650	0,09			1									1	1						1		3	1		B125	C-1	5,0	+	+	21,12
CG-2	A-2	160		2000	4250	3600	CM-15	650				1									1	3						1		3	1		B125	C-7	5,0	+	+	37,52
CA-2	A-2	225	225	1500	2150	1500	CM-2	650			1						1	1							1					3	1		B125	C-1	5,0	+	+	20,80
F-4	A-2	225	160	2000	2150	1500	CM-4	650	0,09			1									1	1						1		3	1		B125	C-1	5,0	+	+	21,12
CG-3	A-2	160		2000	4250	3600	CM-15	650				1									1	3						1		3	1		B125	C-7	5,0	+	+	37,52
F-5	A-2	225	63	2000	2150	1500	CM-4	650	0,09			1									1	1						1		3	1		B125	C-1	5,0	+	+	21,12
CA-3	A-2	63	63	1500	2100	1500	CM-2	600			1						1	1							1					2	1		D400	C-1		+	+	20,80
F-6	A-2	63	63	1500	2100	1500	CM-2	600	0,05		1						1	1							1					2	1		D400	C-1		+	+	20,80
CG-4	A-2	63		2000	4250	3600	CM-15	650				1									1	3						1		3	1		B125	C-7	5,0	+	+	37,52
CA-4	A-2	225	225	1500	2750	2100	CM-9	650			1					1	1	1							1					3	1		B125	C-3	5,0	+	+	28,84
F-7	A-2	225	160	2000	2150	1500	CM-4	650	0,09			1									1	1						1		3	1		B125	C-1	5,0	+	+	21,12
CG-5	A-2	160		2000	4250	3600	CM-15	650				1									1	3						1		3	1		B125	C-7	5,0	+	+	37,52
CA-5	A-2	225	225	1500	2150	1500	CM-2	650			1						1	1							1					3	1		B125	C-1	5,0	+	+	20,80
F-8	A-2	225	160	2000	2400	1800	CM-4	600	0,09			1									1	1						1		2	1		D400	C-1		+	+	21,12
CG-6	A-2	160		2000	4250	3600	CM-15	650				1									1	3						1		3	1		B125	C-7	5,0	+	+	37,52
CA-6	A-2	225	225	1500	2100	1500	CM-2	600			1						1	1							1					2	1		D400	C-1		+	+	20,80
F-9	A-2	225	160	2000	2150	1500	CM-4	650	0,09			1									1	1						1		3	1		B125	C-1	5,0	+	+	21,12
CG-7	A-2	160		2000	4250	3600	CM-15	650				1									1	3						1		3	1		B125	C-7	5,0	+	+	37,52
CA-7	A-2	225	225	1500	2150	1500	CM-2	650			1						1	1							1					3	1		B125	C-1	5,0	+	+	20,80

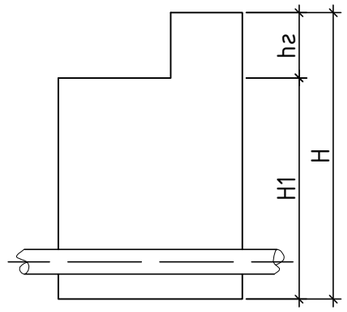

Nota:

- hidroizolarea interioara cu penetron in 2 straturi;
- hidroizolarea exterioara cu bitum.

Sch.	Cant.	Coala	Nr.doc.	Semn.	Data
Sp. princ.		Rosca C.			12.24
Elaborat		Cretu I.			12.24

56/24-AE

Constructia retelelor magistrale de alimentare cu apa pentru localitatile Vranesti-Brejeni-Ciuciuieni-Iezarenii Vechi-Chiscareni-Slobozia Chiscareni-Flaminzeni-Dumbravita raionul Singerei din conducta Soroca-Balti-Singerei

Sistemul de alimentare cu apa	Etapa	Coala	Coli
	PE	340	
Tabelul caminelor de vizitare	"FLUXPROIECT" S.R.L.		

Coordonat

Semnatura si data

Nr. inventar

Nr. caminului conform planului	Marca caminelor privind conditiile de teren	Diametrul conductelor mm		Diametrul caminelor Dc, mm	Adincimea totala a caminelor, H1 mm	Inaltimea partilor de lucru H, mm	Nr. schemelor de constructie-asamblare	Inaltimea gurei de acces, Hg mm	Volumul beton M100 pentru masiv ancoraj, mm^3	Consumul materialelor																							Hidroizolare interioara, m^2	Hidroizolare exterioara, m^2	Consumul de metale pentru consolidarea caminului, kg
										Fundatie			Partea de lucru												Placa de acoperire					Gura de acces			Capac	Scara	Pereu, m^2			
										Ansamblarea elementelor din beton armat Seria 3.900-3 Editia 7																										
		Dmax	Dmin							КЦД-10	КЦД-15	КЦД-20	КЦ-10-6	КЦ-10-9	КЦ-10-9а	КЦ-15-6	КЦ-15-6а	КЦ-15-9	КЦ-15-9а	КЦ-20-6	КЦ-20-6а	КЦ-20-9	КЦ-20-9а	КЦП1-10-1	КЦП1-15-1	КЦП2-15-1	КЦП1-20-1	КЦП2-20-1	КЦО-1	КЦ-7-3	КЦ-7-9						
F-10	A-2	225	160	2000	2150	1500	CM-4	650	0,09			1								1	1						1		3	1		B125	C-1	5,0	+	+	21,12
CG-8	A-2	160		2000	4250	3600	CM-15	650				1								1	3						1		3	1		B125	C-7	5,0	+	+	37,52
CA-8	A-2	225	225	1500	2100	1500	CM-2	600			1						1	1							1				2	1		D400	C-1		+	+	20,80
F-11	A-2	225	160	2000	2150	1500	CM-4	650	0,09			1								1	1						1		3	1		B125	C-1	5,0	+	+	21,12
CG-9	A-2	160		2000	4250	3600	CM-15	650				1								1	3						1		3	1		B125	C-7	5,0	+	+	37,52
CA-9	A-2	225	225	1500	2150	1500	CM-2	650			1						1	1							1				3	1		B125	C-1	5,0	+	+	20,80
F-12	A-2	225	160	2000	2150	1500	CM-4	650	0,09			1								1	1						1		3	1		B125	C-1	5,0	+	+	21,12
CG-10	A-2	160		2000	4250	3600	CM-15	650				1								1	3						1		3	1		B125	C-7	5,0	+	+	37,52
CA-10	A-2	225	225	1500	2150	1500	CM-2	650			1						1	1							1				3	1		B125	C-1	5,0	+	+	20,80
F-13	A-2	225	160	2000	2150	1500	CM-4	650	0,09			1								1	1						1		3	1		B125	C-1	5,0	+	+	21,12
CG-11	A-2	160		2000	4250	3600	CM-15	650				1								1	3						1		3	1		B125	C-7	5,0	+	+	37,52
CA-11	A-2	225	225	1500	2150	1500	CM-2	650			1						1	1							1				3	1		B125	C-1	5,0	+	+	37,52
F-14	A-2	225	160	2000	2750	2100	CM-14	650	0,09			1							1	1	1						1		3	1		B125	C-3	5,0	+	+	21,12
CG-12	A-2	160		2000	4250	3600	CM-15	650				1								1	3						1		3	1		B125	C-7	5,0	+	+	37,52
CA-12	A-2	225	225	1500	2150	1500	CM-2	650			1						1	1							1				3	1		B125	C-1	5,0	+	+	20,80
F-15	A-2	225	160	2000	2150	1500	CM-4	650	0,09			1								1	1						1		3	1		B125	C-1	5,0	+	+	21,12
CG-13	A-2	160		2000	4250	3600	CM-15	650				1								1	3						1		3	1		B125	C-7	5,0	+	+	37,52
CA-13	A-2	225	225	1500	2150	1500	CM-2	650			1						1	1							1				3	1		B125	C-1	5,0	+	+	20,80
F-16	A-2	225	160	2000	2150	1500	CM-4	650	0,09			1								1	1						1		3	1		B125	C-1	5,0	+	+	21,12
CG-14	A-2	160		2000	4250	3600	CM-15	650				1								1	3						1		3	1		B125	C-7	5,0	+	+	37,52
CA-14	A-2	225	225	1500	2150	1500	CM-2	650			1						1	1							1				3	1		B125	C-1	5,0	+	+	20,80
F-17	A-2	225	160	2000	2150	1500	CM-4	650	0,09			1								1	1						1		3	1		B125	C-1	5,0	+	+	21,12
CG-15	A-2	160		2000	4250	3600	CM-15	650				1								1	3						1		3	1		B125	C-7	5,0	+	+	37,52

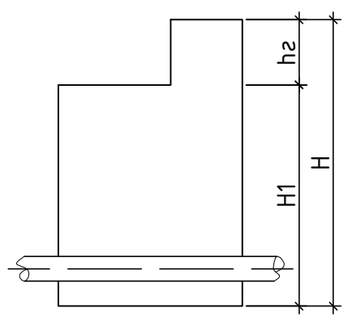

Nota:

- hidroizolarea interioara cu penetron in 2 straturi;
- hidroizolarea exterioara cu bitum.

Coordonat

Semnatura si data

Nr. inventar

Sch.	Cant.	Coala	Nr.doc.	Semn.	Data
Sp. princ.		Rosca C.			12.24
Elaborat		Cretu I.			12.24

56/24-AE

Constructia retelelor magistrale de alimentare cu apa pentru localitatile Vranesti-Brejeni-Ciuciuieni-Iezarenii Vechi-Chiscareni-Slobozia Chiscareni-Flaminzeni-Dumbravita raionul Singerei din conducta Soroca-Balti-Singerei

Sistemul de alimentare cu apa	Etapa	Coala	Coli
	PE	341	
Tabelul caminelor de vizitare	"FLUXPROIECT" S.R.L.		

Nr. caminului conform planului	Marca caminelor privind conditiile de teren	Diametrul conductelor mm		Diametrul caminelor Dc, mm	Adincimea totala a caminelor, H1 mm	Inaltimea partilor de lucru H, mm	Nr. schemelor de constructie-asamblare	Inaltimea gurei de acces, Hg mm	Volumul beton M100 pentru masiv ancoraj, mm^3	Consumul materialelor																							Hidroizolare interioara, m^2	Hidroizolare exterioara, m^2	Consumul de metale pentru consolidarea caminului, kg
										Fundatie			Partea de lucru												Placa de acoperire					Gura de acces			Capac	Scara	Pereu, m^2			
										Ansamblarea elementelor din beton armat Seria 3.900-3 Editia 7																										
		Dmax	Dmin							КЦД-10	КЦД-15	КЦД-20	КЦ-10-6	КЦ-10-9	КЦ-10-9а	КЦ-15-6	КЦ-15-6а	КЦ-15-9	КЦ-15-9а	КЦ-20-6	КЦ-20-6а	КЦ-20-9	КЦ-20-9а	КЦП1-10-1	КЦП1-15-1	КЦП2-15-1	КЦП1-20-1	КЦП2-20-1	КЦО-1	КЦ-7-3	КЦ-7-9						
F-18	A-2	225	63	2000	2150	1500	CM-4	650	0,09			1									1	1						1		3	1		B125	C-1	5,0	+	+	21,12
F-18a	A-2	225	160	2000	2150	1500	CM-4	650	0,09			1									1	1						1		3	1		B125	C-1	5,0	+	+	21,12
CA-15	A-2	160	160	1500	2100	1500	CM-2	600			1						1	1							1					2	1		D400	C-1		+	+	20,80
F-19	A-2	160	63	2000	2150	1500	CM-4	650	0,08			1									1	1						1		3	1		B125	C-1	5,0	+	+	21,12
F-21	A-2	160	110	2000	2100	1500	CM-4	600	0,08			1									1	1						1		2	1		D400	C-1		+	+	21,12
F-22	A-2	125	90	2000	2150	1500	CM-4	650	0,05			1									1	1						1		3	1		B125	C-1	5,0	+	+	21,12
CG-17	A-2	90		2000	4250	3600	CM-15	650				1									1	3						1		3	1		B125	C-7	5,0	+	+	37,52
CA-16	A-2	125	125	1500	2150	1500	CM-2	650			1						1	1							1					3	1		B125	C-1	5,0	+	+	20,80
F-23	A-2	125	90	2000	2150	1500	CM-4	650	0,05			1									1	1						1		3	1		B125	C-1	5,0	+	+	21,12
CG-18	A-2	90		2000	4250	3600	CM-15	650				1									1	3						1		3	1		B125	C-7	5,0	+	+	37,52
CA-17	A-2	125	125	1500	2150	1500	CM-2	650			1						1	1							1					3	1		B125	C-1	5,0	+	+	20,80
F-24	A-2	125	90	2000	2150	1500	CM-4	650	0,05			1									1	1						1		3	1		B125	C-1	5,0	+	+	21,12
CG-19	A-2	90		2000	4250	3600	CM-15	650				1									1	3						1		3	1		B125	C-7	5,0	+	+	37,52
CA-18	A-2	125	125	1500	2150	1500	CM-2	650			1						1	1							1					3	1		B125	C-1	5,0	+	+	20,80
F-25	A-2	125	90	2000	2750	2100	CM-14	650	0,05			1								1	1	1						1		3	1		B125	C-3	5,0	+	+	37,52
CG-20	A-2	90		2000	4250	3600	CM-15	650				1									1	3						1		3	1		B125	C-7	5,0	+	+	37,52
CA-19	A-2	125	125	1500	2100	1500	CM-2	600			1						1	1							1					2	1		D400	C-1		+	+	20,80
F-26	A-2	125	90	2000	2750	2100	CM-14	650	0,05			1								1	1	1						1		3	1		B125	C-3	5,0	+	+	37,52
CG-21	A-2	90		2000	4250	3600	CM-15	650				1									1	3						1		3	1		B125	C-7	5,0	+	+	37,52
CA-20	A-2	125	125	1500	2150	1500	CM-2	650			1						1	1							1					3	1		B125	C-1	5,0	+	+	20,80
F-27	A-2	125	90	2000	2150	1500	CM-4	650	0,05			1									1	1						1		3	1		B125	C-1	5,0	+	+	21,12
CG-22	A-2	90		2000	4250	3600	CM-15	650				1									1	3						1		3	1		B125	C-7	5,0	+	+	37,52
CA-21	A-2	125	125	1500	2100	1500	CM-2	600			1						1	1							1					2	1		D400	C-1		+	+	20,80

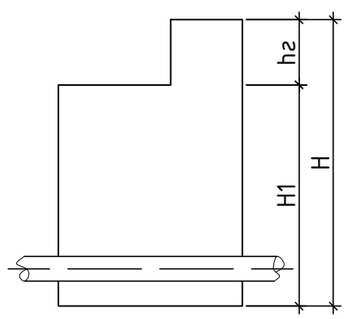

Nota:

- hidroizolarea interioara cu penetron in 2 straturi;
- hidroizolarea exterioara cu bitum.

Coordonat

Semnatura si data

Nr. inventar

Sch.	Cant.	Coala	Nr.doc.	Semn.	Data
Sp. princ.		Rosca C.			12.24
Elaborat		Cretu I.			12.24

56/24-AE

Constructia retelelor magistrale de alimentare cu apa pentru localitatile Vranesti-Brejeni-Ciuciuieni-Iezarenii Vechi-Chiscareni-Slobozia Chiscareni-Flaminzeni-Dumbravita raionul Singerei din conducta Soroca-Balti-Singerei

Sistemul de alimentare cu apa	Etapa	Coala	Coli
	PE	342	
Tabelul caminelor de vizitare	"FLUXPROIECT" S.R.L.		

Nr. caminului conform planului	Marca caminelor privind conditiile de teren	Diametrul conductelor mm		Diametrul caminelor Dc, mm	Adincimea totala a caminelor, H1 mm	Inaltimea partilor de lucru H, mm	Nr. schemelor de constructie-asamblare	Inaltimea gurei de acces, Hg mm	Volumul beton M100 pentru masiv ancoraj, mm^3	Consumul materialelor																						Hidroizolare interioara, m^2	Hidroizolare exterioara, m^2	Consumul de metale pentru consolidarea caminului, kg
										Fundatie			Partea de lucru												Placa de acoperire					Gura de acces			find CC-	Scara	Pereu, m^2			
										Ansamblarea elementelor din beton armat Seria 3.900-3 Editia 7																										
		Dmax	Dmin							КЦД-10	КЦД-15	КЦД-20	КЦ-10-6	КЦ-10-9	КЦ-10-9а	КЦ-15-6	КЦ-15-6а	КЦ-15-9	КЦ-15-9а	КЦ-20-6	КЦ-20-6а	КЦ-20-9	КЦ-20-9а	КЦП1-10-1	КЦП1-15-1	КЦП2-15-1	КЦП1-20-1	КЦП2-20-1	КЦО-1	КЦ-7-3	КЦ-7-9						
F-28	A-2	125	90	2000	2450	1800	CM-11	650	0,05			1									1	1						1		3	1		B125	C-1	5,0	+	+	21,12
CG-23	A-2	90		2000	4250	3600	CM-15	650				1									1	3						1		3	1		B125	C-7	5,0	+	+	37,52
F-29	A-2	125	75	2000	2100	1500	CM-4	600	0,05			1									1	1						1		2	1		D400	C-1		+	+	21,12
CA-22	A-2	110	110	1500	2150	1500	CM-2	650			1						1	1							1					3	1		B125	C-1	5,0	+	+	20,80
F-30	A-2	110	90	2000	2150	1500	CM-4	650	0,05			1									1	1						1		3	1		B125	C-1	5,0	+	+	21,12
CG-24	A-2	90		2000	4250	3600	CM-15	650				1									1	3						1		3	1		B125	C-7	5,0	+	+	37,52
CA-23	A-2	110	110	1500	2150	1500	CM-2	650			1						1	1							1					3	1		B125	C-1	5,0	+	+	20,80
F-31	A-2	110	90	2000	2150	1500	CM-4	650	0,05			1									1	1						1		3	1		B125	C-1	5,0	+	+	21,12
CG-25	A-2	90		2000	4250	3600	CM-15	650				1									1	3						1		3	1		B125	C-7	5,0	+	+	37,52
CA-24	A-2	110	110	1500	2150	1500	CM-2	650			1						1	1							1					3	1		B125	C-1	5,0	+	+	20,80
F-32	A-2	110	90	2000	2150	1500	CM-4	650	0,05			1									1	1						1		3	1		B125	C-1	5,0	+	+	21,12
CG-26	A-2	90		2000	4250	3600	CM-15	650				1									1	3						1		3	1		B125	C-7	5,0	+	+	37,52
CA-25	A-2	110	110	1500	2150	1500	CM-2	650			1						1	1							1					3	1		B125	C-1	5,0	+	+	20,80
F-33	A-2	110	90	2000	2150	1500	CM-4	650	0,05			1									1	1						1		3	1		B125	C-1	5,0	+	+	21,12
CG-27	A-2	90		2000	4250	3600	CM-15	650				1									1	3						1		3	1		B125	C-7	5,0	+	+	37,52
CA-26	A-2	110	110	1500	2150	1500	CM-2	650			1						1	1							1					3	1		B125	C-1	5,0	+	+	20,80
F-34	A-2	110	90	2000	2150	1500	CM-4	650	0,05			1									1	1						1		3	1		B125	C-1	5,0	+	+	21,12
CG-28	A-2	90		2000	4250	3600	CM-15	650				1									1	3						1		3	1		B125	C-7	5,0	+	+	37,52
CA-27	A-2	110	110	1500	2150	1500	CM-2	650			1						1	1							1					3	1		B125	C-1	5,0	+	+	20,80
F-35	A-2	110	90	2000	2150	1500	CM-4	650	0,05			1									1	1						1		3	1		B125	C-1	5,0	+	+	21,12
CG-29	A-2	90		2000	4250	3600	CM-15	650				1									1	3						1		3	1		B125	C-7	5,0	+	+	37,52
CA-28	A-2	110	110	1500	2150	1500	CM-2	650			1						1	1							1					3	1		B125	C-1	5,0	+	+	20,80
F-36	A-2	110	90	2000	2150	1500	CM-4	650	0,05			1									1	1						1		3	1		B125	C-1	5,0	+	+	21,12

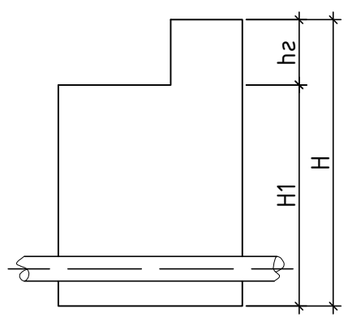

Nota:

- hidroizolarea interioara cu penetron in 2 straturi;
- hidroizolarea exterioara cu bitum.

Coordonat

Semnatura si data

Nr. inventar

Sch.	Cant.	Coala	Nr.doc.	Semn.	Data
Sp. princ.		Rosca C.			12.24
Elaborat		Cretu I.			12.24

56/24-AE

Constructia retelelor magistrale de alimentare cu apa pentru localitatile Vranesti-Brejeni-Ciuciuieni-Iezarenii Vechi-Chiscareni-Slobozia Chiscareni-Flaminzeni-Dumbravita raionul Singerei din conducta Soroca-Balti-Singerei

Sistemul de alimentare cu apa	Etapa	Coala	Coli
	PE	343	
Tabelul caminelor de vizitare	"FLUXPROIECT" S.R.L.		

Nr. caminului conform planului	Marca caminelor privind conditiile de teren	Diametrul conductelor mm		Diametrul caminelor Dc, mm	Adincimea totala a caminelor, H1 mm	Inaltimea partilor de lucru H, mm	Nr. schemelor de constructie-asamblare	Inaltimea gurei de acces, Hg mm	Volumul beton M100 pentru masiv ancoraj, mm^3	Consumul materialelor																						Hidroizolare interioara, m^2	Hidroizolare exterioara, m^2	Consumul de metale pentru consolidarea caminului, kg
										Fundatie			Partea de lucru												Placa de acoperire					Gura de acces			Capac	Scara	Pereu, m^2			
										Ansamblarea elementelor din beton armat Seria 3.900-3 Editia 7																										
		Dmax	Dmin							КЦД-10	КЦД-15	КЦД-20	КЦ-10-6	КЦ-10-9	КЦ-10-9а	КЦ-15-6	КЦ-15-6а	КЦ-15-9	КЦ-15-9а	КЦ-20-6	КЦ-20-6а	КЦ-20-9	КЦ-20-9а	КЦП1-10-1	КЦП1-15-1	КЦП2-15-1	КЦП1-20-1	КЦП2-20-1	КЦО-1	КЦ-7-3	КЦ-7-9						
CG-30	A-2	90		2000	4250	3600	CM-15	650				1									1	3					1			3	1		B125	C-7	5,0	+	+	37,52
CA-29	A-2	110	110	1500	2150	1500	CM-2	650			1						1	1							1					3	1		B125	C-1	5,0	+	+	20,80
F-37	A-2	110	90	2000	2100	1500	CM-4	600	0,05			1									1	1					1			2	1		D400	C-1		+	+	21,12
CG-31	A-2	90		2000	4250	3600	CM-15	650				1									1	3					1			3	1		B125	C-7	5,0	+	+	37,52
CA-30	A-2	110	110	1500	2150	1500	CM-2	650			1						1	1							1					3	1		B125	C-1	5,0	+	+	20,80
F-38	A-2	110	90	2000	2150	1500	CM-4	650	0,05			1									1	1					1			3	1		B125	C-1	5,0	+	+	21,12
CG-32	A-2	90		2000	4250	3600	CM-15	650				1									1	3					1			3	1		B125	C-7	5,0	+	+	37,52
CA-31	A-2	110	110	1500	2150	1500	CM-2	650			1						1	1							1					3	1		B125	C-1	5,0	+	+	20,80
F-39	A-2	110	63	2000	2150	1500	CM-4	650	0,05			1									1	1					1			3	1		B125	C-1	5,0	+	+	21,12
F-40	A-2	110	90	2000	2150	1500	CM-4	650	0,05			1									1	1					1			3	1		B125	C-1	5,0	+	+	21,12
CG-33	A-2	90		2000	4250	3600	CM-15	650				1									1	3					1			3	1		B125	C-7	5,0	+	+	37,52
CA-32	A-2	110	110	1500	2100	1500	CM-2	600			1						1	1							1					2	1		D400	C-1		+	+	20,80
F-41	A-2	110	90	2000	2100	1500	CM-4	600	0,05			1									1	1					1			2	1		D400	C-1		+	+	21,12
CG-34	A-2	90		2000	4200	3600	CM-15	600				1									1	3					1			2	1		D400	C-7		+	+	37,52
CA-33	A-2	110	110	1500	2100	1500	CM-2	600			1						1	1							1					2	1		D400	C-1		+	+	20,80
F-42	A-2	110	90	2000	2100	1500	CM-4	600	0,05			1									1	1					1			2	1		D400	C-1		+	+	21,12
CG-35	A-2	90		2000	4200	3600	CM-15	600				1									1	3					1			2	1		D400	C-7		+	+	37,52
CA-34	A-2	63	63	1500	2100	1500	CM-2	600			1						1	1							1					2	1		D400	C-1		+	+	20,80
F-44	A-2	63	63	1500	2150	1500	CM-2	650	0,05		1						1	1							1					3	1		B125	C-1	5,0	+	+	20,80
CG-37	A-2	63		2000	4250	3600	CM-15	650				1									1	3					1			3	1		B125	C-7	5,0	+	+	37,52
F-46	A-2	110	90	2000	2150	1500	CM-4	650	0,05			1									1	1					1			3	1		B125	C-1	5,0	+	+	21,12
CG-39	A-2	90		2000	4250	3600	CM-15	650				1									1	3					1			3	1		B125	C-7	5,0	+	+	37,52
CA-35	A-2	110	110	1500	2100	1500	CM-2	600			1						1	1							1					2	1		D400	C-1		+	+	20,80

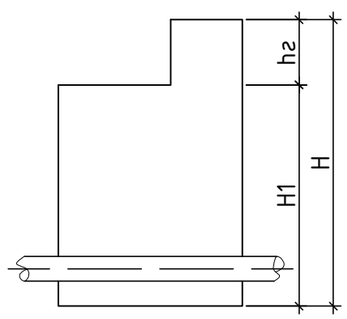

Nota:

- hidroizolarea interioara cu penetron in 2 straturi;
- hidroizolarea exterioara cu bitum.

Sch.	Cant.	Coala	Nr.doc.	Semn.	Data
Sp. princ.		Rosca C.			12.24
Elaborat		Cretu I.			12.24

56/24-AE

Constructia retelelor magistrale de alimentare cu apa pentru localitatile Vranesti-Brejeni-Ciuciuieni-Iezarenii Vechi-Chiscareni-Slobozia Chiscareni-Flaminzeni-Dumbravita raionul Singerei din conducta Soroca-Balti-Singerei

Sistemul de alimentare cu apa	Etapa	Coala	Coli
	PE	344	
Tabelul caminelor de vizitare	"FLUXPROIECT" S.R.L.		

Coordonat

Semnatura si data

Nr. inventar

Nr. caminului conform planului	Marca caminelor privind conditiile de teren	Diametrul conductelor mm		Diametrul caminelor Dc, mm	Adincimea totala a caminelor, H1 mm	Inaltimea partilor de lucru H, mm	Nr. schemelor de constructie-asamblare	Inaltimea gurei de acces, Hg mm	Volumul beton M100 pentru masiv ancoraj, mm^3	Consumul materialelor																							Hidroizolare interioara, m^2	Hidroizolare exterioara, m^2	Consumul de metale pentru consolidarea caminului, kg
										Fundatie			Partea de lucru												Placa de acoperire					Gura de acces			Capac	Scara	Pereu, m^2			
										Ansamblarea elementelor din beton armat Seria 3.900-3 Editia 7																											
		Dmax	Dmin							КЦД-10	КЦД-15	КЦД-20	КЦ-10-6	КЦ-10-9	КЦ-10-9а	КЦ-15-6	КЦ-15-6а	КЦ-15-9	КЦ-15-9а	КЦ-20-6	КЦ-20-6а	КЦ-20-9	КЦ-20-9а	КЦП1-10-1	КЦП1-15-1	КЦП2-15-1	КЦП1-20-1	КЦП2-20-1	КЦО-1	КЦ-7-3	КЦ-7-9						
F-47	А-2	110	90	2000	2150	1500	СМ-4	650	0,05			1									1	1						1		3	1		В125	С-1	5,0	+	+	21,12
CG-40	А-2	90		2000	4250	3600	СМ-15	650				1									1	3						1		3	1		В125	С-7	5,0	+	+	37,52
CA-36	А-2	110	90	1500	2150	1500	СМ-2	650			1						1	1							1					3	1		В125	С-1	5,0	+	+	20,80
F-48	А-2	90	90	1500	2150	1500	СМ-2	650	0,05		1						1	1							1					3	1		В125	С-1	5,0	+	+	20,80
CG-41	А-2	90		2000	4250	3600	СМ-15	650				1									1	3						1		3	1		В125	С-7	5,0	+	+	37,52
CA-37	А-2	90	90	1500	2100	1500	СМ-2	600			1						1	1							1					2	1		D400	С-1		+	+	20,80
F-49	А-2	90	90	1500	2150	1500	СМ-2	650	0,05		1						1	1							1					3	1		В125	С-1	5,0	+	+	20,80
CG-42	А-2	90		2000	4250	3600	СМ-15	650				1									1	3						1		3	1		В125	С-7	5,0	+	+	37,52
F-50	А-2	90	75	1500	2150	1500	СМ-2	650	0,05		1						1	1							1					3	1		В125	С-1	5,0	+	+	20,80
F-51	А-2	90	90	1500	2450	1800	СМ-2	650	0,05		1							1	1						1					3	1		В125	С-1	5,0	+	+	20,80
CG-43	А-2	90		2000	4250	3600	СМ-15	650				1									1	3						1		3	1		В125	С-7	5,0	+	+	37,52
CA-38	А-2	90	90	1500	2100	1500	СМ-2	600			1						1	1							1					2	1		D400	С-1		+	+	20,80
F-52	А-2	90	90	1500	2150	1500	СМ-2	650	0,05		1						1	1							1					3	1		В125	С-1	5,0	+	+	20,80
CG-44	А-2	90		2000	4250	3600	СМ-15	650				1									1	3						1		3	1		В125	С-7	5,0	+	+	37,52
CA-39	А-2	90	90	1500	2150	1500	СМ-2	650			1						1	1							1					3	1		В125	С-1	5,0	+	+	20,80
F-53	А-2	90	90	1500	2150	1500	СМ-2	650	0,05		1						1	1							1					3	1		В125	С-1	5,0	+	+	20,80
CG-45	А-2	90		2000	4250	3600	СМ-15	650				1									1	3						1		3	1		В125	С-7	5,0	+	+	37,52
CA-40	А-2	90	90	1500	2150	1500	СМ-2	650			1						1	1							1					3	1		В125	С-1	5,0	+	+	20,80
F-54	А-2	90	90	1500	2150	1500	СМ-2	650	0,05		1						1	1							1					3	1		В125	С-1	5,0	+	+	20,80
CG-46	А-2	90		2000	4250	3600	СМ-15	650				1									1	3						1		3	1		В125	С-7	5,0	+	+	37,52
CA-41	А-2	90	90	1500	2150	1500	СМ-2	650			1						1	1							1					3	1		В125	С-1	5,0	+	+	20,80
F-55	А-2	90	90	1500	2150	1500	СМ-2	650	0,05		1						1	1							1					3	1		В125	С-1	5,0	+	+	20,80
CG-47	А-2	90		2000	4250	3600	СМ-15	650				1									1	3						1		3	1		В125	С-7	5,0	+	+	37,52

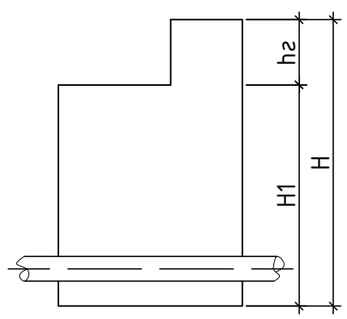

Nota:

- hidroizolarea interioara cu penetron in 2 straturi;
- hidroizolarea exterioara cu bitum.

Sch.	Cant.	Coala	Nr.doc.	Semn.	Data
Sp. princ.		Rosca C.			12.24
Elaborat		Cretu I.			12.24

56/24-AE

Constructia retelelor magistrale de alimentare cu apa pentru localitatile Vranesti-Brejeni-Ciuciuieni-Iezarenii Vechi-Chiscareni-Slobozia Chiscareni-Flaminzeni-Dumbravita raionul Singerei din conducta Soroca-Balti-Singerei

Sistemul de alimentare cu apa	Etapa	Coala	Coli
	PE	345	
Tabelul caminelor de vizitare	"FLUXPROIECT" S.R.L.		

Coordonat

Semnatura si data

Nr. inventar

Nr. caminului conform planului	Marca caminelor privind conditiile de teren	Diametrul conductelor mm		Diametrul caminelor Dc, mm	Adincimea totala a caminelor, H1 mm	Inaltimea partilor de lucru H, mm	Nr. schemelor de constructie-asamblare	Inaltimea gurei de acces, Hg mm	Volumul beton M100 pentru masiv ancoraj, mm^3	Consumul materialelor																						Hidroizolare interioara, m^2	Hidroizolare exterioara, m^2	Consumul de metale pentru consolidarea caminului, kg
										Fundatie			Partea de lucru												Placa de acoperire				Gura de acces			Capac	Scara	Pereu, m^2			
										Ansamblarea elementelor din beton armat Seria 3.900-3 Editia 7																									
		Dmax	Dmin							КЦД-10	КЦД-15	КЦД-20	КЦ-10-6	КЦ-10-9	КЦ-10-9а	КЦ-15-6	КЦ-15-6а	КЦ-15-9	КЦ-15-9а	КЦ-20-6	КЦ-20-6а	КЦ-20-9	КЦ-20-9а	КЦП1-10-1	КЦП1-15-1	КЦП2-15-1	КЦП1-20-1	КЦП2-20-1	КЦО-1	КЦ-7-3	КЦ-7-9						
CA-42	A-2	90	90	1500	2150	1500	CM-2	650			1						1	1							1				3	1		B125	C-1	5,0	+	+	20,80
F-56	A-2	90	90	1500	2150	1500	CM-2	650	0,05		1						1	1							1				3	1		B125	C-1	5,0	+	+	20,80
CG-48	A-2	90		2000	4250	3600	CM-15	650				1									1	3					1		3	1		B125	C-7	5,0	+	+	37,52
CA-43	A-2	90	90	1500	2150	1500	CM-2	650			1						1	1							1				3	1		B125	C-1	5,0	+	+	20,80
F-57	A-2	90	90	1500	2150	1500	CM-2	650	0,05		1						1	1							1				3	1		B125	C-1	5,0	+	+	20,80
CG-49	A-2	90		2000	4250	3600	CM-15	650				1									1	3					1		3	1		B125	C-7	5,0	+	+	37,52
CA-44	A-2	90	90	1500	2150	1500	CM-2	650			1						1	1							1				3	1		B125	C-1	5,0	+	+	20,80
F-58	A-2	90	90	1500	2150	1500	CM-2	650	0,05		1						1	1							1				3	1		B125	C-1	5,0	+	+	20,80
F-59	A-2	75	75	1500	2150	1500	CM-2	650	0,05		1						1	1							1				3	1		B125	C-1	5,0	+	+	20,80
CG-50	A-2	75		2000	4250	3600	CM-15	650				1									1	3					1		3	1		B125	C-7	5,0	+	+	37,52
CA-45	A-2	75	75	1500	2150	1500	CM-2	650			1						1	1							1				3	1		B125	C-1	5,0	+	+	20,80
F-60	A-2	75	75	1500	2150	1500	CM-2	650	0,05		1						1	1							1				3	1		B125	C-1	5,0	+	+	20,80
CG-51	A-2	75		2000	4250	3600	CM-15	650				1									1	3					1		3	1		B125	C-7	5,0	+	+	37,52
CA-46	A-2	75	75	1500	2150	1500	CM-2	650			1						1	1							1				3	1		B125	C-1	5,0	+	+	20,80
F-61	A-2	75	75	1500	2150	1500	CM-2	650	0,05		1						1	1							1				3	1		B125	C-1	5,0	+	+	20,80
CG-52	A-2	75		2000	4250	3600	CM-15	650				1									1	3					1		3	1		B125	C-7	5,0	+	+	37,52
CA-47	A-2	75	75	1500	2100	1500	CM-2	600			1						1	1							1				2	1		D400	C-1		+	+	20,80
F-62	A-2	75	75	1500	2100	1500	CM-2	600	0,05		1						1	1							1				2	1		D400	C-1		+	+	20,80
CG-53	A-2	75		2000	4250	3600	CM-15	650				1									1	3					1		3	1		B125	C-7	5,0	+	+	37,52
CA-48	A-2	75	75	1500	2150	1500	CM-2	650			1						1	1							1				3	1		B125	C-1	5,0	+	+	20,80
F-64	A-2	75	75	1500	2400	1800	CM-2	600	0,05		1							1	1						1				2	1		D400	C-1		+	+	20,80
CG-54	A-2	75		2000	4250	3600	CM-15	650				1									1	3					1		3	1		B125	C-7	5,0	+	+	37,52
CA-49	A-2	75	75	1500	2100	1500	CM-2	600			1						1	1							1				2	1		D400	C-1		+	+	20,80

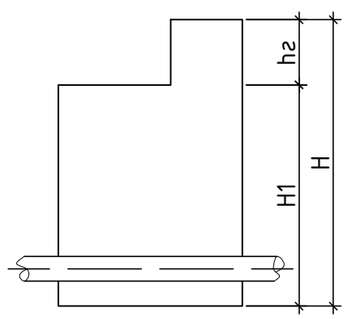

Nota:

- hidroizolarea interioara cu penetron in 2 straturi;
- hidroizolarea exterioara cu bitum.

Coordonat

Semnatura si data

Nr. inventar

Sch.	Cant.	Coala	Nr.doc.	Semn.	Data
Sp. princ.		Rosca C.			12.24
Elaborat		Cretu I.			12.24

56/24-AE

Constructia retelelor magistrale de alimentare cu apa pentru localitatile Vranesti-Brejeni-Ciuciuieni-Iezarenii Vechi-Chiscareni-Slobozia Chiscareni-Flaminzeni-Dumbravita raionul Singerei din conducta Soroca-Balti-Singerei

Sistemul de alimentare cu apa	Etapa	Coala	Coli
	PE	346	
Tabelul caminelor de vizitare	"FLUXPROIECT" S.R.L.		

Nr. caminului conform planului	Marca caminelor privind conditiile de teren	Diametrul conductelor mm		Diametrul caminelor Dc, mm	Adincimea totala a caminelor, H1 mm	Inaltimea partilor de lucru H, mm	Nr. schemelor de constructie-asamblare	Inaltimea gurei de acces, Hg mm	Volumul beton M100 pentru masiv ancoraj, mm^3	Consumul materialelor																							Hidroizolare interioara, m^2	Hidroizolare exterioara, m^2	Consumul de metale pentru consolidarea caminului, kg
										Fundatie			Partea de lucru												Placa de acoperire					Gura de acces			Capac	Scara	Pereu, m^2			
										Ansamblarea elementelor din beton armat Seria 3.900-3 Editia 7																										
		Dmax	Dmin							КЦД-10	КЦД-15	КЦД-20	КЦ-10-6	КЦ-10-9	КЦ-10-9а	КЦ-15-6	КЦ-15-6а	КЦ-15-9	КЦ-15-9а	КЦ-20-6	КЦ-20-6а	КЦ-20-9	КЦ-20-9а	КЦП1-10-1	КЦП1-15-1	КЦП2-15-1	КЦП1-20-1	КЦП2-20-1	КЦО-1	КЦ-7-3	КЦ-7-9						
F-65	A-2	75	75	1500	2100	1500	CM-2	600	0,05		1						1	1							1				2	1		D400	C-1		+	+	20,80
CG-55	A-2	75		2000	4250	3600	CM-15	650				1									1	3				1			3	1		B125	C-7	5,0	+	+	37,52
CA-50	A-2	75	75	1500	2150	1500	CM-2	650			1						1	1							1				3	1		B125	C-1	5,0	+	+	20,80
F-66	A-2	75	75	1500	2100	1500	CM-2	600	0,05		1						1	1							1				2	1		D400	C-1		+	+	20,80
CG-56	A-2	75		2000	4250	3600	CM-15	650				1									1	3				1			3	1		B125	C-7	5,0	+	+	37,52
F-67	A-2	75	63	1500	2100	1500	CM-2	600	0,05		1						1	1							1				2	1		D400	C-1		+	+	20,80
C/VC-1	A-2	63	63	1500	2150	1500	CM-2	650			1						1	1							1				3	1		B125	C-1	5,0	+	+	20,80
C/VC-2	A-2	63	63	1500	2150	1500	CM-2	650			1						1	1							1				3	1		B125	C-1	5,0	+	+	20,80
C/VC-3	A-2	75	75	1500	2150	1500	CM-2	650			1						1	1							1				3	1		B125	C-1	5,0	+	+	20,80
C/VC-4	A-2	75	75	1500	2100	1500	CM-2	600			1						1	1							1				2	1		D400	C-1		+	+	20,80
C/VC-5	A-2	75	75	1500	2150	1500	CM-2	650			1						1	1							1				3	1		B125	C-1	5,0	+	+	20,80
CC-1	A-2	225	225	1500	2150	1500	CM-2	650			1						1	1							1				3	1		B125	C-1	5,0	+	+	20,80
CC-2	A-2	225	225	1500	2750	2100	CM-9	650	0,05		1					1	1	1							1				3	1		B125	C-3	5,0	+	+	28,84
CC-3	A-2	110	110	1500	2150	1500	CM-2	650			1						1	1							1				3	1		B125	C-1	5,0	+	+	20,80

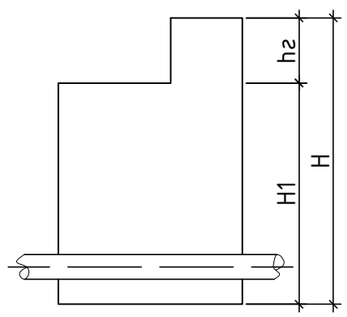

Nota:

- hidroizolarea interioara cu penetron in 2 straturi;
- hidroizolarea exterioara cu bitum.

Coordonat

Semnatura si data

Nr. inventar

Sch.	Cant.	Coala	Nr.doc.	Semn.	Data
Sp. princ.		Rosca C.			12.24
Elaborat		Cretu I.			12.24

56/24-AE

Constructia retelelor magistrale de alimentare cu apa pentru localitatile Vranesti-Brejeni-Ciuciuieni-Iezarenii Vechi-Chiscareni-Slobozia Chiscareni-Flaminzeni-Dumbravita raionul Singerei din conducta Soroca-Balti-Singerei

Sistemul de alimentare cu apa	Etapa	Coala	Coli
	PE	347	
Tabelul caminelor de vizitare	"FLUXPROIECT" S.R.L.		

Nr.caminului conform planului	Marca caminelor conform conditiilor de teren	Diametrul conductelor, mm		Dimensiunile caminului in plan, mm		Adincimea totala a caminului dupa profil, mm	Inaltimea partii de lucru, mm	Inaltimea gurei de acces, Hg, mm	Volumul betonului pentru masiv ancoraj, m^3	Volumul betonului pentru partea de lucru, m^3	Plasa de armatura in rulou 4Bpl($\frac{150}{150}$)2350, kg	Consumul materialelor																								Hidroizolare interioara, m^2	Hidroizolare exterioara, m^2
												Fundatie						Placa de acoperire								Gura de acces					Capac			Scara			
																										Ansamblarea elementelor din beton armat Seria 3.900-3 Editia 7												
		Du	dy	A	B							П1	П2	П3	П4	П9	П10	П19	П21	П24	П25	П27	П28	П29	П30	П31	КЦО-1	КЦО-3	КЦ-7-3	КЦ-7-9	Beton, М150 m^3	Tip	Cantitatea	Pereu, m^2	Tip	Cantitatea		
Fap-1	A-2	225	225	3500	2000	2450	1800	650		B10 - 4,70 B3,5 - 1,07	48,69			1						1	2					1	6		2		0,18	B125	2	10,0	C-2	2	+	+
F/RP-1	A-2	63	63	2500	2000	2450	1800	650		B10 - 3,90 B3,5 - 0,70	40,40	1							2								6		2		0,18	B125	2	10,0	C-2	2	+	+
Fap-2	A-2	63	63	2500	2000	2450	1800	650		B10 - 3,90 B3,5 - 0,70	40,40	1							2								6		2		0,18	B125	2	10,0	C-2	2	+	+
F/RP-2	A-2	63	63	2500	2000	2450	1800	650		B10 - 3,90 B3,5 - 0,70	40,40	1							2								6		2		0,18	B125	2	10,0	C-2	2	+	+
Fap-3	A-2	63	63	2500	2000	2450	1800	650		B10 - 3,90 B3,5 - 0,70	40,40	1							2								6		2		0,18	B125	2	10,0	C-2	2	+	+
F/RP-3	A-2	63	63	2500	2000	2450	1800	650		B10 - 3,90 B3,5 - 0,70	40,40	1							2								6		2		0,18	B125	2	10,0	C-2	2	+	+
Fap-4	A-2	63	63	2500	2000	2450	1800	650		B10 - 3,90 B3,5 - 0,70	40,40	1							2								6		2		0,18	B125	2	10,0	C-2	2	+	+
Fap-5	A-2	75	75	2500	2000	2450	1800	650		B10 - 3,90 B3,5 - 0,70	40,40	1							2								6		2		0,18	B125	2	10,0	C-2	2	+	+
Fap-6	A-2	110	110	2500	2000	2450	1800	650		B10 - 3,90 B3,5 - 0,70	40,40	1							2								6		2		0,18	B125	2	10,0	C-2	2	+	+
F/RP-4	A-2	63	63	2500	2000	2450	1800	650		B10 - 3,90 B3,5 - 0,70	40,40	1							2								6		2		0,18	B125	2	10,0	C-2	2	+	+
Fap-7	A-2	63	63	2500	2000	2450	1800	650		B10 - 3,90 B3,5 - 0,70	40,40	1							2								6		2		0,18	B125	2	10,0	C-2	2	+	+
Fap-8	A-2	75	75	2500	2000	2450	1800	650		B10 - 3,90 B3,5 - 0,70	40,40	1							2								6		2		0,18	B125	2	10,0	C-2	2	+	+
Fap-9	A-2	75	75	2500	2000	2450	1800	650		B10 - 3,90 B3,5 - 0,70	40,40	1							2								6		2		0,18	B125	2	10,0	C-2	2	+	+
Fap-10	A-2	75	75	2500	2000	2450	1800	650		B10 - 3,90 B3,5 - 0,70	40,40	1							2								6		2		0,18	B125	2	10,0	C-2	2	+	+
Fap-11	A-2	63	63	2500	2000	2400	1800	600		B10 - 3,90 B3,5 - 0,70	40,40	1							2								4		2		0,18	D400	2		C-2	2	+	+

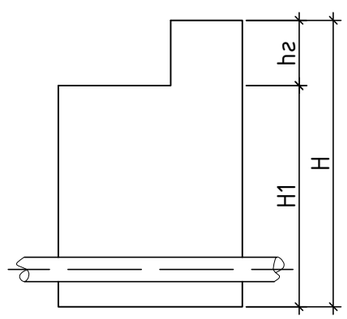

Nota:

- hidroizolarea interioara cu penetron in 2 straturi;
- hidroizolarea exterioara cu bitum.

Coordonat

Semnatura si data

Nr. inventar

Sch.	Cant.	Coala	Nr.doc.	Semn.	Data
Sp. princ.		Rosca C.			12.24
Elaborat		Cretu I.			12.24

56/24-AE

Constructia retelelor magistrale de alimentare cu apa pentru localitatile Vranesti-Brejeni-Ciuciuieni-Iezarenii Vechi-Chiscareni-Slobozia Chiscareni-Flaminzeni-Dumbravita raionul Singerei din conducta Soroca-Balti-Singerei

Sistemul de alimentare cu apa	Etapa	Coala	Coli
	PE	348	

Tabelul caminelor de vizitare

"FLUXPROIECT" S.R.L.

Volumul betonului marca M100, m^3	Elemente din beton armat Seria 3.900-3 Editia 7																				TOTAL
	КЦД-10	КЦД-15	КЦД-20	КЦ-10-6	КЦ-10-9	КЦ-10-9а	КЦ-15-6	КЦ-15-6а	КЦ-15-9	КЦ-15-9а	КЦ-20-6	КЦ-20-6а	КЦ-20-9	КЦ-20-9а	КЦП1-10-1	КЦП1-15-1	КЦП2-15-1	КЦП1-20-1	КЦП2-20-1	КЦО-1	КЦ-7-3	
Cantitatea	0	79	96	0	0	0	2	77	79	2	0	96	202	0	0	79	0	96	0	583	205	
bucata	0,18	0,38	0,59	0,16	0,24	0,24	0,265	0,265	0,40	0,40	0,39	0,39	0,59	0,59	0,10	0,27	0,27	0,51	0,51	0,02	0,05	
total	0.0000	30.0200	56.6400	0.0000	0.0000	0.0000	0.5300	20.4050	31.6000	0.8000	0.0000	37.4400	119.1800	0.0000	0.0000	21.3300	0.0000	48.9600	0.0000	11.6600	10.2500	388.8150

Volumul total de beton B10 si B3,5	-
Volumul total beton M100 pentru masiv ancoraj	3,98 m^3
Consumul de metale pentru consolidarea caminelor	5605,52 kg

Figura 1. Trecerea conductelor din PEID prin peretii caminelului de vizitare

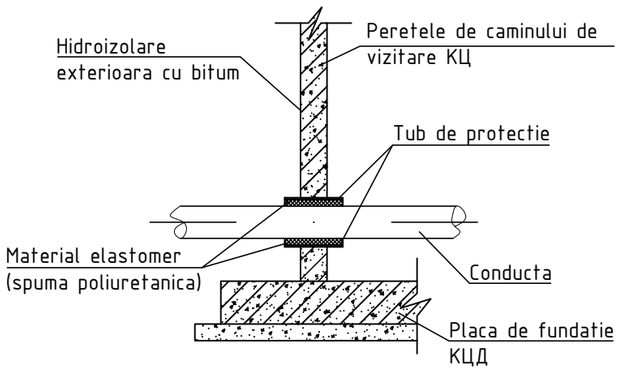

Figura 2. Masiv de ancoraj in caminul de vizitare

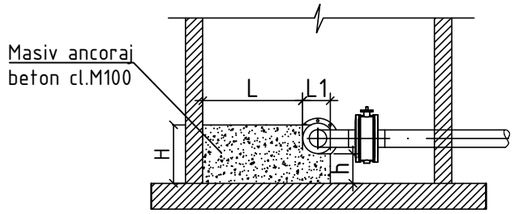

Nota:
Dimensiunile masivului de ancoraj in caminul de vizitare, conform ТП 901-09-11.84

Figura 3. Pereu

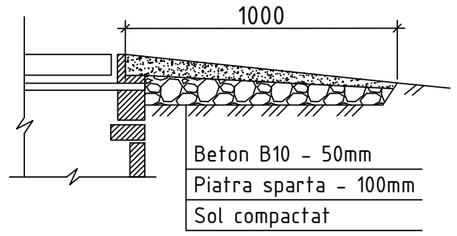

Sch.	Cant.	Coala	Nr.doc.	Semn.	Data	56/24-AE			
						Constructia retelelor magistrale de alimentare cu apa pentru localitatile Vranesti-Brejeni-Ciuciuieni-Iezarenii Vechi-Chiscareni-Slobozia Chiscareni-Flaminzeni-Dumbravita raionul Singerei din conducta Soroca-Balti-Singerei			
						Sistemul de alimentare cu apa	Etapa	Coala	Coli
							PE	349	
Sp. princ.		Rosca C.			12.24				
Elaborat		Cretu I.			12.24	Tabelul caminelor de vizitare	"FLUXPROIECT" S.R.L.		

Coordonat | Semnatura si data | Nr. inventar

DETALIEREA
caminului de golire
CG-1 D2000

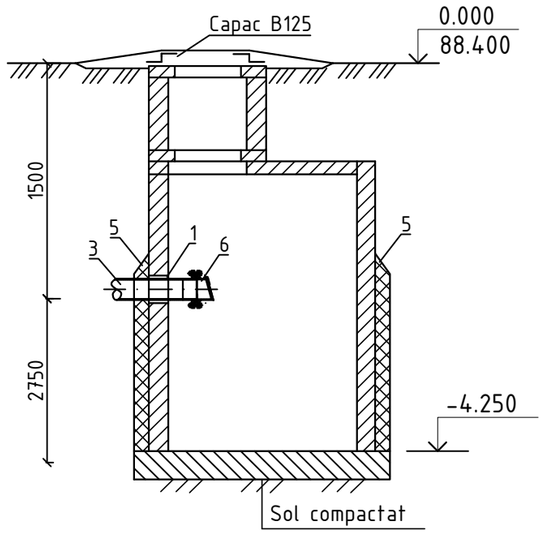

DETALIEREA
caminului de golire
CG-2 D2000

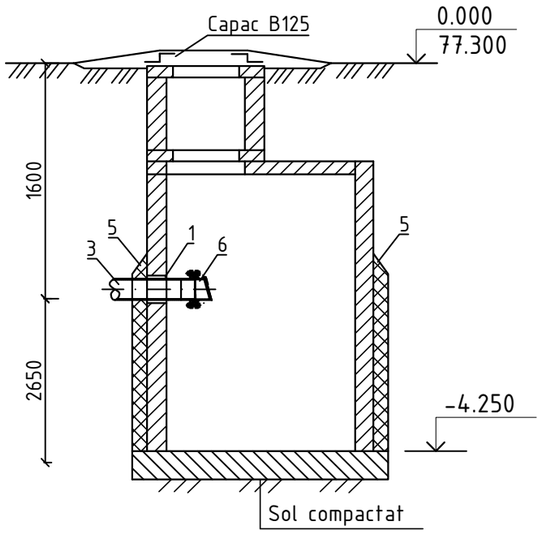

DETALIEREA
caminului de golire
CG-3 D2000

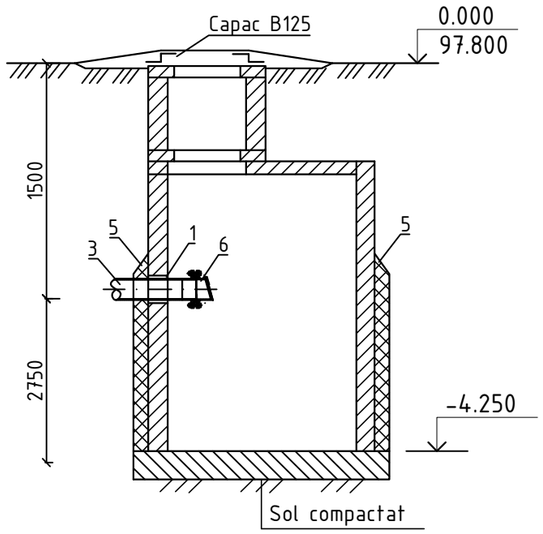

DETALIEREA
caminului de golire
CG-4 D2000

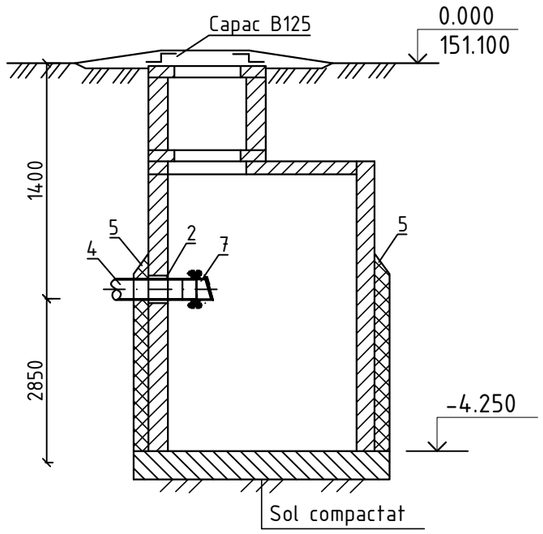

DETALIEREA
caminului de golire
CG-5 D2000

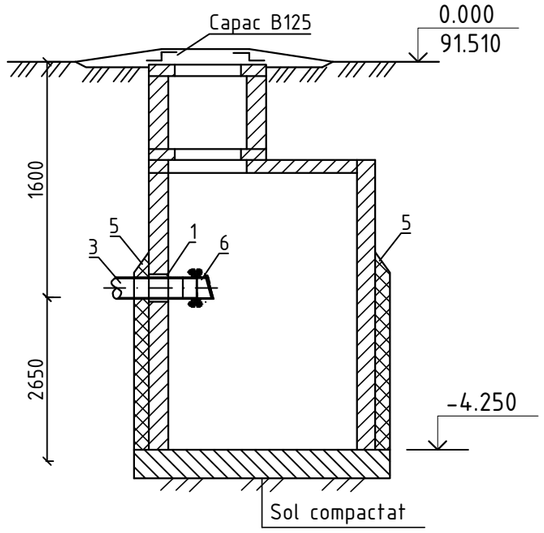

DETALIEREA
caminului de golire
CG-6 D2000

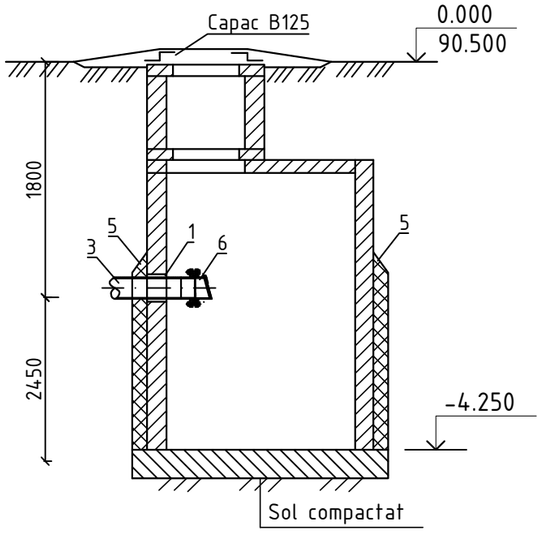

DETALIEREA
caminului de golire
CG-7 D2000

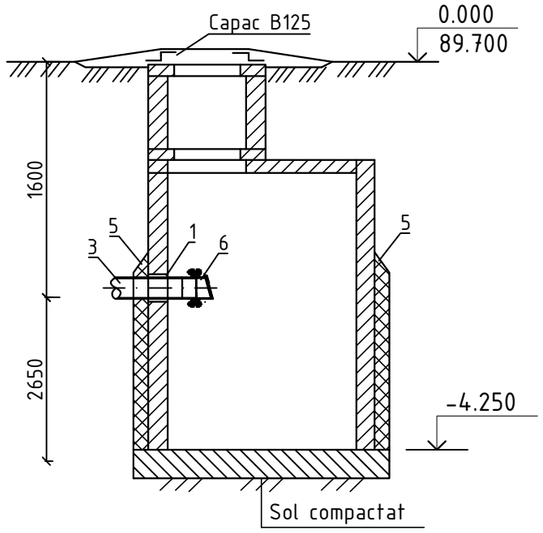

DETALIEREA
caminului de golire
CG-8 D2000

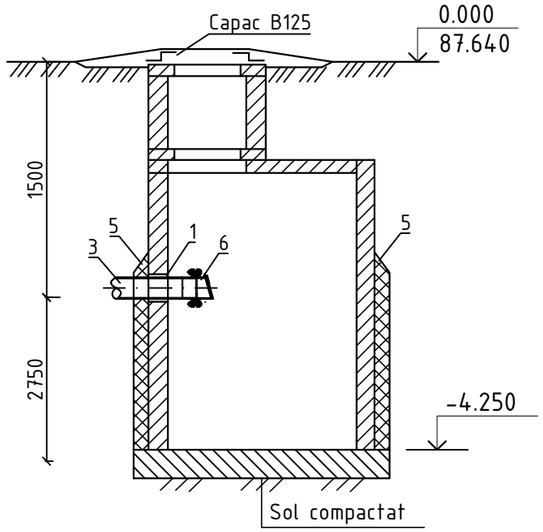

LEGENDA:

1 - tub de protectie PVC SN8 DN315 de trecere prin peretii caminului de vizitare (vezi 56/24-AE.SU)
2 - tub de protectie PVC SN8 DN200 de trecere prin peretii caminului de vizitare (vezi 56/24-AE.SU)
3 - conducta de golire PEID PE100 RC SDR17 PN10 triplustrat (tip 2) D160mm (vezi 56/24-AE.SU)
4 - conducta de golire PEID PE100 RC SDR17 PN10 triplustrat (tip 2) D63mm (vezi 56/24-AE.SU)
5 - dop de argila
6 - supapa de sens DN150 (vezi coala 359)
7 - supapa de sens DN50 (vezi coala 362)

Sch.	Cant.	Coala	Nr.doc.	Semn.	Data
Sp. princ.		Rosca C.			12.24
Elaborat		Cretu I.			12.24

56/24-AE

Constructia retelelor magistrale de alimentare cu apa pentru localitatile Vranesti-Brejeni-Ciuciuieni-Iezarenii Vechi-Chiscareni-Slobozia Chiscareni-Flaminzeni-Dumbravita raionul Singerei din conducta Soroca-Balti-Singerei

Sistemul de alimentare cu apa	Etapa	Coala	Coli
	PE	350	
Detalierea caminelor de golire	"FLUXPROIECT" S.R.L.		

Coordonat

Semnatura si data

Nr. inventar

DETALIEREA
caminului de golire
CG-9 D2000

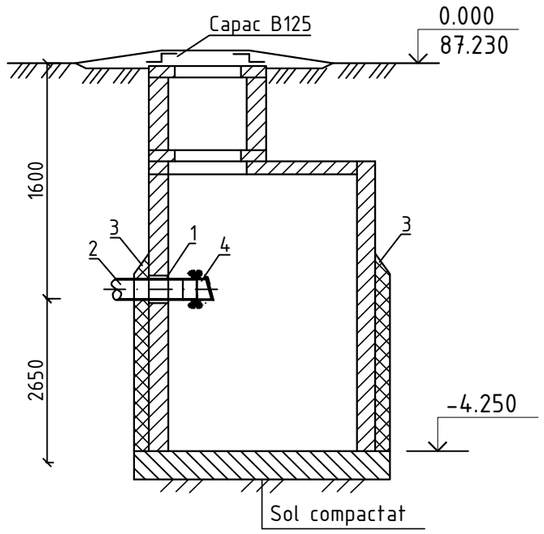

DETALIEREA
caminului de golire
CG-10 D2000

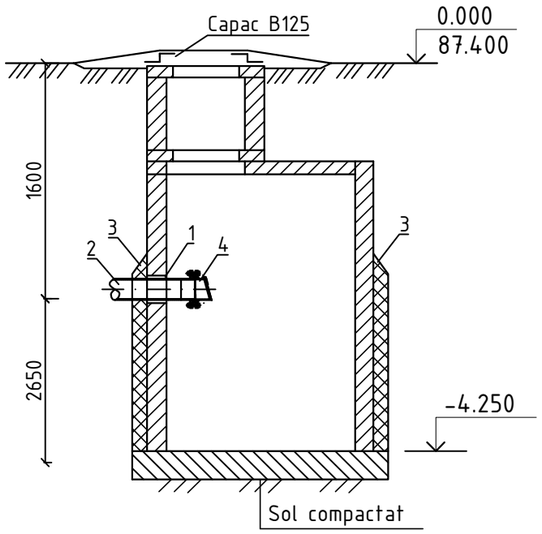

DETALIEREA
caminului de golire
CG-11 D2000

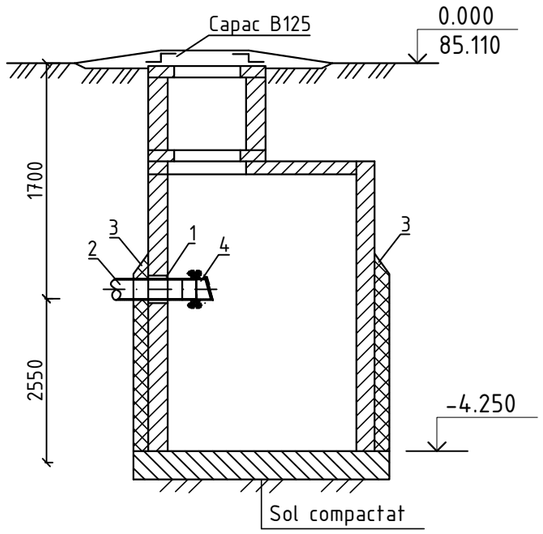

DETALIEREA
caminului de golire
CG-12 D2000

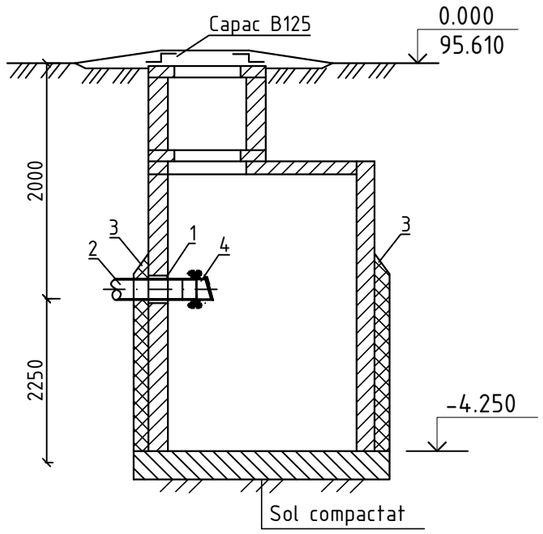

DETALIEREA
caminului de golire
CG-13 D2000

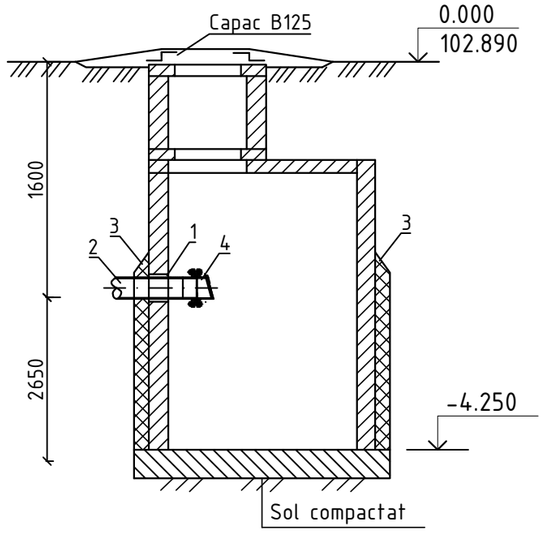

DETALIEREA
caminului de golire
CG-14 D2000

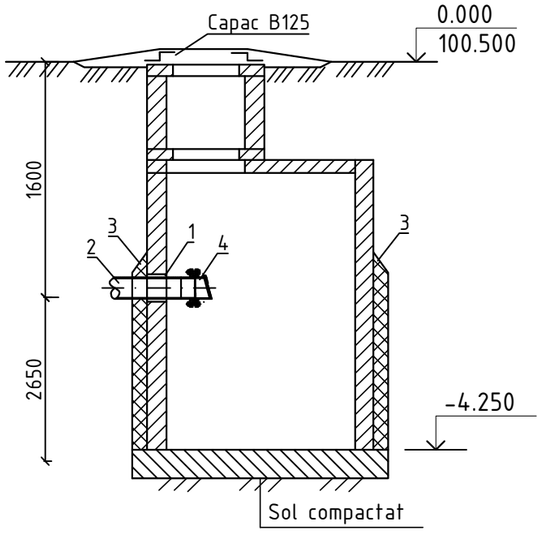

DETALIEREA
caminului de golire
CG-15 D2000

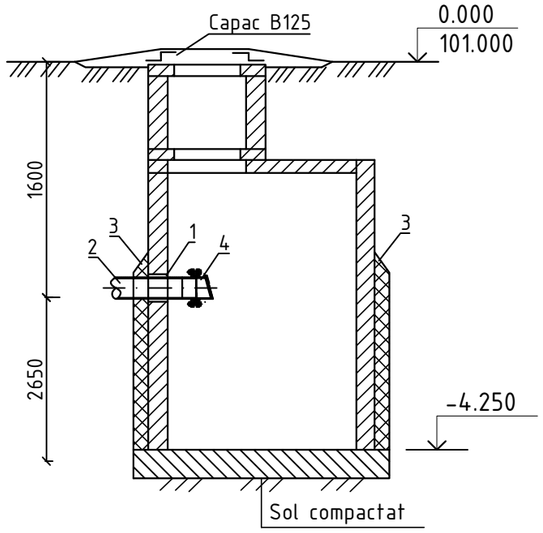

LEGENDA:

1 - tub de protectie PVC SN8 DN315 de trecere prin peretii caminului de vizitare (vezi 56/24-AE.SU)
2 - conducta de golire PEID PE100 RC SDR17 PN10 triplustrat (tip 2) D160mm (vezi 56/24-AE.SU)
3 - dop de argila
4 - supapa de sens DN150 (vezi coala 359)

Sch.	Cant.	Coala	Nr.doc.	Semn.	Data
Sp. princ.		Rosca C.			12.24
Elaborat		Cretu I.			12.24

56/24-AE

Constructia retelelor magistrale de alimentare cu apa pentru localitatile Vranesti-Brejeni-Ciuciuieni-Iezarenii Vechi-Chiscareni-Slobozia Chiscareni-Flaminzeni-Dumbravita raionul Singerei din conducta Soroca-Balti-Singerei

Sistemul de alimentare cu apa	Etapa	Coala	Coli
	PE	351	
Detalierea caminelor de golire	"FLUXPROIECT" S.R.L.		

Coordonat

Semnatura si data

Nr. inventar

DETALIEREA
caminului de golire
CG-17 D2000

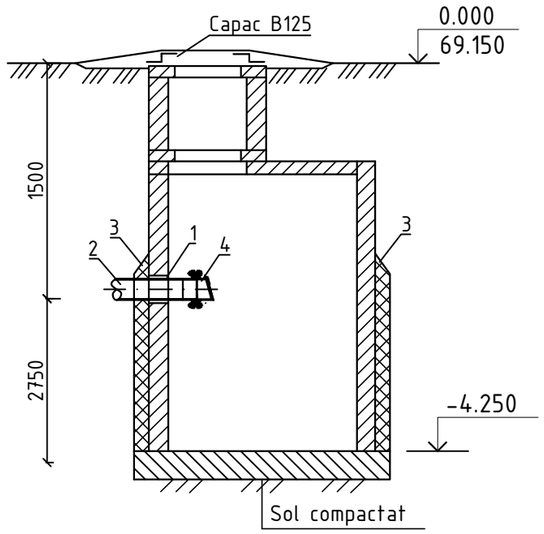

DETALIEREA
caminului de golire
CG-18 D2000

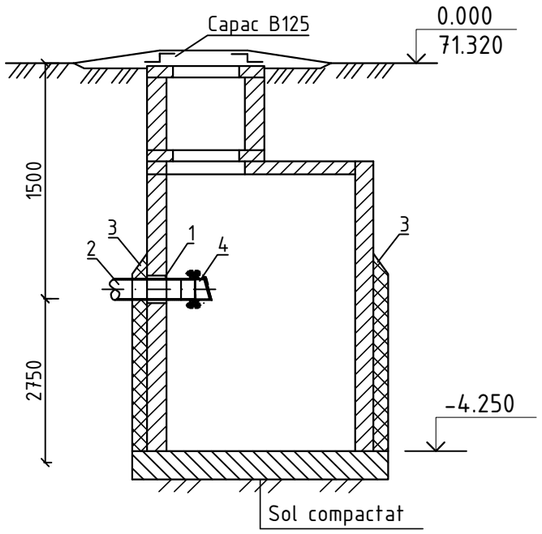

DETALIEREA
caminului de golire
CG-19 D2000

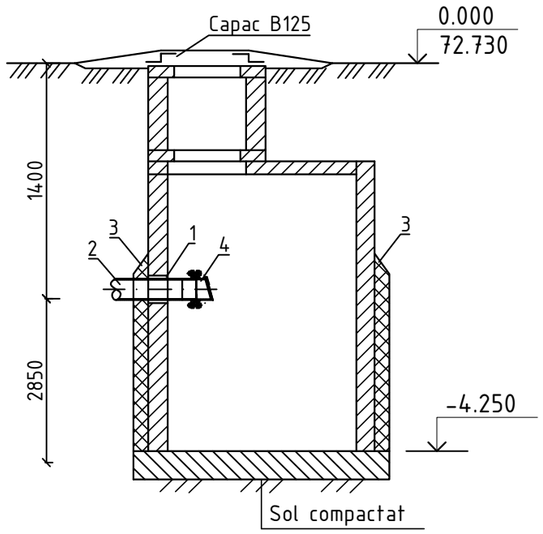

DETALIEREA
caminului de golire
CG-20 D2000

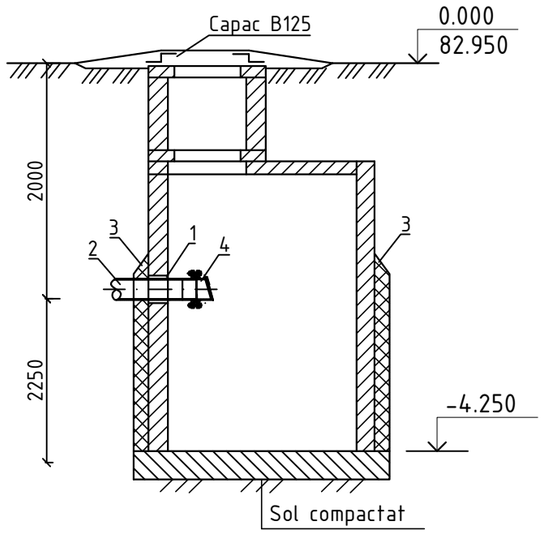

DETALIEREA
caminului de golire
CG-21 D2000

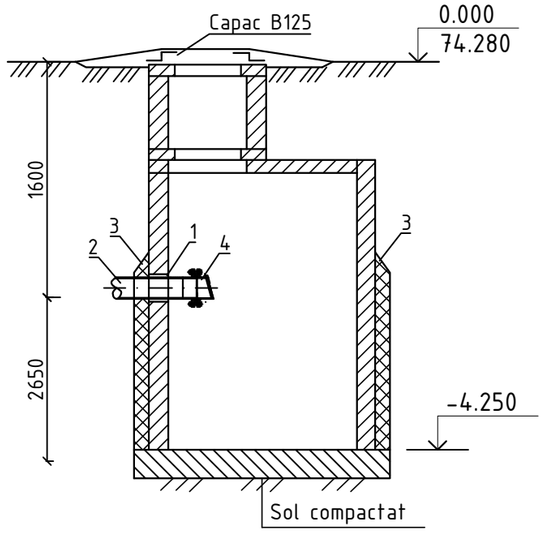

DETALIEREA
caminului de golire
CG-22 D2000

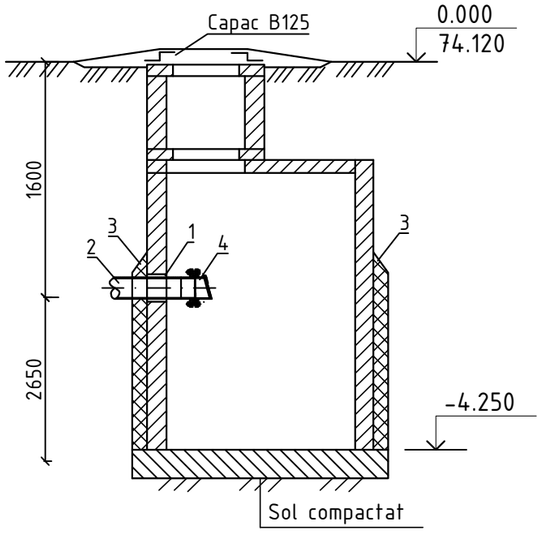

DETALIEREA
caminului de golire
CG-23 D2000

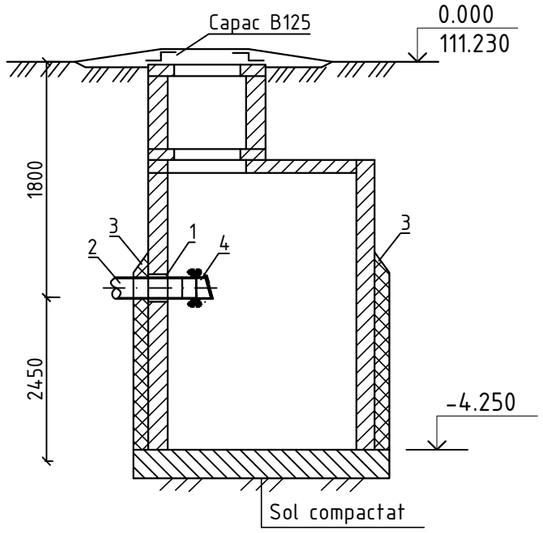

DETALIEREA
caminului de golire
CG-24 D2000

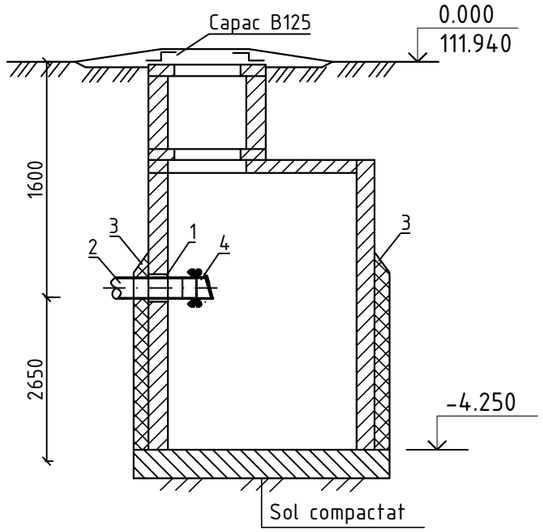

LEGENDA:

1 - tub de protectie PVC SN8 DN200 de trecere prin peretii caminului de vizitare (vezi 56/24-AE.SU)
2 - conducta de golire PEID PE100 RC SDR17 PN10 triplustrat (tip 2) D90mm (vezi 56/24-AE.SU)
3 - dop de argila
4 - supapa de sens DN80 (vezi coala 360)

Sch.	Cant.	Coala	Nr.doc.	Semn.	Data
Sp. princ.		Rosca C.			12.24
Elaborat		Cretu I.			12.24

56/24-AE

Constructia retelelor magistrale de alimentare cu apa pentru localitatile Vranesti-Brejeni-Ciuciuieni-Iezarenii Vechi-Chiscareni-Slobozia Chiscareni-Flaminzeni-Dumbravita raionul Singerei din conducta Soroca-Balti-Singerei

Sistemul de alimentare cu apa	Etapa	Coala	Coli
	PE	352	
Detalierea caminelor de golire	"FLUXPROIECT" S.R.L.		

Coordonat

Semnatura si data

Nr. inventar

DETALIEREA
caminului de golire
CG-25 D2000

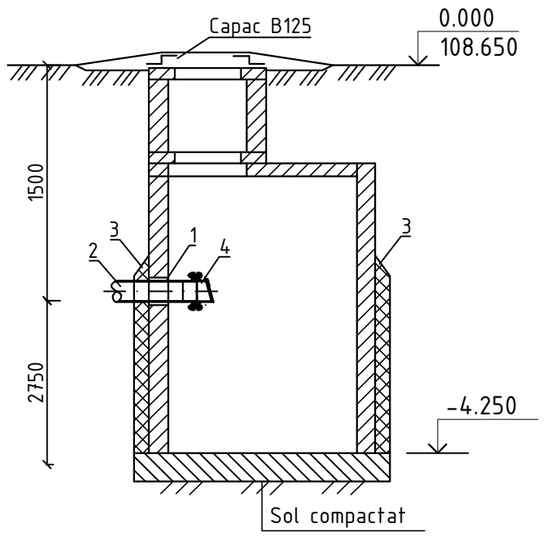

DETALIEREA
caminului de golire
CG-26 D2000

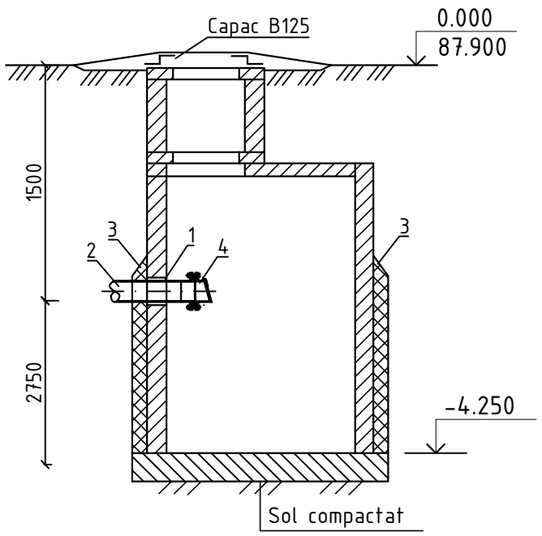

DETALIEREA
caminului de golire
CG-27 D2000

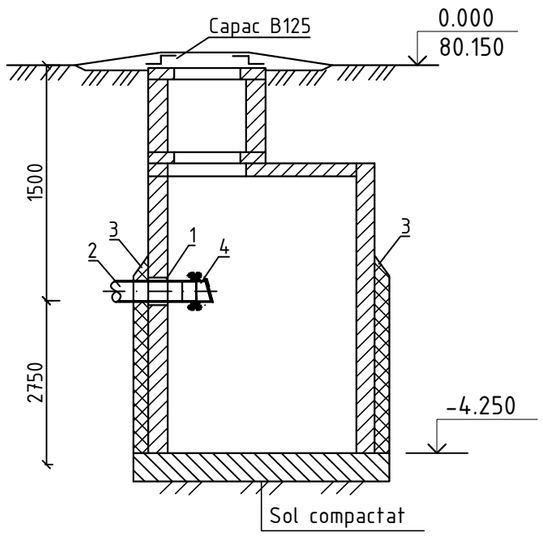

DETALIEREA
caminului de golire
CG-28 D2000

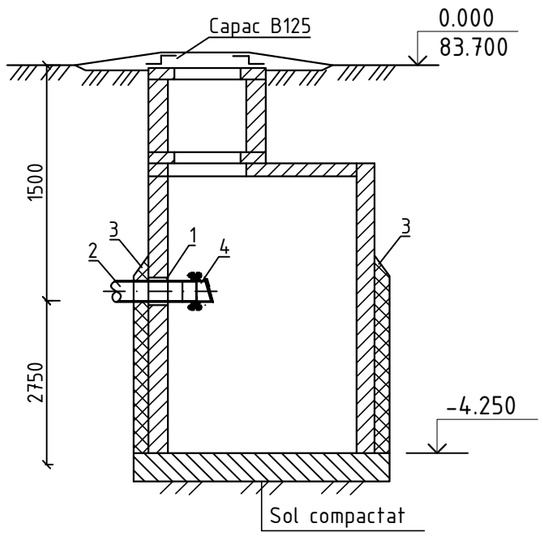

DETALIEREA
caminului de golire
CG-29 D2000

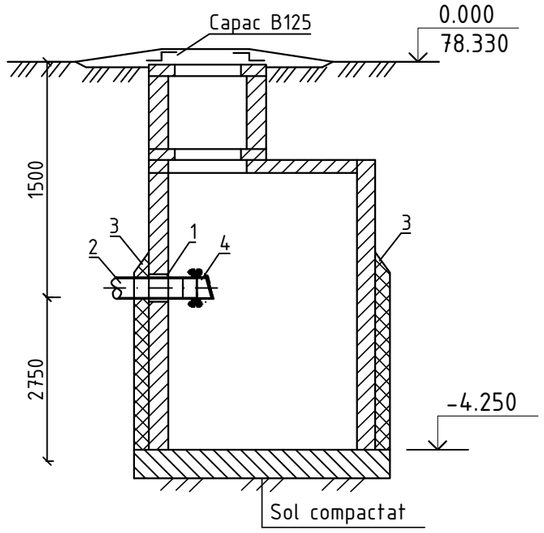

DETALIEREA
caminului de golire
CG-30 D2000

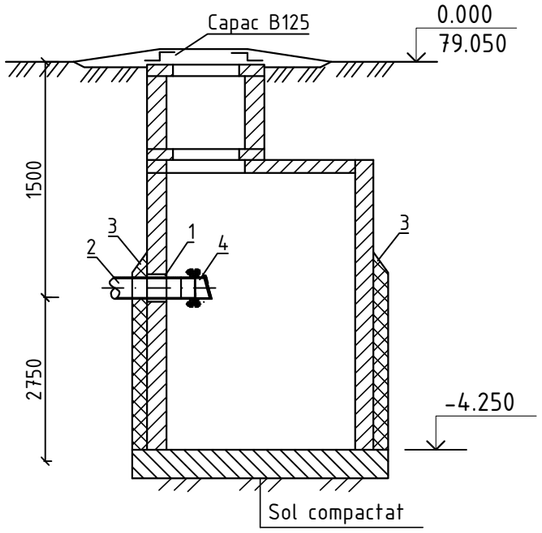

DETALIEREA
caminului de golire
CG-31 D2000

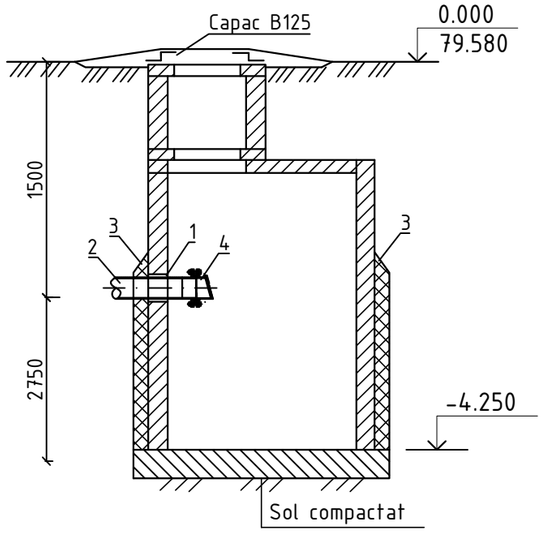

DETALIEREA
caminului de golire
CG-32 D2000

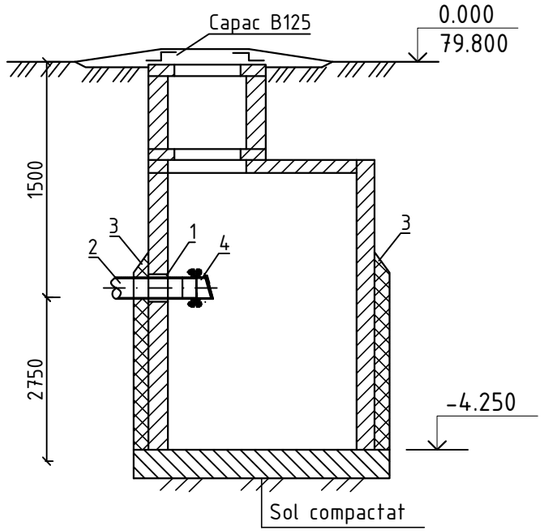

LEGENDA:

1 - tub de protectie PVC SN8 DN200 de trecere prin peretii caminului de vizitare (vezi 56/24-AE.SU)
2 - conducta de golire PEID PE100 RC SDR17 PN10 triplustrat (tip 2) D90mm (vezi 56/24-AE.SU)
3 - dop de argila
4 - supapa de sens DN80 (vezi coala 360)

Sch.	Cant.	Coala	Nr.doc.	Semn.	Data
Sp. princ.		Rosca C.			12.24
Elaborat		Cretu I.			12.24

56/24-AE

Constructia retelelor magistrale de alimentare cu apa pentru localitatile Vranesti-Brejeni-Ciuciuieni-Iezarenii Vechi-Chiscareni-Slobozia Chiscareni-Flaminzeni-Dumbravita raionul Singerei din conducta Soroca-Balti-Singerei

Sistemul de alimentare cu apa	Etapa	Coala	Coli
	PE	353	
Detalierea caminelor de golire	"FLUXPROIECT" S.R.L.		

Coordonat

Semnatura si data

Nr. inventar

DETALIEREA
caminului de golire
CG-33 D2000

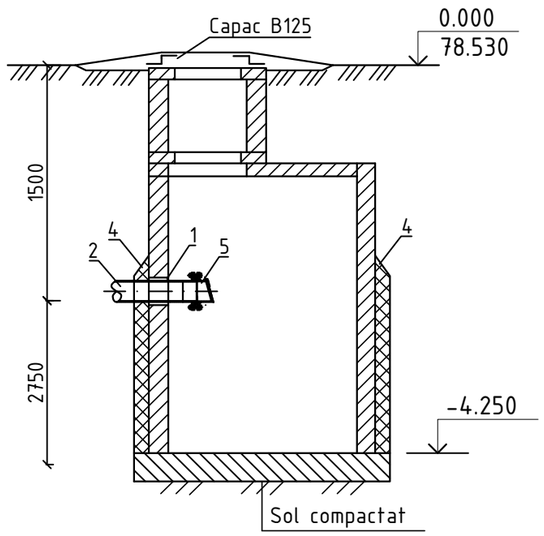

DETALIEREA
caminului de golire
CG-34 D2000

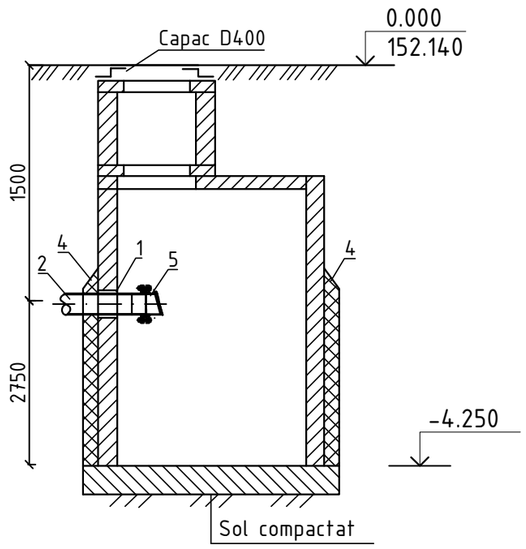

DETALIEREA
caminului de golire
CG-35 D2000

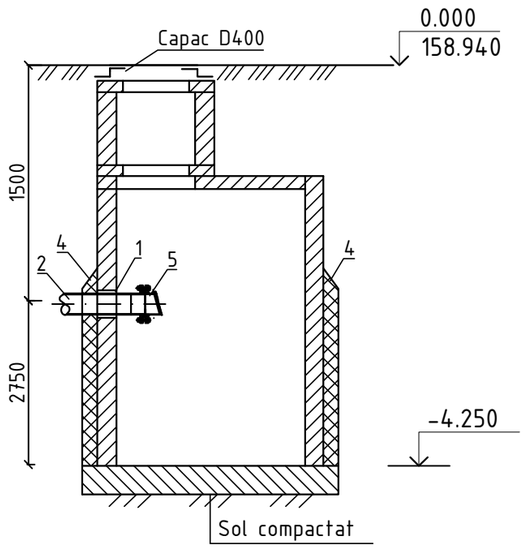

DETALIEREA
caminului de golire
CG-37 D2000

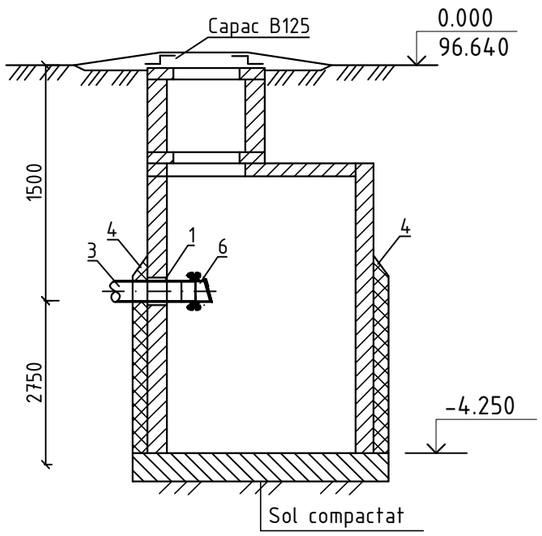

DETALIEREA
caminului de golire
CG-39 D2000

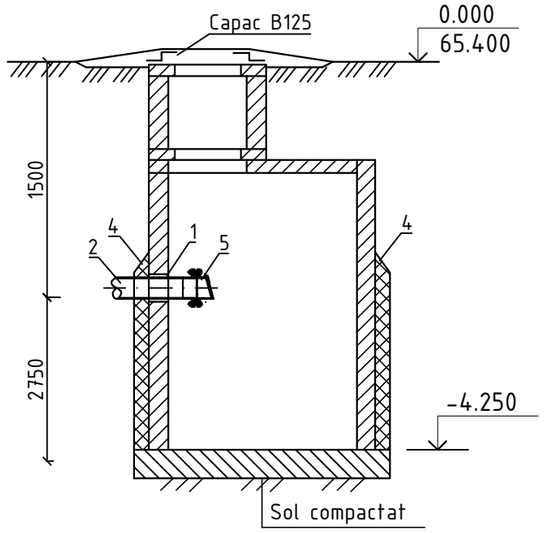

DETALIEREA
caminului de golire
CG-40 D2000

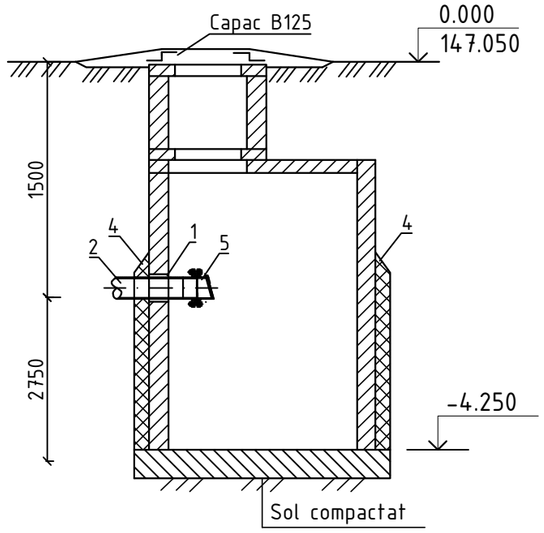

DETALIEREA
caminului de golire
CG-41 D2000

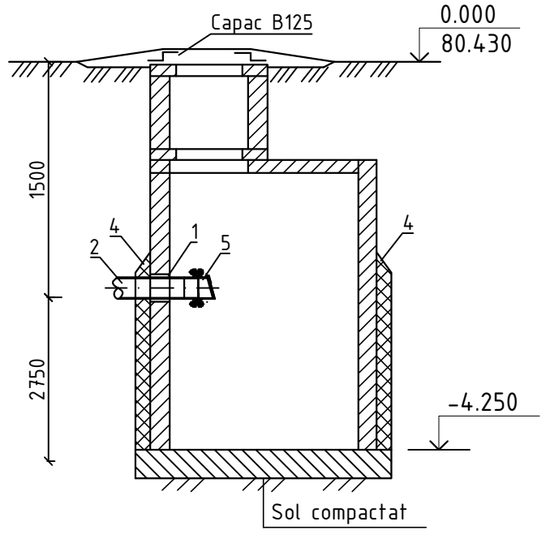

DETALIEREA
caminului de golire
CG-42 D2000

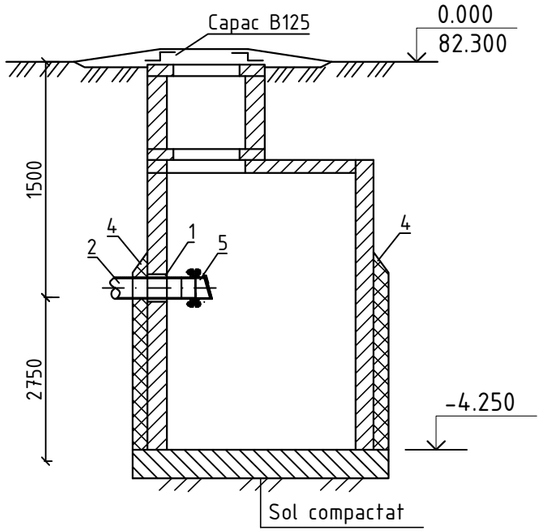

LEGENDA:

1 - tub de protectie PVC SN8 DN200 de trecere prin peretii caminului de vizitare (vezi 56/24-AE.SU)
2 - conducta de golire PEID PE100 RC SDR17 PN10 triplustrat (tip 2) D90mm (vezi 56/24-AE.SU)
3 - conducta de golire PEID PE100 RC SDR17 PN10 triplustrat (tip 2) D63mm (vezi 56/24-AE.SU)
4 - dop de argila
5 - supapa de sens DN80 (vezi coala 360)
6 - supapa de sens DN50 (vezi coala 362)

Sch.	Cant.	Coala	Nr.doc.	Semn.	Data
Sp. princ.		Rosca C.			12.24
Elaborat		Cretu I.			12.24

56/24-AE

Constructia retelelor magistrale de alimentare cu apa pentru localitatile Vranesti-Brejeni-Ciuciuieni-Iezarenii Vechi-Chiscareni-Slobozia Chiscareni-Flaminzeni-Dumbravita raionul Singerei din conducta Soroca-Balti-Singerei

Sistemul de alimentare cu apa	Etapa	Coala	Coli
	PE	354	
Detalierea caminelor de golire	"FLUXPROIECT" S.R.L.		

Coordonat

Semnatura si data

Nr. inventar

DETALIEREA
caminului de golire
CG-43 D2000

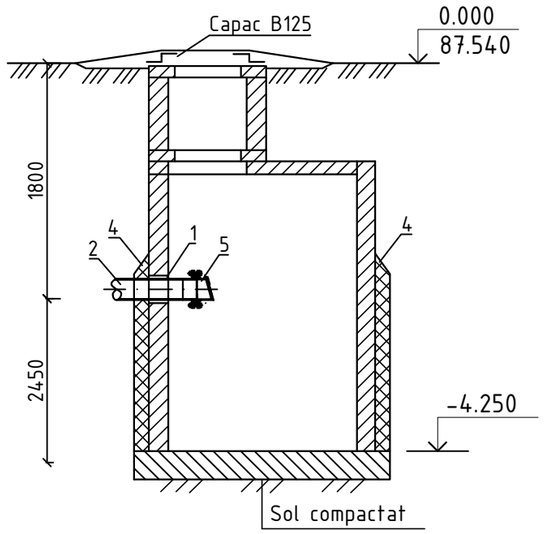

DETALIEREA
caminului de golire
CG-44 D2000

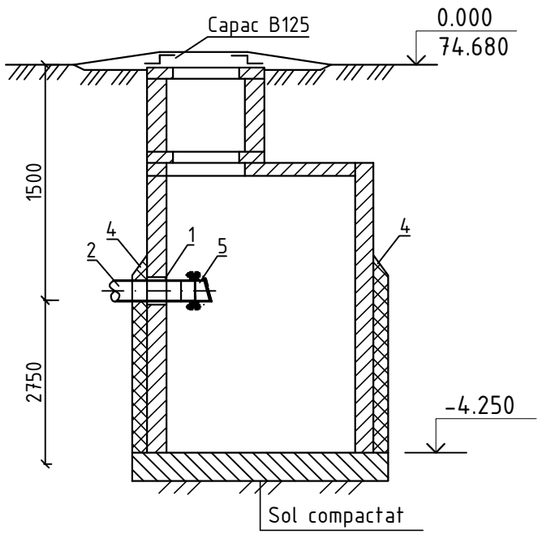

DETALIEREA
caminului de golire
CG-45 D2000

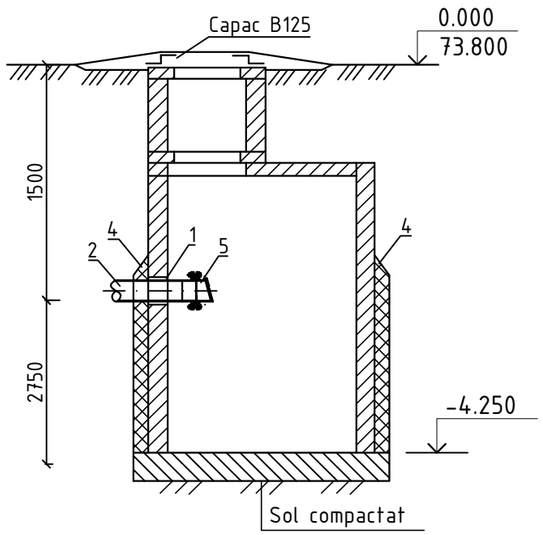

DETALIEREA
caminului de golire
CG-46 D2000

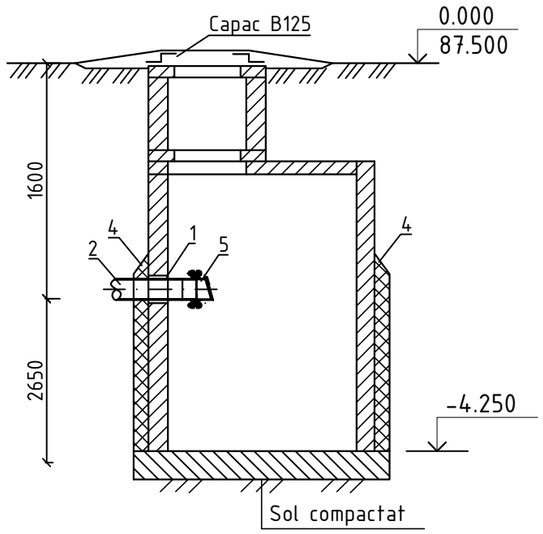

DETALIEREA
caminului de golire
CG-47 D2000

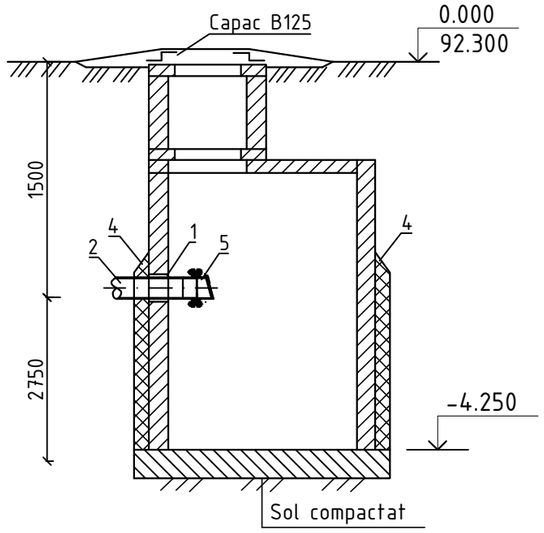

DETALIEREA
caminului de golire
CG-48 D2000

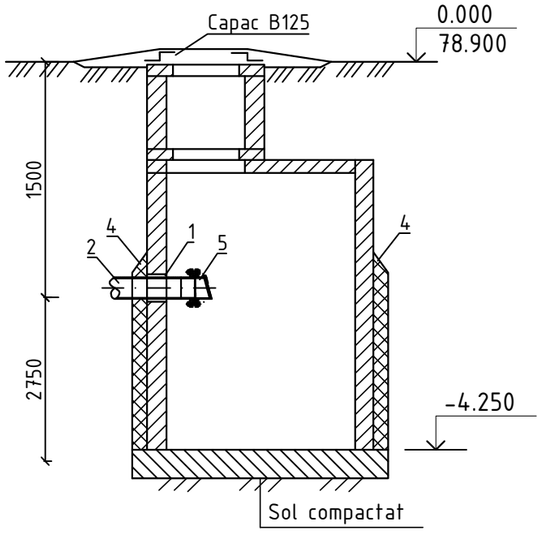

DETALIEREA
caminului de golire
CG-49 D2000

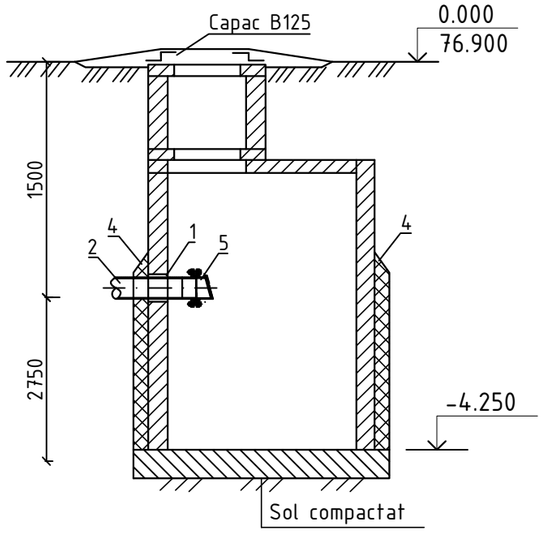

DETALIEREA
caminului de golire
CG-50 D2000

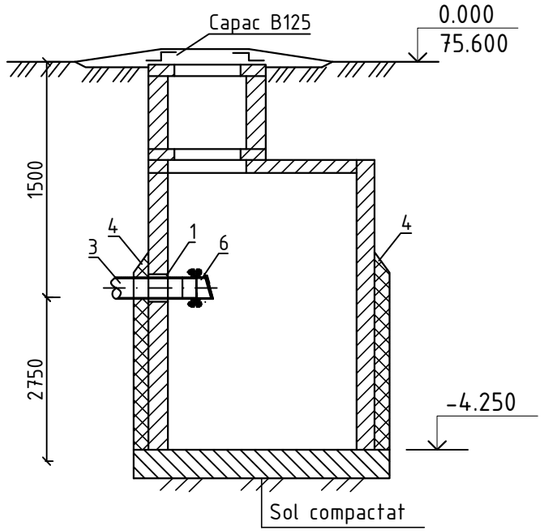

LEGENDA:

1 - tub de protectie PVC SN8 DN200 de trecere prin peretii caminului de vizitare (vezi 56/24-AE.SU)
2 - conducta de golire PEID PE100 RC SDR17 PN10 triplustrat (tip 2) D90mm (vezi 56/24-AE.SU)
3 - conducta de golire PEID PE100 RC SDR17 PN10 triplustrat (tip 2) D75mm (vezi 56/24-AE.SU)
4 - dop de argila
5 - supapa de sens DN80 (vezi coala 360)
6 - supapa de sens DN65 (vezi coala 361)

Sch.	Cant.	Coala	Nr.doc.	Semn.	Data
Sp. princ.		Rosca C.			12.24
Elaborat		Cretu I.			12.24

56/24-AE

Constructia retelelor magistrale de alimentare cu apa pentru localitatile Vranesti-Brejeni-Ciuciuieni-Iezarenii Vechi-Chiscareni-Slobozia Chiscareni-Flaminzeni-Dumbravita raionul Singerei din conducta Soroca-Balti-Singerei

Sistemul de alimentare cu apa	Etapa	Coala	Coli
	PE	355	
Detalierea caminelor de golire	"FLUXPROIECT" S.R.L.		

Coordonat

Semnatura si data

Nr. inventar

DETALIEREA
caminului de golire
CG-51 D2000

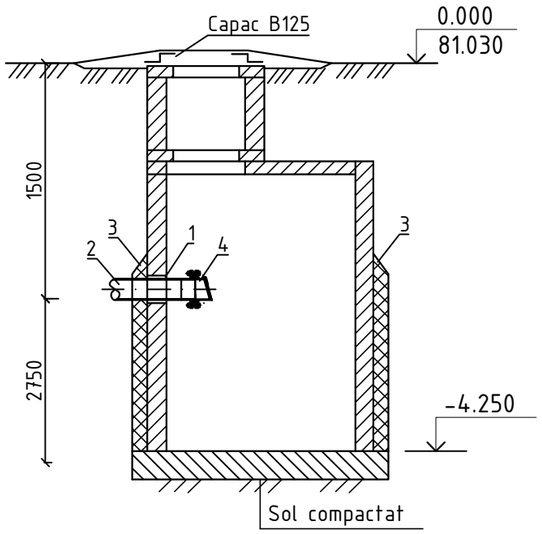

DETALIEREA
caminului de golire
CG-52 D2000

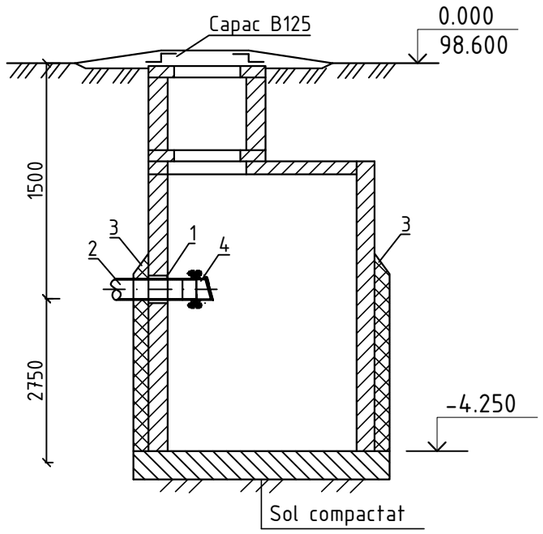

DETALIEREA
caminului de golire
CG-53 D2000

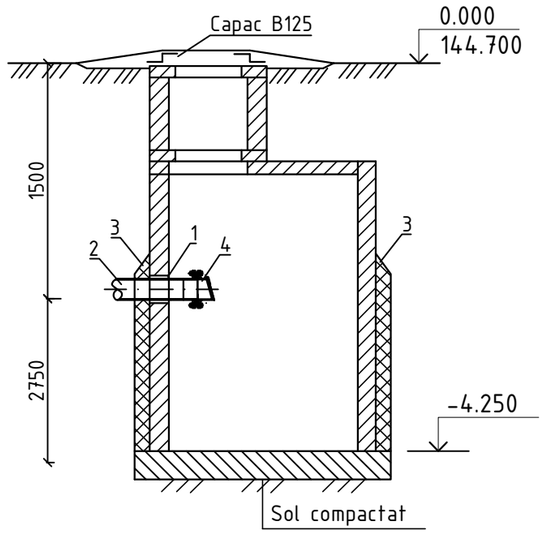

DETALIEREA
caminului de golire
CG-54 D2000

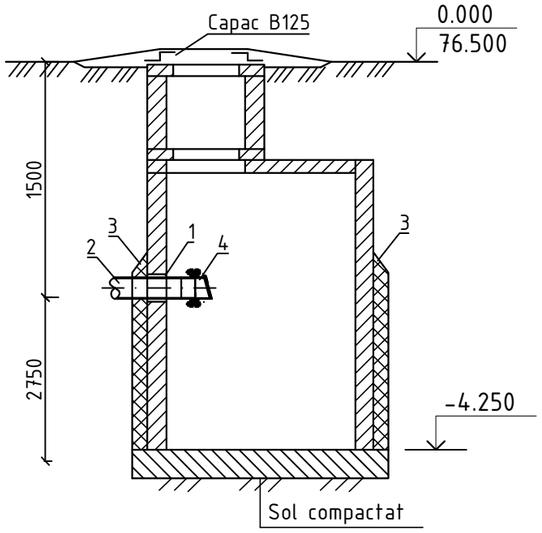

DETALIEREA
caminului de golire
CG-55 D2000

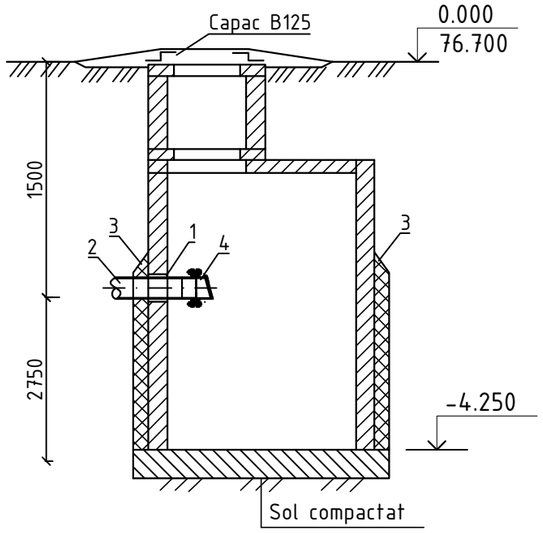

DETALIEREA
caminului de golire
CG-56 D2000

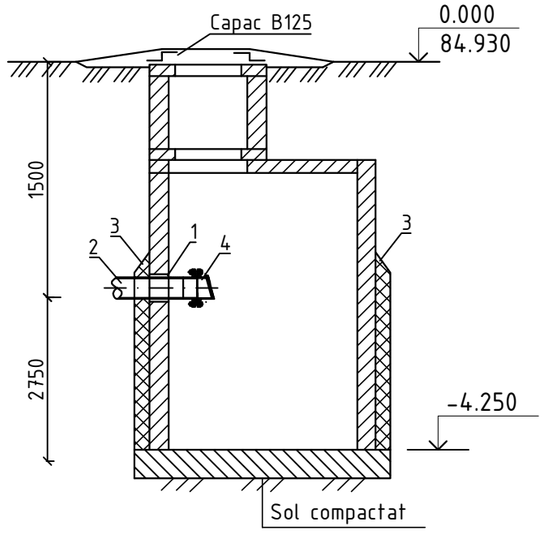

LEGENDA:

1 - tub de protectie PVC SN8 DN200 de trecere prin peretii caminului de vizitare (vezi 56/24-AE.SU)
2 - conducta de golire PEID PE100 RC SDR17 PN10 triplustrat (tip 2) D75mm (vezi 56/24-AE.SU)
3 - dop de argila
4 - supapa de sens DN65 (vezi coala 361)

Sch.	Cant.	Coala	Nr.doc.	Semn.	Data
Sp. princ.		Rosca C.			12.24
Elaborat		Cretu I.			12.24

56/24-AE

Constructia retelelor magistrale de alimentare cu apa pentru localitatile Vranesti-Brejeni-Ciuciuieni-Iezarenii Vechi-Chiscareni-Slobozia Chiscareni-Flaminzeni-Dumbravita raionul Singerei din conducta Soroca-Balti-Singerei

Sistemul de alimentare cu apa	Etapa	Coala	Coli
	PE	356	
Detalierea caminelor de golire	"FLUXPROIECT" S.R.L.		

Coordonat

Semnatura si data

Nr. inventar

SCHEMA DE MONTARE A ELEMENTELOR DE IMBINARE MC IN CAMINELE DE VIZITARE DIN ELEMENTE PREFABRICATE DIN BETON ARMAT

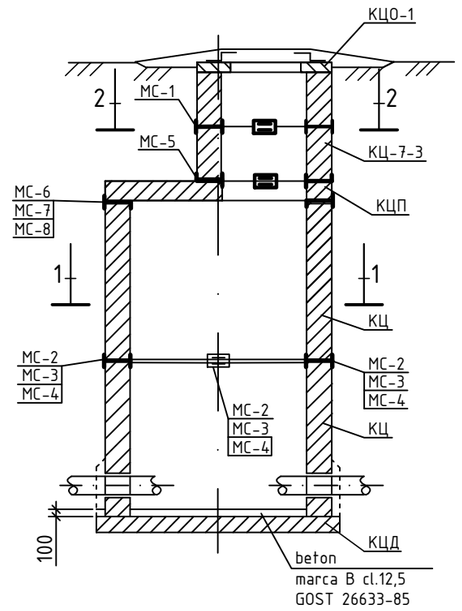

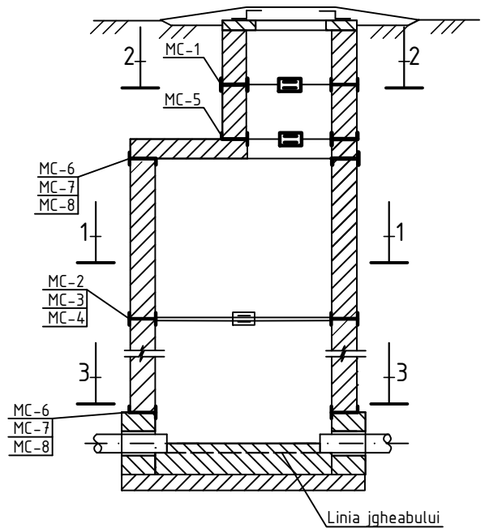

MC-1, MC-2, MC-3, MC-4

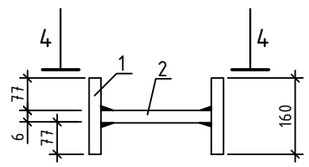

MC-5, MC-6, MC-7, MC-8

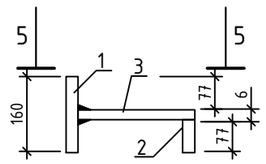

1-1, 3-3

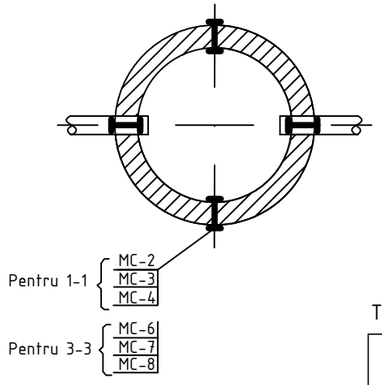

2-2

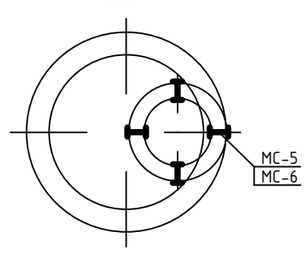

4-4

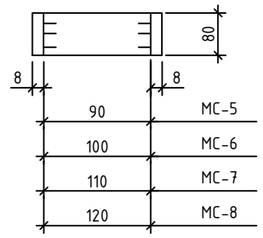

5-5

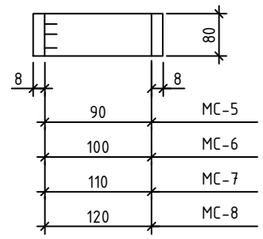

Tabelul de selectare a elementelor de imbinare MC

Diametrul caminului/gurii de acces, mm	Marca elementului de imbinare
700	MC-1; MC-5
1000	MC-2; MC-6
1500	MC-3; MC-7
2000	MC-4; MC-8

Nota:
1. Prezenta coala este elaborata conform prevederilor proiectelor tip 902-09-22.84 A-VIII.88 si 901-09-11.84 A-VI.88.
2. In rosturile intre elementele prefabricate din beton armat se monteaza uniform elementele de imbinare MC din otel de marca B art.3 cl.2 conform GOST 380-88**.
3. Inainte de montare, elementele de imbinare MC de acoperit in doua straturi cu vopsea XB-124 pe grund XC-010.
4. Metoda de sudura - cu electrozi Э42-A, h=6mm.

SPECIFICATIE

Marca	Nr. poz.	Profil	Lungimea, mm	Cant.	Masa, kg		
					1 poz	total poz.	Total
MC-1	1	-80x8	160	2	0,80	1,60	1,94
	2	-80x8	90	1	0,34	0,34	
MC-2	1	-80x8	160	2	0,80	1,60	1,98
	2	-80x8	100	1	0,38	0,38	
MC-3	1	-80x8	160	2	0,80	1,60	2,01
	2	-80x8	110	1	0,41	0,41	
MC-4	1	-80x8	160	2	0,80	1,60	2,05
	2	-80x8	120	1	0,45	0,45	
MC-5	1	-80x8	160	1	0,80	0,80	1,56
	2	-80x8	84	1	0,42	0,42	
	3	-80x6	90	1	0,34	0,34	
MC-6	1	-80x8	160	1	0,80	0,80	1,60
	2	-80x8	84	1	0,42	0,42	
	3	-80x6	100	1	0,38	0,38	
MC-7	1	-80x8	160	1	0,80	0,80	1,63
	2	-80x8	84	1	0,42	0,42	
	3	-80x6	110	1	0,41	0,41	
MC-8	1	-80x8	160	1	0,80	0,80	1,67
	2	-80x8	84	1	0,42	0,42	
	3	-80x6	120	1	0,45	0,45	

Coordonat | Semnatura si data | Nr. inventar

Sch.	Cant.	Coala	Nr.doc.	Semn.	Data
Sp. princ.		Rosca C.			12.24
Elaborat		Cretu I.			12.24

56/24-AE

Constructia retelelor magistrale de alimentare cu apa pentru localitatile Vranesti-Brejeni-Ciuciuieni-Iezarenii Vechi-Chiscareni-Slobozia Chiscareni-Flaminzeni-Dumbravita raionul Singerei din conducta Soroca-Balti-Singerei

Sistemul de alimentare cu apa	Etapa	Coala	Coli
	PE	357	

Schema de montare a elementelor de imbinare MC

"FLUXPROIECT" S.R.L.

SCHEMA DE ASAMBLARE A SCARILOR

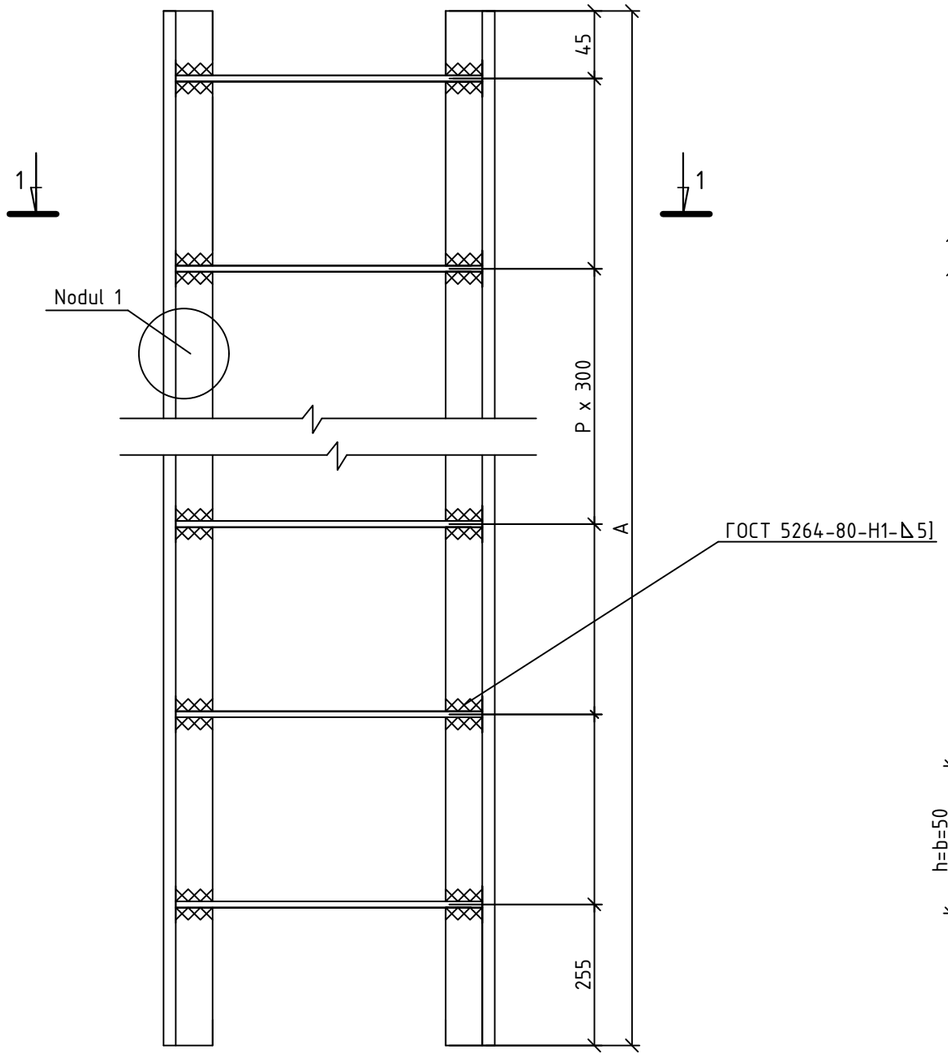

SECTIUNEA 1-1

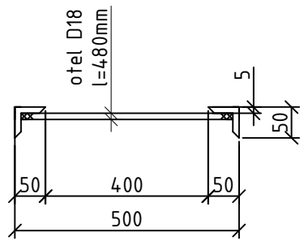

Nodul 1
Cornier 50x50x5

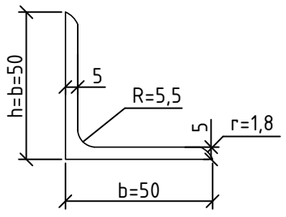

SPECIFICATIE

Semnificatia	Marca	Dimensiuni, mm		Masa, kg
		A	P	
901-09-11.84 -КЖИ. С1-00	С-1	1200	4	13,84
-01	С-2	1500	5	17,08
-02	С-3	1800	6	20,30
-03	С-4	2250	7	23,68
-04	С-5	2400	8	26,74
-05	С-6	2100	7	23,52
-06	С-7	2700	9	30,00
-07	С-8	4200	14	46,06
-08	С-9	4500	15	49,36

Nota:

1. De aplicat un strat de grund dupa care de vopsit scarile cu vopsea pe baza de ulei de 2 ori

Coordonat | Semnatura si data | Nr. inventar

Sch.	Cant.	Coala	Nr.doc.	Semn.	Data
Sp. princ.		Rosca C.			12.24
Elaborat		Cretu I.			12.24

56/24-AE

Constructia retelelor magistrale de alimentare cu apa pentru localitatile Vranesti-Brejeni-Ciuciuieni-Iezarenii Vechi-Chiscareni-Slobozia Chiscareni-Flaminzeni-Dumbravita raionul Singerei din conducta Soroca-Balti-Singerei

Sistemul de alimentare cu apa	Etapa	Coala	Coli
	PE	358	
Schema de asamblare a scarilor	"FLUXPROIECT" S.R.L.		

SECTIUNEA 1-1

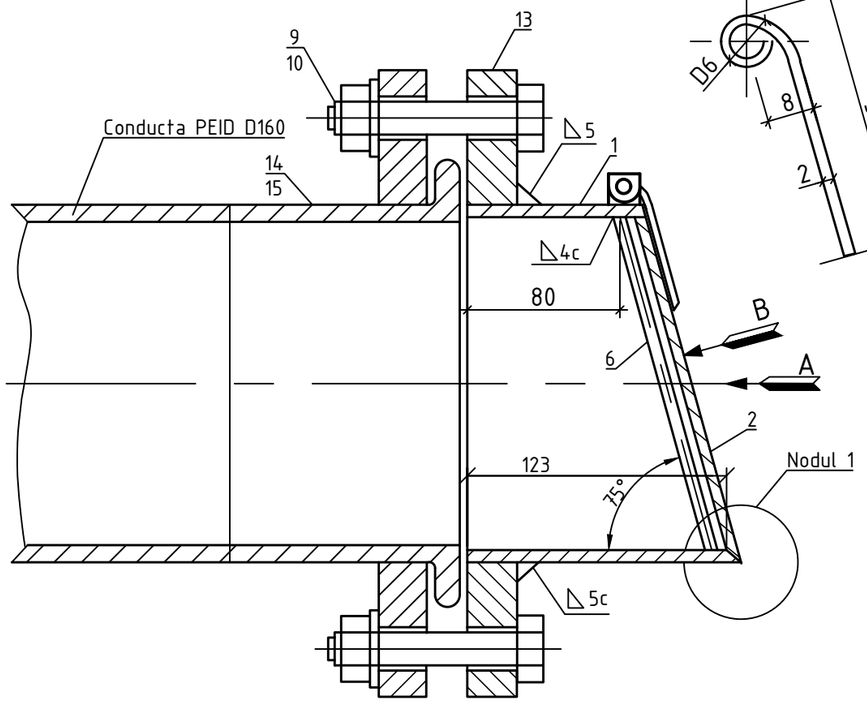

Detaliu poz.3

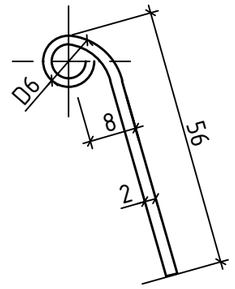

Nodul 2

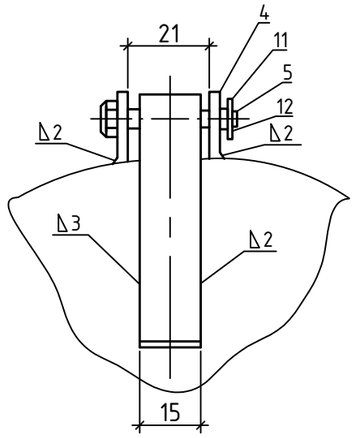

Detaliu poz.4

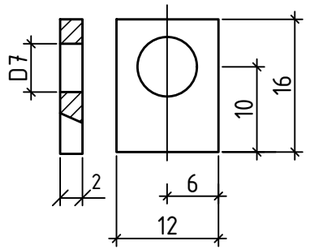

Nodul 1

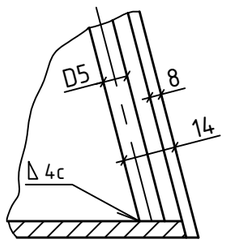

Detaliu poz.5

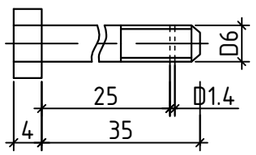

VEDERE "A"

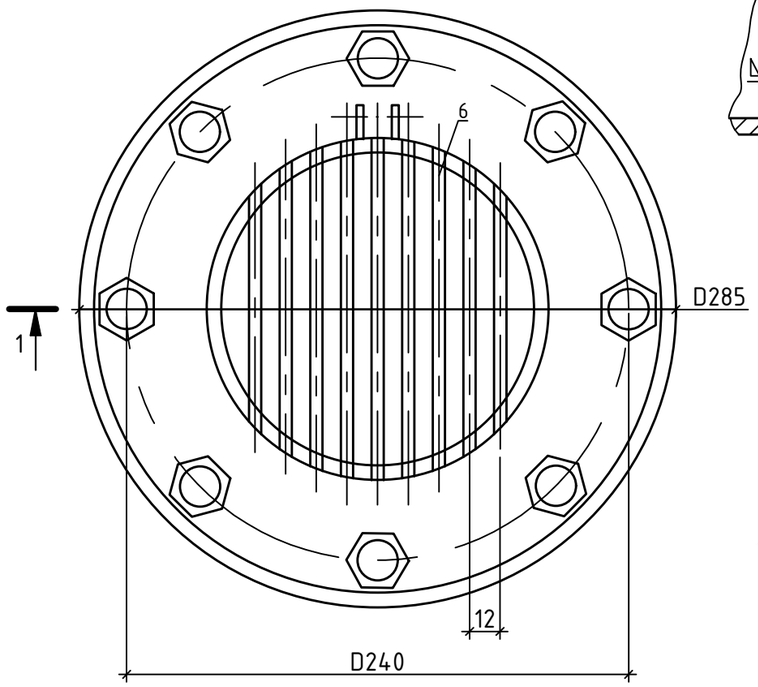

VEDERE "B"

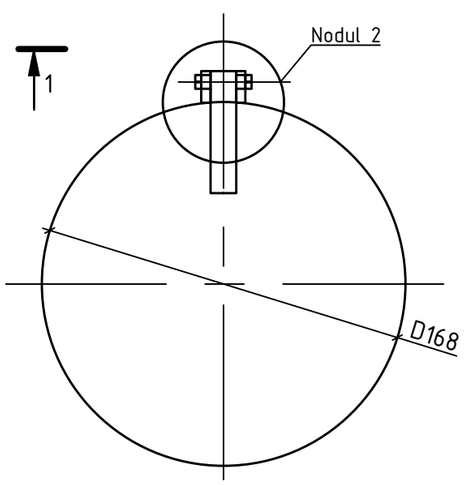

SPECIFICATIE

Pozitia	Denumirea si caracteristica tehnica a utilajului si materialelor	Tipul, marca utilajului. Notatia documentului si numarul	UM	Cant	Masa kg	Nota
1	ГОСТ 10704-91	Conducta otel D168x3,5mm	m.l.	0,20		
2	SM EN 10341:2018	Capac, δ=8mm	buc.	1		
3	SM EN 10341:2018	Scoaba	buc.	1		
4	SM EN 10341:2018	Ureche	buc.	2		
5	SM EN ISO 4014:2015	Surub M6x3,5	buc.	1		
6	SM SR ISO 10080:2014	Armatura D55	buc.	14		
7	SM EN 681	Garnitura de etansare δ=3mm	buc.	1		
8	SM EN ISO 4014:2015	Surub M20x100	buc.	8		
9	SM SR EN 1515	Piulita M20	buc.	8		
10	SM EN ISO 7089:2015	Saiba M20	buc.	8		
11	SM EN ISO 7089:2015	Saiba M6	buc.	1		
12	SM EN ISO 1234:2016	Splint 1,2x10	buc.	1		
13	SM EN 1092-1	Flansa sudabila otel P=0,6MPa DN150	buc.	1		
14		Capat flansa PEID PE100 RC D160	buc.	1		
15		Flansa libera din otel zincat D160	buc.	1		

1. Supapa de sens este proiectata conform proiectului tip 901-5-35.85.
2. Supapa de sens se deschide sub presiunea apei de 0,1 m.
3. Urechea, poz.4 se se sudeze pe Conducta poz.1 in complet cu capacul poz.2.
4. Sudura sa se efectueze cu electrod tip Э-42 conform ГОСТ 9467-75*.
5. Supapa de sens, dupa montare, va fi curatata si supuse izolarii anticorozive cu vopsea. Vopseaua anticoroziva trebuie sa contina grund epoxidic bogat in zinc, vopsea epoxidica si vopsea poliuretanica acrilica. Tehnologia si procesul de acoperire a acestei vopsele trebuie sa fie certificata in Republica Moldova. Performanta anticoroziva trebuie sa respecte mediul C4, C5 al ISO12944. Durata de viata efectiva trebuie sa fie de peste 10 ani. Adincimea de coroziune nu trebuie sa fie mai mare de 0,5 mm in 10 ani.

Sch.	Cant.	Coala	Nr.doc.	Semn.	Data	56/24-AE		
						Constructia retelelor magistrale de alimentare cu apa pentru localitatile Vranesti-Brejeni-Ciuciuieni-Iezarenii Vechi-Chiscareni-Slobozia Chiscareni-Flaminzeni-Dumbravita raionul Singerei din conducta Soroca-Balti-Singerei		
						Sistemul de alimentare cu apa	Etapa	Coala	Coli
							PE	359	
Sp. princ.		Rosca C.			12.24				
Elaborat		Cretu I.			12.24	Supapa de sens DN150	"FLUXPROIECT" S.R.L.		

Coordonat

Semnatura si data

Nr. inventar

SECTIUNEA 1-1

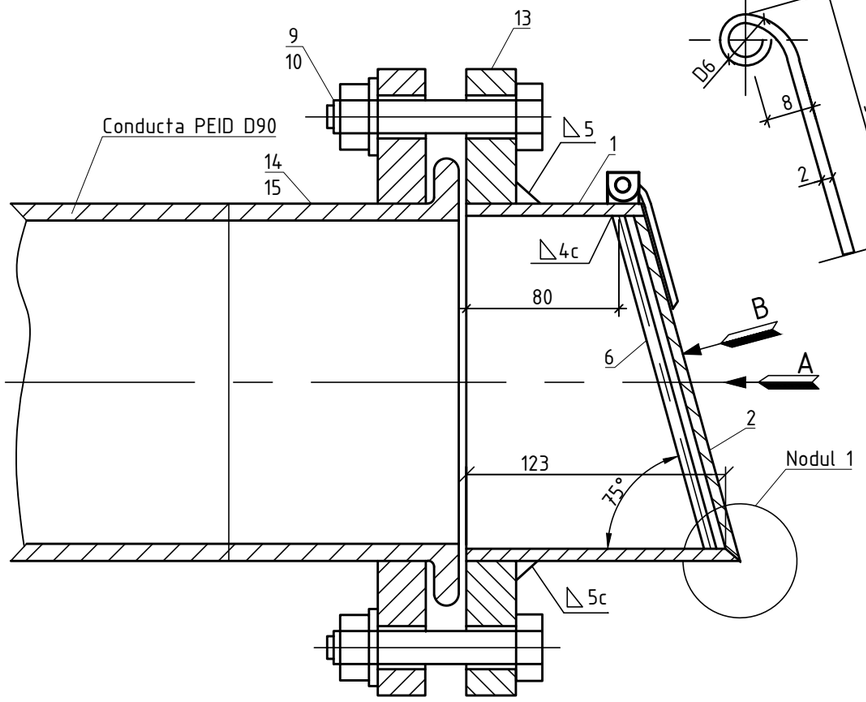

Detaliu poz.3

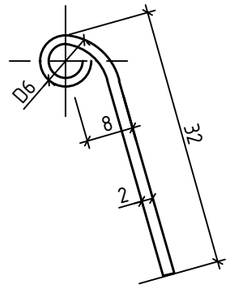

Nodul 2

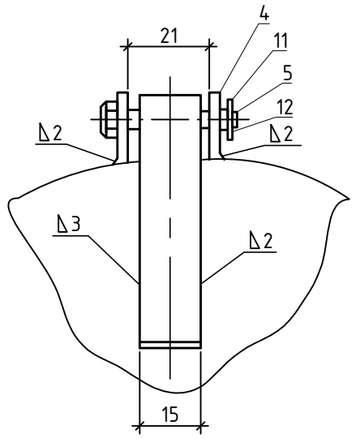

Detaliu poz.4

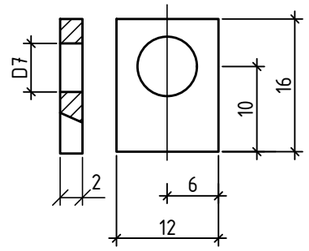

Nodul 1

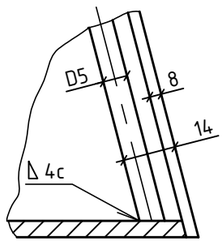

Detaliu poz.5

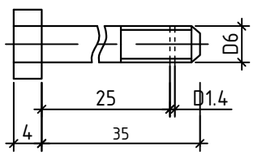

VEDERE "A"

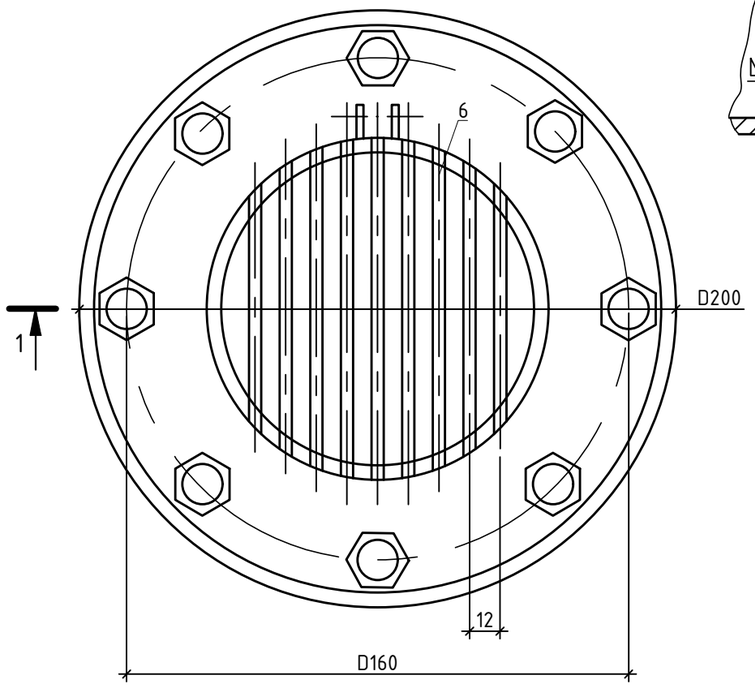

VEDERE "B"

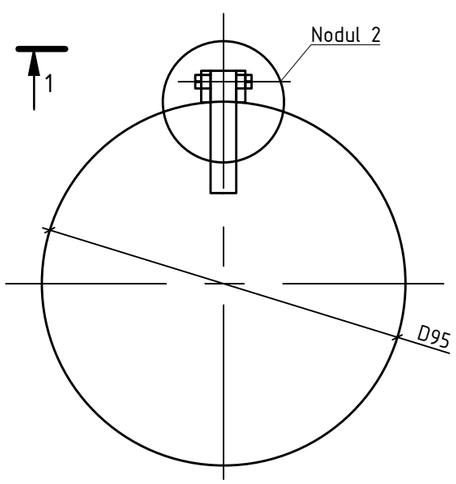

SPECIFICATIE

Pozitia	Denumirea si caracteristica tehnica a utilajului si materialelor	Tipul, marca utilajului. Notatia documentulu si numarul	UM	Cant	Masa kg	Nota
1	ГОСТ 10704-91	Conducta otel D95x3,2mm	m.l.	0,20		
2	ГОСТ 19903-74*	Capac, δ=8mm	buc.	1		
3	ГОСТ 19903-74*	Scoaba	buc.	1		
4	ГОСТ 19903-74*	Ureche	buc.	2		
5	ГОСТ 7798-70*	Surub M6x3,5	buc.	1		
6	ГОСТ 5781-82*	Armatura D55	buc.	9		
7	ГОСТ 7338-77*	Garnitura de etansare δ=3mm	buc.	1		
8	ГОСТ 7798-70*	Surub M16x80	buc.	8		
9	ГОСТ 5915-70*	Piulita M16	buc.	8		
10	ГОСТ 11371-78*	Saiba M16	buc.	8		
11	ГОСТ 11371-78*	Saiba M6	buc.	1		
12	ГОСТ 397-79*	Splint 1,2x10	buc.	1		
13	ГОСТ 12820-80*	Flansa sudabila otel P=0,6MPa DN80	buc.	1		
14		Capat flansa PEID RC PE100 D90	buc.	1		
15		Flansa libera din otel zincat D90	buc.	1		

1. Supapa de sens este proiectata conform proiectului tip 901-5-35.85.
2. Supapa de sens se deschide sub presiunea apei de 0,1 m.
3. Urechea, poz.4 se se sudeze pe Conducta poz.1 in complet cu capacul poz.2.
4. Sudura sa se efectueze cu electrod tip Э-42 conform ГОСТ 9467-75*.
5. Supapa de sens, dupa montare, va fi curatata si supuse izolarii anticorozive cu vopsea. Vopseaua anticoroziva trebuie sa contina grund epoxidic bogat in zinc, vopsea epoxidica si vopsea poliuretanica acrilica. Tehnologia si procesul de acoperire a acestei vopsele trebuie sa fie certificata in Republica Moldova. Performanta anticoroziva trebuie sa respecte mediul C4, C5 al ISO12944. Durata de viata efectiva trebuie sa fie de peste 10 ani. Adincimea de coroziune nu trebuie sa fie mai mare de 0,5 mm in 10 ani.

Sch.	Cant.	Coala	Nr.doc.	Semn.	Data
Sp. princ.		Rosca C.			12.24
Elaborat		Cretu I.			12.24

56/24-AE

Constructia retelelor magistrale de alimentare cu apa pentru localitatile Vranesti-Brejeni-Ciuciuieni-Iezarenii Vechi-Chiscareni-Slobozia Chiscareni-Flaminzeni-Dumbravita raionul Singerei din conducta Soroca-Balti-Singerei

Sistemul de alimentare cu apa	Etapa	Coala	Coli
	PE	360	

Supapa de sens DN80

"FLUXPROIECT" S.R.L.

Coordonat

Semnatura si data

Nr. inventar

SECTIUNEA 1-1

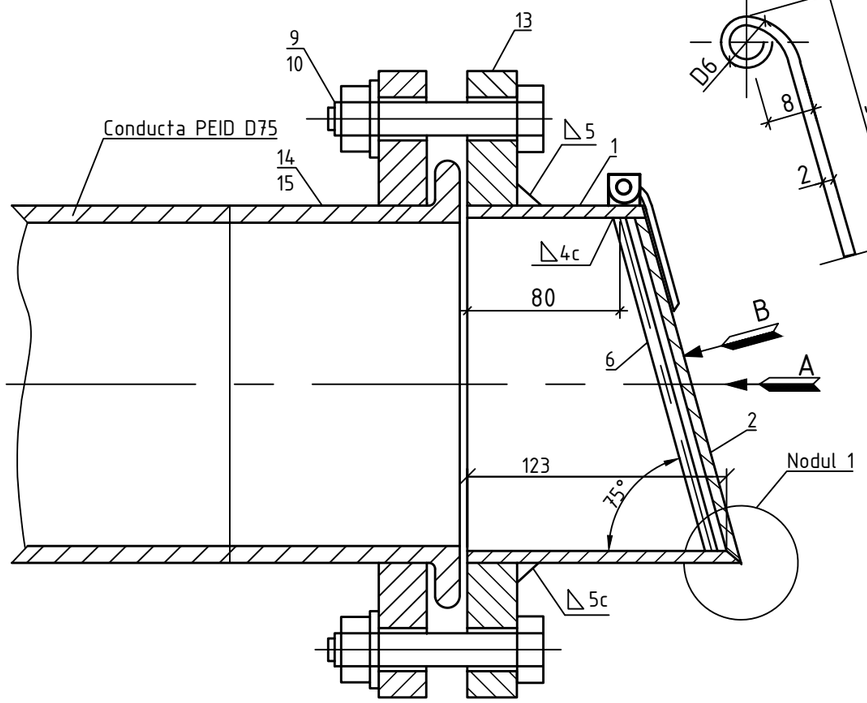

Detaliu poz.3

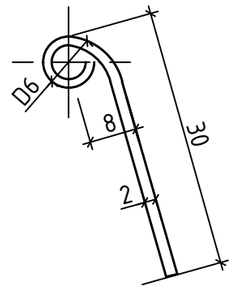

Nodul 2

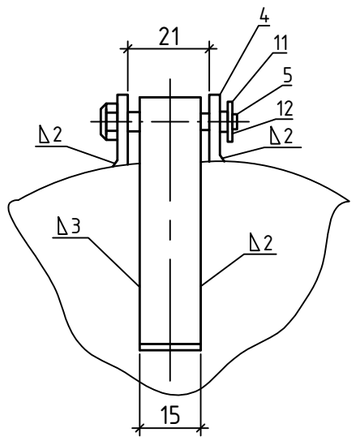

Detaliu poz.4

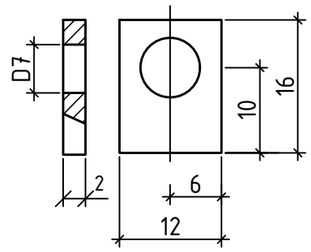

Nodul 1

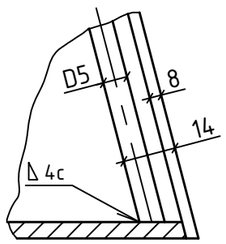

Detaliu poz.5

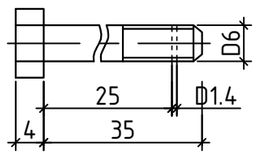

VEDERE "A"

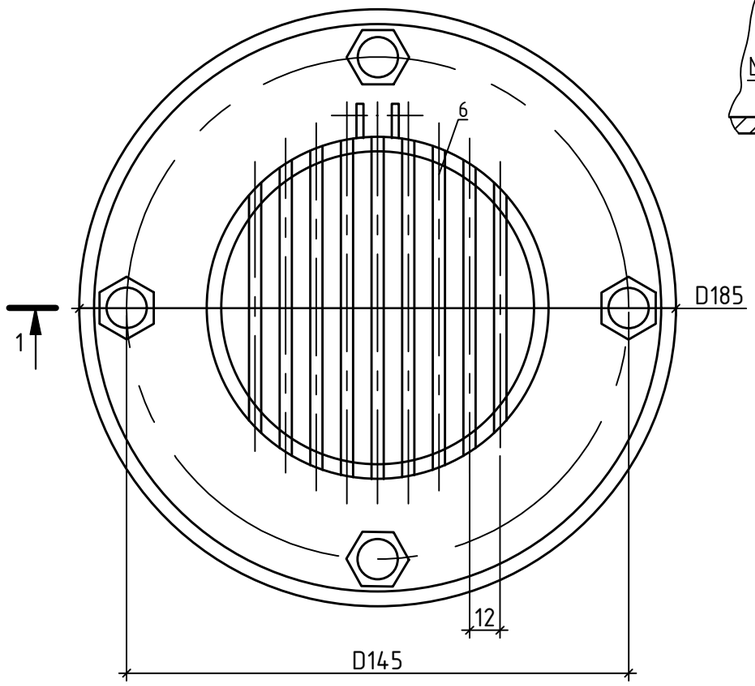

VEDERE "B"

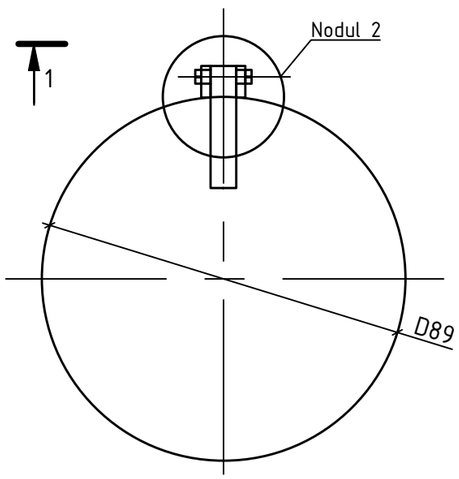

SPECIFICATIE

Pozitia	Denumirea si caracteristica tehnica a utilajului si materialelor	Tipul, marca utilajului. Notatia documentului si numarul	UM	Cant	Masa kg	Nota
1	ГОСТ 10704-91	Conducta otel D89x3,0mm	m.l.	0,20		
2	SM EN 10341:2018	Capac, δ=8mm	buc.	1		
3	SM EN 10341:2018	Scoaba	buc.	1		
4	SM EN 10341:2018	Ureche	buc.	2		
5	SM EN ISO 4014:2015	Surub M6x3,5	buc.	1		
6	SM SR ISO 10080:2014	Armatura D55	buc.	8		
7	SM EN 681	Garnitura de etansare δ=3mm	buc.	1		
8	SM EN ISO 4014:2015	Surub M16x80	buc.	4		
9	SM SR EN 1515	Piulita M16	buc.	4		
10	SM EN ISO 7089:2015	Saiba M16	buc.	4		
11	SM EN ISO 7089:2015	Saiba M6	buc.	1		
12	SM EN ISO 1234:2016	Splint 1,2x10	buc.	1		
13	SM EN 1092-1	Flansa sudabila otel P=0,6MPa DN65	buc.	1		
14		Capat flansa PEHD RC PE100 D75	buc.	1		
15		Flansa libera din otel zincat D75	buc.	1		

1. Supapa de sens este proiectata conform proiectului tip 901-5-35.85.
2. Supapa de sens se deschide sub presiunea apei de 0,1 m.
3. Urechea, poz.4 se se sudeze pe Conducta poz.1 in complet cu capacul poz.2.
4. Sudura sa se efectueze cu electrod tip Э-42 conform ГОСТ 9467-75*.
5. Supapa de sens, dupa montare, va fi curatata si supuse izolarii anticorozive cu vopsea. Vopseaua anticoroziva trebuie sa contina grund epoxidic bogat in zinc, vopsea epoxidica si vopsea poliuretanica acrilica. Tehnologia si procesul de acoperire a acestei vopsele trebuie sa fie certificata in Republica Moldova. Performanta anticoroziva trebuie sa respecte mediul C4, C5 al ISO12944. Durata de viata efectiva trebuie sa fie de peste 10 ani. Adincimea de coroziune nu trebuie sa fie mai mare de 0,5 mm in 10 ani.

						56/24-AE
						Constructia retelelor magistrale de alimentare cu apa pentru localitatile Vranesti-Brejeni-Ciuciuieni-Iezarenii Vechi-Chiscareni-Slobozia Chiscareni-Flaminzeni-Dumbravita raionul Singerei din conducta Soroca-Balti-Singerei
Sch.	Cant.	Coala	Nr.doc.	Semn.	Data	
						Sistemul de alimentare cu apa — Etapa: PE; Coala: 361; Coli:
Sp. princ.		Rosca C.			12.24	
Elaborat		Cretu I.			12.24	Supapa de sens DN65 — "FLUXPROIECT" S.R.L.

Coordonat

Semnatura si data

Nr. inventar

SECTIUNEA 1-1

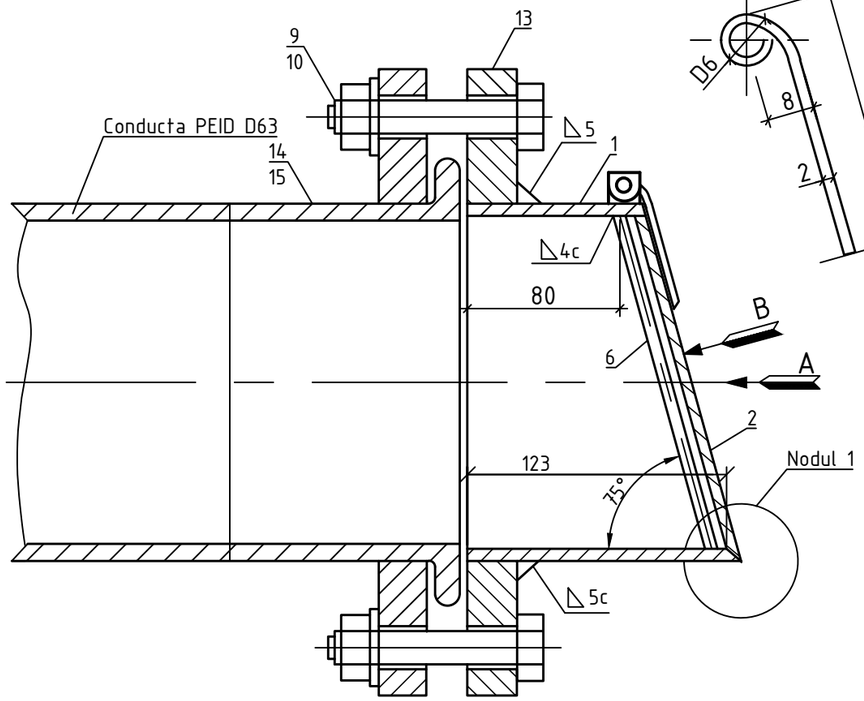

Detaliu poz.3

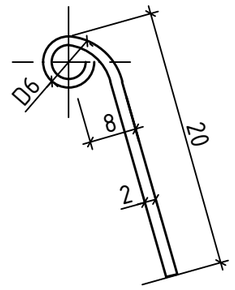

Nodul 2

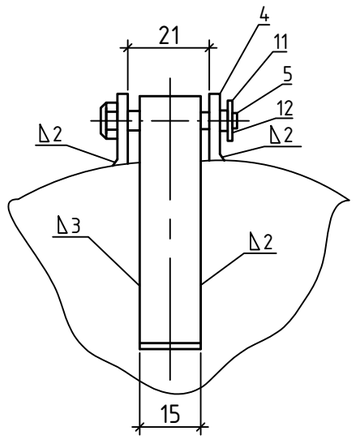

Detaliu poz.4

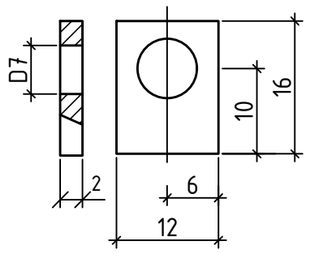

Nodul 1

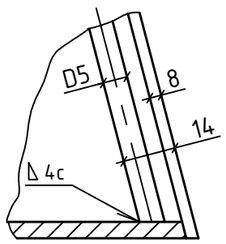

Detaliu poz.5

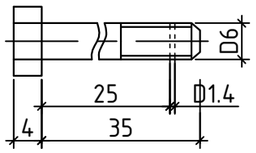

VEDERE "A"

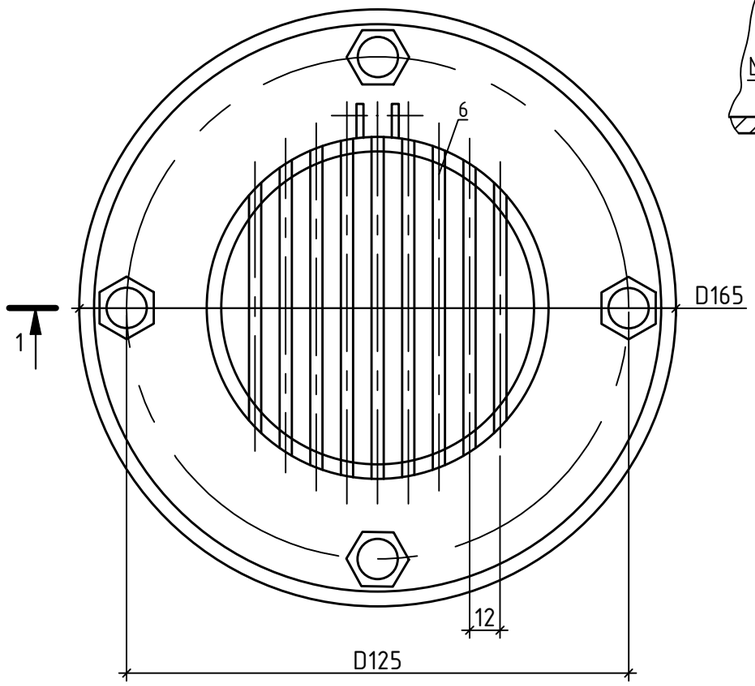

VEDERE "B"

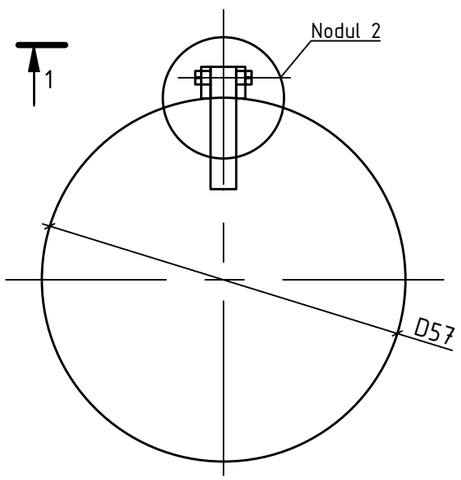

SPECIFICATIE

Pozitia	Denumirea si caracteristica tehnica a utilajului si materialelor	Tipul, marca utilajului. Notatia documentului si numarul	UM	Cant	Masa kg	Nota
1	ГОСТ 10704-91	Conducta otel D57x3,0mm	m.l.	0,20		
2	SM EN 10341:2018	Capac, δ=8mm	buc.	1		
3	SM EN 10341:2018	Scoaba	buc.	1		
4	SM EN 10341:2018	Ureche	buc.	2		
5	SM EN ISO 4014:2015	Surub M6x3,5	buc.	1		
6	SM SR ISO 10080:2014	Armatura D55	buc.	5		
7	SM EN 681	Garnitura de etansare δ=3mm	buc.	1		
8	SM EN ISO 4014:2015	Surub M16x80	buc.	4		
9	SM SR EN 1515	Piulita M16	buc.	4		
10	SM EN ISO 7089:2015	Saiba M16	buc.	4		
11	SM EN ISO 7089:2015	Saiba M6	buc.	1		
12	SM EN ISO 1234:2016	Splint 1,2x10	buc.	1		
13	SM EN 1092-1	Flansa sudabila otel P=0,6MPa DN50	buc.	1		
14		Capat flansa PEID PE100 RC D63	buc.	1		
15		Flansa libera din otel zincat D63	buc.	1		

1. Supapa de sens este proiectata conform proiectului tip 901-5-35.85.
2. Supapa de sens se deschide sub presiunea apei de 0,1 m.
3. Urechea, poz.4 se se sudeze pe Conducta poz.1 in complet cu capacul poz.2.
4. Sudura sa se efectueze cu electrod tip Э-42 conform ГОСТ 9467-75*.
5. Supapa de sens, dupa montare, va fi curatata si supuse izolarii anticorozive cu vopsea. Vopseaua anticoroziva trebuie sa contina grund epoxidic bogat in zinc, vopsea epoxidica si vopsea poliuretanica acrilica. Tehnologia si procesul de acoperire a acestei vopsele trebuie sa fie certificata in Republica Moldova. Performanta anticoroziva trebuie sa respecte mediul C4, C5 al ISO12944. Durata de viata efectiva trebuie sa fie de peste 10 ani. Adincimea de coroziune nu trebuie sa fie mai mare de 0,5 mm in 10 ani.

Coordonat

Semnatura si data

Nr. inventar

Sch.	Cant.	Coala	Nr.doc.	Semn.	Data
Sp. princ.		Rosca C.			12.24
Elaborat		Cretu I.			12.24

56/24-AE

Constructia retelelor magistrale de alimentare cu apa pentru localitatile Vranesti-Brejeni-Ciuciuieni-Iezarenii Vechi-Chiscareni-Slobozia Chiscareni-Flaminzeni-Dumbravita raionul Singerei din conducta Soroca-Balti-Singerei

Sistemul de alimentare cu apa

Etapa	Coala	Coli
PE	362	

Supapa de sens DN50

"FLUXPROIECT" S.R.L.

Nr.ung.	Cot, °	d, mm	L, m	B, m	b, m	H, m	Volumul betonului B20, m^3	Tipul solului	
								uscat	umed
1	30	225	0,60	0,64	0,33	0,53	0,154	+	–
2	30	225	0,60	0,64	0,33	0,53	0,154	+	–
5	60	225	0,69	0,98	0,29	0,53	0,232	+	–
8	60	225	0,69	0,98	0,29	0,53	0,232	+	–
9	90	225	1,00	0,90		0,50	0,225	+	–
14	45	225	0,63	0,83	0,35	0,53	0,197	+	–
16	60	225	0,69	0,98	0,29	0,53	0,232	+	–
20	60	225	0,69	0,98	0,29	0,53	0,232	+	–
21	45	225	0,63	0,83	0,35	0,53	0,197	+	–
52	30	225	0,60	0,64	0,33	0,53	0,154	+	–
55	11	225	0,60	0,60	0,30	0,50	0,135	+	–
57	11	225	0,60	0,60	0,30	0,50	0,135	+	–
62	30	225	0,60	0,64	0,33	0,53	0,154	+	–
63	11	225	0,60	0,60	0,30	0,50	0,135	+	–
64	90	225	1,00	0,90		0,50	0,225	+	–
66	30	225	0,60	0,64	0,33	0,53	0,154	+	–
67	30	225	0,60	0,64	0,33	0,53	0,154	+	–
69	11	225	0,60	0,60	0,30	0,50	0,135	+	–
70	11	225	0,60	0,60	0,30	0,50	0,135	+	–
74	30	225	0,60	0,64	0,33	0,53	0,154	+	–
78	11	225	0,60	0,60	0,30	0,50	0,135	+	–
79	11	225	0,60	0,60	0,30	0,50	0,135	+	–
86	11	225	0,60	0,60	0,30	0,50	0,135	–	+
87	30	225	0,60	0,64	0,33	0,53	0,154	–	+
88	30	225	0,60	0,64	0,33	0,53	0,154	–	+
91	60	225	0,69	0,98	0,29	0,53	0,232	+	–
92	11	225	0,60	0,60	0,30	0,50	0,135	+	–
98	30	225	0,60	0,64	0,33	0,53	0,154	+	–
105	11	225	0,60	0,60	0,30	0,50	0,135	+	–
106	11	225	0,60	0,60	0,30	0,50	0,135	+	–
130	11	225	0,60	0,60	0,30	0,50	0,135	+	–
136	30	225	0,60	0,64	0,33	0,53	0,154	+	–

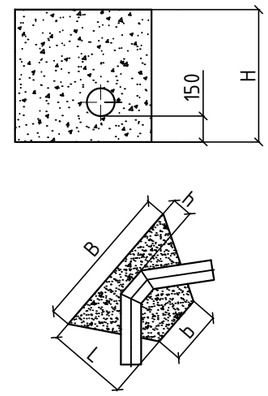

Figura 1. Sprijin pentru coturi de 11°, 30°, 45°, 60°

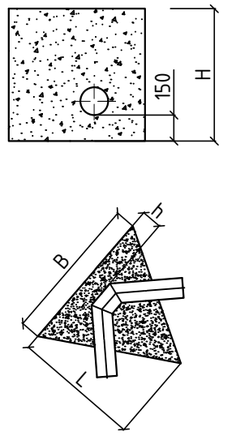

Figura 2. Sprijin pentru coturi de 90°

Volumul total de beton B20 pentru sprijine	5,318 m^3

Sch.	Cant.	Coala	Nr.doc.	Semn.	Data
Sp. princ.		Rosca C.			12.24
Elaborat		Cretu I.			12.24

56/24-AE

Constructia retelelor magistrale de alimentare cu apa pentru localitatile Vranesti-Brejeni-Ciuciuieni-Iezarenii Vechi-Chiscareni-Slobozia Chiscareni-Flaminzeni-Dumbravita raionul Singerei din conducta Soroca-Balti-Singerei

Sistemul de alimentare cu apa

Etapa	Coala	Coli
PE	363	

Tabelul marimilor sprijinelor pentru coturi

"FLUXPROIECT" S.R.L.

Coordonat

Semnatura si data

Nr. inventar

Nr.ung.	Cot, °	d, mm	L, m	B, m	b, m	H, m	Volumul betonului B20, m^3	Tipul solului	
								uscat	umed
142	11	225	0,60	0,60	0,30	0,50	0,135	+	–
143	11	225	0,60	0,60	0,30	0,50	0,135	+	–
144	11	225	0,60	0,60	0,30	0,50	0,135	+	–
149	30	225	0,60	0,64	0,33	0,53	0,154	+	–
150	30	225	0,60	0,64	0,33	0,53	0,154	+	–
152	11	225	0,60	0,60	0,30	0,50	0,135	+	–
155	30	160	0,52	0,52	0,25	0,46	0,092	+	–
156	30	160	0,52	0,52	0,25	0,46	0,092	+	–
164	11	160	0,50	0,50	0,30	0,50	0,100	+	–
187	11	160	0,50	0,50	0,30	0,50	0,100	+	–
189	11	160	0,50	0,50	0,30	0,50	0,100	+	–
202	60	160	0,60	0,79	0,19	0,46	0,135	+	–
203	30	160	0,52	0,52	0,25	0,46	0,092	+	–
204	45	160	0,55	0,66	0,24	0,46	0,113	+	–
207	11	125	0,50	0,50	0,30	0,50	0,100	+	–
208	11	125	0,50	0,50	0,30	0,50	0,100	+	–
212	30	125	0,46	0,47	0,23	0,41	0,066	+	–
214	11	125	0,50	0,50	0,30	0,50	0,100	+	–
215	30	125	0,46	0,47	0,23	0,41	0,066	+	–
217	11	125	0,50	0,50	0,30	0,50	0,100	+	–
219	30	125	0,46	0,47	0,23	0,41	0,066	+	–
223	11	125	0,50	0,50	0,30	0,50	0,100	+	–
226	90	125	0,80	0,70		0,50	0,140	+	–
227	11	125	0,50	0,50	0,30	0,50	0,100	+	–
231	30	125	0,46	0,47	0,23	0,41	0,066	+	–
232	30	125	0,46	0,47	0,23	0,41	0,066	+	–
233	30	125	0,46	0,47	0,23	0,41	0,066	+	–
234	30	125	0,46	0,47	0,23	0,41	0,066	+	–
235	11	125	0,50	0,50	0,30	0,50	0,100	+	–
236	60	125	0,53	0,67	0,14	0,41	0,088	+	–
241	11	125	0,50	0,50	0,30	0,50	0,100	+	–
242	30	125	0,46	0,47	0,23	0,41	0,066	+	–

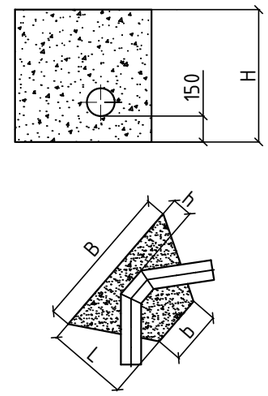

Figura 1. Sprijin pentru coturi de 11°, 30°, 45°, 60°

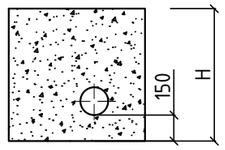

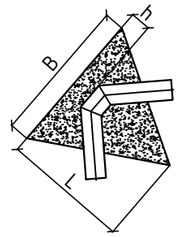

Figura 2. Sprijin pentru coturi de 90°

Volumul total de beton B20 pentru sprijine	3,228 m^3

Sch.	Cant.	Coala	Nr.doc.	Semn.	Data
Sp. princ.		Rosca C.			12.24
Elaborat		Cretu I.			12.24

56/24-AE

Constructia retelelor magistrale de alimentare cu apa pentru localitatile Vranesti-Brejeni-Ciuciuieni-Iezarenii Vechi-Chiscareni-Slobozia Chiscareni-Flaminzeni-Dumbravita raionul Singerei din conducta Soroca-Balti-Singerei

Sistemul de alimentare cu apa	Etapa	Coala	Coli
	PE	364	
Tabelul marimilor sprijinelor pentru coturi	"FLUXPROIECT" S.R.L.		

Coordonat

Semnatura si data

Nr. inventar

Nr.ung.	Cot, °	d, mm	L, m	B, m	b, m	H, m	Volumul betonului B20, m^3	Tipul solului	
								uscat	umed
243	30	125	0,46	0,47	0,23	0,41	0,066	+	–
244	11	125	0,50	0,50	0,30	0,50	0,100	+	–
251	90	110	0,80	0,70		0,50	0,140	+	–
254	11	110	0,50	0,50	0,30	0,50	0,100	+	–
255	11	110	0,50	0,50	0,30	0,50	0,100	+	–
256	11	110	0,50	0,50	0,30	0,50	0,100	+	–
259	11	110	0,50	0,50	0,30	0,50	0,100	+	–
260	11	110	0,50	0,50	0,30	0,50	0,100	+	–
261	11	110	0,50	0,50	0,30	0,50	0,100	+	–
265	45	110	0,49	0,57	0,20	0,41	0,077	+	–
265	45	110	0,49	0,57	0,20	0,41	0,077	+	–
270	60	110	0,53	0,67	0,14	0,41	0,088	+	–
271	45	110	0,49	0,57	0,20	0,41	0,077	+	–
272	30	110	0,46	0,47	0,23	0,41	0,066	+	–
275	30	110	0,46	0,47	0,23	0,41	0,066	+	–
276	30	110	0,46	0,47	0,23	0,41	0,066	+	–
277	45	110	0,49	0,57	0,20	0,41	0,077	+	–
278	45	110	0,49	0,57	0,20	0,41	0,077	+	–
281	30	110	0,46	0,47	0,23	0,41	0,066	+	–
282	30	110	0,46	0,47	0,23	0,41	0,066	+	–
284	30	110	0,46	0,47	0,23	0,41	0,066	+	–
285	60	110	0,53	0,67	0,14	0,41	0,088	+	–
286	90	110	0,80	0,70		0,50	0,140	+	–
287	90	110	0,80	0,70		0,50	0,140	+	–
289	60	110	0,53	0,67	0,14	0,41	0,088	+	–
293	11	110	0,50	0,50	0,30	0,50	0,100	+	–
294	45	110	0,49	0,57	0,20	0,41	0,077	+	–
297	30	110	0,46	0,47	0,23	0,41	0,066	+	–
298	30	110	0,46	0,47	0,23	0,41	0,066	+	–
301	30	110	0,46	0,47	0,23	0,41	0,066	+	–
302	11	110	0,50	0,50	0,30	0,50	0,100	+	–
303	30	110	0,46	0,47	0,23	0,41	0,066	+	–

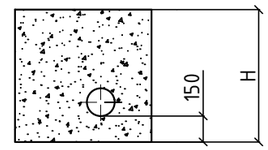

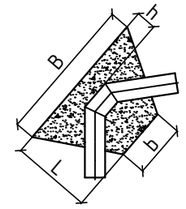

Figura 1. Sprijin pentru coturi de 11°, 30°, 45°, 60°

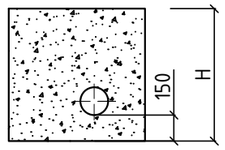

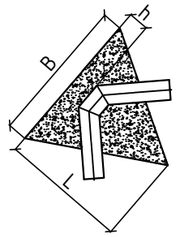

Figura 2. Sprijin pentru coturi de 90°

Volumul total de beton B20 pentru sprijine	2,772 m^3

Sch.	Cant.	Coala	Nr.doc.	Semn.	Data
Sp. princ.		Rosca C.			12.24
Elaborat		Cretu I.			12.24

56/24-AE

Constructia retelelor magistrale de alimentare cu apa pentru localitatile Vranesti-Brejeni-Ciuciuieni-Iezarenii Vechi-Chiscareni-Slobozia Chiscareni-Flaminzeni-Dumbravita raionul Singerei din conducta Soroca-Balti-Singerei

Sistemul de alimentare cu apa	Etapa	Coala	Coli
	PE	365	
Tabelul marimilor sprijinelor pentru coturi	"FLUXPROIECT" S.R.L.		

Coordonat

Semnatura si data

Nr. inventar

Nr.ung.	Cot, °	d, mm	L, m	B, m	b, m	H, m	Volumul betonului B20, m^3	Tipul solului	
								uscat	umed
304	30	110	0,46	0,47	0,23	0,41	0,066	+	–
312	45	110	0,49	0,57	0,20	0,41	0,077	+	–
313	45	110	0,49	0,57	0,20	0,41	0,077	+	–
314	60	110	0,53	0,67	0,14	0,41	0,088	+	–
315	45	110	0,49	0,57	0,20	0,41	0,077	+	–
316	60	110	0,53	0,67	0,14	0,41	0,088	+	–
317	30	110	0,46	0,47	0,23	0,41	0,066	+	–
321	11	110	0,50	0,50	0,30	0,50	0,100	+	–
322	30	110	0,46	0,47	0,23	0,41	0,066	+	–
325	11	110	0,50	0,50	0,30	0,50	0,100	+	–
327	11	110	0,50	0,50	0,30	0,50	0,100	+	–
328	11	110	0,50	0,50	0,30	0,50	0,100	+	–
330	60	110	0,53	0,67	0,14	0,41	0,088	+	–
332	11	110	0,50	0,50	0,30	0,50	0,100	+	–
333	30	110	0,46	0,47	0,23	0,41	0,066	+	–
338	11	110	0,50	0,50	0,30	0,50	0,100	+	–
339	11	110	0,50	0,50	0,30	0,50	0,100	+	–
340	60	110	0,53	0,67	0,14	0,41	0,088	+	–
341	11	110	0,50	0,50	0,30	0,50	0,100	+	–
343	11	110	0,50	0,50	0,30	0,50	0,100	+	–
344	11	110	0,50	0,50	0,30	0,50	0,100	+	–
345	11	110	0,50	0,50	0,30	0,50	0,100	+	–
346	11	110	0,50	0,50	0,30	0,50	0,100	+	–
356	11	110	0,50	0,50	0,30	0,50	0,100	+	–
357	90	110	0,80	0,70		0,50	0,140	+	–
359	90	110	0,80	0,70		0,50	0,140	+	–
401	11	110	0,50	0,50	0,30	0,50	0,100	+	–
402	11	110	0,50	0,50	0,30	0,50	0,100	+	–
405	11	110	0,50	0,50	0,30	0,50	0,100	+	–
406	11	110	0,50	0,50	0,30	0,50	0,100	+	–
407	30	110	0,46	0,47	0,23	0,41	0,066	+	–
413	30	110	0,46	0,47	0,23	0,41	0,066	+	–

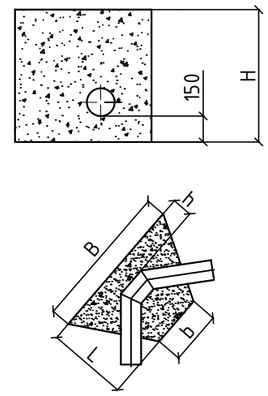

Figura 1. Sprijin pentru coturi de 11°, 30°, 45°, 60°

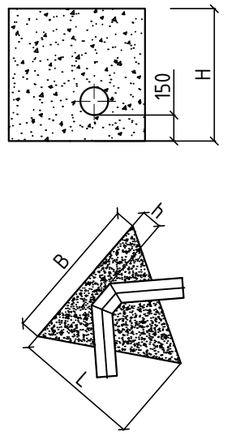

Figura 2. Sprijin pentru coturi de 90°

Volumul total de beton B20 pentru sprijine	2,959 m^3

Sch.	Cant.	Coala	Nr.doc.	Semn.	Data
Sp. princ.		Rosca C.			12.24
Elaborat		Cretu I.			12.24

56/24-AE

Constructia retelelor magistrale de alimentare cu apa pentru localitatile Vranesti-Brejeni-Ciuciuieni-Iezarenii Vechi-Chiscareni-Slobozia Chiscareni-Flaminzeni-Dumbravita raionul Singerei din conducta Soroca-Balti-Singerei

Sistemul de alimentare cu apa	Etapa	Coala	Coli
	PE	366	
Tabelul marimilor sprijinelor pentru coturi	"FLUXPROIECT" S.R.L.		

Coordonat

Semnatura si data

Nr. inventar

Nr.ung.	Cot, °	d, mm	L, m	B, m	b, m	H, m	Volumul betonului B20, m^3	Tipul solului	
								uscat	umed
414	11	110	0,50	0,50	0,30	0,50	0,100	+	–
417	11	110	0,50	0,50	0,30	0,50	0,100	+	–
420	11	110	0,50	0,50	0,30	0,50	0,100	+	–
421	11	110	0,50	0,50	0,30	0,50	0,100	+	–
422	11	110	0,50	0,50	0,30	0,50	0,100	+	–
426	11	110	0,50	0,50	0,30	0,50	0,100	+	–
427	11	110	0,50	0,50	0,30	0,50	0,100	+	–
428	11	110	0,50	0,50	0,30	0,50	0,100	+	–
429	11	110	0,50	0,50	0,30	0,50	0,100	+	–
431	11	110	0,50	0,50	0,30	0,50	0,100	+	–
433	11	110	0,50	0,50	0,30	0,50	0,100	+	–
434	30	110	0,46	0,47	0,23	0,41	0,066	+	–
435	11	110	0,50	0,50	0,30	0,50	0,100	+	–
442	11	110	0,50	0,50	0,30	0,50	0,100	+	–
443	11	110	0,50	0,50	0,30	0,50	0,100	+	–
466	60	90	0,53	0,67	0,14	0,41	0,088	+	–
467	60	90	0,53	0,67	0,14	0,41	0,088	+	–
468	60	90	0,53	0,67	0,14	0,41	0,088	+	–
469	60	90	0,53	0,67	0,14	0,41	0,088	+	–
474	30	90	0,46	0,47	0,23	0,41	0,066	+	–
475	30	90	0,46	0,47	0,23	0,41	0,066	+	–
476	11	90	0,50	0,50	0,30	0,50	0,100	+	–
484	11	90	0,50	0,50	0,30	0,50	0,100	+	–
487	11	90	0,50	0,50	0,30	0,50	0,100	+	–
488	11	90	0,50	0,50	0,30	0,50	0,100	+	–
489	11	90	0,50	0,50	0,30	0,50	0,100	+	–
490	11	90	0,50	0,50	0,30	0,50	0,100	+	–
493	60	90	0,53	0,67	0,14	0,41	0,088	+	–
494	60	90	0,53	0,67	0,14	0,41	0,088	+	–
498	45	90	0,49	0,57	0,20	0,41	0,077	+	–
499	45	90	0,49	0,57	0,20	0,41	0,077	+	–
500	11	90	0,50	0,50	0,30	0,50	0,100	+	–

Volumul total de beton B20 pentru sprijine	2,980 m^3

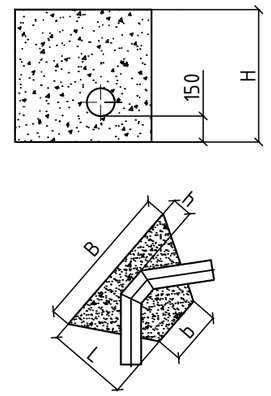

Figura 1. Sprijin pentru coturi de 11°, 30°, 45°, 60°

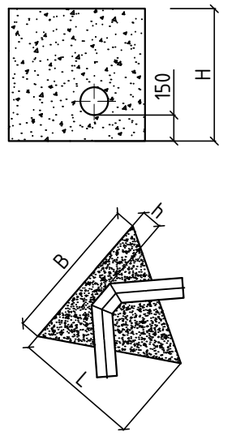

Figura 2. Sprijin pentru coturi de 90°

Sch.	Cant.	Coala	Nr.doc.	Semn.	Data
Sp. princ.		Rosca C.			12.24
Elaborat		Cretu I.			12.24

56/24-AE

Constructia retelelor magistrale de alimentare cu apa pentru localitatile Vranesti-Brejeni-Ciuciuieni-Iezarenii Vechi-Chiscareni-Slobozia Chiscareni-Flaminzeni-Dumbravita raionul Singerei din conducta Soroca-Balti-Singerei

Sistemul de alimentare cu apa

Etapa	Coala	Coli
PE	367	

Tabelul marimilor sprijinelor pentru coturi

"FLUXPROIECT" S.R.L.

Coordonat

Semnatura si data

Nr. inventar

Nr.ung.	Cot, °	d, mm	L, m	B, m	b, m	H, m	Volumul betonului B20, m^3	Tipul solului	
								uscat	umed
503	30	90	0,46	0,47	0,23	0,41	0,066	+	–
516	30	90	0,46	0,47	0,23	0,41	0,066	+	–
517	11	90	0,50	0,50	0,30	0,50	0,100	+	–
518	11	90	0,50	0,50	0,30	0,50	0,100	+	–
519	60	90	0,53	0,67	0,14	0,41	0,088	+	–
522	11	90	0,50	0,50	0,30	0,50	0,100	+	–
523	60	90	0,53	0,67	0,14	0,41	0,088	–	+
524	60	90	0,53	0,67	0,14	0,41	0,088	–	+
525	30	90	0,46	0,47	0,23	0,41	0,066	–	+
526	11	90	0,50	0,50	0,30	0,50	0,100	–	+

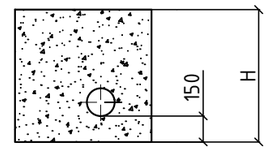

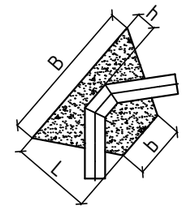

Figura 1. Sprijin pentru coturi de 11°, 30°, 45°, 60°

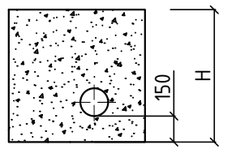

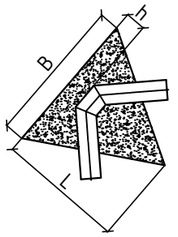

Figura 2. Sprijin pentru coturi de 90°

Volumul total de beton B20 pentru sprijine	0,862 m^3

						56/24-AE
						Constructia retelelor magistrale de alimentare cu apa pentru localitatile Vranesti-Brejeni-Ciuciuieni-Iezarenii Vechi-Chiscareni-Slobozia Chiscareni-Flaminzeni-Dumbravita raionul Singerei din conducta Soroca-Balti-Singerei
Sch.	Cant.	Coala	Nr.doc.	Semn.	Data	
						Sistemul de alimentare cu apa — Etapa: PE; Coala: 368; Coli:
Sp. princ.		Rosca C.			12.24	
Elaborat		Cretu I.			12.24	Tabelul marimilor sprijinelor pentru coturi — "FLUXPROIECT" S.R.L.

Coordonat

Semnatura si data

Nr. inventar

Pozitia	Denumirea si caracteristica tehnica a utilajului si materialelor. Uzina producatoare (pentru utilajul de import tara, firma)	Tipul, marca utilajului. Notatia documentului si numarul	Unitatea de masura	Cant.	Masa kg
1	Tub de protectie PVC SN8 D500 L=200mm	vezi Figura 1, coala 349	buc.	2	
2	Tub de protectie PVC SN8 D355 L=200mm	vezi Figura 1, coala 349	buc.	62	
3	Tub de protectie PVC SN8 D315 L=200mm	vezi Figura 1, coala 349	buc.	35	
4	Tub de protectie PVC SN8 D250 L=200mm	vezi Figura 1, coala 349	buc.	28	
5	Tub de protectie PVC SN8 D200 L=200mm	vezi Figura 1, coala 349	buc.	253	
6	Teu cu flanse fonta ductila PN16 D350/200		buc.	1	
7	Teu cu flanse fonta ductila PN16 D200/200		buc.	15	
8	Teu cu flanse fonta ductila PN16 D200/150		buc.	14	
9	Teu cu flanse fonta ductila PN16 D200/50		buc.	1	
10	Teu cu flanse fonta ductila PN16 D150/150		buc.	1	
11	Teu cu flanse fonta ductila PN16 D150/50		buc.	1	
12	Teu cu flanse fonta ductila PN16 D100/100		buc.	23	
13	Teu cu flanse fonta ductila PN16 D100/80		buc.	21	
14	Teu cu flanse fonta ductila PN16 D80/80		buc.	18	
15	Teu cu flanse fonta ductila PN16 D65/65		buc.	15	
16	Teu cu flanse fonta ductila PN16 D50/50		buc.	10	
17	Vana fonta sertar cauciucat PN16 D350		buc.	2	
18	Vana fonta sertar cauciucat PN16 D200		buc.	47	
19	Vana fonta sertar cauciucat PN16 D150		buc.	20	
20	Vana fonta sertar cauciucat PN16 D100		buc.	69	
21	Vana fonta sertar cauciucat PN16 D80		buc.	58	
22	Vana fonta sertar cauciucat PN16 D65		buc.	34	

Coordonat

Semnatura si data

Nr. inventar

Sch.	Cant.	Coala	Nr.doc.	Semn.	Data
Sp. princ.		Rosca C.			12.24
Elaborat		Cretu I.			12.24

56/24-AE.SU

Constructia retelelor magistrale de alimentare cu apa pentru localitatile Vranesti-Brejeni-Ciuciuieni-Iezarenii Vechi-Chiscareni-Slobozia Chiscareni-Flaminzeni-Dumbravita raionul Singerei din conducta Soroca-Balti-Singerei

Sistemul de alimentare cu apa	Etapa	Coala	Coli
	PE	1	12
Specificatia utilajului si a materialelor (sistemul A9)	"FLUXPROIECT" S.R.L.		

Pozitia	Denumirea si caracteristica tehnica a utilajului si materialelor. Uzina producatoare (pentru utilajul de import tara, firma)	Tipul, marca utilajului. Notatia documentului si numarul	Unitatea de masura	Cant.	Masa kg
23	Vana fonta sertar cauciucat PN16 D50		buc.	43	
24	Vana de aerisire PN16 D150		buc.	13	
25	Vana de aerisire PN16 D100		buc.	1	
26	Vana de aerisire PN16 D50		buc.	36	
27	Reductor de presiune WW420 PN16/PN1,5 D50		buc.	3	
28	Apometru cu flansa clasa C (CYBER) DN150		buc.	1	
29	Apometru cu flansa clasa C (CYBER) DN50		buc.	11	
30	Filtru "Y" de retinere impuritati D150		buc.	1	
31	Filtru "Y" de retinere impuritati D50		buc.	11	
32	Clapeta de retinere cu disc DN150		buc.	1	
33	Clapeta de retinere cu disc DN50		buc.	11	
34	Cot 90° cu flanse fonta ductila D50		buc.	6	
35	Conducta cu flanse fonta ductila L=600mm D50		buc.	6	
36	Conducta otel cu flansa sudabila pana la contor DN150 6DN L=900mm	ГОСТ 10704-91, vezi p.9 Date generale	buc.	1	
37	Conducta otel cu flansa sudabila pana la contor DN50 6DN L=300mm	ГОСТ 10704-91, vezi p.9 Date generale	buc.	11	
38	Conducta otel cu flansa sudabila dupa contor DN150 3DN L=450mm	ГОСТ 10704-91, vezi p.9 Date generale	buc.	1	
39	Conducta otel cu flansa sudabila dupa contor DN50 3DN L=150mm	ГОСТ 10704-91, vezi p.9 Date generale	buc.	11	
40	Reductie concentrica cu flanse fonta ductila PN16 D200/150		buc.	16	
41	Reductie concentrica cu flanse fonta ductila PN16 D200/100		buc.	1	
42	Reductie concentrica cu flanse fonta ductila PN16 D150/100		buc.	2	
43	Reductie concentrica cu flanse fonta ductila PN16 D100/80		buc.	1	
44	Reductie concentrica cu flanse fonta ductila PN16 D100/65		buc.	1	

Coordonat

Semnatura si data

Nr. inventar

Sch.	Cant.	Coala	Nr.doc.	Semn.	Data
Sp. princ.		Rosca C.			12.24
Elaborat		Cretu I.			12.24

56/24-AE.SU

Constructia retelelor magistrale de alimentare cu apa pentru localitatile Vranesti-Brejeni-Ciuciuieni-Iezarenii Vechi-Chiscareni-Slobozia Chiscareni-Flaminzeni-Dumbravita raionul Singerei din conducta Soroca-Balti-Singerei

Sistemul de alimentare cu apa	Etapa	Coala	Coli
	PE	2	12
Specificatia utilajului si a materialelor (sistemul A9)	"FLUXPROIECT" S.R.L.		

Pozitia	Denumirea si caracteristica tehnica a utilajului si materialelor. Uzina producatoare (pentru utilajul de import tara, firma)	Tipul, marca utilajului. Notatia documentului si numarul	Unitatea de masura	Cant.	Masa kg
45	Reductie concentrica cu flanse fonta ductila PN16 D100/50		buc.	24	
46	Reductie concentrica cu flanse fonta ductila PN16 D80/65		buc.	2	
47	Reductie concentrica cu flanse fonta ductila PN16 D80/50		buc.	8	
48	Reductie concentrica cu flanse fonta ductila PN16 D65/50		buc.	16	
49	Compensator de montaj PN10 DN350 L1=240 (±30)		buc.	2	
50	Compensator de montaj PN10 DN200 L1=200 (±40)		buc.	34	
51	Compensator de montaj PN10 DN150 L1=180 (±30)		buc.	19	
52	Compensator de montaj PN10 DN100 L1=180 (±30)		buc.	49	
53	Capat flansa PEID RC PE100 D355		buc.	2	
54	Capat flansa PEID RC PE100 D225		buc.	62	
55	Capat flansa PEID RC PE100 D160		buc.	20	
56	Capat flansa PEID RC PE100 D125		buc.	28	
57	Capat flansa PEID RC PE100 D110		buc.	60	
58	Capat flansa PEID RC PE100 D90		buc.	67	
59	Capat flansa PEID RC PE100 D75		buc.	55	
60	Capat flansa PEID RC PE100 D63		buc.	34	
61	Flansa libera din otel zincat D355		buc.	2	
62	Flansa libera din otel zincat D225		buc.	62	
63	Flansa libera din otel zincat D160		buc.	20	
64	Flansa libera din otel zincat D125		buc.	28	
65	Flansa libera din otel zincat D110		buc.	60	
66	Flansa libera din otel zincat D90		buc.	67	

Coordonat

Semnatura si data

Nr. inventar

Sch.	Cant.	Coala	Nr.doc.	Semn.	Data
Sp. princ.		Rosca C.			12.24
Elaborat		Cretu I.			12.24

56/24-AE.SU

Constructia retelelor magistrale de alimentare cu apa pentru localitatile Vranesti-Brejeni-Ciuciuieni-Iezarenii Vechi-Chiscareni-Slobozia Chiscareni-Flaminzeni-Dumbravita raionul Singerei din conducta Soroca-Balti-Singerei

Sistemul de alimentare cu apa	Etapa	Coala	Coli
	PE	3	12

Specificatia utilajului si a materialelor (sistemul A9)

"FLUXPROIECT" S.R.L.

Pozitia	Denumirea si caracteristica tehnica a utilajului si materialelor. Uzina producatoare (pentru utilajul de import tara, firma)	Tipul, marca utilajului. Notatia documentului si numarul	Unitatea de masura	Cant.	Masa kg
67	Flansa libera din otel zincat D75		buc.	55	
68	Flansa libera din otel zincat D63		buc.	34	
69	Flansa oarba din otel zincat D200		buc.	1	
70	Flansa oarba din otel zincat D65		buc.	1	
71	Mufa electrosudabila PE100 SDR11 D225		buc.	1	
72	Mufa electrosudabila PE100 SDR11 D160		buc.	2	
73	Mufa electrosudabila PE100 SDR11 D125		buc.	1	
74	Mufa electrosudabila PE100 SDR11 D110		buc.	2	
75	Mufa electrosudabila PE100 SDR11 D90		buc.	78	
76	Mufa electrosudabila PE100 SDR11 D75		buc.	52	
77	Mufa electrosudabila PE100 SDR11 D63		buc.	43	
78	Supapa de sens DN150	vezi coala 359	buc.	14	
79	Supapa de sens DN80	vezi coala 360	buc.	30	
80	Supapa de sens DN65	vezi coala 361	buc.	7	
81	Supapa de sens DN50	vezi coala 362	buc.	2	
82	Teava patrata otel 300x300x6mm H=600mm Suport sub armaturi in caminele de vizitare	vezi p.9 Date generale	kg	65,64	
83	Teava patrata otel 200x200x4mm H=600mm Suport sub armaturi in caminele de vizitare	vezi p.9 Date generale	kg	451,98	
84	Teava patrata otel 150x150x4mm H=600mm Suport sub armaturi in caminele de vizitare	vezi p.9 Date generale	kg	183,60	
85	Teava patrata otel 100x100x3mm H=600mm Suport sub armaturi in caminele de vizitare	vezi p.9 Date generale	kg	930,04	
86	Cot 90° PE100 SDR11 D225		buc.	2	
87	Cot 90° PE100 SDR11 D125		buc.	1	
88	Cot 90° PE100 SDR11 D110		buc.	5	

Coordonat

Semnatura si data

Nr. inventar

Sch.	Cant.	Coala	Nr.doc.	Semn.	Data
Sp. princ.		Rosca C.			12.24
Elaborat		Cretu I.			12.24

56/24-AE.SU

Constructia retelelor magistrale de alimentare cu apa pentru localitatile Vranesti-Brejeni-Ciuciuieni-Iezarenii Vechi-Chiscareni-Slobozia Chiscareni-Flaminzeni-Dumbravita raionul Singerei din conducta Soroca-Balti-Singerei

Sistemul de alimentare cu apa	Etapa	Coala	Coli
	PE	4	12

Specificatia utilajului si a materialelor (sistemul A9)

"FLUXPROIECT" S.R.L.

Pozitia	Denumirea si caracteristica tehnica a utilajului si materialelor. Uzina producatoare (pentru utilajul de import tara, firma)	Tipul, marca utilajului. Notatia documentului si numarul	Unitatea de masura	Cant.	Masa kg
89	Cot 90° PE100 SDR11 D90		buc.	1	
90	Cot 90° PE100 SDR11 D75		buc.	3	
91	Cot electrosudabil 90° PE100 SDR11 D63		buc.	7	
92	Cot 60° PE100 SDR11 D225		buc.	5	
93	Cot 60° PE100 SDR11 D160		buc.	1	
94	Cot 60° PE100 SDR11 D125		buc.	2	
95	Cot 60° PE100 SDR11 D110		buc.	9	
96	Cot 60° PE100 SDR11 D90		buc.	9	
97	Cot 60° PE100 SDR11 D75		buc.	7	
98	Cot 45° PE100 SDR11 D225		buc.	2	
99	Cot 45° PE100 SDR11 D160		buc.	1	
100	Cot 45° PE100 SDR11 D110		buc.	9	
101	Cot 45° PE100 SDR11 D90		buc.	2	
102	Cot 45° PE100 SDR11 D75		buc.	8	
103	Cot electrosudabil 45° PE100 SDR11 D63		buc.	9	
104	Cot 30° PE100 SDR11 D225		buc.	13	
105	Cot 30° PE100 SDR11 D160		buc.	3	
106	Cot 30° PE100 SDR11 D125		buc.	9	
107	Cot 30° PE100 SDR11 D110		buc.	17	
108	Cot 30° PE100 SDR11 D90		buc.	5	
109	Cot 30° PE100 SDR11 D75		buc.	10	
110	Cot 11° PE100 SDR11 D225		buc.	16	

Coordonat

Semnatura si data

Nr. inventar

Sch.	Cant.	Coala	Nr.doc.	Semn.	Data
Sp. princ.		Rosca C.			12.24
Elaborat		Cretu I.			12.24

56/24-AE.SU

Constructia retelelor magistrale de alimentare cu apa pentru localitatile Vranesti-Brejeni-Ciuciuieni-Iezarenii Vechi-Chiscareni-Slobozia Chiscareni-Flaminzeni-Dumbravita raionul Singerei din conducta Soroca-Balti-Singerei

Sistemul de alimentare cu apa	Etapa	Coala	Coli
	PE	5	12
Specificatia utilajului si a materialelor (sistemul A9)	"FLUXPROIECT" S.R.L.		

Pozitia	Denumirea si caracteristica tehnica a utilajului si materialelor. Uzina producatoare (pentru utilajul de import tara, firma)	Tipul, marca utilajului. Notatia documentului si numarul	Unitatea de masura	Cant.	Masa kg
111	Cot 11° PE100 SDR11 D160		buc.	3	
112	Cot 11° PE100 SDR11 D125		buc.	9	
113	Cot 11° PE100 SDR11 D110		buc.	39	
114	Cot 11° PE100 SDR11 D90		buc.	11	
115	Camin vizitare din beton 3500x2000	ТП 901-09-11.84	buc.	1	
116	Camin vizitare din beton 2500x2000	ТП 901-09-11.84	buc.	14	
117	Camin vizitare din beton armat D2000	ТП 901-09-11.84	buc.	96	
118	Camin vizitare din beton armat D1500	ТП 901-09-11.84	buc.	79	
119	Hidroizolarea exterioara a caminelor de vizitare din beton cu bituum		buc.	190	
120	Hidroizolarea interioara a caminelor de vizitare din beton cu penetron in 2 straturi		buc.	190	
121	Capac compozit pas liber 600 rama 887 D400		buc.	32	
	Beton B10 pentru prinderea capacelor din compozit C250/D400 de inelul КЦО-1 al caminului de vizitare		m^3	1,55	
122	Capac compozit pas liber 600 rama 887 B125	SM EN 124-5:2016	buc.	173	
	Pereu pentru capace din compozit B125	vezi Figura 3, coala 349	m^2	865,0	
123	Conducta PEID PE100 RC SDR11 PN16 D225 triplustrat (tip 2, standard de referinta: EN 12201-2:2011, specificatia tehnica: PAS 1075)	A9	m.l.	7585,0	
124	Conducta PEID PE100 RC SDR11 PN16 D160 triplustrat (tip 2, standard de referinta: EN 12201-2:2011, specificatia tehnica: PAS 1075)	A9	m.l.	1813,0	
125	Conducta PEID PE100 RC SDR11 PN16 D125 triplustrat (tip 2, standard de referinta: EN 12201-2:2011, specificatia tehnica: PAS 1075)	A9	m.l.	3350,0	
126	Conducta PEID PE100 RC SDR11 PN16 D110 triplustrat (tip 2, standard de referinta: EN 12201-2:2011, specificatia tehnica: PAS 1075)	A9	m.l.	2785,0	
127	Conducta PEID PE100 RC SDR11 PN16 D90 triplustrat (tip 2, standard de referinta: EN 12201-2:2011, specificatia tehnica: PAS 1075)	A9	m.l.	504,0	

Coordonat

Semnatura si data

Nr. inventar

Sch.	Cant.	Coala	Nr.doc.	Semn.	Data
Sp. princ.		Rosca C.			12.24
Elaborat		Cretu I.			12.24

56/24-AE.SU

Constructia retelelor magistrale de alimentare cu apa pentru localitatile Vranesti-Brejeni-Ciuciuieni-Iezarenii Vechi-Chiscareni-Slobozia Chiscareni-Flaminzeni-Dumbravita raionul Singerei din conducta Soroca-Balti-Singerei

Sistemul de alimentare cu apa	Etapa	Coala	Coli
	PE	6	12
Specificatia utilajului si a materialelor (sistemul A9)	"FLUXPROIECT" S.R.L.		

Pozitia	Denumirea si caracteristica tehnica a utilajului si materialelor. Uzina producatoare (pentru utilajul de import tara, firma)	Tipul, marca utilajului. Notatia documentului si numarul	Unitatea de masura	Cant.	Masa kg
128	Conducta PEID PE100 RC SDR11 PN16 D75 triplustrat (tip 2, standard de referinta: EN 12201-2:2011, specificatia tehnica: PAS 1075)	A9	m.l.	2482,0	
129	Conducta PEID PE100 RC SDR11 PN16 D63 triplustrat (tip 2, standard de referinta: EN 12201-2:2011, specificatia tehnica: PAS 1075)	A9	m.l.	824,0	
130	Conducta PEID PE100 RC SDR17 PN10 D225 triplustrat (tip 2, standard de referinta: EN 12201-2:2011, specificatia tehnica: PAS 1075)	A9	m.l.	3429,0	
131	Conducta PEID PE100 RC SDR17 PN10 D160 triplustrat (tip 2, standard de referinta: EN 12201-2:2011, specificatia tehnica: PAS 1075)	A9	m.l.	1345,0	
132	Conducta PEID PE100 RC SDR17 PN10 D125 triplustrat (tip 2, standard de referinta: EN 12201-2:2011, specificatia tehnica: PAS 1075)	A9	m.l.	910,0	
133	Conducta PEID PE100 RC SDR17 PN10 D110 triplustrat (tip 2, standard de referinta: EN 12201-2:2011, specificatia tehnica: PAS 1075)	A9	m.l.	7829,0	
134	Conducta PEID PE100 RC SDR17 PN10 D90 triplustrat (tip 2, standard de referinta: EN 12201-2:2011, specificatia tehnica: PAS 1075)	A9	m.l.	7273,0	
135	Conducta PEID PE100 RC SDR17 PN10 D75 triplustrat (tip 2, standard de referinta: EN 12201-2:2011, specificatia tehnica: PAS 1075)	A9	m.l.	2654,0	
136	Conducta PEID PE100 RC SDR17 PN10 D63 triplustrat (tip 2, standard de referinta: EN 12201-2:2011, specificatia tehnica: PAS 1075)	A9	m.l.	3407,0	
137	Conducta PEID PE100 RC SDR11 PN16 D160 triplustrat (tip 2, standard de referinta: EN 12201-2:2011, specificatia tehnica: PAS 1075)	A12	m.l.	33,0	
138	Conducta PEID PE100 RC SDR11 PN16 D90 triplustrat (tip 2, standard de referinta: EN 12201-2:2011, specificatia tehnica: PAS 1075)	A12	m.l.	27,0	
139	Conducta PEID PE100 RC SDR11 PN16 D75 triplustrat (tip 2, standard de referinta: EN 12201-2:2011, specificatia tehnica: PAS 1075)	A12	m.l.	12,0	
140	Conducta PEID PE100 RC SDR17 PN10 D160 triplustrat (tip 2, standard de referinta: EN 12201-2:2011, specificatia tehnica: PAS 1075)	A12	m.l.	9,0	
141	Conducta PEID PE100 RC SDR17 PN10 D90 triplustrat (tip 2, standard de referinta: EN 12201-2:2011, specificatia tehnica: PAS 1075)	A12	m.l.	63,0	

Coordonat

Semnatura si data

Nr. inventar

Sch.	Cant.	Coala	Nr.doc.	Semn.	Data
Sp. princ.		Rosca C.			12.24
Elaborat		Cretu I.			12.24

56/24-AE.SU

Constructia retelelor magistrale de alimentare cu apa pentru localitatile Vranesti-Brejeni-Ciuciuieni-Iezarenii Vechi-Chiscareni-Slobozia Chiscareni-Flaminzeni-Dumbravita raionul Singerei din conducta Soroca-Balti-Singerei

Sistemul de alimentare cu apa	Etapa	Coala	Coli
	PE	7	12

Specificatia utilajului si a materialelor (sistemul A9)

"FLUXPROIECT" S.R.L.

Pozitia	Denumirea si caracteristica tehnica a utilajului si materialelor. Uzina producatoare (pentru utilajul de import tara, firma)	Tipul, marca utilajului. Notatia documentului si numarul	Unitatea de masura	Cant.	Masa kg
142	Conducta PEID PE100 RC SDR17 PN10 D75 triplustrat (tip 2, standard de referinta: EN 12201-2:2011, specificatia tehnica: PAS 1075)	A12	m.l.	9,0	
143	Conducta PEID PE100 RC SDR17 PN10 D63 triplustrat (tip 2, standard de referinta: EN 12201-2:2011, specificatia tehnica: PAS 1075)	A12	m.l.	6,0	
144	Banda de semnalizare si avertizare a conductelor de apa cu fir otel inoxidabil ⌀0,50mm	vezi 56/24-OLC	m.l.	46349,0	
145	Incercarile hidraulice	vezi p.6 Date generale	m.l.	46349,0	
146	Spalarea si dezinfectarea retelelor		m.l.	46349,0	
147	Excavarea solului mecanizat cu excavator cu volumul cupei 0,29-0,31m^3		m.l.	46349,0	
148	Pozarea conductelor in transeu in sol uscat b=700mm	vezi Sectiunea 1-1	m.l.	45027,0	
149	Pozarea conductelor in transeu in sol umed b=900mm	vezi Sectiunea 2-2	m.l.	1322,0	
150	Ridicarea topografica de control inainte de astuparea finala a transeelor	conform NCM A.06.02:2015	m.l.	46349,0	
151	Intersectii		buc.	136	
152	Tub de protectie PEID SDR17 PN10 D355		m.l.	16,0	
	Inel distantier PA 8-36 (nr.de segmente - 2)	vezi 56/24-OLC	buc.	12	
153	Tub de protectie PEID SDR17 PN10 D355, foraj orizontal dirijat	vezi 56/24-OLC	m.l.	98,0	
	Inel distantier PA 8-36 (nr.de segmente - 2)	vezi 56/24-OLC	buc.	53	
154	Tub de protectie PEID SDR17 PN10 D355		m.l.	8,0	
	Inel distantier PA 8-36 (nr.de segmente - 2)	vezi 56/24-OLC	buc.	8	
155	Tub de protectie otel D355,6x7mm		m.l.	8,0	
	Inel distantier PA 8-55 (nr.de segmente - 2)	vezi 56/24-OLC	buc.	8	
156	Tub de protectie otel D355,6x7mm		m.l.	5,0	
	Inel distantier PA 8-55 (nr.de segmente - 2)	vezi 56/24-OLC	buc.	6	

Coordonat

Semnatura si data

Nr. inventar

Sch.	Cant.	Coala	Nr.doc.	Semn.	Data
Sp. princ.		Rosca C.			12.24
Elaborat		Cretu I.			12.24

56/24-AE.SU

Constructia retelelor magistrale de alimentare cu apa pentru localitatile Vranesti-Brejeni-Ciuciuieni-Iezarenii Vechi-Chiscareni-Slobozia Chiscareni-Flaminzeni-Dumbravita raionul Singerei din conducta Soroca-Balti-Singerei

Sistemul de alimentare cu apa	Etapa	Coala	Coli
	PE	8	12

Specificatia utilajului si a materialelor (sistemul A9)

"FLUXPROIECT" S.R.L.

Pozitia	Denumirea si caracteristica tehnica a utilajului si materialelor. Uzina producatoare (pentru utilajul de import tara, firma)	Tipul, marca utilajului. Notatia documentului si numarul	Unitatea de masura	Cant.	Masa kg
157	Tub de protectie otel D355,6x7mm		m.l.	5,0	
	Inel distantier PA 8-55 (nr.de segmente - 2)	vezi 56/24-OLC	buc.	6	
158	Tub de protectie otel D355,6x7mm		m.l.	5,0	
	Inel distantier PA 8-55 (nr.de segmente - 2)	vezi 56/24-OLC	buc.	6	
159	Tub de protectie PEID SDR17 PN10 D315		m.l.	15,0	
	Inel distantier PA 6-55 (nr.de segmente - 2)	vezi 56/24-OLC	buc.	11	
160	Tub de protectie otel D219x7mm		m.l.	6,0	
	Inel distantier PA 4-38 (nr.de segmente - 2)	vezi 56/24-OLC	buc.	7	
161	Tub de protectie otel D219x7mm		m.l.	10,0	
	Inel distantier PA 4-38 (nr.de segmente - 2)	vezi 56/24-OLC	buc.	9	
162	Tub de protectie otel D219x7mm		m.l.	5,0	
	Inel distantier PA 4-38 (nr.de segmente - 2)	vezi 56/24-OLC	buc.	6	
163	Tub de protectie PEID SDR17 PN10 D250		m.l.	15,0	
	Inel distantier PA 4-38 (nr.de segmente - 2)	vezi 56/24-OLC	buc.	11	
164	Tub de protectie otel D219x7mm		m.l.	5,0	
	Inel distantier PA 4-38 (nr.de segmente - 2)	vezi 56/24-OLC	buc.	6	
165	Tub de protectie PEID SDR17 PN10 D250		m.l.	16,0	
	Inel distantier PA 4-38 (nr.de segmente - 2)	vezi 56/24-OLC	buc.	12	
166	Tub de protectie PEID SDR17 PN10 D250		m.l.	17,0	
	Inel distantier PA 4-38 (nr.de segmente - 2)	vezi 56/24-OLC	buc.	12	

Coordonat

Semnatura si data

Nr. inventar

Sch.	Cant.	Coala	Nr.doc.	Semn.	Data
Sp. princ.		Rosca C.			12.24
Elaborat		Cretu I.			12.24

56/24-AE.SU

Constructia retelelor magistrale de alimentare cu apa pentru localitatile Vranesti-Brejeni-Ciuciuieni-Iezarenii Vechi-Chiscareni-Slobozia Chiscareni-Flaminzeni-Dumbravita raionul Singerei din conducta Soroca-Balti-Singerei

Sistemul de alimentare cu apa	Etapa	Coala	Coli
	PE	9	12
Specificatia utilajului si a materialelor (sistemul A9)	"FLUXPROIECT" S.R.L.		

Pozitia	Denumirea si caracteristica tehnica a utilajului si materialelor. Uzina producatoare (pentru utilajul de import tara, firma)	Tipul, marca utilajului. Notatia documentului si numarul	Unitatea de masura	Cant.	Masa kg
167	Tub de protectie PEID SDR17 PN10 D250		m.l.	21,0	
	Inel distantier PA 4-38 (nr.de segmente - 2)	vezi 56/24-OLC	buc.	14	
168	Tub de protectie otel D219x7mm		m.l.	5,0	
	Inel distantier PA 4-38 (nr.de segmente - 2)	vezi 56/24-OLC	buc.	6	
139	Tub de protectie otel D219x7mm		m.l.	5,0	
	Inel distantier PA 4-38 (nr.de segmente - 2)	vezi 56/24-OLC	buc.	6	
170	Tub de protectie otel D219x7mm		m.l.	7,0	
	Inel distantier PA 2,5-55 (nr.de segmente - 2)	vezi 56/24-OLC	buc.	7	
171	Tub de protectie otel D219x7mm		m.l.	5,0	
	Inel distantier PA 4-38 (nr.de segmente - 2)	vezi 56/24-OLC	buc.	6	
172	Tub de protectie otel D219x7mm		m.l.	10,0	
	Inel distantier PA 4-38 (nr.de segmente - 2)	vezi 56/24-OLC	buc.	9	
173	Tub de protectie otel D219x7mm		m.l.	15,0	
	Inel distantier PA 4-38 (nr.de segmente - 2)	vezi 56/24-OLC	buc.	11	
174	Tub de protectie PEID SDR17 PN10 D200, foraj orizontal dirijat	vezi 56/24-OLC	m.l.	69,0	
	Inel distantier PA 4-25 (nr.de segmente - 2)	vezi 56/24-OLC	buc.	38	
175	Tub de protectie otel D219x7mm		m.l.	5,0	
	Inel distantier PA 4-38 (nr.de segmente - 2)	vezi 56/24-OLC	buc.	6	
176	Tub de protectie otel D219x7mm		m.l.	22,0	
	Inel distantier PA 4-38 (nr.de segmente - 2)	vezi 56/24-OLC	buc.	15	

Coordonat

Semnatura si data

Nr. inventar

Sch.	Cant.	Coala	Nr.doc.	Semn.	Data
Sp. princ.		Rosca C.			12.24
Elaborat		Cretu I.			12.24

56/24-AE.SU

Constructia retelelor magistrale de alimentare cu apa pentru localitatile Vranesti-Brejeni-Ciuciuieni-Iezarenii Vechi-Chiscareni-Slobozia Chiscareni-Flaminzeni-Dumbravita raionul Singerei din conducta Soroca-Balti-Singerei

Sistemul de alimentare cu apa	Etapa	Coala	Coli
	PE	10	12
Specificatia utilajului si a materialelor (sistemul A9)	"FLUXPROIECT" S.R.L.		

Pozitia	Denumirea si caracteristica tehnica a utilajului si materialelor. Uzina producatoare (pentru utilajul de import tara, firma)	Tipul, marca utilajului. Notatia documentului si numarul	Unitatea de masura	Cant.	Masa kg
177	Tub de protectie otel D168x5mm		m.l.	18,0	
	Inel distantier PA 2-36 (nr.de segmente - 2)	vezi 56/24-OLC	buc.	13	
178	Tub de protectie otel D219x7mm		m.l.	10,0	
	Inel distantier PA 4-38 (nr.de segmente - 2)	vezi 56/24-OLC	buc.	9	
179	Tub de protectie otel D219x7mm		m.l.	5,0	
	Inel distantier PA 3-36 (nr.de segmente - 2)	vezi 56/24-OLC	buc.	6	
180	Tub de protectie PEID SDR17 PN10 D200		m.l.	10,0	
	Inel distantier PA 3-36 (nr.de segmente - 2)	vezi 56/24-OLC	buc.	9	
181	Tub de protectie PEID SDR17 PN10 D200, foraj orizontal dirijat	vezi 56/24-OLC	m.l.	62,0	
	Inel distantier PA 3-36 (nr.de segmente - 2)	vezi 56/24-OLC	buc.	35	
182	Tub de protectie otel D219x7mm		m.l.	20,0	
	Inel distantier PA 2,5-55 (nr.de segmente - 2)	vezi 56/24-OLC	buc.	14	
183	Tub de protectie otel D219x7mm		m.l.	5,0	
	Inel distantier PA 2,5-55 (nr.de segmente - 2)	vezi 56/24-OLC	buc.	6	
184	Tub de protectie otel D219x7mm		m.l.	5,0	
	Inel distantier PA 2,5-55 (nr.de segmente - 2)	vezi 56/24-OLC	buc.	6	
185	Tub de protectie otel D219x7mm		m.l.	5,0	
	Inel distantier PA 2,5-55 (nr.de segmente - 2)	vezi 56/24-OLC	buc.	6	
186	Tub de protectie PEID SDR17 PN10 D200, foraj orizontal dirijat	vezi 56/24-OLC	m.l.	13,0	
	Inel distantier PA 2,5-48 (nr.de segmente - 2)	vezi 56/24-OLC	buc.	10	

Coordonat

Semnatura si data

Nr. inventar

Sch.	Cant.	Coala	Nr.doc.	Semn.	Data
Sp. princ.		Rosca C.			12.24
Elaborat		Cretu I.			12.24

56/24-AE.SU

Constructia retelelor magistrale de alimentare cu apa pentru localitatile Vranesti-Brejeni-Ciuciuieni-Iezarenii Vechi-Chiscareni-Slobozia Chiscareni-Flaminzeni-Dumbravita raionul Singerei din conducta Soroca-Balti-Singerei

Sistemul de alimentare cu apa	Etapa	Coala	Coli
	PE	11	12
Specificatia utilajului si a materialelor (sistemul A9)	"FLUXPROIECT" S.R.L.		

Pozitia	Denumirea si caracteristica tehnica a utilajului si materialelor. Uzina producatoare (pentru utilajul de import tara, firma)	Tipul, marca utilajului. Notatia documentului si numarul	Unitatea de masura	Cant.	Masa kg
187	Demolarea si restabilirea drumului din asfalt b=700mm		m.l.	2640,0	
	- strat de uzura din beton asfaltic cu criblura BA 16 rul., liant 50/70 - 40 mm	conform CP D.02.25.2021			
	- strat de legatura din beton asfaltic deschis cu criblura BAD 22,4 leg. liant 50/70 - 60 mm	conform CP D.02.25.2021			
	- strat de fundatie din piatra sparta LA30, amestec optimal fr. 8-63 mm - 290 mm	conform SM SR EN 13242+A1:2010			
	- strat suport din amestec de agregate grosiere si agregate fine d=45 mm si d=0mm - 150 mm	conform SM SR EN 13242+A1:2010			
188	Demolarea si restabilirea drumului din pietris b=700mm		m.l.	4810,0	
	- strat de fundatie din piatra sparta LA30, amestec optimal fr. 8-63 mm - 180 mm	conform SM SR EN 13242+A1:2010			
	- strat suport din amestec de agregate grosiere si agregate fine d=45 mm si d=0mm - 150 mm	conform SM SR EN 13242+A1:2010			
189	Demolarea si restabilirea drumului asfalt trotuar (Astr) b=700mm		m.l.	910,0	
	- beton asfaltic micrograniulat SMg-2/2,5 - 40 mm	SM:STB:1033-2008			
	- piatra sparta M400 - 100 mm	SM SR EN 12620+A1:2010			
190	Proiect de executie a lucrarilor de constructie-montaj	p.6.3 din NCM A.08.01:2016	set	1	
191	Fixarea axelor pana la executie	conform NCM A.06.02:2015	set	1	
192	Pichetarea traseului dupa executie (camine de vizitare, retele)	conform NCM A.06.02:2015	set	1	
193	Testarea destructiva a cordoanelor de sudura CAP-CAP care consta din doua verificari: Proba de rezistenta la incovoiere		buc.	5	
194	Testarea destructiva a cordoanelor de sudura CAP-CAP care consta din doua verificari: Proba la tractiunea longitudinala		buc.	5	
195	Testarea nedestructiva a cordoanelor de sudura CAP-CAP care consta din doua verificari: a) Examinarea vizuala; b) Examinarea dimensionala.		buc.	468	

Coordonat

Semnatura si data

Nr. inventar

Sch.	Cant.	Coala	Nr.doc.	Semn.	Data
Sp. princ.		Rosca C.			12.24
Elaborat		Cretu I.			12.24

56/24-AE.SU

Constructia retelelor magistrale de alimentare cu apa pentru localitatile Vranesti-Brejeni-Ciuciuieni-Iezarenii Vechi-Chiscareni-Slobozia Chiscareni-Flaminzeni-Dumbravita raionul Singerei din conducta Soroca-Balti-Singerei

Sistemul de alimentare cu apa	Etapa	Coala	Coli
	PE	12	12
Specificatia utilajului si a materialelor (sistemul A9)	"FLUXPROIECT" S.R.L.		

Pozitia	Denumirea si caracteristica tehnica a utilajului si materialelor. Uzina producatoare (pentru utilajul de import tara, firma)	Tipul, marca utilajului. Notatia documentului si numarul	Unitatea de masura	Cant.	Masa kg
1	Presostat electronic (1–10 bar cu acuratete control presiune de 0,05 bar)		buc.	1	
2	Robinet cu sertar cauciucat fonta D50 cu servomotor ON/OF		buc.	1	
3	Sistem fotovoltaic OFF-GRID 1,5 kW care include, dar nu se limiteaza:		set	1	
	- Trei panouri fotovoltaice putere 650 W				
	- Acumulator cu gel de inalta performanta 150 A/h				
	- MPPT 1,5 kW (invertor solar care conecteaza panourile cu acumulatorul)				
	- Invertor 1500 W 12/220 V				
	- Profiluri aluminiu + cabluri				
4	Conectarea la castelul de apa existent		buc.	1	

Coordonat

Semnatura si data

Nr. inventar

Sch.	Cant.	Coala	Nr.doc.	Semn.	Data
Sp. princ.		Rosca C.			12.24
Elaborat		Cretu I.			12.24

56/24-AE.SU

Constructia retelelor magistrale de alimentare cu apa pentru localitatile Vranesti-Brejeni-Ciuciuieni-Iezarenii Vechi-Chiscareni-Slobozia Chiscareni-Flaminzeni-Dumbravita raionul Singerei din conducta Soroca-Balti-Singerei

Sistemul de alimentare cu apa	Etapa	Coala	Coli
	PE	1	1
Specificatia utilajului si a materialelor (automatizare castel de apa existent din satul Vranesti)	"FLUXPROIECT" S.R.L.		

Pozitia	Denumirea si caracteristica tehnica a utilajului si materialelor. Uzina producatoare (pentru utilajul de import tara, firma)	Tipul, marca utilajului. Notatia documentului si numarul	Unitatea de masura	Cant.	Masa kg
1	Presostat electronic (1–10 bar cu acuratete control presiune de 0,05 bar)		buc.	1	
2	Robinet cu sertar cauciucat fonta D50 cu servomotor ON/OF		buc.	1	
3	Sistem fotovoltaic OFF-GRID 1,5 kW care include, dar nu se limiteaza:		set	1	
	- Trei panouri fotovoltaice putere 650 W				
	- Acumulator cu gel de inalta performanta 150 A/h				
	- MPPT 1,5 kW (invertor solar care conecteaza panourile cu acumulatorul)				
	- Invertor 1500 W 12/220 V				
	- Profiluri aluminiu + cabluri				
4	Conectarea la castelul de apa existent		buc.	1	

Coordonat

Semnatura si data

Nr. inventar

Sch.	Cant.	Coala	Nr.doc.	Semn.	Data
Sp. princ.		Rosca C.			12.24
Elaborat		Cretu I.			12.24

56/24-AE.SU

Constructia retelelor magistrale de alimentare cu apa pentru localitatile Vranesti-Brejeni-Ciuciuieni-Iezarenii Vechi-Chiscareni-Slobozia Chiscareni-Flaminzeni-Dumbravita raionul Singerei din conducta Soroca-Balti-Singerei

Sistemul de alimentare cu apa	Etapa	Coala	Coli
	PE	1	1
Specificatia utilajului si a materialelor (automatizare castel de apa existent din satul Brejeni, comuna Ciuciuieni)	"FLUXPROIECT" S.R.L.		

Pozitia	Denumirea si caracteristica tehnica a utilajului si materialelor. Uzina producatoare (pentru utilajul de import tara, firma)	Tipul, marca utilajului. Notatia documentului si numarul	Unitatea de masura	Cant.	Masa kg
1	Presostat electronic (1-10 bar cu acuratete control presiune de 0,05 bar)		buc.	1	
2	Robinet cu sertar cauciucat fonta D65 cu servomotor ON/OF		buc.	1	
3	Sistem fotovoltaic OFF-GRID 1,5 kW care include, dar nu se limiteaza:		set	1	
	- Trei panouri fotovoltaice putere 650 W				
	- Acumulator cu gel de inalta performanta 150 A/h				
	- MPPT 1,5 kW (invertor solar care conecteaza panourile cu acumulatorul)				
	- Invertor 1500 W 12/220 V				
	- Profiluri aluminiu + cabluri				
4	Conectarea la castelul de apa existent		buc.	1	

Coordonat

Semnatura si data

Nr. inventar

Sch.	Cant.	Coala	Nr.doc.	Semn.	Data
Sp. princ.		Rosca C.			12.24
Elaborat		Cretu I.			12.24

56/24-AE.SU

Constructia retelelor magistrale de alimentare cu apa pentru localitatile Vranesti-Brejeni-Ciuciuieni-Iezarenii Vechi-Chiscareni-Slobozia Chiscareni-Flaminzeni-Dumbravita raionul Singerei din conducta Soroca-Balti-Singerei

Sistemul de alimentare cu apa	Etapa	Coala	Coli
	PE	1	1
Specificatia utilajului si a materialelor (automatizare castel de apa existent din satul Iezarenii Vechi, comuna Iezarenii Vechi)	"FLUXPROIECT" S.R.L.		

Pozitia	Denumirea si caracteristica tehnica a utilajului si materialelor. Uzina producatoare (pentru utilajul de import tara, firma)	Tipul, marca utilajului. Notatia documentului si numarul	Unitatea de masura	Cant.	Masa kg
1	Presostat electronic (1-10 bar cu acuratete control presiune de 0,05 bar)		buc.	1	
2	Robinet cu sertar cauciucat fonta D65 cu servomotor ON/OF		buc.	1	
3	Sistem fotovoltaic OFF-GRID 1,5 kW care include, dar nu se limiteaza:		set	1	
	- Trei panouri fotovoltaice putere 650 W				
	- Acumulator cu gel de inalta performanta 150 A/h				
	- MPPT 1,5 kW (invertor solar care conecteaza panourile cu acumulatorul)				
	- Invertor 1500 W 12/220 V				
	- Profiluri aluminiu + cabluri				
4	Conectarea la castelul de apa existent		buc.	1	

Coordonat

Semnatura si data

Nr. inventar

Sch.	Cant.	Coala	Nr.doc.	Semn.	Data
Sp. princ.		Rosca C.			12.24
Elaborat		Cretu I.			12.24

56/24-AE.SU

Constructia retelelor magistrale de alimentare cu apa pentru localitatile Vranesti-Brejeni-Ciuciuieni-Iezarenii Vechi-Chiscareni-Slobozia Chiscareni-Flaminzeni-Dumbravita raionul Singerei din conducta Soroca-Balti-Singerei

Sistemul de alimentare cu apa	Etapa	Coala	Coli
	PE	1	1
Specificatia utilajului si a materialelor (automatizare castel de apa existent din satul Bocancea-Schit, comuna Dumbravita)	"FLUXPROIECT" S.R.L.		

Pozitia	Denumirea si caracteristica tehnica a utilajului si materialelor. Uzina producatoare (pentru utilajul de import tara, firma)	Tipul, marca utilajului. Notatia documentului si numarul	Unitatea de masura	Cant.	Masa kg
1	Presostat electronic (1–10 bar cu acuratete control presiune de 0,05 bar)		buc.	1	
2	Robinet cu sertar cauciucat fonta D65 cu servomotor ON/OF		buc.	1	
3	Sistem fotovoltaic OFF-GRID 1,5 kW care include, dar nu se limiteaza:		set	1	
	- Trei panouri fotovoltaice putere 650 W				
	- Acumulator cu gel de inalta performanta 150 A/h				
	- MPPT 1,5 kW (invertor solar care conecteaza panourile cu acumulatorul)				
	- Invertor 1500 W 12/220 V				
	- Profiluri aluminiu + cabluri				
4	Conectarea la castelul de apa existent		buc.	1	

Coordonat

Semnatura si data

Nr. inventar

Sch.	Cant.	Coala	Nr.doc.	Semn.	Data
Sp. princ.		Rosca C.			12.24
Elaborat		Cretu I.			12.24

56/24-AE.SU

Constructia retelelor magistrale de alimentare cu apa pentru localitatile Vranesti-Brejeni-Ciuciuieni-Iezarenii Vechi-Chiscareni-Slobozia Chiscareni-Flaminzeni-Dumbravita raionul Singerei din conducta Soroca-Balti-Singerei

Sistemul de alimentare cu apa

Etapa	Coala	Coli
PE	1	1

Specificatia utilajului si a materialelor (automatizare castel de apa existent din satul Flaminzeni, comuna Dumbravita)

"FLUXPROIECT" S.R.L.