




DETALIU ROST DE DILATARE, Sc.1:10

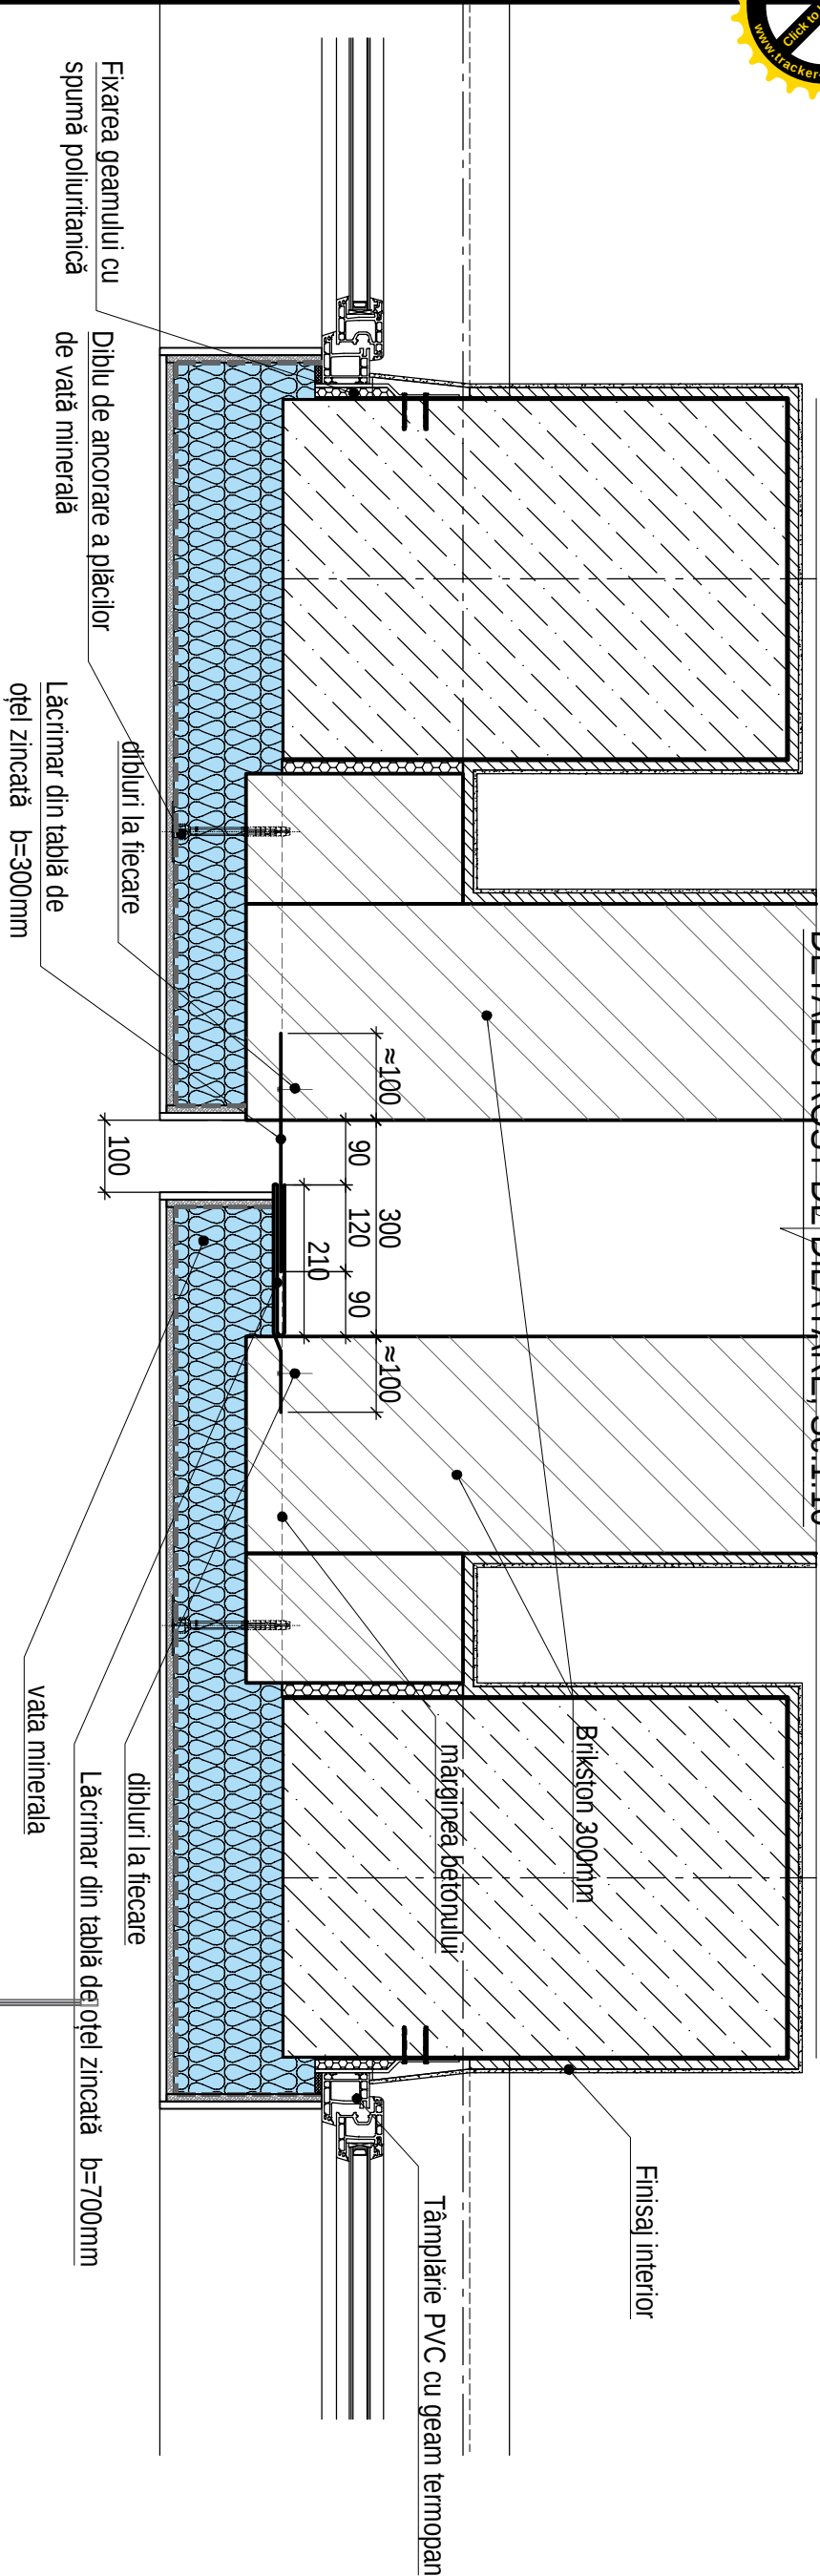

Plăci de ceramică pe adeziv - 20mm
Șapă de mortar M150 - 50mm
Termoizolant din polisterol-beton - 80mm
Strat de suport, planșeu b.a.

NOD-10
Sc.1:20

Plăci de ceramică pe adeziv, antiderapante - 20mm
Hidroizolație compatibilă cu adezivul
Șapă de mortar M150 - 100mm
Strat de suport, fundație b.a./planșeu b.a.

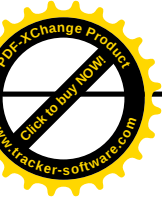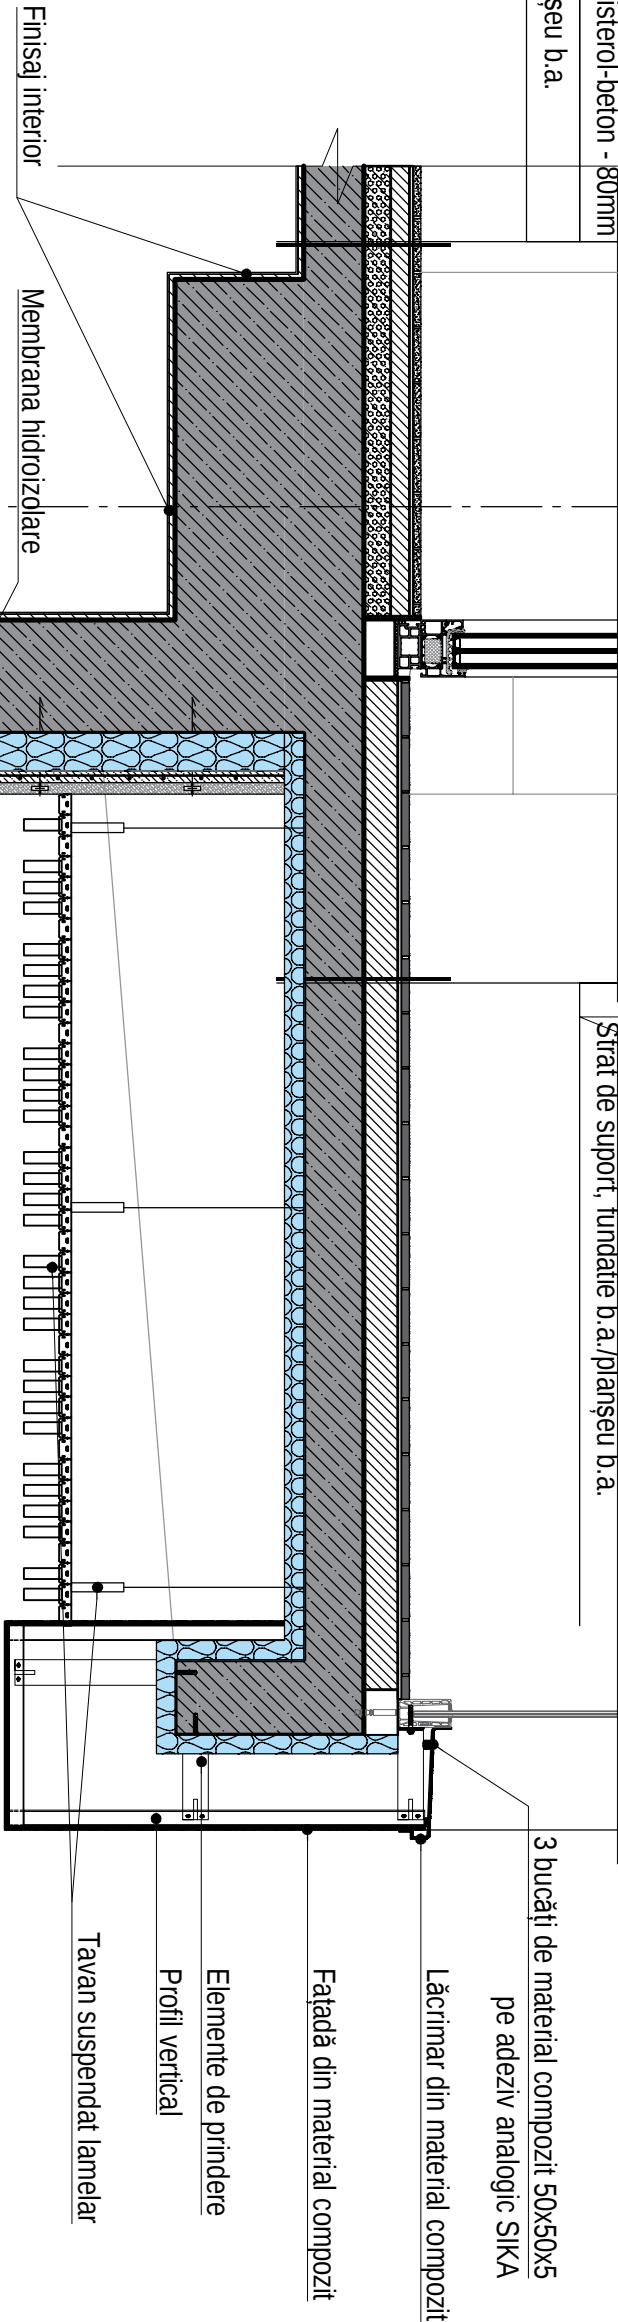

345/21-9-SA				Construirea, în tranșe, a unui ansamblu rezidențial, cu obiective comerciale/preșăni servicii, parcuri auto subterane și parcare auto supraetajată (modificarea documentației de proiect) pe terenul cu nr.cad 0100423.203, 0100423.540, 0100423.541 din mun.Chișinău, str. Tudor Vladimirescu 1/ 8.			
A.Ș.P.	Nume	Symon	Data	12.23	TRANSA II		
					Detaliu rost de dilatare, sc.1:10; NOD-10, Detaliu copertina, sc.1:20		
					" Axis Mundi " S.R.L. Licența Nr. 041781 seria A MMII din 09.04.13		