


Schema terenului spre amenajare

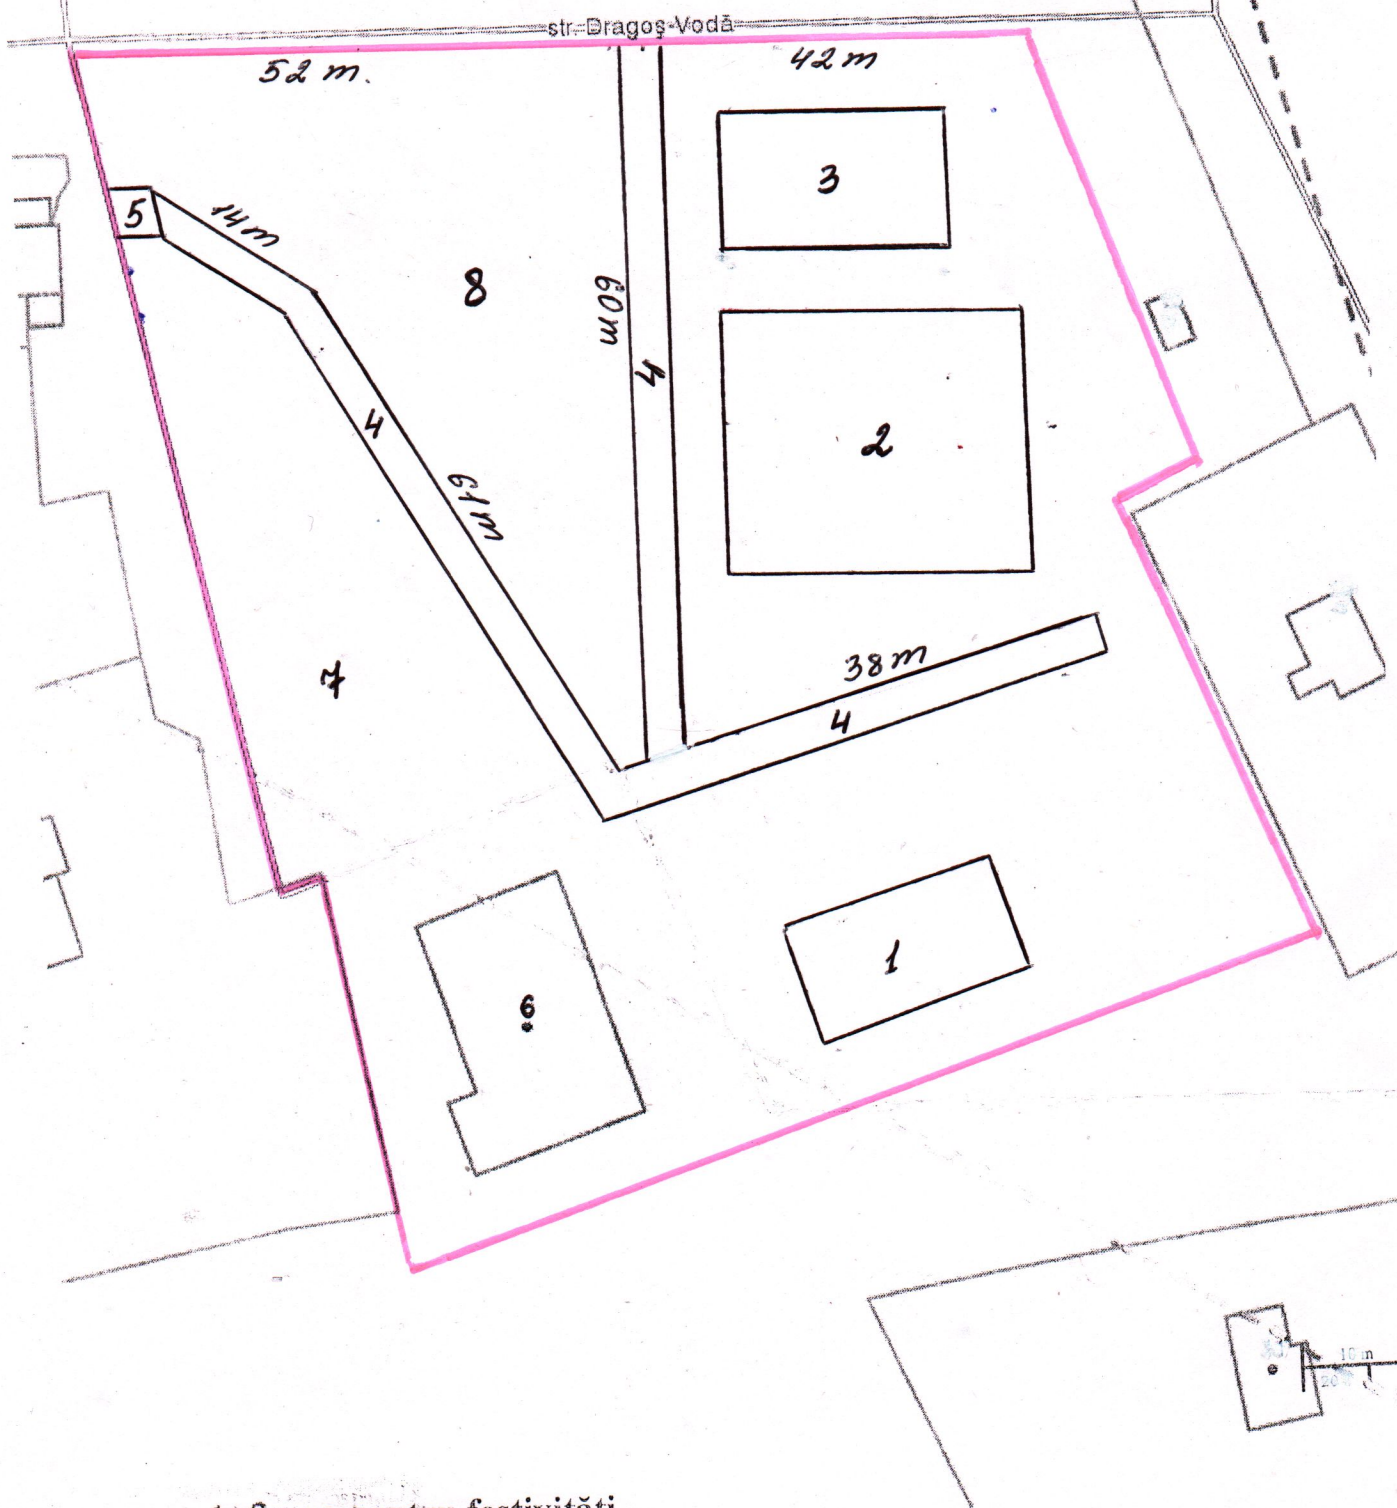

1. Scena pentru festivități
2. Teren fotbal
3. Teren volei
4. Trotuare pavate
5. Intrarea / poartă /
6. Casa de cultură
7. Spațiu verde
8. Teren joacă și odihnă /pentru amenajare/