Balustrada din metal Bl-1

sc. 1:20

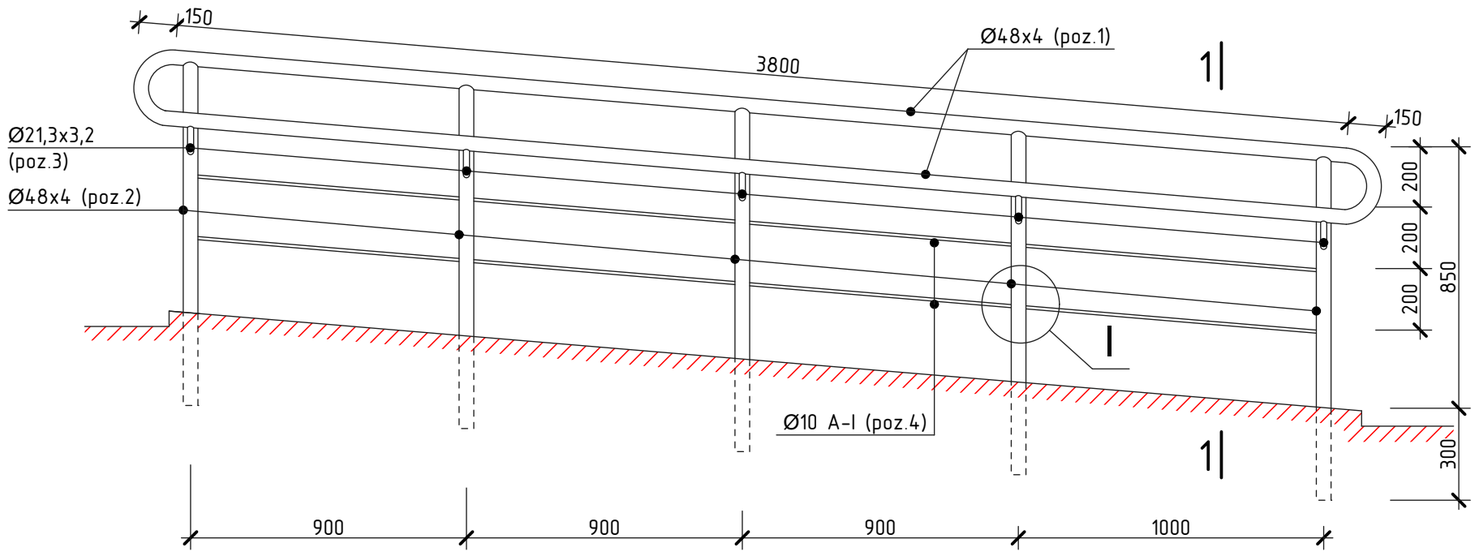

1-1

sc. 1:20

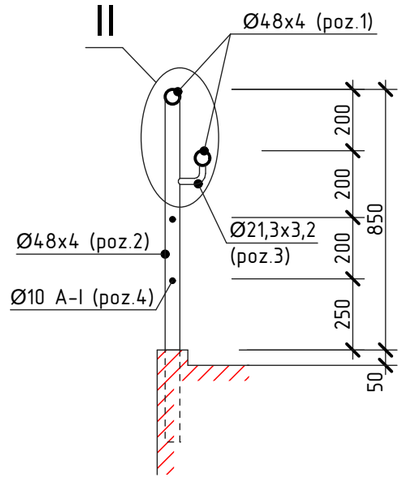

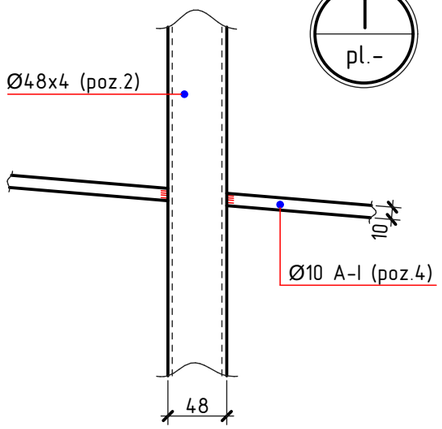

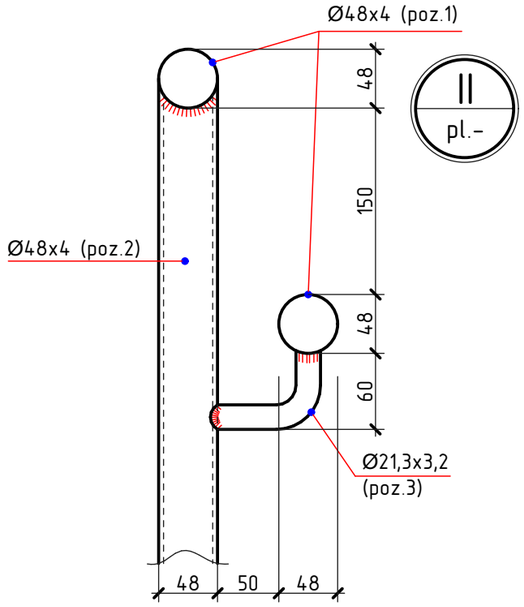

Specificatia materialelor

Poz.	Denumirea	Buc.	Masa un. kg	Nota
	Balustrada Bl-1	2		
1	Ø48x4 ГОСТ 3262-75 Σl=8,0m	-	4,34	34,72kg
2	Ø48x4 ГОСТ 3262-75 l=1100mm	5	4,77	23,85kg
3	Ø21,3x3,2 ГОСТ 3262-75 l=140mm	5	0,2	1,0kg
4	Ø10 A-I ГОСТ 5781-82 Σl=7,1m	-	0,617	4,38kg

1. Toate imbinarile prin sudura se va efectua cu electrozi tip Э-42 ГОСТ 9467-75, imbinarea de sutura cu inaltimea h=6mm, lungimea - pe toata lungimea imbinarii.
2. Dupa executarea lucrarilor de sudura imbinarile trebuie curatate si executata protectia anticoroziva.
3. Protectia anticoroziva a constructiilor din metal se va efectua in corespindere cu NCM E.04.04:2016 "Proiectarea protectiei anticorozive a constructiilor".
4. Toate constructiile din otel vor fi vopsite cu lac de grupa "I" in corespundere cu NCM E.04.04:2016.
5. Constructiile din metal trebuie sa fie grunduite cu 1 strat de grund ГФ-021 (ГОСТ 25125-82), urmata de vopsirea cu vopsea emilata ПФ-133 (ГОСТ 926-82) cu grosimea 100 мкм.
6. Plansa data se citeste cu pl.-11.

Mod.	Can.	Foaia	Nr.d.	Semnat.	Data
ASP		Mihaila V.			06.21
ISP		Hihlat E.			06.21
Elaborat		Ciobanu V.			06.21

OBIECTIV NR. - 19.03-D/21-1-SAC

Amenajarea teritoriului prin pavarea si dispunerea curtii interioare a institutiei timpurii nr.3 din str. Bulgara 98, mun. Balti

Institutie timpurie

faza	plansa	planse
PE	12	

Balustrada din metal Bl-1; Nod I, II; Sectiunea 1-1; Specificatia materialelor

SRL "Geo-Cad-Proiect" mun. Balti

Nr.inve.a orig. | Data si semnatura | Nr.inve.schim.