


Balustrada din metal Bl-2

sc. 1:20

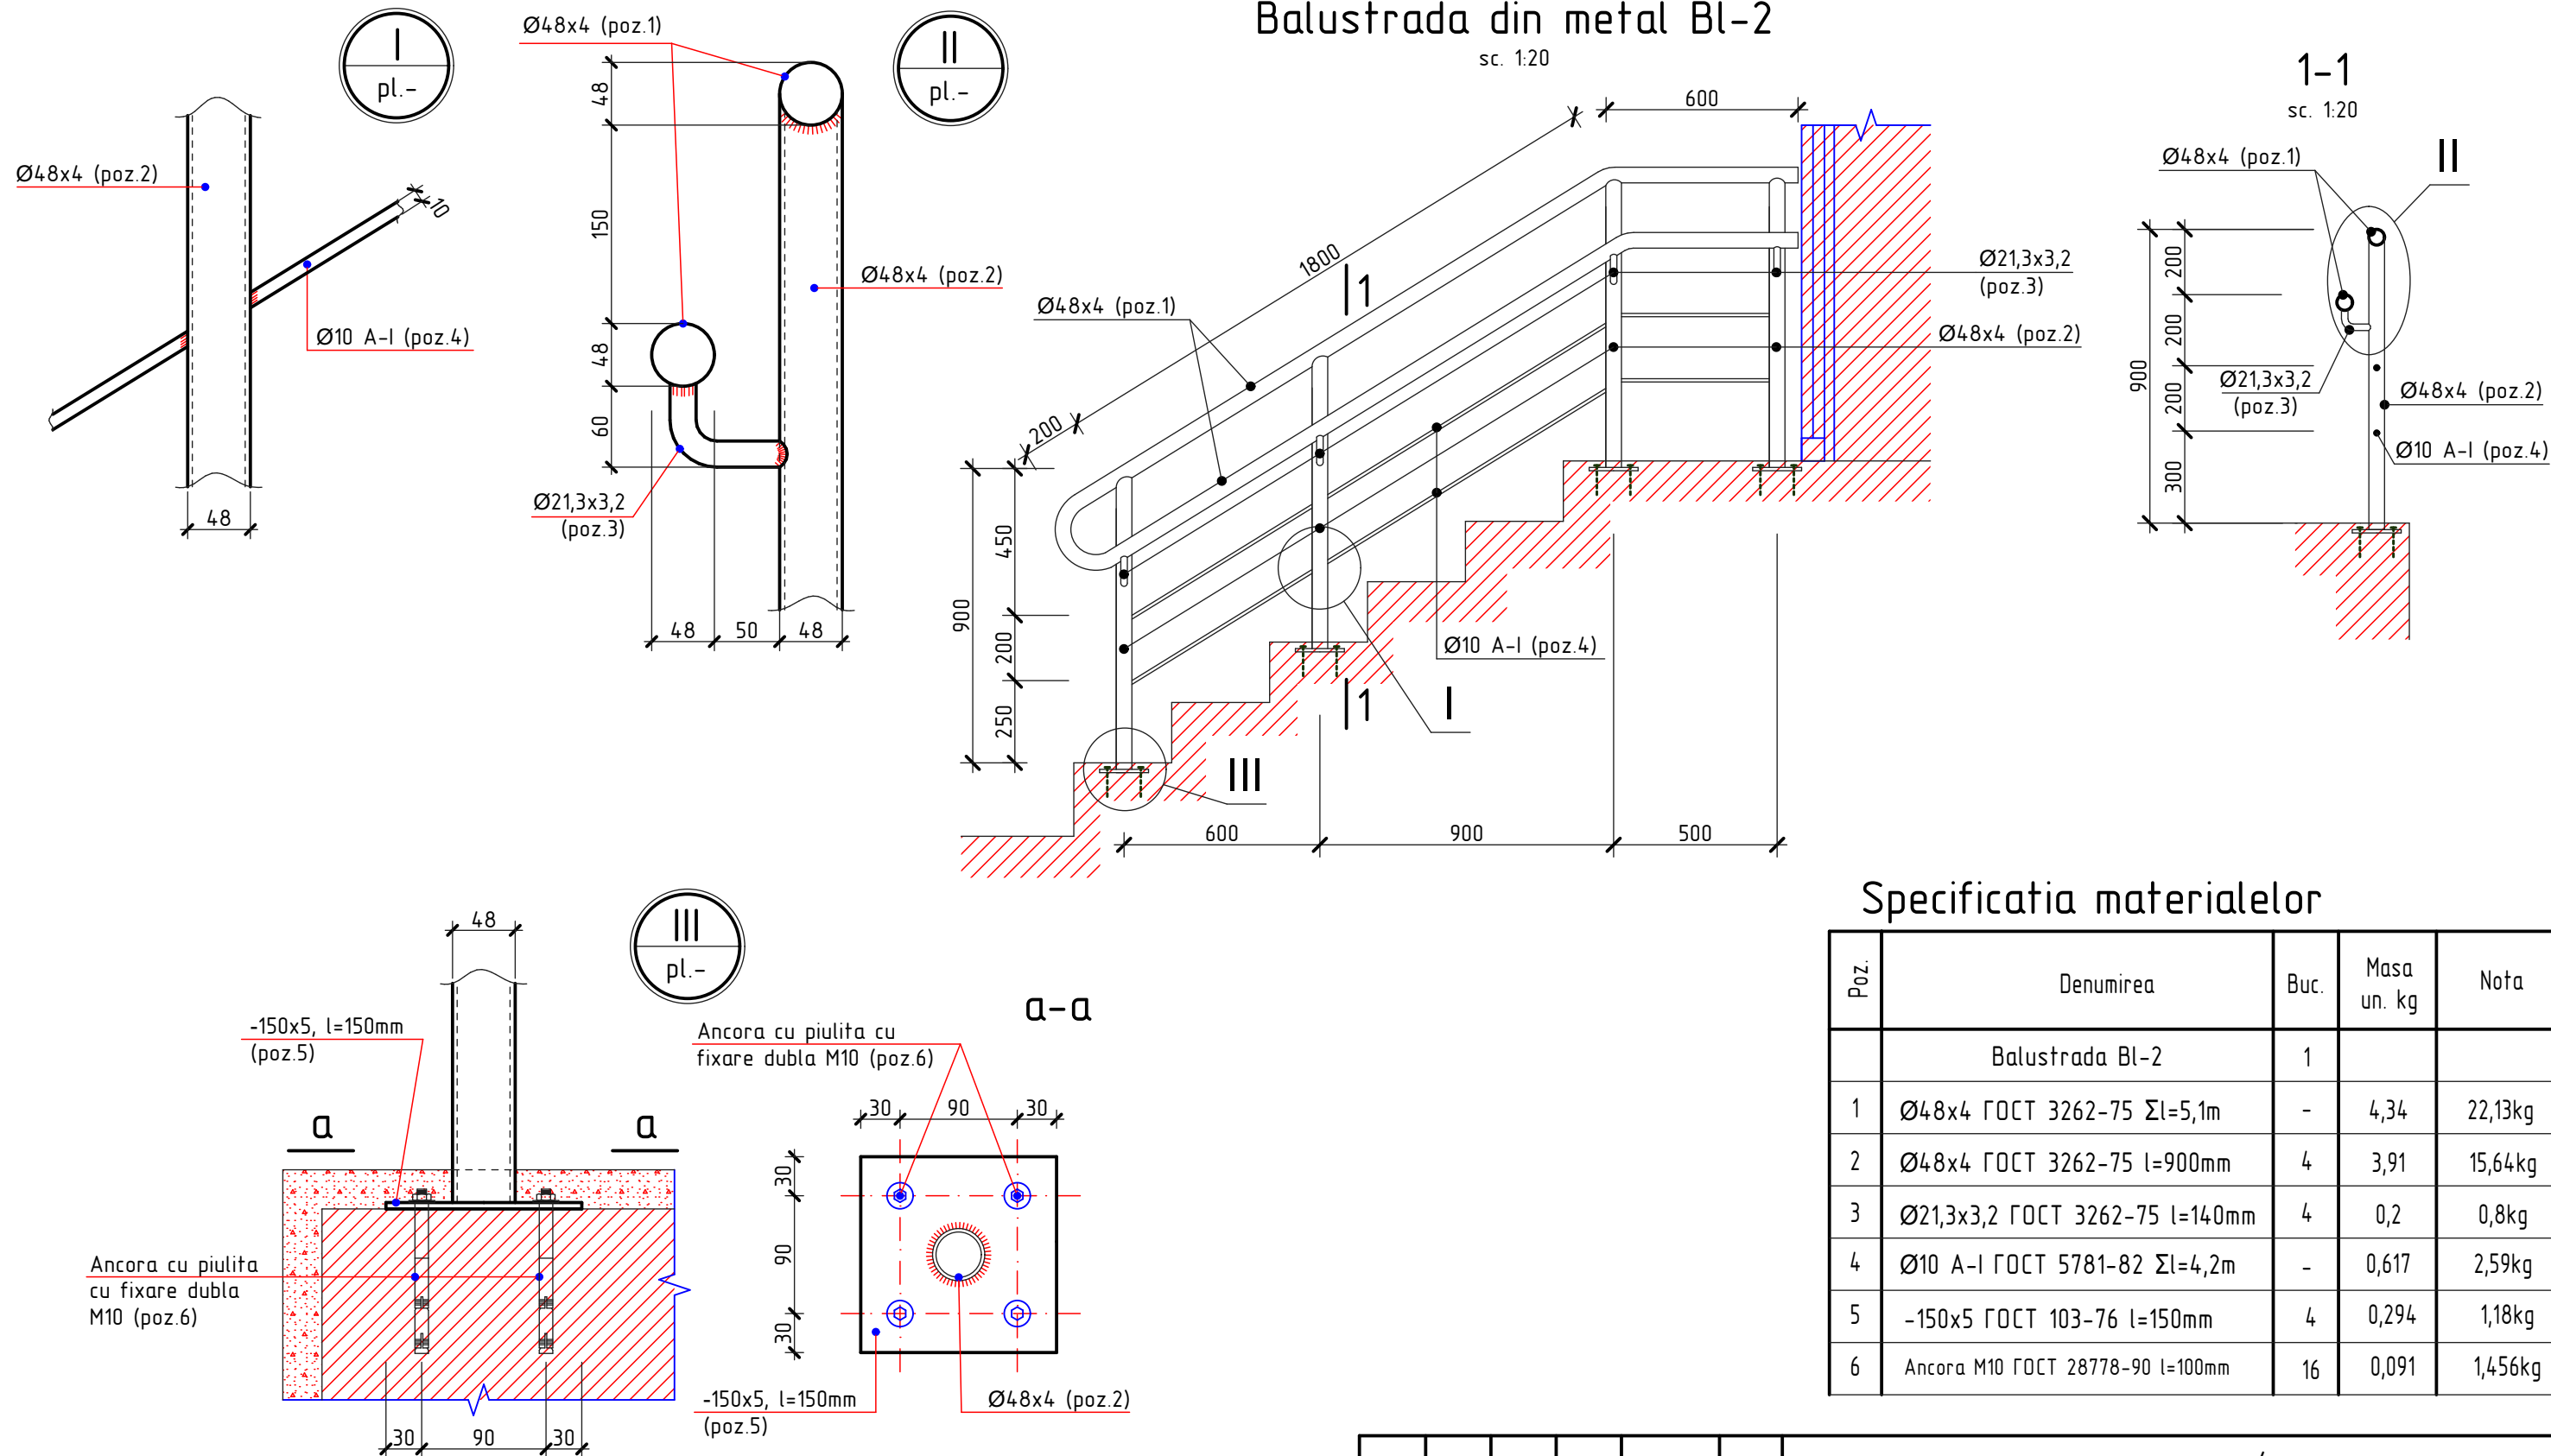

Specificatia materialelor

Poz.	Denumirea	Buc.	Masa un. kg	Nota
	Balustrada Bl-2	1		
1	Ø48x4 ГОСТ 3262-75 Σl=5,1m	-	4,34	22,13kg
2	Ø48x4 ГОСТ 3262-75 l=900mm	4	3,91	15,64kg
3	Ø21,3x3,2 ГОСТ 3262-75 l=140mm	4	0,2	0,8kg
4	Ø10 A-I ГОСТ 5781-82 Σl=4,2m	-	0,617	2,59kg
5	-150x5 ГОСТ 103-76 l=150mm	4	0,294	1,18kg
6	Ancora M10 ГОСТ 28778-90 l=100mm	16	0,091	1,456kg

OBIECTIV NR. - 19.03-D/21-1-SAC

Amenajarea teritoriului prin pavarea si dispunerea curtii interioare a institutiei timpurii nr.3 din str. Bulgara 98, mun. Balti

Institutie timpurie

faza
PE
plansa
15
planse

Balustrada din metal Bl-2; Nod I, II, III; Sectiunea 1-1, a-a; Specificatia materialelor

SRL "Geo-Cad-Proiect" mun. Balti

1. Toate imbinarile prin sudura se va efectua cu electrozi tip 3-42 ГОСТ 9467-75, imbinarea de sutura cu inaltimea h=6mm, lungimea - pe toata lungimea imbinarii.
2. Dupa executarea lucrarilor de sudura imbinarile trebuie curatate si executata protectia anticoroziva.
3. Protectia anticoroziva a constructiilor din metal se va efectua in corespundere cu NCM E.04.04:2016 "Proiectarea protectiei anticorozive a constructiilor".
4. Constructiile din metal trebuie sa fie grunduite cu 1 strat de grund ГФ-021 (ГОСТ 25125-82), urmata de vopsirea cu vopsea emailata ПФ-133 (ГОСТ 926-82) cu grosimea 100 мкм.
5. Planşa data se citeşte cu pl.-14.