



Prag P-22 (reparatie)

sc.1:50

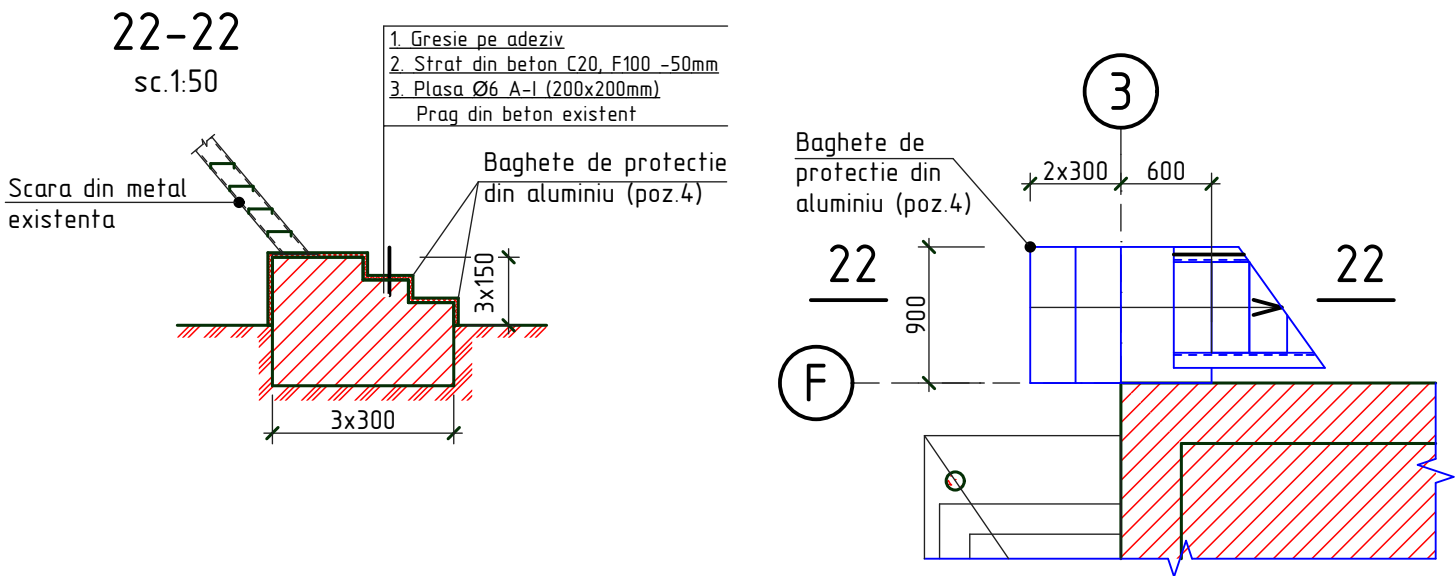

Prag P-23 (proiectat)

sc.1:50

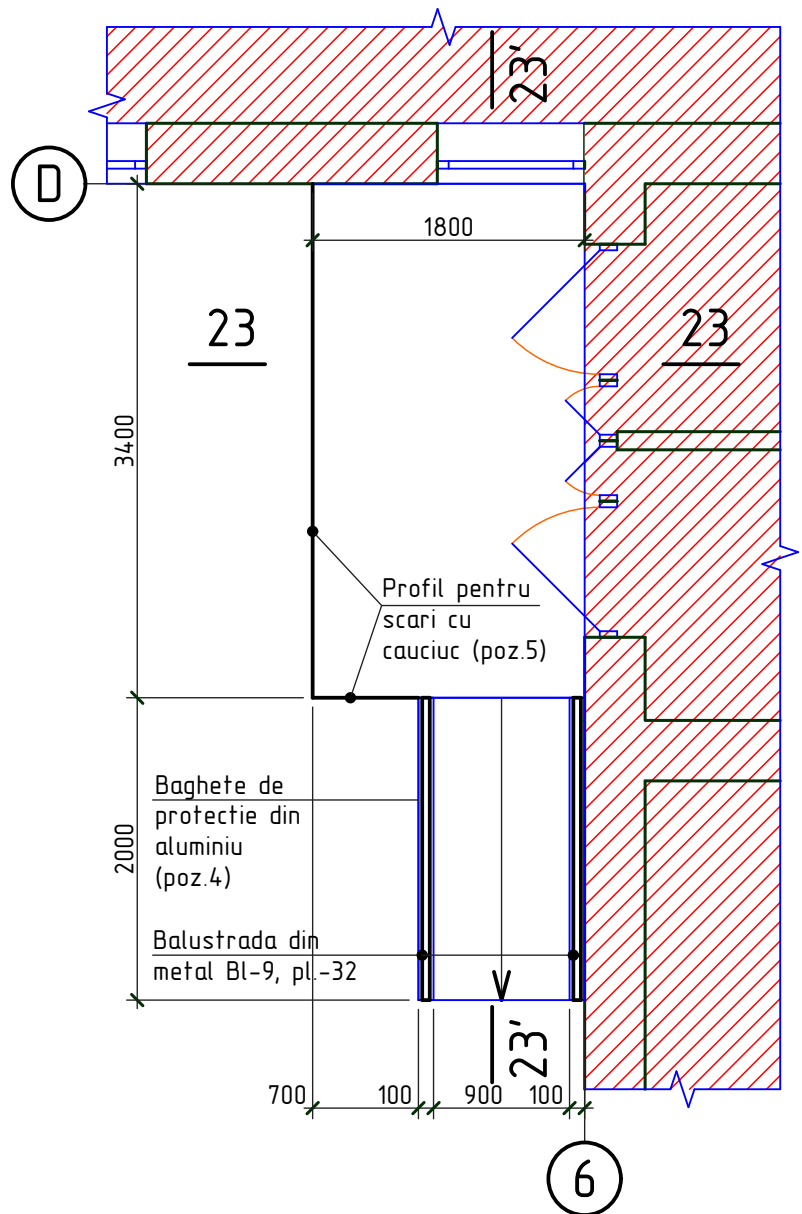


Specificatia materialelor pragurilor proiectate

Pozitia	Denumirea	Cantitate	Unitate de masura	Nota
Prag P-22				
1	Gresie de exterior cu suprafata antiderapanta (culoare gri) pe adeziv	2,9	m <sup>2</sup>	
2	Strat din beton C20 rezistenta la inghet F100	0,15	m <sup>3</sup>	
3	Plasa Ø6 A-I (200x200mm)	9,0	kg	
4	Baghete de protectie din aluminiu pentru faianta (exterior)	6,8	m	
Prag P-23				
1	Gresie de exterior cu suprafata antiderapanta (culoare gri) pe adeziv	9,2	m <sup>2</sup>	
2	Strat din beton C20 rezistenta la inghet F100	3,0	m <sup>3</sup>	
	2 rinduri de plasa de consolidare Ø6A-I (150x150mm)	52,0	kg	
3	Piatra sparta M400 (10-20) compactata -100mm	0,83	m <sup>3</sup>	
4	Baghete de protectie din aluminiu pentru faianta (exterior)	6,6	m	
5	Profil pentru scari cu cauciuc argintiu 46x29mm	4,1	m	


23-23

sc.1:50

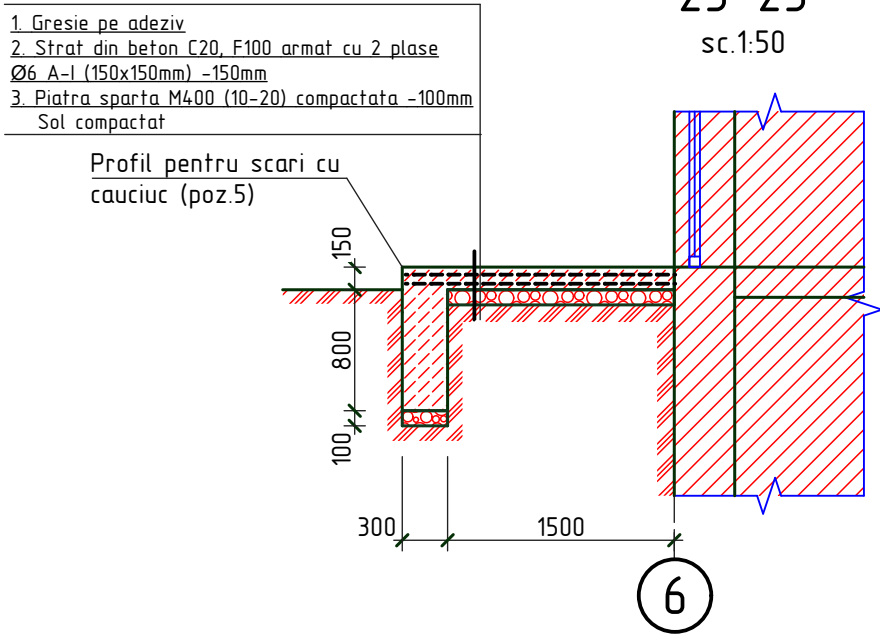

23'-23'

sc.1:50

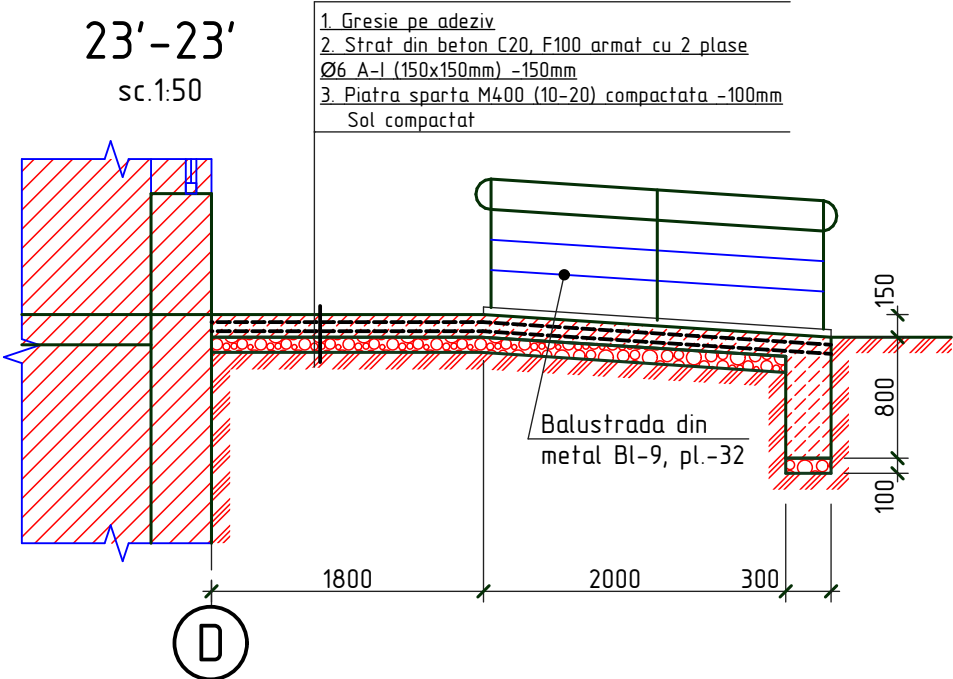

OBIECTIV NR. - 19.03-D/21-1-SAC

Amenajarea teritoriului prin pavarea si dispunerea curtii interioare a institutiei timpurii nr.3 din str. Bulgara 98, mun. Balti

Mod.	Can.	Foia	Nr.d.	Semnat.	Data	Institutie timpurie	faza	plansa	planse
ASP	Mihaila V.				06.21				
ISP	Hihlat E.				06.21				
Elaborat	Ciobanu V.				06.21				
Prag P-22, P-23; Sectiunea 22-22, 23-23, 23'-23'; Specificatia materialelor							PE	31	
							SRL "Geo-Cad-Proiect" mun. Balti		