



Prag P-5 (reparatie)  
sc.1:50

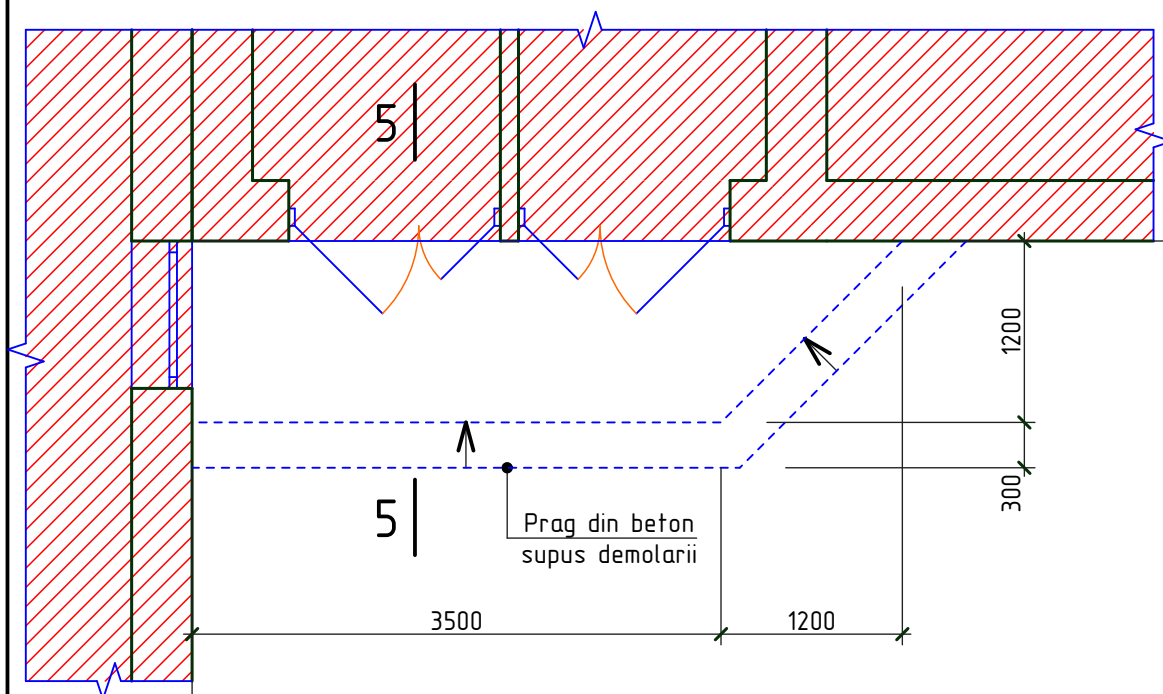

Prag P-2 (lucrari de demolare) Prag P-1 (lucrari de demolare)  
sc.1:50

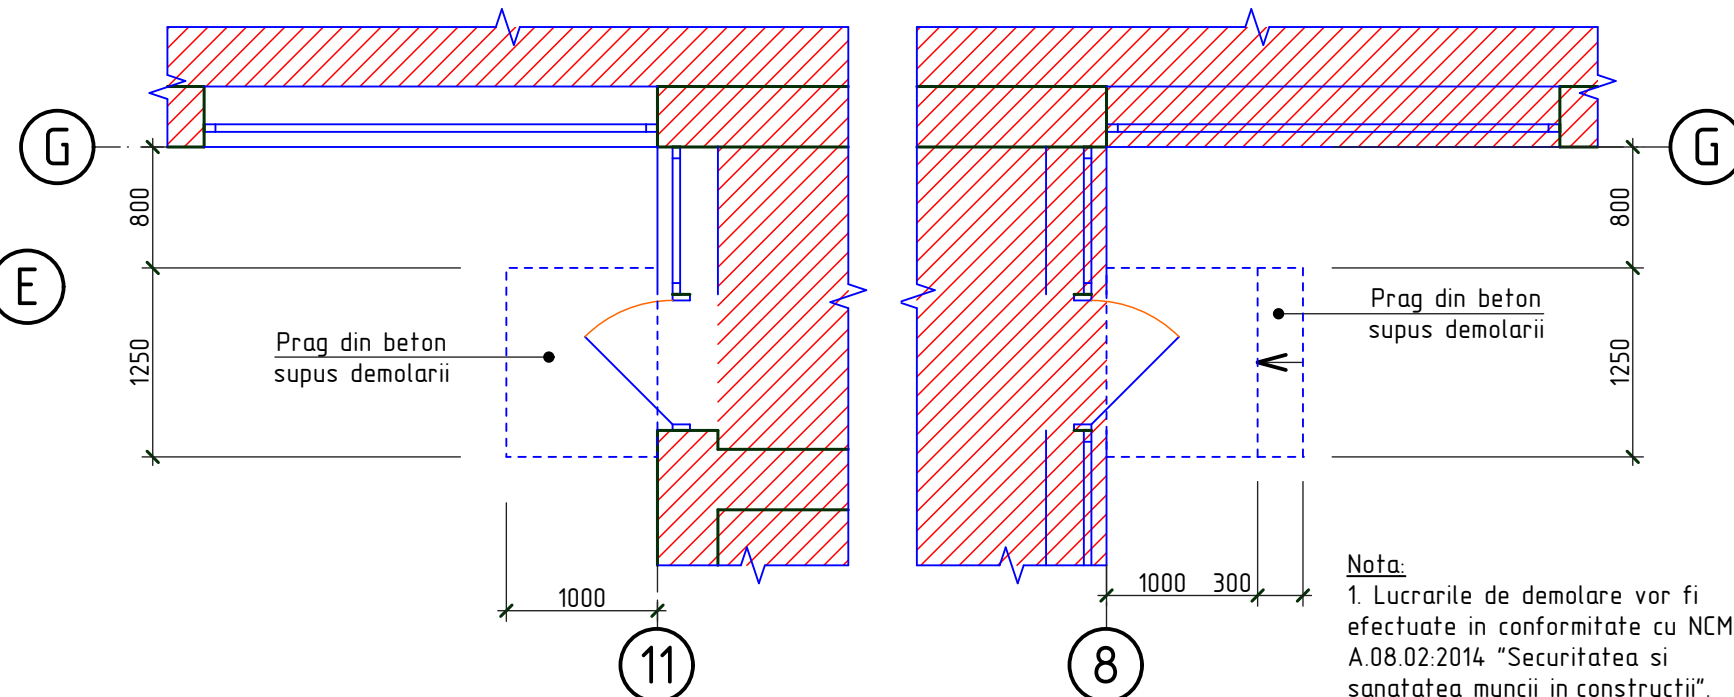


Nota:  
1. Lucrarile de demolare vor fi efectuate in conformitate cu NCM A.08.02:2014 "Securitatea si sanatatea muncii in constructii".


## Specificatia lucrarilor de demolare

Pozitia	Denumirea	Cantitate	Unitate de masura	Nota
	Prag P-1			
	Demolarea pragului din beton	0,8	m <sup>3</sup>	
	Prag P-2			
	Demolarea pragului din beton	0,4	m <sup>3</sup>	
	Prag P-5			
	Demolarea pragului din beton	4,0	m <sup>3</sup>	
	Prag P-8			
	Demolarea pragului din beton	1,1	m <sup>3</sup>	
	Prag P-9			
	Demontarea balustradei din metal	13,2	kg	

Prag P-8 (lucrari de demolare)  
sc.1:50

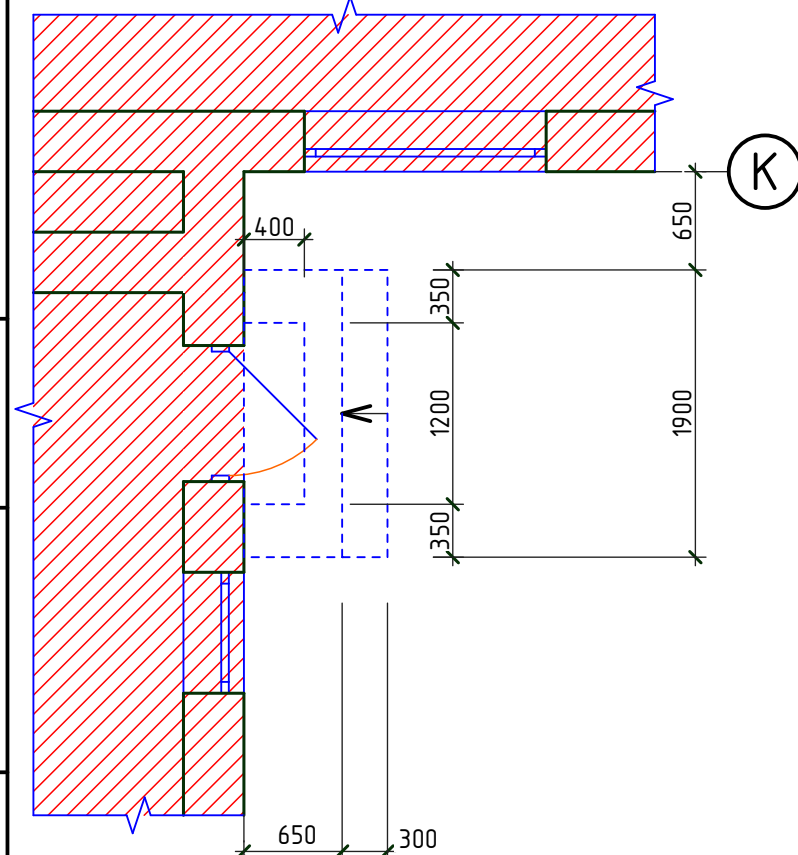

Prag P-9 (lucrari de demolare)  
sc.1:50

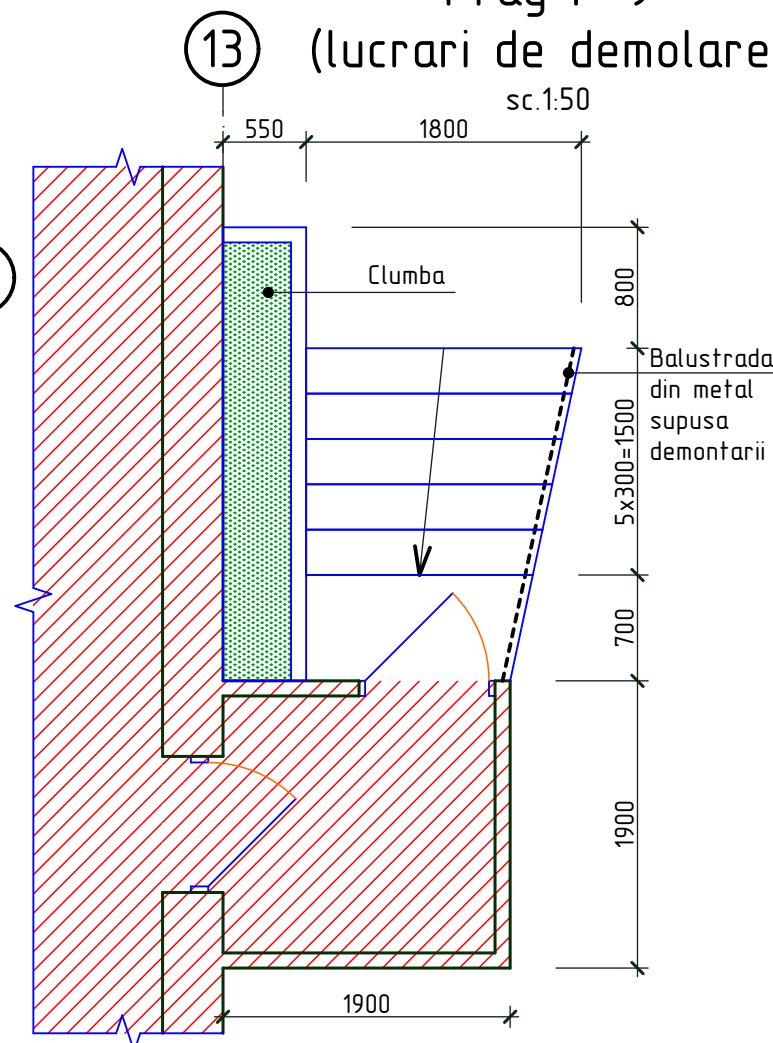

Nr.inve.a orig. Data si semnatura Nr.inve.schim.

OBIECTIV NR. - 19.03-D/21-1-SAC

Amenajarea teritoriului prin pavarea si dispunerea curtii interioare a institutiei timpurii nr.3 din str. Bulgara 98, mun. Balti

Mod. Can. Foaia Nr.d. Semnat. Data

ASP Mihaila V. 06.21  
ISP Hihlat E. 06.21  
Elaborat Ciobanu V. 06.21

Institutie timpurie

faza plansa planse  
PE 4

Prag P-1, P-2, P-5, P-8, P-9 (lucrari de demolare); Specificatia lucrarilor de demolare

SRL "Geo-Cad-Proiect" mun. Balti