

INVESTITOR (beneficiar)  
**Primăria comunei Băcioi**

PROCES – VERBAL  
DE RECEPȚIE LA TERMINAREA LUCRĂRILOR  
Nr. 1 din 12/06/2023

Privind lucrarea **construcția pentru educație, învățământ și cercetări științifice, lit. „2C-08”, din mun. Chișinău com. Băcioi sat. Brăila, str. Renașterii, nr. 14** executată la obiectul „**Instituție de Educație Timpurie de tip P+E; (Grădiniță pentru copii)**” în cadrul contractului nr. **IFB-W-12363-RO-3 din 14 decembrie 2020; Contractul de antrepriză nr. 102 din 14 iunie 2022** privind achiziția prin **Cererea Ofertelor de Prețuri**, încheiat între **Primăria comunei Băcioi și antreprenorul S.R.L. „UNICONS AI”** pentru lucrările de **construcție a Instituției de Educație Timpurie de tip P+E din satul Brăila comuna Băcioi municipiul Chișinău.**

1. Lucrările au fost executate în baza autorizației nr. **29**, eliberată de **Primăria comunei Băcioi** la **data de 22.12.2020**, cu valabilitate până la **22.12.2023**.
2. Comisia de recepție și-a desfășurat activitatea în intervalul **ianuarie 2023**, fiind formată din:  
**Ilie Leahu** - președinte, primarul comunei Băcioi,  
**Ion Borș** - membru, viceprimar al comunei Băcioi,  
**Maria Țonu** - membru, jurist din cadrul primăriei comunei Băcioi,  
**Eugen Gologan** - membru, arhitect șef din cadrul primăriei comunei Băcioi,  
**Eugeniu Cotorobai** - membru, responsabil tehnic,
3. Au mai participat la recepție:  
**Victor Motruc** - proiectant, arhitect șef de proiect,  
**Ivan Aftenii** - membru, diriginte de șantier,  
**Andrei Nigai** - membru, administrator „UNICONS AI” S.R.L.
4. Constatările comisiei de recepție:
  - 1) din documentația scrisă și desenată, care trebuia prezentată, au lipsit sau sânt incomplete piesele cuprinse în lista-anexă nr.1;
  - 2) lucrările cuprinse în lista – anexă nr. 2 nu au fost executate;
  - 3) în lucrările, cuprinse în lista – anexă nr. 3, nu s-au respectat prevederile proiectului.
5. Comisia de recepție, în urma constatărilor făcute, propune: **de recepționat lucrările în cadrul obiectului pentru educație, învățământ și cercetări științifice, Instituție de Educație Timpurie de tip P+E, lit. „2C-08”, din mun. Chișinău com. Băcioi sat. Brăila, str. Renașterii, nr. 14, numărul cadastral 5514103.252.08.**
6. Comisia de recepție motivează propunerea făcută prin: **constatarea terminării lucrărilor care au fost executate la obiectul pentru educație, învățământ și cercetări științifice, Instituția de Educație Timpurie de tip P+E lit., „2C-08”, din mun. Chișinău com. Băcioi satul Brăila, str. Renașterii, nr. 14, conform contractelor încheiate cu respectarea normativelor în vigoare.**
7. Comisia de recepție recomandă următoarele: **Exploatarea obiectivului conform destinației.**



7<sup>1</sup>. Descrierea obiectului recomandat spre recepție:

Obiectul cu numărul cadastral 5514103.252.08, adresa poștală mun. Chișinău com. Băcioi sat, Brăila, str. Renașterii, nr. 14, destinația pentru educație, învățământ și cercetări științifice, compus din următoarele construcții: obiect pentru educație, învățământ și cercetări științifice, Instituție de Educație Timpurie de tip P+E lit. „2C-08”, suprafața la sol – 453,4 mp, suprafața totală interioară – 697.4 mp, volumul construcției – 3015 mc, numărul de etaje P + E, conform certificatului despre rezultatele inspecției bunului imobil nr. 428/2023 din 28.04.2023, anexat la prezentul proces-verbal.

Valoarea obiectului este de 10 581 973 lei, construit din mijloacele financiare locale, municipale și conform cererii de grant.

8. Prezentul proces-verbal, conținând 1 file și 18 anexe numerotate, cu un total de 19 file, a fost încheiat astăzi 06.04.23 la \_\_\_\_\_ în 4 exemplare.

9. Concluzia Agenției Pentru Supraveghere Tehnică:

Obiectul p... pus spre recepție  
numai în conformitate cu cererilor depuse  
și normativ  
... înregistrat în Emula nr. 343/23 din 03.04.23.

” ” 2023

L.Ș.

(semnătura)

(funcția, numele, prenumele)

Comisia de recepție:

(semnătura, L.Ș. numele, prenumele)

Specialiști:

Președinte:

Ilie Leahu - primarul comunei Băcioi,

Membri:

Ion Borș - viceprimar al comunei Băcioi,

Maria Țonu – jurist din cadrul primăriei comunei Băcioi,

Eugen Gologan – arhitect șef, primăria comunei Băcioi,

Eugeniu Cotorobai - responsabil tehnic,

Au mai participat la recepție, în calitate de invitați:

Victor Motruc - proiectant, arhitect șef de proiect.

Ivan Aftenii - diriginte de șantier

Andrei Nigai - administrator „UNICONS AI” S.R.L.

10. Lucrarea Instituția de Educație Timpurie de tip P+E din municipiul Chișinău comuna Băcioi satul Brăila strada Renașterii, nr. 14, este

TRANSMISĂ:  
EXECUTANTUL:

" 10 " 2023

L.Ș.

(semnătura)

PRIMITĂ:  
INVESTITORUL:

" 10 " 2023

(semnătura)



Anexa nr. 1 la Procesul-verbal de recepție  
la terminarea lucrărilor  
Nr. 1 din 12.06.2023

Lista pieselor din documentația scrisă și desenată a obiectului care trebuia prezentată, au lipsit sau sânt incomplete.



I.P. "Agenția Servicii Publice"  
Serviciul Cadastral Teritorial CHIȘINĂU 1  
ÎNREGISTRAT  
data 07.07.2023 nr. 0101/23/25168  
nr. cadastral 5514/03252/08  
Registrator *[Signature]*

Președinte:

*[Signature]* Ilie Leahu - primarul comunei Băcioi,

Membri:

*[Signature]* Ion Borș - viceprimar al comunei Băcioi,

*[Signature]* Maria Țonu – jurist din cadrul primăriei comunei Băcioi,

*[Signature]* Eugen Gologan – arhitect șef, primăria comunei Băcioi,

Eugeniu Cotorobai - responsabil tehnic,

Au mai participat la recepție, în calitate de invitați:

*[Signature]* Victor Motruc - proiectant, arhitect șef de proiect.


Ivan Aftenii - diriginte de șantier

*[Signature]* Andrei Nigai - administrator „UNICONS AI” S.R.L.






**Lista lucrărilor cuprinse în documentația tehnică ce n-au fost executate.**

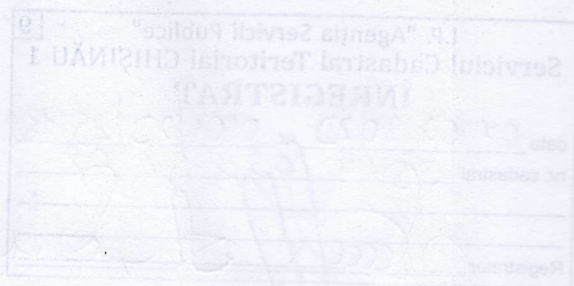



Președinte:





 Ilie Leahu - primarul comunei Băcioi,

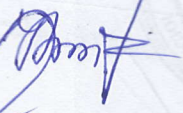Membri:


 Ion Borș - viceprimar al comunei Băcioi,


 Maria Țonu – jurist din cadrul primăriei comunei Băcioi,


 Eugen Gologan – arhitect șef, primăria comunei Băcioi,

 Eugeniu Cotorobai - responsabil tehnic,

Au mai participat la recepție, în calitate de invitați:

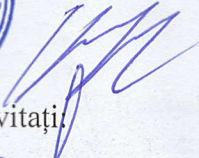 Victor Motruc - proiectant, arhitect șef de proiect.

 Ivan Aftenii - diriginte de șantier


 Andrei Nigai - administrator „UNICONS AI” S.R.L.



Anexa nr. 3 la Procesul-verbal de recepție  
la terminarea lucrărilor  
Nr. 1 din 12.06.2023

Lista lucrărilor curpînse în documentația tehnică la care nu s-a respectat prevederile proiectului.

Președinte:

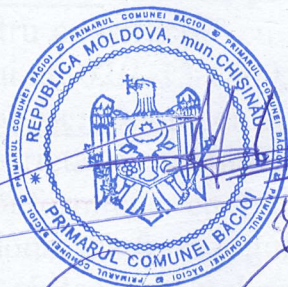

Ilie Leahu - primarul comunei Băcioi,

Membri:

Ion Borș - viceprimar al comunei Băcioi,

Maria Țonu - jurist din cadrul primăriei comunei Băcioi,

Eugen Gologan - arhitect șef, primăria comunei Băcioi,


Eugeniu Cotorobai - responsabil tehnic,

Au mai participat la recepție, în calitate de invitați:

Victor Motruc - proiectant, arhitect șef de proiect.

Ivan Aftenii - diriginte de șantier

Andrei Nigai - administrator „UNICONS AI” S.R.L.

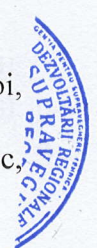



REPUBLICA



MOLDOVA

MUNICIPIUL CHIȘINĂU

CONSILIUL COMUNAL BĂCIOI

MD-6812, Republica Moldova mun. Chișinău, com. Băcioi str. Independenței 125 Tel: 022383-525; fax: 022383238

## CERTIFICAT DE URBANISM

Nr. 09 din 06.05.2020.

Ca urmare a cererii depuse de către **Primăria com. Băcioi**,  
cu sediul mun. Chișinău, com. Băcioi, str. Independenței, 125.  
telefon de contact : 068749608

În baza prevederilor Legii privind autorizarea executării lucrărilor de  
construcție, se:

### CERTIFICĂ :

Elaborarea documentației de proiect pentru **Instituția de educație timpurie de tip P+E**, în com. Băcioi, sat. Brăila, str. Renașterii nr. 14.

1. **Regimul juridic:** Lotul de pământ cu nr. cadastral **5514103252** cu modul de folosință „pentru construcții” cu suprafața totală de **1.7296 ha**, proprietatea APL, în baza extrasului nr. 02/1-13/1500, din 24.11.2011., 0101/11/39874.

2. **Regimul tehnic:** Documentația de proiect va fi întocmită de către proiectanți autorizați în strictă corespundere cu cerințele actuale în arhitectură. Proiectul elaborat în conformitate cu prevederile documentației tehnico-normative, va fi verificat/coordonat conform regulamentului în vigoare.

3. **Regimul arhitectural-urbanistic:** Se impune imobilului ce urmează a fi proiectat, opținerea unei expresivități arhitectural estetice de calitate. Soluția coloristică va fi prezentată pentru coordonare în modul stabilit.

Proiectul va fi avizat și aprobat de arhitectul-șef, în cazul amplasării construcției în zonă cu regim special stabilit prin documentația de urbanism și amenajare a teritoriului.

Prezentul certificat **nu permite executarea lucrărilor de construcție**, poate fi utilizat conform cererii pentru întocmirea documentației de proiect și are o **valabilitate de 24 luni** de la data emiterii.

PRIMAR

/Leahu Ilie/

SECRETAR

/Iacub Iulia/



ARHITECT-ȘEF







REPUBLICA MOLDOVA

MUNICIPIUL CHIȘINĂU

CONSILIUL COMUNAL BĂCIOI

MD-6812, Republica Moldova mun. Chișinău, com. Băcioi str. Independenței 125 Tel: 022383-525; fax: 022383238

# AUTORIZAȚIE DE CONSTRUIRE

## nr. 29 din 22.12.2020.

Ca urmare a cererii adresate de către **Primăria com. Băcioi**,  
cu domiciliul: mun. Chișinău, com. Băcioi.  
telefon de contact : 068749608.  
cererea înregistrată cu nr. 02/1-36/1854

În baza prevederilor Legii Nr.163 din 09.07.2010 privind autorizarea executării lucrărilor de construcție, se:

### A U T O R I Z E A Z Ă :

Executarea lucrărilor de construcție la „Instituția de educație timpurie de tip P+E”, pe terenul cu suprafața **1.7296 ha**, cu modul de folosință „pentru construcții”, cu nr. cadastral: **5514103252**, situat în **com. Băcioi, sat. Brăila, str. Renașterii, nr. 14**, proprietate APL, în baza extrasului nr. 02/1-13/1500 din 24.11.2011, 0101/11/39874.

Următoarele condiții: - respectarea proiectului (distanțele între hotarele vecinilor pînă la construcție și de la aliniamentul stradal pînă la construcție conform normativelor și cerințelor impuse de APL).

Documentația de proiect a fost elaborată de către SRL „Sorom Proiect”, conform **certificatului de urbanism nr. 09 din 06.05.2020.**


AȘP- Motruc V.


IȘP- Raș S.


Verificatori de proiecte: Isac Vasile, Gavrilin E.

Termenul de începere a lucrărilor de construcție este de 6 luni de la data eliberării prezentei.

Durata executării lucrărilor de construcție nu va depăși 24 luni din momentul începerii lucrărilor de construcție.

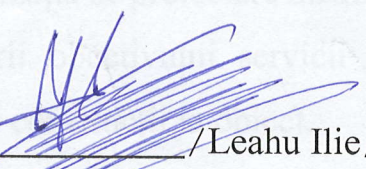PRIMAR  /Leahu Ilie/

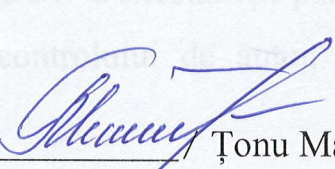SECRETAR  /Tonu Maria /

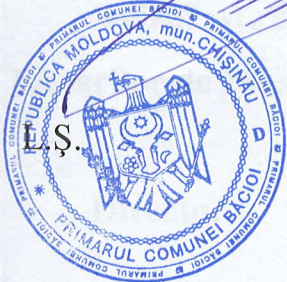

ARHITECT-ȘEF  /Druța Oleg/





SOROM PROIECT S.R.L.  
Municipiul Chişinău s. Stăuceni, str. Ave-Maria nr. 3/1  
Cod fiscal 1010600010018  
Contul bancar : MD36ML000000000225180718  
Codul bancar: MOLDMD2X307  
Telefon 069711555  
E-mail : [sorom\\_proiect@mail.ru](mailto:sorom_proiect@mail.ru)

**Data 16.06.2023**

**Nr. 01**

## AVIZ

*la terminarea lucrărilor de construcții a obiectului*

**„Instituția de Educație Timpurie de tip P+E din municipiul Chişinău  
comuna Băcioi satul Brăila strada Renaşterii, 14”**

12.2  
Lucrările de construcții la obiectul „Instituția de Educație Timpurie de tip P+E din comuna Băcioi satul Brăila strada Renaşterii 14”, obiect nr. 2/08-2020, beneficiar Primăria comunei Băcioi, au fost efectuate conform proiectului de execuție în cadrul în cadrul contractului nr. IFB-W-12363-RO-3 din 14 decembrie 2020 precum și Contractul de antrepriză nr. 102 din 14 iunie 2022 privind achiziția prin Cererea Ofertelor de Prețuri, ambele contracte încheiate între Primăria comunei Băcioi și antreprenorul S.R.L. „UNICONS AI”.

Toate modificările și lucrările adaugătoare apărute pe parcursul lucrărilor de execuție necesare pentru finalizarea lucrărilor și pentru respectarea procesului tehnologic au fost coordonate cu autorii de proiect ai companiei S.R.L. „SOROM PROIECT”.

Organizația de proiectare S.R.L. „SOROM PROIECT” a executat pe parcursul implementării obiectivului servicii de exercitare a controlului de autor asupra lucrărilor de construcții la obiect.

**Avizul este emis pentru a fi prezentat la Comisia de recepție la terminarea lucrărilor de construcție.**

**Director**

Digitally signed by Solodchi Roman  
Date: 2023.06.16 11:32:01 MSK  
Reason: MoldSign Signature  
Location: Moldova



**SOLODCHI Roman**






Ministerul Infrastructurii  
și Dezvoltării Regionale  
al Republicii Moldova

Agenția pentru Supraveghere  
Tehnică

la nr. f/n din \_\_\_\_\_

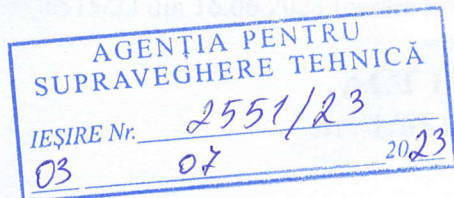

Domnului Ilie Leahu,  
Primar al com. Băcioi

MD-6812, str. Independenței nr. 125, com. Băcioi.

Stimate domnule Primar,

Agenția pentru Supraveghere Tehnică a examinat cererea Dvs., înregistrată cu nr. 6515/23 din 16.06.2023 cu privire la evaluarea riscului de incendiu la recepția la terminarea lucrărilor a Instituției de Educație Timpurie P+E din str. Renașterii nr. 14, s. Brăila, com. Băcioi și Vă comunică.

De către angajații Direcției supraveghere de stat a măsurilor contra incendiilor și protecție civilă, la data de 27.06.2023 a fost efectuată evaluarea riscului de incendiu la obiectivul sus menționat, în urma căreia a fost întocmit act de inspectare nr.6515 din 03.07.2023, despre starea de apărare împotriva incendiilor care se expediază în adresa Dumneavoastră.

Cu respect,

Anexă: 1 (filă) Act de Inspectare nr. 6515 din 03.07.2023

Director interimar

Digitally signed by Zaporojan Mihail  
Date: 2023.07.03 11:58:29 EEST  
Reason: MoldSign Signature  
Location: Moldova



Mihail ZAPOROJAN

Ex. S. Chircu  
Tel. 022221459

Email: [sergiu.chircu@ast.gov.md](mailto:sergiu.chircu@ast.gov.md)

str. Aleksandr Pușkin, nr. 22, Chișinău, MD-2012, tel. +373-22-23-80-24, fax +373-22-24-25-84

E-mail: [secretariat@ast.gov.md](mailto:secretariat@ast.gov.md) Pagina web: [www.ast.gov.md](http://www.ast.gov.md)





Ministerul Infrastructurii  
și Dezvoltării Regionale  
al Republicii Moldova

Agenția pentru  
Supraveghere Tehnică

nr. 20/23 din 03.07.2023 număr de înregistrare în E-menagement al AST  
La nr. 6515/23 din 16.06.2023 (cerere la recepție)

## ACT DE INSPECTARE nr. 1/6515/23 din 30.06.2023

1. Numele, prenumele și funcția persoanelor care au efectuat inspectarea la fața locului:
  1. dl Vitalie Știrbu Direcția Supraveghere Tehnică "Centru";
  2. dl Segiu Chircu, dl Mihai Alexuța, Direcția supravegherea de stat a măsurilor contra incendiilor și protecției civile.
  2. dl Pavel Caraman Direcția supraveghere sisteme de alimentare cu gaze;
  3. dl Igor Luțac, Direcția instalații sub presiune, mecanisme de ridicat și cazane;
  4. dl Vitalie Surugiu, **Direcția volumelor și costurilor lucrărilor în construcții.**
2. Domeniul de activitate cercetat: *construcții;*
3. Locul inspectării, denumirea obiectivului, adresa: Instituția de educație timpurie de tip P+E, din str. Renașterii, 14, sat. Brăila, com. Bacioi, mun. Chișinău;
4. Timpul efectuării inspectării (data, ora): 16.06.2023 până la 30.06.2023;
5. Beneficiar/Investitor/Proprietar: proprietar Primăria com. Bacioi;
6. Anrepreneur/subantreprenor: SRL "UNICONS AI" administrator dl Andrei Nigai;
7. Proiectant: SRL "SOROM PROIECT" administrator dl Roman Solodchi;
8. Descrierea obiectului inspectat/caracteristici (amplasament, dimensiuni suprafață volum, regim de înălțime), str. Renașterii, 14, sat. Brăila, com. Bacioi, mun. Chișinău, suprafața la sol a clădirii 453,40 m<sup>2</sup>, regimul de înălțime 2 (P+E) conform actului de inspectare nr. 428/2023 din 28.04.2023.

### 10. Constatările și rezultatele inspectării:

1. aviz de verificare (arhitectura, rezistența, etc...);
2. Foto de la fața locului;
3. act de inspectare nr. 6515/23 din 03.07.2023 eliberat de către AST Direcția supravegherea de stat a măsurilor contra incendiilor și protecției civile;
4. scrisoare de la APL cu privire la repartizarea terenului (extras ASP);



5. autorizație de construire;
6. avize cu privire la luarea la evidență a rețelelor hidraulice (apeduct);
7. act de predare primire a rețelelor;
8. act de predare primire a sistemului electric, (ANRE);
9. certificat de atestare tehnico-profesională proiectant;
10. certificat de atestare tehnico-profesională RT;
11. certificat de atestare tehnico-profesională DȘ;
12. contract supraveghere de autor;
13. avize de verificare a doc. de proiect la rețele;
14. avizul autorului de proiect;
15. certificat de urbanism pentru proiectare;
16. certificatul despre rezultatele inspectării bunului imobil nr. 428/2023 din 28.04.2023;
17. planul geometric;
18. planul general cu indicarea blocului;
19. cartea tehnică cap. A, (Arhitectura, rezistența și rețele, etc...);
20. cartea tehnică cap. B, (documentația de execuție);

11. Declarațiile persoanei la care are loc inspectarea (*pers. fizică, juridică, conducătorului, reprezentantului*) și/sau ale angajaților acesteia: nu sunt

11.1 Semnătura reprezentantului/persoanei unde are loc inspectarea:

Georghe Ilie Primar al com.

(numele, prenumele, funcția, date personale din B.I., contacte)

(semnătura)

12. Mențiuni speciale NU SUNT

12.1 Semnătura martorilor:

1. \_\_\_\_\_

2. \_\_\_\_\_

(numele, prenumele, date personale din B.I., contacte)

(semnătura)

13. Propuneri: spre recepție obiectivul poate fi numai în condițiile prevederilor legale și normative:

14. Anexe (*poze, foto, copii documente*), *poze, foto, copii documente*:

15. Semnăturile inspectorilor:

Șef al DST al AST (ANSP) Vitolici

16. Copia actului de inspectare am primit:

Primar Georghe Ilie

(funcția, numele, prenumele reprezentantului)

(semnătura)

(data)





Ministerul Infrastructurii  
și Dezvoltării Regionale  
al Republicii Moldova  
Agenția pentru  
Supraveghere Tehnică

## ACT DE INSPECTARE

Nr. 6515 din 03.07.2023

**1. Numele, prenumele și funcția persoanelor care au efectuat inspectarea la fata  
locului:**

Sergiu CHIRCU, Șef al Direcției SSMCIPC

**2. Temeiul efectuării inspectării:** în conformitate cu cererea nr. 6515/23 din  
16.06.2023

**3. Domeniul de activitate cercetat:** evaluarea riscului de incendiu

**4. Locul inspectării, denumirea obiectivului, adresa:** Recepției la terminarea  
lucrărilor Instituției de Educație Timpurie de tip P+E din str. Renașterii nr. 14, s. Brăila,  
com. Băcioi.

**5. Timpul efectuării inspectării:** 28.06.2023

**6. Beneficiar/Investitor/Proprietar:** proprietarul Primăria com. Băcioi.

**7. Antreprenor/Subantreprenor:**

**8. Proiectant:**

**9. Descrierea obiectului inspectat/caracteristici:** Clădire P+E. Asigurat cu accesul  
pentru autospecialele de intervenție la incendiu și surse de alimentare cu apă în caz de  
incendiu.

**10. Constatările și rezultatele inspectării:**

Obiectivul este executat în conformitate cu proiectul de execuție.

**11. Declarațiile persoanei la care are loc inspectarea și/sau ale angajaților  
acesteia:**

\_\_\_\_\_

\_\_\_\_\_

\_\_\_\_\_



**11.1 Semnătura reprezentantului /persoanei unde are loc inspectarea:**

\_\_\_\_\_ (numele, prenumele, funcția, date personale din B.I., contacte) \_\_\_\_\_ (semnătura)

**12. Mențiuni speciale**

\_\_\_\_\_  
\_\_\_\_\_  
\_\_\_\_\_

**12.1 Semnătura martorilor:**

1. \_\_\_\_\_  
2. \_\_\_\_\_ (numele, prenumele, date personale din B.I., contacte) \_\_\_\_\_ (semnătura)

**13. Propuneri:**

**14. Anexe Poze foto**

**15. Semnăturile inspectorilor:**

Sergiu CHIRCU  
(numele, prenumele)

Digitally signed by Chircu Sergiu  
Date: 2023.07.03 08:59:22 EEST  
Reason: MoldSign Signature  
Location: Moldova (semnătura)



**16. Copia Actului de inspectare am primit:**

\_\_\_\_\_ (funcția, numele, prenumele reprezentantului) \_\_\_\_\_ (semnătura) \_\_\_\_\_ (data)



REPUBLICA



MOLDOVA

MINISTERUL ECONOMIEI  
ȘI INFRASTRUCTURII

CERTIFICAT

de atestare tehnico-profesională

Seria 2018-P

Numărul 0083

Eliberat domnului (doamnei): **Motruc Victor**

Pentru a activa în calitate de: **Proiectant**

Domeniul (ile): **A. Arhitectura:**

- 2. Arhitectura construcțiilor civile.
- 3. Arhitectura construcțiilor industriale.

**Exigențele esențiale:**

- A - rezistență și stabilitate;
- B - siguranță în exploatare;
- C - siguranță la foc;
- D - igienă, sănătatea oamenilor, refacerea și protecția mediului înconjurător;
- E - izolație termică, hidrofugă și economie de energie;
- F - protecție împotriva zgomotului.

Data eliberării **20 iunie 2018**

Valabil pînă la **20 iunie 2023**



**Anatol USATÎI**

**Secretar de Stat**



ătura)

data)



REPUBLICA



MOLDOVA

MINISTERUL ECONOMIEI  
ȘI INFRASTRUCTURII

CERTIFICAT

de atestare tehnico-profesională

Seria 2019-DS

Numărul 0383

Eliberat domnului (doamnei): **Aftenii Ivan**

Pentru a activa în calitate de: **Diriginte de șantier**

Domeniile:

**1. Construcții civile, industriale și agrozootehnice.**

Exigențele esențiale:

- A - rezistență și stabilitate;
- B - siguranță în exploatare;
- C - siguranță la foc;
- D - igienă, sănătatea oamenilor, refacerea și protecția mediului înconjurător;
- E - izolație termică, hidrofugă și economie de energie;
- F - protecție împotriva zgomotului.

Data eliberării **28 februarie 2019**

Valabil pînă la **28 februarie 2024**



Anatol USATII

Secretar de Stat





REPUBLICA



MOLDOVA

**MINISTERUL ECONOMIEI  
ȘI INFRASTRUCTURII**

**CERTIFICAT**

**de atestare tehnico-profesională**

**Seria 2020-RT**

**Numărul 0842**

Eliberat domnului (doamnei): **Cotorobai Eugeniu**

Pentru a activa în calitate de: **Responsabil tehnic**

Domeniile:

**1. Construcții civile, industriale și agrozootehnice.**

**Exigențele esențiale:**

- A - rezistență și stabilitate;
- B - siguranță în exploatare;
- C - siguranță la foc;
- D - igienă, sănătatea oamenilor, refacerea și protecția mediului înconjurător;
- E - izolație termică, hidrofușă și economie de energie;
- F - protecție împotriva zgomotului.
- G - utilizare sustenabilă a resurselor naturale.

Data eliberării **13 noiembrie 2020**

Valabil pînă la **13 noiembrie 2025**



**Anatol USATÎ**

**Ministru**



# SRL „MC - IMOBIL”

(Denumirea întreprinderii care a executat lucrarea)

## CERTIFICAT DESPRE REZULTATELE INSPECTĂRII BUNULUI IMOBIL (pentru clădiri nelocative)

**Nr. 428/2023 din 28.04.2023**

Ca urmare a cererii adresate de către

**A.P.L. com. Băcioi**

(numele, prenumele, patronimicul sau denumirea completă a persoanei juridice)

specialistul **Usturoi Dumitraș** a efectuat inspectarea și măsurarea bunului imobil și a constatat următoarele:  
(numele, prenumele)

1. Beneficiar/cota parte: **A.P.L. com. Băcioi** /- 1.0 c.p.  
(numele, prenumele, patronimicul sau denumirea completă a persoanei juridice)

2. Adresa bunului imobil: **mun. Chișinău, com. Băcioi, sat. Băcioi, str. Renașterii, 14**

3. Numarul cadastral al terenului: **5514103.252**

4. Construcția /reconstrucția efectuată în temeiul:  
autorizației de construire nr. **29** din **22.12.2020** despre permisiunea executării lucrărilor  
de **construire a Instituției de educație timpurie de tip P+E.**  
(denumirea obiectivului înscris în autorizația de construire)

### 5. Descrierea clădirilor nelocative:

| N/o | Denumirea indicatorului                                | Indicii  |
|-----|--|--|
| 1.  | Numărul cadastral                                      | 08   |
| 2.  | Litera   | 2C   |
| 3.  | Modul de folosință                                     | Pentru educație, învățământ și cercetări științifice |
| 4.  | Volumul de construcție, m <sup>3</sup>                 | 3015   |
| 5.  | Numărul de niveluri                                    | 2 ( P + E )  |
|     | inclusiv: subsol                                       | -  |
|     | demisol  | -  |
|     | parter   | 1  |
|     | etaj   | 1  |
|     | etaj tehnic  | -  |
| 6.  | Suprafața la sol a clădirii, m <sup>2</sup>            | 453.4  |
| 7.  | Suprafața totală interioară a clădirii, m <sup>2</sup> | 697.4  |

### 6. Descrierea clădirilor accesorii:

| Numărul cadastral | Numărul | Modul de folosință | Suprafața la sol | Mențiuni |
|-------------------|---------|--------------------|------------------|----------|
| -                 | -       | -                  | -                | -        |
| -                 | -       | -                  | -                | -        |

7. Mențiuni: -----

Anexe: 1. Planurile de nivel, scara 1:100

2. Planul geometric, scara 1:1250

Executantul lucrărilor:

(semnătura)

**Usturoi Dumitraș**

(numele, prenumele)

Verificat:

(semnătura, L.Ș.)

**Miron Vasile**

(numele, prenumele)







# MC-Imobil S.R.L. PLANUL GEOMETRIC AL BUNULUI IMOBIL

Numărul cadastral 5514103.252

Adresa bunului imobil: mun. Chișinău, com. Băcioi, sat. Băcioi, str. Renașterii, 14

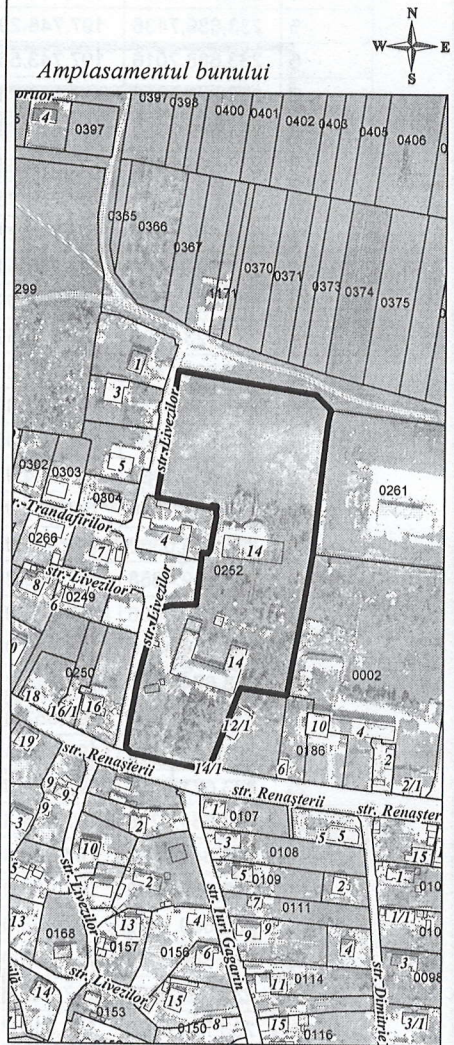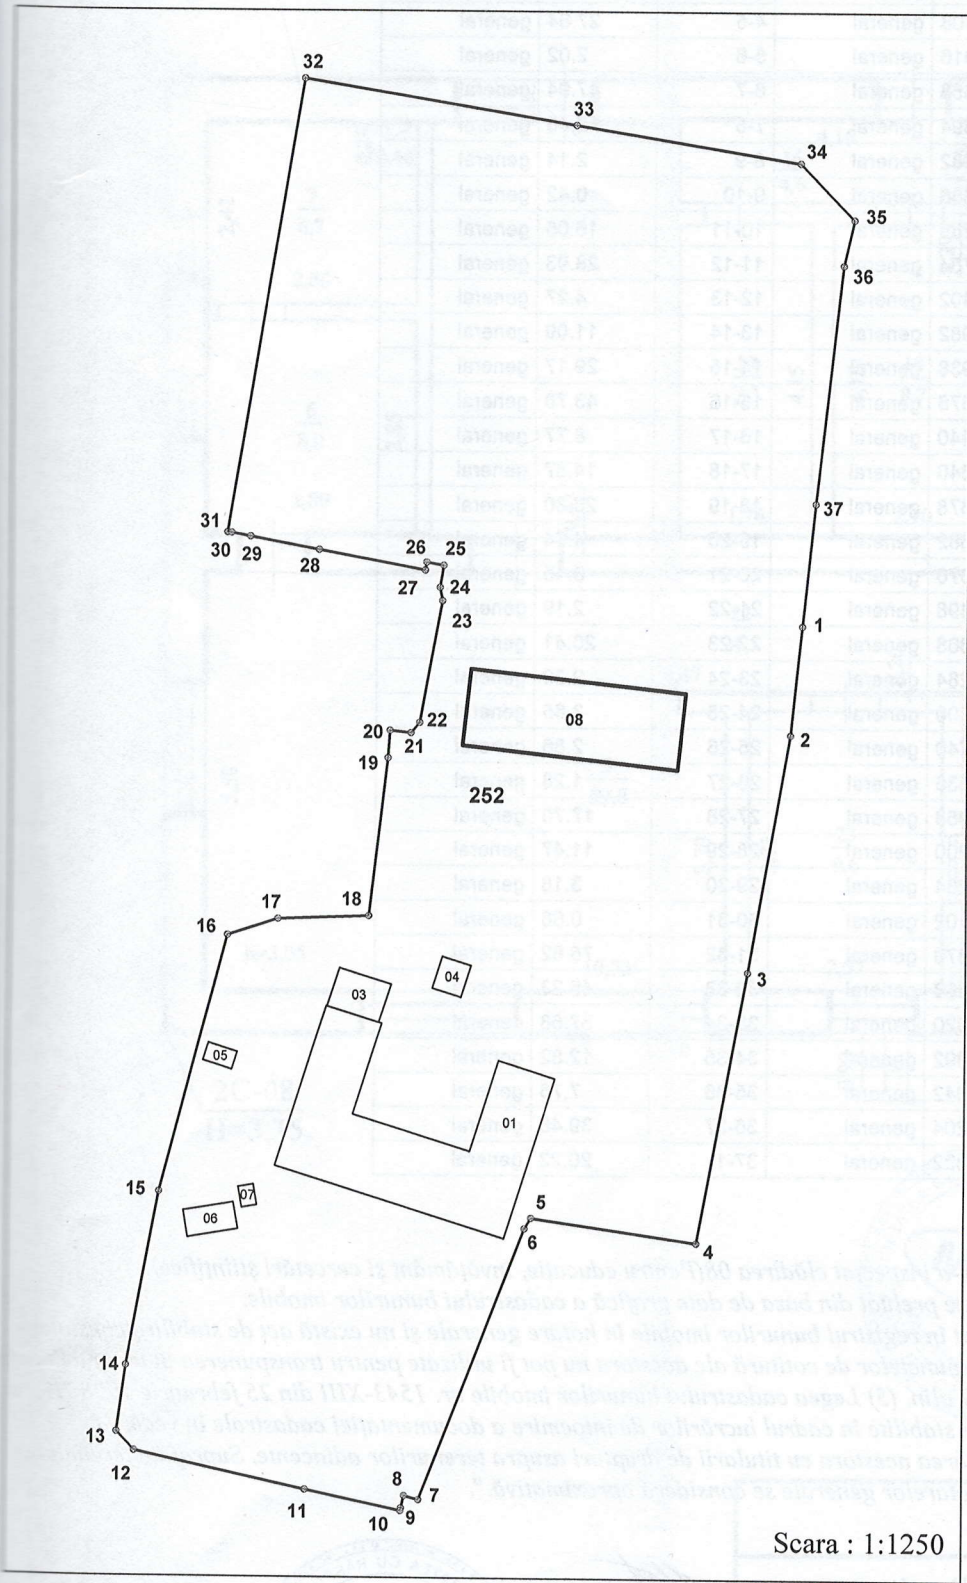

252 - numărul cadastral al terenului  
01 - numărul cadastral al clădirii

Scara : 1:1250

### Caracteristicile tehnice ale bunului imobil

| Numar_cadastral | Tipul_bunului | Suprafata  | Mod_de_folosinta                                     |
|-----------------|---------------|------------|--|
| 5514103.252     | Teren         | 1.7296 ha  | Pentru construcții                                   |
| 5514103.252.08  | Construcție   | 453.4 m.p. | Pentru educație, învățământ și cercetări științifice |



Numărul cadastral: 5514103.252

Catalogul de coordonate si parametrii hotarului.

| Punct | X_           | Y_           | Tipul_punct | Hotar | Distanta | Tipul_hotar |
|-------|--------------|--------------|-------------|-------|----------|-------------|
| 1     | 233,733.9008 | 197,843.1686 | general     | 1-2   | 18.10    | general     |
| 2     | 233,732.0432 | 197,825.1688 | general     | 2-3   | 39.82    | general     |
| 3     | 233,725.2322 | 197,785.9396 | general     | 3-4   | 45.36    | general     |
| 4     | 233,717.0954 | 197,741.3108 | general     | 4-5   | 27.64    | general     |
| 5     | 233,689.7438 | 197,745.2916 | general     | 5-6   | 2.02     | general     |
| 6     | 233,688.7016 | 197,743.5658 | general     | 6-7   | 47.94    | general     |
| 7     | 233,671.5818 | 197,698.7894 | general     | 7-8   | 2.46     | general     |
| 8     | 233,669.2080 | 197,699.4282 | general     | 8-9   | 2.14     | general     |
| 9     | 233,668.7412 | 197,697.3366 | general     | 9-10  | 0.42     | general     |
| 10    | 233,668.6496 | 197,696.9258 | general     | 10-11 | 16.05    | general     |
| 11    | 233,652.9488 | 197,700.2784 | general     | 11-12 | 28.93    | general     |
| 12    | 233,624.7060 | 197,706.5402 | general     | 12-13 | 4.27     | general     |
| 13    | 233,621.7268 | 197,709.5982 | general     | 13-14 | 11.09    | general     |
| 14    | 233,623.1898 | 197,720.5938 | general     | 14-15 | 29.17    | general     |
| 15    | 233,628.5438 | 197,749.2676 | general     | 15-16 | 43.78    | general     |
| 16    | 233,639.5472 | 197,791.6440 | general     | 16-17 | 8.77     | general     |
| 17    | 233,647.8886 | 197,794.3640 | general     | 17-18 | 14.87    | general     |
| 18    | 233,662.7484 | 197,794.9378 | general     | 18-19 | 26.30    | general     |
| 19    | 233,665.7034 | 197,821.0682 | general     | 19-20 | 4.54     | general     |
| 20    | 233,666.0566 | 197,825.5970 | general     | 20-21 | 3.45     | general     |
| 21    | 233,669.4858 | 197,825.2498 | general     | 21-22 | 2.19     | general     |
| 22    | 233,670.8886 | 197,826.9368 | general     | 22-23 | 20.41    | general     |
| 23    | 233,674.4816 | 197,847.0284 | general     | 23-24 | 2.29     | general     |
| 24    | 233,674.0568 | 197,849.2800 | general     | 24-25 | 3.65     | general     |
| 25    | 233,674.6680 | 197,852.8740 | general     | 25-26 | 2.86     | general     |
| 26    | 233,671.8478 | 197,853.3536 | general     | 26-27 | 1.28     | general     |
| 27    | 233,671.6286 | 197,852.0958 | general     | 27-28 | 17.70    | general     |
| 28    | 233,654.2226 | 197,855.3200 | general     | 28-29 | 11.47    | general     |
| 29    | 233,642.9466 | 197,857.4264 | general     | 29-30 | 3.18     | general     |
| 30    | 233,639.8212 | 197,858.0102 | general     | 30-31 | 0.68     | general     |
| 31    | 233,639.1426 | 197,858.0870 | general     | 31-32 | 75.82    | general     |
| 32    | 233,651.3920 | 197,932.9068 | general     | 32-33 | 45.23    | general     |
| 33    | 233,695.9902 | 197,925.4020 | general     | 33-34 | 37.58    | general     |
| 34    | 233,733.0680 | 197,919.2892 | general     | 34-35 | 12.82    | general     |
| 35    | 233,742.0006 | 197,910.0942 | general     | 35-36 | 7.76     | general     |
| 36    | 233,740.2948 | 197,902.5204 | general     | 36-37 | 39.48    | general     |
| 37    | 233,735.9764 | 197,863.2822 | general     | 37-1  | 20.22    | general     |

**Mențiuni:**


-- În cadrul lucrărilor cadastrale s-a inspectat clădirea 08 (Pentru educație, învățământ și cercetări științifice). Conturul terenului și a clădirilor este preluat din baza de date grafică a cadastrului bunurilor imobile.

-- Terenul inspectat este înregistrat în registrul bunurilor imobile în hotare generale și nu există act de stabilire/constatare a hotarului terenului, coordonatele punctelor de cotitură ale acestora nu pot fi utilizate pentru transpunerea în teren a hotarelor. Totodată, în conformitate cu art. 19 alin. (5) Legea cadastrului bunurilor imobile nr. 1543-XIII din 25 februarie 1998 "Hotare generale ale terenului sunt hotarele stabilite în cadrul lucrărilor de întocmire a documentației cadastrale în vederea înregistrării primare, fără coordonarea acestora cu titularii de drepturi asupra terenurilor adiacente. Suprafața terenului determinată în procesul stabilirii hotarelor generale se consideră aproximativă."

Executant: Usturoi Dumitruș  
(numele, prenumele, semnătura)


Verificat: Miron Vasile  
(numele, prenumele, semnătura, L.S.)

Data actualizării planului geometric 28.04.2023  
(data ieșirii (inspectării) în teren)

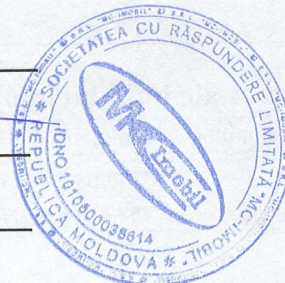



Nivelul: 1 Parter

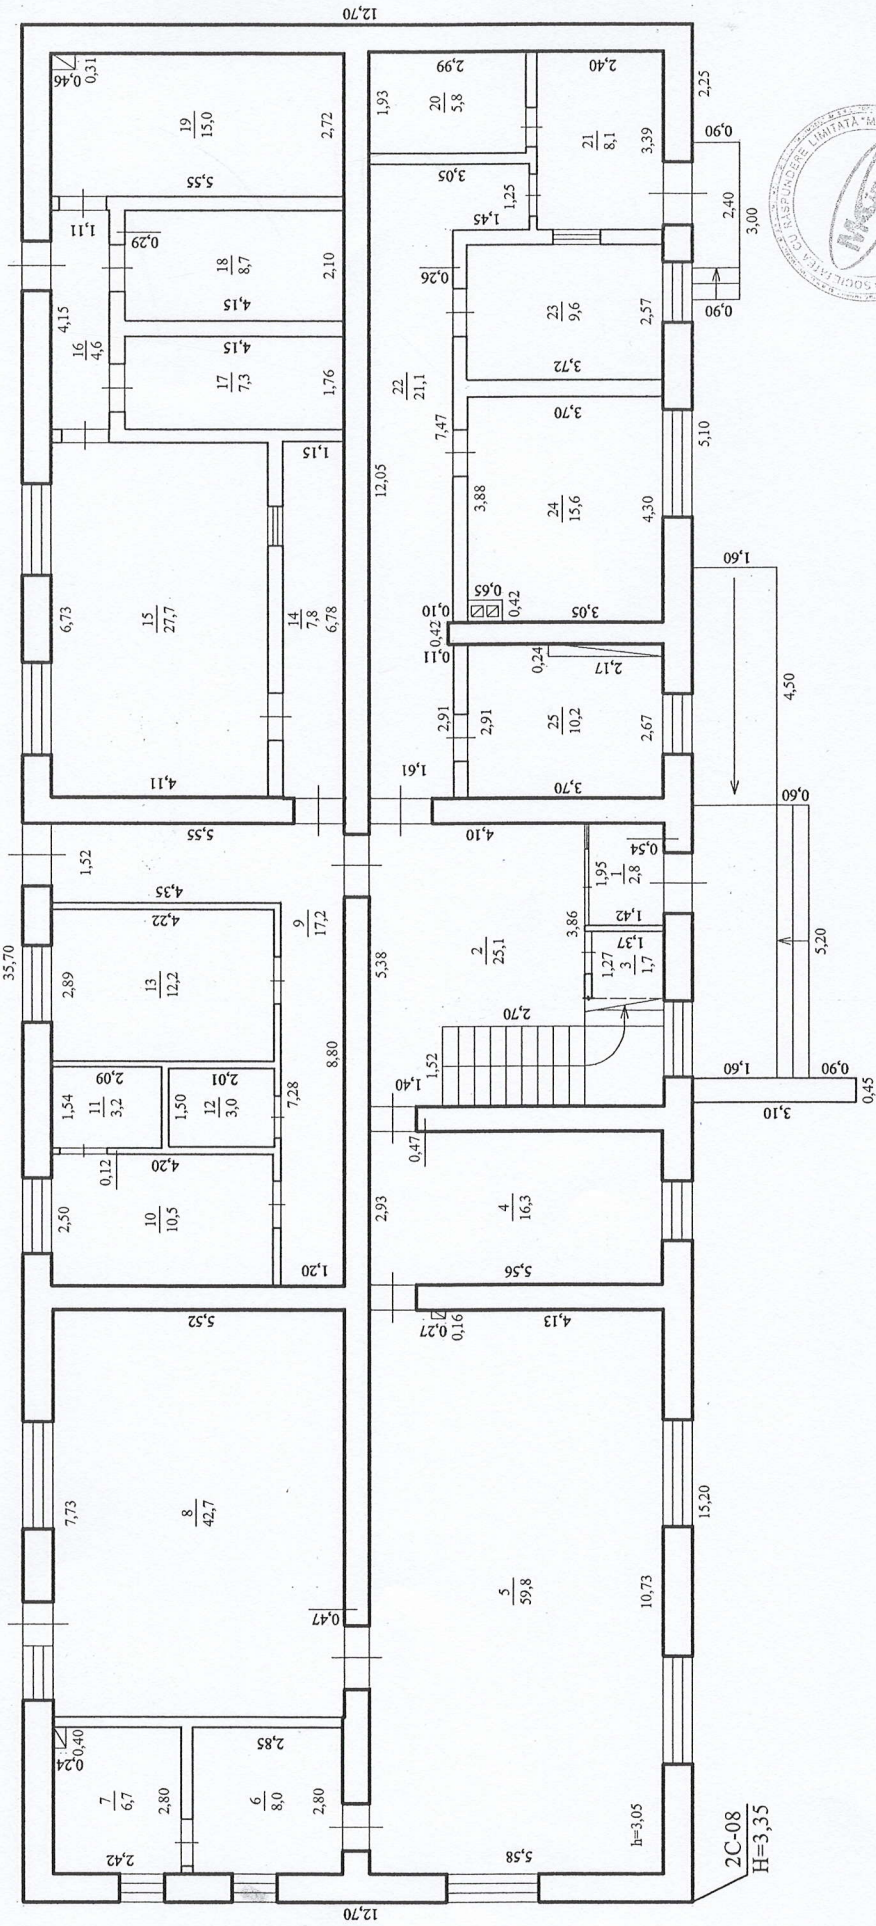


|   |                             |
|---|-----------------------------|
| MC-MOBIL SRL  |                             |
| Planul de nivel   |                             |
| Pentru educație, învățământ și cercetări științifice din str. Renașterii, 14, sat. Brăila, com. Băcioi, mun. Chișinău |                             |
| 5514103.252.08  | Intocmit Usturoi Dumitrescu |
| Regimul de înălțime   | Verificat Miron Vasile      |
| 2 ( P + E )   | Semnat                      |
| 28.04.2023  |                             |
|   | Scara 1:100                 |

Mențiuni: Conform autorizației de construire nr. 29 din 22.12.2020 s-a permis executarea lucrărilor de construire a Instituției de educație timpurie de tip P+E.



# Nivelul:2 Etaj

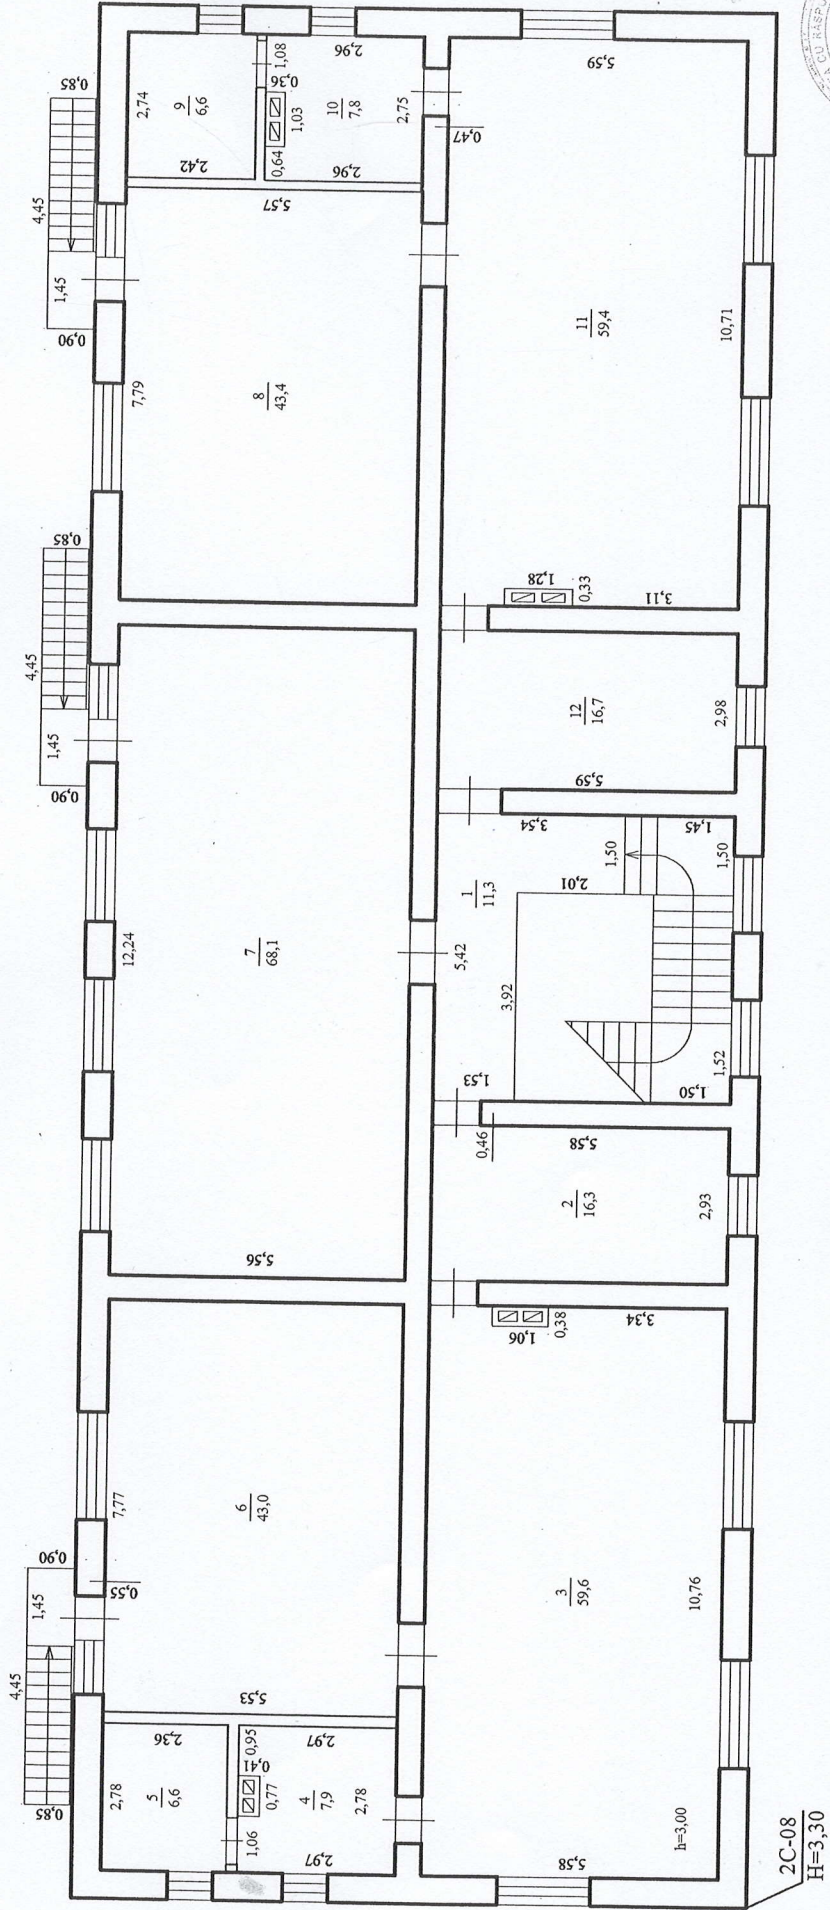

|   |          |                  |              |
|---|----------|------------------|--------------|
| <b>MC-IMOBIL SRL</b>  |          |                  |              |
| Planul de nivel   |          |                  |              |
| Pentru educație, învățământ și cercetări științifice din str. Renașterii, 14, sat. Brăila, com. Băcioi, mun. Chișinău |          |                  |              |
| 5514103.252.08  | Intocmit | Usturoi Dumitras |              |
| Regimul de înălțime   | LIT      | Verificat        | Miron Vasile |
| 2 ( P + E )   | 2C       | Semnat           |              |
|   |          | 28.04.2023       |              |
|   |          | Scara 1:100      |              |

Mențiuni: Conform autorizației de construire nr. 29 din 22.12.2020 s-a permis executarea lucrărilor de construire a Instituției de educație timpurie de tip P+E.








**MC-IMOBIL SRL**

(Denumirea întreprinderii care a executat lucrarea)

**ANEXA LA PLANUL CLĂDIRII**

|                                |                                |                     |                         |
|--------------------------------|--------------------------------|---------------------|-------------------------|
| Numărul poștal al clădirii:    | <b>14</b>                      | A executat          | <b>Usturoi Dumitraș</b> |
| Denumirea străzii:             | <b>str. Renașterii</b>         | (numele, prenumele) | (semnătura)             |
| Comuna(satul)/sectorul:        | <b>com. Băcioi sat. Brăila</b> | A verificat         | <b>Miron Vasile</b>     |
| Raionul/Municipiul:            | <b>mun. Chișinău</b>           | (numele, prenumele) | (semnătura, L.Ș)        |
| Numărul cadastral al clădirii: | <b>5514103.252.08</b>          |                     |                         |

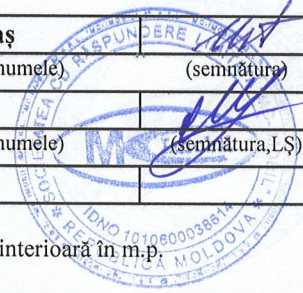

| Data întocmirii/actualizării | Nr. scării | Nr. nivelului | Nr. poștal al apartamentului / încăperii nelocative | Nr. cadastral la nivel de încăpere | Nr. încăperii | Destinația încăperilor:<br>cameră de locuit, baie,<br>coridor, bucătărie, WC<br>ș.a. | de<br>menire<br>socială | Suprafața interioară în m.p.                               |        |                  |            |                |                      |                      |   |   |
|------------------------------|------------|---------------|---|------------------------------------|---------------|--|-------------------------|--|--------|------------------|------------|----------------|----------------------|----------------------|---|---|
|                              |            |               |   |                                    |               |  |                         | suprafața încăperilor comune:<br>hol, scări, coridor, etc. | Totală | Inclusiv         |            |                |                      |                      | suprafața auxiliară a<br>încăperilor locative | suprafața auxiliară a<br>încăperilor nelocative |
|                              |            |               |   |                                    |               |  |                         |  |        | totală locuibilă | comercială | administrativă | suprafața de parcare | suprafața de parcare |   |   |
| 1                            | 2          | 3             | 4   | 5                                  | 6             | 7  | 8                       | 9  | 10     | 11               | 12         | 13             | 14                   | 15                   |   |   |
| 28.04.2023                   |            | 1P            |   |                                    | 1             | Tambur   |                         | 2,8  |        |                  |            |                |                      |                      |   |   |
|                              |            |               |   |                                    | 2             | Hol  |                         | 25,1   |        |                  |            |                |                      |                      |   |   |
|                              |            |               |   |                                    | 3             | Încăpere tehnică   |                         | 1,7  |        |                  |            |                |                      |                      |   |   |
|                              |            |               |   |                                    | 4             | Vestiar  |                         | 16,3   |        |                  |            |                |                      |                      |   |   |
|                              |            |               |   |                                    | 5             | Sală de joacă  |                         | 59,8   |        |                  |            |                |                      |                      |   |   |
|                              |            |               |   |                                    | 6             | Baie   |                         | 8,0  |        |                  |            |                |                      |                      |   |   |
|                              |            |               |   |                                    | 7             | Grup sanitar   |                         | 6,7  |        |                  |            |                |                      |                      |   |   |
|                              |            |               |   |                                    | 8             | Cameră de odihnă   |                         | 42,7   |        |                  |            |                |                      |                      |   |   |
|                              |            |               |   |                                    | 9             | Coridor  |                         | 17,2   |        |                  |            |                |                      |                      |   |   |
|                              |            |               |   |                                    | 10            | Spălătorie   |                         | 10,5   |        |                  |            |                |                      |                      |   |   |
|                              |            |               |   |                                    | 11            | Încăpere auxiliară   |                         | 3,2  |        |                  |            |                |                      |                      |   |   |
|                              |            |               |   |                                    | 12            | Grup sanitar   |                         | 3,0  |        |                  |            |                |                      |                      |   |   |
|                              |            |               |   |                                    | 13            | Cabinet  |                         | 12,2   |        |                  |            |                |                      |                      |   |   |
|                              |            |               |   |                                    | 14            | Coridor  |                         | 7,8  |        |                  |            |                |                      |                      |   |   |
|                              |            |               |   |                                    | 15            | Bucătărie  |                         | 27,7   |        |                  |            |                |                      |                      |   |   |
|                              |            |               |   |                                    | 16            | Tambur   |                         | 4,6  |        |                  |            |                |                      |                      |   |   |
|                              |            |               |   |                                    | 17            | Depozit  |                         | 7,3  |        |                  |            |                |                      |                      |   |   |
|                              |            |               |   |                                    | 18            | Depozit  |                         | 8,7  |        |                  |            |                |                      |                      |   |   |
|                              |            |               |   |                                    | 19            | Încăpere auxiliară   |                         | 15,0   |        |                  |            |                |                      |                      |   |   |
|                              |            |               |   |                                    | 20            | Grup sanitar   |                         | 5,8  |        |                  |            |                |                      |                      |   |   |
|                              |            |               |   |                                    | 21            | Cabinet medical  |                         | 8,1  |        |                  |            |                |                      |                      |   |   |
|                              |            |               |   |                                    | 22            | Coridor  |                         | 21,1   |        |                  |            |                |                      |                      |   |   |
|                              |            |               |   |                                    | 23            | Cabinet medical  |                         | 9,6  |        |                  |            |                |                      |                      |   |   |
|                              |            |               |   |                                    | 24            | Cabinet  |                         | 15,6   |        |                  |            |                |                      |                      |   |   |
|                              |            |               |   |                                    | 25            | Încăpere tehnică   |                         | 10,2   |        |                  |            |                |                      |                      |   |   |
|                              |            |               |   |                                    |               | <b>TOTAL:</b>  |                         | <b>350,7</b>   |        |                  |            |                |                      |                      |   |   |




## MC-IMOBIL SRL

(Denumirea întreprinderii care a executat lucrarea)

## ANEXA LA PLANUL CLĂDIRII

|                                |                         |                     |                   |
|--------------------------------|-------------------------|---------------------|-------------------|
| Numărul poștal al clădirii:    | 14                      | A executat          | Usturoi Dumitraș  |
| Denumirea străzii:             | str. Renașterii         | (numele, prenumele) | (semnătura)       |
| Comuna(satul)/sectorul:        | com. Băcioi sat. Brăila | A verificat         | Miron Vasile      |
| Raionul/Municipiul:            | mun. Chișinău           | (numele, prenumele) | (semnătura, L.S.) |
| Numărul cadastral al clădirii: | 5514103.252.08          |                     |                   |

| Data întocmirii/actualizării | Nr. scării | Nr. nivelului | Nr. poștal al apartamentului / încăperii nelocative | Nr. cadastral la nivel de încăpere | Nr. încăperii | Destinația încăperilor:<br>cameră de locuit, baie,<br>coridor, bucătărie, WC<br>ș.a. | de<br>menire<br>socială | Suprafața interioară în m.p.                               |        |                  |            |                |                      |   |   |
|------------------------------|------------|---------------|---|------------------------------------|---------------|--|-------------------------|--|--------|------------------|------------|----------------|----------------------|---|---|
|                              |            |               |   |                                    |               |  |                         | suprafața încăperilor comune:<br>hol, scări, coridor, etc. | Totală | Inclusiv         |            |                |                      |   | suprafața auxiliară a<br>încăperilor nelocative |
|                              |            |               |   |                                    |               |  |                         |  |        | totală locuibilă | comercială | administrativă | suprafața de parcare | suprafața auxiliară a<br>încăperilor locative |   |
| 1                            | 2          | 3             | 4   | 5                                  | 6             | 7  | 8                       | 9  | 10     | 11               | 12         | 13             | 14                   | 15  |   |
| 28.04.2023                   |            | 2E            |   |                                    | 1             | Coridor  |                         | 11,3   |        |                  |            |                |                      |   |   |
|                              |            |               |   |                                    | 2             | Vestiar  |                         | 16,3   |        |                  |            |                |                      |   |   |
|                              |            |               |   |                                    | 3             | Sală de joacă  |                         | 59,6   |        |                  |            |                |                      |   |   |
|                              |            |               |   |                                    | 4             | Baie   |                         | 7,9  |        |                  |            |                |                      |   |   |
|                              |            |               |   |                                    | 5             | Grup sanitar   |                         | 6,6  |        |                  |            |                |                      |   |   |
|                              |            |               |   |                                    | 6             | Cameră de odihnă   |                         | 43,0   |        |                  |            |                |                      |   |   |
|                              |            |               |   |                                    | 7             | Sală p/u festivități   |                         | 68,1   |        |                  |            |                |                      |   |   |
|                              |            |               |   |                                    | 8             | Cameră de odihnă   |                         | 43,4   |        |                  |            |                |                      |   |   |
|                              |            |               |   |                                    | 9             | Grup sanitar   |                         | 6,6  |        |                  |            |                |                      |   |   |
|                              |            |               |   |                                    | 10            | Baie   |                         | 7,8  |        |                  |            |                |                      |   |   |
|                              |            |               |   |                                    | 11            | Sală de joacă  |                         | 59,4   |        |                  |            |                |                      |   |   |
|                              |            |               |   |                                    | 12            | Vestiar  |                         | 16,7   |        |                  |            |                |                      |   |   |
|                              |            |               |   |                                    |               | <b>TOTAL:</b>  |                         | <b>346,7</b>   |        |                  |            |                |                      |   |   |
|                              |            |               |   |                                    |               | <b>TOTAL 08:</b>   |                         | <b>697,4</b>   |        |                  |            |                |                      |   |   |

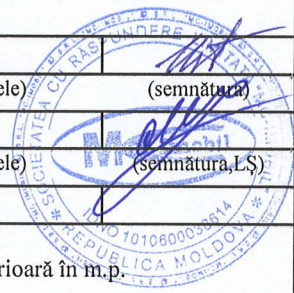



**Instituția Publică "Agenția Servicii Publice"**  
**Serviciul cadastral teritorial "CHIȘINĂU nr.1"**

**CERTIFICAT**

Data eliberării **11.07.2023**

Prin prezenta, se confirmă că la data eliberării prezentului certificat, în Registrul bunurilor imobile există următoarele înregistrări valabile referitoare la bunul imobil și drepturile asupra lui.

**Registrul bunurilor imobile 5514103252**

Capitolul  
Deschis

A,B  
10.08.2007

**Subcapitolul I. Bunul imobil**

- 1.0 Bunul imobil **Teren**  
Numărul cadastral **5514103.252**  
Adresa **mun. Chișinău, com. Băcioi, sat. Brăila str. Renașterii, 14**  
Modul de folosință **Pentru construcții**  
Suprafața **1.7296 ha**  
Tipul hotarelor **generale**
- 
- 1.1 Bunul imobil **Construcție**  
Numărul cadastral **5514103.252.01**  
Adresa **mun. Chișinău, com. Băcioi, sat. Brăila str. Renașterii, 14**  
Modul de folosință **Construcție de învățământ și educație**  
Suprafața **774.7 m.p.**
- 
- 1.2 Bunul imobil **Construcție**  
Numărul cadastral **5514103.252.02**  
Adresa **mun. Chișinău, com. Băcioi, sat. Brăila str. Renașterii, 14**  
Modul de folosință **Construcție**  
Suprafața **275.1 m.p.**
- 
- 1.3 Bunul imobil **Construcție**  
Numărul cadastral **5514103.252.03**  
Adresa **mun. Chișinău, com. Băcioi, sat. Brăila str. Renașterii, 14**  
Modul de folosință **Construcție**  
Suprafața **58.7 m.p.**
- 
- 1.4 Bunul imobil **Construcție**  
Numărul cadastral **5514103.252.04**  
Adresa **mun. Chișinău, com. Băcioi, sat. Brăila str. Renașterii, 14**  
Modul de folosință **Construcție**  
Suprafața **27.0 m.p.**
- 
- 1.5 Bunul imobil **Construcție**  
Numărul cadastral **5514103.252.05**  
Adresa **mun. Chișinău, com. Băcioi, sat. Brăila str. Renașterii, 14**  
Modul de folosință **Construcție subterană**  
Suprafața **37.8 m.p.**
- 
- 1.6 Bunul imobil **Construcție**  
Numărul cadastral **5514103.252.06**



Adresa **mun. Chișinău, com. Băcioi, sat. Brăila str. Renașterii, 14**  
Modul de folosință **Construcție subterană**  
Suprafața **8.6 m.p.**

1.8 Bunul imobil **Construcție**  
Numărul cadastral **5514103.252.08**  
Adresa **mun. Chișinău, com. Băcioi, sat. Brăila str. Renașterii, 14**  
Modul de folosință **Construcție de învățămînt și educație**  
Suprafața **453.4 m.p.**

## Subcapitolul II. Dreptul de proprietate asupra bunului imobil

2.1 Bunul imobil **5514103.252**  
Cota parte **1.0**  
Proprietarul **Administrația publică locală**  
Domiciliul / Sediul  
Temeiul înscrierii **Decizia Consiliului local (extras) nr. 6/16 din 04.10.2011 (0101/11/39874)**  
**Extras din registrul cadastral al deținătorilor de teren (Duplicat) nr. 02/1-13/1500 din 24.11.2011 (0101/11/39874)**  
**Legea nr. 981-XIV din 11.05.2000 (0101/07/15307)**  
Data înregistrării **27.04.2007**

2.2 Bunul imobil **5514103.252.01**  
Cota parte **1.0**  
Proprietarul **PRIMĂRIA COMUNEI BĂCIOI, (27.12.2001), Codul Personal 1007601010220**  
**Persoana juridică este activă**  
Domiciliul / Sediul **mun. Chișinău, s. Băcioi, Independenței nr. 125**  
Temeiul înscrierii **Decizia Consiliului local Băcioi nr. 7/13 din 11.10.2013 (0101/13/42590)**  
**Hotărârea Guvernului ... nr. 447 din 28.06.2013 (101/13/42590)**  
Data înregistrării **23.10.2013**

2.3 Bunul imobil **5514103.252.02**  
Cota parte **1.0**  
Proprietarul **PRIMĂRIA COMUNEI BĂCIOI, (27.12.2001), Codul Personal 1007601010220**  
**Persoana juridică este activă**  
Domiciliul / Sediul **mun. Chișinău, s. Băcioi, Independenței nr. 125**  
Temeiul înscrierii **Decizia Consiliului local Băcioi nr. 7/13 din 11.10.2013 (0101/13/42592)**  
**Hotărârea Guvernului ... nr. 447 din 28.06.2013 (0101/13/42592)**  
Data înregistrării **23.10.2013**

2.4 Bunul imobil **5514103.252.03**  
Cota parte **1.0**  
Proprietarul **PRIMĂRIA COMUNEI BĂCIOI, (27.12.2001), Codul Personal 1007601010220**  
**Persoana juridică este activă**  
Domiciliul / Sediul **mun. Chișinău, s. Băcioi, Independenței nr. 125**  
Temeiul înscrierii **Decizia Consiliului local Băcioi nr. 7/13 din 11.10.2013 (0101/13/42593)**  
**Hotărârea Guvernului ... nr. 447 din 28.06.2013 (0101/13/42593)**  
Data înregistrării **23.10.2013**

2.5 Bunul imobil **5514103.252.04**  
Cota parte **1.0**  
Proprietarul **PRIMĂRIA COMUNEI BĂCIOI, (27.12.2001), Codul Personal 1007601010220**  
**Persoana juridică este activă**  
Domiciliul / Sediul **mun. Chișinău, s. Băcioi, Independenței nr. 125**  
Temeiul înscrierii **Decizia Consiliului local Băcioi nr. 7/13 din 11.10.2013 (0101/13/42594)**



Data înregistrării 23.10.2013

Bunul imobil 5514103.252.05

Cota parte 1.0

Proprietarul PRIMĂRIA COMUNEI BĂCIOI, (27.12.2001), Codul Personal 1007601010220  
Persoana juridică este activă

Domiciliul / Sediul mun. Chișinău, s. Băcioi, Independenței nr. 125

Temeiul înscrierii Decizia Consiliului local Băcioi nr. 7/13 din 11.10.2013 (0101/13/42596)  
Hotărârea Guvernului ... nr. 447 din 28.06.2013 (0101/13/42596)

Data înregistrării 23.10.2013

2.7

Bunul imobil 5514103.252.06

Cota parte 1.0

Proprietarul PRIMĂRIA COMUNEI BĂCIOI, (27.12.2001), Codul Personal 1007601010220  
Persoana juridică este activă

Domiciliul / Sediul mun. Chișinău, s. Băcioi, Independenței nr. 125

Temeiul înscrierii Decizia Consiliului local Băcioi nr. 7/13 din 11.10.2013 (0101/13/42597)  
Hotărârea Guvernului ... nr. 447 din 28.06.2013 (0101/13/42597)

Data înregistrării 23.10.2013

2.8

Bunul imobil 5514103.252.08

Cota parte 1.0

Proprietarul PRIMĂRIA COMUNEI BĂCIOI, (27.12.2001), Codul Personal 1007601010220  
Persoana juridică este activă

Domiciliul / Sediul mun. Chișinău, s. Băcioi, Independenței nr. 125

Temeiul înscrierii Proces verbal de recepție nr. 1 din 12.06.2023 (0101/23/25168)

Data înregistrării 07.07.2023

### Subcapitolul III. Grevarea drepturilor patrimoniale Partea I. Alte drepturi înregistrate.

Nu sunt înscrieri

### Partea II. Notări.

Nu sunt înscrieri

### Interdicții.

Nu sunt înscrieri

Numele, prenumele registratorului - Șarban Aurelian

Semnătura, ștampila și data -



07.07.2023