



Инв. № подл.	Подпись и дата	Взам. инв. №


Фрагмент 1

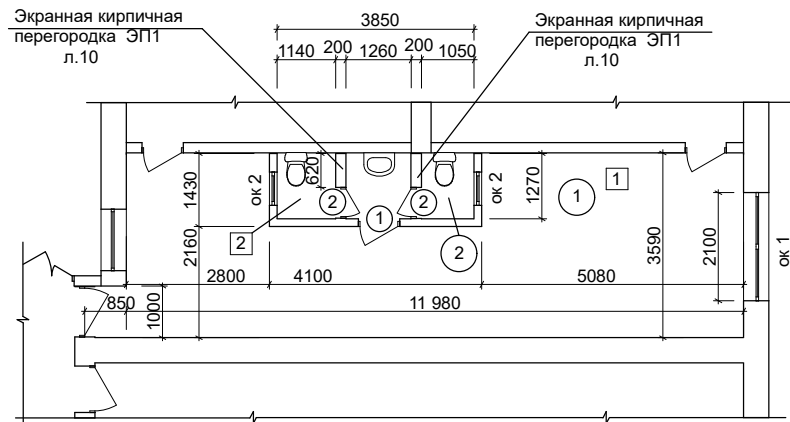


Фрагмент 3

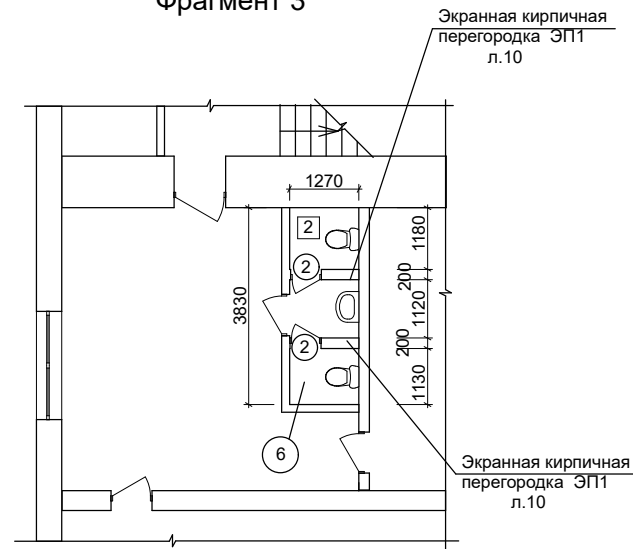


Экранная кирпичная перегородка ЭП1

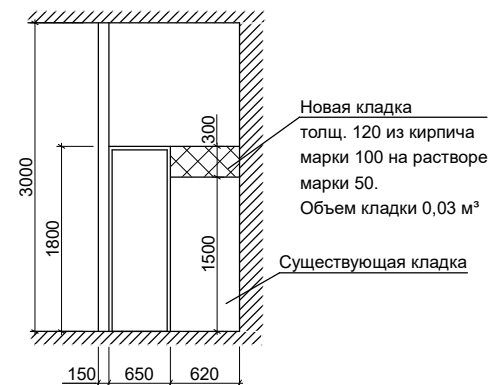


Фрагмент 2

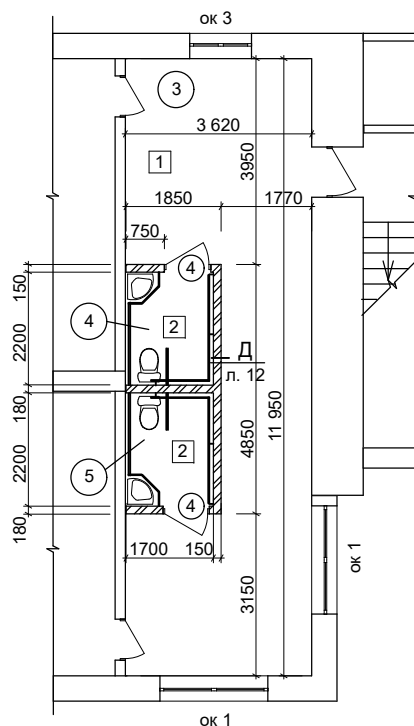

Фрагмент 5

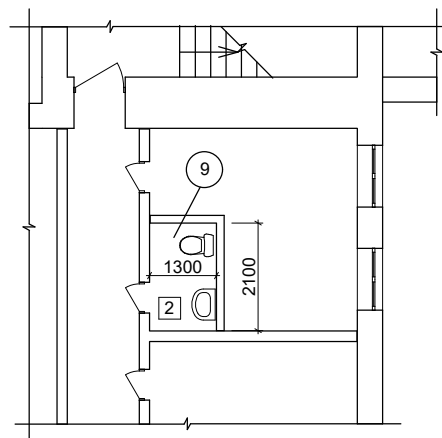

Фрагмент 4

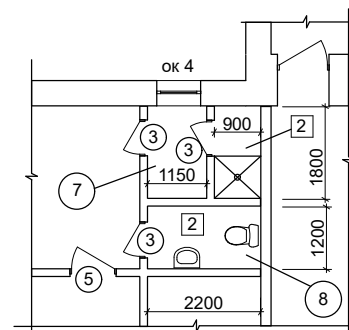

Экспликация помещений

Номер по плану	Наименование	Площадь м²
1	Коридор 1	38,30
2	Санузел 1	4,90
3	Коридор 2	34,35
4	Санузел для лиц с ограниченными возможностями (для мальчиков)	3,75
5	Санузел для лиц с ограниченными возможностями (для девочек)	3,75
6	Санузел 2	5,00
7	Душевая персонала	3,80
8	Санузел персонала	2,65
9	Санузел 3	2,75

Технические указания и условные обозначения см. лист 10

						3 - 19 - 4 - 1 - SAC			
						Reparația capitală a coridoarelor în 2 blocuri și reparația capitală a blocurilor sanitare la școala primară nr.21 " S. Vangheli" mun. Bălți			
Изм.	Кол.уч.	Лист	№ док.	Подпись	Дата	Reparația capitală a coridoarelor în 2 blocuri și reparația capitală a blocurilor sanitare	Стадия	Лист	Листов
ASP		Postolachi			05.19		PE	9	
ISP		Fomin			05.19				
Verificat		Fomin			05.19				
Elaborat.		Bazeniuc			05.19	План на отм. 0.000. Фрагменты 1...5.		IPS "IPROCUM"	