



План на отм. 0.000

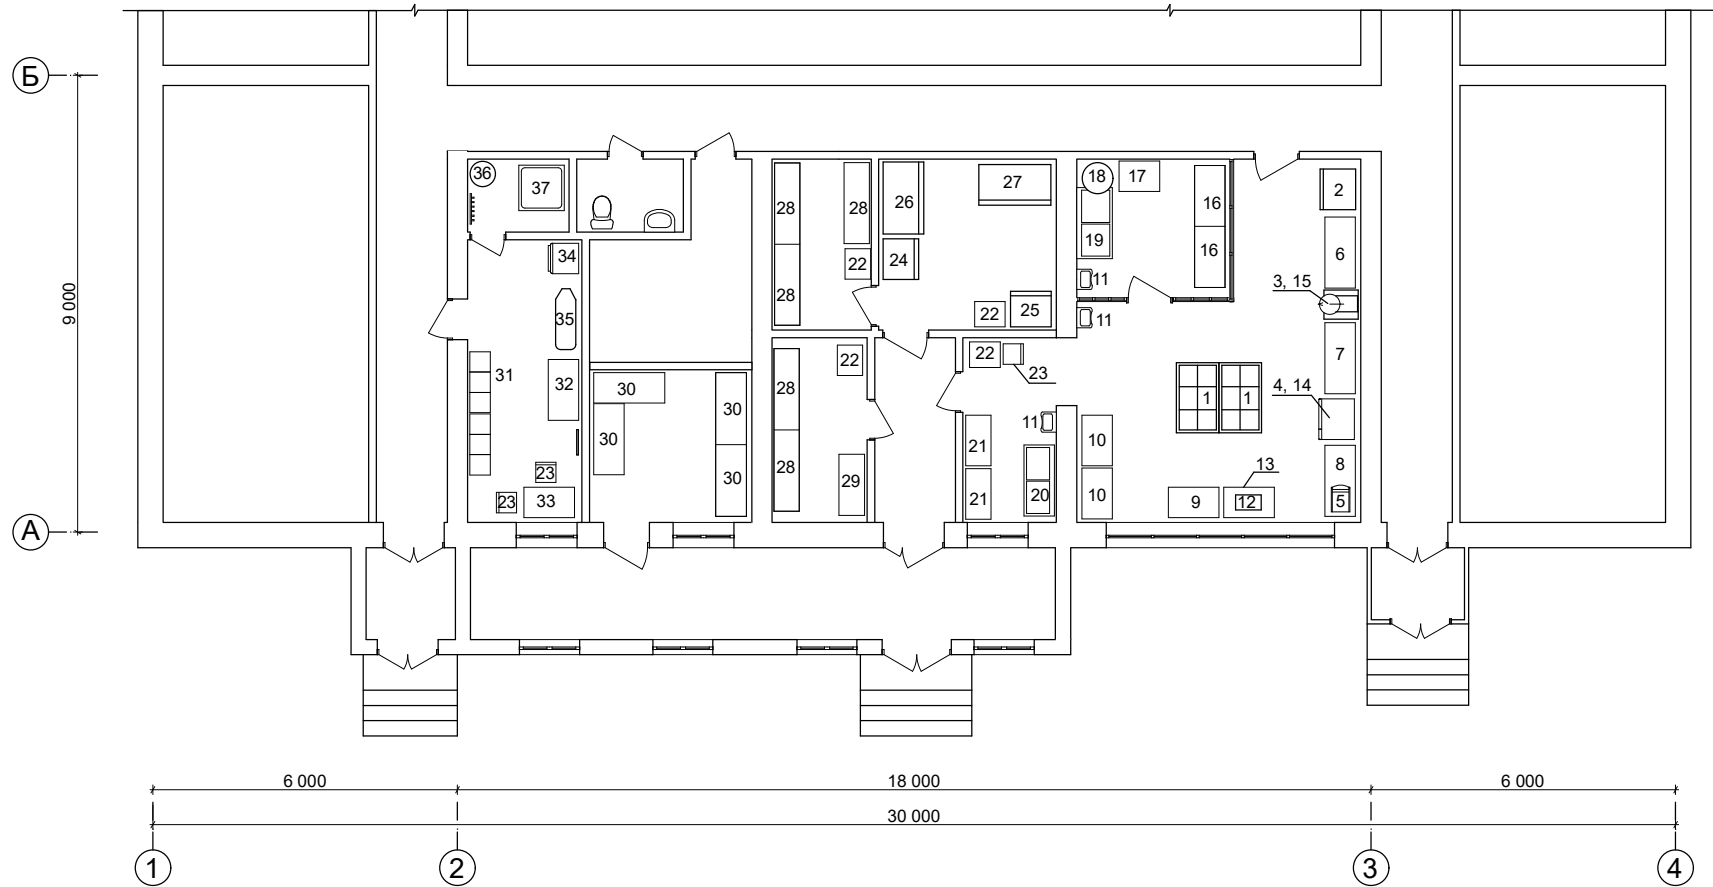

Инв. № подл.	Подпись и дата	Взам. инв. №

						3 - 18 - 8 - 1 - TP				
						Reparația capitală a blocului alimentar la instituție preșcolare nr.10 pe str. Hotinului, 8 din mun. Bălți				
Schim.	Con.foil	Foia	Doc.	Semnat	Data					
						Bloc alimentar		Faza	Foia	Foi
								PE	2	
APP		Postolachi			08.18	План на отм. 0.000		IPS "IPROCOM"		
IPP		Fomin			08.18					
Elaborat.		Bazeniuc			08.18					