


План на отм. 0.000
(демонтажные работы)

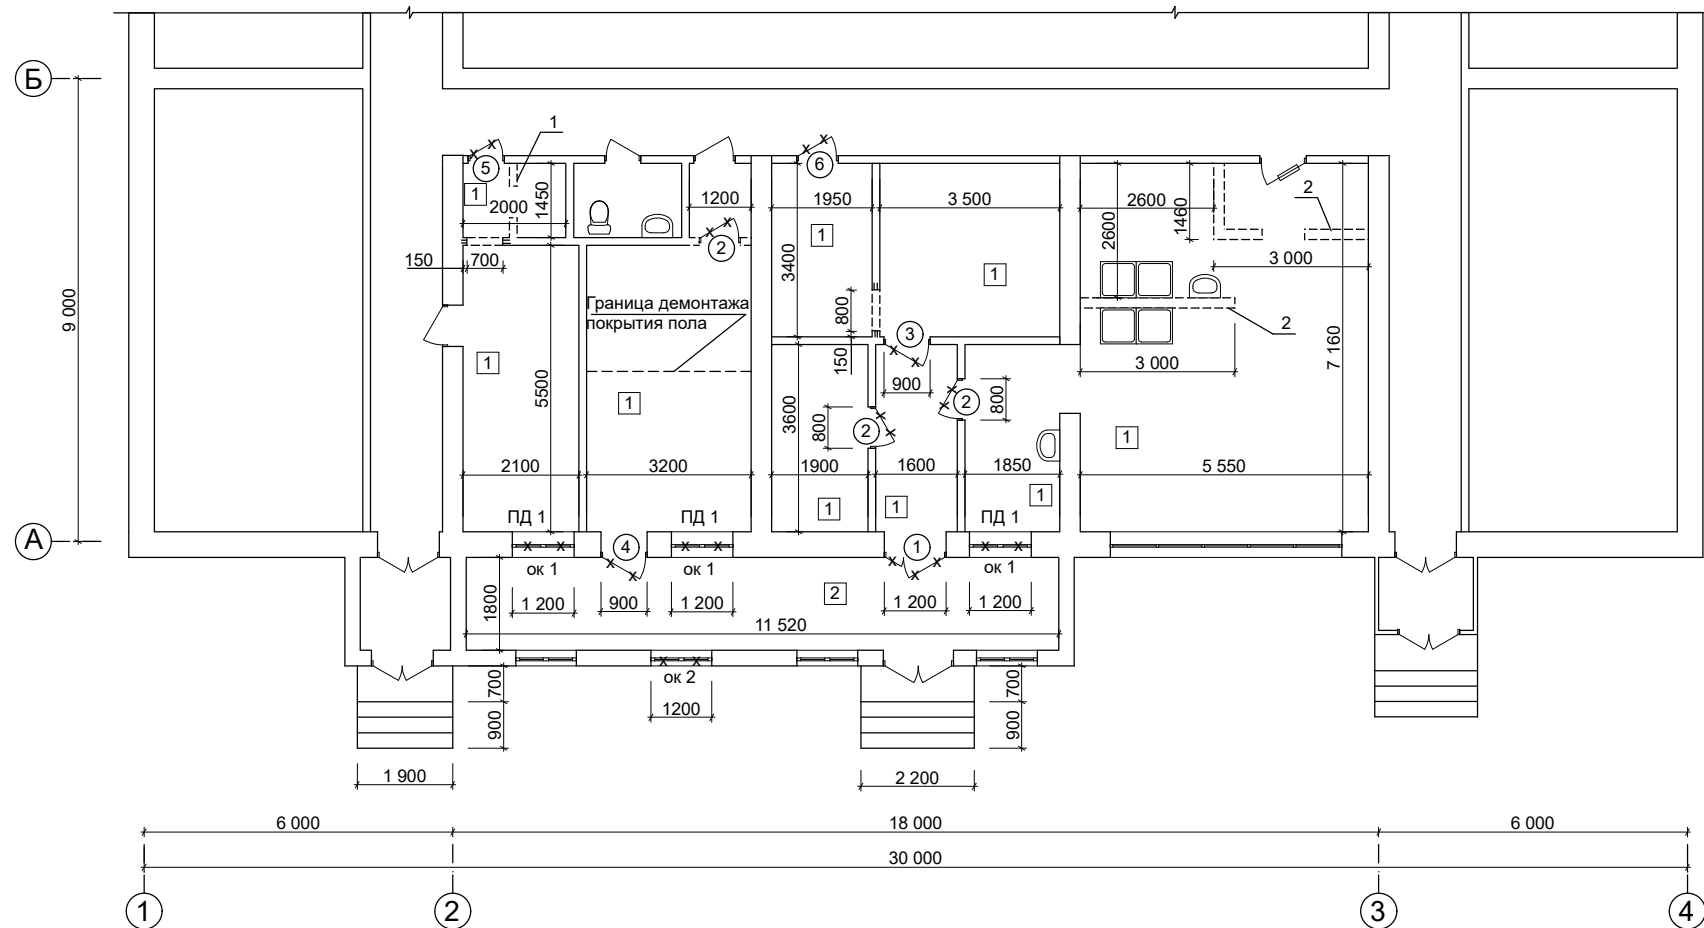

1. На плане размеры даны в отделанных существующих поверхностях.
2. При производстве демонтажных работ руководствоваться NCM A 08.02.- 2014 "Охрана здоровья и безопасность труда в строительстве" и "Правилами техники безопасности при текущем и капитальном ремонте жилых и общественных зданий".
3. Ведомость демонтажных работ см. лист 7.
4. Условные обозначения см. лист 7.

						3 - 18 - 8 - 1 - SAC			
						Reparația capitală a blocului alimentar la instituție preșcolară nr.10 pe str. Hotinului, 8 din mun. Bălți			
Schim	Con.foi	Foaia	Doc.	Semnat	Data	Bloc alimentar	Faza	Foaia	Foi
							PE	6	
APP		Postolachi			08.18	План на отм. 0.000 (демонтажные работы)	IPS "IPROCUM"		
IPP		Fomin			08.18				
Elaborat.		Bazeniuc		<i>[Signature]</i>	08.18				