


Coordonari:

Nr. de inv. sc.

Semn. si data

Nr. de inv. orig.

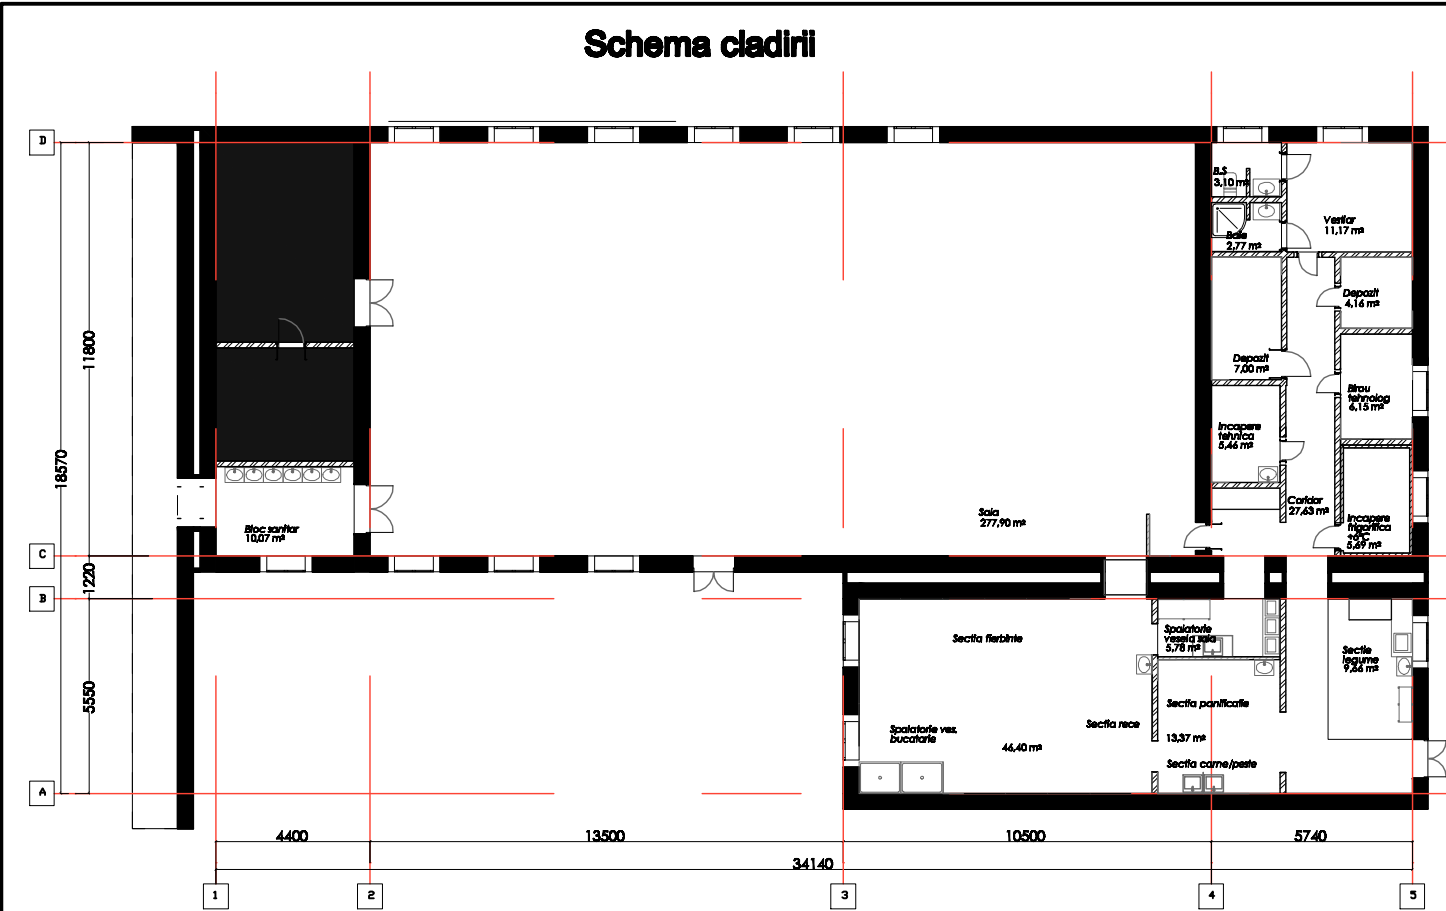

BORDEROUL COMPLEMENTELOR DESENELOR DE EXECUȚIE

Marcare	Denumire	Anexă
16/24-SI	Semnalizare de incendiu .	

Proiect de executie este intocmit in corespundere cu normele si regulile in vigoare si asigura criteriile principale de calitatii in constructii, regulamente de legea privind calitatea in constructie :

A - rezistenta si stabilitate, B - siguranta in exploatare, C - siguranta la foc, D - igiena, sanatate oamenilor, refacerea si protectia mediului inconjurator, E - izolare termica, hidrofuga si economie de energie. F-protectie impotriva zgomotului; G-utilizare sustenabila a resurselor naturale;

Spec. princ. (Reaboconi V.)

BORDEROU DESENE DE EXECUȚIE. COMPLEMENTUL SI		
Planșă	Denumire	Note
2		3
1	Date generale (început).	
2	Date generale (sfârșit).	
3	Schema retele semnalizare incendiu .	
4	Plan retele semnalizare incendiu.	
5	Bucătărie de stingere a incendiilor	

BORDEROUL ACTELOR DE BAZA SI APLICATE.

INDICATIE	DENUMIREA	NOTA
	Actele aplicate	
16/24-SI.SU	Specificatia utilajului	2buc.

Certificat: seria 2020-P nr. 0597 din 29.07.2020										
Beneficiar: Primaria mun. Balti.						16/24-SI				
						Proiectarea blocului alimentar si sala de mese la Gimnaziul nr.6, str. Kiev 16 mun. Balti, nr. 0300104.154				
Modif	Cant.s.	Foia	Mod.	Seemnatura	Data					
						Proiectarea blocului alimentar si sala de mese la Gimnaziul nr.6		Stadiu	Foia	Foi
								PE	1	5
A.S.P.		Pavel Oala			06.24	Date generale (început).		„CUBIX architecture,, SRL		
Sp.princ.		Reaboconi V			06.24					
Elaborat		Reaboconi V			06.24					