


Schița gardului în cadrul proiectului de reabilitare a drumului str. M. Eminescu, or. Călărași

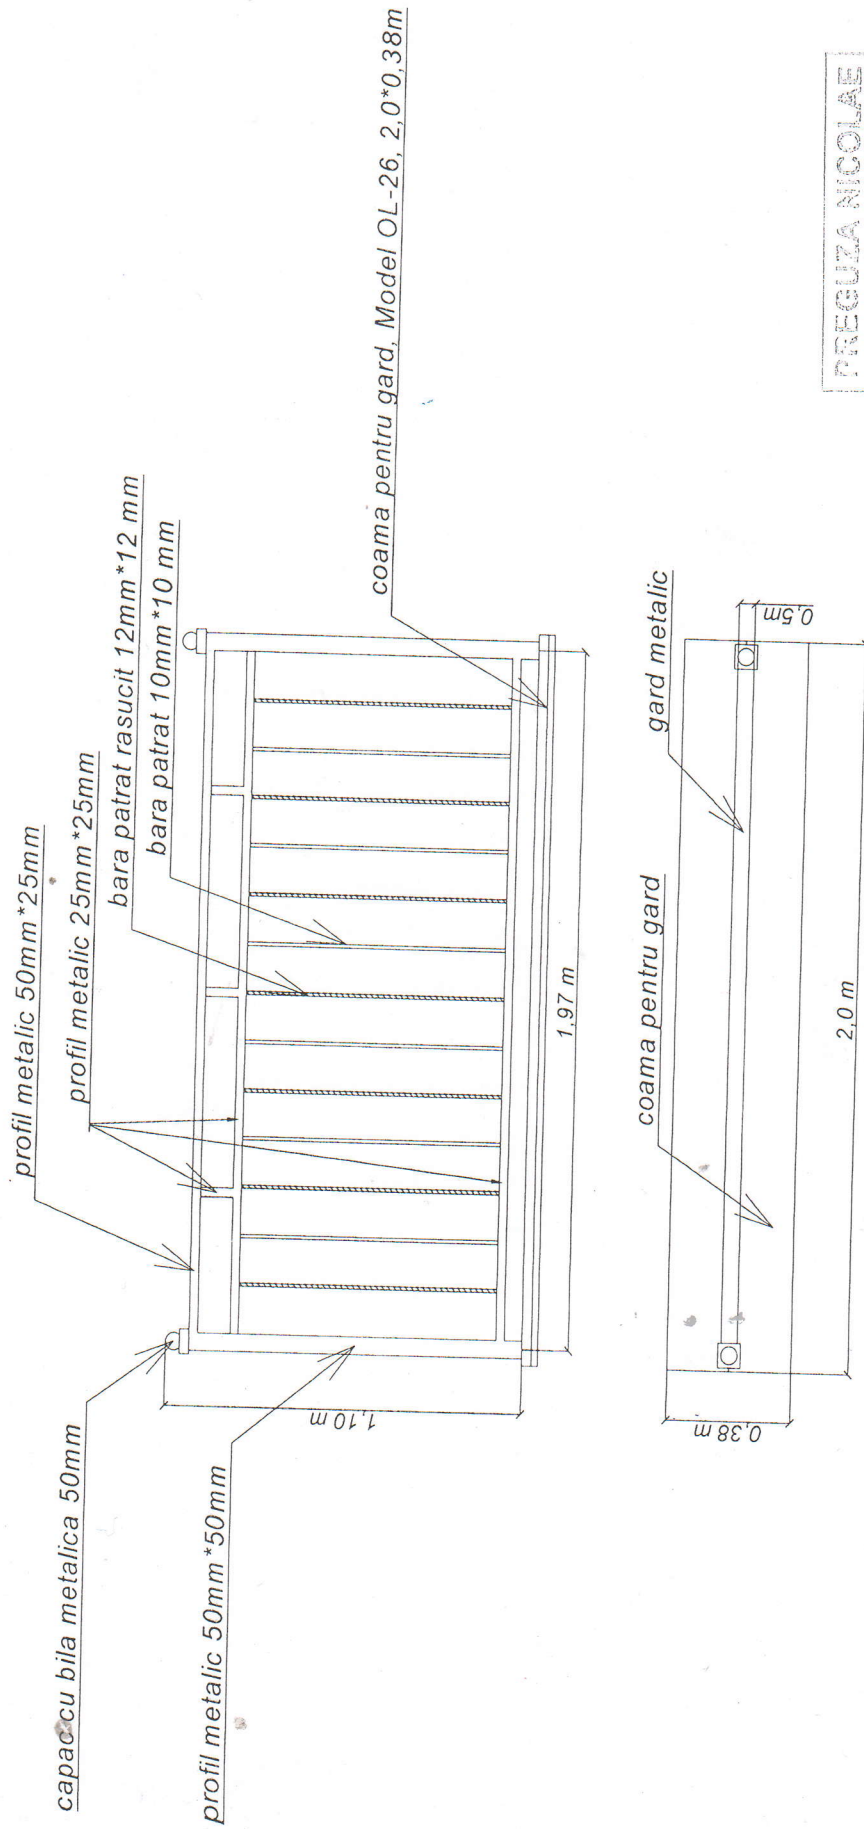

TRECUZA NICOLAE
arhitect-șef

Aprobat: *Laurențiu A. Șer*