


ПЛАН-СХЕМА

Лист	Наименование	Примечания
1	Общие данные. (начало)	
2	План на отм.0.000.Схемы BE1...BE3.	

ВЕДОМОСТЬ ССЫЛОЧНЫХ И ПРИЛАГАЕМЫХ ДОКУМЕНТОВ

Обозначение	Наименование	Примечания
	Ссылочные документы	
сер.5.904-45	Зонты и дефлекторы вентиляционных систем	
	Прилагаемые документы	
789/ 166-SR- 2-IV SU	Спецификация оборудования	

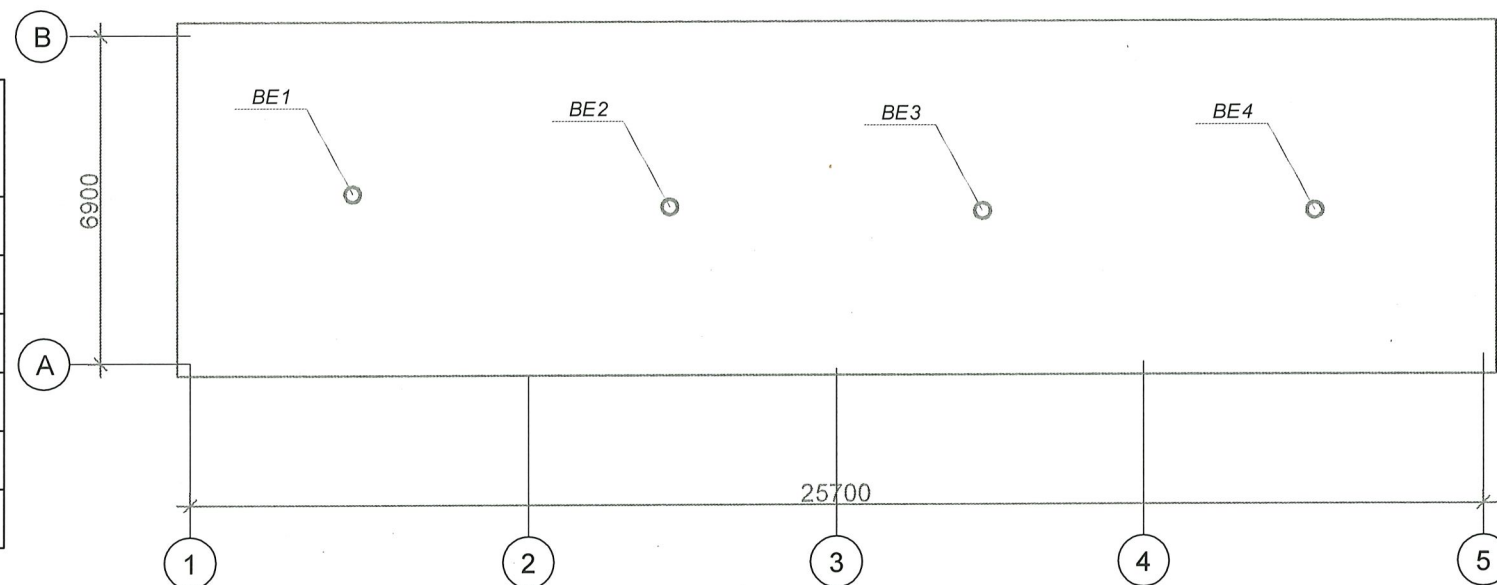

Общие указания


- 1.Проект вентиляции котельной разработан на основании строительных чертежей.
- 2.Система отопления будет выполнена вторым этапом .
- 3.Вентиляция запроектирована приточно -вытяжная с естественным побуждением. Подача приточного воздуха в боксы осуществляется ворота и одну жалюзийную решетку размерами 150х490h. Вытяжка в осуществляется из расчета 3-х кратного воздухообмена - через дефлектор Ø315.
- 4.Монтаж и наладку систем производить по СНиП 3.05.01-85.
5. *Приточные решетки установлены в нижней части ворот.*

Проект разработан в соответствии с действующими нормами и правилами и обеспечивает основные критерии качества строительства , регламентируемые законом о качестве в строительстве :

- А прочность и устойчивость ;
- В безопасность при эксплуатации ;
- С пожаробезопасность и взрывобезопасность ;
- Д гигиена, безопасность для здоровья людей ,восстановление и охрану окружающей среды
- Е -тепло-гидроизоляцию и энергосбережение .
- Ф-защита от шума.

..... Гл. инженер проекта.....

I.Gusilo

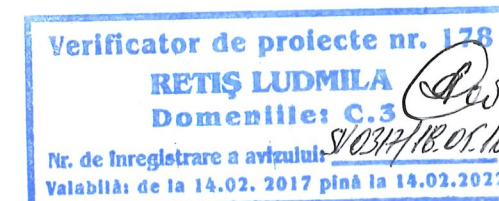

Лицензия А ММ II №049641 de la 18.08.2015

Сертификат №1439 серии 2015-P от 28.07.15.
на имя Солодка Г.В.

789/ 166-SR- 1-IV

Reabilitarea si extinderea SPF "Stoianovca"
amplasat in extravilanul s.Stoianovca, r-n Cantemir

mod.nr.part.plansa nr.doc.semnatu.radata

Poz.2. Garaj cu 6 boxe (tip sandwich)
SPF "Stoianovca"


Etapă	Foaia	Foi
PE	1	2

IȘP	I.Gusilo	12.17
Sp.prin.	Solodcaia	12.17
Elabor.	Temcalo	12.17

Общие данные
(начало)


SA
"Verilarproiect"
mun.Chișinău

План на отм.0.000

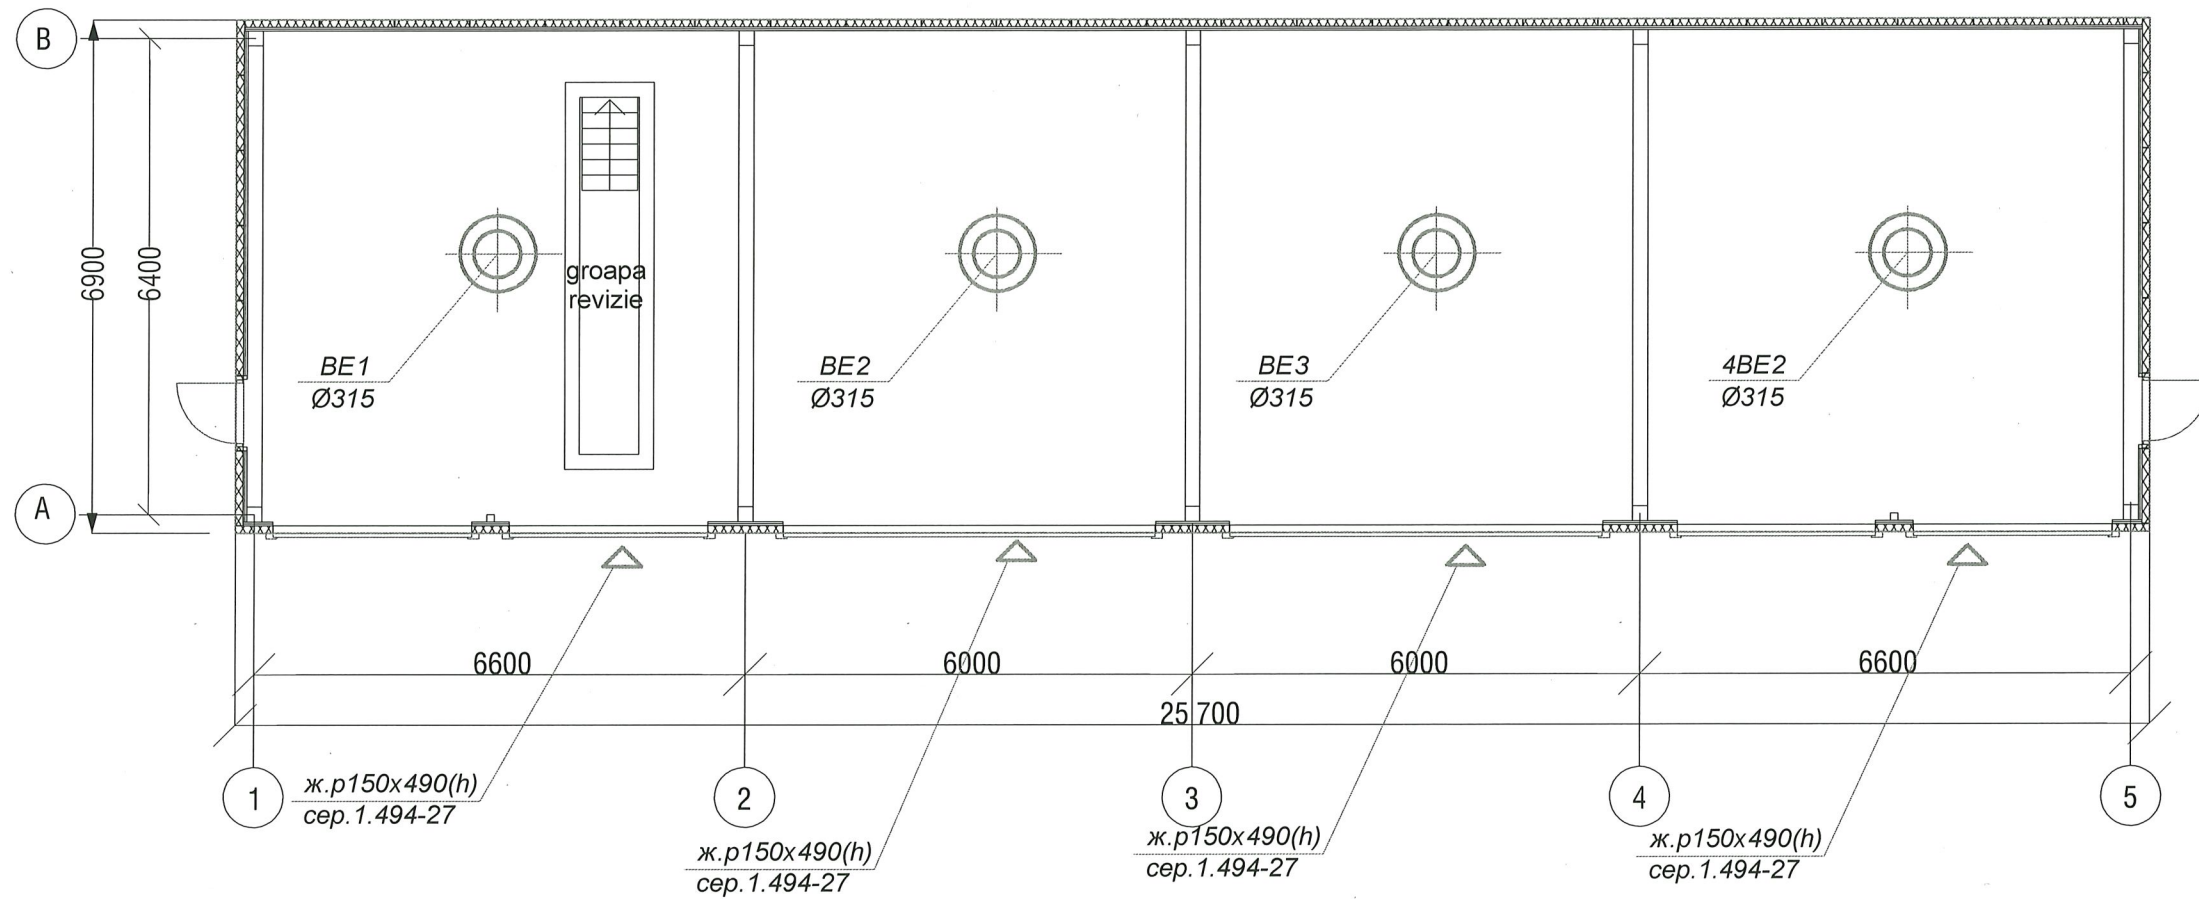

BE1...BE4

Д 315.00.000 Ø315
вывести выше кровли
на 1,0 м

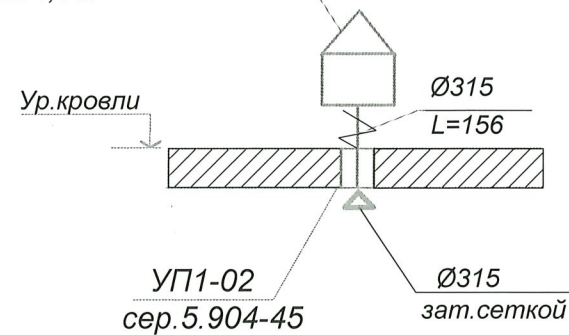

Verificator de proiecte nr. 178
RETIȘ LUDMILA
Domeniile: C.3
Nr. de înregistrare a avizului: SI/0317/1805-18
Valabilită: de la 14.02. 2017 până la 14.02.2022



						789/ 166-SR- 1-ÎV				
						Reabilitarea si extinderea SPF "Stoianovca" amplasat in extravilanul s.Stoianovca, r-n Cantemir				
mod.	nr.part.	plansa	nr.doc.	semnatura	data					
						Poz.2. Garaj cu 6 boxe (tip sandwich) SPF "Stoianovca"		faza	planșa	planșe
								PE	3	
IȘP		I.Gusilo			12.17	План на отм.0.000. Схема BE1...BE3		SA "Verilarproiect" mun.Chișinău		
Sp.prin.		Solodcaia			12.17					
Elabor.		Țemcalo			12.17					

[illegible]