

Certificat de atestare tehnico – profesională

Seria 2019 – P nr. 0385

# SCHIȚĂ DE PROIECT


NR. 7-07/2023

PROIECT: AMENAJAREA ZONEI DE AGREMENT DIN S. DOMULGENI, R-NUL FLOREȘTI




**BENEFICIAR: APL DOMULGENI**

OR. FLOREȘTI 2023

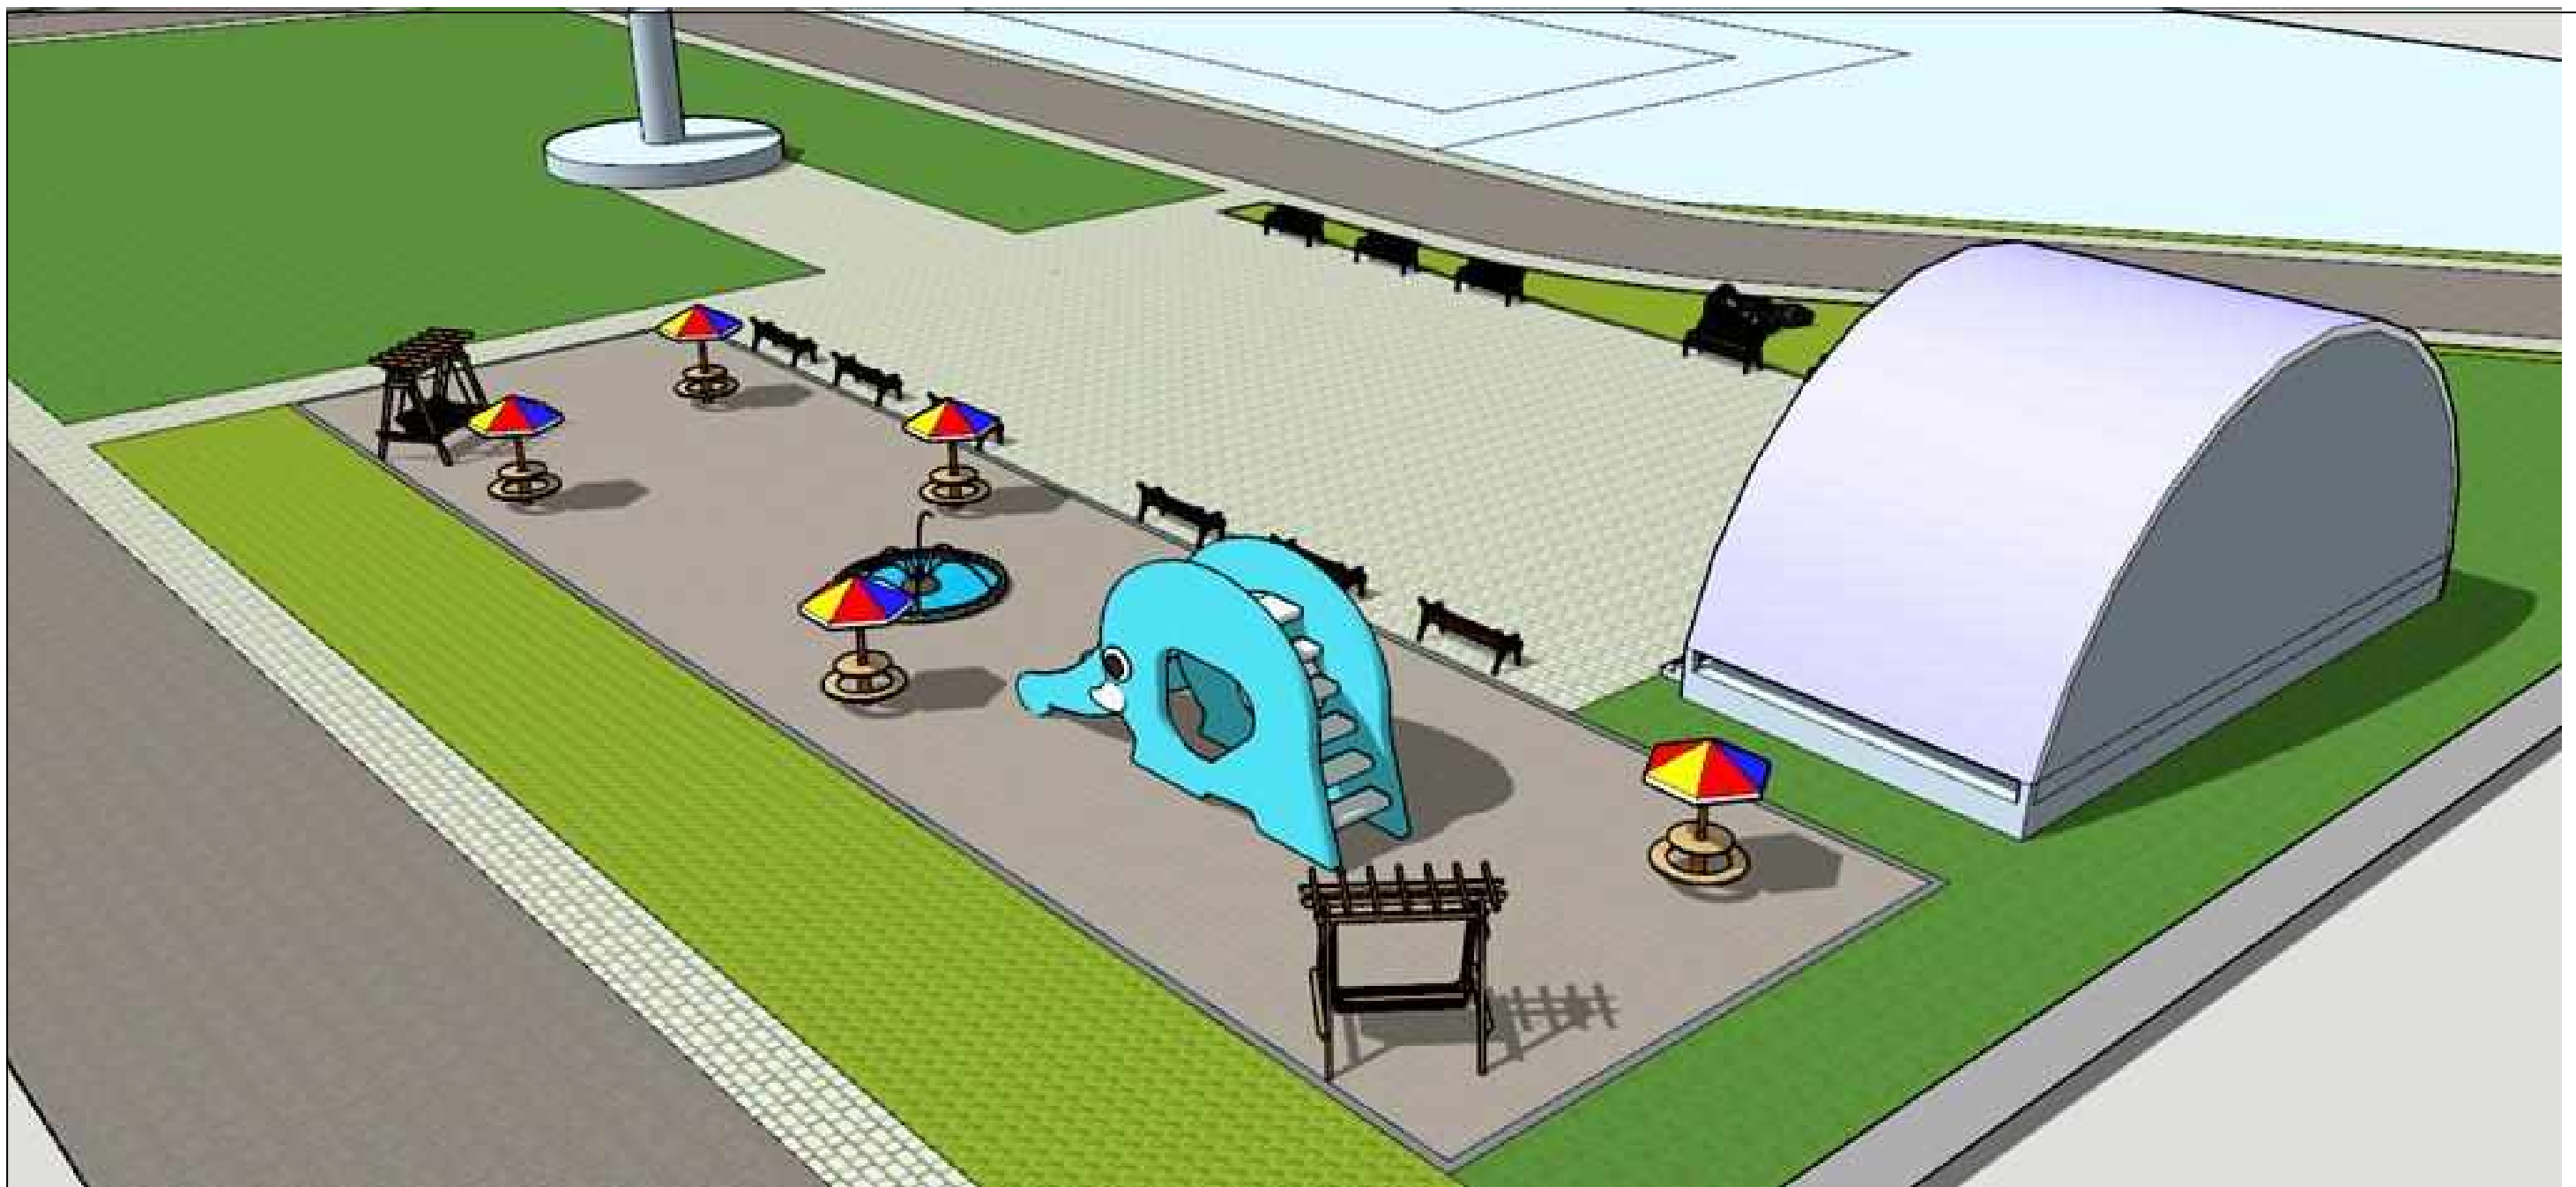

<i>BENEFICIAR: APL Domulgeni</i>				<i>7-07/2023</i>			
				<b>Amenajarea zonei de agrement din s. Domulgeni, r-nul Florești.</b>			
<i>A.S.P.</i>				<i>Schiță de proiect</i>	<i>Etapa</i>	<i>Foaia</i>	<i>Foi</i>
<i>ARH</i>	<i>S. Bobeico</i>				<i>SP</i>		
				<i>Axonometrie. Varianta II</i>	<b>Certificat Seria 2019 – P nr. 0385</b>		

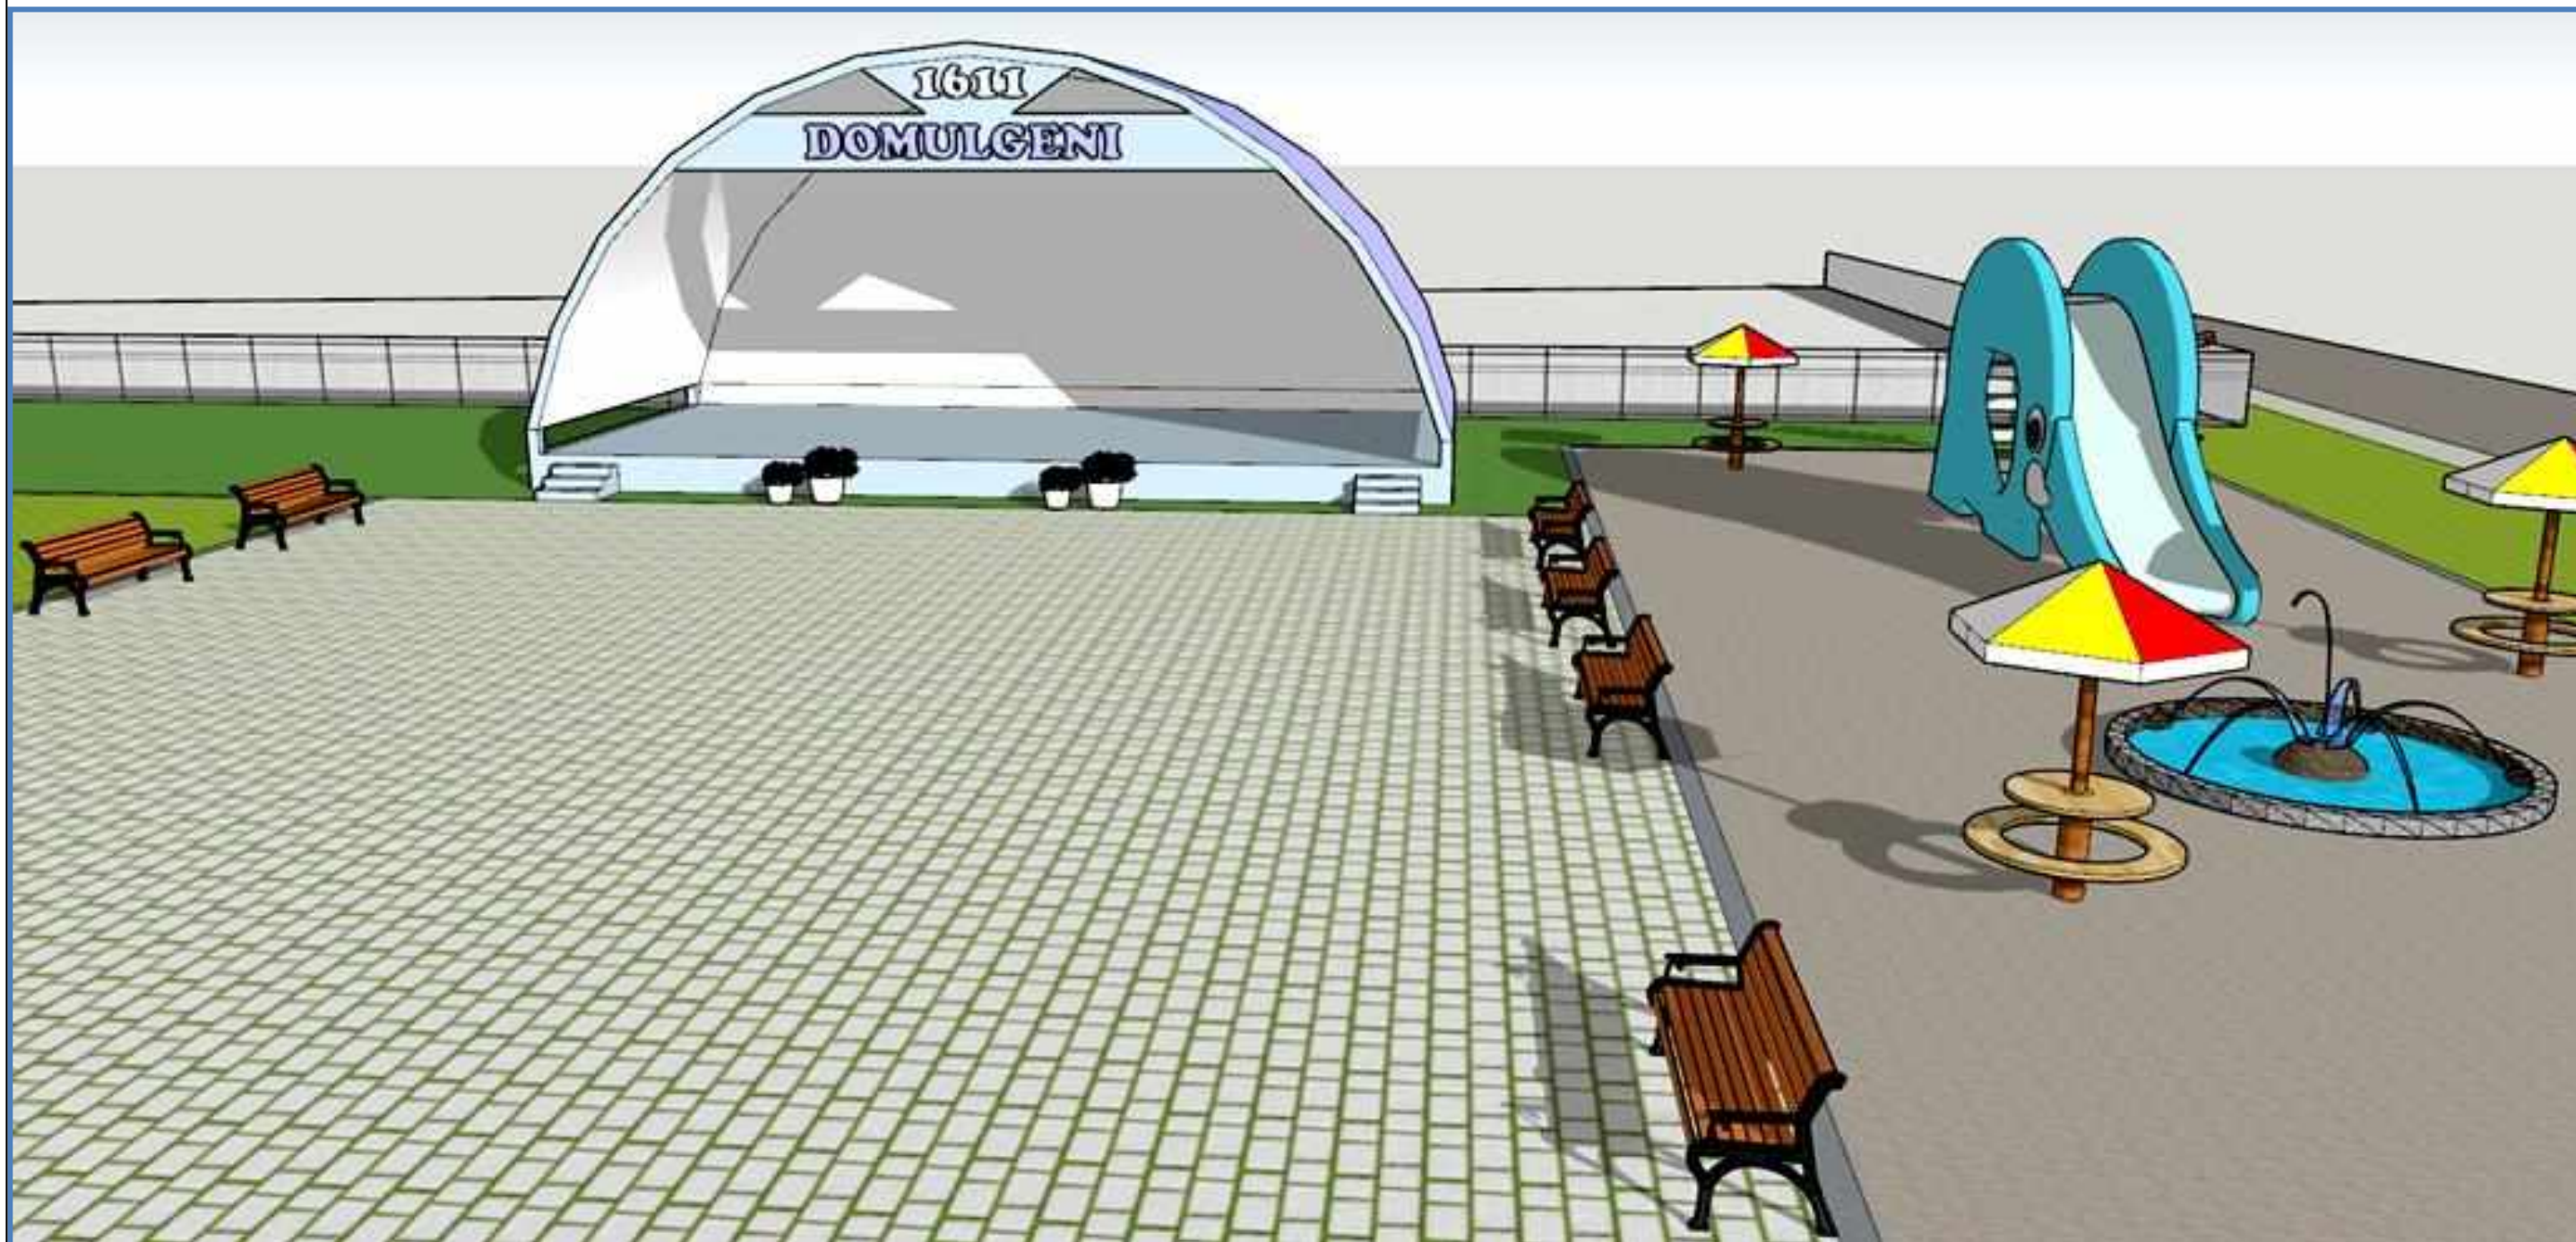


<i>BENEFICIAR: APL Domulgeni</i>				<i>7-07/2023</i>			
				<b>Amenajarea zonei de agrement din s. Domulgeni, r-nul Florești.</b>			
<i>A.S.P.</i>				<i>Schiță de proiect</i>	<i>Etapa</i>	<i>Foaia</i>	<i>Foi</i>
<i>ARH</i>	<i>S. Bobeico</i>				<i>SP</i>		
				<i>Axonometrie. Varianta II</i>	<b>Certificat Seria 2019 – P nr. 0385</b>		




BENEFICIAR: <b>APL Domulgeni</b>				7-07/2023			
				<b>Amenajarea zonei de agrement din s. Domulgeni, r-nul Florești.</b>			
A.S.P.				Schită de proiect	Etapa	Foaia	Foi
ARH	S. Bobeico				SP		
				Axonometrie. Varianta II	<b>Certificat</b> Seria 2019 – P nr. 0385		




BENEFICIAR: <b>APL Domulgeni</b>				<b>7-07/2023</b>			
				<b>Amenajarea zonei de agrement din s. Domulgeni, r-nul Florești.</b>			
A.S.P.				Schia de proiect	Etapa	Foaia	Foi
ARH	S. Bobeico				SP		
				Axonometrie. Varianta II	<b>Certificat Seria 2019 – P nr. 0385</b>		

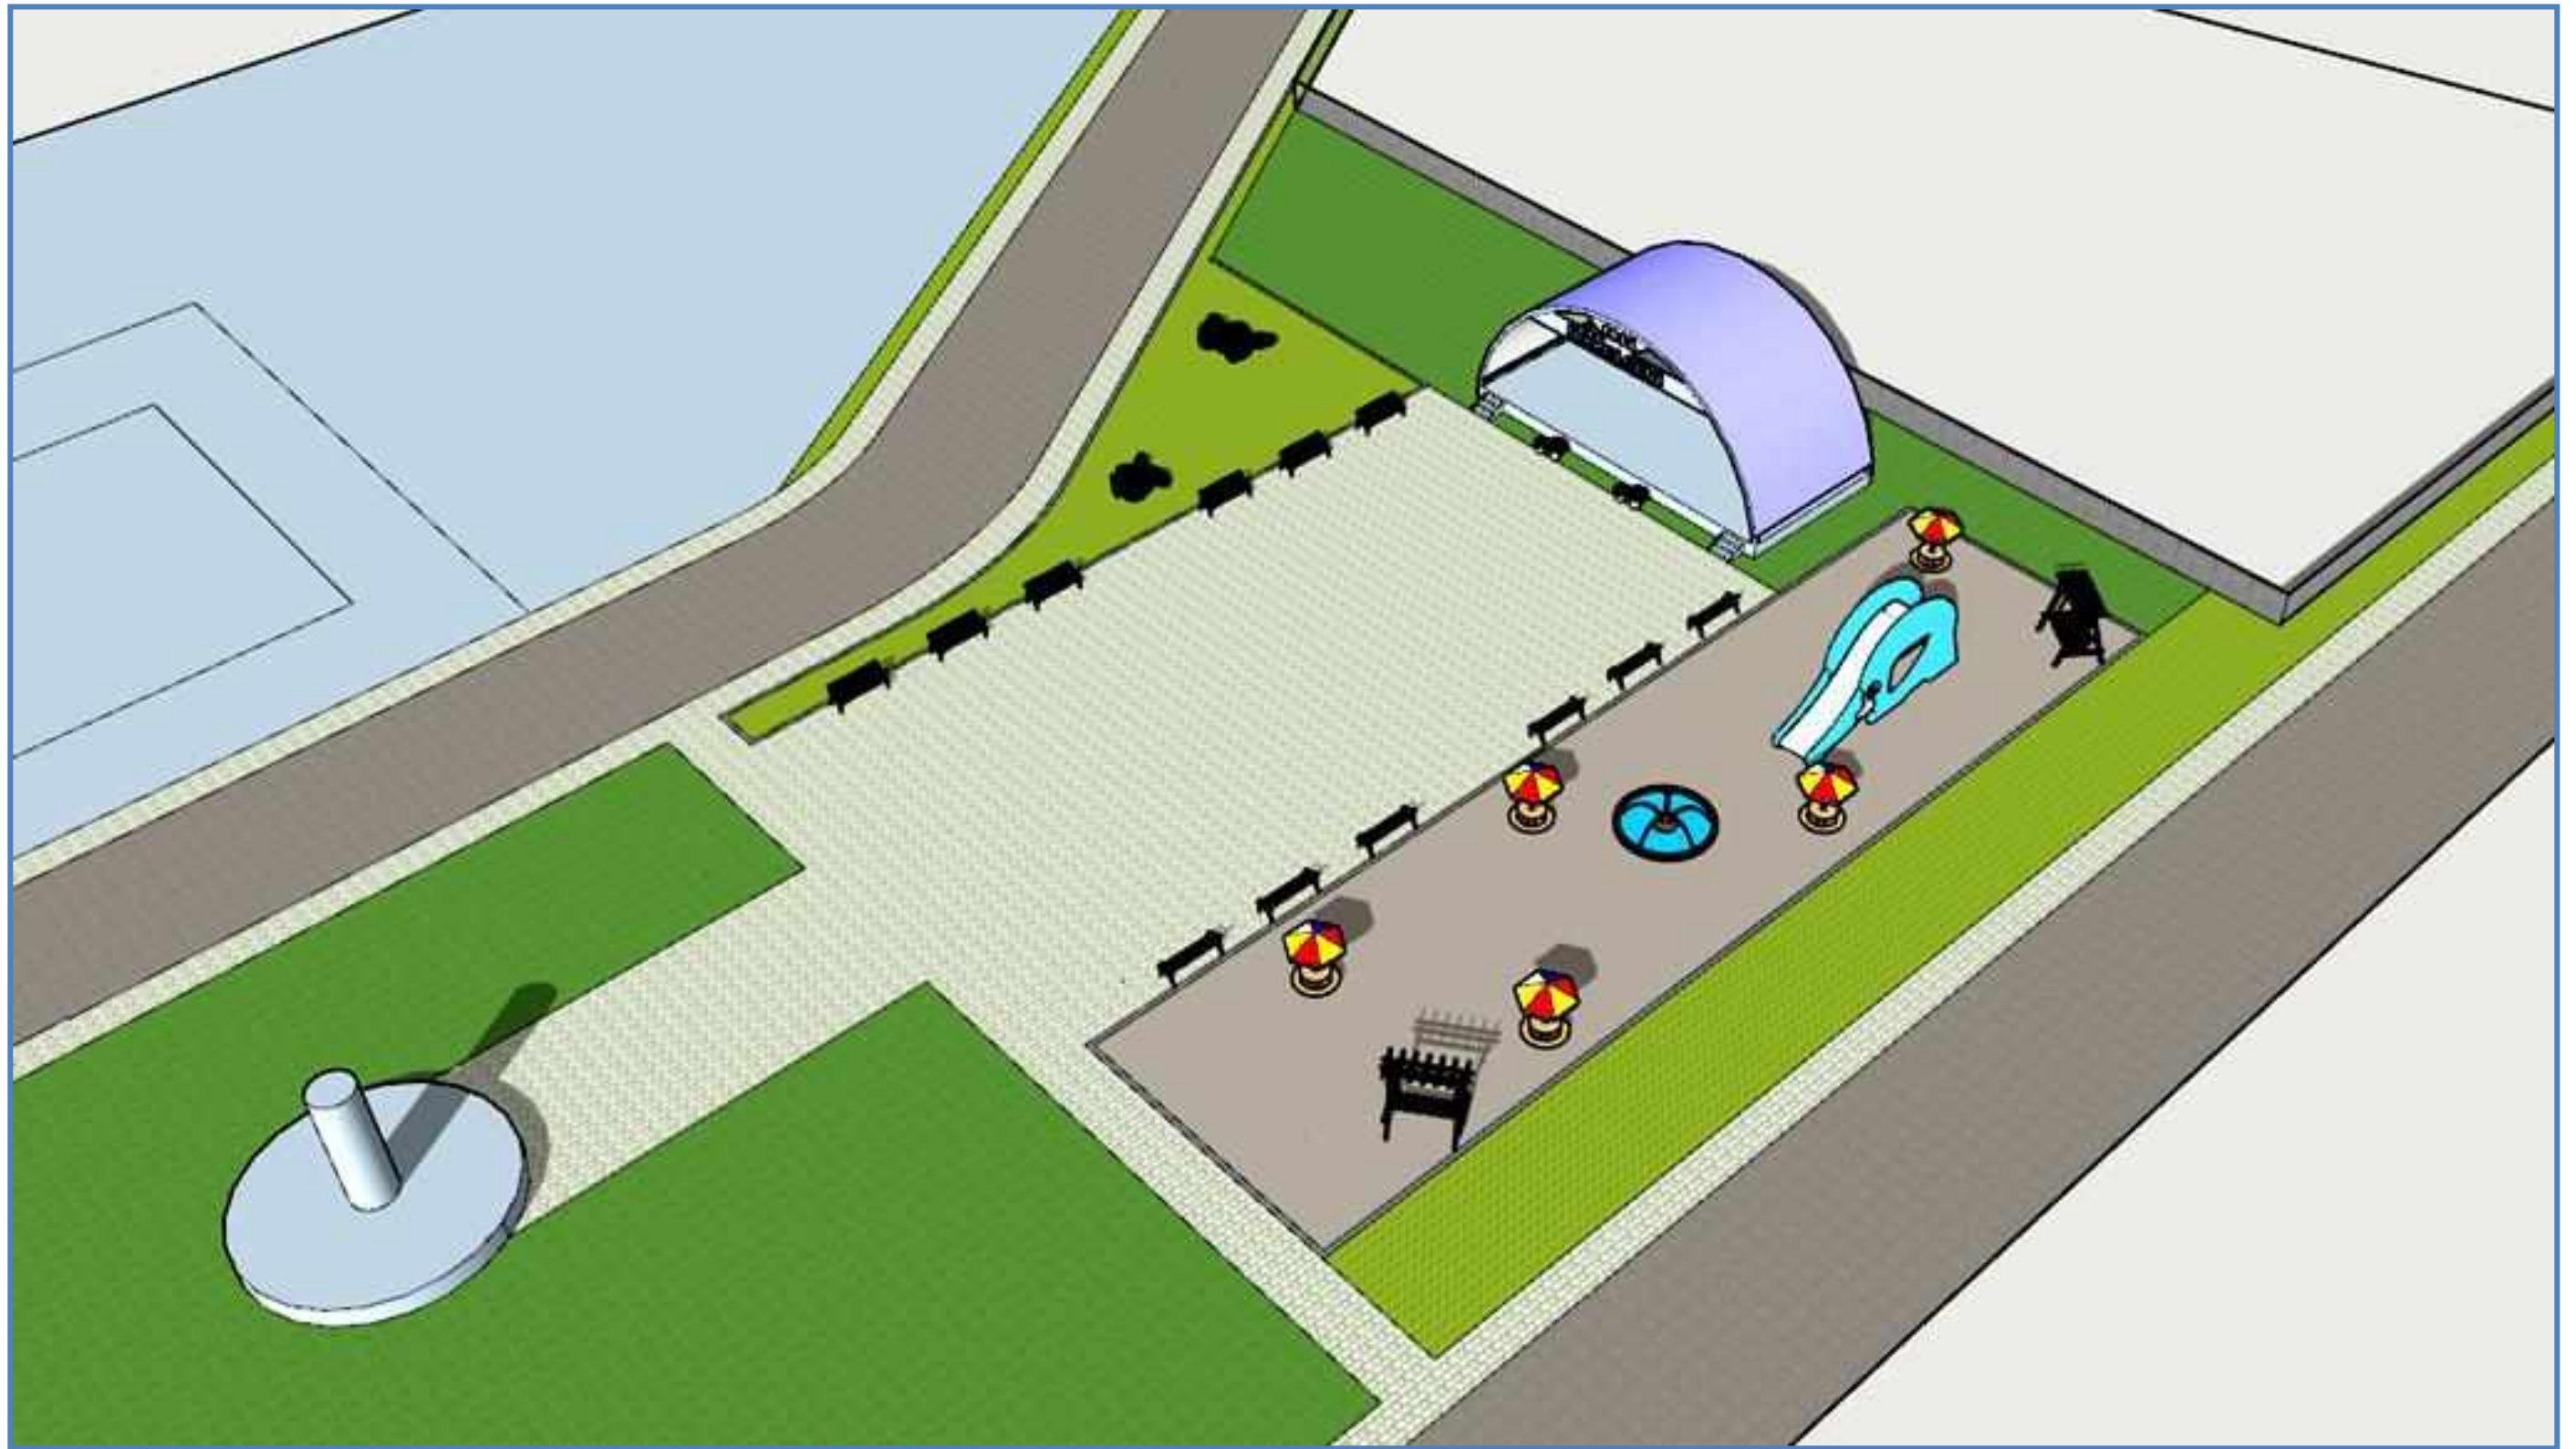

BENEFICIAR: <b>APL Domulgeni</b>				7-07/2023			
				<b>Amenajarea zonei de agrement din s. Domulgeni, r-nul Florești.</b>			
A.S.P.				Schită de proiect	Etapa	Foaia	Foi
ARH	S. Bobeico				SP		
				Axonometrie. Varianta II	<b>Certificat</b> Seria 2019 – P nr. 0385		

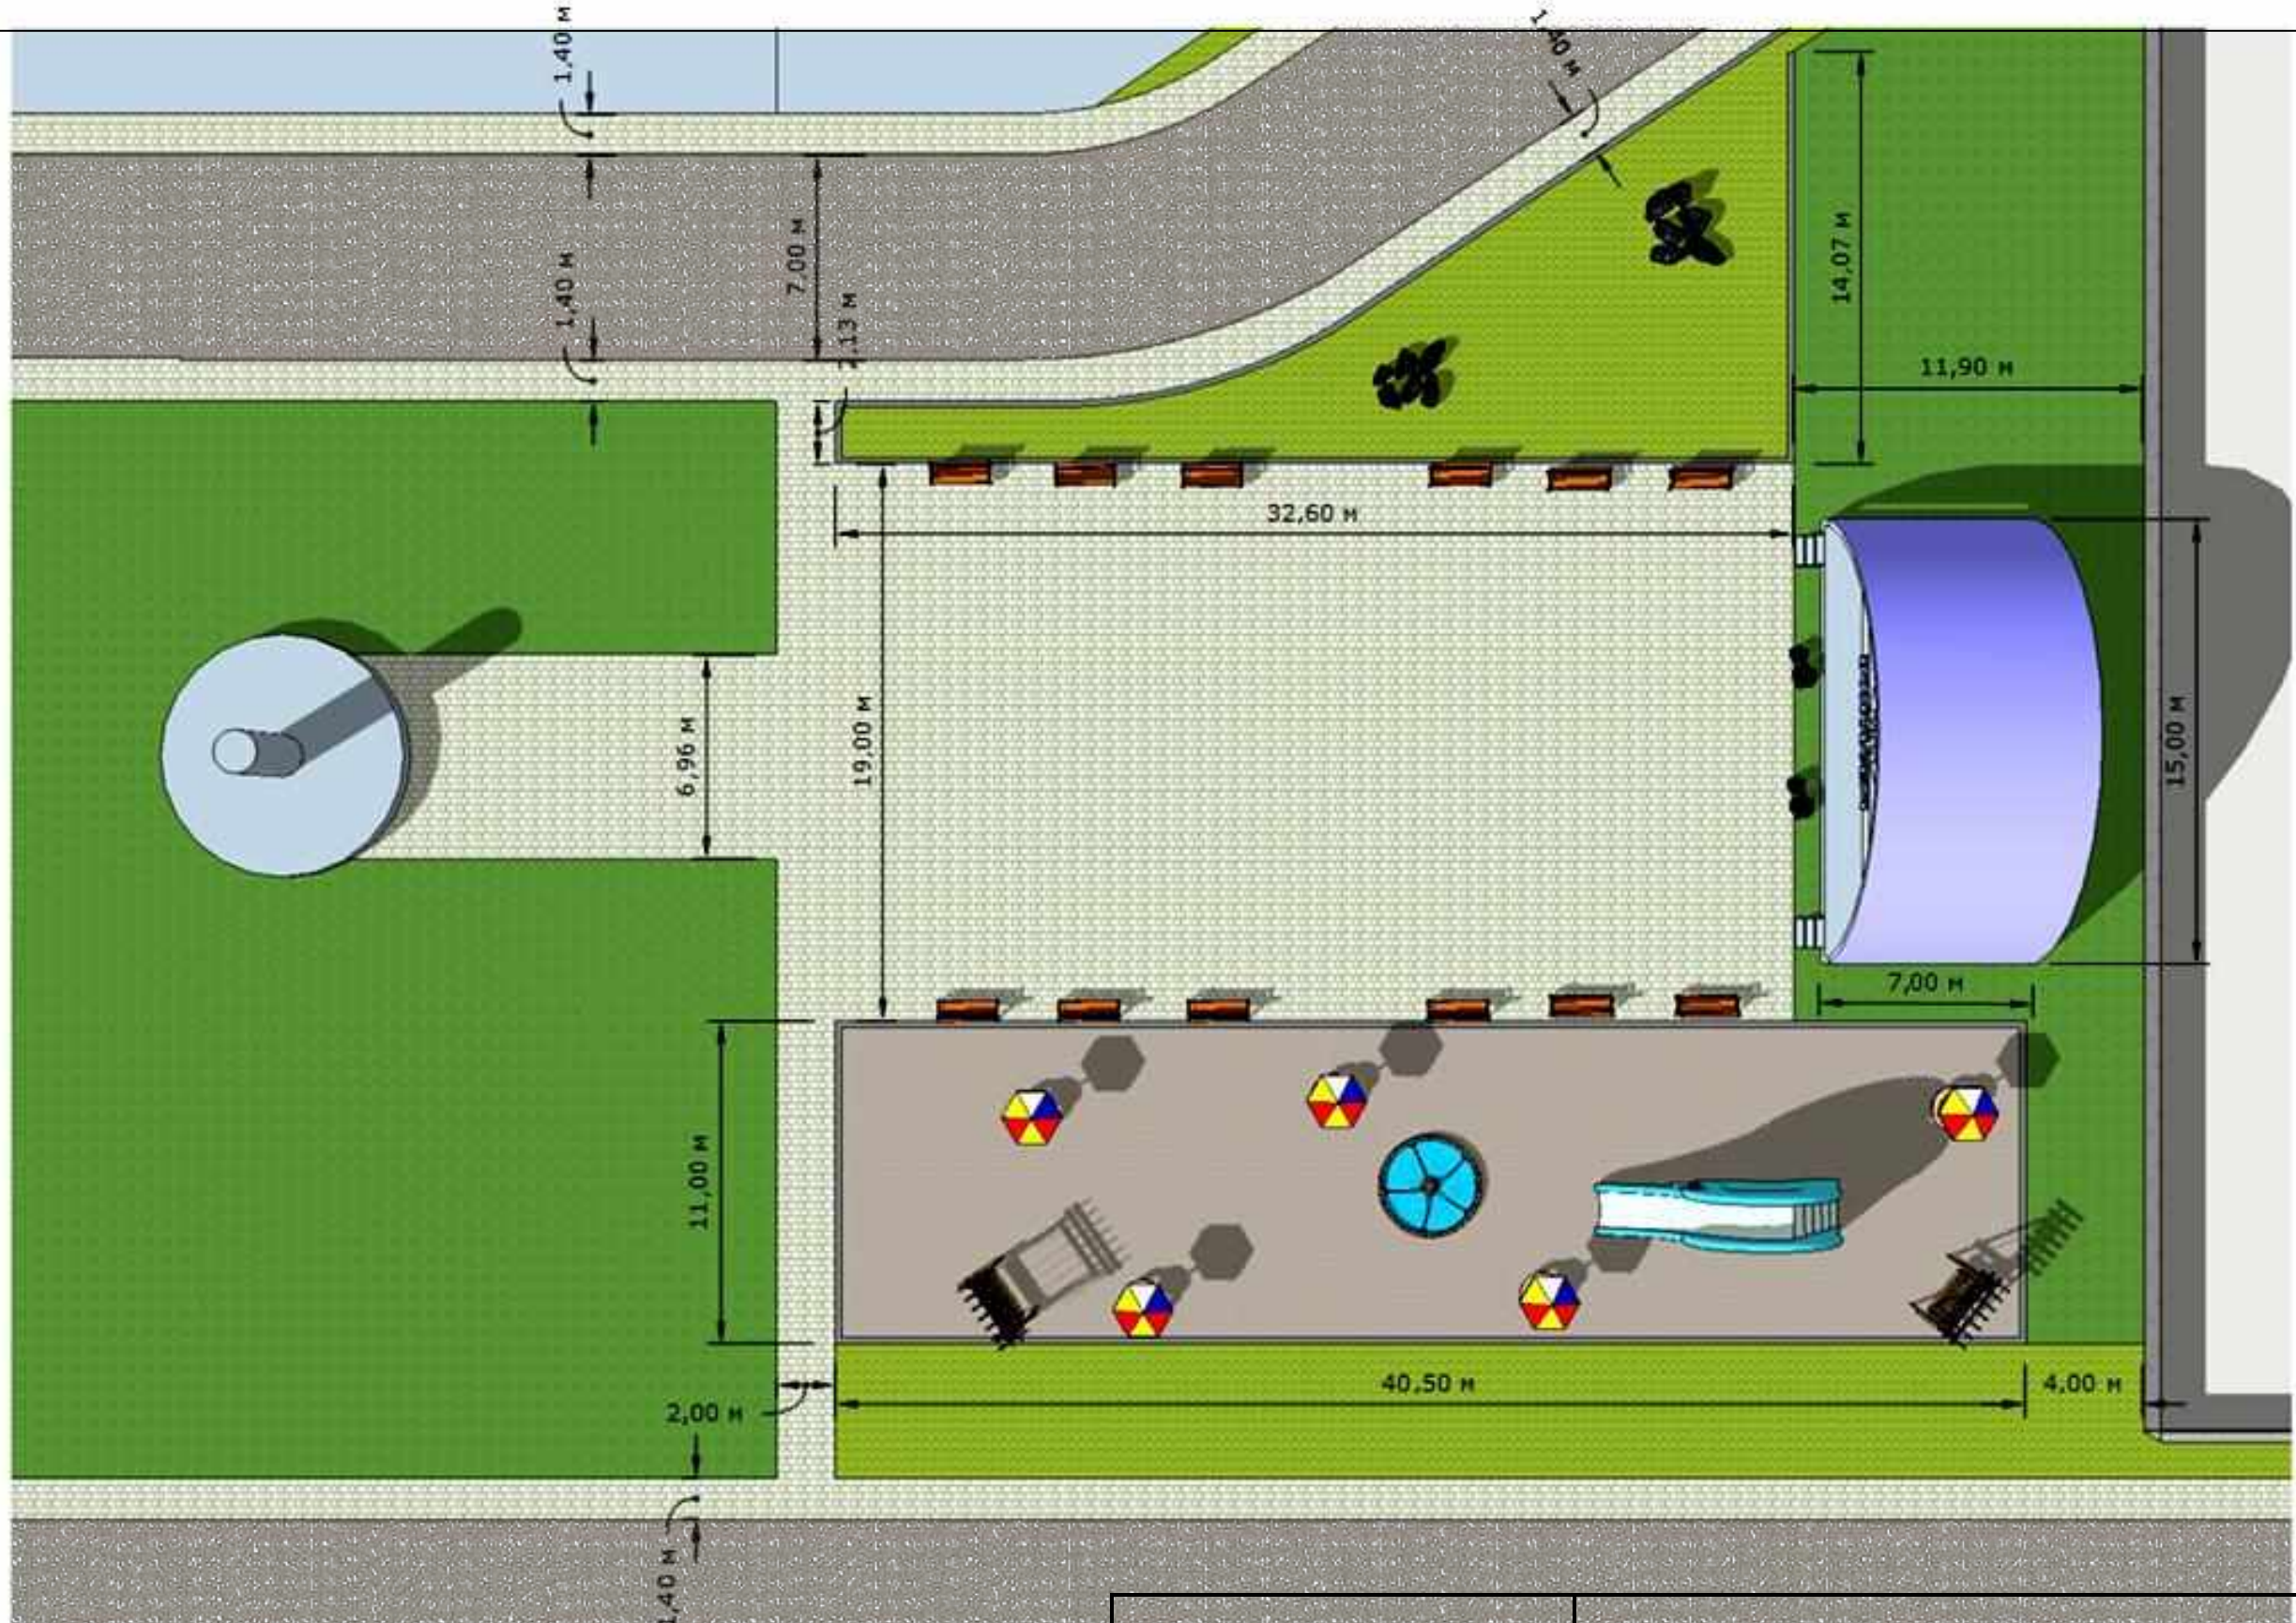


BENEFICIAR: <b>APL Domulgeni</b>				<b>7-07/2023</b>			
				<b>Amenajarea zonei de agrement din s. Domulgeni, r-nul Florești.</b>			
A.S.P.				Schia de proiect	Etapa	Foaia	Foi
ARH	S. Bobeico				SP		
				Plan general. Varianta II	<b>Certificat</b> Seria 2019 – P nr. 0385		

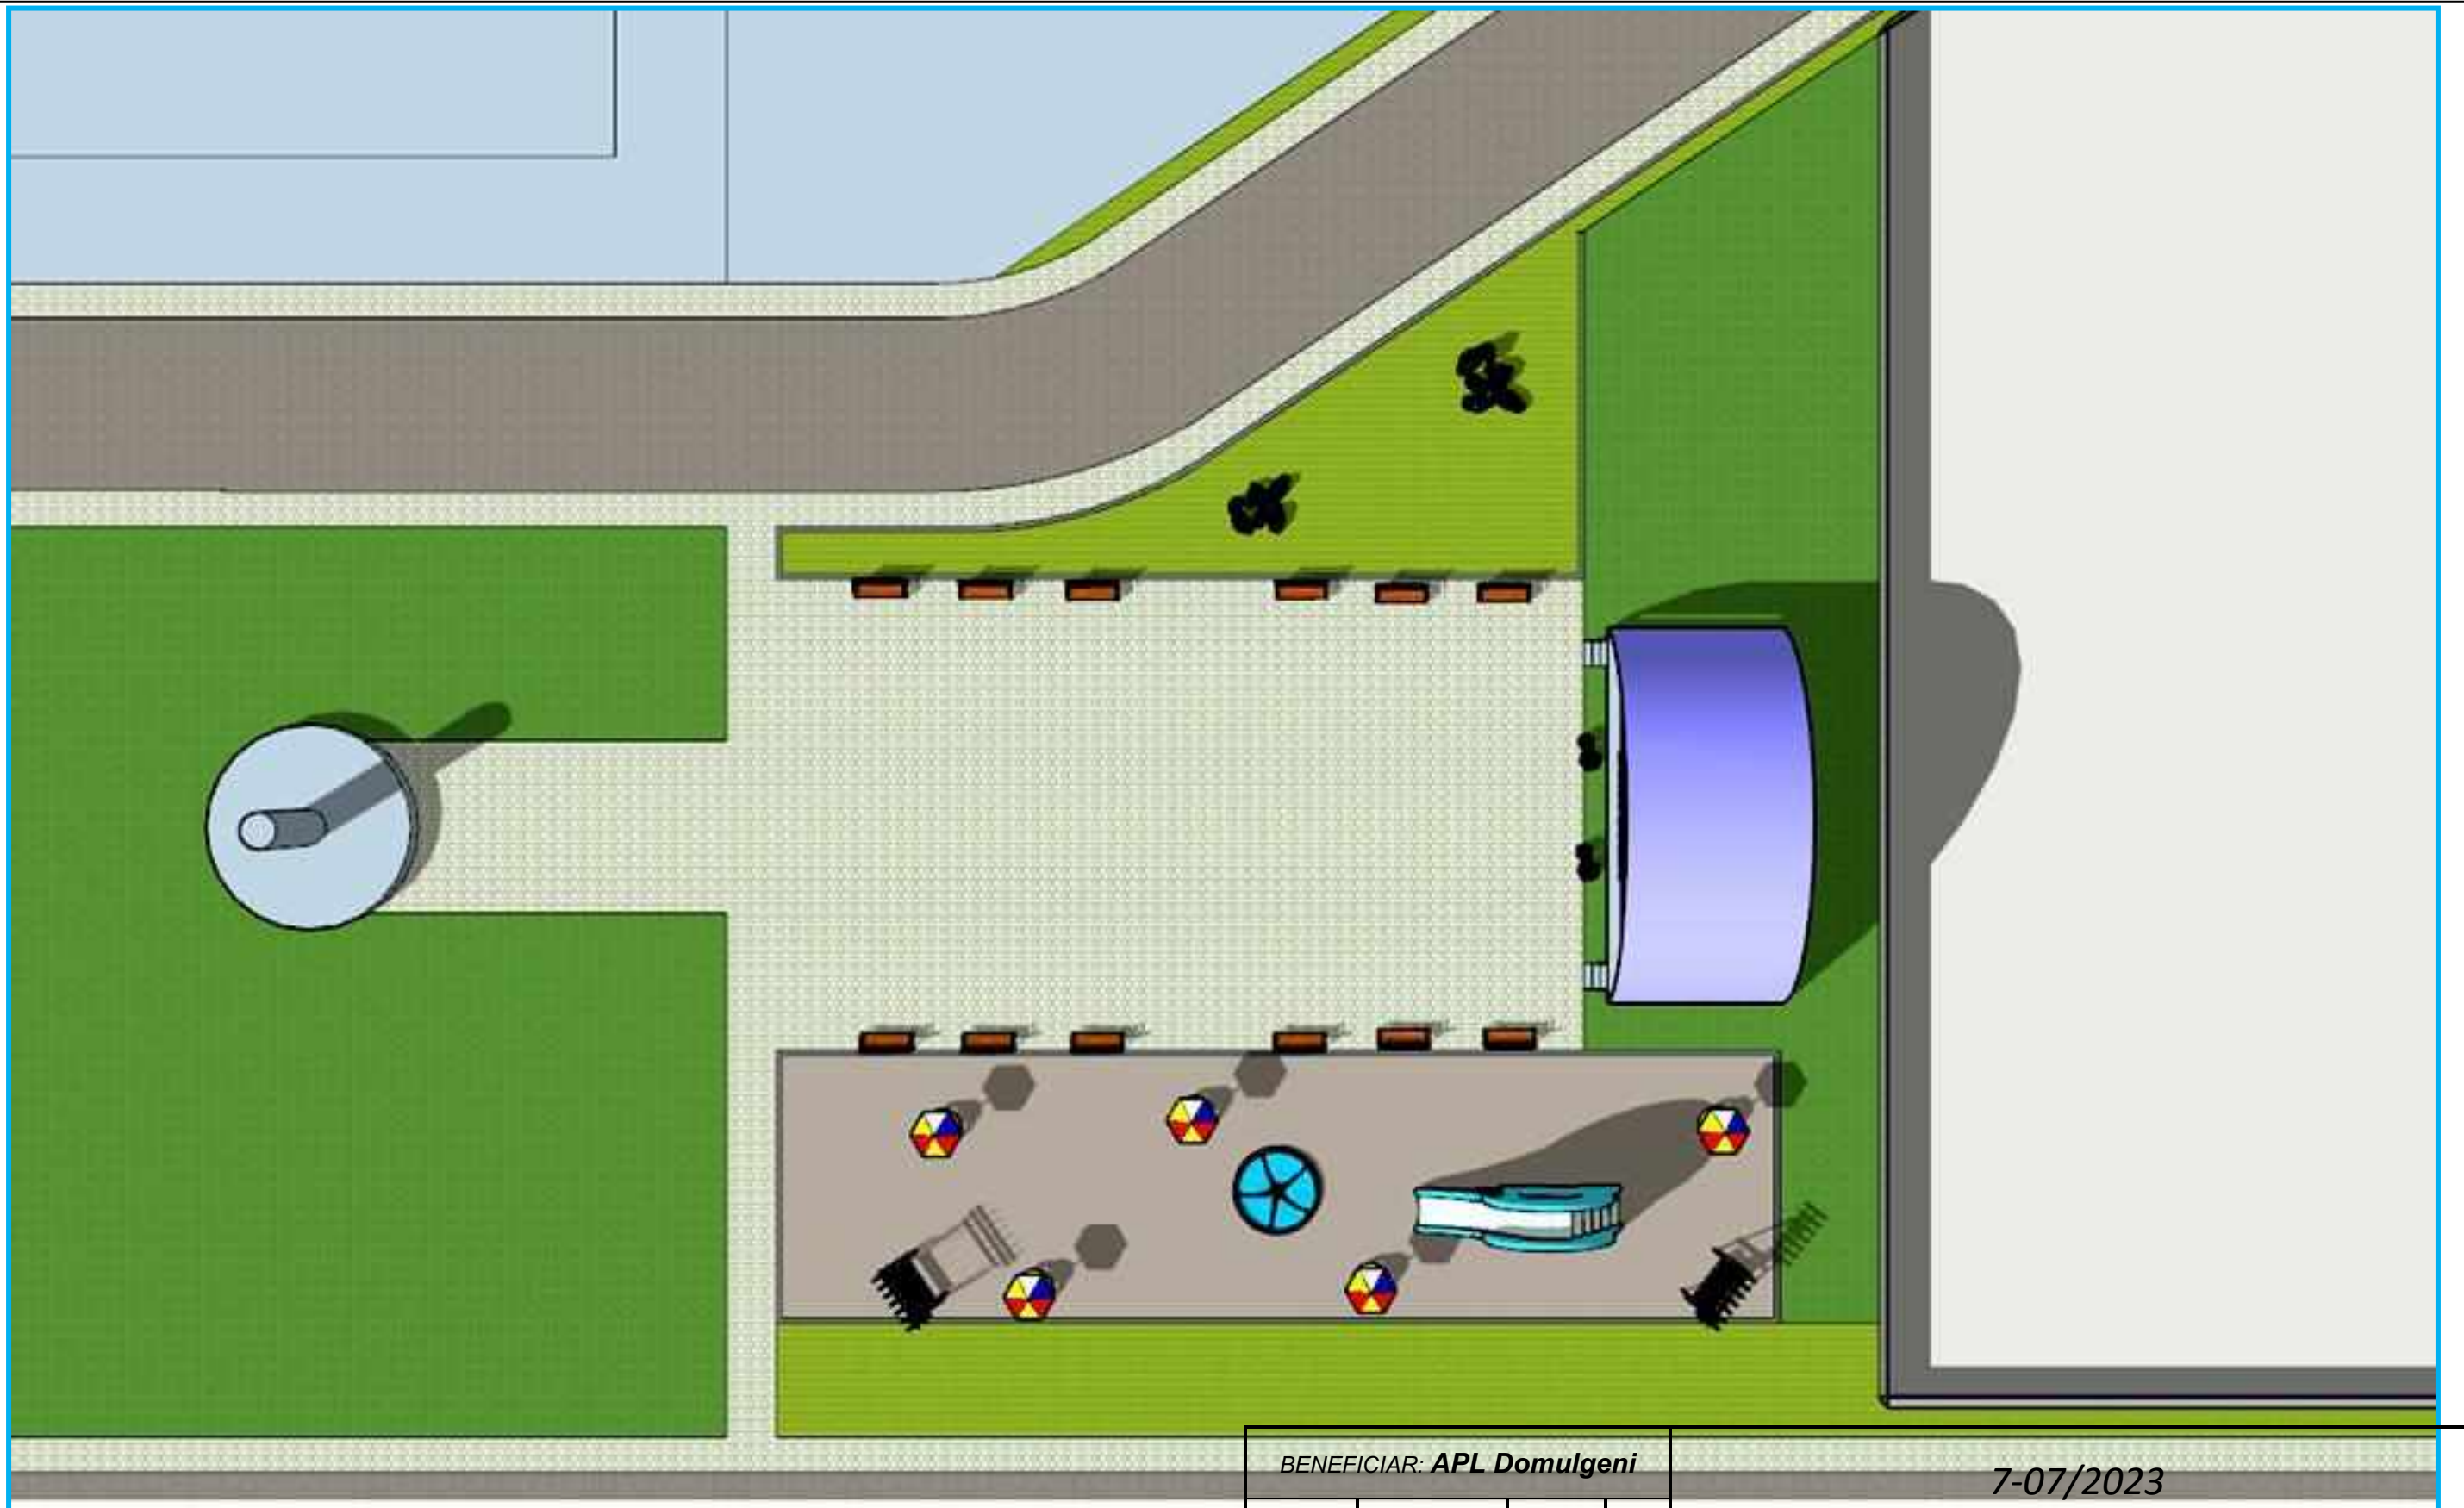

<i>BENEFICIAR: APL Domulgeni</i>				<i>7-07/2023</i>			
				<b>Amenajarea zonei de agreement din s. Domulgeni, r-nul Florești.</b>			
<i>A.S.P.</i>				<i>Schiță de proiect</i>	<i>Etapa</i>	<i>Foaia</i>	<i>Foi</i>
<i>ARH</i>	<i>S. Bobeico</i>				<i>SP</i>		
				<i>Plan General. Varianta II</i>	<b>Certificat Seria 2019 – P nr. 0385</b>		




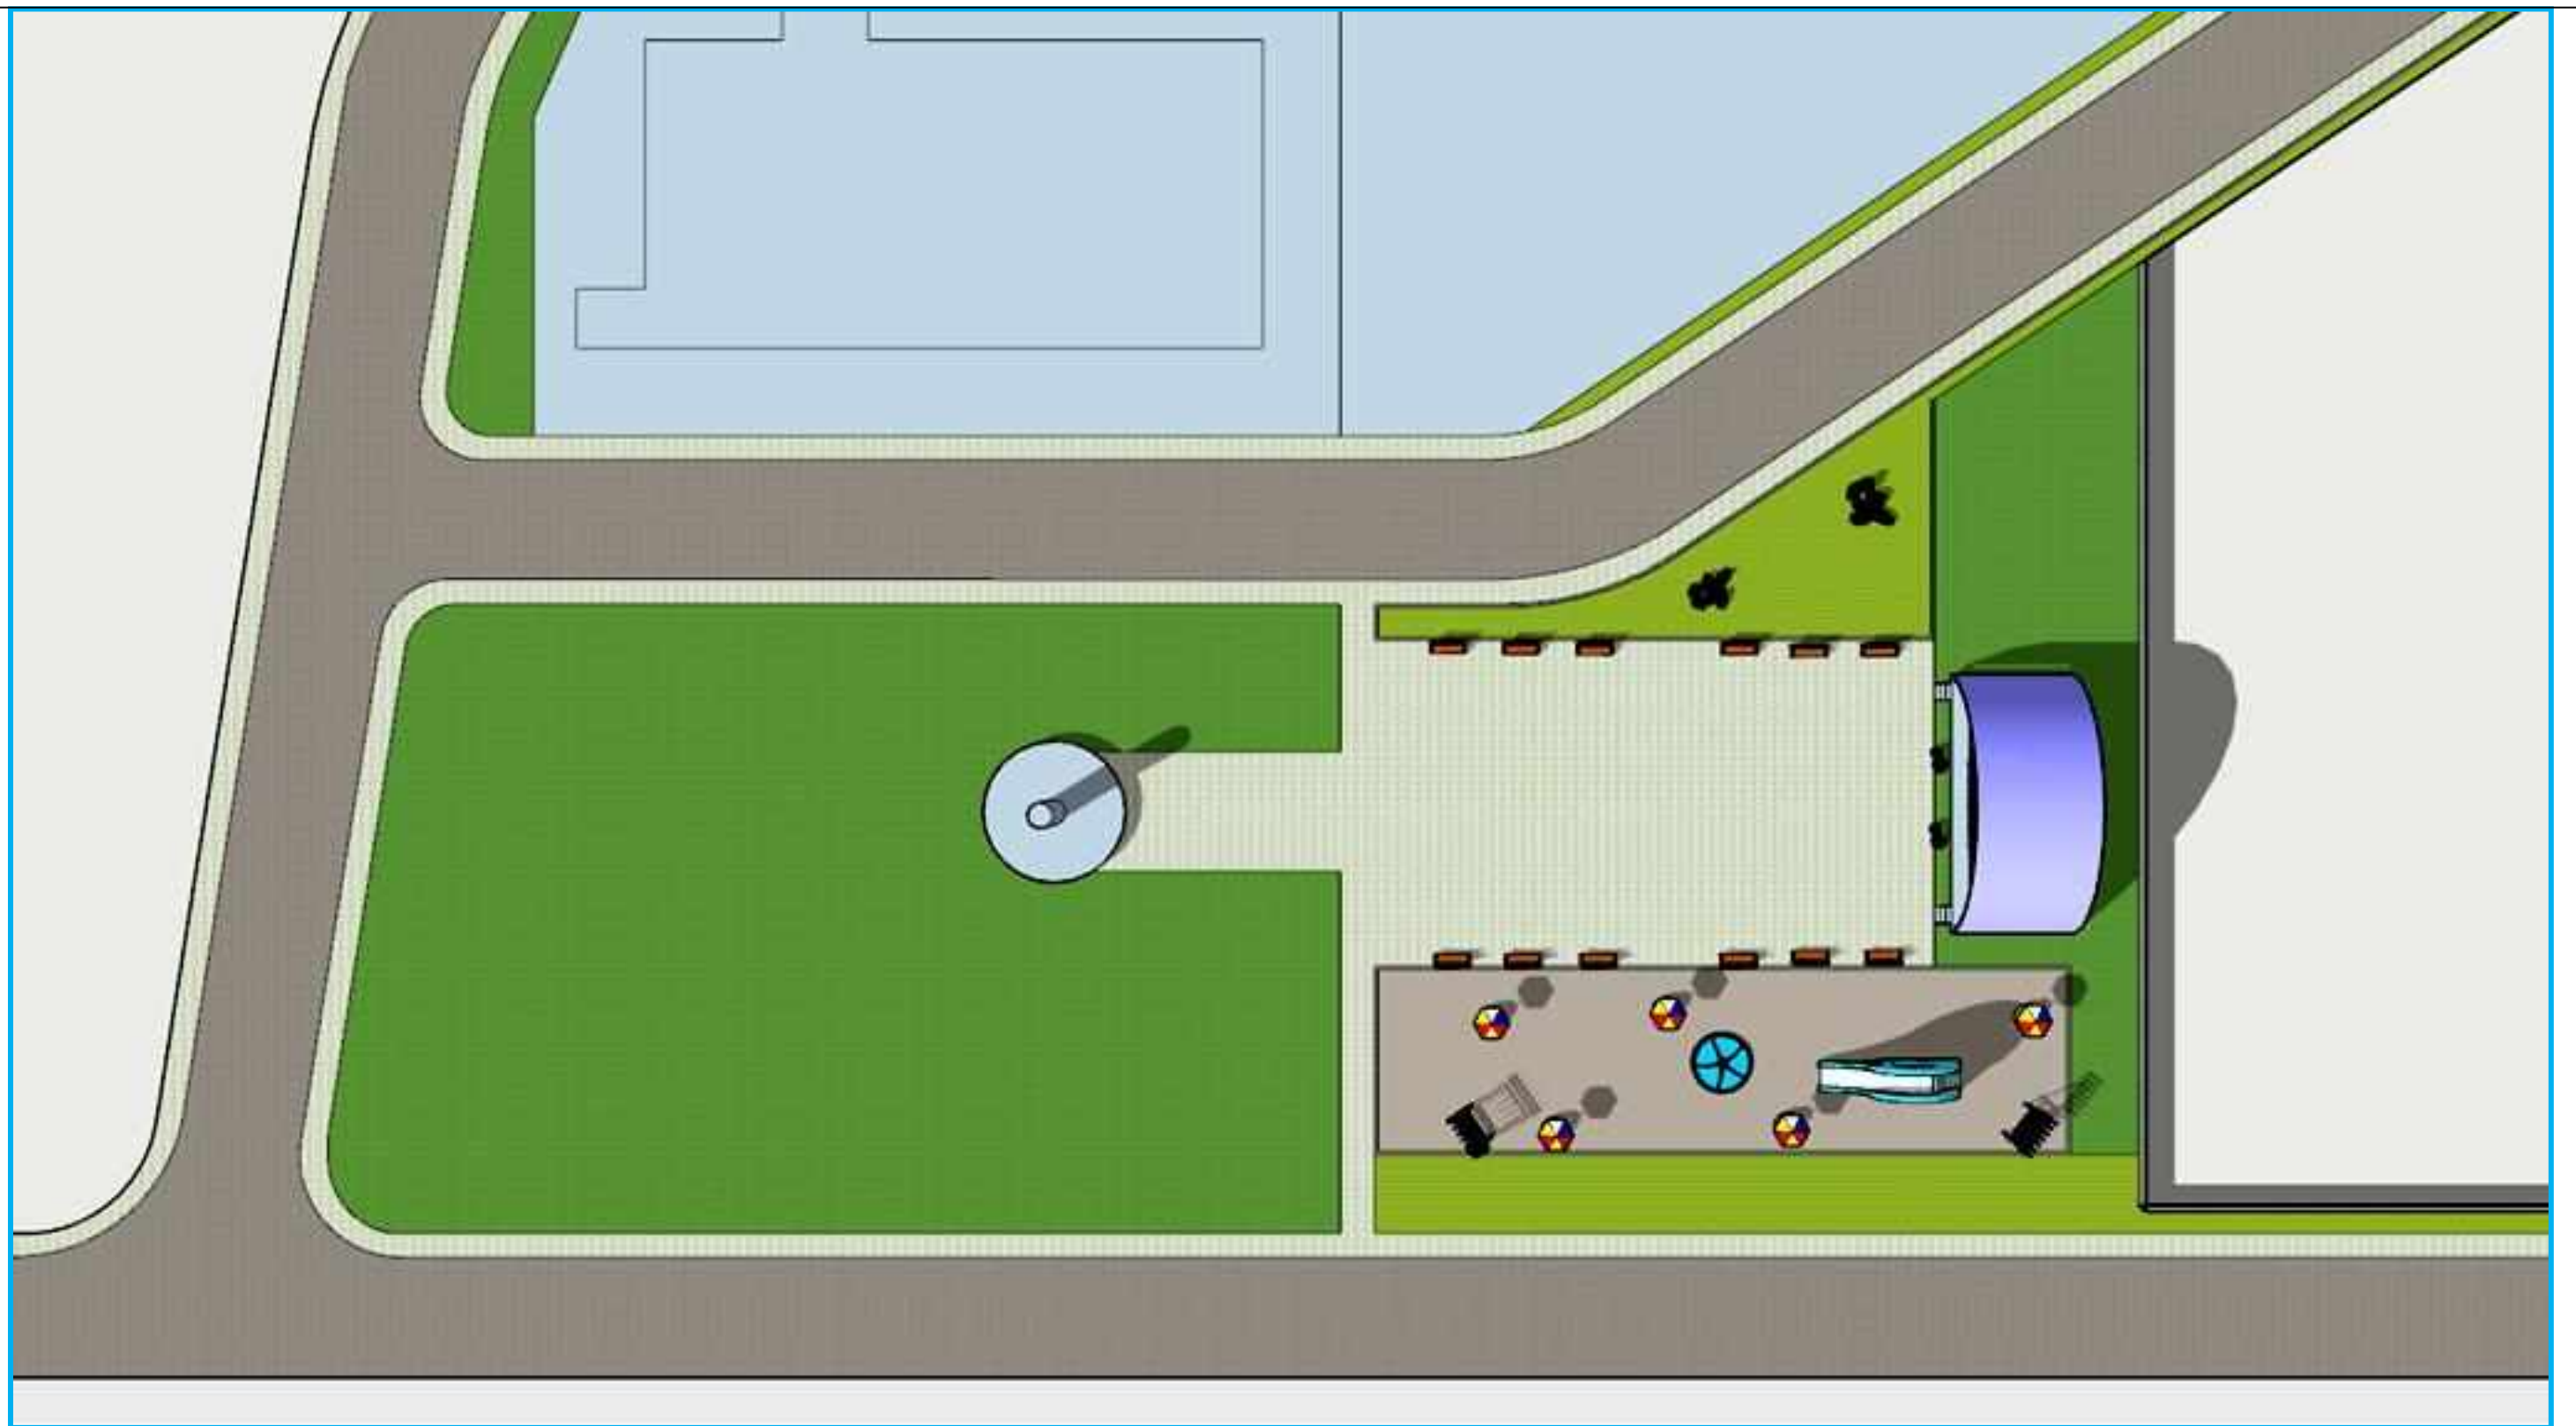

<i>BENEFICIAR: APL Domulgeni</i>				<i>7-07/2023</i>		
				<b>Amenajarea zonei de agrement din s. Domulgeni, r-nul Florești.</b>		
<i>A.S.P.</i>				<i>Schiță de proiect</i>	<i>Etapă</i>	<i>Foaia</i>
<i>ARH</i>	<i>S. Bobeico</i>				<i>SP</i>	
				<i>Plan general. Varianta II</i>	<b>Certificat Seria 2019 – P nr. 0385</b>	



<i>BENEFICIAR: APL Domulgeni</i>				<i>7-07/2023</i>			
				<b>Amenajarea zonei de agrement din s. Domulgeni, r-nul Florești.</b>			
<i>A.S.P.</i>				<i>Schiță de proiect</i>	<i>Etapa</i>	<i>Foaia</i>	<i>Foi</i>
<i>ARH</i>	<i>S. Bobeico</i>				<i>SP</i>		
				<i>Axonometrie. Varianta II</i>	<b>Certificat Seria 2019 – P nr. 0385</b>		

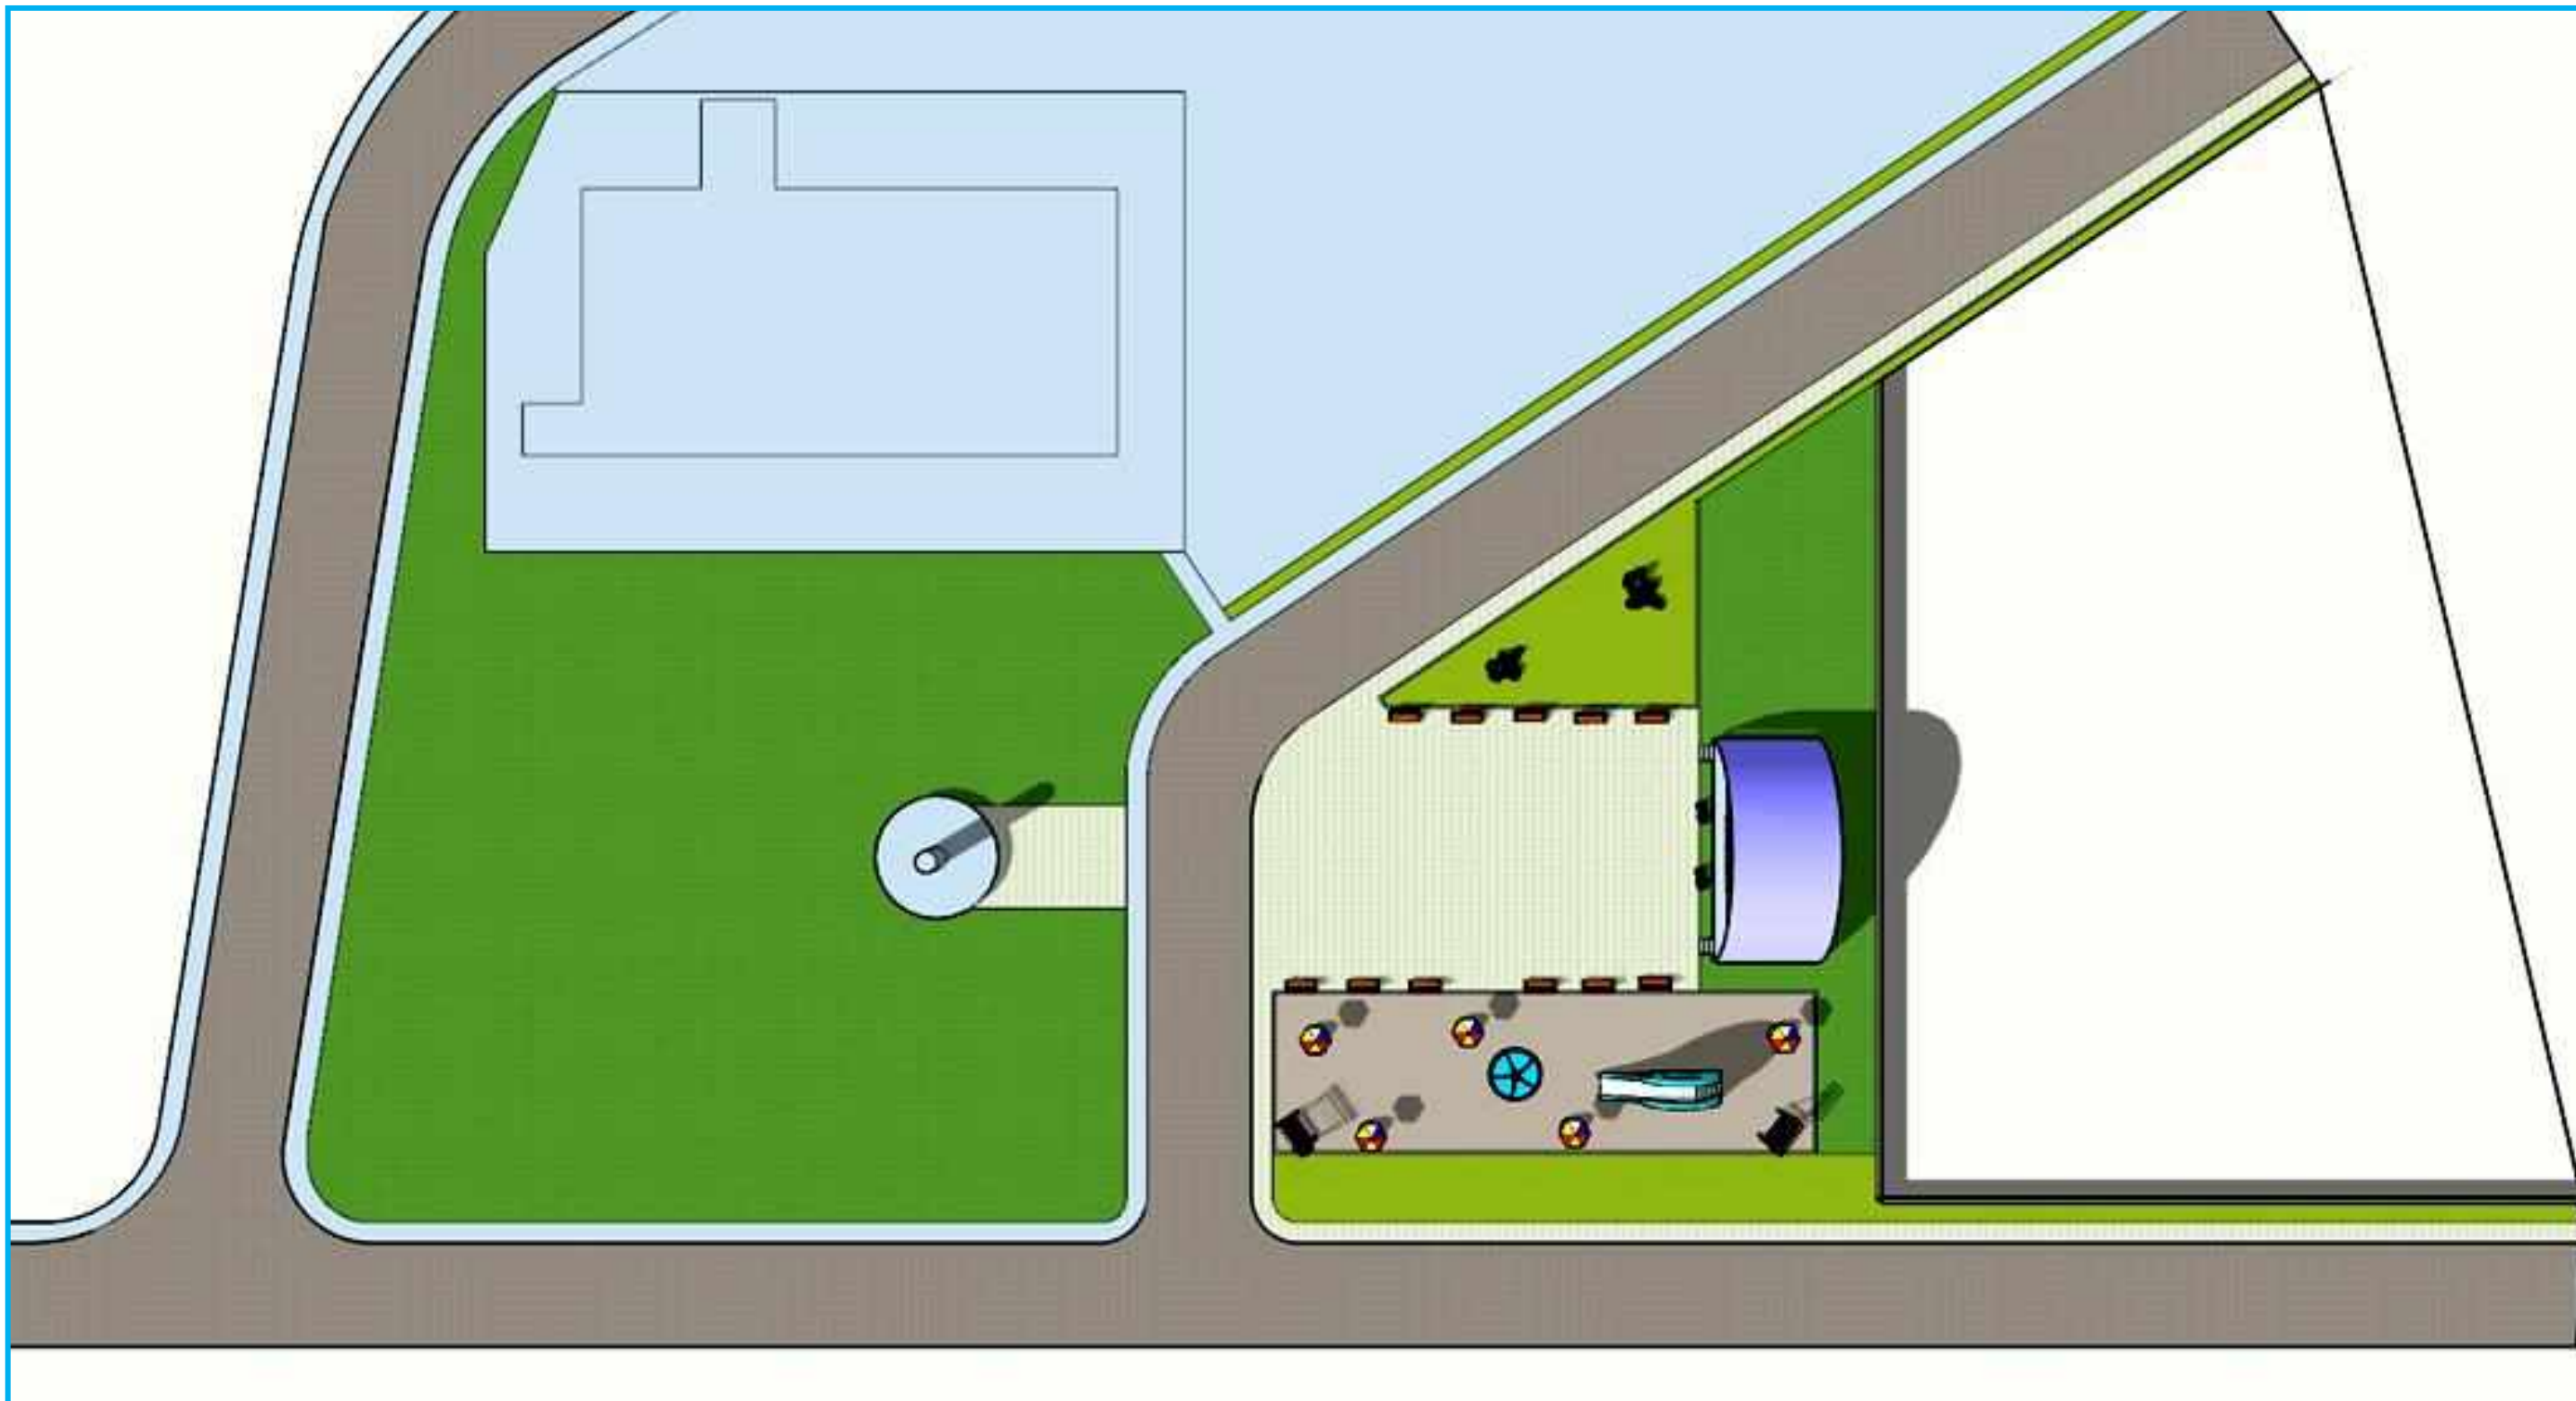


<i>BENEFICIAR: APL Domulgeni</i>				<i>7-07/2023</i>			
				<b>Amenajarea zonei de agrement din s. Domulgeni, r-nul Florești.</b>			
<i>A.S.P.</i>				<i>Schiță de proiect</i>	<i>Etapa</i>	<i>Foaia</i>	<i>Foi</i>
<i>ARH</i>	<i>S. Bobeico</i>				<i>SP</i>		
				<i>Plan general. Varianta I.</i>	<b>Certificat Seria 2019 – P nr. 0385</b>		



BENEFICIAR: <b>APL Domulgeni</b>				7-07/2023			
				<b>Amenajarea zonei de agrement din s. Domulgeni, r-nul Florești.</b>			
A.S.P.				Schia de proiect	Etapa	Foaia	Foi
ARH	S. Bobeico				SP		
				Plan general. Varianta I.	<b>Certificat</b> Seria 2019 – P nr. 0385		




BENEFICIAR: <b>APL Domulgeni</b>				7-07/2023		
				<b>Amenajarea zonei de agrement din s. Domulgeni, r-nul Florești.</b>		
A.S.P.				Etapa	Foaia	Foi
ARH	S. Bobeico			Schiță de proiect	SP	
				Axonometrie. Varianta I.		<b>Certificat</b> Seria 2019 – P nr. 0385

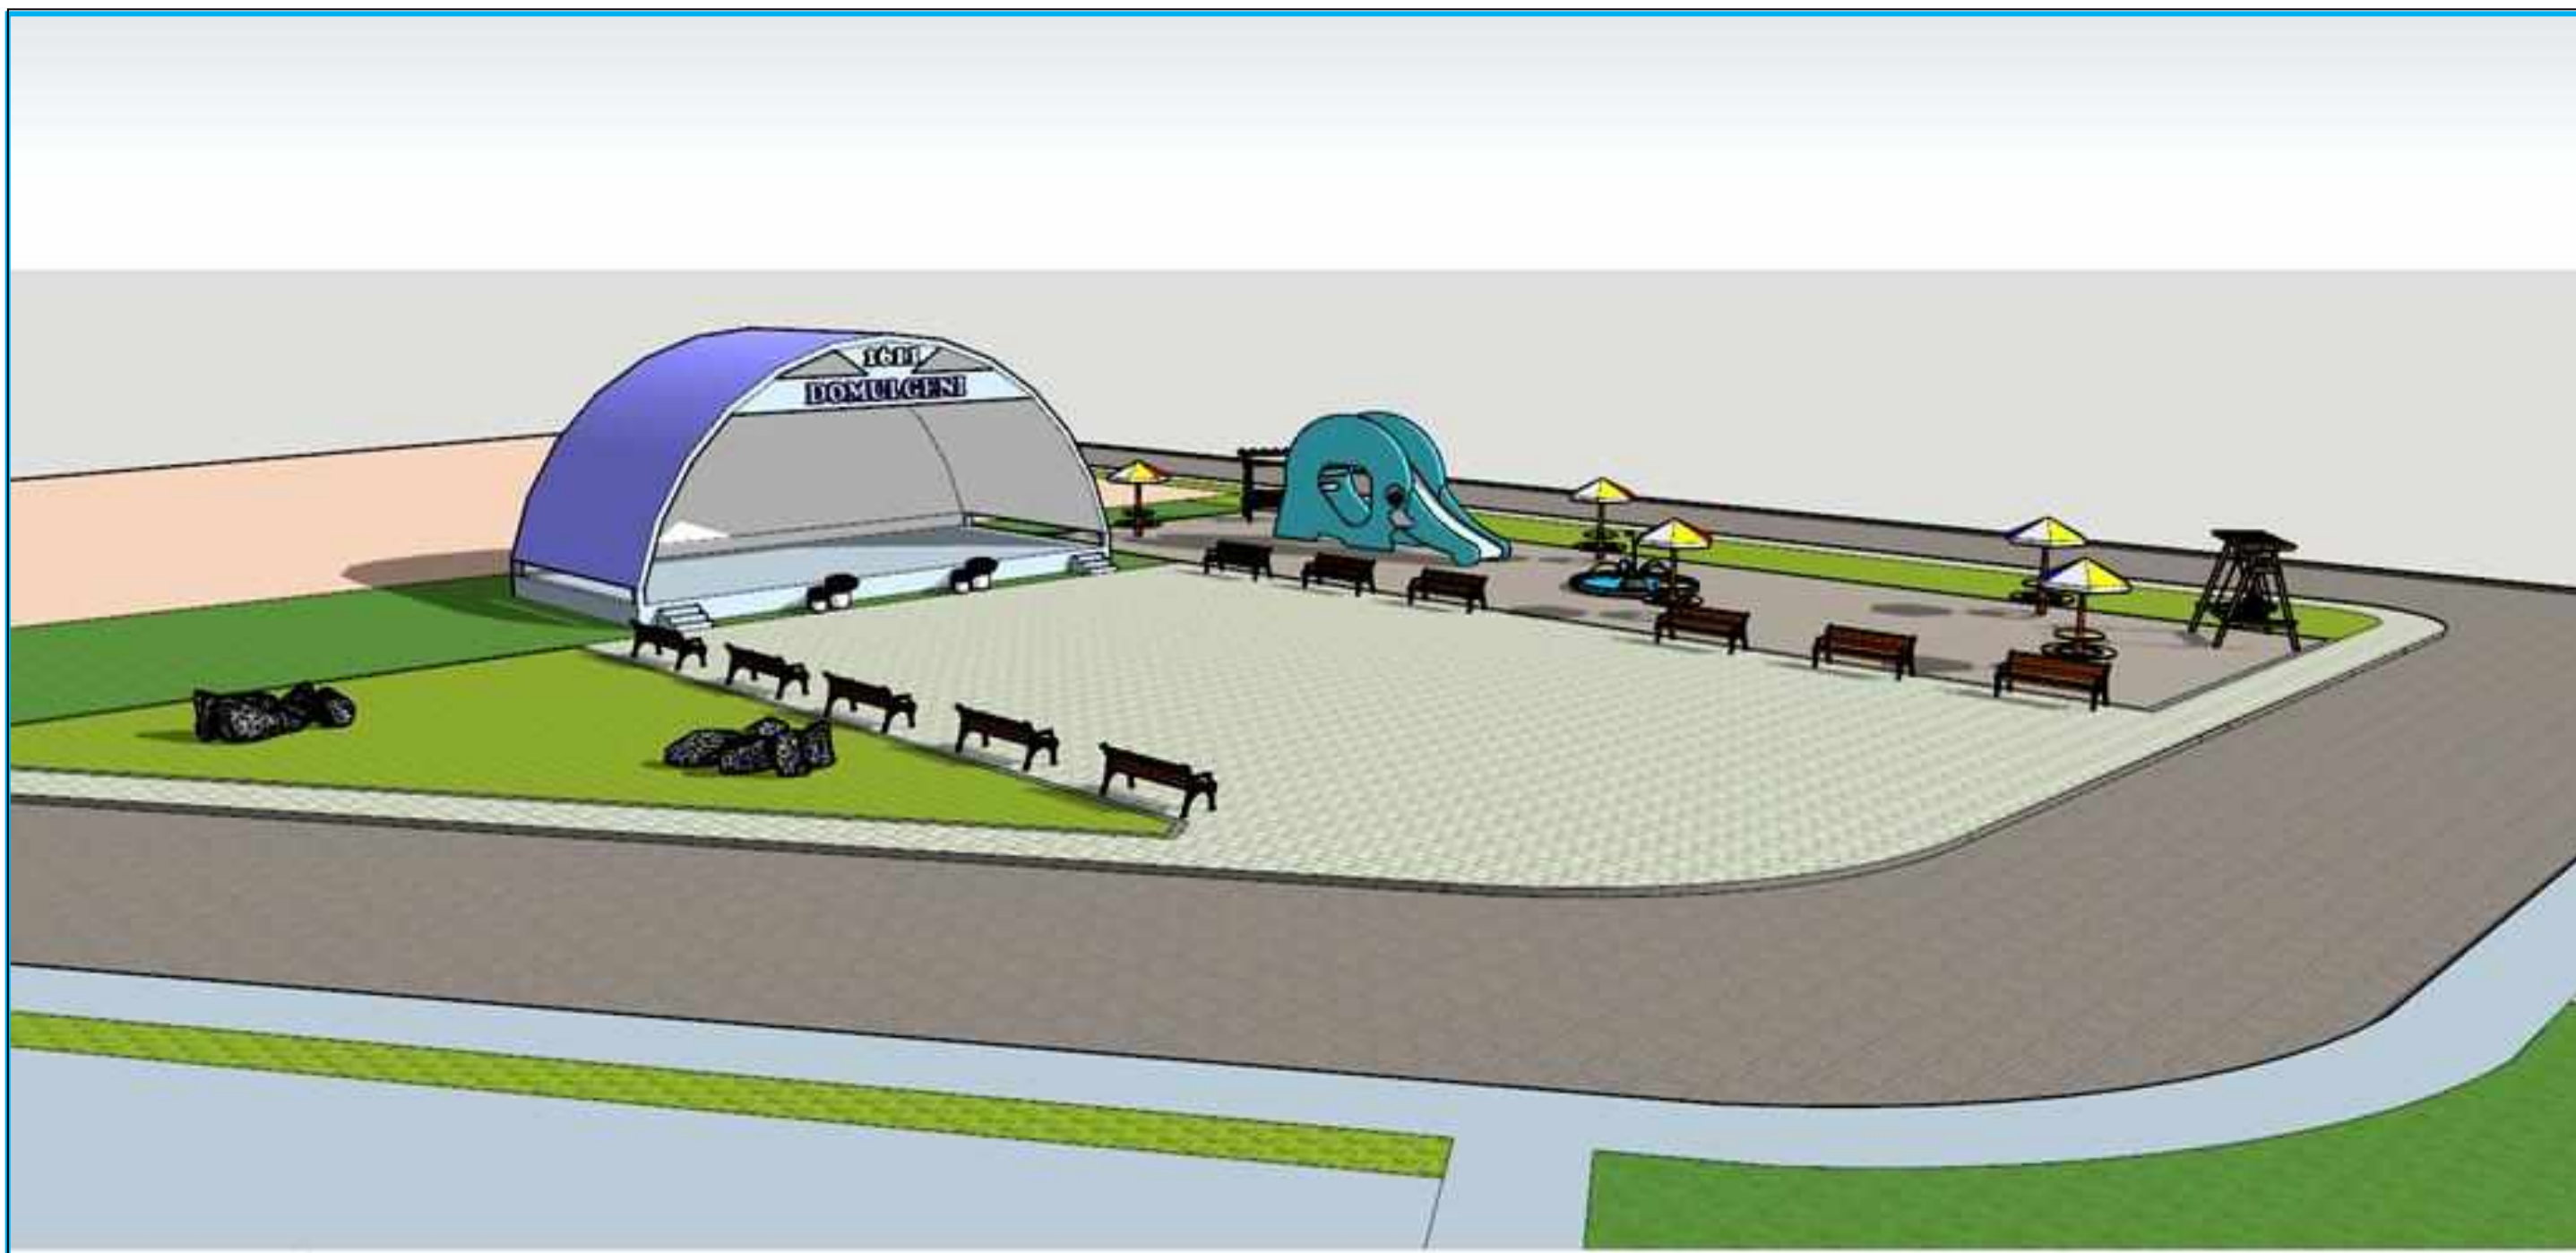


<i>BENEFICIAR: APL Domulgeni</i>				<i>7-07/2023</i>			
				<b>Amenajarea zonei de agrement din s. Domulgeni, r-nul Florești.</b>			
<i>A.S.P.</i>				<i>Schiță de proiect</i>	<i>Etapa</i>	<i>Foaia</i>	<i>Foi</i>
<i>ARH</i>	<i>S. Bobeico</i>				<i>SP</i>		
				<i>Axonometrie. Varianta I.</i>	<b>Certificat</b>		
					<b>Seria 2019 – P nr. 0385</b>		

PLAN DE ÎNCADRARE ÎN TERITORIUL LOCALITĂȚII. Varianta I.

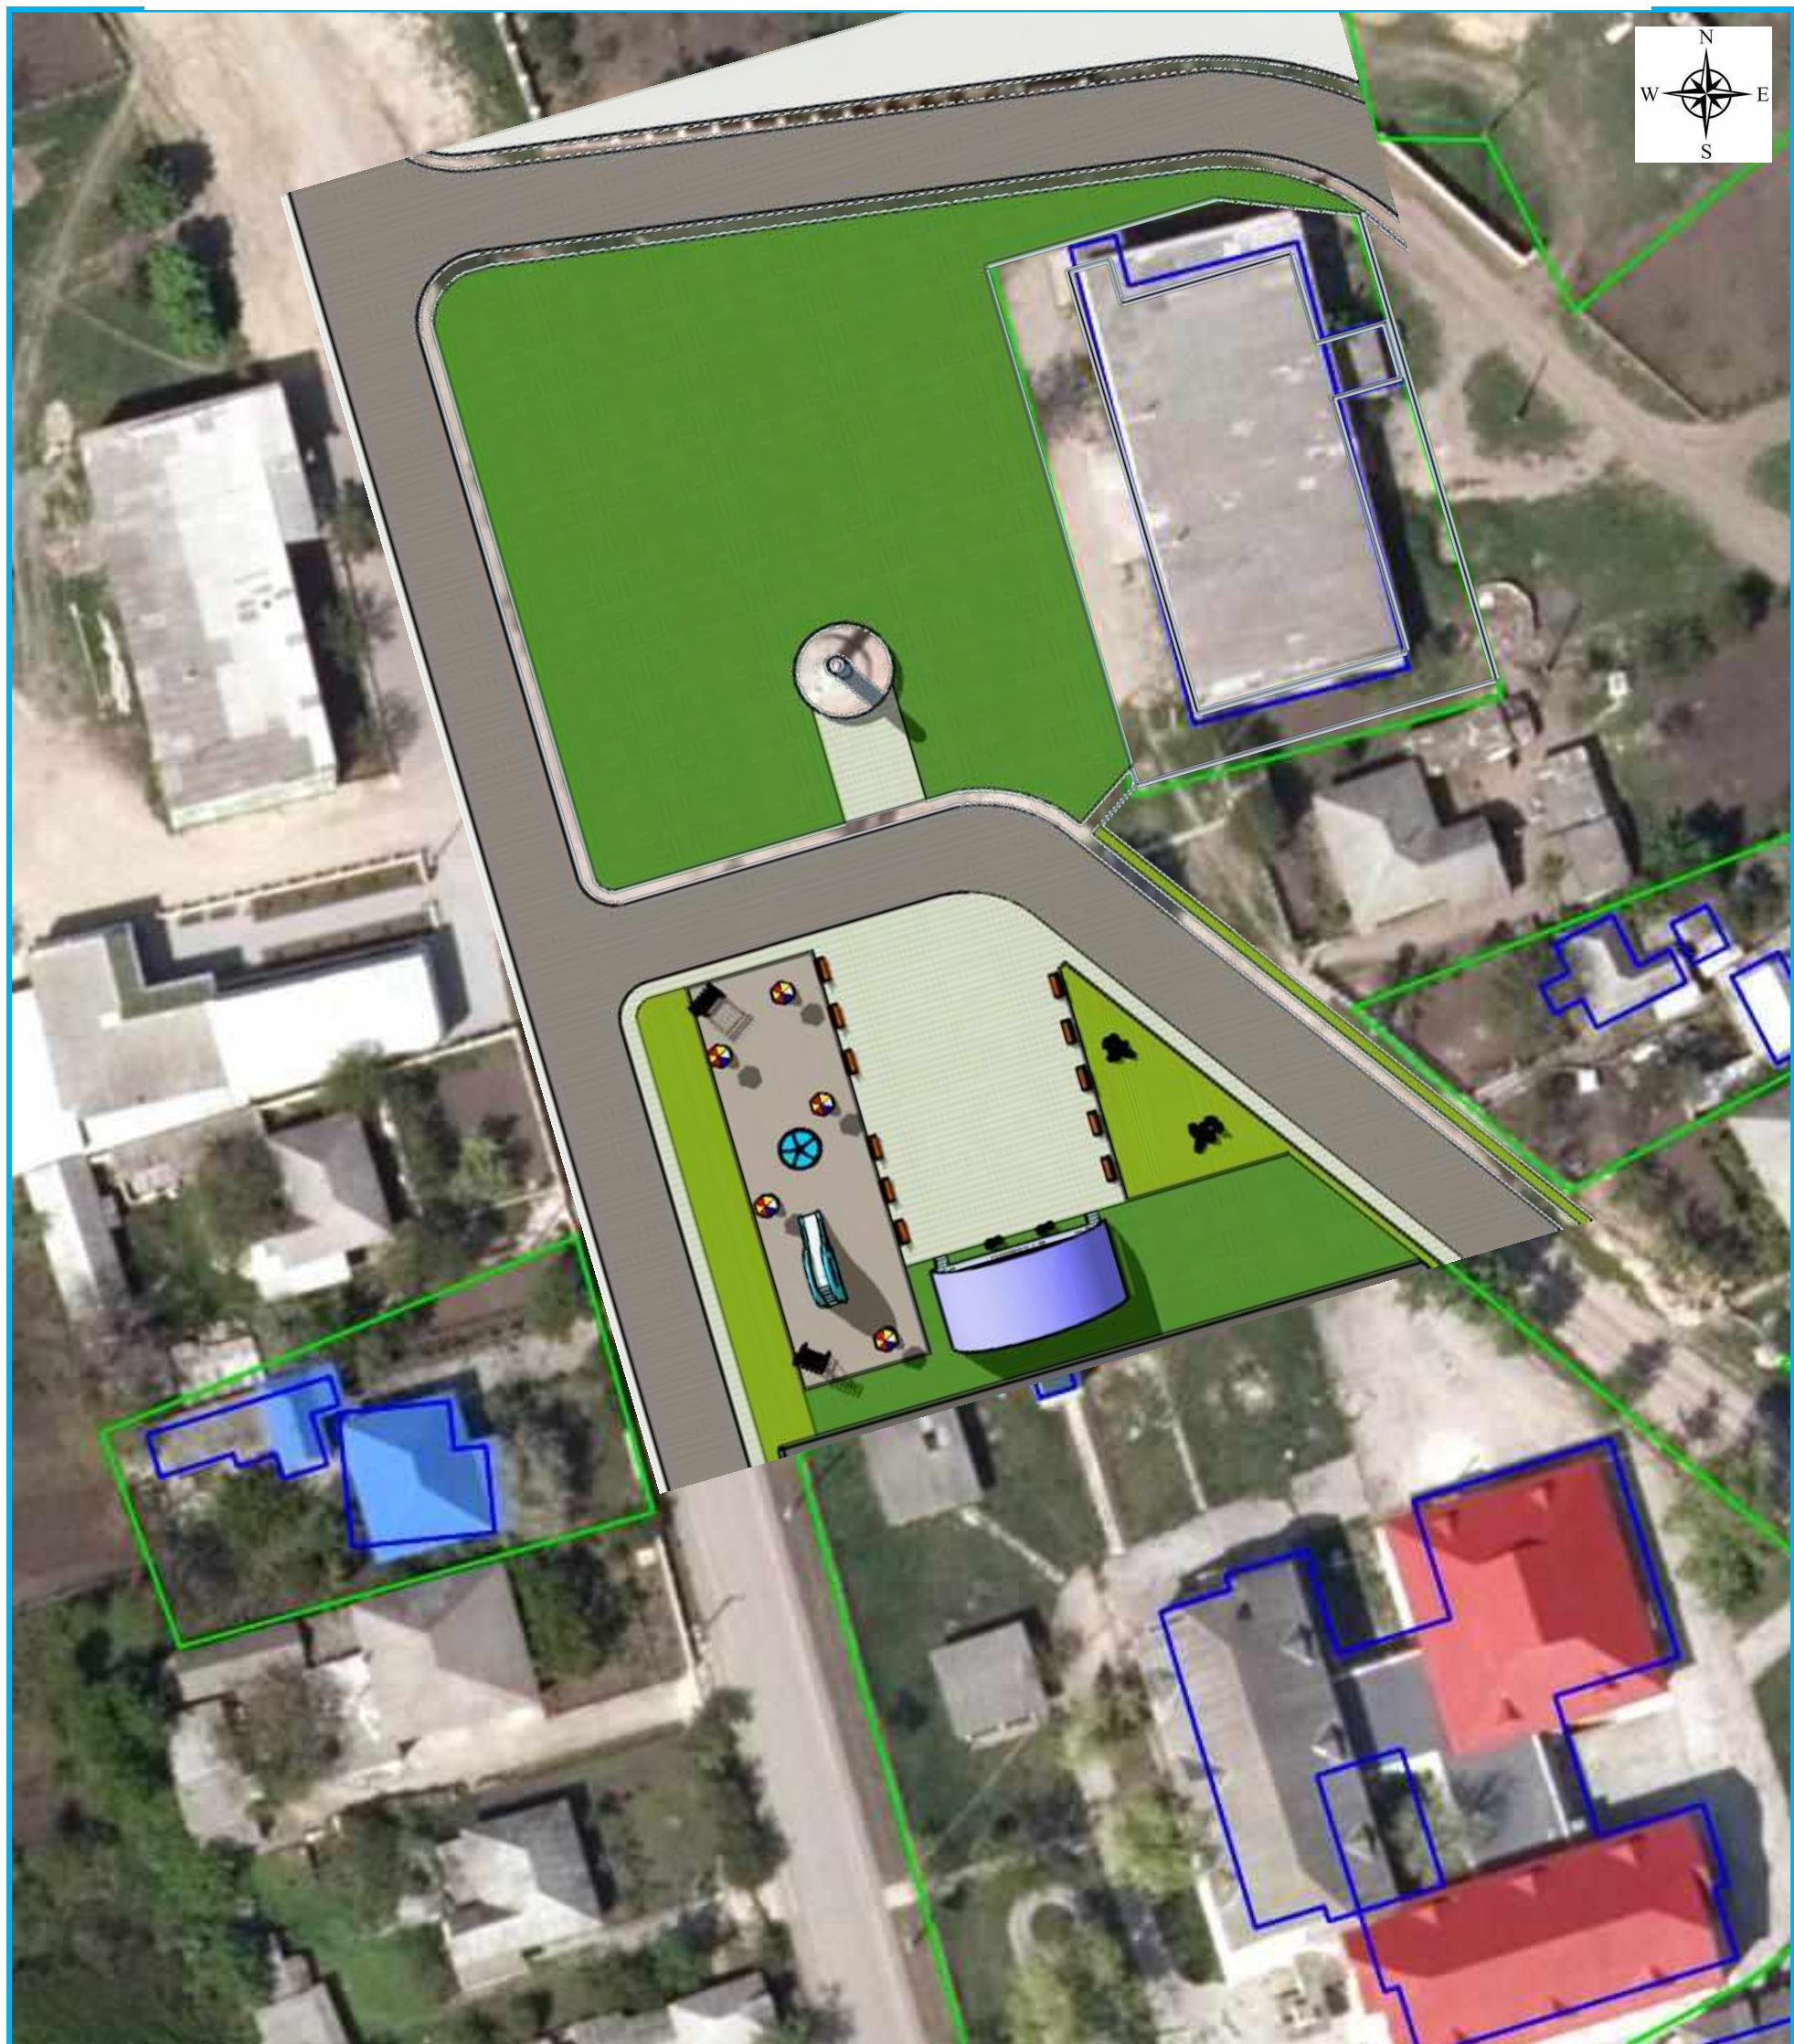

BENEFICIAR: <b>APL Domulgeni</b>				7-07/2023			
				<b>Amenajarea zonei de agrement din s. Domulgeni, r-nul Florești.</b>			
A.S.P.				Schiță de proiect	Etapa	Foia	Foi
ARH	S. Bobeico				SP		
				Plan de încadrare în teritoriul localității.	<b>Certificat</b> Seria 2019 – P nr. 0385		

PLAN DE ÎNCADRARE ÎN TERITORIUL LOCALITĂȚII. Varianta II.

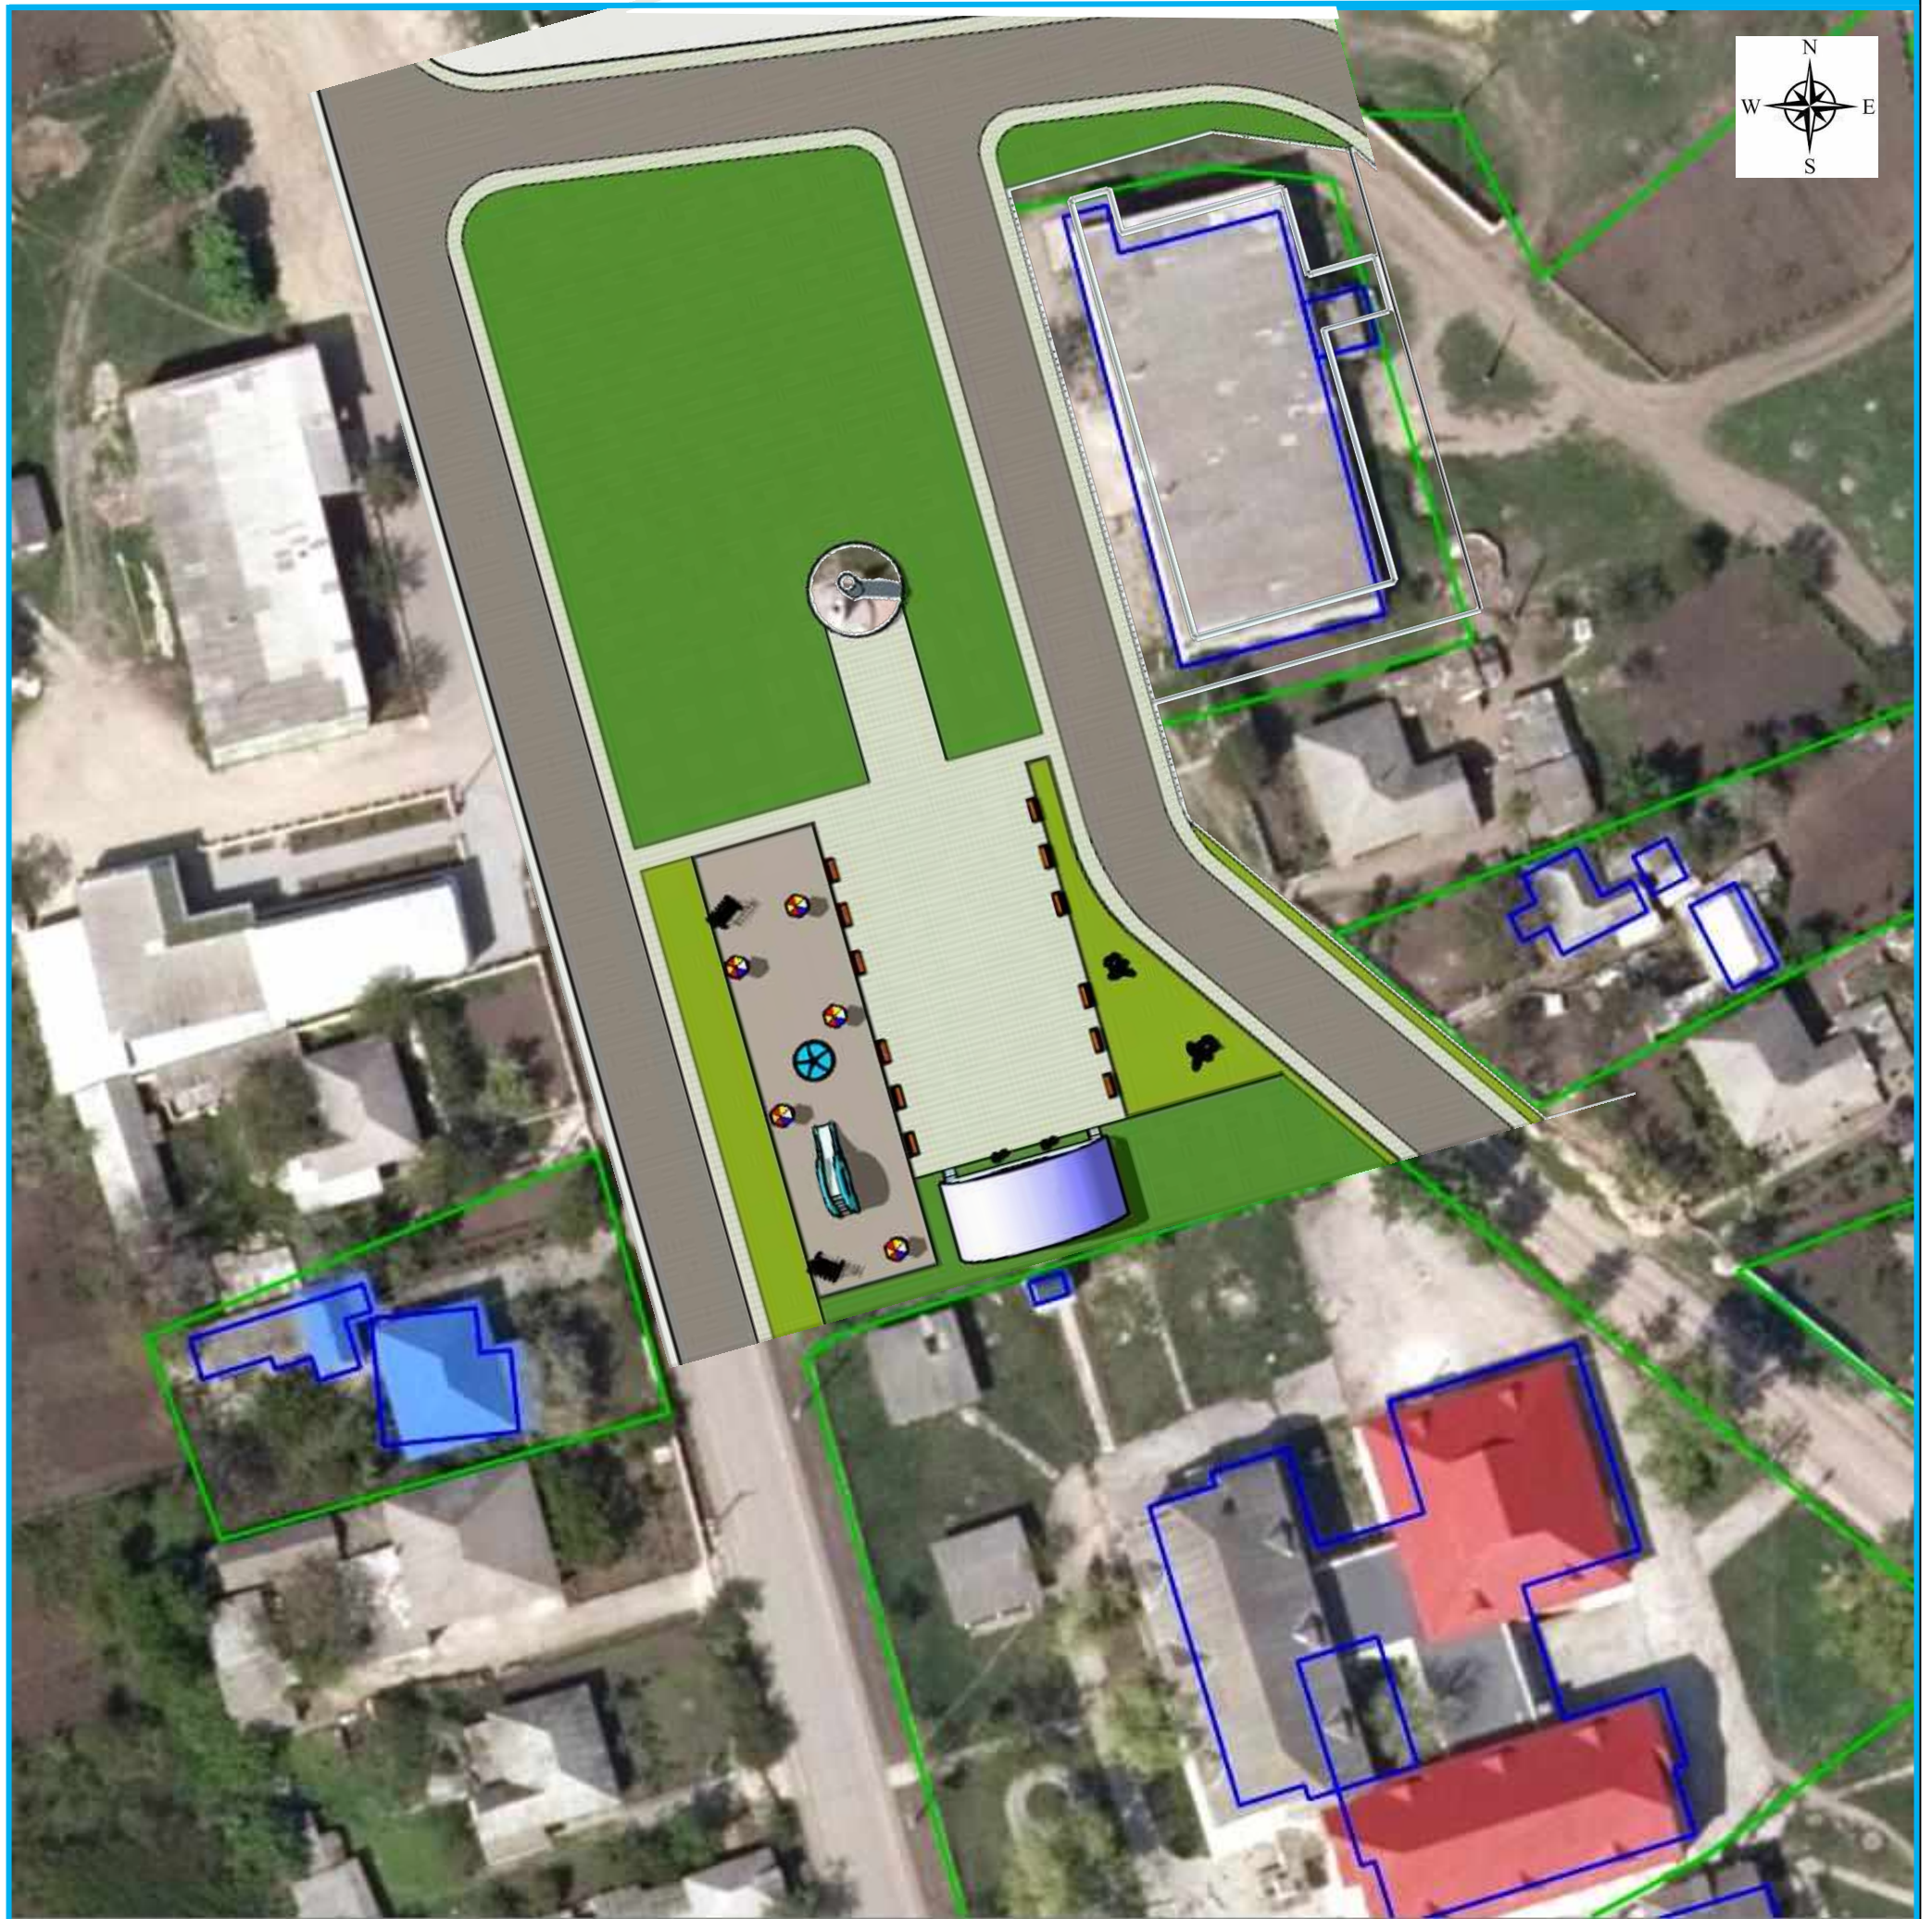

<i>BENEFICIAR: APL Domulgeni</i>				<i>7-07/2023</i>			
				<i>Amenajarea zonei de agrement din s. Domulgeni, r-nul Florești.</i>			
<i>A.S.P.</i>				<i>Schiță de proiect</i>	<i>Etapa</i>	<i>Foia</i>	<i>Foi</i>
<i>ARH</i>	<i>S. Bobeico</i>				<i>SP</i>		
				<i>Plan de încadrare în teritoriul localității. Varianta II</i>	<b>Certificat</b> <b>Seria 2019 – P nr. 0385</b>		