



MD-2009, mun. Chișinău,
sec. Centru, str. Crihan Anton, 19.

tel.: 078666005; 078666010;

S.C. "MIHANCONS-GRUP" S.R.L.

e-mail: mihancons-grup@mail.ru

OFERTANT

SC MIHANCONS-GRUP SRL

Grupului de lucru

Prezentăm mai jos exemple de concepte și schițe preventive de proiect (model).

Totodată vă informăm că ofertantul SC MIHANCONS-GRUP SRL, dacă îi va fi atribuit Contractul de achiziție publică pentru achiziționarea serviciilor de proiectare, va elabora conceptul și schita de proiect conform situației actuale ale sediului IP Sîngerei, care va fi coordonată și aprobată de Autoritatea contractantă.

Data completării: 17.10.2019


Semnat: _____

Nume/prenume: Spinenco Stefan


Funcția în cadrul firmei: Administrator

Denumirea firmei și sigiliu: SC MIHANCONS-GRUP SRL


Exemplu de schita de proiect

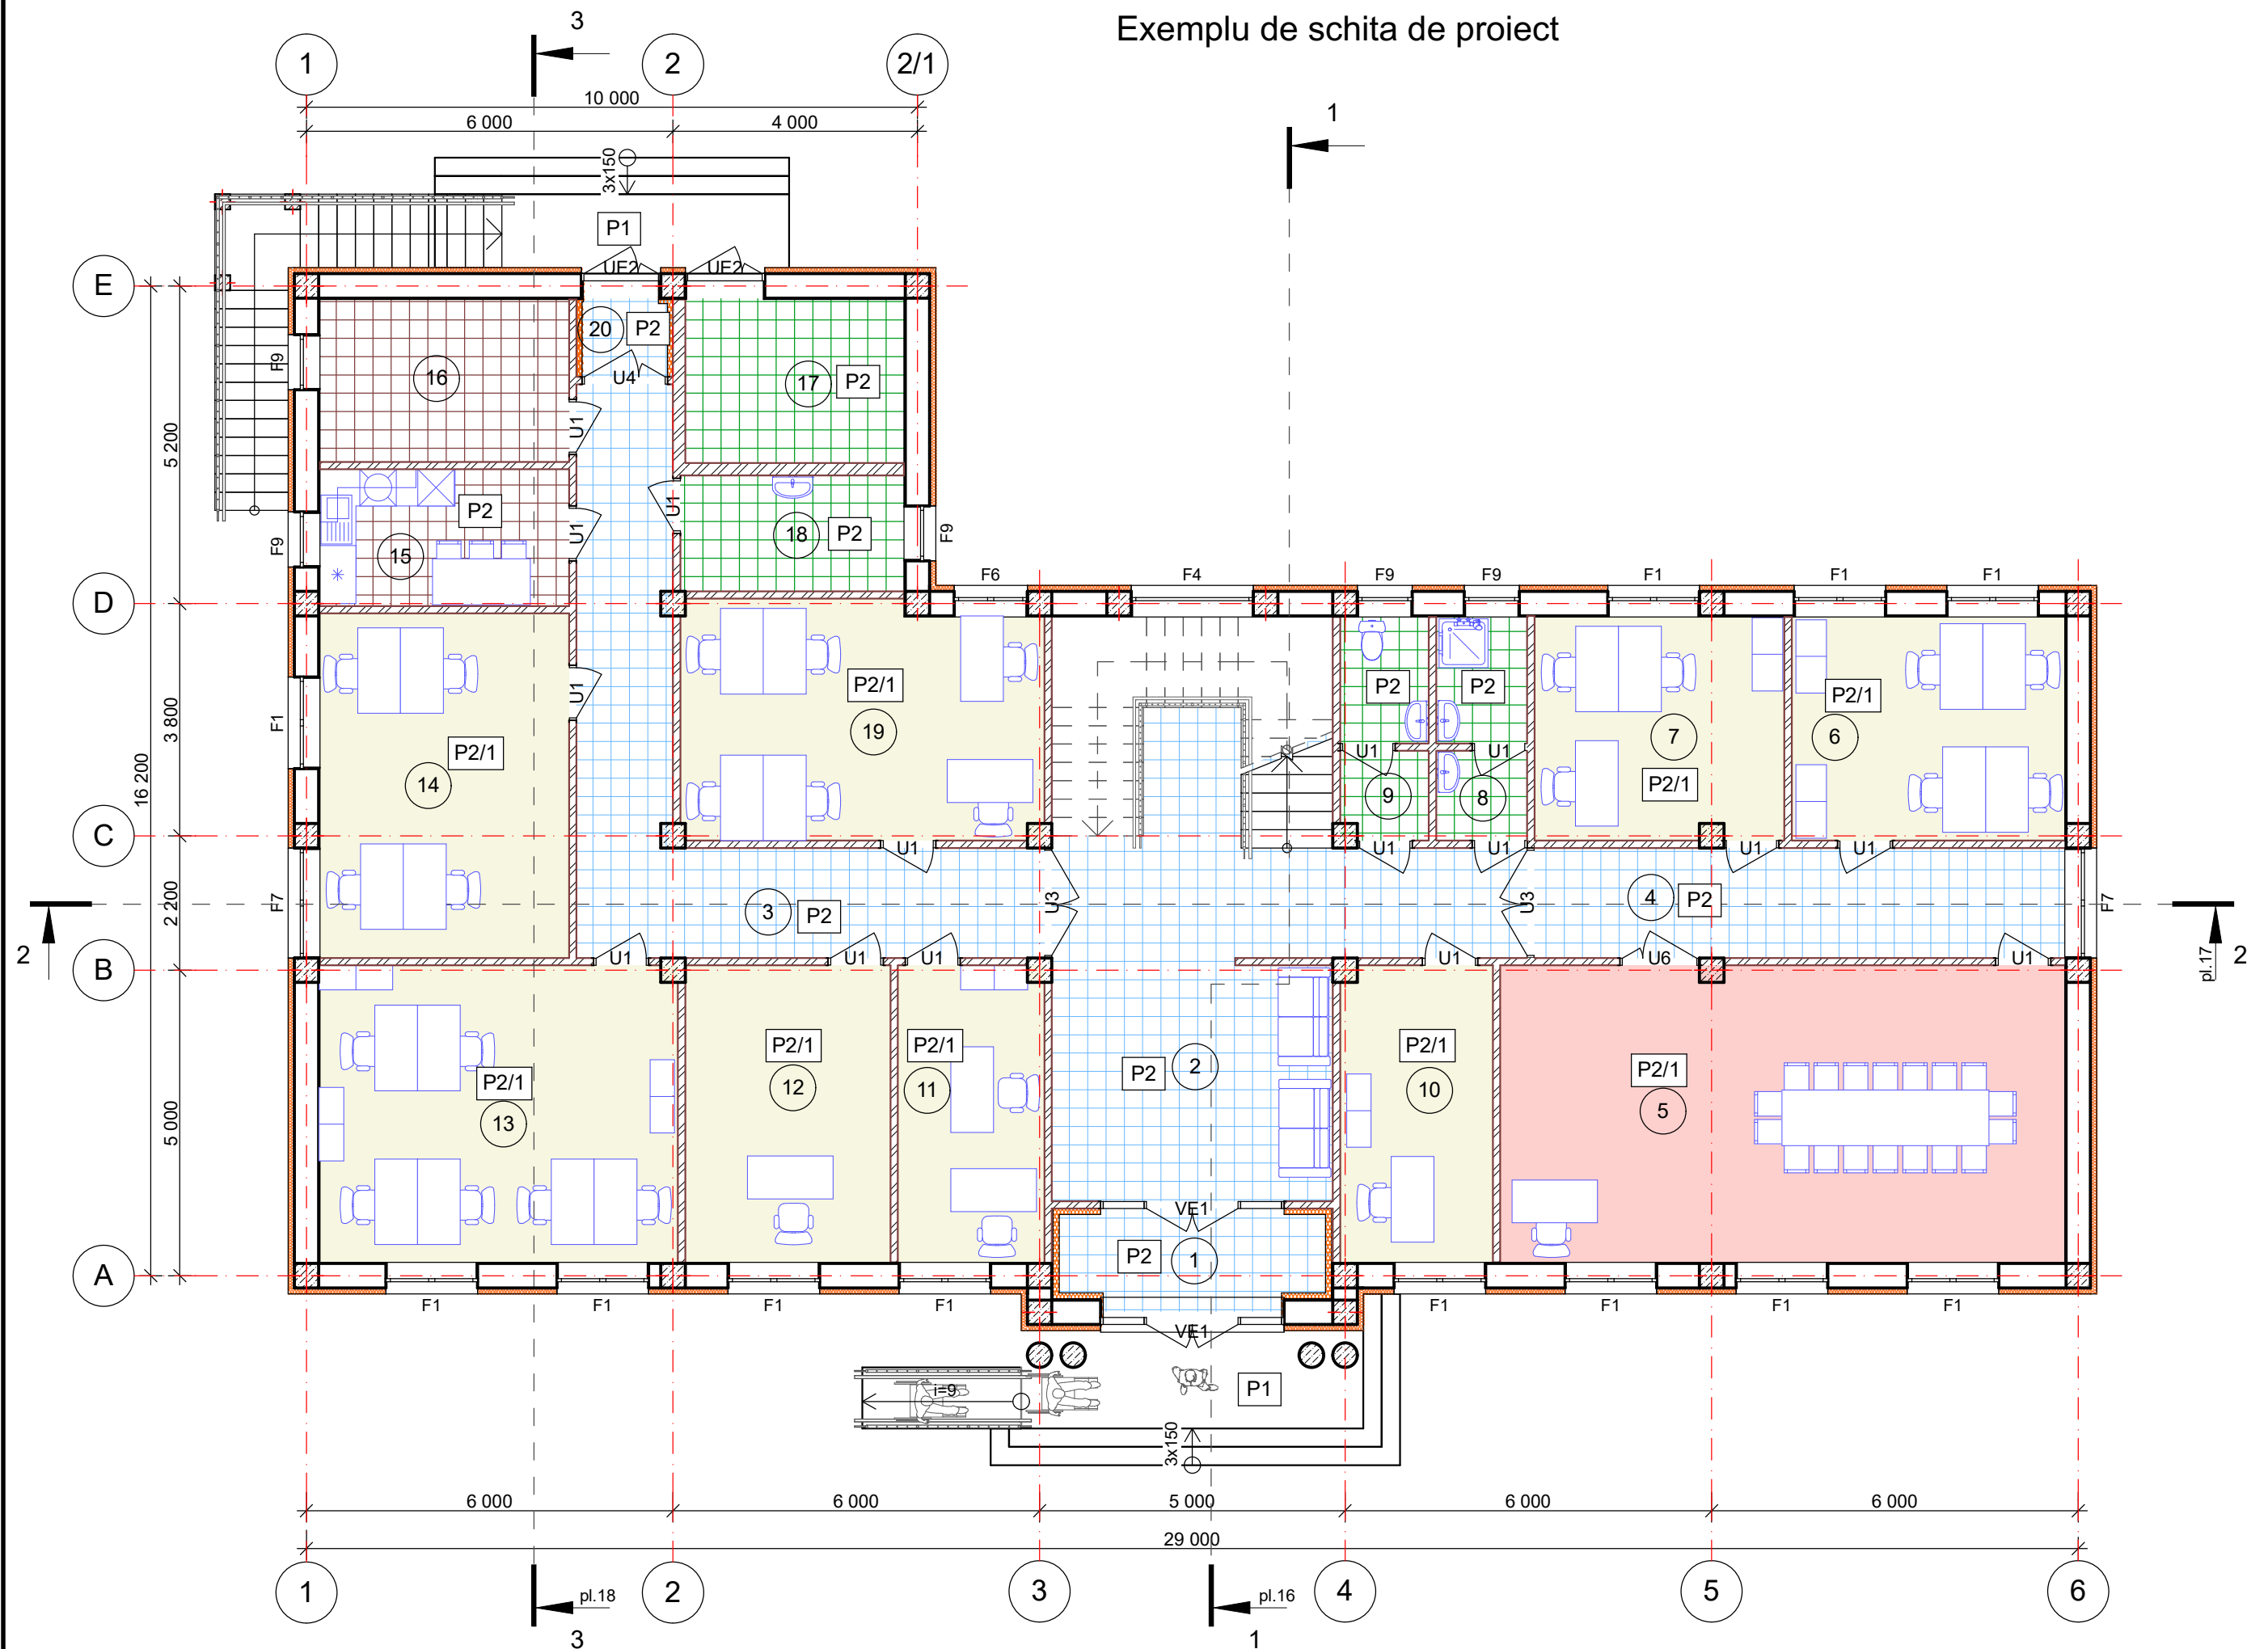


Exemplu de schita de proiect

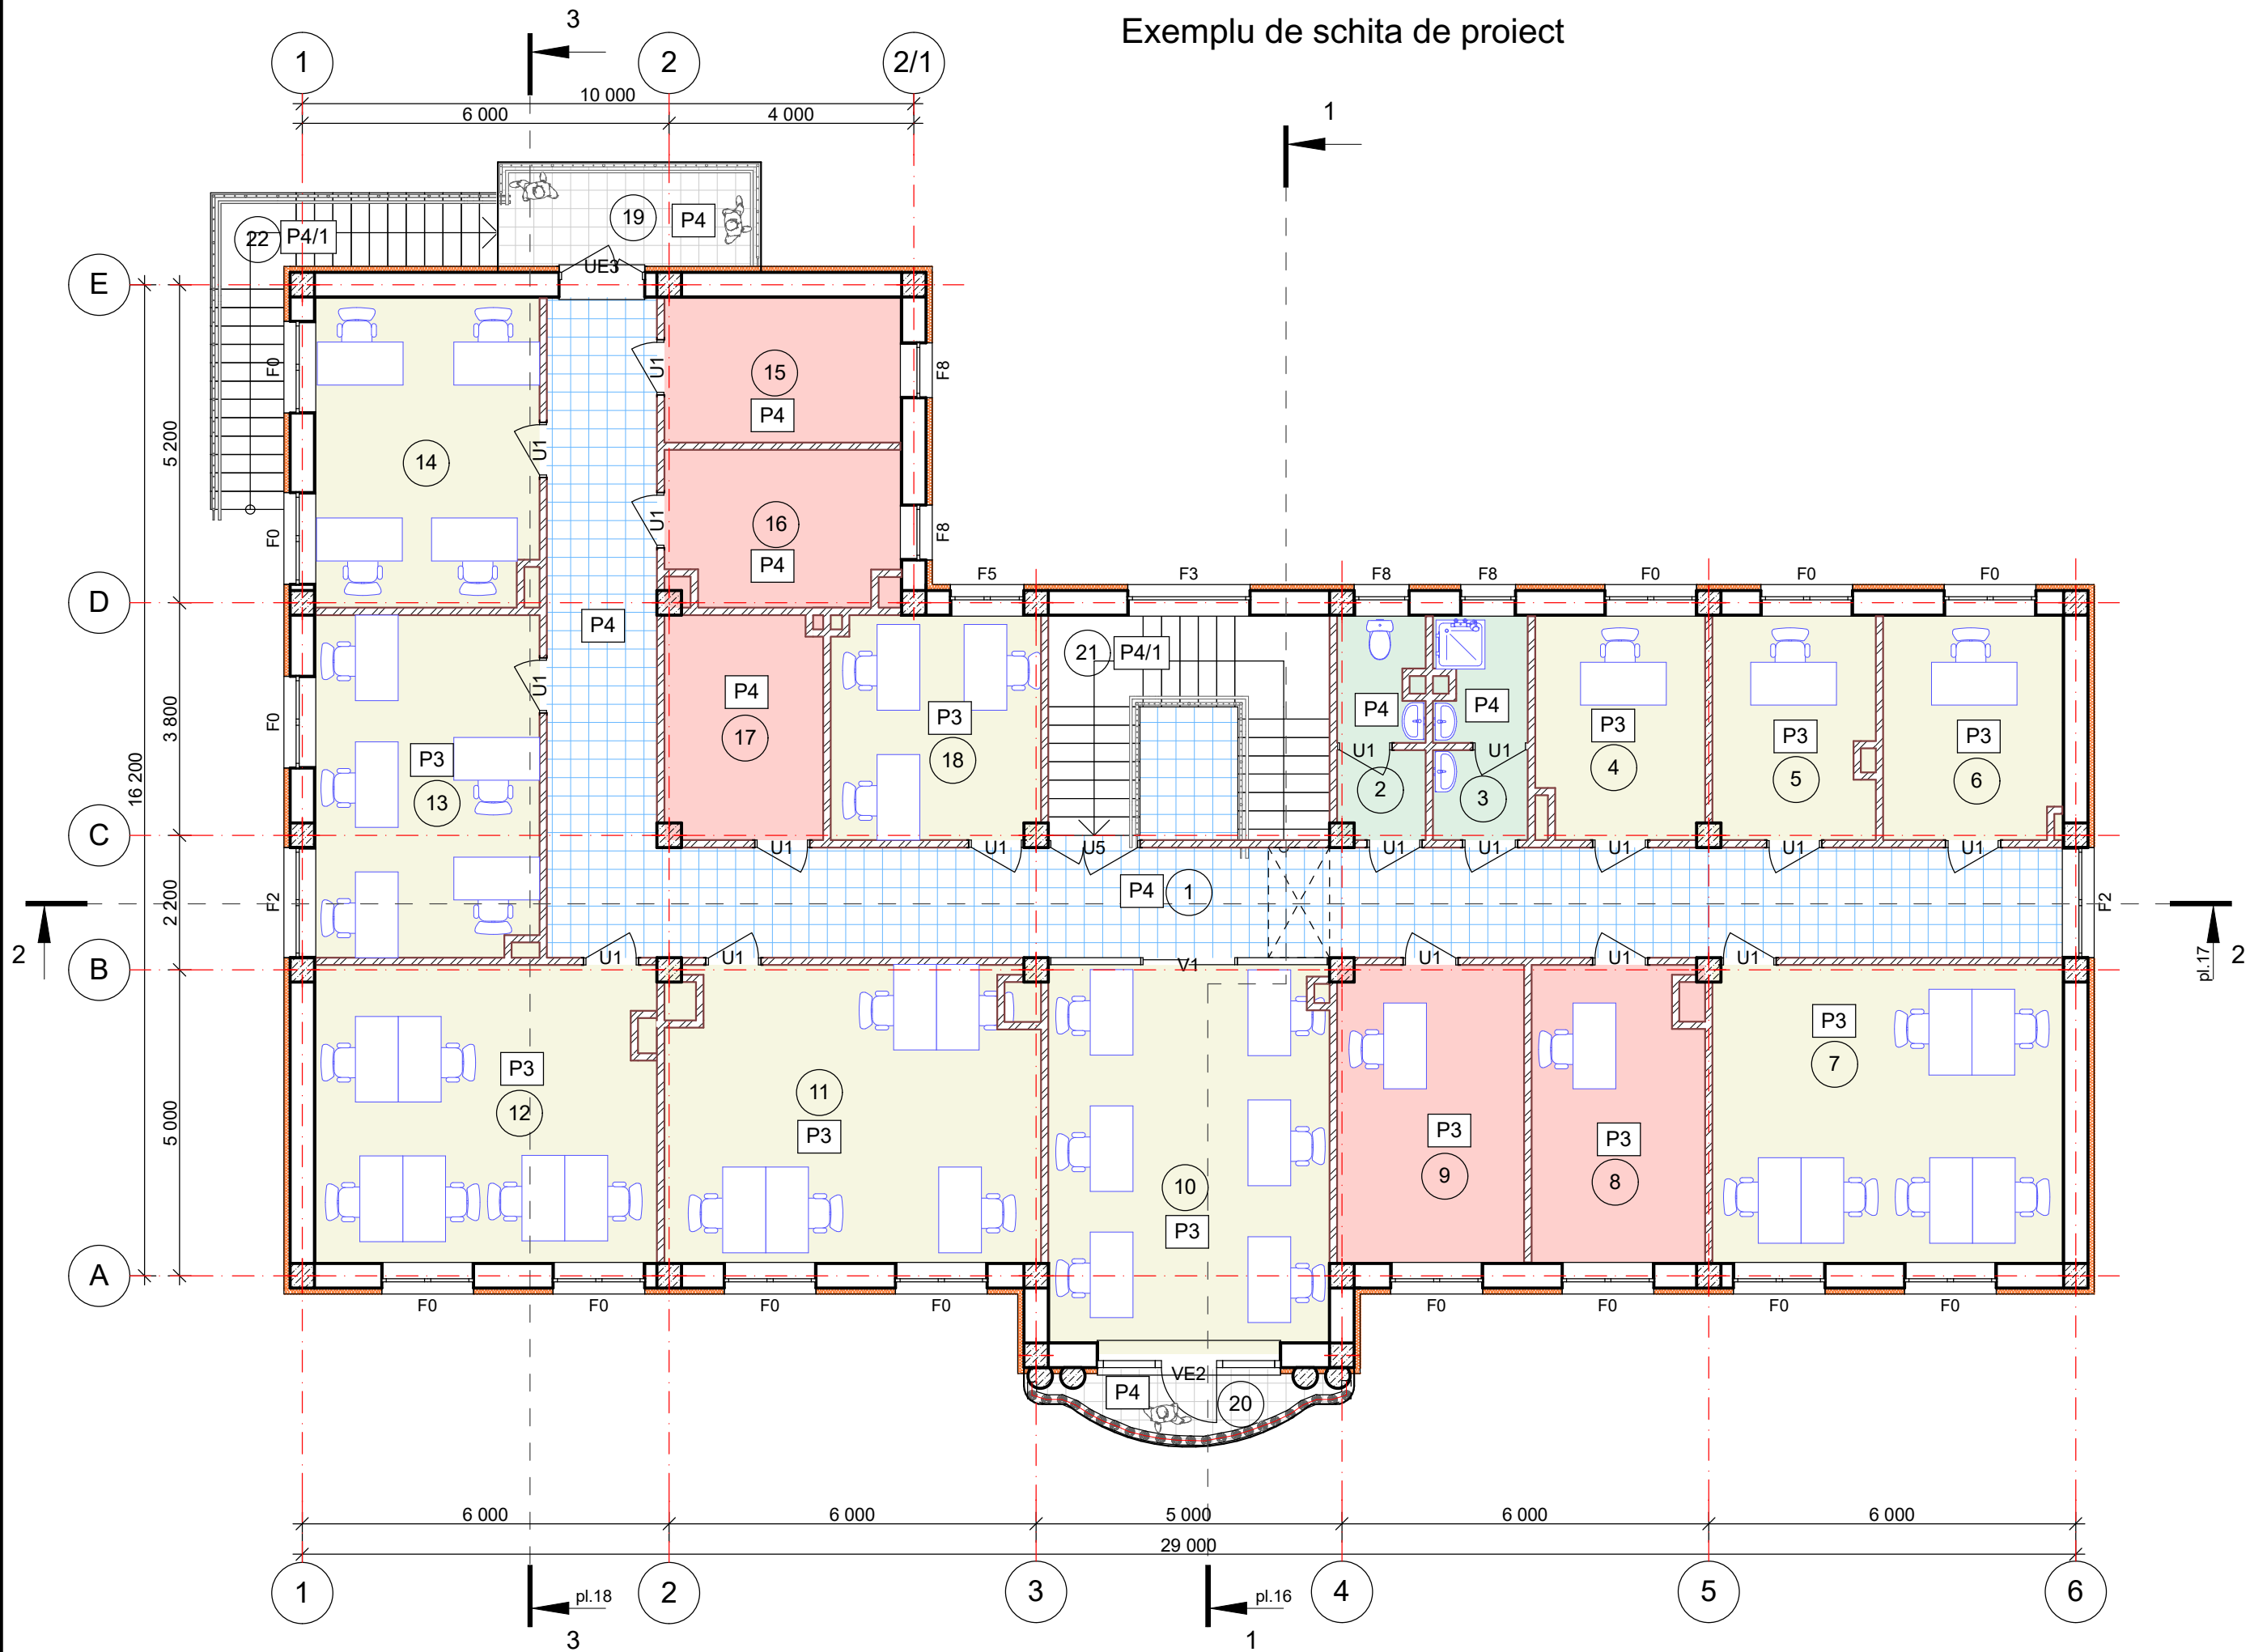

Exemplu de schita de proiect

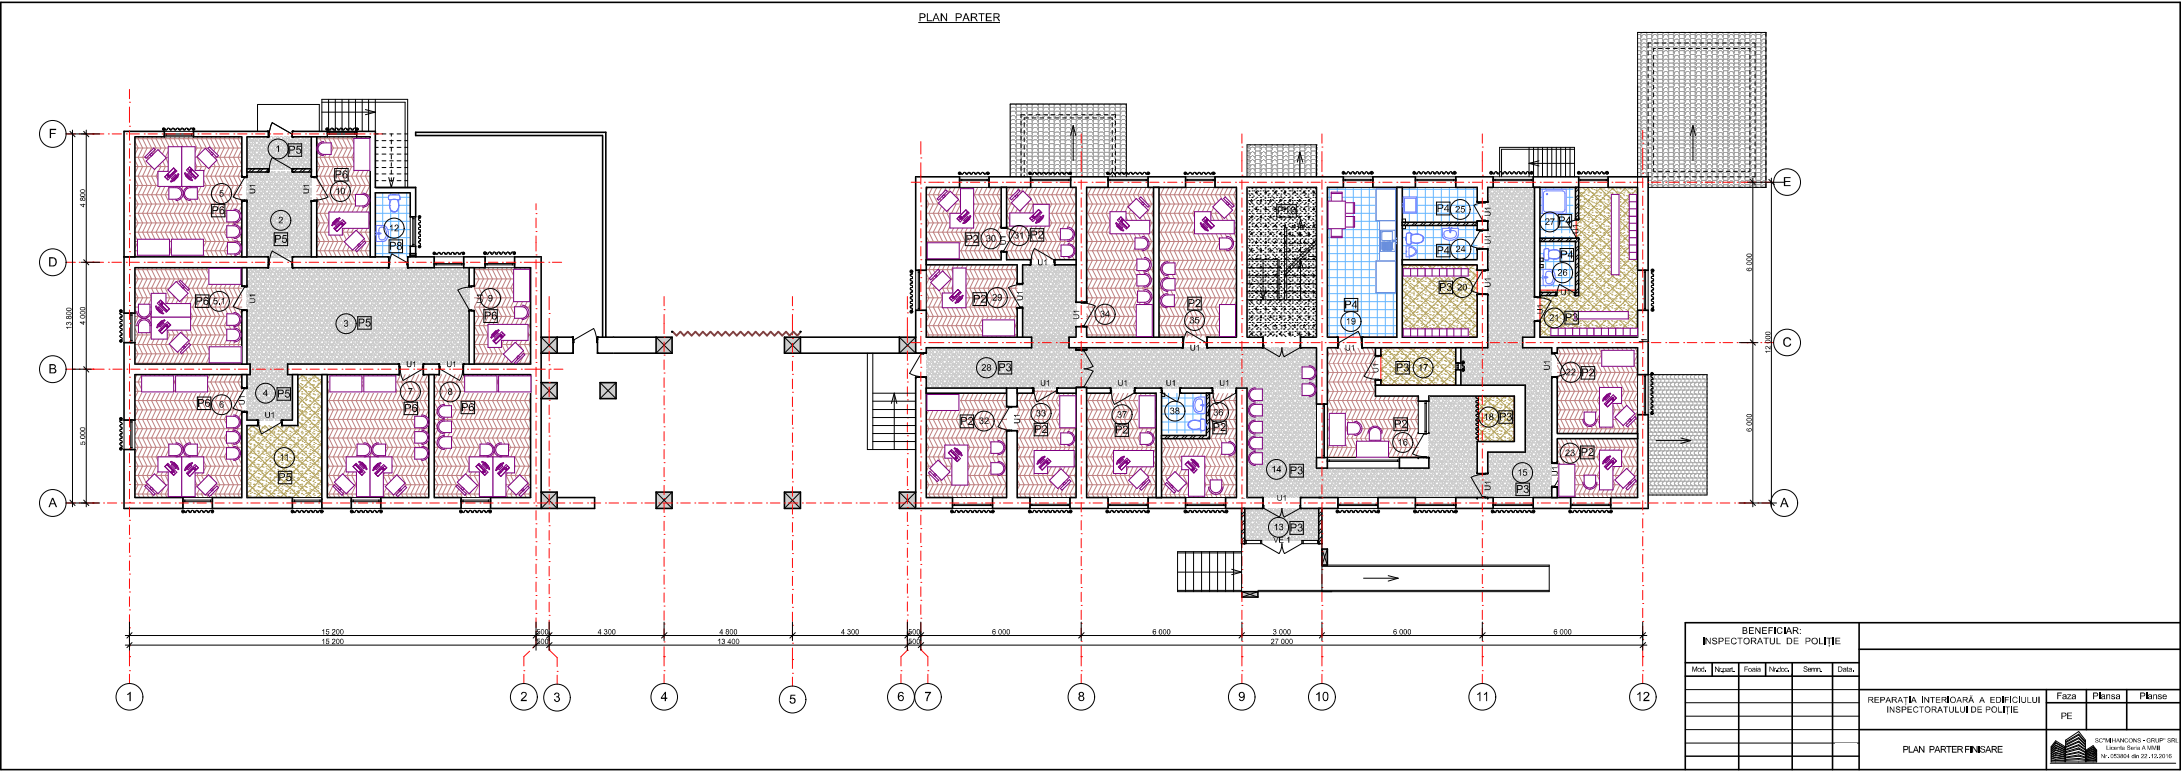

Exemplu de schita de proiect

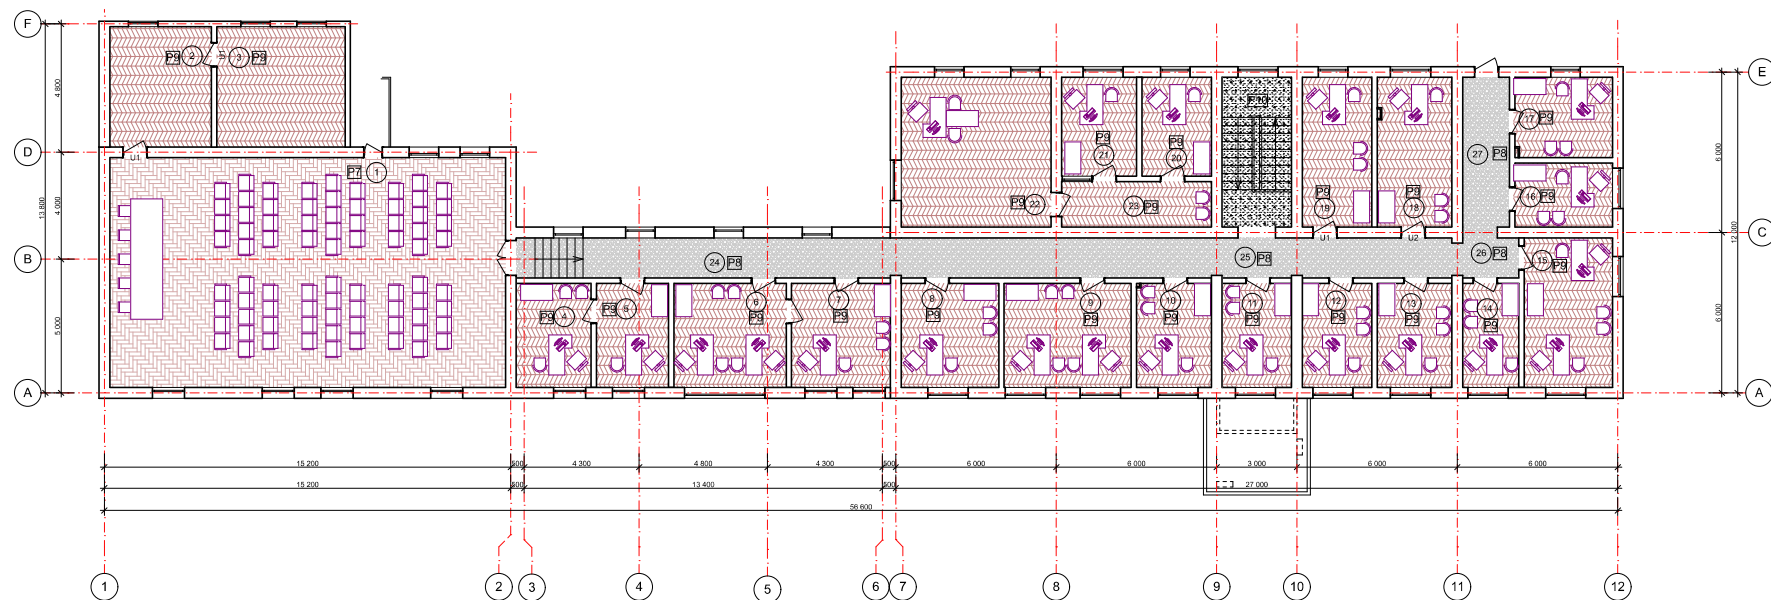

BENEFICIAR: INSPECTORATUL DE POLITIE								
Msc	Nrsc	Foia	Nrfoia	Serie	Data			
REPARATIA INTERIOARA A EDIFICIULI INSPECTORATULUI DE POLITIE						Faza	Priora	Priora
						PE		
 SC ROMANIAN GAS - GRUP SRI Strada 19 Decembrie 1989 Nr. 23-24A Strada 22, 13.5016								