

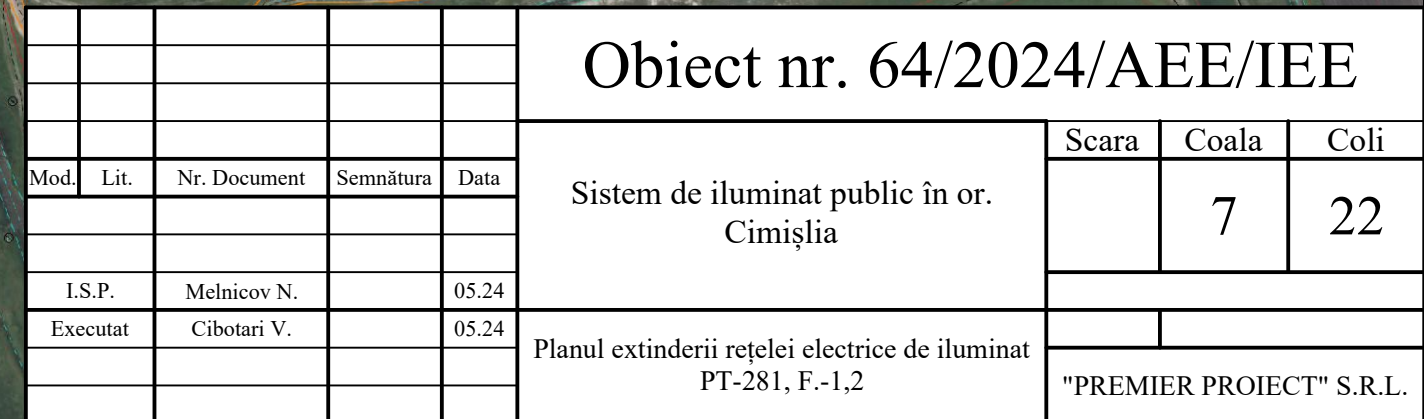


Pîna la începere lucrărilor de coordonat traseul cu rețelele cointerestate și beneficiarul.

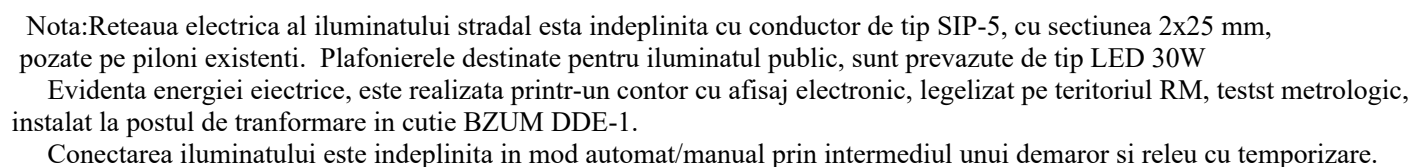

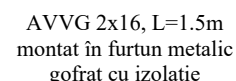

Fid.-1, L=575m
P_{calc.}= 0.63 kW
I_{calc.}= 2.86 A
SIP-5, L_{total}=861m

Fid.-2, L=210m
P_{calc.}= 0.27 kW
I_{calc.}= 1.23 A
SIP-5, L_{total}=306m

					Obiect nr. 64/2024/AEE/IEE			
					Sistem de iluminat public în or. Cimișlia	Scara	Coala	Coli
							17	22
Mod.	Lit.	Nr. Document	Semnătura	Data				
	I.S.P.	Melnicov N.		05.24	Schema electrică monofilară PT-281			
	Executat	Cibotari V.		05.24				
						"PREMIER PROIECT" S.R.L.		

Lista materialelor PT-218			
Nr.	Denumirea, caracteristica tehnică	Unitate de măsură	Cantitatea
1	Piloni		
	Stilp din beton armat, pretensionati SET- 9,5-2	buc.	8
	Stilp din beton armat, pretensionati SET- 10,5-3	buc.	3
1	PT-217 ID-0.4 kV		
	Întrerupător automat BA 47-29, Inom-10A,1P, tip-C	buc.	1
2	Panou de evidență		
	Țeava metalica 80*80*3mm, H=4m	buc.	1
	Banda de legatura din otel 40x4 mm	m	2
	Jgheab metalic 50x50mm2	m	1.5
	Țeavă PVC d=40mm2	m	2.5
	Panou de evidență BZUM DDE 1 tip-1, 25A	buc.	1
	Separator de sarcină BH-32, Inom40A,2P	buc.	1
	Contor electronic, 1F, BAYLAN BM 11	buc.	1
	Întrerupător automat BA 47-29, Inom-6A,1P, tip-C	buc.	1
3	Panou de distribuție ИЦМП 2-3		
	Panou de distribuție ИЦМП 2-3	buc.	1
	Întrerupător de sarcină BH-32, Inom40A,1P	buc.	1
	Releu de timp, Ub-220V, Inom-16A, AHC 15A	buc.	1
	Contactior КМИ22510 25A	buc.	1
	Limitator al tensiunilor de impuls, Unom-400V, LY1-C40 (1P)	buc.	1
	Întrerupător automat BA 47-29, Inom-5A,1P, tip-C	buc.	2
	Bară PEN 8x12 YNN21-14-100	buc.	1
4	Cabluri/conductoare/tub gofrat		
	Conductor SIP-5 2x25 mm2	m	1167
	Cablu АПвБбШп 2x16 mm2	m	8
	Cablu АBBГ 3x4 mm2	m	45
	Cablu АBBГ 2x16 mm2	m	1.5
	Tub retractabil 12-3(1m)	m	4
	Manușa retractabilă 2P D16	buc.	2
	Tub metalic gofrat cu izolație PVC, 25mm	m	10
5	Furnitura de susținere SIP/ construcții metalice/plafoniere		
	Clemă de ancoră PA-25	buc.	26
	Suport AL CA-1500	buc.	26
	Suport AL CS-1500	buc.	31
	Clema de suport RA-25	buc.	31

	Bandă de inox F 2007	buc.	214
	Clemă A200	buc.	214
	Clemă de conexiune FIDOS (PC) 4-35/6-150	buc.	29
	Clema de ramificare KWEP 1.5-16/16-95	buc.	90
	Clemă PS-1-1	buc.	14
	Conectoare Forbox D-6mm	buc.	90
	Corp de iluminat COB 30W	buc.	30
	Consola metalica p/u felinar stradal KP-4M L= 0.5 m	buc.	30
	Adaptor izolat p/u linii aeriene a sig. fuz.	buc.	30
	Siguranța fuzibilă ETI 002211001, 2A	buc.	30
6	Priza de pământ		
	Vergea din oțel D=20mm	m	51
	Vergea din oțel D=10mm	m	98
	Banda de legatura din otel 40x4 mm	buc.	12

Lista lucrărilor PT-218		
Denumirea	Unit. de măsură	Cantitatea
Montare pilon	buc.	11
Montare conductor SIP-5 2x25mm2	m	1167
Montare corp de iluminat	buc.	30
Efectuarea legăturilor la pământ	buc.	14
Montare evidență	buc.	1

					Obiect nr. 64/2024/AEE/IEE/SM			
					Sistem de iluminat public în or. Cimișlia	Scara	Coala	Coli
Mod.	Lit.	Nr. Document	Semnătura	Data			2	4
I.S.P.		Melnicov N.		05.24				
Executat		Cibotari V.		05.24	Scpecificația PT-218			
						"PREMIER PROIECT" S.R.L.		