

Borderoul volumelor de bază a proiectului de execuție 01/2024

Nr. Volum	Index	Denumirea	Note
Volum 0	01/2024-M	Memoriu Explicativ	
Volum 1	01/2024-0	Materiale generale ale terenului de construcție	
Volum 2	01/2024-D	Deviz de cheltuieli	

Borderoul seturilor de bază a volumului 01/2024-0

Index	Denumirea	Note
01/2024-0-PG	Plan General	
01/2024-0-OLC	Organizarea Lucrărilor de Construcție	
01/2024-0-REAE/IEE	Iluminat Electric Exterior	
01/2024-0-C2	Rețele Exterioare de Canalizare Pluvială	

Lista documentelor normative de bază pentru elaborarea proiectului

nr. doc.	Denumirea	Note
NCM B.01.05:2019	Urbanism. Sistemizarea si amenajarea localităților urbane si rurale.	
NCM B.01.02:2016	Sistemizarea teritoriului si localităților	
NCM A.07.02-2012	Procedura de elaborare, avizare, aprobare și conținutul-cadru al documentației de proiect pentru construcții. Cerințe și prevederi principale	

Proiectul este elaborată în baza:

- Schiței de proiect și temei de proiectare, coordonată cu beneficiarul și arhitectul șef al comunei.
- Studiul topografic elaborat de S.C."IGC GEOCAD SERVICE" SRL
- Certificatul de Urbanism pentru proiectare nr.4 din 12.02.2024, eliberat de primăria or.Fălești

Proiectul este elaborat în conformitate cu cerințele normelor în vigoare și asigură criteriile principale ale calității reglementate de legea privind calitatea în construcții:

- "A" - Rezistența și stabilitate "D" - Igiena, sănătatea oamenilor, refacerea și protecția mediului
 "B" - Siguranța în exploatare "E" - Izolarea termică, hidrofugă și economie de energie
 "C" - Siguranța la foc "F" - Protecția contra zgomotului
 "G" - Utilizarea sustenabilă a resurselor naturale

Arhitect Șef Proiect : Sîrbu M.

Borderou planșelor a proiectului de execuție nr.01/2024-0-PG

Nr.	Denumirea planșei	Note
1	Date Generale (început)	
2	Date Generale (sfârșit)	
3	Plan General (lucrări demolare) Sc.1:500	
4	Borderoul lucrărilor de demolare	
5	Plan General (trasare axe) Sc.1:500	
6	Plan General Sc.1:500	
7	Plan Sistemizare Verticala Sc.1:500	
8	Plan Amenajare Teren Sc.1:200 (început)	
9	Plan Amenajare Teren Sc.1:200 (continuare)	
10	Plan Amenajare Teren Sc.1:200 (Sfârșit)	
11	Borderoul lucrărilor de amenajare	
12	Seciunea c-c; d-d	
13	Vederi	
14	Vederi	
15	Plan de Organizare a Lucărilor de Construcție Sc.1:500 (început)	
16	Plan de Organizare a Lucărilor de Construcție Sc.1:500 (sfârșit)	

ASP: Sîrbu M. Certificat Seria 2023-P nr.0921 din 01.02.2023

Beneficiar:Primăria or.Fălești						01/2024-0-PG			
Modif	Sect	Plansa	Nr.doc	Semn.	Data	Reabilitarea și amenajarea scuarului parcului central din str. Ștefan cel Mare din orașul Fălești, num. cadastral 4301223195			
Manager		Prescureanu G.				Materiale generale ale terenului de construcție	Faza	Planșa	Planșe
A.S.P		Sîrbu M.					PE	1	16
Arhitect		Sîrbu M.				Date Generale (început)	"Cadproiect Gis" SRL		

Date generale

Proiectul prevede: Reabilitarea și amenajarea scuarului parcului central din str. Ștefan cel Mare din orașul Fălești, num. cadastral 4301223195. Se prevede înlocuirea acoperirii scuarului în limita suprafețelor existente, amenajarea unor accese pietonale și asigurarea evacuării apelor pluviale pe str.Ștefan cel Mare.

Lucrări incluse în proiect:


- demontarea pavajului existent;
- strămutarea pilonilor de iluminare existenți, cu înlocuirea corpurilor de iluminat;
- pozarea de rigole pentru canalizare pluvială;
- repararea unei scări exterioare existente;
- amplasarea mobilierului urban;

Accesul se face de pe str.Ștefan cel Mare și din parcul alăturat. Sistemizarea pe verticală este soluționată în corespundere cu teritoriul adiacent, cu păstrarea cotelor unde este posibil. Spațiile neacoperite cu pavaj vor fi semănate cu gazon.

Indici tehnico-economici

Denumirea	Unități de măsură	Indici	Note
Suprafata terenului in limitele proiectului	ha	0.316	
Suprafata acoperita cu pavaj	m ²	3 120	
Suprafata spatii verzi	m ²	40	

Schema de amplasare a terenului Sc.1:2000

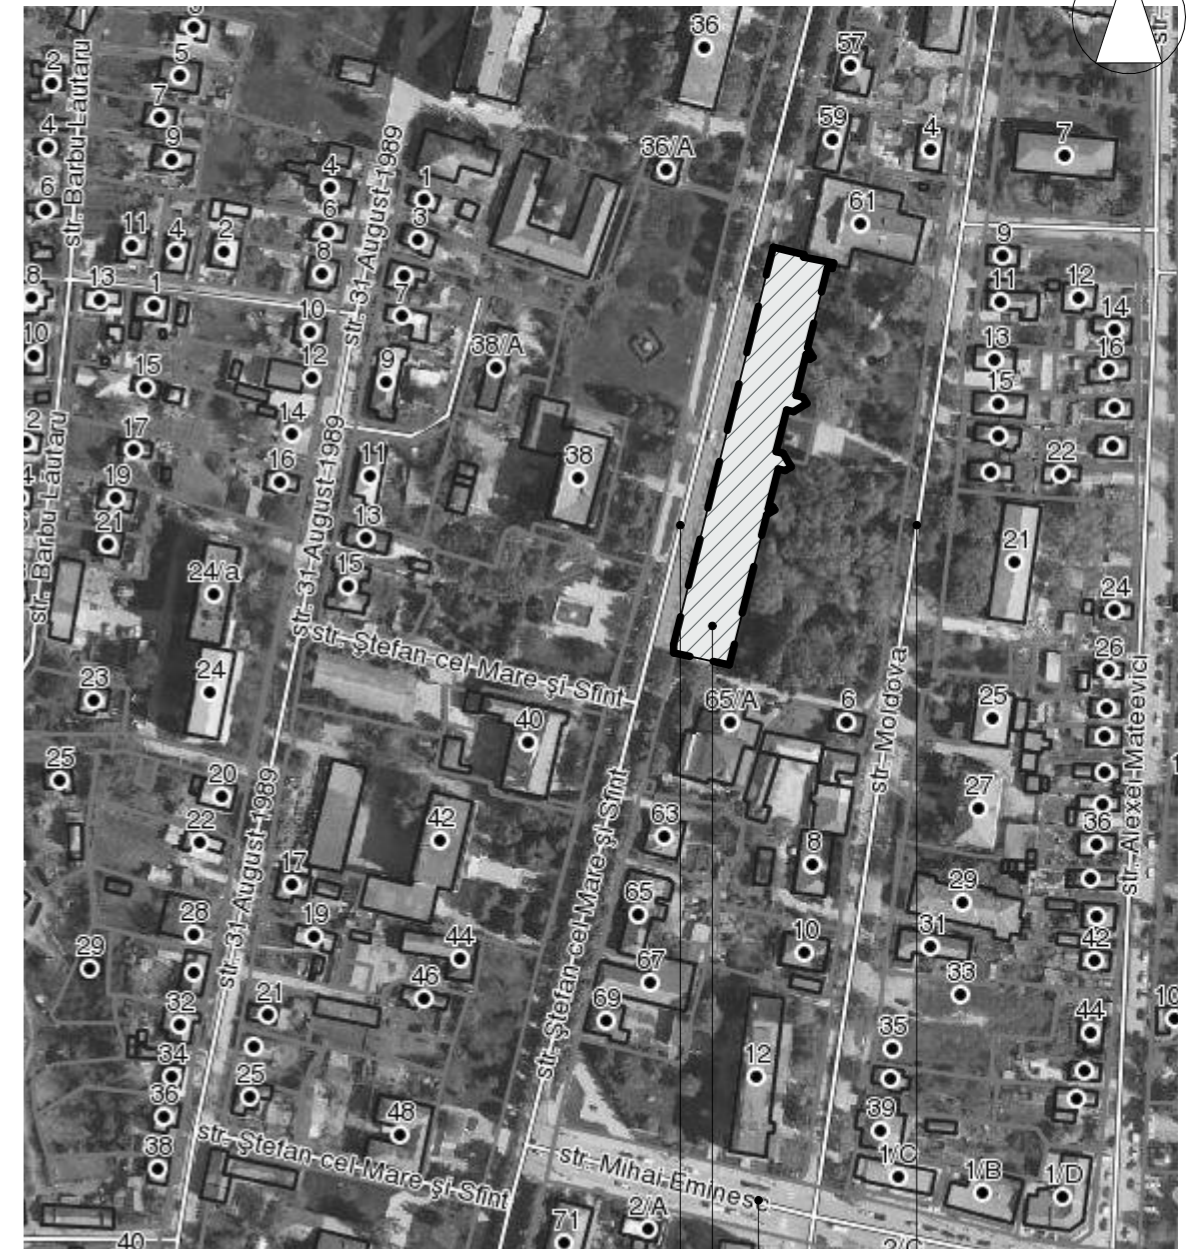

str.Ștefan cel Mare

str.Moldova

str.Mihai Eminescu

Terenul propus
pentru lucrări de amenajare

Procese verbale a lucrarilor ce devin ascunse:

1. Proces-verbal de confirmare a corespunderii terenului de fundare la compactarea pamintului
2. Procesul-verbal de receptie a constructiilor înainte de lucrările de pavare.

Receptionarea lucrărilor de executie a proiectului dat se va indeplini in urmatoarele faze determinate:


1. Receptionarea lucrărilor de terasament;
2. Receptionarea lucrărilor de montare a bordurilor;
3. Receptionare lucrărilor de pavare;
4. Receptionarea lucrărilor de amenajarea spatiilor verzi.

In loc Nr.	
Semnatura si data	
Nr. Inv. autent.	

Beneficiar:Primăria or.Fălești						01/2024-0-PG																
<table border="1" style="width: 100%; border-collapse: collapse;"> <tr> <td>Modif</td> <td>Sect</td> <td>Plansa</td> <td>Nr.doc</td> <td>Semnat.</td> <td>Data</td> </tr> <tr> <td> </td> <td> </td> <td> </td> <td> </td> <td> </td> <td> </td> </tr> </table>						Modif	Sect	Plansa	Nr.doc	Semnat.	Data							Reabilitarea și amenajarea scuarului parcului central din str. Ștefan cel Mare din orașul Fălești, num. cadastral 4301223195				
						Modif	Sect	Plansa	Nr.doc	Semnat.	Data											
<table border="1" style="width: 100%; border-collapse: collapse;"> <tr> <td style="width: 30%;">A.S.P</td> <td style="width: 30%;">Sîrbu M.</td> <td style="width: 20%;"></td> <td style="width: 20%;"></td> <td style="width: 10%;"></td> <td style="width: 10%;"></td> </tr> <tr> <td> </td> <td> </td> <td> </td> <td> </td> <td> </td> <td> </td> </tr> </table>						A.S.P	Sîrbu M.											Materiale generale ale terenului de construcție		Faza PE	Planșa 2	Planșe
						A.S.P	Sîrbu M.															
<table border="1" style="width: 100%; border-collapse: collapse;"> <tr> <td style="width: 30%;">Arhitect</td> <td style="width: 30%;">Sîrbu M.</td> <td style="width: 20%;"></td> <td style="width: 20%;"></td> <td style="width: 10%;"></td> <td style="width: 10%;"></td> </tr> <tr> <td> </td> <td> </td> <td> </td> <td> </td> <td> </td> <td> </td> </tr> </table>						Arhitect	Sîrbu M.											Date Generale (sfârșit)		"Cadproiect Gis" SRL		
						Arhitect	Sîrbu M.															

Nr. Inv. autent.	Semnatura si data	In loc Nr.


N

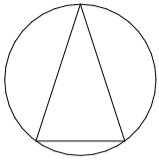

Plan General (lucrări demolare) Sc.1:500

Semne convenționale

- - hotar convențional al lucrărilor
- gazon
- strămutare pilon de iluminat
- defrișare copaci
- demolare pavaj plăci beton
- sol uzat (spațiu pavat)
- demontare scări din beton
- demontare bordura BP 30.15.100

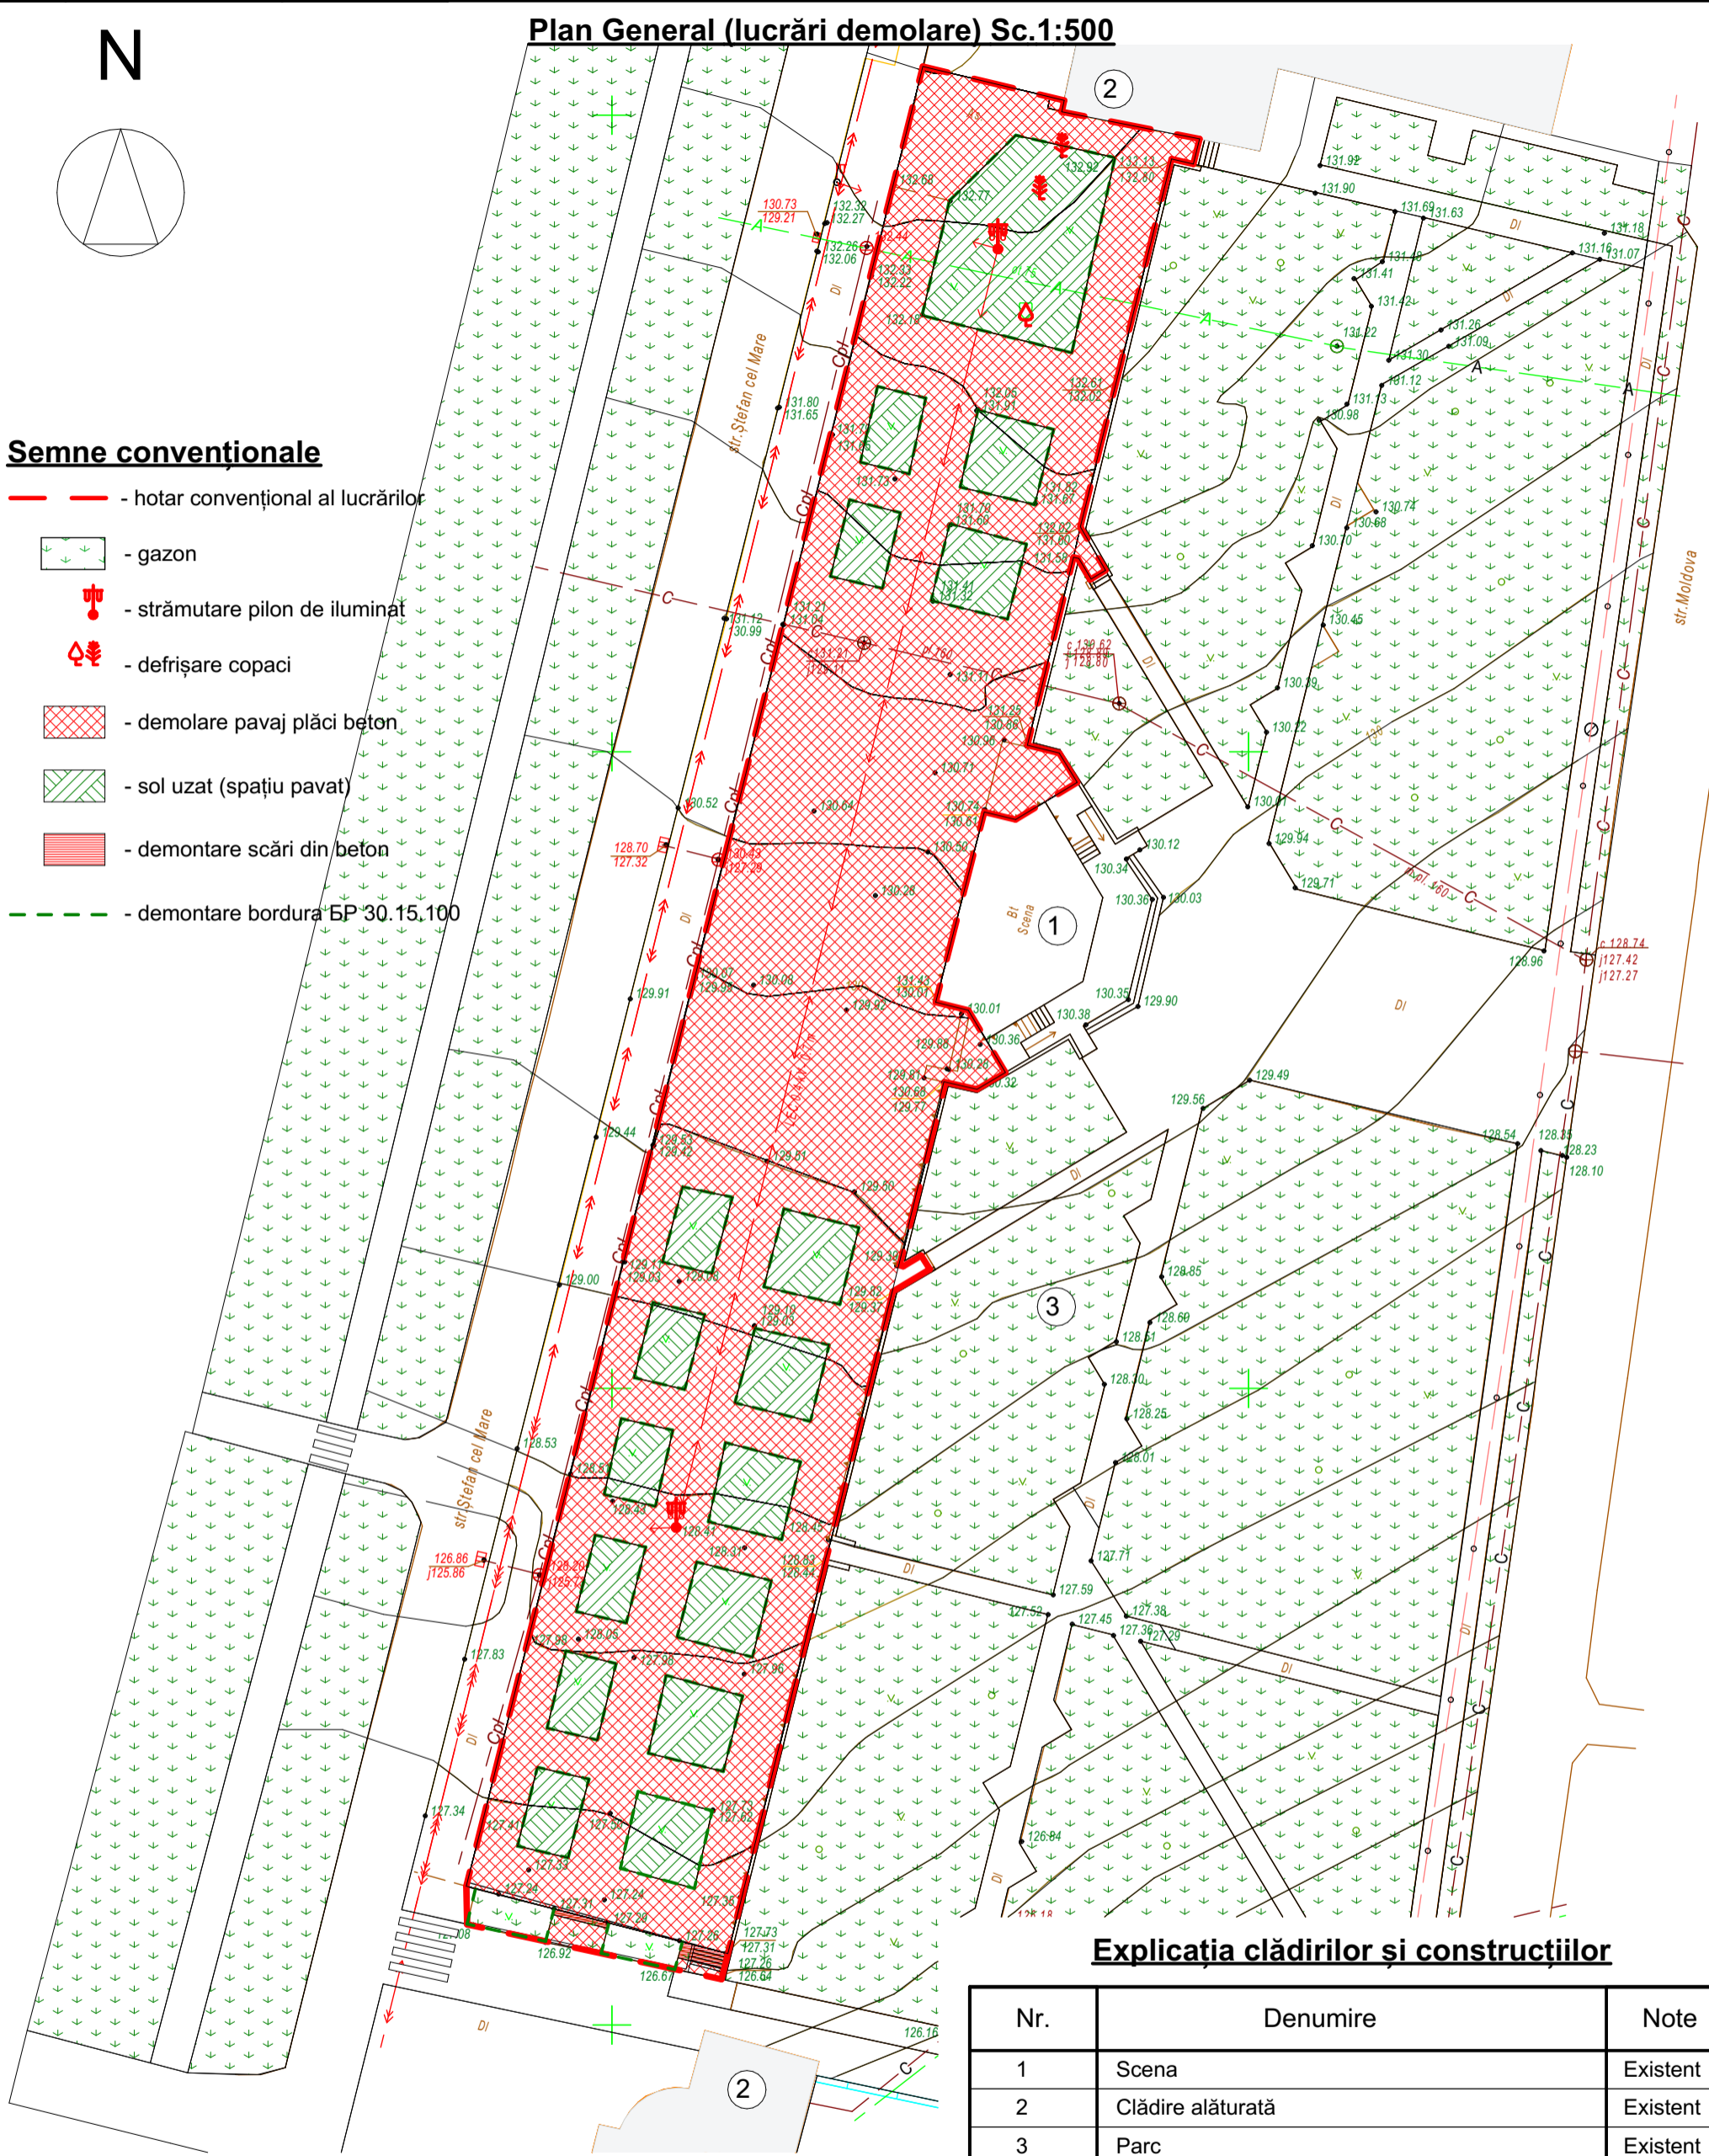

Explicația clădirilor și construcțiilor







Nr.	Denumire	Note
1	Scena	Existent
2	Clădire alăturată	Existent
3	Parc	Existent

Note

1. Borderoul lucrărilor de demolare vezi pl.PG-4.

Beneficiar:Primăria or.Fălești						01/2024-0-PG				
Reabilitarea și amenajarea scuarului parcului central din str. Ștefan cel Mare din orașul Fălești, num. cadastral 4301223195										
Modif	Sect	Plansa	Nr.doc	Semnat.	Data	Materiale generale ale terenului de construcție		Faza	Planșa	Planșe
		A.S.P		Sîrbu M.				PE	3	
		Arhitect		Sîrbu M.		Plan General (lucrări demolare) Sc.1:500		"Cadproiect Gis" SRL		

Borderou lucrări demolare

Nr.	Semn convențional	Descriere	Un. măsur.	Cant.	Volum (m ³)
1		Demolare pavaj plăci beton	m ²	2 450	
2		Îndepărtare sol uzat (spatiu pavat-27cm)	m ²	680	184
3		Demolare scări din beton	m ²	7	
4		Demontare bordura БР 30.15.100	m.l.	435	
5		Defrișare copaci	buc.	3	
6		Strămutare pilon de iluminat h=10m (vezi nota p.1)	buc.	2	

Note:


1. La strămutare, pilonii pentru iluminat vor fi curățați și șlefuiți. Corpurile de iluminat, preum și necesitățile de cablu pentru conectarea corpurilor vezi compartimentul 01/2024-0-IEE/EEF;
2. Pentru strămutarea pilonilor, aceștia vor fi tăiați la bază (la cotact cu fundația din beton armat).
3. Planșa dată vezi împreună cu pl.PG-4.

Nr. inv. autenti.	
Semnatura și data	
In loc Nr.	

Beneficiar: Primăria or. Fălești						01/2024-0-PG																										
<table border="1"> <thead> <tr> <th>Modif</th> <th>Sect</th> <th>Plansa</th> <th>Nr.doc</th> <th>Semnat.</th> <th>Data</th> </tr> </thead> <tbody> <tr> <td></td> <td></td> <td></td> <td></td> <td></td> <td></td> </tr> <tr> <td>A.S.P</td> <td></td> <td>Sîrbu M.</td> <td></td> <td></td> <td></td> </tr> <tr> <td>Arhitect</td> <td></td> <td>Sîrbu M.</td> <td></td> <td></td> <td></td> </tr> </tbody> </table>						Modif	Sect	Plansa	Nr.doc	Semnat.	Data							A.S.P		Sîrbu M.				Arhitect		Sîrbu M.				Reabilitarea și amenajarea scuarului parcului central din str. Ștefan cel Mare din orașul Fălești, num. cadastral 4301223195		
						Modif	Sect	Plansa	Nr.doc	Semnat.	Data																					
A.S.P		Sîrbu M.																														
Arhitect		Sîrbu M.																														
Materiale generale ale terenului de construcție						Faza	Planșa	Planșe																								
						PE	4																									
Borderoul lucrărilor de demolare						"Cadproiect Gis" SRL																										

Nr. Inv. autent.	Semnatura si data	In loc Nr.


N

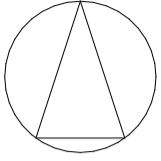

Plan General (trasare axe) Sc.1:500

Semne convenționale

- - hotar convențional al lucrărilor
- gazon

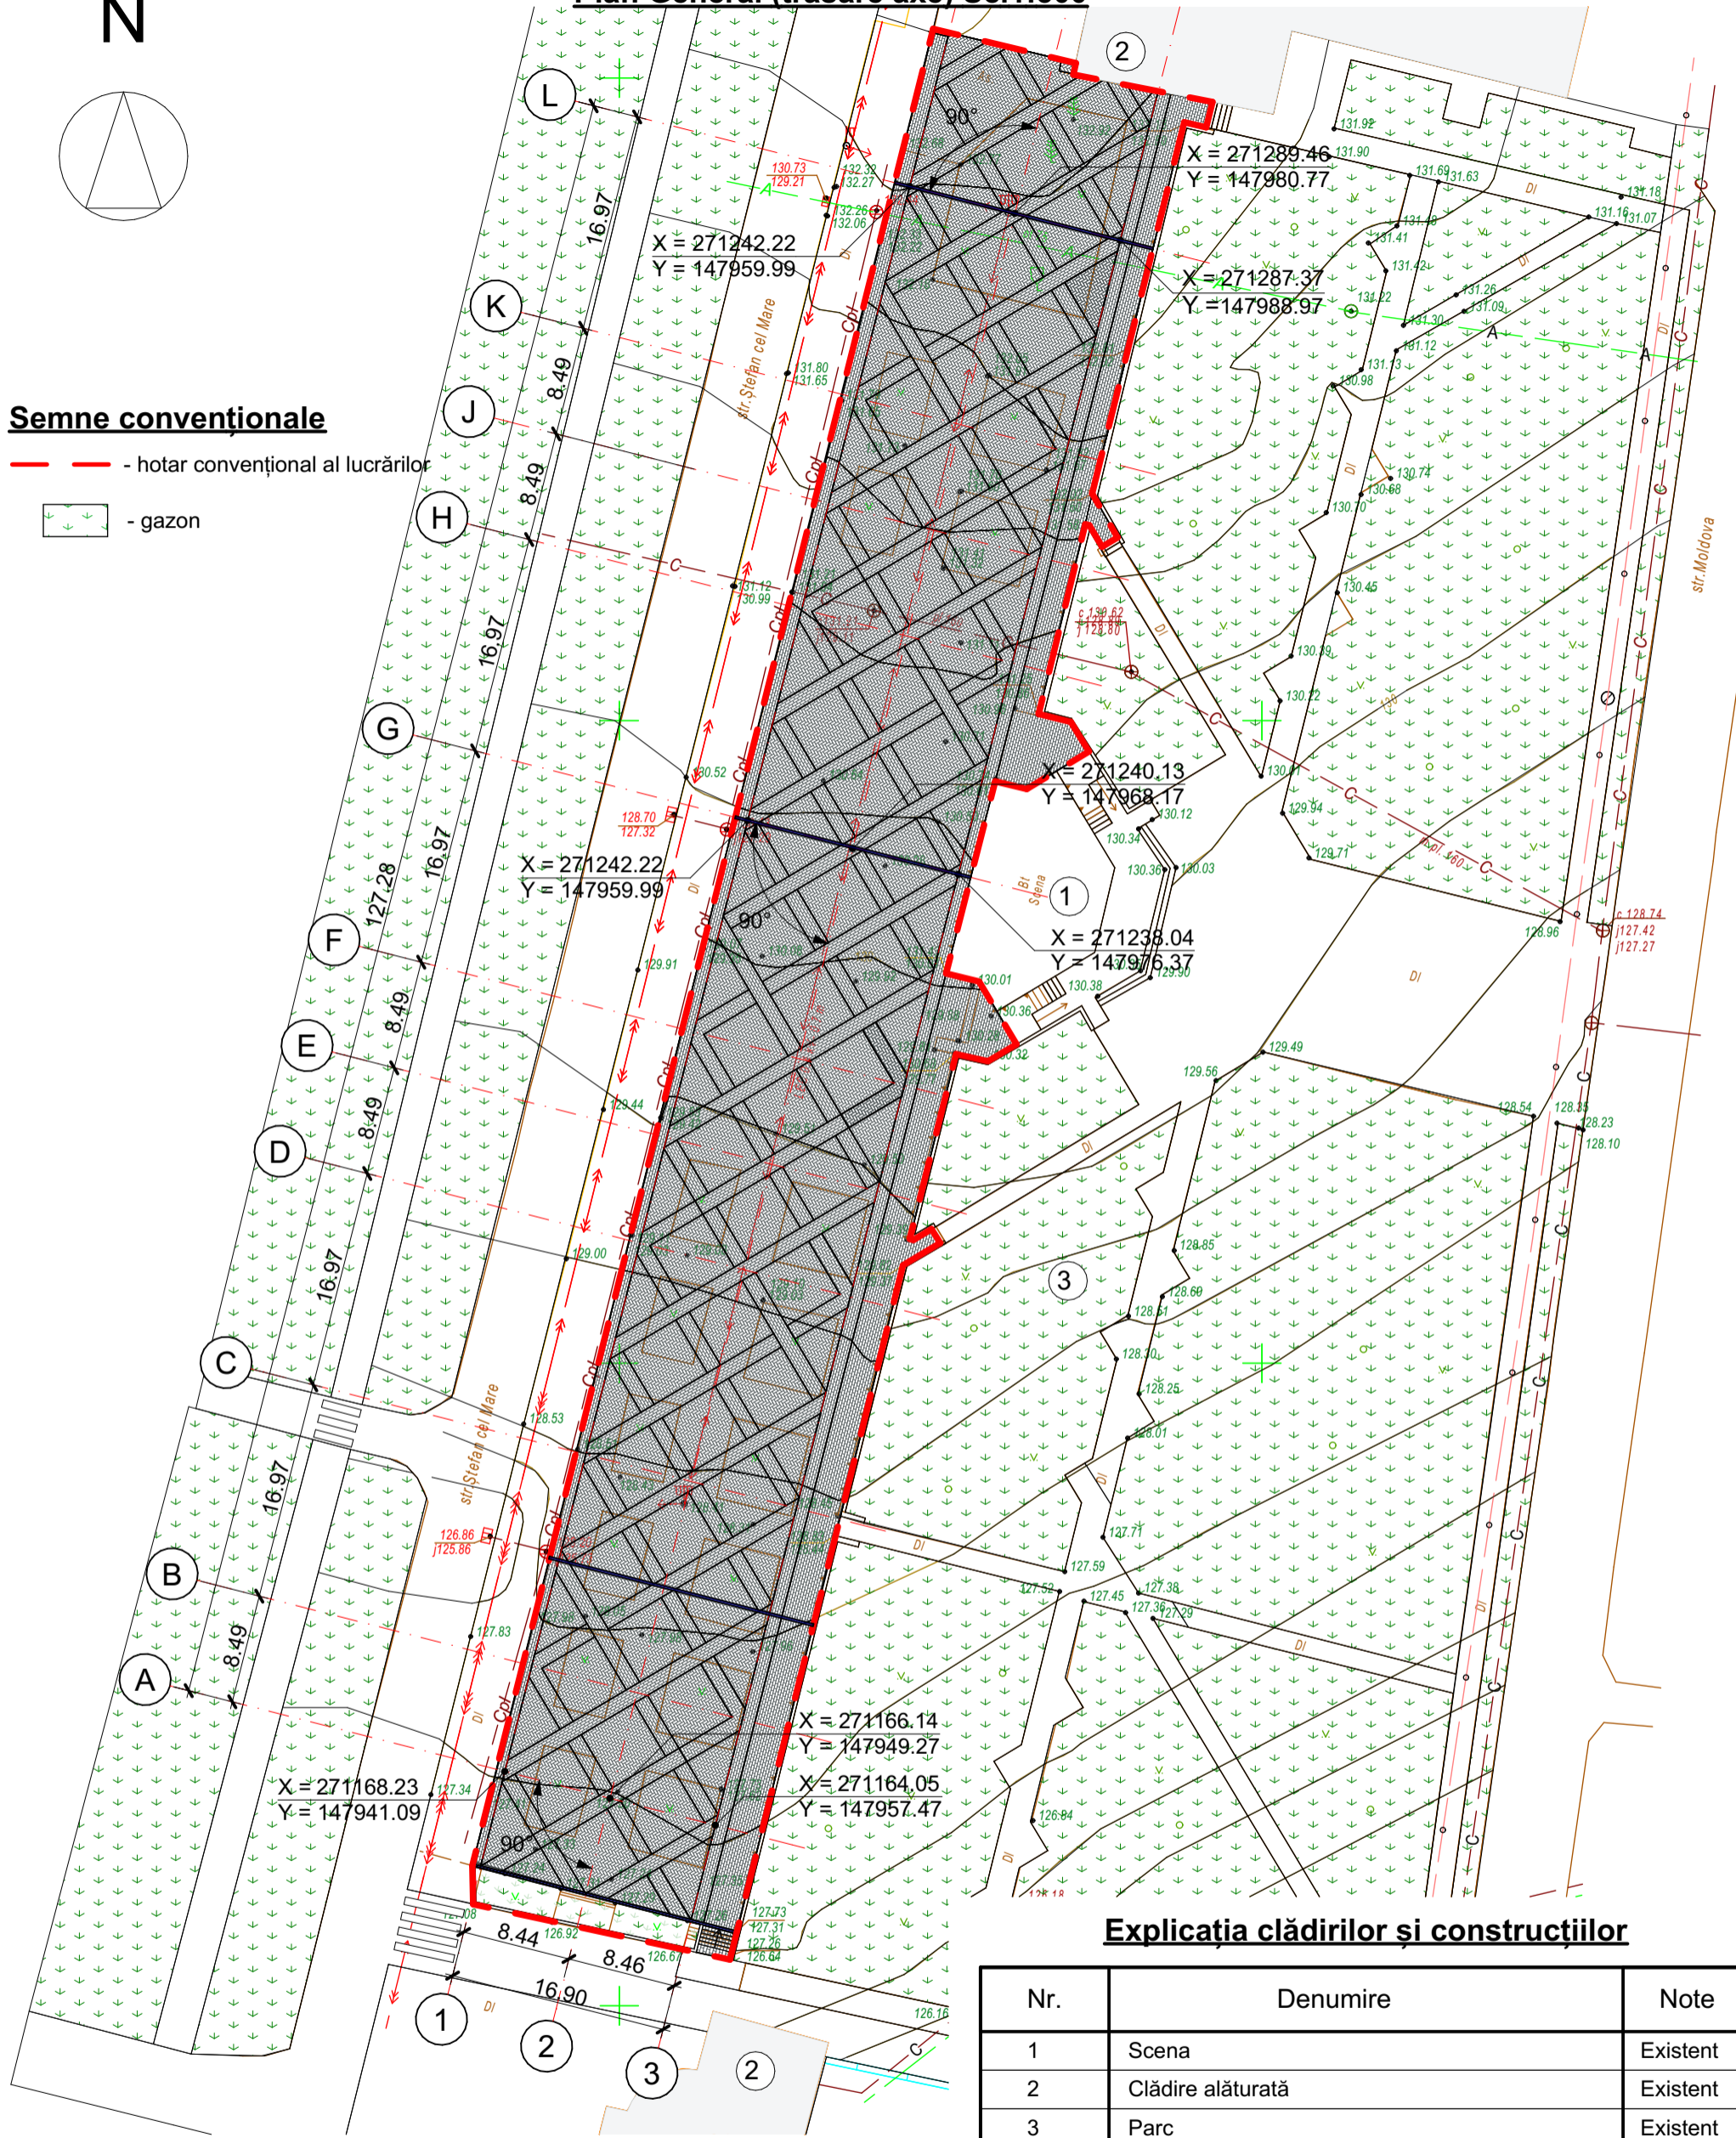

Explicația clădirilor și construcțiilor

Nr.	Denumire	Note
1	Scena	Existent
2	Clădire alăturată	Existent
3	Parc	Existent

Beneficiar: Primăria or. Fălești						01/2024-0-PG								
Modif						Reabilitarea și amenajarea scuarului parcului central din str. Ștefan cel Mare din orașul Fălești, num. cadastral 4301223195								
Sect		Plansa		Nr.doc		Semnat.		Data		Materiale generale ale terenului de construcție		Faza	Plansa	Planșe
										PE		5		
Arhitect		Sîrbu M.								Plan General (trasare axe) Sc.1:500		"Cadproiect Gis" SRL		

Nota:






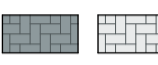

1. Pe plan sunt indicate coordonatele carteziene, sistemul de coordonate MOLDREF 99


Nr. Inv. autent.	Semnatura si data	In loc Nr.

N

Plan General Sc.1:500

Semne conventionale

-  - hotar convențional al lucrărilor
-  - pilon iluminare strămutat
-  - bancă
-  - urnă
-  - gazon
-  - acoperire din dale de beton
-  - rigolă pluvială propusă

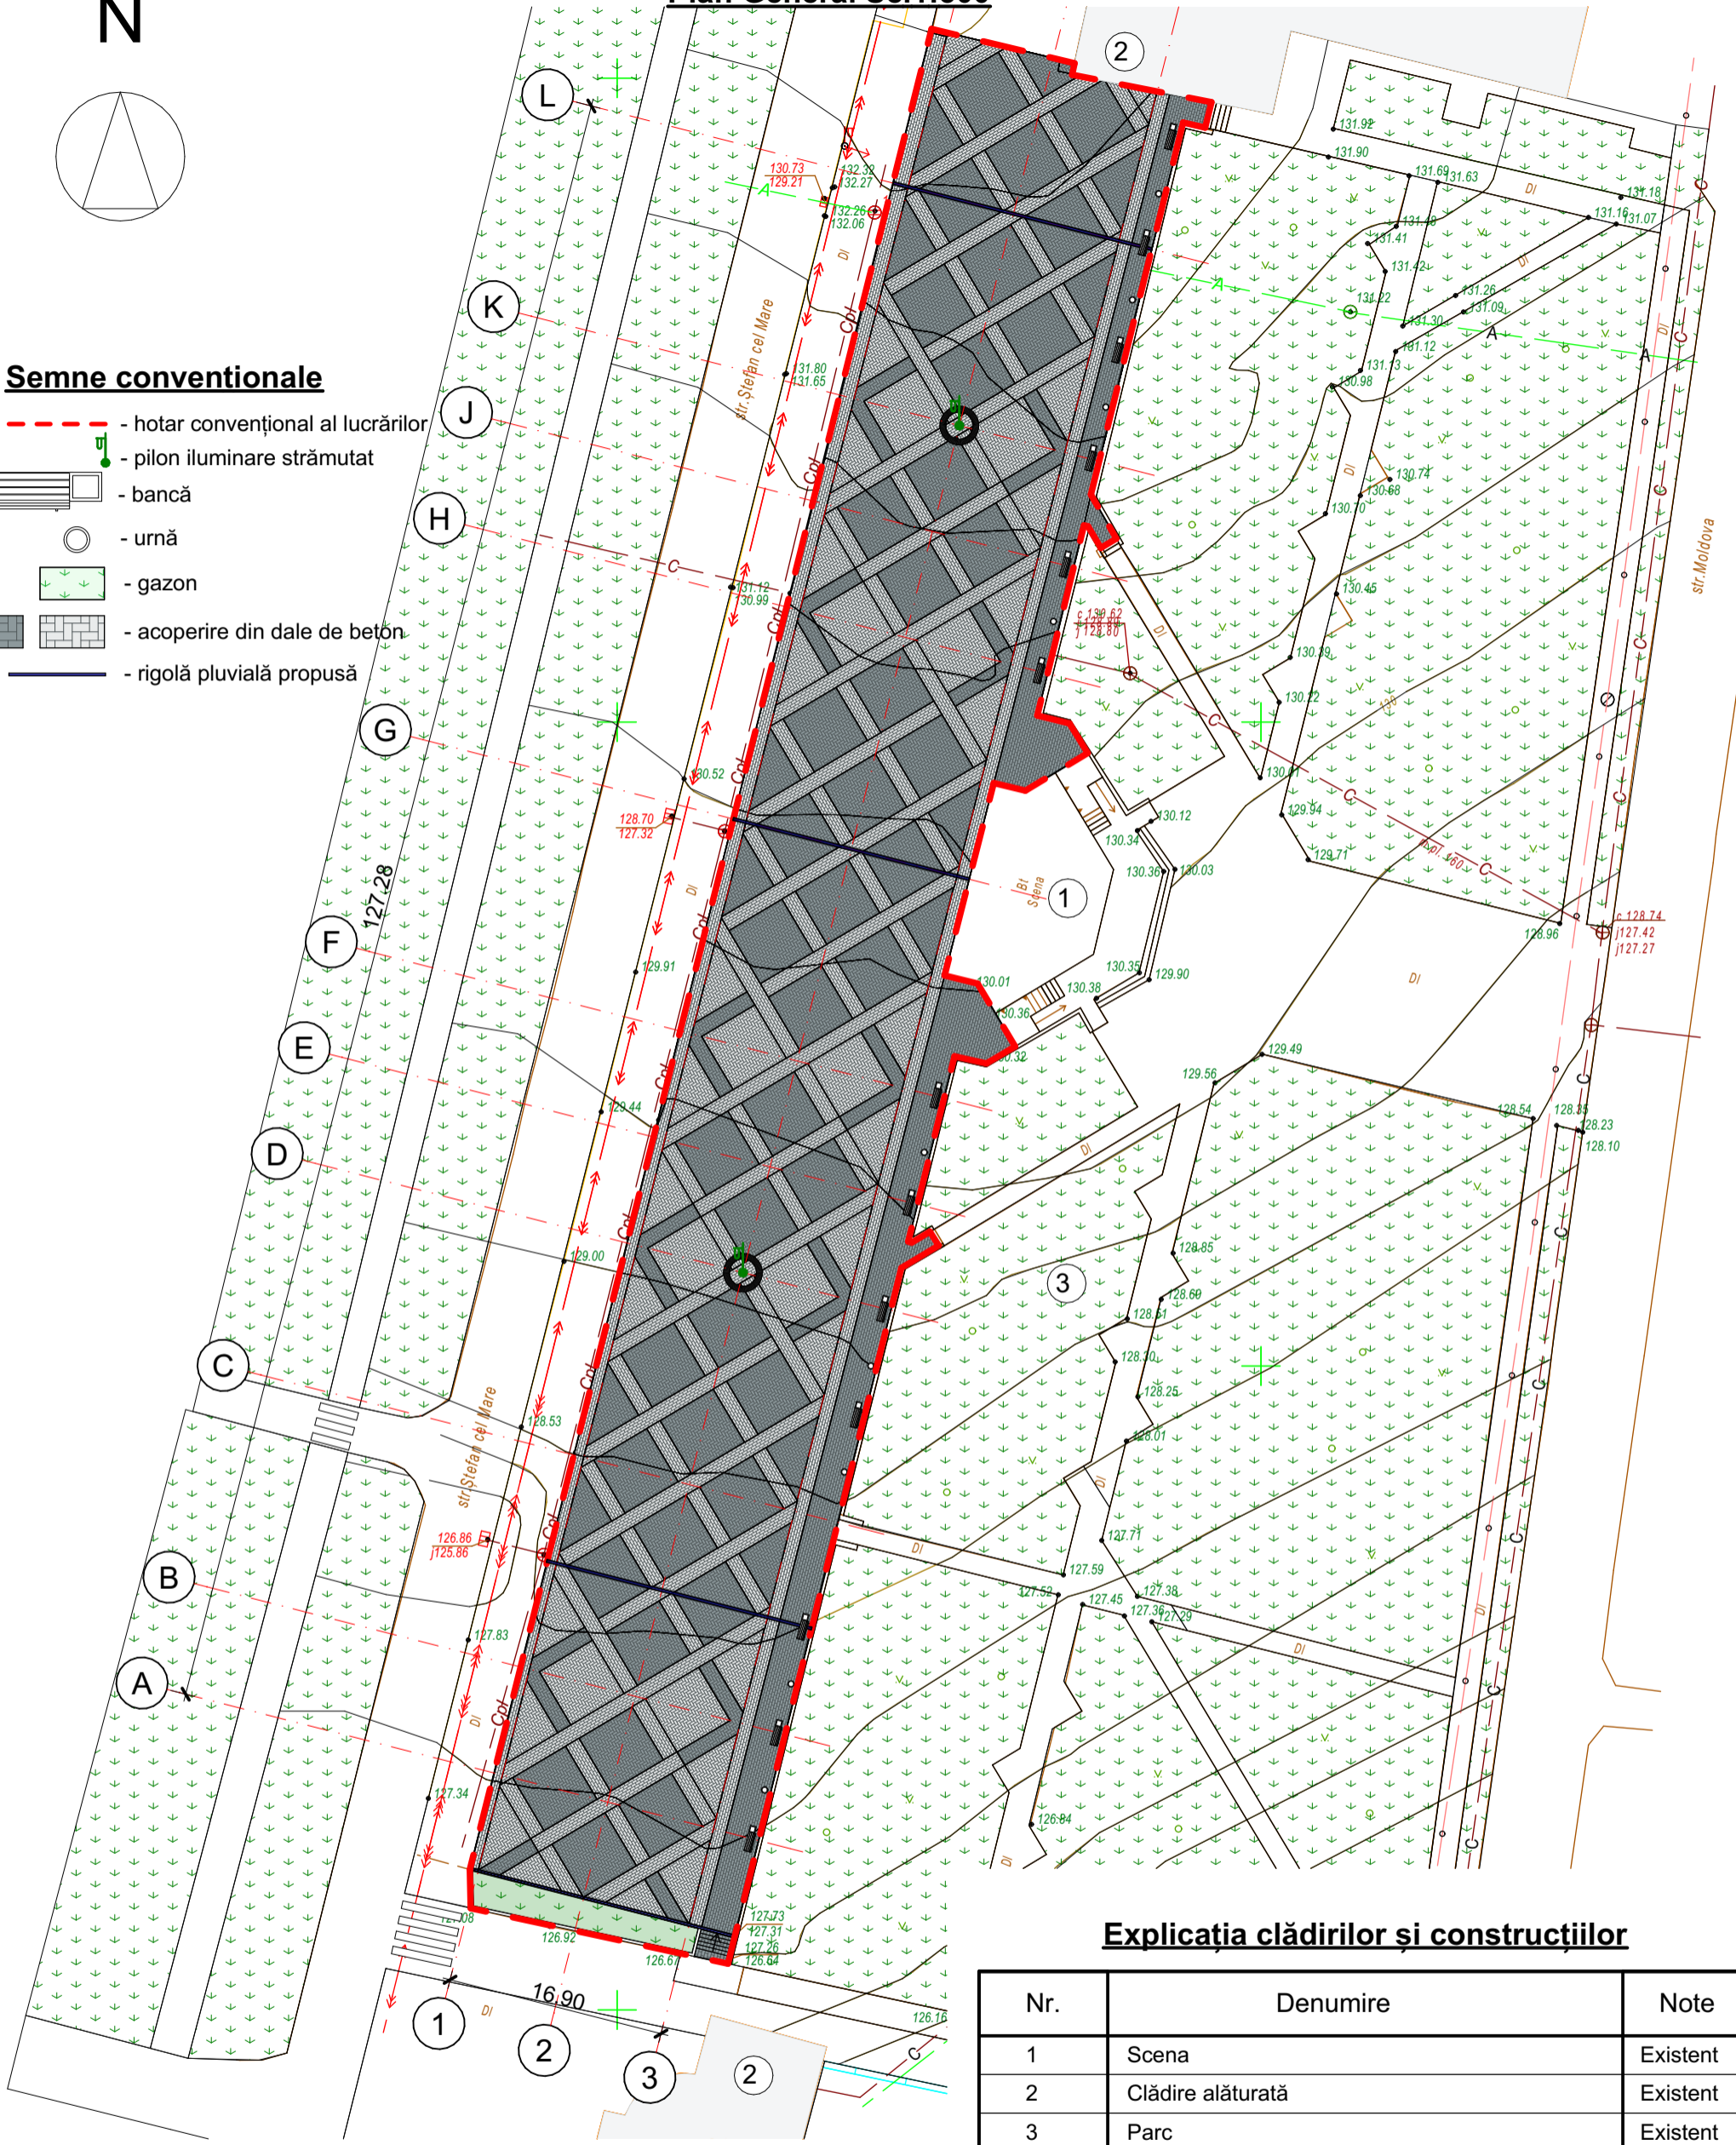

Explicația clădirilor și construcțiilor

Nr.	Denumire	Note
1	Scena	Existent
2	Clădire alăturată	Existent
3	Parc	Existent


Note

1. Borderoul lucrărilor de amenajare vezi pl.PG-11.

Beneficiar:Primăria or.Fălești						01/2024-0-PG					
Modif						Reabilitarea și amenajarea scuarului parcului central din str. Ștefan cel Mare din orașul Fălești, num. cadastral 4301223195					
A.S.P		Sîrbu M.		Data		Materiale generale ale terenului de construcție			Faza	Plansa	Planșe
Arhitect		Sîrbu M.				Plan General Sc.1:500			PE	6	
									"Cadproiect Gis" SRL		

Nr. Inv. autent.	Semnatura si data	In loc Nr.


N

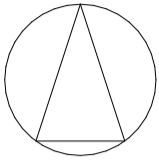

Plan Sistematzare Verticala Sc.1:500

Semne convenționale

- - hotar convențional al lucrărilor
- gazon

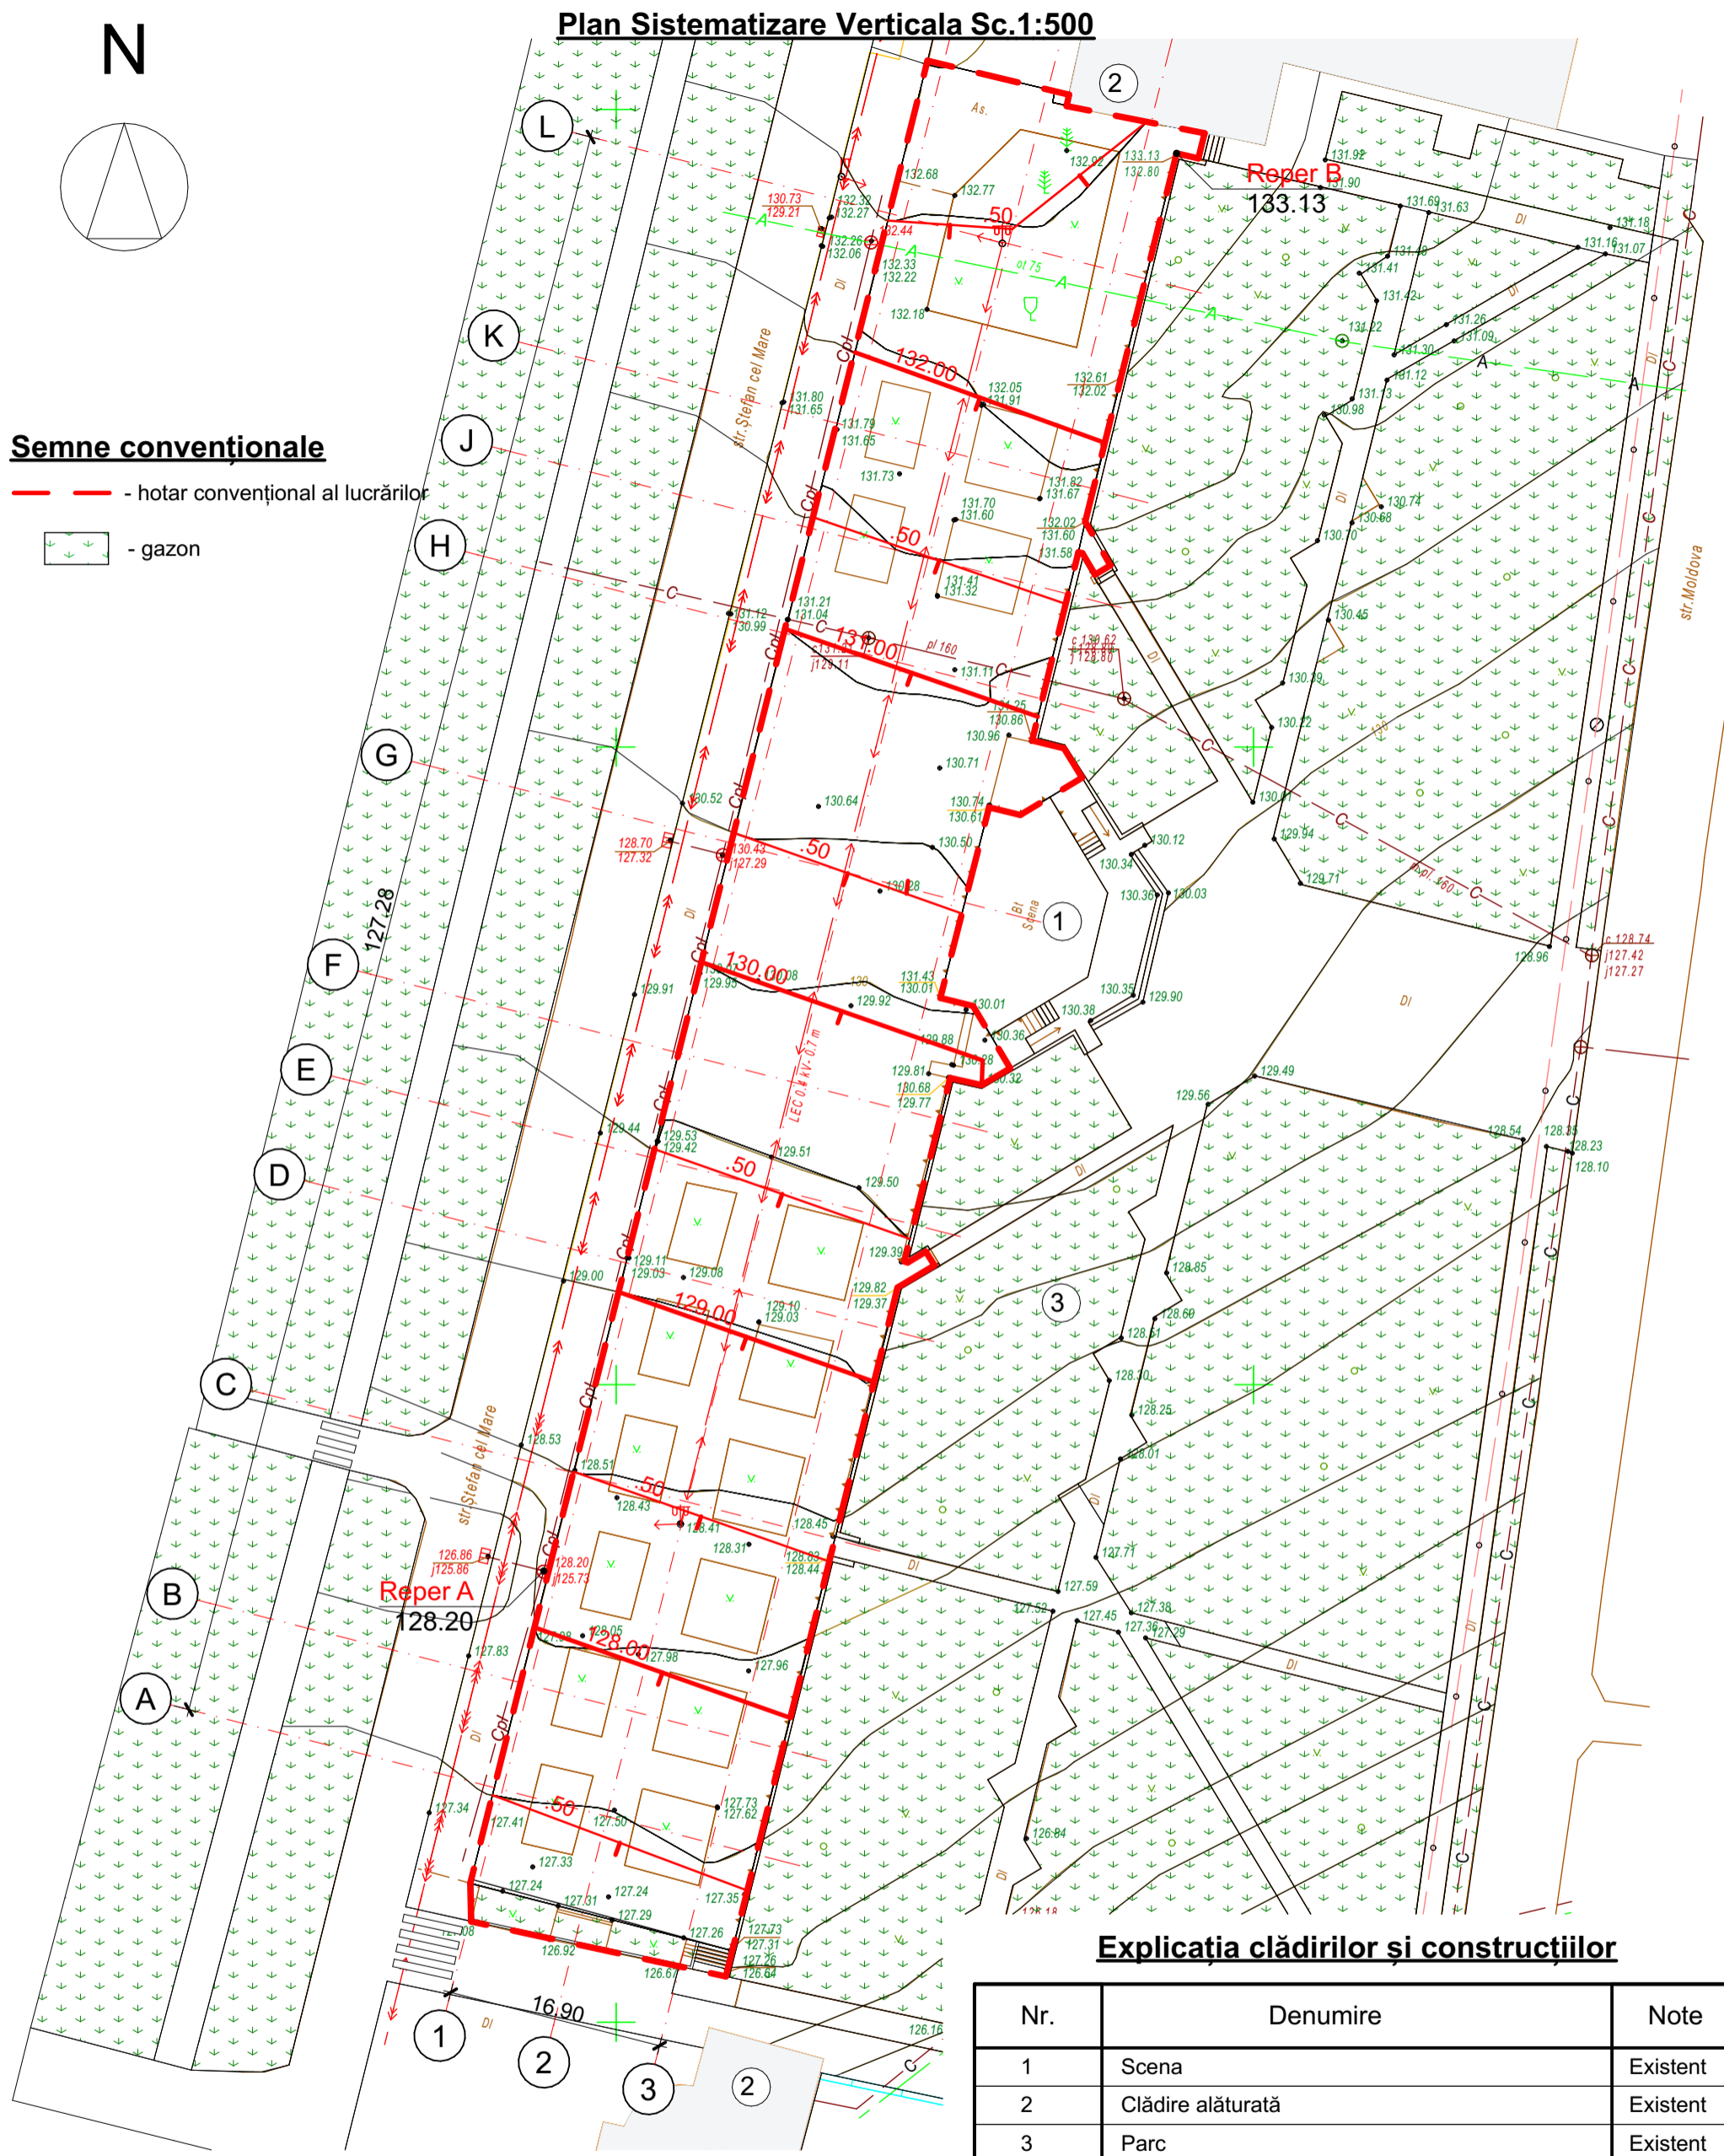

Explicația clădirilor și construcțiilor

Nr.	Denumire	Note
1	Scena	Existent
2	Clădire alăturată	Existent
3	Parc	Existent


Nota:

- Ca bază altimetrică pentru sistematzarea pe verticală servește cota capacului de cămin de canalizare (**Reper A**), cu cota absolută de **128.20**, și cota colțului de perete existent (**Reper B**), cu cota absolută **133.13**.
- Sistematzarea pe verticală este elaborată prin metoda orizontalelor de proiect, secțiunea orizontalelor este de 50 cm.

Beneficiar:Primăria or.Fălești						01/2024-0-PG								
Modif						Reabilitarea și amenajarea scuarului parcului central din str. Ștefan cel Mare din orașul Fălești, num. cadastral 4301223195								
Sect		Plansa		Nr.doc		Semnat.		Data		Materiale generale ale terenului de construcție		Faza	Plansa	Planșe
		A.S.P		Sîrbu M.						PE		7		
Arhitect		Sîrbu M.								Plan Sistematzare Verticala Sc.1:500		"Cadproiect Gis" SRL		

Nr. Inv. autent.	Semnatura si data	In loc Nr.


N

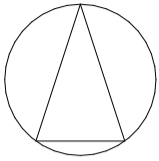


Plan Amenajare Teren Sc.1:200

Semne conventionale

- hotar conventional al lucrărilor
- pilon iluminare strămutat
- bancă
- urnă
- gazon
- rigolă pluvială propusă
- Originea si directia de montare a pavajului la fragmentul dat
- acoperire din dale de beton (tip A)
- acoperire din dale de beton (tip B)
- acoperire din dale de beton negre
- acoperire din dale de beton alb
- Bordura BP 100.30.15

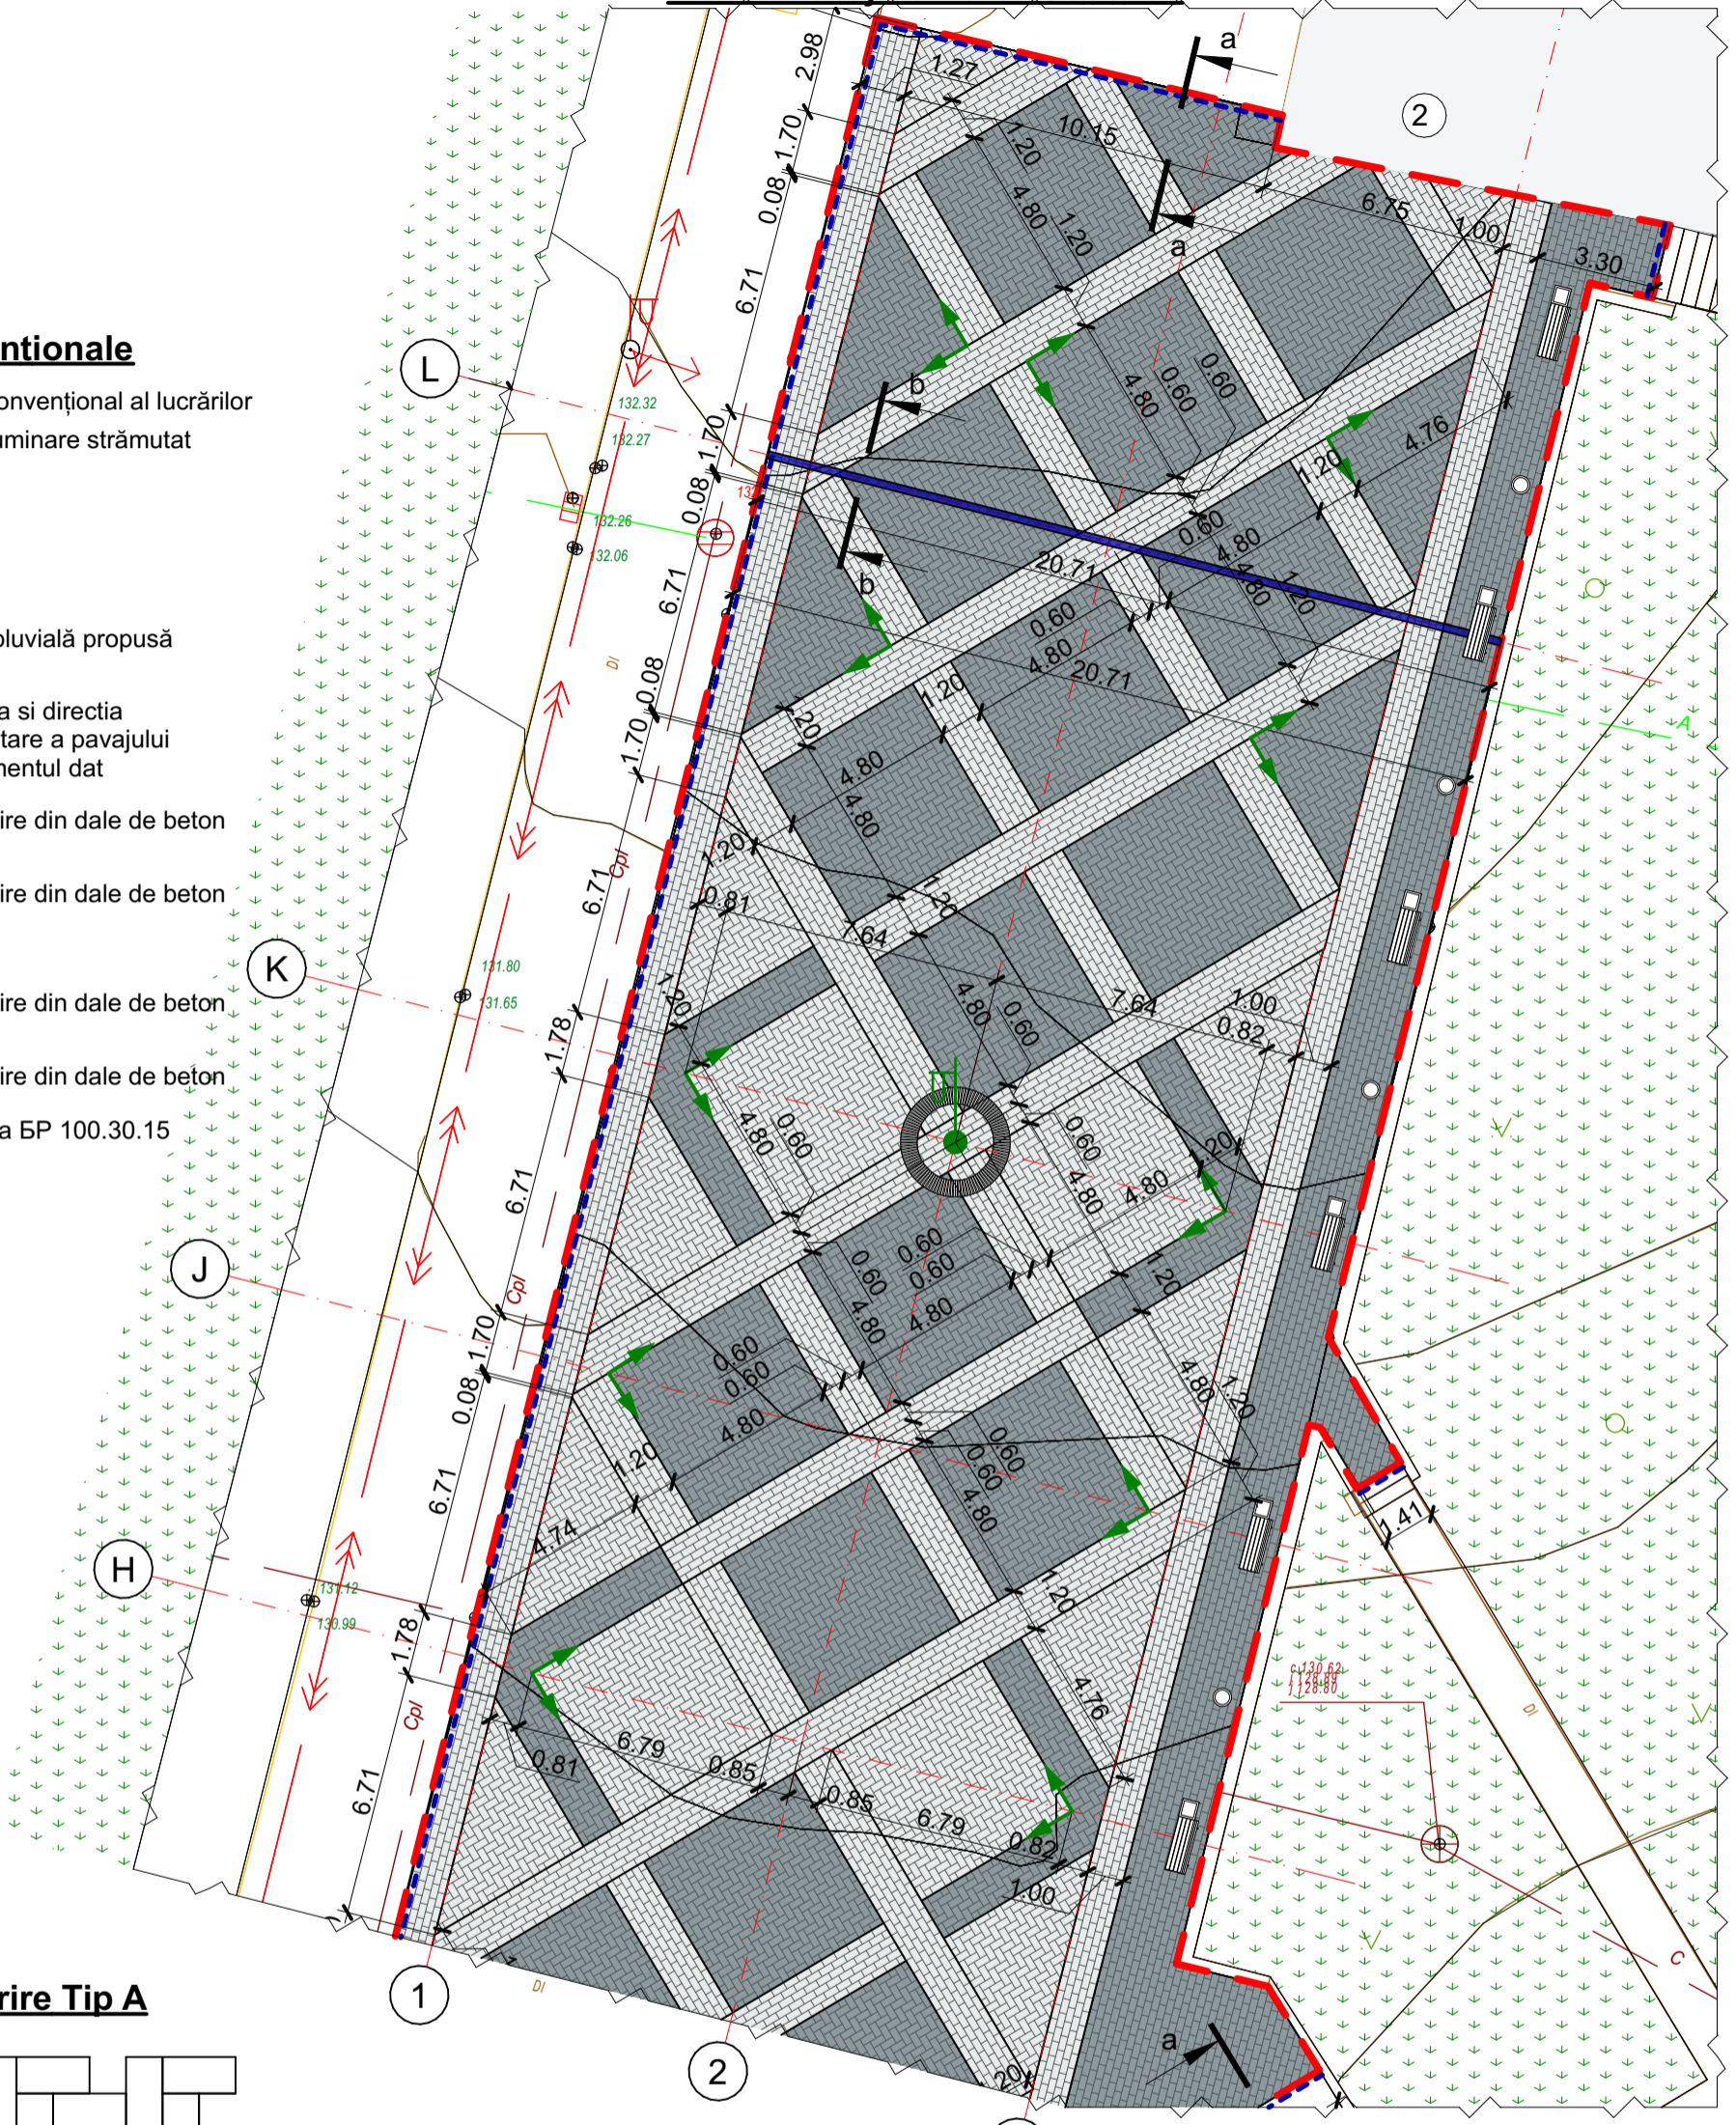

Acoperire Tip A

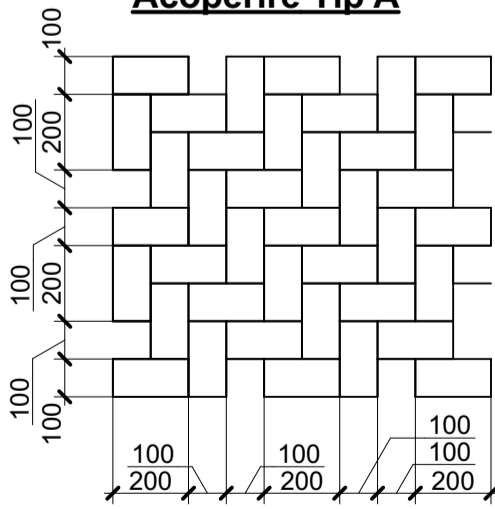

Explicația clădirilor și construcțiilor

Nr.	Denumire	Note
1	Scena	Existent
2	Clădire alăturată	Existent
3	Parc	Existent


Nota:

1. Planșa dată vezi împreună cu pl.PG-9; PG-10.
2. Borderou lucrări de amenajare vezi pl.PG-11.
3. Specificarea corpurilor de iluminat, precum și nodurile de montare vezi compartimentul 01/2024-IEE.

Beneficiar:Primăria or.Fălești						01/2024-0-PG		
Reabilitarea și amenajarea scuarului parcului central din str. Ștefan cel Mare din orașul Fălești, num. cadastral 4301223195								
Modif	Sect	Plansa	Nr.doc	Semnat.	Data	Materiale generale ale terenului de construcție		
	A.S.P			Sîrbu M.		Faza	Planșa	Planșe
						PE	8	
	Arhitect			Sîrbu M.		Plan Amenajare Teren Sc.1:200 (inceput)		"Cadproiect Gis" SRL

Nr. Inv. autent.	Semnatura si data	In loc Nr.


N

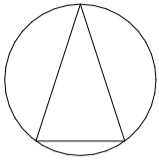


Semne conventionale

- hotar convențional al lucrărilor
- pilon iluminare strămutat
- bancă
- urnă
- gazon
- rigolă pluvială propusă
- Originea si directia de montare a pavajului la fragmentul dat
- acoperire din dale de beton (tip A)
- acoperire din dale de beton (tip B)
- acoperire din dale de beton negre
- acoperire din dale de beton alb
- Bordura BP 100.30.15

Plan Amenajare Teren Sc.1:200

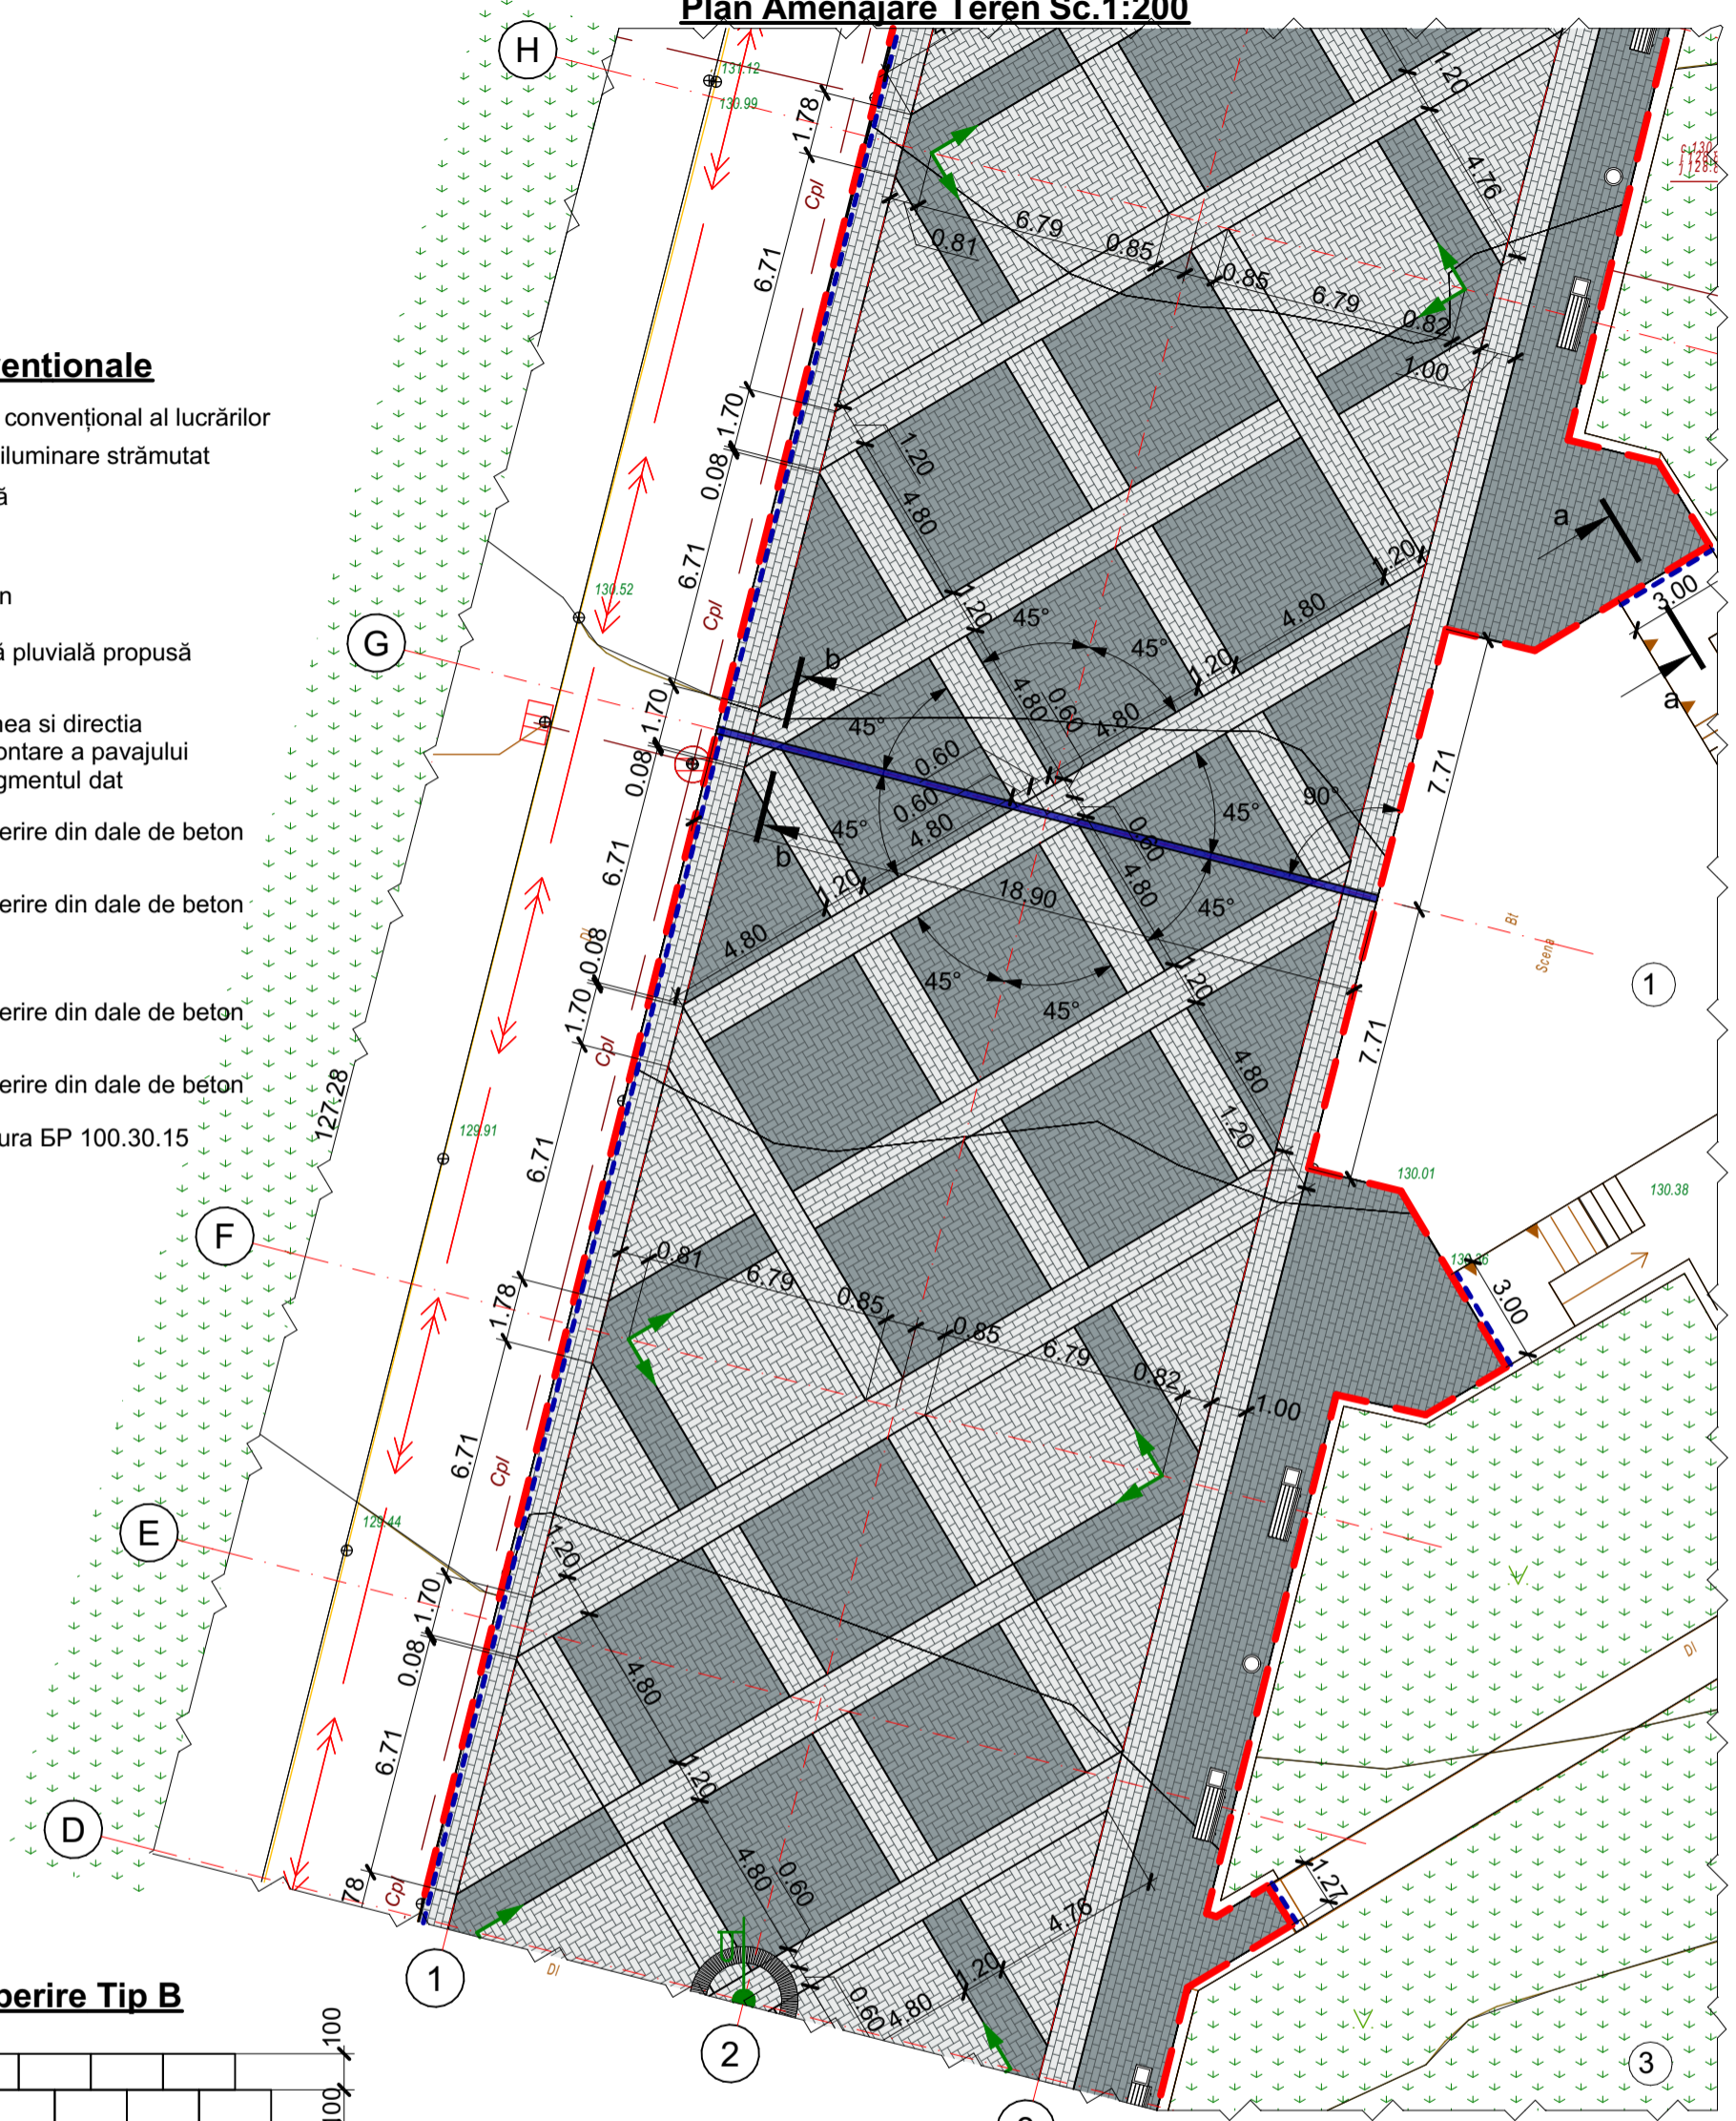

Acoperire Tip B

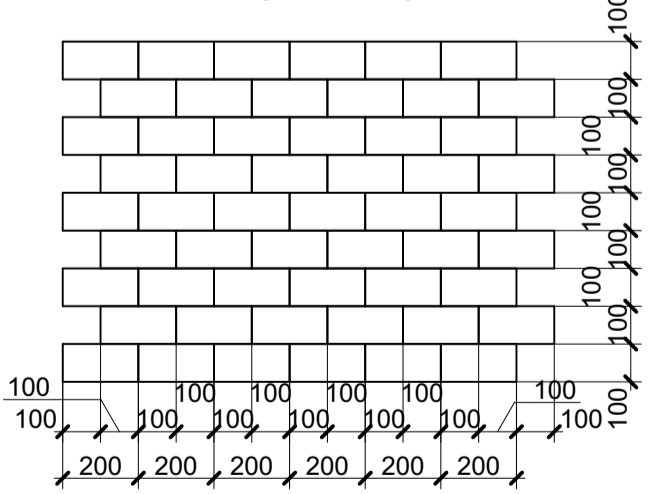

Explicația clădirilor și construcțiilor


Nr.	Denumire	Note
1	Scena	Existent
2	Clădire alăturată	Existent
3	Parc	Existent

Beneficiar: Primăria or. Fălești						01/2024-0-PG				
Reabilitarea și amenajarea scuarului parcului central din str. Ștefan cel Mare din orașul Fălești, num. cadastral 4301223195										
Modif	Sect	Plansa	Nr.doc	Semnat.	Data	Materiale generale ale terenului de construcție		Faza	Planșa	Planșe
		A.S.P		Sîrbu M.				PE	9	
		Arhitect		Sîrbu M.		Plan Amenajare Teren Sc.1:200 (continuare)		"Cadproiect Gis" SRL		

Nota:
 1. Planșa dată vezi împreună cu pl.PG-8; PG-10.
 2. Borderou lucrări de amenajare vezi pl.PG-11.
 3. Specificarea corpurilor de iluminat, precum și nodurile de montare vezi compartimentul 01/2024-IEE.

Nr. Inv. autent.	Semnatura si data	In loc Nr.


N

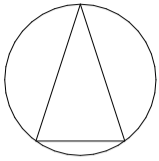

Plan Amenajare Teren Sc.1:200

Semne conventionale

- hotar convențional al lucrărilor
- pilon iluminare strămutat
- bancă
- urnă
- gazon
- rigolă pluvială propusă
- Originea si directia de montare a pavajului la fragmentul dat
- acoperire din dale de beton (tip A)
- acoperire din dale de beton (tip B)
- acoperire din dale de beton negre
- acoperire din dale de beton alb
- Bordura BP 100.30.15

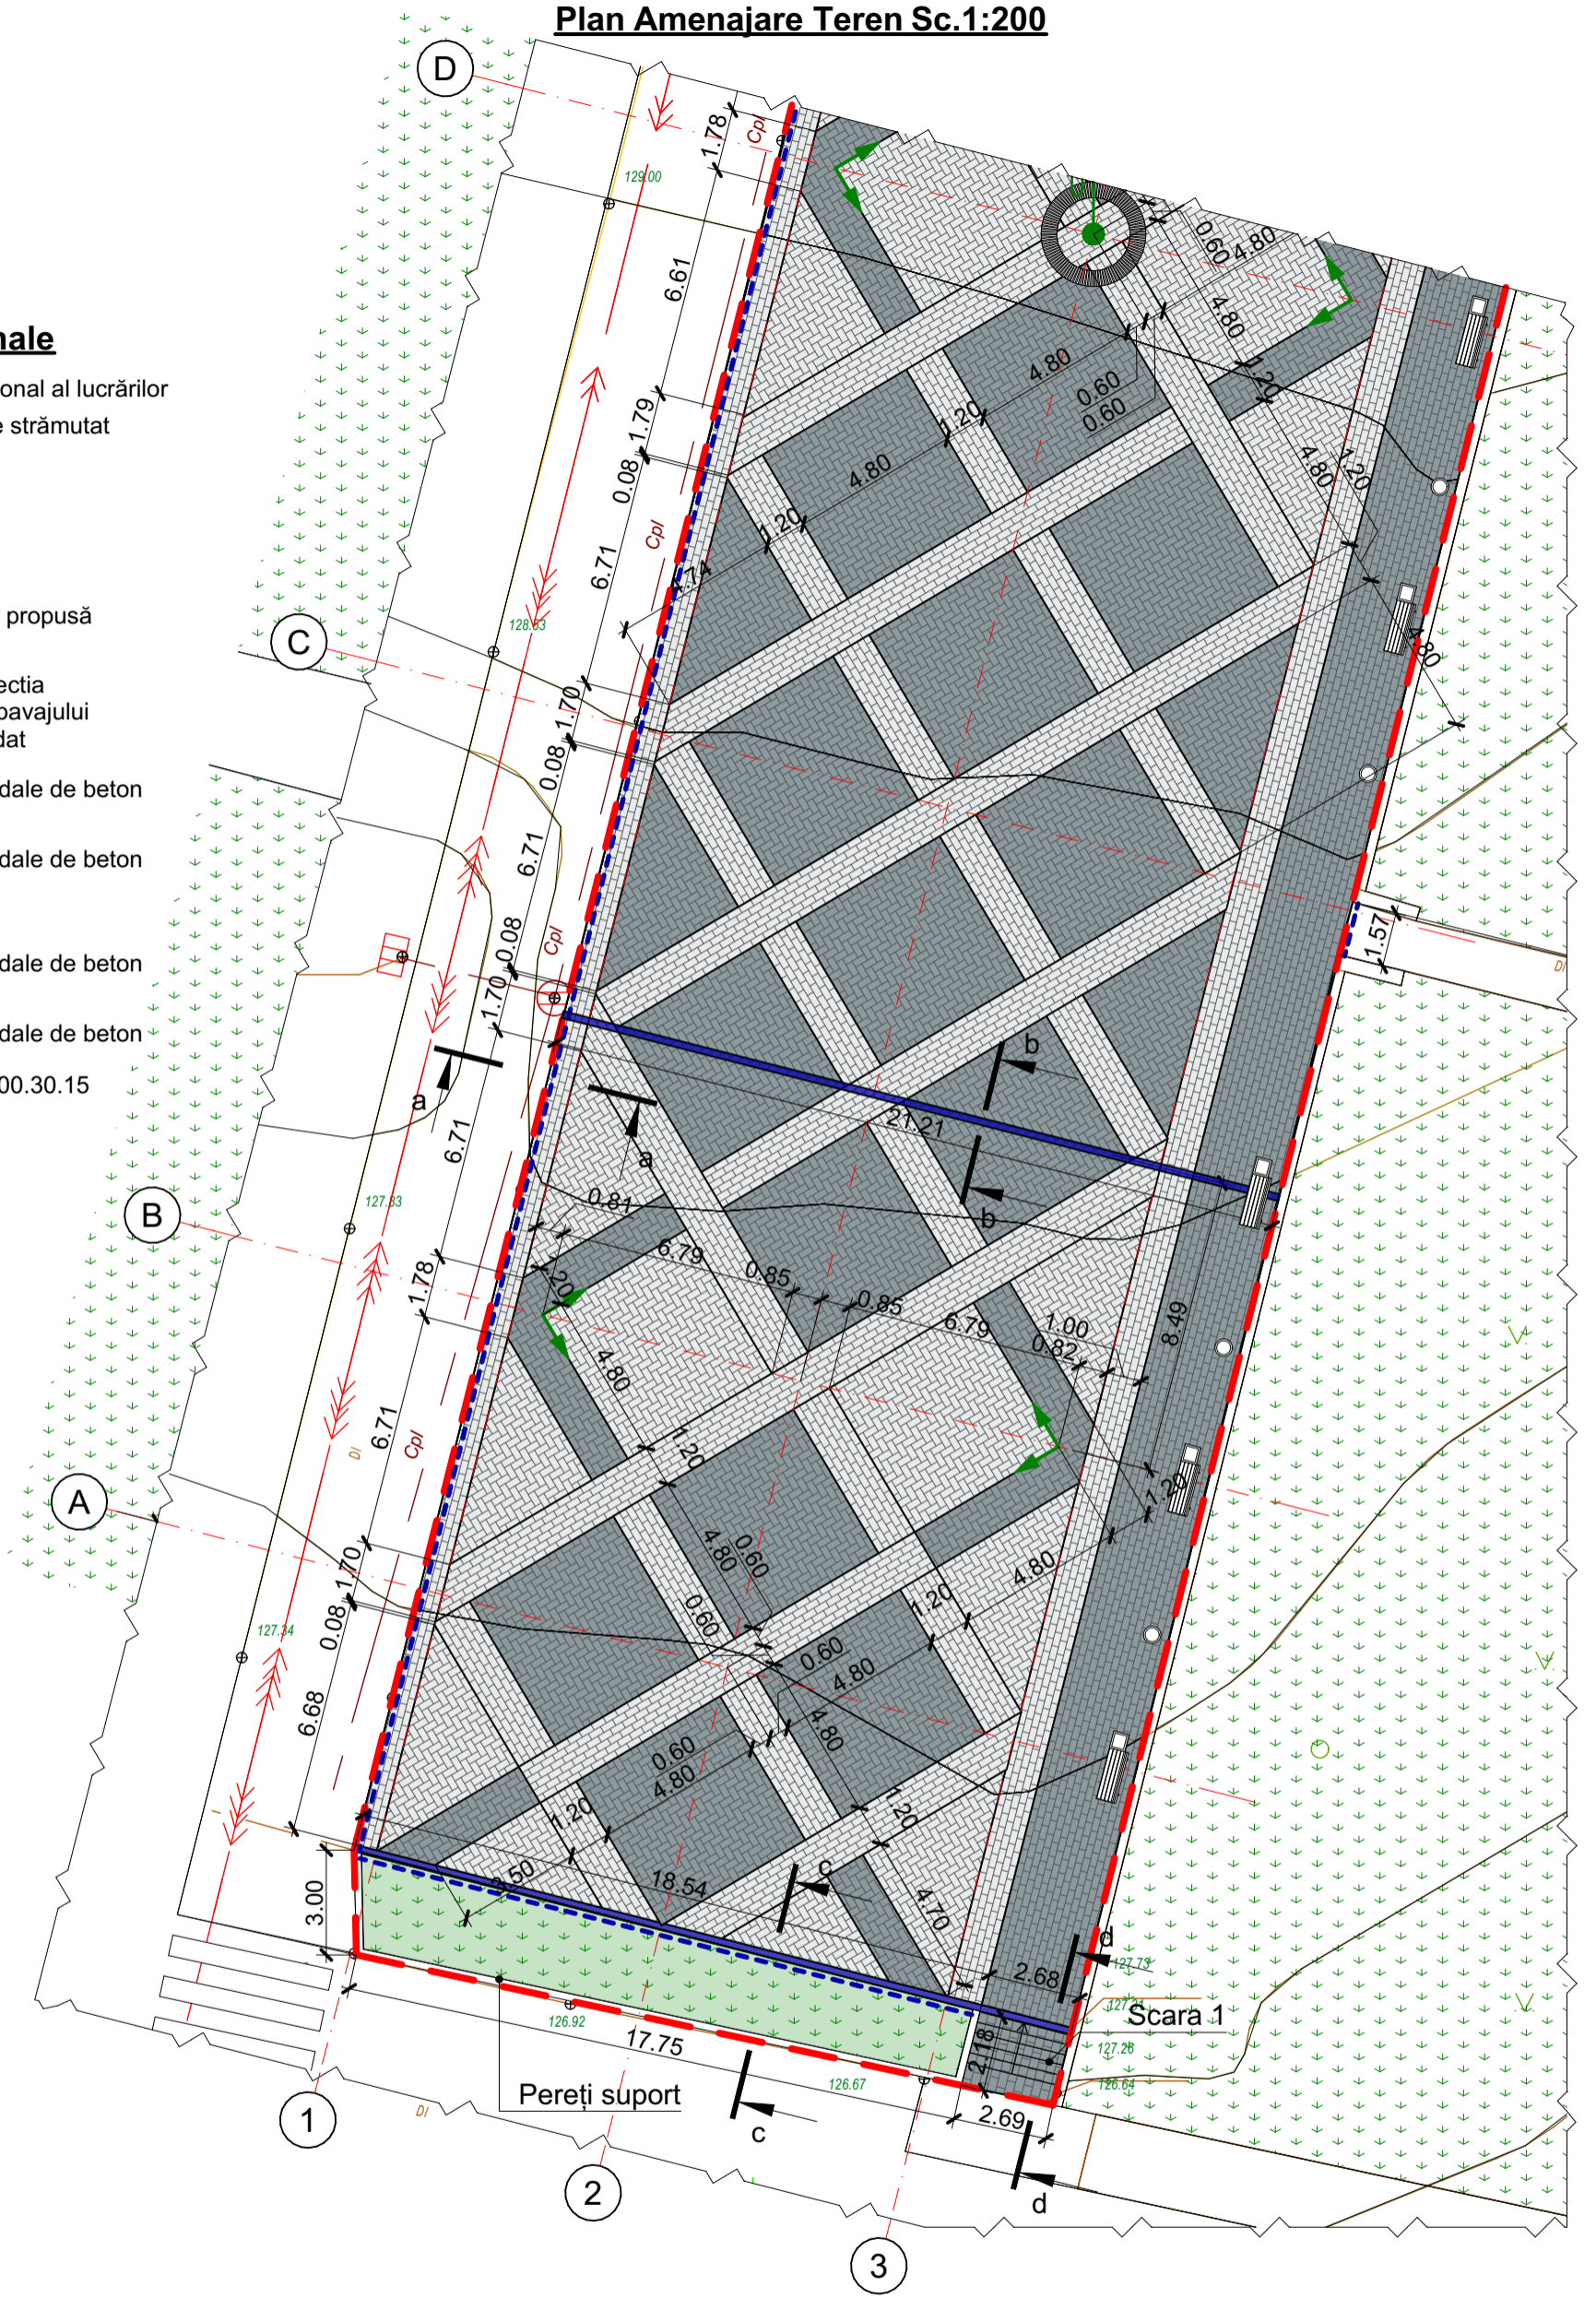

Nota:
1. Planșa dată vezi împreună cu pl.PG-8; PG-9.
2. Borderou lucrări de amenajare vezi pl.PG-11
3. Specificarea corpurilor de iluminat, precum și nodurile de montare vezi compartimentul **01/2024-IEE**.
4. Scara 1 vezi pl.PG-12.
5. Pereți suport vezi pl.PG-12.



Beneficiar:Primăria or.Fălești						01/2024-0-PG			
						Reabilitarea și amenajarea scuarului parcului central din str. Ștefan cel Mare din orașul Fălești, num. cadastral 4301223195			
Modif	Sect	Plansa	Nr.doc	Semnat.	Data				
	A.S.P	Sîrbu M.				Materiale generale ale terenului de construcție	Faza PE	Planșa 10	Planșe
	Arhitect	Sîrbu M.				Plan Amenajare Teren Sc.1:200 (Sfîrșit)	"Cadproiect Gis" SRL		

Borderou lucrări



Nr.	Semn conventional	Vedere	Descriere	Un. mas.	Cant.
1			Pavaj trotuar alb, tip A, grosime 60mm	m ²	500
2			Pavaj trotuar negru, tip A, grosime 60mm	m ²	1 250
3			Pavaj trotuar negru, tip B, grosime 60mm	m ²	1 060
4			Pavaj trotuar alb, tip B, grosime 60mm	m ²	340
5			Semanare cu iarba cu plantare de flori decorative	m ²	40
6			Mobilier urban - Banca dreaptă din beton cu speteaza din lemn tip "Decorstone" , sau analogic	buc.	13
7			Mobilier urban - Banca arcuită din beton cu speteaza din lemn tip "Decorstone" , sau analogic, 45° (1/4 cerc)	buc.	16
8			Mobilier urban - Urnă din beton tip "URBAN", Decorstone, sau analogic	buc.	9
9			Rigolă pluvială	m.l.	83
10			Bordura BP 100.30.15	m.l.	200
11			Pilon iluminare strămutat h=10m (vezi nota p.1)	buc.	2

Pavaj Trotuar

Pavaj din dale de beton	-60mm
Amestec uscat ciment-nisip 1:5	-50mm
Pietriș fr.5-20	-50mm
Pietriș fr.20-40	-50mm
Pământ compactat	

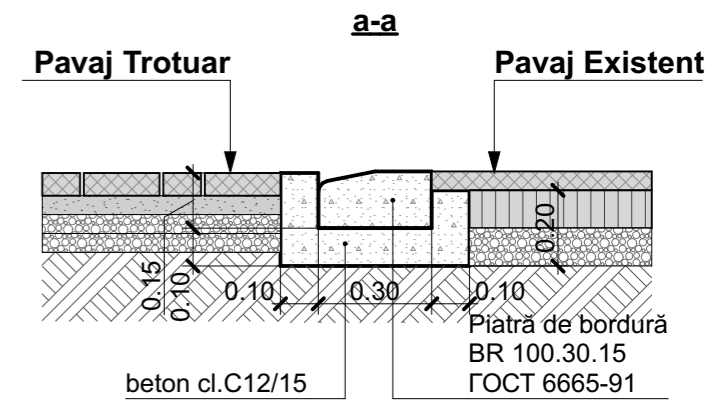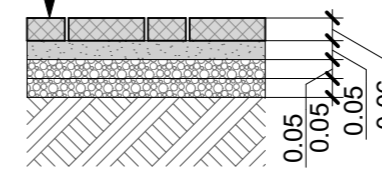

Schema fundatie piloni iluminare

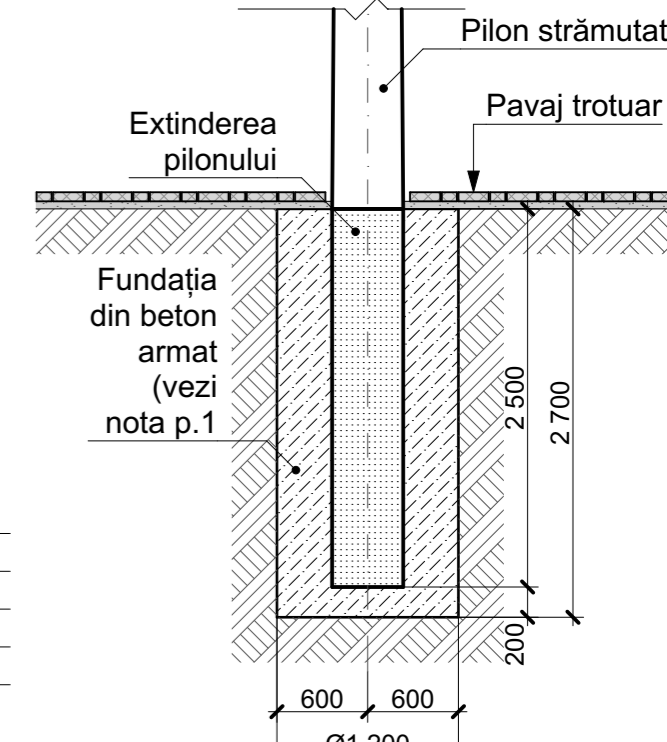
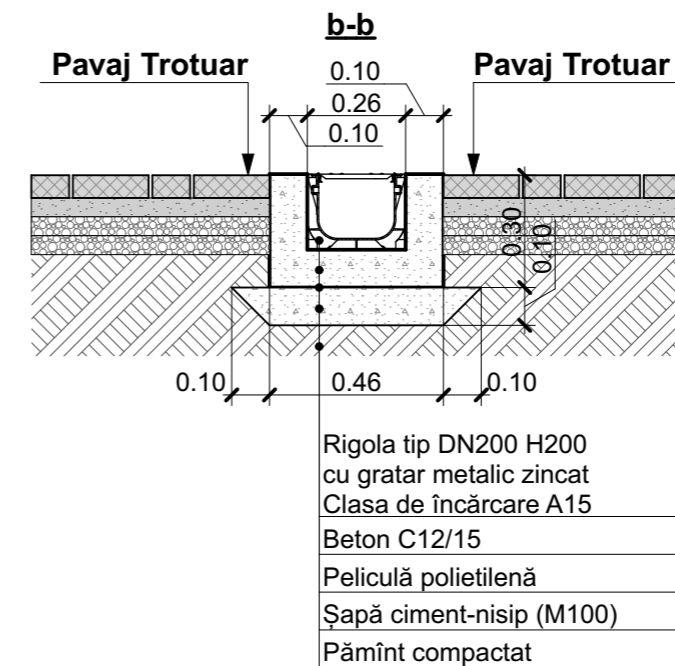


Note:

- La strămutare, pilonii pentru iluminat vor fi curățați și șlefuiți. Corpurile de iluminat, preum și necesitățile de cablu pentru conectarea corpurilor vezi compartimentul 01/2024-0-IEE/EEF. Pentru instalarea pilonilor existenți h=10m, aceștia vor fi exinși prin unirea cu sudură a unui segment ce urmează a fi înglobat în fundația din beton armat (l=2,5m, conform seriei 3.320-1.1 "Опоры наружного освещения и контактных сетей городского транспорта. Выпуск 1. Материалы для проектирования"). După extindere, pilonii existenți h=10m urmează a fi montați în fundația nouă din beton armat, executată conform seriei 3.320-1.1.
La executarea fundațiilor pentru piloni de iluminat, se va folosi beton care va asigura o duritate de 200 Kg/cm², marca nu mai mică de C12/15. Volumul necesar de beton, conform seriei 3.320-1.1. - 2.67 m³. Volumul necesar de armare - 91.45 kg. Fundația se va monta pe pământ compactat pînă la densitatea de 1.65 t/m³. După executarea fundației și montarea pilonului, pământul în jurul fundației se va compacta.
În timpul execuției lucrărilor de montare, se va invita proiectantul.
- Nodurile de montare a rigolelor pluviale se precizează în dependență de modelul rigolei selectat.
- Continuare vezi pl.PG-12.

Beneficiar: Primăria or. Făleşti						01/2024-0-PG		
Reabilitarea și amenajarea scuarului parcului central din str. Ștefan cel Mare din orașul Făleşti, num. cadastral 4301223195								
Modif	Sect	Plansa	Nr.doc	Semnat.	Data			
A.S.P						Materiale generale ale terenului de construcție		
Arhitect						"Cadproiect Gis" SRL		
Sîrbu M.						Faza	Planșa	Planșe
						PE	11	
Sîrbu M.								

In loc Nr. Semnatura si data Nr. Inv. autent.

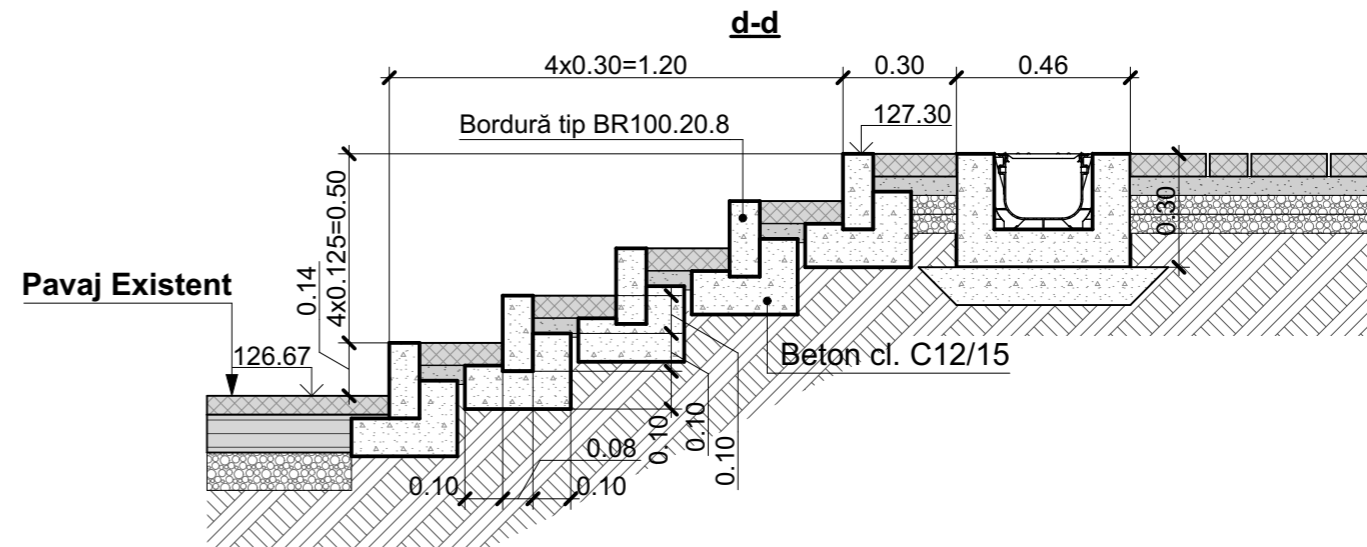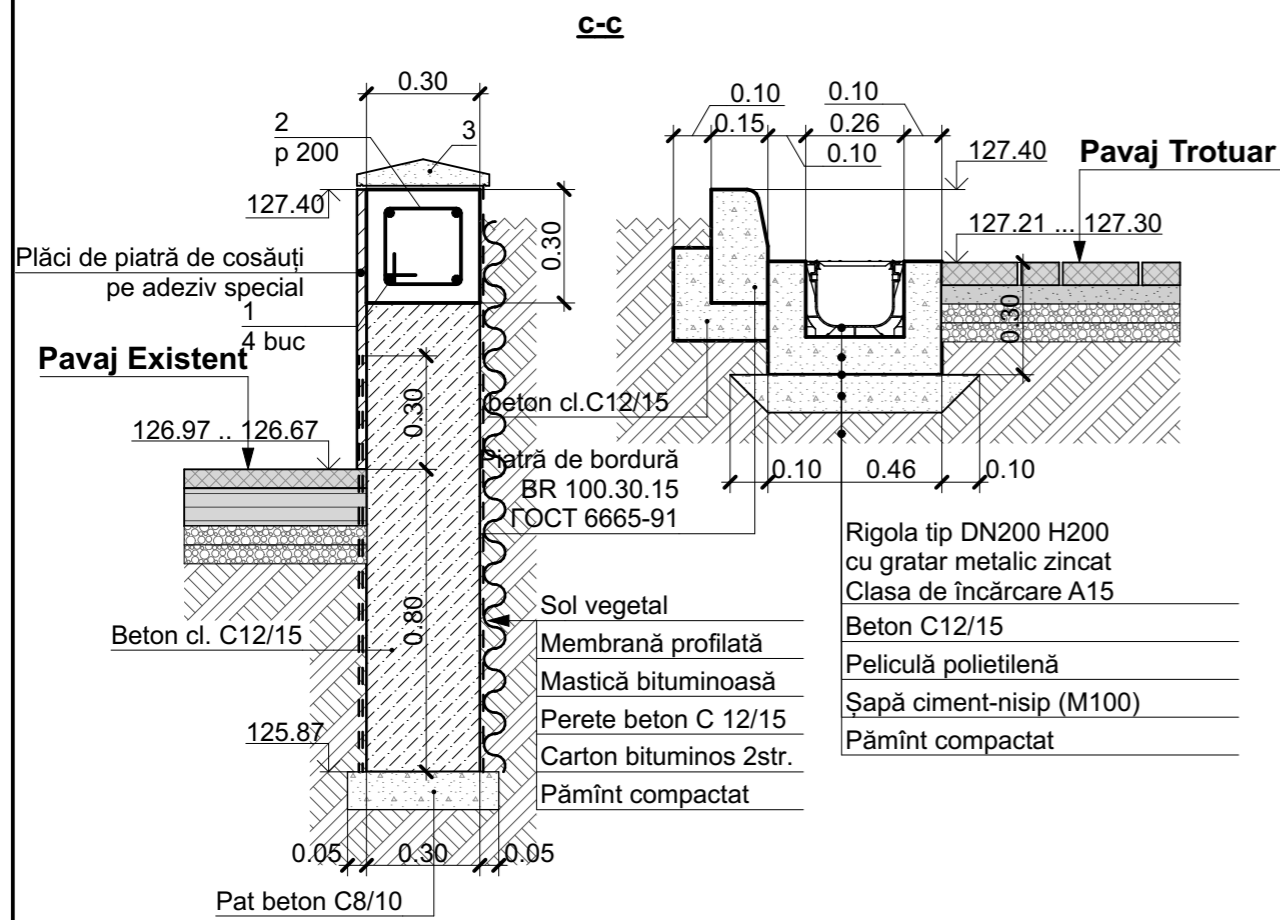

Borderoul elementelor

Poz.	Schița
2	


Specificarea oțel-beton

Marca	Indicatie	Denumirea	Cant.	Masa elem, kg	Nota
1		Ø 12A400, SM SR EN 10080:2014, m.l.	92.0	0.888	
2		Ø6A240, SM SR EN 10080:2014, L=960	115	0.213	
3		Grivă pentru gard din beton prefabricat (tip Radial Plus 150x35) sau analogic, m.l.	23.0		
	Materiale	Beton cl. C12/15, m³	10.6		
		Beton cl. C8/10, m³	0.92		
		Finisare cu piatră de cosăuți, m²	18.0		

Note

1. Nodurile de montare a rigolelor pluviale se precizează în dependență de modelul rigolei selectat.

Beneficiar: Primăria or. Fălești						01/2024-0-PG					
						Reabilitarea și amenajarea scuarului parcului central din str. Ștefan cel Mare din orașul Fălești, num. cadastral 4301223195					
Modif	Sect	Plansa	Nr.doc	Semnat.	Data						
A.S.P						Sîrbu M.		Materiale generale ale terenului de construcție	Faza	Planșa	Planșe
								PE	12		
Arhitect						Sîrbu M.		Seciunea c-c; d-d		"Cadproiect Gis" SRL	

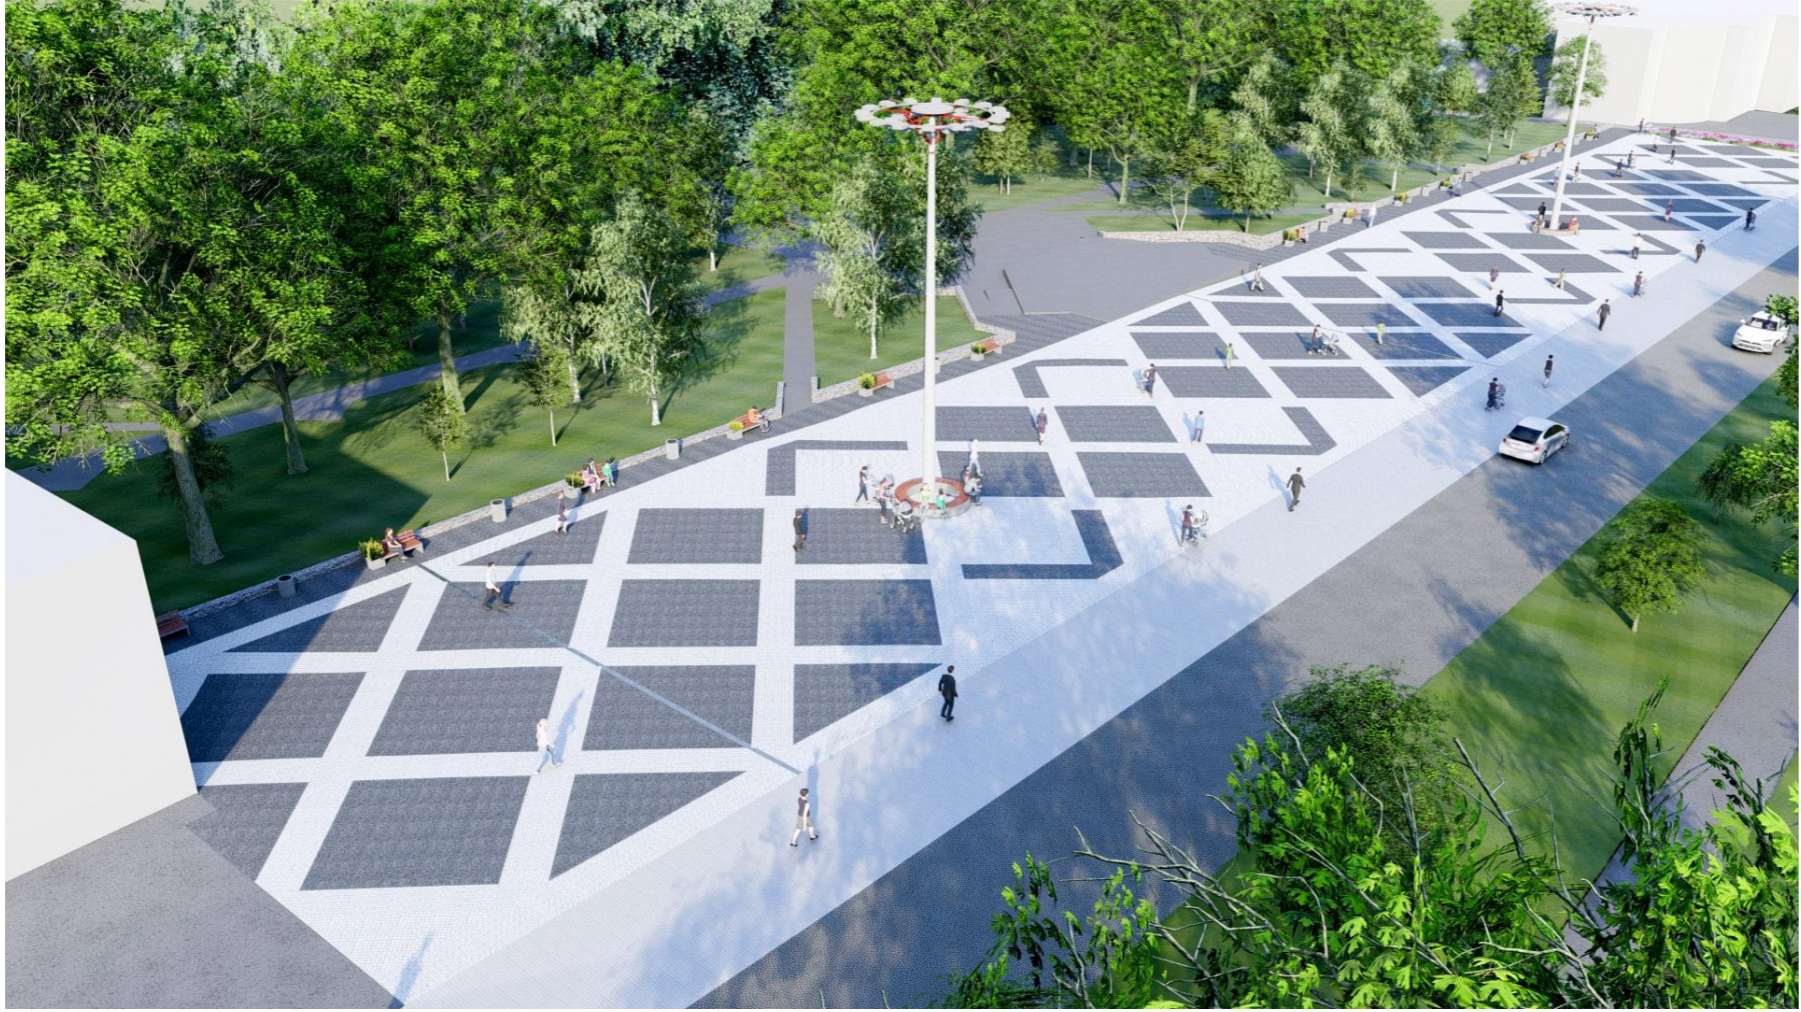

Nr. Inv. autent.	Semnatura si data	In loc Nr.
------------------	-------------------	------------

Beneficiar:Primăria or.Făleşti		01/2024-0-PG			
Modif	Sect	Plansa	Nr.doc	Semnat.	Data
A.S.P		Sîrbu M.			
Arhitect		Sîrbu M.		Sîrbu M.	
Reabilitarea și amenajarea scuarului parcului central din str. Ștefan cel Mare din orașul Făleşti, num. cadastral 4301223195					
Materiale generale ale terenului de construcție					
Faza			Planșa	Planșe	
PE			13		
Vederi				"Cadproiect Gis" SRL	

Nr. Inv. autent.	Semnatura si data	In loc Nr.




Beneficiar: Primăria or. Făleşti		01/2024-0-PG	
Modif	Sect	Plansa Nr.doc	Semnat.
	A.S.P	Sîrbu M.	
	Arhitect	Sîrbu M.	
Reabilitarea și amenajarea scuarului parcului central din str. Ștefan cel Mare din orașul Făleşti, num. cadastral 4301223195		Faza	Planșa
Materiale generale ale terenului de construcție		PE	14
Vederi		"Cadproiect Gis" SRL	

Nr. Inv. autent.	Semnatura si data	In loc Nr.


Plan de Organizare a Lucrărilor de Construcții Sc.1:500

N

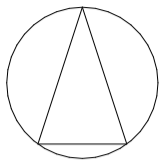

Semne convenționale

- - - - hotar convențional al lucrărilor
- Panou informativ
- Panou antiincendiar
- I Incapere dirigințe de santier
- II Incapere muncitori
- III Spatiu depozitare materiale de construcție
- IV Spatiu depozitare deșeuri
- + Banda/marcaj de atenționare (335 m.l.)

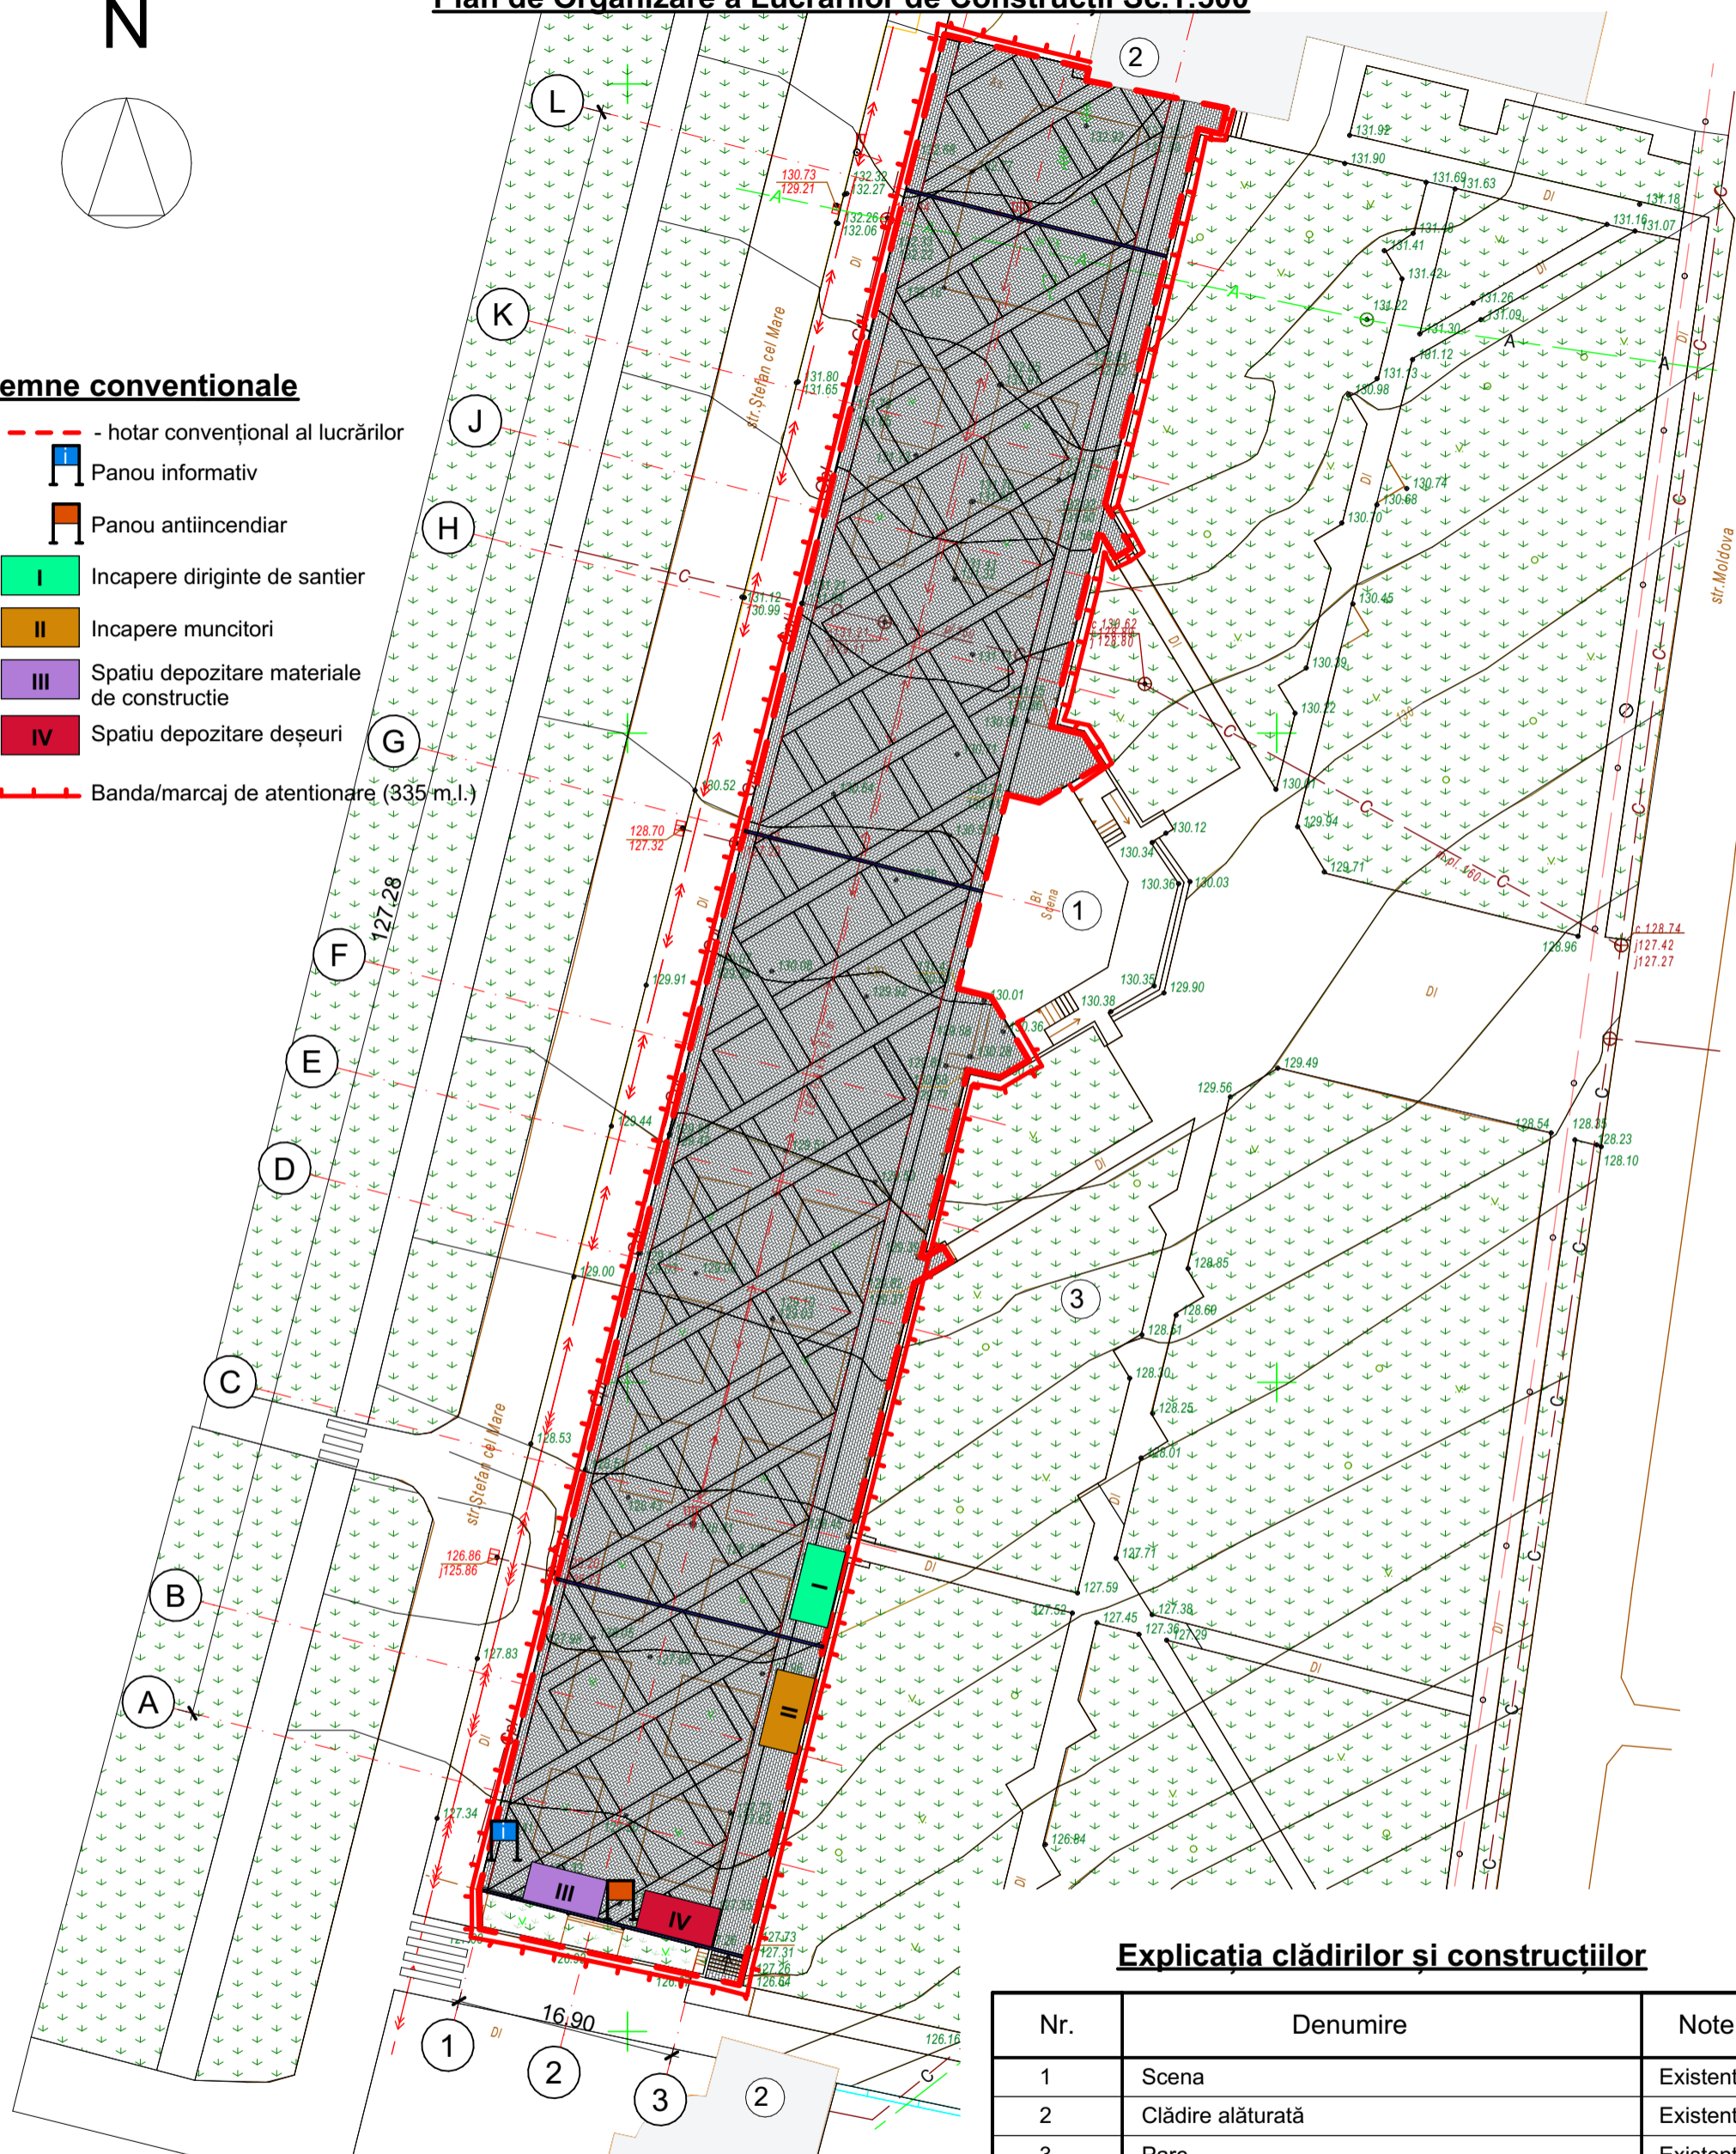

Explicația clădirilor și construcțiilor


Nr.	Denumire	Note
1	Scena	Existent
2	Clădire alăturată	Existent
3	Parc	Existent

Note

1. Planșa dată vezi împreună cu pl.PG-16.

Beneficiar: Primăria or. Fălești						01/2024-0-OLC				
Reabilitarea și amenajarea scuarului parcului central din str. Ștefan cel Mare din orașul Fălești, num. cadastral 4301223195										
Modif	Sect	Plansa	Nr.doc	Semnat.	Data	Materiale generale ale terenului de construcție		Faza	Planșa	Planșe
		A.S.P		Sîrbu M.				PE	15	
Arhitect Sîrbu M.						Plan de Organizare a Lucrărilor de Construcție Sc.1:500 (început)		"Cadproiect Gis" SRL		

Componenta panoului antiincendiar

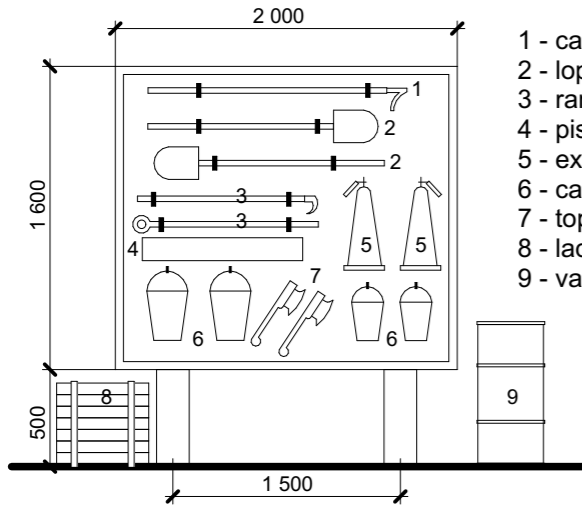

- 1 - canga cu cirlig
- 2 - lopată
- 3 - rangă
- 4 - pislă cu azbest
- 5 - extingtor de foc
- 6 - caldare
- 7 - topor
- 8 - lada cu nisip
- 9 - vas cu apă (200 l)

Banda de Atenționare



Nr.	Denumirea lucrărilor și etapele de construcție	Graficul calendaristic pentru executarea lucrărilor																											
		luni de construcție				2				3				4				5				6				7			
		1	2	3	4	1	2	3	4	1	2	3	4	1	2	3	4	1	2	3	4	1	2	3	4	1	2	3	4
I	Pregătirea șantierului pentru lucrări de construcție	[Gantt chart bars for Phase I]																											
I.1	Eliberarea permisului de la reprezentantul serviciului "Autosolubiritate" pentru evacuarea deșeurilor materialelor de construcții de pe teren de construcție	[Gantt chart bar for I.1]																											
I.2	Instalarea îngrădirii de protecție	[Gantt chart bar for I.2]																											
I.3	Instalarea vagonului de inventar \ panou antiincendiar \ panou info.	[Gantt chart bar for I.3]																											
I.4	Asigurarea șantierului cu rețele necesare pentru construirea obiectivului	[Gantt chart bar for I.4]																											
II	Pregătirea terenului pentru lucrări de terasament	[Gantt chart bars for Phase II]																											
II.1	Săparea și îndepărtarea stratului vegetal	[Gantt chart bar for II.1]																											
II.2	Trasarea și șablonarea lucrărilor de pământ	[Gantt chart bar for II.2]																											
III	Executarea lucrărilor de terasament	[Gantt chart bars for Phase III]																											
III.1	Săparea mecanizată și transportarea pământului	[Gantt chart bar for III.1]																											
III.2	Compactarea pământului cu piatră spartă	[Gantt chart bar for III.2]																											
III	Lucrări de amenajare a teritoriului	[Gantt chart bars for Phase III]																											
III.1	Executarea fundațiilor pentru corpuri de iluminare	[Gantt chart bar for III.1]																											
III.2	Montarea bușelor și rețelelor subterane	[Gantt chart bar for III.2]																											
III.3	Lucrări de trasare, montare borduri	[Gantt chart bar for III.3]																											
III.4	Montarea corpurilor de iluminat stradal	[Gantt chart bar for III.4]																											
III.5	Executarea pavajului din dale de beton	[Gantt chart bar for III.5]																											
III.6	Montarea mobilierului stradal	[Gantt chart bar for III.6]																											
III.7	Darea în exploatare	[Gantt chart bar for III.7]																											

NOTE:

1. Teritoriul șantierului de construcție va fi îngrădit pe perioada executării lucrărilor cu îngrădire provizorie cu bandă de atenționare.
2. La îndeplinirea lucrărilor de construcție este strict necesar respectarea regulilor tehnicii securității în conformitate cu capitolul STAS III-4-30 "Tehnica securității în construcții" și "Regulile de instalare și exploatare macaralelor".
3. Efectuarea lucrărilor de construcție și montarea cu macaraua se execută în prezența persoanei de răspundere pentru deplasarea sarcinilor cu macaraua și cu respectarea obligatorie a distanței în locurile de posibilă cadere a sarcinii pînă la marginea zonei periculoase. Zona de pericol este necesară de a o evidenția prin semne ce avertizează și semne de interdicție.
4. La intrarea pe teritoriul șantierului de construcție de prevăzut instalarea panoului antiincendiar, dotat cu toate sculele și dispozitivele strict necesare: extingtor - nu mai puțin de 2 unități, cangă, 2 căldări, hirtet, timăcop, ladă cu nisip (volum nisip nu mai puțin de 0,2 m³)
5. Instalarea indicatorului despre amplasarea hidrantului de incendiu.
6. Înainte de începutul lucrărilor de construcție se vor îndeplini următoarele:
 - îngrădirea terenului de construcție cu îngrădire provizorie;
 - racordarea la rețeaua electrică conform proiectului de electricitate a șantierului;
 - racordarea provizorie la rețeaua de alimentare cu apă și canalizare.
7. Încăperea de serviciu pentru diriginte de șantier și încăperea de serviciu pentru muncitori va fi amplasată într-o zonă din apropiere prevăzută prealabil de către beneficiar.

In loc Nr.	
Semnatura și data	
Nr. Inv. autent.	

Beneficiar: Primăria or. Fălești						01/2024-0-OLC					
						Reabilitarea și amenajarea scuarului parcului central din str. Ștefan cel Mare din orașul Fălești, num. cadastral 4301223195					
Modif	Sect	Plansa	Nr.doc	Semnat.	Data	Materiale generale ale terenului de construcție			Faza	Planșa	Planșe
		A.S.P	Sîrbu M.						PE	16	
		Arhitect	Sîrbu M.			Plan de Organizare a Lucrărilor de Construcție Sc.1:500 (sfârșit)			"Cadproiect Gis" SRL		