

ВЕДОМОСТЬ РАБОЧИХ ЧЕРТЕЖЕЙ ОСНОВНОГО КОМПЛЕКТА


Лист	Наименование	Примечание
1	Общие данные	
2	Plan parter, cota 0,000	
3	Plan etaj-mansardsa, cota 3,000	
4	Схема сетей пожарной сигнализации.	

ВЕДОМОСТЬ ССЫЛОЧНЫХ И ПРИЛАГАЕМЫХ ДОКУМЕНТОВ

Обозначение	Наименование	Примечание
	Прилагаемые документы:	
790-1-SI.SU	Спецификация оборудования и материалов	

Условные обозначения

	Контрольная панель РС
	Сирена =12В
	Стробоскоп
	Извещатель пожарной сигнализации ручной
	Конец луча РС
	Шлейф пожарной сигнализации
	Резервный источник питания РИП =12В
	Извещатель пожарной сигнализации тепловой

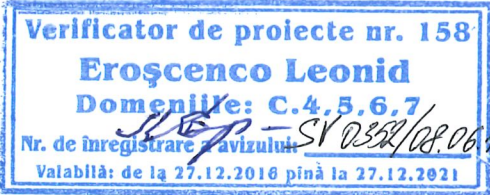

Proiectul este elaborat in conformitate cu normativele si standartele in vigoare si prevade: A- rezistenta si stabilitate; B- siguranta in exploatare; C- siguranta la foc; D- igiena, sanatatea oamenilor, refacerea si protectia mediului inconjurator; E- izolatia termica, hidrofuga si economie de energie; F- protectie impotriva

Sp princ Cojocar D.

ОБЩИЕ ДАННЫЕ

Исходными данными для разработки рабочей документации послужили:

- задание на проектирование, утвержденное Заказчиком,
 - технические решения, принятые в чертежах марки АР.
- Рабочим проектом предусматривается оснащение здания:
- системой пожарной сигнализации в соответствии с действующими

нормативными документами:

- NCM E.03.03-2003 "Оборудование зданий и сооружений автоматическими установками пожаротушения и пожарной сигнализации",
- NCM G. 04.05.2016 "Surse autonome pentru alimentare cu căldură".
 - NCM E.03.02-2014 "Protecția împotriva incendiilor a clădirilor și instalațiilor".
 - NCM G.02.01:2017 Instalații electrice de automatizare, semnalizare și telecomunicații
 - Proiectarea sistemelor de telecomunicații pentru clădiri și construcții
 - СНиП 2.08.02-89* Общественные здания и сооружения
 - РД 78.145-93. Системы и комплексы охранной, пожарной и охранно-пожарной сигнализации. Правила производства и приемки работ


Автоматическая пожарная сигнализация (ПС).

В качестве приемного устройства для наблюдения за состоянием шлейфов ПС предусматривается установка Прибора приемно-контрольного на 4 зоны Варта-1/2 . Для обнаружения источника загорания предусматривается установка извещателей по - жарной сигнализации, реагирующих на появление дыма в защищаемых помещениях и ручные типа ИПР-1 включаются в шлейф полевательно с с обеспечением круглосуточной работы.

Для оповещения о пожаре предусмотрена установка сирены и стробоскопа на наружной стене и в холлах здания.


Для сообщения о возникновении пожара на ПЦН предусмотрен радиопередатчик МАТ, Сети пожарной сигнализации выполнить неэкранированным кабелем марки LK-FLEX-053 Электропитание контрольной панели предусмотрено от сети переменного тока 220В. Резервное питание по первой категории электроснабжения обеспечивается установкой резервных источников питания типа РИП =12в, устанавливаемых рядом с приборами ПС Зануление приборов ПС выполняются с учетом требований ПУЭ Эксплуатировать системы пожарной сигнализации должны специализированные организации. Сети проводки пожарной и охранной сигнализации прокладываются по стенам и потолкам в пластиковом желобе, а так же в каналах скрытой проводки. Все работы по монтажу сетей пожарной сигнализации выполнить соответствии с нормами правилами по монтажу сетей ПС .

Sp.princ: Certificat 0022 seria 2018-P din 31.01.2018						№ 049641 din 17.08.2015		
						Obiect 790-1-SI		
						Reabilitarea si extinderea SPF "Toceni" amplasat in intravilanul s.Toceni, r-n Caantemir		
Sch.	Cant.	Foia	N doc.	Semn.	Data	Poz.1. Blocu administrativ SPF "Toceni"	Etapă	Foia
							PE	1
I.S.P	Gorcacova	02.18				Общие данные		Foi
Sp princ	Cojocar D.	02.18						4
Elaborat	Cojocar D.	02.18				"Verilarproiect" S.A.		

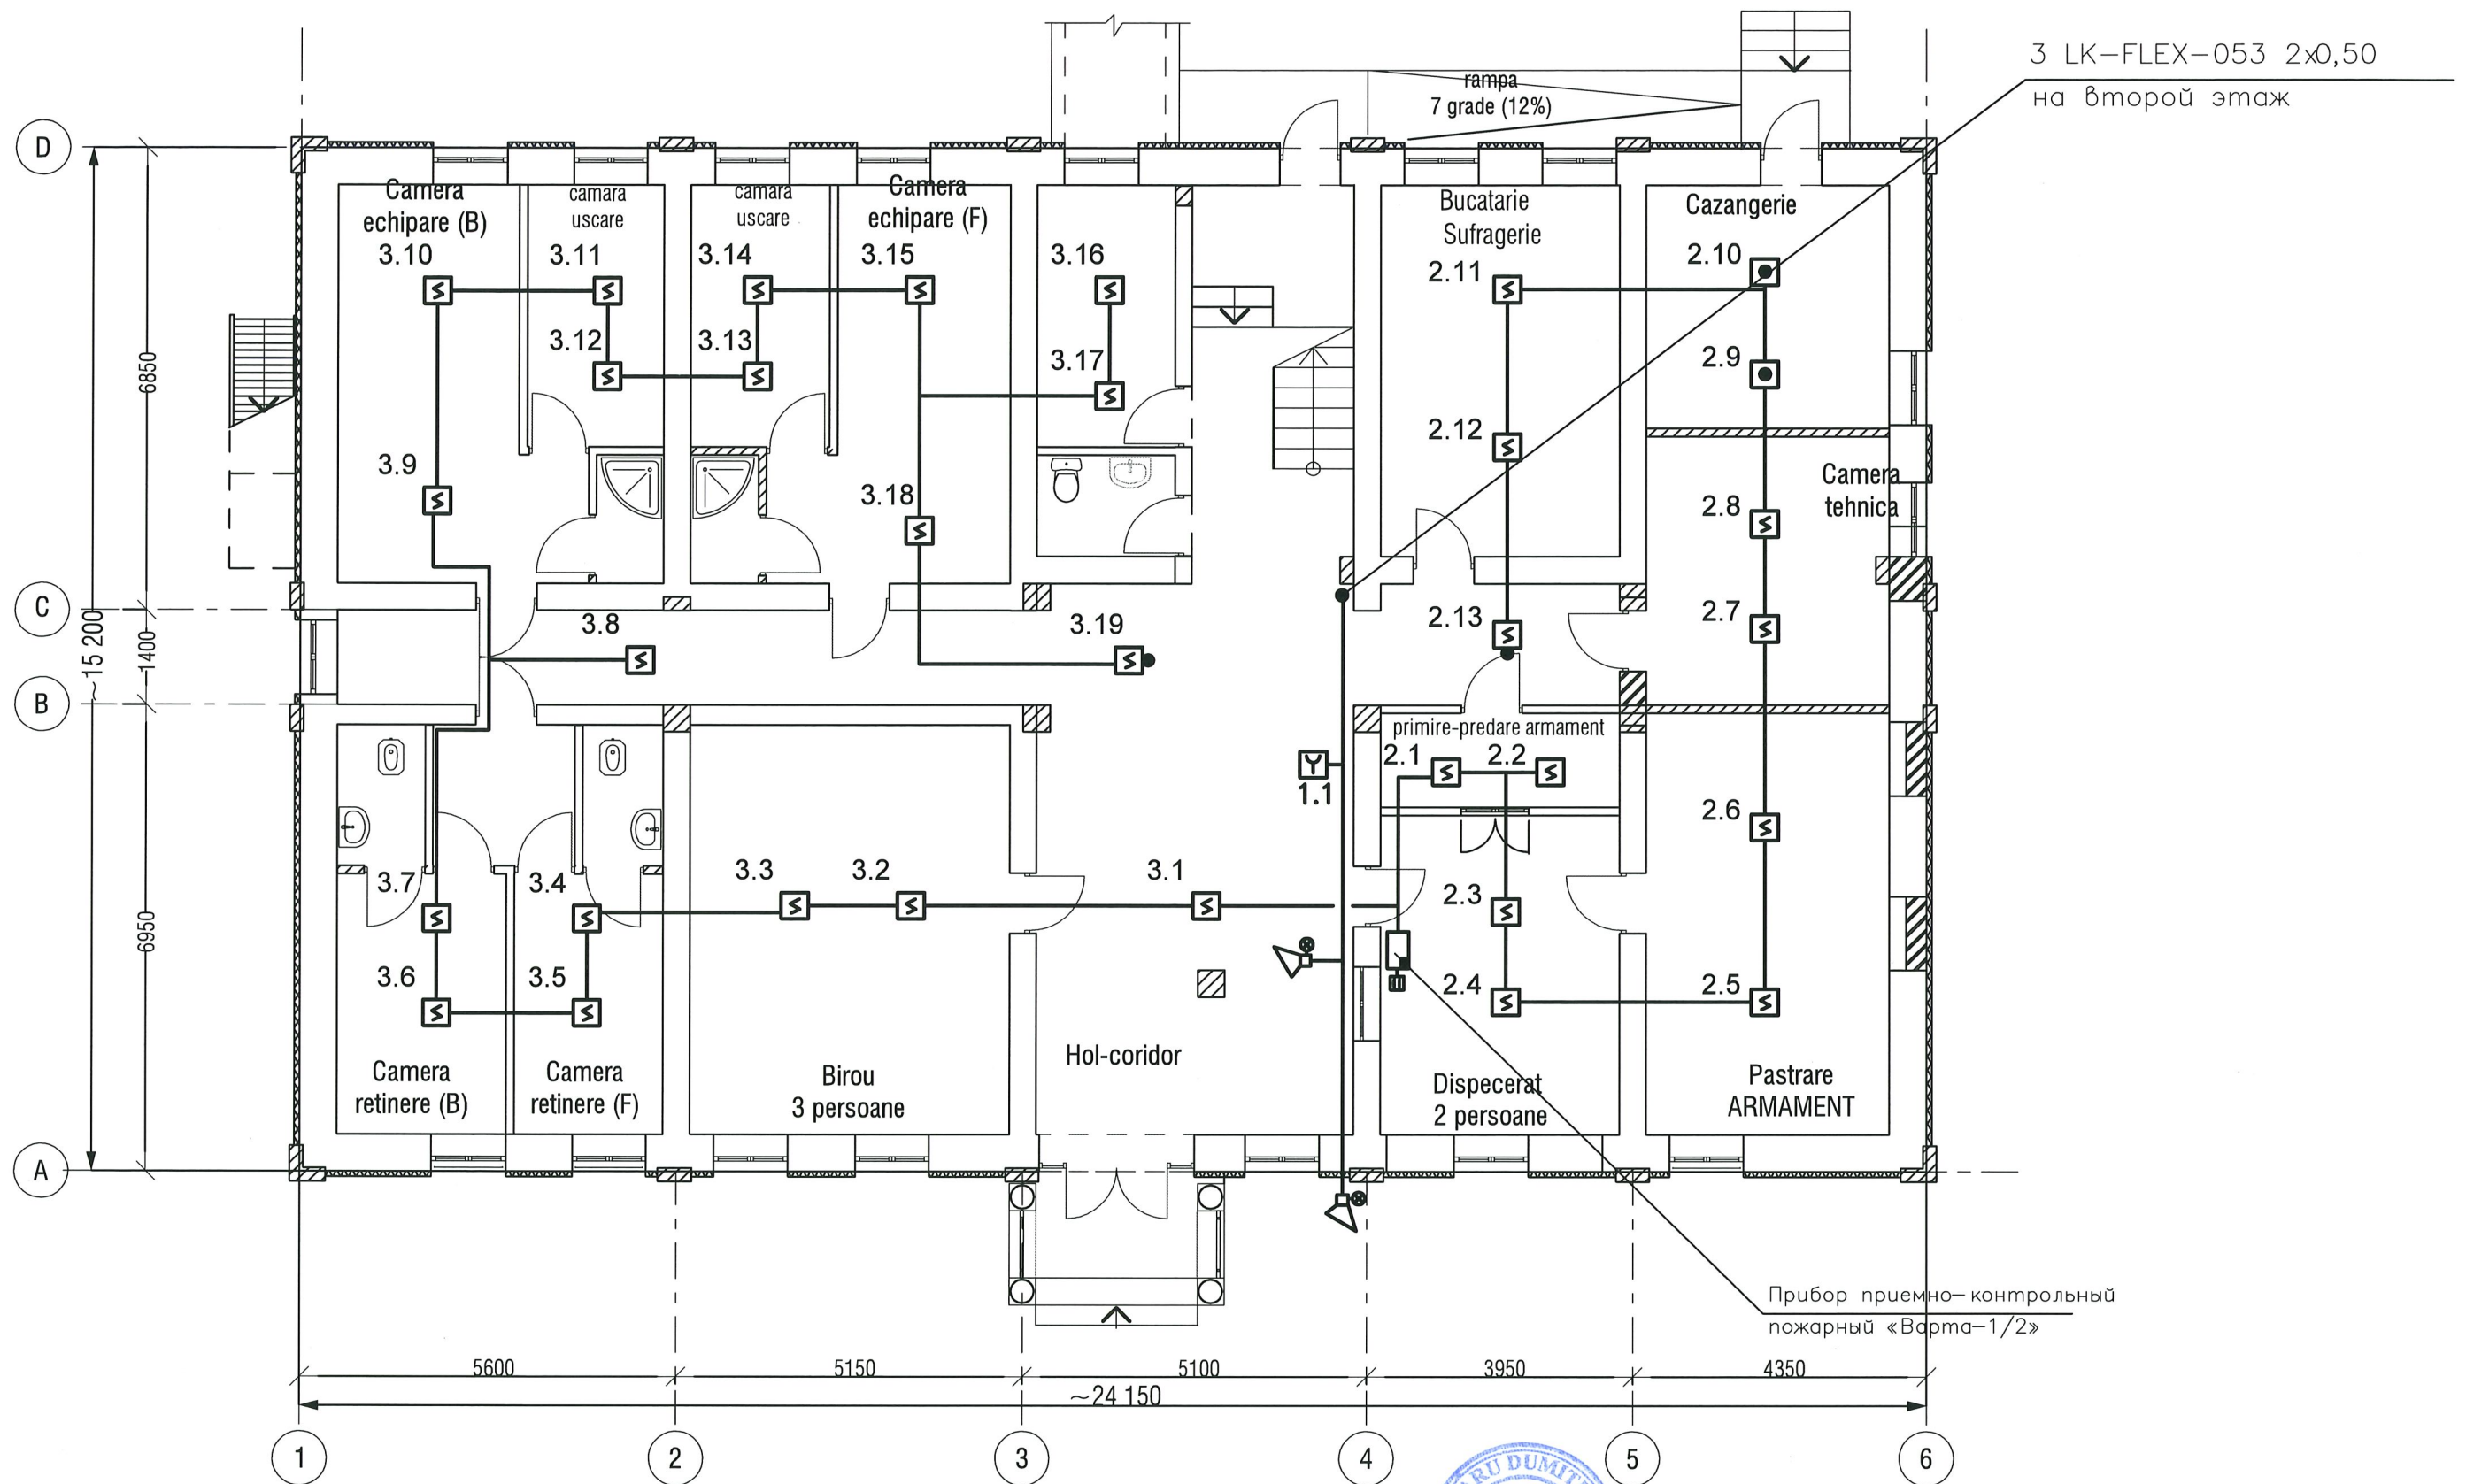

Verificator de proiecte nr. 138
Eroscenco Leonid
Domeniile C.4, 5, 6, 7
Nr. de înregistrare a ștampii: SV/0332/08.06.18
Valabilă: de la 27.12.2016 până la 27.12.2021

						Obiect 790-1-SI		
						Reabilitarea si extinderea SPF "Toceni" amplasat in intravilanul s.Toceni, r-n Cantemir		
mod.	nr.part.	plansa	nr.doc.	semnatura	data	Poz. 1. Bloc administrativ SPF "Toceni"	faza	planşa
							PE	2
Sp princ		Cojocaru D.			02.18	Plan parter, cota 0,000	"Verilarproiect" S.A.	
Elaborat		Cojocaru D.			02.18			

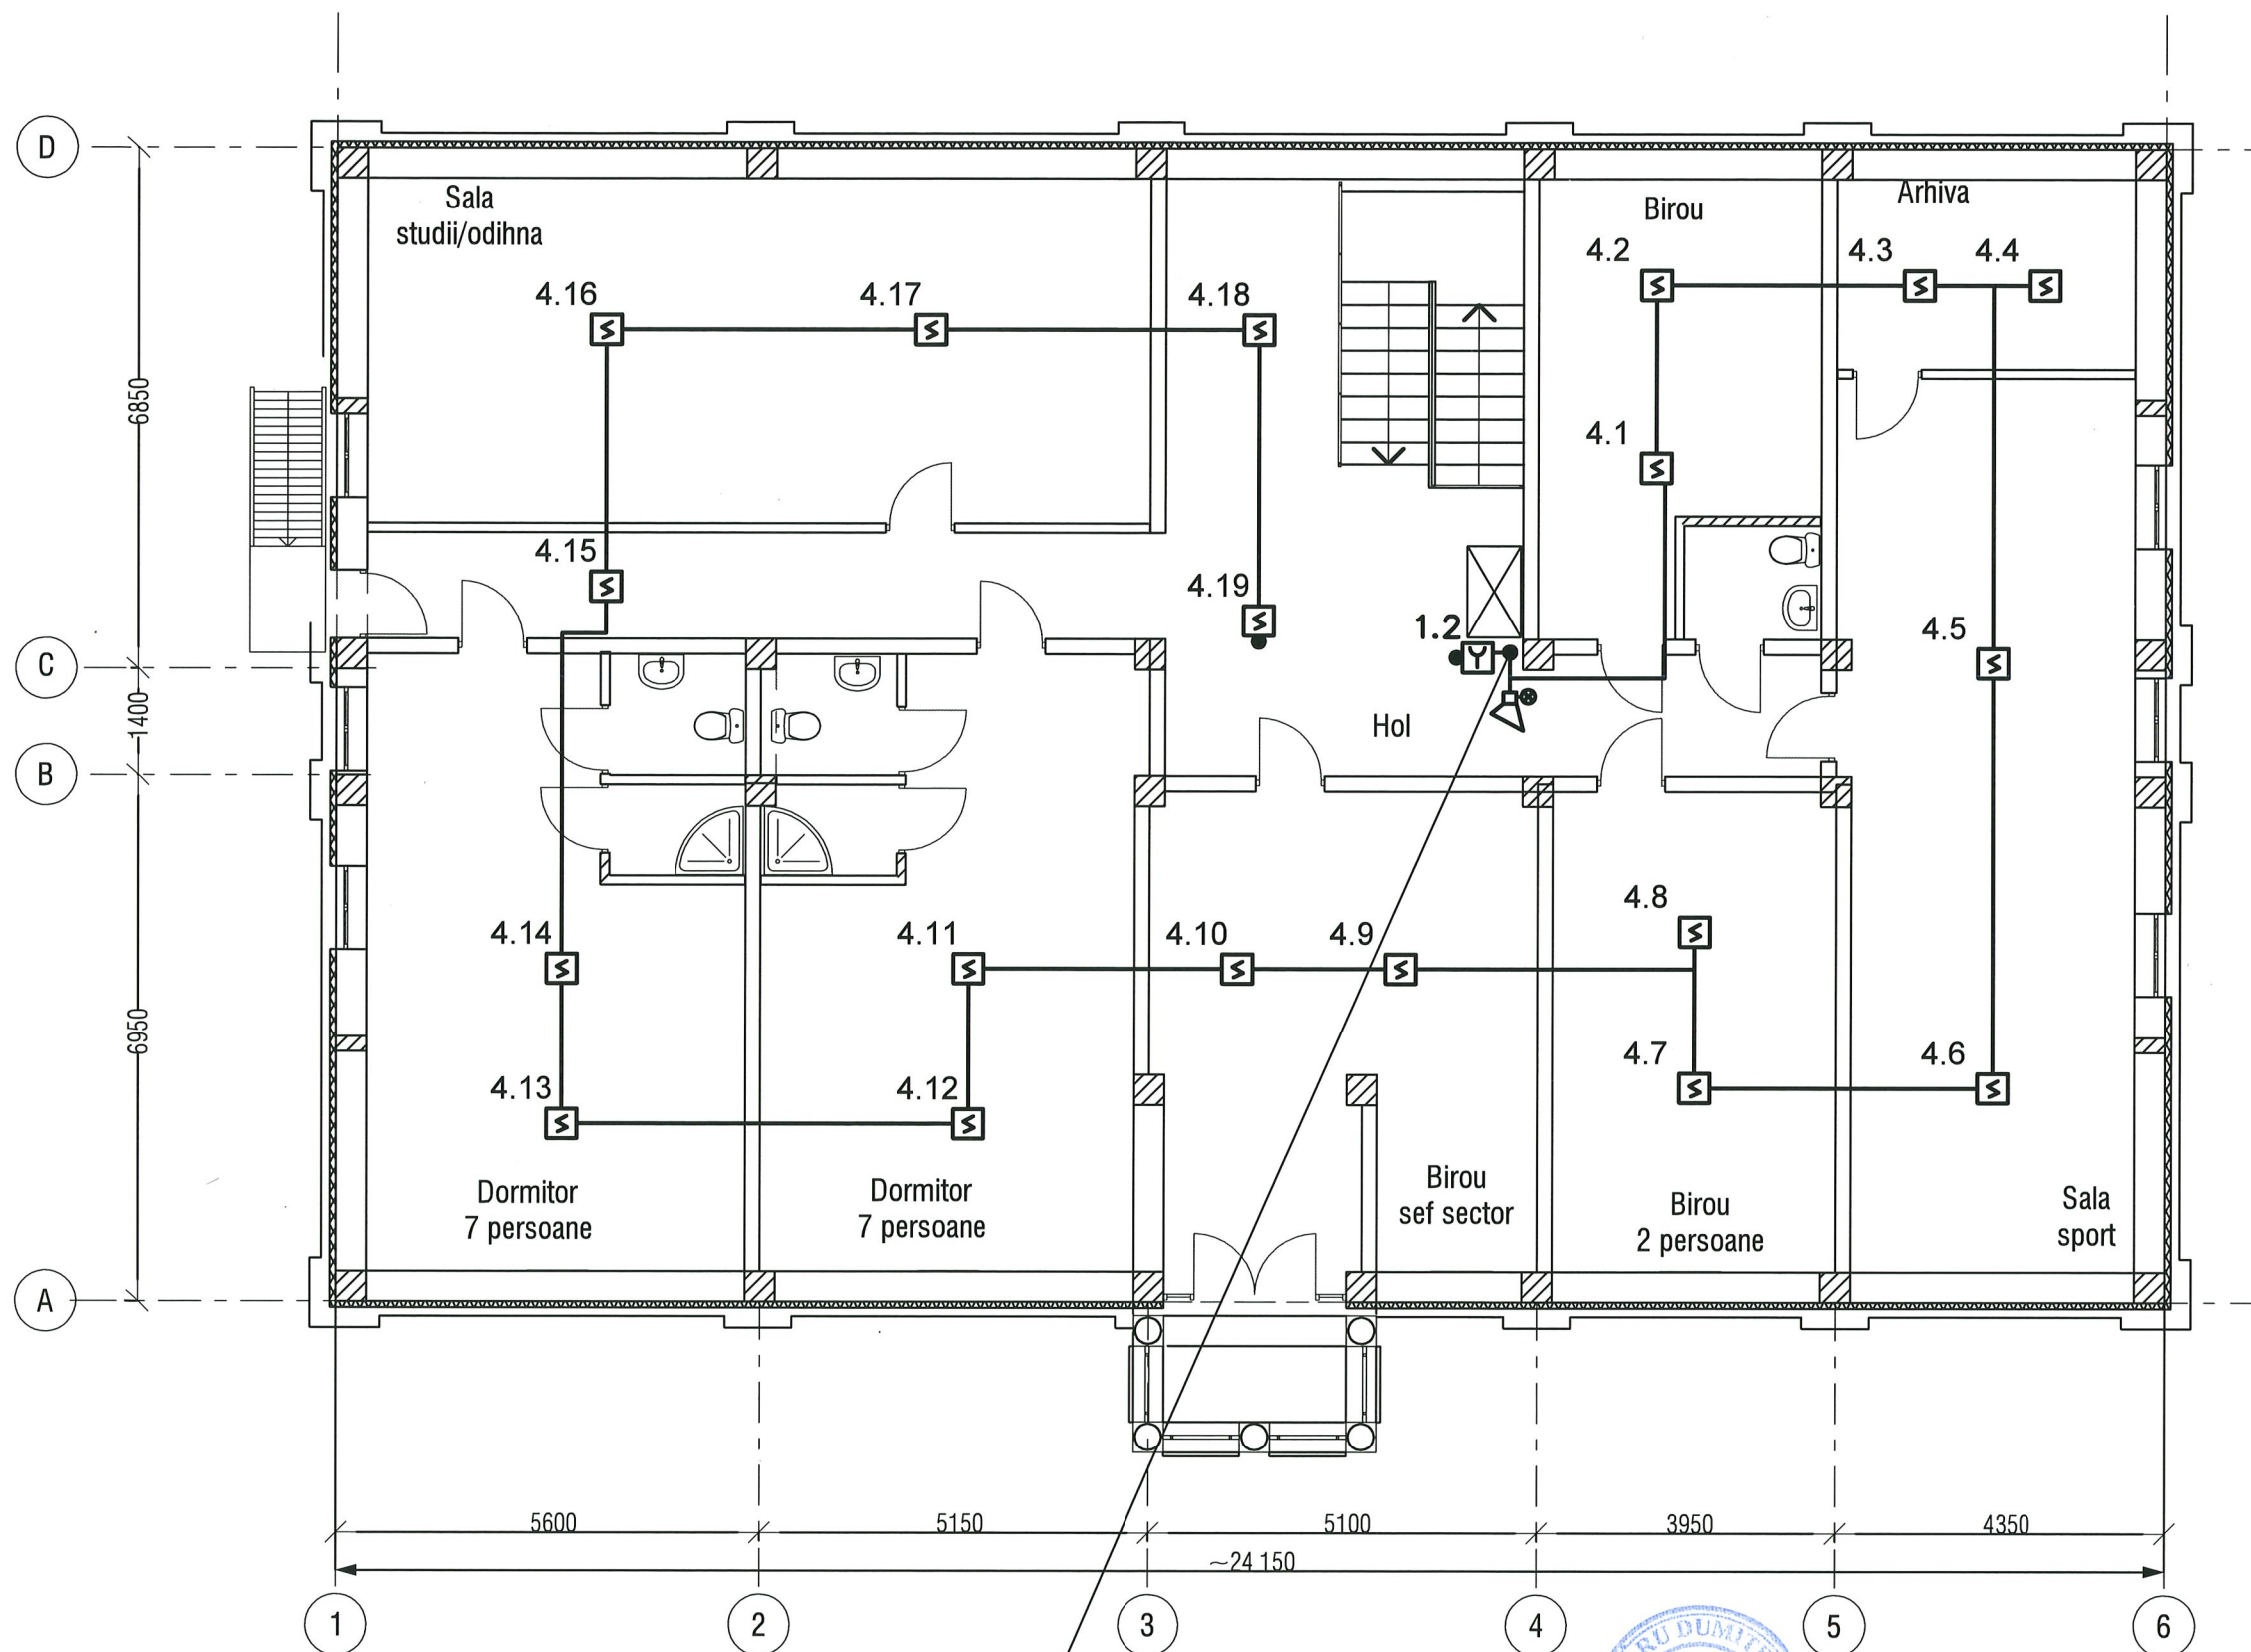


Verificator de proiecte nr. 158
Eroşenco Leonid
 Domeniile: C.4,5,6,7
 Nr. de înregistrare pavizului: SVB332/08.06.18
 Valabilă: de la 27.12.2016 până la 27.12.2021

3 LK-FLEX-053 2x0,50
 с первого этажа

						Obiect 790-1-SI		
						Reabilitarea si extinderea SPF "Toceni"		
						amplasat in intravilanul s.Toceni, r-n Caantemir		
mod.	nr.part.	plansa	nr.doc.	semnatura	data	Poz.1. Blocu administrativ SPF "Toceni"	faza	planşa
							PE	3
						Plan etaj-mansardsa, cota 3,000	"Verilarproiect" S.A.	
Sp princ	Cojocar D				02.18			
Elaborat	Cojocar D				02.18			

СХЕМА СЕТЕЙ ПОЖАРНОЙ СИГНАЛИЗАЦИИ.

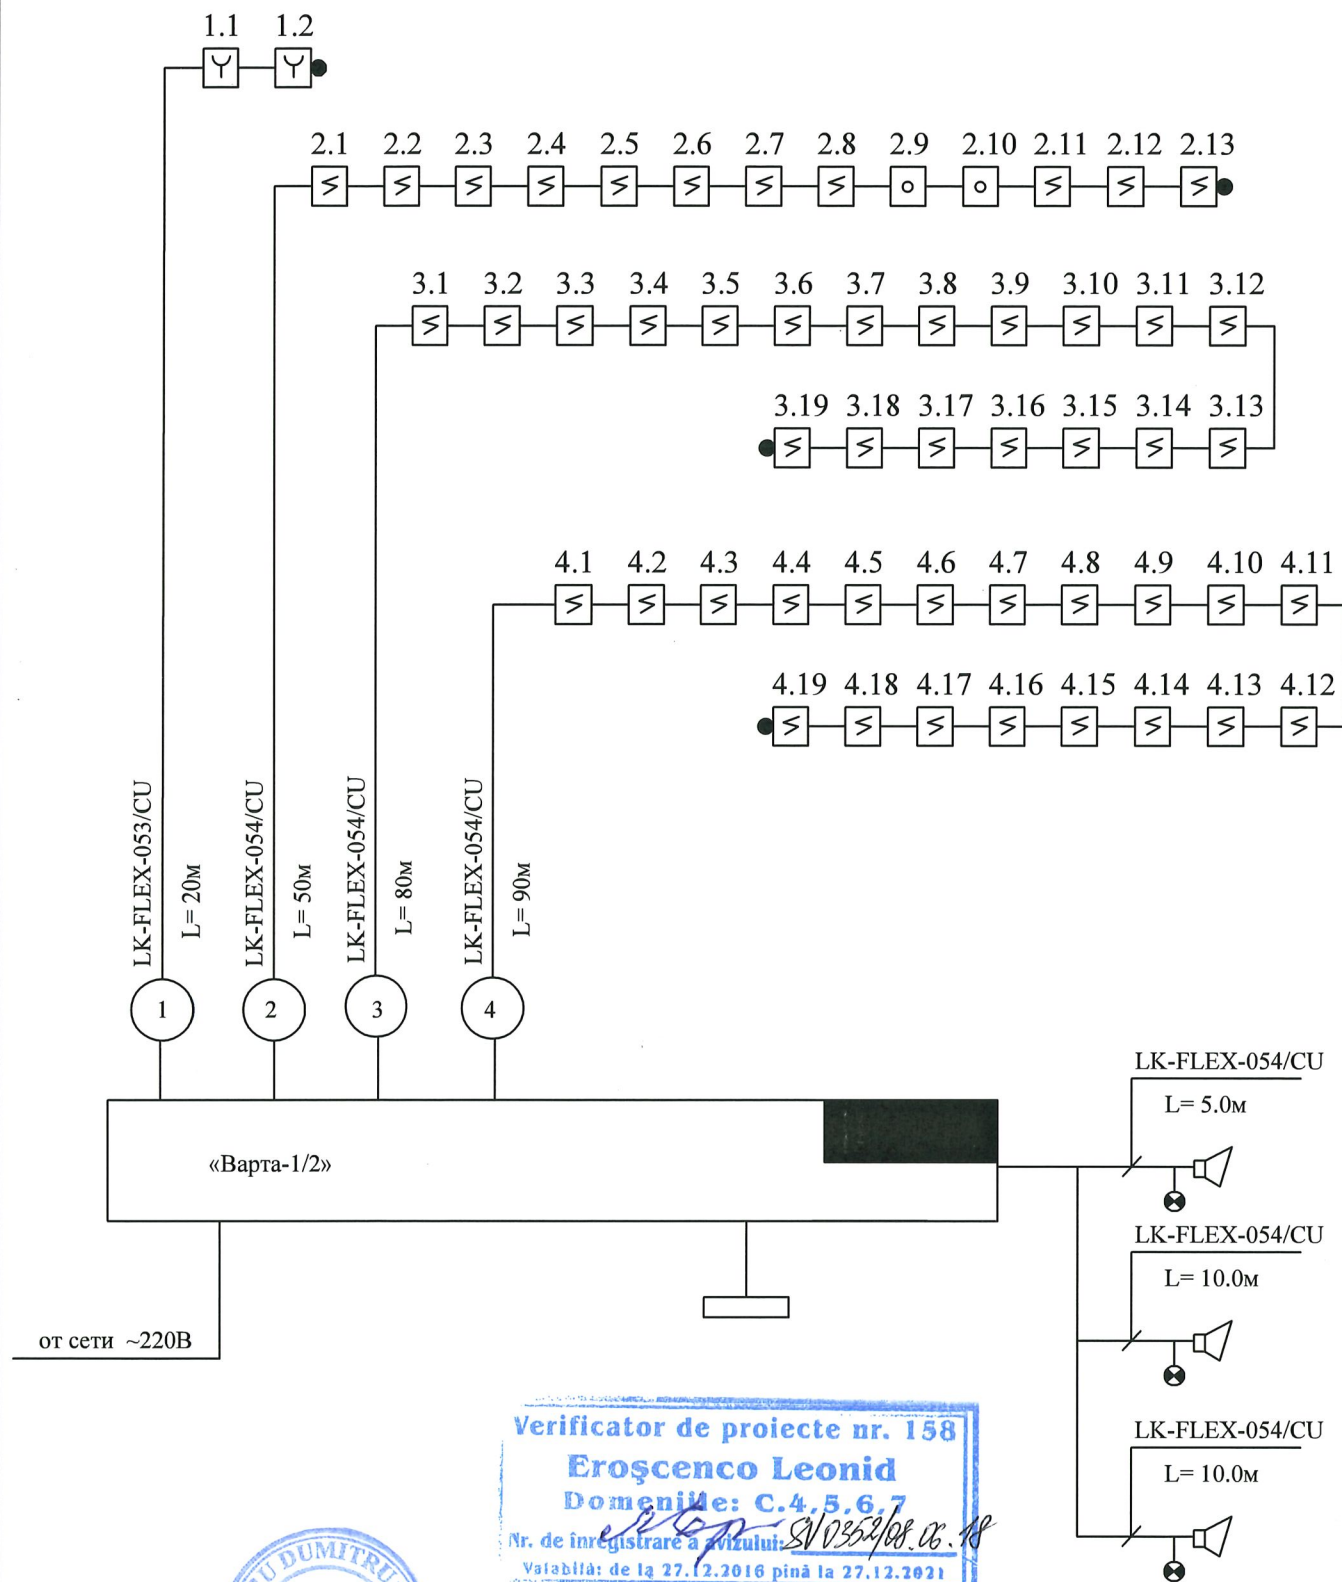

						Obiect 790-1-SI			
						Reabilitarea si extinderea SPF "Toceni" amplasat in intravilanul s.Toceni, r-n Caantemir			
Sch.	Cant.	Foaia	N doc.	Semn.	Data				
						Poz.1. Blocu administrativ SPF "Toceni"	Etapa	Foia	Foi
							PE	4	
Sp princ		Cojocaru D.			02.18	Схема сетей пожарной сигнализации	"Verilarproiect" S.A.		
Elaborat		Cojocaru D.			02.18				

ПОЗИЦИЯ	НАИМЕНОВАНИЕ ТЕХНИЧЕСКАЯ ХАРАКТЕРИСТИКА ОБОРУДОВАНИЯ И МАТЕРИАЛОВ ЗАВОД-ИЗГОТОВИТЕЛЬ (ДЛЯ ИМПОРТНОГО ОБОРУДОВАНИЯ- СТРАНА, ФИРМА)	ТИП, МАРКА ОБОРУДОВАНИЯ ОБОЗНАЧЕНИЕ ДОКУМЕНТА И N - ОПРОСНОГО ЛИСТА	ЕДИНИЦА ИЗМЕРЕНИЯ		КОД ЗАВОДА ИЗГОТОВИТЕЛЯ	КОД ОБОРУДОВАНИЯ	ЦЕНА ЕДИНИЦЫ ТЫС. РУБ.	КОЛИЧЕСТВО	МАССА ЕДИНИЦЫ ОБОРУДОВАНИЯ КГ
			НАИМЕНОВАНИЕ	КОД					
1	2	3	4	5	6	7	8	9	10
	Оборудование и материалы.								
1	Автоматическая пожарная сигнализация								
1.1	Прибор приемно-контрольный пожарный «Варта-1/2» (комплект)	Варта-1/2	шт					1.0	
1.2	Ручной пожарный извещатель	ИПР-1	шт					2.0	
1.3	Датчик пожарный тепловой		шт					2.0	
1.4	Датчик пожарный дымовой		шт					49.0	
1.5	Сирена = 12в+ стробоскоп		шт					3.0	
1.6	Кабель многожильный экранированный : 2x0.5	LK-FLEX-053/CU	м					350.0	
1.7	Кабель силовой	ШППН 2x0,5	м					5.0	
1.8	Материал крепления		кг					0.5	
1.9	Желоб пластиковый 10x22		м					200.0	
1.10									
1.11									
							Obiect 790-1-SI.SU		
							Reabilitarea si extinderea SPF "Toceni" amplasat in intravilanul s.Toceni, r-n Caantemir		
Sch.	Cant.	Foai	N doc.	Semn.	Data		Poz.1. Blocu administrativ SPF "Toceni"	Etapa	Foai
								PE	1
Sp princ		Cojocaru D.			02.18		Спецификация оборудования и материалов	"Verilarproiect" S.A.	
Elaborat		Cojocaru D.			02.18				