


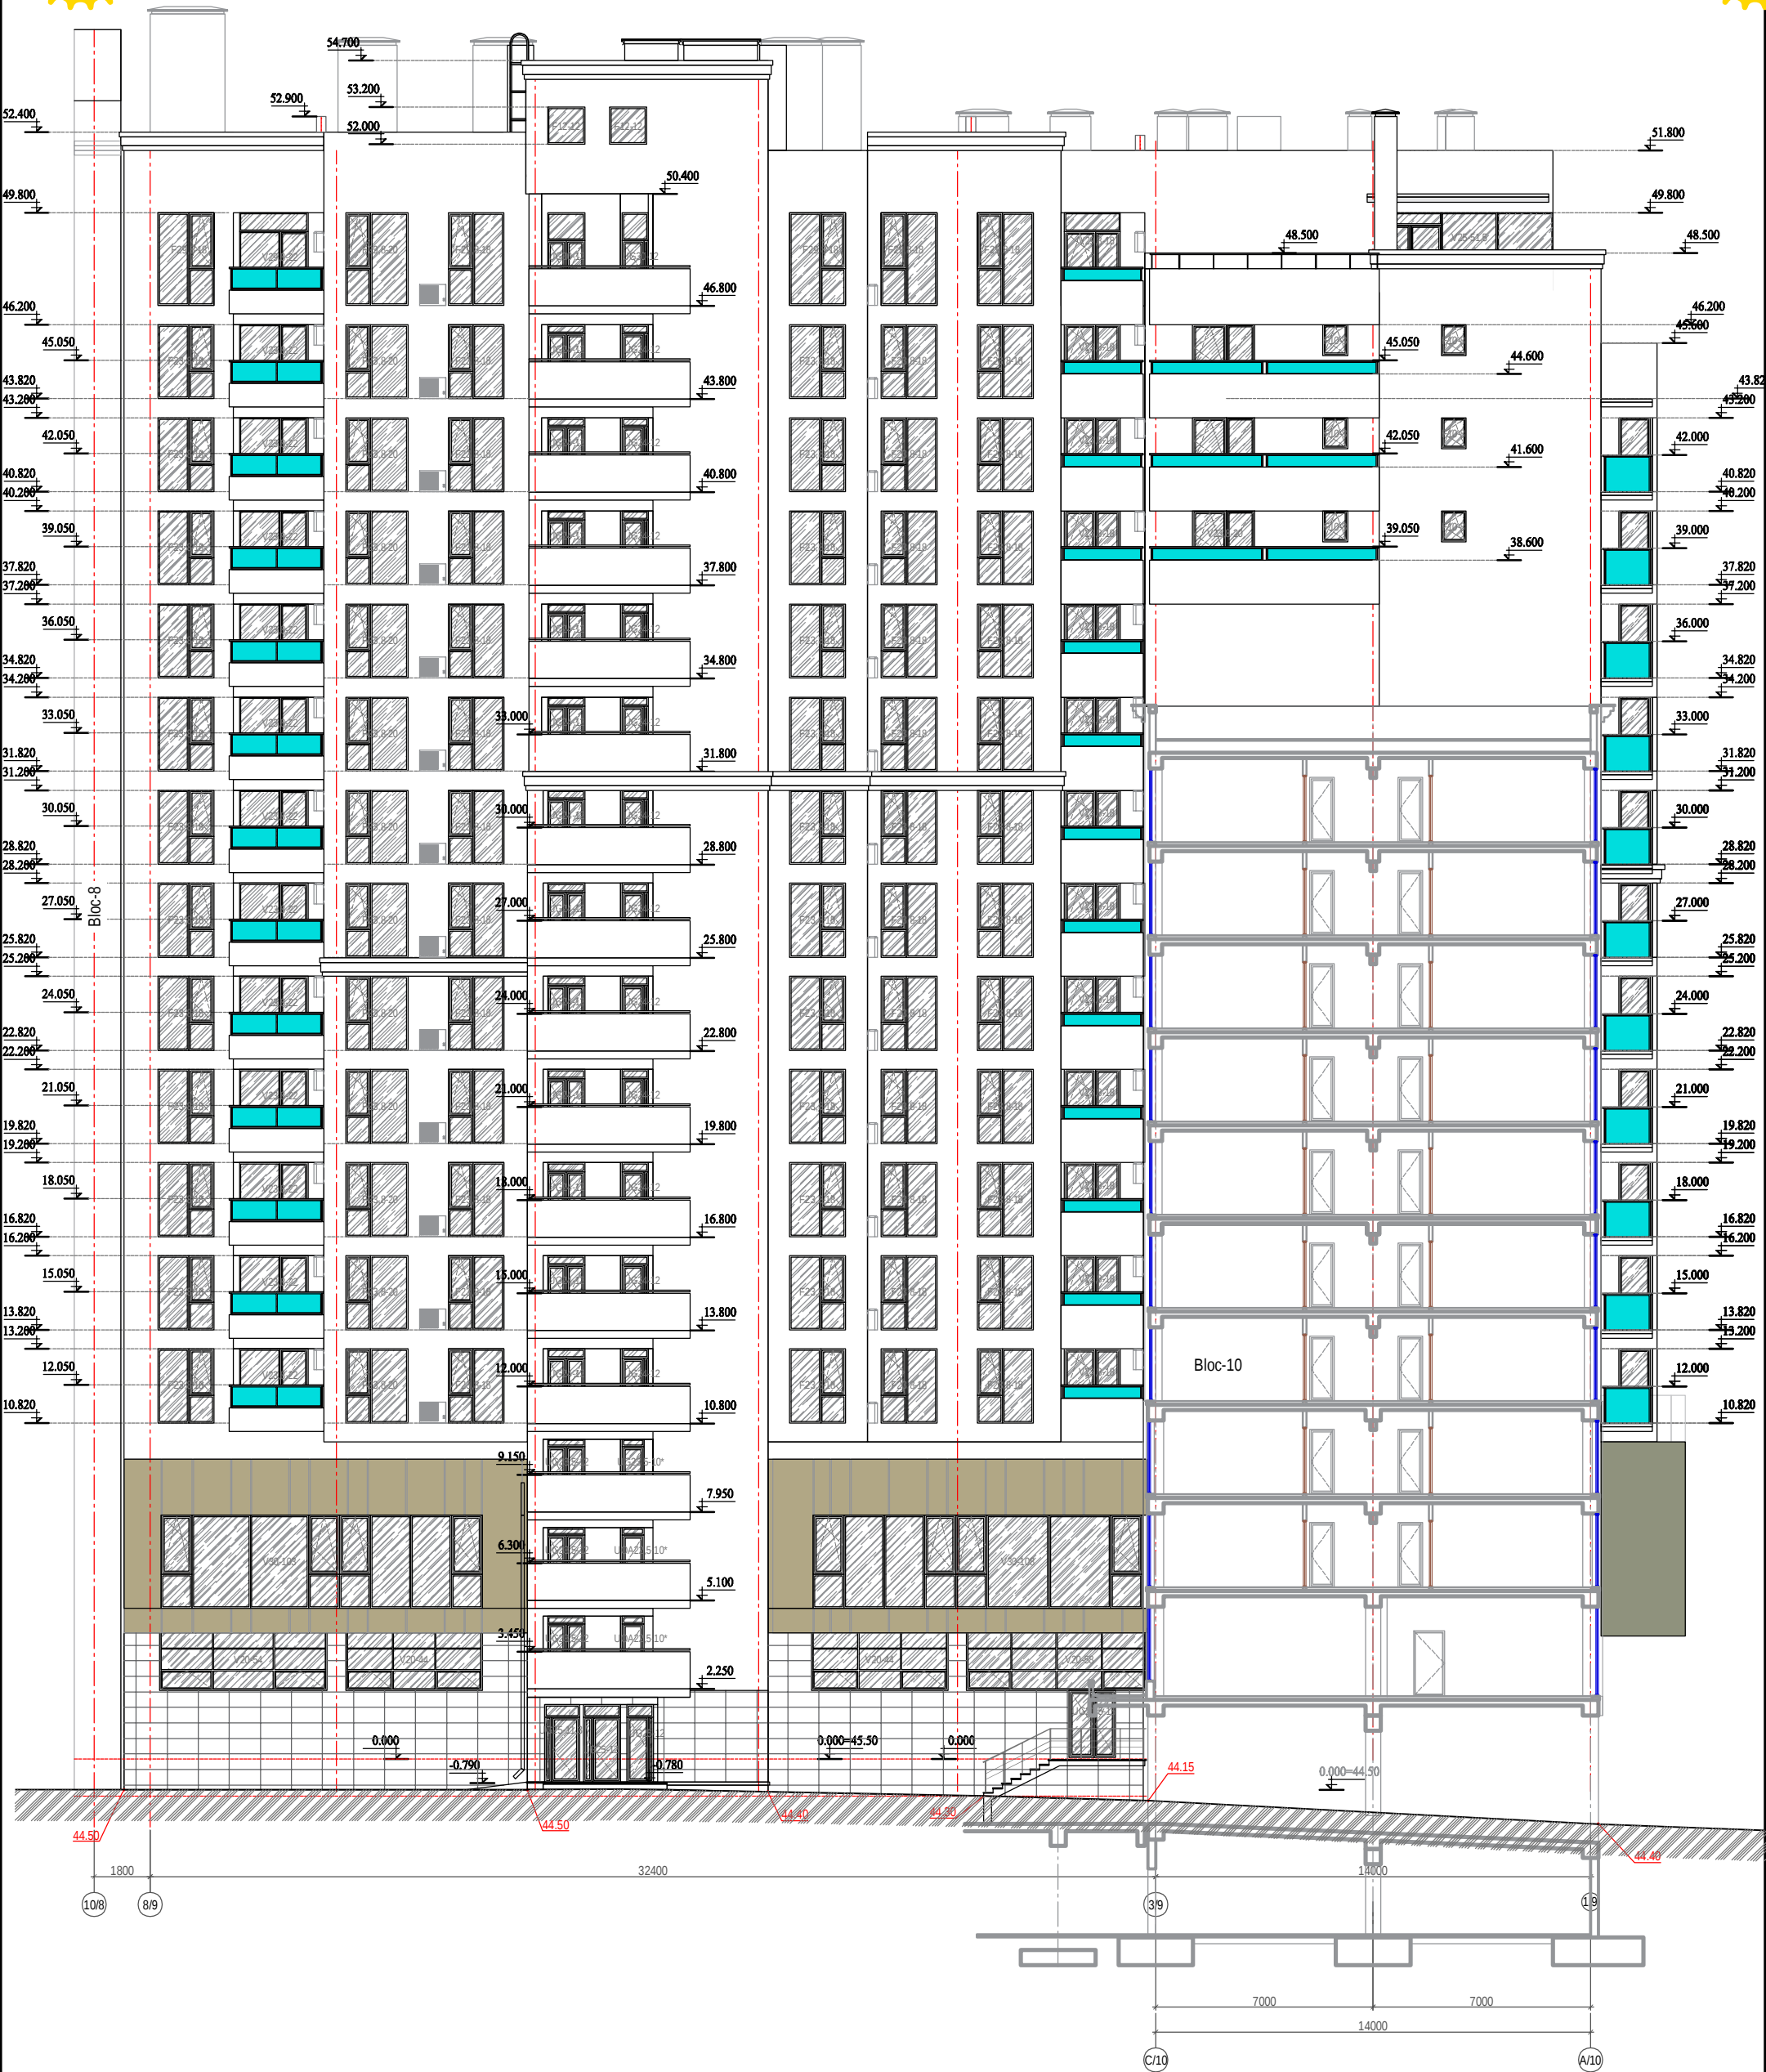

345/21-9-SA			
Construirea, în tranșe, a unui ansamblu rezidențial, cu obiective comerciale/prestări servicii, parcuri auto subterane și parcare auto supraetajată (modificarea documentației de proiect) pe terenul cu nr.cad.0100423.203, 0100423.540, 0100423.541 din mun.Chișinău, str. Tudor Vladimirescu 1/8.			
TRANSA II		Faza	Planșă
FAȚADĂ ÎN AXELE 8/9 - 1/9, sc.1:100		PE	53
			68

Nume

I.Carpov

Data

12.23

Arhitect

V.Comerzan

Data

12.23

Arhitect

L.Crețu

Data

12.23

Axis Mundi S.R.L.

Licența Nr. 041761

seria A MMII din 09.04.13