


Miron Costin 26/2 Căm. 2 5 etaj

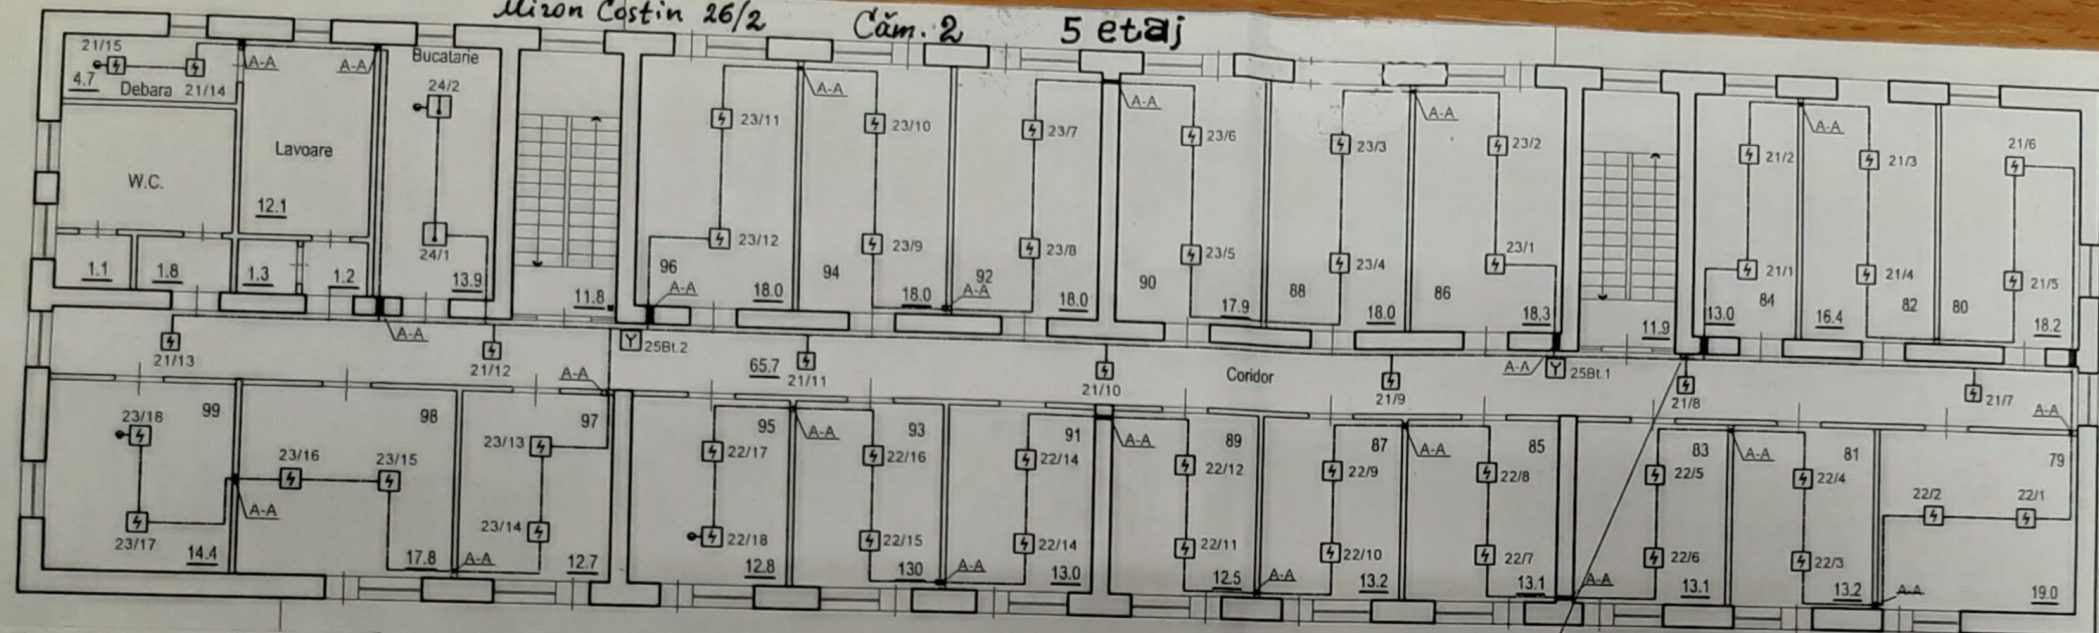

- ☒ Detector de fum la incendiu
- ☐ Detector de caldura la incendiu
- ☑ Detector de incendiu manual
- ☒ Sirena stroboscopică

PLAN:  
Trasare rețele semnalizare de incendiu.

4 etaj (et. 3-2)  
sunt identice după dimensiuni.

2Tevi Ø50  
raza 20...25  
de la cota etajul 4

2Tevi Ø50  
raza 20...25  
la cota, etajul 5

