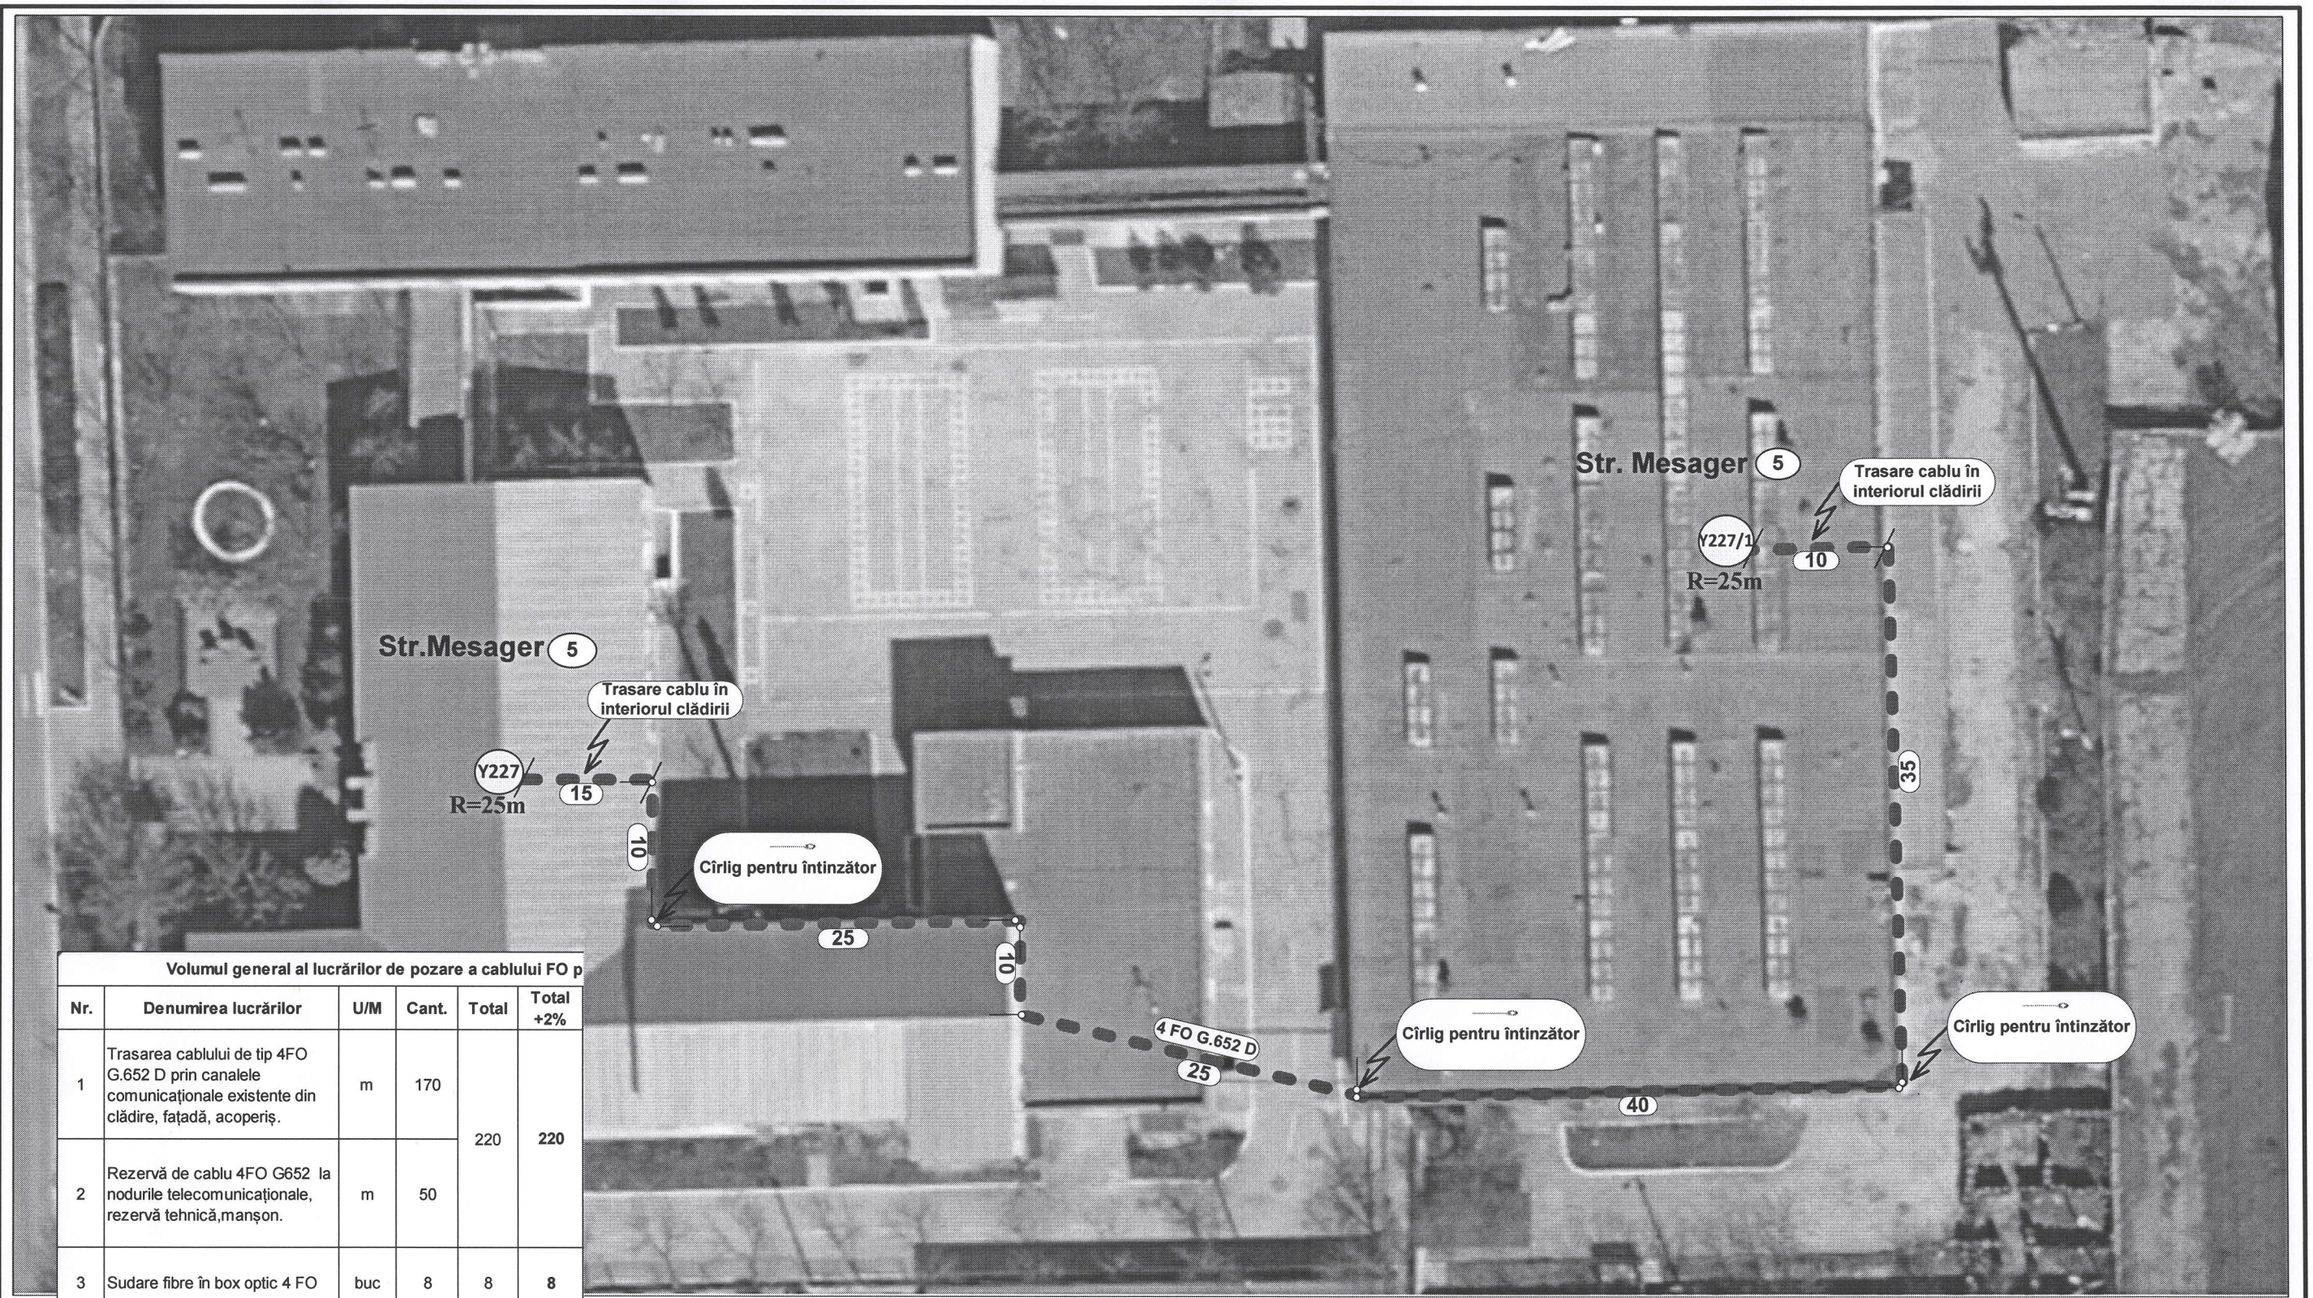

Volumul general al lucrărilor de pozare a cablului FO p

Nr.	Denumirea lucrărilor	U/M	Cant.	Total	Total +2%
1	Trasarea cablului de tip 4FO G.652 D prin canalele comunicaţionale existente din clădire, faţadă, acoperiş.	m	170	220	**220**
2	Rezervă de cablu 4FO G652 la nodurile telecomunicaţionale, rezervă tehnică,manşon.	m	50		
3	Sudare fibre în box optic 4 FO	buc	8	8	**8**
4	Montare box optic pe perete	buc	1	1	**1**
5	Montare box optic în dulap telecomunicaţional existent	buc	1	1	**1**
6	Forare găuri pentru cîrlige pentru întinzătoare Ø 14mm	buc	11	11	**11**
7	Forare găuri pentru efectuarea lucrărilor de ieşire cu cablu în încăpere Ø 16mm	buc	3	3	**3**
8	Forare găuri pentru montarea boxului optic pe perete Ø 10mm	buc	4	4	**4**

Digitally signed by Popa Oleg
Date: 2022.03.02 15:37:26 EET
Reason: MoldSign Signature
Location: Moldova

Spec.pr.					
				2022	**Modernizarea retelelor de comunicatii Str. Mesager 5**
	Coala	Nr. document	Semnat	Data	
Elaborat		Muntean Gr.		25.02	Cartograma pozării — Stand: PL; Foaia: ; Foi:
Coordonat					
Aprobat				07.10	Schema pozării cablului optic — **SRL Apeltel-Com**

În schimb № de inv.	
Iscalitura şi data	
№ de inventar	