Sistema	Sistem de ventilare/refulare П1										
Parametru	Temperatura		Dirijare		Temperatura		Dirijare	Temperatura			
Mediu	Agent termic				Aer			Aer			
Locul amplasarii	Calorifer cu apa (conductele agentului termic)				Pina la caloriferul cu apa		Dupa caloriferul cu apa	Incapere panouri electrice vezi EEF	Canalul de refulare	Aer exterior	incapere(bucatarie)
Dispozitiv de colectare	TM 4-142-87					TM 4-142-87	TM 4-147-87		TM 4-147-87		
Nr. pozitiei, insemnare pe schema	9(2шт)	SK3	H (M2)	УА2 (М4)	УА1(М3)	8	SK1	KM1	SK2	SK4	SK5

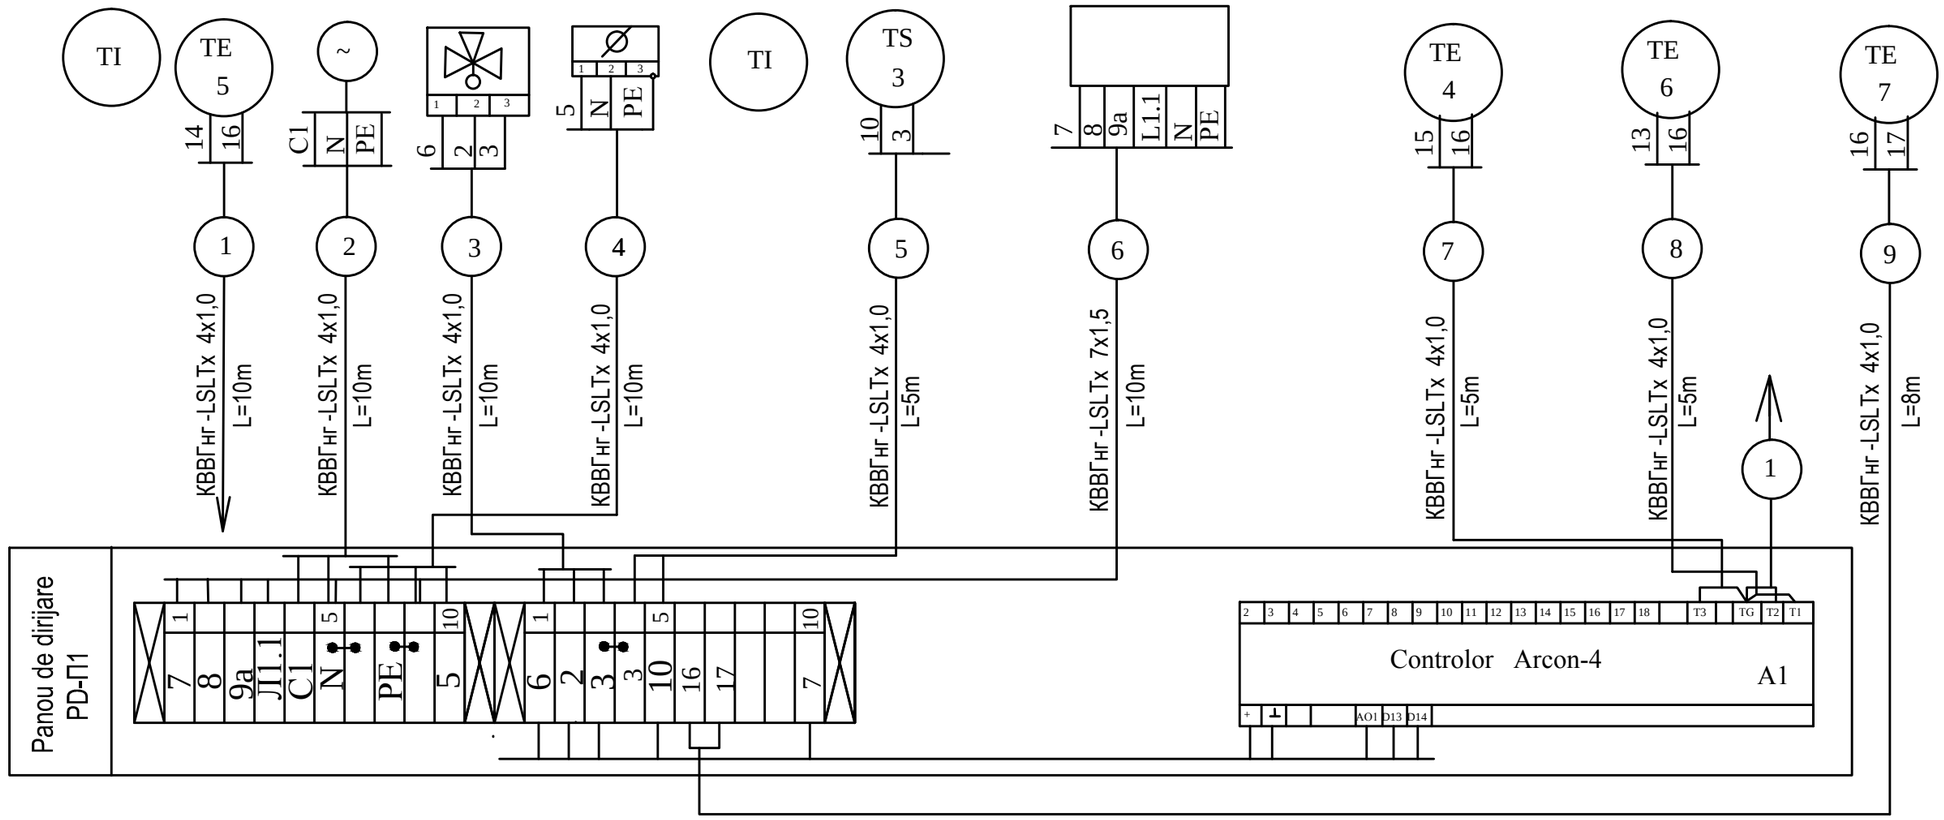

Modif.	Sector	Planse	N doc.	Semnatura	Data
Sp. prin.		Loghin I.			03.23
Elaborat		Loghin I.			03.23

06/02-D/23-AIVC

Reparatia capitala a blocului alimentar a institutiei de educatietimpurie nr.6, str. Cicicalo, 6 din mun. Balti

Bloc alimentar	Faza	Plansa	Planse
	PE	4	

Sistema de ventilare / refulare П1.
Schema electrica de conexiuni

SRL "GEO-CAD-PROIECT" mun. Balti

IN SCIB N DE INV.

ISCAL. SI DATA

Nº DE INVENTAR