


План на отметке 0.000

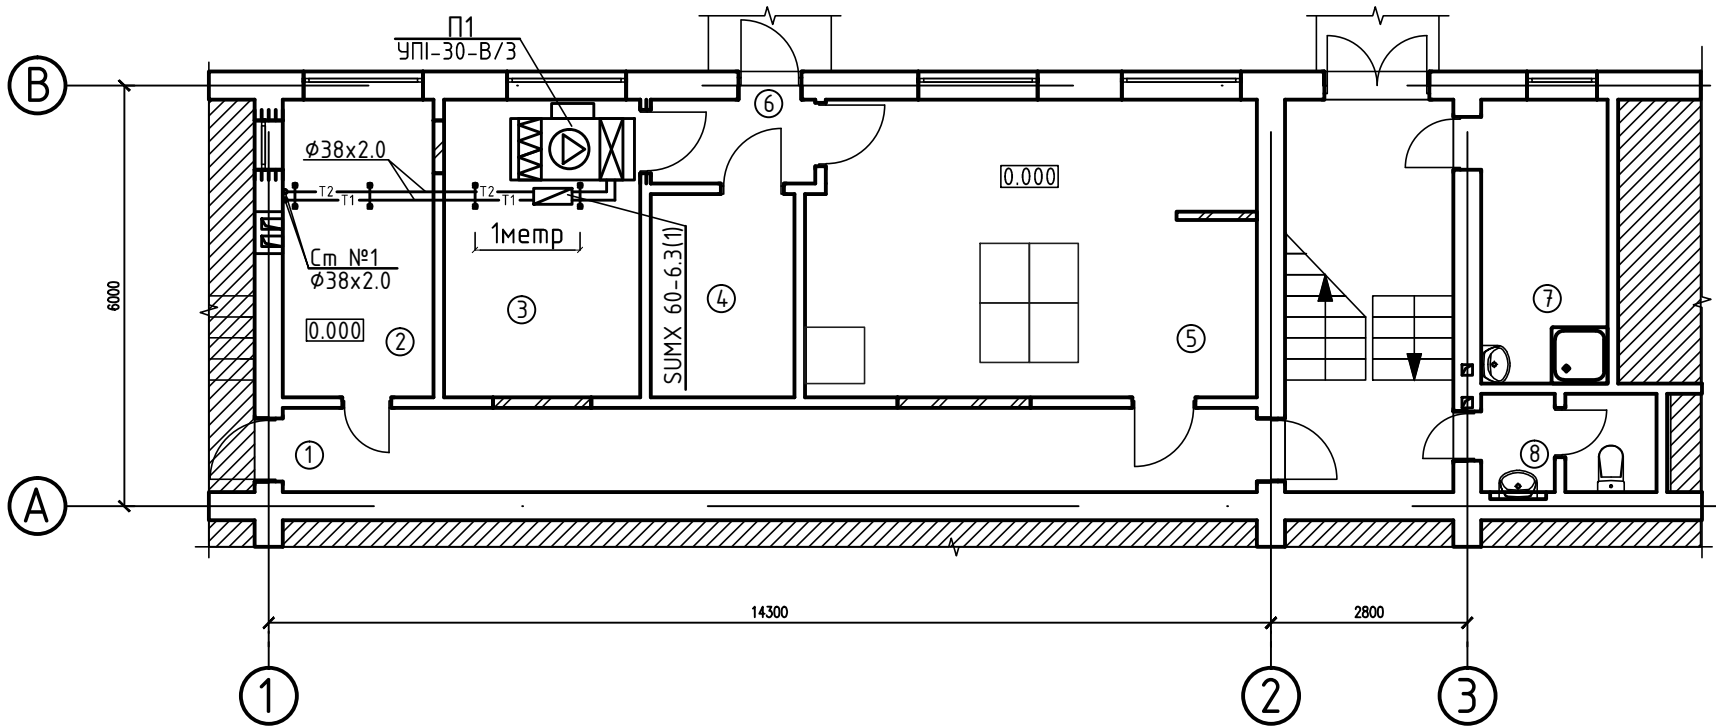

Экспликация помещений

№ пом	Наименование помещения	Площадь м²
1	2	3
1	Коридор	16.7
2	Моечная	9.1
3	Секция мясная, рыбная, овощная.	11.9
4	Склад дневной	5.9
5	Кухня	26.9
6	Тамбур	2.8
7	Помещение для персонала душевая сетка.	7.3
8	Санитарный блок 1 очко	3.4

Инв. № подл.	Подпись и дата	Взам. инв. №

Beneficiar: "GEO-CAD-PROIECT" SRL						Nr.2/2023-ÎVC		
						Reparatia capitala a blocului alimentar a institutiei de educatie timpurie nr. 6, str. Cicicalo, 6 din mun. Balti		
Изм	Кол.уч	Лист	№ док	Подпись	Дата	Bloc alimentar	Стадия	Лист
Глав. спец		Горохолинский					РП	Листов
Инженер		Горохолинский				Теплоснабжение План на отметке 0.000	7	10
							"Climat Expert" S.R.L. or.Chisinau	