




П1

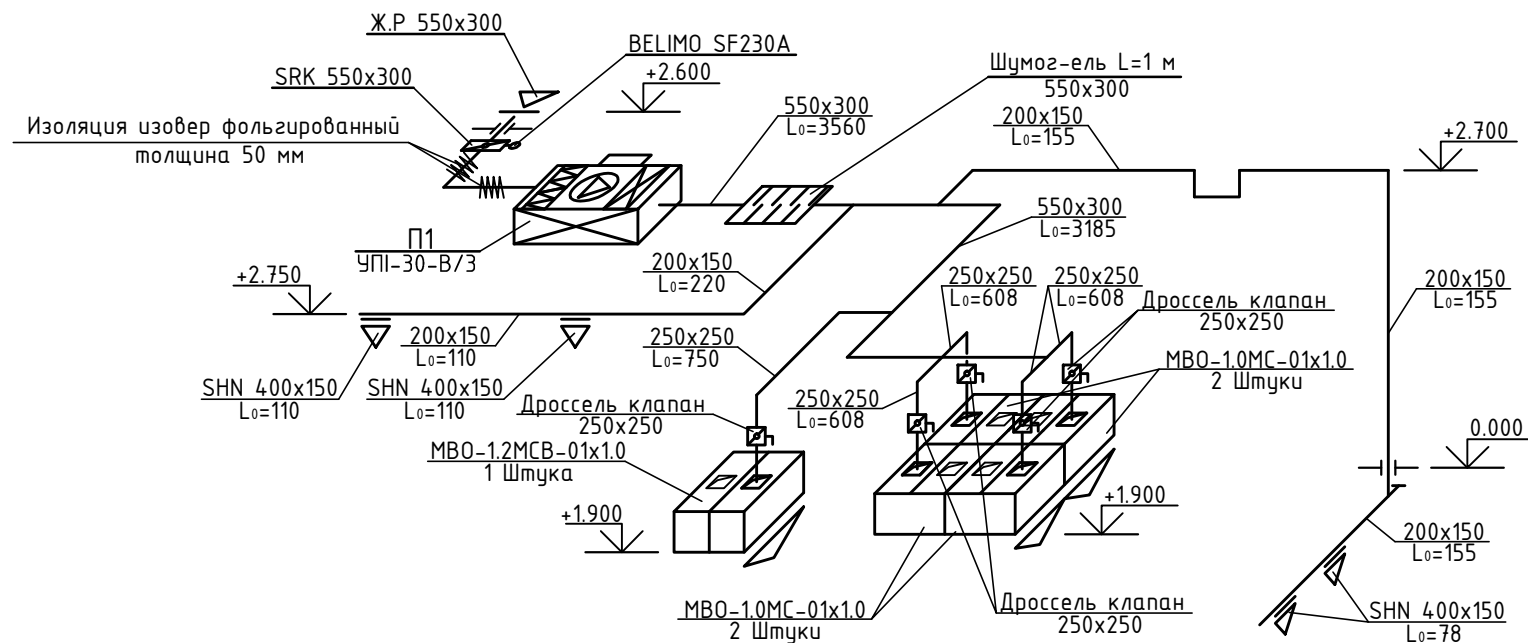


B1

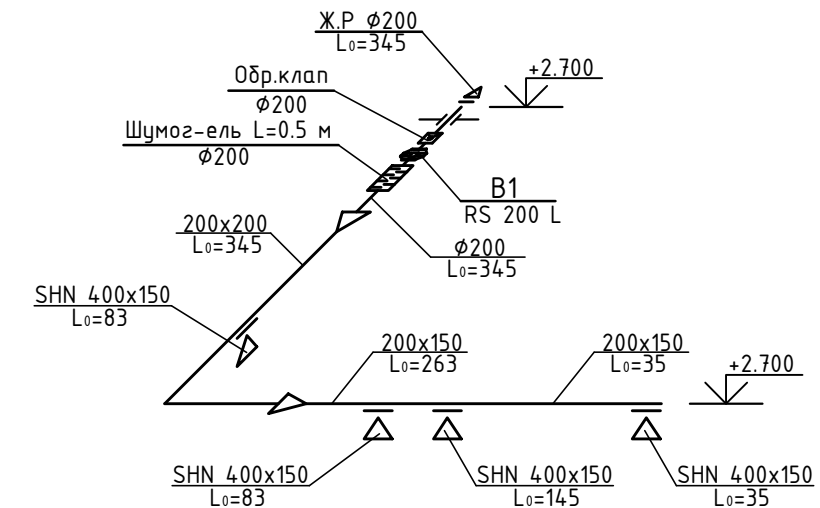


Узел крепления воздуховода

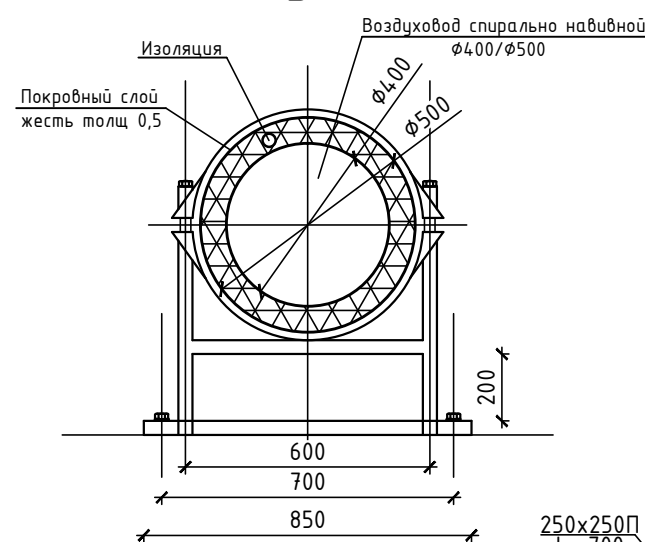


B2

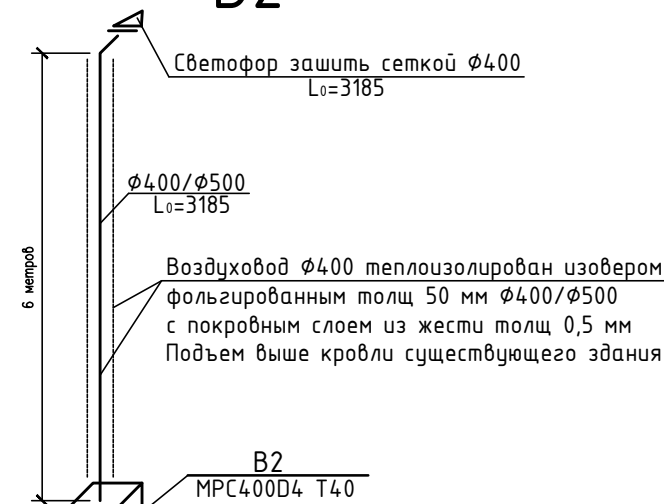

B5

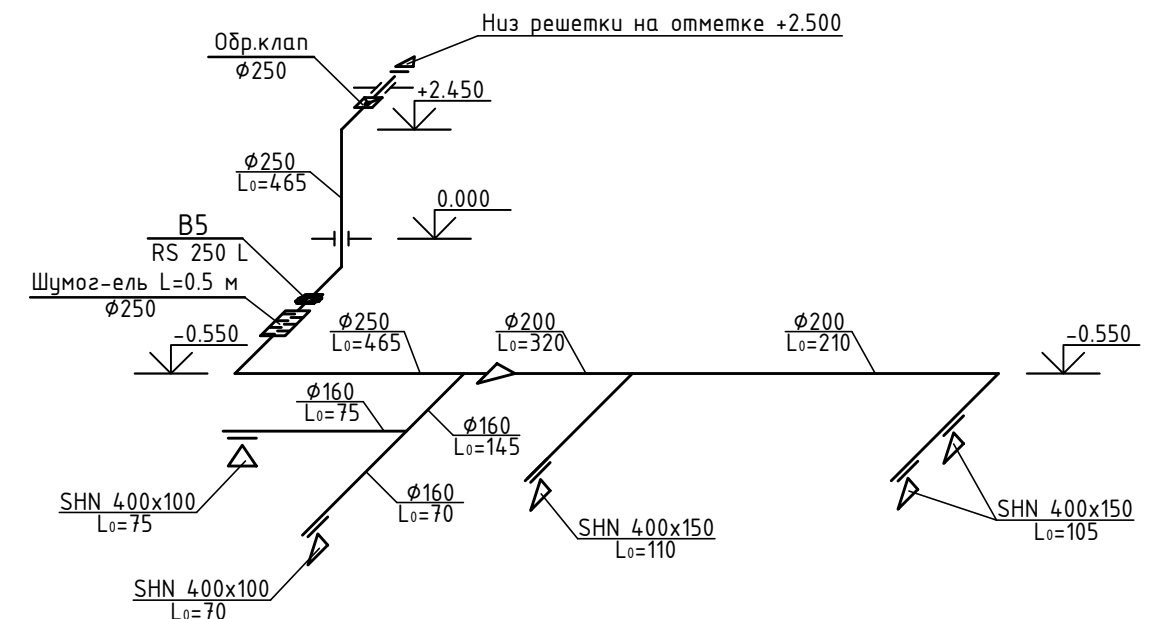

B3, B4

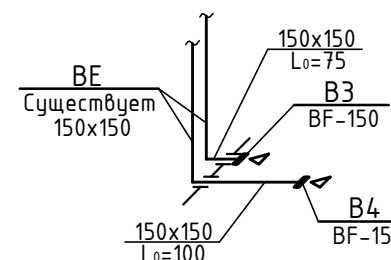

Инв. № подл.	Подпись и дата	Взам. инв. №

Beneficiar: "GEO-CAD-PROIECT" SRL						Nr.2/2023-ÎVC		
						Reparatia capitala a blocului alimentar a institutiei de educatie timpurie nr. 6, str. Cicicalo, 6 din mun. Balti		
Изм	Кол.уч	Лист	№ док	Подпись	Дата	Bloc alimentar	Стадия	Лист
Глав. спец	Горохолинский						РП	9
Инженер	Горохолинский					Вентиляция		10
						Схемы систем П1, B1, B2, B3, B4, B5		
						"Climat Expert" S.R.L. or.Chisinau		