

Характеристика помещений

№ пом	Наименование помещения	Площадь м²	tв °С	Теплопотери /теплоприт Вм	Объем помещ м³	Кратность возд-на		Возд-обмен м³/ч		№ вент систем	
						Выт	Прит	Выт	Прит	Выт	Прит
1	2	3	4	5	6	7	8	9	10	11	12
Отметка 0.000. H=3.0 м											
1	Коридор	16.7	+18	---/---	50.1	—	—	—	—	—	—
2	Моечная	9.1	+18	---/---	27.3	6	4	165	110	В1	П1
3	Секция мясная, рыбная, овощная.	11.9	+16	---/---	35.7	4	3	145	110	В1	П1
4	Склад дневной	5.9	+16	---/---	17.7	2	—	35	—	В1	—
5	Кухня	26.9	+18	---/---	80.7	М.О 2	Расч	3020 165	3185	В2	П1
6	Тамбур	2.8	+18	---/---	8.4	—	—	—	—	—	—
7	Помещение для персонала душевая сетка.	7.3	+25	---/---	21.9	75*	—	75	—	В3	—
8	Санитарный блок 1 очко	3.4	+20	---/---	10.2	100*	—	100	—	В4	—

Примечание.
Для помещений с присутствием только вытяжной вентиляции, приток осуществляется через щель под дверь высотой 2см.

Условные обозначения


Обозначение	Наименование
	Приточные и вытяжные решетки на воздуховодах.
	Проход через кровлю и наружные стены
	Шумоглушитель
	Обратный клапан
	Вентилятор канальный круглый
	Приточная канальная установка подвесная
	Изоляция пенофол фольгированный толщина 5 мм
	Изоляция изовер фольгированный толщина 50 мм
	Изменение сечения воздуховода
	Дроссель клапан

Характеристика помещений

№ пом	Наименование помещения	Площадь м²	tв °С	Теплопотери /теплоприт Вм	Объем помещ м³	Кратность возд-на		Возд-обмен м³/ч		№ вент систем	
						Выт	Прит	Выт	Прит	Выт	Прит
1	2	3	4	5	6	7	8	9	10	11	12
Отметка -3.500. H=3.2 м											
1	Коридор	15.0	+18	---/---	48.0	—	—	—	—	—	—
2	Склад сухой продукции	16.7	+16	---/---	53.44	2	—	110	—	В5	—
3	Секция овощей	16.2	+18	---/---	51.84	4	3	210	155	В5	П1
4	Техническое помещение	10.8	+18	---/---	34.56	2	—	70	—	В5	—
5	Техническое помещение	11.2	+18	---/---	35.84	2	—	75	—	В5	—

Примечание.
Для помещений с присутствием только вытяжной вентиляции, приток осуществляется через щель под дверь высотой 2см.

План схема

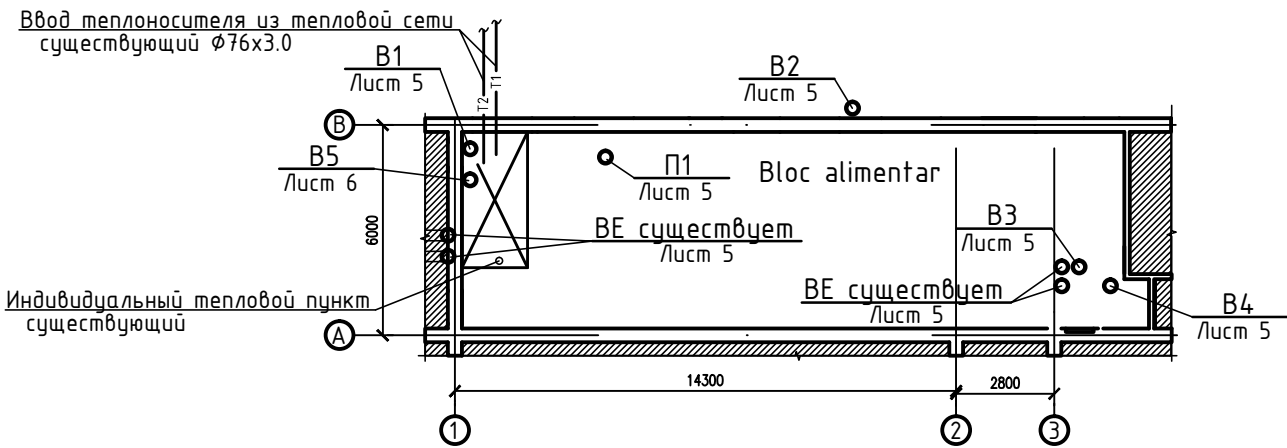

Beneficiar: "GEO-CAD-PROIECT" SRL						Nr.2/2023-ÎVC				
						Reparatia capitala a blocului alimentar a institutiei de educatie timpurie nr. 6, str. Cicicalo, 6 din mun. Balti				
Изм	Кол.уч	Лист	№ док	Подпись	Дата					
						Bloc alimentar		Стадия	Лист	Листов
Глав. спец	Горохолинский							РП	4	10
Инженер	Горохолинский					Общие данные (окончание)		"Climat Expert" S.R.L. or.Chisinau		