

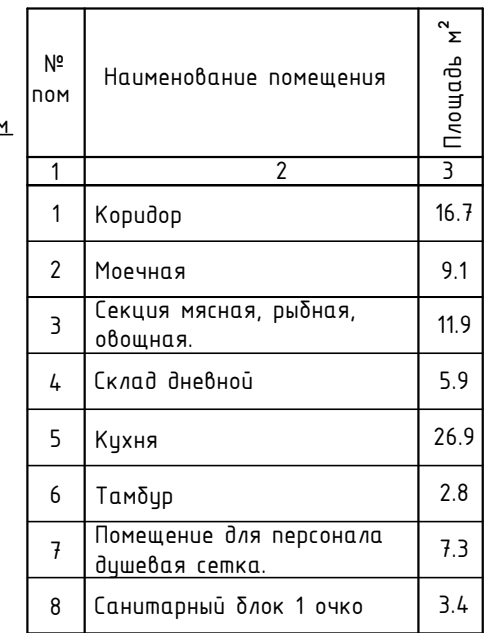


## Экспликация помещений

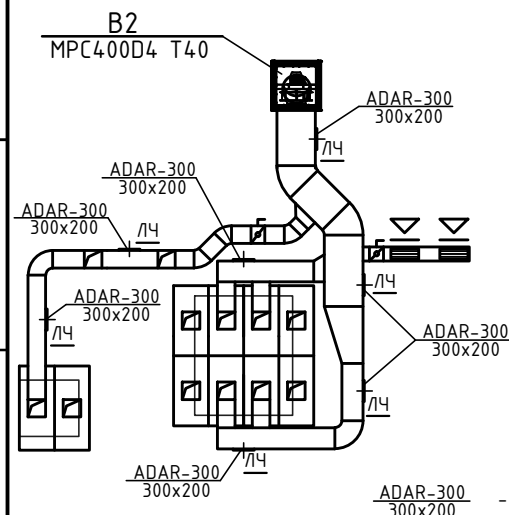

MB0-1.0MC-01x1.0

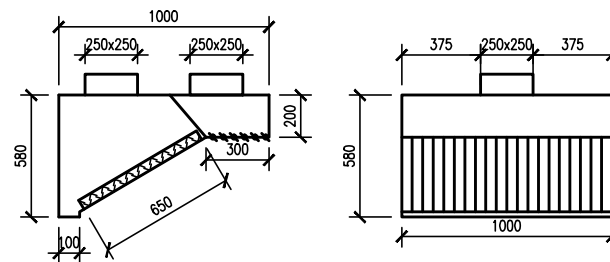

ADAR-300  
300x200 - Герметичный люк для чистки воздуховода и сервисного осмотра, установка в прямоугольный воздуховод

Beneficiar: "GEO-CAD-PROIECT" SRL						Nr.2/2023-ÎVC			
						Reparatia capitala a blocului alimentar a institutiei de educatie timpurie nr. 6, str. Cicicalo, 6 din mun. Balti			
Изм	Кол.уч	Лист	№док	Подпись	Дата		Стадия	Лист	Листов
Глав.спец		Горохолинский				Bloc alimentar	РП	5	10
Инженер		Горохолинский							
						Венчулияция План на отметке 0.000	"Climat Expert" S.R.L. or.Chisinau		