


План на отметке -3.500

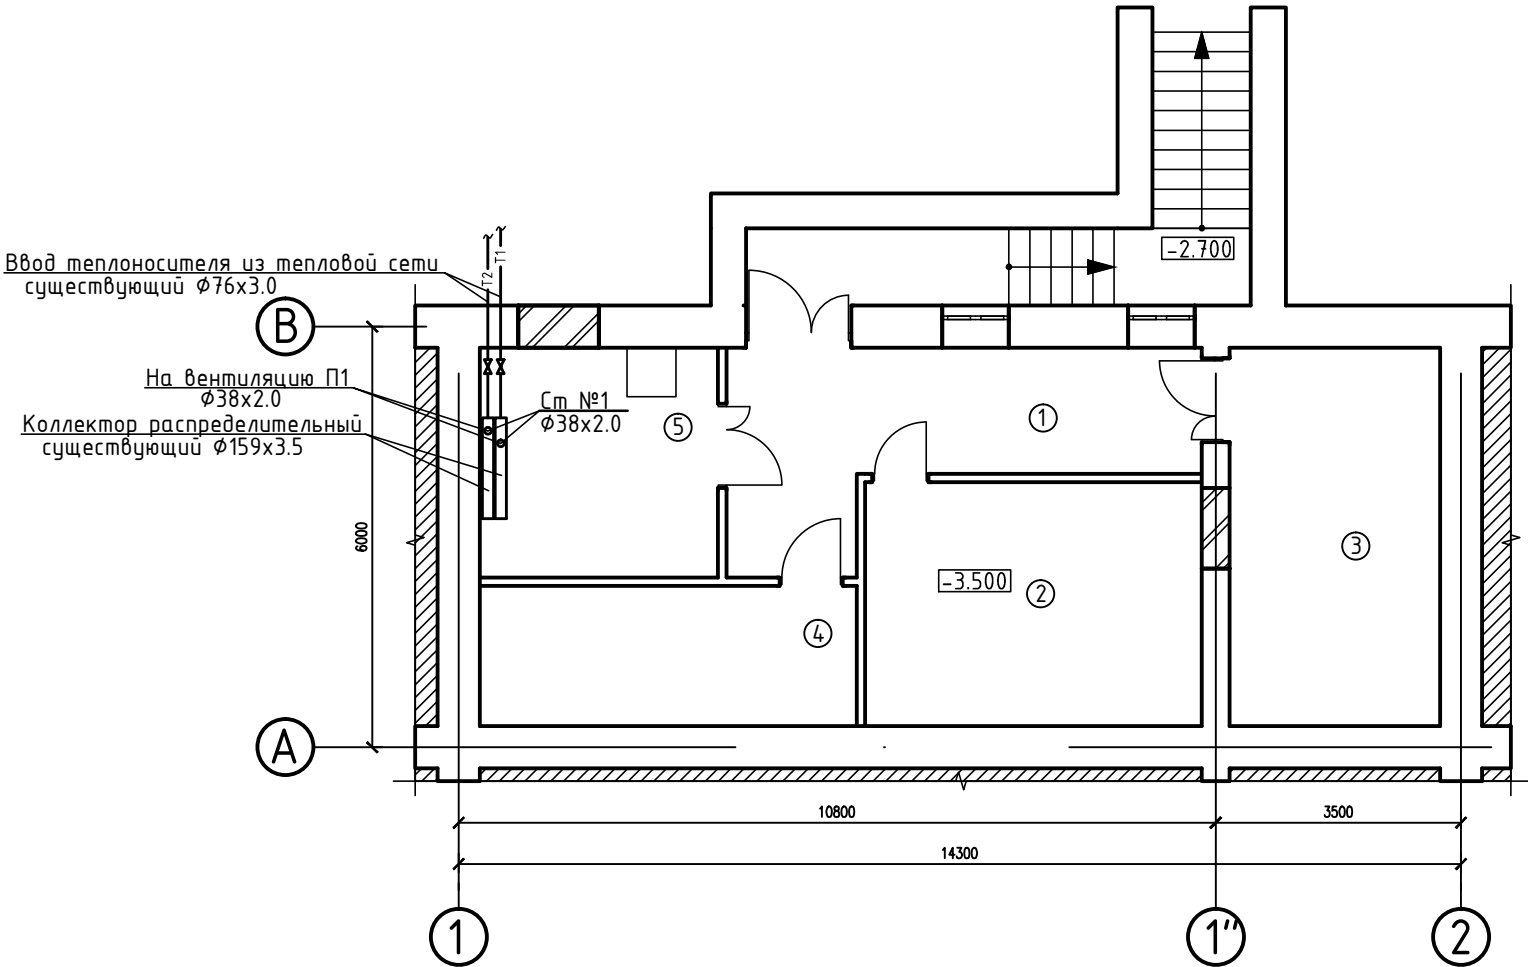

Экспликация помещений

| № пом | Наименование помещения | Площадь м² |
|-------|------------------------|------------|
| 1     | 2                      | 3          |
| 1     | Коридор                | 15.0       |
| 2     | Склад сухой продукции  | 16.7       |
| 3     | Секция овощей          | 16.2       |
| 4     | Техническое помещение  | 10.8       |
| 5     | Техническое помещение  | 11.2       |

|              |                |              |
|--------------|----------------|--------------|
| Инв. № подл. | Подпись и дата | Взам. инв. № |
|              |                |              |

|                                   |               |      |       |         |      |   |                                       |        |
|-----------------------------------|---------------|------|-------|---------|------|---|---------------------------------------|--------|
| Beneficiar: "GEO-CAD-PROIECT" SRL |               |      |       |         |      | Nr.2/2023-ÎVC   |                                       |        |
|                                   |               |      |       |         |      | Reparatia capitala a blocului alimentar a institutiei de educatie timpurie nr. 6, str. Cicicalo, 6 din mun. Balti |                                       |        |
| Изм                               | Кол.уч        | Лист | № док | Подпись | Дата | Bloc alimentar  | Стадия                                | Лист   |
| Глав. спец                        | Горохолинский |      |       |         |      |   | РП                                    | Листов |
| Инженер                           | Горохолинский |      |       |         |      | Теплоснабжение<br>План на отметке -3.500  | 8                                     | 10     |
|                                   |               |      |       |         |      |   | "Climat Expert" S.R.L.<br>or.Chisinau |        |