

PROIECT DE EXECUTIE nr. 25/23


Construirea sălii de sport aferent instituției de învățământ, bloc sportiv
(construcție tip P+1E) situat în mun.Ungheni, str.M.Eminescu 49

-CM Constructii metalice


Beneficiar:
Antreprenor:

IP LT Vasile Alecsandri
"PROJECT 345" S.R.L.



		Aprobat			
Nr. inv. original	Semanatura si data	In schind Nr. inv.			

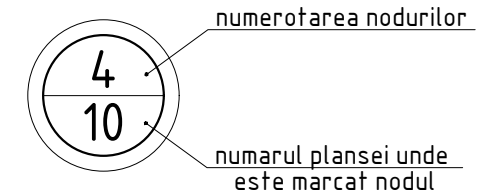



	sudura la uzina, vizibil;
	sudura la uzina, invizibil;
xxxxxxxxxxxx	sudura de montare, vizibil;
xx xx xx xx	sudura de montare, invizibil;

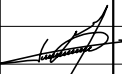						25/23-CM				
						Construirea sălii de sport aferent instituției de învățământ, bloc sportiv (construcție tip P+1E) situat în mun.Ungheni, str.M.Eminescu 49				
Modif.	Cant.	Plansa	Nº doc.	Semnat.	Data					
						Bloc sportiv		Faza	Plansa	Planse
Manager		Ghimisli I.						PE	03	32
I.S.P.		Orlic A.				Specificatia metalului		PROJECT 345 		
Inginer		Macari T.								


Schema de amplasare a ancorelor, Sc. 1:100

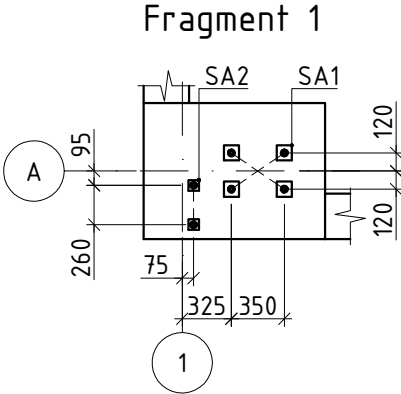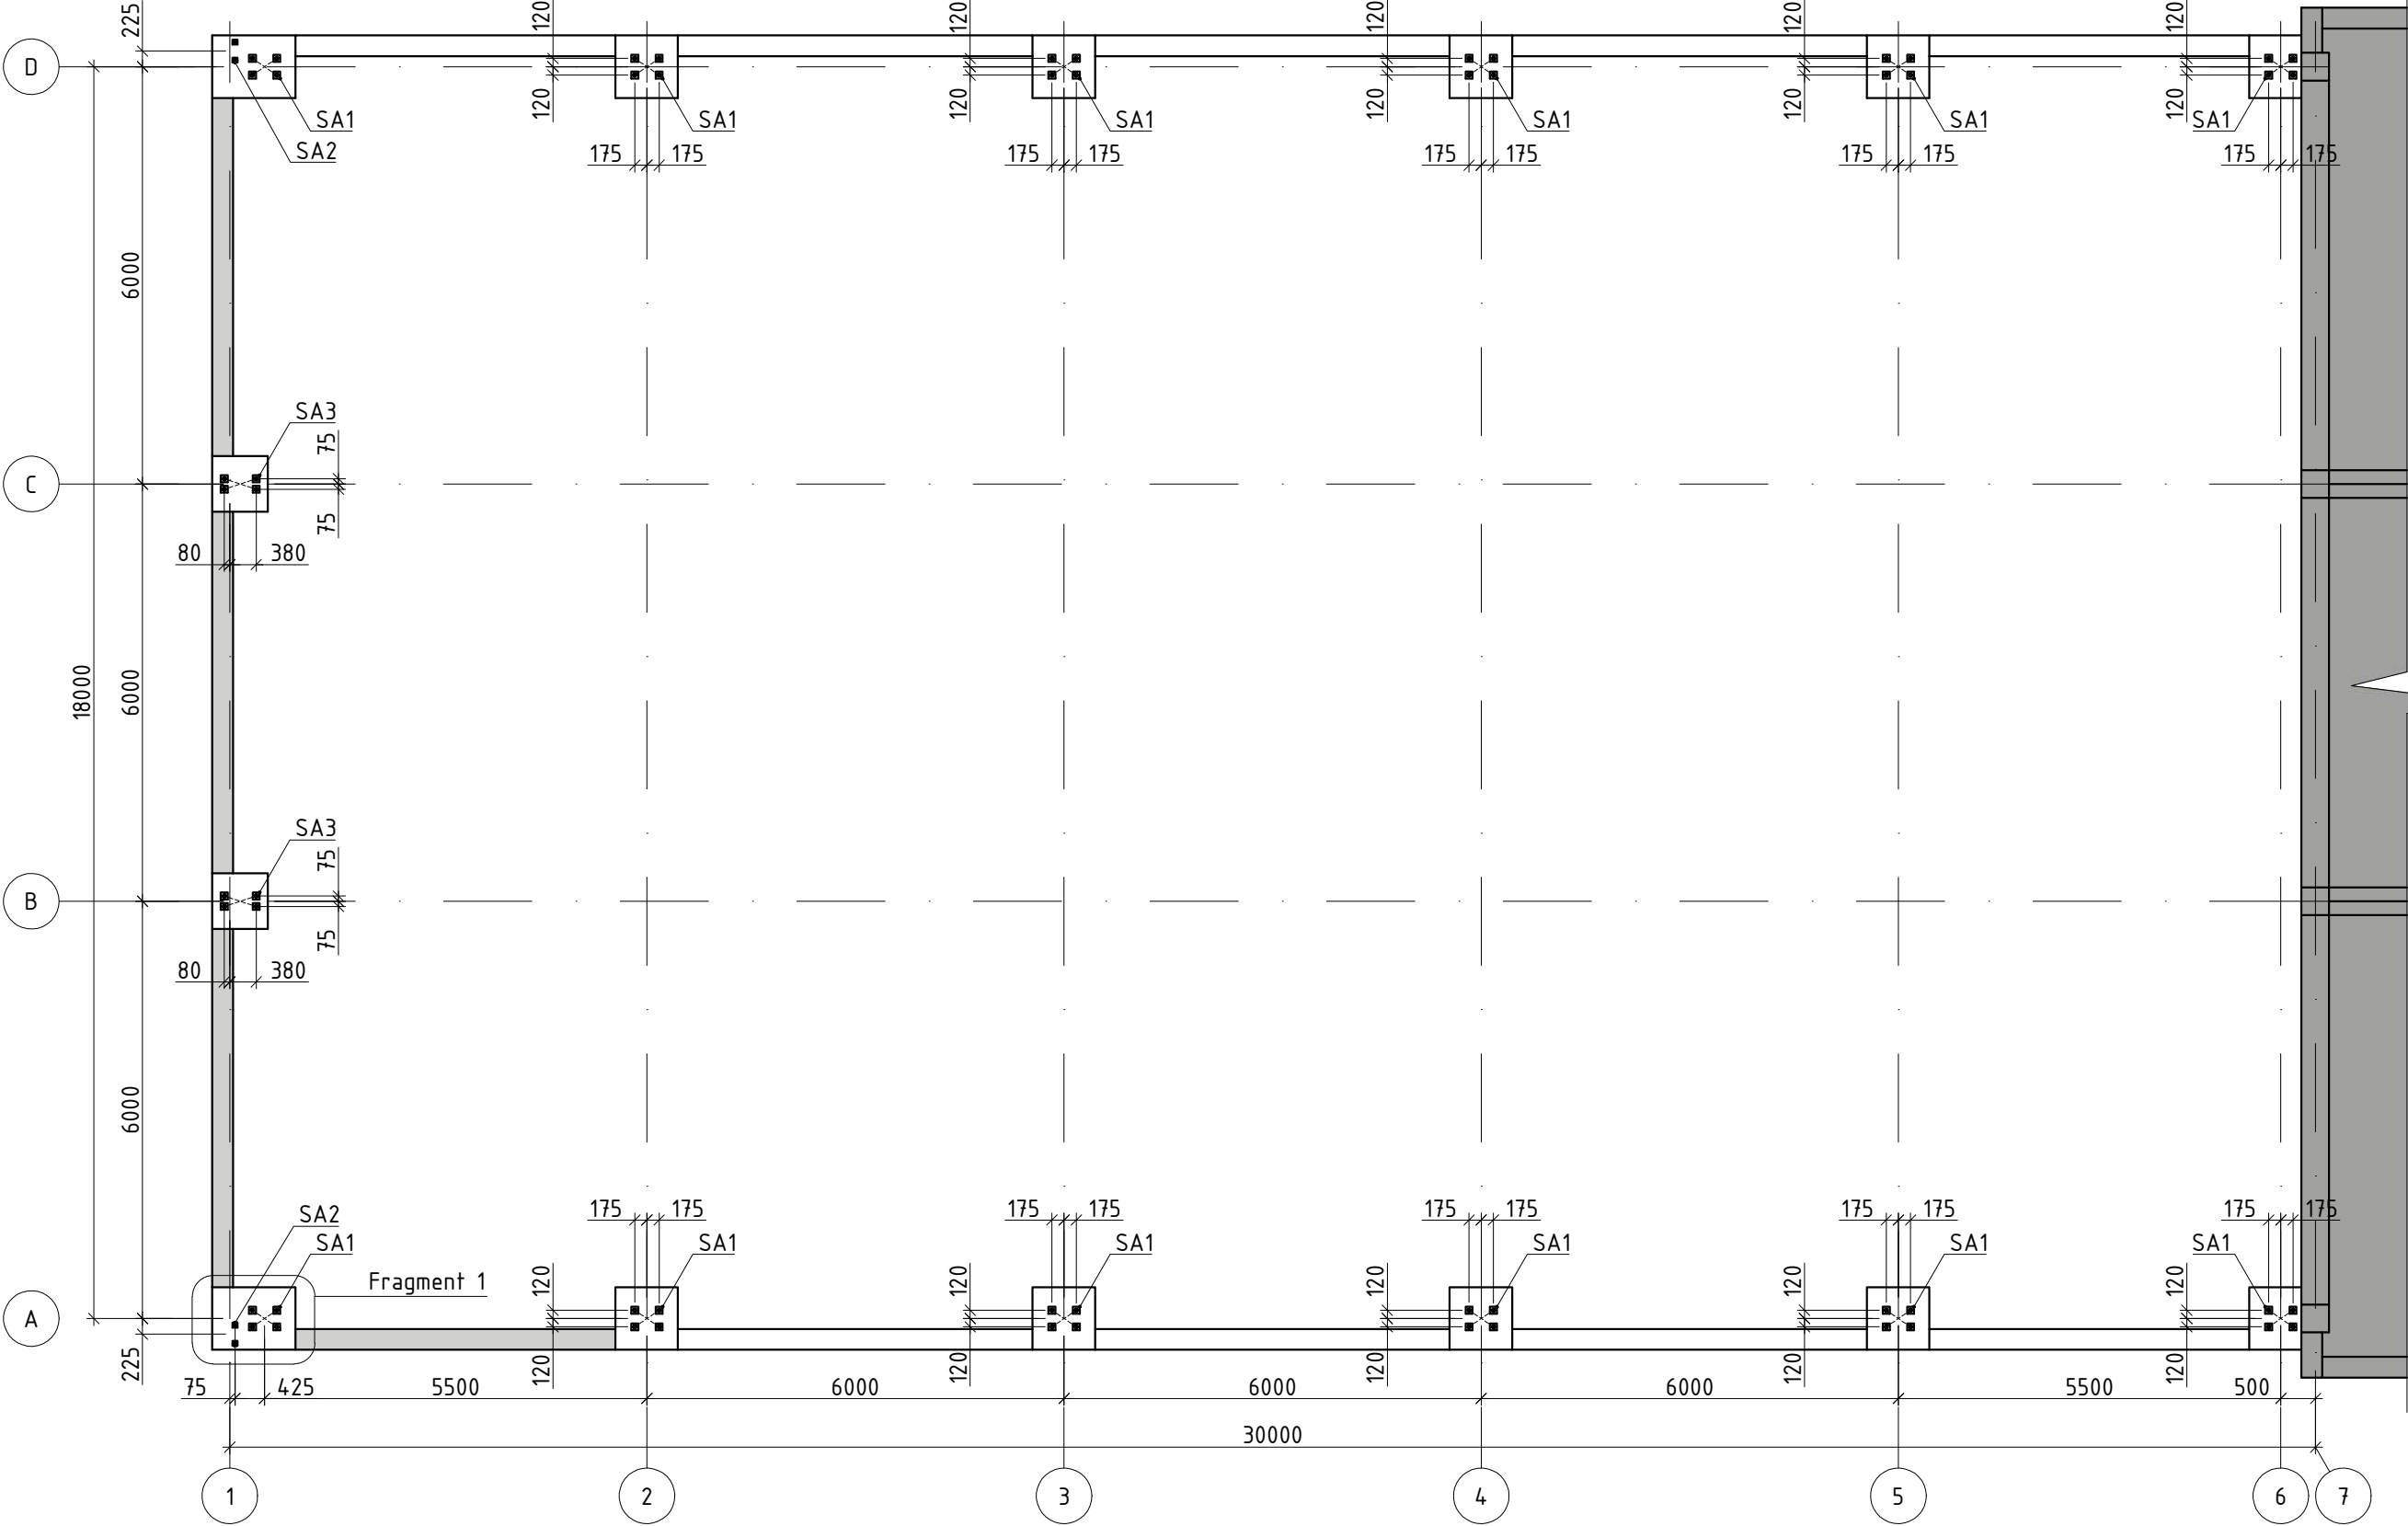


- Note:
- * Desene tehnice ale ancorelor SA1 -- vezi CBA plansa 34.
 - * Desene tehnice ale ancorelor SA2 -- vezi CBA plansa 35.
 - * Desene tehnice ale ancorelor SA3 -- vezi CBA plansa 36.

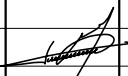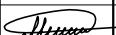
						25/23-CM			
						Construirea sălii de sport aferent instituției de învățământ, bloc sportiv (construcție tip P+1E) situat în mun.Ungheni, str.M.Eminescu 49			
Modif.	Cant.	Plansa	Nº doc.	Semnat.	Data	Bloc sportiv	Faza	Plansa	Planse
Manager		Ghimisli I.					PE	04	32
I.S.P.		Orlic A.							
Inginer		Macari T.				Schema de amplasare a ancorelor	PROJECT 345		

Schema de amplasare a stilpilor, Sc. 1:100

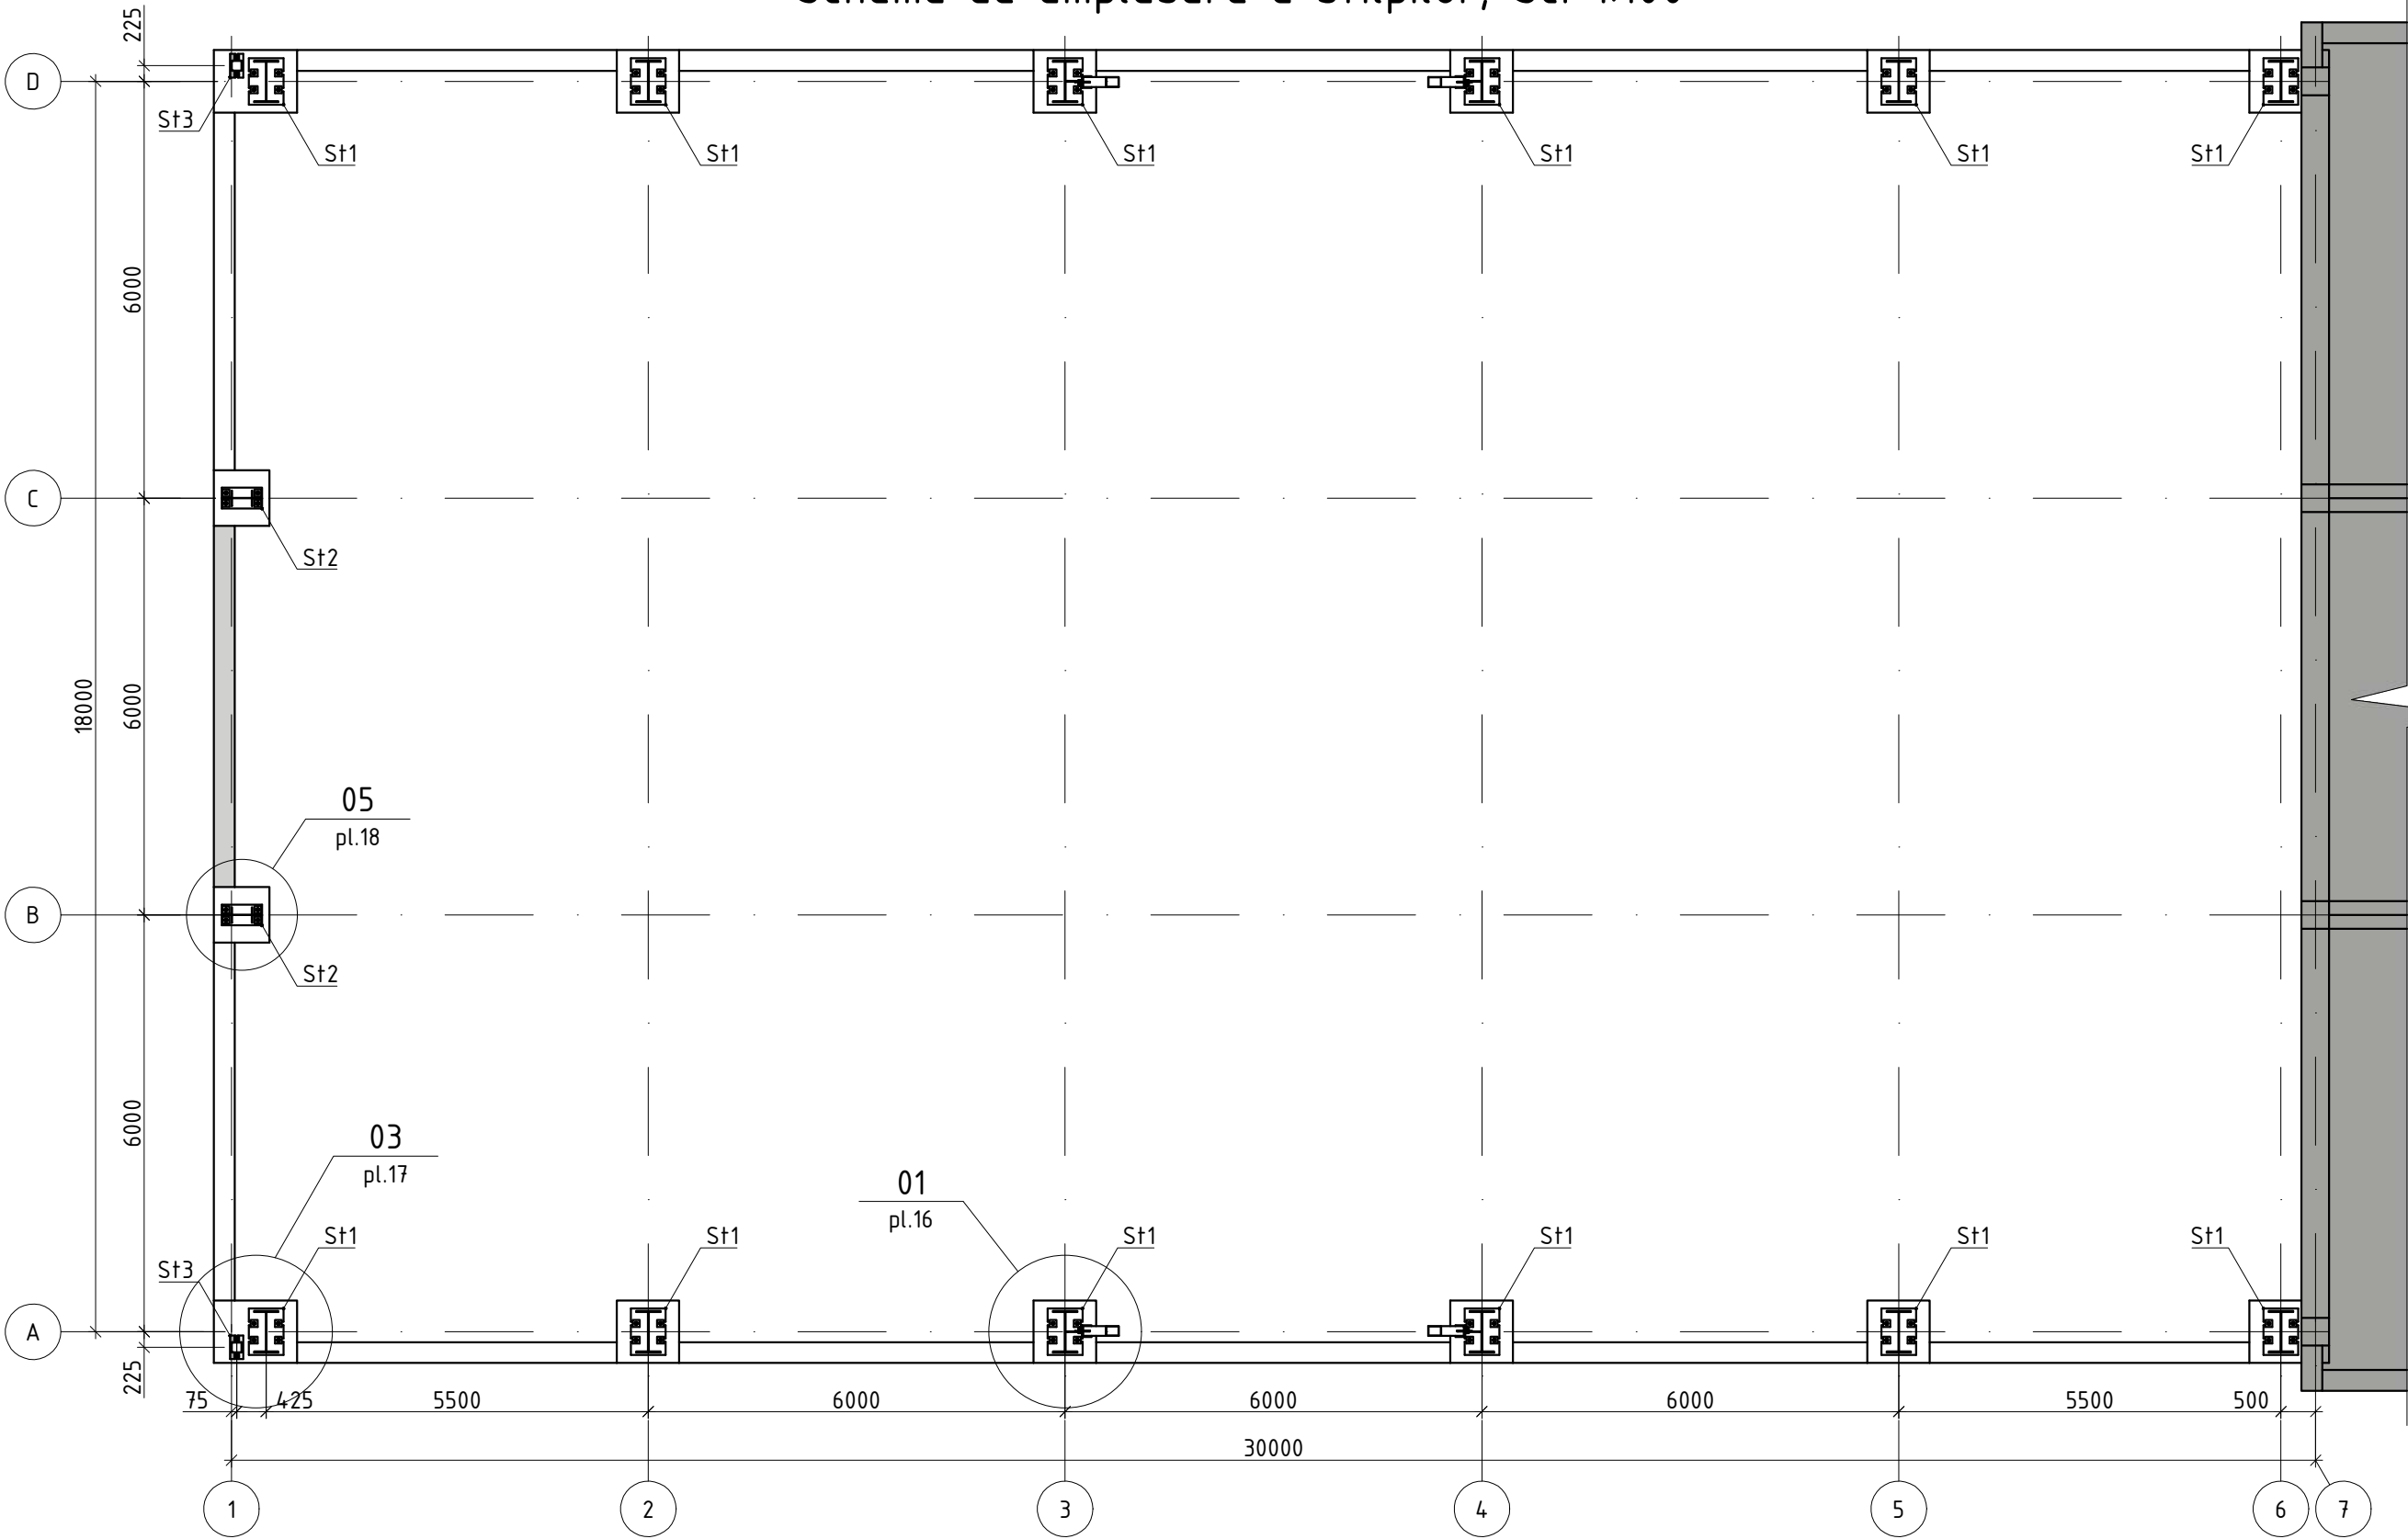


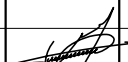
						25/23-CM				
						Construirea sălii de sport aferent instituției de învățământ, bloc sportiv (construcție tip P+1E) situat în mun.Ungheni, str.M.Eminescu 49				
Modif.	Cant.	Plansa	Nº doc.	Semnat.	Data					
						Bloc sportiv		Faza	Plansa	Planse
								PE	05	32
Manager		Ghimisli I.				Schema de amplasare a stilpilor		PROJECT 345		
I.S.P.		Orlic A.								
Inginer		Macari T.								

Schema de amplasare a elementelor de acoperis, Sc. 1:100

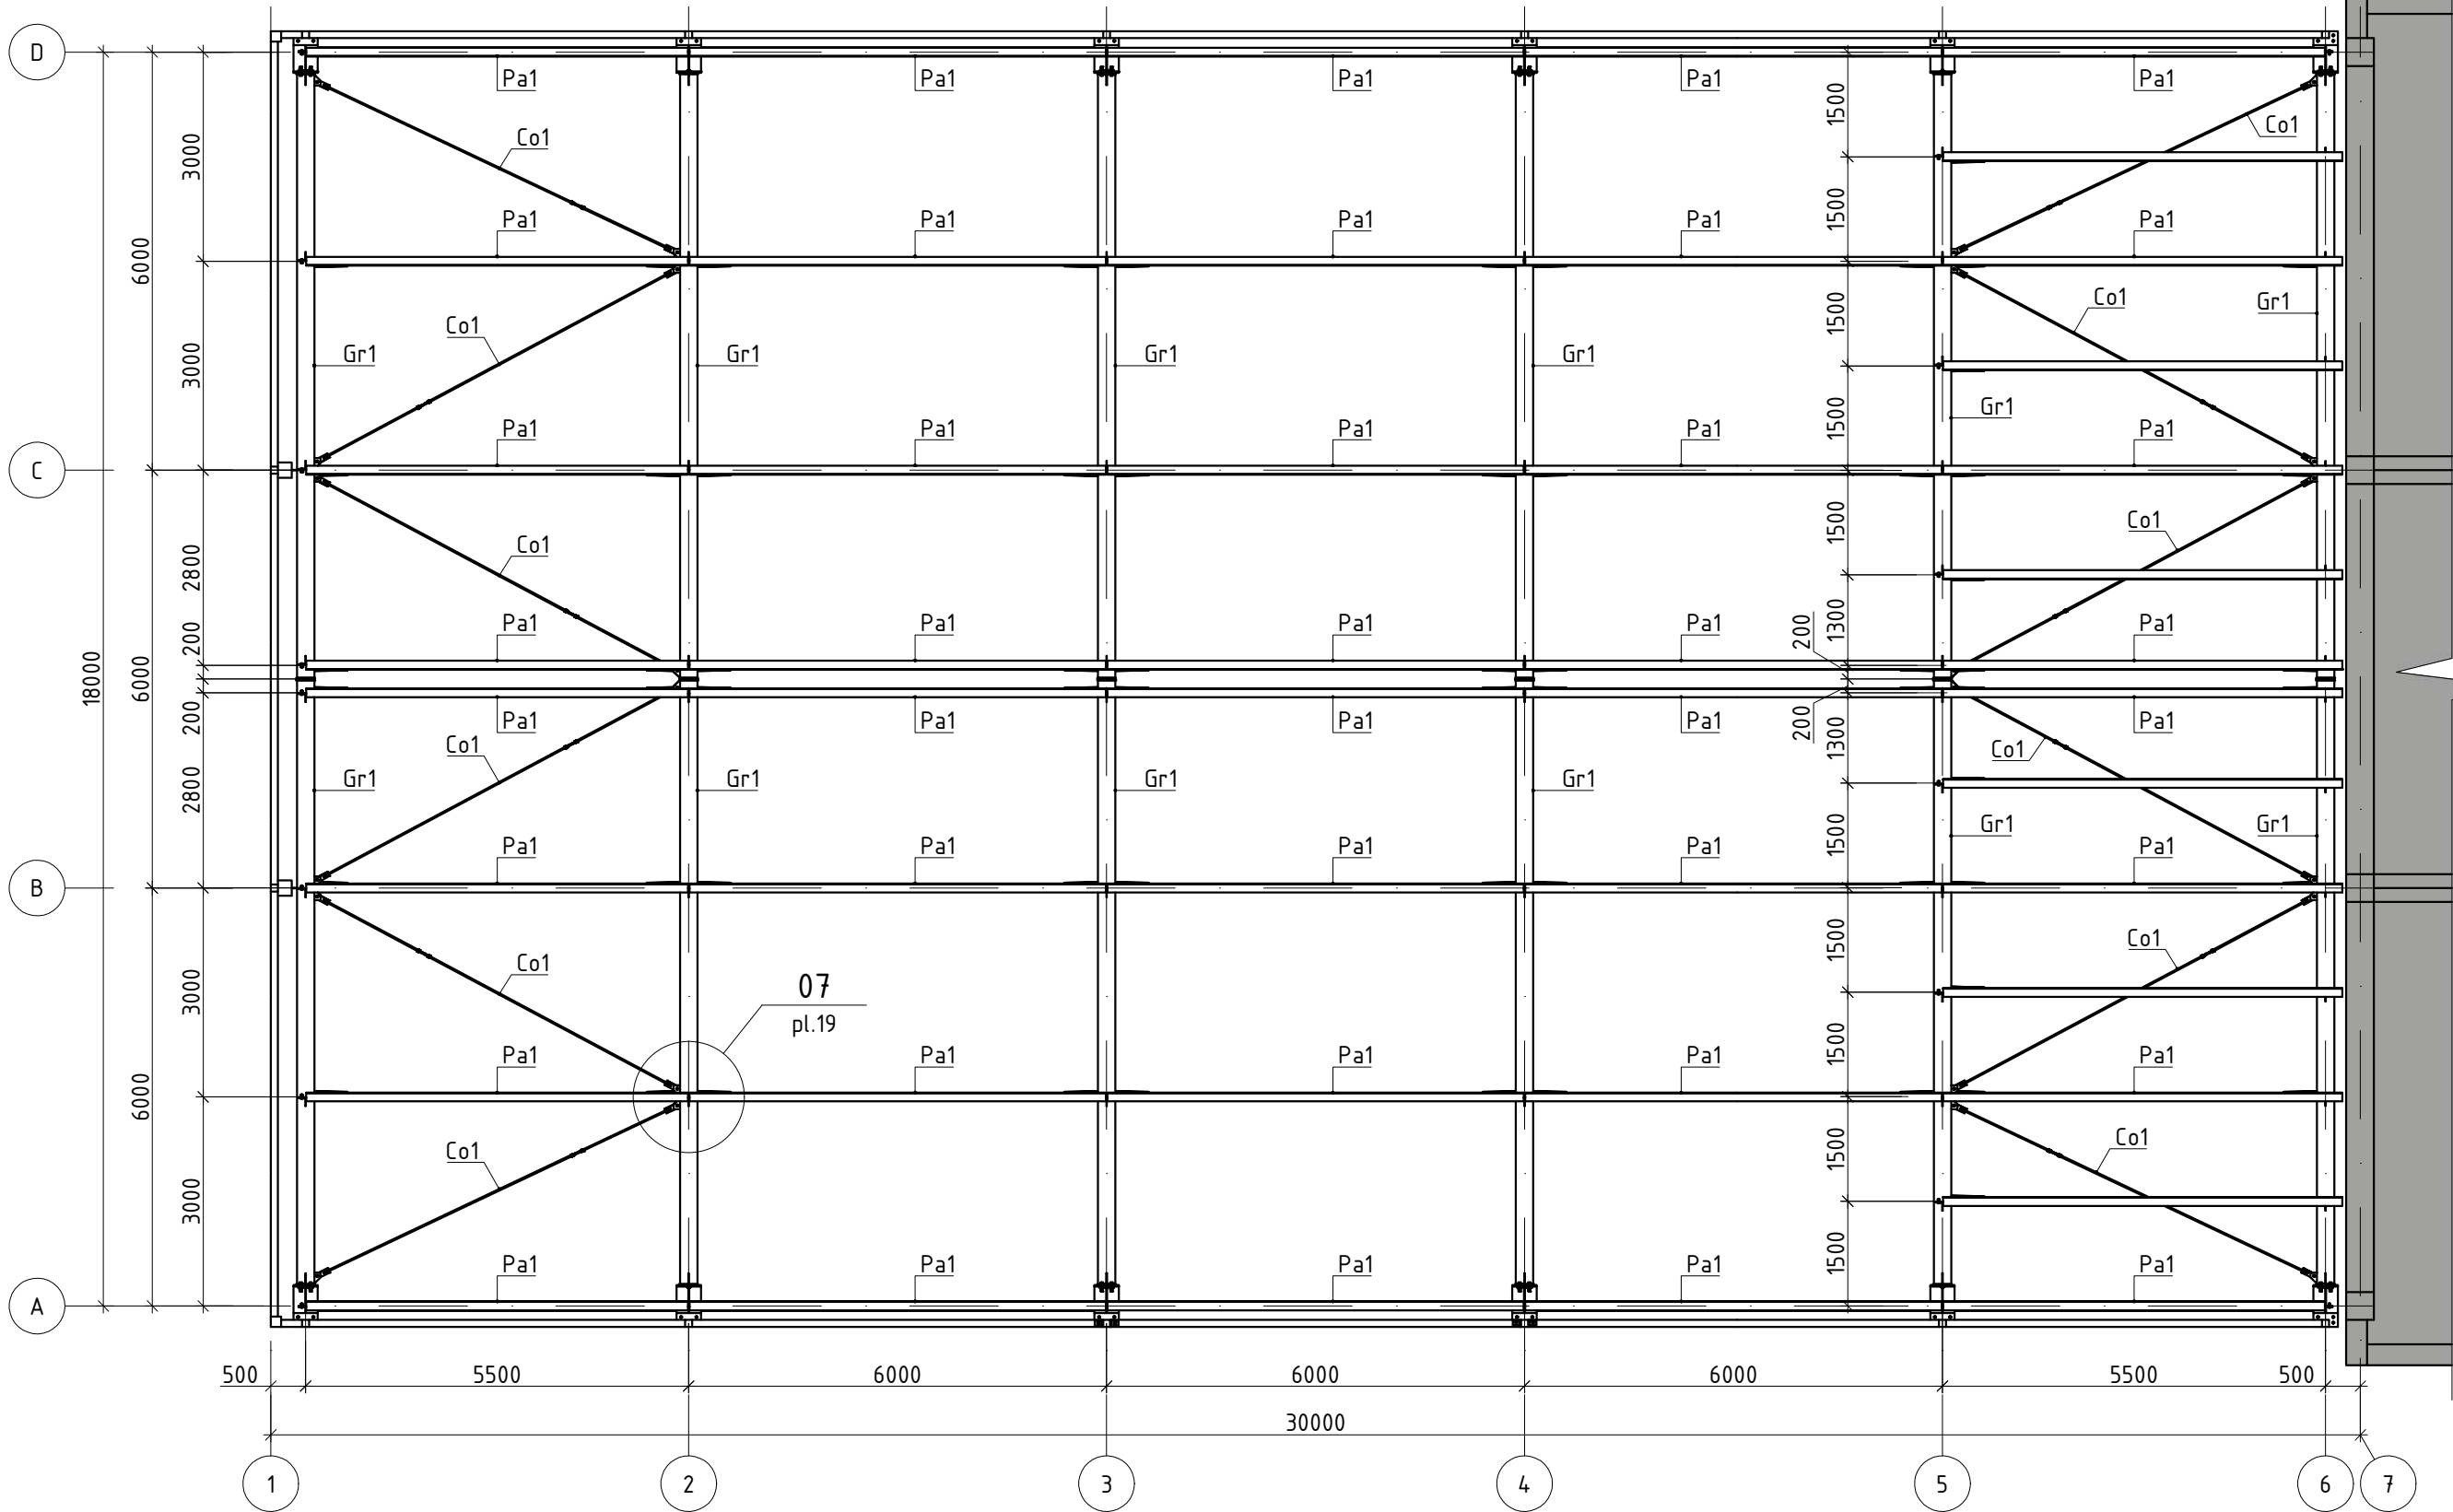


Aprobat

Nr. inv. original Semnatura si data In schind Nr. inv.

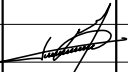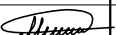						25/23-CM			
						Construirea sălii de sport aferent instituției de învățământ, bloc sportiv (construcție tip P+1E) situat în mun.Ungheni, str.M.Eminescu 49			
Modif.	Cant.	Plansa	Nº doc.	Semnat.	Data	Bloc sportiv	Faza	Plansa	Planse
Manager		Ghimisli I.					PE	06	32
I.S.P.		Orlic A.							
Inginer		Macari T.				Schema de amplasare a elementelor de acoperis	PROJECT 345		

Sectiunea pe axa A, Sc. 1:100

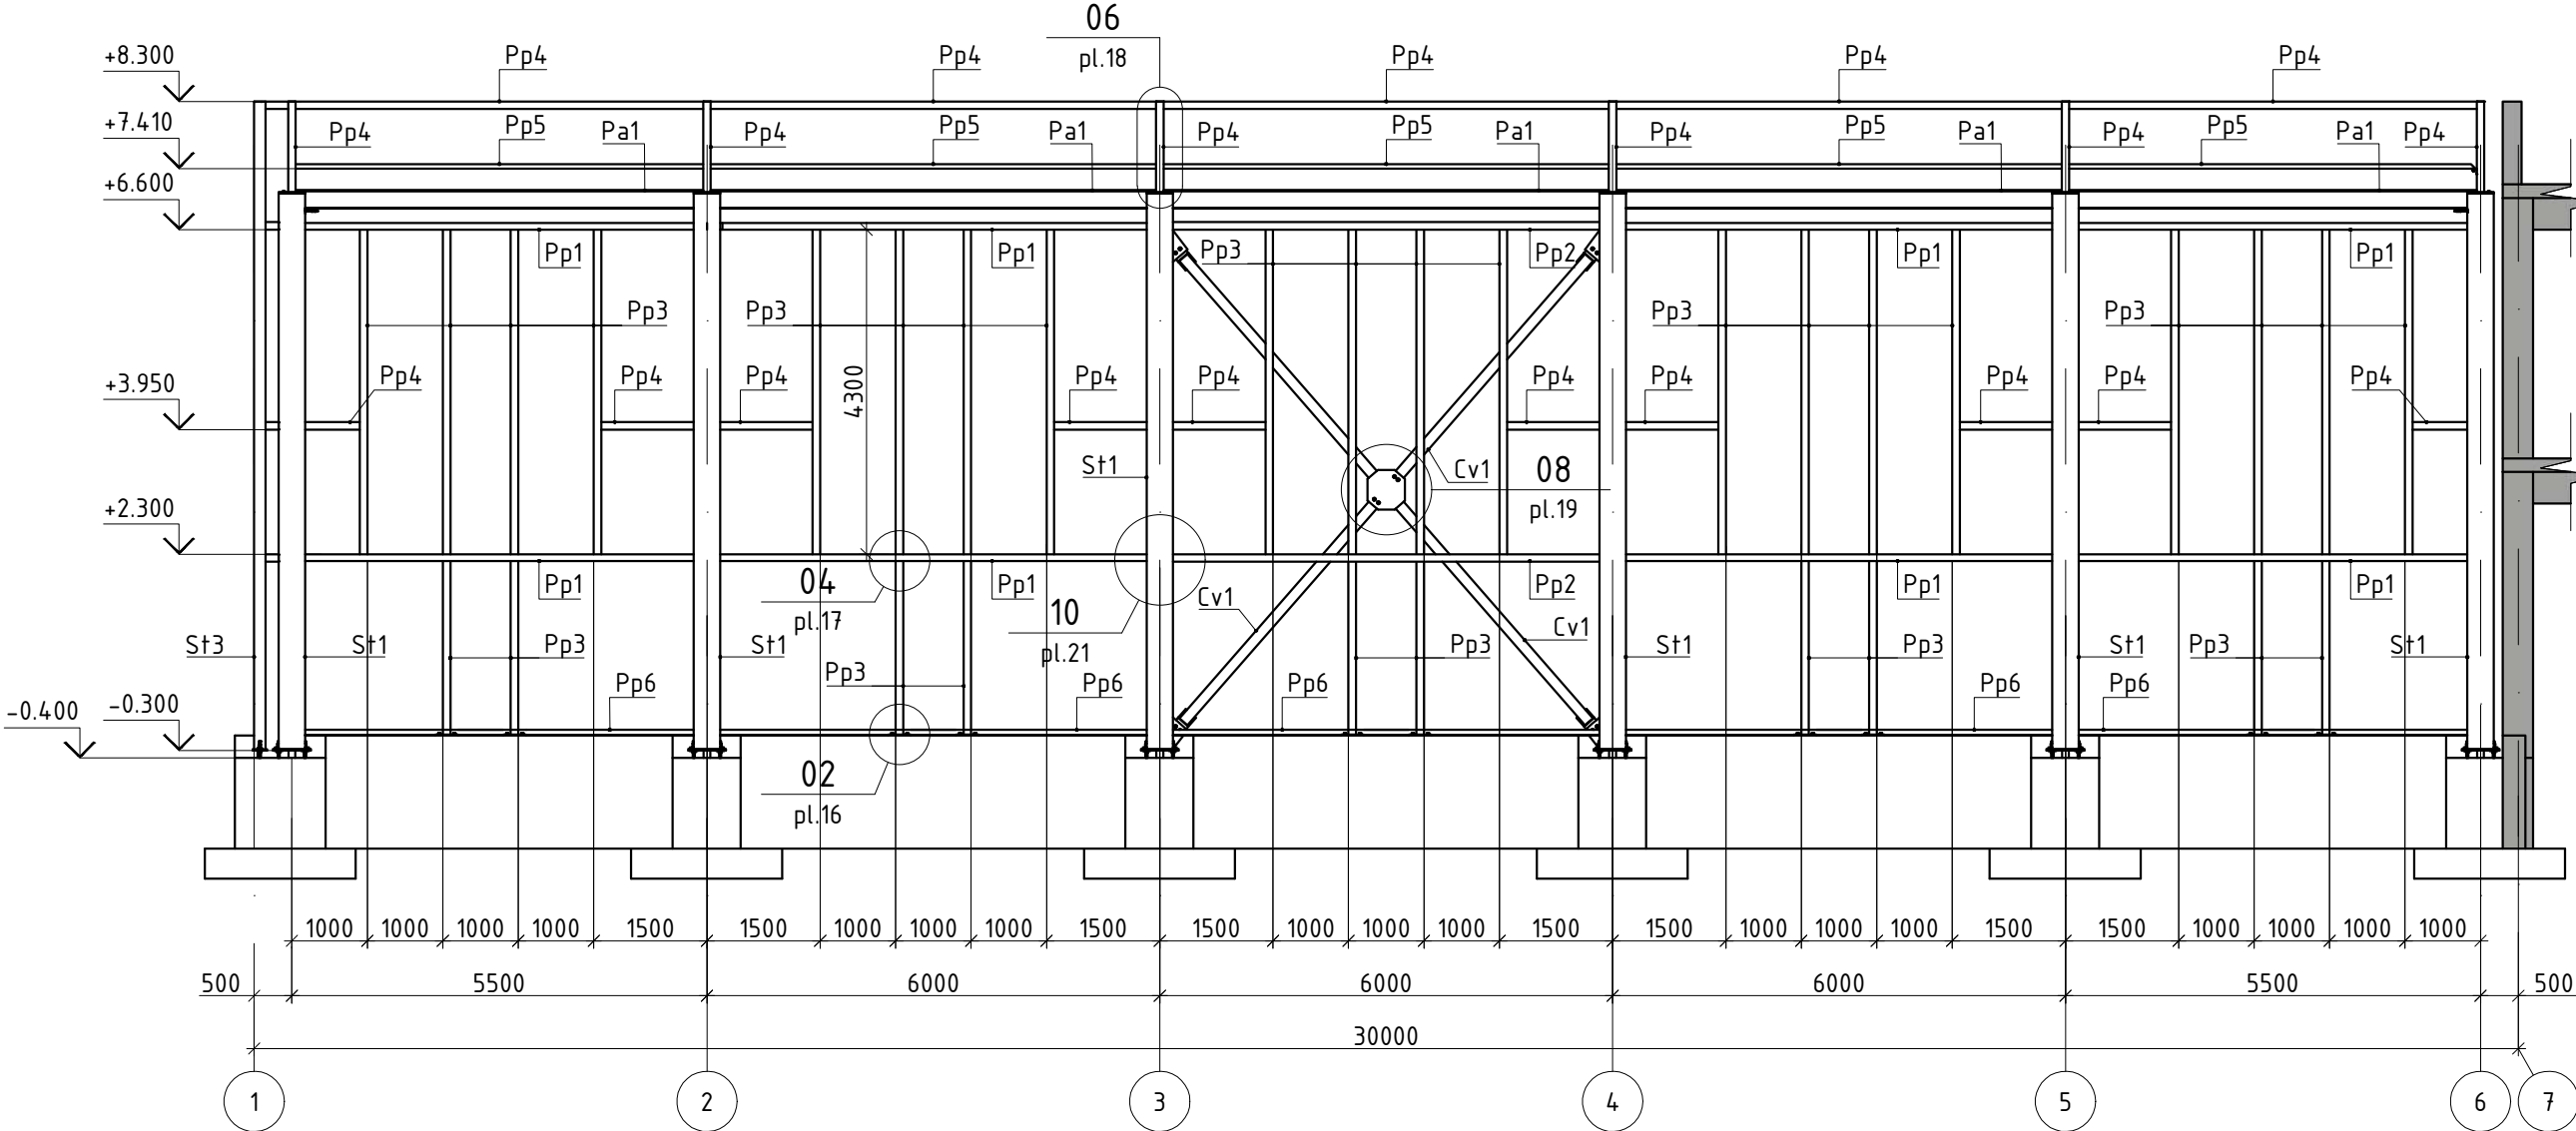


Aprobat



Nr. inv. original Semnatura si data In schind Nr. inv.

						25/23-CM			
						Construirea sălii de sport aferent instituției de învățământ, bloc sportiv (construcție tip P+1E) situat în mun.Ungheni, str.M.Eminescu 49			
Modif.	Cant.	Plansa	Nº doc.	Semnat.	Data	Bloc sportiv	Faza	Plansa	Planse
Manager		Ghimisli I.					PE	07	32
I.S.P.		Orlic A.				Sectiunea pe axa A			
Inginer		Macari T.							


Secțiunea pe axa B, Sc. 1:100

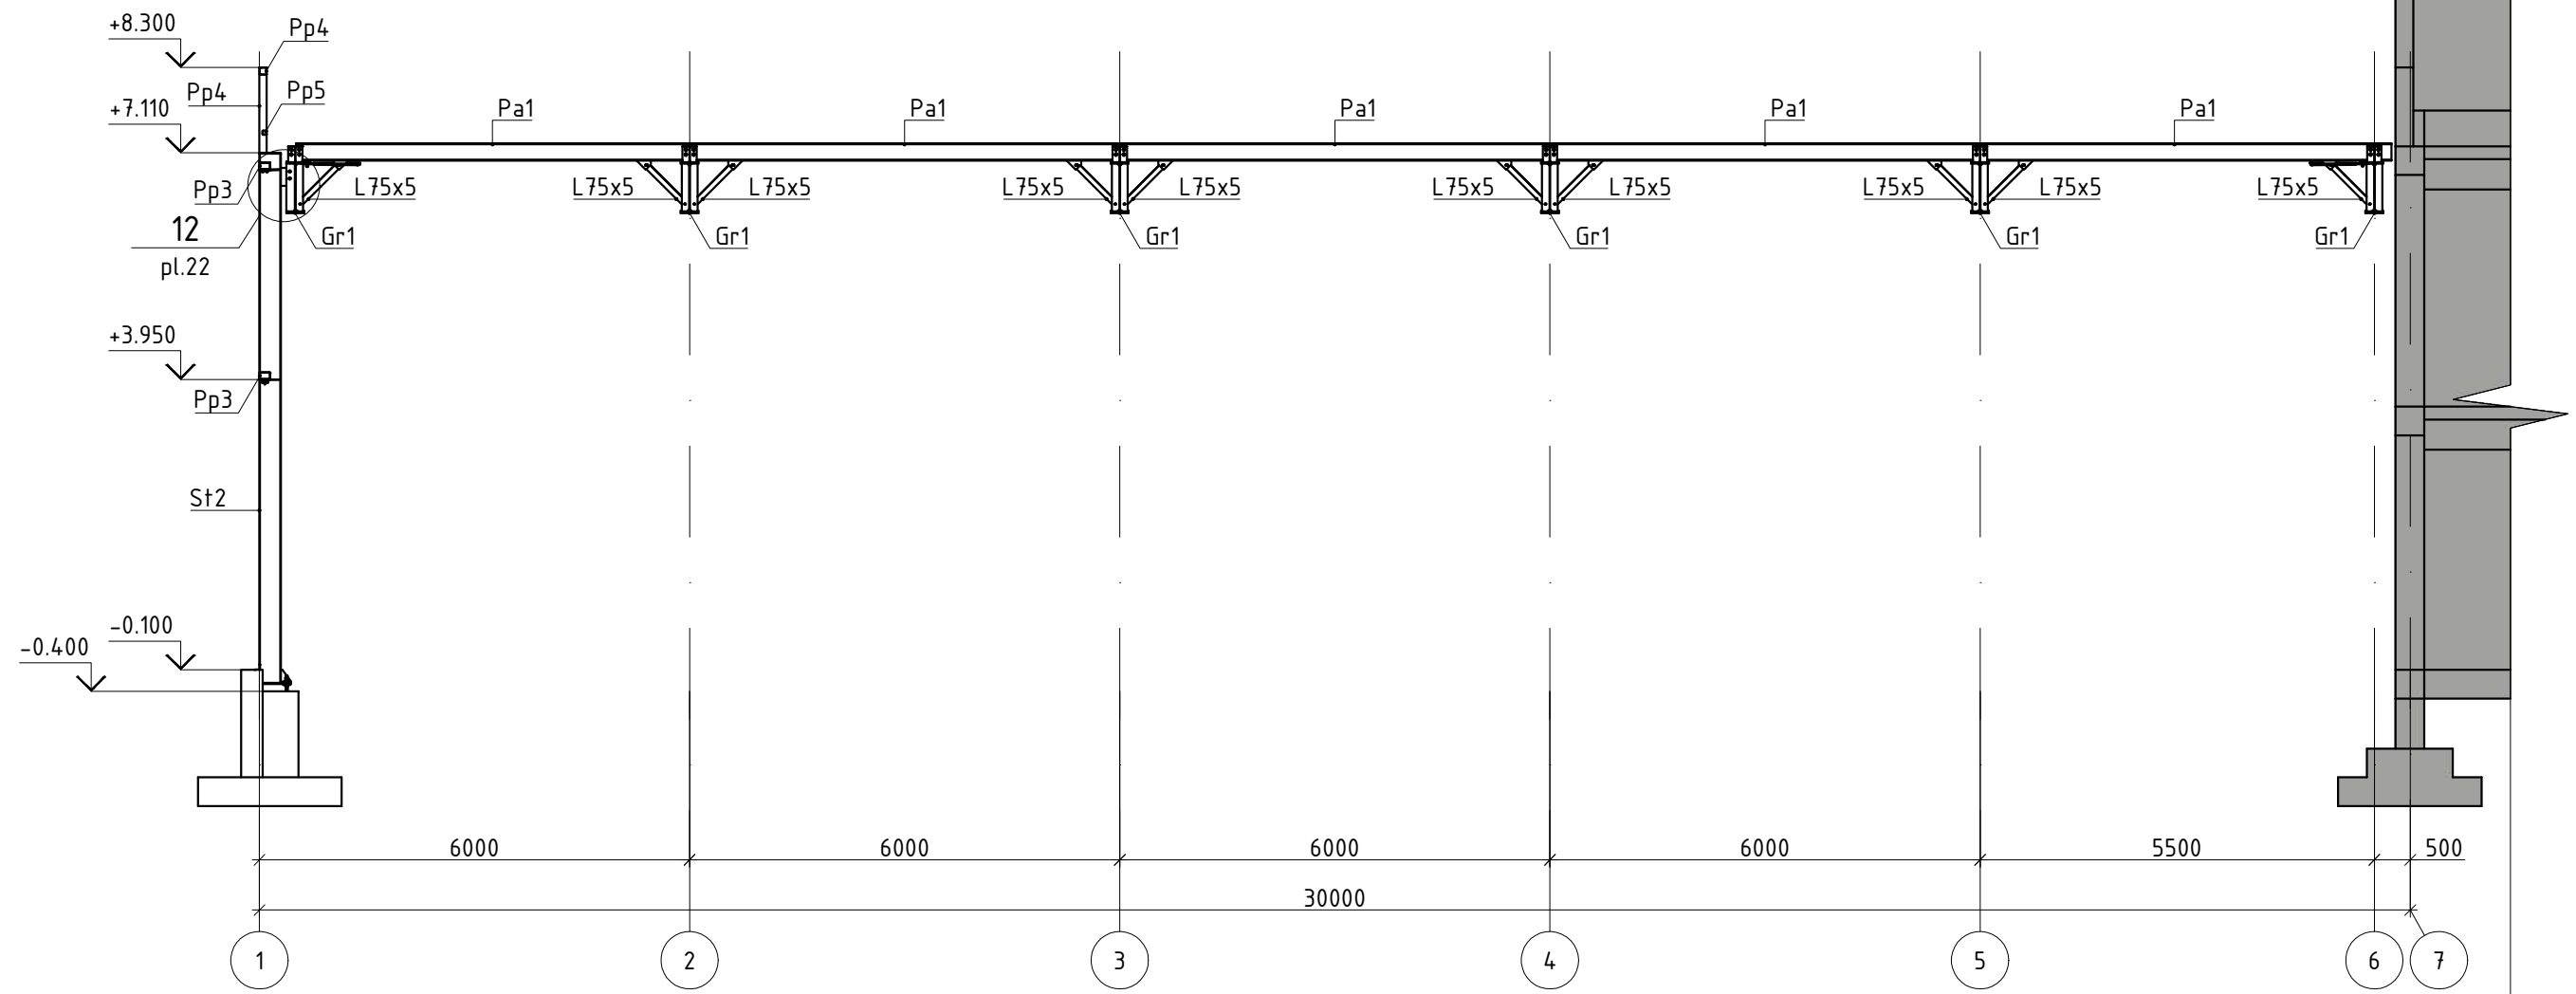

		Aprobat		
Nr. inv. original	Semanatura si data	In schind Nr. inv.		

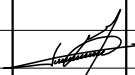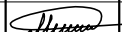						25/23-CM				
						Construirea sălii de sport aferent instituției de învățământ, bloc sportiv (construcție tip P+1E) situat în mun.Ungheni, str.M.Eminescu 49				
Modif.	Cant.	Plansa	Nº doc.	Semnat.	Data					
Manager		Ghimisli I.				Bloc sportiv		Faza	Plansa	Planse
I.S.P.		Orlic A.						PE	08	32
Inginer		Macari T.				Secțiunea pe axa B		PROJECT 345		

Secțiunea pe axa D, Sc. 1:100

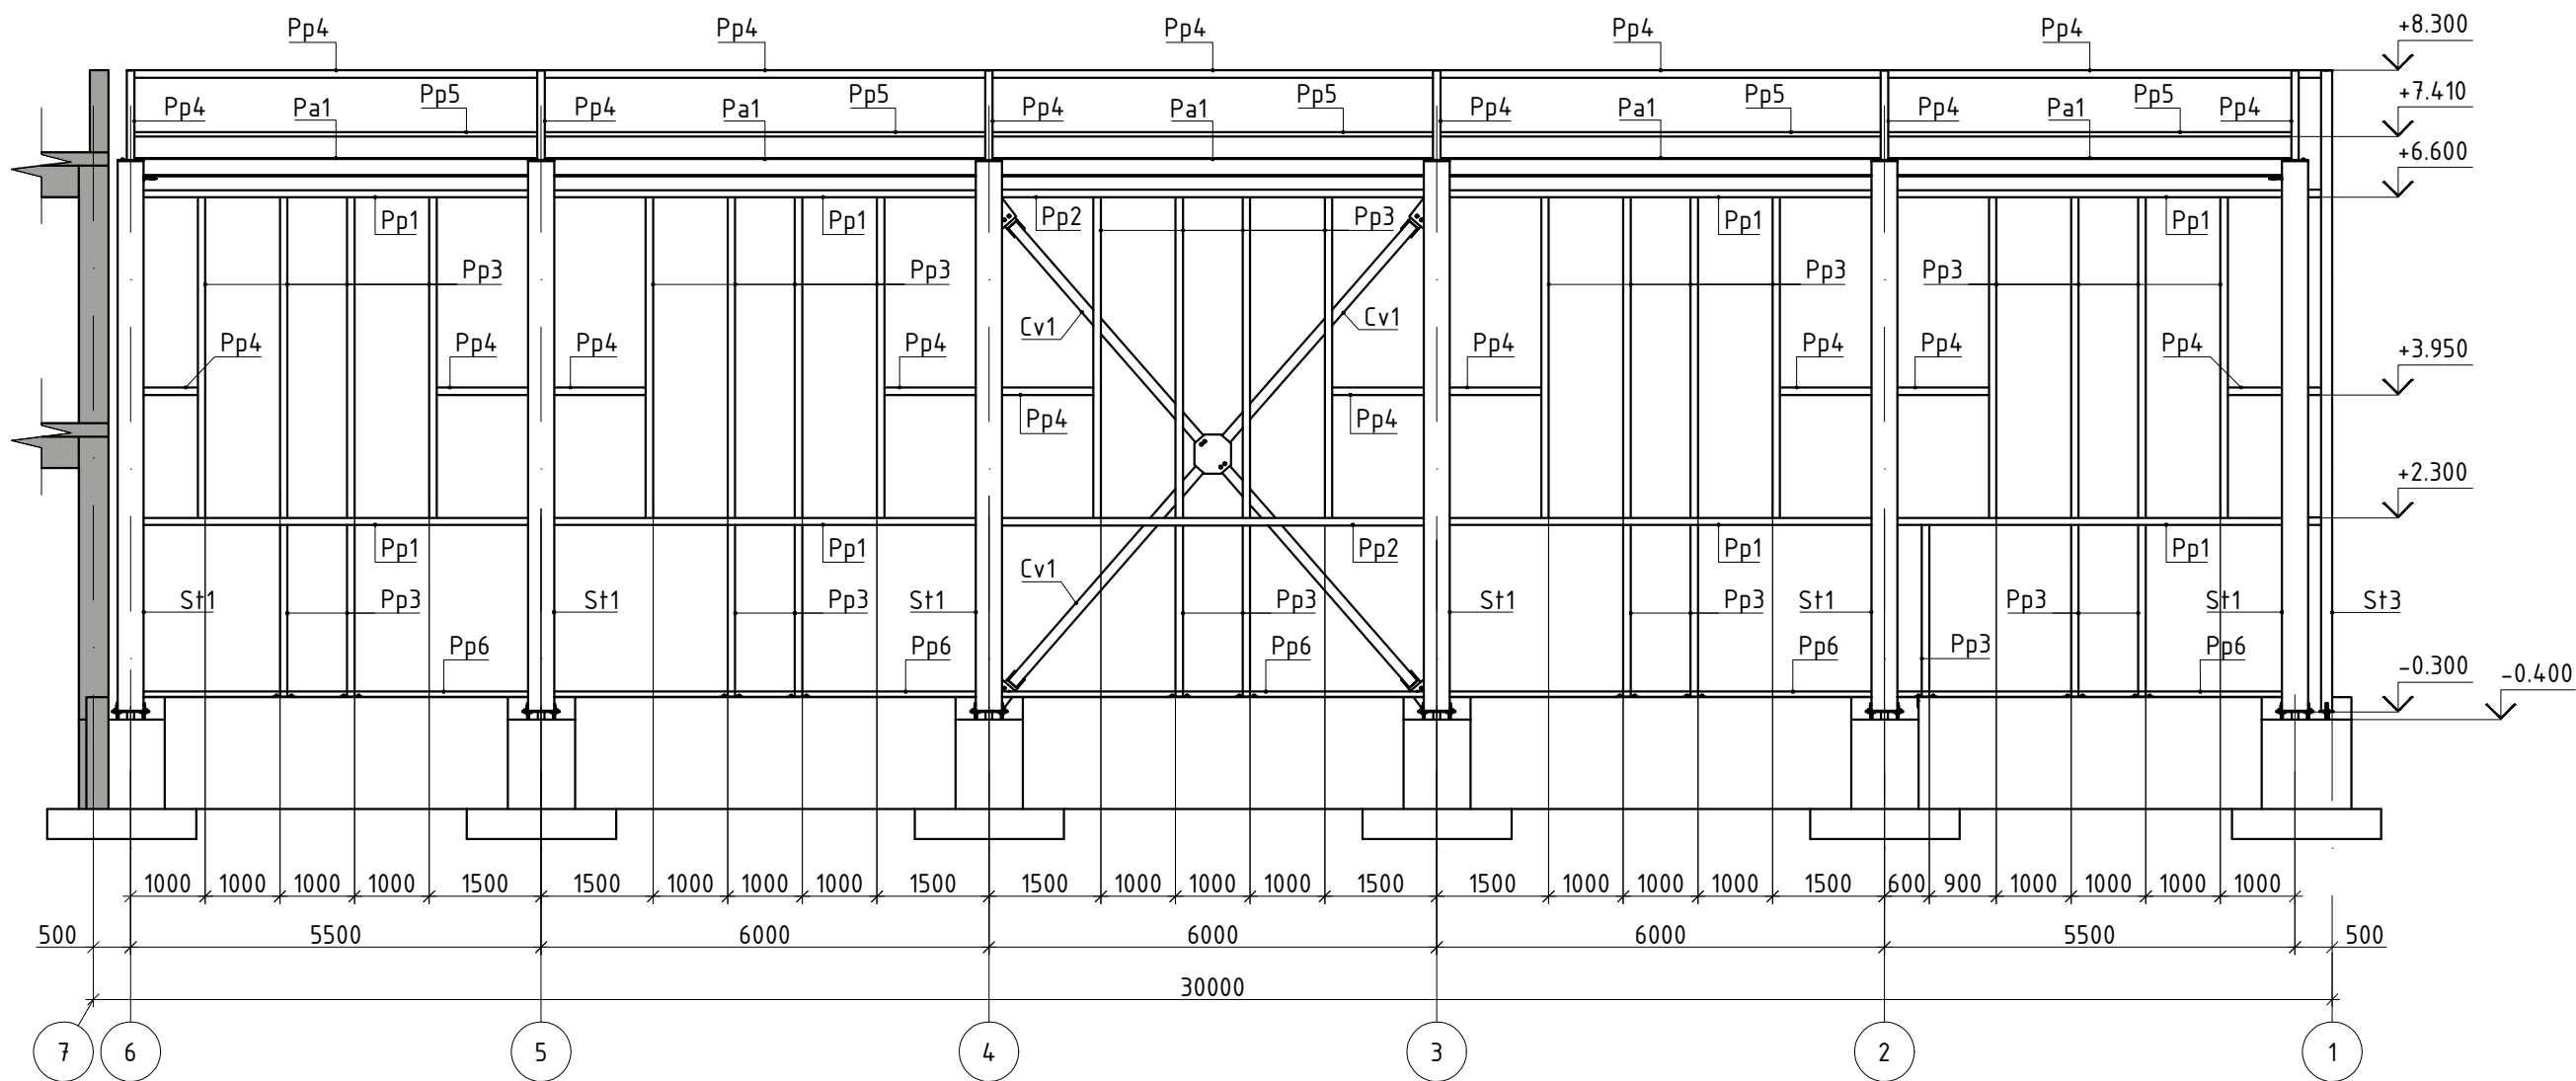


Aprobat

Nr. inv. original
 Semnatura si data
 In schind Nr. inv.


						25/23-CM			
						Construirea sălii de sport aferent instituției de învățământ, bloc sportiv (construcție tip P+1E) situat în mun.Ungheni, str.M.Eminescu 49			
Modif.	Cant.	Plansa	Nº doc.	Semnat.	Data	Bloc sportiv	Faza	Plansa	Planse
Manager		Ghimisli I.					PE	09	32
I.S.P.		Orlic A.				Secțiunea pe axa D			
Inginer		Macari T.							

Secțiunea pe axa 1, Sc. 1:100

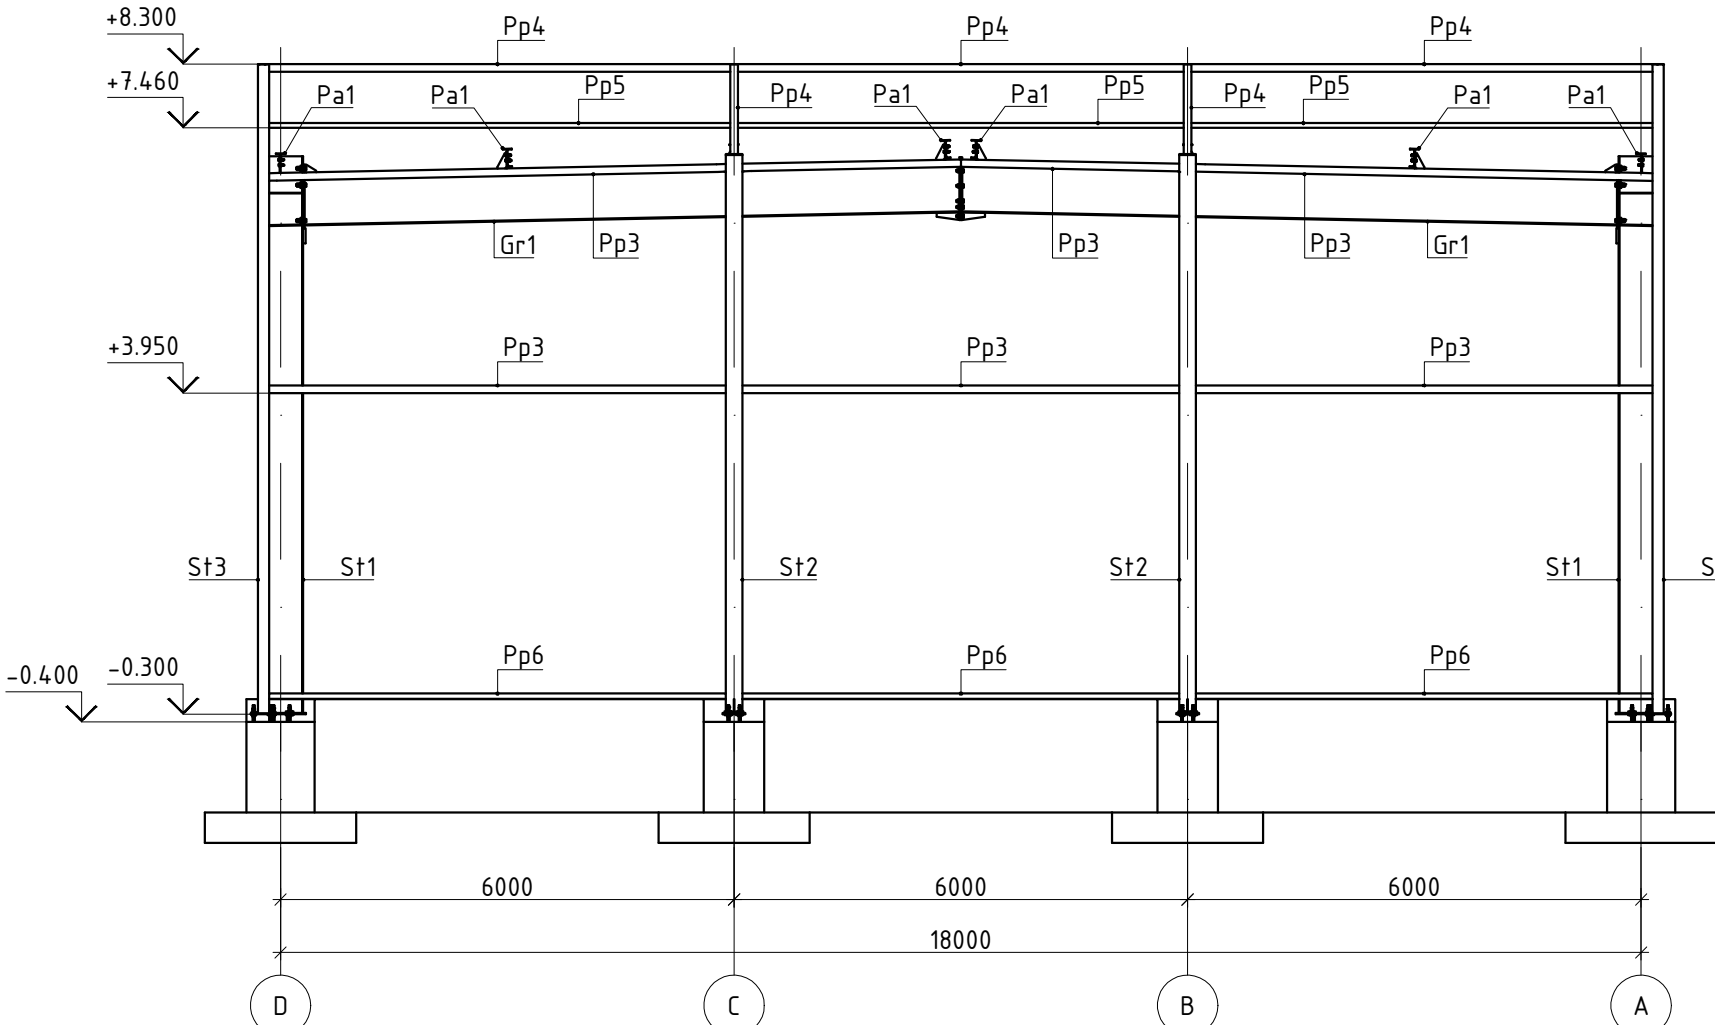

						25/23-CM			
						Construirea sălii de sport aferent instituției de învățământ, bloc sportiv (construcție tip P+1E) situat în mun.Ungheni, str.M.Eminescu 49			
Modif.	Cant.	Plansa	Nº doc.	Semnat.	Data				
						Bloc sportiv	Faza	Plansa	Planse
Manager		Ghimisli I.					PE	10	32
I.S.P.		Orlic A.				Secțiunea pe axa 1			
Inginer		Macari T.							

Sectiunea pe axa 4, Sc. 1:100


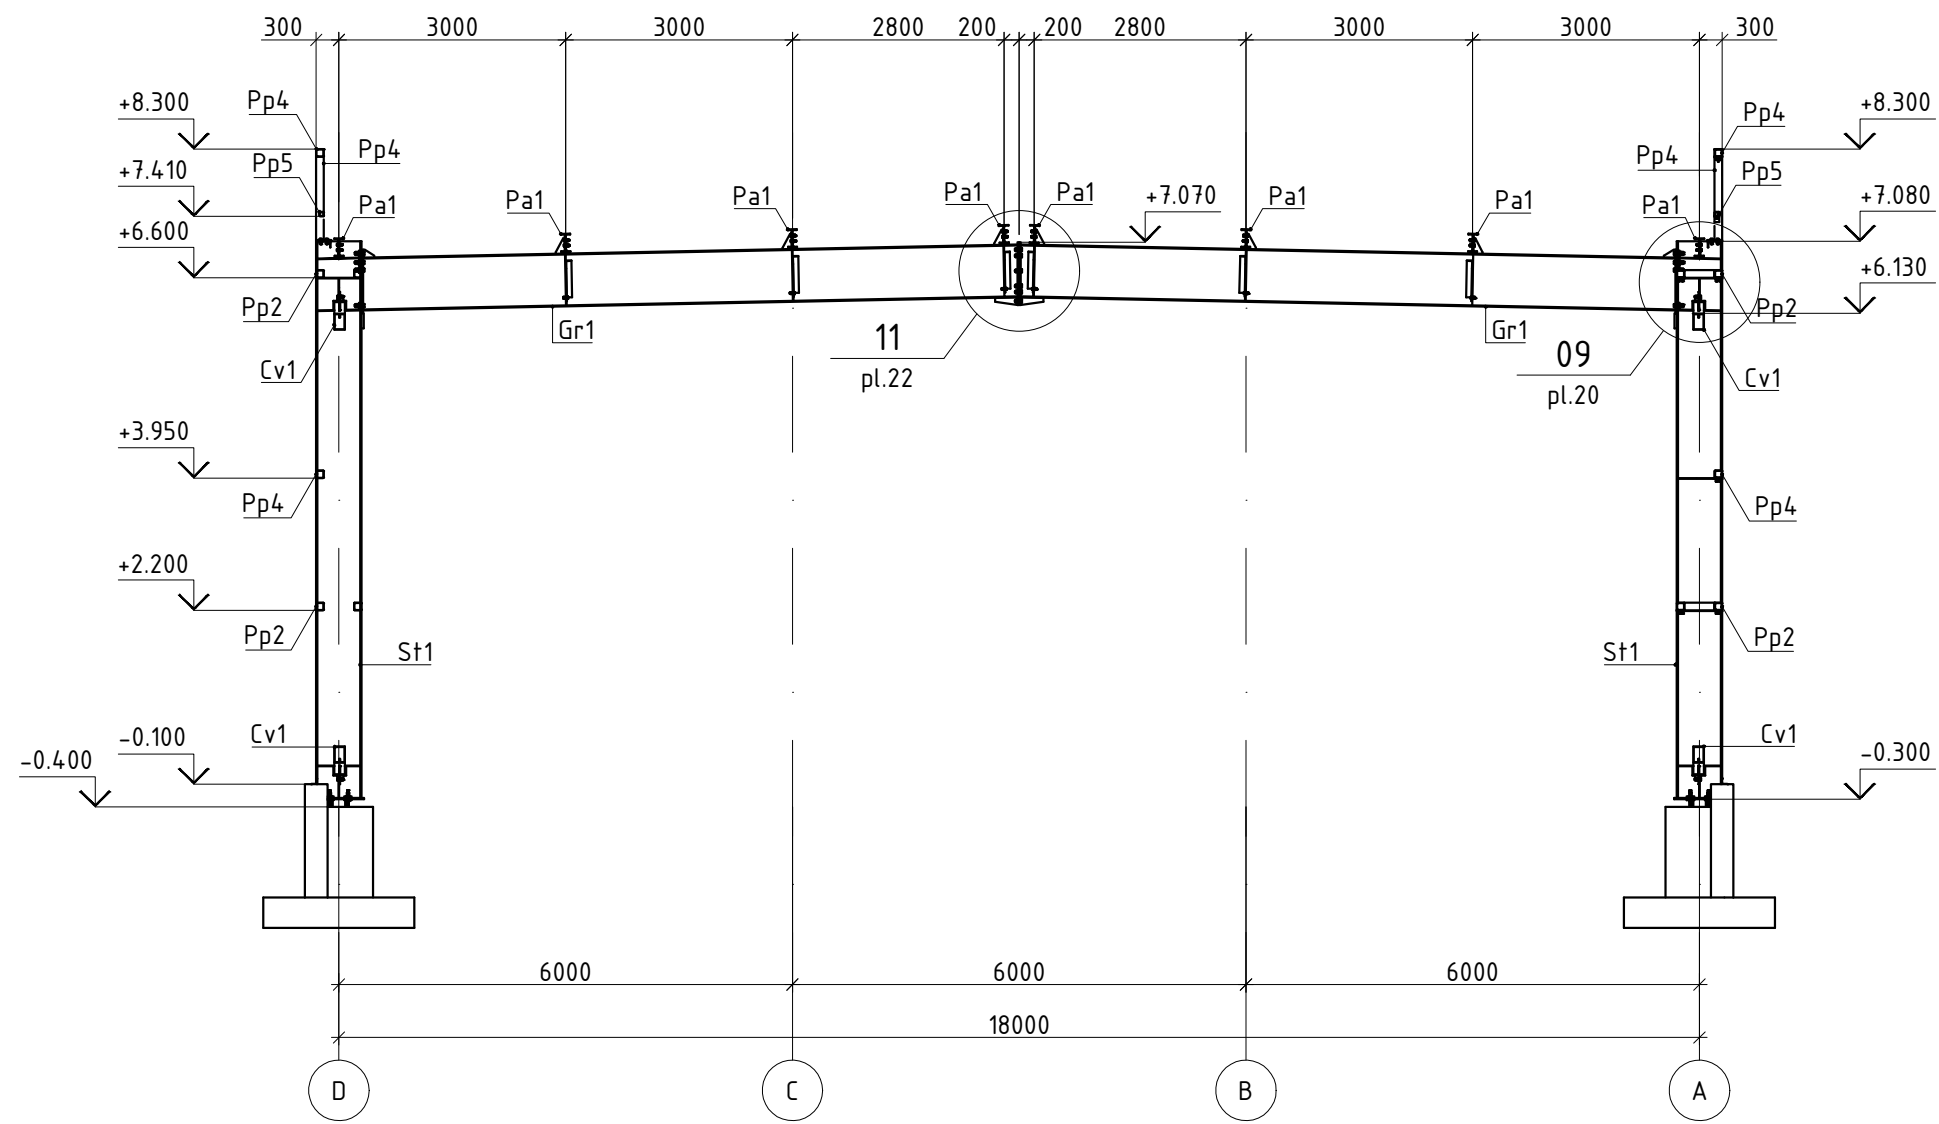


Aprobat

Nr. inv. original
 Semanatura si data
 In schind Nr. inv.



						25/23-CM			
						Construirea sălii de sport aferent instituției de învățământ, bloc sportiv (construcție tip P+1E) situat în mun.Ungheni, str.M.Eminescu 49			
Modif.	Cant.	Plansa	Nº doc.	Semnat.	Data	Bloc sportiv	Faza	Plansa	Planse
Manager		Ghimisli I.					PE	11	32
I.S.P.		Orlic A.				Sectiunea pe axa 4	PROJECT 345		
Inginer		Macari T.							

Vedere axonometrica

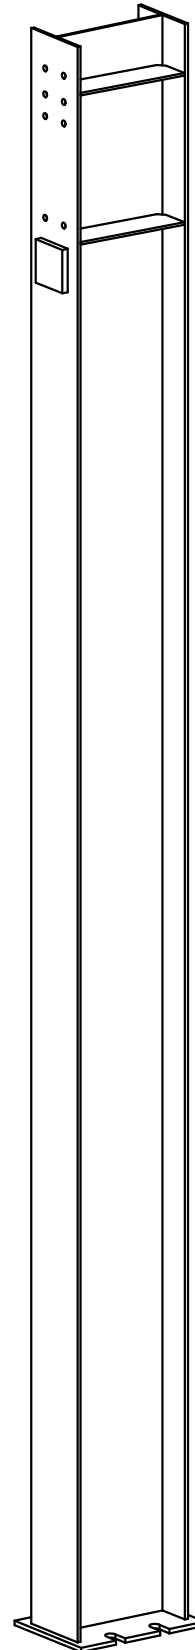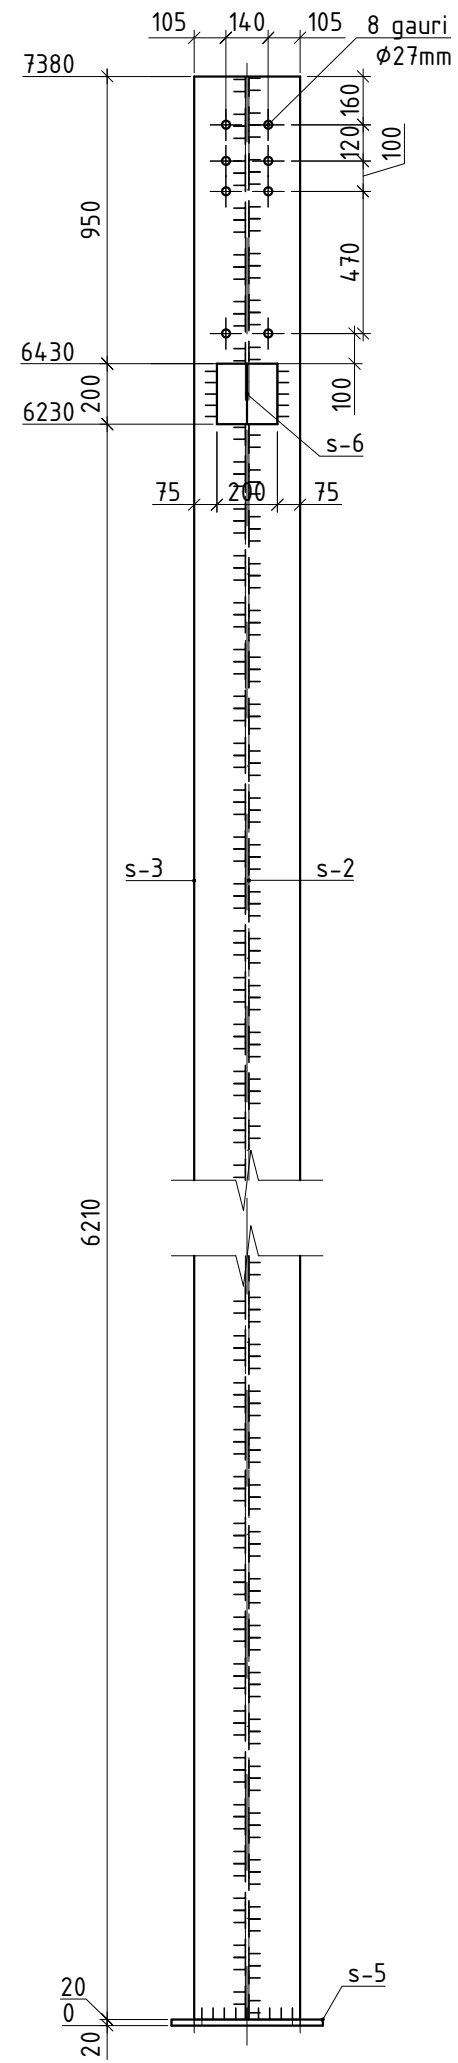


Technical drawing of a rectangular structure, likely a foundation or wall section, showing dimensions and labels. The drawing includes a central horizontal section with a diameter of 50mm and a length of 4 gauri. The overall dimensions are 568 (width) and 350 (height). The drawing is divided into sections labeled s-1, s-2, s-3, s-4, and s-5. The central section is labeled 4 gauri and $\phi 50\text{mm}$. The drawing also shows a 100mm dimension for the central section and a 50mm dimension for the bottom section. The drawing is divided into sections labeled s-1, s-2, s-3, s-4, and s-5. The overall dimensions are 568 (width) and 350 (height). The drawing is divided into sections labeled s-1, s-2, s-3, s-4, and s-5. The overall dimensions are 568 (width) and 350 (height).

* Cateta rosturilor de sudura, in afara de cele indicate in desen, se adopta drept grosimea minima a elementelor de sudare, dar nu mai mic de 4mm. Lungimea rosturilor de sudura, in afara de cele indicate in desen - pe toata lungimea elementelor sudate.

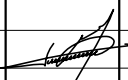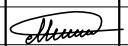Specificatia											
Pozitia elemen- tului	Nr. defa- liu	Cant.		Denumire	Lungime mm	Greutate, kg			Marca	Nota	
		buc.				buc.	total	elem.			
St1	s-1	4		† 12x169x564	564	8.89	35.58	1157.64	C245		
	s-2	1		† 12x568x7360	7360	393.8	393.8		C345		
	s-3	1		† 16x350x7360	7360	322.97	322.97		C345		
	s-4	1		† 16x350x7360	7360	323.55	323.55		C345		
	s-5	1		† 20x500x670	670	49.63	49.63		C345		
	s-6	1		† 30x200x200	300	9.42	9.42		C245		
	Greutatea sudurii 2%						22.7				
						25/23-CM					
						Construirea sălii de sport aferent instituției de învățământ, bloc sportiv (construcție tip P+1E) situat în mun.Ungheni, str.M.Eminescu 49					
Modif.	Cant.	Plansa	Nº doc.	Semnat.	Data				Faza	Plansa	Planse
Manager		Ghimisli I.				Bloc sportiv			Faza	Plansa	Planse
I.S.P.		Orlic A.							PE	12	32
Inginer		Macari T.				Stilp St1			PROJECT 345		

2 ↓

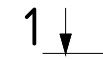


Technical drawing of a vertical post. The post is a long, rectangular column. At the bottom, it is mounted on a base plate with four mounting holes. A bracket is attached to the side of the post near the top, featuring two rectangular slots. The drawing is a line art representation with no shading.

1 - 1, Sc. 1:10



Note:

2 - 2, Sc. 1:10

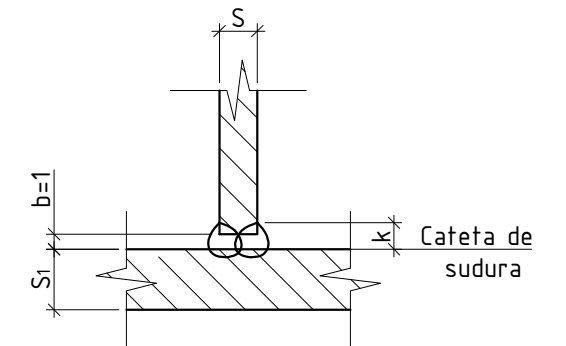

Apröbat

Nr. inv. original	Semanatura si data	In schind Nr. inv.
-------------------	--------------------	--------------------

Semanatura si data

Nr. inv. original	
-------------------	--

Aprobat


Nr. inv. original

Semnatura si data


In schind Nr. inv.

05
05

Sc. 1:10

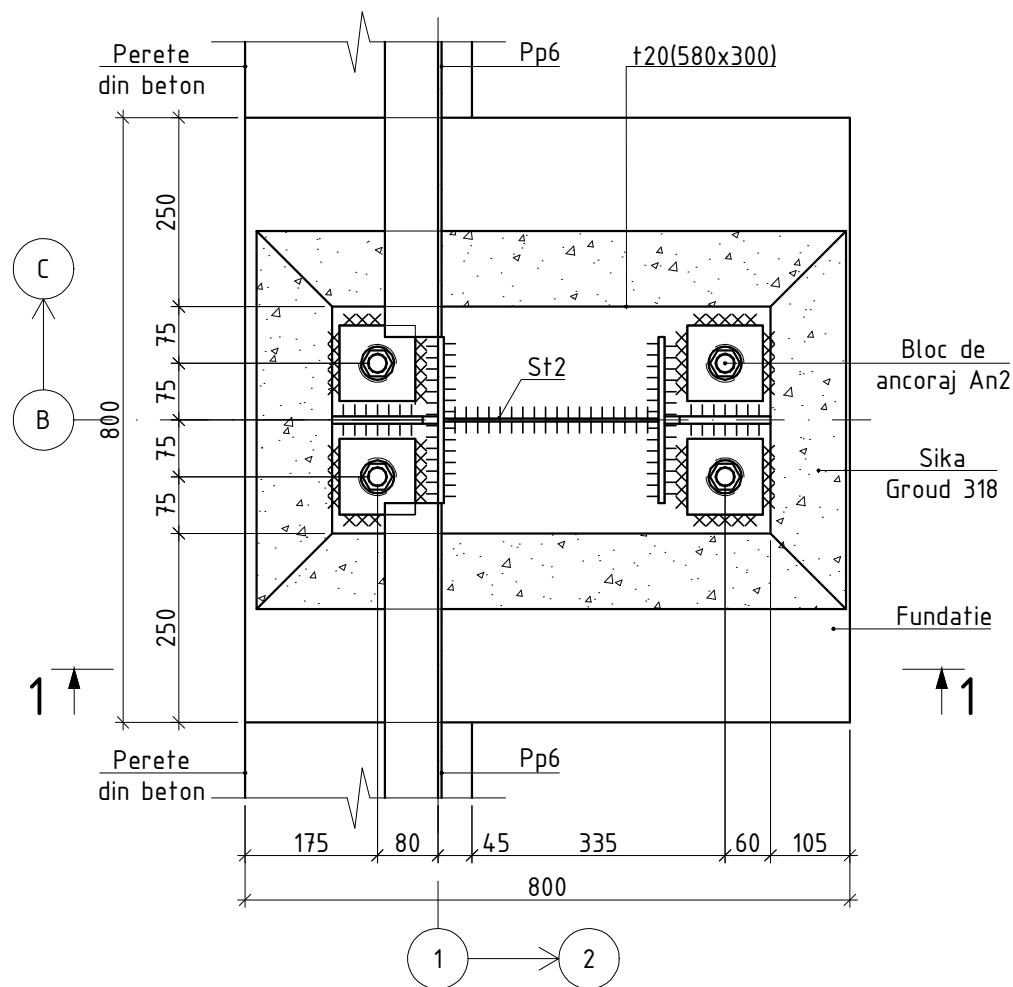


1 - 1, Sc. 1:10

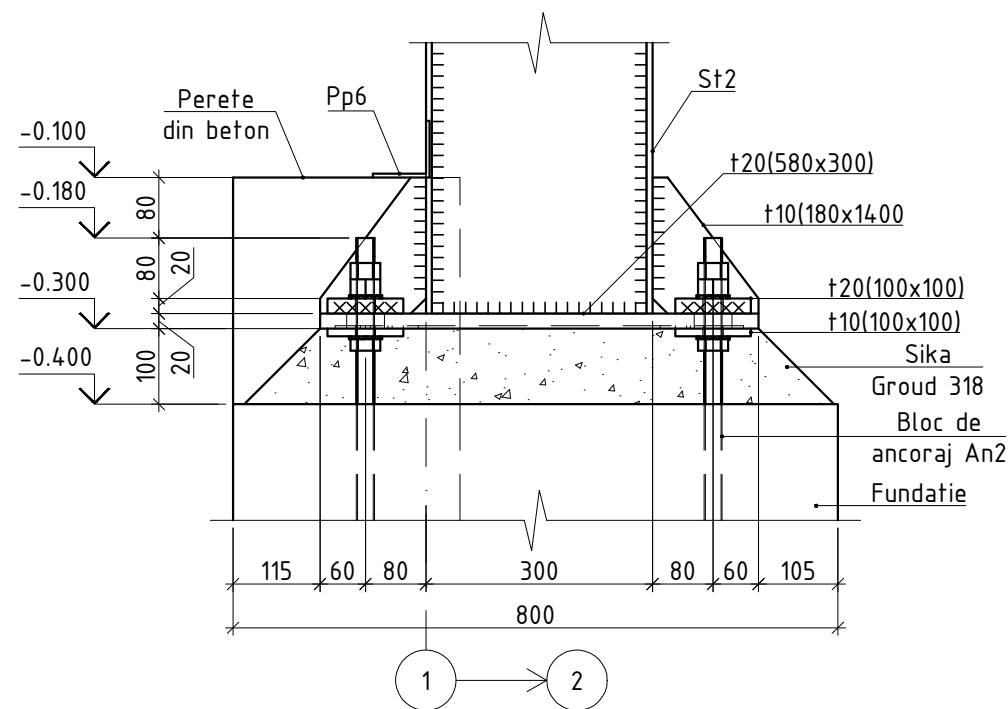


06
07

Sc. 1:10

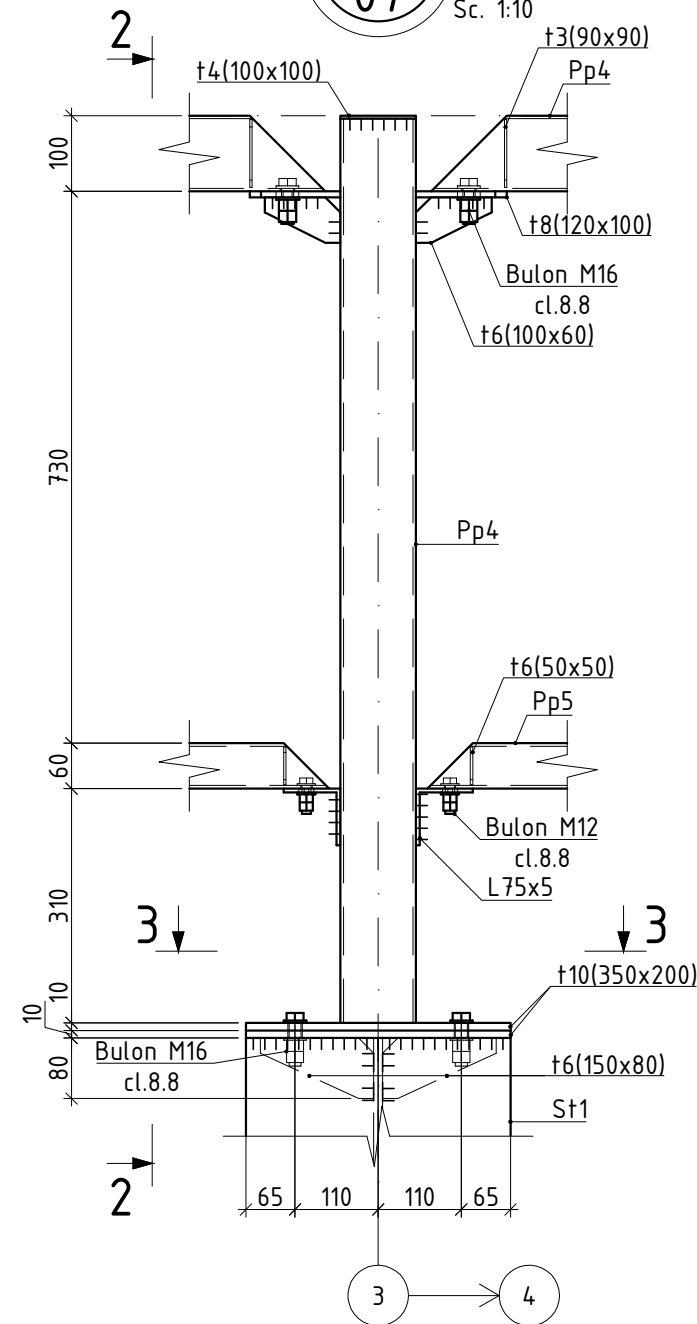

2 - 2, Sc. 1:10

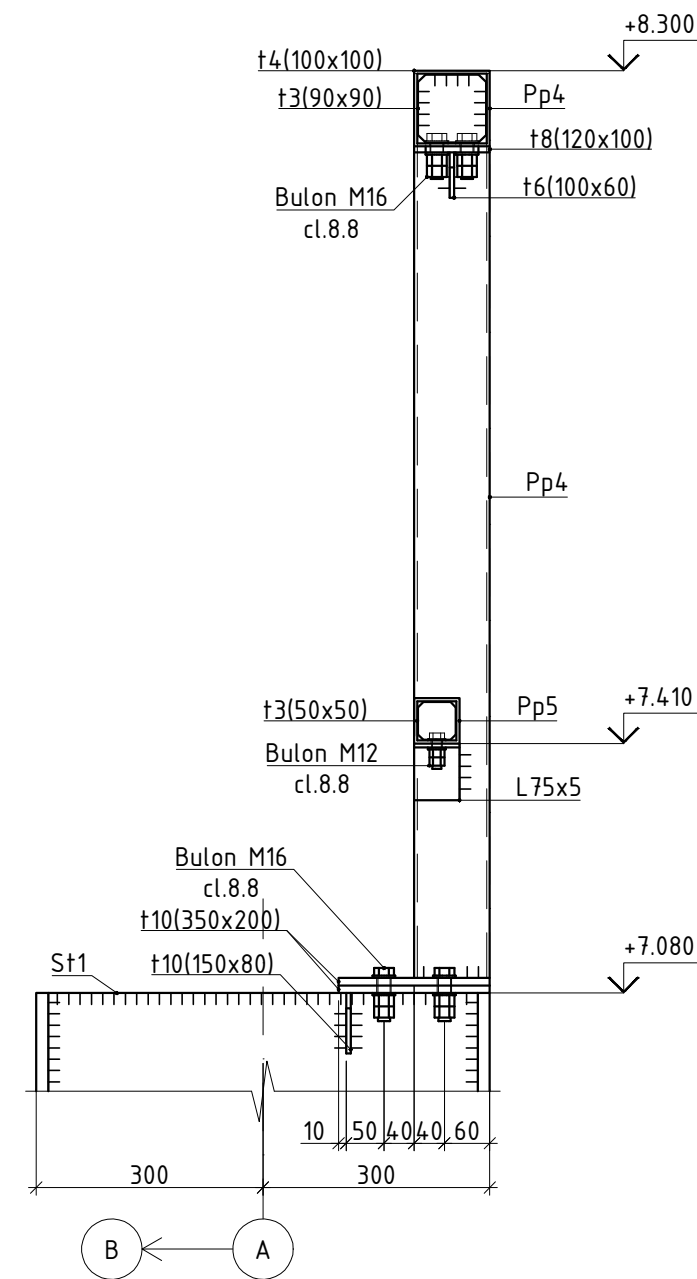


Note:


- * Sectiunea 3 - 3 -- vezi plansa 19
- * Cateta rosturilor de sudura, in afara de cele indicate in desen, se adopta drept grosimea minima a elementelor de sudare, dar nu mai mic de 4mm. Lungimea rosturilor de sudura, in afara de cele indicate in desen - pe toata lungimea elementelor sudate.

						25/23-CM			
						Construirea sălii de sport aferent instituției de învățământ, bloc sportiv (construcție tip P+1E) situat în mun.Ungheni, str.M.Eminescu 49			
Modif.	Cant.	Plansa	Nº doc.	Semnat.	Data	Bloc sportiv	Faza	Plansa	Planse
Manager		Ghimisli I.					PE	18	32
I.S.P.		Orlic A.				Nodul 5, 6	PROJECT 345		
Inginer		Macari T.							


Aprobat					
Nr. inv. original	Semanatura si data	In schind Nr. inv.			

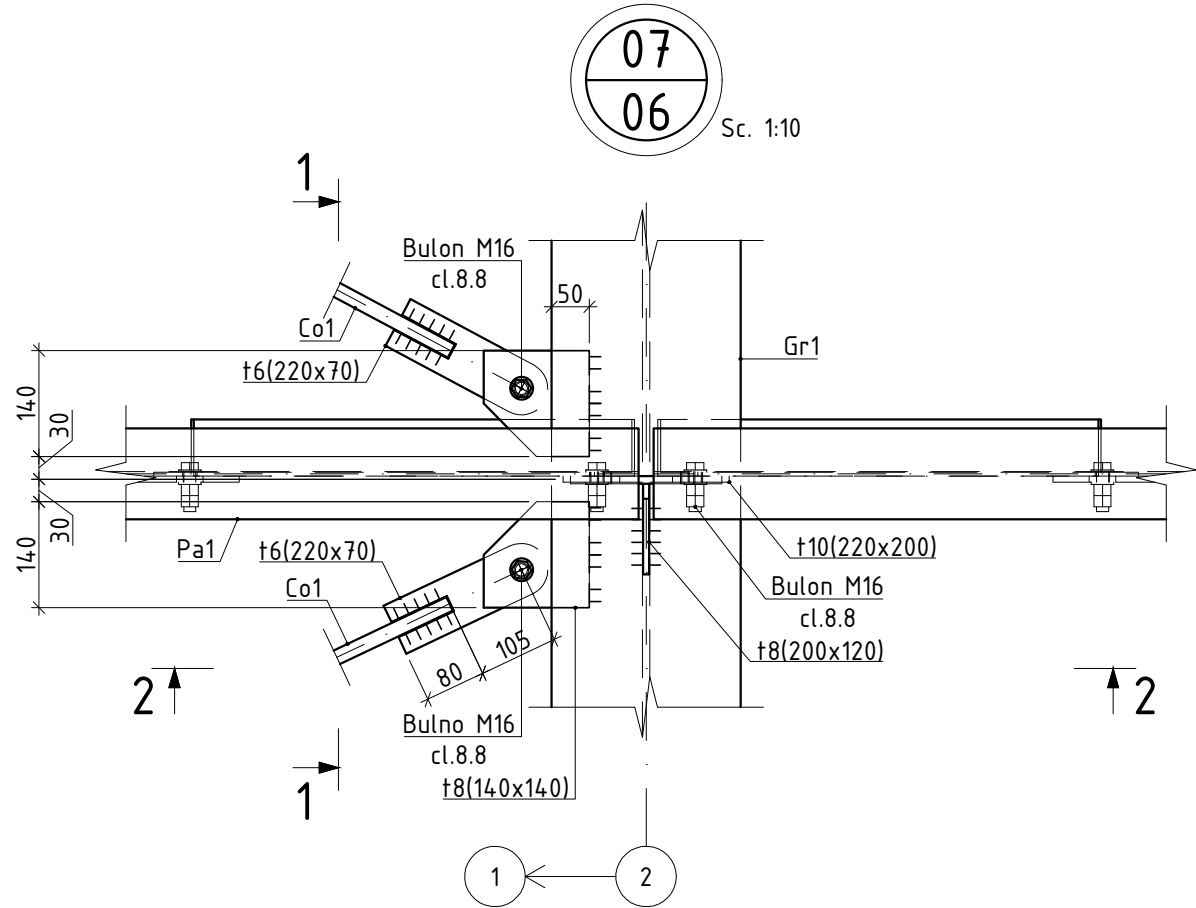


1 - 1, Sc. 1:10

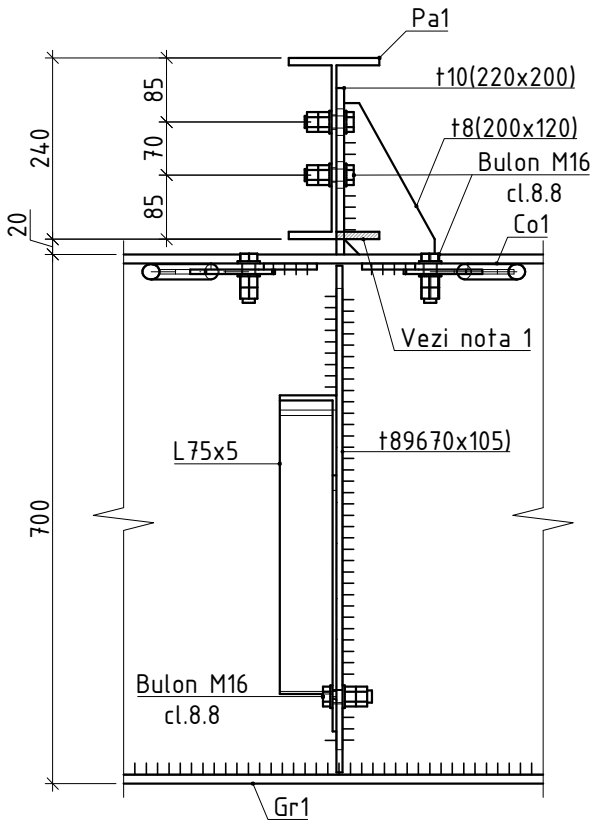

08/07 Sc. 1:10

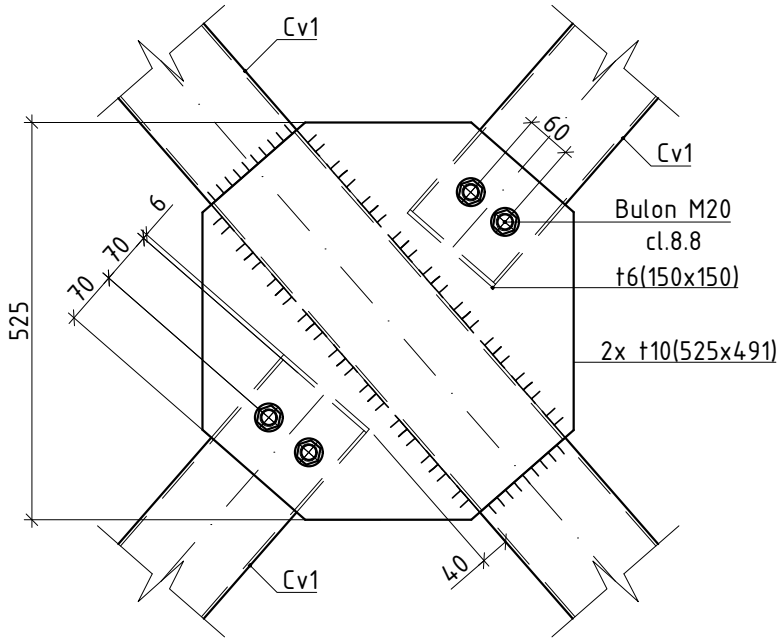

3 - 3, Sc. 1:10

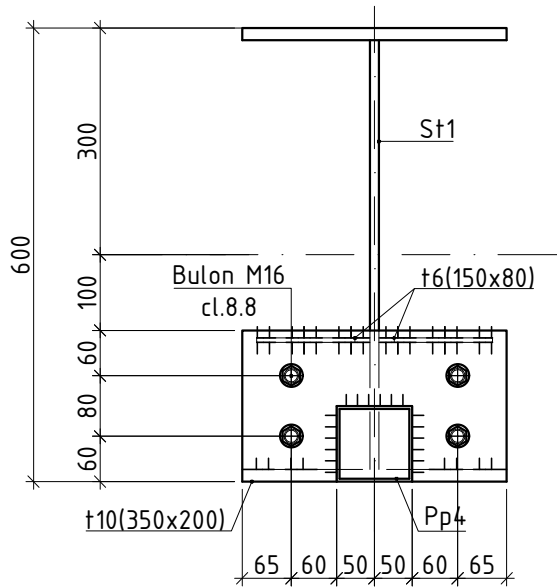


Note:

- * Sectiunea 3 - 3 -- vezi plansa 18
- * Cateta rosturilor de sudura, in afara de cele indicate in desen, se adopta drept grosimea minima a elementelor de sudare, dar nu mai mic de 4mm. Lungimea rosturilor de sudura, in afara de cele indicate in desen - pe toata lungimea elementelor sudate.


						25/23-CM			
						Construirea sălii de sport aferent instituției de învățământ, bloc sportiv (construcție tip P+1E) situat în mun.Ungheni, str.M.Eminescu 49			
Modif.	Cant.	Plansa	Nº doc.	Semnat.	Data	Bloc sportiv	Faza	Plansa	Planse
Manager		Ghimisli I.					PE	19	32
I.S.P.		Orlic A.				Nodul 7, 8	PROJECT 345		
Inginer		Macari T.							

Aprobat


Nr. inv. original Semanatura si data In schind Nr. inv.

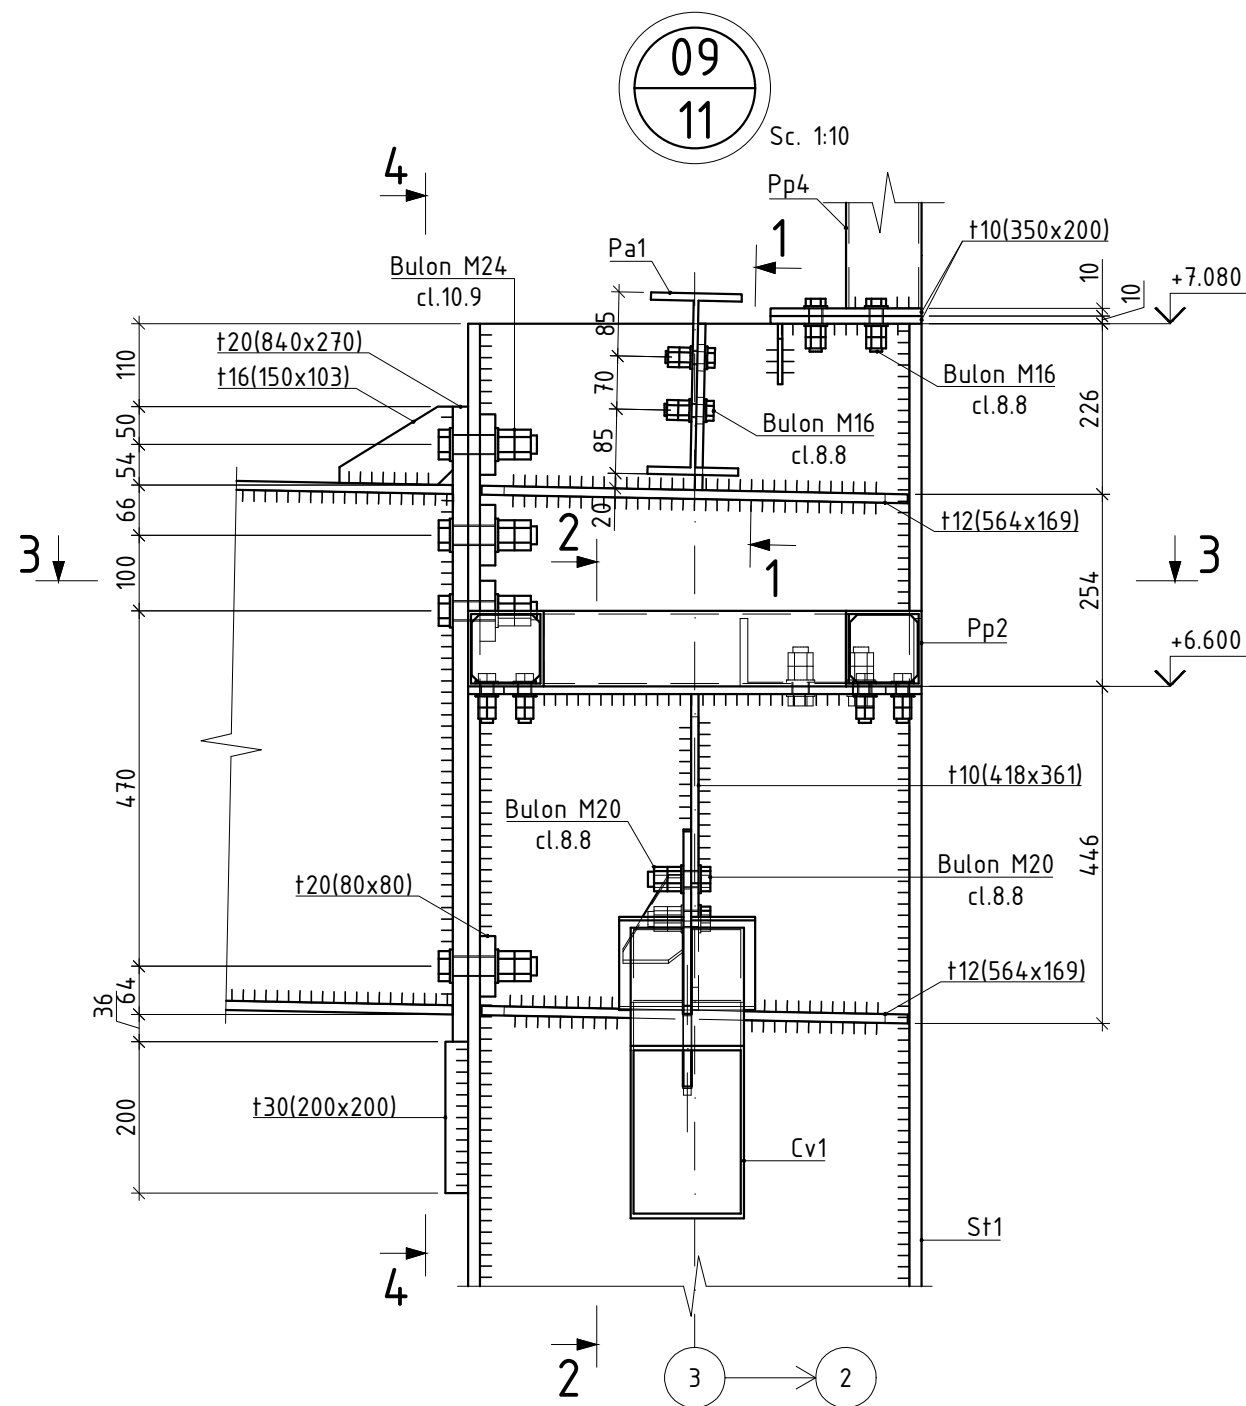

1 - 1, Sc. 1:10

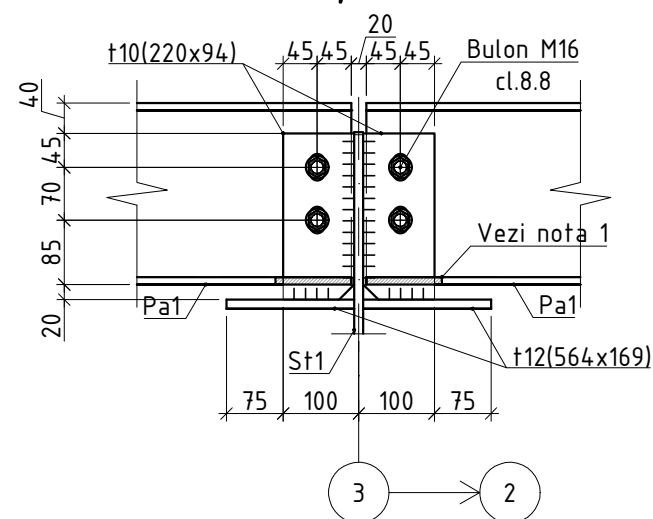

09
11
Vedere
axonometrica

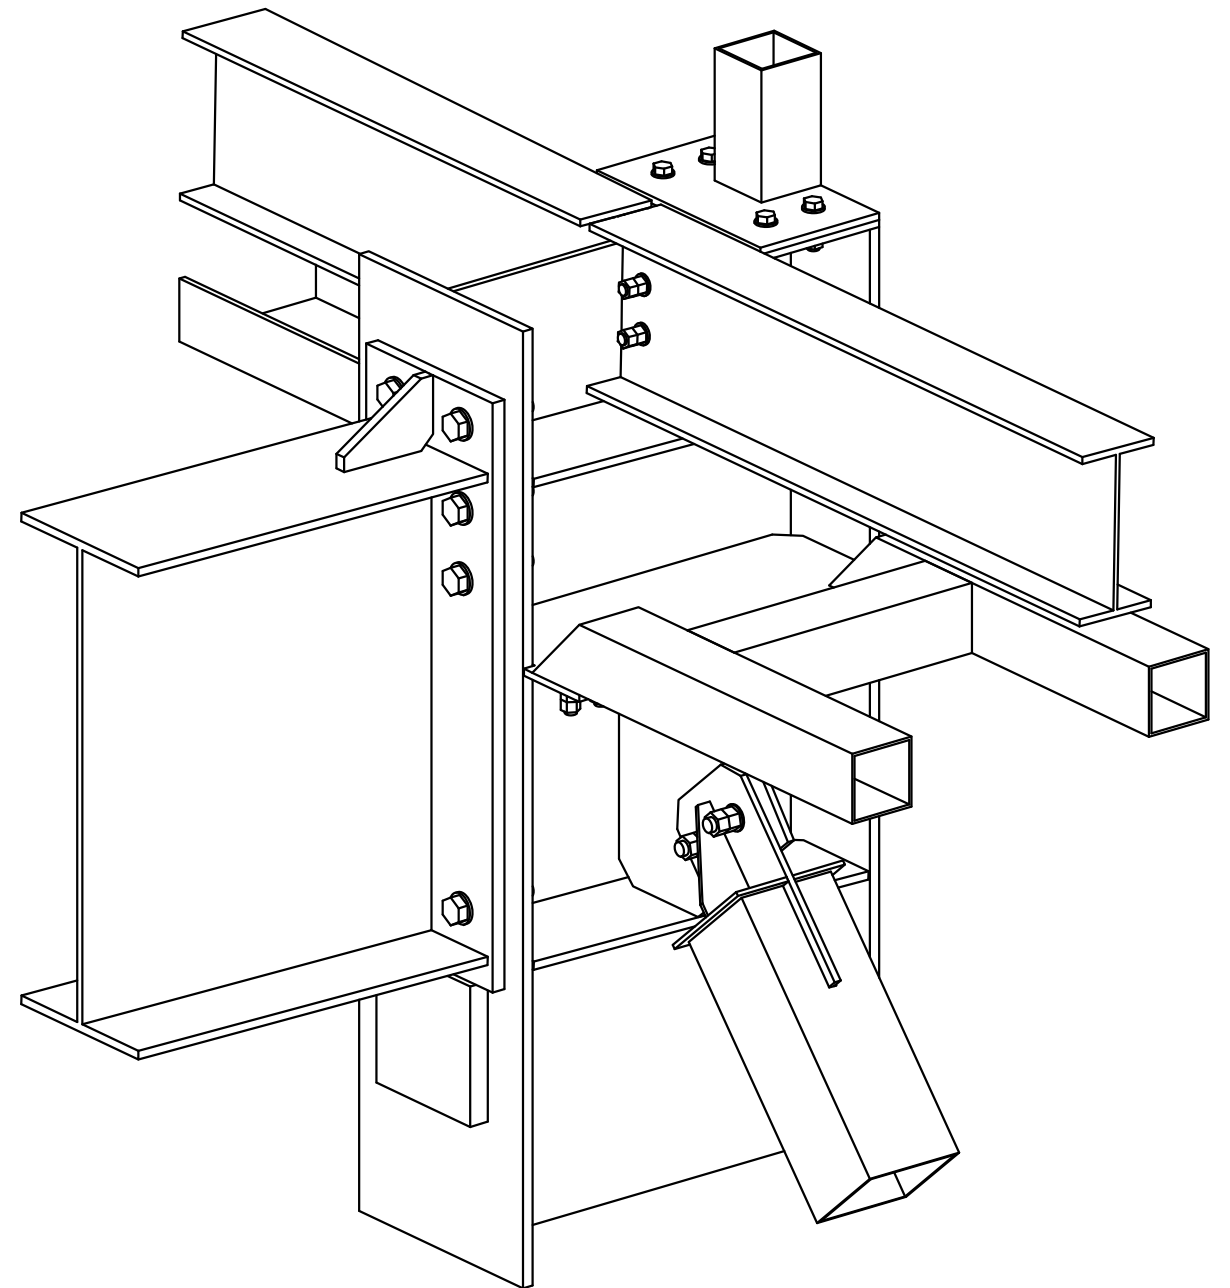


Note:


- * Sectiunea 2 - 2, 3 - 3, 4 - 4 -- vezi plansa 21
- * Cateta rosturilor de sudura, in afara de cele indicate in desen, se adopta drept grosimea minima a elementelor de sudare, dar nu mai mic de 4mm. Lungimea rosturilor de sudura, in afara de cele indicate in desen - pe toata lungimea elementelor sudate.

						25/23-CM			
						Construirea sălii de sport aferent instituției de învățământ, bloc sportiv (construcție tip P+1E) situat în mun.Ungheni, str.M.Eminescu 49			
Modif.	Cant.	Plansa	Nº doc.	Semnat.	Data	Bloc sportiv	Faza	Plansa	Planse
Manager	Ghimisli I.						PE	20	32
I.S.P.	Orlic A.					Nodul 9	PROJECT 345		
Inginer	Macari T.								



2 - 2, Sc. 1:10

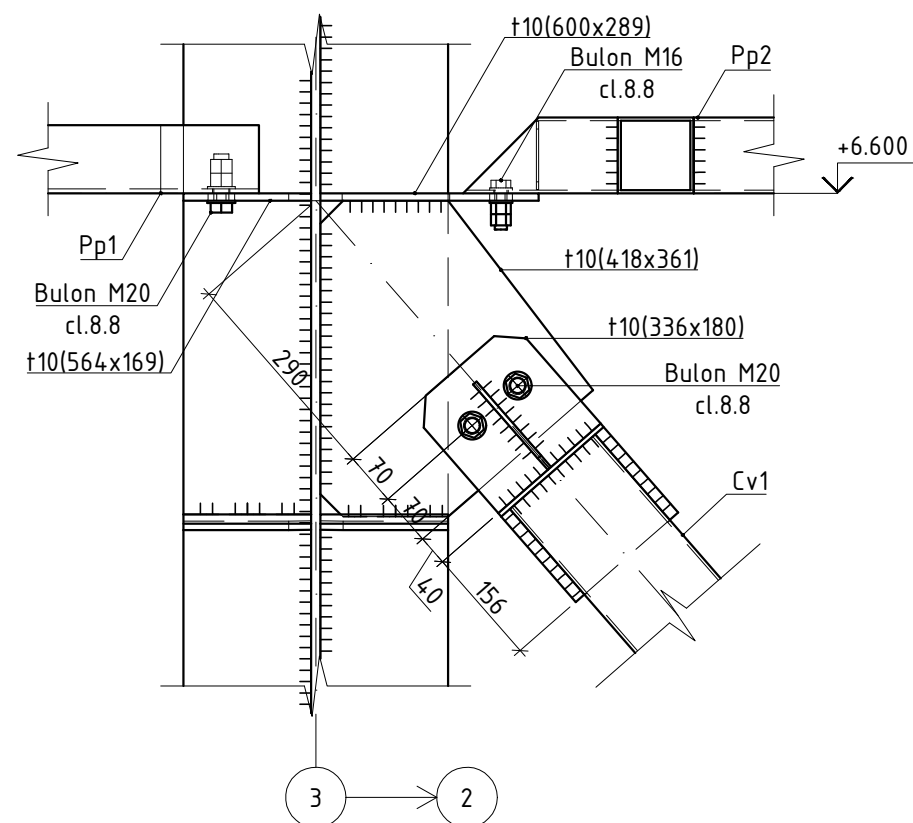


3 - 3, Sc. 1:10

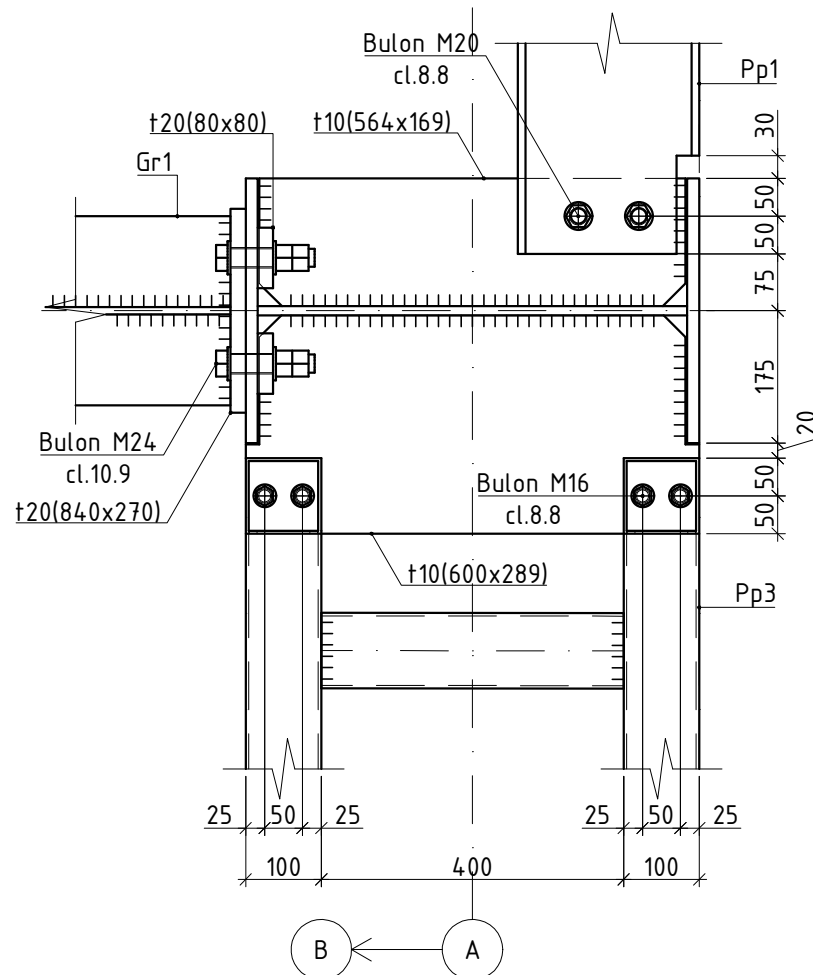

4 - 4, Sc. 1:10

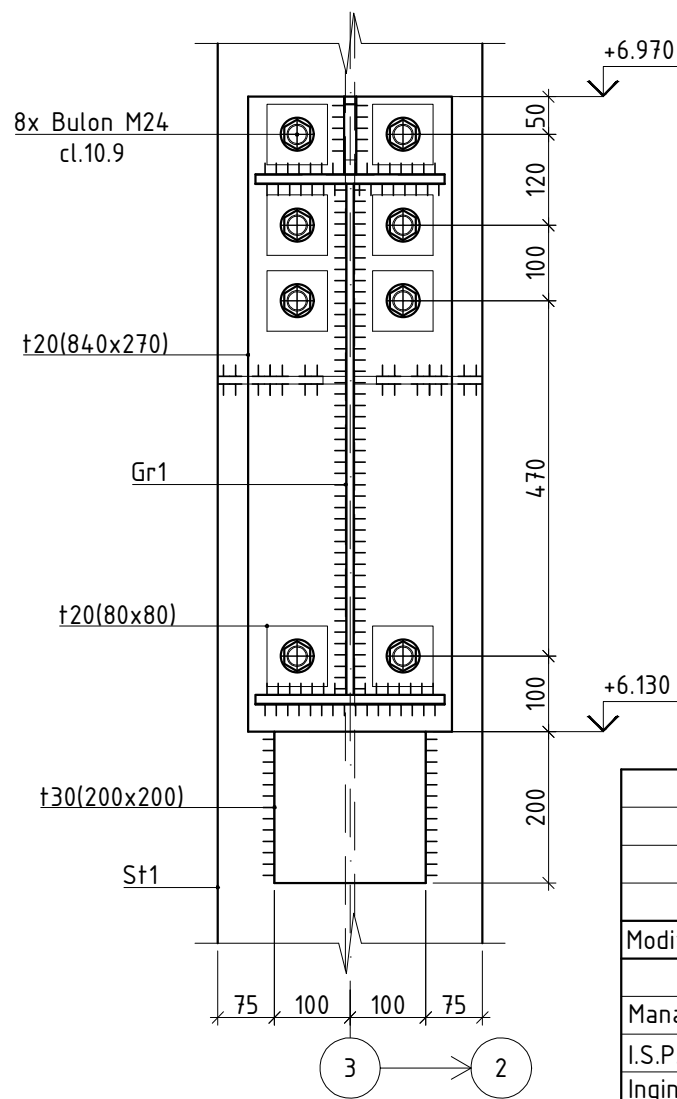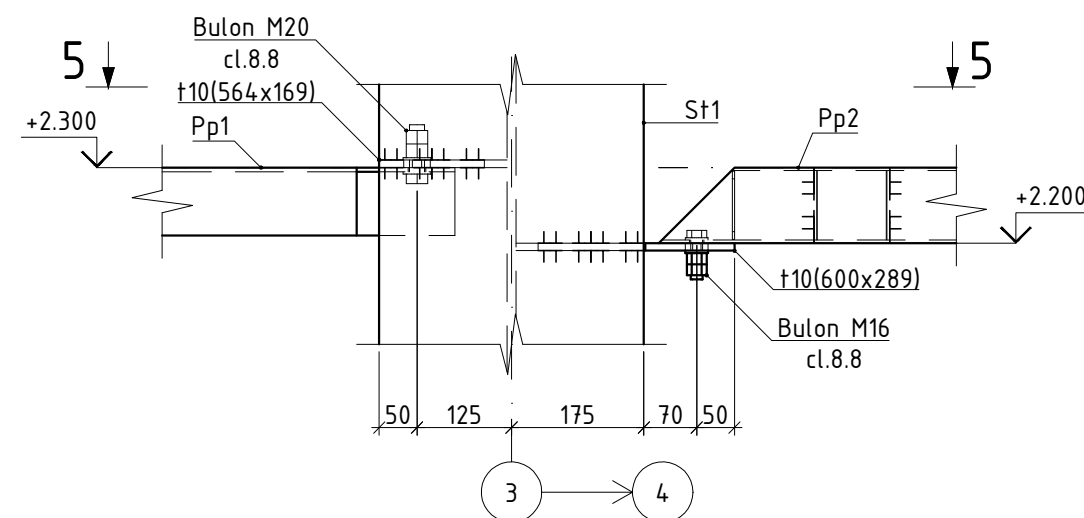10
07 Sc. 1:10

5 - 5, Sc. 1:10

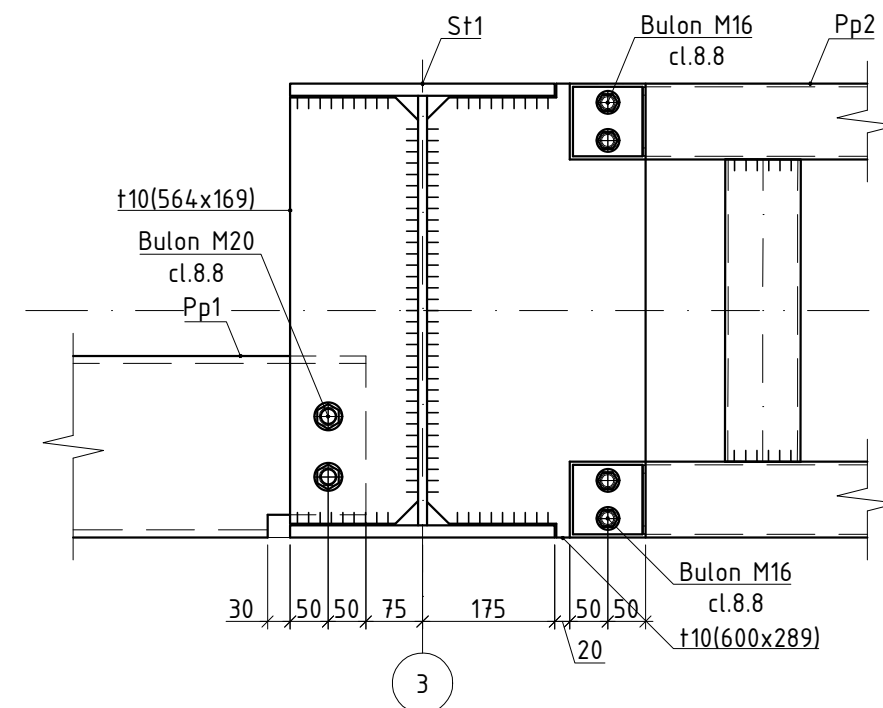


Note:

- * Sectiunea 2 - 2, 3 - 3, 4 - 4 -- vezi plansa 20
- * Cateta rosturilor de sudura, in afara de cele indicate in desen, se adopta drept grosimea minima a elementelor de sudare, dar nu mai mic de 4mm. Lungimea rosturilor de sudura, in afara de cele indicate in desen - pe toata lungimea elementelor sudate.


25/23-CM					
Construirea sălii de sport aferent instituției de învățământ, bloc sportiv (construcție tip P+1E) situat în mun.Ungheni, str.M.Eminescu 49					
Modif.	Cant.	Plansa	Nº doc.	Semnăt.	Data
Manager	Ghimisli I.				
I.S.P.	Orlic A.				
Inginer	Macari T.				
Bloc sportiv				Faza	Plansa
				PE	21
Nodul 10				Planse	32

PROJECT 345


11
11
Sc. 1:10

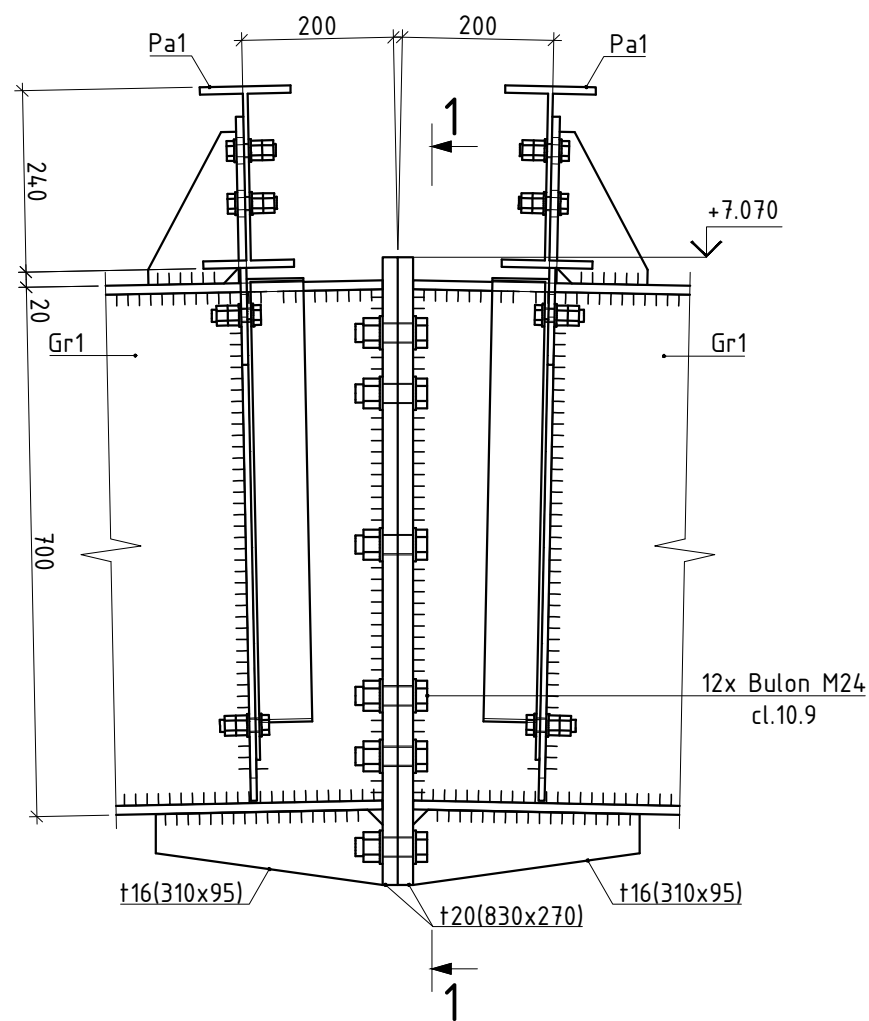


1 - 1, Sc. 1:10

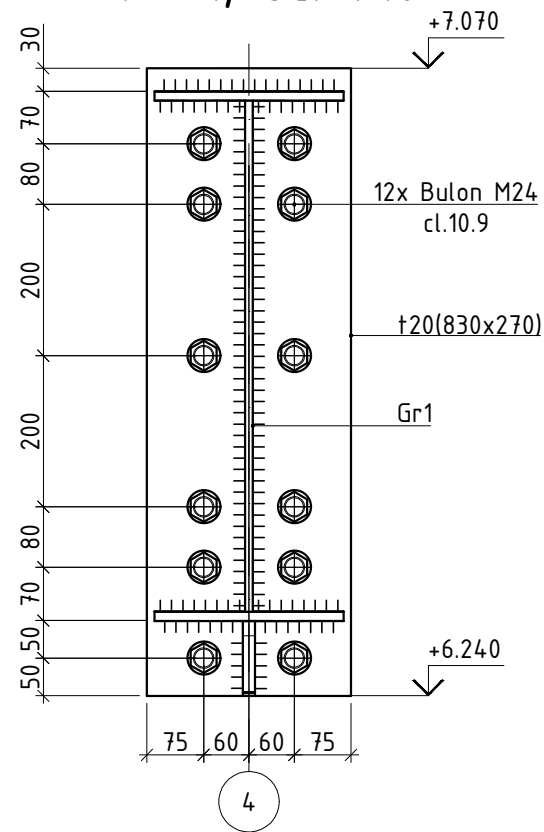

12
08
Sc. 1:10

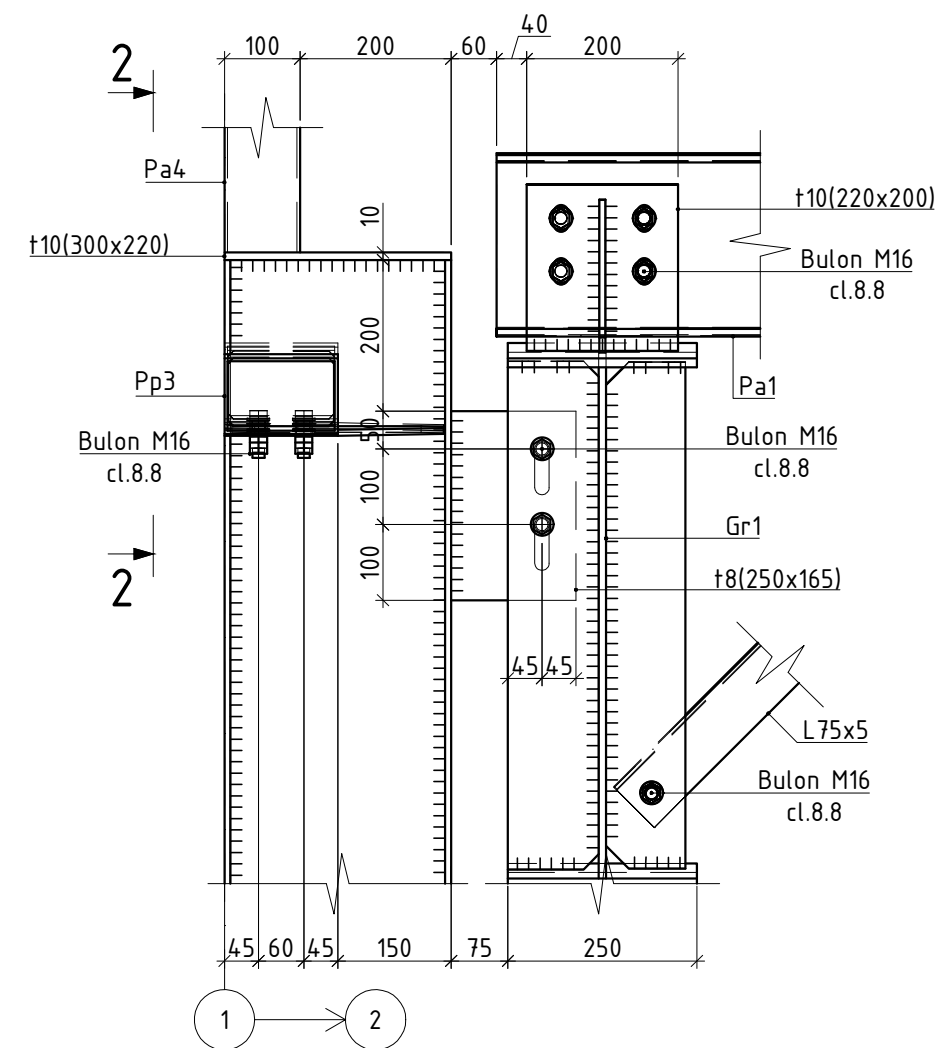

2 - 2, Sc. 1:10

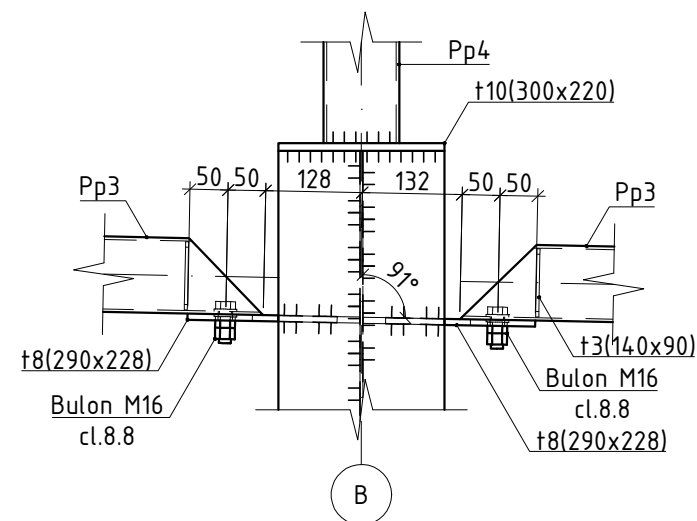


Note:


- * Cateta rosturilor de sudura, in afara de cele indicate in desen, se adopta drept grosimea minima a elementelor de sudare, dar nu mai mic de 4mm. Lungimea rosturilor de sudura, in afara de cele indicate in desen - pe toata lungimea elementelor sudate.

						25/23-CM			
						Construirea sălii de sport aferent instituției de învățământ, bloc sportiv (construcție tip P+1E) situat în mun.Ungheni, str.M.Eminescu 49			
Modif.	Cant.	Plansa	Nº doc.	Semnat.	Data	Bloc sportiv	Faza	Plansa	Planse
							PE	22	32
Manager		Ghimisli I.				Nodul 11, 12	PROJECT 345		
I.S.P.		Orlic A.							
Inginer		Macari T.							


Schema de amplasare a scarii
metalice exterioare, Sc. 1:100

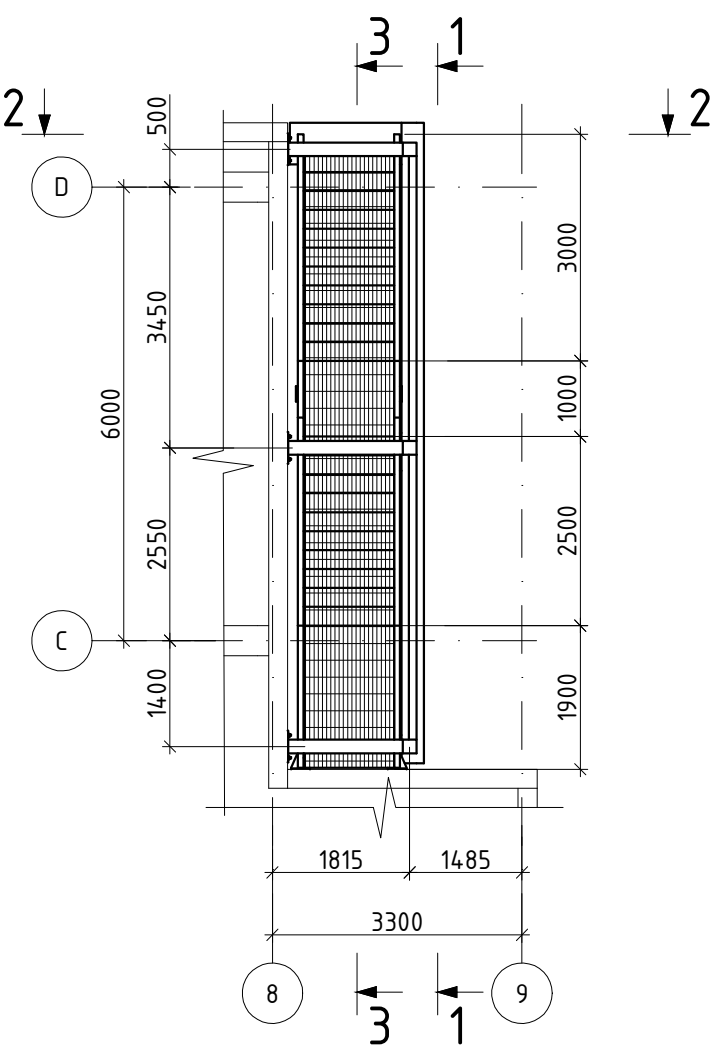


1 - 1, Sc. 1:100

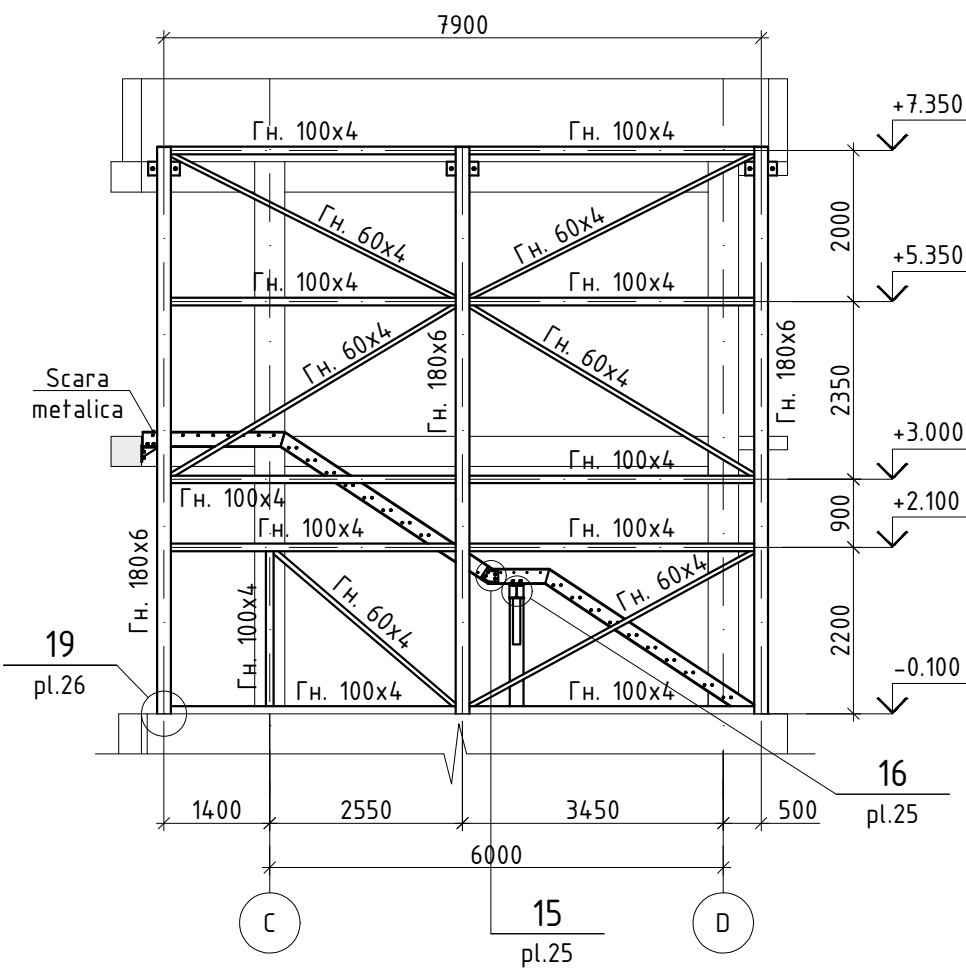

2 - 2, Sc. 1:100

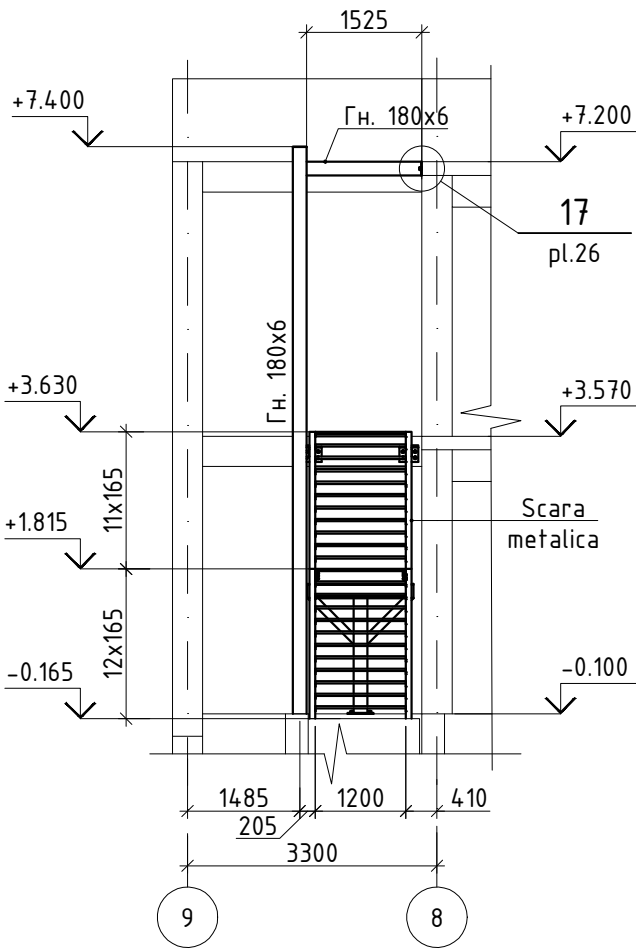

Vedere
axonometrica

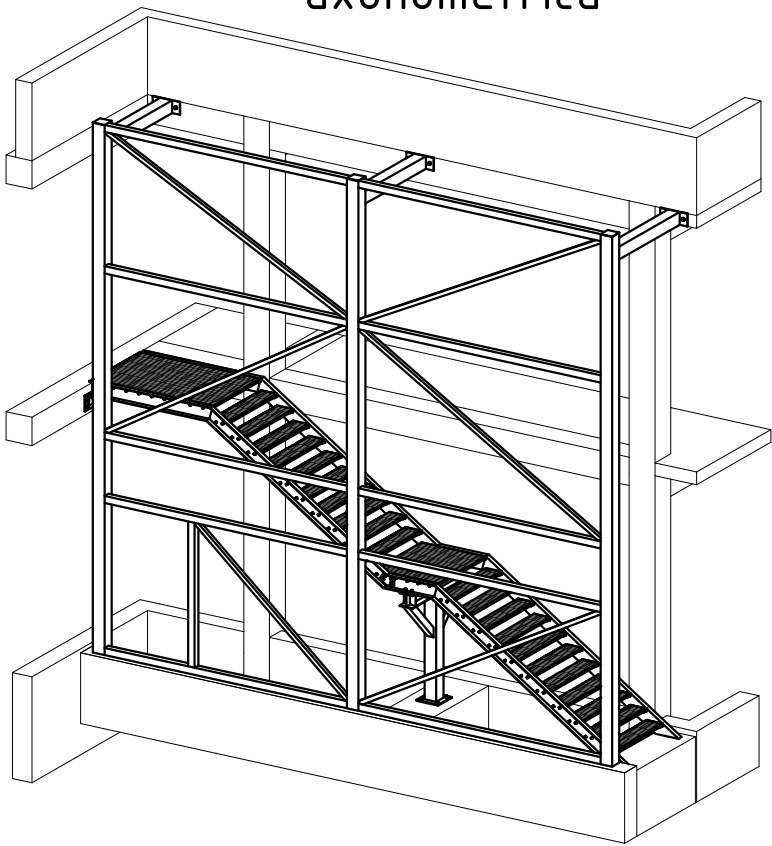

Note:
* Sectiunea 3 - 3 -- vezi plansa 24

						25/23-CM			
						Construirea sălii de sport aferent instituției de învățământ, bloc sportiv (construcție tip P+1E) situat în mun.Ungheni, str.M.Eminescu 49			
Modif.	Cant.	Plansa	Nº doc.	Semnat.	Data	Bloc sportiv	Faza	Plansa	Planse
Manager		Ghimisli I.					PE	23	32
I.S.P.		Orlic A.				Schema de amplasare a scarii metalice exterioare	PROJECT 345		
Inginer		Macari T.							


Aprobat

Semnatura si data


Nr. inv. original

In schind Nr. inv.


3 - 3, Sc. 1:50

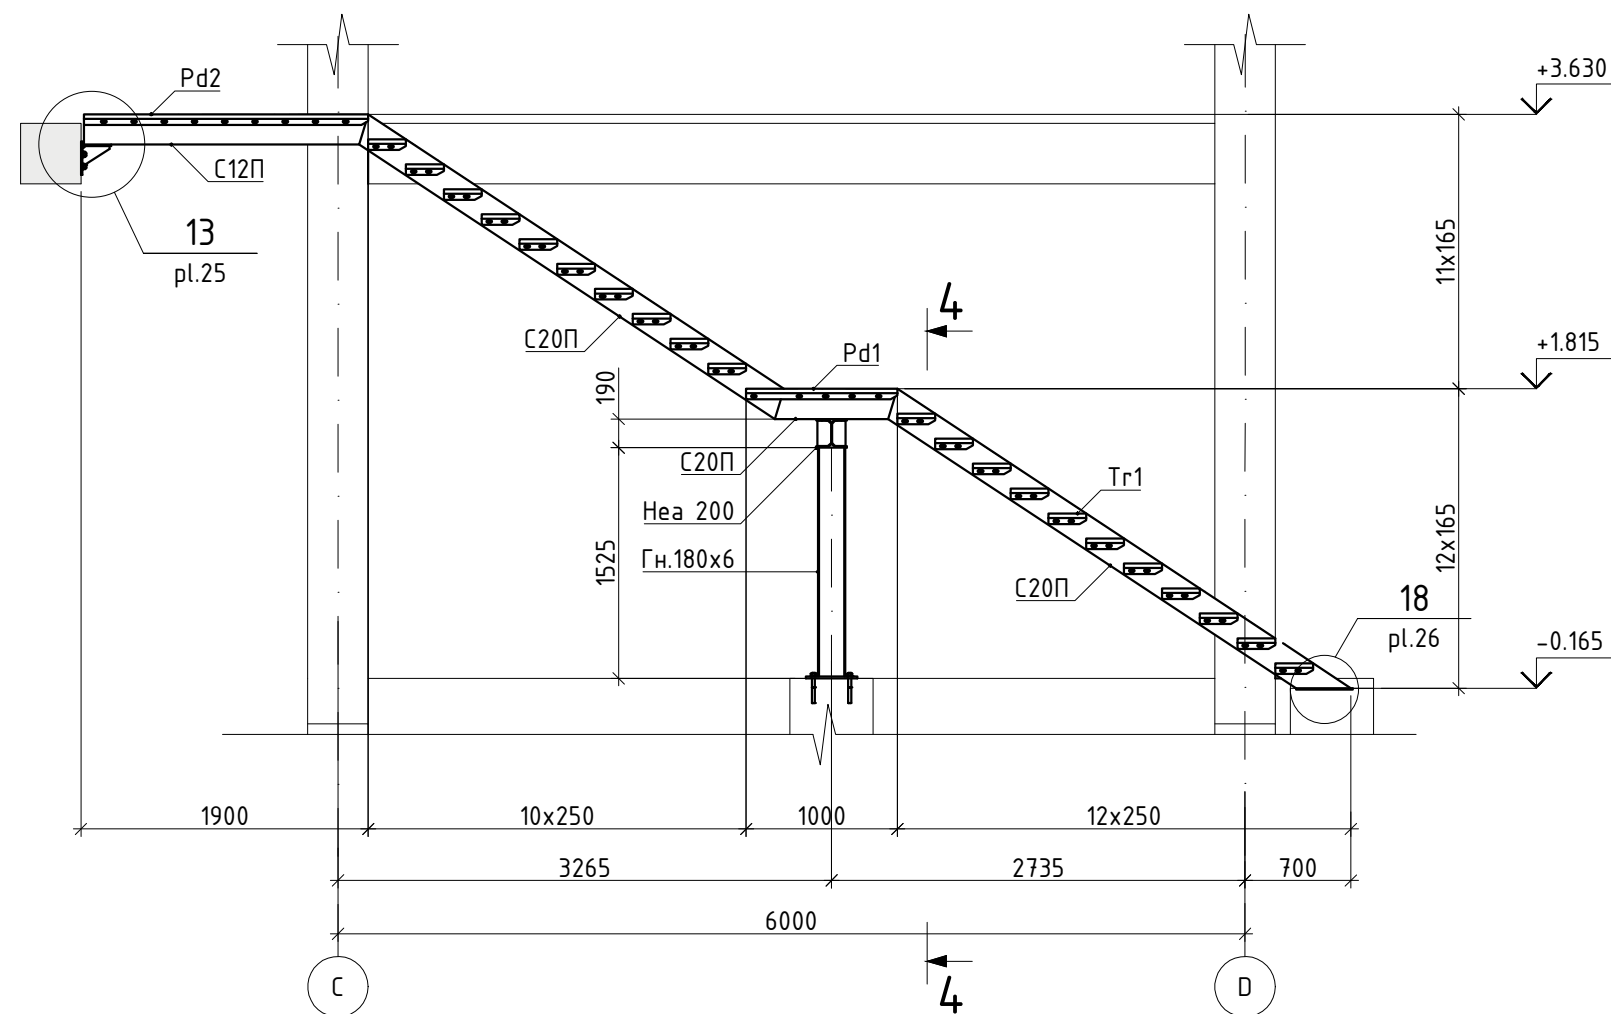


4 - 4, Sc. 1:50

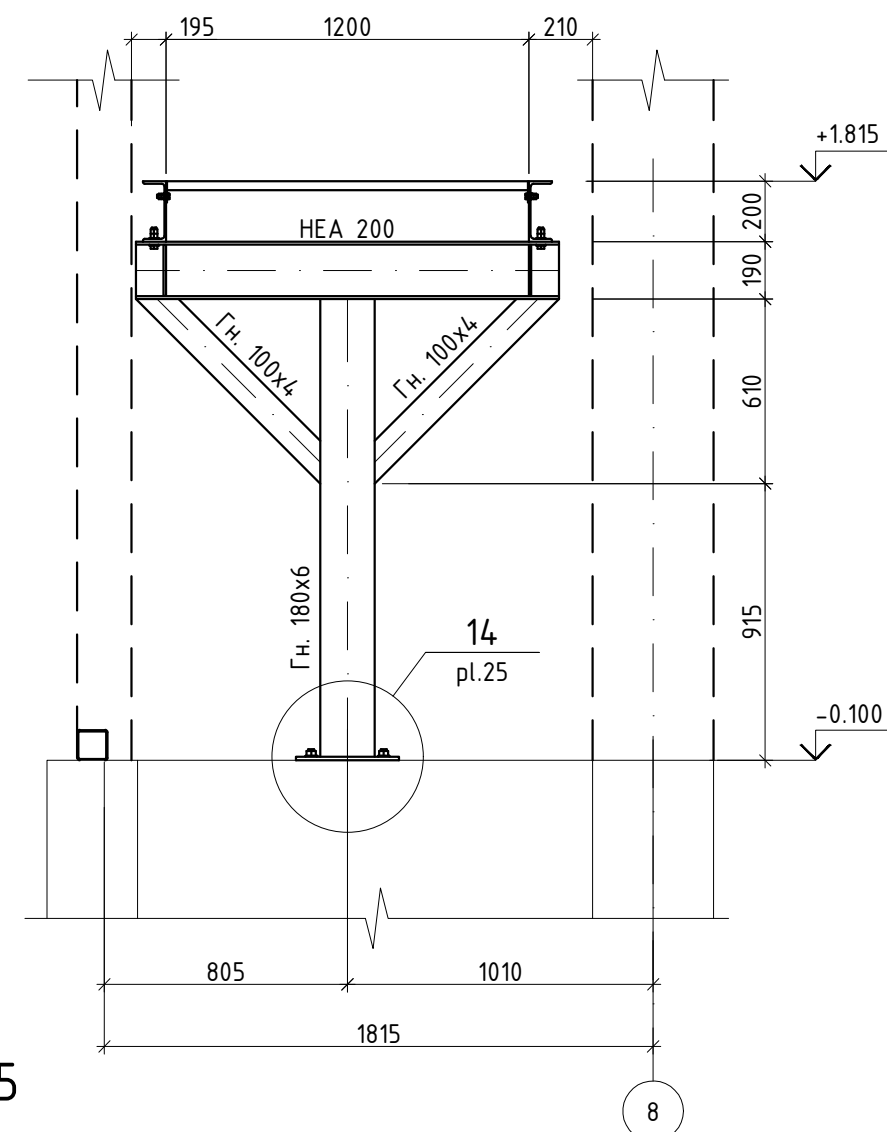


Pd1, Sc. 1:25

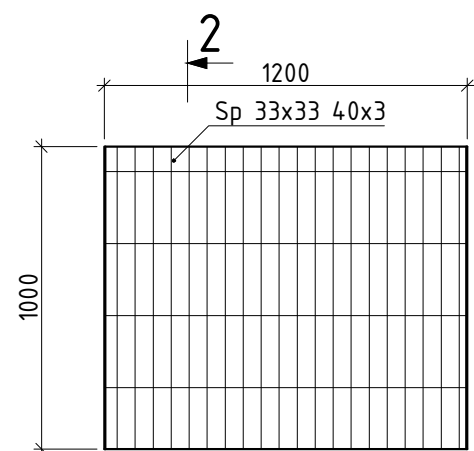


Pd2, Sc. 1:25

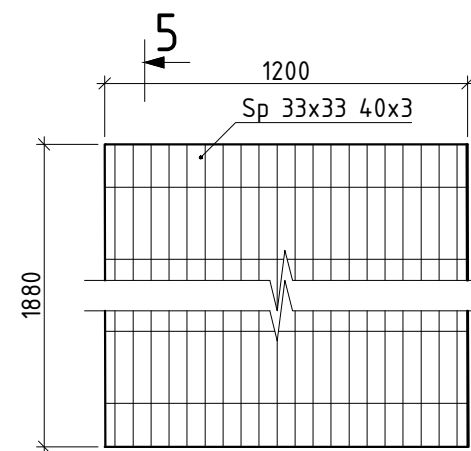


2 - 2, Sc. 1:25

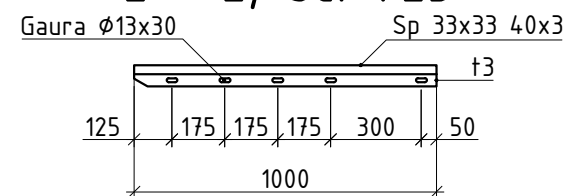


5 - 5, Sc. 1:25

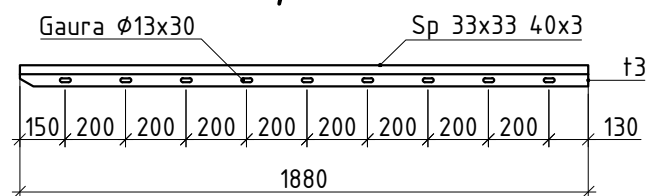

Tr1, Sc. 1:25


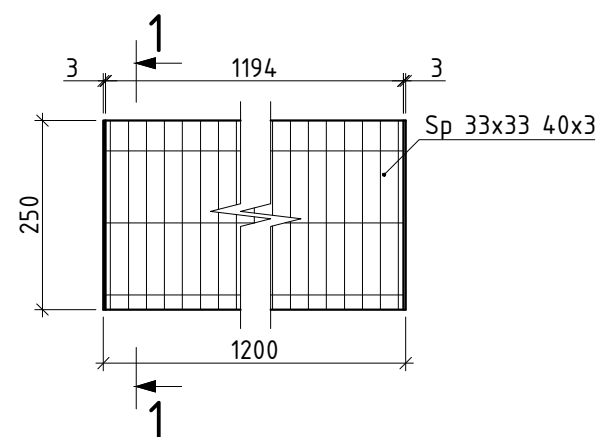


1 - 1, Sc. 1:25

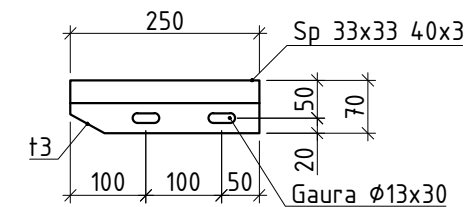

Note:


* Sectiunea 3 - 3 -- vezi plansa 00

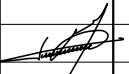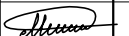						25/23-CM				
						Construirea sălii de sport aferent instituției de învățământ, bloc sportiv (construcție tip P+1E) situat în mun.Ungheni, str.M.Eminescu 49				
Modif.	Cant.	Plansa	Nº doc.	Semnat.	Data					
Manager		Ghimisli I.				Bloc sportiv		Faza	Plansa	Planse
I.S.P.		Orlic A.						PE	24	32
Inginer		Macari T.				Schema de amplasare a scarii metalice exterioare		PROJECT 345 		


Aprobat

Nr. inv. original
Semanatura si data
In schimnd Nr. inv.


Sc. 1:10
13
00

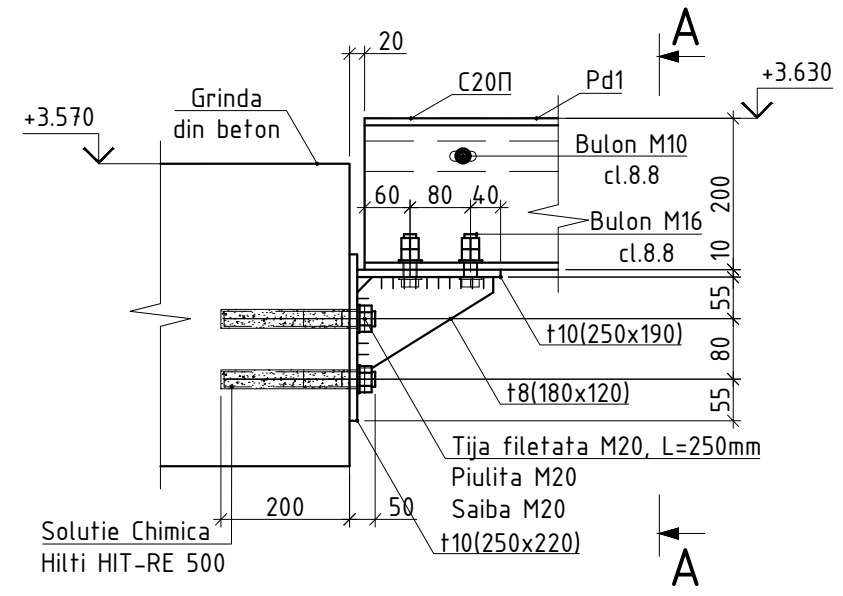


Sc. 1:10
14
24

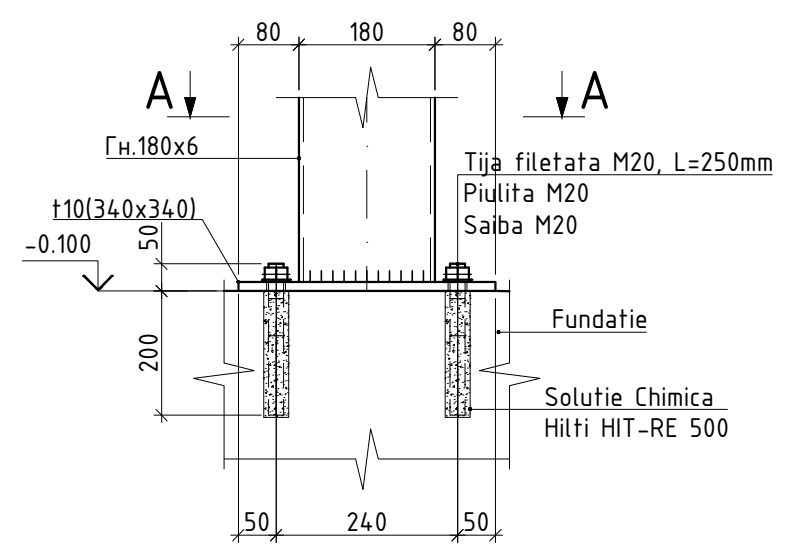


A - A

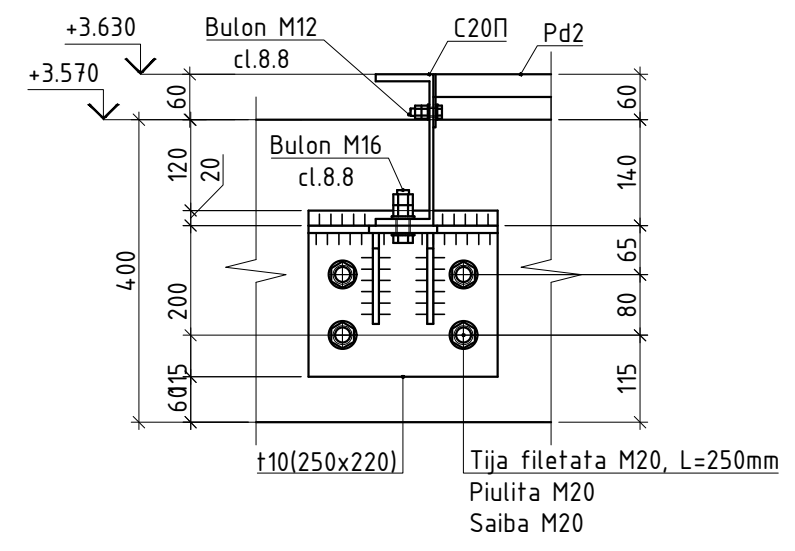


A - A

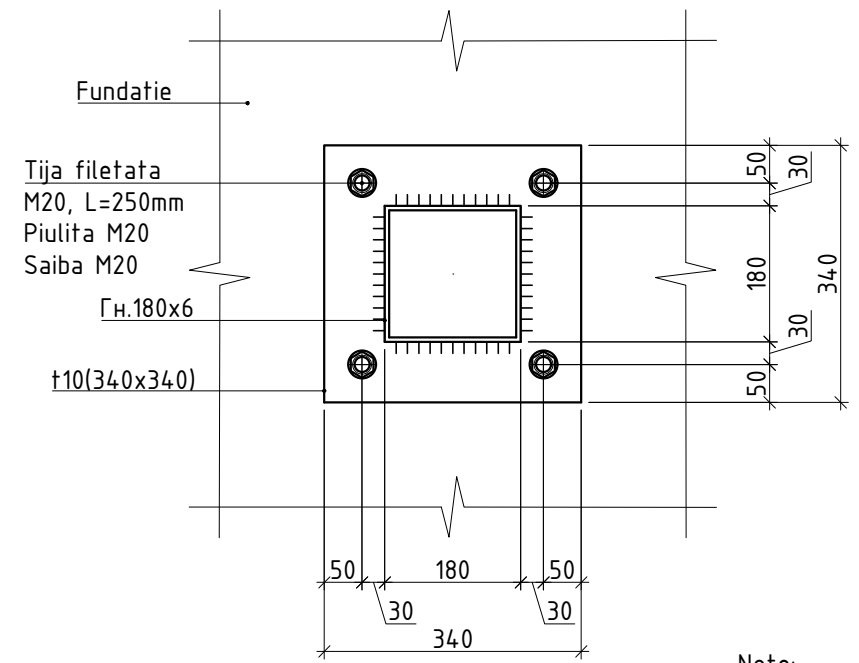


Sc. 1:10
15
23

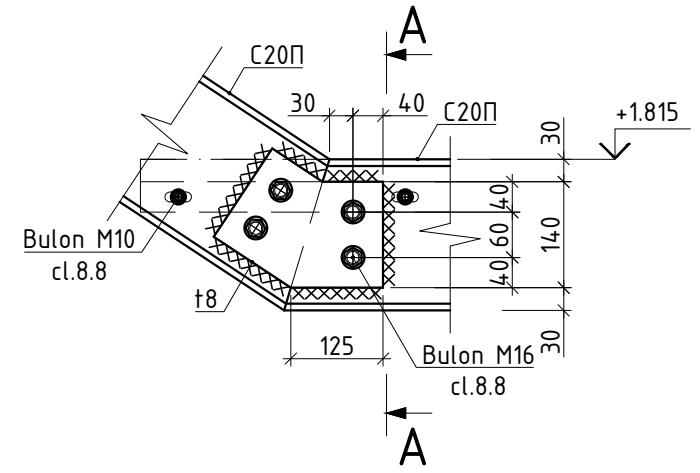


A - A

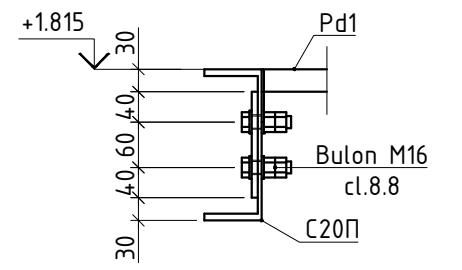

Sc. 1:10
16
23

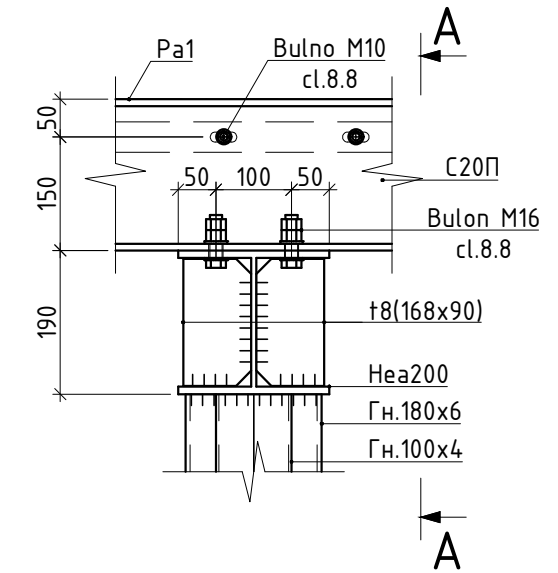

A - A

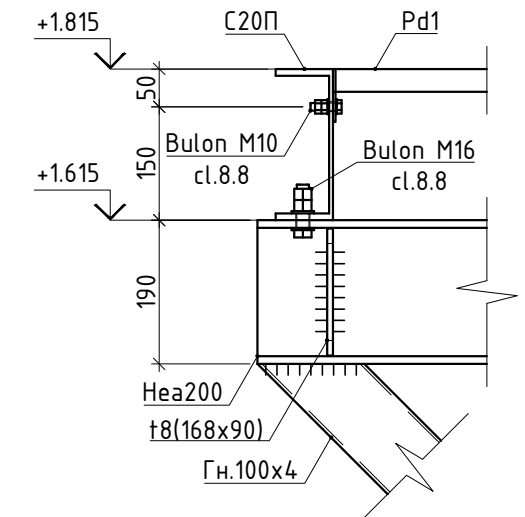


Note:
* Cateta rosturilor de sudura, in afara de cele indicate in desen, se adopta drept grosimea minima a elementelor de sudare, dar nu mai mic de 4mm. Lungimea rosturilor de sudura, in afara de cele indicate in desen - pe toata lungimea elementelor sudate.


Specificatia									
Nr. deta- liu	Cant.		Denumire	Lungime mm	Greutate, kg			Marca	Nota
	buc.				buc.	total	elem.		
Tr1	42		t3x250x70	250	0.41	17.22		C245	
	21		SP 33x33 40x3-250x1200	1200	6.0	126		S235JR	
Pd1	1		SP 33x33 40x3-1000x1200	1200	24.0	24.0		S235JR	
Pd2	2		SP 33x33 40x3-1880x1200	1200	45.12	45.12		S235JR	

						25/23-CM			
						Construirea sălii de sport aferent instituției de învățământ, bloc sportiv (construcție tip P+1E) situat în mun.Ungheni, str.M.Eminescu 49			
Modif.	Cant.	Plansa	Nº doc.	Semnat.	Data	Bloc sportiv	Faza	Plansa	Planse
Manager		Ghimisli I.					PE	25	32
I.S.P.		Orlic A.							
Inginer		Macari T.				Nodul 13, 14, 15, 16	PROJECT 345		


Vedere axonometrica

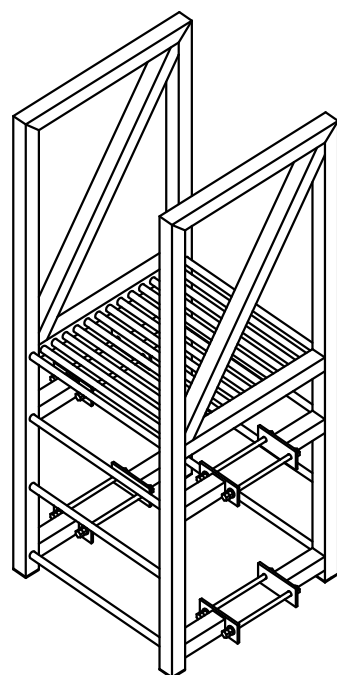




Schema de amplasare a scarii metalice verticale, Sc. 1:25

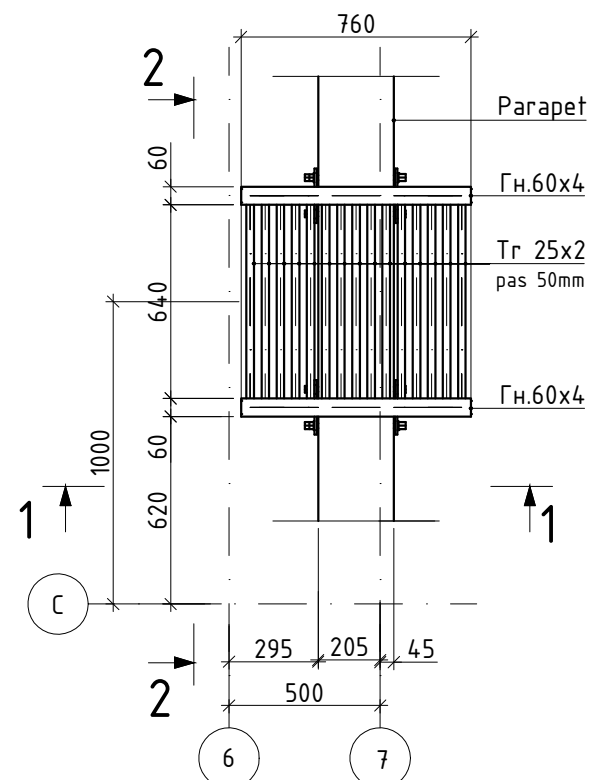


1 - 1, Sc. 1:25

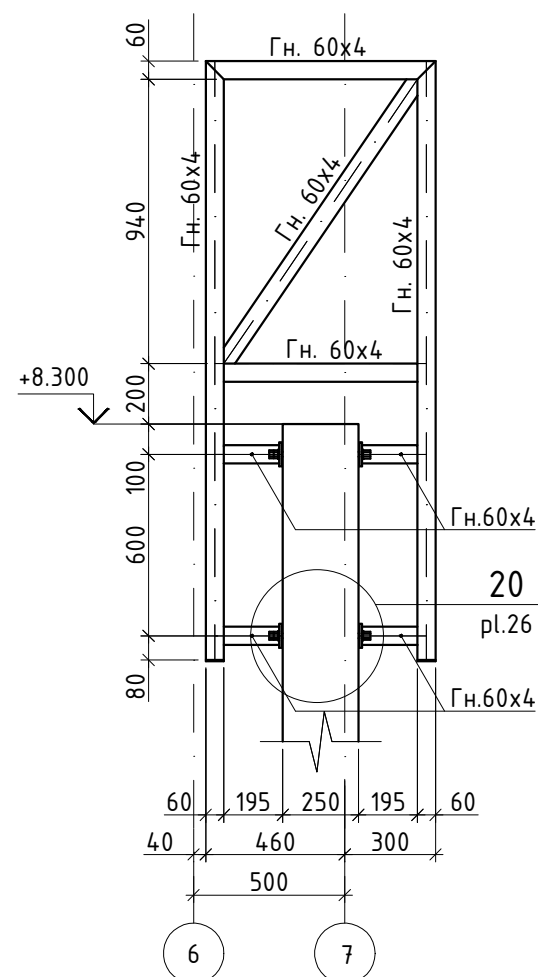


2 - 2, Sc. 1:25

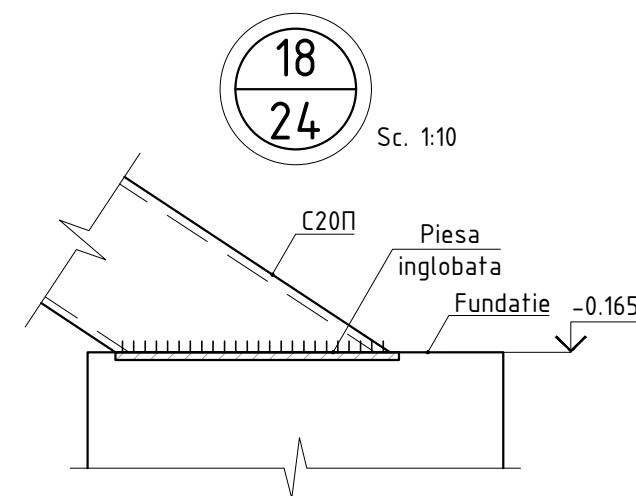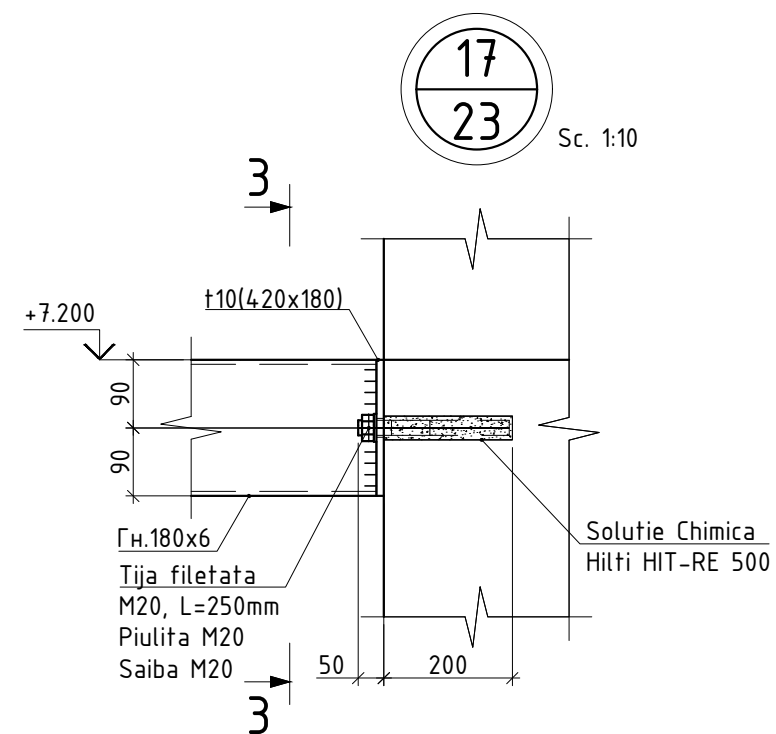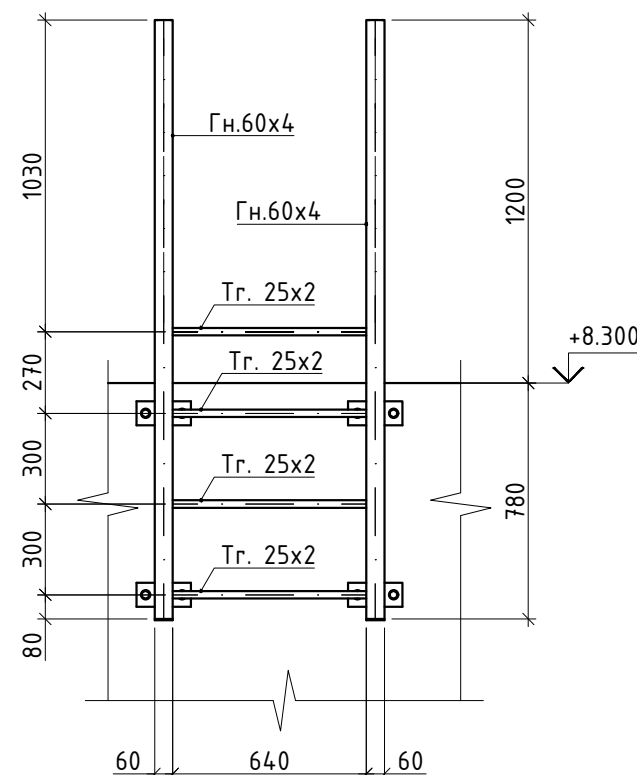


3 - 3. Sc. 1:10

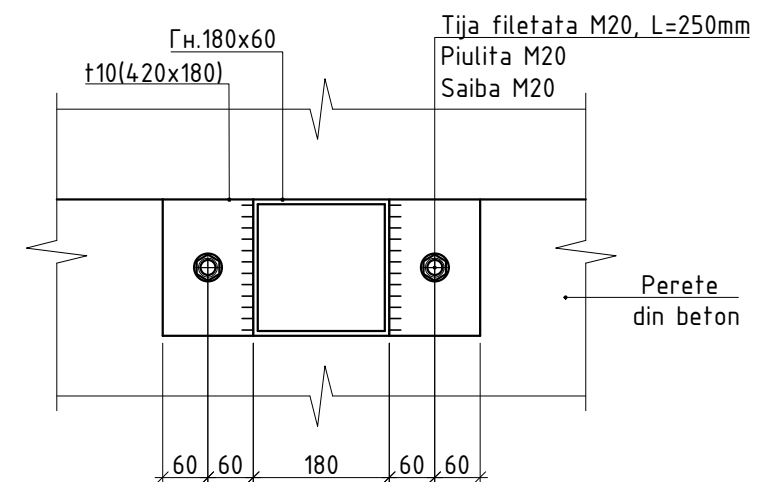

19/23 Sc. 1:10

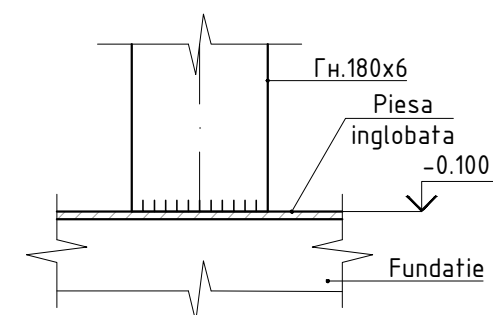

20/26 Sc. 1:10

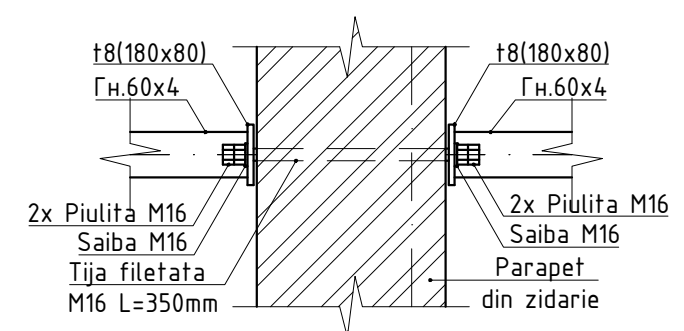


Note:

- * Cateta rosturilor de sudura, in afara de cele indicate in desen, se adopta drept grosimea minima a elementelor de sudura, dar nu mai mic de 4mm. Lungimea rosturilor de sudura, in afara de cele indicate in desen - pe toata lungimea elementelor sudate.

25/23-CM					
Construirea sălii de sport aferent instituției de învățământ, bloc sportiv (construcție tip P+1E) situat în mun.Ungheni, str.M.Eminescu 49					
Modif.	Cant.	Plansa	Nº doc.	Semnat.	Data
Manager	Ghimisli I.				
I.S.P.	Orlic A.				
Inginer	Macari T.				
Bloc sportiv				Faza	Plansa
				PE	26
Schema de amplasare a scarii metalice verticale				Planse	
Nodul 17, 18, 19, 20				32	



PROJECT 345

Schema de amplasare tablei cutate pe acoperisul cladirii, Sc. 1:100

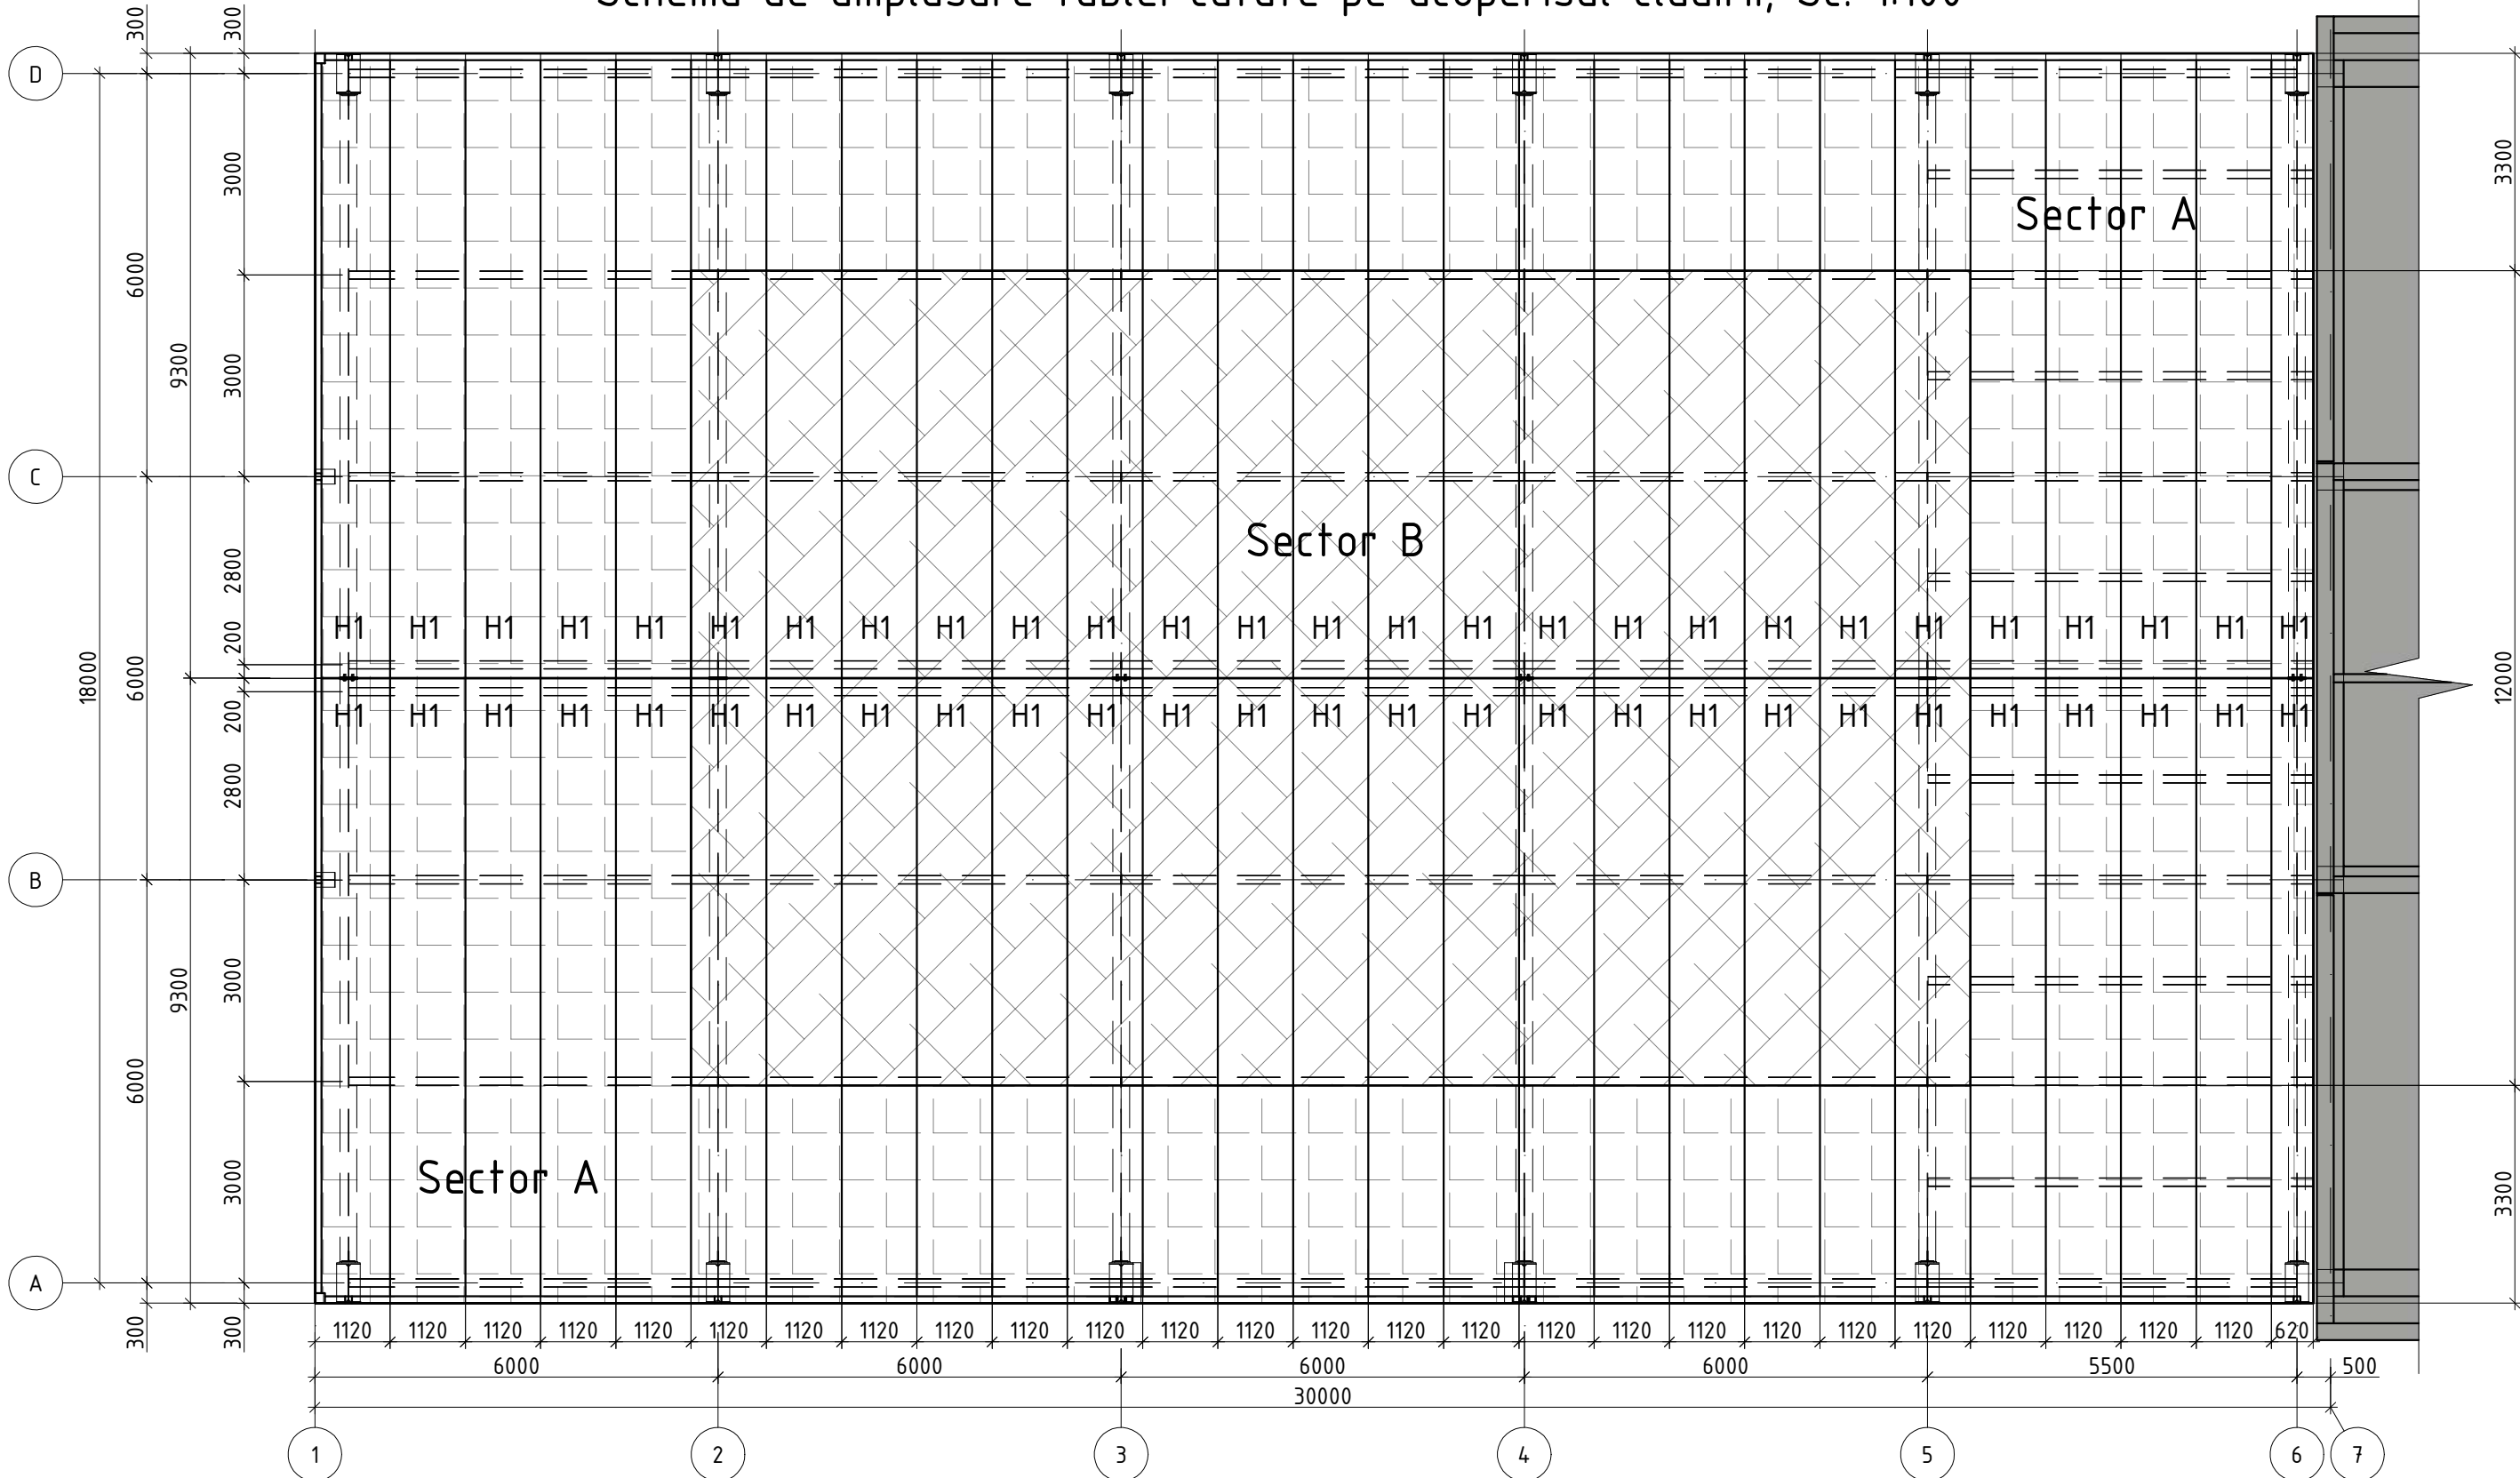


Panouri tabla cutata MBS 85/1120


Pozitia	Denumirea	Gr. (mm)	Culoarea externa	Culoarea interna	Lungime (mm)	Latime (mm)	Cantitatea	S/buc. (m.p.)	S/pozitie (m.p.)
H1	MBS 85	1.00	---	---	9300	1120	54	10.416	562.50
Rezerva	MBS 85	1.00	---	---	9300	1120	2	10.416	20.80

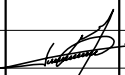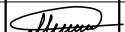						25/23-CM				
						Construirea sălii de sport aferent instituției de învățământ, bloc sportiv (construcție tip P+1E) situat în mun.Ungheni, str.M.Eminescu 49				
Modif.	Cant.	Plansa	Nº doc.	Semnat.	Data					
						Bloc sportiv		Faza	Plansa	Planse
Manager		Ghimisli I.						PE	27	32
I.S.P.		Orlic A.				Schema de amplasare tablei cutate pe acoperisul cladirii		PROJECT 345 		
Inginer		Macari T.								


Pricipiul de instalare a tablei
cutata pe acoperis, Sc. 1:25

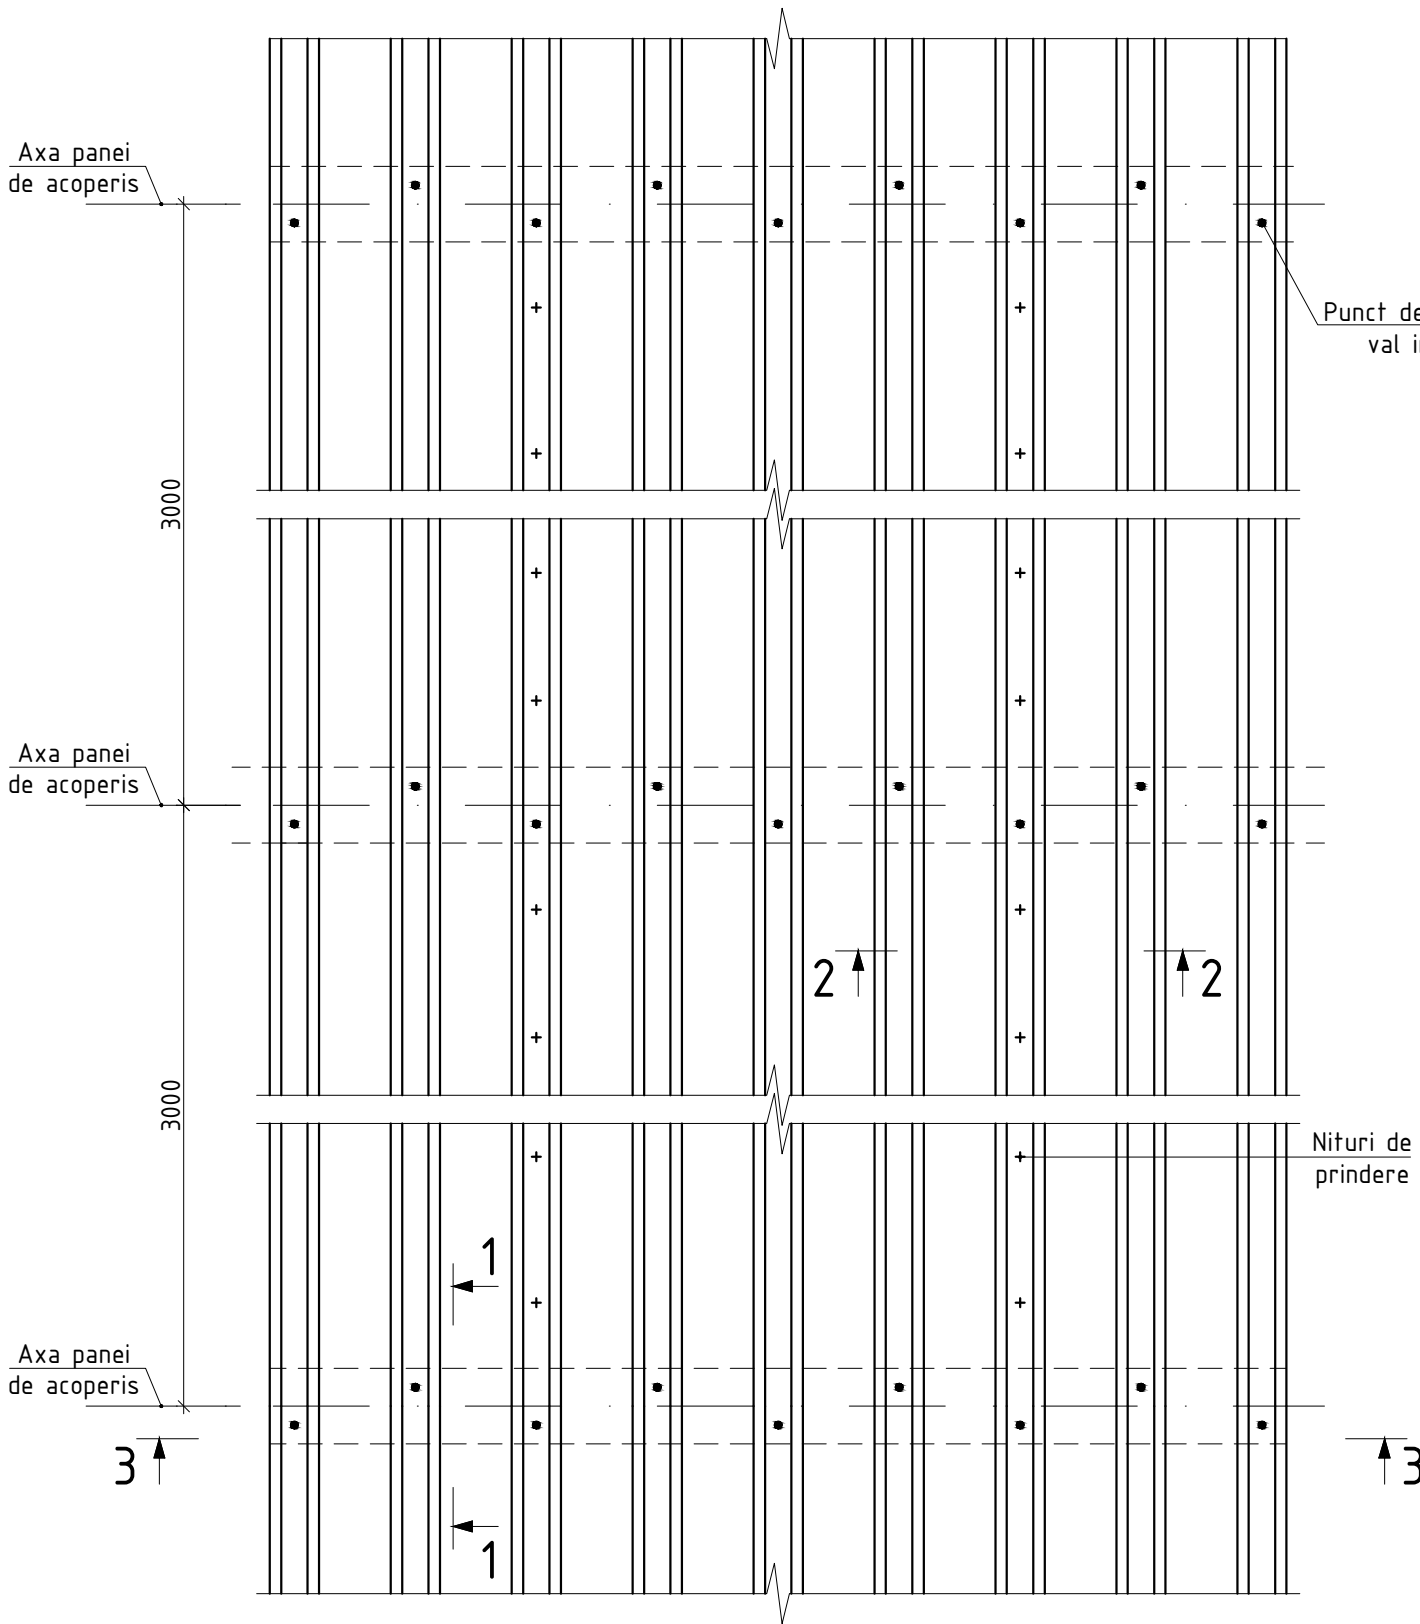


1 - 1

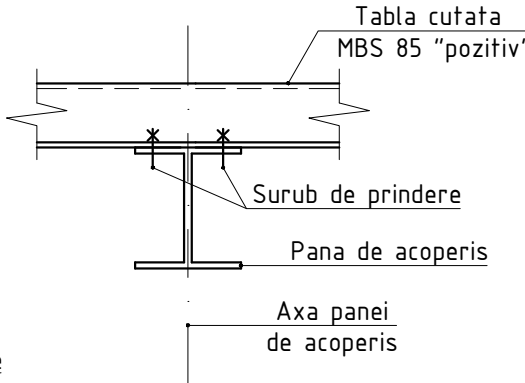

2 - 2

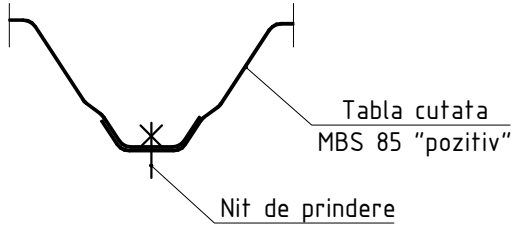

3 - 3

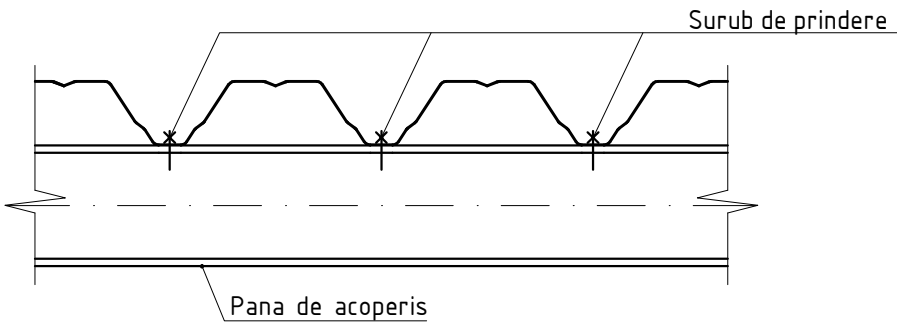


Note:


- * Tabla cutata de acoperis va fi montata conform schemei corespunzatoare, fiind respectata tehnologia de prindere a acestora de carcasa metalica.
- * Tabla cutata se amplaseaza in directia transversala cladirei, rezemata pe pane de acoperis IPE 240 cu pasul de 3m (intre axele 5-7 pasul panelor de acoperis este 1.5m)
- * Prinderea table de pane metalice se efectueaza diferit pe conturul acoperisului si la centrul acestuia. In sectorul A prinderea se va efectua in fiecare val de tabla cu pozitionare in forma de sah, iar in zona B tabla se va prinde peste un val, deasemenea in forma de sah.
- * Foile de tabla se vor imbrina intre ele cu nituri de prindere cu pasul de 500mm intre ele.

						25/23-CM			
						Construirea sălii de sport aferent instituției de învățământ, bloc sportiv (construcție tip P+1E) situat în mun.Ungheni, str.M.Eminescu 49			
Modif.	Cant.	Plansa	Nº doc.	Semnat.	Data	Bloc sportiv	Faza	Plansa	Planse
							PE	28	32
Manager		Ghimisli I.				Pricipiul de instalare a tablei cutata pe acoperis	PROJECT 345		
I.S.P.		Orlic A.							
Inginer		Macari T.							

Schema de amplasare a carcasei metalice pentru copertina decorativa, Sc. 1:50

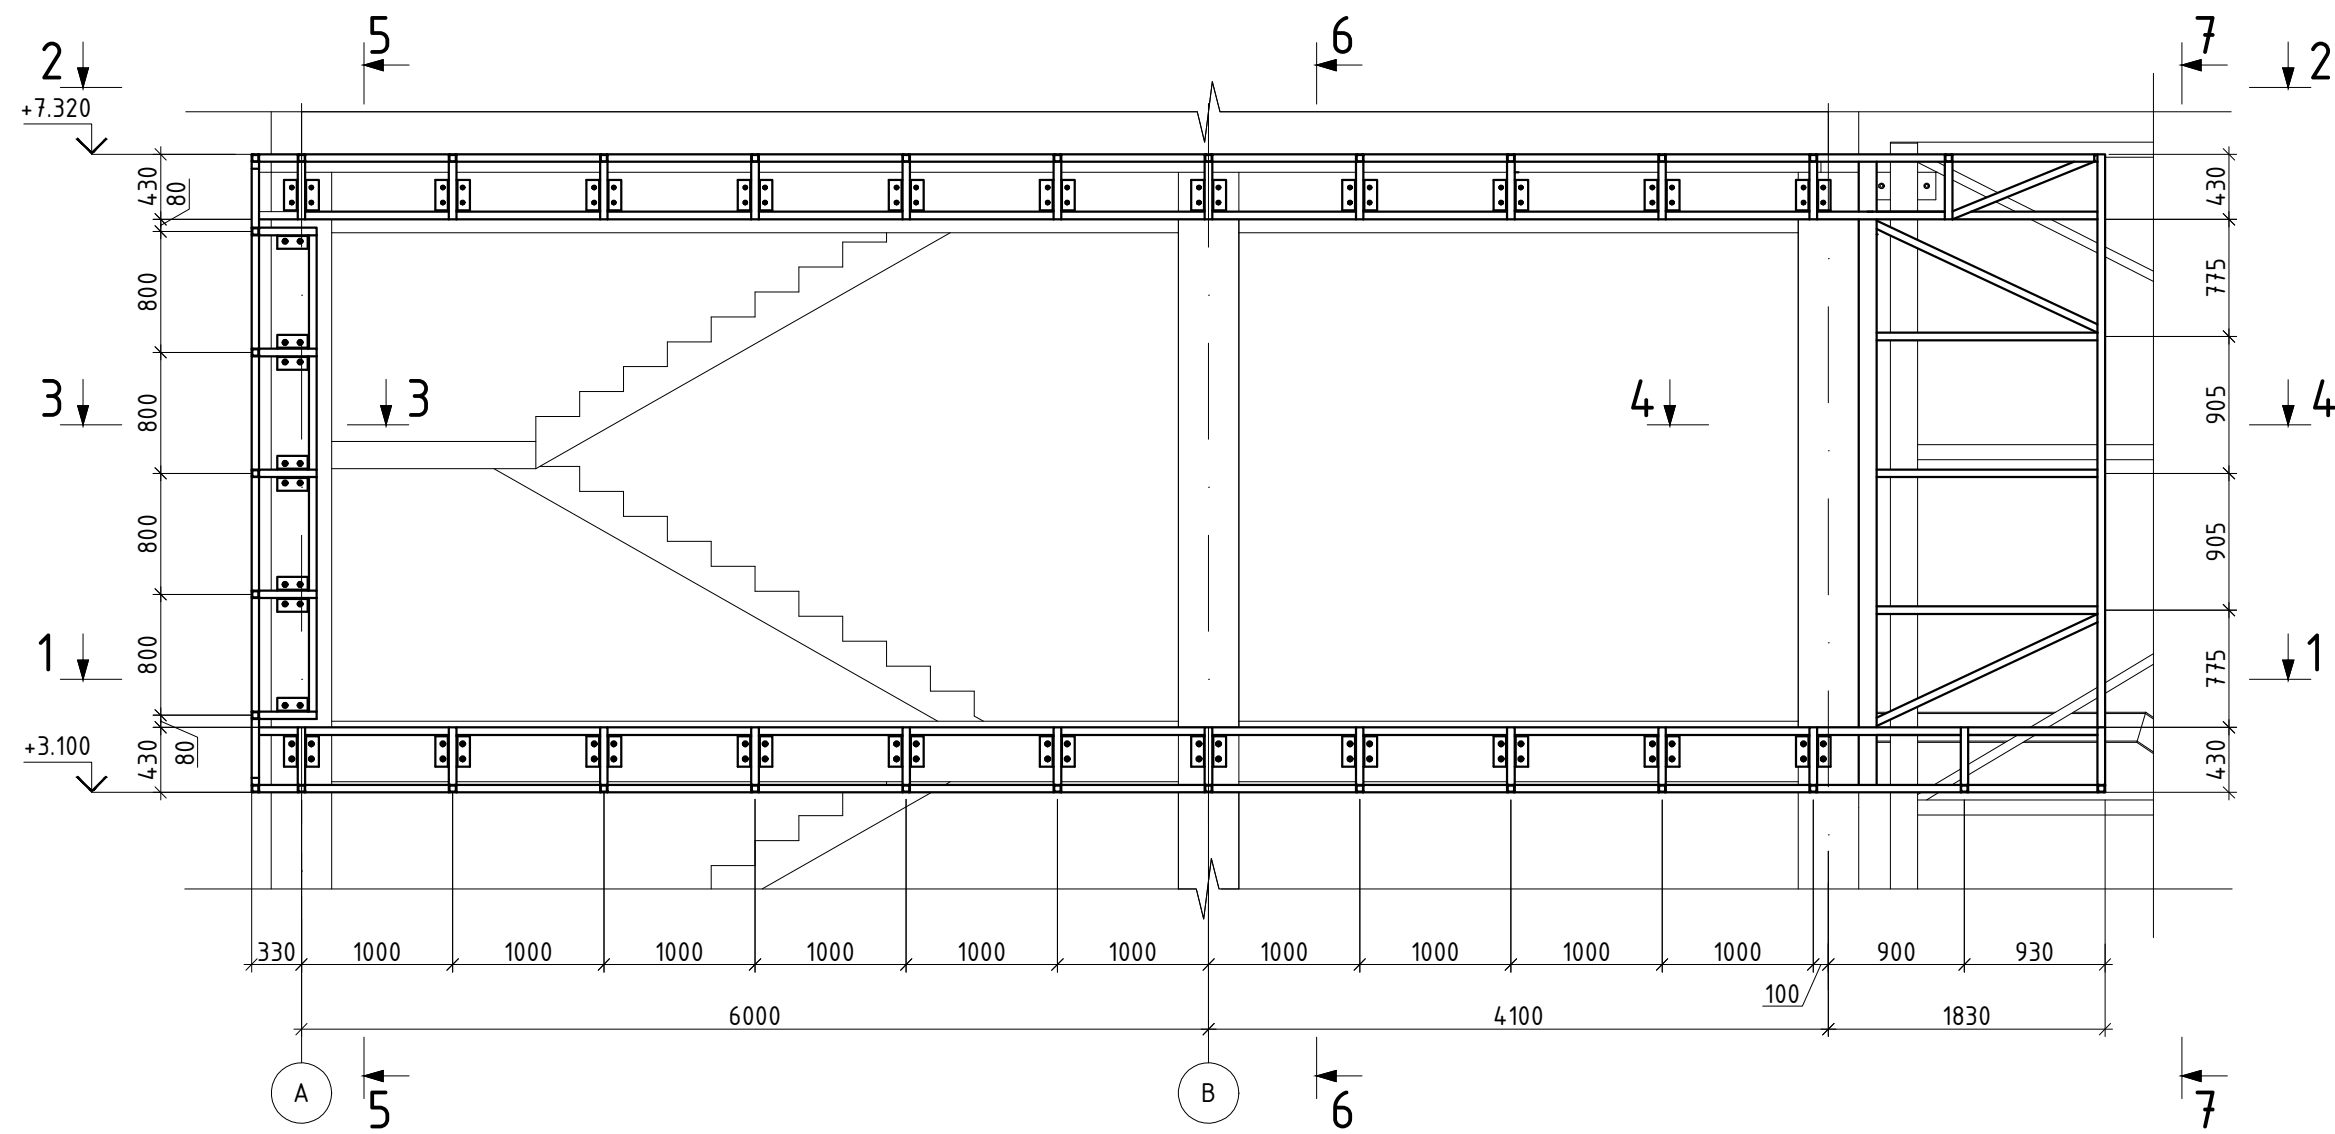


Vedere
axonometrica

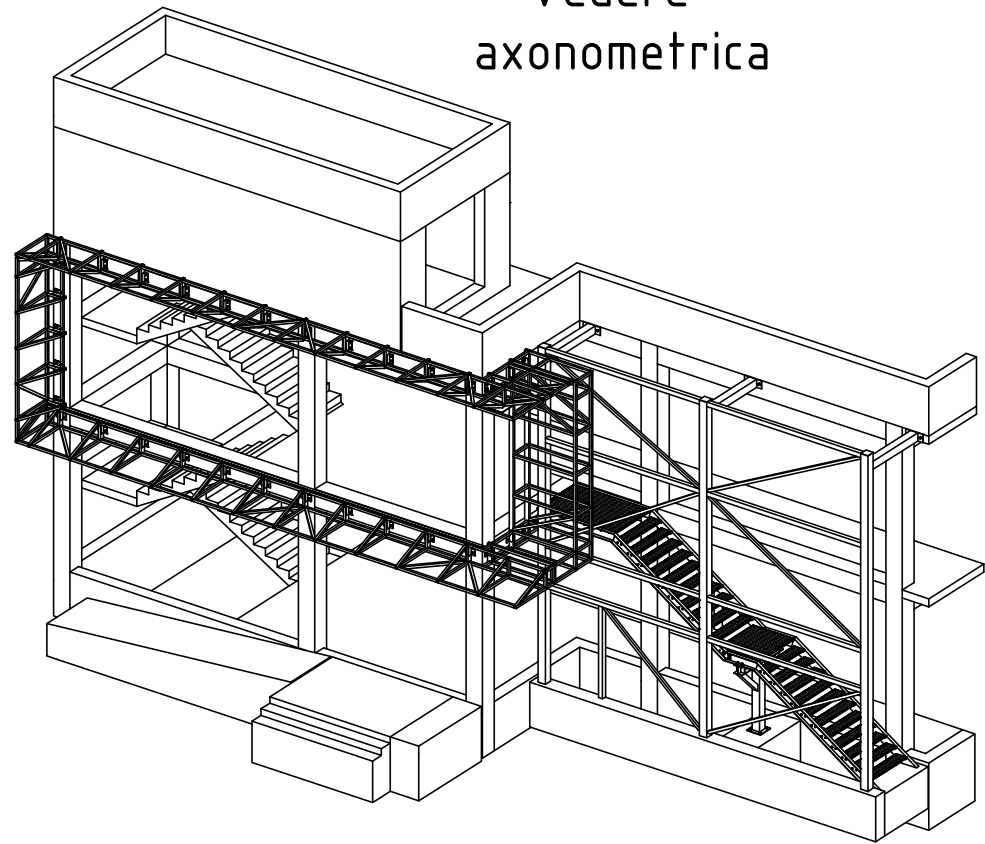


- Note:
- * Sectiunea 1 - 1, 2 - 2, 3 - 3 -- vezi plansa 30
 - * Sectiunea 4 - 4, 5 - 5, 6 - 6 -- vezi plansa 31
 - * Sectiunea 7 - 7 -- vezi plansa 32

						25/23-CM			
						Construirea sălii de sport aferent instituției de învățământ, bloc sportiv (construcție tip P+1E) situat în mun.Ungheni, str.M.Eminescu 49			
Modif.	Cant.	Plansa	Nº doc.	Semnat.	Data	Bloc sportiv	Faza	Plansa	Planse
Manager		Ghimisli I.					PE	29	32
I.S.P.		Orlic A.				Schema de amplasare a carcasei metalice pentru copertina decorativa			
Inginer		Macari T.							


1 - 1, Sc. 1:50

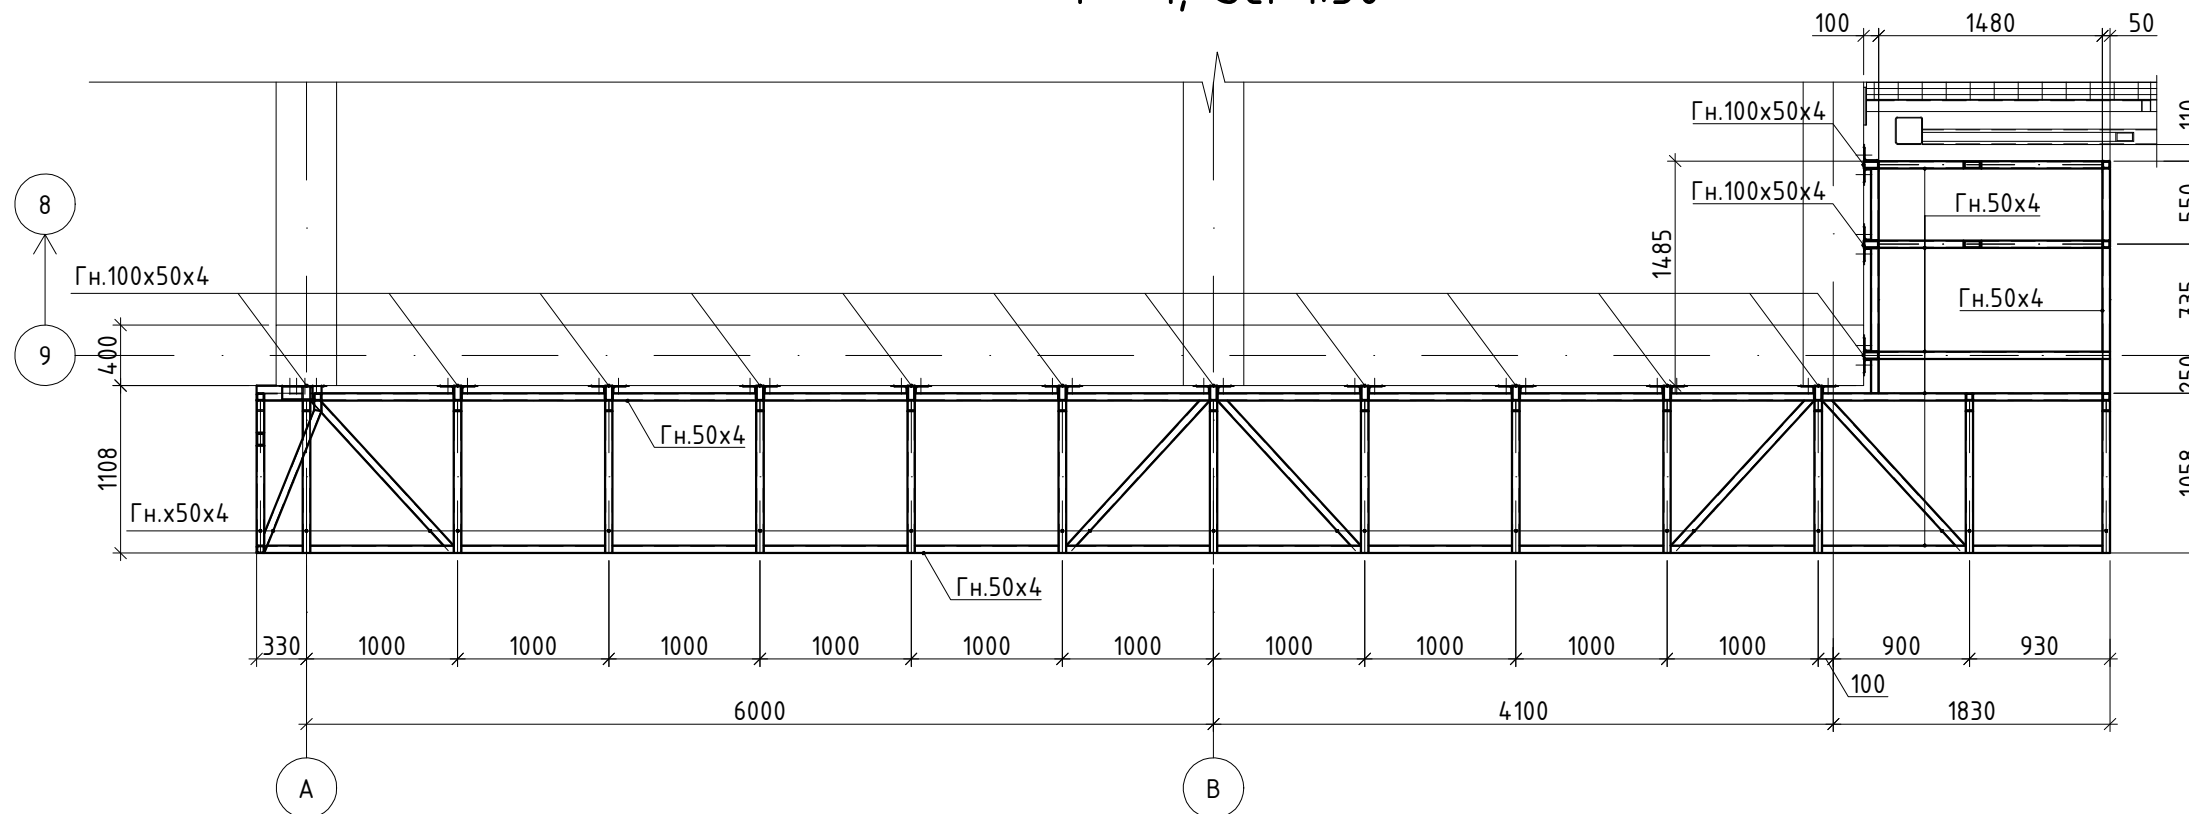

2 - 2, Sc. 1:50

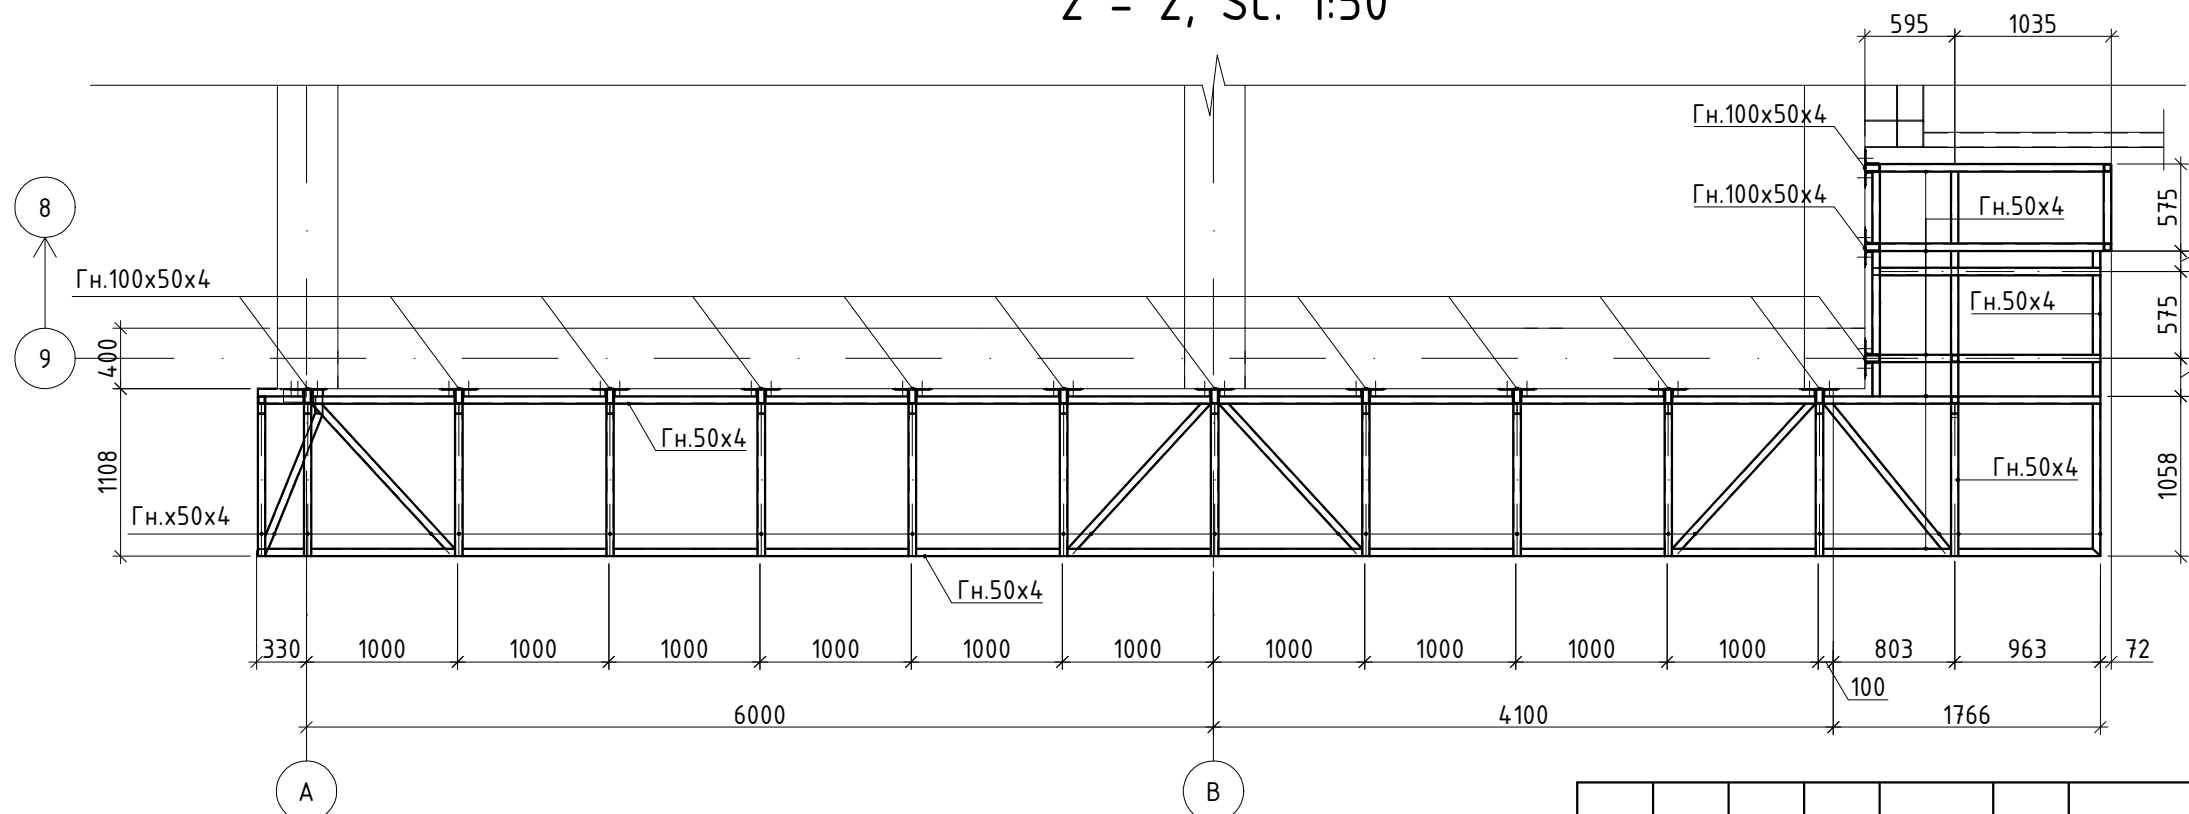

3 - 3, Sc. 1:20

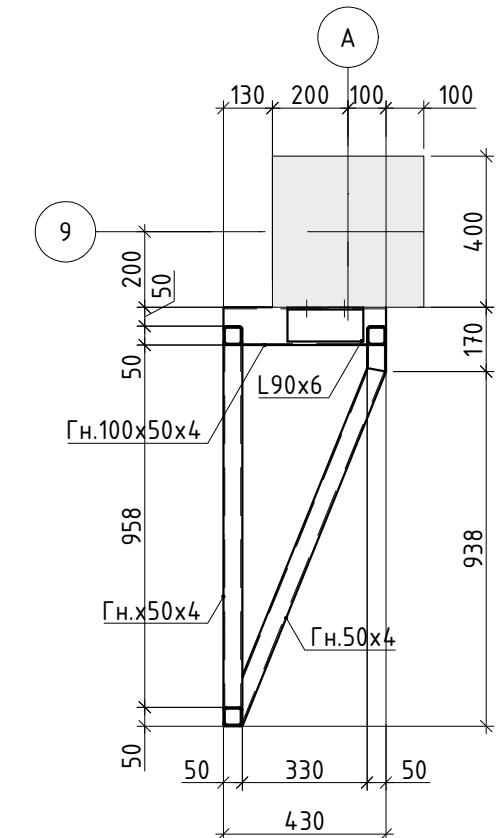


Note:
* Sectiunea 1 - 1, 2 - 2, 3 - 3 -- vezi plansa 29

Aprobat


Nr. inv. original
Semanatura si data
In schind Nr. inv.

						25/23-CM			
						Construirea sălii de sport aferent instituției de învățământ, bloc sportiv (construcție tip P+1E) situat în mun.Ungheni, str.M.Eminescu 49			
Modif.	Cant.	Plansa	Nº doc.	Semnat.	Data	Bloc sportiv	Faza	Plansa	Planse
Manager		Ghimisli I.					PE	30	32
I.S.P.		Orlic A.				Sectiunea 1 - 1, 2 - 2, 3 - 3			
Inginer		Macari T.							


5 - 5, Sc. 1:25

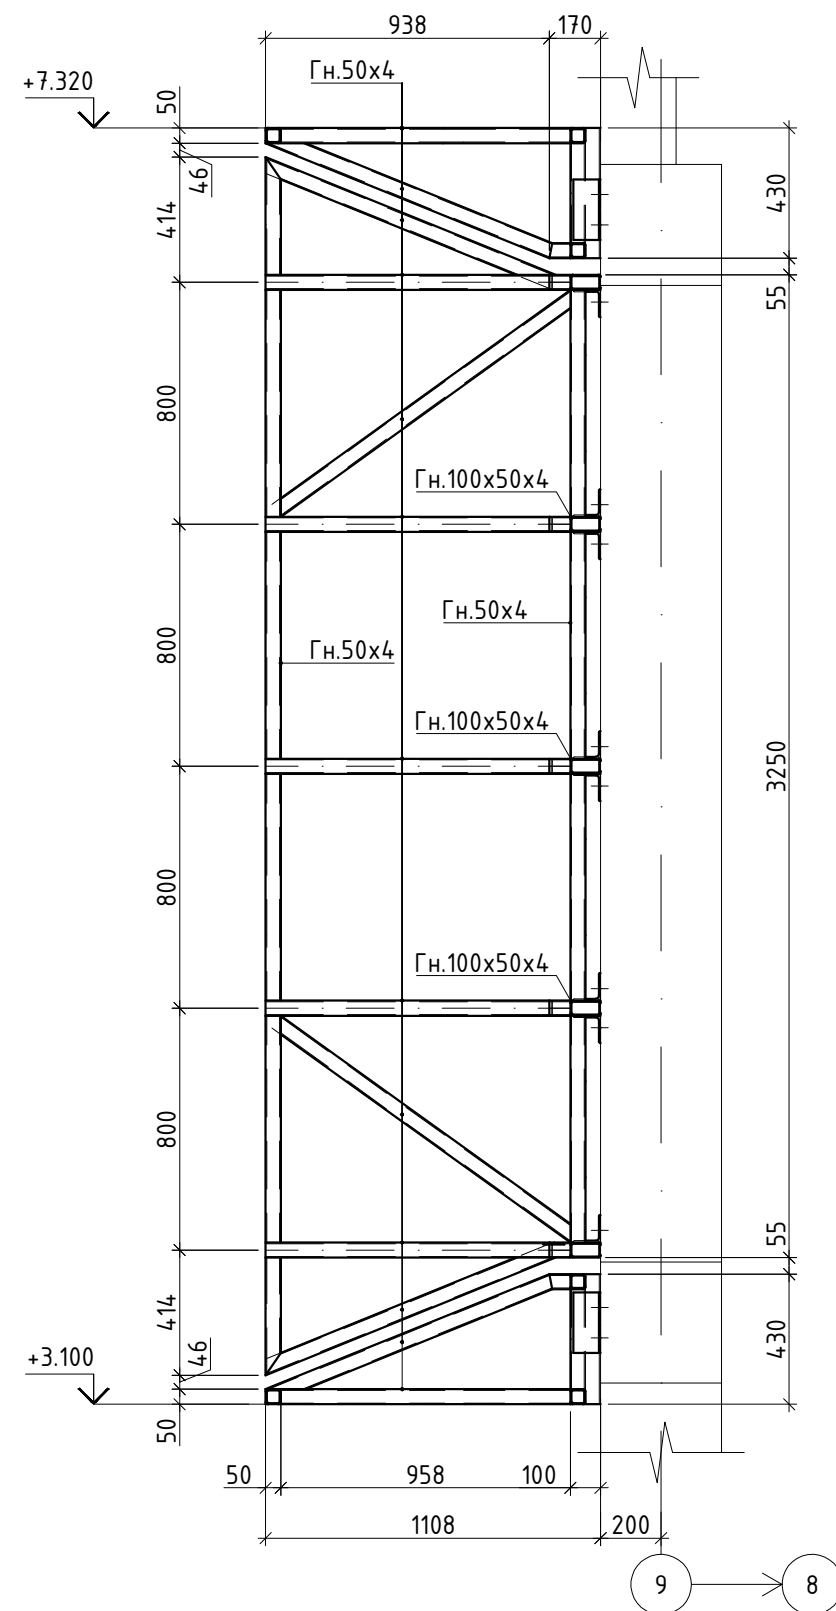

6 - 6, Sc. 1:25

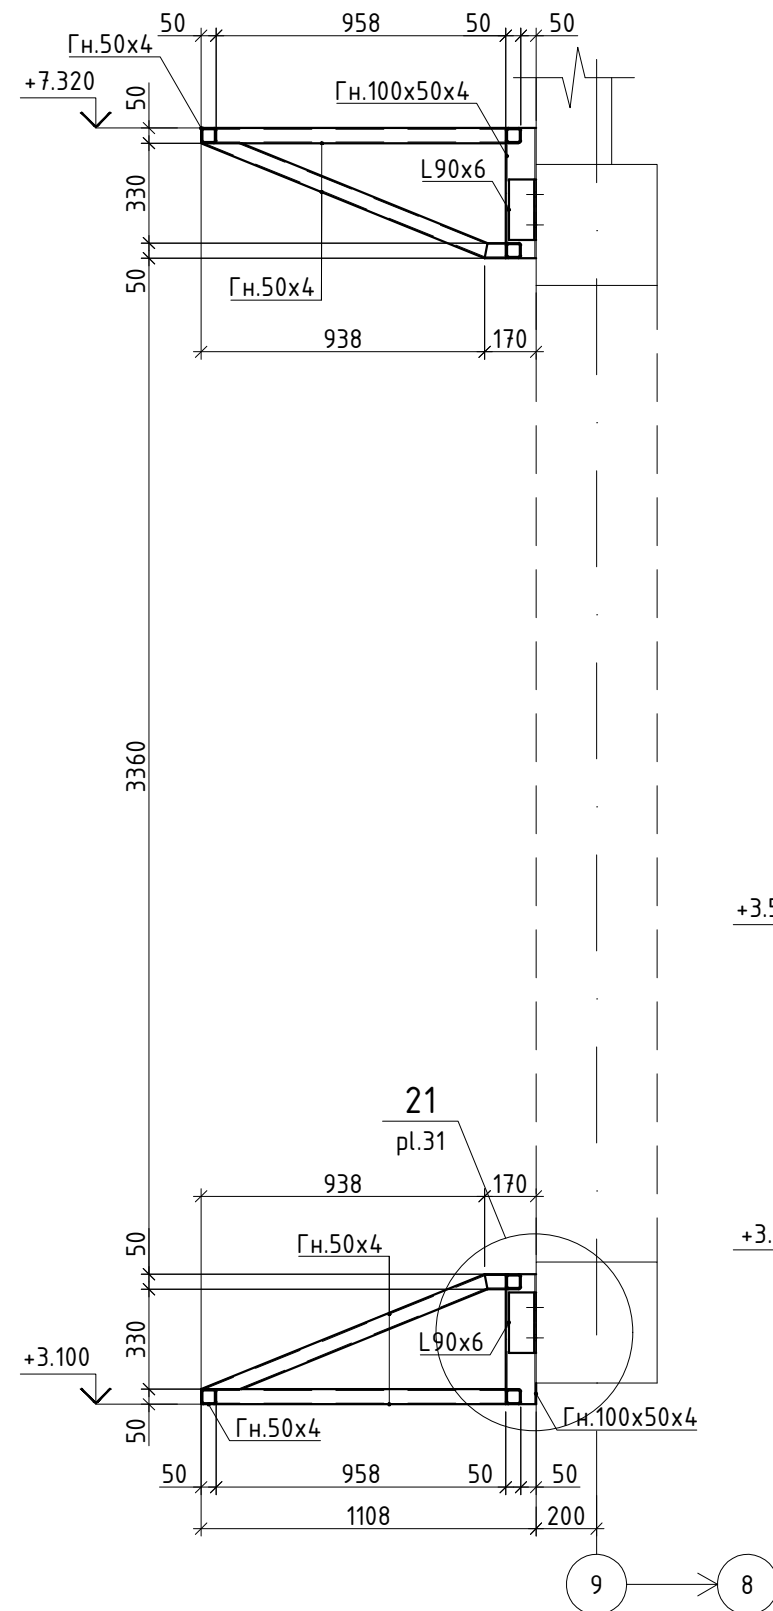


4 - 4, Sc. 1:20

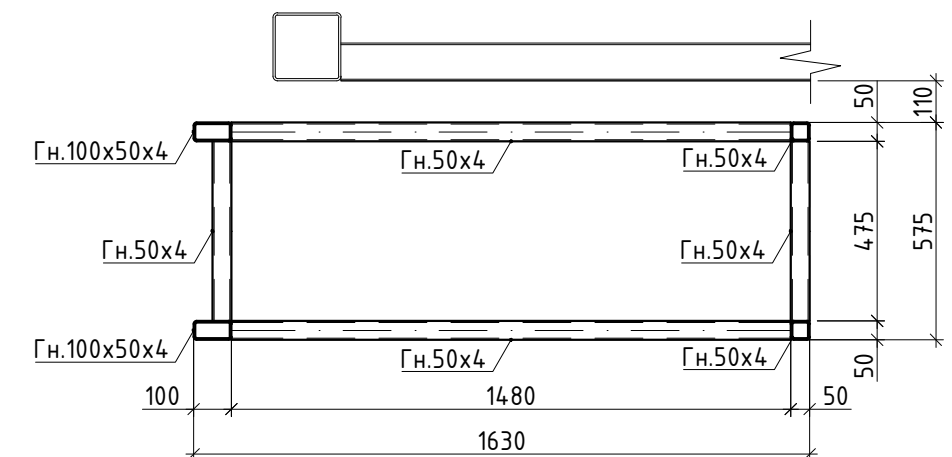

21
31

Sc. 1:10


1 - 1, Sc. 1:10

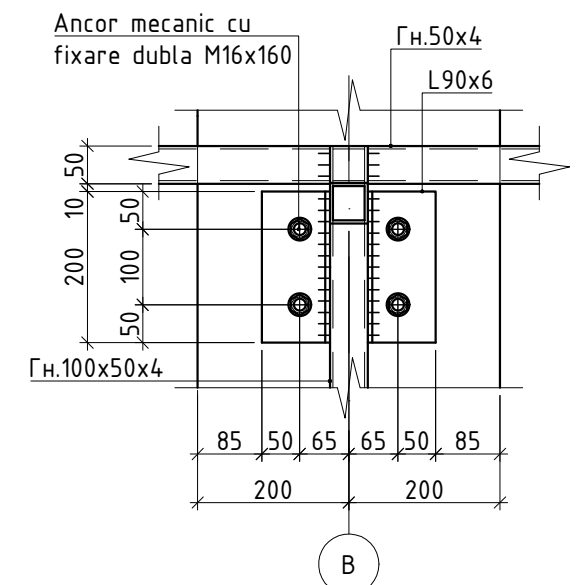

Note:
* Sectiunea 4 - 4, 5 - 5, 6 - 6 -- vezi plansa 29

						25/23-CM			
						Construirea sălii de sport aferent instituției de învățământ, bloc sportiv (construcție tip P+1E) situat în mun.Ungheni, str.M.Eminescu 49			
Modif.	Cant.	Plansa	Nº doc.	Semnat.	Data	Bloc sportiv	Faza	Plansa	Planse
Manager		Ghimisli I.					PE	31	32
I.S.P.		Orlic A.				Sectiunea 4 - 4, 5 - 5, 6 - 6 Nodul 21	PROJECT 345		
Inginer		Macari T.							

7 - 7, Sc. 1:25

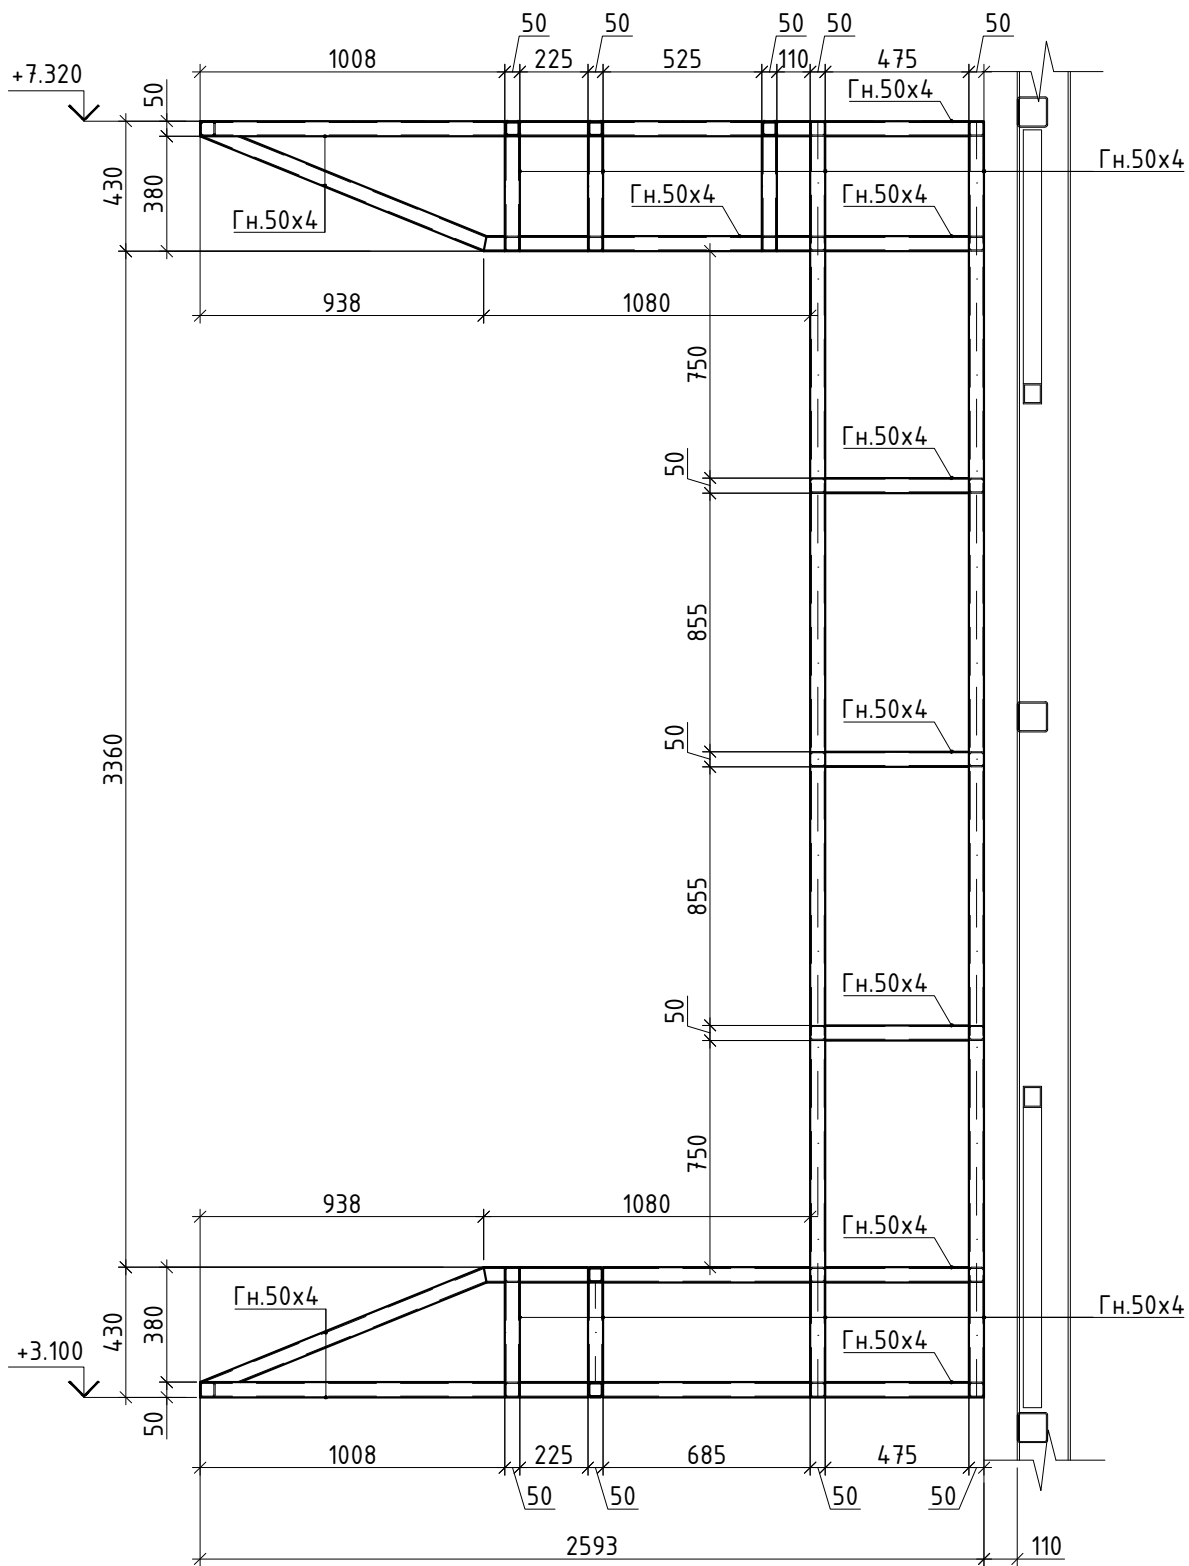

Note:

* Sectiunea 7 - 7 -- vezi plansa 29

Nr. inv. original							25/23-CM			
							Construirea sălii de sport aferent instituției de învățământ, bloc sportiv (construcție tip P+1E) situat în mun.Ungheni, str.M.Eminescu 49			
		Modif.	Cant.	Plansa	Nº doc.	Semnat.	Data			
							Bloc sportiv	Faza	Plansa	Planse
	Manager		Ghimisli I.					PE	32	32
	I.S.P.		Orlic A.							
	Inginer		Macari T.				Secțiunea 7 - 7			